

Заказчик – ООО «ГРК «ЭНКО»

«Жилой район в границах ул. Тимофея Кармацкого - Мельникайте и берега реки Тура в г. Тюмени. 3 очередь строительства. Корректировка. Многоквартирный жилой дом ГП-12 с встроенно-пристроенным подземным паркингом. Многоквартирный жилой дом ГП-13 с встроенно-пристроенным подземным паркингом»

Многоквартирный жилой дом ГП-13 с встроенно-пристроенным подземным паркингом

РАБОЧАЯ ДОКУМЕНТАЦИЯ

Архитектурные решения.

Секция 13.9

26091-13_K9_AP_РД

Изм.	№ док.	Подп.	Дата
1	0003-25	<i>В.И.И.</i>	06.25
2	0003-25	<i>В.И.И.</i>	07.25
3	0003-25	<i>В.И.И.</i>	10.25
4	0003-25	<i>В.И.И.</i>	11.25
5	0003-25	<i>В.И.И.</i>	01.26
6	0003-25	<i>В.И.И.</i>	01.26
7	0003-25	<i>В.И.И.</i>	02.26
8	0003-25	<i>В.И.И.</i>	04.26
9	0003-25	<i>В.И.И.</i>	06.26

2024

Заказчик – ООО «ГРК «ЭНКО»

«Жилой район в границах ул. Тимофея Кармацкого - Мельникайте и берега реки Тура в г. Тюмени. 3 очередь строительства. Корректировка. Многоквартирный жилой дом ГП-12 с встроенно-пристроенным подземным паркингом. Многоквартирный жилой дом ГП-13 с встроенно-пристроенным подземным паркингом»

Многоквартирный жилой дом ГП-13 с встроенно-пристроенным подземным паркингом

РАБОЧАЯ ДОКУМЕНТАЦИЯ

Архитектурные решения.

Секция 13.9

26091-13_K9_AP_РД

Главный инженер проекта

Л.В. Плукчи

Изм.	№ док.	Подп.	Дата
1	0003-25		06.25
2	0003-25		07.25
3	0003-25		10.25
4	0003-25		11.25
5	0003-25		01.26
6	0003-25		01.26
7	0003-25		02.26
8	0003-25		04.26
9	0003-25		06.26

2024

Взам. инв. №	
Подп. и дата	
Инв. № подл.	

Разрешение		Обозначение	26091-13_K9_AP_PD		
№ 0003-25		Наименование объекта строительства	Жилой район в границах ул. Тимофея Кармацкого - Мельникайте и берега река Тура в г. Тюмени. 3 очередь строительства. Корректировка. Многоквартирный жилой дом ГП-12 с встроено-присоединенным подземным паркингом. Многоквартирный жилой дом ГП-13 с встроено-присоединенным подземным паркингом		
Изм.	Лист	Содержание изменения		Код	Примечание
Графическая часть:					
2	1	Откорректирована ведомость основных комплектов рабочих чертежей.		1	Изм.2 (Зам.)
	7	Откорректированы ведомости отделки фасадов.		1	Изм. 2 (Зам.)

Согласовано			06.25				
Н. контр.	Изм. внес	Олещук		07.25	проектная АВТОР организация Проектная организация ¼Автор½	Лист	Листов
	Составил			07.25			
	ГИП			07.25			
	Умв.			07.25			
						1	1

Разрешение		Обозначение	26091-13_K9_AP_РД		
№ 0003-25		Наименование объекта строительства	Жилой район в границах ул. Тимофея Кармацкого – Мельникайте и берега река Тура в г. Тюмени. 3 очередь строительства. Корректировка. Многоквартирный жилой дом ГП-12 с встроено-присоединенным подземным паркингом. Многоквартирный жилой дом ГП-13 с встроено-присоединенным подземным паркингом		
Изм.	Лист	Содержание изменения		Код	Примечание
Графическая часть:					
7	1	Откорректирована ведомость основных комплектов рабочих чертежей.		1	Изм.7 (Зам.)
	4.1-4.2	Добавлены планы кровли на отметке +5,200 и на отметке +5,500.		1	Изм.7 (Нов.)

Согласовано		06.25	
	Н. контр.		

Изм. внес			02.26
Составил			02.26
ГИП			02.26
Утв.			02.26




Проектная организация ¼Автор½

Лист	Листов
	1

Согласовано	06.25		проектная АВТОР организация Проектная организация ¼Автор½				Лист	Листов				
							Изм. внес			04.26		
							Составил			04.26		
							ГИП			04.26		
	Н. контр.		Утв.			04.26		1				

Разрешение		Обозначение	26091-13_K9_AP_PD		
№ 0003-25		Наименование объекта строительства	Жилой район в границах ул. Тимофея Кармацкого – Мельникайте и берега река Тура в г. Тюмени. 3 очередь строительства. Корректировка. Многоквартирный жилой дом ГП-12 с встроено-присоединенным подземным паркингом. Многоквартирный жилой дом ГП-13 с встроено-присоединенным подземным паркингом		
Изм.	Лист	Содержание изменения		Код	Примечание
Графическая часть:					
8	1	Откорректирована ведомость основных комплектов рабочих чертежей.		1	Изм.8 (Зам.)
	3, 10	Откорректированы окна, витражи		1	Изм.8 (Зам.)
	5, 6, 8	Откорректированы отметки декоративных элементов		1	Изм.8 (Зам.)


Разрешение		Обозначение		26091-13_K9_АР_РД			
№ 0003-25		Наименование объекта строительства		Жилой район в границах ул. Тимофея Кармацкого – Мельникайте и берега река Тура в г. Тюмени. 3 очередь строительства. Корректировка. Многоквартирный жилой дом ГП-12 с встроено-присоединенным подземным паркингом. Многоквартирный жилой дом ГП-13 с встроено-присоединенным подземным паркингом			
Изм.	Лист	Содержание изменения			Код	Примечание	
Графическая часть:							
9	1	Откорректирована ведомость основных комплектов рабочих чертежей.			1	Изм.9 (Зам.)	
	3	Добавлена маркировка перил на лестнице				Изм.9 (Зам.)	
	7	Откорректирована ведомость отделки			1	Изм.9 (Зам.)	
Согласовано	06.25						
	Н. контр.	Изм. внес			06.26	 Проектная организация ¼Автор½	Лист
	Составил			06.26			
	ГИП			06.26			
	Утв.			06.26			1

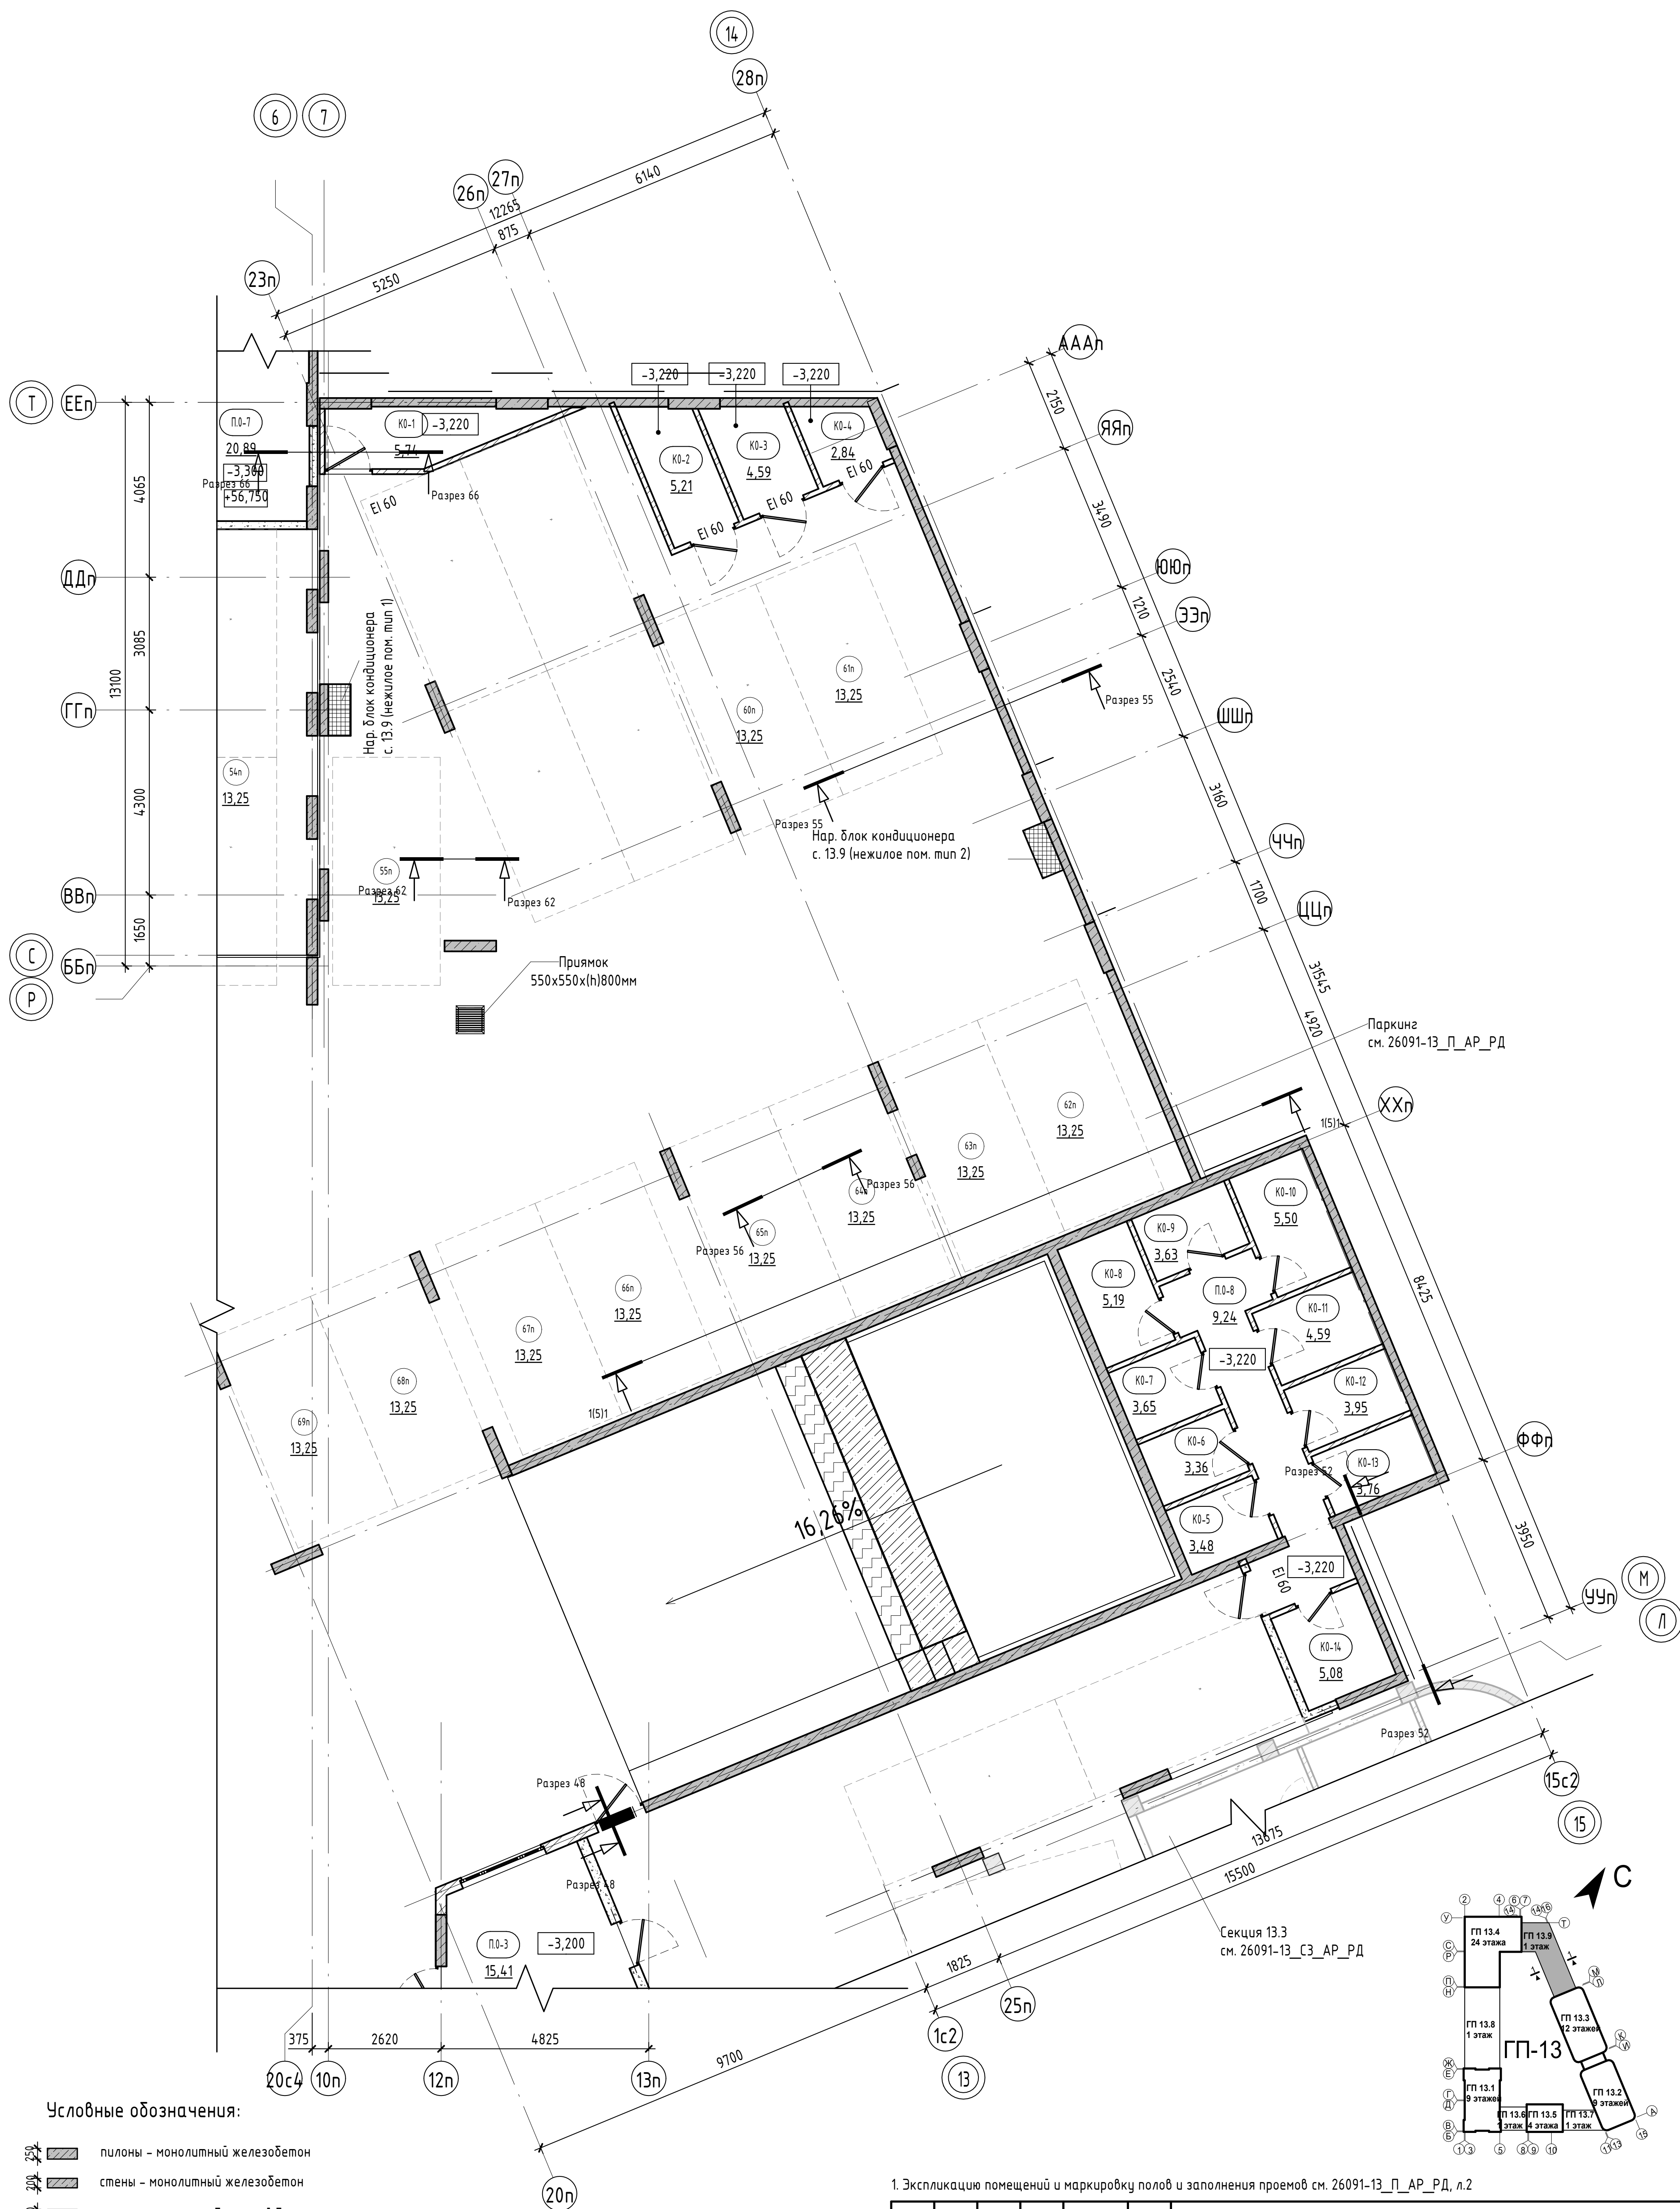



Секция 13.3
см. 26091-13 СЗ АР РД

1. Экспликацию помещений и маркировку полов и заполнения проемов см. 26091-13_П_АР_РД, л.2

						26091-13_K9_AP_РД				
1	-	Зам.	0003-25	<i>Мельникова</i>	06.25	Жилой район в границах ул. Тимофея Кармацкого - Мельникайте и берега река Тура в г. Тюмени. 3 очередь строительства. Корректировка. Многоквартирный жилой дом ГП-12 с встроенно-пристроенным подземным паркингом. Многоквартирный жилой дом ГП-13 с встроенно-пристроенным подземным паркингом				
Изм.	Кол.уч.	Лист	№ док.	Подп.	Дата					
Разраб.		Олещук		<i>Олещук</i>	12.24	Секция 13.9		Стадия	Лист	Листов
								Р	2	
						Секция 13.9. План подвала		проектная АВТОР КОМПАНИЯ 		
Н.контр.		Игнатъев			12.24					
ГИП		Плещки			12.24					


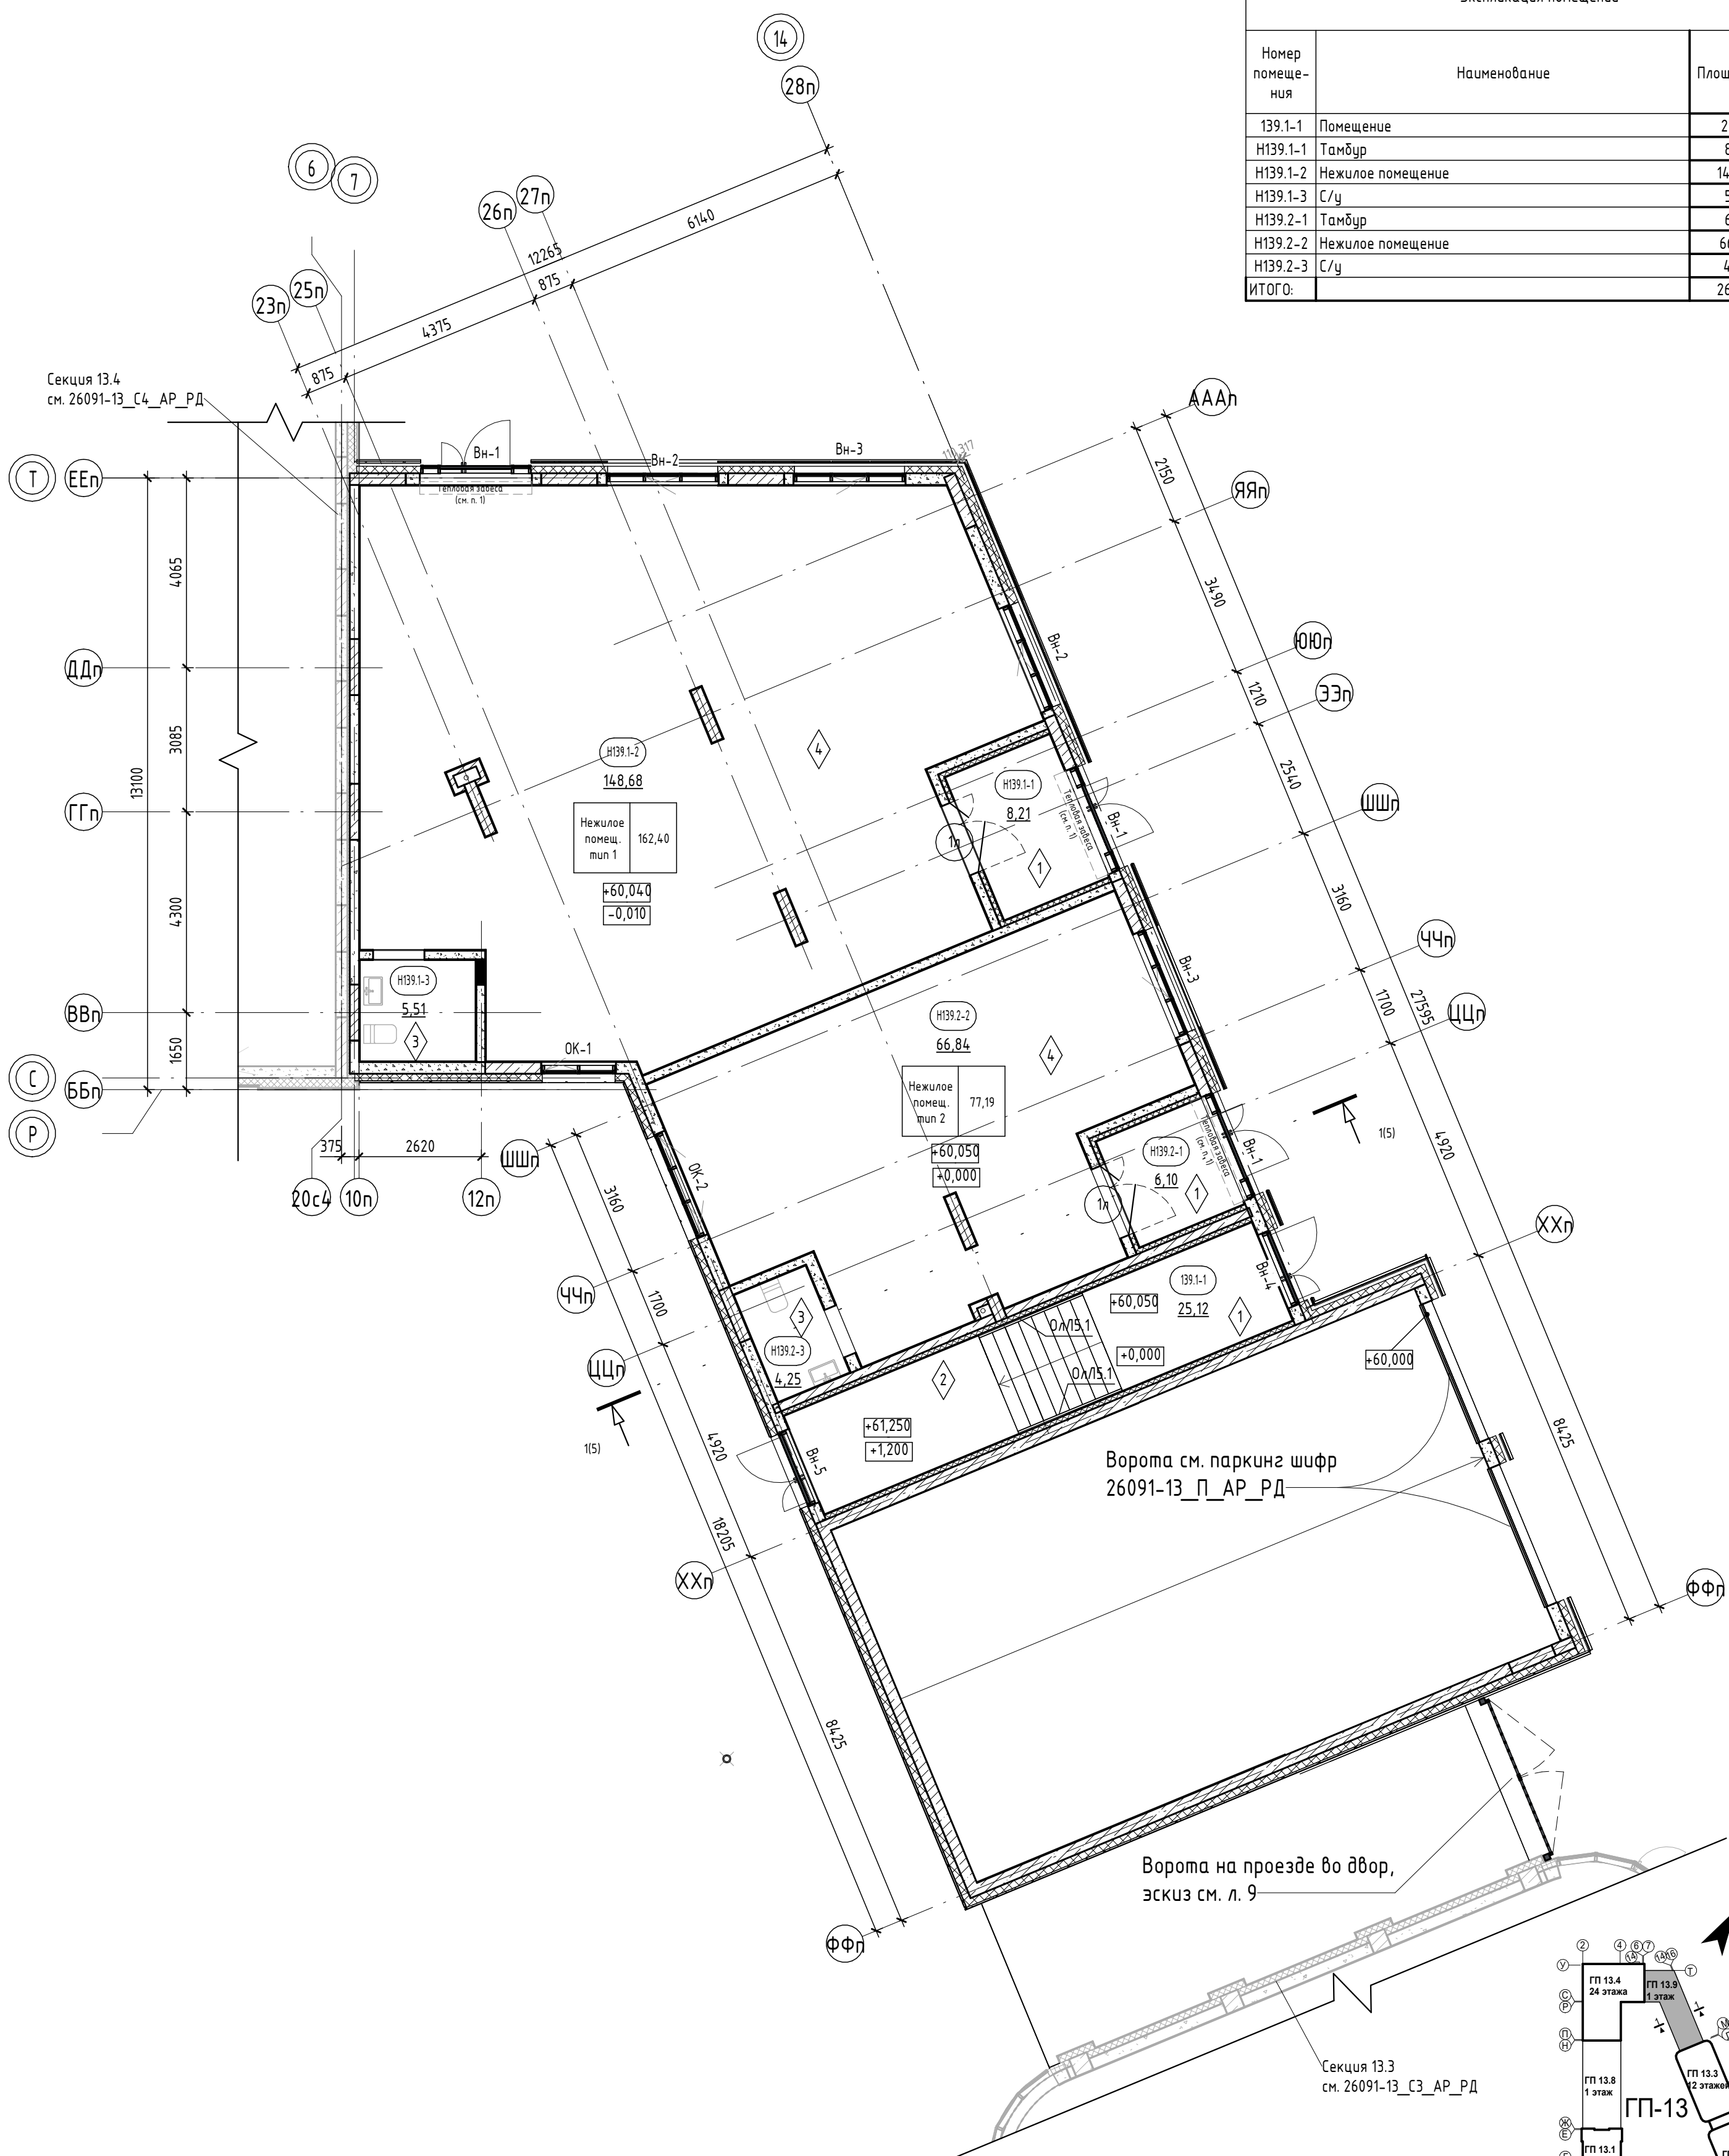


9	-	Зам.	0003-25	<i>Плущи</i>	06.26	
8	-	Зам.	0003-25	<i>Плущи</i>	04.26	26091-13_K9_AP_PD
6	-	Зам.	0003-25	<i>Плущи</i>	01.26	
3	-	Зам.	0003-25	<i>Плущи</i>	10.25	
1	-	Зам.	0003-25	<i>Плущи</i>	06.25	
Изм.	Кол.уч.	Лист	№Док.	Подп.	Дата	Жилой район в границах ул. Тимофея Кармацкого - Мельникайте и берега река Тура в г. Тюмени. З очередей строительства. Корректировка. Многоквартирный жилой дом ГП-12 с встроено-пристроенным подземным паркингом. Многоквартирный жилой дом ГП-13 с встроено-пристроенным подземным паркингом
Разраб.	Олещук			<i>Плущи</i>	12.24	
						Секция 13.9
						Секция 13.9. План 1 этажа
Н.контр.	Игнатъев				12.24	
ГИП	Плущи				12.24	группа компаний АВТОР организация

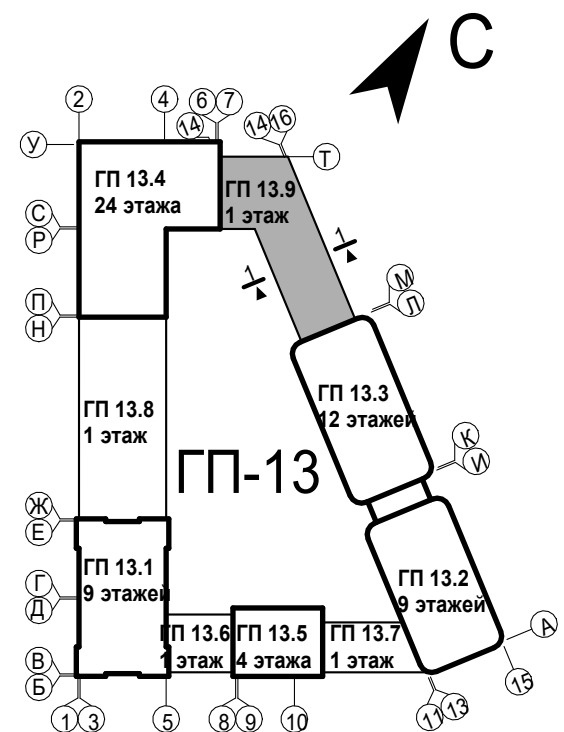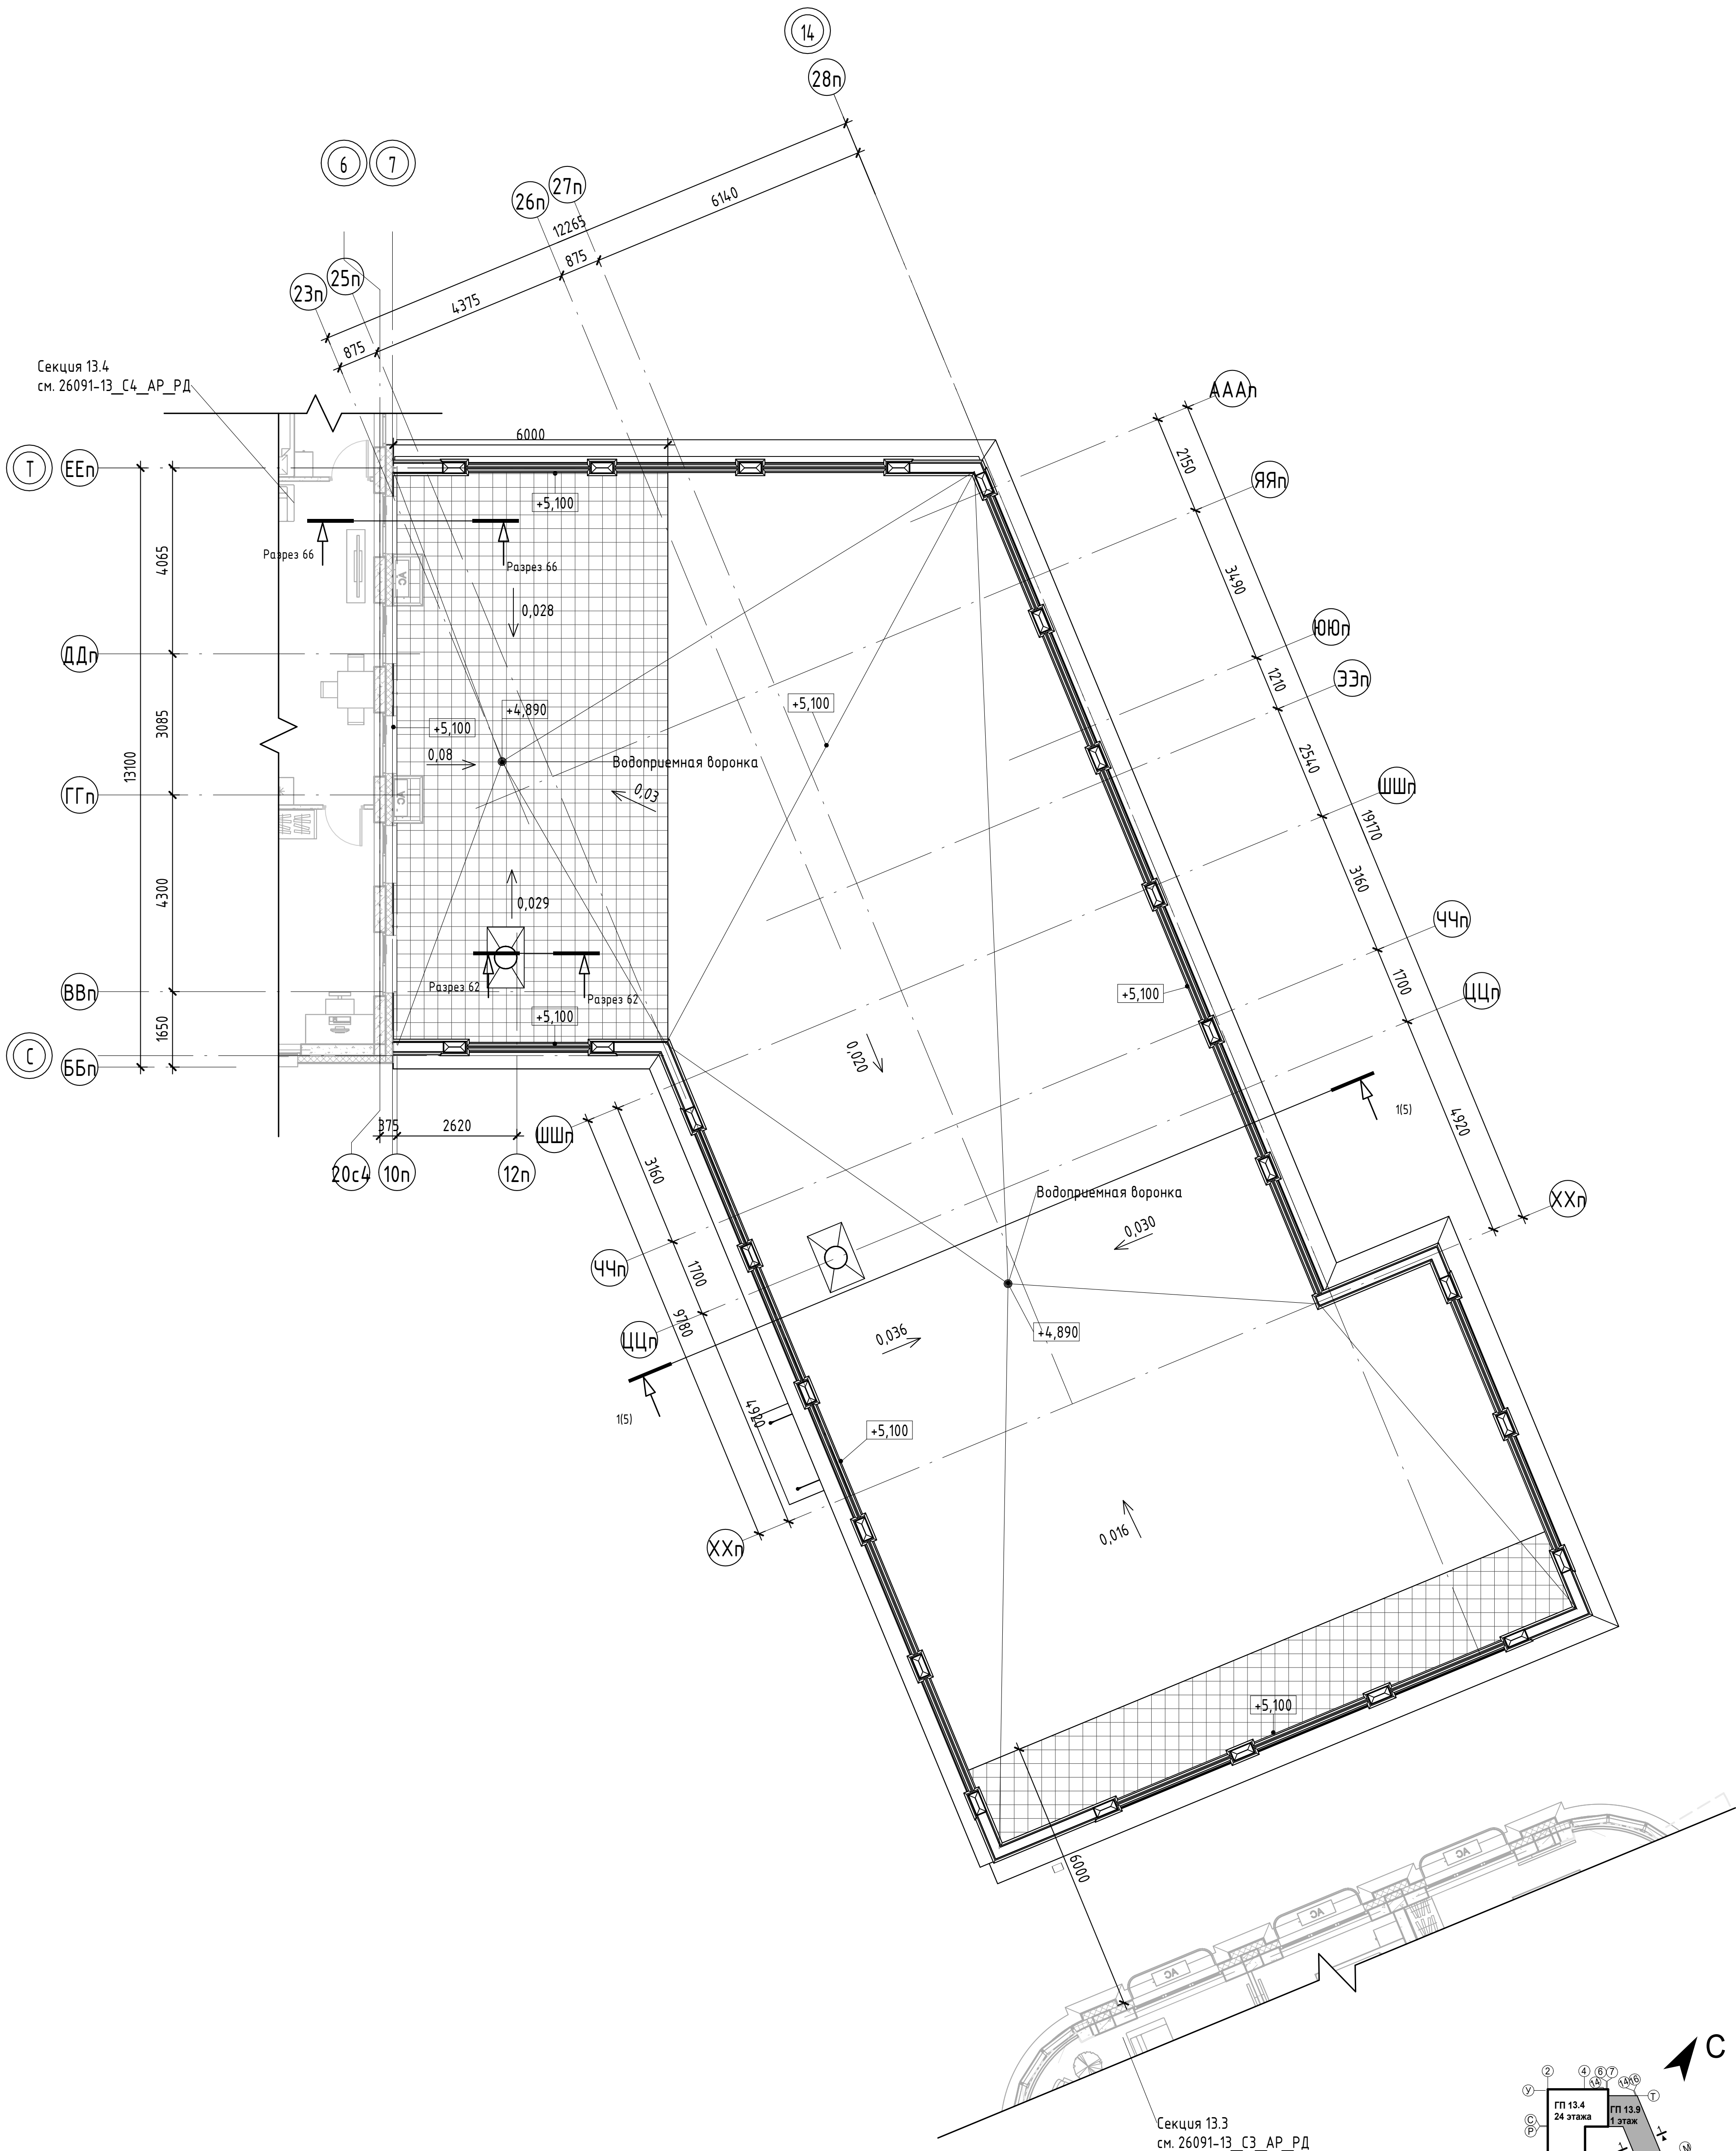

Согласовано		Взам. инв. №		Подп. и дата		Инв. № подл.	






Условные обозначения:

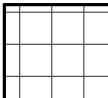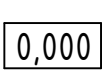- огнестойкое покрытие
- 0,000 отметка уровня


						26091-13_K9_АР_РД				
4	-	Зам.	0003-25	03.26	Жилой район в границах ул. Тимофеев Кармацкого - Мельникайте и берега реки Тура в г. Тбилиси. 3 очередь строительства. Корректировка. Многоквартирный жилой дом ГП-12 с встроенно-пристроенным подземным паркингом. Многоквартирный жилой дом ГП-13 с встроенно-пристроенным подземным паркингом.					
1	-	Зам.	0003-25	06.25						
Изм.	Кол.уч.	Лист	№ док.	Подп.						Дата
Разраб.	Олещук			12.24						
Секция 13.9						Стадия	Лист	Листов		
						Р	4			
Секция 13.9. План кровли						проектная АВТОР				
Н.контр.	Игнатъев			12.24						
ГИП	Плцкчи			12.24						

Согласовано		Взам. инв. №	
Подп. и дата		Инв. № подл.	



Условные обозначения:

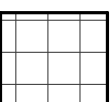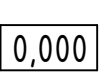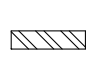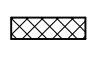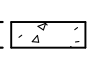-  огнестойкое покрытие
-  отметка уровня
-  стены - монолитный железобетон
-  вентканалы - кирпич керамический полнотелый
-  утеплитель
-  столбики - керамзитобетонный блок

План кровли на отметке +5,200

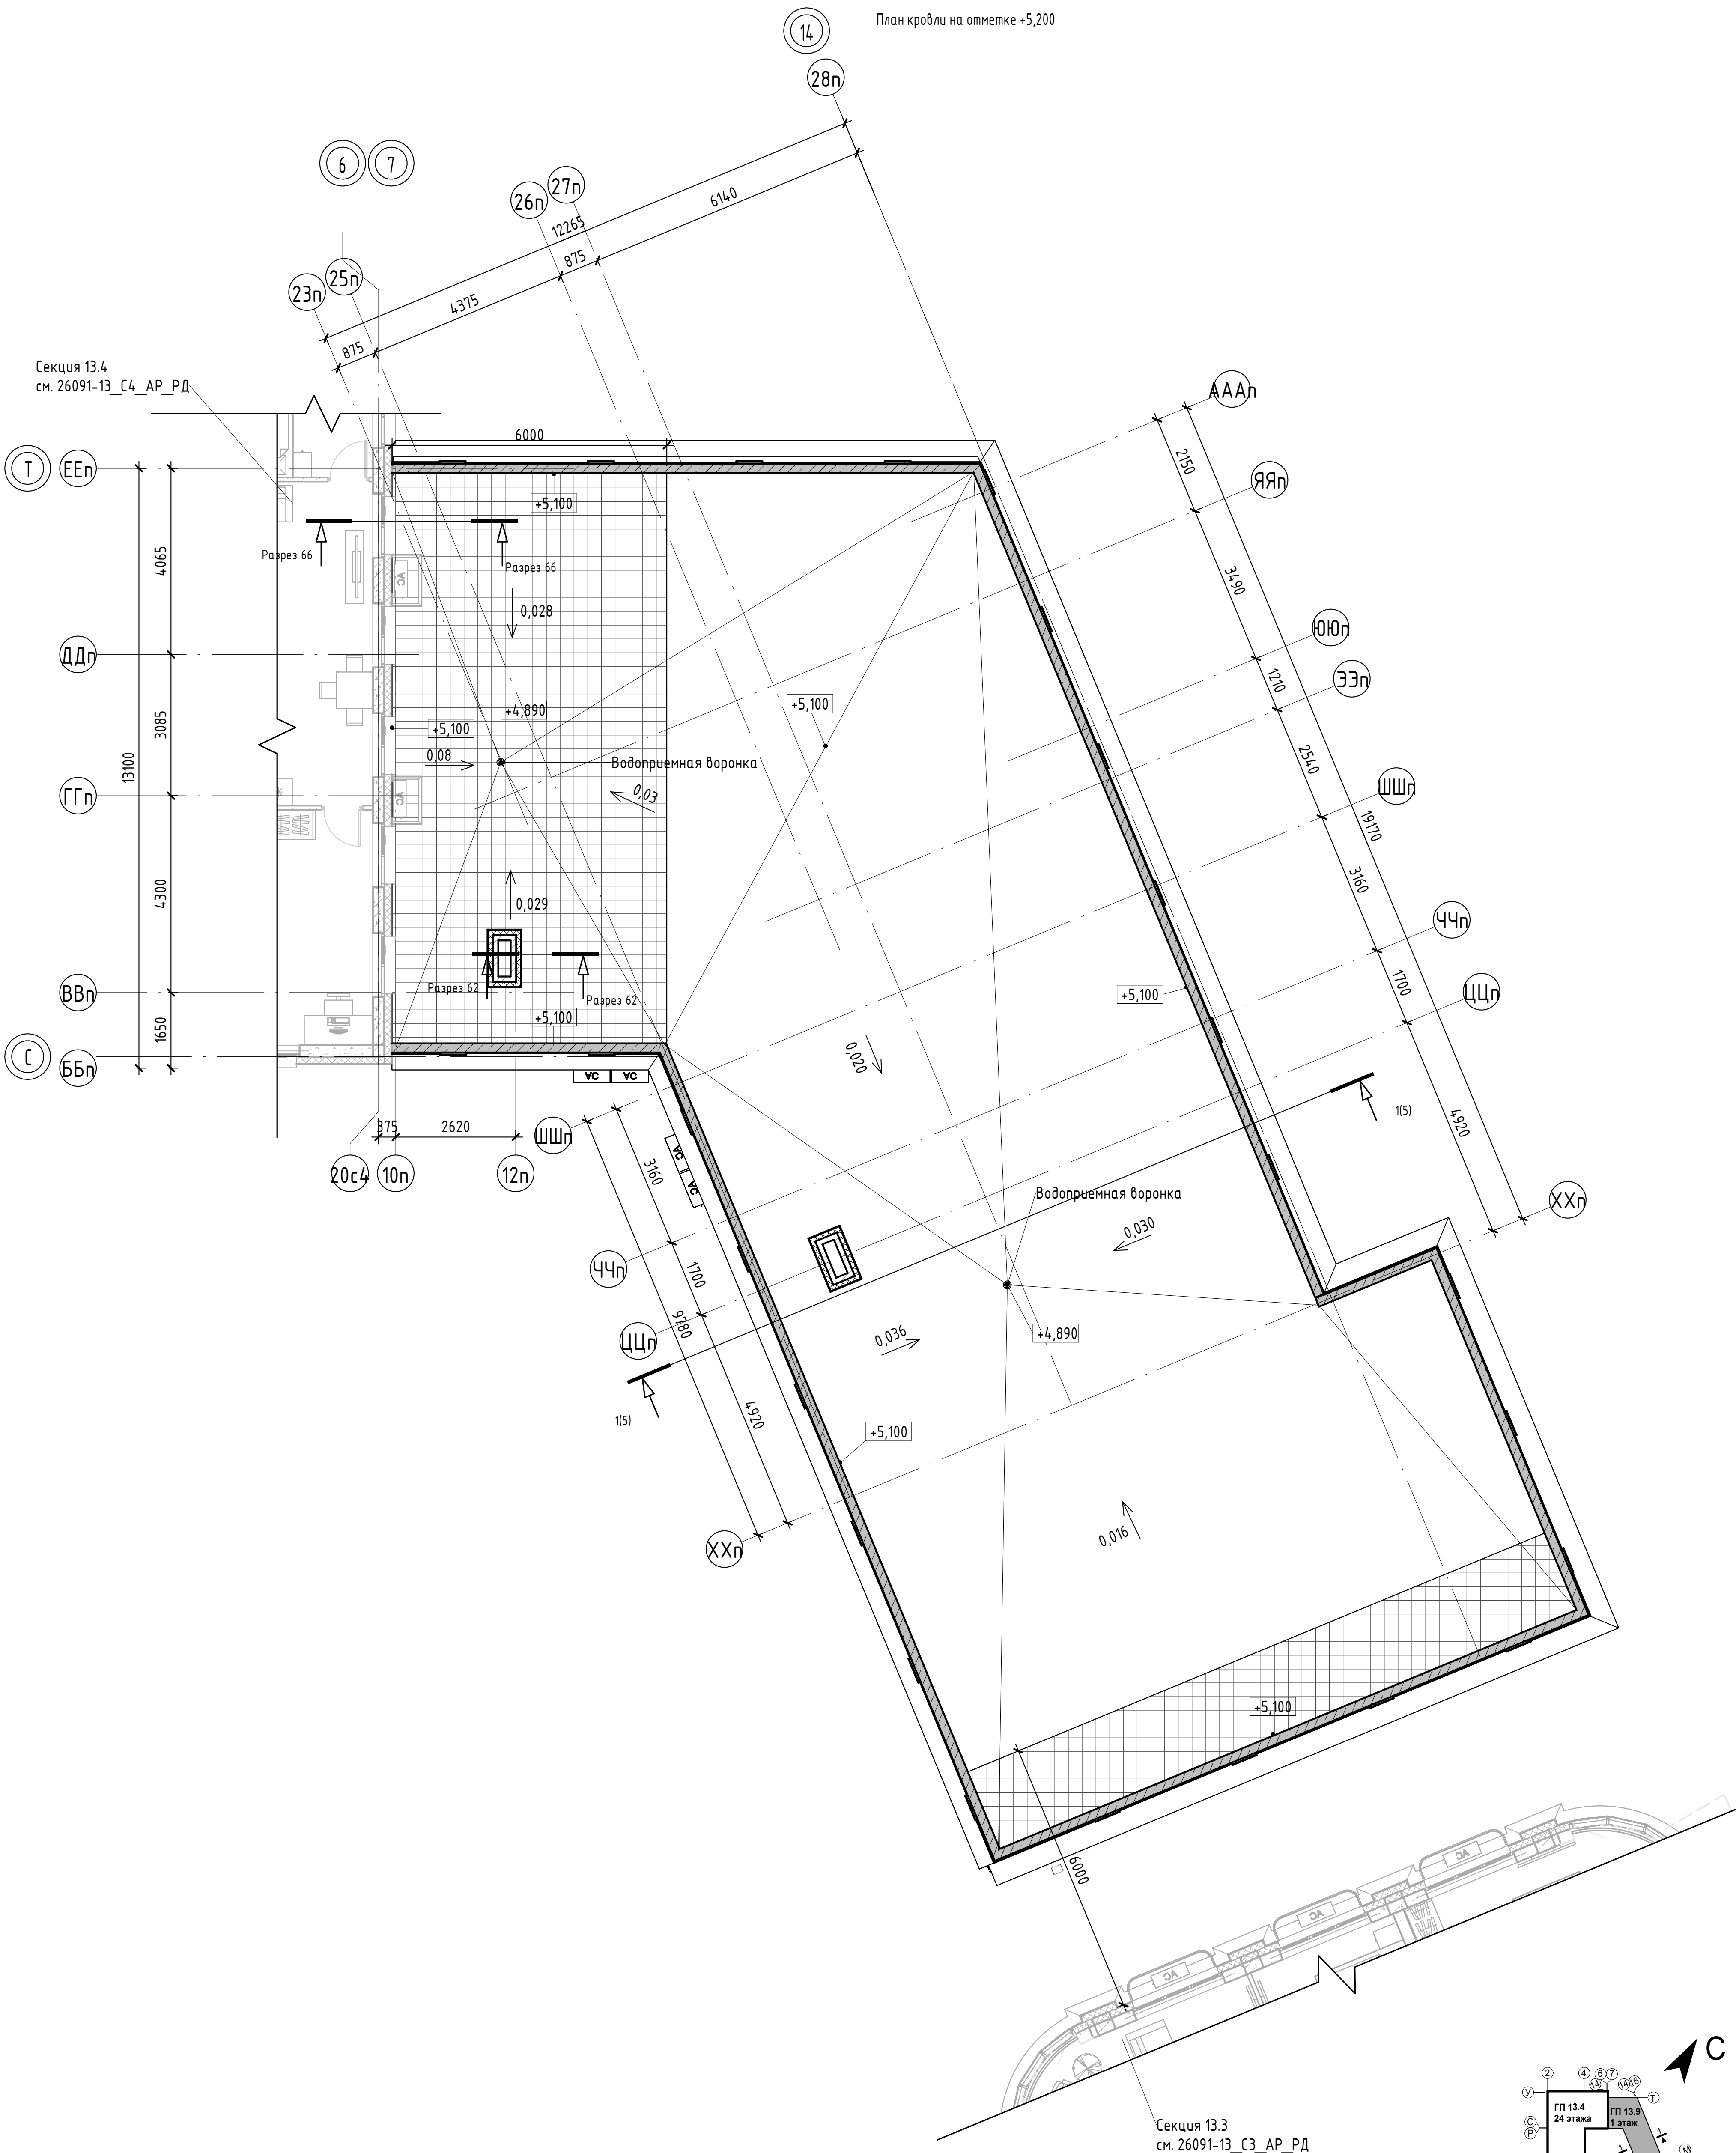

6	-	Нов.	0003-25	01.26	26091-13_K9_АР_РД			
4	-	Зам.	0003-25	03.26	Жилой район в границах ул. Тимофеев Кармацкого - Мельникайте и берега реки Тура в г. Тбилиси. 3 очередь строительства. Корректировка. Многоквартирный жилой дом ГП-12 с встроенно-пристроенным подземным паркингом. Многоквартирный жилой дом ГП-13 с встроенно-пристроенным подземным паркингом			
1	-	Зам.	0003-25	06.25				
Изм.	Кол.уч.	Лист	№ док.	Подп.	Дата			
Разраб.	Олещук				12.24			
						Секция 13.9		
						Р	4.1	
						Секция 13.9. План кровли на отметке +5,200		
Н.контр.	Игнатъев				12.24	автор АВТОР		
ГИП	Плукчи				12.24			

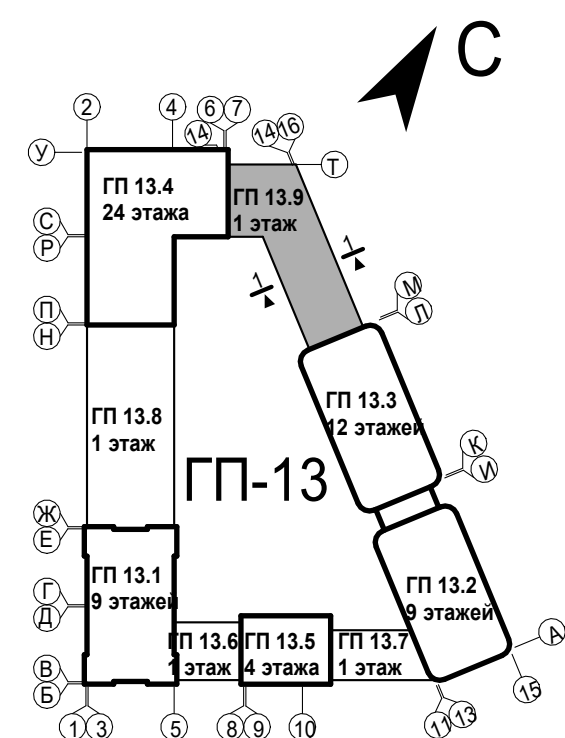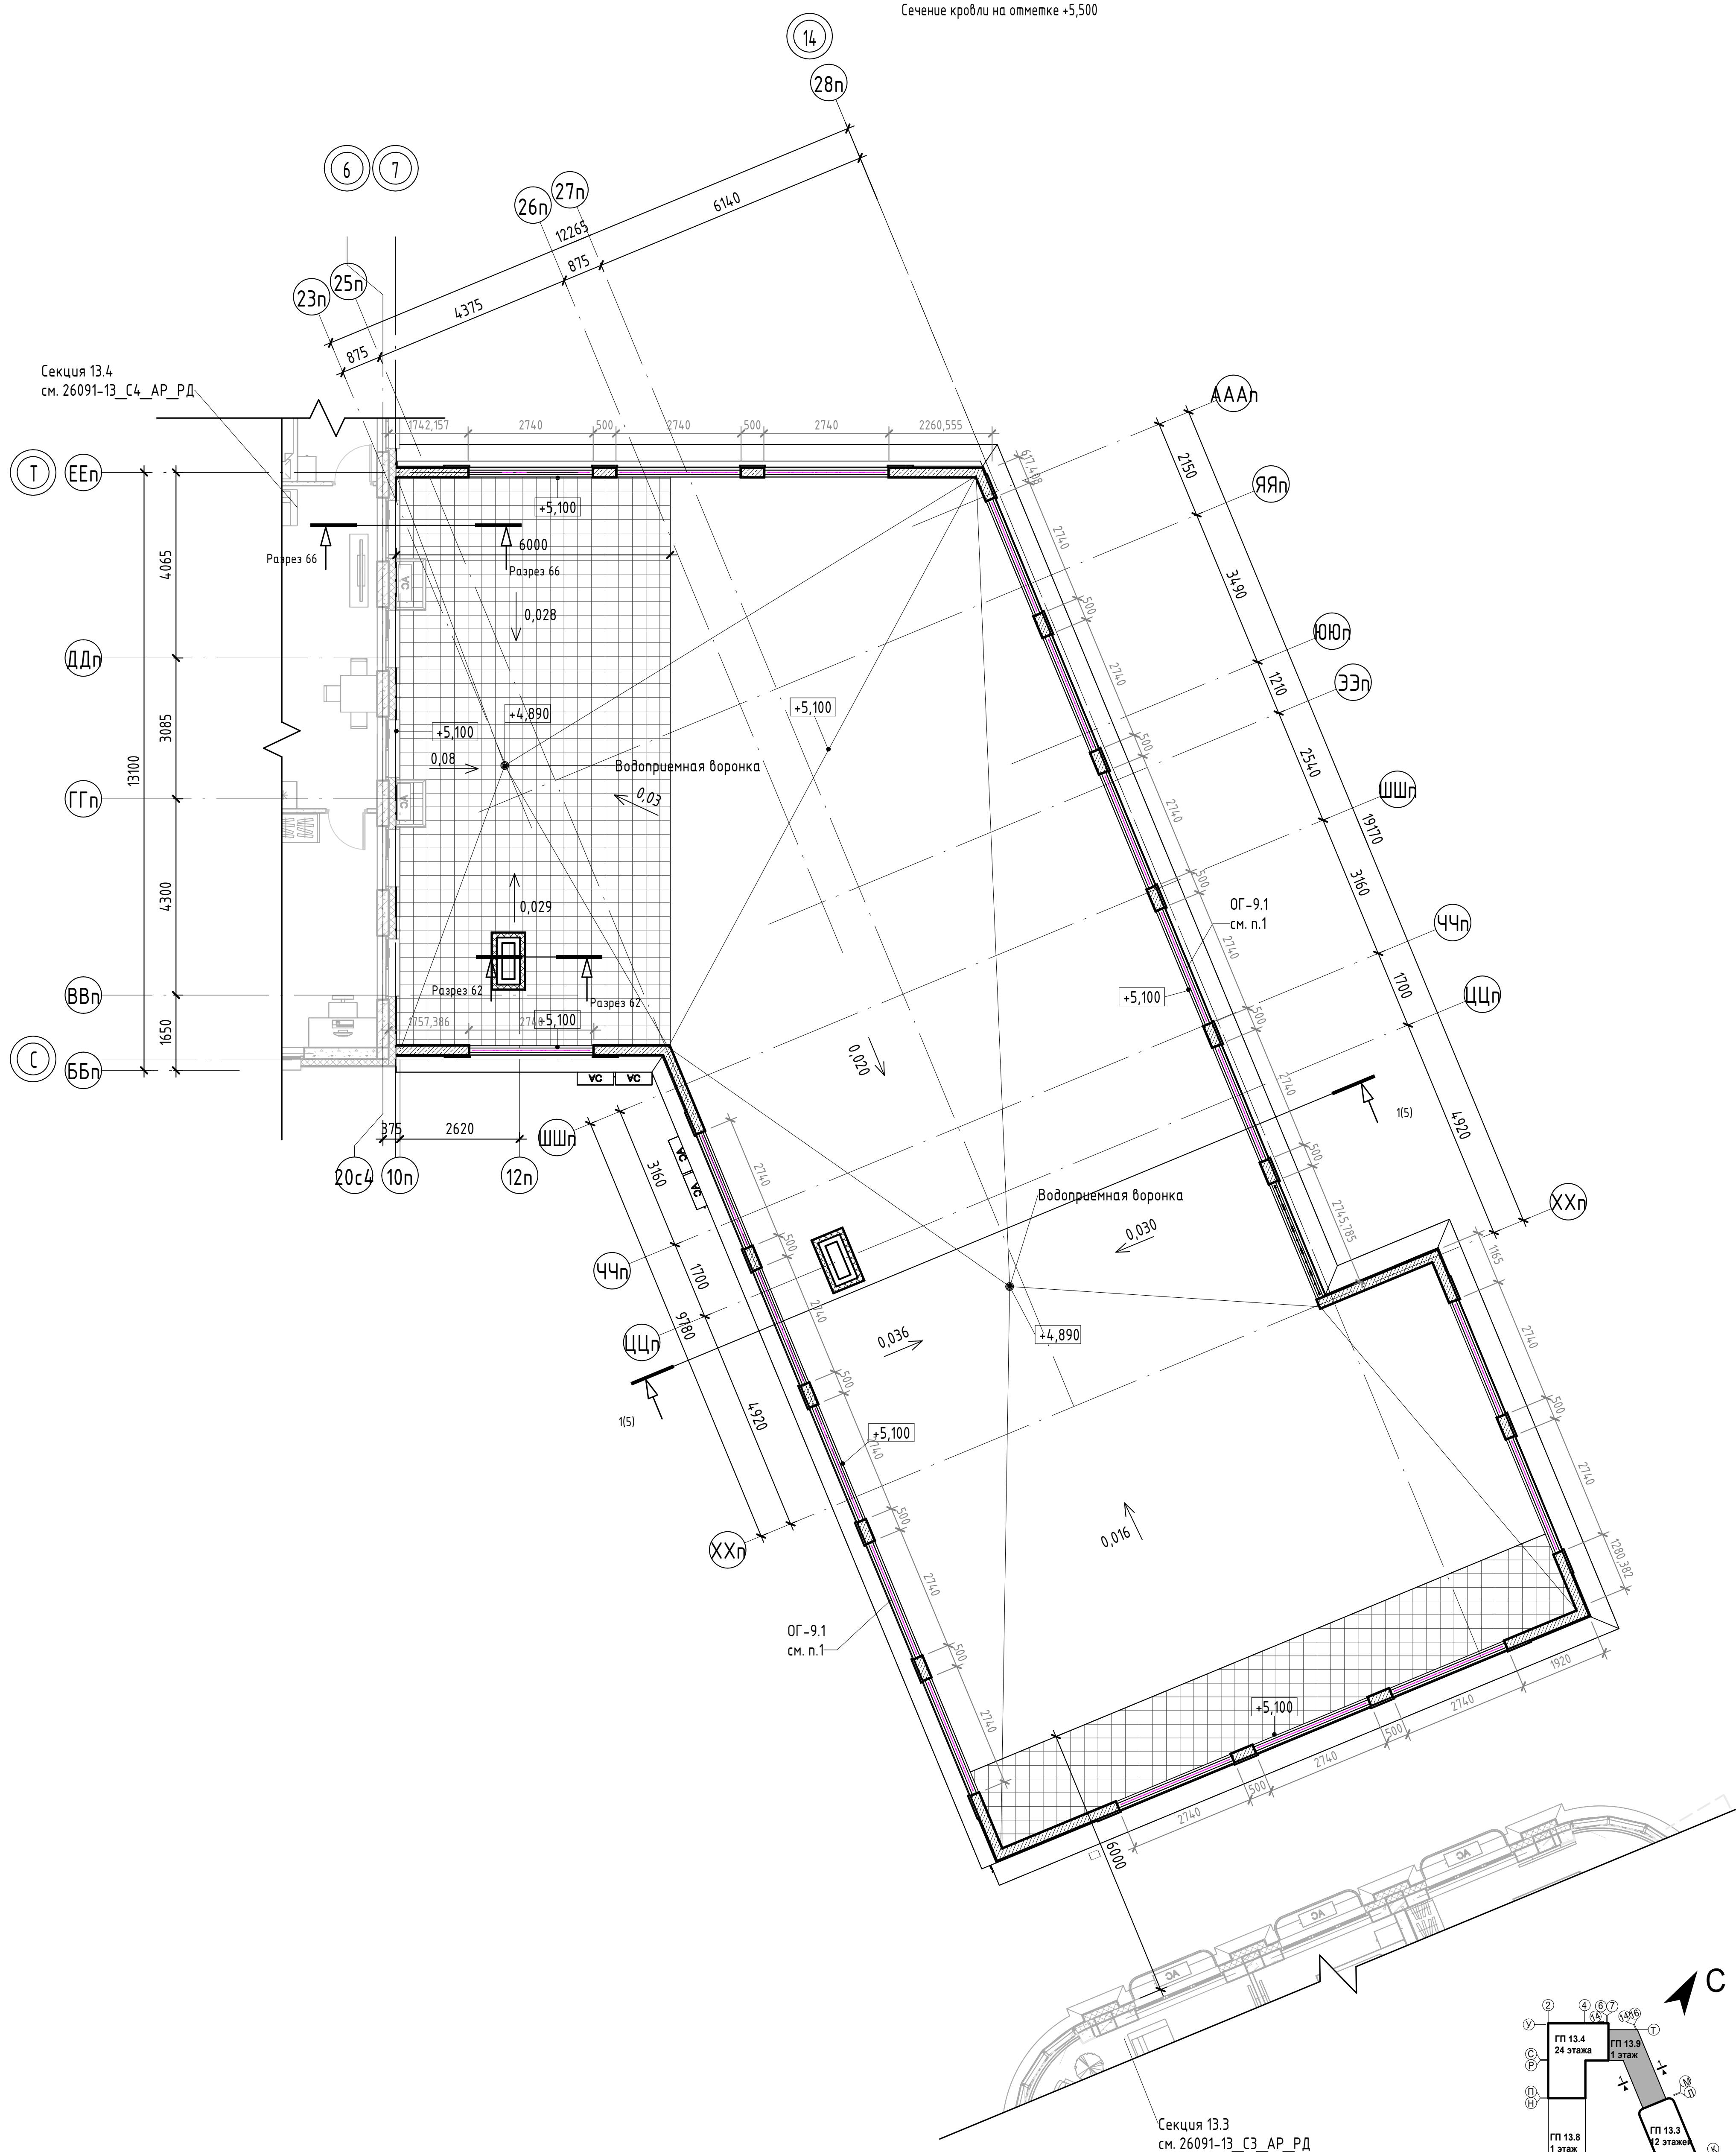

Эскизы ограждений см. л. 9, узлы креплений, спецификацию элементов см. 26091-13 АСУ РД

 огнестойкое покрытие

0,000 отметка уровня

 столбики – монолитный железобетон

 вентканалы - кирпич керамический полнотелый

 утеплитель


— ограждение кровли – металлическое

						26091-13_K9_AP_РД			
6	-	Нод.	0003-25	01.26		Жилой район в границах ул. Тимофея Кармацкого - Мельникайте и берега реки Тура в г. Тюмени. 3 очереди строительства. Корректировка. Многоквартирный жилой дом ГП-12 с встроенно-пристроенным подземным паркингом. Многоквартирный жилой дом ГП-13 с встроенно-пристроенным подземным паркингом			
4	-	Зам.	0003-25	03.26					
1	-	Зам.	0003-25	06.25					
Изм.	Колыч.	Лист	№ док.	Подп.	Дата				
Разраб.	Олещук				12.24				
						Секция 13.9	Стадия	Лист	Листов
							Р	42	
Н.контр.	Игнатьев			12.24		Секция 13.9. Сечение кровли на отметке +5,500	проект АВТОР КОРРЕКТОР		
ГИП	Плещки			12.24					

Формат Смените формат на A2K








Согласовано			Взам. инв. №	Подп. и дата	Инв. № подл.

Разрез 1-1

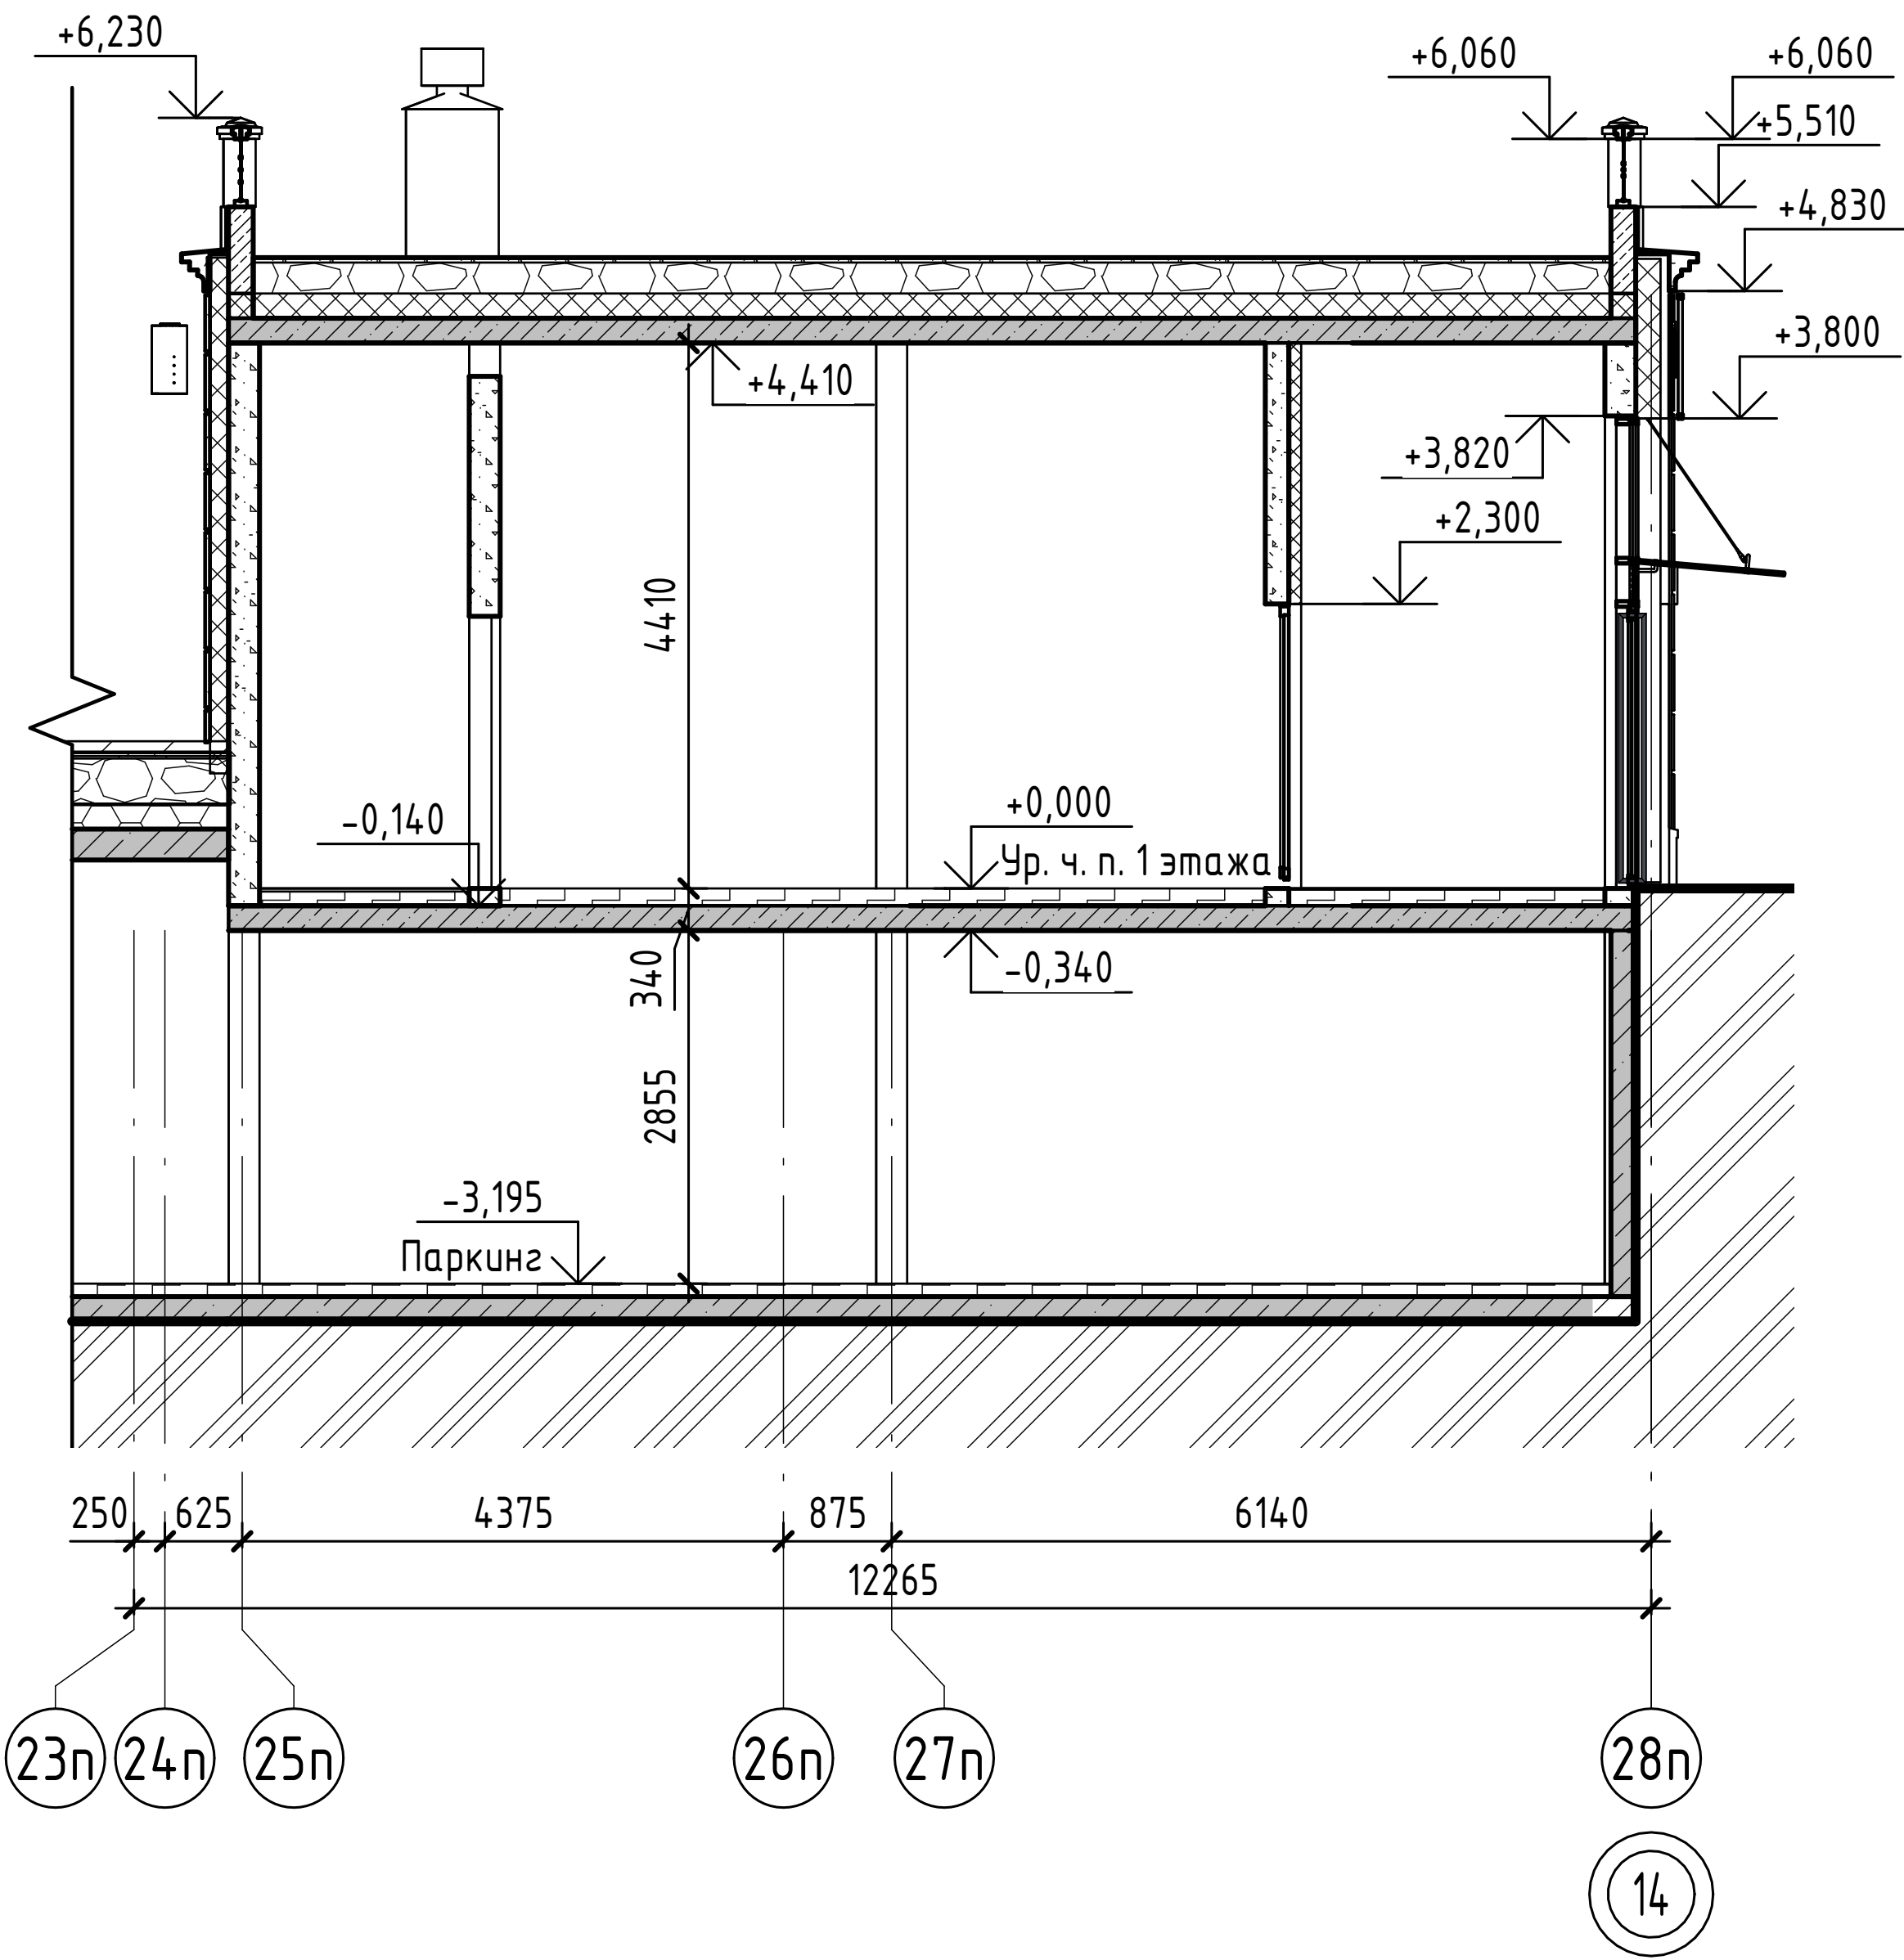

1. За отметку 0.000 принят уровень чистого пола 1-го этажа, что соответствует абсолютной отметке +60,05.
2. Состав стен и кровли см. в альбоме 26091-13_АСУ_РД.






						26091-13_K9_АР_РД			
8	-	Зам.	0003-25	<i>Олещук</i>	04.26	Жилой район в границах ул. Тимофея Кармацкого - Мельникайте и берега река Тура в г. Тюмени. 3 очередь строительства. Корректировка. Многоквартирный жилой дом ГП-12 с встроенно-пристроенным подземным паркингом. Многоквартирный жилой дом ГП-13 с встроенно-пристроенным подземным паркингом			
3	-	Зам.	0003-25	<i>Олещук</i>	10.25				
Изм.	Кол.уч.	Лист	№ док.	Подп.	Дата				
Разраб.		Олещук		<i>Олещук</i>	12.24	Секция 13.9	Стадия	Лист	Листов
							Р	5	
Н.контр.		Игнатъев			12.24	Секция 13.9. Разрез 1-1	проектная Организация АВТОР организация		
ГИП		Плукчи			12.24				

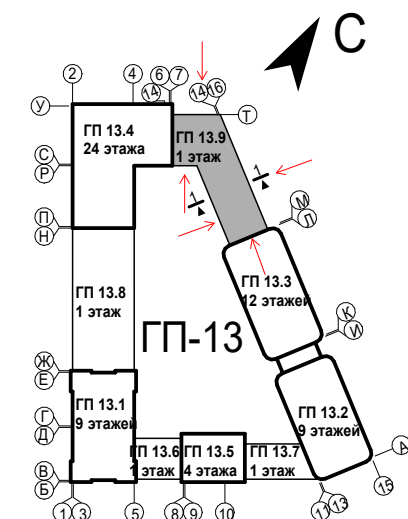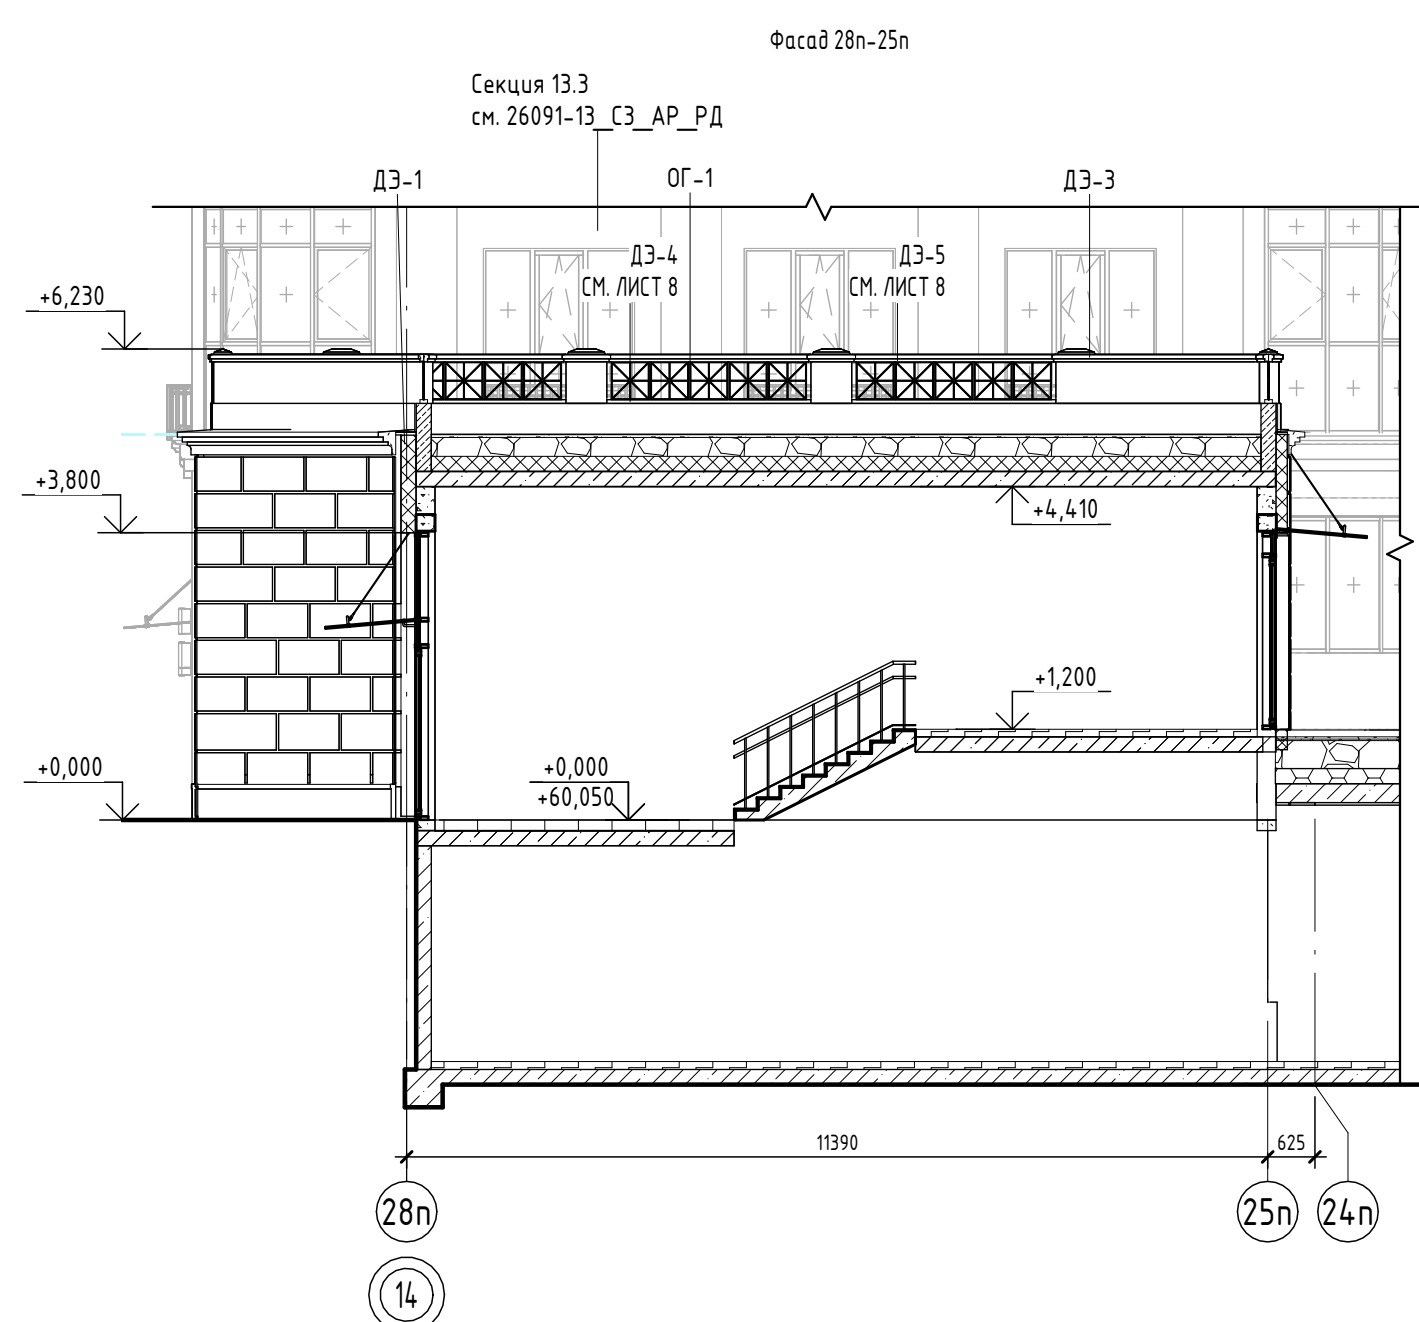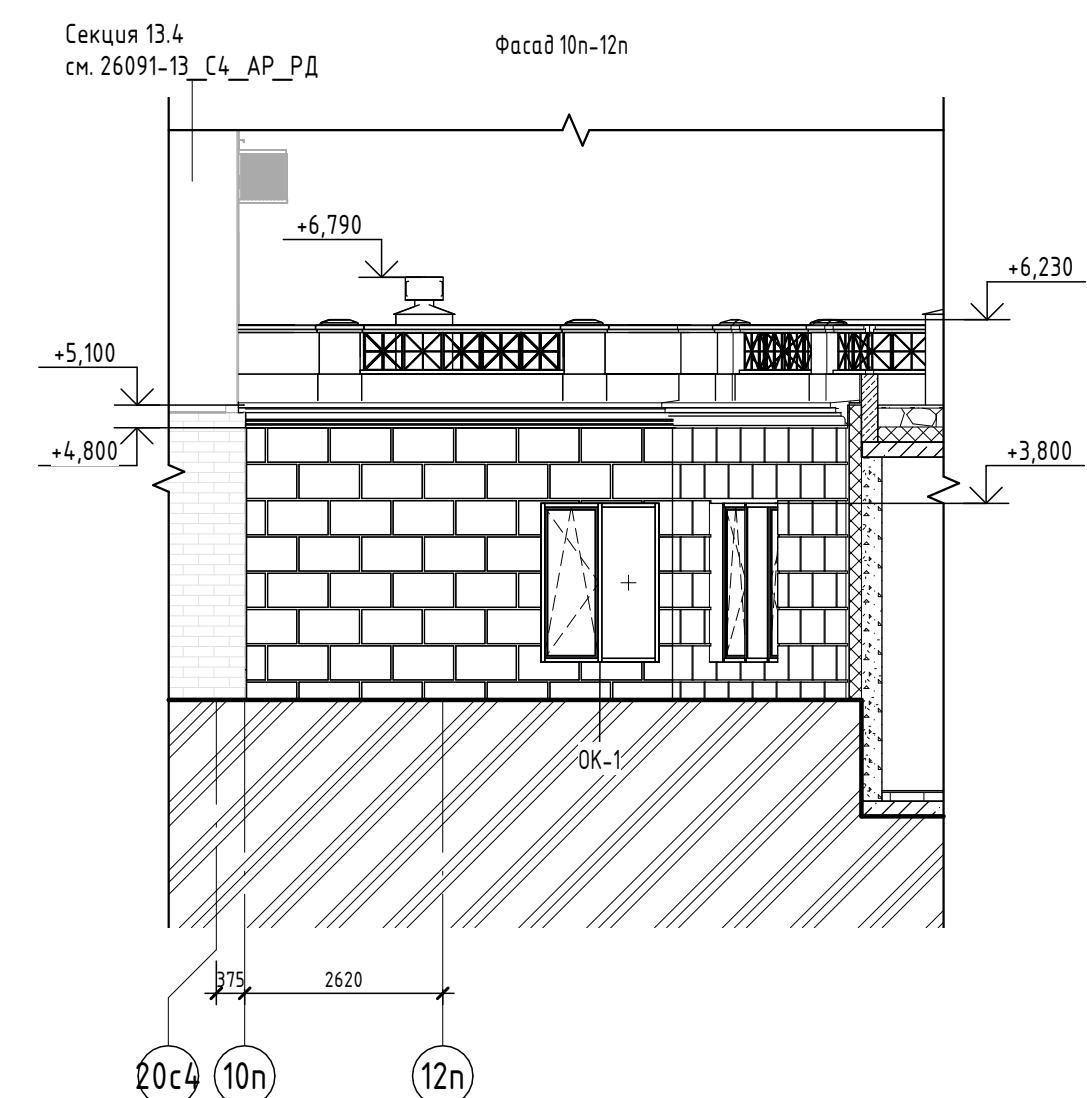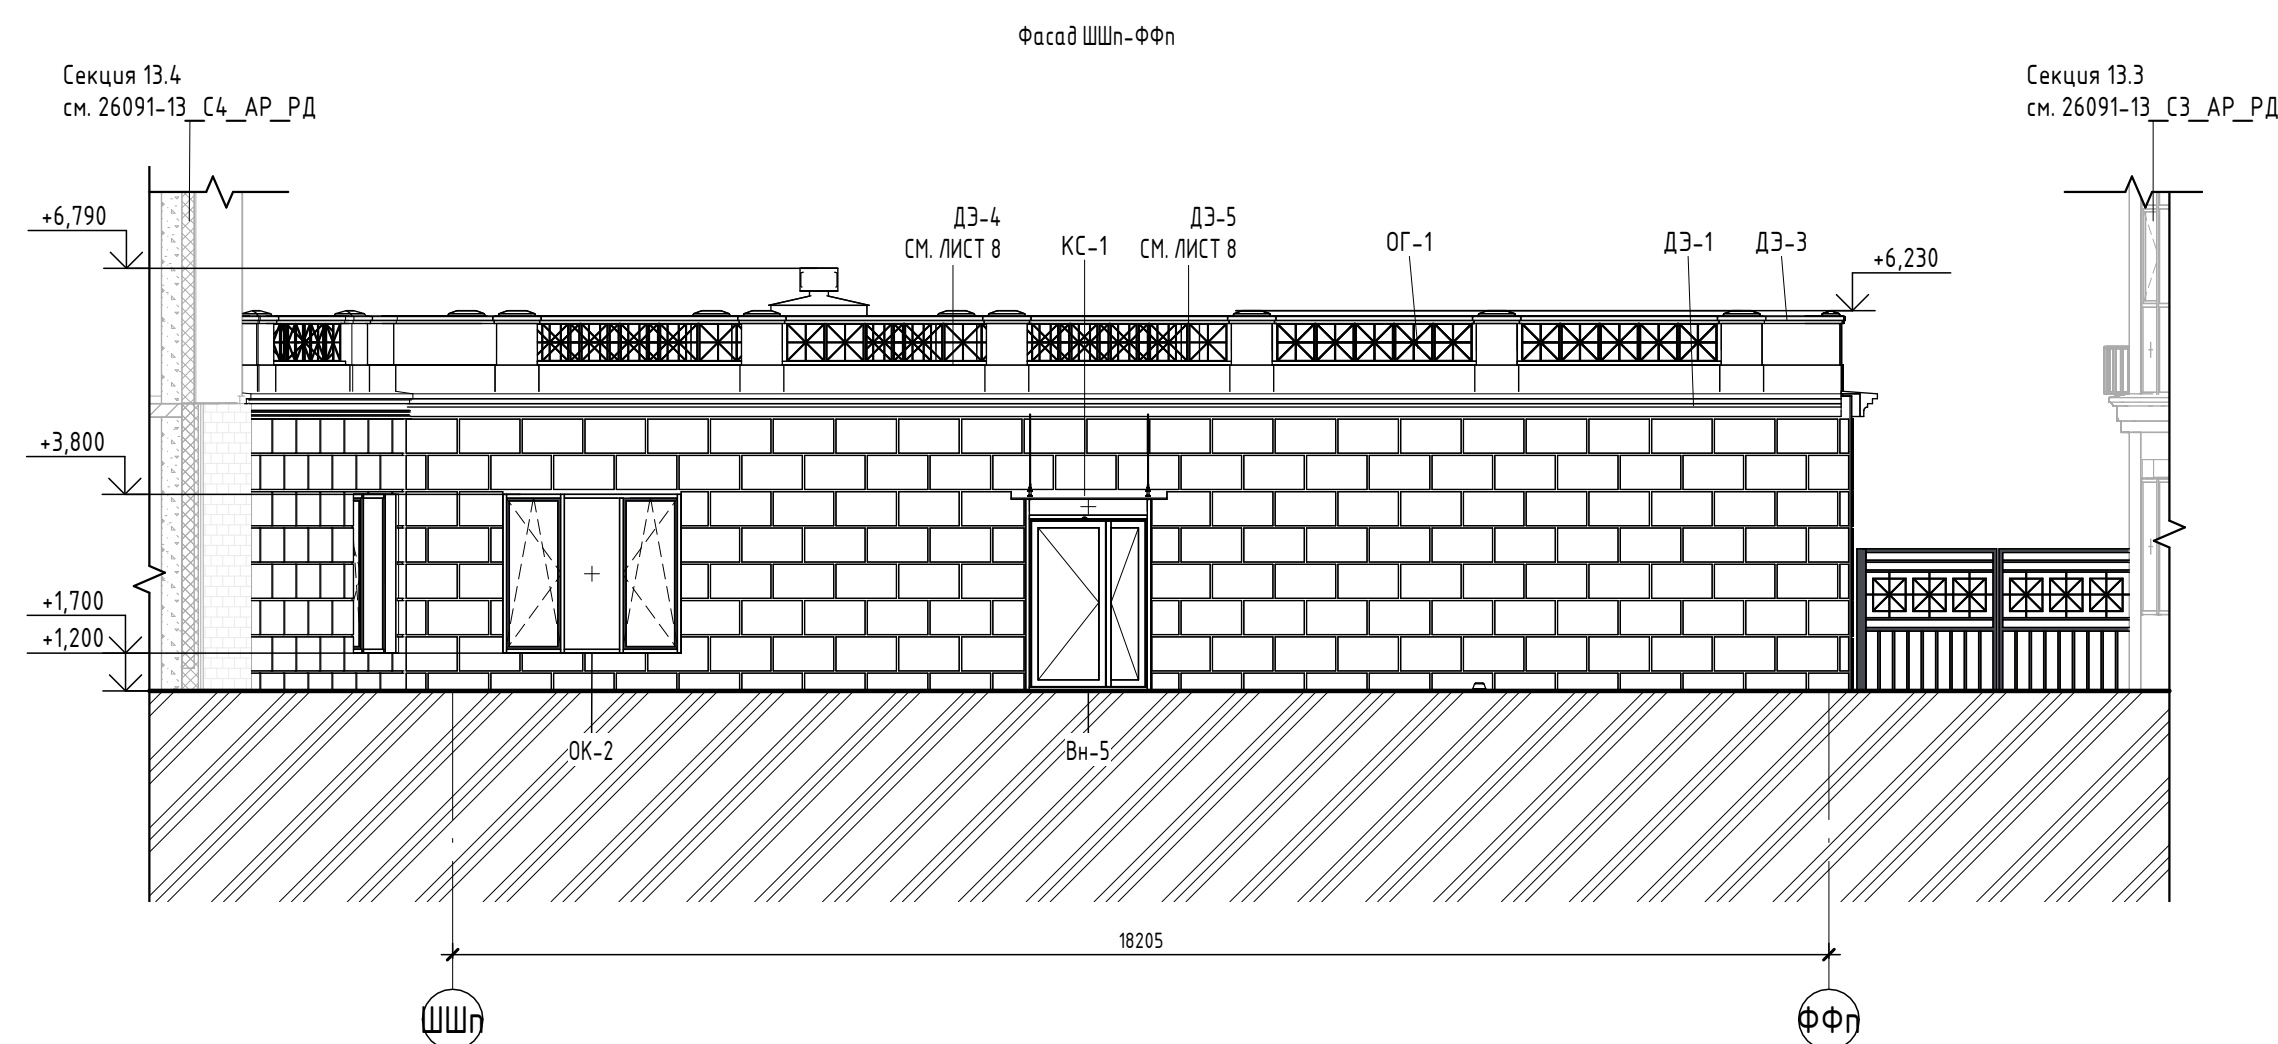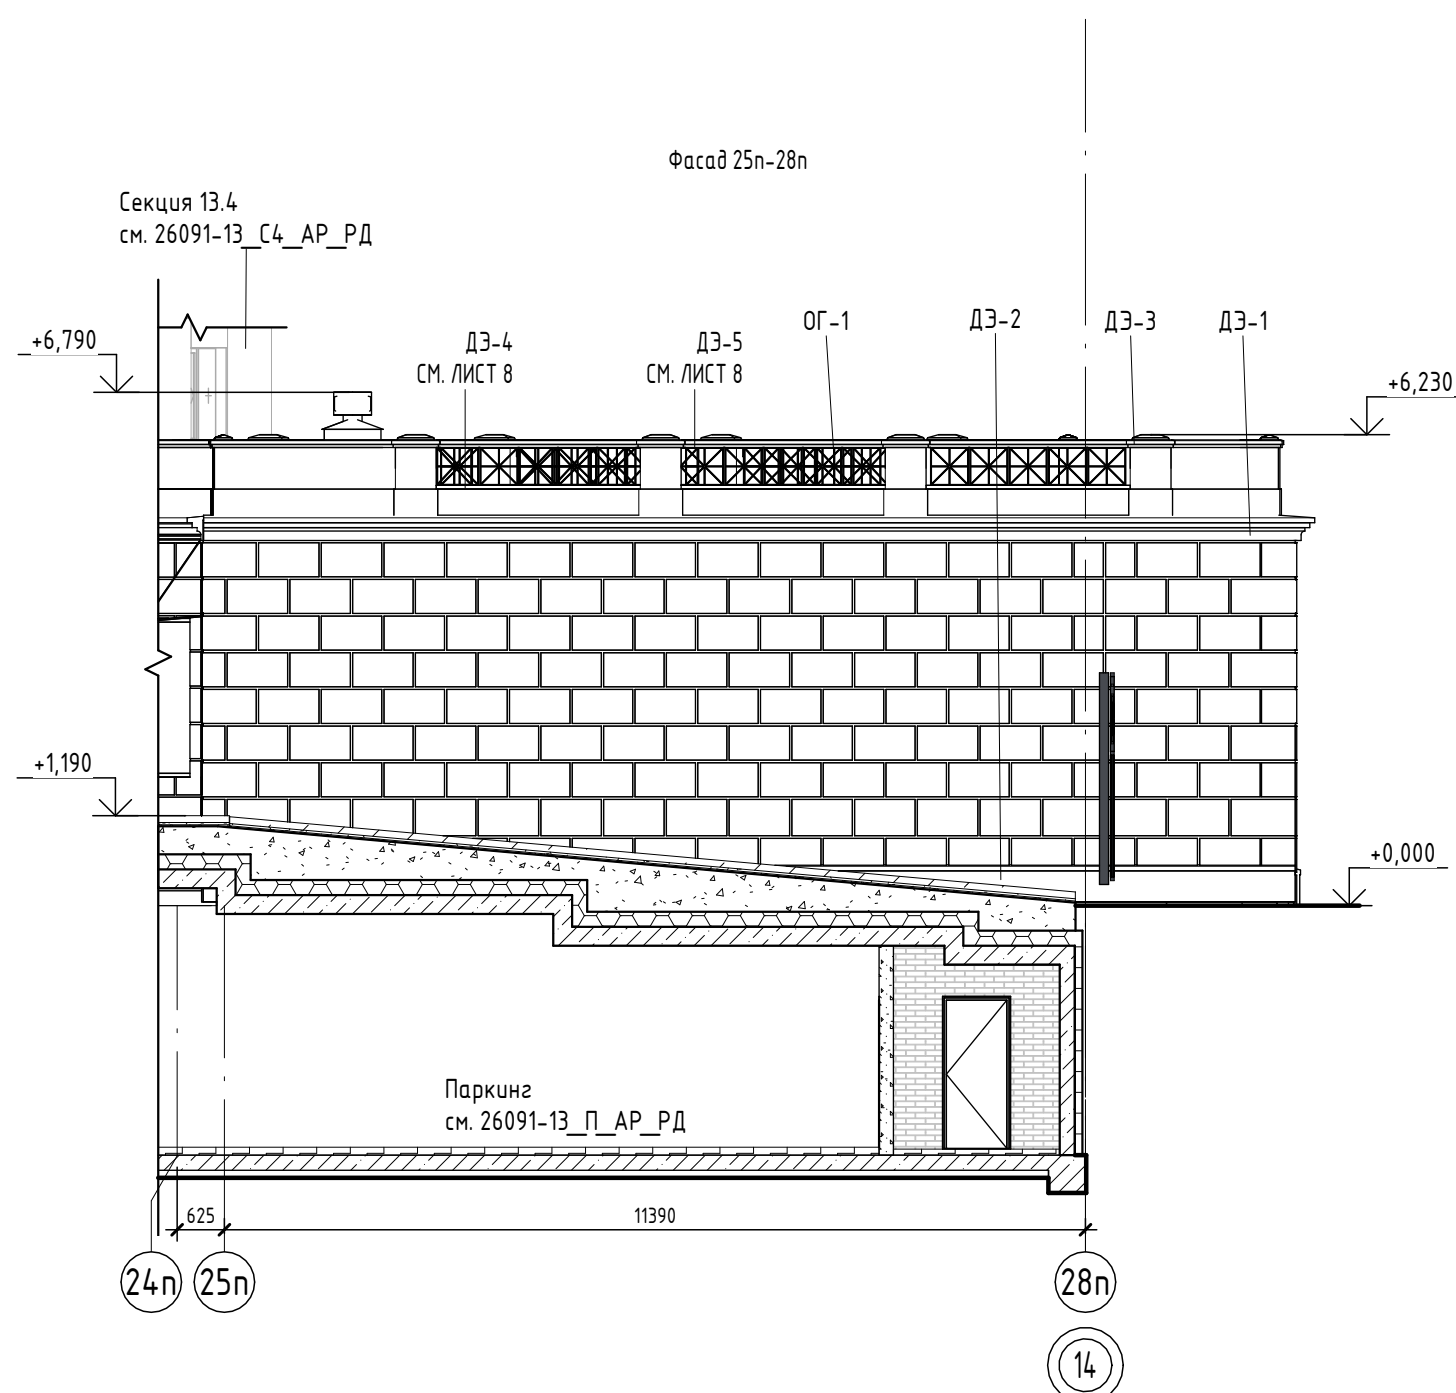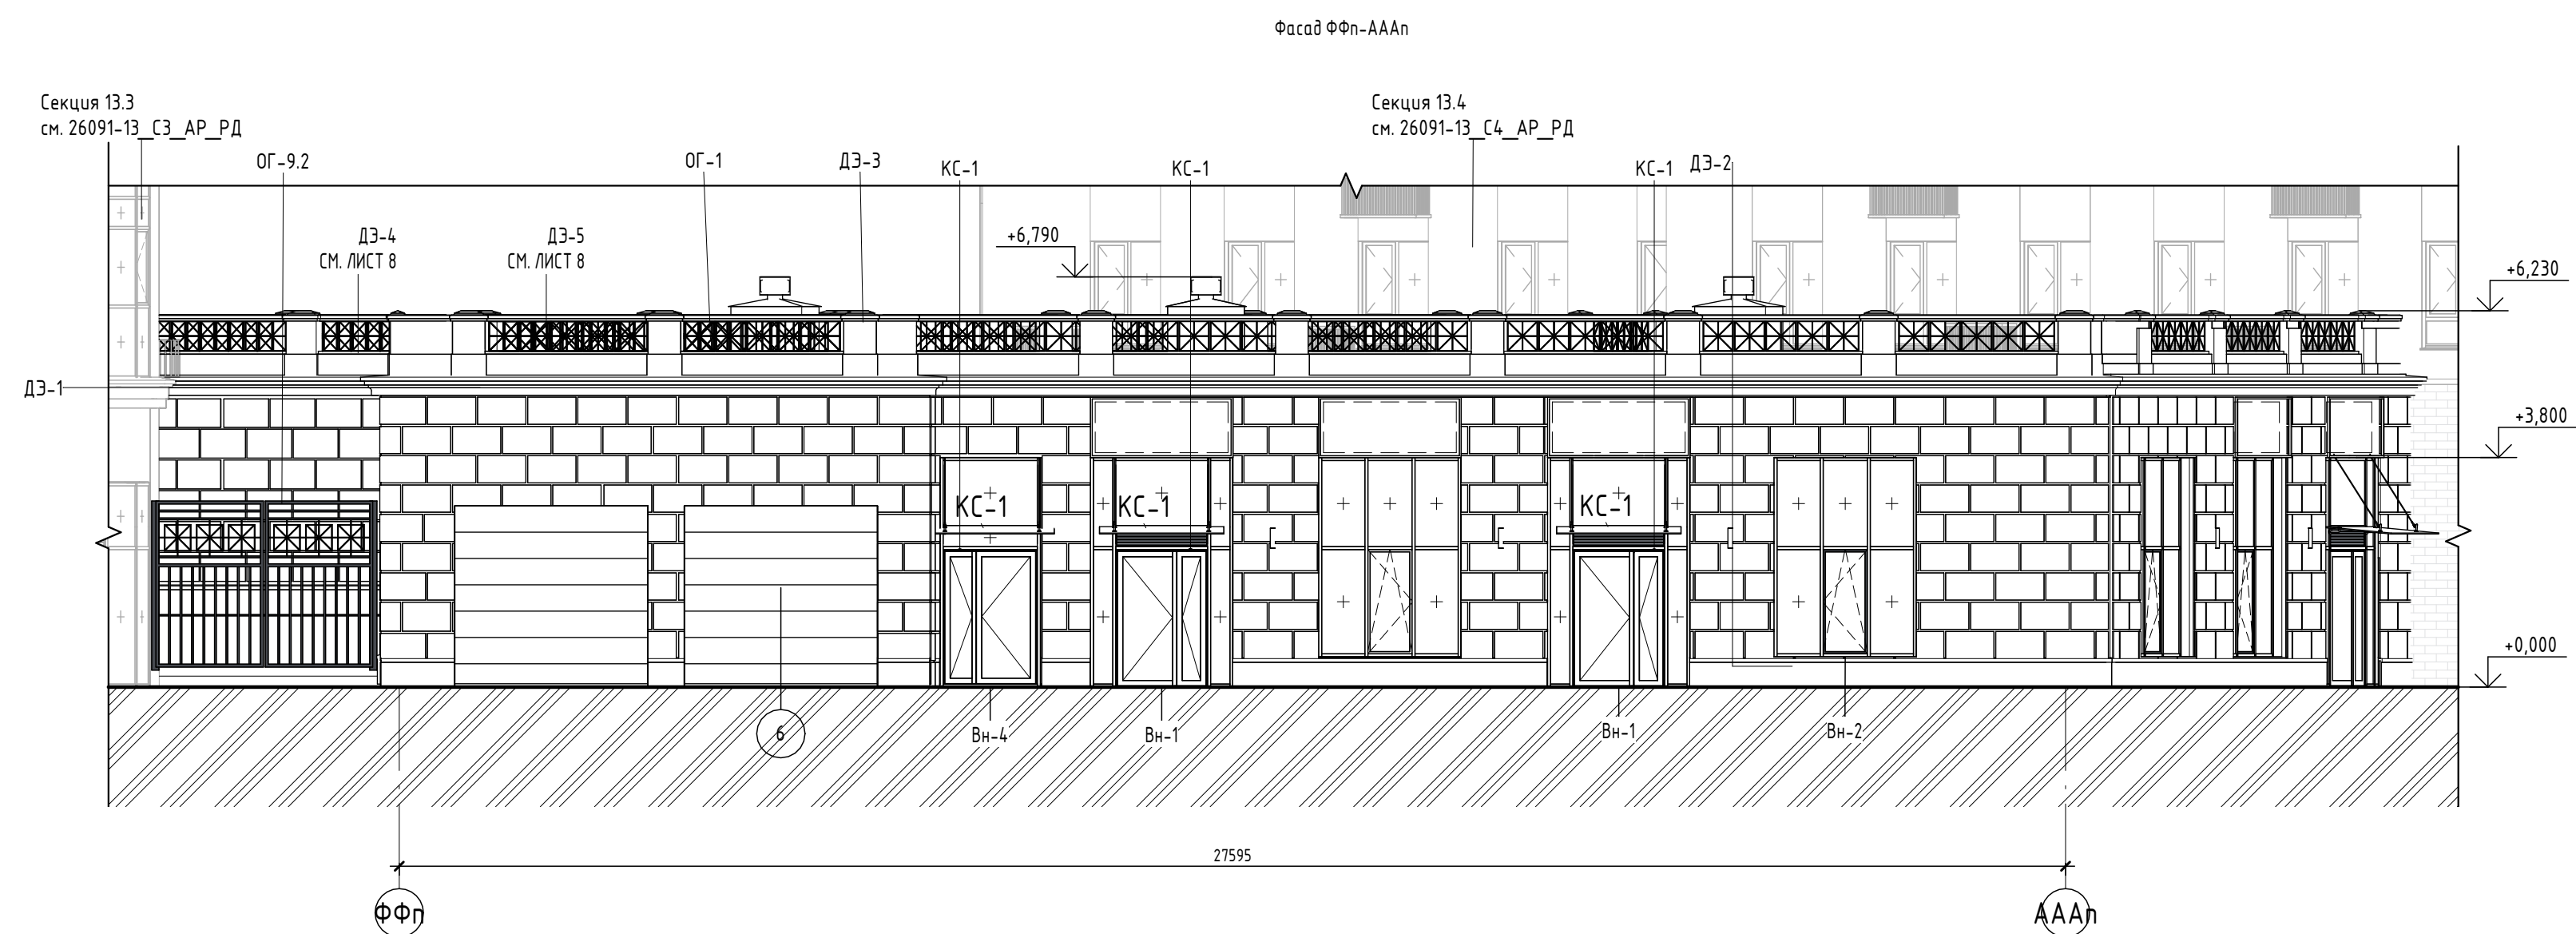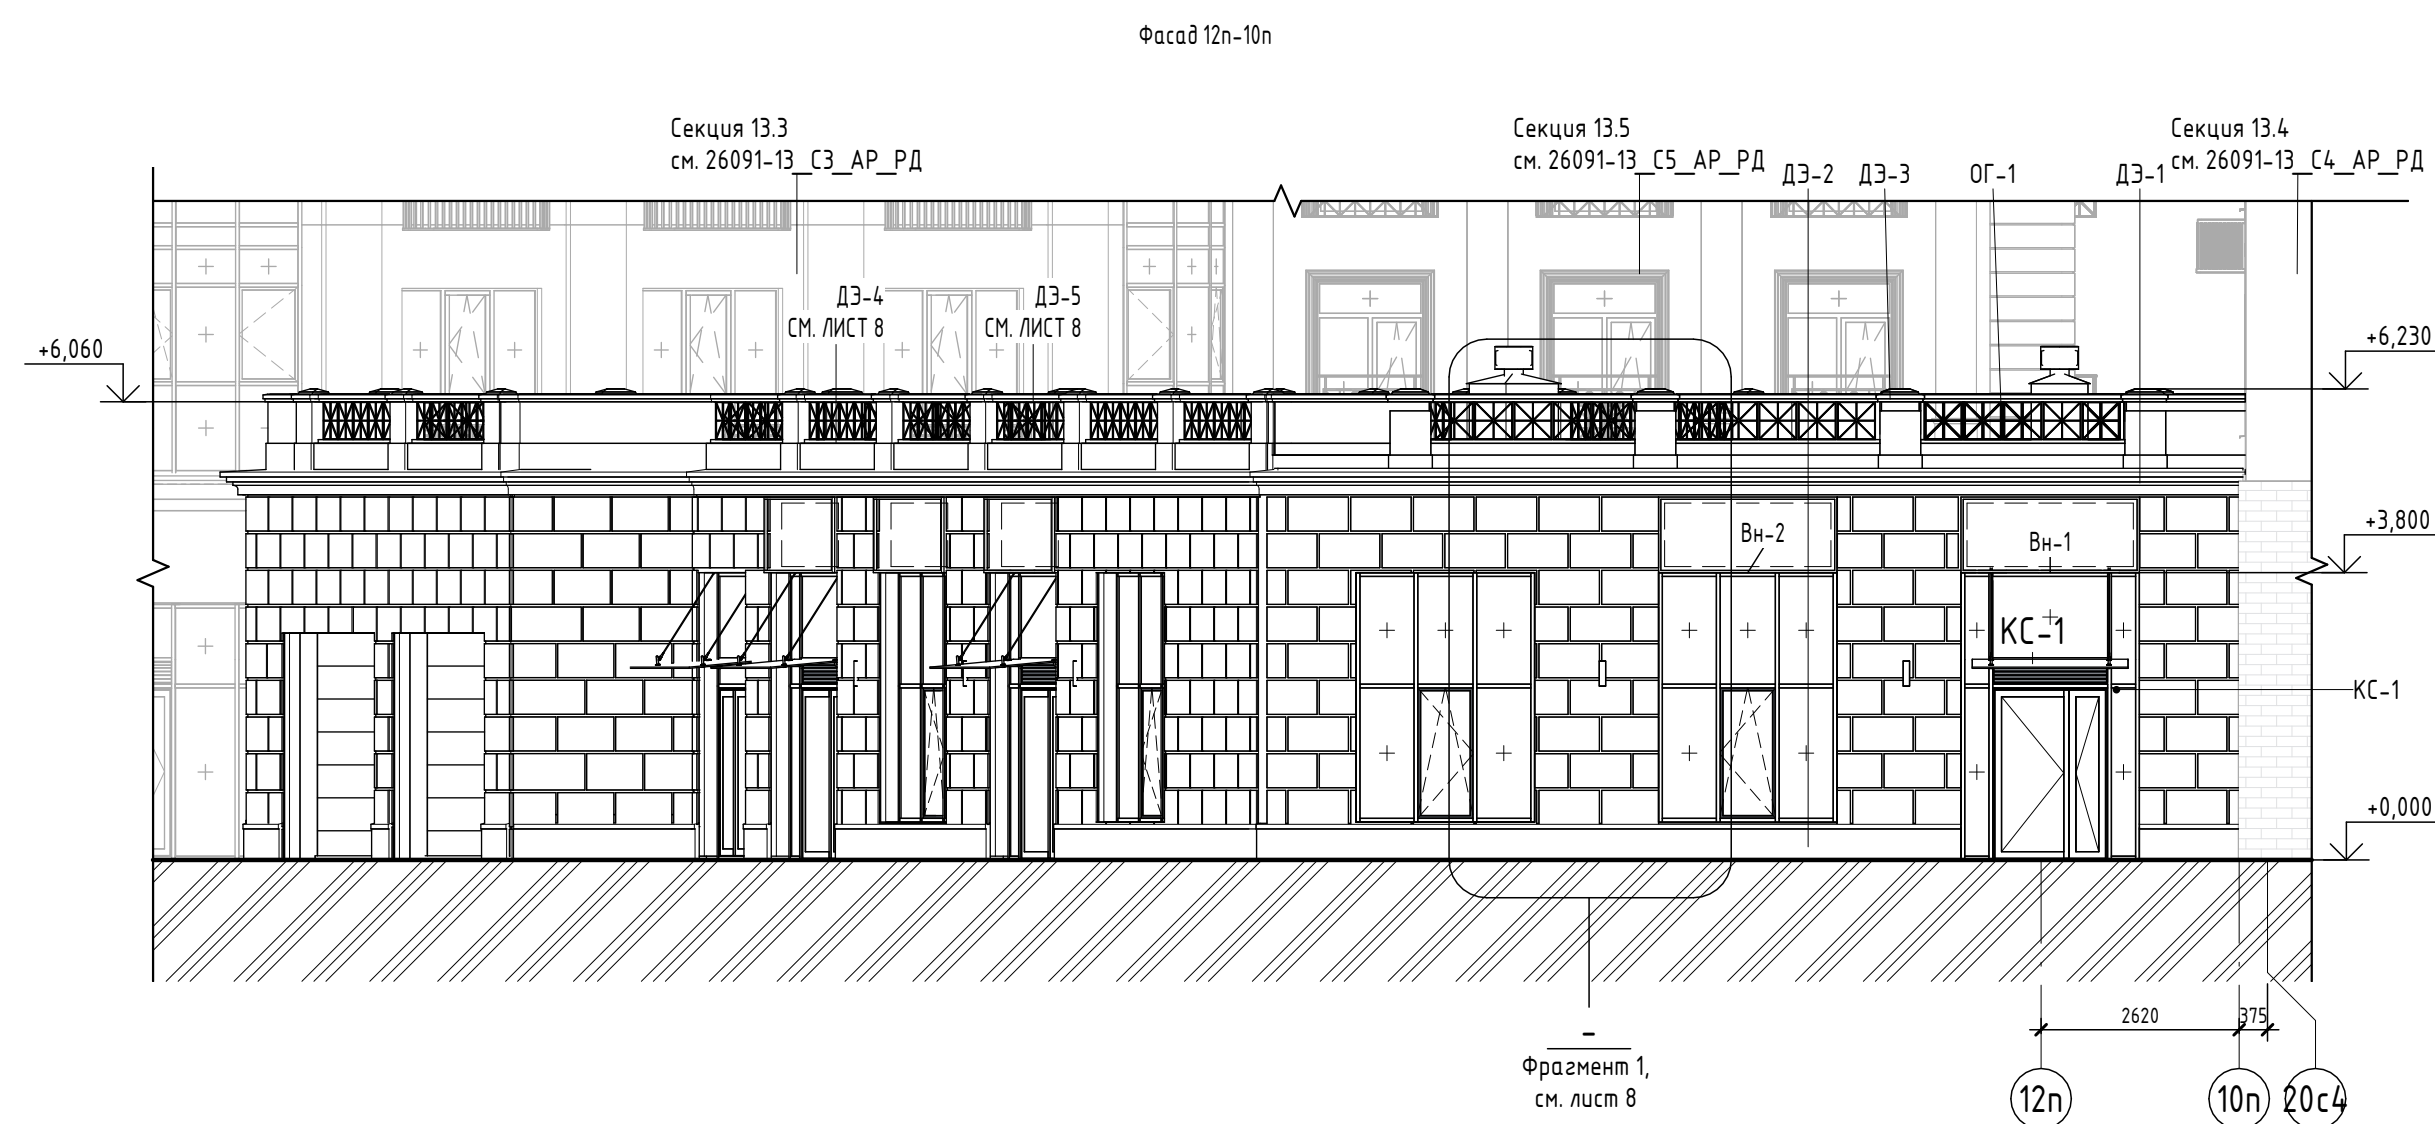

8	-	Зам.	0003-25	04.26	26091-13_K9_AP_PD	Жилой район в границах ул. Тимофеев Карачагоза - Мельникайте и берега реки Туга в г. Тюмени. 3 очереди строительства Корректировка. Многоквартирный жилой дом ПП-12 в восточно-пристроенном подземном паркингом. Многоквартирный жилой дом ПП-13 в восточно-пристроенном подземном паркингом						
6	-	Зам.	0003-25	01.26								
4	-	Зам.	0003-25	03.26								
3	-	Зам.	0003-25	10.25								
1	-	Зам.	0003-25	06.25								
Изм.	Колуч	Лист	№ док.	Подп.	Дата							
Разраб.	Олещук				12.24							
Н.контр.	Игнатъев			12.24	Секция 13.9	<table><tr><td>Стadium</td><td>Лист</td><td>Листов</td></tr><tr><td>Р</td><td>6</td><td></td></tr></table>	Стadium	Лист	Листов	Р	6	
Стadium	Лист	Листов										
Р	6											
ГИП	Плущик			12.24								
Фасад 12н-10н. Фасад ФФн-АААн. Фасад 25н-28н. Фасад ШШн-ФФн. Фасад 10н-12н. Фасад 28н-25н					ООО «АВТОР» АВТОР							

1. За отметку 0.000 принят уровень чистого пола 1-го этажа, что соответствует абсолютной отметке +60,05.
2. Эскизы ограждений, козырьков, декоративных элементов фасадов см. л. 8-9. Конструкции, тип крепления козырьков ограждений, отливов, декоративных элементов фасадов см. 26091-13 АСУ РД.

Составлено	
Взам. инв. №	
Подп. и дата	
Инв. № подл.	

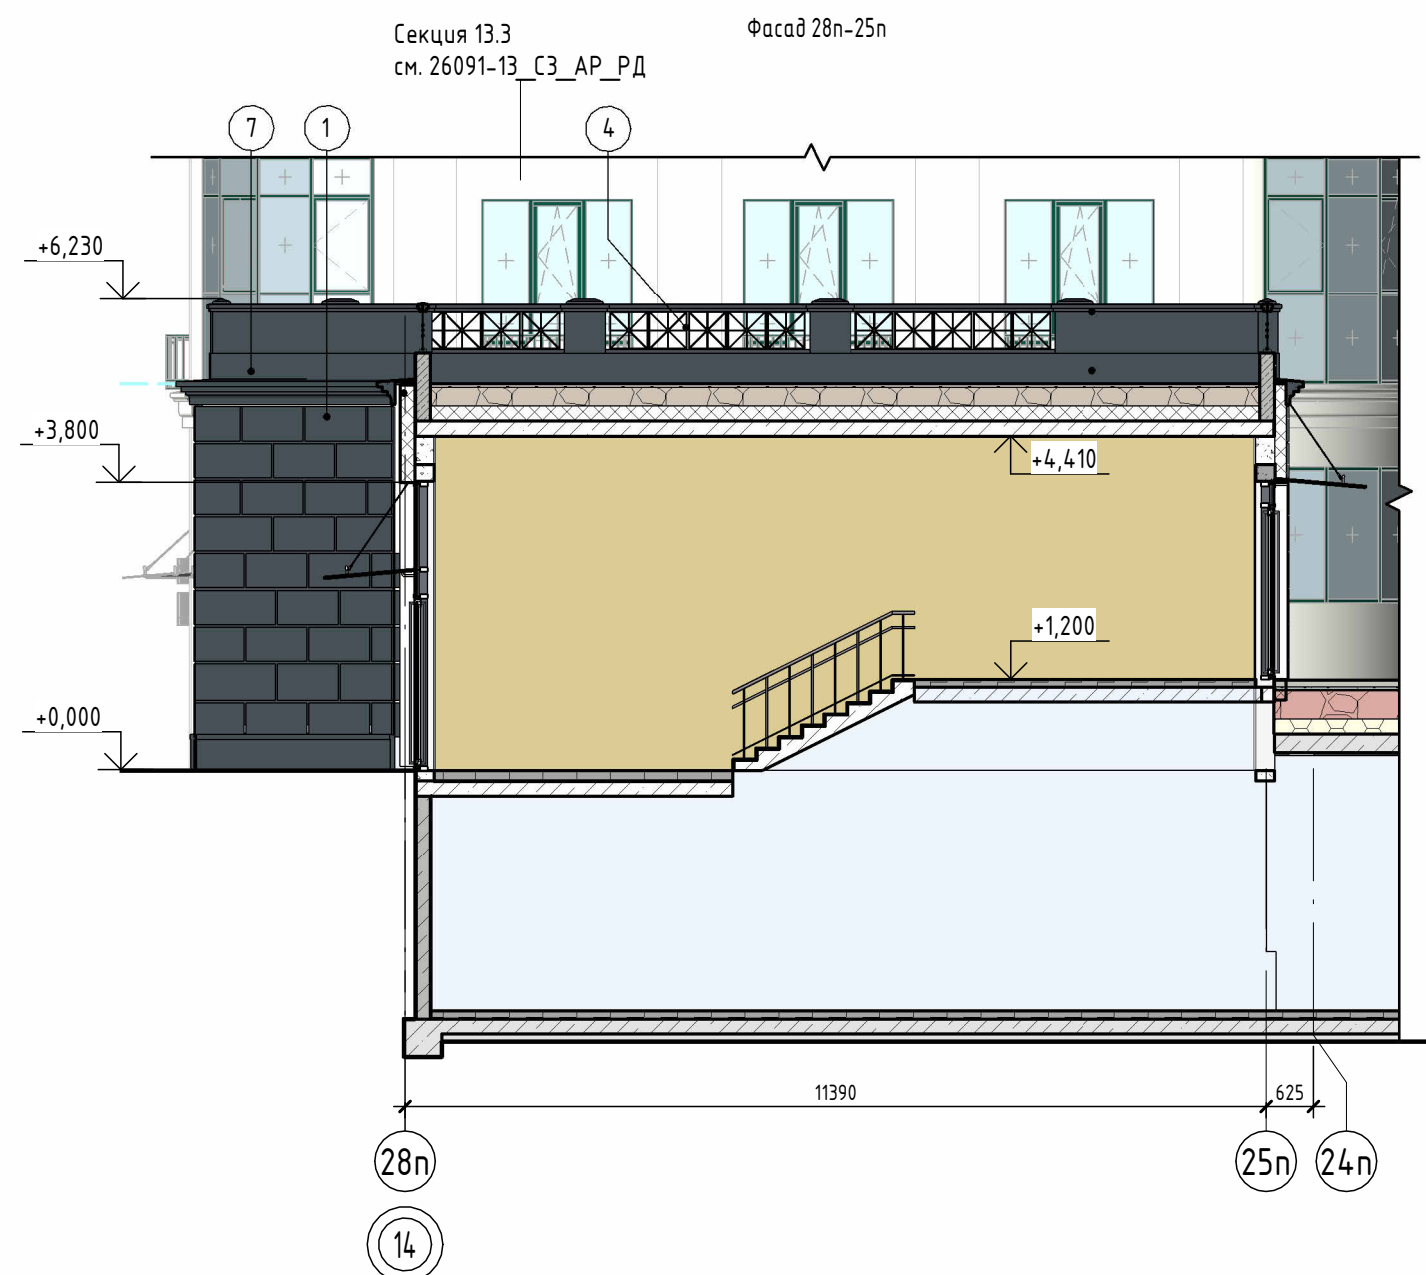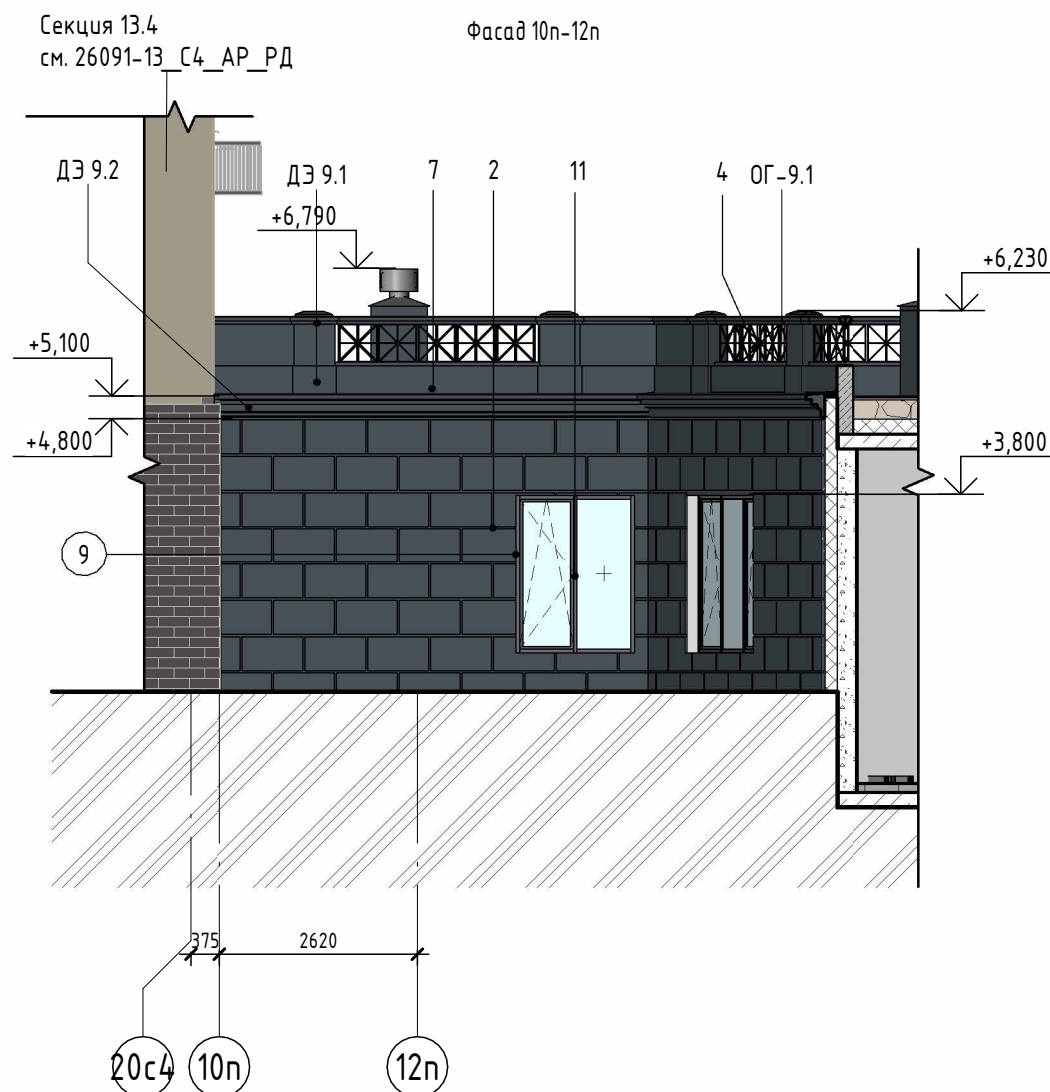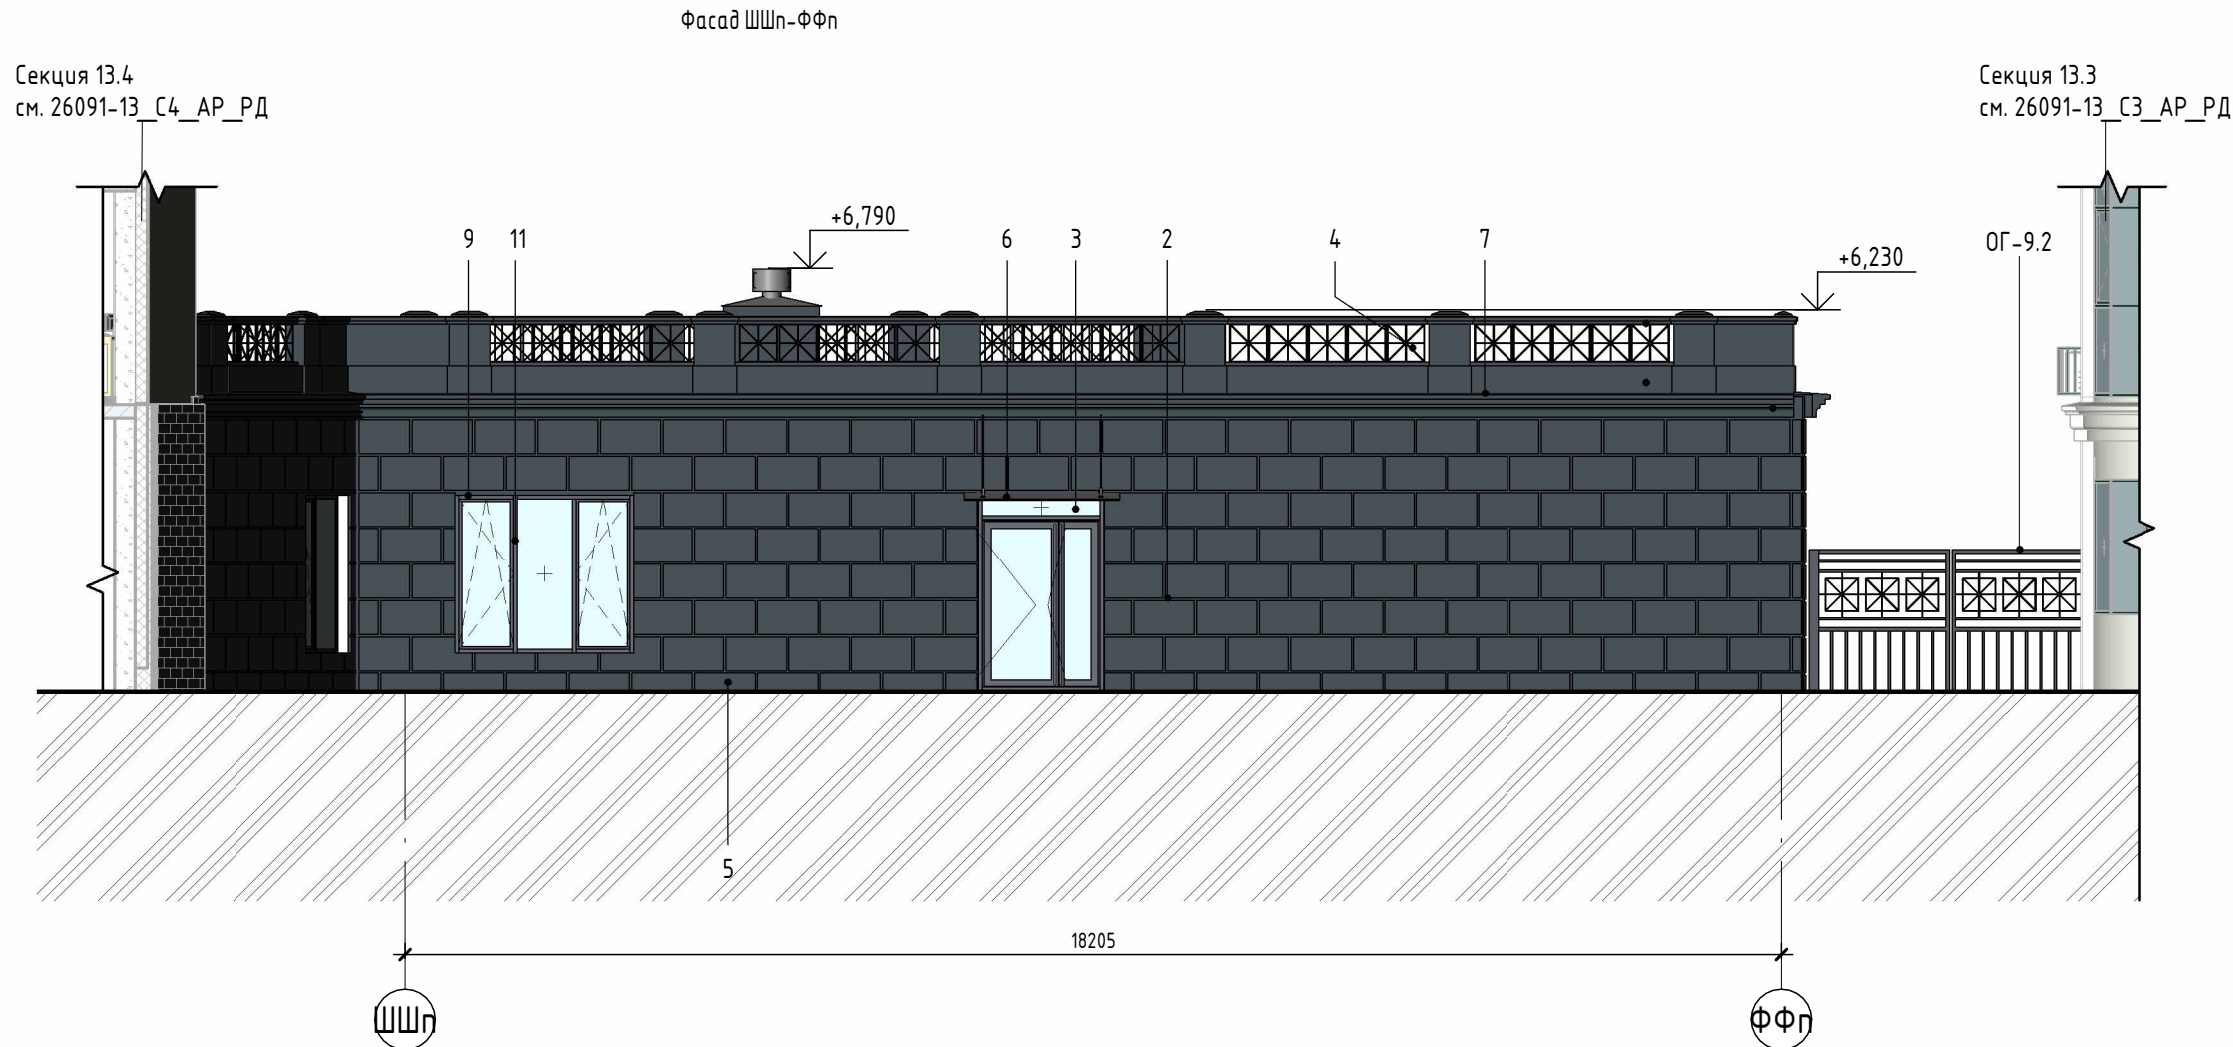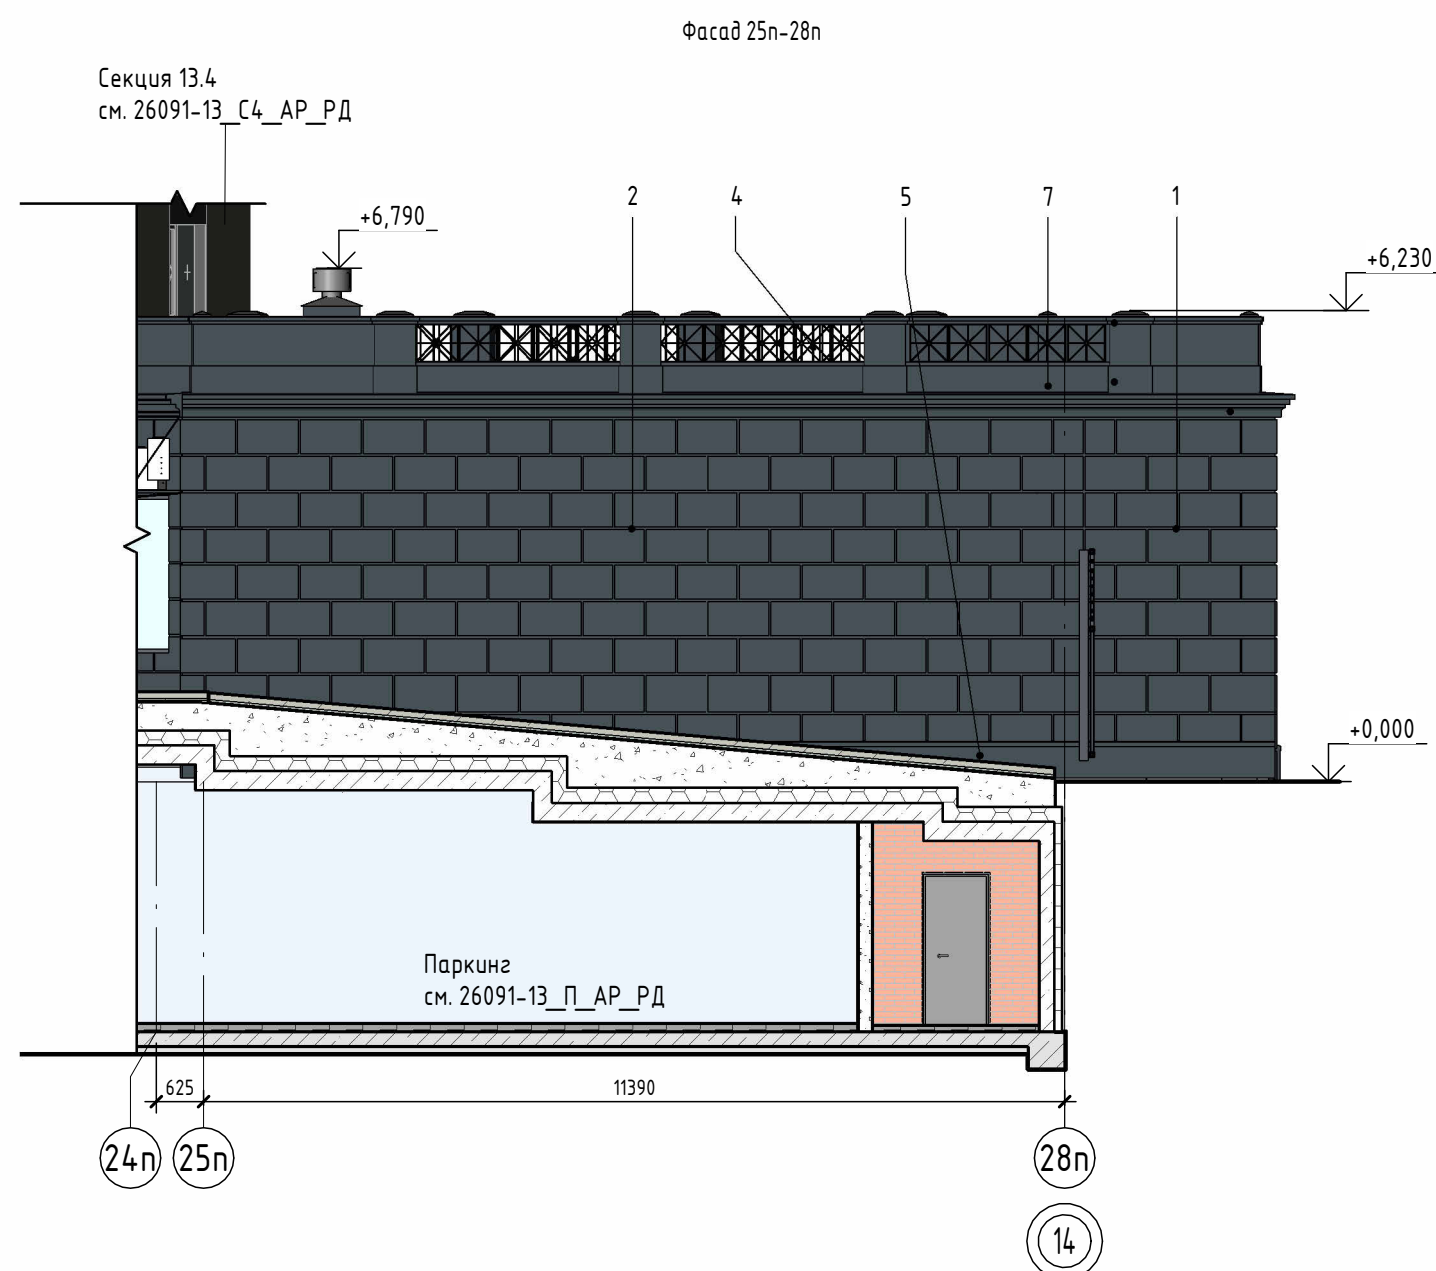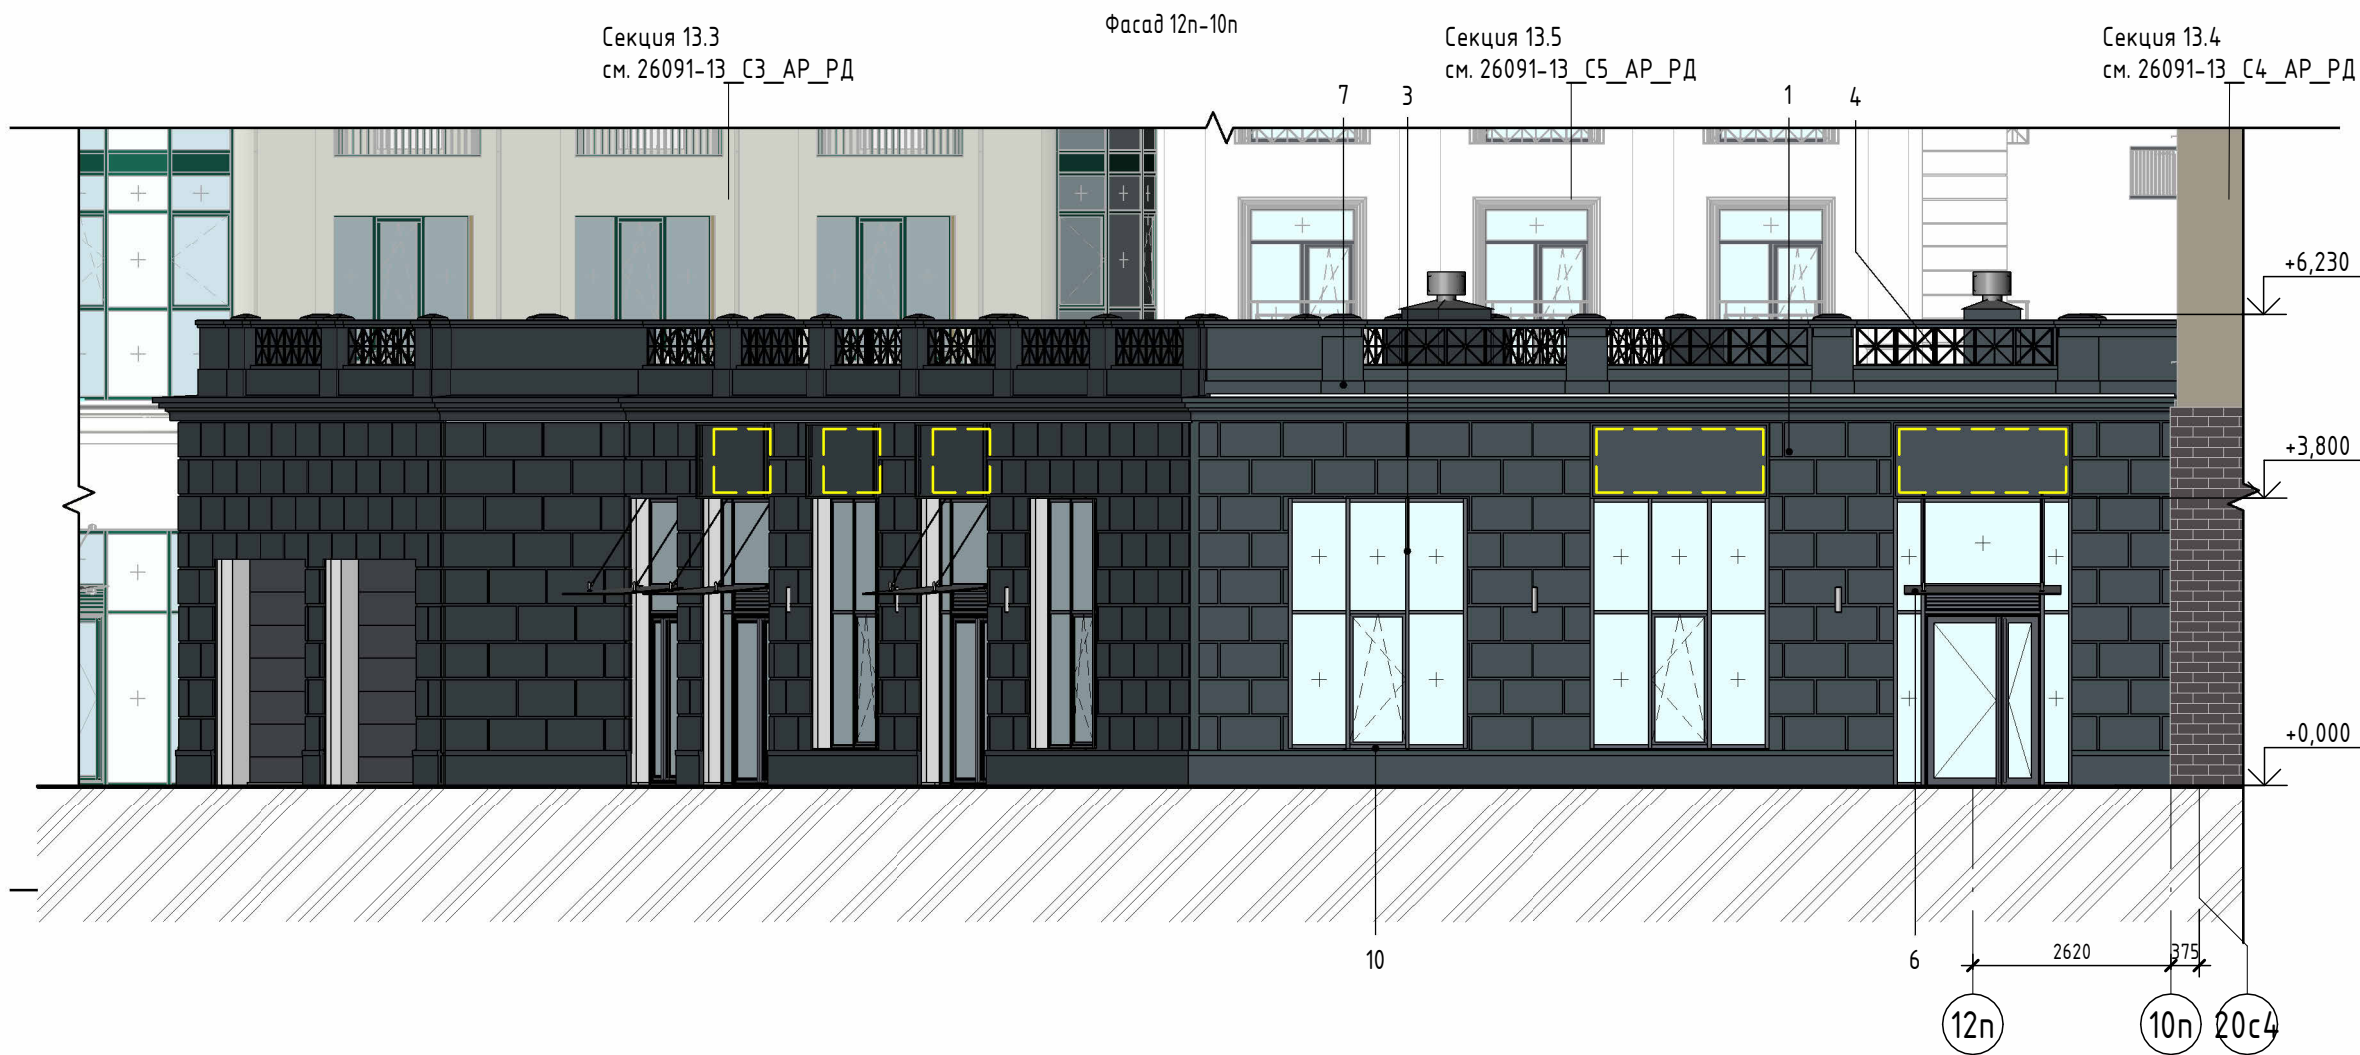


Ведомость отделки фасада_13.9					
Поз. отделки	Наименование элемента фасада	Наименование материала отделки	Наименование и номер эталона цвета	Примечание	Площадь отделки, м2
1	Поверхность фасада (со стороны улицы)	Бетонные плитки (400х600х30 мм, вес одной плитки 15.23 кг) на подсистеме алюминий, с воздушным зазором	RAL 7016		99,84
2	Поверхность фасада (со стороны двора)	Декоративная штукатурка окрашенная в массе (система фасадная теплоизоляционная композиционная)	RAL 7016		125,22
3	Выпукли, двери, ограждения, отливы, вентрешетки	Алюминиевый профиль - двери, выпукли; порошковая окраска по металлу - ограждения	RAL 7016		
4	Ограждение	Порошковая окраска по металлу	RAL 7016		
5	Цоколь	Цокольная штукатурка	RAL 7016		21,753
6	Козырьки	Стеклопакет (триплекс) с креплением на тягах	-		-
7	Декоративные элементы фасадов	Архитектурный камень (полимербетон) на подсистеме алюминий с окраской фасадной краской	RAL 7016		-
8	Ворота (въезд/выезд в паркинг)	Подъемные секционные из сэндвич панелей	RAL 7016		-
9	Откосы выпуклей	Декоративная штукатурка окрашенная в массе	RAL 7016		1,85
10		Композитные панели	RAL 7016		24,81
11	Выпукли со стороны двора	ПВХ-профиль	RAL 7016		

Условные обозначения
[] - место размещения рекламной конструкции







1. За отметку 0.000 принят уровень чистого пола 1-го этажа, что соответствует абсолютной отметке +60,05.

9	-	Зам.	0003-25	06.26	26091-13_K9_АР_РД		
6	-	Зам.	0003-25	01.26	Жилой район в границах ул. Тимашев Карнакского - Мельникайте и берега реки Тирса в г. Тельмери. 3 очередь строительства. Корректировка. Многоквартирный жилой дом ГП-12 с встроенно-пристроенным подземным паркингом. Многоквартирный жилой дом ГП-13 с встроенно-пристроенным подземным паркингом		
3	-	Зам.	0003-25	10.25			
2	-	Зам.	0003-25	07.25			
1	-	Зам.	0003-25	06.25			
Изм.	Жил.уч.	Лист	№ док.	Подп.	Дата	Секция 13.9	
Разраб.	Олешиук			12.24		ПОФ. Фасад 12п-10п. Фасад ФФп-ААп. Фасад 25п-28п. Фасад ШШп-ФФп. Фасад 10п-12п. Фасад 28п-25п	
						Р	7
						АВТОР	
						Формат А14	

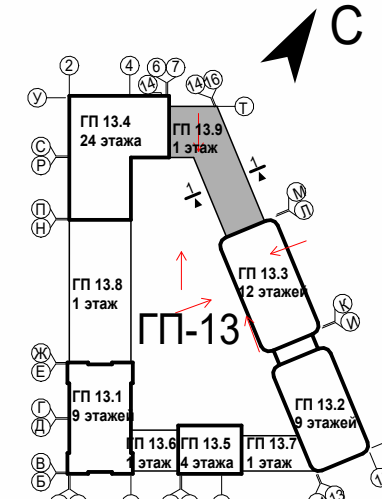


Спецификация козырьков				
Поз.	Обозначение	Наименование	Всего ед. шт.	Примечание
КС-1	Индивидуального изготовления	Козырек стеклянный (триплекс – закаленное прозрачное стекло) подвесной на двух тягах (из нержавеющей стали) 1200 (глуб.)x1690мм	1	см. п. 1
КС-2	Индивидуального изготовления	Козырек стеклянный (триплекс – закаленное прозрачное стекло) подвесной на двух тягах (из нержавеющей стали) 1200 (глуб.)x2360мм	3	см. п. 1
КС-3	Индивидуального изготовления	Козырек стеклянный (триплекс – закаленное прозрачное стекло) подвесной на двух тягах (из нержавеющей стали) 1200 (глуб.)x2140мм	1	см. п. 1

Спецификация декоративных элементов фасадов				
Поз.	Обозначение	Наименование	Всего,	Примечание / цвем RAL
ДЗ-1	Индивид. изгот. из архитектурного камня (полимербетон) на подсистеме алюминий	Карниз на отм. +5,130 размерами (h)300x230мм. Суммарная S поверхности элемента 42.0м ²	82,3 м.п.	RAL 7016
ДЗ-2	Индивид. изгот. из архитектурного камня (полимербетон) на подсистеме алюминий	Плинтус на отм. +0,510 размерами (h)510x70мм. Суммарная S поверхности элемента 18.3м ²	31,5 м.п.	RAL 7016
ДЗ-3	Индивид. изгот. из архитектурного камня (полимербетон) на подсистеме алюминий	Декор. элемент из архит. камня (полимербетон) на подсистеме алюминий с крышкой из металла, окрашенного в завод. условиях (24 столбов)	48 п.м.	RAL 7016
ДЗ-4	Индивид. изгот. из архитектурного камня (полимербетон) на подсистеме алюминий	Декор. элемент из архит. камня (полимербетон) на подсистеме алюминий сечением 85(h)x100мм. (длину элементов см. на эскизах огражд. ОГ-1)	52.8 м.п.	RAL 7016
ДЗ-5	Индивид. изгот. из архитектурного камня (полимербетон) на подсистеме алюминий	Декор. элемент из архит. камня (полимербетон) на подсистеме алюминий сечением 100(h)x140мм. (длину элементов см. на эскизах огражд. ОГ-1)	52.8 м.п.	RAL 7016

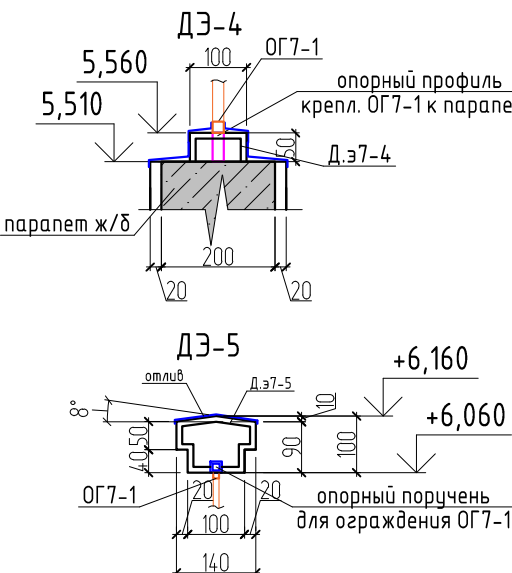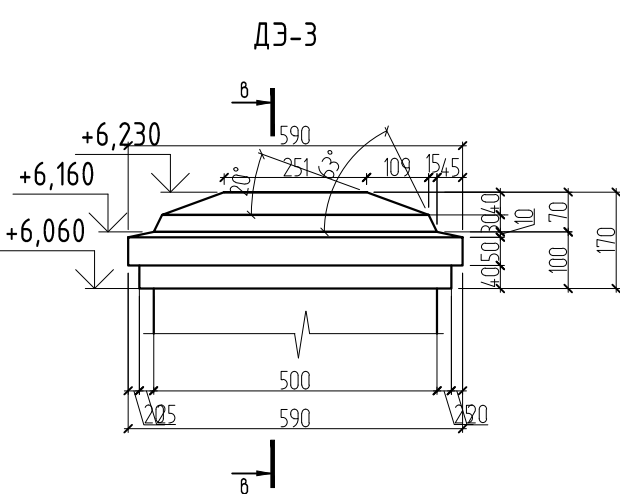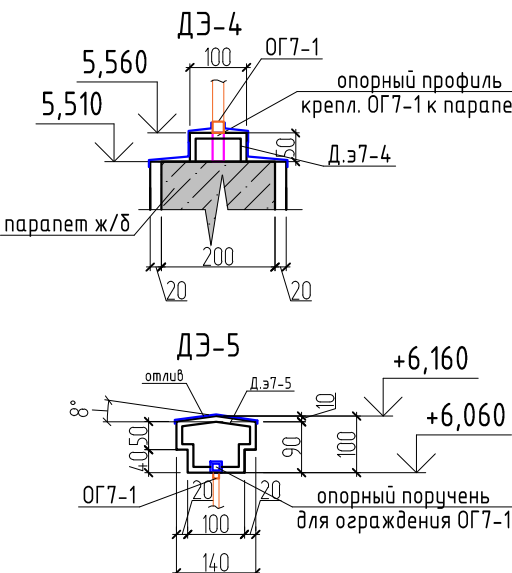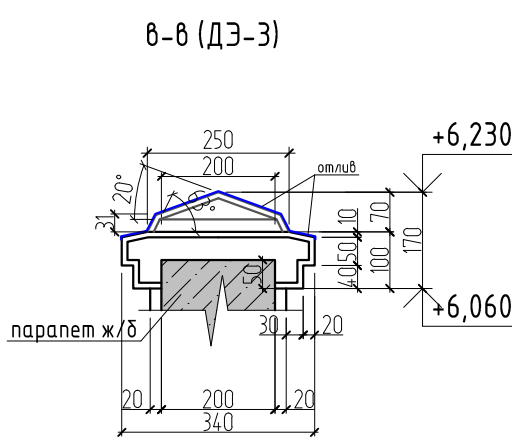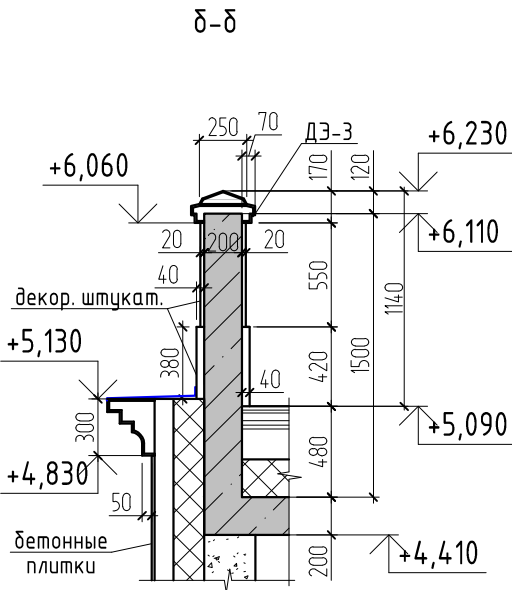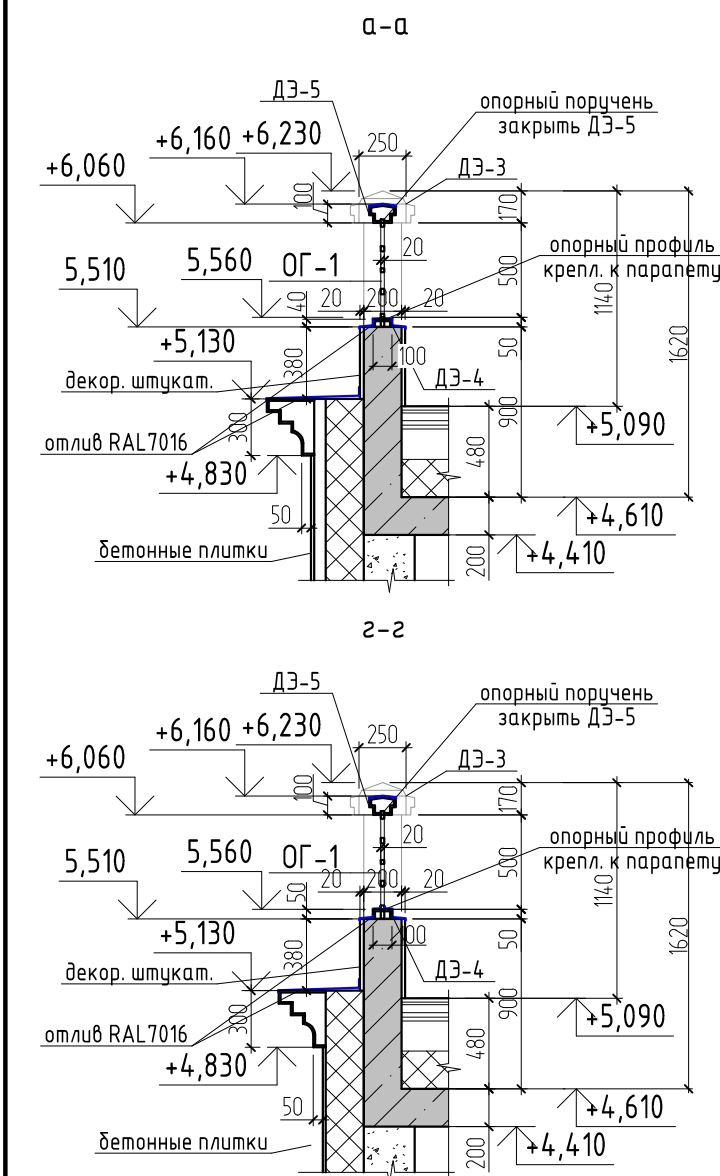


Согласовано				
Инв. № подл.	Подп. и дата	Взам. инв. №		

Спецификация стеклянных козырьков на тягах_13.9				
Ном. поз.	Размеры		Кол-во	Примечание
	Глубина (а), мм	Ширина (b), мм		
КС-1	1200	2060	5	

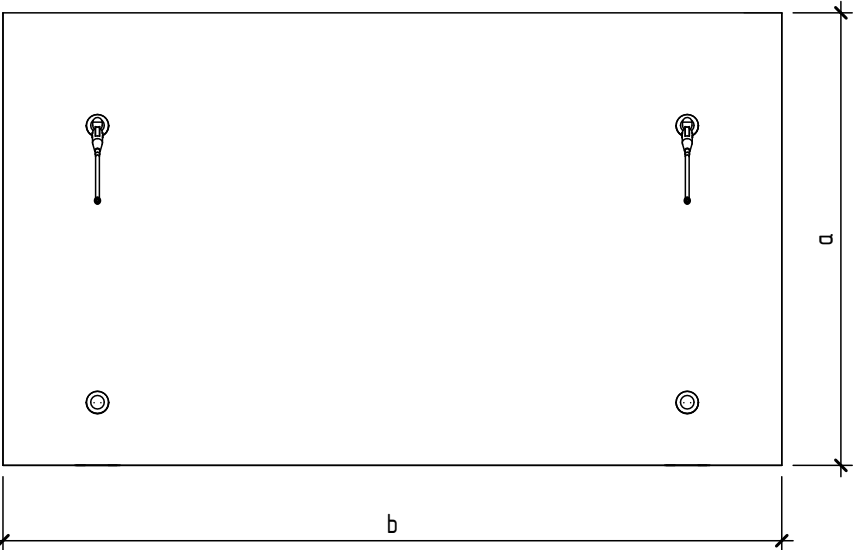

Стеклянный козырек заводского изготовления на тягах

Спецификация декоративных элементов_13.9				
Наименование	Материал	Кол-во, пог. м	Кол-во, м2	Наименование и номер колера
ДЭ 9.2	Архитектурный камень	78,4	30,14	RAL 7016
ДЭ 9.3	Архитектурный камень	-	43,506	RAL 7016

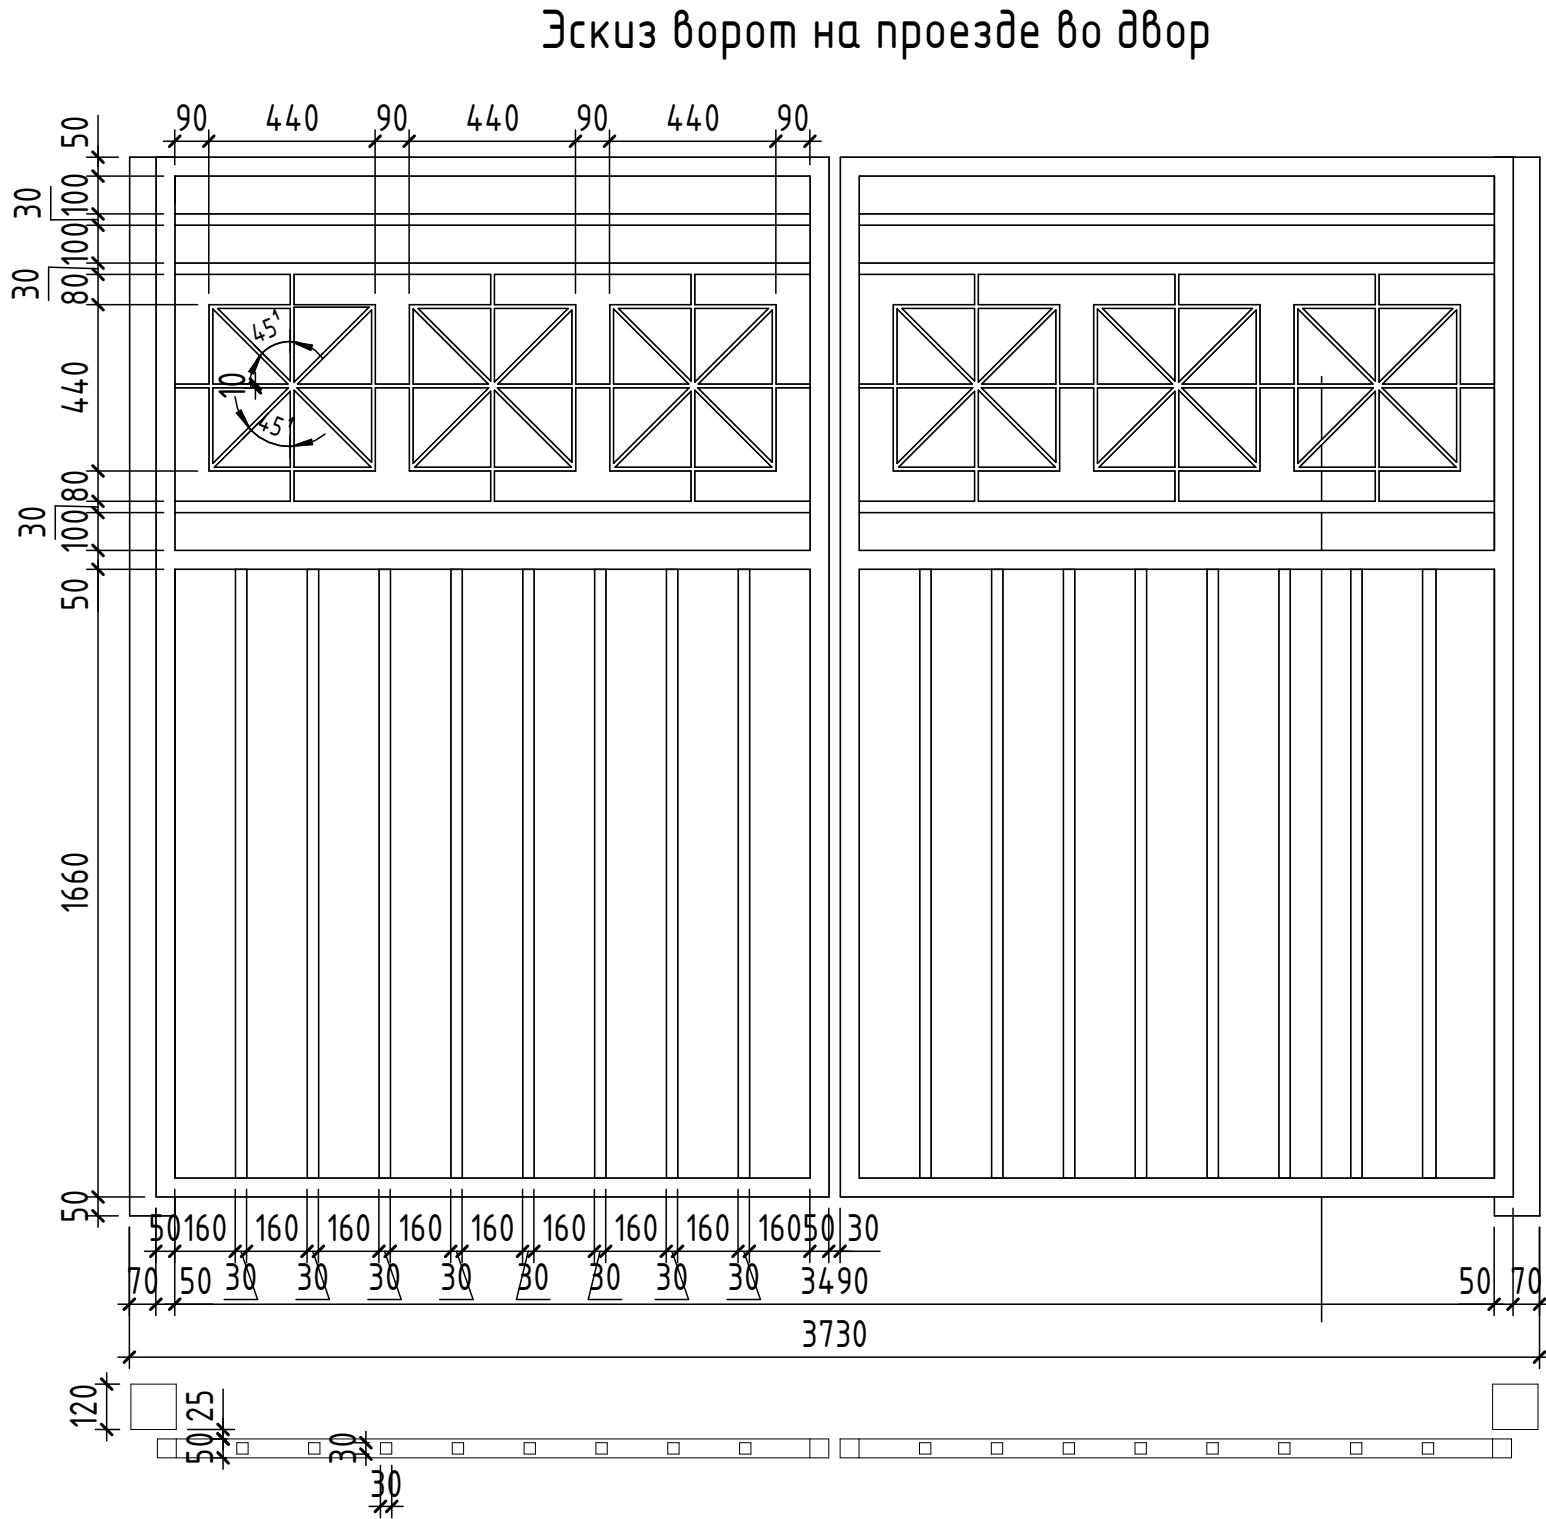

							26091-13_K9_AR_РД
6	-	Зам.	0003-25	<i>Подпись</i>	01.26	Жилой район в границах ул. Тимофеев Кармацкого - Мельникайте и берега река Тура в г. Тямени. 3 очередь строительства. Корректировка. Многоквартирный жилой дом ГП-12 с встроено-присоединенным подземным паркингом. Многоквартирный жилой дом ГП-13 с встроено-присоединенным подземным паркингом	
1	-	Зам.	0003-25	<i>Подпись</i>	06.25		
Изм.	Кол.уч.	Лист	№ док.	Подп.	Дата		
Разраб.	Олещук			<i>Подпись</i>	12.24	Секция 13.9	
						Р	9
Н.контр.	Игнатъев				12.24	Декоративные элементы. Окончание	
ГИП	Плукчи				12.24		



Согласовано			
Взам. инв. №			
Подп. и дата			
Инв. № подл.			


Экспликация полов. Секция 13.9				
Ном. поз.	Тип помещения	Изображение	Данные элементов пола	Площадь
1 этаж				
1	МОП 1 Этаж: на отм. +0,000 (со стороны улицы)		1. Керамическая плитка противоскользящая; 2. Клей плиточный цементный; 3. Стяжка цементно-песчаная М200, армированная фиброволокном-80мм. (горизонтальная разводка инженерных сетей) 4. Утеплитель-пенополистирол экструдированный D35-50мм. 5. Монолитная ж/б плита перекрытия.	25,64
2	МОП 1 Этаж: на отм. +1,200 (со стороны двора)		1. Керамическая плитка противоскользящая; 2. Клей плиточный цементный; 3. Стяжка цементно-песчаная М200, армированная фиброволокном-30мм. (горизонтальная разводка инженерных сетей) 4. Утеплитель-пенополистирол экструдированный D35-50мм. 5. Монолитная ж/б плита перекрытия.	11,35
3	С/у нежилых помещений		1. Без финишного отделочного слоя (выполняется собственником) - 15 мм; 2. Стяжка цементно-песчаная М200, армированная фиброволокном-65мм; 3. Утеплитель-пенополистирол экструдированный D35мм - 50 мм; 4. Гидроизоляция с завед. на стену 300м; 5. Монолитная ж/б плита перекрытия.	9,77
4	Нежилые помещения		1. Без финишного отделочного слоя (выполняется собственником) - 20 мм; 2. Стяжка цементно-песчаная М200, армированная фиброволокном-80мм. 3. Утеплитель-пенополистирол экструдированный D35-50мм. 4. Монолитная ж/б плита перекрытия.	216,42
5	Керамогранитная плитка (чистовая отделка), плинтус из рядовой плитки высотой 100 мм		1. Керамогранитная плитка на клею - 20 мм 2. Лестничный марш	9,0

Ведомость отделки стен помещений. Секция 13.9			
Наименование	Описание отделки	Площадь	Примечание
1 этаж			
Нежилое помещение	- Улучшенная штукатурка гипсовыми смесями	425,38	
Нежилое помещение: тамбур, с/у	-Оштукатуривание цементно-песчаным раствором	145,28	
Помещение	-окраска акриловой водно-дисперсионной краской; -декоративная штукатурка; -оштукатуривание гипсовыми смесями. -грунтовка универсальная;	116,19	

Ведомость отделки потолков. Секция 13.9		
Наименование помещения	Вид отделки потолка	Площадь, м2
1 этаж		
Нежилые помещения	Без отделки.	215,52
Нежилые помещения, С/у	Без отделки.	9,76
Нежилые помещения, Тамбур	Без отделки.	14,31
Помещение лестницы	Покраска краской НГ	25,12

						26091-13_K9_АР_РД			
5	-	Зам.	0003-25		01.26	Жилой район в границах ул. Тимофея Кармацкого - Мельникайте и берега река Тура в г. Тюмени. 3 очередь строительства. Корректировка. Многоквартирный жилой дом ГП-12 с встроенно-пристроенным подземным паркингом. Многоквартирный жилой дом ГП-13 с встроенно-пристроенным подземным паркингом			
3	-	Зам.	0003-25		10.25				
Изм.	Кол.уч.	Лист	№док.	Подп.	Дата				
Разраб.		Олещук			12.24	Секция 13.9	Стадия	Лист	Листов
							Р	11	
Н.контр.		Игнатъев			12.24	Ведомость отделки помещений. Экспликация полов			
ГИП		Плукчи			12.24				


Номер помеще-ния	Наименование	Площадь, м²	Кат. поме-ще-ния
139.1-1	Помещение	25,12	
Н139.1-1	Тамбур	8,21	
Н139.1-2	Нежилое помещение	148,68	
Н139.1-3	С/у	5,51	
Н139.2-1	Тамбур	6,10	
Н139.2-2	Нежилое помещение	66,84	
Н139.2-3	С/у	4,25	
ИТОГО:		264,71	

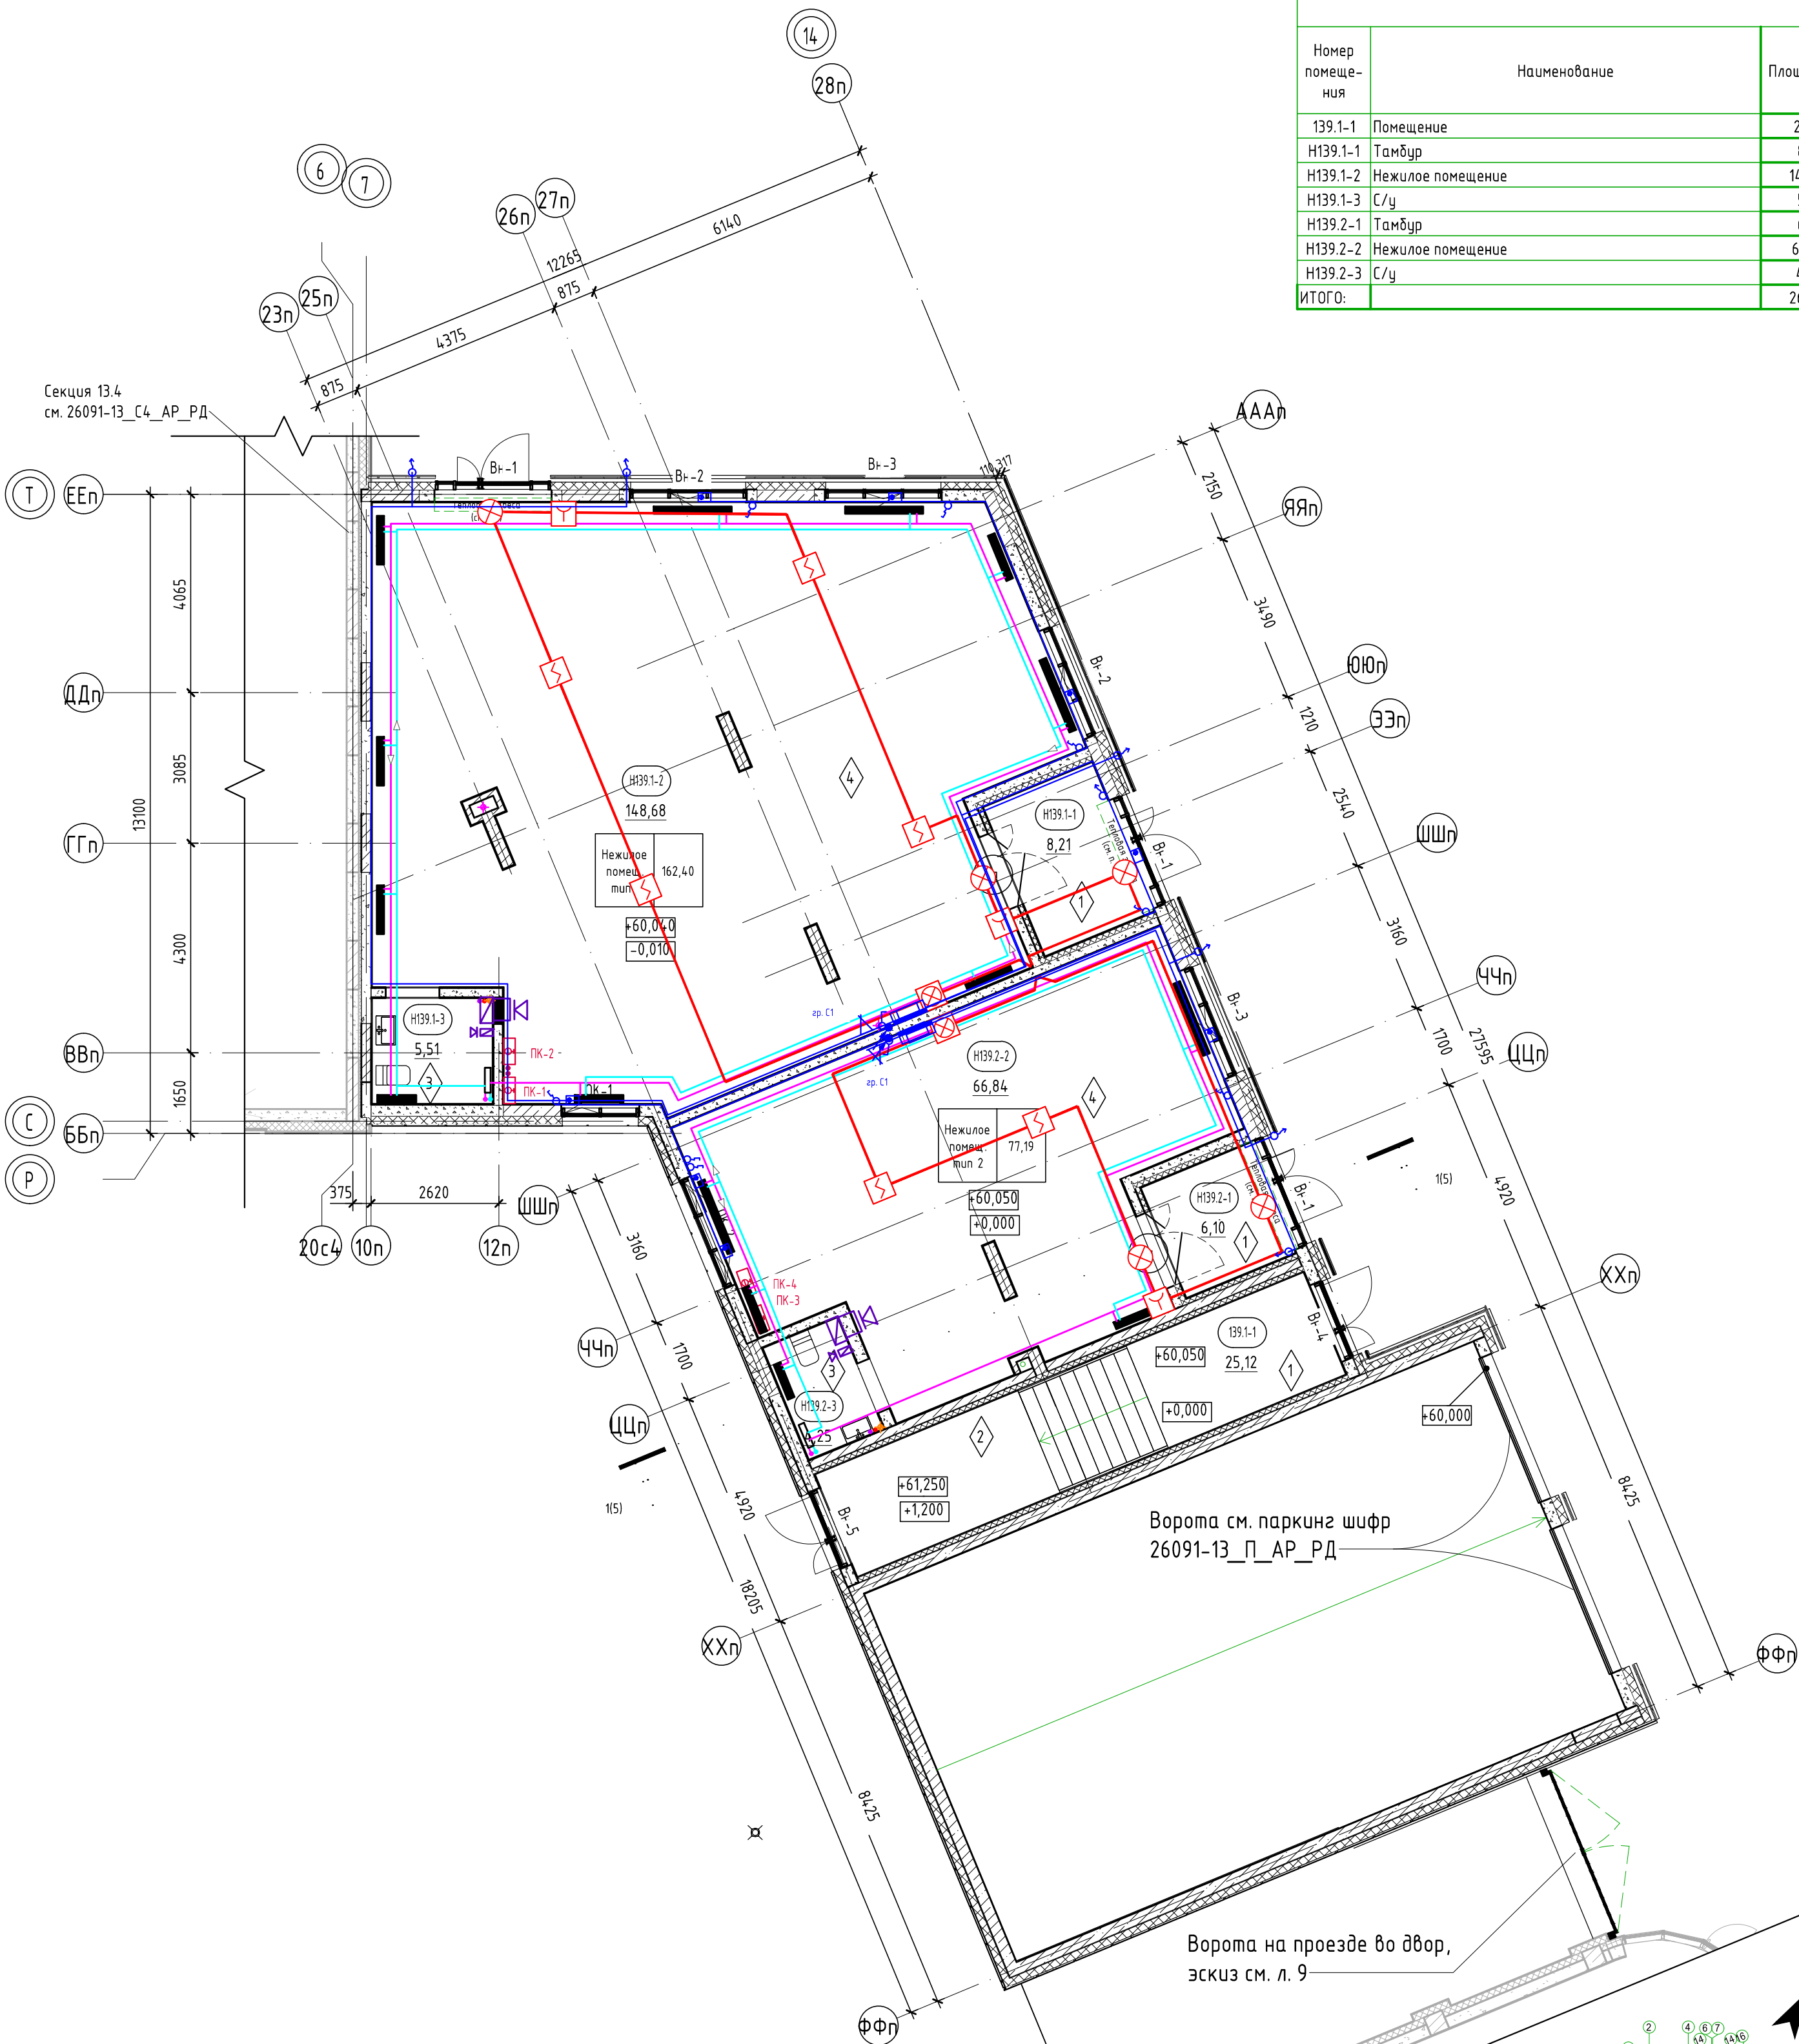

Ворота см. паркинг шифр 26091-13_П_АР_РД

Ворота на проезде во двор, эскиз см. л. 9

Секция 13.3 см. 26091-13_С3_АР_РД


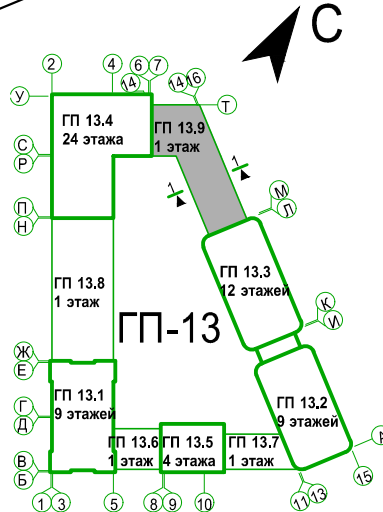


1. В нежилых помещениях предусмотрено устройство тепловых завес. Установка тепловых завес выполняется собственником нежилого помещения. Низ перекрытия, в местах устройства тепловых завес выполнять с утеплением (зона шириной 1500мм вокруг тепловой завесы) с отшивкой ГВЛ по металлическому каркасу.
2. В помещениях тамбура, входных групп, предусмотреть утепление плит перекрытия. -См. АС.
3. За отметку 0.000 принят уровень чистого пола 1-го этажа, что соответствует абсолютной отметке +60,05.
4. Спецификацию элементов заполнения дверных проемов смотреть лист - 9.
5. Ведомость отделки стен помещений смотреть лист - 10.
6. Ведомость отделки потолков смотреть лист - 10.
7. Экспликацию полов смотреть на листе - 10.

Условные обозначения:

- | | | | |
|--|--|--|-----------------------------|
| | пилоны - монолитный железобетон | | отметка чистого пола |
| | стены - монолитный железобетон | | предел огнестойкости дверей |
| | стены - керамзитобетонный блок | | марка дверей |
| | перегородки - кирпич силикатный полнотелый | | марка витражной конструкции |
| | утеплитель наружных стен | | марка пола |
| | Бетонные плитки на подсистеме, вес одной плитки 15,23 кг | | |
| | Декоративная штукатурка с имитацией швов специальными профилями "под камень" | | |

8	-	Зам.	0003-25	04.26	26091-13_К9_АР_РД			
6	-	Зам.	0003-25	01.26				
3	-	Зам.	0003-25	10.25				
1	-	Зам.	0003-25	06.25				
Изм.	Кол.уч.	Лист	№ док.	Подп.	Дата			
Разраб.	Олещук				12.24			
						Секция 13.9	Стадия	Лист
							Р	3
Н.контр.	Игнатьев				12.24			
ГИП	Плукчи				12.24			

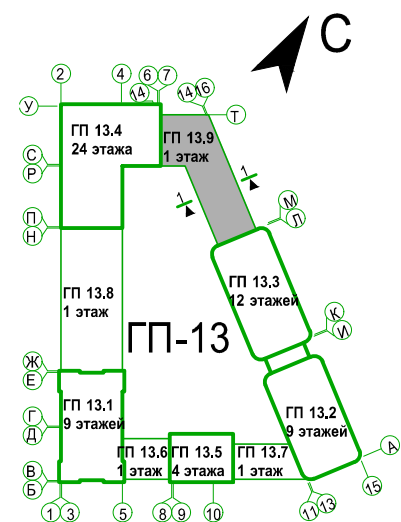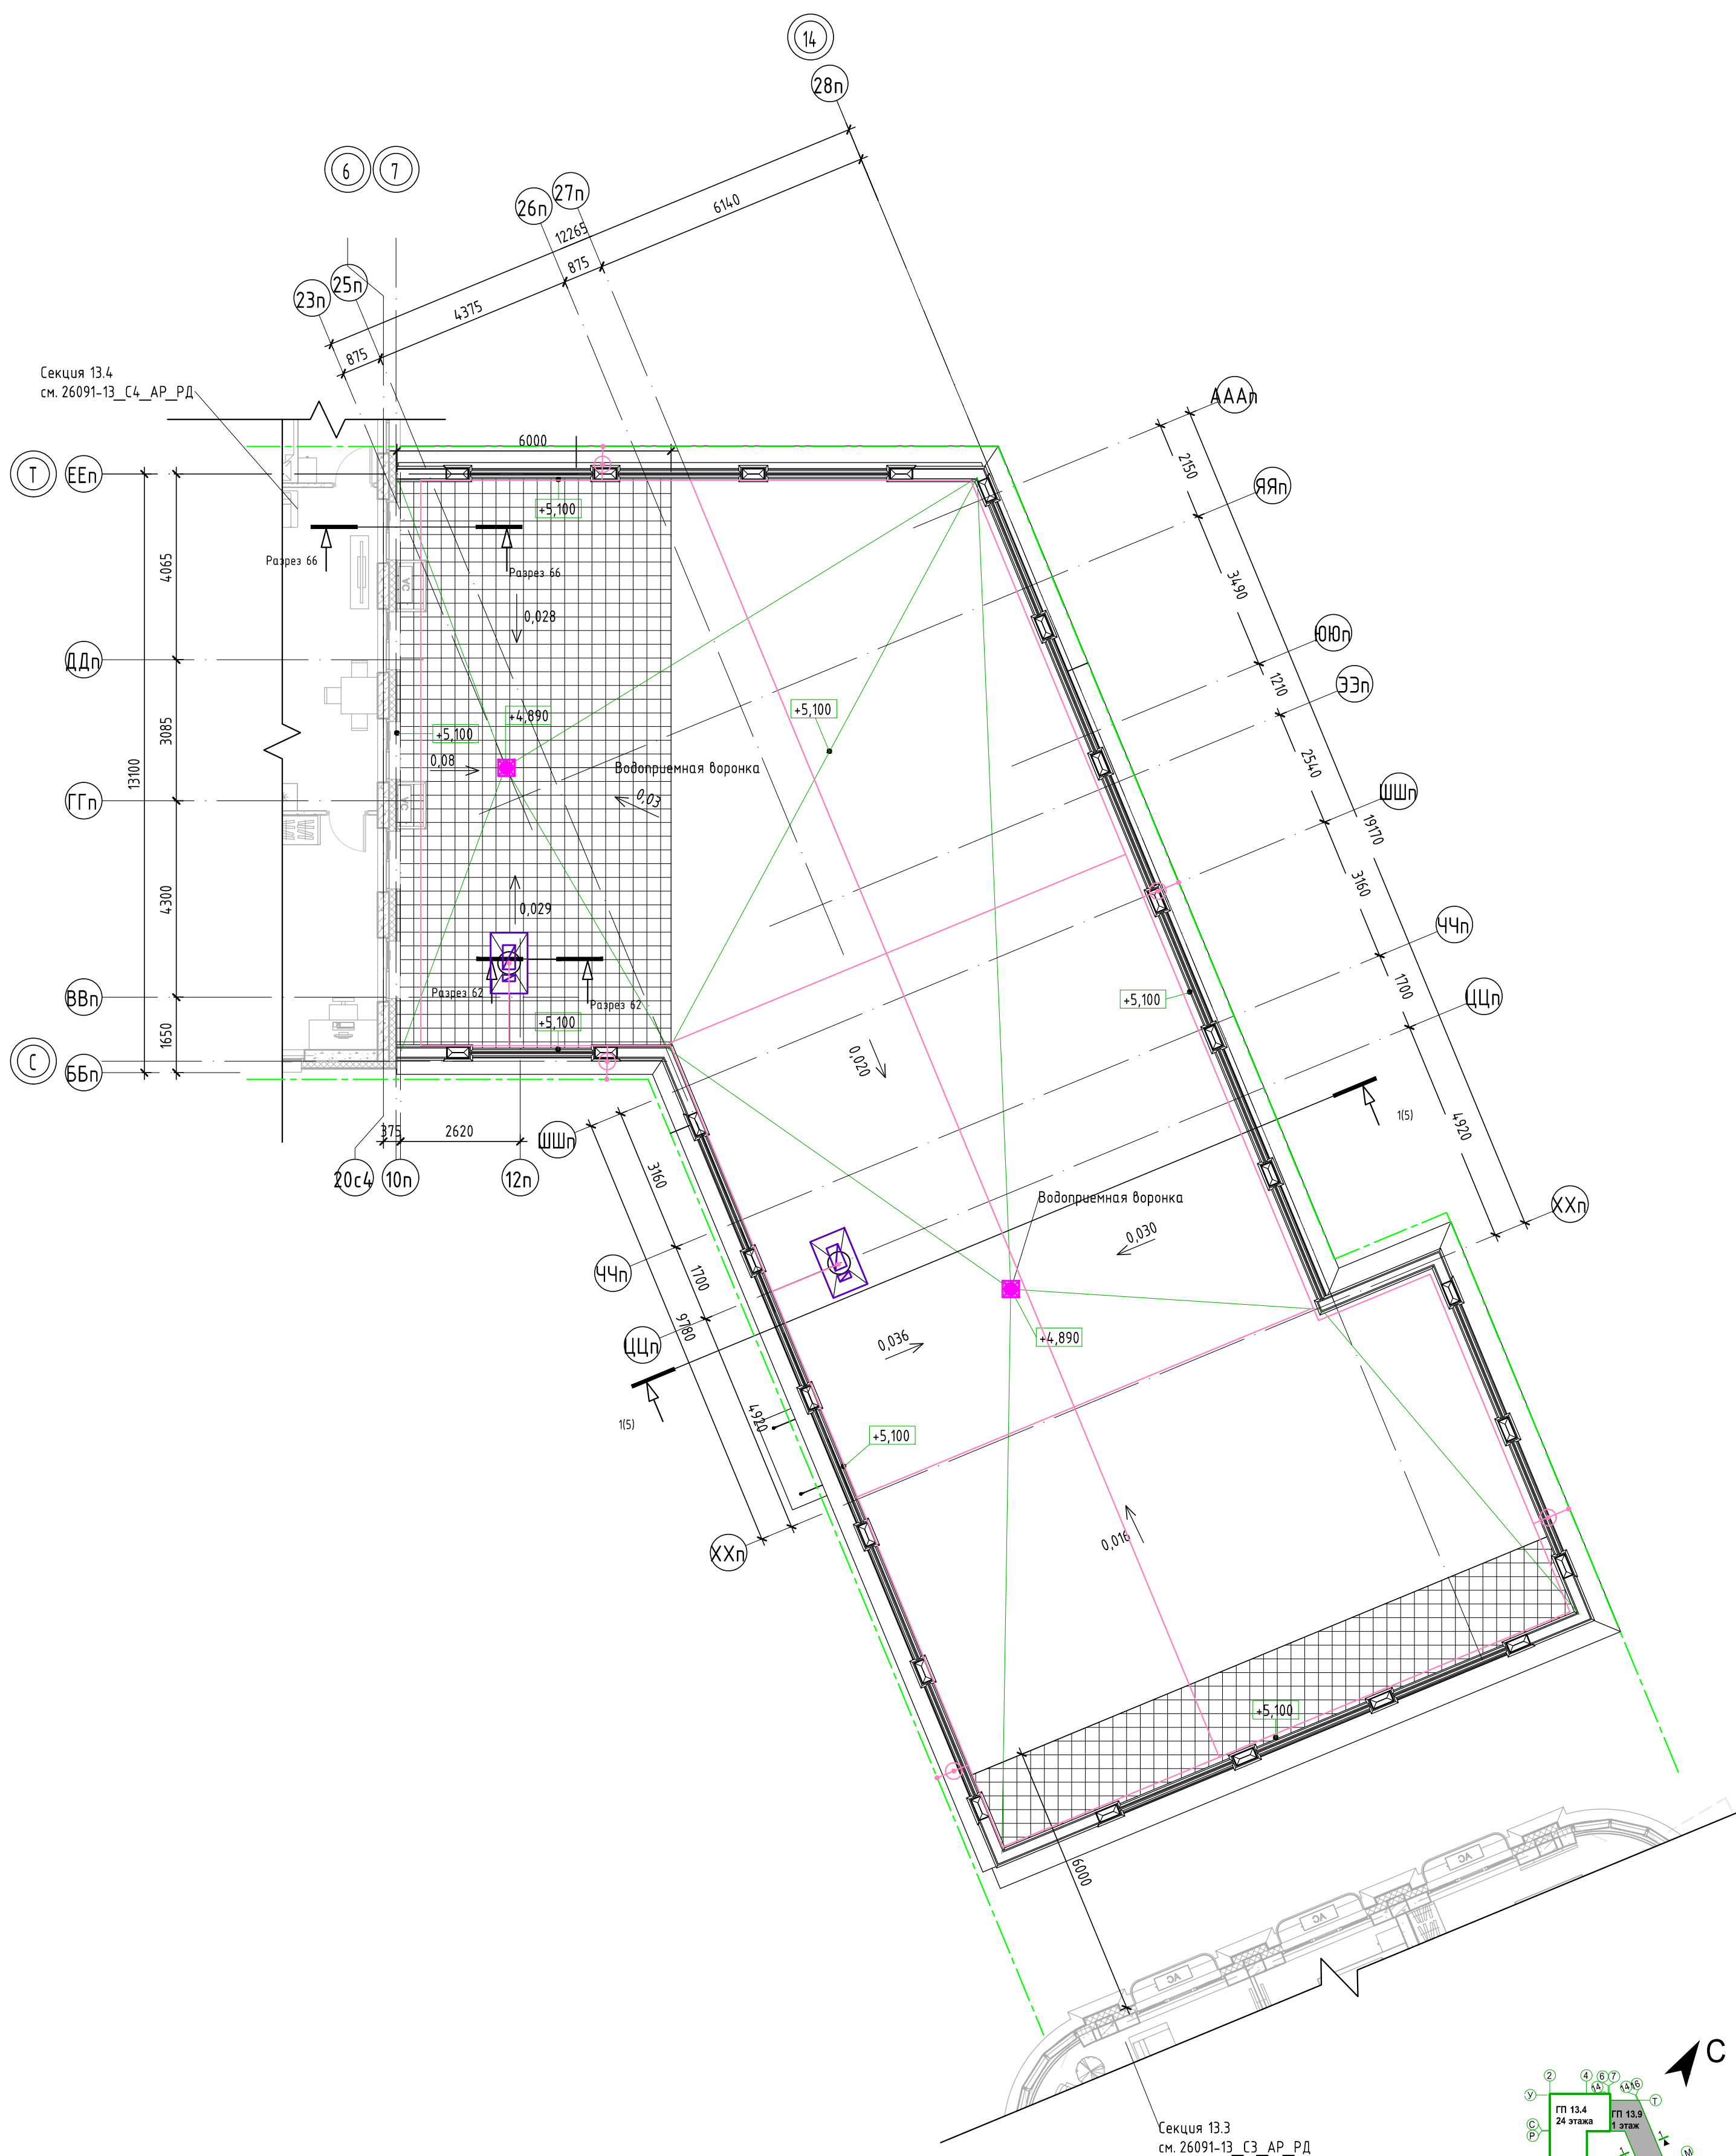

						26091-13_K9_AP_РД		
4	-	Зам.	0003-25	<i>Паша</i>	03.26	Жилої району граница: ул. Тимофея Кармацкого - Мельникайт і берег рекс Турс і з Тюмен. Зочередь строительстві. Корректировки. Многоквартирные жилі док ГГ-12 і встроены-присоединены подземным паркингом. Многоквартирные жилі док ГГ-13 встроены-присоединены подземным паркингом		
1	-	Зам.	0003-25	<i>Паша</i>	06.25			
Изм.	Кол.уч.	Лист	№ док.	Подп.	Дата			
Разраб.		Олещук		<i>Паша</i>	12.24			
Секция 13.9						Стация	Лист	Листов
						Р	4	
Н.контр.	Игнатъев				12.24	Секция 13.9. План кровли		
ГИП	Плукчи				12.24			

Формат Смените формат на A2K

Условные обозначения:



огнестойкое покрытие

0,000 отметка уровня