

Заказчик – ООО «ГРК «ЭНКО»

«Жилой район в границах ул. Тимофея Кармацкого - Мельникайте и берега реки Тура в г. Тюмени. 3 очередь строительства. Корректировка. Многоквартирный жилой дом ГП-12 с встроенно-пристроенным подземным паркингом. Многоквартирный жилой дом ГП-13 с встроенно-пристроенным подземным паркингом»

Многоквартирный жилой дом ГП-13 с встроенно-пристроенным подземным паркингом

РАБОЧАЯ ДОКУМЕНТАЦИЯ

Архитектурные решения.

Секция 13.1

26091-13_C1_AP_РД

Изм.	№ док.	Подп.	Дата
1	0003-25	<i>В.И.И.</i>	06.25
2	0003-25	<i>В.И.И.</i>	07.25
3	0003-25	<i>В.И.И.</i>	10.25
4	0003-25	<i>В.И.И.</i>	11.25
5	0003-25	<i>В.И.И.</i>	01.26
6	0003-25	<i>В.И.И.</i>	01.26
7	0003-25	<i>В.И.И.</i>	02.26
8	0003-25	<i>В.И.И.</i>	04.26
9	0003-25	<i>В.И.И.</i>	06.26

2024

Заказчик – ООО «ГРК «ЭНКО»

«Жилой район в границах ул. Тимофея Кармацкого - Мельникайте и берега реки Тура в г. Тюмени. 3 очередь строительства. Корректировка. Многоквартирный жилой дом ГП-12 с встроенно-пристроенным подземным паркингом. Многоквартирный жилой дом ГП-13 с встроенно-пристроенным подземным паркингом»

Многоквартирный жилой дом ГП-13 с встроенно-пристроенным подземным паркингом

РАБОЧАЯ ДОКУМЕНТАЦИЯ

Архитектурные решения.

Секция 13.1

26091-13_C1_AP_РД

Главный инженер проекта

Л.В. Плукчи

Изм.	№ док.	Подп.	Дата
1	0003-25	<i>Плукчи</i>	06.25
2	0003-25	<i>Плукчи</i>	07.25
3	0003-25	<i>Плукчи</i>	10.25
4	0003-25	<i>Плукчи</i>	11.25
5	0003-25	<i>Плукчи</i>	01.26
6	0003-25	<i>Плукчи</i>	01.26
7	0003-25	<i>Плукчи</i>	02.26
8	0003-25	<i>Плукчи</i>	04.26
9	0003-25	<i>Плукчи</i>	06.26

2024

Взам. инв. №	
Подп. и дата	
Инв. № подл.	

Разрешение		Обозначение	26091-13_С1_АР_РД		
№ 0003-25		Наименование объекта строительства	Жилой район в границах ул. Тимофея Кармацкого – Мельникайте и берега река Тура в г. Тюмени. 3 очередь строительства. Корректировка. Многоквартирный жилой дом ГП-12 с встроено-присоединенным подземным паркингом. Многоквартирный жилой дом ГП-13 с встроено-присоединенным подземным паркингом		
Изм.	Лист	Содержание изменения		Код	Примечание

1	1	Дополнена ведомость основных комплектов рабочих чертежей, квартирный состав переименован в квартирографию, дополнены общие указания, добавлена таблица с ТЭП.	1	Изм.1 (Зам.)
	2-8	На 1 этаже добавлены грязезащитные решетки. Откорректированы условные обозначения и штриховки конструкций. Добавлены зоны утепления под подвалом и зоны теплого пола на 2 этаже. На плане последнего этажа указаны сети канализации. На планах подвала обозначены прямки с размерами. Добавлены недостающие марки, отметки. Обозначения соседних секций указаны с ссылкой на раздел РД. Добавлено наименование планов на листах, где оно отсутствовало.	1	Изм.1 (Зам.)
	9	Обозначения соседних секций указаны с ссылкой на раздел РД. Добавлены недостающие отметки.	1	Изм. 1 (Зам.)
	10	Добавлено обозначение подвесного потолка, закрывающего сети на последнем этаже, замаркированы ограждения, в примечаниях дана ссылка на раздел АСУ.	1	Изм. 1 (Зам.)
	11-14	Откорректирована нарезка и открывание окон и витражей, добавлены вентиляционные решетки над дверьми при входах в коммерцию. На блок схемах стрелками указано какой вид отображен на фасаде. Исправлено положение козырьков.	1	Изм. 1 (Зам.)
	15-18	Откорректирована нарезка и открывание окон и витражей, добавлены вентиляционные решетки над дверьми при входах в коммерцию. Откорректированы ведомости отделки фасадов. На блок схемах стрелками указано какой вид отображен на фасаде. Исправлено положение козырьков. Откорректирован витраж со стеколитом.	1	Изм. 1 (Зам.)
	19	Добавлены эскизы корзин кондиционеров, уточнены размеры декоративных элементов.	1	Изм. 1 (Зам.)
	20	Откорректированы спецификации заполнения проемов, добавлены отливы, дверцы для ниш инженерных систем, убрано примечание о комплектации дверей электронными замками	1	Изм. 1 (Зам.)
	21, 22	Откорректирована нарезка и открывание окон и витражей, добавлены вентиляционные решетки над дверьми при входах в коммерцию. Откорректирован витраж со стеколитом.	1	Изм. 1 (Зам.)
	23	Откорректирована отделка пола в машинном помещении, отделка МОП, добавлен тип пола с грязезащитными решетками.	1	Изм. 1 (Зам.)

[illegible]10.25Н. КОНТР.

Изм. внес	Олещук	<i>Олещук</i>	06.25
Составил			06.25
ГИП			06.25
Учтв.			06.25



Проектная организация ¼Автор½

Лист	Листов
1	1

Разрешение		Обозначение	26091-13_С1_АР_РД		
№ 0003-25		Наименование объекта строительства	Жилой район в границах ул. Тимофея Кармацкого – Мельникайте и берега река Тура в г. Тюмени. 3 очередь строительства. Корректировка. Многоквартирный жилой дом ГП-12 с встроено-присоединенным подземным паркингом. Многоквартирный жилой дом ГП-13 с встроено-присоединенным подземным паркингом		
Изм.	Лист	Содержание изменения		Код	Примечание

Согласовано									
Н. контр.	Изм. внес	Олещук	<i>Олещук</i>	07.25	проектная АВТОР организация	Проектная организация ¼Автор½	Лист	Листов	
	Составил			07.25					
	ГИП			07.25					
	Утв.			07.25			1	1	

Разрешение		Обозначение	26091-13_С1_АР_РД		
№ 0003-25		Наименование объекта строительства	Жилой район в границах ул. Тимофея Кармацкого – Мельникайте и берега река Тура в г. Тюмени. 3 очередь строительства. Корректировка. Многоквартирный жилой дом ГП-12 с встроено-присоединенным подземным паркингом. Многоквартирный жилой дом ГП-13 с встроено-присоединенным подземным паркингом		
Изм.	Лист	Содержание изменения		Код	Примечание

3	1	Откорректированы ведомость основных комплектов рабочих чертежей и общие указания.	1	Изм. 3 (Зам.)
	2	Изменено условное обозначение перегородок индивидуальных колясочных	1	Изм. 3 (Зам.)
	3-8, 11-14	Откорректирована отделка фасада.	1	Изм. 3 (Зам.)
	10	Откорректирована отделка фасада, откорректированы элементы оформления.	1	Изм. 3 (Зам.)
	15-18	Откорректированы ведомости отделки фасадов.	1	Изм. 3 (Зам.)
	19	Добавлены эскизы декоративных элементов.	1	Изм. 3 (Зам.)
	11-14, 20	Добавлено примечание.	1	Изм. 3 (Зам.)
	23	Откорректированы эскизы и состав полов.	1	Изм. 3 (Зам.)

Разрешение		Обозначение	26091-13_С1_АР_РД		
№ 0003-25		Наименование объекта строительства	Жилой район в границах ул. Тимофея Кармацкого – Мельникайте и берега река Тура в г. Тюмени. 3 очередь строительства. Корректировка. Многоквартирный жилой дом ГП-12 с встроено-присоединенным подземным паркингом. Многоквартирный жилой дом ГП-13 с встроено-присоединенным подземным паркингом		
Изм.	Лист	Содержание изменения		Код	Примечание

Графическая часть:

1	Откорректирована ведомость основных комплектов рабочих чертежей.	1	Изм. 4 (Зам.)
2	Добавлены места размещения наружных блоков кондиционеров нежилых помещений тип 1, тип 3	1	Изм. 4 (Зам.)
4-8, 20	Исключены лючки электрощитков		
4-7	Откорректированы марки планов, добавлены примечания.	1	Изм. 4 (Зам.)
8	Откорректированы марки планов, добавлено обозначение подвесного потолка. Откорректированы условные обозначения и примечания.	1	Изм. 4 (Зам.)
10	Добавлено обозначение подвесного потолка. Откорректированы примечания.	1	Изм. 4 (Зам.)
11-14	Добавлена маркировка заполнения проемов на фасадах.	1	Изм. 4 (Зам.)
15-18	Откорректирована ведомость отделки фасадов. Добавлено примечание про материал панелей для вывесок.	1	Изм. 4 (Зам.)
19	Добавлена спецификация корзин для кондиционеров. Добавлены эскизы корзин.	1	Изм. 4 (Зам.)
20	Откорректированы спецификации заполнения проемов. Изменен материал профиля витража Вн-2	1	Изм. 4 (Зам.)
11, 15	Добавлена вентиляционная решетка	1	Изм. 4 (Зам.)
16	Изменен материал профиля витража Вн-2	1	Изм. 4 (Зам.)

[illegible]

Разрешение		Обозначение		26091-13_С1_АР_РД				
№ 0003-25		Наименование объекта строительства		Жилой район в границах ул. Тимофея Кармацкого – Мельникайте и берега река Тура в г. Тюмени. 3 очередь строительства. Корректировка. Многоквартирный жилой дом ГП-12 с встроено-присоединенным подземным паркингом. Многоквартирный жилой дом ГП-13 с встроено-присоединенным подземным паркингом				
Изм.	Лист	Содержание изменения			Код	Примечание		
Графическая часть:								
6	1	Откорректирована ведомость основных комплектов рабочих чертежей.			1	Изм. 6 (Зам.)		
	3, 11, 12, 14...16,18.	Откорректированы окно Ок-7, витражи Вн-6, Вн-7, Вн-8.			1	Изм. 6 (Зам.)		
	4...8	Добавлена маркировка пола на л.к. 2...9 этажей			1	Изм. 6 (Зам.)		
	21	Откорректированы витражи.			1	Изм. 5 (Зам.)		
	22	Откорректированы оконные проемы.			1	Изм. 5 (Зам.)		
Согласовано Н. контр.		Изм. внес	Олещук		01.26	 Проектная организация ¼Автор½	Лист	Листов
		Составил			01.26		1	1
		ГИП			01.26			
		Утв.			01.26			

10.25	

Разрешение		Обозначение	26091-13_С1_АР_РД		
№ 0003-25		Наименование объекта строительства	Жилой район в границах ул. Тимофея Кармацкого – Мельникайте и берега река Тура в г. Тюмени. 3 очередь строительства. Корректировка. Многоквартирный жилой дом ГП-12 с встроено-присоединенным подземным паркингом. Многоквартирный жилой дом ГП-13 с встроено-присоединенным подземным паркингом		
Изм.	Лист	Содержание изменения		Код	Примечание

Графическая часть:

6	1	Откорректирована ведомость основных комплектов рабочих чертежей.	1	Изм. 6 (Зам.)
	3, 11, 12, 14...16, 18.	Откорректированы окно Ок-7, витражи Вн-6, Вн-7, Вн-8.	1	Изм. 6 (Зам.)
	4...8	Добавлена маркировка пола на л.к. 2...9 этажей	1	Изм. 6 (Зам.)
	21	Откорректированы витражи.	1	Изм. 5 (Зам.)
	22	Откорректированы оконные проемы.	1	Изм. 5 (Зам.)

Согласовано									
Н. контр.	Изм. внес	Олещук	<i>Олещук</i>	01.26	проектная АВТОР организация Проектная организация ¼Автор½	Лист	Листов		
	Составил			01.26					
	ГИП			01.26					
	Утв.			01.26		1	1		

Разрешение		Обозначение		26091-13_С1_АР_РД				
№ 0003-25		Наименование объекта строительства		Жилой район в границах ул. Тимофея Кармацкого – Мельникайте и берега река Тура в г. Тюмени. 3 очередь строительства. Корректировка. Многоквартирный жилой дом ГП-12 с встроено-присоединенным подземным паркингом. Многоквартирный жилой дом ГП-13 с встроено-присоединенным подземным паркингом				
Изм.	Лист	Содержание изменения			Код	Примечание		
Графическая часть:								
7	1	Откорректирована ведомость основных комплектов рабочих чертежей.			1	Изм. 7 (Зам.)		
	9	Исключен план выхода на кровлю			1	Изм. 7 (Зам.)		
	9.1	Добавлен план кровли на отм. +31.180			1	Изм. 8 (Зам.)		
	20	Откорректированы двери 2, 2л, 4л, 5л, 6л, 7л, 14, 14л, 15, 15л, 17л.			1	Изм. 7 (Зам.)		
Согласовано	Изм. внес			02.26	проектная АВТОР организация Проектная организация ¼Автор½		Лист	Листов
	Составил			02.26				
	ГИП			02.26				
	Утв.			02.26				1

Согласовано	10.25	
	Н. контр.	

Разрешение	Обозначение	26091-13_С1_АР_РД
№ 0003-25	Наименование объекта строительства	Жилой район в границах ул. Тимофея Кармацкого – Мельникайте и берега река Тура в г. Тюмени. 3 очередь строительства. Корректировка. Многоквартирный жилой дом ГП-12 с встроено-присоединенным подземным паркингом. Многоквартирный жилой дом ГП-13 с встроено-присоединенным подземным паркингом

Изм.	Лист	Содержание изменения	Код	Примечание
------	------	----------------------	-----	------------

Графическая часть:

8	1	Откорректирована ведомость основных комплектов рабочих чертежей.	1	Изм. 8 (Зам.)
	2...9, 20	Откорректированы двери, люки для доступа к коммуникациям	1	Изм. 8 (Зам.)
	15...18	Добавлена цокольная штукатурка	1	Изм. 8 (Зам.)
	11...19	Откорректированы декоративные элементы	1	Изм. 8 (Зам.)
	23	Откорректирована ведомость отделки стен	1	Изм. 8 (Зам.)

Согласовано									
Н. контр.	Изм. внес			02.26	проектная АВТОР организация	Проектная организация ¼Автор½	Лист	Листов	
	Составил		02.26						
	ГИП		02.26						
	Утв.		02.26				1		

Ведомость основных комплектов рабочих чертежей			
Обозначение		Наименование	Примечание
26091-12_13_ГП_РД		Генеральный план	
26091-12_13_ГПЖ_РД		Генеральный план. Конструкции железобетонные	
26091-13_С1_АР_РД		Архитектурные решения. Секция 13.1	
26091-13_С2_АР_РД		Архитектурные решения. Секция 13.2	
26091-13_С3_АР_РД		Архитектурные решения. Секция 13.3	
26091-13_С4_АР_РД		Архитектурные решения. Секция 13.4	
26091-13_С5_АР_РД		Архитектурные решения. Секция 13.5	
26091-13_К6_АР_РД		Архитектурные решения. Секция 13.6	
26091-13_К7_АР_РД		Архитектурные решения. Секция 13.7	
26091-13_К8_АР_РД		Архитектурные решения. Секция 13.8	
26091-13_К9_АР_РД		Архитектурные решения. Секция 13.9	
26091-13_П_АР_РД		Архитектурные решения. Паркинг	
26091-13_С1_КЖО_РД		Конструкции железобетонные. Часть 1. Конструкции нулевого цикла. Секция 13.1	
26091-13_С2_КЖО_РД		Конструкции железобетонные. Часть 1. Конструкции нулевого цикла. Секция 13.2	
26091-13_С3_КЖО_РД		Конструкции железобетонные. Часть 1. Конструкции нулевого цикла. Секция 13.3	
26091-13_С4_КЖО_РД		Конструкции железобетонные. Часть 1. Конструкции нулевого цикла. Секция 13.4	
26091-13_С5_КЖО_РД		Конструкции железобетонные. Часть 1. Конструкции нулевого цикла. Секция 13.5	
26091-13_К6,К7,К8,К9,П_КЖО_РД		Конструкции железобетонные. Часть 1. Конструкции нулевого цикла. Секции 13.6-13.8. Паркинг	
26091-13_С1_КЖ1_РД		Конструкции железобетонные. Часть 2. Конструкции железобетонные ниже 0,000. Секция 13.1	
26091-13_С2_КЖ1_РД		Конструкции железобетонные. Часть 2. Конструкции железобетонные ниже 0,000. Секция 13.2	
26091-13_С3_КЖ1_РД		Конструкции железобетонные. Часть 2. Конструкции железобетонные ниже 0,000. Секция 13.3	
26091-13_С4_КЖ1_РД		Конструкции железобетонные. Часть 2. Конструкции железобетонные ниже 0,000. Секция 13.4	
26091-13_С5_КЖ1_РД		Конструкции железобетонные. Часть 2. Конструкции железобетонные ниже 0,000. Секция 13.5	
26091-13_К6,К7,К8,К9,П_КЖ1_РД		Конструкции железобетонные. Часть 2. Конструкции железобетонные ниже 0,000. Секция 13.5	
26091-13_С1_КЖ2_РД		Конструкции железобетонные. Часть 3. Конструкции железобетонные выше 0,000. Секция 13.1	
26091-13_С2_КЖ2_РД		Конструкции железобетонные. Часть 3. Конструкции железобетонные выше 0,000. Секция 13.2	
26091-13_С3_КЖ2_РД		Конструкции железобетонные. Часть 3. Конструкции железобетонные выше 0,000. Секция 13.3	
26091-13_С4_КЖ2_РД		Конструкции железобетонные. Часть 3. Конструкции железобетонные выше 0,000. Секция 13.4	
26091-13_С5_КЖ2_РД		Конструкции железобетонные. Часть 3. Конструкции железобетонные выше 0,000. Секция 13.5	
26091-13_С1_АС_РД		Архитектурно-строительные решения. Секция 13.1	
26091-13_С2_АС_РД		Архитектурно-строительные решения. Секция 13.2	
26091-13_С3_АС_РД		Архитектурно-строительные решения. Секция 13.3	
26091-13_С4_АС_РД		Архитектурно-строительные решения. Секция 13.4	
26091-13_К5,К6,К7,К8,К9_АС_РД		Архитектурно-строительные решения. Секции 13.5, 13.6, 13.7, 13.8, 13.9	
26091-13_П_АС_РД		Архитектурно-строительные решения. Паркинг	
26091-13_АСЧ_РД		Архитектурно-строительные узлы и детали	
26091-13_С1_ЗОМ_РД		Система внутреннего электроснабжения и силового электрооборудования. Секция 13.1	
26091-13_С2_ЗОМ_РД		Система внутреннего электроснабжения и силового электрооборудования. Секция 13.2	
26091-13_С3_ЗОМ_РД		Система внутреннего электроснабжения и силового электрооборудования. Секция 13.3	
26091-13_С4_ЗОМ_РД		Система внутреннего электроснабжения и силового электрооборудования. Секция 13.4	
26091-13_С5_ЗОМ_РД		Система внутреннего электроснабжения и силового электрооборудования. Секция 13.5	
26091-13_К6_ЗОМ_РД		Система внутреннего электроснабжения и силового электрооборудования. Секция 13.6	
26091-13_К7_ЗОМ_РД		Система внутреннего электроснабжения и силового электрооборудования. Секция 13.7	
26091-13_К8_ЗОМ_РД		Система внутреннего электроснабжения и силового электрооборудования. Секция 13.8	
26091-13_К9_ЗОМ_РД		Система внутреннего электроснабжения и силового электрооборудования. Секция 13.9	
26091-13_П_ЗОМ_РД		Система внутреннего электроснабжения и силового электрооборудования. Паркинг	
26091-13_С1_БК_РД		Внутренние системы водоснабжения и канализации. Секция 13.1	
26091-13_С2_БК_РД		Внутренние системы водоснабжения и канализации. Секция 13.2	
26091-13_С3_БК_РД		Внутренние системы водоснабжения и канализации. Секция 13.3	
26091-13_С4_БК_РД		Внутренние системы водоснабжения и канализации. Секция 13.4	
26091-13_С5_БК_РД		Внутренние системы водоснабжения и канализации. Секция 13.5	
26091-13_К6_БК_РД		Внутренние системы водоснабжения и канализации. Секция 13.6	
26091-13_К7_БК_РД		Внутренние системы водоснабжения и канализации. Секция 13.7	
26091-13_К8_БК_РД		Внутренние системы водоснабжения и канализации. Секция 13.8	
26091-13_К9_БК_РД		Внутренние системы водоснабжения и канализации. Секция 13.9	
26091-13_П_БК_РД		Внутренние системы водоснабжения и канализации. Паркинг	
26091-13_С1_ОВ_РД		Отопление, вентиляция и кондиционирование. Секция 13.1	
26091-13_С2_ОВ_РД		Отопление, вентиляция и кондиционирование. Секция 13.2	
26091-13_С3_ОВ_РД		Отопление, вентиляция и кондиционирование. Секция 13.3	
26091-13_С4_ОВ_РД		Отопление, вентиляция и кондиционирование. Секция 13.4	
26091-13_С5_ОВ_РД		Отопление, вентиляция и кондиционирование. Секция 13.5	
26091-13_К6_ОВ_РД		Отопление, вентиляция и кондиционирование. Секция 13.6	
26091-13_К7_ОВ_РД		Отопление, вентиляция и кондиционирование. Секция 13.7	
26091-13_К8_ОВ_РД		Отопление, вентиляция и кондиционирование. Секция 13.8	
26091-13_К9_ОВ_РД		Отопление, вентиляция и кондиционирование. Секция 13.9	
26091-13_П_ОВ_РД		Отопление, вентиляция и кондиционирование. Паркинг	
26091-13_С1_СС_РД		Сети связи. Секция 13.1	
26091-13_С2_СС_РД		Сети связи. Секция 13.2	
26091-13_С3_СС_РД		Сети связи. Секция 13.3	
26091-13_С4_СС_РД		Сети связи. Секция 13.4	

Содержание	Вязь инв. №	
	Полн.	Датум
Масштаб	1:500	1:500
	1:100	1:100
Масштаб	1:500	1:500
	1:100	1:100
Масштаб	1:500	1:500
	1:100	1:100

Ведомость основных комплектов рабочих чертежей			
Обозначение		Наименование	Примечание
26091-13_С5_СС_РД		Сети связи. Секция 13.5	
26091-13_К6_СС_РД		Сети связи. Секция 13.6	
26091-13_К7_СС_РД		Сети связи. Секция 13.7	
26091-13_К8_СС_РД		Сети связи. Секция 13.8	
26091-13_К9_СС_РД		Сети связи. Секция 13.9	
26091-13_С1_ПС_РД		Пожарная сигнализация. Секция 13.1	
26091-13_С2_ПС_РД		Пожарная сигнализация. Секция 13.2	
26091-13_С3_ПС_РД		Пожарная сигнализация. Секция 13.3	
26091-13_С4_ПС_РД		Пожарная сигнализация. Секция 13.4	
26091-13_С5_ПС_РД		Пожарная сигнализация. Секция 13.5	
26091-13_К6_ПС_РД		Пожарная сигнализация. Секция 13.6	
26091-13_К7_ПС_РД		Пожарная сигнализация. Секция 13.7	
26091-13_К8_ПС_РД		Пожарная сигнализация. Секция 13.8	
26091-13_К9_ПС_РД		Пожарная сигнализация. Секция 13.9	
26091-13_П_ПС_РД		Пожарная сигнализация. Паркинг	
26091-13_АПТ_РД		Автоматическое пожаротушение	
26091-13_АСКУЭ_РД		Автоматизированная система коммерческого учета ресурсов	
26091-13_ИТП.АТМ_РД		Автоматизация теплового пункта	
26091-13_УЧЭТ_РД		Узел учета тепловой энергии	
26091-13_ЭН_РД		Наружное освещение	
26091-13_ОВ.ТМ_РД		Индивидуальный тепловой пункт	
26091-13_КЖ.ЗОМ_РД		Закладные детали	

Ведомость рабочих чертежей основного комплекта марки АР			
Лист		Наименование	Примечание
1		Общие данные	Изм. 1.8 (Зам.)
2		Секция 13.1. План подвала	Изм. 1, 8(Зам.)
3		Секция 13.1. План 1 этажа	Изм. 1; 3, 5, 6, 8, 9 (Зам.)
4		Секция 13.1. План 2 этажа	Изм. 1, 3, 4, 8, 9 (Зам.)
5		Секция 13.1. План 3 этажа	Изм. 1, 3, 4, 8, 9 (Зам.)
6		Секция 13.1. План 4-7 этажа	Изм. 1, 2, 3, 4, 8, 9 (Зам.)
7		Секция 13.1. План 8 этажа	Изм. 1, 3, 4, 8, 9 (Зам.)
8		Секция 13.1. План 9 этажа	Изм. 1, 3, 4, 8, 9 (Зам.)
9		Секция 13.1. План кровли	Изм. 1 (Зам.)
9.1		Секция 13.1. План кровли на отм.+31.180	Изм. 7 (Нов.), 8, 9 (Зам.)
10		Секция 13.1. Разрез 1-1	Изм. 1, 3, 4, 6, 9 (Зам.)
11		Фасад Е-Б	Изм. 1, 3, 4, 5, 6, 8, 9 (Зам.)
12		Фасад Б-Е	Изм. 1, 3, 4, 5, 6, 8, 9 (Зам.)
13		Фасад С-1	Изм. 1, 3, 4, 8 (Зам.)
14		Фасад 1-5	Изм. 1, 3, 4, 5, 6, 8 (Зам.)
15		Паспорт отделки фасада. Фасад Е-Б	Изм. 1; 2, 3, 4, 5, 6, 8 (Зам.)
16		Паспорт отделки фасада. Фасад Б-Е	Изм. 1; 2, 3, 4, 5, 6, 8, 9 (Зам.)
17		Паспорт отделки фасада. Фасад С-1	Изм. 1, 2, 3, 4, 8 (Зам.)
18		Паспорт отделки фасада. Фасад 1-5	Изм. 1; 2, 3, 4, 5, 6, 8 (Зам.)
19		Декоративные элементы	Изм. 1, 3, 4, 8, 9 (Зам.)
20		Спецификация элементов заполнения проемов	Изм. 1, 2, 3, 4, 5, 7, 8 (Зам.)
21		Эскизы витражей	Изм. 1, 5, 6, 9 (Зам.)
22		Эскизы оконных и дверных проемов	Изм. 1, 5, 6, 9 (Зам.)
23		Ведомость отделки помещений. Экспликация полов	Изм. 1, 2; 3, 5; 8 (Зам.)


Ведомость ссылочных и прилагаемых документов			
Обозначение		Наименование	Примечание
ГОСТ 23166-2024		Блоки оконные и балконные. Общие технические условия	
ГОСТ 30674-2023		Блоки оконные из поливинилхлоридных профилей	
ГОСТ Р 57327-2016		Блоки дверные стальные	
ГОСТ Р 57327-2016		Двери металлические противопожарные. Общие технические требования и методы испытаний	
ГОСТ 23747-2015		Блоки дверные из алюминиевых сплавов. Технические условия	
ГОСТ 21519-2022		Блоки оконные из алюминиевых сплавов. Технические условия	
Серия 2.236-2, вып. 1		Примечание оконных и дверных блоков к стенам и перегородкам каркасно-панельных и кирпичных зданий	

Ведомость спецификаций			
Лист		Наименование	Примечание
11-14		Ведомость корзин для кондиционеров.	
15-18		Ведомость отделки фасада.	
19		Спецификация стеклянных козырьков на тязях. Спецификация декоративных элементов.	
20		Спецификация заполнения дверных проемов. Спецификация элементов заполнения проемов (окна). Спецификация элементов витражей. Спецификация люков.	
23		Экспликация полов. Ведомость отделки потолков жилого дома. Ведомость отделки помещений стен.	

Секция 13.1. Квартирография												
Тип квартир	Количество комнат квартир	Этажи расположения квартир	Жилая площадь квартир, м²	Площадь квартир, м²	Площадь квартир с помн. коэфф. м²	Площадь квартир с коэфф. 1, м²	Количество этажей	Жилая площадь квартир, м²	Площадь квартир, м²	Площадь квартир с помн. коэфф. м²	Площадь квартир с коэфф. 1, м²	Общее кол-во квартир, шт.
131.11	1-комнатная	2 этаж	11,34	35,63	35,63	35,63	1	11,34	35,63	35,63	35,63	1
131.12	1-комнатная	2 этаж	16,13	48,98	48,98	48,98	1	16,13	48,98	48,98	48,98	1
131.13	1-комнатная	2 этаж	11,37	47,59	47,59	47,59	1	11,37	47,59	47,59	47,59	1
131.14	1-комнатная	2 этаж	10,31	37,13	37,13	37,13	1	10,31	37,13	37,13	37,13	1
131.15	1-комнатная	2 этаж	11,21	39,95	39,95	39,95	1	11,21	39,95	39,95	39,95	1
131.16	1-комнатная	3 этаж	11,34	34,59	34,59	34,59	1	11,34	34,59	34,59	34,59	1
131.17	1-комнатная	3 этаж	16,13	48,25	48,25	48,25	1	16,13	48,25	48,25	48,25	1
131.18	1-комнатная	3 этаж	11,37	46,62	46,62	46,62	1	11,37	46,62	46,62	46,62	1
131.19	1-комнатная	3 этаж	10,31	36,67	36,67	36,67	1	10,31	36,67	36,67	36,67	1
131.1.10	1-комнатная	3-7 этаж	11,21	38,99	38,99	38,99	5	56,05	194,95	194,95	194,95	5
131.1.11	1-комнатная	8-9 этаж	11,21	38,91	38,91	38,91	2	22,42	77,82	77,82	77,82	2
131.2.1	2-комнатная	2 этаж	23,73	60,72	60,72	60,72	1	23,73	60,72	60,72	60,72	1
131.2.2	2-комнатная	2 этаж	25,33	71,61	71,61	71,61	1	25,33	71,61	71,61	71,61	1
131.2.3	2-комнатная	3-7 этаж	22,79	59,37	59,37	59,37	5	113,95	296,85	296,85	296,85	5
131.2.4	2-комнатная	3 этаж	24,95	70,77	70,77	70,77	1	24,95	70,77	70,77	70,77	1
131.2.5	2-комнатная	4-7 этаж	24,90	70,7	70,7	70,7	4	99,6	282,8	282,8	282,8	4
131.2.6	2-комнатная	4-7 этаж	26,91	83,97	83,97	83,97	4	107,64	335,88	335,88	335,88	4
131.2.7	2-комнатная	9 этаж	26,9	84,41	84,41	84,41	1	26,9	84,41	84,41	84,41	1
131.2.8	2-комнатная	9 этаж	26,9	84,37	84,37	84,37	1	26,9	84,37	84,37	84,37	1
131.3.1	3-комнатная	4-7 этаж	46,87	86,69	86,69	86,69	4	187,48	346,76	346,76	346,76	4
131.3.2	3-комнатная	8-9 этаж	44,48	136,59	136,59	136,59	2	88,96	273,18	273,18	273,18	2
131.4.1	4-комнатная	8-9 этаж	58,13	147,63	147,63	147,63	1	58,13	147,63	147,63	147,63	1
ИТОГО:								971,55	2703,16	2703,16	2703,16	41

Секция 13.1. Экспликация помещений подвала			
Номер помеще-ния	Наименование	Площадь, м²	Кат. поме-ще-ния
Блок индивидуальных колясочных 1			
131.0-8	Коридор	5,01	
K131.1-1	Инд. коляс.	2,94	B4
K131.1-2	Инд. коляс.	3,87	B4
K131.1-3	Инд. коляс.	3,98	B4
K131.1-4	Инд. коляс.	3,21	B4
		19,01	
Блок индивидуальных колясочных 2			
131.0-6	Коридор	23,81	
K131.2-1	Инд. коляс.	5,19	B4
K131.2-2	Инд. коляс.	3,23	B4
K131.2-3	Инд. коляс.	3,07	B4
K131.2-4	Инд. коляс.	4,81	B4
K131.2-5	Инд. коляс.	3,62	B4
K131.2-6	Инд. коляс.	3,61	B4
K131.2-7	Инд. коляс.	6,21	B4
K131.2-8	Инд. коляс.	2,87	B4
K131.2-9	Инд. коляс.	5,22	B4
K131.2-10	Инд. коляс.	5,22	B4
K131.2-11	Инд. коляс.	3,50	B4
		68,67	
Блок индивидуальных колясочных 3			
131.0-7	Коридор	57,58	
K131.3-1	Инд. коляс.	2,84	B4
K131.3-2	Инд. коляс.	3,14	B4
K131.3-3	Инд. коляс.	3,14	B4
K131.3-4	Инд. коляс.	3,14	B4
K131.3-5	Инд. коляс.	3,22	B4
K131.3-6	Инд. коляс.	4,53	B4
K131.3-7	Инд. коляс.	5,73	B4
K131.3-8	Инд. коляс.	4,03	B4
K131.3-9	Инд. коляс.	4,07	B4
K131.3-10	Инд. коляс.	6,40	B4
K131.3-11	Инд. коляс.	5,68	B4
K131.3-12	Инд. коляс.	4,35	B4
K131.3-13	Инд. коляс.	3,24	B4
K131.3-14	Инд. коляс.	2,95	B4
K131.3-15	Инд. коляс.	3,17	B4
K131.3-16	Инд. коляс.	3,74	B4
K131.3-17	Инд. коляс.	3,05	B4
K131.3-18	Инд. коляс.	2,74	B4
K131.3-19	Инд. коляс.	5,25	B4
K131.3-20	Инд. коляс.	3,68	B4
K131.3-21	Инд. коляс.	5,13	B4
K131.3-22	Инд. коляс.	4,20	B4
K131.3-23	Инд. коляс.	3,15	B4
K131.3-24	Инд. коляс.	2,98	B4
K131.3-25	Инд. коляс.	3,20	B4
		154,33	
МОП			
131.0-1	Тамбур-шлюз	78,63	
131.0-2	Лифтовый холл	13,50	
131.0-3	Лестничная клетка	13,24	
		105,37	
Технические помещения			
131.0-4	Сети связи/Электрощитовая	14,28	B3
131.0-5	Венткамера	6,31	D
		20,59	
ИТОГО:		367,97	

План подвала

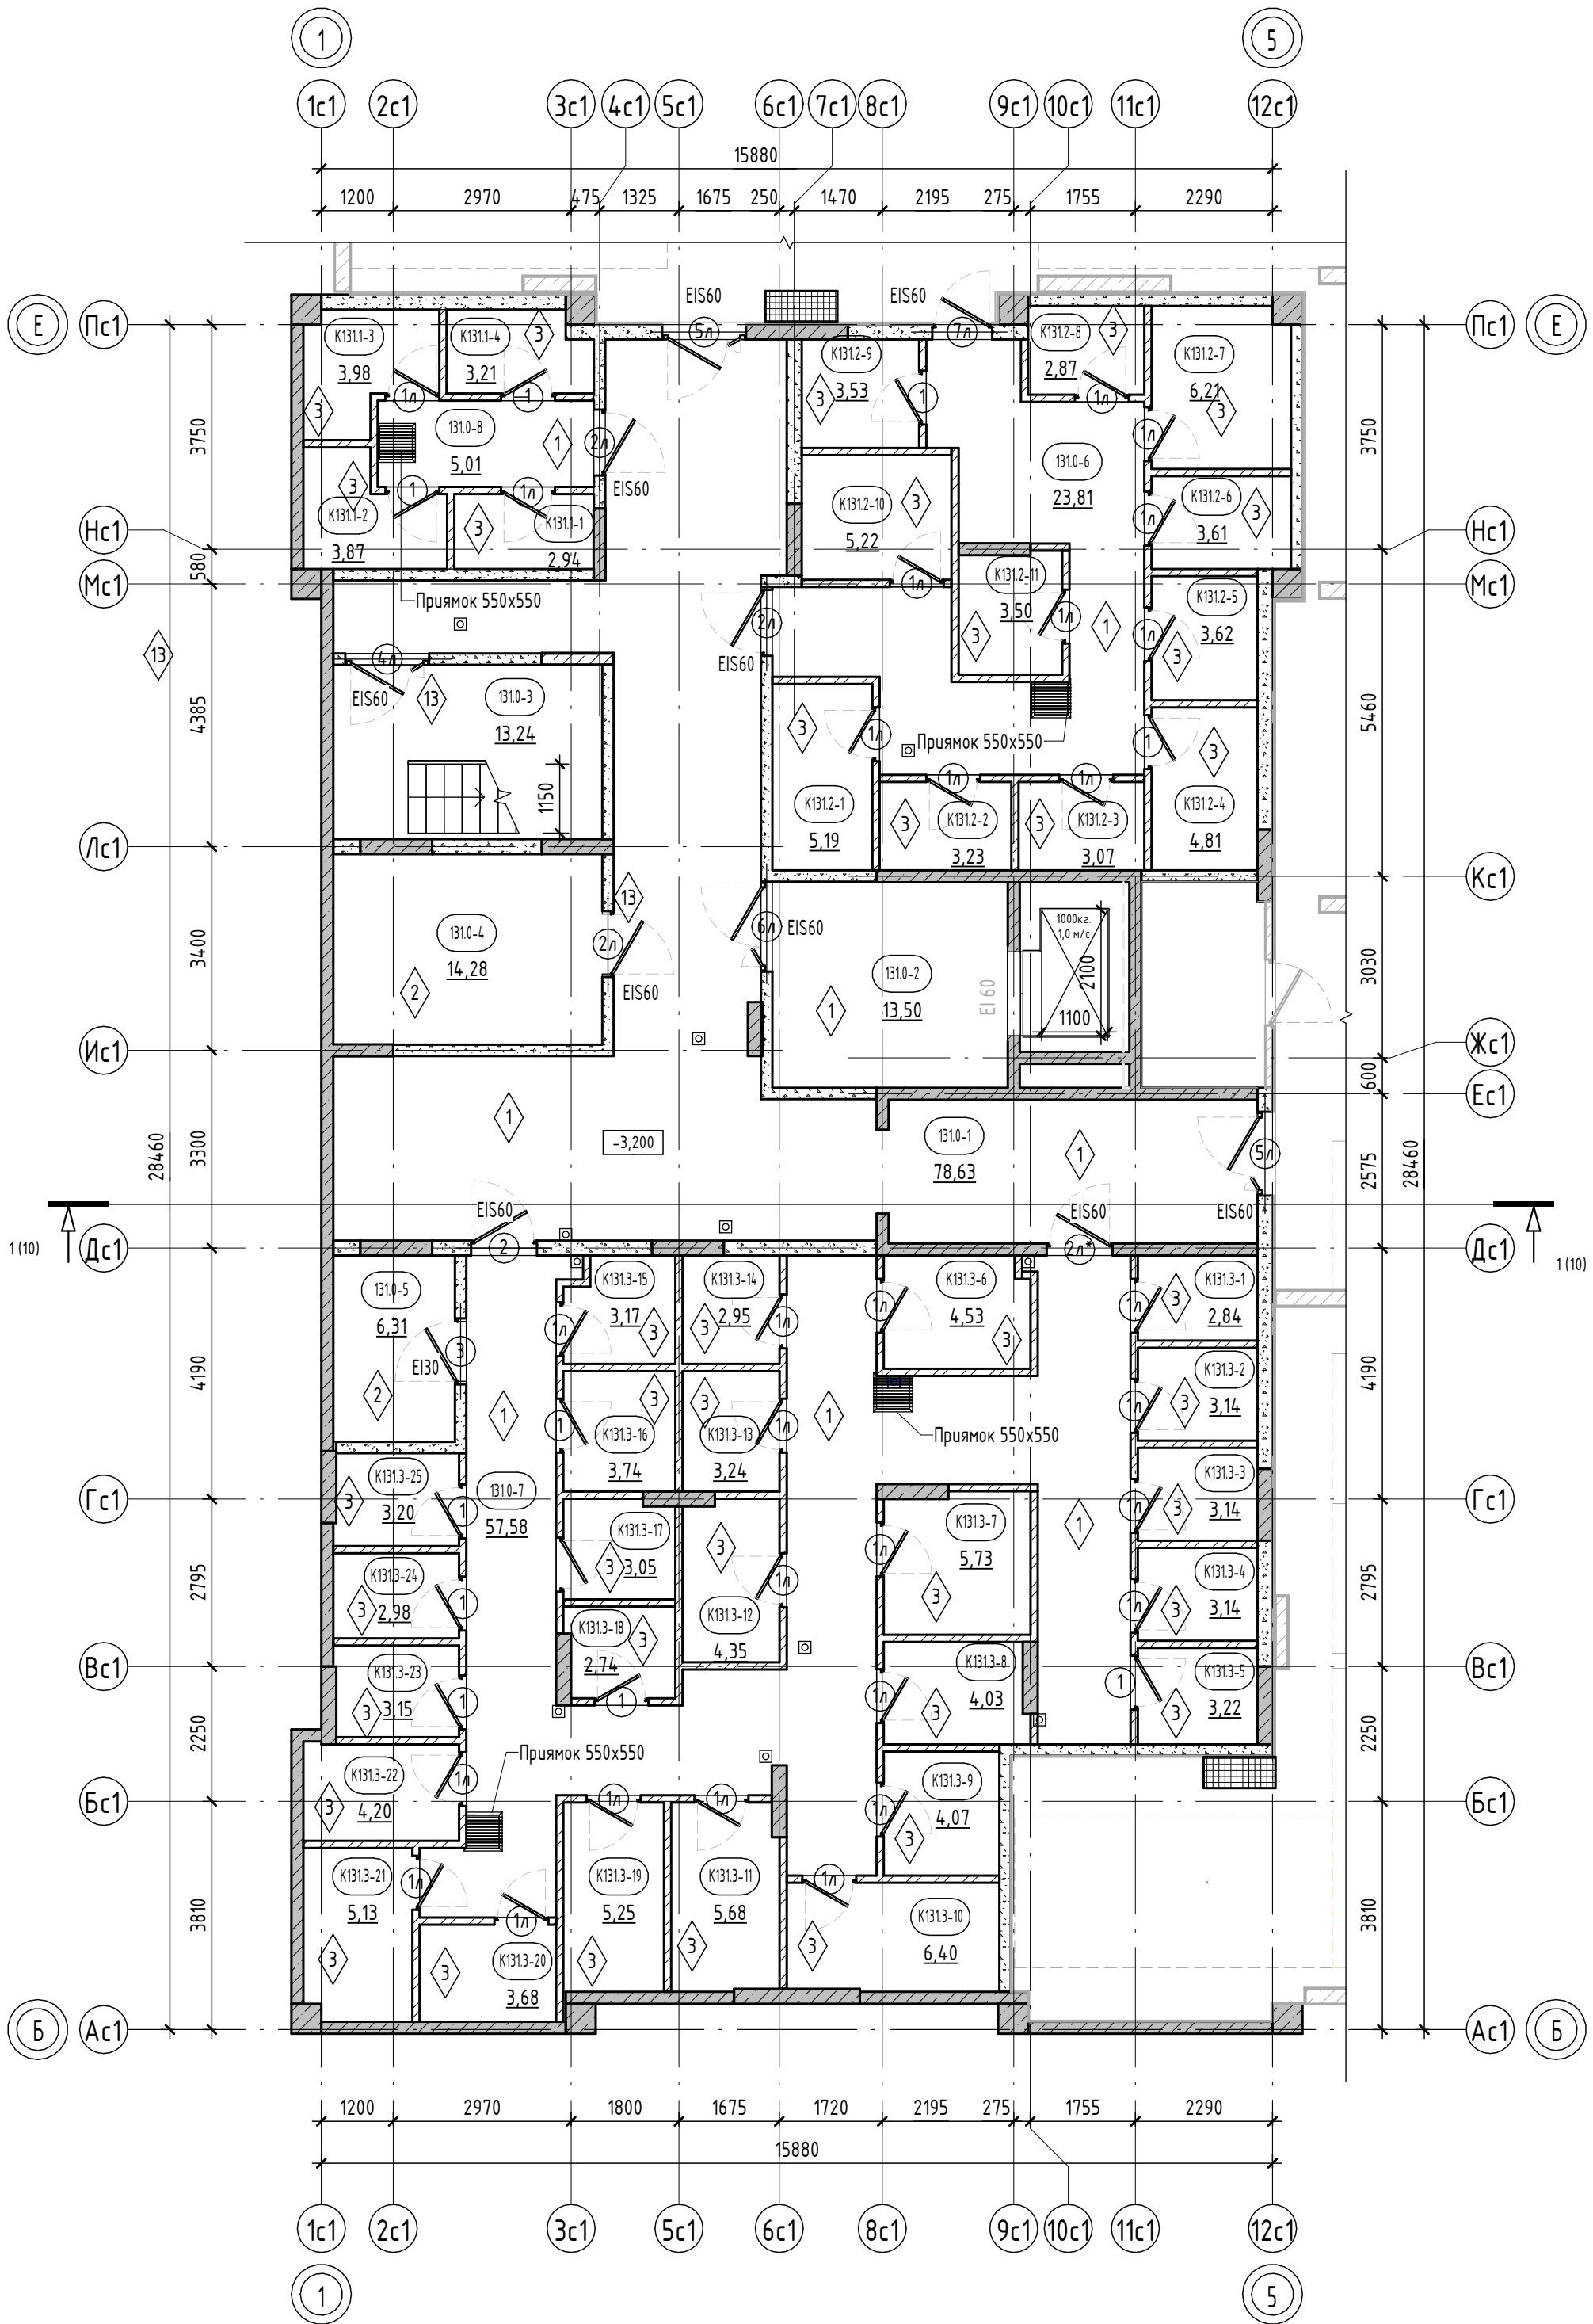

Условные обозначения:

- пилон - монолитный железобетон
- стены - монолитный железобетон
- стены - керамзитобетонный блок
- стены - керамзитобетонный блок
- перегородки - кирпич силикатный полнотелый с расшивкой швов, высотой 2,6 м от фундаментной плиты, выше - металлическая сетка в металлической раме из уголков
- 0,000 отметка чистого пола
- 10 Марка двери
- EI 60 предел огнестойкости дверей
- 1 Марка пола


- номер этажа
- номер помещения
- номер помещения по экспликации
- площадь помещения
- тип нежилого помещения
- порядковый номер помещения
- номер нежилого помещения
- площадь нежилого помещения

- Общие указания см. лист 1.
- Ограждения выполнить непрерывными с поручнями, рассчитанными на восприятие горизонтальных нагрузок не менее 0,3 кН/м. См. АС.
- Спецификацию элементов заполнения дверных проемов смотреть лист -20.
- Ведомость отделки стен помещений смотреть лист - 23.
- Ведомость отделки потолков смотреть лист - 23.
- Экспликация полов смотреть на листе - 23.
- Решетки над прямыми см. раздел 26091-13_АСУ_РД.

8	-	Зам.	0003-25	04.26	26091-13_С1_АР_РД				
4	-	Зам.	0003-25	11.25	Жилой район в границах ул. Тимофеев Кармацкого - Мельникайте и берега река Тура в г. Тюмени. 3 очередь строительства. Корректировка. Многоквартирный жилой дом ГП-12 с встроенно-пристроенным подземным паркингом. Многоквартирный жилой дом ГП-13 с встроенно-пристроенным подземным паркингом				
3	-	Зам.	0003-25	10.25					
1	-	Зам.	0003-25	06.25					
Изм.	Кол.уч.	Лист	№ док.	Подп.					Дата
Разраб.	Олешук			12.24	Секция 13.1		Стадия	Лист	Листов
							Р	2	
Н.контр.				12.24	Секция 13.1. План подвала		проектная АВТОР ассоциация		
ГИП				12.24					

Секция 13.1. Экспликация помещений 1 этажа		
Номер помеще-ния	Наименование	Площадь, м²
МОП		
131.1-1	Тамбур	7,75
131.1-2	Тамбур	8,00
131.1-3	Холл	37,52
131.1-4	Лифтовый холл	6,67
131.1-5	КУИ	3,78
131.1-6	Колясочная	21,32
131.1-7	Лестничная клетка	12,59
131.1-8	Лестничная клетка	13,83
		111,46
Нежилое помещ. тип 1		
Н131.1-1	Тамбур	12,51
Н131.1-2	Нежилое помещение	82,14
Н131.1-3	С/у	7,59
		102,24
Нежилое помещ. тип 2		
Н131.2-1	Тамбур	6,06
Н131.2-2	Нежилое помещение	79,39
Н131.2-3	С/у	4,67
		90,12
Нежилое помещ. тип 3		
Н131.3-1	Тамбур	6,57
Н131.3-2	Нежилое помещение	86,87
Н131.3-3	С/у	4,85
		98,29
ИТОГО:		402,11

План 1 этажа

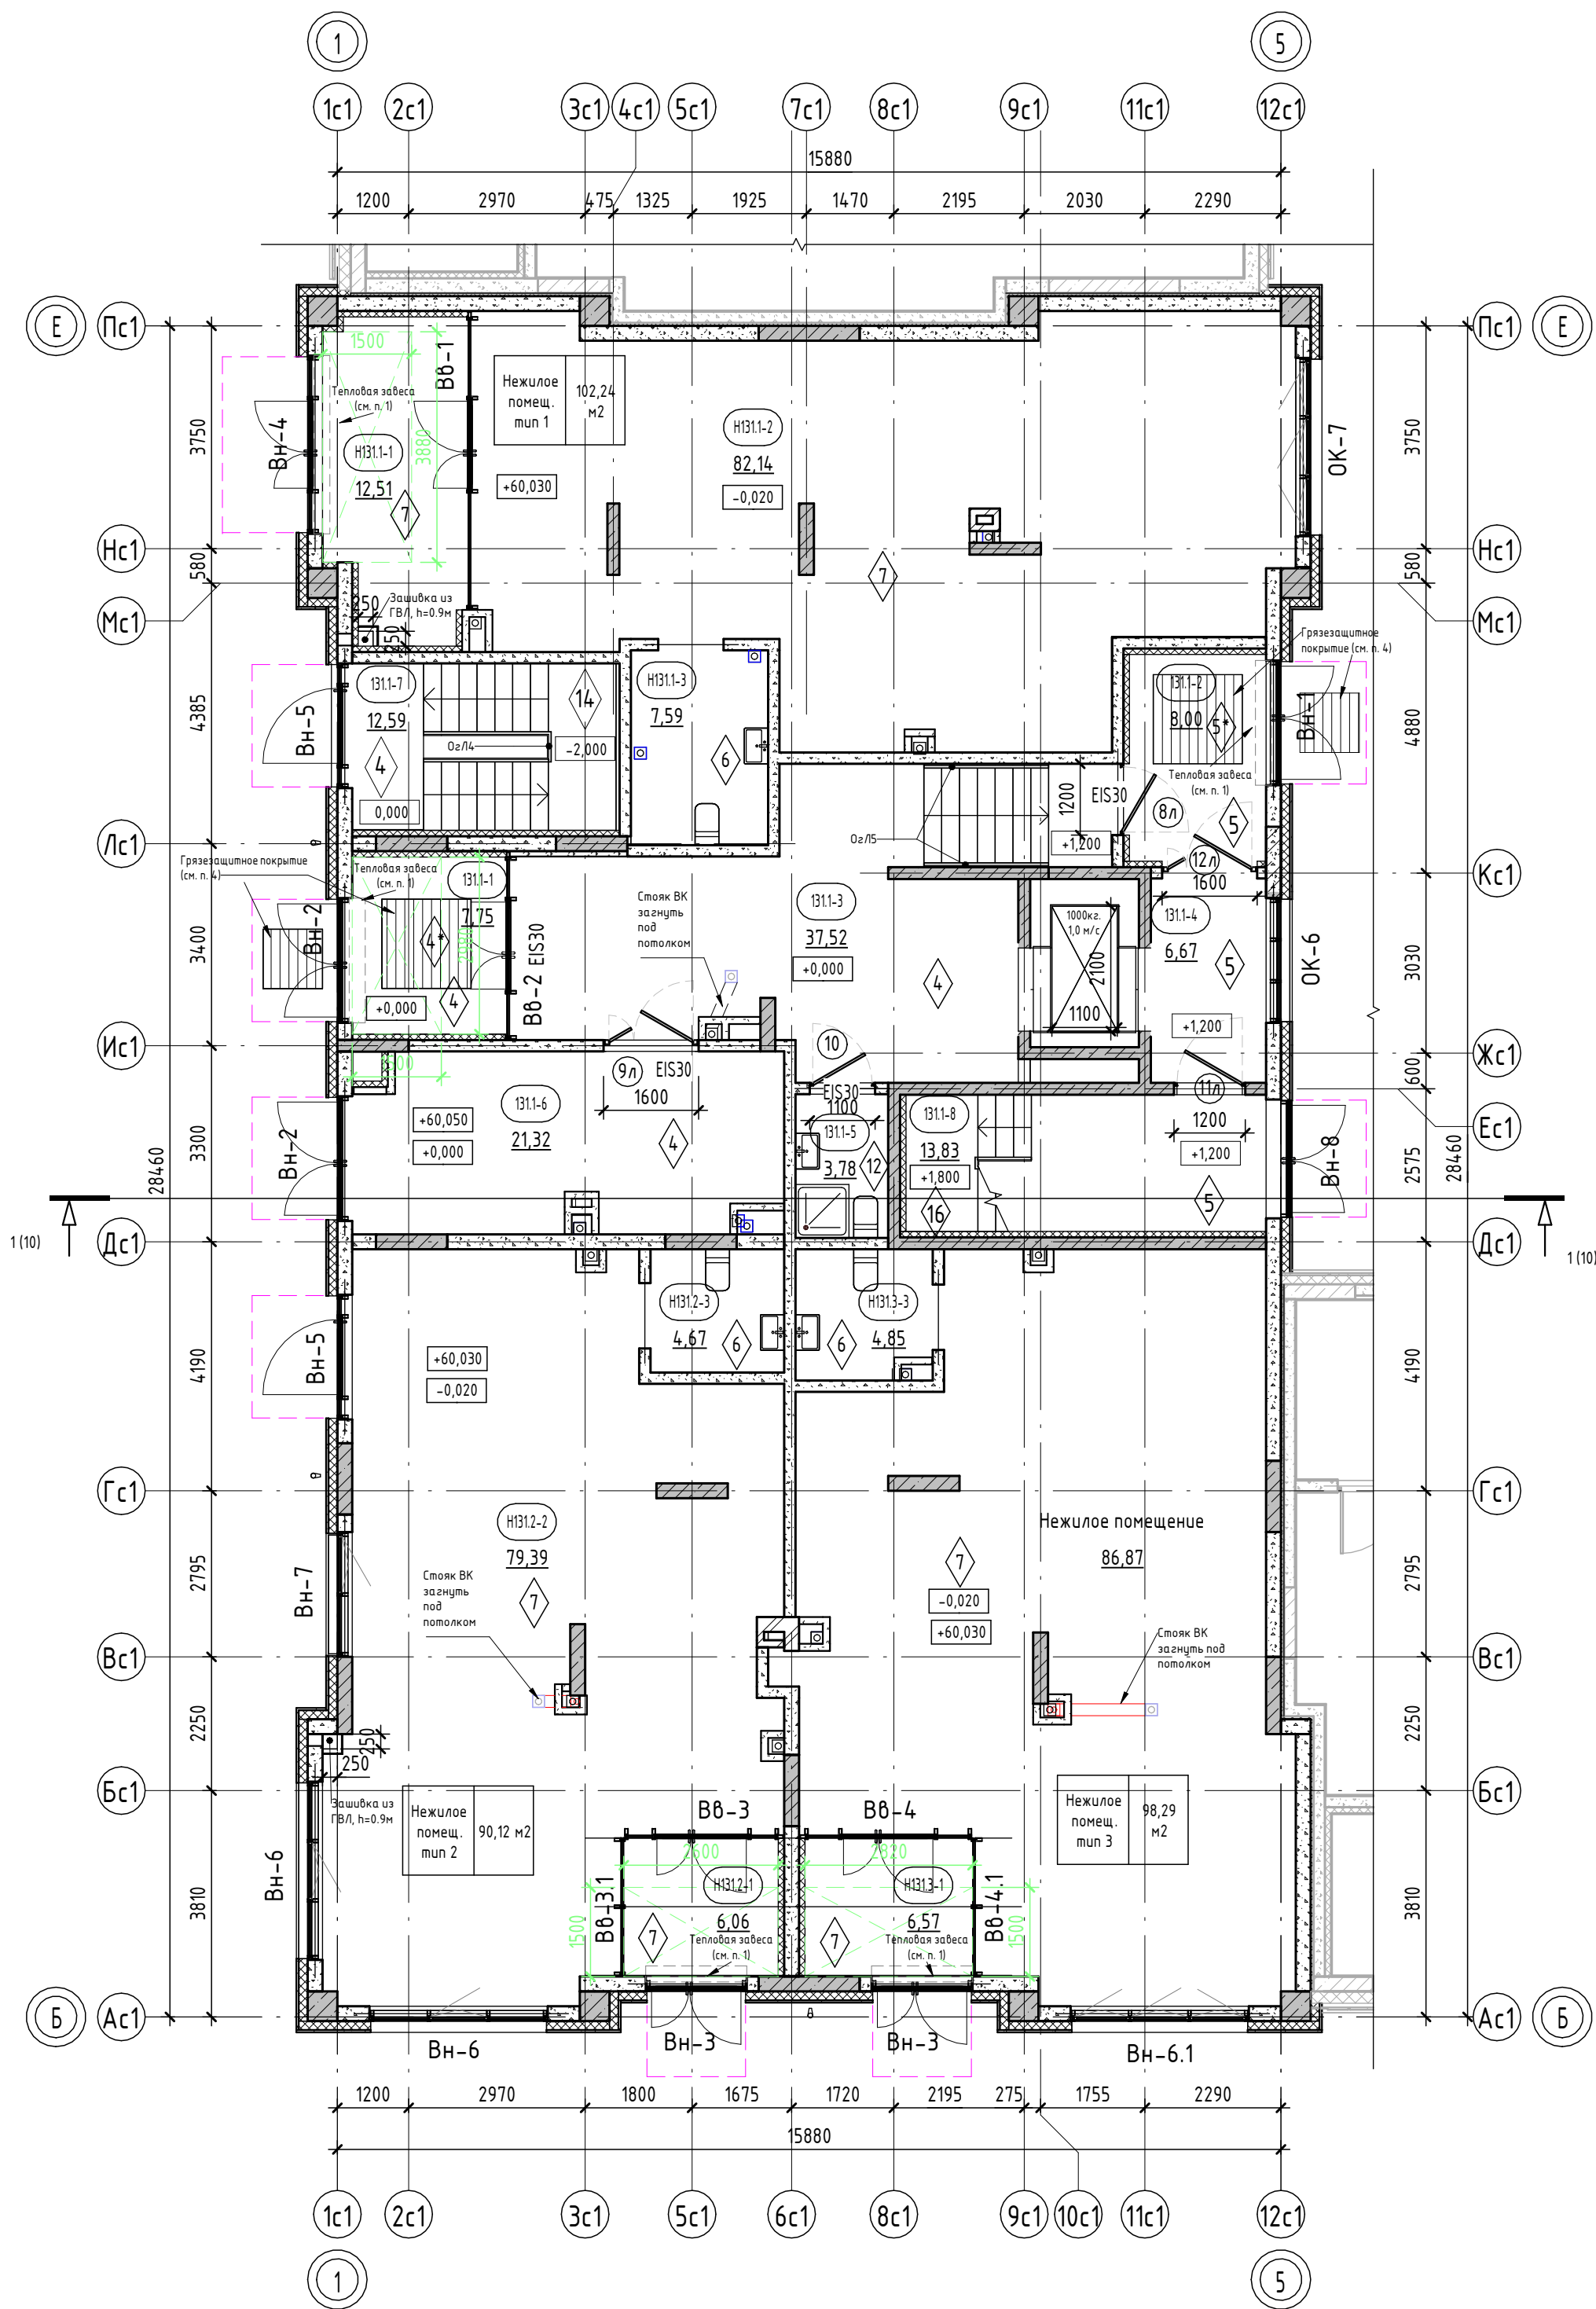

Условные обозначения:

- пилон - монолитный железобетон
- стены - монолитный железобетон
- стены - керамзитобетонный блок
- стены - керамзитобетонный блок
- перегородки - керамзитобетонный блок
- вентканалы - кирпич силикатный полнотелый
- утеплитель
- обшивка ГВЛ 2х12,5мм на металлическом каркасе
- 0,000 - отметка чистого пола

- 10 EI 30 - Марка двери
- 1 - Марка пола
- В-1 - Марка витража

- зона утепления низа перекрытия (тамбуры, в зоне устройства тепловой завесы)
- козырек над входом

- номер этажа
- номер помещения
- номер помещения по экспликации
- площадь помещения
- тип нежилого помещения
- порядковый номер помещения
- номер нежилого помещения
- площадь нежилого помещения


- В нежилых помещениях на плане условно не показаны тамбуры, предусмотрено устройство тепловых завес. Установка тепловых завес выполняется собственником нежилого помещения. Низ перекрытия, в местах устройства тепловых завес выполнить с утеплением (зона шириной 1500мм вокруг тепловой завесы) с обшивкой ГВЛ по металлическому каркасу.
- В помещениях тамбура, входных групп, предусмотреть утепление плит перекрытия. См. АС.
- За отметку 0.000 принят уровень чистого пола 1-го этажа, что соответствует абсолютной отметке +60,05.
- В зоне входных групп (вход в подъезд со стороны двора и улицы) предусмотреть грязезащитное покрытие, два контура: снаружи - металлическая решетка размерами 1000х1000 мм, установить в приямок (в покрытии для обустройства) и в тамбуре - грязезащитный алюминиевый/ворсовый коврик размерами 1500х1500 мм, установить приямок глубиной 20 мм.
- Ограждения выполнить непрерывными с поручнями, рассчитанными на восприятие горизонтальных нагрузок не менее 0,3 кН/м. См. АС.
- Спецификацию витражей смотри лист - 20-21.
- Спецификацию элементов заполнения дверных проемов смотри лист - 20.
- Ведомость отделки стен помещений смотреть на листе - 23.
- Ведомость отделки потолков смотреть на листе - 23.
- Экспликацию полов смотреть на листе - 23.

- 9 - Зам. 0003-25 06.26
- 8 - Зам. 0003-25 04.26

6	-	Зам.	0003-25	01.26
5	-	Зам.	0003-25	01.26
3	-	Зам.	0003-25	10.25
1	-	Зам.	0003-25	06.25
Изм. Кол.уч. Лист № док. Подп. Дата				
Разраб.	Олещук		12.24	
26091-13_С1_АР_РД				
Жилой район в границах ул. Тимофеев Кармацкого - Мельникайте и берега реки Тура в г. Тбилиси. 3 очередь строительства. Корректировка. Многоквартирный жилой дом ГП-12 с встроенно-пристроенным подземным паркингом. Многоквартирный жилой дом ГП-13 с встроенно-пристроенным подземным паркингом				
Секция 13.1				
Секция 13.1. План 1 этажа				
АВТОР				
Формат А2К				

Секция 13.1. Экспликация помещений 2 этажа		
Номер помеще-ния	Наименование	Площадь, м²
Квартира 131.1.1		
131.1.1-1	Прихожая	4,74
131.1.1-2	Кухня-столовая	15,49
131.1.1-3	Комната	11,34
131.1.1-4	С/у	4,06
		35,63
Квартира 131.1.2		
131.1.2-1	Прихожая	9,16
131.1.2-2	Кухня-столовая	18,03
131.1.2-3	Комната	16,13
131.1.2-4	С/у	5,66
		48,98
Квартира 131.1.3		
131.1.3-1	Прихожая	5,65
131.1.3-2	Коридор	3,62
131.1.3-3	Кухня-столовая	22,76
131.1.3-4	Комната	11,37
131.1.3-5	С/у	4,19
		47,59
Квартира 131.1.4		
131.1.4-1	Прихожая	5,77
131.1.4-2	Кухня-столовая	16,00
131.1.4-3	Комната	10,31
131.1.4-4	С/у	5,05
		37,13
Квартира 131.1.5		
131.1.5-1	Прихожая	5,18
131.1.5-2	Кухня-столовая	15,63
131.1.5-3	Комната	11,21
131.1.5-4	С/у	4,30
131.1.5-5	Зимний сад	3,63
		39,95
Квартира 131.2.1		
131.2.1-1	Прихожая	3,43
131.2.1-2	Коридор	4,72
131.2.1-3	Кухня-столовая	21,51
131.2.1-4	Комната	12,05
131.2.1-5	Комната	11,68
131.2.1-6	С/у	2,78
131.2.1-7	С/у	4,55
		60,72
Квартира 131.2.2		
131.2.2-1	Прихожая	3,89
131.2.2-2	Коридор	2,72
131.2.2-3	Кухня-столовая	24,73
131.2.2-4	Комната	10,37
131.2.2-5	Комната	14,96
131.2.2-6	С/у	4,02
131.2.2-7	С/у	4,34
131.2.2-8	Зимний сад	6,58
		71,61
МОП		
131.2-1	Коридор	30,14
131.2-2	Лифтовый холл	5,46
131.2-3	Лестничная клетка	14,78
		50,38
ИТОГО:		391,99

План 2 этажа

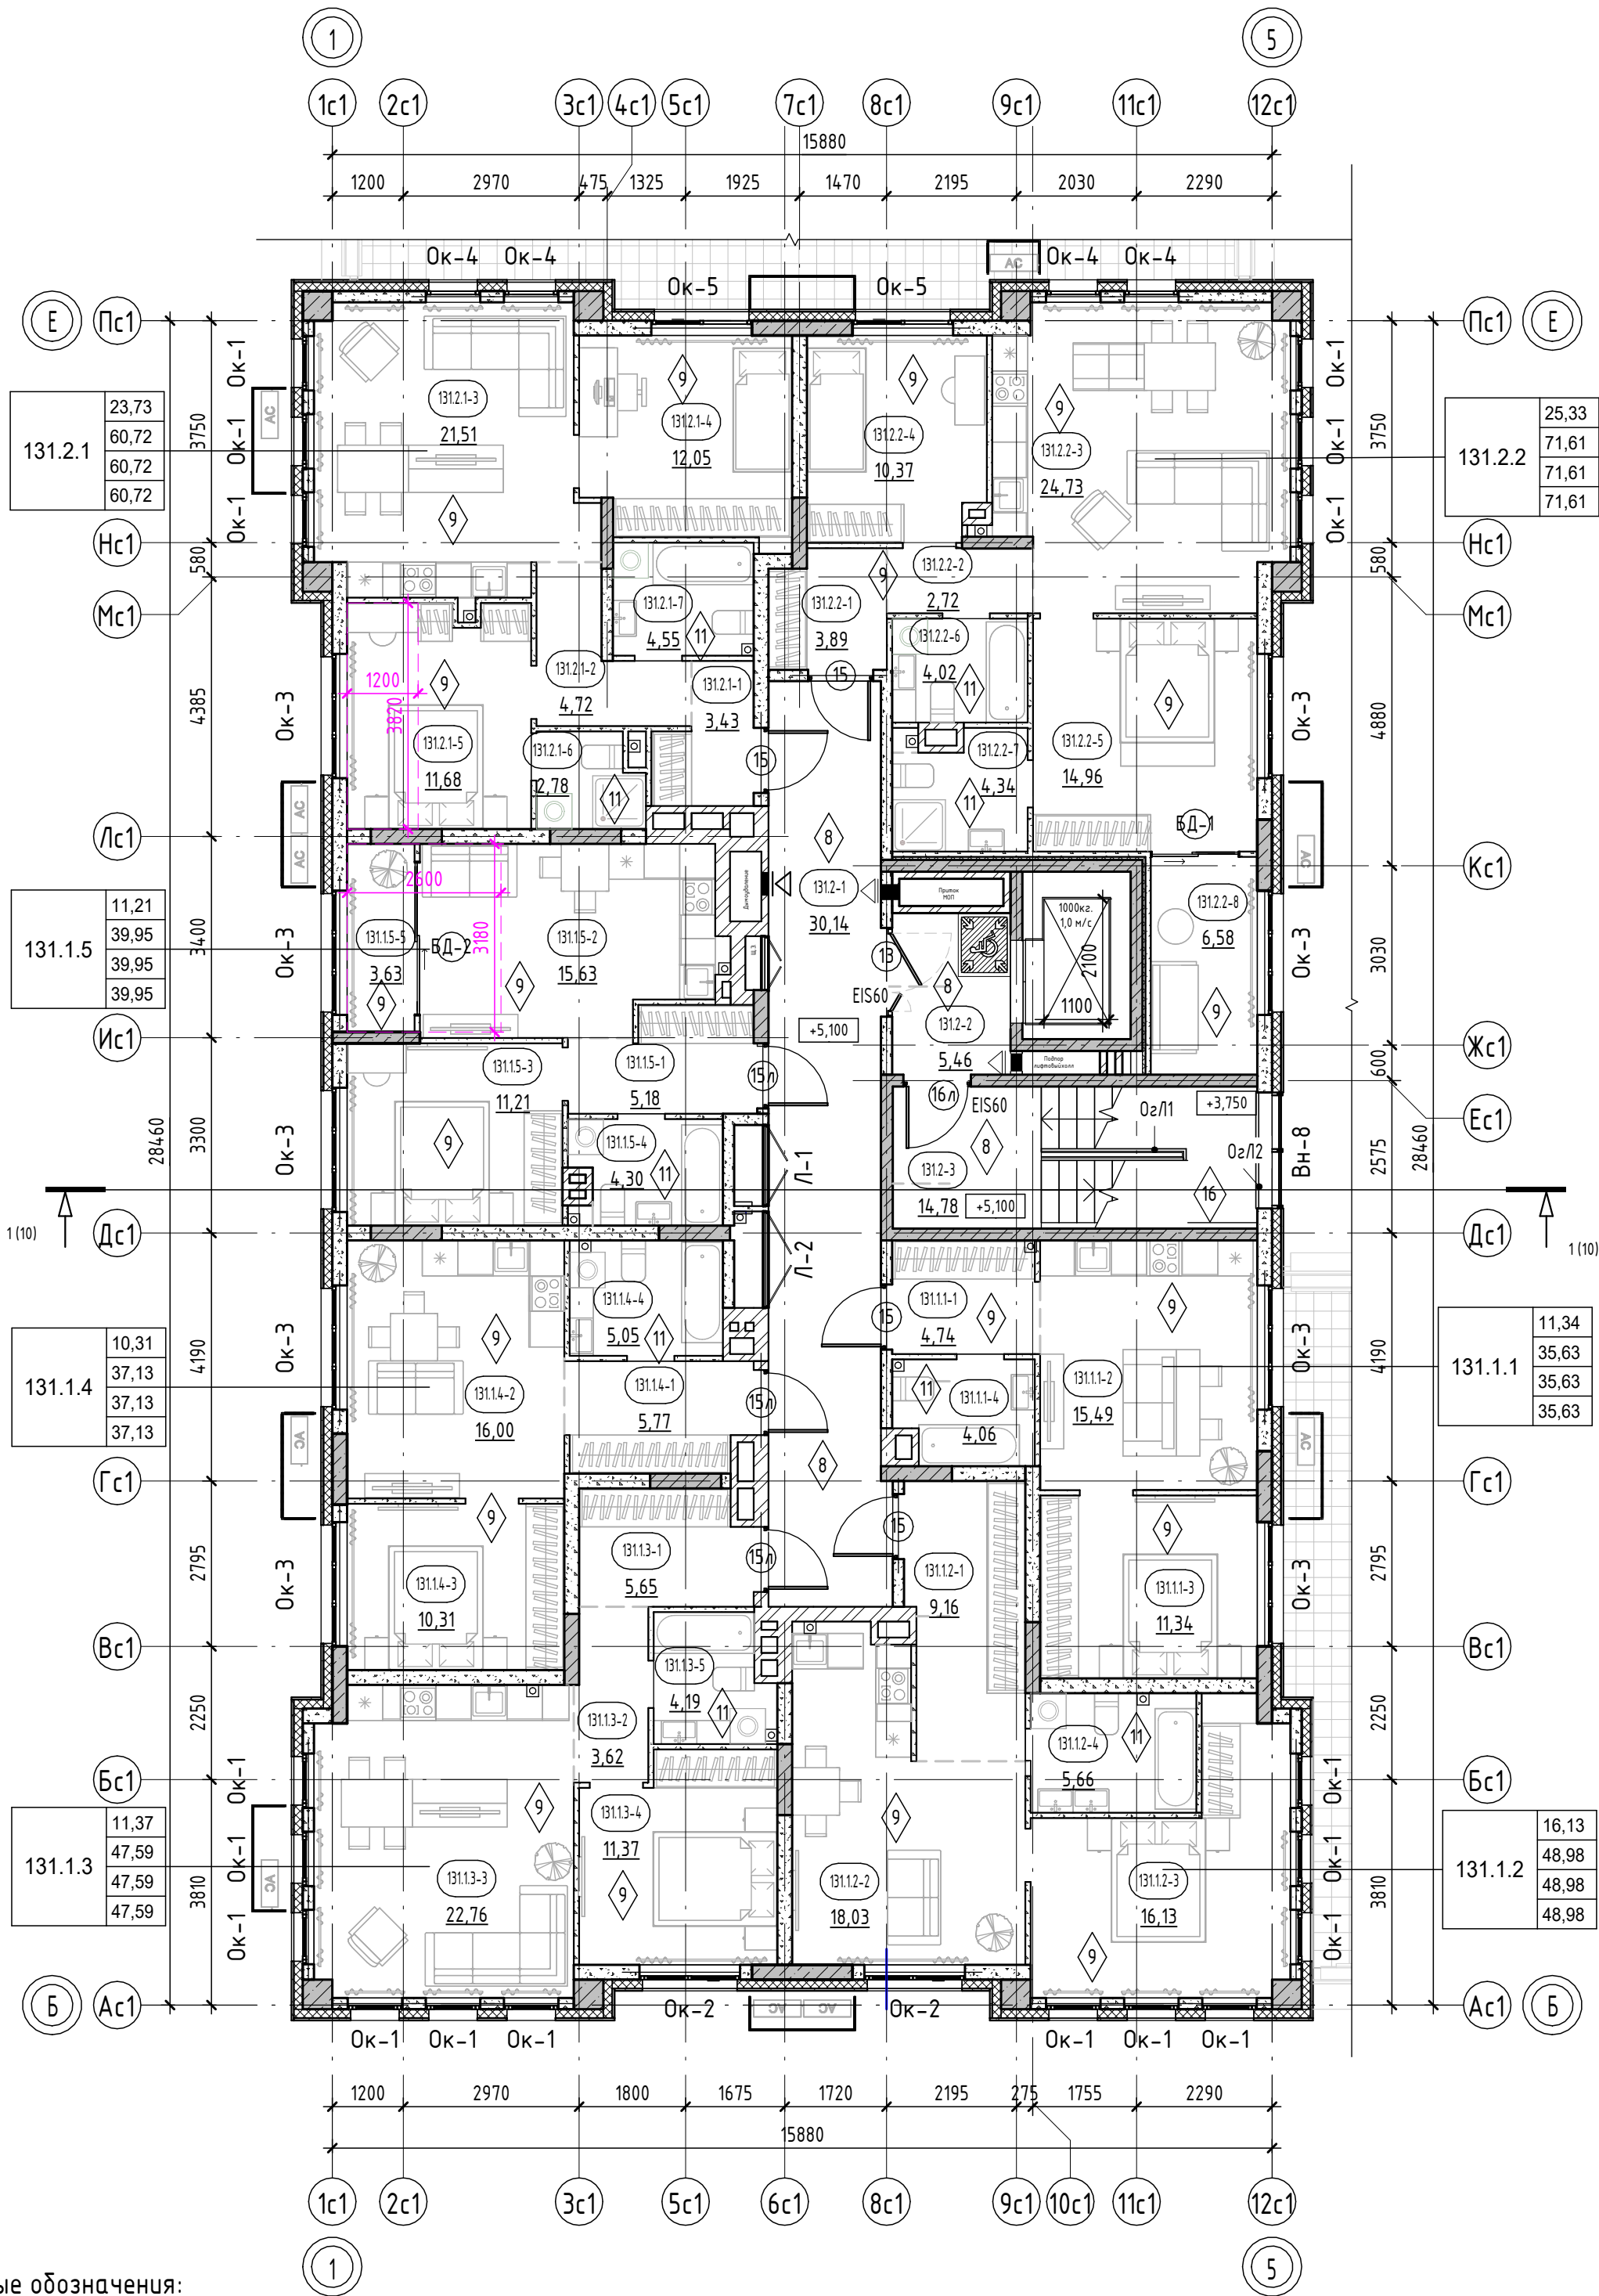

Условные обозначения:

- пилыны - монолитный железобетон
- стены - монолитный железобетон
- стены - керамзитобетонный блок
- стены - керамзитобетонный блок
- перегородки - керамзитобетонный блок
- вентканалы - кирпич силикатный полнотелый
- утеплитель
- защитка ГВЛ по метал. каркасу

EI30 - предел огнестойкости противопожарной двери

- 0,000 - отметка чистого пола
- наружный блок кондиционирования
- пожаробезопасная зона МГН


- 10 EI 30 - Марка двери
- 1 - Марка пола
- B-1 - Марка витража
- OK-1 - Марка окна

зона устройства теплого пола квартир 2 этажа

- Общие указания см. на листе 1.
- Ограждения выполнить непрерывными с поручнями, рассчитанными на восприятие горизонтальных нагрузок не менее 0,3 кН/м. См. АС.
- Спецификацию витражей смотри лист - 20-21.
- Спецификацию элементов заполнения дверных проемов смотри лист - 20.
- Спецификацию элементов заполнения оконных проемов смотри лист - 20,22.
- Спецификацию элементов заполнения балконных проемов смотри лист - 20.
- Ведомость отделки стен помещений смотреть на листе - 23.
- Ведомость отделки потолков смотреть на листе - 23.
- Экспликацию полов смотреть на листе - 23.
- В нишах для эл. щитка выполнить защитку из ГВЛ на металлическом каркасе с проемом под шкаф: для эл. щитка размерами 1000(н)х910(шпр.)х160мм(глуб.), низ на высоте 1,2м. от уровня пола.

- номер этажа
- номер помещения
- номер помещения по экспликации
- площадь помещения
- тип нежилого помещения
- порядковый номер помещения
- номер нежилого помещения
- площадь нежилого помещения

Согласовано	
Взам. инв. №	
Подп. и дата	
Инв. № подл.	

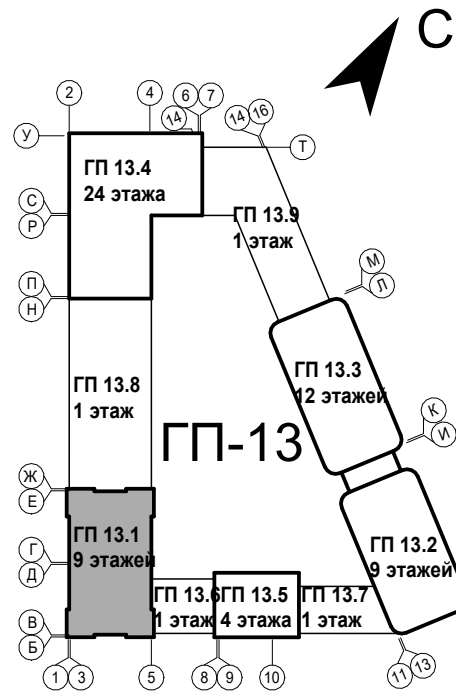


- Тип квартиры
- жилая площадь квартиры
- площадь квартиры
- общая площадь квартиры (включая лоджии, балконы, террасы с пониж. коэффициентом)
- общая площадь квартиры (включая лоджии, балконы, террасы без коэффициента)
- номер секции
- кол-во комнат квартиры
- номер типа квартиры

9	-	Зам.	0003-25	<i>Олещук</i>	06.26		
8	-	Зам.	0003-25	<i>Олещук</i>	04.26		
4	-	Зам.	0003-25	<i>Олещук</i>	11.25		
3	-	Зам.	0003-25	<i>Олещук</i>	10.25		
1	-	Зам.	0003-25	<i>Олещук</i>	06.25		
Изм.	Кол.уч.	Лист	№ док.	Подп.	Дата		
Разраб.	Олещук			<i>Олещук</i>	12.24		
Н.контр.					12.24		
ГИП					12.24		
26091-13_С1_АР_РД							
Жилой район в границах ул. Тимофея Кармацкого - Мельникайте и берега реки Тура в г. Тбилиси. 3 очередь строительства. Корректировка. Многоквартирный жилой дом ГП-12 с встроенно-пристроенным подземным паркингом. Многоквартирный жилой дом ГП-13 с встроенно-пристроенным подземным паркингом							
Секция 13.1					Стадия	Лист	Листов
					Р	4	
Секция 13.1. План 2 этажа					проектировщик  автор организация		


Секция 13.1. Экспликация помещений 3 этажа		
Номер помеще-ния	Наименование	Площадь, м²
Квартира 131.1.6		
131.1.6-1	Прихожая	4,22
131.1.6-2	Кухня-столовая	15,49
131.1.6-3	Комната	11,34
131.1.6-4	С/у	3,54
		34,59
Квартира 131.1.7		
131.1.7-1	Прихожая	9,16
131.1.7-2	Кухня-столовая	17,51
131.1.7-3	Комната	16,13
131.1.7-4	С/у	5,45
		48,25
Квартира 131.1.8		
131.1.8-1	Прихожая	5,65
131.1.8-2	Коридор	3,57
131.1.8-3	Кухня-столовая	22,24
131.1.8-4	Комната	11,37
131.1.8-5	С/у	3,79
		46,62
Квартира 131.1.9		
131.1.9-1	Прихожая	5,77
131.1.9-2	Кухня-столовая	16,00
131.1.9-3	Комната	10,31
131.1.9-4	С/у	4,59
		36,67
Квартира 131.1.10		
131.1.10-1	Прихожая	5,13
131.1.10-2	Кухня-столовая	15,06
131.1.10-3	Комната	11,21
131.1.10-4	С/у	3,96
131.1.10-5	Зимний сад	3,63
		38,99
Квартира 131.2.3		
131.2.3-1	Прихожая	3,39
131.2.3-2	Коридор	4,72
131.2.3-3	Кухня-столовая	21,51
131.2.3-4	Комната	11,47
131.2.3-5	Комната	11,32
131.2.3-6	С/у	2,41
131.2.3-7	С/у	4,55
		59,37
Квартира 131.2.4		
131.2.4-1	Прихожая	3,89
131.2.4-2	Коридор	2,72
131.2.4-3	Кухня-столовая	24,73
131.2.4-4	Комната	9,99
131.2.4-5	Комната	14,96
131.2.4-6	С/у	4,02
131.2.4-7	С/у	3,88
131.2.4-8	Зимний сад	6,58
		70,77
МОП		
131.3-1	Коридор	30,14
131.3-2	Лифтовый холл	5,46
131.3-3	Лестничная клетка	14,78
		50,38
ИТОГО:		385,64

План 3 этажа

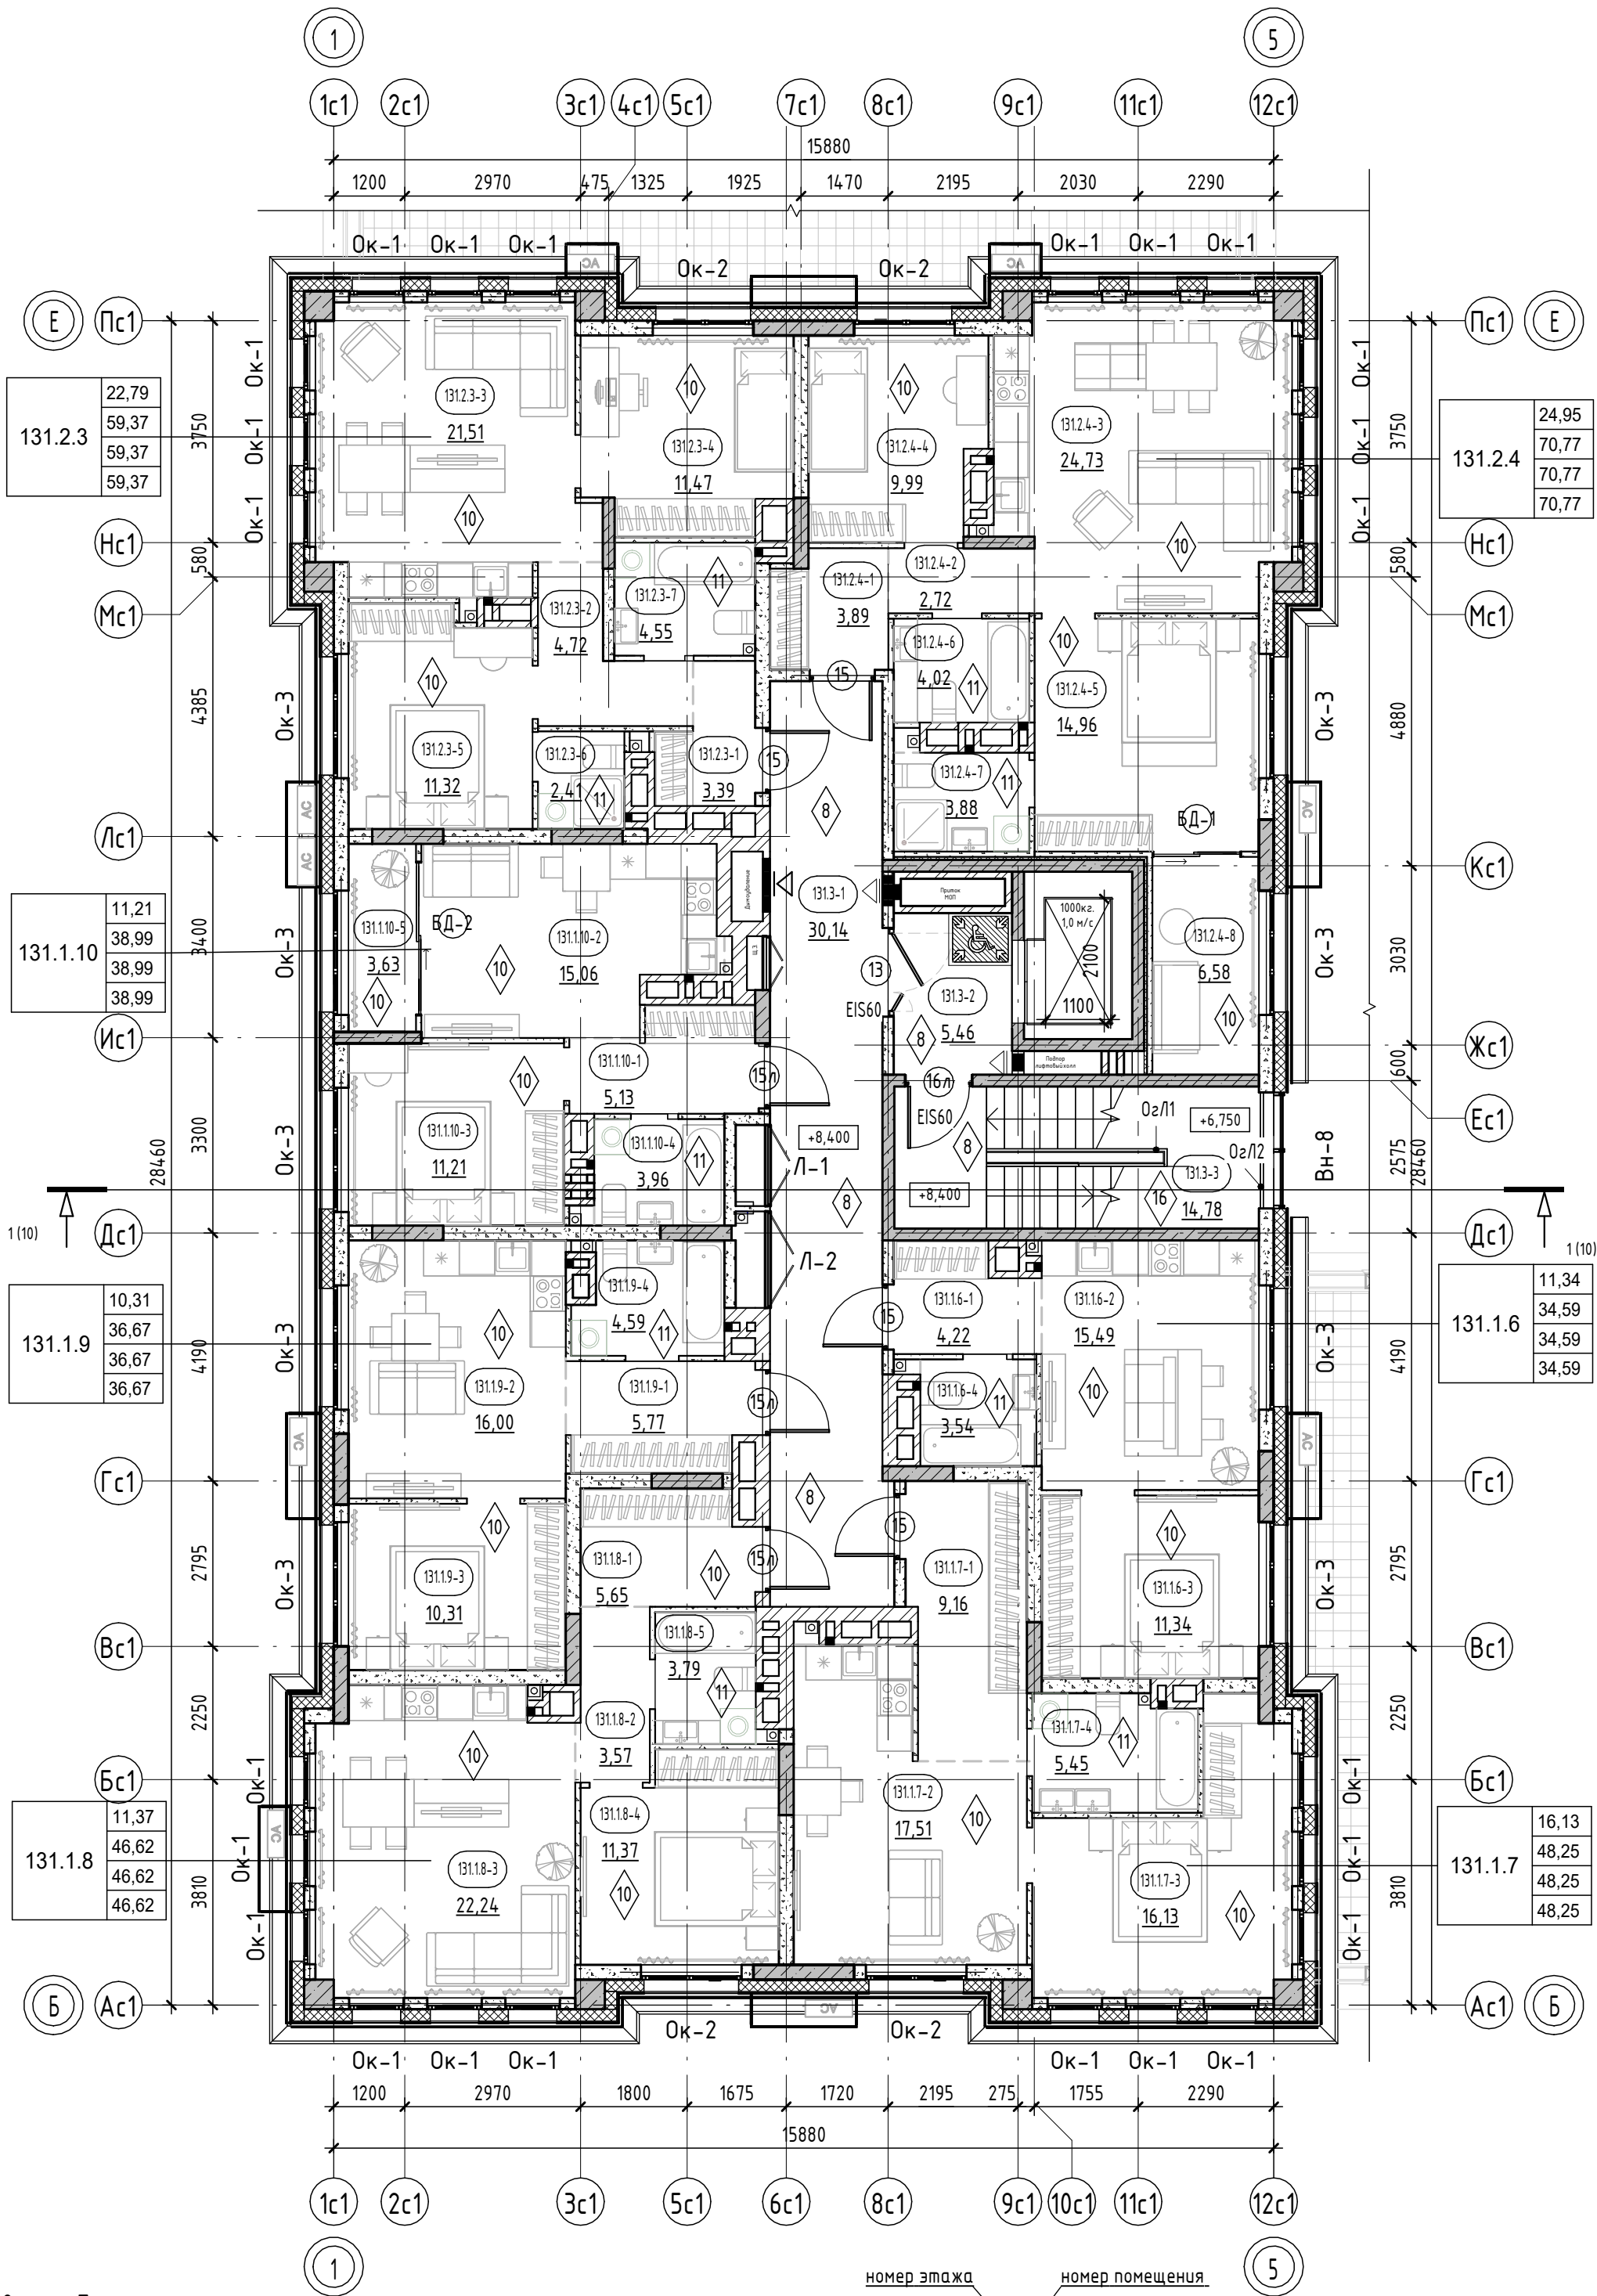


Секция 13.1. Экспликация помещений 4-7 этажа		
Номер помеще-ния	Наименование	Площадь, м²
Квартира 131.1.10		
131.1.10-1	Прихожая	5,13
131.1.10-2	Кухня-столовая	15,06
131.1.10-3	Комната	11,21
131.1.10-4	С/у	3,96
131.1.10-5	Зимний сад	3,63
		38,99
Квартира 131.2.3		
131.2.3-1	Прихожая	3,39
131.2.3-2	Коридор	4,72
131.2.3-3	Кухня-столовая	21,51
131.2.3-4	Комната	11,47
131.2.3-5	Комната	11,32
131.2.3-6	С/у	2,41
131.2.3-7	С/у	4,55
		59,37
Квартира 131.2.5		
131.2.5-1	Прихожая	3,89
131.2.5-2	Коридор	2,72
131.2.5-3	Кухня-столовая	24,73
131.2.5-4	Комната	9,99
131.2.5-5	Комната	14,91
131.2.5-6	С/у	4,02
131.2.5-7	С/у	3,82
131.2.5-8	Зимний сад	6,62
		70,70
Квартира 131.2.6		
131.2.6-1	Прихожая	3,01
131.2.6-2	Коридор	7,27
131.2.6-3	Кухня-столовая	35,33
131.2.6-4	Комната	13,73
131.2.6-5	Комната	13,18
131.2.6-6	С/у	4,59
131.2.6-7	С/у	3,79
131.2.6-8	Гардероб	3,07
		83,97
Квартира 131.3.1		
131.3.1-1	Прихожая	5,83
131.3.1-2	Коридор	6,51
131.3.1-3	Кухня-столовая	19,60
131.3.1-4	Гостиная	20,27
131.3.1-5	Комната	12,39
131.3.1-6	Комната	14,21
131.3.1-7	С/у	3,97
131.3.1-8	С/у	3,91
		86,69
МОП		
131.4-1	Коридор	26,03
131.4-2	Лифтовый холл	5,46
131.4-3	Лестничная клетка	14,78
		46,27
ИТОГО:		385,99

План 4-7 этажа

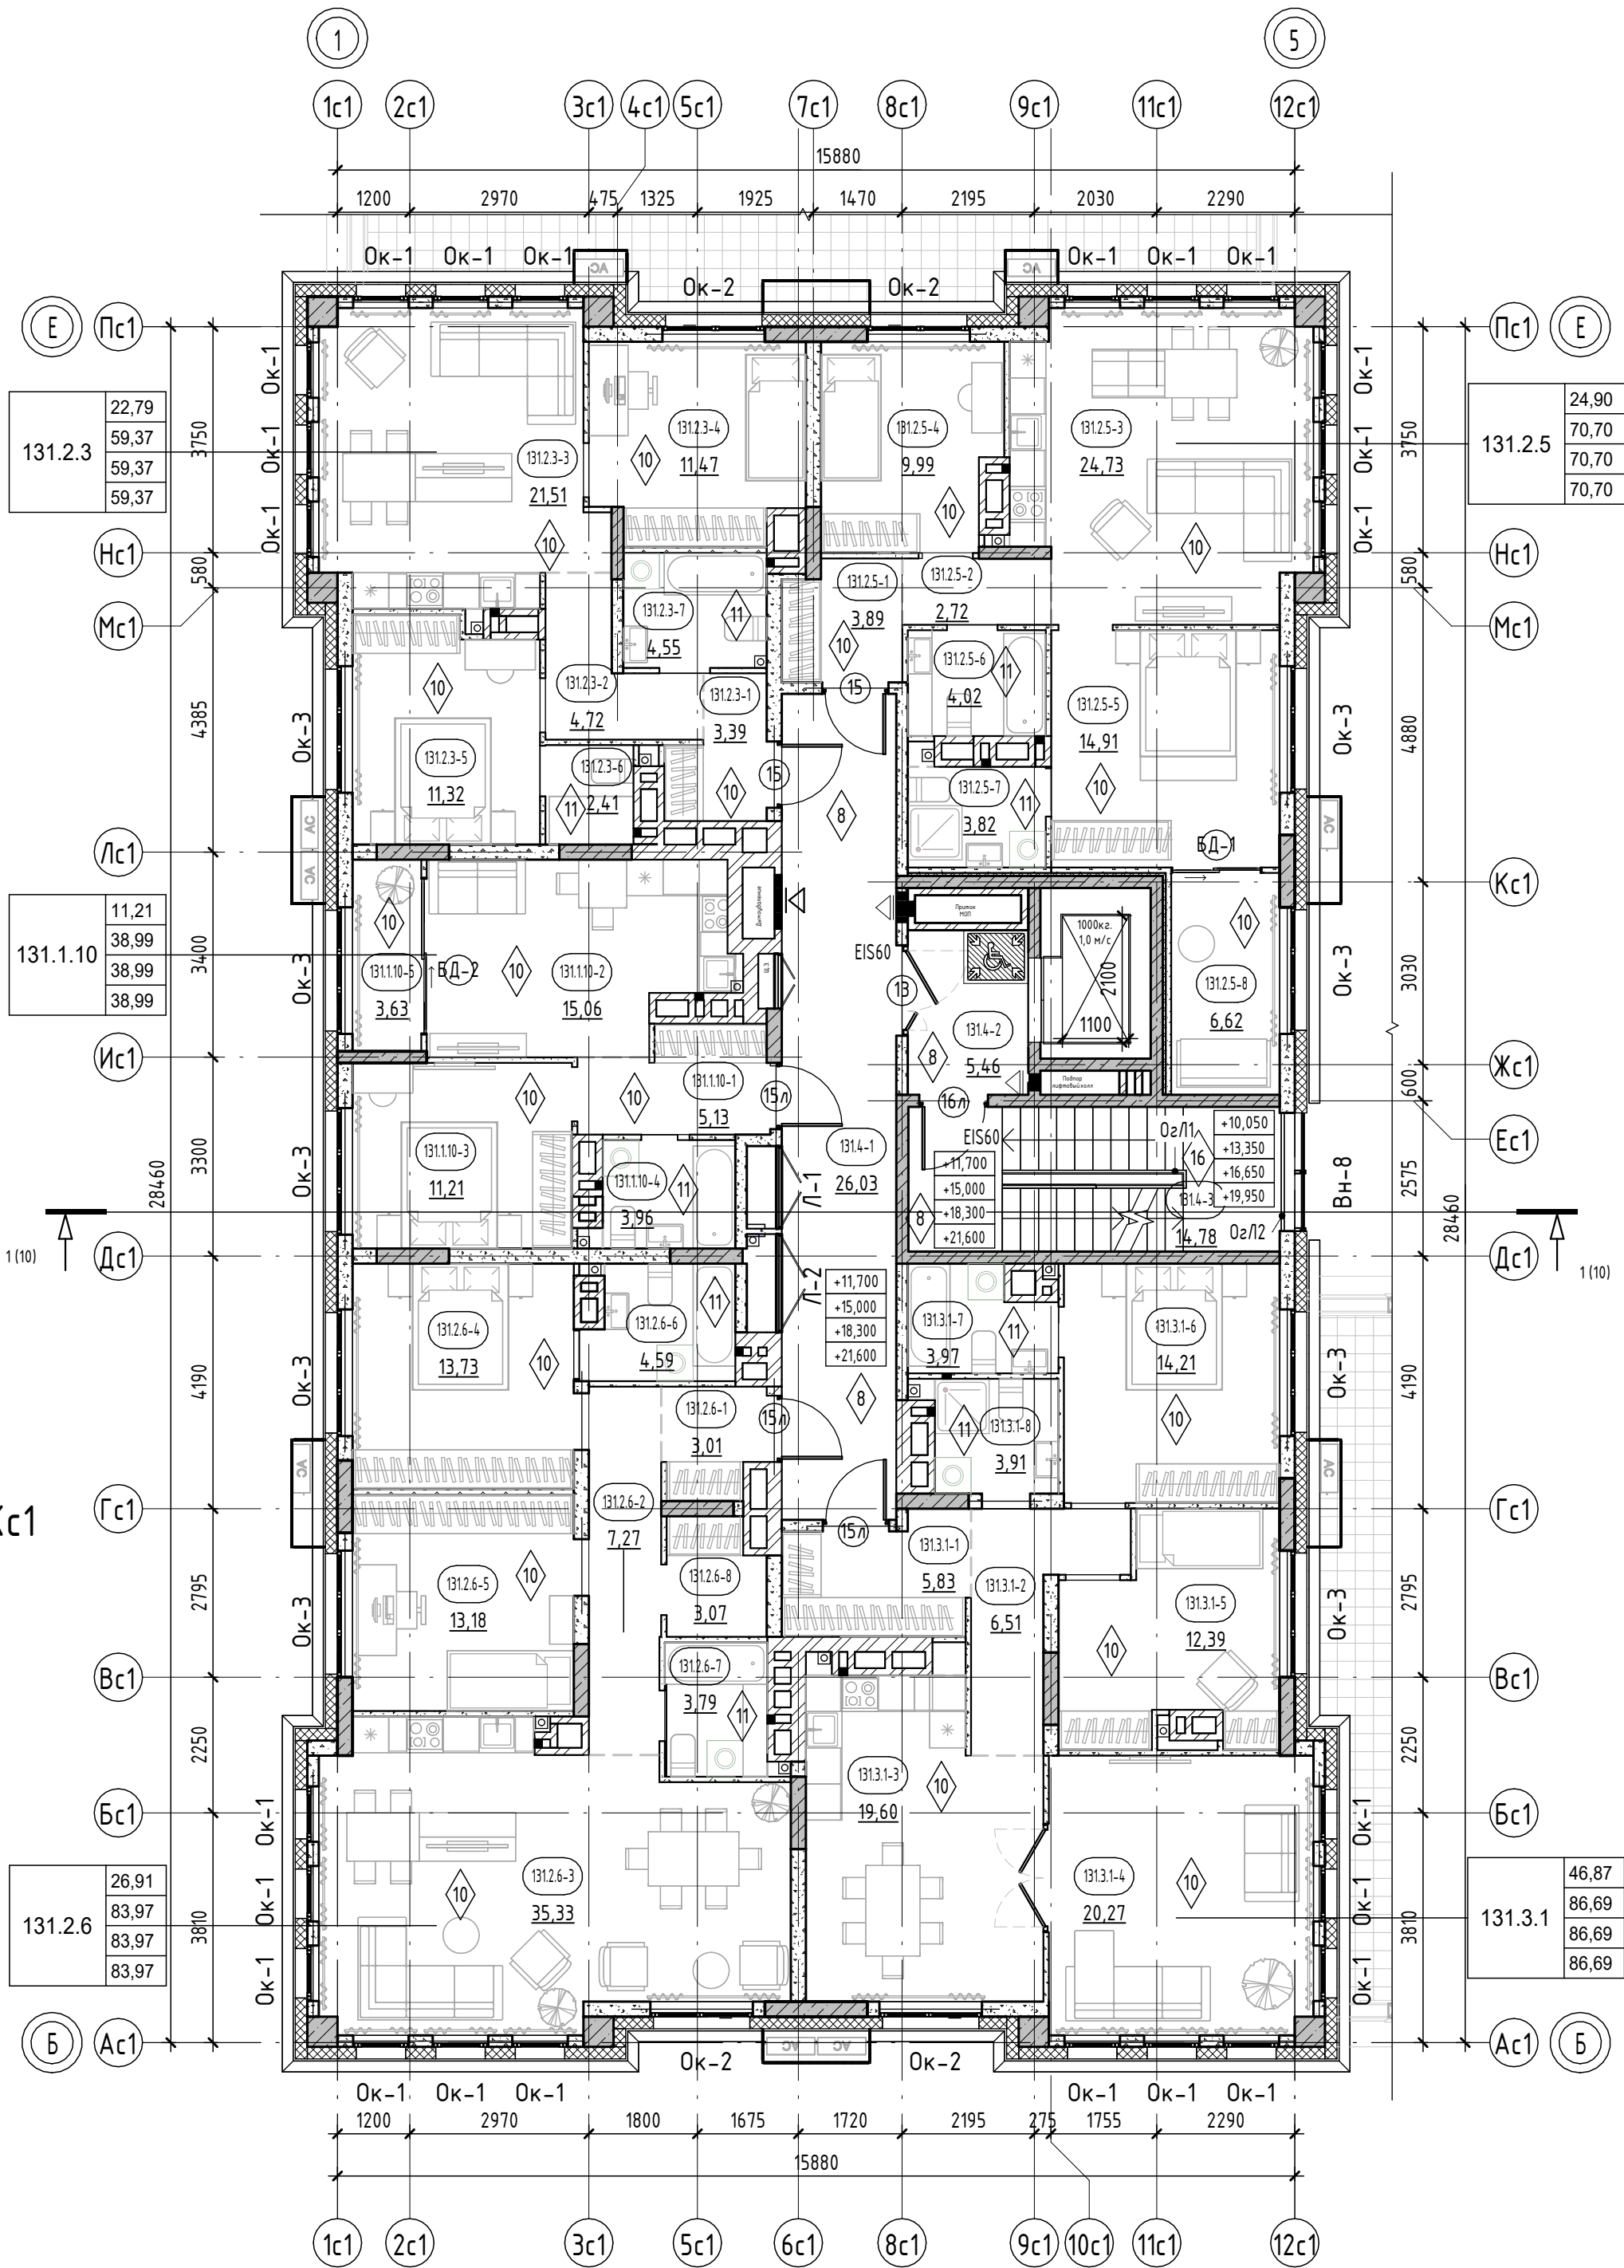

Фрагмент 5-7 этажа в осях 6с1-8с1/Гс1-Кс1

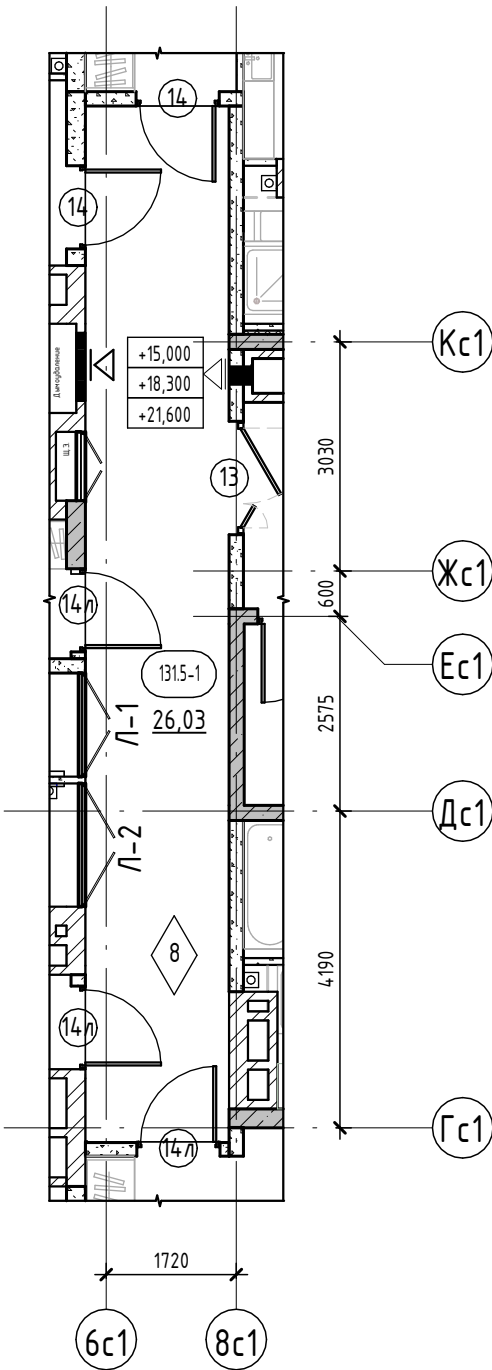

Условные обозначения:

- пилыны - монолитный железобетон
- стены - монолитный железобетон
- стены - керамзитобетонный блок
- стены - керамзитобетонный блок
- перегородки - керамзитобетонный блок
- вентканалы - кирпич силикатный полнотелый
- утеплитель
- защивка ГВЛ по метал. каркасу
- ЕИ30 - предел огнестойкости противопожарной двери
- 0,000 - отметка чистого пола
- наружный блок кондиционирования
- пожаробезопасная зона МГН

- 10 - Марка двери
- ЕИ30 - Марка пола
- В-1 - Марка витража
- ОК-1 - Марка окна
- 1 - Общие указания см. на листе 1.
- 2. ЕИ30* - противопожарные двери с пределом огнестойкости ЕИ30 предусматриваются для квартир, расположенных выше 15 м.
- 3. Озвращения выполнить непрерывными с поручнями, рассчитанными на восприятие горизонтальных нагрузок не менее 0,3 кН/м. См. АС.
- 4. Спецификацию витражей смотри лист - 20-21.
- 5. Спецификацию элементов заполнения дверных проемов смотри лист - 20.
- 6. Спецификацию элементов заполнения оконных проемов смотри лист - 20,22.
- 7. Спецификацию элементов заполнения балконных проемов смотри лист - 20.
- 8. Ведомость отделки стен помещений смотреть на листе - 23.
- 9. Ведомость отделки потолков смотреть на листе - 23.
- 10. Экспликацию полов смотреть на листе -23.
- 11. В нишах для эл. щитка выполнить зашивку из ГВЛ на металлическом каркасе с проемом под шкаф: для эл. щитка размерами 1000(н)х910(шир.)х160мм(глуб.), низ на высоте 1,2м. от уровня пола.

Согласовано	
Взам. инв. №	
Подп. и дата	
Инв. № подл.	

Тип квартиры		жилая площадь квартиры
121.2.1	33,52	площадь квартиры
	75,72	общая площадь квартиры (включая лоджии, балконы, террасы с пониж. коэффициентом)
	78,28	общая площадь квартиры (включая лоджии, балконы, террасы без коэффициента)
	80,84	
номер секции		кол-во комнат квартиры
номер типа квартиры		


9	-	Зам.	0003-25	06.26	
8	-	Зам.	0003-25	04.26	
4	-	Зам.	0003-25	11.25	26091-13_С1_АР_РД
3	-	Зам.	0003-25	10.25	
2	-	Зам.	0003-25	07.25	
1	-	Зам.	0003-25	06.25	
Изм.	Кол.уч.	Лист	№ док.	Подп.	
Разраб.	Олещук				12.24
Н.контр.					12.24
ГИП					12.24

Секция 13.1			Стадия	Лист	Листов
			Р	6	

Секция 13.1. План 4-7 этажа	проектная АВТОР архитектура

Секция 13.1. Экспликация помещений 8 этажа		
Номер помеще-ния	Наименование	Площадь, м²
Квартира 131.1.11		
131.1.11-1	Прихожая	5,13
131.1.11-2	Кухня-столовая	14,98
131.1.11-3	Комната	11,21
131.1.11-4	С/у	3,96
131.1.11-5	Зимний сад	3,63
		38,91
Квартира 131.2.7		
131.2.7-1	Прихожая	3,19
131.2.7-2	Коридор	5,67
131.2.7-3	Кухня-столовая	35,33
131.2.7-4	Комната	12,07
131.2.7-5	Комната	14,83
131.2.7-6	С/у	4,59
131.2.7-7	С/у	3,83
131.2.7-8	Гардероб	4,90
		84,41
Квартира 131.3.2		
131.3.2-1	Прихожая	5,83
131.3.2-2	Коридор	5,29
131.3.2-3	Холл	6,17
131.3.2-4	Кухня	21,46
131.3.2-5	Столовая	18,53
131.3.2-6	Комната	9,99
131.3.2-7	Комната	12,95
131.3.2-8	Комната	21,54
131.3.2-9	Кабинет	11,36
131.3.2-10	С/у	5,22
131.3.2-11	С/у	4,65
131.3.2-12	С/у	2,96
131.3.2-13	Гардероб	4,02
131.3.2-14	Зимний сад	6,62
		136,59
Квартира 131.4.1		
131.4.1-1	Прихожая	4,89
131.4.1-2	Коридор	5,45
131.4.1-3	Кухня-столовая	38,54
131.4.1-4	Комната	14,23
131.4.1-5	Кабинет	7,98
131.4.1-6	С/у	4,22
131.4.1-7	С/у	3,70
131.4.1-8	Гардероб	4,18
		83,19
МОП		
131.8-1	Коридор	25,52
131.8-2	Лифтовый холл	5,46
131.8-3	Лестничная клетка	14,78
		45,76
ИТОГО:		388,86

План 8 этажа

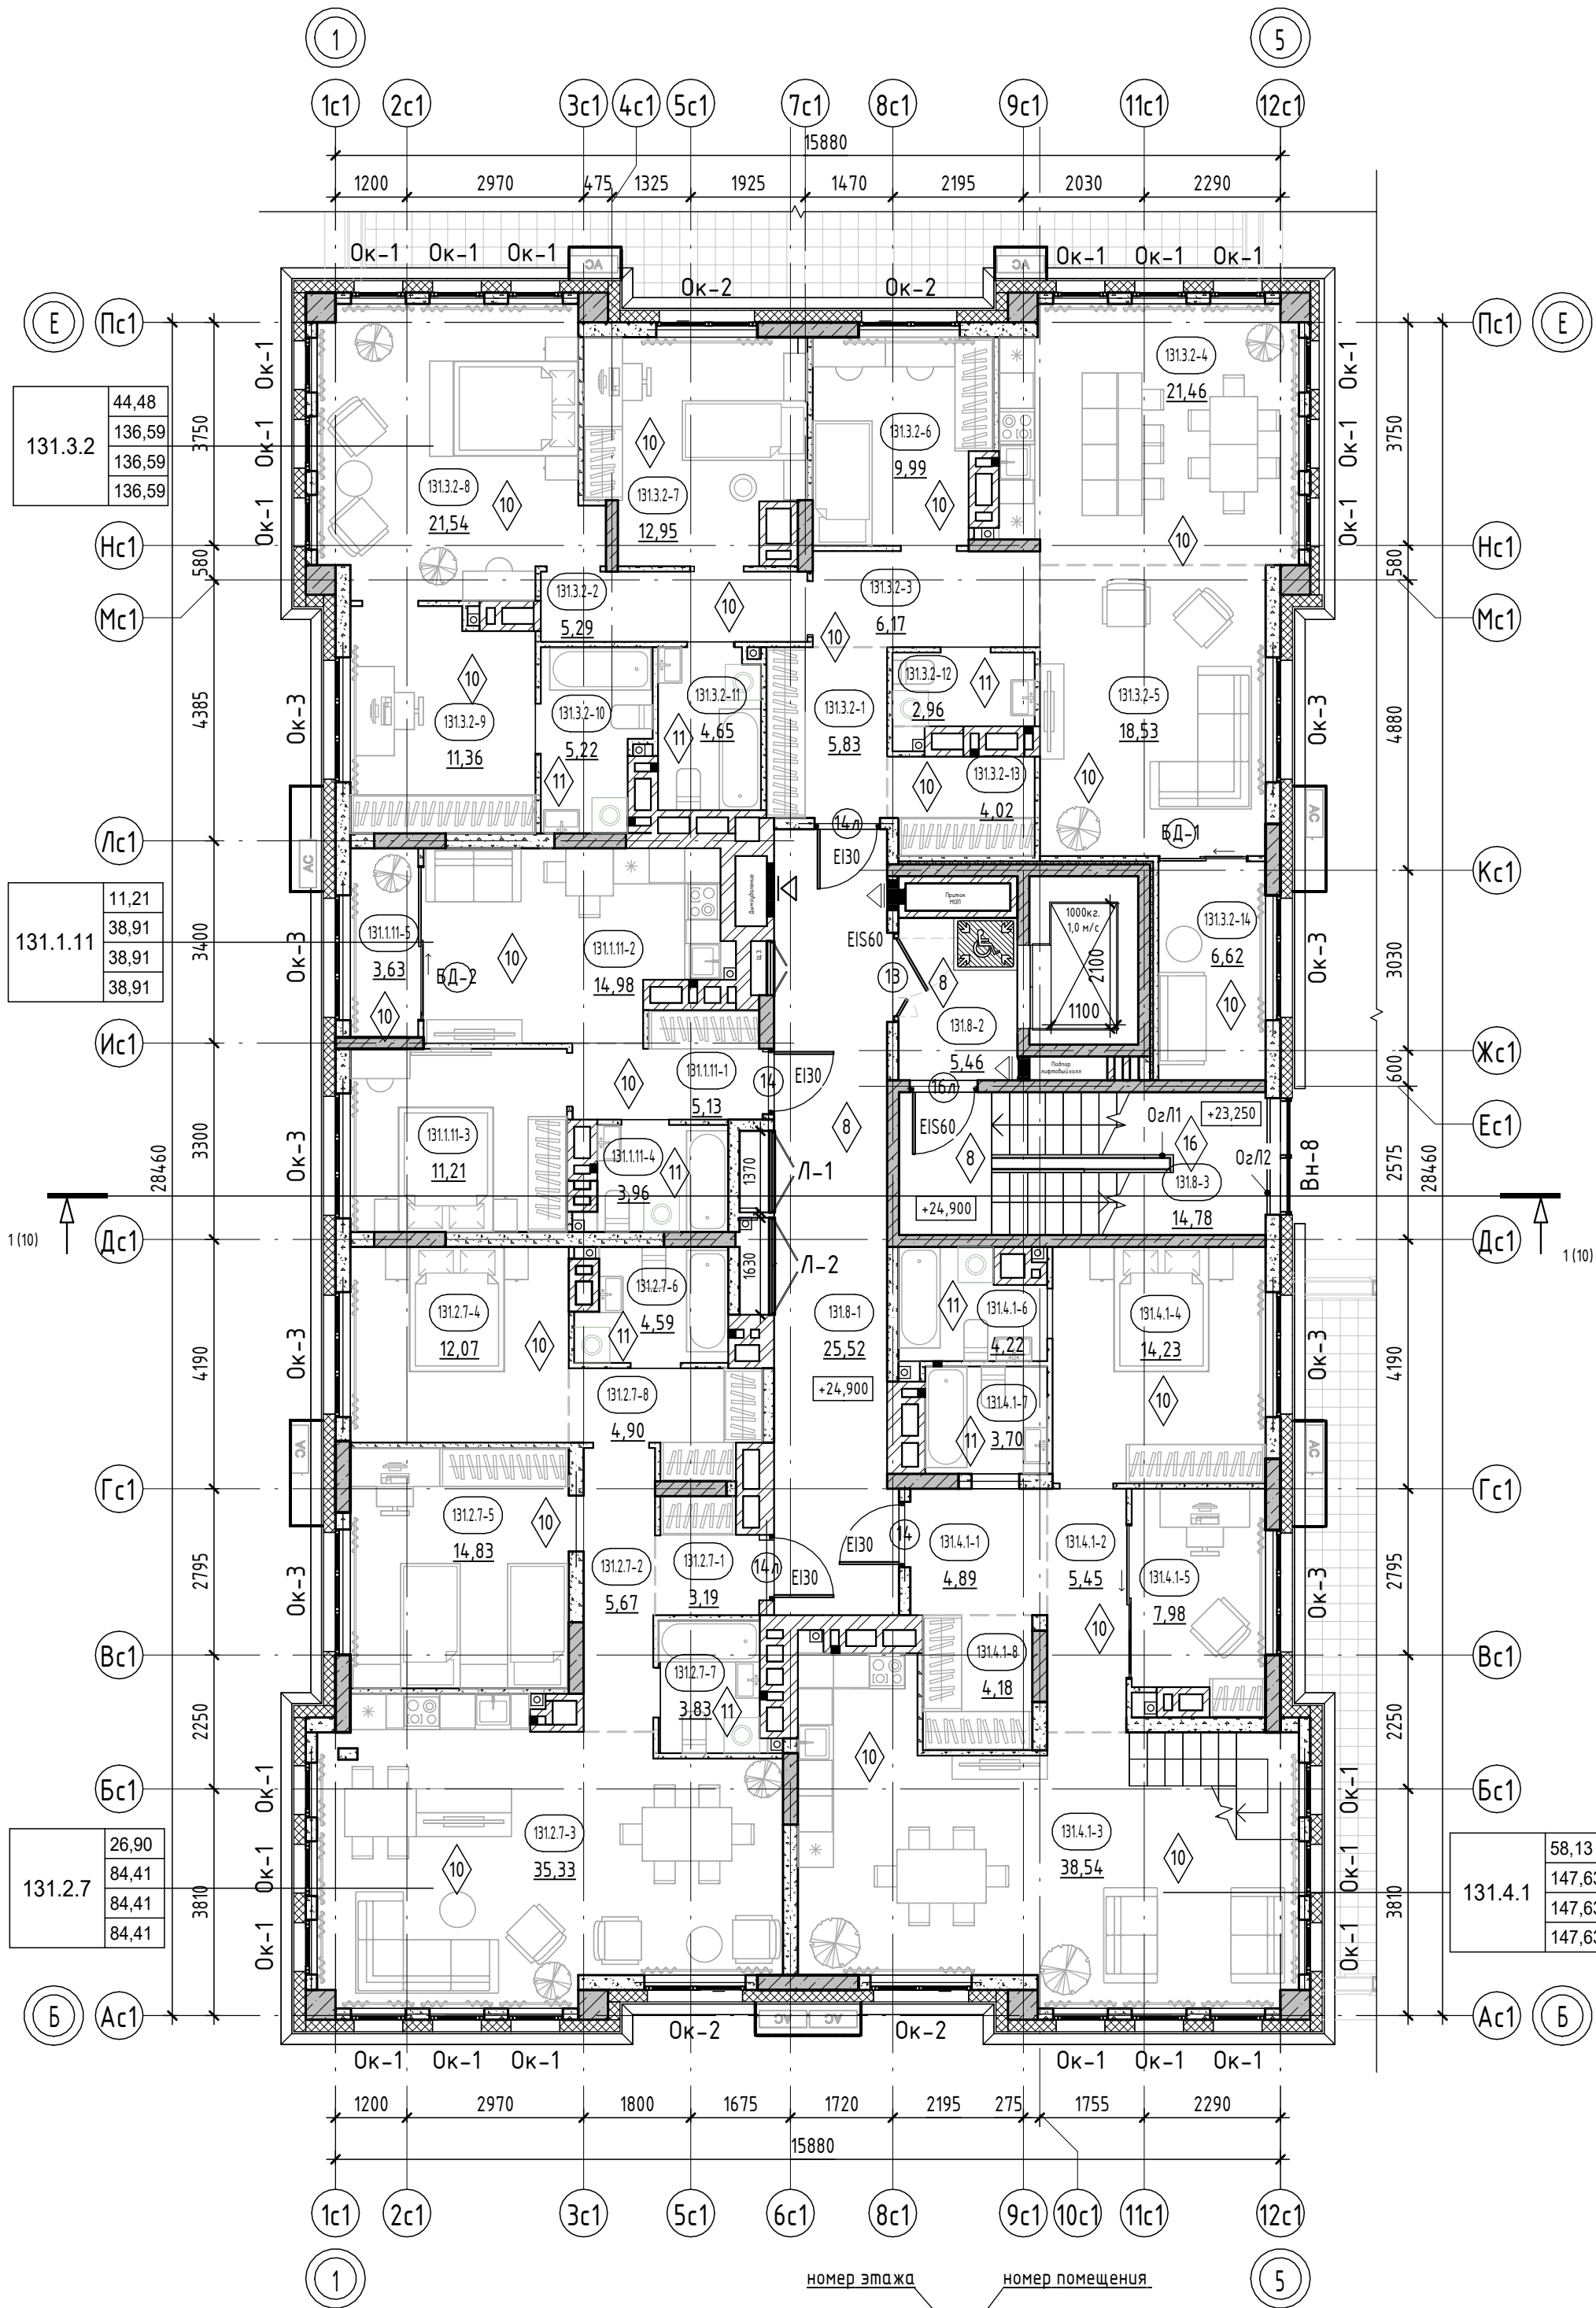

Условные обозначения:


- пилыны - монолитный железобетон
- стены - монолитный железобетон
- стены - керамзитобетонный блок
- стены - керамзитобетонный блок
- перегородки - керамзитобетонный блок
- вентканалы - кирпич силикатный полнотелый
- утеплитель
- зашивка ГВЛ по метал. каркасу
- Е130 - предел огнестойкости противопожарной двери
- 0,000 - отметка чистого пола
- наружный блок кондиционирования
- пожаробезопасная зона МГН

- 10 - Марка двери
- Е130 - Марка пола
- В-1 - Марка витража
- ОК-1 - Марка окна
- номер этажа
- номер помещения
- номер помещения по экспликацию
- площадь помещения
- тип нежилого помещения
- порядковый номер помещения
- номер нежилого помещения
- площадь нежилогопомещения

- Общие указания см. на листе 1.
- Е130* - противопожарные двери с пределом огнестойкости Е130 предусматриваются для квартир, расположенных выше 15 м.
- Ограждения выполнит непрерывными с поручнями, рассчитанными на восприятие горизонтальных нагрузок не менее 0,3 кН/м. См. АС.
- Спецификацию витражей смотри лист -20-21.
- Спецификацию элементов заполнения дверных проемов смотри лист - 20.
- Спецификацию элементов заполнения оконных проемов смотри лист - 20,22.
- Спецификацию элементов заполнения балконных проемов смотри лист - 20.
- Ведомость отделки стен помещений смотреть на листе - 23.
- Ведомость отделки потолков смотреть на листе - 23.
- Экспликацию полов смотреть на листе -23.
- В нишах для эл. щитка выполнить зашивку из ГВЛ на металлическом каркасе с проемом под шкаф: для эл. щитка размерами 1000(н)х910(шпр.)х160мм(глуб.), низ на высоте 1,2м. от уровня пола.


9	-	Зам.	0003-25	06.26			
8	-	Зам.	0003-25	04.26			
4	-	Зам.	0003-25	11.25			
3	-	Зам.	0003-25	10.25			
1	-	Зам.	0003-25	06.25			
Изм.	Кол.уч.	Лист	№ док.	Подп.	Дата		
Разраб.	Олещук				12.24		
Н.контр.					12.24		
ГИП					12.24		
26091-13_С1_АР_РД							
Жилой район в границах ул. Тюмеева Кармацкого - Мельникайте и берега река Тура в г. Тюмени. 3 очередь строительства. Корректировка. Многоквартирный жилой дом ГП-12 с встроенно-пристроенным подземным паркингом. Многоквартирный жилой дом ГП-13 с встроенно-пристроенным подземным паркингом							
Секция 13.1					Стадия	Лист	Листов
					Р	7	
Секция 13.1. План 8 этажа					проектировщик АВТОР госпроектировщик		

План кровли

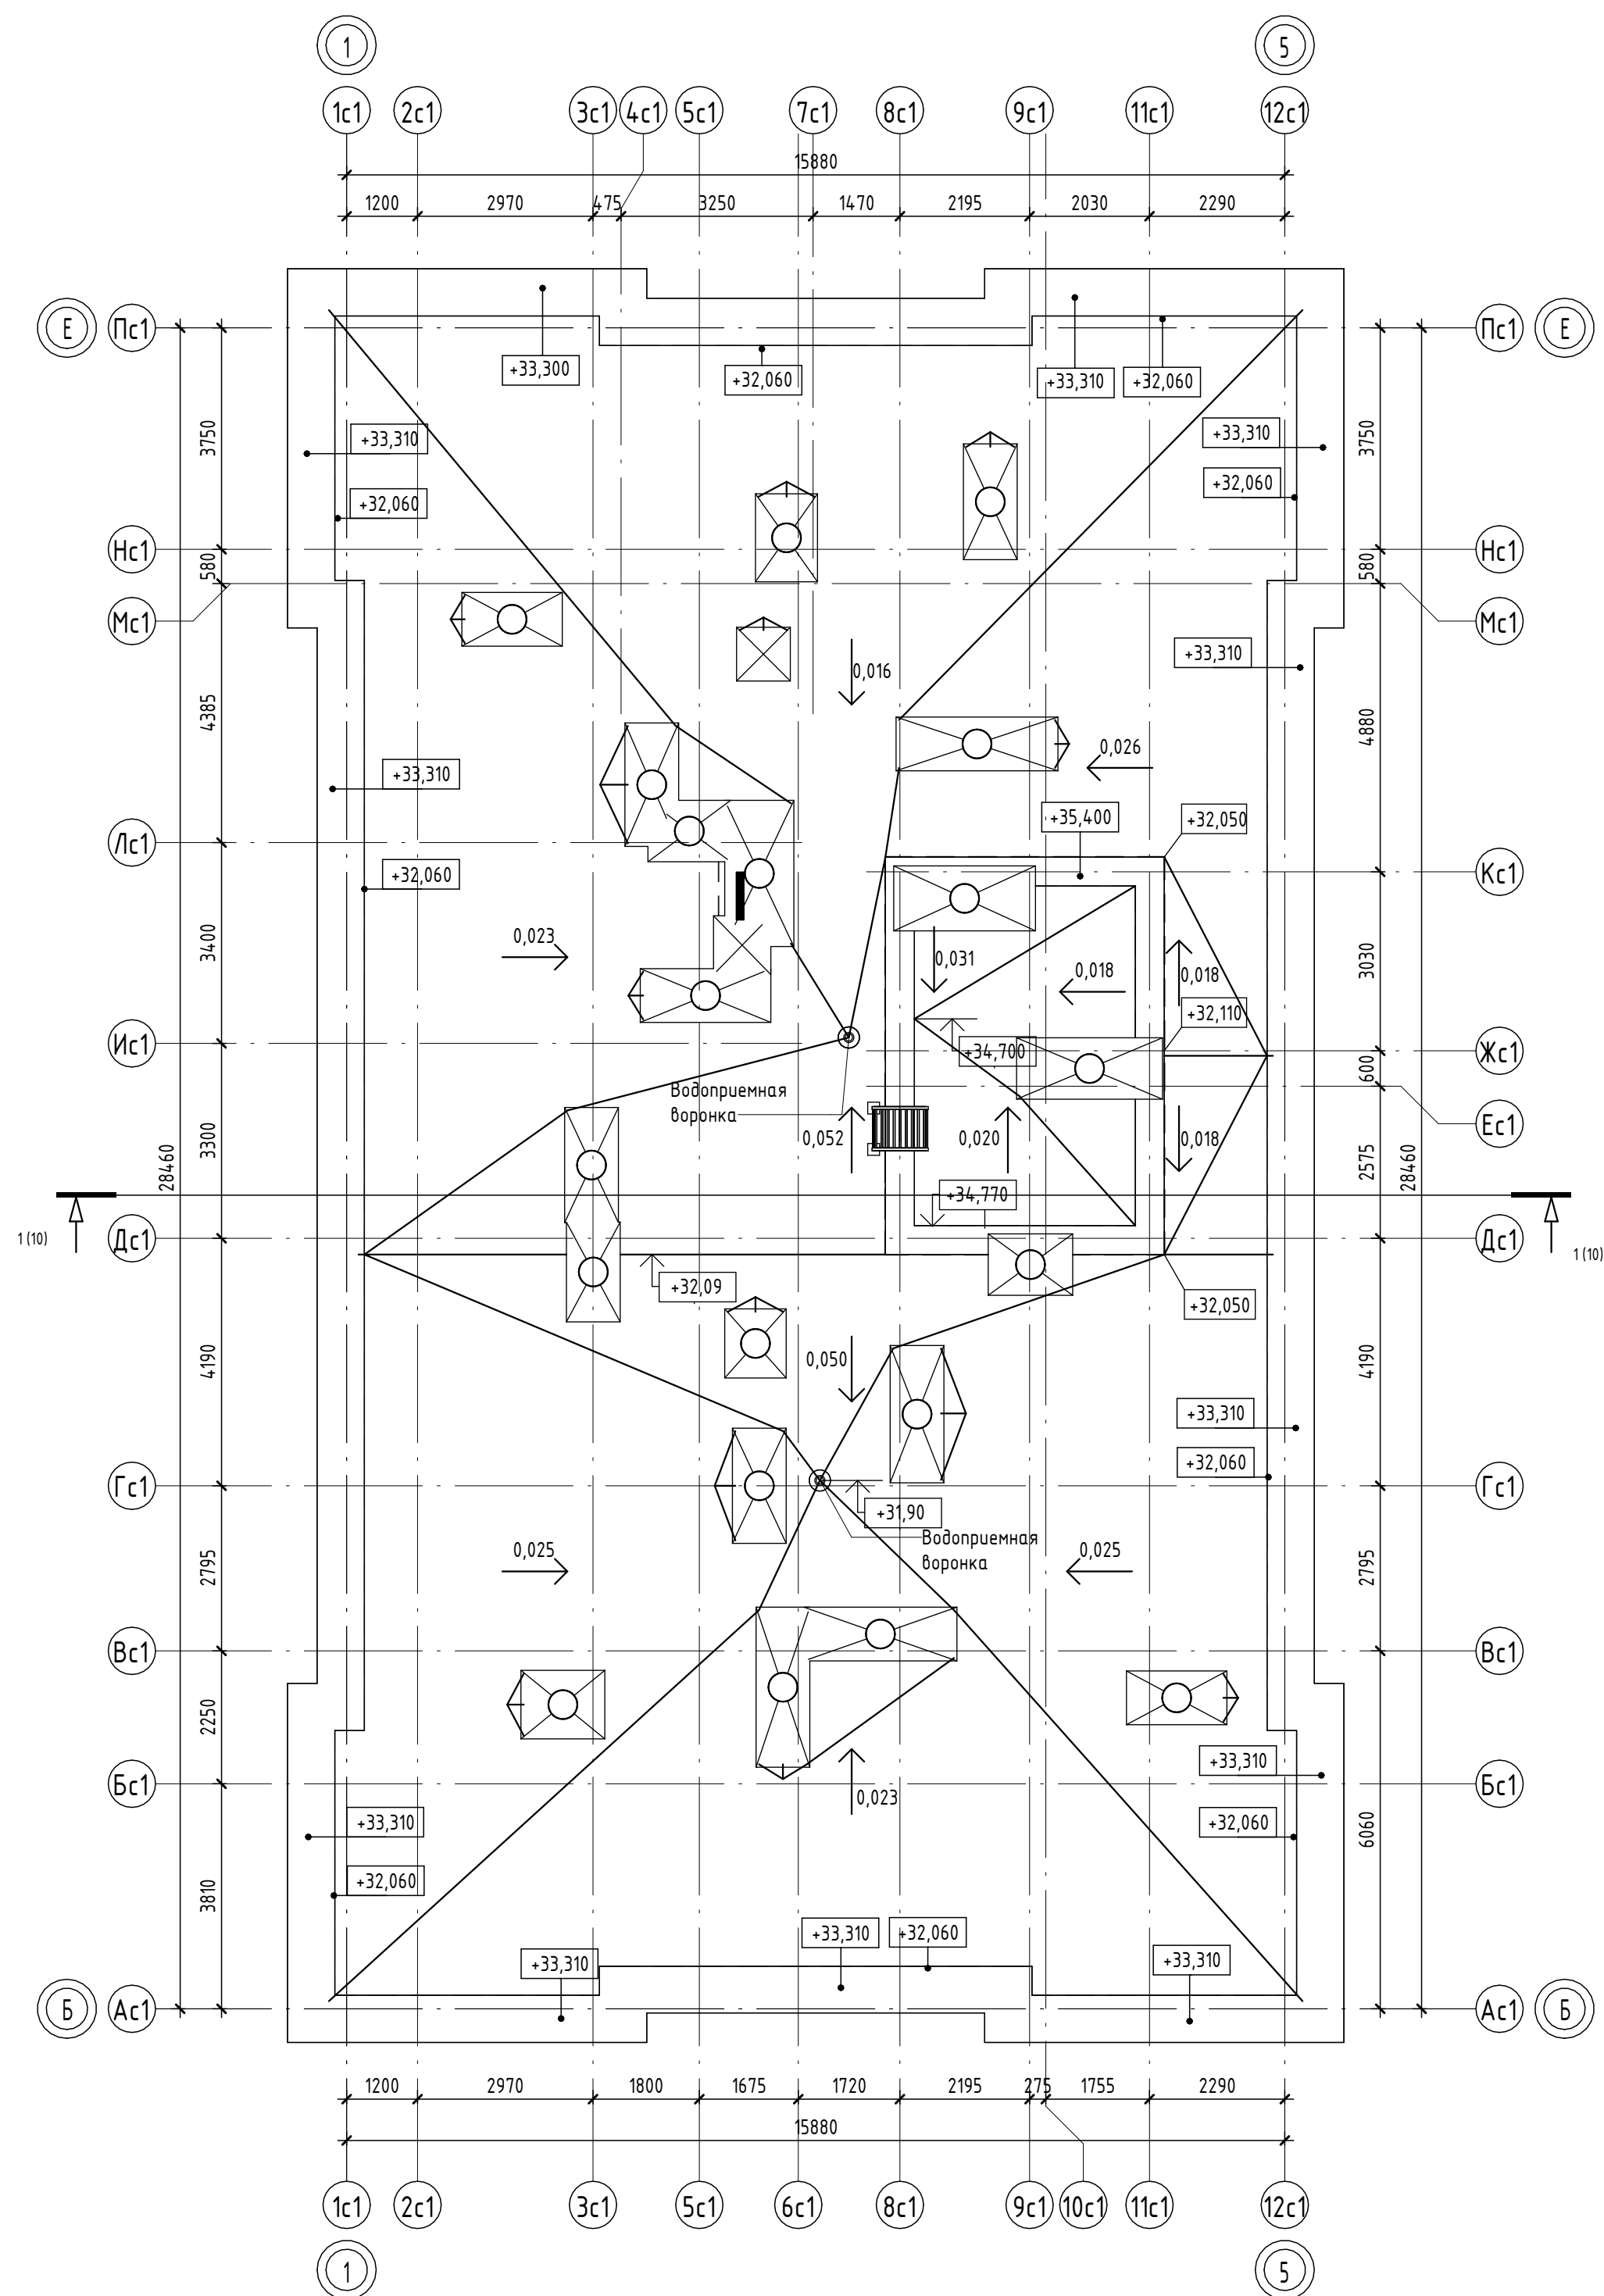


Условные обозначения:

- | | | |
|---------|---|--|
| 100-250 |  | пилыны – монолитный железобетон |
| 200 |  | стены – монолитный железобетон |
| 250 |  | стены – керамзитобетонный блок |
| 300 |  | стены – керамзитобетонный блок |
| 350 |  | перегородки – кирпич силикатный |
| 400 |  | полнотелый с расшивкой швов,
высотой 2,6 м от фундаментной
плиты, выше – металлическая
сетка в металлической раме из
уголков |
| 0,000 | | отметка чистого пола |
| 10 | | Марка двери |
| El 60 | | предел огнестойкости дверей |
| 1 | | Марка пола |

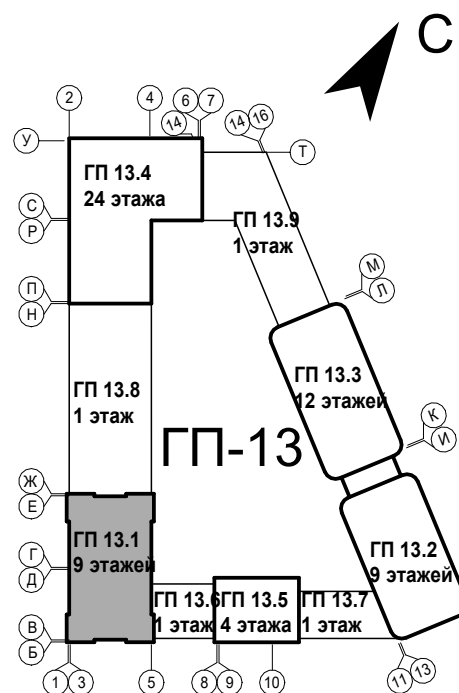


						26091-13_С1_АР_РД		
7	-	Зам.	0003-25	<i>Мельни</i>	02.26	Жилой район в границах ул. Тимофеев Кармацкого - Мельникайте и берега река Тура в г. Тюмени. 3 очереди строительства. Корректировка. Многоквартирный жилой дом ГП-12 с встроено-пристроенным подземным паркингом. Многоквартирный жилой дом ГП-13 с встроено-пристроенным подземным паркингом		
1	-	Зам.	0003-25	<i>Мельни</i>	06.25			
Изм.	Кол.уч.	Лист	№ док.	Подп.	Дата			
Разраб.	Олешук			<i>Мельни</i>	12.24			
Секция 13.1						Стадия	Лист	Листов
						Р	9	
Секция 13.1. План кровли						проектная АВТОР компания		
Н.контр.					12.24			
ГИП					12.24			

Разрез 1-1

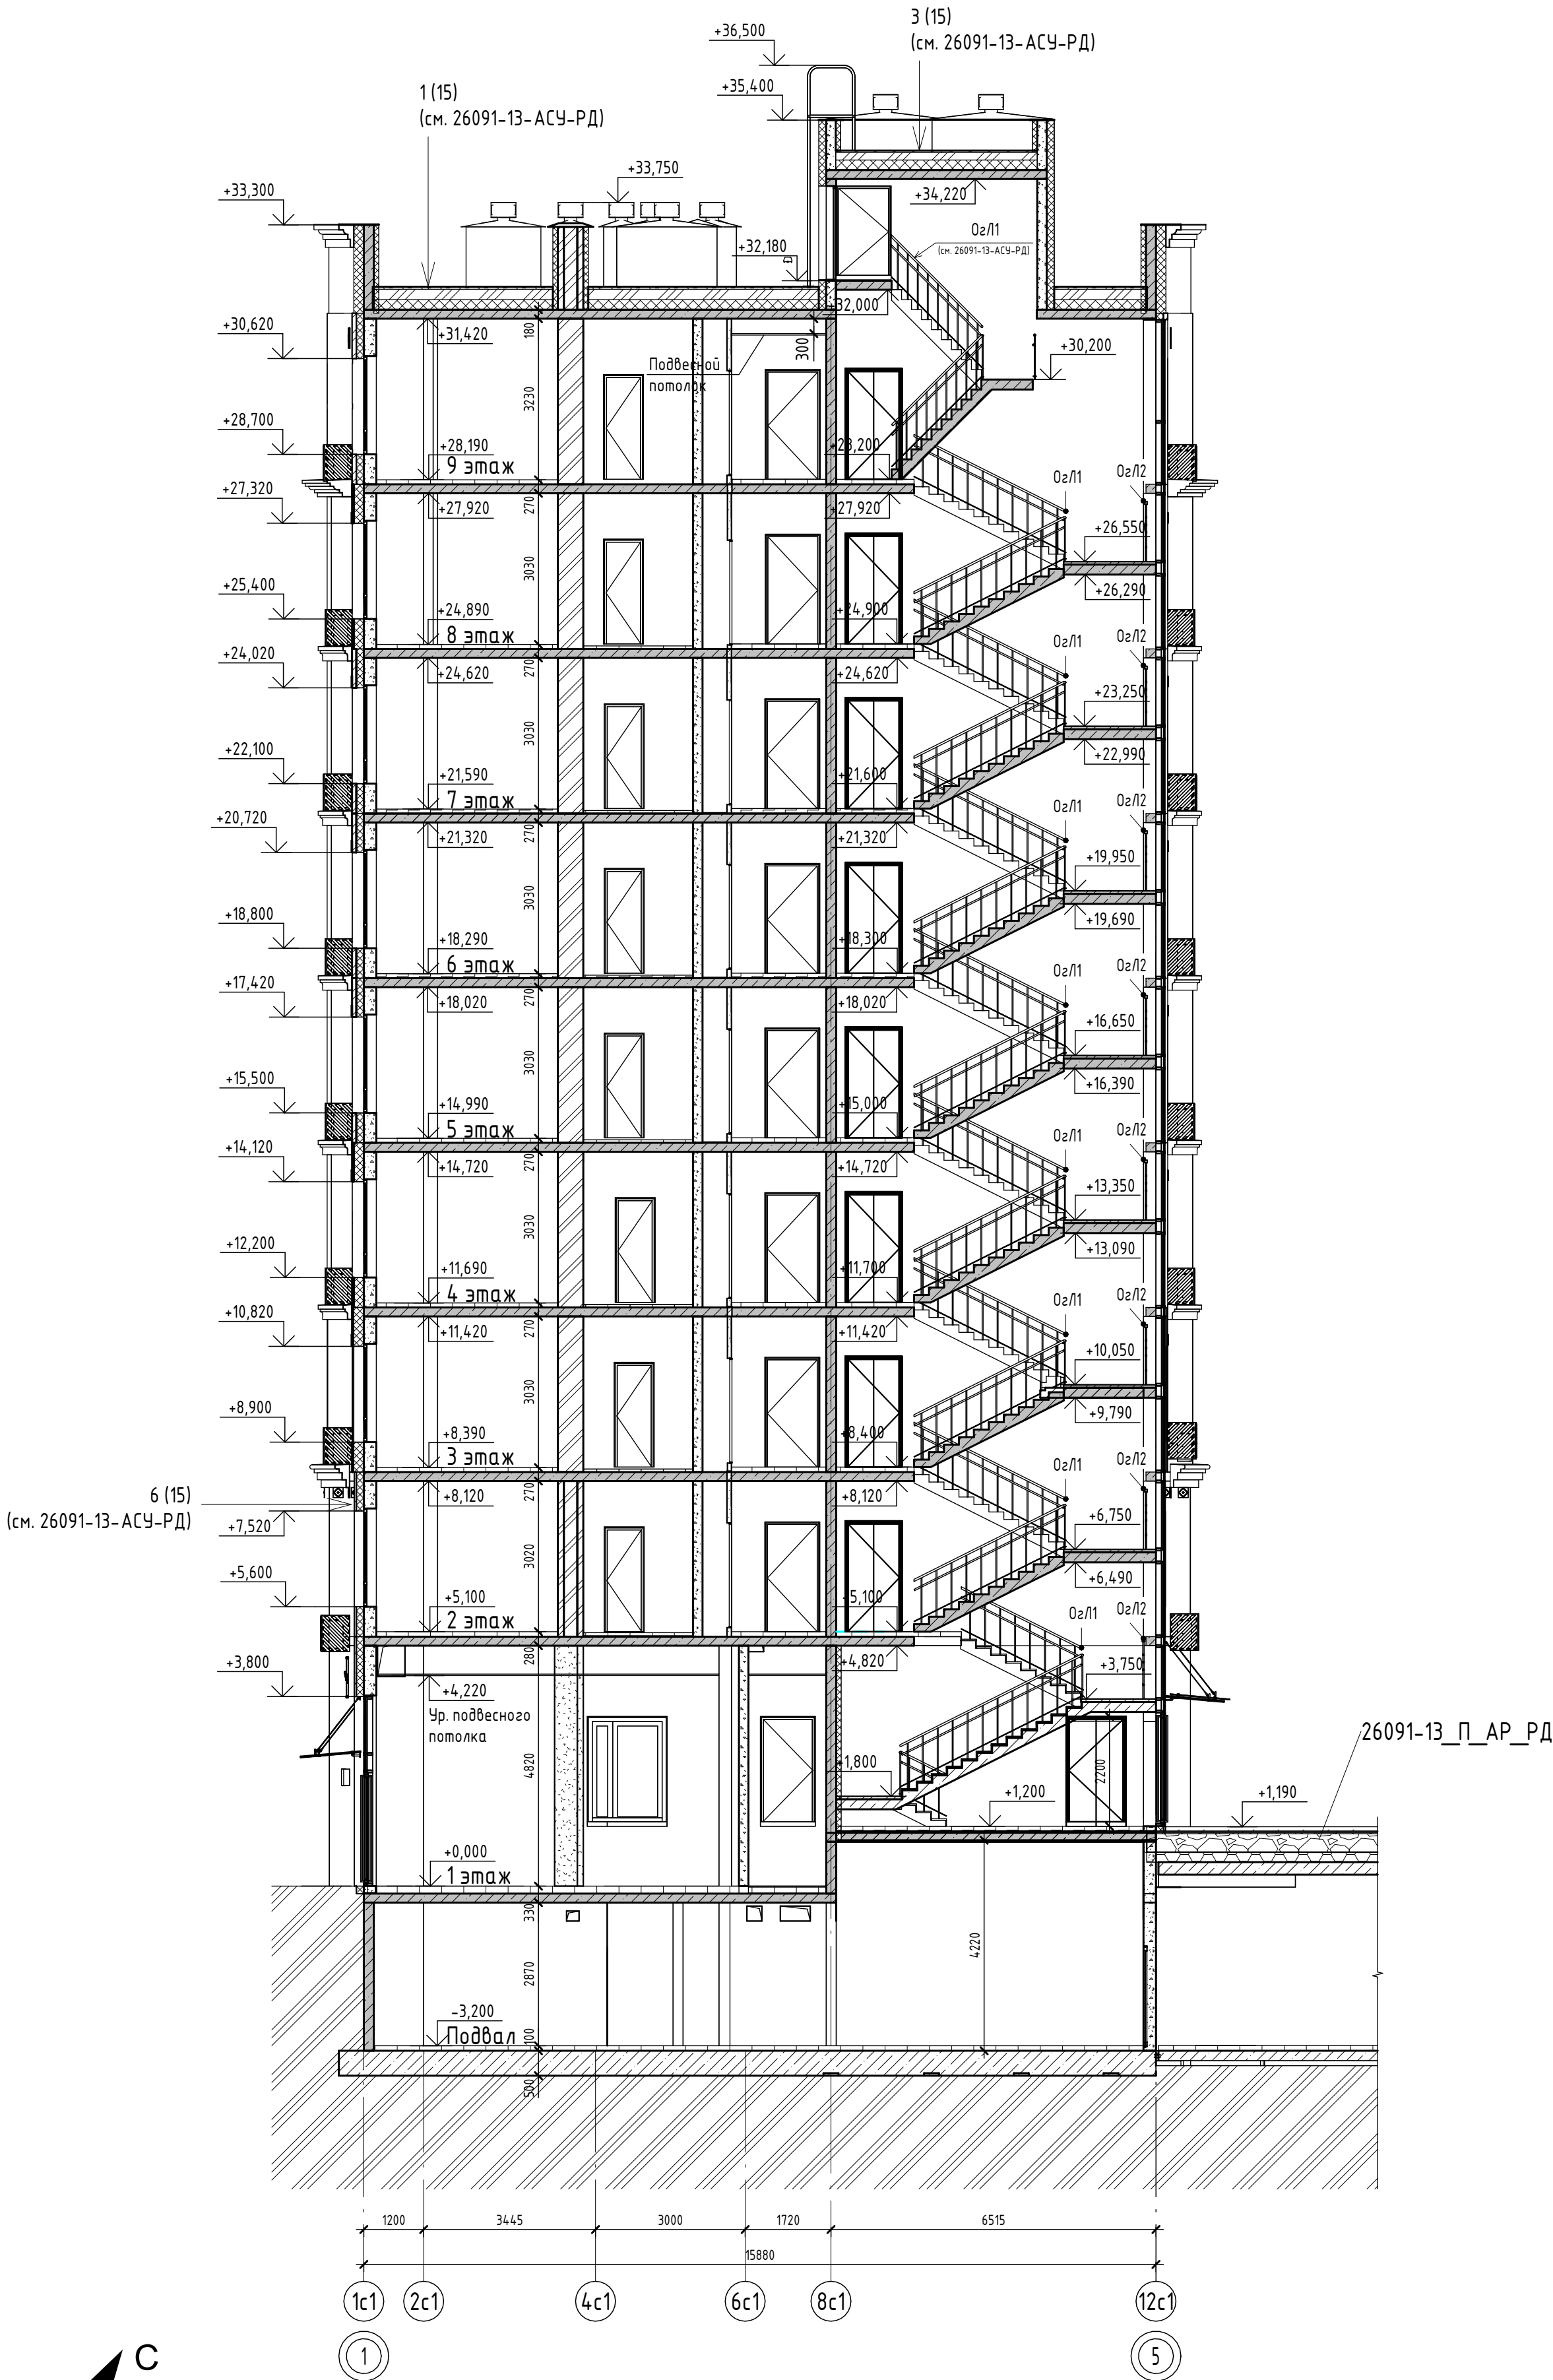

Согласовано		
Взам. инв. №		
Подп. и дата		
Инв. № подл.		

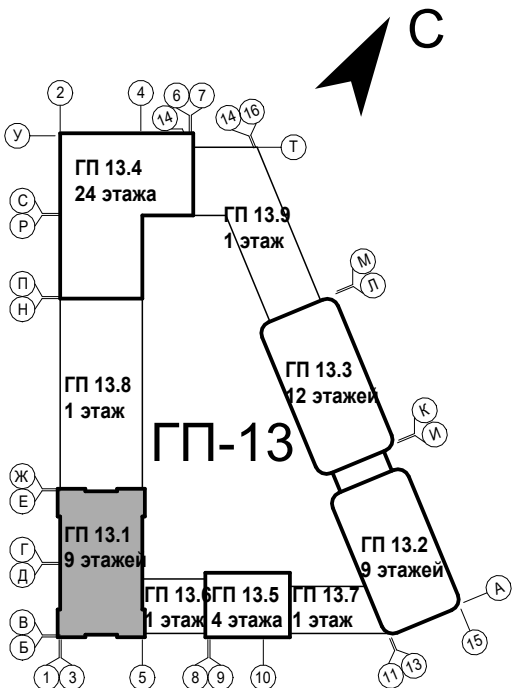

1. За отметку 0.000 принят уровень чистого пола 1-го этажа, что соответствует абсолютной отметке +60,05.
2. Состав стен и кровли см. в альбоме 26091-13_АСУ_РД.
3. Ограждение лестничных площадок и маршей выполнить металлическими, непрерывными, с поручнями, высотой не менее 1,2 м. Ограждения должны быть рассчитаны на восприятие горизонтальных нагрузок 0,5кН/м. Чертежи ограждений см. 26091-13_АСУ_РД.
4. Ведомость отделки помещений и экспликация полов см. л. 23.

9	-	Зам.	0003-25	<i>Мельник</i>	06.26	26091-13_С1_АР_РД		
6	-	Зам.	0003-25	<i>Мельник</i>	01.26			
4	-	Зам.	0003-25	<i>Мельник</i>	11.25			
3	-	Зам.	0003-25	<i>Мельник</i>	10.25			
1	-	Зам.	0003-25	<i>Мельник</i>	06.25			
Жилой район в границах ул. Тимофеев Кармацкого - Мельникайте и берега реки Тура в г. Тюмени. 3 очередь строительства. Корректировка. Многоквартирный жилой дом ГП-12 с встроенно-пристроенным подземным паркингом. Многоквартирный жилой дом ГП-13 с встроенно-пристроенным подземным паркингом						Секция 13.1		
Изм.	Кол.уч.	Лист	№ док.	Подп.	Дата			
Разраб.	Олещук			<i>Мельник</i>	12.24	Стадия	Лист	Листов
						Р	10	
Секция 13.1. Разрез 1-1						 проектная АВТОР организация		
Н.контр.					12.24			
ГИП					12.24			

Фасад Е-Б



26091-13_K8_AR_PD

Пс1
Е

Ас1
Б


Ведомость корзин для кондиционеров		
Наименование	Цвет/наименование	Количество(общее по секции)
K-1.1	RAL 9002/ Светло серый	56
K-1.2	RAL 9002/ Светло серый	15

Условные обозначения

К-1.1 - место допустимого размещения наружного блока кондиционера

К-1.1 - наименование корзины для кондиционера

номер секции тип корзины

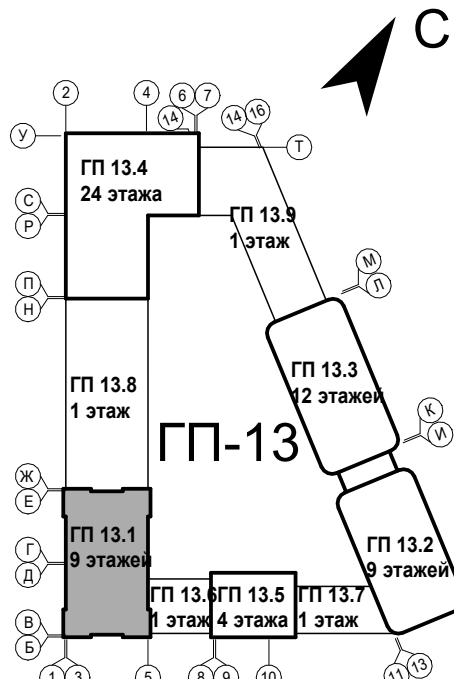

1.3а отметку 0.000 принят уровень чистого пола 1-го этажа, что соответствует абсолютной отметке +60,05.
2. Эскизы корзин, ограждений, козырьков, декоративных элементов фасадов см. л. 19. На фасадах показаны швы раскладки бетонных панелей, вертикальные размеры см. фрагмент фасада 1 на л. 19. Все размеры уточнить по месту перед производством работ. Конструкции, тип крепления козырьков, корзин, ограждений, отливов, декоративных элементов фасадов см. 26091-13_АСУ_РД.

9	-	Зам.	0003-25	<i>Олешук</i>	06.26
6	-	Зам.	0003-25	<i>Олешук</i>	01.26
5	-	Зам.	0003-25	<i>Олешук</i>	01.26
4	-	Зам.	0003-25	<i>Олешук</i>	11.25
3	-	Зам.	0003-25	<i>Олешук</i>	10.25
2	-	Зам.	0003-25	<i>Олешук</i>	07.25
1	-	Зам.	0003-25	<i>Олешук</i>	06.25
Изм.	Кол.уч.	Лист	№ док.	Подп.	Дата
Разраб.		Олешук		<i>Олешук</i>	12.24
Н. контр.					12.24
ГИП					12.24

26091-13_C1_AR_PD

Жилой район в границах ул. Тимофеев Кармацкого - Мельникайте и берега реки Тура в г. Тбилиси. 3 очередь строительства. Корректировка. Многоквартирный жилой дом ГП-12 с встроенно-пристроенным подземным паркингом. Многоквартирный жилой дом ГП-13 с встроенно-пристроенным подземным паркингом

Секция 13.1

Стадия	Лист	Листов
Р	11	

Фасад Е-Б

АВТОР

Формат А2К

Фасад Б-Е



Согласовано		
Инв. № подл.		


Ведомость корзин для кондиционеров		
Наименование	Цвет/наименование	Количество(общее по секции)
K-1.1	RAL 9002/ Светло серый	56
K-1.2	RAL 9002/ Светло серый	15

Условные обозначения

 - место допустимого размещения наружного блока кондиционера

K-1.1 - наименование корзины для кондиционера

номер секции тип корзины

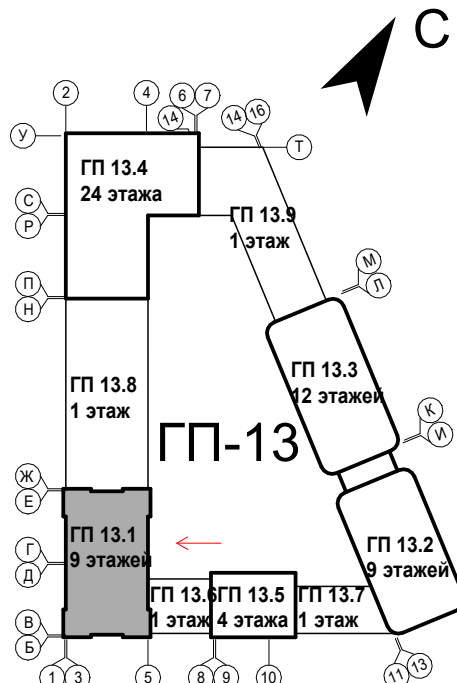


1. За отметку 0.000 принят уровень чистого пола 1-го этажа, что соответствует абсолютной отметке +60,05.
2. Эскизы корзин, ограждений, козырьков, декоративных элементов фасадов см. л. 19. На фасадах показаны швы раскладки бетонных панелей, вертикальные размеры см. фрагмент фасада 1 на л. 19. Все размеры уточнить по месту перед производством работ. Конструкции, тип крепления козырьков, корзин, ограждений, отливов, декоративных элементов фасадов см. 26091-13_АСУ_РД.

6	-	Зам.	0003-25	<i>Олешук</i>	01.26
5	-	Зам.	0003-25	<i>Олешук</i>	01.26
4	-	Зам.	0003-25	<i>Олешук</i>	11.25
3	-	Зам.	0003-25	<i>Олешук</i>	10.25
2	-	Зам.	0003-25	<i>Олешук</i>	07.25
1	-	Зам.	0003-25	<i>Олешук</i>	06.25
Изм.	Кол.уч.	Лист	№ док.	Подп.	Дата
Разраб.		Олешук		<i>Олешук</i>	12.24
Н. контр.					12.24
ГИП					12.24

26091-13_С1_АР_РД			
Жилой район в границах ул. Тимофеев Кармацкого - Мельникайте и берега река Тура в г. Тюмени. 3 очередь строительства. Корректировка. Многоквартирный жилой дом ГП-12 с встроенно-пристроенным подземным паркингом. Многоквартирный жилой дом ГП-13 с встроенно-пристроенным подземным паркингом			
Секция 13.1	Стадия	Лист	Листов
	Р	12	
Фасад Б-Е	проектная АВТОР операция		

Фасад 5-1

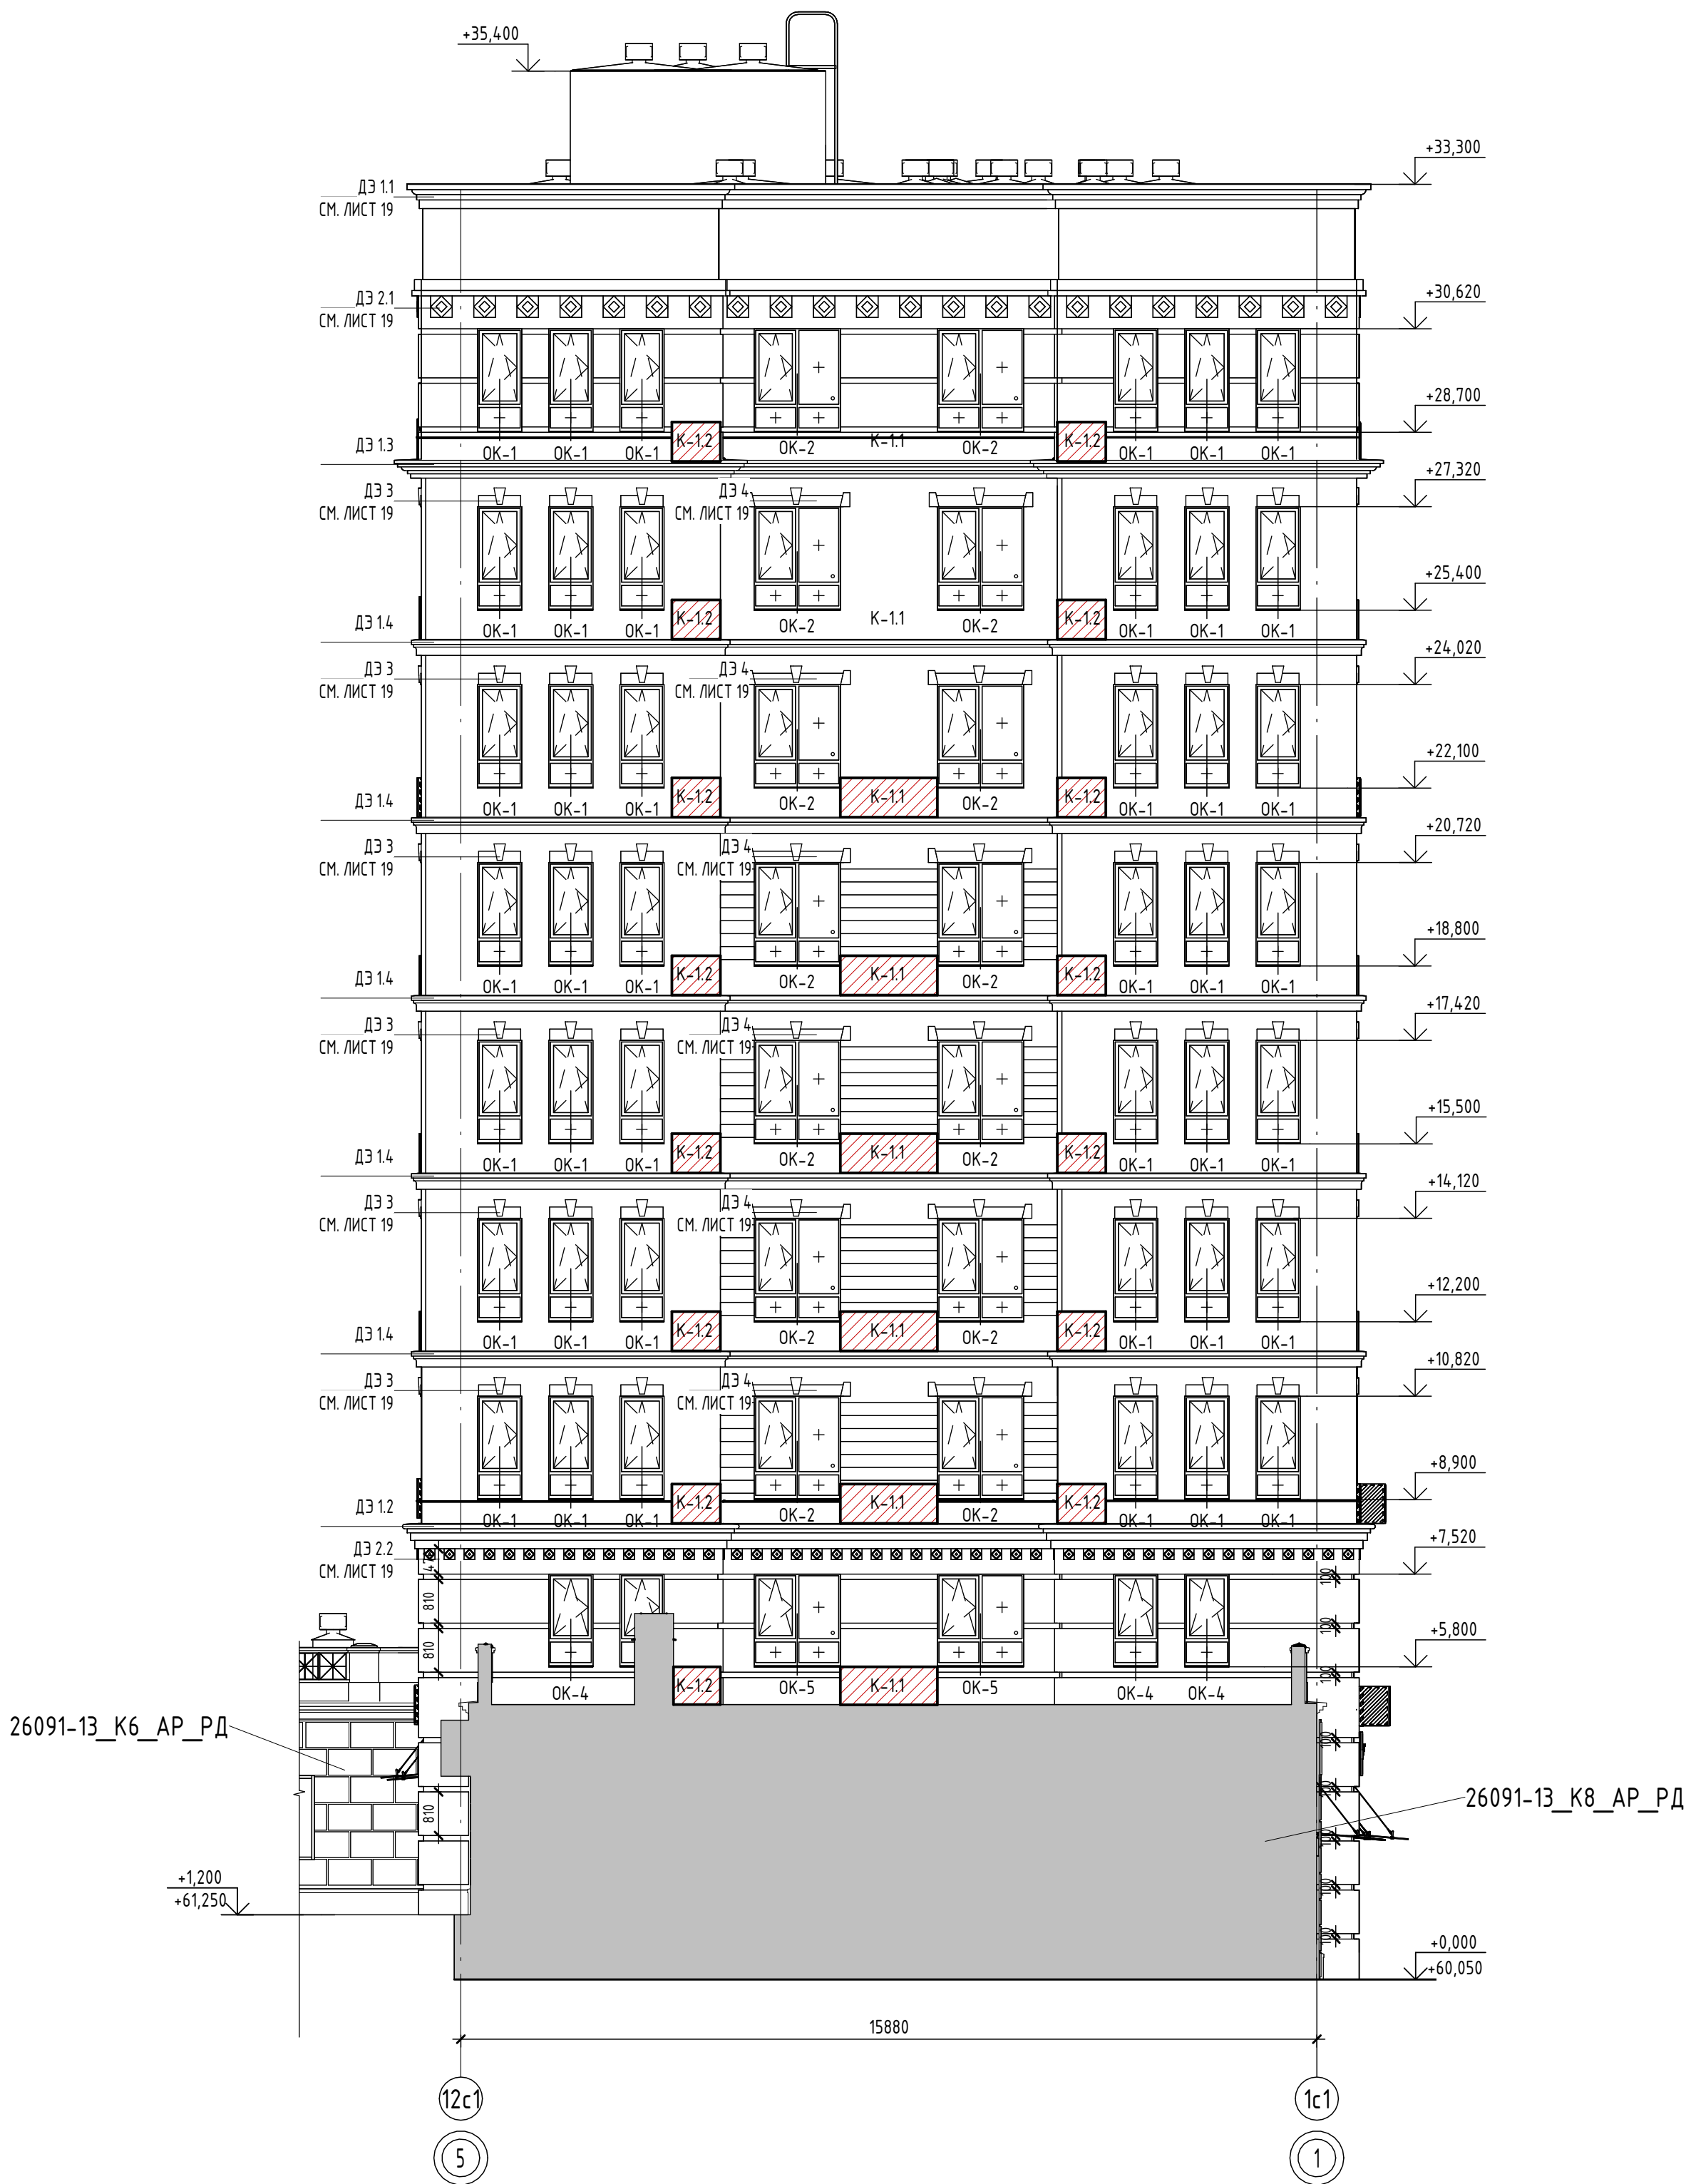

Согласовано		
Взам. инв. №		
Подп. и дата		
Инв. № подл.		


Ведомость корзин для кондиционеров		
Наименование	Цвет/наименование	Количество(общее по секции)
K-1.1	RAL 9002/ Светло серый	56
K-1.2	RAL 9002/ Светло серый	15

Условные обозначения

 - место допустимого размещения наружного блока кондиционера


K-1.1 - наименование корзины для кондиционера

номер секции тип корзины

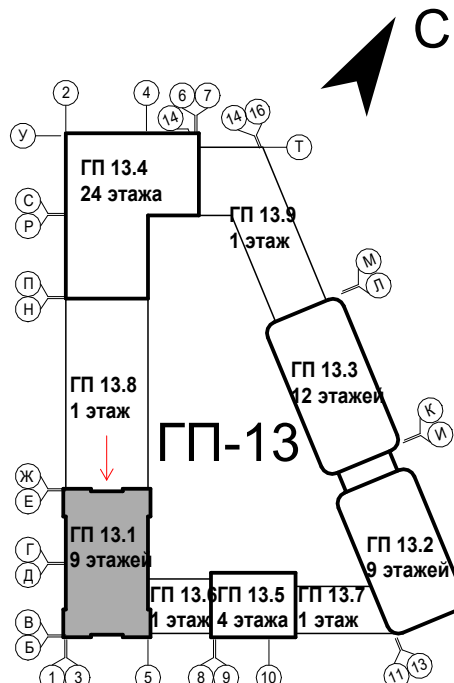

1.3а	отметку 0.000 принят уровень чистого пола 1-го этажа, что соответствует абсолютной отметке +60,05.				
2.	Эскизы корзин, ограждений, козырьков, декоративных элементов фасадов см. л. 19. На фасадах показаны швы раскладки бетонных панелей, вертикальные размеры см. фрагмент фасада 1 на л. 19. Все размеры уточнить по месту перед производством работ. Конструкции, тип крепления козырьков, корзин, ограждений, отливов, декоративных элементов фасадов см. 26091-13_АСУ_РД.				
4	-	Зам.	0003-25	11.25	26091-13_С1_АР_РД
3	-	Зам.	0003-25	10.25	
2	-	Зам.	0003-25	07.25	
1	-	Зам.	0003-25	06.25	
Изм.	Кол.уч.	Лист	№ док.	Подп.	Дата
Разраб.	Олещук				12.24
Секция 13.1					Стадия
					Р
					Лист
					13
					Листов
Н. контр.					12.24
ГИП					12.24
Фасад 5-1					

Фасад 1-5

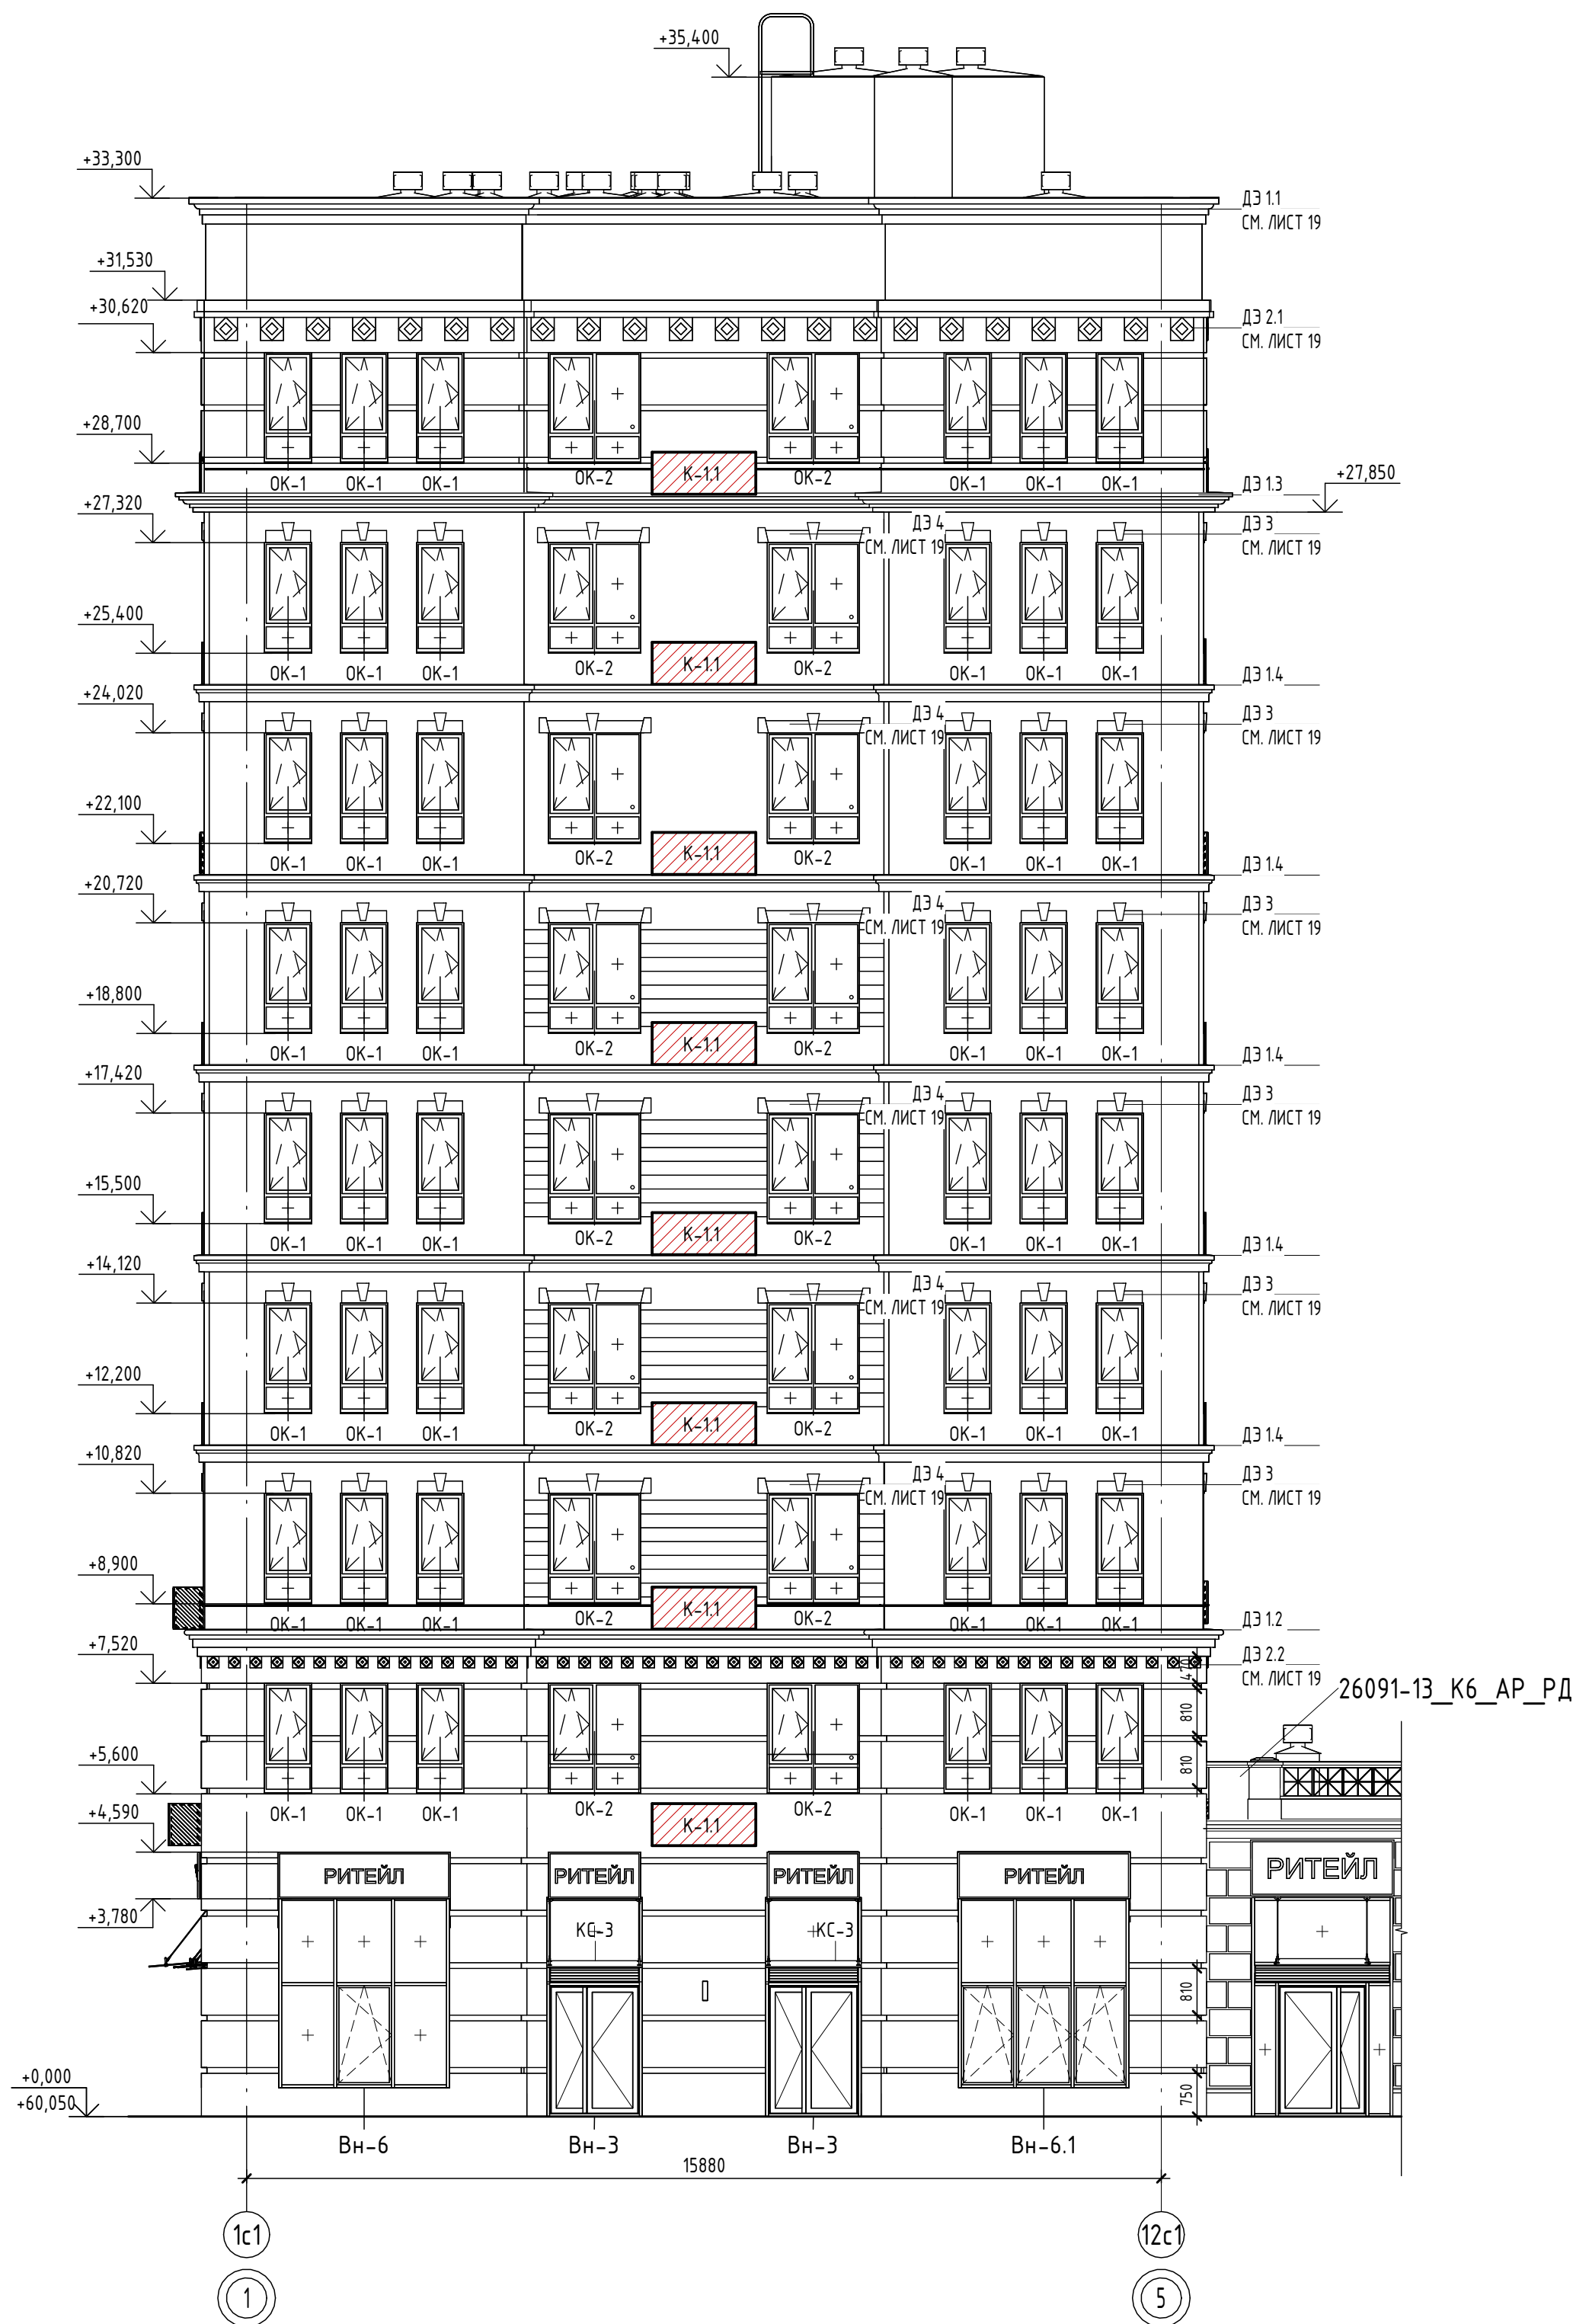

Согласовано		
Инв. № подл.	Взам. инв. №	Подп. и дата


Ведомость корзин для кондиционеров		
Наименование	Цвет/наименование	Количество(общее по секции)
K-1.1	RAL 9002/ Светло серый	56
K-1.2	RAL 9002/ Светло серый	15

Условные обозначения

 - место допустимого размещения наружного блока кондиционера

 - наименование корзины для кондиционера

номер секции тип корзины

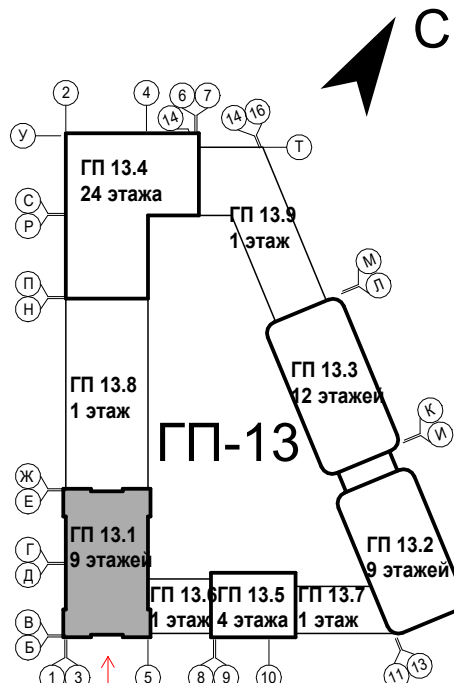



1.3а отметку 0.000 принят уровень чистого пола 1-го этажа, что соответствует абсолютной отметке +60,05.									
2. Эскизы корзин, ограждений, козырьков, декоративных элементов фасадов см. л. 19. На фасадах показаны швы раскладки бетонных панелей, вертикальные размеры см. фрагмент фасада 1 на л. 19. Все размеры уточнить по месту перед производством работ. Конструкции, тип крепления козырьков, корзин, ограждений, отливов, декоративных элементов фасадов см. 26091-13_АСУ_РД.									
6	-	Зам.	0003-25	01.26	26091-13_С1_AR_PD				
5	-	Зам.	0003-25	01.26					
4	-	Зам.	0003-25	11.25					
3	-	Зам.	0003-25	10.25					
2	-	Зам.	0003-25	07.25					
1	-	Зам.	0003-25	06.25	Жилой район в границах ул. Тимофеев Кармацкого - Мельникайте и берега реки Тура в г. Тюмени. 3 очередь строительства. Корректировка. Многоквартирный жилой дом ГП-12 с встроенно-пристроенным подземным паркингом. Многоквартирный жилой дом ГП-13 с встроенно-пристроенным подземным паркингом.				
Изм.	Кол.уч.	Лист	№ док.	Подп.		Дата			
Разраб.	Олещук				12.24	Секция 13.1	Стадия	Лист	Листов
Н. контр.					12.24	Фасад 1-5	проектная АВТОР ПРОЕКТИРОВАНИЕ		
ГИП					12.24				



Ведомость отделки фасадов


Поз.	Отделяемые элементы здания	Отделочный материал	Цвет, N колера	Эталон колера	Площадь отделки, м2
1	Поверхность фасада	Бетонные плитки (под голландский кирпич) набесная фасадная система с воздушным зазором на подсистеме алюминий	Коричнево-красный		1329,87
2	Поверхность фасада	Декоративная штукатурка, окрашенная в массу	RAL 9002 / Светло-серый		972,49
3	Окна	PBX - профиль			
4	Витражи Наружные двери	Алюминиевый профиль	RAL 7016 / Темно - серый		
5	Окна	Стемалит			
6	Декоративные элементы	Архитектурный камень (полимербетон) на подсистеме алюминий с окраской фасад. краской Пенополистирол с защ. - декор. покрытием на акриловой основе	RAL 9002 / Светло-серый		учтена в специф. декор. эл. л. 19
7	Декоративные элементы	Бетонные плитки (под голландский кирпич) набесная фасадная система с воздушным зазором на подсистеме алюминий	RAL 9002 / Светло-серый		88,05
8	Декоративные полосы м/у окнами (3-6 эт.)	Бетонные плитки (под голландский кирпич) набесная фасадная система с воздушным зазором на подсистеме алюминий	RAL 9002 / Светло-серый		
9	Откосы окон, витражей	Декоративная штукатурка, окрашенная в массу			232,27
10	Откосы окон, витражей	Бетонные плитки в соответствии с поз. 1	Коричнево-красный		83,87
11	Козырьки	Стекллянные (триплекс) с креплением на тягах	-		-
12	Отливы окон	Металлические с заводской окраской	RAL 7016 / Темно - серый		-
13	Корзины для наружных блоков кондиционирования	Металлические из оцинкованной стали с полимерным покрытием с креплением на кронштейнах	RAL 7016 / Темно - серый		-
14	Корзины для наружных блоков кондиционирования	Подобрать под красно-коричневые бетонные плитки			-
15	Стремянка (пожарная лестница) на кровле	Стальная с полимерным покрытием	RAL 7016 / Темно - серый		-
16	Парапетная крышка, отливы над декор. элементами	Стальная с полимерным покрытием	RAL 7016 / Темно - серый		см. АСУ
17	Вентиляционная решетка	Металлические с заводской окраской	RAL 9002 / Светло-серый		-

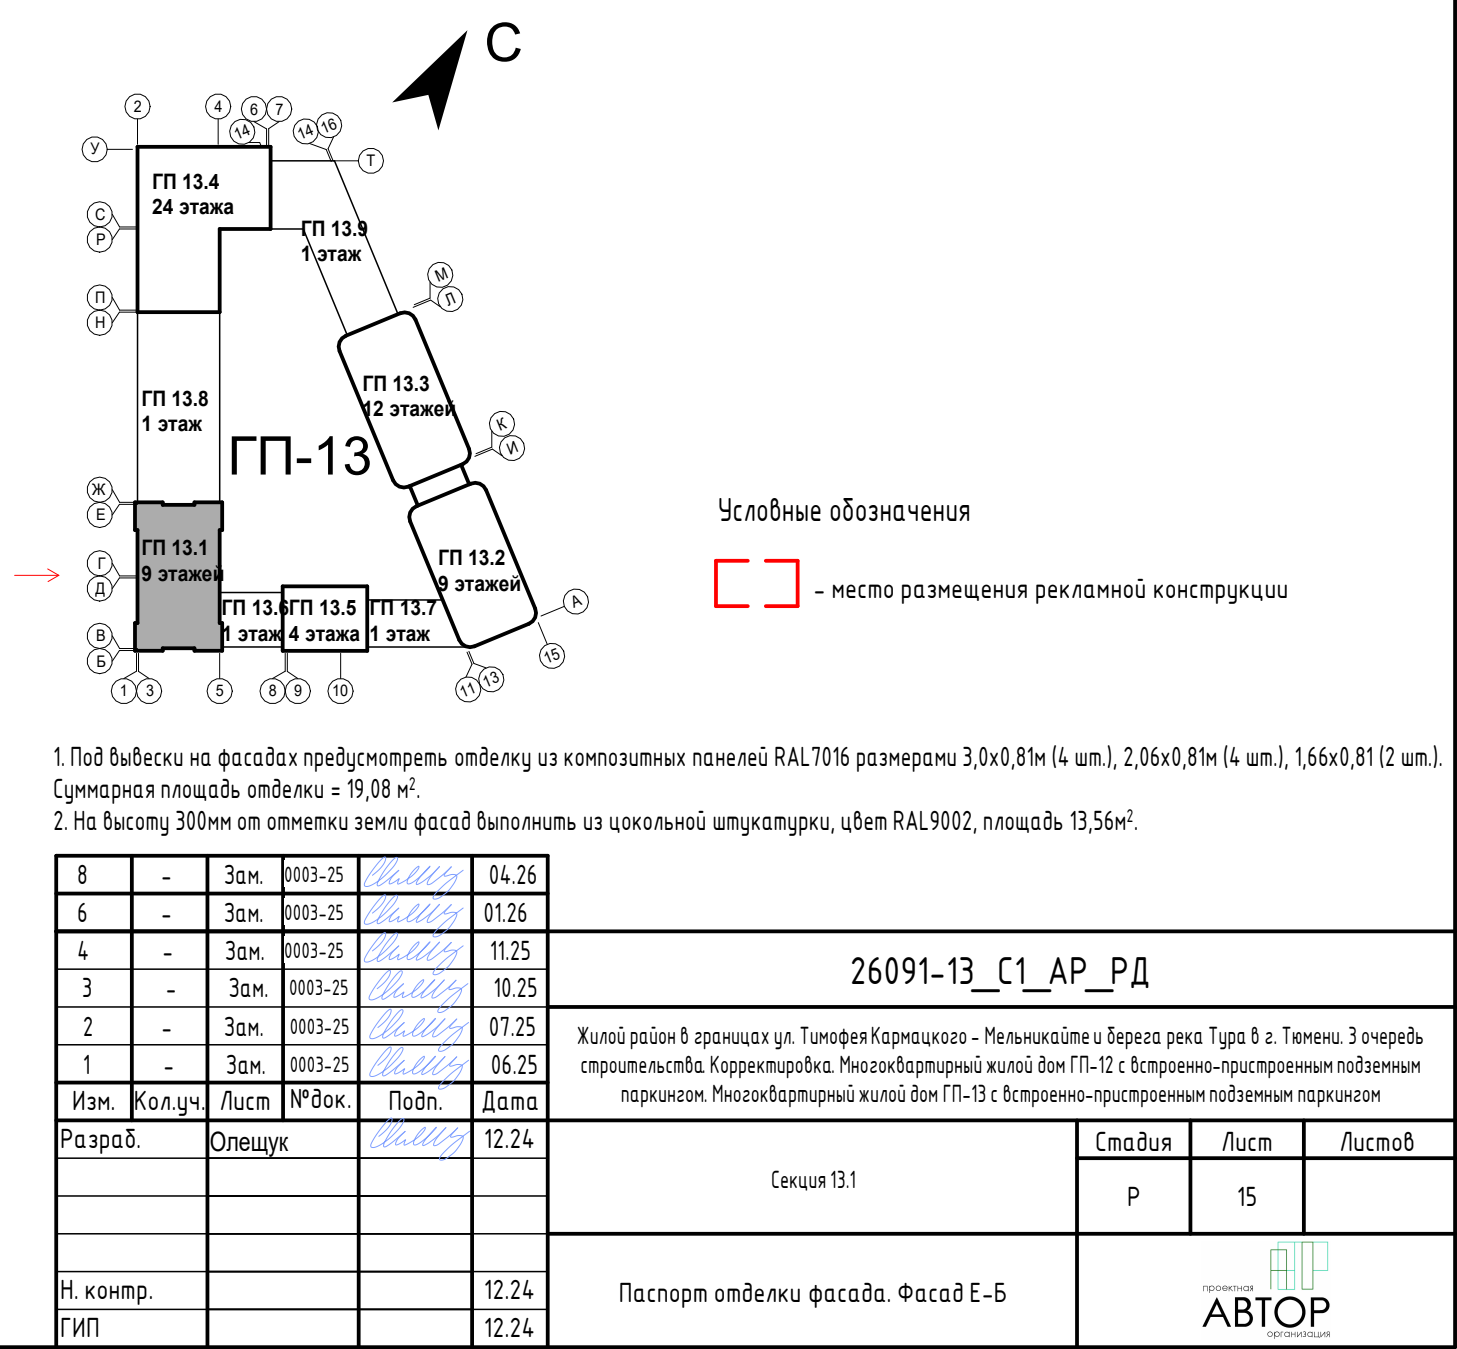

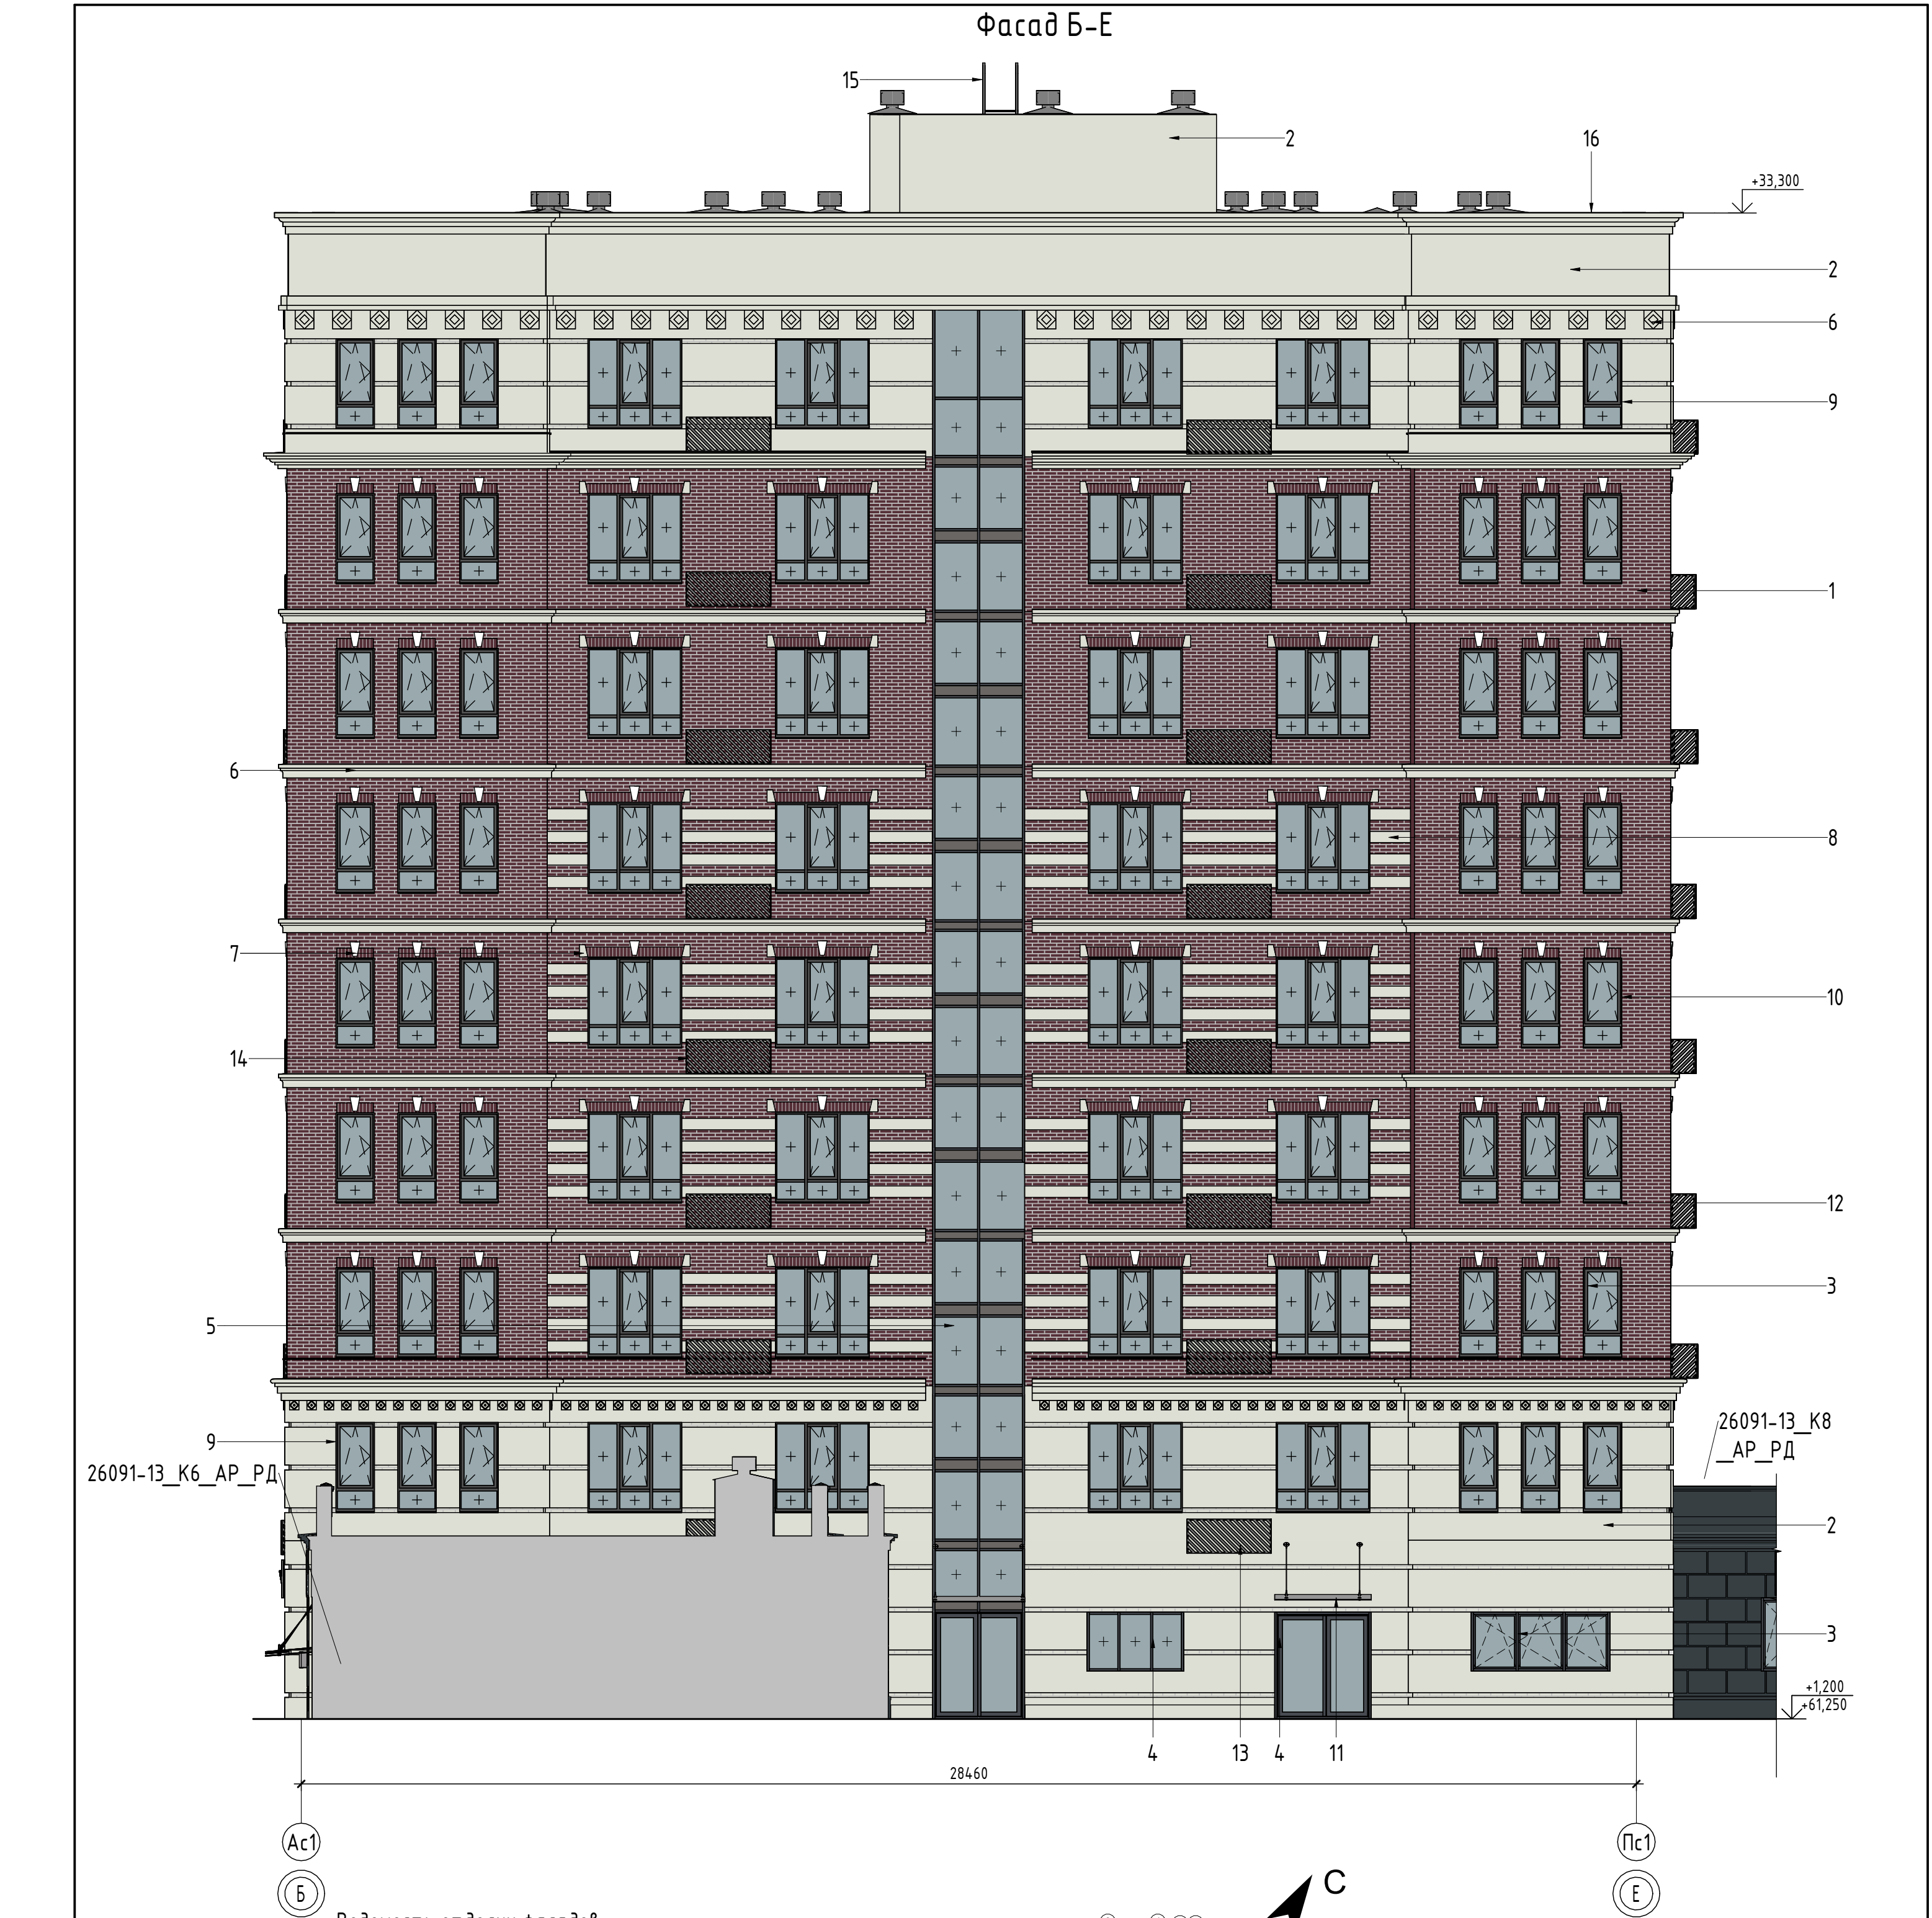

Ведомость отделки фасадов


Согласовано		Взам инв. №		Подп. и дата		Инв. № подл.	
Поз.	Отделяемые элементы здания	Отделочный материал	Цвет, N колера	Эталон колера	Площадь отделки, м2		
1	Поверхность фасада	Бетонные плитки (под голландский кирпич) навесная фасадная система с воздушным зазором на подсистеме алюминий	Коричнево-красный		1329,87		
2	Поверхность фасада	Декоративная штукатурка, окрашенная в массу	RAL 9002 / Светло-серый		972,49		
3	Окна	PBX - профиль	RAL 7016 / Темно - серый				
4	Витражи Наружные двери	Алюминиевый профиль					
5	Окна	Стема лит					
6	Декоративные элементы	Архитектурный камень (полимербетон) на подсистеме алюминий с окраской фасадн. краской	RAL 9002 / Светло-серый		учтена в специф. декор. эл. л. 19		
7		Пенополистирол с защ. - декор. покрытием на акриловой основе					
8	Декоративные полосы м/у окнами (3-6 эт.)	Бетонные плитки (под голландский кирпич) навесная фасадная система с воздушным зазором на подсистеме алюминий	RAL 9002 / Светло-серый		88,05		
9	Откосы окон, витражей	Декоративная штукатурка, окрашенная в массу			232,27		
10	Откосы окон, витражей	Бетонные плитки в соответствии с поз. 1	Коричнево-красный		83,87		
11	Козырьки	Стекллянные (триплекс) с креплением на тягах	-		-		
12	Отливы окон	Металлические с заводской окраской	RAL 7016 / Темно - серый		-		
13	Корзины для наружных блоков кондиционирования	Металлические из оцинкованной стали с полимерным покрытием с креплением на кронштейнах	RAL 7016 / Темно - серый		-		
14		Подобрать под красно-коричневые бетонные плитки			-		
15	Стремянка (пожарная лестница) на кровле	Стальная с полимерным покрытием	RAL 7016 / Темно - серый		-		
16	Парапетная крышка, отливы над декор. элементами	Стальная с полимерным покрытием	RAL 7016 / Темно - серый		см. АСУ		
17	Вентиляционная решетка	Металлические с заводской окраской	RAL 9002 / Светло-серый		-		

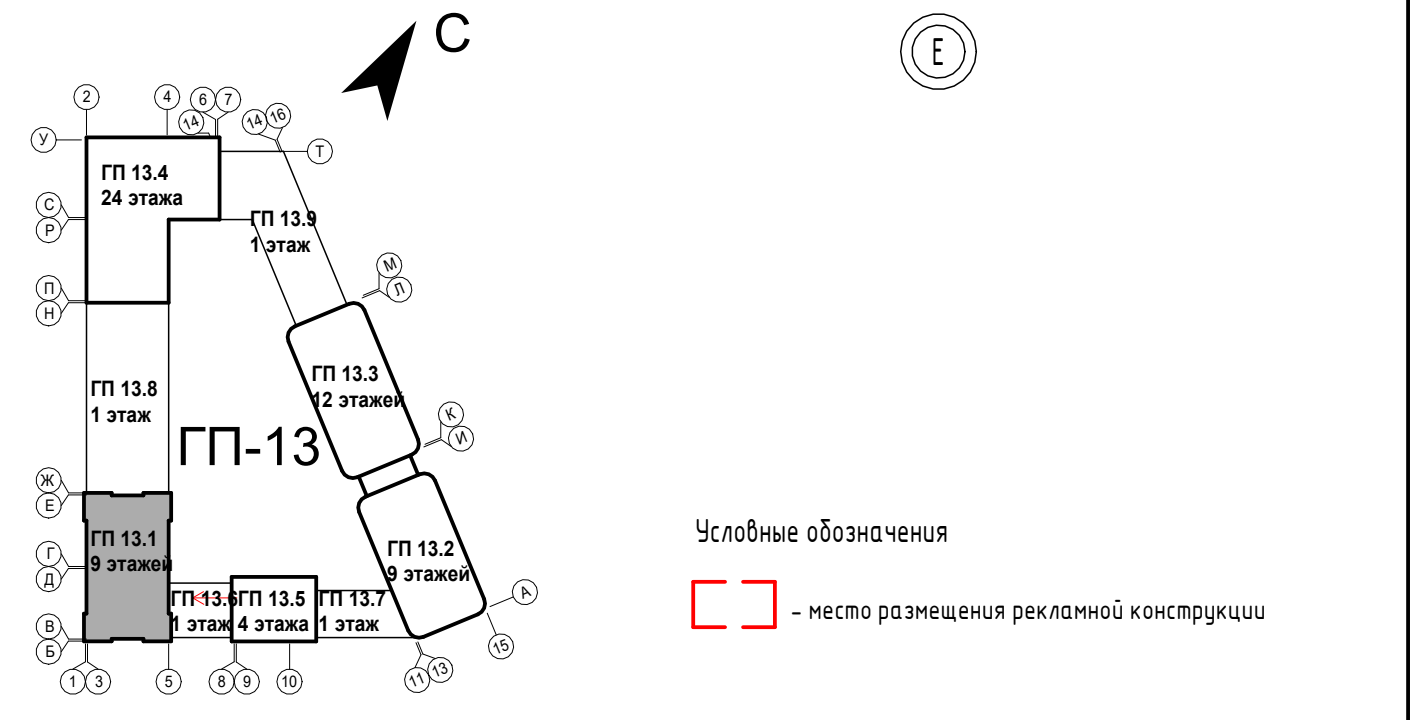


1. На высоту 300мм от отметки земли фасад выполнить из цокольной штукатурки, цвет RAL9002, площадь 13,56м².

8	-	Зам.	0003-25	<i>Олещук</i>	04.26
6	-	Зам.	0003-25	<i>Олещук</i>	01.26
5	-	Зам.	0003-25	<i>Олещук</i>	01.26
4	-	Зам.	0003-25	<i>Олещук</i>	11.25
3	-	Зам.	0003-25	<i>Олещук</i>	10.25
2	-	Зам.	0003-25	<i>Олещук</i>	07.25
1	-	Зам.	0003-25	<i>Олещук</i>	06.25
Изм.	Кол.уч.	Лист	№ док.	Подп.	Дата
Разраб.	Олещук			<i>Олещук</i>	12.24
Н. контр.					12.24
ГИП					12.24

26091-13_C1_AP_PD			
Жилой район в границах ул. Тимофеев Кармацкого - Мельникайте и берега реки Тура в г. Тюмени. 3 очередь строительства. Корректировка. Многоквартирный жилой дом ГП-12 с встроенно-пристроенным подземным паркингом. Многоквартирный жилой дом ГП-13 с встроенно-пристроенным подземным паркингом			
Секция 13.1		Стадия	Лист
		Р	16
Паспорт отделки фасада. Фасад Б-Е		АВТОР	

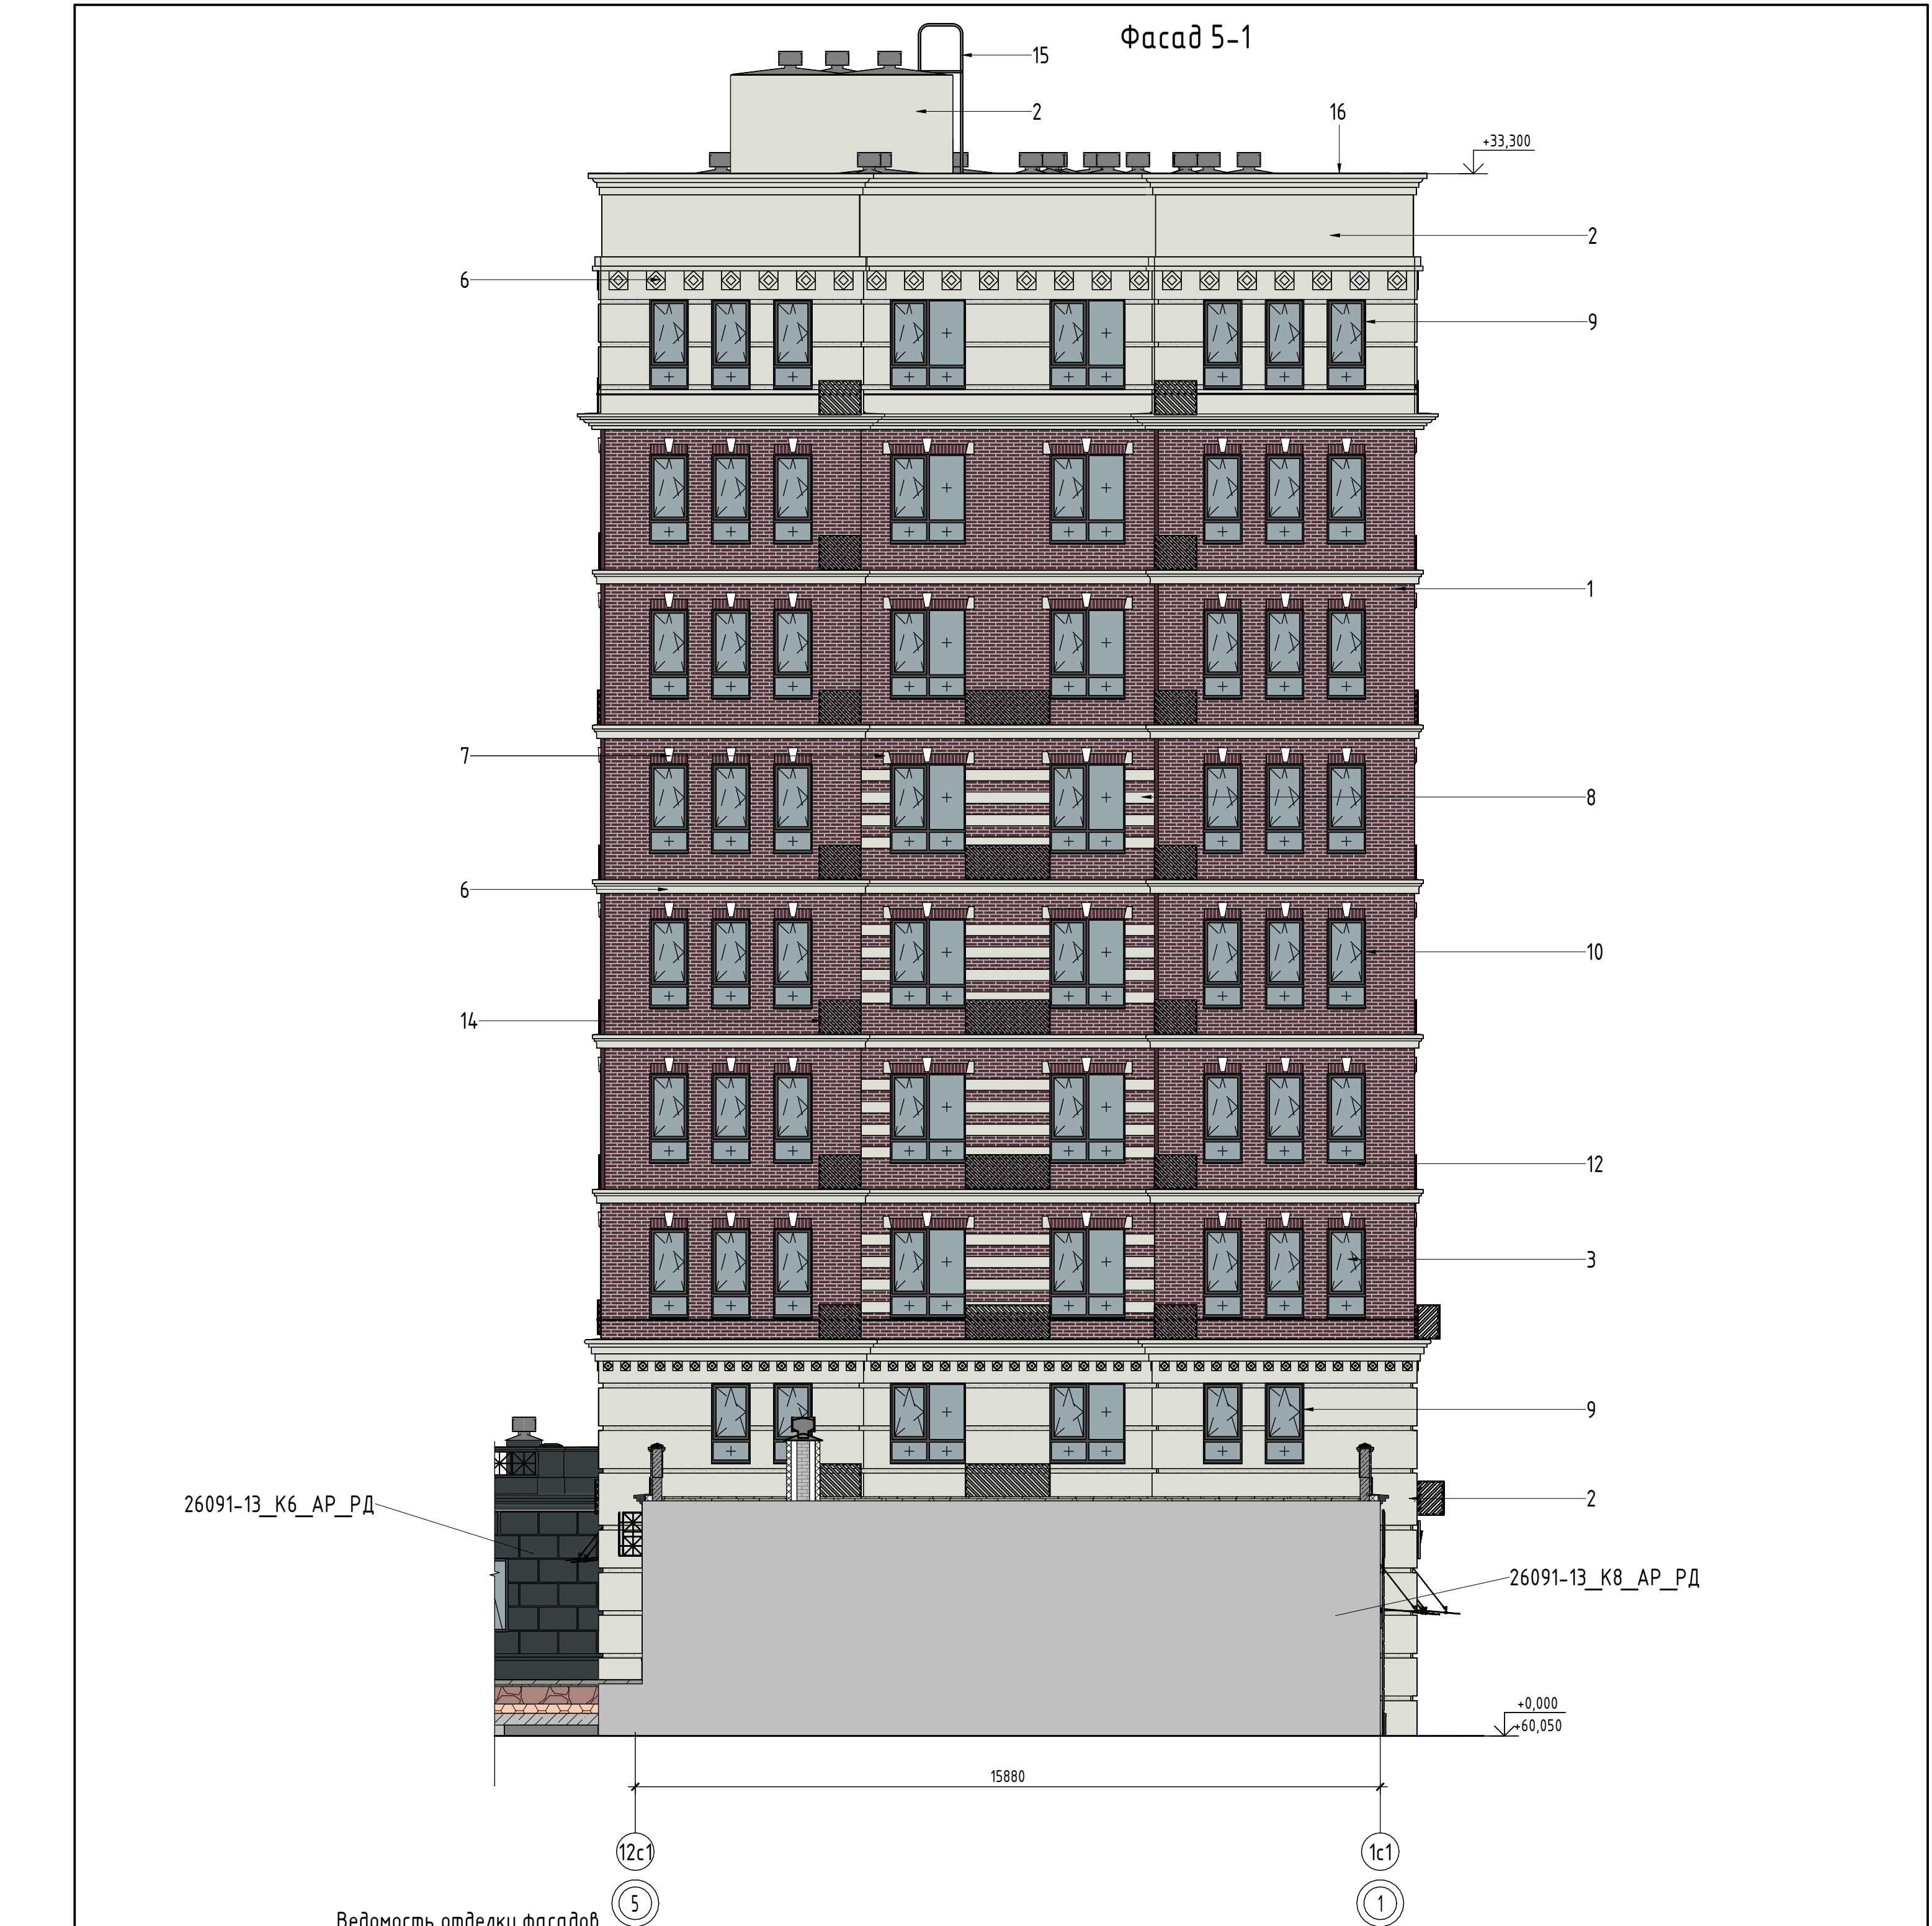

Согласовано		Ведомость отделки фасадов					
Взам инв. №		Поз.	Отделываемые элементы здания	Отделочный материал	Цвет, N колера	Эталон колера	Площадь отделки, м2
Инв. № подл.	Подп. и дата	1	Поверхность фасада	Бетонные плитки (под голландский кирпич) навесная фасадная система с воздушным зазором на подсистеме алюминий	Коричнево-красный		1329,87
		2	Поверхность фасада	Декоративная штукатурка, окрашенная в массу	RAL 9002 / Светло-серый		972,49
		3	Окна	PBX - профиль			
		4	Витражи Наружные двери	Алюминиевый профиль	RAL 7016 / Темно - серый		
		5	Окна	Стемалит			
		6	Декоративные элементы	Архитектурный камень (полимербетон) на подсистеме алюминий с окраской фасад. краской	RAL 9002 / Светло-серый		учтена в специф. декор. эл. л. 19
		7		Пенополистирол с защ. - декор. покрытием на акриловой основе			
		8	Декоративные полосы м/у окнами (3-6 эт.)	Бетонные плитки (под голландский кирпич) навесная фасадная система с воздушным зазором на подсистеме алюминий	RAL 9002 / Светло-серый		88,05
		9	Откосы окон, витражей	Декоративная штукатурка, окрашенная в массу			232,27
		10	Откосы окон, витражей	Бетонные плитки в соответствии с поз. 1	Коричнево-красный		83,87
		11	Козырьки	Стеклопакеты (триплекс) с креплением на тягах	-		-
		12	Отливы окон	Металлические с заводской окраской	RAL 7016 / Темно - серый		-
		13	Корзины для наружных блоков кондиционирования	Металлические из оцинкованной стали с полимерным покрытием с креплением на кронштейнах	RAL 7016 / Темно - серый		-
		14		Подобрать под красно-коричневые бетонные плитки			-
		15	Стремянка (пожарная лестница) на кровле	Стальная с полимерным покрытием	RAL 7016 / Темно - серый		-
		16	Парапетная крышка, отливы над декор. элементами	Стальная с полимерным покрытием	RAL 7016 / Темно - серый		см. АСУ
		17	Вентиляционная решетка	Металлические с заводской окраской	RAL 9002 / Светло-серый		-

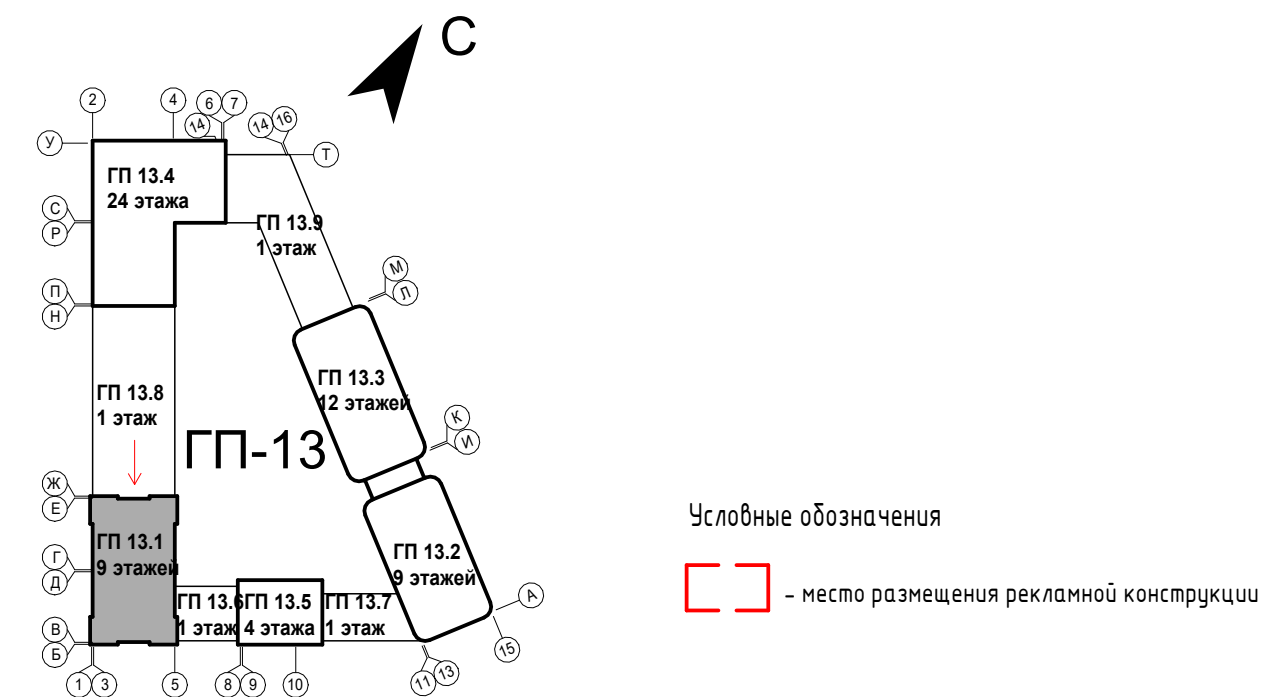

8	-	Зам.	0003-25	<i>Олещук</i>	04.26					
4	-	Зам.	0003-25	<i>Олещук</i>	11.25	26091-13_С1_AP_PD				
3	-	Зам.	0003-25	<i>Олещук</i>	10.25					
2	-	Зам.	0003-25	<i>Олещук</i>	07.25	Жилой район в границах ул. Тимофеев Кармацкого - Мельникайте и берега река Тура в г. Тюмени. 3 очередь строительства. Корректировка. Многоквартирный жилой дом ГП-12 с встроенно-пристроенным подземным паркингом. Многоквартирный жилой дом ГП-13 с встроенно-пристроенным подземным паркингом.				
1	-	Зам.	0003-25	<i>Олещук</i>	06.25					
Изм.	Кол.уч.	Лист	№ док.	Подп.	Дата					
Разраб.		Олещук		<i>Олещук</i>	12.24	Секция 13.1		Стадия	Лист	Листов
								Р	17	
Н. контр.					12.24	Паспорт отделки фасада. Фасад 5-1		проектировщик АВТОР ООО «АВТОР»		
ГИП					12.24					






Согласовано		Ведомость отделки фасадов					
		Поз.	Отделяемые элементы здания	Отделочный материал	Цвет, N колера	Эталон колера	Площадь отделки, м2
		1	Поверхность фасада	Бетонные плитки (под голландский кирпич) навесная фасадная система с воздушным зазором на подсистеме алюминий	Коричнево-красный		1329,87
		2	Поверхность фасада	Декоративная штукатурка, окрашенная в массу	RAL 9002 / Светло-серый		972,49
		3	Окна	ПВХ - профиль			
		4	Витражи Наружные двери	Алюминиевый профиль	RAL 7016 / Темно - серый		
		5	Окна	Стемалит			
		6	Декоративные элементы	Архитектурный камень (полимербетон) на подсистеме алюминий с окраской фасадн. краской	RAL 9002 / Светло-серый		учтена в специф. декор. эл. л. 19
		7		Пенополистирол с защ. - декор. покрытием на акриловой основе			
		8	Декоративные полосы м/у окнами (3-6 эт.)	Бетонные плитки (под голландский кирпич) навесная фасадная система с воздушным зазором на подсистеме алюминий	RAL 9002 / Светло-серый		88,05
		9	Откосы окон, витражей	Декоративная штукатурка, окрашенная в массу			232,27
		10	Откосы окон, витражей	Бетонные плитки в соответствии с поз. 1	Коричнево-красный		83,87
		11	Козырьки	Стеклопакеты (триплекс) с креплением на тягах	-		-
		12	Отливы окон	Металлические с заводской окраской	RAL 7016 / Темно - серый		-
		13	Корзины для наружных блоков кондиционирования	Металлические из оцинкованной стали с полимерным покрытием с креплением на кронштейнах	RAL 7016 / Темно - серый		-
		14			Подобрать под красно-коричневые бетонные плитки		-
		15	Стремянка (пожарная лестница) на кровле	Стальная с полимерным покрытием	RAL 7016 / Темно - серый		-
		16	Парапетная крышка, отливы над декор. элементами	Стальная с полимерным покрытием	RAL 7016 / Темно - серый		см. АСУ
		17	Вентиляционная решетка	Металлические с заводской окраской	RAL 9002 / Светло-серый		-

26091-13_K6

Спецификация корзин для кондиционеров				
Поз.	Обозначение	Наименование	Всего ед. шт.	Примечание / цвет RAL
K-1.1	Индивид. изготовление из стали с полимерным покрытием	Корзина для кондиционера 600(н)х1800х450мм	49	цвет см. паспорт отделки фасадов
K-1.2		Корзина для кондиционера 600(н)х300х450мм	15	
Спецификация козырьков				
Поз.	Обозначение	Наименование	Всего ед. шт.	Примечание
КС-1	Индивидуального изготовления	Козырек стеклянный (триплекс – закаленное прозрачное стекло) подвесной на двух тяжах (из нержавеющей стали) 1200 (глуб.)х2060мм	6	см. п. 2
КС-2	Индивидуального изготовления	Козырек стеклянный (триплекс – закаленное прозрачное стекло) подвесной на двух тяжах (из нержавеющей стали) 1200 (глуб.)х1960мм	1	см. п. 2
КС-3	Индивидуального изготовления	Козырек стеклянный (триплекс – закаленное прозрачное стекло) подвесной на двух тяжах (из нержавеющей стали) 1200 (глуб.)х1660мм	2	см. п. 2

Спецификация декоративных элементов фасадов				
Поз.	Обозначение	Наименование	Всего ед. шт., м.п.	Примечание / цвет RAL
ДЗ 1.1	Индивид. изгот. из архитектурного камня (полимербетон) на подсистеме алюминий	Карниз размерами (н)450х300мм. Суммарная S поверхности элемента 69,30 м²	97,42 м.п.	RAL 9002
ДЗ 1.2	Индивид. изгот. из архитектурного камня (полимербетон) на подсистеме алюминий	Карниз размерами (н)470х300мм. Суммарная S поверхности элемента 72,66 м²	95,83 м.п.	RAL 9002
ДЗ 1.3	Индивид. изгот. из архитектурного камня (полимербетон) на подсистеме алюминий	Карниз размерами (н)345х450мм. Суммарная S поверхности элемента 76,34 м²	95,3 м.п.	RAL 9002
ДЗ 1.4	Индивид. изгот. из архитектурного камня (полимербетон) на подсистеме алюминий	Карниз размерами (н)300х180мм. Суммарная S поверхности элемента 211,64 м²	477,15 м.п.	RAL 9002
ДЗ 2.1	Индивид. изгот. из пенополистирола с защитно-декоративным покрытием на акриловой основе	Карниз размерами (н)400х400мм. Суммарная S поверхности элемента 18,88 м²	118 шт.	RAL 9002
ДЗ 2.2	Индивид. изгот. из пенополистирола с защитно-декоративным покрытием на акриловой основе	Карниз размерами (н)200х200мм. Суммарная S поверхности элемента 9,36 м²	234 шт.	RAL 9002
ДЗ 3.1	Индивид. изгот. из пенополистирола с защитно-декоративным покрытием на акриловой основе	Карниз размерами (н)345х450мм. Суммарная S поверхности элемента 8,55 м²	190 шт.	RAL 9002
ДЗ 4.1	Индивид. изгот. из пенополистирола с защитно-декоративным покрытием на акриловой основе	Карниз размерами (н)345х450мм. Суммарная S поверхности элемента 1,68 м²	70 шт.	RAL 9002
ДЗ 4.2	Индивид. изгот. из пенополистирола с защитно-декоративным покрытием на акриловой основе	Карниз размерами (н)345х450мм. Суммарная S поверхности элемента 1,68 м²	70 шт.	RAL 9002


Спецификация декоративных решеток на фасаде				
Поз.	Обозначение	Наименование	Всего ед. шт.	Примечание / цвет RAL
P1-1	Индивид. изгот. алюминиевая решетка	Решетка декоративная (нерегулируемая) алюминиевая с полимерным покрытием 550х700(н)мм	1	RAL 9002 – подобрать под цвет фасада (см.п.4)
P1-2	Индивид. изгот. алюминиевая решетка	Решетка декоративная (нерегулируемая) алюминиевая с полимерным покрытием (н)250х250мм	2	RAL 9002 – подобрать под цвет фасада (см.п.5)

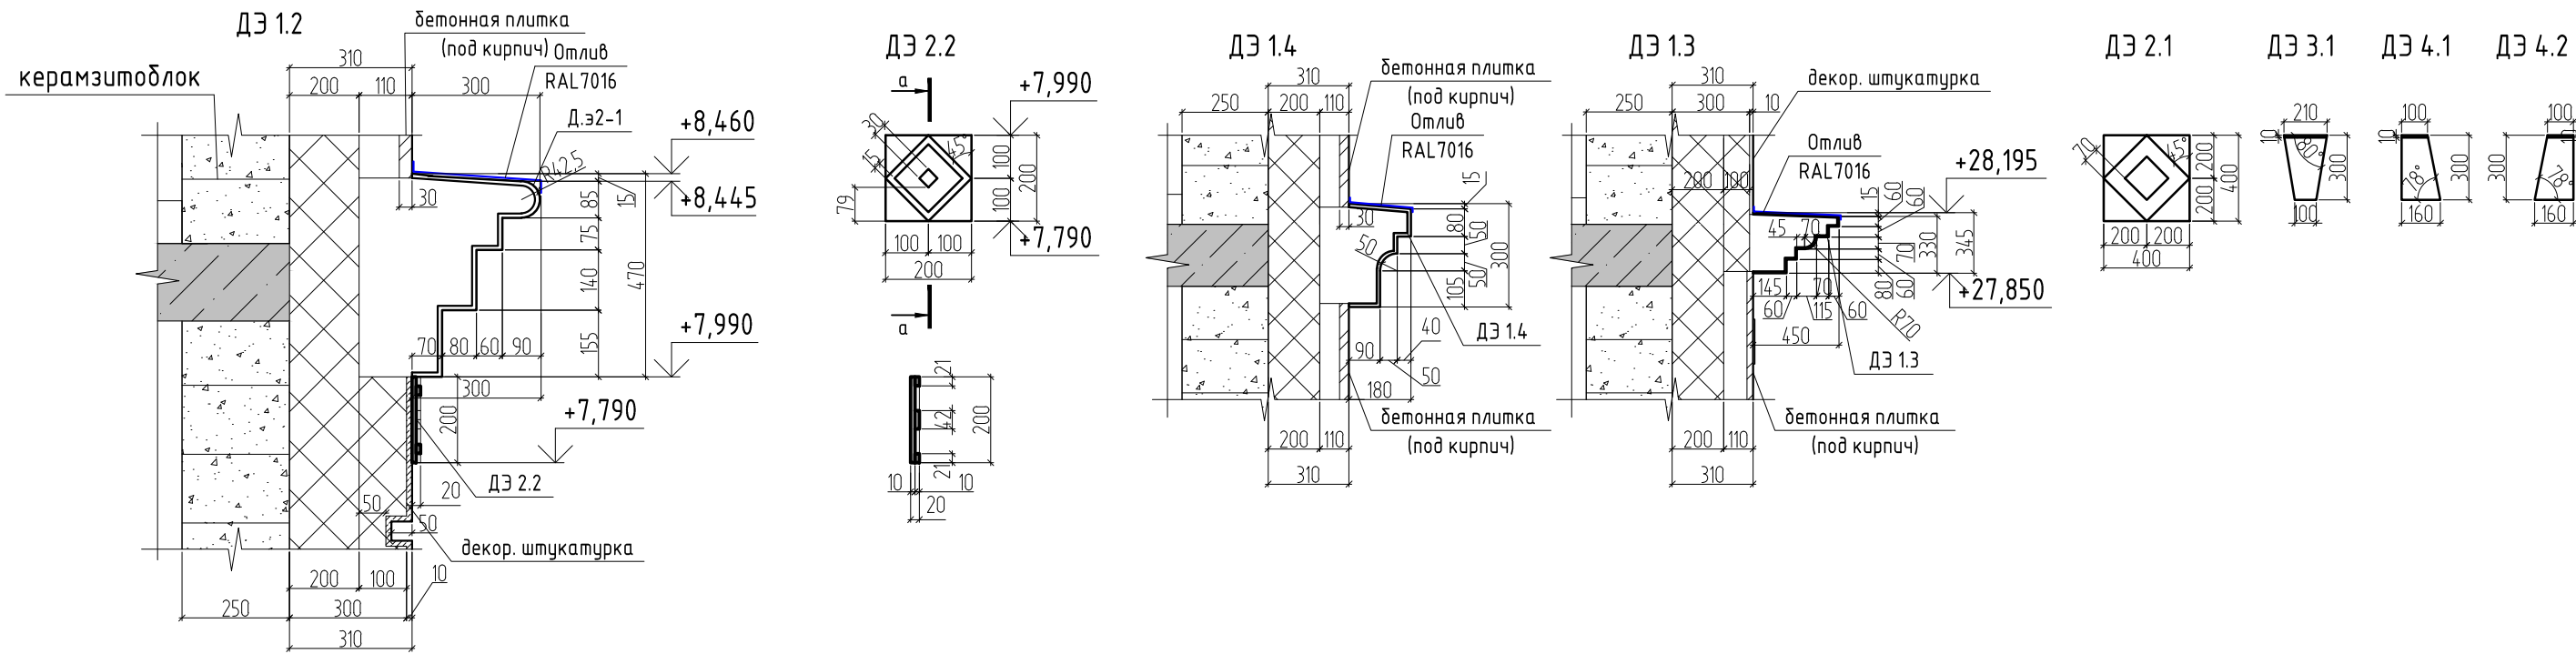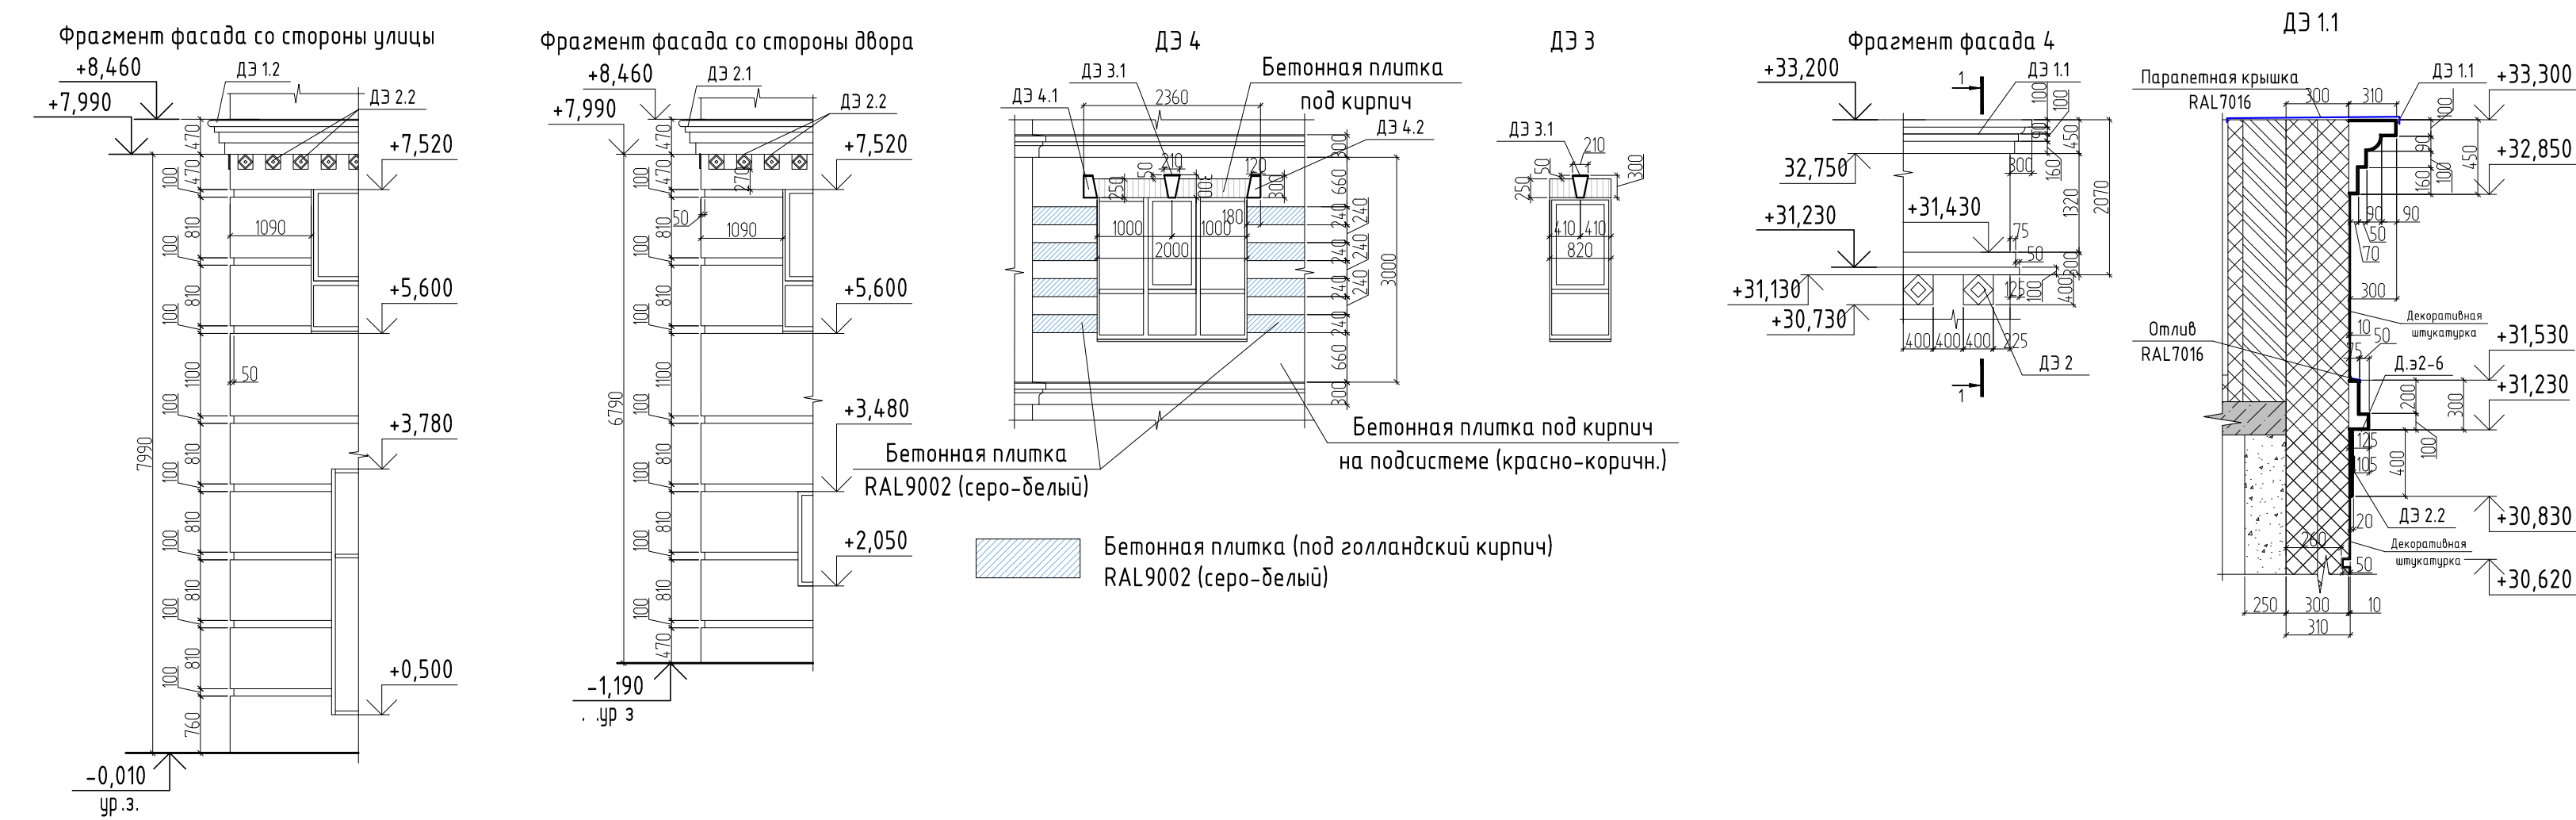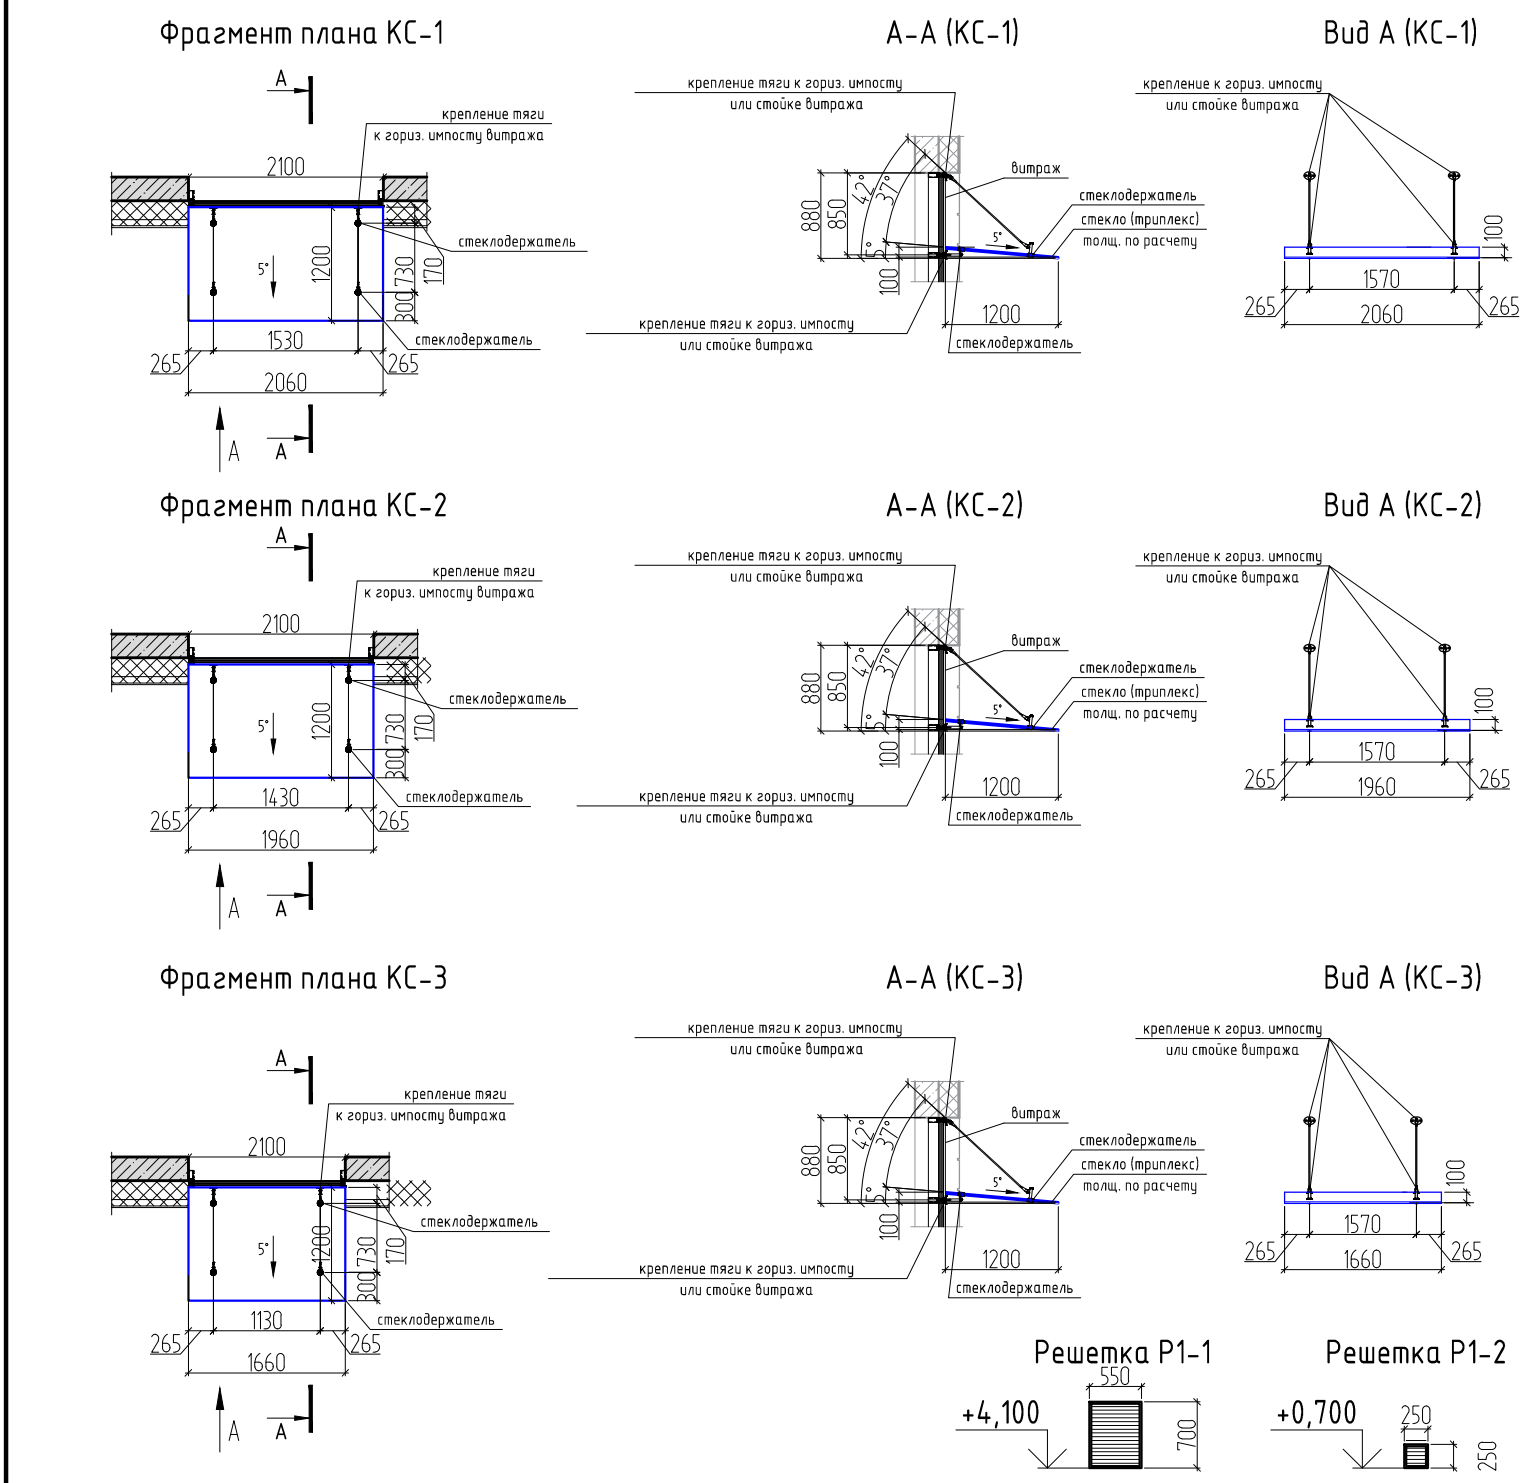

Корзина К-1.1



Корзина К-1.2

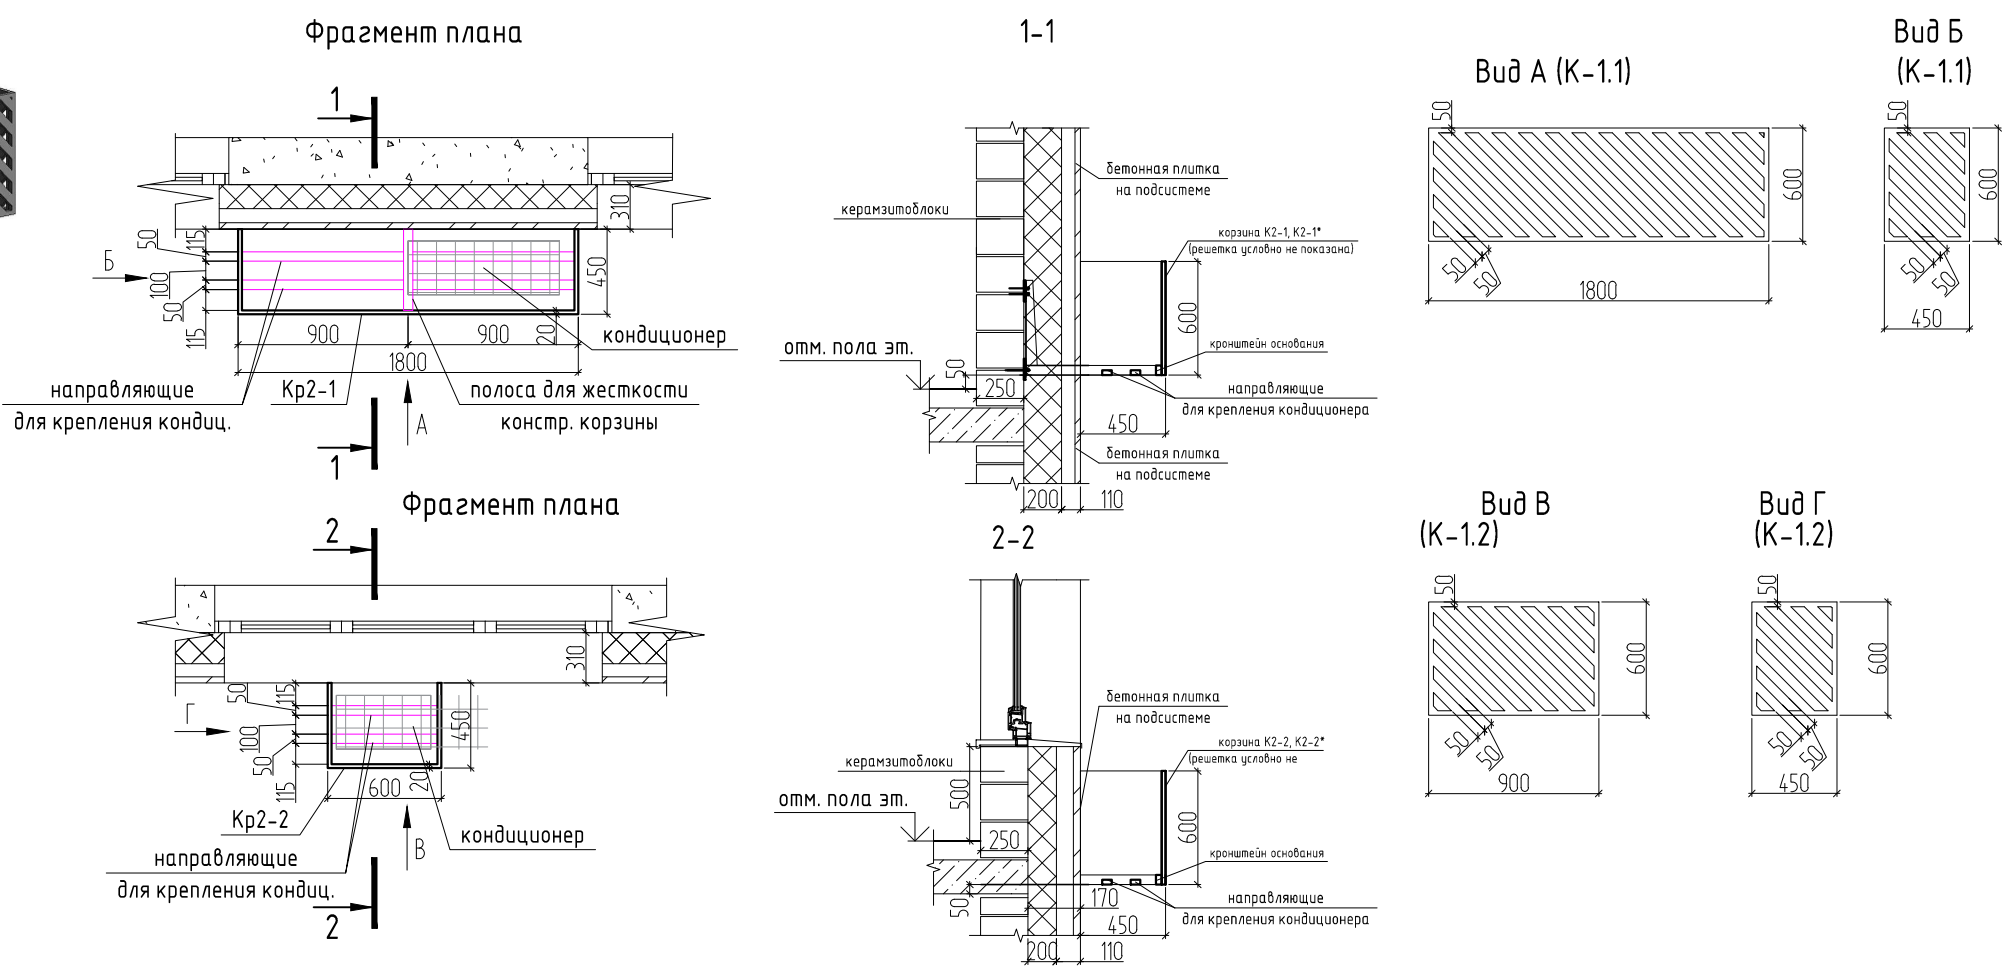

1. Корзины для наружных блоков кондиционеров выполняет фирма производитель по эскизам. Из оцинкованной стали с двухсторонним полимерным покрытием в заводских условиях). Конструкция корзин – сборно-разборная, для удобства монтажа. основание для крепления кондиционера – регулируемые горизонтальные планки. Крепление осуществлять в несущие конструкции. Цвета корзин указаны в спецификации, также см. паспорт отделки фасадов. Корзины К-1.1, К-1.2 – цвет RAL подобрать под цвет лицевого клинкерного кирпича – отделки фасадов по месту (на объекте). Схема расположения, места креплений, конструкция и типы крепления опорной рамы см. 26091-13_АСУ_РД.

2. Козырьки КС-1, КС-2, КС-3 выполнить из закаленного (триплекс) прозрачного стекла, толщину стекла принять по расчету. Крепление козырька на стальных тяжах из нержавеющей стали – шаг, диаметр уточнить по расчету. Крепление К2-1 выполнить к усиленным стойкам или ригелям вышражей 1эт., крепление козырька К2-2 осуществлять к стене к несущим конструкциям.

3. Фрагменты фасадов выполняются из материала отделки указанного в ведомости отделки фасадов см. л. 15-18. Фрагменты 1, 2, а также рустовка 9 эт. – рустовку стен выполнять утеплителем с отделкой декоративной штукатуркой (окрашенной в массе). Декоративные элементы выполняются из архитектурного камня (полимербетон) с креплением на подсистему алюминий. Полимербетон толщиной 10мм, длину каждого элемента при стыковке и вес элементов определяет специализированная фирма, разработчик, производитель, эскизы и размеры элементов см. данный лист. Разбивку декор. элементов из полимербетона на фасаде см. л. 11-14. Декоративные элементы, расположенные над окнами выполнить из пенополистирола с защитно-декоративным покрытием на акриловой основе. Отливы над декоративными элементами, эскизы, тип креплений, расход см. 26091-13_АСУ_РД. Элементы разрабатывает, выполняет, монтирует специализированная фирма.

4. На фасадах установить решетки жалюзиные цвет подобрать в цвет декоративной штукатурки отделки фасада (RAL9002). Маркировку см. л. 11

9	-	Зам.	0003-25	06.26	26091-13_С1_АР_РД	Жилой район в границах ул. Тимирязевская и берега реки Турса в г. Тюмени. 3 очередь строительства. Корректировка. Многоквартирный жилой дом ГП-12 с встроено-пристроенным подземным паркингом. Многоквартирный жилой дом ГП-13 с встроено-пристроенным подземным паркингом.				
8	-	Зам.	0003-25	04.26						
4	-	Зам.	0003-25	11.25						
3	-	Зам.	0003-25	10.25						
1	-	Зам.	0003-25	06.25						
Изм.	Жал.ц.	Лист	№Фак.	Подп.	Дата					
Разраб.	Олещук			12.24	Секция 13.1	Стадия	Лист	Листов		
									Р	19
Н.контр.					Декоративные элементы					
ГИП										

Согласовано

Взам. инв. №

Подп. и дата

Инв. № подл.

Спецификация заполнения дверных проемов																
Ном. поз.	Обозначение	Наименование	Количество на этаже											Итого	Примечание	
			ТЭ	1	2	3	4	5	6	7	8	9	Кровля			
1	ГОСТ 31173-2016	ДСВ8 Оп 2080х860 Пр2 Вн Пр	11	0	0	0	0	0	0	0	0	0	0	11	с порогом	
1л	ГОСТ 31173-2016	ДСВ8 Оп 2080х860 Пр2 Вн Л	29	0	0	0	0	0	0	0	0	0	0	29	с порогом	
2	ГОСТ Р 57327-2016	ДПС 01 2080х1060 Пр ЕIS60	1	0	0	0	0	0	0	0	0	0	0	1	с порогом, см. примечание 13	
2л	ГОСТ Р 57327-2016	ДПС 01 2080х1060 Л ЕIS60	3	0	0	0	0	0	0	0	0	0	0	3	с порогом	
2л*	ГОСТ Р 57327-2016	ДПС 01 1980х1060 Л ЕIS60	1	0	0	0	0	0	0	0	0	0	0	1	с порогом	
3	ГОСТ Р 57327-2016	ДПС 01 2080х1060 Пр ЕI30	1	0	0	0	0	0	0	0	0	0	0	1	с порогом	
4л	ГОСТ Р 57327-2016	ДПС 02 2080х1360 Л ЕIS60	1	0	0	0	0	0	0	0	0	0	0	1	с порогом	
5л	ГОСТ Р 57327-2016	ДПСО 02 2080х1360 Л ЕIS60	2	0	0	0	0	0	0	0	0	0	0	2		
6л	ГОСТ Р 57327-2016	ДПСО 02 2080х1460 Л ЕIS60	1	0	0	0	0	0	0	0	0	0	0	1		
7л	ГОСТ Р 57327-2016	ДПС 01 2080х960 Л ЕIS60	1	0	0	0	0	0	0	0	0	0	0	1		
8л	ГОСТ 23747-2015, ГОСТ Р 53308-2009	ДАВ 0 Оп 2180х1160 П Р Л ЕIS30	0	1	0	0	0	0	0	0	0	0	0	1	индивидуального изготовления, алюминиевая, полностью остекленная, с выпадающим порогом, противопожарная (в соответствии с ГОСТ Р 53308-2009)	
9л	ГОСТ 23747-2015, ГОСТ Р 53308-2009	ДАВ 0 Д8 2180х1560 П Р Л ЕIS30	0	1	0	0	0	0	0	0	0	0	0	1	индивидуального изготовления, алюминиевая, полностью остекленная, с выпадающим порогом, противопожарная (в соответствии с ГОСТ Р 53308-2009)	
10	ГОСТ 23747-2015, ГОСТ Р 53308-2009	ДАВ Г Оп 2180х1060 П Р Пр ЕIS30	0	1	0	0	0	0	0	0	0	0	0	1	индивидуального изготовления, алюминиевая, непрозрачного заполнения (сэндвич-металл), с порогом	
11л	ГОСТ 23747-2015, ГОСТ Р 53308-2009	ДАВ 0 Оп 2180х1160 П Р Л	0	1	0	0	0	0	0	0	0	0	0	1		
12л	ГОСТ 23747-2015	ДАВ 0 Д8 2180х1560 Бнр Р Пр	0	1	0	0	0	0	0	0	0	0	0	1		
13	ГОСТ Р 57327-2016	ДПСО 02 2180х1460 Пр ЕIS60	0	0	1	1	1	1	1	1	1	1	0	8		
14	ГОСТ Р 57327-2016	ДПС 01 2180х1060 Пр ЕI30	0	0	0	0	0	2	2	2	2	2	0	10	с порогом	
14л	ГОСТ Р 57327-2016	ДПС 01 2180х1060 Л ЕI30	0	0	0	0	0	3	3	3	2	2	0	13	с порогом	
15	ГОСТ 31173-2016	ДСВх Оп 2180х1060 Пр2 Пр Н О	0	0	4	4	2	0	0	0	0	0	0	10	с порогом	
15л	ГОСТ 31173-2016	ДСВх О 2180х1060 Пр2 Л Н О	0	0	3	3	3	0	0	0	0	0	0	9	с порогом	
16л	ГОСТ Р 57327-2016	ДПСО 01 2200х1100 Л ЕIS60	0	0	1	1	1	1	1	1	1	1	0	8		
17л	ГОСТ Р 57327-2016	ДПС 01 2000х1060 Л ЕI60	0	0	0	0	0	0	0	0	0	0	2	2		
БД-1	ГОСТ 23166-2024	Б А ОСП 2480х1460 Рз	0	0	1	1	1	1	1	1	1	1	0	8		
БД-2	ГОСТ 23166-2024	Б А ОСП 2480х2560 Рз	0	0	1	1	1	1	1	1	1	1	0	8		
ЛН-1	Индивидуального изготовления противопожарный	Люк наполный стальной противопожарный с пределом огнестой-кости EI60, размерами 800х800мм.	0	0	0	0	0	0	0	0	0	0	1	1		

Лючки																
Ном. поз.	Обозначение	ADSK_Наименование краткое	ТЭ	1эт	2эт	3эт	4эт	5эт	6эт	7эт	8эт	9эт	Кровля	Всего	Примечание	
Л-1	Индивидуального изготовления	Люк для доступа к коммуникациям двупольный (дверь стальная с полимерным покрытием) с размерами (h) проема 2100х1370 мм	0	0	1	1	1	1	1	1	1	1	0	8	Низ прома на 100 мм от пола	
Л-2	Индивидуального изготовления	Люк для доступа к коммуникациям двупольный (дверь стальная с полимерным покрытием) с размерами проема (h) 2100х1630 мм	0	0	1	1	1	1	1	1	1	1	0	8	Низ прома на 100 мм от пола	


Спецификация элементов заполнения оконных проемов																
Ном. поз.	Обозначение	Наименование	Количество по этажам										Всего	Примечание		
			ТЭ	1эт	2эт	3эт	4эт	5эт	6эт	7эт	8эт	9эт				
ОК-1	ГОСТ 23166-2024	О П 1970х920 ОСП	0	0	18	24	24	24	24	24	24	24	0	186		
		Оконный отлив 235х820	0	0	18	72	12	12	12	12	24	24	0	186		
ОК-2	ГОСТ 23166-2024	О П 1970х1700 ОСП	0	0	2	4	4	4	4	4	4	4	0	30		
		Оконный отлив 235х1600	0	0	2	20	0	0	0	0	4	4	0	30		
ОК-3	ГОСТ 23166-2024	О П 1970х2100 ОСП	0	0	9	9	9	9	9	9	9	9	0	72		
		Оконный отлив 235х2000	0	0	9	29	4	4	4	4	9	9	0	72		
ОК-4	ГОСТ 23166-2024	О П 1770х920 ОСП	0	0	4	0	0	0	0	0	0	0	0	4		
		Оконный отлив 235х820	0	0	4	0	0	0	0	0	0	0	0	4		
ОК-5	ГОСТ 23166-2024	О П 1770х1700 ОСП	0	0	2	0	0	0	0	0	0	0	0	2		
		Оконный отлив 235х1600	0	0	2	0	0	0	0	0	0	0	0	2		
ОК-6	ГОСТ 23166-2024	О А 1260х2060 ОСП	0	1	0	0	0	0	0	0	0	0	0	1		
		Оконный отлив 220х1960	0	1	0	0	0	0	0	0	0	0	0	1		
ОК-7	ГОСТ 23166-2024	О А 1260х2960 ОСП	0	1	0	0	0	0	0	0	0	0	0	1		
		Оконный отлив 220х2860	0	1	0	0	0	0	0	0	0	0	0	1		

Спецификация отливов витражей																
Ном. поз.	Обозначение	Наименование	ТЭ	1эт	Всего											
	Вн-7	Отлив витража 220х2060	0	1	1											
	Вн-6, Вн-6.1	Отлив витража 220х2960	0	3	3											


1. Элементы заполнения проемов выполнить в соответствии с эскизами (см. лл. 21, 22). Размеры окон, витражей из алюминиевого профиля даны по осям стоек и ригелей, крайние размеры по краю стоек и ригелей. В спецификации размеры окон даны по проему. Марки элементов заполнения проемов (дверей, окон, витражей) см. планы этажей. После выполнения основных строительных работ по возведению стен все размеры оконных и дверных проемов уточнить по месту! Все материалы оконных, дверных блоков и витражей (профили, элементы, детали) должны иметь соответствующие сертификаты и должны быть разрешены для применения в жилых зданиях.
2. Витражные светопрозрачные конструкции наружные выполнить из алюминиевого профиля с тройным остеклением (двухкамерный стеклопакет) с требуемым сопротивлением теплопередаче конструкций – не менее 0,75м²·°С/Вт (4М1–Аг12–4М1–Аг12–И4). Витражные светопрозрачные конструкции второй нитки (тамбурные) выполнить из алюминиевого профиля с однокамерным стеклопакетом. В витражах, наружных и тамбурных дверях применить безопасные стекла. Цвет алюминиевого профиля витражей снаружи и внутри RAL7016. Наружные двери выполнить из алюминиевого профиля (двухкамерный стеклопакет) в составе витражной конструкции. Остекление дверей – безопасное стекло, одно из стекол со стороны помещения – триплекс. Двери, выполнить с приспособлением для самозакрывания (доводчиками) и с уплотнением в притворах. Вспомогательную (меньшую) створку двупольной двери оборудовать устройством запирания. Все двери оборудовать замками с открыванием с ключом. Двери входных групп (входы в подъезды, в лестничную клетку, в колясочные) оборудовать антибандальными пластинами и упорами дверей. Двери противопожарные выполнить с пределом огнестойкости, указанным в спецификации, и оборудовать доводчиками для самозакрывания и уплотняющими прокладками в притворах. Двери противопожарные подлежат сертификации в области пожарной безопасности. Витражи зимнего сада БД-1, БД-2 в квартирах выполнить из алюминиевого профиля со светопрозрачны заполнением из безопасного стекла (6мм) с раздвижными дверями, створки оборудовать фиксатором запирания.
3. Окна выполнить из ПВХ профиля с тройным остеклением (двухкамерный стеклопакет (3 стекла), одно из стекол – энергосберегающее). Открывающие створки окон оборудовать скрытым ступенчатым проветривателем и замками безопасности, установленными в нижний брусок створки со стороны ручки и обеспечивающими блокировку поворотного (распашного) открывания створки, но позволяющими функционирование откидного положения либо использование параллельно-выдвижного открывания створок (ограничение открывания для детей). Требуемое сопротивление теплопередачи конструкций окон (двухкамерный стеклопакет) – не менее 0,75м²·°С/Вт (4М1–Аг12–4М1–Аг12–И4). В оконных блоках, при расположении светопрозрачного заполнения на высоте менее 0,9м. от уровня пола предусматривается горизонтальный ригель, либо ограждение (поручень) снаружи окна на высоте не менее 1200мм. Окно ОК-7 в нежилом помещений (ниж окна расположен на высоте 2,05м. от уровня пола) оборудовать дистанционным открыванием (электроприводом). Цвет ПВХ профиля окон снаружи RAL7016, внутри RAL9016.
4. Снаружи окон, витражей установить водоотливные подоконники, из оцинкованной стали, окрашенные в заводских условиях, цвет RAL7016 (учтены в спецификации заполнения проемов). Откосы окон и витражей выполнить из декоративной штукатурки на 1, 2, 9 этажах (по учету – аналогично фасаду RAL9002), а также из бетонных плиток (под кирпич) на 3–8 этажах, цвет красно-коричневый. Расход, площадь отделки указана в ведомости отделки фасадов на лл. 11-14.
5. Подоконные доски в квартирах и нежилых помещениях не предусматриваются проектом, выполняются собственниками. Подоконные доски в помещениях общего пользования (МОП) выполнить из керамогранитной плитки на цементном плиточном клее (ОК-6 на 1 эт.), расход = 0,5кв.м.
6. Корзины для наружных блоков кондиционирования квартир располагаются под окнами. Наружные блоки кондиционирования нежилых помещений располагаются в подвале в паркинге. Эскизы корзин для наружных блоков кондиционеров, спецификацию см. лист 19 и 26091-13_АСУ_РД.
7. Очистка оконных, витражных конструкций с внешней стороны, осуществляется силами управляющей компании.
8. Люк наполный ЛН-1 (монтажный) в полу машинного помещения выполнить металлическим противопожарным с пределом огнестойкости EI60 скрытого типа (вровень с верхней отм. плиты). Люк применить с учетом нагрузки от человека. Открывание к стене.
10. Для всех дверей обеспечить высоту прохода в чистоте не менее 1,9м.

8	-	Зам.	0003-25	<i>Медведев</i>	04.26	26091-13_С1_АР_РД	Жилой район в границах ул. Тимофеев Кармацкого – Мельникайте и берега река Тура в г. Тюмени. 3 очередь строительства. Корректировка. Многоквартирный жилой дом ГП-12 с встроенно-пристроенным подземным паркингом. Многоквартирный жилой дом ГП-13 с встроенно-пристроенным подземным паркингом					
7	-	Зам.	0003-25	<i>Медведев</i>	02.26							
5	-	Зам.	0003-25	<i>Медведев</i>	01.26							
4	-	Зам.	0003-25	<i>Медведев</i>	11.25							
3	-	Зам.	0003-25	<i>Медведев</i>	10.25							
2	-	Зам.	0003-25	<i>Медведев</i>	07.25	Секция 13.1	Р	20	проектировщик АВТОР проектировщик			
1	-	Зам.	0003-25	<i>Медведев</i>	06.25							
Изм.	Кол.уч.	Лист	№Док.	Подп.	Дата							
Разраб.	Олещук	<i>Медведев</i>			12.24							
Н. контр.					12.24	Спецификация элементов заполнения проемов						
ГИП					12.24							


Угловой профиль
Ось поворота на 90°

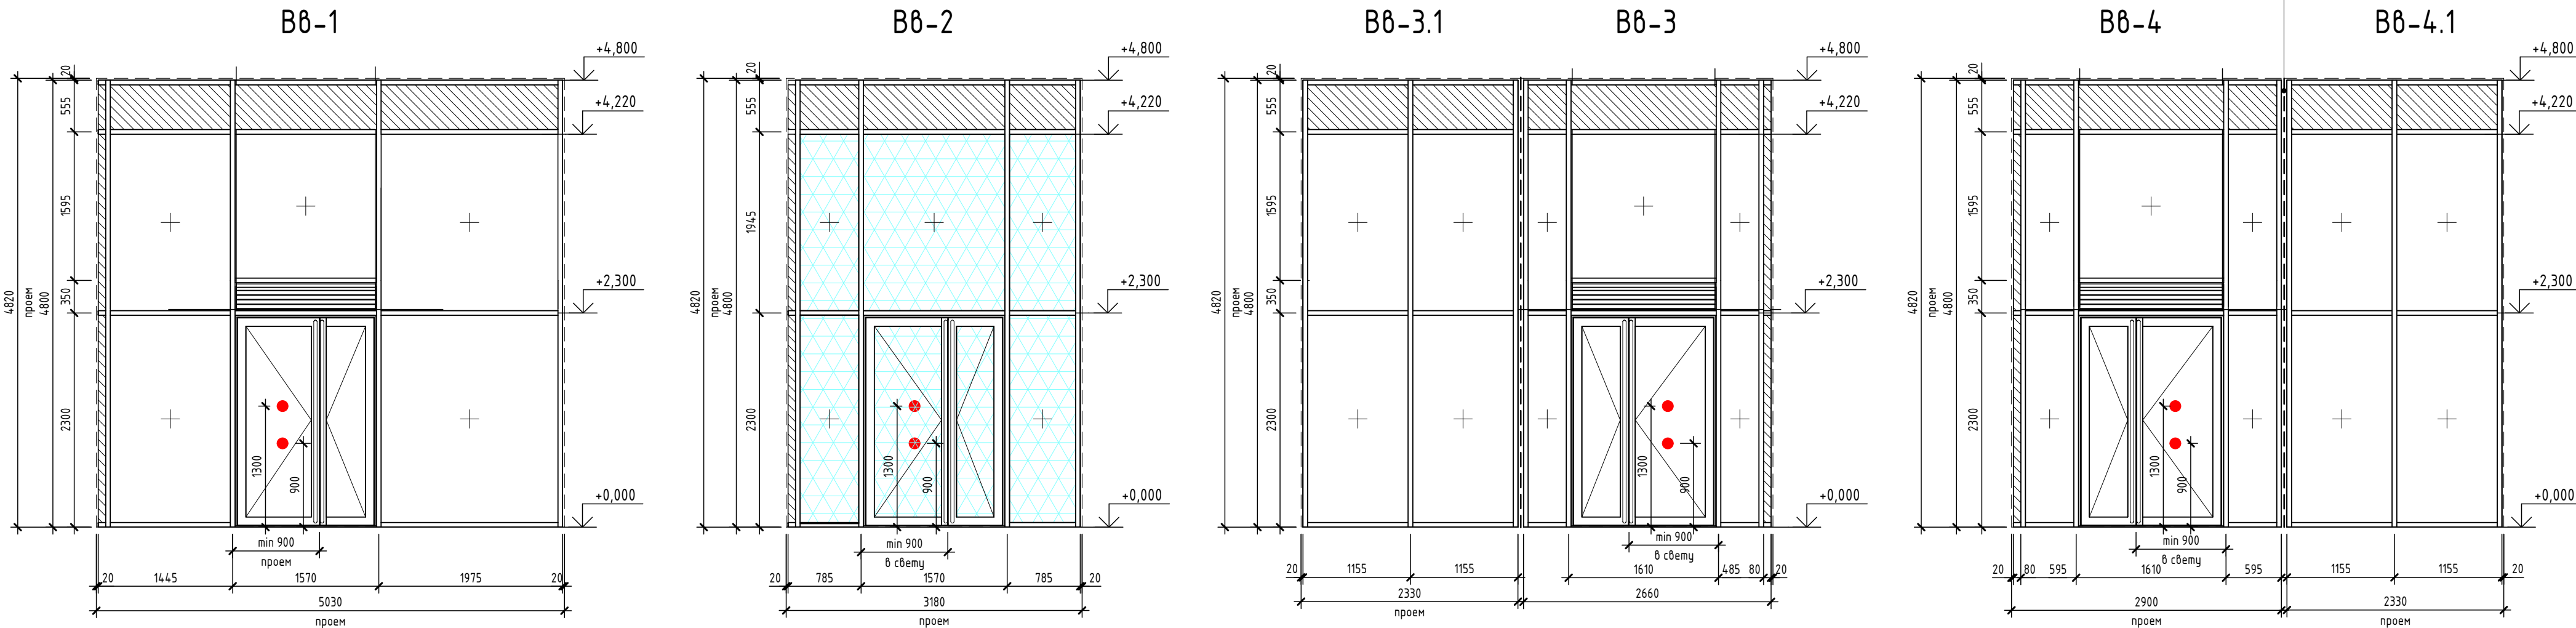


ВН-8

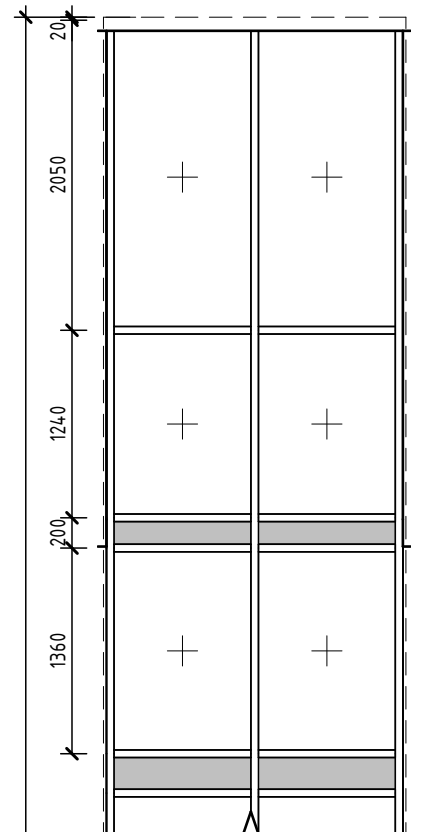


ВН-1

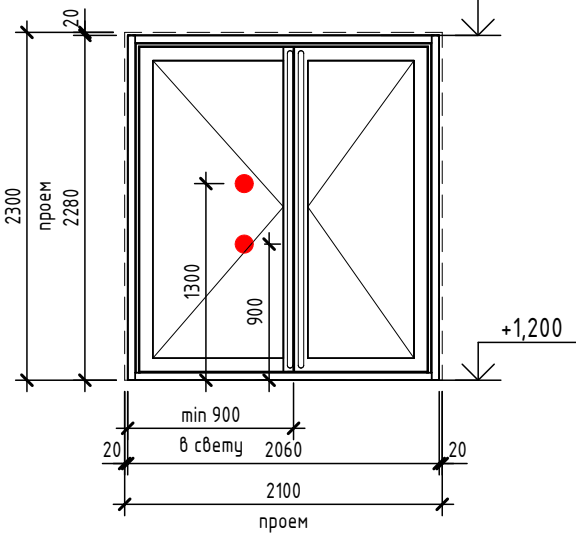


ВН-2

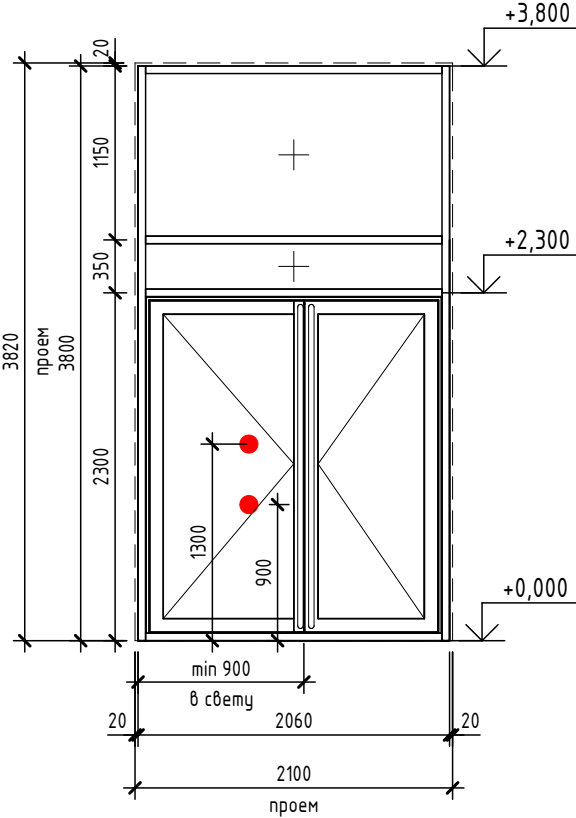


ВН-3

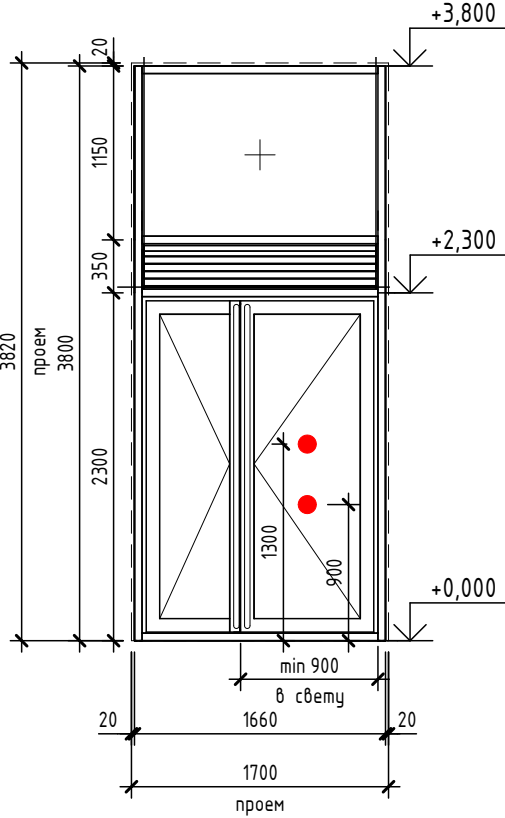


ВН-4

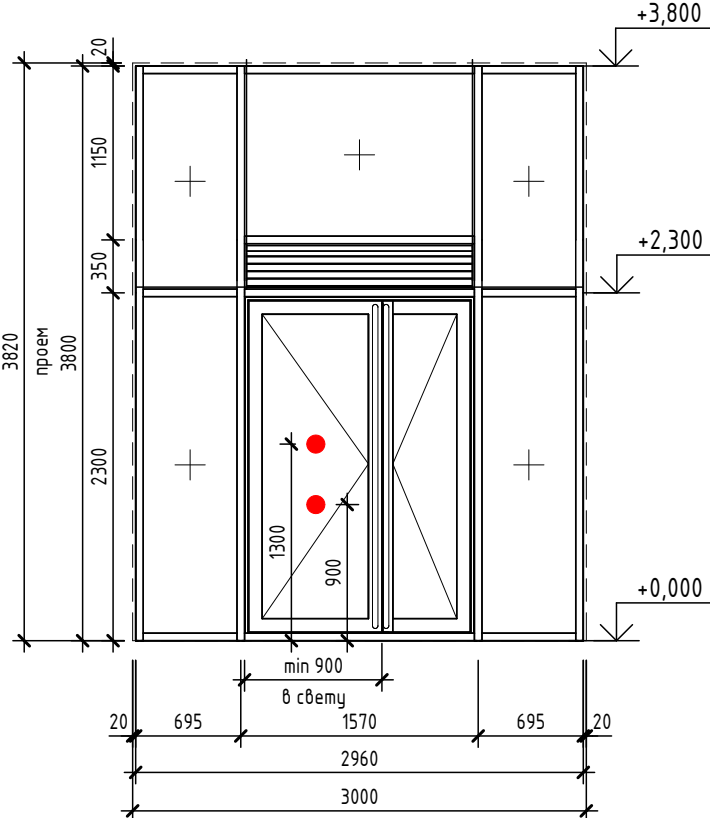


ВН-5

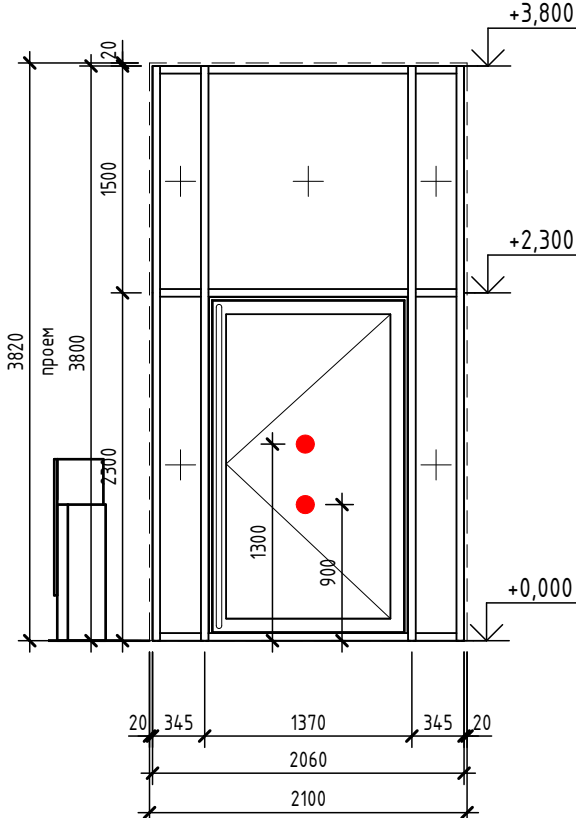


ВН-6

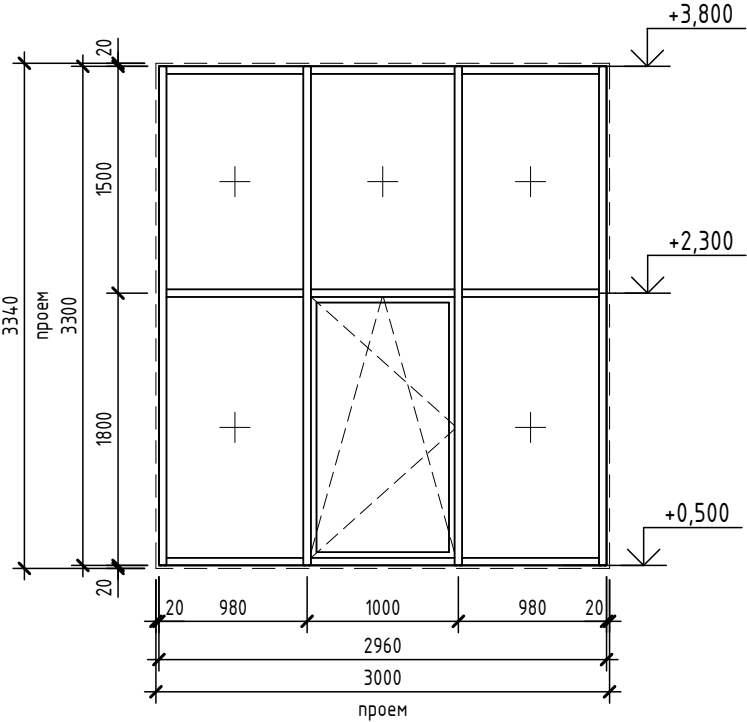

ВН-7

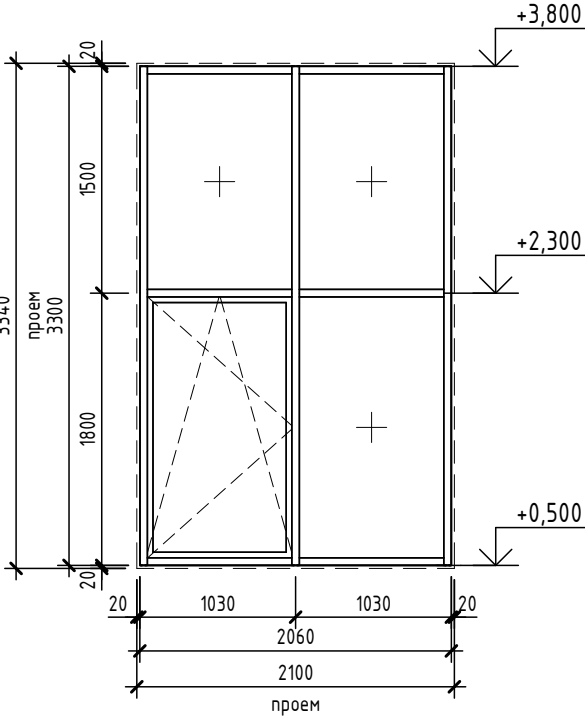

ВН-6.1











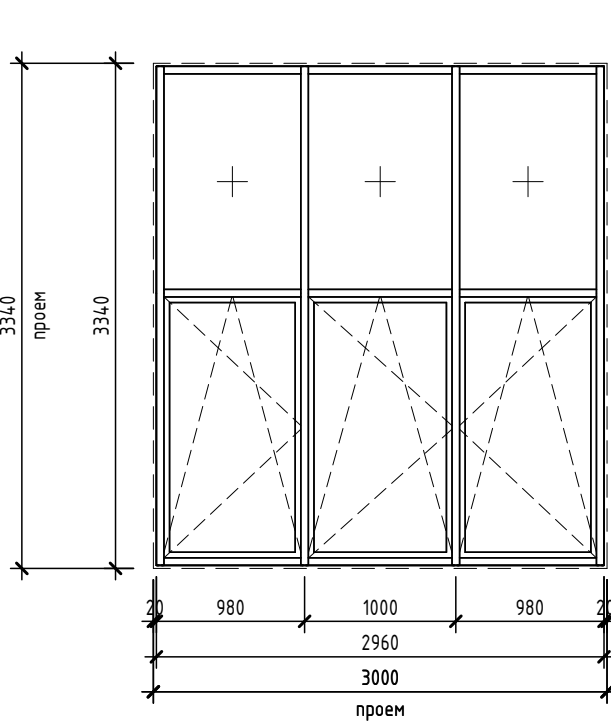


Условные обозначения



- заполнение сэндвич-панель
- заполнение снаружи стемалит светло-серого цвета RAL 7016 (часть витража в зоне перекрытий)
- противопожарное заполнение светопрозрачной части окна, витража

6	-	Зам.	0003-25	<i>Мельник</i>	01.26	26091-13_С1_АР_РД				
5	-	Зам.	0003-25	<i>Мельник</i>	01.26	Жилой район в границах ул. Тимофеев Кармацкого - Мельникайте и берега река Тура в г. Тбилиси. 3 очередь строительства. Корректировка. Многоквартирный жилой дом ГП-12 с встроенно-пристроенным подземным паркингом. Многоквартирный жилой дом ГП-13 с встроенно-пристроенным подземным паркингом				
1	-	Зам.	0003-25	<i>Мельник</i>	06.25					
Изм.	Кол.уч.	Лист	№ док.	Подп.	Дата					
Разработал	Олещук			<i>Мельник</i>	12.24	Секция 13.1		Стадия	Лист	Листов
					Р			21		
						Эскизы витражей		проектировщик АВТОР корректировщик		
Н.контр.					12.24					
ГИП					12.24					

Эскизы окон

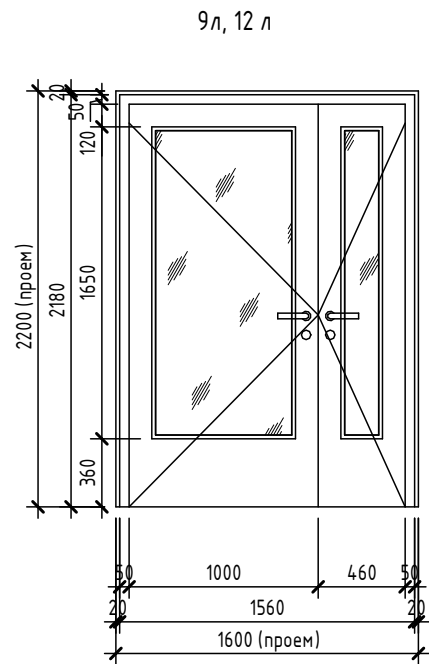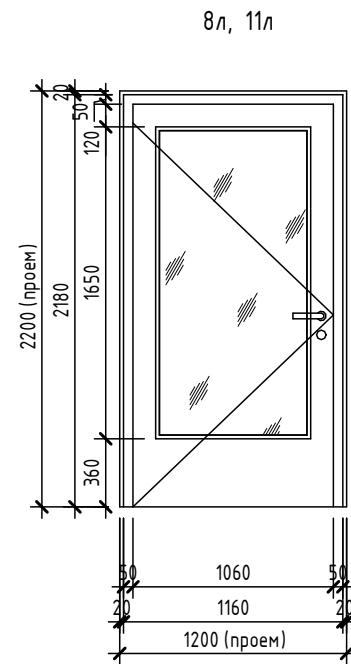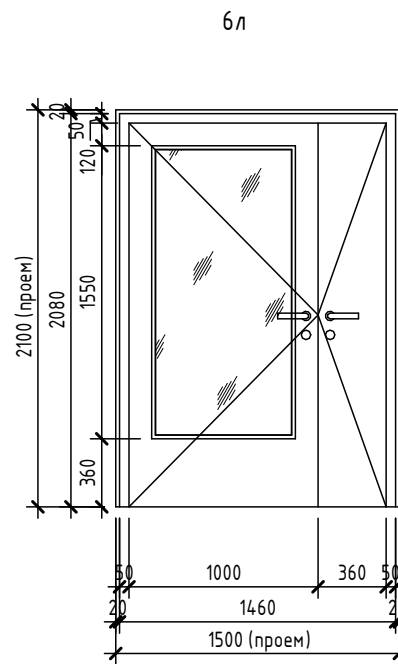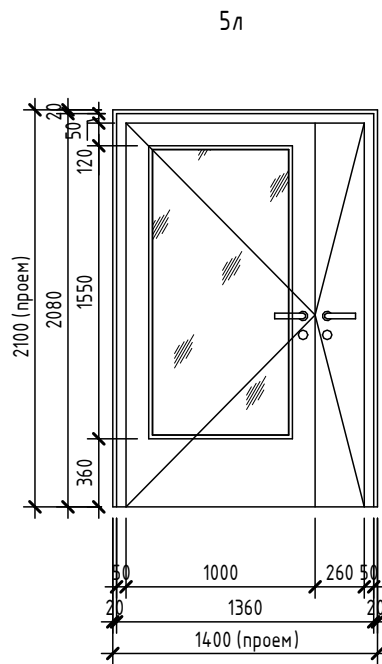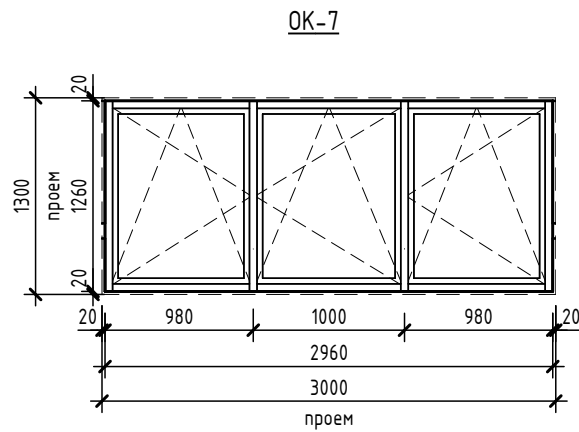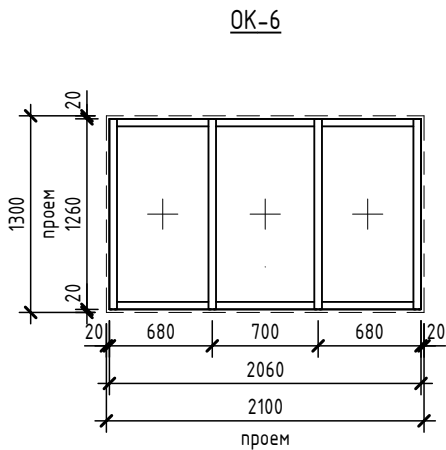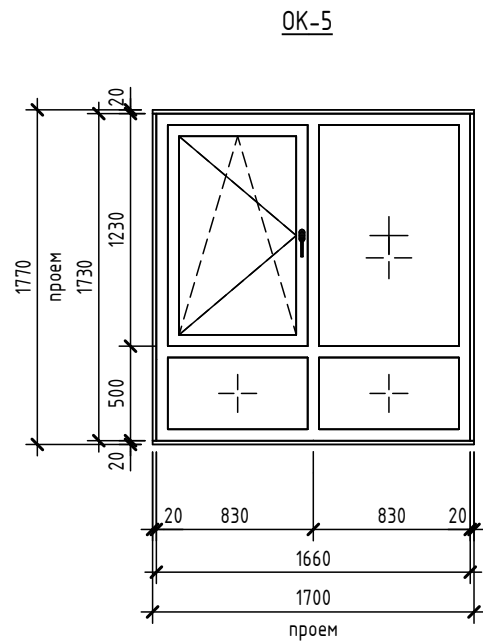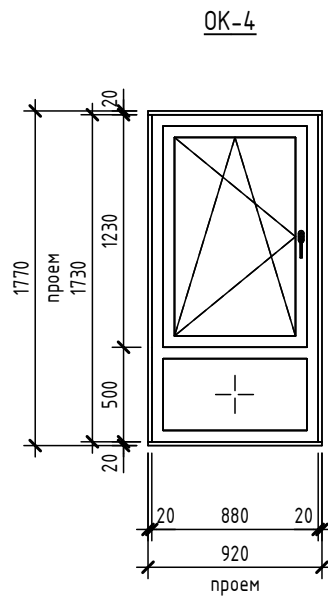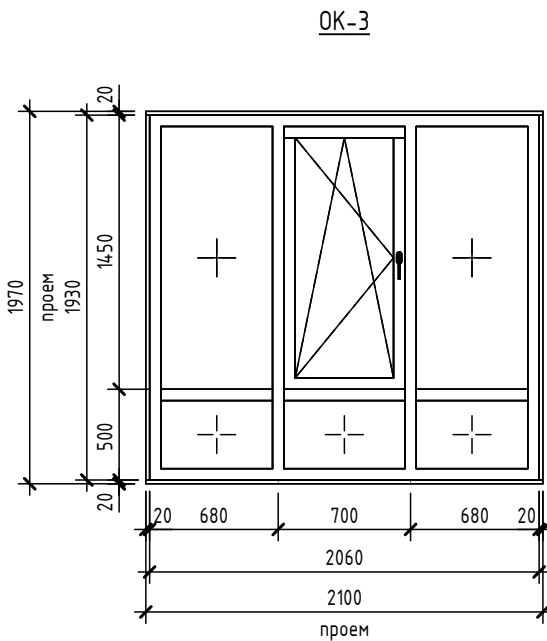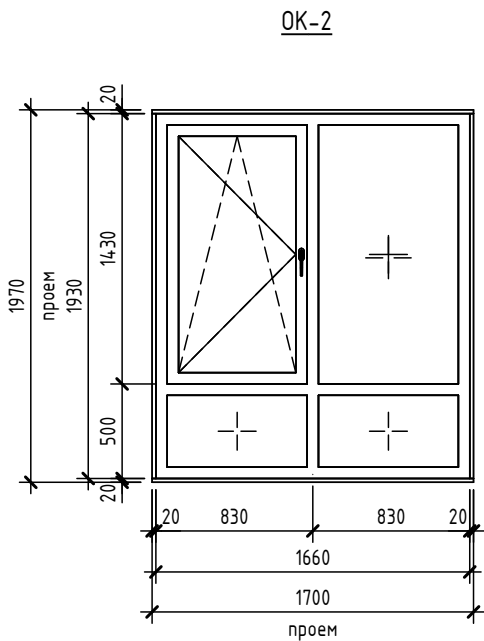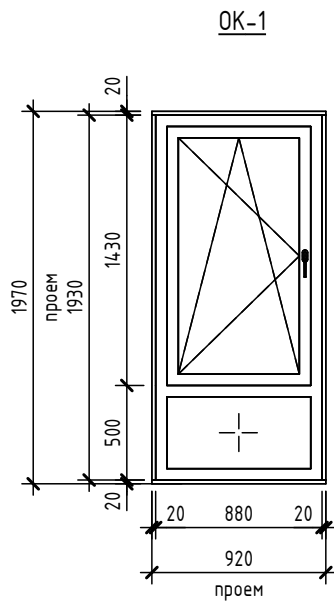

Эскизы балконных дверей

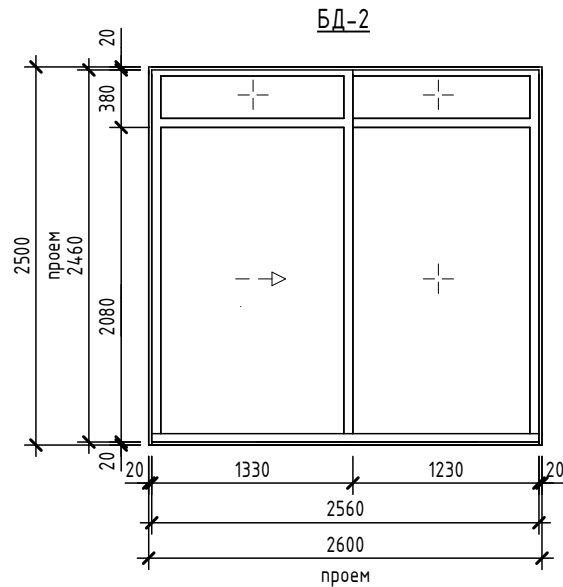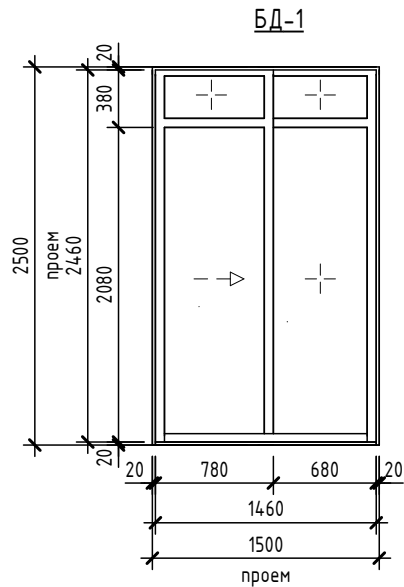

6	-	Зам.	0003-25	<i>Олещук</i>	01.26	26091-13_С1_АР_РД			
5	-	Зам.	0003-25	<i>Олещук</i>	01.26	Жилой район в границах ул. Тимофея Кармацкого - Мельникайте и берега река Тура в г. Тюмени. 3 очередь строительства. Корректировка. Многоквартирный жилой дом ГП-12 с встроено-присоединенным подземным паркингом. Многоквартирный жилой дом ГП-13 с встроено-присоединенным подземным паркингом			
1	-	Зам.	0003-25	<i>Олещук</i>	06.25				
Изм.	Кол.уч.	Лист	№ док.	Подп.	Дата				
Разраб.	Олещук			<i>Олещук</i>	12.24	Секция 13.1		Стадия	Лист
								Р	22
Н. контр.					12.24	Эскизы оконных и дверных проемов			
ГИП					12.24				

Экспликация полов				
Ном. поз.	Тип помещения	Изображение	Данные элементов пола	Площадь
1 этаж				
4	МОП 1 Этаж: на отм. +0,000 (со стороны улицы)		1. Керамогранитная плитка противоскользящая; 2. Клей плиточный цементный; 3. Стыжка цементно-песчаная М200, армированная фиброволокном-80мм. (горизонтальная разводка инженерных сетей) 4. Утеплитель-пенополистирол экструдированный D35-50мм. 5. Монолитная ж/б плита перекрытия.	79,14
4*	МОП 1 Этаж - в месте устройства гребезащиты: на отм. +0,000 (со стороны улицы)		1. Керамогранитная плитка; 2. Клей плиточный цементный; 3. Стыжка цементно-песчаная М200, армированная фиброволокном-60мм. (горизонтальная разводка инженерных сетей) 4. Утеплитель-пенополистирол экструдированный D35-50мм. 5. Монолитная ж/б плита перекрытия.	3,25
5	МОП 1 Этаж: на отм. +1,200 (со стороны двора)		1. Керамогранитная плитка противоскользящая; 2. Клей плиточный цементный; 3. Стыжка цементно-песчаная М200, армированная фиброволокном-60мм. (горизонтальная разводка инженерных сетей) 4. Утеплитель-пенополистирол экструдированный D35-50мм. 5. Монолитная ж/б плита перекрытия.	27,19
5*	МОП 1 Этаж - в месте устройства гребезащиты: на отм. +1,200 (со стороны улицы)		1. Керамогранитная плитка; 2. Клей плиточный цементный; 3. Стыжка цементно-песчаная М200, армированная фиброволокном-40мм. (горизонтальная разводка инженерных сетей) 4. Утеплитель-пенополистирол экструдированный D35-50мм. 5. Монолитная ж/б плита перекрытия.	2,25
6	С/у нежилых помещений		1. Без финишного отделочного слоя (выполняется собственником) - 15 мм; 2. Стыжка цементно-песчаная М200, армированная фиброволокном-65мм; 3. Утеплитель-пенополистирол экструдированный D35мм - 50 мм; 4. Гидроизоляция с завед. на стену 300м; 5. Монолитная ж/б плита перекрытия.	17,34
7	Нежилые помещения		1. Без финишного отделочного слоя (выполняется собственником) - 20 мм; 2. Стыжка цементно-песчаная М200, армированная фиброволокном-80мм. 3. Утеплитель-пенополистирол экструдированный D35-50мм. 4. Монолитная ж/б плита перекрытия.	281,09
12	КУИ		1. Керамическая плитка противоскользящая; 2. Клей плиточный цементный; 3. Стыжка цементно-песчаная М200, армированная фиброволокном-50мм. 4. Утеплитель-пенополистирол экструдированный D35мм-50мм. 5. Монолитная ж/б плита перекрытия.	3,98

Подземный этаж				
1	Лифтовой холл, коридор, тамбур-шлюз подземного этажа, коридоры индивидуальных колясочных		1. Керамогранитная плитка противоскользящая; 2. Клей плиточный цементный; 3. Грунтовка акриловая универсальная; 4. Стыжка цементно-песчаная М200, армированная фиброволокном-80мм. 5. Фундаментная ж/б плита.	177,44
2	Технические помещения : помещение сети связи, электрощитовая, венткамера		1. Покраска эмаль по бетону.	20,97
3	Индивидуальные колясочные		1. Стыжка цементно-песчаная М200; 2. Фундаментная ж/б плита.	159,87
13	Лестничная клетка		1. Керамогранитная плитка противоскользящая; 2. Клей плиточный цементный; 3. Грунтовка акриловая универсальная; 4. Стыжка цементно-песчаная М200, армированная фиброволокном-60 мм. 5. Фундаментная ж/б плита.	13,07

Экспликация полов				
Ном. поз.	Тип помещения	Изображение	Данные элементов пола	Площадь
Типовой этаж				
8	МОП Типовой этаж: Межквартирный коридор, лифтовой холл		1. Керамогранитная плитка противоскользящая; 2. Клей плиточный цементный; 3. Стыжка цементно-песчаная М200, армированная фиброволокном-80мм. (горизонтальная разводка инженерных сетей) 4. Монолитная ж/б плита перекрытия.	311,52
9	Помещения квартир 2 этажа: спальни, кухни, гостиные, коридоры, прихожие, лоджии		1. Стыжка цементно-песчаная М200; 2. Рулонная шумоизоляция, 2 слоя; 3. Монолитная ж/б плита перекрытия.	305,87
10	Помещения квартир Типовой этаж: спальни, кухни, гостиные, коридоры, прихожие, лоджии		1. Стыжка цементно-песчаная М200; 2. Рулонная шумоизоляция, 1 слой; 3. Монолитная ж/б плита перекрытия.	2142,23
11	С/у квартир		1. Гидроизоляция обмазочная (2 слоя) с заведением на стены на высоту не менее 300 мм; 2. Монолитная ж/б плита перекрытия.	332,04
14	Машинное помещение		1. Обсыпывание бетонной поверхности; 2. Монолитная ж/б плита перекрытия.	13,48
Полы лестничных монолитных маршей				
15	Керамогранитная плитка (чистовая отделка монолитных лестничных маршей), плинтус из рядовой плитки высотой 100 мм		1. Керамогранитная плитка на клею - 20 мм 2. Лестничный марш	11,9
16	Пол лестничных монолитных площадок		1. Керамогранитная противоскользящая плитка - 10 мм; 2. Клей плиточный цементный - 10 мм; 3. Грунтовка акриловая универсальная; 4. Стыжка из сухой цементно-песчаной смеси М150, армированной фиброволокном - 40 мм; 5. Монолитная ж/б плита перекрытия.	30,3

Ведомость отделки потолков жилого дома			
Назначение помещения	Отделка потолка	Площадь	Примечание
1 этаж			
КУИ	- цементно-песчаная штукатурка - шпателька - покраска влагостойкой краской	3,78	Согласно дизайн проекту
Лестничная клетка	- Покраска краской НГ	26,58	Согласно дизайн проекту
Лифтовой холл, вестибюль, межквартирный коридор, колясочная	- Подвесной потолок типа Грильятто, Кубота, НГ В зоне входной двери утепление низа перекрытия - подшивной потолок из ГВЛ по металлич. каркасу с утеплением НГ (тип, толщина по расчету, см. АС) - затирка швов - покраска краской для наружных работ НГ - либо Грильятто, Кубота, НГ	65,77	Согласно дизайн проекту
Нежилые помещения	Без отделки. В зоне входной двери утепление низа перекрытия - без отделки - подшивка из ГВЛ по металлическому каркасу с утеплением (тип, толщина по расчету см. АС)	248,33	
Нежилые помещения, С/у	Без отделки.	17,11	
Нежилые помещения, Тамбур	Без отделки. В зоне входной двери утепление низа перекрытия - без отделки - подшивка из ГВЛ по металлическому каркасу с утеплением (тип, толщина по расчету см. АС)	25,14	
Тамбур	- Подшивной потолок из ГВЛ по металлич. каркасу с утеплителем НГ (тип, толщина по расчету, см. АС) - Затирка швов - Грунтовка - Окраска краской для наружных работ НГ - либо Грильятто, Кубота, НГ	15,75	
Подземный этаж			
Инд. коляс.	Без отделки.	155,56	
Коридор в блоках кладовых	Без отделки.	86,36	
Коридор, тамбур-шлюз	Окраска влагостойкой краской НГ	78,78	
Лестничная клетка	- Подшивной потолок из ГВЛ по металлич. каркасу с тепло-звукоизоляцией (тип, толщина по расчету, см. АС) - Затирка швов - Грунтовка - Покраска влагостойкой краской НГ	13,07	
Лифтовой холл	Окраска влагостойкой краской НГ	13,50	
Технические помещения	-Окраска акриловой водно-дисперсионной краской; -Подшивной потолок ГВЛВ (2слоя) по металлическому каркасу с утеплителем-шумоизоляцией (тип, толщина по расчету, см. КР)	20,59	

Типовой этаж			
Лестничная клетка	- Покраска краской НГ	123,88	
Машинное помещение	Покраска в/з краской	21,01	

Ведомость отделки потолков жилого дома			
Назначение помещения	Отделка потолка	Площадь	Примечание
Межквартирные коридоры, лифтовые холлы	- улучшенная штукатурка гипсовыми смесями - покраска краской НГ	153,02	Согласно дизайн проекту
Межквартирные коридоры, лифтовые холлы (последний этаж)	- Подвесной потолок типа Грильятто, Кубота, НГ (на последнем этаже при разводке сетей под потолком)	30,98	Согласно дизайн проекту
Помещения квартир	Без отделки.	2501,08	
С/у	Без отделки.	281,90	

Ведомость отделки помещений стен			
Наименование	Описание отделки	Площадь	Примечание
1 этаж			
КУИ	-керамическая настенная плитка на высоту 1.8 м. от уровня чистого пола; -клей плиточный;	13,52	
КУИ	-окраска акриловой водно-дисперсионной краской; -грунтовка универсальная; -затирка, подготовка поверхности под покраску; -оштукатуривание цементно-песчаным раствором; -грунтовка поверхности под штукатурку.	23,36	Согласно дизайн проекта
Лестничная клетка	-Окраска акриловой водно-дисперсионной износостойкой краской; -Штукатурка гипсовыми смесями; -Грунтовка универсальная.	177,61	
Нежилое помещение	- Зашивка ГВЛ по металлическому каркасу	1,12	
Нежилое помещение	- Улучшенная штукатурка гипсовыми смесями	58,03	
Нежилое помещение. С/у	-Оштукатуривание цементно-песчаным раствором	14,32	
Нежилое помещение. Тамбур	-Оштукатуривание цементно-песчаным раствором	9,96	
Тамбур	-Окраска акриловой водно-дисперсионной износостойкой краской; -Грунтовка универсальная; -Обшивка стен ГВЛВ по металлическому каркасу с утеплением стен (тип и толщину утеплителя принять по расчету, см. КР).	93,74	Согласно дизайн проекта

Лестничная клетка	-Окраска акриловой водно-дисперсионной износостойкой краской; -Штукатурка гипсовыми смесями; -Грунтовка универсальная.	45,90	
Лифтовой холл, коридор, тамбур-шлюз	-окраска акриловой водно-дисперсионной краской; -грунтовка универсальная; -оштукатуривание гипсовыми смесями.	279,57	
Технические помещения	- Покраска водоземлемой краской по черновым стенам, без штукатурки.	78,36	


Лестничная клетка	-Окраска акриловой водно-дисперсионной износостойкой краской; -Штукатурка гипсовыми смесями; -Грунтовка универсальная.	224,51	
Лифтовой холл, вестибюль, межквартирный коридор	-окраска акриловой водно-дисперсионной краской; -декоративная штукатурка; -оштукатуривание гипсовыми смесями. -грунтовка универсальная;	1165,12	
Помещения квартир	Улучшенная гипсовая штукатурка.	7264,70	
С/у	-оштукатуривание цементно-песчаным раствором; -грунтовка поверхности под штукатурку.	1627,32	

Кирпичные перегородки в блоках кладовых выполнить с расшивкой швов. Общая площадь таких перегородок 414,04 м2.

8	-	Зам.	0003-25	04.26						
5	-	Зам.	0003-25	01.26	26091-13_С1_АР_РД					
3	-	Зам.	0003-25	10.25						
2	-	Зам.	0003-25	07.25						
1	-	Зам.	0003-25	06.25	Жилой район в границах ул. Тимофеев Кармацкого - Мельникайте и берега река Тура в г. Тюмени. 3 очередь строительства. Корректировка. Многоквартирный жилой дом ГП-12 с встроенно-пристроенным подземным паркингом. Многоквартирный жилой дом ГП-13 с встроенно-пристроенным подземным паркингом					
Изм.	Кол.уч.	Лист	№докум.	Подп.						Дата
Разраб.	Олещук				12.24	Секция 13.1		Стадия	Лист	Листов
								Р	23	
Н.контр.					12.24	Ведомость отделки помещений. Экспликация полов		проектировщик АВТОР проектировщик		
ГИП					12.24					

Секция 13.1. Экспликация помещений подвала			
Номер помеще-ния	Наименование	Площадь, м²	Кат. поме-ще-ния
Блок индивидуальных колясочных 1			
131.0-8	Коридор	5,01	
K131.1-1	Инд. коляс.	2,94	B4
K131.1-2	Инд. коляс.	3,87	B4
K131.1-3	Инд. коляс.	3,98	B4
K131.1-4	Инд. коляс.	3,21	B4
		19,01	
Блок индивидуальных колясочных 2			
131.0-6	Коридор	23,81	
K131.2-1	Инд. коляс.	5,19	B4
K131.2-2	Инд. коляс.	3,23	B4
K131.2-3	Инд. коляс.	3,07	B4
K131.2-4	Инд. коляс.	4,81	B4
K131.2-5	Инд. коляс.	3,62	B4
K131.2-6	Инд. коляс.	3,61	B4
K131.2-7	Инд. коляс.	6,21	B4
K131.2-8	Инд. коляс.	2,87	B4
K131.2-9	Инд. коляс.	3,53	B4
K131.2-10	Инд. коляс.	5,22	B4
K131.2-11	Инд. коляс.	3,50	B4
		68,67	
Блок индивидуальных колясочных 3			
131.0-7	Коридор	57,58	
K131.3-1	Инд. коляс.	2,84	B4
K131.3-2	Инд. коляс.	3,14	B4
K131.3-3	Инд. коляс.	3,14	B4
K131.3-4	Инд. коляс.	3,14	B4
K131.3-5	Инд. коляс.	3,22	B4
K131.3-6	Инд. коляс.	4,53	B4
K131.3-7	Инд. коляс.	5,73	B4
K131.3-8	Инд. коляс.	4,03	B4
K131.3-9	Инд. коляс.	4,07	B4
K131.3-10	Инд. коляс.	6,40	B4
K131.3-11	Инд. коляс.	5,68	B4
K131.3-12	Инд. коляс.	4,35	B4
K131.3-13	Инд. коляс.	3,24	B4
K131.3-14	Инд. коляс.	2,95	B4
K131.3-15	Инд. коляс.	3,17	B4
K131.3-16	Инд. коляс.	3,74	B4
K131.3-17	Инд. коляс.	3,05	B4
K131.3-18	Инд. коляс.	2,74	B4
K131.3-19	Инд. коляс.	5,25	B4
K131.3-20	Инд. коляс.	3,68	B4
K131.3-21	Инд. коляс.	5,13	B4
K131.3-22	Инд. коляс.	4,20	B4
K131.3-23	Инд. коляс.	3,15	B4
K131.3-24	Инд. коляс.	2,98	B4
K131.3-25	Инд. коляс.	3,20	B4
		154,33	
МОП			
131.0-1	Тамбур-шлюз	78,63	
131.0-2	Лифтовый холл	13,50	
131.0-3	Лестничная клетка	13,24	
		105,37	
Технические помещения			
131.0-4	Сети связи/Электрощитовая	14,28	B3
131.0-5	Венткамера	6,31	D
		20,59	
ИТОГО:		367,97	

План подвала

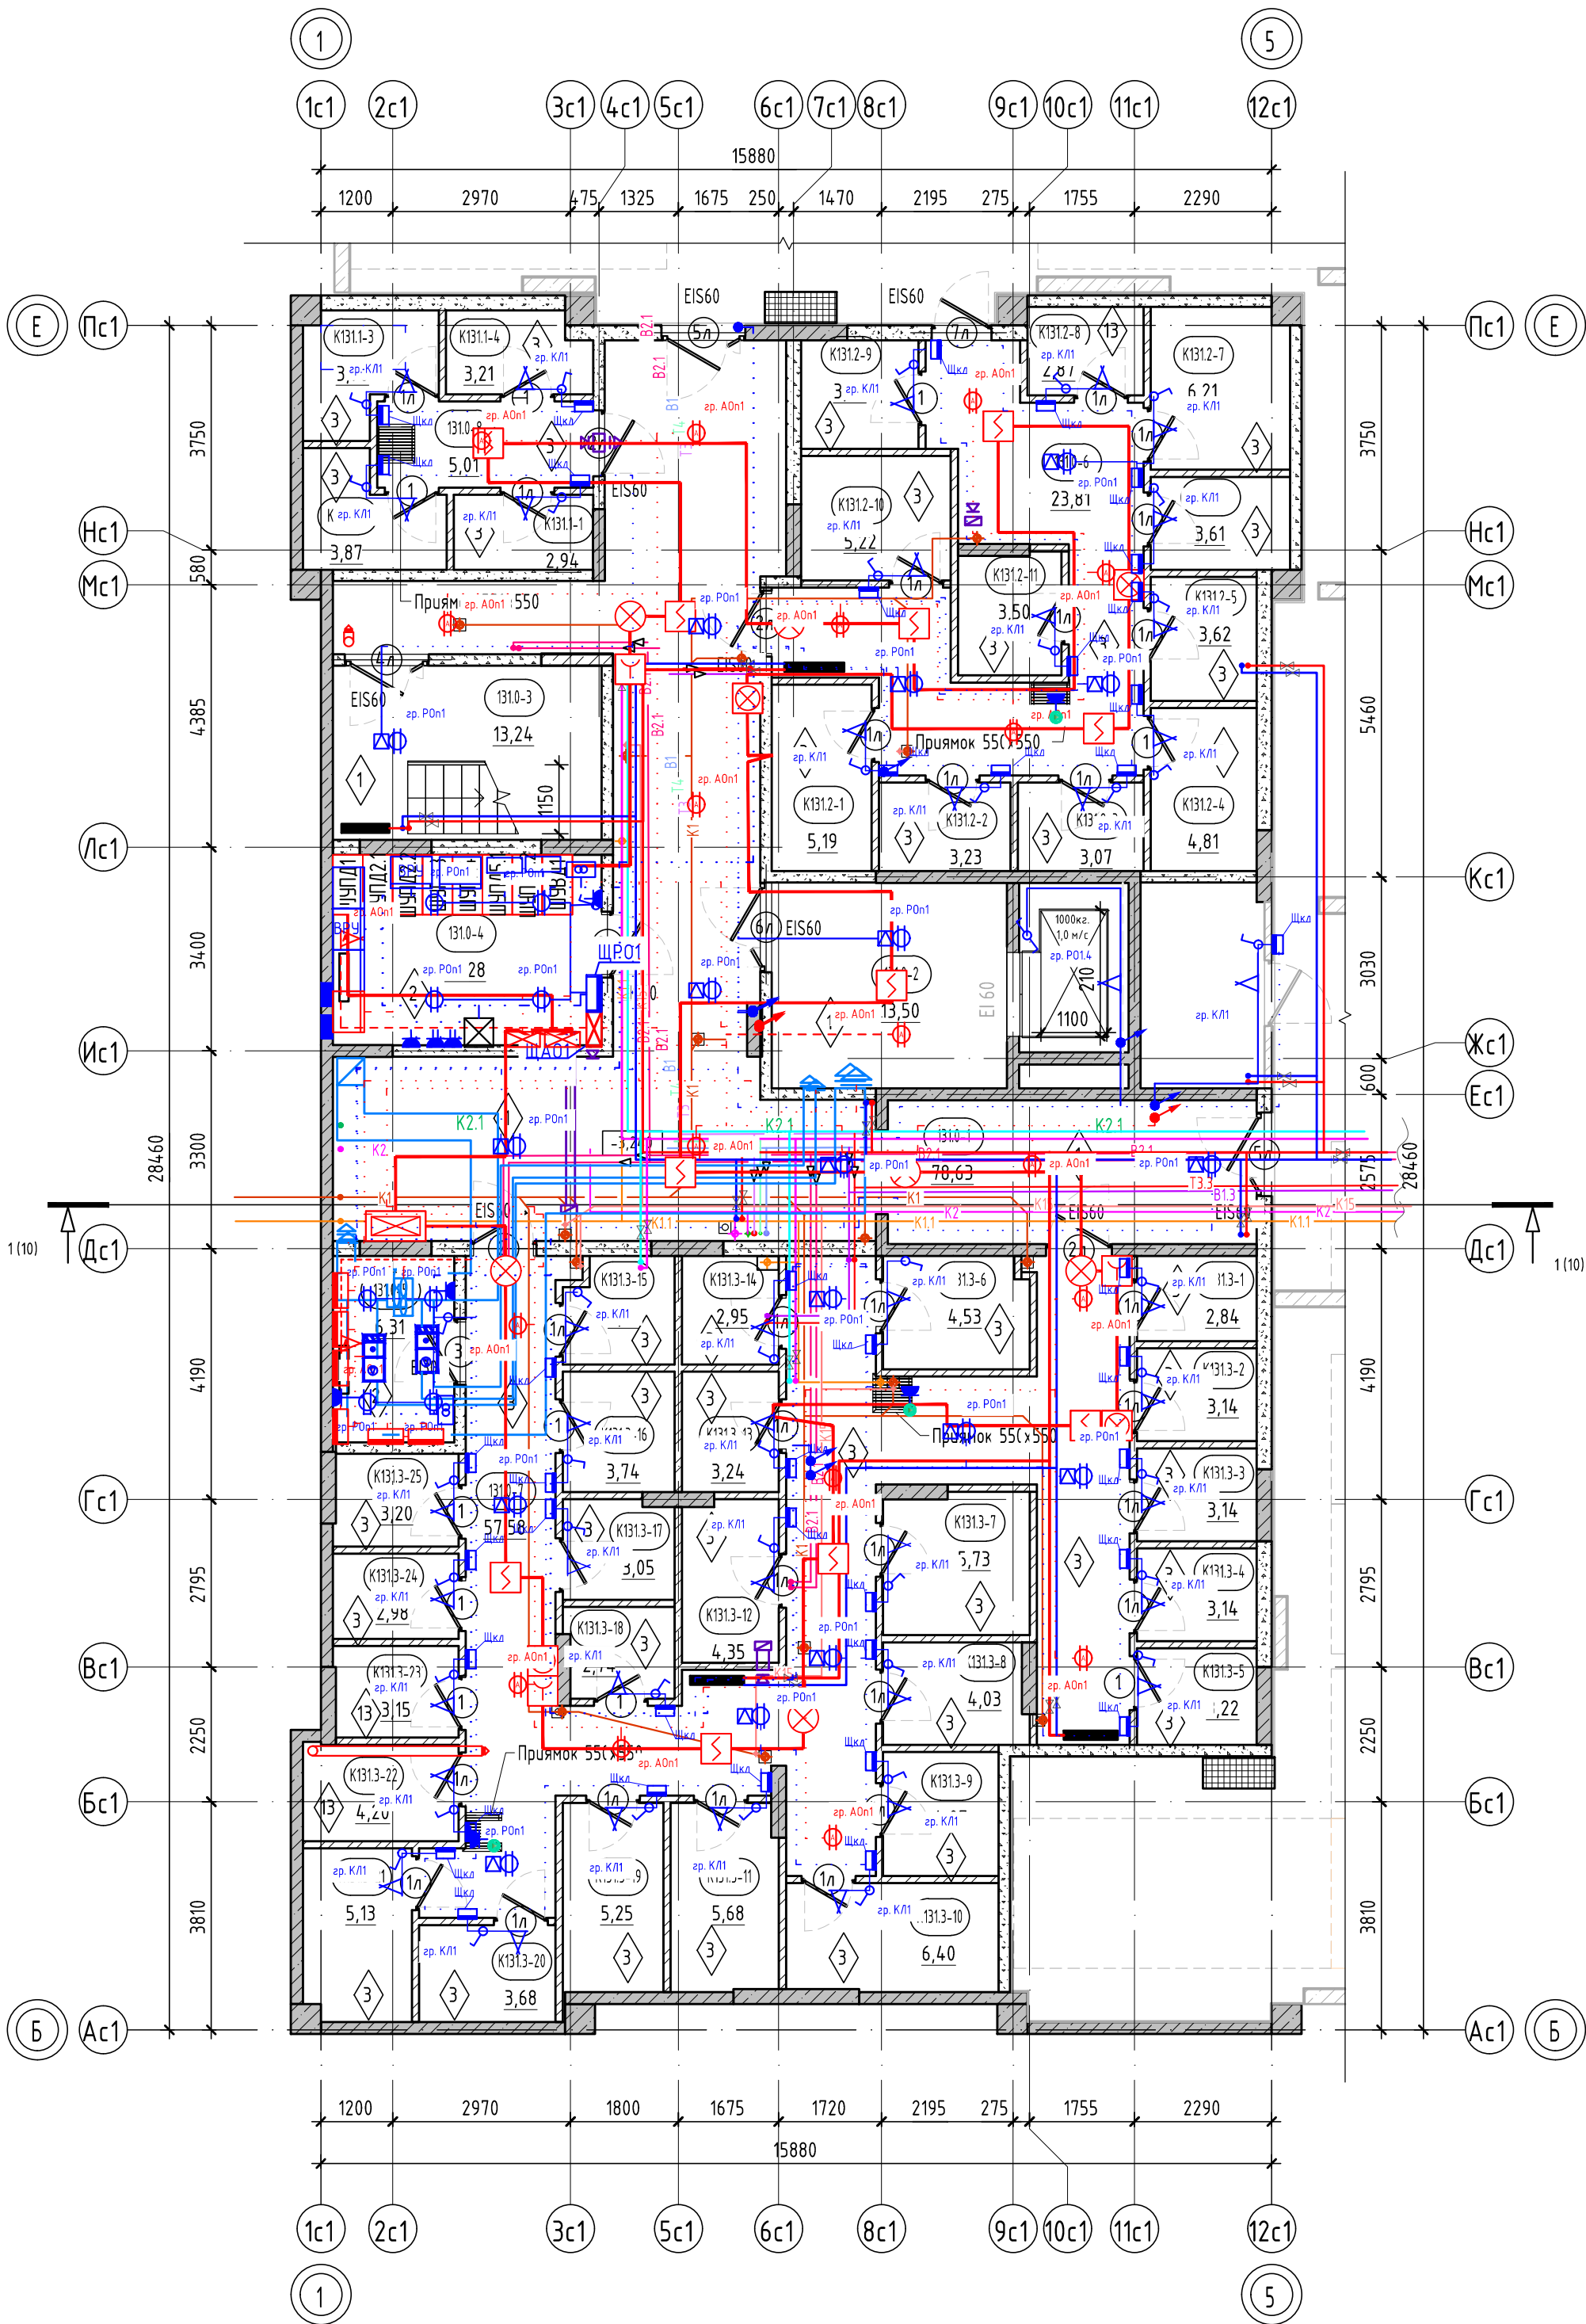

Согласовано	
Взам. инв. №	
Подп. и дата	
Инв. № подл.	

Условные обозначения:

- пилоны – монолитный железобетон
- стены – монолитный железобетон
- стены – керамзитобетонный блок
- стены – керамзитобетонный блок
- перегородки – кирпич силикатный полнотелый с расшивкой швов, высотой 2,6 м от фундаментной плиты, выше – металлическая сетка в металлической раме из уголка
- 0,000 отметка чистого пола
- 10 Марка двери
- EI 60 предел огнестойкости дверей
- 1 Марка пола


- номер этажа
- номер помещения
- номер помещения по экспликации
- площадь помещения
- тип нежилого помещения
- порядковый номер помещения
- номер нежилого помещения
- площадь нежилого помещения

- Общие указания см. лист 1.
- Ограждения выполнять непрерывными с поручнями, рассчитанными на восприятие горизонтальных нагрузок не менее 0,3 кН/м. См. АС.
- Спецификацию элементов заполнения дверных проемов смотреть лист -20.
- Ведомость отделки стен помещений смотреть лист - 23.
- Ведомость отделки потолков смотреть лист - 23.
- Экспликацию полов смотреть на листе - 23.
- Решетки над прямыми см. раздел 26091-13_АСУ_РД.

8	-	Зам.	0003-25	04.26	26091-13_С1_АР_РД		
4	-	Зам.	0003-25	11.25			
3	-	Зам.	0003-25	10.25			
1	-	Зам.	0003-25	06.25			
Изм. Кол.уч. Лист № док. Подп. Дата					Жилой район с границей ул. Тимофея Кармацкого - Мельникайт и берега рек Турк и г. Тюмени. 3 очередь строительства. Корректировки. Многоквартирный жилой дом ГГ -12 с встроеным-пристроенным подземным паркингом. Многоквартирный жилой дом ГГ -13 с встроеным-пристроенным подземным паркингом		
Разраб. Олещук					Секция 13.1		
Н.контр. ГИП					Р		
					Лист 2		
					Листов		
					Секция 13.1. План подвала		
					Формат А2К		

Секция 13.1. Экспликация помещений 1 этажа		
Номер помеще-ния	Наименование	Площадь, м²
МОП		
131.1-1	Тамбур	7,75
131.1-2	Тамбур	8,00
131.1-3	Холл	37,52
131.1-4	Лифтовый холл	6,67
131.1-5	КУИ	3,78
131.1-6	Колясочная	21,32
131.1-7	Лестничная клетка	12,59
131.1-8	Лестничная клетка	13,83
		111,46
Нежилое помещ. тип 1		
Н131.1-1	Тамбур	12,51
Н131.1-2	Нежилое помещение	82,14
Н131.1-3	С/у	7,59
		102,24
Нежилое помещ. тип 2		
Н131.2-1	Тамбур	6,06
Н131.2-2	Нежилое помещение	79,39
Н131.2-3	С/у	4,67
		90,12
Нежилое помещ. тип 3		
Н131.3-1	Тамбур	6,57
Н131.3-2	Нежилое помещение	86,87
Н131.3-3	С/у	4,85
		98,29
ИТОГО:		402,11

План 1 этажа

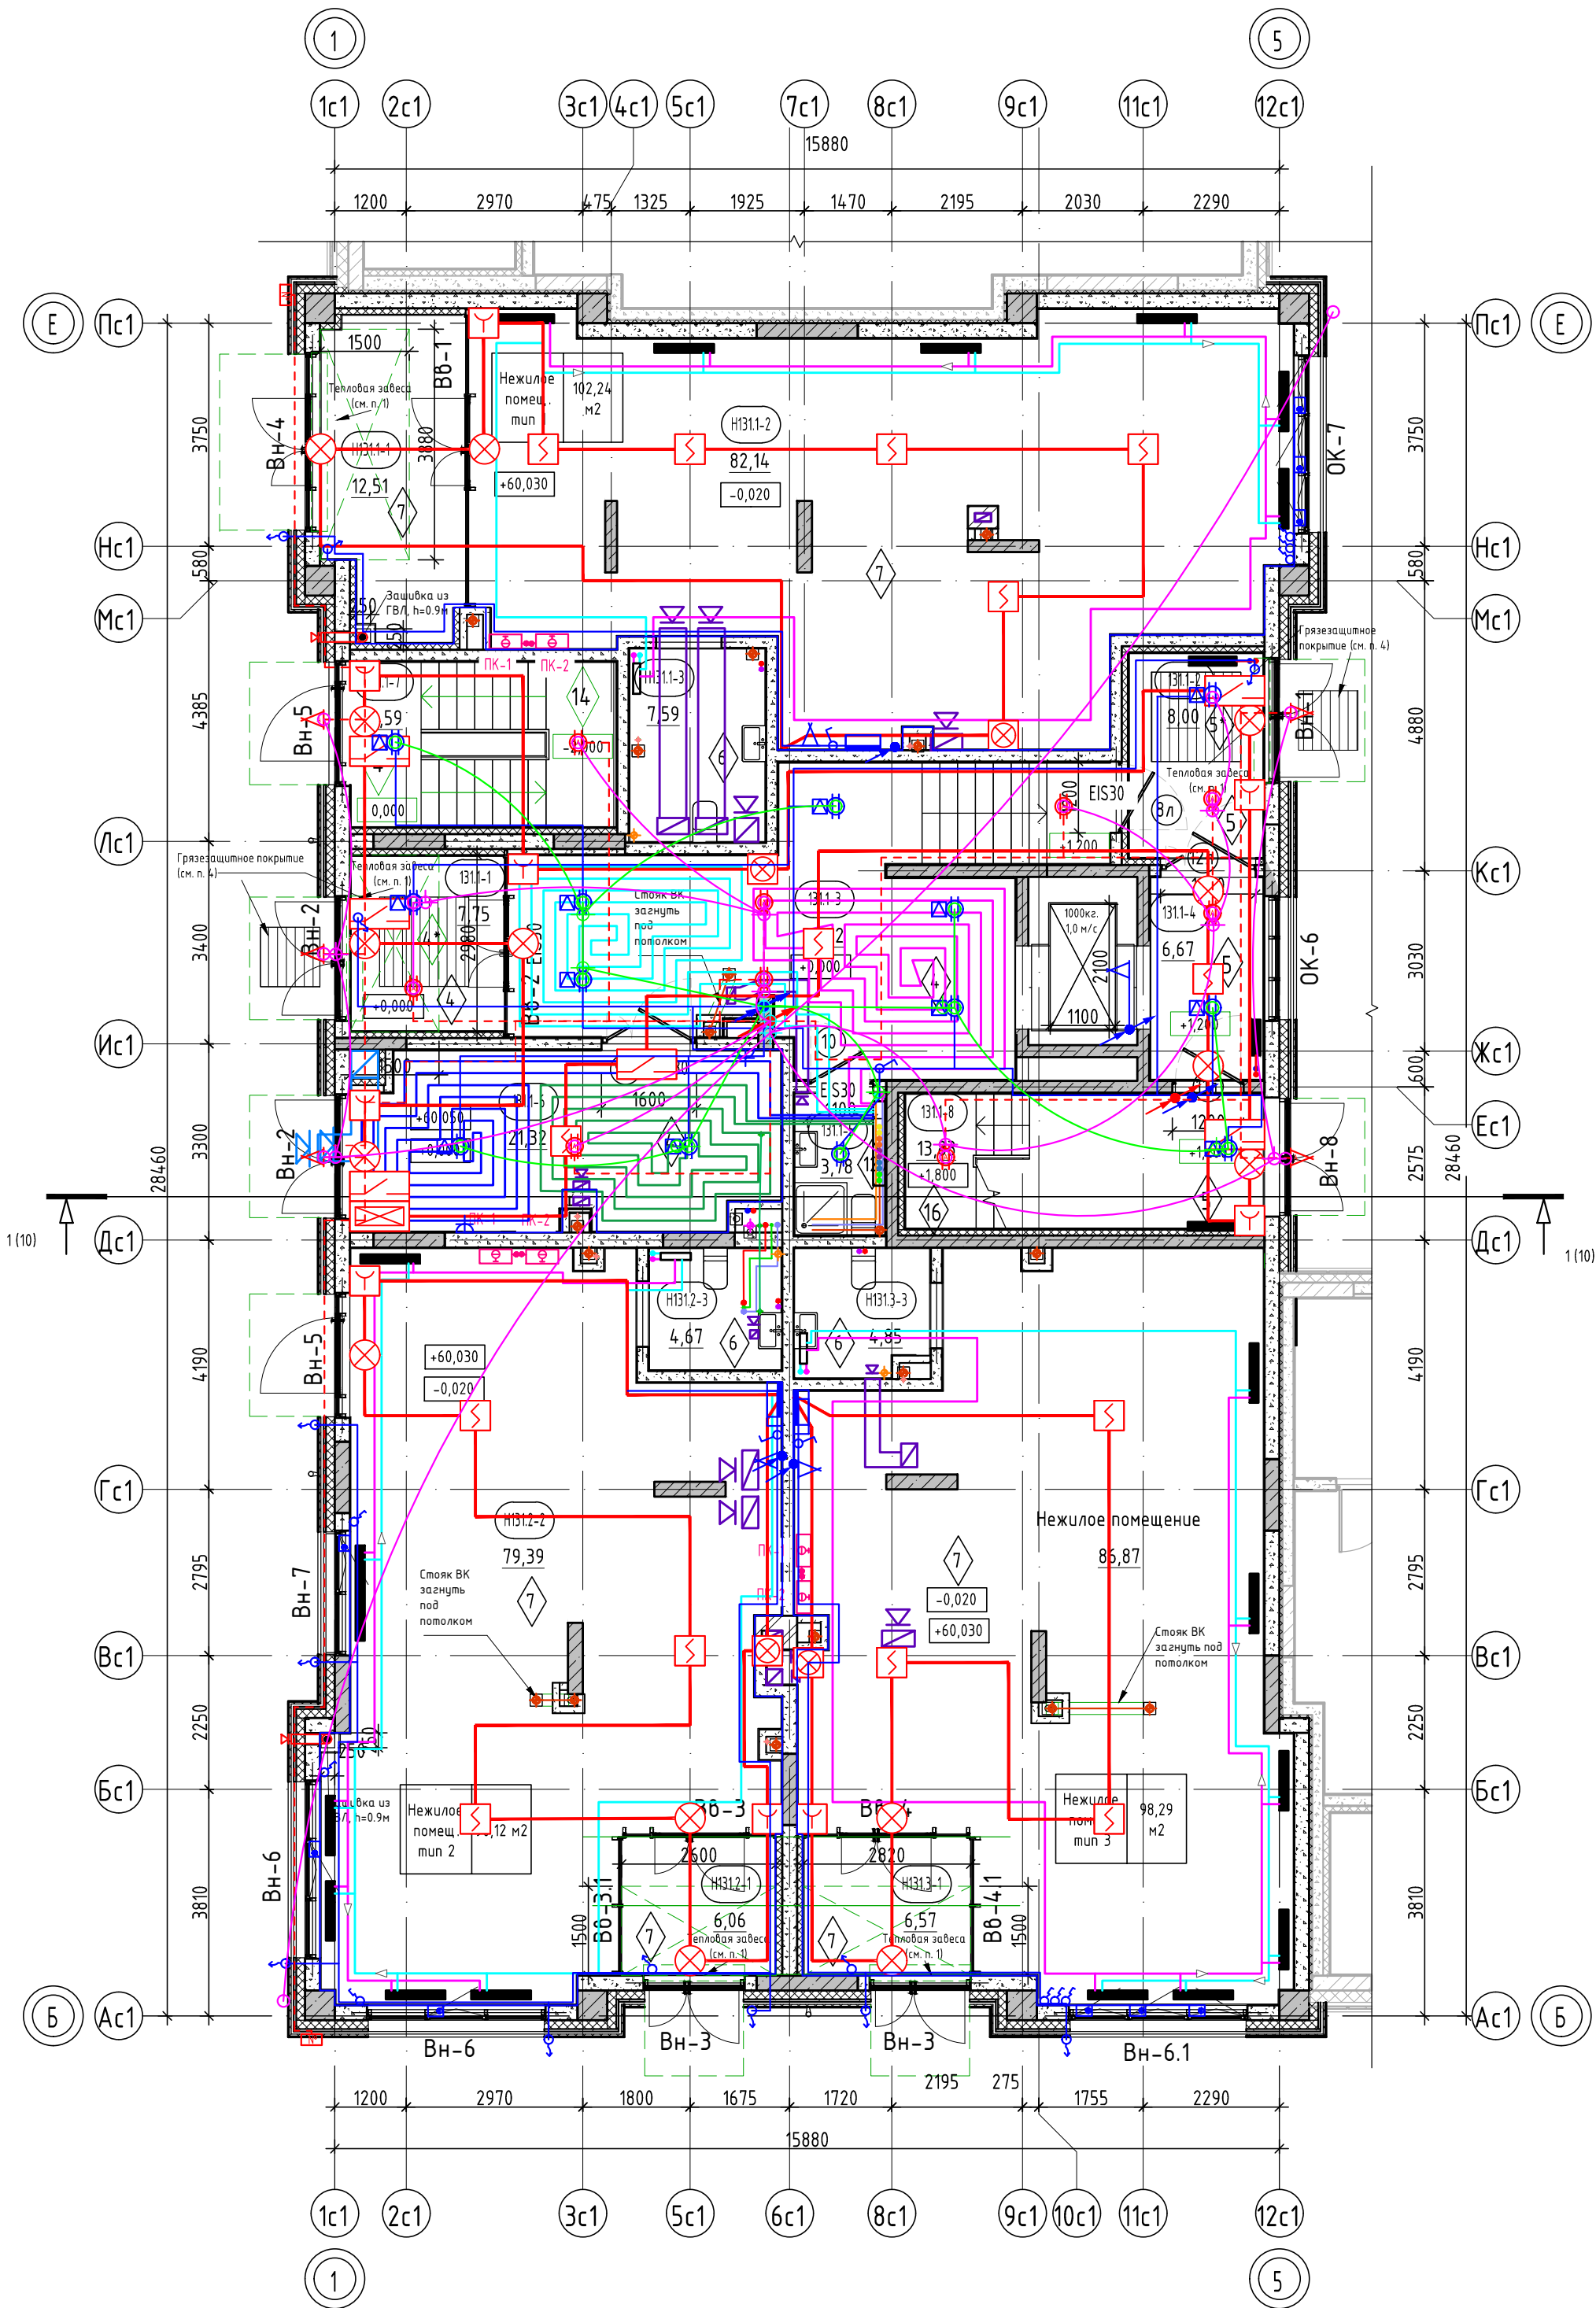

Условные обозначения:

- пилонны – монолитный железобетон
- стены – монолитный железобетон
- стены – керамзитобетонный блок
- стены – керамзитобетонный блок
- перегородки – керамзитобетонный блок
- вентканалы – кирпич силикатный полнотелый
- утеплитель
- обшивка ГВЛВ 2х12,5мм на металлическом каркасе
- 0,000
- отметка чистого пола
- зона утепления низа перекрытия (тамбуры, в зоне устройства тепловой завесы)
- козырек над входом
- 10 EI 30
- Марка двери

7B-1

- номер этажа

номер помещения

номер помещения по экспликаци

площадь помещения

тип нежилого помещения

порядковый номер помещения

номер нежилого помещения


площадь нежилогопомещения

1. В нежилых помещениях на плане условно не показаны тамбуры, предусмотрено устройство тепловых завес. Установка тепловых завес выполняется собственником нежилого помещения. Низ перекрытия, в местах устройства тепловых завес выполняется с утеплением (зона шириной 1500мм вокруг тепловой завесы) с обшивкой ГВЛ по металлическому каркасу.
2. В помещениях тамбура, входных групп, предусмотрено утепление плит перекрытия. См. АС.
3. За отметку 0.000 принят уровень чистого пола 1-го этажа, что соответствует абсолютной отметке +60,05.
4. В зоне входных групп (вход в подъезд со стороны двора и улицы) предусмотрено грязезащитное покрытие, два контура: снаружи – металлическая решетка размерами 1000х1000 мм., установить в приямок (в покрытии дляагустройства) и в тамбуре – грязезащитный алюминиевый/ворсовый коврик размерами 1500х1500 мм., установить приямок глубиной 20 мм.
5. Ограждения выполнить непрерывными с поручнями, рассчитанными на восприятие горизонтальных нагрузок не менее 0,3 кН/м. См. АС.
6. Спецификацию витражей смотри лист – 20-21.
7. Спецификацию элементов заполнения дверных проемов смотри лист – 20.
8. Ведомость отделки стен помещений смотреть на листе – 23.
9. Ведомость отделки потолков смотреть на листе – 23.
10. Экспликацию полов смотреть на листе – 23.

8	-	Зам.	0003-25	04.26	26091-13_С1_АР_РД		
6	-	Зам.	0003-25	01.26			
5	-	Зам.	0003-25	01.26			
3	-	Зам.	0003-25	10.25			
1	-	Зам.	0003-25	06.25			
Изм.	Кол.уч.	Лист	№ док.	Подп.	Дата	Секция 13.1	
Разраб.	Олеушук				12.24		
Н.контр.					12.24	Секция 13.1. План 1 этажа	
ГИП					12.24		
						Стадия	Лист
						Р	3
						Листов	

Секция 13.1. Экспликация помещений 2 этажа		
Номер помеще-ния	Наименование	Площадь, м²
Квартира 131.1.1		
131.1.1-1	Прихожая	4,74
131.1.1-2	Кухня-столовая	15,49
131.1.1-3	Комната	11,34
131.1.1-4	С/у	4,06
		35,63
Квартира 131.1.2		
131.1.2-1	Прихожая	9,16
131.1.2-2	Кухня-столовая	18,03
131.1.2-3	Комната	16,13
131.1.2-4	С/у	5,66
		48,98
Квартира 131.1.3		
131.1.3-1	Прихожая	5,65
131.1.3-2	Коридор	3,62
131.1.3-3	Кухня-столовая	22,76
131.1.3-4	Комната	11,37
131.1.3-5	С/у	4,19
		47,59
Квартира 131.1.4		
131.1.4-1	Прихожая	5,77
131.1.4-2	Кухня-столовая	16,00
131.1.4-3	Комната	10,31
131.1.4-4	С/у	5,05
		37,13
Квартира 131.1.5		
131.1.5-1	Прихожая	5,18
131.1.5-2	Кухня-столовая	15,63
131.1.5-3	Комната	11,21
131.1.5-4	С/у	4,30
131.1.5-5	Зимний сад	3,63
		39,95
Квартира 131.2.1		
131.2.1-1	Прихожая	3,43
131.2.1-2	Коридор	4,72
131.2.1-3	Кухня-столовая	21,51
131.2.1-4	Комната	12,05
131.2.1-5	Комната	11,68
131.2.1-6	С/у	2,78
131.2.1-7	С/у	4,55
		60,72
Квартира 131.2.2		
131.2.2-1	Прихожая	3,89
131.2.2-2	Коридор	2,72
131.2.2-3	Кухня-столовая	24,73
131.2.2-4	Комната	10,37
131.2.2-5	Комната	14,96
131.2.2-6	С/у	4,02
131.2.2-7	С/у	4,34
131.2.2-8	Зимний сад	6,58
		71,61
МОП		
131.2-1	Коридор	30,14
131.2-2	Лифтовый холл	5,46
131.2-3	Лестничная клетка	14,78
		50,38
ИТОГО:		391,99

План 2 этажа

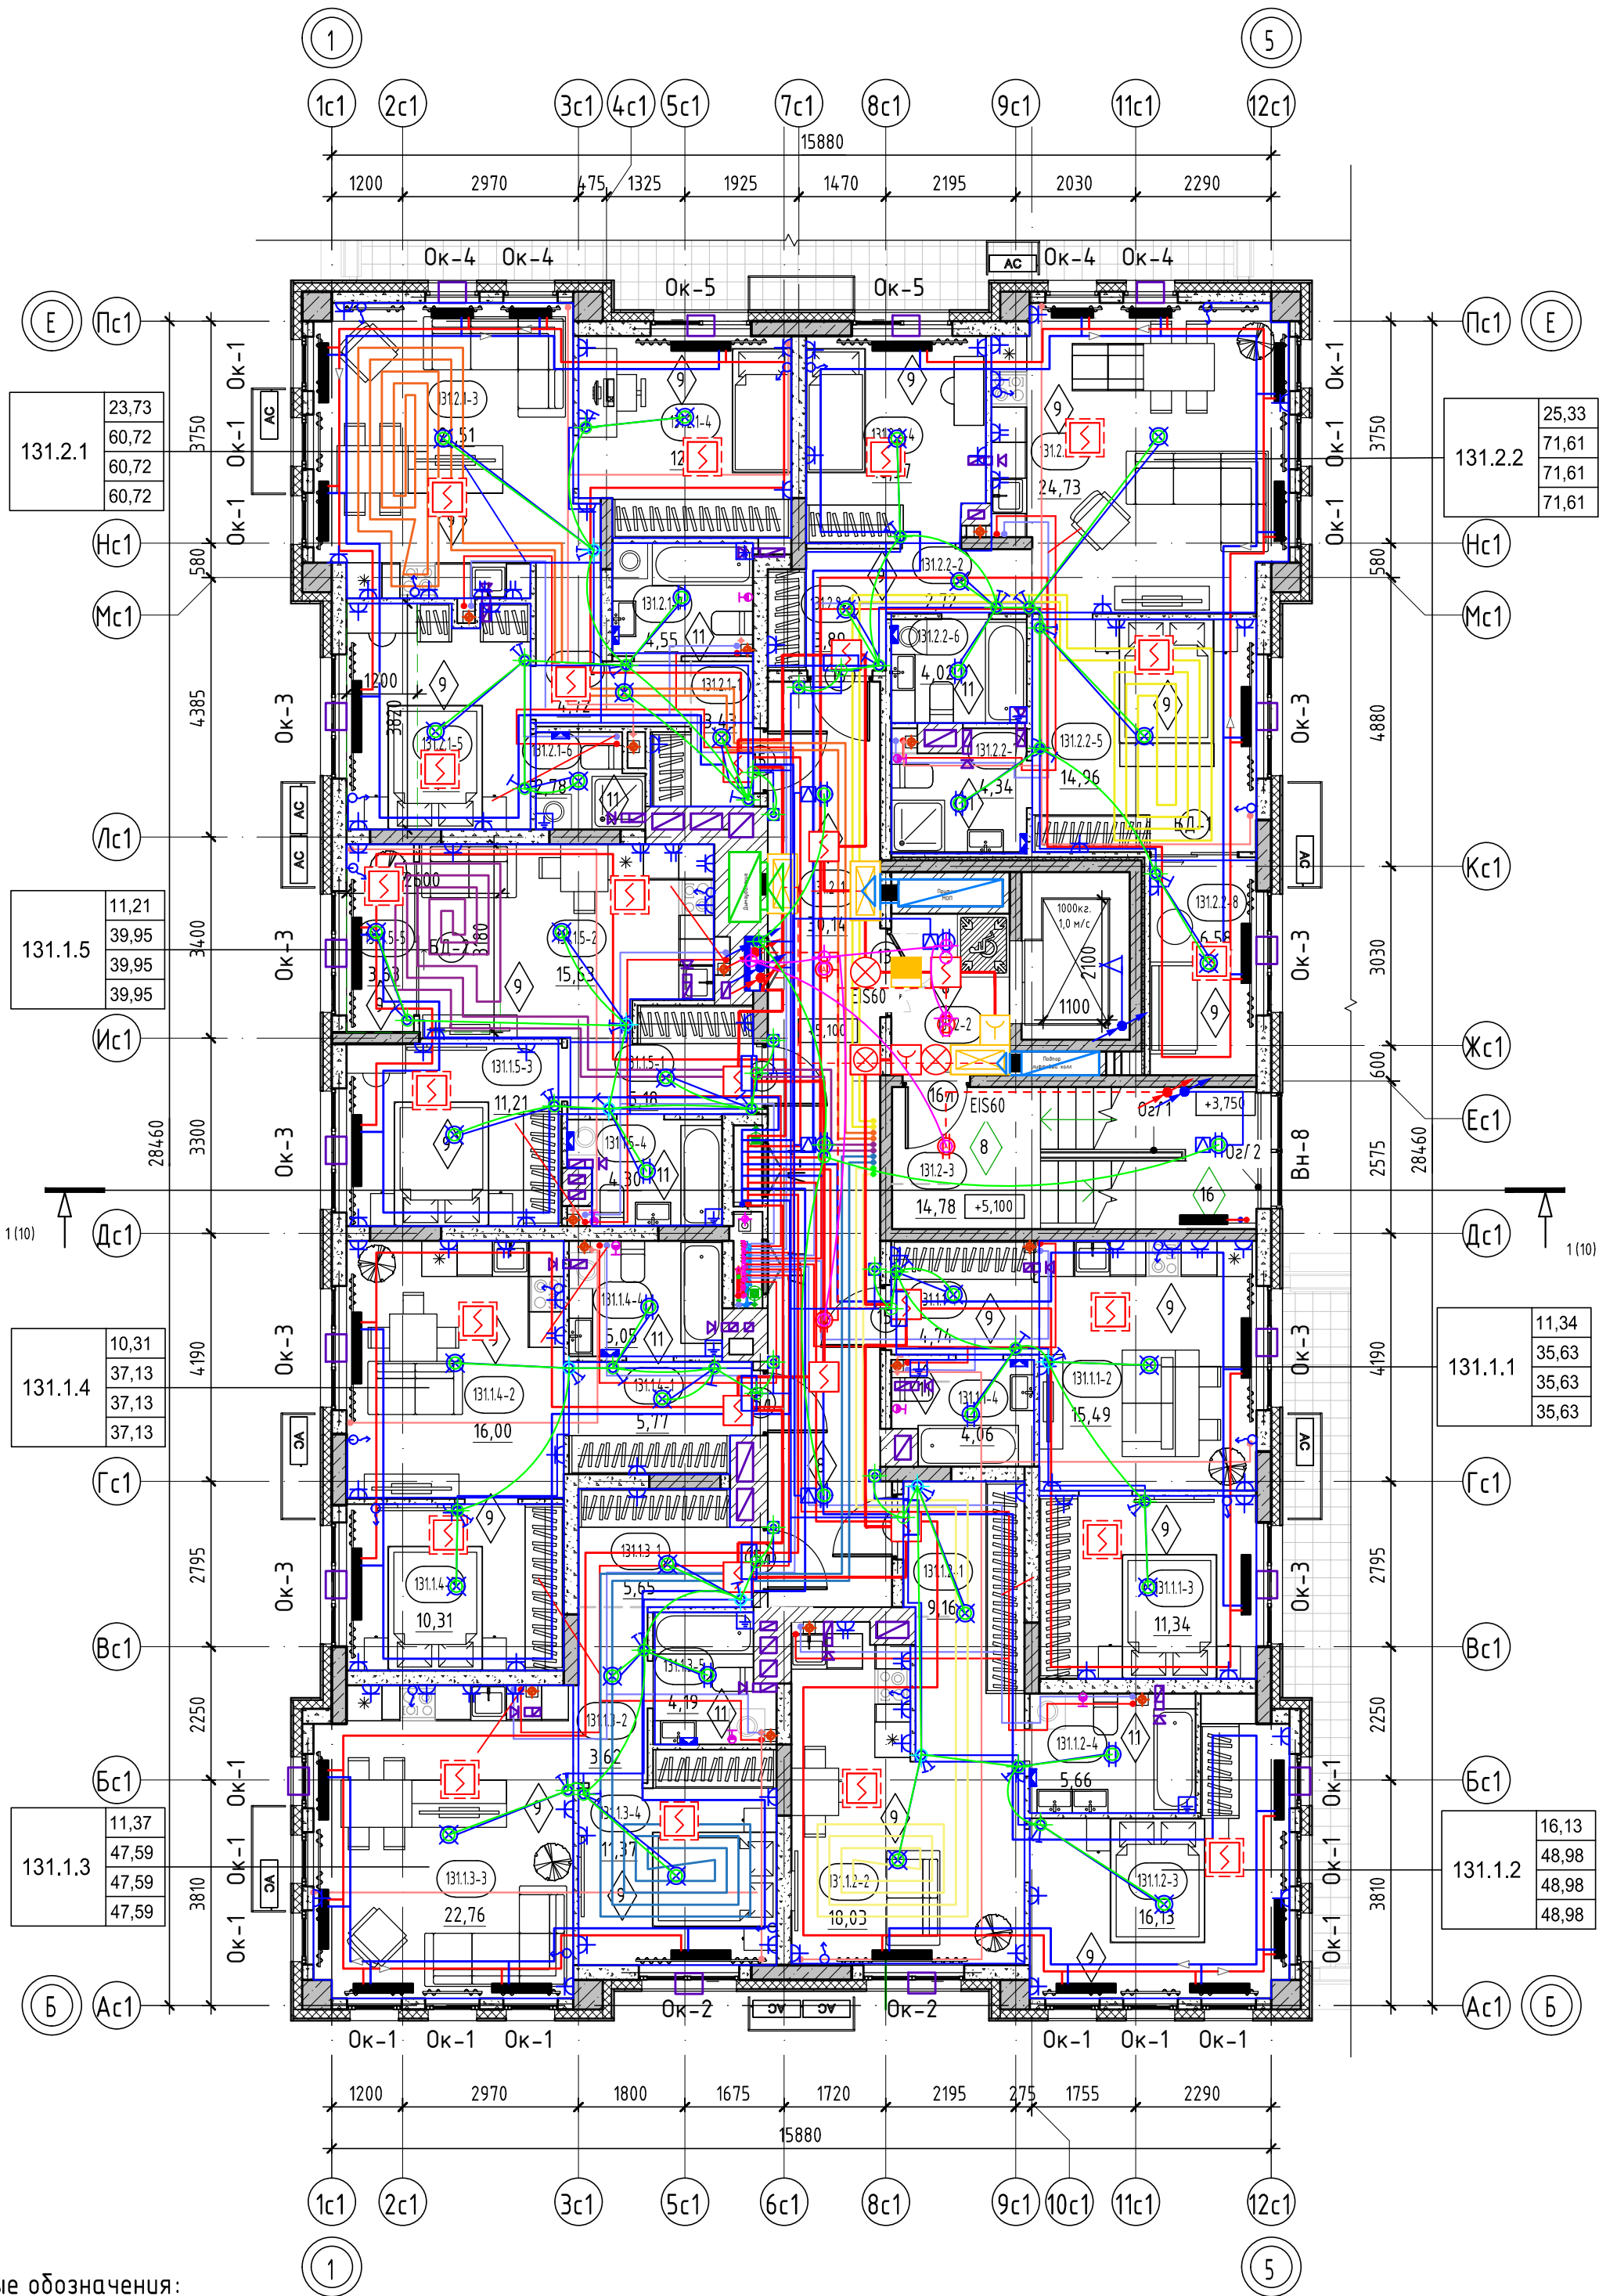

Условные обозначения:


- пилыны - монолитный железобетон
- стены - монолитный железобетон
- стены - керамзитобетонный блок
- стены - керамзитобетонный блок
- перегородки - керамзитобетонный блок
- вентканалы - кирпич силикатный полнотелый
- утеплитель
- Е130 - предел огнестойкости противопожарной двери
- 0,000 - отметка чистого пола
- наружный блок кондиционирования
- пожаробезопасная зона МГН

- 10 Е130 - Марка двери
- 1 - Марка пола
- В-1 - Марка витража
- ОК-1 - Марка окна
- зона устройства теплого пола квартир 2 этажа

- номер этажа
- номер помещения
- номер помещения по экспликации
- площадь помещения
- тип нежилого помещения
- порядковый номер помещения
- номер нежилого помещения
- площадь нежилогопомещения

- Общие указания см. на листе 1.
- Ограждения выполнить непрерывными с поручнями, рассчитанными на восприятие горизонтальных нагрузок не менее 0,3 кН/м. См. АС.
- Спецификацию витражей смотри лист - 20-21.
- Спецификацию элементов заполнения дверных проемов смотри лист - 20.
- Спецификацию элементов заполнения оконных проемов смотри лист - 20,22.
- Спецификацию элементов заполнения балконных проемов смотри лист - 20.
- Ведомость отделки стен помещений смотреть на листе - 23.
- Ведомость отделки потолков смотреть на листе - 23.
- Экспликацию полов смотреть на листе - 23.
- В нишах для эл. щитка выполнить зашивку из ГВЛ на металлическом каркасе с проемом под шкаф: для эл. щитка размерами 1000(н)х950(шир.)х160мм(глуб.), низ на высоте 1,2м. от уровня пола.

Согласовано	
Взам. инв. №	
Подп. и дата	
Инв. № подл.	

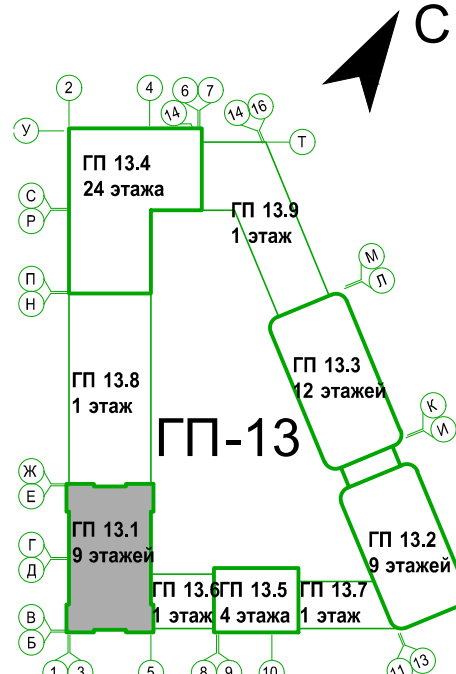

Тип квартиры	жилая площадь квартиры	площадь квартиры	общая площадь квартиры (включая лоджии, балконы, террасы с пониж. коэффициентом)	общая площадь квартиры (включая лоджии, балконы, террасы без коэффициента)
121.2.1	33,52	75,72	78,28	80,84

номер секции


кол-во комнат квартиры

номер типа квартиры

8	-	Зам.	0003-25	<i>Мельнич</i>	04.26	26091-13_С1_АР_РД				
4	-	Зам.	0003-25	<i>Мельнич</i>	11.25					
3	-	Зам.	0003-25	<i>Мельнич</i>	10.25	Жилой район с граница: ул. Тимофеевская - Мельничкайт и берег рек Турк и г. Тюмени. 3 очередь строительства. Корректировки. Многоквартирный жилой дом ГП-12 с встроенно-пристроенным подземным паркингом. Многоквартирный жилой дом ГП-13 с встроенно-пристроенным подземным паркингом				
1	-	Зам.	0003-25	<i>Мельнич</i>	06.25					
Изм.	Кол.уч.	Лист	№ док.	Подп.	Дата					
Разраб.	Опешук			<i>Мельнич</i>	12.24	Секция 13.1		Стадия	Лист	Листов
								Р	4	
Н.контр.					12.24	Секция 13.1. План 2 этажа				
ГИП					12.24					

Секция 13.1. Экспликация помещений 3 этажа		
Номер помеще-ния	Наименование	Площадь, м²
Квартира 131.1.6		
131.1.6-1	Прихожая	4,22
131.1.6-2	Кухня-столовая	15,49
131.1.6-3	Комната	11,34
131.1.6-4	С/у	3,54
		34,59
Квартира 131.1.7		
131.1.7-1	Прихожая	9,16
131.1.7-2	Кухня-столовая	17,51
131.1.7-3	Комната	16,13
131.1.7-4	С/у	5,45
		48,25
Квартира 131.1.8		
131.1.8-1	Прихожая	5,65
131.1.8-2	Коридор	3,57
131.1.8-3	Кухня-столовая	22,24
131.1.8-4	Комната	11,37
131.1.8-5	С/у	3,79
		46,62
Квартира 131.1.9		
131.1.9-1	Прихожая	5,77
131.1.9-2	Кухня-столовая	16,00
131.1.9-3	Комната	10,31
131.1.9-4	С/у	4,59
		36,67
Квартира 131.1.10		
131.1.10-1	Прихожая	5,13
131.1.10-2	Кухня-столовая	15,06
131.1.10-3	Комната	11,21
131.1.10-4	С/у	3,96
131.1.10-5	Зимний сад	3,63
		38,99
Квартира 131.2.3		
131.2.3-1	Прихожая	3,39
131.2.3-2	Коридор	4,72
131.2.3-3	Кухня-столовая	21,51
131.2.3-4	Комната	11,47
131.2.3-5	Комната	11,32
131.2.3-6	С/у	2,41
131.2.3-7	С/у	4,55
		59,37
Квартира 131.2.4		
131.2.4-1	Прихожая	3,89
131.2.4-2	Коридор	2,72
131.2.4-3	Кухня-столовая	24,73
131.2.4-4	Комната	9,99
131.2.4-5	Комната	14,96
131.2.4-6	С/у	4,02
131.2.4-7	С/у	3,88
131.2.4-8	Зимний сад	6,58
		70,77
МОП		
131.3-1	Коридор	30,14
131.3-2	Лифтовый холл	5,46
131.3-3	Лестничная клетка	14,78
		50,38
ИТОГО:		385,64

План 3 этажа

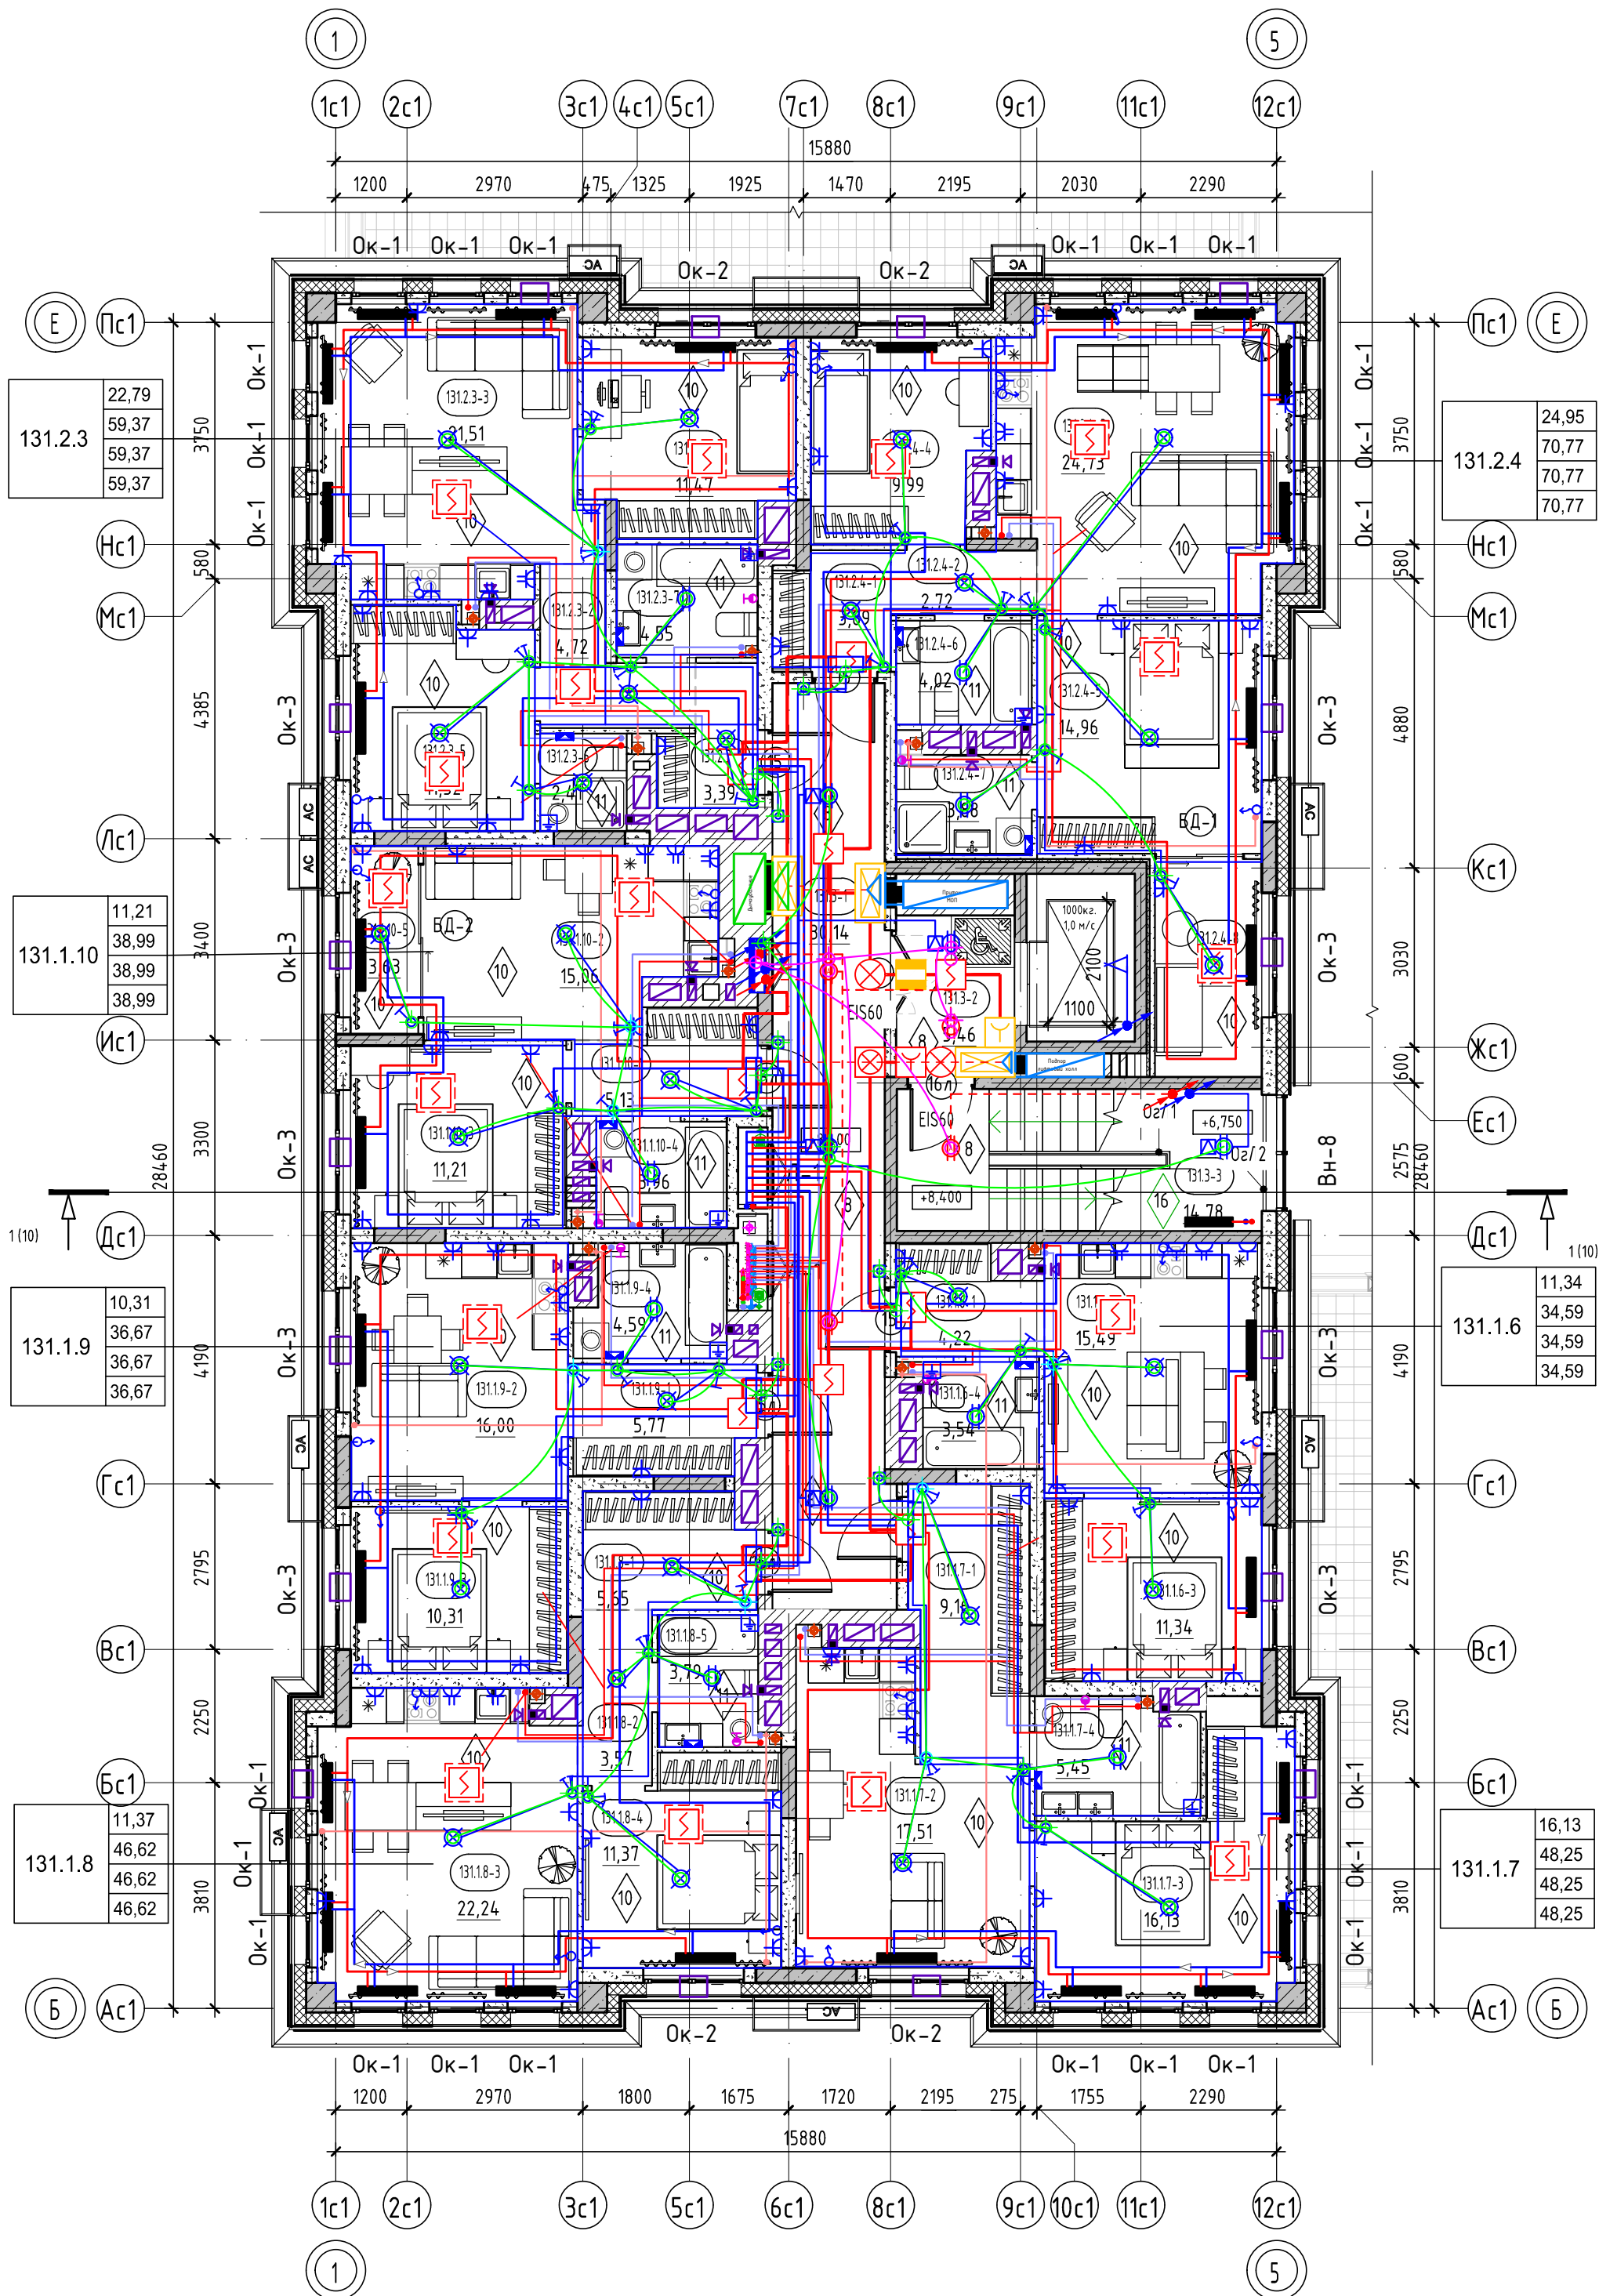


Условные обозначения:

- пилоны - монолитный железобетон
- стены - монолитный железобетон
- стены - керамзитобетонный блок
- стены - керамзитобетонный блок
- перегородки - керамзитобетонный блок
- вентканалы - кирпич силикатный полнотелый
- утеплитель
- Е130 - предел огнестойкости противопожарной двери
- 0,000 - отметка чистого пола
- наружный блок кондиционирования
- пожаробезопасная зона МГН

- 10 - Марка двери
- 1 - Марка пола
- В-1 - Марка витража
- ОК-1 - Марка окна

- номер этажа
- номер помещения
- номер секции
- номер помещения по экспликации
- площадь помещения
- тип нежилого помещения
- порядковый номер помещения
- номер нежилого помещения
- площадь нежилого помещения

- Общие указания см. на листе 1.
- Е130* - противопожарные двери с пределом огнестойкости Е130 предусматриваются для квартир, расположенных выше 15 м.
- Ограждения выполнить непрерывными с поручнями, рассчитанными на восприятие горизонтальных нагрузок не менее 0,3 кН/м. См. АС.
- Спецификацию витражей смотри лист - 20-21.
- Спецификацию элементов заполнения дверных проемов смотри лист - 20.
- Спецификацию элементов заполнения оконных проемов смотри лист - 20,22
- Спецификацию элементов заполнения балконных проемов смотри лист - 20.
- Ведомость отделки стен помещений смотреть на листе - 23.
- Ведомость отделки потолков смотреть на листе - 23.
- Экспликация полов смотреть на листе - 23.
- В нишах для эл. щитка выполнить зашивку из ГВЛ на металлическом каркасе с проемом под шкаф: для эл. щитка размерами 1000(н)х950(шир.)х160мм(глуб.), низ на высоте 1,2м. от уровня пола.

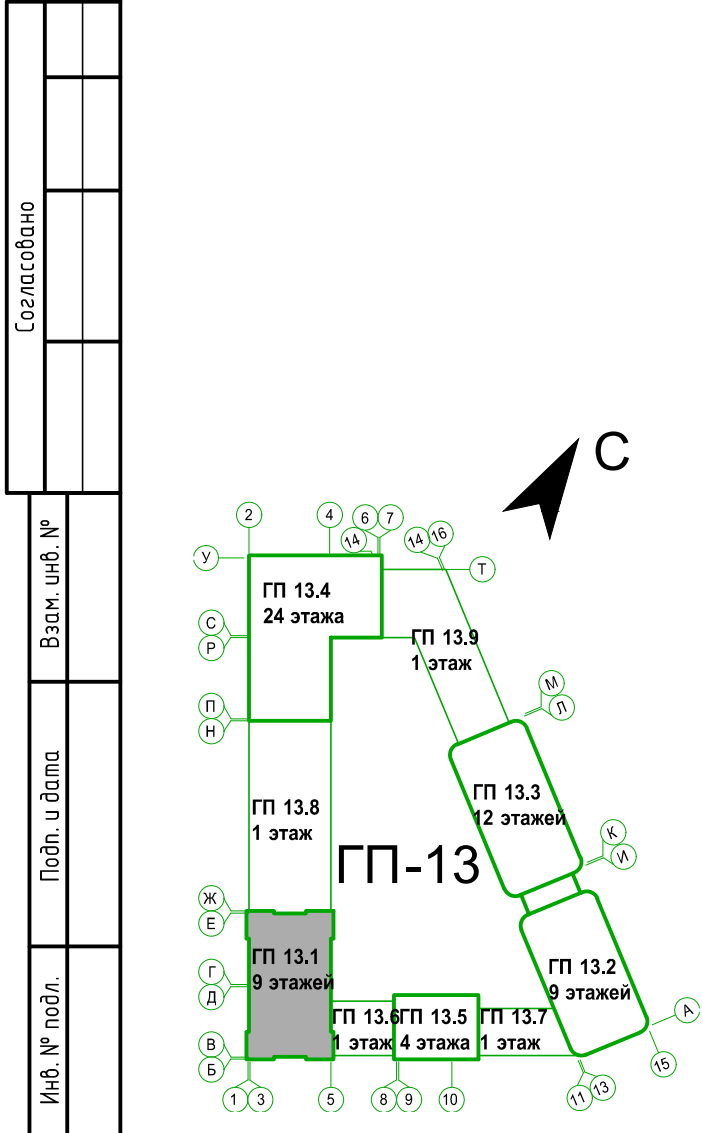


- Тип квартиры
- жилая площадь квартиры
- площадь квартиры
- общая площадь квартиры (включая лоджии, балконы, террасы с пониж. коэффициентом)
- общая площадь квартиры (включая лоджии, балконы, террасы без коэффициента)
- номер секции
- кол-во комнат квартиры
- номер типа квартиры


8	-	Зам.	0003-25	04.26	26091-13_С1_АР_РД		
4	-	Зам.	0003-25	11.25			
3	-	Зам.	0003-25	10.25	Жилой район с границей: ул. Тимофея Кармацкого - Мельникайт и берег рек Турс и г. Тюмени. 3 очередь строительства. Корректировки: Многоквартирный жилой дом ГГ-12 с встроеным-присоединенным подземным паркингом. Многоквартирный жилой дом ГГ-13 с встроеным-присоединенным подземным паркингом.		
1	-	Зам.	0003-25	06.25			
Изм.		Кол.уч.	Лист	№ док.	Подп.	Дата	
Разраб.		Олещук				12.24	
					Секция 13.1	Стадия	Лист
						Р	5
					Секция 13.1. План 3 этажа		
					Н.контр.		12.24
					ГИП		12.24

Секция 13.1. Экспликация помещений 4-7 этажа		
Номер помеще-ния	Наименование	Площадь, м²
Квартира 131.1.10		
131.1.10-1	Прихожая	5,13
131.1.10-2	Кухня-столовая	15,06
131.1.10-3	Комната	11,21
131.1.10-4	С/у	3,96
131.1.10-5	Зимний сад	3,63
		38,99
Квартира 131.2.3		
131.2.3-1	Прихожая	3,39
131.2.3-2	Коридор	4,72
131.2.3-3	Кухня-столовая	21,51
131.2.3-4	Комната	11,47
131.2.3-5	Комната	11,32
131.2.3-6	С/у	2,41
131.2.3-7	С/у	4,55
		59,37
Квартира 131.2.5		
131.2.5-1	Прихожая	3,89
131.2.5-2	Коридор	2,72
131.2.5-3	Кухня-столовая	24,73
131.2.5-4	Комната	9,99
131.2.5-5	Комната	14,91
131.2.5-6	С/у	4,02
131.2.5-7	С/у	3,82
131.2.5-8	Зимний сад	6,62
		70,70
Квартира 131.2.6		
131.2.6-1	Прихожая	3,01
131.2.6-2	Коридор	7,27
131.2.6-3	Кухня-столовая	35,33
131.2.6-4	Комната	13,73
131.2.6-5	Комната	13,18
131.2.6-6	С/у	4,59
131.2.6-7	С/у	3,79
131.2.6-8	Гардероб	3,07
		83,97
Квартира 131.3.1		
131.3.1-1	Прихожая	5,83
131.3.1-2	Коридор	6,51
131.3.1-3	Кухня-столовая	19,60
131.3.1-4	Гостиная	20,27
131.3.1-5	Комната	12,39
131.3.1-6	Комната	14,21
131.3.1-7	С/у	3,97
131.3.1-8	С/у	3,91
		86,69
МОП		
131.4-1	Коридор	26,03
131.4-2	Лифтовый холл	5,46
131.4-3	Лестничная клетка	14,78
		46,27
ИТОГО:		385,99

План 4-7 этажа

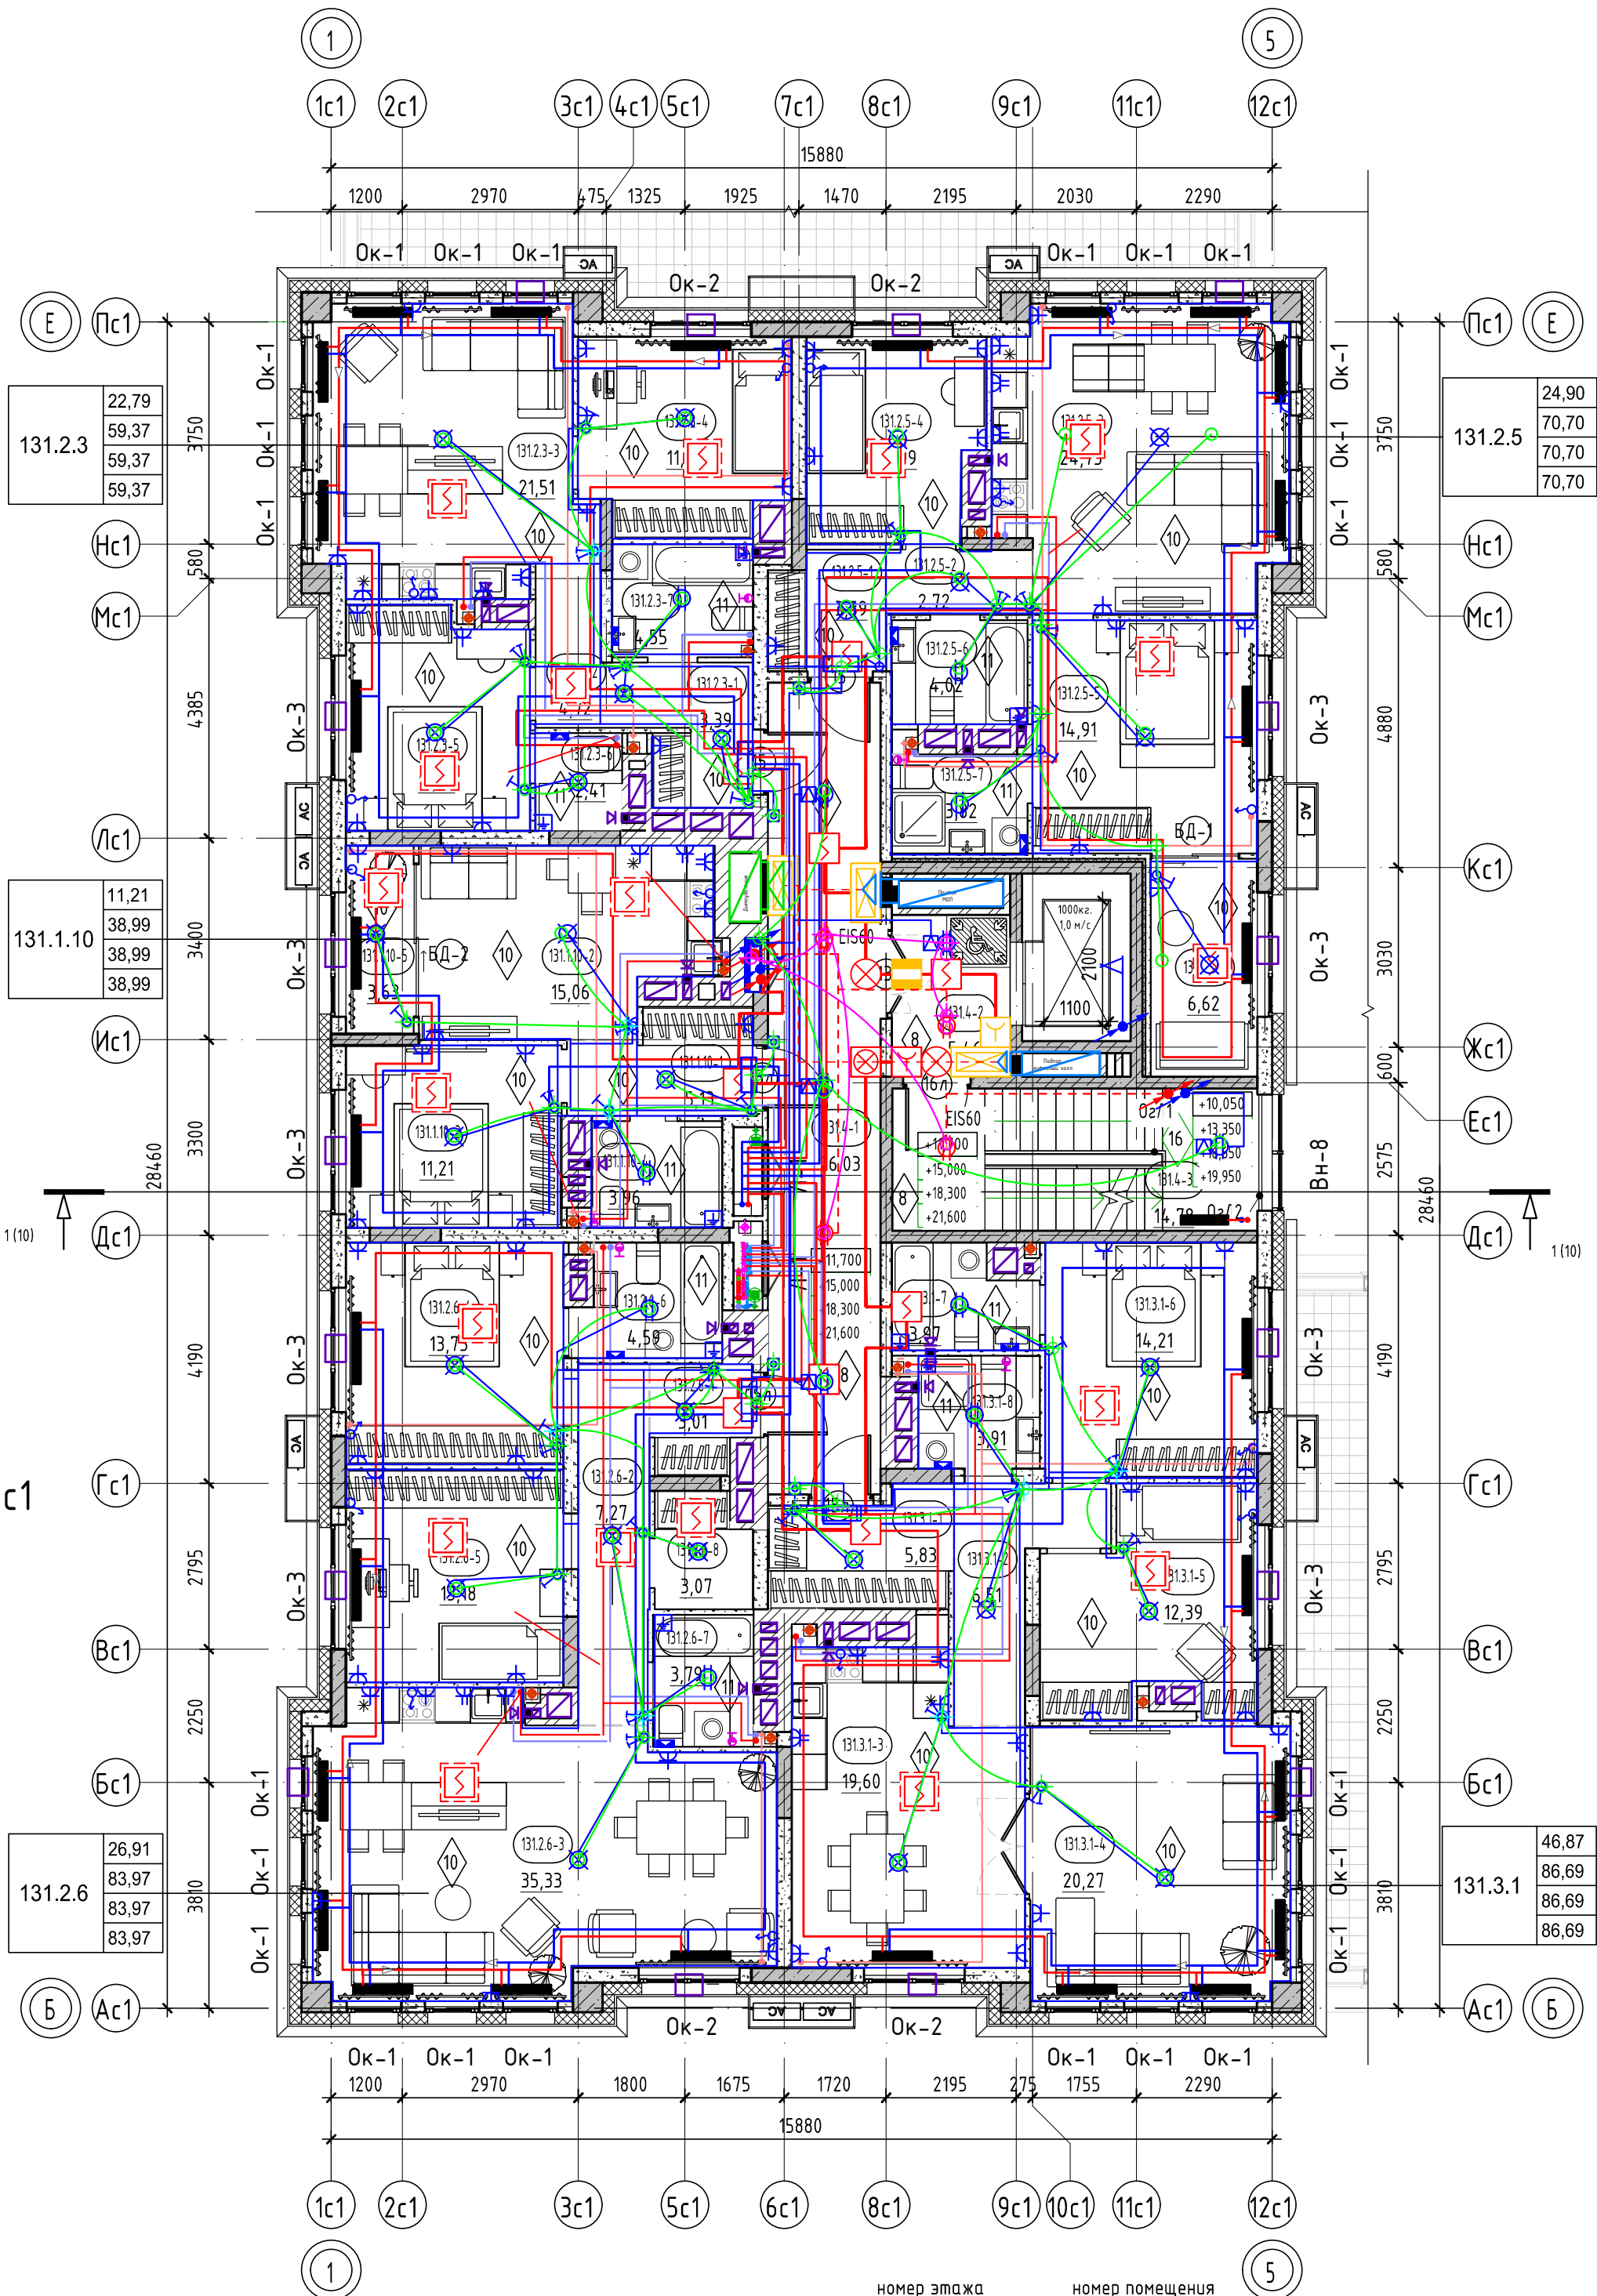

Фрагмент 5-7 этажа в осях 6с1-8с1/Гс1-Кс1

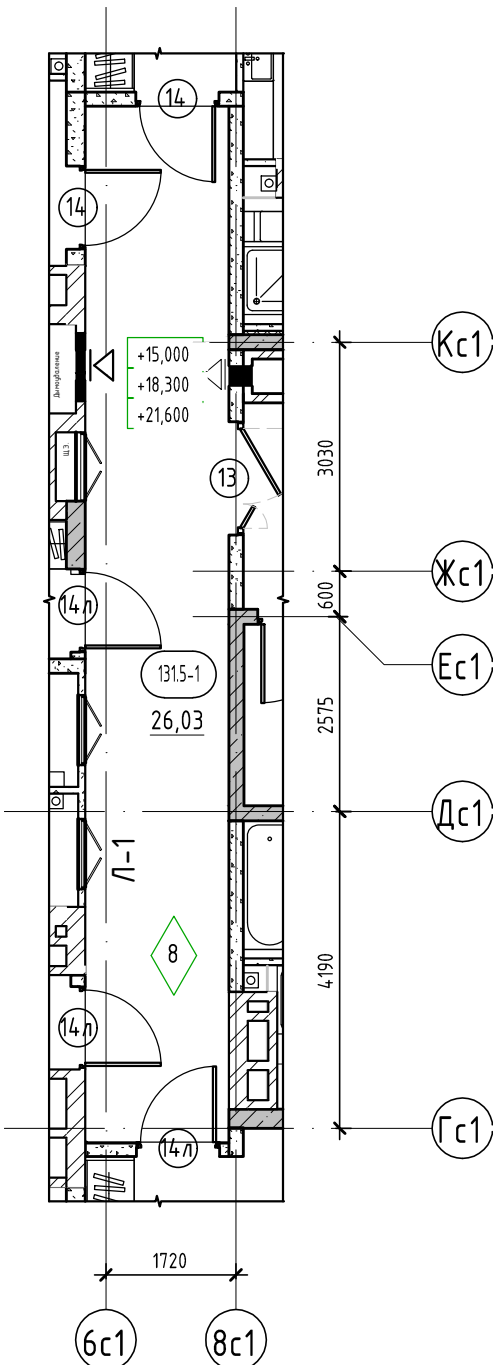

Условные обозначения:

- пилоны - монолитный железобетон
- стены - монолитный железобетон
- стены - керамзитобетонный блок
- стены - керамзитобетонный блок
- перегородки - керамзитобетонный блок
- вентканалы - кирпич силикатный полнотелый
- утеплитель
- EI30 - предел огнестойкости противопожарной двери
- 0,000 - отметка чистого пола
- наружный блок кондиционирования
- пожаробезопасная зона МГН

- 10 EI 30 - Марка двери
- 1 - Марка пола
- B-1 - Марка витража
- OK-1 - Марка окна


- номер этажа
- номер помещения
- номер помещения по экспликации
- площадь помещения
- тип нежилого помещения
- порядковый номер помещения
- номер нежилого помещения
- площадь нежилогопомещения

- Общие указания см. на листе 1.
- EI30* - противопожарные двери с пределом огнестойкости EI30 предусматриваются для квартир, расположенных выше 15 м.
- Ограждения выполнять непрерывными с поручнями, рассчитанными на восприятие горизонтальных нагрузок не менее 0,3 кН/м. См. АС.
- Спецификацию витражей смотри лист - 20-21.
- Спецификацию элементов заполнения дверных проемов смотри лист - 20.
- Спецификацию элементов заполнения оконных проемов смотри лист - 20,22.
- Спецификацию элементов заполнения балконных проемов смотри лист - 20.
- Ведомость отделки стен помещений смотреть на листе - 23.
- Ведомость отделки потолков смотреть на листе - 23.
- Экспликацию полов смотреть на листе - 23.
- В нишах для эл. щитка выполнить зашивку из ГВЛ на металлическом каркасе с проемом под шкаф: для эл. щитка размерами 1000(н)х950(шир.)х160мм(глуб.), низ на высоте 1,2м. от уровня пола.

8	-	Зам.	0003-25	04.26			
4	-	Зам.	0003-25	11.25			
3	-	Зам.	0003-25	10.25			
2	-	Зам.	0003-25	07.25			
1	-	Зам.	0003-25	06.25			
Изм.	Кол.уч.	Лист	№ док.	Подп.	Дата		
Разраб.	Олещук				12.24		
Н.контр.					12.24		
ГИП					12.24		
26091-13_С1_АР_РД							
Жилой район с граница: ул. Тимофея Кармацкого - Мельникайт и берег рек Турк и г. Тюмени. 3 очередь строительства. Корректировки. Многоквартирный жилой дом ГГ-12 с встроенно-пристроенным подземным паркингом. Многоквартирный жилой дом ГГ-13 с встроенно-пристроенным подземным паркингом							
Секция 13.1					Стадия	Лист	Листов
					Р	6	
Секция 13.1. План 4-7 этажа							

Секция 13.1. Экспликация помещений 8 этажа		
Номер помеще-ния	Наименование	Площадь, м²
Квартира 131.1.11		
131.1.11-1	Прихожая	5,13
131.1.11-2	Кухня-столовая	14,98
131.1.11-3	Комната	11,21
131.1.11-4	С/у	3,96
131.1.11-5	Зимний сад	3,63
		38,91
Квартира 131.2.7		
131.2.7-1	Прихожая	3,19
131.2.7-2	Коридор	5,67
131.2.7-3	Кухня-столовая	35,33
131.2.7-4	Комната	12,07
131.2.7-5	Комната	14,83
131.2.7-6	С/у	4,59
131.2.7-7	С/у	3,83
131.2.7-8	Гардероб	4,90
		84,41
Квартира 131.3.2		
131.3.2-1	Прихожая	5,83
131.3.2-2	Коридор	5,29
131.3.2-3	Холл	6,17
131.3.2-4	Кухня	21,46
131.3.2-5	Столовая	18,53
131.3.2-6	Комната	9,99
131.3.2-7	Комната	12,95
131.3.2-8	Комната	21,54
131.3.2-9	Кабинет	11,36
131.3.2-10	С/у	5,22
131.3.2-11	С/у	4,65
131.3.2-12	С/у	2,96
131.3.2-13	Гардероб	4,02
131.3.2-14	Зимний сад	6,62
		136,59
Квартира 131.4.1		
131.4.1-1	Прихожая	4,89
131.4.1-2	Коридор	5,45
131.4.1-3	Кухня-столовая	38,54
131.4.1-4	Комната	14,23
131.4.1-5	Кабинет	7,98
131.4.1-6	С/у	4,22
131.4.1-7	С/у	3,70
131.4.1-8	Гардероб	4,18
		83,19
МОП		
131.8-1	Коридор	25,52
131.8-2	Лифтовый холл	5,46
131.8-3	Лестничная клетка	14,78
		45,76
ИТОГО:		388,86

План 8 этажа

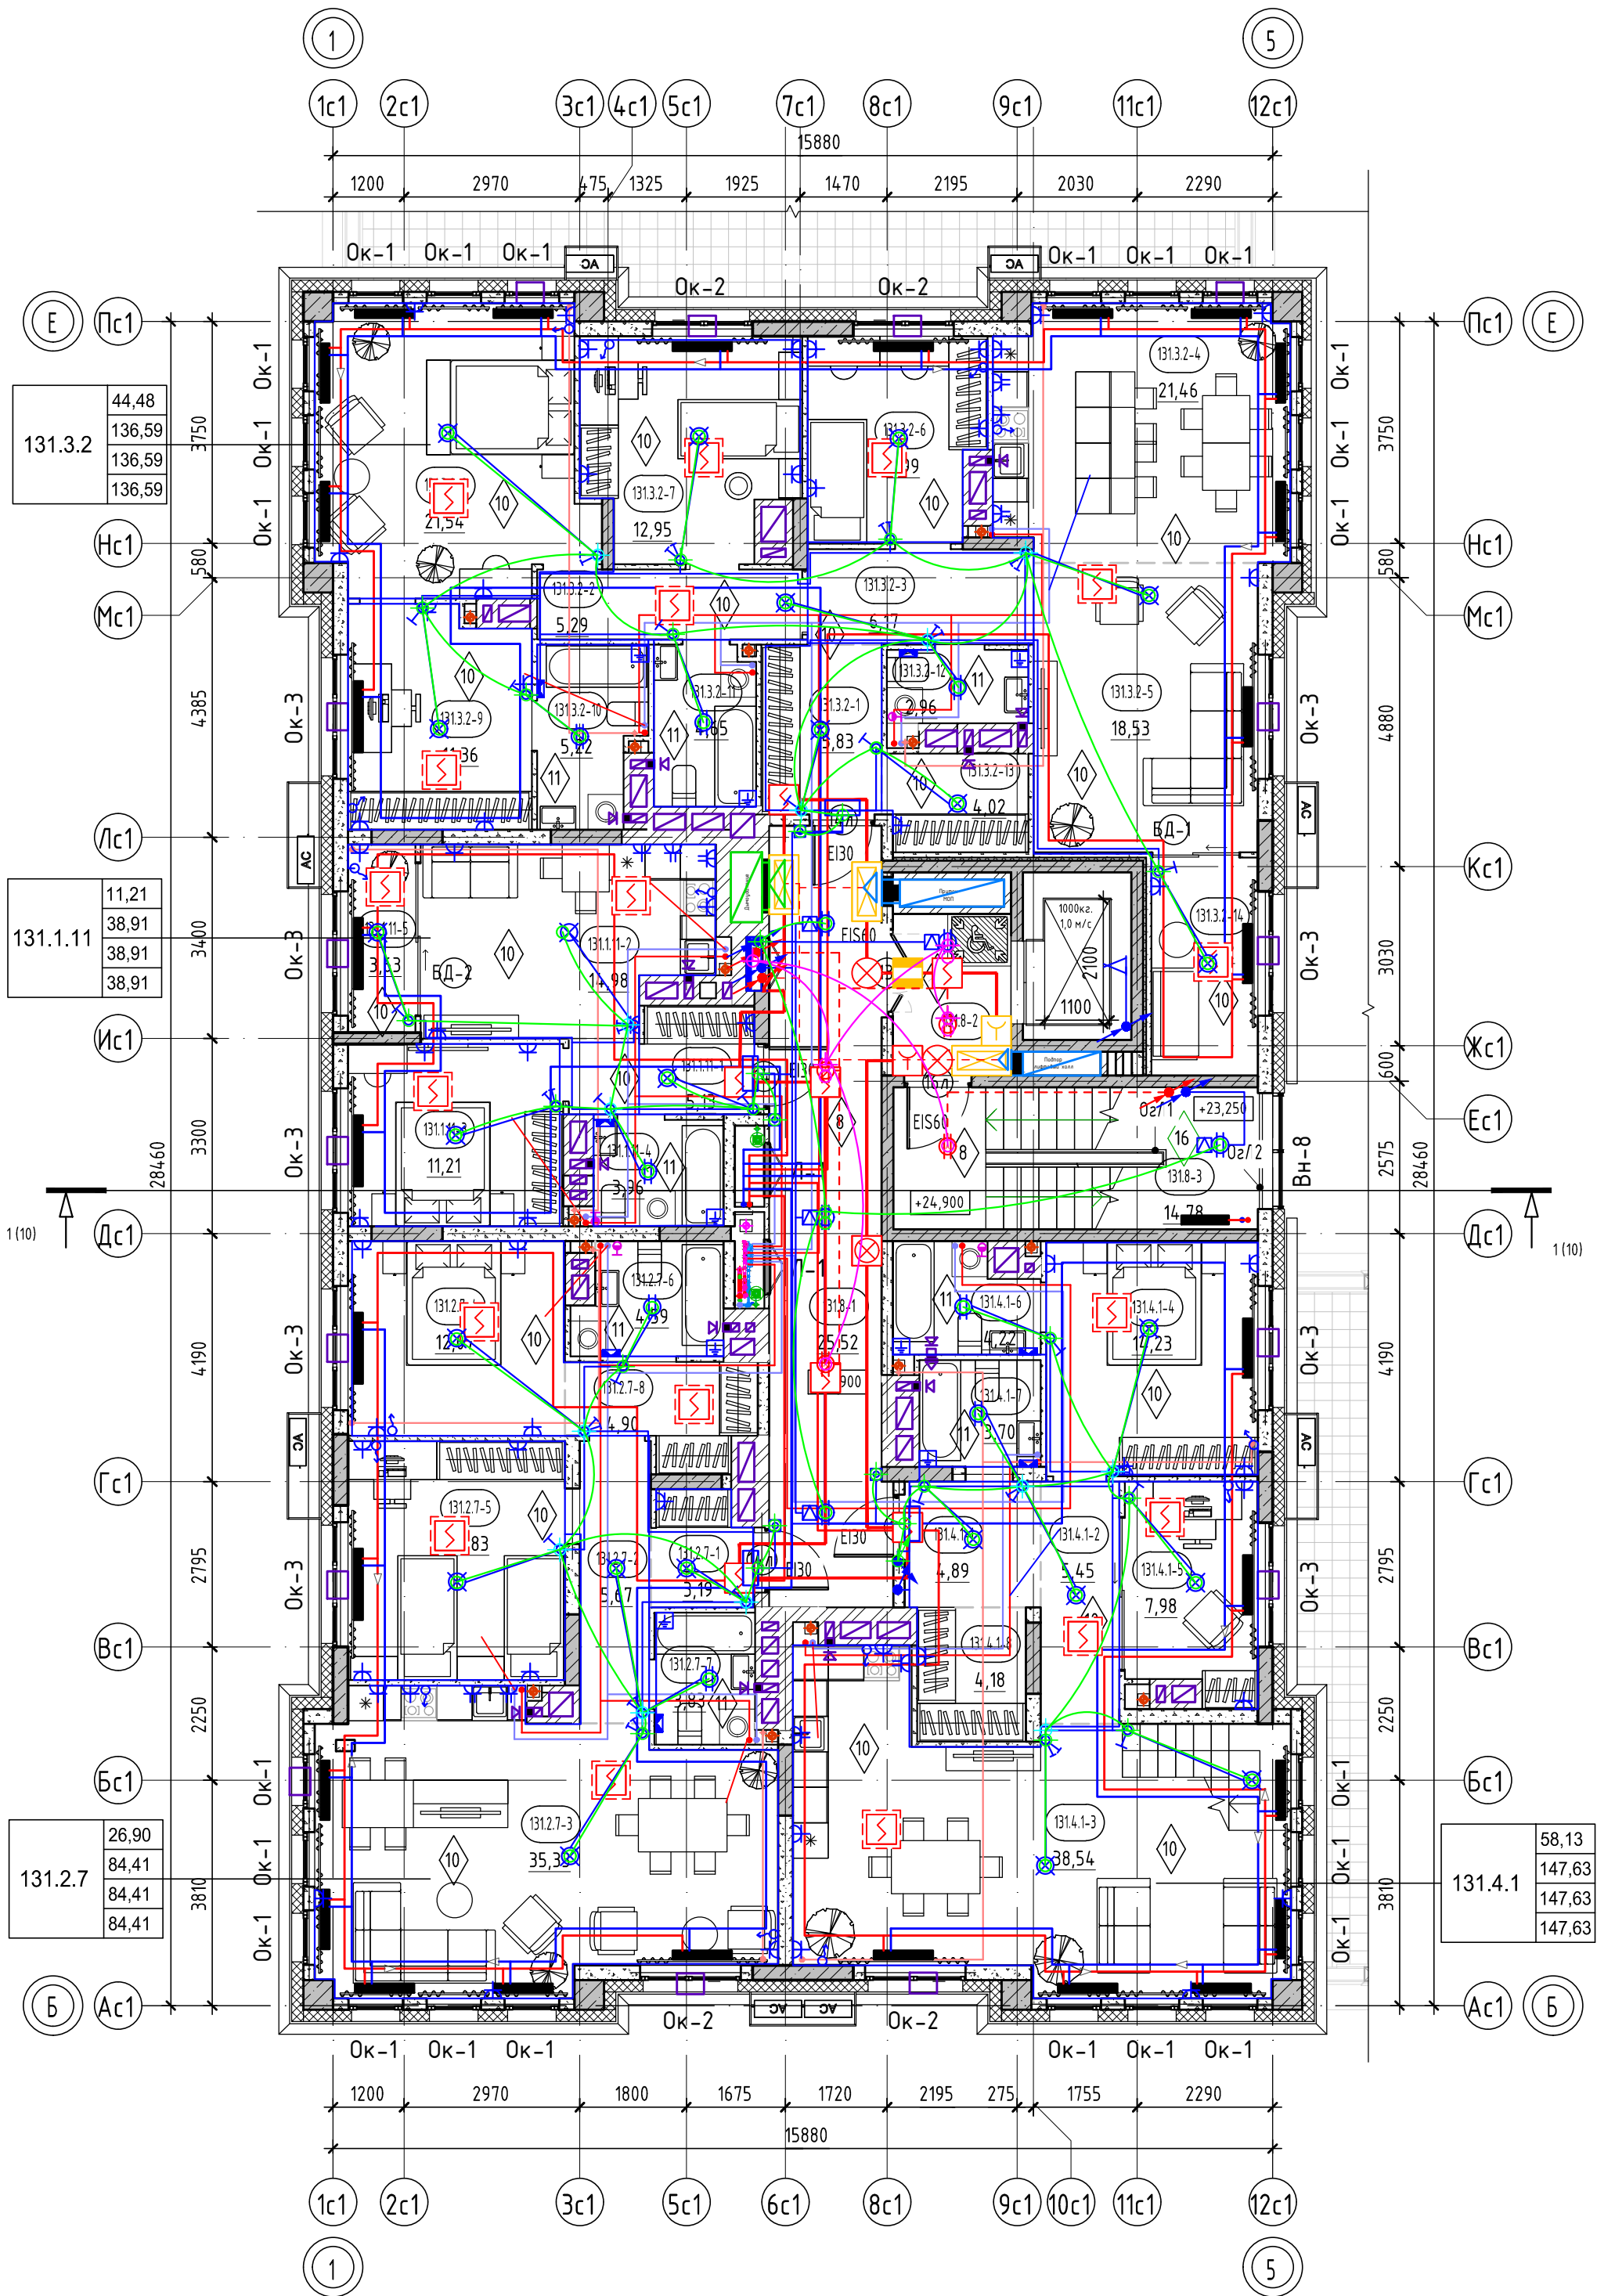


Условные обозначения:

- пилон - монолитный железобетон
- стены - монолитный железобетон
- стены - керамзитобетонный блок
- стены - керамзитобетонный блок
- перегородки - керамзитобетонный блок
- вентканалы - кирпич силикатный полнотелый
- утеплитель
- EI30 - предел огнестойкости противопожарной двери
- 0,000 - отметка чистого пола
- наружный блок кондиционирования
- пожаробезопасная зона МГН

- 10 EI 30 - Марка двери
- 1 - Марка пола
- В-1 - Марка витража
- ОК-1 - Марка окна
- 1. Общие указания см. на листе 1.
- 2. EI30* - противопожарные двери с пределом огнестойкости EI30 предусматриваются для квартир, расположенных выше 15 м.
- 3. Ограждения выполнить непрерывными с поручнями, рассчитанными на восприятие горизонтальных нагрузок не менее 0,3 кН/м. См. АС.
- 4. Спецификацию витражей смотри лист -20-21.
- 5. Спецификацию элементов заполнения дверных проемов смотри лист - 20.
- 6. Спецификацию элементов заполнения оконных проемов смотри лист - 20,22.
- 7. Спецификацию элементов заполнения балконных проемов смотри лист - 20.
- 8. Ведомость отделки стен помещений смотреть на листе - 23.
- 9. Ведомость отделки потолков смотреть на листе - 23.
- 10. Экспликацию полов смотреть на листе -23.
- 11. В нишах для эл. щитка выполнить зашивку из ГВЛ на металлическом каркасе с проемом под шкаф: для эл. щитка размерами 1000(н)х950(шр.)х160мм(глуб.), низ на высоте 1,2м. от уровня пола.

номер этажа
номер помещения
номер помещения по экспликации
площадь помещения
тип нежилого помещения
порядковый номер помещения
номер нежилого помещения
площадь нежилогопомещения

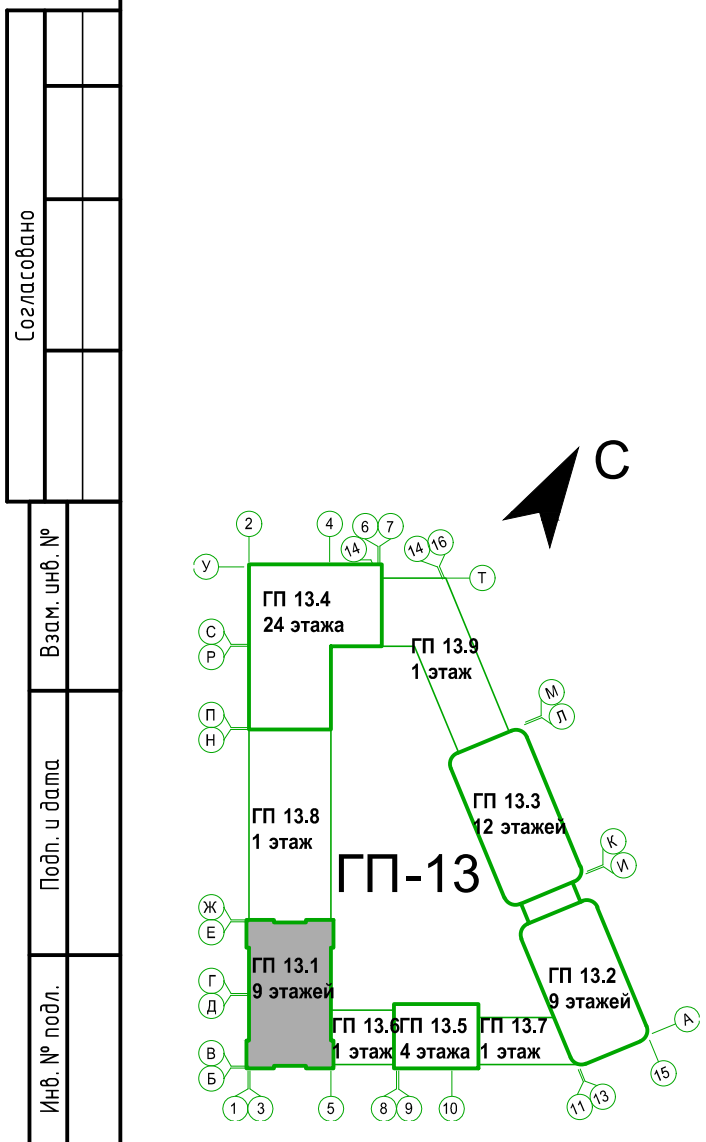


Тип квартиры
жилая площадь квартиры
площадь квартиры
общая площадь квартиры (включая лоджию, балконы, террасы с пониж. коэффициентом)
общая площадь квартиры (включая лоджию, балконы, террасы без коэффициента)
номер секции
кол-во комнат квартиры
номер типа квартиры

8	-	Зам.	0003-25	04.26	26091-13_С1_АР_РД				
4	-	Зам.	0003-25	11.25					
3	-	Зам.	0003-25	10.25					
1	-	Зам.	0003-25	06.25					
Изм.	Кол.уч.	Лист	№ док.	Подп.		Дата			
Разраб.	Олещук				12.24	Секция 13.1	Стадия	Лист	Листов
							Р	7	
Н.контр.					12.24	Секция 13.1. План 8 этажа	_____		
ГИП					12.24				

Секция 13.1. Экспликация помещений 9 этажа		
Номер помеще-ния	Наименование	Площадь, м²
Квартира 131.1.11		
131.1.11-1	Прихожая	5,13
131.1.11-2	Кухня-столовая	14,98
131.1.11-3	Комната	11,21
131.1.11-4	С/у	3,96
131.1.11-5	Зимний сад	3,63
		38,91
Квартира 131.2.8		
131.2.8-1	Прихожая	3,19
131.2.8-2	Коридор	5,72
131.2.8-3	Кухня-столовая	35,35
131.2.8-4	Комната	12,07
131.2.8-5	Комната	14,83
131.2.8-6	С/у	4,59
131.2.8-7	С/у	3,72
131.2.8-8	Гардероб	4,90
		84,37
Квартира 131.3.2		
131.3.2-1	Прихожая	5,83
131.3.2-2	Коридор	5,29
131.3.2-3	Холл	6,17
131.3.2-5	Столовая	18,53
131.3.2-6	Комната	9,99
131.3.2-7	Комната	12,95
131.3.2-8	Комната	21,54
131.3.2-9	Кабинет	11,36
131.3.2-10	С/у	5,22
131.3.2-11	С/у	4,65
131.3.2-12	С/у	2,96
131.3.2-13	Гардероб	4,02
131.3.2-14	Кухня	21,46
131.3.2-15	Зимний сад	6,62
		136,59
Квартира 131.4.1		
131.4.1-1	Коридор	12,05
131.4.1-2	Комната	18,46
131.4.1-3	Комната	12,28
131.4.1-4	Комната	13,16
131.4.1-5	С/у	3,83
131.4.1-6	С/у	4,66
		64,44
МОП		
131.9-1	Коридор	25,52
131.9-2	Лифтовый холл	5,46
131.9-3	Лестничная клетка	14,78
		45,76
ИТОГО:		370,07


План 9 этажа

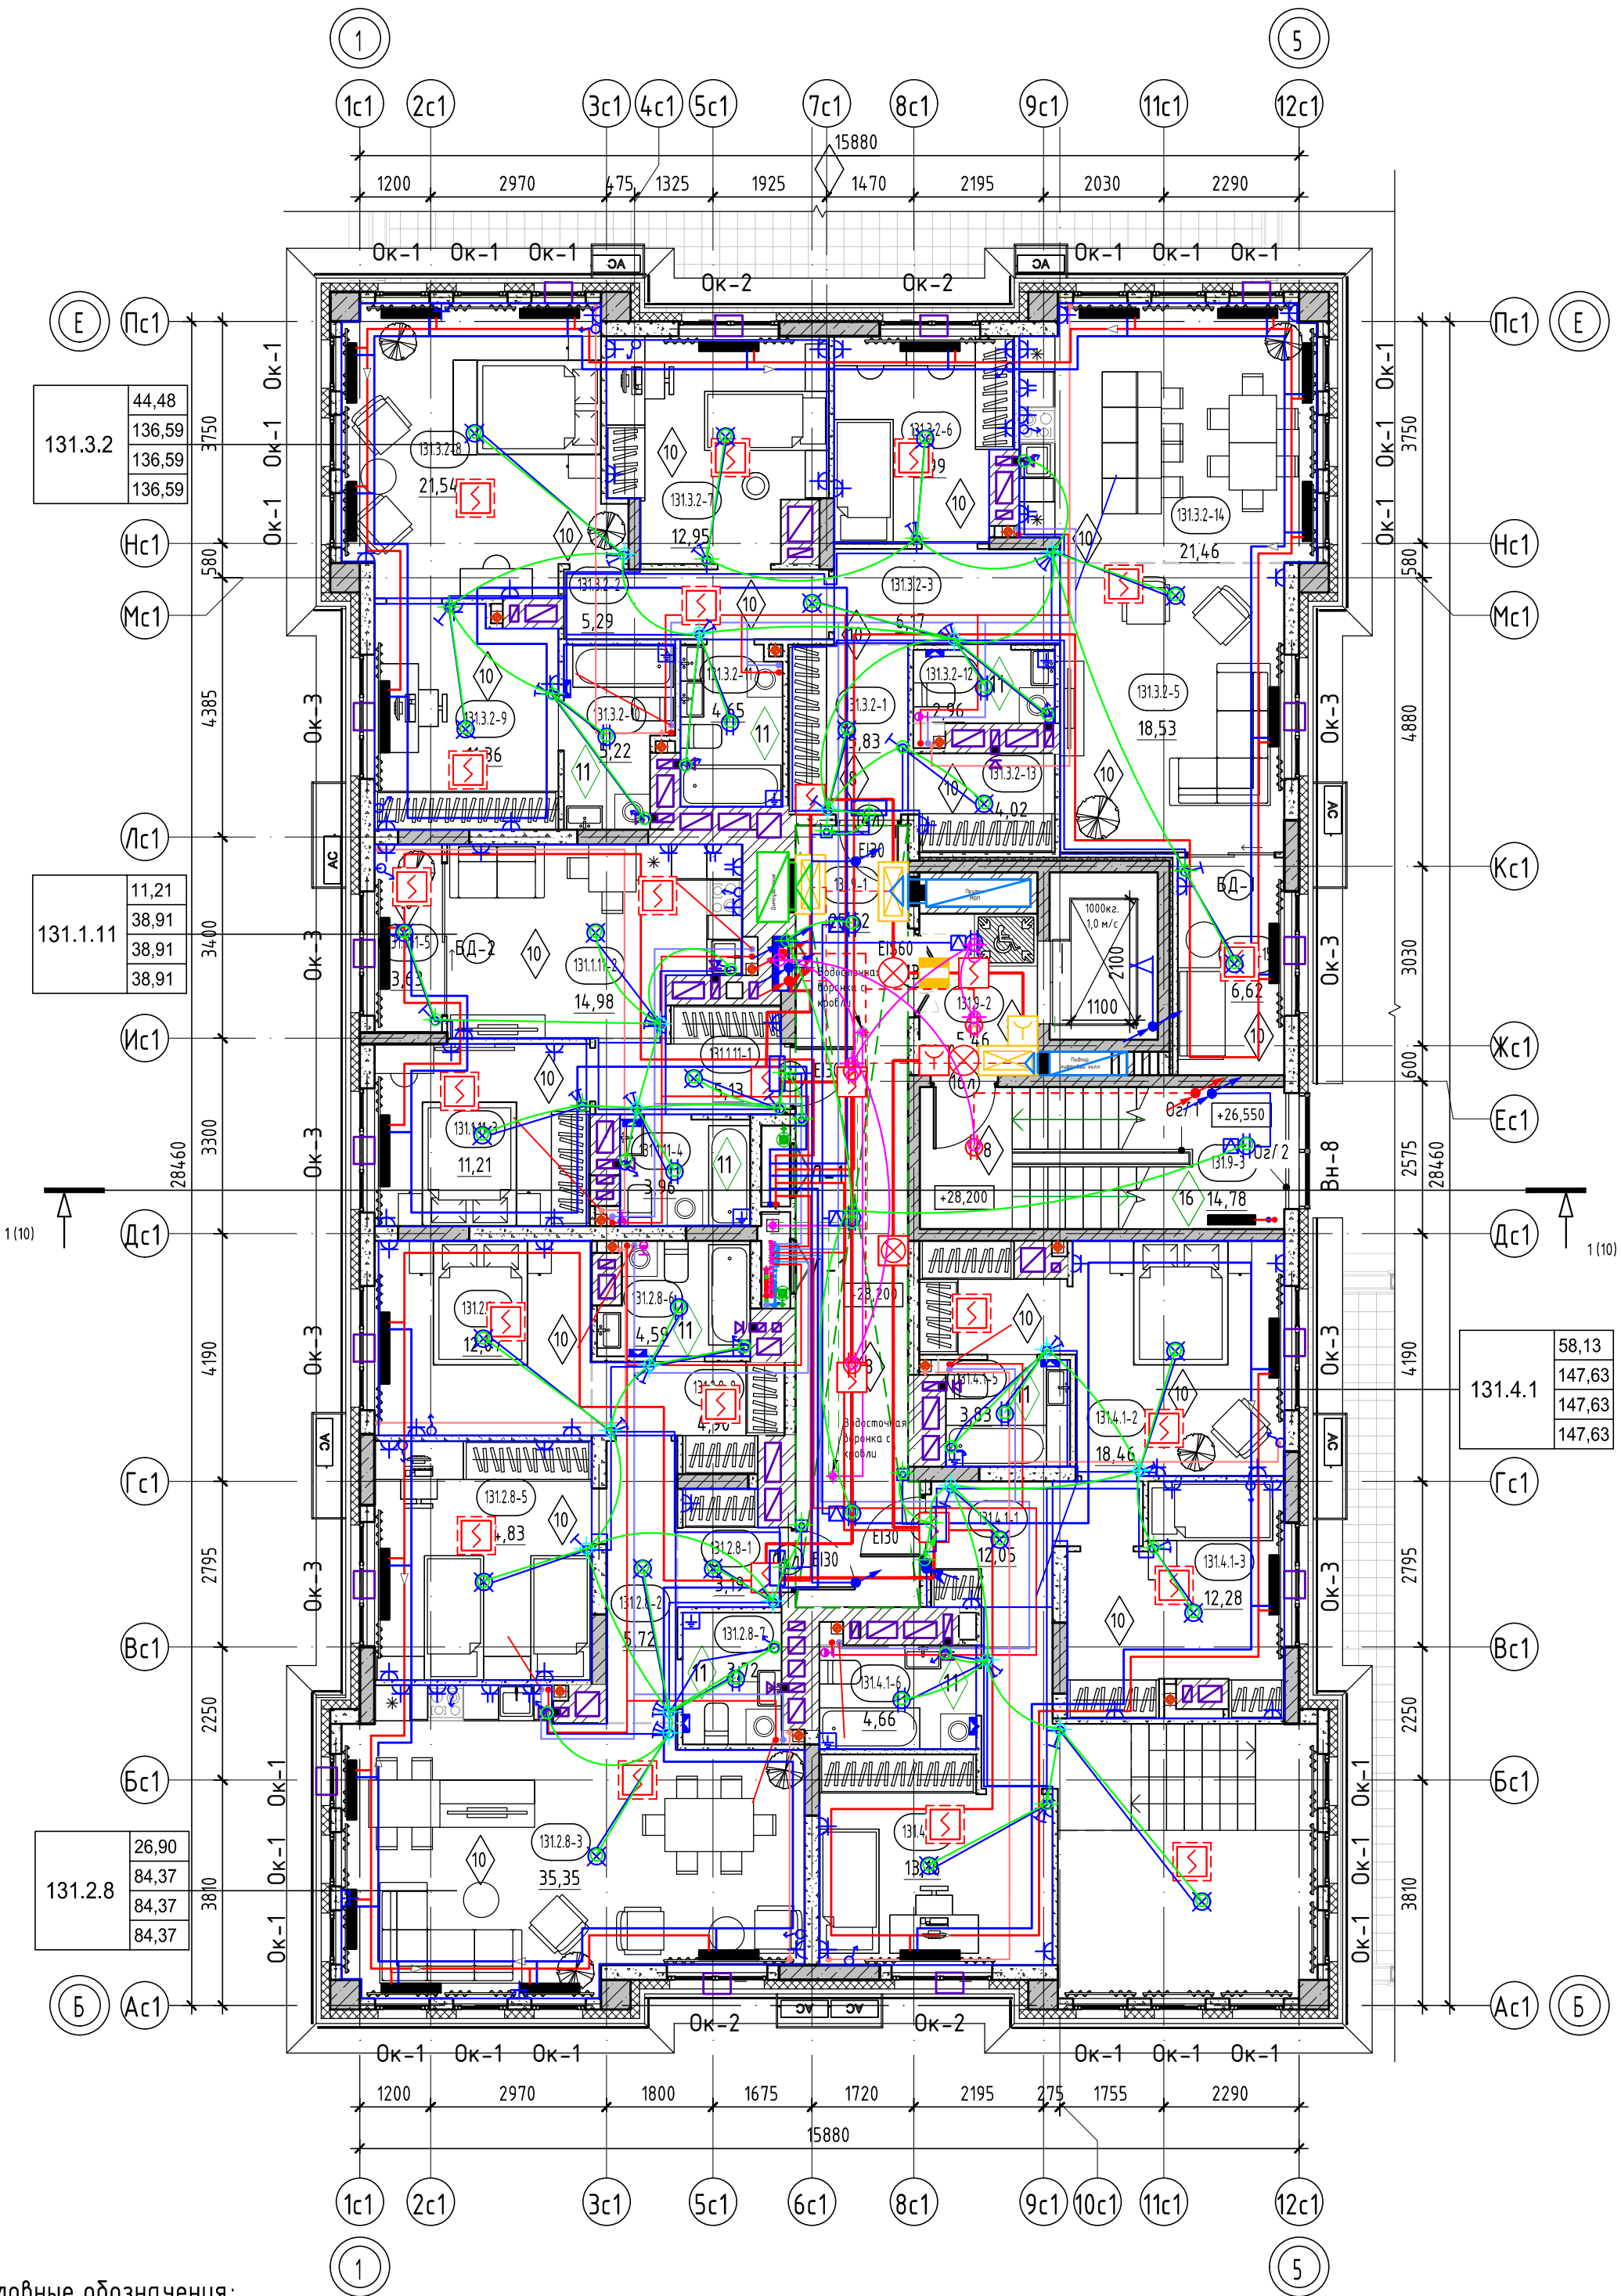

Условные обозначения:

- пилоны – монолитный железобетон
- стены – монолитный железобетон
- стены – керамзитобетонный блок
- стены – керамзитобетонный блок
- перегородки – керамзитобетонный блок
- вентканалы – кирпич силикатный полнотелый
- утеплитель
- Е130 – предел огнестойкости противопожарной двери
- 0,000 – отметка чистого пола
- наружный блок кондиционирования
- пожаробезопасная зона МГН
- подвесной потолок типа Гримальто, Кубота, НГ (на последнем этаже при разводке сетей под потолком)


- 10 Е130 – Марка двери
 - 1 – Марка пола
 - В-1 – Марка витража
 - ОК-1 – Марка окна
 - номер этажа
 - номер помещения
 - номер помещения по экспликации
 - площадь помещения
 - тип нежилого помещения
 - порядковый номер помещения
 - номер нежилого помещения
 - площадь нежилого помещения
1. Общие указания см. на листе 1.
2. Е130* – противопожарные двери с пределом огнестойкости Е130 предусматриваются для квартир, расположенных выше 15 м.
3. Ограждения выполнить непрерывными с поручнями, рассчитанными на восприятие горизонтальных нагрузок не менее 0,3 кН/м.
4. Спецификацию витражей смотри лист – 20-21.
5. Спецификацию элементов заполнения дверных проемов смотри лист – 20.
6. Спецификацию элементов заполнения оконных проемов смотри лист – 20,22.
7. Спецификацию элементов заполнения балконных проемов смотри лист – 20.
8. Ведомость отделки стен помещений смотреть на листе – 23.
9. Ведомость отделки потолков смотреть на листе – 23.
10. В нишах для эл. щитка выполнить зашивку из ГВЛ на металлическом каркасе с проемом под шкаф: для эл. щитка размерами 1000(н)х950(шир.)х160мм(глуб.), низ на высоте 1,2м. от уровня пола.

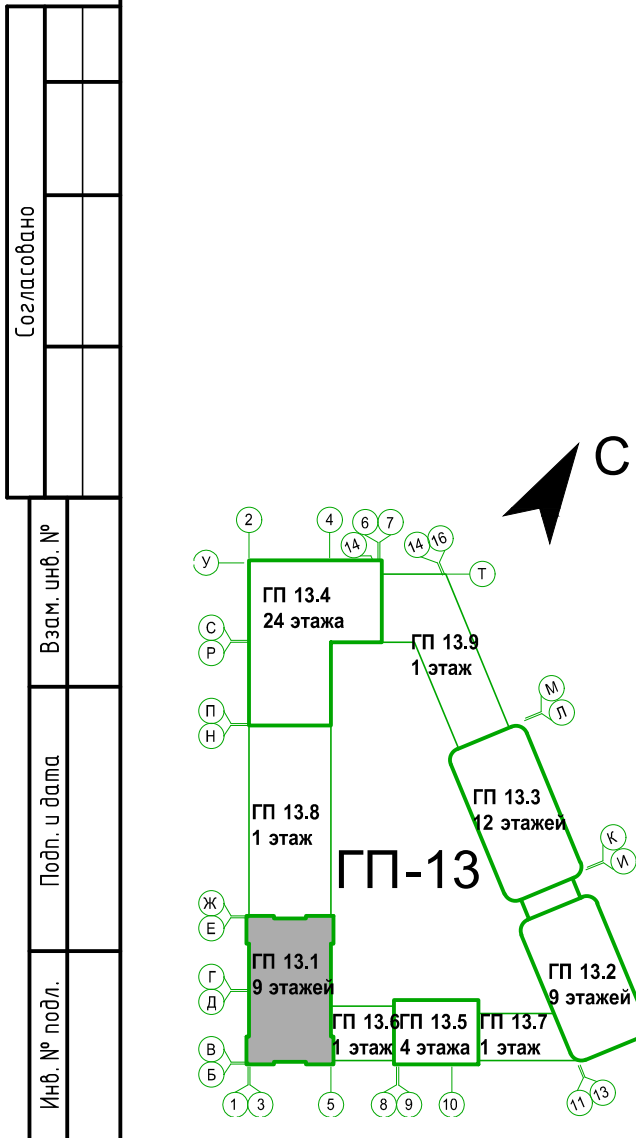

Тип квартиры	жилая площадь квартиры
121.2.1	33,52
	75,72
	78,28
	80,84
номер секции	
кол-во комнат квартиры	
номер типа квартиры	
	общая площадь квартиры (включая лоджии, балконы, террасы с пониж. коэффициентом)
	общая площадь квартиры (включая лоджии, балконы, террасы без коэффициента)


8	-	Зам.	0003-25	04.26	26091-13_С1_АР_РД			
4	-	Зам.	0003-25	11.25				
3	-	Зам.	0003-25	10.25				
1	-	Зам.	0003-25	06.25				
Изм.	Кол.уч.	Лист	№ док.	Подп.		Дата		
Разраб.	Олещук			12.24	Секция 13.1	Стадия	Лист	Листов
						Р	8	
Н.контр.				12.24	Секция 13.1. План 9 этажа			
ГИП				12.24				

План кровли

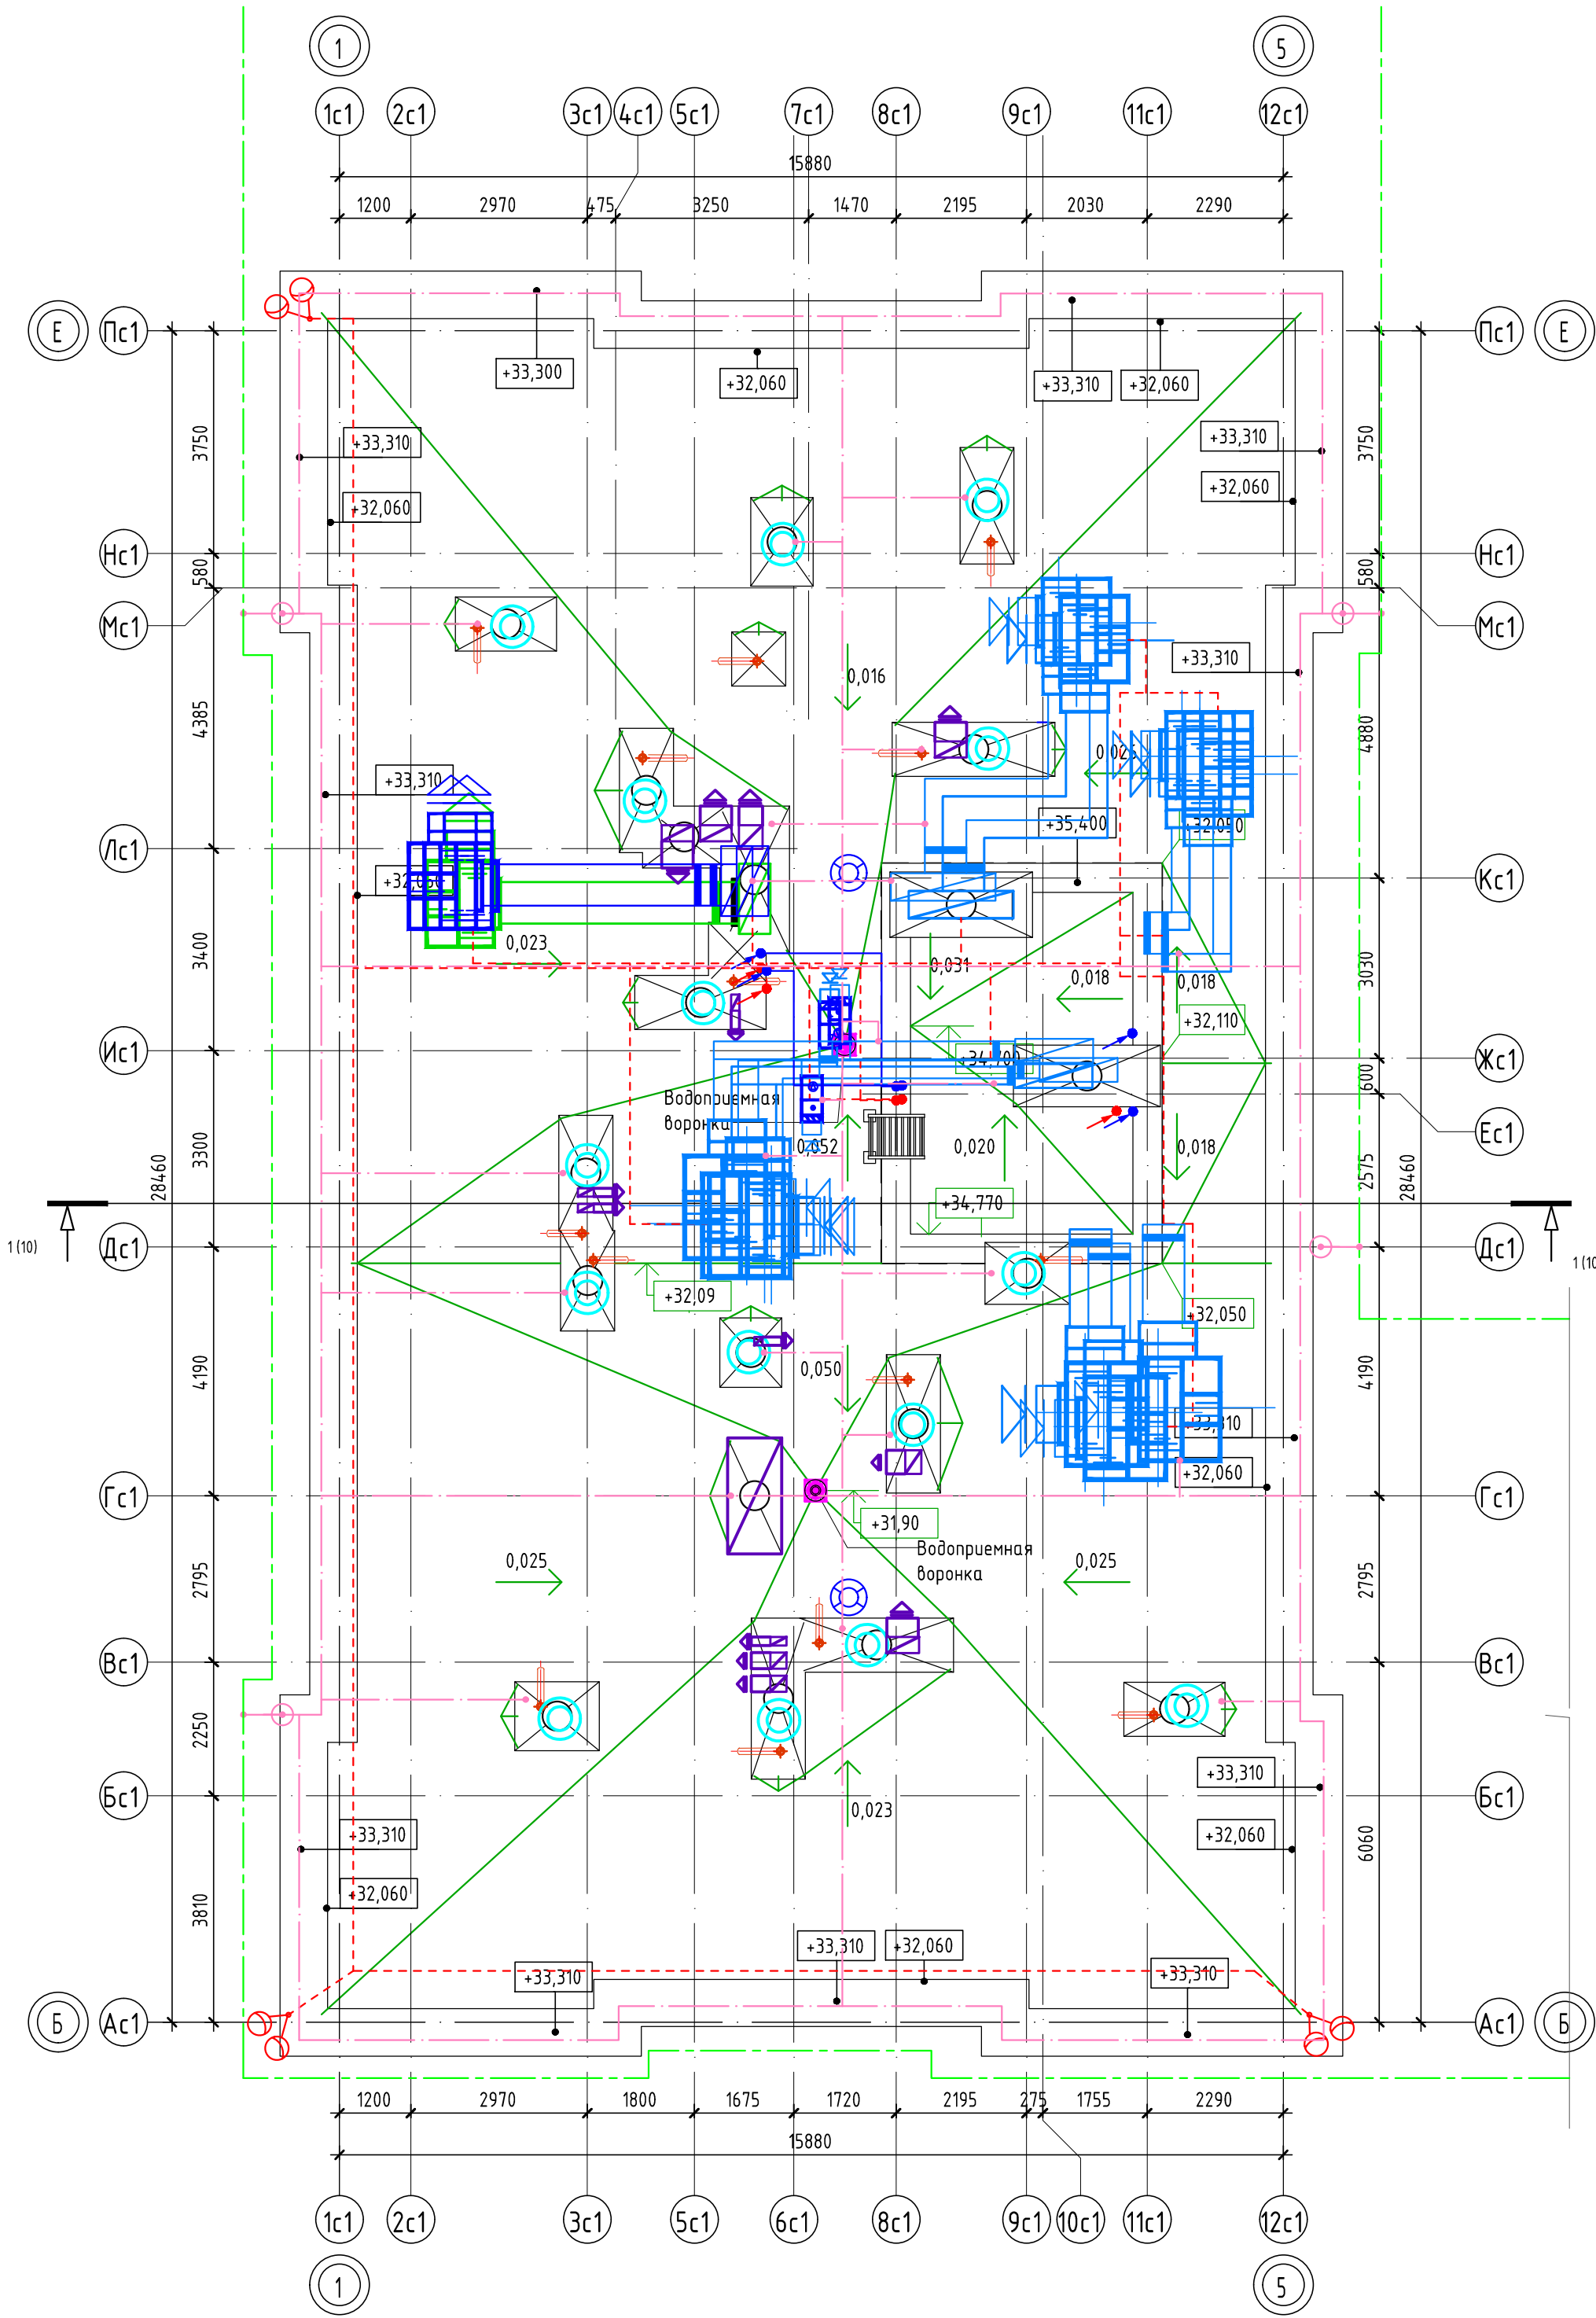


Условные обозначения:

- | | | |
|----------|---|--|
| 190, 250 |  | пилоны – монолитный железобетон |
| 200 |  | стены – монолитный железобетон |
| 250 |  | стены – керамзитобетонный блок |
| 330 |  | стены – керамзитобетонный блок |
| 430 |  | перегородки – кирпич силикатный
полностью с расшифкой швов,
высотой 2,6 м от фундаментной
плиты, выше – металлическая
сетка в металлической раме из
уголков |
| 0,000 | | отметка чистого пола |
| 10 | | Марка двери |
| El 60 | | предел огнестойкости дверей |
| 1 | | Марка пола |

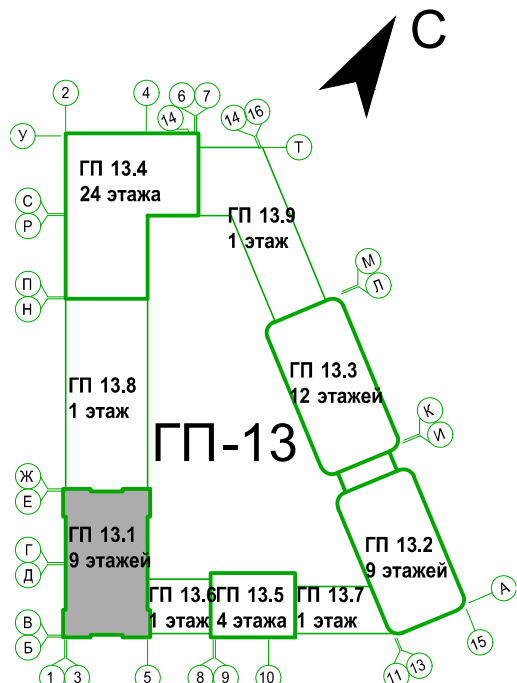

						26091-13_С1_АР_РД				
7	-	Зам.	0003-25	<i>Мельникова</i>	02.26	Жилой район с граница: ул. Тимофеевская, Кармачаевская - Мельникайтская, берег рек Турская и г. Тюмени. Зона для строительства. Реконструкция. Многоквартирные жилые дома ГГ-12 с восточной, пристроенной подземным паркингом. Многоквартирные жилые дома ГГ-13 с восточной, пристроенной подземным паркингом				
1	-	Зам.	0003-25	<i>Мельникова</i>	06.25					
Изм.	Кол.уч.	Лист	№ док.	Подп.	Дата					
Разраб.		Опешук		<i>Мельникова</i>	12.24	Секция 13.1		Стадия	Лист	Листов
								Р	9	
Н.контр.					12.24	Секция 13.1. План кровли				
ГИП					12.24					

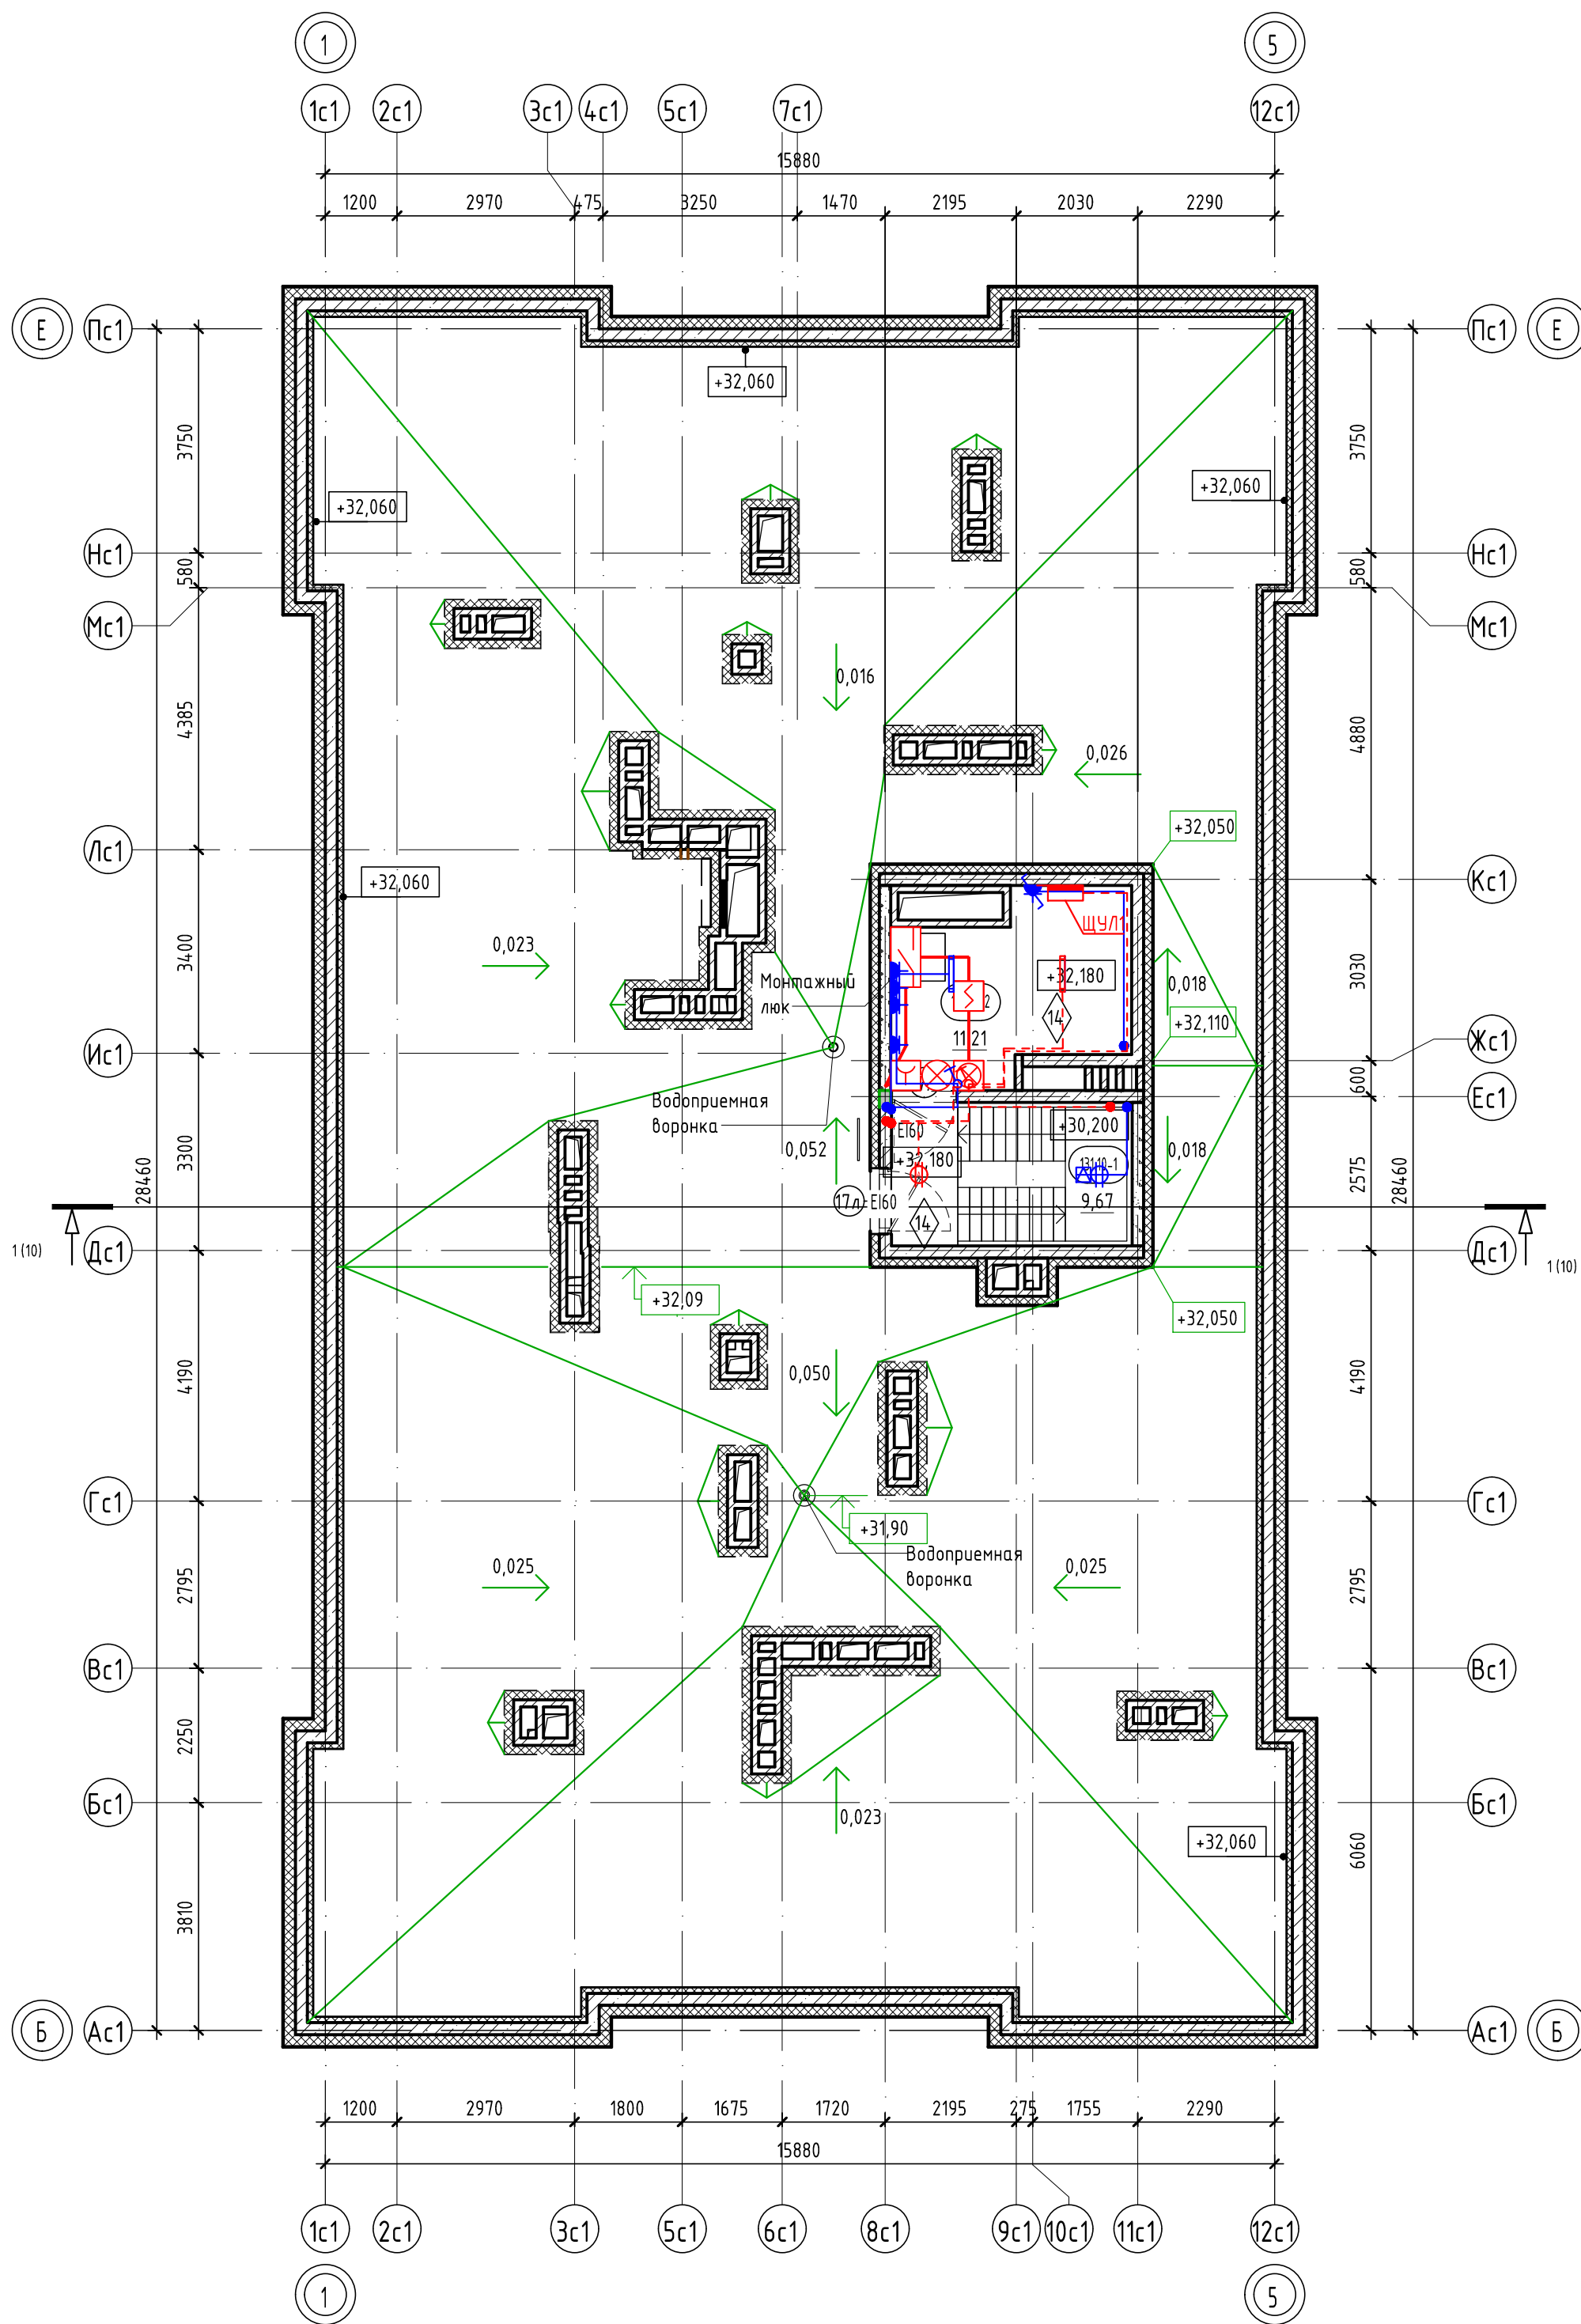


Секция 13.1. Экспликация помещений кровли

Номер помеще-ния	Наименование	Площадь, м²
131.10-1	Лестничная клетка	9,67
131.10-2	Машинное помещение лифтов	11,21
ИТОГО:		20,88

Условные обозначения:

- пилоньы - монолитный железобетон
- стены - монолитный железобетон
- стены - керамзитобетонный блок
- стены - керамзитобетонный блок
- перегородки - кирпич силикатный полнотелый с расшивкой швов, высотой 2,6 м от фундаментной плиты, выше - металлическая сетка в металлической раме из уголка
- 0,000 отметка чистого пола
- 10 Марка двери
- EI 60 предел огнестойкости дверей
- 1 Марка пола

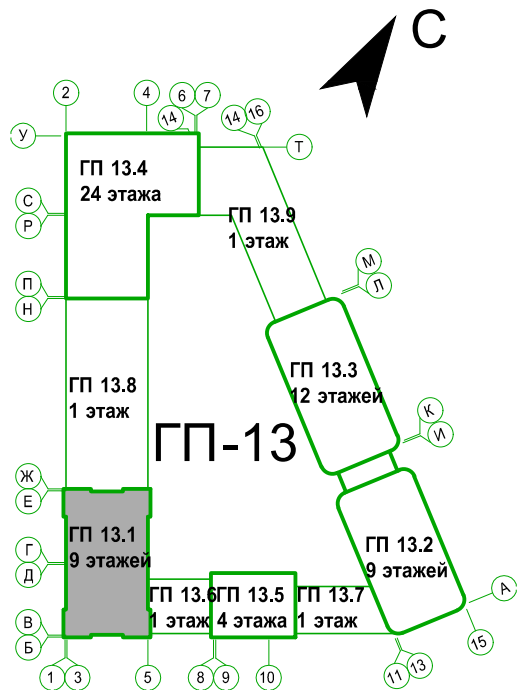

8	-	Зам.	0003-25	04.26	26091-13_C1_АР_РД			
7	-	Ноб.	0003-25	02.26	Жилой район с границей ул. Тимофея Кармацкого - Мельникайт и берега рек Турга и Тюмени. 3 очереди строительства. Корректировка. Многоквартирный жилой дом ГГ-12 с встроенно-пристроенным подземным паркингом. Многоквартирный жилой дом ГГ-13 с встроенно-пристроенным подземным паркингом			
1	-	Зам.	0003-25	06.25				
Изм.	Кол.уч.	Лист	№ док.	Подп.	Дата	Секция 13.1		
Разраб.	Опешук				12.24	Р	Лист	Листов
							9.1	
Н.контр.					12.24	Секция 13.1. План кровли на отм. +31.180		
ГИП					12.24			