

Заказчик – ООО «ГРК «ЭНКО»

«Жилой район в границах ул. Тимофея Кармацкого - Мельникайте и берега река Тура в г. Тюмени. 3 очередь строительства. Корректировка. Многоквартирный жилой дом ГП-12 с встроенно-пристроенным подземным паркингом. Многоквартирный жилой дом ГП-13 с встроенно-пристроенным подземным паркингом»

Многоквартирный жилой дом ГП-13 с встроенно-пристроенным подземным паркингом

РАБОЧАЯ ДОКУМЕНТАЦИЯ

Архитектурные решения.

Секция 13.2

26091-13_C2_AP_РД

Изм.	№ док.	Подп.	Дата
1	0003-25	<i>В.И.И.</i>	06.25
2	0003-25	<i>В.И.И.</i>	07.25
3	0003-25	<i>В.И.И.</i>	10.25
4	0003-25	<i>В.И.И.</i>	11.25
5	0003-25	<i>В.И.И.</i>	01.26
6	0003-25	<i>В.И.И.</i>	01.26
7	0003-25	<i>В.И.И.</i>	02.26
8	0003-25	<i>В.И.И.</i>	04.26
9	0003-25	<i>В.И.И.</i>	06.26

2024

Заказчик – ООО «ГРК «ЭНКО»

«Жилой район в границах ул. Тимофея Кармацкого - Мельникайте и берега реки Тура в г. Тюмени. 3 очередь строительства. Корректировка. Многоквартирный жилой дом ГП-12 с встроенно-пристроенным подземным паркингом. Многоквартирный жилой дом ГП-13 с встроенно-пристроенным подземным паркингом»

Многоквартирный жилой дом ГП-13 с встроенно-пристроенным подземным паркингом

РАБОЧАЯ ДОКУМЕНТАЦИЯ

Архитектурные решения.

Секция 13.2

26091-13_C2_AP_РД

Главный инженер проекта

Л.В. Плукчи

Изм.	№ док.	Подп.	Дата
1	0003-25	<i>Плукчи</i>	06.25
2	0003-25	<i>Плукчи</i>	07.25
3	0003-25	<i>Плукчи</i>	10.25
4	0003-25	<i>Плукчи</i>	11.25
5	0003-25	<i>Плукчи</i>	01.26
6	0003-25	<i>Плукчи</i>	01.26
7	0003-25	<i>Плукчи</i>	02.26
8	0003-25	<i>Плукчи</i>	04.26
9	0003-25	<i>Плукчи</i>	06.26

2024

Взам. инв. №	
Подп. и дата	
Инв. № подл.	

Разрешение		Обозначение	26091-13_С2_АР_РД		
№ 0003-25		Наименование объекта строительства	Жилой район в границах ул. Тимофея Кармацкого – Мельникайте и берега река Тура в г. Тюмени. 3 очередь строительства. Корректировка. Многоквартирный жилой дом ГП-12 с встроено-присоединенным подземным паркингом. Многоквартирный жилой дом ГП-13 с встроено-присоединенным подземным паркингом		
Изм.	Лист	Содержание изменения		Код	Примечание

Графическая часть:

1	1	Дополнена ведомость основных комплектов рабочих чертежей.	1	Изм.1 (Зам.)
	2	Квартирный состав переименован в квартирографию, дополнены общие указания, добавлена таблица с ТЭП.	1	Изм. 1 (Нов.)
	3-6, 8, 9	На 1 этаже добавлены грязезащитные решетки. Откорректированы условные обозначения и штриховки конструкций. Добавлены зоны утепления под подвалом и зоны теплого пола на 2 этаже. На плане последнего этажа указаны сети канализации. На планах подвала обозначены прямки с размерами. Добавлены недостающие марки, отметки. Обозначения соседних секций указаны с ссылкой на раздел РД.	1	Изм.1 (Зам.)
	7	Исключены планировки оrep-спаре, высота перегородок изменена. Изменено положение кондиционеров на верхних этажах. Добавле отедельный план 4 этажа.	1	Изм. 1 (Нов.)
	10	Обозначения соседних секций указаны с ссылкой на раздел РД. Добавлены недостающие отметки.	1	Изм. 1 (Зам.)
	11	Добавлено обозначение подвесного потолка, закрывающего сети на последнем этаже, замаркированы ограждения, в примечаниях дана ссылка на раздел АСУ. Добавлены пироги конструкций, отметки.	1	Изм. 1 (Зам.)
	12, 13	Откорректирована нарезка и открывание окон и витражей, добавлены вентиляционные решетки над дверьми при входах в коммерцию. На блок схемах стрелками указано какой вид отображен на фасаде. Исправлено положение козырьков. Корзины кондиционеров подняты над декоративным поясом. Корзины кондиционеров подняты над декоративным поясом, изменено положение кондиционеров на верхних этажах.	1	Изм. 1 (Зам.)
	14, 15	Откорректирована нарезка и открывание окон и витражей, добавлены вентиляционные решетки над дверьми при входах в коммерцию. Откорректированы ведомости отделки фасадов. На блок схемах стрелками указано какой вид отображен на фасаде. Исправлено положение козырьков. Изменено положение кондиционеров на верхних этажах.	1	Изм. 1 (Зам.)
	16	Уточнены размеры декоративных элементов.	1	Изм. 1 (Зам.)
	17	Добавлены эскизы корзин кондиционеров.	1	Изм. 1 (Нов.)
	18	Откорректированы спецификации заполнения проемов, добавлены отливы, дверцы для ниш инженерных систем, убрано примечание о комплектации дверей электронными замками	1	Изм. 1 (Зам.)
	19, 20	Откорректирована нарезка и открывание окон и витражей, добавлены вентиляционные решетки над дверьми при входах в коммерцию.	1	Изм. 1 (Зам.)
21	Откорректирована отделка пола в машинном помещении, добавлен тип пола с грязезащитными решетками.	1	Изм. 1 (Нов.)	
22	Откорретирована отделка МОП.	1	Изм. 1 (Зам.)	

[illegible]

Разрешение		Обозначение	26091-13_С2_АР_РД		
№ 0003-25		Наименование объекта строительства	Жилой район в границах ул. Тимофея Кармацкого – Мельникайте и берега река Тура в г. Тюмени. 3 очередь строительства. Корректировка. Многоквартирный жилой дом ГП-12 с встроено-присоединенным подземным паркингом. Многоквартирный жилой дом ГП-13 с встроено-присоединенным подземным паркингом		
Изм.	Лист	Содержание изменения		Код	Примечание

Графическая часть:

2	1	Откорректирована ведомость основных комплектов рабочих чертежей.	1	Изм.2 (Зам.)
	13, 15	Откорректирована нарезка и открывание витражей.	1	Изм. 2 (Зам.)
	18,19	Откорректирована нарезка и открывание витражей.	1	Изм. 2 (Зам.)
	22	Откорретирована отделка МОП.	1	Изм. 2 (Зам.)

Согласовано		06.25					
Н. контр.	Изм. внес	Олещук	<i>Олещук</i>	07.25	проектная АВТОР организация Проектная организация ¼Автор½	Лист	Листов
	Составил			07.25			
	ГИП			07.25			
	Утв.			07.25			

Разрешение		Обозначение	26091-13_С2_АР_РД		
№ 0003-25		Наименование объекта строительства	Жилой район в границах ул. Тимофея Кармацкого – Мельникайте и берега река Тура в г. Тюмени. 3 очередь строительства. Корректировка. Многоквартирный жилой дом ГП-12 с встроено-присоединенным подземным паркингом. Многоквартирный жилой дом ГП-13 с встроено-присоединенным подземным паркингом		
Изм.	Лист	Содержание изменения		Код	Примечание

Согласовано				06.25			
Н. контр.	Изм. внес	Олещук	<i>Олещук</i>	10.25	проектная АВТОР организация Проектная организация ¼Автор½	Лист	Листов
	Составил			10.25			
	ГИП			10.25			
	Утв.			10.25			
						1	1

Разрешение		Обозначение	26091-13_С2_АР_РД		
№ 0003-25		Наименование объекта строительства	Жилой район в границах ул. Тимофея Кармацкого – Мельникайте и берега река Тура в г. Тюмени. 3 очередь строительства. Корректировка. Многоквартирный жилой дом ГП-12 с встроено-присоединенным подземным паркингом. Многоквартирный жилой дом ГП-13 с встроено-присоединенным подземным паркингом		
Изм.	Лист	Содержание изменения		Код	Примечание

Графическая часть:

1	Откорректирована ведомость основных комплектов рабочих чертежей.	1	Изм.4 (Зам.)
3	В паркинге добавлены места размещения наружных блоков кондиционеров нежилых помещений тип 1, тип 3, тип 4.	1	Изм.4 (Зам.)
4-9, 18	Исключены лючки электрощитков		
5-8	Откорректированы маркировки, добавлены примечания.	1	Изм.4 (Зам.)
9	Откорректированы марки планов, добавлено обозначение подвесного потолка. Откорректированы условные обозначения и примечания. Исключены конзиционеры (мест...	1	Изм.4 (Зам.)
10	Добавлены высотные отметки parapeta машинного помещения. Указаны места размещения наружных блоков кондиционеров.	1	Изм.4 (Зам.)
11	Добавлено обозначение подвесного потолка. Откорректированы примечания.	1	Изм.4 (Зам.)
12-13	Добавлена маркировка заполнения проемов на фасадах.	1	Изм.4 (Зам.)
18	Откорректированы спецификации заполнения проемов.	1	Изм. 4 (Зам.)
13, 15	Добавлена вентиляционная решетка. Изменено расположение корзин для кондиционеров 1 этажа.	1	Изм. 4 (Зам.)
14, 15	Добавлено примечание про материал панелей для вывесок.	1	Изм. 4 (Зам.)
14, 18	Изменен материал витражей Вн-11, Вн-12, Вн-13	1	Изм. 4 (Зам.)

[illegible]

Разрешение		Обозначение		26091-13_С2_АР_РД				
№ 0003-25		Наименование объекта строительства		Жилой район в границах ул. Тимофея Кармацкого – Мельникайте и берега река Тура в г. Тюмени. 3 очередь строительства. Корректировка. Многоквартирный жилой дом ГП-12 с встроено-присоединенным подземным паркингом. Многоквартирный жилой дом ГП-13 с встроено-присоединенным подземным паркингом				
Изм.	Лист	Содержание изменения			Код	Примечание		
Графическая часть:								
6	1	Откорректирована ведомость основных комплектов рабочих чертежей.			1	Изм.6 (Зам.)		
	10	Откорректированы вентшахты			1	Изм.6 (Зам.)		
	12-15	Откорректированы витражи.			1	Изм.6 (Зам.)		
	18	Откорректированы спецификации заполнения проемов.			1	Изм.6 (Зам.)		
	19, 20	Откорректированы витражи и оконные проемы.			1	Изм.6 (Зам.)		
Согласовано		Изм. внес		Олещук	01.26	Лист		Листов
Н. контр.		Составил			01.26	1		1
		ГИП			01.26			
		Утв.			01.26			

06.25	



Проектная организация ¼Автор½

Разрешение		Обозначение	26091-13_С2_АР_РД		
№ 0003-25		Наименование объекта строительства	Жилой район в границах ул. Тимофея Кармацкого – Мельникайте и берега река Тура в г. Тюмени. 3 очередь строительства. Корректировка. Многоквартирный жилой дом ГП-12 с встроено-присоединенным подземным паркингом. Многоквартирный жилой дом ГП-13 с встроено-присоединенным подземным паркингом		
Изм.	Лист	Содержание изменения		Код	Примечание

Графическая часть:

6	1	Откорректирована ведомость основных комплектов рабочих чертежей.	1	Изм.6 (Зам.)
	10	Откорректированы вентшахты	1	Изм.6 (Зам.)
	12-15	Откорректированы витражи.	1	Изм.6 (Зам.)
	18	Откорректированы спецификации заполнения проемов.	1	Изм.6 (Зам.)
	19, 20	Откорректированы витражи и оконные проемы.	1	Изм.6 (Зам.)

[illegible]

Разрешение		Обозначение	26091-13_С2_АР_РД		
№ 0003-25		Наименование объекта строительства	Жилой район в границах ул. Тимофея Кармацкого – Мельникайте и берега река Тура в г. Тюмени. 3 очередь строительства. Корректировка. Многоквартирный жилой дом ГП-12 с встроено-присоединенным подземным паркингом. Многоквартирный жилой дом ГП-13 с встроено-присоединенным подземным паркингом		
Изм.	Лист	Содержание изменения		Код	Примечание

Графическая часть:

7	1	Откорректирована ведомость основных комплектов рабочих чертежей.	1	Изм.7 (Зам.)
	3	Откорректированы марки дверей		
	10	Исключен план выхода на кровлю	1	Изм.7 (Зам.)
	10.1	Добавлен лан кровли на отм. +32.180	1	Изм.7 (Нов.)
	17	Добавлена ведомость корзин для кондиционеров	1	Изм.7 (Зам.)
	5...9,1, 13,15,18,19	Исключение витража В-16, изменение витража Вн-15/	1	Изм.7 (Зам.)
	18	Откорректированы двери 3л, 4л, 5л, 6, 14, 14л, 15, 15л, 16, 17. Часть дверей 2 заменена на 2.1.	1	Изм.7 (Зам.)

Согласовано	06.25	
-------------	-------	--	--	

Разрешение		Обозначение	26091-13_С2_АР_РД		
№ 0003-25		Наименование объекта строительства	Жилой район в границах ул. Тимофея Кармацкого – Мельникайте и берега река Тура в г. Тюмени. 3 очередь строительства. Корректировка. Многоквартирный жилой дом ГП-12 с встроено-присоединенным подземным паркингом. Многоквартирный жилой дом ГП-13 с встроено-присоединенным подземным паркингом		
Изм.	Лист	Содержание изменения		Код	Примечание

Графическая часть:

8	1	Откорректирована ведомость основных комплектов рабочих чертежей.	1	Изм.8 (Зам.)
	3...10.1, 18	Откорректированы двери, витражи, люки для доступа к коммуникациям	1	Изм.8 (Зам.)
	11...16	Откорректированы декоративные элементы	1	Изм.8 (Зам.)
	14,15	Добавлена цокольная штукатурка	1	Изм.8 (Зам.)
	22	Изменена ведомость отделки стен	1	Изм.8 (Зам.)

Согласовано	06.25	</
-------------	-------	--	--	----

Разрешение	Обозначение	26091-13_С2_АР_РД
№ 0003-25	Наименование объекта строительства	Жилой район в границах ул. Тимофея Кармацкого – Мельникайте и берега река Тура в г. Тюмени. 3 очередь строительства. Корректировка. Многоквартирный жилой дом ГП-12 с встроено-присоединенным подземным паркингом. Многоквартирный жилой дом ГП-13 с встроено-присоединенным подземным паркингом

Изм.	Лист	Содержание изменения	Код	Примечание
------	------	----------------------	-----	------------

Графическая часть:

9	1	Откорректирована ведомость основных комплектов рабочих чертежей.	1	Изм.9 (Зам.)
	3	Добавлена маркировка ограждений	1	Изм.9 (Зам.)
	4	Изменена маркировка двери 7л, примечания	1	Изм.9 (Зам.)
	3-9	В условные обозначения добавлены зашивки, исключены ограждения у витражей в квартирах	1	Изм.9 (Зам.)
	9, 12, 13, 17	Изменены ограждения	1	Изм.9 (Зам.)
	10, 10.1	Изменена толщина террасы	1	Изм.9 (Зам.)
	10.1, 18	Добавлен люк в машинном помещении лифтов, изменены двери 3л, 5л, добавлена дверь 7л*, 12 л*, изменены примечания	1	Изм.9 (Зам.)
	13, 17	Добавлены вент. решетки	1	Изм.9 (Зам.)
	19, 20	Добавлены схемы дверей, изменены витражи Вн-14, Вн-14*, Вн-15	1	Изм.9 (Зам.)
21	Откорректированы полы	1	Изм.9 (Зам.)	

[illegible]

	Ведомость основных комплектов рабочих чертежей			Ведомость основных комплектов рабочих чертежей			Ведомость рабочих чертежей основного комплекта АР				
	Обозначение	Наименование	Примечание	Обозначение	Наименование	Примечание	Лист	Наименование	Примечание		
Согласовано	26091-12,13_ГП_РД	Генеральный план		26091-13_С3_ВК_РД	Внутренние системы водоснабжения и канализации. Секция 13.3		1	Общие данные. Начало	Изм.1,2,3,4,6,7,8,9 (Зам.)		
	26091-12,13_ГП.КЖ_РД	Генеральный план. Конструкции железобетонные		26091-13_С4_ВК_РД	Внутренние системы водоснабжения и канализации. Секция 13.4		2	Общие данные. Окончание	Изм. 1 (Нов.); Изм. 3 (Зам.)		
	26091-13_С1_АР_РД	Архитектурные решения. Секция 13.1		26091-13_С5_ВК_РД	Внутренние системы водоснабжения и канализации. Секция 13.5		3	Секция 13.2. План подвала	Изм. 1,3,4,7,8 (Зам.)		
	26091-13_С2_АР_РД	Архитектурные решения. Секция 13.2		26091-13_К6_ВК_РД	Внутренние системы водоснабжения и канализации. Секция 13.6		4	Секция 13.2. План 1 этажа	Изм. 1; 3; 5;8,9 (Зам.)		
	26091-13_С3_АР_РД	Архитектурные решения. Секция 13.3		26091-13_К7_ВК_РД	Внутренние системы водоснабжения и канализации. Секция 13.7		5	Секция 13.2. План 2 этажа	Изм. 1; 2; 4; 5;7,8,9(Зам.)		
	26091-13_С4_АР_РД	Архитектурные решения. Секция 13.4		26091-13_К8_ВК_РД	Внутренние системы водоснабжения и канализации. Секция 13.8		6	Секция 13.2. План 3, 5, 6 этажа	Изм. 1; 2; 4; 5;7,8,9 (Зам.)		
	26091-13_С5_АР_РД	Архитектурные решения. Секция 13.5		26091-13_К9_ВК_РД	Внутренние системы водоснабжения и канализации. Секция 13.9		7	Секция 13.2. План 4 этажа	Изм. 1 (Нов.); Изм. 3;4,5;7,8,9 (Зам.)		
	26091-13_К6_АР_РД	Архитектурные решения. Секция 13.6		26091-13_П_ВК_РД	Внутренние системы водоснабжения и канализации. Паркинг		8	Секция 13.2. План 7-8 этажа	Изм. 1; 3; 4; 5;7,8,9 (Зам.)		
	26091-13_К7_АР_РД	Архитектурные решения. Секция 13.7		26091-13_С1_ОВ_РД	Отопление, вентиляция и кондиционирование. Секция 13.1		9	Секция 13.2. План 9 этажа	Изм. 1; 3; 4; 5;7,8,9 (Зам.)		
	26091-13_К8_АР_РД	Архитектурные решения. Секция 13.8		26091-13_С2_ОВ_РД	Отопление, вентиляция и кондиционирование. Секция 13.2		10	Секция 13.2. План кровли	Изм. 1; 4, 6, 7 (Зам.)		
	26091-13_К9_АР_РД	Архитектурные решения. Секция 13.9		26091-13_С3_ОВ_РД	Отопление, вентиляция и кондиционирование. Секция 13.3		10.1	Секция 13.2. План кровли на отм. +32.180	Изм. 7 (Нов.);8,9 (Зам.)		
	26091-13_П_АР_РД	Архитектурные решения. Паркинг		26091-13_С4_ОВ_РД	Отопление, вентиляция и кондиционирование. Секция 13.4		11	Секция 13.2. Разрез 1-1	Изм. 1; 3; 4; 5;7,8 (Зам.)		
	26091-13_С1_КЖ0_РД	Конструкции железобетонные. Часть 1. Конструкции нулевого цикла. Секция 13.1		26091-13_С5_ОВ_РД	Отопление, вентиляция и кондиционирование. Секция 13.5		12	Секция 13.2. Фасад И-А	Изм. 1,3,4,5,6,8 (Зам.)		
	26091-13_С2_КЖ0_РД	Конструкции железобетонные. Часть 1. Конструкции нулевого цикла. Секция 13.2		26091-13_К6_ОВ_РД	Отопление, вентиляция и кондиционирование. Секция 13.6		13	Секция 13.2. Фасад 13-15. Фасад А-И	Изм. 1,2,3,4,5,6,7,8,9 (Зам.)		
	26091-13_С3_КЖ0_РД	Конструкции железобетонные. Часть 1. Конструкции нулевого цикла. Секция 13.3		26091-13_К7_ОВ_РД	Отопление, вентиляция и кондиционирование. Секция 13.7		14	Секция 13.2. ПОФ. Фасад И-А	Изм. 1; 2,5;6,8 (Зам.)		
	26091-13_С4_КЖ0_РД	Конструкции железобетонные. Часть 1. Конструкции нулевого цикла. Секция 13.4		26091-13_К8_ОВ_РД	Отопление, вентиляция и кондиционирование. Секция 13.8		15	Секция 13.2. ПОФ. Фасад 13-15. Фасад А-И	Изм. 1,2,3,5,6,7,8,9 (Зам.)		
	26091-13_С5_КЖ0_РД	Конструкции железобетонные. Часть 1. Конструкции нулевого цикла. Секция 13.5		26091-13_К9_ОВ_РД	Отопление, вентиляция и кондиционирование. Секция 13.9		16	Декоративные элементы. Начало	Изм. 1, 8 (Зам.)		
	26091-13_К6,К7,К8,К9,П_КЖ0_РД	Конструкции железобетонные. Часть 1. Конструкции нулевого цикла. Секции 13.6-13.8. Паркинг		26091-13_П_ОВ_РД	Отопление, вентиляция и кондиционирование. Паркинг		17	Декоративные элементы. Окончание	Изм. 1 (Нов.); Изм. 5, 9 (Зам.); Изм. 7 (Зам.)		
	26091-13_С1_КЖ1_РД	Конструкции железобетонные. Часть 2. Конструкции железобетонные ниже 0,000. Секция 13.1		26091-13_С1_СС_РД	Сети связи. Секция 13.1		18	Спецификация элементов заполнения проемов	Изм. 1,2,3,4,5,6,7,8 (Зам.)		
	26091-13_С2_КЖ1_РД	Конструкции железобетонные. Часть 2. Конструкции железобетонные ниже 0,000. Секция 13.2		26091-13_С2_СС_РД	Сети связи. Секция 13.2		19	Схемы габаритных размеров витражей. Начало	Изм. 1; 2; 5; 6; 7 (Зам.)		
	26091-13_С3_КЖ1_РД	Конструкции железобетонные. Часть 2. Конструкции железобетонные ниже 0,000. Секция 13.3		26091-13_С3_СС_РД	Сети связи. Секция 13.3		20	Схемы габаритных размеров витражей. Окончание. Схемы габаритных рахмеров оконных, дверных и балконных проемов	Изм. 1; 3; 5, 9 (Зам.)		
	26091-13_С4_КЖ1_РД	Конструкции железобетонные. Часть 2. Конструкции железобетонные ниже 0,000. Секция 13.4		26091-13_С4_СС_РД	Сети связи. Секция 13.4		21	Экспликация полов	Изм. 1 (Нов.); Изм. 3; 5 (Зам.)		
	26091-13_С5_КЖ1_РД	Конструкции железобетонные. Часть 2. Конструкции железобетонные ниже 0,000. Секция 13.5		26091-13_С5_СС_РД	Сети связи. Секция 13.5		22	Ведомость отделки помещений	Изм. 1; 2,8 (Зам.)		
	26091-13_К6,К7,К8,К9,П_КЖ1_РД	Конструкции железобетонные. Часть 2. Конструкции нулевого цикла. Секции 13.5-13.9. Паркинг		26091-13_К6_СС_РД	Сети связи. Секция 13.6		Ведомость спецификаций				
	26091-13_С1_КЖ2_РД	Конструкции железобетонные. Часть 3. Конструкции железобетонные выше 0,000. Секция 13.1		26091-13_К7_СС_РД	Сети связи. Секция 13.7		Лист	Наименование	Примечание		
	26091-13_С2_КЖ2_РД	Конструкции железобетонные. Часть 3. Конструкции железобетонные выше 0,000. Секция 13.2		26091-13_К8_СС_РД	Сети связи. Секция 13.8		12-13	Ведомость корзин для кондиционеров			
26091-13_С3_КЖ2_РД	Конструкции железобетонные. Часть 3. Конструкции железобетонные выше 0,000. Секция 13.3		26091-13_К9_СС_РД	Сети связи. Секция 13.9		14-15	Ведомость отделки фасада				
26091-13_С4_КЖ2_РД	Конструкции железобетонные. Часть 3. Конструкции железобетонные выше 0,000. Секция 13.4		26091-13_С1_ПС_РД	Пожарная сигнализация. Секция 13.1		16	Спецификация декоративных элементов				
26091-13_С5_КЖ2_РД	Конструкции железобетонные. Часть 3. Конструкции железобетонные выше 0,000. Секция 13.5		26091-13_С2_ПС_РД	Пожарная сигнализация. Секция 13.2		17	Спецификация ограждений. Спецификация стеклянных козырьков на тягах				
26091-13_С1_АС_РД	Архитектурно-строительные решения. Секция 13.1		26091-13_С3_ПС_РД	Пожарная сигнализация. Секция 13.3		18	Спецификация заполнения дверных проемов. Спецификация элементов заполнения проемов (окна). Спецификация элементов витражей. Спецификация люков				
26091-13_С2_АС_РД	Архитектурно-строительные решения. Секция 13.2		26091-13_С4_ПС_РД	Пожарная сигнализация. Секция 13.4		21	Экспликация полов				
26091-13_С3_АС_РД	Архитектурно-строительные решения. Секция 13.3		26091-13_С5_ПС_РД	Пожарная сигнализация. Секция 13.5		22	Ведомость отделки потолков жилого дома. Ведомость отделки помещений стен				
26091-13_С4_АС_РД	Архитектурно-строительные решения. Секция 13.4		26091-13_К6_ПС_РД	Пожарная сигнализация. Секция 13.6		26091-13_С2_АР_РД					
26091-13_К5,К6,К7,К8,К9_АС_РД	Архитектурно-строительные решения. Секции 13.5, 13.6, 13.7, 13.8, 13.9		26091-13_К7_ПС_РД	Пожарная сигнализация. Секция 13.7							
26091-13_П_АС_РД	Архитектурно-строительные решения. Паркинг		26091-13_К8_ПС_РД	Пожарная сигнализация. Секция 13.8		9	-	Зам.	0003-25	06.26	
26091-13_АСЧ_РД	Архитектурно-строительные узлы и детали		26091-13_К9_ПС_РД	Пожарная сигнализация. Секция 13.9		7	-	Зам.	0003-25	02.26	
26091-13_С1_ЗОМ_РД	Система внутреннего электроосвещения и силового электрооборудования. Секция 13.1		26091-13_П_ПС_РД	Пожарная сигнализация. Паркинг		6	-	Зам.	0003-25	01.26	
26091-13_С2_ЗОМ_РД	Система внутреннего электроосвещения и силового электрооборудования. Секция 13.2		26091-13_АПТ_РД	Автоматическое пожаротушение		5	-	Зам.	0003-25	01.26	
26091-13_С3_ЗОМ_РД	Система внутреннего электроосвещения и силового электрооборудования. Секция 13.3		26091-13_АСКУЭ_РД	Автоматизированная система коммерческого учета ресурсов		4	-	Зам.	0003-25	11.25	
26091-13_С4_ЗОМ_РД	Система внутреннего электроосвещения и силового электрооборудования. Секция 13.4		26091-13_ИТП.АТМ_РД	Автоматизитация теплового пункта		3	-	Зам.	0003-25	10.25	
26091-13_С5_ЗОМ_РД	Система внутреннего электроосвещения и силового электрооборудования. Секция 13.5		26091-13_УУТЭ_РД	Узел учета тепловой энергии		2	-	Зам.	0003-25	07.25	
26091-13_К6_ЗОМ_РД	Система внутреннего электроосвещения и силового электрооборудования. Секция 13.6		26091-13_ЭН_РД	Наружное освещение		1	-	Зам.	0003-25	06.25	
26091-13_К7_ЗОМ_РД	Система внутреннего электроосвещения и силового электрооборудования. Секция 13.7		26091-13_ОВ.ТМ_РД	Индивидуальный тепловой пункт		Жилой район в границах ул. Тимофея Кармацкого - Мельникайте и берега река Тура в г. Тбилиси. 3 очередь строительства. Корректировка. Многоквартирный жилой дом ГП-12 с встроено-пристроенным подземным паркингом. Многоквартирный жилой дом ГП-13 с встроено-пристроенным подземным паркингом					
26091-13_К8_ЗОМ_РД	Система внутреннего электроосвещения и силового электрооборудования. Секция 13.8		26091-13_КЖ.ЗОМ_РД	Закладные детали		Изм.	Кол.уч.	Лист	№ док.	Подп.	Дата
26091-13_К9_ЗОМ_РД	Система внутреннего электроосвещения и силового электрооборудования. Секция 13.9					Разраб.	Олещук				12.24
26091-13_П_ЗОМ_РД	Система внутреннего электроосвещения и силового электрооборудования. Паркинг										
26091-13_С1_ВК_РД	Внутренние системы водоснабжения и канализации. Секция 13.1										
26091-13_С2_ВК_РД	Внутренние системы водоснабжения и канализации. Секция 13.2										

Технико-экономические показатели		
№ п/п	Наименование показателя, ед. измерения	ГП 13.2
1	Площадь застройки, в том числе:	
	– площадь застройки на отм. 0,000, м,	566,53
	– площадь застройки подземной части, м,	562,81
2	Этажность, эт.:	9
2а	Количество этажей (в том числе подземный), эт.:	10
3	Высота здания (пожарно-техническая), м:	29,41
4	Строительный объем здания, в том числе:	20520,75
	– ниже 0,000, м†	1840,22
	– выше 0,000, м†	18680,53
5	Площадь здания, в том числе:	5207,54
	– площадь балконов и террас (не отапливаемые), м,	–
6	Количество встроено-присоединенных нежилых помещений, шт.	4
7	Общая площадь помещений встроено-присоединенных нежилых помещений, м,	332,90
8	Количество индивидуальных колясочных, шт.	55
9	Общая площадь индивидуальных колясочных, м,	255,09
10	Жилая площадь квартир, м,	1333,53
11	Площадь квартир (без учета лоджий, балконов, террас), м,	3359,47
12	Общая площадь квартир с учетом лоджий, балконов и террас, принятых с понижающим коэффициентом 0,5 и 0,3, м,	3359,47
13	Общая площадь квартир с учетом лоджий, балконов и террас, принятых с коэффициентом 1, м,	3359,47
14	Кол-во квартир, в том числе:	45
	1–комнатные, шт.	21
	2–комнатные, шт.	13
	3–комнатные, шт.	11
	4–комнатные, шт.	–

Согласовано			
Взам. инд. №			
Подп. и дата			
Инв. № подл.			

1. Площадь застройки здания – площадь горизонтального сечения по внешнему контуру здания (по внешнему обводу фасадных поверхностей наружных стен), на уровне планировочной отметки земли, включая выступающие части. В площадь застройки включается выходящая за контур надземной части площадь подземной части здания, которая определяется как площадь горизонтального сечения по внешнему контуру подземных ограждающих конструкций.

2. Этажность – надземные этажи.

2а. Количество этажей – учитываются все этажи, в том числе подвальный.

3. Высота здания (пожарно-техническая) – максимальная разница отметок подъезда пожарных автомобилей и нижней границы открывающегося проема (окна) в наружной стене.

4. Строительный объем здания – сумма строительного объема выше 0,000 (надземная часть) и ниже 0,000 (подземная часть). Определяется в пределах ограничивающих наружных поверхностей с включением ограждающих конструкций и надстроек, начиная с отметки чистого пола надземной и подземной частей многоквартирного жилого здания, без учета выступающих архитектурных деталей и конструктивных элементов, козырьков, балконов, террас, объема проездов. Строительный объем подземной части многоквартирного жилого здания определяется до отметки чистого пола подземного этажа. Рассчитывается умножением площади вертикального поперечного сечения по внешнему обводу стен на уровне пола (от отм. 0,000 вверх или вниз), поверхности кровли (верх кровельного покрытия) на площадь, рассчитанную по внешнему обводу стен.

5. Площадь здания – сумма площадей этажей. Площадь измеряется между внутренними поверхностями наружных стен на высоте от нуля до 1,1м. от уровня пола. В площадь включены площади балконов и террас. Не включены в площадь здания: площади шахт лифтов, вентиляционных шахт (кроме вентканалов), каналы и шахты инженерных сетей, а также площади тамбуров.

10. Жилая площадь квартир – сумма жилых помещений квартир (комнат).

11. Площадь квартир – сумма всех отапливаемых помещений квартир (кроме балконов, террас).

12. Общая площадь квартир – сумма отапливаемых помещений квартир, а так же неотапливаемых помещений, принятых с понижающим коэффициентом. Для балконов и террас понижающий коэффициент – 0,3.

13. Общая площадь квартир – сумма отапливаемых помещений квартир, а так же неотапливаемых помещений, принятых с понижающим коэффициентом 1.

Секция 13.2. Квартирография												
Тип квартиры	Количество комнат квартир	Этажи расположения квартир	Жилая площадь квартир, м,	Площадь квартир, м,	Площадь квартир с пониж. коэфф., м,	Площадь квартир с коэфф. 1, м,	Количество этажей	Жилая площадь квартир, м,	Площадь квартир, м,	Площадь квартир с пониж. коэфф., м,	Площадь квартир с коэфф. 1, м,	Общее кол-во квартир, шт.
132.1.1	1-комнатная	2 этаж	15,85	48,54	48,54	48,54	1	15,85	48,54	48,54	48,54	1
132.1.2	1-комнатная	2 этаж	15,29	45,57	45,57	45,57	1	15,29	45,57	45,57	45,57	1
132.1.3	1-комнатная	3–6 этаж	15,85	48,09	48,09	48,09	4	63,4	192,36	192,36	192,36	4
132.1.4	1-комнатная	3–6 этаж	15,29	44,8	44,80	44,80	4	61,16	179,2	179,2	179,2	4
132.1.5	1-комнатная	7, 8 этаж	15,85	49,25	49,25	49,25	2	31,7	98,5	98,5	98,5	2
132.1.6	1-комнатная	7, 8 этаж	15,63	48,7	48,70	48,70	2	31,26	97,4	97,4	97,4	2
132.1.7	1-комнатная	9 этаж	14,91	47,2	47,2	47,2	1	14,91	47,2	47,2	47,2	1
132.1.8	1-комнатная	9 этаж	14,68	46,79	46,79	46,79	1	14,68	46,79	46,79	46,79	1
132.2.1	2-комнатная	2 этаж	31,92	91,43	91,43	91,43	1	31,92	91,43	91,43	91,43	1
132.2.2	2-комнатная	2 этаж	33,6	96,88	96,88	96,88	1	33,6	96,88	96,88	96,88	1
132.2.3	2-комнатная	3–6 этаж	31,92	89,68	89,68	89,68	4	127,68	358,72	358,72	358,72	4
132.2.4	2-комнатная	3–6 этаж	33,6	95,01	95,01	95,01	4	134,4	380,04	380,04	380,04	4
132.2.5	2-комнатная	7, 8 этаж	33,6	95,21	95,21	95,21	2	67,2	190,42	190,42	190,42	2
132.2.6	2-комнатная	9 этаж	31,66	90,7	90,70	90,7	1	31,66	90,7	90,7	90,7	1
132.3.1	3-комнатная	2 этаж	39,21	102,67	102,67	102,67	1	39,21	102,67	102,67	102,67	1
132.3.2	3-комнатная	3–6 этаж	39,21	100,87	100,87	100,87	4	156,84	403,48	403,48	403,48	4
132.3.3	3-комнатная	7–8 этаж	64,27	129,84	129,84	129,84	2	128,54	259,68	259,68	259,68	2
132.3.4	3-комнатная	7–8 этаж	39,20	101,02	101,02	101,02	2	78,4	202,04	202,04	202,04	2
132.3.5	3-комнатная	9 этаж	62,91	128,02	128,02	128,02	1	62,91	128,02	128,02	128,02	1
132.3.6	3-комнатная	9 этаж	37,2	97,31	97,31	97,31	1	37,2	97,31	97,31	97,31	1
132.1С.1	1-комнатная	2 этаж	31,52	41,16	41,16	41,16	1	31,52	41,16	41,16	41,16	1
132.1С.2	1-комнатная	3–6 этаж	31,05	40,34	40,34	40,34	4	124,2	161,36	161,36	161,36	4
							ИТОГО:	1333,53	3359,47	3359,47	3359,47	45

ОБЩИЕ УКАЗАНИЯ

1.Рабочая документация выполнена для объекта “Жилой район в границах ул. Тимофея Кармацкого – Мельникайте и берега река Тура в г. Тюмени. 3 очередь строительства. Корректировка. Многоквартирный жилой дом ГП–12 с встроено-присоединенным подземным паркингом. Многоквартирный жилой дом ГП–13 с встроено-присоединенным подземным паркингом” и разработана на основании:

– задания на проектирование;

– утвержденной проектной документации.

В данном альбоме разработана рабочая документация по многоквартирному жилому дому ГП–13, секция 13.2.

2. Участок строительства расположен в северной части города Тюмень на берегу реки Тура в Центральном административном районе города. Общественно-жилой комплекс ГП–13 представляет собой 5 жилых секций с нежилыми помещениями на первом этаже и 4 блок секции встроено-присоединенных нежилых помещений. Паркинг – встроено-присоединенный подземный, закрытого типа.

3.В секции 13.2 на 1 этаже предусмотрены встроенные нежилые помещения (помещения общественного назначения) и помещения МОП (места общего пользования жилой части). Под секцией предусмотрен подвал с техническими помещениями, индивидуальными колясочными. Квартиры запроектированы со 2 этажа и выше, представлены следующими типами: 1-комнатные, 2-комнатные, 3-комнатные и 4-комнатные квартиры. Площади квартир по типам указаны в таблице Квартирография см. следующий лист.

4. Секция 13.2 запроектирована с этажностью 9 этажа. Количество этажей – 10 этажей.

5. Степень огнестойкости – I

6. Класс конструктивной пожарной опасности секции 13.2 – С0

7. Класс пожарной опасности строительных конструкций – К0

8. Класс функциональной пожарной опасности здания: -многоквартирный жилой дом (секция 13.2) – Ф1.3

–встроено-присоединенные нежилые помещения – офисы (1 этаж) - Ф4.3

–стоянка для автомобилей, паркинг (подземный) – Ф5.2.

9. За относительную отметку 0,000 принята отметка чистого пола первого этажа секций, что соответствует абсолютной отметке +60.05.

10.В наружной отделке жилого дома секции 13.2 применены разные типы материалов:

–декоративная штукатурка, окрашенная в массе (система фасадная теплоизоляционная композиционная).

Декоративные элементы фасадов (карнизы, пояски, части колонн, пилястры, наличники окон) из архитектурного камня (полимербетон) с креплением на подсистему из алюминия. Ограждения, корзины для наружных блоков кондиционирования из металла с полимерным покрытием. Наружную отделку фасадов см. листы АР 14–15.

11. Проектом предусмотрена защита от шума в соответствии с требованиями СП 54.13330.2022, СП 51.13330.2011. Ограждающие конструкции зданий междуэтажные перекрытия, стены и перегородки между помещениями обеспечивают нормативную звукоизоляцию за счет толщины конструкции или за счет теплозвукоизоляционного слоя.

Мероприятия по защите от шума, вибрации многоквартирного жилого дома, нежилых помещений с постоянным пребыванием людей:

–звукоизоляция помещений жилого дома от наружных источников шума обеспечивается звукоизоляционной защитой наружных ограждающих конструкций стен;

–применение окон, дверей, витражных конструкций обеспечивающих нормативную звукоизоляцию. Оконные блоки из ПВХ и алюминиевого профиля, витражи и двери из алюминиевого профиля, с остеклением двухкамерными стеклопакетами, применяются с индексом изоляции воздушного шума от транспортного потока не менее 26 Дб, класс звукоизоляции – не ниже 4Д1%;

–планировочными решениями исключено размещение помещений с источником шума смежно, под и над помещениями с постоянным пребыванием людей либо выполнена звукоизоляция помещений с источником шума;

–источники шума – технические помещения, лифтовые шахты не располагаются смежно с жилыми комнатами (расположены в подвале под нежилыми помещениями);

–в конструкции пола 1 этажа (перекрытие над подвалом) предусмотрен тепло-звуко-изолирующий слой, толщиной 50мм;

–планировка квартир выполнена с учетом того, чтобы комнаты квартир не примыкали к помещениям МОП (шахтам лифтов, лестничным клеткам, невентилируемым коридорам). К помещениям МОП примыкают помещения квартир – прихожие, коридоры, с/у, кухни, гостиные;

–вокруг шахт лифтов в местах примыкания к помещениям квартир (кроме комнат) предусмотрена дополнительная звукоизоляция с обшивкой перегородкой из керамзитоблоков;

–проектom предусматривается крепление сантехнических приборов квартир (раковина, ванная, унитаз) с креплением к полу, исключить крепление к стенам при примыкании с/у к комнатам соседних квартир;

–оборудование технических помещений венткамер, подобрано с наименьшими уровнями звуковой мощности и в шумоизолированном исполнении для уменьшения уровня шума применение шумоглушителей;

–проектom предусмотрена установка современного лифта, который обладает повышенными виброакустическими характеристиками (улучшенная плавность разгона и торможения кабины лифта).

11.Рабочая документация выполнена в соответствии с градостроительным планом земельного участка, заданием на проектирование, градостроительным регламентом, техническими регламентами, в том числе устанавливающими требования по обеспечению безопасной эксплуатации зданий и безопасного использования прилегающих к ним территорий и с соблюдением действующих стандартов, сводов правил, других документов.


Ведомость ссылочных и прилагаемых документов		
Обозначение	Наименование	Примечание
ГОСТ 23166–2024	Блоки оконные и балконные. Общие технические условия	
ГОСТ 30674–2023	Блоки оконные из поливинилхлоридных профилей	
ГОСТ 31173–2016	Блоки дверные стальные	
ГОСТ Р 57327–2016	Двери металлические противопожарные. Общие технические требования и методы испытаний	
ГОСТ 23747–2015	Блоки дверные из алюминиевых сплавов. Технические условия	
ГОСТ 21519–2022	Блоки оконные из алюминиевых сплавов. Технические условия	
Серия 2.236–2, вып. 1	Примыкание оконных и дверных блоков к стенам и перегородкам каркасно-панельных и кирпичных зданий	

						26091-13_С2_АР_РД				
З	-	Зам.	0003-25	<i>Олещук</i>	10.25	Жилой район в границах ул. Тимофея Кармацкого - Мельникайте и берега река Тура в г. Тюмени. 3 очередь строительства. Корректировка. Многоквартирный жилой дом ГП-12 с встроено-присоединенным подземным паркингом. Многоквартирный жилой дом ГП-13 с встроено-присоединенным подземным паркингом				
1	-	Нов.	0003-25	<i>Олещук</i>	06.25					
Изм.	Кол.уч.	Лист	№ док.	Подп.	Дата					
Разраб.	Олещук			<i>Олещук</i>	12.24	Секция 13.2.		Стадия	Лист	Листов
								Р	2	
						Общие данные. Окончание		проектировщик АВТОР проектировщик		
Н. Контр.					12.24					
ГИП					12.24					

Согласовано	Взам. инв. №	Подп. и дата	Инв. № подл.

План 1 этажа

Секция 13.3
см. 26091-13_С3_АР_РД

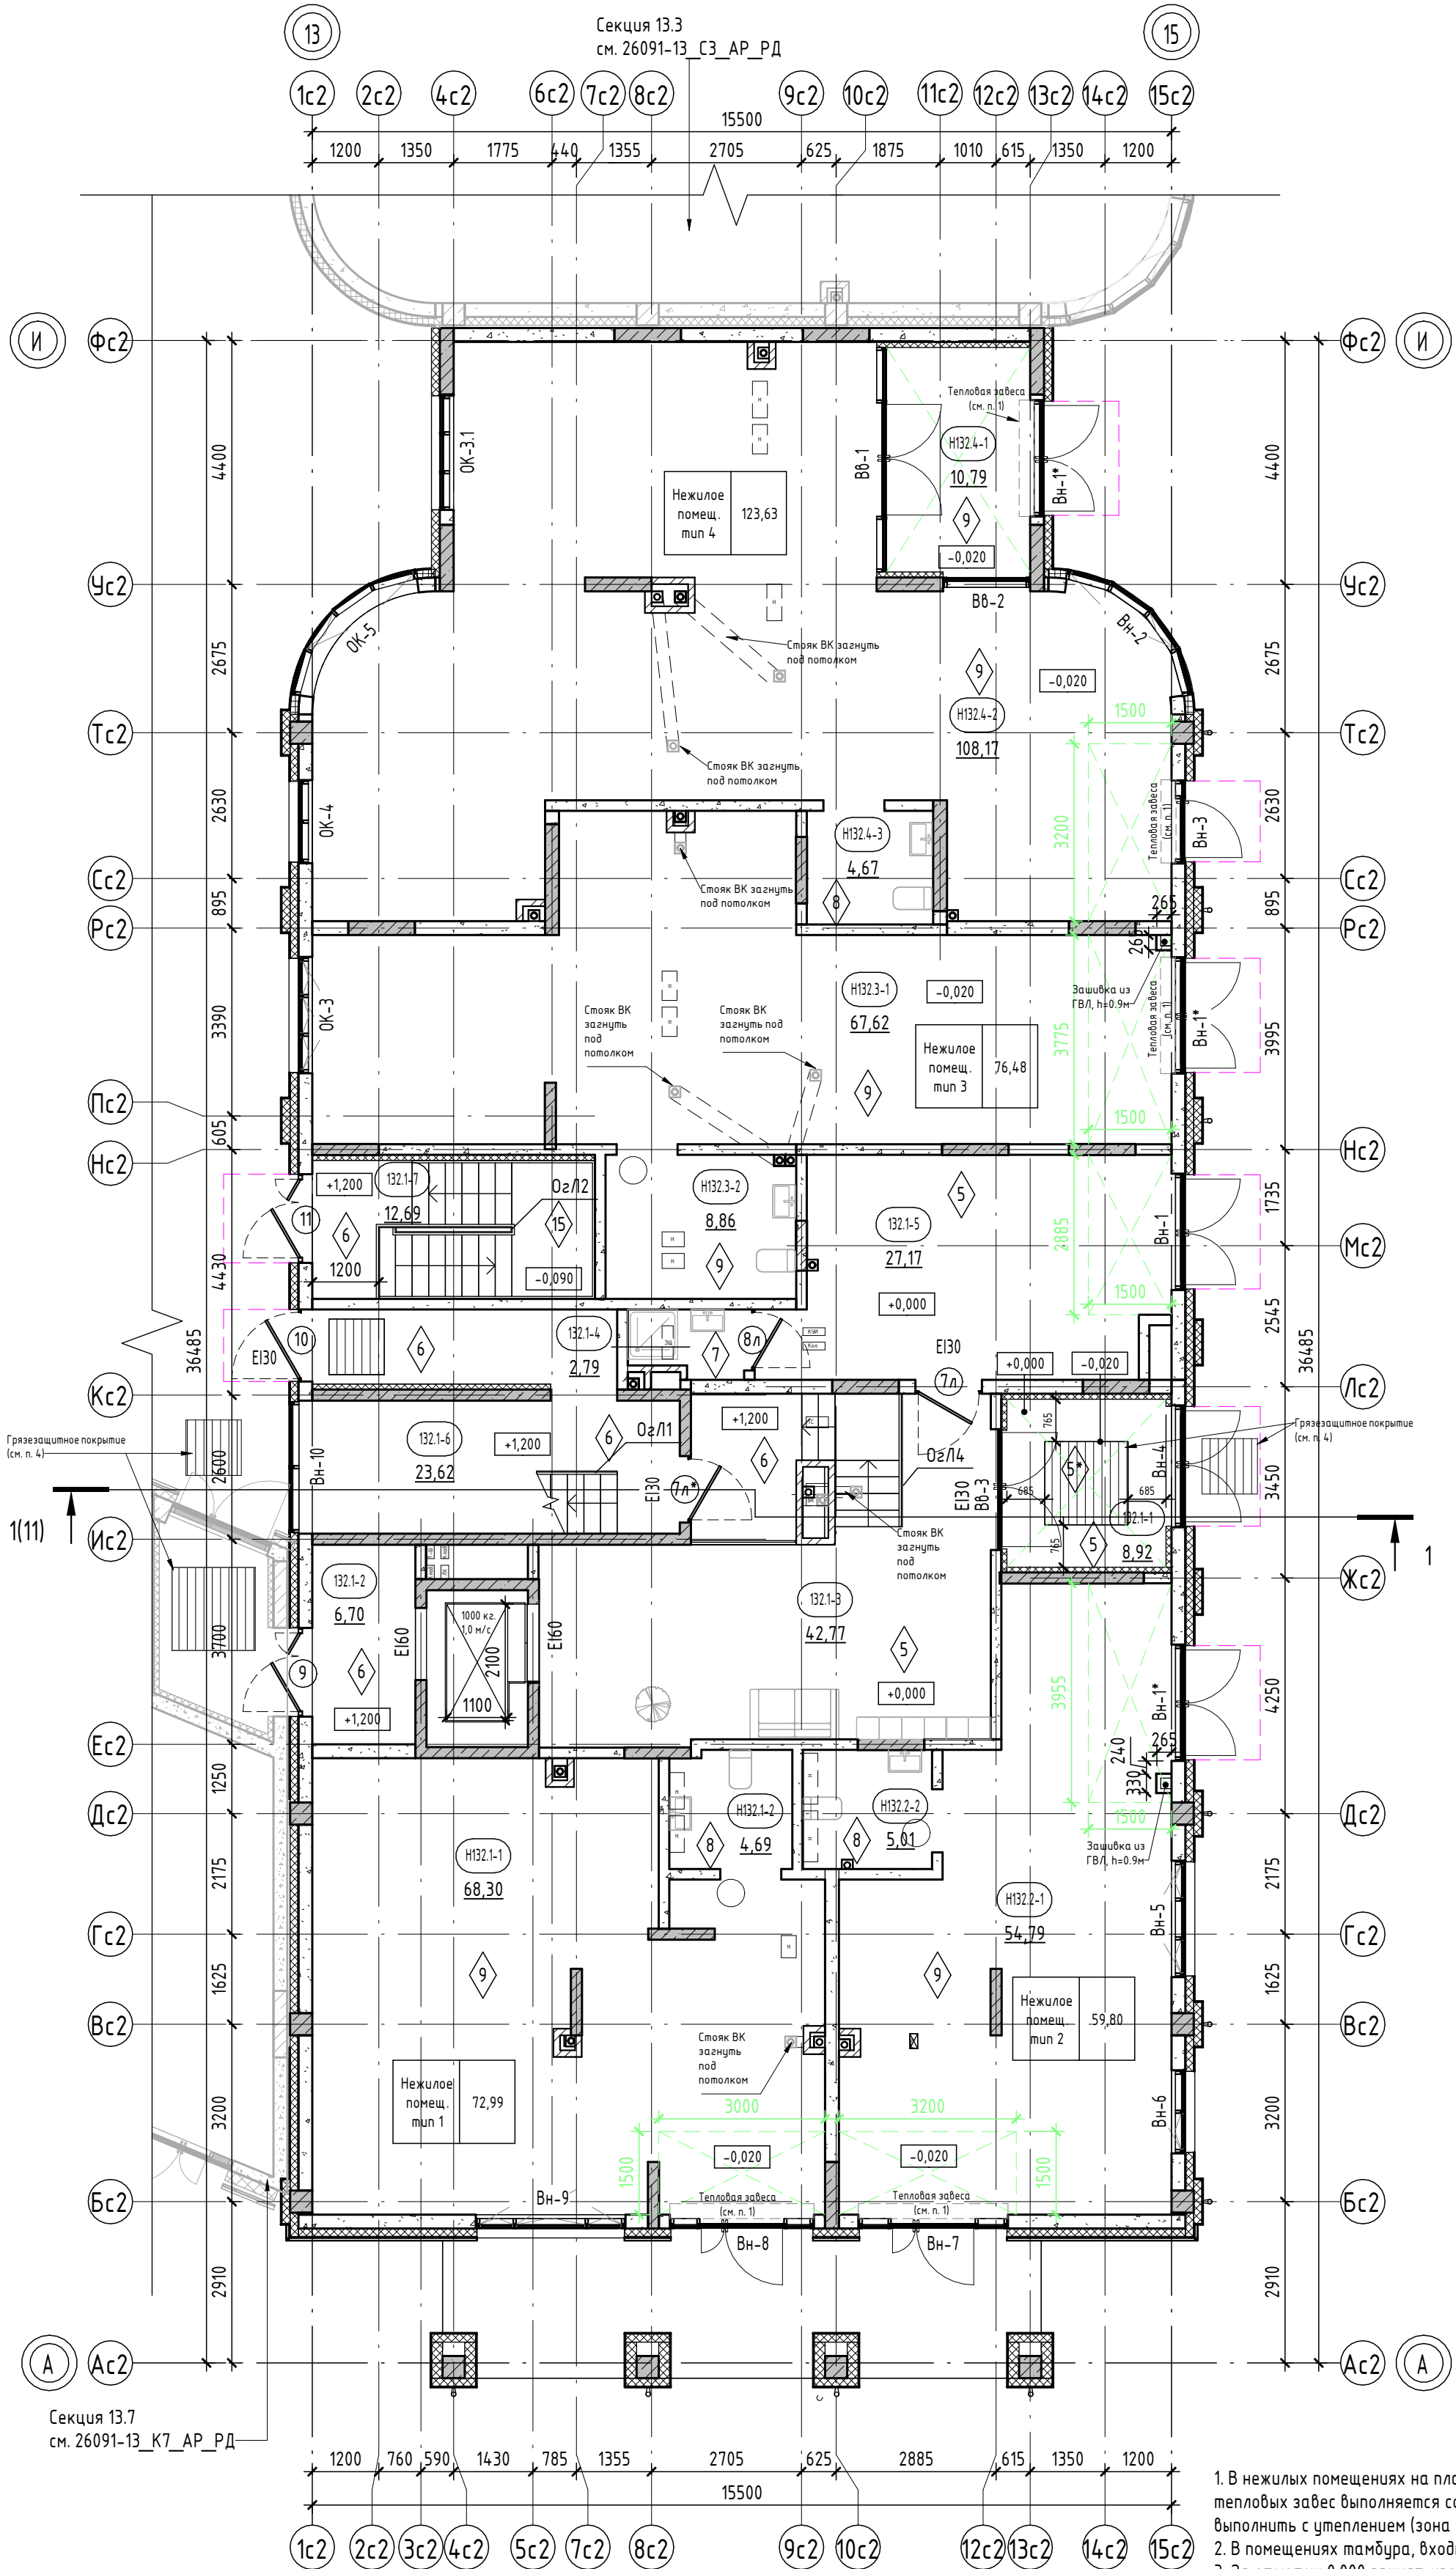

Условные обозначения:

	пилоны - монолитный железобетон	номер этажа	номер помещения
	стены - монолитный железобетон	номер секции	номер помещения по экспликации
	стены - керамзитобетонный блок		площадь помещения
	стены - керамзитобетонный блок	тип нежилого помещения	порядковый номер помещения
	перегородки - керамзитобетонный блок	номер секции	номер нежилого помещения
	перегородки, вентканалы - кирпич		площадь нежилого помещения
	силикатный полнотелый		
	утеплитель наружных стен		
	обшивка ГВЛ 2х12,5мм на металлическом каркасе		
	отметка чистого пола		
	предел огнестойкости дверей		
	марка дверей		
	марка пола		
	марка витражной конструкции		

- В нежилых помещениях на плане условно не показаны тамбуры, предусмотрено устройство тепловых завес. Установка тепловых завес выполняется собственником нежилого помещения. Низ перекрытия, в местах устройства тепловых завес выполняется с утеплением (зона шириной 1500мм вокруг тепловой завесы) с обшивкой ГВЛ по металлическому каркасу.
- В помещениях тамбура, входных групп, предусмотреть утепление плит перекрытия. См. АС.
- За отметку 0.000 принят уровень чистого пола 1-го этажа, что соответствует абсолютной отметке +60,05.
- В зоне входных групп (вход в подъезд со стороны двора и улицы) предусмотреть грязезащитное покрытие, два контура: снаружи - металлическая решетка размерами 1000х1000 мм, установить в приямок (в покрытии благоустройства) и в тамбуре - грязезащитный алюминиевый/ворсовый коврик размерами 1500х1500 мм, установить приямок глубиной 20 мм.
- Ограждения выполнить непрерывными с поручнями, рассчитанными на восприятие горизонтальных нагрузок не менее 0,3 кН/м. См. АС.
- Спецификацию витражей смотри лист - 19-20.
- Спецификацию элементов заполнения дверных проемов смотри лист - 18.
- Ведомость отделки стен помещений смотреть на листе - 22.
- Ведомость отделки потолков помещений смотреть на листе - 22.
- Экспликацию полов смотреть на листе - 21.


9	-	Зам.	0003-25	06.26	
8	-	Зам.	0003-25	04.26	
5	-	Зам.	0003-25	01.26	
4	-	Зам.	0003-25	11.25	
3	-	Зам.	0003-25	10.25	
1	-	Зам.	0003-25	06.25	
Изм.	Кол.уч	Лист	№ док.	Подп.	Дата
Разраб.		Олещук			12.24
Н. Контр.					12.24
ГИП					12.24

26091-13_С2_АР_РД

Жилой район в границах ул. Тимофеев Кармацкого - Мельникайте и берега реки Тура в г. Тюмени. 3 очередь строительства. Корректировка. Многоквартирный жилой дом ГП-12 с встроенно-пристроенным подземным паркингом. Многоквартирный жилой дом ГП-13 с встроенно-пристроенным подземным паркингом

Секция 13.2.	Стадия	Лист	Листов
	Р	4	
Секция 13.2. План 1 этажа			
АВТОР			

Формат А2К

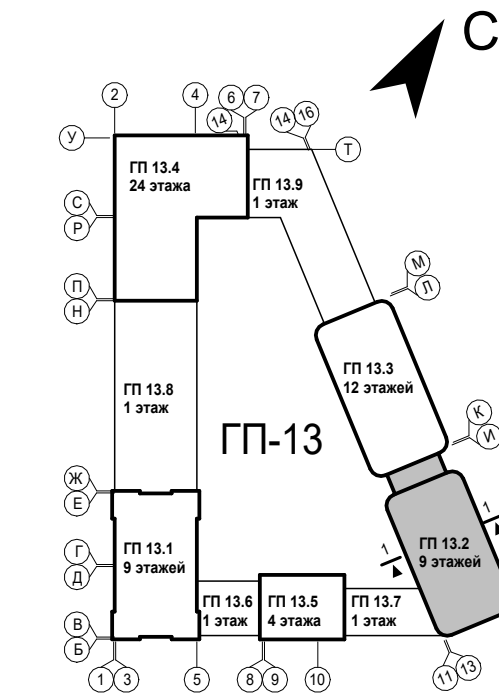


Согласовано		
	Взам инв. №	
Подп. и дата		
	Инв. № подл.	

Условные обозначения:

	пилоны, колонны - монолитный железобетон
	стены - монолитный железобетон
	стены - керамзитобетонный блок
	стены - керамзитобетонный блок
	перегородки, вентканалы - кирпич
	силикатный полнотелый
	утеплитель наружных стен
	зашивка ГВЛ по метал. каркасу
0,000	отметка чистого пола
EI 60	предел огнестойкости дверей
1	марка дверей
1	марка пола
Вн-1	марка витражной конструкции
OK-1	марка оконного блока

Тип квартиры		жилая площадь квартиры
121.2.1		площадь квартиры
33,52		общая площадь квартиры
75,72		(включая лоджии, балконы, террасы с пониж. коэффициентом)
78,28		общая площадь квартиры
80,84		(включая лоджии, балконы, террасы без коэффициента)
номер секции	кол-во комнат квартиры	номер типа квартиры
ОГ-1	марка ограждения	
БД-1	марка балконного блока	
AC	наружный блок кондиционирования	
	пожаробезопасная зона МГН	

номер этажа	номер помещения	номер помещения по экспликации	площадь помещения	порядковый номер помещения	номер нежилого помещения	площадь нежилого помещения
131.1-1	25,02	131.1-1	25,02	131.1-1	25,02	25,02
тип нежилого помещения	номер секции	номер секции	номер секции	номер секции	номер секции	номер секции
9	-	Зам.	0003-25	06.26	06.26	06.26
8	-	Зам.	0003-25	04.26	04.26	04.26
7	-	Зам.	0003-25	02.26	02.26	02.26
5	-	Зам.	0003-25	01.26	01.26	01.26
4	-	Зам.	0003-25	11.25	11.25	11.25
3	-	Зам.	0003-25	10.25	10.25	10.25
1	-	Зам.	0003-25	06.25	06.25	06.25
Изм.	Кол.уч.	Лист	№ док.	Подп.	Дата	Дата
Разраб.	Олещук				12.24	12.24
Н. Контр.					12.24	12.24
ГИП					12.24	12.24

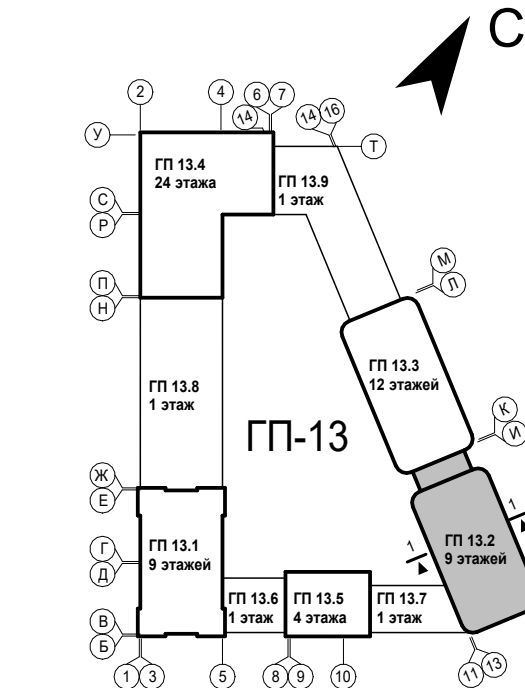

- Общие указания см. на листе 1.
- EI30* - противопожарные двери с пределом огнестойкости EI30 предусматриваются для квартир, расположенных выше 15 м.
- Ограждения выполнить непрерывными с поручнями, рассчитанными на восприятие горизонтальных нагрузок не менее 0,3 кН/м. См. АС.
- Ограждения перед витражом Вн-10 - ОГ-4 выполнить металлическими с полимерным покрытием, высотой не менее 1,2м от уровня пола, эскиз ограждений см. АСУ.
- Спецификацию витражей смотри лист - 19-20.
- Спецификацию элементов заполнения дверных проемов смотри лист - 18.
- Спецификацию элементов заполнения оконных проемов смотри лист - 18.
- Спецификацию элементов заполнения балконных проемов смотри лист - 18.
- Ведомость отделки стен помещений смотреть на листе - 22.
- Ведомость отделки потолков смотреть на листе - 22.
- Экспликацию полов смотреть на листе - 21.
- В нишах для эл. щитка и пожарного шкафа выполнить зашивку из ГВЛ на металлическом каркасе с проемом под шкафа: для эл. щитка размерами 1000(ш)х950(глуб.)х160мм(глуб.), низ на высоте 1,2м. от уровня пола, для пожарных шкафов размерами 650(ш)х540(ш)х230мм(глуб.), низ на высоте 1,0м. от уровня.

26091-13_С2_АР_РД

Жилой район в границах ул. Тимофеев Кармацкого - Мельникайте и берега реки Тура в г. Тбилиси. 3 очередь строительства. Корректировка. Многоквартирный жилой дом ГП-12 с встроенно-пристроенным подземным паркингом. Многоквартирный жилой дом ГП-13 с встроенно-пристроенным подземным паркингом

Секция 13.2.

Стадия	Лист	Листов
Р	5	


Секция 13.2. План 2 этажа

АВТОР

Формат А2К



План 3, 5, 6 этажа

Секция 13.3
см. 26091-13_СЗ_АР_РД

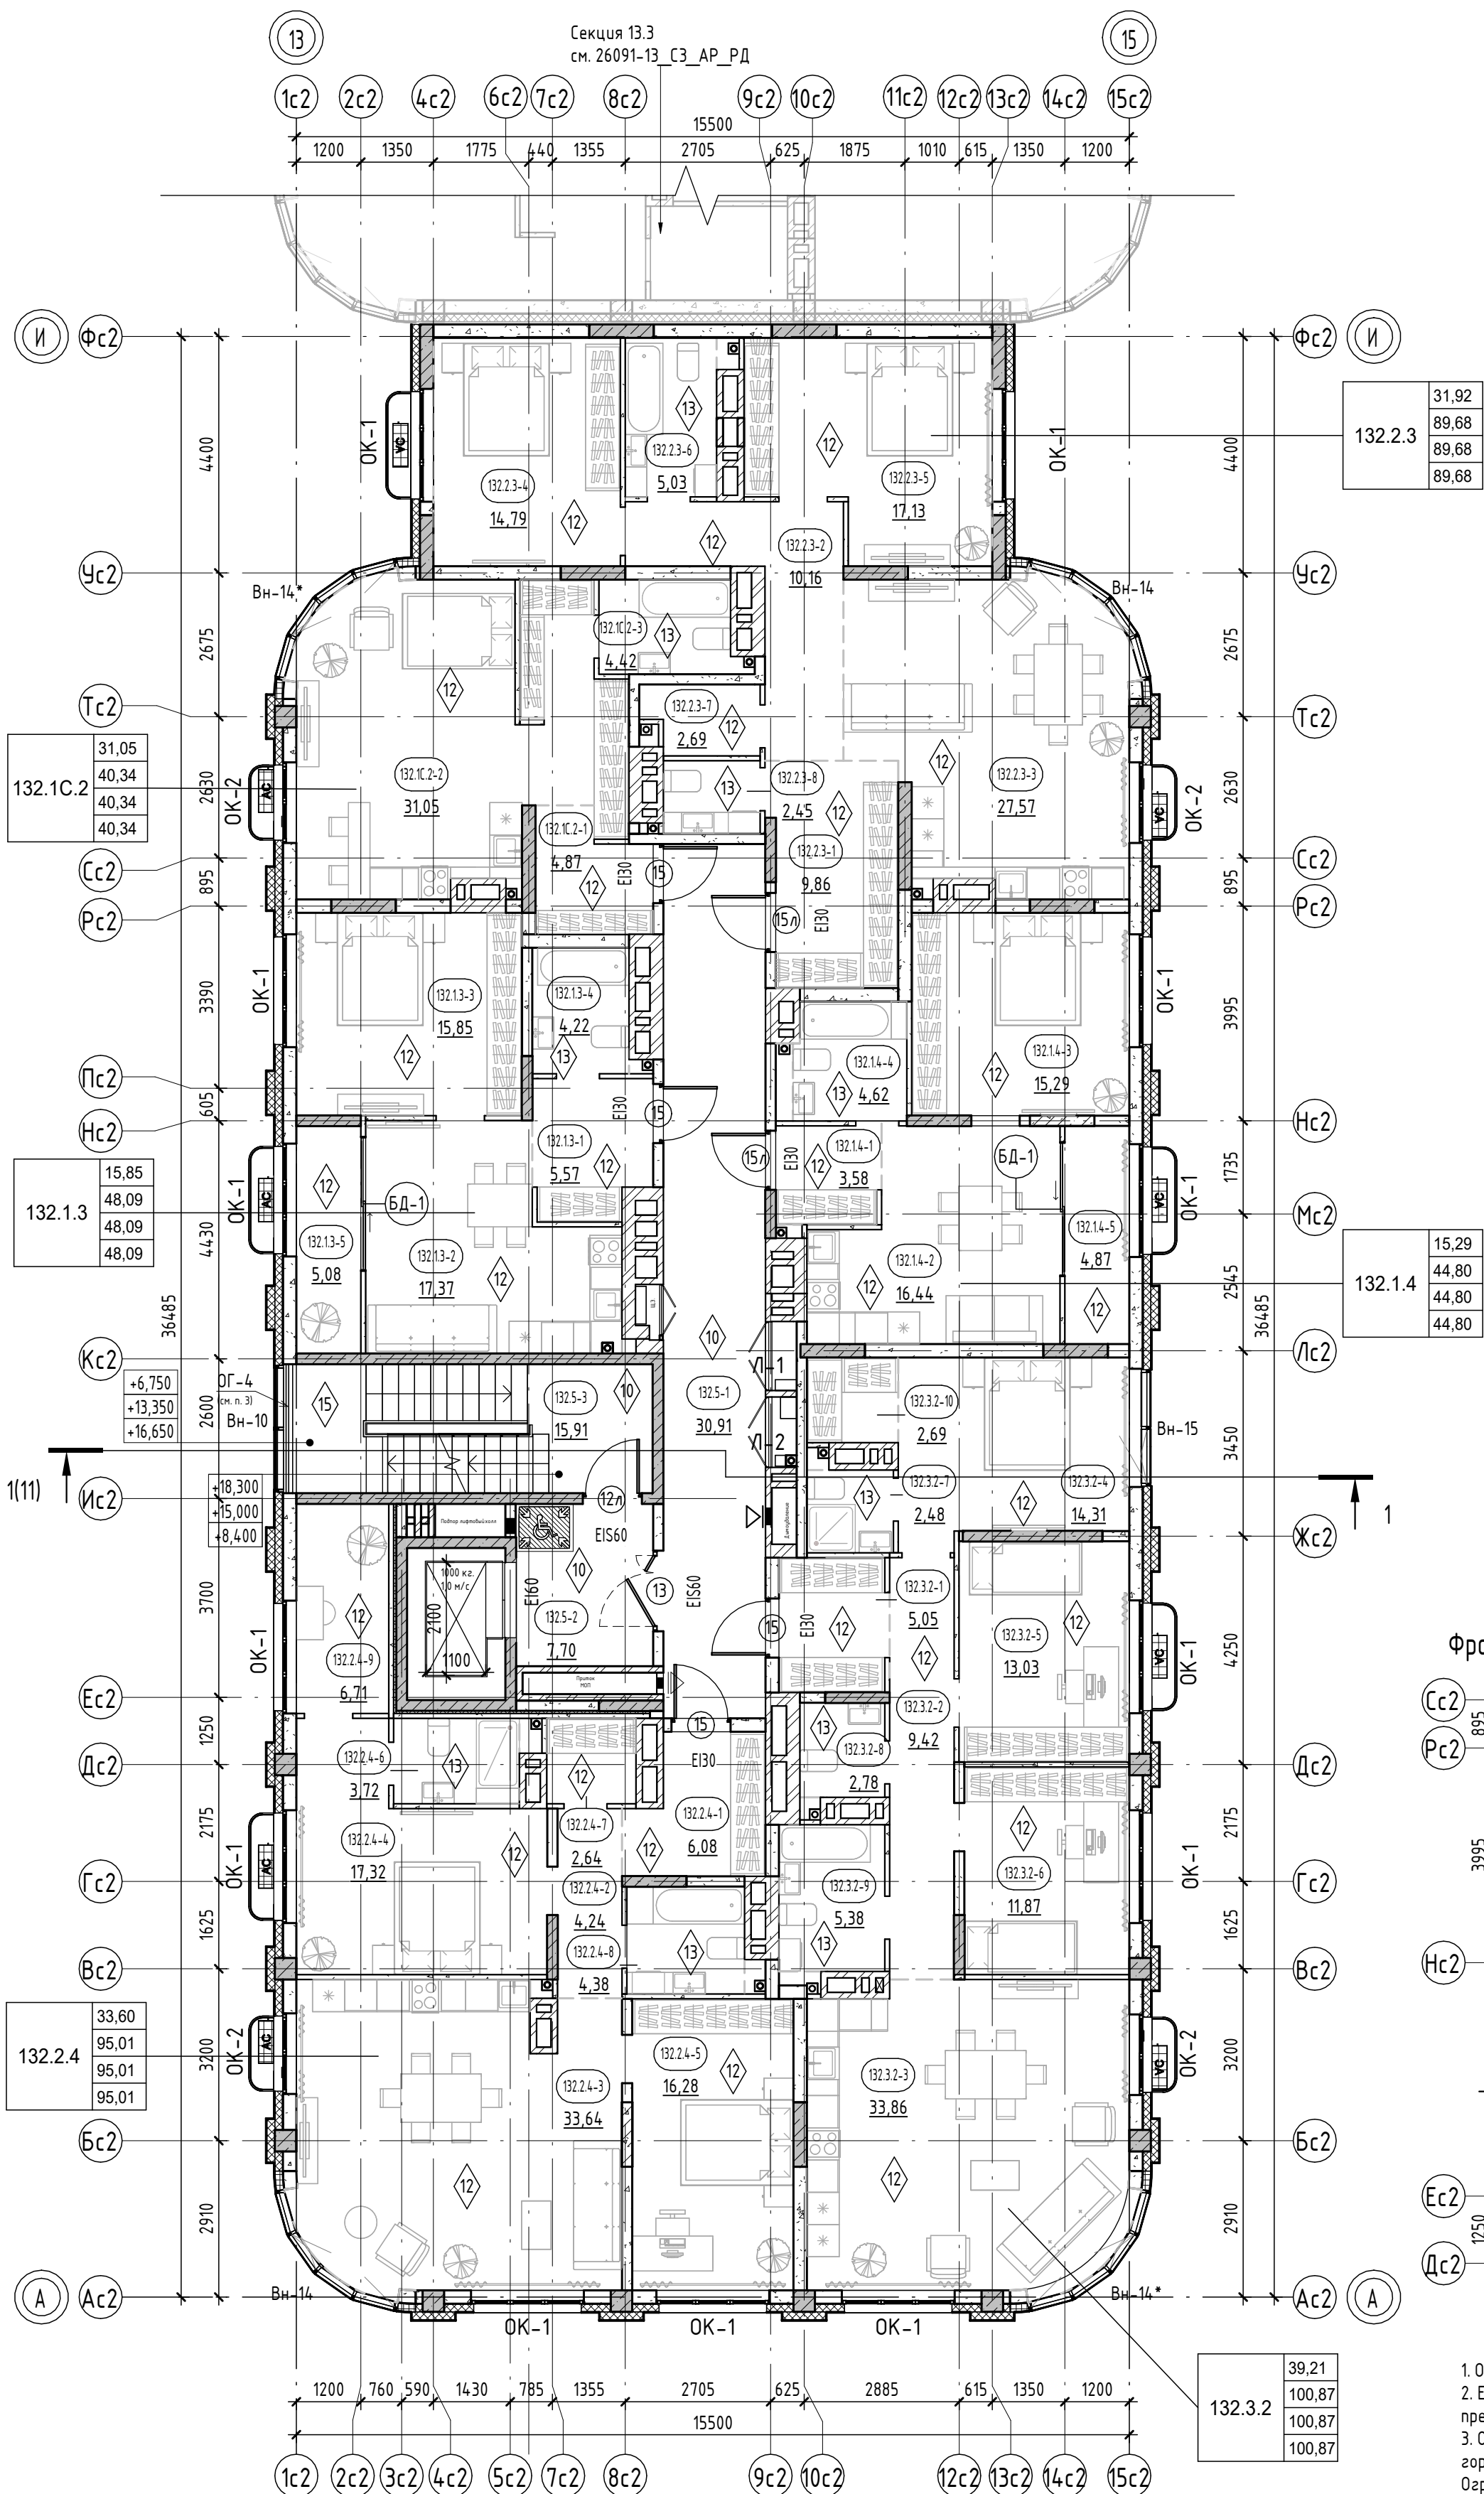

Секция 13.2. Экспликация помещений 3, 5, 6 этажа		
Номер помещения	Наименование	Площадь, м²
Квартира 132.1.3		
132.1.3-1	Прихожая	5,57
132.1.3-2	Кухня-столовая	17,37
132.1.3-3	Комната	15,85
132.1.3-4	С/у	4,22
132.1.3-5	Зимний сад	5,08
		48,09
Квартира 132.1.4		
132.1.4-1	Прихожая	3,58
132.1.4-2	Кухня-столовая	16,44
132.1.4-3	Комната	15,29
132.1.4-4	С/у	4,62
132.1.4-5	Зимний сад	4,87
		44,80
Квартира 132.1С.2		
132.1С.2-1	Прихожая	4,87
132.1С.2-2	Кухня-гостиная	31,05
132.1С.2-3	С/у	4,42
		40,34
Квартира 132.2.3		
132.2.3-1	Прихожая	9,86
132.2.3-2	Коридор	10,16
132.2.3-3	Кухня-столовая	27,57
132.2.3-4	Комната	14,79
132.2.3-5	Комната	17,13
132.2.3-6	С/у	5,03
132.2.3-7	Кладовая	2,69
132.2.3-8	С/у	2,45
		89,68
Квартира 132.2.4		
132.2.4-1	Прихожая	6,08
132.2.4-2	Коридор	4,24
132.2.4-3	Кухня-столовая	33,64
132.2.4-4	Комната	17,32
132.2.4-5	Комната	16,28
132.2.4-6	С/у	3,72
132.2.4-7	Гардероб	2,64
132.2.4-8	С/у	4,38
132.2.4-9	Зимний сад	6,71
		95,01
Квартира 132.3.2		
132.3.2-1	Прихожая	5,05
132.3.2-2	Коридор	9,42
132.3.2-3	Кухня-столовая	33,86
132.3.2-4	Комната	14,31
132.3.2-5	Комната	13,03
132.3.2-6	С/у	2,48
132.3.2-7	С/у	2,78
132.3.2-8	С/у	5,38
132.3.2-9	С/у	2,69
132.3.2-10	Гардероб	100,87
МОП		
132.5-1	Коридор	30,91
132.5-2	Лифтовой холл	7,70
132.5-3	Лестничная клетка	15,91
		54,52
ИТОГО:		473,31

Фрагмент плана 3 этажа

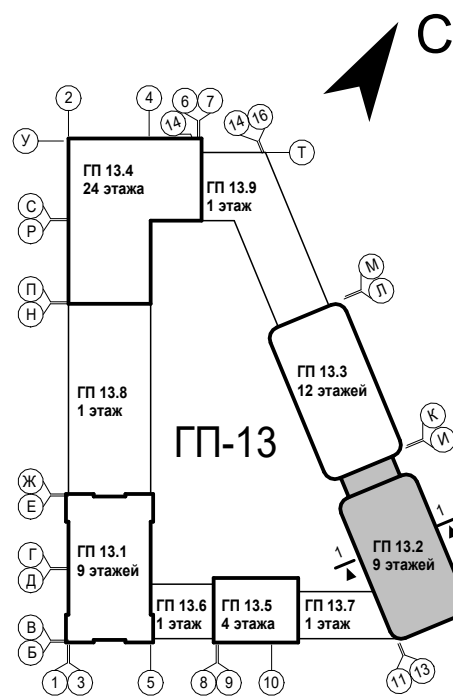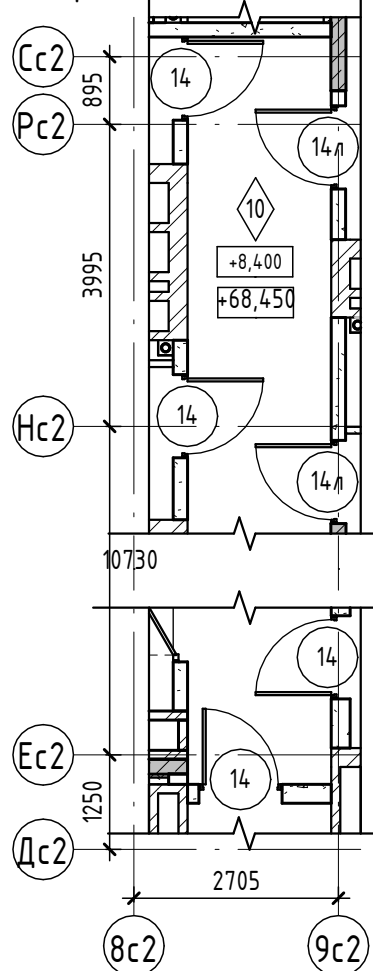

- Общие указания см. на листе 1.
- Е130* - противопожарные двери с пределом огнестойкости Е130 предусматриваются для квартир, расположенных выше 15 м.
- Ограждения выполнить непрерывными с поручнями, рассчитанными на восприятие горизонтальных нагрузок не менее 0,3 кН/м. См. АС.
- Ограждения перед витражом Вн-10 - ОГ-4 выполнить металлическими с полимерным покрытием, высотой не менее 1,2м от уровня пола, эскиз ограждений см. АСУ.
- Спецификацию элементов заполнения балконных проемов см. лист - 19-20.
- Спецификацию элементов заполнения дверных проемов см. лист - 18.
- Спецификацию элементов заполнения оконных проемов см. лист - 18.
- Спецификацию элементов заполнения балконных проемов см. лист - 18.
- Ведомость отделки стен помещений смотреть на листе - 22.
- Ведомость отделки потолков смотреть на листе - 22.
- Экспликацию полов смотреть на листе - 21.
- В нишах для эл. щитка и пожарного шкафа выполнить зашивку из ГВЛ на металлическом каркасе с проемом под шкаф: для эл. щитка размерами 1000(ш)х950(ш)х160мм(глуб.), низ на высоте 1,2м. от уровня пола, для пожарных шкафов 04.26 размерами 650(ш)х540(ш)х230мм(глуб.), низ на высоте 1,0м. от уровня.

Условные обозначения:

	пилоны, колонны - монолитный железобетон
	стены - монолитный железобетон
	стены - керамзитобетонный блок
	стены - кирпич
	перегородки, вентканалы - кирпич
	утеплитель наружных стен
	защитка ГВЛ по метал. каркасу
	0,000 отметка чистого пола
	Е1 60 предел огнестойкости дверей
	1 марка дверей
	1 марка пола
	Вн-1 марка витражной конструкции
	ОК-1 марка оконного блока
	пожаробезопасная зона МГН
	пожаробезопасная зона МГН

Тип квартиры	жилая площадь квартиры	площадь квартиры	общая площадь квартиры (включая лоджии, балконы, террасы с пониж. коэффициентом)	общая площадь квартиры (включая лоджии, балконы, террасы без коэффициента)
121.2.1	33,52	75,72	78,28	80,84

номер этажа	номер помещения	номер помещения по экспликации	площадь помещения	порядковый номер помещения	номер нежилого помещения	площадь нежилого помещения
15	131.1-1	25,02				
15	131.1-1	25,02				

8	-	Зам.	0003-25	04.26	
7	-	Зам.	0003-25	02.26	
5	-	Зам.	0003-25	01.26	
4	-	Зам.	0003-25	11.25	
3	-	Зам.	0003-25	10.25	
1	-	Зам.	0003-25	06.25	
Изм.	Кол.уч.	Лист	№ док.	Подп.	Дата
Разраб.		Олещук			12.24
Н. Контр.					12.24
ГИП					12.24


26091-13_СЗ_АР_РД

Жилой район в границах ул. Тимофеев Кармацкого - Мельникайте и берега реки Тура в г. Тбилиси. 3 очередь строительства. Многоквартирный жилой дом ГП-12 с встроенно-пристроенным подземным паркингом. Многоквартирный жилой дом ГП-13 с встроенно-пристроенным подземным паркингом.


Секция 13.2.			Стадия	Лист	Листов
			Р	6	

АВТОР

Формат А2К

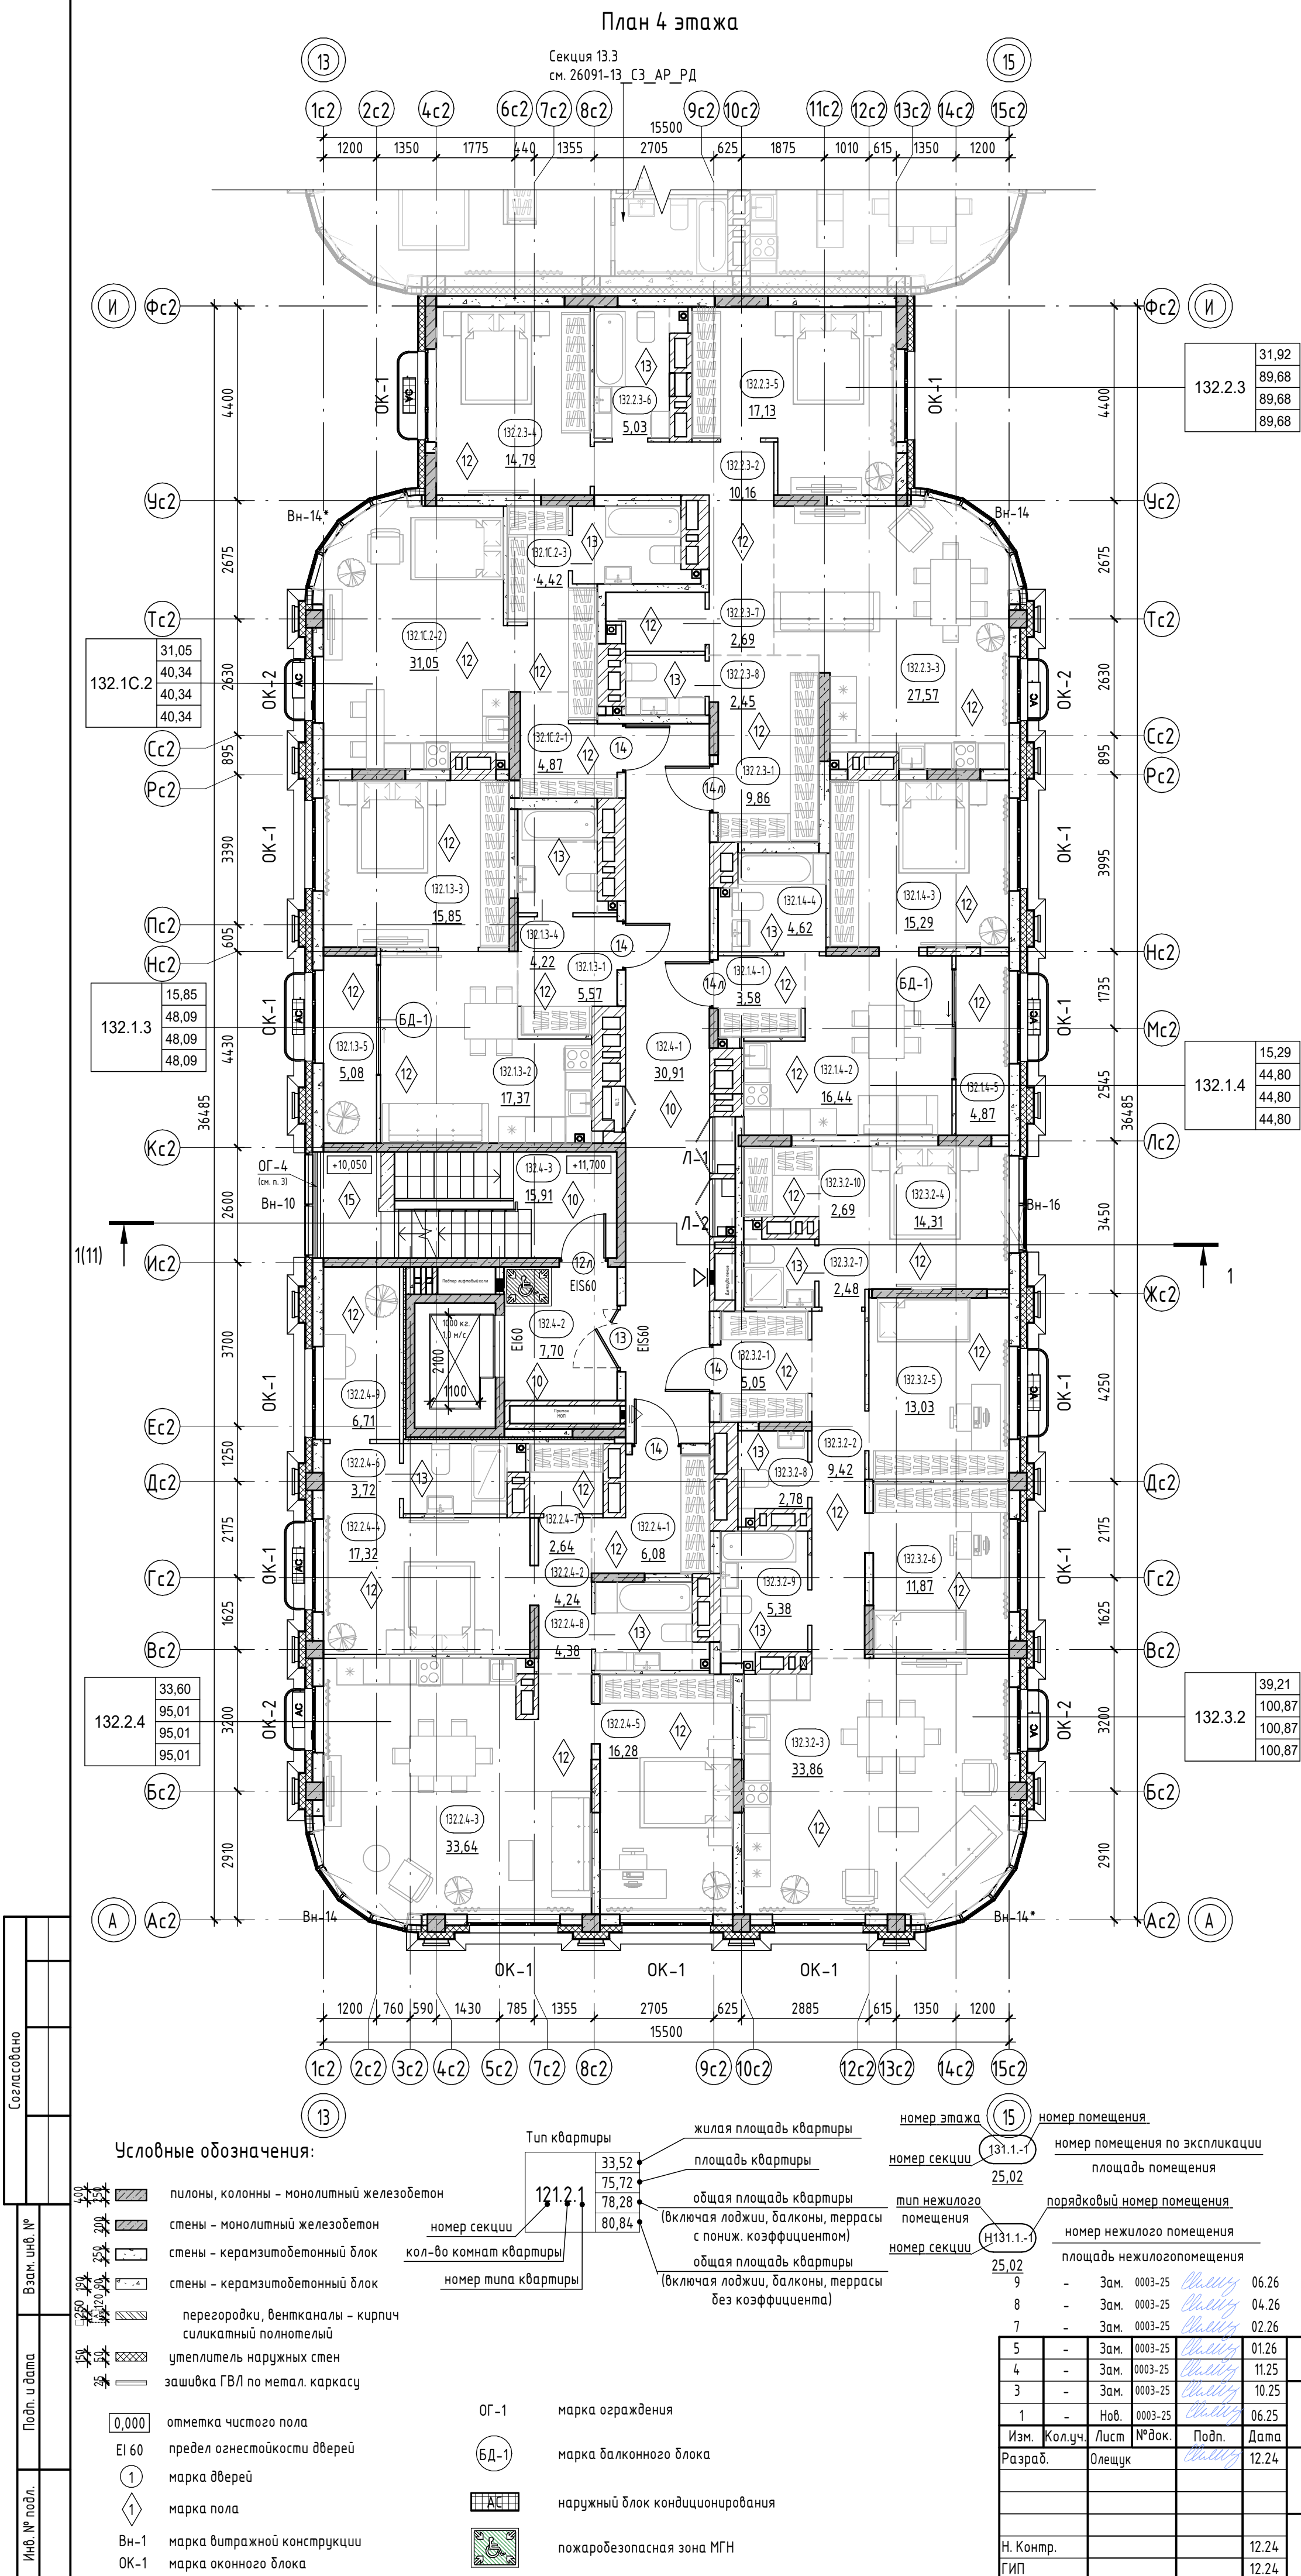

Секция 13.2. Экспликация помещений 4 этажа		
Номер помещения	Наименование	Площадь, м²
Квартира 132.1.3		
132.1.3-1	Прихожая	5,57
132.1.3-2	Кухня-столовая	17,37
132.1.3-3	Комната	15,85
132.1.3-4	С/у	4,22
132.1.3-5	Зимний сад	5,08
		48,09
Квартира 132.1.4		
132.1.4-1	Прихожая	3,58
132.1.4-2	Кухня-столовая	16,44
132.1.4-3	Комната	15,29
132.1.4-4	С/у	4,62
132.1.4-5	Зимний сад	4,87
		44,80
Квартира 132.1С.2		
132.1С.2-1	Прихожая	4,87
132.1С.2-2	Кухня-гостиная	31,05
132.1С.2-3	С/у	4,42
		40,34
Квартира 132.2.3		
132.2.3-1	Прихожая	9,86
132.2.3-2	Коридор	10,16
132.2.3-3	Кухня-столовая	27,57
132.2.3-4	Комната	14,79
132.2.3-5	Комната	17,13
132.2.3-6	С/у	5,03
132.2.3-7	Кладовая	2,69
132.2.3-8	С/у	2,45
		89,68
Квартира 132.2.4		
132.2.4-1	Прихожая	6,08
132.2.4-2	Коридор	4,24
132.2.4-3	Кухня-столовая	33,64
132.2.4-4	Комната	17,32
132.2.4-5	Комната	16,28
132.2.4-6	С/у	3,72
132.2.4-7	Гардероб	2,64
132.2.4-8	С/у	4,38
132.2.4-9	Зимний сад	6,71
		95,01
Квартира 132.3.2		
132.3.2-1	Прихожая	5,05
132.3.2-2	Коридор	9,42
132.3.2-3	Кухня-столовая	33,86
132.3.2-4	Комната	14,31
132.3.2-5	Комната	13,03
132.3.2-6	С/у	2,48
132.3.2-7	С/у	2,78
132.3.2-8	С/у	5,38
132.3.2-9	С/у	2,69
132.3.2-10	Гардероб	100,87
		254,5
МОП		
132.4-1	Коридор	30,91
132.4-2	Лифтовой холл	7,70
132.4-3	Лестничная клетка	15,91
		54,52
ИТОГО:		473,31

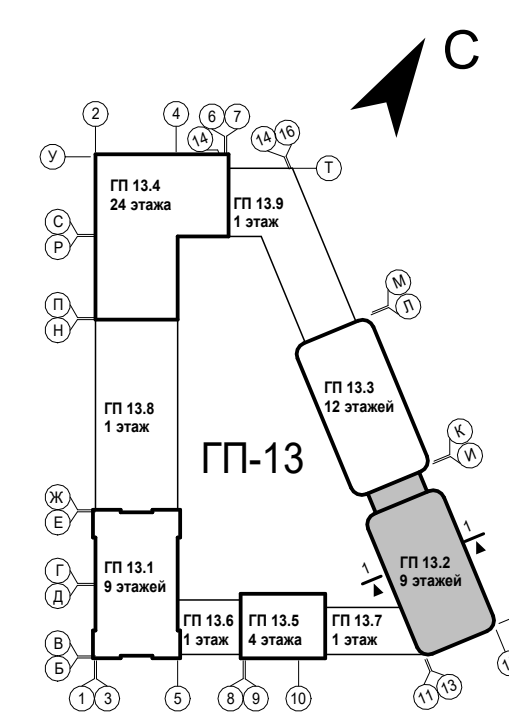

1. Общие указания см. на листе 1.
2. EI30* - противопожарные двери с пределом огнестойкости EI30 предусматриваются для квартир, расположенных выше 15 м.
3. Ограждения выполнить непрерывными с поручнями, рассчитанными на восприятие горизонтальных нагрузок не менее 0,3 кН/м. См. АС.
Ограждения перед витражом Вн-10 - ОГ-4 выполнить металлическими с полимерным покрытием, высотой не менее 1,2м от уровня пола, эскиз ограждений см. АСЧ.
4. Спецификация витражей смотри лист - 19-20.
5. Спецификация элементов заполнения дверных проемов смотри лист - 18.
6. Спецификация элементов заполнения оконных проемов смотри лист - 18.
7. Спецификация элементов заполнения балконных проемов смотри лист - 18.
8. Ведомость отделки стен помещений смотреть на листе - 22.
9. Ведомость отделки потолков смотреть на листе - 22.
10. Экспликацию полов смотреть на листе - 21.
11. В нишах для эл. щитка и пожарного шкафа выполнить зашивку из ГВЛ на металлическом каркасе с проемом под шкаф: для эл. щитка размерами 1000(ш)х950(ш)х160мм(глуб.), низ на высоте 1,2м. от уровня пола, для пожарных шкафов размерами 650(ш)х540(ш)х230мм(глуб.), низ на высоте 1,0м. от уровня.

26091-13_С2_АР_РД


Жилой район в границах ул. Тимофеев Кармацкого - Мельникайте и берега реки Тура в г. Тбилиси. 3 очередь строительства. Многоквартирный жилой дом ГП-12 с встроенно-пристроенным подземным паркингом. Многоквартирный жилой дом ГП-13 с встроенно-пристроенным подземным паркингом.

Секция 13.2.	Стадия	Лист	Листов
	Р	7	


Секция 13.2. План 4 этажа

АВТОР

Формат А2К

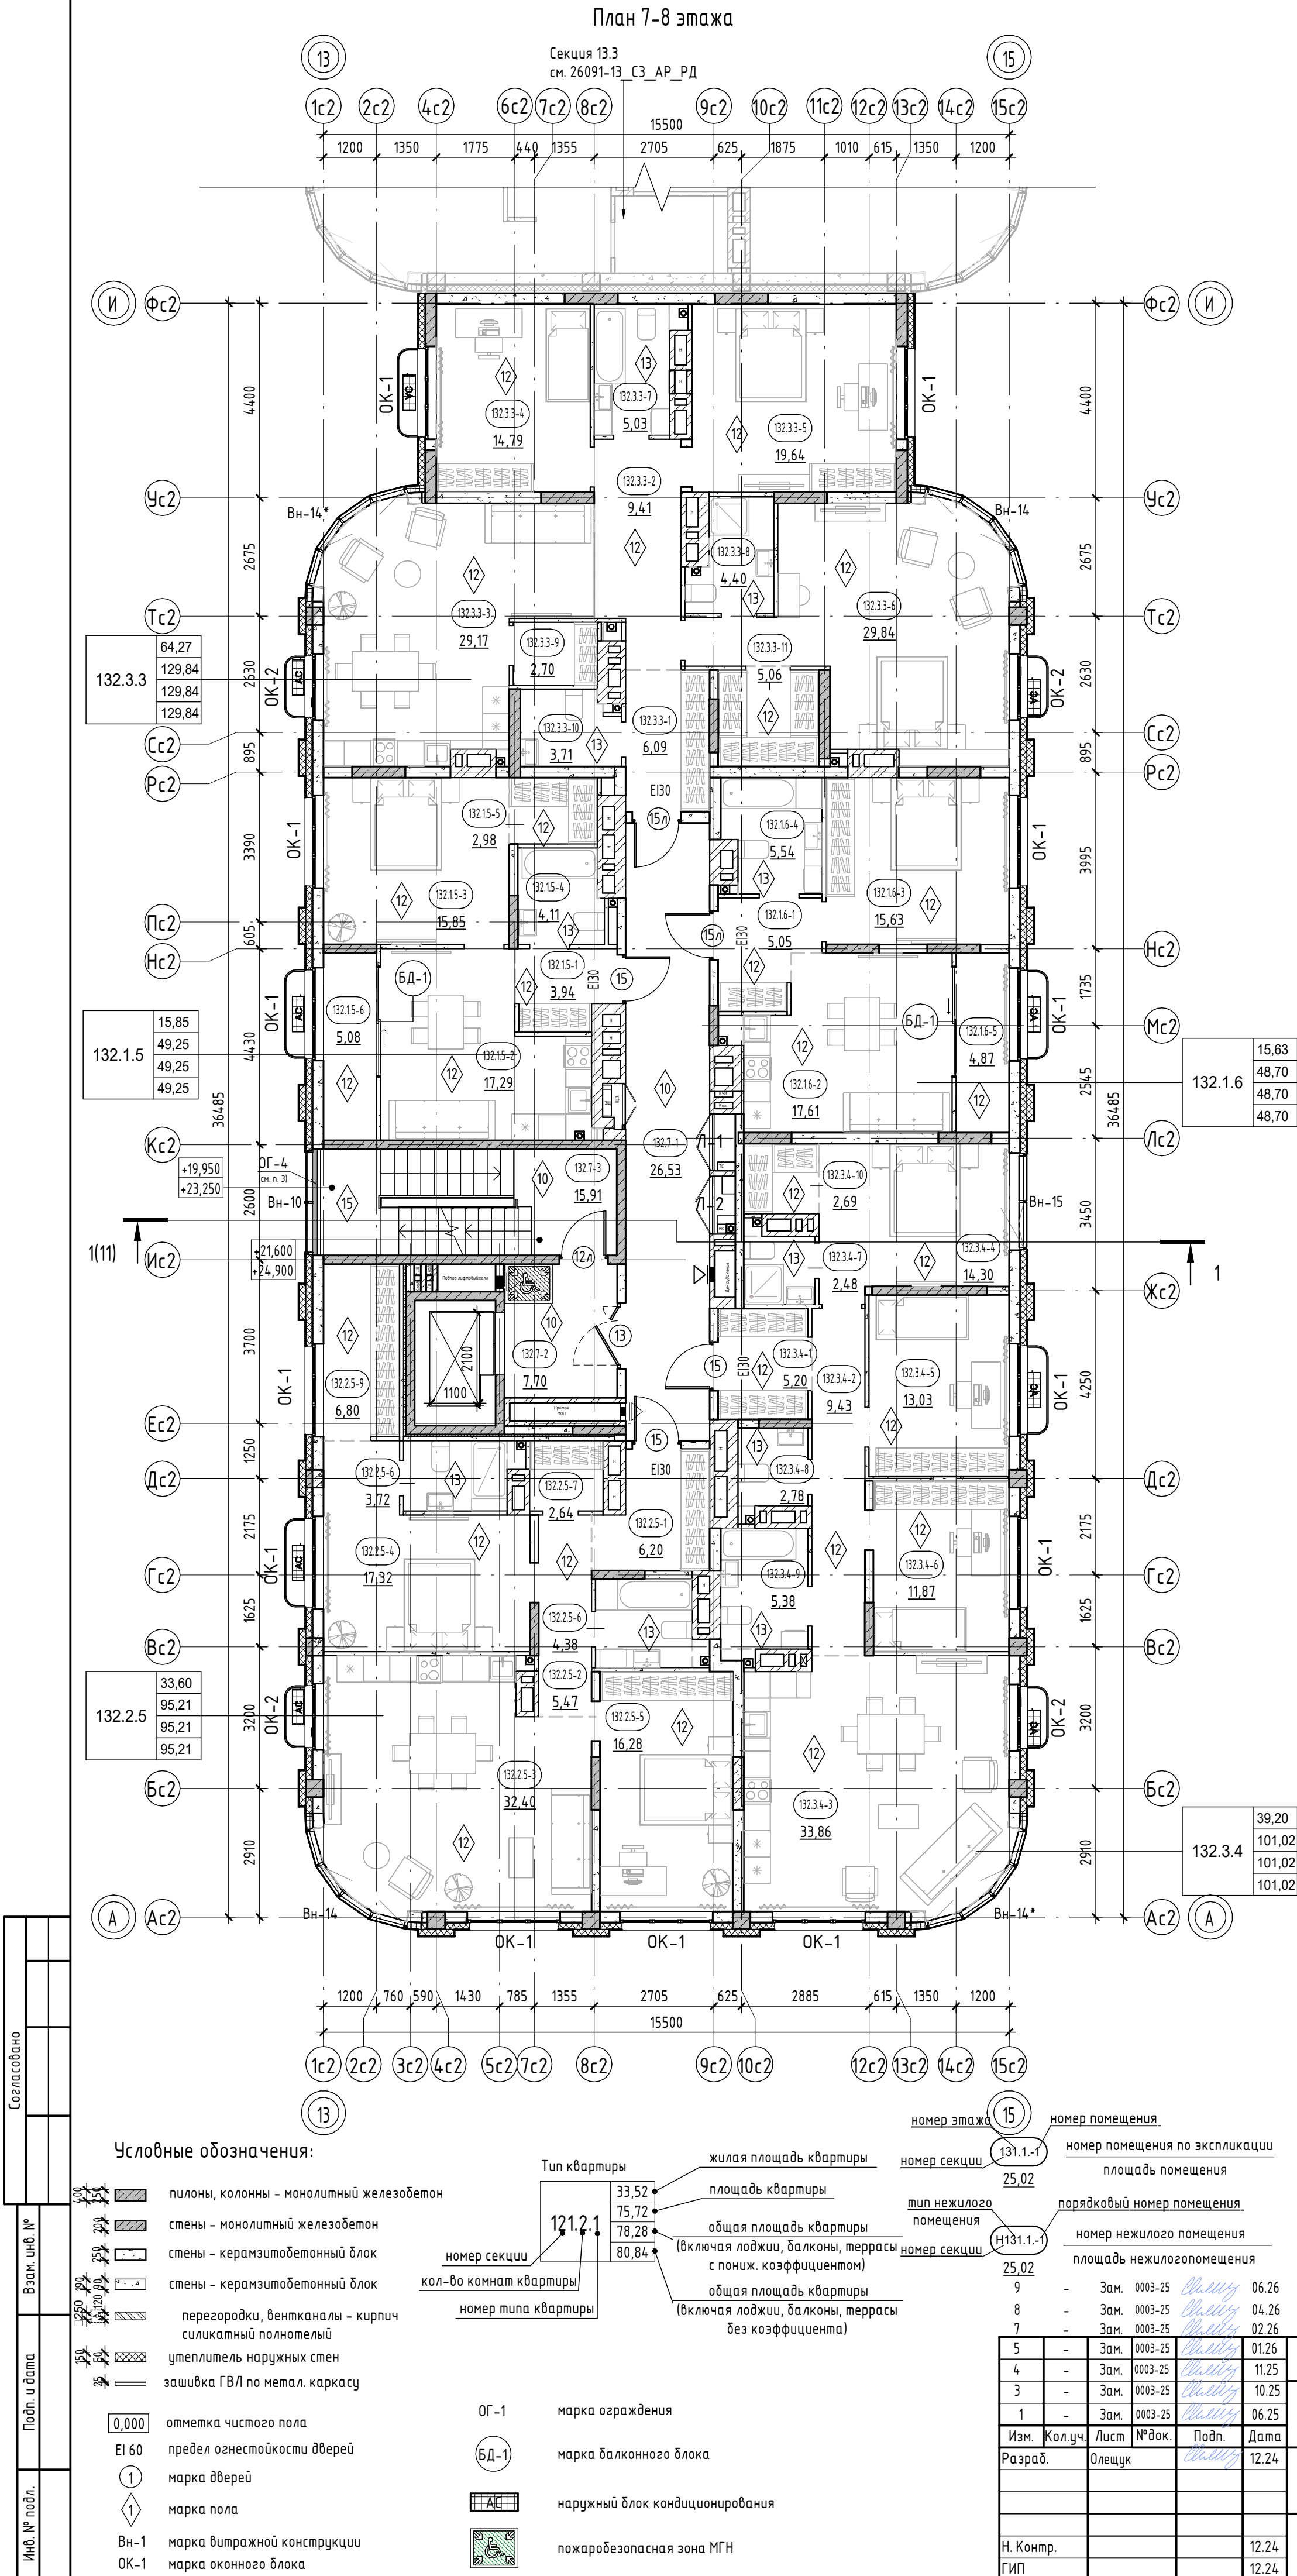


Секция 13.2. Экспликация помещений 7-8 этажа		
Номер помещения	Наименование	Площадь, м²
Квартира 132.15		
132.15-1	Прихожая	3,94
132.15-2	Кухня-столовая	17,29
132.15-3	Комната	15,85
132.15-4	С/у	4,11
132.15-5	Гардероб	2,98
132.15-6	Зимний сад	5,08
		49,25
Квартира 132.16		
132.16-1	Прихожая	5,05
132.16-2	Кухня-столовая	17,61
132.16-3	Комната	15,63
132.16-4	С/у	5,54
132.16-5	Зимний сад	4,87
		48,70
Квартира 132.25		
132.25-1	Прихожая	6,20
132.25-2	Коридор	5,47
132.25-3	Кухня-столовая	32,40
132.25-4	Комната	17,32
132.25-5	Комната	16,28
132.25-6	С/у	4,38
132.25-7	С/у	3,72
132.25-8	Гардероб	2,64
132.25-9	Зимний сад	6,80
		95,21
Квартира 132.33		
132.33-1	Прихожая	6,09
132.33-2	Холл	9,41
132.33-3	Кухня-столовая	29,17
132.33-4	Комната	14,79
132.33-5	Комната	19,64
132.33-6	Комната	29,84
132.33-7	С/у	5,03
132.33-8	С/у	4,40
132.33-9	Кладовая	2,70
132.33-10	С/у	3,71
132.33-11	Гардероб	5,06
		129,84
Квартира 132.34		
132.34-1	Прихожая	5,20
132.34-2	Коридор	9,43
132.34-3	Кухня-столовая	33,86
132.34-4	Комната	14,30
132.34-5	Комната	13,03
132.34-6	С/у	2,48
132.34-7	С/у	2,78
132.34-8	С/у	5,38
132.34-9	С/у	2,69
132.34-10	Гардероб	2,69
		101,02
МОП		
132.7-1	Коридор	26,53
132.7-2	Лифтовой холл	7,70
132.7-3	Лестничная клетка	15,91
		50,14
ИТОГО:		474,16

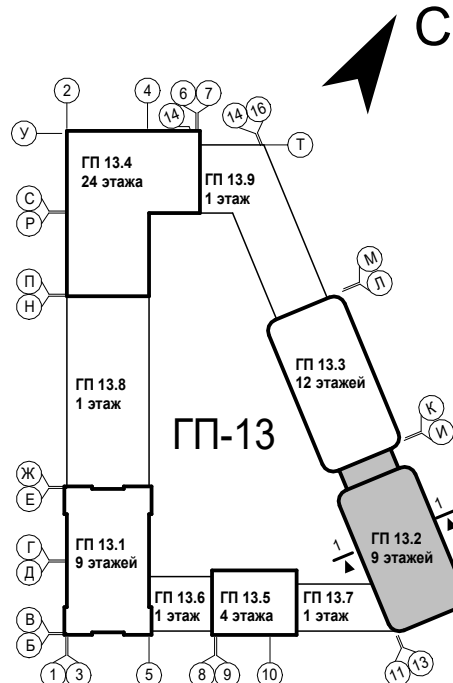


- Общие указания см. на листе 1.
- ЕІ30* - противопожарные двери с пределом огнестойкости ЕІ30 предусматриваются для квартир, расположенных выше 15 м.
- Ограждения выполнить непрерывными с поручнями, рассчитанными на восприятие горизонтальных нагрузок не менее 0,3 кН/м. См. АС. Ограждения перед витражом Вн-10 - ОГ-4 выполнить металлическими с полимерным покрытием, высотой не менее 1,2м от уровня пола, эскиз ограждений см. АСЧ.
- Спецификацию витражей см. листы - 19-20.
- Спецификацию элементов заполнения дверных проемов см. лист - 18.
- Спецификацию элементов заполнения оконных проемов см. лист - 18.
- Спецификацию элементов заполнения балконных проемов см. лист - 18.
- Ведомость отделки стен помещений см. листы - 22.
- Ведомость отделки потолков см. листы - 22.
- Экспликацию полов см. листы - 21.
- В нишах для эл. щитка и пожарного шкафа выполнить зашивку из ГВЛ на металлическом каркасе с проемом под шкаф: для эл. щитка размерами 1000(н) х950(ш.р.)х160мм(глуб.), низ на высоте 1,2м. от уровня пола, для пожарных шкафов размерами 650(н)х540(ш.р.)х230мм(глуб.), низ на высоте 1,0м. от уровня.

26091-13_С2_АР_РД			
Жилой район в границах ул. Тимофеев Кармацкого - Мельникайте и берега реки Тура в г. Тбилиси. 3 очередь строительства. Многоквартирный жилой дом ГП-12 с встроенно-пристроенным подземным паркингом. Многоквартирный жилой дом ГП-13 с встроенно-пристроенным подземным паркингом.			
Секция 13.2.	Стадия	Лист	Листов
	Р	8	
Секция 13.2. План 7-8 этажа			
АВТОР			
Формат А2К			


Секция 13.3
см. 26091-13 СЗ АР РД

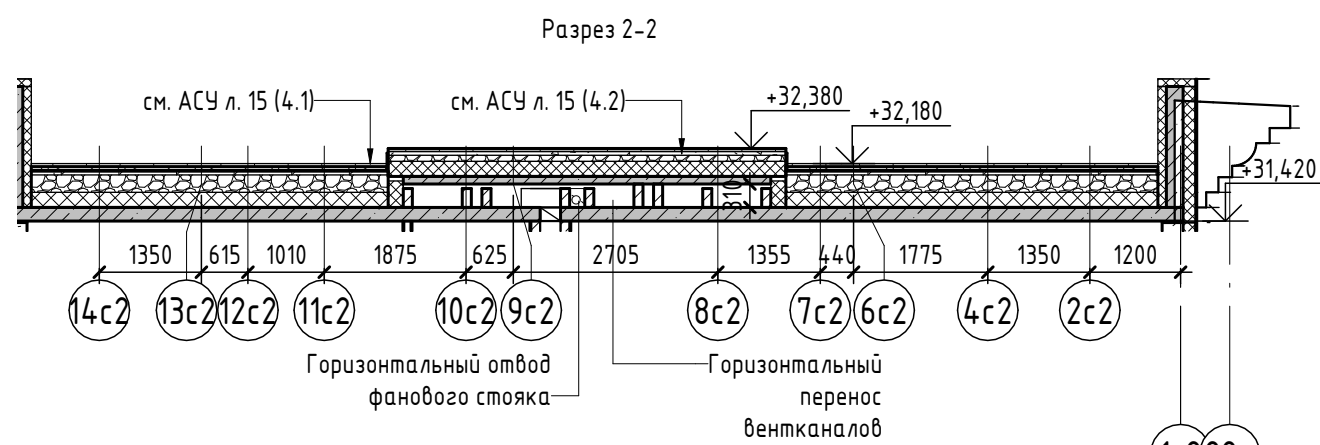

Секция 13.3
см. 26091-13 СЗ АР РД

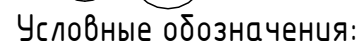

- | | |
|---|--|
|  | стены – монолитный железобетон |
|  | стены – керамзитобетонный блок |
|  | перегородки – кирпич силикатный
полнотелый |
|  | отметка чистого пола |
|  | предел огнестойкости дверей |
|  | марка дверей |
|  | марка пола |
|  | огнестойкое покрытие,
см. 26091-13 СЗ АР РД |

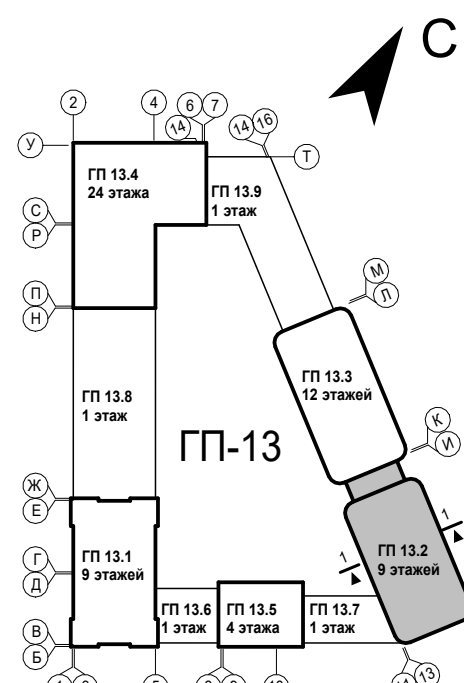


7	-	Зам.	0003-25	<i>Мельникова</i>	02.26	26091-13_С2_АР_РД				
6	-	Зам.	0003-25	<i>Мельникова</i>	01.26					
4	-	Зам.	0003-25	<i>Мельникова</i>	11.25	Жилой район в границах ул. Тимофеев Карнацкого - Мельникайте и берега реки Тура в г. Тюмени. 3 очередь строительства. Корректировка. Многоквартирный жилой дом ГП-12 с встроено-пристроенным подземным паркингом. Многоквартирный жилой дом ГП-13 с встроено-пристроенным подземным паркингом				
1	-	Зам.	0003-25	<i>Мельникова</i>	06.25					
Изм.	Кол.уч.	Лист	№ док.	Подп.	Дата					
Разраб.	Олещук			<i>Мельникова</i>	12.24	Секция 13.2. Архитектурные решения		Стадия	Лист	Листов
								Р	10	
Н. Контр.					12.24	Секция 13.2. План кровли		проектная АВТОР проектирование		
ГИП					12.24					

Согласовано		Взам. инв. №	
Подп. и дата		Инв. № подл.	

Плана кровли на отм. 32.180. Секция 13.2


Секция 13.2. Экспликация помещений кровли			
Номер помещения	Наименование	Площадь, м²	Кат. помещения
132.10-1	Машинное помещение	13,44	
132.10-2	Лестничная клетка	10,99	
ИТОГО:		24,43	

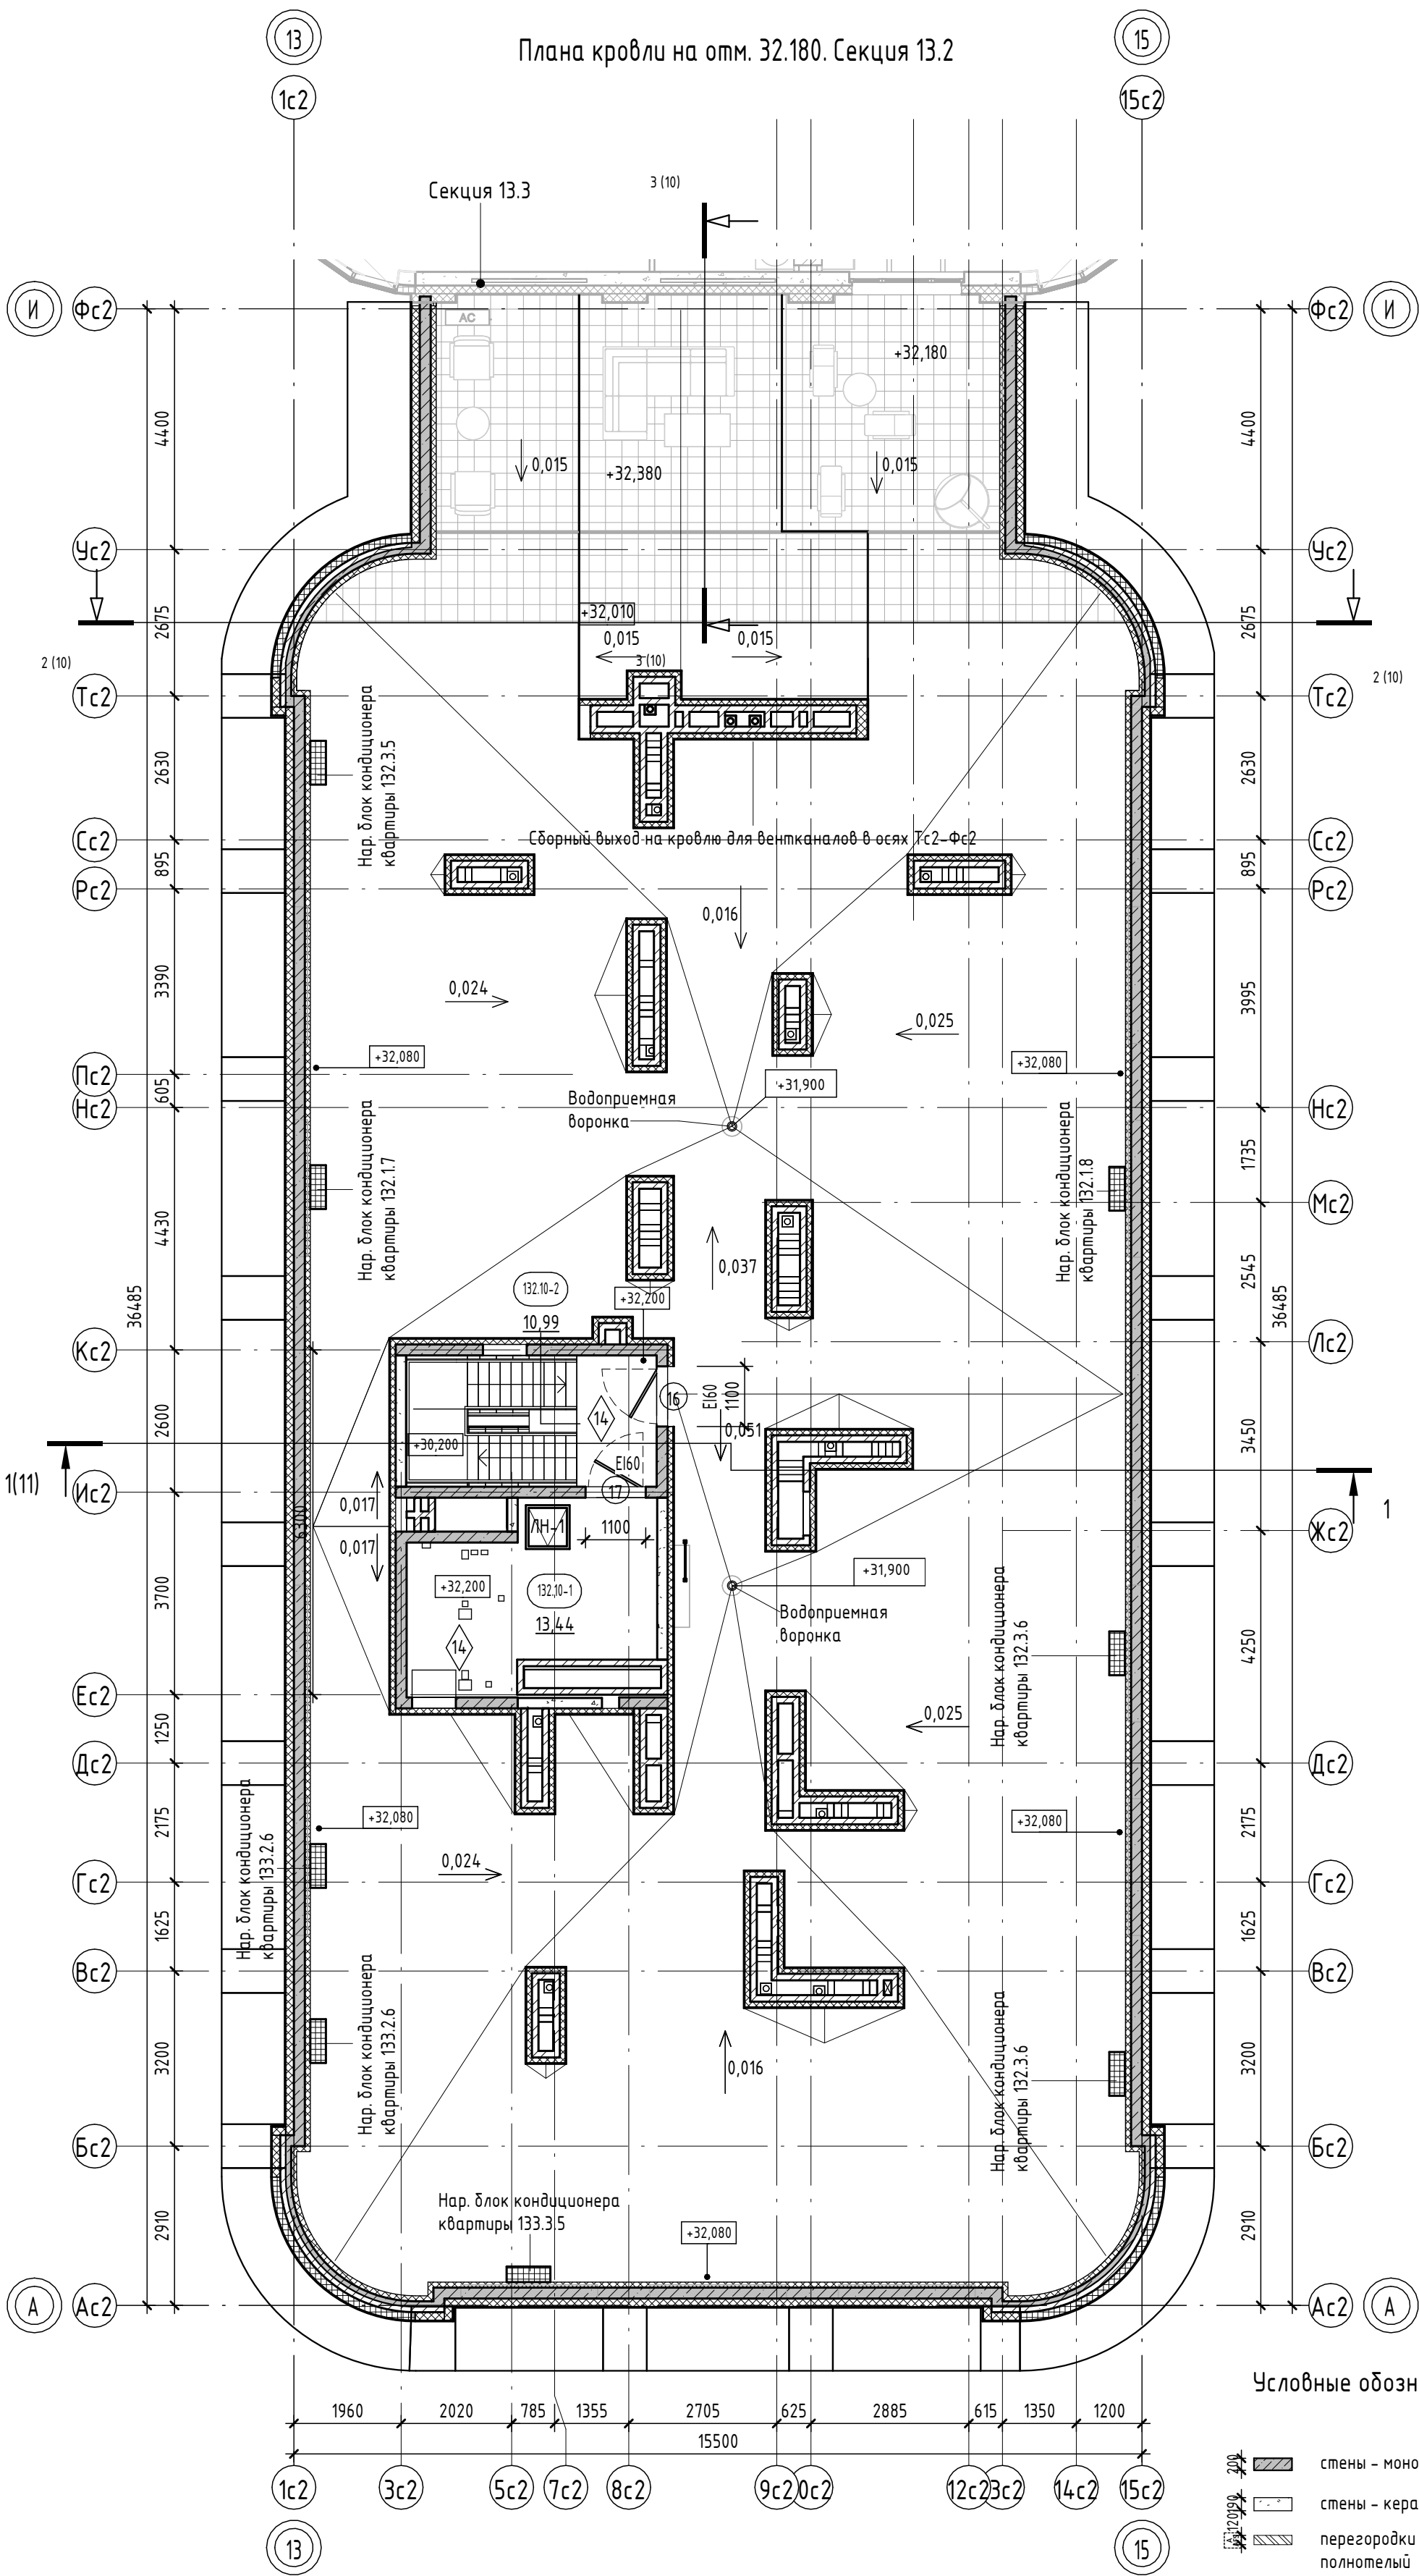

Условные обозначения:



- стены - монолитный железобетон
- стены - керамзитобетонный блок
- перегородки - кирпич силикатный полнотелый
- 0,000 отметка чистого пола
- Е1 60 предел огнестойкости дверей
- 1 марка дверей
- 1 марка пола
- огнестойкое покрытие, см. 26091-13_СЗ_АР_РД

9	-	Зам.	0003-25	06.26	
8	-	Зам.	0003-25	04.26	
7	-	Ноб.	0003-25	02.26	
6	-	Зам.	0003-25	01.26	
4	-	Зам.	0003-25	11.25	
1	-	Зам.	0003-25	06.25	
Изм.	Кол.уч.	Лист	№ док.	Подп.	Дата
Разраб.	Олещук				12.24
Н. Контр.					12.24
ГИП					12.24

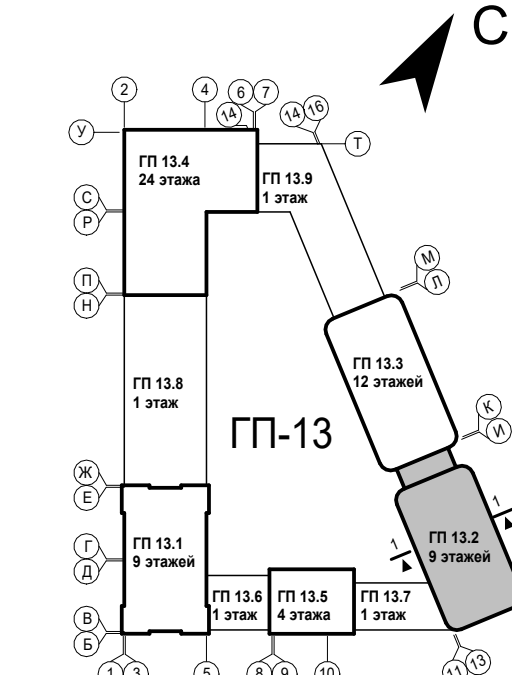

26091-13_СЗ_АР_РД			
Жилой район в границах ул. Тимофея Кармацкого - Мельникайте и берега реки Тура в г. Тюмени. 3 очередь строительства. Корректировка. Многоквартирный жилой дом ГП-12 с встроено-пристроенным подземным паркингом. Многоквартирный жилой дом ГП-13 с встроено-пристроенным подземным паркингом			
Секция 13.2. Архитектурные решения		Стадия	Лист
		Р	10.1
Секция 13.2. План кровли на отм. +32.180		АВТОР	

Разрез 1-1

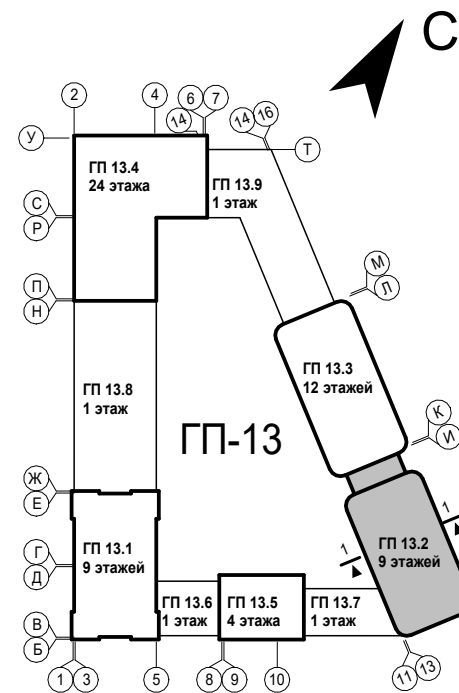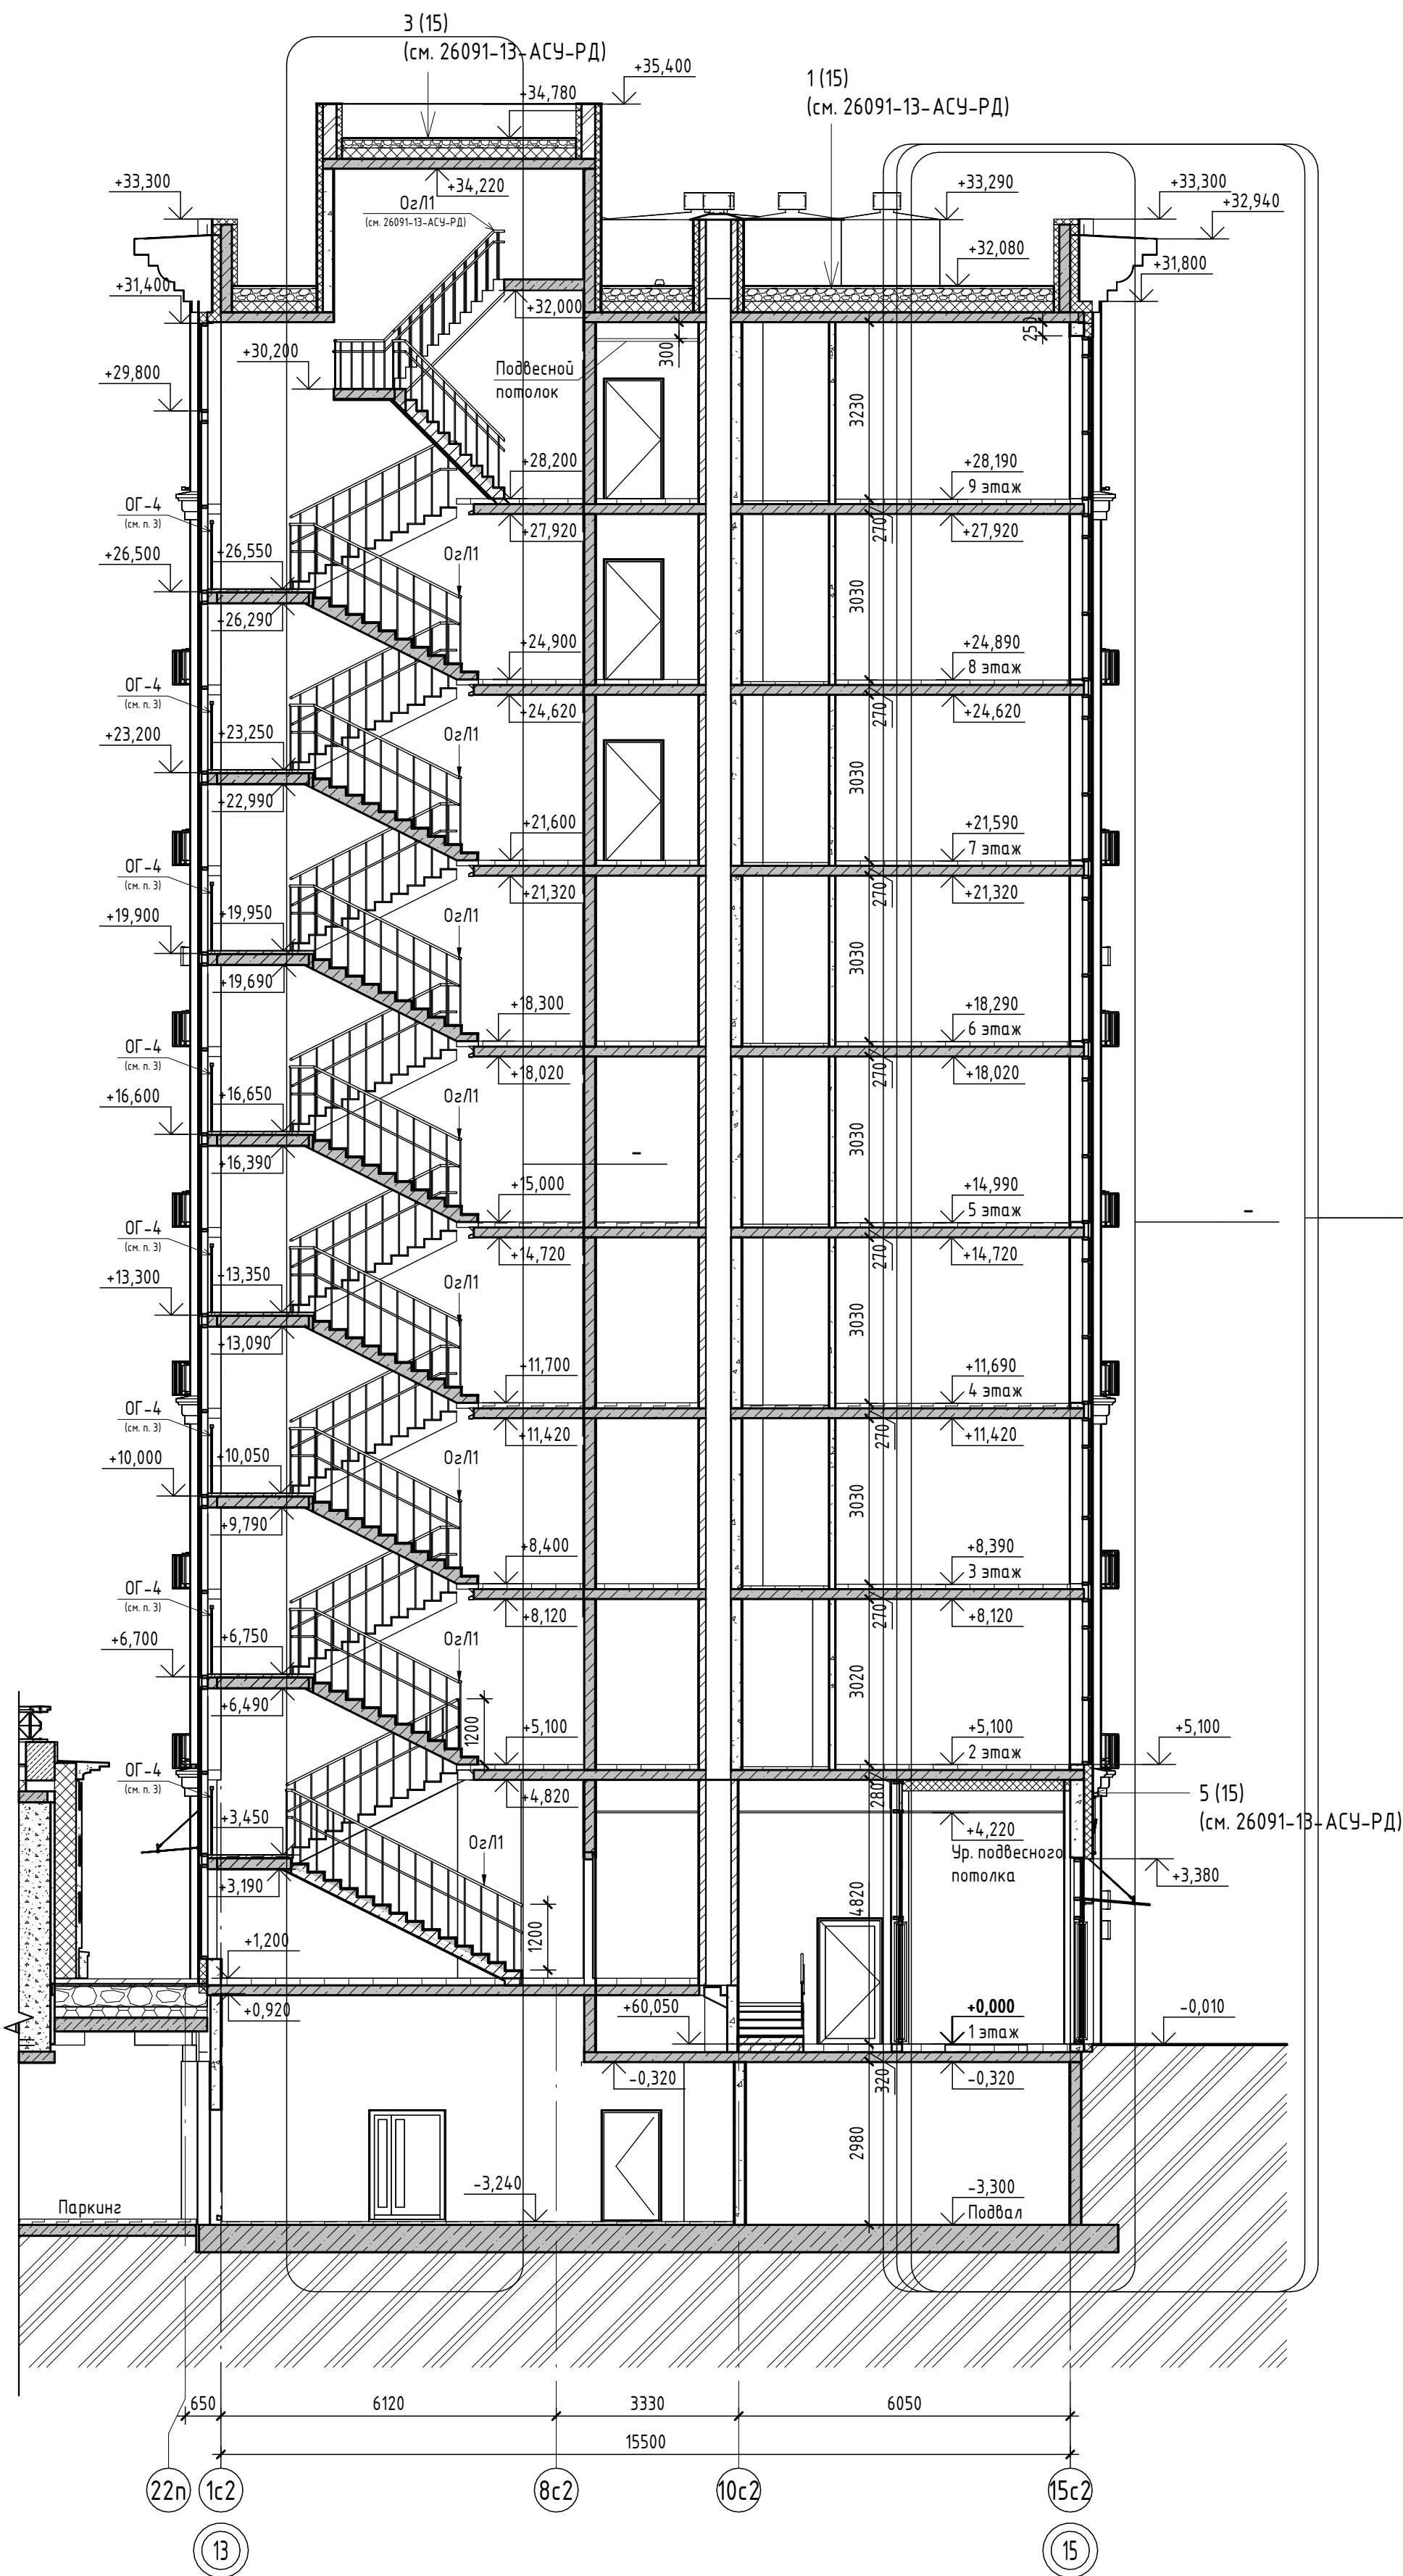

1. За отметку 0.000 принят уровень чистого пола 1-го этажа, что соответствует абсолютной отметке +60,05.
2. Состав стен и кровли см. в альбоме 26091-13_АСУ_РД.
3. Ограждение лестничных площадок и маршей выполнить металлическими, непрерывными, с поручнями, высотой не менее 1,2 м. Ограждения должны быть рассчитаны на восприятие горизонтальных нагрузок 0,5кН/м. Чертежи ограждений см. 26091-13_АСУ_РД.
4. Ведомость отделки помещений и экспликацию полов см. л. 21-22.
Ограждения перед витражами Вн-15, Вн-16 – ОГ-2 выполнить металлическими с полимерным покрытием, высотой не менее 1,2м от уровня пола, эскиз ограждений см. АСУ.

8	-	Зам.	0003-25	04.26	
7	-	Зам.	0003-25	02.26	
5	-	Зам.	0003-25	01.26	
4	-	Зам.	0003-25	11.25	
3	-	Зам.	0003-25	10.25	
1	-	Зам.	0003-25	06.25	
Изм.	Кол.уч	Лист	№ док.	Подп.	Дата
Разраб.	Олещук				12.24
Н. Контр.					12.24
ГИП					12.24

26091-13_С2_АР_РД

Жилой район в границах ул. Тимофеев Кармацкого - Мельникайте и берега реки Тура в г. Тюмени. 3 очередь строительства. Корректировка. Многоквартирный жилой дом ГП-12 с встроенно-пристроенным подземным паркингом. Многоквартирный жилой дом ГП-13 с встроенно-пристроенным подземным паркингом

Секция 13.2.

Стадия	Лист	Листов
Р	11	

Секция 13.2. Разрез 1-1

АВТОР

Формат А2К

Фасад И-А




Ведомость корзин для кондиционеров		
Наименование	Цвет/наименование	Количество (общее по секции)
K-2.1	RAI 6005	30
K-2.2	RAI 6005	36

Условные обозначения

-  - место допустимого размещения наружного блока кондиционера
-  - место размещения рекламной конструкции

К-1.1 – наименование корзины для кондиционера

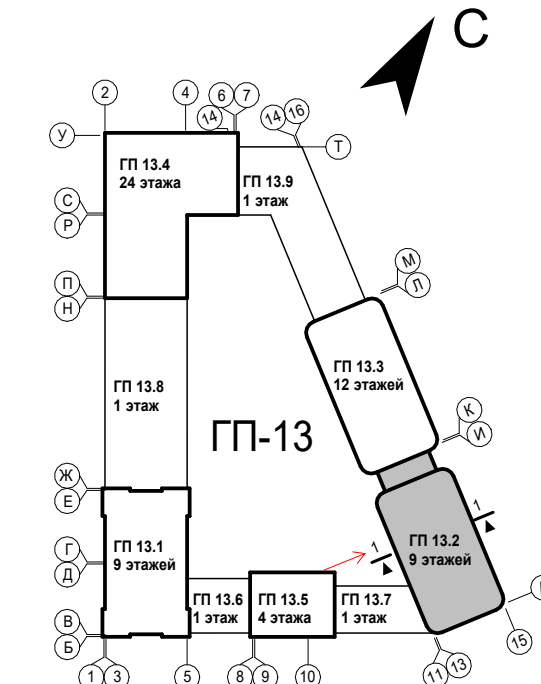

5	Зам.	0003-25		01.28
6	-	Зам.	0003-25	01.28
5	-	Зам.	0003-25	01.28
4	-	Зам.	0003-25	11.25
3	-	Зам.	0003-25	10.23
1	-	Зам.	0003-25	06.25
Изм.	Кол.уч	Лист	№док.	Подп.
Разраб.		Олеушук		12.24
Н. Контр.				12.24
ГИП				12.24

26091-13 C2 AP P

Жилой район в границах ул. Тимофея Карнацкого - Мельникайте и берега реки Тура в г. Тюмени. 3 очередности строительства. Корректировка. Многоквартирный жилой дом ГП-12 с встроено-пристроенным подземным паркингом. Многоквартирный жилой дом ГП-13 с встроено-пристроенным подземным паркингом.

	Стадия	Лист	Лист
--	--------	------	------

Секция 13.2.	Р	12	
--------------	---	----	--


Секция 13.2. Фасад И-А

1. За отметку 0.000 принят уровень чистого пола 1-го этажа, что соответствует абсолютной отметке +60,05.

2. Эскизы корзин, ограждений, козырьков, декоративных элементов фасадов см. л. 16-17. Конструкции тип крепления козырьков, корзин, ограждений, отливов, декоративных элементов фасадов см. 26091-13 АСУ РД.

Формат A1.

Фасад 13-15

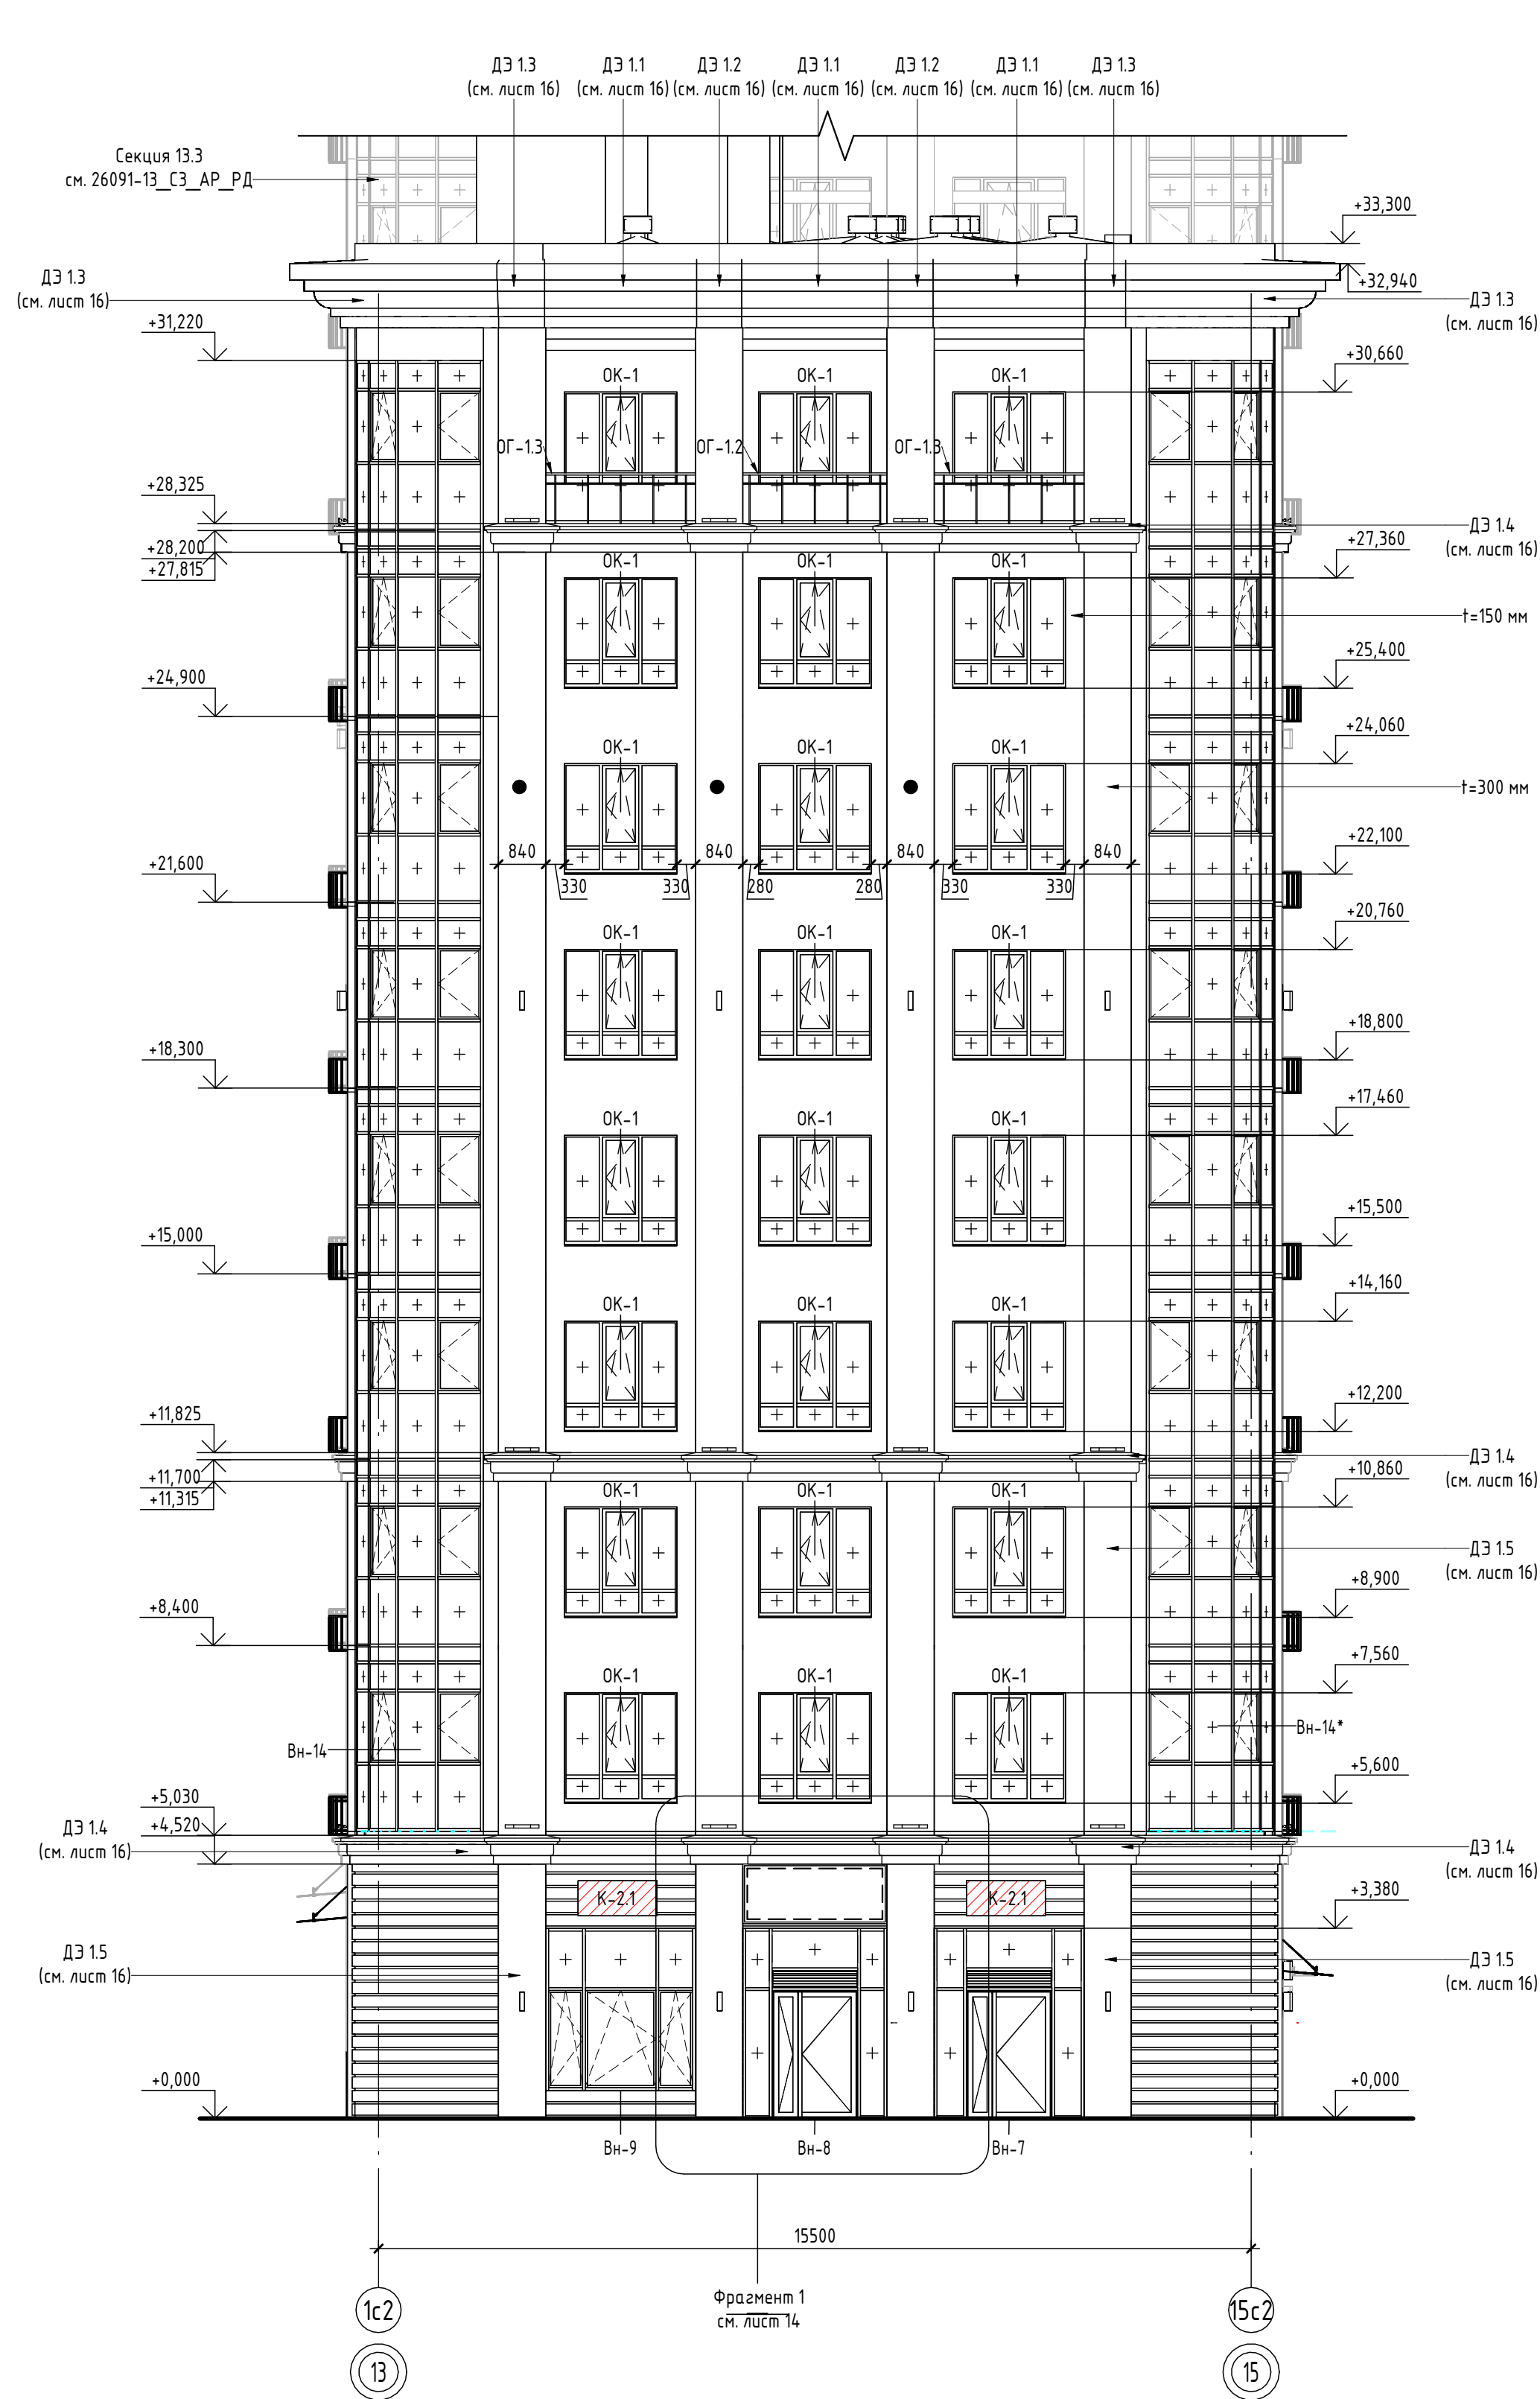

Фасад А-И



Ведомость корзин для кондиционеров		
Наименование	Цвет/наименование	Количество (общее по секции)
K-2.1	RAI 6005	30
K-2.2	RAI 6005	36


Условные обозначения

 - место допустимого размещения наружного блока кондиционера

 - место размещения рекламной конструкции

 - наименование корзины для кондиционера

номер секции: тип корзины

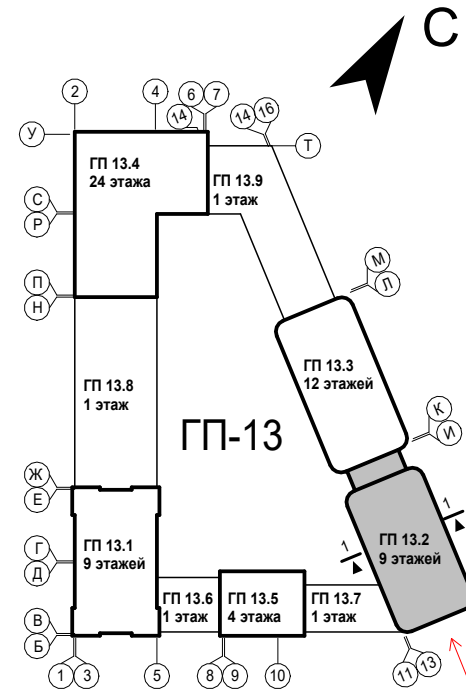

1. За отметку 0.000 принят уровень чистого пола 1-го этажа, что соответствует абсолютной отметке +60.05.	
2. Эскизы корзин, озаржений, козырьков, декоративных элементов фасадов см. л. 16-17. Конструкции, тип крепления козырьков, корзин, озаржений, отливов, декоративных элементов фасадов см. 26091-13_АСЧ_РД.	
9	Зам. 0003-25 06.26
8	Зам. 0003-25 04.26
7	Зам. 0003-25 02.26
6	Зам. 0003-25 01.26
5	Зам. 0003-25 01.26
4	Зам. 0003-25 11.25
3	Зам. 0003-25 10.25
2	Зам. 0003-25 07.25
1	Зам. 0003-25 06.25
Изм.	Жол.ч. Лист № док. Подп. Дата
Разраб.	Олещук 12.24
Н. Контр.	12.24
ГИП	12.24
26091-13_С2_АР_РД	
Жилой район в границах ул. Тимашева Карачагоза - Мельникайте и берега реки Тиро в г. Тенгиз. 3 очередь строительства. Корректировка. Многоквартирный жилой дом ГП-12 с встроенно-пристроенным подземным паркингом. Многоквартирный жилой дом ГП-13 с встроенно-пристроенным подземным паркингом	
Секция 13.2.	
Стадия	Лист
Р	13
Секция 13.2. Фасад 13-15, Фасад А-И	
Формат А1А	

Ведомость отделки фасада					
Поз. отделки	Наименование элемента фасада	Наименование материала отделки	Наименование и номер эталона цвета	Примечание	Площадь отделки, м2
1	Поверхность фасада	Декоративная штукатурка окрашенная в массу (система фасадная теплоизоляционная композиционная)	RAL 9002		2 338,37
2	Поверхность фасада	Декоративная штукатурка окрашенная в массу (система фасадная теплоизоляционная композиционная)	RAL 6005		120,76
3	Окна, балконные двери, витражи лоджий	ПВХ-профиль	GAP 45 "Темно-зеленый"		-
4	Витражи, двери, ограждения, отливы	Алюминиевый профиль - двери, витражи; порошковая окраска по металлу - ограждения	RAL 6005		-
5	Козырьки	Стеклые (триплекс) с креплением на тягах	-		-
6	Отливы окон	Металлические с заводской окраской	RAL 6005		-
7	Ограждения	Стеклые (триплекс)	-		учтены в спец. л 17
8	Декоративные элементы фасадов	Архитектурный камень (полимербетон) на подсистеме алюминий с окраской фасадной краской	RAL 9002		учтены в спец. л 16
9	Корзины для наружных блоков кондиционирования	Металлические из оцинкованной стали с полимерным покрытием с креплением на кронштейнах	RAL 6005		-
10	Отливы над декоративными элементами, паралетная крышка	Стальные с полимерным покрытием	RAL 6005		см. АСЧ
11	Двери наружные (выход на крыше)	Противопожарная стальная с полимерным покрытием	RAL 9002		-
12	Окна	Стеклопакет	RAL 6005		-
13	Откосы окон, витражей	Декоративная штукатурка, окрашенная в массу	RAL 9002		175
14	Откосы окон (9 эт.)	Декоративная штукатурка, окрашенная в массу	RAL 6005		16,89

Условные обозначения

- место размещения рекламной конструкции



1. За отметку 0.000 принят уровень чистого пола 1-го этажа, что соответствует абсолютной отметке +60,05.
2. На высоту 300мм от отметки земли фасад выполнить из цокольной штукатурки, цвет RAL9002, площадь 21,56м².

8	-	Зам.	0003-25	04.26	26091-13_С2_АР_РД			
6	-	Зам.	0003-25	01.26				
5	-	Зам.	0003-25	01.26				
3	-	Зам.	0003-25	10.25				
1	-	Зам.	0003-25	06.25	Жилой район в границах ул. Тимашев Карачагоза - Мельникайте и берега реки Тиро в г. Тбилиси. 3 очередь строительства. Корректировка. Многоквартирный жилой дом ГП-12 с встроенно-пристроенным подземным паркингом. Многоквартирный жилой дом ГП-13 с встроенно-пристроенным подземным паркингом			
Изм.	Жол.ч.	Лист	№ док.	Подп.	Дата			
Разраб.	Олежук			12.24	Секция 13.2.			
					Секция 13.2. ПОФ. Фасад И-А			
Н. Контр.				12.24	Формат А1А			
ГИП				12.24				

Фасад 13-15


Фасад А-И



Ведомость отделки фасада					
Поз. отделки	Наименование элемента фасада	Наименование материала отделки	Наименование и номер эталона цвета	Примечание	Площадь отделки, м2
1	Поверхность фасада	Декоративная штукатурка окрашенная в массу (система фасадная теплоизоляционная композиционная)	RAL 9002		2 338,37
2	Поверхность фасада	Декоративная штукатурка окрашенная в массу (система фасадная теплоизоляционная композиционная)	RAL 6005		120,76
3	Окна, балконные двери, витражи лоджий	ПВХ-профиль	ГАР 45 "Темно-зеленый"		-
4	Витражи, двери, ограждения, отливы	Алюминиевый профиль – двери, витражи, порошковая окраска по металлу – ограждения	RAL 6005		-
5	Козырьки	Стеклопакет (триплекс) с креплением на жгутах	-		-
6	Отливы окон, вентилирующая решетка	Металлические с заводской окраской	RAL 6005		-


Ведомость отделки фасадов					
7	Ограждения	Стеклопакет (триплекс)	-		учтены в спец. л 17
8	Декоративные элементы фасадов	Архитектурный камень (полимербетон) на подсистеме алюминий с окраской фасадной краской	RAL 9002		учтены в спец. л 16
9	Корзины для наружных блоков кондиционирования	Металлические из оцинкованной стали с полимерным покрытием с креплением на кронштейнах	RAL 6005		-
10	Отливы над декоративными элементами, паралетная крышка	Стальные с полимерным покрытием	RAL 6005		см. АСУ
11	Двери наружные (выход на крышу)	Противопожарная стальная с полимерным покрытием	RAL 9002		-
12	Окна	Стеклопакет	RAL 6005		-
13	Откосы окон, витражи	Декоративная штукатурка, окрашенная в массу	RAL 9002		175
14	Откосы окон (9 эт.)	Декоративная штукатурка, окрашенная в массу	RAL 6005		14,89
15	Вентиляционные решетки	Металлические с заводской окраской	RAL 9002		14,89

Условные обозначения
[] - место размещения рекламной конструкции

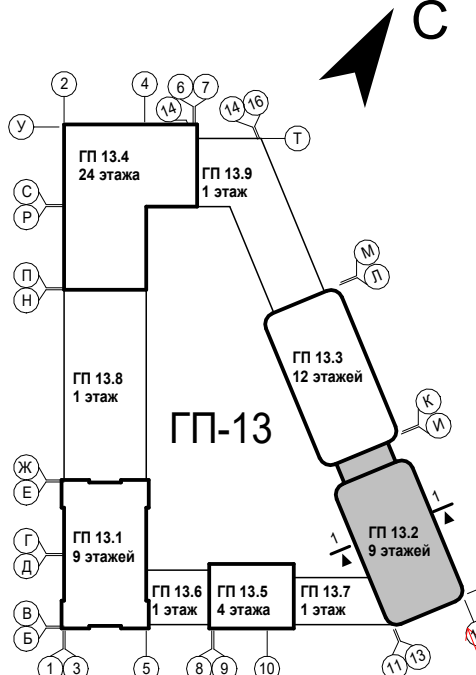


За отметку 0.000 принят уровень чистого пола 1-го этажа, что соответствует абсолютной отметке +60.05. Под вывески на фасадах предусмотреть отделку из композиционных панелей RAL6005 размерами 2,56x1,06 м (1 шт.), 1,46x1,06 м (3 шт.), 2,06x1,06 м (6 шт.). Суммарная площадь отделки = 20,46 м². На высоту 300мм от отметки земли фасады выполнить из цокольной штукатурки, цвет RAL9002, площадь 21,56м².						
9	-	Зам.	0003-25	06.26		
8	-	Зам.	0003-25	04.26		
7	-	Зам.	0003-25	02.26		
6	-	Зам.	0003-25	01.26		
5	-	Зам.	0003-25	01.26		
4	-	Зам.	0003-25	11.25		
3	-	Зам.	0003-25	10.25		
2	-	Зам.	0003-25	07.25		
1	-	Зам.	0003-25	06.25		
Изм.	Жол.чл.	Лист	№ док.	Подп.	Дата	
Разраб.	Олещук				12.24	
Н. Контр.					12.24	
26091-13_С2_АР_РД						
Жилой район в границах ул. Тимовая, Карачаева - Мельникайте и берега реки Тиро в г. Тенгиз. 3 очередь строительства. Корректировка. Многоквартирный жилой дом ГП-12 с встроенно-пристроенным подземным паркингом. Многоквартирный жилой дом ГП-13 с встроенно-пристроенным подземным паркингом.						
Секция 13.2.				Статус	Лист	Листов
Секция 13.2. ПОФ. Фасад 13-15. Фасад А-И				Р	15	
				АРТОР		


Декоративный элемент ДЭ 1.1

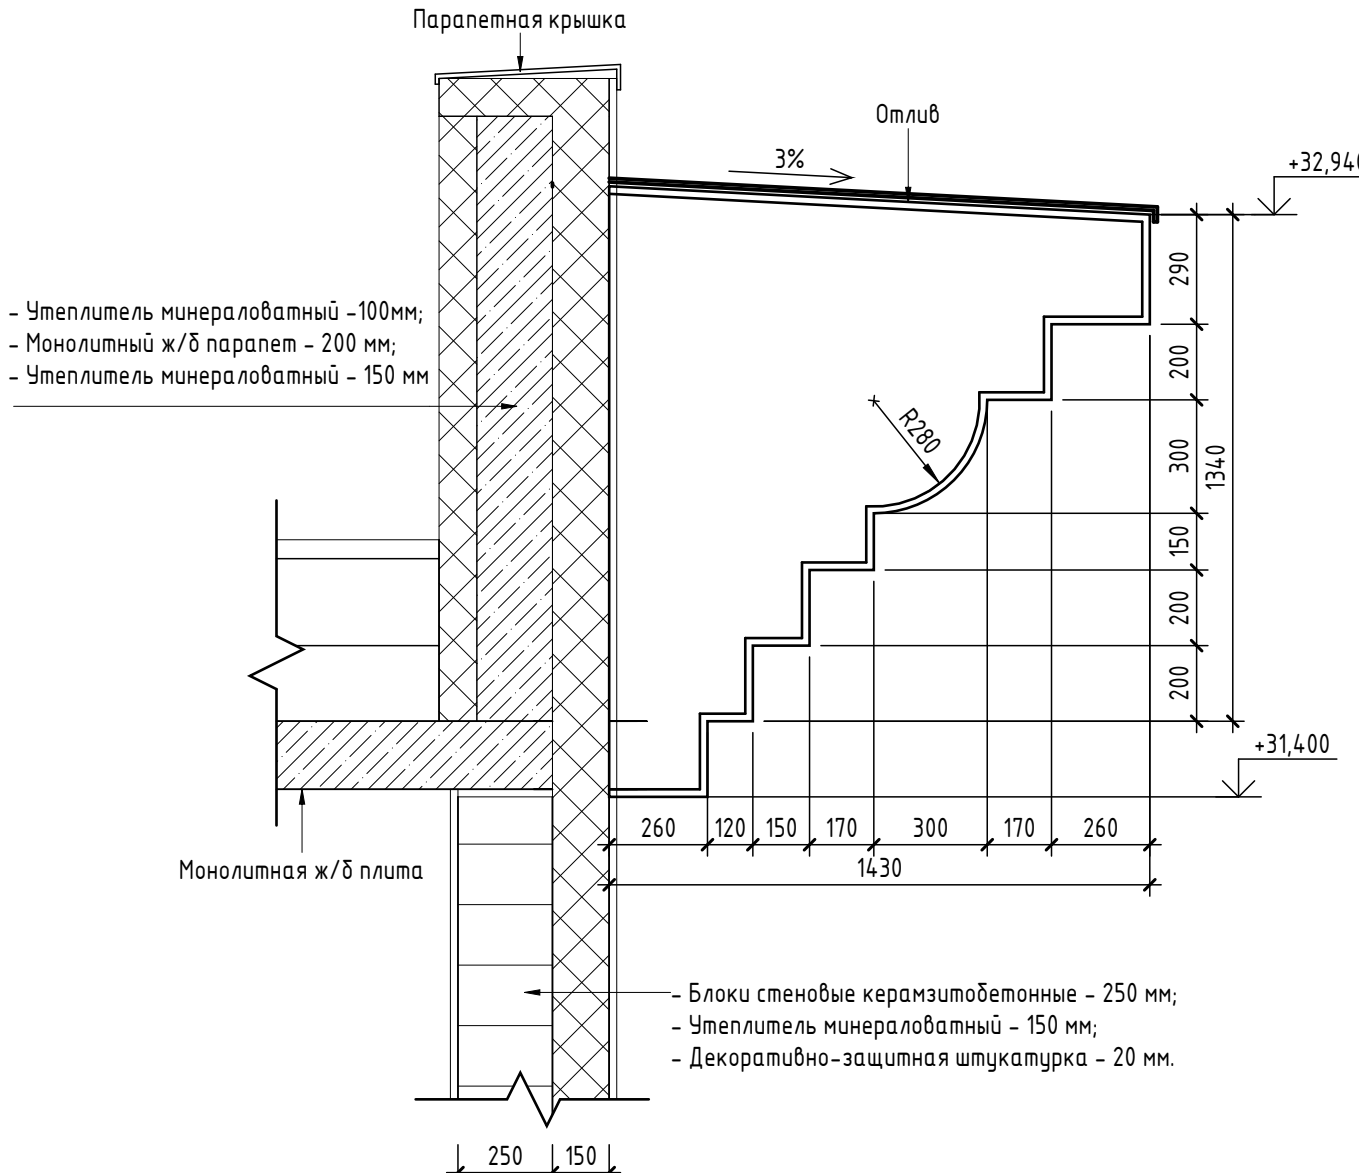


Декоративный элемент ДЭ 1.2

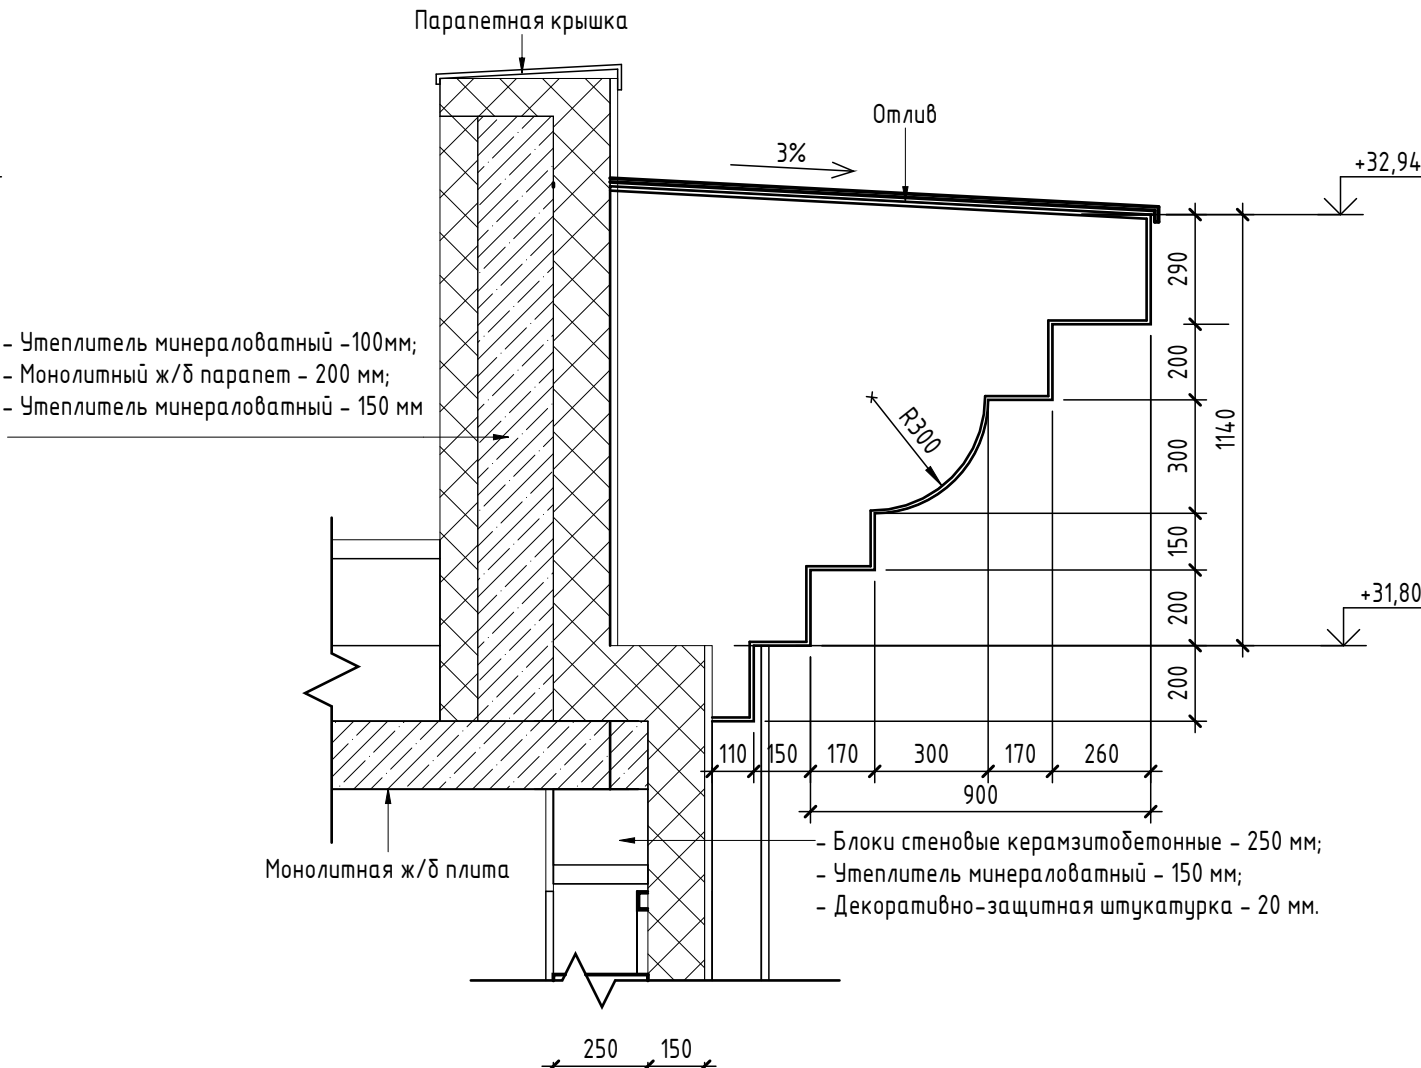


Декоративный элемент ДЭ 1.3

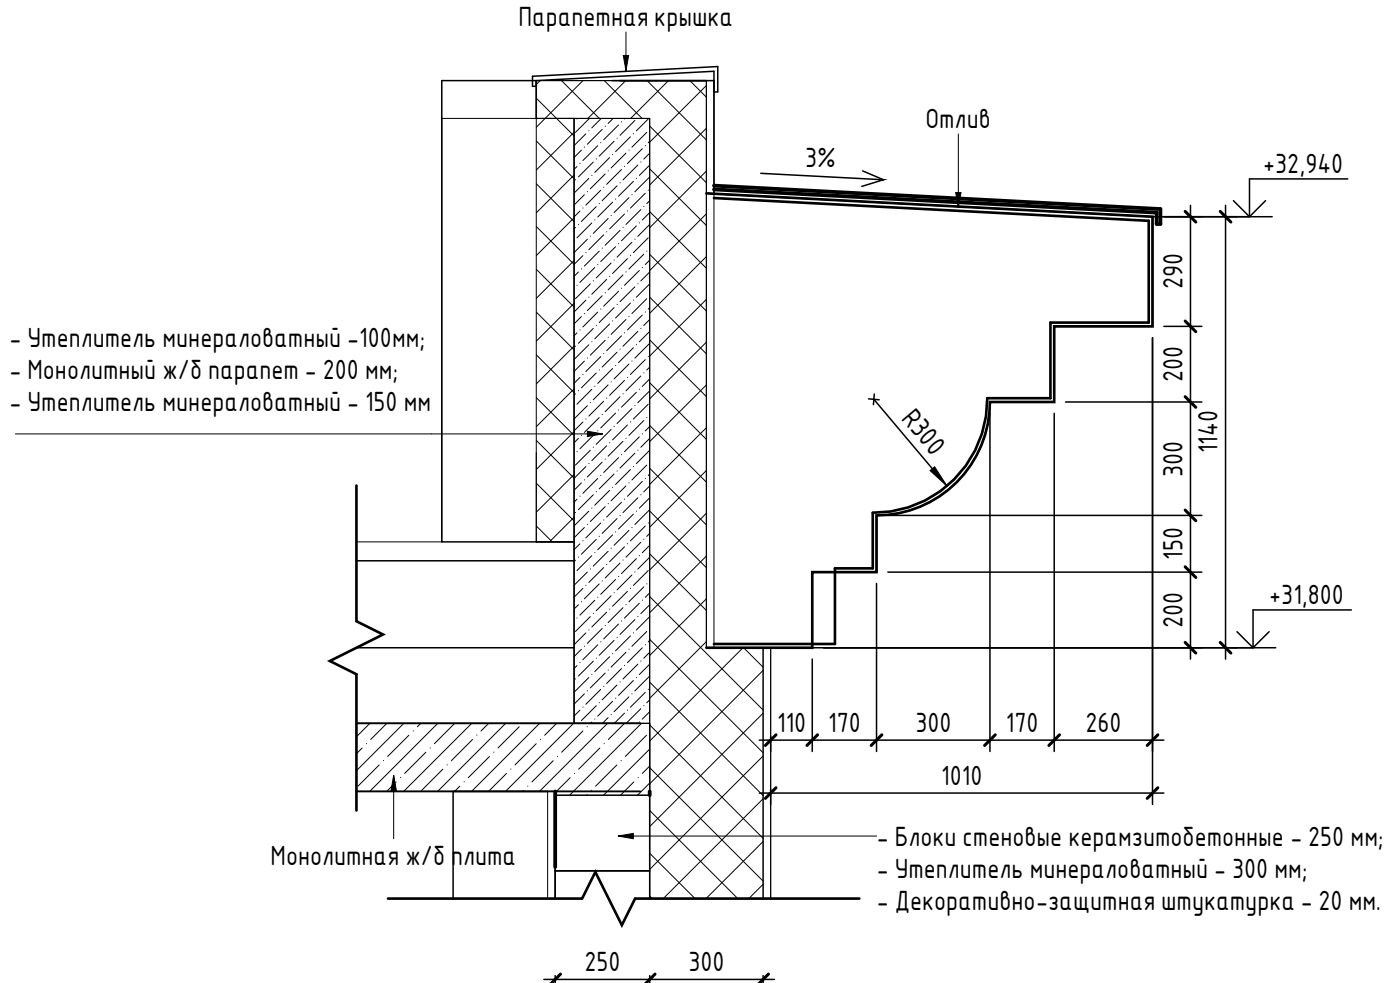


Декоративный элемент ДЭ 1.4

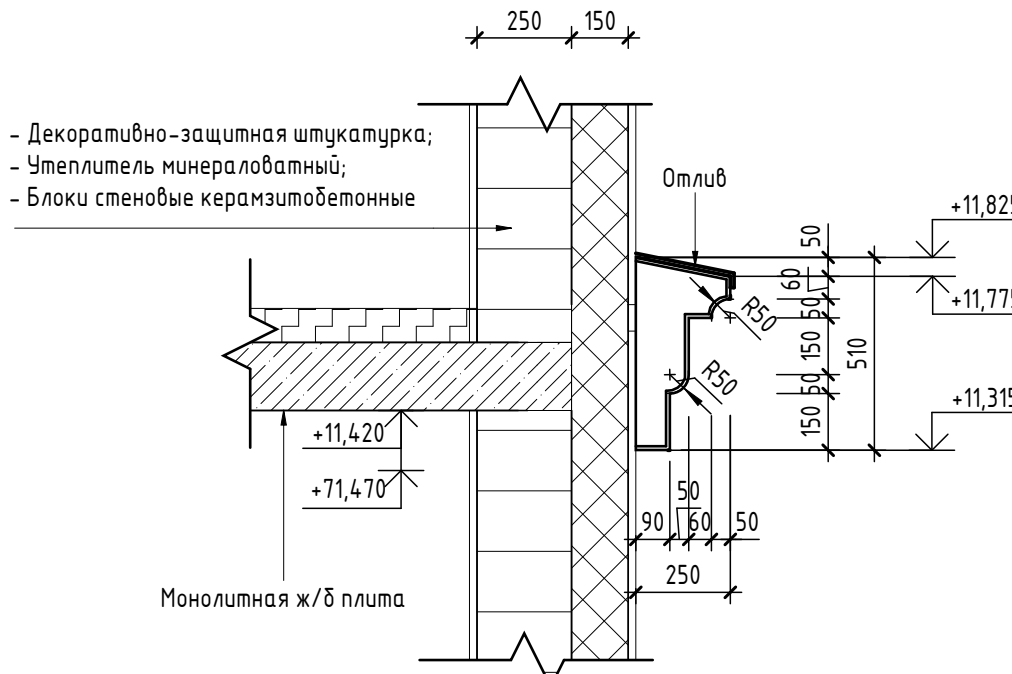


Фрагмент 1

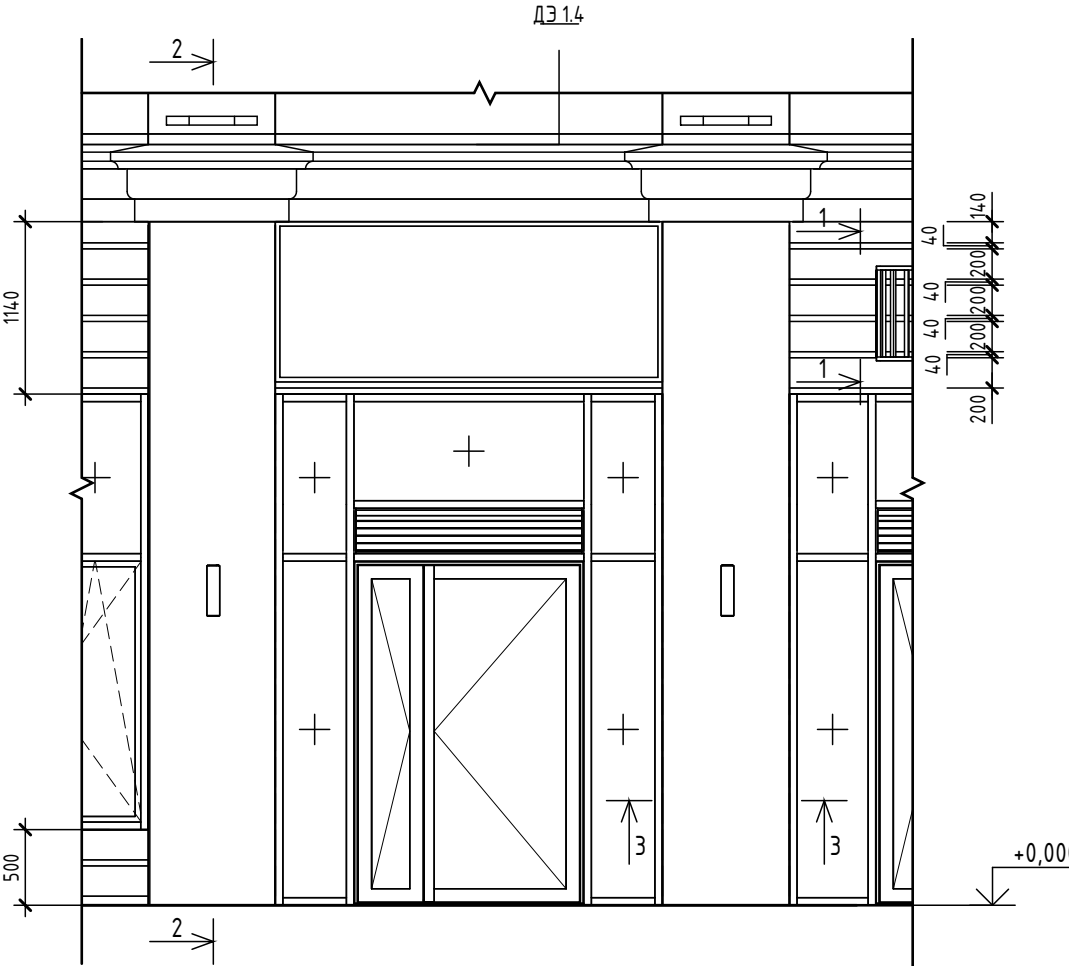


1-1

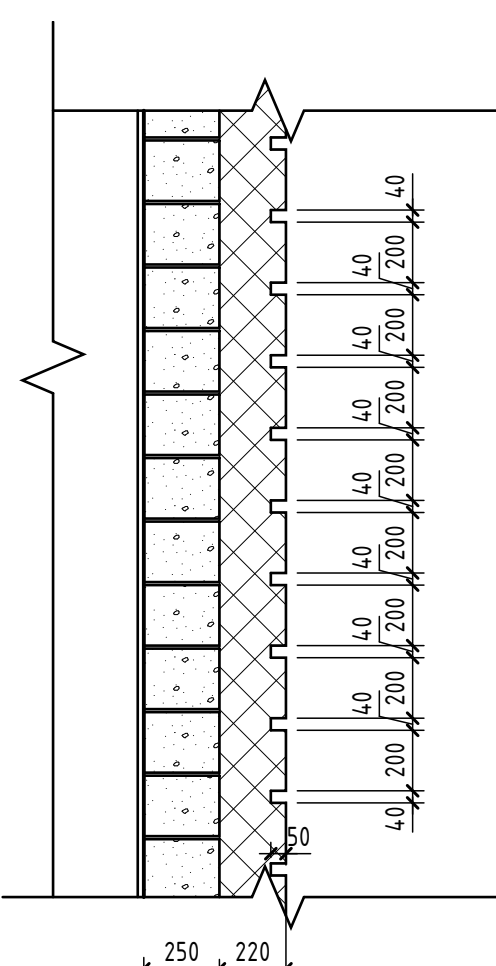

2-

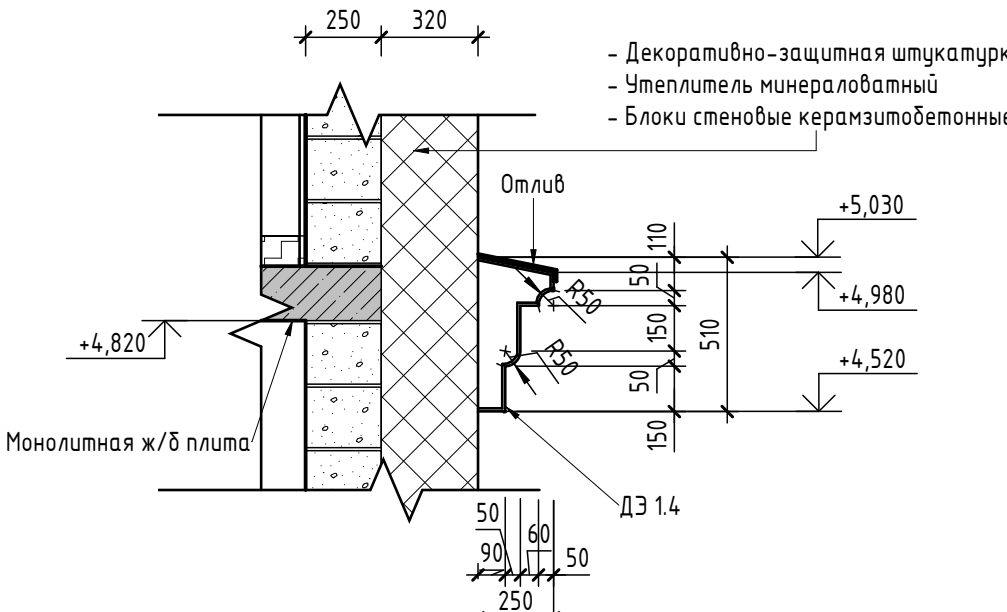

Спецификация декоративных элементов					
Наименование	Материал	Кол-во, шт.	Кол-во, пог. м	Кол-во, м2	Наименование и номер цвета
ДЭ 1.1	Архитектурный камень	-	65,91	162,22	RAL 9002
ДЭ 1.2	Архитектурный камень	-	11,2	20,62	RAL 9002
ДЭ 1.3	Архитектурный камень	-	12,43	22,74	RAL 9002
ДЭ 1.4	Архитектурный камень	-	233,24	155,52	RAL 9002
ДЭ 1.5	Архитектурный камень	-	-	611,05	RAL 9002

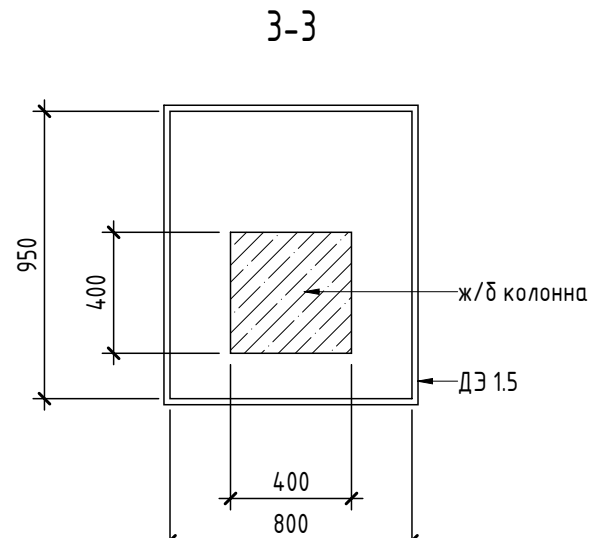

						26091-13_С2_АР_РД				
8	-	Зам.	0003-25	<i>Сидель</i>	04.26	Жилой район в границах ул. Тимофея Кармацкого - Мельникайте и берега река Тура в г. Тюмени. 3 очередь строительства. Корректировка. Многоквартирный жилой дом ГП-12 с встроенно-пристроенным подземным паркингом. Многоквартирный жилой дом ГП-13 с встроенно-пристроенным подземным паркингом				
1	-	Зам.	0003-25	<i>Сидель</i>	06.25					
Изм.	Кол.уч.	Лист	№ док.	Подп.	Дата					
Разраб.		Олещук		<i>Сидель</i>	12.24	Секция 13.2.		Стация	Лист	Листов
								Р	16	
Н. Контр.					12.24	Декоративные элементы. Начало		проектная АВТОП		
ГИП					12.24					

Спецификация ограждений					
Поз.	Наименование	Высота, мм	Длина, мм	Кол-во	Примечание
ОГ-1.1	Ограждения наружные	900	2360	4	см. прим. 2
ОГ-4	Ограждения внутренние	1245	2400	8	см. прим. 2
ОГ-1.2	Ограждения наружные	900	2560	1	см. прим. 2
ОГ-1.3	Ограждения наружные	900	2660	2	см. прим. 2
ОГ-1.4	Ограждения наружные	900	2960	4	см. прим. 2
ОГ-1.5	Ограждения наружные	900	3160	4	см. прим. 2

Схема типового фрагмента ограждения ОГ-1.1

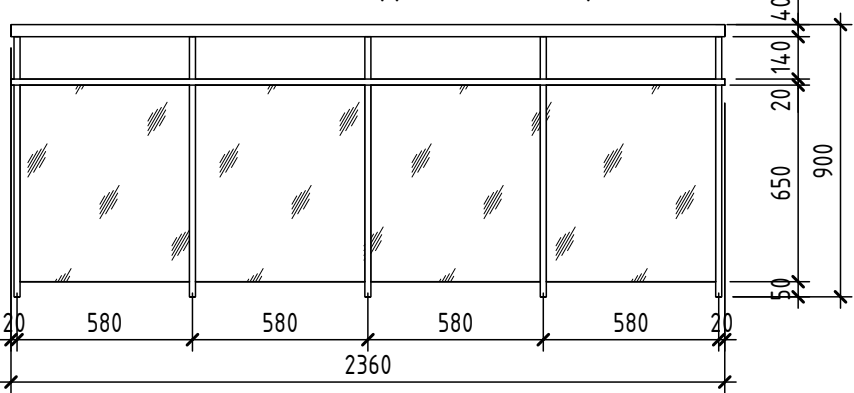


Схема типового фрагмента ограждения ОГ-1.2

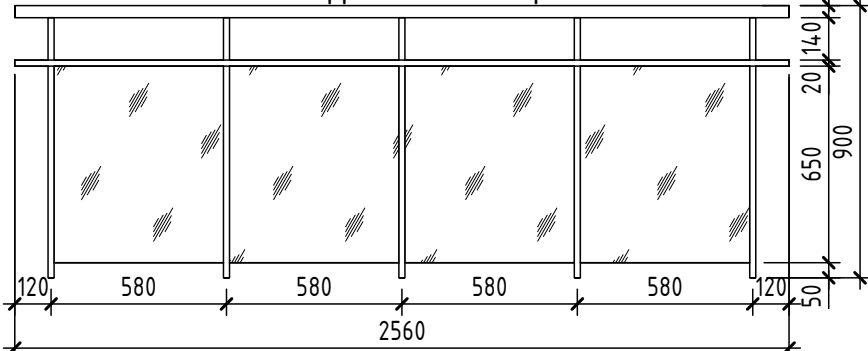


Схема типового фрагмента ограждения ОГ-1.3

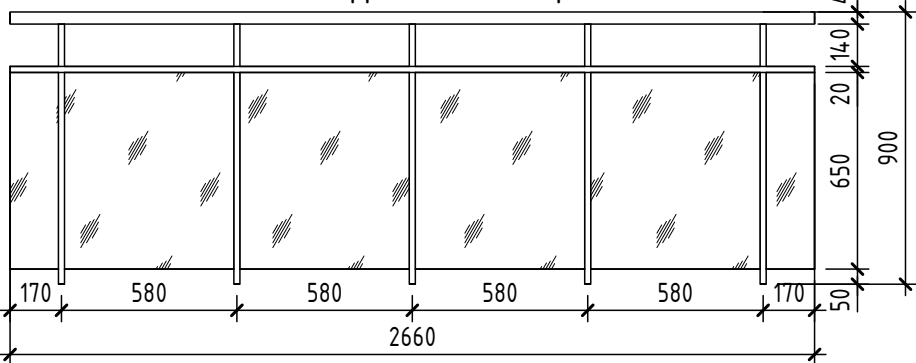


Схема типового фрагмента ограждения ОГ-1.4



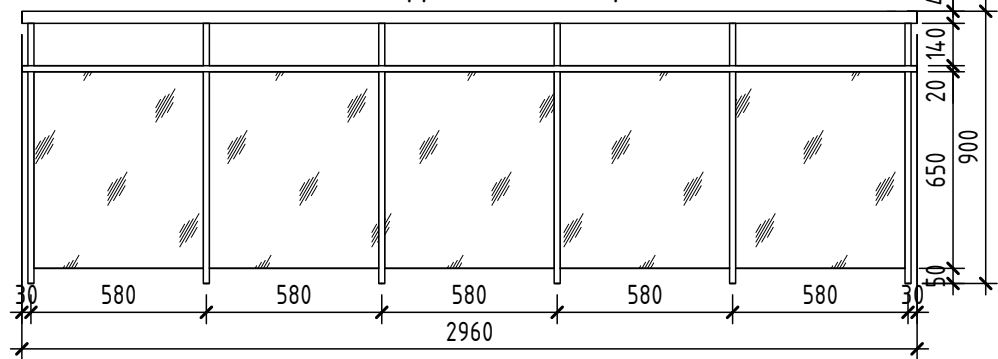


Схема типового фрагмента ограждения ОГ-1.5

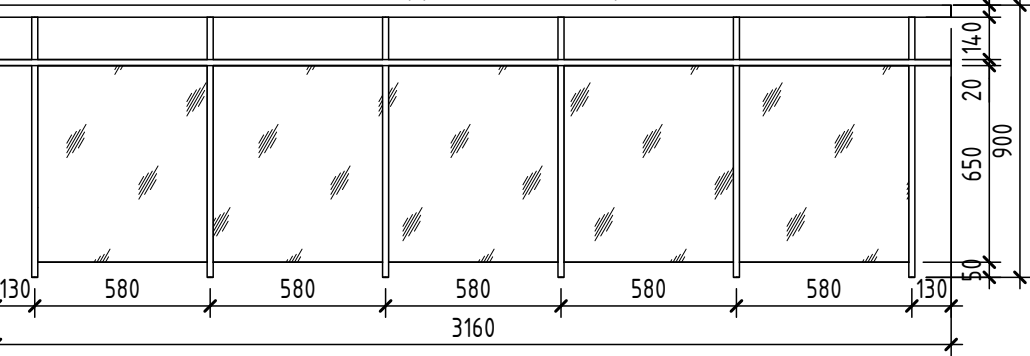


Корзина К-2.2

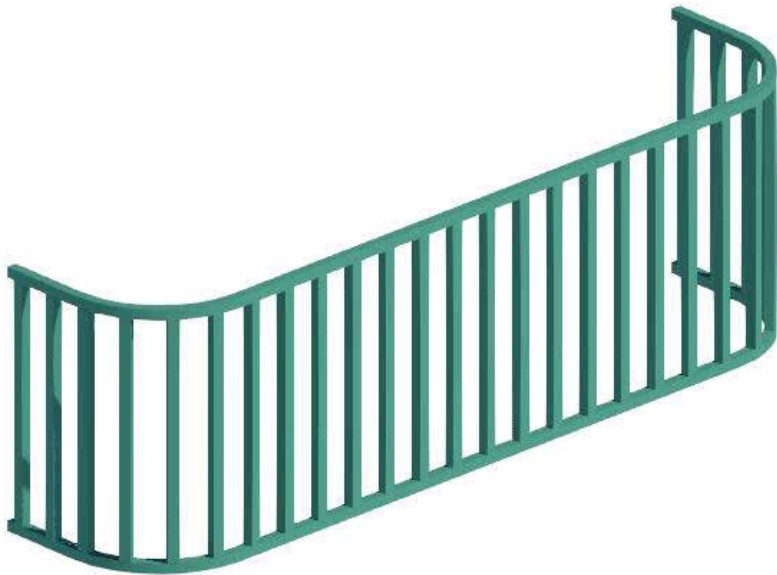


Корзина К-2.1




План Корзины К-2.1

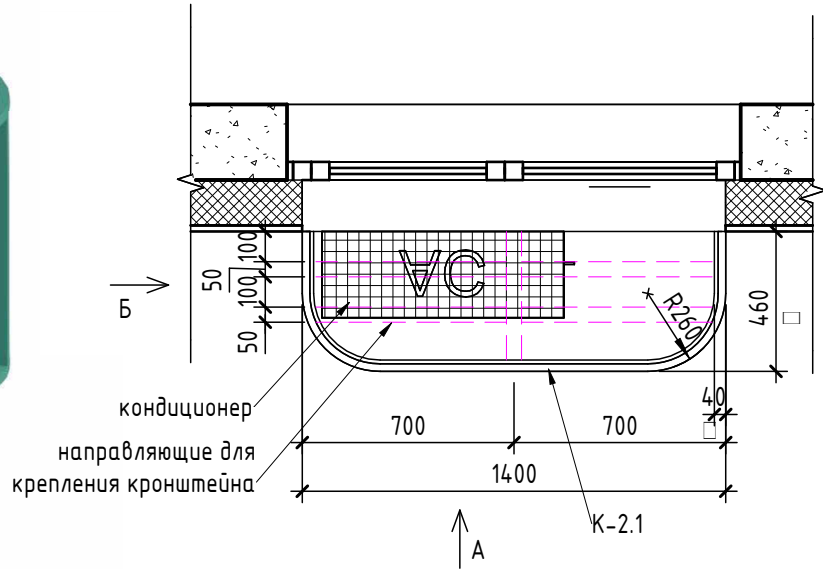


Вид А (К-2.1)

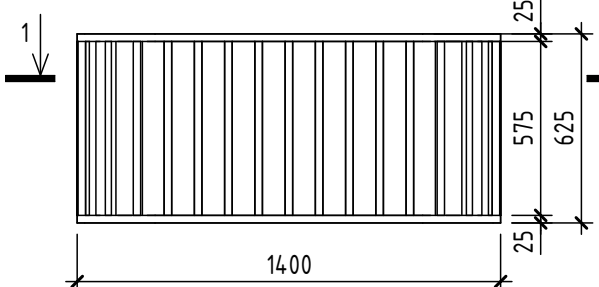

Вид Б (К-2.1)

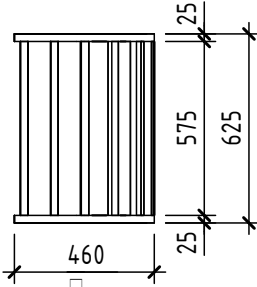


1-1 (К-2.1)

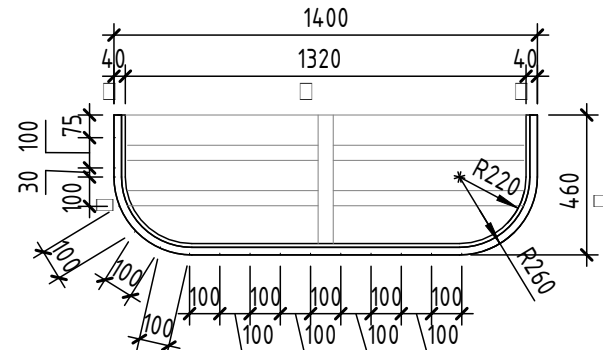


Вид В (К-2.2)



План Корзины К-2.2

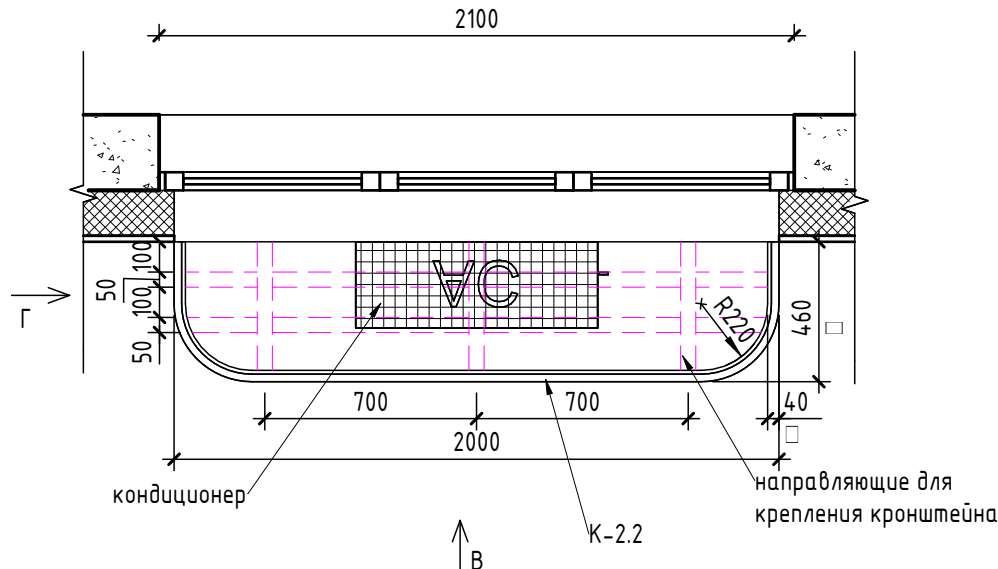

2-2 (К-2.2)

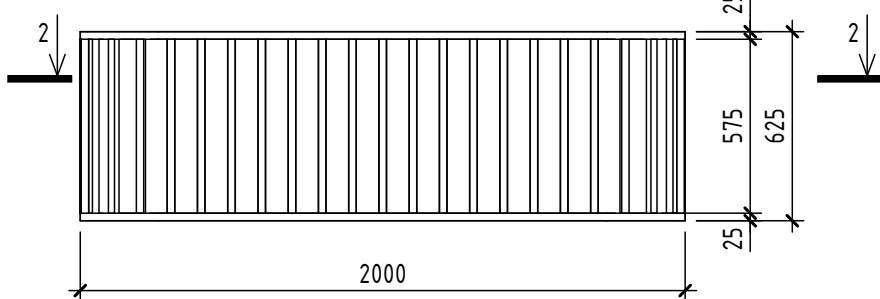




















Вид Г (К-2.2)

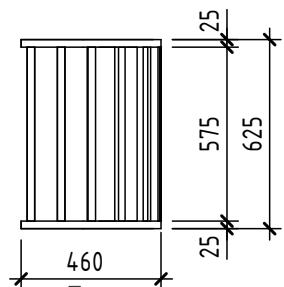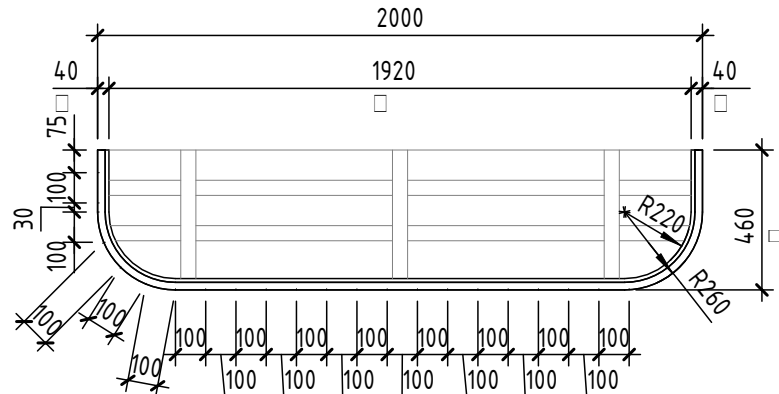

1. На фасадах установить решетки жалюзийные цвет подобрать в цвет декоративной штукатурки отделки фасада (RAL9002). Маркировку см. л. 14
2. Ограждения стеклянные ОГ-1.1...ОГ-1.5 - на 12 этаже устанавливаются перед окнами. Выполняются стеклянными высотой 900мм. Каркас из нержавеющей стали (поручни, стойки, заполнение м/у стойками - закаленное многослойное стекло - триплекс). Узлы и типы креплений ограждений см. чертежи 26091-13_АСУ_РД.

9	-	Зам.	0003-25	<i>Мельник</i>	06.26	26091-13_С2_АР_РД				
7	-	Зам.	0003-25	<i>Мельник</i>	02.26					
5	-	Зам.	0003-25	<i>Мельник</i>	01.26	Жилой район в границах ул. Тимофеев Кармацкого - Мельникайте и берега реки Тура в г. Тамени. 3 очередь строительства Корректировка Многоквартирный жилой дом ГП-12 с встроенно-пристроенным подземным паркингом. Многоквартирный жилой дом ГП-13 с встроенно-пристроенным подземным паркингом				
1	-	Нов.	0003-25	<i>Мельник</i>	06.25					
Изм.	Кол.уч.	Лист	№ док.	Подп.	Дата					
Разраб.	Олещук			<i>Мельник</i>	12.24	Секция 13.2.		Стадия	Лист	Листов
								Р	17	
						Декоративные элементы. Окончание		проектная АВТОР проектирования		
Н. Контр.					12.24					
ГИП					12.24					

Согласовано		
Взам. инв. №		
Подп. и дата		
Инв. № подл.		

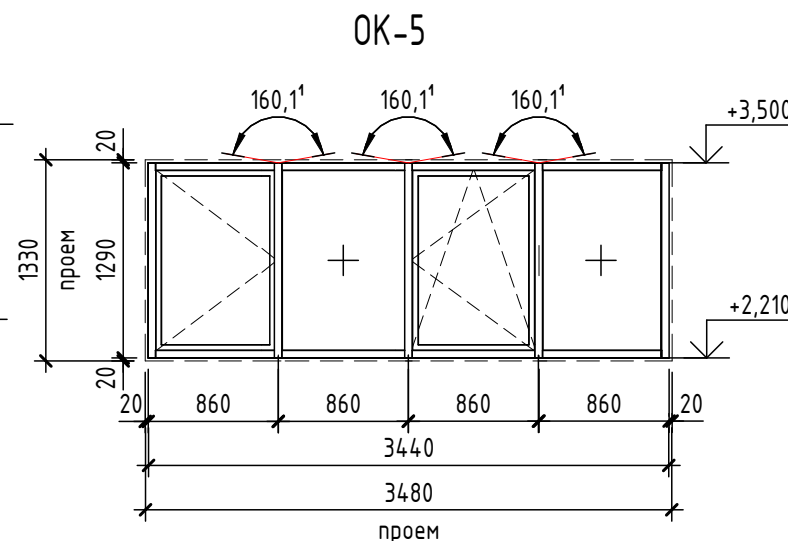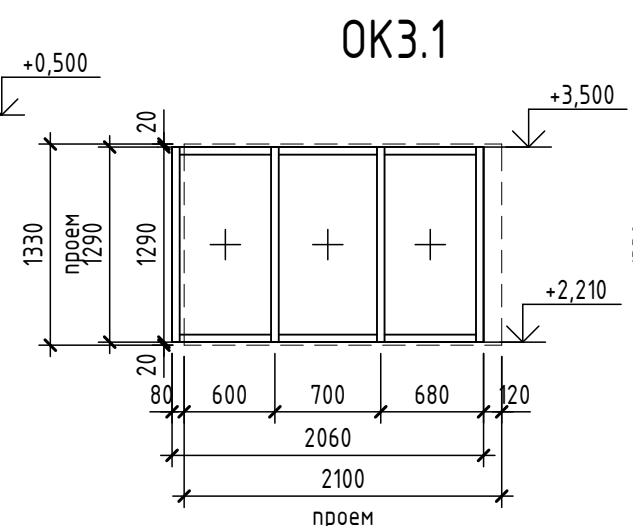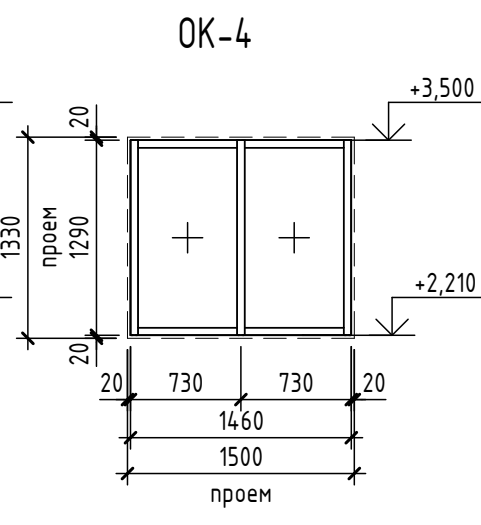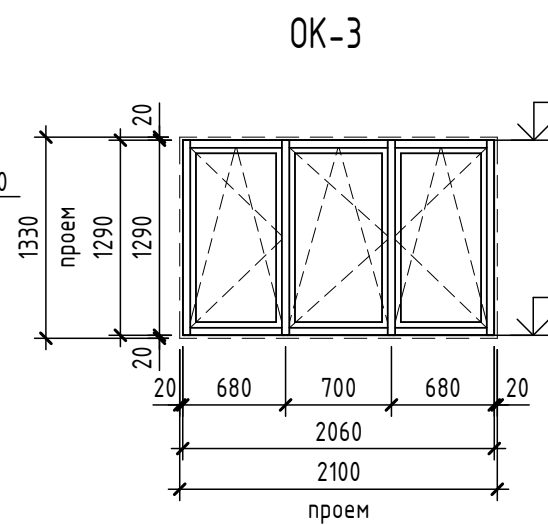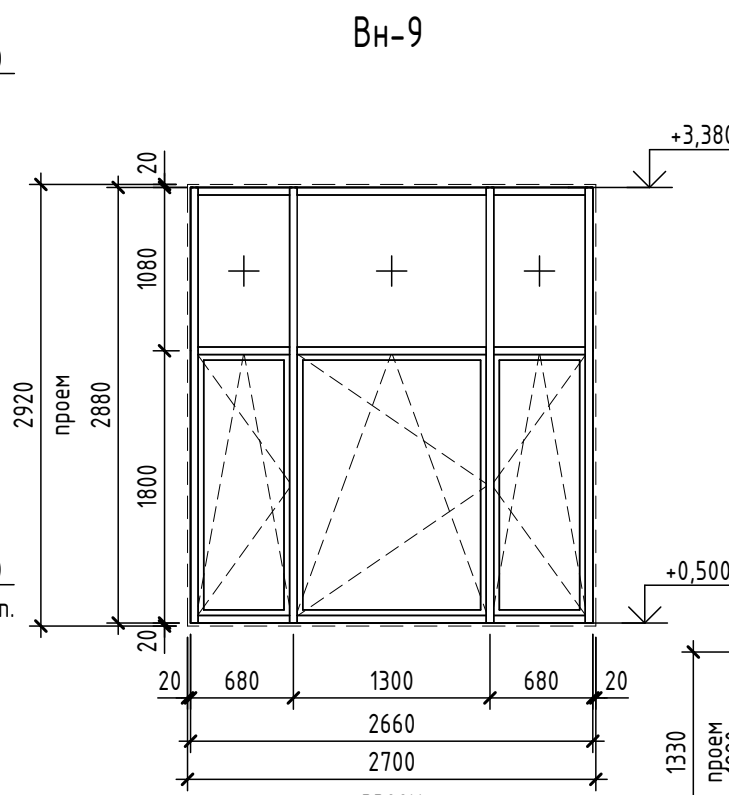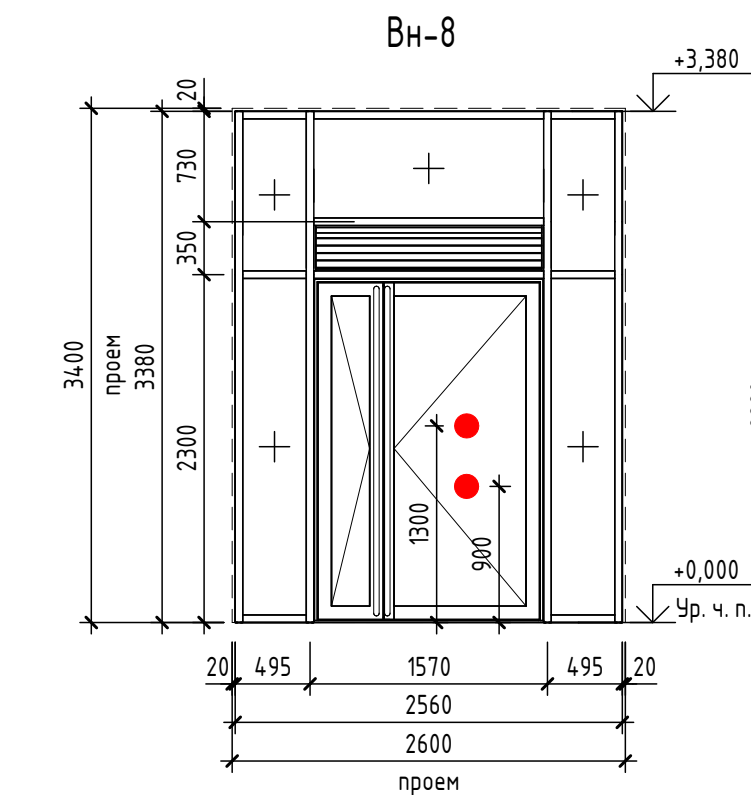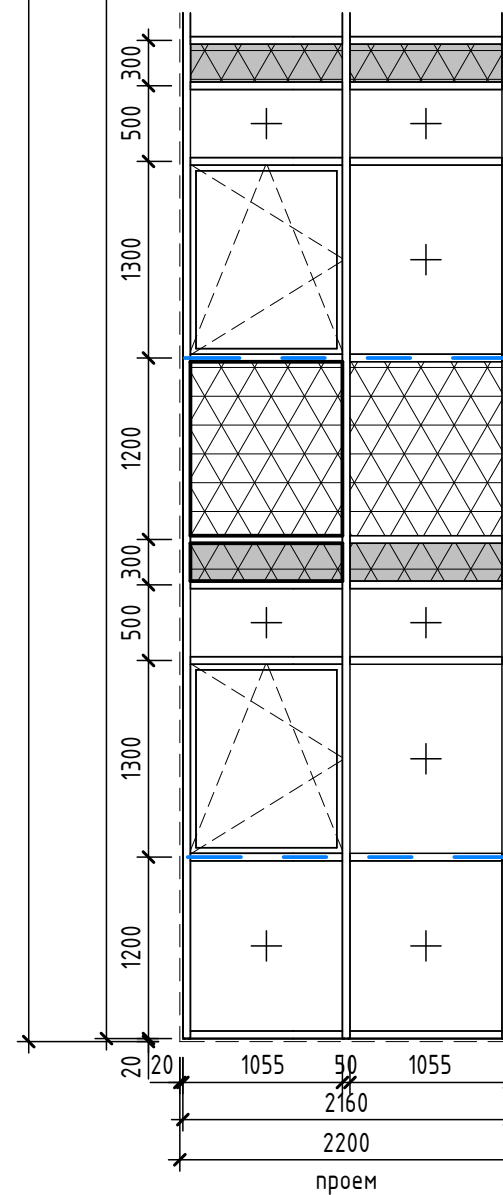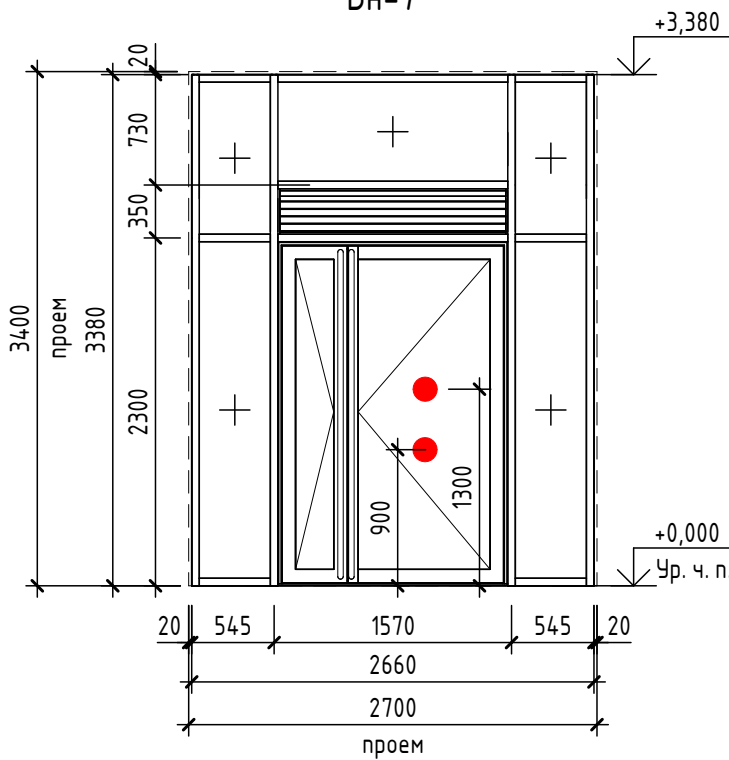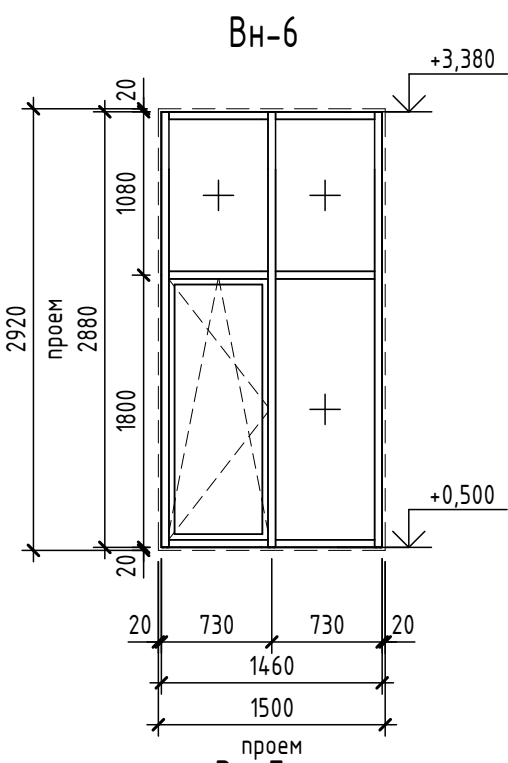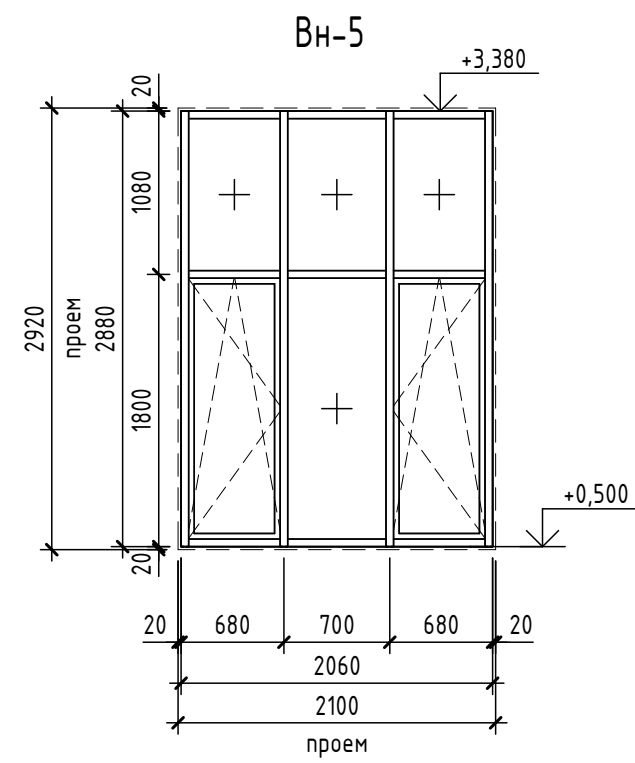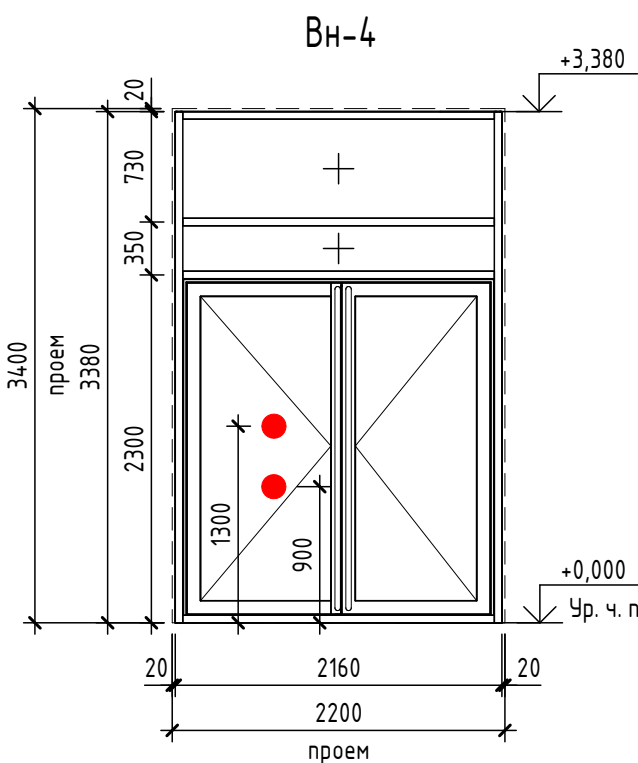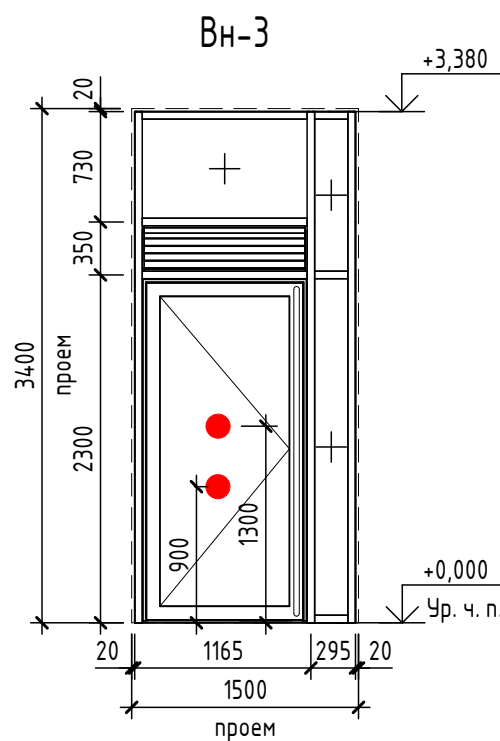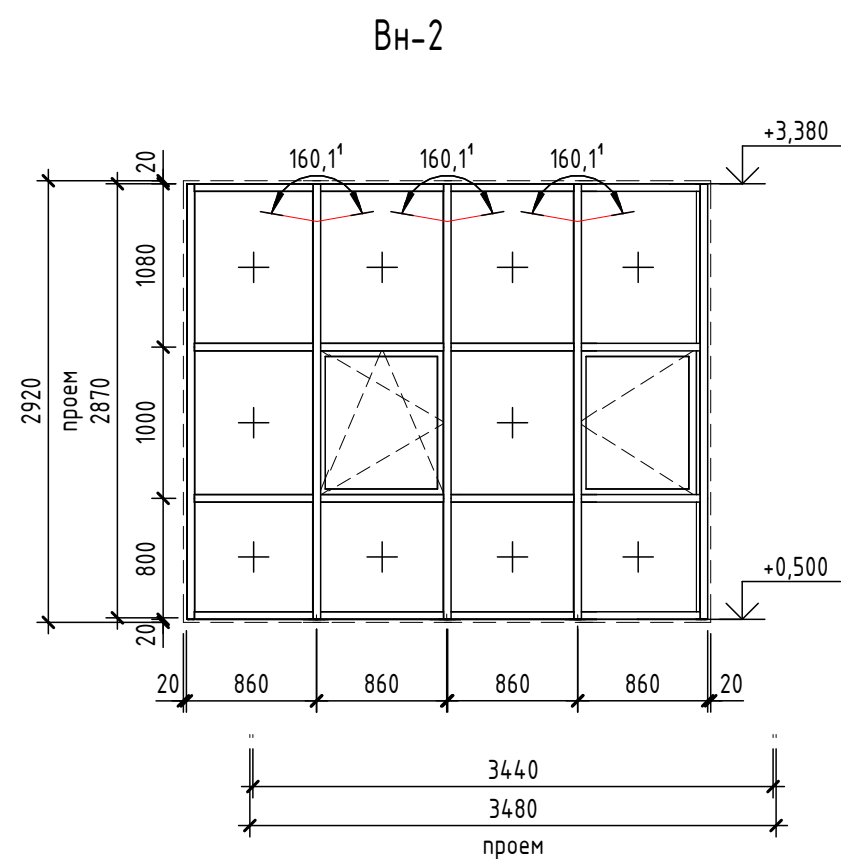
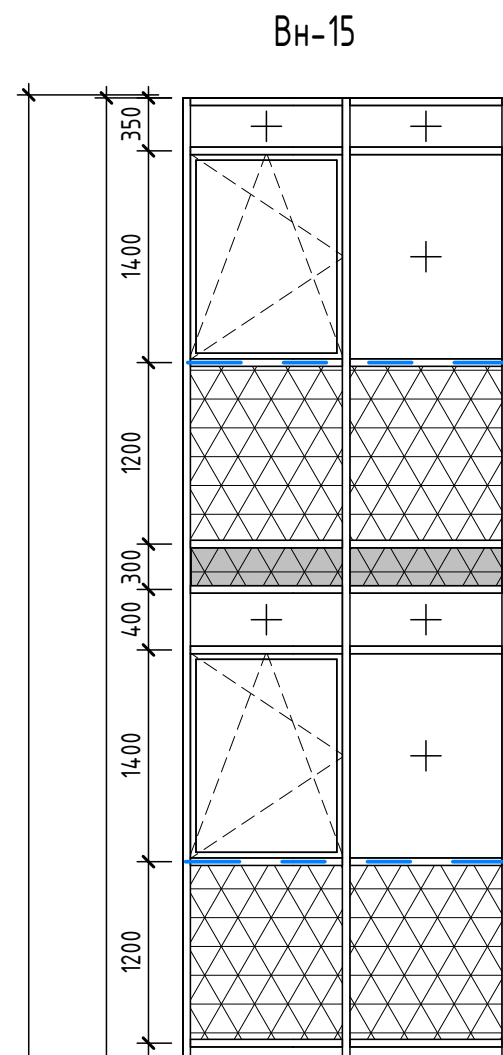
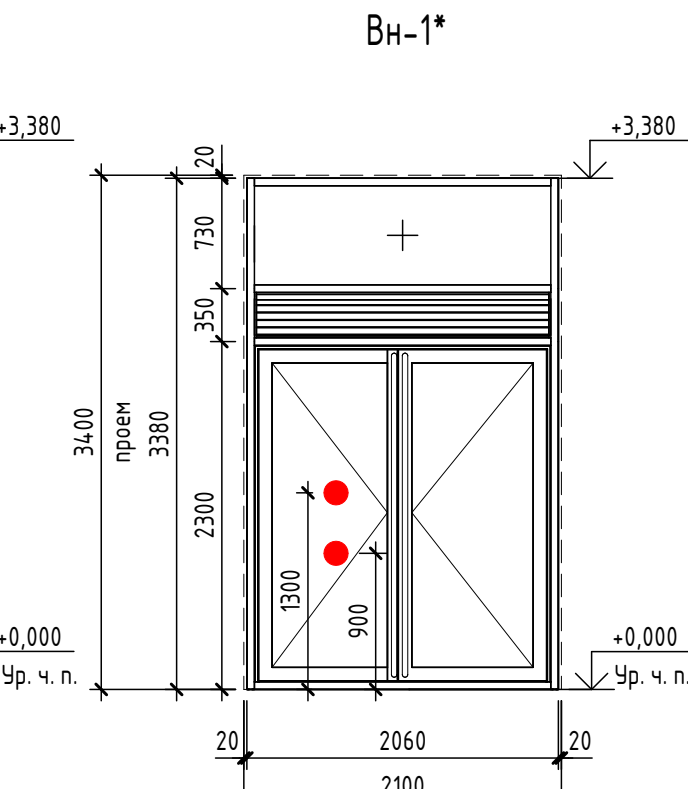
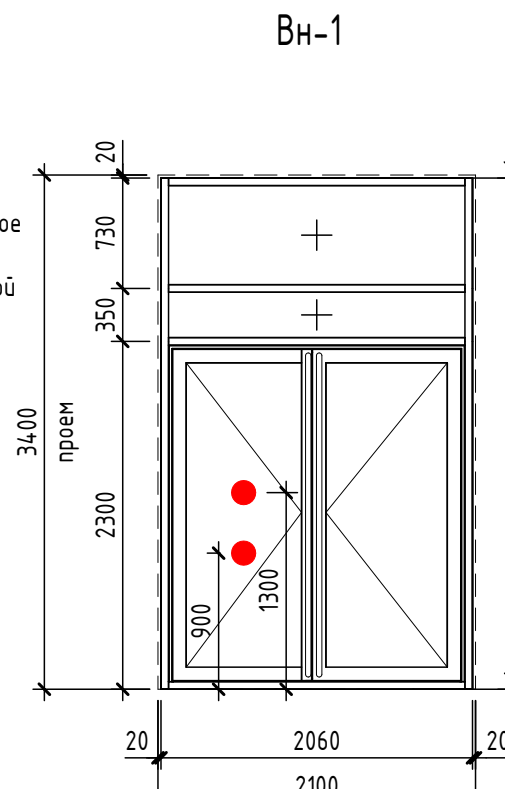
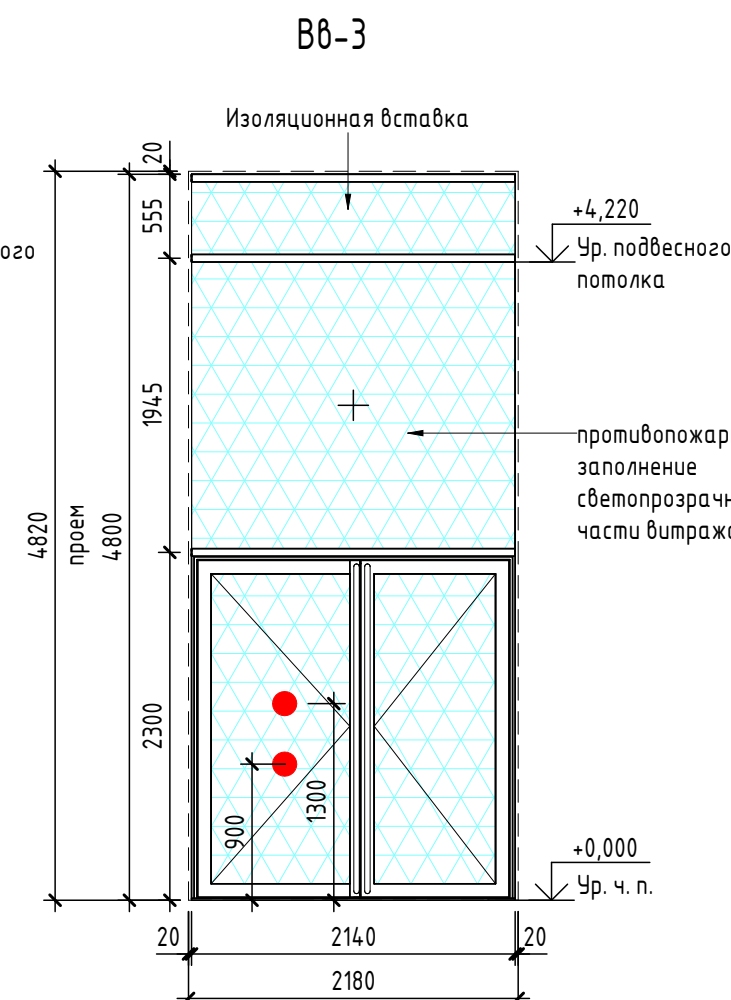
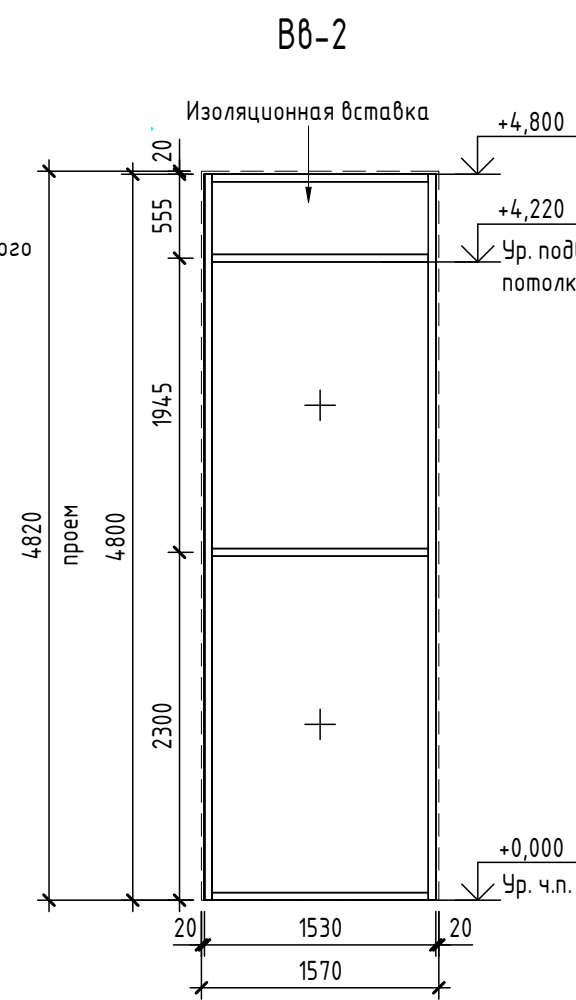
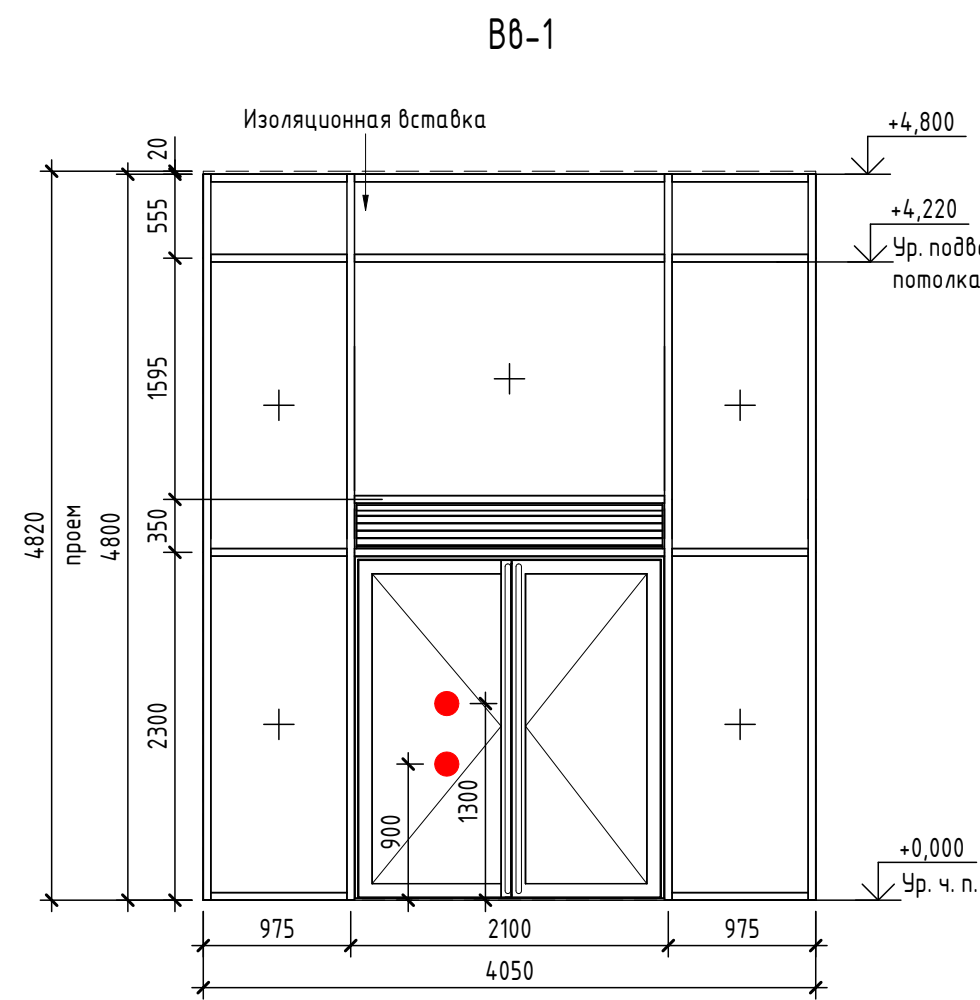


Примечания:
1. Общие указания см. на листе 1.
2. Согласно СП 59.13330.2020 на прозрачных полотнах дверей предусмотреть яркую контрастную маркировку в форме круга диаметром от 0,1 до 0,2 м на уровнях 0,9-1,0 м и 1,3-1,4 м.
3. Высота порогов дверей на путях эвакуации МГН не должна превышать 14 мм.
4. Витражи ВВ-3, ВН-10 выполнить противопожарными с остеклением противопожарным стеклом.
5. Условные обозначения см. л. 18

7	-	Зам.	0003-25	02.26	
6	-	Зам.	0003-25	01.26	
5	-	Зам.	0003-25	01.26	
2	-	Зам.	0003-25	07.25	
1	-	Зам.	0003-25	06.25	
Изм.	Кол.уч.	Лист	№ док.	Подп.	Дата
Разраб.	Олещук				12.24
Н. Контр.					12.24
ГИП					12.24

26091-13_С2_АР_РД			
Жилой район в границах ул. Тимофеев Кармацкого - Мельникайте и берега река Тура в г. Тбилиси. 3 очередь строительства. Корректировка. Многоквартирный жилой дом ГП-12 с встроено-пристроенным подземным паркингом. Многоквартирный жилой дом ГП-13 с встроено-пристроенным подземным паркингом			
Секция 13.2.	Стадия	Лист	Листов
	Р	19	
Схемы габаритных размеров витражей. Начало	проектирует АВТОР архитектурная		

Инв. № подл.	Подп. и дата	Взам. инв. №	Согласовано	

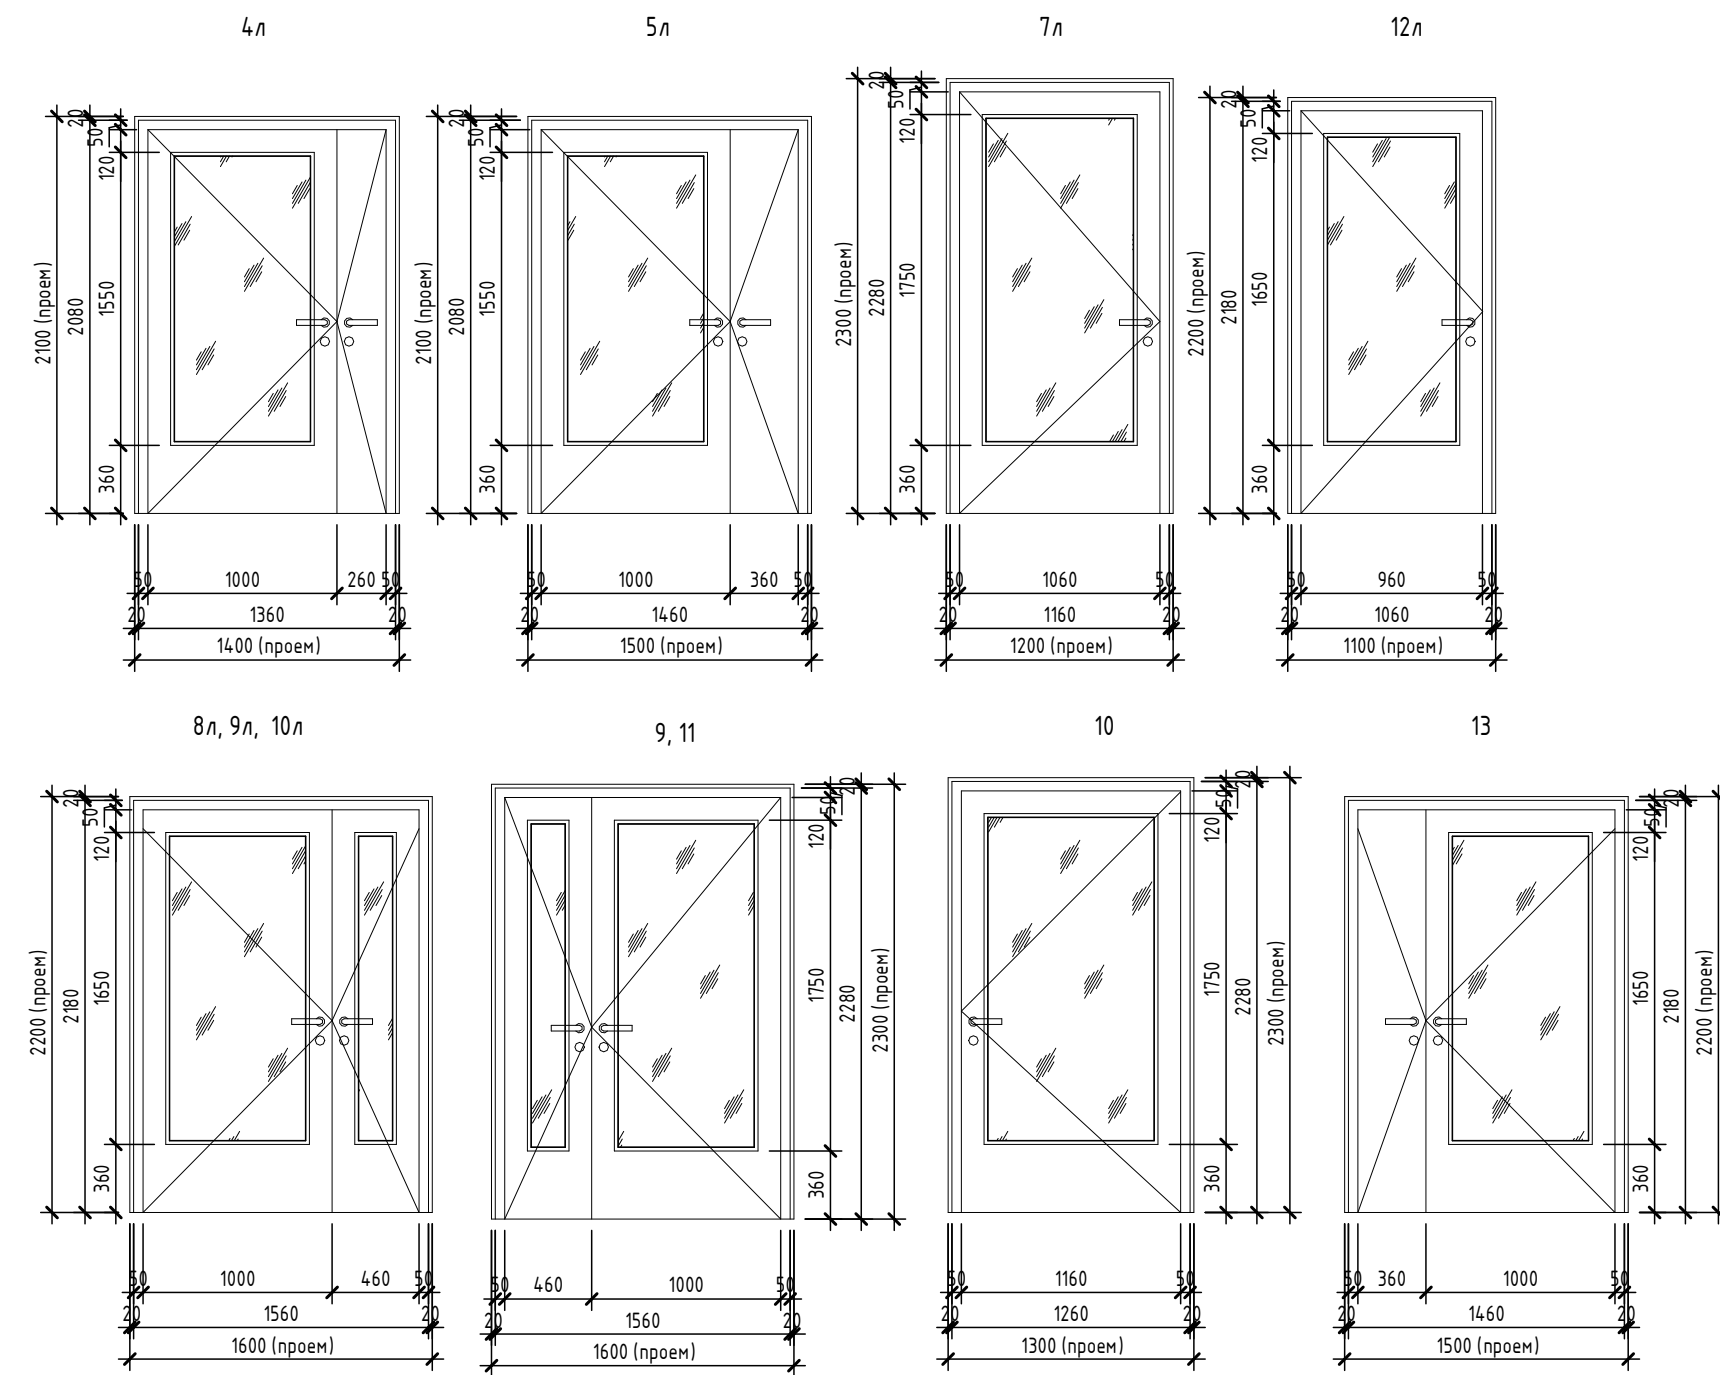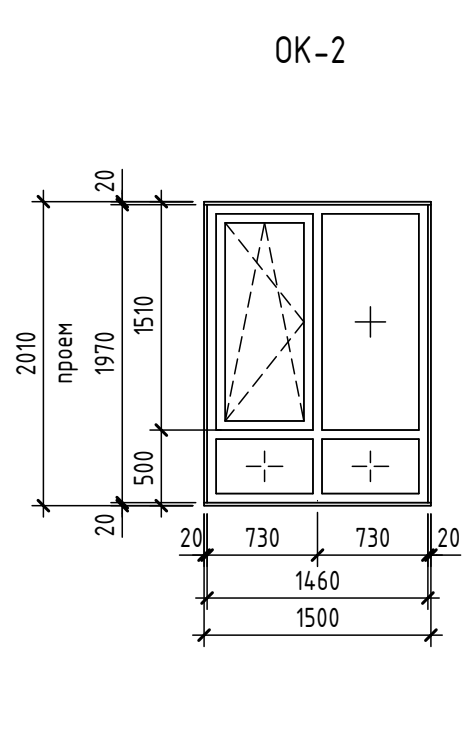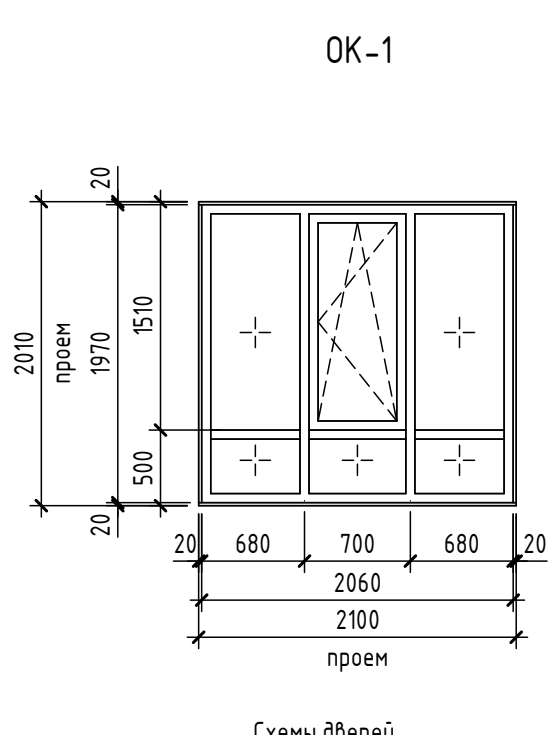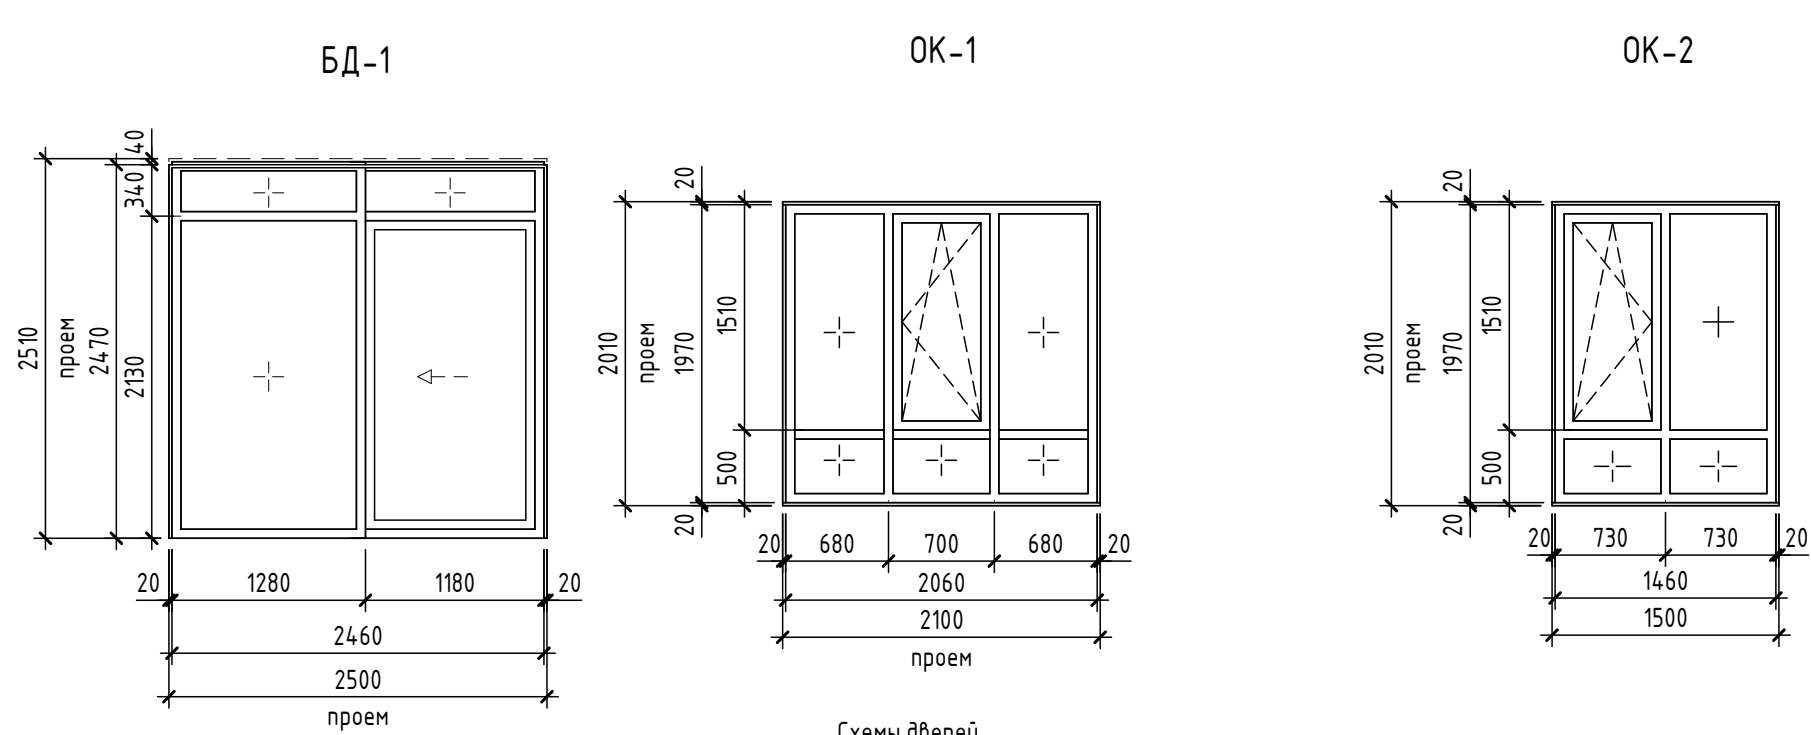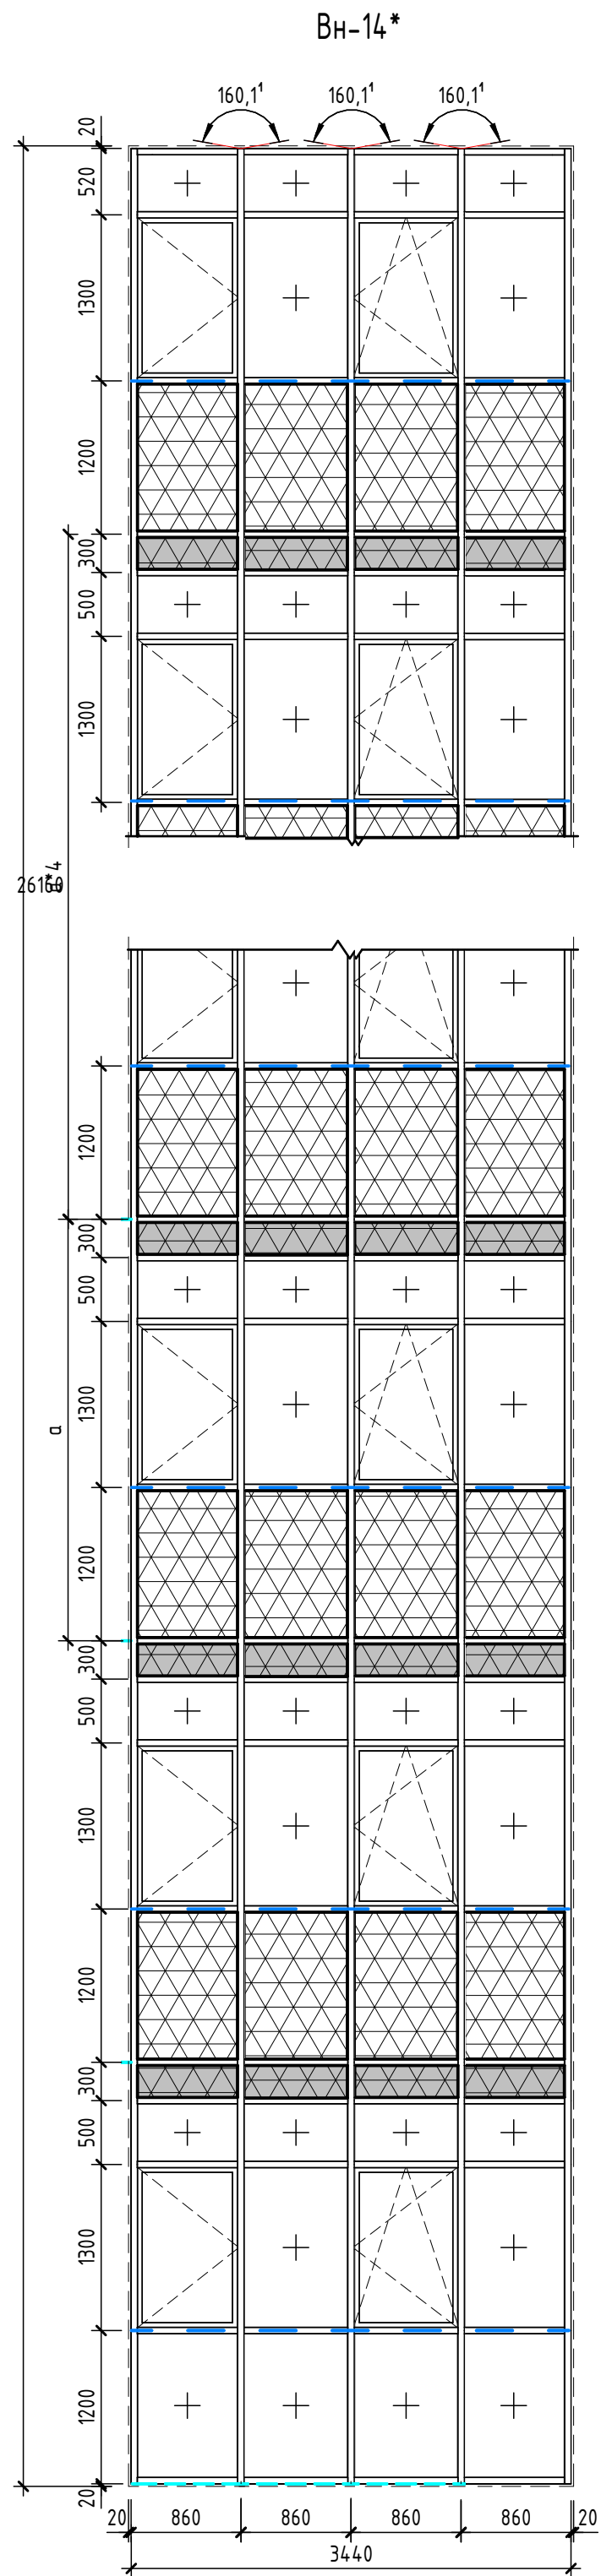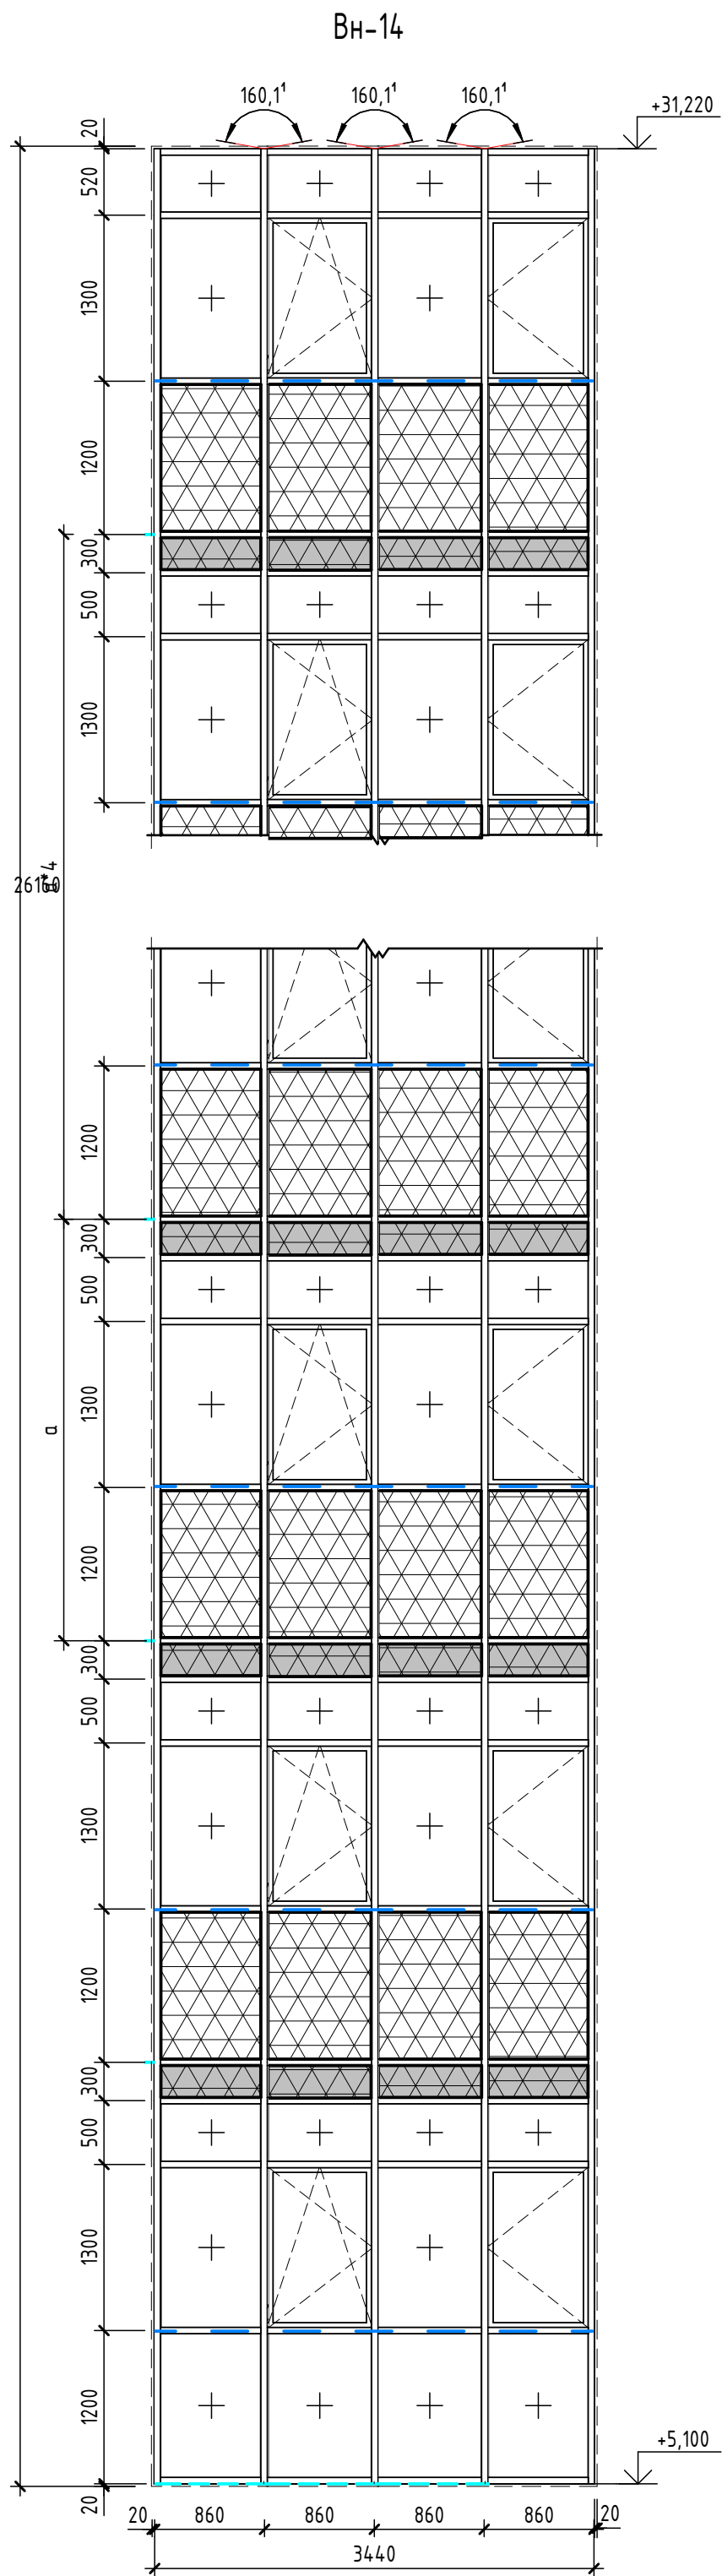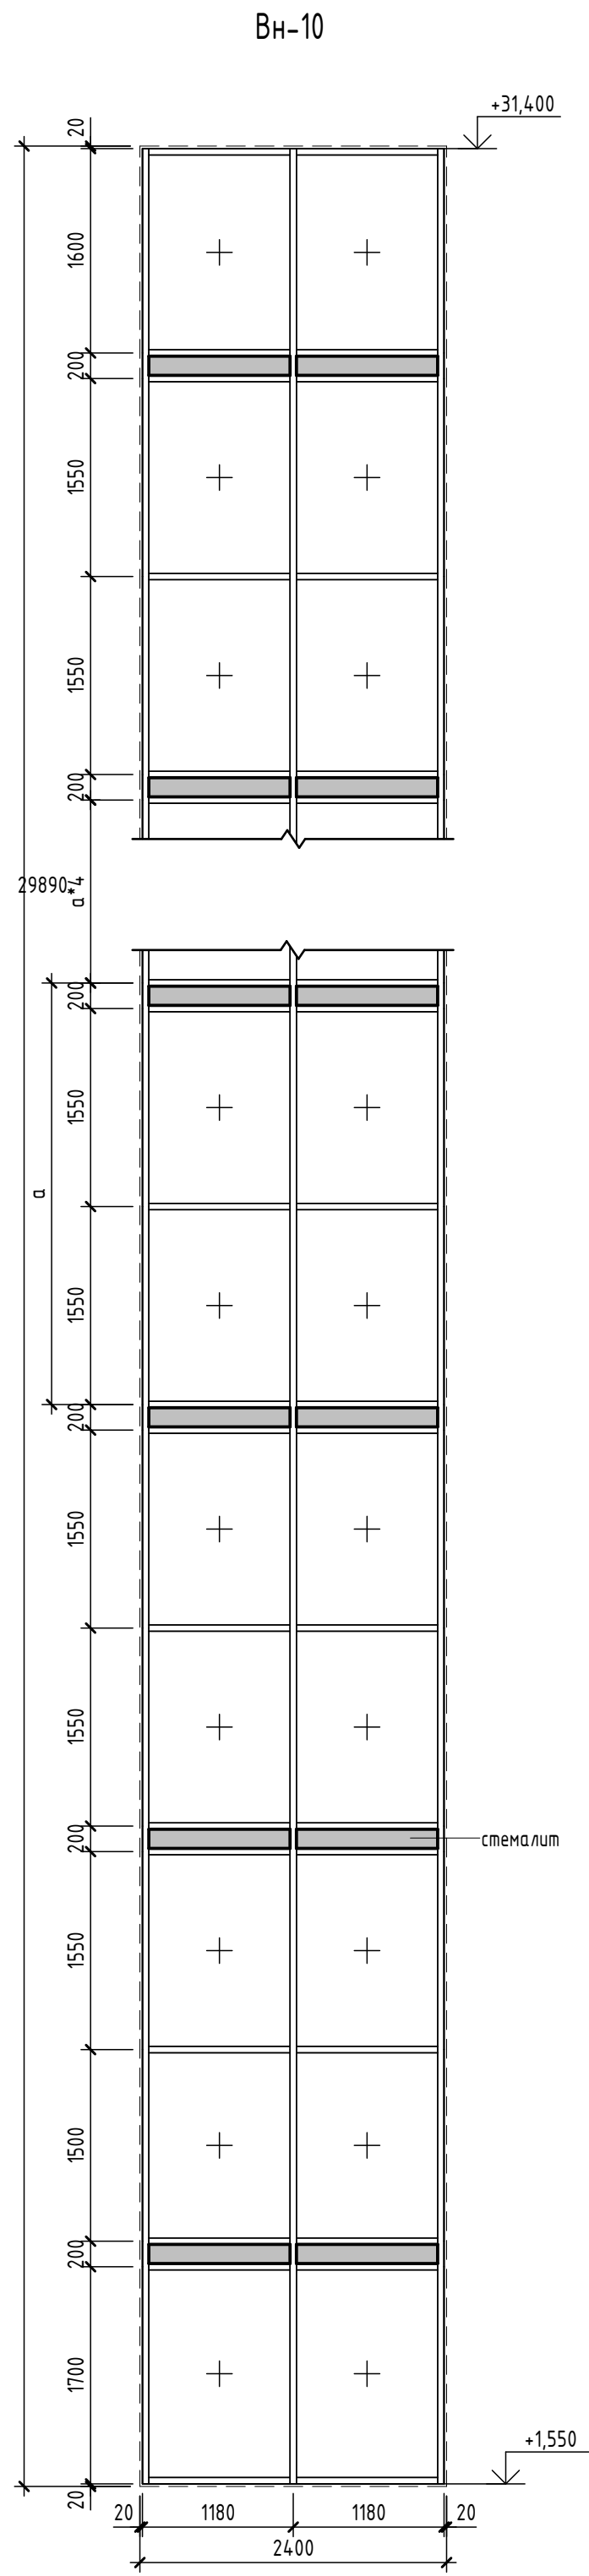

- Условные обозначения
- противопожарное заполнение светопрозрачной части окна, витража
 - заполнение снаружи стемалит темно-зеленого цвета RAL 6005 (часть витража в зоне перекрытий)
 - противопожарное заполнение (Е60)
 - усиленный ригель (см. прим 9. на л. 18)

26091-13_С2_АР_РД					
5	-	Зам.	0003-25	01.26	Жилой район в границах ул. Тимофея Кармацкого - Мельникайте и берега река Тура в г. Тбилиси. 3 очередь строительства. Корректировка. Многоквартирный жилой дом ГП-12 с встроено-пристроенным подземным паркингом. Многоквартирный жилой дом ГП-13 с встроено-пристроенным подземным паркингом
3	-	Зам.	0003-25	10.25	
1	-	Зам.	0003-25	06.25	
Изм.	Кол.уч.	Лист	№ док.	Подп.	Дата
Разраб.	Олещук				12.24
Секция 13.2.				Стадия	Лист
				Р	20
Схемы габаритных размеров витражей. Окончание. Схемы габаритных рахмеров оконных, дверных и балконных проемов				АВТОР	

Согласовано			
Взам. инв. №			
Подп. и дата			
Инв. № подл.			

Экспликация полов					Экспликация полов				
Ном. поз.	Тип помещения	Изображение	Данные элементов пола	Площадь	Ном. поз.	Тип помещения	Изображение	Данные элементов пола	Площадь
1 этаж					Подземный этаж				
5	МОП 1 Этаж: на отм. +0,000 (со стороны улицы)		1. Керамогранитная плитка противоскользящая; 2. Клей плиточный цементный; 3. Стяжка цементно-песчаная М200, армированная фиброволокном-80мм. (горизонтальная разводка инженерных сетей) 4. Утеплитель-пенополистирол экструдированный D35-50мм. 5. Монолитная ж/б плита перекрытия.	71,56	1	Лифтовой холл, лестничная клетка, коридоры индивидуальных колясочных		1. Керамогранитная плитка противоскользящая; 2. Клей плиточный цементный; 3. Грунтовка акриловая универсальная; 4. Стяжка цементно-песчаная М200, армированная фиброволокном-80 мм. 5. Фундаментная ж/б плита.	157,35
5*	МОП 1 Этаж - в месте устройства грязезащиты: на отм. +0,000 (со стороны улицы)		1. Керамогранитная плитка; 2. Клей плиточный цементный; 3. Стяжка цементно-песчаная М200, армированная фиброволокном-60мм. (горизонтальная разводка инженерных сетей) 4. Утеплитель-пенополистирол экструдированный D35-50мм. 5. Монолитная ж/б плита перекрытия.	2,25	2	Коридор, тамбур-шлюз подземного этажа		1. Керамогранитная плитка противоскользящая; 2. Клей плиточный цементный; 3. Грунтовка акриловая универсальная; 4. Стяжка цементно-песчаная М200, армированная фиброволокном-40мм. 5. Фундаментная ж/б плита.	36,43
6	МОП 1 Этаж: на отм. +1,200 (со стороны двора)		1. Керамогранитная плитка противоскользящая; 2. Клей плиточный цементный; 3. Стяжка цементно-песчаная М200, армированная фиброволокном-60мм. (горизонтальная разводка инженерных сетей) 4. Утеплитель-пенополистирол экструдированный D35-50мм. 5. Монолитная ж/б плита перекрытия.	38,38	3	Технические помещения : помещение сети связи, электрощитовая, венткамера		1. Покраска эмаль по бетону.	23,50
6*	МОП 1 Этаж - в месте устройства грязезащиты: на отм +1,200 (со стороны двора)		1. Керамогранитная плитка; 2. Клей плиточный цементный; 3. Стяжка цементно-песчаная М200, армированная фиброволокном-40мм. (горизонтальная разводка инженерных сетей) 4. Утеплитель-пенополистирол экструдированный D35-50мм. 5. Монолитная ж/б плита перекрытия.	1,00	4	Индивидуальные колясочные		1. Стяжка цементно-песчаная М200; 2. Фундаментная ж/б плита.	254,97
					Полы лестничных площадок				
7	КУИ		1. Керамическая плитка противоскользящая; 2. Клей плиточный цементный; 3. Стяжка цементно-песчаная М200, армированная фиброволокном-50мм. 4. Утеплитель-пенополистирол экструдированный D35мм-50мм. 5. Монолитная ж/б плита перекрытия.	2,39	15	Пол лестничных монолитных площадок (междуэтажных)		1. Керамогранитная противоскользящая плитка - 10 мм; 2. Клей плиточный цементный - 10 мм; 3. Грунтовка акриловая универсальная; 4. Стяжка из сухой цементно-песчаной смеси М150, армированной фиброволокном - 40 мм; 5. Монолитная ж/б плитка перекрытия.	36,68
8	С/у нежилых помещений		1. Без финишного отделочного слоя (выполняется собственником) - 15 мм; 2. Стяжка цементно-песчаная М200, армированная фиброволокном-65мм; 3. Утеплитель-пенополистирол экструдированный D35мм - 50 мм; 4. Гидроизоляция с завод. на стену 300м; 5. Монолитная ж/б плита перекрытия.	23,31	Полы лестничных монолитных маршей (1 этаж)				
9	Нежилые помещения		1. Без финишного отделочного слоя (выполняется собственником) - 20 мм; 2. Стяжка цементно-песчаная М200, армированная фиброволокном-80мм. 3. Утеплитель-пенополистирол экструдированный D35-50мм. 4. Монолитная ж/б плита перекрытия.	309,94	16	Чистовая отделка монолитных лестничных маршей		1. Керамогранитная плитка на клею - 20 мм 2. Лестничный марш	15,8


2 этаж и выше				
10	МОП Типовой этаж: Межквартирный коридор, лифтовой холл		1. Керамогранитная плитка противоскользящая; 2. Клей плиточный цементный; 3. Стяжка цементно-песчаная М200, армированная фиброволокном-80мм. (горизонтальная разводка инженерных сетей) 4. Монолитная ж/б плита перекрытия.	337,87
11	Помещения квартир 2 Этаж :спальни, кухни, гостиные, коридоры, прихожие, лоджии.		1. Стяжка цементно-песчаная М200; 2. Рулонная шумоизоляция, 2 слоя; 3. Монолитная ж/б плита перекрытия.	382,03
12	Помещения квартир Типовой этаж:спальни, кухни, гостиные, коридоры, прихожие, лоджии.		1. Стяжка цементно-песчаная М200; 2. Рулонная шумоизоляция, 1 слой; 3. Монолитная ж/б плита перекрытия.	2656,93
13	С/у квартир		1. Гидроизоляция обмазочная (2 слоя) с заведением на стены на высоту не менее 300 мм; 2. Монолитная ж/б плита перекрытия.	340,59
14	Машинное помещение лифтов		1. Обеспыливание бетонной поверхности; 2. Монолитная ж/б плитка перекрытия.	16,79

Кирпичные перегородки в блоках кладовых выполнить с расшивкой швов. Общая площадь таких перегородок 546,02 м2.

						26091-13_С2_АР_РД
5	-	Зам.	0003-25		01.26	Жилой район в границах ул. Тимофеев Кармацкого - Мельникайте и берега река Тура в г. Тямени. 3 очередь строительства. Корректировка. Многоквартирный жилой дом ГП-12 с встроено-пристроенным подземным паркингом. Многоквартирный жилой дом ГП-13 с встроено-пристроенным подземным паркингом
3	-	Зам.	0003-25		10.25	
1	-	Нов.	0003-25		06.25	
Изм.	Кол.уч.	Лист	№ док.	Подп.	Дата	
Разраб.	Олещук				12.24	Секция 13.2.
Н. Контр.					12.24	Экспликация полов
ГИП					12.24	



Согласовано			Ведомость отделки помещений стен				Ведомость отделки потолков жилого дома	
			Наименование	Описание отделки	Площадь	Примечание	Наименование помещения	Вид отделки потолка	Площадь, м2	Примечание	
			1 этаж				1 этаж	
			КУИ	-керамическая настенная плитка на высоту 1.8 м. от уровня чистого пола; -клей плиточный;	10,14		КУИ	- цементно-песчаная штукатурка - шпатлевка - покраска влагостойкой краской	2,79	Согласно дизайн проекту	
			КУИ	-окраска акриловой водно-дисперсионной краской; -грунтовка универсальная; -затирка, подготовка поверхности под покраску; -оштукатуривание цементно-песчаным раствором; -грунтовка поверхности под штукатурку.	19,67	Применяется на стене выше отделки керамической плиткой.	Лестничная клетка	- Покраска краской НГ	36,31	
			Лестничная клетка	-Окраска акриловой водно-дисперсионной износостойкой краской; -Штукатурка гипсовыми смесями; -Грунтовка универсальная.	166,58		Лифтовой холл, вестибюль, колясочная	- Подвесной потолок типа Грильятто, Кубота, НГ В зоне входной двери утепление низа перекрытия - подшивной потолок из ГВЛ по металлич. каркасу с утеплением НГ (тип, толщина по расчету, см. АС) - затирка швов - покраска краской для наружных работ НГ - либо Грильятто, Кубота, НГ	76,64	Согласно дизайн проекту	
			Лифтовой холл, вестибюль, межквартирный коридор	-окраска акриловой водно-дисперсионной краской; -декоративная штукатурка; -оштукатуривание гипсовыми смесями; -грунтовка универсальная;	274,99		Нежилые помещения	Без отделки. В зоне входной двери утепление низа перекрытия - без отделки - подшивка из ГВЛ по металлическому каркасу с утеплением (тип, толщина по расчету см. АС)	298,88	
			Нежилое помещение	- Зашивка ГВЛ по металлическому каркасу	1,23		Нежилые помещения, С/у	Без отделки.	23,23	
			Нежилое помещение	- Улучшенная штукатурка гипсовыми смесями	808,58		Нежилые помещения, Тамбур	Без отделки. В зоне входной двери утепление низа перекрытия - без отделки - подшивка из ГВЛ по металлическому каркасу с утеплением (тип, толщина по расчету см. АС)	10,79	
			Нежилое помещение: тамбур, с/у	-Оштукатуривание цементно-песчаным раствором	201,08		Тамбуры МОП	- Подшивной потолок из ГВЛ по металлич. каркасу с утеплителем НГ (тип, толщина по расчету, см. АС) - Затирка швов - Грунтовка - Окраска краской для наружных работ НГ - либо Грильятто, Кубота, НГ	8,92	Согласно дизайн проекту	
Согласовано			2 этаж и выше				2 этаж и выше	
			Лестничная клетка	-Окраска акриловой водно-дисперсионной износостойкой краской; -Штукатурка гипсовыми смесями; -Грунтовка универсальная.	420,72		Лестничная клетка	- Покраска краской НГ	138,27	
			Лифтовой холл, вестибюль, межквартирный коридор	-окраска акриловой водно-дисперсионной краской; -декоративная штукатурка; -оштукатуривание гипсовыми смесями; -грунтовка универсальная;	935,32		Машинное помещение	Покраска в/э краской	13,44	
			Машинное помещение	Окраска влагостойкой в/э краской по цементно-песчаной штукатурке.	31,33		Межквартирные коридоры, лифтовые холлы	- Улучшенная штукатурка гипсовыми смесями - Покраска краской НГ	261,51	Согласно дизайн проекту	
			Помещения квартир (кроме с/у)	Улучшенная гипсовая штукатурка.	8466,04		Межквартирные коридоры, лифтовые холлы (последний этаж)	Подвесной потолок из типа Грильятто, Кубота, НГ (на последнем этаже при разводке сетей под потолком)	34,23	Согласно дизайн проекту	
			С/у	-оштукатуривание цементно-песчаным раствором; -грунтовка поверхности под штукатурку.	2152,78		Помещения квартир	Без отделки.	3021,93	
			Подземный этаж				С/у	Без отделки.	330,00	
			Лестничная клетка	-Окраска акриловой водно-дисперсионной износостойкой краской; -Штукатурка гипсовыми смесями; -Грунтовка универсальная.	56,73		Подземный этаж	
			Подвал. Лифтовой холл, коридор, тамбур-шлюз	-окраска акриловой водно-дисперсионной краской; -грунтовка универсальная; -оштукатуривание гипсовыми смесями.	152,38		Инд. коляс.	Без отделки.	255,09	
			Технические помещения: венткамера, эл. щитовые	- Покраска водоземлюсионной краской по черновым стенам, без штукатурки.	95,81		Лестничная клетка (выход из подвала)	- Подшивной потолок из ГВЛ по металлич. каркасу с тепло-звукоизоляцией (тип, толщина по расчету, см. АС) - Затирка швов - Грунтовка - Покраска влагостойкой краской НГ	15,51	Согласно дизайн проекту	
						Тамбур-шлюз, лифтовой холл, коридор блока инд. колясочных	Окраска влагостойкой краской НГ	178,88	
						Электрощитовая/Сети связи, венткамеры	Без отделки.	23,77	
Согласовано	

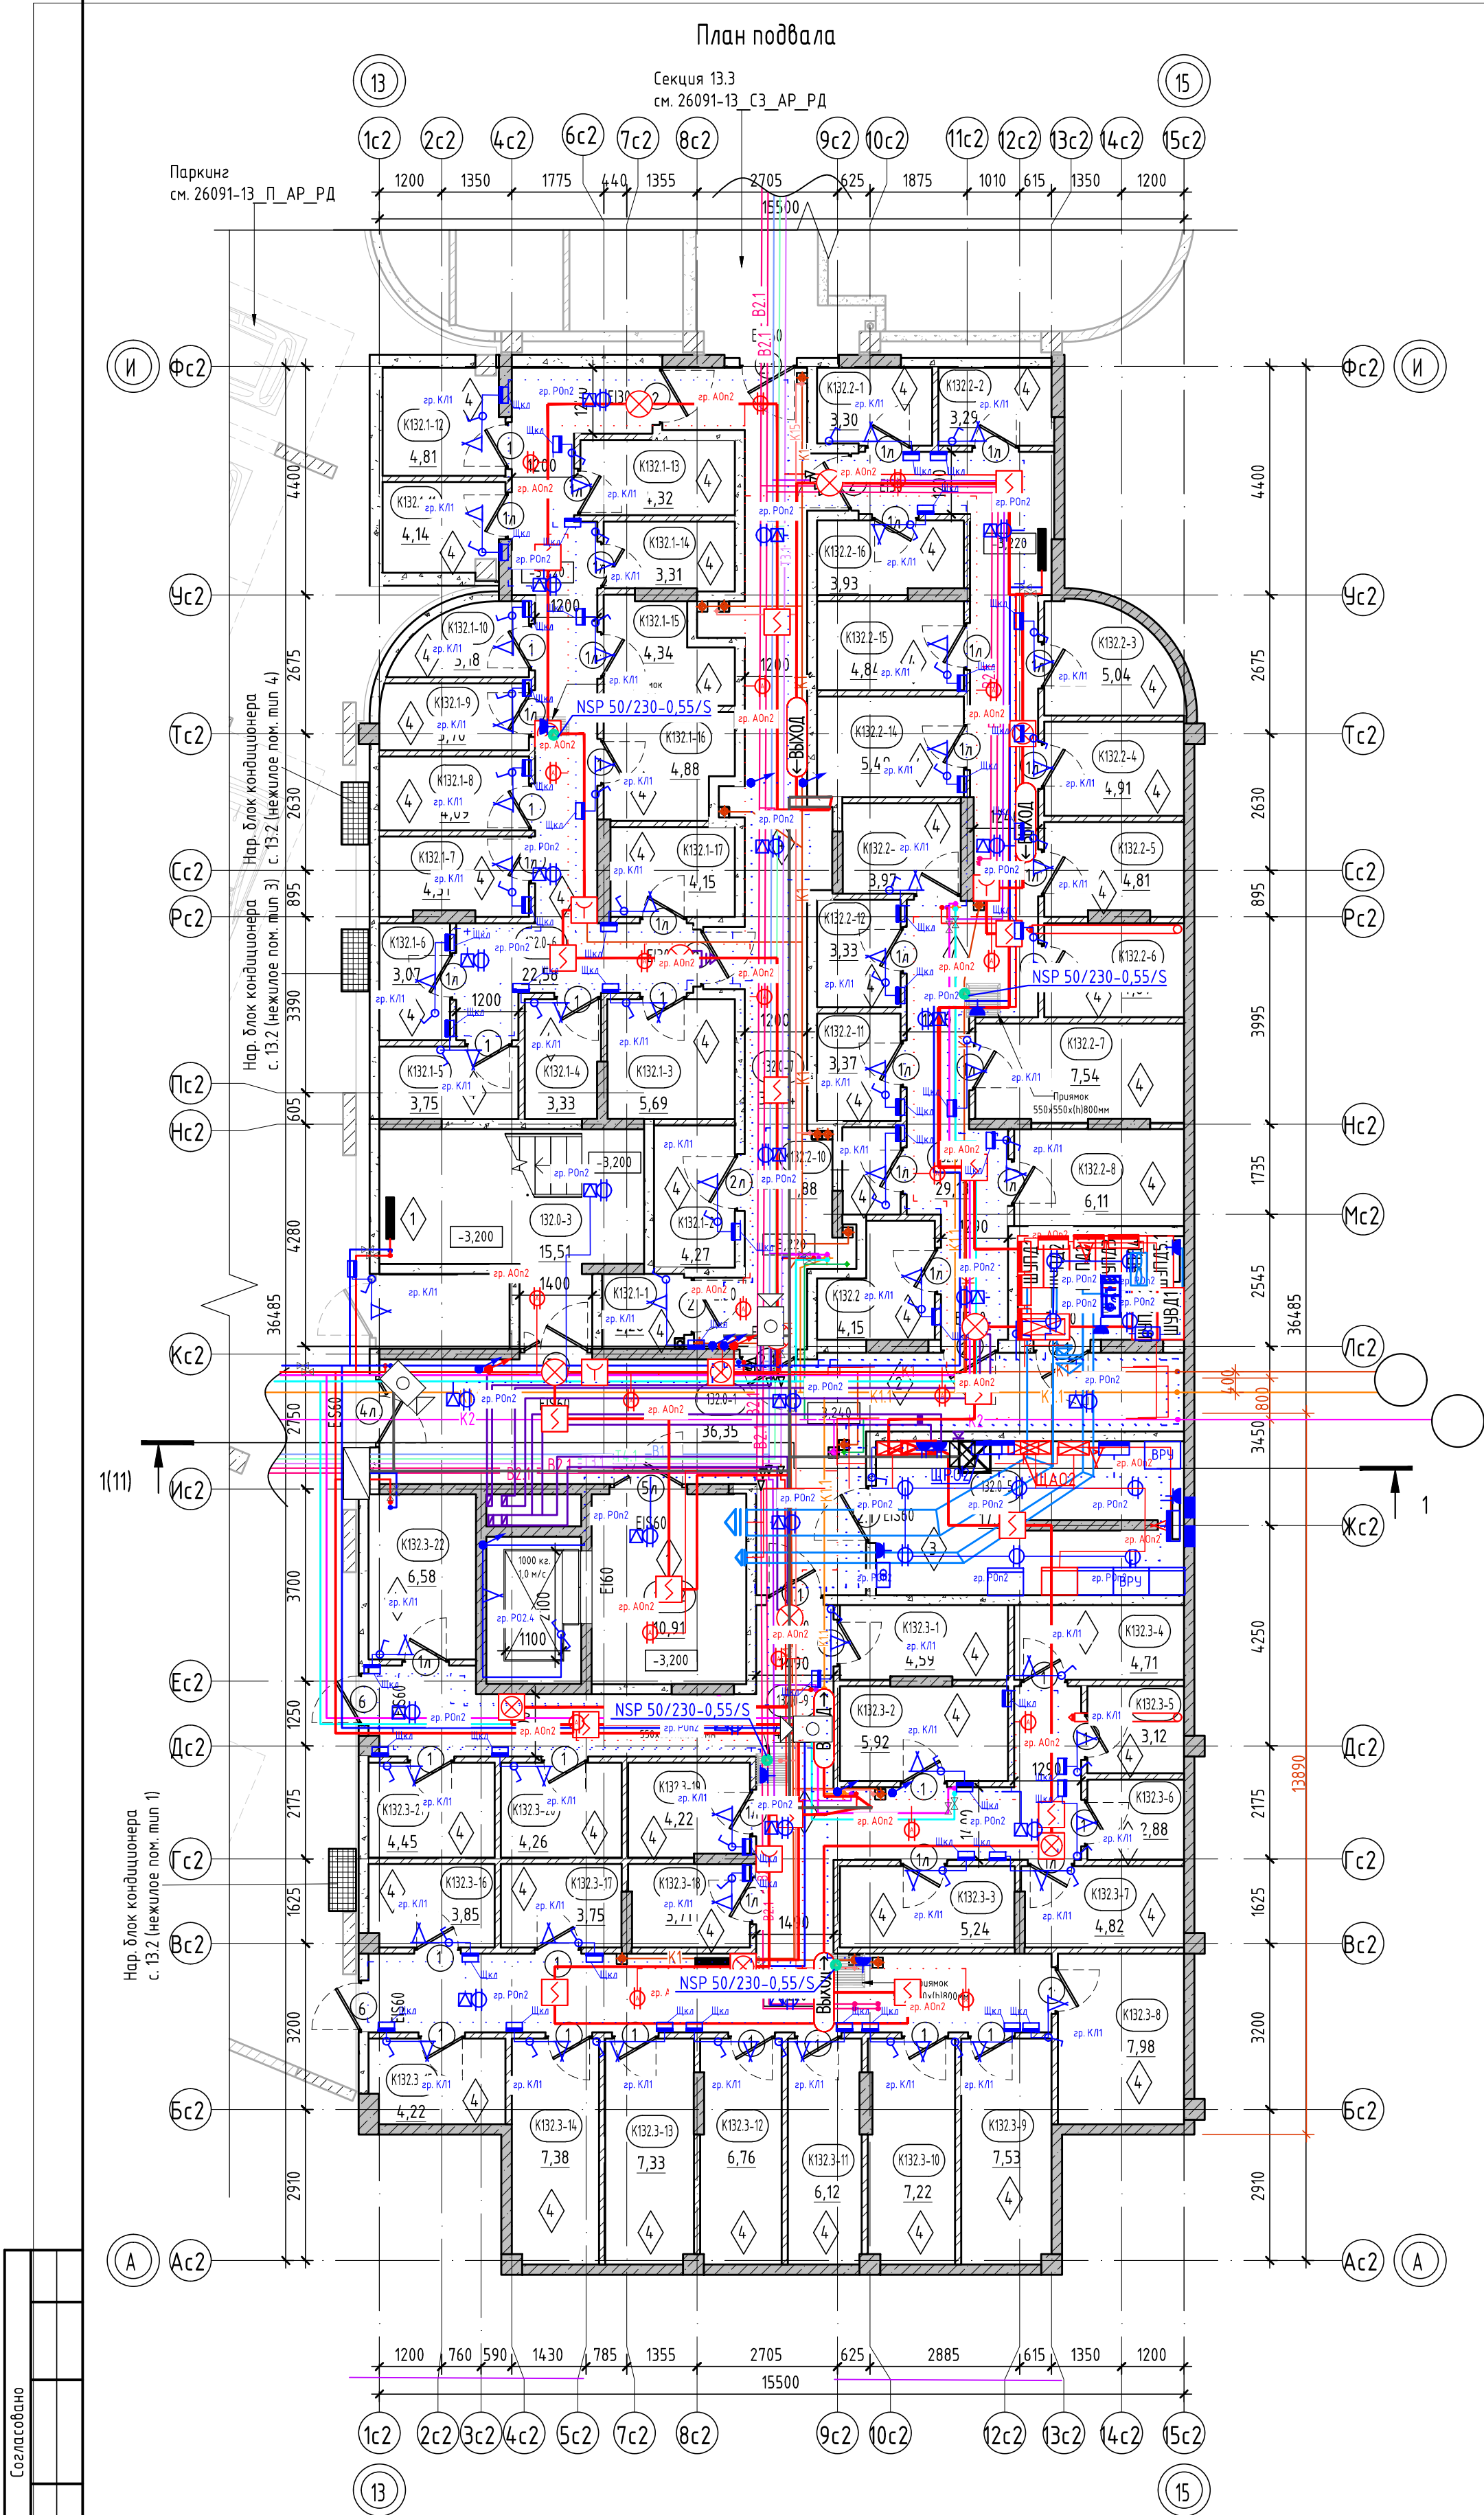

Согласовано	
Взам. инв. №	
Подп. и дата	
Инв. № подл.	

Условные обозначения:

- пилоны - монолитный железобетон
- стены - монолитный железобетон
- стены - керамзитобетонный блок
- стены - керамзитобетонный блок
- перегородки - кирпич силикатный полнотелый с расшивкой швов, высотой 2,6 м от фундаментной плиты, выше - металлическая сетка в металлической раме из уголка
- стены - керамзитобетонный блок
- отметка чистого пола
- EI 60 предел огнестойкости дверей
- марка дверей
- марка пола


номер этажа	номер помещения
номер секции	номер помещения по экспликации
тип нежилого помещения	порядковый номер помещения
номер секции	номер нежилого помещения


- Общие указания см. лист 1.
- Ограждения выполнять непрерывными с поручнями, рассчитанными на восприятие горизонтальных нагрузок не менее 0,3 кН/м. См. АС.
- Спецификацию элементов заполнения дверных проемов смотреть лист - 15.
- Ведомость отделки стен помещений смотреть лист - 18.
- Ведомость отделки потолков смотреть лист - 18.
- Экспликация полов смотреть на листе - 18.
- Решетки над прямыми см. раздел 26091-13 АСУ_РД.

8	-	Зам.	0003-25	04.26		
7	-	Зам.	0003-25	02.26	26091-13_С2_АР_РД	
4	-	Зам.	0003-25	11.25		
3	-	Зам.	0003-25	10.25		
1	-	Зам.	0003-25	06.25		
Изм.	Кол.уч.	Лист	№ док.	Подп.		Дата
Разраб.	Олещук			12.24	Жилой район: к граница; ул. Тимофея Карцацкого - Мельникайте к берегу рек Турс к с. Тюмени. З очере дь строительства. Корректировки. Многоквартирный жилой дом ГГ-12 с встроеныи-присоединенныи подземныи паркингом. Многоквартирный жилой дом ГГ-13 с встроеныи-присоединенныи подземныи паркингом	
Н. Контр.				12.24	Секция 13.2. План подвала	
ГИП				12.24		

Секция 13.2. Экспликация помещений подвала

Номер помещения	Наименование	Площадь, м²	Кат. помещения
Блок индивидуальных колясочных 1			
132.0-6	Коридор	22,58	
132.0-7	Коридор	30,84	
K132.1-1	Инд. коляс.	2,28	B4
K132.1-2	Инд. коляс.	4,27	B4
K132.1-3	Инд. коляс.	5,69	B4
K132.1-4	Инд. коляс.	3,33	B4
K132.1-5	Инд. коляс.	3,75	B4
K132.1-6	Инд. коляс.	3,07	B4
K132.1-7	Инд. коляс.	4,31	B4
K132.1-8	Инд. коляс.	4,09	B4
K132.1-9	Инд. коляс.	3,70	B4
K132.1-10	Инд. коляс.	3,18	B4
K132.1-11	Инд. коляс.	4,14	B4
K132.1-12	Инд. коляс.	4,81	B4
K132.1-13	Инд. коляс.	4,32	B4
K132.1-14	Инд. коляс.	3,31	B4
K132.1-15	Инд. коляс.	4,34	B4
K132.1-16	Инд. коляс.	4,88	B4
K132.1-17	Инд. коляс.	4,15	B4
		121,04	
Блок индивидуальных колясочных 2			
132.0-8	Коридор	29,13	
K132.2-1	Инд. коляс.	3,30	B4
K132.2-2	Инд. коляс.	3,29	B4
K132.2-3	Инд. коляс.	5,04	B4
K132.2-4	Инд. коляс.	4,91	B4
K132.2-5	Инд. коляс.	4,81	B4
K132.2-6	Инд. коляс.	4,87	B4
K132.2-7	Инд. коляс.	7,54	B4
K132.2-8	Инд. коляс.	6,11	B4
K132.2-9	Инд. коляс.	4,15	B4
K132.2-10	Инд. коляс.	1,88	B4
K132.2-11	Инд. коляс.	3,37	B4
K132.2-12	Инд. коляс.	3,33	B4
K132.2-13	Инд. коляс.	3,97	B4
K132.2-14	Инд. коляс.	5,49	B4
K132.2-15	Инд. коляс.	4,84	B4
K132.2-16	Инд. коляс.	3,93	B4
		99,96	
Блок индивидуальных колясочных 3			
132.0-9	Коридор	49,07	
K132.3-1	Инд. коляс.	4,59	B4
K132.3-2	Инд. коляс.	5,92	B4
K132.3-3	Инд. коляс.	5,24	B4
K132.3-4	Инд. коляс.	4,71	B4
K132.3-5	Инд. коляс.	3,12	B4
K132.3-6	Инд. коляс.	2,88	B4
K132.3-7	Инд. коляс.	4,82	B4
K132.3-8	Инд. коляс.	7,98	B4
K132.3-9	Инд. коляс.	7,53	B4
K132.3-10	Инд. коляс.	7,22	B4
K132.3-11	Инд. коляс.	6,12	B4
K132.3-12	Инд. коляс.	6,76	B4
K132.3-13	Инд. коляс.	7,33	B4
K132.3-14	Инд. коляс.	7,38	B4
K132.3-15	Инд. коляс.	4,22	B4
K132.3-16	Инд. коляс.	3,85	B4
K132.3-17	Инд. коляс.	3,75	B4
K132.3-18	Инд. коляс.	3,71	B4
K132.3-19	Инд. коляс.	4,22	B4
K132.3-20	Инд. коляс.	4,26	B4
K132.3-21	Инд. коляс.	4,45	B4
K132.3-22	Инд. коляс.	6,58	B4
		165,71	
МОП			
132.0-1	Тамбур-шлюз	36,35	
132.0-2	Холл	10,91	
132.0-3	Лестничная клетка	15,51	
		62,77	
Технические помещения			
132.0-4	Венткамера	6,40	D
132.0-5	Сети связи/Электрощит	17,37	B3
		23,77	
ИТОГО:		473,25	

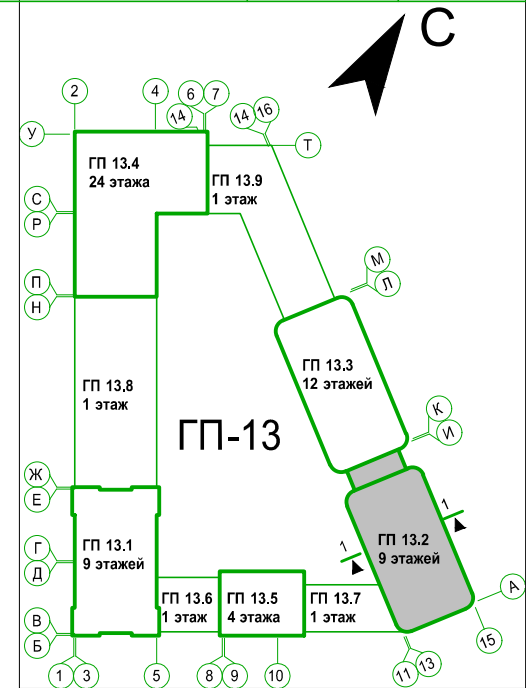

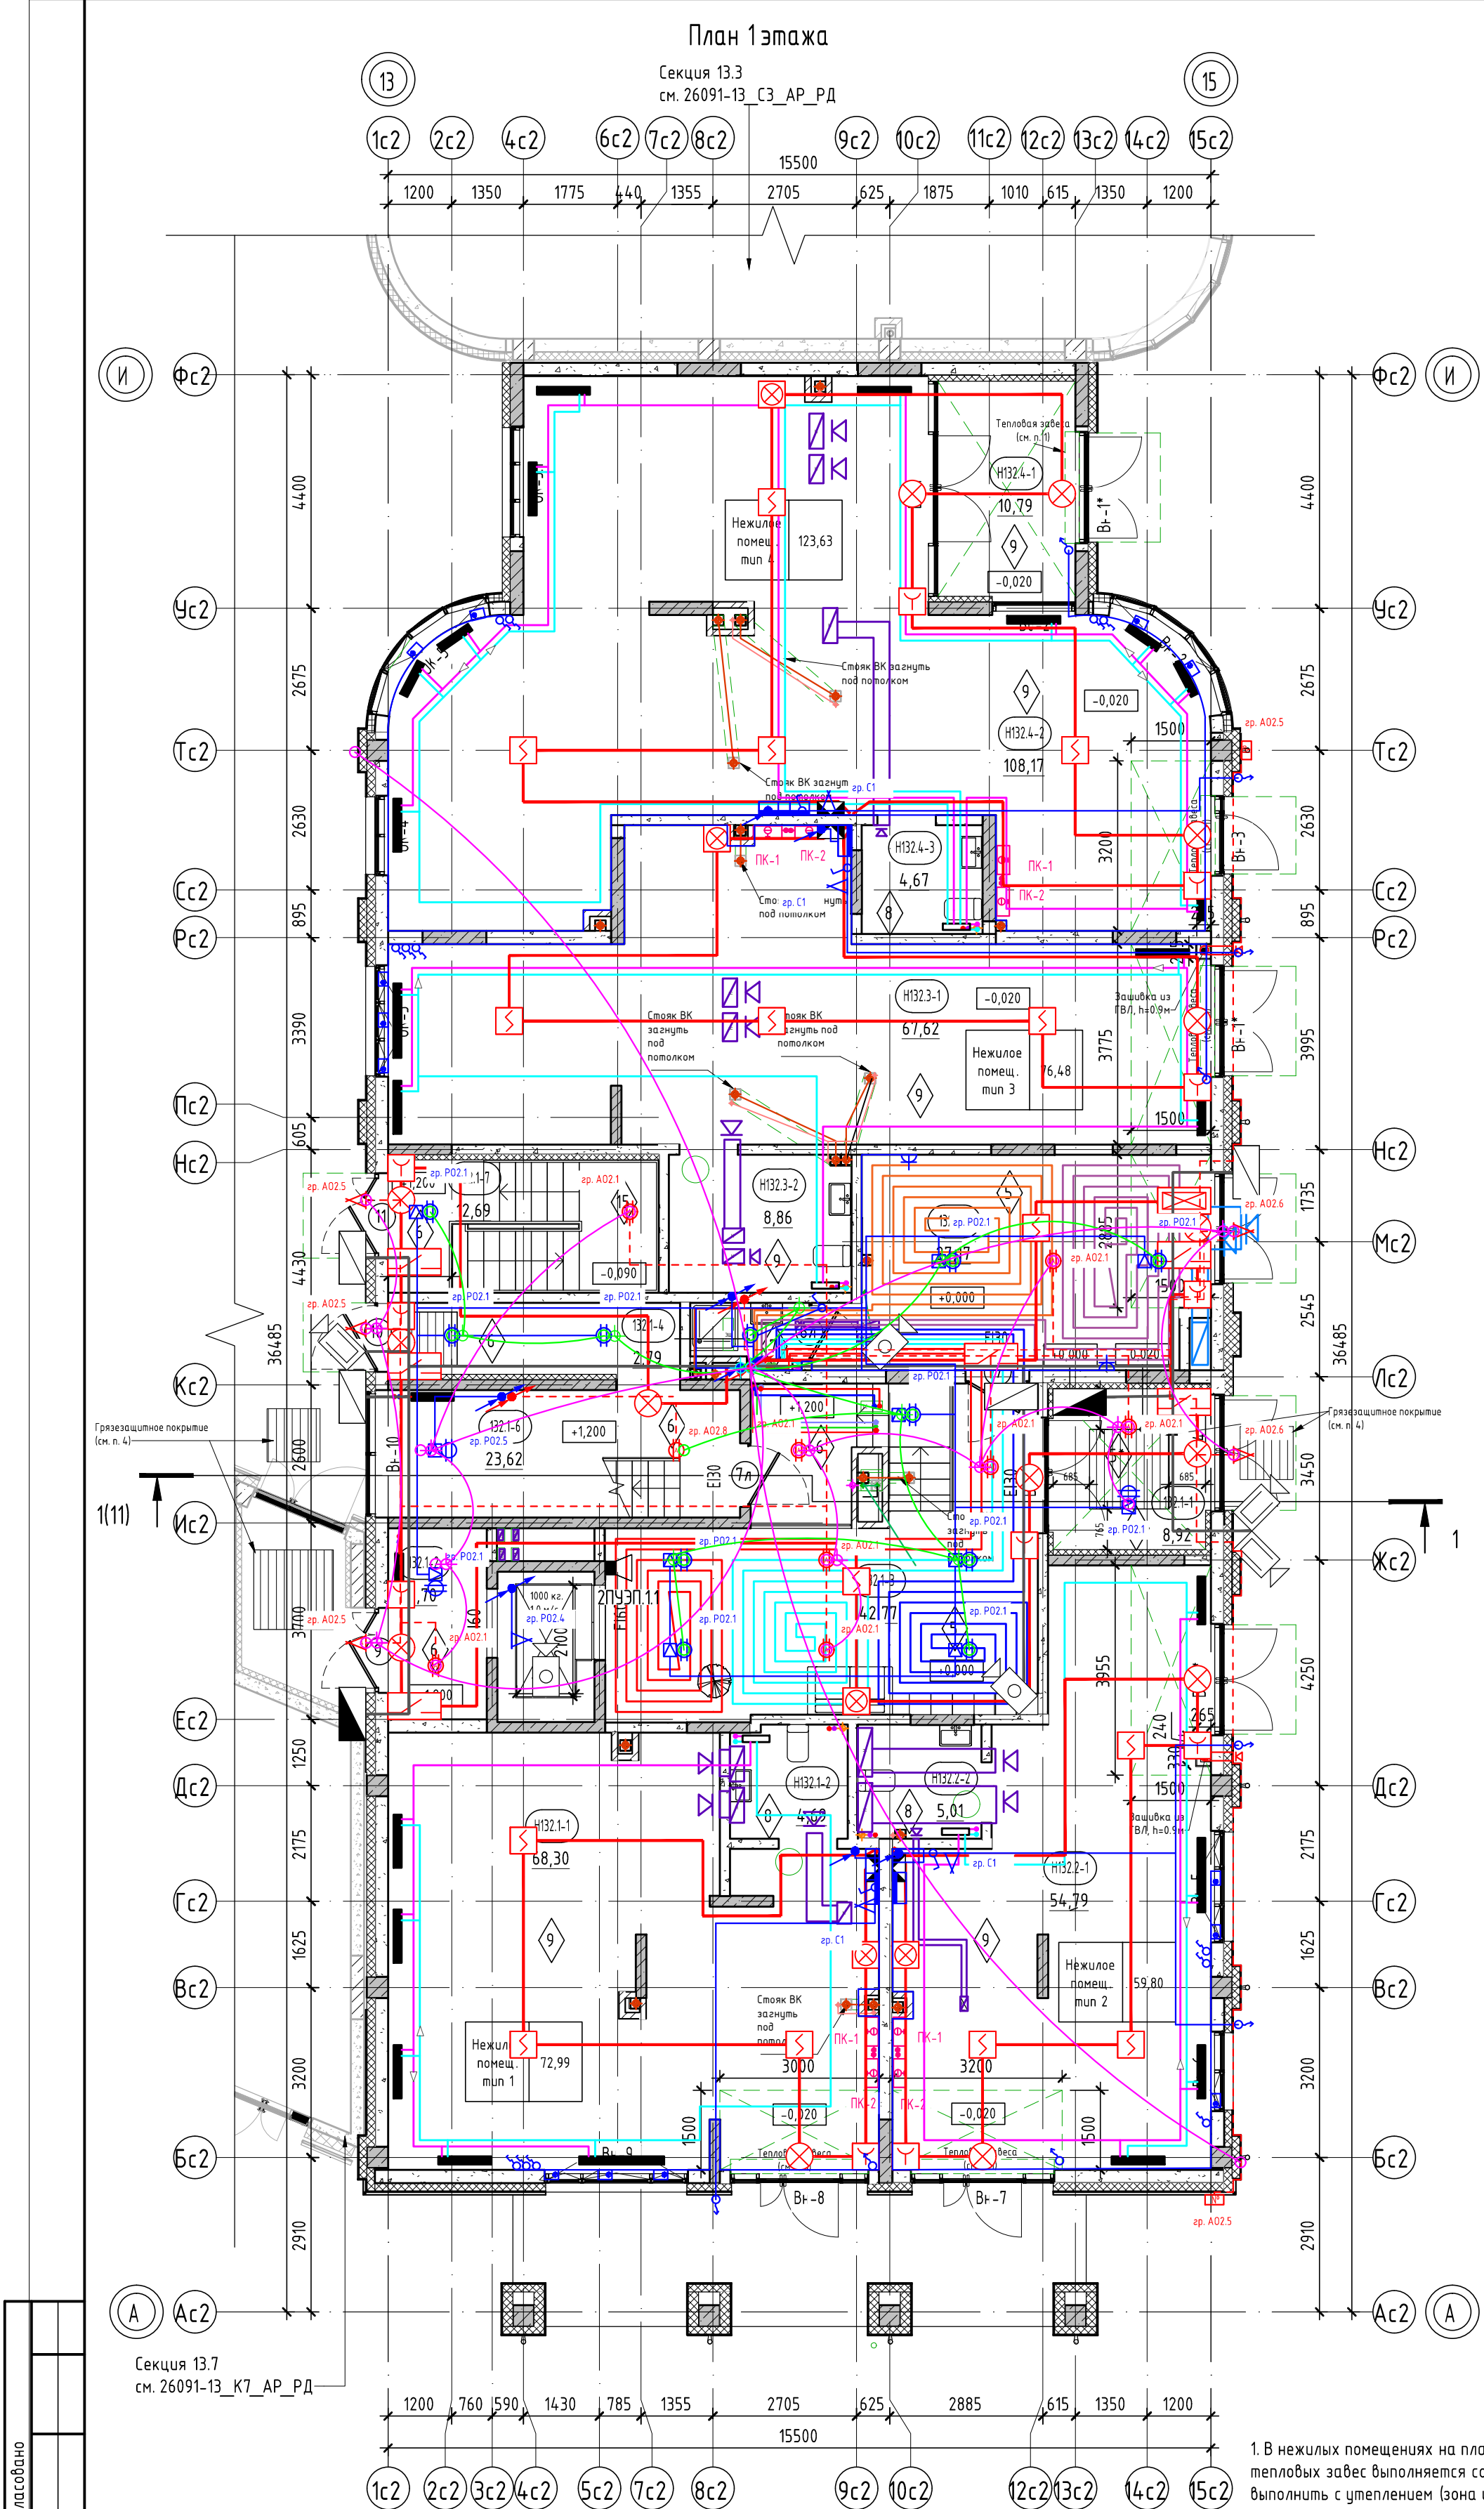

Секция 13.7
см. 26091-13_К7_АР_РД

Условные обозначения:


	пилоны – монолитный железобетон
	стены – монолитный железобетон
	стены – керамзитобетонный блок
	стены – керамзитобетонный блок
	перегородки – керамзитобетонный блок
	перегородки, вентканалы – кирпич
	утеплитель наружных стен
	0,000 отметка чистого пола
	ЕИ 60 предел огнестойкости дверей
	1 марка дверей
	1 марка пола
	Вн-1 марка витражной конструкции


номер этажа 13.1.1-1
номер помещения 25.02
тип нежилого помещения Н131.1-1
номер секции 25.02
площадь помещения
порядковый номер помещения
номер нежилого помещения
площадь нежилого помещения

зона утепления низа перекрытия (тамбуры, в зоне устройства тепловой завесы)

козырек над входом

Секция 13.2. Экспликация помещений 1 этажа		
Номер помещения	Наименование	Площадь, м²
МОП		
132.1-1	Тамбур	8,92
132.1-2	Лифтовый холл	6,70
132.1-3	Вестибюль	42,77
132.1-4	КУИ	2,79
132.1-5	Колясочная	27,17
132.1-6	Лестничная клетка	23,62
132.1-7	Лестничная клетка	12,69
		124,66
Нежилое помещ. тип 1		
Н132.1-1	Нежилое помещение	68,30
Н132.1-2	С/у	4,69
		72,99
Нежилое помещ. тип 2		
Н132.2-1	Нежилое помещение	54,79
Н132.2-2	С/у	5,01
		59,80
Нежилое помещ. тип 3		
Н132.3-1	Нежилое помещение	67,62
Н132.3-2	С/у	8,86
		76,48
Нежилое помещ. тип 4		
Н132.4-1	Тамбур	10,79
Н132.4-2	Нежилое помещение	108,17
Н132.4-3	С/у	4,67
		123,63
ИТОГО:		457,56

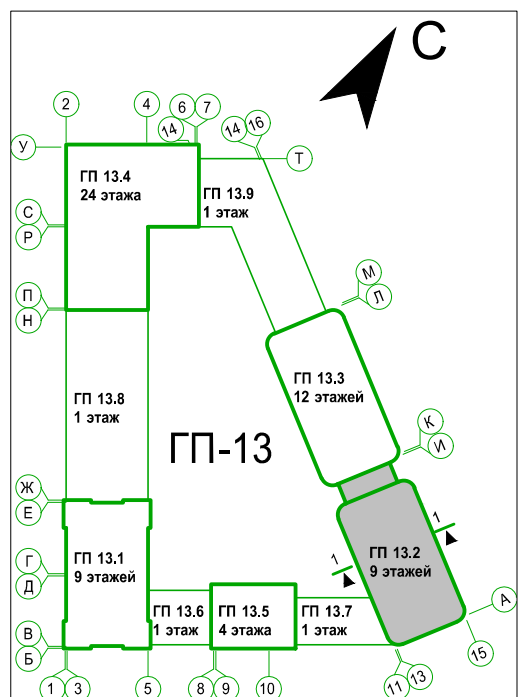

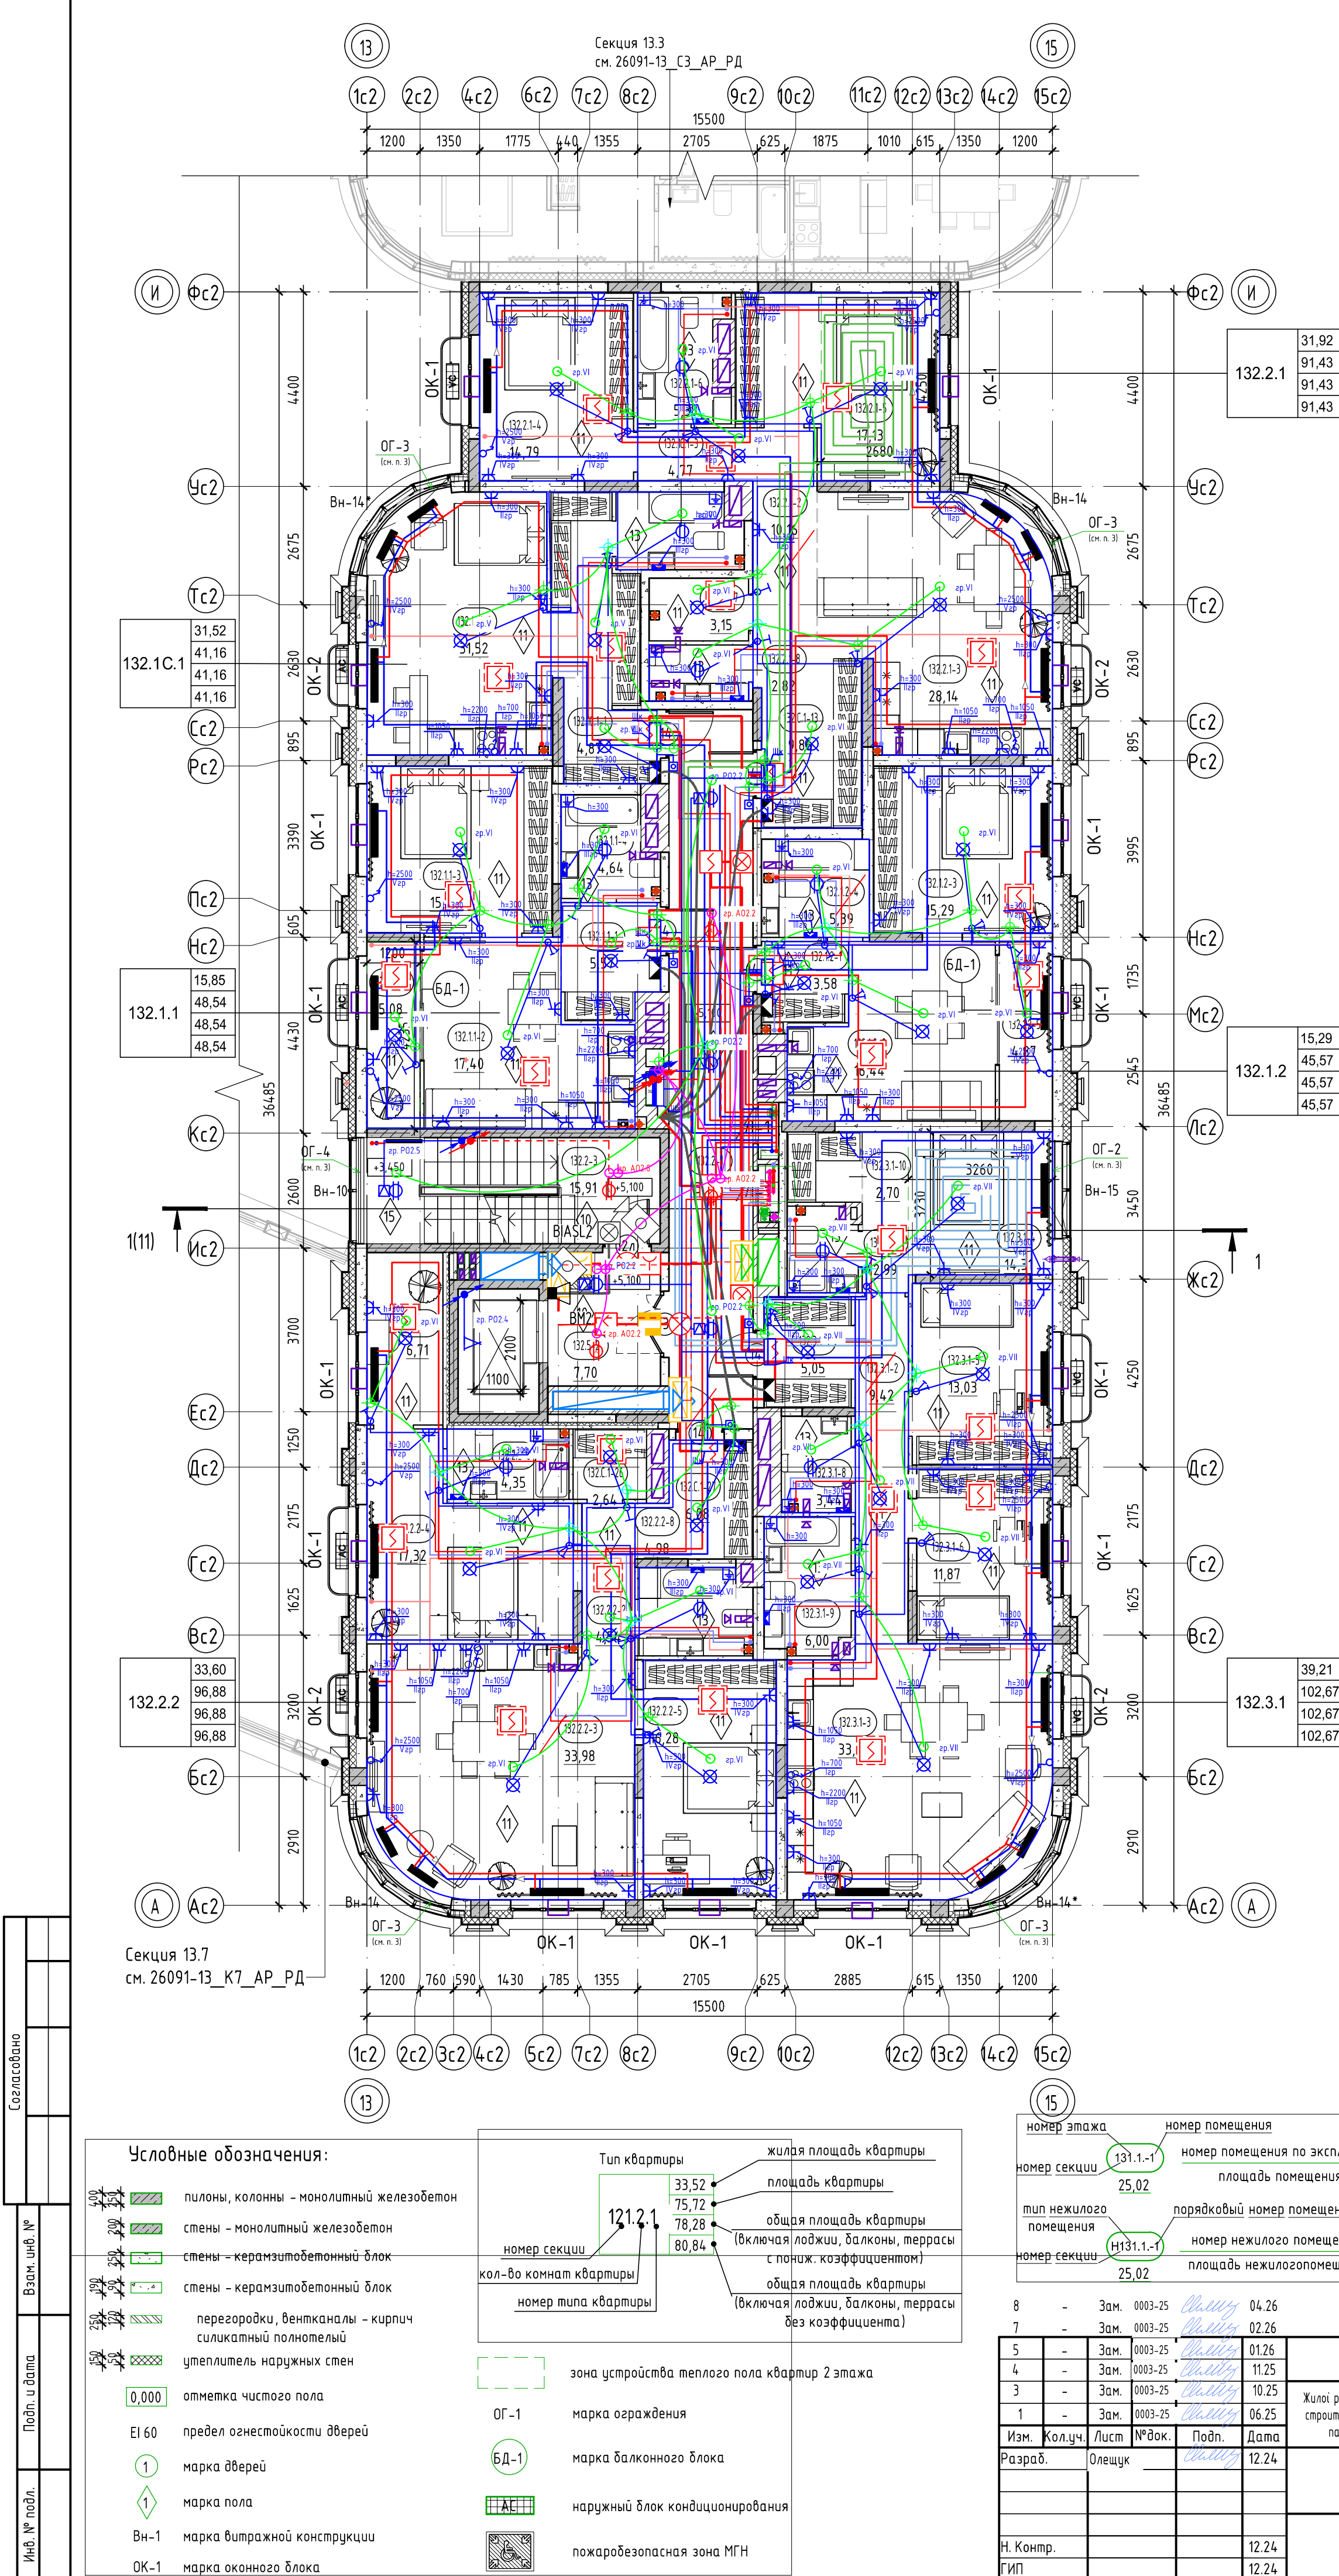

Секция 13.2. Экспликация помещений 2 этажа		
Номер помещения	Наименование	Площадь, м ²
Квартира 132.1.1		
132.1.1-1	Прихожая	5,57
132.1.1-2	Кухня-столовая	17,40
132.1.1-3	Комната	15,85
132.1.1-4	С/у	4,64
132.1.1-5	Зимний сад	5,08
		48,54
Квартира 132.1.2		
132.1.2-1	Прихожая	3,58
132.1.2-2	Кухня-столовая	16,44
132.1.2-3	Комната	15,29
132.1.2-4	С/у	5,39
132.1.2-5	Зимний сад	4,87
		45,57
Квартира 132.1С.1		
132.1С.1-1	Прихожая	4,87
132.1С.1-2	Кухня-гостиная	31,52
132.1С.1-3	С/у	4,77
		41,16
Квартира 132.2.1		
132.2.1-2	Коридор	10,16
132.2.1-3	Кухня-столовая	28,14
132.2.1-4	Комната	14,79
132.2.1-5	Комната	17,13
132.2.1-6	С/у	5,38
132.2.1-7	Кладовая	3,15
132.2.1-8	С/у	2,82
132.2.1-13	Прихожая	9,86
		91,43
Квартира 132.2.2		
132.2.2-2	Коридор	4,54
132.2.2-3	Кухня-столовая	33,98
132.2.2-4	Комната	17,32
132.2.2-5	Комната	16,28
132.2.2-6	С/у	4,35
132.2.2-8	С/у	4,98
132.2.2-9	Зимний сад	6,71
132.2.1-26	Гардероб	2,64
132.2.1-27	Прихожая	6,08
		96,88
Квартира 132.3.1		
132.3.1-1	Прихожая	5,05
132.3.1-2	Коридор	9,42
132.3.1-3	Кухня-столовая	33,86
132.3.1-4	Комната	14,31
132.3.1-5	Комната	13,03
132.3.1-6	Комната	11,87
132.3.1-7	С/у	2,99
132.3.1-8	С/у	3,44
132.3.1-9	С/у	6,00
132.3.1-10	Гардероб	2,70
		102,67
МОП		
132.2-1	Коридор	30,91
132.2-3	Лестничная клетка	15,91
132.5-2	Лифтовой холл	7,70
		54,52
ИТОГО:		480,77

1. Общие указания см. на листе 1.

2. EI30* - противопожарные двери с пределом огнестойкости EI30 предусматриваются для квартир, расположенных выше 15 м.

3. Ограждения выполнить непрерывными с поручнями, рассчитанными на восприятие горизонтальных нагрузок не менее 0,3 кН/м. См. АС.

Ограждения перед витражами Вн-10, Вн-14, Вн-14*, Вн-15 - ОГ-2, ОГ-3, ОГ-4 выполнить металлическими с полимерным покрытием, высотой не менее 1,2м от уровня пола, эскизы ограждений см. АС.

4. Спецификацию витражей смотри лист - 19-20.

5. Спецификацию элементов заполнения дверных проемов смотри лист - 18.

6. Спецификацию элементов заполнения оконных проемов смотри лист - 18.

7. Спецификацию элементов заполнения балконных проемов смотри лист - 18.

8. Ведомость отделки стен помещений смотреть на листе - 22.

9. Ведомость отделки потолка смотреть на листе - 22.

10. Экспликацию полов смотреть на листе - 21.


11. В нишах для эл. щитка и пожарного шкафа выполнить зашивку из ГВЛ на металлическом каркасе с проемом под шкаф: для эл. щитка размерами 1000(ш)x950(шпр.)x160мм(глуб.), низ на высоте 1,2м. от уровня пола, для пожарных шкафов размерами 650(ш)x540(шпр.)x230мм(глуб.), низ на высоте 1,0м. от уровня.

26091-13_С2_АР_РД



Жилой район «Гранд» ул. Тимуров Кармакчи - Мельникайт и берег рек Турс и г. Тюмени. 3 очередь строительства. Корректировка. Многоквартирный жилой дом ГГ-12 с встроенно-пристроенным подземным паркингом. Многоквартирный жилой дом ГГ-13 с встроенно-пристроенным подземным паркингом.	Стадия	Лист	Листов
Секция 13.2.	Р	5	

Секция 13.2. План 2 этажа

Формат А2К

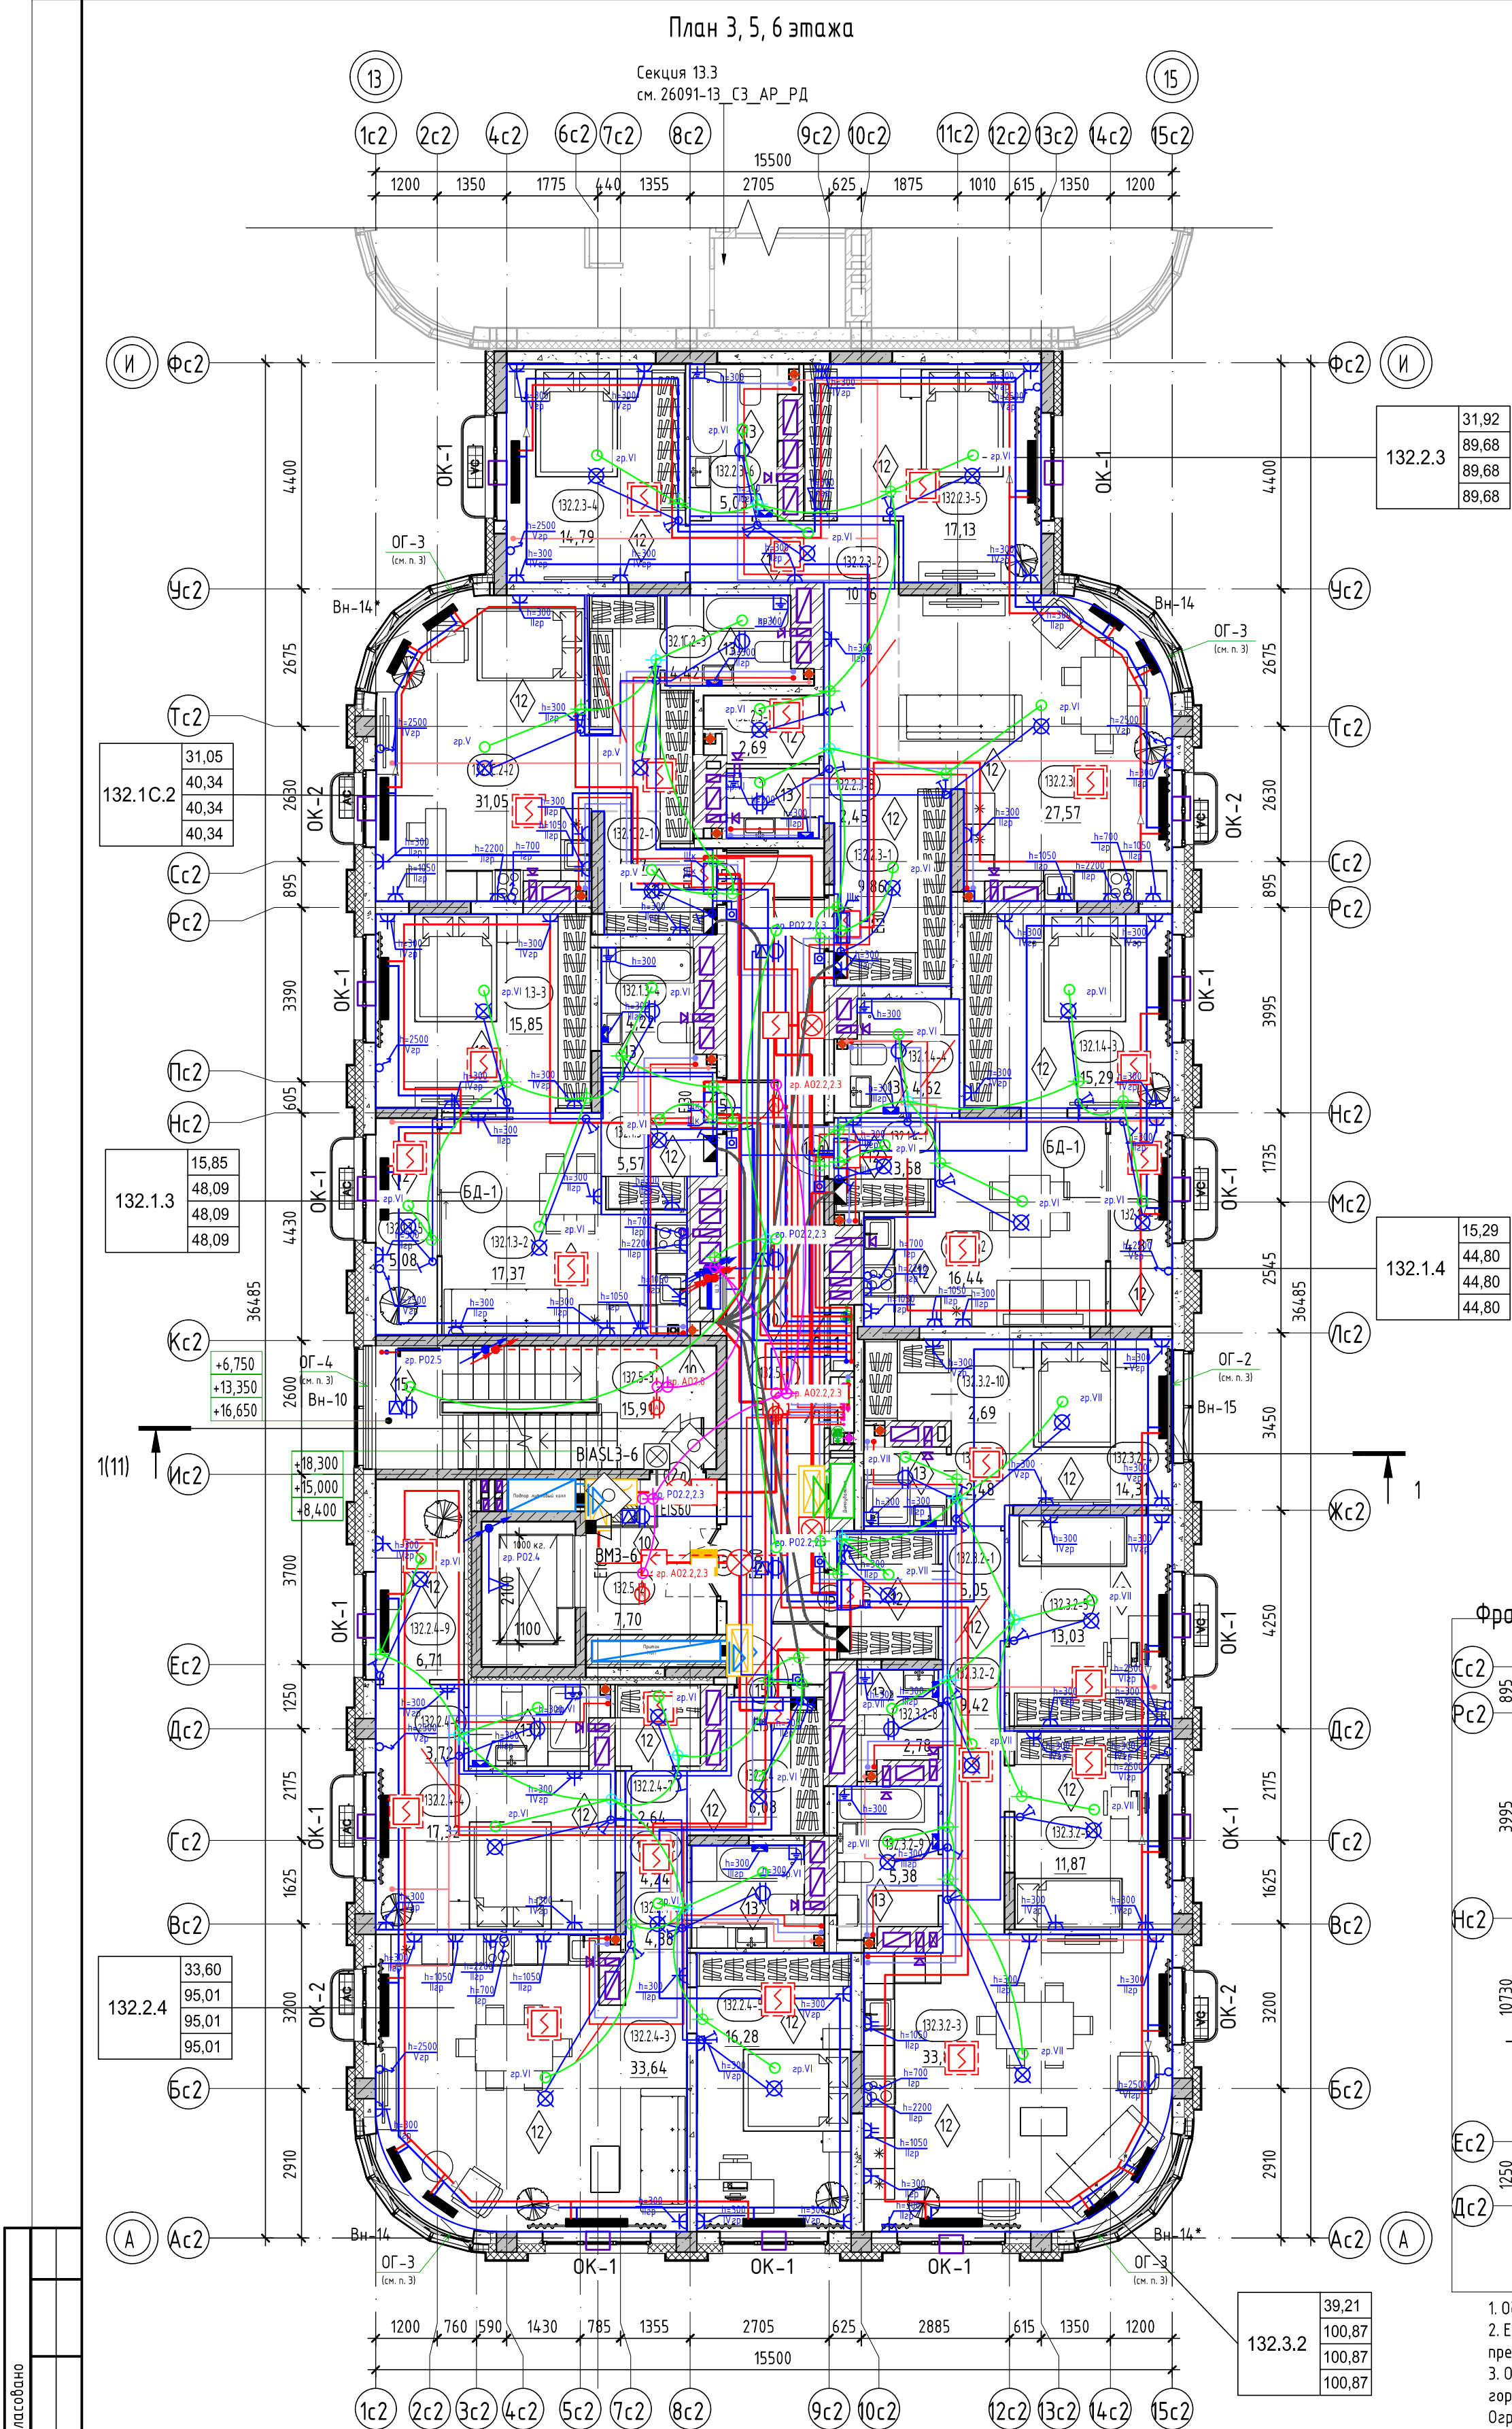

Секция 13.2. Экспликация помещений 3, 5, 6 этажа		
Номер помещения	Наименование	Площадь, м²
Квартира 132.1.3		
132.1.3-1	Прихожая	5,57
132.1.3-2	Кухня-столовая	17,37
132.1.3-3	Комната	15,85
132.1.3-4	С/у	4,22
132.1.3-5	Зимний сад	5,08
		48,09
Квартира 132.1.4		
132.1.4-1	Прихожая	3,58
132.1.4-2	Кухня-столовая	16,44
132.1.4-3	Комната	15,29
132.1.4-4	С/у	4,62
132.1.4-5	Зимний сад	4,87
		44,80
Квартира 132.1.5		
132.1.5-1	Прихожая	4,87
132.1.5-2	Кухня-гостиная	31,05
132.1.5-3	С/у	4,42
		40,34
Квартира 132.2.3		
132.2.3-1	Прихожая	9,86
132.2.3-2	Коридор	10,16
132.2.3-3	Кухня-столовая	27,57
132.2.3-4	Комната	14,79
132.2.3-5	Комната	17,13
132.2.3-6	С/у	5,03
132.2.3-7	Кладовая	2,69
132.2.3-8	С/у	2,45
		89,68
Квартира 132.2.4		
132.2.4-1	Прихожая	6,08
132.2.4-2	Коридор	4,24
132.2.4-3	Кухня-столовая	33,64
132.2.4-4	Комната	17,32
132.2.4-5	Комната	16,28
132.2.4-6	С/у	3,72
132.2.4-7	Гардероб	2,64
132.2.4-8	С/у	4,38
132.2.4-9	Зимний сад	6,71
		95,01
Квартира 132.3.2		
132.3.2-1	Прихожая	5,05
132.3.2-2	Коридор	9,42
132.3.2-3	Кухня-столовая	33,86
132.3.2-4	Комната	14,31
132.3.2-5	Комната	13,03
132.3.2-6	Комната	11,87
132.3.2-7	С/у	2,48
132.3.2-8	С/у	2,78
132.3.2-9	С/у	5,38
132.3.2-10	Гардероб	2,69
		100,87
МОП		
132.5-1	Коридор	30,91
132.5-2	Лифтовой холл	7,70
132.5-3	Лестничная клетка	15,91
		54,52
ИТОГО:		473,31

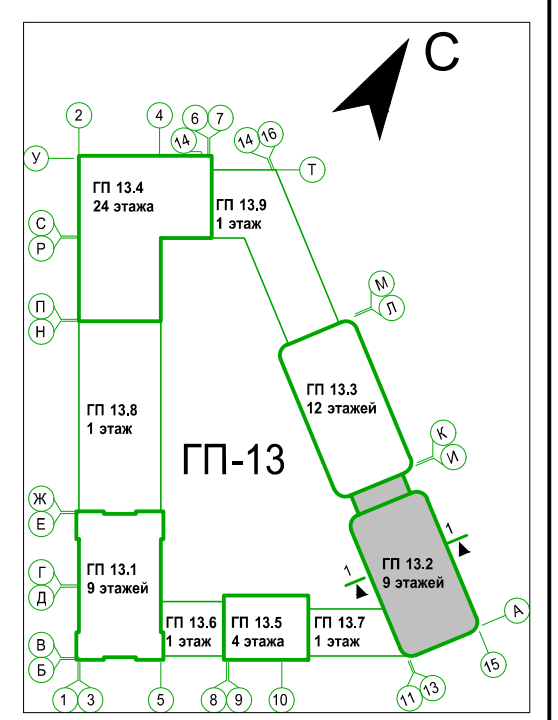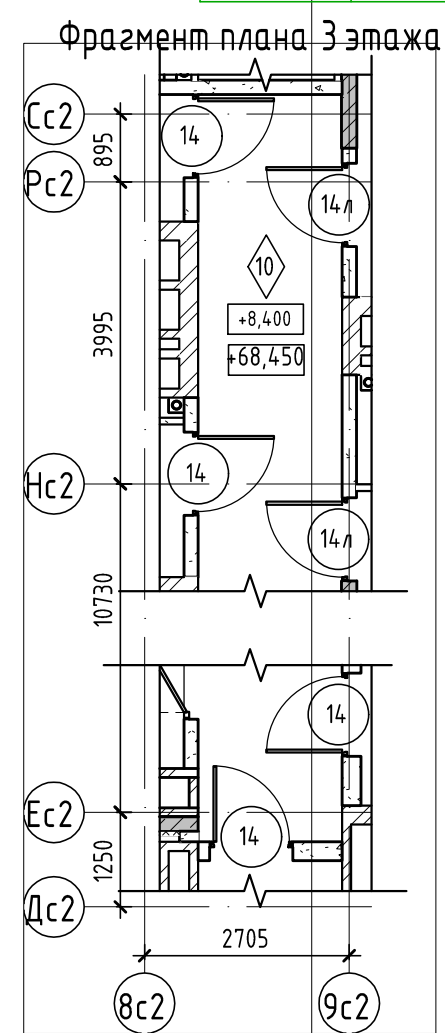

Согласовано

Взам. инв.-№

Подп. и дата


Инв. № подл.

Условные обозначения:		
	планы, колонны - монолитный железобетон	
	стены - монолитный железобетон	
	стены - керамзитобетонный блок	
	стены - керамзитобетонный блок	
	перегородки, вентканалы - кирпич силикатный полнотелый	
	утеплитель наружных стен	
	0,000 отметка чистого пола	
	Е160 предел огнестойкости дверей	
	1 марка дверей	
	1 марка пола	
	Вн-1 марка витражной конструкции	
	ОК-1 марка оконного блока	
	Тип квартиры	
	жилая площадь квартиры	
	площадь квартиры	
	общая площадь квартиры (включая лоджии, балконы, террасы с пониж. коэффициентом)	
	общая площадь квартиры (включая лоджии, балконы, террасы без коэффициента)	
	номера секции	
	кол-во комнат квартиры	
	номер типа квартиры	
	ОГ-1 марка ограждения	
	БД-1 марка балконного блока	
	наружный блок кондиционирования	
	пожаробезопасная зона МГН	




номер этажа	номер помещения
15	131.1-1
25,02	площадь помещения
тип нежилого помещения	порядковый номер помещения
номер секции	номер нежилого помещения
25,02	площадь нежилого помещения
8	Зам. 0003-25
7	Зам. 0003-25
5	Зам. 0003-25
4	Зам. 0003-25
3	Зам. 0003-25
1	Зам. 0003-25
Изм.	Кол.уч.
Разраб.	Олещук
Н. Контр.	
ГИП	

1. Общие указания см. на листе 1.		
2. Е130* - противопожарные двери с пределом огнестойкости Е130 предусматриваются для квартир, расположенных выше 15 м.		
3. Ограждения выполнять непрерывными с поручнями, рассчитанными на восприятие горизонтальных нагрузок не менее 0,3 кН/м. См. АС.		
Ограждения перед витражами Вн-10, Вн-14, Вн-14*, Вн-16 - ОГ-3, ОГ-3, ОГ-4 выполнять металлическими с полимерным покрытием, высотой не менее 1,2м от уровня пола, эскиз ограждений см. АСЧ.		
4. Спецификацию витражей смотри лист - 19-20.		
5. Спецификацию элементов заполнения дверных проемов смотри лист - 18.		
6. Спецификацию элементов заполнения оконных проемов смотри лист - 18.		
7. Спецификацию элементов заполнения балконных проемов смотри лист - 18.		
8. Ведомость отделки стен помещений смотреть на листе - 22.		
9. Ведомость отделки потолков смотреть на листе - 22.		
10. Экспликацию полов смотреть на листе - 21.		
11. В нишах для эл. щитка и пожарного шкафа выполнить зашивку из Г/ВЛ на металлическом каркасе с проемом под шкафа: для эл. щитка размерами 1000(н) 04.26 х950(ш)х160мм(глуб.), низ на высоте 1,2м. от уровня пола, для пожарных шкафов 02.26 размерами 650(н)х540(ш)х230мм(глуб.), низ на высоте 1,0м. от уровня.		
26091-13_С2_АР_РД		
Жилой район «Гарнизон» ул. Тимуров Кармакчи - Мельничайт и берег рек Турк и г. Тюмени. 3 очередь строительства. Корректировки. Многоквартирный жилой дом ГП-13 с встроенно-пристроенным подземным паркингом. Многоквартирный жилой дом ГП-13 с встроенно-пристроенным подземным паркингом		
Секция 13.2.		
Стадия		
Р		
Лист		
6		
Листов		
Секция 13.2. План 3, 5, 6 этажа		
Формат А2К		


Согласовано	
Взам. инв. №	
Подп. и дата	
Инв. № подл.	

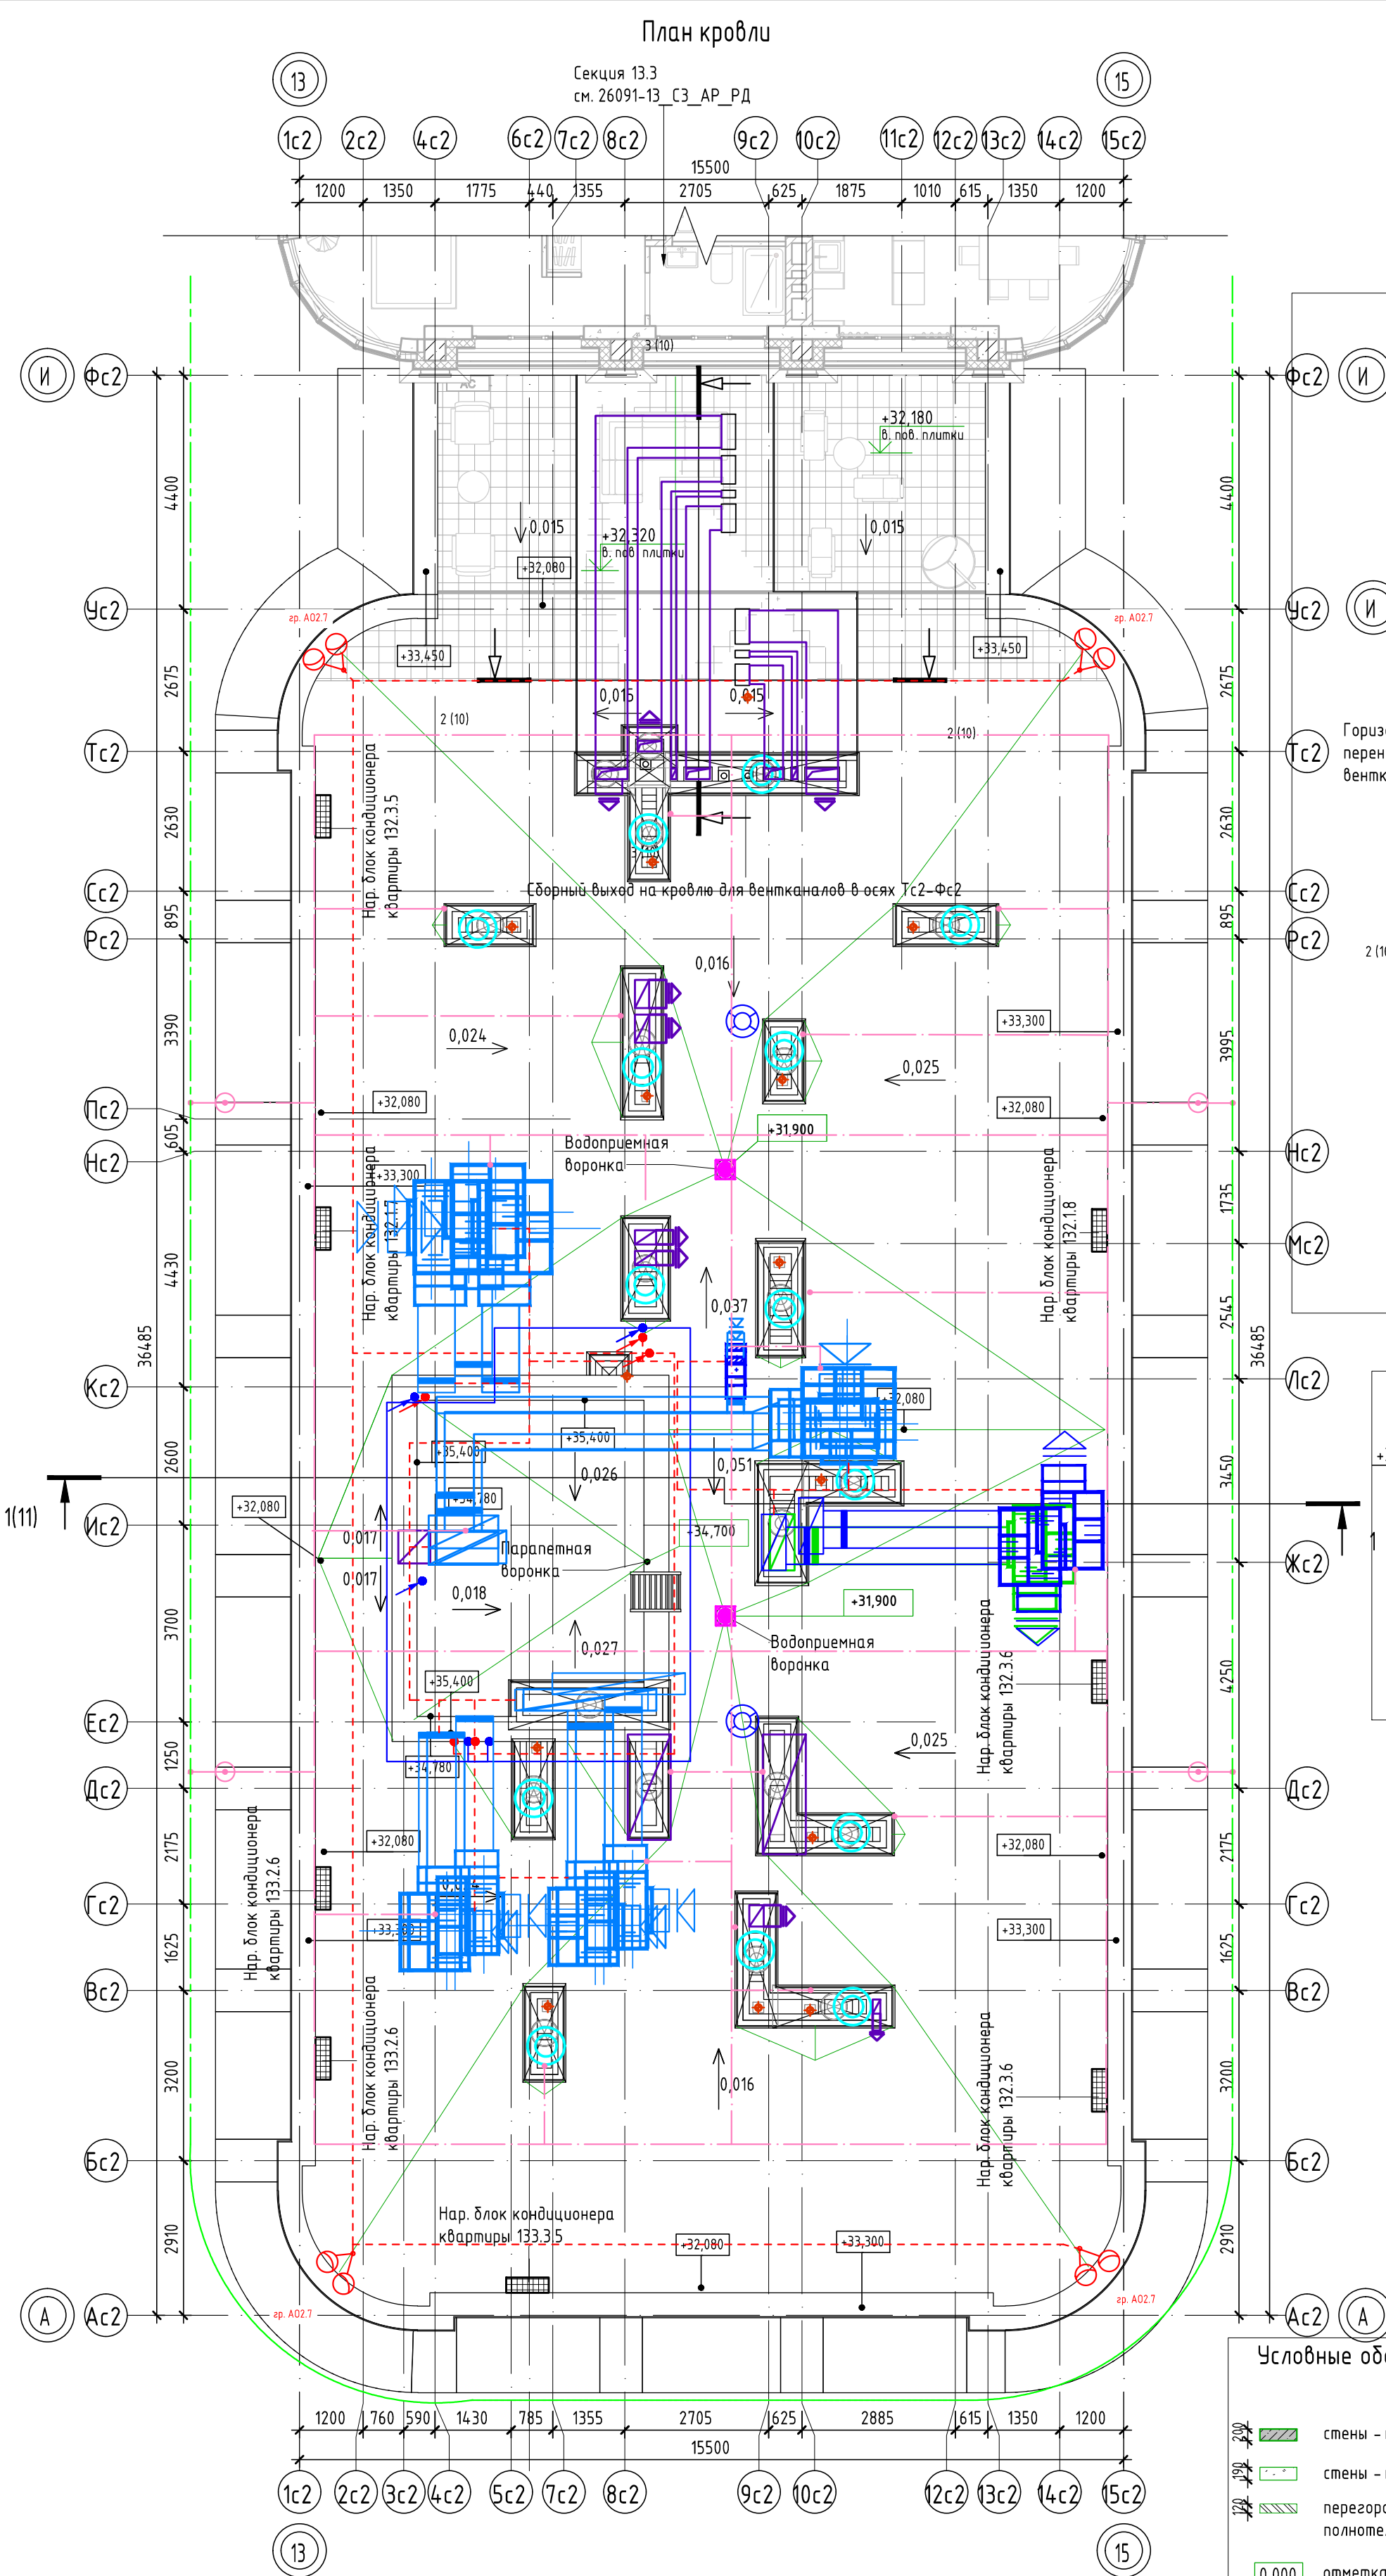

Фрагмент плана подиума (перенос сетей)

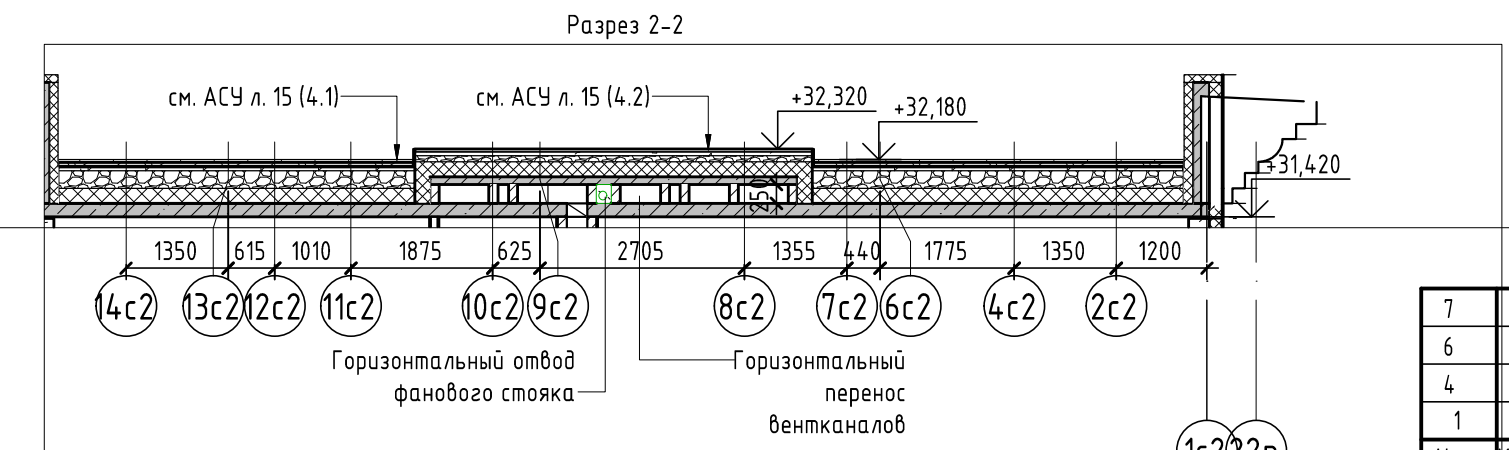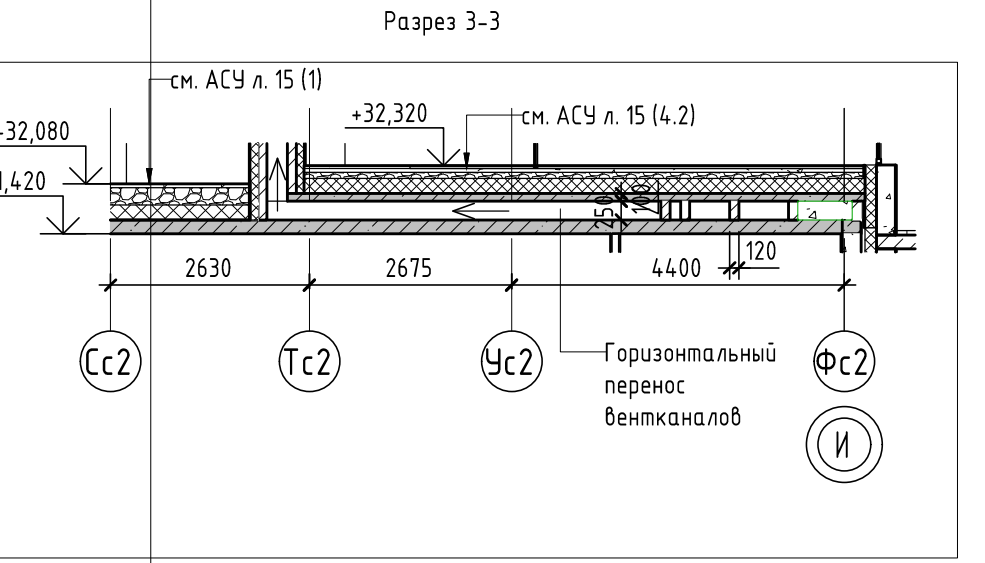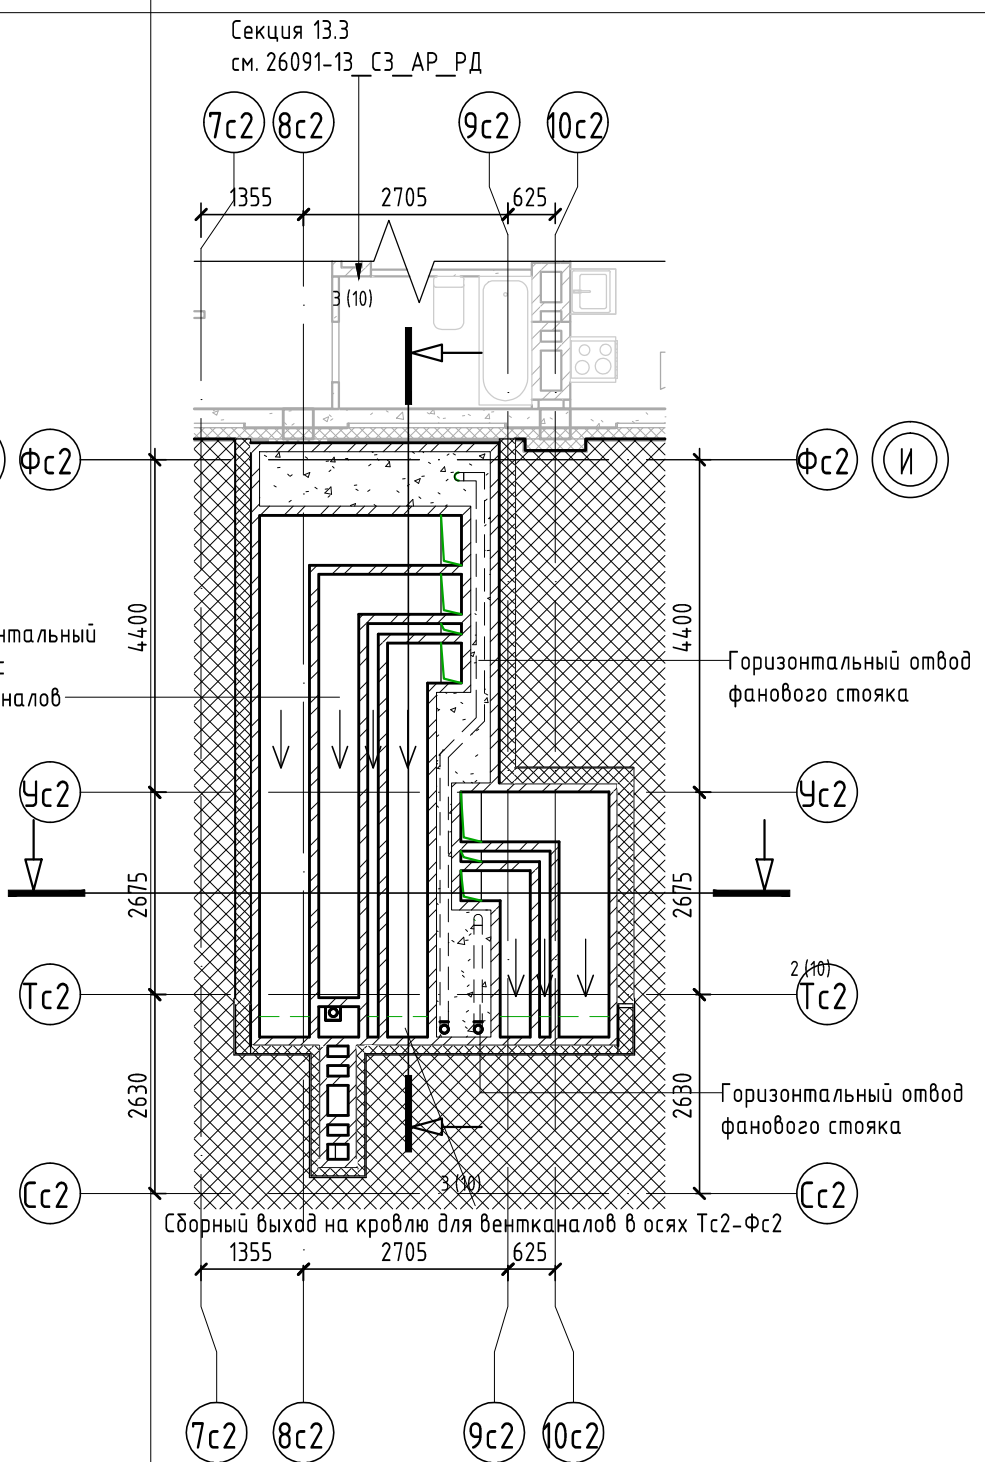


- Условные обозначения:
- стены - монолитный железобетон
 - стены - керамзитобетонный блок
 - перегородки - кирпич силикатный полнотелый
 - 0,000 отметка чистого пола
 - Е1 60 предел огнестойкости дверей
 - 1 марка дверей
 - 1 марка пола
 - огнестойкое покрытие, см. 26091-13_С3_АР_РД

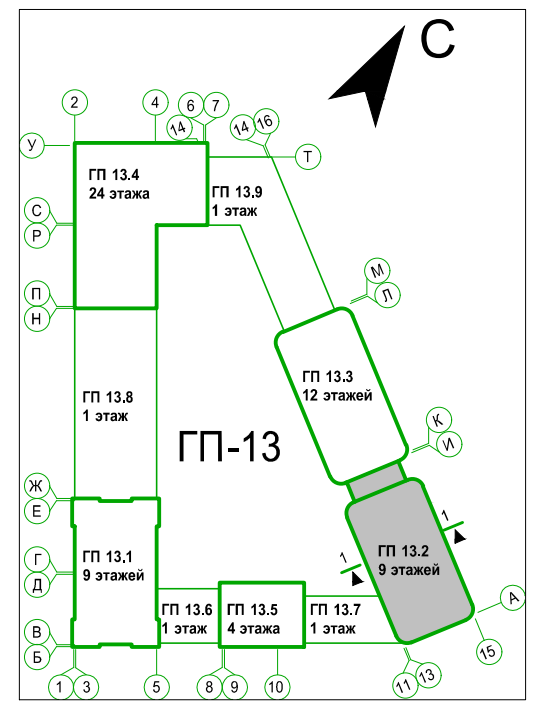

7	-	Зам.	0003-25	02.26	26091-13_С2_АР_РД					
6	-	Зам.	0003-25	01.26						
4	-	Зам.	0003-25	11.25						
1	-	Зам.	0003-25	06.25						
Изм.	Кол.уч.	Лист	№ док.	Подп.	Дата	Жилой район «Гранд»: ул. Тимофея Кармацкого - Мельникайтиса, берег реки Туркестан, 3 очередь строительства. Корректировка. Многоквартирный жилой дом ГГ-12 с встроеным-пристроенным подземным паркингом. Многоквартирный жилой дом ГГ-13 с встроеным-пристроенным подземным паркингом.				
Разраб.	Олещук				12.24	Секция 13.2. Архитектурные решения		Стадия	Лист	Листов
								Р	10	
						Секция 13.2. План кровли				
Н.Контр.					12.24					
ГИП					12.24					

Плана кровли на отм. 32.180. Секция 13.2


Секция 13.2. Экспликация помещений кровли			
Номер помещения	Наименование	Площадь, м ²	Кат. помещения
132.10-1	Машинное помещение	13,44	
132.10-2	Лестничная клетка	10,99	
ИТОГО:		24,43	

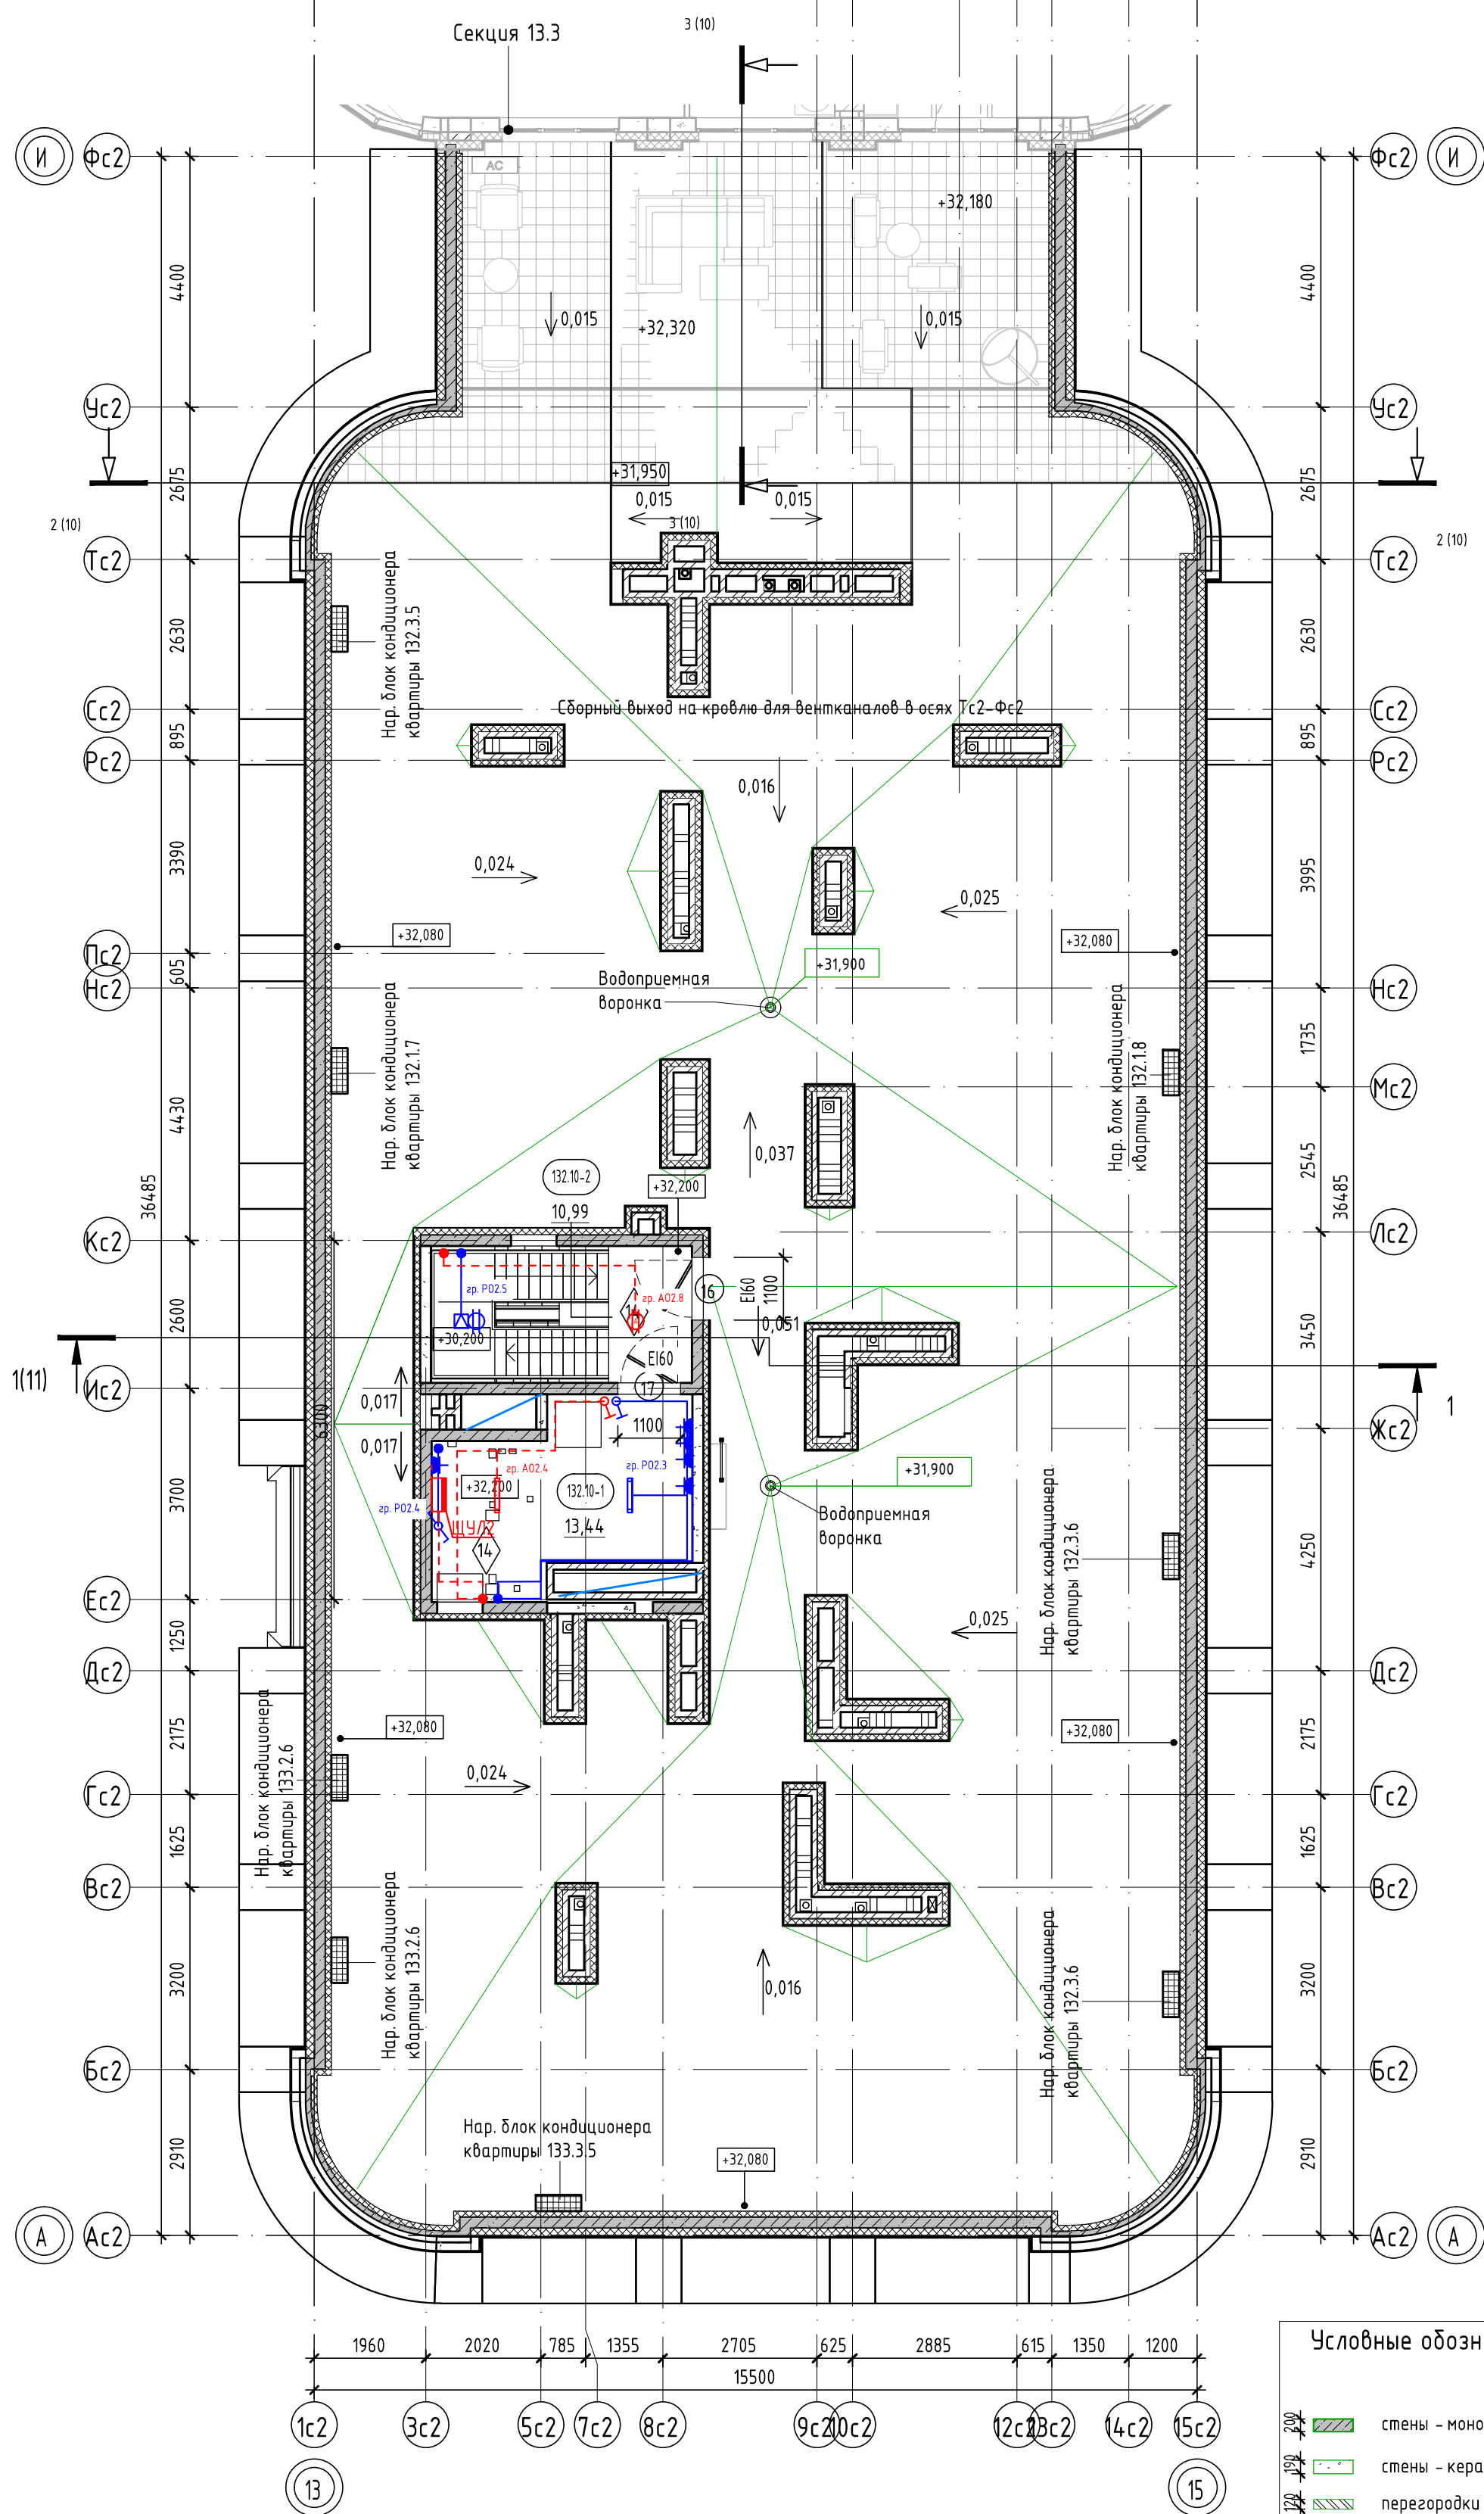

Условные обозначения:

- | | | |
|-------|---|--|
| 200 |  | стены - монолитный железобетон |
| 100 |  | стены - керамзитобетонный блок |
| 100 |  | перегородки - кирпич силикатный полнотелый |
| 0,000 | | отметка чистого пола |
| EI 60 | | предел огнестойкости дверей |
| 1 |  | марка дверей |
| 1 |  | марка пола |

	огнестойкое покрытие, см. 26091-13_СЗ_АР_РД
--	--

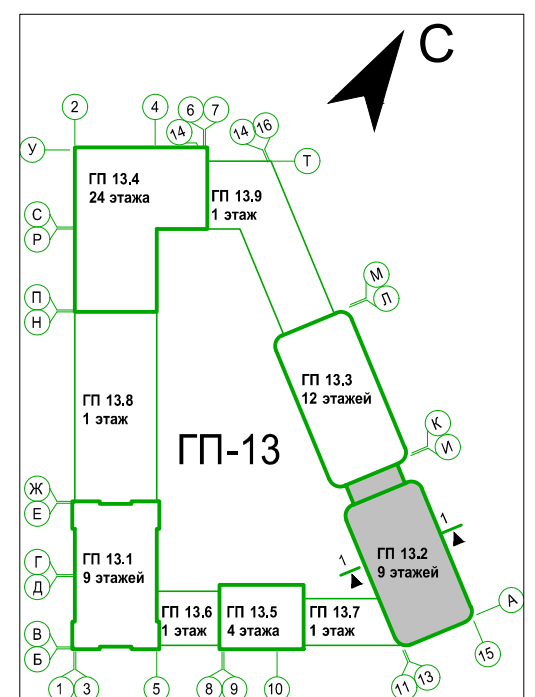

8	-	Зам.	0003-25	<i>Малыш</i>	04.26	
7	-	Нов.	0003-25	<i>Малыш</i>	02.26	
6	-	Зам.	0003-25	<i>Малыш</i>	01.26	
4	-	Зам.	0003-25	<i>Малыш</i>	11.25	Жилой район с граница: ул. Тимофея Кармацкого - Мельникайт и берега реки Турк с г. Тюмени. Зона черед строительства. Корректировка: Многоквартирные жилые дома ГГ-12 с встроеным-присоединенным подземным паркингом. Многоквартирные жилые дома ГГ-13 с встроеным-присоединенным подземным паркингом
1	-	Зам.	0003-25	<i>Малыш</i>	06.25	
Изм.	Хол.уч.	Лист	№ док.	Подп.	Дата	
Разраб.	Олеших			<i>Малыш</i>	12.24	
Н. Контр.					12.24	
ГИП					12.24	

Формат A2K