

Заказчик – ООО «ГРК «ЭНКО»

«Жилой район в границах ул. Тимофея Кармацкого - Мельникайте и берега река Тура в г. Тюмени. 3 очередь строительства. Корректировка. Многоквартирный жилой дом ГП-12 с встроенно-пристроенным подземным паркингом. Многоквартирный жилой дом ГП-13 с встроенно-пристроенным подземным паркингом»

Многоквартирный жилой дом ГП-13 с встроенно-пристроенным подземным паркингом

РАБОЧАЯ ДОКУМЕНТАЦИЯ

Архитектурные решения.

Секция 13.4

26091-13_C4_AP_РД

Изм.	№ док.	Подп.	Дата
1	0003-25	<i>В.И.Игнатьев</i>	06.25
2	0003-25	<i>В.И.Игнатьев</i>	07.25
3	0003-25	<i>В.И.Игнатьев</i>	10.25
4	0003-25	<i>В.И.Игнатьев</i>	11.25
5	0003-25	<i>В.И.Игнатьев</i>	01.26
6	0003-25	<i>В.И.Игнатьев</i>	01.26
7	0003-25	<i>В.И.Игнатьев</i>	02.26
8	0003-25	<i>В.И.Игнатьев</i>	04.26
9	0003-25	<i>В.И.Игнатьев</i>	06.26

2024

Заказчик – ООО «ГРК «ЭНКО»

«Жилой район в границах ул. Тимофея Кармацкого - Мельникайте и берега реки Тура в г. Тюмени. 3 очередь строительства. Корректировка. Многоквартирный жилой дом ГП-12 с встроенно-пристроенным подземным паркингом. Многоквартирный жилой дом ГП-13 с встроенно-пристроенным подземным паркингом»

Многоквартирный жилой дом ГП-13 с встроенно-пристроенным подземным паркингом

РАБОЧАЯ ДОКУМЕНТАЦИЯ

Архитектурные решения.

Секция 13.4

26091-13_C4_AP_РД

Главный инженер проекта

Л.В. Плукчи

Изм.	№ док.	Подп.	Дата
1	0003-25	<i>Plukchi</i>	06.25
2	0003-25	<i>Plukchi</i>	07.25
3	0003-25	<i>Plukchi</i>	10.25
4	0003-25	<i>Plukchi</i>	11.25
5	0003-25	<i>Plukchi</i>	01.26
6	0003-25	<i>Plukchi</i>	01.26
7	0003-25	<i>Plukchi</i>	02.26
8	0003-25	<i>Plukchi</i>	04.26
9	0003-25	<i>Plukchi</i>	06.26

2024

Взам. инв. №	
Подп. и дата	
Инв. № подл.	

Разрешение		Обозначение	26091-13_С4_АР_РД		
№ 0003-25		Наименование объекта строительства	Жилой район в границах ул. Тимофея Кармацкого-Мельникайте и берега река Тура в г. Тюмени. 3 очередь строительства. Корректировка. Многоквартирный жилой дом ГП-12 с встроено-присоединенным подземным паркингом. Многоквартирный жилой дом ГП-13 с встроено-присоединенным подземным паркингом		
Изм.	Лист	Содержание изменения		Код	Примечание

Графическая часть:

1	Дополнена ведомость основных комплектов рабочих чертежей, квартирный состав переименован в квартирную графическую, дополнены общие указания, добавлена таблица с ТЭП.	1	Изм.1 (Зам.)
2-8	На 1 этаже добавлены грязезащитные решетки. Откорректированы условные обозначения и штриховки конструкций. Добавлены зоны утепления под подвалом и зоны теплого пола на 2 этаже. На плане последнего этажа указаны сети канализации. На планах подвалов обозначены приямки с размерами. Добавлены недостающие марки, отметки. Обозначения соседних секций указаны с ссылкой на раздел РД. Штриховкой указана часть подвала, относящаяся к другому альбому РД.	1	Изм.1 (Зам.)
9	Обозначения соседних секций указаны с ссылкой на раздел РД. Добавлены недостающие отметки.	1	Изм. 1 (Зам.)
10	Добавлено обозначение подвешенного потолка, закрывающего сети на последнем этаже, замаркированы ограждения, в примечаниях дана ссылка на раздел АСУ. Откорректирован разрез.	1	Изм. 1 (Зам.)
11-14	Откорректирована нарезка и открывание окон и витражей, добавлены вентиляционные решетки над дверьми при входах в коммерцию. На блок схемах стрелками указано какой вид отображен на фасаде. Исправлено положение козырьков.	1	Изм. 1 (Зам.)
15-18	Откорректирована нарезка и открывание окон и витражей, добавлены вентиляционные решетки над дверьми при входах в коммерцию. Откорректированы ведомости отделки фасадов. На блок схемах стрелками указано какой вид отображен на фасаде. Исправлено положение козырьков. Откорректировано отображение цветов фасада.	1	Изм. 1 (Зам.)
19	Добавлены эскизы корзин кондиционеров, уточнены размеры декоративных элементов.	1	Изм. 1 (Нов.)
20	Откорректированы спецификации заполнения проемов, добавлены отливы, дверцы для ниш инженерных систем, убрано примечание о комплектации дверей электронными замками	1	Изм. 1 (Зам.)
21	Откорректирована нарезка и открывание окон и витражей, добавлены вентиляционные решетки над дверьми при входах в коммерцию.	1	Изм. 1 (Зам.)
22	Откорректирована отделка пола в машинном помещении, отделка МОП, добавлен тип пола с грязезащитными решетками.	1	Изм. 1 (Зам.)

Согласовано				06.25			
Н. контр.	Изм. внес	Олещук	<i>Олещук</i>	06.25	проектная АВТОР организация Проектная организация ¼Автор½	Лист	Листов
	Составил			06.25			
	ГИП			06.25			
	Утв.			06.25			
						1	1

Разрешение		Обозначение	26091-13_С4_АР_РД		
№ 0003-25		Наименование объекта строительства	Жилой район в границах ул. Тимофея Кармацкого-Мельникайте и берега река Тура в г. Тюмени. 3 очередь строительства. Корректировка. Многоквартирный жилой дом ГП-12 с встроено-присоединенным подземным паркингом. Многоквартирный жилой дом ГП-13 с встроено-присоединенным подземным паркингом		
Изм.	Лист	Содержание изменения		Код	Примечание

Согласовано			
Н. контр.			06.25

Изм. внес	Олещук	<i>Олещук</i>	07.25	 проектная АВТОР организация Проектная организация ¼Автор½	Лист	Листов
Составил			07.25			
ГИП			07.25			
Утв.			07.25		1	1

Разрешение		Обозначение	26091-13_С4_АР_РД		
№ 0003-25		Наименование объекта строительства	Жилой район в границах ул. Тимофея Кармацкого-Мельникайте и берега река Тура в г. Тюмени. 3 очередь строительства. Корректировка. Многоквартирный жилой дом ГП-12 с встроено-присоединенным подземным паркингом. Многоквартирный жилой дом ГП-13 с встроено-присоединенным подземным паркингом		
Изм.	Лист	Содержание изменения		Код	Примечание

Графическая часть:

3	1	Откорректирована ведомость основных комплектов рабочих чертежей.	1	Изм.3 (Зам.)
	2	Изменено условное обозначение перегородок индивидуальных колясочных	1	Изм.3 (Зам.)
	3	Откорректирована отделка фасада.	1	Изм.3 (Зам.)
	10	Откорректирована отделка фасада, откорректированы элементы оформления.	1	Изм. 3 (Зам.)
	15-18	Откорректированы ведомости отделки фасадов.	1	Изм. 3 (Зам.)
	11-14, 20	Добавлено примечание.	1	Изм. 3 (Зам.)
	22	Откорректированы эскизы и состав полов.	1	Изм. 3 (Зам.)

Согласовано				06.25			
Н. контр.	Изм. внес	Олещук	<i>В.И.Шульгин</i>	10.25	проектная АВТОР организация Проектная организация ¼Автор½	Лист	Листов
	Составил			10.25			
	ГИП			10.25			
	Утв.			10.25		1	1

Разрешение		Обозначение	26091-13_С4_АР_РД		
№ 0003-25		Наименование объекта строительства	Жилой район в границах ул. Тимофея Кармацкого-Мельникайте и берега река Тура в г. Тюмени. 3 очередь строительства. Корректировка. Многоквартирный жилой дом ГП-12 с встроено-присоединенным подземным паркингом. Многоквартирный жилой дом ГП-13 с встроено-присоединенным подземным паркингом		
Изм.	Лист	Содержание изменения		Код	Примечание

Согласовано			
Н. контр.			06.25

Разрешение		Обозначение	26091-13_С4_АР_РД		
№ 0003-25		Наименование объекта строительства	Жилой район в границах ул. Тимофея Кармацкого-Мельникайте и берега река Тура в г. Тюмени. 3 очередь строительства. Корректировка. Многоквартирный жилой дом ГП-12 с встроено-присоединенным подземным паркингом. Многоквартирный жилой дом ГП-13 с встроено-присоединенным подземным паркингом		
Изм.	Лист	Содержание изменения		Код	Примечание

Согласовано			
Н. контр.			06.25

Разрешение		Обозначение	26091-13_С4_АР_РД		
№ 0003-25		Наименование объекта строительства	Жилой район в границах ул. Тимофея Кармацкого-Мельникайте и берега река Тура в г. Тюмени. 3 очередь строительства. Корректировка. Многоквартирный жилой дом ГП-12 с встроено-присоединенным подземным паркингом. Многоквартирный жилой дом ГП-13 с встроено-присоединенным подземным паркингом		
Изм.	Лист	Содержание изменения		Код	Примечание

[illegible]

Разрешение		Обозначение	26091-13_С4_АР_РД		
№ 0003-25		Наименование объекта строительства	Жилой район в границах ул. Тимофея Кармацкого-Мельникайте и берега река Тура в г. Тюмени. 3 очередь строительства. Корректировка. Многоквартирный жилой дом ГП-12 с встроено-присоединенным подземным паркингом. Многоквартирный жилой дом ГП-13 с встроено-присоединенным подземным паркингом		
Изм.	Лист	Содержание изменения		Код	Примечание

Графическая часть:

8	1	Откорректирована ведомость основных комплектов рабочих чертежей.	1	Изм.8 (Зам.)
	2...9.1	Откорректированы двери, люки доступа к инженерным сетям	1	Изм.8 (Зам.)
	6...9.1, 11...18	Откорректированы пилястры	1	Изм.8 (Зам.)
	22	Изменена ведомость отделки стен	1	Изм.8 (Зам.)

Согласовано				06.25	
-------------	--	--	--	-------	--	--	

Согласовано

06.25

Н. КОНТР.

Изм. внес
Составил
ГИП
Учв.

.26	
.26	
.26	
.26	



Проектная организация ¼Автор½

Лист Листов

1

Разрешение		Обозначение	26091-13_С4_АР_РД		
№ 0003-25		Наименование объекта строительства	Жилой район в границах ул. Тимофея Кармацкого-Мельникайте и берега река Тура в г. Тюмени. 3 очередь строительства. Корректировка. Многоквартирный жилой дом ГП-12 с встроено-присоединенным подземным паркингом. Многоквартирный жилой дом ГП-13 с встроено-присоединенным подземным паркингом		
Изм.	Лист	Содержание изменения		Код	Примечание

Согласовано			
Н. контр.			06.25

Ведомость основных комплектов рабочих чертежей			
Обозначение		Наименование	Примечание
26091-13_13_П_РД	Генеральный план		
26091-13_13_П_КЖ_РД	Генеральный план. Конструкции железобетонные		
26091-13_13_АР_РД	Архитектурные решения. Секция 13.1		
26091-13_13_АР_РД	Архитектурные решения. Секция 13.2		
26091-13_13_АР_РД	Архитектурные решения. Секция 13.3		
26091-13_13_АР_РД	Архитектурные решения. Секция 13.4		
26091-13_13_АР_РД	Архитектурные решения. Секция 13.5		
26091-13_13_АР_РД	Архитектурные решения. Секция 13.6		
26091-13_13_АР_РД	Архитектурные решения. Секция 13.7		
26091-13_13_АР_РД	Архитектурные решения. Секция 13.8		
26091-13_13_АР_РД	Архитектурные решения. Секция 13.9		
26091-13_13_АР_РД	Архитектурные решения. Паркинг		
26091-13_13_КЖ_РД	Конструкции железобетонные. Часть 1. Конструкции нулевого цикла. Секция 13.1		
26091-13_13_КЖ_РД	Конструкции железобетонные. Часть 1. Конструкции нулевого цикла. Секция 13.2		
26091-13_13_КЖ_РД	Конструкции железобетонные. Часть 1. Конструкции нулевого цикла. Секция 13.3		
26091-13_13_КЖ_РД	Конструкции железобетонные. Часть 1. Конструкции нулевого цикла. Секция 13.4		
26091-13_13_КЖ_РД	Конструкции железобетонные. Часть 1. Конструкции нулевого цикла. Секция 13.5		
26091-13_13_КЖ,К7,К8,К9,П_КЖ_РД	Конструкции железобетонные. Часть 1. Конструкции нулевого цикла. Секции 13.6-13.8. Паркинг		
26091-13_13_КЖ_РД	Конструкции железобетонные. Часть 2. Конструкции железобетонные ниже 0,000. Секция 13.1		
26091-13_13_КЖ_РД	Конструкции железобетонные. Часть 2. Конструкции железобетонные ниже 0,000. Секция 13.2		
26091-13_13_КЖ_РД	Конструкции железобетонные. Часть 2. Конструкции железобетонные ниже 0,000. Секция 13.3		
26091-13_13_КЖ_РД	Конструкции железобетонные. Часть 2. Конструкции железобетонные ниже 0,000. Секция 13.4		
26091-13_13_КЖ_РД	Конструкции железобетонные. Часть 2. Конструкции железобетонные ниже 0,000. Секция 13.5		
26091-13_13_КЖ_РД	Конструкции железобетонные. Часть 2. Конструкции основного цикла. Секции 13.5-13.9. Паркинг		
26091-13_13_КЖ_РД	Конструкции железобетонные. Часть 3. Конструкции железобетонные выше 0,000. Секция 13.1		
26091-13_13_КЖ_РД	Конструкции железобетонные. Часть 3. Конструкции железобетонные выше 0,000. Секция 13.2		
26091-13_13_КЖ_РД	Конструкции железобетонные. Часть 3. Конструкции железобетонные выше 0,000. Секция 13.3		
26091-13_13_КЖ_РД	Конструкции железобетонные. Часть 3. Конструкции железобетонные выше 0,000. Секция 13.4		
26091-13_13_КЖ_РД	Конструкции железобетонные. Часть 3. Конструкции железобетонные выше 0,000. Секция 13.5		
26091-13_13_АС_РД	Архитектурно-строительные решения. Секция 13.1		
26091-13_13_АС_РД	Архитектурно-строительные решения. Секция 13.2		
26091-13_13_АС_РД	Архитектурно-строительные решения. Секция 13.3		
26091-13_13_АС_РД	Архитектурно-строительные решения. Секция 13.4		
26091-13_13_К5,К6,К7,К8,К9_АС_РД	Архитектурно-строительные решения. Секции 13.5, 13.6, 13.7, 13.8, 13.9		
26091-13_13_АС_РД	Архитектурно-строительные решения. Паркинг		
26091-13_13_АС_РД	Архитектурно-строительные узлы и детали		
26091-13_13_ЗОМ_РД	Система внутреннего электроснабжения и силового электрооборудования. Секция 13.1		
26091-13_13_ЗОМ_РД	Система внутреннего электроснабжения и силового электрооборудования. Секция 13.2		
26091-13_13_ЗОМ_РД	Система внутреннего электроснабжения и силового электрооборудования. Секция 13.3		
26091-13_13_ЗОМ_РД	Система внутреннего электроснабжения и силового электрооборудования. Секция 13.4		
26091-13_13_ЗОМ_РД	Система внутреннего электроснабжения и силового электрооборудования. Секция 13.5		
26091-13_13_ЗОМ_РД	Система внутреннего электроснабжения и силового электрооборудования. Секция 13.6		
26091-13_13_ЗОМ_РД	Система внутреннего электроснабжения и силового электрооборудования. Секция 13.7		
26091-13_13_ЗОМ_РД	Система внутреннего электроснабжения и силового электрооборудования. Секция 13.8		
26091-13_13_ЗОМ_РД	Система внутреннего электроснабжения и силового электрооборудования. Секция 13.9		
26091-13_13_ЗОМ_РД	Система внутреннего электроснабжения и силового электрооборудования. Паркинг		
26091-13_13_ВК_РД	Внутренние системы водоснабжения и канализации. Секция 13.1		
26091-13_13_ВК_РД	Внутренние системы водоснабжения и канализации. Секция 13.2		
26091-13_13_ВК_РД	Внутренние системы водоснабжения и канализации. Секция 13.3		
26091-13_13_ВК_РД	Внутренние системы водоснабжения и канализации. Секция 13.4		
26091-13_13_ВК_РД	Внутренние системы водоснабжения и канализации. Секция 13.5		
26091-13_13_ВК_РД	Внутренние системы водоснабжения и канализации. Секция 13.6		
26091-13_13_ВК_РД	Внутренние системы водоснабжения и канализации. Секция 13.7		
26091-13_13_ВК_РД	Внутренние системы водоснабжения и канализации. Секция 13.8		
26091-13_13_ВК_РД	Внутренние системы водоснабжения и канализации. Секция 13.9		
26091-13_13_ВК_РД	Внутренние системы водоснабжения и канализации. Паркинг		
26091-13_13_ОВ_РД	Отопление, вентиляция и кондиционирование. Секция 13.1		
26091-13_13_ОВ_РД	Отопление, вентиляция и кондиционирование. Секция 13.2		
26091-13_13_ОВ_РД	Отопление, вентиляция и кондиционирование. Секция 13.3		
26091-13_13_ОВ_РД	Отопление, вентиляция и кондиционирование. Секция 13.4		
26091-13_13_ОВ_РД	Отопление, вентиляция и кондиционирование. Секция 13.5		
26091-13_13_ОВ_РД	Отопление, вентиляция и кондиционирование. Секция 13.6		
26091-13_13_ОВ_РД	Отопление, вентиляция и кондиционирование. Секция 13.7		
26091-13_13_ОВ_РД	Отопление, вентиляция и кондиционирование. Секция 13.8		
26091-13_13_ОВ_РД	Отопление, вентиляция и кондиционирование. Секция 13.9		
26091-13_13_ОВ_РД	Отопление, вентиляция и кондиционирование. Паркинг		
26091-13_13_СС_РД	Сети связи. Секция 13.1		
26091-13_13_СС_РД	Сети связи. Секция 13.2		
26091-13_13_СС_РД	Сети связи. Секция 13.3		
26091-13_13_СС_РД	Сети связи. Секция 13.4		


Ведомость основных комплектов рабочих чертежей			
Обозначение	Наименование	Примечание	
26091-13_13_СС_РД	Сети связи. Секция 13.5		
26091-13_13_СС_РД	Сети связи. Секция 13.6		
26091-13_13_СС_РД	Сети связи. Секция 13.7		
26091-13_13_СС_РД	Сети связи. Секция 13.8		
26091-13_13_СС_РД	Сети связи. Секция 13.9		
26091-13_13_П_СС_РД	Пожарная сигнализация. Секция 13.1		
26091-13_13_П_СС_РД	Пожарная сигнализация. Секция 13.2		
26091-13_13_П_СС_РД	Пожарная сигнализация. Секция 13.3		
26091-13_13_П_СС_РД	Пожарная сигнализация. Секция 13.4		
26091-13_13_П_СС_РД	Пожарная сигнализация. Секция 13.5		
26091-13_13_П_СС_РД	Пожарная сигнализация. Секция 13.6		
26091-13_13_П_СС_РД	Пожарная сигнализация. Секция 13.7		
26091-13_13_П_СС_РД	Пожарная сигнализация. Секция 13.8		
26091-13_13_П_СС_РД	Пожарная сигнализация. Секция 13.9		
26091-13_13_П_П_РД	Пожарная сигнализация. Паркинг		
26091-13_АТП_РД	Автоматическое пожаротушение		
26091-13_АСКУЭ_РД	Автоматизированная система коммерческого учета ресурсов		
26091-13_ИТП.АТМ_РД	Автоматизация теплового пункта		
26091-13_УЧЭТ_РД	Узел учета тепловой энергии		
26091-13_ЭН_РД	Наружное освещение		
26091-13_ОВ.ТМ_РД	Индивидуальный тепловой пункт		
26091-13_КЖ.ЗОМ_РД	Закладные детали		

Технико-экономические показатели секции 13.4			
№ п/п	Наименование показателя, ед. изм.	ГП 13.4	
1	Площадь застройки, в том числе: -площадь застройки на отм. 0,000, м2 -площадь застройки подземной части, м2	726,47 316,26	
2	Этажность, эт.	24	
2а	Количество этажей (в том числе подземный), эт.	25	
3	Высота здания (пожарно-техническая),м2	72,21	
4	Строительный объем здания, в том числе: -ниже 0,000,м2 -выше 0,000,м2	5279,45 1115,24	
5	Площадь здания, в том числе: -площадь балконов и террас (не отапливаемые),м2	14931,46 51,04	
6	Количество встроенных-присоединенных нежилых помещений, м2	3	
7	Общая площадь помещений, встроенно-присоединенных нежилых помещений, м2	450,14	
8	Количество индивидуальных колясочных, шт.	26	
9	Общая площадь индивидуальных колясочных, м2	89,43	
10	Жилая площадь квартир, м2	4097,31	
11	Площадь квартир (без учета лоджий, балконов и террас), м2	10495,77	
12	Общая площадь квартир с учетом лоджий, балконов и террас, принятых с понижающим коэффициентом 0,5 и 0,3, м2	10512,42	
13	Общая площадь квартир с учетом лоджий, балконов и террас, принятых с понижающим коэффициентом 1, м2	10548,88	
14	Кол-во квартир, в том числе: 1-комнатные, шт. 2-комнатные, шт. 3-комнатные, шт. 4-комнатные, шт.	101 63 20 -	

- Площадь застройки здания – площадь горизонтального сечения по внешнему контуру здания (по внешнему обводу фасадных поверхностей наружных стен), на урбоне планировочной отметки земли, включая выступающие части. В площадь застройки включается выходящая за контур надземной части площади подземной части здания, которая определяется как площадь горизонтального сечения по внешнему контуру подземных ограждающих конструкций.
- Этажность – наземные этажи.
- Количество этажей – учитываются все этажи, в том числе подвальный.
- Высота здания (пожарно-техническая) – максимальная разница отметок подъезда пожарных автомобилей у нижней границы открывающегося проема (окна) в наружной стене.
- Строительный объем здания – сумма строительного объема выше 0,000 (наземная часть) и ниже 0,000 (подземная часть). Определяется в пределах ограничивающих наружных поверхностей с включением ограждающих конструкций и надстроек, начиная с отметки чистого пола надземной и подземной частей многоквартирного жилого здания, без учета выступающих архитектурных деталей и конструктивных элементов, козырьков, балконов, террас, объема проездов. Строительный объем подземной части многоквартирного жилого здания определяется до отметки чистого пола подземного этажа. Рассчитывается уменьшением площади вертикального поперечного сечения по внешнему обводу стен на урбоне пола (от отм. 0,000 вверх или вниз) поверхности кровли (верх кровельного покрытия) на площадь, рассчитанную по внешнему обводу стен.
- Площадь здания – сумма площадей этажей. Площадь измеряется между внутренними поверхностями наружных стен на высоте от нуля до 1,1м от урбона пола. В площадь включены площади балконов и террас. Не включены в площадь здания: площади шахт лифтов, вентиляционных шахт (кроме вентканалов), каналы и шахты инженерных сетей, а также площади тамбуров.
- Жилая площадь квартир – сумма жилых помещений квартир (комнат).
- Площадь квартир – сумма всех отапливаемых помещений квартир (кроме балконов, террас).
- Общая площадь квартир – сумма отапливаемых помещений квартир, а так же неотапливаемых помещений, принятых с понижающим коэффициентом. Для балконов и террас понижающий коэффициент – 0,3.
- Общая площадь квартир – сумма отапливаемых помещений квартир, а так же неотапливаемых помещений, принятых с понижающим коэффициентом 1.

Секция 13.4. Квартирография												
Тип квартир	Количество комнат квартир	Этажи расположения квартир	Жилая площадь квартиры, м²	Площадь квартиры, м²	Площадь квартиры с пониж. коэфф., м²	Площадь квартиры с коэфф. 1, м²	Количество этажей	Жилая площадь квартиры, м²	Площадь квартиры, м²	Площадь квартиры с пониж. коэфф., м²	Площадь квартиры с коэфф. 1, м²	Общее кол-во квартир, шт.
134.1С.1	Студия	2 этаж	17.16	30.98	30.98	30.98	1	17.16	30.98	30.98	30.98	1
134.1С.2	Студия	3-18 этаж	17.08	29.48	29.48	29.48	16	273.28	471.68	471.68	471.68	16
134.1С.3	Студия	19-21 этаж	15.55	26.89	26.89	26.89	3	46.65	80.67	80.67	80.67	3
134.1С.4	Студия	22-24 этаж	15.60	27.06	27.06	27.06	3	46.8	81.18	81.18	81.18	3
134.1.1	1-комнатная	2 этаж	12.47	47.48	47.48	47.48	1	12.47	47.48	47.48	47.48	1
134.1.2	1-комнатная	2 этаж	13.98	48.79	48.79	48.79	1	13.98	48.79	48.79	48.79	1
134.1.3	1-комнатная	2 этаж	13.47	47.87	47.87	47.87	1	13.47	47.87	47.87	47.87	1
134.1.4	1-комнатная	3-18 этаж	11.27	46.9	46.19	46.19	16	199.52	739.04	739.04	739.04	16
134.1.5	1-комнатная	3-18 этаж	12.31	47.59	47.59	47.59	16	223.68	761.24	761.24	761.24	16
134.1.6	1-комнатная	3-18 этаж	12.31	46.59	46.59	46.59	16	215.52	745.44	745.44	745.44	16
134.1.7	1-комнатная	19-21 этаж	11.27	43.17	43.17	43.17	3	33.81	129.51	129.51	129.51	3
134.1.8	1-комнатная	19-24 этаж	16.99	44.08	44.08	44.08	6	73.86	264.48	264.48	264.48	6
134.1.9	1-комнатная	19-24 этаж	15.31	43.83	43.83	43.83	6	73.86	262.98	262.98	262.98	6
134.1.10	1-комнатная	22-24 этаж	16.73	43.15	43.15	43.15	3	33.81	129.45	129.45	129.45	3
134.1.11	1-комнатная	22 этаж	16.99	43.10	47.04	56.24	1	16.99	43.1	47.04	56.24	1
134.1.12	1-комнатная	22 этаж	15.31	55.92	59.59	68.16	1	15.31	55.92	59.59	68.16	1
134.1.13	1-комнатная	22 этаж	16.73	55.13	59.09	68.34	1	16.73	55.13	59.09	68.34	1
134.1.14	1-комнатная	23-24 этаж	16.99	43.10	43.10	43.10	2	33.98	86.2	86.2	86.2	2
134.1.15	1-комнатная	23-24 этаж	15.31	55.98	55.98	55.98	2	30.62	111.96	111.96	111.96	2
134.1.16	1-комнатная	23-24 этаж	16.73	55.13	55.13	55.13	2	33.46	110.26	110.26	110.26	2
134.2.1	2-комнатная	2 этаж	24.29	64.04	64.04	64.04	1	24.29	64.04	64.04	64.04	1
134.2.2	2-комнатная	2 этаж	33.64	76.38	76.38	76.38	1	33.64	76.38	76.38	76.38	1
134.2.3	2-комнатная	2 этаж	35.32	75.49	75.49	75.49	1	35.32	75.49	75.49	75.49	1
134.2.4	2-комнатная	3-18 этаж	24.29	62.48	62.48	62.48	16	388.64	999.68	999.68	999.68	16
134.2.5	2-комнатная	3-18 этаж	33.64	74.71	74.71	74.71	16	538.24	1195.36	1195.36	1195.36	16
134.2.6	2-комнатная	3-18 этаж	35.18	73.58	73.58	73.58	16	562.88	1177.28	1177.28	1177.28	16
134.2.7	2-комнатная	19-21 этаж	20.96	56.05	56.05	56.05	3	62.88	168.15	168.15	168.15	3
134.2.8	2-комнатная	19-21 этаж	28.89	68.27	68.27	68.27	3	86.67	204.81	204.81	204.81	3
134.2.9	2-комнатная	19-21 этаж	31.81	70.21	70.21	70.21	3	95.43	210.63	210.63	210.63	3
134.2.10	2-комнатная	22 этаж	27.64	69.80	74.16	84.32	1	27.64	69.8	74.16	84.32	1
134.2.11	2-комнатная	23-24 этаж	27.64	69.52	69.52	69.52	2	55.28	139.04	139.04	139.04	2
134.3.1	3-комнатная	2 этаж	38.75	93.12	93.12	93.12	1	38.75	93.12	93.12	93.12	1
134.3.2	3-комнатная	3-18 этаж	38.75	91.65	91.65	91.65	16	620	1466.4	1466.4	1466.4	16
134.3.3	3-комнатная	19-21 этаж	34.23	84.01	84.01	84.01	3	102.69	252.03	252.03	252.03	3
Итого:								4097.31	10495.77	10512.42	10548.88	184

План подвала

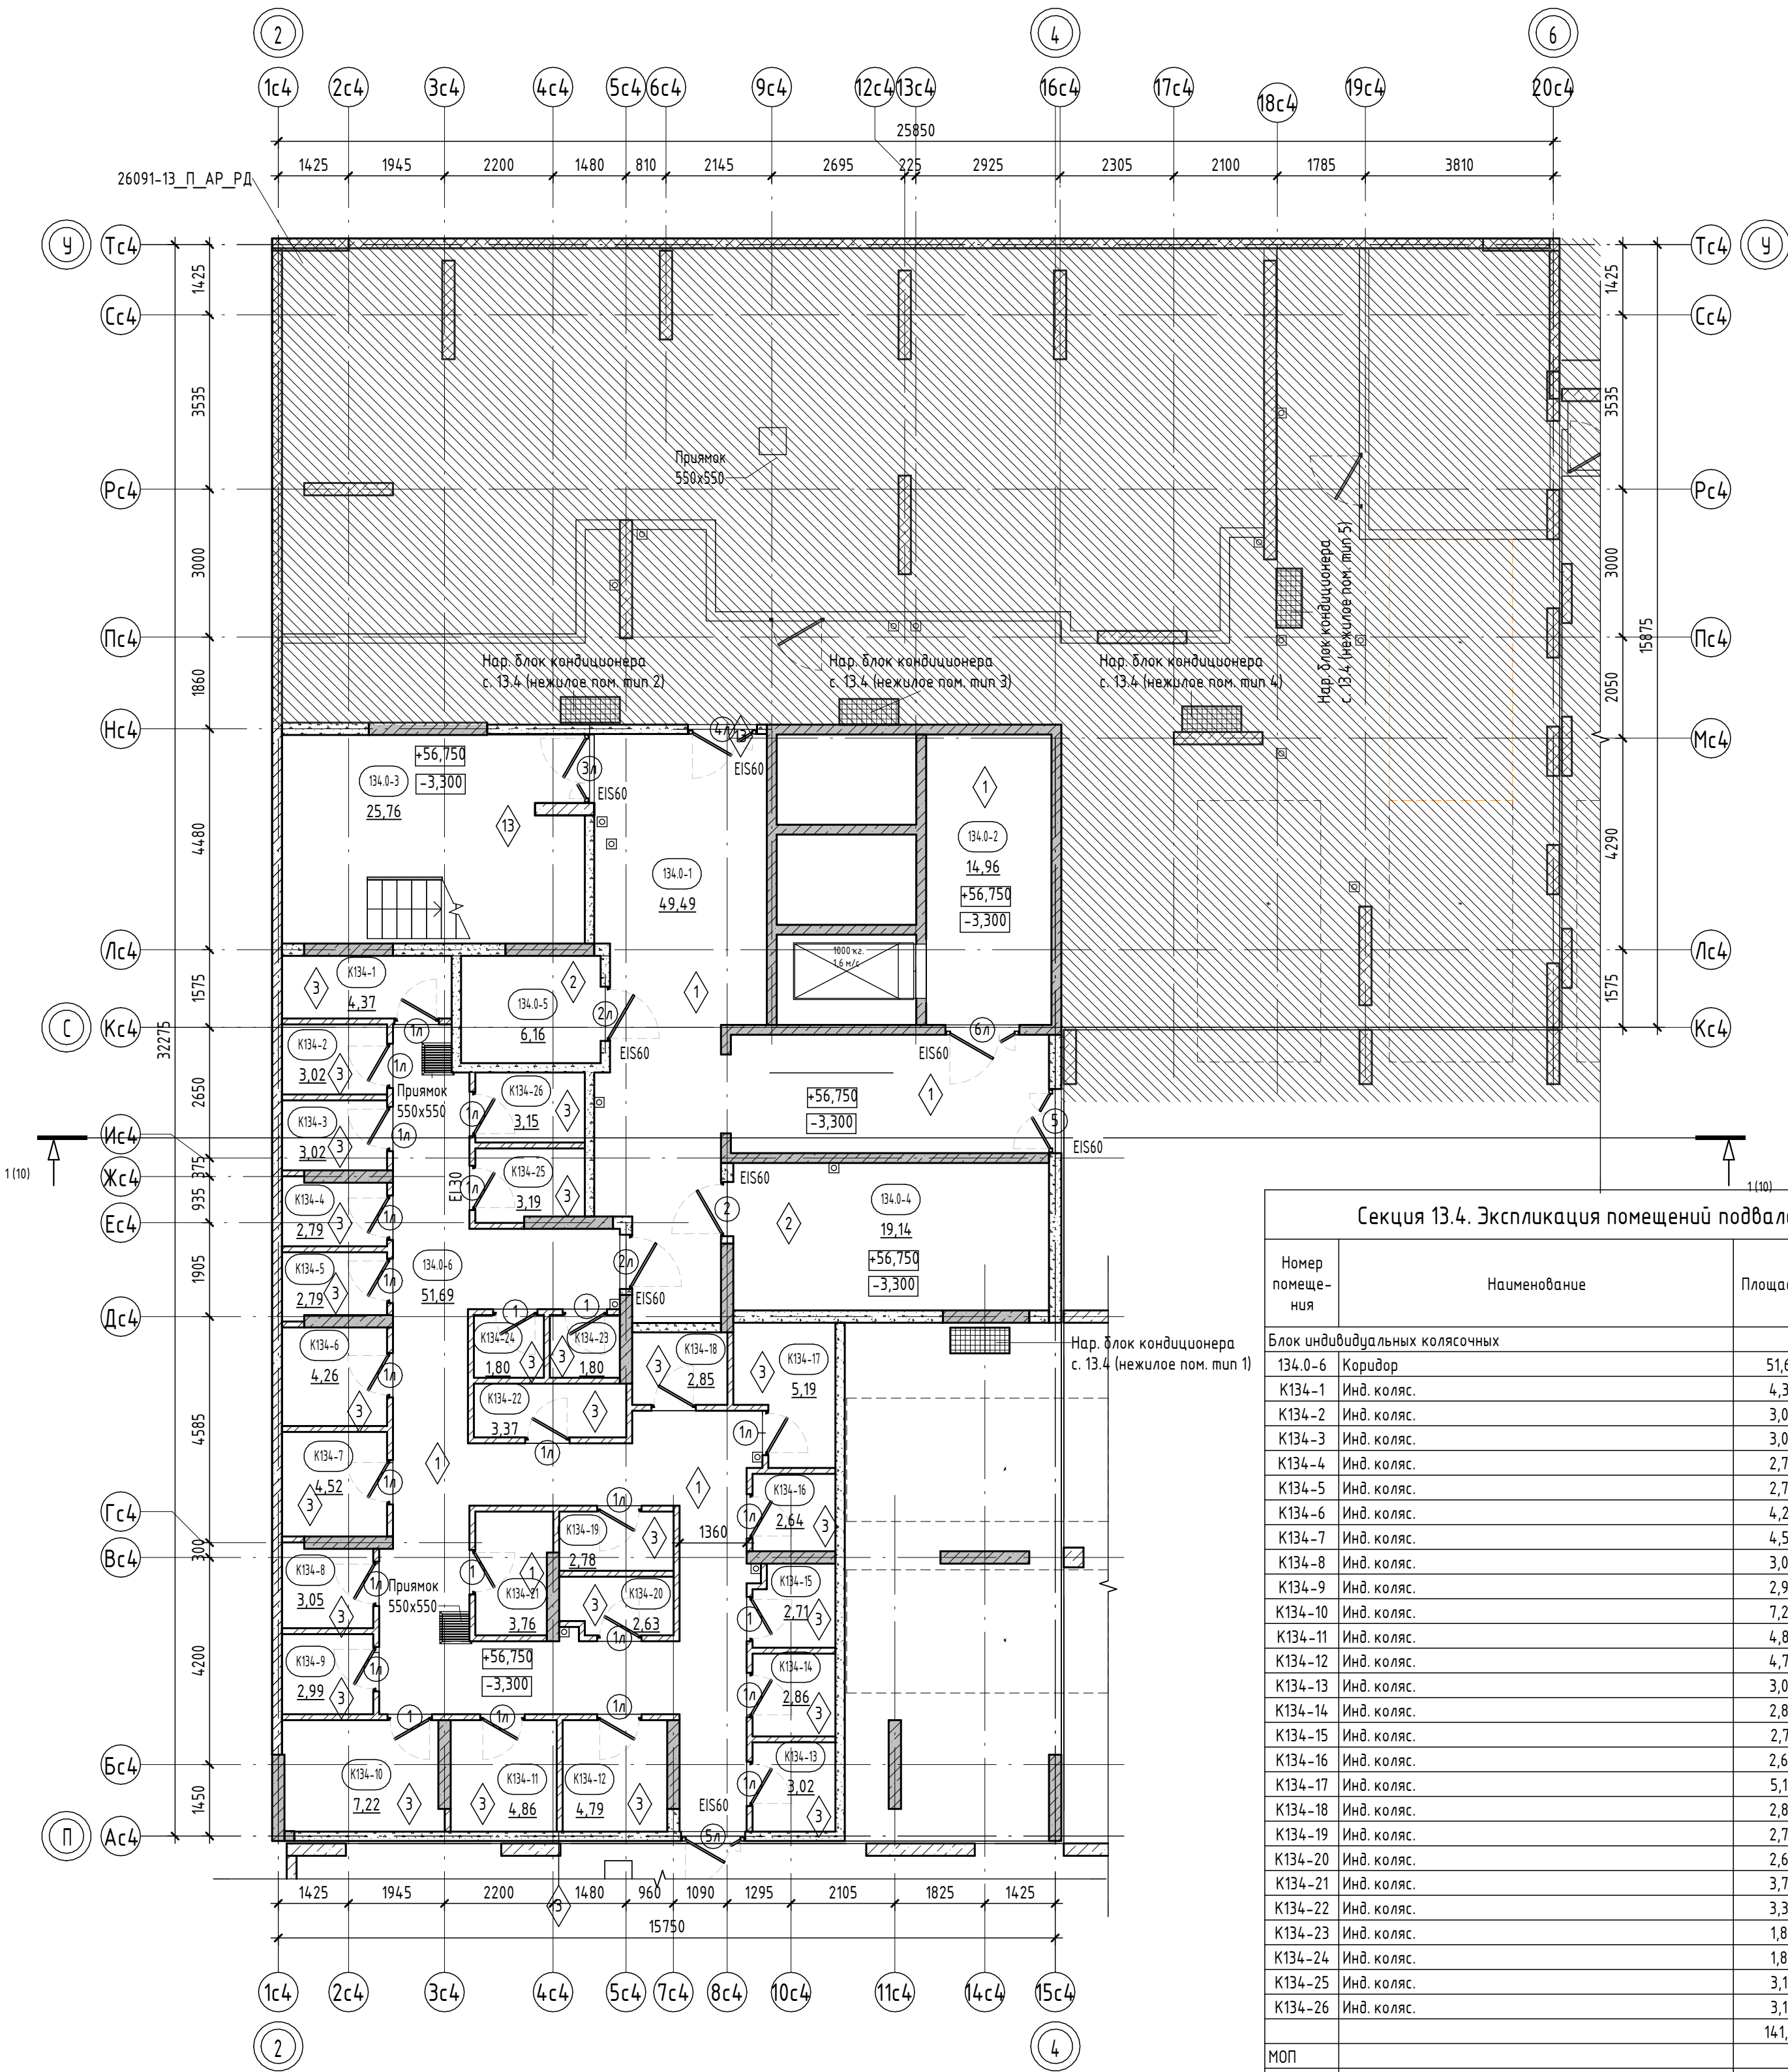

Секция 13.4. Экспликация помещений подвала

Номер помеще-ния	Наименование	Площадь, м ²	Кат. поме-ще-ния
Блок индивидуальных колясочных			
134.0-6	Коридор	51,69	
К134-1	Инд. коляс.	4,37	В4
К134-2	Инд. коляс.	3,02	В4
К134-3	Инд. коляс.	3,02	В4
К134-4	Инд. коляс.	2,79	В4
К134-5	Инд. коляс.	2,79	В4
К134-6	Инд. коляс.	4,26	В4
К134-7	Инд. коляс.	4,52	В4
К134-8	Инд. коляс.	3,05	В4
К134-9	Инд. коляс.	2,99	В4
К134-10	Инд. коляс.	7,22	В4
К134-11	Инд. коляс.	4,86	В4
К134-12	Инд. коляс.	4,79	В4
К134-13	Инд. коляс.	3,02	В4
К134-14	Инд. коляс.	2,86	В4
К134-15	Инд. коляс.	2,71	В4
К134-16	Инд. коляс.	2,64	В4
К134-17	Инд. коляс.	5,19	В4
К134-18	Инд. коляс.	2,85	В4
К134-19	Инд. коляс.	2,78	В4
К134-20	Инд. коляс.	2,63	В4
К134-21	Инд. коляс.	3,76	В4
К134-22	Инд. коляс.	3,37	В4
К134-23	Инд. коляс.	1,80	В4
К134-24	Инд. коляс.	1,80	В4
К134-25	Инд. коляс.	3,19	В4
К134-26	Инд. коляс.	3,15	В4
		141,12	
МОП			
134.0-1	Тамбур-шлюз	49,49	
134.0-2	Лифтовый холл	14,96	
134.0-3	Лестничная клетка	25,76	
		90,21	
Технические помещения			
134.0-4	Венткамера	19,14	В2
134.0-5	Венткамера	6,16	Д
		25,30	
ИТОГО:		256,63	

Условные обозначения:

- пилоны - монолитный железобетон
- стены - монолитный железобетон
- стены - керамзитобетонный блок
- перегородки - кирпич силикатный полнотелый с расшивкой швов, высотой 2,6 м от фундаментной плиты, выше - металлическая сетка в металлической раме из уголков
- 0,000 - отметка чистого пола
- 10 - Марка двери
- EI 60 - предел огнестойкости дверей
- 1 - Марка пола

номер этажа
номер помещения
номер помещения по экспликации
площадь помещения


тип нежилого помещения
порядковый номер помещения
номер нежилого помещения
площадь нежилого помещения

- Общие указания см. лист 1.
- Ограждения выполнить непрерывными с поручнями, рассчитанными на восприятие горизонтальных нагрузок не менее 0,3 кН/м. См. АС.
- Спецификацию элементов заполнения дверных проемов смотреть лист - 19.
- Ведомость отделки стен помещений смотреть лист - 21.
- Ведомость отделки потолков смотреть лист - 21.
- Экспликацию полов смотреть на листе - 21.
- Решетки над прямыми см. раздел 26091-13_АСУ_РД.

9	-	Зам.	0003-25	06.26	
8	-	Зам.	0003-25	04.26	
7	-	Зам.	0003-25	02.26	
3	-	Зам.	0003-25	10.25	
1	-	Зам.	0003-25	06.25	
Изм.	Кол.уч.	Лист	№ док.	Подп.	Дата
Разраб.	Олеушук				12.24
Н.контр.					12.24
ГИП					12.24

26091-13_С4_АР_РД				
Жилой район в границах ул. Тимофеев Кармацкого-Мельникайте и берега реки Тура в г. Тюмени. 3 очередь строительства. Корректировка. Многоквартирный жилой дом ГП-12 с встроено-пристроенным подземным паркингом. Многоквартирный жилой дом ГП-13 с встроено-пристроенным подземным паркингом				
Секция 13.4		Стадия	Лист	Листов
		Р	2	
Секция 13.4 План подвала		проектировщик АВТОР организация		


План 1 этажа

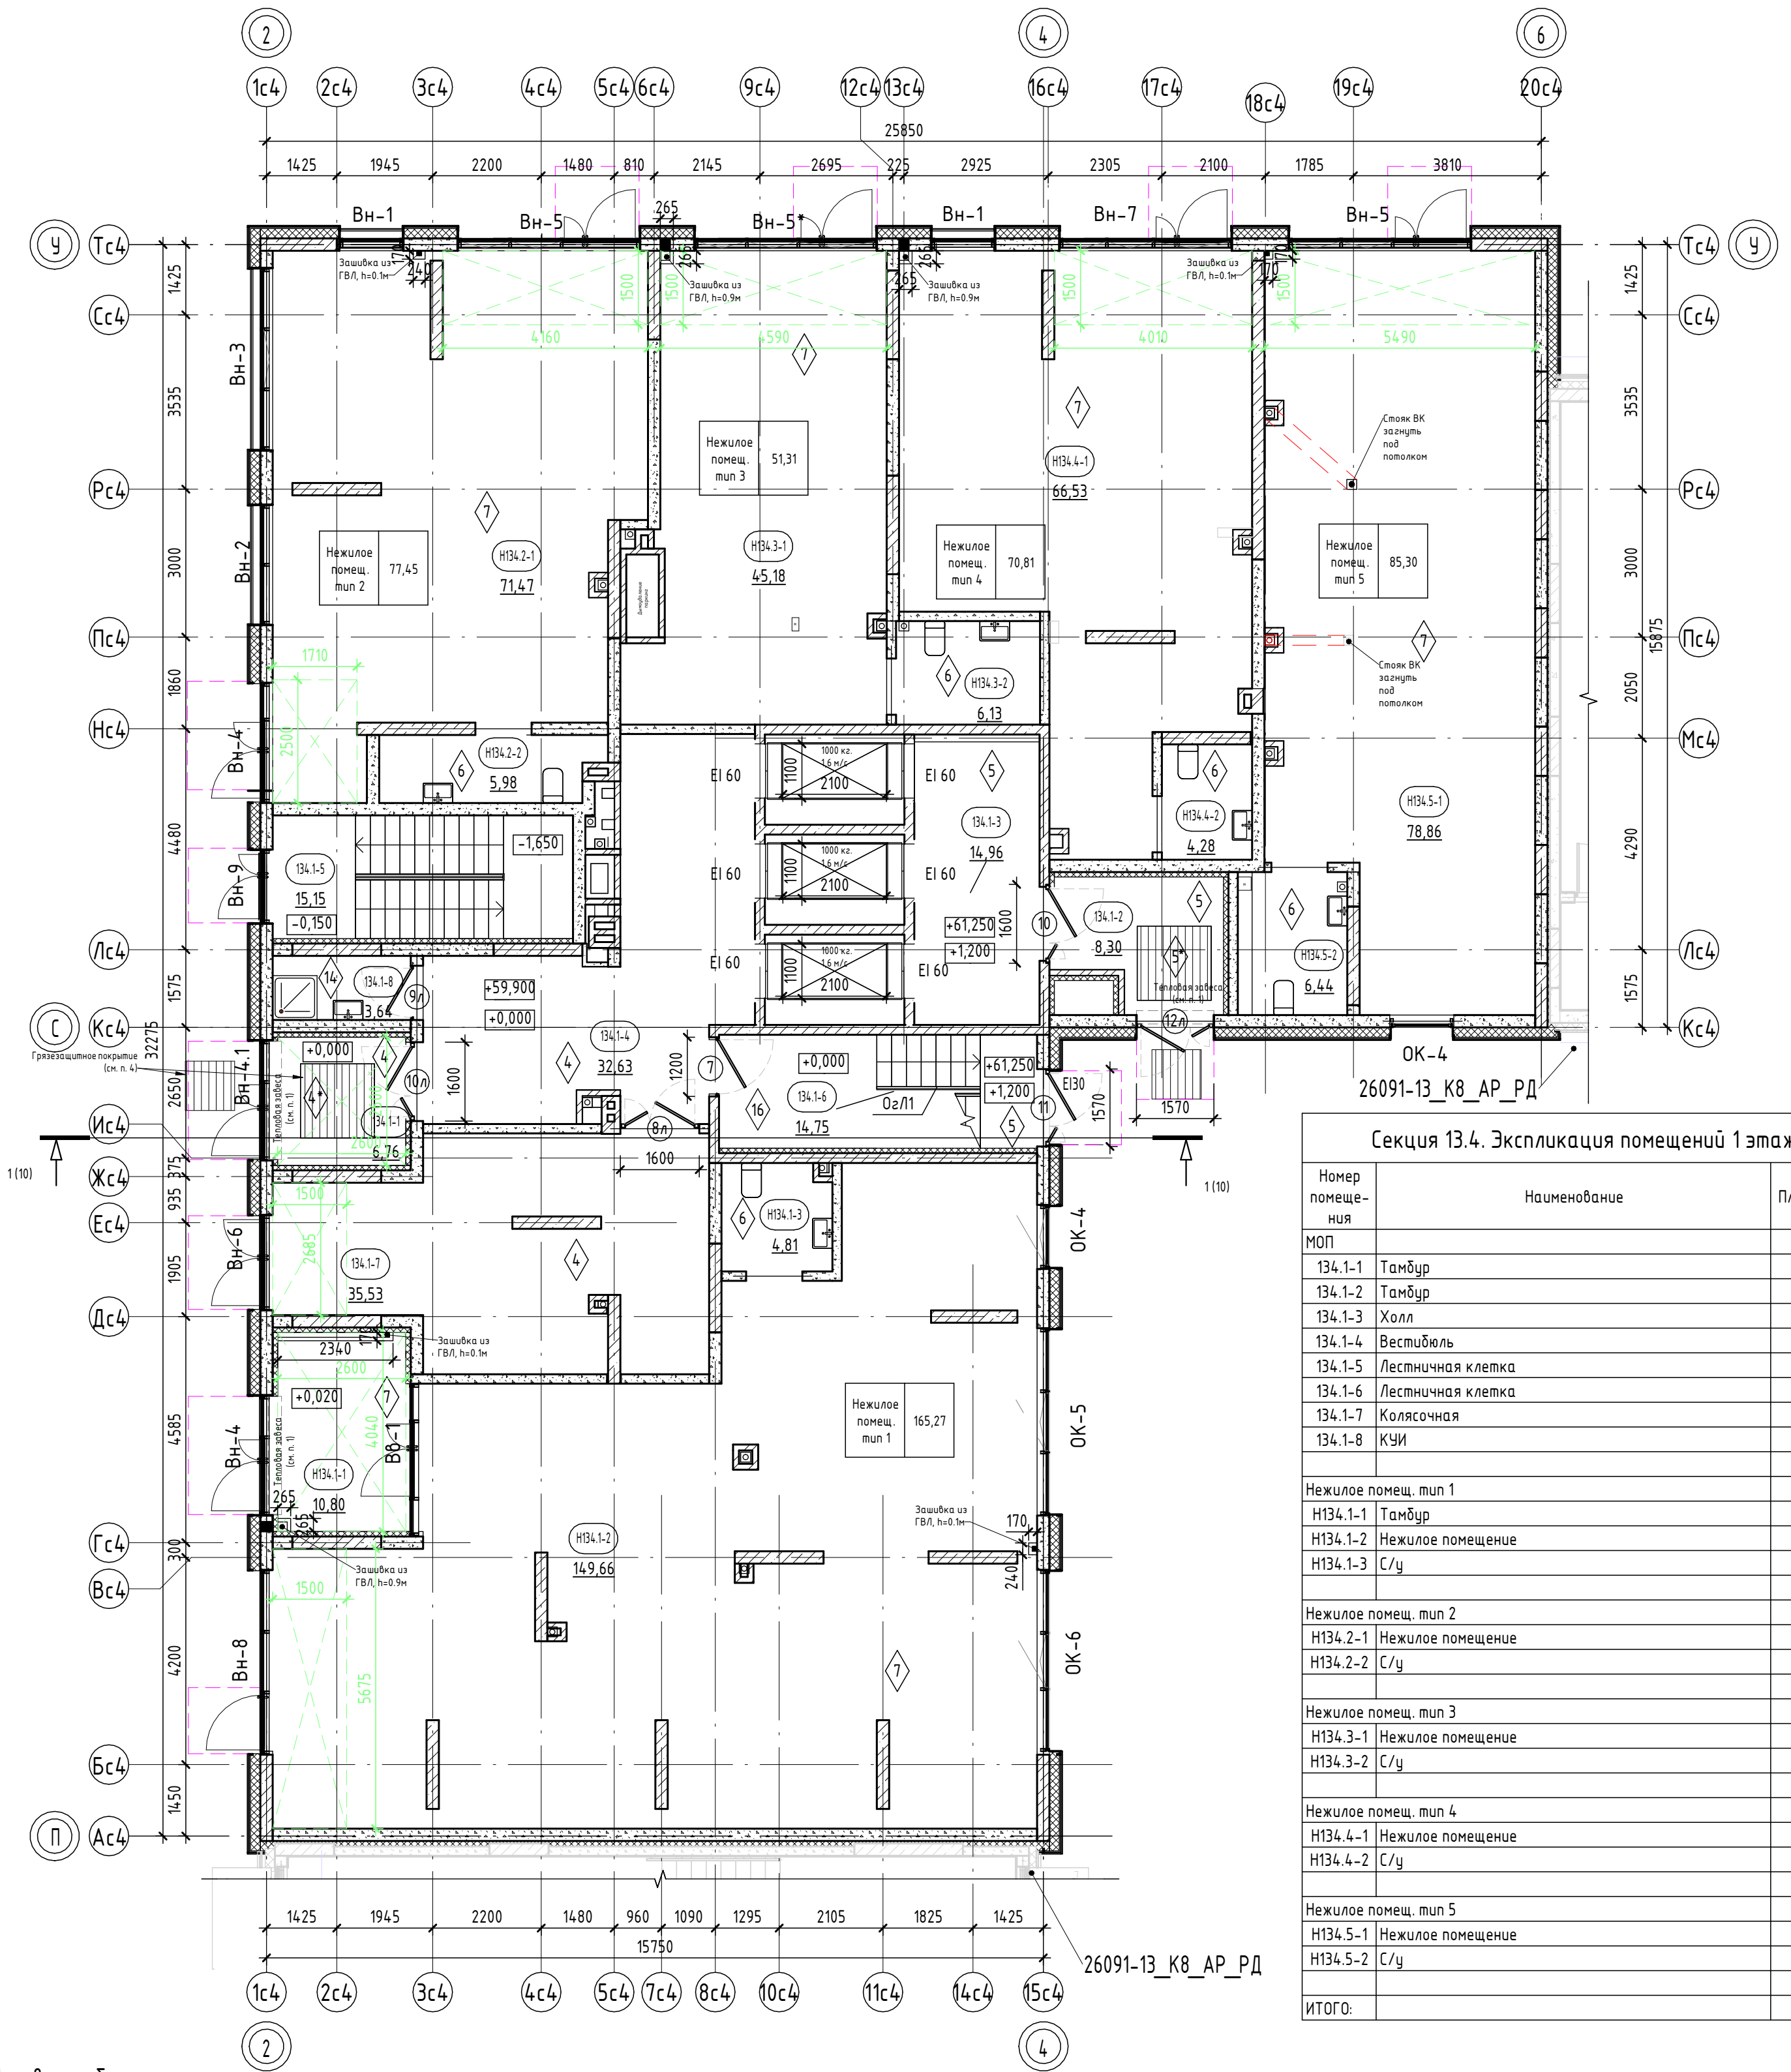

Секция 13.4. Экспликация помещений 1 этажа		
Номер помеще-ния	Наименование	Площадь, м2
МОП		
134.1-1	Тамбур	6,76
134.1-2	Тамбур	8,30
134.1-3	Холл	14,96
134.1-4	Вестибюль	32,63
134.1-5	Лестничная клетка	15,15
134.1-6	Лестничная клетка	14,75
134.1-7	Колясочная	35,53
134.1-8	КУИ	3,64
		131,72
Нежилое помещ. тип 1		
Н134.1-1	Тамбур	10,80
Н134.1-2	Нежилое помещение	149,66
Н134.1-3	С/у	4,81
		165,27
Нежилое помещ. тип 2		
Н134.2-1	Нежилое помещение	71,47
Н134.2-2	С/у	5,98
		77,45
Нежилое помещ. тип 3		
Н134.3-1	Нежилое помещение	45,18
Н134.3-2	С/у	6,13
		51,31
Нежилое помещ. тип 4		
Н134.4-1	Нежилое помещение	66,53
Н134.4-2	С/у	4,28
		70,81
Нежилое помещ. тип 5		
Н134.5-1	Нежилое помещение	78,86
Н134.5-2	С/у	6,44
		85,30
ИТОГО:		581,86

Условные обозначения:

- | | | |
|-----|---|--|
| 250 |  | пилыны – монолитный железобетон |
| 200 |  | стены – монолитный железобетон |
| 150 |  | стены – керамзитобетонный блок |
| 80 |  | перегородки – керамзитобетонный блок |
| 120 |  | вентканалы – кирпич силикатный полнотелый |
| 150 |  | утеплитель |
| 25 |  | обшивка ГВЛ 2х12,5мм на металлическом каркасе |
| |  | отметка чистого пола |
| |  | Марка двери |
| | El 60 | предел огнестойкости дверей |
| |  | Марка пола |
| | B-1 | Марка витража |
| |  | зона утепления низа перекрытия
(тамбуры, в зоне устройства тепловой завесы) |
| |  | козырек над входом |

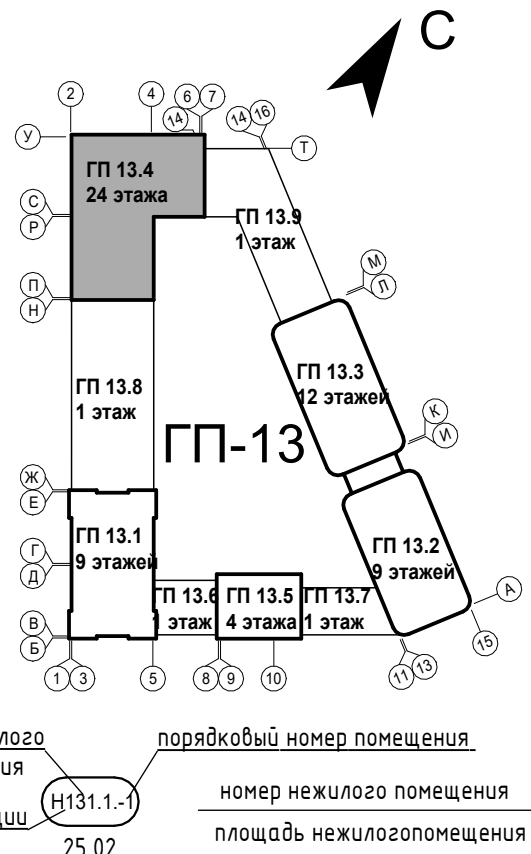

1. В нежилых помещениях на плане условно не показаны тамбуры, предусмотрено устройство тепловых завес. Установка тепловых завес выполняется собственником нежилого помещения. Низ перекрытия, в местах устройства тепловых завес выполняется с утеплением (зона шириной 1500мм вокруг тепловой завесы) с обшивкой ГВЛ по металлическому каркасу.
2. В помещениях тамбура, входных групп, предусмотреть утепление плит перекрытия. См. АС.
3. За отметку 0.000 принят уровень чистого пола 1-го этажа, что соответствует абсолютной отметке +60,05.
4. В зоне входных групп (вход в подъезд со стороны двора и улицы) предусмотреть грязезащитное покрытие, два контура: снаружи – металлическая решетка размерами 1000х1000 мм, установить в прямом (в покрытии благоустройства) и в тамбуре – грязезащитный алюминиевый/ворсовый коврик размерами 1500х1500 мм, установить прямою глубиной 20 мм.
5. Ограждения выполнены непрерывными с поручнями, рассчитанными на восприятие горизонтальных нагрузок не менее 0,3 кН/м. См. АС.
6. Спецификацию витражей смотри лист – 20-21.
7. Спецификацию элементов заполнения дверных проемов смотри лист – 20-21.
8. Ведомость отделки стен помещений смотреть на листе – 22.
9. Ведомость отделки потолков смотреть на листе – 22.
10. Экспликацию полов смотреть на листе – 22.

9	-	Зам.	0003-25	Мельни	06.26	26091-13_С4_АР_РД	
8	-	Зам.	0003-25	Мельни	04.26		
7	-	Зам.	0003-25	Мельни	02.26		
5	-	Зам.	0003-25	Мельни	01.26		
3	-	Зам.	0003-25	Мельни	10.25	Жилой район в границах ул. Тимофея Кармацкого-Мельникайте и берега река Тура в г. Тамени. З строительства. Корректировка. Многоквартирный жилой дом ГП-12 с встроено-пристроенным под паркингом. Многоквартирный жилой дом ГП-13 с встроено-пристроенным подземным паркингом	
1	-	Зам.	0003-25	Мельни	06.25		
Изм.	Кол.уч.	Лист	№Док.	Подп.	Дата		
Разраб.	Олещук			Мельни	12.24	Секция 13.4	
							Стadia
							Лист
						Ли	
						Р	
						З	
Н.контр.					12.24	Секция 13.4. План 1 этажа	проектная АВТОР создания
ГИП					12.24		


План 2 этажа



Секция 13.4. Экспликация помещений 2 этажа		
Номер помеще-ния	Наименование	Площадь, м²
Квартира 134.1.1		
134.1.1-1	Прихожая	8,31
134.1.1-2	Кухня-столовая	17,21
134.1.1-3	Комната	12,47
134.1.1-4	С/у	6,40
134.1.1-5	Зимний сад	3,09
Квартира 134.1.2		
134.1.2-1	Прихожая	4,84
134.1.2-2	Кухня-столовая	24,82
134.1.2-3	Комната	13,98
134.1.2-4	С/у	5,15
Квартира 134.1.3		
134.1.3-1	Прихожая	7,28
134.1.3-2	Кухня-столовая	22,49
134.1.3-3	Комната	13,47
134.1.3-4	С/у	4,63
Квартира 134.1C.1		
134.1C.1-1	Прихожая	3,00
134.1C.1-2	Кухня-гостиная	17,16
134.1C.1-3	Кухня-ниша	5,59
134.1C.1-4	С/у	5,23
Квартира 134.2.1		
134.2.1-1	Прихожая	6,15
134.2.1-2	Коридор	5,49
134.2.1-3	Кухня-столовая	16,28
134.2.1-4	Комната	13,22
134.2.1-5	Комната	11,07
134.2.1-6	С/у	4,81
134.2.1-7	С/у	3,42
134.2.1-8	Зимний сад	3,60
Квартира 134.2.2		
134.2.2-1	Прихожая	3,83
134.2.2-2	Коридор	5,99
134.2.2-3	Комната	16,69
134.2.2-4	Комната	16,95
134.2.2-5	Кухня-столовая	25,55
134.2.2-6	С/у	4,95
134.2.2-7	С/у	2,42
Квартира 134.2.3		
134.2.3-1	Прихожая	6,42
134.2.3-2	Кухня-столовая	25,07
134.2.3-3	Комната	18,30
134.2.3-4	Комната	17,02
134.2.3-5	С/у	3,11
134.2.3-6	С/у	5,57
Квартира 134.3.1		
134.3.1-1	Прихожая	3,95
134.3.1-2	Коридор	7,03
134.3.1-3	Кухня-столовая	25,50
134.3.1-4	Комната	15,35
134.3.1-5	Комната	13,68
134.3.1-6	Комната	9,72
134.3.1-7	Гардероб	5,53
134.3.1-8	С/у	6,48
134.3.1-9	С/у	2,14
134.3.1-10	Зимний сад	3,74
МОП		
134.2.1	Коридор	49,16
134.2.2	Лифтовой холл	14,96
134.2.3	Лестничная клетка	15,50
ИТОГО:		
		563,77

Условные обозначения:

- пилоны – монолитный железобетон
- стены – монолитный железобетон
- стены – керамзитобетонный блок
- перегородки – керамзитобетонный блок
- вентканалы – кирпичный полнотелый
- утеплитель
- обшивка ГВЛ по металлическому каркасу
- отметка чистого пола
- наружный блок кондиционирования
- пожаробезопасная зона МГН
- 10 – Марка двери
- EI 60 – предел огнестойкости дверей
- 1 – Марка пола
- B-1 – Марка витража
- OK-1 – Марка окна

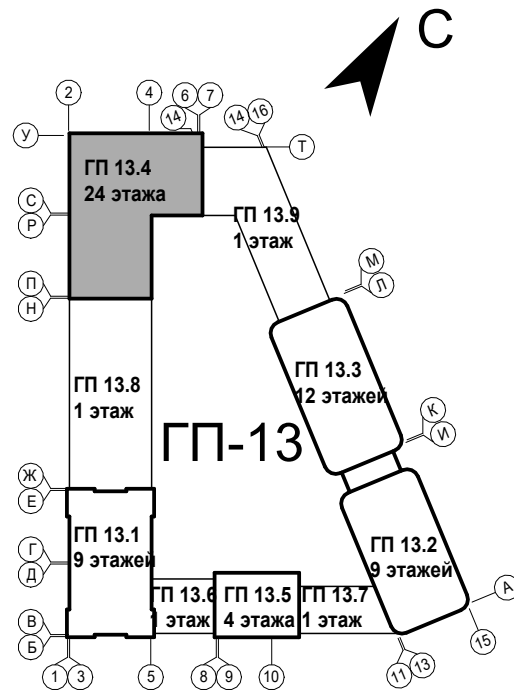


Тип квартиры		жилая площадь квартиры
121.2.1	33,52	жилая площадь квартиры
121.2.1	75,72	площадь квартиры
121.2.1	78,28	общая площадь квартиры (включая лоджии, балконы, террасы с пониж. коэффициентом)
121.2.1	80,84	общая площадь квартиры (включая лоджии, балконы, террасы без коэффициента)
зона устройства теплого пола квартир 2 этажа		

номер этажа	номер помещения	тип нежилого помещения	порядковый номер помещения
номер секции	131.1.1-1	номер помещения по экспликации	номер секции
	25,02	площадь помещения	25,02
			площадь нежилого помещения

- Общие указания см. на листе 1.
- Ограждения выполнять непрерывными с поручнями, рассчитанными на восприятие горизонтальных нагрузок не менее 0,3 кН/м. См. АС.
- Спецификация витражей см. на листе - 20-21.
- Спецификация элементов заполнения заполнения дверных проемов см. на листе - 20-21.
- Спецификация элементов заполнения оконных проемов см. на листе - 20-21.
- Спецификация элементов заполнения балконов проемов см. на листе - 20-21.
- Ведомость отделки стен помещений см. на листе - 22.
- Ведомость отделки потолков см. на листе - 22.
- Экспликация полов см. на листе - 22.
- В нишах для эл. шкафа и пожарного шкафа выполнить зашивку из ГВЛ на металлическом каркасе с проемом под шкаф для эл. шкафа размерами 1000(ш)х950(ш)х160(мм)х2(лб.), низ на высоте 1,2м. от уровня пола, для пожарных шкафов размерами 650(ш)х540(ш)х230(мм)х2(лб.), низ на высоте 1,0м. от уровня.


26091-13_С4_АР_РД			
9	-	Зам.	0003-25
8	-	Зам.	0003-25
4	-	Зам.	0003-25
1	-	Зам.	0003-25
Изм.	Колуч	Лист	№ док.
Разраб.	Олешук	Подп.	Дата
26091-13_С4_АР_РД			
Жилой район в границах ул. Тимирязевская-Мельничковская и берега реки Тира в г. Тимени. 3 очереди строительства. Корректировка. Многоквартирный жилой дом ГП-12 с встроенно-пристроенным подземным паркингом. Многоквартирный жилой дом ГП-13 с встроенно-пристроенным подземным паркингом.			
Секция 13.4			
Секция 13.4. План 2 этажа			
Формат А1К			

План 3-18 этажа

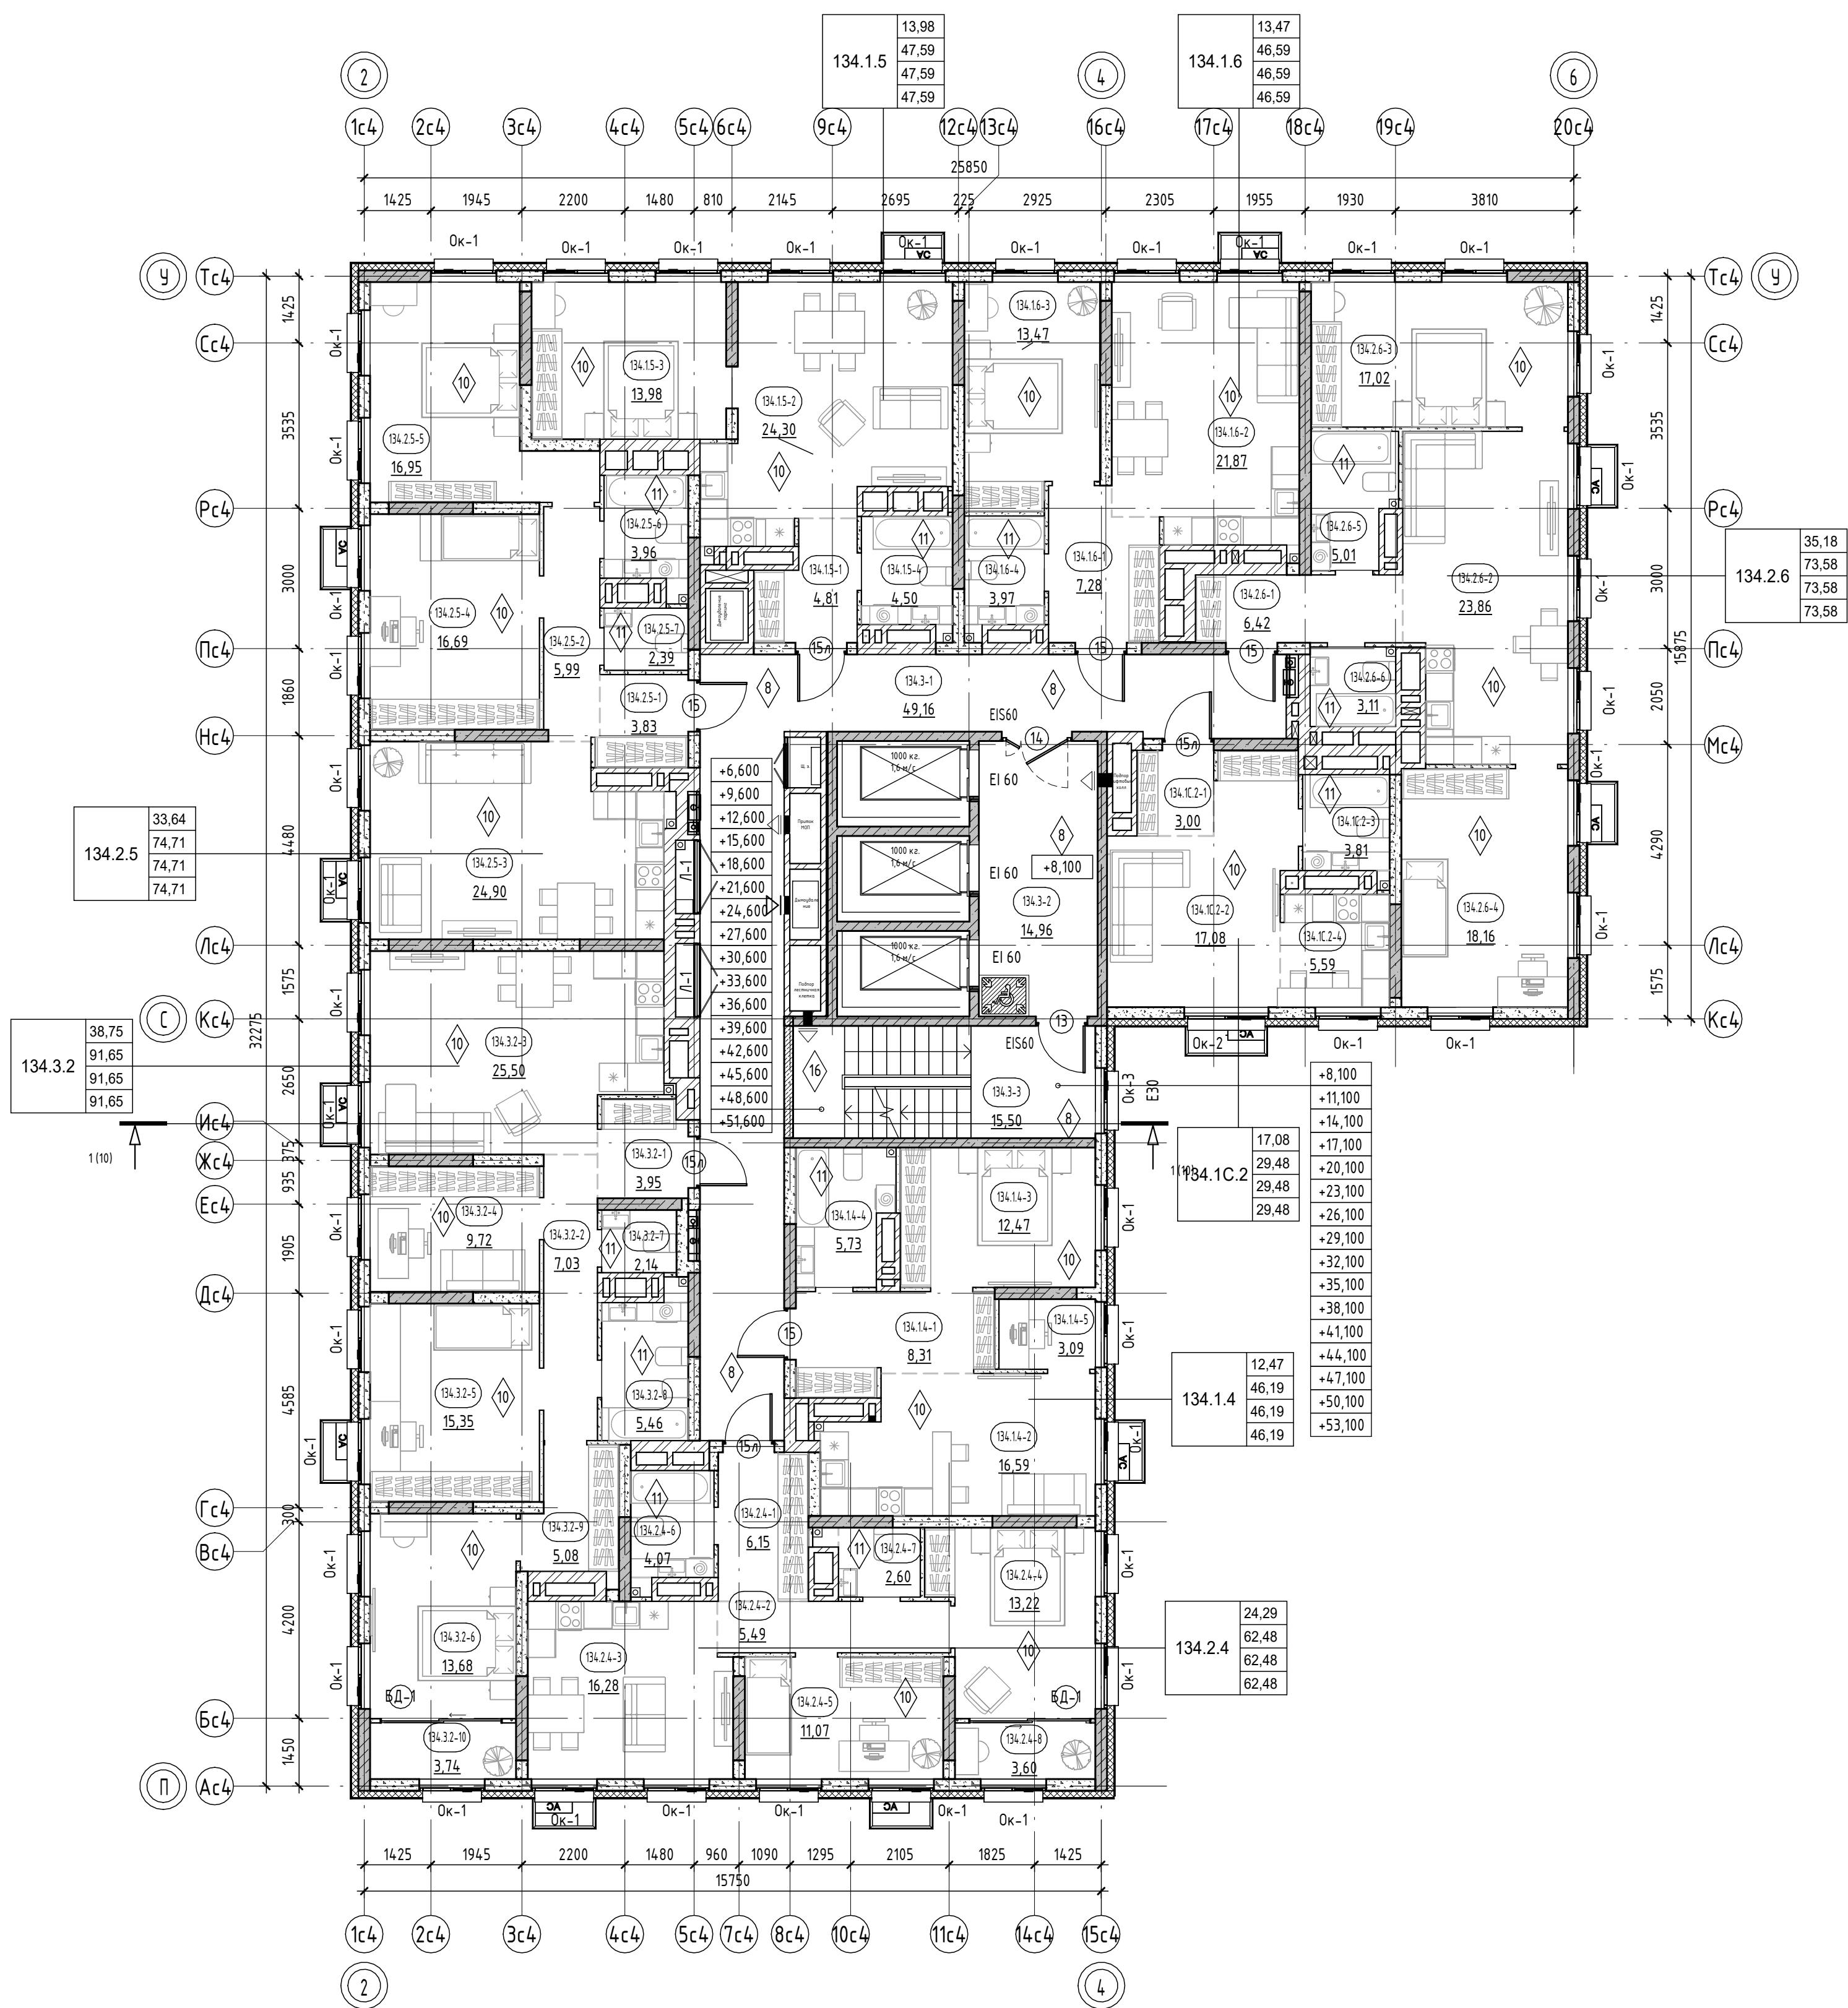

Секция 13.4. Экспликация помещений 3-18 этажа		
Номер помеще-ния	Наименование	Площадь, м²
Квартира 134.14		
134.14-1	Прихожая	8,31
134.14-2	Кухня-столовая	16,59
134.14-3	Комната	12,47
134.14-4	С/у	5,73
134.14-5	Зимний сад	3,09
		46,19
Квартира 134.15		
134.15-1	Прихожая	4,81
134.15-2	Кухня-столовая	24,30
134.15-3	Комната	13,98
134.15-4	С/у	4,50
		47,59
Квартира 134.16		
134.16-1	Прихожая	7,28
134.16-2	Кухня-столовая	21,87
134.16-3	Комната	13,47
134.16-4	С/у	3,97
		46,59
Квартира 134.1C.2		
134.1C.2-1	Прихожая	3,00
134.1C.2-2	Кухня-гостиная	17,08
134.1C.2-3	С/у	3,81
134.1C.2-4	Кухня-ниша	5,59
		29,48
Квартира 134.2.4		
134.2.4-1	Прихожая	6,15
134.2.4-2	Коридор	5,49
134.2.4-3	Кухня-столовая	16,28
134.2.4-4	Комната	13,22
134.2.4-5	Комната	11,07
134.2.4-6	С/у	4,07
134.2.4-7	С/у	2,60
134.2.4-8	Зимний сад	3,60
		62,48
Квартира 134.2.5		
134.2.5-1	Прихожая	3,83
134.2.5-2	Коридор	5,99
134.2.5-3	Кухня-столовая	24,90
134.2.5-4	Комната	16,69
134.2.5-5	Комната	16,95
134.2.5-6	С/у	3,96
134.2.5-7	С/у	2,39
		74,71
Квартира 134.2.6		
134.2.6-1	Прихожая	6,42
134.2.6-2	Кухня-столовая	23,86
134.2.6-3	Комната	17,02
134.2.6-4	Комната	18,16
134.2.6-5	С/у	5,01
134.2.6-6	С/у	3,11
		73,58
Квартира 134.3.2		
134.3.2-1	Прихожая	3,95
134.3.2-2	Коридор	7,03
134.3.2-3	Кухня-столовая	25,50
134.3.2-4	Комната	9,72
134.3.2-5	Комната	15,35
134.3.2-6	Комната	13,68
134.3.2-7	С/у	2,14
134.3.2-8	С/у	5,46
134.3.2-9	Гардероб	5,08
134.3.2-10	Зимний сад	3,74
		91,65
МОП		
134.3-1	Коридор	49,16
134.3-2	Лифтовой холл	14,96
134.3-3	Лестничная клетка	15,50
		79,62
Итого:		551,89

Фрагмент плана 5-18 этажа

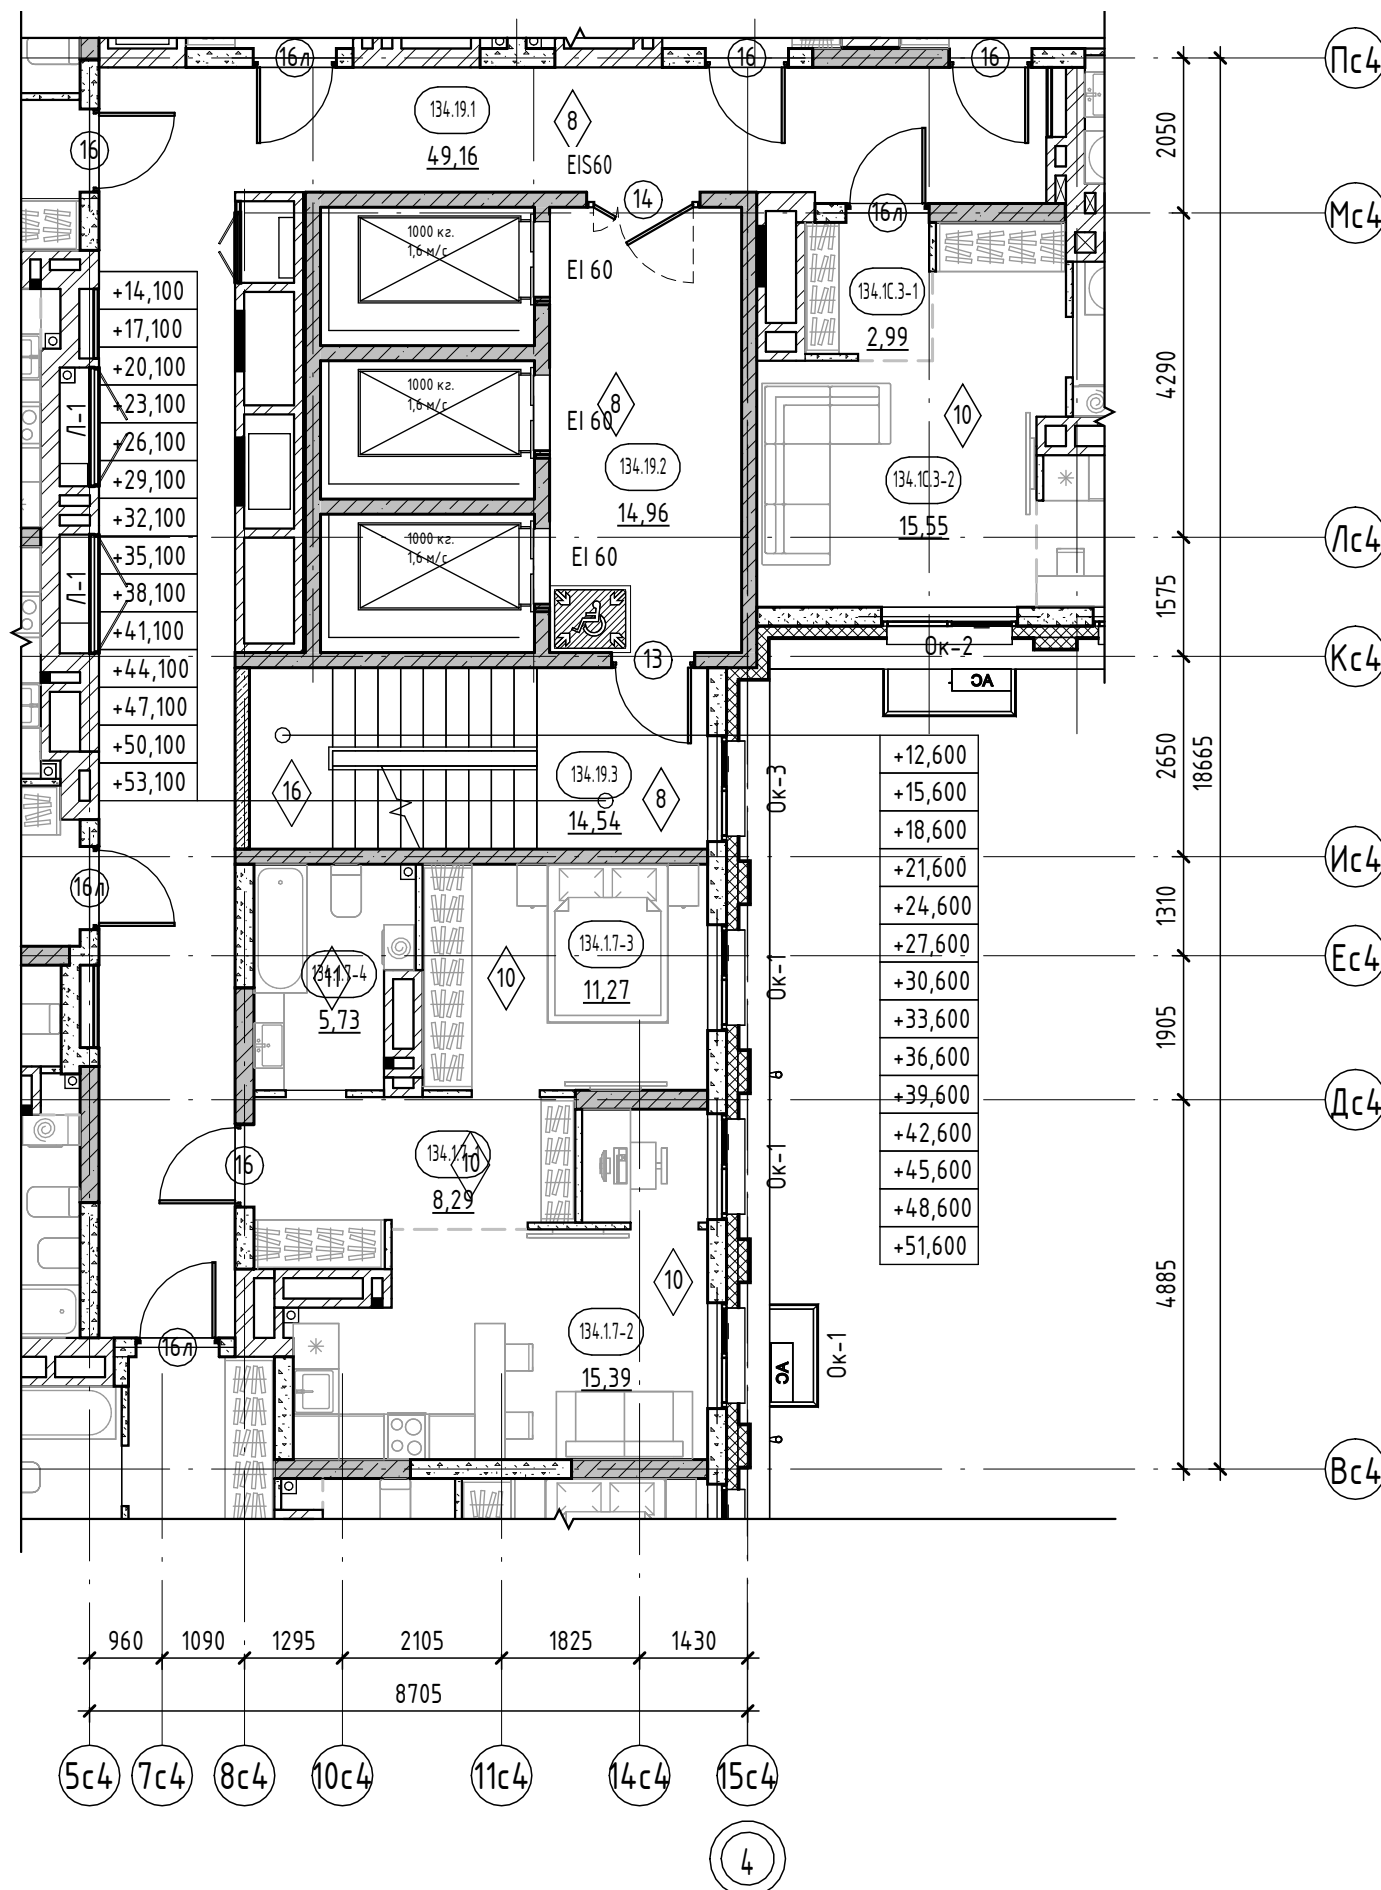

Условные обозначения:

- пилон - монолитный железобетон
- стены - монолитный железобетон
- стены - керамзитобетонный блок
- перегородки - керамзитобетонный блок
- вентканалы - кирпич силикатный полнотелый
- утеплитель
- обшивка ГВЛ по металлическому каркасу
- отметка чистого пола
- наружный блок кондиционирования
- пожаробезопасная зона МГН
- 10 - Марка двери
- EI 60 - предел огнестойкости дверей
- 1 - Марка пола
- B-1 - Марка витража
- OK-1 - Марка окна


- Тип квартиры
- жилая площадь квартиры
- площадь квартиры
- общая площадь квартиры
- (включая лоджи, балконы, террасы с пониж. коэффициентом)
- общая площадь квартиры
- (включая лоджи, балконы, террасы без коэффициента)

номер этажа	номер помещения	тип нежилого помещения	порядковый номер помещения
номер секции	номер помещения по экспликации	номер секции	номер нежилого помещения
131.1-1	25.02	131.1-1	25.02

- Общие указания см. на листе 1.
- EI30* - противопожарные двери с пределом огнестойкости EI30 предусматриваются для квартир, расположенных выше 15 м. См. АС.
- Ограждения выполнять непрерывными с поручнями, рассчитанными на восприятие горизонтальных нагрузок не менее 0,3 кН/м.
- Спецификация витражей см. лист - 20-21.
- Спецификация элементов заполнения дверных проемов см. лист - 20-21.
- Спецификация элементов заполнения оконных проемов см. лист - 20-21.
- Спецификация элементов заполнения балконных проемов см. лист - 20-21.
- Ведомость отделки стен помещений смотреть на листе - 22.
- Ведомость отделки потолков смотреть на листе - 22.
- Экспликация полов смотреть на листе - 22.
- В нишах для эл. щитка и пожарного шкафа выполнять зашивку из ГВЛ по металлическому каркасу с проемом под шкаф: для эл. щитка размерами 1000(ш)х950(выс)х160(толщ), низ на высоте 1,2м от уровня пола, для пожарных шкафов размерами 650(ш)х540(выс)х230(толщ), низ на высоте 1,0м от уровня.

9	-	Зам.	06.25	06.26	26091-13_С4_АР_РД		
8	-	Зам.	06.25	04.26			
4	-	Зам.	06.25	11.25			
1	-	Зам.	06.25	06.25			
Изм.	Кол-во	Лист	№ док.	Подп.	Дата		
Разраб.	Олешук				12.24		
						Секция 13.4	Стадия
						р	Лист
						5	Листов
						Секция 13.4. План 3-18 этажа. Фрагмент плана 5-18 этажа	
Н.контр.			12.24				
ГИП			12.24				


План 19-21 этажа

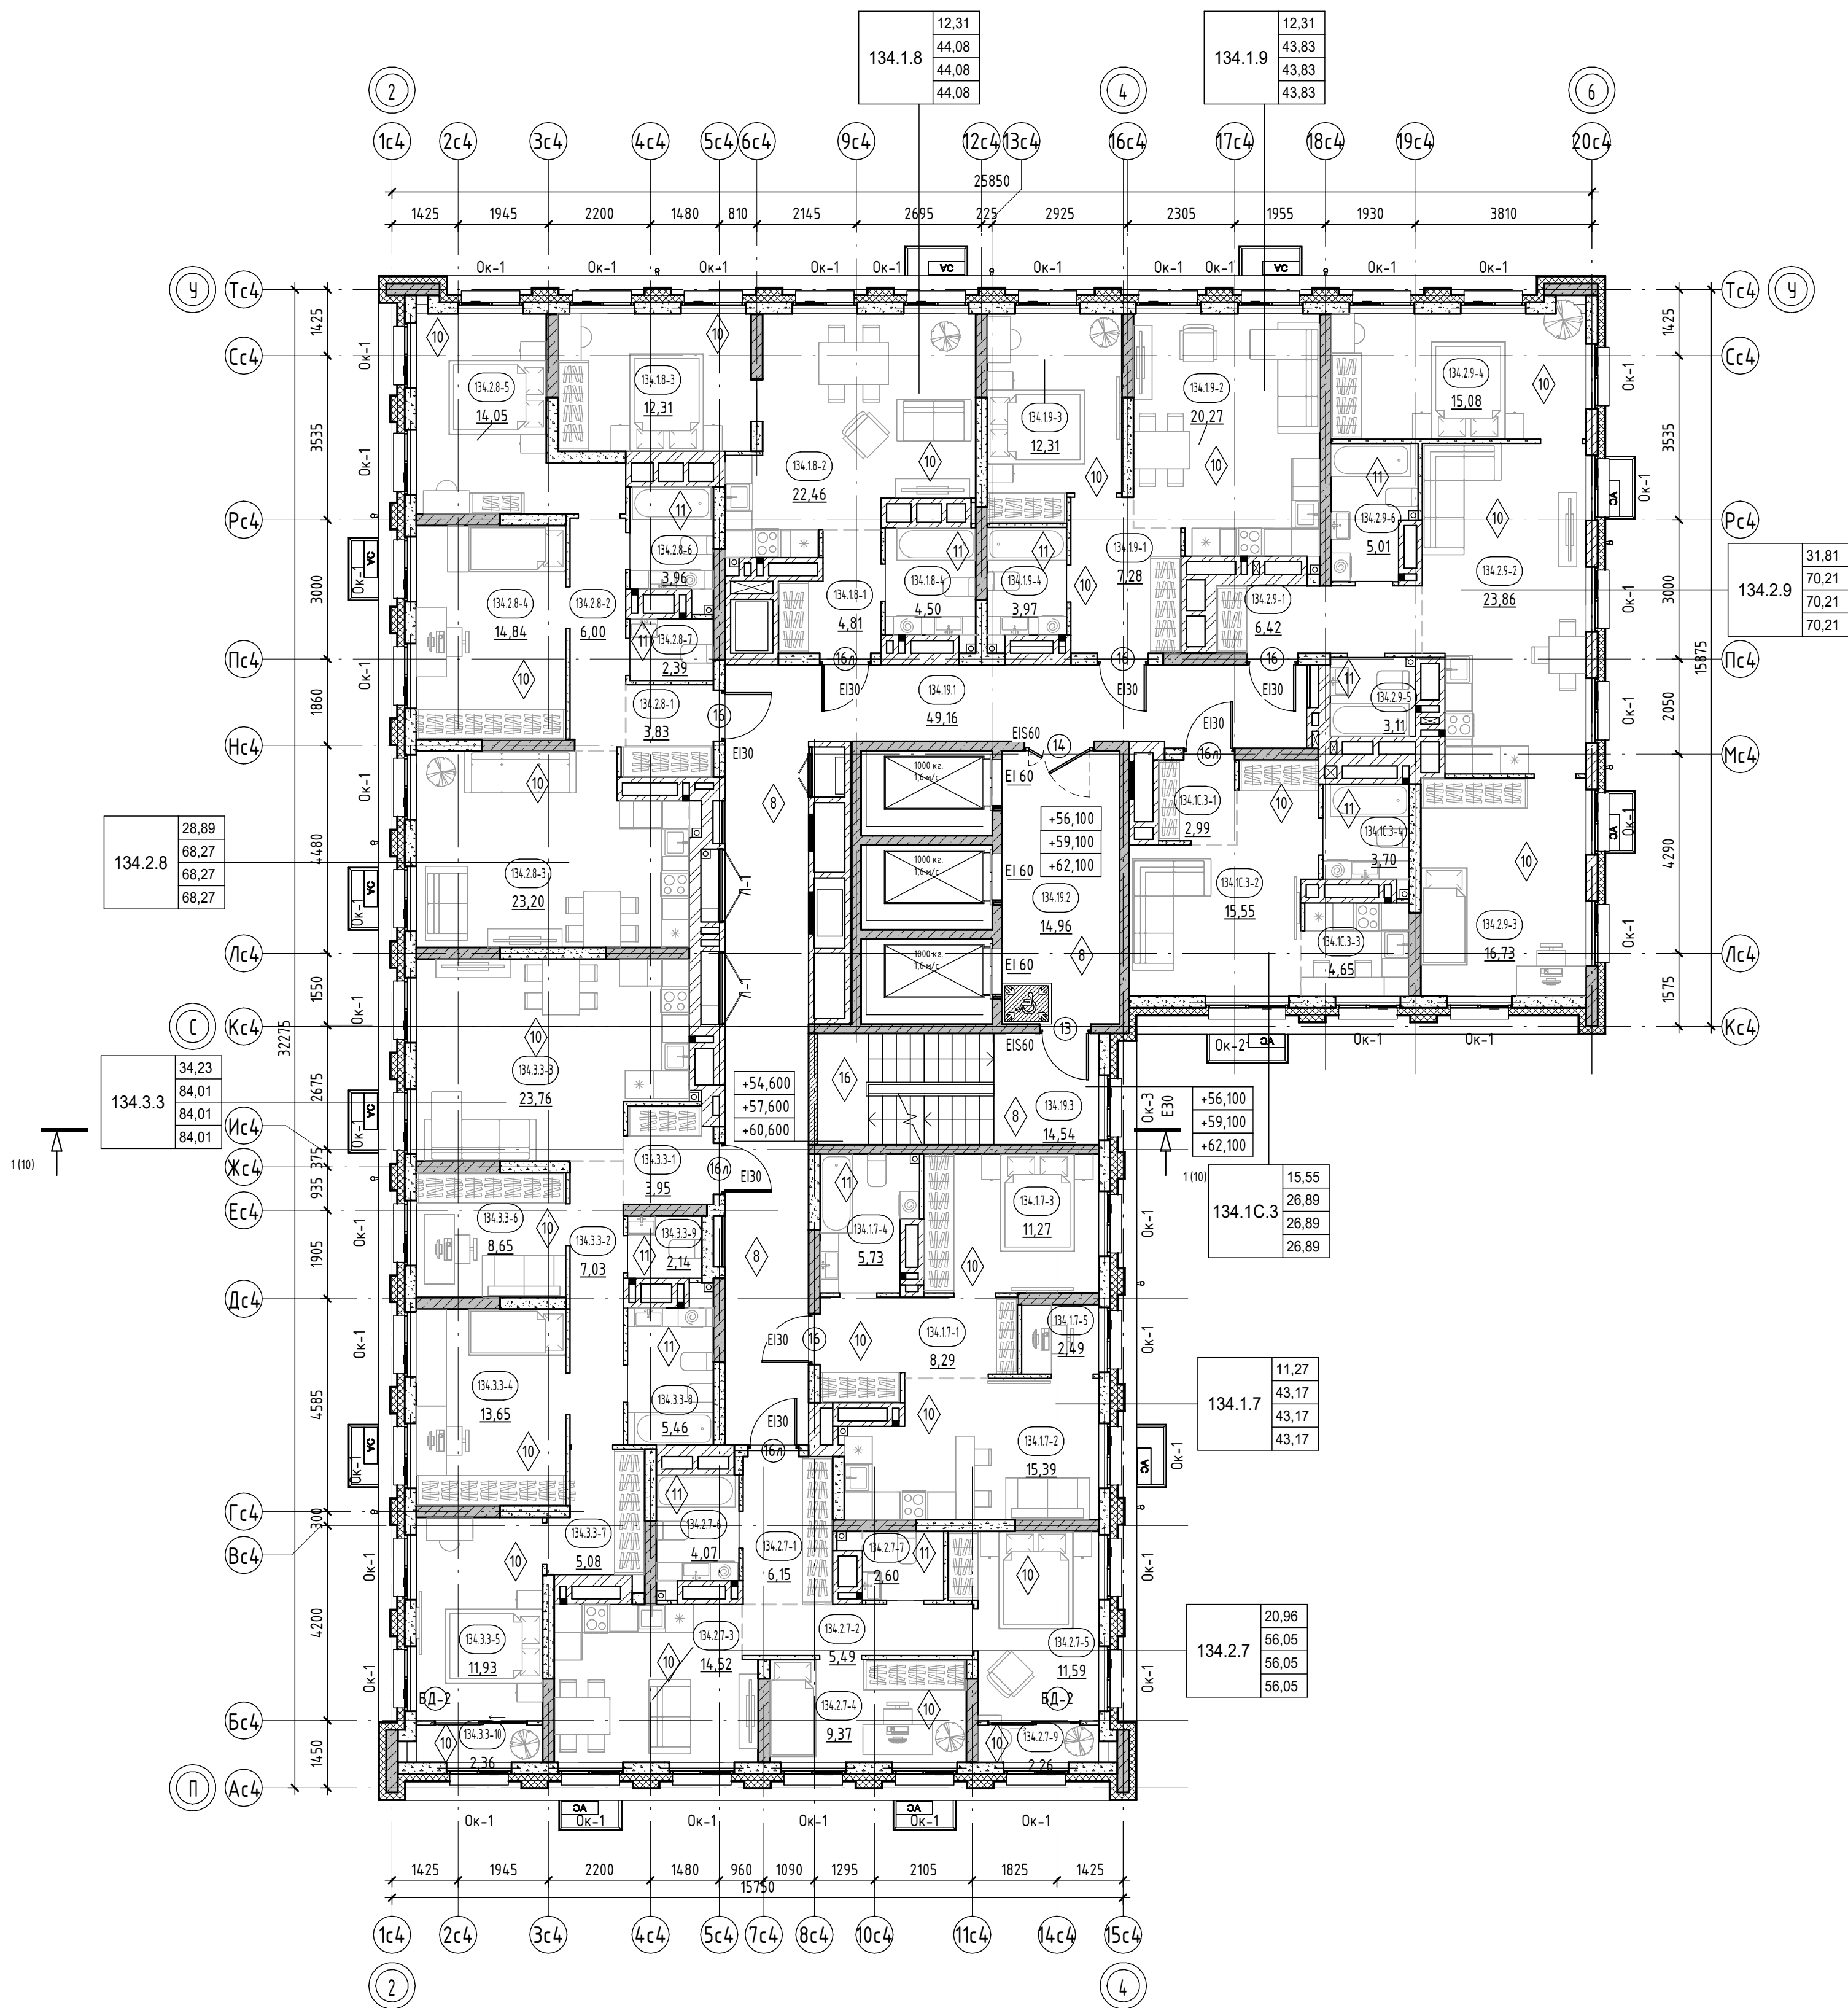

Секция 13.4. Экспликация помещений 19-21 этажа		
Номер помеще-ния	Наименование	Площадь, м²
Квартира 134.1.7		
134.1.7-1	Прихожая	8,29
134.1.7-2	Кухня-столовая	15,39
134.1.7-3	Комната	11,27
134.1.7-4	С/у	5,73
134.1.7-5	Зимний сад	2,49
		43,17
Квартира 134.1.8		
134.1.8-1	Прихожая	4,81
134.1.8-2	Кухня-столовая	22,46
134.1.8-3	Комната	12,31
134.1.8-4	С/у	4,50
		44,08
Квартира 134.1.9		
134.1.9-1	Прихожая	7,28
134.1.9-2	Кухня-столовая	20,27
134.1.9-3	Комната	12,31
134.1.9-4	С/у	3,97
		43,83
Квартира 134.1С.3		
134.1С.3-1	Прихожая	2,99
134.1С.3-2	Кухня-гостиная	15,55
134.1С.3-3	Кухня-ниша	4,65
134.1С.3-4	С/у	3,70
		26,89
Квартира 134.2.7		
134.2.7-1	Прихожая	6,15
134.2.7-2	Коридор	5,49
134.2.7-3	Кухня-столовая	14,52
134.2.7-4	Комната	9,37
134.2.7-5	Комната	11,59
134.2.7-6	С/у	4,07
134.2.7-7	С/у	2,60
134.2.7-9	Зимний сад	2,26
		56,05
Квартира 134.2.8		
134.2.8-1	Прихожая	3,83
134.2.8-2	Коридор	6,00
134.2.8-3	Кухня-столовая	23,20
134.2.8-4	Комната	14,84
134.2.8-5	Комната	14,05
134.2.8-6	С/у	3,96
134.2.8-7	С/у	2,39
		68,27
Квартира 134.2.9		
134.2.9-1	Прихожая	6,42
134.2.9-2	Кухня-столовая	23,86
134.2.9-3	Комната	16,73
134.2.9-4	Комната	15,08
134.2.9-5	С/у	3,11
134.2.9-6	С/у	5,01
		70,21
Квартира 134.3.3		
134.3.3-1	Прихожая	3,95
134.3.3-2	Коридор	7,03
134.3.3-3	Кухня-столовая	23,76
134.3.3-4	Комната	13,65
134.3.3-5	Комната	11,93
134.3.3-6	Комната	8,65
134.3.3-7	Гардероб	5,08
134.3.3-8	С/у	5,46
134.3.3-9	С/у	2,14
134.3.3-10	Зимний сад	2,36
		84,01
МОП		
134.19.1	Коридор	49,16
134.19.2	Лифтовой холл	14,96
134.19.3	Лестничная клетка	14,54
		78,66
ИТОГО:		515,17

Условные обозначения:

- пилон - монолитный железобетон
- стены - монолитный железобетон
- стены - керамзитобетонный блок
- перегородки - керамзитобетонный блок
- вентканалы - кирпич силикатный полнотелый
- утеплитель
- обшивка ГВЛ по металлическому каркасу
- отметка чистого пола
- АС - наружный блок кондиционирования
- пожаробезопасная зона МГН
- 10 - Марка двери
- ЕИ 60 - предел огнестойкости дверей
- Марка пола
- В-1 - Марка витража
- ОК-1 - Марка окна

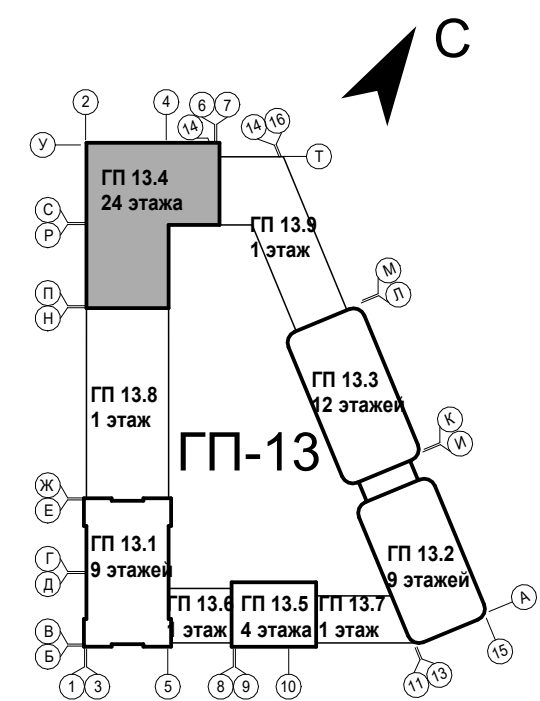


Тип квартиры	жилая площадь квартиры
131.1-1	33,52
131.1-2	75,72
131.1-3	78,28
131.1-4	80,84
131.1-5	80,84
номер этажа	номер помещения	тип нежилого помещения	порядковый номер помещения
номер секции	номер помещения по экспликация	номер секции	номер нежилого помещения
131.1-1	25,02	131.1-1	25,02

- Общие указания см. на листе 1.
- ЕИ 60* - противопожарные двери с пределом огнестойкости ЕИ 60 предусматриваются для квартир, расположенных выше 15 м. См. АС.
- Ограждения выполнять непрерывными с поручнями, рассчитанными на восприятие горизонтальных нагрузок не менее 0,3 кН/м.
- Спецификация витражей см. лист - 20-21.
- Спецификация элементов заполнения дверных проемов см. лист - 20-21.
- Спецификация элементов заполнения оконных проемов см. лист - 20-21.
- Спецификация элементов заполнения балконов проемов см. лист - 22.
- Ведомость отделки стен помещений смотреть на листе - 22.
- Ведомость отделки потолков смотреть на листе - 22.
- Экспликация полов смотреть на листе - 22.
- В нишах для эл. щитка и пожарного шкафа выполнять зашивку из ГВЛ по металлическому каркасу с проемом под шкаф: для эл. щитка размерами 1000(ш)х950(ш)х160(г)мм, низ на высоте 1,2м от уровня пола, для пожарных шкафов размерами 650(ш)х540(ш)х230(г)мм, низ на высоте 1,0м от уровня.


9	-	Зам.	0003-25	06.26
8	-	Зам.	0003-25	04.26
7	-	Зам.	0003-25	02.26
4	-	Зам.	0003-25	11.25
1	-	Зам.	0003-25	06.25
Изм.	Колуч	Лист	№ док.	Подп.
Разраб.	Олешук			12.24
Н.контр.				12.24
ГИП				12.24
26091-13_С4_АР_РД				
Жилой район в границах ул. Тимирязевская-Мельничковская и берега реки Тира в г. Татари. 3 очередь строительства. Корректировка. Многоквартирный жилой дом ГП-12 с встроенно-пристроенным подземным паркингом. Многоквартирный жилой дом ГП-13 с встроенно-пристроенным подземным паркингом				
Секция 13.4				Стация
				Лист
				Листов
Секция 13.4. План 19-21 этажа				Р
				6
				АВТОР
				Формат А1К

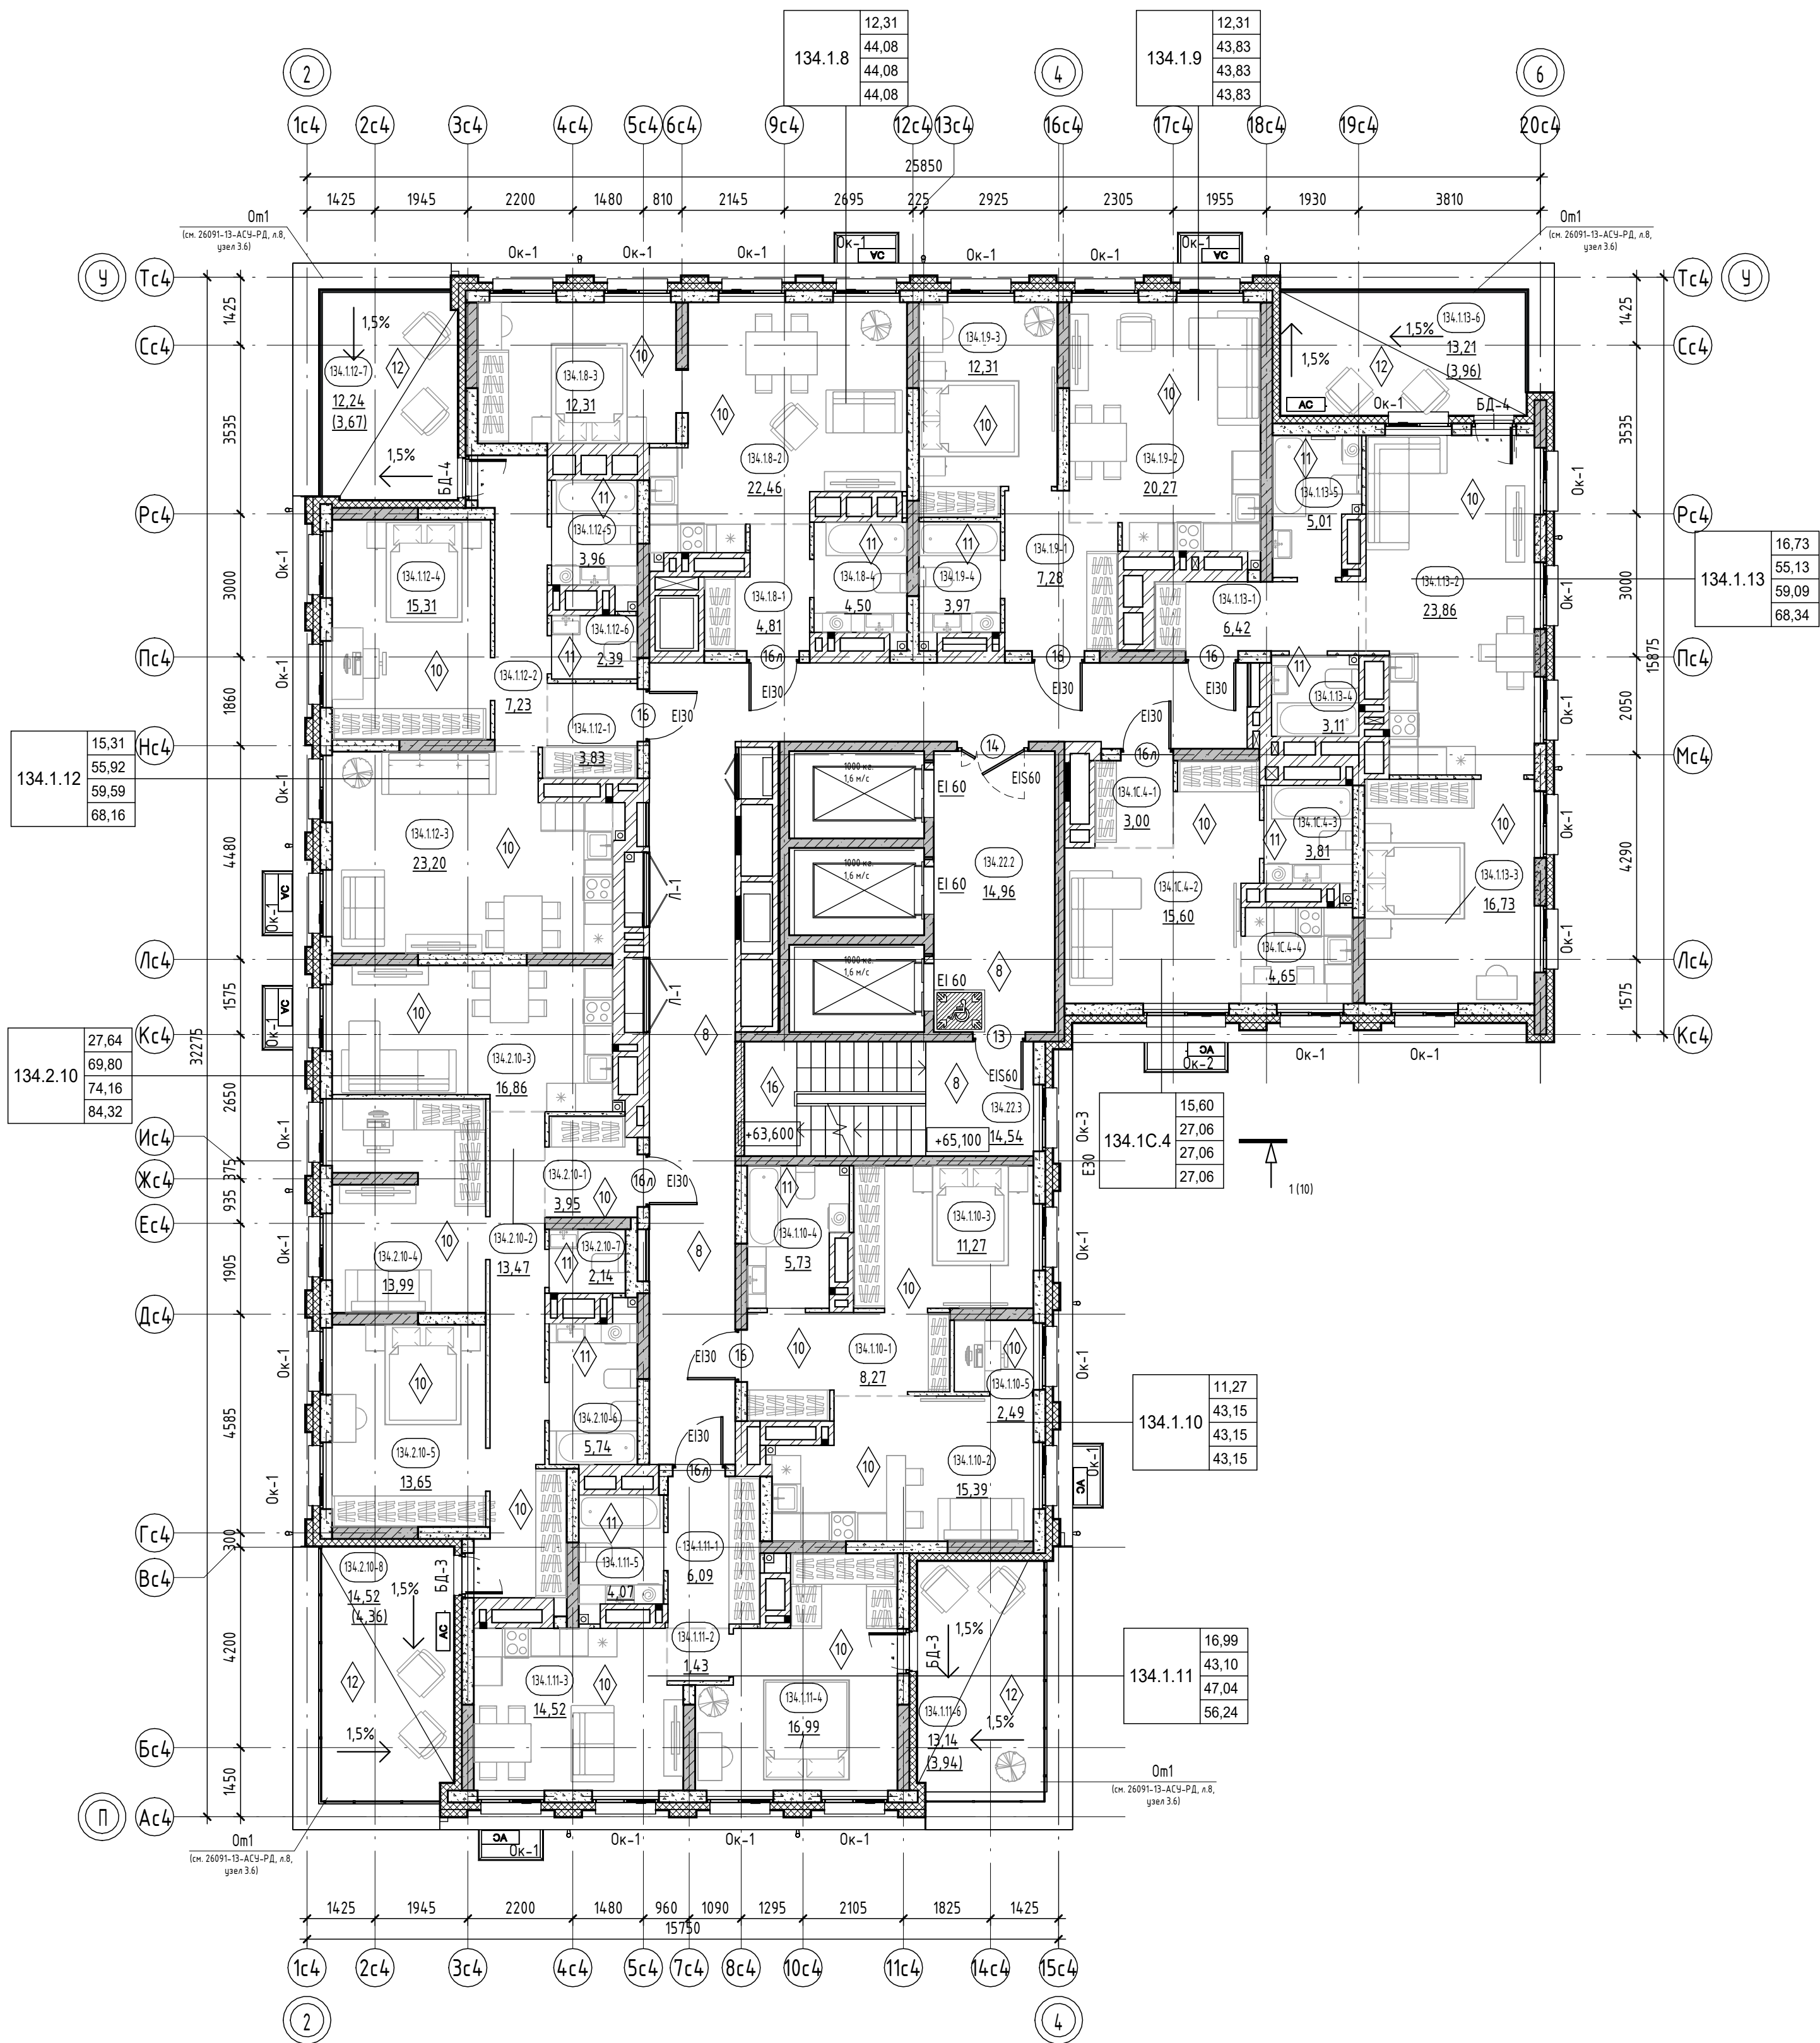

Секция 13.4. Экспликация помещений 22 этажа		
Номер помеще-ния	Наименование	Площадь с коэф., м²
Квартира 134.1.8		
134.1.8-1	Прихожая	4,81
134.1.8-2	Кухня-столовая	22,46
134.1.8-3	Комната	12,31
134.1.8-4	С/у	4,50
	Итого	44,08
Квартира 134.1.9		
134.1.9-1	Прихожая	7,28
134.1.9-2	Кухня-столовая	20,27
134.1.9-3	Комната	12,31
134.1.9-4	С/у	3,97
	Итого	43,83
Квартира 134.1.10		
134.1.10-1	Прихожая	8,27
134.1.10-2	Кухня-столовая	15,39
134.1.10-3	Комната	11,27
134.1.10-4	С/у	5,73
134.1.10-5	Зимний сад	2,49
	Итого	43,15
Квартира 134.1.11		
134.1.11-1	Прихожая	6,09
134.1.11-2	Коридор	1,43
134.1.11-3	Кухня-столовая	14,52
134.1.11-4	Комната	16,99
134.1.11-5	С/у	4,07
134.1.11-6	Терраса	3,94
	Итого	47,04
Квартира 134.1.12		
134.1.12-1	Прихожая	3,83
134.1.12-2	Коридор	7,23
134.1.12-3	Кухня-столовая	23,20
134.1.12-4	Комната	15,31
134.1.12-5	С/у	3,96
134.1.12-6	С/у	2,39
134.1.12-7	Терраса	3,67
	Итого	59,59
Квартира 134.1.13		
134.1.13-1	Прихожая	6,42
134.1.13-2	Кухня-столовая	23,86
134.1.13-3	Комната	16,73
134.1.13-4	С/у	3,11
134.1.13-5	С/у	5,01
134.1.13-6	Терраса	3,96
	Итого	59,09
Квартира 134.1.14		
134.1.14-1	Прихожая	3,00
134.1.14-2	Кухня-гостиная	15,60
134.1.14-3	С/у	3,81
134.1.14-4	Кухня-ниша	4,65
	Итого	27,06
Квартира 134.2.10		
134.2.10-1	Прихожая	3,95
134.2.10-2	Коридор	13,47
134.2.10-3	Кухня-столовая	16,86
134.2.10-4	Комната	13,99
134.2.10-5	Комната	13,65
134.2.10-6	С/у	5,74
134.2.10-7	С/у	2,14
134.2.10-8	Терраса	4,36
	Итого	74,16
МОП		
134.2.21	Коридор	49,18
134.2.22	Лифтовой холл	14,96
134.2.23	Лестничная клетка	14,54
	Итого	78,68
Итого:		476,68


Условные обозначения:

- плиты - монолитный железобетон
- стены - монолитный железобетон
- стены - керамзитобетонный блок
- перегородки - керамзитобетонный блок
- вентканалы - кирпичный сальниковый полнотелый
- утеплитель
- обшивка ГВЛ по металлическому каркасу
- отметка чистого пола
- наружный блок кондиционирования
- пожаробезопасная зона МГН
- 10 - Марка двери
- EI 60 - предел огнестойкости дверей
- 1 - Марка пола
- B-1 - Марка витража
- OK-1 - Марка окна

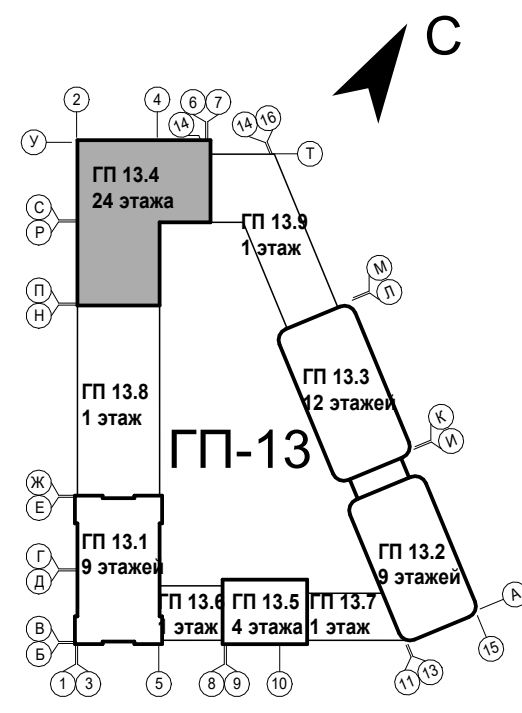



Тип квартиры	жилая площадь квартиры
121.2.1	33,52
	75,72
	78,28
	80,84
номера секции	
кол-во комнат в квартире	
номера типа квартиры	
	жилая площадь квартиры
	площадь квартиры
	общая площадь квартиры
	(включая лоджии, балконы, террасы с пониж. коэффициентом)
	общая площадь квартиры
	(включая лоджии, балконы, террасы без коэффициента)

номер этажа	номер помещения	тип нежилого помещения	порядковый номер помещения
номер секции	номер помещения по экспликации	номер секции	номер нежилого помещения
25.02	131.1-1	25.02	131.1-1
1. Общие указания см. на листе 1.			
2. EI30* - противопожарные двери с пределом огнестойкости EI30 предусматриваются для квартир, расположенных выше 15 м.			
3. Ограждения выполнять непрерывными с поручнями, рассчитанными на восприятие горизонтальных нагрузок не менее 0,3 кН/м, см. 26091-13-АСУ-РД.			
4. Спецификация витражей см. лист - 20-21.			
5. Спецификация элементов заполнения дверных проемов см. лист - 20-21.			
6. Спецификация элементов заполнения оконных проемов см. лист - 20-21.			
7. Спецификация элементов заполнения балконных проемов см. лист - 20-21.			
8. Ведомость отделки стен помещений см. лист - 22.			
9. Ведомость отделки потолков см. лист - 22.			
10. Экспликация полов см. лист - 22.			
11. В нишах для эл. щитка и пожарного шкафа выполнить зашивку из ГВЛ по металлическому каркасу с проемом под шкаф: для эл. щитка размерами 1000(ш)х950(выс)х160(мг)х160(мг), низ на высоте 1,2м от уровня пола, для пожарных шкафов размерами 650(ш)х540(выс)х230(мг)х230(мг), низ на высоте 1,0м от уровня.			
9	-	Зам.	06.26
8	-	Зам.	04.26
7	-	Зам.	02.26
4	-	Зам.	11.25
2	-	Зам.	07.25
1	-	Зам.	06.25
Изм.	Колуч	Лист	Дата
Разраб.	Олещук	12.24	
26091-13_С4_АР_РД			
Жилой район в границах ул. Тимирязевская-Мельничковская и берега реки Тира в г. Тимени. 3 очередь строительства. Корректировка. Многоквартирный жилой дом ГП-12 с встроенно-пристроенным подземным паркингом. Многоквартирный жилой дом ГП-13 с встроенно-пристроенным подземным паркингом.			
Секция 13.4		Стадия	Лист
р		7	
Секция 13.4. План 22 этажа		АВТОР	
Н.контр.	12.24		
ГИП	12.24		

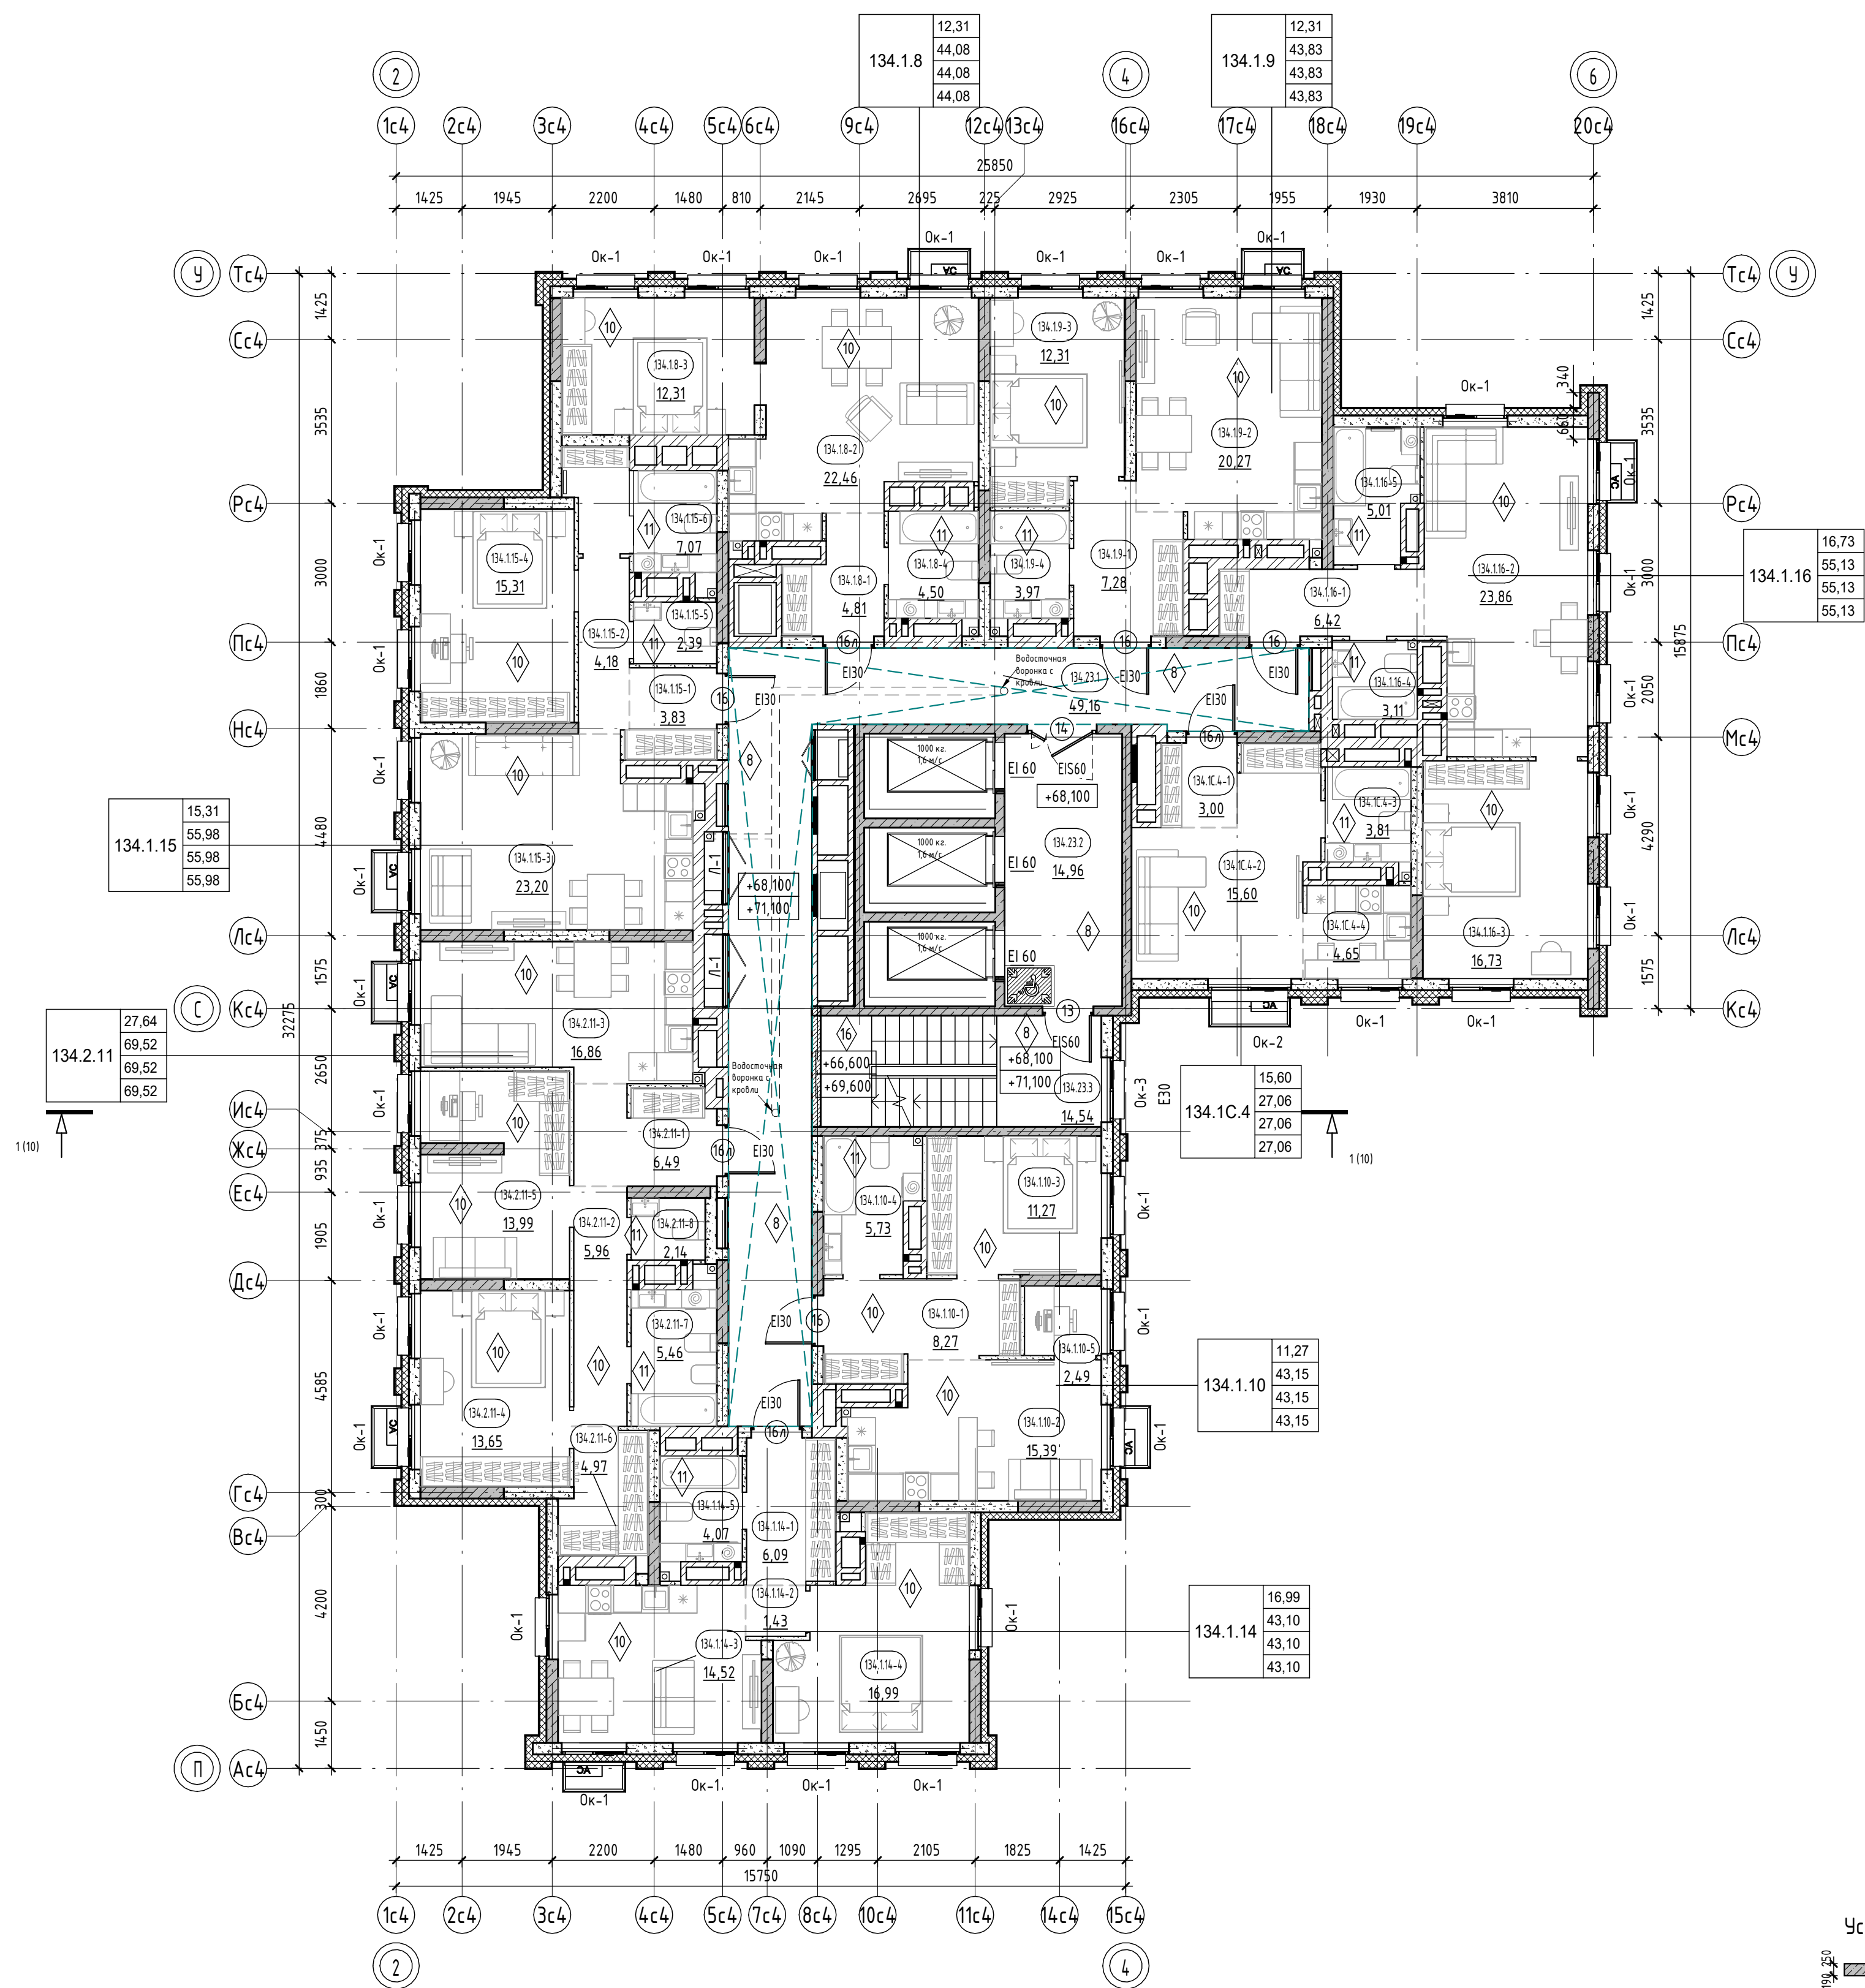

Секция 13.4. Экспликация помещений 23-24 этажа		
Номер помеще-ния	Наименование	Площадь, м²
Квартира 134.1.8		
134.1.8-1	Прихожая	4,81
134.1.8-2	Кухня-столовая	22,46
134.1.8-3	Комната	12,31
134.1.8-4	С/у	4,50
	Итого	44,08
Квартира 134.1.9		
134.1.9-1	Прихожая	7,28
134.1.9-2	Кухня-столовая	20,27
134.1.9-3	Комната	12,31
134.1.9-4	С/у	3,97
	Итого	43,83
Квартира 134.1.10		
134.1.10-1	Прихожая	8,27
134.1.10-2	Кухня-столовая	15,39
134.1.10-3	Комната	11,27
134.1.10-4	С/у	5,73
134.1.10-5	Зимний сад	2,49
	Итого	43,15
Квартира 134.1.14		
134.1.14-1	Прихожая	6,09
134.1.14-2	Коридор	1,43
134.1.14-3	Кухня-столовая	14,52
134.1.14-4	Комната	16,99
134.1.14-5	С/у	4,07
	Итого	43,10
Квартира 134.1.15		
134.1.15-1	Прихожая	3,83
134.1.15-2	Коридор	4,18
134.1.15-3	Кухня-столовая	23,20
134.1.15-4	Комната	15,31
134.1.15-5	С/у	2,39
134.1.15-6	С/у	7,07
	Итого	55,98
Квартира 134.1.16		
134.1.16-1	Прихожая	6,42
134.1.16-2	Кухня-столовая	23,86
134.1.16-3	Комната	16,73
134.1.16-4	С/у	3,11
134.1.16-5	С/у	5,01
	Итого	55,13
Квартира 134.1.18		
134.1.18-1	Прихожая	3,00
134.1.18-2	Кухня-гостиная	15,60
134.1.18-3	С/у	3,81
134.1.18-4	Кухня-ниша	4,65
	Итого	27,06
Квартира 134.2.11		
134.2.11-1	Прихожая	6,49
134.2.11-2	Коридор	5,96
134.2.11-3	Кухня-столовая	16,86
134.2.11-4	Комната	13,65
134.2.11-5	Комната	13,99
134.2.11-6	Гардероб	4,97
134.2.11-7	С/у	5,46
134.2.11-8	С/у	2,14
	Итого	69,52
МОП		
134.2.31	Коридор	49,16
134.2.32	Лифтовой холл	14,96
134.2.33	Лестничная клетка	14,54
	Итого	78,66
ИТОГО:		460,51

Фрагмент плана 23 этажа

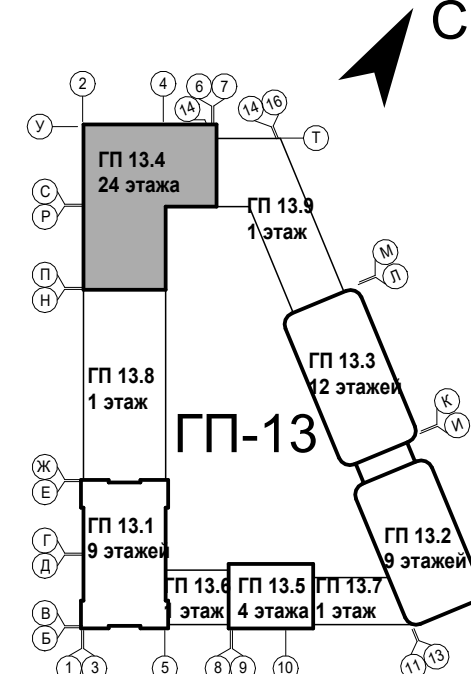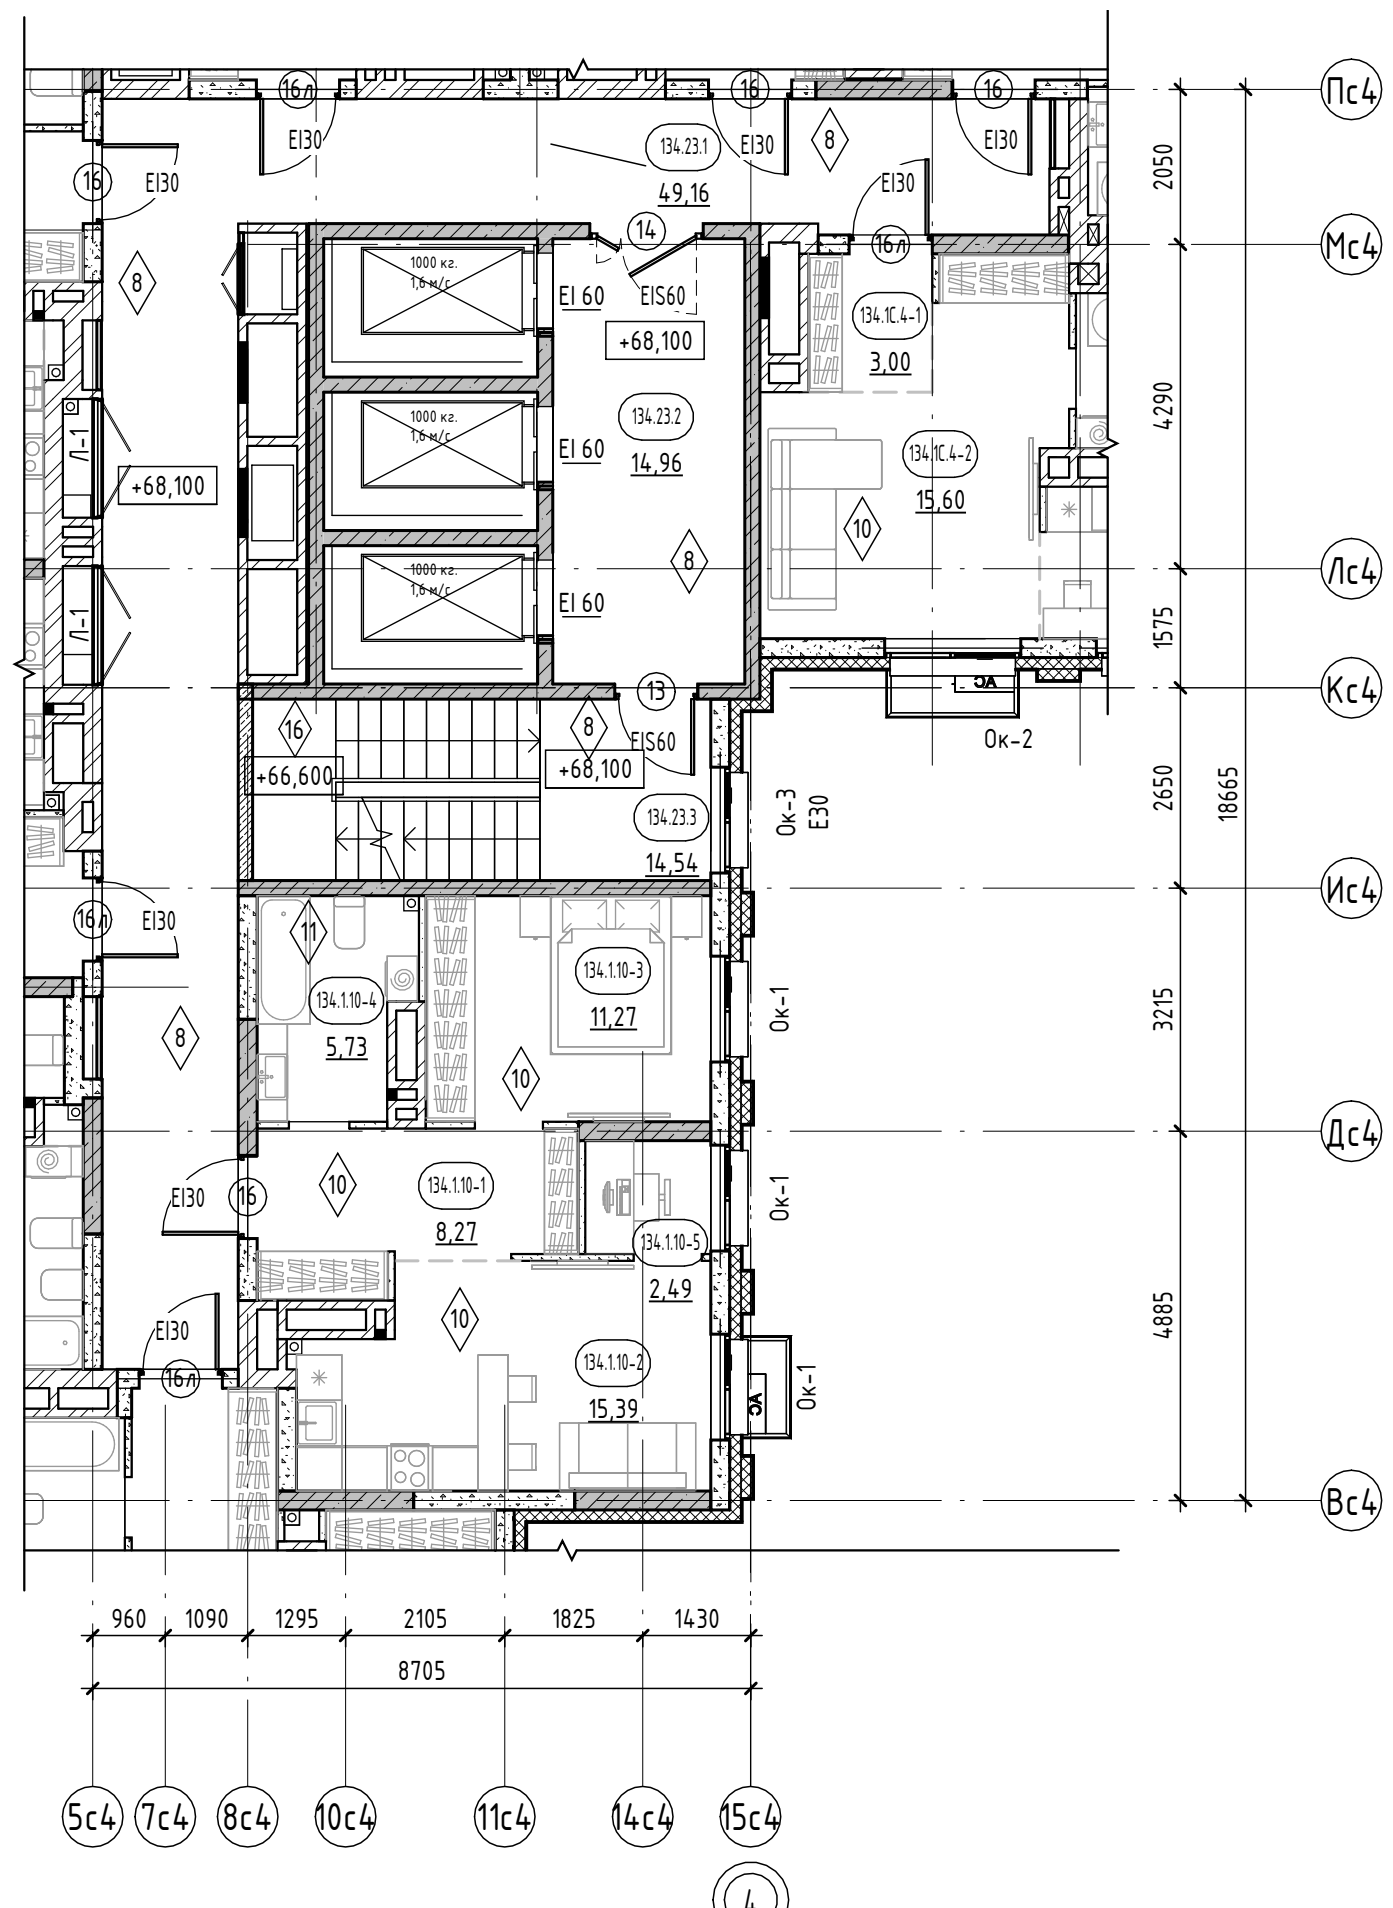

Условные обозначения:


- пилон - монолитный железобетон
- стены - монолитный железобетон
- стены - керамзитобетонный блок
- перегородки - керамзитобетонный блок
- вентканалы - кирпич силикатный полнотелый
- утеплитель
- обшивка ГВЛ по металлическому каркасу
- отметка чистого пола
- наружный блок кондиционирования
- пожаробезопасная зона МГН
- подвесной потолок типа Гримальто, Кубота, НГ (на последнем этаже при разводке сетей под потолком)
- Марка двери
- предел огнестойкости дверей
- Марка пола
- В-1 Марка витража
- ОК-1 Марка окна
- жилая площадь квартиры
- площадь квартиры
- общая площадь квартиры (включая лоджии, балконы, террасы с пониж. коэффициентом)
- общая площадь квартиры (включая лоджии, балконы, террасы без коэффициента)

номер этажа	номер помещения	тип нежилого помещения	порядковый номер помещения
23.02	131.1-1	25.02	131.1-1
номер секции	номер помещения по экспликации	номер секции	номер нежилого помещения
25.02	131.1-1	25.02	131.1-1

- Общие указания см. на листе 1.
- Е130* - противопожарные двери с пределом огнестойкости Е130 предусматриваются для квартир, расположенных выше 15 м.
- Ограждения выполнять непрерывными с поручнями, рассчитанными на восприятие горизонтальных нагрузок не менее 0,3 кН/м.
- См. АС.
- Спецификация витражей см. на листе - 20-21.
- Спецификация элементов заполнения дверных проемов см. на листе - 20-21.
- Спецификация элементов заполнения оконных проемов см. на листе - 20-21.
- Спецификация элементов заполнения балконных проемов см. на листе - 22.
- Ведомость отделки стен помещений см. на листе - 22.
- Ведомость отделки потолков см. на листе - 22.
- Экспликация полов см. на листе - 22.
- В нишах для эл. щитка и пожарного шкафа выполнить зашивку из ГВЛ на металлическом каркасе с проемом под шкаф: для эл. щитка размерами 1000(ш)х950(выс)х160(толщ), низ на высоте 1,2м от уровня пола, для пожарных шкафов размерами 650(ш)х540(шир)х230(мм)х160(толщ), низ на высоте 1,0м от уровня.


9	-	Зам.	0003-25	06.26	26091-13_С4_АР_РД
8	-	Зам.	0003-25	04.26	
7	-	Зам.	0003-25	02.26	
4	-	Зам.	0003-25	11.25	
1	-	Зам.	0003-25	06.25	
Изм.	Кол-во	Лист	№ док.	Подп.	Дата
Разраб.	Олешук				12.24
					Секция 13.4
					Секция 13.4. План 23-24 этажа. Фрагмент плана 23 этажа
Н.контр.			12.24		
ГИП			12.24		
26091-13_С4_АР_РД					
Жилой район в границах ул. Тимирязевская-Мельничковская и берега реки Тира 8 г. Тюмени. 3 очереди строительства. Корректировка. Многоквартирный жилой дом ГП-12 с встроенно-пристроенным подземным паркингом. Многоквартирный жилой дом ГП-13 с встроенно-пристроенным подземным паркингом					
СТАЖИ					
Лист 8					
Листов					
АВТОР					
Формат А4					

План кровли

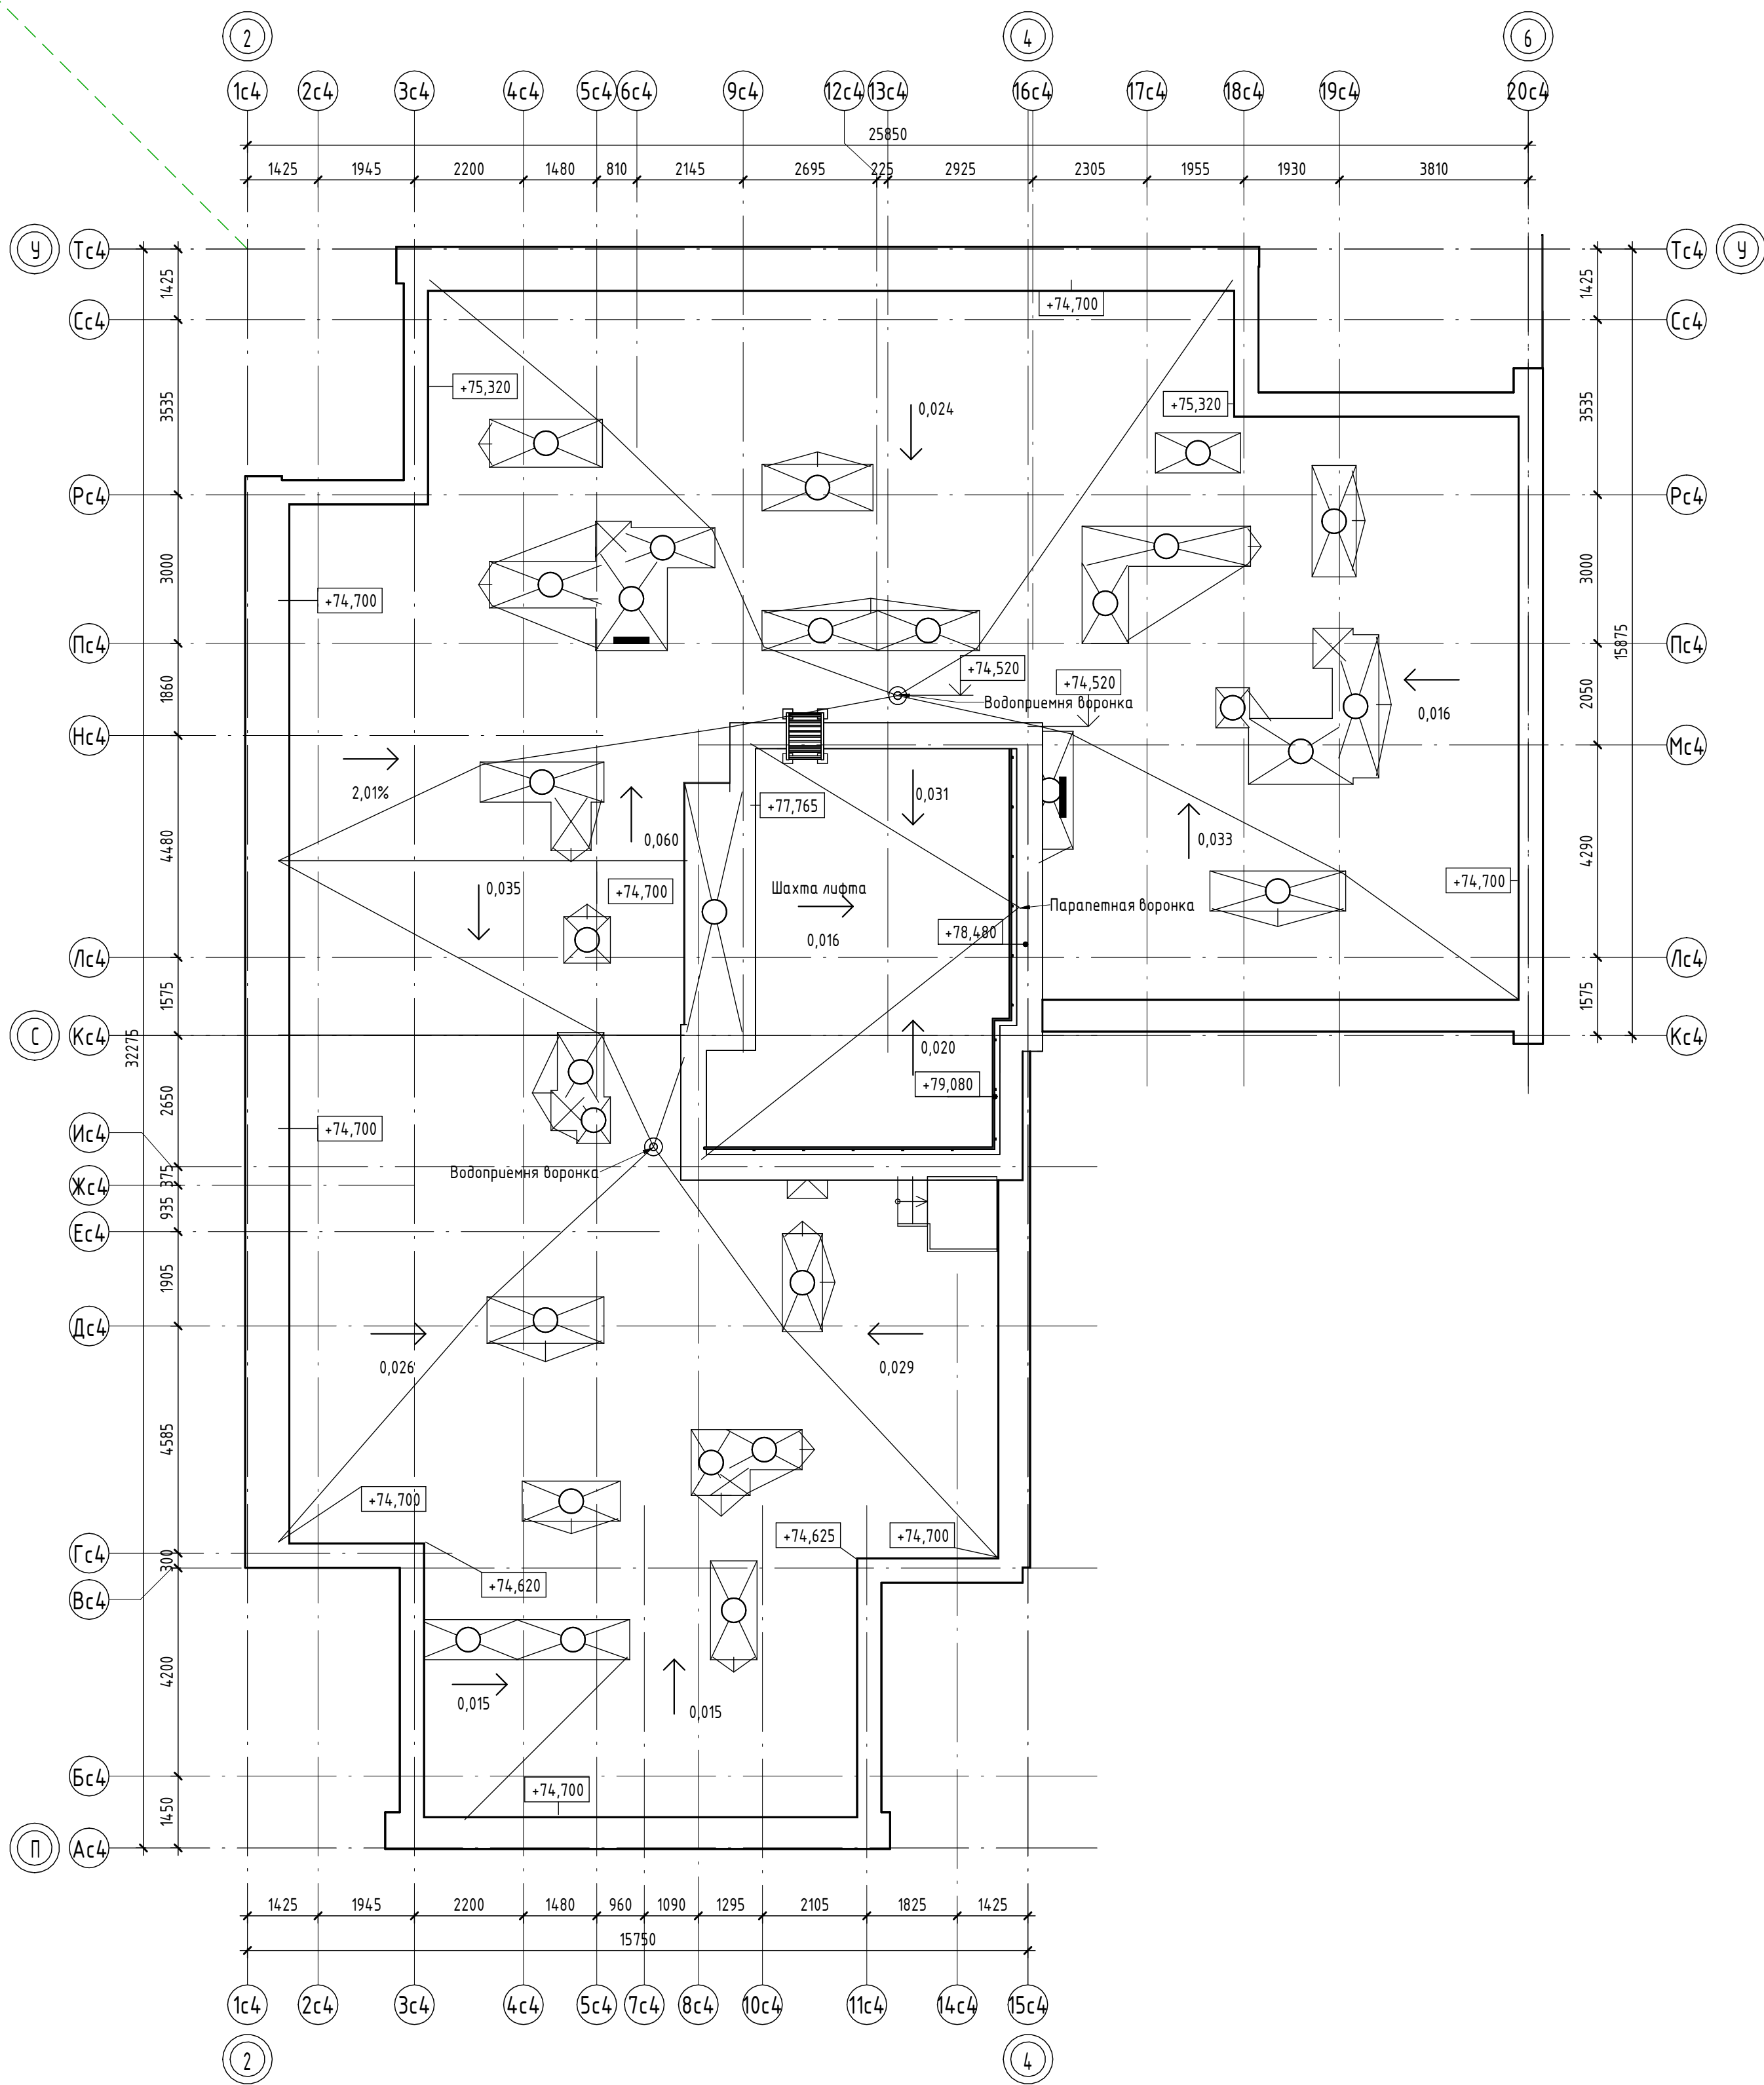

Условные обозначения:

- Условные обозначения:
- | | |
|---|---|
|  | пилоны – монолитный железобетон |
|  | стены – монолитный железобетон |
|  | стены – керамзитобетонный блок |
|  | перегородки – кирпич силикатный полнотелый с расшивкой швов, высотой 2,6 м от фундаментной плиты, выше – металлическая сетка в металлической раме из уголка |
|  | отметка чистого пола |
- 0,000
- 10
EI 60
- 1
- Марка двери
предел огнестойкости дверей
Марка пола

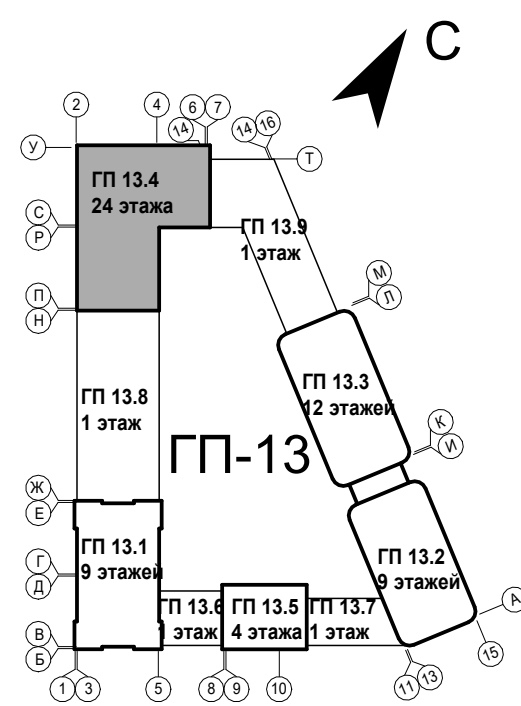

7	-	Зам.	0003-25	<i>Олешук</i>	02.26	26091-13_С4_АР_РД Жилой район в границах ул. Тимофея Кармацкого-Мельникайте и берега реки Тура в г. Тюмени. 3 очередь строительства. Корректировка. Многоквартирный жилой дом ГП-12 с встроенно-пристроенным подземным паркингом. Многоквартирный жилой дом ГП-13 с встроенно-пристроенным подземным паркингом
6	-	Зам.	0003-25	<i>Олешук</i>	01.26	
1	-	Зам.	0003-25	<i>Олешук</i>	06.25	
Изм.	Жол.уч.	Лист	№ док.	Подп.	Дата	
Разраб.	Олешук			<i>Олешук</i>	12.24	Секция 13.4 Стадия Лист Листов Р 9
						Секция 13.4. План кровли г. Тюмень АВТОР КОМПЬЮТЕР
Н. контр.					12.24	
ГИП					12.24	

Секция 13.4. Экспликация помещений кровли		
Номер помеще-ния	Наименование	Площадь, м²
134.25-1	Машинное помещение	14,74
134.25-3	Лестничная клетка	14,54
ИТОГО:		29,28

Условные обозначения:

- 0,000

10

El 60

1
- пилоны – монолитный железобетон

стены – монолитный железобетон

стены – керамзитобетонный блок


перегородки – кирпич силикатный полнотелый с расшивкой швов, высотой 2,6 м от фундаментной плиты, выше – металлическая сетка в металлической раме из уголков

отметка чистого пола

Марка двери

предел огнестойкости дверей


Марка пола

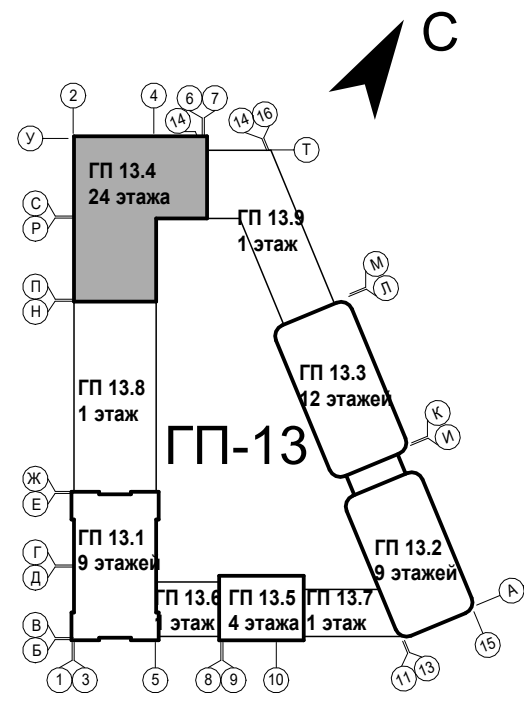

9	-	Зам.	0003-25	06.26	
8	-	Зам.	0003-25	04.26	
7	-	НОВ	0003-25	02.26	
6	-	Зам.	0003-25	01.26	
1	-	Зам.	0003-25	06.25	
Изм.	Кол.уч.	Лист	№ док.	Подп.	Дата
Разраб.		Олещук			12.24
Н.контр.					12.24
ГИП					12.24


26091-13_С4_АР_РД		
Жилой район в границах ул. Тимофея Кармацкого-Мельникайте и берега реки Тура в г. Тюмени. 3 очередь строительства. Корректировка. Многоквартирный жилой дом ГП-12 с встроенно-пристроенным подземным паркингом. Многоквартирный жилой дом ГП-13 с встроенно-пристроенным подземным паркингом.		
Секция 13.4		
Р	9.1	
Секция 13.4. План кровли на отм +75,080		
АВТОР		

Разрез 1-1


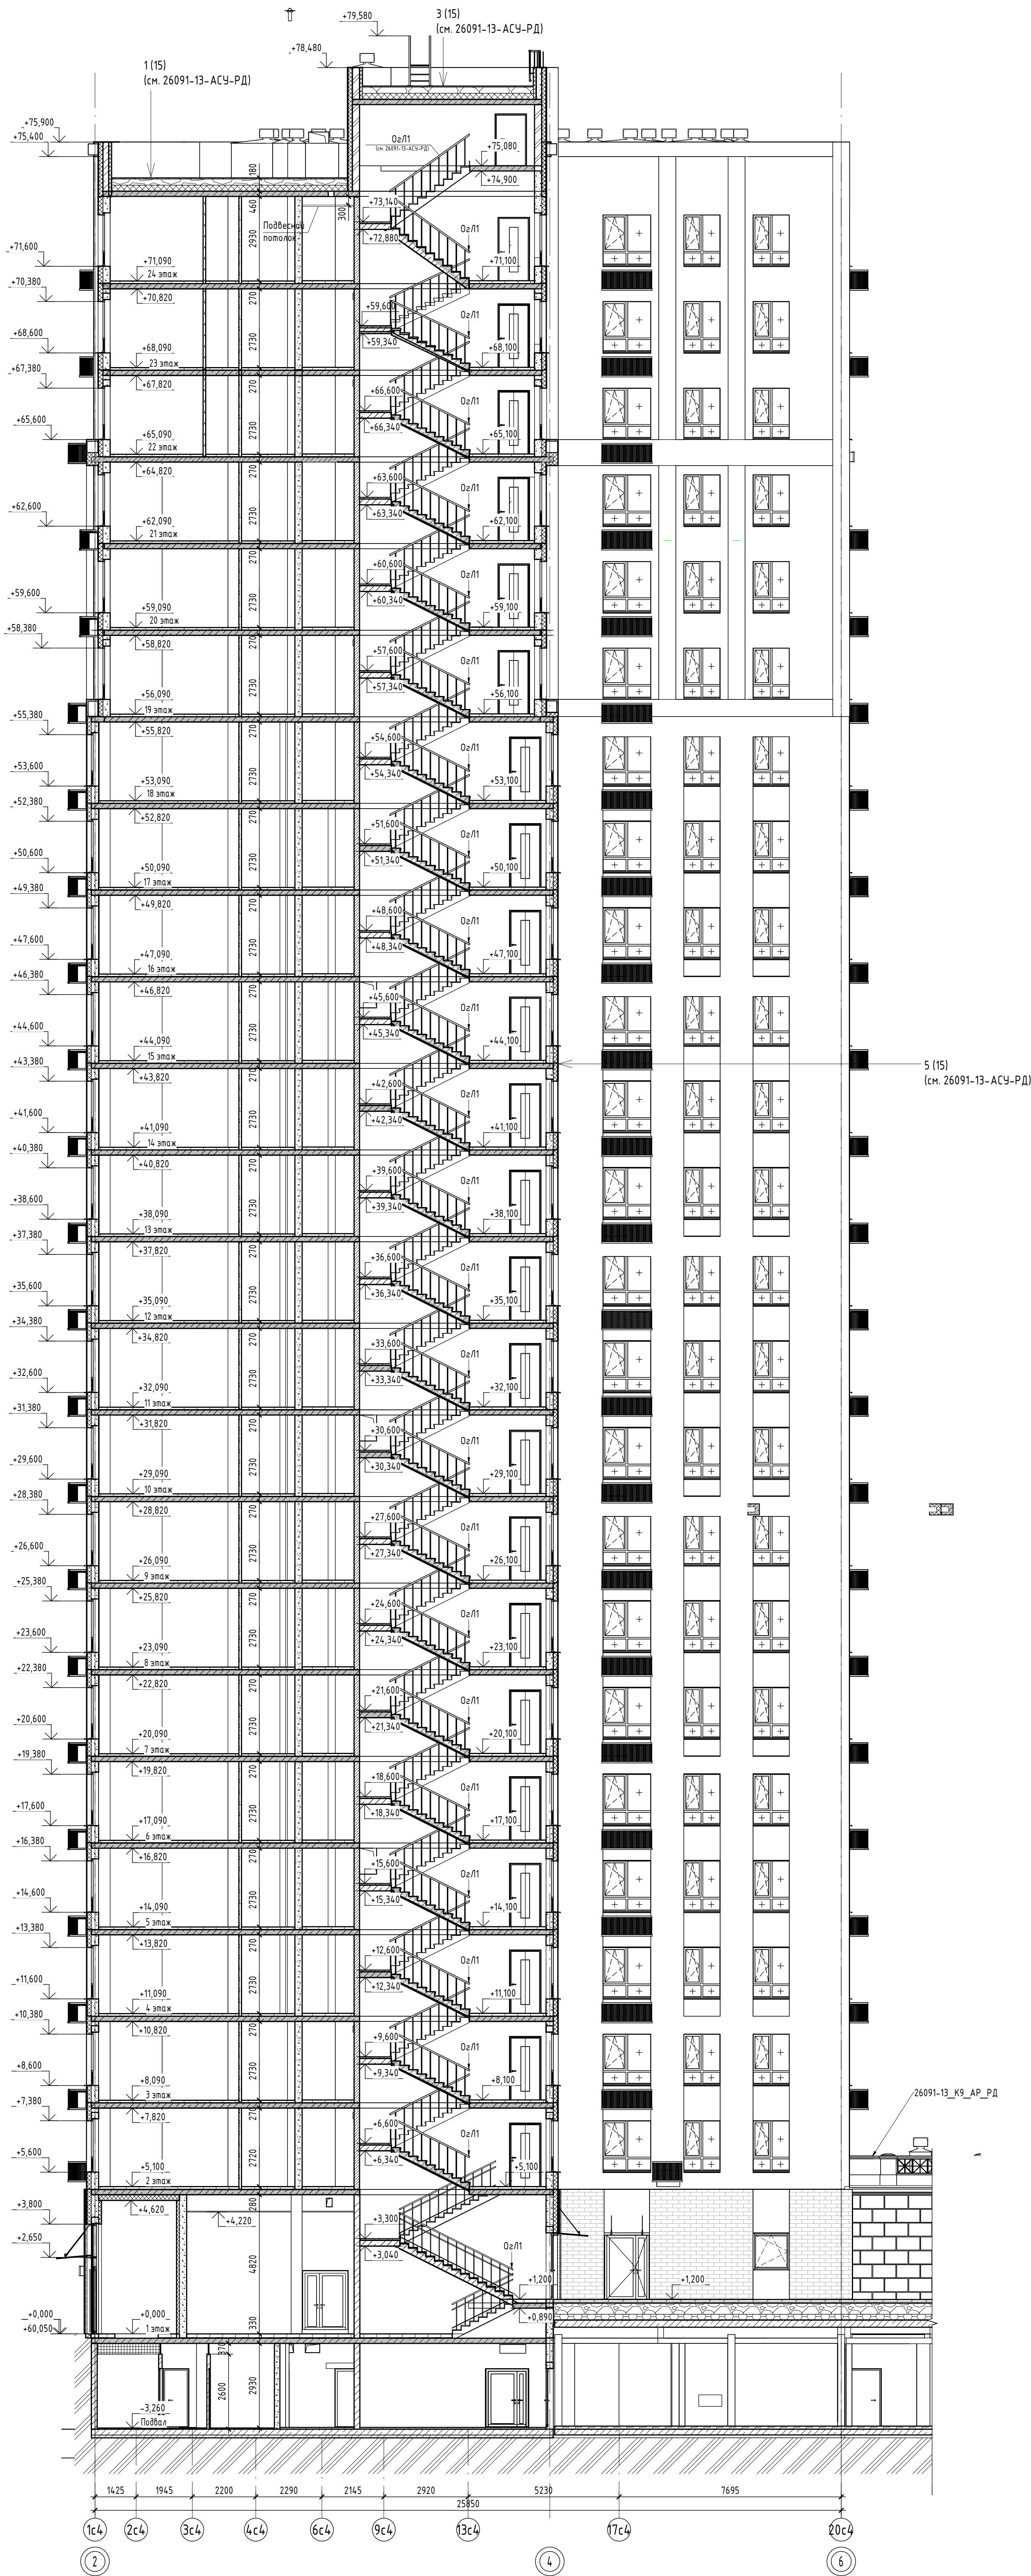


1. За отметку 0.000 принят уровень чистого пола 1-го этажа, что соответствует абсолютной отметке +60.05.
2. Состав стен и кровли см. в альбоме 26091-13_АСУ_РД.
3. Ограждение лестничных площадок и маршей выполнено металлическими, непрерывными, с поручнями, высотой не менее 1,2 м.
Ограждения балкона быть рассчитаны на допустимые горизонтальные нагрузки 0,5 кН/м. Чертежи ограждений см. 26091-13_АСУ_РД.
4. Ведомость отделки помещений и экспликация полов см. л. 22.

8	-	Зам.	0003-25	04.26	26091-13_С4_АР_РД
4	-	Зам.	0003-25	11.25	
3	-	Зам.	0003-25	10.25	
1	-	Зам.	0003-25	06.25	
Изм.	Кол.чл.	Лист	№ док.	Подп.	Дата
Разраб.	Олещук				12.24
Н.контр.					12.24
ГИП					12.24
Жилой район в границах ул. Тимирязевская-Мельничкайте и берега реки Туря в г. Татенги. 3 очередь строительства. Корректировка. Многоквартирный жилой дом ПП-12 с встроенно-пристроенным подземным паркингом. Многоквартирный жилой дом ПП-13 с встроенно-пристроенным подземным паркингом.					
Секция 13.4					
				Стадия	Лист
				Р	10
Секция 13.4, Разрез 1-1					
ИПРАВИТЕЛЬСТВО АВТОР					

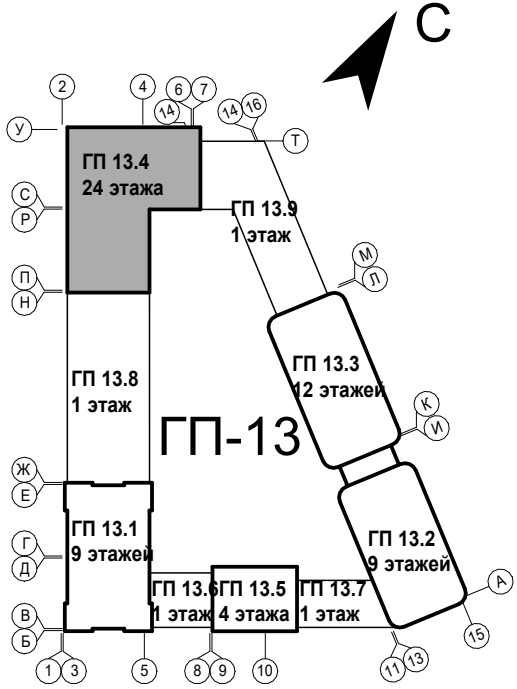

Согласовано	
Изм. № подл.	
Подп. и дата	
Взам. инв. №	

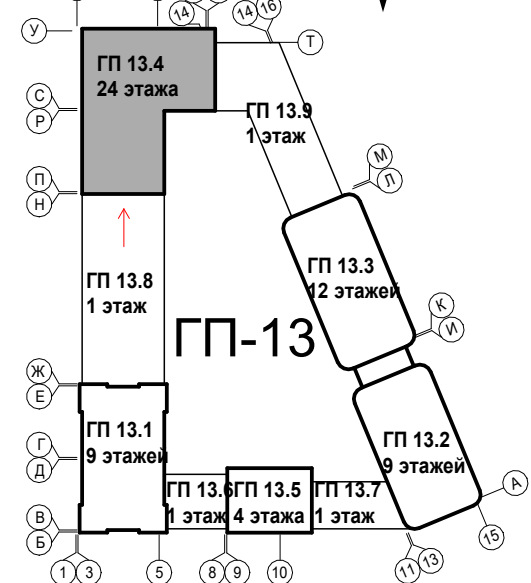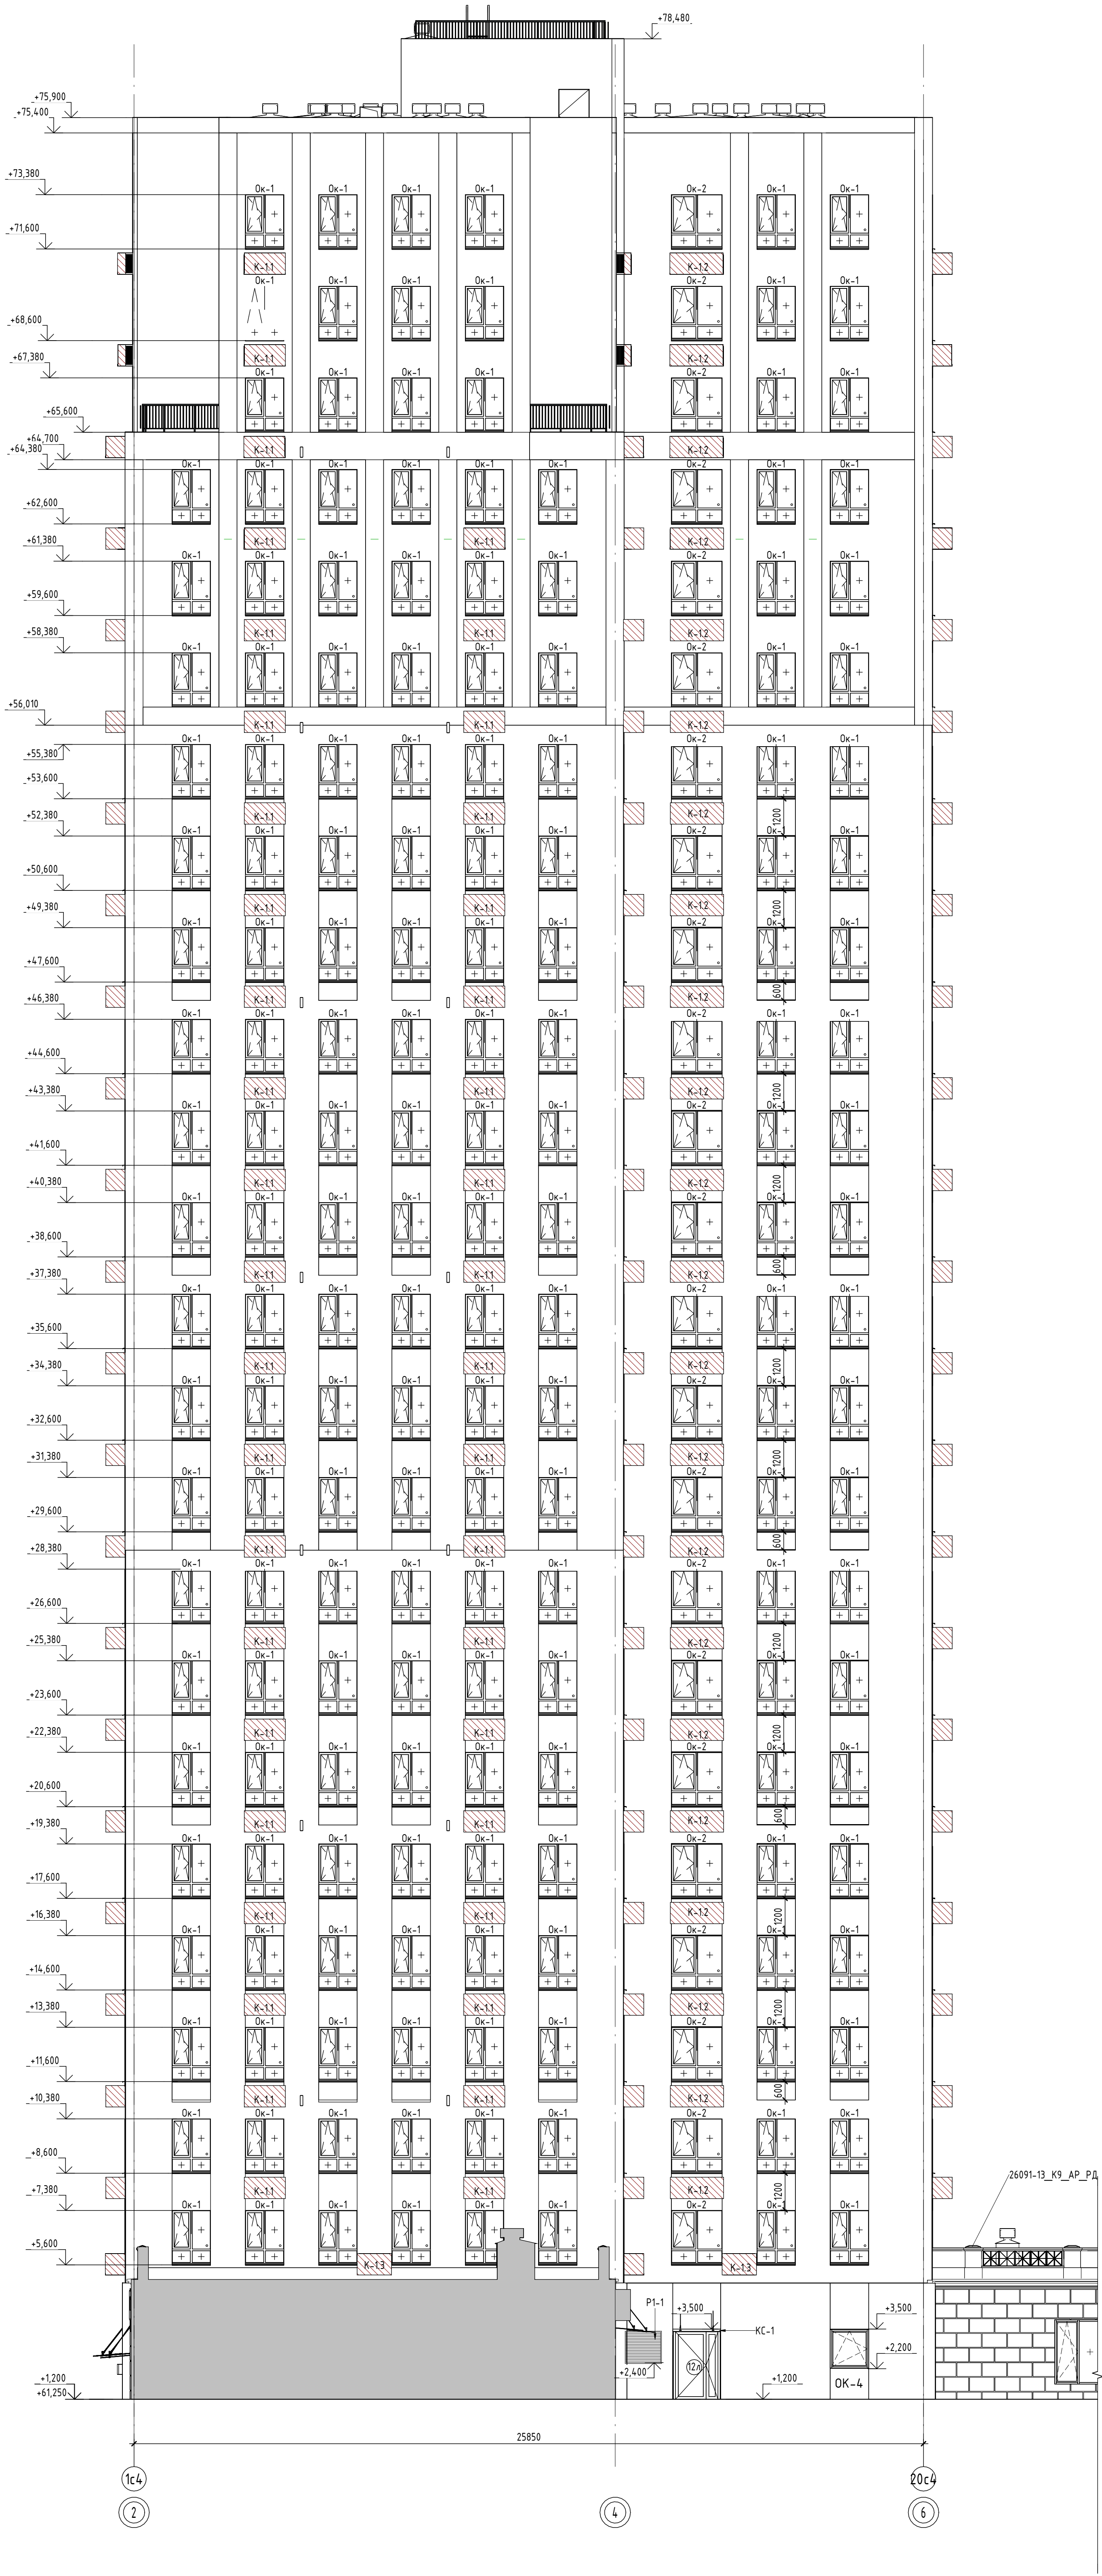

Ведомость корзин для кондиционеров		
Наименование	Цвет/наименование	Количество (общее по секции)
К-1.1	RAL 7024 / Графитовый серый	245
К-2.2	RAL 7024 / Графитовый серый	22

Условные обозначения

 - место размещения кондиционера

 - наименование корзины для кондиционера

ИЗМЕР. СЕЧЕНИЯ - ПОД КОЗЫРЬКИ

1. За отметку 0,000 принят уровень чистого пола 1-го этажа, что соответствует абсолютной отметке +60,05.
2. Эскизы корзин, ограждений, козырьков см. Л. 19. Конструкции, тип крепления козырьков, корзин, ограждений, отливов, декоративных элементов фасадов см. 26091-13_АСУ_РД.


9	-	Зам.	0003-25	06.26	
8	-	Зам.	0003-25	04.26	
7	-	Зам.	0003-25	02.26	
6	-	Зам.	0003-25	01.26	
5	-	Зам.	0003-25	01.26	
4	-	Зам.	0003-25	11.25	
3	-	Зам.	0003-25	10.25	
1	-	Зам.	0003-25	06.25	
Изм.	Кол-во	Лист	№ док.	Подп.	Дата
Разраб.		Опешук			12.24
Н.контр.					12.24
ГИП					12.24

26091-13_С4_АР_РД

Жилой район в границах ул. Тимирязевская-Мельничкайте и берега реки Туря в г. Тбилиси. 3 очередь строительства. Корректировка. Многоквартирный жилой дом ГП-12 с встроенно-пристроенным подземным паркингом. Многоквартирный жилой дом ГП-13 с встроенно-пристроенным подземным паркингом.

Секция 13.4	Р	Лист	Листов
Фасад 2-6		11	



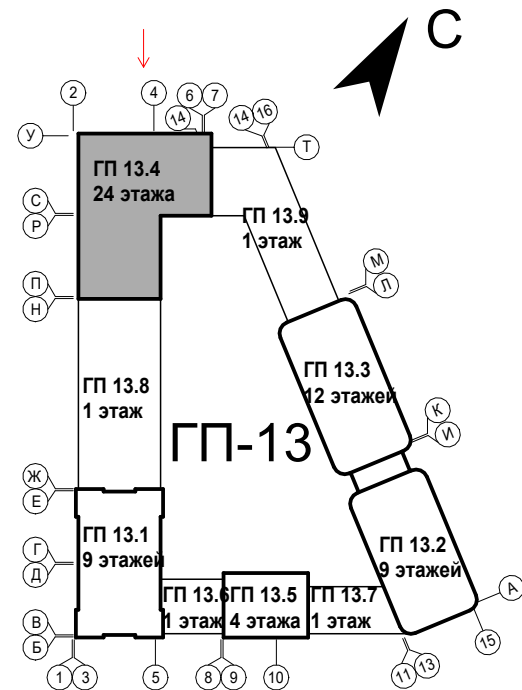

Ведомость корзин для кондиционеров		
Наименование	Цвет/наименование	Количество(общее по секции)
К-1.1	RAL 7024 / Графитовый серый	245
К-2.2	RAL 7024 / Графитовый серый	22


Условные обозначения

K-1.1 - наименование корзины для кондиционера

2. Эскизы корзин, ограждений, козырьков, декоративных элементов фасадов см. л. 19. Конструкции, тип крепления козырьков, корзин, ограждений, отливов, декоративных элементов фасадов см. 26091-13_АСУ_РД.


9	-	Зам.	0003-15	<i>Будиль</i>	05.26
8	-	Зам.	0003-25	<i>Будиль</i>	04.26
7	-	Зам.	0003-25	<i>Будиль</i>	02.26
6	-	Зам.	0003-25	<i>Будиль</i>	01.26
5	-	Зам.	0003-25	<i>Будиль</i>	01.26
4	-	Зам.	0003-25	<i>Будиль</i>	11.25
3	-	Зам.	0003-25	<i>Будиль</i>	10.25
1	-	Зам.	0003-25	<i>Будиль</i>	06.25
Изм.	Кол.уч.	Лист	№ док.	Подп.	Дата
Разраб.		Олеущук		<i>Будиль</i>	12.24
Н.контр.					12.24
ГИП					12.24

26091-13_С4_АР_РД			
Жилой район В окраинах г. Томска Карменское-Миньинское и безлесная Туха 8 в. Тамны: 3 очередь строительства. Корреспондент: Межквартальный жилой дом ГП-12 с встроенно-пристроенным подземным паркингом. Межквартальный жилой дом ГП-13 с встроенно-пристроенным подземным паркингом			
	Стадия	Лист	Листов
Секция 13.4	Р	12	
Фасад 6-2	 ABTOP Архитектурно-строительное бюро		

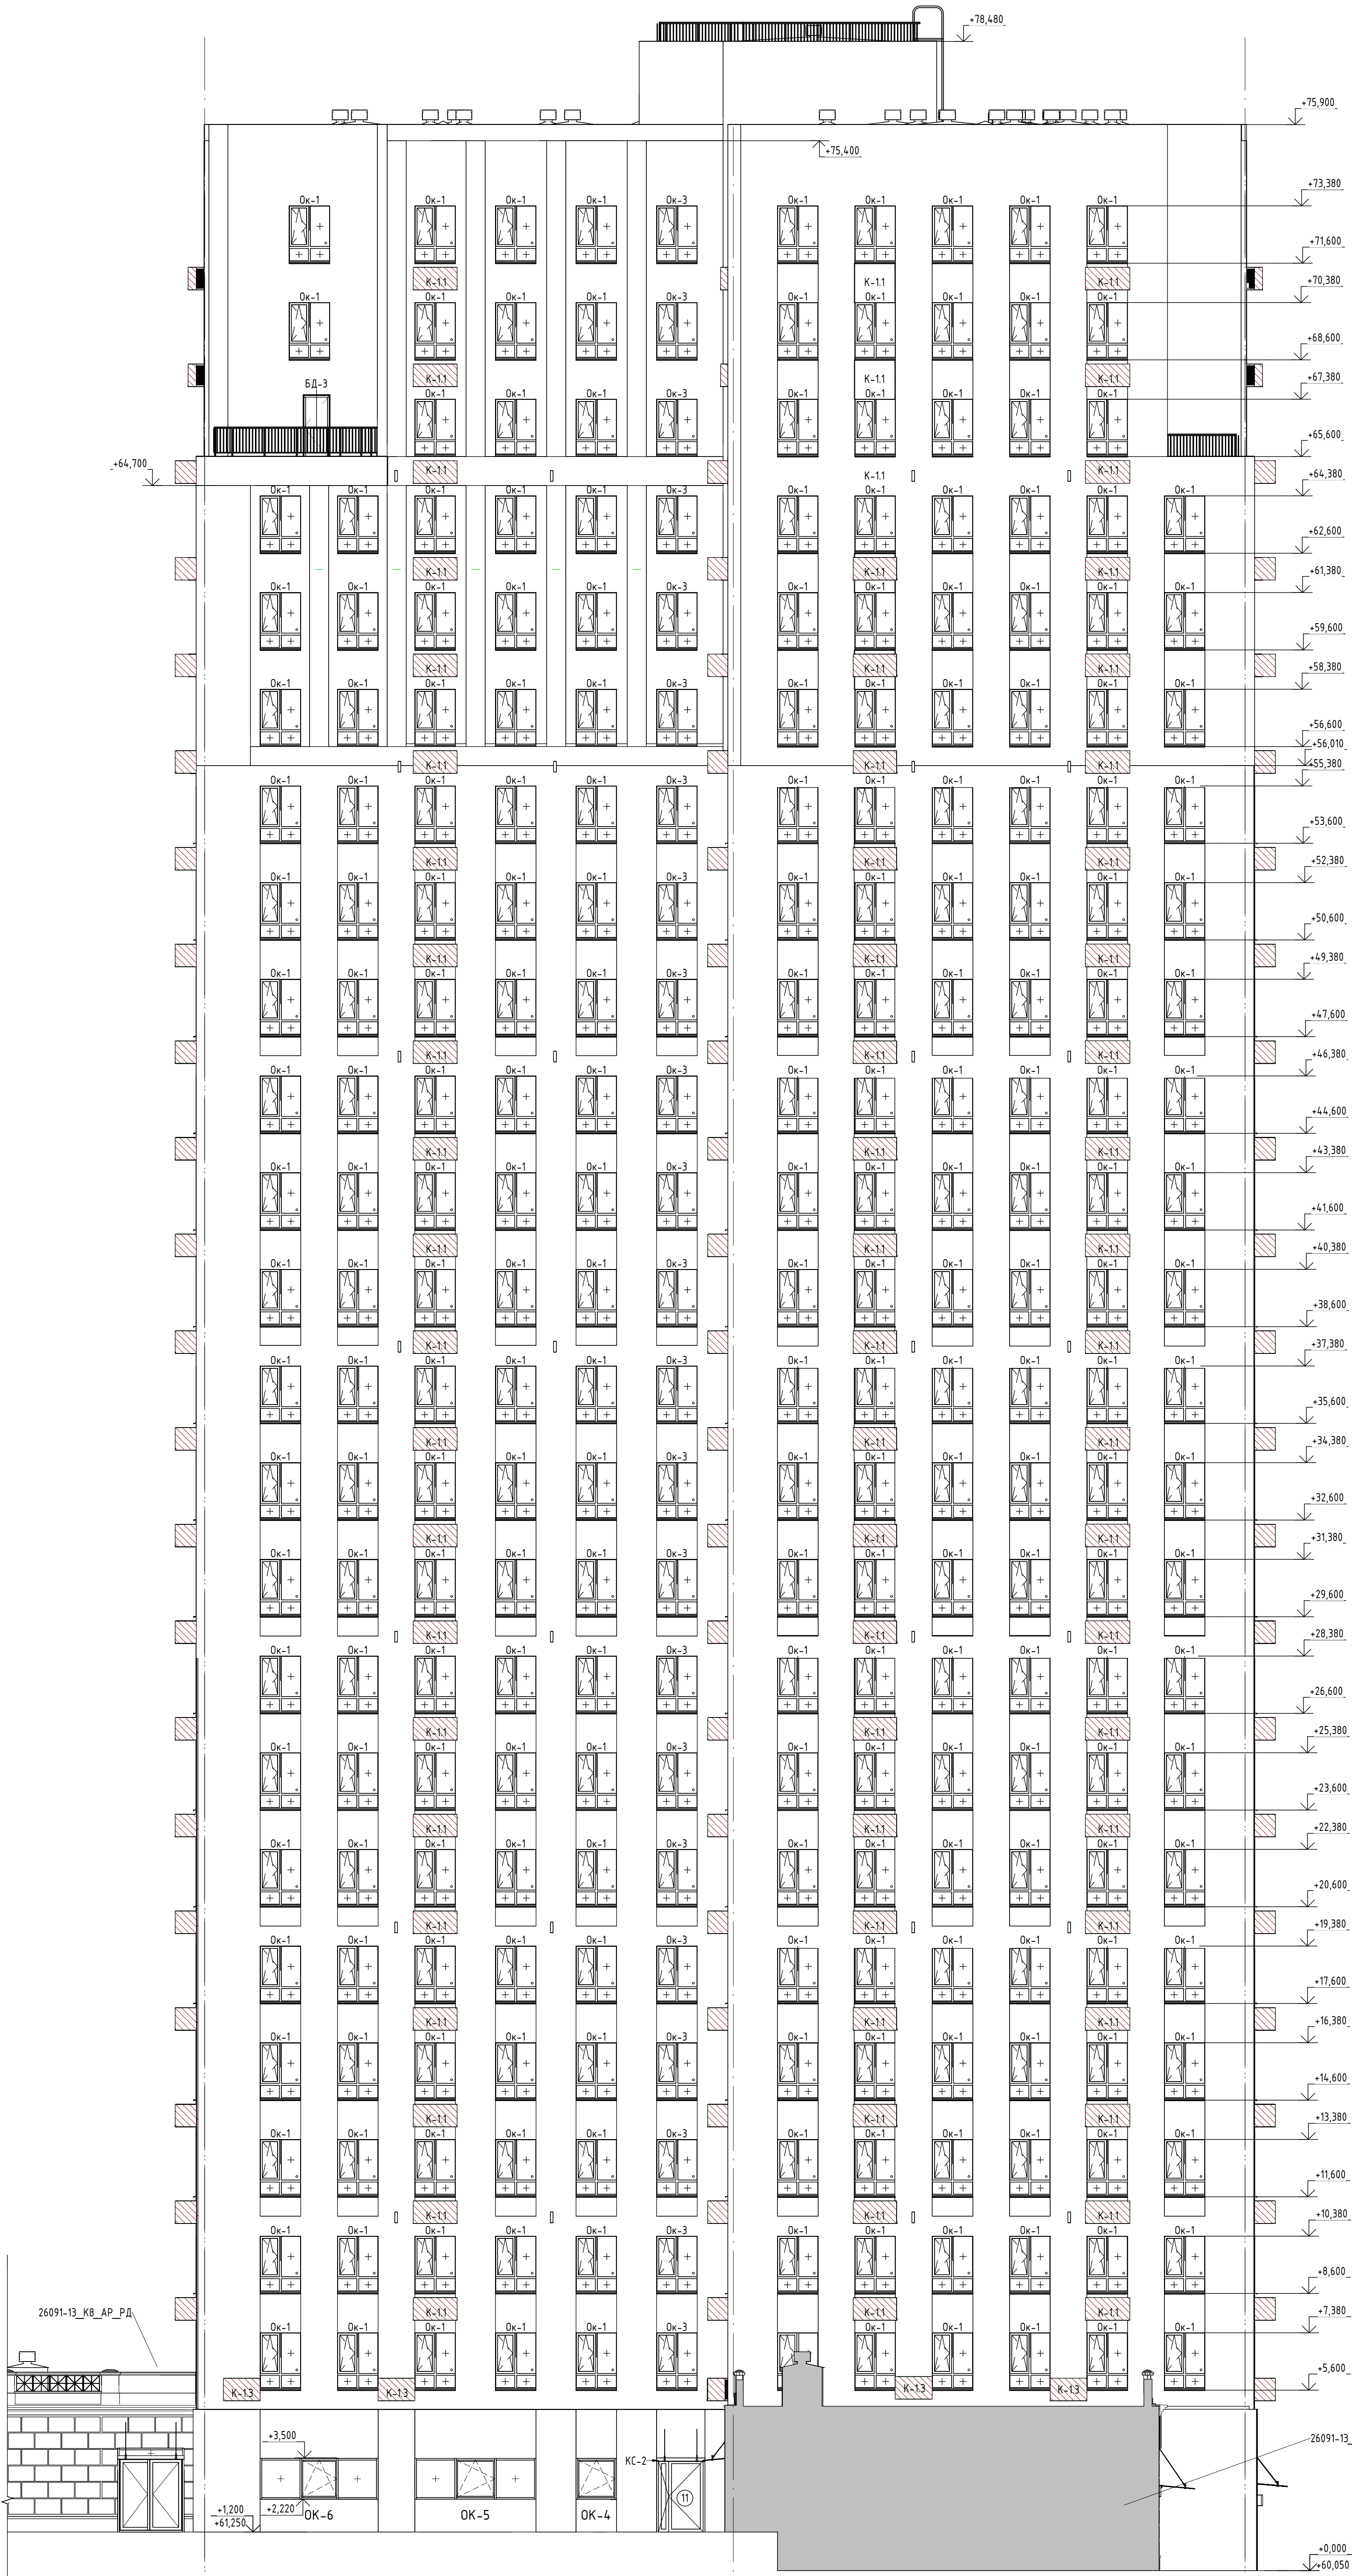

26091-13_K8_AP_PD

26091-13_K9_AP_PD

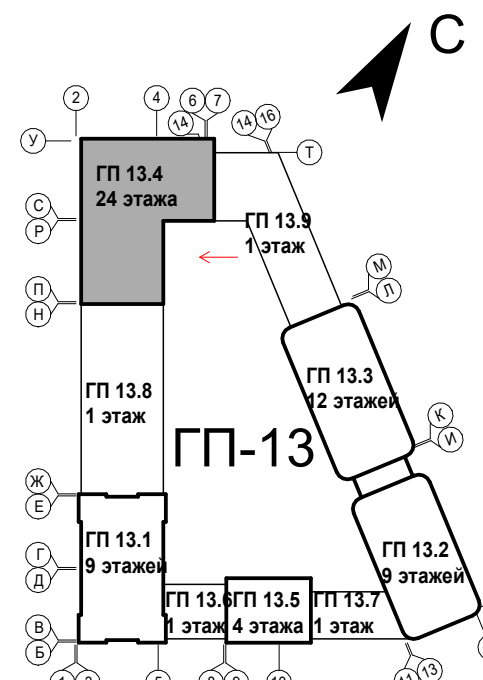

Ведомость корзин для кондиционеров		
Наименование	Цвет/наименование	Количество/объем по секции
К-1.1	RAL 7024 / Графитовый серый	245
К-2.2	RAL 7024 / Графитовый серый	22

Условные обозначения

— место размещения кондиционера

К-1.1 — наименование корзины для кондиционера



1. За отметку 0.000 принят уровень чистого пола 1-го этажа, что соответствует абсолютной отметке +60.05.
2. Эскизы корзин, ограждений, козырьков, декоративных элементов фасадов см. л. 19. Конструкции, тип крепления козырьков, корзин, ограждений, отливов, декоративных элементов фасадов см. 26091-13_АСУ_PD.

8	-	Зам.	0003-25	04.26	
7	-	Зам.	0003-25	02.26	
6	-	Зам.	0003-25	01.26	
5	-	Зам.	0003-25	01.26	
4	-	Зам.	0003-25	11.25	
3	-	Зам.	0003-25	10.25	
1	-	Зам.	0003-25	06.25	
Изм.	Кол.	Лист	№ док.	Подп.	Дата
Разраб.	Олещук				12.24
Н.контр.					12.24
ГИП					12.24

26091-13_C4_AP_PD		
Жилой район в границах ул. Тимирязевская-Мельничкина и берега реки Туря в г. Тюмени. 3 очередь строительства. Корректировка. Многоквартирный жилой дом ПП-12 с встроенно-пристроенным подземным паркингом. Многоквартирный жилой дом ПП-13 с встроенно-пристроенным подземным паркингом.		
Секция 13.4	Лист	Листов
	Р	13
Фасад П-У		

	
ООО «АВТОР»	

Фасад У-П

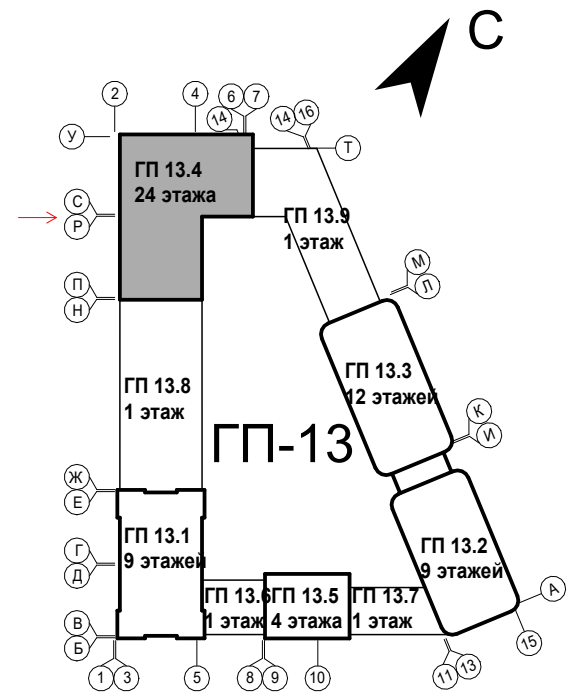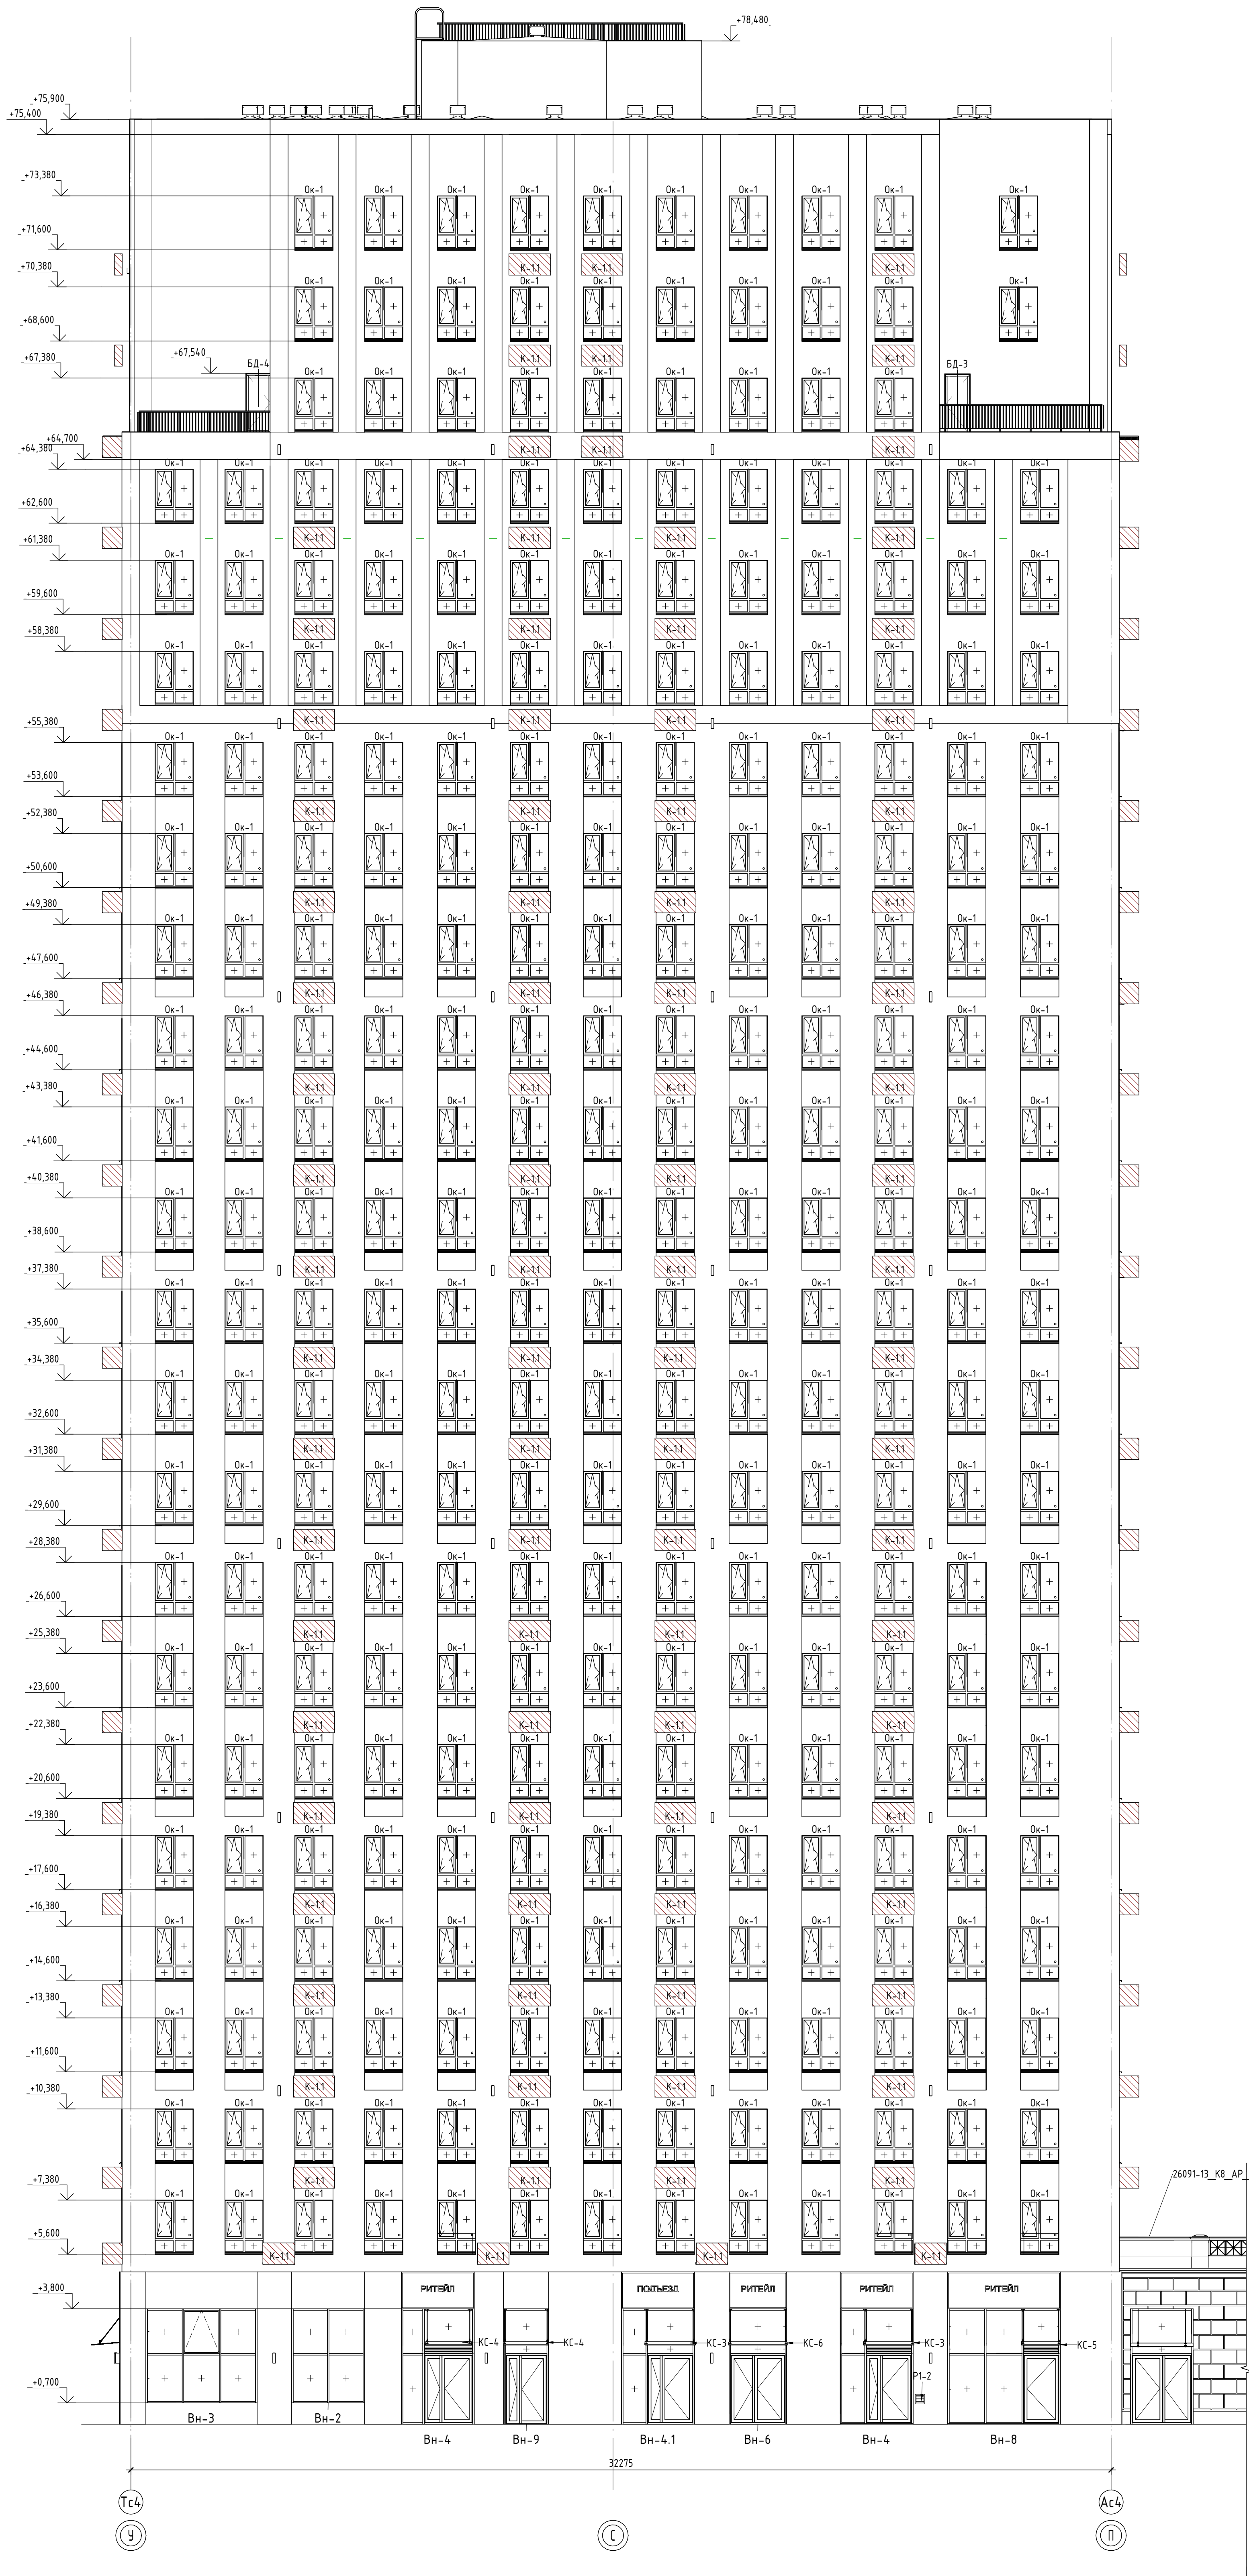

Взам. инв. №	Ведомость корзин для кондиционеров		
	Наименование	Цвет/наименование	Количество (общее по секции)
	К-1.1	RAL 7024 / Графитовый серый	245
	К-2.2	RAL 7024 / Графитовый серый	22

Условные обозначения

- место размещения кондиционера


К-1.1 - наименование корзины для кондиционера

Изм. № табл. Подп. и дата Инв. № табл.

13а отметку 0.000 принят уровень чистого пола 1-го этажа, что соответствует абсолютной отметке +60.05.				
2. Эскизы корзин, ограждений, козырьков, декоративных элементов фасадов см. л. 19. Конструкции, тип крепления козырьков, корзин, ограждений, отливов, декоративных элементов фасадов см. 26091-13_АСУ_РД.				
8	-	Зам.	0003-25	04.26
7	-	Зам.	0003-25	02.26
6	-	Зам.	0003-25	01.26
5	-	Зам.	0003-25	01.26
4	-	Зам.	0003-25	11.25
3	-	Зам.	0003-25	10.25
1	-	Зам.	0003-25	06.25
Изм.	Колуч.	Лист	Подп.	Дата
Разраб.	Онешук			12.24
Н.контр.				12.24
ГИП				12.24

26091-13_С4_АР_РД		
Жилой район в границах ул. Тимирязевская-Мельничкайте и берега реки Туря в г. Тбилиси. 3 очередь строительства. Корректировка. Многоквартирный жилой дом ТП-12 с встроенно-пристроенным подземным паркингом. Многоквартирный жилой дом ТП-13 с встроенно-пристроенным подземным паркингом.		
Секция 13.4	Р	Листов
Фасад У-П	Р	14

ABTOP

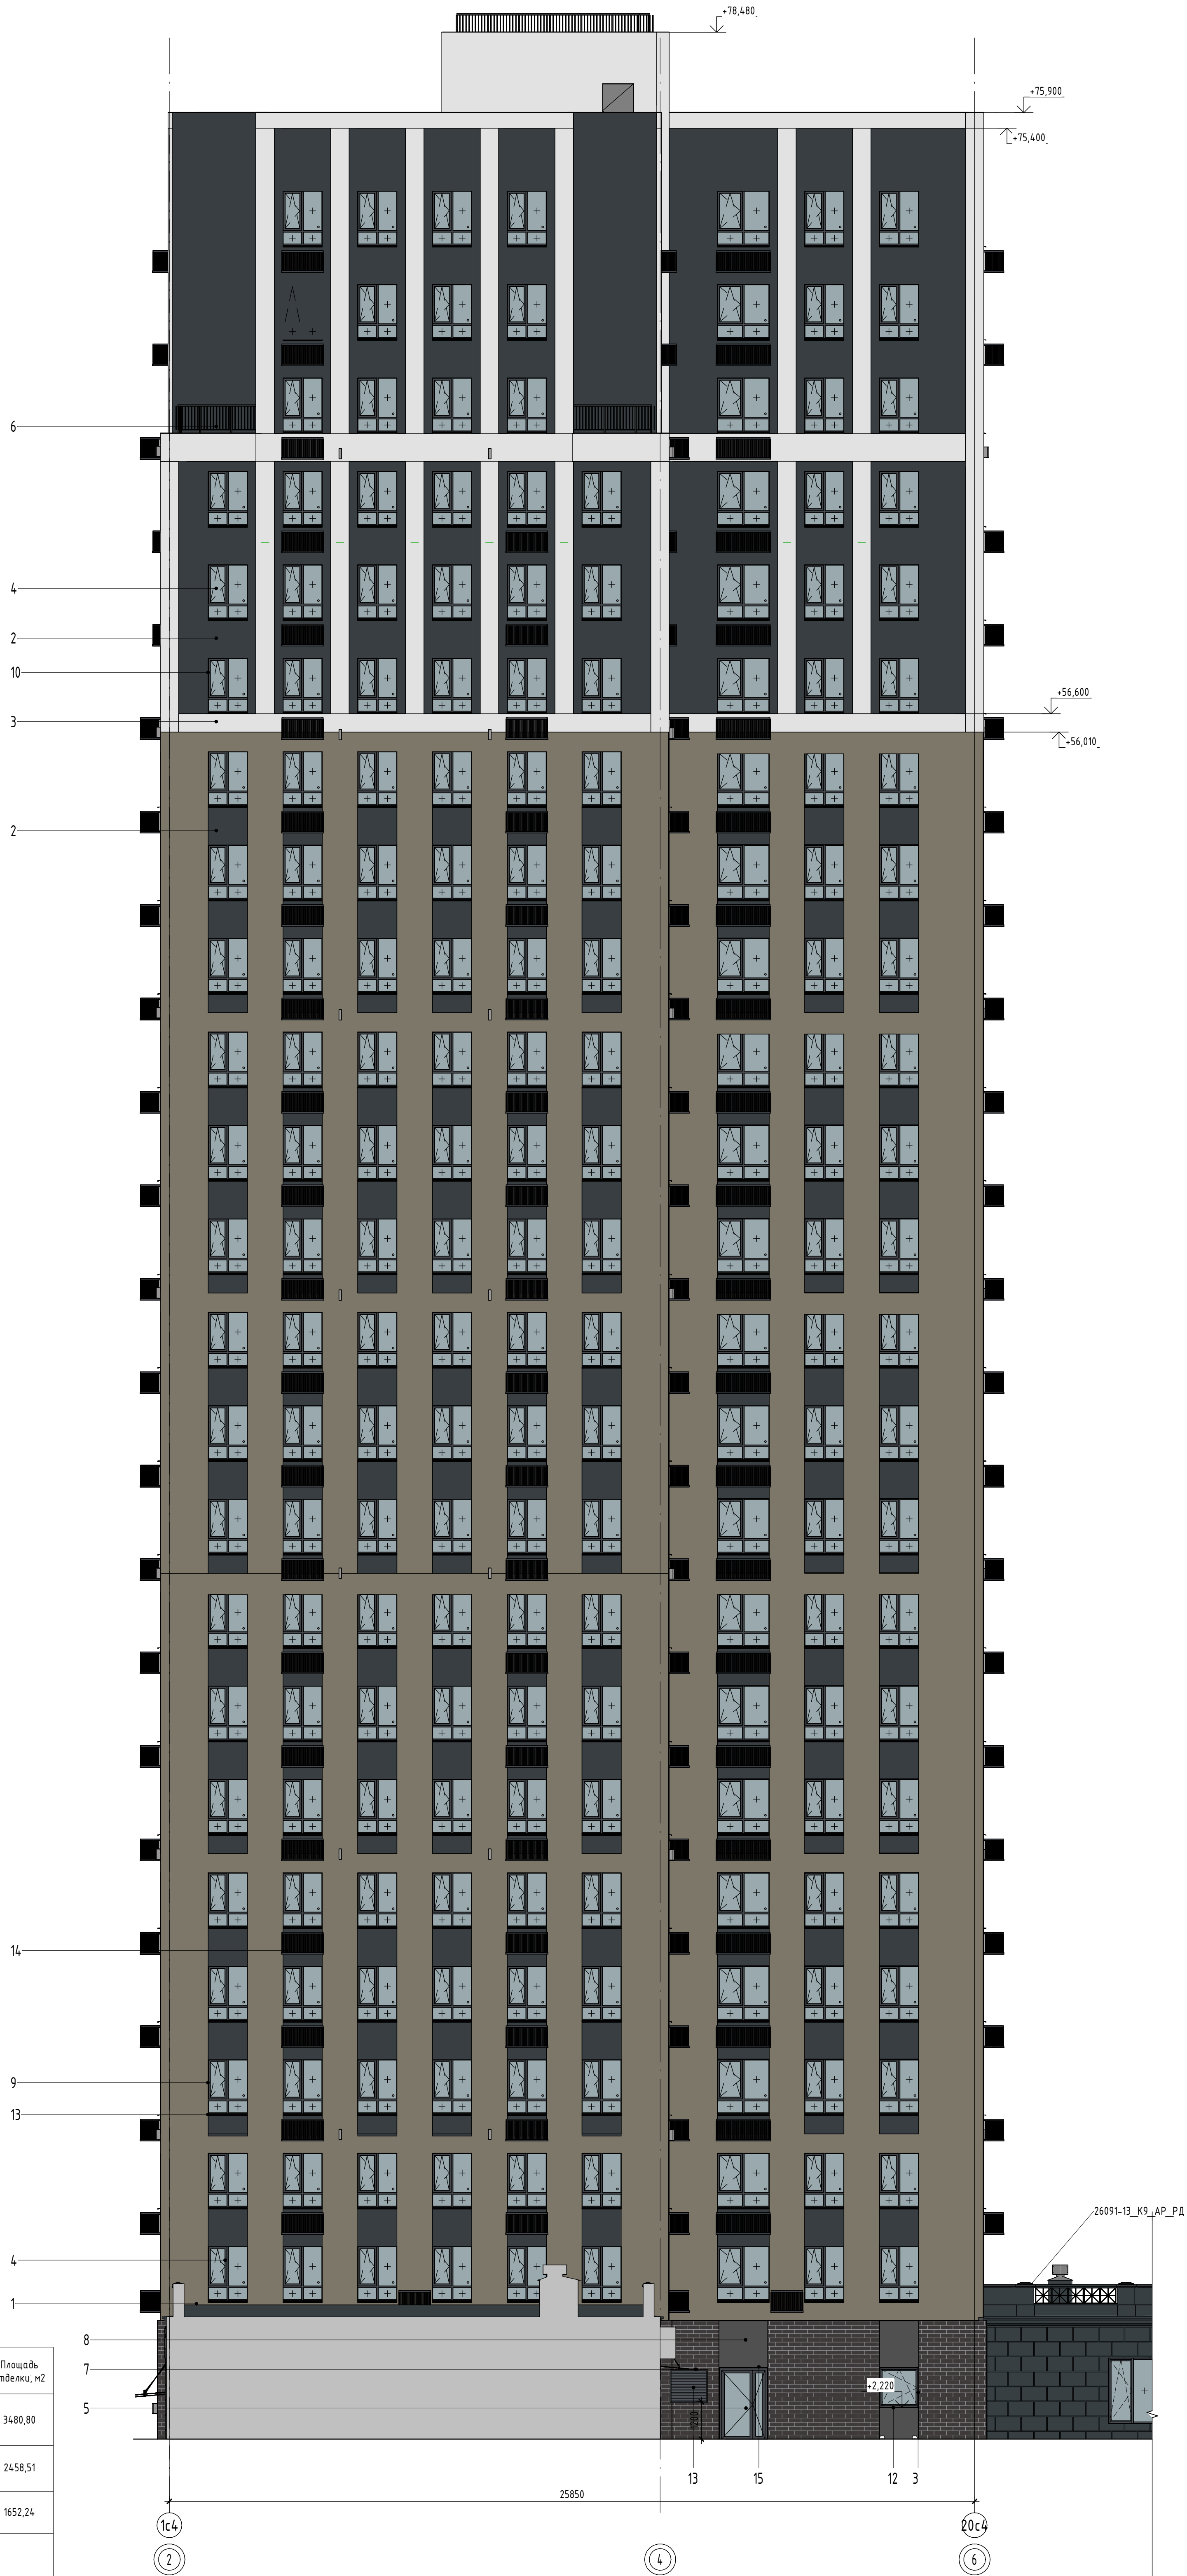

Ведомость отделки фасадов

Поз.	Отделяемые элементы здания	Отделочный материал	Цвет, N колера	Эталон колера	Площадь отделки, м2
1	Поверхность фасада	Декоративная штукатурка, окрашенная в массу	RAL 1019 / Серо-бежевый		3480,80
2	Поверхность фасада	Декоративная штукатурка, окрашенная в массу	CAPAROL, Venato 10		2458,51
3	Поверхность фасада	Декоративная штукатурка, окрашенная в массу	RAL 9003 / Сигнальный белый		1652,24
4	Окна	ПВХ - профиль	RAL 7016 / Темно-серый		
5	Витражи Двери	Алюминиевый профиль			
6	Ограждение	Порошковая окраска по металлу			
7	Поверхность фасада	Бетонная плитка (под голландский кирпич) на подсистеме с воздушным зазором	Темно-серый		231,03
8	Панели над окнами 1 этажа	Композитные панели	RAL 7016		1652,24
9	Откосы окон, витражей	Декоративная штукатурка, окрашенная в массу	RAL 1019 / Серо-бежевый		573,29
10		Декоративная штукатурка, окрашенная в массу	CAPAROL, Venato 10		154,89
11		Декоративная штукатурка, окрашенная в массу	RAL 9003 / Сигнальный белый		25,25
12	Откосы окон, витражей	Композитные панели на подсистеме	Темно-серый		31,62
13	Откосы окон, вентиляционные решетки	Металлические с заводской окраской	RAL 7016 / Темно-серый		-
14	Корзины для наружных блоков кондиционирования	Металлические из оцинкованной стали с полимерным покрытием с креплением на кронштейнах	RAL 7016 / Темно-серый		-
15	Козырьки	Стеклянные (триплекс) с креплением на тягах	-		-

Условные обозначения


□ - место размещения рекламной конструкции

Примечание:
1. Потолок и боковые стены тамбура со двора см. номер отделки 4.
2. Цвет отделки соответствует цвету декоративного элемента.

9	-	Зам.	0003-25	06.26
8	-	Зам.	0003-25	04.26
6	-	Зам.	0003-25	01.26
5	-	Зам.	0003-25	01.26
4	-	Зам.	0003-25	11.25
3	-	Зам.	0003-25	10.25
2	-	Зам.	0003-25	07.25
1	-	Зам.	0003-25	06.25
Изм. Кол.ч. Лист № док. Подп. Дата				
Разраб.	Опешук			12.24
Проект.				
Н.контр.				12.24
ГИП				12.24


26091-13_C4_AP_PD

Жилой район в границах ул. Тимирязевская-Мельничихина и берега реки Тура в г. Тюмени. 3 очередь строительства. Корректировка. Многоквартирный жилой дом ГП-12 с встроенно-пристроенным подземным паркингом. Многоквартирный жилой дом ГП-13 с встроенно-пристроенным подземным паркингом.			
Секция 13.4	Р	15	
Паспорт отделки фасада. Фасад 2-6			

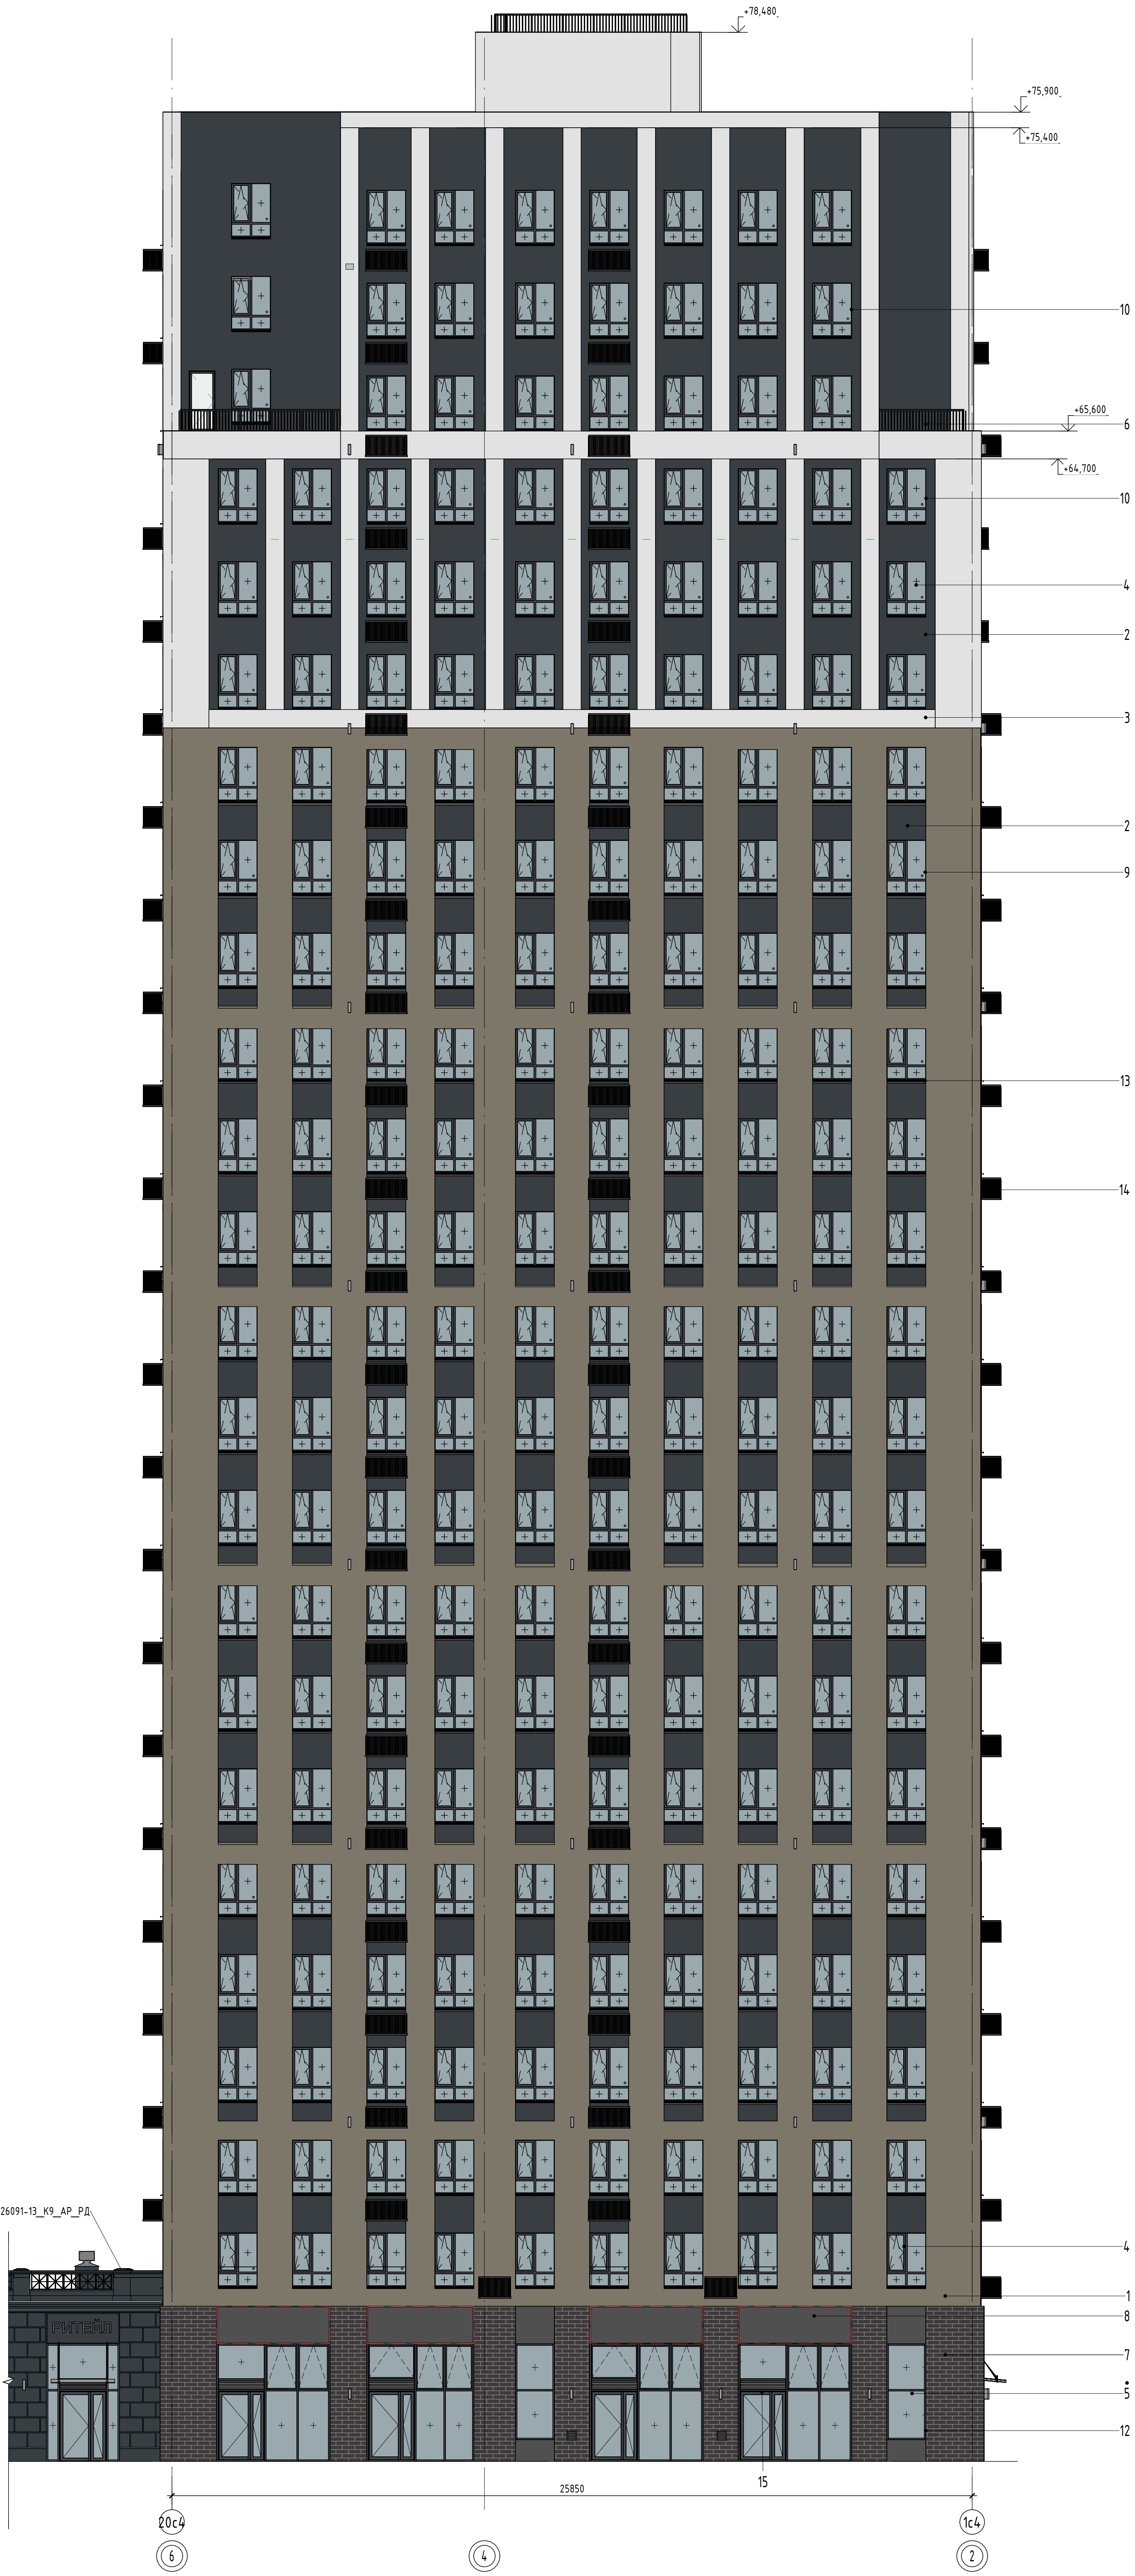

Ведомость отделки фасадов

Поз.	Отделяемые элементы здания	Отделочный материал	Цвет, N колера	Эталон колера	Площадь отделки, м2
1	Поверхность фасада	Декоративная штукатурка, окрашенная в массу	RAL 1019 / Серо-бежевый		3480,80
2	Поверхность фасада	Декоративная штукатурка, окрашенная в массу	CAPAROL, Venato 10		2458,51
3	Поверхность фасада	Декоративная штукатурка, окрашенная в массу	RAL 9003 / Сигнальный белый		1652,24
4	Окна	ПВХ – профиль			
5	Витражи	Алюминиевый профиль	RAL 7016 / Темно-серый		
6	Двери				
6	Ограждение	Порошковая окраска по металлу			
7	Поверхность фасада	Бетонная плитка (под голландский кирпич) на подсистеме с воздушным зазором	Темно-серый		231,03
8	Панели над окнами 1 этажа	Композитные панели	RAL 7016		1652,24
9		Декоративная штукатурка, окрашенная в массу	RAL 1019 / Серо-бежевый		573,29
10	Откосы окон, витражей	Декоративная штукатурка, окрашенная в массу	CAPAROL, Venato 10		154,89
11		Декоративная штукатурка, окрашенная в массу	RAL 9003 / Сигнальный белый		25,25
12	Откосы окон, витражей	Композитные панели на подсистеме	Темно-серый		31,62
13	Откосы окон, вентиляционные решетки	Металлические с заводской окраской	RAL 7016 / Темно-серый		-
14	Корзины для наружных блоков кондиционирования	Металлические из оцинкованной стали с полимерным покрытием с креплением на кронштейнах	RAL 7016 / Темно-серый		-
15	Козырьки	Стеклянные (триплекс) с креплением на тягах	-		-

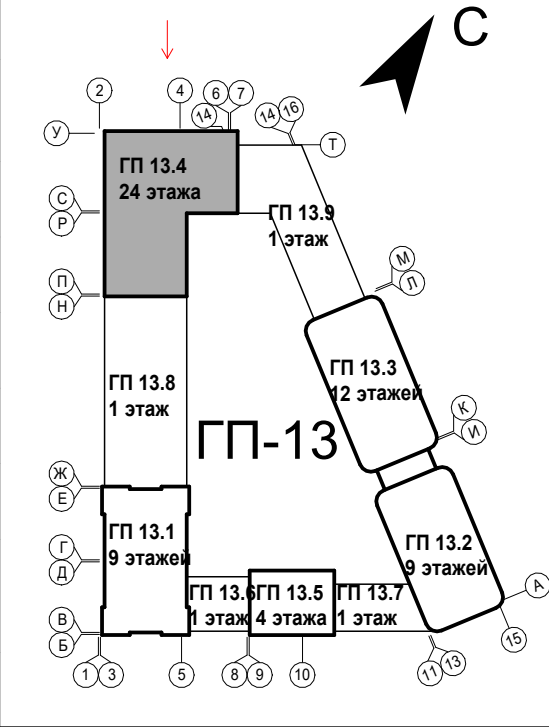


Условные обозначения

□ - место размещения рекламной конструкции

Примечание:
1. Потолок и боковые стены тамбура со двора см. номер отделки 4.
2. Цвет отливов соответствует цвету декоративного элемента.
3. Под вывески на фасадах предусмотреть отделку из композитных панелей RAL 7016 размерами 3,65х1,21 м (4 шт.), 3,71х1,21 м (1 шт.), 2,4х1,21 м (3 шт.), 1,9х1,21 м (1 шт.).
Суммарная площадь отделки = 33,21 м².


8	-	Зам.	0003-25	04.26	
6	-	Зам.	0003-25	01.26	
5	-	Зам.	0003-25	01.26	
4	-	Зам.	0003-25	11.25	
3	-	Зам.	0003-25	10.25	
2	-	Зам.	0003-25	07.25	
1	-	Зам.	0003-25	06.25	
Изм.	Колуч.	Лист	№ док.	Подп.	Дата
Разраб.		Опешук			12.24
Н.контр.					12.24
ГИП					12.24

26091-13_С4_АР_РД			
Жилой район в границах ул. Тимирязевская-Мельникайте и берега реки Тура в г. Тбилиси. 3 очередь строительства. Корректировка. Многоквартирный жилой дом ГП-12 с встроенно-пристроенным подземным паркингом. Многоквартирный жилой дом ГП-13 с встроенно-пристроенным подземным паркингом.			
Секция 13.4	Стадия	Лист	Листов
	Р	16	
Паспорт отделки фасада. Фасад 6-2			

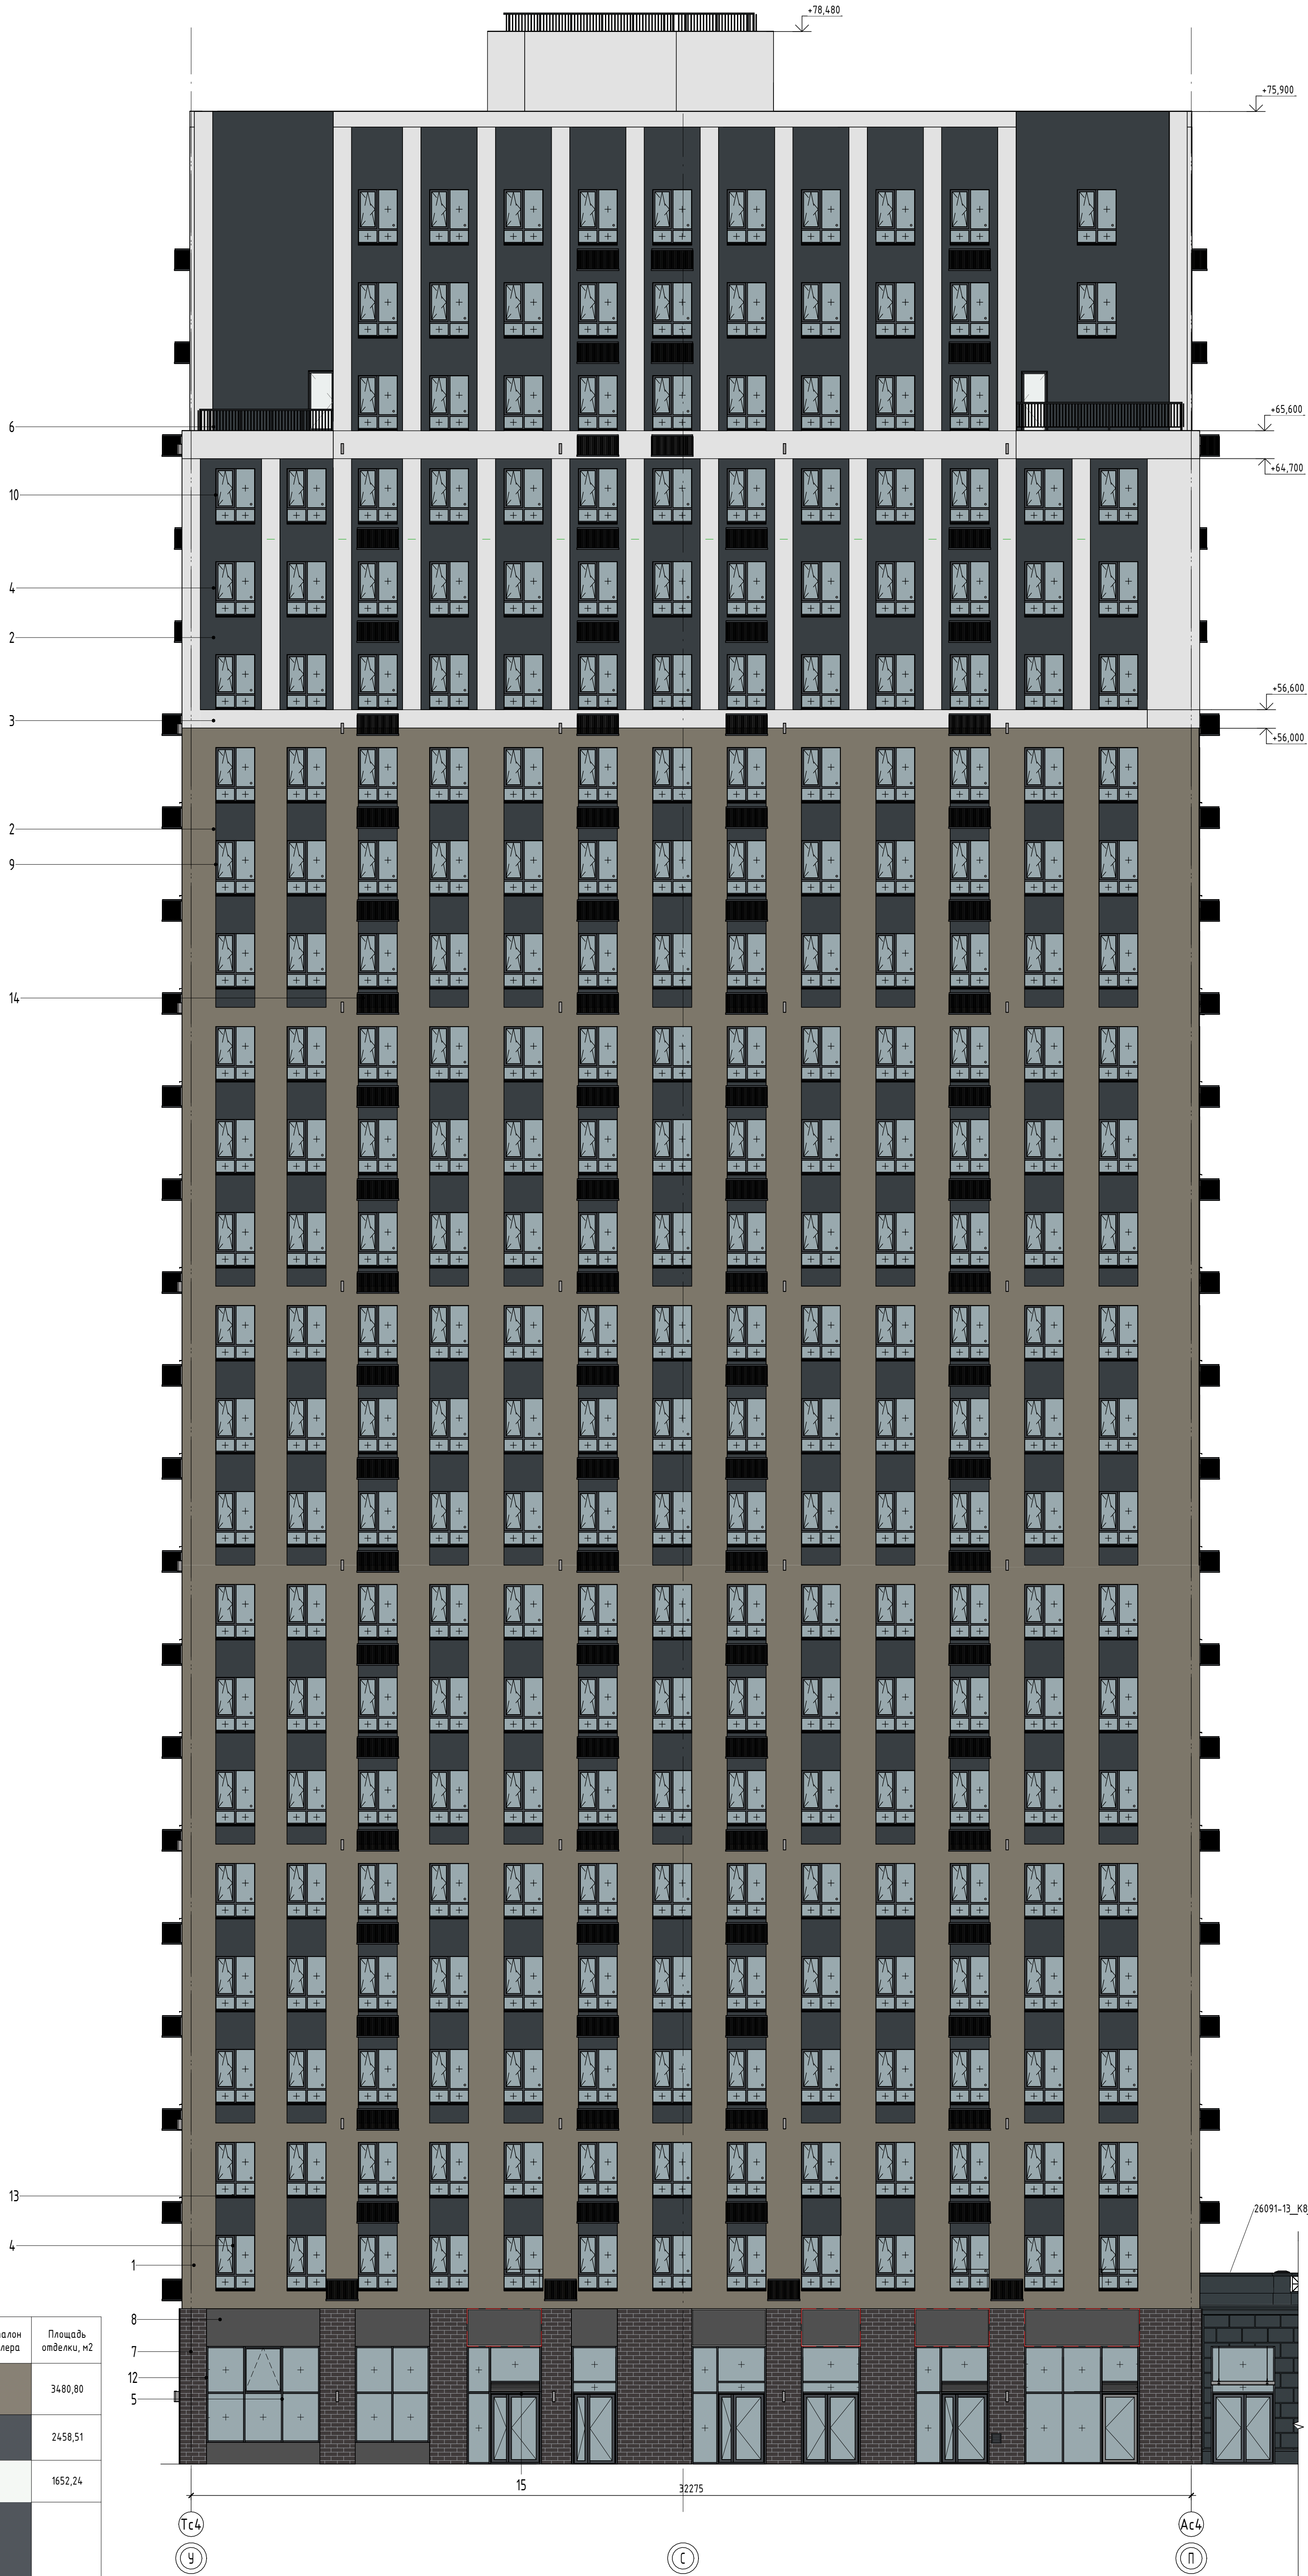

Ведомость отделки фасадов

Поз.	Отделываемые элементы здания	Отделочный материал	Цвет, N колера	Эталон колера	Площадь отделки, м2
1	Поверхность фасада	Декоративная штукатурка, окрашенная в массу	RAL 1019 / Серо-бежевый		3480,80
2	Поверхность фасада	Декоративная штукатурка, окрашенная в массу	CAPAROL, Venato 10		2458,51
3	Поверхность фасада	Декоративная штукатурка, окрашенная в массу	RAL 9003 / Сигнальный белый		1652,24
4	Окна	ПВХ - профиль			
5	Витражи	Алюминиевый профиль	RAL 7016 / Темно-серый		
6	Ограждение	Порошковая окраска по металлу			
7	Поверхность фасада	Бетонная плитка (под голландский кирпич) на подсистеме с воздушным зазором	Темно-серый		231,03
8	Панели над окнами 1 этажа	Композитные панели	RAL 7016		1652,24
9	Откосы окон, витражей	Декоративная штукатурка, окрашенная в массу	RAL 1019 / Серо-бежевый		573,29
10		Декоративная штукатурка, окрашенная в массу	CAPAROL, Venato 10		154,89
11		Декоративная штукатурка, окрашенная в массу	RAL 9003 / Сигнальный белый		25,25
12	Откосы окон, витражей	Композитные панели на подсистеме	Темно-серый		31,62
13	Откосы окон, вентиляционные решетки	Металлические с заводской окраской	RAL 7016 / Темно-серый		-
14	Корзины для наружных блоков кондиционирования	Металлические из оцинкованной стали с полимерным покрытием с креплением на кронштейнах	RAL 7016 / Темно-серый		-
15	Козырьки	Стеклянные (триплекс) с креплением на тягах	-		-

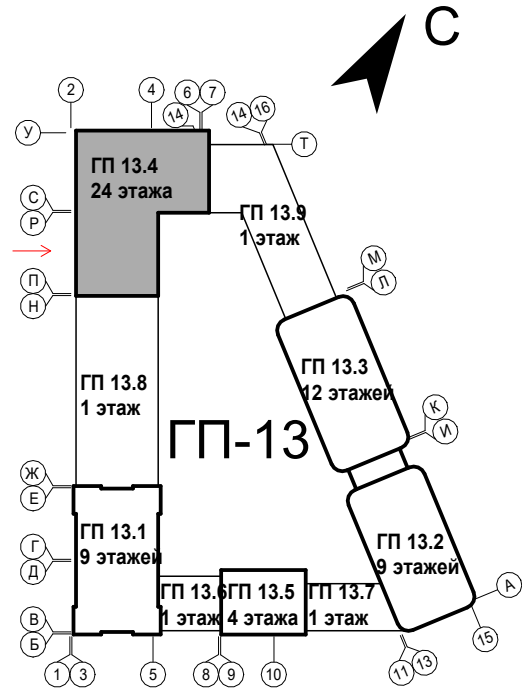


Условные обозначения


□ - место размещения рекламной конструкции

Примечание:
1. Потолок и боковые стены тамбура со двора см. номер отделки 4.
2. Цвет отделки соответствует цвету декоративного элемента.
3. Под вывески на фасадах предусмотреть отделку из композитных панелей RAL7016 размерами 3,66х1,21 м (4 шт.), 3,71х1,21 м (1 шт.), 2,4х1,21 м (3 шт.), 1,9х1,21 м (1 шт.). Суммарная площадь отделки = 33,21 м².


8	-	Зам.	0003-25	04.26	
6	-	Зам.	0003-25	01.26	
5	-	Зам.	0003-25	01.26	
4	-	Зам.	0003-25	11.25	
3	-	Зам.	0003-25	10.25	
2	-	Зам.	0003-25	07.25	
1	-	Зам.	0003-25	06.25	
Изм.	Колуч.	Лист	№ док.	Подп.	Дата
Разраб.	Опешук				12.24
Н.контр.					12.24
ГИП					12.24

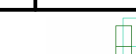26091-13_С4_АР_РД			
Жилой район в границах ул. Тимирязевская-Мельничкопте и берега реки Тура в г. Тюмени. 3 очередь строительства. Корректировка. Многоквартирный жилой дом ГП-12 с встроенно-пристроенным подземным паркингом. Многоквартирный жилой дом ГП-13 с встроенно-пристроенным подземным паркингом			
Секция 13.4	Стандия	Лист	Листов
	Р	18	
Паспорт отделки фасада. Фасад У-П			
			


Спецификация стеклянных козырьков на тросах				
Ном. поз.	Размеры		Кол-во	Примечание
	Глубина (а), мм	Ширина (b), мм		
КС-1	1200	1570	1	
КС-2	1200	1500	1	
КС-3	1200	1660	6	
КС-4	1200	1500	2	
КС-5	1200	1280	1	
КС-6	1200	1930	1	

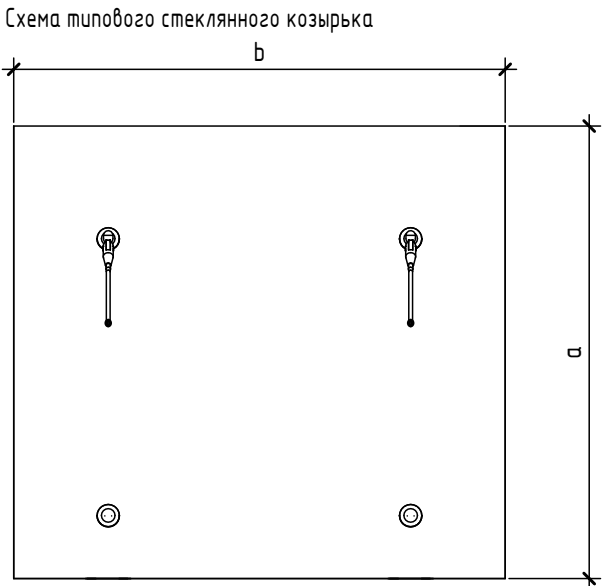

Стекло́нный козырек заводского изготовления на тросах

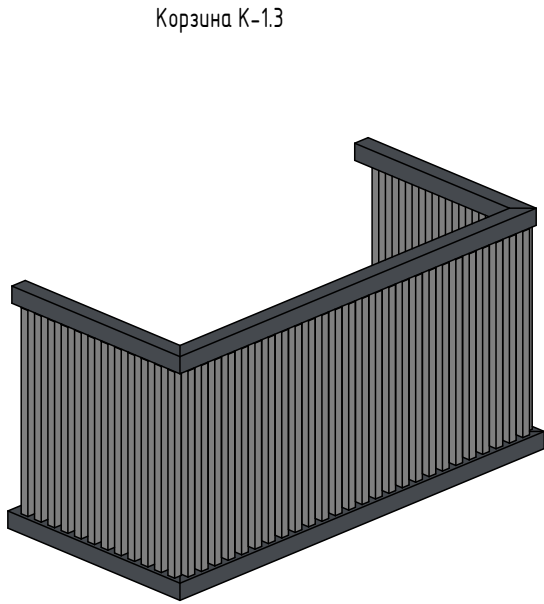


План Корзины К-1.3

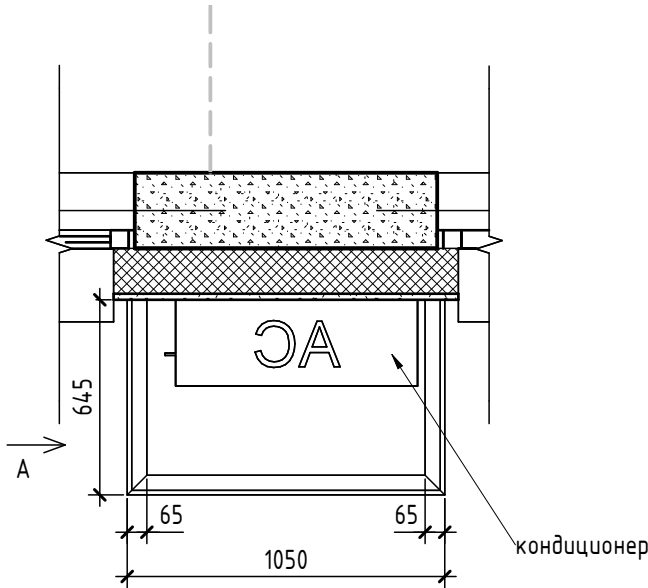


Вид А (К-1.3)


Вид Б (К-1.3)

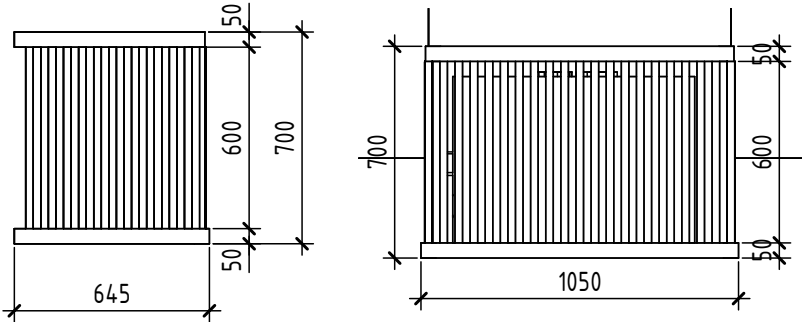


План Корзины К-1.1

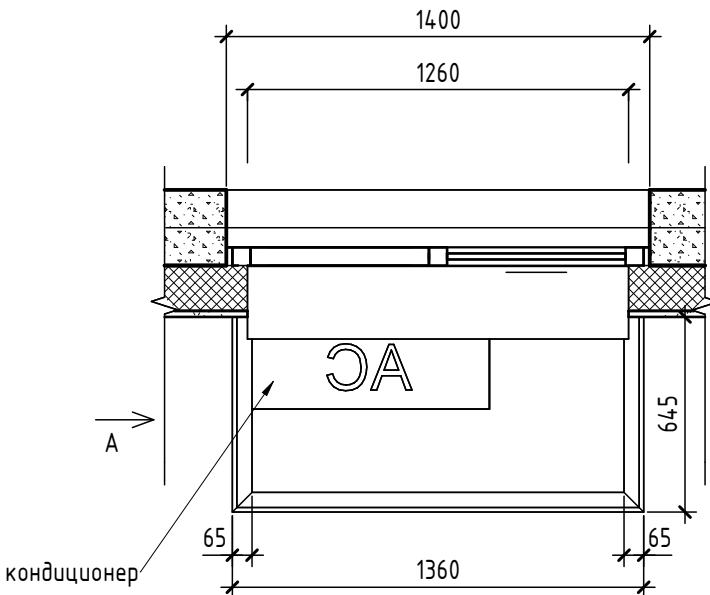


Вид Б (К-1.1)

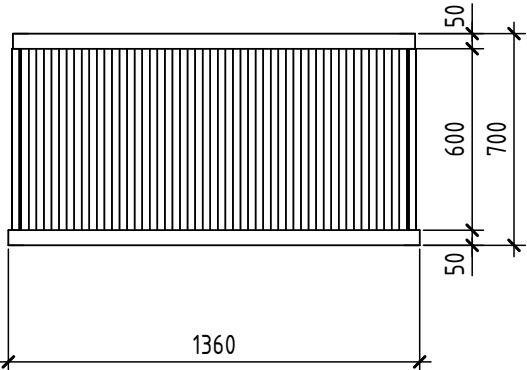


Корзина К-1.1

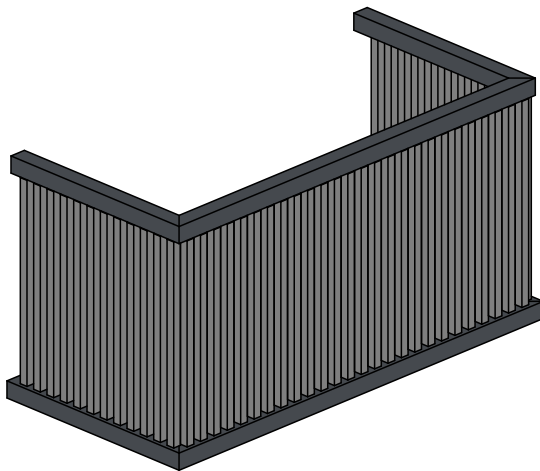


Вид А (К-1.1)

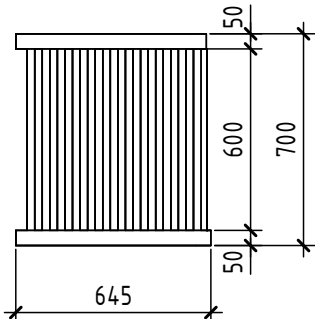


План Корзины К-1.2

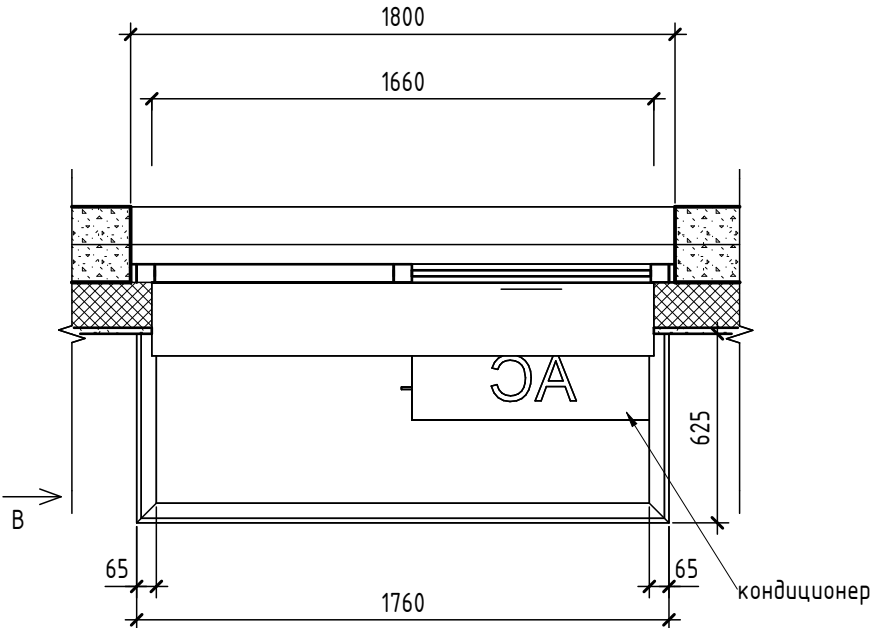


Вид Г (К-1.2)

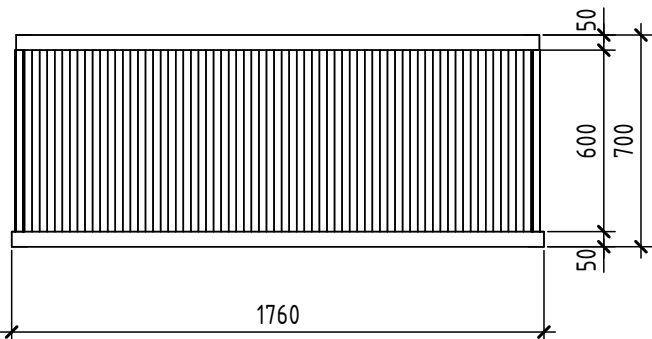

Корзина К-1.2

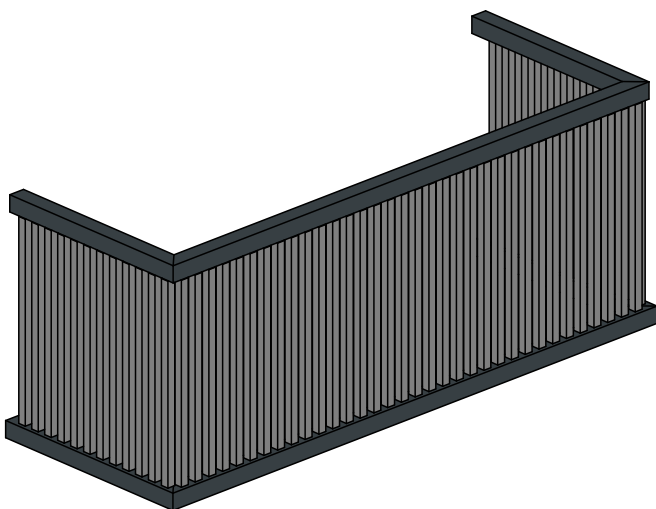

Вид В (К-1.2)


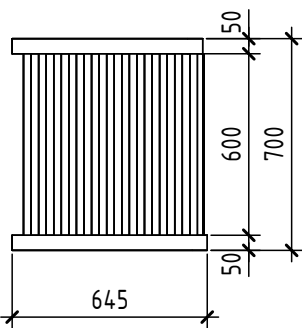


Спецификация корзин для кондиционеров				
	Наименование	Кол-во	Примечание/цвет RAL	
ли с	Корзина для кондиционера 700(h)x1360x645 мм	231	см. паспорт отделки фасадов	
ли с	Корзина для кондиционера 700(h)x1760x625 мм	22	см. паспорт отделки фасадов	
ли с	Корзина для кондиционера 700(h)x1050x645 мм	12	см. паспорт отделки фасадов	


1. За отметку 0,000 принят уровень чистого пола 1-го этажа, что соответствует абсолютной отметке +60,05.
2. Снаружи окон, витражей установить водоотливные подоконники, из оцинкованной стали, окрашенные в заводских условиях, цвет RAL7016 (учтены в спецификации заполнения проемов). Откосы окон и витражей выполнить из декоративной штукатурки (по увету подобрать аналогично штукатурному фасаду), а также из композитных панелей на 1 этаже с наружных фасадов.
3. На фасадах установить решетки жалюзийные цвет подобрать в цвет декоративной штукатурки отделки фасада (RAL9002). Маркировку см. л. 14

26091-13_С4_АР_РД						
7	-	Зам.	0003-25	02.26	Жилой район в границах ул. Тимофея Кармацкого-Мельникайте и берега реки Тура в г. Тюмени. 3 очереди строительства. Корректировка. Многоквартирный жилой дом ГП-12 с встроено-присоединенным подземным паркингом. Многоквартирный жилой дом ГП-13 с встроено-присоединенным подземным паркингом	
1	-	Нов.	0003-25	06.25		
Изм.	Кол.уч.	Лист	№ док.	Подп.	Дата	
Разраб.	Олещук				12.24	
Секция 13.4					Стация	Лист
					Р	19
Декоративные элементы					автор	
Н.контр.						
ГИП					12.24	


Спецификация декоративных решеток на фасаде				
Ном. поз.	Обозначение	Наименование	Всего ед. шт.	Примечание/цвет RAL
P1-1	Индивидуального изготовления	Решетка декоративная (нерегулируемая) алюминиевая с полимерным покрытием 1200x1000(h)мм	1	RAL7016 – подобрать под цвет фасада (см.п.3)
P1-1	Индивидуального изготовления	Решетка декоративная (нерегулируемая) алюминиевая с полимерным покрытием 250x250(h)мм	2	

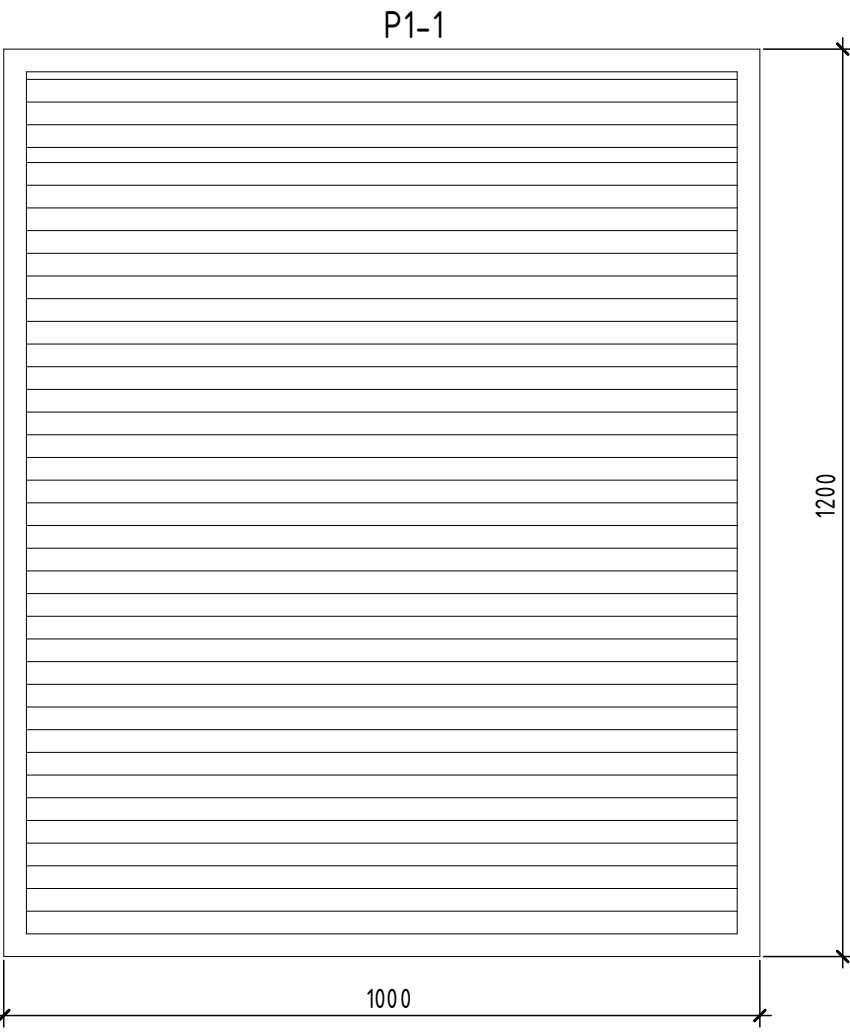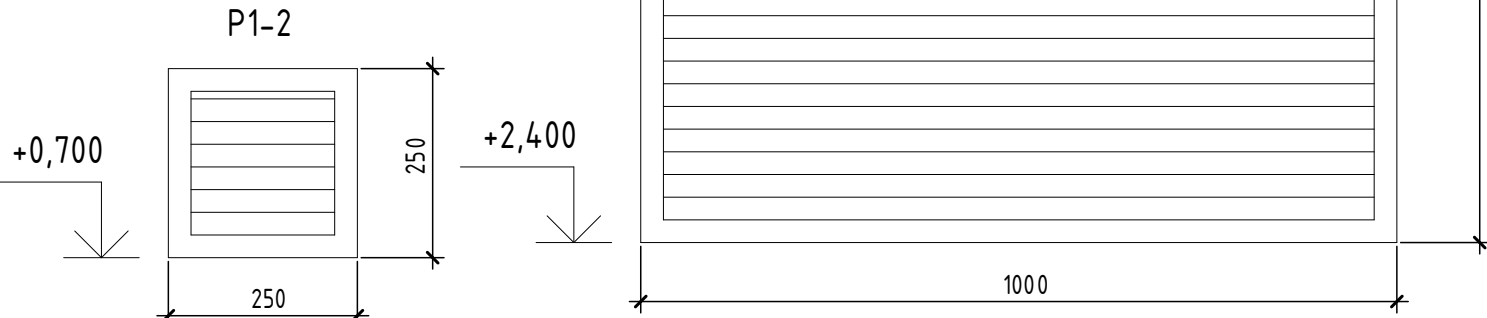


		Спецификация заполнения дверных проемов																												Итого	Примечание		
		Ном. поз.	Обозначение	Наименование	ТЭ	1 эт	2 эт	3 эт	4 эт	5 эт	6 эт	7 эт	8 эт	9 эт	10 эт	11 эт	12 эт	13 эт	14 эт	15 эт	16 эт	17 эт	18 эт	19 эт	20 эт	21 эт	22 эт	23 эт	24 эт			Кровля	
		1	ГОСТ 31173-2016	ДСВ8 Оп 2080х860 Прз Вн Пр	5	0	0	0	0	0	0	0	0	0	0	0	0	0	0	0	0	0	0	0	0	0	0	0	0	0	5	с порогом	
		1л	ГОСТ 31173-2016	ДСВ8 Оп 2080х860 Прз Вн Л	21	0	0	0	0	0	0	0	0	0	0	0	0	0	0	0	0	0	0	0	0	0	0	0	0	0	21	с порогом	
		2	ГОСТ Р 57327-2016	ДПС 01 2080х1060 Пр ЕIS60	1	0	0	0	0	0	0	0	0	0	0	0	0	0	0	0	0	0	0	0	0	0	0	0	0	0	1	с порогом, см. примечание п.15	
		2л	ГОСТ Р 57327-2016	ДПС 01 2080х1060 Л ЕIS60	2	0	0	0	0	0	0	0	0	0	0	0	0	0	0	0	0	0	0	0	0	0	0	0	0	0	2	с порогом	
		3л	ГОСТ Р 57327-2016	ДПС 02 2080х1360 Л ЕIS60	1	0	0	0	0	0	0	0	0	0	0	0	0	0	0	0	0	0	0	0	0	0	0	0	0	0	1	с порогом	
		4л	ГОСТ Р 57327-2016	ДПСО 02 2080х1360 Л ЕIS60	1	0	0	0	0	0	0	0	0	0	0	0	0	0	0	0	0	0	0	0	0	0	0	0	0	0	1		
		5	ГОСТ Р 57327-2016	ДПСО 02 2080х1260 Пр ЕIS60	1	0	0	0	0	0	0	0	0	0	0	0	0	0	0	0	0	0	0	0	0	0	0	0	0	0	1		
		5л	ГОСТ Р 57327-2016	ДПСО 02 2080х1260 Л ЕIS60	1	0	0	0	0	0	0	0	0	0	0	0	0	0	0	0	0	0	0	0	0	0	0	0	0	0	1		
		6л	ГОСТ Р 57327-2016	ДПСО 02 1980х1460 Л ЕIS60	1	0	0	0	0	0	0	0	0	0	0	0	0	0	0	0	0	0	0	0	0	0	0	0	0	0	1		
		7	ГОСТ 23747-2015, ГОСТ Р 53308-2009	ДАВ О Он 2180х1160 П Р Пр ЕI30	0	1	0	0	0	0	0	0	0	0	0	0	0	0	0	0	0	0	0	0	0	0	0	0	0	0	0	1	индивидуального изготовления, алюминиевая, полностью остекленная, выпадающим порогом, противопожарная (в соответствии с ГОСТ Р 53308-2009)
		8л	ГОСТ 23747-2015, ГОСТ Р 53308-2009	ДАВ О Д8 2180х1560 Л ЕI30	0	1	0	0	0	0	0	0	0	0	0	0	0	0	0	0	0	0	0	0	0	0	0	0	0	0	0	1	индивидуального изготовления, алюминиевая, полностью остекленная, выпадающим порогом, противопожарная (в соответствии с ГОСТ Р 53308-2009)
		9л	ГОСТ 23747-2015	ДАВ Г Он 2180х1060 П Р Л	0	1	0	0	0	0	0	0	0	0	0	0	0	0	0	0	0	0	0	0	0	0	0	0	0	0	0	1	индивидуального изготовления, алюминиевая, непрозрачного заполнения (сэндвич-металл), с порогом
		10	ГОСТ 23747-2015	ДАВ О Д8 2000х1560 Бнр Р Пр	0	1	0	0	0	0	0	0	0	0	0	0	0	0	0	0	0	0	0	0	0	0	0	0	0	0	0	1	
		10л	ГОСТ 23747-2015	ДАВ О Д8 2180х1560 Бнр Р Л	0	1	0	0	0	0	0	0	0	0	0	0	0	0	0	0	0	0	0	0	0	0	0	0	0	0	0	1	
		11	ГОСТ 23747-2015	ДАН О Д8 2280х1530 П Р Пр ЕI30	0	1	0	0	0	0	0	0	0	0	0	0	0	0	0	0	0	0	0	0	0	0	0	0	0	0	0	1	с порогом
		12л	ГОСТ 23747-2015	ДАН О Д8 2280х1530 П Р Л	0	1	0	0	0	0	0	0	0	0	0	0	0	0	0	0	0	0	0	0	0	0	0	0	0	0	0	1	
		13	ГОСТ Р 57327-2016	ДПСО 01 2180х1060 Пр ЕIS60	0	0	1	1	1	1	1	1	1	1	1	1	1	1	1	1	1	1	1	1	1	1	1	1	1	1	0	23	
		14	ГОСТ Р 57327-2016	ДПСО 02 2180х1460 Пр ЕIS60	0	0	1	1	1	1	1	1	1	1	1	1	1	1	1	1	1	1	1	1	1	1	1	1	1	1	0	23	
		15	ГОСТ 31173-2016	ДСВх Он 2180х1060 Прз Пр Н О	0	0	4	4	4	0	0	0	0	0	0	0	0	0	0	0	0	0	0	0	0	0	0	0	0	0	0	12	с порогом
		15л	ГОСТ 31173-2016	ДСВх Он 2180х1060 Прз Л Н О	0	0	4	4	4	0	0	0	0	0	0	0	0	0	0	0	0	0	0	0	0	0	0	0	0	0	0	12	с порогом
		16	ГОСТ Р 57327-2016	ДПС 01 2180х1060 Пр ЕI30	0	0	0	0	0	0	4	4	4	4	4	4	4	4	4	4	4	4	4	4	4	4	4	4	4	4	0	80	с порогом
		16л	ГОСТ Р 57327-2016	ДПС 01 2180х1060 Л ЕI30	0	0	0	0	0	0	4	4	4	4	4	4	4	4	4	4	4	4	4	4	4	4	4	4	4	4	0	80	с порогом
		17	ГОСТ Р 57327-2016	ДПС 01 2100х1060 Пр ЕI60	0	0	0	0	0	0	0	0	0	0	0	0	0	0	0	0	0	0	0	0	0	0	0	0	0	0	1	1	
		17л	ГОСТ Р 57327-2016	ДПС 01 1880х1060 Л ЕI60	0	0	0	0	0	0	0	0	0	0	0	0	0	0	0	0	0	0	0	0	0	0	0	0	0	0	1	1	
		БД-1	ГОСТ 23166-2024	БП ОСП 2480х2560 Рз	0	0	2	2	2	2	2	2	2	2	2	2	2	2	2	2	2	2	0	0	0	0	0	0	0	0	0	34	
		БД-2	ГОСТ 23166-2024	БП ОСП 2480х1960 Рз	0	0	0	0	0	0	0	0	0	0	0	0	0	0	0	0	0	0	0	2	2	0	0	0	0	0	0	6	
		БД-3	ГОСТ 23166-2024	БП ОСП 2080х900 Л	0	0	0	0	0	0	0	0	0	0	0	0	0	0	0	0	0	0	0	0	0	0	2	0	0	0	0	2	
		БД-4	ГОСТ 23166-2024	БП ОСП 2080х900 П	0	0	0	0	0	0	0	0	0	0	0	0	0	0	0	0	0	0	0	0	0	0	2	0	0	0	0	2	
		ЛН-1	Индивидуального изготовления противопожарный	Ляк наполный стальной противопожарный с пределом огнестой-кости EI60, размерами 800х800мм.	0	0	0	0	0	0	0	0	0	0	0	0	0	0	0	0	0	0	0	0	0	0	0	0	0	0	1	1	1.Элементы заполнения проемов выполнить в соответствии с эскизами (см. л. 21). Размеры окон, витражей из алюминиевого профиля даны по осям стоек и ригелей, крайние размеры по краю стоек и ригелей. В спецификации размеры окон даны по проему. Марки элементов заполнения проемов (дверей, окон, витражей) см. планы этажей. После выполнения основных строительных работ по возведению стен все размеры оконных и дверных проемов уточнить по месту! Все материалы оконных, дверных блоков и витражей (профили, элементы, детали) должны иметь соответствующие сертификаты и должны быть разрешены для применения в жилых зданиях. 2. Витражные светопрозрачные конструкции наружные выполнить из алюминиевого профиля с тройным остеклением (двухкамерный стеклопакет) с требуемым сопротивлением теплопередаче конструкций – не менее 0,75м²×°С/Вт (4M1-Ar12-4M1-Ar12-И4). Витражные светопрозрачные конструкции второй нитки (тамбурные) выполнить из алюминиевого профиля с однокамерным стеклопакетом. В витражах, наружных тамбурных дверях применить безопасные стекла. Цвет алюминиевого профиля витражей снаружи и внутри RAL7016. Наружные двери выполнить из алюминиевого профиля (двухкамерный стеклопакет) в составе витражной конструкции. Остекление дверей – безопасное стекло, одно из стекол со стороны помещения – триплекс. Двери, выполнить с приспособлением для самозакрывания (додовчиками) и с уплотнением в притворах. Вспомогательную (меньшую) створку двупольной двери оборудовать устройством запирания. Все двери оборудовать замками с открыванием с ключом. Двери входных групп (входы в подъезды, в лестничную клетку, в колясочные) оборудовать антивандалными пластинами и упорами дверей. Двери противопожарные выполнить с пределом огнестойкости, указанным в спецификации, и оборудовать доводчиками для самозакрывания и уплотняющими прокладками в притворах. Двери противопожарные подлежат сертификации в области пожарной безопасности. Витражи зимнего сада БД-1, БД-2 в квартирах выполнить из алюминиевого профиля со светопрозрачным заполнением из безопасного стекла (6мм) с раздвижными дверями, створки оборудовать фиксатором запирания. 3.Окна и балконные двери БД-3, БД-4 выполнить из ПВХ профиля с тройным остеклением (двухкамерный стеклопакет (3 стекла), одно из стекол – энергосберегающее). Открывающие створки окон оборудовать скрытым ступенчатым проветривателем и замками безопасности, установленными в нижний брусок створки со стороны ручки и обеспечивающими блокировку поворотного (распашного) открывания створки, но позволяющими функционирование откидного положения либо использование параллельно-выдвижного открывания створок (ог

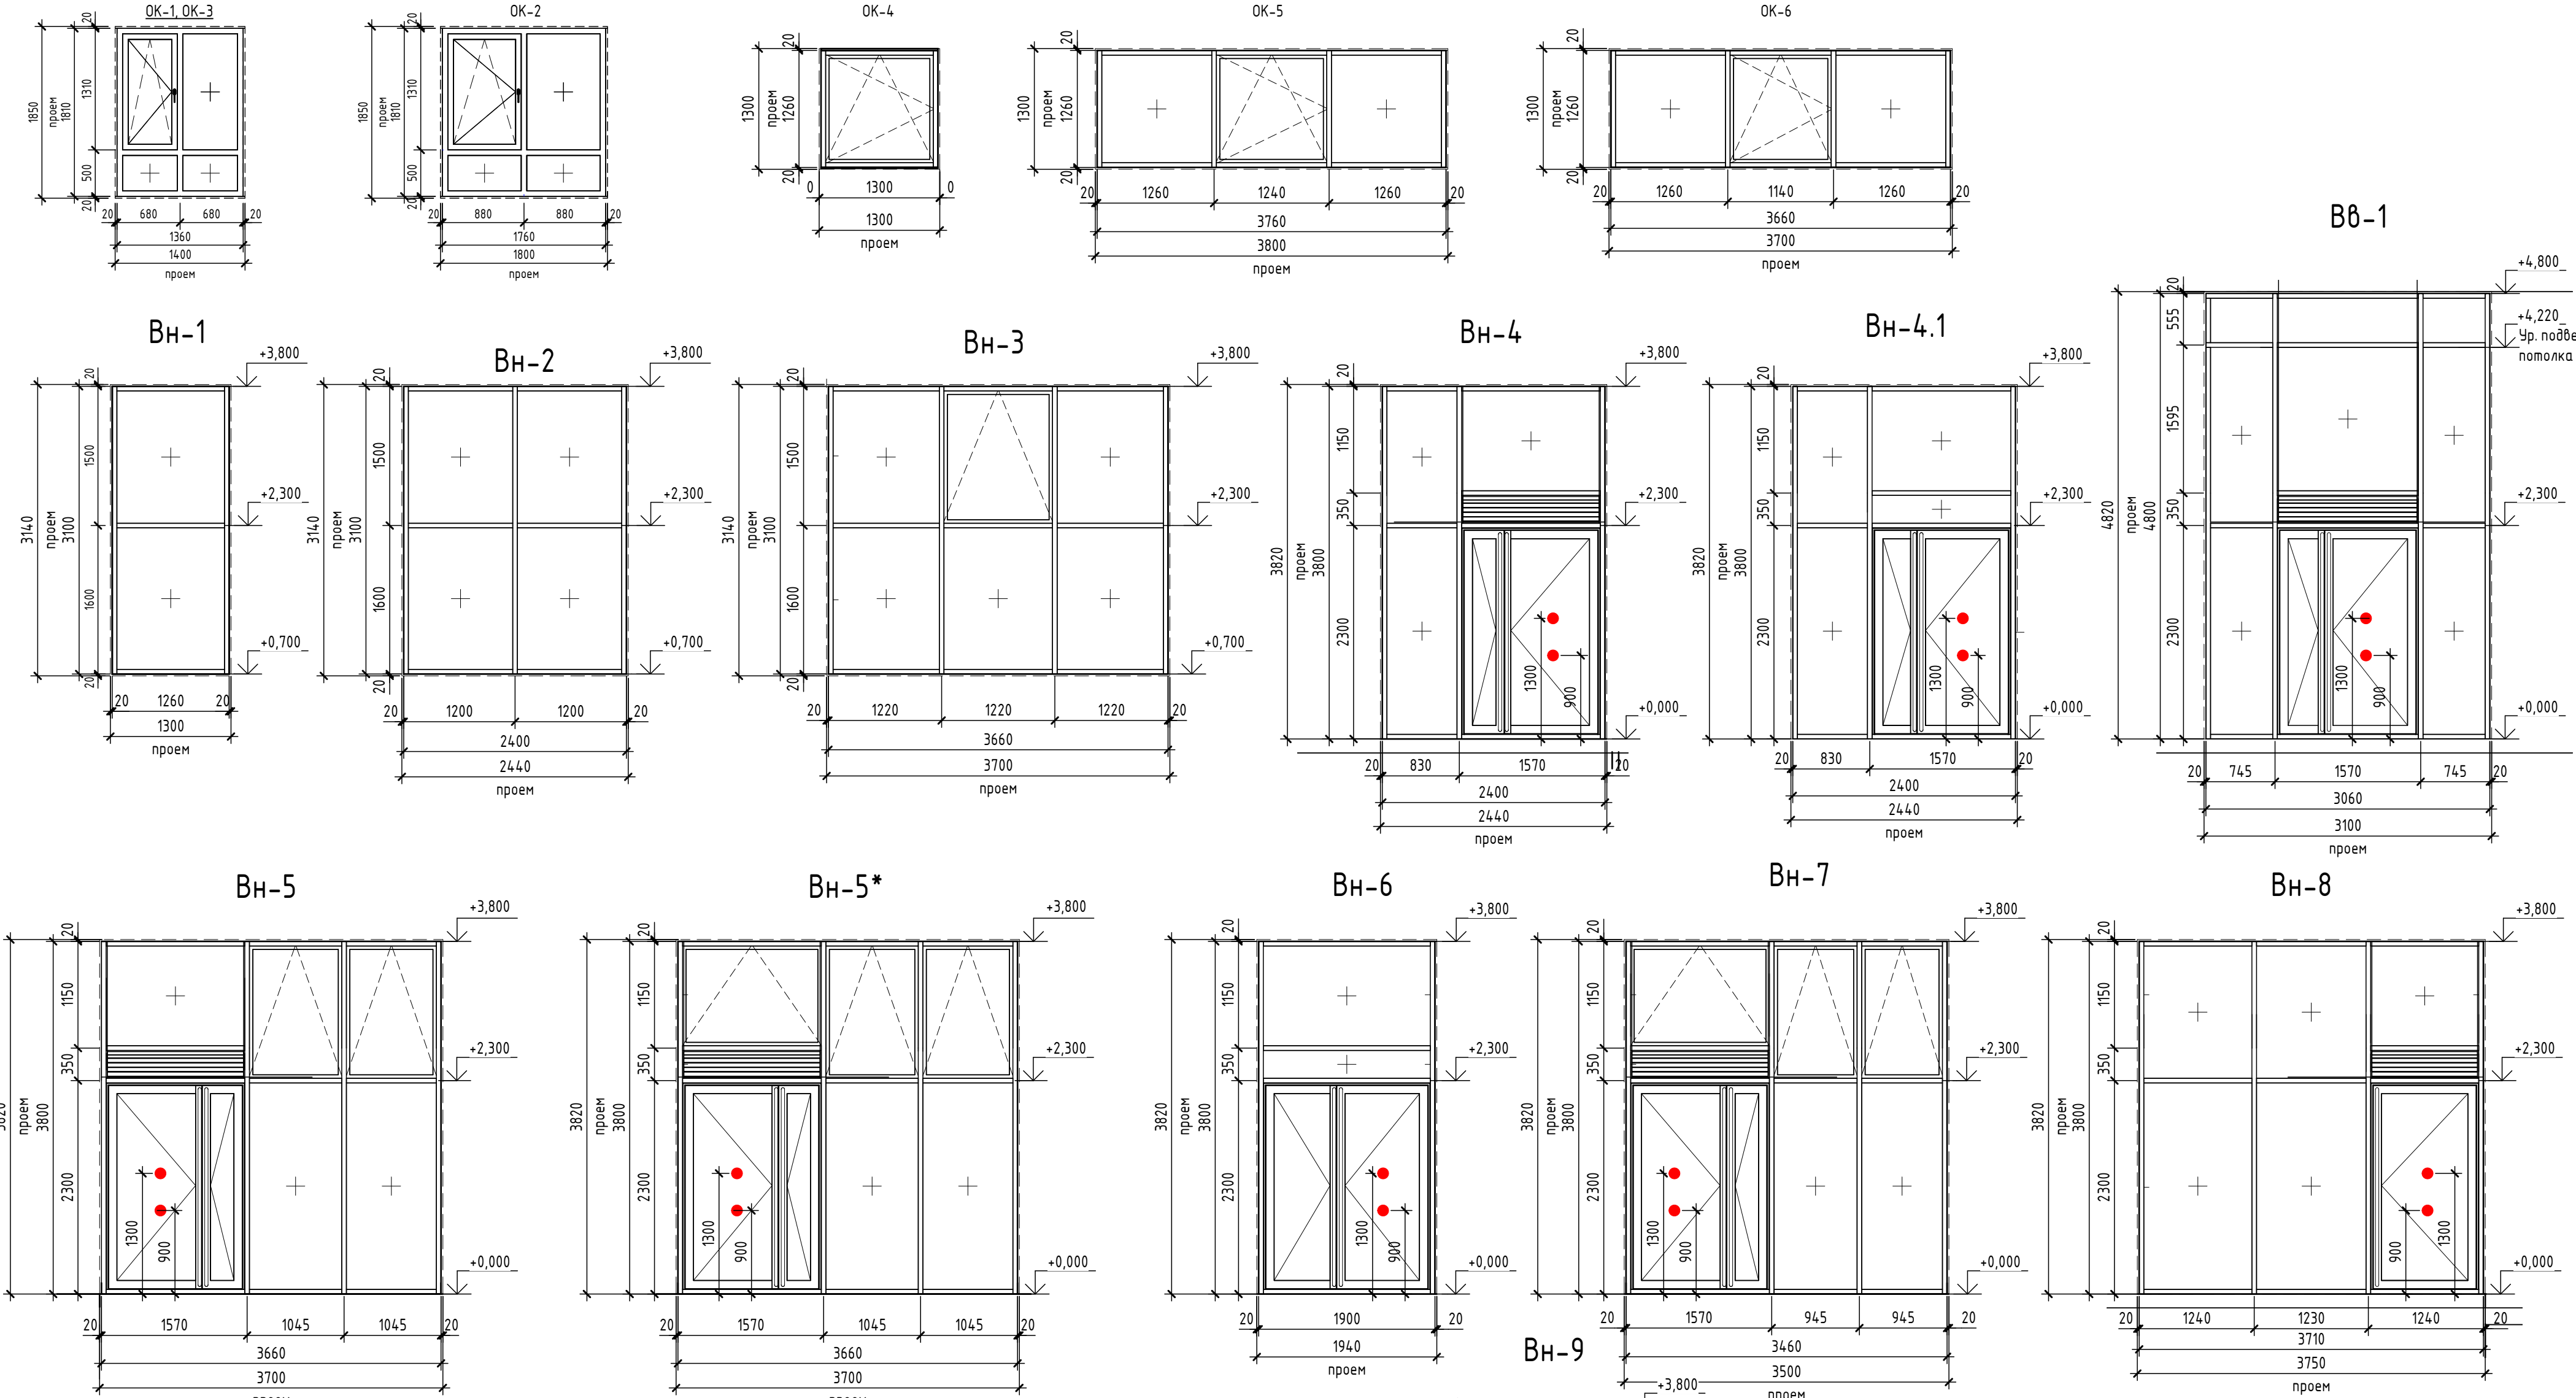

Эскизы балконных дверей

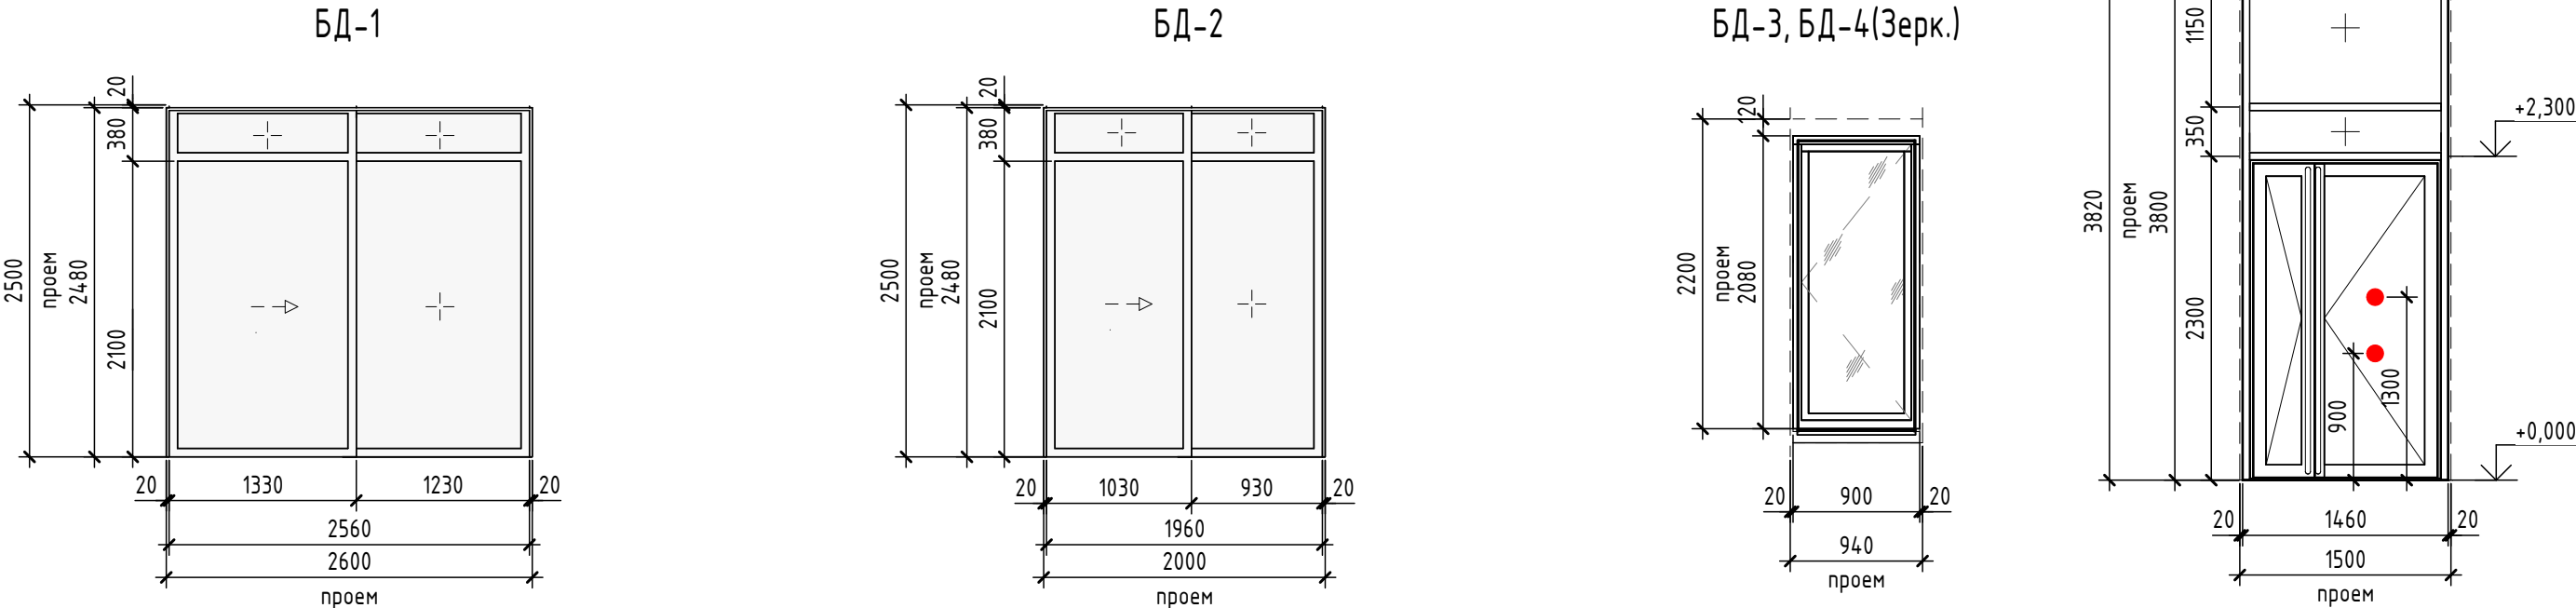

Схемы дверей

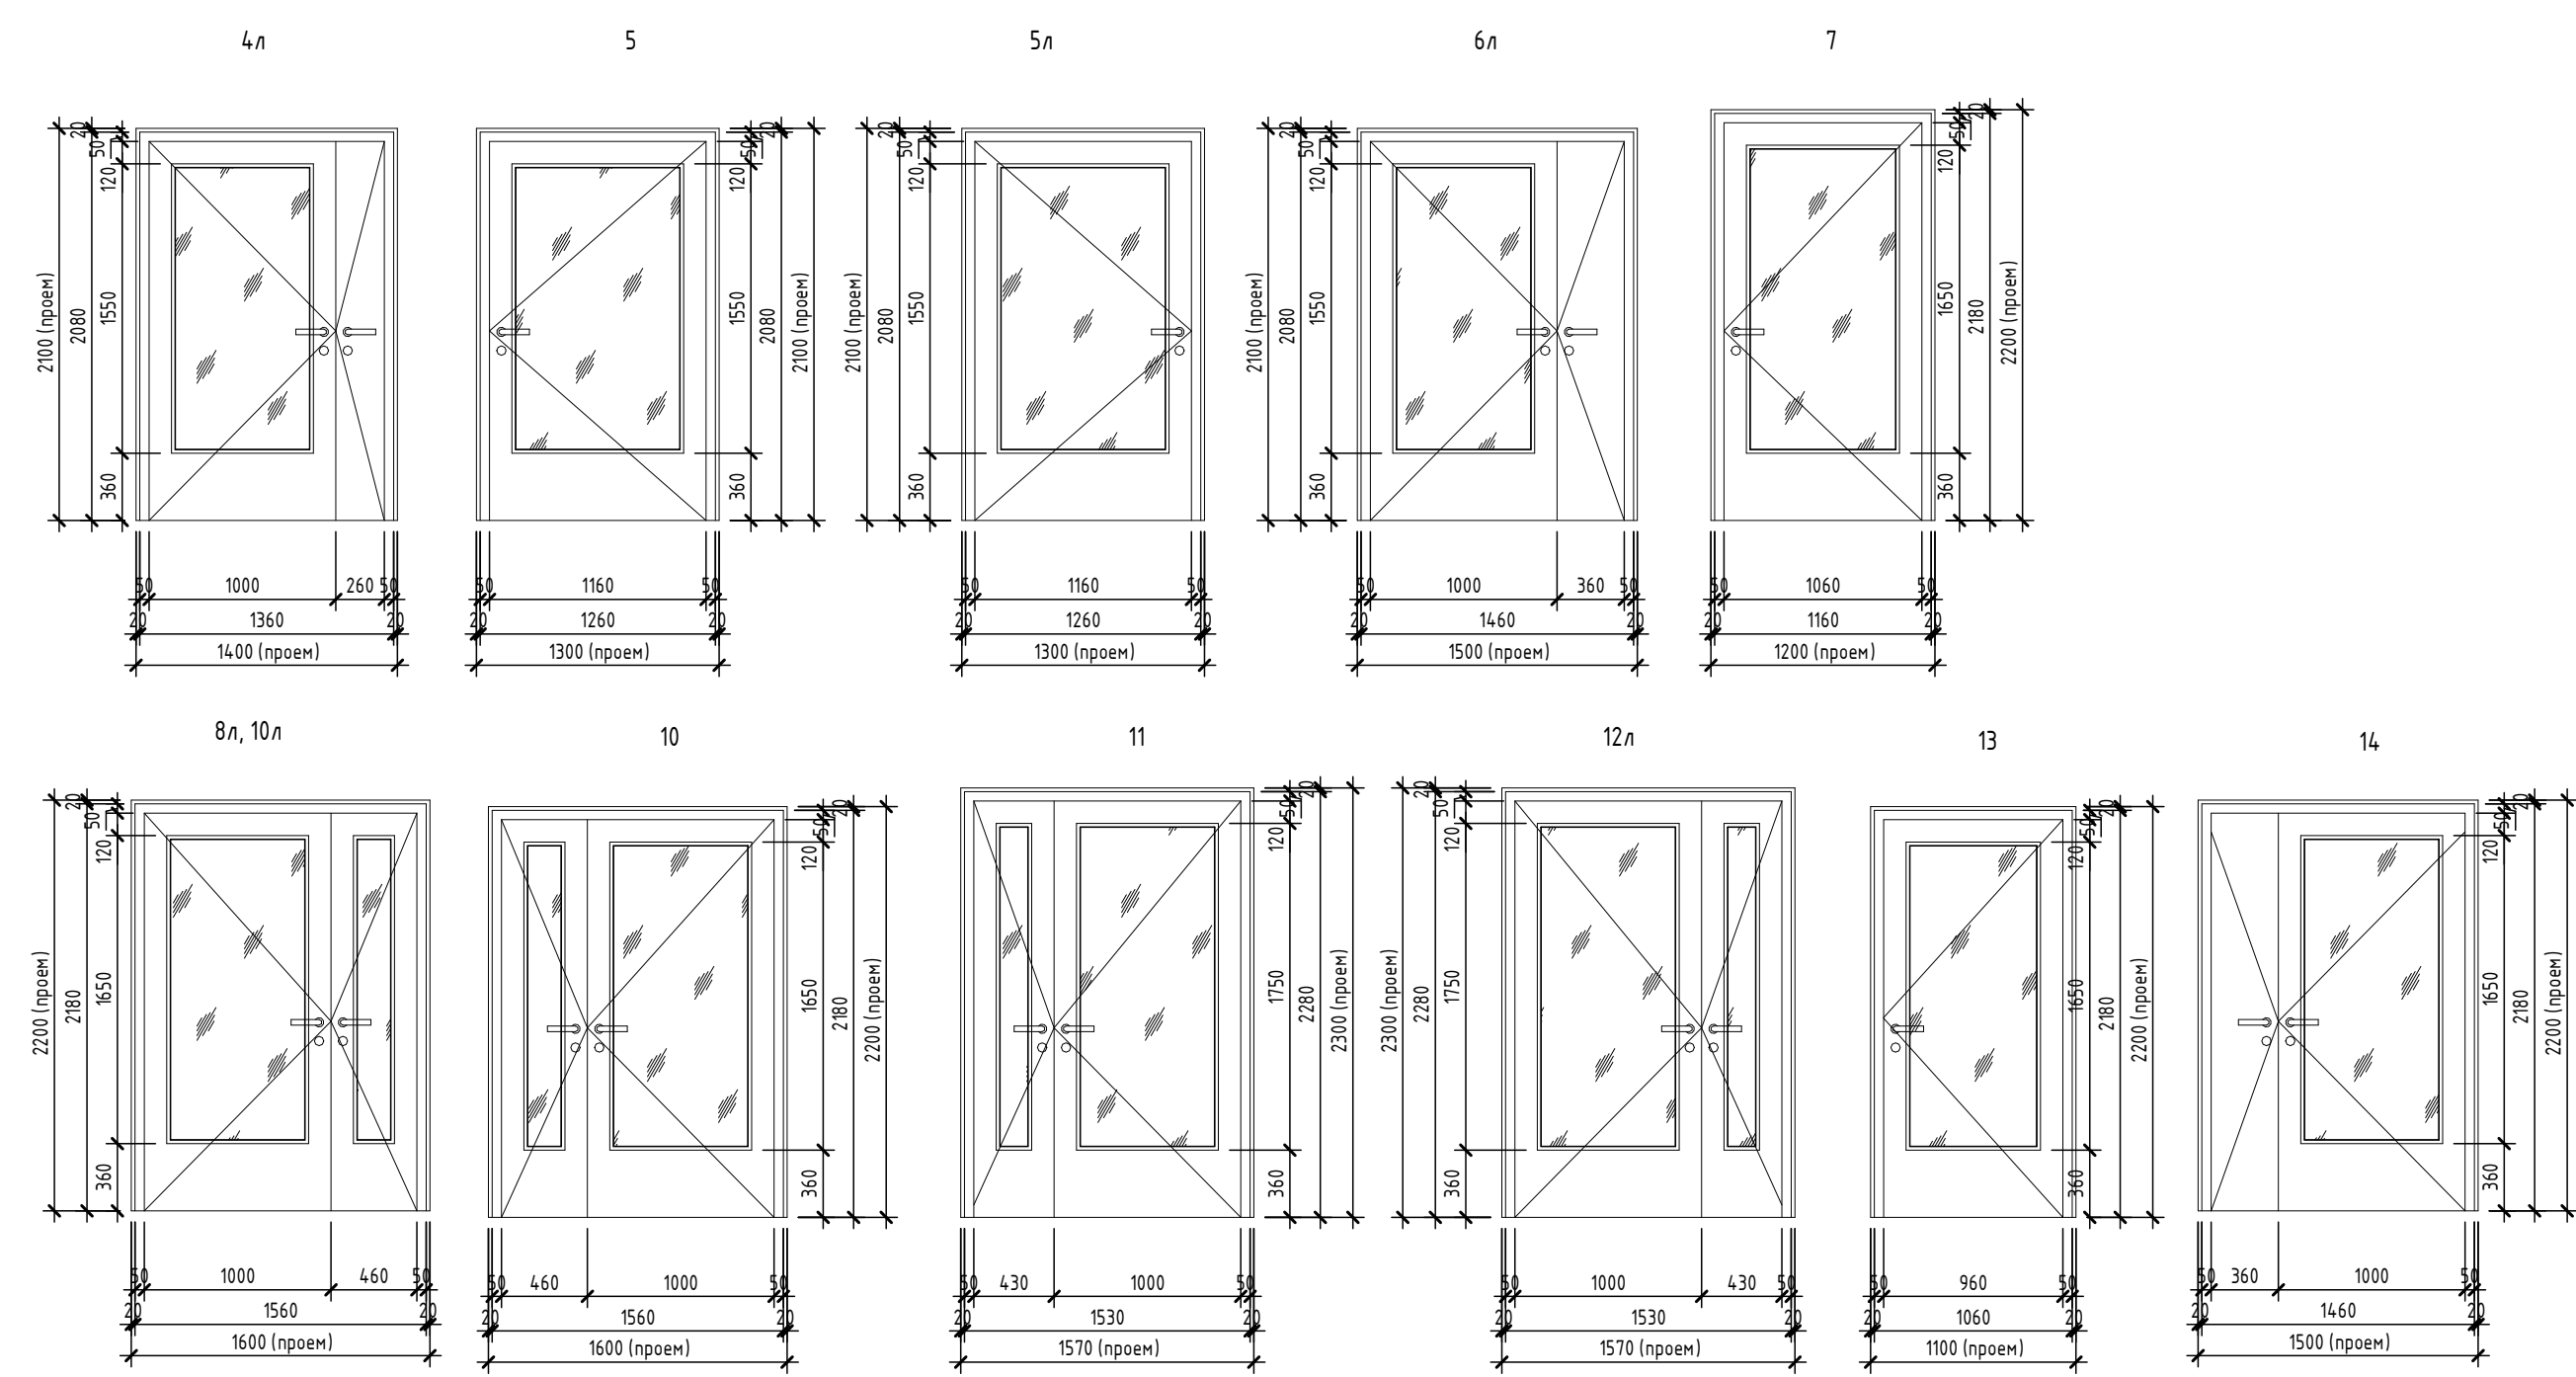








9	-	Зам.	0003-25	06.26	26091-13_С4_АР_РД				
6	-	Зам.	0003-25	01.26					
5	-	Зам.	0003-25	01.26					
1	-	Зам.	0003-25	06.25					
Изм. Жол.ч.					Лист	№ док.	Подп.	Дата	Жилой район 8 вращающихся ТиповыхКорпусов-Мельничкина и берега реки Тура в б. Гомени 3 очередь строительства. Корпусовый. Мельничарский жилой дом ГП-13 с встроенно-пристроенным подземным паркингом. Мельничарский жилой дом ГП-13 с встроенно-пристроенным подземным паркингом
Разраб.		Опешук					12.24		
									Секция 13.4
									Эскизы заполнения проемов
Н.контр.									Эскизы заполнения проемов
ГИП									





Формат А1А





Статус		Лист	Листов
Р		21	

Эскизы заполнения проемов

АВТОР

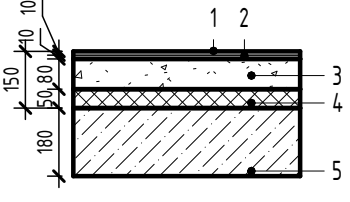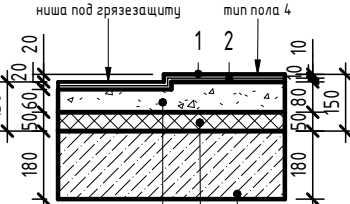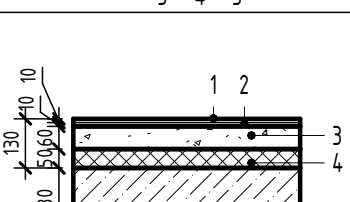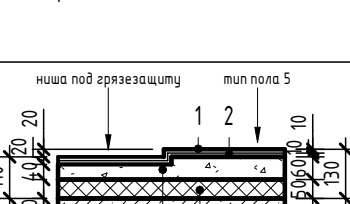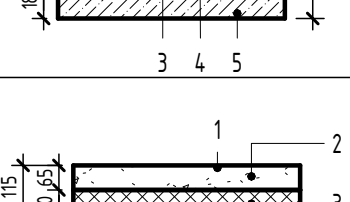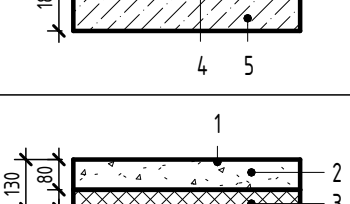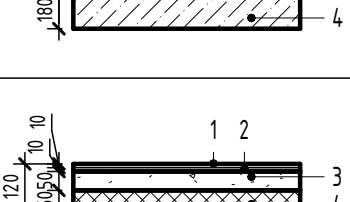Экспликация полов				
Ном. поз.	Тип помещения	Изображение	Данные элементов пола	Площадь
1 этаж				
4	МОП 1 Этаж: на отм. +0.000 (со стороны улицы)		1.Керамогранитная плитка противоскользящая; 2.Клей плиточный цементный; 3.Сляжка цементно-песчаная М200, армированная фиброволокном-80мм, горизонтальная разводка инженерных сетей) 4.Утеплитель-пенополистирол экструдированный D35-50мм; 5.Монолитная ж/б плита перекрытия.	82,89
4*	МОП 1 Этаж - в месте устройства арязежащиты: на отм. +0.000 (со стороны улицы)		1.Керамогранитная плитка; 2.Клей плиточный цементный; 3.Сляжка цементно-песчаная М200, армированная фиброволокном-60мм, горизонтальная разводка инженерных сетей) 4.Утеплитель-пенополистирол экструдированный D35-50мм; 5.Монолитная ж/б плита перекрытия.	2,25
5	МОП 1 Этаж: на отм. +1200 (со стороны двора)		1.Керамогранитная плитка противоскользящая; 2.Клей плиточный цементный; 3.Сляжка цементно-песчаная М200, армированная фиброволокном-60мм, горизонтальная разводка инженерных сетей) 4.Утеплитель-пенополистирол экструдированный D35-50мм; 5.Монолитная ж/б плита перекрытия.	27,06
5*	МОП 1 Этаж - в месте устройства арязежащиты: на отм. +0.000 (со стороны улицы)		1.Керамогранитная плитка; 2.Клей плиточный цементный; 3.Сляжка цементно-песчаная М200, армированная фиброволокном-60мм, горизонтальная разводка инженерных сетей) 4.Утеплитель-пенополистирол экструдированный D35-50мм; 5.Монолитная ж/б плита перекрытия.	2,25
6	С/у нежилых помещений		1.Без финишного отделочного слоя (выполняется собственником) - 15 мм; 2.Сляжка цементно-песчаная М200, армированная фиброволокном-65мм; 3.Утеплитель-пенополистирол экструдированный D35мм - 50 мм; 4.Гидроизоляция с завед. на стену 300мм; 5.Монолитная ж/б плита перекрытия.	28,32
7	Нежилые помещения		1.Без финишного отделочного слоя (выполняется собственником) - 20 мм; 2.Сляжка цементно-песчаная М200, армированная фиброволокном-80мм. 3.Утеплитель-пенополистирол экструдированный D35-50мм. 4.Монолитная ж/б плита перекрытия.	431,89
14	КЗУИ		1.Керамическая плитка противоскользящая; 2.Клей плиточный цементный; 3.Сляжка цементно-песчаная М200, армированная фиброволокном-50мм. 4.Утеплитель-пенополистирол экструдированный D35мм-50мм. 5.Монолитная ж/б плита перекрытия.	3,92

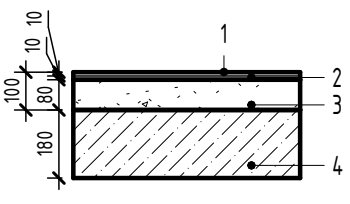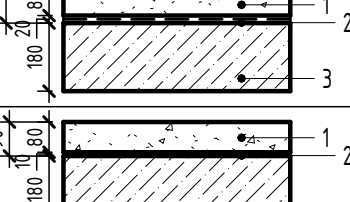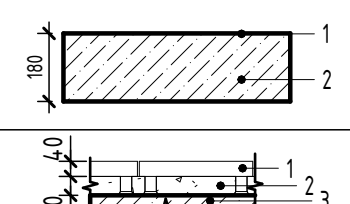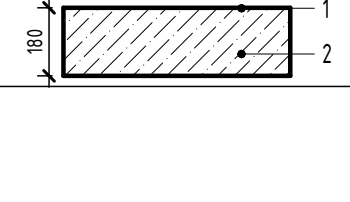2 этаж и выше				
8	Межквартирный коридор, лифтовой холл		1.Керамогранитная плитка противоскользящая; 2.Клей плиточный цементный; 3.Сляжка цементно-песчаная М200, армированная фиброволокном-80мм, (горизонтальная разводка инженерных сетей) 4.Монолитная ж/б плита перекрытия.	1626,82
9	Помещения квартир, 2 этаж: спальни, кухни, гостиные, коридоры, прихожие, лоджии		1.Сляжка цементно-песчаная М200; 2.Рулонная шумоизоляция, 2 слоя; 3.Монолитная ж/б плита перекрытия.	435,11
10	Помещения квартир Типовой этаж:спальни, кухни, гостиные, коридоры, прихожие, лоджии.		1.Сляжка цементно-песчаная М200; 2.Рулонная шумоизоляция, 1 слой; 3.Монолитная ж/б плита перекрытия.	9112,28
11	С/у квартир		1.Гидроизоляция обмазочная (2 слоя) с заведением на стены на высоту не менее 300 мм; 2.Монолитная ж/б плита перекрытия.	1104,43
12	Террасы		1.Бетонная плитка на опорах - 40 мм; 2.Балласт из щебня - 50 мм; 3.ниже см. АСУ л. 15, (тип 4)	57,32
14	Машинное помещение		1.Обеспыливание бетонной поверхности; 2.Монолитная ж/б плита перекрытия.	27,63

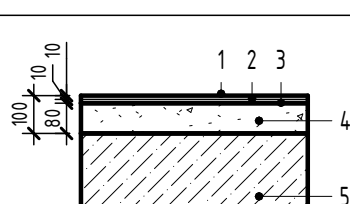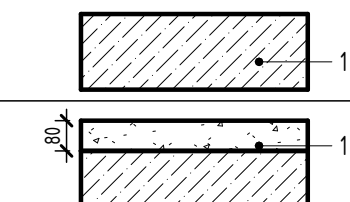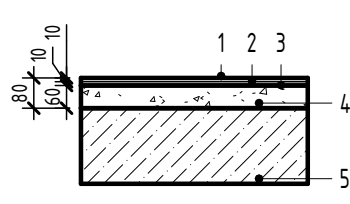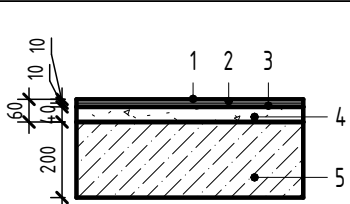Экспликация полов				
Ном. поз.	Тип помещения	Изображение	Данные элементов пола	Площадь
Подземный этаж				
1	Коридор, тамбур-шлюз		1.Керамогранитная плитка противоскользящая; 2.Клей плиточный цементный; 3.Грунтовка акриловая универсальная; 4.Сляжка цементно-песчаная М200, армированная фиброволокном-80мм. 5.Фундаментная ж/б плита.	115,52
2	Технические помещения : помещения сети связи, электрощитовая, венткамера		1.Покраска эмаль по бетону.	25,29
3	Индивидуальные колясочные		- без чистовой отделки (Выполняет собственник) 1.Сляжка цементно-песчаная М200 - 80мм; 2.Фундаментная ж/б плита.	92,30
13	Лифтовой холл, Лестничная клетка		1.Керамогранитная плитка противоскользящая; 2.Клей плиточный цементный; 3.Грунтовка акриловая универсальная; 4.Сляжка цементно-песчаная М200, армированная фиброволокном-80 мм. 5.Фундаментная ж/б плита.	25,98
Полы лестничных монолитных маршей				
15	Керамогранитная плитка (чистовая отделка монолитных лестничных маршей), плитус из рядовой плитки высотой 100 мм		1.Керамогранитная плитка на клею - 20 мм 2.Лестничные марш	26,5
16	Пол лестничных монолитных площадок		1.Керамогранитная противоскользящая плитка - 10 мм; 2.Клей плиточный цементный - 10 мм; 3.Грунтовка акриловая универсальная; 4.Сляжка из сухой цементно-песчаной смеси М150, армированная фиброволокном - 40 мм; 5.Монолитная ж/б плита перекрытия.	86,02

Ведомость отделки потолков жилого дома			
Назначение помещения	Отделка потолка	Площадь	Примечание
		0,00	
1 этаж			
КЗУИ	- Цементно-песчаная штукатурка - шпатлевка - покраска влагостойкой краской - Покраска краской НГ	3,64	Согласно дизайн проекту
Лестничная клетка	- Подвесной потолок типа Грельято, Кубота, НГ В зоне входной двери утепление низа перекрытия - подшивной потолок из ГВЛ по металлич. каркасу с утеплением НГ (тип, толщина по расчету, см. АС) - запырка швов - покраска краской для наружных работ НГ - либо Грельято, Кубота, НГ	30,01	Согласно дизайн проекту
Лифтовой холл, вестибиль, межквартирный коридор, колясочная.	- Без отделки - без чистовой отделки (Выполняет собственник) - Грунтовка	47,56	
Нежилые помещения	В зоне входной двери утепление низа перекрытия - без отделки - подшивка из ГВЛ по металлическому каркасу с утеплением (тип, толщина по расчету см. АС)	407,26	
Нежилые помещения, С/у	Без отделки.	26,51	
Нежилые помещения, Тамбур	Без отделки.	10,74	
Тамбур	- Подшивной потолок из ГВЛ по металлич. каркасу с утеплителем НГ (тип, толщина по расчету, см. АС) - Грунтовка - Окраска краской для наружных работ НГ - либо Грельято, Кубота, НГ	15,23	
Крыша			
Машинное помещение	Покраска в/э краской	29,29	
Подземный этаж			
Инд. коляс.	Без отделки.	89,31	
Лестничная клетка	- Подшивной потолок из ГВЛ по металлич. каркасу с тепло-звукоизолирующей (тип, толщина по расчету, см. АС) - Запырка швов - Грунтовка - Покраска влагостойкой краской НГ	25,76	
Тамбур-шлюз, лифтовой холл, коридор блока инд. колясочных	-Окраска влагостойкой краской НГ	116,15	
Технические помещения	-Окраска акриловой водно-дисперсионной краской; -Подшивной потолок ГВЛ/В (2слоя) по металлическому каркасу с утеплителем-шумоизолирующей (тип, толщина по расчету, см. КР)	25,29	
Типовой этаж			
Лестничная клетка	- Покраска краской НГ	303,21	
Лифтовой холл, межквартирный коридор	- Улучшенная штукатурка гипсовыми смесями - Покраска краской НГ	722,63	Согласно дизайн проекту
Лифтовой холл, межквартирный коридор (последний этаж)	- Подвесной потолок типа Грельято, Кубота, НГ (на последнем этаже при разводке сетей под потолком)	63,33	Согласно дизайн проекту
Помещения квартир	Без отделки.	8699,03	
С/у	Без отделки.	1000,68	

Ведомость отделки помещений стен			
Наименование	Описание отделки	Площадь	Примечание
	Защивка из ГВЛ по металлическому каркасу	83,59	
Помещения квартир	Улучшенная гипсовая штукатурка.	14,04	
1 этаж			
КЗУИ	-керамическая настенная плитка на высоту 1,8 м. от уровня чистого пола; -клей плиточный;	13,64	
КЗУИ	-окраска акриловой водно-дисперсионной краской; -грунтовка универсальная; -запырка, подготовка поверхности под покраску; -штукатуривание цементно-песчаным раствором; -грунтовка поверхности под штукатурку.	31,99	Применяется на стене выше отделки керамической плиткой
Лестничная клетка	-Окраска акриловой водно-дисперсионной износостойкой краской; -Штукатурка гипсовыми смесями;	299,40	
Лифтовой холл, вестибиль, межквартирный коридор	-окраска акриловой водно-дисперсионной краской; -декоративная штукатурка; -штукатуривание гипсовыми смесями; -грунтовка универсальная;	203,98	
Нежилое помещение	- Улучшенная штукатурка гипсовыми смесями	1094,76	
Нежилое помещение	Защивка из ГВЛ по металлическому каркасу	1,38	
Нежилое помещение. С/у	-штукатуривание цементно-песчаным раствором	216,34	
Нежилое помещение. Тамбур	-штукатуривание цементно-песчаным раствором	60,32	
Тамбур	-Окраска акриловой водно-дисперсионной износостойкой краской; -Грунтовка универсальная; -Обшивка стен ГВЛ/В по металлическому каркасу с утеплением стен (тип и толщину утеплителя принять по расчету, см. КР).	93,98	Согласно дизайн проекта

Подземный этаж			
Лестничная клетка	-Окраска акриловой водно-дисперсионной износостойкой краской; -Штукатурка гипсовыми смесями; -Грунтовка универсальная.	67,19	
Подвал. Лифтовой холл, коридор, тамбур-шлюз	-окраска акриловой водно-дисперсионной краской; -грунтовка универсальная; -штукатуривание гипсовыми смесями	191,31	
Технические помещения	- Покраска водозамульсионной краской по черновым стенам, без штукатурки.	85,56	

Типовой этаж			
	Защивка из ГВЛ по металлическому каркасу	8,26	
Лестничная клетка	-Окраска акриловой водно-дисперсионной износостойкой краской; -Штукатурка гипсовыми смесями; -Грунтовка универсальная.	447,34	
Лифтовой холл, вестибиль, межквартирный коридор	-окраска акриловой водно-дисперсионной краской; -декоративная штукатурка; -штукатуривание гипсовыми смесями; -грунтовка универсальная;	4369,74	
Машинное помещение	Окраска влагостойкой в/э краской по цементно-песчаной штукатурке.	71,72	
Межквартирный коридор (защивка ниш)	-защивка ГВЛ по металлическому каркасу; -окраска износостойкой краской НГ.	181,78	
Помещения квартир	Улучшенная гипсовая штукатурка.	24815,34	
С/у	-штукатуривание цементно-песчаным раствором; -грунтовка поверхности под штукатурку.	6007,27	

"Кирпичные перегородки в блоках кладовых выполнить с расшивкой швов. Общая площадь таких перегородок 192,24 м2.

9	-	Зам.	0003-25	06.26	
8	-	Зам.	0003-25	04.26	
6	-	Зам.	0003-25	01.26	
5	-	Зам.	0003-25	01.26	
3	-	Зам.	0003-25	10.25	
2	-	Зам.	0003-25	07.25	
1	-	Зам.	0003-25	06.25	
Изм.	Жол.уч.	Лист	№ док.	Подп.	Дата
Разраб.	Опешук			12.24	
Н.контр.				12.24	
ГИП				12.24	

26091-13_С4_АР_РД

Жилой район в границах ул. Тимофеев Кармалозого-Мельникайте и берега реки Тудра в г. Телмери. 3 очередь строительства. Корректировка. Многоквартирный жилой дом ГП-12 с встроенно-пристроенным подземным паркингом. Многоквартирный жилой дом ГП-13 с встроенно-пристроенным подземным паркингом

Секция 13.4

Ведомость отделки помещений. Экспликация полов

Стадия

Лист


Листов

Р

22

ФОРМАТ А1А

План подвала

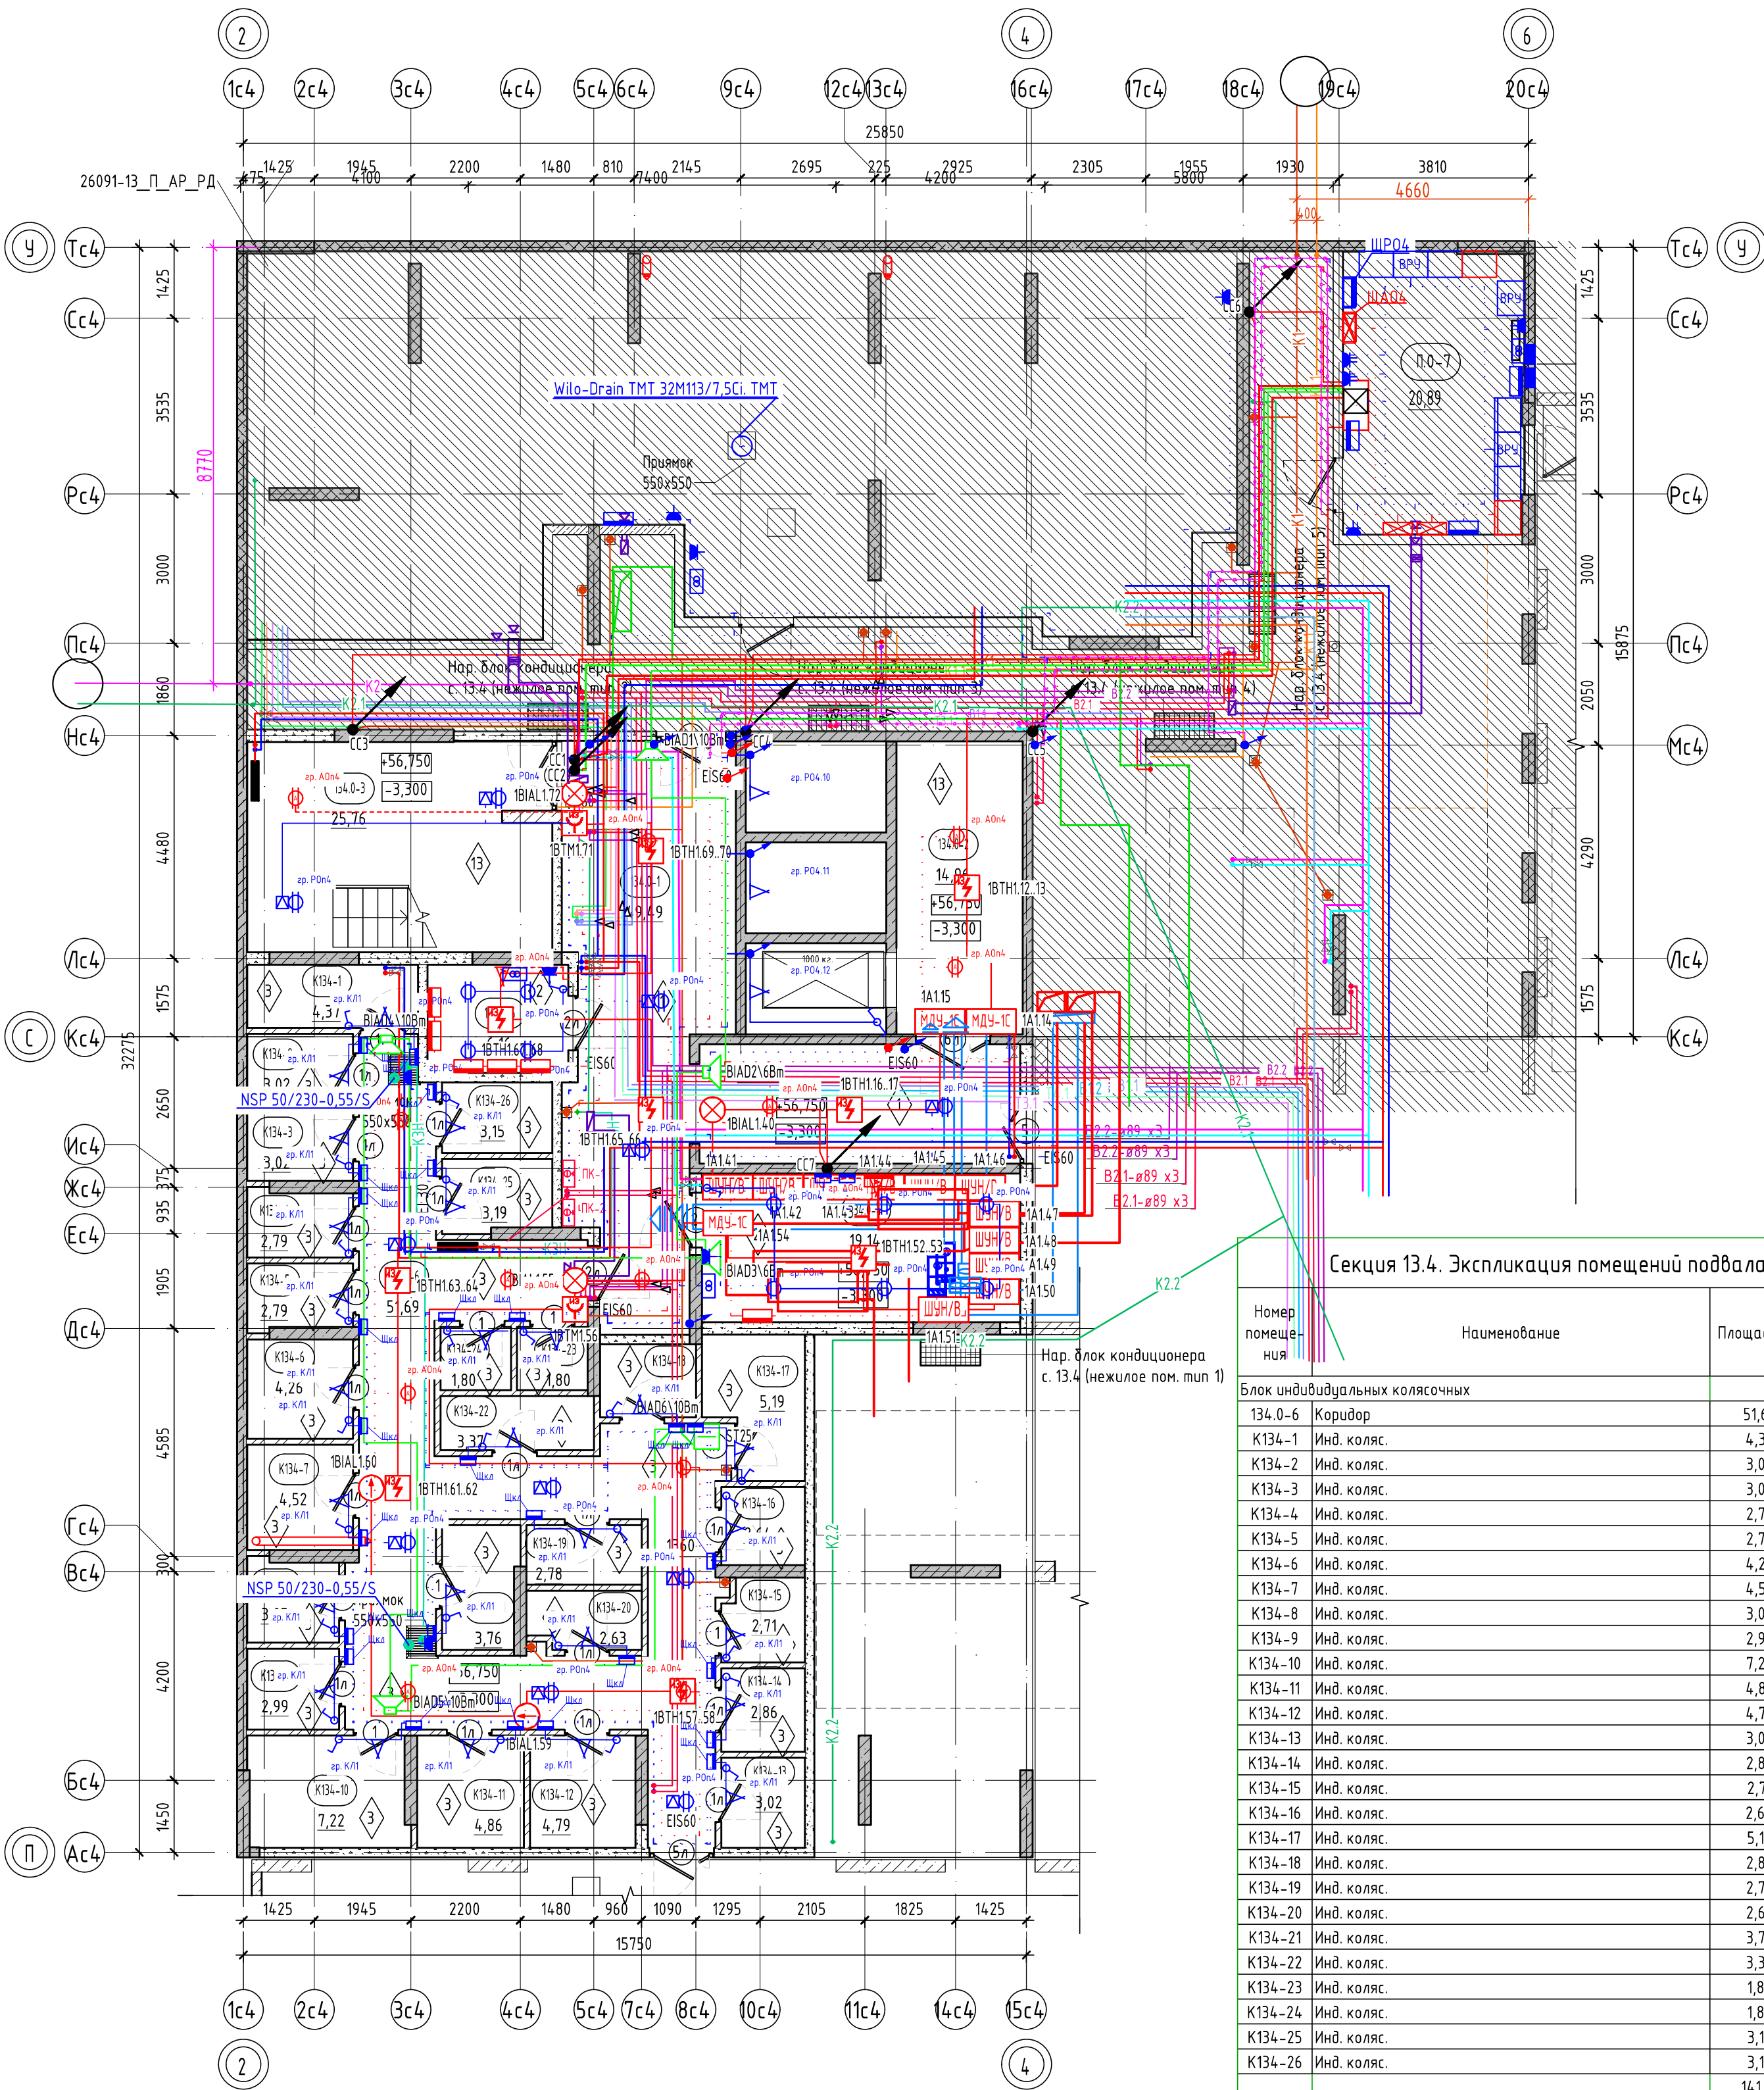

Секция 13.4. Экспликация помещений подвала

Номер помещения	Наименование	Площадь, м²	Кат. помещения
Блок индивидуальных колясочных			
134.0-6	Коридор	51,69	
K134-1	Инд. коляс.	4,37	B4
K134-2	Инд. коляс.	3,02	B4
K134-3	Инд. коляс.	3,02	B4
K134-4	Инд. коляс.	2,79	B4
K134-5	Инд. коляс.	2,79	B4
K134-6	Инд. коляс.	4,26	B4
K134-7	Инд. коляс.	4,52	B4
K134-8	Инд. коляс.	3,05	B4
K134-9	Инд. коляс.	2,99	B4
K134-10	Инд. коляс.	7,22	B4
K134-11	Инд. коляс.	4,86	B4
K134-12	Инд. коляс.	4,79	B4
K134-13	Инд. коляс.	3,02	B4
K134-14	Инд. коляс.	2,86	B4
K134-15	Инд. коляс.	2,71	B4
K134-16	Инд. коляс.	2,64	B4
K134-17	Инд. коляс.	5,19	B4
K134-18	Инд. коляс.	2,85	B4
K134-19	Инд. коляс.	2,78	B4
K134-20	Инд. коляс.	2,63	B4
K134-21	Инд. коляс.	3,76	B4
K134-22	Инд. коляс.	3,37	B4
K134-23	Инд. коляс.	1,80	B4
K134-24	Инд. коляс.	1,80	B4
K134-25	Инд. коляс.	3,19	B4
K134-26	Инд. коляс.	3,15	B4
		141,12	
МОП			
134.0-1	Тамбур-шлюз	49,49	
134.0-2	Лифтовый холл	14,96	
134.0-3	Лестничная клетка	25,76	
		90,21	
Технические помещения			
134.0-4	Венткамера	19,14	B2
134.0-5	Венткамера	6,16	D
		25,30	
ИТОГО:		256,63	

1. Общие указания см. лист 1.
2. Ограждения выполнить непрерывными с поручнями, рассчитанными на восприятие горизонтальных нагрузок не менее 0,3 кН/м. См. АС.
3. Спецификация элементов заполнения дверных проемов смотреть лист - 19.
4. Ведомость отделки стен помещений смотреть лист - 21.
5. Ведомость отделки потолков смотреть лист - 21.
6. Экспликация полов смотреть на листе - 21.
7. Решетки над прямыми см. раздел 26091-13 АСУ РД.

8	-	Зам.	0003-25	04.26	26091-13_C4_AR_PD		
7	-	Зам.	0003-25	02.26			
3	-	Зам.	0003-25	10.25			
1	-	Зам.	0003-25	06.25			
Изм.	Кол.уч.	Лист	№ док.	Подп.	Дата	Секция 13.4	
Разраб.	Опешук				12.24		
Н.контр.					12.24	Секция 13.4 План подвала	
ГИП					12.24		
						Стадия	Лист
						P	2
						Листов	

Согласовано


Взам. инв. №

Подп. и дата

Инв. № подл.


Условные обозначения:

- пилоны - монолитный железобетон
- стены - монолитный железобетон
- стены - керамзитобетонный блок
- перегородки - кирпич силикатный полнотелый с расшивкой швов, высотой 2,6 м от фундаментной плиты, дыше - металлическая сетка в металлической раме из уголко
- 0,000 - отметка чистого пола
- 10 - Марка двери
- EI 60 - предел огнестойкости дверей
- 1 - Марка пола

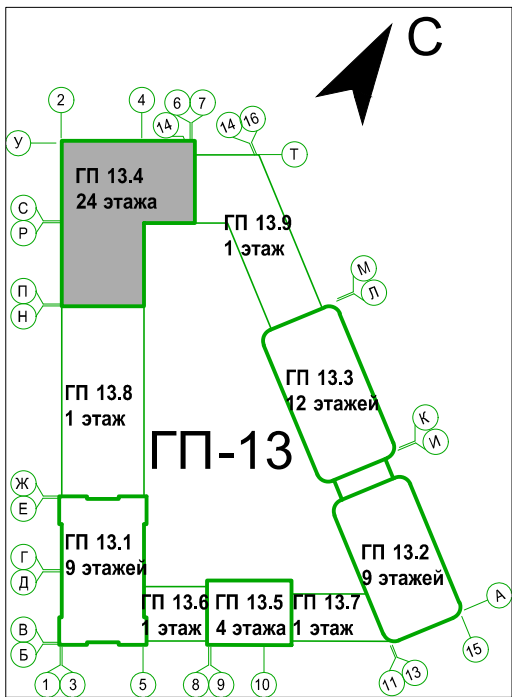

номер этажа	номер помещения	тип нежилого помещения	порядковый номер помещения
131.1.-1	номер помещения по экспликации	номер нежилого помещения	номер нежилого помещения
25,02	площадь помещения	25,02	площадь нежилого помещения


План 1 этажа

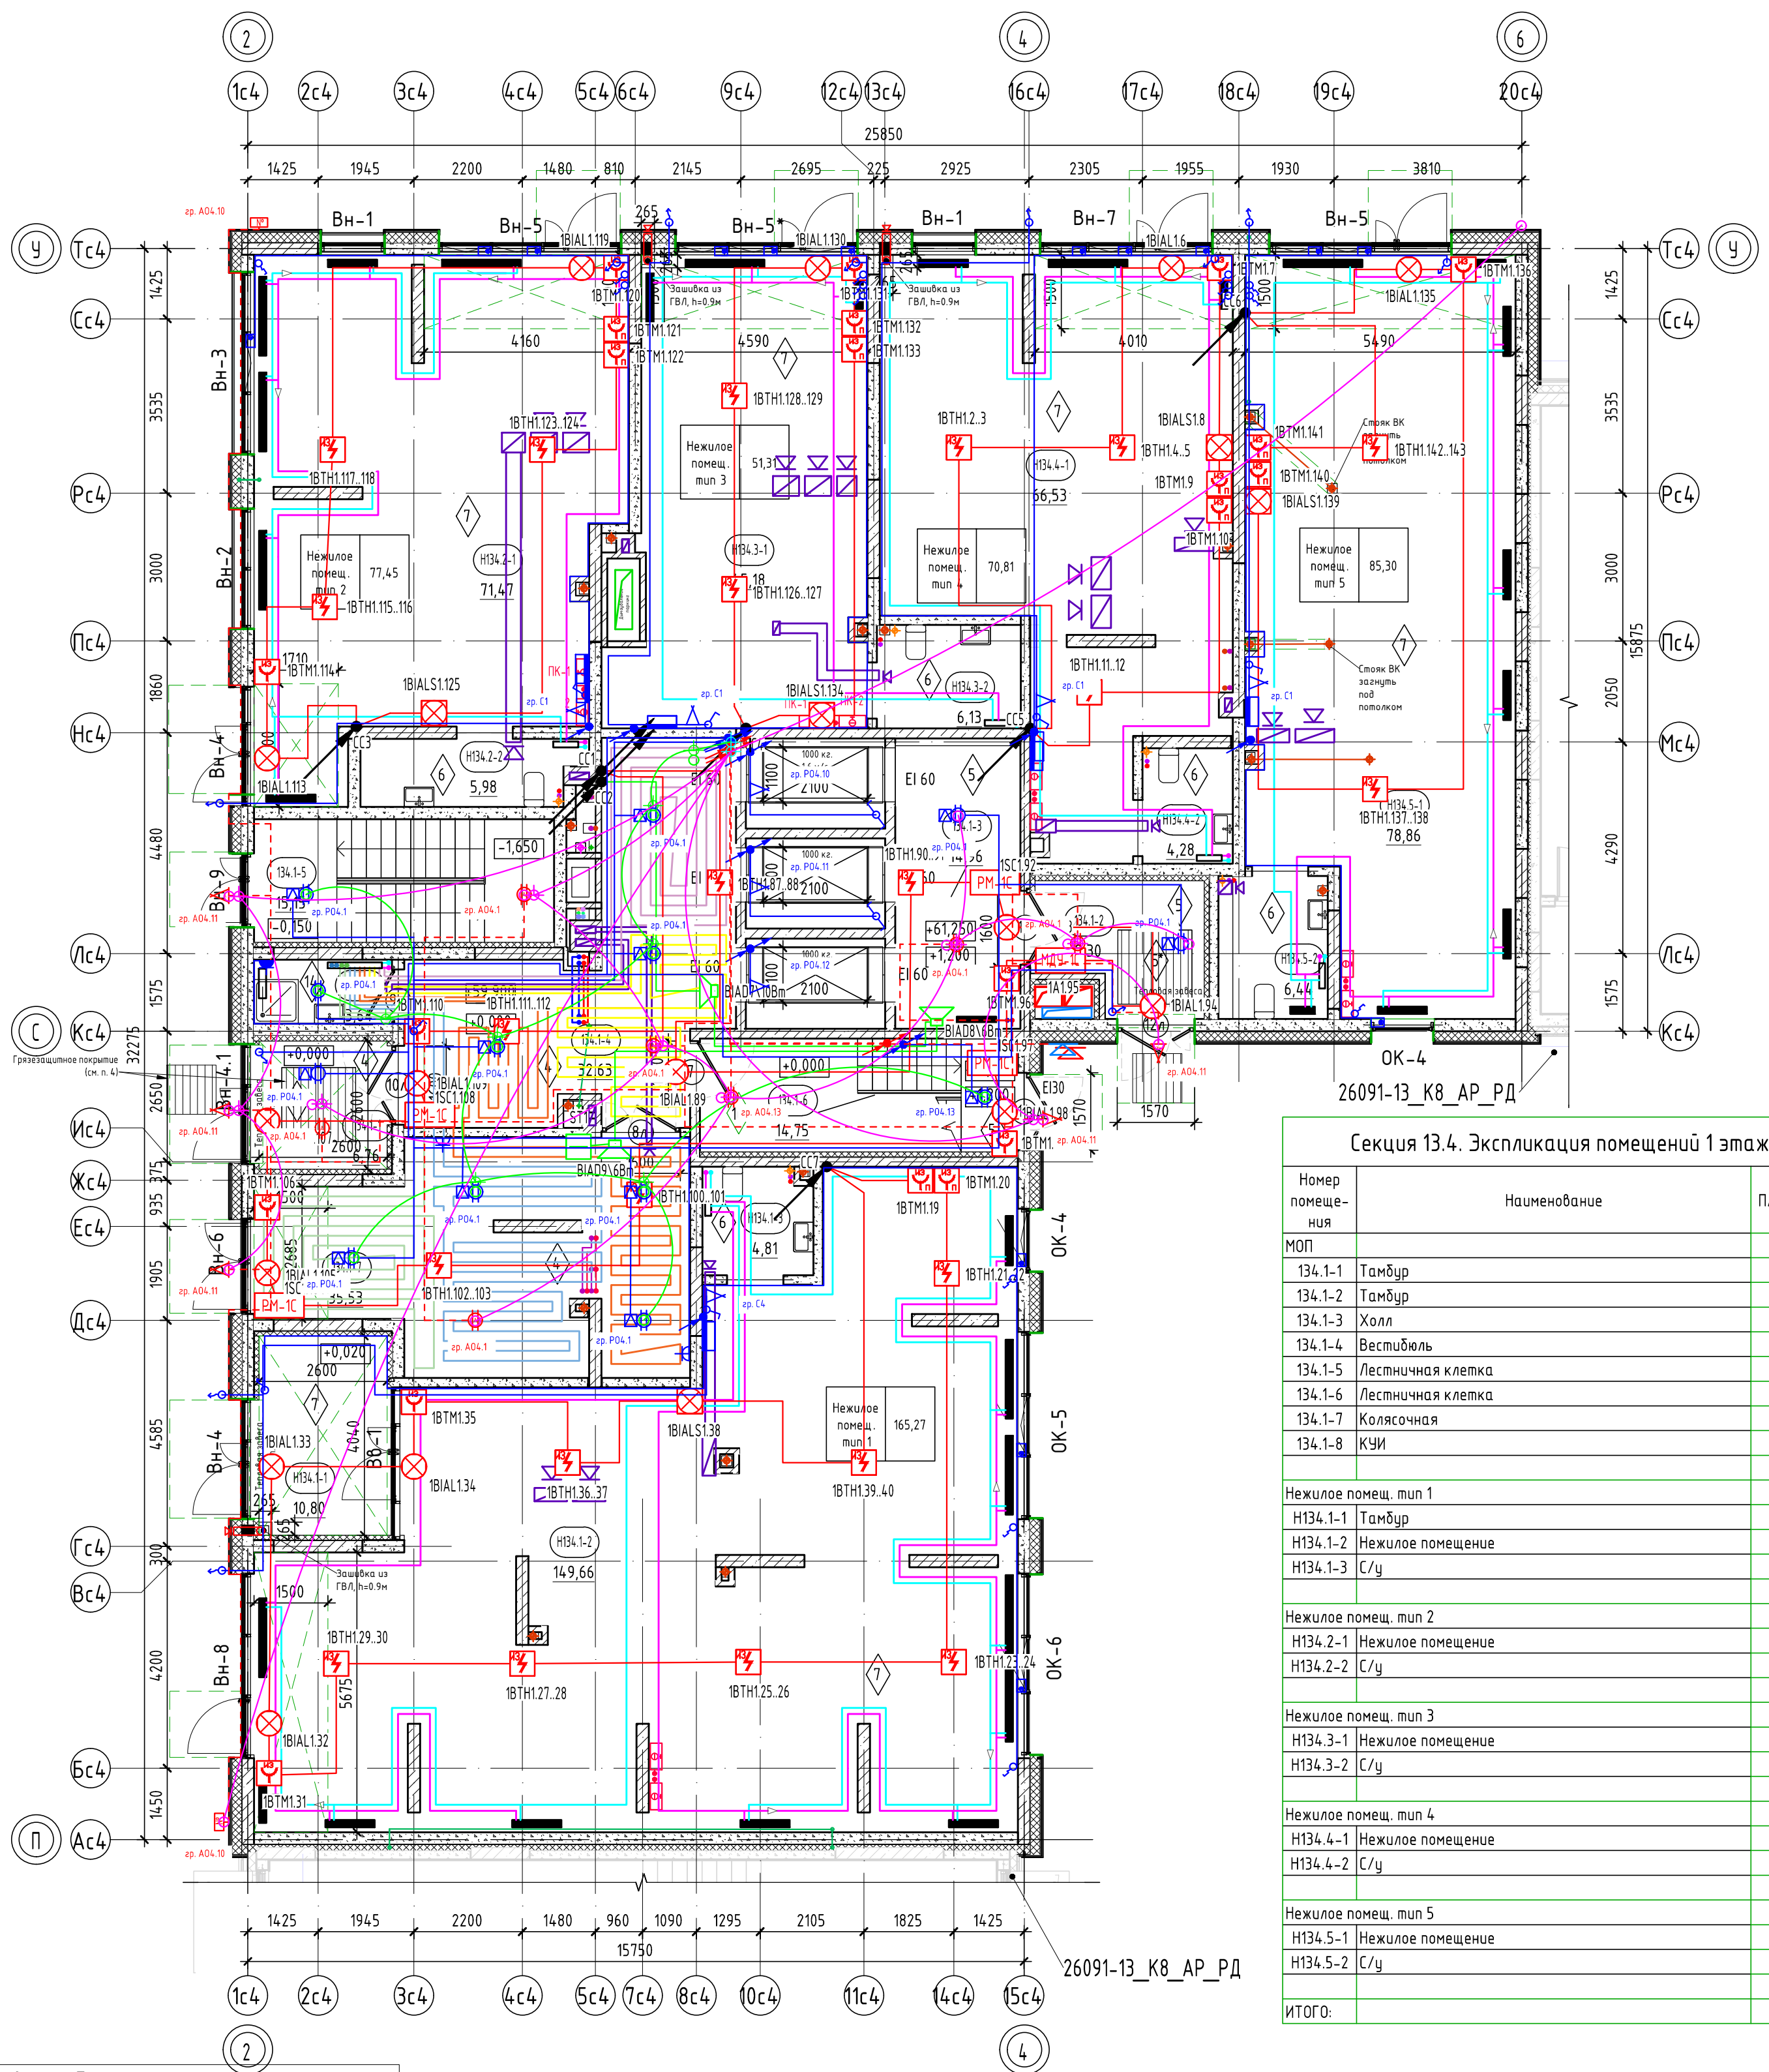

Секция 13.4. Экспликация помещений 1 этажа		
Номер помеще-ния	Наименование	Площадь, м2
МОП		
134.1-1	Тамбур	6,76
134.1-2	Тамбур	8,30
134.1-3	Холл	14,96
134.1-4	Вестибюль	32,63
134.1-5	Лестничная клетка	15,15
134.1-6	Лестничная клетка	14,75
134.1-7	Колясочная	35,53
134.1-8	КУИ	3,64
		131,72
Нежилое помещ. тип 1		
Н134.1-1	Тамбур	10,80
Н134.1-2	Нежилое помещение	14,9,66
Н134.1-3	С/у	4,81
		165,27
Нежилое помещ. тип 2		
Н134.2-1	Нежилое помещение	71,47
Н134.2-2	С/у	5,98
		77,45
Нежилое помещ. тип 3		
Н134.3-1	Нежилое помещение	45,18
Н134.3-2	С/у	6,13
		51,31
Нежилое помещ. тип 4		
Н134.4-1	Нежилое помещение	66,53
Н134.4-2	С/у	4,28
		70,81
Нежилое помещ. тип 5		
Н134.5-1	Нежилое помещение	78,86
Н134.5-2	С/у	6,44
		85,30
ИТОГО:		581,86

Условные обозначения:

- | | |
|--|---|
| | пилоны – монолитный железобетон |
| | стены – монолитный железобетон |
| | стены – керамзитобетонный блок |
| | перегородки – керамзитобетонный блок |
| | вентканалы – кирпич силикатный полнотелый |
| | утеплитель |
| | обшивка Г/ВВ 2х12,5мм на металлическом каркасе |
| | 0,000 отметка чистого пола |
| | 10 Марка двери |
| | EI 60 предел огнестойкости дверей |
| | 1 Марка пола |
| | B-1 Марка витража |
| | зона утепления низа перекрытия (тамбуры, в зоне устройства тепловой завесы) |
| | козырек над входом |

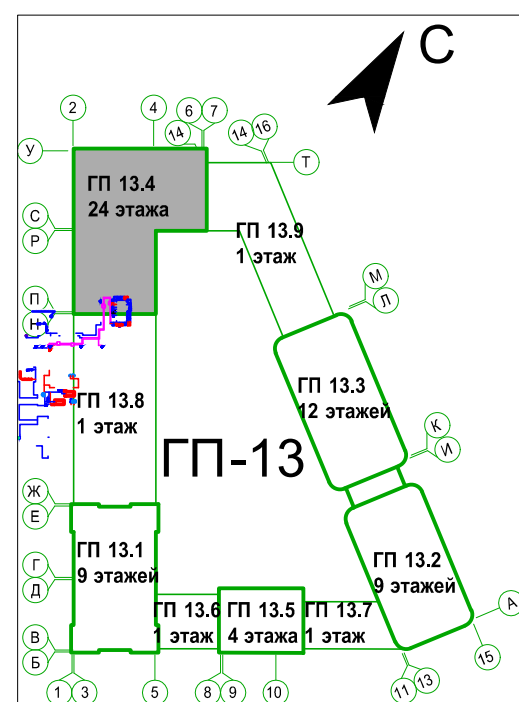


4. В нежилых помещениях на плане условно не показаны тамбуры, предусмотрено устройство тепловых завес. Установка тепловых завес выполняется собственником нежилого помещения. Низ перекрытия, в местах устройства тепловых завес выполняется с утеплением (зона шириной 1500мм вокруг тепловой завесы) с обшивкой Г/ВЛ по металлическому каркасу.
2. В помещениях тамбура, входных групп, предусмотреть утепление плит перекрытия. С.м. АС.
3. За отметку 0.000 принят уровень чистого пола 1-го этажа, что соответствует абсолютной отметке +60,05.
4. В зоне входных групп (вход в подъезд со стороны двора и улицы) предусмотреть эрээзозащитное покрытие, два контура: снаружи - металлическая решетка размерами 1000х1000 мм., установить в приямок (в покрытие благоустройства) в тамбуре - эрээзозащитный алюминиевый/ворсбый коврик размерами 1500х1500 мм., установить приямок глубиной 20 мм.
5. Ограждения выполнить непрерывными с поручнями, рассчитанными на восприятие горизонтальных нагрузок не менее 0,3 кН/м. С.м. АС.
6. Спецификация витражей смотри лист - 20-21.
7. Спецификация элементов заполнения дверных проемов смотри лист - 20-21.
8. Ведомость отделки стен помещений смотреть на листе - 22.
9. Ведомость отделки потолков смотреть на листе - 22.
10. Экспликация полов смотреть на листе - 22.

8	-	Зам.	0003-25	<i>Валит</i>	04.26	26091-13_С4_АР_РД	Жилой район с граница: ул. Тимофея Кармацкого-Мельникайтиса берега реки Турга с: Тимени. З очередь строительства. Корректировки. Многоквартирный жилой дом ГГ-12 с встроены-присоединен подземным паркингом. Многоквартирный жилой дом ГГ-13 с встроены-присоединен подземным паркингом			
7	-	Зам.	0003-25	<i>Валит</i>	02.26					
5	-	Зам.	0003-25	<i>Валит</i>	01.26					
3	-	Зам.	0003-25	<i>Валит</i>	10.25					
1	-	Зам.	0003-25	<i>Валит</i>	06.25					
Изм.	Кол.уч.	Лист	№ док.	Подп.	Дата					
Разраб.	Олещук			<i>Валит</i>	12.24	Секция 13.4	Стадия	Лист	Листов	
							Р	3		
Н.контр.					12.24	Секция 13.4.План 1 этажа				
ГИП					12.24					

План 2 этажа



Секция 13.4. Экспликация помещений 2 этажа		
Номер помеще- ния	Наименование	Площадь, м²
Квартира 134.1.1		
134.1.1-1	Прихожая	8,31
134.1.1-2	Кухня-столовая	17,21
134.1.1-3	Комната	12,47
134.1.1-4	С/у	6,40
134.1.1-5	Зимний сад	3,09
		47,48
Квартира 134.1.2		
134.1.2-1	Прихожая	4,84
134.1.2-2	Кухня-столовая	24,82
134.1.2-3	Комната	13,98
134.1.2-4	С/у	5,15
		48,79
Квартира 134.1.3		
134.1.3-1	Прихожая	7,28
134.1.3-2	Кухня-столовая	22,49
134.1.3-3	Комната	13,47
134.1.3-4	С/у	4,63
		47,87
Квартира 134.1С.1		
134.1С.1-1	Прихожая	3,00
134.1С.1-2	Кухня-гостиная	17,16
134.1С.1-3	Кухня-ниша	5,59
134.1С.1-4	С/у	5,23
		30,98
Квартира 134.2.1		
134.2.4-1	Прихожая	6,15
134.2.4-2	Коридор	5,49
134.2.4-3	Кухня-столовая	16,28
134.2.4-4	Комната	13,22
134.2.4-5	Комната	11,07
134.2.4-6	С/у	4,81
134.2.4-7	С/у	3,42
134.2.4-8	Зимний сад	3,60
		64,04
Квартира 134.2.2		
134.2.2-1	Прихожая	3,83
134.2.2-2	Коридор	5,99
134.2.2-3	Комната	16,69
134.2.2-4	Комната	16,95
134.2.2-5	Кухня-столовая	25,55
134.2.2-6	С/у	4,95
134.2.2-7	С/у	2,42
		76,38
Квартира 134.2.3		
134.2.3-1	Прихожая	6,42
134.2.3-2	Кухня-столовая	25,07
134.2.3-3	Комната	18,30
134.2.3-4	Комната	17,02
134.2.3-5	С/у	3,11
134.2.3-6	С/у	5,57
		75,49
Квартира 134.3.1		
134.3.1-1	Прихожая	3,95
134.3.1-2	Коридор	7,03
134.3.1-3	Кухня-столовая	25,50
134.3.1-4	Комната	15,35
134.3.1-5	Комната	13,68
134.3.1-6	Комната	9,72
134.3.1-7	Гардероб	5,53
134.3.1-8	С/у	6,48
134.3.1-9	С/у	2,14
134.3.1-10	Зимний сад	3,74
		93,12
МОП		
134.2.1	Коридор	49,16
134.2.2	Лифтовой холл	14,36
134.2.3	Лестничная клетка	15,50
		79,62
ИТОГО:		563,77

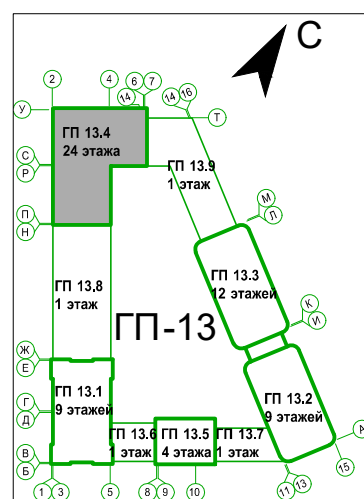

- Условные обозначения:

- | | |
|---|---|
|  | пилоны – монолитный железобетон |
|  | стены – монолитный железобетон |
|  | стены – керамзитобетонный блок |
|  | перегородки – керамзитобетонный блок |
|  | вентканалы – кирпич силикатный полнотелый |
|  | утеплитель |
|  | обшивка ГЛП по металлическому каркасу |
|  | 0,000
отметка чистого пола |
|  | AC
наружный блок кондиционирования |
|  | пожаробезопасная зона МГН |
|  | |
|  | |
| | |
| | |
Тип квартиры

жилая площадь квартиры

площадь квартиры

общая площадь квартиры

общая площадь квартиры (включая лоджии, балконы, террасы с попом. коэффициентом)

общая площадь квартиры (включая лоджии, балконы, террасы без коэффициента)

зона устройства теплого пола

номер этажа	номер помещения	тип нежилого помещения	порядковый номер помещения
номер секции	номер помещения по экспликации	номер секции	номер нежилого помещения
75 02	площадь помещения	75 02	площадь нежилого помещения
131.1-1		131.1-1	

1. Общие указания см. на листе 1.
2. Ограждения выполнять непрерывными с поручнями, рассчитанными на восприятие горизонтальных нагрузок не менее 0,3 кН/м. С/м. АС.
3. Спецификацию витражей смотри лист - 20-21.
4. Спецификацию элементов заполнения дверных проемов смотри лист - 20-21.
5. Спецификацию элементов заполнения оконных проемов смотри лист - 20-21.
6. Спецификацию элементов заполнения балконных проемов смотри лист - 20-21.
7. Ведомости отделки стен помещений смотреть на листе - 22.
8. Ведомости отделки потолков смотреть на листе - 22.
9. Экспликация полов смотреть на листе - 22.
10. В шахтах для эл. щитов и пожарного шкафа выполнять зашивку из ГВЛ на металлическом каркасе с проемом под шкаф для эл. щитов с размерами 1000(ширина)х1000(высота)х12(толщина), из на высоте 1,2м от уровня пола, для пожарных шкафов размеры 650(ширина)х100(высота)х12(толщина) щит из гипсокартона для налив.

						26091-13_С4_АП_РД		
8	-	Зам.	0003-25	<i>(подпись)</i>	04.26	Жилой район с границами ул. Шафарева Кармачикова - Мельничкоид и берегов рек Турс к : Тюмени. 3 очередь строительства. Каремаркитов. Многоквартирный жилой дом ТГ-12 (вспомогательные пристроенные подвальные паркинга). Многоквартирный жилой дом ТГ-13 (вспомогательные пристроенные подвальные паркинга)		
4	-	Зам.	0003-25	<i>(подпись)</i>	11.25			
1	-	Зам.	0003-25	<i>(подпись)</i>	06.25			
Изм.	Колучи	Лист	№ док.	Подп.	Дата			
Разраб.	Опешук		<i>(подпись)</i>	12.24				
						Секция 13.4		
						Статья		
						Лист		
						Листов		
						Р		
						4		
Н.контр.						12.24		
ГИП						12.24		
Секция 13.4 План 2 этажа								

Секция 13.4. Экспликация помещений 3-18 этажа		
Номер помеще-ния	Наименование	Площадь, м²
Квартира 134.14		
134.14-1	Прихожая	8,31
134.14-2	Кухня-столовая	16,59
134.14-3	Комната	12,47
134.14-4	С/у	5,73
134.14-5	Зимний сад	3,09
		46,19
Квартира 134.15		
134.15-1	Прихожая	4,81
134.15-2	Кухня-столовая	24,30
134.15-3	Комната	13,98
134.15-4	С/у	4,50
		47,59
Квартира 134.16		
134.16-1	Прихожая	7,28
134.16-2	Кухня-столовая	21,87
134.16-3	Комната	13,47
134.16-4	С/у	3,97
		46,59
Квартира 134.1С.2		
134.1С.2-1	Прихожая	3,00
134.1С.2-2	Кухня-гостиная	17,08
134.1С.2-3	С/у	3,81
134.1С.2-4	Кухня-ниша	5,59
		29,48
Квартира 134.2.4		
134.2.4-1	Прихожая	6,15
134.2.4-2	Коридор	5,49
134.2.4-3	Кухня-столовая	16,28
134.2.4-4	Комната	13,22
134.2.4-5	Комната	11,07
134.2.4-6	С/у	4,07
134.2.4-7	С/у	2,60
134.2.4-8	Зимний сад	3,60
		62,48
Квартира 134.2.5		
134.2.5-1	Прихожая	3,83
134.2.5-2	Коридор	5,99
134.2.5-3	Кухня-столовая	24,90
134.2.5-4	Комната	16,69
134.2.5-5	Комната	16,95
134.2.5-6	С/у	3,96
134.2.5-7	С/у	2,39
		74,71
Квартира 134.2.6		
134.2.6-1	Прихожая	6,42
134.2.6-2	Кухня-столовая	23,86
134.2.6-3	Комната	17,02
134.2.6-4	Комната	18,16
134.2.6-5	С/у	5,01
134.2.6-6	С/у	3,11
		73,58
Квартира 134.3.2		
134.3.2-1	Прихожая	3,95
134.3.2-2	Коридор	7,03
134.3.2-3	Кухня-столовая	25,50
134.3.2-4	Комната	9,72
134.3.2-5	Комната	15,35
134.3.2-6	Комната	13,68
134.3.2-7	С/у	2,14
134.3.2-8	С/у	5,46
134.3.2-9	Гардероб	5,08
134.3.2-10	Зимний сад	3,74
		91,65
МОП		
134.3-1	Коридор	49,16
134.3-2	Лифтовой холл	14,96
134.3-3	Лестничная клетка	15,50
		79,62
ИТОГО:		551,89

[illegible]

	пилоны - монолитный железобетон
	стены - монолитный железобетон
	стены - керамзитобетонный блок
	перегородки - керамзитобетонный блок
	вентканалы - кирпич силикатный полнотелый
	утеплитель
	обшивка ГКЛ по металлическому краску
	отметка чистого пола
	наружный блок кондиционирования
	пожаробезопасная зона МГН
	Марка двери
	предел огнестойкости дверей
	Марка пола
	Марка выпража
	Марка окна

жилая площадь квартиры

площадь квартиры

общая площадь квартиры
(включая лоджии, балконы, террасы с пониж. коэффициентом)

общая площадь квартиры
(включая лоджии, балконы, террасы)

тип квартиры	33,52
121.21	75,72
	78,28
	80,84


номер этажа номер помещения
 номер секции 131.1-1
 25,02 номер помещения по экспликаци
 площадь помещения

тип нежилого помещения порядковый номер помещения
 номер секции 131.1-1
 25,02 номер нежилого помещения
 площадь нежилогопомещения


4. Общие указания см. на листе 1.
5. EI30* – противопожарные двери с пределом огнестойкости EI30 предусматриваются для квартир, расположенных выше 15 м.
6. Ограждения выполняются непрерывными с поручнями, рассчитанными на восприятие горизонтальных нагрузок не менее 0,3 кН/м. АС.
7. Спецификация витражей см. на листе – 20-21.
8. Спецификация элементов заполнения дверных проемов см. на листе – 20-21.
9. Спецификация элементов заполнения оконных проемов см. на листе – 20-21.
10. Спецификация элементов заполнения балконных проемов см. на листе – 20-21.
11. Ведомость отделки стен помещений см. на листе – 22.
12. Ведомость отделки потолков см. на листе – 22.
13. Спецификация полов см. на листе – 22.
14. В нишах для эл. шкафа и пожарного шкафа выполняются зашивки из ГВЛ на металлических каркасах с экспром. под шкафа: для эл. шкафа размерами 1000(ш)х950(глуб)х160(мглуб), из них высота 1,2м; от уровня пола, для пожарных шкафов размерами 650(ш)х540(глуб)х1230(мглуб), из них высота 1,0м, от уровня.

						260913-13_С4_АР_РД				
8	-	Зам.	0003-25	<i>Полн</i>	04.26	Жилой район с границами: ул. Тополевая - Мельничатый берег рек Турс и Т. Топени; 3 очередь строительства: Корректировки, Инсохобаритовый жилой дом ГТ-12; Встроенно-пристроенный подземный паркинг; Инсохобаритовый жилой дом ГТ-13; Встроенно-пристроенный подземный паркинг				
4	-	Зам.	0003-25	<i>Полн</i>	11.25					
1	-	Зам.	0003-25	<i>Полн</i>	06.25					
Изм.	Кол-во	Лист	№ док.	Подп.	Дата					
Разраб.		Олежук	<i>Полн</i>		12.24	Секция 13.4		Стандия	Лист	Листов
								Р	5	
						Секция 13.4 План 3-18 этажа. Фрагмент плана 5-18 этажа				
И.контр.					12.24					
ГИП					12.24					


План 19-21 этажа

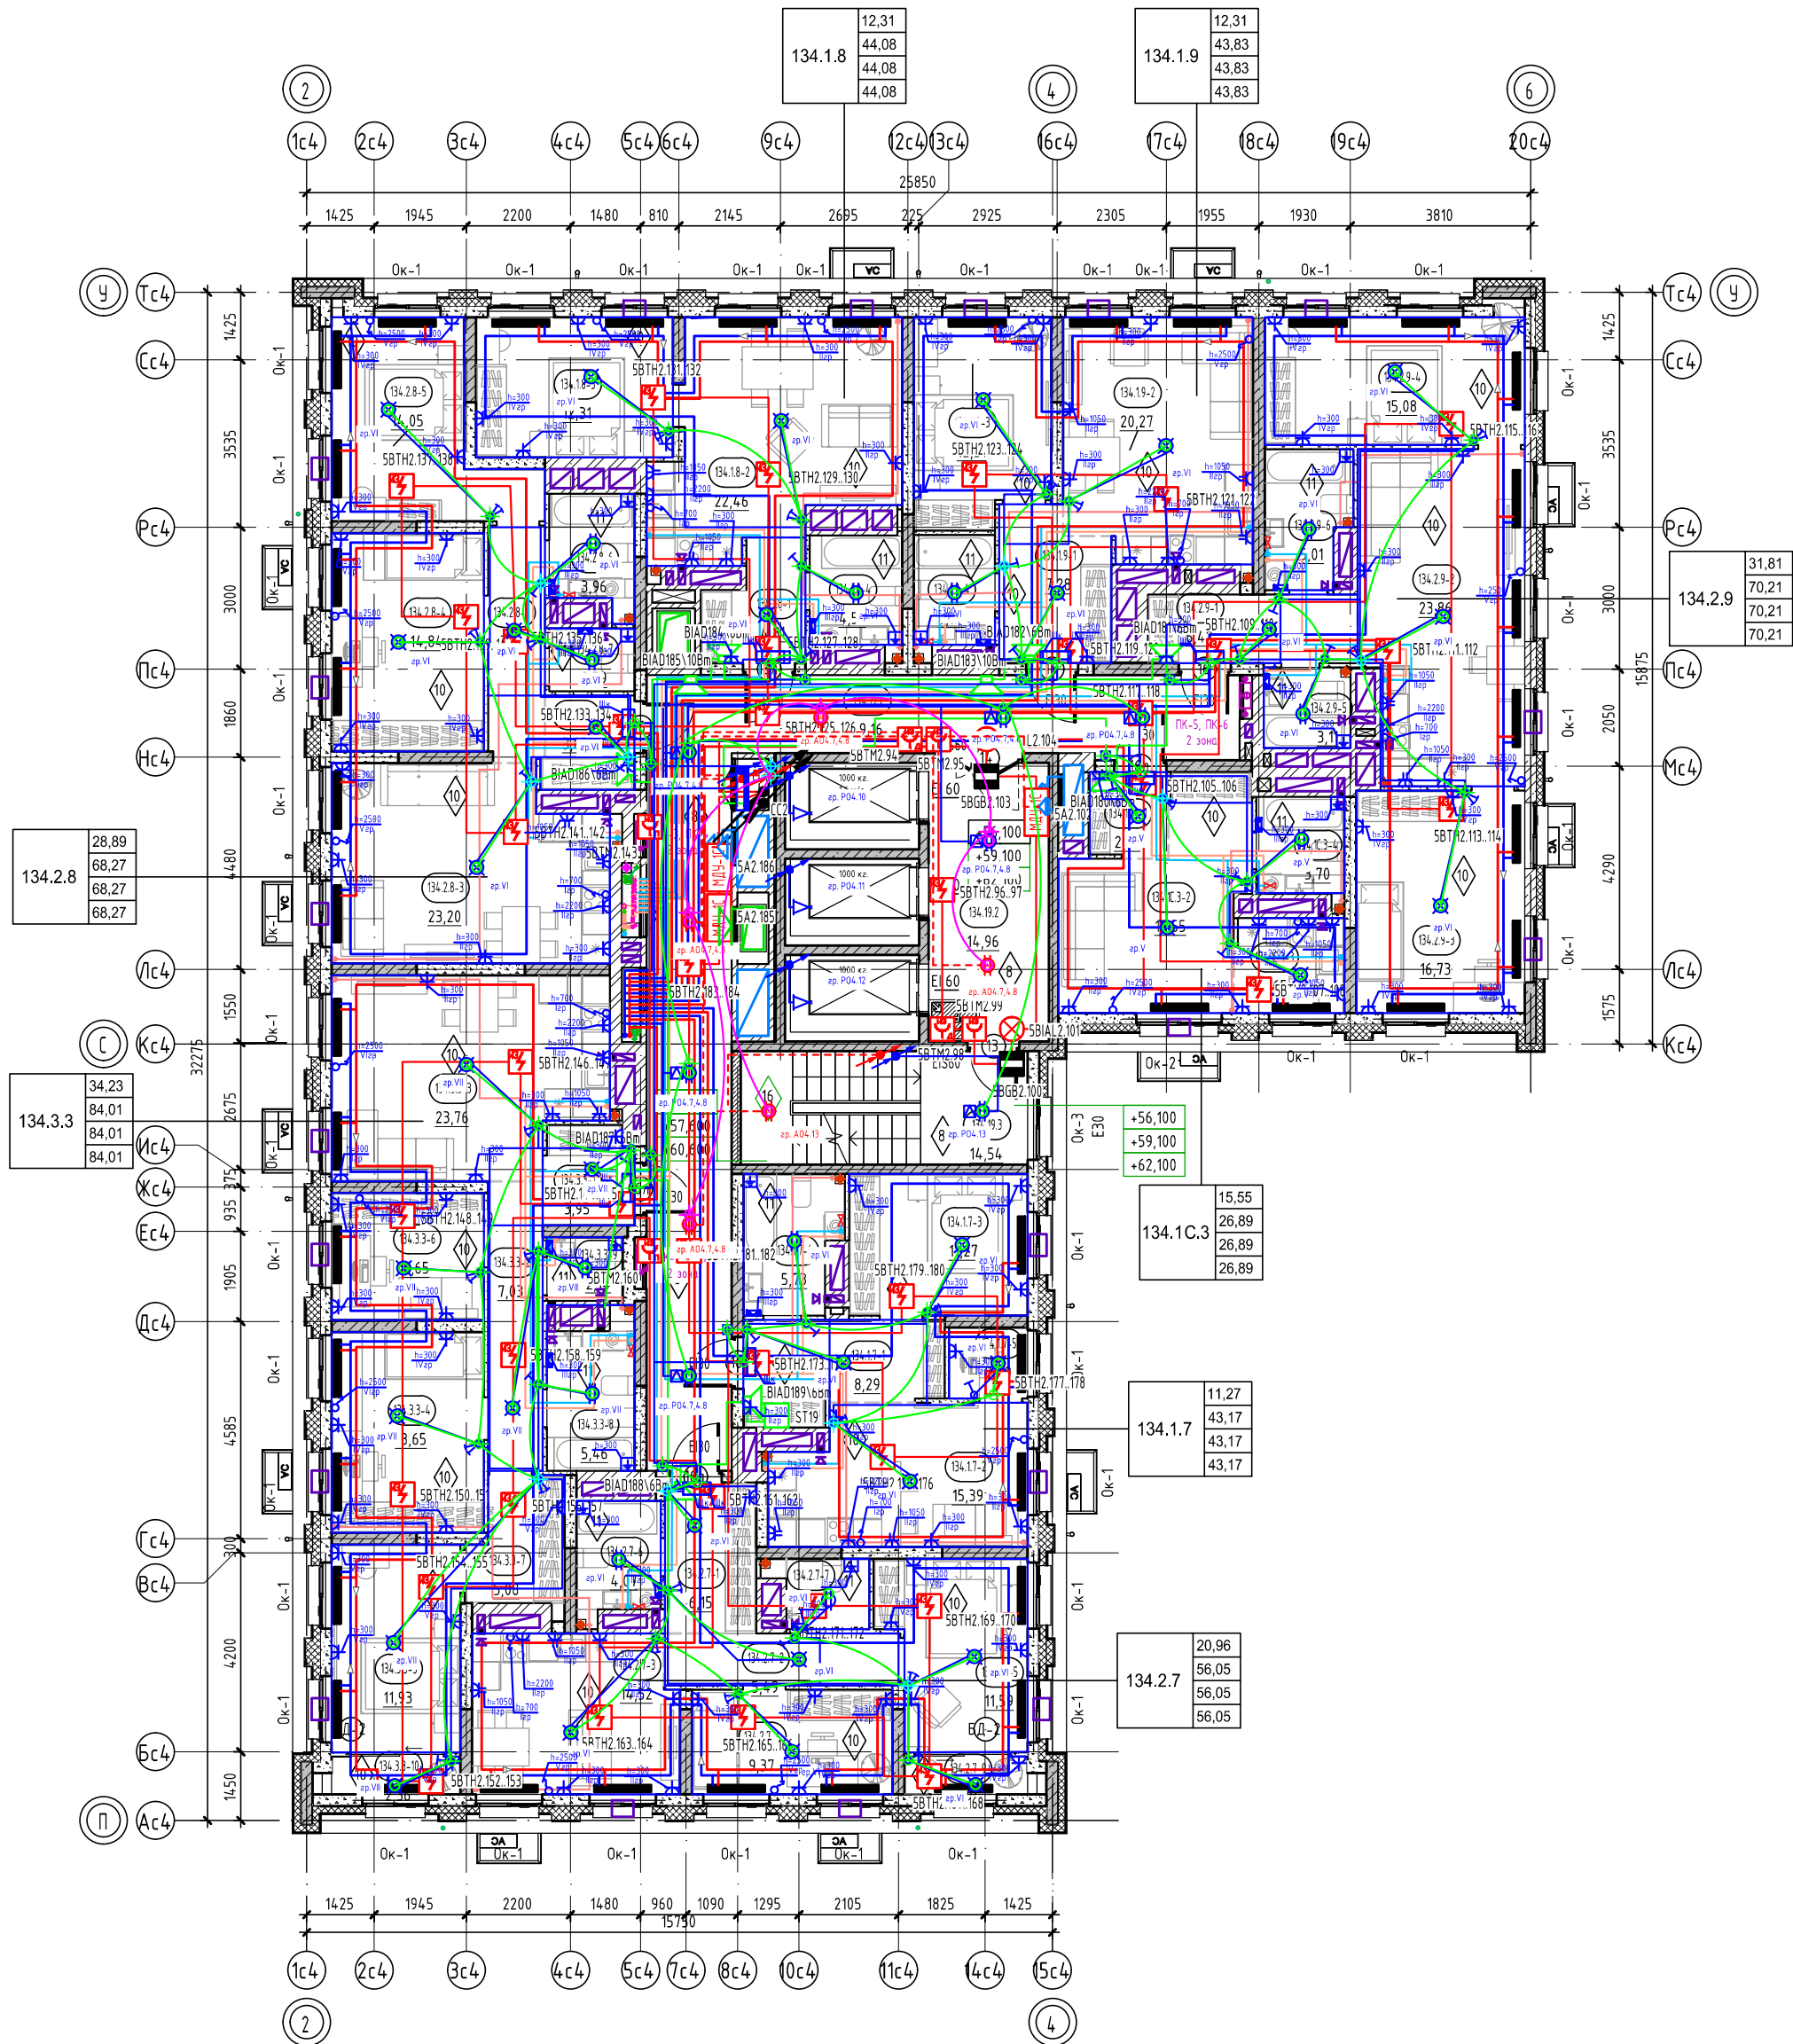

Секция 13.4. Экспликация помещений 19-21 этажа		
Номер помеще- ния	Наименование	Площадь, м ²
Квартира 134.17		
134.17-1	Прихожая	8,29
134.17-2	Кухня-столовая	15,39
134.17-3	Комната	11,27
134.17-4	С/у	5,73
134.17-5	Зимний сад	2,49
		43,17
Квартира 134.18		
134.18-1	Прихожая	4,81
134.18-2	Кухня-столовая	22,46
134.18-3	Комната	12,31
134.18-4	С/у	4,50
		44,08
Квартира 134.19		
134.19-1	Прихожая	7,28
134.19-2	Кухня-столовая	20,27
134.19-3	Комната	12,31
134.19-4	С/у	3,97
		43,83
Квартира 134.1С.3		
134.1С.3-1	Прихожая	2,99
134.1С.3-2	Кухня-гостиная	15,55
134.1С.3-3	Кухня-ниша	4,65
134.1С.3-4	С/у	3,70
		26,89
Квартира 134.2.7		
134.2.7-1	Прихожая	6,15
134.2.7-2	Коридор	5,49
134.2.7-3	Кухня-столовая	14,52
134.2.7-4	Комната	9,37
134.2.7-5	Комната	11,59
134.2.7-6	С/у	4,07
134.2.7-7	С/у	2,60
134.2.7-9	Зимний сад	2,26
		56,05
Квартира 134.2.8		
134.2.8-1	Прихожая	3,83
134.2.8-2	Коридор	6,00
134.2.8-3	Кухня-столовая	23,20
134.2.8-4	Комната	14,84
134.2.8-5	Комната	14,05
134.2.8-6	С/у	3,96
134.2.8-7	С/у	2,39
		68,27
Квартира 134.2.9		
134.2.9-1	Прихожая	6,42
134.2.9-2	Кухня-столовая	23,86
134.2.9-3	Комната	16,73
134.2.9-4	Комната	15,08
134.2.9-5	С/у	3,11
134.2.9-6	С/у	5,01
		70,21
Квартира 134.3.3		
134.3.3-1	Прихожая	3,95
134.3.3-2	Коридор	7,03
134.3.3-3	Кухня-столовая	23,76
134.3.3-4	Комната	13,65
134.3.3-5	Комната	11,93
134.3.3-6	Комната	8,65
134.3.3-7	Гардероб	5,08
134.3.3-8	С/у	5,46
134.3.3-9	С/у	2,14
134.3.3-10	Зимний сад	2,36
		84,01
МОП		
134.19.1	Коридор	49,16
134.19.2	Лифтовой холл	14,96
134.19.3	Лестничная клетка	14,54
		78,66
ИТОГО:		515,17

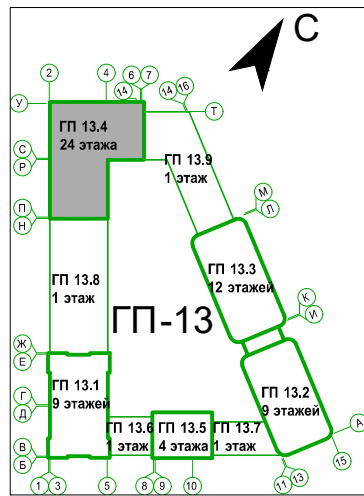

Условные обозначения:

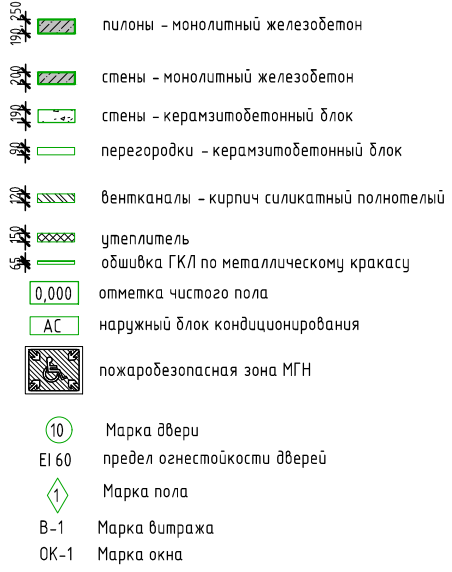


Коэффициент	Описание
33,52	жилая площадь квартиры
75,72	площадь квартиры
78,28	общая площадь квартиры (включая лоджии, балконы, террасы по физ. коэффициенту)
80,84	общая площадь квартиры (включая лоджии, балконы, террасы без коэффициента)

$121,21 : 33,52 = 3,616$
 — коэффициент на жилую площадь
 — коэффициент на площадь квартиры


номер этажа номер помещения тип нежилого помещения порядковый номер помещения
 номер секции номер помещения по экспликации номер секции номер нежилого помещения
 25,02 площадь помещения 25,02 площадь нежилогопомещения

2. Облице укладочным см. на листе 1.
3. Е130* - противопожарные двери с пределом огнестойкости Е130 предусматриваются для квартир, расположенных выше 15 м.
4. Ограждения выполнить непрерывными с поручнями, рассчитанными на восприятие горизонтальных нагрузок не менее 0,3 кН/м. См. АС.
4. Спецификацию витражей смотри лист – 20-21.
5. Спецификацию элементов заполнения дверных проемов смотри лист – 20-21.
6. Спецификацию элементов заполнения оконных проемов смотри лист – 20-21.
7. Спецификацию элементов заполнения балконных проемов смотри лист – 20-21.
8. Ведомость отделки стен помещений смотри на листе – 22.
9. Ведомость отделки потолков смотри на листе – 22.
10. Экспликацию полов смотри на листе – 22.
11. В нишах для эл. щитка и пожарного шкафа выполнить зашивку из ГВЛ на металлическом каркасе с проемом под шкаф: для эл. щитка размеры 1000(Н)х950(ш)х160(мм)глуб., ш. на высоте 1,2м. от уровня пола, для пожарных шкафов размерами 650(Н)х540(ш)х230(мм)глуб., ш. на высоте 1,0м. от уровня.

8	-	Зам.	0003-25	04.26	26091-13_С4_АР_РД	Жилой район 6 граница: ул. Тимирязева-Мельнички, в верховье рек Турс и Тонен. 3 очередь строительства. Карьеры/проем. Микозащиты: жилой дом ТГ-12; восточные-присоединяемые подземные паркинги; Микозащиты: жилой дом ТГ-13; восточные-присоединяемые подземные паркинги
7	-	Зам.	0003-25	02.26		
4	-	Зам.	0003-25	11.25		
1	-	Зам.	0003-25	06.25		
1	-	Зам.	0003-25	06.25		
Изм.	Колуч.	Лист	Удоб.	Подп.	Дата	
Разраб.	Олежук				12.24	
Секция 13.4						
Секция 13.4.План 19-21 этажа						
Н.компр.					12.24	
ГИП					12.24	

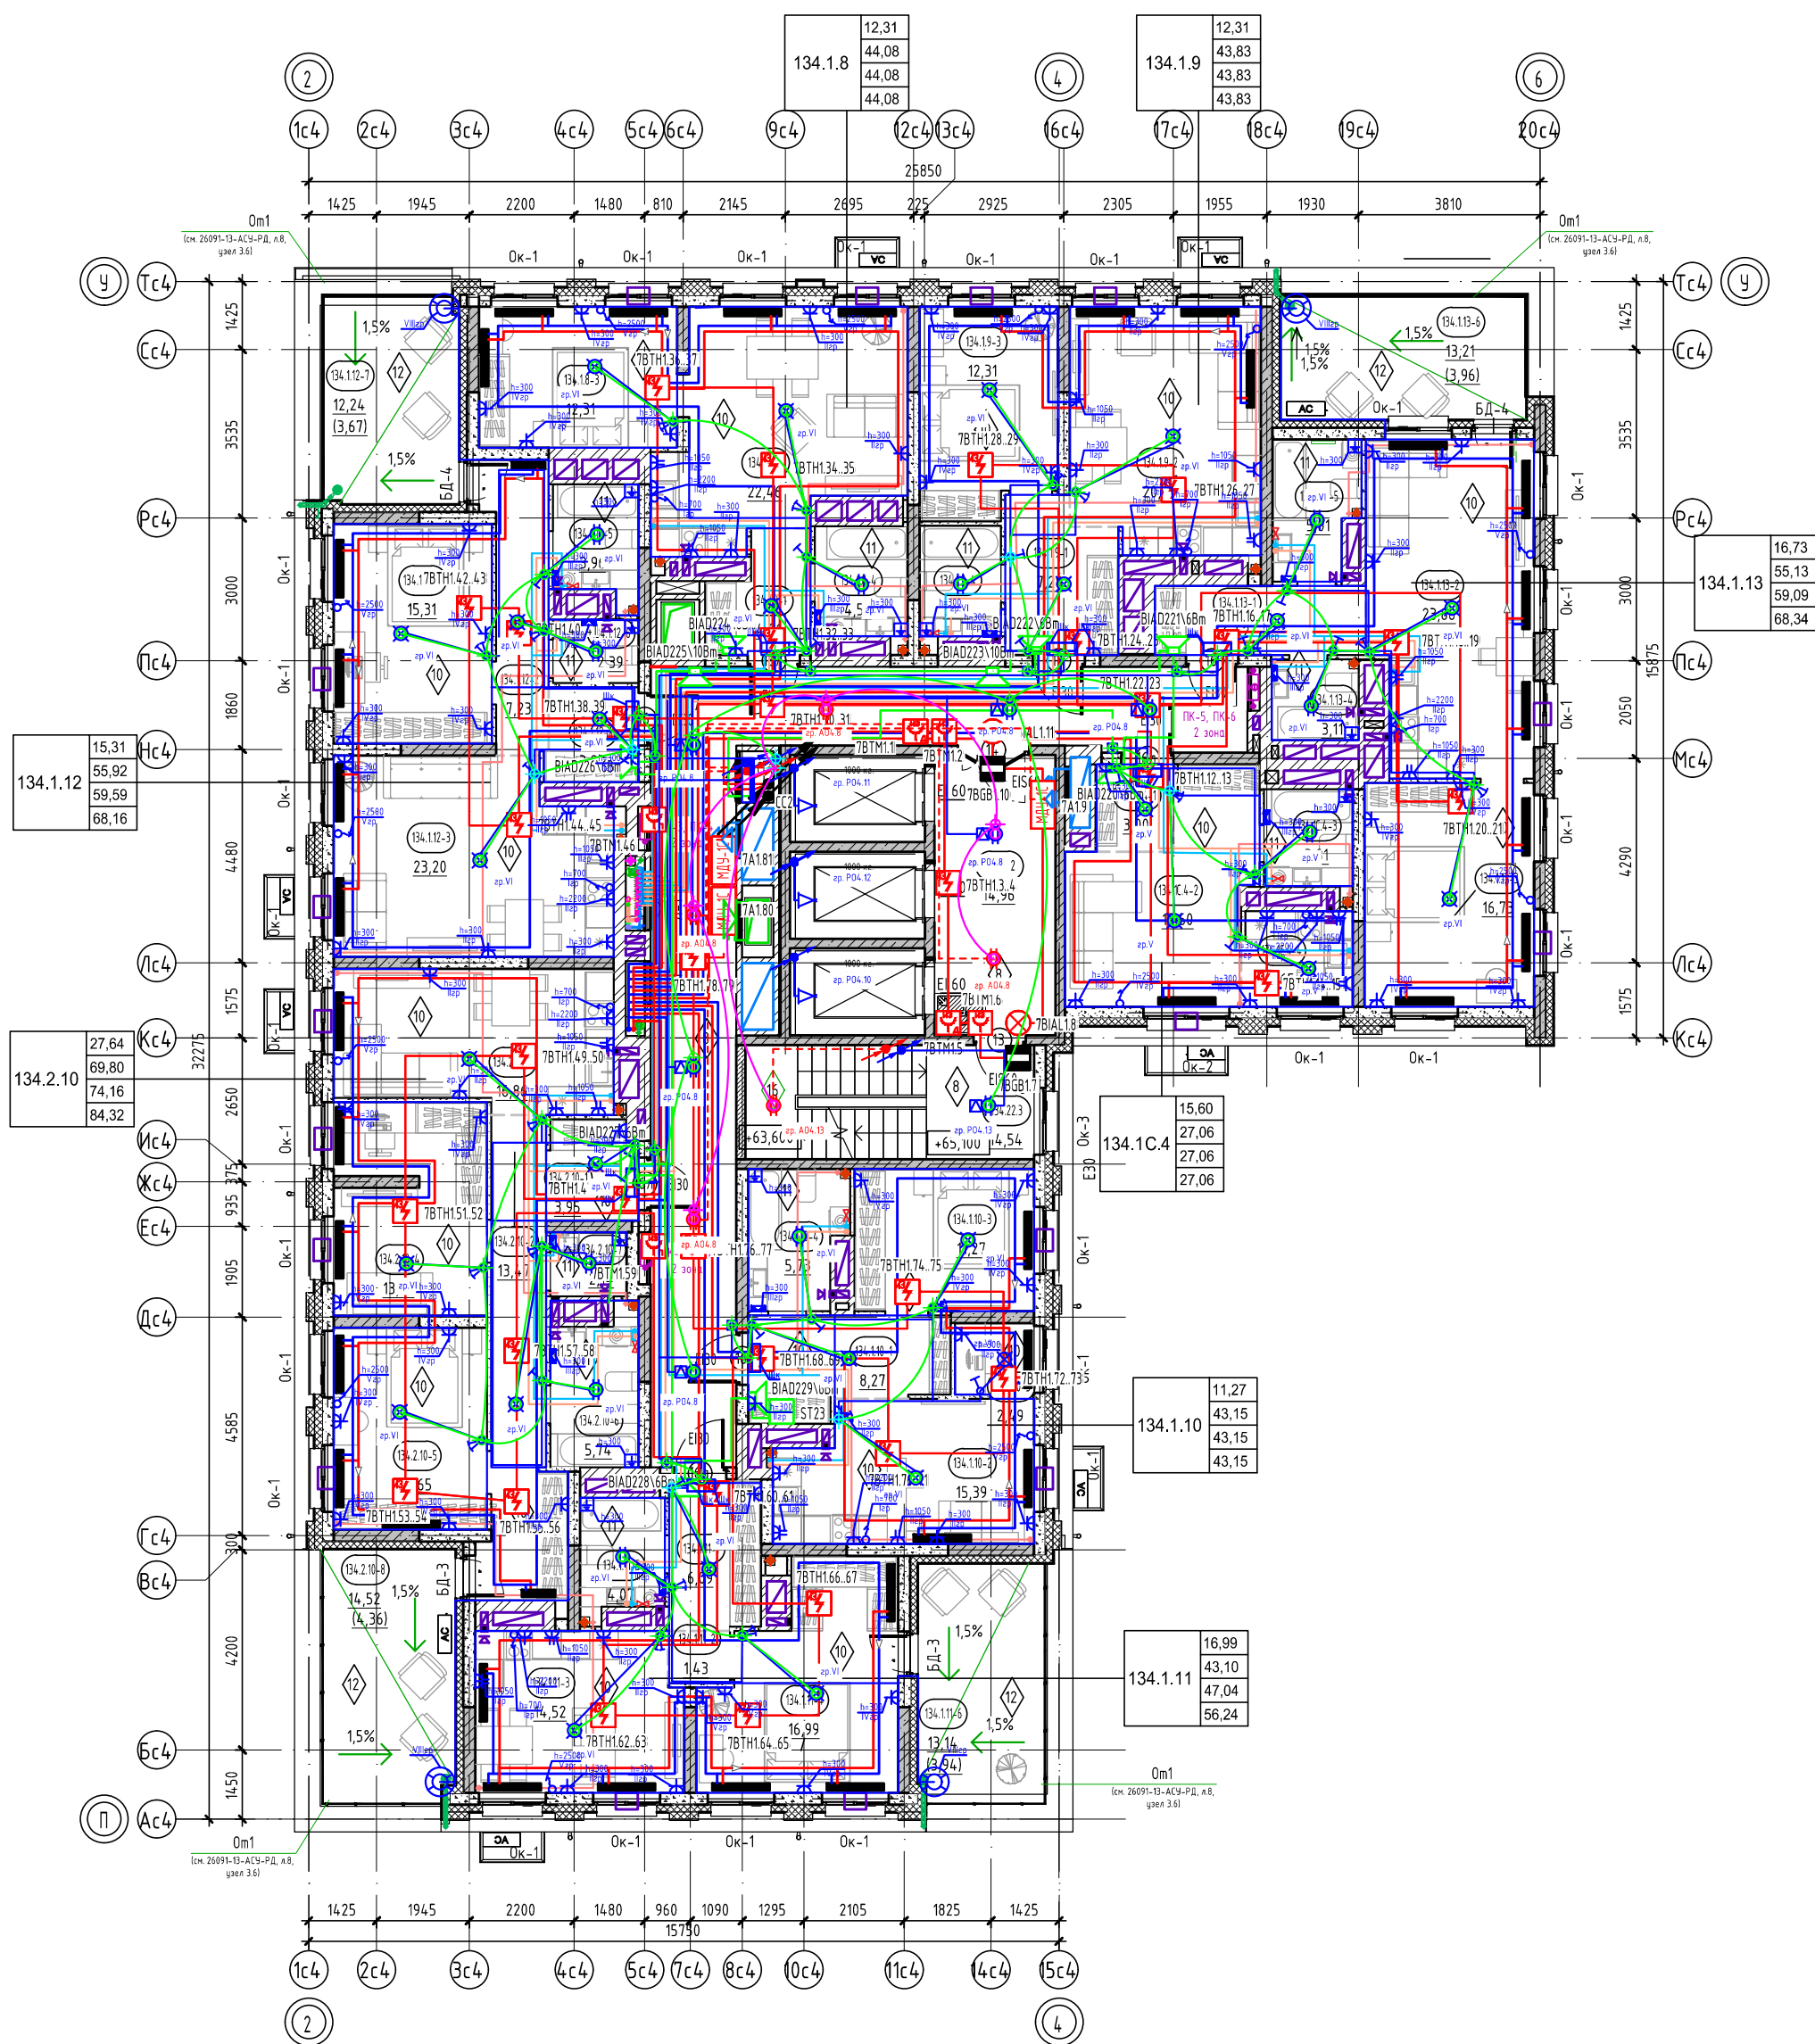

Секция 13.4. Экспликация помещений 22 этажа		
Номер помеще-ния	Наименование	Площадь с коэф., м²
Квартира 134.18		
134.18-1	Прихожая	4,81
134.18-2	Кухня-столовая	22,46
134.18-3	Комната	12,31
134.18-4	С/у	4,50
		44,08
Квартира 134.19		
134.19-1	Прихожая	7,28
134.19-2	Кухня-столовая	20,27
134.19-3	Комната	12,31
134.19-4	С/у	3,97
		43,83
Квартира 134.110		
134.110-1	Прихожая	8,27
134.110-2	Кухня-столовая	15,39
134.110-3	Комната	11,27
134.110-4	С/у	5,73
134.110-5	Зимний сад	2,49
		43,15
Квартира 134.111		
134.111-1	Прихожая	6,09
134.111-2	Коридор	1,43
134.111-3	Кухня-столовая	14,52
134.111-4	Комната	16,99
134.111-5	С/у	4,07
134.111-6	Терраса	3,94
		47,04
Квартира 134.112		
134.112-1	Прихожая	3,83
134.112-2	Коридор	7,23
134.112-3	Кухня-столовая	23,20
134.112-4	Комната	15,31
134.112-5	С/у	3,96
134.112-6	С/у	2,39
134.112-7	Терраса	3,67
		59,59
Квартира 134.113		
134.113-1	Прихожая	6,42
134.113-2	Кухня-столовая	23,86
134.113-3	Комната	16,73
134.113-4	С/у	3,11
134.113-5	С/у	5,01
134.113-6	Терраса	3,96
		59,09
Квартира 134.114		
134.114-1	Прихожая	3,00
134.114-2	Кухня-столовая	15,60
134.114-3	С/у	3,81
134.114-4	Кухня-ниша	4,65
		27,06
Квартира 134.2.10		
134.2.10-1	Прихожая	3,95
134.2.10-2	Коридор	13,47
134.2.10-3	Кухня-столовая	16,86
134.2.10-4	Комната	13,99
134.2.10-5	Комната	13,65
134.2.10-6	С/у	5,74
134.2.10-7	С/у	2,14
134.2.10-8	Терраса	4,36
		74,16
МОП		
134.22.1	Коридор	49,18
134.22.2	Лифтовой холл	14,96
134.22.3	Лестничная клетка	14,54
		78,68
ИТОГО:		476,68

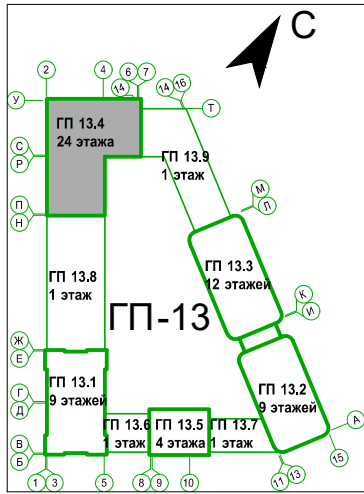

Условные обозначения:


- пилы - монолитный железобетон
 - стены - монолитный железобетон
 - стены - керамзитобетонный блок
 - перегородки - керамзитобетонный блок
 - вентканалы - кирпич силикатный полнотелый
 - утеплитель
 - ошибка ГКЛ по металлическому каркасу
 - 0,000
 - отметка чистого пола
 - наружный блок кондиционирования
 - пожаробезопасная зона МН
 - 10
 - Е1 60
 - Марка пола
 - В-1
 - Марка вирожа
 - ОК-1
 - Марка окна
- Тип квартиры
- жилая площадь квартиры
- площадь квартиры
- общая площадь квартиры
- (включая лоджии, балконы, террасы с попом. коэффициентом)
- общая площадь квартиры
- (включая лоджии, балконы, террасы без коэффициента)
- номера секции
- кол-во комнат квартиры
- номера типа квартиры

номер этажа	номер помещения	тип нежилого помещения	порядковый номер помещения
номер секции	13.1.1	номер секции	13.1.1
25,02	площадь помещения	25,02	площадь нежилого помещения

- Общие указания см. на листе 1.
- Е130* - противопожарные двери с пределом огнестойкости Е130 предусматриваются для квартир, расположенных выше 15 м.
- Ограждения выполнять непрерывными с поручнями, рассчитанными на восприятие горизонтальных нагрузок не менее 0,3 кН/м. см. 26091-13-АСУ-РД.
- Спецификацию вирожей см. лист - 20-21.
- Спецификацию элементов заполнения дверных проемов см. лист - 20-21.
- Спецификацию элементов заполнения оконных проемов см. лист - 20-21.
- Спецификацию элементов заполнения балконных проемов см. лист - 20-21.
- Ведомость отделки стен помещений см. лист - 22.
- Ведомость отделки потолков см. лист - 22.
- Экспликация полов см. лист - 22.
- В нишах для эл. шкафа и пожарного шкафа выполнять зашивку из ГВЛ на металлическом каркасе с проемом под шкаф: для эл. шкафа размерами 1000(н)х950(ш)х160(мм)глуб., низ на высоте 1,2м. от уровня пола, для пожарных шкафов размерами 650(н)х540(ш)х230(мм)глуб., низ на высоте 1,0м. от уровня.



8	-	Зам.	0003-25	04.26	
7	-	Зам.	0003-25	02.26	
4	-	Зам.	0003-25	11.25	
2	-	Зам.	0003-25	07.25	
1	-	Зам.	0003-25	06.25	
Изм.	Кол.ч	Лист	№фок.	Подп.	Дата
Разраб.	Опешук				12.24
Н.контр.					12.24
ГИП					12.24

26091-13_С4_АР_РД		
Жилой район 8 граница: ул. Тимофея Карнацкого-Мельничайт, берег рек: Турса, Тимен. 3 очередь строительства. Корректировки: Многоквартирный жилой дом ГП-12 (встроены-приспособленные подземные паркинги); Многоквартирный жилой дом ГП-13; встроены-приспособленные подземные паркинги		
Секция 13.4	Стандия	Лист
	Р	7
Секция 13.4 План 22 этажа		

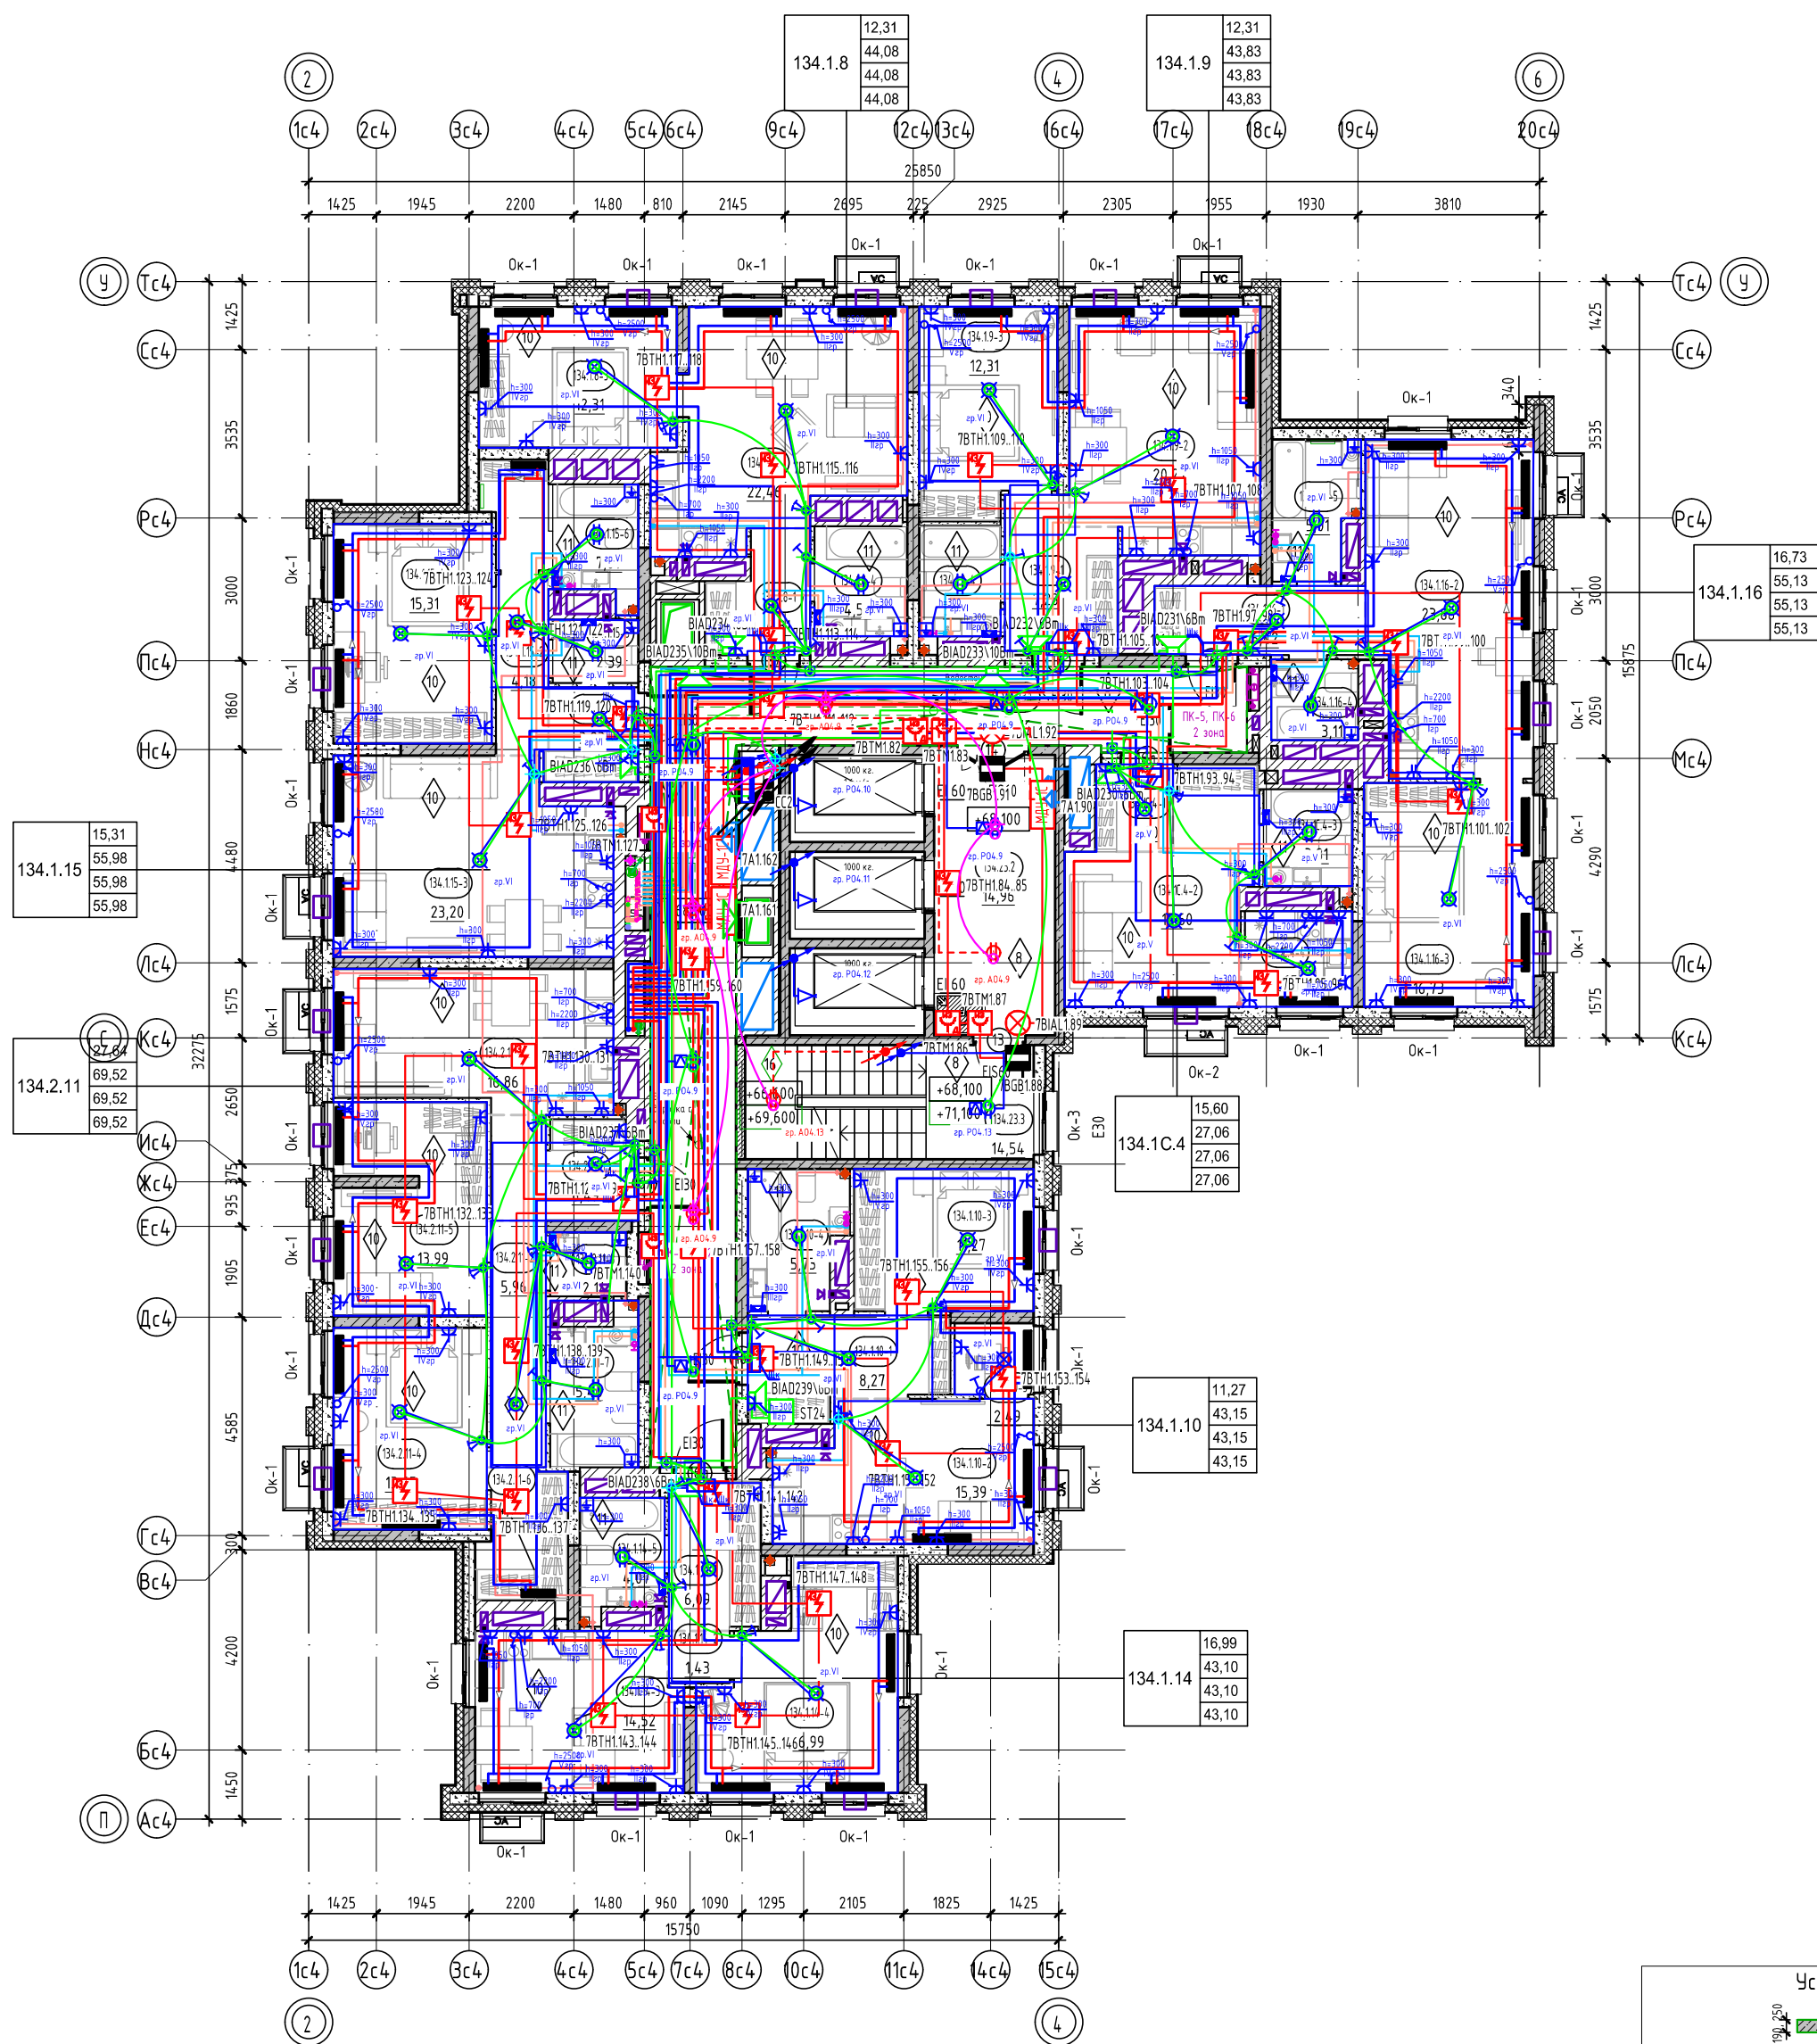

Секция 13.4. Экспликация помещений 23-24 этажа		
Номер помеще-ния	Наименование	Площадь, м ²
Квартира 134.1.8		
134.1.8-1	Прихожая	4,81
134.1.8-2	Кухня-столовая	22,46
134.1.8-3	Комната	12,31
134.1.8-4	С/у	4,50
		44,08
Квартира 134.1.9		
134.1.9-1	Прихожая	7,28
134.1.9-2	Кухня-столовая	20,27
134.1.9-3	Комната	12,31
134.1.9-4	С/у	3,97
		43,83
Квартира 134.1.10		
134.1.10-1	Прихожая	8,27
134.1.10-2	Кухня-столовая	15,39
134.1.10-3	Комната	11,27
134.1.10-4	С/у	5,73
134.1.10-5	Зимний сад	2,49
		43,15
Квартира 134.1.11		
134.1.11-1	Прихожая	6,09
134.1.11-2	Коридор	1,43
134.1.11-3	Кухня-столовая	14,52
134.1.11-4	Комната	16,99
134.1.11-5	С/у	4,07
		43,10
Квартира 134.1.12		
134.1.12-1	Прихожая	3,83
134.1.12-2	Коридор	4,18
134.1.12-3	Кухня-столовая	23,20
134.1.12-4	Комната	15,31
134.1.12-5	С/у	2,39
134.1.12-6	С/у	7,07
		55,98
Квартира 134.1.13		
134.1.13-1	Прихожая	6,42
134.1.13-2	Кухня-столовая	23,86
134.1.13-3	Комната	16,73
134.1.13-4	С/у	3,11
134.1.13-5	С/у	5,01
		55,13
Квартира 134.1.14		
134.1.14-1	Прихожая	3,00
134.1.14-2	Кухня-гостиная	15,60
134.1.14-3	С/у	3,81
134.1.14-4	Кухня-ниша	4,65
		27,06
Квартира 134.2.11		
134.2.11-1	Прихожая	6,49
134.2.11-2	Коридор	5,96
134.2.11-3	Кухня-столовая	16,86
134.2.11-4	Комната	13,65
134.2.11-5	Комната	13,99
134.2.11-6	Гардероб	4,97
134.2.11-7	С/у	5,46
134.2.11-8	С/у	2,14
		69,52
МОП		
134.2.11	Коридор	49,16
134.2.12	Лифтовой холл	14,96
134.2.13	Лестничная клетка	14,54
		78,66
ИТОГО:		460,51

Фрагмент плана 23 этажа

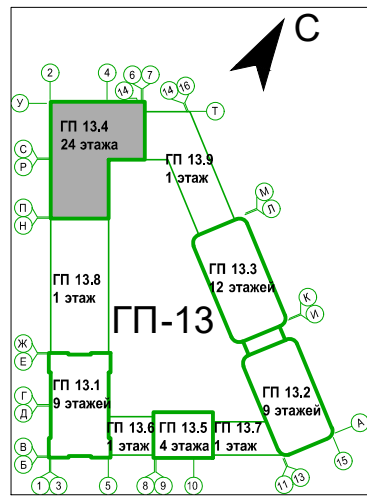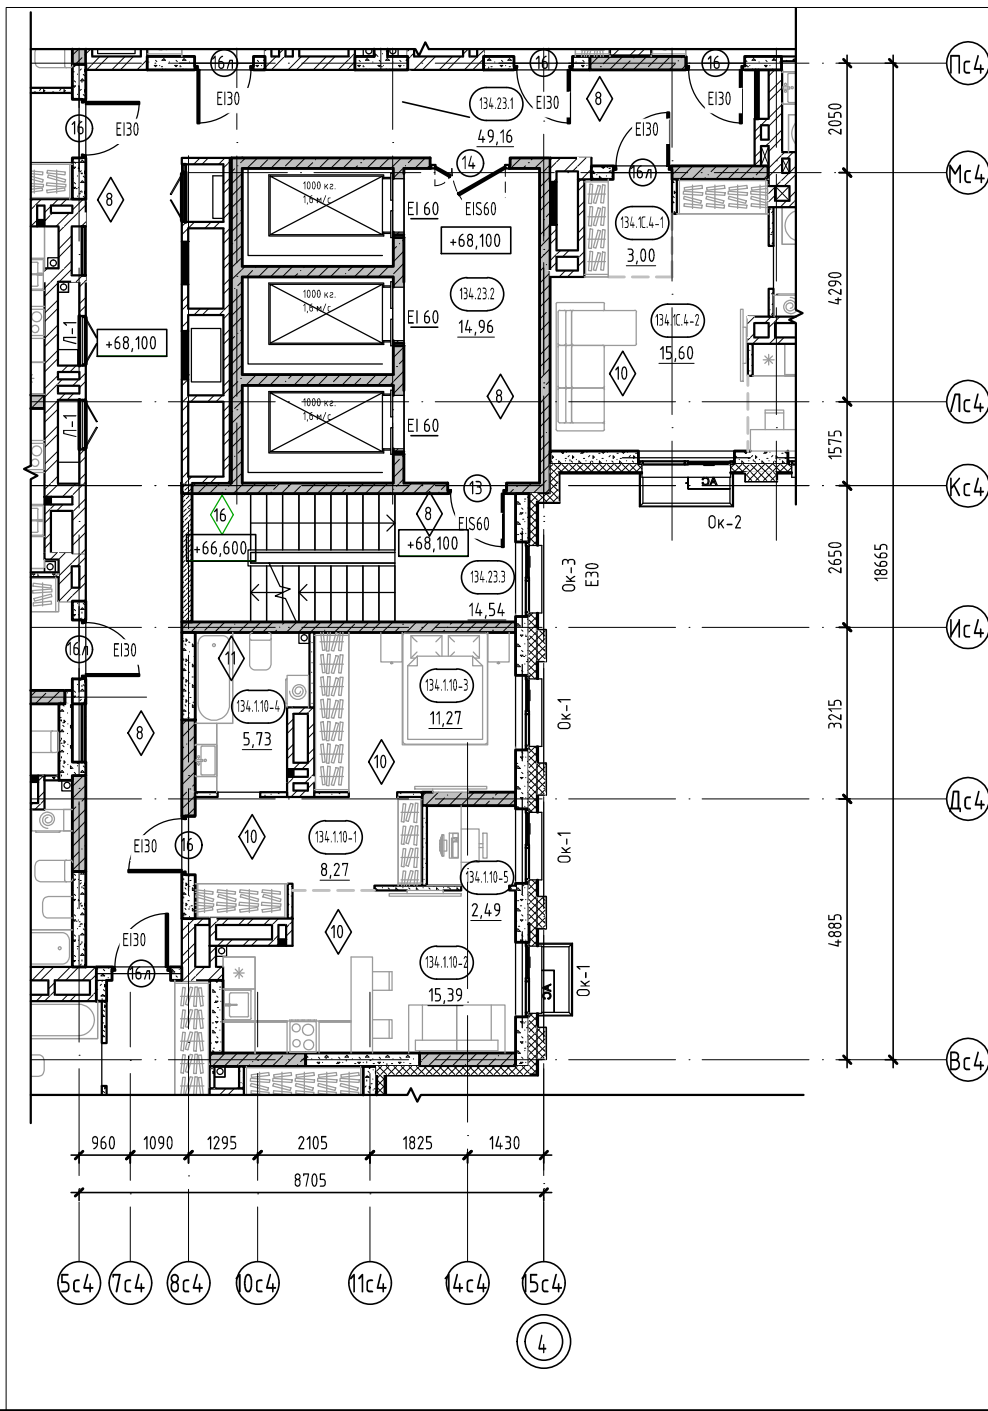

Условные обозначения:

- пилон - монолитный железобетон
- стены - монолитный железобетон
- стены - керамзитобетонный блок
- перегородки - керамзитобетонный блок
- вентканалы - кирпичный полнотелый
- утеплитель
- отметка чистого пола
- наружный блок кондиционирования
- пожаробезопасная зона МГН
- подвесной потолок типа Гримальто, Кубота, НГ (на последнем этаже при разводке сетей под потолком)
- Марка двери
- предел огнестойкости дверей
- Марка пола
- Марка витража
- Марка окна


- жилая площадь квартиры
- площадь квартиры
- общая площадь квартиры
- (включая лоджии, балконы, террасы с пониж. коэффициентом)
- общая площадь квартиры
- (включая лоджии, балконы, террасы без коэффициента)

номер этажа	номер помещения	тип нежилого помещения	порядковый номер помещения
номер секции	номер помещения по экспликации	номер секции	номер нежилого помещения
13.1.1	площадь помещения	25.02	площадь нежилого помещения

- Общие указания см. на листе 1.
- Е130* - противопожарные двери с пределом огнестойкости Е130 предусматриваются для квартир, расположенных выше 15 м.
- Ограждения выполнять непрерывными с поручнями, рассчитанными на восприятие горизонтальных нагрузок не менее 0,3 кН/м. См. АС.
- Спецификация витражей см. лист - 20-21.
- Спецификация элементов заполнения дверных проемов см. лист - 20-21.
- Спецификация элементов заполнения оконных проемов см. лист - 20-21.
- Спецификация элементов заполнения балконных проемов см. лист - 20-21.
- Ведомость отделки стен помещений см. на листе - 22.
- Ведомость отделки потолков см. на листе - 22.
- Экспликация полов см. на листе - 22.
- В нишах для эл. шкафа и пожарного шкафа выполнить зашивку из ГВЛ на металлическом каркасе с проемом под шкаф: для эл. шкафа размерами 1000(ш)х950(ш)х160(г)мм, для пожарного шкафа размерами 650(ш)х540(ш)х230(г)мм, низ на высоте 1,0м от уровня.

8	-	Зам.	09.03-25	04.26	26091-13_С4_АР_РД		
7	-	Зам.	09.03-25	02.26			
4	-	Зам.	09.03-25	11.25	Жилой район с границами: ул. Тимирязевская-Мельничихин, берег реки Турса, Турса, 3 очередь строительства. Реконструкция. Многоквартирный жилой дом ГТ-12 (встроенно-присоединенный подземным паркингом). Многоквартирный жилой дом ГТ-13 (встроенно-присоединенный подземным паркингом).		
1	-	Зам.	09.03-25	06.25			
Изм.	Кол.уч.	Лист	№ док.	Подп.	Дата		
Разраб.	Опешук				12.24		
Н.контр.					12.24		
ТИП					12.24		


План кровли

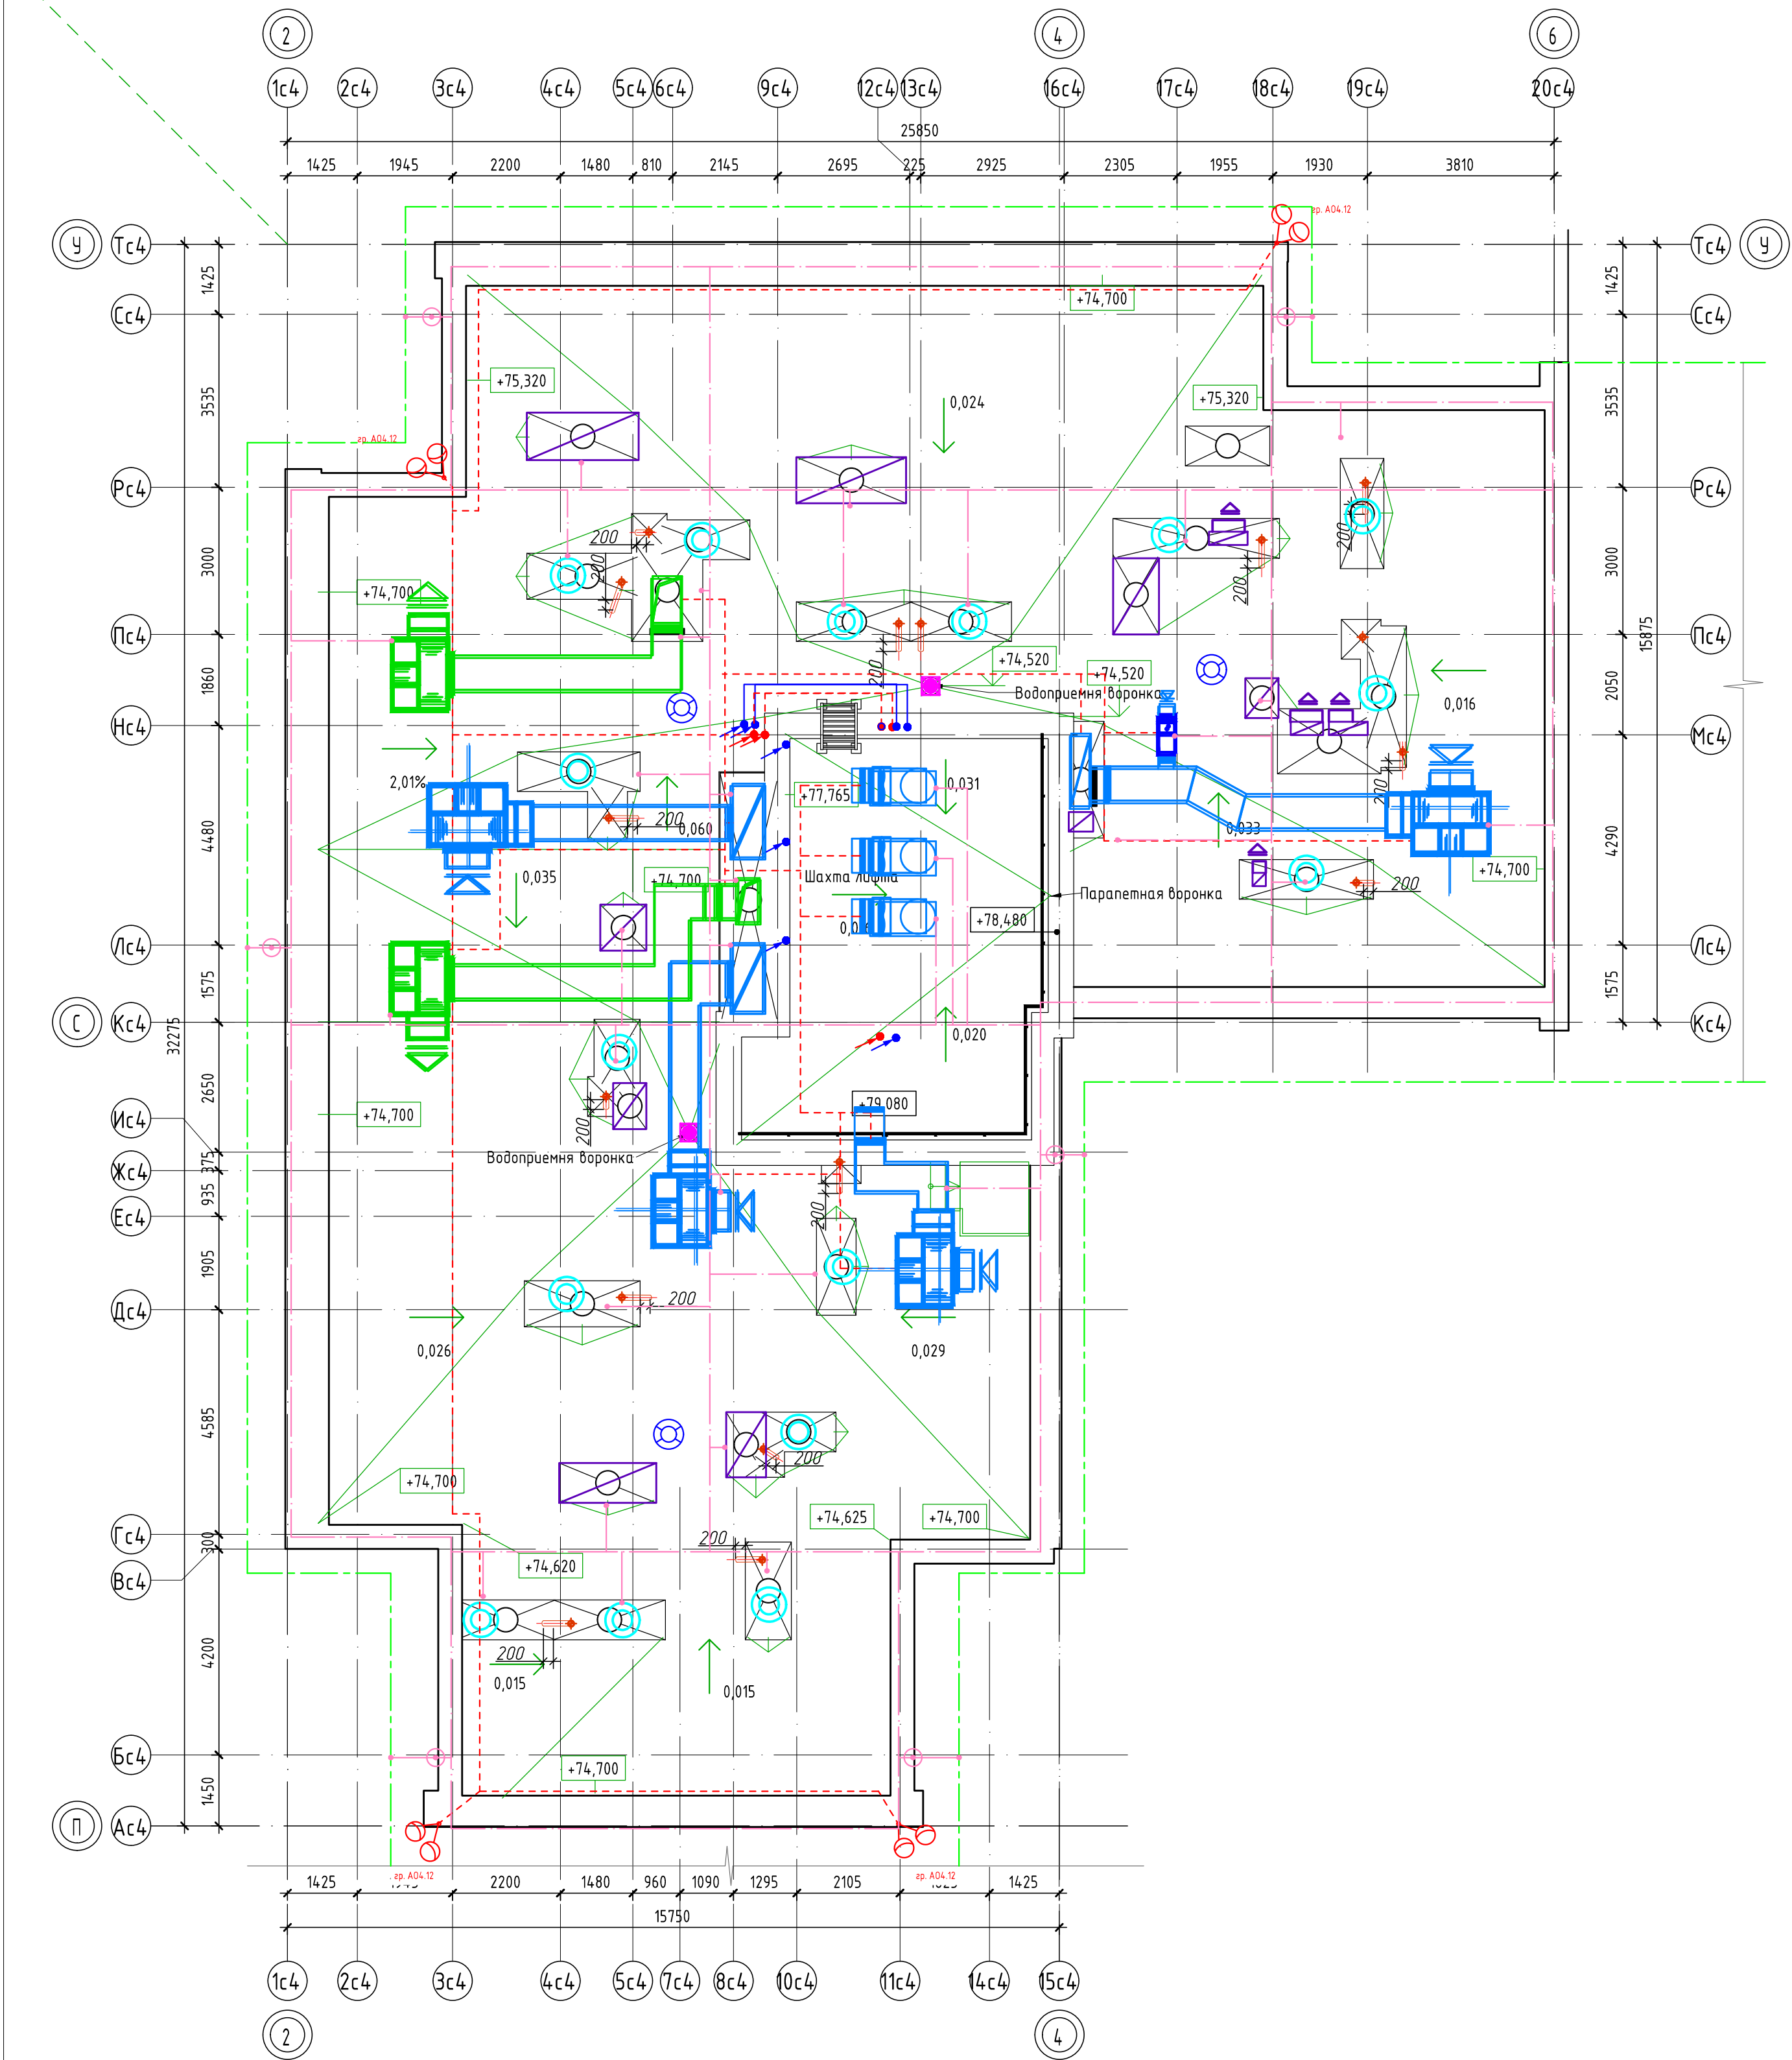

Согласовано		Взам. инв. №	
Инв. № подл.		Подп. и дата	

Условные обозначения:

- пилоны – монолитный железобетон
- стены – монолитный железобетон
- стены – керамзитобетонный блок
- перегородки – кирпич силикатный полнотелый с расшивкой швов, высотой 2,6 м от фундаментной плиты, выше – металлическая сетка в металлической раме из уголка
- отметка чистого пола
- Марка двери
- предел огнестойкости дверей
- Марка пола

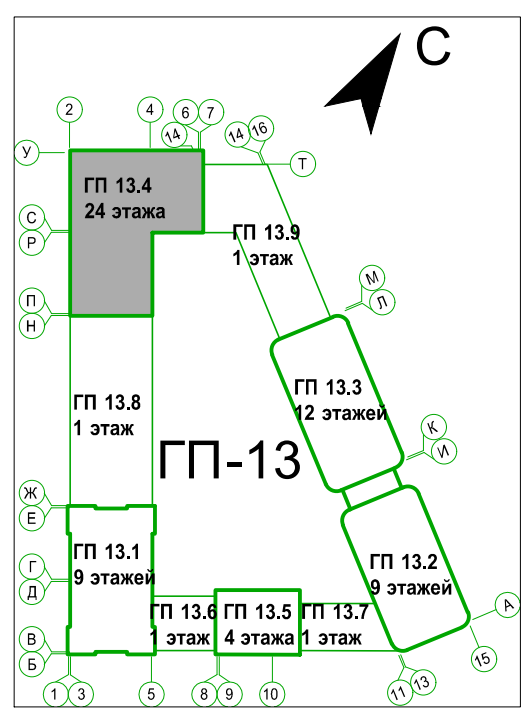

						26091-13_С4_АР_РД				
7	-	Зам.	0003-25	<i>Олешук</i>	02.26					
6	-	Зам.	0003-25	<i>Олешук</i>	01.26	Жилой район с граница: ул. Тимофея Кармацкого-Мельникайт с берег рек Турс с с. Тюмени. 3 очередь строительства. Корректировки. Многоквартирный жилой дом ГП-12 с встроенно-пристроенным подземным паркингом. Многоквартирный жилой дом ГП-13 с встроенно-пристроенным подземным паркингом				
1	-	Зам.	0003-25	<i>Олешук</i>	06.25					
Изм.	Кол.уч.	Лист	№ док.	Подп.	Дата					
Разраб.	Олешук			<i>Олешук</i>	12.24	Секция 13.4		Стадия	Лист	Листов
					Р			9		
						Секция 13.4.План кровли				
Н.контр.					12.24					
ГИП					12.24					

Секция 13.4. Экспликация помещений кровли		
Номер помеще-ния	Наименование	Площадь, м ²
134.25-1	Машинное помещение	14,74
134.25-3	Лестничная клетка	14,54
ИТОГО:		29,28

Условные обозначения:

120 180 240 1192