

Согласовано

Согласовано

Инв. № подл.

Взам. инв. №

Подп. и дата

Ведомость рабочих чертежей комплекта марки АР		
Лист	Наименование	Примечание
1	Общие данные	
2	План техподполья на отм. -2,500	
3	План 1-го этажа на отм. ±0,000	
4	План 2-го этажа на отм. +3,900	
5	План 3, 4, 6, 7 этажей на отм. +6,900, +9,900, +15,900, +18,900	
6	План 5 этажа на отм. +12,900	
7	План 8, 10, 11, 13 этажа на отм. +21,900, +27,900, +30,900, +36,900	
8	План 9, 12, 14-19 этажа на отм. +24,900, +33,900, +39,900...+54,900	
9	План 20 этажа на отм. +57,900	
10	План 21 этажа на отм. +60,900	
11	План кровли	
12	Разрез 1-1	
13	Фасад в осях 1с-4с	
14	Фасад в осях 4с-1с	
15	Фасад в осях Ас-Пс	
16	Фасад в осях Пс-Ас	
17	Паспорт фасада в осях 1с-4с	
18	Паспорт фасада в осях 4с-1с	
19	Паспорт фасада в осях Ас-Пс	
20	Паспорт фасада в осях Пс-Ас	
21	Спецификации заполнения проемов	
22	Эскизы витражей, окон, дверей	
23	Эскизы дверей	
24	Ведомость отделки помещений, спецификация полов	

Ведомость ссылочных и прилагаемых документов		
Обозначение	Наименование	Примечание
ГОСТ 23166-2021	Конструкции оконные и балконные светопрозрачные ограждающие. Общие технические условия	
ГОСТ 23747-2015	Блоки дверные из алюминиевых сплавов. Технические условия	
ГОСТ 30970-2014	Блоки дверные из поливинилхлоридных профилей. Общие технические условия	
ГОСТ 31173-2016	Блоки дверные стальные. Технические условия	

Квартирный состав																						
Тип квартиры	Количество по этажам																					Всего
	1 эт.	2 эт.	3 эт.	4 эт.	5 эт.	6 эт.	7 эт.	8 эт.	9 эт.	10 эт.	11 эт.	12 эт.	13 эт.	14 эт.	15 эт.	16 эт.	17 эт.	18 эт.	19 эт.	20 эт.	21 эт.	
2-1А+1	-	1	1	1	1	1	1	1	1	1	1	1	1	1	1	1	1	1	1	-	-	18
2-1А+2	-	-	-	-	-	-	-	-	-	-	-	-	-	-	-	-	-	-	-	1	-	1
2-1А+2*	-	-	-	-	-	-	-	-	-	-	-	-	-	-	-	-	-	-	-	-	1	1
2-1Б+1	1	-	-	-	-	-	-	-	-	-	-	-	-	-	-	-	-	-	-	-	-	1
2-1Б+2	-	1	1	1	1	1	1	1	1	1	1	1	1	1	1	1	1	1	1	1	-	19
2-1Б+2*	-	-	-	-	-	-	-	-	-	-	-	-	-	-	-	-	-	-	-	-	1	1
2-1В+1	-	1	1	1	1	1	1	1	1	1	1	1	1	1	1	1	1	1	1	1	-	19
2-1В+1*	-	-	-	-	-	-	-	-	-	-	-	-	-	-	-	-	-	-	-	-	1	1
2-2А+1	-	1	1	1	1	1	1	1	1	1	1	1	1	1	1	1	1	1	1	-	-	18
2-2А+2	-	-	-	-	-	-	-	-	-	-	-	-	-	-	-	-	-	-	-	1	-	1
2-2А+2*	-	-	-	-	-	-	-	-	-	-	-	-	-	-	-	-	-	-	-	-	1	1
2-2Б+1	1	-	-	-	-	-	-	-	-	-	-	-	-	-	-	-	-	-	-	-	-	1
2-2Б+2	-	1	1	1	1	1	1	1	1	1	1	1	1	1	1	1	1	1	1	1	-	19
2-2Б+2*	-	-	-	-	-	-	-	-	-	-	-	-	-	-	-	-	-	-	-	-	1	1
2-2В+1	1	-	-	-	-	-	-	-	-	-	-	-	-	-	-	-	-	-	-	-	-	1
2-2В+2	-	1	1	1	1	1	1	1	1	1	1	1	1	1	1	1	1	1	1	1	-	19
2-2В+2*	-	-	-	-	-	-	-	-	-	-	-	-	-	-	-	-	-	-	-	-	1	1
2-2Г+1	-	1	-	-	1	-	-	-	1	-	-	1	-	1	1	1	1	1	1	-	-	10
2-2Г+2	-	-	1	1	-	1	1	1	-	1	1	-	1	-	-	-	-	-	-	-	-	8
2-2Г+3	-	-	-	-	-	-	-	-	-	-	-	-	-	-	-	-	-	-	-	1	-	1
2-2Г+3*	-	-	-	-	-	-	-	-	-	-	-	-	-	-	-	-	-	-	-	-	1	1
2-2Д+1	-	1	-	-	-	-	-	-	-	-	-	-	-	-	-	-	-	-	-	-	-	1
2-2Д+2	-	-	1	1	1	1	1	1	1	1	1	1	1	1	1	1	1	1	1	-	-	17
2-2Д+3	-	-	-	-	-	-	-	-	-	-	-	-	-	-	-	-	-	-	-	1	-	1
2-2Д+3*	-	-	-	-	-	-	-	-	-	-	-	-	-	-	-	-	-	-	-	-	1	1
Всего:																						163

Проектная документация разработана в соответствии с градостроительным планом земельного участка, заданием на проектирование, градостроительным регламентом, техническими регламентами, в том числе устанавливающими требования по обеспечению безопасной эксплуатации зданий, строений, сооружений и безопасного использования прилегающих к ним территорий, и с соблюдением технических условий.

Главный инженер проекта _____ Захаров В.С.

01/2024-72.212 - АР						
Жилой район "Преображенский" в г. Тюмени. Квартал 7. Участок 72:17:1313004:1019						
Изм.	Кол.уч.	Лист	№ док.	Подп.	Дата	Многоэтажный жилой дом ГП-72.212
Разраб.	Попельникова				01.24	
Разраб.	Айданова				01.24	
ГАП	Екарецов				01.24	
ГИП	Захаров				01.24	Общие данные
Н. Контр.	Нарушко				01.24	
000 "АКБ Масштабпроект"				Стадия	Лист	Листов
				Р	1	

План техподполья на отм. -2.500


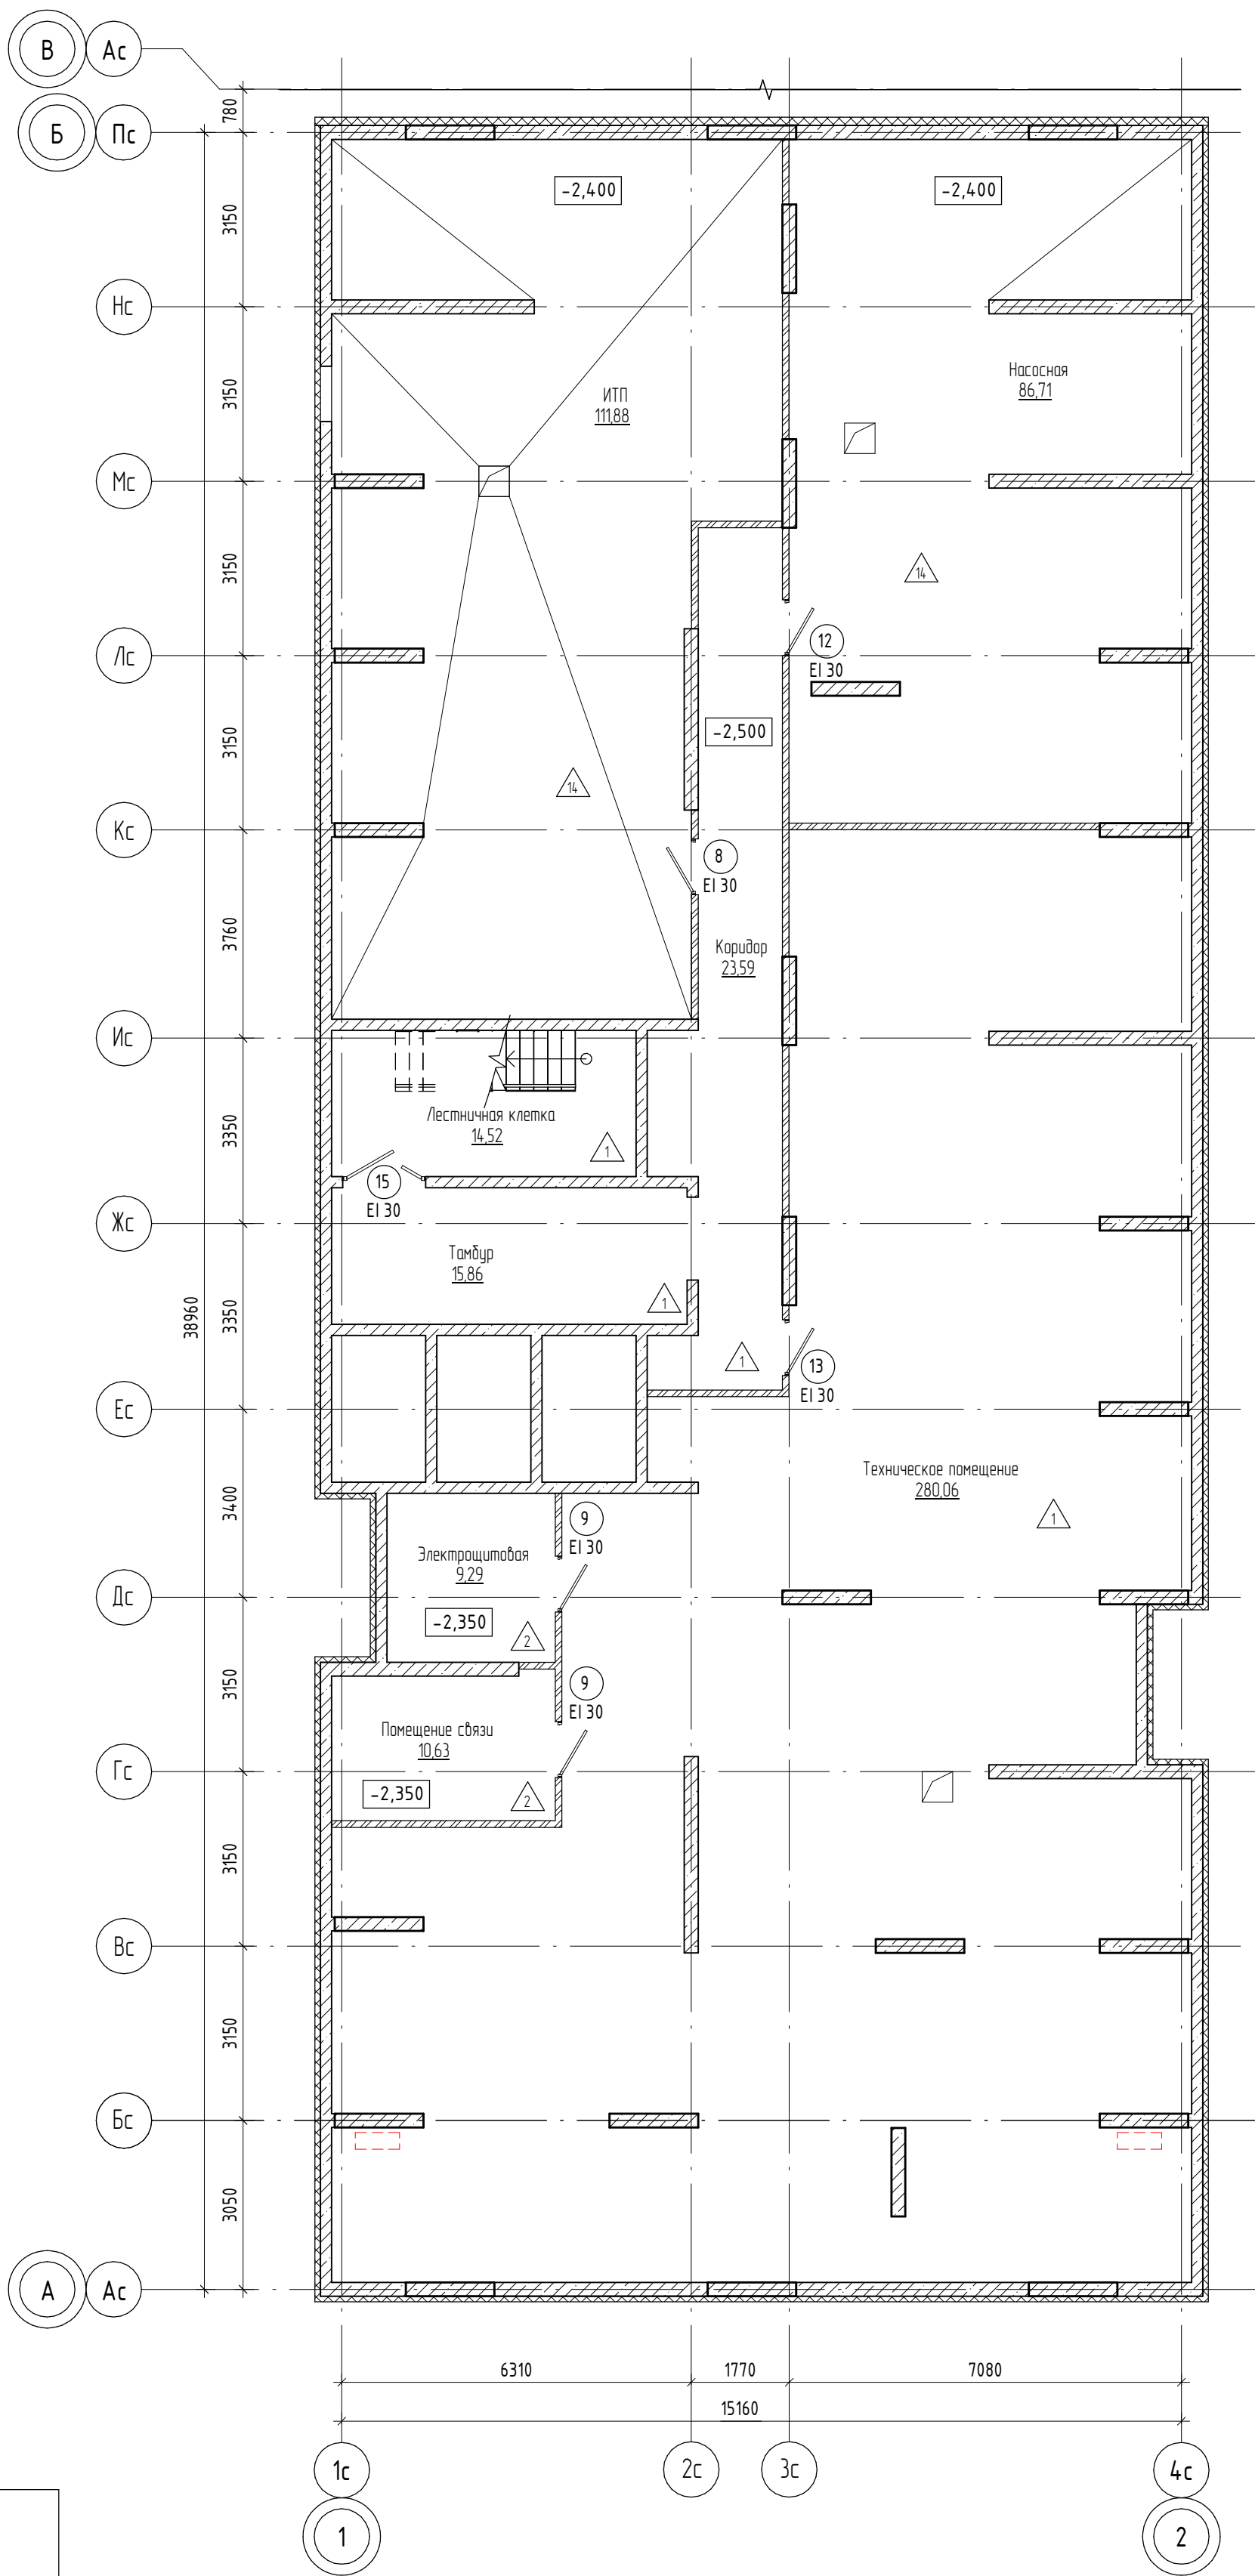


Схема блокировки

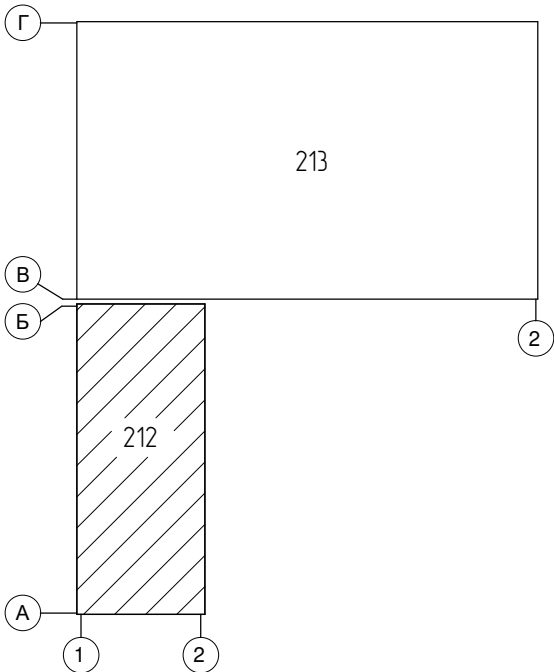

- Условные обозначения
- | | | |
|--|------|---------------|
| Монолитная стена; | В-1 | Марка витража |
| Блоки керамзитобетонные по ГОСТ 6133-99; | 10 | Марка двери |
| Кирпич; | ОК-1 | Марка окна |
| Утеплитель; | 1 | Марка пола |
| Гипсокартон; | | |
| Место размещения внешнего блока кондиционера | | |

						01/2024-72.212 - AP			
						Жилой район "Преображенский" в г. Тюмени. Квартал 7. Участок 72:17:1313004:1019			
Изм.	Кол.уч.	Лист	№ док.	Подп.	Дата	Многоэтажный жилой дом ГП-72.212	Стадия	Лист	Листов
Разраб.		Попельникова			01.24		Р	2	
Разраб.		Айдарова			01.24				
ГАП		Скареднов			01.24				
ГИП		Захаров			01.24	План техподполья на отм. -2,500	ООО "АКБ Масштабпроект"		
Н. Контр.		Нарушко			01.24				

План 1-го этажа на отм. ± 0,000


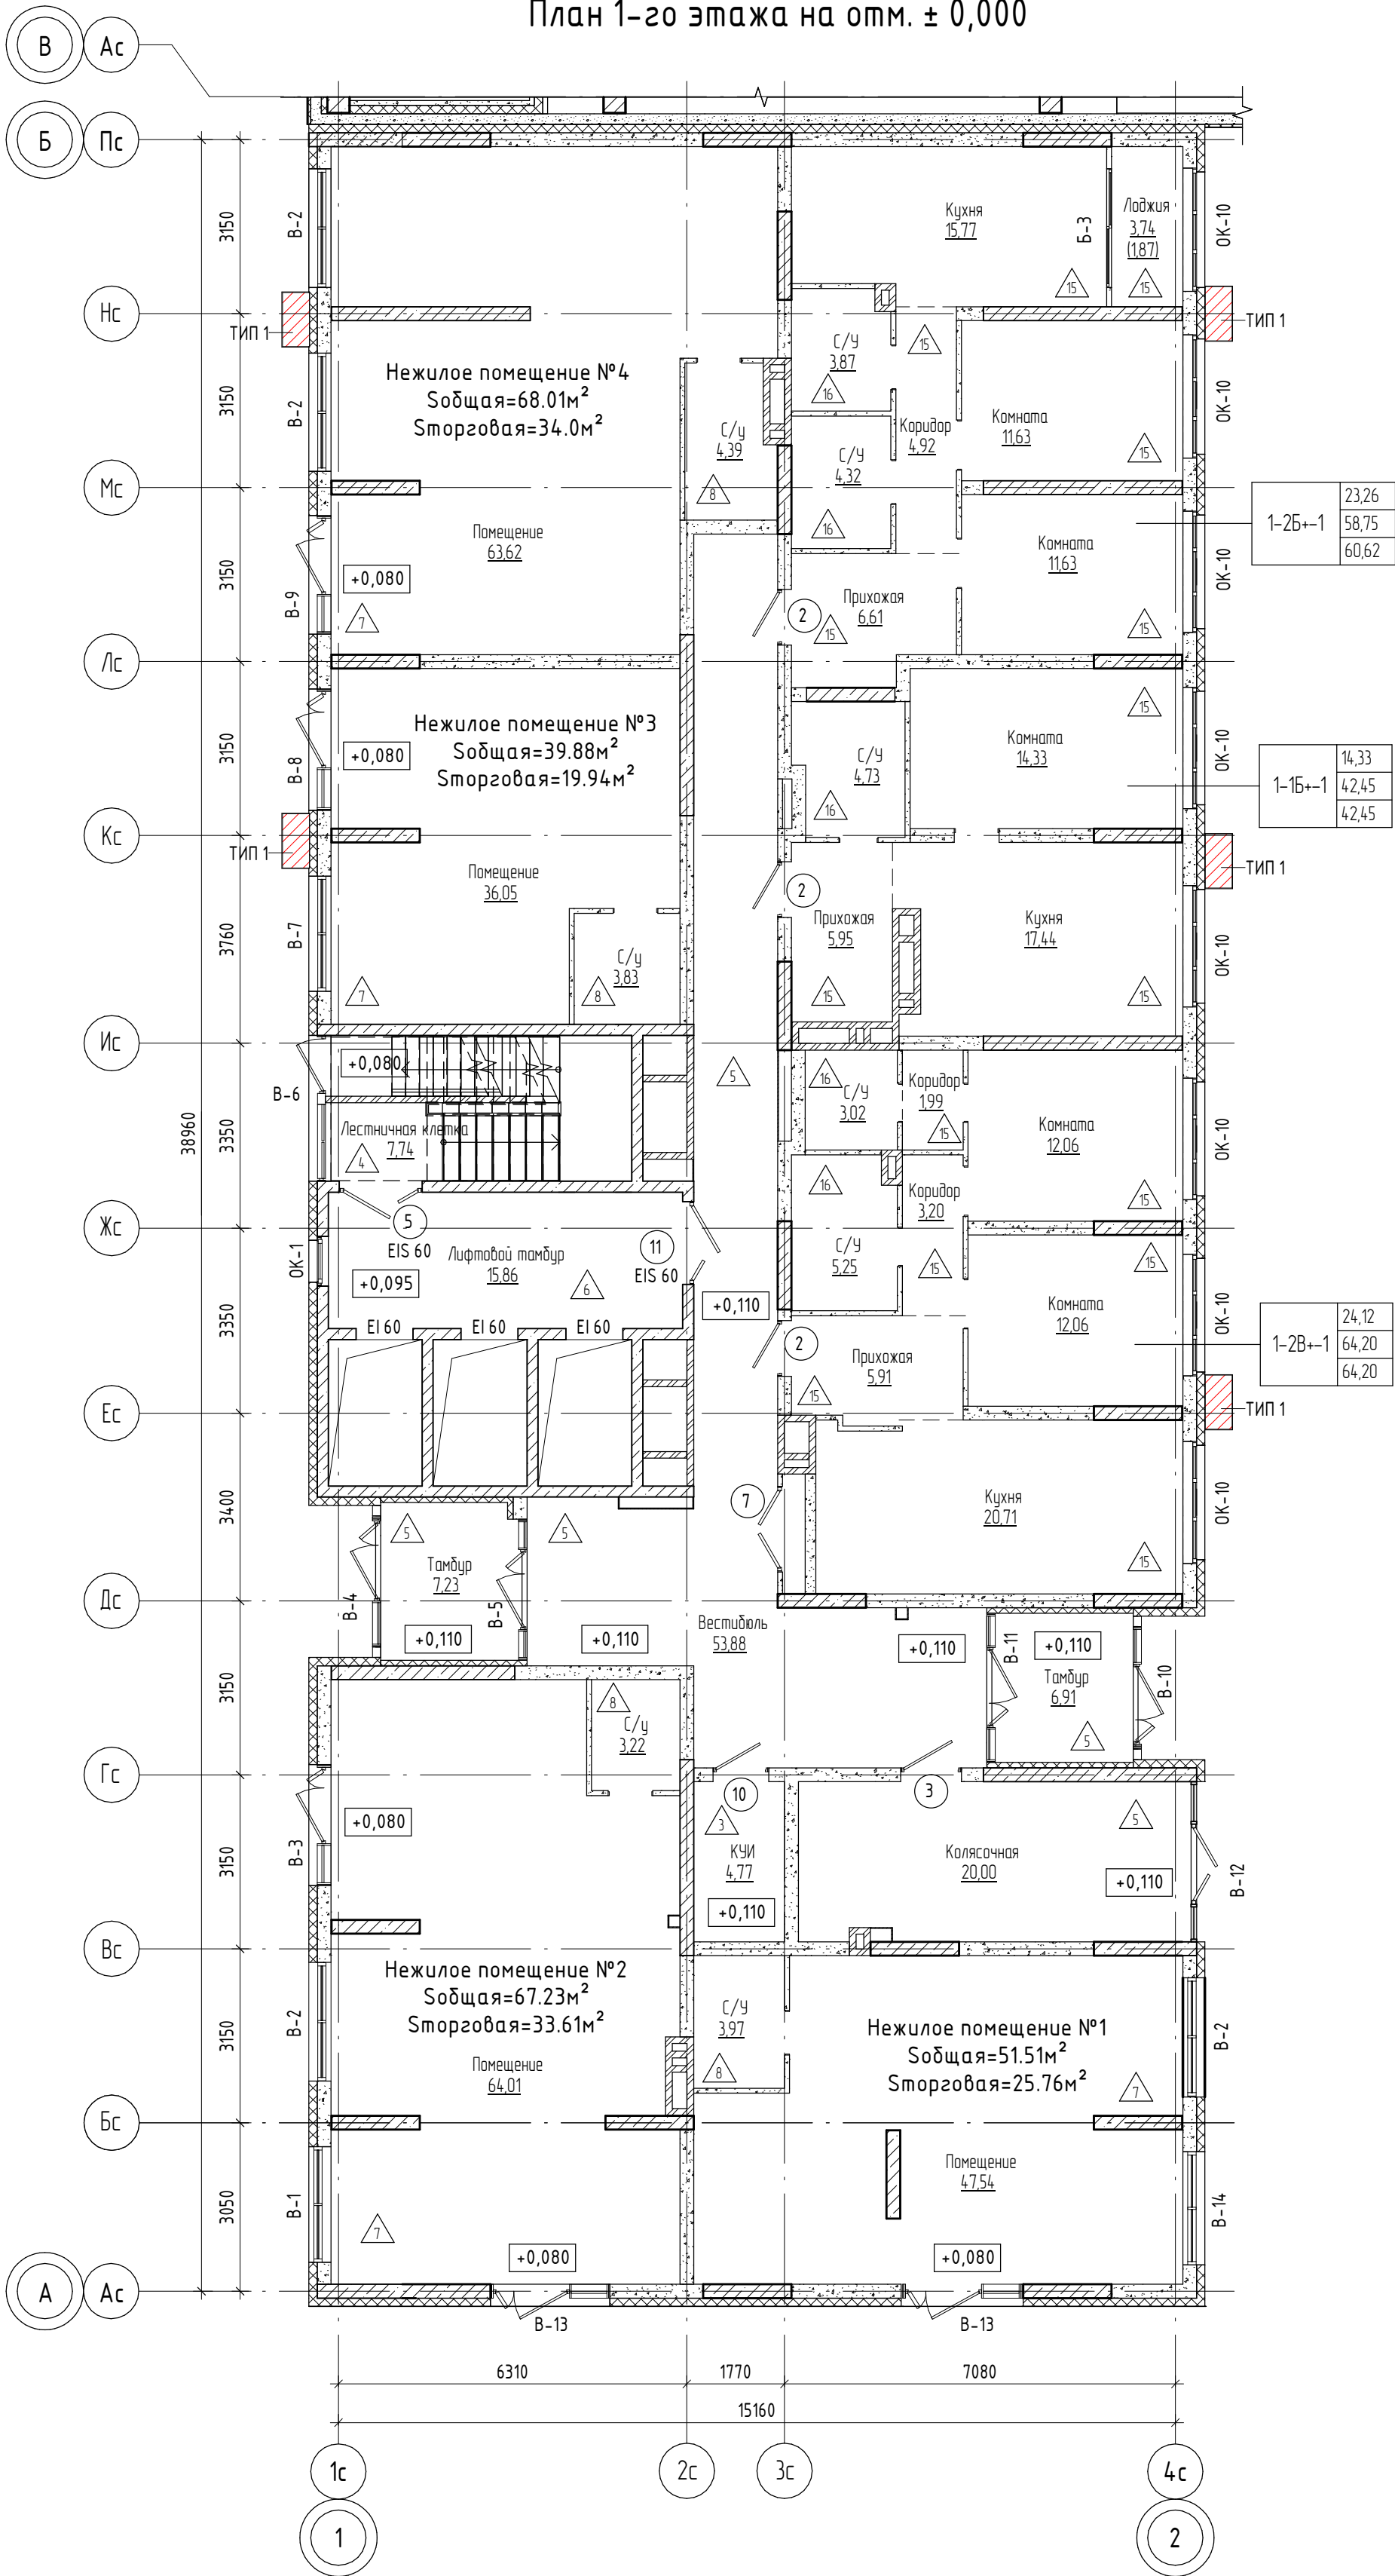


Схема блокировки

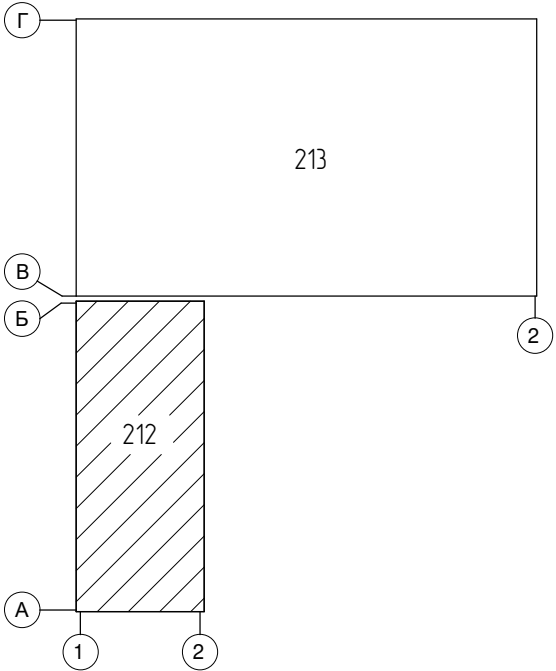

- Условные обозначения
- | | | | | | |
|--|--|------|-------------------|--|--|
| | Монолитная стена; | B-1 | Марка витража | | место установки корзины под внешний блок кондиционера - ТИП 1 RAL 9004 / RAL 9010 / RAL 7037 |
| | Блоки керамзитобетонные по ГОСТ 6133-99; | 10 | Марка двери EI 30 | | |
| | Кирпич; | OK-1 | Марка окна | | |
| | Утеплитель; | 1 | Марка пола | | |
| | Гипсокартон; | | | | |
- Примечание: Эскизы корзин см. раздел 03/2023-АСУ

39,86	Жилая площадь квартир
84,26	С квартиры без учета лоджий и балконов
85,14	С квартиры с учетом лоджий (с коэф. 0.5) и балконов (с коэф. 0.3)
	Тип квартиры
	Индекс квартиры
	Номер секции

						01/2024-72.212 - AP			
						Жилой район "Преображенский" в г. Тюмени. Квартал 7. Участок 72:17:1313004:1019			
Изм.	Кол.уч.	Лист	№ док.	Подп.	Дата	Многоэтажный жилой дом ГП-72.212	Стадия	Лист	Листов
Разраб.		Попельникова			01.24		Р	3	
Разраб.		Айдарова			01.24				
ГАП		Скареднов			01.24				
ГИП		Захаров			01.24				
						План 1-го этажа на отм. ±0,000	ООО "АКБ Масштабпроект"		
Н. Контр.		Нарушко			01.24				

План 2-го этажа на отм. +3,900


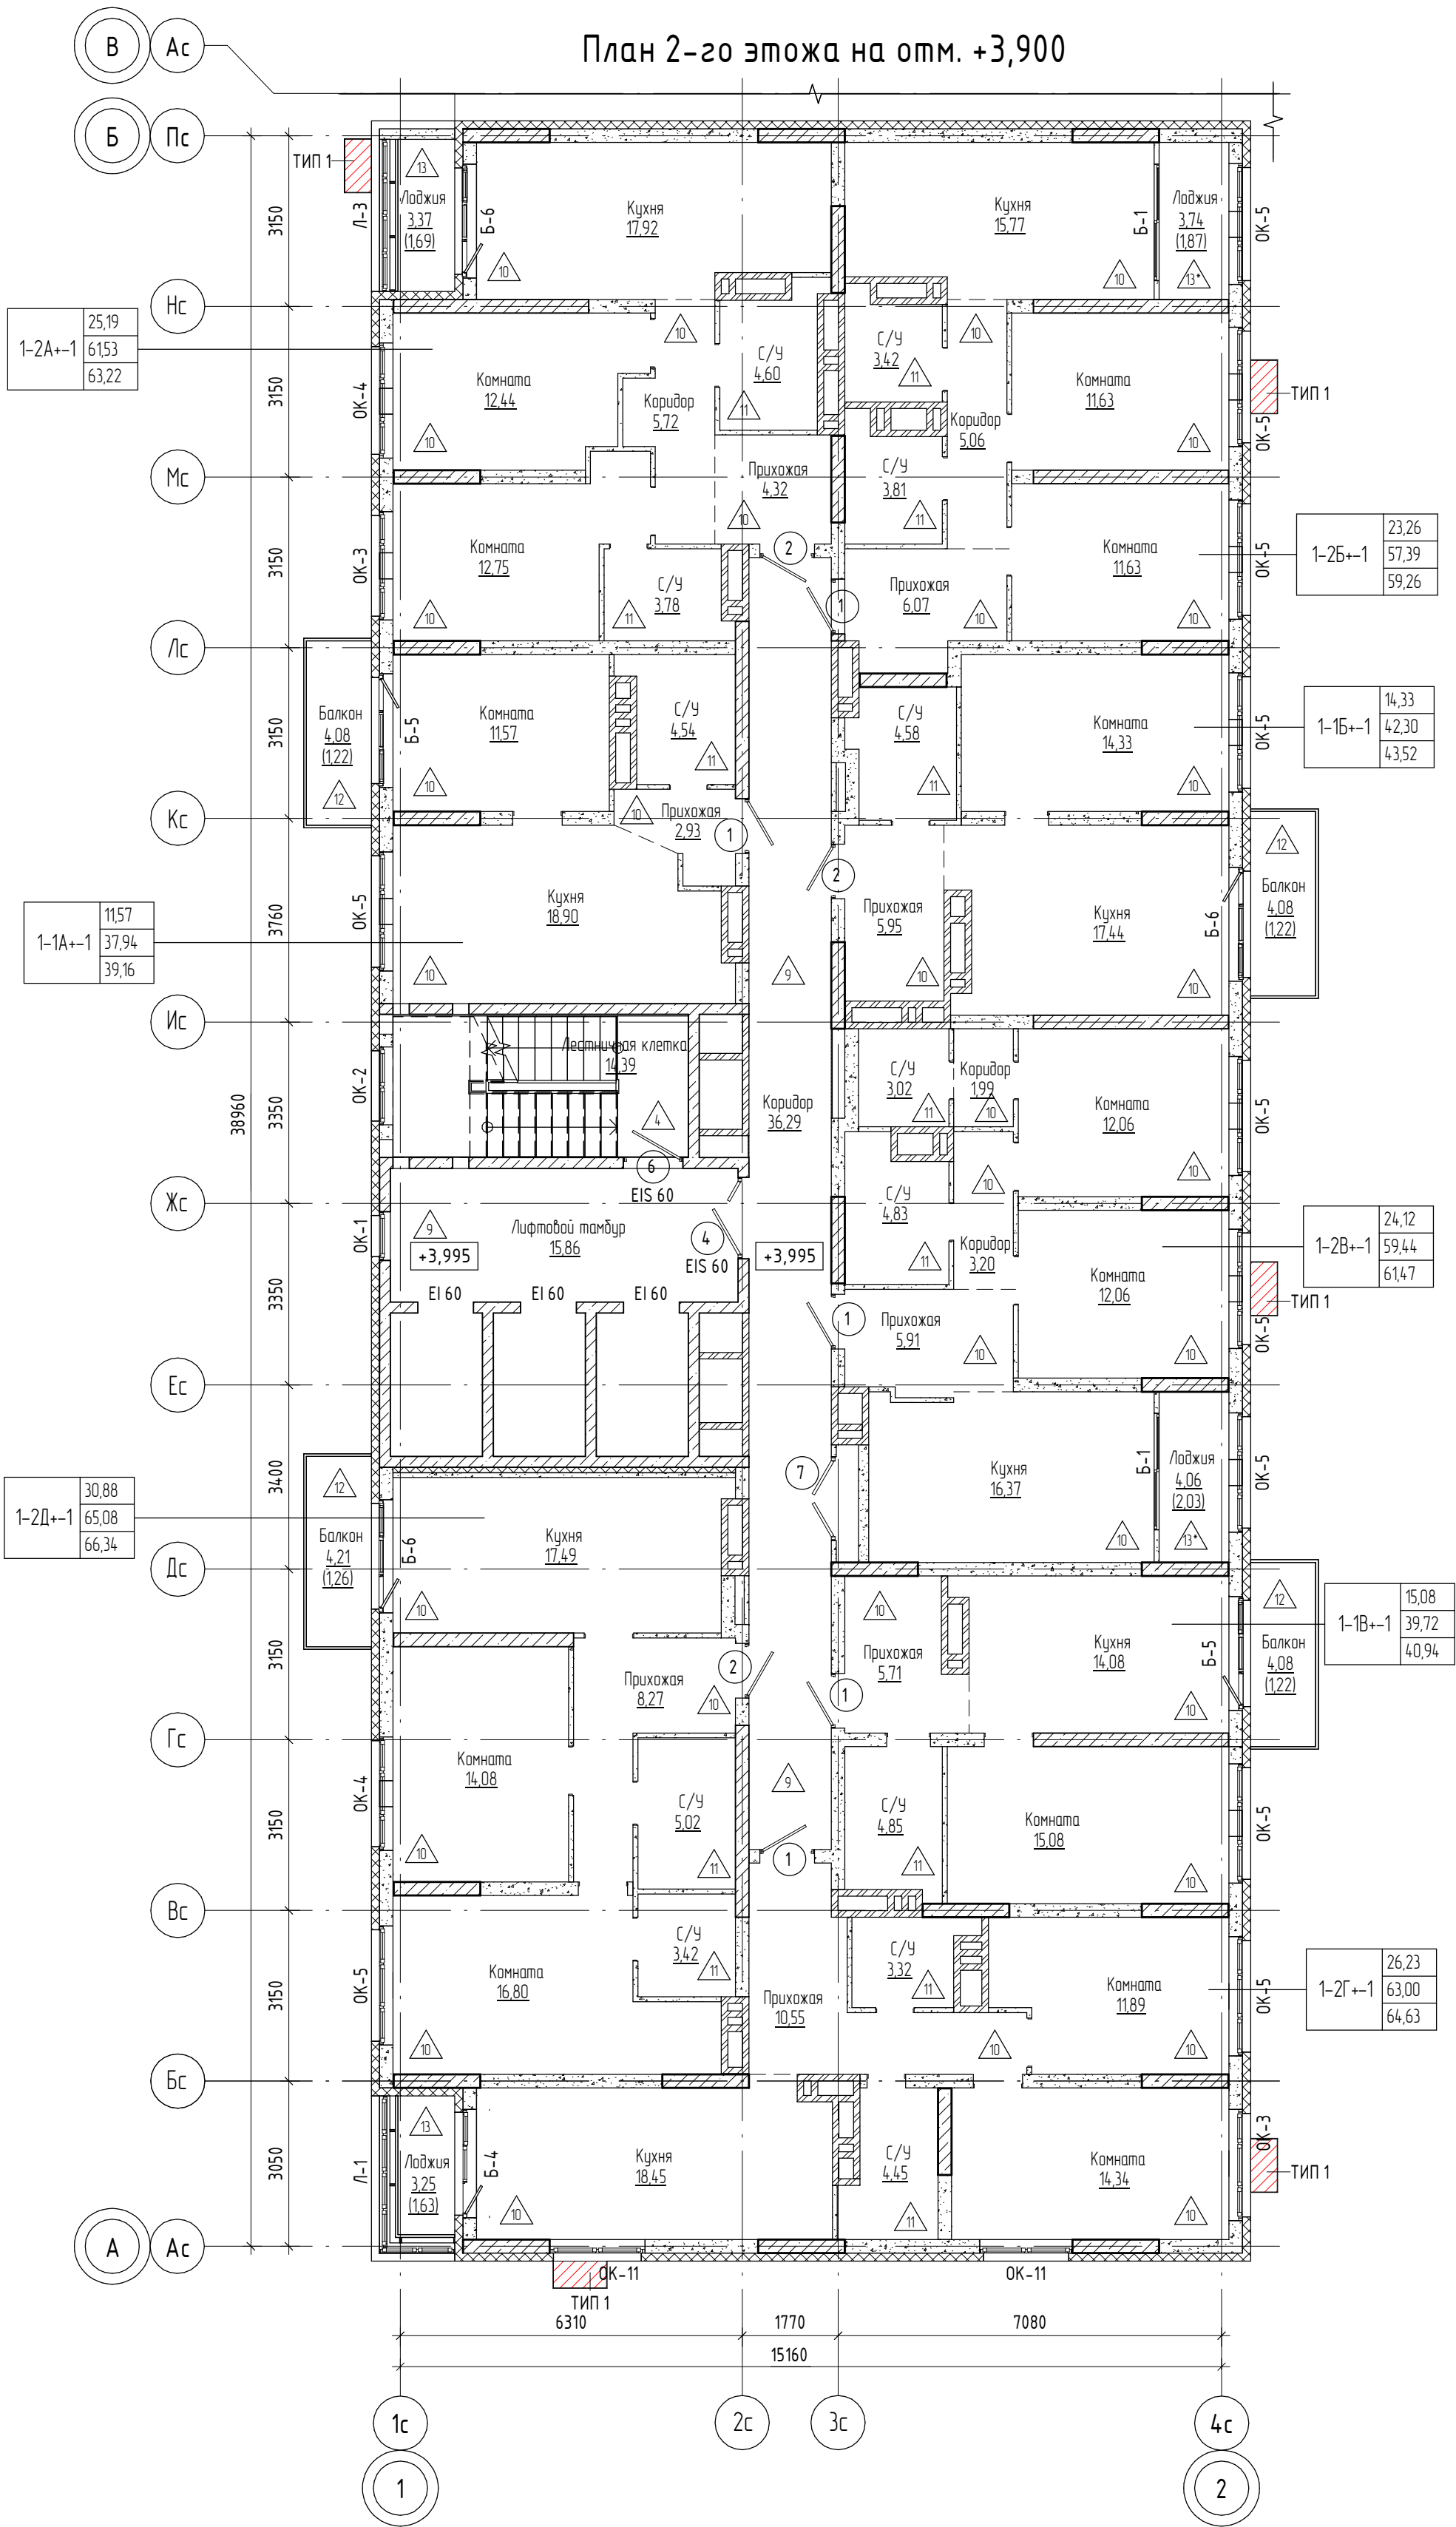


Схема блокировки

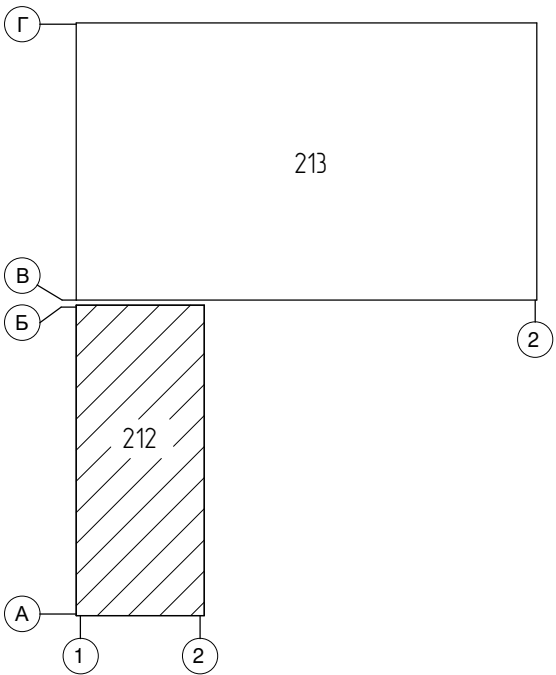

Условные обозначения

- Монолитная стена;

Блоки керамзитобетонные по ГОСТ 6133-99;

Кирпич;

Утеплитель;

Гипсокартон;
- В-1

Марка витража

10

Марка двери

Е1 30

ОК-1

Марка окна

1

Марка пола
- место установки корзины под внешний блок кондиционера - ТИП 1 RAL 9004 / RAL 9010 / RAL 7037

Примечание: Эскизы корзин см. раздел 03/2023-АСУ

1-1А+-1	39,86	Жилая площадь квартир
1-1А+-1	84,26	С квартиры без учета лоджий и балконов
1-1А+-1	85,14	С квартиры с учетом лоджий (с коэф. 0.5) и балконов (с коэф. 0.3)
		Тип квартиры
		Индекс квартиры
		Номер секции

01/2024-72.212 - АР					
Жилой район "Преображенский" в г. Тюмени. Квартал 7. Участок 72:17:1313004:1019					
Изм.	Кол.уч.	Лист	№ док.	Подп.	Дата
Разраб.		Попельникова			01.24
Разраб.		Айданова			01.24
ГАП		Скареднов			01.24
ГИП		Захаров			01.24
Н. Контр.		Нарушко			01.24
Многоэтажный жилой дом ГП-72.212					Стадия
План 2-го этажа на отм. +3,900					Лист
					Листов
					Р
					4
					000 "АКБ Масштабпроект"

План 3, 4, 6, 7 этажей на отм. +6,900, +9,900, +15,900, +18,900


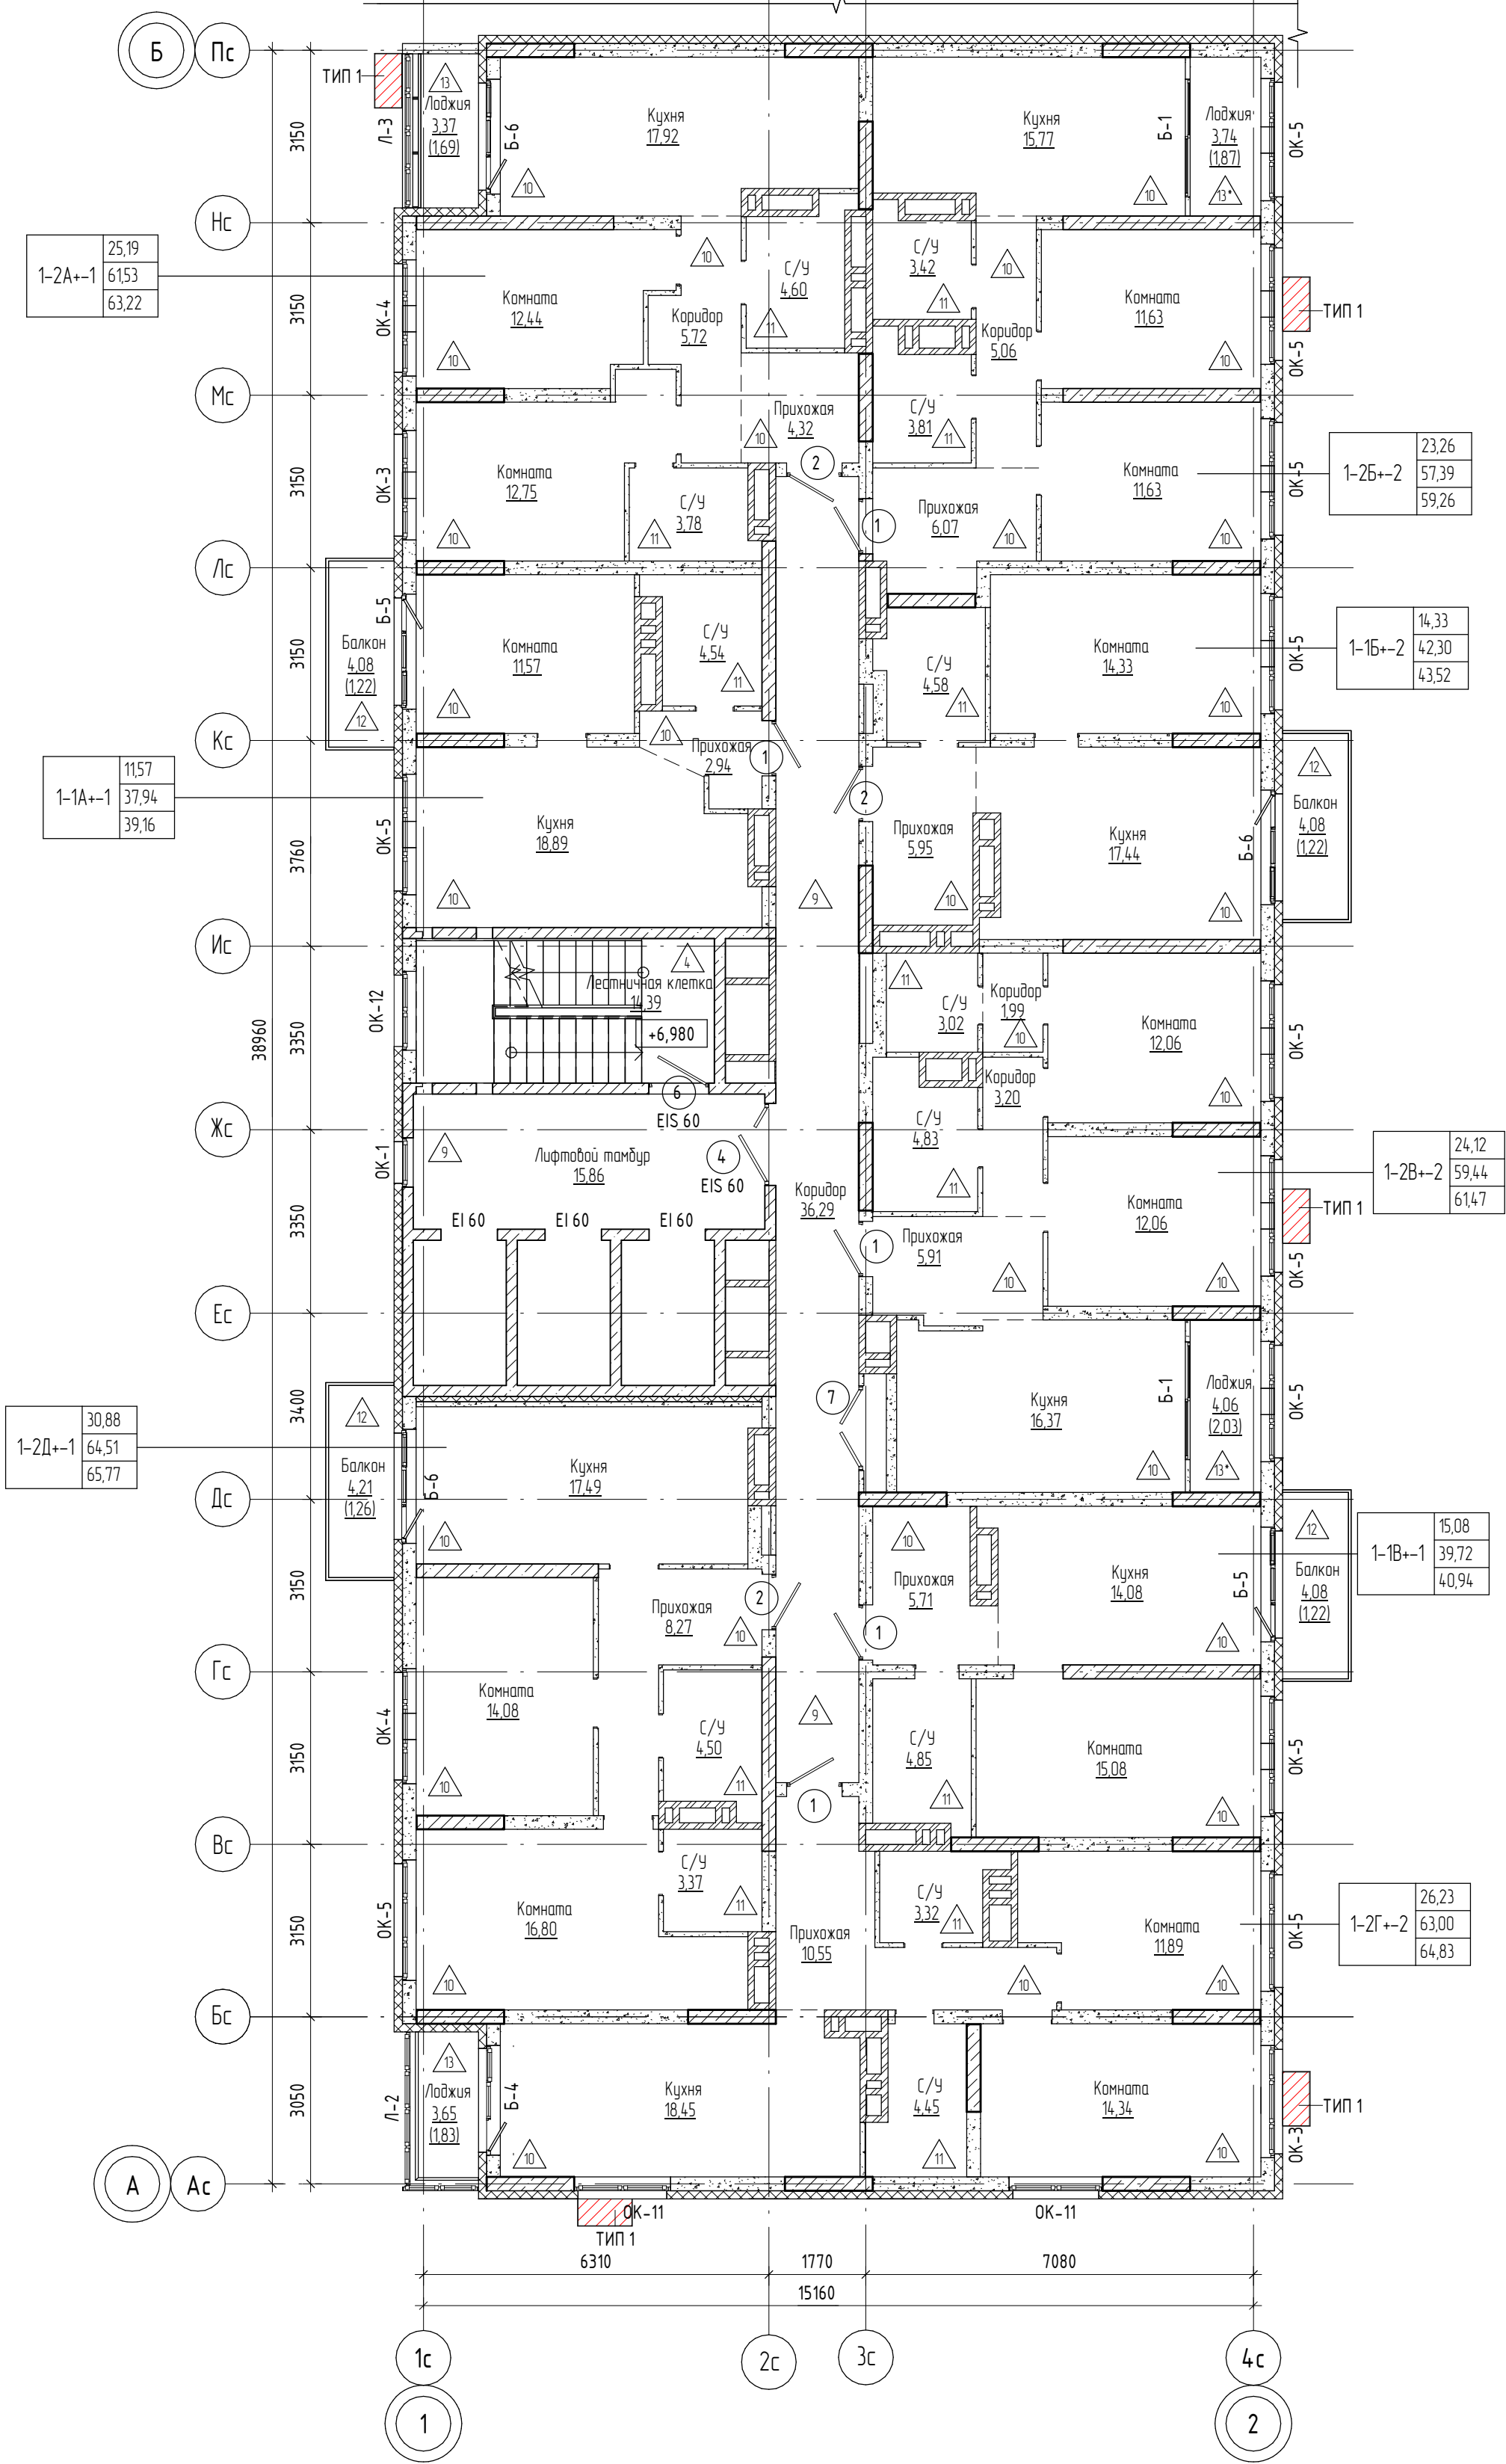


Схема блокировки

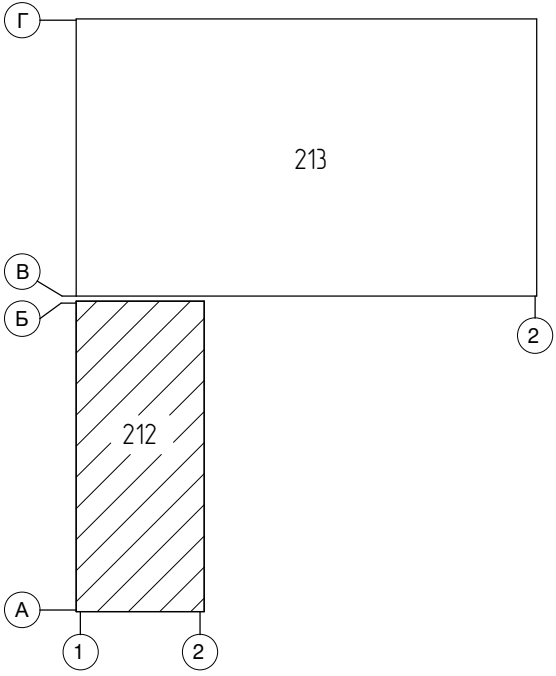

Условные обозначения

- | | | | | | |
|--|--|------|---------------|--|--|
| | Монолитная стена; | В-1 | Марка витража | | место установки корзины под внешний блок кондиционера - ТИП 1 RAL 9004 / RAL 9010 / RAL 7037 |
| | Блоки керамзитобетонные по ГОСТ 6133-99; | 10 | Марка двери | | |
| | Кирпич; | ОК-1 | Марка окна | | |
| | Утеплитель; | 1 | Марка пола | | |
| | Гипсокартон; | | | | |
- Примечание: Эскизы корзин см. раздел 03/2023-АСУ

1-1А+-1	39,86	Жилая площадь квартир
1-1А+-1	84,26	С квартиры без учета лоджий и балконов
1-1А+-1	85,14	С квартиры с учетом лоджий (с коэф. 0.5) и балконов (с коэф. 0.3)
		Тип квартиры
		Индекс квартиры
		Номер секции

						01/2024-72.212 - АР		
						Жилой район "Преображенский" в г. Тюмени. Квартал 7. Участок 72:17:1313004:1019		
Изм.	Кол.уч.	Лист	№ док.	Подп.	Дата	Многоэтажный жилой дом ГП-72.212	Стадия	Лист
Разраб.		Попельникова			01.24		Р	5
Разраб.		Айданова			01.24			
ГАП		Скареднов			01.24			
ГИП		Захаров			01.24	План 3, 4, 6, 7 этажей на отм. +6,900, +9,900, +15,900, +18,900	ООО "АКБ Масштабпроект"	
Н. Контр.		Нарушко			01.24			

План 5 этажа на отм. +12,900


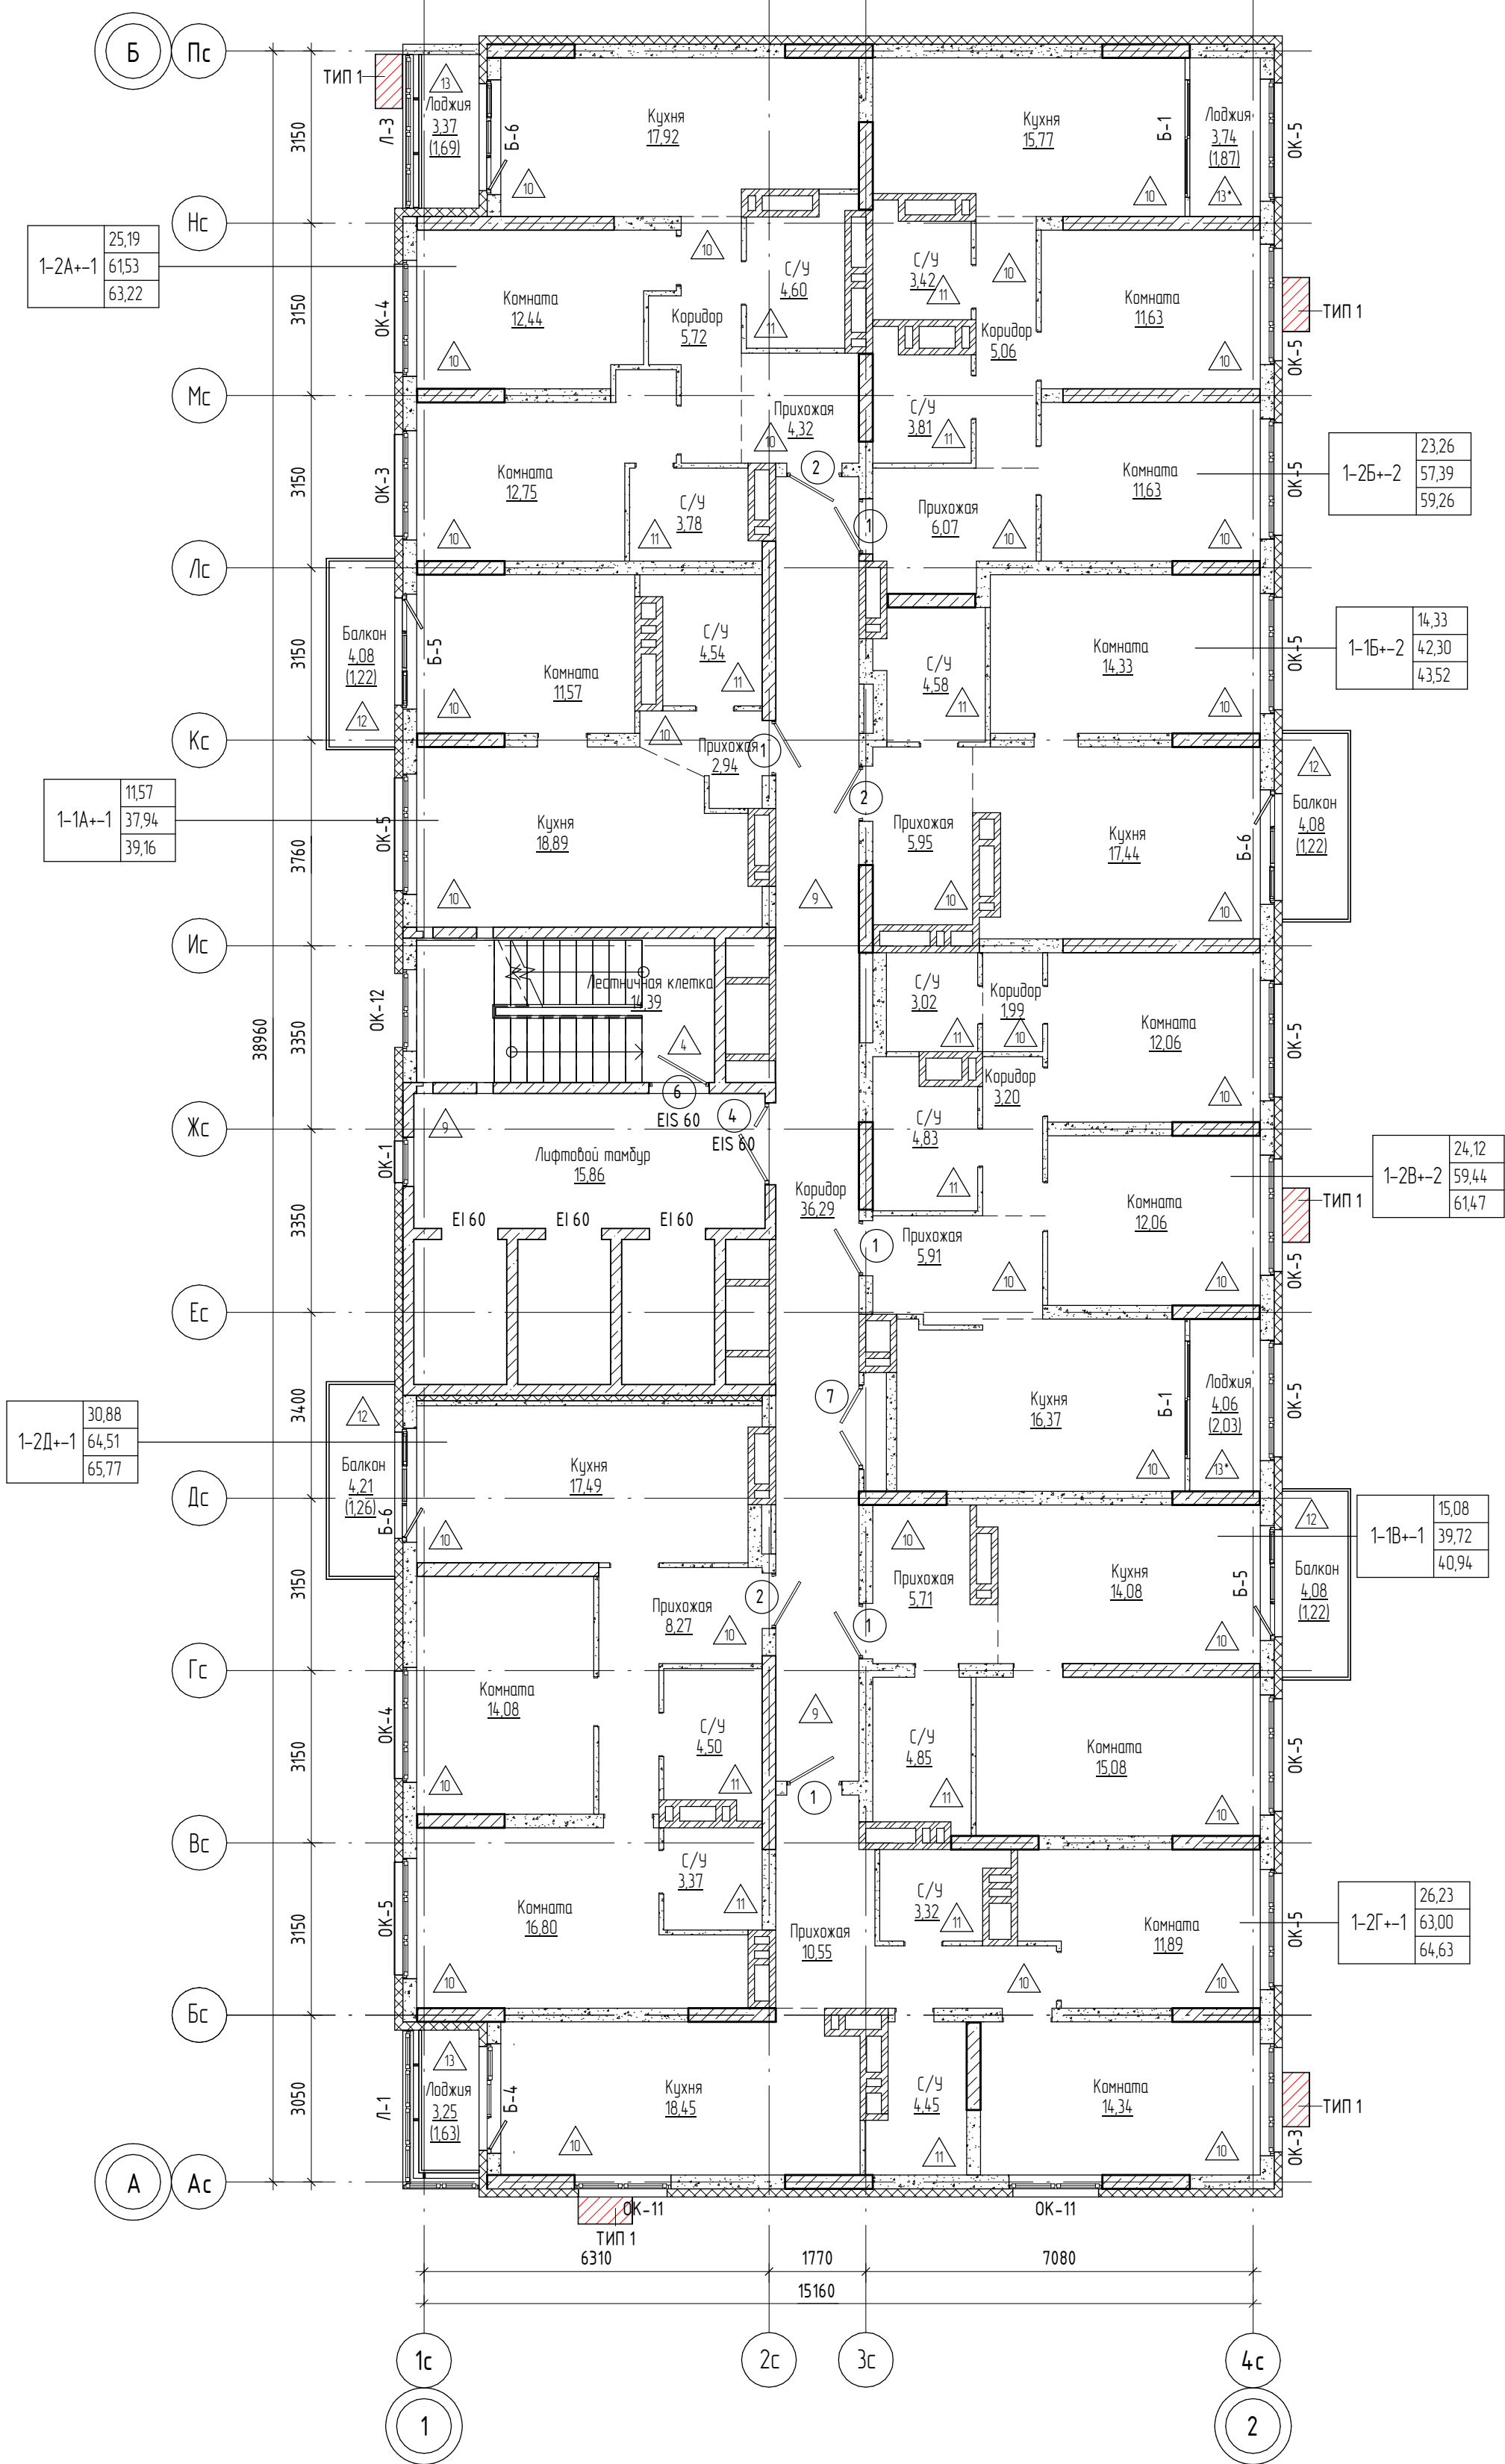


Схема блокування

Условные обозначения

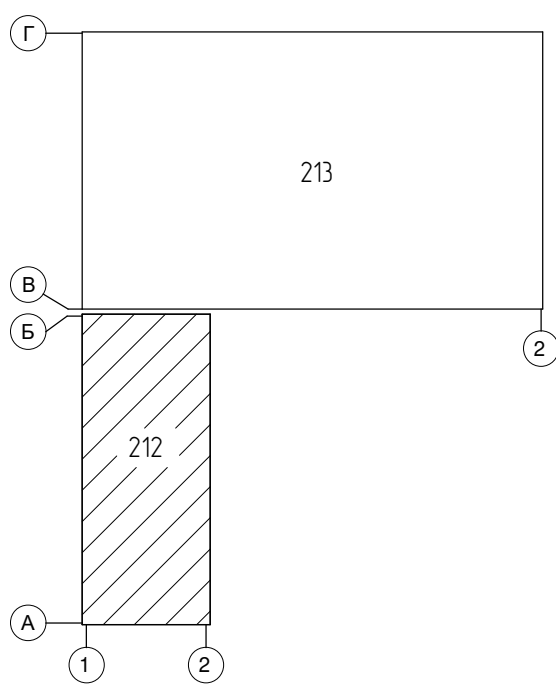

 Монолитная стена;
 Блоки керамзитобетонные по ГОСТ 6133-99;
 Кирпич;
 Утеплитель;
 Гипсокартон;

B-1	Марка витража
 EI 30	Марка двери
OK-1	Марка окна
	Марка пола

 место установки корзины
под внешний блок
кондиционера – ТИП 1 RAL
9004 / RAL 9010 / RAL 7037

Примечание: Эскизы корзин см. раздел 03/2023-АСУ

1-1А+1	39,86	Жилая площадь квартир
	84,26	С квартир без учета лоджий и балконов
	85,74	С квартир с учетом лоджий (с коэф. 0.5) и балконов (с коэф. 0.3)
		Тип квартиры
		Индекс квартиры
		Номер секции

						01/2024-72.212 – AP			
						Жилой район "Преображенский" в г. Тюмени. Квартал 7. Участок 72:17:1313004:1019			
Изм.	Кол.уч.	Лист	№ док.	Подп.	Дата		Стадия	Лист	Листов
Разраб.		Попельникова			01.24	Многоэтажный жилой дом ГП-72.212	Р	6	
Разраб.		Айданова			01.24				
ГАП		Скареднов			01.24				
ГИП		Захаров			01.24				
						План 5 этажа на отм. +12,900		000 "АКБ Масштабпроект"	
Н. Контр.		Нарушко			01.24				

План 8, 10, 11, 13 этажа на отм. +21,900, +27,900, +30,900, +36,900


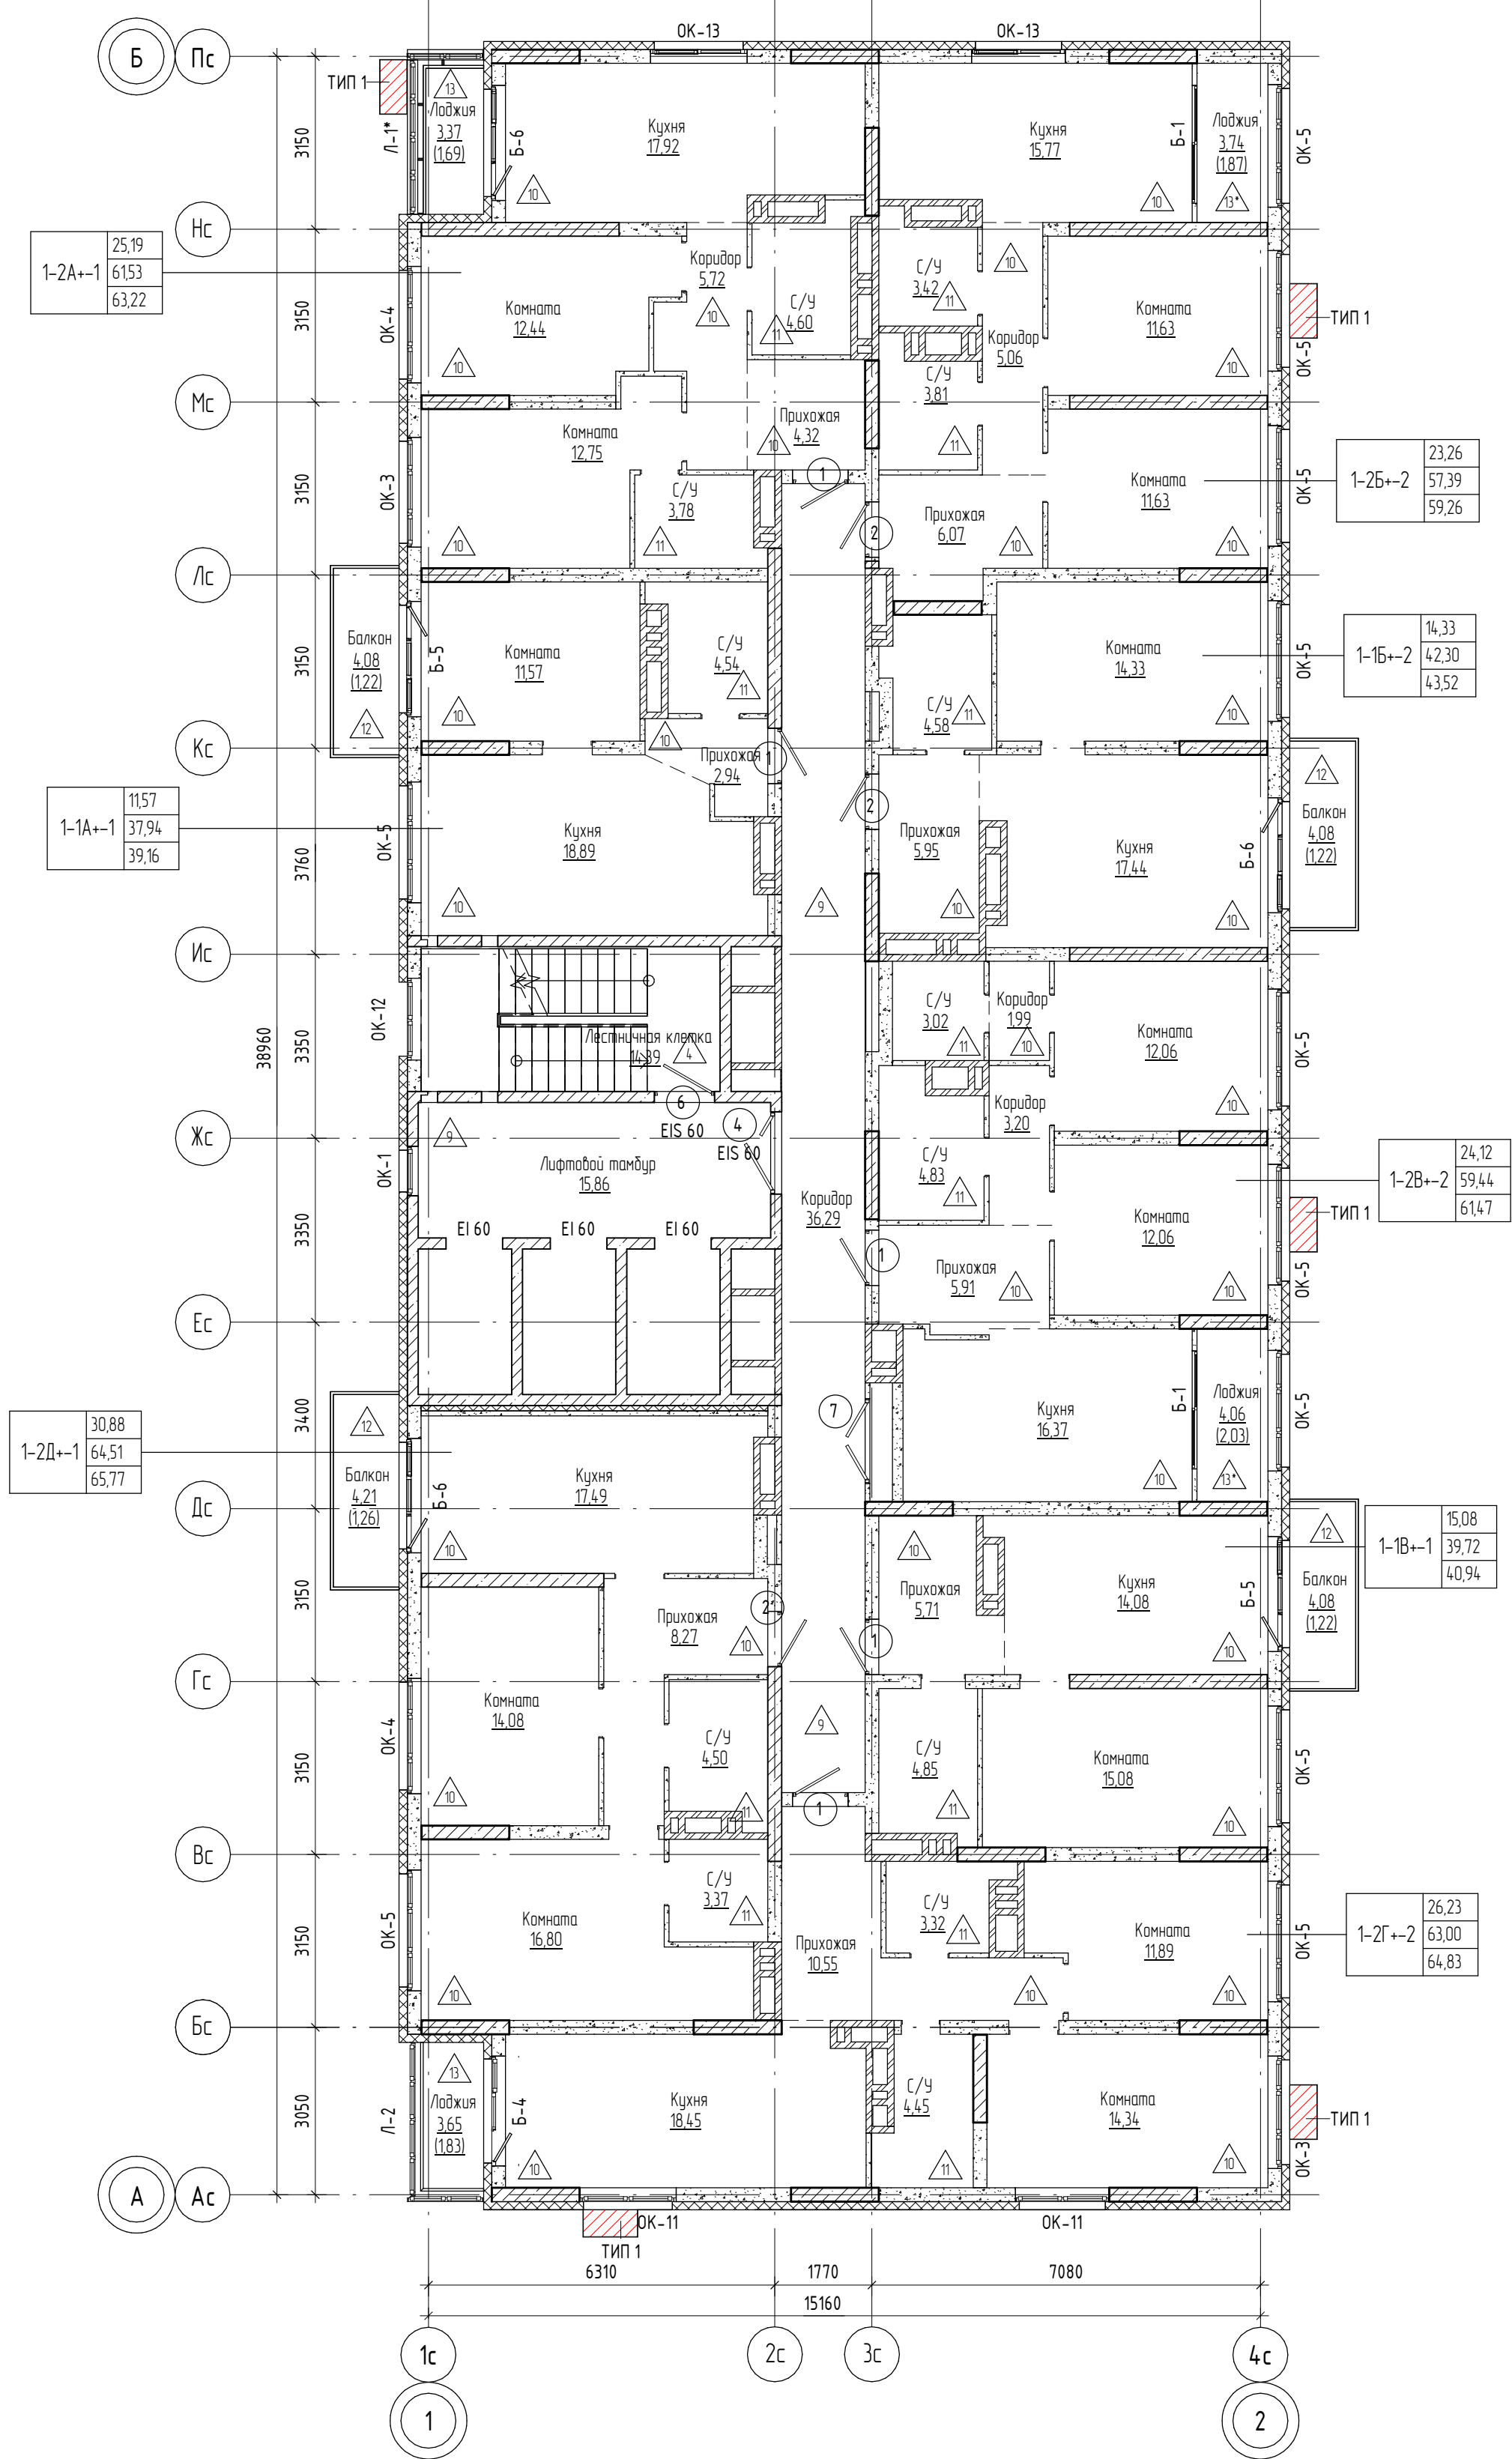


Схема блокировки

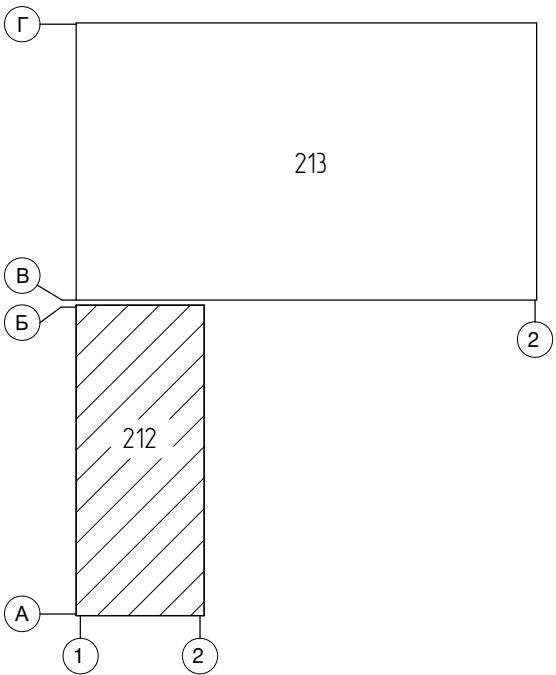

Условные обозначения

- Монолитная стена;
 - Блоки керамзитобетонные по ГОСТ 6133-99;
 - Кирпич;
 - Утеплитель;
 - Гипсокартон;
 - В-1 Марка витража
 - 10 Марка двери EI 30
 - ОК-1 Марка окна
 - Марка пола
 - место установки корзины под внешний блок кондиционера - ТИП 1 RAL 9004 / RAL 9010 / RAL 7037
- Примечание: Эскизы корзин см. раздел 03/2023-АСУ

39,86	Жилая площадь квартир
84,26	С квартиры без учета лоджий и балконов
85,14	С квартиры с учетом лоджий (с коэф. 0.5) и балконов (с коэф. 0.3)
ТИП 1	Тип квартиры
Индекс квартиры	Индекс квартиры
Номер секции	Номер секции

01/2024-72.212 - AP					
Жилой район "Преображенский" в г. Тюмени. Квартал 7. Участок 72:17:1313004:1019					
Изм.	Кол.уч.	Лист	№ док.	Подп.	Дата
Разраб.	Лопельникова	01.24			
Разраб.	Айданова	01.24			
ГАП	Скареднов	01.24			
ГИП	Захаров	01.24			
Н. Контр.	Нарушко	01.24			
Многоэтажный жилой дом ГП-72.212					Стадия
План 8, 10, 11, 13 этажа на отм. +21,900, +27,900, +30,900, +36,900					Лист
					Листов
					Р
					7
					000 "АКБ Масштабпроект"

План 9, 12, 14-19 этажа на отм. +24,900, +33,900, +39,900...+54,900


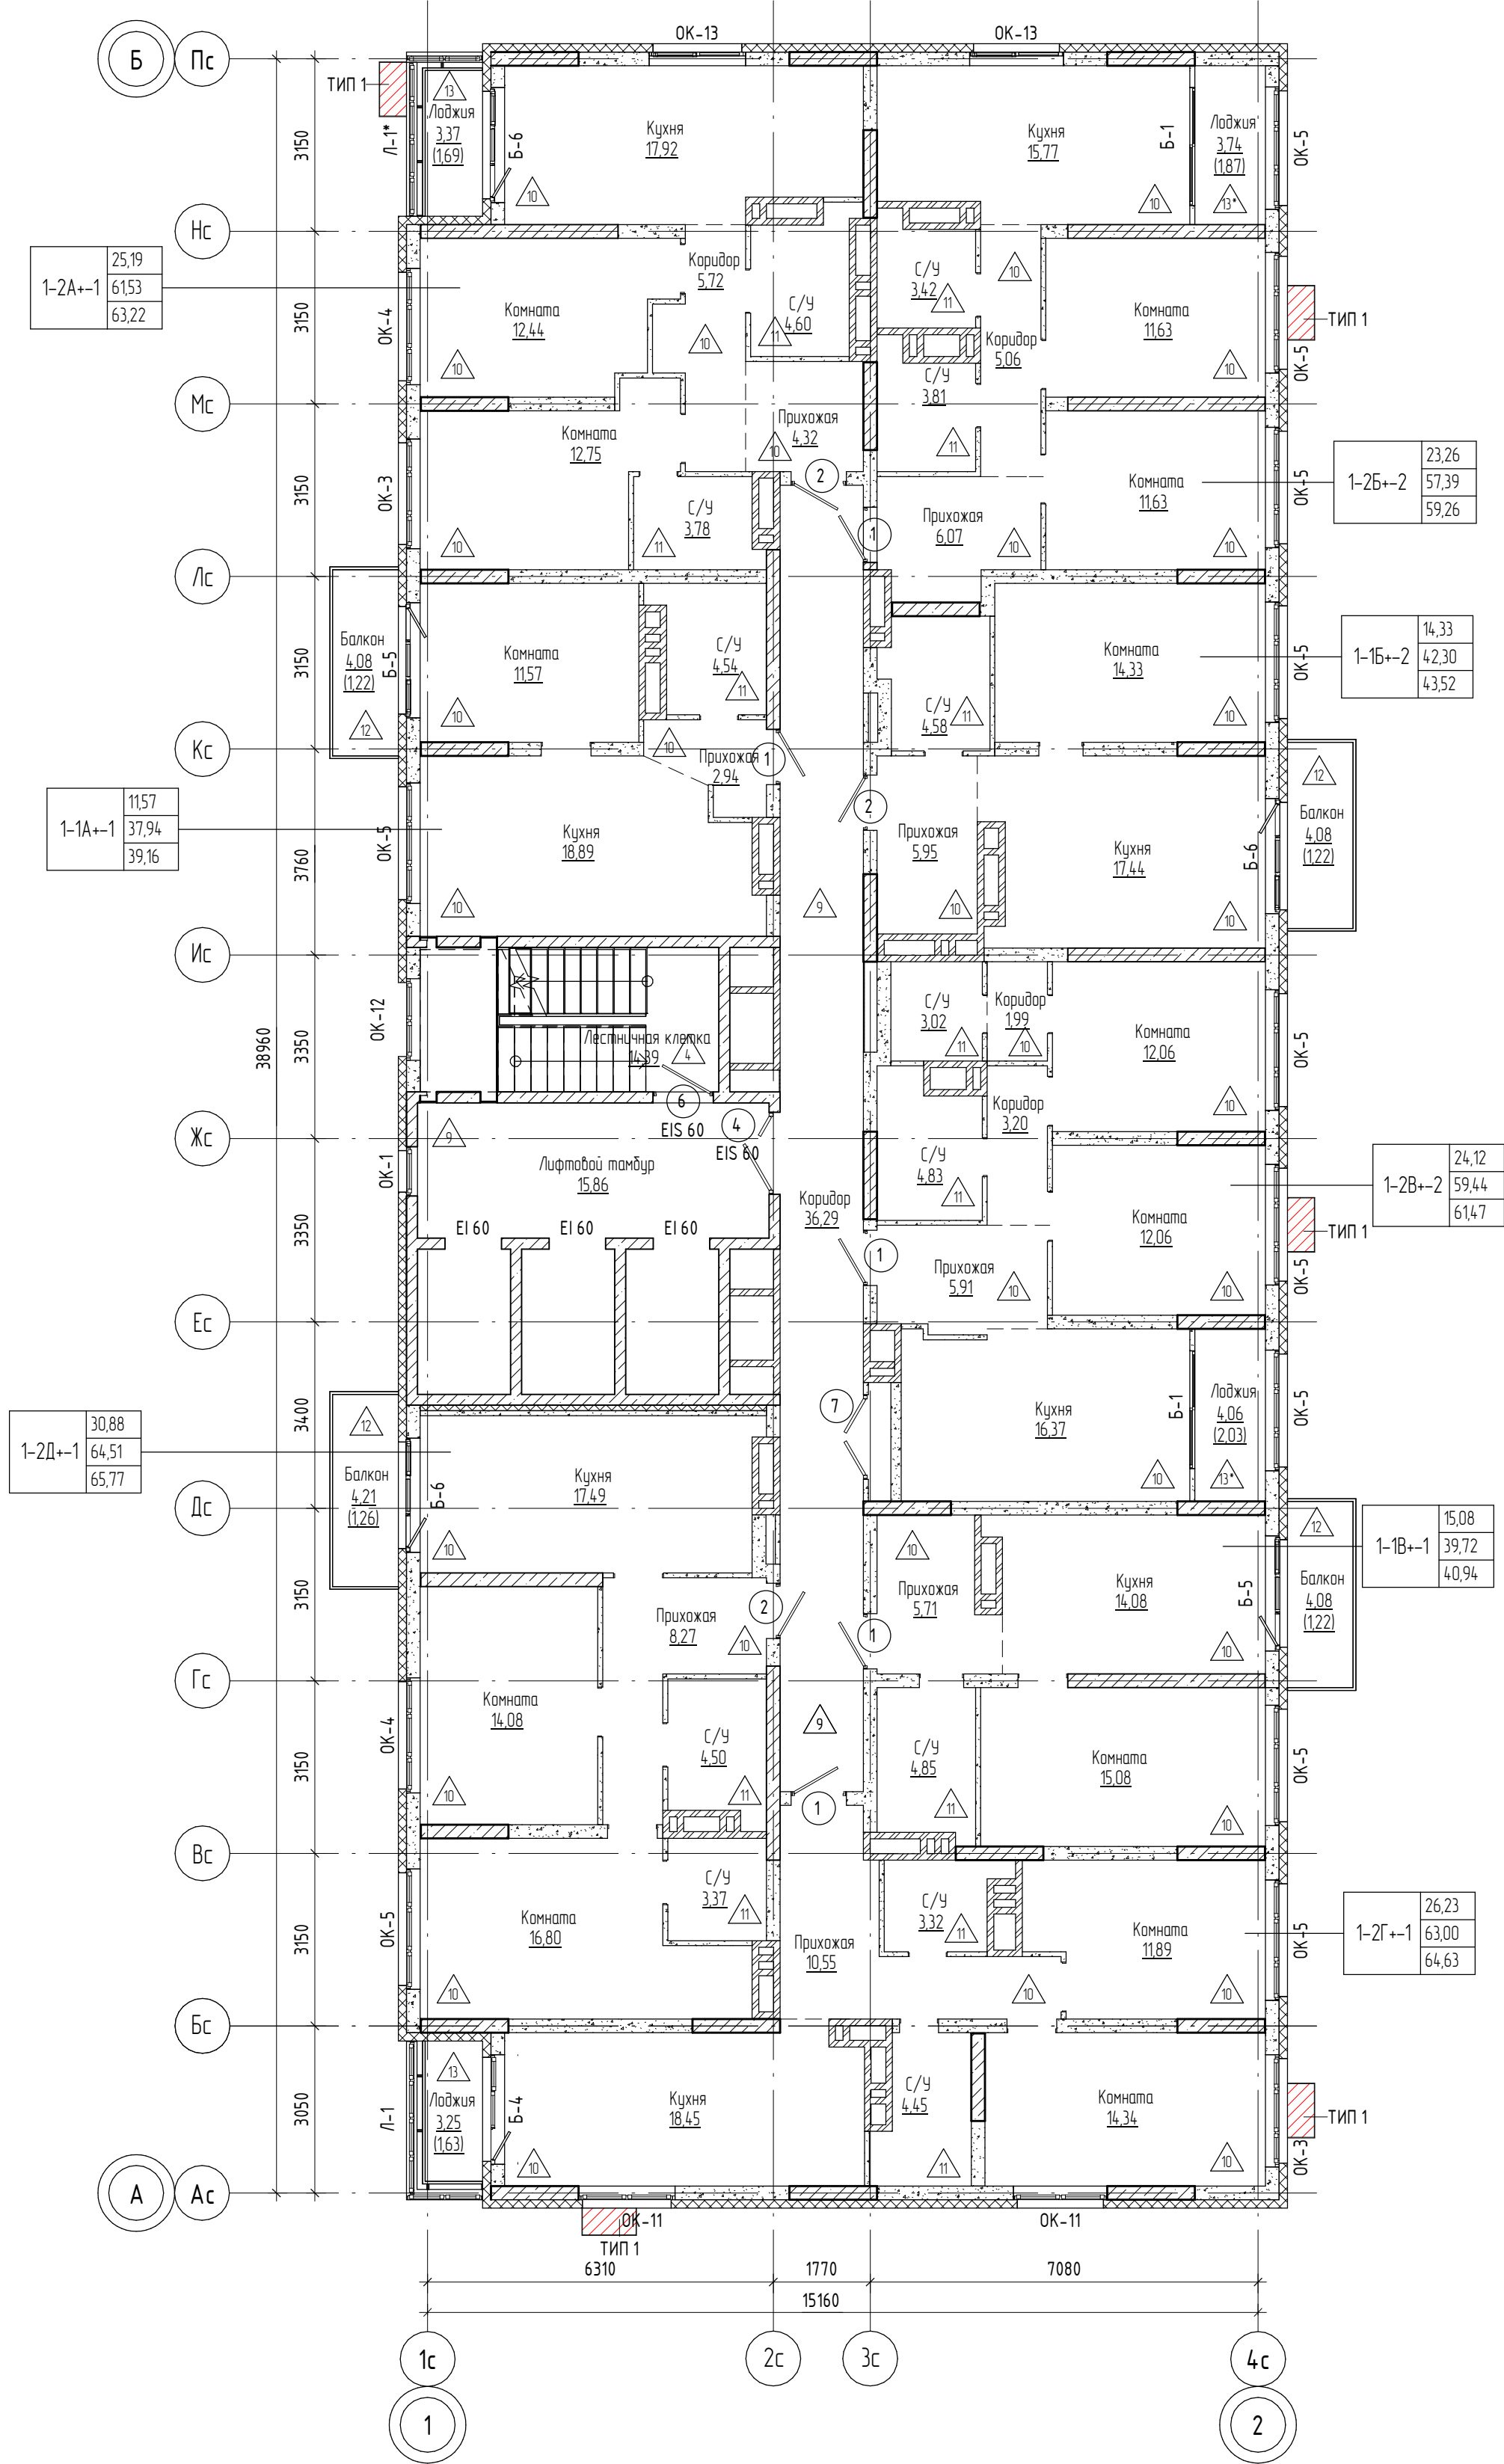


Схема блокировки

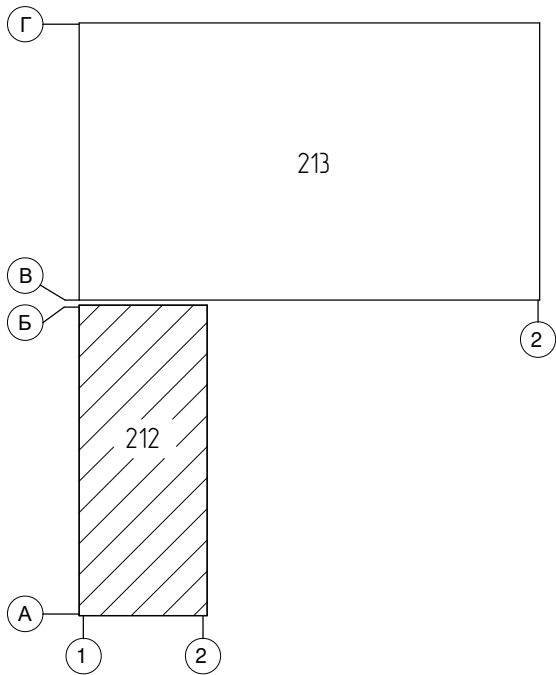

Условные обозначения

- Монолитная стена;
- Блоки керамзитобетонные по ГОСТ 6133-99;
- Кирпич;
- Утеплитель;
- Гипсокартон;

- В-1 Марка витража
- 10 Марка двери EI 30
- OK-1 Марка окна
- 1 Марка пола

место установки корзины под внешний блок кондиционера - ТИП 1 RAL 9004 / RAL 9010 / RAL 7037

Примечание: Эскизы корзин см. раздел 03/2023-АСУ

- Жилая площадь квартир
- С квартиры без учета лоджий и балконов
- С квартиры с учетом лоджий (с коэф. 0.5) и балконов (с коэф. 0.3)
- Тип квартиры
- Индекс квартиры
- Номер секции

						01/2024-72.212 - AP		
						Жилой район "Преображенский" в г. Тюмени. Квартал 7. Участок 72:17:1313004:1019		
Изм.	Кол.уч.	Лист	№ док.	Подп.	Дата	Многоэтажный жилой дом ГП-72.212	Стадия	Лист
Разраб.		Попельникова			01.24		Р	8
Разраб.		Айданова			01.24			
ГАП		Скареднов			01.24			
ГИП		Захаров			01.24	План 9, 12, 14-19 этажа на отм. +24,900, +33,900, +39,900...+54,900	ООО "АКБ Масштабпроект"	
Н. Контр.		Нарушко			01.24			

План 20 этажа на отм. +57,900


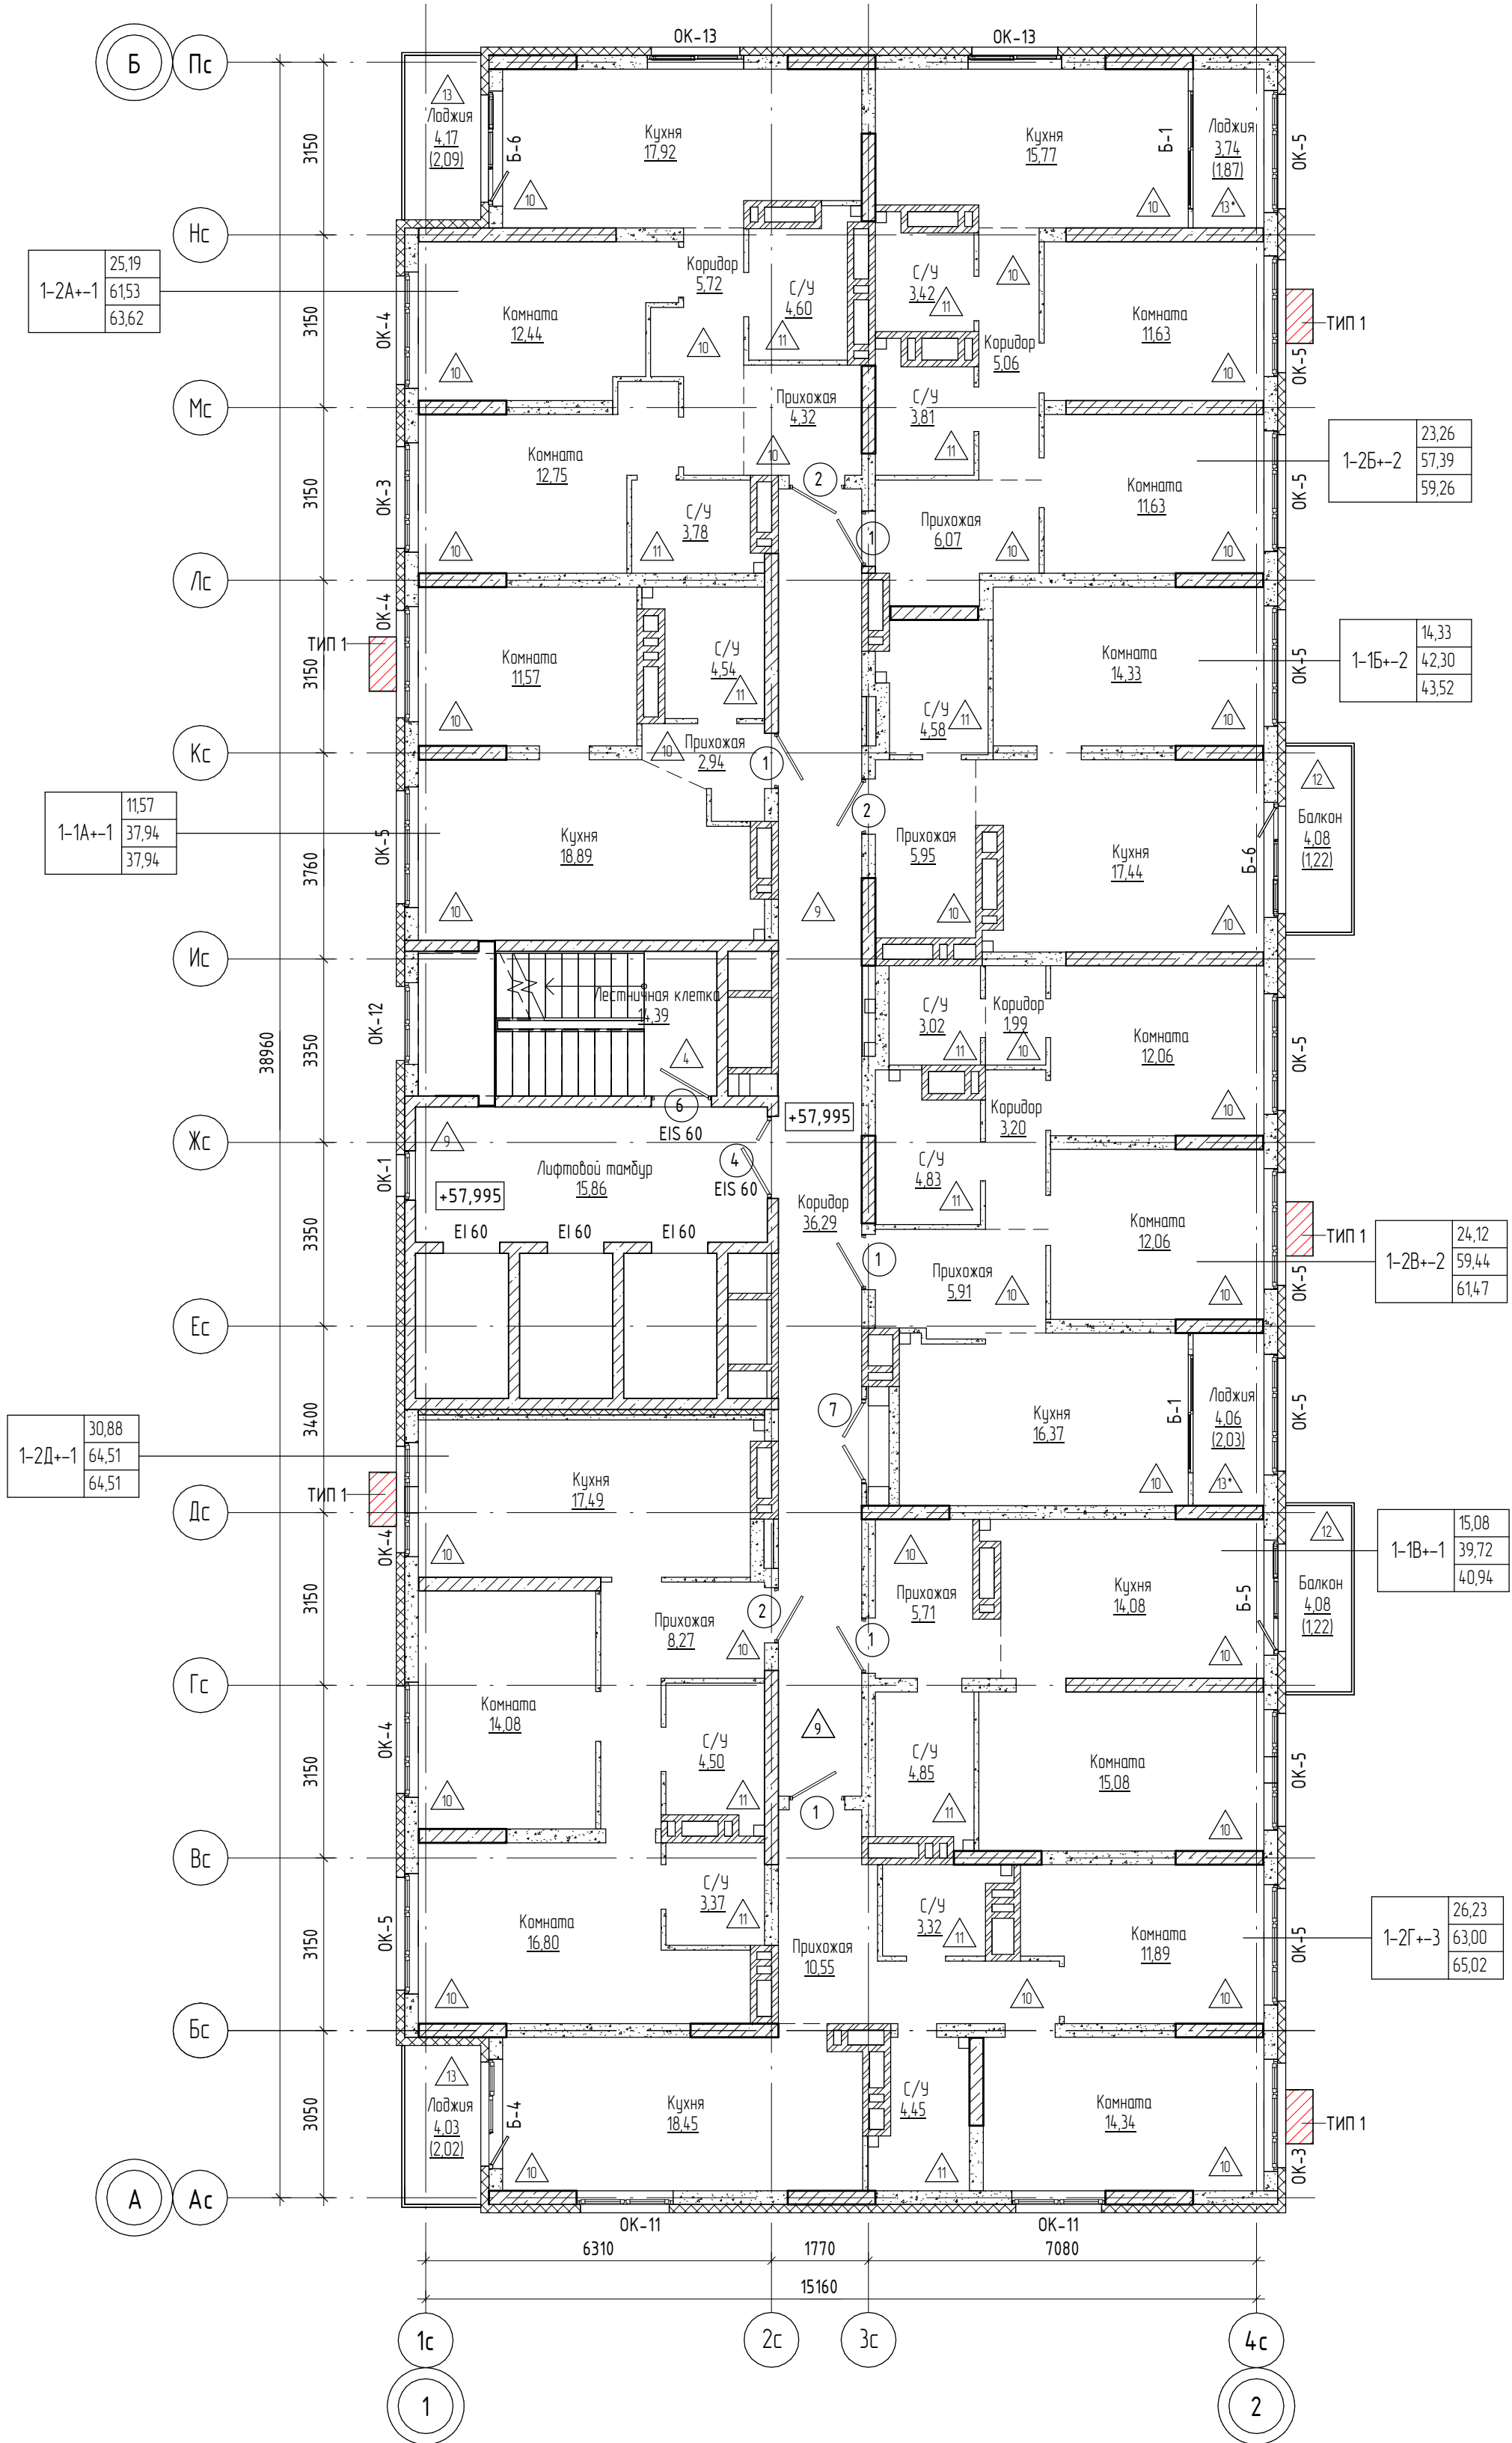


Схема блокировки

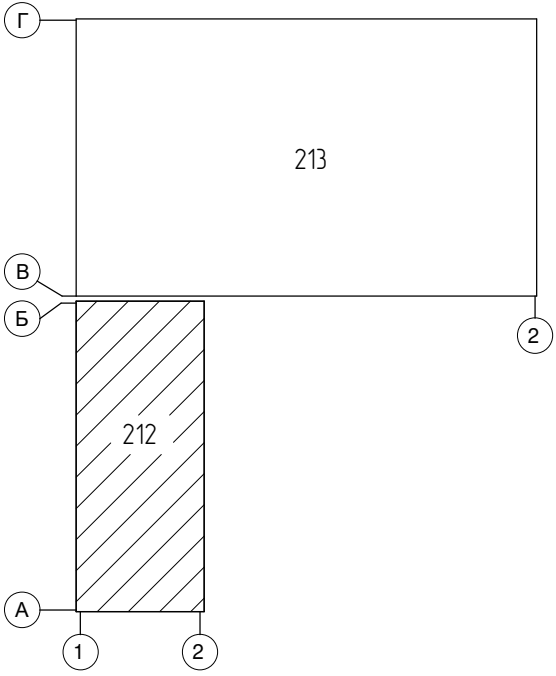

Условные обозначения

- Монолитная стена;

Блоки керамзитобетонные по ГОСТ 6133-99;

Кирпич;

Утеплитель;

Гипсокартон;
- В-1

10

ОК-1

1
- Марка витража

Марка двери

Марка окна

Марка пола

место установки корзины под внешний блок кондиционера – ТИП 1 RAL 9004 / RAL 9010 / RAL 7037

Примечание: Эскизы корзин см. раздел 03/2023-АСУ

39,86	Жилая площадь квартир
84,26	С квартиры без учета лоджий и балконов
85,14	С квартиры с учетом лоджий (с коэф. 0.5) и балконов (с коэф. 0.3)
	Тип квартиры
	Индекс квартиры
	Номер секции

						01/2024-72.212 - АР			
						Жилой район "Преображенский" в г. Тюмени. Квартал 7. Участок 72:17:1313004:1019			
Изм.	Кол.уч.	Лист	№ док.	Подп.	Дата	Многоэтажный жилой дом ГП-72.212	Стадия	Лист	Листов
Разраб.		Попельникова			01.24		Р	9	
Разраб.		Айданова			01.24				
ГАП		Скареднов			01.24				
ГИП		Захаров			01.24	План 20 этажа на отм. +57,900	ООО "АКБ Масштабпроект"		
Н. Контр.		Нарушко			01.24				

План 21 этажа на отм. +60,900


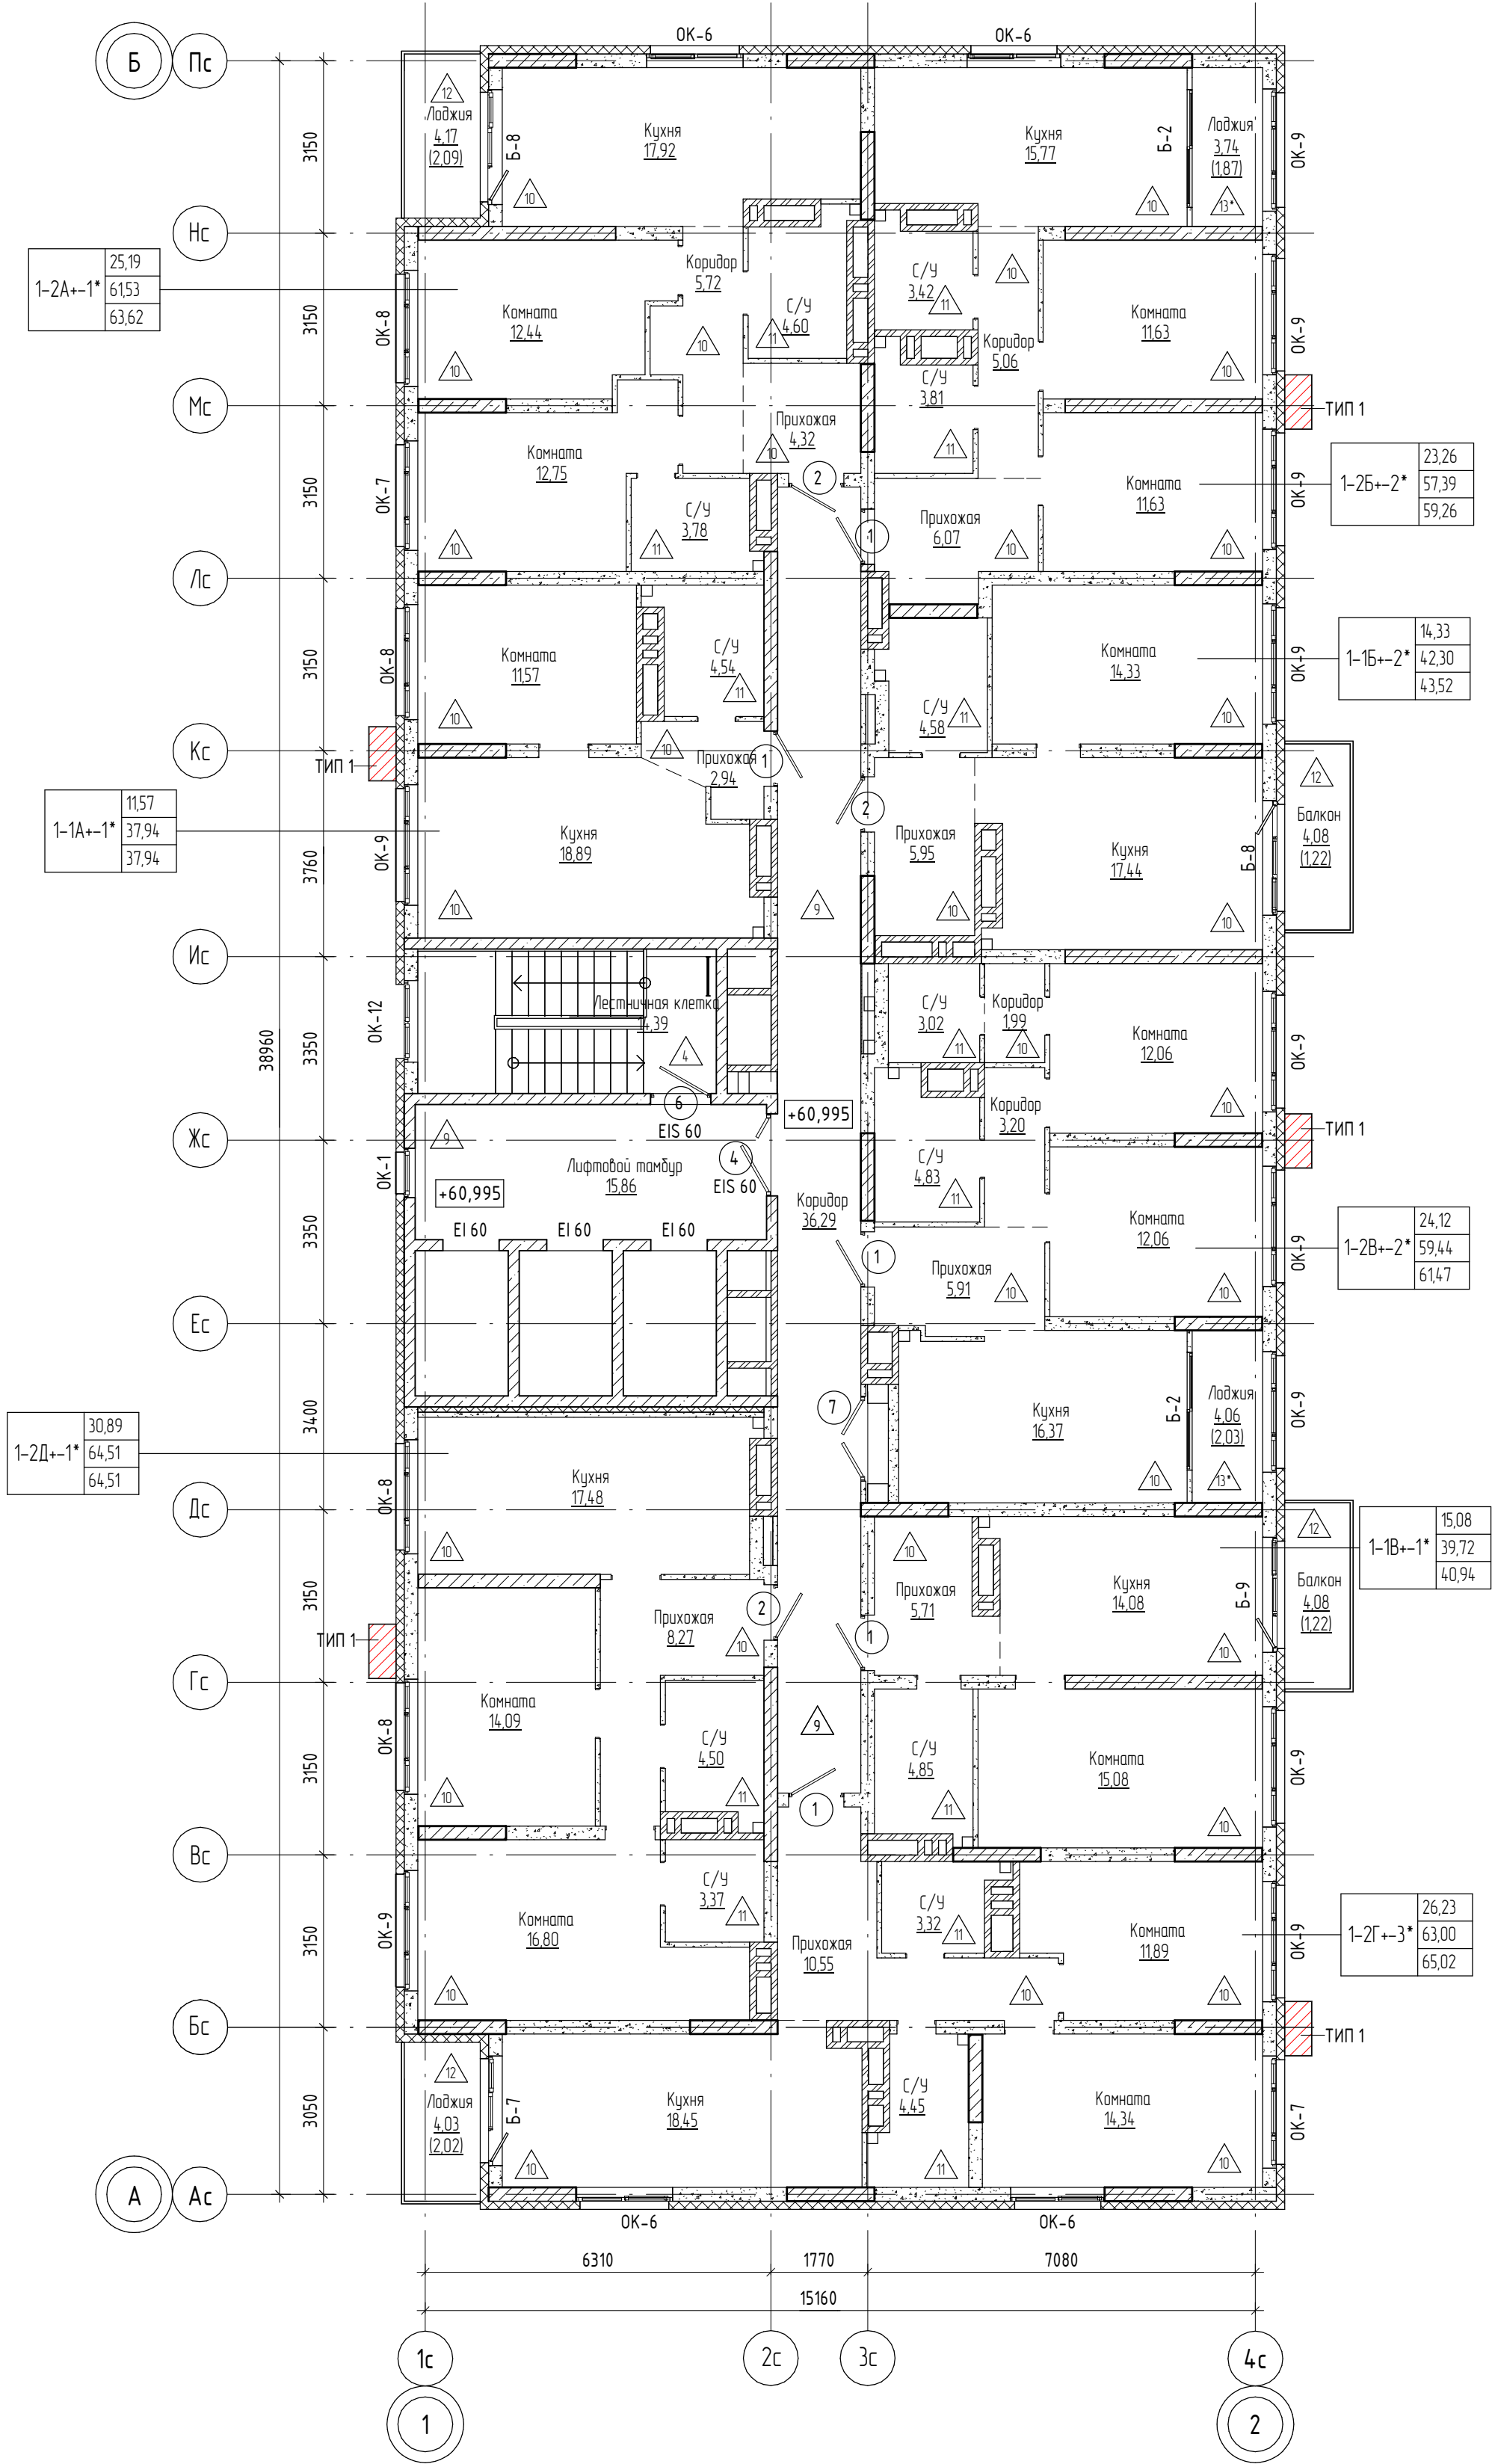


Схема блокировки

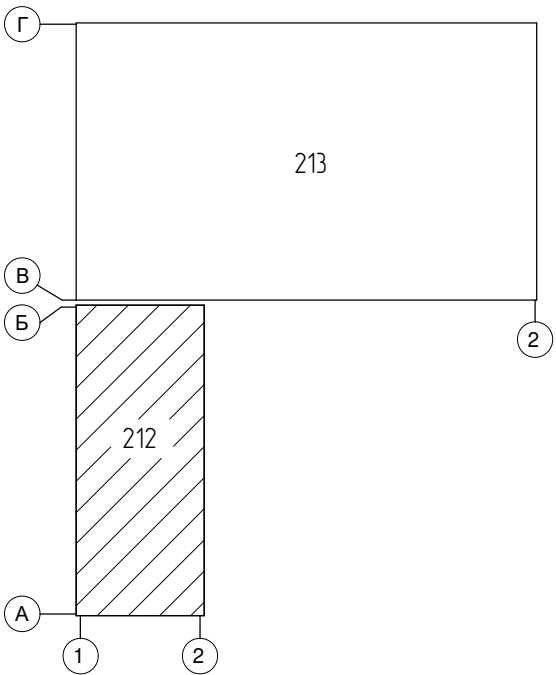

Условные обозначения

- | | | | | | |
|--|--|------|-------------------|--|--|
| | Монолитная стена; | В-1 | Марка витража | | место установки корзины под внешний блок кондиционера - ТИП 1 RAL 9004 / RAL 9010 / RAL 7037 |
| | Блоки керамзитобетонные по ГОСТ 6133-99; | 10 | Марка двери EI 30 | | |
| | Кирпич; | OK-1 | Марка окна | | |
| | Утеплитель; | 1 | Марка пола | | |
| | Гипсокартон; | | | | |
- Примечание: Эскизы корзин см. раздел 03/2023-АСУ

39,86	Жилая площадь квартир
84,26	С квартир без учета лоджий и балконов
85,14	С квартир с учетом лоджий (с коэф. 0.5) и балконов (с коэф. 0.3)
	Тип квартиры
	Индекс квартиры
	Номер секции

						01/2024-72.212 - AP			
						Жилой район "Преображенский" в г. Тюмени. Квартал 7. Участок 72:17:1313004:1019			
Изм.	Кол.уч.	Лист	№ док.	Подп.	Дата	Многоэтажный жилой дом ГП-72.212	Стадия	Лист	Листов
Разраб.		Попельникова		<i>ЛП</i>	01.24		Р	10	
Разраб.		Айданова		<i>ЛП</i>	01.24				
ГАП		Скареднов		<i>ЛП</i>	01.24				
ГИП		Захаров		<i>ЛП</i>	01.24				
						План 21 этажа на отм. +60,900	000 "АКБ Масштабпроект"		
Н. Контр.		Нарушко		<i>Нарушко</i>	01.24				

План кровли



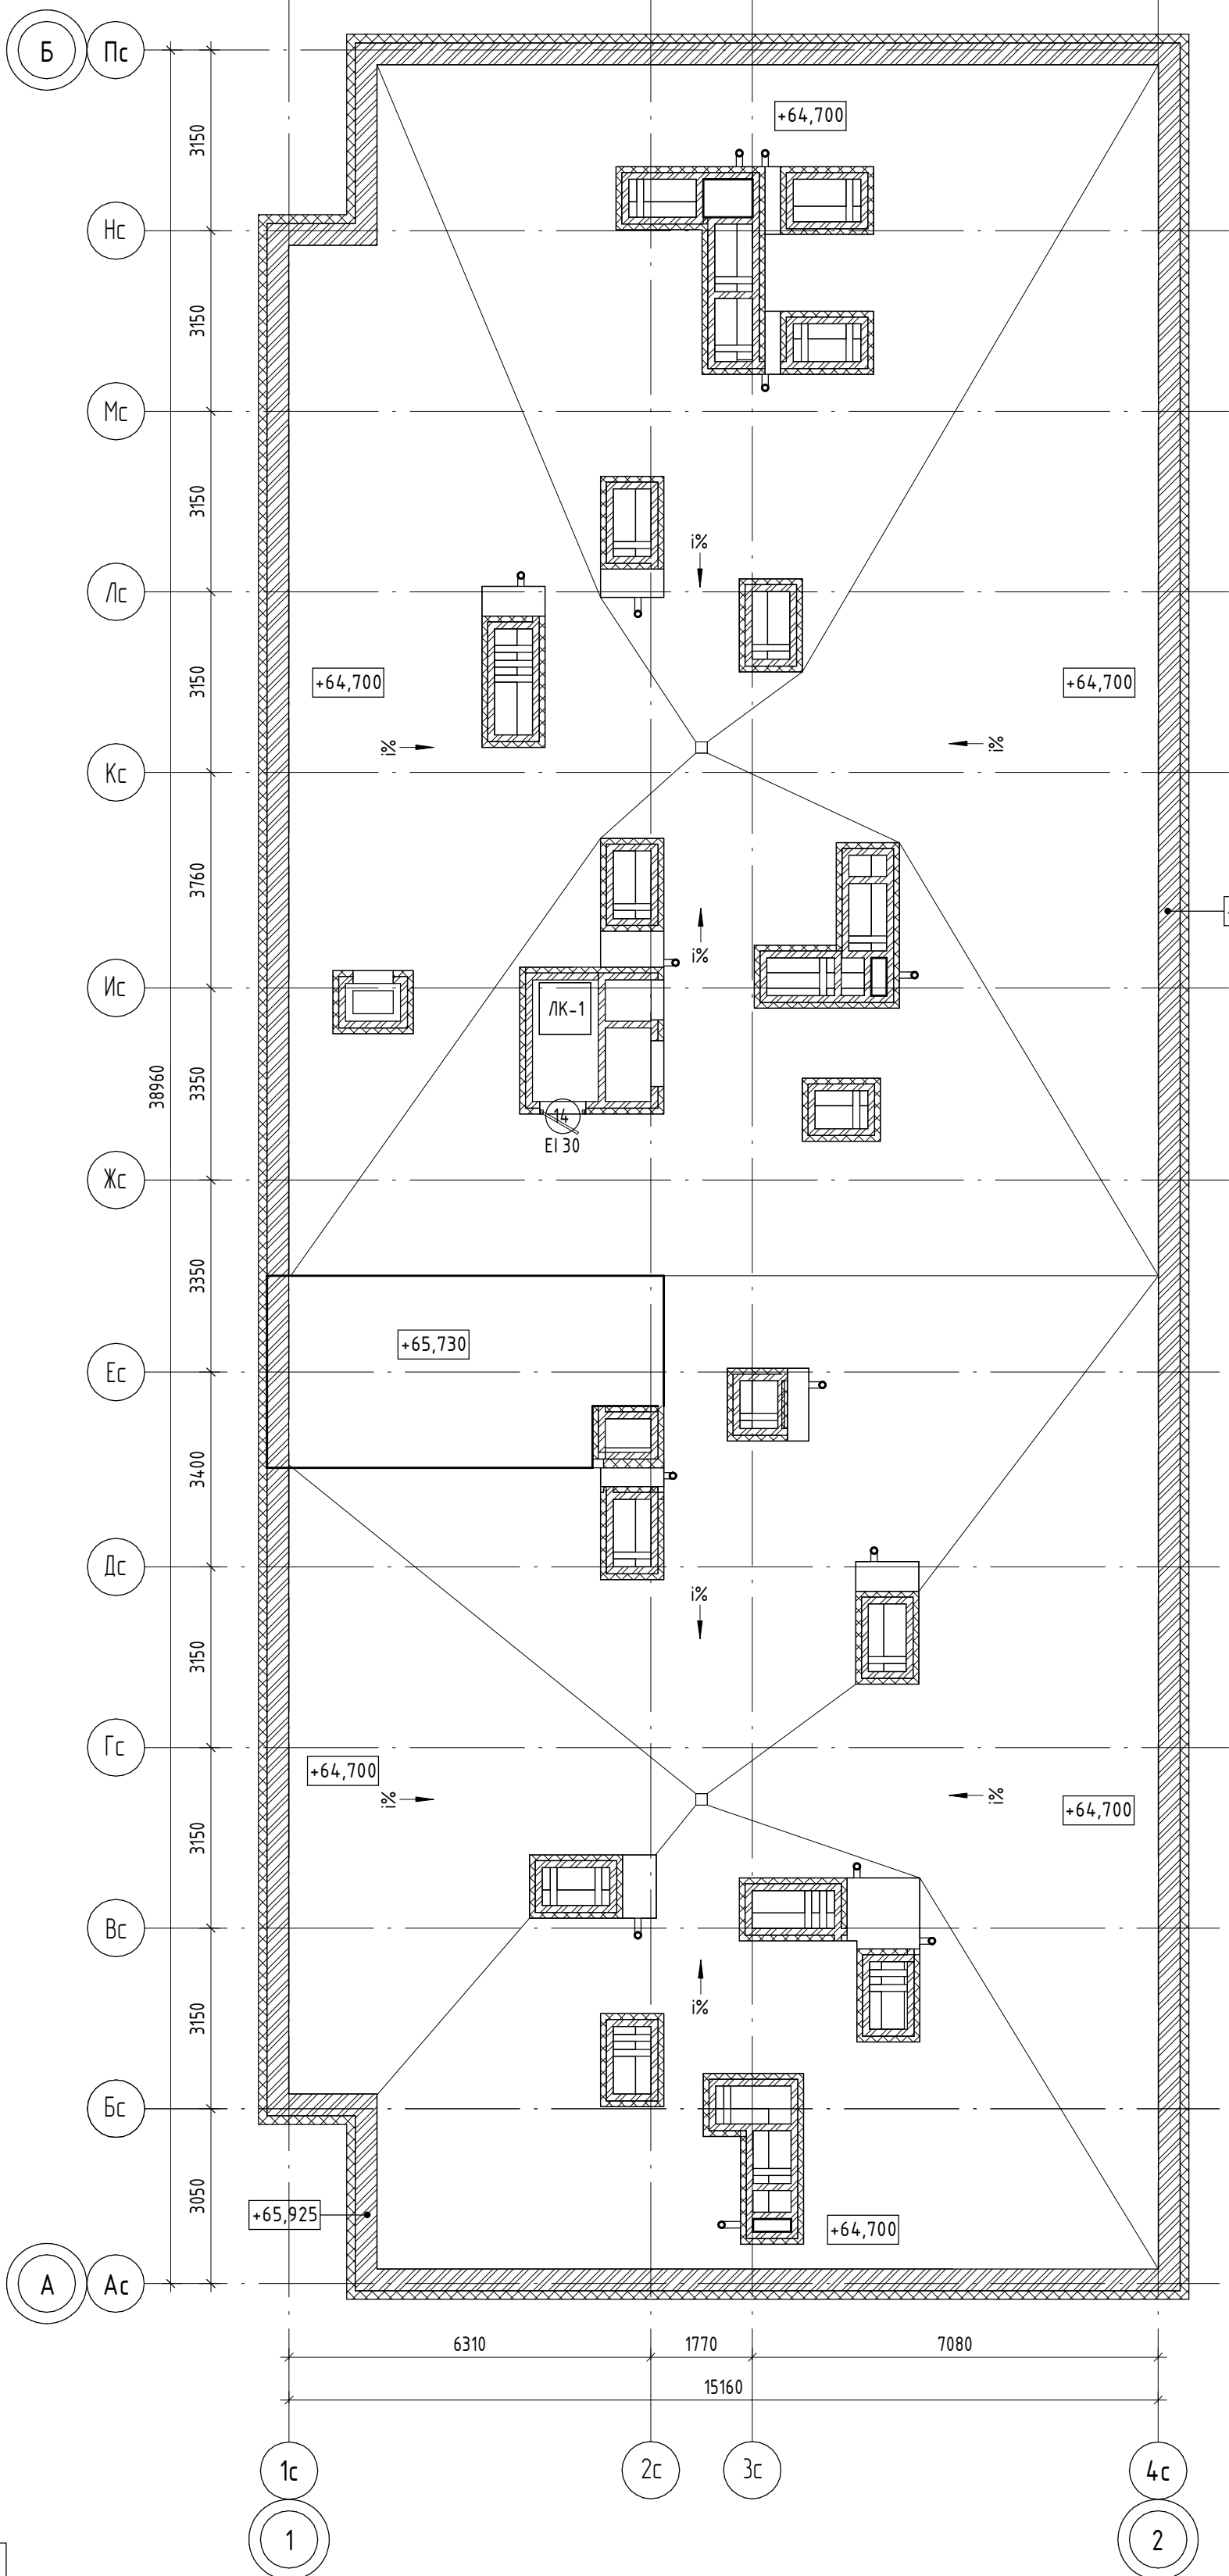


Схема блокування

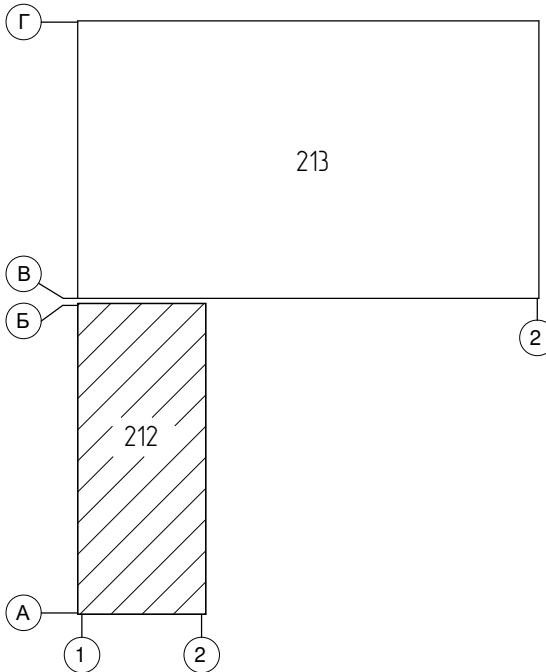

						01/2024-72.212 - AP			
						Жилой район "Преображенский" в г. Тюмени. Квартал 7. Участок 72:17:1313004:1019			
Изм.	Кол.ч.	Лист	№ док.	Подп.	Дата	Многоэтажный жилой дом ГП-72.212	Стадия	Лист	Листов
Разраб.		Попельникова		<i>Топ</i>	01.24		Р	11	
Разраб.		Айданова		<i>АА</i>	01.24				
ГАП		Скареднов		<i>Ск</i>	01.24				
ГИП		Захаров		<i>БЗ</i>	01.24				
						План кровли	ООО "АКБ Масштабпроект"		
Н. Контр.		Нарушко		<i>Нарушко</i>	01.24				


Разрез 1-1

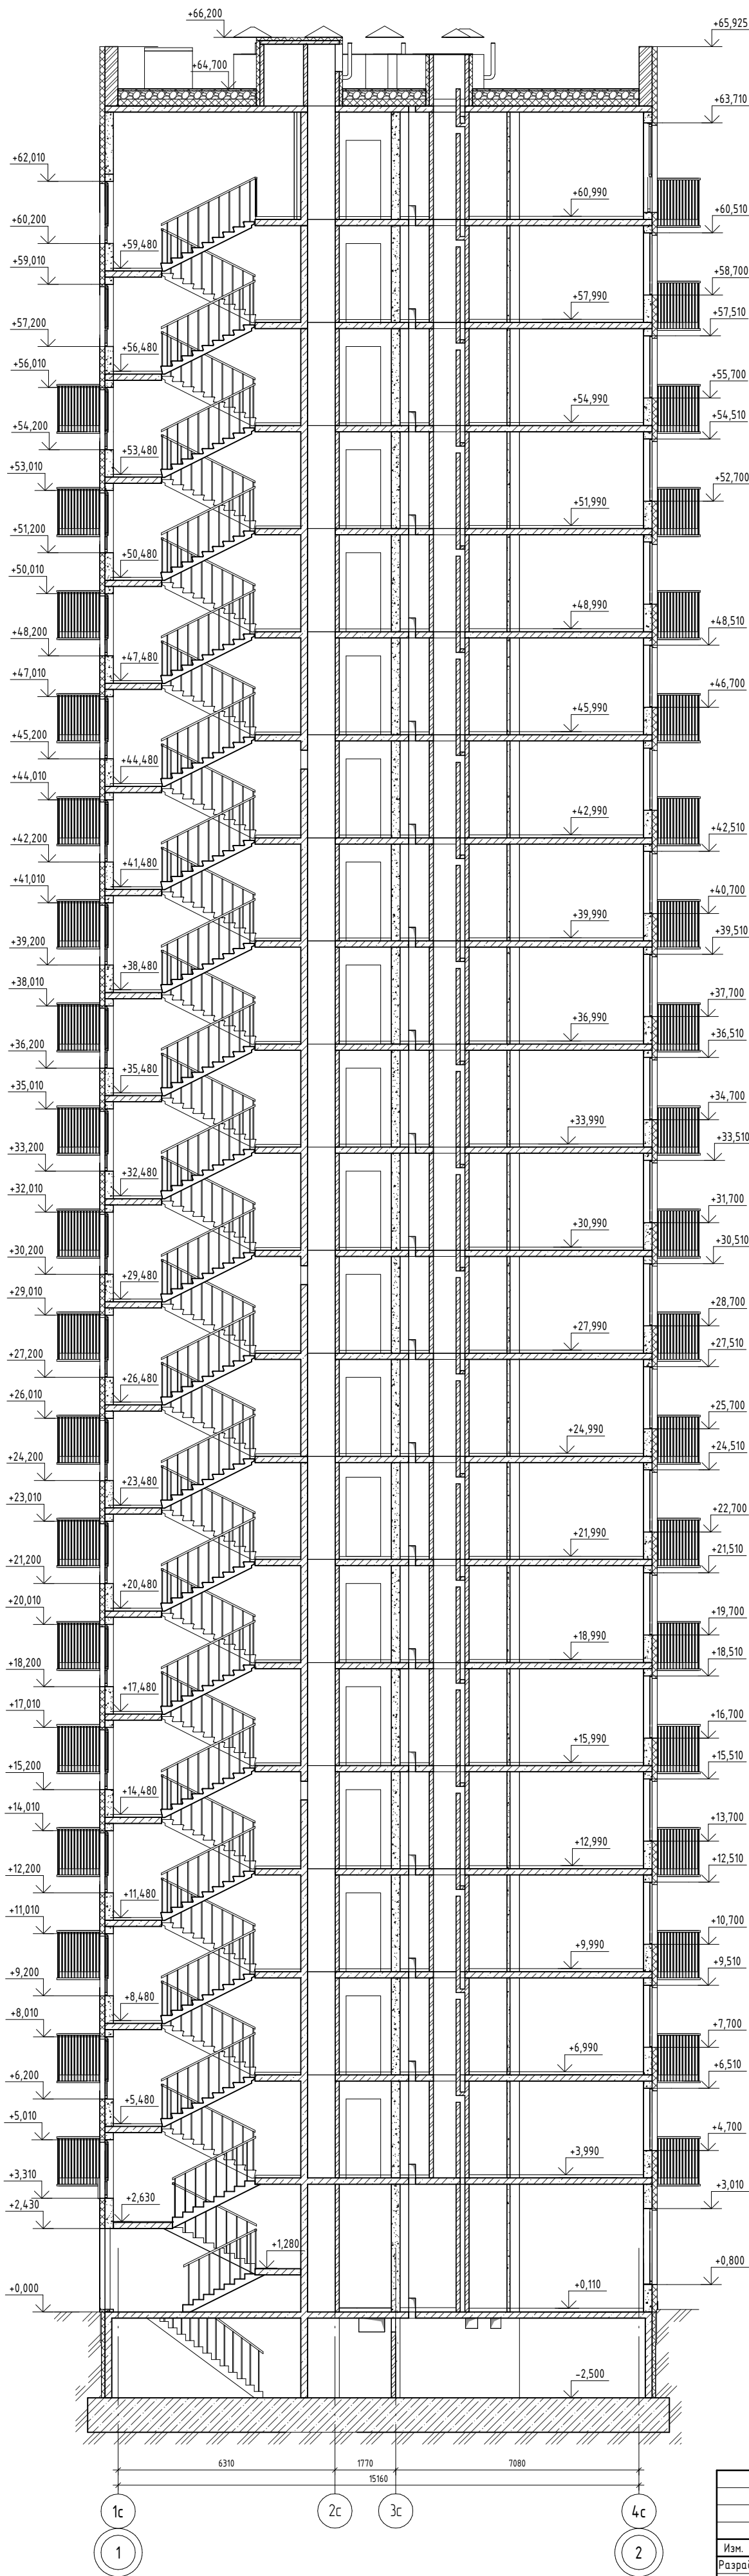

Согласовано	
Согласовано	
Взам. инв. №	
Подп. и дата	
Инв. № подл.	


01/2024-72.212 - AP						
Жилой район "Преображенский" в г. Тюмени. Квартал 7. Участок 72:17:1313004:1019						
Изм.	Кол.уч.	Лист	№ док.	Подп.	Дата	Многоэтажный жилой дом ГП-72.212
Разраб.	Попельникова	12	0124	Е.С.	01.24	
Разраб.	Айванова	12	0124	С.В.	01.24	
ГАП	Скареднов	12	0124	В.В.	01.24	
ГИП	Захаров	12	0124	В.В.	01.24	Разрез 1-1
Н. Контр.	Нарушко	12	0124	Н.В.	01.24	
						ООО "АКБ Масштабпроект"

Фасад в осях 1с-4с

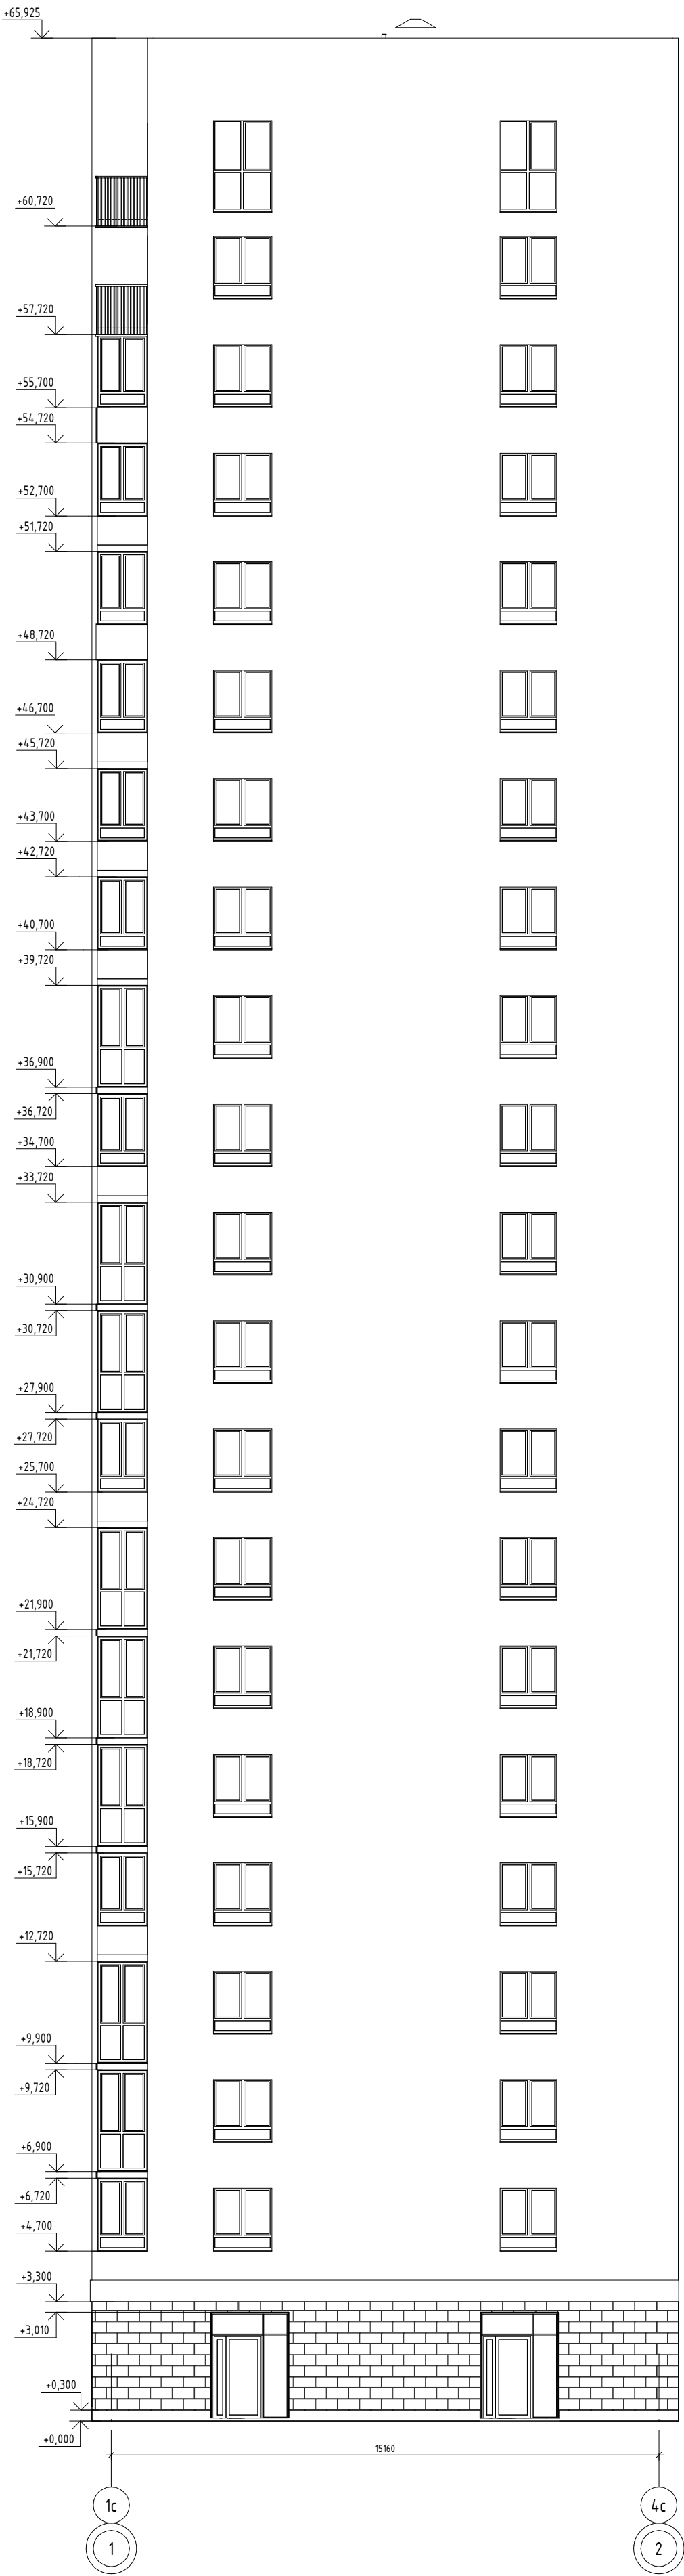


							01/2024-72.212 - AP		
							Жилой район "Преображенский" в г. Тюмени. Квартал 7. Участок 72:17:1313004:1019		
Изм.	Кол.уч.	Лист	№ док.	Подп.	Дата	Многоэтажный жилой дом ГП-72.212	Стадия	Лист	Листов
Разраб.	Попельникова	01.24			01.24		Р	13	
Разраб.	Айванова	01.24			01.24				
ГАП	Скареднов	01.24			01.24				
ГИП	Захаров	01.24			01.24	Фасад в осях 1с-4с	ООО "АКБ Масштабпроект"		
Н. Контр.	Нарушко	01.24			01.24				

Фасад в осях Ас-Пс

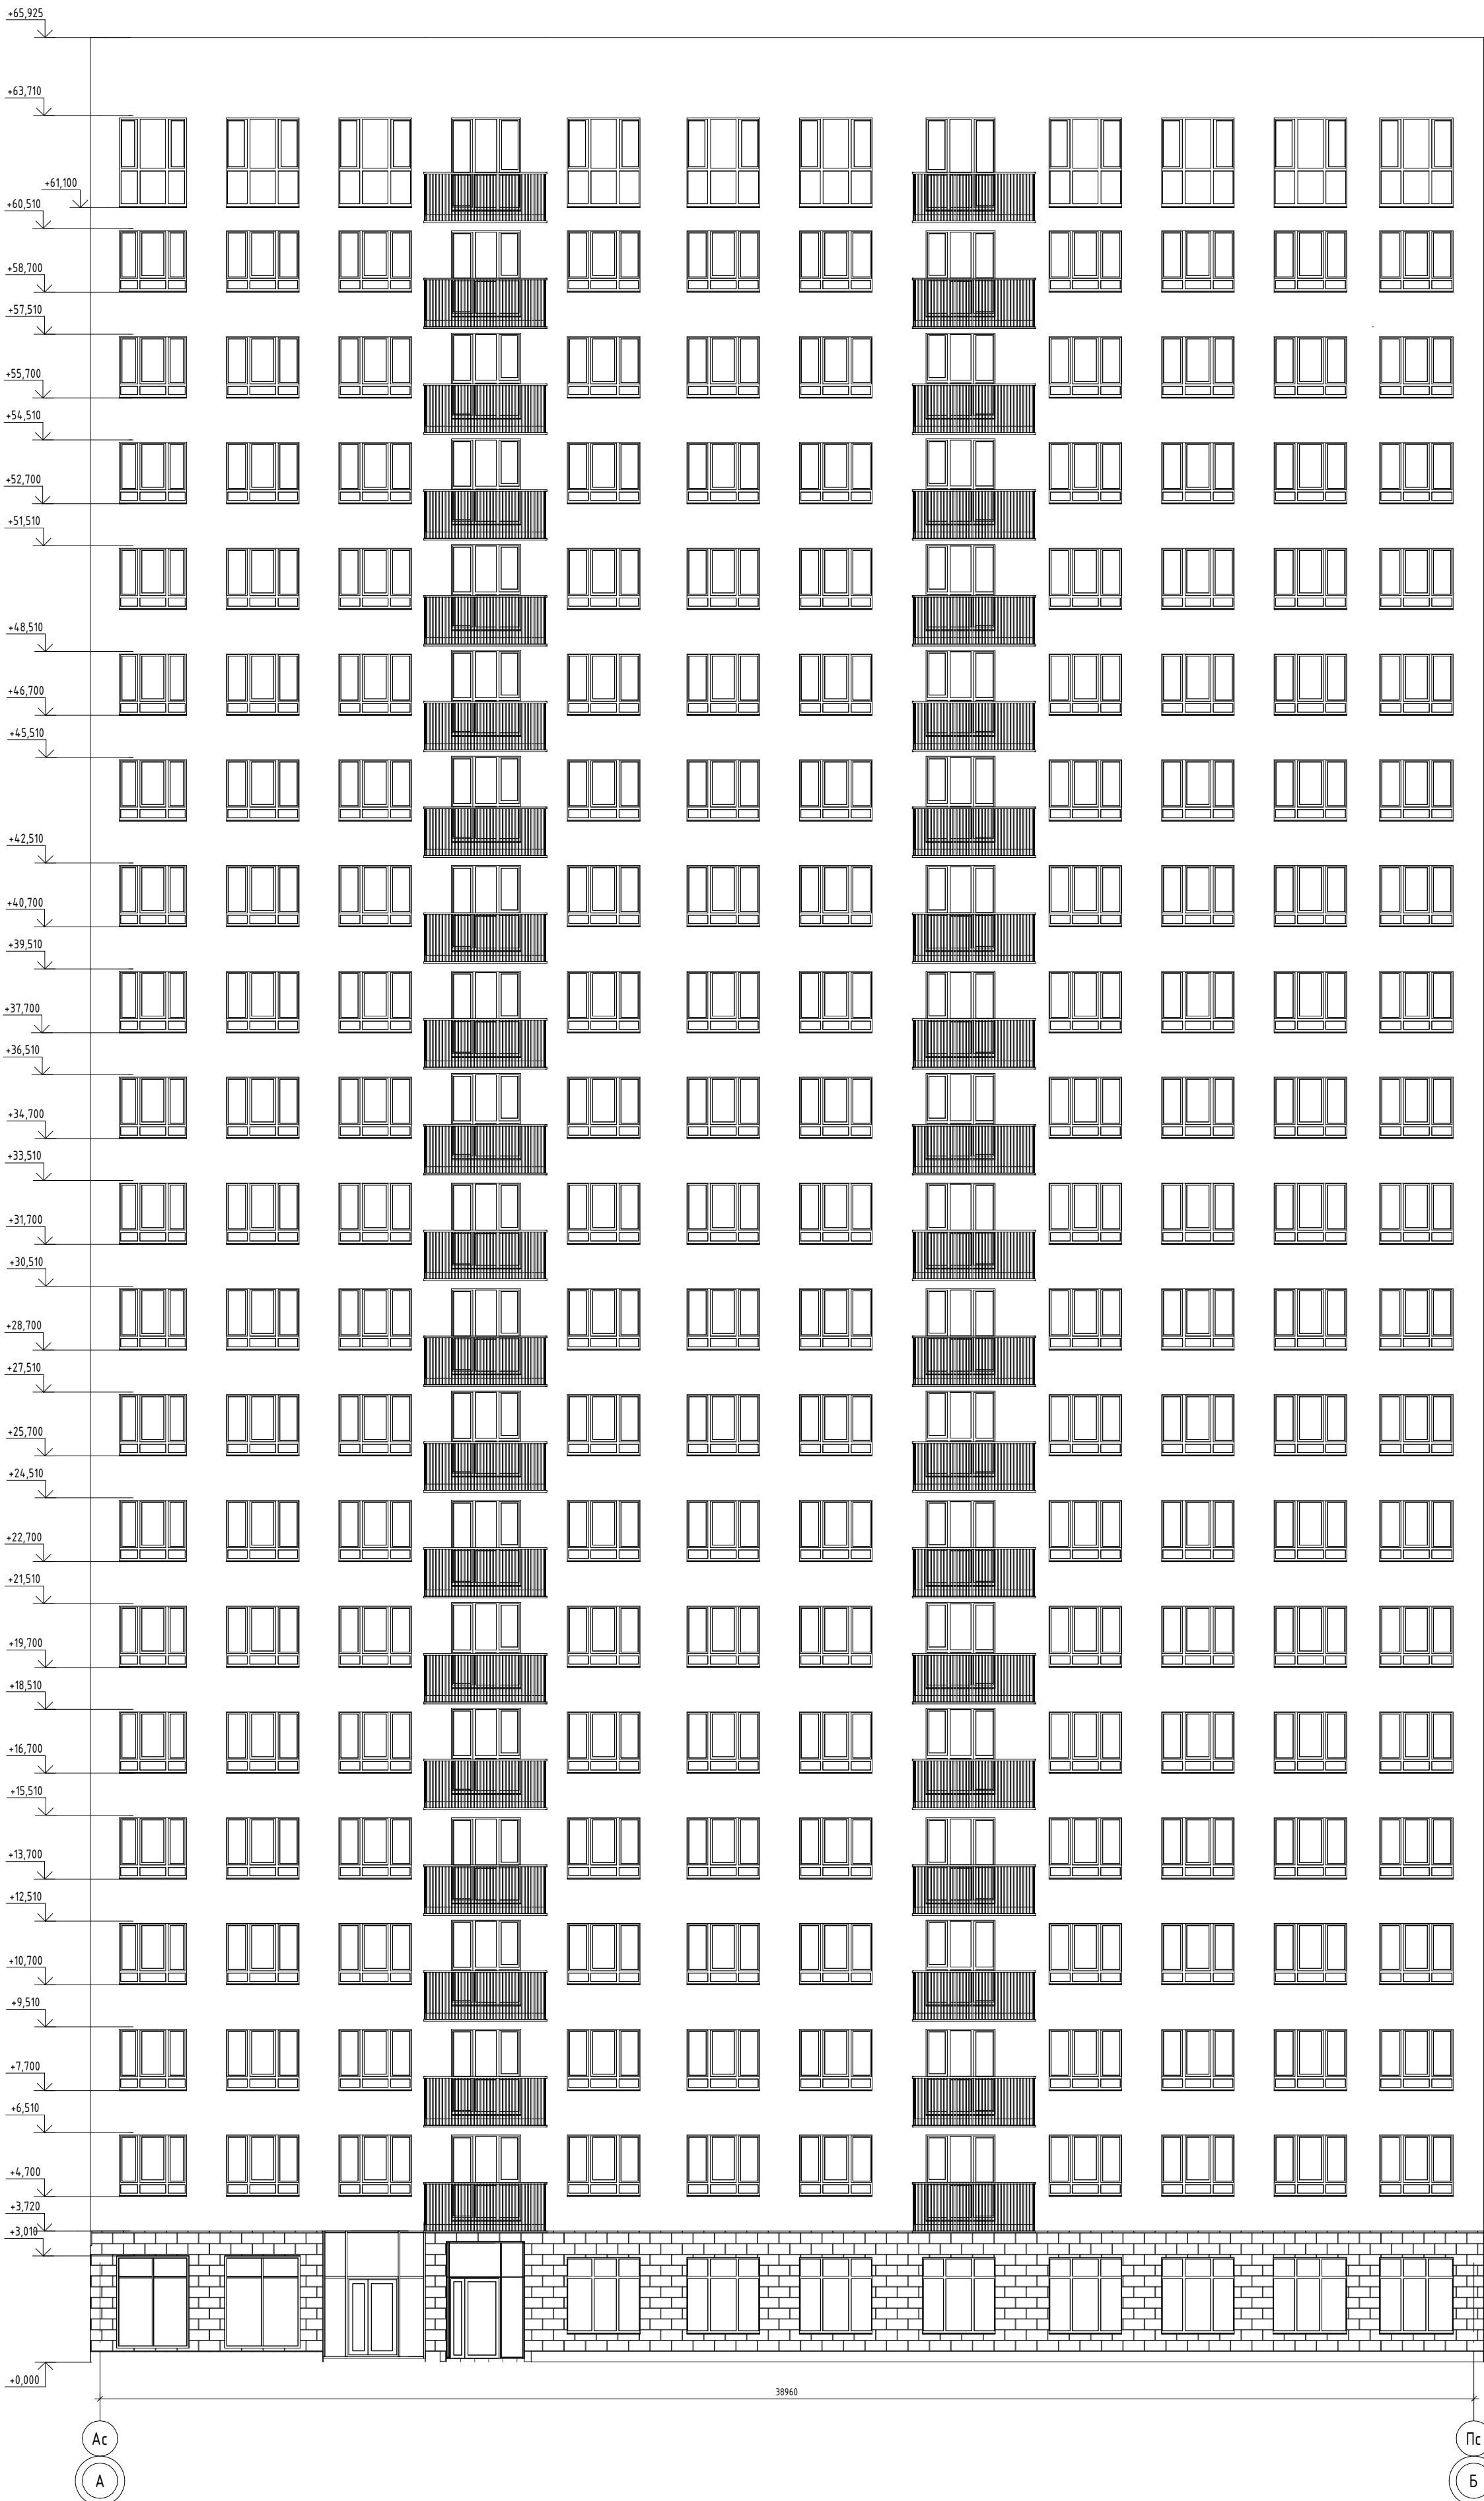

						01/2024-72.212 – AP			
						Жилой район "Преображенский" в г. Тюмени. Квартал 7. Участок 72:17:1313004.1019			
Изм.	Колуч.	Лист	№8ок	Подп.	Дата	Многоэтажный жилой дом ГП-72.212	Стация	Лист	Листов
Разраб.		Попельникова		<i>Л.П.</i>	01.24		Р	15	
Разраб.		Айданова			01.24				
ГАП		Скардино			01.24				
ГИП		Вохаров		<i>В.В.</i>	01.24				
Н. Контр.		Нарушко		<i>Н.Н.</i>	01.24	Фасад в осях Ас-Пс	ООО "АКБ МашинПроектом"		

Фасад в осях Пс-Ас

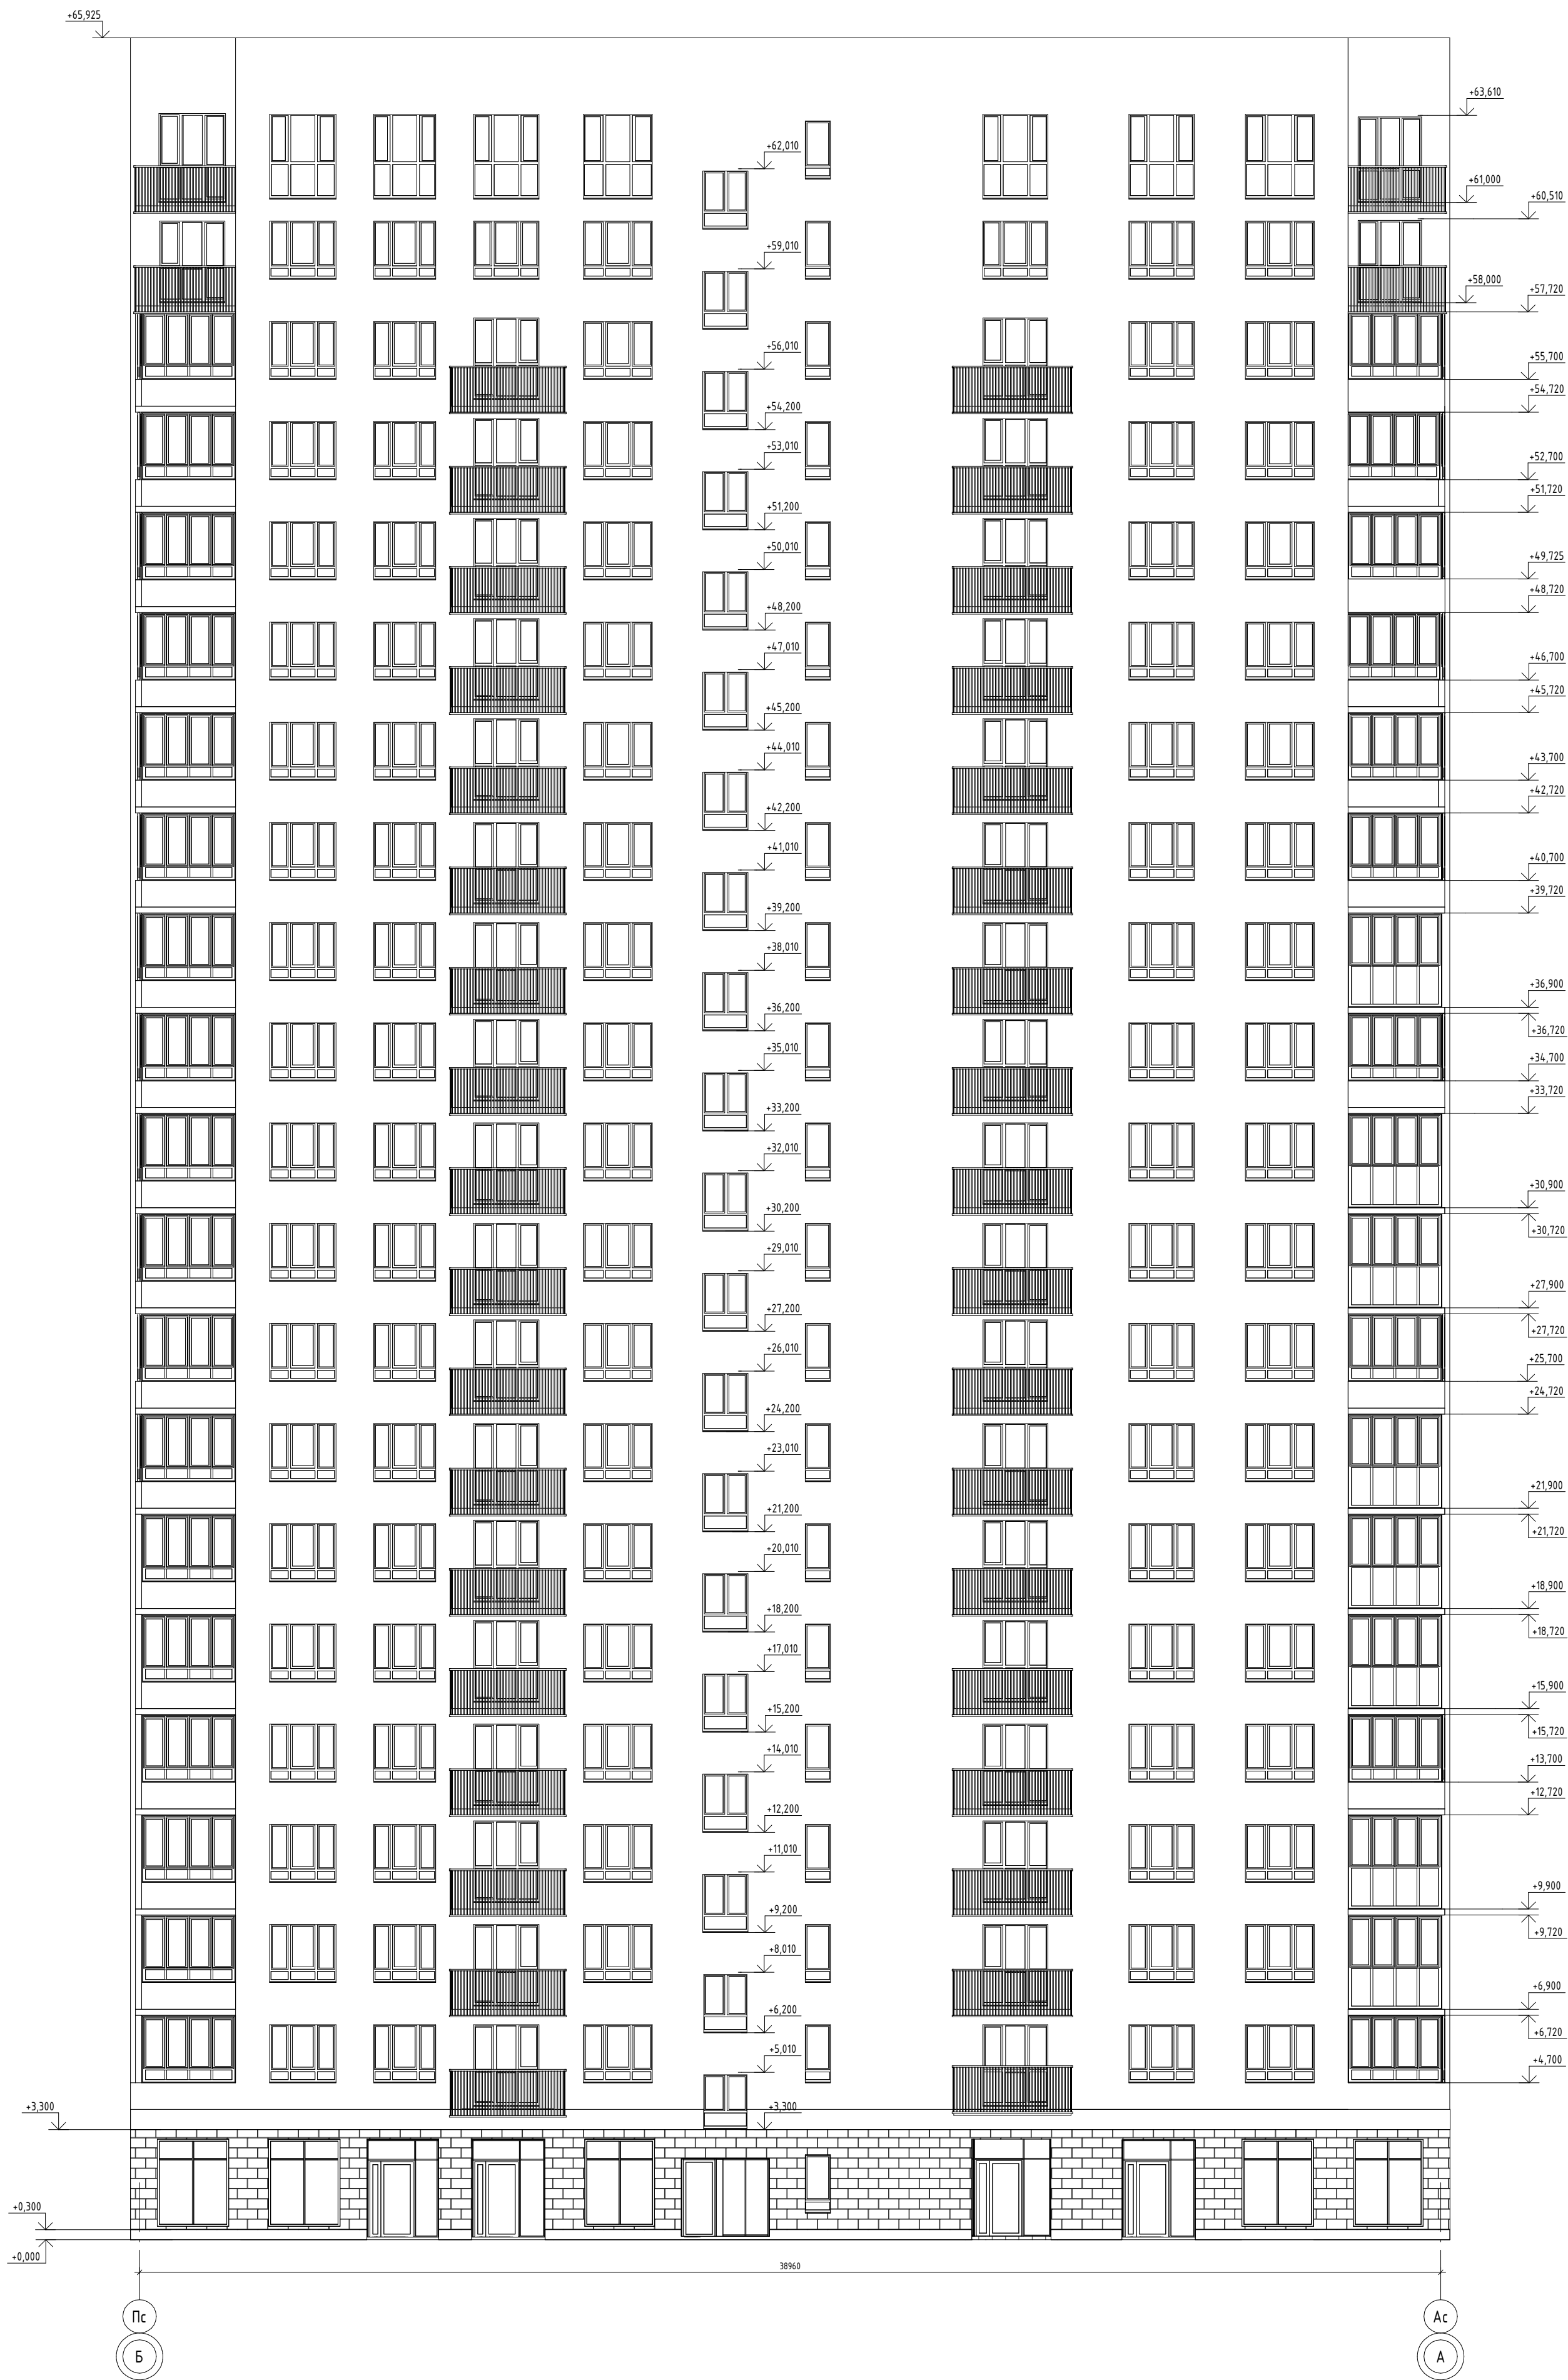

						01/2024 - 72.212 - AP			
						Жилой район "Преображенский" в г. Тюмени. Квартал 7. Участок 72.17.131004.1019			
Изм.	Колуч.	Лист	№ док.	Подп.	Дата	Многоэтажный жилой дом ГП-72.212	Стандия	Лист	Листов
Разраб.		Попельникова		<i>С.С.С.</i>	01.24		Р	16	
Разраб.		Аиданова		<i>А.А.</i>	01.24				
ГАП		Скареднов		<i>С.С.</i>	01.24				
ГИП		Вахаров		<i>В.В.</i>	01.24				
Н. Контр.		Нарушко		<i>Н.Н.</i>	01.24	Фасад в осях Пс-Ас	000 "АКБ Масштабпроект"		

Паспорт фасада в осях 1с-4с



Ведомость отделки фасада


Поз. отделки	Наименование элемента фасада	Наименование материала отделки	Наименование и номер эталона цвета эталона цвета или образца колера
1	Фасады	Декоративная штукатурка	RAL 9010 / Белый
2	Фасады	Декоративная штукатурка	RAL 9004 / Сигнальный черный
3	Цоколь	Цокольная штукатурка	RAL 7043 / Транспортный серый
4	Окна, балконные двери, витражи, решетки	ПВХ-профиль	RAL 9004 / Сигнальный черный
5	Витражи, двери, ограждения, отливы, вентрешетки	Алюминиевый профиль – двери, витражи; порошковая окраска по металлу – ограждения, отливы, вентрешетки	RAL 9004 / Сигнальный черный
6	Фасады (1 этаж)	Бетонная плита тип 3	Темно-серый
7	Фасады	Декоративная штукатурка	RAL 1019/Серо-бежевый
8	Фасады	Композитные панели	Темно-серый
9	Фасады	Декоративная штукатурка	RAL 7037 / Пыльно-серый
10	Фасады	Декоративная штукатурка	RAL 1015 / Светлая слоновая кость

Условные обозначения

- место допустимого размещения корзины для кондиционера (RAL 1015)
- место допустимого размещения корзины для кондиционера (RAL 9004)
- место допустимого размещения корзины для кондиционера (RAL 9010)
- место допустимого размещения корзины для кондиционера (RAL 7037)
- место допустимого размещения рекламной конструкции
- место допустимого размещения внешнего блока кондиционера

				01/2024-72.212 – AP				
				Жилой район "Преображенский" в г. Тюмени. Квартал 7. Участок 72:17:1313004-1019				
Изм.	Колуч.	Лист	№ док.	Подп.	Дата			
Разраб.		Попельникова		<i>Попельникова</i>	01.24	Стация		Лист
Разраб.		Айванова		<i>Айванова</i>	01.24	Р		17
ЭП		Жаренков		<i>Жаренков</i>	01.24			Листов
ГИП		Захаров		<i>Захаров</i>	01.24			
Паспорт фасада в осях 1с-4с						000 "АКБ Масштабпроект"		
Н. Контр.		Нарушко		<i>Нарушко</i>	01.24			

Паспорт фасада в осях 4с-1с

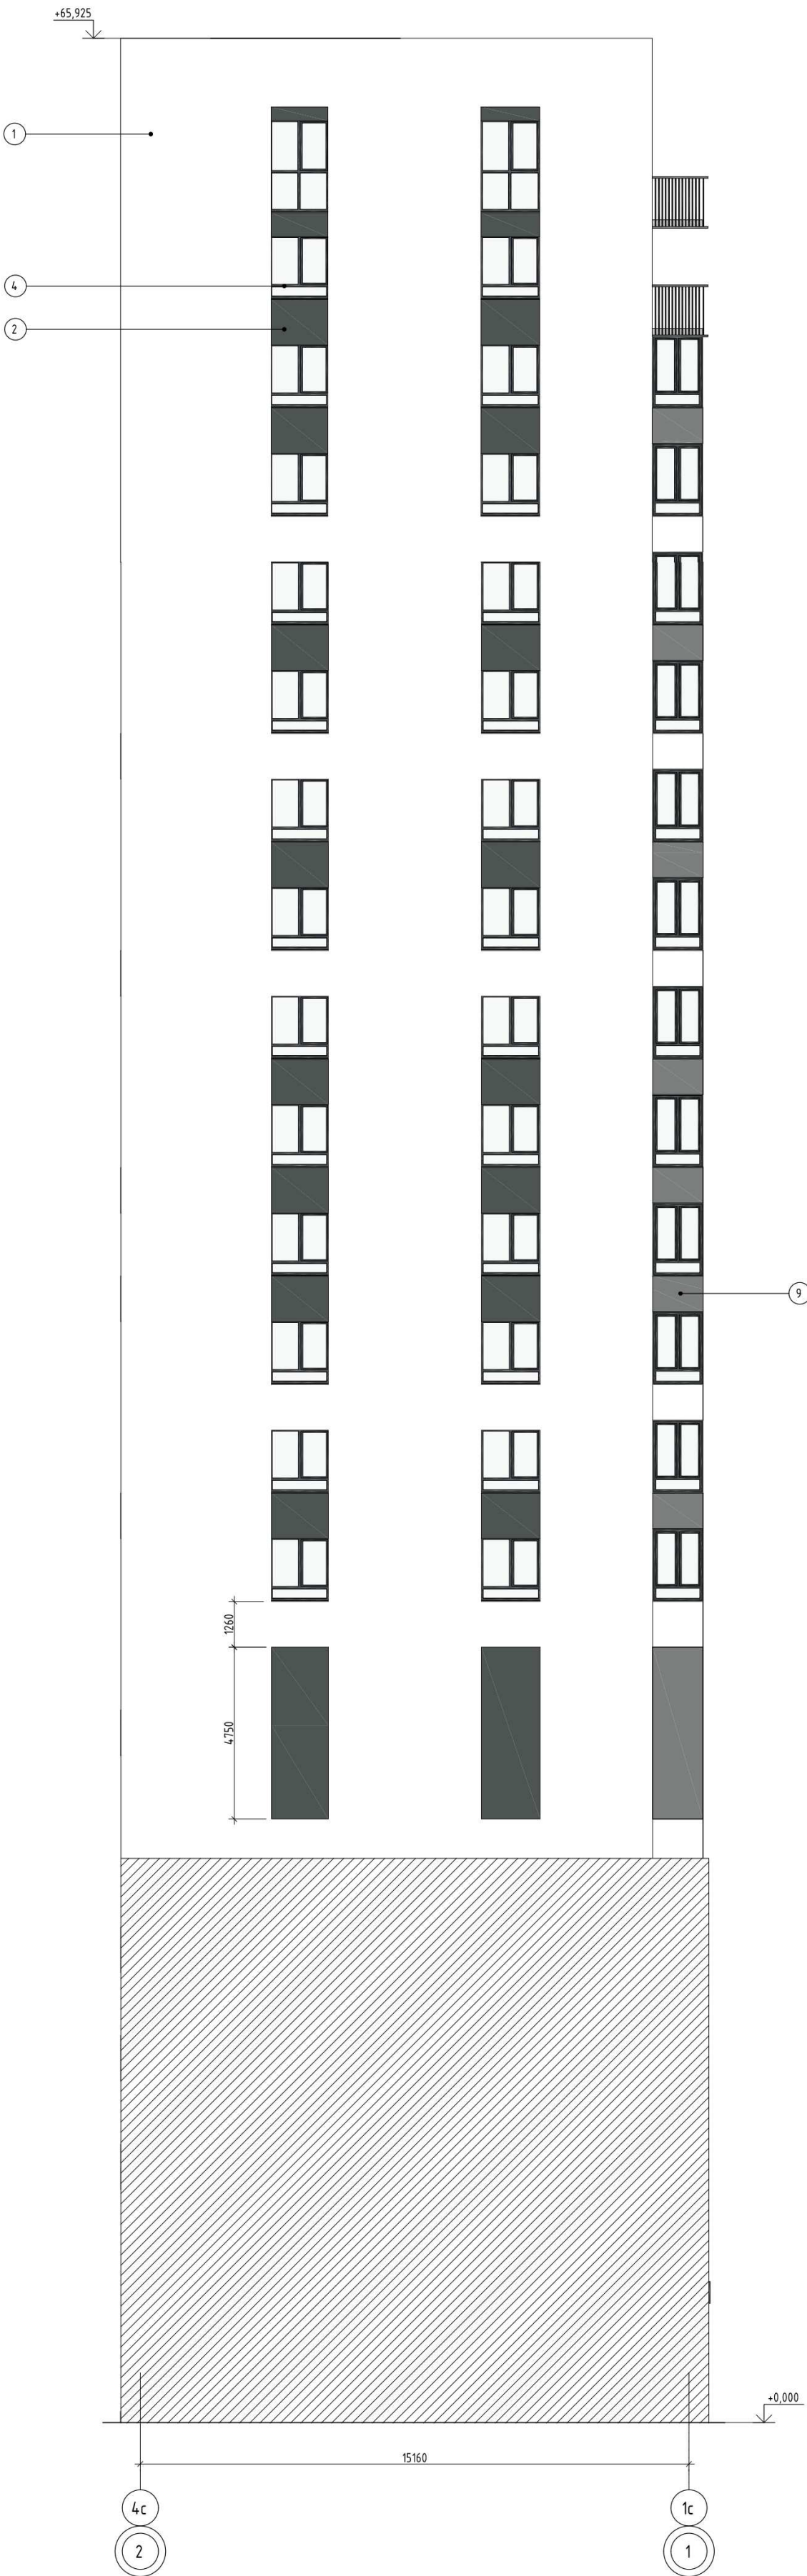


Ведомость отделки фасада

Взам. инв. №	Поз. отделки	Наименование элемента фасада	Наименование материала отделки	Наименование и номер эталона цвета эталона цвета или образец колера
Инв. № подл.	1	Фасады	Декоративная штукатурка	RAL 9010 / Белый
	2	Фасады	Декоративная штукатурка	RAL 9004 / Сигнальный черный
	3	Цоколь	Цокольная штукатурка	RAL 7043 / Транспортный серый
	4	Окна, балконные двери, витражи лоджий	ПВХ-профиль	RAL 9004 / Сигнальный черный
	5	Витражи, двери, ограждения, опилки, вентиляторы	Алюминиевый профиль - двери, витражи; порошковая окраска по металлу - ограждения, опилки, вентиляторы	RAL 9004 / Сигнальный черный
	6	Фасады (1 этаж)	Бетонная плита тип 3	Темно-серый
	7	Фасады	Декоративная штукатурка	RAL 1019 / Серо-бежевый
	8	Фасады	Композитные панели	Темно-серый
	9	Фасады	Декоративная штукатурка	RAL 7037 / Пыльно - серый
	10	Фасады	Декоративная штукатурка	RAL 1015 / Светлая слоновая кость

Условные обозначения

- место допустимого размещения корзины для кондиционера (RAL 1015)
- место допустимого размещения корзины для кондиционера (RAL 9004)
- место допустимого размещения корзины для кондиционера (RAL 9010)
- место допустимого размещения корзины для кондиционера (RAL 7037)
- место допустимого размещения рекламной конструкции
- место допустимого размещения внешнего блока кондиционера

01/2024-72.212 - АР					
Жилой район "Преображенский" в г. Тюмени. Квартал 7. Участок 72:17:1313004:1019					
Изм.	Колуч	Лист	№ док.	Подп.	Дата
Разраб.	Попельникова	0124			
Разраб.	Айдамова	0124			
ГАП	Скрябин	0124			
ГИП	Захаров	0124			
Н. Контр.	Нарушко	0124			
Многоэтажный жилой дом ГП-72.212				Стадия	Лист
				Р	18
Паспорт фасада в осях 4с-1с				ООО "АКБ Масштабпроект"	

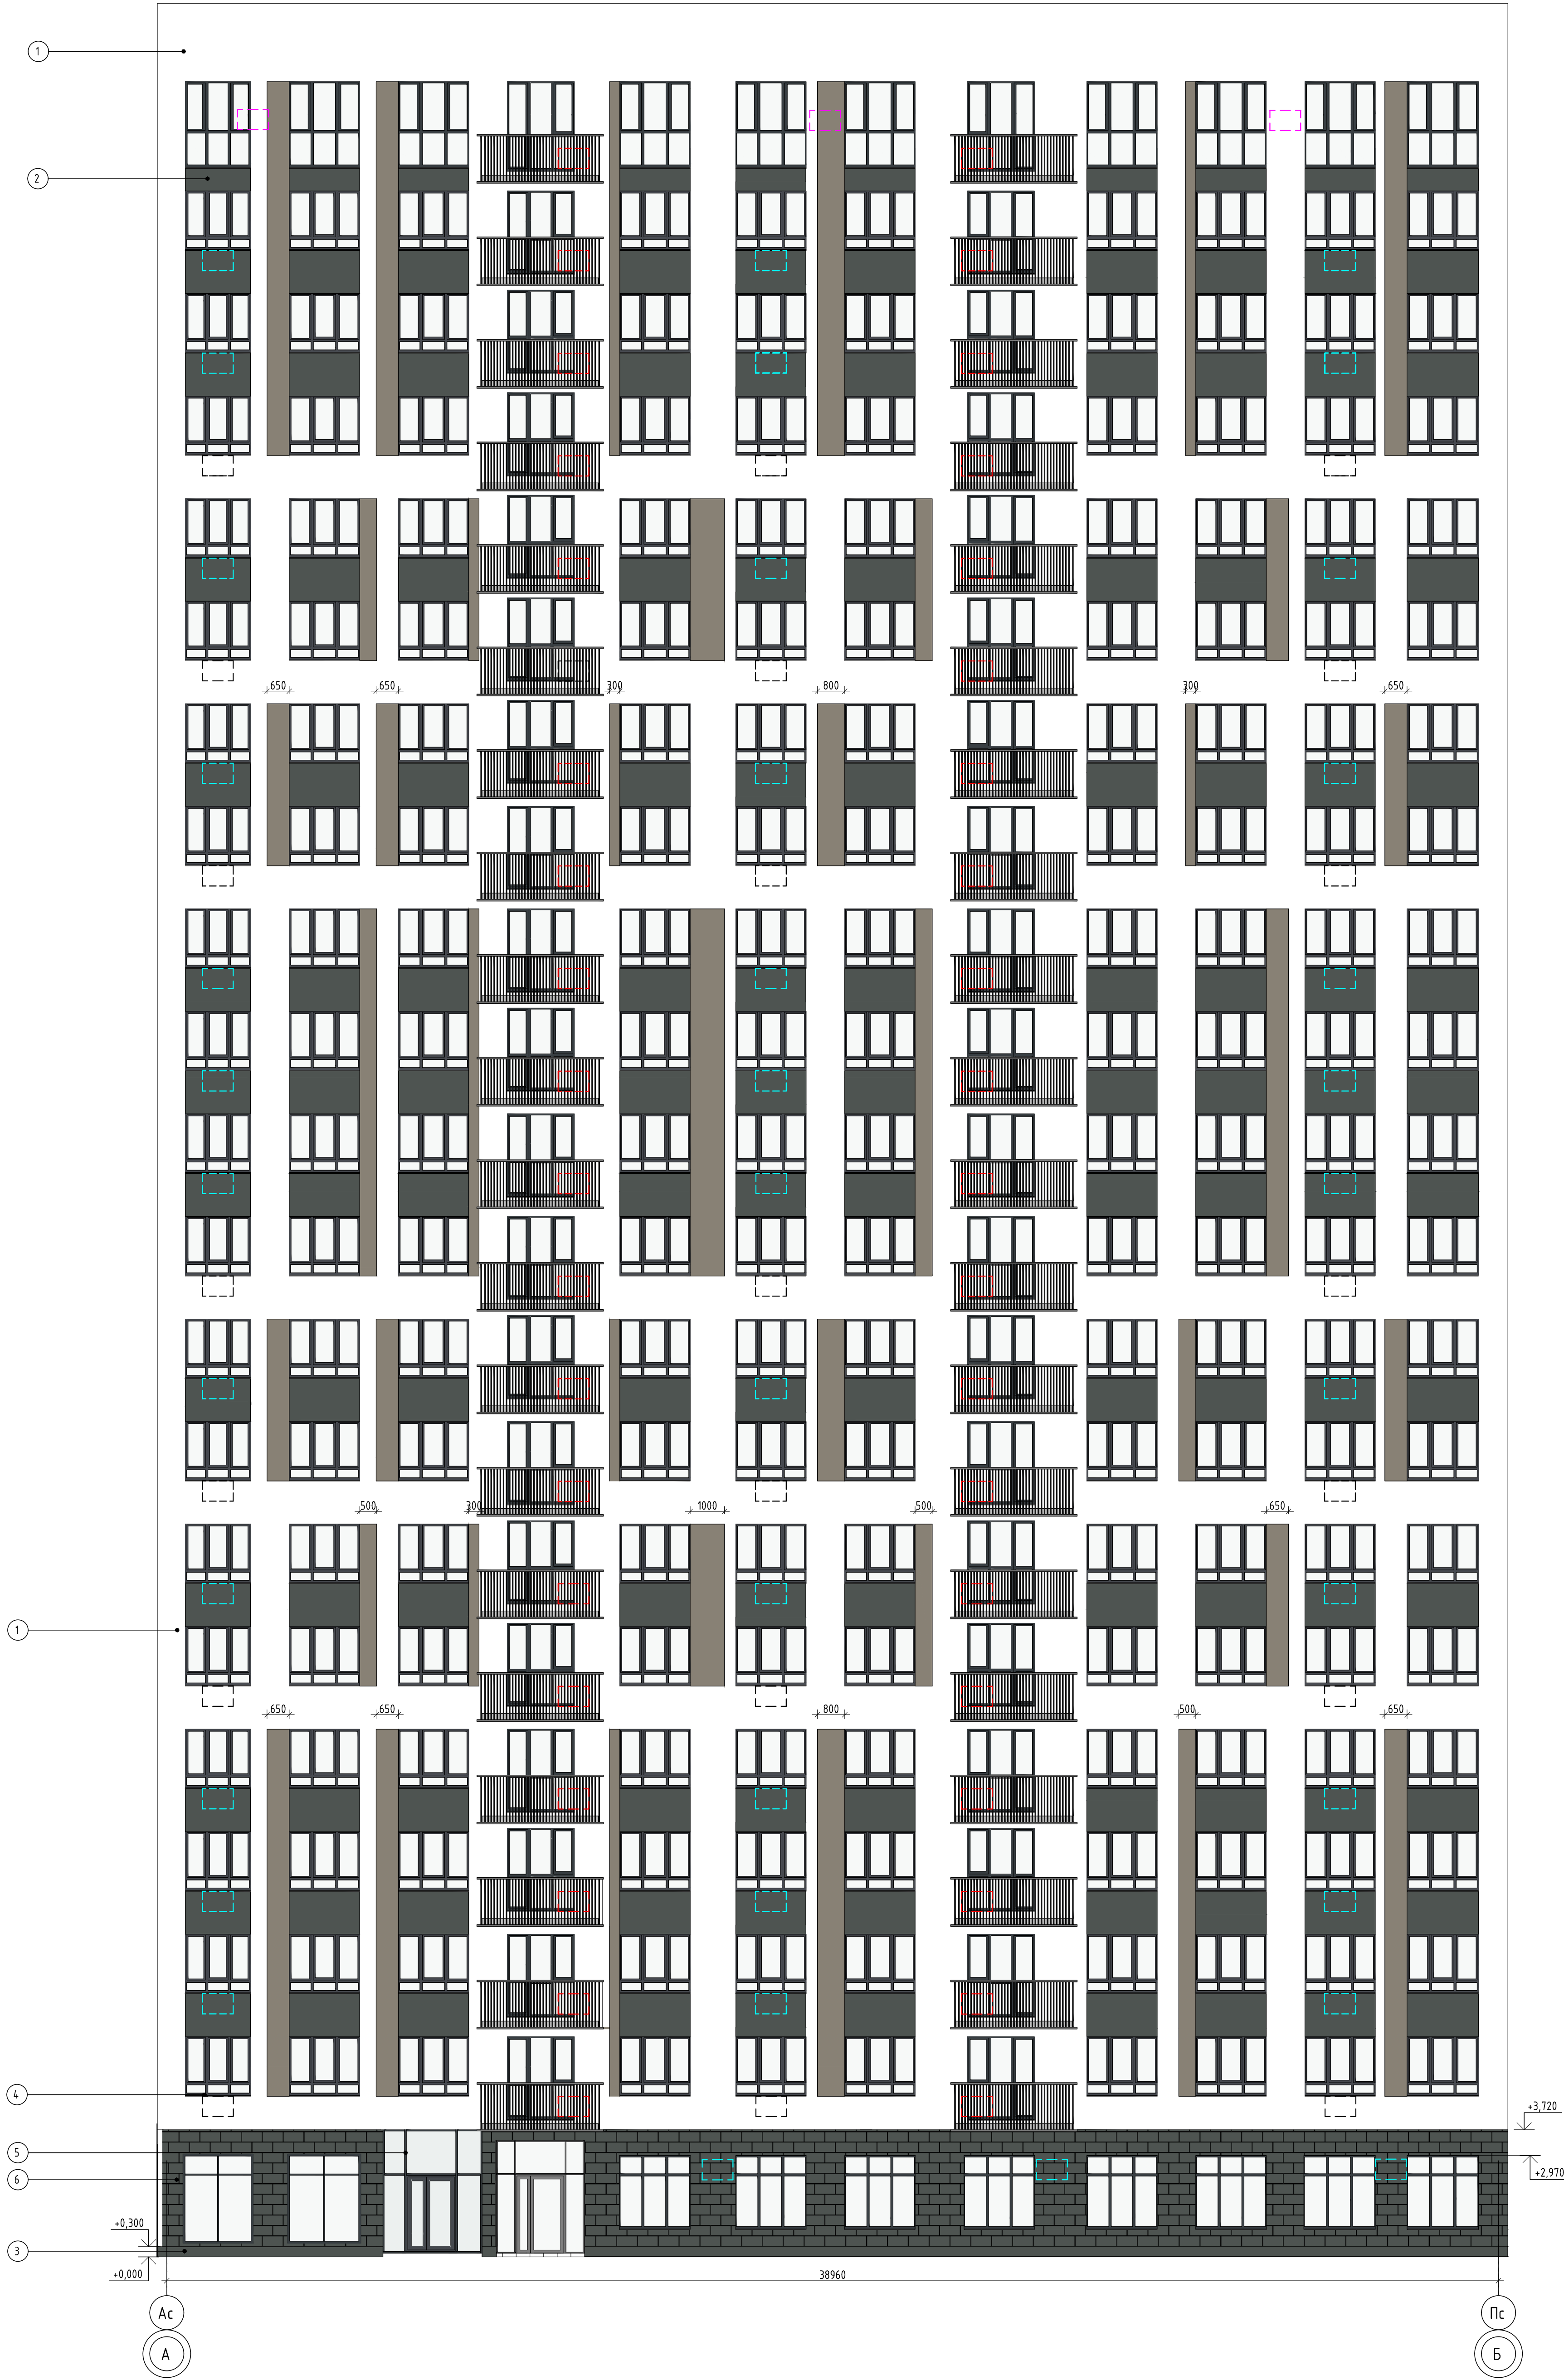

Ведомость отделки фасада

Взам. инв. №	Поз. отделки	Наименование элемента фасада	Наименование материала отделки	Наименование и номер эталона цвета эталона цвета или образец колера
	1	Фасады	Декоративная штукатурка	RAL 9010 / Белый
	2	Фасады	Декоративная штукатурка	RAL 9004 / Сигнальный черный
	3	Цоколь	Цокольная штукатурка	RAL 7043 / Транспортный серый
	4	Окна, балконные двери, витражи лоджий	ПВХ-профиль	RAL 9004 / Сигнальный черный
	5	Витражи, двери, ограждения, отливы, вентрешетки	Алюминиевый профиль – двери, витражи; порошковая окраска по металлу – ограждения, отливы, вентрешетки	RAL 9004 / Сигнальный черный
	6	Фасады (1 этаж)	Бетонная плитка тип 3	Темно-серый
	7	Фасады	Декоративная штукатурка	RAL 1019/Серо-бежевый
	8	Фасады	Композитные панели	Темно-серый
	9	Фасады	Декоративная штукатурка	RAL 7037 / Пыльно - серый
	10	Фасады	Декоративная штукатурка	RAL 1015 / Естественная слоновая кость


Примечание:
1) Отделка потолка входной группы – см. поз. 8
2) Отделка боковых стен входной группы – см. поз. 6
3) Торцы и низ плиты балкона окрасить в RAL 9004

Условные обозначения

- место допустимого размещения корзины для кондиционера (RAL 1015)
- место допустимого размещения корзины для кондиционера (RAL 9004)
- место допустимого размещения корзины для кондиционера (RAL 9010)
- место допустимого размещения корзины для кондиционера (RAL 7037)
- место допустимого размещения рекламной конструкции
- место допустимого размещения внешнего блока кондиционера

01/2024-72.212 - AP					
Жилой район "Преображенский" в г. Тюмени. Квартал 7. Участок 72:17:1313004:1019					
Изм.	Колуч.	Лист	№ док.	Подп.	Дата
Разраб.	Попельникова	0124			
Разраб.	Айванова	0124			
ГАП	Жаревнов	0124			
ГИП	Вахаров	0124			
Н. Контр.	Нарушко	0124			
Многоэтажный жилой дом ГП-72.212				Стация	Лист
				Р	19
Паспорт фасада в осях Ас-Пс				000 "АКБ Масштабпроект"	

Паспорт фасада в осях Пс-Ас

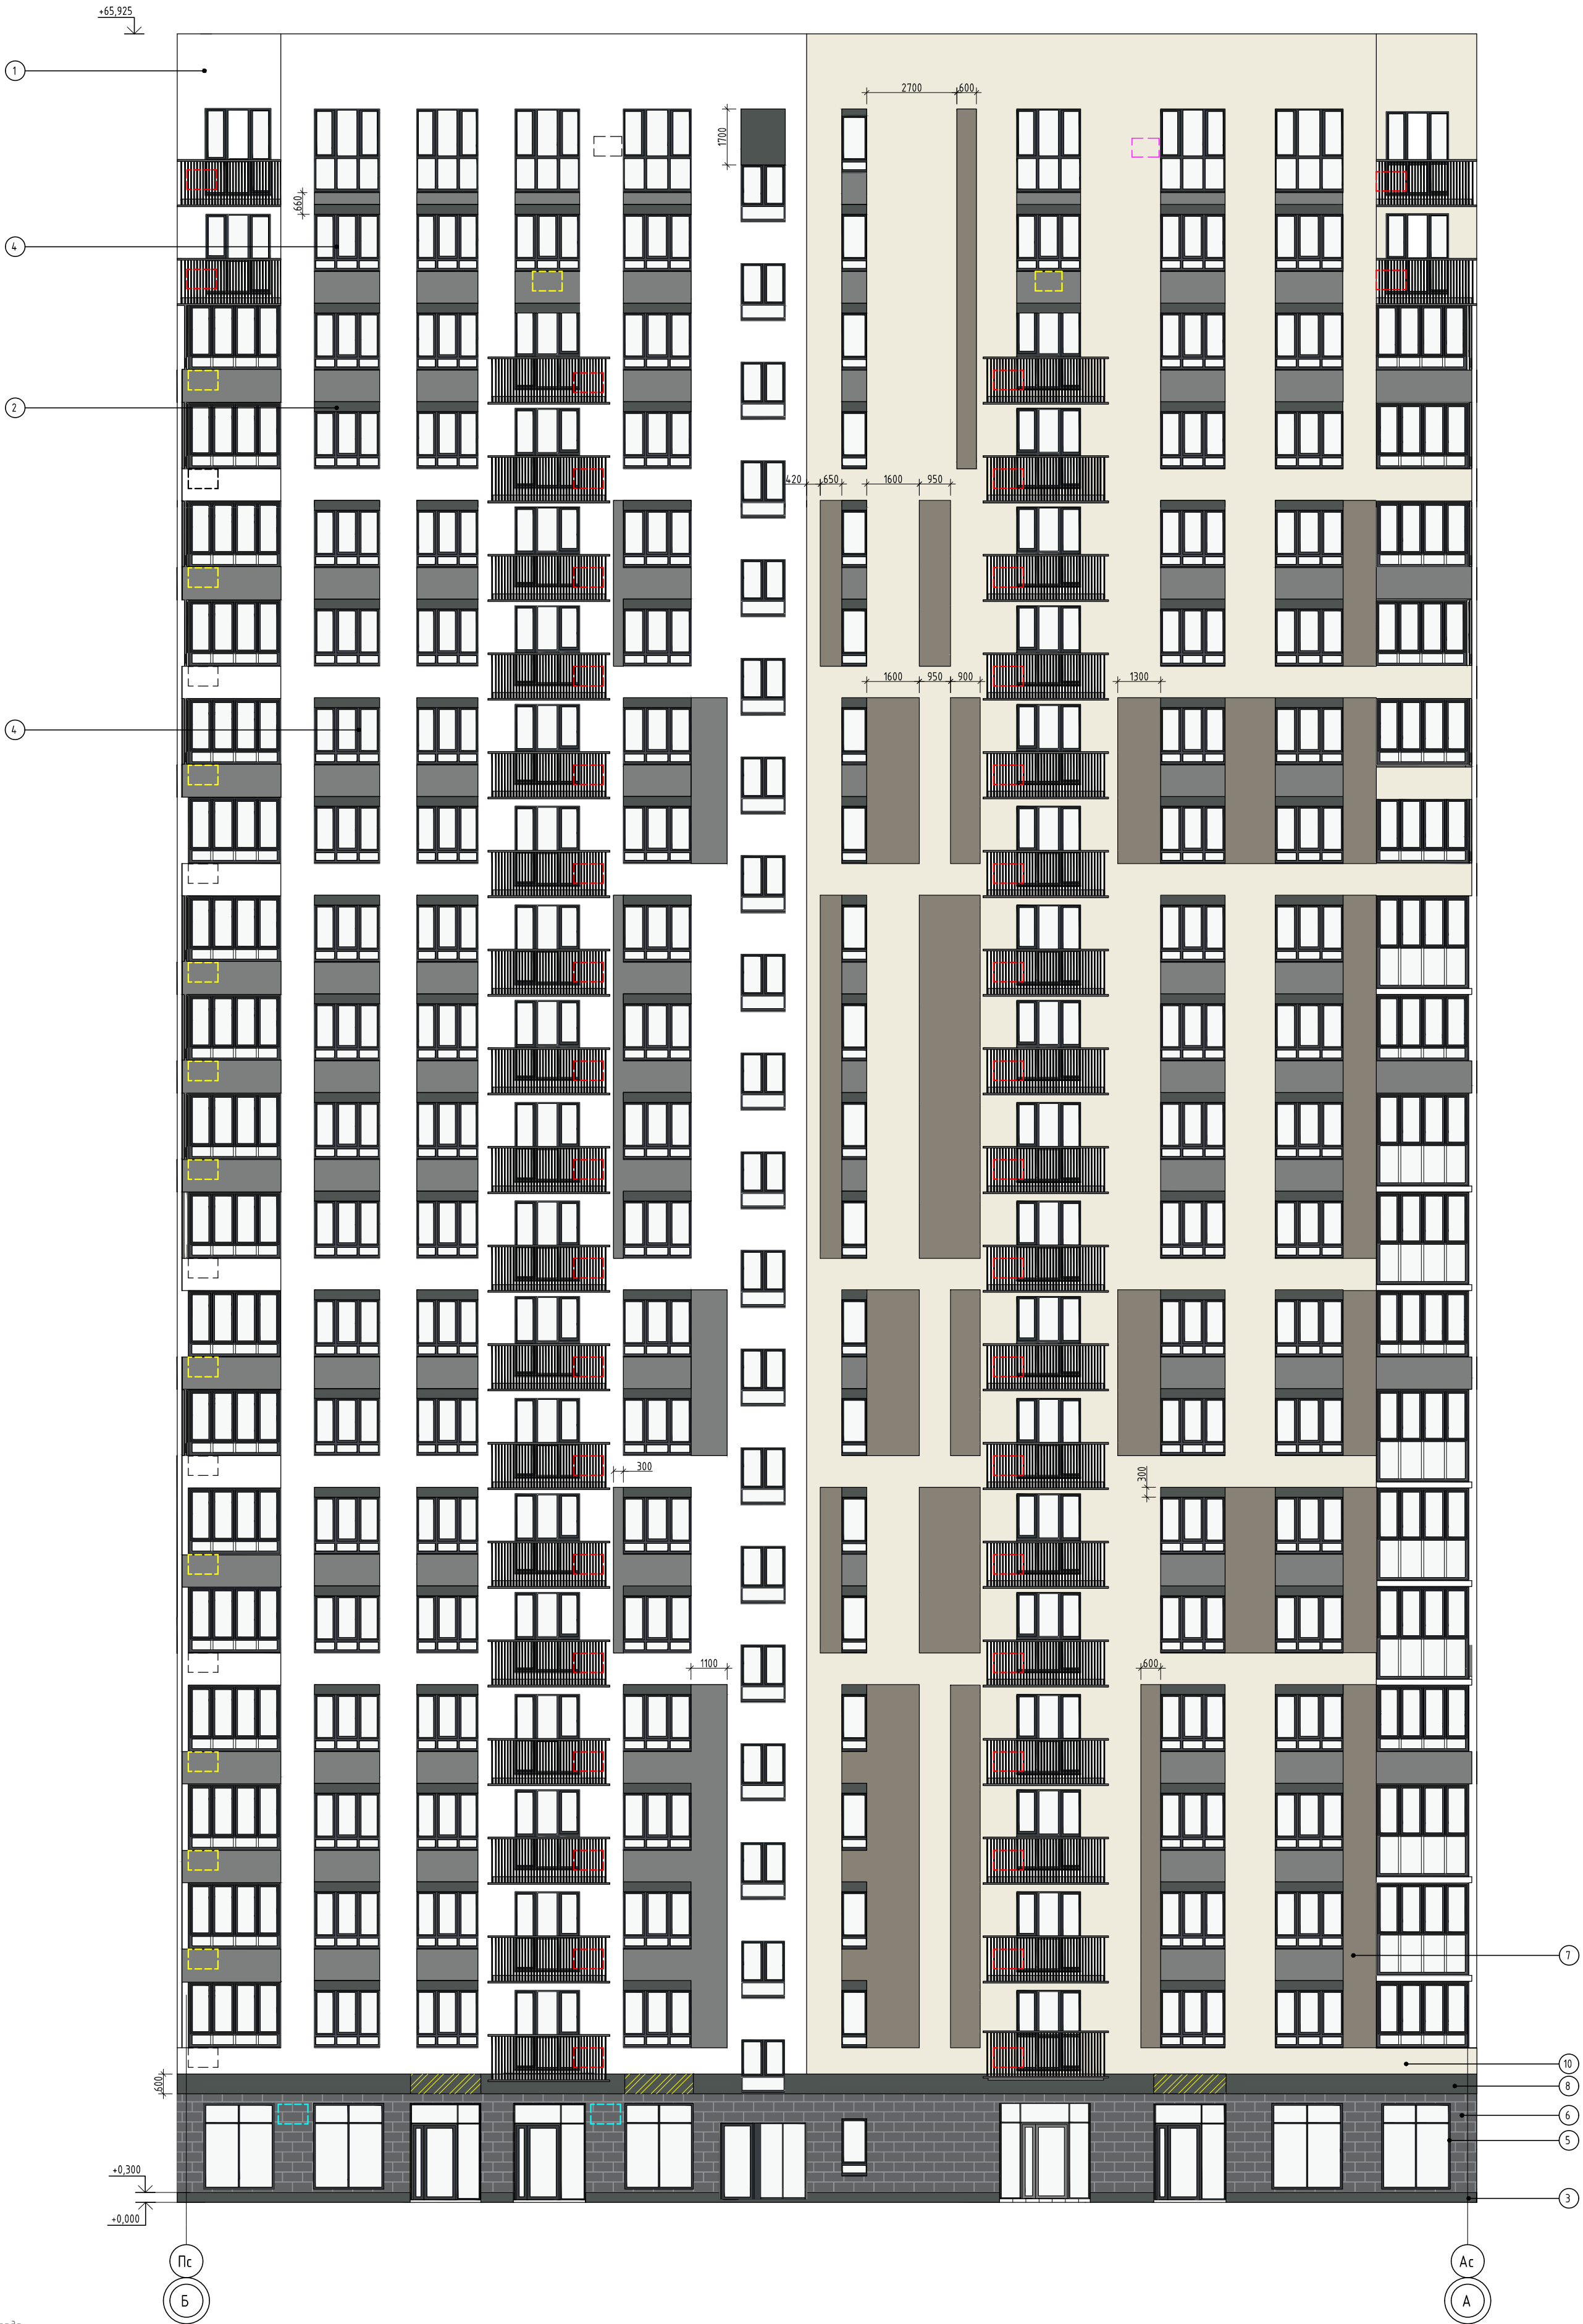

Ведомость отделки фасада

Поз. отделки	Наименование элемента фасада	Наименование материала отделки	Наименование и номер эталона цвета эталона цвета или образец колера
1	Фасады	Декоративная штукатурка	RAL 9010 / Белый
2	Фасады	Декоративная штукатурка	RAL 9004 / Сигнальный черный
3	Цоколь	Цокольная штукатурка	RAL 7043 / Транспортный серый
4	Окна, балконные двери, витражи	ПВХ-профиль	RAL 9004 / Сигнальный черный
5	Витражи, двери, ограждения, плиты, вентиляторы	Алюминиевый профиль - двери, витражи; порошковая окраска по металлу - ограждения, плиты, вентиляторы	RAL 9004 / Сигнальный черный
6	Фасады (1 этаж)	Бетонная плитка тип 3	Темно-серый
7	Фасады	Декоративная штукатурка	RAL 1019 / Сера-бежевый
8	Фасады	Композитные панели	Темно-серый
9	Фасады	Декоративная штукатурка	RAL 1037 / Пыльно - серый
10	Фасады	Декоративная штукатурка	RAL 1015 / Светлая слоистая кость

Примечание:
1) Отделка потолка входной группы - см. поз. 8
2) Отделка боковых стен входной группы - см. поз. 6
3) Торцы и низ плиты балкона окрасить в RAL 9004

- Условные обозначения
- место допустимого размещения корзины для кондиционера (RAL 1015)
 - место допустимого размещения корзины для кондиционера (RAL 9004)
 - место допустимого размещения корзины для кондиционера (RAL 9010)
 - место допустимого размещения корзины для кондиционера (RAL 1037)
 - место допустимого размещения рекламной конструкции
 - место допустимого размещения внешнего блока кондиционера

01/2024-72.212 - AP					
Жилой район "Преображенский" в г. Тюмени. Квартал 7. Участок 72:17:1313004:1019					
Изм.	Колуч	Лист	№ док.	Подп.	Дата
Разраб.	Попельникова	01/24	01/24	01/24	01/24
Разраб.	Куданова	01/24	01/24	01/24	01/24
ГАП	Жаренков	01/24	01/24	01/24	01/24
ГИП	Вахаров	01/24	01/24	01/24	01/24
Н. Контр.	Нарушко	01/24	01/24	01/24	01/24
Многоэтажный жилой дом ГП-72.212				Стация	Лист
Паспорт фасада в осях Пс-Ас				Р	20
				000 "АКБ Масштабпроект"	

Спецификации заполнения проемов

Спецификация элементов заполнения проемов (двери)																												
Марка	Обозначение	Наименование	Тех. подвал	01 этаж	02 этаж	03 этаж	04 этаж	05 этаж	06 этаж	07 этаж	08 этаж	09 этаж	10 этаж	11 этаж	12 этаж	13 этаж	14 этаж	15 этаж	16 этаж	17 этаж	18 этаж	19 этаж	20 этаж	21 этаж	Уровень кровли	Кол-во	Примечание	
1	ГОСТ 31173-2016	ДСВ ОпПрН 2190х1010	0	0	5	5	5	5	5	5	5	5	5	5	5	5	5	5	5	5	5	5	5	5	0	100		
2	ГОСТ 31173-2016	ДСВ ОпЛН 2190 х1010	0	3	3	3	3	3	3	3	3	3	3	3	3	3	3	3	3	3	3	3	3	3	0	63		
3	ГОСТ 23747-2015	ДАВ ОпПрН 2090х1100	0	1	0	0	0	0	0	0	0	0	0	0	0	0	0	0	0	0	0	0	0	0	0	1		
4	Сертифицированные противопожарные	ДПСО 02 2075 х1500 правая ЕIS 60	0	0	1	1	1	1	1	1	1	1	1	1	1	1	1	1	1	1	1	1	1	1	0	20		
5	Сертифицированные противопожарные	ДПАО 02 2105х1500 левая ЕIS 60	0	1	0	0	0	0	0	0	0	0	0	0	0	0	0	0	0	0	0	0	0	0	0	1		
6	Сертифицированные противопожарные	ДПСО 01 2075х1100 левая ЕI 60	0	0	1	1	1	1	1	1	1	1	1	1	1	1	1	1	1	1	1	1	1	1	0	20		
7	ГОСТ 31173-2016	ДСВ ДнПрН 2075х1550	0	1	1	1	1	1	1	1	1	1	1	1	1	1	1	1	1	1	1	1	1	1	0	21		
8	Сертифицированные противопожарные	ДПС 01 2100х1010 правая ЕI 30	1	0	0	0	0	0	0	0	0	0	0	0	0	0	0	0	0	0	0	0	0	0	0	1		
9	Сертифицированные противопожарные	ДПС 01 2050х1010 левая ЕI 30	2	0	0	0	0	0	0	0	0	0	0	0	0	0	0	0	0	0	0	0	0	0	0	2		
10	ГОСТ 23747-2015	ДАВ ГБнрПрР 2090 х1010	0	1	0	0	0	0	0	0	0	0	0	0	0	0	0	0	0	0	0	0	0	0	0	1		
11	Сертифицированные противопожарные	ДПАО 02 2090 х1500 правая ЕIS 60	0	1	0	0	0	0	0	0	0	0	0	0	0	0	0	0	0	0	0	0	0	0	0	1		
12	Сертифицированные противопожарные	ДПС 01 2100 х1010 левая ЕI 30	1	0	0	0	0	0	0	0	0	0	0	0	0	0	0	0	0	0	0	0	0	0	0	1		
13	Сертифицированные противопожарные	ДПС 01 2200 х1010 левая ЕI 30	1	0	0	0	0	0	0	0	0	0	0	0	0	0	0	0	0	0	0	0	0	0	0	1		
14	ГОСТ 31173-2016	ДПС 01 1200х800 левая ЕI 30	0	0	0	0	0	0	0	0	0	0	0	0	0	0	0	0	0	0	0	0	0	0	1	1		
15	Сертифицированные противопожарные	ДПС 02 2200-1500 правая ЕI 30	1	0	0	0	0	0	0	0	0	0	0	0	0	0	0	0	0	0	0	0	0	0	0	1		
Б-1	ГОСТ 23747-2015	ДАВ ОБнрЛРэ 2500х2150	0	0	2	2	2	2	2	2	2	2	2	2	2	2	2	2	2	2	2	2	2	0	0	38		
Б-2	ГОСТ 23747-2015	ДАВ ОБнрЛРэ 2700х2150	0	0	0	0	0	0	0	0	0	0	0	0	0	0	0	0	0	0	0	0	0	2	0	2		
Б-3	ГОСТ 23747-2015	ДАВ ОБнрЛРэ 2880х2150	0	1	0	0	0	0	0	0	0	0	0	0	0	0	0	0	0	0	0	0	0	0	0	1		

Спецификация элементов заполнения проемов (балконные блоки, окна)																										
Марка	Обозначение	Наименование	01 этаж	02 этаж	03 этаж	04 этаж	05 этаж	06 этаж	07 этаж	08 этаж	09 этаж	10 этаж	11 этаж	12 этаж	13 этаж	14 этаж	15 этаж	16 этаж	17 этаж	18 этаж	19 этаж	20 этаж	21 этаж	Кол-во	Примечание	
Б-4	ГОСТ 23166-2021	БП ОСП 25-20 Л	0	1	1	1	1	1	1	1	1	1	1	1	1	1	1	1	1	1	1	1	0	18		
Б-5	ГОСТ 23166-2021	БП ОСП 25-21 П	0	2	2	2	2	2	2	2	2	2	2	2	2	2	2	2	2	2	2	1	0	37		
Б-6	ГОСТ 23166-2021	БП ОСП 25-21 Л	0	3	3	3	3	3	3	3	3	3	3	3	3	3	3	3	3	3	3	2	0	56		
Б-7	ГОСТ 23166-2021	БП ОСП 27-20 Л	0	0	0	0	0	0	0	0	0	0	0	0	0	0	0	0	0	0	0	0	1	1		
Б-8	ГОСТ 23166-2021	БП ОСП 27-21 Л	0	0	0	0	0	0	0	0	0	0	0	0	0	0	0	0	0	0	0	0	2	2		
Б-9	ГОСТ 23166-2021	БП ОСП 27-21 П	0	0	0	0	0	0	0	0	0	0	0	0	0	0	0	0	0	0	0	0	1	1		
Л-1	ГОСТ 23166-2021	ОП ОСП 20-41	0	1	0	0	1	0	0	0	1	0	0	1	0	1	1	1	1	1	1	0	0	10		
Л-1*	ГОСТ 23166-2021	ОП ОСП 20-41	0	0	0	0	0	0	0	1	1	1	1	1	1	1	1	1	1	1	1	0	0	12		
Л-2	ГОСТ 23166-2021	ОП ОСП 28-40	0	0	1	1	0	1	1	1	0	1	1	0	1	0	0	0	0	0	0	0	0	8		
Л-3	ГОСТ 23166-2021	ОП ОСП 20-28	0	1	1	1	1	1	1	0	0	0	0	0	0	0	0	0	0	0	0	0	0	6		
ОК-1	ГОСТ 23166-2021	ОП ОСП 18-9	1	1	1	1	1	1	1	1	1	1	1	1	1	1	1	1	1	1	1	1	1	21		
ОК-2	ГОСТ 23166-2021	ОП ОСП 17-14	0	1	0	0	0	0	0	0	0	0	0	0	0	0	0	0	0	0	0	0	0	1		
ОК-3	ГОСТ 23166-2021	ОП ОСП 18-20	0	2	2	2	2	2	2	2	2	2	2	2	2	2	2	2	2	2	2	2	0	38		
ОК-4	ГОСТ 23166-2021	ОП ОСП 18-21	0	2	2	2	2	2	2	2	2	2	2	2	2	2	2	2	2	2	2	4	0	40		
ОК-5	ГОСТ 23166-2021	ОП ОСП 18-22	0	11	11	11	11	11	11	11	11	11	11	11	11	11	11	11	11	11	11	11	0	209		
ОК-6	Индивид.	ОП ОСП 26-17	0	0	0	0	0	0	0	0	0	0	0	0	0	0	0	0	0	0	0	4	4	См. примечание п.13		
ОК-7	Индивид.	ОП ОСП 26-20	0	0	0	0	0	0	0	0	0	0	0	0	0	0	0	0	0	0	0	2	2	См. примечание п.13		
ОК-8	Индивид.	ОП ОСП 26-21	0	0	0	0	0	0	0	0	0	0	0	0	0	0	0	0	0	0	0	4	4	См. примечание п.13		
ОК-9	Индивид.	ОП ОСП 26-22	0	0	0	0	0	0	0	0	0	0	0	0	0	0	0	0	0	0	0	11	11	См. примечание п.13		
ОК-10	ГОСТ 23166-2021	ОП ОСП 22-22	8	0	0	0	0	0	0	0	0	0	0	0	0	0	0	0	0	0	0	0	0	8		
ОК-11	ГОСТ 23166-2021	ОП ОСП 18-17	0	2	2	2	2	2	2	2	2	2	2	2	2	2	2	2	2	2	2	0	38			
ОК-12	ГОСТ 23166-2021	ОП ОСП 18-14	0	0	1	1	1	1	1	1	1	1	1	1	1	1	1	1	1	1	1	1	1	19		
ОК-13	ГОСТ 23166-2021	ОП ОСП 18-17	0	0	0	0	0	0	0	2	2	2	2	2	2	2	2	2	2	2	2	0	26			

1. Оконные, дверные блоки, витражи замаркированы на планах этажей;
2. Схемы окон, витражей, выполнены со стороны фасадов;
3. Воздухопроницаемость изделий по ГОСТ 25891;
4. На всех окнах, имеющих распашную створку установить механический проветриватель “гребенка”(ограничитель открывания);
5. Размеры окон и лоджий уточнить по месту после монтажа несущий конструкций;
6. Оконные блоки укомплектовать замками безопасности, установленными в нижний брусок створки со стороны ручки и обеспечивающими блокировку поворотного(распашного) открывания створки, но позволяющим функционирование откидного положения, либо использование параллельно-выдвижного открывания створок;
7. Остекление окон выполнить из стеклопакета;
8. Внутреннее стекло в стеклопакетах с энергоэффективным покрытием;
9. Ширина открывающихся дверей позиций 4, 5, 11 в свету не менее 0,9 м;
10. Двери позиции: 3, 4, 5, 6, 11, а также двери витражей: В-3, В-4, В-5, В-6, В-8, В-9, В-10, В-11, В-12, В-13 выполнить с уплотнителем в притворах и оборудовать устройствами, обеспечивающими их автоматическое закрытие;
11. Оконные блоки в лифтовом тамбуре и на лестничной клетке обеспечить замком;
12. На двери позиций: 3, 4, 5, 6, а также двери витражей: В-3, В-4, В-5, В-6, В-8, В-9, В-10, В-11, В-12, В-13 установить фиксатор двери “козья ножка”;
13. Нижние створки (профиль и стекло) у окон позиций ОК-6, ОК-7, ОК-8, ОК-9 выполнить из противопожарного стекла с пределом огнестойкости EI 60, классом пожарной опасности К0;

Спецификация Витражей

Марка	Обозначение	Наименование	Кол.	Примечание
В-1	Индивид.	Алюминиевый витраж (2570 х 2050)	1	
В-2	Индивид.	Алюминиевый витраж (2570 х 2100)	4	
В-3	Индивид.	Алюминиевый витраж (2910х2150)	1	
В-4	Индивид.	Алюминиевый витраж (3290х2335)	1	
В-5	Индивид.	Алюминиевый витраж (3390х2515)	1	
В-6	Индивид.	Алюминиевый витраж (2330 х 2600)	1	
В-7	Индивид.	Алюминиевый витраж (2570 х 2045)	1	
В-8	Индивид.	Алюминиевый витраж (2910х2160)	1	
В-9	Индивид.	Алюминиевый витраж (2910х2080)	1	
В-10	Индивид.	Алюминиевый витраж (3290х2180)	1	
В-11	Индивид.	Алюминиевый витраж (3390х2660)	1	
В-12	Индивид.	Алюминиевый витраж (3610 х 2900)	1	
В-13	Индивид.	Алюминиевый витраж (2910х2120)	2	
В-14	Индивид.	Алюминиевый витраж (2570 х 2010)	1	

Согласовано

Согласовано


Взам. инв. №

Подп. и дата

Инв. № подл.

						01/2024-72.212 - AP			
						Жилой район "Преображенский" в г. Тюмени. Квартал 7. Участок 72:17:1313004:1019			
Изм.	Кол.уч.	Лист	№ док.	Подп.	Дата				
Разраб.		Попельникова			01.24	Многоэтажный жилой дом ГП-72.212	Стадия	Лист	Листов
Разраб.		Айданова			01.24		Р	21	
ГАП		Скареднов			01.24				
ГИП		Захаров			01.24				
						Спецификации заполнения проемов	000 "АКБ Масштабпроект"		
Н. Контр.		Нарушко			01.24				











Эскизы витражей, окон, дверей

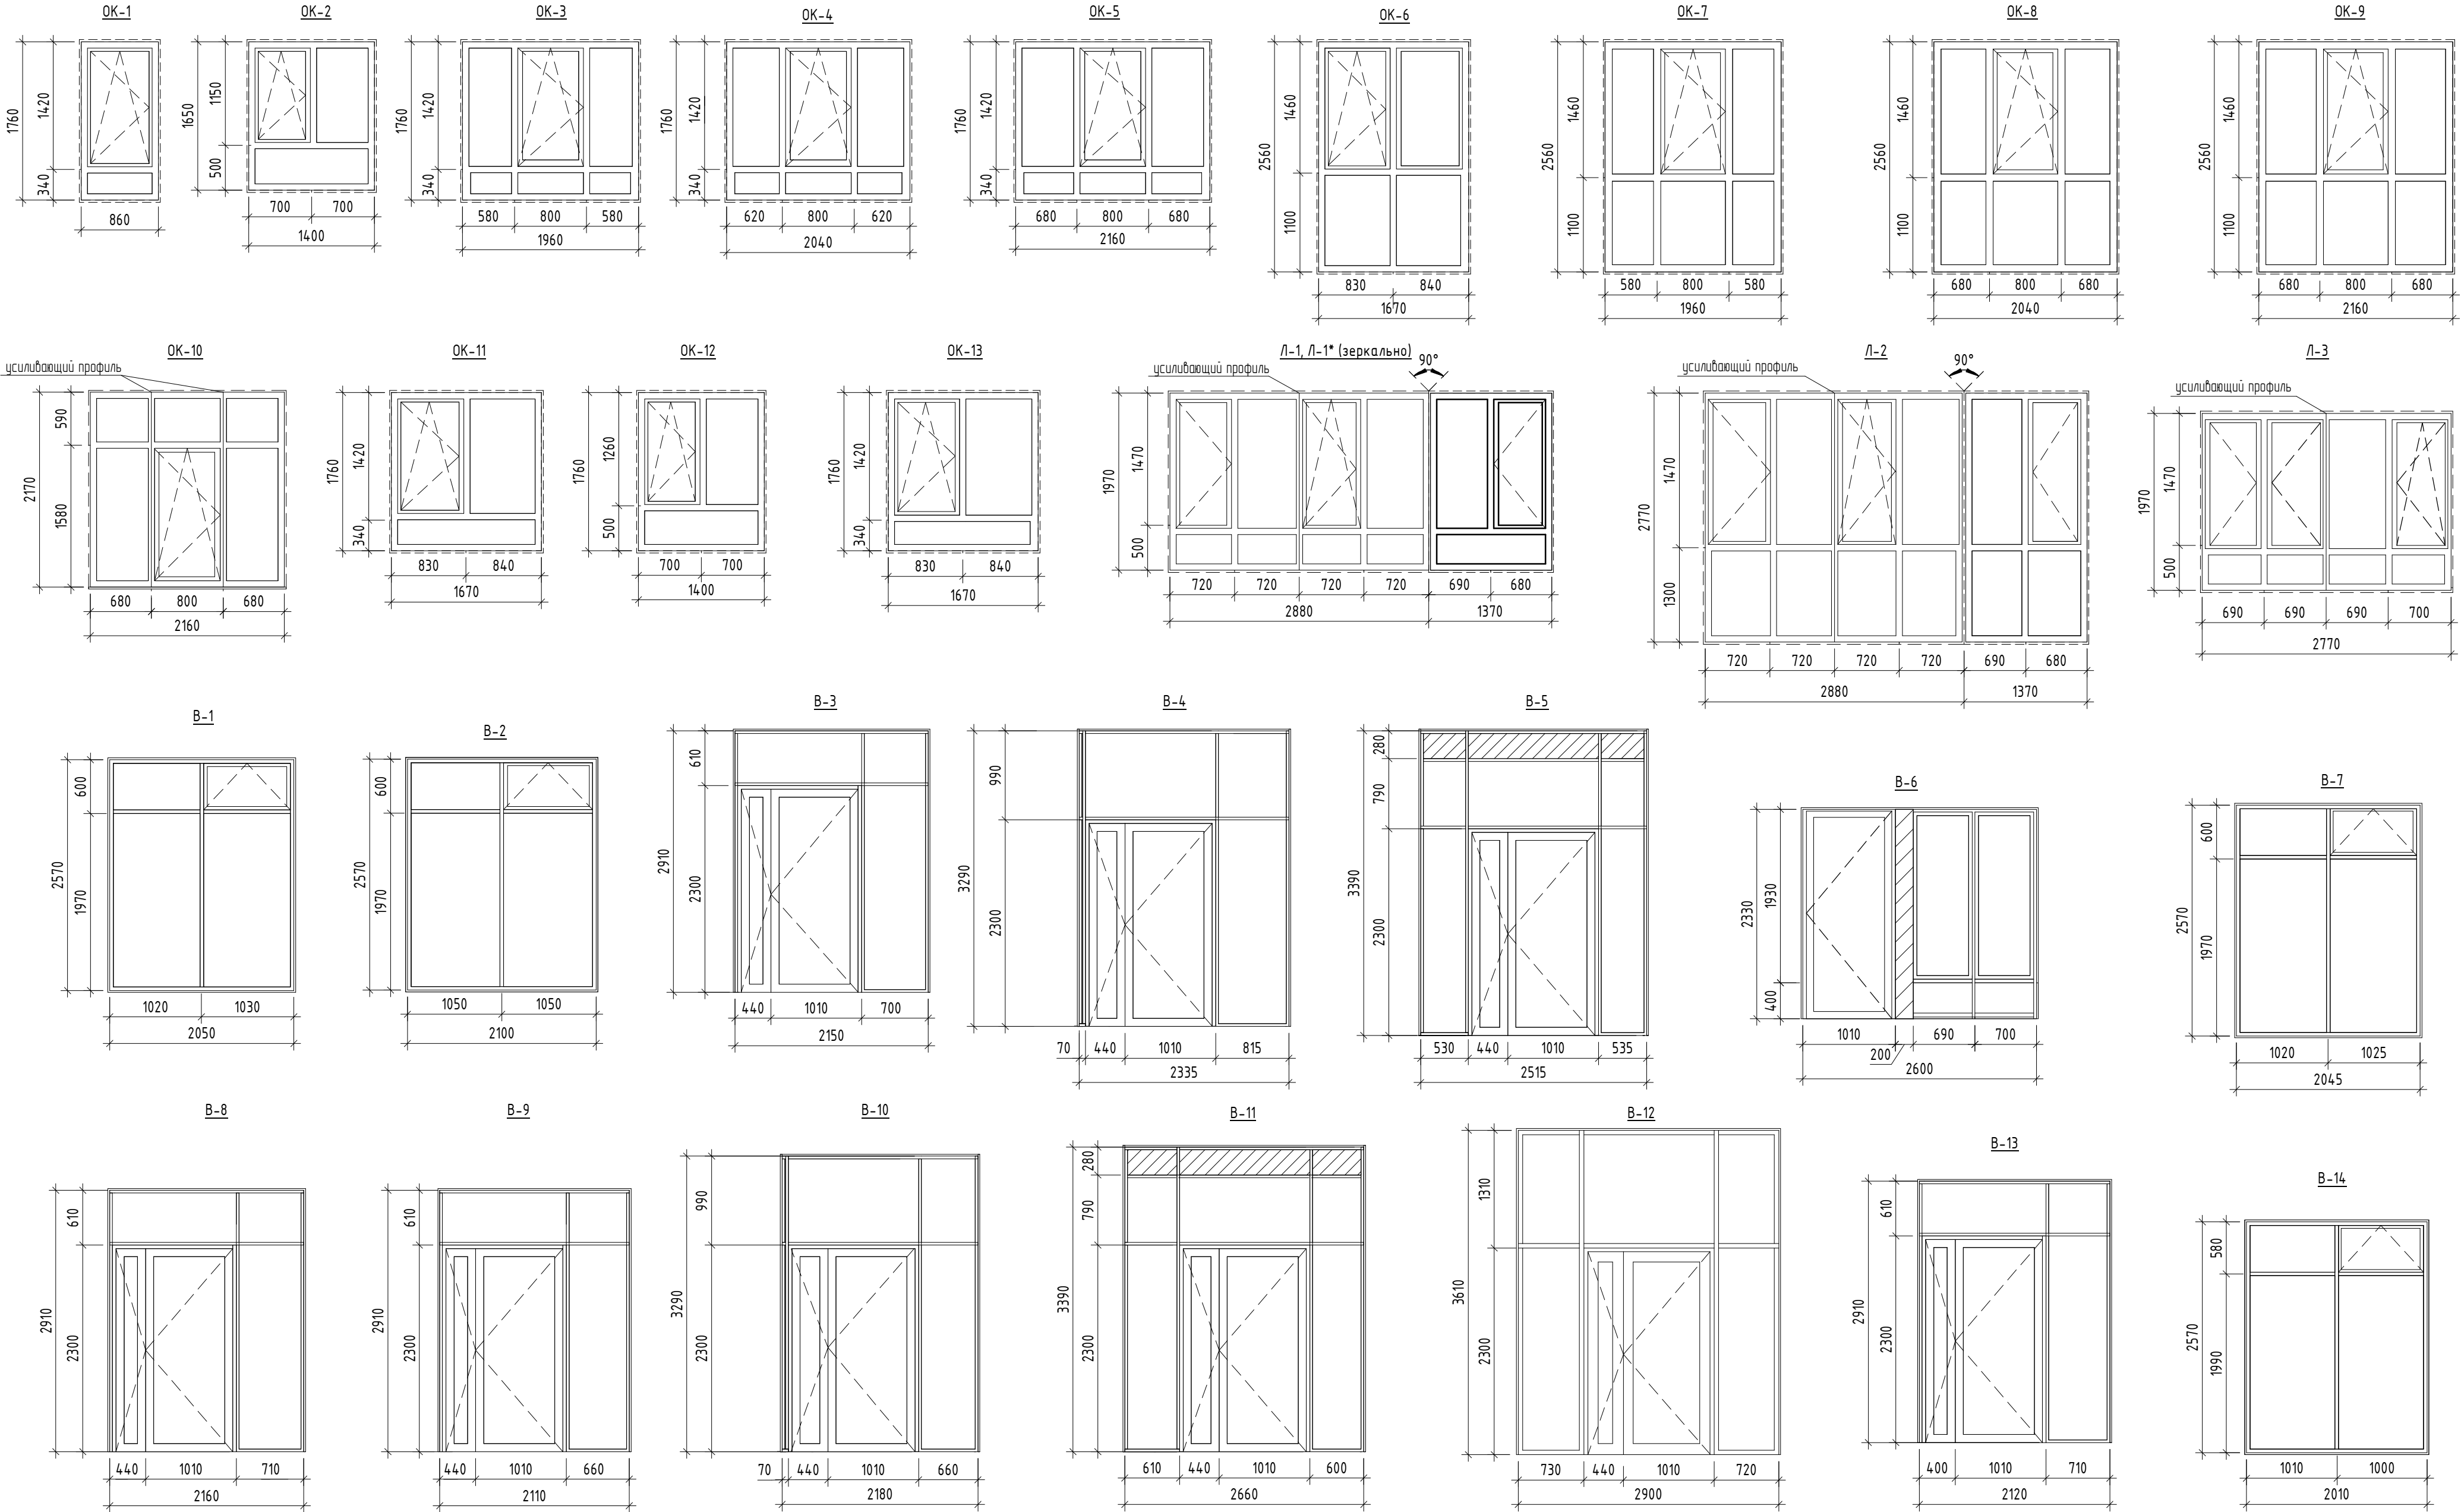










Согласовано						
Согласовано						
Взам. инв. №						
Подп. и дата						
Инв. № подл.						

01/2024-72.212 - AP						
Жилой район "Преображенский" в г. Тюмени. Квартал 7. Участок 72:17:1313004:1019						
Изм.	Кол.уч.	Лист	№ док.	Подп.	Дата	Многоэтажный жилой дом ГП-72.212
Разраб.		Попельникова		<i>Попельникова</i>	01.24	
Разраб.		Айдарова		<i>Айдарова</i>	01.24	
ГАП		Скареднов		<i>Скареднов</i>	01.24	
ГИП		Захаров		<i>Захаров</i>	01.24	Эскизы витражей, окон, дверей
Н. Контр.		Нарушко		<i>Нарушко</i>	01.24	
						000 "АКБ Масштабпроект"

Согласовано				Взам. инв. №	
Согласовано				Подп. и дата	
Согласовано				Инв. № подл.	

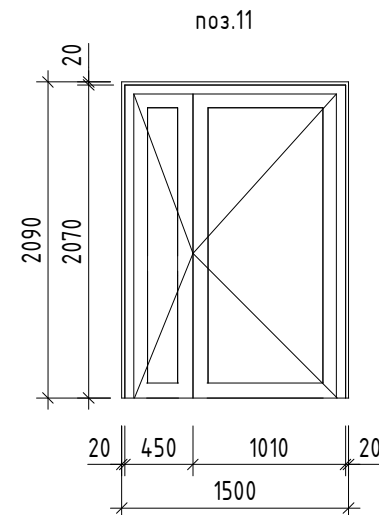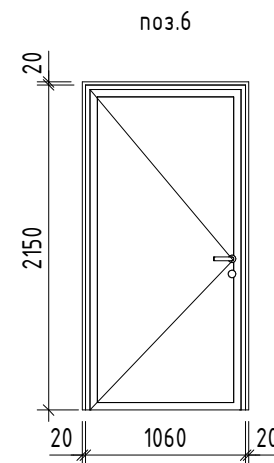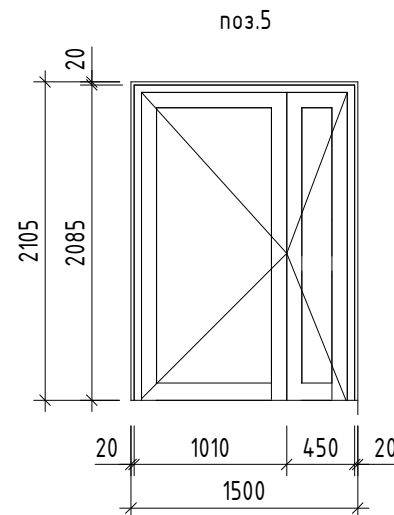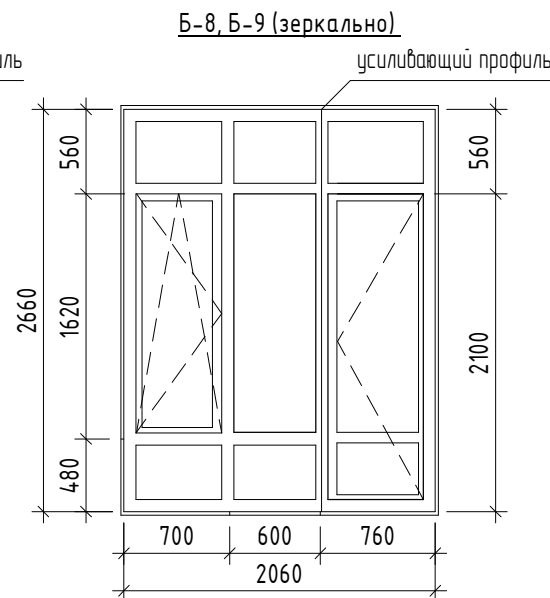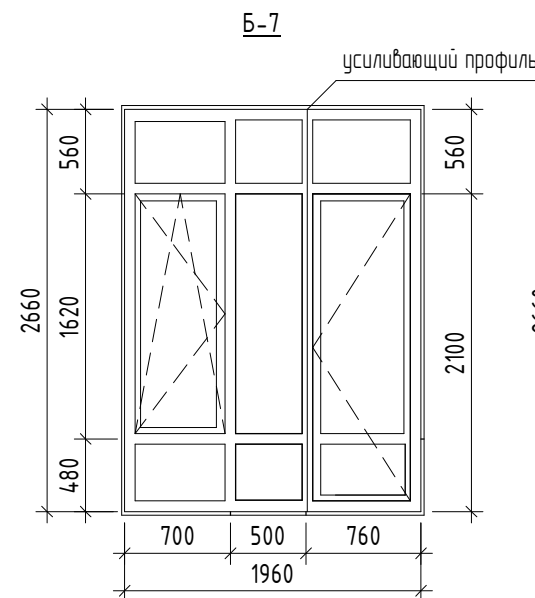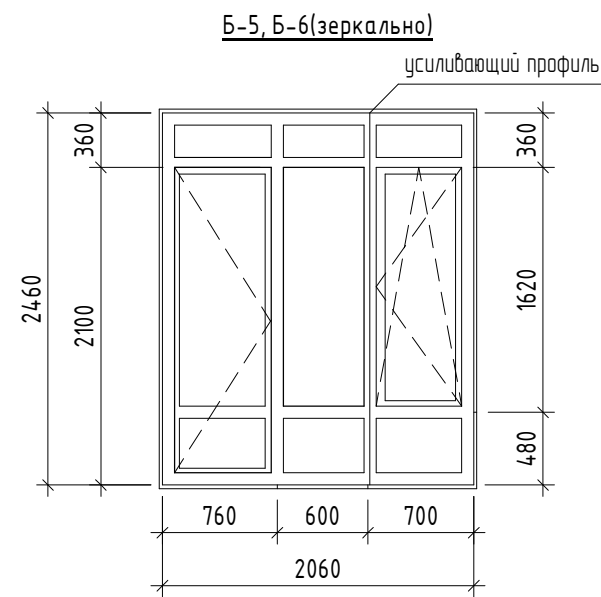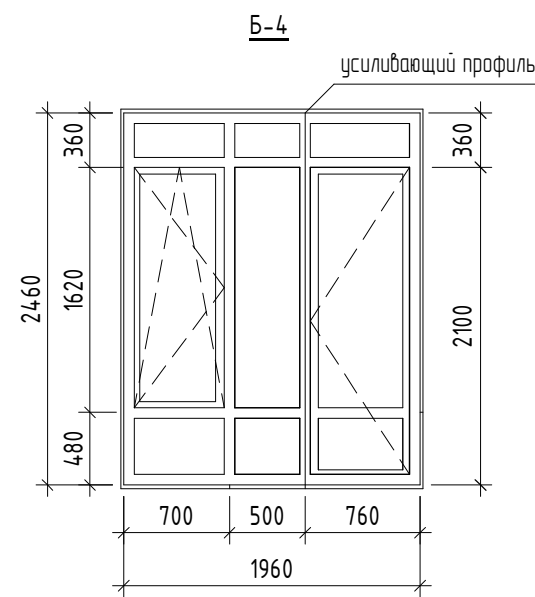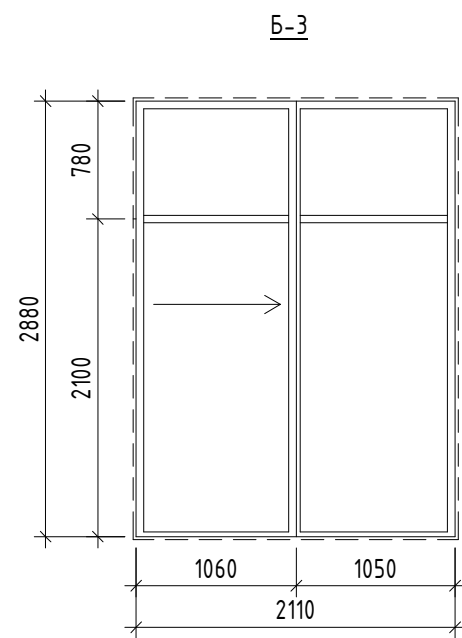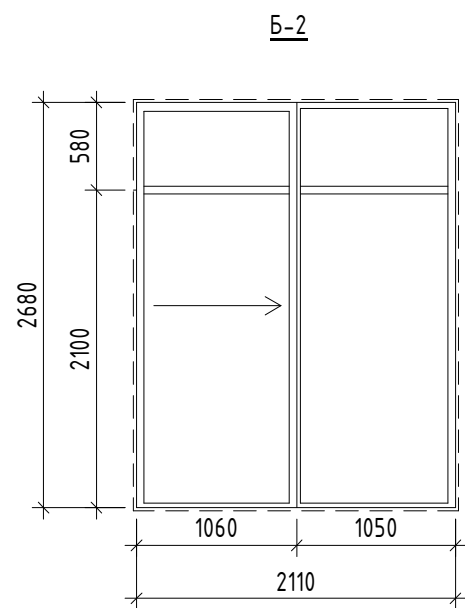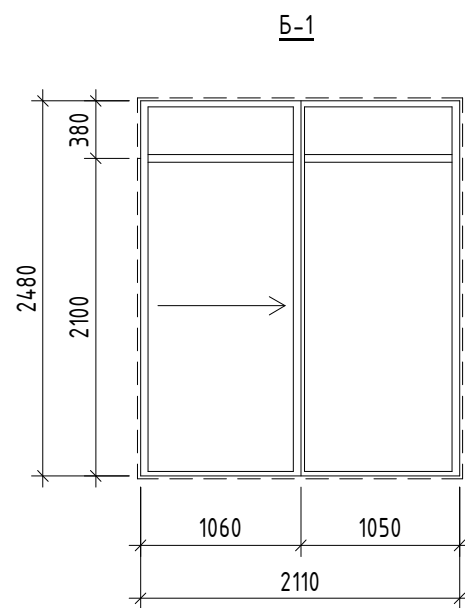

						01/2024-72.212 - AP				
						Жилой район "Преображенский" в г. Тюмени. Квартал 7. Участок 72:17:1313004:1019				
Изм.	Кол.уч.	Лист	№ док.	Подп.	Дата	Многоэтажный жилой дом ГП-72.212	Стадия	Лист	Листов	
Разраб.		Попельникова			01.24		Р	23		
Разраб.		Айданова			01.24					
ГАП		Скареднов			01.24					
ГИП		Захаров			01.24	Эскизы дверей	ООО "АКБ Масштабпроект"			
Н. Контр.		Нарушко			01.24					

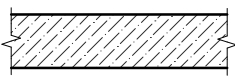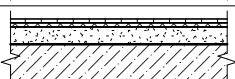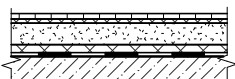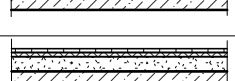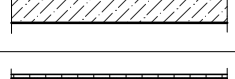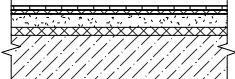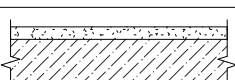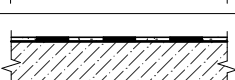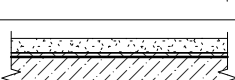Экспликация полов				
Технополы				
Номер помещения	Тип отделки пола	Схема пола или тип пола по серии	Данные элементов пола (наименование, толщина, основание и др.), мм	Площадь, м ²
Помещения тех.подвала: технические помещения, лестничная клетка	1		- без отделки - основание-монолитная ж/б плита	333,64
Помещения тех.подвала: электрощитовая, помещение связи	2		- керамическая плитка с шероховатой поверхностью ГОСТ 6787-2001 – 7мм - клеевая прослойка для керамической плитки – 7мм - цементно-песчаная стяжка М200 – 135мм - основание-монолитная ж/б плита	19,92
Помещения тех.подвала: насосная, ИТП	14		- керамическая плитка с шероховатой поверхностью ГОСТ 6787-2001 – 7мм - клеевая прослойка для керамической плитки – 7мм - цементно-песчаная стяжка М150-45-85мм - основание – монолитная ж/б плита	198,61
1 этаж				
Номер помещения	Тип отделки пола	Схема пола или тип пола по серии	Данные элементов пола (наименование, толщина, основание и др.), мм	Площадь, м ²
Помещения общего пользования: КУИ	3		- керамическая плитка с шероховатой поверхностью ГОСТ 6787-2001 – 7мм - клеевая прослойка для керамической плитки – 7мм - цементно-песчаная стяжка М200 – 65мм - теплоизоляция – экструзионный пенополистирол – 30мм - обмазочная гидроизоляция - основание – монолитная ж/б плита	4,77
Помещения общего пользования: лестничная клетка	4		- керамическая плитка с шероховатой поверхностью ГОСТ 6787-2001 – 10мм - клеевая прослойка для керамической плитки – 10мм - цементно-песчаная стяжка М200 – 60мм - основание – монолитная ж/б плита	7,74
Помещения общего пользования: вестибюль, колясочная, тамбур	5		- керамическая плитка с шероховатой поверхностью ГОСТ 6787-2001 – 10мм - клеевая прослойка для керамической плитки – 10мм - цементно-песчаная стяжка М200 – 60мм - теплоизоляция – экструзионный пенополистирол – 30 мм - основание – монолитная ж/б плита	88,45
Помещения общего пользования: лифтовой тамбур	6		- керамическая плитка с шероховатой поверхностью ГОСТ 6787-2001 – 7мм - клеевая прослойка для керамической плитки – 7мм - цементно-песчаная стяжка М200 – 50мм - теплоизоляция – экструзионный пенополистирол – 30мм - основание – монолитная ж/б плита	15,86
Нежилые помещения	7		- цементно-песчаная стяжка М200 – 80 мм - основание-монолитная ж/б плита	211,23
Сан.узлы (нежилые помещения)	8		- без отделки - обмазочная гидроизоляция на 2 раза с заведением на стены на 200 мм - основание- монолитная ж/б плита	15,41
Помещения квартир : коридоры, кухни, комнаты, прихожие	15		- цементно-песчаная стяжка М200 – 80 мм - теплоизоляция – экструзионный пенополистирол – 30мм - основание-монолитная ж/б плита	147,94
Помещения квартир: сан.узлы	16		-без отделки -обмазочная гидроизоляция на 2 раза с заведением на стены на 200 мм -цементно-песчаная стяжка М200 – 80 мм -теплоизоляция – экструзионный пенополистирол – 30 мм -основание-монолитная ж/б плита	21,20








Согласовано

Согласовано

Взам. инв. №

Подп. и дата

Инв. № подл.

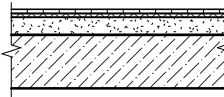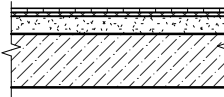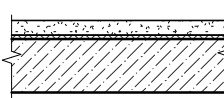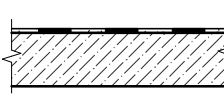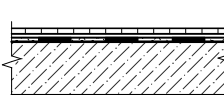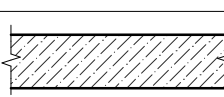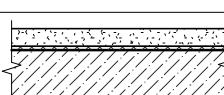Типовой этаж				
Номер помещения	Тип отделки пола	Схема пола или тип пола по серии	Данные элементов пола (наименование, толщина, основание и др.), мм	Площадь, м²
Помещения общего пользования: лестничная клетка	4		- керамическая плитка с шероховатой поверхностью ГОСТ 6787-2001 – 10мм - клеевая прослойка для керамической плитки – 10мм - цементно-песчаная стяжка М200 – 60мм - основание – монолитная ж/б плита	287,76
Помещения общего пользования: лифтовой тамбур, коридор	9		- керамическая плитка с шероховатой поверхностью ГОСТ 6787-2001 – 7мм - клеевая прослойка для керамической плитки – 7мм - цементно-песчаная стяжка М200 – 80мм - основание – монолитная ж/б плита	1043,02
Помещения квартир: коридоры, кухни, комнаты, прихожие	10		- цементно-песчаная стяжка М200 – 80 мм - рулонная звукоизоляция (вспененный полиэтилен)- 10мм - основание-монолитная ж/б плита	7459,55
Помещения квартир: сан.узлы	11		-обмазочная гидроизоляция на 2 раза с заведением на стены на 200 мм -основание-монолитная ж/б плита	1056,81
Помещения квартир: балконы , лоджии (неостекленные)	12		- керамогранитная плитка с шероховатой поверхностью ГОСТ 6787-2001-7мм - клеевая прослойка для керамической плитки – 7мм - обмазочная гидроизоляция - основание – монолитная ж/б плита	309,21
Помещения квартир: лоджии (холодные)	13		- без отделки - основание – монолитная ж/б плита	127,43
Помещения квартир: лоджии (теплые)	13*		- цементно-песчаная стяжка М200 – 80 мм - рулонная звукоизоляция (вспененный полиэтилен)- 10 мм - основание-монолитная ж/б плита	156,09

Ведомость отделки помещений

Наименование или номер помещения	Вид отделки элементов интерьера			Площадь чистовой отделки
	Отделка потолка	Площадь, м²	Стены или перегородки	
Вестибюль	затирка, покраска, подвесной потолок типа Грильято	53,88	улучшенная ц/п штукатурка, отделка согласно дизайн-проекта	177,93
Индивидуальный тепловой пункт (подвал)	затирка, покраска	111,88	улучшенная ц/п штукатурка, покраска	109,71
КУИ	затирка, шпатлевание, покраска	4,77	улучшенная ц/п штукатурка, покраска	30,41
Колясочная	затирка, покраска	20,43	улучшенная ц/п штукатурка, отделка согласно дизайн-проекта	59,96
Комната (квартиры)	-	3462,80	улучшенная гипсовая штукатурка	7505,09
Коридор (МОП)	затирка, шпатлевание, покраска	792,70	улучшенная ц/п штукатурка, отделка согласно дизайн-проекта	2357,06
Коридор (квартиры)	-	287,52	улучшенная гипсовая штукатурка	1098,12
Кухня (квартиры)	-	2793,45	улучшенная гипсовая штукатурка	5794,66
Лестничная клетка	затирка, шпатлевание, покраска	310,02	улучшенная ц/п штукатурка, отделка согласно дизайн-проекта	717,59
Лифтовой тамбур	затирка, шпатлевание, покраска	333,01	улучшенная ц/п штукатурка, отделка согласно дизайн-проекта	898,17
Лоджия (теплые)	-	159,83	улучшенная гипсовая штукатурка	677,21
Лоджия (холодные)	-	135,63	см. паспорт фасада	586,97
Насосная (подвал)	затирка, покраска	86,72	улучшенная ц/п штукатурка, покраска	106,26
Помещение связи (подвал)	затирка, покраска	10,63	улучшенная ц/п штукатурка, покраска	28,64
Помещения (нежилые помещения)	-	211,23	улучшенная гипсовая штукатурка	406,62
Прихожая (квартиры)	-	1108,56	улучшенная гипсовая штукатурка	3695,63
С/У (квартиры)	-	993,57	улучшенная ц/п штукатурка	5009,65
С/у (нежилые помещения)	-	11,44	улучшенная ц/п штукатурка	76,60
Тамбур	затирка, покраска, в местах прокладки инженерных коммуникаций – подвесной потолок типа Грильято	30,00	улучшенная ц/п штукатурка, отделка согласно дизайн-проекта	112,73
Техническое помещение (подвал)	-	276,26	-	211,46
Электрощитовая (подвал)	затирка, покраска	9,29	улучшенная ц/п штукатурка, покраска	25,80

01/2024-72.212 – AP

Жилой район “Преображенский” в г. Тюмени. Квартал 7. Участок 72:17:1313004:1019

Изм.	Кол.уч.	Лист	№ док.	Подп.	Дата	Многоэтажный жилой дом ГП-72.212	Стадия	Лист	Листов		
Разраб.		Попельникова			01.24		Р	24			
Разраб.		Айданова			01.24						
ГАП		Скареднов			01.24						
ГИП		Захаров			01.24	Ведомость отделки помещений, спецификация полов	000 “АКБ Масштабпроект”				
Н. Контр.		Нарушко			01.24						

Формат А2А