

Общество с ограниченной ответственностью «Перспектива Света»
Свидетельство № СРО-П-207-14032019 от 31.05.2021г.

Заказчик – ООО СЗ «ЭНКО»

Комплексная застройка территории, расположенной в границах улиц:
Камчатская - Западносибирская - Энтузиастов. Многоэтажный жилой дом ГП-75

Комплексная застройка территории, расположенной в границах улиц:
Камчатская - Западносибирская - Энтузиастов. Многоэтажный жилой дом ГП-76

РАБОЧАЯ ДОКУМЕНТАЦИЯ

Многоэтажный жилой дом ГП-75.
Архитектурное освещение фасадов

10062-СЗ26.ЭН1

Общество с ограниченной ответственностью «Перспектива света»
Свидетельство № СРО-П-207-14032019 от 31.05.2021г

Заказчик – ООО СЗ «ЭНКО»

Комплексная застройка территории, расположенной в границах улиц:
Камчатская - Западносибирская - Энтузиастов. Многоэтажный жилой дом ГП-75
Комплексная застройка территории, расположенной в границах улиц:
Камчатская - Западносибирская - Энтузиастов. Многоэтажный жилой дом ГП-76

РАБОЧАЯ ДОКУМЕНТАЦИЯ

Многоэтажный жилой дом ГП-75.
Архитектурное освещение фасадов

10062-СЗ26.ЭН1

Директор по проектированию



С.Н. Алексеев

Главный инженер проекта



В.С. Шахматов

Согласовано			
Взам. инв. №			
Подп. и дата			
Инв. № подл.			

Ведомость рабочих чертежей основного комплекта		
Лист	Наименование	Примечание
1	Общие данные	На 2-ух листах
2	Щит архитектурно-художественного освещения ЩАХО-1. Схема электрическая принципиальная	
3	Щит архитектурно-художественного освещения ЩАХО-1. Спецификация оборудования и материалов	
4	ЩАХО-1. Выбор электрических аппаратов и кабелей	
5	Секция 75.1. План подвала М 1:200	
6	Секция 75.1. План 1 этажа М 1:200	
7	Секция 75.1. План кровли М 1:200	
8	Секция 75.1. Фасад в осях 2-1 М 1:200	
9	Секция 75.2. План подвала М 1:200	
10	Секция 75.2. План 1 этажа М 1:200	
11	Секция 75.2. План кровли М 1:200	
12	Секция 75.2. Фасад в осях 4-3 М 1:200	
13	Секция 75.3. План подвала М 1:200	
14	Секция 75.3. План 1 этажа М 1:200	
15	Секция 75.3. План кровли М 1:200	
16	Секция 75.3. Фасад в осях 3-4 М 1:200	
17	Секция 75.4. План подвала М 1:200	
18	Секция 75.4. План 1 этажа М 1:200	
19	Секция 75.4. План кровли М 1:200	
20	Секция 75.4. Фасад в осях Д-Г М 1:200	

Инв. № подл.	Подпись и дата	Взам. инв. №	Согласовано:			

Ведомость ссылочных и прилагаемых документов		
Обозначение	Наименование	Примечание
	<u>Прилагаемые документы</u>	
10062-С326.ЭН1	Спецификация оборудования, изделий и материалов	На 4-х листах
10062-С326.ЭН1.Н	Карта узлов	
10062-С326.ЭН1.Н1	Узел №1. Крепление прожектора светодиодного Range-A4 к фасаду, облицованного декоративной штукатуркой	
10062-С326.ЭН1.Н2	Узел №2 Крепление светильника светодиодного настенного Range SPOT-110 к фасаду здания	
10062-С326.ЭН1.Н3	Узел №3 Крепление лотка на кровле здания	

						10062-С326.ЭН1			
						«Комплексная застройка территории, расположенной в границах улиц: Камчатская - Западносибирская - Энтузиастов. Многоэтажный жилой дом ГП-75» «Комплексная застройка территории, расположенной в границах улиц: Камчатская - Западносибирская - Энтузиастов. Многоэтажный жилой дом ГП-76»			
Изм.	Кол.уч.	Лист	№ док.	Подп.	Дата	Многоэтажный жилой дом ГП-75. Архитектурное освещение фасадов	Стадия	Лист	Листов
Разраб.		Романовский			07.26		Р	1	
Проверил		Шеломенцева			07.26				
						Общие данные			
Н. Контр.		Шахматов			07.26				
ГИП		Шахматов			07.26				

Ведомость рабочих чертежей основного комплекта (продолжение)

Лист	Наименование	Приме - чание
21	Щит архитектурно-художественного освещения ЩАХО-1. Схема электрическая принципиальная	
22	Щит архитектурно-художественного освещения ЩАХО-1. Спецификация оборудования и материалов	
23	ЩАХО-1. Выбор электрических аппаратов и кабелей	
24	Секция 75.8. План подвала М 1:200	
25	Секция 75.8. План 1 этажа М 1:200	
26	Секция 75.8. План кровли М 1:200	
27	Секция 75.8. Фасад в осях 1-2 М 1:200	
28	Секция 75.7. План подвала М 1:200	
29	Секция 75.7. План 1 этажа М 1:200	
30	Секция 75.7. План кровли М 1:200	
31	Секция 75.7. Фасад в осях 3-4 М 1:200	
32	Секция 75.6. План подвала М 1:200	
33	Секция 75.6. План 1 этажа М 1:200	
34	Секция 75.6. План кровли М 1:200	
35	Секция 75.6. Фасад в осях 1-2 М 1:200	
36	Секция 75.5. План подвала М 1:200	
37	Секция 75.5. План 1 этажа М 1:200	
38	Секция 75.5. План кровли М 1:200	
39	Секция 75.5. Фасад в осях Ж-Е М 1:200	
40	Фасад в осях А-Г. Вид со двора 1:200	
41	Паспорт Range-A4	
42	Паспорт Range SPOT-110	

Согласовано:

Взам. инв. №

Подпись и дата

Инв. № подл.

Изм.	Кол.уч.	Лист	№ док.	Подпись	Дата

10062-С326.ЭН1

Лист

1.1

Общие указания

1 Данная рабочая документация на объект: «Комплексная застройка территории, расположенной в границах улиц: Камчатская - Западносибирская - Энтузиастов. Многоэтажный жилой дом ГП-75»
«Комплексная застройка территории, расположенной в границах улиц: Камчатская - Западносибирская - Энтузиастов. Многоэтажный жилой дом ГП-76».

Архитектурное освещение фасадов выполнено на основании:

- договора подряда №10062-С326 на выполнение рабочей документации от 16 августа 2024 года.

И в соответствии с:

- ПУЭ Изд.7;

- ГОСТ Р 21.101-2020. Основные требования к проектной и рабочей документации;

- СП 76.13330.2016. Электротехнические устройства;

- СП 256.1325800.2016. Электроустановки жилых и общественных зданий;

- ГОСТ Р 50571.5.52-2011. Выбор и монтаж электрооборудования. Электропроводки;

- ГОСТ Р 50571.5.54—2013. Выбор и монтаж электрооборудования. Заземляющие устройства, защитные проводники и защитные проводники уравнивания потенциалов;

- ГОСТ 21.210-2014. Условные графические изображения электрооборудования и проводок на планах;

- ГОСТ 2.710-81. Обозначения буквенно-цифровые в электрических схемах.

2 Вид системы устройства заземления - система TN-C-S.

3 Электроприемники относятся к III-й категории по надежности электроснабжения.

4 Сеть архитектурного освещения выполнена на напряжении $\sim 220 = 48$ В.

5 Общая расчетная мощность архитектурно-художественного освещения составляет 2.028 кВт:

- ЩАХО-1 = 1.056 кВт;

- ЩАХО-2 = 0.972 кВт;

6 Сеть архитектурного освещения выполняется кабелем ВВГнг(А)-LS. Приняты светодиодные светильники.

7 Управление архитектурно-художественным освещением выполняется с помощью многофункционального программируемого реле времени РЭВ-302, который размещен в щите ЩАХО-1.

8 Металлические нетоковедущие части электрооборудования должны быть надежно заземлены согласно ПУЭ (7-е изд.) путем присоединения к РЕ - проводнику.

9 Установку и монтаж вновь устанавливаемого оборудования выполнить согласно "Правил устройства электроустановок" и других нормативных документов.

Согласовано:					
Инов. № подл.	Взам. инв. №				
	Подпись и дата				
Изм.	Кол.уч.	Лист	№ док.	Подпись	Дата

10062-С326.ЭН1

Лист
1.2

Схема электрических соединений щита архитектурно-художественного освещения "ЩАХО-1"

Данные питающей сети

Обозначение и тип щитового оборудования; мощность (Р_у, Р_р), кВт; Расчетный ток (I_р), А

Аппарат на вводе: элемент и его номер, тип, токовые характеристики.

Реле напряжения

Счетчик электрической энергии

Реле времени

Коммутационные аппараты оходящих присоединений: элемент и его номер марка, тип, токовые характеристики

Ограничитель пускового тока

Щит распределительный навесной пластиковый 535х398х102, 54 модуля ЩРн-п-54

Руст., кВт	1.056
Ррасч., кВт	1.056
Ирасч. (Ирасч.макс.), А	5.05

QS1 DEKraft ВН102-2Р-020А In = 20 А

Реле напряжения РН25t In=25А

CE101 R5 145 M6 220В 5-60 А

ЩАХО-1 ВВГнг(А)-LS-3х4 L=10м (10 м) ПВХØ20 = 10м

От РП-1 см. 31081-75-ЭОМ3

~220 В

L N PE

QFD1 Диф-101 2п In = 6 А Ics = 4,5 кА ΔI = 30 мА хар. С

QFD2 Диф-101 2п In = 6 А Ics = 4,5 кА ΔI = 30 мА хар. С

QFD3 Диф-101 2п In = 6 А Ics = 4,5 кА ΔI = 30 мА хар. С

QFD4 Диф-101 2п In = 6 А Ics = 4,5 кА ΔI = 30 мА хар. С

QFD5 Диф-101 2п In = 6 А Ics = 4,5 кА ΔI = 30 мА хар. С

QFD6 Диф-101 2п In = 6 А Ics = 4,5 кА ΔI = 30 мА хар. С

MPPI-108

Гр 1.1

Гр 1.2

Гр 1.3

Гр 1.4

Гр 1.5

Гр 1.6

Гр 1.7

Гр 1.8

Гр 1.9

Гр 1.10

Гр 1.11

Гр 1.100

Гр 1.101

Г

Спецификация оборудования и материалов

Поз.	Обозначение	Наименование	Кол.	Масса ед., кг	Приме- чание
		ВА47-29 Автоматический выключатель 1Р, In=20А (С), 4,5 кА, IEK, шт.	1		
		Щит распределительный навесной пластиковый для модульной аппаратуры на 54 модуля ЩРН-п-54 IP41, разм. 535x398x102 мм	1		
QS1		Выключатель нагрузки двухполюсный, In=20А, Ue=400 В, ВН-102 2Р 20А, шт.	1		
KV		Реле напряжения РН-25t, In = 25 А, шт.	1		
Wh		Счетчик электроэнергии CE101 R5 145 M6 однофазный однотарифный, 5(60), кл.точ. 1.0, D, ЭМОУ, шт.	1		
KM1		Модульный контактор однополюсный, 2НО, In=20А, МК103-020А-230В	1		
SF1-2		Автоматический выключатель однополюсный ВА101-1Р-006А-С, In = 6 А, Ics = 4,5 кА, шт.	2		
KT		Многофункциональное реле времени РЭВ-302, Un=90-420В, In=16А, шт.	1		
QFD1-6		Автоматический выключатель дифференциального тока двухполюсный ДИФ103-1+N-006-030-С In = 6 А, Ics = 4,5 кА, ΔI = 30 мА, хар. С., шт.	5		
ZA		Реле ограничения пускового тока МРП-108, In=8 А, Un=230 В, ограничение тока емкостных нагрузок 30 А, шт.	4		
		Шины на Din-рейку в корпусе (кросс-модуль) ШНК 2x15 L+PEN, шт.	1		
	ГОСТ 31947-2012	Провод ПуГВнг(А)-LS-1x2,5 мм ² , м	15		

Согласовано:

Взам. инв. №

Подпись и дата

Инв. № подл.

Примечание:

Возможно применение как круглого так и плоского кабеля.

10062-С326.ЭН1

«Комплексная застройка территории, расположенной в границах улиц:
Камчатская - Западносибирская - Энтузиастов. Многоэтажный жилой дом ГП-75»

«Комплексная застройка территории, расположенной в границах улиц:
Камчатская - Западносибирская - Энтузиастов. Многоэтажный жилой дом ГП-76»

Изм.	Кол.уч.	Лист	№ док.	Подп.	Дата
Разраб.		Романовский			07.26
Проверил		Шеломенцева			07.26
Н. Контр.		Шахматов			07.26
ГИП		Шахматов			07.26

Многоэтажный жилой дом ГП-75.
Архитектурное освещение фасадов


Щит архитектурно-художественного
освещения ЩАХО-1. Спецификация
оборудования и материалов

Стадия	Лист	Листов
Р	3	


ПЕРСПЕКТИВА СВЕТА
СВЯТОТЕХНИЧЕСКАЯ КОМПАНИЯ

НОМЕР СЕКЦИИ	НОМЕР ПАНЕЛИ	НОМЕР ЗАЩИТНОГО АППАРАТА, ПРИСОЕДИНЕНИЯ	Код-но ввод	Марка кабеля (провода)	Основные жилы		Откуда	Куда	Длина кабеля до самого удаленного участка, м	Напряжение, В	Максимальная расчетная мощность на кабеле, кВт (полная мощность в линиях КТПН, кВт)	сечение жил кабеля, (мм ²)	Максимальный расчетный ток в кабеле, А	Момент в кабеле, кВт*м	Марки жил, Al или Cu (Al-алюминий, Cu-медь)	Проектный расчет коэффициента для потерь напряжения, С*С	Потери напряжения в линии, %	Заявленная марка кабеля	Удельное сопротивление, мОм/м	Сопротивление линии трансформатора, передаточное сопротивление, Ом	НОМЕР ЗАЩИТНОГО АППАРАТА, ПРИСОЕДИНЕНИЯ	Удельный момент линии электрофидера КЗ	Сопротивление до расчетной точки электрофидера КЗ, Ом)	Ток электрофидера кт. (А)	Тип автоматического выключателя (аппарат защиты)	Номинальный ток автомата (проектирования) (А)	УСТАВКА РАСЦЕПИТЕЛЯ	Номинальный ток расцепителя (А)	Кратность уставки к номиналу расцепителя	Ток отсечки (А), защита от короткого замыкания Isd = 1,5 до 10хIsr, Isd = 0 до 0,5 с.	Порядность уставки (коэффициент запаса)	Iогс* Iвсп, А	ЧУВСТВИТЕЛЬНОСТЬ ЗАЩИТЫ
					Количество жил, мм2	Сечение, мм2																											
		TMГ-1600/100,4																	0,0057	TMГ-1600/100,4													
		Znep																	0,015	Znep													
			1	AlPb60mm(A)-LS	4	70	ТП	ВРУ-1	55	380	80,996	0,97	126,9	4454,78	Al	3220	1,38	AlPb60mm(A)-LS-4x70	1,054	0,058			0,079	2796,49									
			1	ВВГнг(А)-LS	3	4	ВРУ-1	ЩАХО-1	10	220	1,056	0,95	5,0	10,56	Cu	51,2	0,21	ВВГнг(А)-LS-3x4	10,94	0,109		K1	0,188	1169,78									
Расчет 220В																																	
Гр 1	QFD1	2	ВВГнг(А)-LS	3	2,5	ЩАХО-1	PK	48	220	0,036	0,95	0,17	1,728	Cu	64	0,03	2xВВГнг(А)-LS-3x2,5	17,46	0,419	QFD1		0,607	362,37	ДИФ-101 2n 6A xsp.C	63	1	6	7,5	45	1,33	59,85	ЧУВСТВИТЕЛЕН	
	QFD1	1	ВВГнг(А)-LS	3	2,5	PK	2 x Range SPOT	3	220	0,024	0,95	0,11	0,072	Cu	32	0,00	ВВГнг(А)-LS-3x2,5	17,46	0,052	QFD1		0,659	333,59	ДИФ-101 2n 6A xsp.C	63	1	6	7,5	45	1,33	59,85	ЧУВСТВИТЕЛЕН	
	QFD1	1	ВВГнг(А)-LS	3	2,5	2 x Range SPOT	2 x Range SPOT	4	220	0,024	0,95	0,11	0,096	Cu	32	0,00	ВВГнг(А)-LS-3x2,5	17,46	0,070	QFD1		0,729	301,65	ДИФ-101 2n 6A xsp.C	63	1	6	7,5	45	1,33	59,85	ЧУВСТВИТЕЛЕН	
	QFD1	1	ВВГнг(А)-LS	3	2,5	2 x Range SPOT	2 x Range SPOT	4	220	0,012	0,95	0,06	0,048	Cu	32	0,00	ВВГнг(А)-LS-3x2,5	17,46	0,070	QFD1		0,799	275,29	ДИФ-101 2n 6A xsp.C	63	1	6	7,5	45	1,33	59,85	ЧУВСТВИТЕЛЕН	
	QFD1	1	ВВГнг(А)-LS	3	2,5	2 x Range SPOT	2 x Range SPOT	4	220	0,012	0,95	0,06	0,048	Cu	32	0,00	ВВГнг(А)-LS-3x2,5	17,46	0,070	QFD1		0,869	253,16	ДИФ-101 2n 6A xsp.C	63	1	6	7,5	45	1,33	59,85	ЧУВСТВИТЕЛЕН	
	QFD1	1	ВВГнг(А)-LS	3	2,5	2 x Range SPOT	2 x Range SPOT	4	220	0,012	0,95	0,06	0,048	Cu	32	0,00	ВВГнг(А)-LS-3x2,5	17,46	0,070	QFD1		0,939	234,33	ДИФ-101 2n 6A xsp.C	63	1	6	7,5	45	1,33	59,85	ЧУВСТВИТЕЛЕН	
	QFD1	1	ВВГнг(А)-LS	3	2,5	2 x Range SPOT	2 x Range SPOT	9	220	0,012	0,95	0,06	0,108	Cu	32	0,00	ВВГнг(А)-LS-3x2,5	17,46	0,157	QFD1		1,096	200,73	ДИФ-101 2n 6A xsp.C	63	1	6	7,5	45	1,33	59,85	ЧУВСТВИТЕЛЕН	
	QFD1	1	ВВГнг(А)-LS	3	2,5	2 x Range SPOT	2 x Range SPOT	4	220	0,012	0,95	0,06	0,048	Cu	32	0,00	ВВГнг(А)-LS-3x2,5	17,46	0,070	QFD1		1,166	188,71	ДИФ-101 2n 6A xsp.C	63	1	6	7,5	45	1,33	59,85	ЧУВСТВИТЕЛЕН	
	QFD1	1	ВВГнг(А)-LS	3	2,5	2 x Range SPOT	2 x Range SPOT	9	220	0,012	0,95	0,06	0,108	Cu	32	0,00	ВВГнг(А)-LS-3x2,5	17,46	0,157	QFD1		1,323	166,29	ДИФ-101 2n 6A xsp.C	63	1	6	7,5	45	1,33	59,85	ЧУВСТВИТЕЛЕН	
	QFD1	1	ВВГнг(А)-LS	3	2,5	2 x Range SPOT	2 x Range SPOT	4	220	0,024	0,95	0,11	0,096	Cu	32	0,00	ВВГнг(А)-LS-3x2,5	17,46	0,070	QFD1		1,393	157,95	ДИФ-101 2n 6A xsp.C	63	1	6	7,5	45	1,33	59,85	ЧУВСТВИТЕЛЕН	
	QFD1	1	ВВГнг(А)-LS	3	2,5	2 x Range SPOT	2 x Range SPOT	7	220	0,012	0,95	0,06	0,084	Cu	32	0,00	ВВГнг(А)-LS-3x2,5	17,46	0,122	QFD1		1,515	145,21	ДИФ-101 2n 6A xsp.C	63	1	6	7,5	45	1,33	59,85	ЧУВСТВИТЕЛЕН	
	QFD1	1	ВВГнг(А)-LS	3	2,5	2 x Range SPOT	2 x Range SPOT	4	220	0,012	0,95	0,06	0,048	Cu	32	0,00	ВВГнг(А)-LS-3x2,5	17,46	0,070	QFD1		1,585	138,81	ДИФ-101 2n 6A xsp.C	63	1	6	7,5	45	1,33	59,85	ЧУВСТВИТЕЛЕН	
	QFD1	1	ВВГнг(А)-LS	3	2,5	2 x Range SPOT	Range SPOT	16	220	0,012	0,95	0,06	0,192	Cu	32	0,01	ВВГнг(А)-LS-3x2,5	17,46	0,279	QFD1		1,864	118,01	ДИФ-101 2n 6A xsp.C	63	1	6	7,5	45	1,33	59,85	ЧУВСТВИТЕЛЕН	
	QFD1	1	ВВГнг(А)-LS	3	2,5	Range SPOT	Range SPOT	4	220	0,024	0,95	0,11	0,096	Cu	32	0,00	ВВГнг(А)-LS-3x2,5	17,46	0,070	QFD1		1,934	113,75	ДИФ-101 2n 6A xsp.C	63	1	6	7,5	45	1,33	59,85	ЧУВСТВИТЕЛЕН	
	QFD1	1	ВВГнг(А)-LS	3	2,5	Range SPOT	Range SPOT	7	220	0,012	0,95	0,06	0,084	Cu	32	0,00	ВВГнг(А)-LS-3x2,5	17,46	0,122	QFD1		2,056	106,99	ДИФ-101 2n 6A xsp.C	63	1	6	7,5	45	1,33	59,85	ЧУВСТВИТЕЛЕН	
	QFD1	1	ВВГнг(А)-LS	3	2,5	Range SPOT	Range SPOT	4	220	0,012	0,95	0,06	0,048	Cu	32	0,00	ВВГнг(А)-LS-3x2,5	17,46	0,070	QFD1		2,126	103,47	ДИФ-101 2n 6A xsp.C	63	1	6	7,5	45	1,33	59,85	ЧУВСТВИТЕЛЕН	
	QFD1	1	ВВГнг(А)-LS	3	2,5	Range SPOT	Range SPOT	13	220	0,012	0,95	0,06	0,156	Cu	32	0,00	ВВГнг(А)-LS-3x2,5	17,46	0,227	QFD1		2,353	93,49	ДИФ-101 2n 6A xsp.C	63	1	6	7,5	45	1,33	59,85	ЧУВСТВИТЕЛЕН	
	QFD1	1	ВВГнг(А)-LS	3	2,5	Range SPOT	Range SPOT	9	220	0,012	0,95	0,06	0,108	Cu	32	0,00	ВВГнг(А)-LS-3x2,5	17,46	0,157	QFD1		2,510	87,64	ДИФ-101 2n 6A xsp.C	63	1	6	7,5	45	1,33	59,85	ЧУВСТВИТЕЛЕН	
	QFD1	1	ВВГнг(А)-LS	3	2,5	Range SPOT	Range SPOT	22	220	0,012	0,95	0,06	0,264	Cu	32	0,01	ВВГнг(А)-LS-3x2,5	17,46	0,384	QFD1		2,894	76,01	ДИФ-101 2n 6A xsp.C	63	1	6	7,5	45	1,33	59,85	ЧУВСТВИТЕЛЕН	
	QFD1	1	ВВГнг(А)-LS	3	2,5	Range SPOT	Range SPOT	7	220	0,012	0,95	0,06	0,084	Cu	32	0,00	ВВГнг(А)-LS-3x2,5	17,46	0,122	QFD1		3,017	72,93	ДИФ-101 2n 6A xsp.C	63	1	6	7,5	45	1,33	59,85	ЧУВСТВИТЕЛЕН	
	QFD1	1	ВВГнг(А)-LS	3	2,5	Range SPOT	Range SPOT	4	220	0,012	0,95	0,06	0,048	Cu	32	0,00	ВВГнг(А)-LS-3x2,5	17,46	0,070	QFD1		3,086	71,28	ДИФ-101 2n 6A xsp.C	63	1	6	7,5	45	1,33	59,85	ЧУВСТВИТЕЛЕН	
	QFD1	1	ВВГнг(А)-LS	3	2,5	Range SPOT	Range SPOT	7	220	0,012	0,95	0,06	0,084	Cu	32	0,00	ВВГнг(А)-LS-3x2,5	17,46	0,122	QFD1		3,209	68,56	ДИФ-101 2n 6A xsp.C	63	1	6	7,5	45	1,33	59,85	ЧУВСТВИТЕЛЕН	
	QFD1	2	ВВГнг(А)-LS	3	2,5	PK	2 x Range SPOT	7	220	0,012	0,95	0,06	0,084	Cu	64	0,00	2xВВГнг(А)-LS-3x2,5	17,46	0,061	QFD1		0,249	882,90	ДИФ-101 2n 6A xsp.C	63	1	6	7,5	45	1,33	59,85	ЧУВСТВИТЕЛЕН	
	QFD1	1	ВВГнг(А)-LS	3	2,5	Range SPOT	Range SPOT	7	220	0,012	0,95	0,06	0,084	Cu	32	0,00	ВВГнг(А)-LS-3x2,5	17,46	0,122	QFD1		0,371	592,35	ДИФ-101 2n 6A xsp.C	63	1	6	7,5	45	1,33	59,85	ЧУВСТВИТЕЛЕН	
	QFD1	1	ВВГнг(А)-LS	3	2,5	Range SPOT	Range SPOT	7	220	0,012	0,95	0,06	0,084	Cu	32	0,00	ВВГнг(А)-LS-3x2,5	17,46	0,122	QFD1		0,494	445,69	ДИФ-101 2n 6A xsp.C	63	1	6	7,5	45	1,33	59,85	ЧУВСТВИТЕЛЕН	
	QFD1	1	ВВГнг(А)-LS	3	2,5	Range SPOT	Удаленный Range SPOT	10	220	0,012	0,95	0,06	0,12	Cu	32	0,00	ВВГнг(А)-LS-3x2,5	17,46	0,175	QFD1		0,668	329,23	ДИФ-101 2n 6A xsp.C	63	1	6	7,5	45	1,33	59,85	ЧУВСТВИТЕЛЕН	
	QFD1	1	ВВГнг(А)-LS	3	2,5	Range SPOT	Range SPOT	7	220	0,012	0,95	0,06	0,084	Cu	32	0,00	ВВГнг(А)-LS-3x2,5	17,46	0,122	QFD1		0,790	278,33	ДИФ-101 2n 6A xsp.C	63	1	6	7,5	45	1,33	59,85	ЧУВСТВИТЕЛЕН	
	QFD1	1	ВВГнг(А)-LS	3	2,5	Range SPOT	2 x Range SPOT	7	220	0,012	0,95	0,06	0,084	Cu	32	0,00	ВВГнг(А)-LS-3x2,5	17,46	0,122	QFD1		0,913	241,05	ДИФ-101 2n 6A xsp.C	63	1	6	7,5	45	1,33	59,85	ЧУВСТВИТЕЛЕН	
	QFD1	1	ВВГнг(А)-LS	3	2,5	2 x Range SPOT	2 x Range SPOT	4	220	0,012	0,95	0,06	0,048	Cu	32	0,00	ВВГнг(А)-LS-3x2,5	17,46	0,070	QFD1		0,983	223,92	ДИФ-101 2n 6A xsp.C	63	1	6	7,5	45	1,33	59,85	ЧУВСТВИТЕЛЕН	
	QFD1	1	ВВГнг(А)-LS	3	2,5	2 x Range SPOT	Range SPOT	6	220	0,012	0,95	0,06	0,072	Cu	32	0,00	ВВГнг(А)-LS-3x2,5	17,46	0,105	QFD1		1,08											

Секция 75.1. План подвала

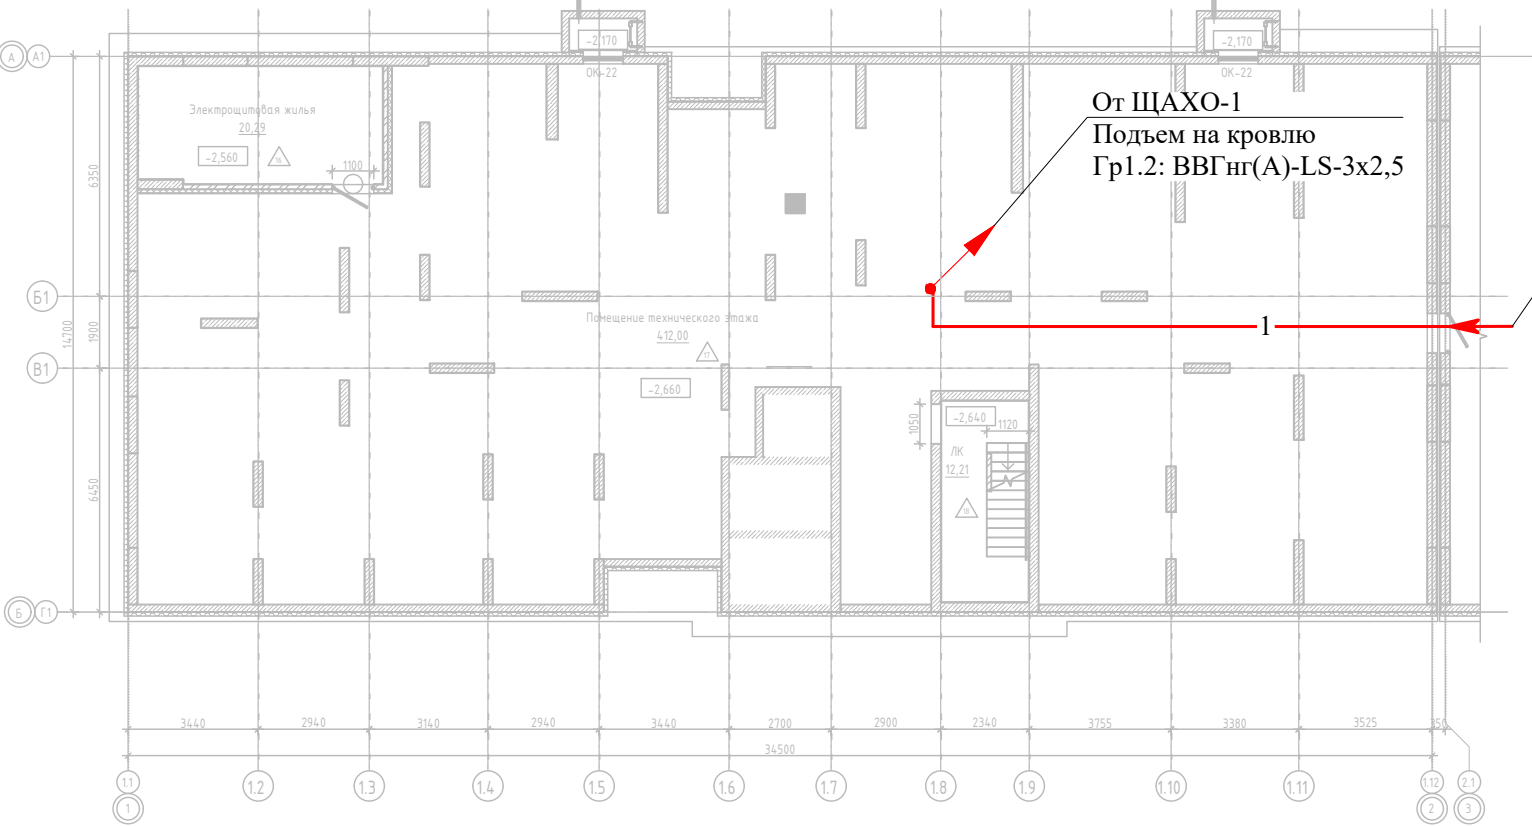

Кабель приходит
от Секции 75.2
Гр1.2: ВВГнг(А)-LS-3х2,5

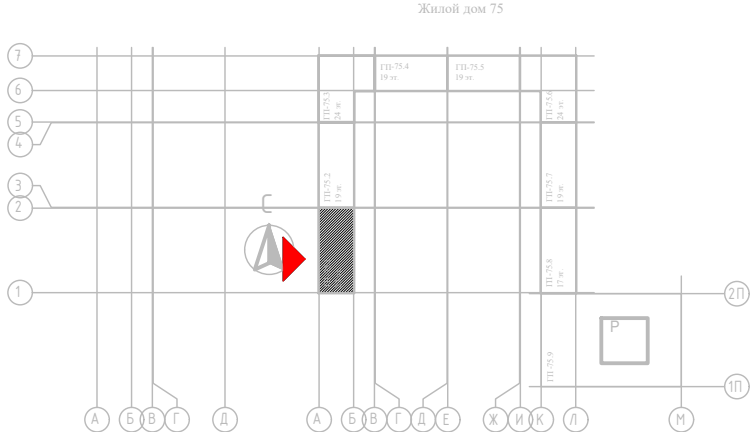

Примечания

- 1 Документация выполнена в соответствии с действующими "Правилами устройства электроустановок" (7изд.), сводом правил СП 52.13330.2016 "Естественное и искусственное освещение".
- 2 На данном чертеже предусмотрена сеть архитектурного освещения.
- 3 Архитектурное освещение выполнено светодиодными светильниками.
- 4 Сеть архитектурного освещения выполнена кабелем типа ВВГнг(А)-LS.
- 5 Монтаж электропроводок сети архитектурного освещения внутри здания выполнить открыто в существующих металлических лотках, открыто в гофрированных трубах из ПВХ не распространяющих горение. Необходимо избегать перекрещивания проводников между собой.
- 6 Проходы трасс электропроводок через стены и перекрытия выполнить в отрезках жестких труб из ПВХ и герметизировать противопожарной монтажной пеной.
- 7 Длину электропроводок перед нарезкой уточнить по месту при монтаже.
- 8 Данный чертеж рассматривать вместе с действующими архитектурно-строительными чертежами.

Условные обозначения:

- - сеть архитектурного освещения ~ 220 В
 —2— - количество кабелей в потоке
 ↗ - кабель уходит на более высокую отметку
 Гр 1.1 - номер группы сети архитектурного освещения

						10062-С326.ЭН1			
						«Комплексная застройка территории, расположенной в границах улиц: Камчатская - Западносибирская - Энтузиастов. Многоэтажный жилой дом ГП-75» «Комплексная застройка территории, расположенной в границах улиц: Камчатская - Западносибирская - Энтузиастов. Многоэтажный жилой дом ГП-76»			
Изм.	Кол.уч.	Лист	№ док.	Подп.	Дата	Многоэтажный жилой дом ГП-75. Архитектурное освещение фасадов	Стация	Лист	Листов
Разраб.		Романовский			07.26		Р	5	
Проверил		Шеломенцева			07.26				
						Секция 75.1. План подвала М1:200	ПЕРСПЕКТИВА СВЕТА СВЕТОТЕХНИЧЕСКОЕ КОМПЬЮТЕРНОЕ МОДЕЛИРОВАНИЕ		
Н. Контр.		Шахматов			07.26				
ГИП		Шахматов			07.26				


Согласовано:

Взам. инв. №

Подпись и дата

Инв. № подл.

Секция 75.1. План 1 этажа

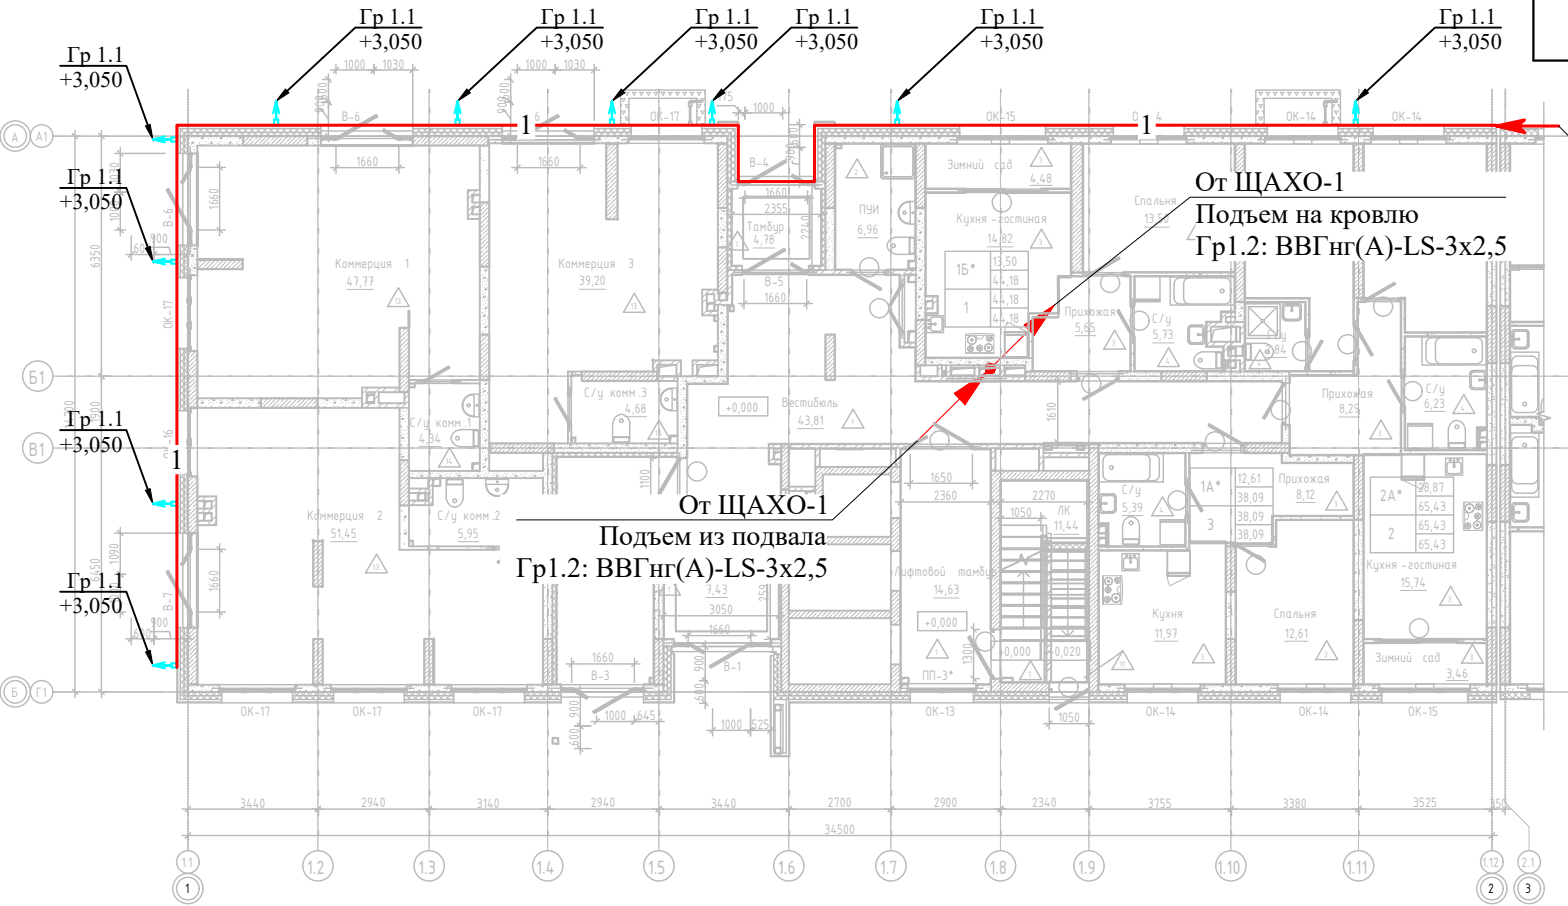


- сеть архитектурного освещения ~220 В
- количество кабелей в потоке
- кабель уходит на более высокую отметку
- кабель приходит с более низкой отметки
- номер группы сети архитектурного освещения

номер светильника по спецификации
количество светильников
группа питания
1х3.1-Гр1.1
+34,450
высота установки

Спецификация оборудования и материалов

Поз.	Обозначение	Наименование	Кол.	Масса ед., кг	Примечание
1		Светильник светодиодный настенный Range SPOT-110, 12 Вт, 220 В, 10 град., 4000 К	10		

Кабель приходит с фасада 4-3 ВВГнг(А)-LS-3х2,5

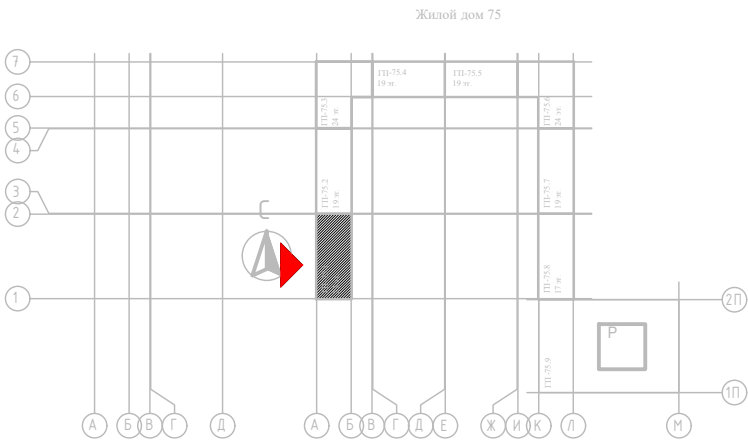


Примечания

- Документация выполнена в соответствии с действующими "Правилами устройства электроустановок" (7изд.), сводом правил СП 52.13330.2016 "Естественное и искусственное освещение".
- На данном чертеже предусмотрена сеть архитектурного освещения.
- Архитектурное освещение выполнено светодиодными светильниками.
- Сеть архитектурного освещения выполнена кабелем типа ВВГнг(А)-LS.
- Монтаж электропроводок сети архитектурного освещения внутри здания выполнить открыто в гофрированных трубах из ПВХ не распространяющих горение. Необходимо избегать перекрещивания проводников между собой.
- Расключение кабеля выполнить в светильнике Range SPOT-110.
- Проходы трасс электропроводок через стены и перекрытия выполнить в отрезках жестких труб из ПВХ и герметизировать противопожарной монтажной пеной.
- Длину электропроводок перед нарезкой уточнить по месту при монтаже.
- Данный чертеж рассматривать вместе с действующими архитектурно-строительными чертежами.

						10062-С326.ЭН1			
						«Комплексная застройка территории, расположенной в границах улиц: Камчатская - Западносибирская - Энтузиастов. Многоэтажный жилой дом ГП-75»			
						«Комплексная застройка территории, расположенной в границах улиц: Камчатская - Западносибирская - Энтузиастов. Многоэтажный жилой дом ГП-76»			
Изм.	Кол.уч.	Лист	№ док.	Подп.	Дата	Многоэтажный жилой дом ГП-75. Архитектурное освещение фасадов	Стадия	Лист	Листов
Разраб.		Романовский			07.26		Р	6	
Проверил		Шеломенцева			07.26				
						Секция 75.1. План 1 этажа М1:200	ПЕРСПЕКТИВА СВЕТА СВЕТОТЕХНИЧЕСКОЕ КОМПЬЮТЕРНОЕ ПРОЕКТИРОВАНИЕ		
Н. Контр.		Шахматов			07.26				
ГИП		Шахматов			07.26				


Секция 75.1. План 1 этажа
М1:200

Секция 75.1. План кровли

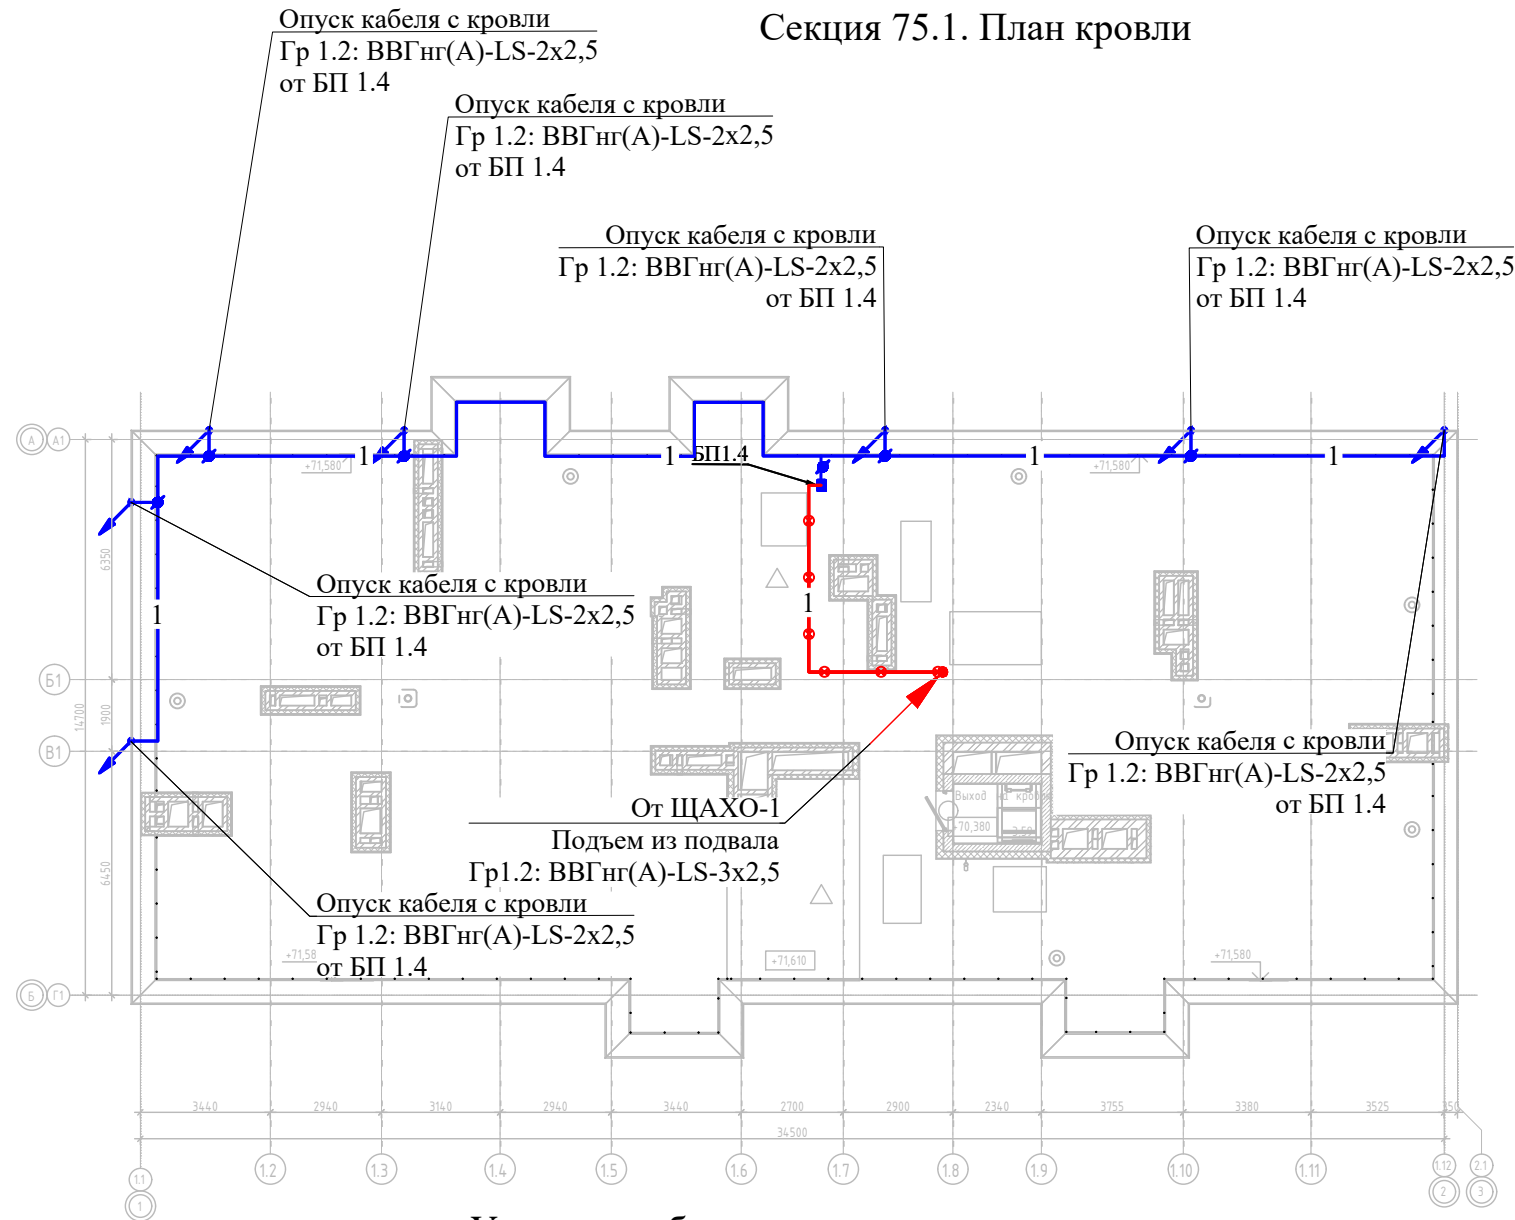

Условные обозначения:

- - сеть архитектурного освещения ~220 В
- - сеть архитектурного освещения = 48 В
- 2- - количество кабелей в потоке
- ↗ - кабель приходит с более низкой отметки
- ↘ - кабель уходит на более низкую отметку
- Гр 1.1 - номер группы сети архитектурного освещения
- - распределительная коробка
- - блок питания
- ⊗ - крепление лотка

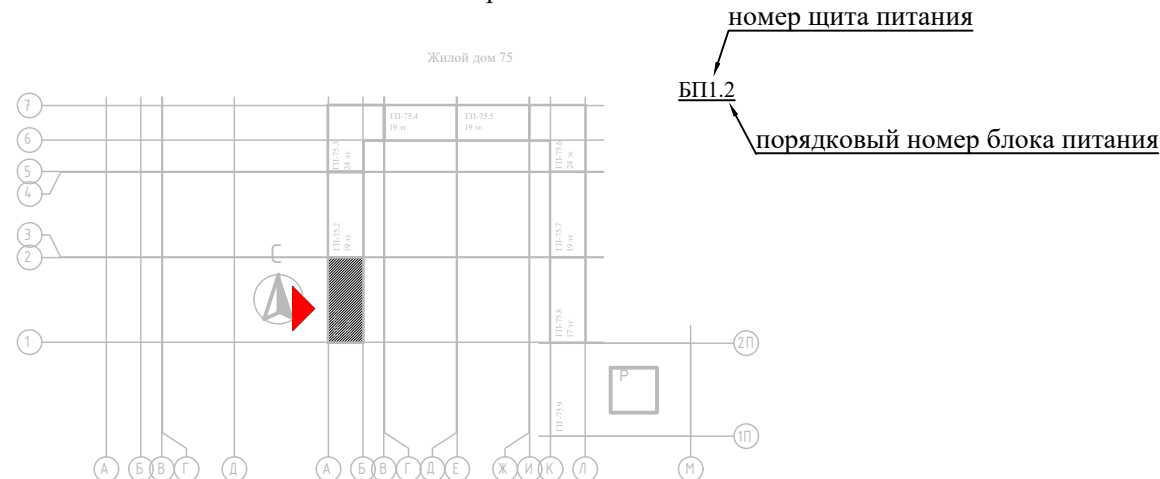

Спецификация оборудования и материалов

Поз.	Обозначение	Наименование	Кол.	Масса ед., кг	Приме- чение
1		ЩМПп 300х200х130мм УХЛ1 IP65 МКР93-N-302013-65, шт.	1		
2		Блок питания ERP-350 48В, 350Вт	1		
3		Диммер для регулирования светового потока, 48 В	1		
4		Кабель силовой с ПВХ изоляцией ВВГнг(А)-LS-0,66-2х2,5 мм, м	225		
5		Гофрированная труба из ПВХ, не распространяющая горение Ø16 мм, м	195		
6		Гофрированная труба из ПНД, стойкая к ультрафиолету Ø16 мм, м	60		
7		Усиленные гвозди по бетону и металлу Топа CN EG Bullet Point - 25 мм	680		Возможно заменить на дюбель
8		Площадка монтажная под винт ПМ 22х16х6 мм, шт.	680		
9		Хомут морозостойкий Хкм 3,6х200, шт.	680		
11		Коробка распределительная 43х80х35мм, IP54	16		
12		Клемма 3-проводная, шт.	27		
13		Клемма 5-проводная, шт.	22		
14		Коробка распределительная 85х85х40, IP55	6		
15		Лоток 50х50 толщ. 1,2 мм, горячеоцинкованный, L=3000 м	3		
16		Универсальный пластиковый держатель с бетоном	12		

Примечания

- 1 Документация выполнена в соответствии с действующими "Правилами устройства электроустановок" (7изд.), сводом правил СП 52.13330.2016 "Естественное и искусственное освещение".
- 2 На данном чертеже предусмотрена сеть архитектурного освещения.
- 3 Архитектурное освещение выполнено светодиодными светильниками.
- 4 Сеть архитектурного освещения выполнена кабелем типа ВВГнг(А)-LS.
- 5 Монтаж электропроводок сети архитектурного освещения по парапетам здания выполнить в гофрированных трубах из ПНД, стойких к ультрафиолету. Необходимо избегать перекрещивания проводников между собой.
- 6 Кабель вывести на кровлю через существующие закладные. Место вывода уточнить по месту.
- 7 Проходы трасс электропроводок через стены и перекрытия выполнить в отрезках жестких труб из ПВХ и герметизировать противопожарной монтажной пеной.
- 8 Способ прокладки кабеля по кровле - в лотках.
- 9 Длину электропроводок перед нарезкой уточнить по месту при монтаже.
- 10 Данный чертеж рассматривать вместе с действующими архитектурно-строительными чертежами.

						10062-С326.ЭН1		
						«Комплексная застройка территории, расположенной в границах улиц: Камчатская - Западносибирская - Энтузиастов. Многоэтажный жилой дом ГП-75»		
						«Комплексная застройка территории, расположенной в границах улиц: Камчатская - Западносибирская - Энтузиастов. Многоэтажный жилой дом ГП-76»		
Изм.	Кол.уч.	Лист	№ док.	Подп.	Дата			
Разраб.		Романовский			07.26	Многоэтажный жилой дом ГП-75. Архитектурное освещение фасадов	Статья	Лист
Проверил		Шеломенцева			07.26		Р	7
Н. Контр.		Шахматов			07.26	Секция 75.1. План кровли М1:200		
ГИП		Шахматов			07.26			



Согласовано:

Взам. инв. №

Подпись и дата

Инв. № подл.

Секция 75.2. План подвала

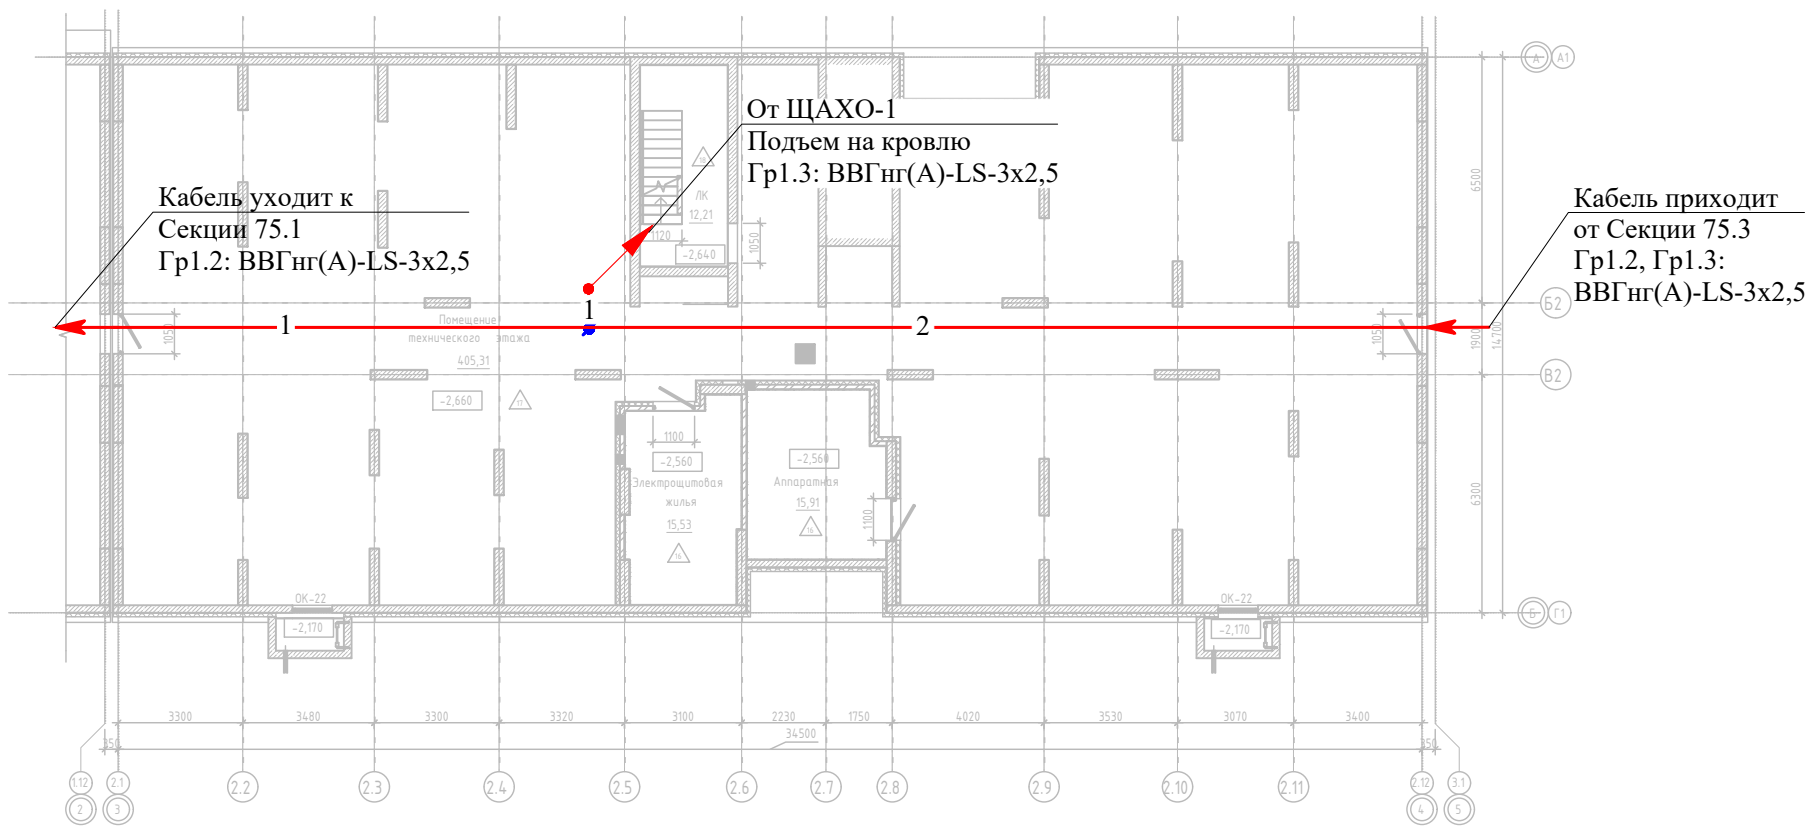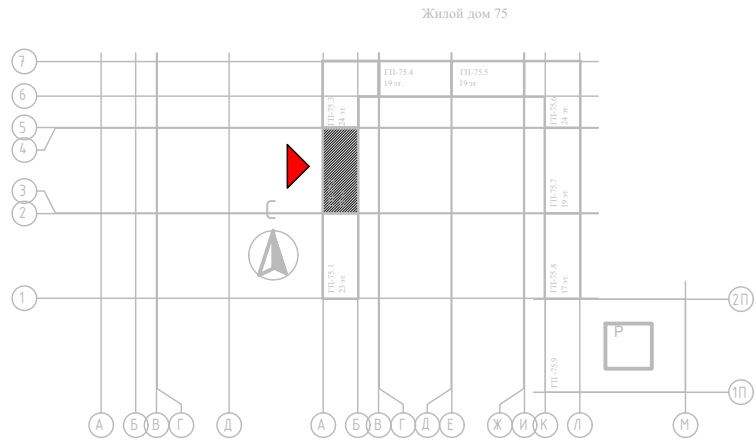

Примечания


- 1 Документация выполнена в соответствии с действующими "Правилами устройства электроустановок" (7изд.), сводом правил СП 52.13330.2016 "Естественное и искусственное освещение".
- 2 На данном чертеже предусмотрена сеть архитектурного освещения.
- 3 Архитектурное освещение выполнено светодиодными светильниками.
- 4 Сеть архитектурного освещения выполнена кабелем типа ВВГнг(А)-LS.
- 5 Монтаж электропроводок сети архитектурного освещения внутри здания выполнить открыто в существующих металлических лотках, открыто в гофрированных трубах из ПВХ не распространяющих горение. Необходимо избегать перекрещивания проводников между собой.
- 6 Проходы трасс электропроводок через стены и перекрытия выполнить в отрезках жестких труб из ПВХ и герметизировать противопожарной монтажной пеной.
- 7 Длину электропроводок перед нарезкой уточнить по месту при монтаже.
- 8 Данный чертеж рассматривать вместе с действующими архитектурно-строительными чертежами.

Условные обозначения:

- - сеть архитектурного освещения ~ 220 В
- 2— - количество кабелей в потоке
- - кабель уходит на более высокую отметку
- Гр 1.1 - номер группы сети архитектурного освещения

						10062-С326.ЭН1			
						«Комплексная застройка территории, расположенной в границах улиц: Камчатская - Западносибирская - Энтузиастов. Многоэтажный жилой дом ГП-75»			
						«Комплексная застройка территории, расположенной в границах улиц: Камчатская - Западносибирская - Энтузиастов. Многоэтажный жилой дом ГП-76»			
Изм.	Кол.уч.	Лист	№ док.	Подп.	Дата	Многоэтажный жилой дом ГП-75. Архитектурное освещение фасадов	Стадия	Лист	Листов
Разраб.		Романовский			07.26		Р	9	
Проверил		Шеломенцева			07.26				
						Секция 75.2. План подвала М1:200			
Н. Контр.		Шахматов			07.26				
ГИП		Шахматов			07.26				

Согласовано:		Взам. инв. №	Подпись и дата	Инв. № подл.

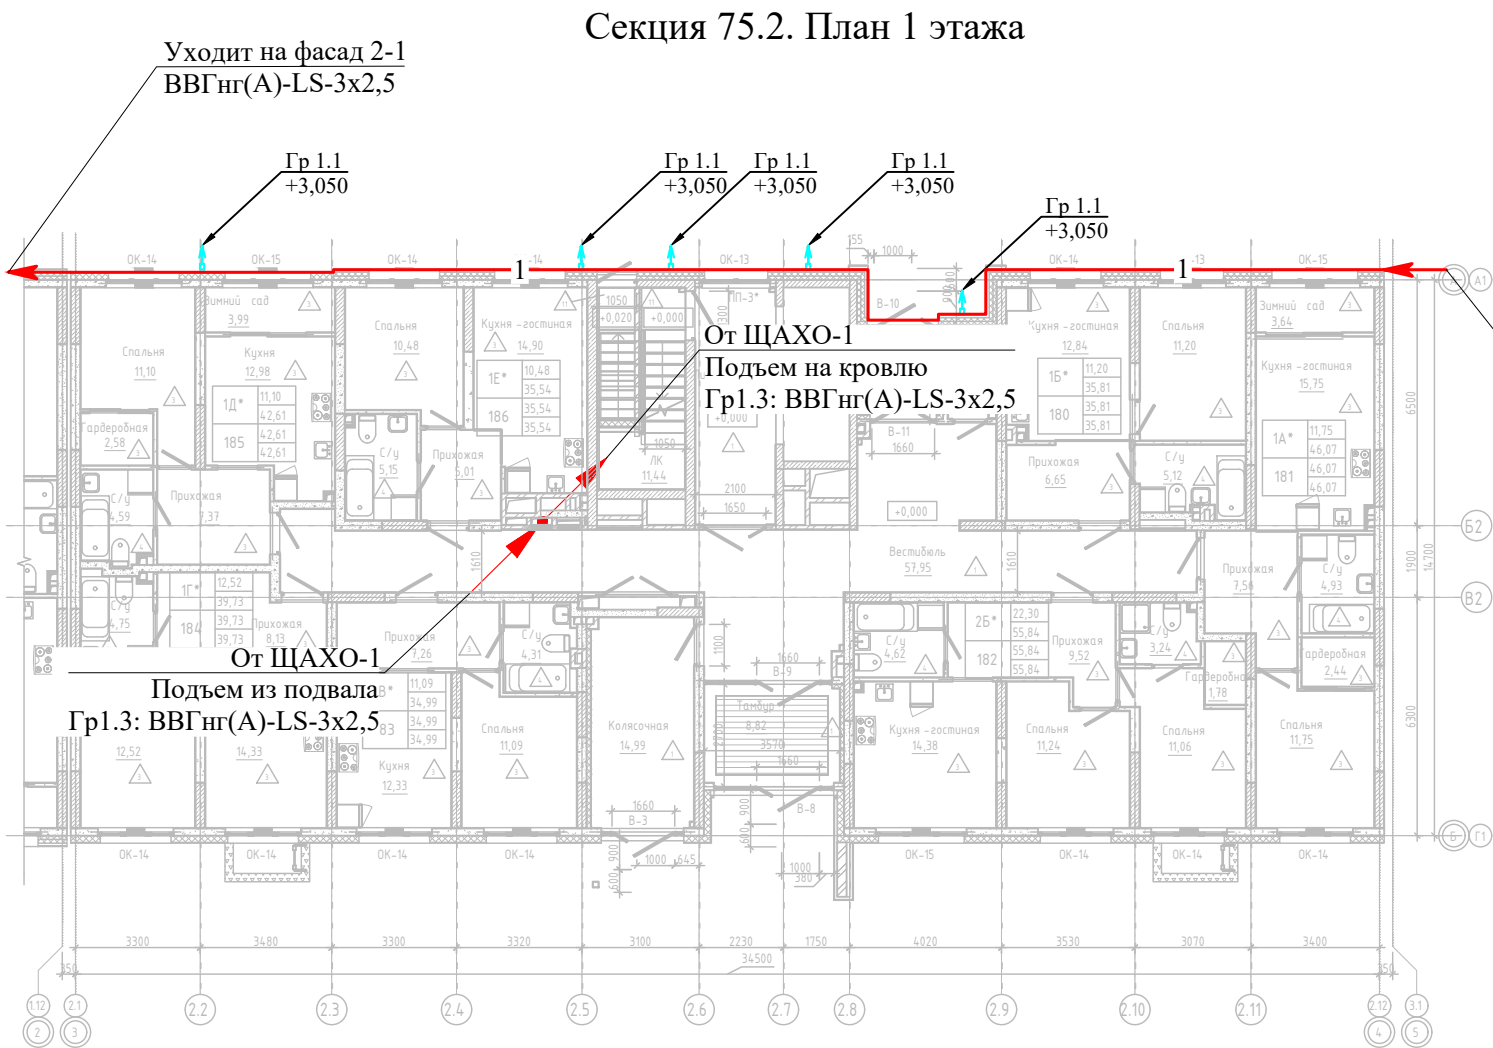

- сеть архитектурного освещения ~220 В
—2— количество кабелей в потоке
↗↘ кабель уходит на более высокую отметку
↖↙ кабель приходит с более низкой отметки
Гр 1.1 - номер группы сети архитектурного освещения

номер светильника по спецификации

количество светильников

группа питания


1x3.1-Гр1.1
+34,450

высота установки

Спецификация оборудования и материалов

Поз.	Обозначение	Наименование	Кол.	Масса ед., кг	Приме- чание
1	↓	Светильник светодиодный настенный Range SPOT-110, 12 Вт, 220 В, 10 град., 4000 К	5		

Кабель приходит с фасада 7-5
ВВГнг(A)-LS-3x2,5

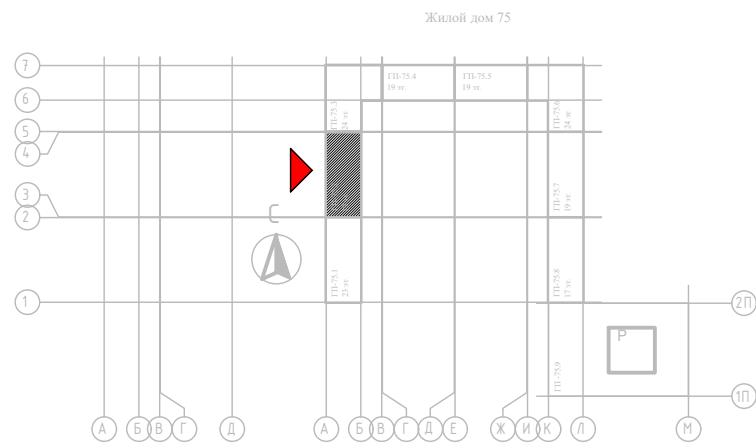

Примечания



- Документация выполнена в соответствии с действующими "Правилами устройства электроустановок" (7изд.), сводом правил СП 52.13330.2016 "Естественное и искусственное освещение".
- На данном чертеже предусмотрена сеть архитектурного освещения.
- Архитектурное освещение выполнено светодиодными светильниками.
- Сеть архитектурного освещения выполнена кабелем типа ВВГнг(A)-LS.
- Монтаж электропроводок сети архитектурного освещения внутри здания выполнить открыто в гофрированных трубах из ПВХ не распространяющих горение. Необходимо избегать перекрещивания проводников между собой.
- Расключение кабеля выполнить в светильнике Range SPOT-110.
- Проходы трасс электропроводок через стены и перекрытия выполнить в отрезках жестких труб из ПВХ и герметизировать противопожарной монтажной пеной.
- Длину электропроводок перед нарезкой уточнить по месту при монтаже.
- Данный чертеж рассматривать вместе с действующими архитектурно-строительными чертежами.

						10062-С326.ЭН1		
						«Комплексная застройка территории, расположенной в границах улиц: Камчатская - Западносибирская - Энтузиастов. Многоэтажный жилой дом ГП-75»		
						«Комплексная застройка территории, расположенной в границах улиц: Камчатская - Западносибирская - Энтузиастов. Многоэтажный жилой дом ГП-76»		
Изм.	Кол.уч.	Лист	№ док.	Подп.	Дата	Многоэтажный жилой дом ГП-75. Архитектурное освещение фасадов	Стадия	Лист
Разраб.		Романовский		Р.Р.	07.26		Р	10
Проверил		Шеломенцева		Ш.	07.26			
						Секция 75.2. План 1 этажа М1:200		
Н. Контр.		Шахматов		Ш.	07.26	ПЕРСПЕКТИВА СВЕТА СВЕТОВОЗНИМАТЕЛЬСКАЯ КОМПАНИЯ		
ГИП		Шахматов		Ш.	07.26			

Согласовано:				
Взам. инв. №				
Подпись и дата				
Инв. № подл.				

Опуск кабеля с кровли
Гр 1.3: ВВГнг(А)-LS-2х2,5
от БП 1.3

Секция 75.2. План кровли

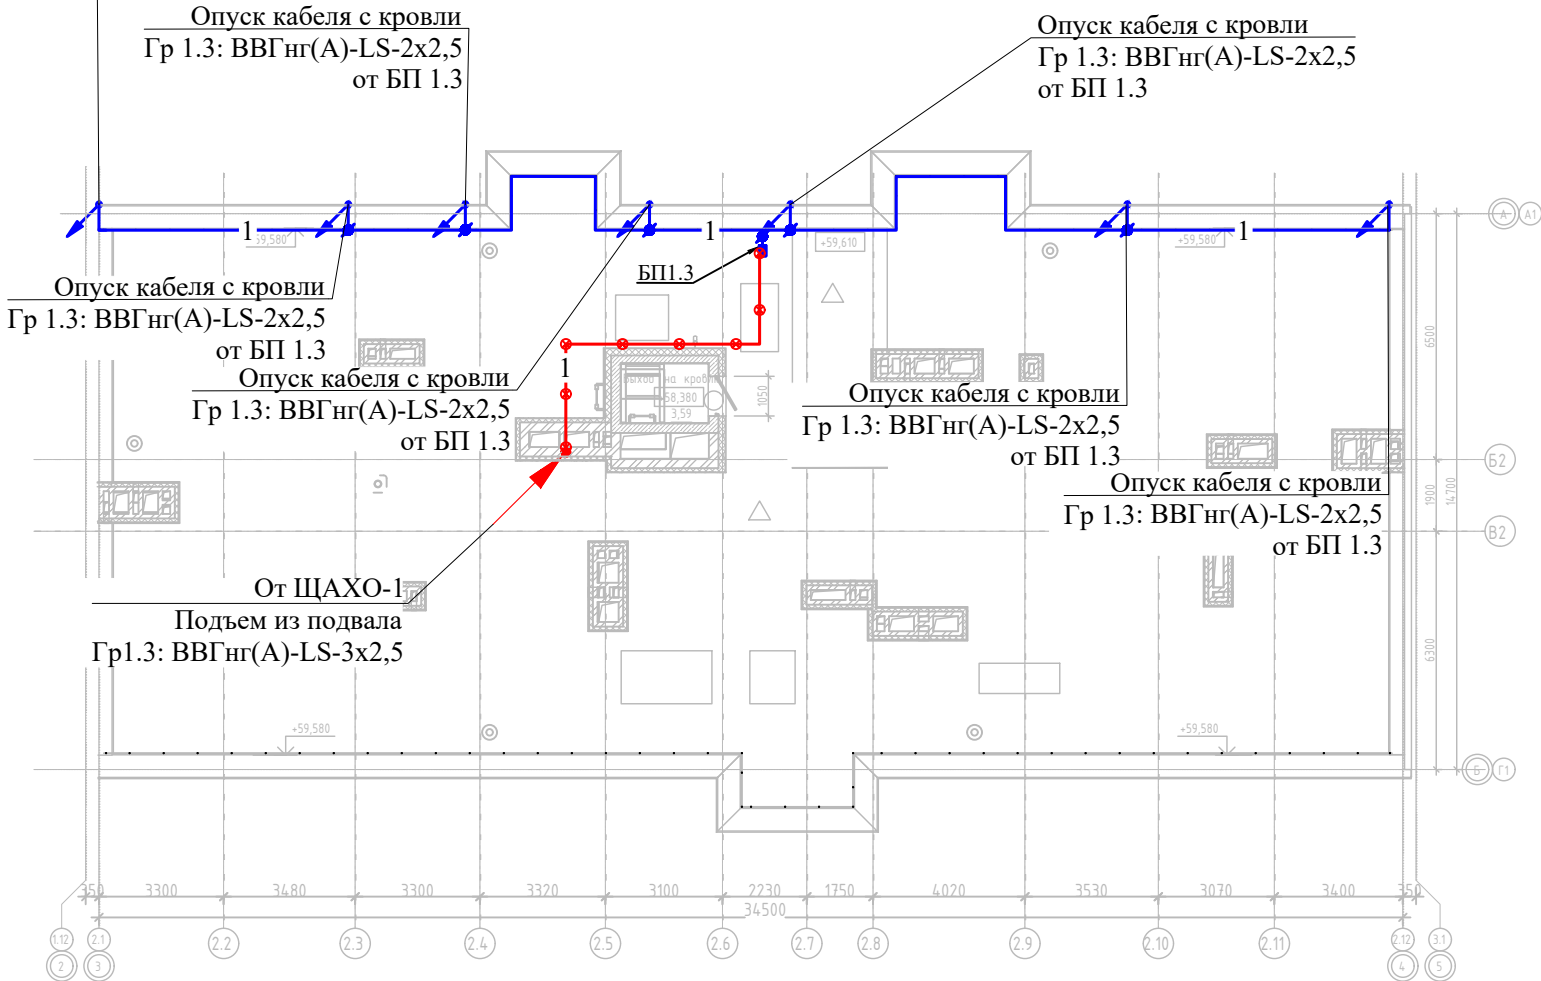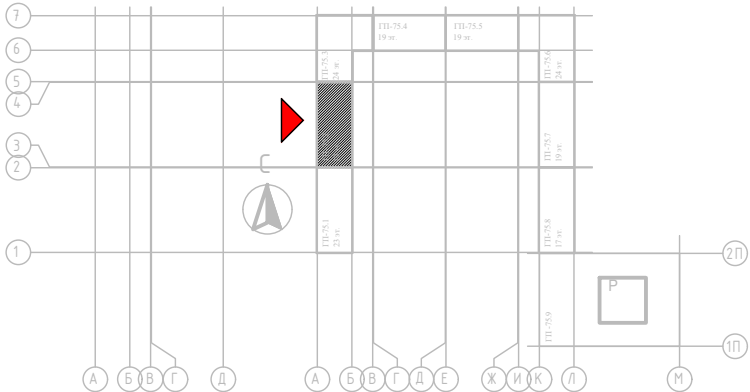

Условные обозначения:

- сеть архитектурного освещения ~220 В
- сеть архитектурного освещения = 48 В
- количество кабелей в потоке
- кабель приходит с более низкой отметки
- кабель уходит на более низкую отметку
- Гр 1.1 - номер группы сети архитектурного освещения
- распределительная коробка
- блок питания
- крепление лотка

номер щита питания
БП 1.2
порядковый номер блока питания


Спецификация оборудования и материалов

Поз.	Обозначение	Наименование	Кол.	Масса ед., кг	Приме- чание
1		ЩМП1п 300х200х130мм УХЛ1 IP65 МКР93-N-302013-65, шт.	1		
2		Блок питания ERP-350 48В, 350Вт	1		
3		Диммер для регулирования светового потока, 48 В	1		
4		Кабель силовой с ПВХ изоляцией ВВГнг(А)-LS-0,66-2х2,5 мм, м	330		
5		Гофрированная труба из ПВХ, не распространяющая горение Ø16 мм, м	250		
6		Гофрированная труба из ПНД, стойкая к ультрафиолету Ø16 мм, м	80		
7		Усиленные гвозди по бетону и металлу Топа CN EG Bullet Point - 25 мм	1000		Возможно заменить на дюбель
8		Площадка монтажная под винт ПМ 22х16х6 мм, шт.	1000		
9		Хомут морозостойкий Хкм 3,6х200, шт.	1000		
11		Коробка распределительная 43х80х35мм, IP54	17		
12		Клемма 3-проводная, шт.	15		
13		Клемма 5-проводная, шт.	22		
14		Коробка распределительная 85х85х40, IP55	6		
15		Лоток 50х50 толщ. 1,2 мм, горячеоцинкованный, L=3000 м	4		
16		Универсальный пластиковый держатель с бетоном	16		

Примечания


- 1 Документация выполнена в соответствии с действующими "Правилами устройства электроустановок" (7изд.), сводом правил СП 52.13330.2016 "Естественное и искусственное освещение".
- 2 На данном чертеже предусмотрена сеть архитектурного освещения.
- 3 Архитектурное освещение выполнено светодиодными светильниками.
- 4 Сеть архитектурного освещения выполнена кабелем типа ВВГнг(А)-LS.
- 5 Монтаж электропроводок сети архитектурного освещения по парапетам здания выполнить в гофрированных трубах из ПНД, стойких к ультрафиолету. Необходимо избегать перекрещивания проводников между собой.
- 6 Кабель вывести на кровлю через существующие закладные. Место вывода уточнить по месту.
- 7 Проходы трасс электропроводок через стены и перекрытия выполнить в отрезках жестких труб из ПВХ и герметизировать противопожарной монтажной пеной.
- 8 Способ прокладки кабеля по кровле - в лотках.
- 9 Длину электропроводок перед нарезкой уточнить по месту при монтаже.
- 10 Данный чертеж рассматривать вместе с действующими архитектурно-строительными чертежами.

						10062-С326.ЭН1			
						«Комплексная застройка территории, расположенной в границах улиц: Камчатская - Западносибирская - Энтузиастов. Многоэтажный жилой дом ГП-75»			
						«Комплексная застройка территории, расположенной в границах улиц: Камчатская - Западносибирская - Энтузиастов. Многоэтажный жилой дом ГП-76»			
Изм.	Кол.уч.	Лист	№ док.	Подп.	Дата	Многоэтажный жилой дом ГП-75. Архитектурное освещение фасадов	Стадия	Лист	Листов
Разраб.		Романовский			07.26		Р	11	
Проверил		Шеломенцева			07.26				
						Секция 75.2. План кровли М1:200			
Н. Контр.		Шахматов			07.26				
ГИП		Шахматов			07.26				

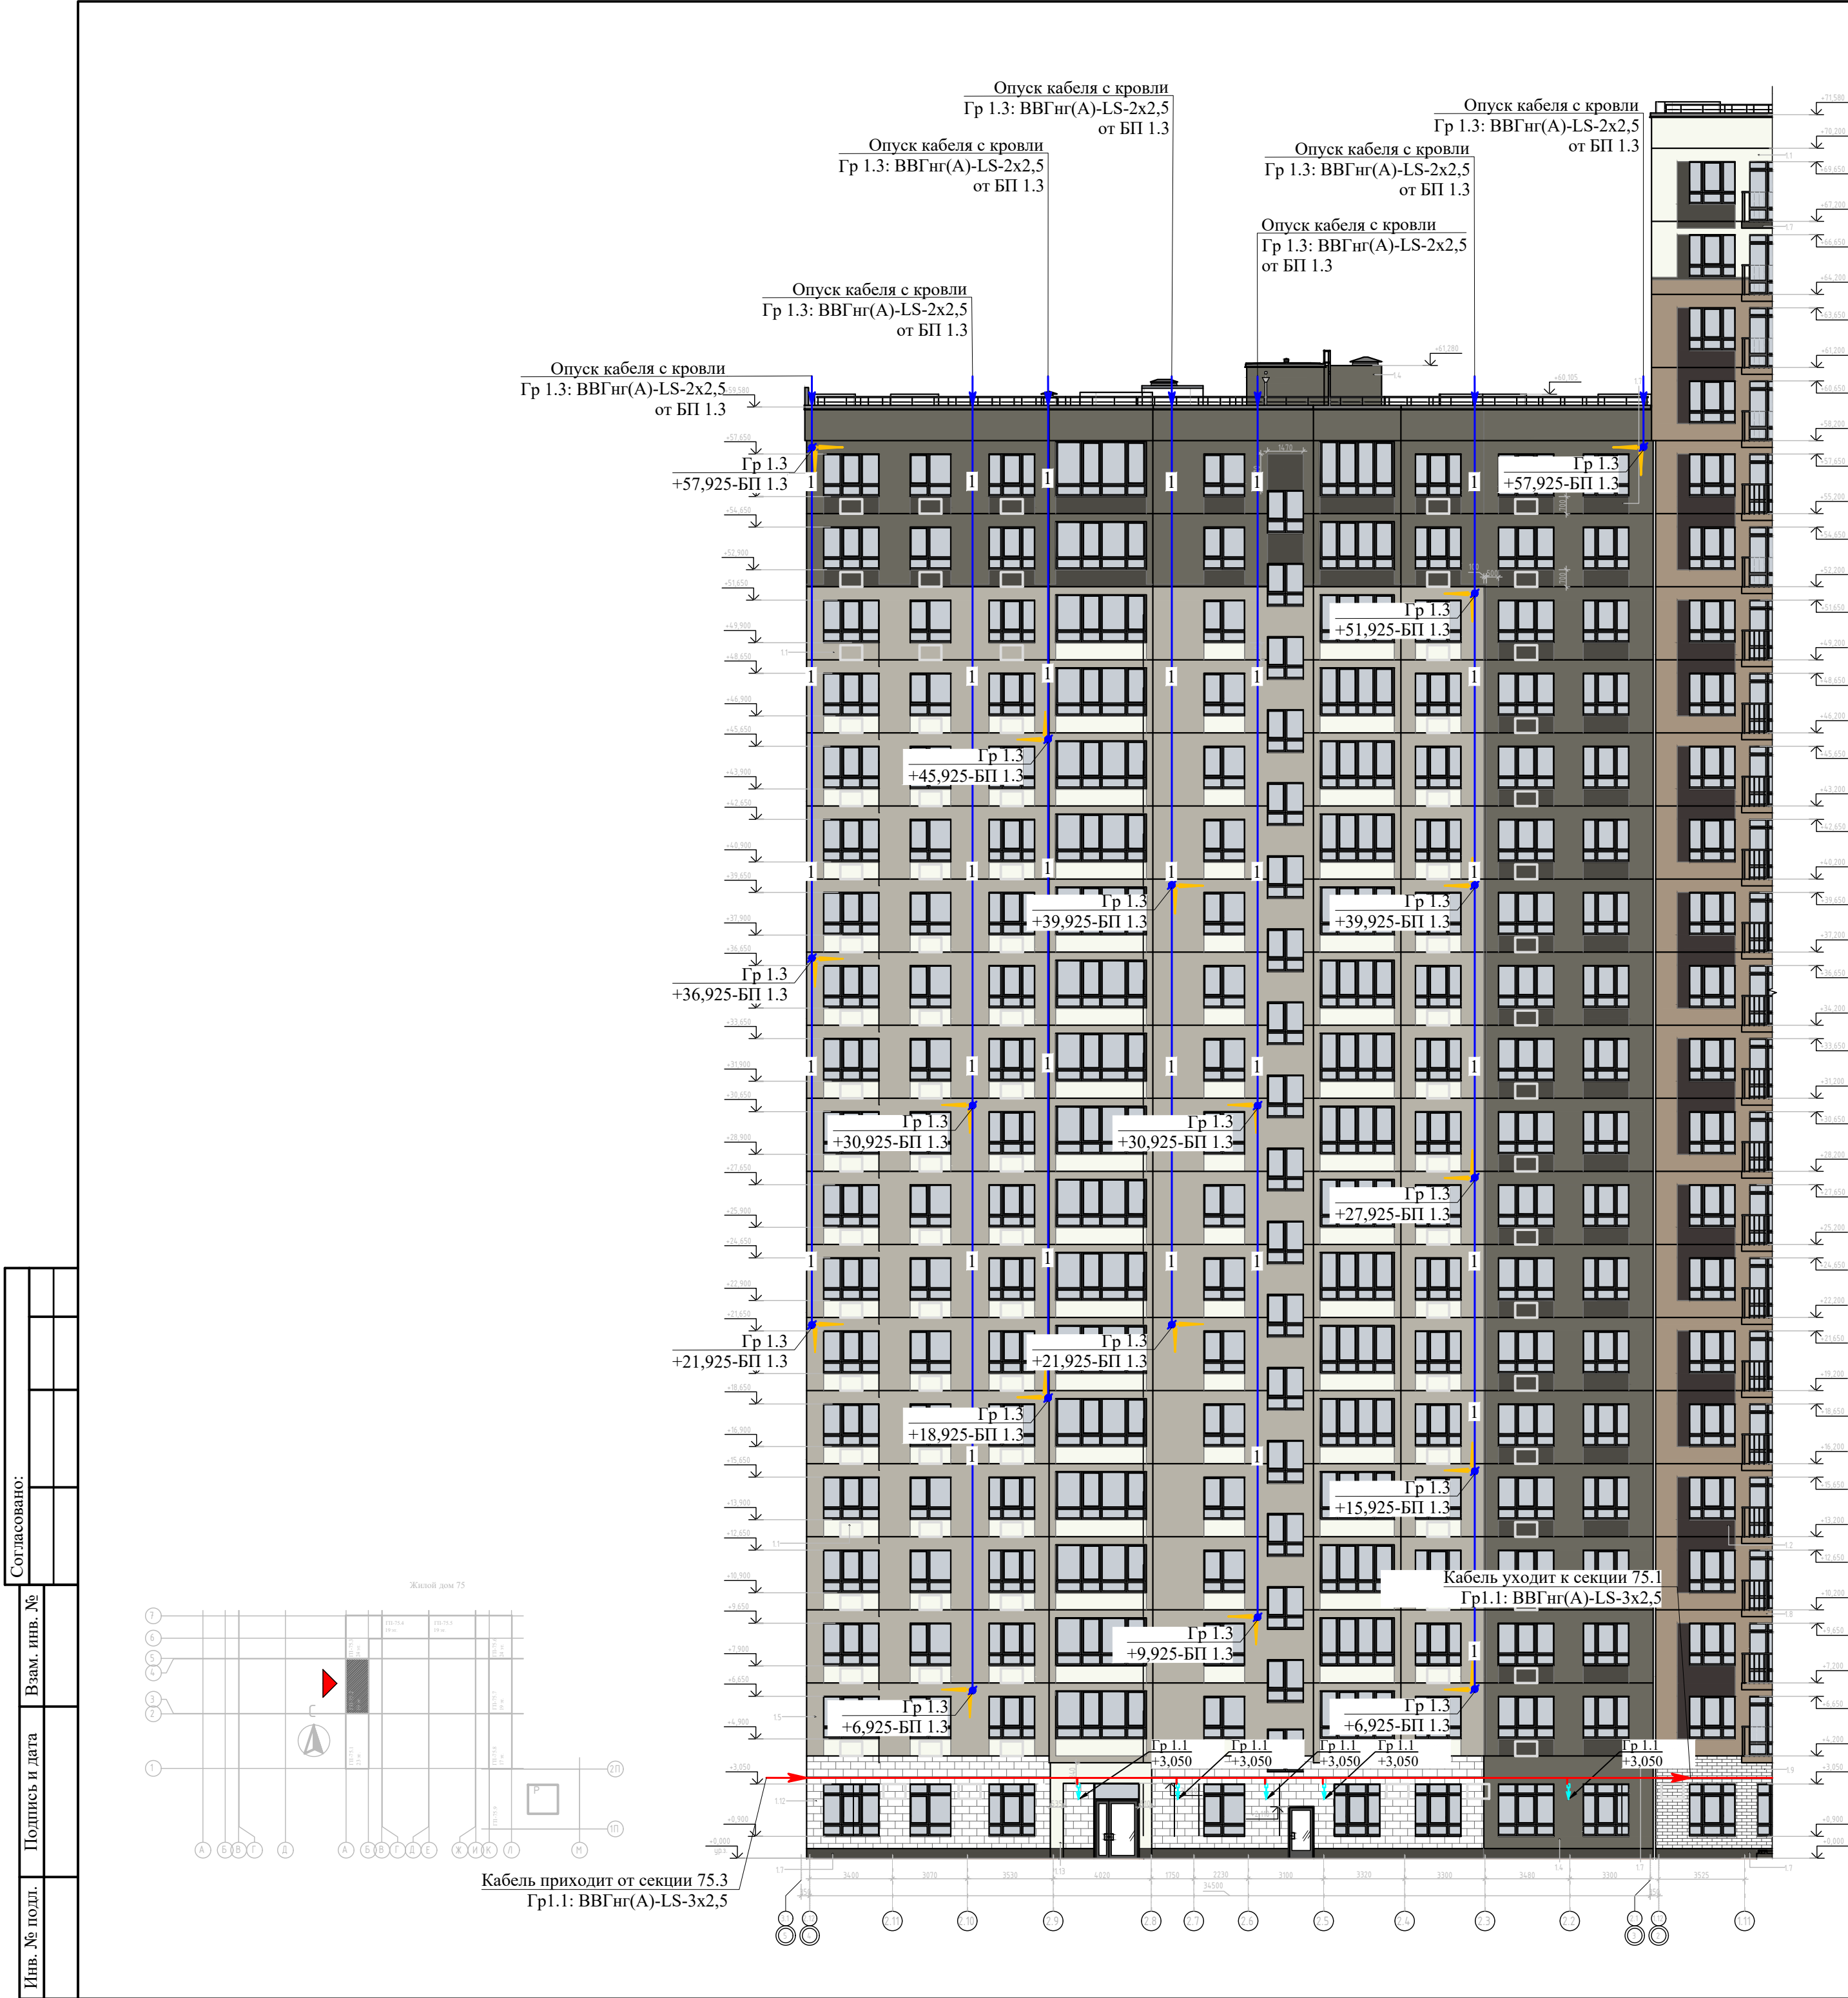

Спецификация оборудования и материалов					
Поз.	Обозначение	Наименование	Кол.	Масса ед., кг	Примечание
1	↓	Прожектор светодиодный Range-A4, 3 Вт, 48 В, 3 град., 4000 К	34		
2	↓	Светильник светодиодный настенный Range SPOT-110, 12 Вт, 220 В, 10 град., 4000 К	5		

- Условные обозначения:
- сеть архитектурного освещения ~ 220 В
 - сеть архитектурного освещения = 48 В
 - количество кабелей в потоке
 - Гр 1.1 - номер группы сети архитектурного освещения
 - распределительная коробка

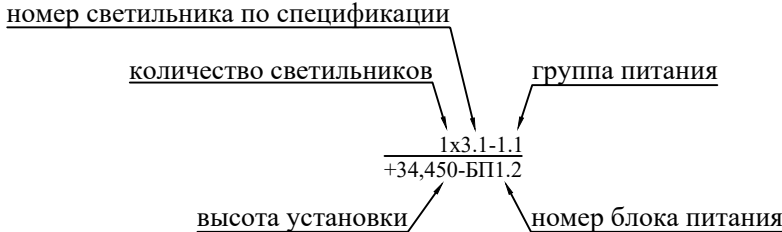


Примечания

- 1 Документация выполнена в соответствии с действующими "Правилами устройства электроустановок" (7изд.), сводем правил СП 52.13330.2016 "Естественное и искусственное освещение".
- 2 На данном чертеже предусмотрена сеть архитектурного освещения.
- 3 Архитектурное освещение выполнено светодиодными светильниками.
- 4 Сеть архитектурного освещения выполнена кабелем типа ВВГнг(А)-LS.
- 5 Монтаж электропроводок сети архитектурного освещения внутри здания выполнить в гофрированных трубах из ПВХ не распространяющих горение. Монтаж электропроводок сети архитектурного освещения по фасадам здания выполнить скрыто до начала облицовочных работ под утеплителем и защитно-декоративной штукатуркой/бетонной плиткой в гофрированных трубах из ПВХ не распространяющих горение. Необходимо избегать перекрещивания проводников между собой.
- 6 Ответвления к светильникам выполнить внутри светотехнического оборудования. Для Range SPOT-110 - в корпусе светильника, для Range-A4 - внутри распределительных коробок, устанавливаемых внутри кронштейнов.
- 7 Светильники окрашиваются в цвет фасада
- 8 Проходы трасс электропроводок через стены и перекрытия выполнить в отрезках жестких труб из ПВХ и герметизировать противопожарной монтажной пеной.
- 9 Длину электропроводок перед нарезкой уточнить по месту при монтаже.
- 10 Данный чертеж рассматривать вместе с действующими архитектурно-строительными чертежами.


10062-С326.ЭН1					
«Комплексная застройка территории, расположенной в границах улиц: Камчатская - Западносибирская - Энтузиастов. Многоэтажный жилой дом ГП-75»					
«Комплексная застройка территории, расположенной в границах улиц: Камчатская - Западносибирская - Энтузиастов. Многоэтажный жилой дом ГП-76»					
Изм.	Кол.уч.	Лист	Редок.	Подп.	Дата
Разраб.	Романовский	07.26			
Проверил	Шеломенцева	07.26			
Многоэтажный жилой дом ГП-75. Архитектурное освещение фасадов					
Секция 75.2. Фасад в осях 4-3 М1:200					
ПЕРСПЕКТИВА СВЕТА САМОСТОЯТЕЛЬНОЙ КОМПАНИИ					

Согласовано:				
Изм. № подл.	Подпись и дата	Взам. инв. №		

Секция 75.3. План подвала

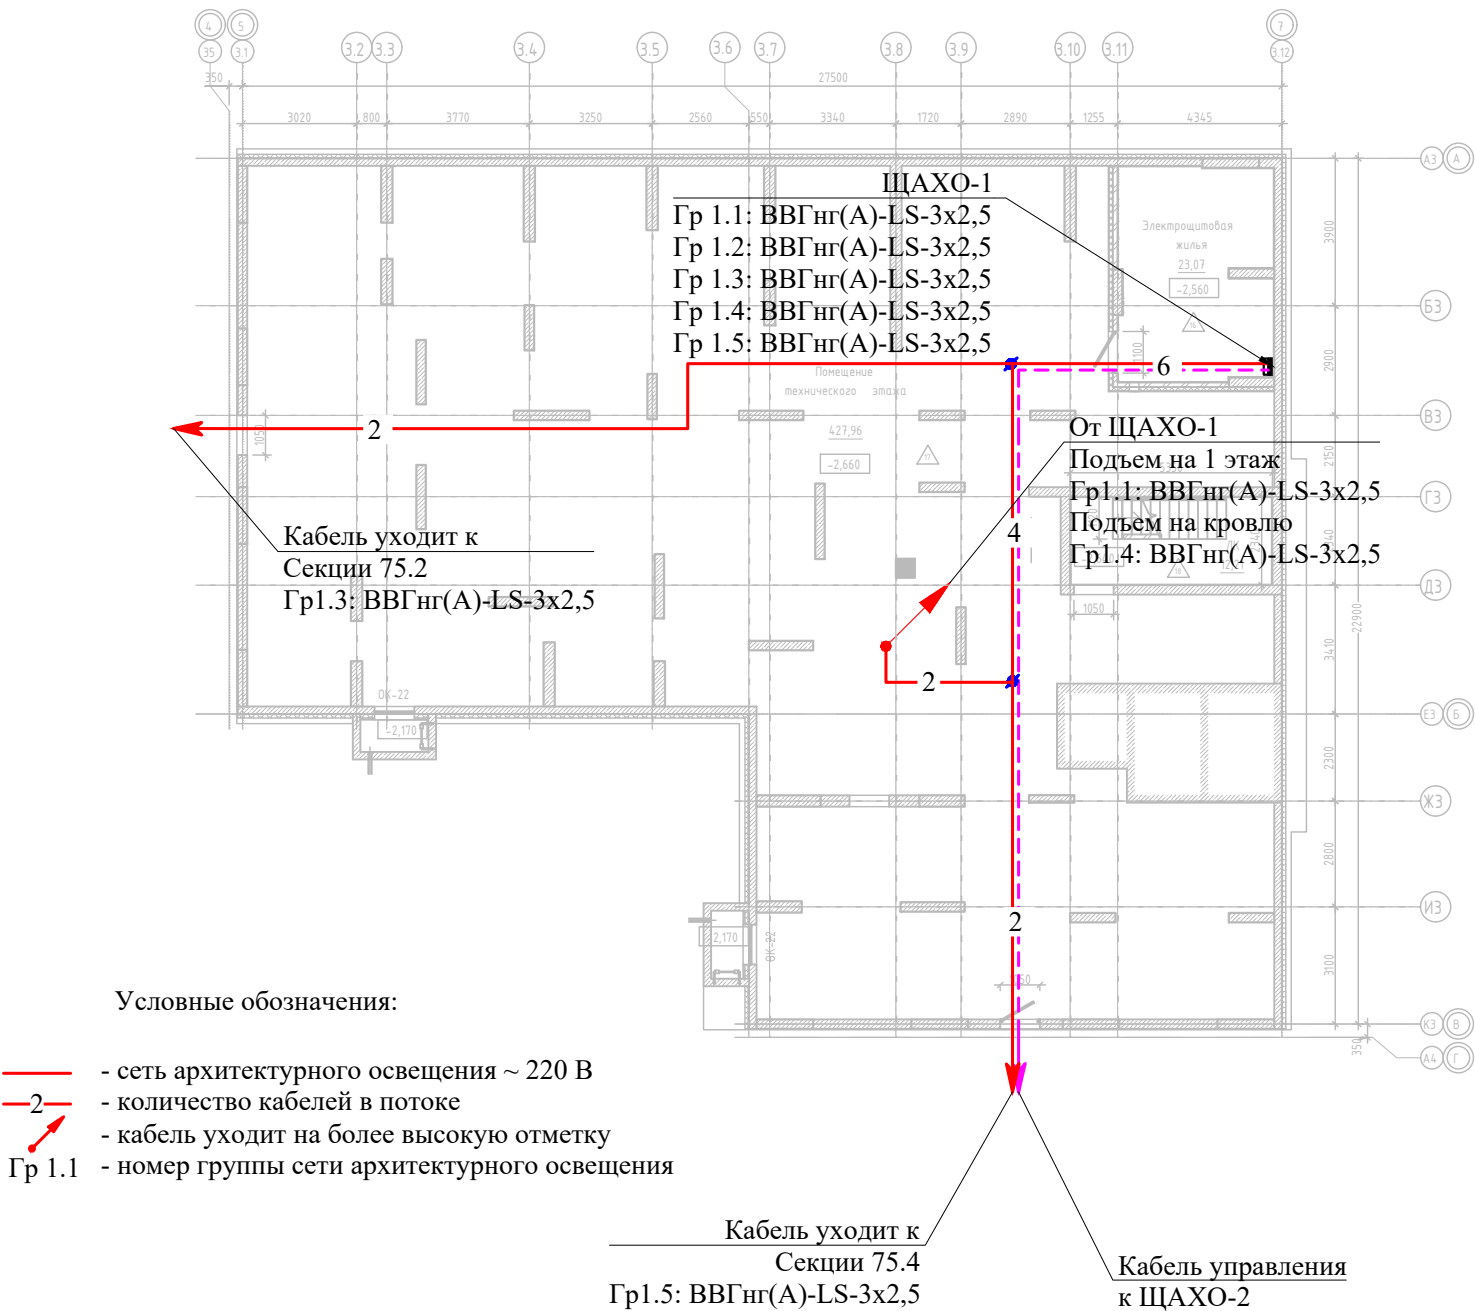

- Условные обозначения:
- сеть архитектурного освещения ~ 220 В
 - количество кабелей в потоке
 - кабель уходит на более высокую отметку
 - Гр 1.1 — номер группы сети архитектурного освещения

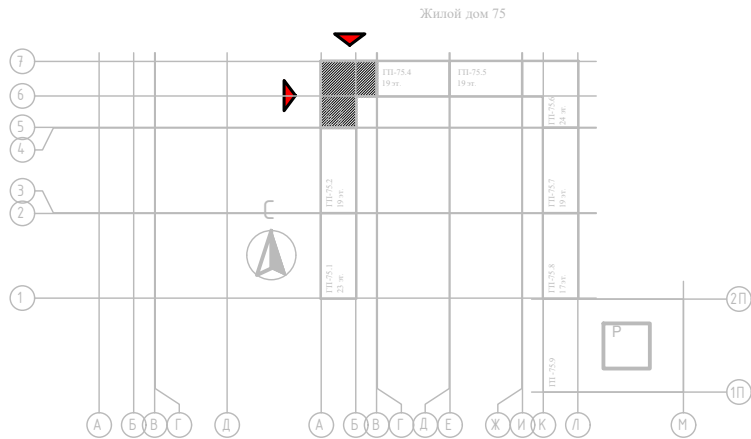

Спецификация оборудования и материалов


Поз.	Обозначение	Наименование	Кол.	Масса ед., кг	Приме- чание
1	ГОСТ 31996-2012	Кабель силовой с ПВХ изоляцией ВВГнг(А)-LS-0,66-3х2,5 мм, м	370		
2	ГОСТ 31996-2012	Кабель силовой с ПВХ изоляцией ВВГнг(А)-LS-0,66-2х2,5 мм, м	56		Кабель управления
3		Гофрированная труба из ПВХ, не распространяющая горение Ø20 мм, м	175		
4		Гофрированная труба из ПНД, стойкая к ультрафиолету Ø20 мм, м	251		
5		Универсальный дюбель с шурупом 6х30мм, шт.	1291		
6		Площадка монтажная под винт ПМ 22х16х6 мм, шт.	1291		
7		Хомут морозостойкий Хкм 3,6х200, шт.	1291		
8		Клемма 3-проводная, шт.	48		

Примечания

- Документация выполнена в соответствии с действующими "Правилами устройства электроустановок" (7изд.), сводом правил СП 52.13330.2016 "Естественное и искусственное освещение".
- На данном чертеже предусмотрена сеть архитектурного освещения.
- Архитектурное освещение выполнено светодиодными светильниками.
- Сеть архитектурного освещения выполнена кабелем типа ВВГнг(А)-LS.
- Монтаж электропроводок сети архитектурного освещения внутри здания выполнить открыто в существующих металлических лотках, открыто в гофрированных трубах из ПВХ не распространяющих горение. Необходимо избегать перекрещивания проводников между собой.
- Проходы трасс электропроводок через стены и перекрытия выполнить в отрезках жестких труб из ПВХ и герметизировать противопожарной монтажной пеной.
- Длину электропроводок перед нарезкой уточнить по месту при монтаже.
- Данный чертеж рассматривать вместе с действующими архитектурно-строительными чертежами.

						10062-С326.ЭН1			
						«Комплексная застройка территории, расположенной в границах улиц: Камчатская - Западносибирская - Энтузиастов. Многоэтажный жилой дом ГП-75»			
						«Комплексная застройка территории, расположенной в границах улиц: Камчатская - Западносибирская - Энтузиастов. Многоэтажный жилой дом ГП-76»			
Изм.	Кол.уч.	Лист	№ док.	Подп.	Дата	Многоэтажный жилой дом ГП-75. Архитектурное освещение фасадов	Стадия	Лист	Листов
Разраб.		Романовский			07.26		Р	13	
Проверил		Шеломенцева			07.26				
						Секция 75.3. План подвала М1:200			
Н. Контр.		Шахматов			07.26				
ГИП		Шахматов			07.26				


Секция 75.3. План 1 этажа

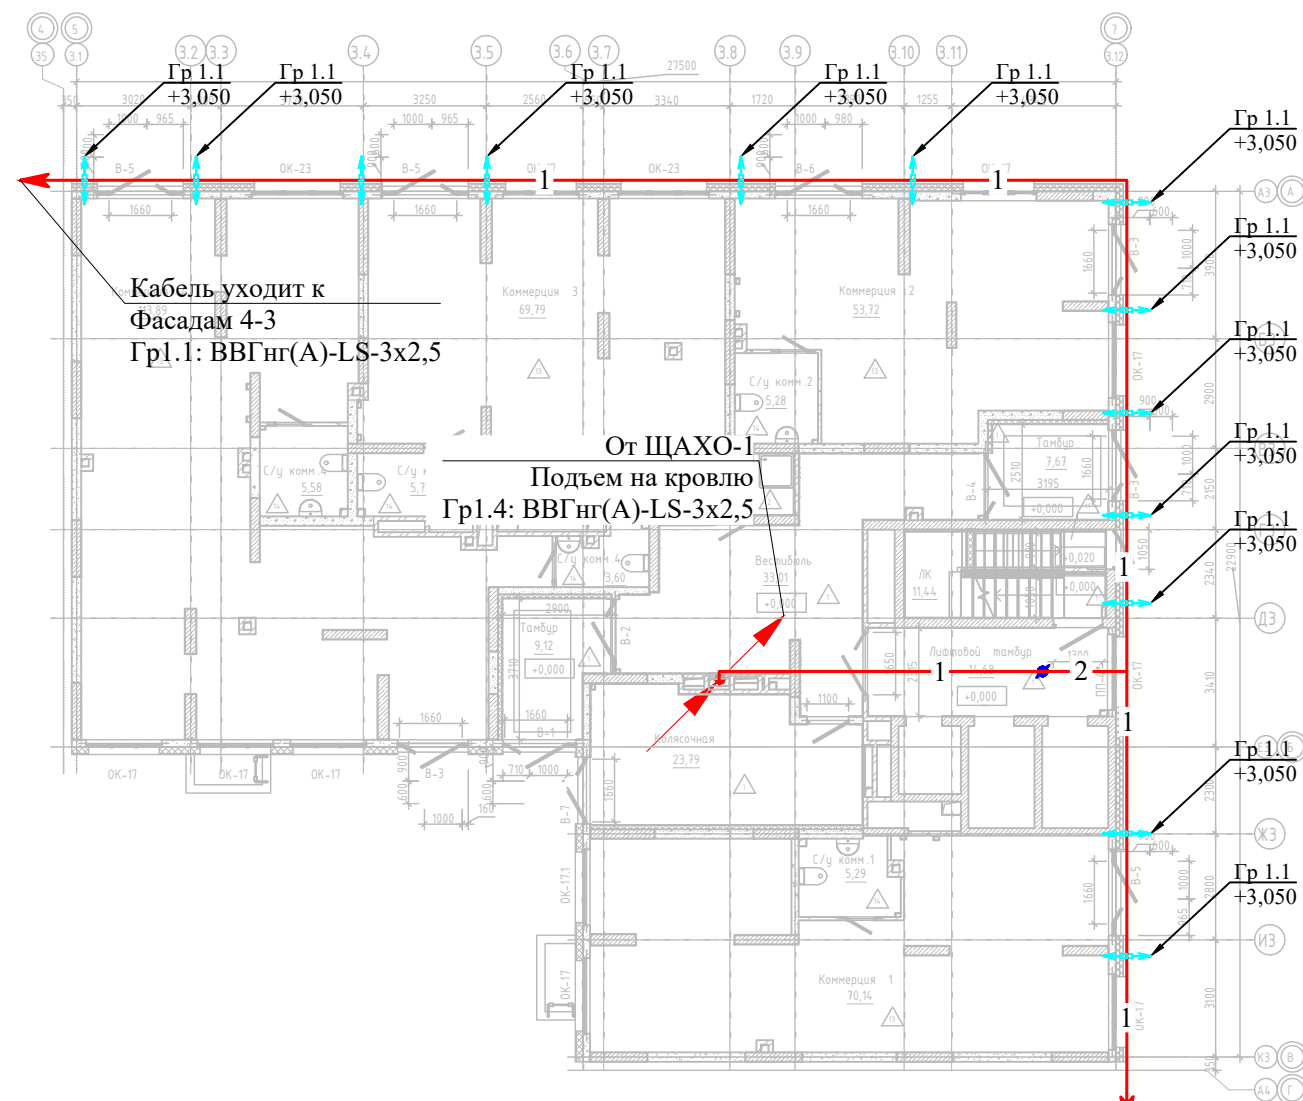

Кабель уходит к
фасадам Г-Д
Гр1.1: ВВГнг(А)-LS-3х2,5

Условные обозначения:

- сеть архитектурного освещения ~220 В
- 2- количество кабелей в потоке
- кабель уходит на более высокую отметку
- кабель приходит с более низкой отметки
- Гр 1.1 - номер группы сети архитектурного освещения

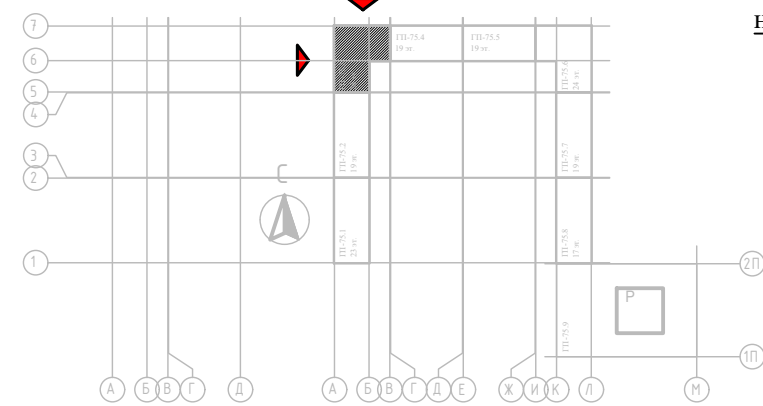

номер светильника по спецификации

количество светильников

группа питания

1х3.1-Гр1.1
+34,450

высота установки

Спецификация оборудования и материалов


Поз.	Обозначение	Наименование	Кол.	Масса ед., кг	Приме- чение
1		Светильник светодиодный настенный Range SPOT-110, 12 Вт, 220 В, 10 град., 4000 К	26		

Примечания

- 1 Документация выполнена в соответствии с действующими "Правилами устройства электроустановок" (7изд.), сводом правил СП 52.13330.2016 "Естественное и искусственное освещение".
- 2 На данном чертеже предусмотрена сеть архитектурного освещения.
- 3 Архитектурное освещение выполнено светодиодными светильниками.
- 4 Сеть архитектурного освещения выполнена кабелем типа ВВГнг(А)-LS.
- 5 Монтаж электропроводок сети архитектурного освещения внутри здания выполнить открыто в гофрированных трубах из ПВХ не распространяющих горение. Необходимо избегать перекрещивания проводников между собой.
- 6 Расключение кабеля выполнить в светильнике Range SPOT-110.
- 7 Проходы трасс электропроводок через стены и перекрытия выполнить в отрезках жестких труб из ПВХ и герметизировать противопожарной монтажной пеной.
- 8 Длину электропроводок перед нарезкой уточнить по месту при монтаже.
- 9 Данный чертеж рассматривать вместе с действующими архитектурно-строительными чертежами.


						10062-С326.ЭН1		
						«Комплексная застройка территории, расположенной в границах улиц: Камчатская - Западносибирская - Энтузиастов. Многоэтажный жилой дом ГП-75»		
						«Комплексная застройка территории, расположенной в границах улиц: Камчатская - Западносибирская - Энтузиастов. Многоэтажный жилой дом ГП-76»		
Изм.	Кол.уч.	Лист	№ док.	Подп.	Дата	Многоэтажный жилой дом ГП-75. Архитектурное освещение фасадов	Стадия	Лист
Разраб.	Романовский			07.26			Р	14
Проверил	Шеломенцева			07.26				
Н. Контр.	Шахматов			07.26		Секция 75.3. План 1 этажа М1:200		
ГИП	Шахматов			07.26				

Согласовано:				
Взам. инв. №				
Подпись и дата				
Инв. № подл.				

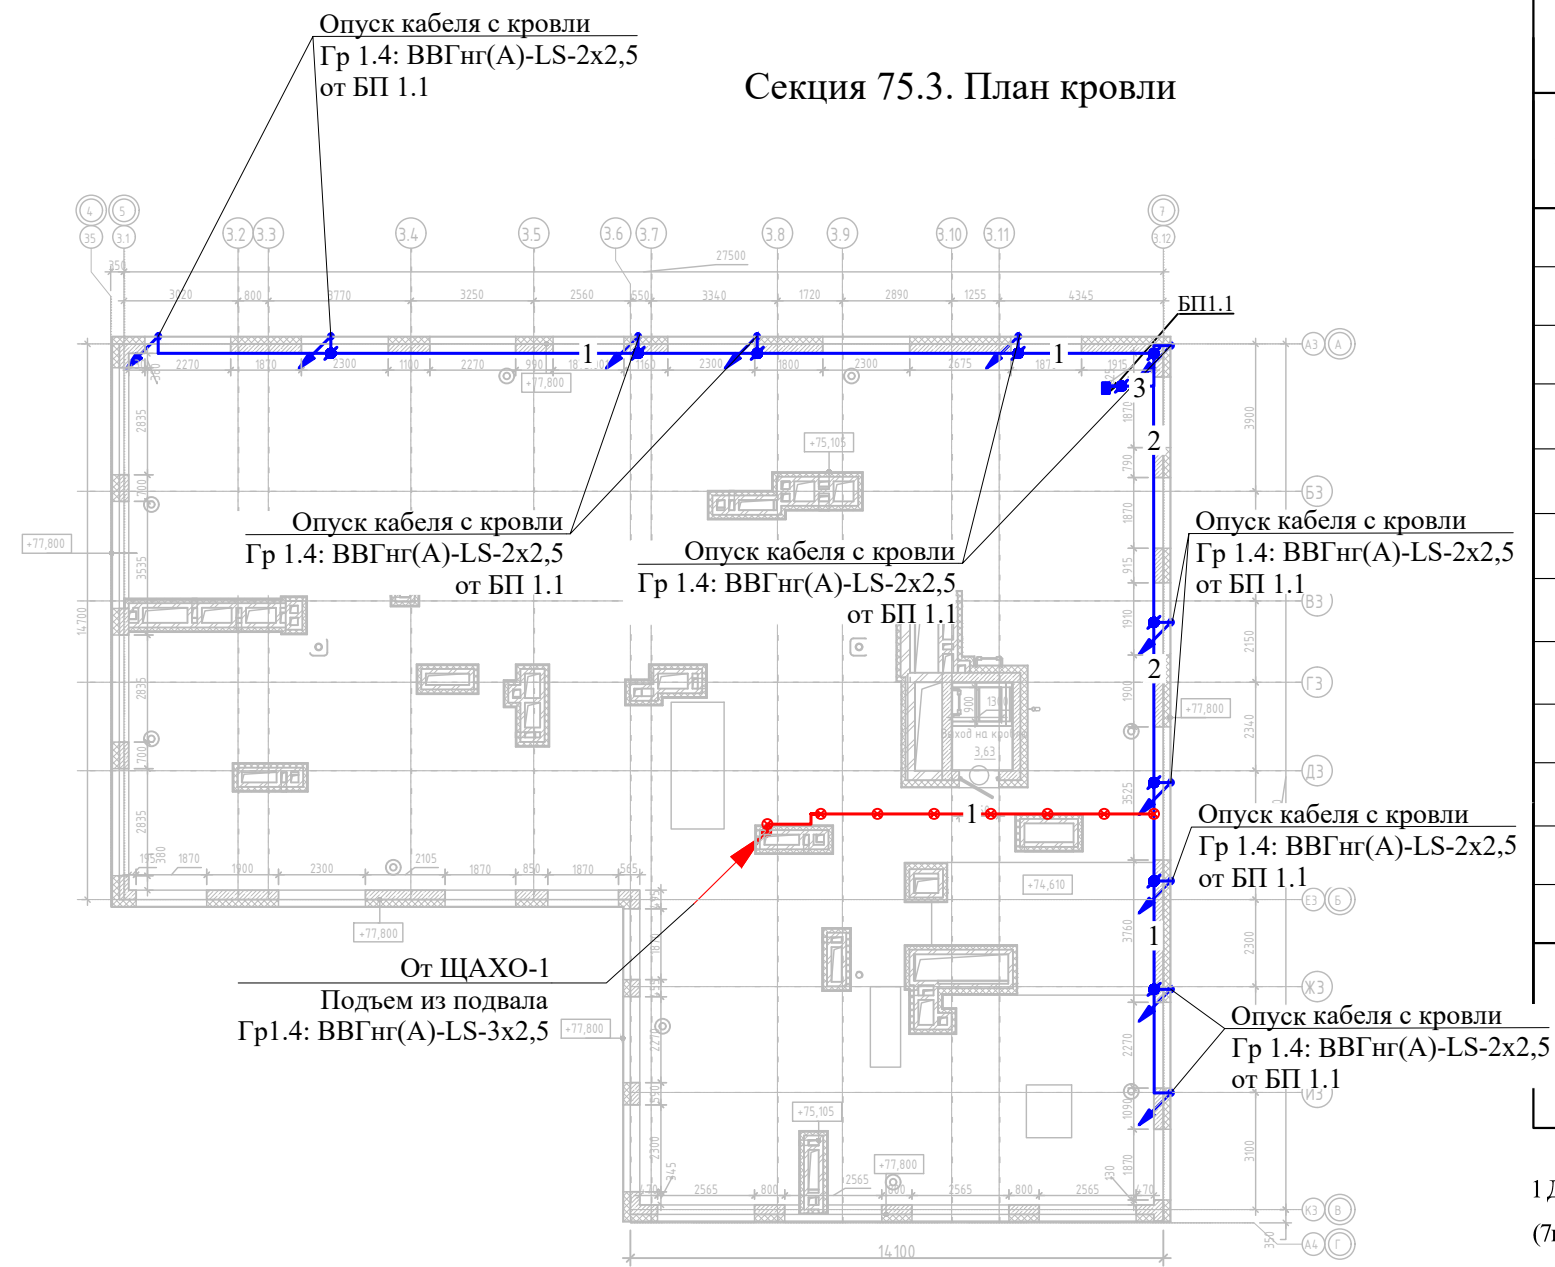

Условные обозначения:

- сеть архитектурного освещения ~220 В
- сеть архитектурного освещения = 48 В
- количество кабелей в потоке
- кабель приходит с более низкой отметки
- кабель уходит на более низкую отметку
- Гр 1.1 - номер группы сети архитектурного освещения
- распределительная коробка
- блок питания
- крепление лотка

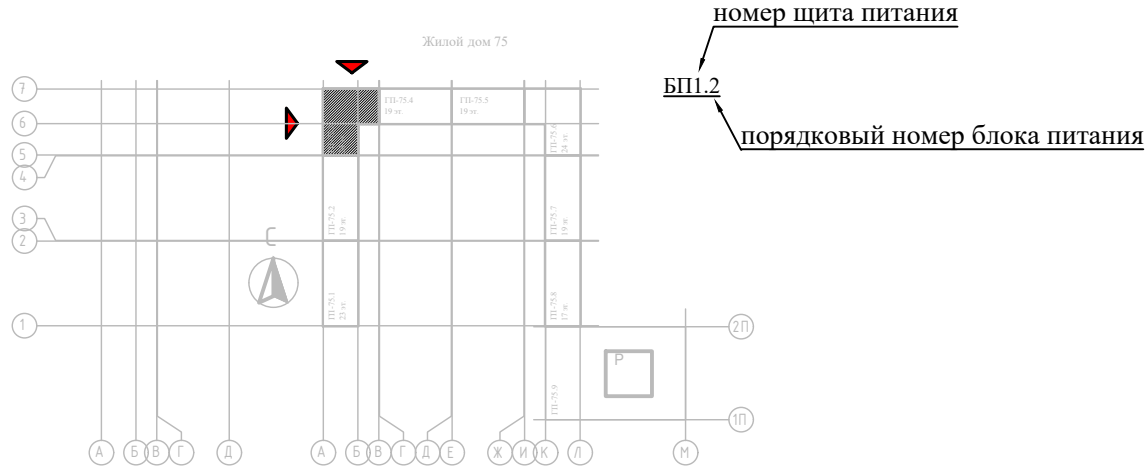

Спецификация оборудования и материалов

Поз.	Обозначение	Наименование	Кол.	Масса ед., кг	Приме- чание
1		ЩМПп 300х200х130мм УХЛ1 IP65 МКР93-N-302013-65, шт.	1		
2		Блок питания ERP-350 48В, 350Вт	1		
3		Диммер для регулирования светового потока, 48 В	1		
4		Кабель силовой с ПВХ изоляцией ВВГнг(А)-LS-0,66-2х2,5 мм, м	685		
5		Гофрированная труба из ПВХ, не распространяющая горение Ø16 мм, м	540		
6		Гофрированная труба из ПНД, стойкая к ультрафиолету Ø16 мм, м	145		
7		Усиленные гвозди по бетону и металлу Топа CN EG Bullet Point - 25 мм	2077		Возможно заменить на дюбель
8		Площадка монтажная под винт ПМ 22х16х6 мм, шт.	2077		
9		Хомут морозостойкий Хкм 3,6х200, шт.	2077		
11		Коробка распределительная 43х80х35мм, IP54	33		
12		Клемма 3-проводная, шт.	78		
13		Клемма 5-проводная, шт.	41		
14		Коробка распределительная 85х85х40, IP55	10		
15		Лоток 50х50 толщ. 1,2 мм, горячеоцинкованный, L=3000 м	4		
16		Универсальный пластиковый держатель с бетоном	16		

Примечания



- 1 Документация выполнена в соответствии с действующими "Правилами устройства электроустановок" (7изд.), сводом правил СП 52.13330.2016 "Естественное и искусственное освещение".
- 2 На данном чертеже предусмотрена сеть архитектурного освещения.
- 3 Архитектурное освещение выполнено светодиодными светильниками.
- 4 Сеть архитектурного освещения выполнена кабелем типа ВВГнг(А)-LS.
- 5 Монтаж электропроводок сети архитектурного освещения по парапетам здания выполнить в гофрированных трубах из ПНД, стойких к ультрафиолету. Необходимо избегать перекрещивания проводников между собой.
- 6 Кабель вывести на кровлю через существующие закладные. Место вывода уточнить по месту.
- 7 Проходы трасс электропроводок через стены и перекрытия выполнить в отрезках жестких труб из ПВХ и герметизировать противопожарной монтажной пеной.
- 8 Способ прокладки кабеля по кровле - в лотках.
- 9 Длину электропроводок перед нарезкой уточнить по месту при монтаже.
- 10 Данный чертеж рассматривать вместе с действующими архитектурно-строительными чертежами.

						10062-С326.ЭН1			
						«Комплексная застройка территории, расположенной в границах улиц: Камчатская - Западносибирская - Энтузиастов. Многоэтажный жилой дом ГП-75»			
						«Комплексная застройка территории, расположенной в границах улиц: Камчатская - Западносибирская - Энтузиастов. Многоэтажный жилой дом ГП-76»			
Изм.	Кол.уч.	Лист	№док.	Подп.	Дата	Многоэтажный жилой дом ГП-75. Архитектурное освещение фасадов	Стадия	Лист	Листов
Разраб.		Романовский			07.26		Р	15	
Проверил		Шеломенцева			07.26				
						Секция 75.3. План кровли М1:200	ПЕРСПЕКТИВА СВЕТА СВЕТОТЕХНИЧЕСКОЕ КОМПЬЮТЕРНОЕ МОДЕЛИРОВАНИЕ		
Н. Контр.		Шахматов			07.26				
ГИП		Шахматов			07.26				



Спецификация оборудования и материалов					
Поз.	Обозначение	Наименование	Кол.	Масса ед., кг	Примечание
1	↓	Прожектор светодиодный Range-A4, 3 Вт, 48 В, 3 град., 4000 К	66		
2	↑	Светильник светодиодный настенный Range SPOT-110, 12 Вт, 220 В, 10 град., 4000 К	26		

- Условные обозначения:
- сеть архитектурного освещения ~ 220 В
 - сеть архитектурного освещения = 48 В
 - количество кабелей в потоке
 - Гр 1.1 - номер группы сети архитектурного освещения
 - - распределительная коробка

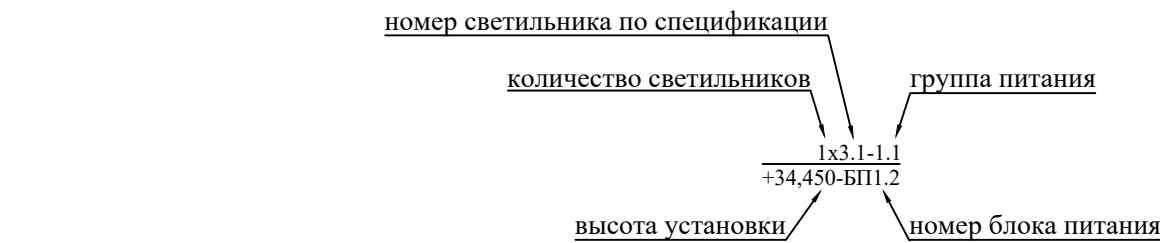
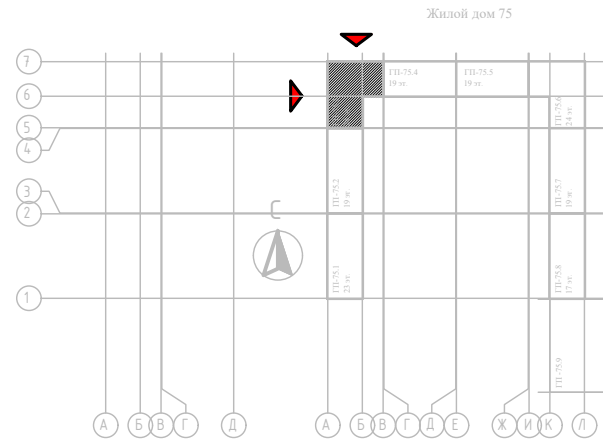


Примечания

- 1 Документация выполнена в соответствии с действующими "Правилами устройства электроустановок" (7изд.), сводом правил СП 52.13330.2016 "Естественное и искусственное освещение".
- 2 На данном чертеже предусмотрена сеть архитектурного освещения.
- 3 Архитектурное освещение выполнено светодиодными светильниками.
- 4 Сеть архитектурного освещения выполнена кабелем типа ВВГнг(А)-LS.
- 5 Монтаж электропроводок сети архитектурного освещения внутри здания выполнить в гофрированных трубах из ПВХ не распространяющих горение. Монтаж электропроводок сети архитектурного освещения по фасадам здания выполнить скрыто до начала облицовочных работ под утеплителем и защитно-декоративной штукатуркой/бетонной плиткой в гофрированных трубах из ПВХ не распространяющих горение. Необходимо избегать перекрещивания проводников между собой.
- 6 Ответвления к светильникам выполнить внутри светотехнического оборудования. Для Range SPOT-110 - в корпусе светильника, для Range-A4 - внутри распределительных коробок, устанавливаемых внутри кронштейнов.
- 7 Светильники окрашиваются в цвет фасада
- 8 Проходы трасс электропроводок через стены и перекрытия выполнить в отрезках жестких труб из ПВХ и герметизировать противопожарной монтажной пеной.
- 9 Длину электропроводок перед нарезкой уточнить по месту при монтаже.
- 10 Данный чертеж рассматривать вместе с действующими архитектурно-строительными чертежами.

				10062-С326.ЭН1			
				«Комплексная застройка территории, расположенной в границах улиц: Камчатская - Западносибирская - Энтузиастов. Многоэтажный жилой дом ГП-75»			
				«Комплексная застройка территории, расположенной в границах улиц: Камчатская - Западносибирская - Энтузиастов. Многоэтажный жилой дом ГП-76»			
Изм.	Кол.уч.	Лист	Редок.	Подп.	Дата	Многоэтажный жилой дом ГП-75. Архитектурное освещение фасадов	Стация
Разраб.	Романовский			Романовский	07.26		Лист
Проверил	Шеломовцева			Шеломовцева	07.26		Листов
				Секция 75.3. Фасад в осях В-А, 7-5 М1:200			
Н. Контр.	Шахматов			Шахматов	07.26	ПЕРСПЕКТИВА СВЕТА САМОСТОЯТЕЛЬНАЯ КОМПАНИЯ	
ГИП	Шахматов			Шахматов	07.26		

Секция 75.4. План подвала

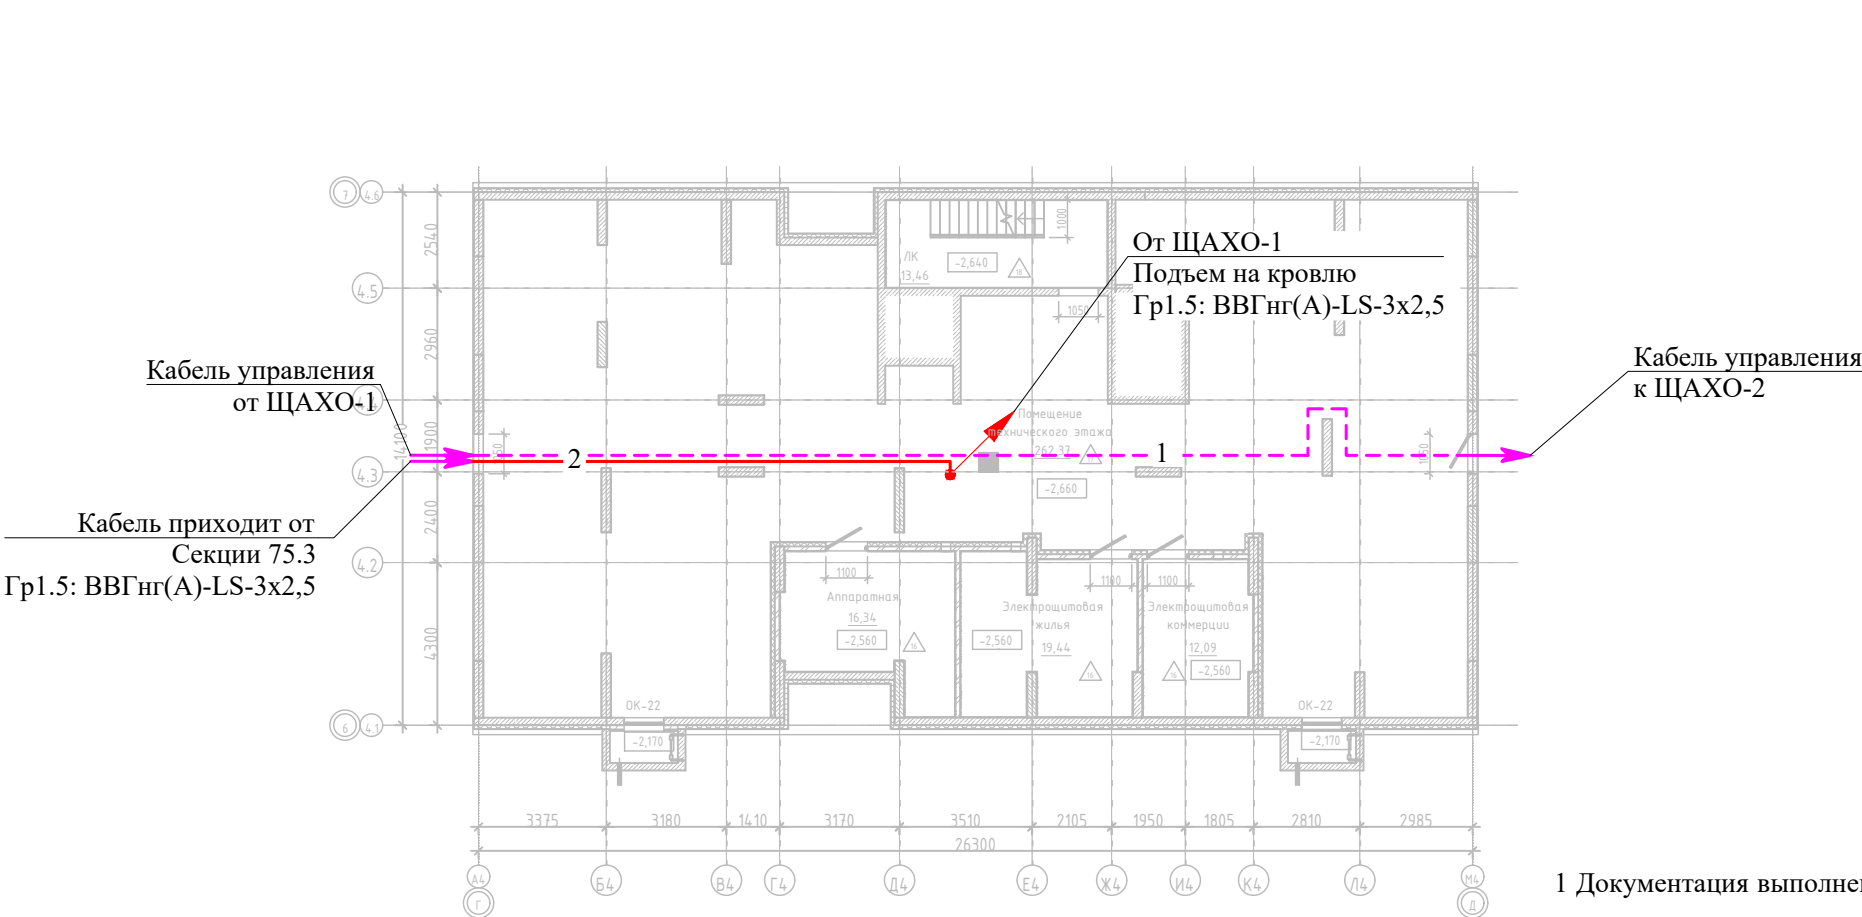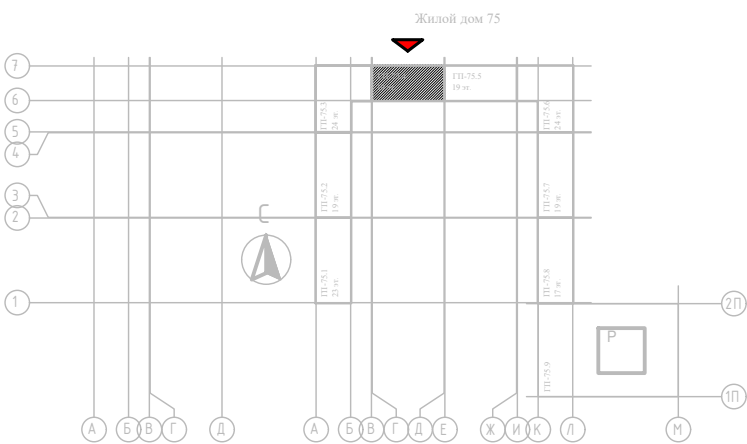

Примечания


- 1 Документация выполнена в соответствии с действующими "Правилами устройства электроустановок" (7изд.), сводом правил СП 52.13330.2016 "Естественное и искусственное освещение".
- 2 На данном чертеже предусмотрена сеть архитектурного освещения.
- 3 Архитектурное освещение выполнено светодиодными светильниками.
- 4 Сеть архитектурного освещения выполнена кабелем типа ВВГнг(А)-LS.
- 5 Монтаж электропроводок сети архитектурного освещения внутри здания выполнить открыто в существующих металлических лотках, открыто в гофрированных трубах из ПВХ не распространяющих горение. Необходимо избегать перекрещивания проводников между собой.
- 6 Проходы трасс электропроводок через стены и перекрытия выполнить в отрезках жестких труб из ПВХ и герметизировать противопожарной монтажной пеной.
- 7 Длину электропроводок перед нарезкой уточнить по месту при монтаже.
- 8 Данный чертеж рассматривать вместе с действующими архитектурно-строительными чертежами.

Условные обозначения:

- - сеть архитектурного освещения ~ 220 В
- 2— - количество кабелей в потоке
- ↗ - кабель уходит на более высокую отметку
- Гр 1.1 - номер группы сети архитектурного освещения

						10062-С326.ЭН1		
						«Комплексная застройка территории, расположенной в границах улиц: Камчатская - Западносибирская - Энтузиастов. Многоэтажный жилой дом ГП-75»		
						«Комплексная застройка территории, расположенной в границах улиц: Камчатская - Западносибирская - Энтузиастов. Многоэтажный жилой дом ГП-76»		
Изм.	Кол.уч.	Лист	№ док.	Подп.	Дата	Многоэтажный жилой дом ГП-75. Архитектурное освещение фасадов	Стадия	Лист
Разраб.	Романовский				07.26		Р	17
Проверил	Шеломенцева				07.26			
						Секция 75.4. План подвала М1:200		
Н. Контр.	Шахматов				07.26	ПЕРСПЕКТИВА СВЕТА СВЕТОВОЗНИМАТЕЛЬСКАЯ КОМПАНИЯ		
ГИП	Шахматов				07.26			

Секция 75.4. План 1 этажа

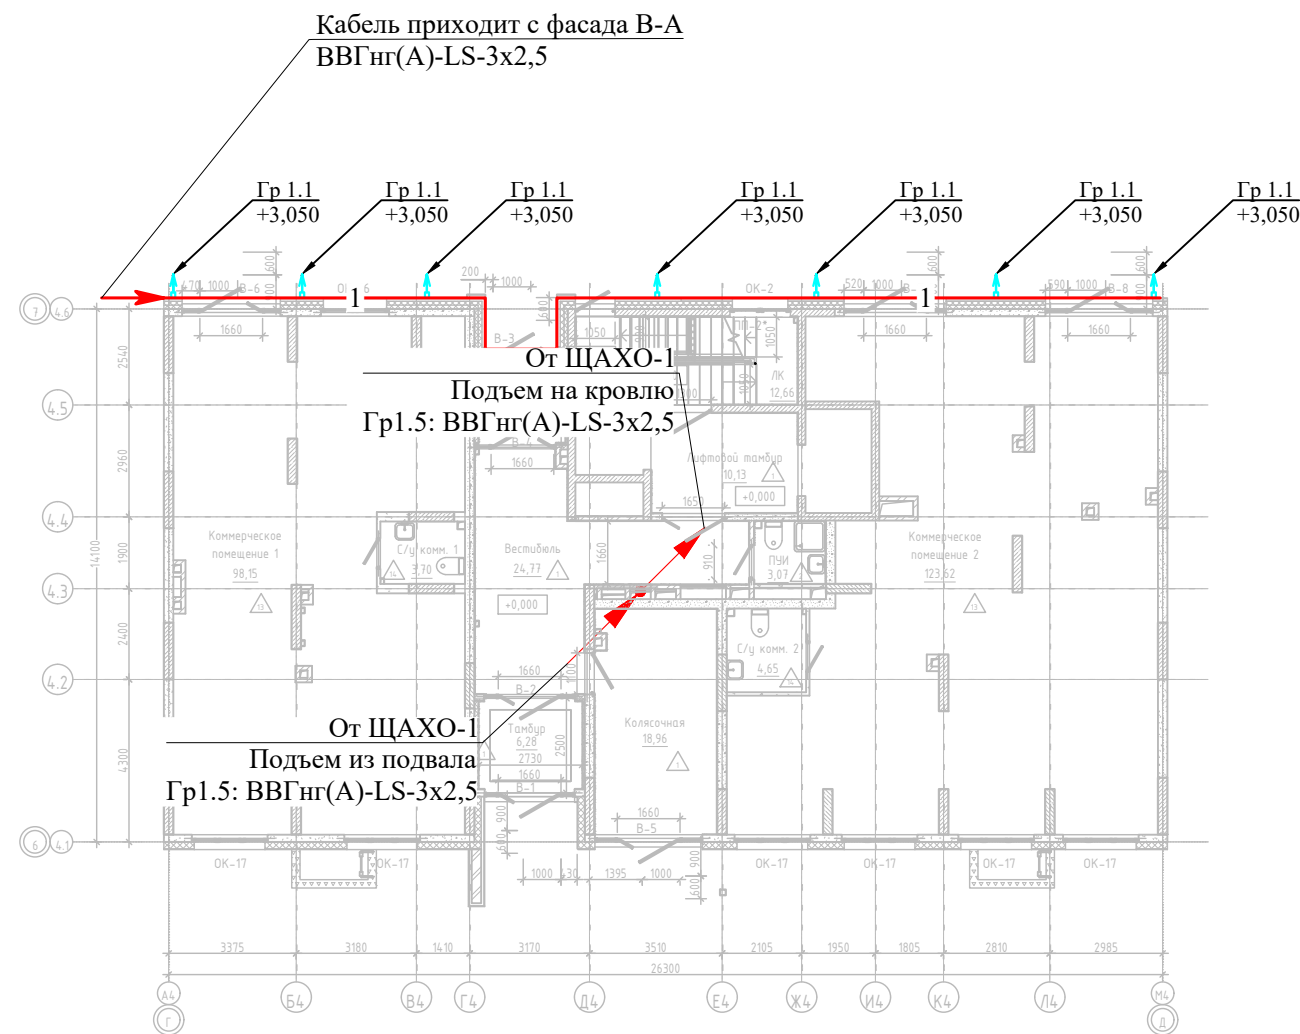


- сеть архитектурного освещения ~220 В
- количество кабелей в потоке
- кабель уходит на более высокую отметку
- кабель приходит с более низкой отметки
- Гр 1.1 - номер группы сети архитектурного освещения

номер светильника по спецификации
количество светильников
группа питания
1х3.1-Гр1.1
+34,450
высота установки

Спецификация оборудования и материалов

Поз.	Обозначение	Наименование	Кол.	Масса ед., кг	Приме- чание
1		Светильник светодиодный настенный Range SPOT-110, 12 Вт, 220 В, 10 град., 4000 К	7		

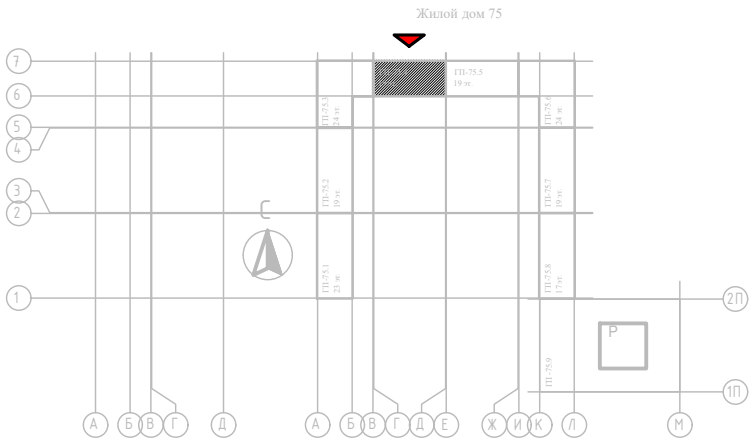


Примечания

- Документация выполнена в соответствии с действующими "Правилами устройства электроустановок" (7изд.), сводом правил СП 52.13330.2016 "Естественное и искусственное освещение".
- На данном чертеже предусмотрена сеть архитектурного освещения.
- Архитектурное освещение выполнено светодиодными светильниками.
- Сеть архитектурного освещения выполнена кабелем типа ВВГнг(А)-LS.
- Монтаж электропроводок сети архитектурного освещения внутри здания выполнить открыто в гофрированных трубах из ПВХ не распространяющих горение. Необходимо избегать перекрещивания проводников между собой.
- Расключение кабеля выполнить в светильнике Range SPOT-110.
- Проходы трасс электропроводок через стены и перекрытия выполнить в отрезках жестких труб из ПВХ и герметизировать противопожарной монтажной пеной.
- Длину электропроводок перед нарезкой уточнить по месту при монтаже.
- Данный чертеж рассматривать вместе с действующими архитектурно-строительными чертежами.

						10062-С326.ЭН1		
						«Комплексная застройка территории, расположенной в границах улиц: Камчатская - Западносибирская - Энтузиастов. Многоэтажный жилой дом ГП-75»		
						«Комплексная застройка территории, расположенной в границах улиц: Камчатская - Западносибирская - Энтузиастов. Многоэтажный жилой дом ГП-76»		
Изм.	Кол.уч.	Лист	№док.	Подп.	Дата	Многоэтажный жилой дом ГП-75. Архитектурное освещение фасадов	Стадия	Лист
Разраб.		Романовский			07.26		Р	18
Проверил		Шеломенцева			07.26			
Н. Контр.		Шахматов			07.26	Секция 75.4. План 1 этажа М1:200		
ГИП		Шахматов			07.26			


Согласовано:				
Взам. инв. №				
Подпись и дата				
Инв. № подл.				

Секция 75.4. План кровли

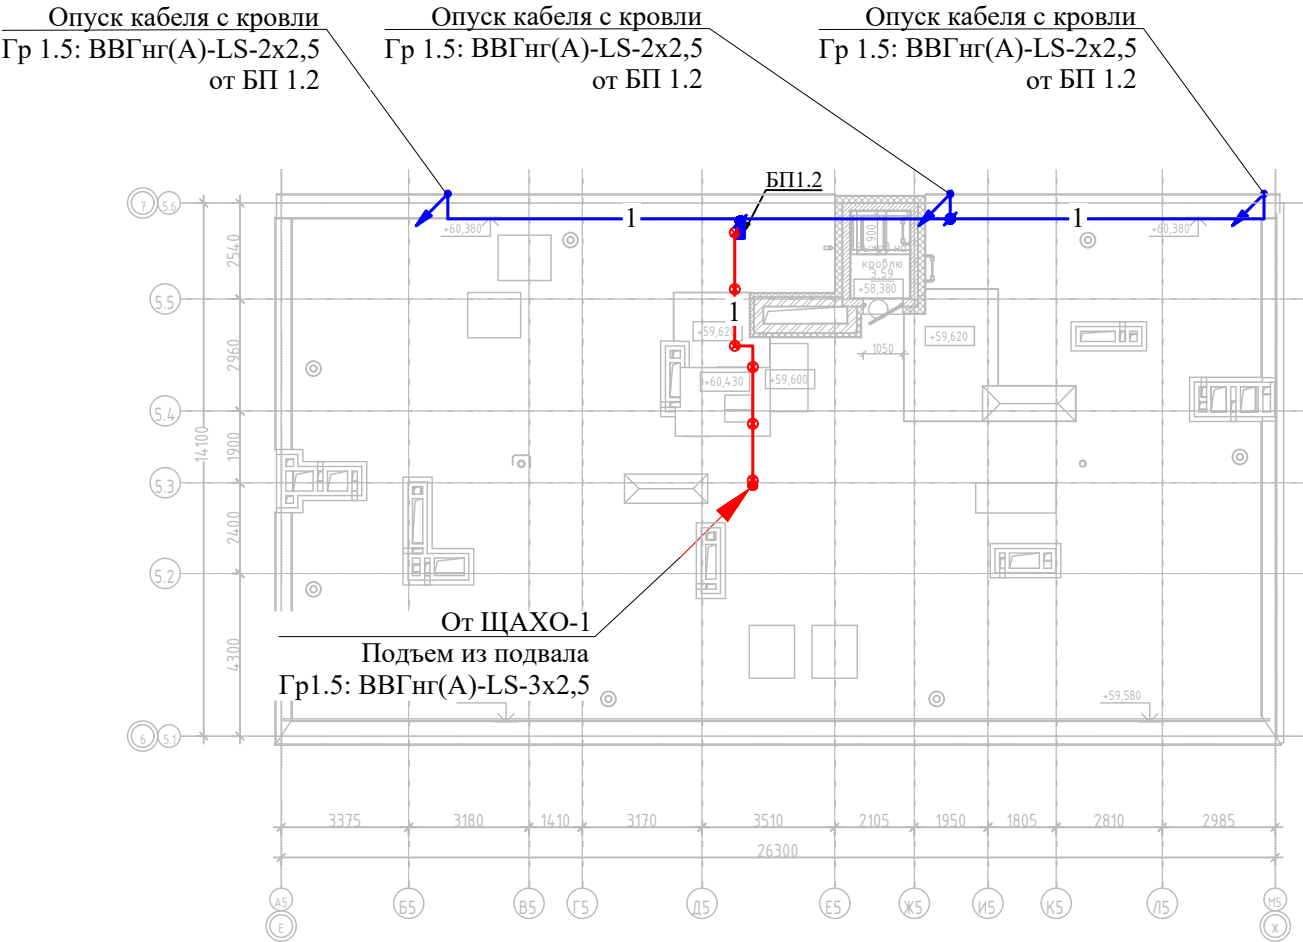

Условные обозначения:

- сеть архитектурного освещения ~220 В
- сеть архитектурного освещения = 48 В
- количество кабелей в потоке
- кабель приходит с более низкой отметки
- кабель уходит на более низкую отметку
- номер группы сети архитектурного освещения
- распределительная коробка
- блок питания
- крепление лотка

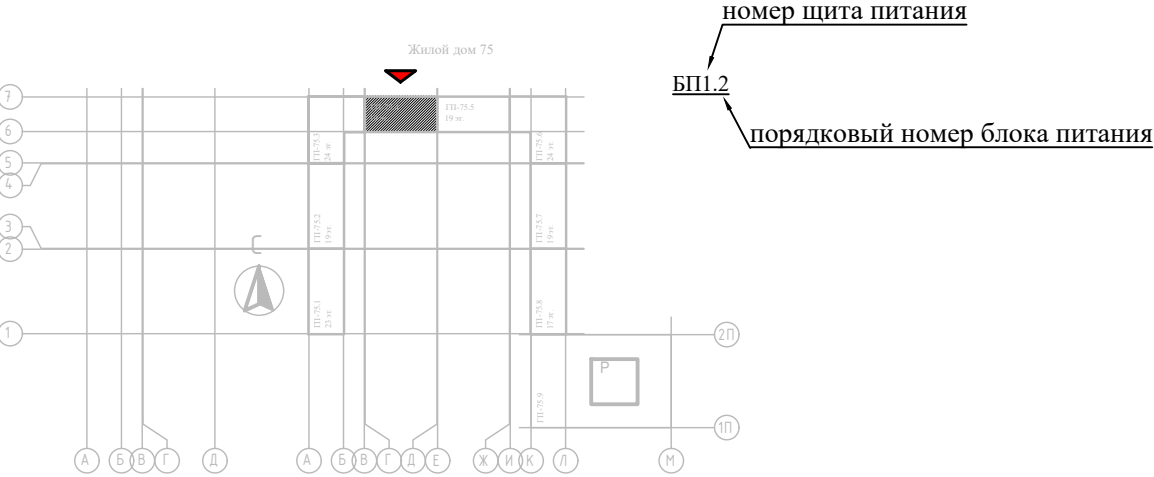

Спецификация оборудования и материалов

Поз.	Обозначение	Наименование	Кол.	Масса ед., кг	Приме- чание
1		ЩМПп 300х200х130мм УХЛ1 IP65 МКР93-N-302013-65, шт.	1		
2		Блок питания ERP-350 48В, 350Вт	1		
3		Диммер для регулирования светового потока, 48 В	1		
4		Кабель силовой с ПВХ изоляцией ВВГнг(А)-LS-0,66-2х2,5 мм, м	190		
5		Гофрированная труба из ПВХ, не распространяющая горение Ø16 мм, м	160		
6		Гофрированная труба из ПНД, стойкая к ультрафиолету Ø16 мм, м	30		
7		Усиленные гвозди по бетону и металлу Топа CN EG Bullet Point - 25 мм	577		Возможно заменить на дюбель
8		Площадка монтажная под винт ПМ 22х16х6 мм, шт.	577		
9		Хомут морозостойкий Хкм 3,6х200, шт.	577		
11		Коробка распределительная 43х80х35мм, IP54	9		
12		Клемма 3-проводная, шт.	18		
13		Клемма 5-проводная, шт.	10		
14		Коробка распределительная 85х85х40, IP55	2		
15		Лоток 50х50 толщ. 1,2 мм, горячеоцинкованный, L=3000 м	3		
16		Универсальный пластиковый держатель с бетоном	12		

Примечания

- 1 Документация выполнена в соответствии с действующими "Правилами устройства электроустановок" (7изд.), сводом правил СП 52.13330.2016 "Естественное и искусственное освещение".
- 2 На данном чертеже предусмотрена сеть архитектурного освещения.
- 3 Архитектурное освещение выполнено светодиодными светильниками.
- 4 Сеть архитектурного освещения выполнена кабелем типа ВВГнг(А)-LS.
- 5 Монтаж электропроводок сети архитектурного освещения по парапетам здания выполнить в гофрированных трубах из ПНД, стойких к ультрафиолету. Необходимо избегать перекрещивания проводников между собой.
- 6 Кабель вывести на кровлю через существующие закладные. Место вывода уточнить по месту.
- 7 Проходы трасс электропроводок через стены и перекрытия выполнить в отрезках жестких труб из ПВХ и герметизировать противопожарной монтажной пеной.
- 8 Способ прокладки кабеля по кровле - в лотках.
- 9 Длину электропроводок перед нарезкой уточнить по месту при монтаже.
- 10 Данный чертеж рассматривать вместе с действующими архитектурно-строительными чертежами.

						10062-С326.ЭН1		
						«Комплексная застройка территории, расположенной в границах улиц: Камчатская - Западносибирская - Энтузиастов. Многоэтажный жилой дом ГП-75»		
						«Комплексная застройка территории, расположенной в границах улиц: Камчатская - Западносибирская - Энтузиастов. Многоэтажный жилой дом ГП-76»		
Изм.	Кол.уч.	Лист	№док.	Подп.	Дата	Многоэтажный жилой дом ГП-75. Архитектурное освещение фасадов	Стадия	Лист
Разраб.		Романовский			07.26		Р	19
Проверил		Шеломенцева			07.26			
						Секция 75.4. План кровли М1:200	ПЕРСПЕКТИВА СВЕТА СВЕТОВОЗНИМАТЕЛЬСКАЯ КОМПАНИЯ	
Н. Контр.		Шахматов			07.26			
ГИП		Шахматов			07.26			

номер светильника по спецификации

количество светильников

группа питания

1х3.1-1.1


+34,450-БП1.2

высота установки

номер блока питания

- 2 Документация выполнена в соответствии с действующими "Правилами устройств электроустановок" (Изд.), сводом правил СП 52.13330.2016 "Естественное и искусственное освещение".
- 3 На данном чертеже предусмотрена сеть архитектурного освещения.
- 4 Архитектурное освещение выполнено светодиодными светильниками.
- 5 Сеть архитектурного освещения выполнена кабелем типа ВВГнг(А)-LS.
- 6 Монтаж электропроводок сети архитектурного освещения внутри здания выполнить в гофрированных трубах из ПВХ не распространяющих горение. Монтаж электропроводок сети архитектурного освещения по фасадам здания выполнить скрыто до начала облицовочных работ под утеплителем и защитно-декоративной штукатуркой/бетонной плиткой в гофрированных трубах из ПВХ не распространяющих горение. Необходимо избегать перекрещивания проводников между собой.
- 7 Ответвления к светильникам выполнить внутри светотехнического оборудования. Для Range SPOT-110 - в корпусе светильника, для Range-A4 - внутри распределительных коробок, устанавливаемых внутри кронштейнов.
- 8 Светильники окрашиваются в цвет фасада
- 9 Проходы трасс электропроводок через стены и перекрытия выполнить в отрезках жестких труб из ПВХ и герметизировать противопожарной монтажной пеной.
- 10 Длину электропроводок перед нарезкой уточнить по месту при монтаже.
- 11 Данный чертеж рассматривать вместе с действующими архитектурно-строительными чертежами.

						10062-С326.ЭН1			
						«Комплексная застройка территории, расположенной в границах улиц: Камчатская - Западносибирская - Энтузиастов. Многоэтажный жилой дом ГП-75»			
						«Комплексная застройка территории, расположенной в границах улиц: Камчатская - Западносибирская - Энтузиастов. Многоэтажный жилой дом ГП-76»			
Изм.	Кол.уч.	Лист	№ док.	Подп.	Дата	Многоэтажный жилой дом ГП-75. Архитектурное освещение фасадов	Стадия	Лист	Листов
Разраб.		Романовский		<i>РР</i>	07.26		Р	20	
Проверил		Шеломенцева		<i>ШШ</i>	07.26				
						Секция 75.4. Фасад в осях Д-Г М1:200	ПЕРСПЕКТИВА СВЕТА СВЕТОТЕХНИЧЕСКОЕ КОМПОНИ		
Н. Контр.		Шахматов		<i>Шахматов</i>	07.26				
ГИП		Шахматов		<i>Шахматов</i>	07.26				

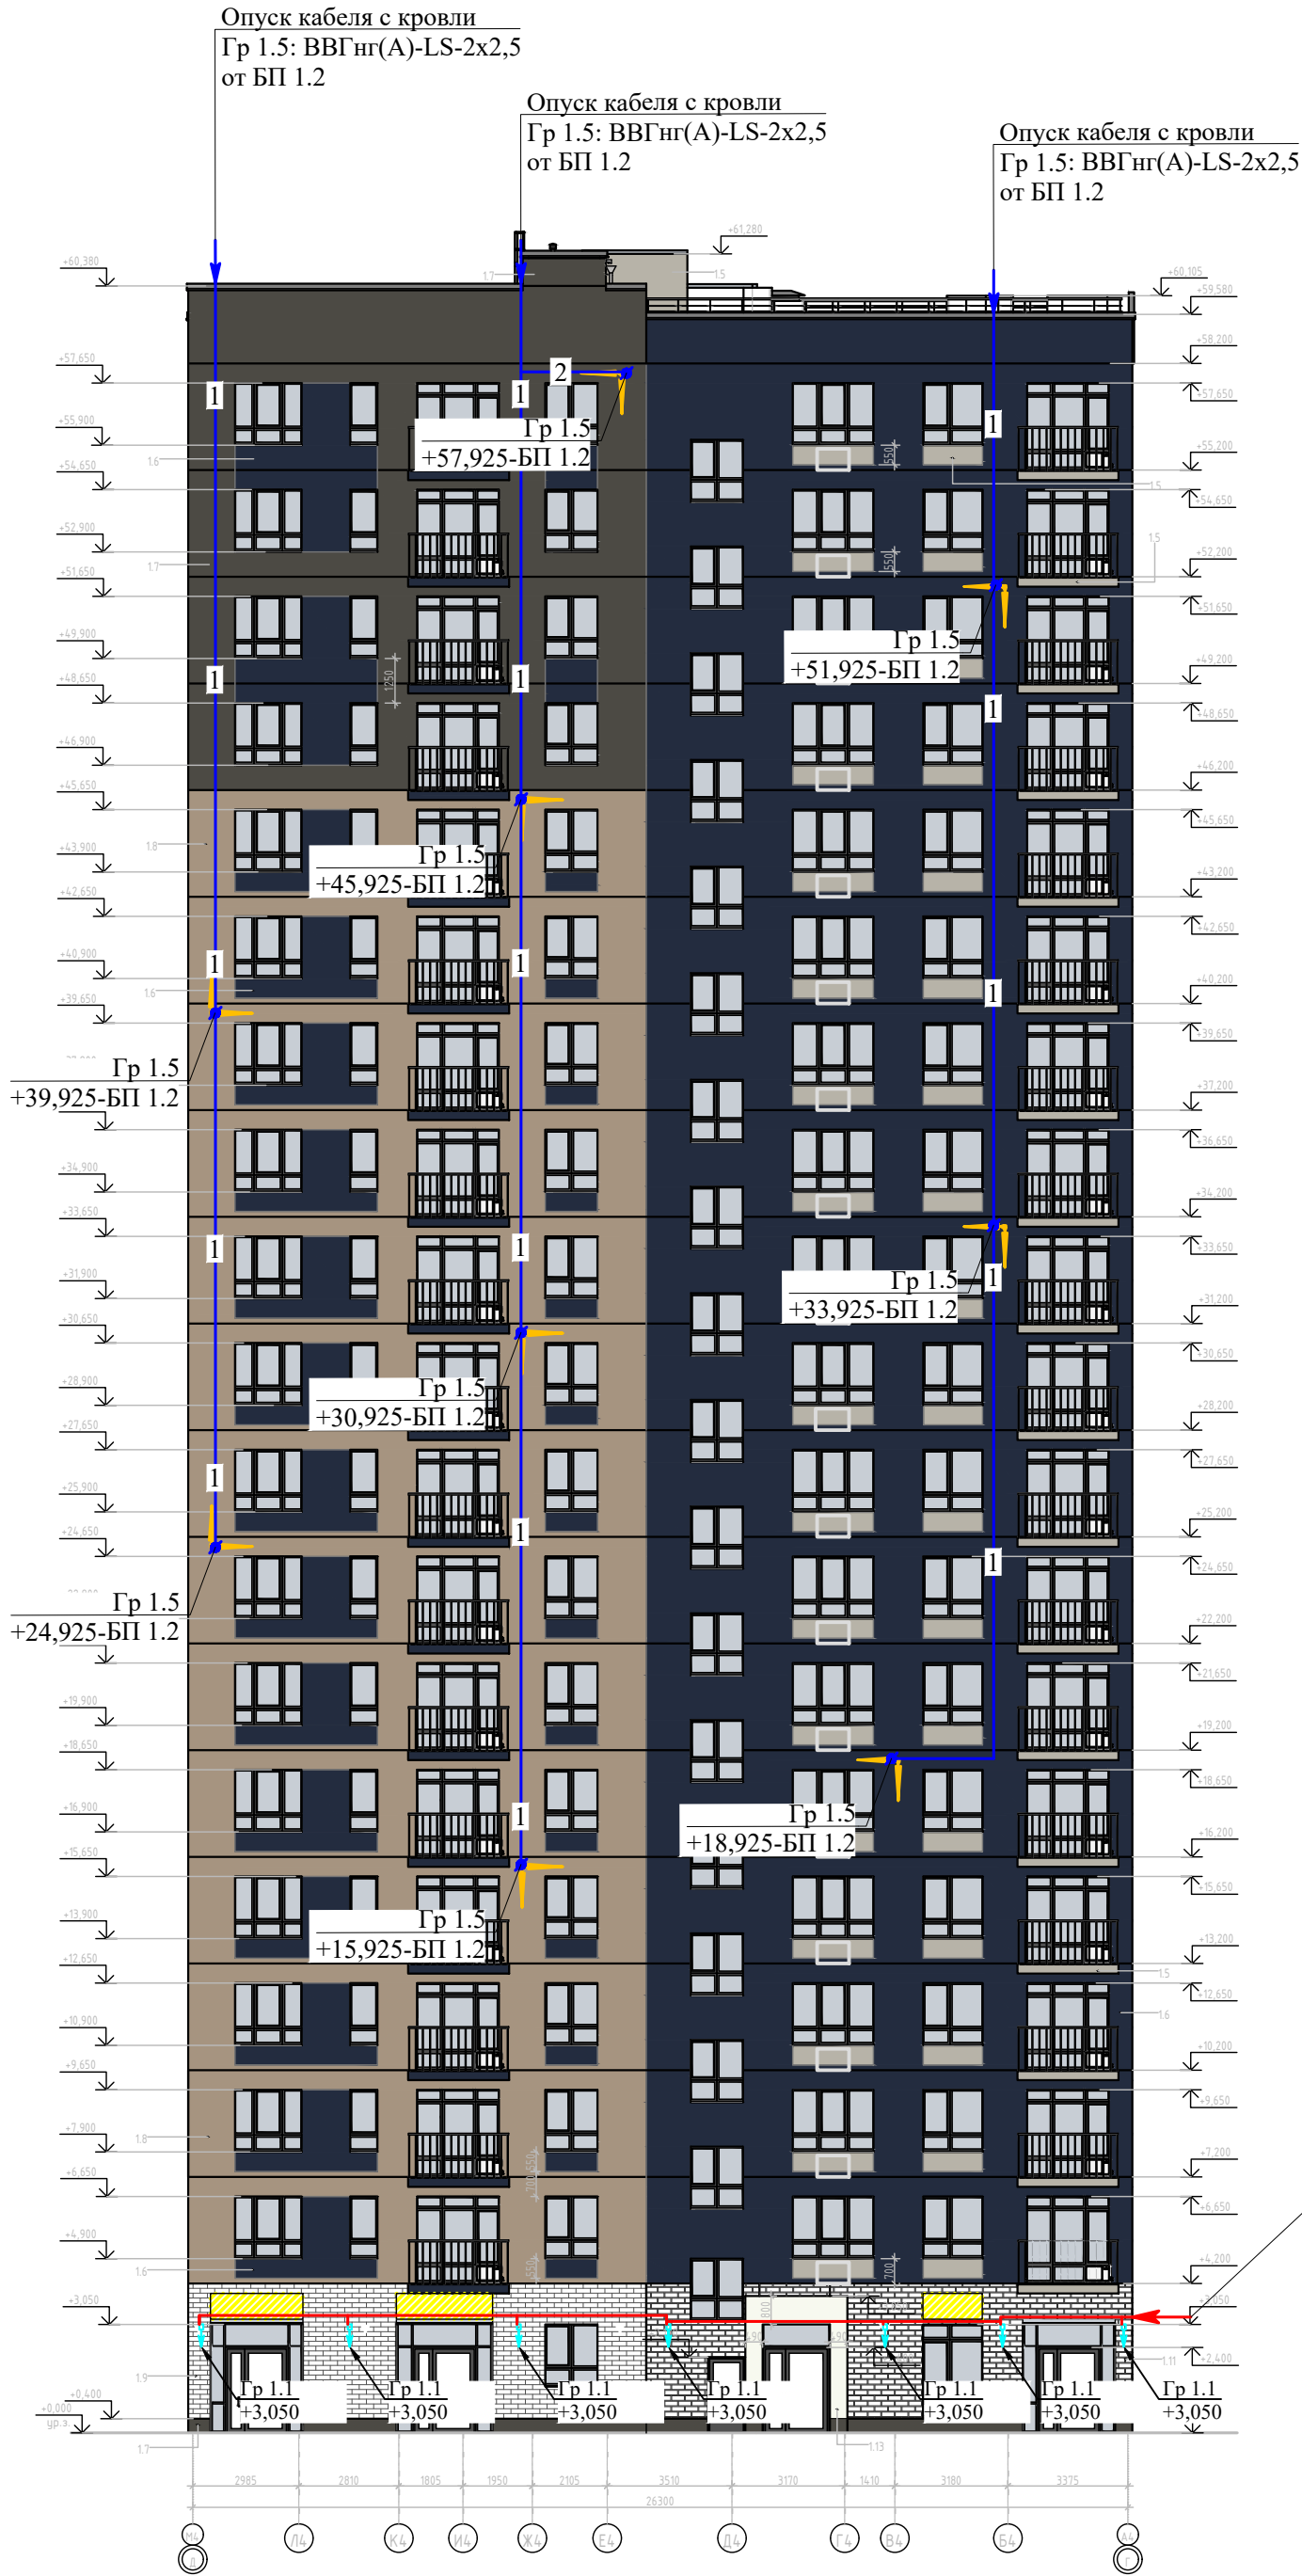

Кабель приходит от секции 75.3
Гр1.1: ВВГнг(А)-LS-3х2,5

Инв. № подл.	Подпись и дата	Взам. инв. №	Согласовано:	

Схема электрических соединений щита архитектурно-художественного освещения "ЩАХО-2"

Данные питающей сети

Обозначение и тип щитового оборудования; мощность (Р_у, Р_р), кВт; Расчетный ток (I_р), А

Аппарат на вводе: элемент и его номер, тип, токовые характеристики

Реле напряжения

Счетчик электрической энергии

Реле времени

Коммутационные аппараты оходящих присоединений: элемент и его номер марка, тип, токовые характеристики

Ограничитель пускового тока

Щит распределительный навесной пластиковый 535х398х102, 54 модуля ЩРН-п-54

Руст., кВт	0.972
Ррасч., кВт	0.972
Ирасч. (Ирасч.макс.), А	4.65

ЩАХО-2

От РП-1 см. 31081-75-ЭОМ6

ВВГнг(А)-LS-3х4 L=10м (10 м) ПВХØ20 = 10м

QF1 DEKraft BN102-2P-020A In = 20 A

Реле напряжения PH25t In=25A

CE101 R5 145 M6 220В 5-60 А

Wh

КМ1 DEKraft МК-103-020А -230В-2НО

SF1 BA101-1P-006А-С

КМ1

~220 В L N PE

QFD1 Диф-101 2п In = 6 А Ics = 4,5 кА ΔI = 30 мА хар. С

QFD3 Диф-101 2п In = 6 А Ics = 4,5 кА ΔI = 30 мА хар. С

QFD3 Диф-101 2п In = 6 А Ics = 4,5 кА ΔI = 30 мА хар. С

QFD4 Диф-101 2п In = 6 А Ics = 4,5 кА ΔI = 30 мА хар. С

QFD5 Диф-101 2п In = 6 А Ics = 4,5 кА ΔI = 30 мА хар. С

QFD6 Диф-101 2п In = 6 А Ics = 4,5 кА ΔI = 30 мА хар. С

МРП-108

МРП-108

МРП-108

МРП-108

МРП-108

МРП-108

Гр 2.1 ВВГнг(А)-LS-3х2,5 L = 255 м (245 м) ПВХØ20 = 255 м

Гр 2.2 ВВГнг(А)-LS-3х2,5 L = 115 м (115 м) ПВХØ20 = 100 м ПНДØ16 = 15 м

Гр 2.3 ВВГнг(А)-LS-3х2,5 L = 115 м (115 м) ПВХØ20 = 100 м ПНДØ16 = 15 м

Гр 2.4 ВВГнг(А)-LS-3х2,5 L = 165 м (165 м) ПВХØ20 = 140 м ПНДØ16 = 25 м

Гр 2.5 ВВГнг(А)-LS-3х2,5 L = 155 м (155 м) ПВХØ20 = 125 м ПНДØ16 = 30 м

Гр 2.2 ВВГнг(А)-LS-2х2,5 L = 165 м (160 м) ПВХØ16 = 120 м ПНДØ16 = 45 м

Гр 2.3 ВВГнг(А)-LS-2х2,5 L = 165 м (160 м) ПВХØ16 = 120 м ПНДØ16 = 45 м

Гр 2.4 ВВГнг(А)-LS-2х2,5 L = 410 м (365 м) ПВХØ16 = 300 м ПНДØ16 = 110 м

Гр 2.5 ВВГнг(А)-LS-2х2,5 L = 145 м (145 м) ПВХØ16 = 140 м ПНДØ16 = 5 м

1хБП

1хБП

1хБП

1хБП

1хБП

1хБП

К1

К2

К3

К4

К5

К6

ХТ

к ЩАХО-2 от ЩАХО-1 Кабель связи ВВГнг(А)-LS-2х2,5

ВРУ

~380/220 В L1,L2,L3 N PE

*QF BA101 C 2п 20А

Кабельная линия

Маркировка

Марка и сечение проводника, мм²; общая длина проводника, м. (длина до удаленной точки)

Корпус с блоком питания и диммером

Кабельная линия

Маркировка

Марка и сечение проводника, мм²; общая длина проводника, м. (длина до удаленной точки)

Электроприемник

Номер присоединения

Наименование присоединения

Место установки, помещение

Расположение по фазам

Расчетная мощность (Р_р), кВт

Расчетный ток (I_р), А

1	2	3	4	5	6
47 x Range SPOT-110, 12 Вт, 220 В, 10 град., 4000 К	28 x Range-A4, 3 Вт, 48 В, 3 град., 4000 К	30 x Range-A4, 3 Вт, 48 В, 3 град., 4000 К	62 x Range-A4, 3 Вт, 48 В, 3 град., 4000 К	20 x Range-A4, 3 Вт, 48 В, 3 град., 4000 К	Резерв
Входная группа.	Фасад. Секция 75.8	Фасад. Секция 75.7	Фасад. Секция 75.6	Фасад. Секция 75.5	
L	L	L	L	L	
0.564	0.084	0.09	0.186	0.048	
2.6986	0,4019	0,4306	0,89	0,2297	

Примечания

1 В РП-1 установить автоматический двухполюсный выключатель ВА101 2п С20А.

2 Утолщенными линиями показано проектируемое оборудование.

3 Расчет токов КЗ, выбор коммутационных аппаратов и расчет падения напряжения приведены на листе 16 настоящего комплекта чертежей.

4 Падение напряжения в сетях освещения должны составлять не более 7,5% - в электроустановках низкого напряжения, питающихся от общей системы электроснабжения и 10% в электроустановках, питающихся от индивидуальных источников сверхнизкого напряжения.

5 Разность распределения нагрузки по фазам должна быть не более 30%.

6 Расключение электрического щита наружного освещения выполнить гибким проводом ПуГВнг(А)-LS-1х2,5 мм².

Изм.

Кол.уч.

Лист

№ док.

Подп.

Дата

Разраб.

Проверил

Романовский

Шеломенцева

07.26

07.26

Многоэтажный жилой дом ГП-75.

Архитектурное освещение фасадов

Р

21

Щит архитектурно-художественного освещения ЩАХО-2. Схема электрическая принципиальная

ПЕРСПЕКТИВА СВЕТА

Спецификация оборудования и материалов

Поз.	Обозначение	Наименование	Кол.	Масса ед., кг	Приме- чение
		ВА47-29 Автоматический выключатель 1Р, In=20А (С), 4,5 кА, IEK, шт.	1		
		Щит распределительный навесной пластиковый для модульной аппаратуры на 54 модулей ЩРН-п-54 IP41, разм. 535x398x102 мм	1		
QS1		Выключатель нагрузки двухполюсный, In=20А, Ue=400 В, ВН-102 2Р 20А, шт.	1		
KV		Реле напряжения РН-25t, In = 25 А, шт.	1		
Wh		Счетчик электроэнергии CE101 R5 145 M6 однофазный однотарифный, 5(60), кл.точ. 1.0, D, ЭМОУ, шт.	1		
KM1		Модульный контактор однополюсный, 2НО, In=20А, МК103-020А-230В	1		
SF1		Автоматический выключатель однополюсный ВА101-1Р-006А-С, In = 6 А, Ics = 4,5 кА, шт.	1		
QFD1-6		Автоматический выключатель дифференциального тока двухполюсный ДИФ103-1+N-006-030-С In = 6 А, Ics = 4,5 кА, ΔI = 30 мА, хар. С., шт.	6		
ZA		Реле ограничения пускового тока МРП-108, In=8 А, Un=230 В, ограничение тока емкостных нагрузок 30 А, шт.	4		
		Шины на Din-рейку в корпусе (кросс-модуль) ШНК 2х15 L+PEN, шт.	1		
	ГОСТ 31947-2012	Провод ПуГВнг(А)-LS-1х2,5 мм ² , м	15		

Согласовано:

Взам. инв. №

Подпись и дата

Инв. № подл.

Примечание:

Возможно применение как круглого так и плоского кабеля.

10062-С326.ЭН1

«Комплексная застройка территории, расположенной в границах улиц:
Камчатская - Западносибирская - Энтузиастов. Многоэтажный жилой дом ГП-75»

«Комплексная застройка территории, расположенной в границах улиц:
Камчатская - Западносибирская - Энтузиастов. Многоэтажный жилой дом ГП-76»

Изм.	Кол.уч.	Лист	№док.	Подп.	Дата
Разраб.		Романовский			07.26
Проверил		Шеломенцева			07.26
Н. Контр.		Шахматов			07.26
ГИП		Шахматов			07.26

Многоэтажный жилой дом ГП-75.
Архитектурное освещение фасадов

Щит архитектурно-художественного
освещения ЩАХО-2. Спецификация
оборудования и материалов



Стадия	Лист	Листов
Р	22	

ПЕРСПЕКТИВА СВЕТА
СВЕТОТЕХНИЧЕСКАЯ КОМПАНИЯ

|--|

	НОМЕР СЕКЦИИ		НОМЕР ПАНЕЛИ	НОМЕР ЗАЩИТНОГО АППАРАТА, ПРИСОЕДИНЕНИЯ	Кон-во инток	Марка кабеля (провода)	Количество секций, мм2	Основная жила	Откуда	Куда	Длина кабеля до самого удаленного участка, м	Напряжение, В	Максимальная расчетная мощность на кабеле, кВт (полная мощность на линиях КТПН, кВт) с учетом потерь в кабеле, (кВт)	Максимальный расчетный ток в кабеле, А	Момент в кабеле, кВт*м	Марка жил, Al или Cu (Al-алюминий, Cu-медь)	Проектируемый расчетный коэффициент для потерь напряжения, C*%S	Потери напряжения в линии, %	Защитная маркировка кабеля	Удельное сопротивление, мОм/м	Сопротивление линии трансформатора, пересчитанное сопротивление, ом	НОМЕР ЗАЩИТНОГО АППАРАТА, ПРИСОЕДИНЕНИЯ	Условный номер точки отсчета КЗ
--	--------------	--	--------------	---	--------------	------------------------	------------------------	---------------	--------	------	--	---------------	--	--	------------------------	---	---	------------------------------	----------------------------	-------------------------------	---	---	---------------------------------

Секция 75.8. План подвала

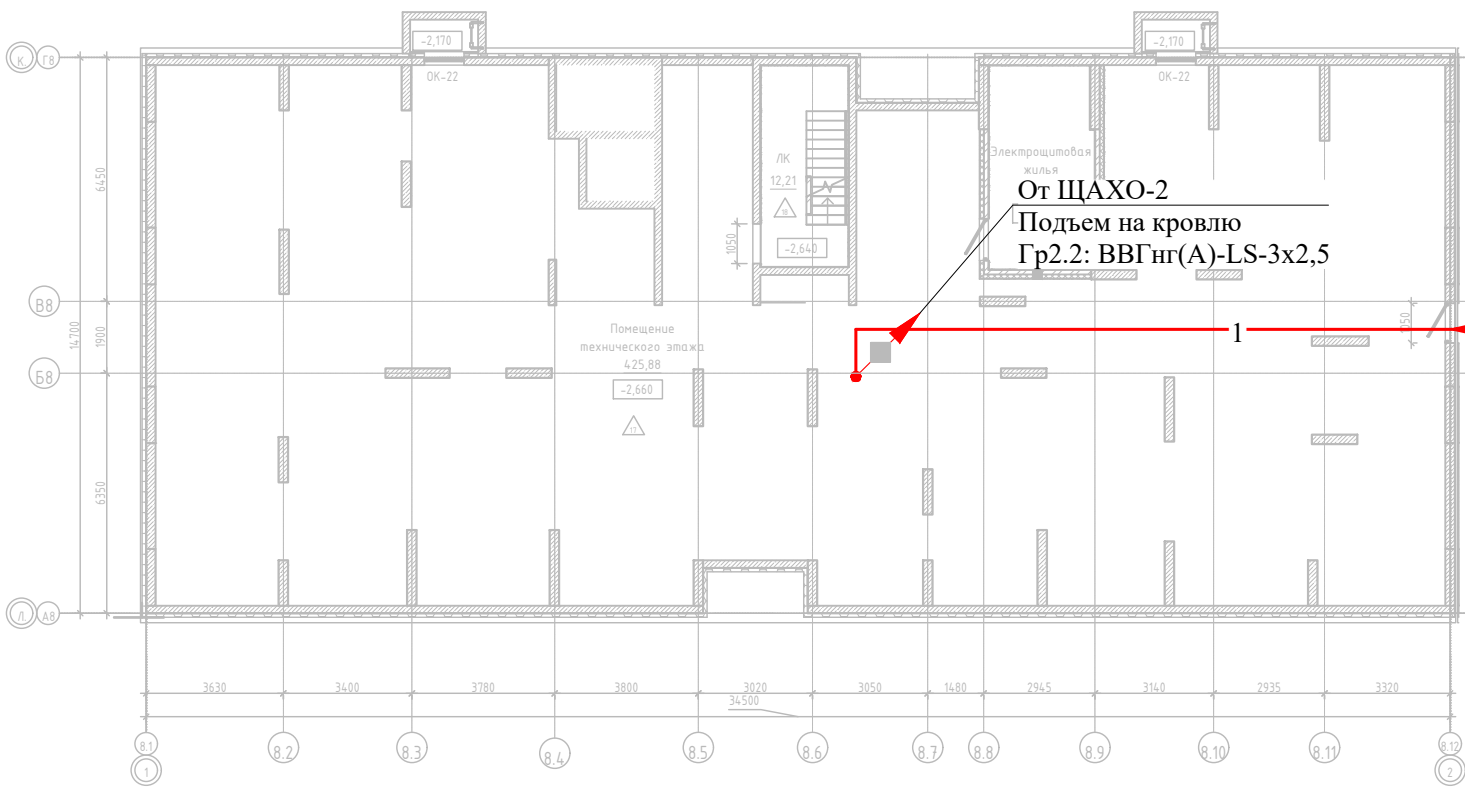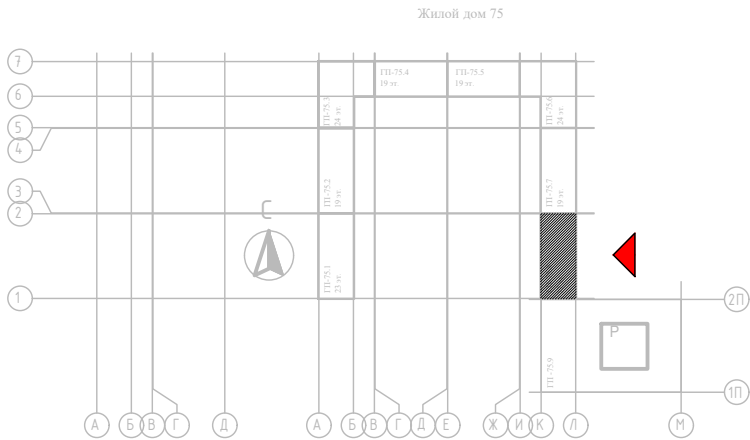

Примечания


- 1 Документация выполнена в соответствии с действующими "Правилами устройства электроустановок" (7изд.), сводом правил СП 52.13330.2016 "Естественное и искусственное освещение".
- 2 На данном чертеже предусмотрена сеть архитектурного освещения.
- 3 Архитектурное освещение выполнено светодиодными светильниками.
- 4 Сеть архитектурного освещения выполнена кабелем типа ВВГнг(А)-LS.
- 5 Монтаж электропроводок сети архитектурного освещения внутри здания выполнить открыто в существующих металлических лотках, открыто в гофрированных трубах из ПВХ не распространяющих горение. Необходимо избегать перекрещивания проводников между собой.
- 6 Проходы трасс электропроводок через стены и перекрытия выполнить в отрезках жестких труб из ПВХ и герметизировать противопожарной монтажной пеной.
- 7 Длину электропроводок перед нарезкой уточнить по месту при монтаже.
- 8 Данный чертеж рассматривать вместе с действующими архитектурно-строительными чертежами.

Условные обозначения:

- сеть архитектурного освещения ~ 220 В
- 2— количество кабелей в потоке
- кабель уходит на более высокую отметку
- Гр 1.1 - номер группы сети архитектурного освещения

						10062-С326.ЭН1			
						«Комплексная застройка территории, расположенной в границах улиц: Камчатская - Западносибирская - Энтузиастов. Многоэтажный жилой дом ГП-75»			
						«Комплексная застройка территории, расположенной в границах улиц: Камчатская - Западносибирская - Энтузиастов. Многоэтажный жилой дом ГП-76»			
Изм.	Кол.уч.	Лист	№ док.	Подп.	Дата	Многоэтажный жилой дом ГП-75. Архитектурное освещение фасадов	Стадия	Лист	Листов
Разраб.		Романовский			07.26		Р	24	
Проверил		Шеломенцева			07.26				
						Секция 75.8. План подвала М1:200			
Н. Контр.		Шахматов			07.26				
ГИП		Шахматов			07.26				

Секция 75.8. План 1 этажа

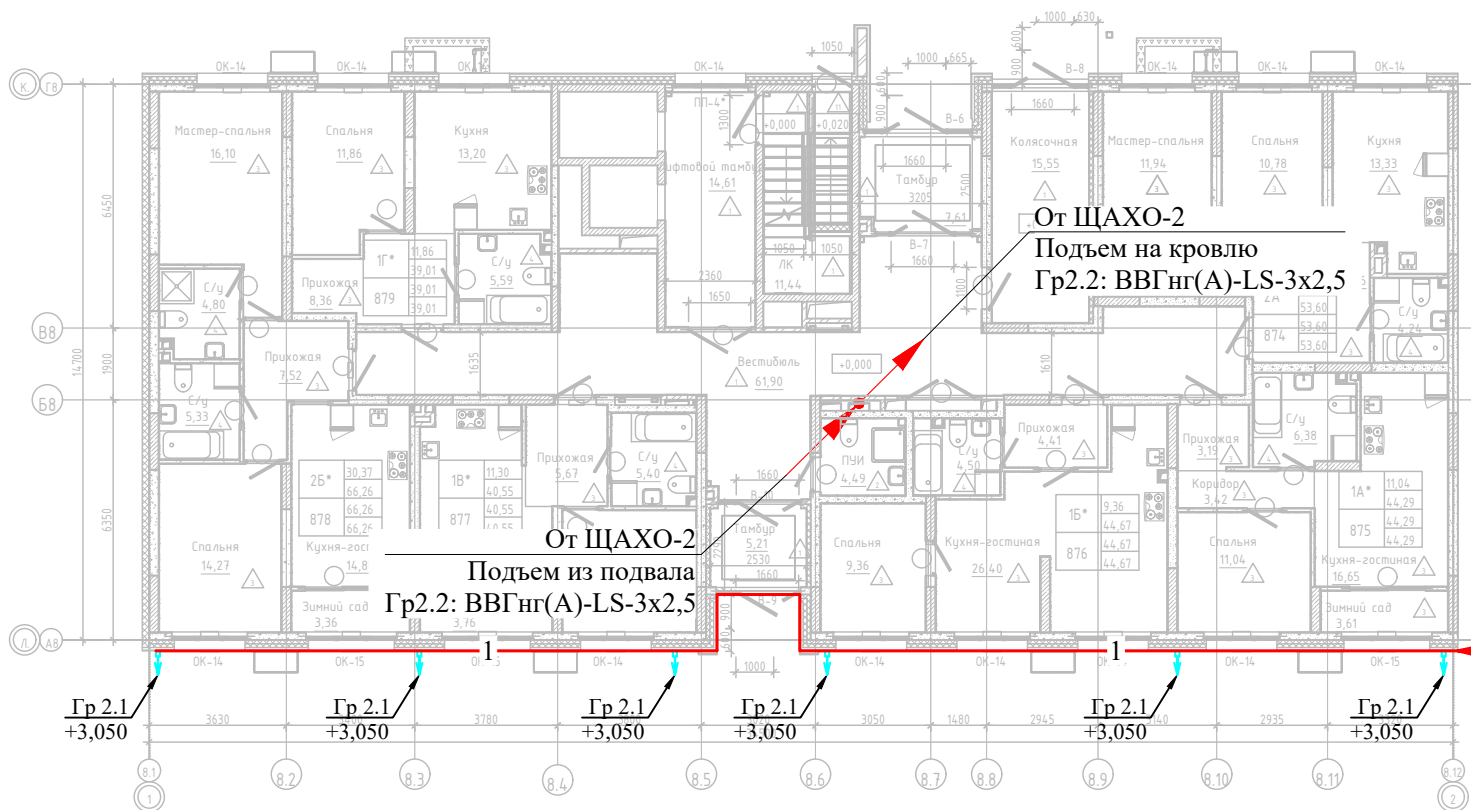


- сеть архитектурного освещения ~220 В
- количество кабелей в потоке
- кабель уходит на более высокую отметку
- кабель приходит с более низкой отметки
- Гр 1.1 - номер группы сети архитектурного освещения

номер светильника по спецификации
количество светильников
группа питания
1х3.1-Гр1.1
+34,450
высота установки

Спецификация оборудования и материалов

Поз.	Обозначение	Наименование	Кол.	Масса ед., кг	Примечание
1		Светильник светодиодный настенный Range SPOT-110, 12 Вт, 220 В, 10 град., 4000 К	6		

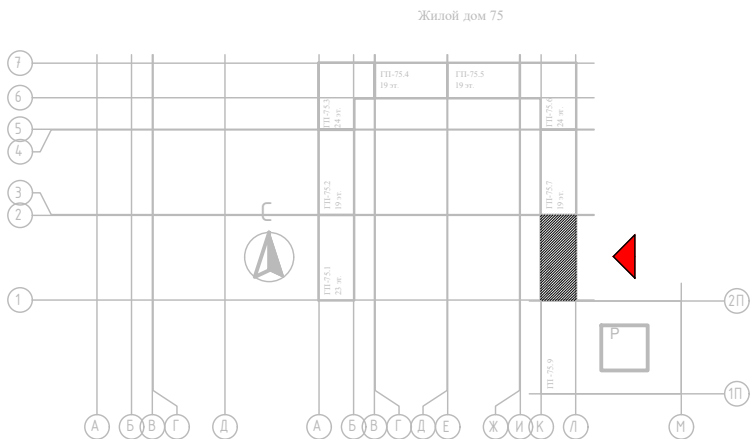


Кабель приходит с фасада 3-4
ВВГнг(А)-LS-3х2,5

Примечания

- Документация выполнена в соответствии с действующими "Правилами устройства электроустановок" (7изд.), сводом правил СП 52.13330.2016 "Естественное и искусственное освещение".
- На данном чертеже предусмотрена сеть архитектурного освещения.
- Архитектурное освещение выполнено светодиодными светильниками.
- Сеть архитектурного освещения выполнена кабелем типа ВВГнг(А)-LS.
- Монтаж электропроводок сети архитектурного освещения внутри здания выполнить открыто в гофрированных трубах из ПВХ не распространяющих горение. Необходимо избегать перекрещивания проводников между собой.
- Расключение кабеля выполнить в светильнике Range SPOT-110.
- Проходы трасс электропроводок через стены и перекрытия выполнить в отрезках жестких труб из ПВХ и герметизировать противопожарной монтажной пеной.
- Длину электропроводок перед нарезкой уточнить по месту при монтаже.
- Данный чертеж рассматривать вместе с действующими архитектурно-строительными чертежами.


						10062-С326.ЭН1			
						«Комплексная застройка территории, расположенной в границах улиц: Камчатская - Западносибирская - Энтузиастов. Многоэтажный жилой дом ГП-75»			
						«Комплексная застройка территории, расположенной в границах улиц: Камчатская - Западносибирская - Энтузиастов. Многоэтажный жилой дом ГП-76»			
Изм.	Кол.уч.	Лист	№ док.	Подп.	Дата	Многоэтажный жилой дом ГП-75. Архитектурное освещение фасадов	Стадия	Лист	Листов
Разраб.		Романовский			07.26		Р	25	
Проверил		Шеломенцева			07.26				
						Секция 75.8. План 1 этажа М1:200			
Н. Контр.		Шахматов			07.26				
ГИП		Шахматов			07.26				

Секция 75.8. План кровли

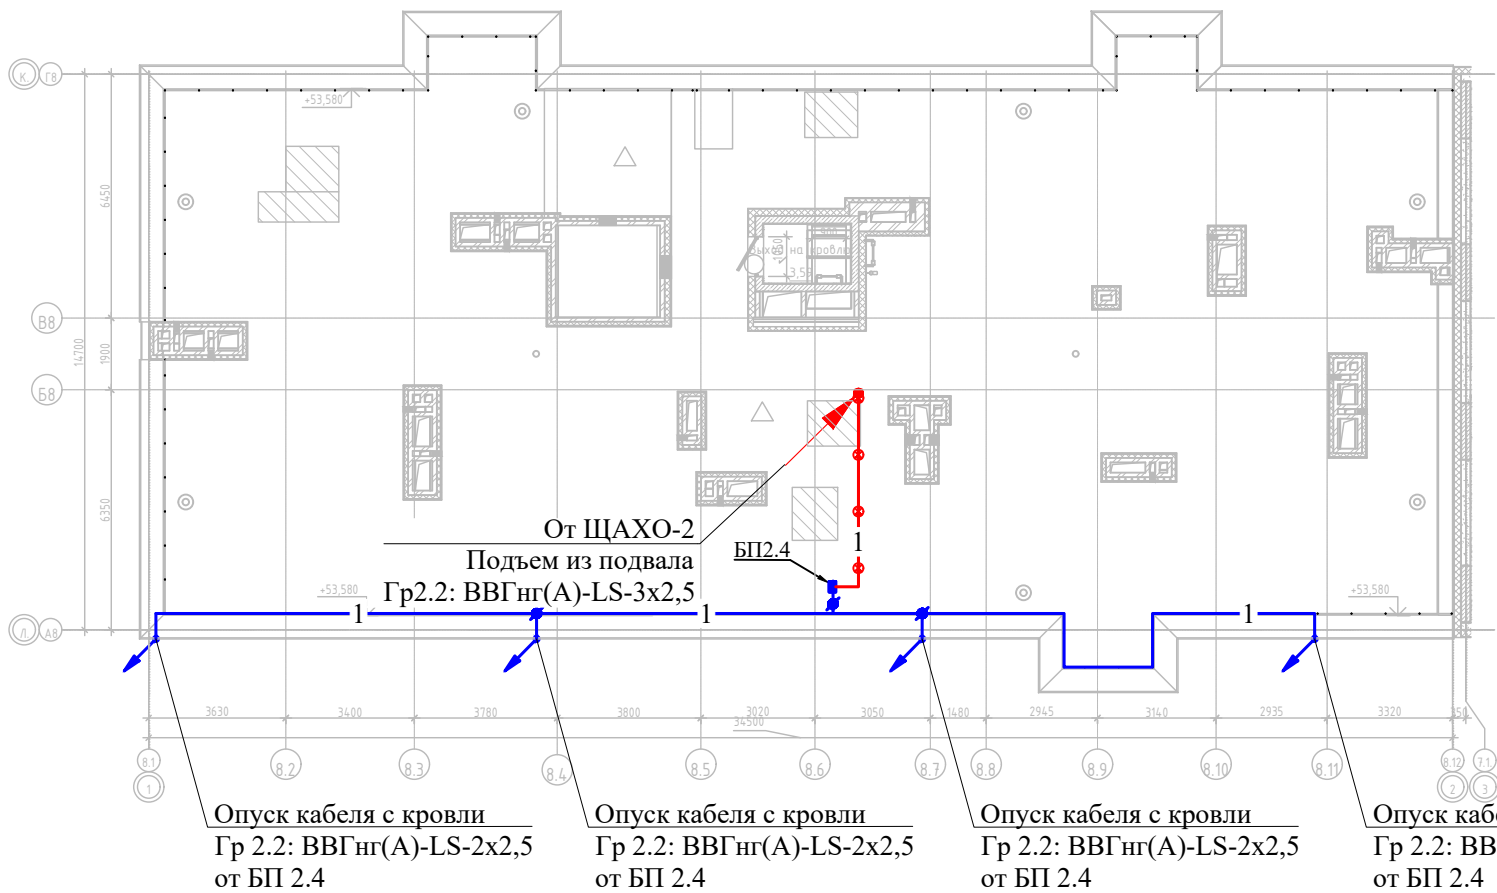

Условные обозначения:

- сеть архитектурного освещения ~220 В
- сеть архитектурного освещения = 48 В
- количество кабелей в потоке
- кабель приходит с более низкой отметки
- кабель уходит на более низкую отметку
- Гр 1.1 - номер группы сети архитектурного освещения
- распределительная коробка
- блок питания
- крепление лотка

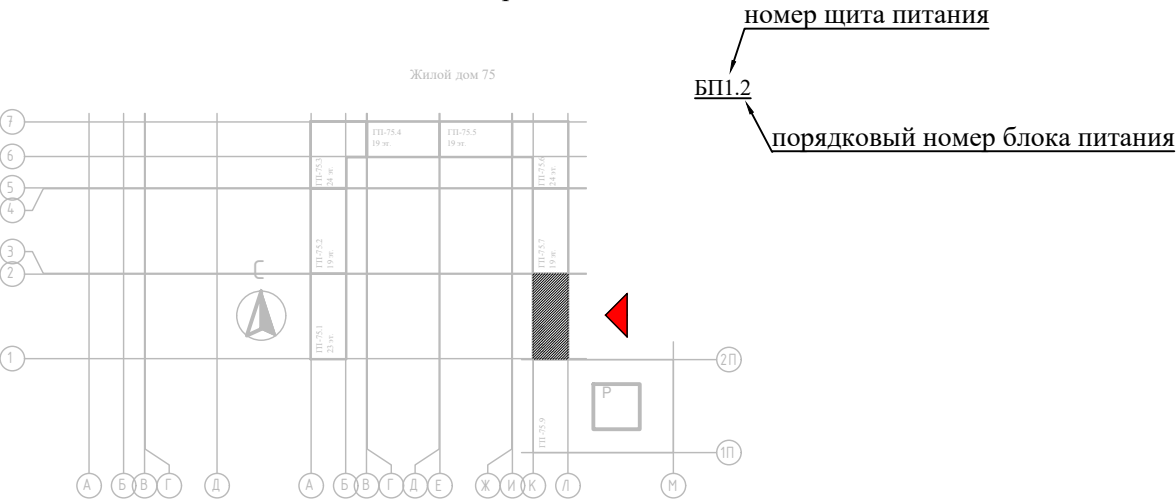


Спецификация оборудования и материалов

Поз.	Обозначение	Наименование	Кол.	Масса ед., кг	Приме- чание
1		ЩМПп 300х200х130мм УХЛ1 IP65 МКР93-N-302013-65, шт.	1		
2		Блок питания ERP-350 48В, 350Вт	1		
3		Диммер для регулирования светового потока, 48 В	1		
4		Кабель силовой с ПВХ изоляцией ВВГнг(А)-LS-0,66-2х2,5 мм, м	165		
5		Гофрированная труба из ПВХ, не распространяющая горение Ø16 мм, м	120		
6		Гофрированная труба из ПНД, стойкая к ультрафиолету Ø16 мм, м	45		
7		Усиленные гвозди по бетону и металлу Топа CN EG Bullet Point - 25 мм	500		Возможно заменить на дюбель
8		Площадка монтажная под винт ПМ 22х16х6 мм, шт.	500		
9		Хомут морозостойкий Хкм 3,6х200, шт.	500		
11		Коробка распределительная 43х80х35мм, IP54	14		
12		Клемма 3-проводная, шт.	15		
13		Клемма 5-проводная, шт.	14		
14		Коробка распределительная 85х85х40, IP55	3		
		Лоток 50х50 толщ. 1,2 мм, горячеоцинкованный, L=3000 м	2		
16		Универсальный пластиковый держатель с бетоном	8		

Примечания

- 1 Документация выполнена в соответствии с действующими "Правилами устройства электроустановок" (7изд.), сводом правил СП 52.13330.2016 "Естественное и искусственное освещение".
- 2 На данном чертеже предусмотрена сеть архитектурного освещения.
- 3 Архитектурное освещение выполнено светодиодными светильниками.
- 4 Сеть архитектурного освещения выполнена кабелем типа ВВГнг(А)-LS.
- 5 Монтаж электропроводок сети архитектурного освещения по парапетам здания выполнить в гофрированных трубах из ПНД, стойких к ультрафиолету. Необходимо избегать перекрещивания проводников между собой.
- 6 Кабель вывести на кровлю через существующие закладные. Место вывода уточнить по месту.
- 7 Проходы трасс электропроводок через стены и перекрытия выполнить в отрезках жестких труб из ПВХ и герметизировать противопожарной монтажной пеной.
- 8 Способ прокладки кабеля по кровле - в лотках.
- 9 Длину электропроводок перед нарезкой уточнить по месту при монтаже.
- 10 Данный чертеж рассматривать вместе с действующими архитектурно-строительными чертежами.

						10062-С326.ЭН1		
						«Комплексная застройка территории, расположенной в границах улиц: Камчатская - Западносибирская - Энтузиастов. Многоэтажный жилой дом ГП-75»		
						«Комплексная застройка территории, расположенной в границах улиц: Камчатская - Западносибирская - Энтузиастов. Многоэтажный жилой дом ГП-76»		
Изм.	Кол.уч.	Лист	№док.	Подп.	Дата	Многоэтажный жилой дом ГП-75. Архитектурное освещение фасадов	Стадия	Лист
Разраб.	Романовский				07.26		Р	26
Проверил	Шеломенцева				07.26			
						Секция 75.8. План кровли М1:200	ПЕРСПЕКТИВА СВЕТА СВЕТОВОЗНИМАТЕЛЬСКАЯ КОМПАНИЯ	
Н. Контр.	Шахматов				07.26			
ГИП	Шахматов				07.26			

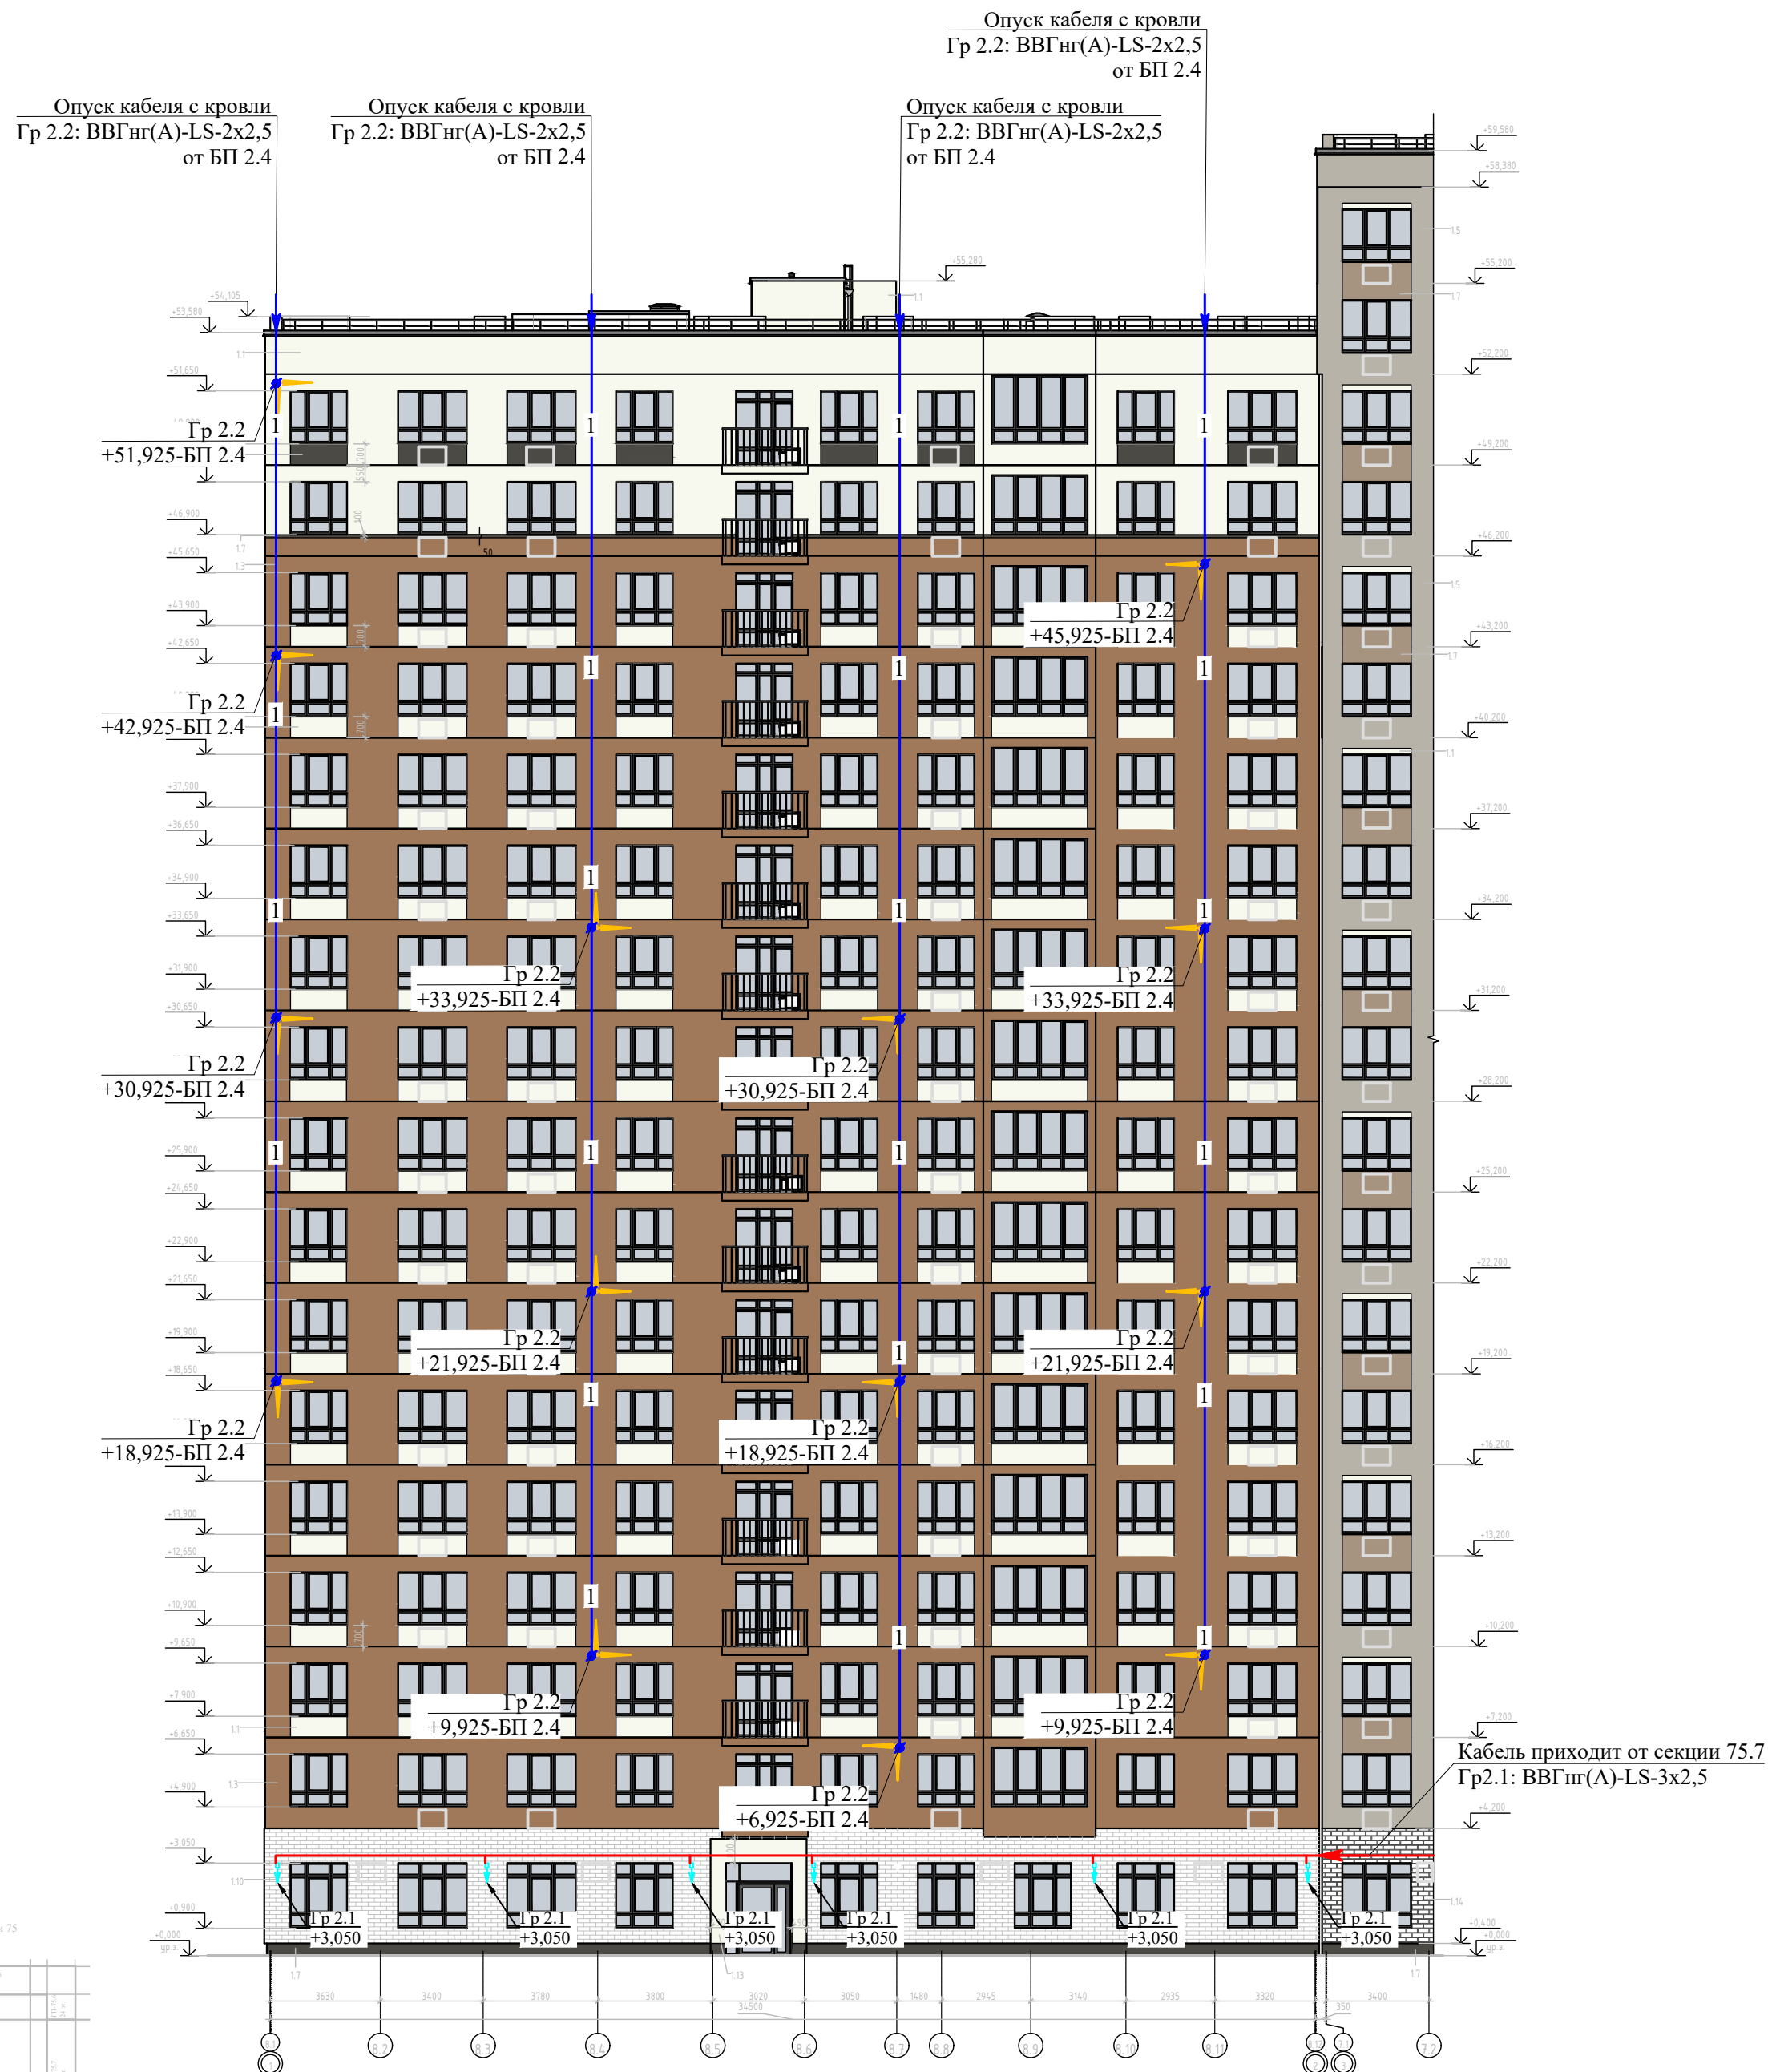


Условные обозначения:

— - сеть архитектурного освещения ~ 220 В
— - сеть архитектурного освещения = 48 В
—2— - количество кабелей в потоке
 Гр 1.1 - номер группы сети архитектурного освещения
■ - распределительная коробка





Примечания

- 1 Документация выполнена в соответствии с действующими "Правилами устройства электроустановок" (Тизд), сводом правил СП 52.13330.2016 "Естественное и искусственное освещение".
- 2 На данном чертеже предусмотрена сеть архитектурного освещения.
- 3 Архитектурное освещение выполнено светодиодными светильниками.
- 4 Сеть архитектурного освещения выполнена кабелем типа ВВГнг(А)-LS.
- 5 Монтаж электропроводок сети архитектурного освещения внутри здания выполнить в гофрированных трубах из ПВХ не распространяющих горение. Монтаж электропроводок сети архитектурного освещения по фасадам здания выполнить скрыто до начала облицовочных работ под утеплителем и защитно-декоративной штукатуркой/бетонной плиткой в гофрированных трубах из ПВХ не распространяющих горение. Необходимо избегать перекрещивания проводников между собой.
- 6 Ответвления к светильникам выполнить внутри светотехнического оборудования. Для Range SPOT-110 - в корпусе светильника, для Range-A4 - внутри распределительных коробок, устанавливаемых внутри кронштейнов.
- 7 Светильники окрашиваются в цвет фасада
- 8 Проходы трасс электропроводок через стены и перекрытия выполнить в отрезках жестких труб из ПВХ и герметизировать противопожарной монтажной пеной.
- 9 Длину электропроводок перед нарезкой уточнить по месту при монтаже.
- 10 Данный чертеж рассматривать вместе с действующими архитектурно-строительными чертежами.

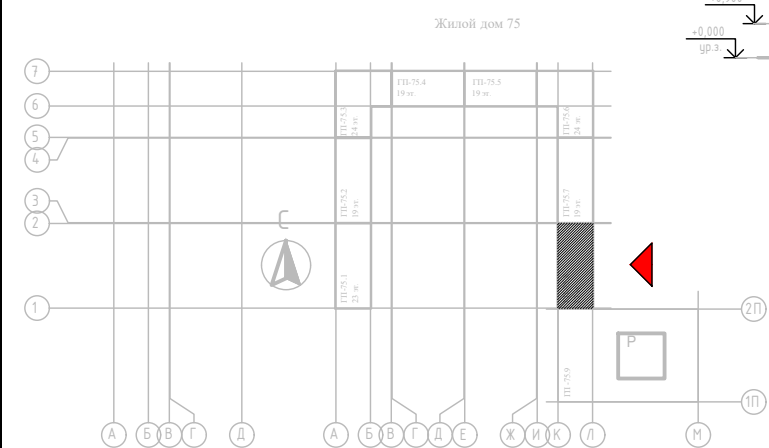

Формат А2

Секция 75.7. План подвала

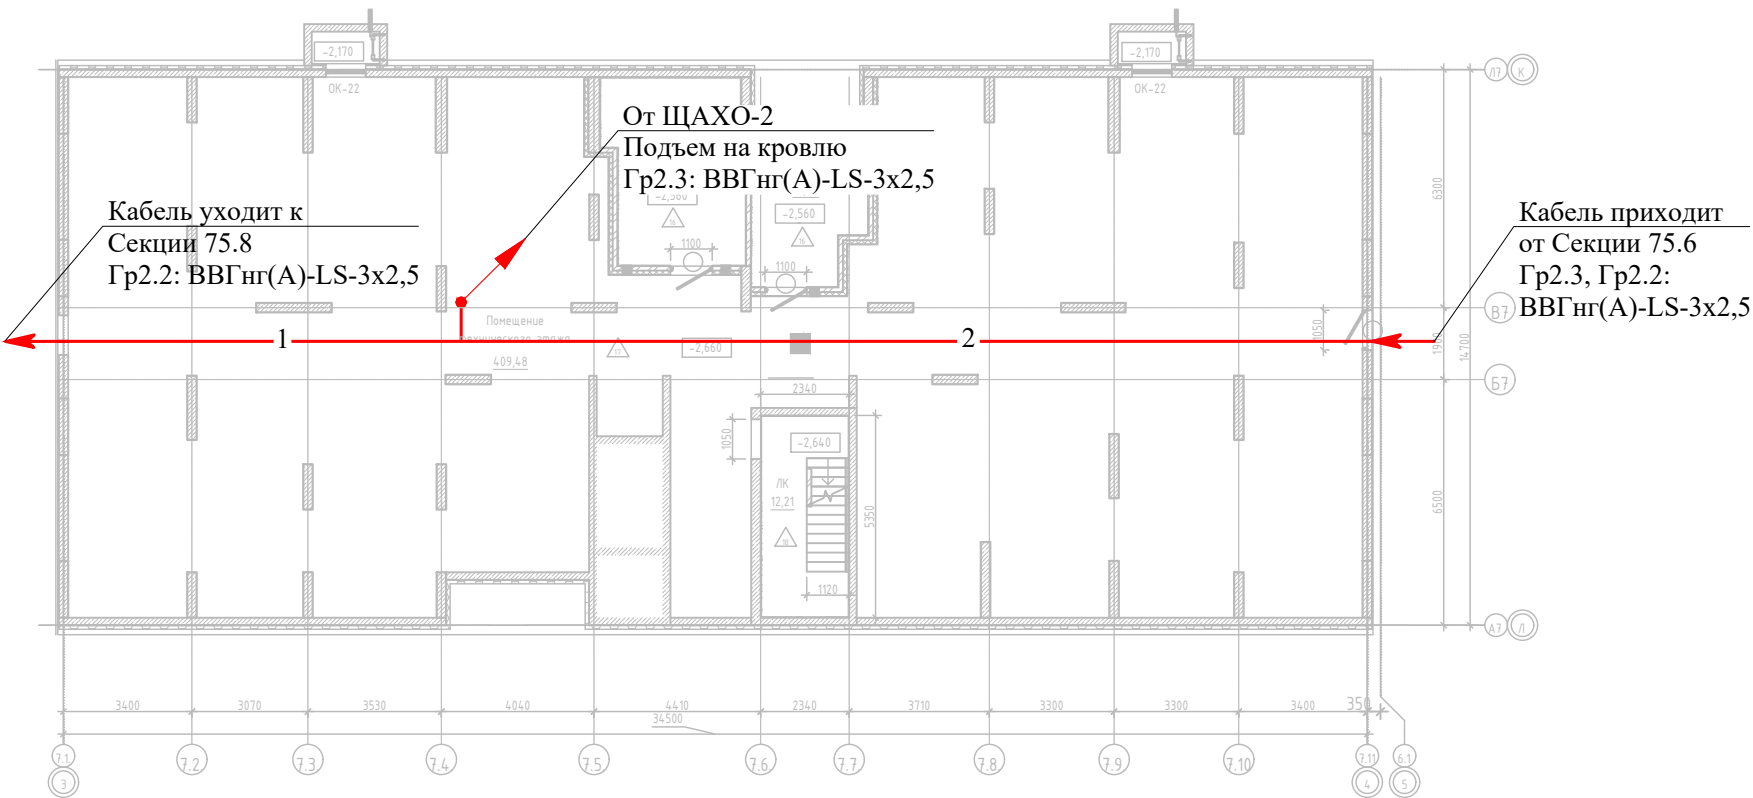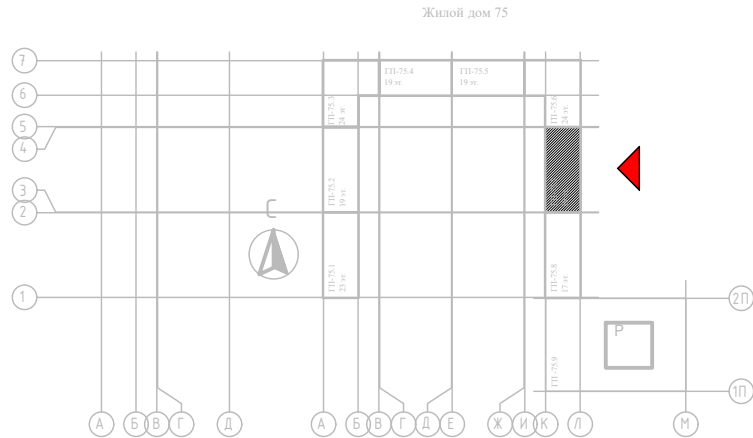

Примечания

- 1 Документация выполнена в соответствии с действующими "Правилами устройства электроустановок" (7изд.), сводом правил СП 52.13330.2016 "Естественное и искусственное освещение".
- 2 На данном чертеже предусмотрена сеть архитектурного освещения.
- 3 Архитектурное освещение выполнено светодиодными светильниками.
- 4 Сеть архитектурного освещения выполнена кабелем типа ВВГнг(А)-LS.
- 5 Монтаж электропроводок сети архитектурного освещения внутри здания выполнить открыто в существующих металлических лотках, открыто в гофрированных трубах из ПВХ не распространяющих горение. Необходимо избегать перекрещивания проводников между собой.
- 6 Проходы трасс электропроводок через стены и перекрытия выполнить в отрезках жестких труб из ПВХ и герметизировать противопожарной монтажной пеной.
- 7 Длину электропроводок перед нарезкой уточнить по месту при монтаже.
- 8 Данный чертеж рассматривать вместе с действующими архитектурно-строительными чертежами.

Условные обозначения:



- - сеть архитектурного освещения ~ 220 В
- 2— - количество кабелей в потоке
- ↗ - кабель уходит на более высокую отметку
- Гр 1.1 - номер группы сети архитектурного освещения

						10062-С326.ЭН1			
						«Комплексная застройка территории, расположенной в границах улиц: Камчатская - Западносибирская - Энтузиастов. Многоэтажный жилой дом ГП-75»			
						«Комплексная застройка территории, расположенной в границах улиц: Камчатская - Западносибирская - Энтузиастов. Многоэтажный жилой дом ГП-76»			
Изм.	Кол.уч.	Лист	№ док.	Подп.	Дата	Многоэтажный жилой дом ГП-75. Архитектурное освещение фасадов	Стадия	Лист	Листов
Разраб.		Романовский			07.26		Р	28	
Проверил		Шеломенцева			07.26				
						Секция 75.7. План подвала М1:200			
Н. Контр.		Шахматов			07.26				
ГИП		Шахматов			07.26				

Секция 75.7. План 1 этажа

Спецификация оборудования и материалов

Поз.	Обозначение	Наименование	Кол.	Масса ед., кг	Приме- чание
1		Светильник светодиодный настенный Range SPOT-110, 12 Вт, 220 В, 10 град., 4000 К	6		

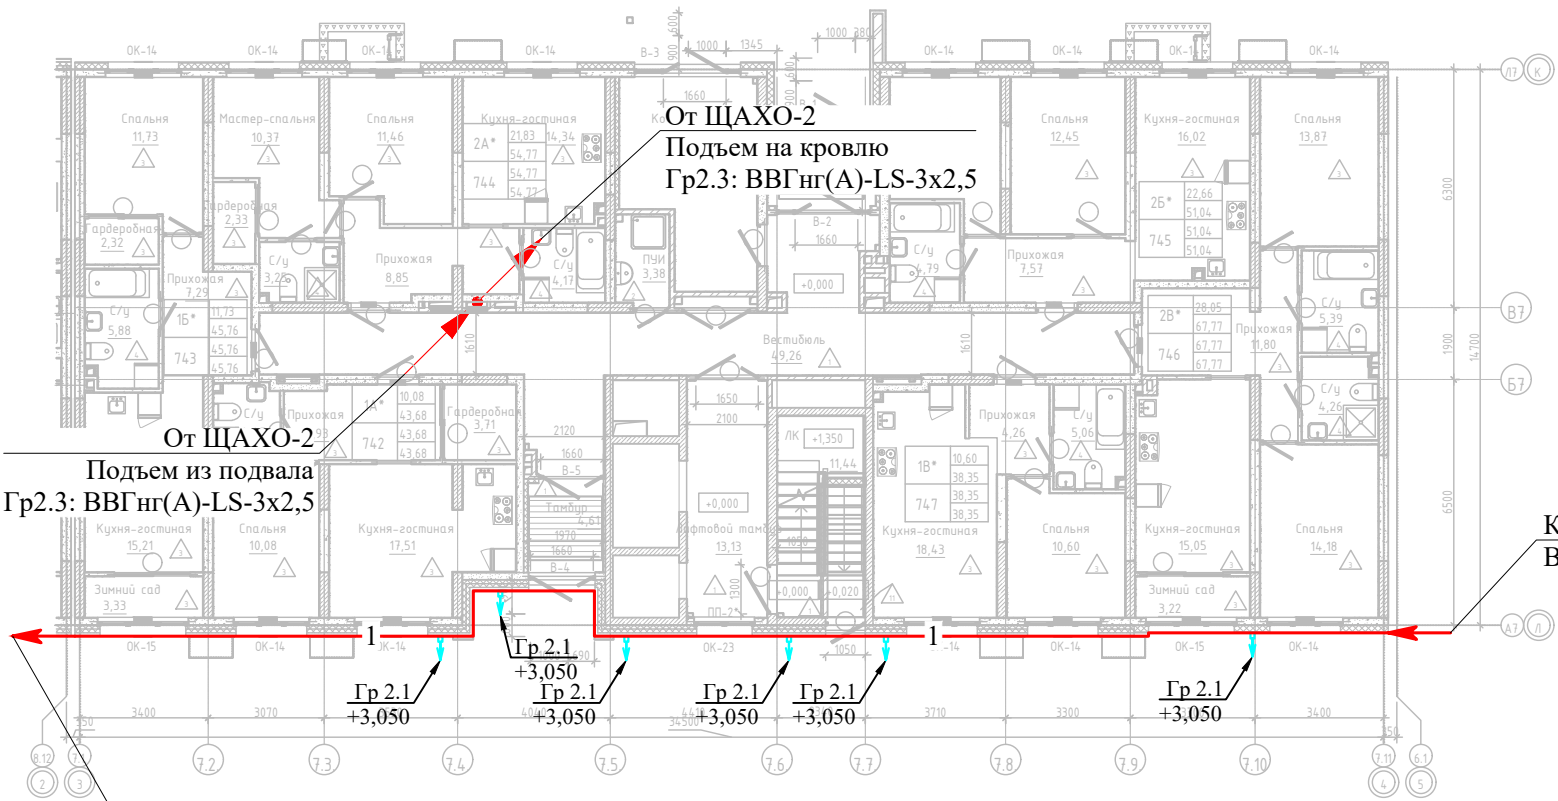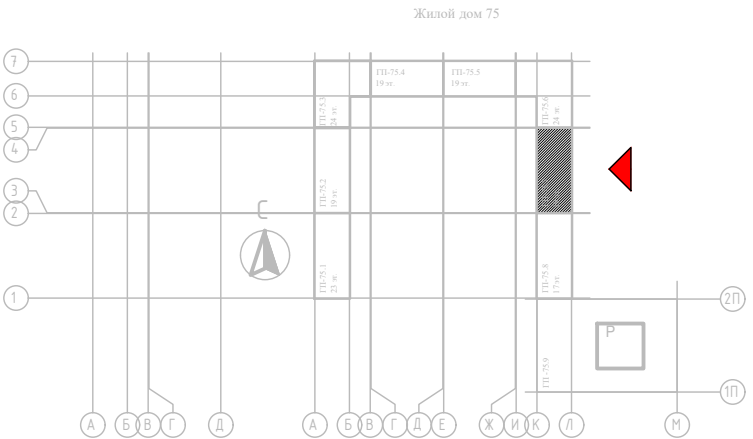


Примечания

- Документация выполнена в соответствии с действующими "Правилами устройства электроустановок" (7изд.), сводом правил СП 52.13330.2016 "Естественное и искусственное освещение".
- На данном чертеже предусмотрена сеть архитектурного освещения.
- Архитектурное освещение выполнено светодиодными светильниками.
- Сеть архитектурного освещения выполнена кабелем типа ВВГнг(А)-LS.
- Монтаж электропроводок сети архитектурного освещения внутри здания выполнить открыто в гофрированных трубах из ПВХ не распространяющих горение. Необходимо избегать перекрещивания проводников между собой.
- Расключение кабеля выполнить в светильнике Range SPOT-110.
- Проходы трасс электропроводок через стены и перекрытия выполнить в отрезках жестких труб из ПВХ и герметизировать противопожарной монтажной пеной.
- Длину электропроводок перед нарезкой уточнить по месту при монтаже.
- Данный чертеж рассматривать вместе с действующими архитектурно-строительными чертежами.


						10062-С326.ЭН1		
						«Комплексная застройка территории, расположенной в границах улиц: Камчатская - Западносибирская - Энтузиастов. Многоэтажный жилой дом ГП-75»		
						«Комплексная застройка территории, расположенной в границах улиц: Камчатская - Западносибирская - Энтузиастов. Многоэтажный жилой дом ГП-76»		
Изм.	Кол.уч.	Лист	№ док.	Подп.	Дата	Многоэтажный жилой дом ГП-75. Архитектурное освещение фасадов	Стадия	Лист
Разраб.	Романовский	07.26					Р	29
Проверил	Шеломенцева	07.26						
Н. Контр.	Шахматов	07.26						
ГИП	Шахматов	07.26						

Секция 75.7. План кровли

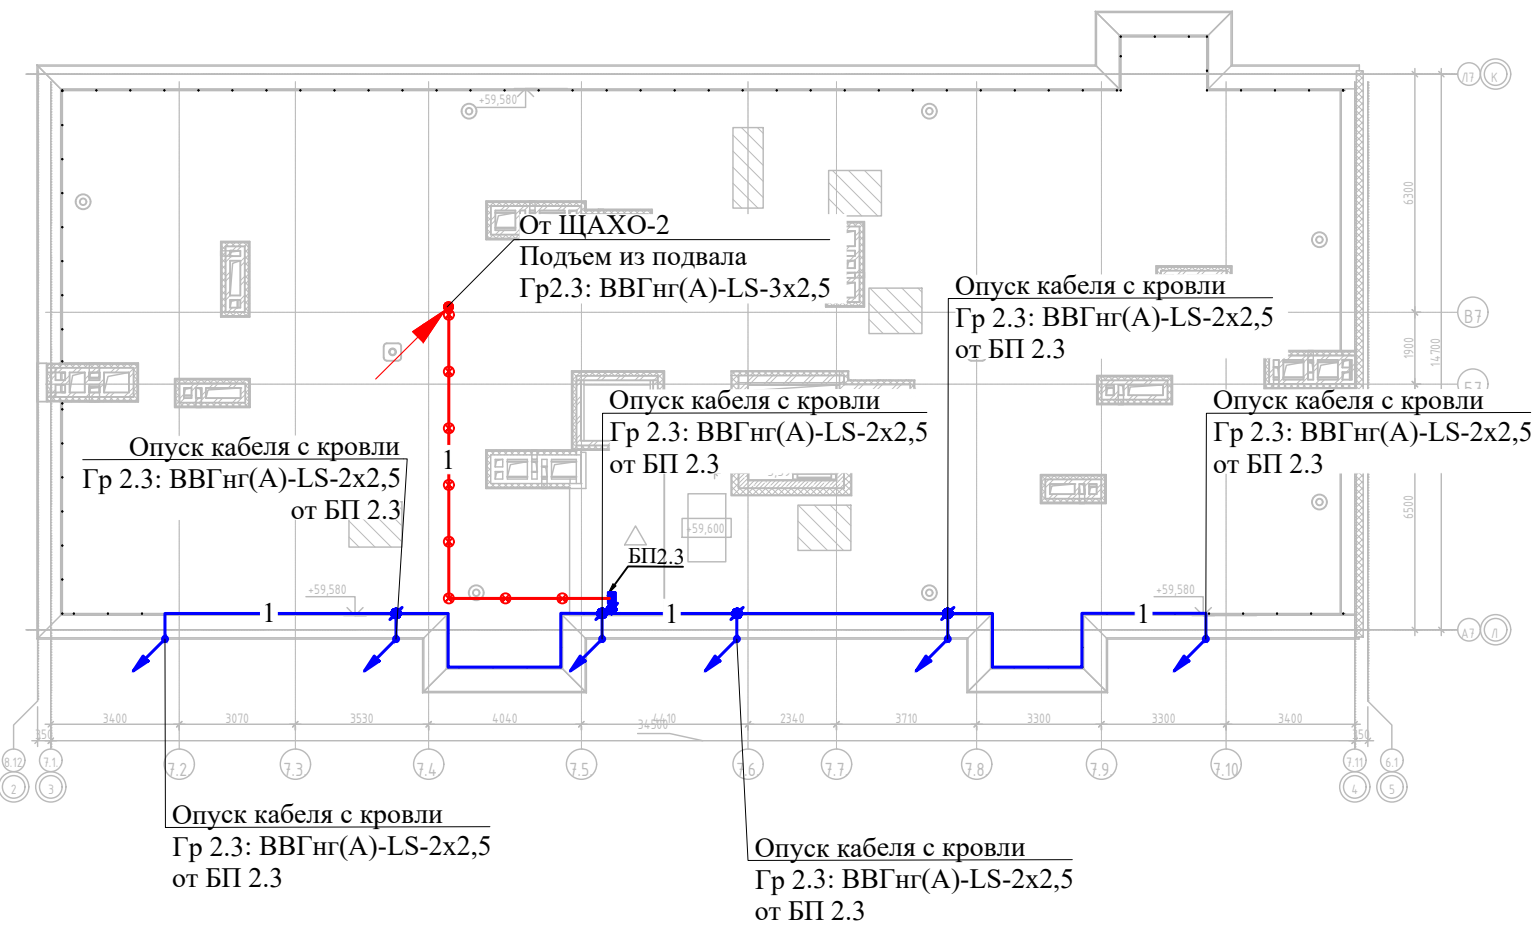

Условные обозначения:

- сеть архитектурного освещения ~220 В
- сеть архитектурного освещения = 48 В
- количество кабелей в потоке
- кабель приходит с более низкой отметки
- кабель уходит на более низкую отметку
- Гр 1.1 - номер группы сети архитектурного освещения
- распределительная коробка
- блок питания
- крепление лотка

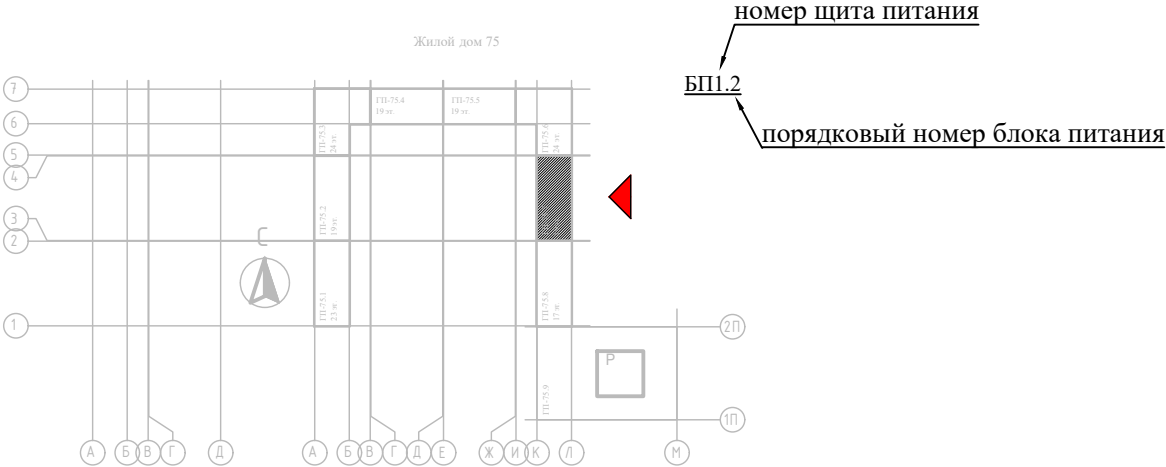

Спецификация оборудования и материалов

Поз.	Обозначение	Наименование	Кол.	Масса ед., кг	Приме- чание
1		ЩМП1п 300х200х130мм УХЛ1 IP65 МКР93-N-302013-65, шт.	1		
2		Блок питания ERP-350 48В, 350Вт	1		
3		Диммер для регулирования светового потока, 48 В	1		
4		Кабель силовой с ПВХ изоляцией ВВГнг(А)-LS-0,66-2х2,5 мм, м	165		
5		Гофрированная труба из ПВХ, не распространяющая горение Ø16 мм, м	120		
6		Гофрированная труба из ПНД, стойкая к ультрафиолету Ø16 мм, м	45		
7		Усиленные гвозди по бетону и металлу Топа CN EG Bullet Point - 25 мм	500		Возможно заменить на дюбель
8		Площадка монтажная под винт ПМ 22х16х6 мм, шт.	500		
9		Хомут морозостойкий Хкм 3,6х200, шт.	500		
11		Коробка распределительная 43х80х35мм, IP54	13		
12		Клемма 3-проводная, шт.	15		
13		Клемма 5-проводная, шт.	19		
14		Коробка распределительная 85х85х40, IP55	5		
15		Лоток 50х50 толщ. 1,2 мм, горячеоцинкованный, L=3000 м	4		
16		Универсальный пластиковый держатель с бетоном	16		



Примечания

- 1 Документация выполнена в соответствии с действующими "Правилами устройства электроустановок" (7изд.), сводом правил СП 52.13330.2016 "Естественное и искусственное освещение".
- 2 На данном чертеже предусмотрена сеть архитектурного освещения.
- 3 Архитектурное освещение выполнено светодиодными светильниками.
- 4 Сеть архитектурного освещения выполнена кабелем типа ВВГнг(А)-LS.
- 5 Монтаж электропроводок сети архитектурного освещения по парапетам здания выполнить в гофрированных трубах из ПНД, стойких к ультрафиолету. Необходимо избегать перекрещивания проводников между собой.
- 6 Кабель вывести на кровлю через существующие закладные. Место вывода уточнить по месту.
- 7 Проходы трасс электропроводок через стены и перекрытия выполнить в отрезках жестких труб из ПВХ и герметизировать противопожарной монтажной пеной.
- 8 Способ прокладки кабеля по кровле - в лотках.
- 9 Длину электропроводок перед нарезкой уточнить по месту при монтаже.
- 10 Данный чертеж рассматривать вместе с действующими архитектурно-строительными чертежами.

						10062-С326.ЭН1			
						«Комплексная застройка территории, расположенной в границах улиц: Камчатская - Западносибирская - Энтузиастов. Многоэтажный жилой дом ГП-75»			
						«Комплексная застройка территории, расположенной в границах улиц: Камчатская - Западносибирская - Энтузиастов. Многоэтажный жилой дом ГП-76»			
Изм.	Кол.уч.	Лист	№док.	Подп.	Дата	Многоэтажный жилой дом ГП-75. Архитектурное освещение фасадов	Стадия	Лист	Листов
Разраб.		Романовский			07.26		Р	30	
Проверил		Шеломенцева			07.26				
						Секция 75.7. План кровли М1:200			
Н. Контр.		Шахматов			07.26				
ГИП		Шахматов			07.26				

Согласовано:				
Изм. №	Подпись и дата	Взам. инв. №		
Изм. №	Подпись и дата	Взам. инв. №		

Секция 75.6. План подвала

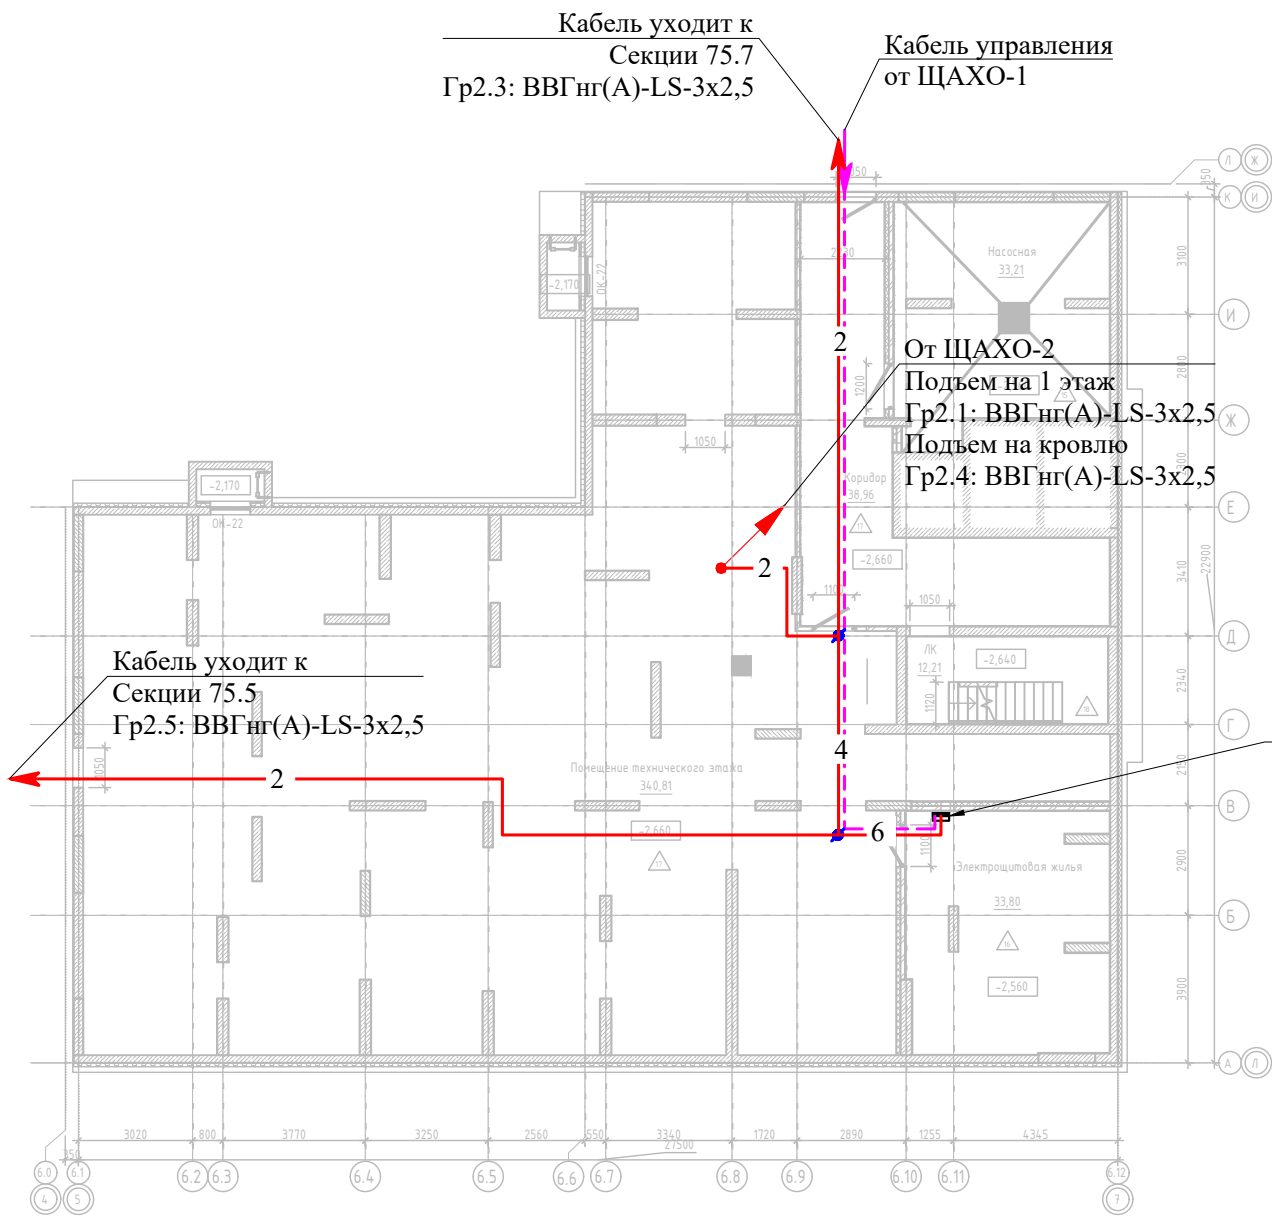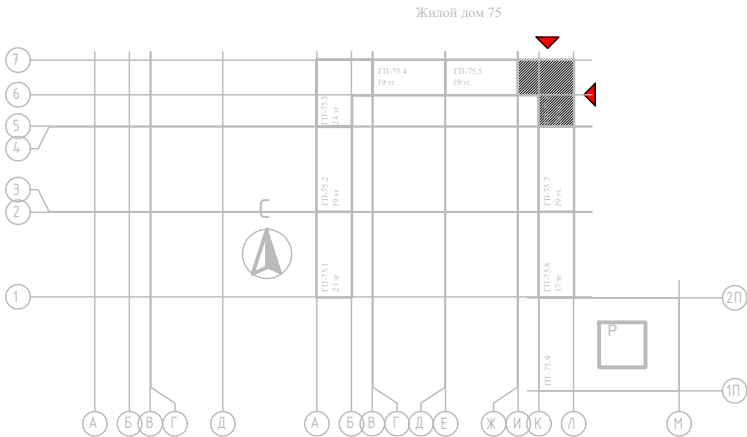

Спецификация оборудования и материалов					
Поз.	Обозначение	Наименование	Кол.	Масса ед., кг	Приме- чание
1	ГОСТ 31996-2012	Кабель силовой с ПВХ изоляцией ВВГнг(А)-LS-0,66-3х2,5 мм, м	330		
2	ГОСТ 31996-2012	Кабель силовой с ПВХ изоляцией ВВГнг(А)-LS-0,66-2х2,5 мм, м	54		Кабель управления
3		Гофрированная труба из ПВХ, не распространяющая горение Ø20 мм, м	164		
4		Гофрированная труба из ПНД, стойкая к ультрафиолету Ø20 мм, м	220		
5		Усиленные гвозди по бетону и металлу Toua CN EG Bullet Point - 25 мм	1164		
6		Хомут морозостойкий Хкм 3,6х200, шт.	1164		
		Универсальный дюбель с шурупом 6х30мм, шт.	1164		
8		Клемма 3-проводная, шт.	48		

Условные обозначения:


- сеть архитектурного освещения ~ 220 В
- 2- количество кабелей в потоке
- кабель уходит на более высокую отметку
- Гр 1.1 - номер группы сети архитектурного освещения

Примечания

- Документация выполнена в соответствии с действующими "Правилами устройства электроустановок" (7изд.), сводом правил СП 52.13330.2016 "Естественное и искусственное освещение".
- На данном чертеже предусмотрена сеть архитектурного освещения.
- Архитектурное освещение выполнено светодиодными светильниками.
- Сеть архитектурного освещения выполнена кабелем типа ВВГнг(А)-LS.
- Монтаж электропроводок сети архитектурного освещения внутри здания выполнить открыто в существующих металлических лотках, открыто в гофрированных трубах из ПВХ не распространяющих горение. Необходимо избегать перекрещивания проводников между собой.
- Проходы трасс электропроводок через стены и перекрытия выполнить в отрезках жестких труб из ПВХ и герметизировать противопожарной монтажной пеной.
- Длину электропроводок перед нарезкой уточнить по месту при монтаже.
- Данный чертеж рассматривать вместе с действующими архитектурно-строительными чертежами.

						10062-С326.ЭН1		
						«Комплексная застройка территории, расположенной в границах улиц: Камчатская - Западносибирская - Энтузиастов. Многоэтажный жилой дом ГП-75»		
						«Комплексная застройка территории, расположенной в границах улиц: Камчатская - Западносибирская - Энтузиастов. Многоэтажный жилой дом ГП-76»		
Изм.	Кол.уч.	Лист	№ док.	Подп.	Дата	Многоэтажный жилой дом ГП-75. Архитектурное освещение фасадов	Стадия	Лист
Разраб.	Романовский	07.26					Р	32
Проверил	Шеломенцева	07.26						
Н. Контр.	Шахматов	07.26						
ГИП	Шахматов	07.26						

Секция 75.6. План 1 этажа

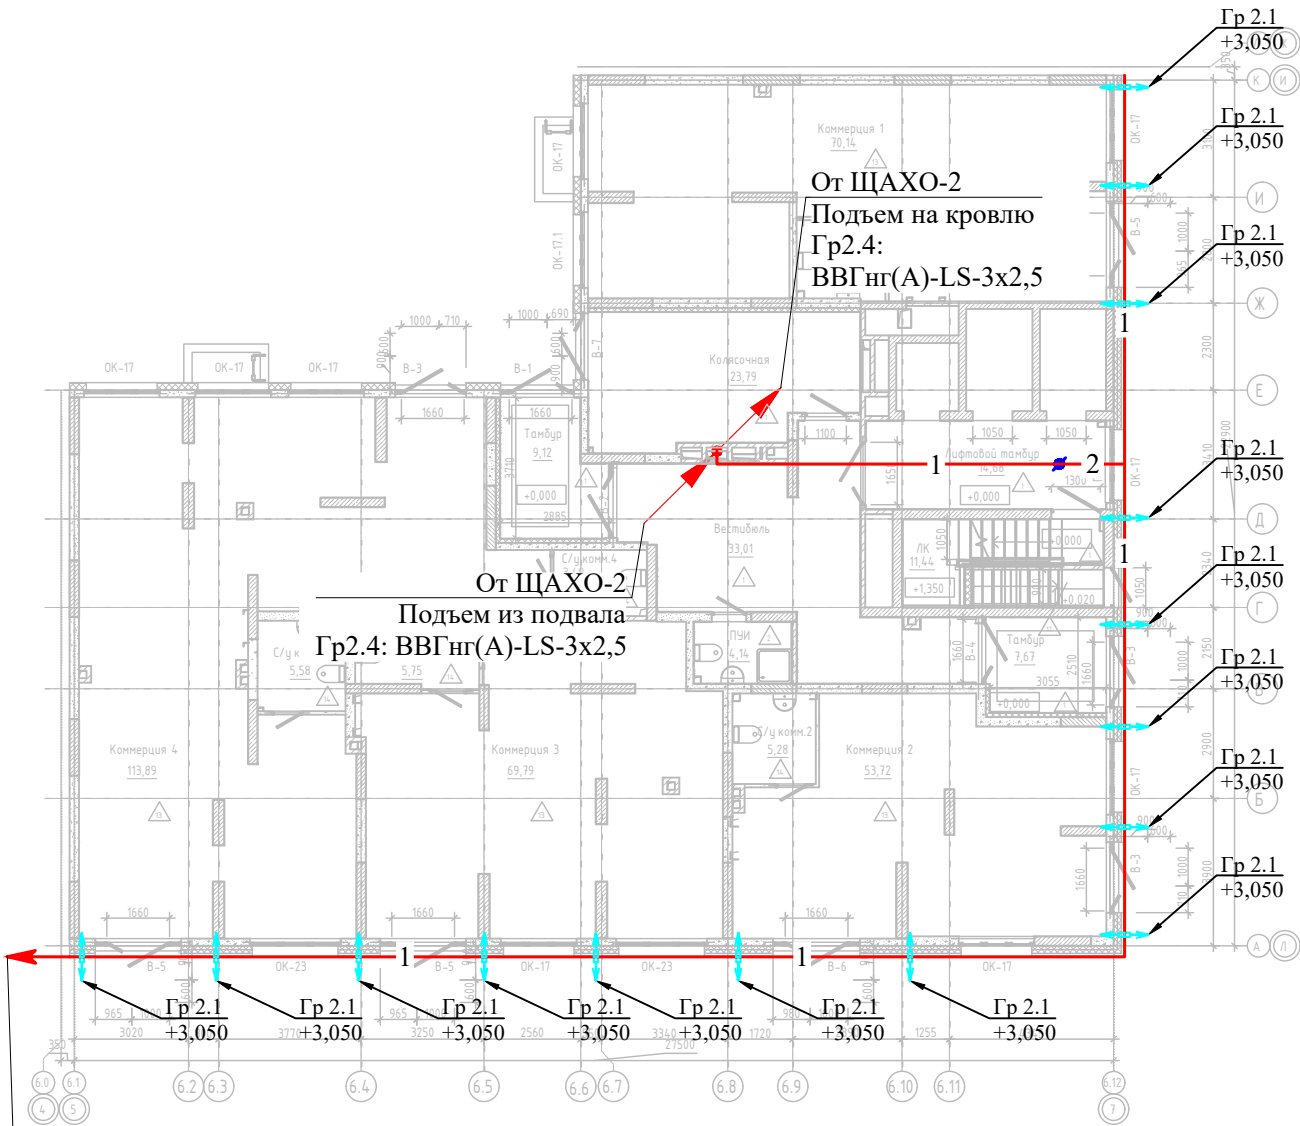


Уходит на фасад 3-4
ВВГнг(A)-LS-3x2,5

- сеть архитектурного освещения ~220 В
- количество кабелей в потоке
- кабель уходит на более высокую отметку
- кабель приходит с более низкой отметки
- Гр 1.1 - номер группы сети архитектурного освещения

номер светильника по спецификации
количество светильников
группа питания
высота установки
1x3.1-Гр1.1
+34,450

Спецификация оборудования и материалов

Поз.	Обозначение	Наименование	Кол.	Масса ед., кг	Приме- чание
1		Светильник светодиодный настенный Range SPOT-110, 12 Вт, 220 В, 10 град., 4000 К	30		

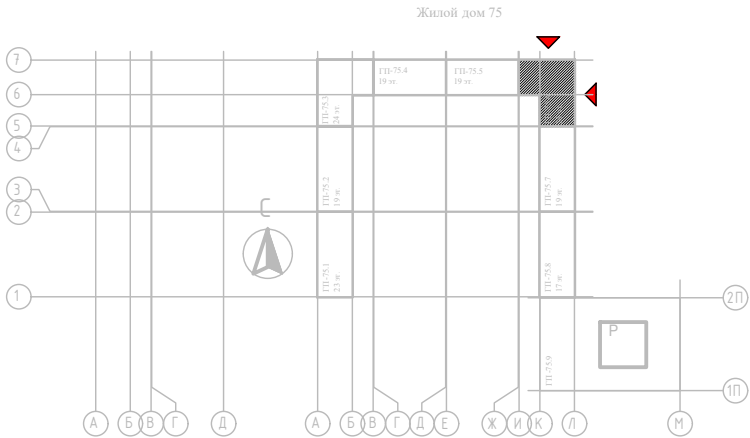


Примечания

- 1 Документация выполнена в соответствии с действующими "Правилами устройства электроустановок" (7изд.), сводом правил СП 52.13330.2016 "Естественное и искусственное освещение".
- 2 На данном чертеже предусмотрена сеть архитектурного освещения.
- 3 Архитектурное освещение выполнено светодиодными светильниками.
- 4 Сеть архитектурного освещения выполнена кабелем типа ВВГнг(A)-LS.
- 5 Монтаж электропроводок сети архитектурного освещения внутри здания выполнить открыто в гофрированных трубах из ПВХ не распространяющих горение. Необходимо избегать перекрещивания проводников между собой.
- 6 Расключение кабеля выполнить в светильнике Range SPOT-110.
- 7 Проходы трасс электропроводок через стены и перекрытия выполнить в отрезках жестких труб из ПВХ и герметизировать противопожарной монтажной пеной.
- 8 Длину электропроводок перед нарезкой уточнить по месту при монтаже.
- 9 Данный чертеж рассматривать вместе с действующими архитектурно-строительными чертежами.


						10062-С326.ЭН1		
						«Комплексная застройка территории, расположенной в границах улиц: Камчатская - Западносибирская - Энтузиастов. Многоэтажный жилой дом ГП-75»		
						«Комплексная застройка территории, расположенной в границах улиц: Камчатская - Западносибирская - Энтузиастов. Многоэтажный жилой дом ГП-76»		
Изм.	Кол.уч.	Лист	№ док.	Подп.	Дата	Многоэтажный жилой дом ГП-75. Архитектурное освещение фасадов	Стадия	Лист
Разраб.	Романовский				07.26		Р	33
Проверил	Шеломенцева				07.26			
Н. Контр.	Шахматов				07.26	Секция 75.6. План 1 этажа М1:200		
ГИП	Шахматов				07.26			

Секция 75.6. План кровли

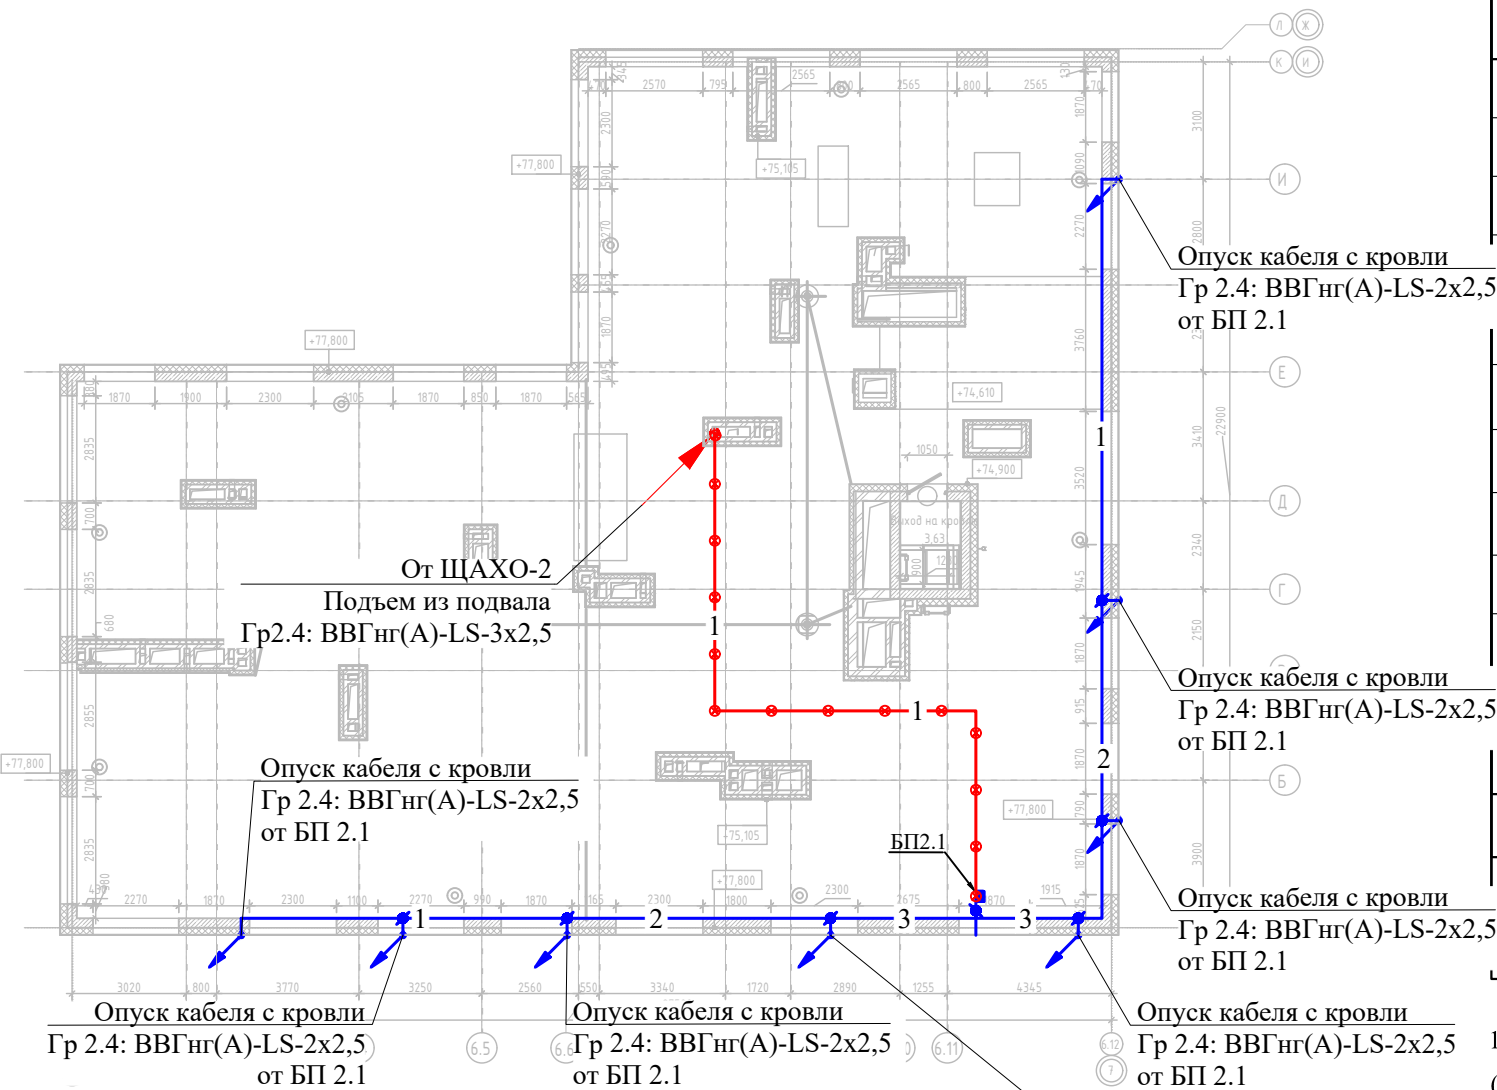

Условные обозначения:

- сеть архитектурного освещения ~220 В
- сеть архитектурного освещения = 48 В
- количество кабелей в потоке
- кабель приходит с более низкой отметки
- кабель уходит на более низкую отметку
- Гр 1.1 - номер группы сети архитектурного освещения
- распределительная коробка
- блок питания
- крепление лотка

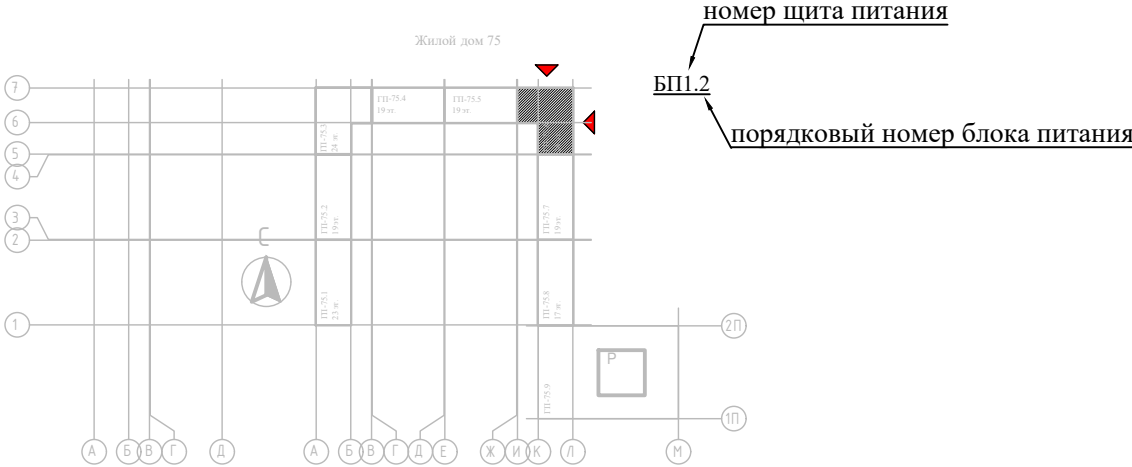

Спецификация оборудования и материалов

Поз.	Обозначение	Наименование	Кол.	Масса ед., кг	Приме- чание
1		ЩМП1п 300х200х130мм УХЛ1 IP65 МКР93-N-302013-65, шт.	1		
2		Блок питания ERP-350 48В, 350Вт	1		
3		Диммер для регулирования светового потока, 48 В	1		
4		Кабель силовой с ПВХ изоляцией ВВГнг(А)-LS-0,66-2х2,5 мм, м	410		
5		Гофрированная труба из ПВХ, не распространяющая горение Ø16 мм, м	300		
6		Гофрированная труба из ПНД, стойкая к ультрафиолету Ø16 мм, м	110		
7		Усиленные гвозди по бетону и металлу Топа CN EG Bullet Point - 25 мм	1245		Возможно заменить на дюбель
8		Площадка монтажная под винт ПМ 22х16х6 мм, шт.	1245		
9		Хомут морозостойкий Хкм 3,6х200, шт.	1245		
11		Коробка распределительная 43х80х35мм, IP54	31		
12		Клемма 3-проводная, шт.	90		
13		Клемма 5-проводная, шт.	37		
14		Коробка распределительная 85х85х40, IP55	7		
15		Лоток 50х50 толщ. 1,2 мм, горячеоцинкованный, L=3000 м	7		
16		Универсальный пластиковый держатель с бетоном	28		

Примечания

- 1 Документация выполнена в соответствии с действующими "Правилами устройства электроустановок" (7изд.), сводом правил СП 52.13330.2016 "Естественное и искусственное освещение".
- 2 На данном чертеже предусмотрена сеть архитектурного освещения.
- 3 Архитектурное освещение выполнено светодиодными светильниками.
- 4 Сеть архитектурного освещения выполнена кабелем типа ВВГнг(А)-LS.
- 5 Монтаж электропроводок сети архитектурного освещения по парапетам здания выполнить в гофрированных трубах из ПНД, стойких к ультрафиолету. Необходимо избегать перекрещивания проводников между собой.
- 6 Кабель вывести на кровлю через существующие закладные. Место вывода уточнить по месту.
- 7 Проходы трасс электропроводок через стены и перекрытия выполнить в отрезках жестких труб из ПВХ и герметизировать противопожарной монтажной пеной.
- 8 Способ прокладки кабеля по кровле - в лотках.
- 9 Длину электропроводок перед нарезкой уточнить по месту при монтаже.
- 10 Данный чертеж рассматривать вместе с действующими архитектурно-строительными чертежами.



						10062-С326.ЭН1			
						«Комплексная застройка территории, расположенной в границах улиц: Камчатская - Западносибирская - Энтузиастов. Многоэтажный жилой дом ГП-75»			
						«Комплексная застройка территории, расположенной в границах улиц: Камчатская - Западносибирская - Энтузиастов. Многоэтажный жилой дом ГП-76»			
Изм.	Кол.уч.	Лист	№док.	Подп.	Дата	Многоэтажный жилой дом ГП-75. Архитектурное освещение фасадов	Стадия	Лист	Листов
Разраб.		Романовский			07.26		Р	34	
Проверил		Шеломенцева			07.26				
Н. Контр.		Шахматов			07.26	Секция 75.6. План кровли М1:200		ПЕРСПЕКТИВА СВЕТА СВЕТОТЕХНИЧЕСКАЯ КОМПАНИЯ	
ГИП		Шахматов			07.26				



Спецификация оборудования и материалов					
Поз.	Обозначение	Наименование	Кол.	Масса ед., кг	Примечание
1	↓	Прожектор светодиодный Range-A4, 3 Вт, 48 В, 3 град., 4000 К	62		
2	↓	Светильник светодиодный настенный Range SPOT-110, 12 Вт, 220 В, 10 град., 4000 К	30		

Условные обозначения:

- сеть архитектурного освещения ~ 220 В
- сеть архитектурного освещения = 48 В
- количество кабелей в потоке
- Гр 1.1 - номер группы сети архитектурного освещения
- - распределительная коробка

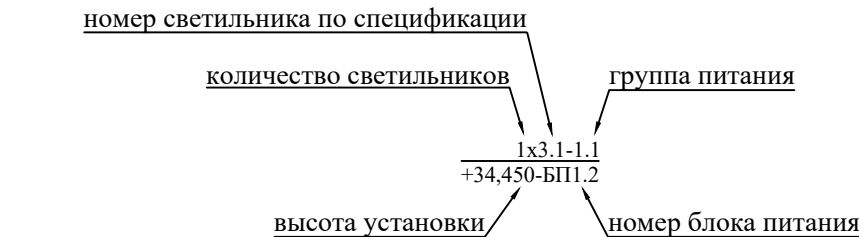
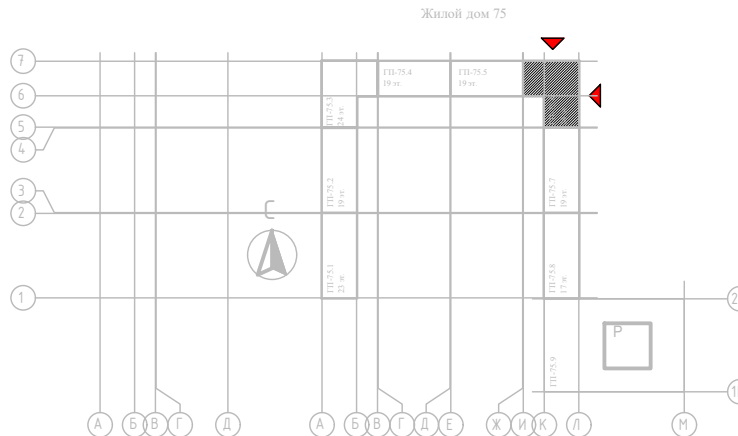


Примечания

- 1 Документация выполнена в соответствии с действующими "Правилами устройства электроустановок" (7изд.), сводом правил СП 52.13330.2016 "Естественное и искусственное освещение".
- 2 На данном чертеже предусмотрена сеть архитектурного освещения.
- 3 Архитектурное освещение выполнено светодиодными светильниками.
- 4 Сеть архитектурного освещения выполнена кабелем типа ВВГнг(А)-LS.
- 5 Монтаж электропроводок сети архитектурного освещения внутри здания выполнить в гофрированных трубах из ПВХ не распространяющих горение. Монтаж электропроводок сети архитектурного освещения по фасадам здания выполнить скрыто до начала облицовочных работ под утеплителем и защитно-декоративной штукатуркой/бетонной плиткой в гофрированных трубах из ПВХ не распространяющих горение. Необходимо избегать перекрещивания проводников между собой.
- 6 Ответвления к светильникам выполнить внутри светотехнического оборудования. Для Range SPOT-110 - в корпусе светильника, для Range-A4 - внутри распределительных коробок, устанавливаемых внутри кронштейнов.
- 7 Светильники окрашиваются в цвет фасада
- 8 Проходы трасс электропроводок через стены и перекрытия выполнить в отрезках жестких труб из ПВХ и герметизировать противопожарной монтажной пеной.
- 9 Длину электропроводок перед нарезкой уточнить по месту при монтаже.
- 10 Данный чертеж рассматривать вместе с действующими архитектурно-строительными чертежами.

						10062-С326.ЭН1		
						«Комплексная застройка территории, расположенной в границах улиц: Камчатская - Западносибирская - Энтузиастов. Многоэтажный жилой дом ГП-75»		
						«Комплексная застройка территории, расположенной в границах улиц: Камчатская - Западносибирская - Энтузиастов. Многоэтажный жилой дом ГП-76»		
Изм.	Кол.уч.	Лист	Редок.	Подп.	Дата	Многоэтажный жилой дом ГП-75. Архитектурное освещение фасадов	Стадия	Лист
Разраб.	Романовский			Р.Р.	07.26		Р	35
Проверил	Шеломенцева				07.26			
Н. Контр.	Шахматов			Шахматов	07.26	Секция 75.6. Фасад в осях 5-7 и Л-И М1:200		
ГИП	Шахматов			Шахматов	07.26			

Секция 75.5. План подвала

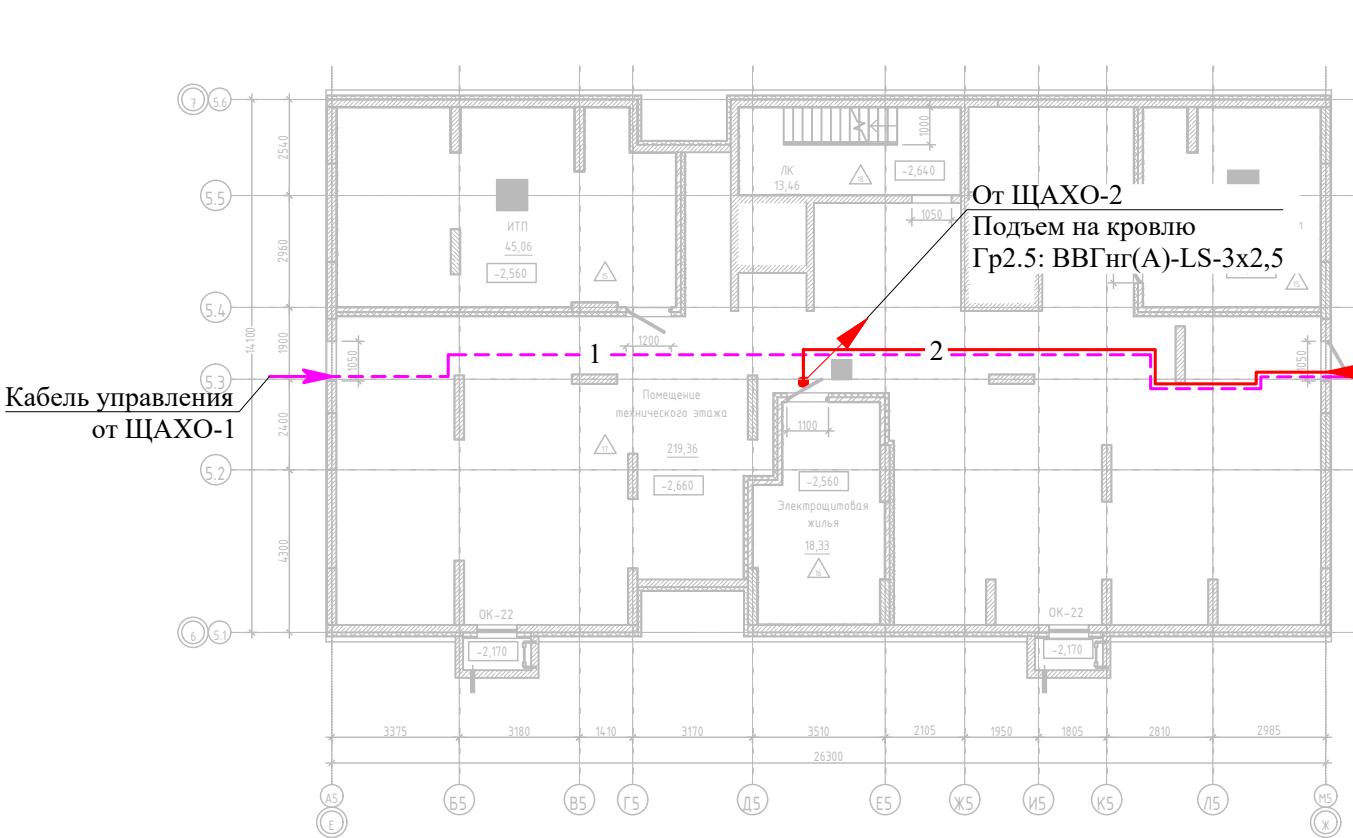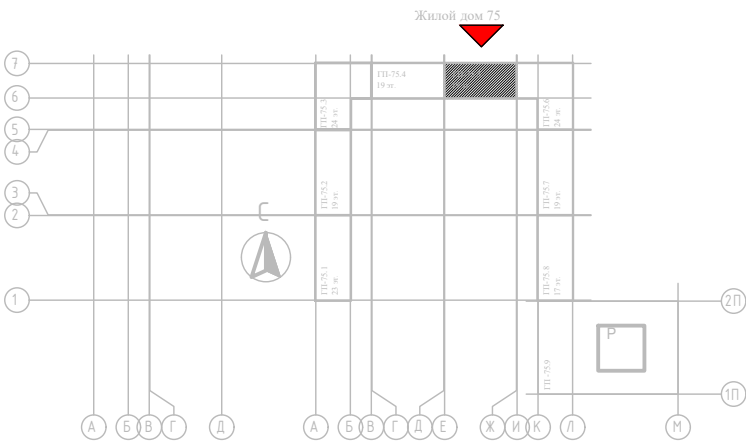

Кабель приходит от Секции 75.6 Гр2.5: ВВГнг(А)-LS-3х2,5

Кабель управления к ЩАХО-2

Условные обозначения:


- сеть архитектурного освещения ~ 220 В
- количество кабелей в потоке
- кабель уходит на более высокую отметку
- Гр 1.1 - номер группы сети архитектурного освещения

Примечания

- Документация выполнена в соответствии с действующими "Правилами устройства электроустановок" (7изд.), сводом правил СП 52.13330.2016 "Естественное и искусственное освещение".
- На данном чертеже предусмотрена сеть архитектурного освещения.
- Архитектурное освещение выполнено светодиодными светильниками.
- Сеть архитектурного освещения выполнена кабелем типа ВВГнг(А)-LS.
- Монтаж электропроводок сети архитектурного освещения внутри здания выполнить открыто в существующих металлических лотках, открыто в гофрированных трубах из ПВХ не распространяющих горение. Необходимо избегать перекрещивания проводников между собой.
- Проходы трасс электропроводок через стены и перекрытия выполнить в отрезках жестких труб из ПВХ и герметизировать противопожарной монтажной пеной.
- Длину электропроводок перед нарезкой уточнить по месту при монтаже.
- Данный чертеж рассматривать вместе с действующими архитектурно-строительными чертежами.

						10062-С326.ЭН1		
						«Комплексная застройка территории, расположенной в границах улиц: Камчатская - Западносибирская - Энтузиастов. Многоэтажный жилой дом ГП-75»		
						«Комплексная застройка территории, расположенной в границах улиц: Камчатская - Западносибирская - Энтузиастов. Многоэтажный жилой дом ГП-76»		
Изм.	Кол.уч.	Лист	№док.	Подп.	Дата	Многоэтажный жилой дом ГП-75. Архитектурное освещение фасадов	Стадия	Лист
Разраб.	Романовский				07.26		Р	36
Проверил	Шеломенцева				07.26			
Н. Контр.	Шахматов				07.26	Секция 75.5. План подвала М1:200		
ГИП	Шахматов				07.26			

Секция 75.5. План 1 этажа

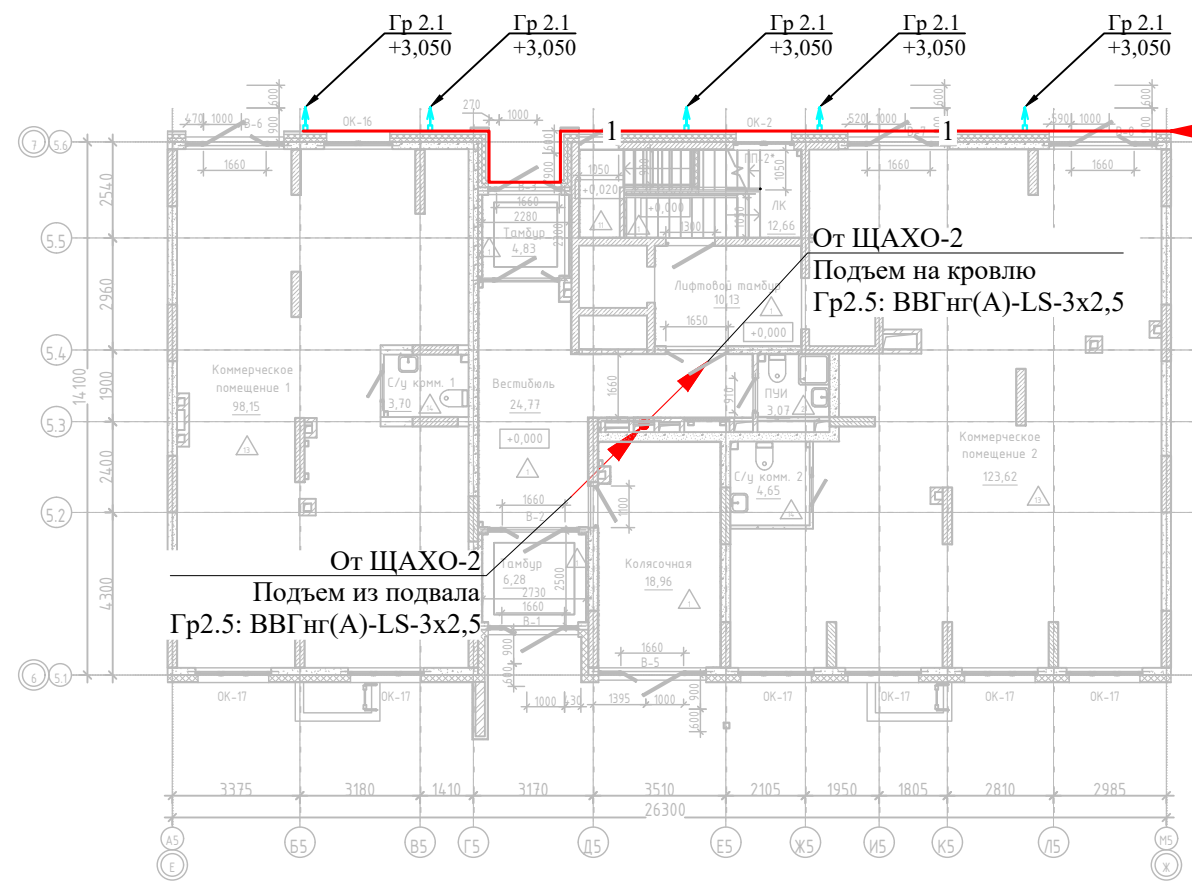

- сеть архитектурного освещения ~220 В
- 2— количество кабелей в потоке
- ↗ кабель уходит на более высокую отметку
- ↘ кабель приходит с более низкой отметки
- Гр 1.1 - номер группы сети архитектурного освещения

номер светильника по спецификации

количество светильников

группа питания


1х3.1-Гр1.1
+34,450

высота установки

Спецификация оборудования и материалов

Поз.	Обозначение	Наименование	Кол.	Масса ед., кг	Приме- чание
1	↓	Светильник светодиодный настенный Range SPOT-110, 12 Вт, 220 В, 10 град., 4000 К	5		

Кабель приходит с фасада Л-И
ВВГнг(А)-LS-3х2,5

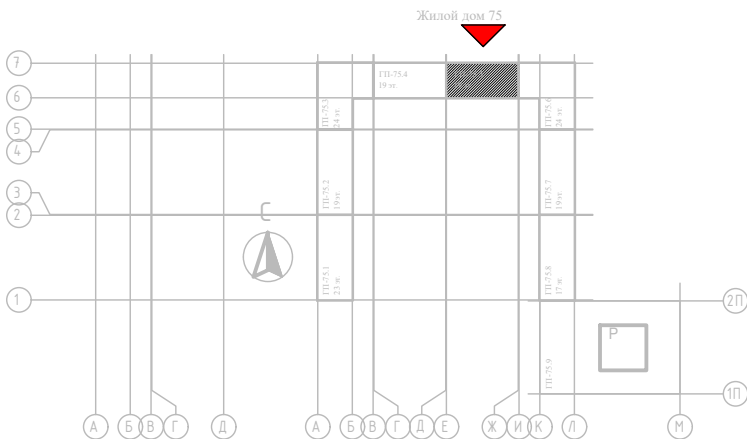


Примечания

- Документация выполнена в соответствии с действующими "Правилами устройства электроустановок" (7изд.), сводом правил СП 52.13330.2016 "Естественное и искусственное освещение".
- На данном чертеже предусмотрена сеть архитектурного освещения.
- Архитектурное освещение выполнено светодиодными светильниками.
- Сеть архитектурного освещения выполнена кабелем типа ВВГнг(А)-LS.
- Монтаж электропроводок сети архитектурного освещения внутри здания выполнить открыто в гофрированных трубах из ПВХ не распространяющих горение. Необходимо избегать перекрещивания проводников между собой.
- Расключение кабеля выполнить в светильнике Range SPOT-110.
- Проходы трасс электропроводок через стены и перекрытия выполнить в отрезках жестких труб из ПВХ и герметизировать противопожарной монтажной пеной.
- Длину электропроводок перед нарезкой уточнить по месту при монтаже.
- Данный чертеж рассматривать вместе с действующими архитектурно-строительными чертежами.


						10062-С326.ЭН1			
						«Комплексная застройка территории, расположенной в границах улиц: Камчатская - Западносибирская - Энтузиастов. Многоэтажный жилой дом ГП-75»			
						«Комплексная застройка территории, расположенной в границах улиц: Камчатская - Западносибирская - Энтузиастов. Многоэтажный жилой дом ГП-76»			
Изм.	Кол.уч.	Лист	№док.	Подп.	Дата	Многоэтажный жилой дом ГП-75. Архитектурное освещение фасадов	Стадия	Лист	Листов
Разраб.		Романовский			07.26		Р	37	
Проверил		Шеломенцева			07.26				
Н. Контр.		Шахматов			07.26	Секция 75.5. План 1 этажа М1:200			
ГИП		Шахматов			07.26				

Изм. №	Подпись и дата	Взам. инв. №
Инв. № подл.		

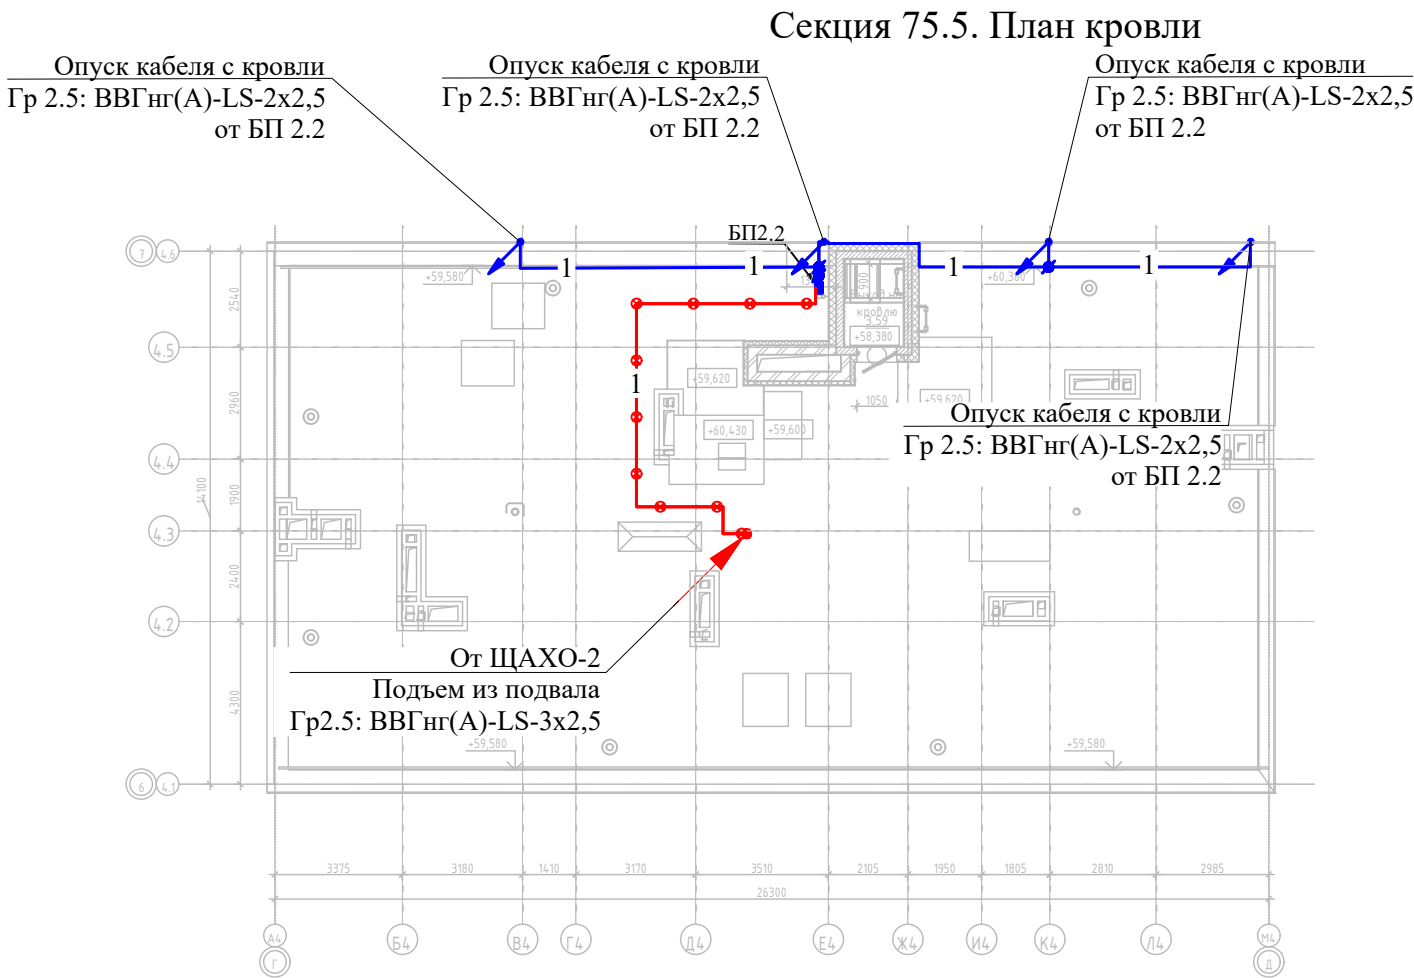

Условные обозначения:

- сеть архитектурного освещения ~220 В
- сеть архитектурного освещения = 48 В
- количество кабелей в потоке
- кабель приходит с более низкой отметки
- кабель уходит на более низкую отметку
- Гр 1.1 - номер группы сети архитектурного освещения
- распределительная коробка
- блок питания
- крепление лотка

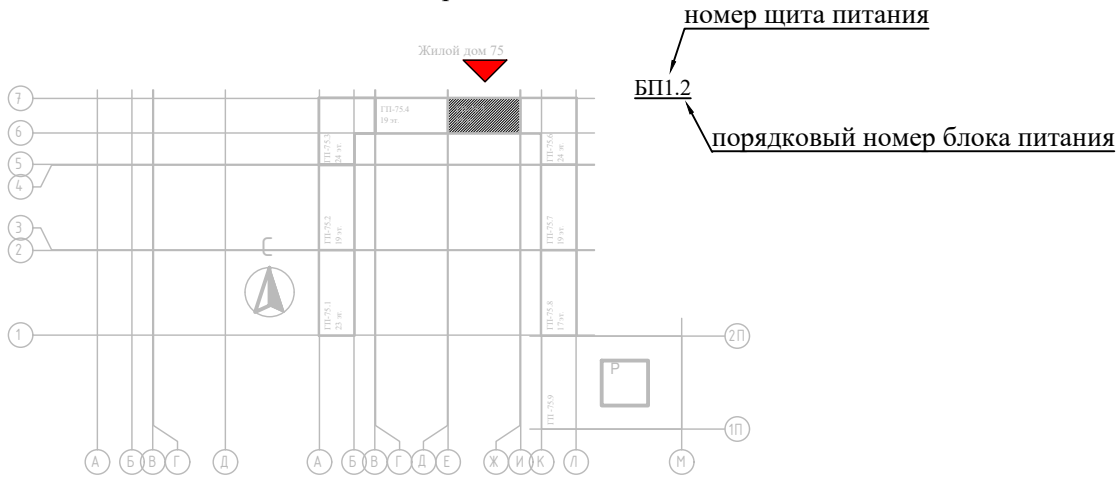

Спецификация оборудования и материалов



Поз.	Обозначение	Наименование	Кол.	Масса ед., кг	Приме- чание
1		ЩМПп 300х200х130мм УХЛ1 IP65 МКР93-N-302013-65, шт.	1		
2		Блок питания ERP-350 48В, 350Вт	1		
3		Диммер для регулирования светового потока, 48 В	1		
4		Кабель силовой с ПВХ изоляцией ВВГнг(А)-LS-0,66-2х2,5 мм, м	45		
5		Гофрированная труба из ПВХ, не распространяющая горение Ø16 мм, м	140		
6		Гофрированная труба из ПНД, стойкая к ультрафиолету Ø16 мм, м	5		
7		Усиленные гвозди по бетону и металлу Топа CN EG Bullet Point - 25 мм	137		Возможно заменить на дюбель
8		Площадка монтажная под винт ПМ 22х16х6 мм, шт.	137		
9		Хомут морозостойкий Хкм 3,6х200, шт.	137		
11		Коробка распределительная 43х80х35мм, IP54	10		
12		Клемма 3-проводная, шт.	12		
13		Клемма 5-проводная, шт.	12		
14		Коробка распределительная 85х85х40, IP55	3		
15		Лоток 50х50 толщ. 1,2 мм, горячеоцинкованный, L=3000 м	5		
16		Универсальный пластиковый держатель с бетоном	20		

Примечания

- 1 Документация выполнена в соответствии с действующими "Правилами устройства электроустановок" (7изд.), сводом правил СП 52.13330.2016 "Естественное и искусственное освещение".
- 2 На данном чертеже предусмотрена сеть архитектурного освещения.
- 3 Архитектурное освещение выполнено светодиодными светильниками.
- 4 Сеть архитектурного освещения выполнена кабелем типа ВВГнг(А)-LS.
- 5 Монтаж электропроводок сети архитектурного освещения по парапетам здания выполнить в гофрированных трубах из ПНД, стойких к ультрафиолету. Необходимо избегать перекрещивания проводников между собой.
- 6 Кабель вывести на кровлю через существующие закладные. Место вывода уточнить по месту.
- 7 Проходы трасс электропроводок через стены и перекрытия выполнить в отрезках жестких труб из ПВХ и герметизировать противопожарной монтажной пеной.
- 8 Способ прокладки кабеля по кровле - в лотках.
- 9 Длину электропроводок перед нарезкой уточнить по месту при монтаже.
- 10 Данный чертеж рассматривать вместе с действующими архитектурно-строительными чертежами.

						10062-С326.ЭН1			
						«Комплексная застройка территории, расположенной в границах улиц: Камчатская - Западносибирская - Энтузиастов. Многоэтажный жилой дом ГП-75»			
						«Комплексная застройка территории, расположенной в границах улиц: Камчатская - Западносибирская - Энтузиастов. Многоэтажный жилой дом ГП-76»			
Изм.	Кол.уч.	Лист	№ док.	Подп.	Дата	Многоэтажный жилой дом ГП-75. Архитектурное освещение фасадов	Стадия	Лист	Листов
Разраб.	Романовский				07.26		Р	38	
Проверил	Шеломенцева				07.26				
						Секция 75.5. План кровли М1:200	ПЕРСПЕКТИВА СВЕТА СВЕТОТЕХНИЧЕСКОЕ КОМПЬЮТЕРНОЕ МОДЕЛИРОВАНИЕ		
Н. Контр.	Шахматов				07.26				
ГИП	Шахматов				07.26				

Согласовано:		Взам. инв. №	Подпись и дата	Инв. № подл.

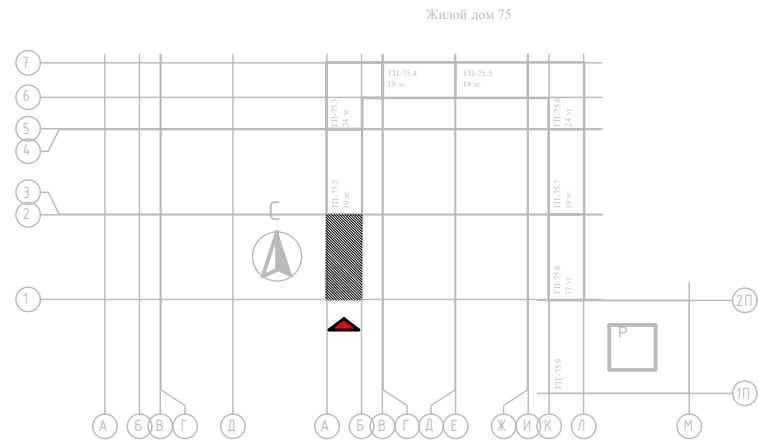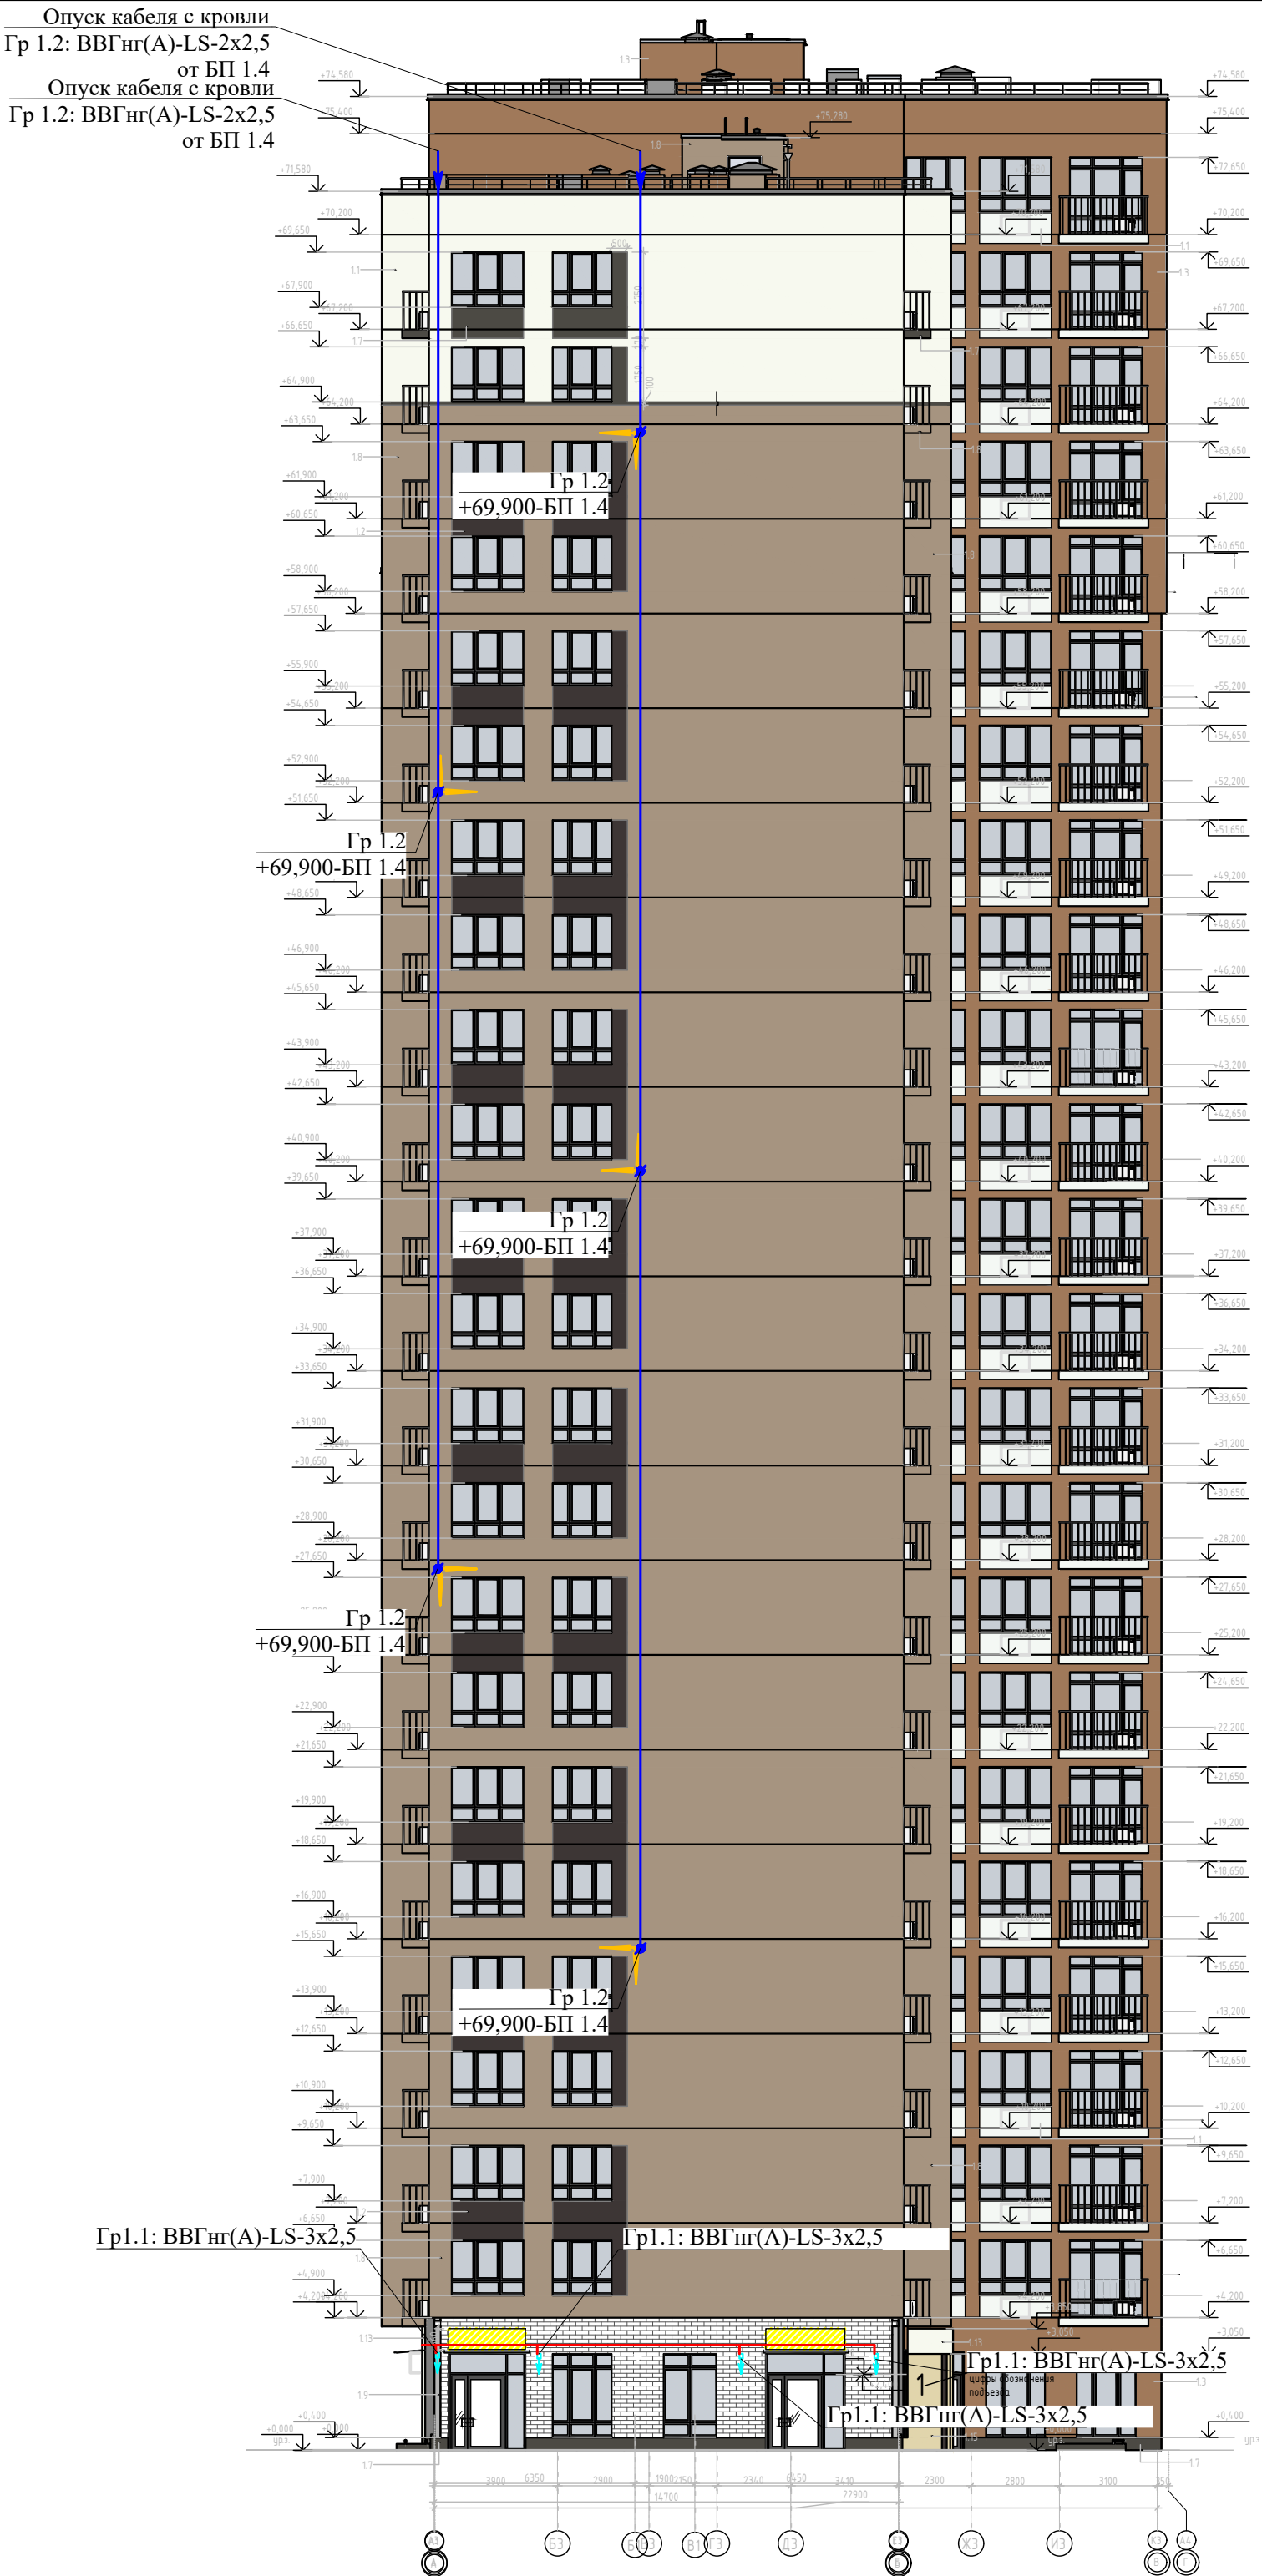

Спецификация оборудования и материалов					
Поз.	Обозначение	Наименование	Кол.	Масса ед., кг	Примечание
1		Прожектор светодиодный Range-A4, 3 Вт, 48 В, 3 град., 4000 К	10		
2		Светильник светодиодный настенный Range SPOT-110, 12 Вт, 220 В, 10 град., 4000 К	4		

- Условные обозначения:
- сеть архитектурного освещения ~ 220 В
 - сеть архитектурного освещения = 48 В
 - количество кабелей в потоке
 - Гр 1.1 - номер группы сети архитектурного освещения
 - распределительная коробка



- Примечания
- 1 Документация выполнена в соответствии с действующими "Правилами устройства электроустановок" (7изд.), сводом правил СП 52.13330.2016 "Естественное и искусственное освещение".
 - 2 На данном чертеже предусмотрена сеть архитектурного освещения.
 - 3 Архитектурное освещение выполнено светодиодными светильниками.
 - 4 Сеть архитектурного освещения выполнена кабелем типа ВВГнг(А)-LS.
 - 5 Монтаж электропроводок сети архитектурного освещения внутри здания выполнить в гофрированных трубах из ПВХ не распространяющих горение. Монтаж электропроводок сети архитектурного освещения по фасадам здания выполнить скрыто до начала облицовочных работ под утеплителем и защитно-декоративной штукатуркой/бетонной плиткой в гофрированных трубах из ПВХ не распространяющих горение. Необходимо избегать перекрещивания проводников между собой.
 - 6 Ответвления к светильникам выполнить внутри светотехнического оборудования. Для Range SPOT-110 - в корпусе светильника, для Range-A4 - внутри распределительных коробок, устанавливаемых внутри кронштейнов.
 - 7 Светильники окрашиваются в цвет фасада
 - 8 Проходы трасс электропроводок через стены и перекрытия выполнить в отрезках жестких труб из ПВХ и герметизировать противопожарной монтажной пеной.
 - 9 Длину электропроводок перед нарезкой уточнить по месту при монтаже.
 - 10 Данный чертеж рассматривать вместе с действующими архитектурно-строительными чертежами.

						10062-С326.ЭН1		
						«Комплексная застройка территории, расположенной в границах улиц: Камчатская - Западносибирская - Энтузиастов. Многоэтажный жилой дом ГП-75»		
						«Комплексная застройка территории, расположенной в границах улиц: Камчатская - Западносибирская - Энтузиастов. Многоэтажный жилой дом ГП-76»		
Изм.	Кол.уч.	Лист	№ док.	Подп.	Дата	Многоэтажный жилой дом ГП-75. Архитектурное освещение фасадов	Стадия	Лист
Разраб.	Романовский	07.26					Р	40
Проверил	Шеломенцева	07.26						
Н. Контр.	Шахматов	07.26				Фасад в осях А-Г. Вид со двора		
ГИП	Шахматов	07.26						

Светодиодный прожектор
Range-A4



Характеристики:


* Корпус водонепроницаем, закаленное стекло, коэффициент пропускания света >90%. Корпус светильника из алюминиевого сплава 6063.

Технические параметры


Напряжение: DC24V/AC220V
Электробезопасность: I/III
LED: CREE/OSRAM
Управление: ON-OFF
Угол: 3°/8°/15°/30°/45°/60°
Размер: D58*H58*B100mm

Модель	Мощность	Кол-во LED	Цвет	Напряжение	LED	IP
Range-A4	1-5W	1шт	Монохром	DC24V/AC220V	CREE/OSRAM	IP65
Range-A4	6W	3шт	Монохром	DC24V/AC220V	CREE/OSRAM	IP65
Range-A4	6W	3шт	RGB/RGBW	DC24V	/	IP65
Range-A4	8W	4шт	Монохром	DC24V/AC220V	CREE/OSRAM	IP65
Range-A4	8W	4шт	RGB/RGBW	DC24V	/	IP65

Кривая распределения света

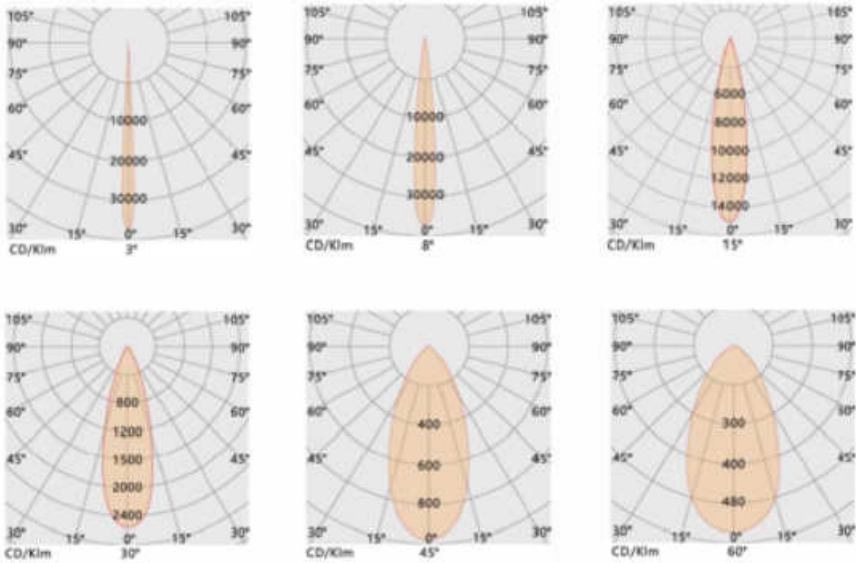

Размер и способ установки:

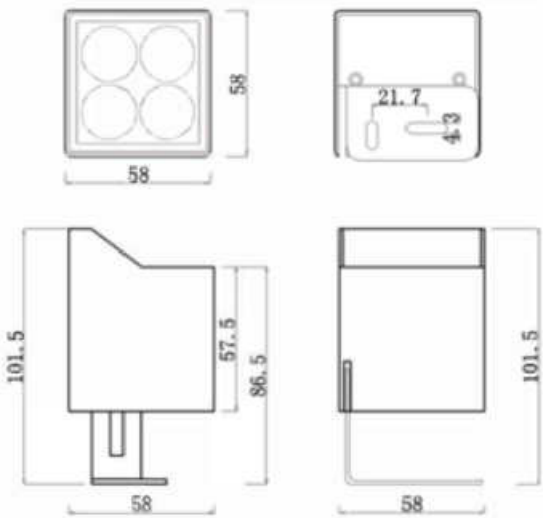

Согласовано:

Взам. инв. №

Подпись и дата

Инв. № подл.

						10062-С326.ЭН1		
						«Комплексная застройка территории, расположенной в границах улиц: Камчатская - Западносибирская - Энтузиастов. Многоэтажный жилой дом ГП-75»		
						«Комплексная застройка территории, расположенной в границах улиц: Камчатская - Западносибирская - Энтузиастов. Многоэтажный жилой дом ГП-76»		
Изм.	Кол.уч.	Лист	№док.	Подп.	Дата	Многоэтажный жилой дом ГП-75. Архитектурное освещение фасадов	Стация	Лист
Разраб.		Романовский			07.26		Р	41
Проверил		Шеломенцева			07.26			
						Паспорт Range-A4		
Н. Контр.		Шахматов			07.26	ПЕРСПЕКТИВА СВЕТА СВЕТОВОЗНИКОВЫЕ КОМПОНЕНТЫ		
ГИП		Шахматов			07.26			

Светильник светодиодный настенный


Range SPOT-110



2 ТЕХНИЧЕСКИЕ ХАРАКТЕРИСТИКИ

Параметр	Значение
Мощность	12Вт
Напряжение	DC24V/AC220V
Класс защиты IP	IP65
Угол	10°/15°/30°/45°/60°
Цветовая температура	2700K/3000K/4000K/5000K
Материал изделия	Алюминиевый сплав
Температура эксплуата- ции	-35°С до +50°С
Диаметр	108мм
Высота	295мм
Вес	до 1 кг.

3 Размеры

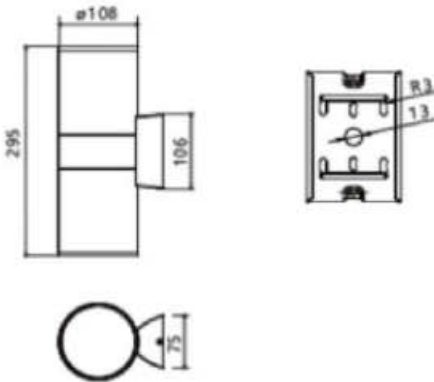

Согласовано:					
Инов. № подл.	Подпись и дата	Взам. инв. №			

						10062-С326.ЭН1			
						«Комплексная застройка территории, расположенной в границах улиц: Камчатская - Западносибирская - Энтузиастов. Многоэтажный жилой дом ГП-75»			
						«Комплексная застройка территории, расположенной в границах улиц: Камчатская - Западносибирская - Энтузиастов. Многоэтажный жилой дом ГП-76»			
Изм.	Кол.уч.	Лист	№док.	Подп.	Дата	Многоэтажный жилой дом ГП-75. Архитектурное освещение фасадов	Стадия	Лист	Листов
Разраб.		Романовский			07.26		Р	42	
Проверил		Шеломенцева			07.26				
						Паспорт Range SPOT-110			
Н. Контр.		Шахматов			07.26				
ГИП		Шахматов			07.26				

Согласовано:	
--------------	--	--	

Согласовано:	
--------------	--	--	

Согласовано:	
--------------	--	--	


Согласовано:	
--------------	--	--	

Инв. № подл.	Подпись и дата	Взам. инв. №	Согласовано:			

[illegible]

						10062-С326.ЭН1.СО	Лист
							5
Изм.	Кол.уч.	Лист	№ док.	Подпись	Дата		

Согласовано:			
Изм. № подл.	Подпись и дата	Взам. инв. №	

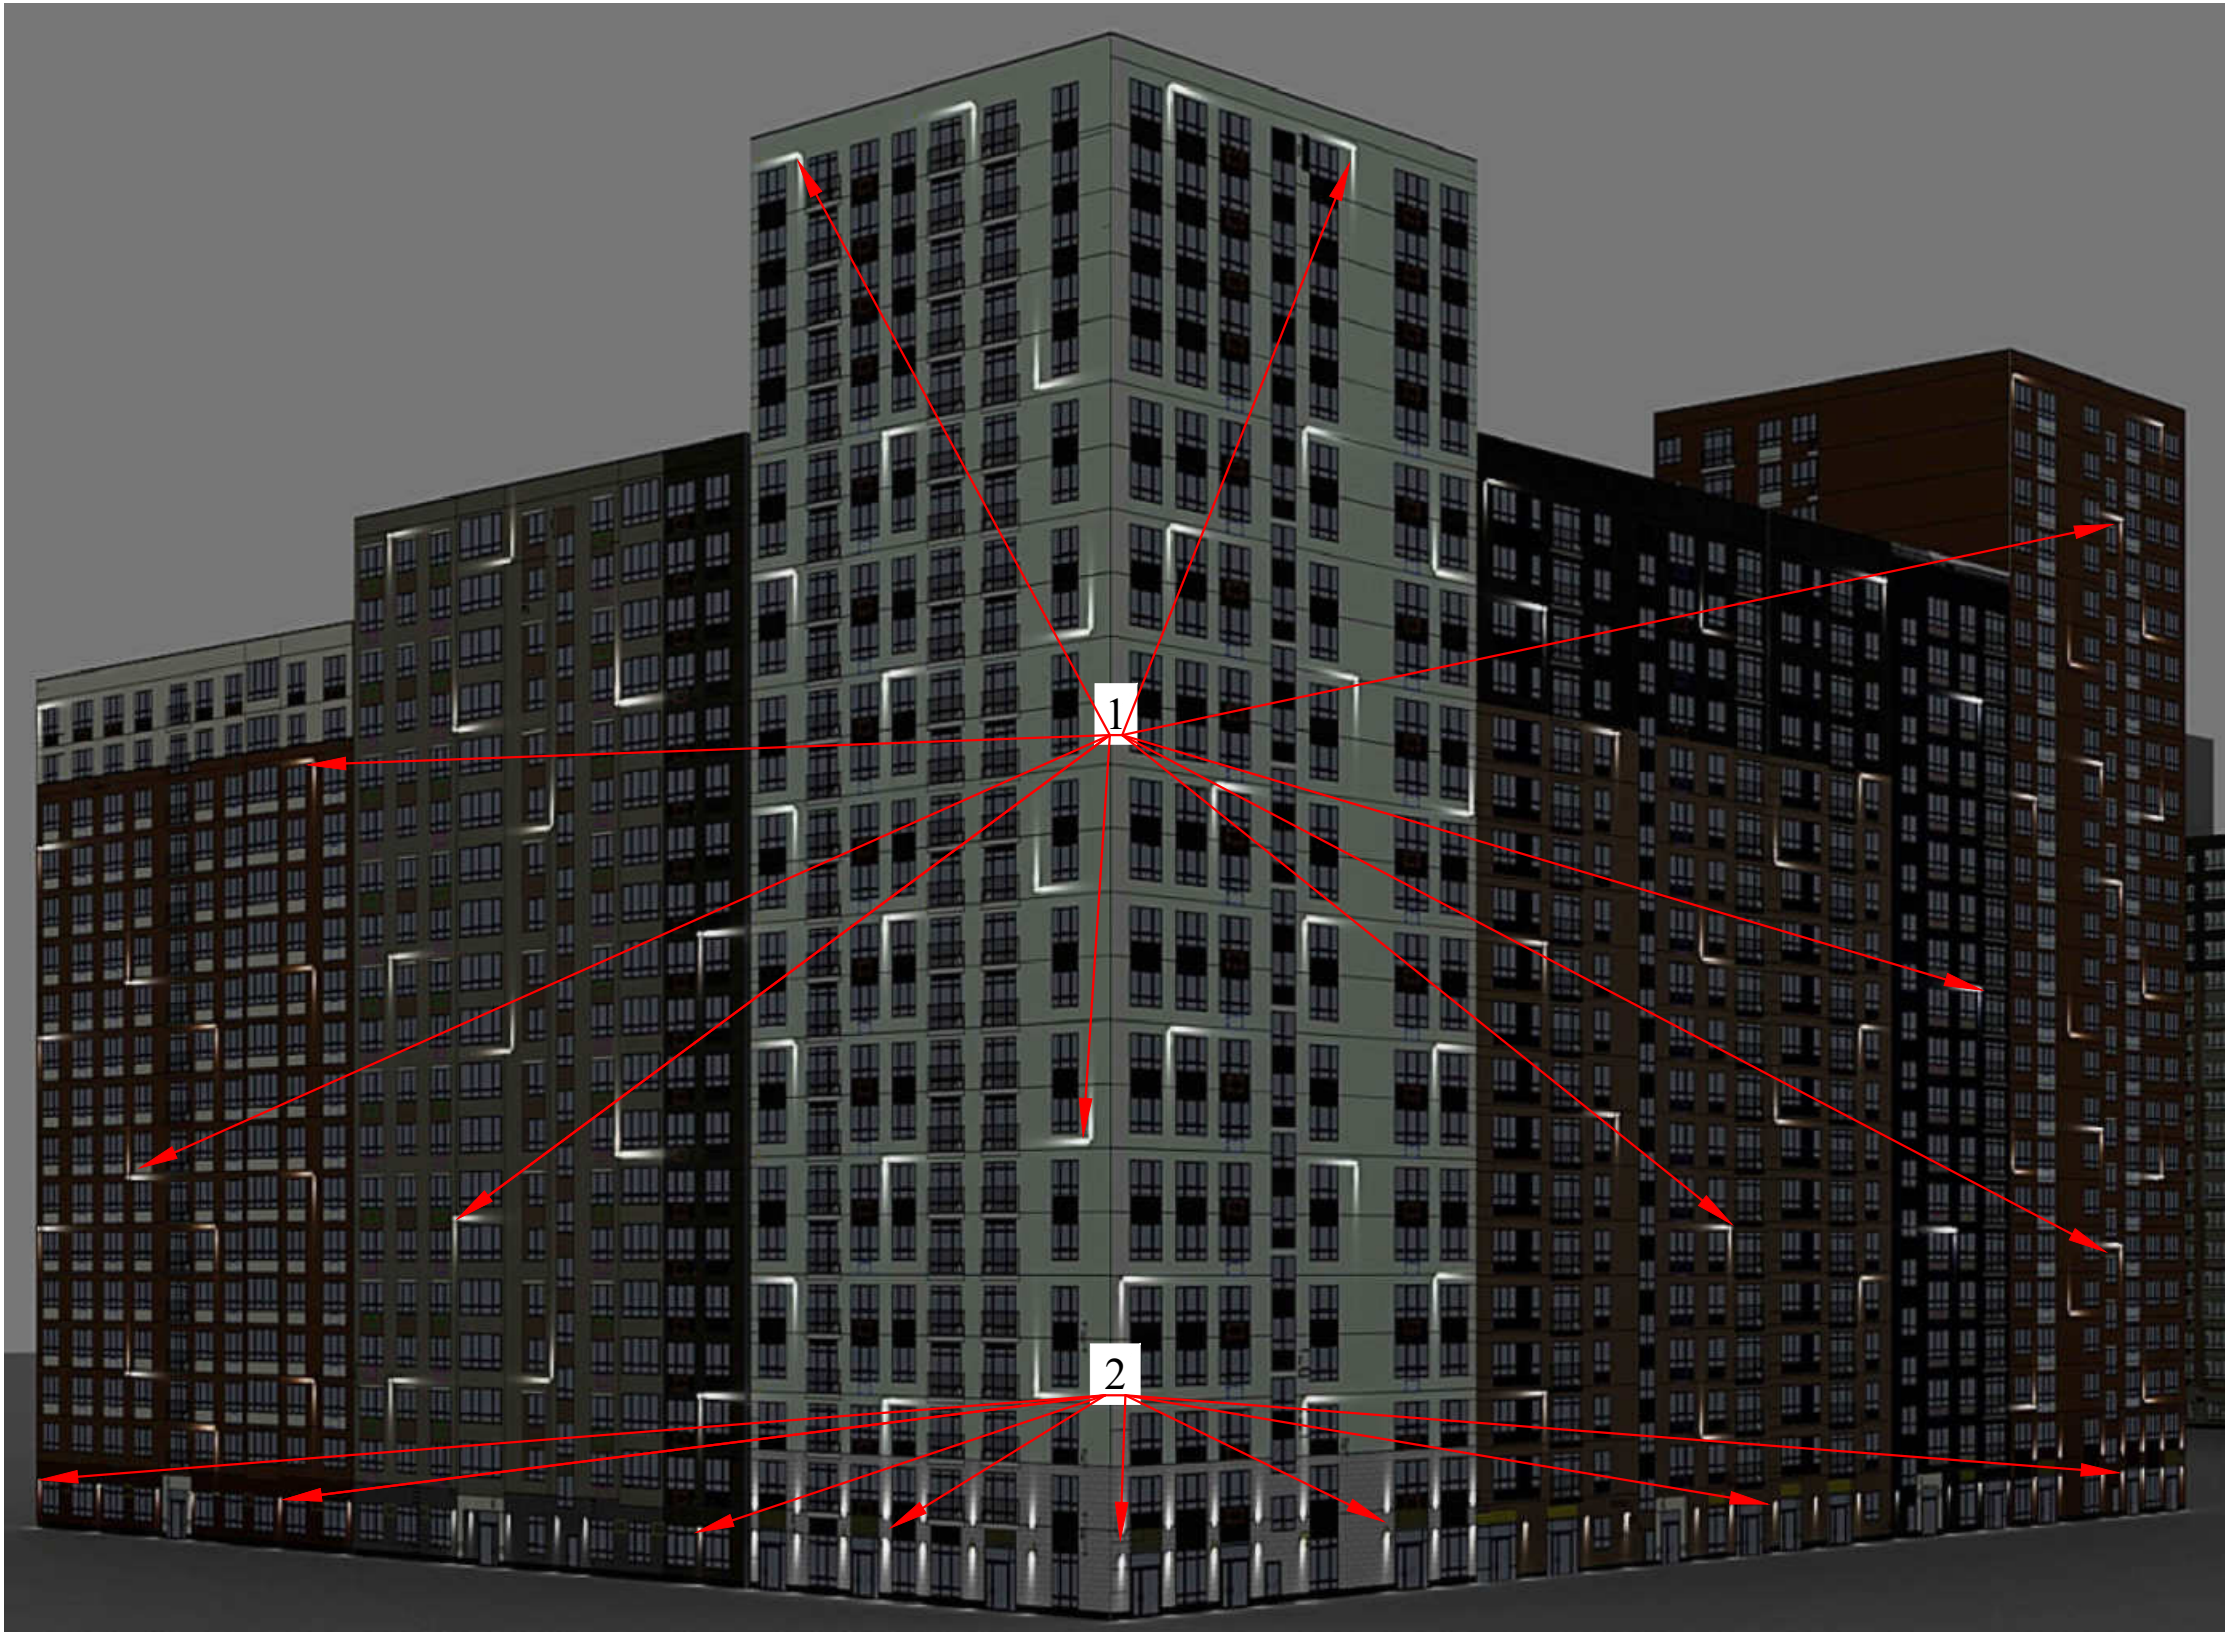

						10062-С326.ЭН1.Н			
						«Комплексная застройка территории, расположенной в границах улиц: Камчатская - Западносибирская - Энтузиастов. Многоэтажный жилой дом ГП-75»;			
						«Комплексная застройка территории, расположенной в границах улиц: Камчатская - Западносибирская - Энтузиастов. Многоэтажный жилой дом ГП-76»			
Изм.	Кол.уч.	Лист	№ док.	Подп.	Дата	Многоэтажный жилой дом ГП-75. Архитектурное освещение фасадов	Стадия	Лист	Листов
Разраб.		Кузьмин			07.26		Р	1	
Проверил		Иванов			07.26				
						Карта узлов			
Н. Контр.		Шахматов			07.26				
ГИП		Шахматов			07.26				

Спецификация оборудования и материалов

Поз.	Обозначение	Наименование	Кол.	Масса ед., кг	Приме- чание
1	ГОСТ 19904-90	Сталь листовая 140х40х3 мм, шт.	148	0,3	
2	ГОСТ 8639-82	Труба наружным размером 40х40 мм, толщиной стенки 2 мм, длиной 150 мм. Труба 40х40х2, шт.	148	0,4	
3		Заглушка пластиковая 40х40 мм, шт.	148	0,01	
4	ГОСТ 11371-78	Шайба плоская М8, шт.	888	0,002	
5	ГОСТ 6402-70	Шайба пружинная М8, шт.	296	0,002	
6	ГОСТ 5915-70	Гайка М8, шт.	592	0,003	
7		Инъекционная анкерная гильза 12х85 мм, шт.	296	0,003	
8	ГОСТ 22042-76	Шпилька резьбовая М8х2000, L=2000 мм, шт.	43	0,56	Нарезать по 275* мм 296 шт.
9	ГОСТ 18475-82	Труба алюминиевая 12мм, толщиной стенки 1,0 мм, Труба 12х1,0 мм, м	50	0,74	Нарезать по 160* мм 296 шт.
10		Саморез кровельный 5,5х15 мм, шт.	592	0,01	
11		Химический анкер для керамзитобетона, 300 мл, шт.	10	0,586	

Согласовано:

Взам. инв. №

Подпись и дата

Инв. № подл.

10062-С326.ЭН1.Н1

«Комплексная застройка территории, расположенной в границах улиц: Камчатская -
Западносибирская - Энтузиастов. Многоэтажный жилой дом ГП-75»;

«Комплексная застройка территории, расположенной в границах улиц: Камчатская -
Западносибирская - Энтузиастов. Многоэтажный жилой дом ГП-76»

Изм.	Кол.уч.	Лист	№ док.	Подп.	Дата
Разраб.		Кузьмин			07.26
Проверил		Иванов			07.26
Н. Контр.		Шахматов			07.26
ГИП		Шахматов			07.26


Многоэтажный жилой дом ГП-75.
Архитектурное освещение фасадов

Стадия	Лист	Листов
Р	1	2


Узел №1. Крепление прожектора
светодиодного Range-A4 к фасаду здания

ПЕРСПЕКТИВА СВЕТА
СВЕТОТЕХНИЧЕСКАЯ КОМПАНИЯ

Узел №1. Крепление прожектора светодиодного
Range-A4 к фасаду здания

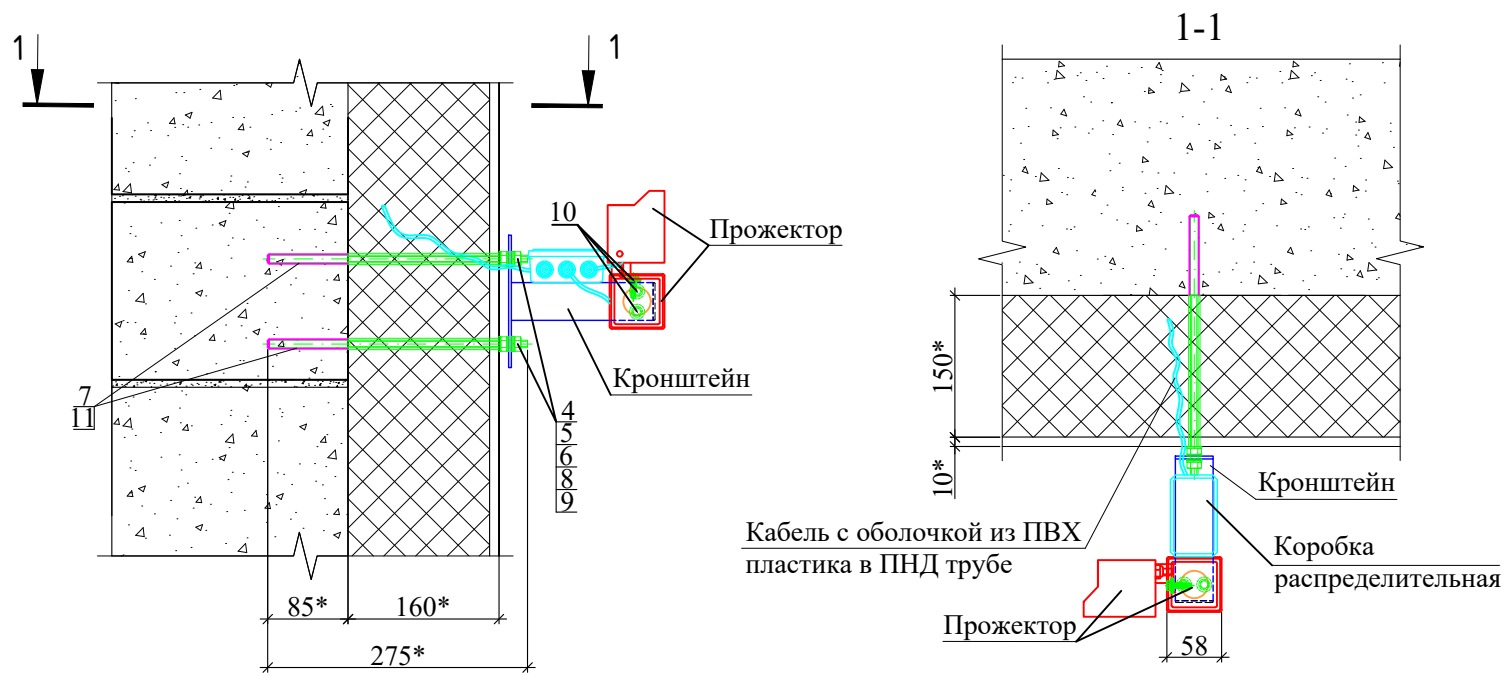

Кронштейн (поз. 1, поз. 2, поз. 3)

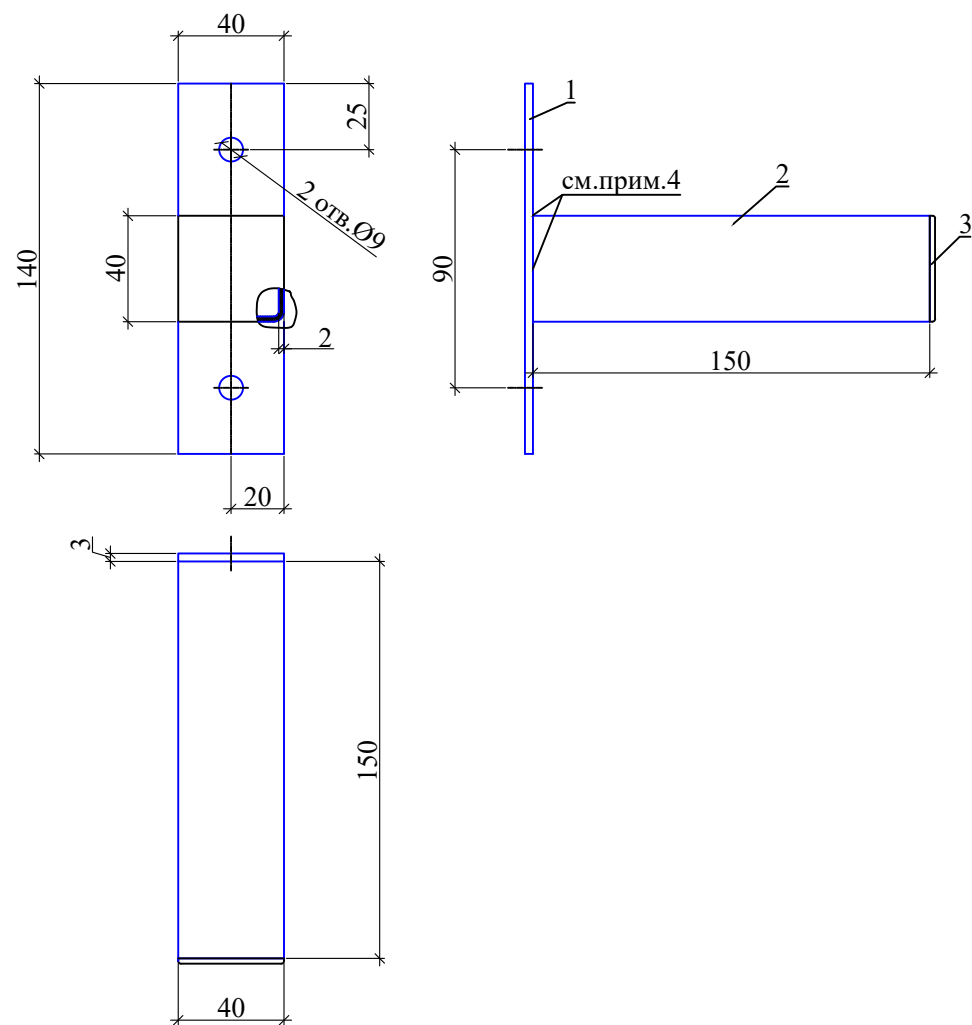



Примечания

- 1 По данному листу необходимо изготовить кронштейны в количестве 148 шт. и установить прожекторы светодиодные Range-A4, 3 Вт, 48 В, 3 град., 4000 К, 1 LED к фасаду здания в количестве 296 шт.
- 2 Цвет окраски прожекторов выполнить по шкале RAL:
- 9010 (матовый) - 68 шт.;
 - 1019 (матовый) - 62 шт.;
 - 7039 (матовый) - 8 шт.;
 - 7044 (матовый) - 52 шт.;
 - 1011 (матовый) - 92 шт.;
 - 5011 (матовый) - 6 шт.;
 - 7022 (матовый) - 8 шт.
- 3 Цвет окраски кронштейнов выполнить по шкале RAL:
- 9010 (матовый) - 34 шт.;
 - 1019 (матовый) - 31 шт.;
 - 7039 (матовый) - 4 шт.;
 - 7044 (матовый) - 26 шт.;
 - 1011 (матовый) - 46 шт.;
 - 5011 (матовый) - 3 шт.;
 - 7022 (матовый) - 4 шт.
- 4 Крепление выполнить сваркой.
- 5 * - Размер определить по месту.
- 6 Установку прожекторов выполнить с уточнением по месту в соответствии с расстановкой прожекторов на фасадах.
- 7 Расположение распределительной коробки показано условно (определить по месту при выполнении монтажа).

Согласовано:			
Изм. № подл.	Подпись и дата	Взам. инв. №	

						10062-С326.ЭН1.Н1		
						«Комплексная застройка территории, расположенной в границах улиц: Камчатская - Западносибирская - Энтузиастов. Многоэтажный жилой дом ГП-75»;		
						«Комплексная застройка территории, расположенной в границах улиц: Камчатская - Западносибирская - Энтузиастов. Многоэтажный жилой дом ГП-76»		
Изм.	Кол.уч.	Лист	№док.	Подп.	Дата	Многоэтажный жилой дом ГП-75. Архитектурное освещение фасадов	Стадия	Лист
Разраб.	Кузьмин				07.26		Р	2
Проверил	Иванов				07.26			
Н. Контр.	Шахматов				07.26	Узел №1. Крепление прожектора светодиодного Range-A4 к фасаду здания	ПЕРСПЕКТИВА СВЕТА СВЕТОТЕХНИЧЕСКАЯ КОМПАНИЯ	
ГИП	Шахматов				07.26			

Узел №2. Крепление светильника светодиодного
настенного Range SPOT-110 к фасаду здания

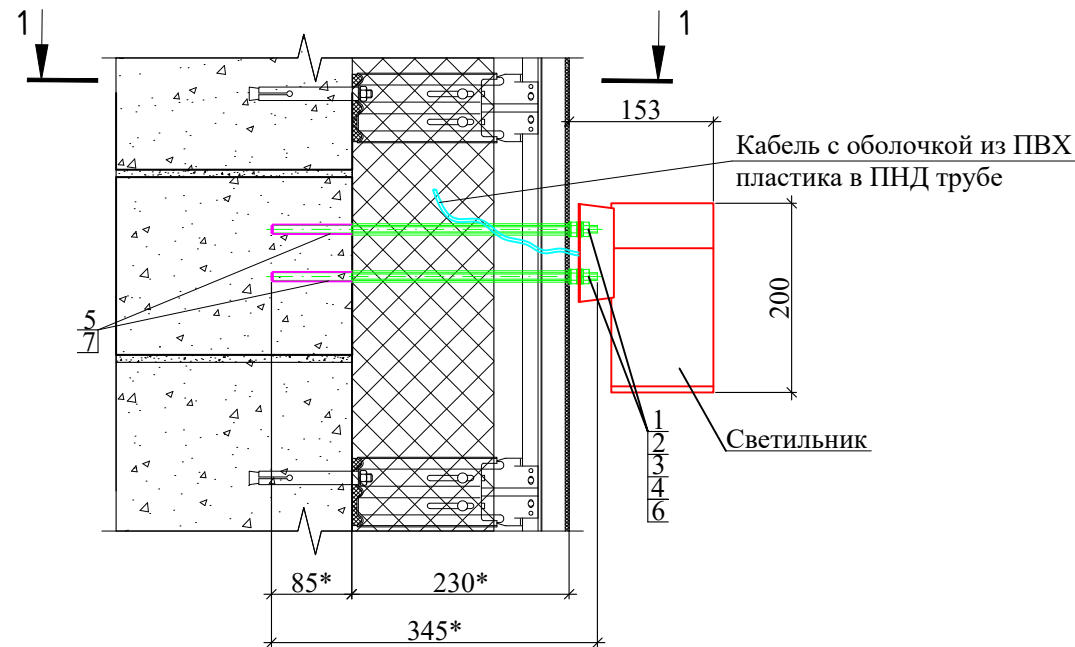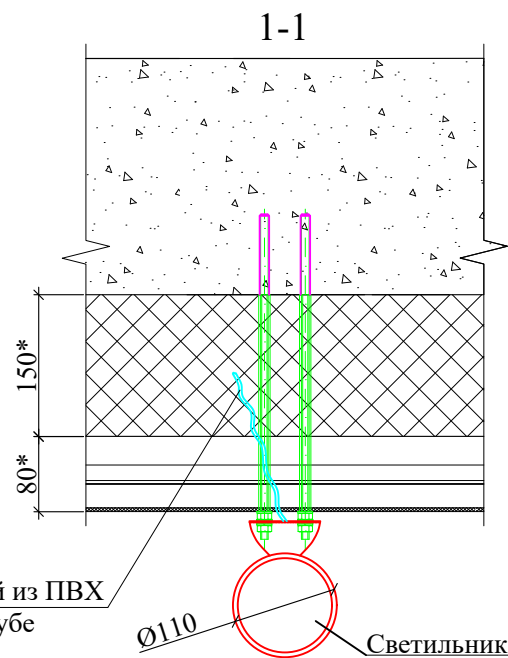

Спецификация оборудования и материалов


Поз.	Обозначение	Наименование	Кол.	Масса ед., кг	Приме- чание
1	ГОСТ 6402-70	Шайба пружинная М8, шт.	190	0,002	
2	ГОСТ 11371-78	Шайба плоская М8, шт.	570	0,002	
3	ГОСТ 5915-70	Гайка М8, шт.	380	0,003	
4	ГОСТ 22042-76	Шпилька резьбовая М8х2000, L=2000 мм, шт.	38	0,634	Нарезать по 345* мм 190 шт.
5		Инъекционная анкерная гильза 12х85 мм, шт.	190	0,003	
6	ГОСТ 18475-82	Труба алюминиевая 12 мм, толщиной стенки 1,0 мм. Труба 12х1,0 мм, м	48	0,238	Нарезать по 230* мм 190 шт.
7		Химический анкер для керамзитобетона, 300 мл, шт.	7	0,586	

Примечания


- 1 По данному листу необходимо установить светильники светодиодные настенные Range SPOT-110, 12 Вт, 220 В, 10 град., 4000 К к фасаду здания в количестве 95 шт.
- 2 Цвет окраски светильников выполнить по шкале RAL:
- 7024 (матовый) - 93 шт.;
 - 7039 (матовый) - 2 шт.
- 3 * - Размер определить по месту.
- 4 Установку светильников выполнить с уточнением по месту в соответствии с расстановкой светильников на планах.
- 5 Расключение питающего кабеля выполнить внутри светильника.
- 6 Крепление светильников к фасаду, облицованному декоративной штукатуркой, выполнить аналогично с учетом длины шпильки (поз. 4) и трубки (поз. 6).

						10062-С326.ЭН1.Н2		
						«Комплексная застройка территории, расположенной в границах улиц: Камчатская - Западносибирская - Энтузиастов. Многоэтажный жилой дом ГП-75»;		
						«Комплексная застройка территории, расположенной в границах улиц: Камчатская - Западносибирская - Энтузиастов. Многоэтажный жилой дом ГП-76»		
Изм.	Кол.уч.	Лист	№док.	Подп.	Дата	Многоэтажный жилой дом ГП-75. Архитектурное освещение фасадов	Стадия	Лист
Разраб.		Кузьмин		Кузьмин	07.26		Р	1
Проверил		Иванов		Иванов	07.26			
						Узел №2. Крепление светильника светодиодного настенного Range SPOT-110 к фасаду здания		
Н. Контр.		Шахматов		Шахматов	07.26	ПЕРСПЕКТИВА СВЕТА СВЕТОТЕХНИЧЕСКАЯ КОМПАНИЯ		
ГИП		Шахматов		Шахматов	07.26			

Узел №3. Крепление лотка на кровле здания

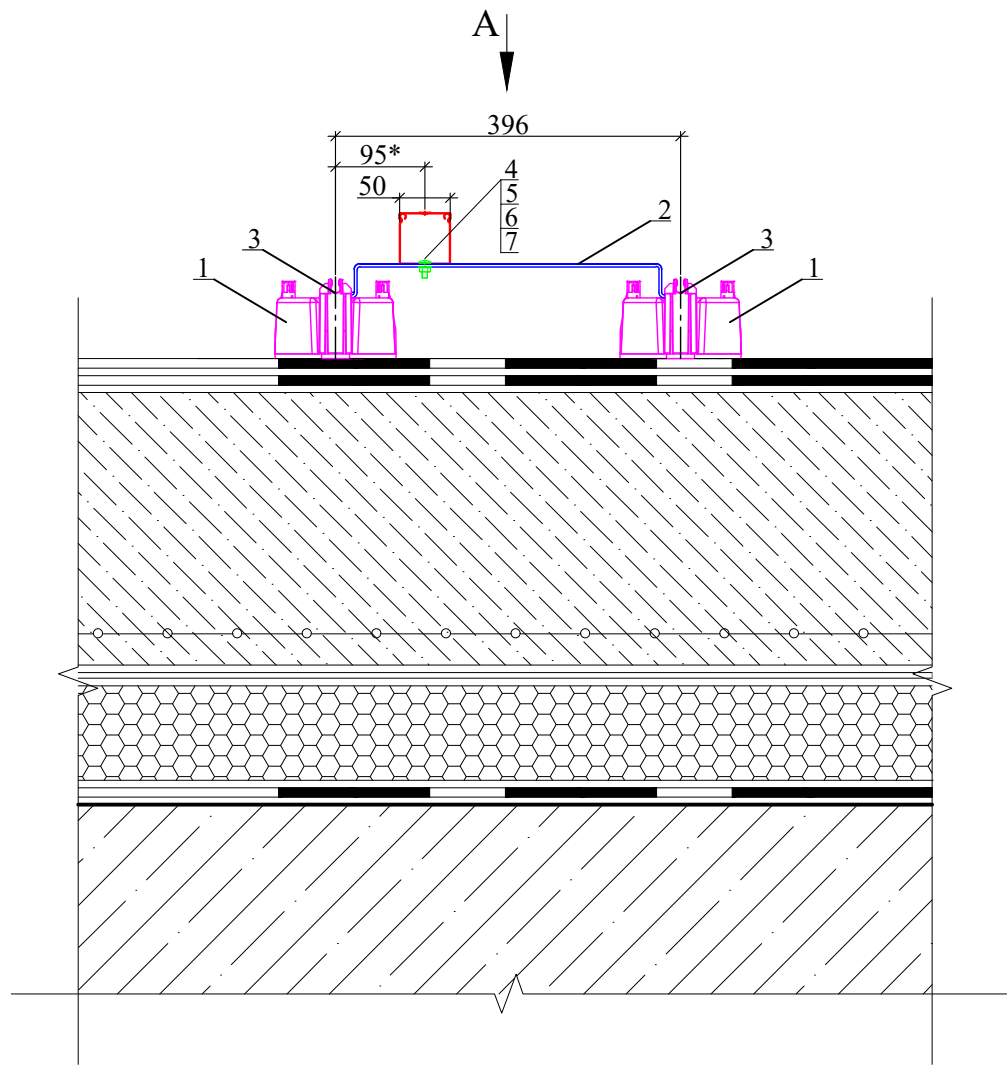

Вид А

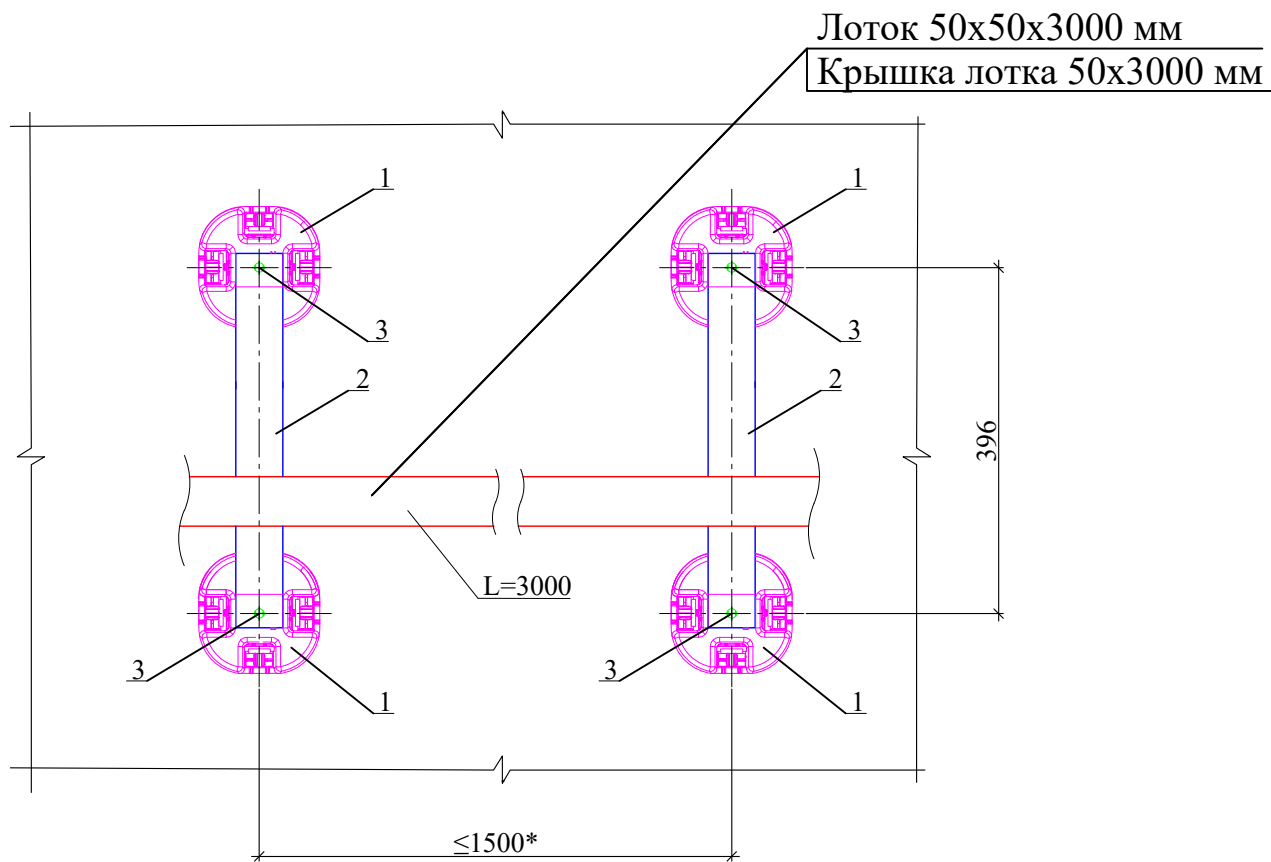

Спецификация оборудования и материалов

Поз.	Обозначение	Наименование	Кол.	Масса ед., кг	Приме- чание
1	ND1000	Универсальный пластиковый держатель с бетоном, шт.	128	0,97	
2	BMM1030	Скоба BMM-10 (ТМ), шт.	64	0,32	
3	DIN7981	Саморез 5,5х13 мм, шт.	128	0,002	
4	ГОСТ 6402-70	Шайба пружинная М6, шт.	64	0,002	Для крепления лотка
5	ГОСТ 11371-78	Шайба плоская М6, шт.	128	0,002	
6	ГОСТ 17473-80	Винт М6х10 мм, шт.	64	0,002	
7	ГОСТ 5915-70	Гайка М6, шт.	64	0,003	

Примечания

- 1 Установку систем крепления лотка выполнить с шагом не более 1500 мм.
2 Крепление лотка выполнить с шагом не более 1500 мм.
3 * - Размер определить по месту.

						10062-С326.ЭН1.Н3			
						«Комплексная застройка территории, расположенной в границах улиц: Камчатская - Западносибирская - Энтузиастов. Многоэтажный жилой дом ГП-75»;			
						«Комплексная застройка территории, расположенной в границах улиц: Камчатская - Западносибирская - Энтузиастов. Многоэтажный жилой дом ГП-76»			
Изм.	Кол.уч.	Лист	№док.	Подп.	Дата	Многоэтажный жилой дом ГП-75. Архитектурное освещение фасадов	Стадия	Лист	Листов
Разраб.		Кузьмин			07.26		Р	1	
Проверил		Иванов			07.26				
						Узел №3. Крепление лотка на кровле здания			
Н. Контр.		Шахматов			07.26				
ГИП		Шахматов			07.26				