

Свидетельство №0276-2019-С.1-6671096527 от 22 августа 2019 г.

Заказчик – ООО «ЭНКО ГРУПП»

**«Многоэтажная жилая застройка в районе в границах
улиц: Амундсена-Гризодубовой-Советских женщин-
Тельмана, квартал 5 на земельном участке с
кадастровым номером квартала 66:41:0403047»**

Рабочая документация

**«Пожарная сигнализация и оповещение о пожаре. Секции 1.1, 1.2,
1.3»**

СП004-10.23-ПСОП1

Том 170

Изм.	№ док	Подп.	Дата
1	163-26		06.26
2	238-26		07.26



СПЕЦИАЛИЗИРОВАННЫЙ
ПРОЕКТИРОВЩИК

Свидетельство №0276-2019-С.1-6671096527 от 22 августа 2019 г.

Заказчик – ООО «ЭНКО ГРУПП»

**«Многоэтажная жилая застройка в районе в границах
улиц: Амундсена-Гризодубовой-Советских женщин-
Тельмана, квартал 5 на земельном участке с
кадастровым номером квартала 66:41:0403047»**

Рабочая документация

**«Пожарная сигнализация и оповещение о пожаре. Секции 1.1, 1.2,
1.3»**

СП004-10.23-ПСОП1

Том 170

Генеральный директор

В.Л. Прохоров

Главный инженер проекта

С.Ю.Абдрахманов

Изм.	№ док	Подп.	Дата
1	163-26		06.26
2	238-26		07.26

Разрешение		Обозначение		СП004-10.23-ПСОП1					
163-26		Наименование объекта строительства		Многоэтажная жилая застройка в районе в границах улиц: Амундсена-Гризодубовой-Советских женщин-Тельмана, квартал 5 на земельном участке с кадастровым номером квартала 66:41:0403047					
Изм.	Лист	Содержание изменения			Код	Примечание			
1		СП004-10.23-ПСОП1			4				
	1.1-1.3	Лист заменен. Внесена информация об изменениях							
	1.8,7.1	Листы заменены. Изменено сечения кабеля для АЛС.							
	2	СП004-10.23-ПСОП1.CO Лист заменен. Изменено сечения кабеля для АЛС.							
Изм. внес		Крикунов		06.26	 СПЕЦИАЛИЗИРОВАННЫЙ ПРОЕКТИРОВАТЕЛЬ			Лист	Листов
Составил		Крикунов		06.26					
Нач.отдел		Абдрахманов		06.26					
ГИП		Абдрахманов		06.26					1

Согласовано

Н. контроль

Разрешение		Обозначение		СП004-10.23-ПСОП1					
238-26		Наименование объекта строительства		Многоэтажная жилая застройка в районе в границах улиц: Амундсена-Гризодубовой-Советских женщин-Тельмана, квартал 5 на земельном участке с кадастровым номером квартала 66:41:0403047					
Изм.	Лист	Содержание изменения			Код	Примечание			
2		СП004-10.23-ПСОП1 1.1-1.3 Лист заменен. Внесена информация об изменениях 1.8 Лист заменен. УГО приведены в соответствие 2.1...2.3 Листы заменены. Добавлено машинное отделение лифтов. 7.4 Новый лист. Добавлены линии питания от ИВЭПР до АРК 18...23 Листы заменены. Изменены планировки 30...33 Новые листы. Добавлено оборудование в машинном отделении лифтов в секциях 1.1,1.2,1.3 СП004-10.23-ПСОП1.CO 1..3 Листы заменены. Изменилось количество оборудования.			4				
Согласовано		Изм. внес		Крикунов		07.26	СПЕЦИАЛИЗИРОВАННЫЙ ПРОЕКТИРОВЩИК	Лист	Листов
Н. контроль		Составил		Крикунов		07.26			1
		Нач.отдел		Абдрахманов		07.26			
		ГИП		Абдрахманов		07.26			

СОДЕРЖАНИЕ ОБЩИХ ДАННЫХ		
Лист	Наименование	Примеч.
1.1	Содержание общих данных	Изм.2
1.2	Ведомость рабочих чертежей основного комплекта	Изм.2
1.3	Ведомость ссылочных и прилагаемых документов	Изм.2
1.4...1.7	Общие данные	
1.8	Условно-графические обозначения	Изм.2

Главный инженер проекта _____ Абдрахманов С. Ю.

A4

ВЕДОМОСТЬ РАБОЧИХ ЧЕРТЕЖЕЙ ОСНОВНОГО КОМПЛЕКТА

Лист	Наименование	Примеч.
1.1...1.8	Общие данные	Изм.2
2.1...2.3	Структурная схема автоматической пожарной сигнализации	Изм.2
3	Структурная схема СОУЭ	
4	Структурная схема двусторонней переговорной связи с зонами безопасности МГН	
5.1...5.81	Таблица адресов	
6.1...6.3	Схемы подключения оборудования	
7.1...7.3	Кабельный журнал	Изм.2
8	Расположение оборудования на -2 этаже в секции 1.1	
9	Расположение оборудования на -1 этаже в секции 1.1	Изм.2
10	Расположение оборудования на 1 этаже в секции 1.1	
11	Расположение оборудования на 2 этаже в секции 1.1	
12	Расположение оборудования на 8 этаже в секции 1.1	
13	Расположение оборудования на 9 этаже в секции 1.1	
14	Расположение оборудования на 10 этаже в секции 1.1	
15	Расположение оборудования на -2 этаже в секции 1.2	
16	Расположение оборудования на -1 этаже в секции 1.2	Изм.2
17	Расположение оборудования на 1 этаже в секции 1.2	Изм.2
18	Расположение оборудования на 2 этаже в секции 1.2	Изм.2
19	Расположение оборудования на 9 этаже в секции 1.2	Изм.2
20	Расположение оборудования на 10 этаже в секции 1.2	Изм.2
21	Расположение оборудования на 11 этаже в секции 1.2	Изм.2
22	Расположение оборудования на -2 этаже в секции 1.3	Изм.2
23	Расположение оборудования на -1 этаже в секции 1.3	Изм.2
24	Расположение оборудования на 1 этаже в секции 1.3	
25	Расположение оборудования на 2 этаже в секции 1.3	
26	Расположение оборудования на 8 этаже в секции 1.3	
27	Расположение оборудования на 9 этаже в секции 1.3	
28	Расположение оборудования на 10 этаже в секции 1.3	
29	Расположение оборудования на 11 этаже в секции 1.3	
30	Расположение оборудования на кровле в секции 1.1	Изм.2
31	Расположение оборудования на кровле в секции 1.2	Изм.2
32	Расположение оборудования на кровле в секции 1.3	Изм.2

Инв. N подл.	Подп. и дата	Взам. инв. N
Инв. N подл.	Подп. и дата	Взам. инв. N

2	-	Зам.	238-26		07.26
1	-	Зам.	163-26		06.26
Изм.	Кол.уч	Лист	Индок.	Подп.	Дата

СП004-10.23-ПСОП1

ВЕДОМОСТЬ ССЫЛОЧНЫХ И ПРИЛАГАЕМЫХ ДОКУМЕНТОВ

Обозначение	Наименование	Примеч.
	ПРИЛАГАЕМЫЕ ДОКУМЕНТЫ	
СП004-10.23-ПСОП1.С0	Спецификация оборудования, изделий и материалов	Изм.2
Приложение 2	Расчет АКБ	
Приложение 3	Электроакустический расчет звукового давления	

Инв. N подл.	Подп. и дата	Взам. инв. N

2	-	Зам.	238-26		07.26
1	-	Зам.	163-26		06.26
Изм.	Кол.уч	Лист	Ндок.	Подп.	Дата

СП004-10.23-ПСОП1

ОБЩИЕ ДАННЫЕ

1. Исходные данные.

Проект пожарной сигнализации и оповещения о пожаре (далее ПСОП) для объекта: «Многоэтажная жилая застройка в районе в границах улиц: Амундсена-Гризодубовой-Советских женщин-Тельмана, квартал 5 на земельном участке с кадастровым номером квартала 66:41:0403047»

(далее – объект), выполнен на основании:

- технического задания к договору на проектирование;
- архитектурно-строительных чертежей;
- проектных решений стадии П.

2. Рабочая документация выполнена в соответствии с требованиями действующих технических регламентов, стандартов, сводов правил:

- Федеральный закон Российской Федерации от 22 июня 2008 г. № 123-ФЗ "Технический регламент о требованиях пожарной безопасности";
- СНиП 12-03-2001 Безопасность труда в строительстве. Часть 1. Общие требования;
- СНиП 12-04-2002 Безопасность труда в строительстве. Часть 2. Строительное производство;
- СП 484.1311500.2020 Системы противопожарной защиты. Системы пожарной сигнализации и автоматизация систем противопожарной защиты. Нормы и правила проектирования;
- ГОСТ Р 21.101-2020 СПДС Основные требования к проектной и рабочей документации;
- ГОСТ Р 21.703-2020 Система проектной документации для строительства. Правила выполнения рабочей документации проводных средств связи;
- ГОСТ 31565-2012 Кабельные изделия. Требования пожарной безопасности;
- СП 3.13130.2009 Системы противопожарной защиты. Система оповещения и управления эвакуацией людей при пожаре. Требования пожарной безопасности;
- СП 486.1311500.2020 Системы противопожарной защиты. Перечень зданий, сооружений, помещений и оборудования, подлежащих защите автоматическими установками пожаротушения и системами пожарной сигнализации. Требования пожарной безопасности;
- СП 6.13130.2021 Системы противопожарной защиты. Электроустановки низковольтные. Требования пожарной безопасности;
- СП 253.1325800.2016 Инженерные системы высотных зданий;
- СП 54.13330.2022 «СНиП 31-01-2003 Здания жилые многоквартирные»
- ГОСТ Р 59638-2021 Системы пожарной сигнализации. Руководство по проектированию, монтажу, техническому обслуживанию и ремонту. Методы испытаний на работоспособность

3. Система пожарной сигнализации (СПС) предназначена для быстрого обнаружения очага возгорания (пожара), подачи тревожного извещения, обеспечения безопасной эвакуации людей и содействия действиям пожарных подразделений по спасению людей и тушению очага пожара.

4. Установкой СПС предусмотрено защитить жилые помещения, МОП, кладовые, а также офисные помещения на 1 этаже.

5. В качестве системы пожарной безопасности для здания принята система на базе приборов производства ООО «Рубеж», предназначенных для сбора, обработки, передачи, отображения и регистрации извещений о состоянии шлейфов пожарной сигнализации, управления пожарной автоматикой, инженерными системами объекта.

Инв. N подл.	Подп. и дата	Взам. инв. N						
Изм.	Кол.лч	Лист	Ндок.	Подп.	Дата	СП004-10.23-ПСОП1	Лист	
							1.4	

6. В качестве основного элемента управления приняты приборы приемно-контрольные и управления охранно-пожарные адресные (ППКУП) «R3-Рудеж-20П», установленные в аппаратных в подвале.

7. Точечные дымовые ИП размещены в соответствии с СП 484.1311500.2020 п. 6.6.16 табл. 2. Принят радиус контроля ИП – 6,4м при высоте контролируемых помещений до 3,5м включительно.

8. Для противопожарной защиты проектом принята адресная система пожарной сигнализации. Проектируемая АЛС строится по топологии "кольцо". Для изоляции короткозамкнутого участка адресной линии связи ППКУП с последующим автоматическим восстановлением после устранения неисправности применяются изоляторы шлейфа «ИЗ-1-R3».

9. Для обнаружения возгорания в помещениях применены адресные дымовые оптико-электронные пожарные извещатели (ИП). Сигнал «Пожар» в помещениях МОП, жилых квартирах, в офисах и помещениях подвала формируется по алгоритму «В». Для формирования сигнала «Пожар» по алгоритму «А» применены ручные пожарные извещатели (ИПР). Алгоритм «В», при срабатывании одного автоматического ИП, ППКУП формирует сигнал «Внимание» со свето-звуковой индикацией. При повторном срабатывании этого же ИП или другого автоматического ИП той же ЗКПС (за время не более 60с) или при нажатии ручного пожарного извещателя формируется сигнал "Пожар".

После формирования сигнала пожар происходит:

- световая и звуковая индикация на ППКУП «R3-Рудеж-20П» и «Рудеж-БИЧ»(учтен в СП004-10.23-ПСОП2);
- запуск оповещения о пожаре;
- разблокировка дверей эвакуационных выходов;
- отключение общеобменной вентиляции (учтено в разделе АДЧ);
- запуск системы дымоудаления(учтен в разделе АДЧ);
- перевод лифтов в режим «Пожарная опасность» .

10. В соответствии с п. 5.3 СП 484.1311500.2020 предусматривается разделение АПС таким образом:

- одна адресная линия связи обслуживает только один пожарный отсек
- одна адресная линия связи, ограниченная изоляторами на границах каждого пожарного отсека, обслуживает несколько пожарных отсеков.

11. Извещателями защищаются все помещения, кроме:

- с мокрыми процессами (душевые, санузлы, ПЧИ);
- венткамер (приточных, а так же вытяжных, необслуживающих помещения категории А или

Б), бойлерных, и других помещений инженерного оборудования здания, в которых отсутствуют горючие материалы;

- категории В4 и Д по пожарной опасности;
- лестничных клеток.

12. В отдельные ЗКПС выделены квартиры, помещения МОП каждого этажа, блок кладовых, офисные помещения на 1 этаже.

Пространство между кладовыми в подвале ограничено перегородками на высоту не более 600 мм от уровня перекрытия, поэтому в соответствии с п. 6.6.40 СП 484.1311500.2020 в качестве защищаемого помещения принимается блок кладовых.

Инв. N подл.	Подп. и дата	Взам. инв. N							СП004-10.23-ПСОП1	Лист 1.5
			Изм.	Кол.уч	Лист	Ндок.	Подп.	Дата		

13. Для обнаружения пожара в защищаемых помещениях применены пожарные извещатели:
 - ИП 212-64-R3 W1.02 – извещатели пожарные дымовые адресные – в МОП, прихожих квартир, блок кладовых, квартирах и офисных помещениях;
 - ИПР 513-11ИКЗ-А-R3 – извещатели пожарные ручные адресные – на путях эвакуации, на стенах и конструкциях на высоте 1,5 метра от уровня чистого пола;

14. Офисные помещения подлежат защите автоматической пожарной сигнализацией. Пожарные извещатели и табло "Выход" подключаются к АЛС. Границы адресной линии связи универсальных помещений ограничиваются изоляторами шлейфа "ИЗ-1" в начале и в конце защищаемого помещения.

Шлейфы пожарной сигнализации предусматривается проложить огнестойкими кабелями нз(А)-FRLS различной емкости, при использовании которого выполняется требование – время до отказа работы соединительных линий превышает время эвакуации людей из здания.

Возвратные линии АЛС, а также резервную линию интерфейса R3-Link проложить в выделенной нише СПЗ в соответствии с п. 6.8 СП 6.13130.2021.

15. Оповещение о пожаре и управление эвакуацией.

Система оповещения о пожаре и управления эвакуацией людей при пожаре (далее по тексту СОУЭ) является составной частью противопожарной защиты объекта и проектируется в целях обеспечения безопасности людей при пожаре.

СОУЭ включается автоматически от командного сигнала, формируемого автоматической установкой пожарной сигнализации.

Система СОУЭ 3 типа построена на системе SONAR.

Речевые оповещатели Sonar SW-06 в квартирах, МОП, террасах и в офисных помещениях включаются по командному сигналу от ППКУП «РЗ-Рудж-20П».

Настенные оповещатели должны располагаться таким образом, чтобы их верхняя часть была на расстоянии не менее 2.3м от уровня пола, но расстояние от потолка до верхней части оповещателя должно быть не менее 150мм. Световые табло («Выход») расположить над дверьми эвакуационных выходов.

16. Двусторонняя переговорная связь с зонами МГН.

В соответствии с п. 6.5.8 СП 59.13330.2020 предусматривается организация двусторонней переговорной связи с зонами пожарной безопасности МГН. Проект выполнен на базе блока "МЕТА 17560" с установкой переговорных устройств в каждой ПБЗ.

Линии оповещения предусматривается проложить огнестойким кабелем типа FTP-5нз(D)-FRLS-2х2х0.52, при использовании которого выполняется требование – время отказа работы соединительных линий превышает время эвакуации людей из здания.

Питание оборудования предусматривается от источника бесперебойного питания с аккумуляторными батареями. Питание оборудования предусматривается по 1 категории электроснабжения.

17. Линии контроля и управления между проводным оборудованием пожарной сигнализации предусматривается проложить огнестойким кабелем типа нз(А)-FRLS различной ёмкости, при использовании которого выполняется требование – время отказа работы соединительных линий превышает время эвакуации людей из здания.

Питание оборудования ПСОП предусматривается по 1-ой категории электроснабжения с основным питанием от распределительной сети 220В. В качестве резервного источника питания используется источник бесперебойного питания с аккумуляторными батареями. В случае отключения основного источника питания, аккумуляторные батареи позволяют работать оборудованию в течении 1 часа в режиме тревоги. Питание оборудования осуществляется в разделе ЭОМ.

Инв. N подл.	Подп. и дата	Взам. инв. N							СП004-10.23-ПСОП1	Лист
			Изм.	Кол.уч	Лист	Ндок.	Подп.	Дата		1.6

18. Кабельные линии сети пожарной сигнализации предусматривается проложить с применением сертифицированных решений ОКЛ "ПожТехКабель":

- вертикальная магистральная прокладка кабелей осуществляется в стояке металлических лотках (учтен в разделе СС);

- по подвалу(пожарный отсек 1) в трубе гофрированной ПВХ d=25мм, с креплением к потолку и другим несущим конструкциям;

- кабели пожарной сигнализации и оповещения в МОП 1го этажа и на жилых этажах - в монолите плит перекрытия (сверху) (см. раздел СС.КЖ) ;

- по офисным помещениям - в трубе гофрированной ПВХ d=25мм, с креплением к потолку и другим несущим конструкциям;

- кабели двусторонней связи до переговорных устройств на жилых этажах - в стяжке пола в трубе гофрированной ПВХ d=20мм;

- согласно СТУ для секции 1.1 возвратные линии АЛС в нишах СС в металлических лотках(учтен в разделе СС).

- для секции 1.2 и 1.3 возвратные линии АЛС в отдельных нишах СПЗ в металлических лотках(учтен в разделе СС)

- кабели пожарной сигнализации из подвала в офисном помещении и обратно в металлической трубе d=25мм

- по подвалу кабели транзитные проложить в металлических лотках , для каждого пожарного отсека предусмотрен отдельный лоток(возвратные линии АЛС предусмотрены в отдельных лотках)(учтен в разделе СС).

- кабели СПЗ прокладываются отдельно от кабелей СС, в отдельных лотках СПЗ (учтены в разделе СС).


- при параллельной прокладке кабелей СПЗ и силовых кабелей должно быть расстояние не менее 0,5м.

Инв. N подл.	Подп. и дата	Взам. инв. N	СП004-10.23-ПСОП1						Лист 1.7	
Изм.	Кол.уч	Лист	Ндок.	Подп.	Дата					

Инв. N подл.	Подп. и дата	Взам. инв. N


Условно-графические обозначения	
Наименование	Обозначение
Извещатель пожарный ручной адресный "ИПР-513-11-A-R3"	BTM x.y.z
Извещатель пожарный дымовой адресный "ИП 212-64-R3"	BTH x.y.z
Светозвуковое табло МЕТА 7523	
Адресный релейный модуль на 4 выхода "РМ-4-R3"	PM-4
Прибор приемно-контрольный и управления охранно-пожарный ППКУП "РЗ-Рубеж-20П"	ARK x
Извещатель пожарный дымовой оптико-электронный ИП 212-141	БВА
Извещатель пожарный ручной электроконтактный ИПР 513-10	БВА
Изолятор шлейфа "ИЗ-1-R3"	ИЗ x.y.z
Источник вторичного электропитания резервированный адресный	UG x.y.z
Оповещатели речевые АСР-06.1.3 исп.3 где: у – номер выхода блока, z – номер поряд.	BIASy.z
Оповещатели охранно-пожарные световые адресные ОПОП 1-R3 "Выход".	BIAL
Блок связи Sonar	Sonar
Переговорное устройство МЕТА 7558 В/В1	
Оповещатели охранно-пожарные световые адресные ОПОП 1-R3 "Стрелка вправо/влево".	
Адресная пожарная метка "АМП-4ИКЗ-R3"	АМП-4
Огнестойкий кабель в составе сертифицированной ОКЛ: КПСнз(А)-FRLS 1х2х1 – адресная линия связи FTP-5нз(Д)-FRLS – кабель двусторонней связи КПСЭнз(А)-FRLS-1х2х1,5 – 12/24VDC КСБнз(А)-FRLS 2х2х0,64(Учтен в ПСОП4) – R3-Link КПСнз(А)-FRLS 1х2х1 – сигнальный кабель	
Примечание: х – порядковый номер ППКУП "РЗ-Рубеж-20П" у – порядковый номер адресной линии ППКУП z – порядковый номер адресного устройства в линии	

Изм. N подл.	Подп. и дата	Взам. инб. N

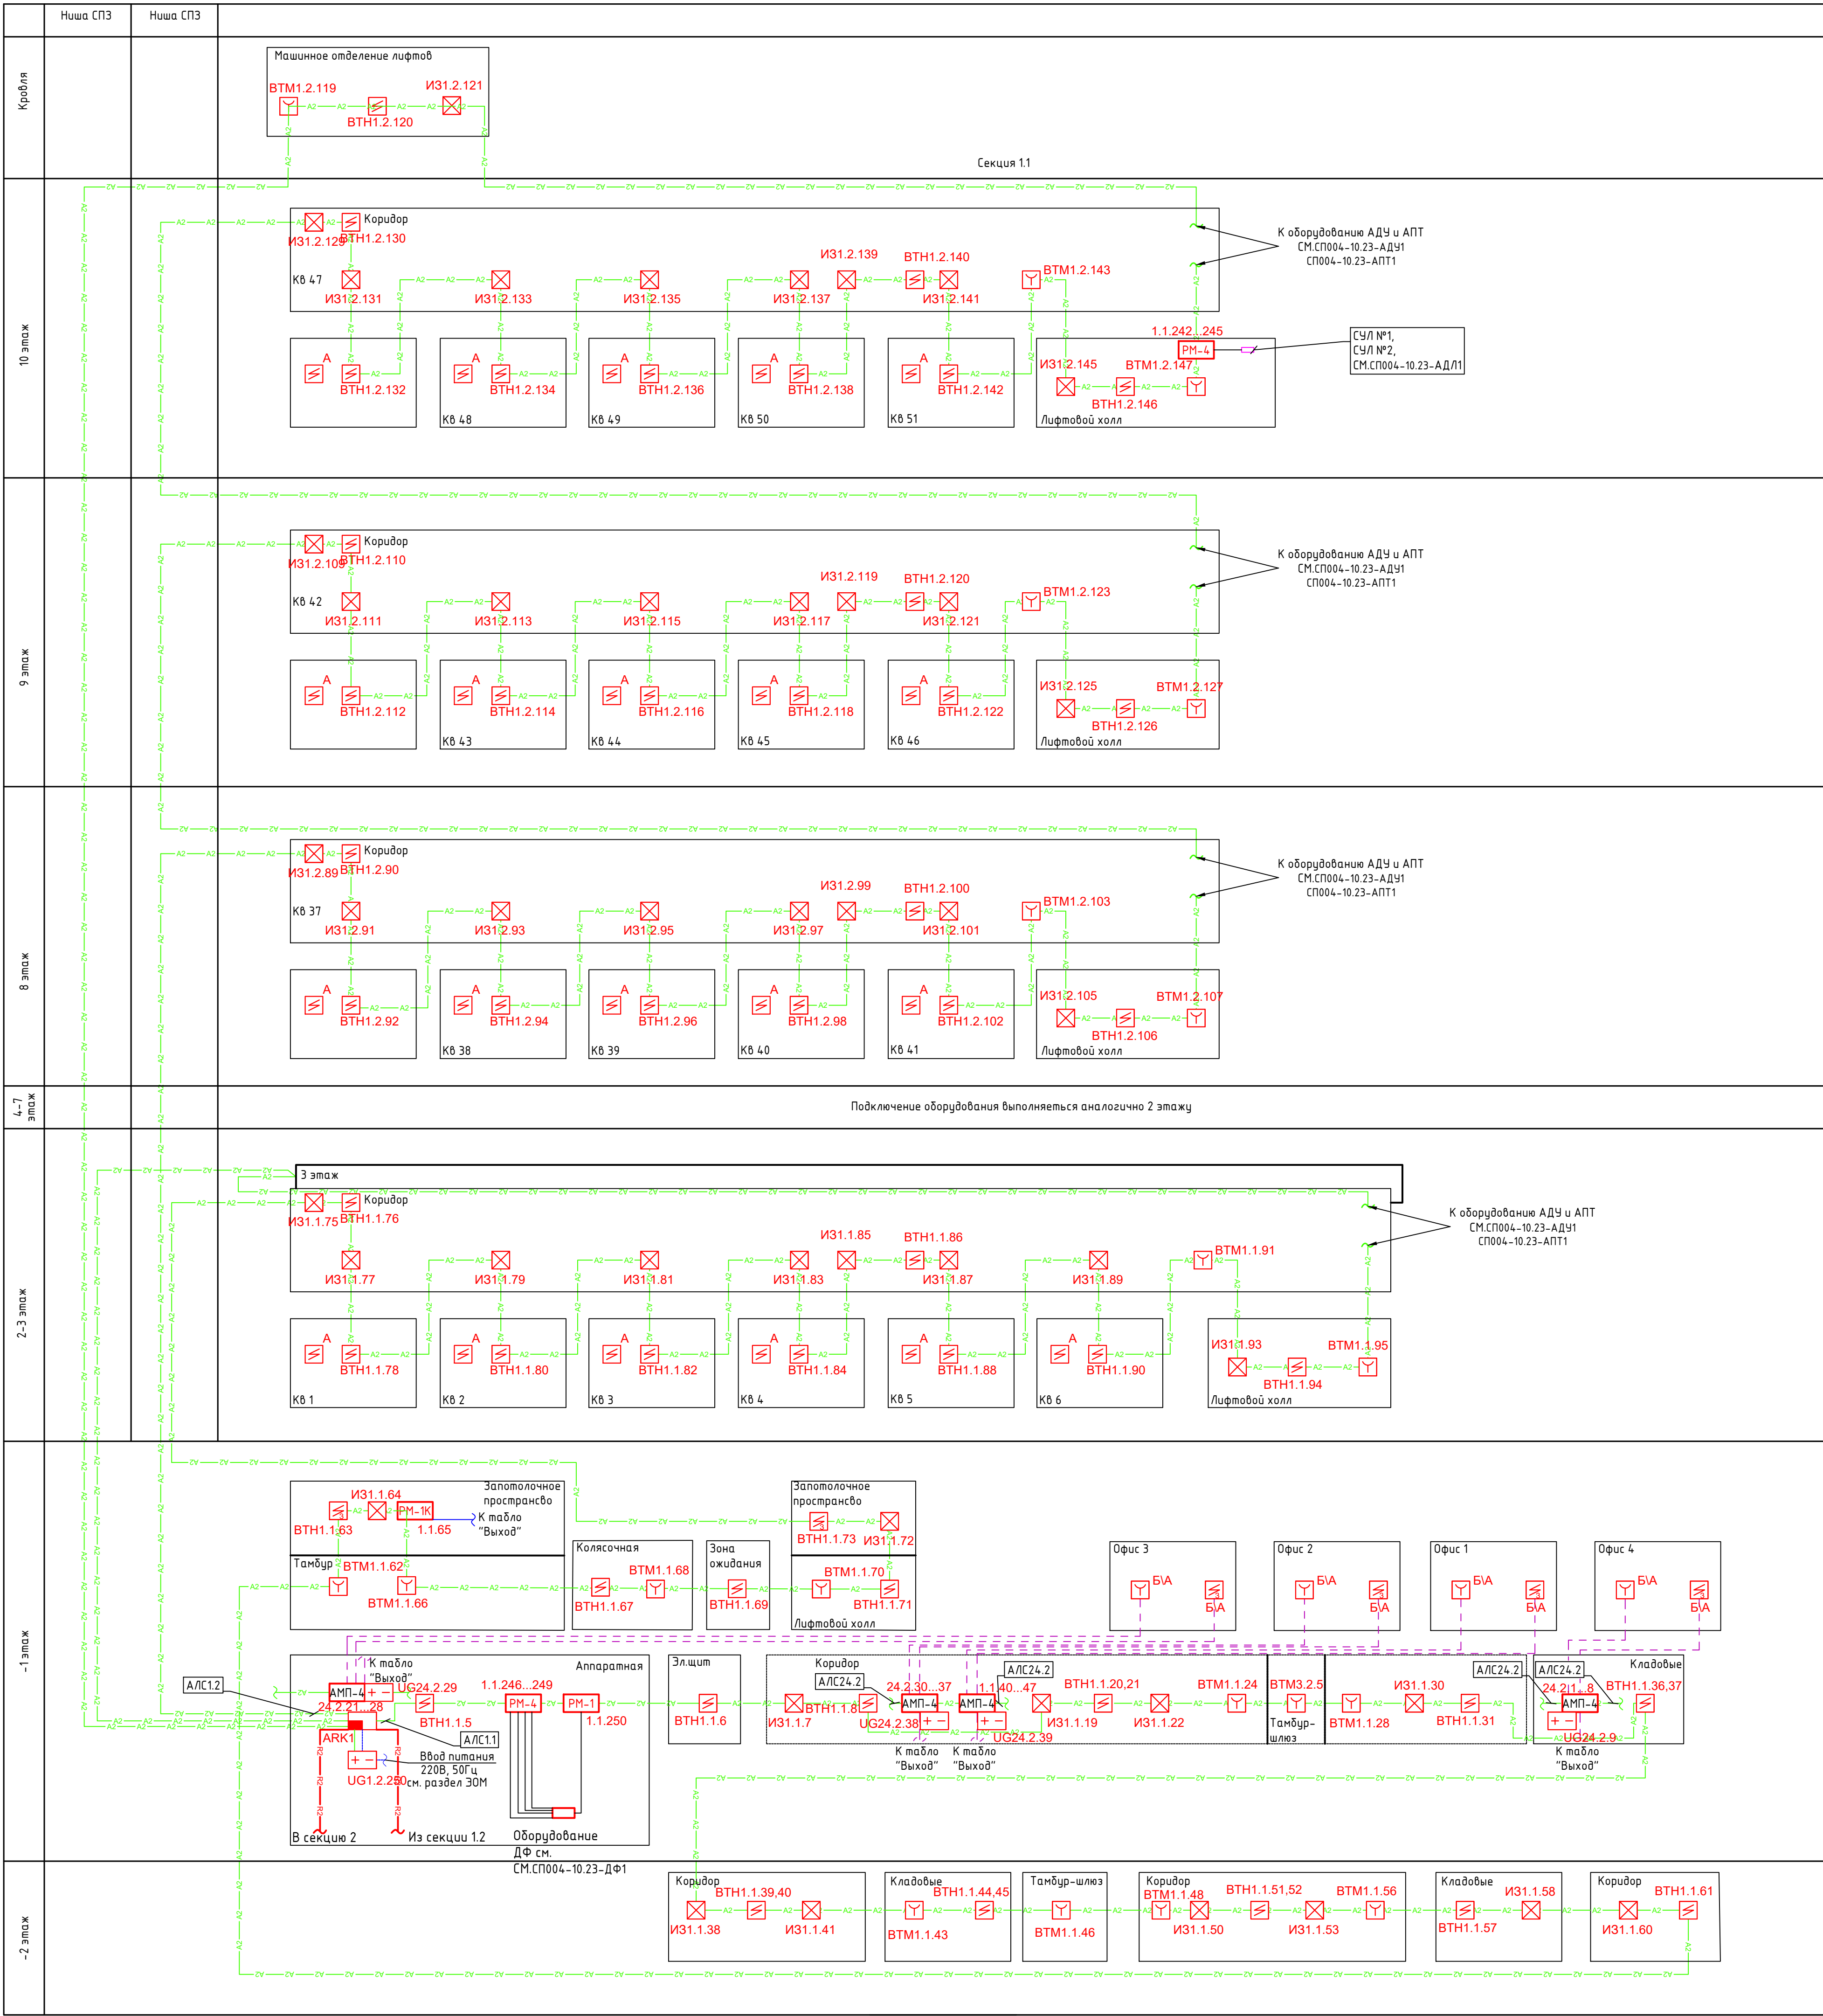

Примечание: Кабель для подключения интерфейса R3-Link учтен в СП004-10.23-ПСОП4

СП004-10.23-ПСОП1						Статус		
Изм.	Кол.ч	Лист	№ док.	Подп.	Дата	«Многоэтажная жилая застройка в районе в границах улиц: Амундсена-Гризодубовой-Советских женщин-Тельмана, квартал 5 на земельном участке с кадастровым номером квартала 66:4:104:0304.7»		
Разраб.	Крикунов	Лист	№ док.	Подп.	Дата			
Проверил	Афанасьева	Лист	№ док.	Подп.	Дата			
Н.контр.	Косыльева	Лист	№ док.	Подп.	Дата			
Структурная схема автоматической пожарной сигнализации						СПЕЦИАЛИЗИРОВАННЫЙ ПРОЕКТИРОВАЩИК		
						Формат А1		

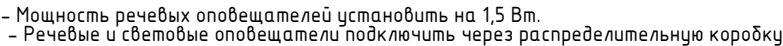

Формат А






- Мощность речевых оповещателей установить на 1,5 Вт.
- Речевые и световые оповещатели подключить через распределительные коробки



Изм.	Кол.уч.	Лист	Изд.	Подп.	Дата

СП004-10.23-ПСОП1

Инв. N подл.	Подп. и дата	Взам. инв. N

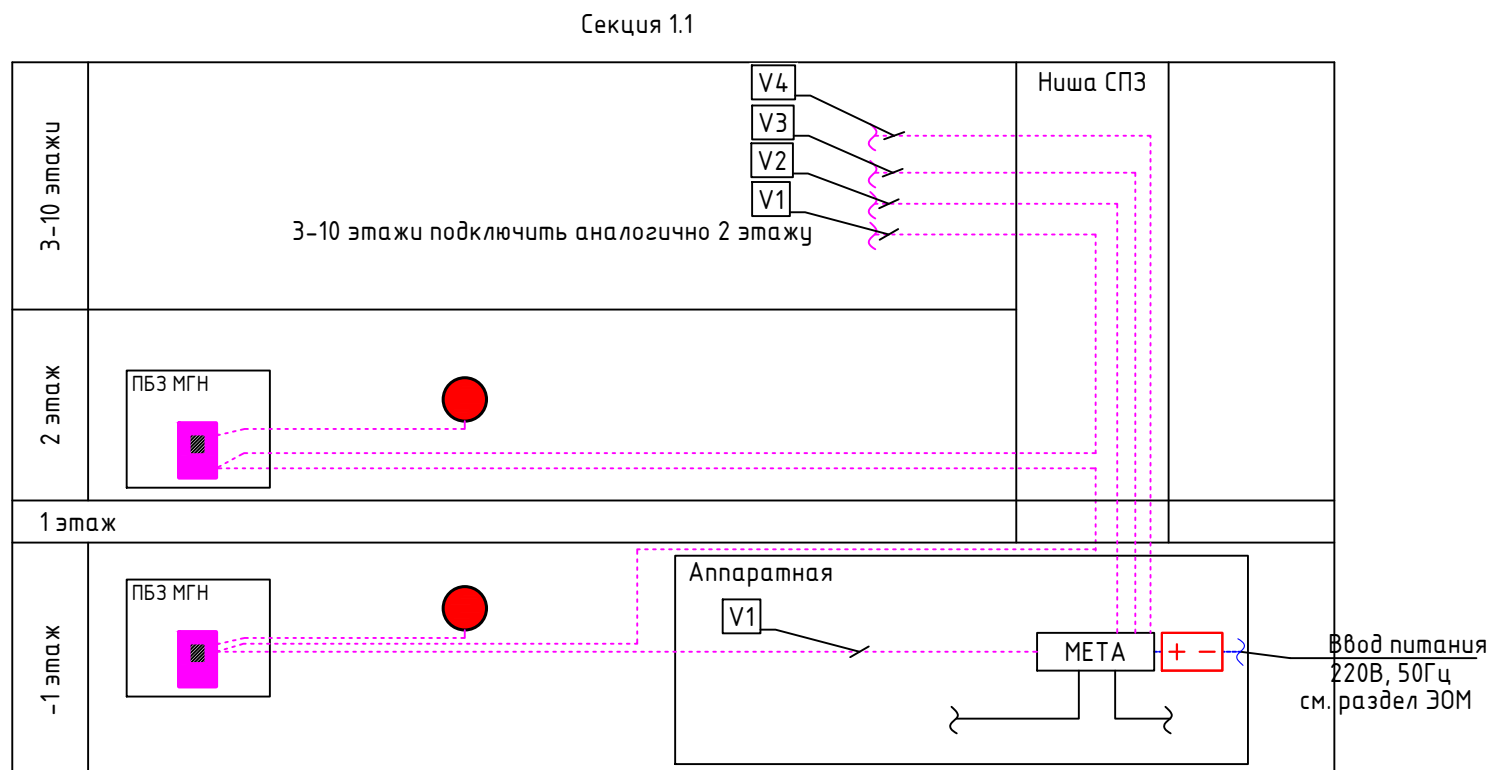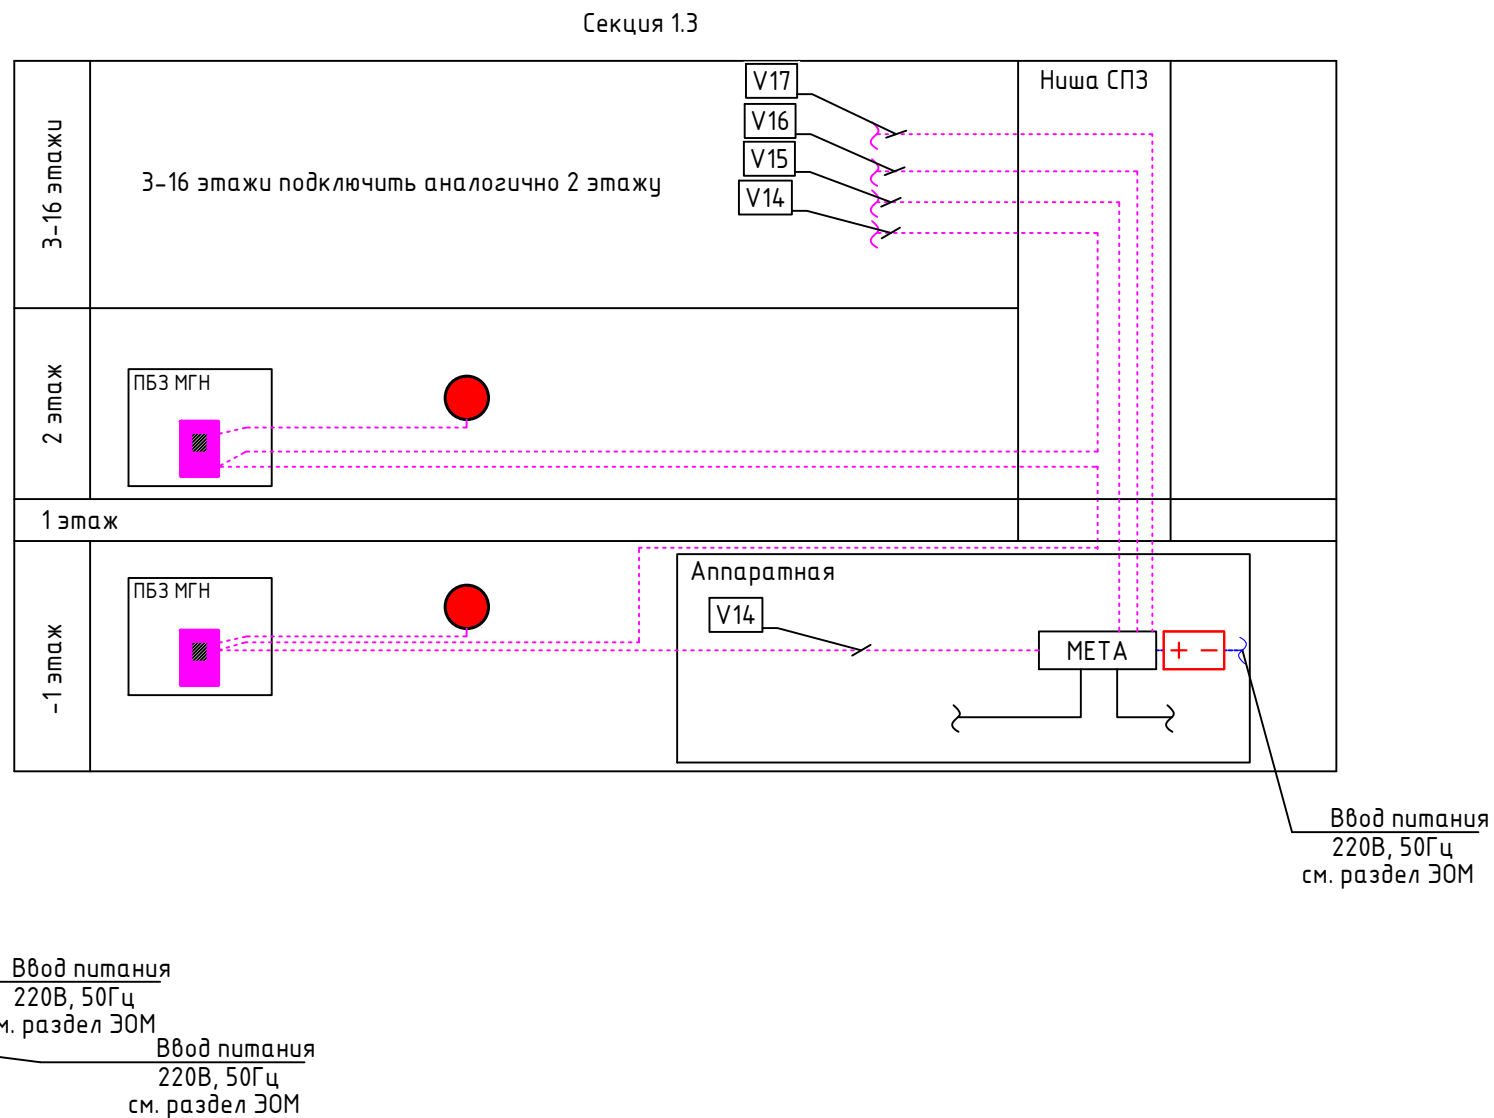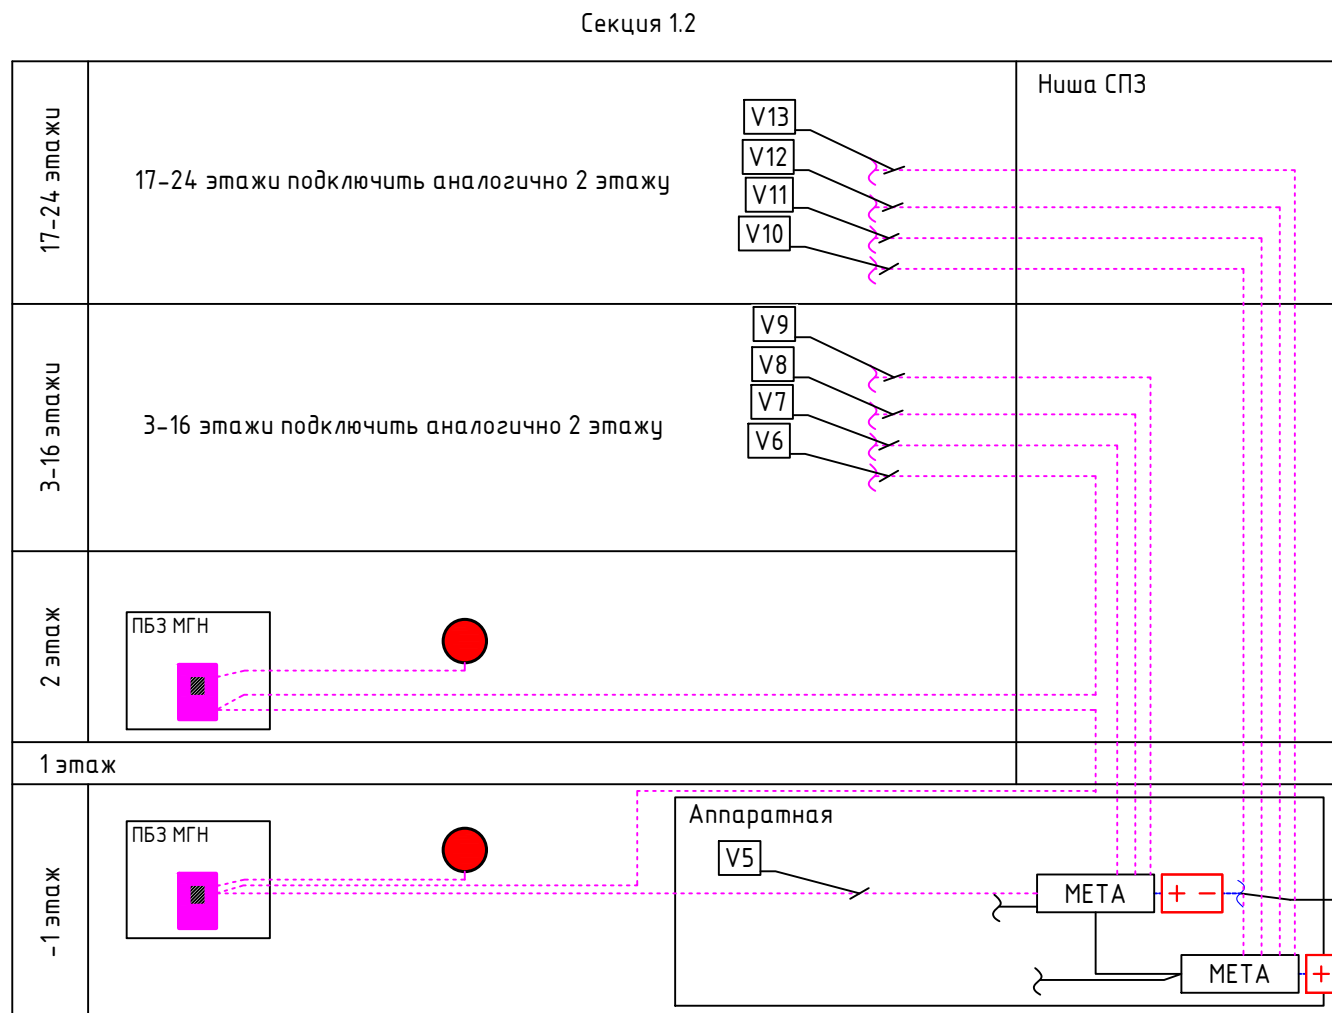

						СП004-10.23-ПСОП1		
						«Многоэтажная жилая застройка в районе в границах улиц: Амундсена-Гризодубовой-Советских женщин-Тельмана, квартал 5 на земельном участке с кадастровым номером квартала 66:41:0403047»		
Изм.	Кол.уч.	Лист	Ндок.	Подп.	Дата		Стадия	Лист
Разраб.		Крикунов			07.25			
Проверил		Афанасьева			07.25		Р	4
						Структурная схема двусторонней переговорной связи с зонами безопасности МГН.		
Н.контр.		Костылева			07.25			

		Взам. инв. N		Подп. и дата		Инв. N подл.		Адрес	Тип адресного устройства	Название адресного устройства	Кол-во	№ ЗКПС	Место установки
								1.1.1...4	АМП-4-ИКЗ-R3	Метка адресная пожарная	1	-	Помещение связи
								ВТН1.1.5	ИП 212-64-R3	Извещатель дымовой адресно-аналоговый	1	-1.1	Помещение связи
								ВТН1.1.6	ИП 212-64-R3	Извещатель дымовой адресно-аналоговый	1	-1.2	Эл.щит
								ИЗ1.1.7	ИЗ-1-R3	Изолятор шлейфа	1	-	Технический коридор (-1 этаж)
								ВТН1.1.8	ИП 212-64-R3	Извещатель дымовой адресно-аналоговый	1	-1.3	Технический коридор (-1 этаж)
								1.1.9...12	АМП-4-ИКЗ-R3	Метка адресная пожарная	1	-	Технический коридор (-1 этаж)
								ВИА1.1.13	ОПОП 1-R3	Оповещатель охранно-пожарный световой	1	-	Технический коридор (-1 этаж)
								1.1.14...17	АМП-4-ИКЗ-R3	Метка адресная пожарная	1	-	Технический коридор (-1 этаж)
								ВИА1.1.18	ОПОП 1-R3	Оповещатель охранно-пожарный световой	1	-	Технический коридор (-1 этаж)
								ИЗ1.1.19	ИЗ-1-R3	Изолятор шлейфа	1	-	Технический коридор (-1 этаж)
								ВТН1.1.20,21	ИП 212-64-R3	Извещатель дымовой адресно-аналоговый	2	-1.3	Технический коридор (-1 этаж)
								ИЗ1.1.22	ИЗ-1-R3	Изолятор шлейфа	1	-	Технический коридор (-1 этаж)
								ВИА1.1.23	ОПОП 1-R3	Оповещатель охранно-пожарный световой	1	-	Технический коридор (-1 этаж)
								ВТМ1.1.24	ИПР 513-11ИКЗ-А-R3	Извещатель ручной адресный	1	-1.5	Технический коридор (-1 этаж)
								ВИА1.1.25	ОПОП 1-R3	Оповещатель охранно-пожарный световой	1	-	Технический коридор (-1 этаж)
								ВИА1.1.26	ОПОП 1-R3	Оповещатель охранно-пожарный световой	1	-	Тамбур-шлюз
								ВИА1.1.27	ОПОП 1-R3	Оповещатель охранно-пожарный световой	1	-	Технический коридор (-1 этаж)
								ВТМ1.1.28	ИПР 513-11ИКЗ-А-R3	Извещатель ручной адресный	1	-1.6	Технический коридор (-1 этаж)
								ВИА1.1.29	ОПОП 1-R3	Оповещатель охранно-пожарный световой	1	-	Технический коридор (-1 этаж)
								ИЗ1.1.30	ИЗ-1-R3	Изолятор шлейфа	1	-	Технический коридор (-1 этаж)
								ВТН1.1.31	ИП 212-64-R3	Извещатель дымовой адресно-аналоговый	1	-1.3	Технический коридор (-1 этаж)
								1.1.32...35	АМП-4-ИКЗ-R3	Метка адресная пожарная	1	-	Блок кладовых 3
								ВТН1.1.36,37	ИП 212-64-R3	Извещатель дымовой адресно-аналоговый	2	-1.4	Блок кладовых 3

Инв. N подл.	Подп. и дата	Взам. инв. N							Лист 5.2
			Изм.	Кол.уч	Лист	Ндок.	Подп.	Дата	

Адрес	Тип адресного устройства	Название адресного устройства	Кол-во	№ ЗКПС	Место установки
ИЗ1.1.38	ИЗ-1-R3	Изолятор шлейфа	1	-	Технический коридор (-2 этаж)
ВТН1.1.39,40	ИП 212-64-R3	Извещатель дымовой адресно-аналоговый	2	-2.1	Технический коридор (-2 этаж)
ИЗ1.1.41	ИЗ-1-R3	Изолятор шлейфа	1	-	Технический коридор (-2 этаж)
ВИА1.1.42	ОПОП 1-R3	Оповещатель охранно-пожарный световой	1	-	Технический коридор (-2 этаж)
ВТМ1.1.43	ИПР 513-11ИК3-A-R3	Извещатель ручной адресный	1	-2.2	Блок кладовых 2
ВТН1.1.44,45	ИП 212-64-R3	Извещатель дымовой адресно-аналоговый	2	-2.3	Блок кладовых 2
ИЗ1.1.46	ИЗ-1-R3	Изолятор шлейфа	1	-	Блок кладовых 2
ВИА1.1.47	ОПОП 1-R3	Оповещатель охранно-пожарный световой	1	-	Технический коридор (-2 этаж)
ВТМ1.1.48	ИПР 513-11ИК3-A-R3	Извещатель ручной адресный	1	-2.5	Технический коридор (-2 этаж)
ВИА1.1.49	ОПОП 1-R3	Оповещатель охранно-пожарный световой	1	-	Технический коридор (-2 этаж)
ИЗ1.1.50	ИЗ-1-R3	Изолятор шлейфа	1	-	Технический коридор (-2 этаж)
ВТН1.1.51,52	ИП 212-64-R3	Извещатель дымовой адресно-аналоговый	2	-2.1	Технический коридор (-2 этаж)
ИЗ1.1.53	ИЗ-1-R3	Изолятор шлейфа	1	-	Технический коридор (-2 этаж)
ВИА1.1.54,55	ОПОП 1-R3	Оповещатель охранно-пожарный световой	1	-	Технический коридор (-2 этаж)
ВТМ1.1.56	ИПР 513-11ИК3-A-R3	Извещатель ручной адресный	1	-2.6	Технический коридор (-2 этаж)
ВТН1.1.57	ИП 212-64-R3	Извещатель дымовой адресно-аналоговый	1	-2.4	Блок кладовых 1
ИЗ1.1.58	ИЗ-1-R3	Изолятор шлейфа	1	-	Блок кладовых 1
ВИА1.1.59	ОПОП 1-R3	Оповещатель охранно-пожарный световой	1	-	Технический коридор (-2 этаж)
ИЗ1.1.60	ИЗ-1-R3	Изолятор шлейфа	1	-	Технический коридор (-2 этаж)
ВТН1.1.61	ИП 212-64-R3	Извещатель дымовой адресно-аналоговый	1	-2.3	Технический коридор (-2 этаж)

Адрес	Тип адресного устройства	Название адресного устройства	Кол-во	№ ЗКПС	Место установки
ВТМ1.1.62	ИПР 513-11ИКЗ-А-РЗ	Извещатель ручной адресный	1	1.1	Тамбур(1 этаж)
ВТН1.1.63	ИП 212-64-РЗ	Извещатель дымовой адресно-аналоговый	1	1.2	Тамбур(1 этаж)(запотолочное пространство)
ИЗ1.1.64	ИЗ-1-РЗ	Изолятор шлейфа	1	-	Тамбур(1 этаж)(запотолочное пространство)
1.1.65	РМ-1	Релейный модуль	1	-	Тамбур(1 этаж)(запотолочное пространство)
ВТМ1.1.66	ИПР 513-11ИКЗ-А-РЗ	Извещатель ручной адресный	1	1.3	Тамбур(1 этаж)
ВТН1.1.67	ИП 212-64-РЗ	Извещатель дымовой адресно-аналоговый	1	1.4	Колясочная
ВТМ1.1.68	ИПР 513-11ИКЗ-А-РЗ	Извещатель ручной адресный	1	1.5	Колясочная
ВТН1.1.69	ИП 212-64-РЗ	Извещатель дымовой адресно-аналоговый	1	1.6	Зона ожидания
ВТМ1.1.70	ИПР 513-11ИКЗ-А-РЗ	Извещатель ручной адресный	1	1.7	Лифтовой холл (1 этаж)
ВТН1.1.71	ИП 212-64-РЗ	Извещатель дымовой адресно-аналоговый	1	1.8	Лифтовой холл (1 этаж)(запотолочное пространство)
ИЗ1.1.72	ИЗ-1-РЗ	Изолятор шлейфа	1	-	Лифтовой холл (1 этаж)
ВТН1.1.73	ИП 212-64-РЗ	Извещатель дымовой адресно-аналоговый	1	1.9	Лифтовой холл (1 этаж)
1.1.74	РМ1	Релейный модуль	1	-	Тамбур(-1 этаж)

Инв. № подл.	Подп. и дата	Взам. инв. №							13-2024-00-ПСОП2	Лист 5.3
Изм.	Кол.уч	Лист	Ндок.	Подп.	Дата					

Адрес	Тип адресного устройства	Название адресного устройства	Кол-во	№ ЗКПС	Место установки
ИЗ1.1.75	ИЗ-1-R3	Изолятор шлейфа	1	-	Межквартирный коридор (2 этаж)
ВТН1.1.76	ИП 212-64-R3	Извещатель дымовой адресно-аналоговый	1	2.1	Межквартирный коридор (2 этаж)
ИЗ1.1.77	ИЗ-1-R3	Изолятор шлейфа	1	-	Межквартирный коридор (2 этаж)
ВТН1.1.78	ИП 212-64-R3	Извещатель дымовой адресно-аналоговый	1	2.2	Квартира 1
ИЗ1.1.79	ИЗ-1-R3	Изолятор шлейфа	1	-	Межквартирный коридор (2 этаж)
ВТН1.1.80	ИП 212-64-R3	Извещатель дымовой адресно-аналоговый	1	2.3	Квартира 2
ИЗ1.1.81	ИЗ-1-R3	Изолятор шлейфа	1	-	Межквартирный коридор (2 этаж)
ВТН1.1.82	ИП 212-64-R3	Извещатель дымовой адресно-аналоговый	1	2.4	Квартира 3
ИЗ1.1.83	ИЗ-1-R3	Изолятор шлейфа	1	-	Межквартирный коридор (2 этаж)
ВТН1.1.84	ИП 212-64-R3	Извещатель дымовой адресно-аналоговый	1	2.5	Квартира 4
ИЗ1.1.85	ИЗ-1-R3	Изолятор шлейфа	1	-	Межквартирный коридор (2 этаж)
ВТН1.1.86	ИП 212-64-R3	Извещатель дымовой адресно-аналоговый	1	2.1	Межквартирный коридор (2 этаж)
ИЗ1.1.87	ИЗ-1-R3	Изолятор шлейфа	1	-	Межквартирный коридор (2 этаж)
ВТН1.1.88	ИП 212-64-R3	Извещатель дымовой адресно-аналоговый	1	2.6	Квартира 5
ИЗ1.1.89	ИЗ-1-R3	Изолятор шлейфа	1	-	Межквартирный коридор (2 этаж)
ВТН1.1.90	ИП 212-64-R3	Извещатель дымовой адресно-аналоговый	1	2.7	Квартира 6
ВТМ1.1.91	ИПР 513-11ИКЗ-А-R3	Извещатель ручной адресный	1	2.9	Межквартирный коридор (2 этаж)
ВИА1.1.92	ОПОП 1-R3	Оповещатель охранно-пожарный световой	1	-	Лифтовой холл (2 этаж)
ИЗ1.1.93	ИЗ-1-R3	Изолятор шлейфа	1	-	Лифтовой холл (2 этаж)
ВТН1.1.94	ИП 212-64-R3	Извещатель дымовой адресно-аналоговый	1	2.8	Лифтовой холл (2 этаж)
ВТМ1.1.95	ИПР 513-11ИКЗ-А-R3	Извещатель ручной адресный	1	2.10	Лифтовой холл (2 этаж)
ВИА1.1.96	ОПОП 1-R3	Оповещатель охранно-пожарный световой	1	-	Лифтовой холл (2 этаж)

Инв. N подл.	Подп. и дата	Взам. инв. N							Лист 5.4
Изм.	Кол.уч	Лист	Ндок.	Подп.	Дата	СП004-10.23-ПСОП1			

Адрес	Тип адресного устройства	Название адресного устройства	Кол-во	№ ЗКПС	Место установки
ИЗ1.1.97	ИЗ-1-R3	Изолятор шлейфа	1	-	Межквартирный коридор (3 этаж)
ВТН1.1.98	ИП 212-64-R3	Извещатель дымовой адресно-аналоговый	1	3.1	Межквартирный коридор (3 этаж)
ИЗ1.1.99	ИЗ-1-R3	Изолятор шлейфа	1	-	Межквартирный коридор (3 этаж)
ВТН1.1.100	ИП 212-64-R3	Извещатель дымовой адресно-аналоговый	1	3.2	Квартира 7
ИЗ1.1.101	ИЗ-1-R3	Изолятор шлейфа	1	-	Межквартирный коридор (3 этаж)
ВТН1.1.102	ИП 212-64-R3	Извещатель дымовой адресно-аналоговый	1	3.3	Квартира 8
ИЗ1.1.103	ИЗ-1-R3	Изолятор шлейфа	1	-	Межквартирный коридор (3 этаж)
ВТН1.1.104	ИП 212-64-R3	Извещатель дымовой адресно-аналоговый	1	3.4	Квартира 9
ИЗ1.1.105	ИЗ-1-R3	Изолятор шлейфа	1	-	Межквартирный коридор (3 этаж)
ВТН1.1.106	ИП 212-64-R3	Извещатель дымовой адресно-аналоговый	1	3.5	Квартира 10
ИЗ1.1.107	ИЗ-1-R3	Изолятор шлейфа	1	-	Межквартирный коридор (3 этаж)
ВТН1.1.108	ИП 212-64-R3	Извещатель дымовой адресно-аналоговый	1	3.1	Межквартирный коридор (3 этаж)
ИЗ1.1.109	ИЗ-1-R3	Изолятор шлейфа	1	-	Межквартирный коридор (3 этаж)
ВТН1.1.110	ИП 212-64-R3	Извещатель дымовой адресно-аналоговый	1	3.6	Квартира 11
ИЗ1.1.111	ИЗ-1-R3	Изолятор шлейфа	1	-	Межквартирный коридор (3 этаж)
ВТН1.1.112	ИП 212-64-R3	Извещатель дымовой адресно-аналоговый	1	3.7	Квартира 12
ВТМ1.1.113	ИПР 513-11ИКЗ-А-R3	Извещатель ручной адресный	1	3.9	Межквартирный коридор (3 этаж)
ВИА1.1.114	ОПОП 1-R3	Оповещатель охранно-пожарный световой	1	-	Лифтовой холл (3 этаж)
ИЗ1.1.115	ИЗ-1-R3	Изолятор шлейфа	1	-	Лифтовой холл (3 этаж)
ВТН1.1.116	ИП 212-64-R3	Извещатель дымовой адресно-аналоговый	1	3.8	Лифтовой холл (3 этаж)
ВТМ1.1.117	ИПР 513-11ИКЗ-А-R3	Извещатель ручной адресный	1	3.10	Лифтовой холл (3 этаж)
ВИА1.1.118	ОПОП 1-R3	Оповещатель охранно-пожарный световой	1	-	Лифтовой холл (3 этаж)

Инв. N подл.	Подп. и дата	Взам. инв. N							Лист
Изм.	Кол.уч	Лист	Ндок.	Подп.	Дата	СП004-10.23-ПСОП1			5.5

Инв. N подл.	Подп. и дата	Взам. инв. N							Лист 5.6
			Изм.	Кол.уч	Лист	Ндок.	Подп.	Дата	

Адрес	Тип адресного устройства	Название адресного устройства	Кол-во	№ ЗКПС	Место установки
ИЗ1.2.1	ИЗ-1-R3	Изолятор шлейфа	1	-	Межквартирный коридор (4 этаж)
ВТН1.2.2	ИП 212-64-R3	Извещатель дымовой адресно-аналоговый	1	4.1	Межквартирный коридор (4 этаж)
ИЗ1.2.3	ИЗ-1-R3	Изолятор шлейфа	1	-	Межквартирный коридор (4 этаж)
ВТН1.2.4	ИП 212-64-R3	Извещатель дымовой адресно-аналоговый	1	4.2	Квартира 13
ИЗ1.2.5	ИЗ-1-R3	Изолятор шлейфа	1	-	Межквартирный коридор (4 этаж)
ВТН1.2.6	ИП 212-64-R3	Извещатель дымовой адресно-аналоговый	1	4.3	Квартира 14
ИЗ1.2.7	ИЗ-1-R3	Изолятор шлейфа	1	-	Межквартирный коридор (4 этаж)
ВТН1.2.8	ИП 212-64-R3	Извещатель дымовой адресно-аналоговый	1	4.4	Квартира 15
ИЗ1.2.9	ИЗ-1-R3	Изолятор шлейфа	1	-	Межквартирный коридор (4 этаж)
ВТН1.2.10	ИП 212-64-R3	Извещатель дымовой адресно-аналоговый	1	4.5	Квартира 16
ИЗ1.2.11	ИЗ-1-R3	Изолятор шлейфа	1	-	Межквартирный коридор (4 этаж)
ВТН1.2.12	ИП 212-64-R3	Извещатель дымовой адресно-аналоговый	1	4.1	Межквартирный коридор (4 этаж)
ИЗ1.2.13	ИЗ-1-R3	Изолятор шлейфа	1	-	Межквартирный коридор (4 этаж)
ВТН1.2.14	ИП 212-64-R3	Извещатель дымовой адресно-аналоговый	1	4.6	Квартира 17
ИЗ1.2.15	ИЗ-1-R3	Изолятор шлейфа	1	-	Межквартирный коридор (4 этаж)
ВТН1.2.16	ИП 212-64-R3	Извещатель дымовой адресно-аналоговый	1	4.7	Квартира 18
ВТМ1.2.17	ИПР 513-11ИКЗ-А-R3	Извещатель ручной адресный	1	4.9	Межквартирный коридор (4 этаж)
ВИА1.2.18	ОПОП 1-R3	Оповещатель охранно-пожарный световой	1	-	Лифтовой холл (4 этаж)
ИЗ1.2.19	ИЗ-1-R3	Изолятор шлейфа	1	-	Лифтовой холл (4 этаж)
ВТН1.2.20	ИП 212-64-R3	Извещатель дымовой адресно-аналоговый	1	4.8	Лифтовой холл (4 этаж)
ВТМ1.2.21	ИПР 513-11ИКЗ-А-R3	Извещатель ручной адресный	1	4.10	Лифтовой холл (4 этаж)
ВИА1.2.22	ОПОП 1-R3	Оповещатель охранно-пожарный световой	1	-	Лифтовой холл (4 этаж)

Адрес	Тип адресного устройства	Название адресного устройства	Кол-во	№ ЗКПС	Место установки
ИЗ1.2.45	ИЗ-1-R3	Изолятор шлейфа	1	-	Межквартирный коридор (6 этаж)
ВТН1.2.46	ИП 212-64-R3	Извещатель дымовой адресно-аналоговый	1	6.1	Межквартирный коридор (6 этаж)
ИЗ1.2.47	ИЗ-1-R3	Изолятор шлейфа	1	-	Межквартирный коридор (6 этаж)
ВТН1.2.48	ИП 212-64-R3	Извещатель дымовой адресно-аналоговый	1	6.2	Квартира 25
ИЗ1.2.49	ИЗ-1-R3	Изолятор шлейфа	1	-	Межквартирный коридор (6 этаж)
ВТН1.2.50	ИП 212-64-R3	Извещатель дымовой адресно-аналоговый	1	6.3	Квартира 26
ИЗ1.2.51	ИЗ-1-R3	Изолятор шлейфа	1	-	Межквартирный коридор (6 этаж)
ВТН1.2.52	ИП 212-64-R3	Извещатель дымовой адресно-аналоговый	1	6.4	Квартира 27
ИЗ1.2.53	ИЗ-1-R3	Изолятор шлейфа	1	-	Межквартирный коридор (6 этаж)
ВТН1.2.54	ИП 212-64-R3	Извещатель дымовой адресно-аналоговый	1	6.5	Квартира 28
ИЗ1.2.55	ИЗ-1-R3	Изолятор шлейфа	1	-	Межквартирный коридор (6 этаж)
ВТН1.2.56	ИП 212-64-R3	Извещатель дымовой адресно-аналоговый	1	6.1	Межквартирный коридор (6 этаж)
ИЗ1.2.57	ИЗ-1-R3	Изолятор шлейфа	1	-	Межквартирный коридор (6 этаж)
ВТН1.2.58	ИП 212-64-R3	Извещатель дымовой адресно-аналоговый	1	6.6	Квартира 29
ИЗ1.2.59	ИЗ-1-R3	Изолятор шлейфа	1	-	Межквартирный коридор (6 этаж)
ВТН1.2.60	ИП 212-64-R3	Извещатель дымовой адресно-аналоговый	1	6.7	Квартира 30
ВТМ1.2.61	ИПР 513-11ИКЗ-А-R3	Извещатель ручной адресный	1	6.9	Межквартирный коридор (6 этаж)
ВИА1.2.62	ОПОП 1-R3	Оповещатель охранно-пожарный световой	1	-	Лифтовой холл (6 этаж)
ИЗ1.2.63	ИЗ-1-R3	Изолятор шлейфа	1	-	Лифтовой холл (6 этаж)
ВТН1.2.64	ИП 212-64-R3	Извещатель дымовой адресно-аналоговый	1	6.8	Лифтовой холл (6 этаж)
ВТМ1.2.65	ИПР 513-11ИКЗ-А-R3	Извещатель ручной адресный	1	6.10	Лифтовой холл (6 этаж)
ВИА1.2.66	ОПОП 1-R3	Оповещатель охранно-пожарный световой	1	-	Лифтовой холл (6 этаж)

Инв. N подл.	Подп. и дата	Взам. инв. N							СП004-10.23-ПСОП1 Листм 5.8	
			Изм.	Кол.уч	Лист	Ндок.	Подп.	Дата		

Адрес	Тип адресного устройства	Название адресного устройства	Кол-во	№ ЗКПС	Место установки
ИЗ1.2.67	ИЗ-1-R3	Изолятор шлейфа	1	-	Межквартирный коридор (7 этаж)
ВТН1.2.68	ИП 212-64-R3	Извещатель дымовой адресно-аналоговый	1	7.1	Межквартирный коридор (7 этаж)
ИЗ1.2.69	ИЗ-1-R3	Изолятор шлейфа	1	-	Межквартирный коридор (7 этаж)
ВТН1.2.70	ИП 212-64-R3	Извещатель дымовой адресно-аналоговый	1	7.2	Квартира 31
ИЗ1.2.71	ИЗ-1-R3	Изолятор шлейфа	1	-	Межквартирный коридор (7 этаж)
ВТН1.2.72	ИП 212-64-R3	Извещатель дымовой адресно-аналоговый	1	7.3	Квартира 32
ИЗ1.2.73	ИЗ-1-R3	Изолятор шлейфа	1	-	Межквартирный коридор (7 этаж)
ВТН1.2.74	ИП 212-64-R3	Извещатель дымовой адресно-аналоговый	1	7.4	Квартира 33
ИЗ1.2.75	ИЗ-1-R3	Изолятор шлейфа	1	-	Межквартирный коридор (7 этаж)
ВТН1.2.76	ИП 212-64-R3	Извещатель дымовой адресно-аналоговый	1	7.5	Квартира 34
ИЗ1.2.77	ИЗ-1-R3	Изолятор шлейфа	1	-	Межквартирный коридор (7 этаж)
ВТН1.2.78	ИП 212-64-R3	Извещатель дымовой адресно-аналоговый	1	7.1	Межквартирный коридор (7 этаж)
ИЗ1.2.79	ИЗ-1-R3	Изолятор шлейфа	1	-	Межквартирный коридор (7 этаж)
ВТН1.2.80	ИП 212-64-R3	Извещатель дымовой адресно-аналоговый	1	7.6	Квартира 35
ИЗ1.2.81	ИЗ-1-R3	Изолятор шлейфа	1	-	Межквартирный коридор (7 этаж)
ВТН1.2.82	ИП 212-64-R3	Извещатель дымовой адресно-аналоговый	1	7.7	Квартира 36
ВТМ1.2.83	ИПР 513-11ИКЗ-А-R3	Извещатель ручной адресный	1	7.9	Межквартирный коридор (7 этаж)
ВИА1.2.84	ОПОП 1-R3	Оповещатель охранно-пожарный световой	1	-	Лифтовой холл (7 этаж)
ИЗ1.2.85	ИЗ-1-R3	Изолятор шлейфа	1	-	Лифтовой холл (7 этаж)
ВТН1.2.86	ИП 212-64-R3	Извещатель дымовой адресно-аналоговый	1	7.8	Лифтовой холл (7 этаж)
ВТМ1.2.87	ИПР 513-11ИКЗ-А-R3	Извещатель ручной адресный	1	7.10	Лифтовой холл (7 этаж)
ВИА1.2.88	ОПОП 1-R3	Оповещатель охранно-пожарный световой	1	-	Лифтовой холл (7 этаж)

Инв. N подл.	Подп. и дата	Взам. инв. N							СП004-10.23-ПСОП1 Листм 5.9	
			Изм.	Кол.уч	Лист	Ндок.	Подп.	Дата		

Инв. N подл.	Подп. и дата	Взам. инв. N							Лист 5.10
			Изм.	Кол.уч	Лист	Ндок.	Подп.	Дата	

Адрес	Тип адресного устройства	Название адресного устройства	Кол-во	№ ЗКПС	Место установки
ИЗ1.2.89	ИЗ-1-R3	Изолятор шлейфа	1	-	Межквартирный коридор (8 этаж)
ВТН1.2.90	ИП 212-64-R3	Извещатель дымовой адресно-аналоговый	1	8.1	Межквартирный коридор (8 этаж)
ИЗ1.2.91	ИЗ-1-R3	Изолятор шлейфа	1	-	Межквартирный коридор (8 этаж)
ВТН1.2.92	ИП 212-64-R3	Извещатель дымовой адресно-аналоговый	1	8.2	Квартира 37
ИЗ1.2.93	ИЗ-1-R3	Изолятор шлейфа	1	-	Межквартирный коридор (8 этаж)
ВТН1.2.94	ИП 212-64-R3	Извещатель дымовой адресно-аналоговый	1	8.3	Квартира 38
ИЗ1.2.95	ИЗ-1-R3	Изолятор шлейфа	1	-	Межквартирный коридор (8 этаж)
ВТН1.2.96	ИП 212-64-R3	Извещатель дымовой адресно-аналоговый	1	8.4	Квартира 39
ИЗ1.2.97	ИЗ-1-R3	Изолятор шлейфа	1	-	Межквартирный коридор (8 этаж)
ВТН1.2.98	ИП 212-64-R3	Извещатель дымовой адресно-аналоговый	1	8.5	Квартира 40
ИЗ1.2.99	ИЗ-1-R3	Изолятор шлейфа	1	-	Межквартирный коридор (8 этаж)
ВТН1.2.100	ИП 212-64-R3	Извещатель дымовой адресно-аналоговый	1	8.1	Межквартирный коридор (8 этаж)
ИЗ1.2.101	ИЗ-1-R3	Изолятор шлейфа	1	-	Межквартирный коридор (8 этаж)
ВТН1.2.102	ИП 212-64-R3	Извещатель дымовой адресно-аналоговый	1	8.6	Квартира 41
ВТМ1.2.103	ИПР 513-11ИКЗ-А-R3	Извещатель ручной адресный	1	8.9	Межквартирный коридор (8 этаж)
ВИА1.2.104	ОПОП 1-R3	Оповещатель охранно-пожарный световой	1	-	Лифтовой холл (8 этаж)
ИЗ1.2.105	ИЗ-1-R3	Изолятор шлейфа	1	-	Лифтовой холл (8 этаж)
ВТН1.2.106	ИП 212-64-R3	Извещатель дымовой адресно-аналоговый	1	8.7	Лифтовой холл (8 этаж)
ВТМ1.2.107	ИПР 513-11ИКЗ-А-R3	Извещатель ручной адресный	1	8.8	Лифтовой холл (8 этаж)
ВИА1.2.108	ОПОП 1-R3	Оповещатель охранно-пожарный световой	1	-	Лифтовой холл (8 этаж)

Инв. N подл.	Подп. и дата	Взам. инв. N							Лист 5.11
			Изм.	Кол.уч	Лист	Ндок.	Подп.	Дата	

Адрес	Тип адресного устройства	Название адресного устройства	Кол-во	№ ЗКПС	Место установки
ИЗ1.2.109	ИЗ-1-R3	Изолятор шлейфа	1	-	Межквартирный коридор (9 этаж)
ВТН1.2.110	ИП 212-64-R3	Извещатель дымовой адресно-аналоговый	1	9.1	Межквартирный коридор (9 этаж)
ИЗ1.2.111	ИЗ-1-R3	Изолятор шлейфа	1	-	Межквартирный коридор (9 этаж)
ВТН1.2.112	ИП 212-64-R3	Извещатель дымовой адресно-аналоговый	1	9.2	Квартира 42
ИЗ1.2.113	ИЗ-1-R3	Изолятор шлейфа	1	-	Межквартирный коридор (9 этаж)
ВТН1.2.114	ИП 212-64-R3	Извещатель дымовой адресно-аналоговый	1	9.3	Квартира 43
ИЗ1.2.115	ИЗ-1-R3	Изолятор шлейфа	1	-	Межквартирный коридор (9 этаж)
ВТН1.2.116	ИП 212-64-R3	Извещатель дымовой адресно-аналоговый	1	9.4	Квартира 44
ИЗ1.2.117	ИЗ-1-R3	Изолятор шлейфа	1	-	Межквартирный коридор (9 этаж)
ВТН1.2.118	ИП 212-64-R3	Извещатель дымовой адресно-аналоговый	1	9.5	Квартира 45
ИЗ1.2.119	ИЗ-1-R3	Изолятор шлейфа	1	-	Межквартирный коридор (9 этаж)
ВТН1.2.120	ИП 212-64-R3	Извещатель дымовой адресно-аналоговый	1	9.1	Межквартирный коридор (9 этаж)
ИЗ1.2.121	ИЗ-1-R3	Изолятор шлейфа	1	-	Межквартирный коридор (9 этаж)
ВТН1.2.122	ИП 212-64-R3	Извещатель дымовой адресно-аналоговый	1	9.6	Квартира 46
ВТМ1.2.123	ИПР 513-11ИКЗ-А-R3	Извещатель ручной адресный	1	9.9	Межквартирный коридор (9 этаж)
ВИА1.2.124	ОПОП 1-R3	Оповещатель охранно-пожарный световой	1	-	Лифтовой холл (9 этаж)
ИЗ1.2.125	ИЗ-1-R3	Изолятор шлейфа	1	-	Лифтовой холл (9 этаж)
ВТН1.2.126	ИП 212-64-R3	Извещатель дымовой адресно-аналоговый	1	9.7	Лифтовой холл (9 этаж)
ВТМ1.2.127	ИПР 513-11ИКЗ-А-R3	Извещатель ручной адресный	1	9.8	Лифтовой холл (9 этаж)
ВИА1.2.128	ОПОП 1-R3	Оповещатель охранно-пожарный световой	1	-	Лифтовой холл (9 этаж)

Инв. N подл.	Подп. и дата	Взам. инв. N							Лист 5.12
			Изм.	Кол.уч	Лист	Ндок.	Подп.	Дата	

Адрес	Тип адресного устройства	Название адресного устройства	Кол-во	№ ЗКПС	Место установки
ИЗ1.2.129	ИЗ-1-R3	Изолятор шлейфа	1	-	Межквартирный коридор (10 этаж)
ВТН1.2.130	ИП 212-64-R3	Извещатель дымовой адресно-аналоговый	1	10.1	Межквартирный коридор (10 этаж)
ИЗ1.2.131	ИЗ-1-R3	Изолятор шлейфа	1	-	Межквартирный коридор (10 этаж)
ВТН1.2.132	ИП 212-64-R3	Извещатель дымовой адресно-аналоговый	1	10.2	Квартира 47
ИЗ1.2.133	ИЗ-1-R3	Изолятор шлейфа	1	-	Межквартирный коридор (10 этаж)
ВТН1.2.134	ИП 212-64-R3	Извещатель дымовой адресно-аналоговый	1	10.3	Квартира 48
ИЗ1.2.135	ИЗ-1-R3	Изолятор шлейфа	1	-	Межквартирный коридор (10 этаж)
ВТН1.2.136	ИП 212-64-R3	Извещатель дымовой адресно-аналоговый	1	10.4	Квартира 49
ИЗ1.2.137	ИЗ-1-R3	Изолятор шлейфа	1	-	Межквартирный коридор (10 этаж)
ВТН1.2.138	ИП 212-64-R3	Извещатель дымовой адресно-аналоговый	1	10.5	Квартира 50
ИЗ1.2.139	ИЗ-1-R3	Изолятор шлейфа	1	-	Межквартирный коридор (10 этаж)
ВТН1.2.140	ИП 212-64-R3	Извещатель дымовой адресно-аналоговый	1	10.1	Межквартирный коридор (10 этаж)
ИЗ1.2.141	ИЗ-1-R3	Изолятор шлейфа	1	-	Межквартирный коридор (10 этаж)
ВТН1.2.142	ИП 212-64-R3	Извещатель дымовой адресно-аналоговый	1	10.6	Квартира 51
ВТМ1.2.143	ИПР 513-11ИКЗ-А-R3	Извещатель ручной адресный	1	10.9	Межквартирный коридор (10 этаж)
ВИА1.2.144	ОПОП 1-R3	Оповещатель охранно-пожарный световой	1	-	Лифтовой холл (10 этаж)
ИЗ1.2.145	ИЗ-1-R3	Изолятор шлейфа	1	-	Лифтовой холл (10 этаж)
ВТН1.2.146	ИП 212-64-R3	Извещатель дымовой адресно-аналоговый	1	10.7	Лифтовой холл (10 этаж)
ВТМ1.2.147	ИПР 513-11ИКЗ-А-R3	Извещатель ручной адресный	1	10.8	Лифтовой холл (10 этаж)
ВИА1.2.148	ОПОП 1-R3	Оповещатель охранно-пожарный световой	1	-	Лифтовой холл (10 этаж)

Адрес	Тип адресного устройства	Название адресного устройства	Кол-во	№ ЗКПС	Место установки
2.1.1...4	АМП-4-ИКЗ-РЗ	Метка адресная пожарная	1	-	Помещение связи
ВТН2.1.5	ИП 212-64-РЗ	Извещатель дымовой адресно-аналоговый	1	-1.1	Помещение связи
ИЗ2.1.6	ИЗ-1-РЗ	Изолятор шлейфа	1	-	Технический коридор (-1 этаж)
ВТН2.1.7	ИП 212-64-РЗ	Извещатель дымовой адресно-аналоговый	1	-1.2	Технический коридор (-1 этаж)
2.1.8...11	АМП-4-ИКЗ-РЗ	Метка адресная пожарная	1	-	Технический коридор (-1 этаж)
ВИА2.1.12	ОПОП 1-РЗ	Оповещатель охранно-пожарный световой	1	-	Технический коридор (-1 этаж)
ВТМ2.1.13	ИПР 513-11ИКЗ-А-РЗ	Извещатель ручной адресный	1	-1.3	Технический коридор (-1 этаж)
ВТН2.1.14	ИП 212-64-РЗ	Извещатель дымовой адресно-аналоговый	2	-1.2	Технический коридор (-1 этаж)
ИЗ2.1.15	ИЗ-1-РЗ	Изолятор шлейфа	1	-	Технический коридор (-1 этаж)
ВИА2.1.16	ОПОП 1-РЗ	Оповещатель охранно-пожарный световой	1	-	Технический коридор (-1 этаж)
ВТМ2.1.17	ИПР 513-11ИКЗ-А-РЗ	Извещатель ручной адресный	1	-1.4	Технический коридор (-1 этаж)
ВИА2.1.18	ОПОП 1-РЗ	Оповещатель охранно-пожарный световой	1	-	Технический коридор (-1 этаж)
ВИА2.1.19	ОПОП 1-РЗ	Оповещатель охранно-пожарный световой	1	-	Технический коридор (-1 этаж)
ВТМ2.1.20	ИПР 513-11ИКЗ-А-РЗ	Извещатель ручной адресный	1	-1.5	Технический коридор (-1 этаж)
ВИА2.1.21	ОПОП 1-РЗ	Оповещатель охранно-пожарный световой	1	-	Технический коридор (-1 этаж)
ИЗ2.1.22	ИЗ-1-РЗ	Изолятор шлейфа	1	-	Технический коридор (-1 этаж)
ВТН2.1.23	ИП 212-64-РЗ	Извещатель дымовой адресно-аналоговый	1	-1.2	Технический коридор (-1 этаж)
2.1.24...27	АМП-4-ИКЗ-РЗ	Метка адресная пожарная	1	-	Помещение связи
ВТН2.1.28	ИП 212-64-РЗ	Извещатель дымовой адресно-аналоговый	1	-1.2	Технический коридор (-1 этаж)
ИЗ2.1.29	ИЗ-1-РЗ	Изолятор шлейфа	1	-	Технический коридор (-1 этаж)
ВТН2.1.30,31	ИП 212-64-РЗ	Извещатель дымовой адресно-аналоговый	1	-1.2	Технический коридор (-1 этаж)
2.1.32...35	АМП-4-ИКЗ-РЗ	Метка адресная пожарная	1	-	Блок кладовых 3
ВТН2.1.36	ИП 212-64-РЗ	Извещатель дымовой адресно-аналоговый	2	-1.6	Блок кладовых 3

Инв. N подл.	Подп. и дата		Взам. инв. N							
						СП004-10.23-ПСОП1				Лист
Изм.	Кол.уч	Лист	Ндок.	Подп.	Дата					5.13

Инв. № подл.		Подп. и дата		Взам. инв. №							

Адрес	Тип адресного устройства	Название адресного устройства	Кол-во	№ ЗКПС	Место установки
ВТМ2.1.95	ИПР 513-11ИКЗ-А-РЗ	Извещатель ручной адресный	1	-1.6	Технический коридор (-1 этаж)
ВИА12.1.96...99	ОПОП 1-РЗ	Оповещатель охранно-пожарный световой	1	-	Технический коридор (-1 этаж)
ИЗ2.1.100	ИЗ-1-РЗ	Изолятор шлейфа	1	-	Технический коридор (-1 этаж)
ВТН2.1.101	ИП 212-64-РЗ	Извещатель дымовой адресно-аналоговый	2	-1.3	Технический коридор (-1 этаж)
ВТМ2.1.102	ИПР 513-11ИКЗ-А-РЗ	Извещатель ручной адресный	1	1.1	Тамбур
2.1.103	РМ1-РЗ	Релейный модуль	1	-	Тамбур
ИЗ2.1.104	ИЗ-1-РЗ	Изолятор шлейфа	1	-	Тамбур
ВТН2.1.105	ИП 212-64-РЗ	Извещатель дымовой адресно-аналоговый	1	1.2	Тамбур(запотолочное пространство)
ИЗ2.1.106	ИЗ-1-РЗ	Изолятор шлейфа	1	-	Колясочная
ВТН2.1.107	ИП 212-64-РЗ	Извещатель дымовой адресно-аналоговый	1	1.3	Колясочная
ВТМ2.1.108	ИПР 513-11ИКЗ-А-РЗ	Извещатель ручной адресный	1	1.4	Колясочная
ВТМ2.1.109	ИПР 513-11ИКЗ-А-РЗ	Извещатель ручной адресный	1	1.5	Тамбур
ВТН2.1.110	ИП 212-64-РЗ	Извещатель дымовой адресно-аналоговый	1	1.6	Зона ожидания
ИЗ2.1.111	ИЗ-1-РЗ	Изолятор шлейфа	1	-	Лифтовой холл(1 этаж)
ВТН2.1.112	ИП 212-64-РЗ	Извещатель дымовой адресно-аналоговый	1	1.7	Лифтовой холл(1 этаж)
ИЗ2.1.113	ИЗ-1-РЗ	Изолятор шлейфа	1	-	Лифтовой холл(1 этаж)
ВТН2.1.114	ИП 212-64-РЗ	Извещатель дымовой адресно-аналоговый	1	1.8	Лифтовой холл(1 этаж) запотолочное пространство
ВТМ2.1.115	ИПР 513-11ИКЗ-А-РЗ	Извещатель ручной адресный	1	1.9	Лифтовой холл(1 этаж)
ВТН2.1.116	ИП 212-64-РЗ	Извещатель дымовой адресно-аналоговый	1	1.10	Тамбур

Инв. N подл.	Подп. и дата	Взам. инв. N				
Изм.	Кол.уч	Лист	Ндок.	Подп.	Дата	СП004-10.23-ПСОП1 Лист 5.16

Адрес	Тип адресного устройства	Название адресного устройства	Кол-во	№ ЗКПС	Место установки
ИЗ2.2.1	ИЗ-1-РЗ	Изолятор шлейфа	1	-	Межквартирный коридор (2 этаж)
ВТН2.2.2	ИП 212-64-РЗ	Извещатель дымовой адресно-аналоговый	1	2.2.1	Межквартирный коридор (2 этаж)
ИЗ2.2.3	ИЗ-1-РЗ	Изолятор шлейфа	1	-	Техническое помещение (2 этаж)
ВТН2.2.4	ИП 212-64-РЗ	Извещатель дымовой адресно-аналоговый	1	2.2.2	Техническое помещение (2 этаж)
ИЗ2.2.5	ИЗ-1-РЗ	Изолятор шлейфа	1	-	Межквартирный коридор (2 этаж)
ВТН2.2.6...11	ИП 212-64-РЗ	Извещатель дымовой адресно-аналоговый	6	2.2.3	Квартира 52
ИЗ2.2.12	ИЗ-1-РЗ	Изолятор шлейфа	1	-	Межквартирный коридор (2 этаж)
ВТН2.2.13...16	ИП 212-64-РЗ	Извещатель дымовой адресно-аналоговый	3	2.2.4	Квартира 53
ИЗ2.2.17	ИЗ-1-РЗ	Изолятор шлейфа	1	-	Межквартирный коридор (2 этаж)
ВТН2.2.18...20	ИП 212-64-РЗ	Извещатель дымовой адресно-аналоговый	3	2.2.5	Квартира 54
ИЗ2.2.21	ИЗ-1-РЗ	Изолятор шлейфа	1	-	Межквартирный коридор (2 этаж)
ВТН2.2.22...24	ИП 212-64-РЗ	Извещатель дымовой адресно-аналоговый	3	2.2.6	Квартира 55
ИЗ2.2.25	ИЗ-1-РЗ	Изолятор шлейфа	1	-	Межквартирный коридор (2 этаж)
ВТН2.2.26...30	ИП 212-64-РЗ	Извещатель дымовой адресно-аналоговый	5	2.2.7	Квартира 56
ИЗ2.2.31	ИЗ-1-РЗ	Изолятор шлейфа	1	-	Межквартирный коридор (2 этаж)
ВТН2.2.32	ИП 212-64-РЗ	Извещатель дымовой адресно-аналоговый	1	2.2.1	Межквартирный коридор (2 этаж)
ИЗ2.2.33	ИЗ-1-РЗ	Изолятор шлейфа	1	-	Межквартирный коридор (2 этаж)

Инв. № подл.	Подп. и дата	Взам. инв. №							Лист 5.17
Изм.	Кол.уч.	Лист	Ндок.	Подп.	Дата	СП004-10.23-ПСОП1			

Инв. N подл.	Подп. и дата	Взам. инв. N							СП004-10.23-ПСОП1		Лист
											5.18
			Изм.	Кол.уч	Лист	Ндок.	Подп.	Дата			

Адрес	Тип адресного устройства	Название адресного устройства	Кол-во	№ ЗКПС	Место установки
ВТН2.2.34...36	ИП 212-64-R3	Извещатель дымовой адресно-аналоговый	3	2.2.8	Квартира 57
ИЗ2.2.37	ИЗ-1-R3	Изолятор шлейфа	1	-	Межквартирный коридор (2 этаж)
ВТН2.2.38...40	ИП 212-64-R3	Извещатель дымовой адресно-аналоговый	3	2.2.9	Квартира 58
ИЗ2.2.41	ИЗ-1-R3	Изолятор шлейфа	1	-	Межквартирный коридор (2 этаж)
ВТН2.2.42...44	ИП 212-64-R3	Извещатель дымовой адресно-аналоговый	3	2.2.10	Квартира 59
ИЗ2.2.45	ИЗ-1-R3	Изолятор шлейфа	1	-	Межквартирный коридор (2 этаж)
ВТН2.2.46...51	ИП 212-64-R3	Извещатель дымовой адресно-аналоговый	6	2.2.11	Квартира 60
ИЗ2.2.52	ИЗ-1-R3	Изолятор шлейфа	1	-	Межквартирный коридор (2 этаж)
ВТН2.2.53	ИП 212-64-R3	Извещатель дымовой адресно-аналоговый	1	2.2.1	Межквартирный коридор (2 этаж)
ИЗ2.2.54	ИЗ-1-R3	Изолятор шлейфа	1	-	Межквартирный коридор (2 этаж)
ВТН2.2.55...59	ИП 212-64-R3	Извещатель дымовой адресно-аналоговый	5	2.2.12	Квартира 61
ИЗ2.2.60	ИЗ-1-R3	Изолятор шлейфа	1	-	Межквартирный коридор (2 этаж)
ВИАИ2.2.61	ОПОП 1-R3	Оповещатель охранно-пожарный световой	1	-	Межквартирный коридор (2 этаж)
ВИАИ2.2.62	ОПОП 1-R3	Оповещатель охранно-пожарный световой	1	-	Лифтовой холл (2 этаж)
ВТМ2.2.63	ИПР 513-11ИКЗ-А-R3	Извещатель ручной адресный	1	2.2.13	Лифтовой холл (2 этаж)
ВТН2.2.64	ИП 212-64-R3	Извещатель дымовой адресно-аналоговый	1	-	Лифтовой холл (2 этаж)
ВТМ2.2.65	ИПР 513-11ИКЗ-А-R3	Извещатель ручной адресный	1	2.2.14	Межквартирный коридор (2 этаж)
ВТН2.2.66	ИП 212-64-R3	Извещатель дымовой адресно-аналоговый	1	-	Техническое помещение (2 этаж)

Адрес	Тип адресного устройства	Название адресного устройства	Кол-во	№ ЗКПС	Место установки
ИЗ2.2.67	ИЗ-1-РЗ	Изолятор шлейфа	1	-	Межквартирный коридор (3 этаж)
ВТН2.2.68	ИП 212-64-РЗ	Извещатель дымовой адресно-аналоговый	1	2.3.1	Межквартирный коридор (3 этаж)
ИЗ2.2.69	ИЗ-1-РЗ	Изолятор шлейфа	1	-	Техническое помещение (3 этаж)
ВТН2.2.70	ИП 212-64-РЗ	Извещатель дымовой адресно-аналоговый	1	2.3.2	Техническое помещение (3 этаж)
ИЗ2.2.71	ИЗ-1-РЗ	Изолятор шлейфа	1	-	Межквартирный коридор (3 этаж)
ВТН2.2.72...77	ИП 212-64-РЗ	Извещатель дымовой адресно-аналоговый	6	2.3.3	Квартира 62
ИЗ2.2.78	ИЗ-1-РЗ	Изолятор шлейфа	1	-	Межквартирный коридор (3 этаж)
ВТН2.2.79...82	ИП 212-64-РЗ	Извещатель дымовой адресно-аналоговый	4	2.3.4	Квартира 63
ИЗ2.2.83	ИЗ-1-РЗ	Изолятор шлейфа	1	-	Межквартирный коридор (3 этаж)
ВТН2.2.84...86	ИП 212-64-РЗ	Извещатель дымовой адресно-аналоговый	3	2.3.5	Квартира 64
ИЗ2.2.87	ИЗ-1-РЗ	Изолятор шлейфа	1	-	Межквартирный коридор (3 этаж)
ВТН2.2.88...90	ИП 212-64-РЗ	Извещатель дымовой адресно-аналоговый	3	2.3.6	Квартира 65
ИЗ2.2.91	ИЗ-1-РЗ	Изолятор шлейфа	1	-	Межквартирный коридор (3 этаж)
ВТН2.2.92...96	ИП 212-64-РЗ	Извещатель дымовой адресно-аналоговый	5	2.3.7	Квартира 66
ИЗ2.2.97	ИЗ-1-РЗ	Изолятор шлейфа	1	-	Межквартирный коридор (3 этаж)
ВТН2.2.98	ИП 212-64-РЗ	Извещатель дымовой адресно-аналоговый	1	2.3.1	Межквартирный коридор (3 этаж)
ИЗ2.99	ИЗ-1-РЗ	Изолятор шлейфа	1	-	Межквартирный коридор (3 этаж)

Инв. N подл.	Подп. и дата	Взам. инв. N										

Инв. N подл.	Подп. и дата	Взам. инв. N							Лист 5.20
			Изм.	Кол.уч	Лист	Ндок.	Подп.	Дата	

Адрес	Тип адресного устройства	Название адресного устройства	Кол-во	№ ЗКПС	Место установки
ВТН2.2.100...102	ИП 212-64-R3	Извещатель дымовой адресно-аналоговый	3	2.3.8	Квартира 67
ИЗ2.2.103	ИЗ-1-R3	Изолятор шлейфа	1	-	Межквартирный коридор (3 этаж)
ВТН2.2.104...106	ИП 212-64-R3	Извещатель дымовой адресно-аналоговый	3	2.3.9	Квартира 68
ИЗ2.2.107	ИЗ-1-R3	Изолятор шлейфа	1	-	Межквартирный коридор (3 этаж)
ВТН2.2.108...110	ИП 212-64-R3	Извещатель дымовой адресно-аналоговый	3	2.3.10	Квартира 69
ИЗ2.2.111	ИЗ-1-R3	Изолятор шлейфа	1	-	Межквартирный коридор (3 этаж)
ВТН2.2.112...117	ИП 212-64-R3	Извещатель дымовой адресно-аналоговый	6	2.3.11	Квартира 70
ИЗ2.2.118	ИЗ-1-R3	Изолятор шлейфа	1	-	Межквартирный коридор (3 этаж)
ВТН2.2.119	ИП 212-64-R3	Извещатель дымовой адресно-аналоговый	1	2.3.1	Межквартирный коридор (3 этаж)
ИЗ2.2.120	ИЗ-1-R3	Изолятор шлейфа	1	-	Межквартирный коридор (3 этаж)
ВТН2.2.121...125	ИП 212-64-R3	Извещатель дымовой адресно-аналоговый	5	2.3.12	Квартира 71
ИЗ2.2.126	ИЗ-1-R3	Изолятор шлейфа	1	-	Межквартирный коридор (3 этаж)
ВИА12.2.127	ОПОП 1-R3	Оповещатель охранно-пожарный световой	1	-	Межквартирный коридор (3 этаж)
ВИА12.2.128	ОПОП 1-R3	Оповещатель охранно-пожарный световой	1	-	Лифтовой холл (3 этаж)
ВТМ2.2.129	ИПР 513-11ИКЗ-А-R3	Извещатель ручной адресный	1	2.3.13	Лифтовой холл (3 этаж)
ВТН2.2.130	ИП 212-64-R3	Извещатель дымовой адресно-аналоговый	1	-	Лифтовой холл (3 этаж)
ВТМ2.2.131	ИПР 513-11ИКЗ-А-R3	Извещатель ручной адресный	1	2.3.14	Межквартирный коридор (3 этаж)
ВТН2.2.132	ИП 212-64-R3	Извещатель дымовой адресно-аналоговый	1	-	Техническое помещение (3 этаж)

Инв. N подл.	Подп. и дата	Взам. инв. N

Адрес	Тип адресного устройства	Название адресного устройства	Кол-во	№ ЗКПС	Место установки
ИЗЗ.1.1	ИЗ-1-РЗ	Изолятор шлейфа	1	-	Межквартирный коридор (4 этаж)
ВТНЗ.1.2	ИП 212-64-РЗ	Извещатель дымовой адресно-аналоговый	1	2.2.1	Межквартирный коридор (4 этаж)
ИЗЗ.1.3	ИЗ-1-РЗ	Изолятор шлейфа	1	-	Техническое помещение (4 этаж)
ВТНЗ.1.4	ИП 212-64-РЗ	Извещатель дымовой адресно-аналоговый	1	2.2.2	Техническое помещение (4 этаж)
ИЗЗ.1.5	ИЗ-1-РЗ	Изолятор шлейфа	1	-	Межквартирный коридор (4 этаж)
ВТНЗ.1.6...11	ИП 212-64-РЗ	Извещатель дымовой адресно-аналоговый	6	2.2.3	Квартира 72
ИЗЗ.1.12	ИЗ-1-РЗ	Изолятор шлейфа	1	-	Межквартирный коридор (4 этаж)
ВТНЗ.1.13...16	ИП 212-64-РЗ	Извещатель дымовой адресно-аналоговый	3	2.2.4	Квартира 73
ИЗЗ.1.17	ИЗ-1-РЗ	Изолятор шлейфа	1	-	Межквартирный коридор (4 этаж)
ВТНЗ.1.18...20	ИП 212-64-РЗ	Извещатель дымовой адресно-аналоговый	3	2.2.5	Квартира 74
ИЗЗ.1.21	ИЗ-1-РЗ	Изолятор шлейфа	1	-	Межквартирный коридор (4 этаж)
ВТНЗ.1.22...24	ИП 212-64-РЗ	Извещатель дымовой адресно-аналоговый	3	2.2.6	Квартира 75
ИЗЗ.1.25	ИЗ-1-РЗ	Изолятор шлейфа	1	-	Межквартирный коридор (4 этаж)
ВТНЗ.1.26...30	ИП 212-64-РЗ	Извещатель дымовой адресно-аналоговый	5	2.2.7	Квартира 76
ИЗЗ.1.31	ИЗ-1-РЗ	Изолятор шлейфа	1	-	Межквартирный коридор (4 этаж)
ВТНЗ.1.32	ИП 212-64-РЗ	Извещатель дымовой адресно-аналоговый	1	2.2.1	Межквартирный коридор (4 этаж)
ИЗЗ.1.33	ИЗ-1-РЗ	Изолятор шлейфа	1	-	Межквартирный коридор (4 этаж)

Изм.	Кол.уч	Лист	Ндок.	Подп.	Дата	СП004-10.23-ПСОП1	Лист
							5.21

Адрес	Тип адресного устройства	Название адресного устройства	Кол-во	№ ЗКПС	Место установки
ВТНЗ.1.34...36	ИП 212-64-R3	Извещатель дымовой адресно-аналоговый	3	2.2.8	Квартира 77
ИЗЗ.1.37	ИЗ-1-R3	Изолятор шлейфа	1	-	Межквартирный коридор (4 этаж)
ВТНЗ.1.38...40	ИП 212-64-R3	Извещатель дымовой адресно-аналоговый	3	2.2.9	Квартира 78
ИЗЗ.1.41	ИЗ-1-R3	Изолятор шлейфа	1	-	Межквартирный коридор (4 этаж)
ВТНЗ.1.42...44	ИП 212-64-R3	Извещатель дымовой адресно-аналоговый	3	2.2.10	Квартира 79
ИЗЗ.1.45	ИЗ-1-R3	Изолятор шлейфа	1	-	Межквартирный коридор (4 этаж)
ВТНЗ.1.46...51	ИП 212-64-R3	Извещатель дымовой адресно-аналоговый	6	2.2.11	Квартира 80
ИЗЗ.1.52	ИЗ-1-R3	Изолятор шлейфа	1	-	Межквартирный коридор (4 этаж)
ВТНЗ.1.53	ИП 212-64-R3	Извещатель дымовой адресно-аналоговый	1	2.2.1	Межквартирный коридор (4 этаж)
ИЗЗ.1.54	ИЗ-1-R3	Изолятор шлейфа	1	-	Межквартирный коридор (4 этаж)
ВТНЗ.1.55...59	ИП 212-64-R3	Извещатель дымовой адресно-аналоговый	5	2.2.12	Квартира 81
ИЗЗ.1.60	ИЗ-1-R3	Изолятор шлейфа	1	-	Межквартирный коридор (4 этаж)
ВИАИЗ.1.61	ОПОП 1-R3	Оповещатель охранно-пожарный световой	1	-	Межквартирный коридор (4 этаж)
ВИАИЗ.1.62	ОПОП 1-R3	Оповещатель охранно-пожарный световой	1	-	Лифтовой холл (4 этаж)
ВТМЗ.1.63	ИПР 513-11ИКЗ-А-R3	Извещатель ручной адресный	1	2.2.13	Лифтовой холл (4 этаж)
ВТНЗ.1.64	ИП 212-64-R3	Извещатель дымовой адресно-аналоговый	1	-	Лифтовой холл (4 этаж)
ВТМЗ.1.65	ИПР 513-11ИКЗ-А-R3	Извещатель ручной адресный	1	2.2.14	Межквартирный коридор (4 этаж)
ВТНЗ.1.66	ИП 212-64-R3	Извещатель дымовой адресно-аналоговый	1	-	Техническое помещение (4 этаж)

Инв. N подл.	Подп. и дата	Взам. инв. N							Лист 5.22
			Изм.	Кол.уч.	Лист	Ндок.	Подп.	Дата	

СП004-10.23-ПСОП1

Инв. N подл.	Подп. и дата	Взам. инв. N							Лист 5.23
			Изм.	Кол.уч.	Лист	Ндок.	Подп.	Дата	

Адрес	Тип адресного устройства	Название адресного устройства	Кол-во	№ ЗКПС	Место установки
ИЗЗ.1.67	ИЗ-1-РЗ	Изолятор шлейфа	1	-	Межквартирный коридор (5 этаж)
ВТНЗ.1.68	ИП 212-64-РЗ	Извещатель дымовой адресно-аналоговый	1	2.3.1	Межквартирный коридор (5 этаж)
ИЗЗ.1.69	ИЗ-1-РЗ	Изолятор шлейфа	1	-	Техническое помещение (5 этаж)
ВТНЗ.1.70	ИП 212-64-РЗ	Извещатель дымовой адресно-аналоговый	1	2.3.2	Техническое помещение (5 этаж)
ИЗЗ.1.71	ИЗ-1-РЗ	Изолятор шлейфа	1	-	Межквартирный коридор (5 этаж)
ВТНЗ.1.72...77	ИП 212-64-РЗ	Извещатель дымовой адресно-аналоговый	6	2.3.3	Квартира 82
ИЗЗ.1.78	ИЗ-1-РЗ	Изолятор шлейфа	1	-	Межквартирный коридор (5 этаж)
ВТНЗ.1.79...82	ИП 212-64-РЗ	Извещатель дымовой адресно-аналоговый	4	2.3.4	Квартира 83
ИЗЗ.1.83	ИЗ-1-РЗ	Изолятор шлейфа	1	-	Межквартирный коридор (5 этаж)
ВТНЗ.1.84...86	ИП 212-64-РЗ	Извещатель дымовой адресно-аналоговый	3	2.3.5	Квартира 84
ИЗЗ.1.87	ИЗ-1-РЗ	Изолятор шлейфа	1	-	Межквартирный коридор (5 этаж)
ВТНЗ.1.88...90	ИП 212-64-РЗ	Извещатель дымовой адресно-аналоговый	3	2.3.6	Квартира 85
ИЗЗ.1.91	ИЗ-1-РЗ	Изолятор шлейфа	1	-	Межквартирный коридор (5 этаж)
ВТНЗ.1.92..96	ИП 212-64-РЗ	Извещатель дымовой адресно-аналоговый	5	2.3.7	Квартира 86
ИЗЗ.1.97	ИЗ-1-РЗ	Изолятор шлейфа	1	-	Межквартирный коридор (5 этаж)
ВТНЗ.1.98	ИП 212-64-РЗ	Извещатель дымовой адресно-аналоговый	1	2.3.1	Межквартирный коридор (5 этаж)
ИЗЗ.1.99	ИЗ-1-РЗ	Изолятор шлейфа	1	-	Межквартирный коридор (5 этаж)

Инв. N подл.	Подп. и дата	Взам. инв. N							Лист 5.24
			Изм.	Кол.уч	Лист	Ндок.	Подп.	Дата	

Адрес	Тип адресного устройства	Название адресного устройства	Кол-во	№ ЗКПС	Место установки
ВТНЗ.1.100...102	ИП 212-64-R3	Извещатель дымовой адресно-аналоговый	3	2.3.8	Квартира 87
ИЗЗ.1.103	ИЗ-1-R3	Изолятор шлейфа	1	-	Межквартирный коридор (5 этаж)
ВТНЗ.1.104...106	ИП 212-64-R3	Извещатель дымовой адресно-аналоговый	3	2.3.9	Квартира88
ИЗЗ.1.107	ИЗ-1-R3	Изолятор шлейфа	1	-	Межквартирный коридор (5 этаж)
ВТНЗ.1.108...110	ИП 212-64-R3	Извещатель дымовой адресно-аналоговый	3	2.3.10	Квартира 89
ИЗЗ.1.111	ИЗ-1-R3	Изолятор шлейфа	1	-	Межквартирный коридор (5 этаж)
ВТНЗ.1.112...117	ИП 212-64-R3	Извещатель дымовой адресно-аналоговый	6	2.3.11	Квартира 90
ИЗЗ.1.118	ИЗ-1-R3	Изолятор шлейфа	1	-	Межквартирный коридор (5 этаж)
ВТНЗ.1.119	ИП 212-64-R3	Извещатель дымовой адресно-аналоговый	1	2.3.1	Межквартирный коридор (5 этаж)
ИЗЗ.1.120	ИЗ-1-R3	Изолятор шлейфа	1	-	Межквартирный коридор (5 этаж)
ВТНЗ.1.121...125	ИП 212-64-R3	Извещатель дымовой адресно-аналоговый	5	2.3.12	Квартира 91
ИЗЗ.1.126	ИЗ-1-R3	Изолятор шлейфа	1	-	Межквартирный коридор (5 этаж)
ВИАІЗ.1.127	ОПОП 1-R3	Оповещатель охранно-пожарный световой	1	-	Межквартирный коридор (5 этаж)
ВИАІЗ.1.128	ОПОП 1-R3	Оповещатель охранно-пожарный световой	1	-	Лифтовой холл (5 этаж)
ВТМЗ.1.129	ИПР 513-11ІКЗ-А-R3	Извещатель ручной адресный	1	2.3.13	Лифтовой холл (5 этаж)
ВТНЗ.1.130	ИП 212-64-R3	Извещатель дымовой адресно-аналоговый	1	-	Лифтовой холл (5 этаж)
ВТМЗ.1.131	ИПР 513-11ІКЗ-А-R3	Извещатель ручной адресный	1	2.3.14	Межквартирный коридор (5 этаж)
ВТНЗ.1.132	ИП 212-64-R3	Извещатель дымовой адресно-аналоговый	1	-	Техническое помещение (5 этаж)

Адрес	Тип адресного устройства	Название адресного устройства	Кол-во	№ ЗКПС	Место установки
ИЗЗ.2.1	ИЗ-1-РЗ	Изолятор шлейфа	1	-	Межквартирный коридор (6 этаж)
ВТНЗ.2.2	ИП 212-64-РЗ	Извещатель дымовой адресно-аналоговый	1	2.2.1	Межквартирный коридор (6 этаж)
ИЗЗ.2.3	ИЗ-1-РЗ	Изолятор шлейфа	1	-	Техническое помещение (6 этаж)
ВТНЗ.2.4	ИП 212-64-РЗ	Извещатель дымовой адресно-аналоговый	1	2.2.2	Техническое помещение (6 этаж)
ИЗЗ.2.5	ИЗ-1-РЗ	Изолятор шлейфа	1	-	Межквартирный коридор (6 этаж)
ВТНЗ.2.6...11	ИП 212-64-РЗ	Извещатель дымовой адресно-аналоговый	6	2.2.3	Квартира 92
ИЗЗ.2.12	ИЗ-1-РЗ	Изолятор шлейфа	1	-	Межквартирный коридор (6 этаж)
ВТНЗ.2.13...16	ИП 212-64-РЗ	Извещатель дымовой адресно-аналоговый	3	2.2.4	Квартира 93
ИЗЗ.2.17	ИЗ-1-РЗ	Изолятор шлейфа	1	-	Межквартирный коридор (6 этаж)
ВТНЗ.2.18...20	ИП 212-64-РЗ	Извещатель дымовой адресно-аналоговый	3	2.2.5	Квартира 94
ИЗЗ.2.21	ИЗ-1-РЗ	Изолятор шлейфа	1	-	Межквартирный коридор (6 этаж)
ВТНЗ.2.22...24	ИП 212-64-РЗ	Извещатель дымовой адресно-аналоговый	3	2.2.6	Квартира 95
ИЗЗ.2.25	ИЗ-1-РЗ	Изолятор шлейфа	1	-	Межквартирный коридор (6 этаж)
ВТНЗ.2.26...30	ИП 212-64-РЗ	Извещатель дымовой адресно-аналоговый	5	2.2.7	Квартира 96
ИЗЗ.2.31	ИЗ-1-РЗ	Изолятор шлейфа	1	-	Межквартирный коридор (6 этаж)
ВТНЗ.2.32	ИП 212-64-РЗ	Извещатель дымовой адресно-аналоговый	1	2.2.1	Межквартирный коридор (6 этаж)
ИЗЗ.2.33	ИЗ-1-РЗ	Изолятор шлейфа	1	-	Межквартирный коридор (6 этаж)

Инв. N подл.	Подп. и дата	Взам. инв. N							СП004-10.23-ПСОП1	Лист
										5.25
			Изм.	Кол.уч	Лист	Ндок.	Подп.	Дата		

Инв. N подл.	Подп. и дата	Взам. инв. N

Адрес	Тип адресного устройства	Название адресного устройства	Кол-во	№ ЗКПС	Место установки
ВТНЗ.2.34...36	ИП 212-64-R3	Извещатель дымовой адресно-аналоговый	3	2.2.8	Квартира 97
ИЗЗ.2.37	ИЗ-1-R3	Изолятор шлейфа	1	-	Межквартирный коридор (6 этаж)
ВТНЗ.2.38...40	ИП 212-64-R3	Извещатель дымовой адресно-аналоговый	3	2.2.9	Квартира 98
ИЗЗ.2.41	ИЗ-1-R3	Изолятор шлейфа	1	-	Межквартирный коридор (6 этаж)
ВТНЗ.2.42...44	ИП 212-64-R3	Извещатель дымовой адресно-аналоговый	3	2.2.10	Квартира 99
ИЗЗ.2.45	ИЗ-1-R3	Изолятор шлейфа	1	-	Межквартирный коридор (6 этаж)
ВТНЗ.2.46...51	ИП 212-64-R3	Извещатель дымовой адресно-аналоговый	6	2.2.11	Квартира 100
ИЗЗ.2.52	ИЗ-1-R3	Изолятор шлейфа	1	-	Межквартирный коридор (6 этаж)
ВТНЗ.2.53	ИП 212-64-R3	Извещатель дымовой адресно-аналоговый	1	2.2.1	Межквартирный коридор (6 этаж)
ИЗЗ.2.54	ИЗ-1-R3	Изолятор шлейфа	1	-	Межквартирный коридор (6 этаж)
ВТНЗ.2.55...59	ИП 212-64-R3	Извещатель дымовой адресно-аналоговый	5	2.2.12	Квартира 101
ИЗЗ.2.60	ИЗ-1-R3	Изолятор шлейфа	1	-	Межквартирный коридор (6 этаж)
ВИАИЗ.2.61	ОПОП 1-R3	Оповещатель охранно-пожарный световой	1	-	Межквартирный коридор (6 этаж)
ВИАИЗ.2.62	ОПОП 1-R3	Оповещатель охранно-пожарный световой	1	-	Лифтовой холл (6 этаж)
ВТМЗ.2.63	ИПР 513-11ИКЗ-А-R3	Извещатель ручной адресный	1	2.2.13	Лифтовой холл (6 этаж)
ВТНЗ.2.64	ИП 212-64-R3	Извещатель дымовой адресно-аналоговый	1	-	Лифтовой холл (6 этаж)
ВТМЗ.2.65	ИПР 513-11ИКЗ-А-R3	Извещатель ручной адресный	1	2.2.14	Межквартирный коридор (6 этаж)
ВТНЗ.2.66	ИП 212-64-R3	Извещатель дымовой адресно-аналоговый	1	-	Техническое помещение (6 этаж)

Адрес	Тип адресного устройства	Название адресного устройства	Кол-во	№ ЗКПС	Место установки
ИЗЗ.2.67	ИЗ-1-РЗ	Изолятор шлейфа	1	-	Межквартирный коридор (7 этаж)
ВТНЗ.2.68	ИП 212-64-РЗ	Извещатель дымовой адресно-аналоговый	1	2.3.1	Межквартирный коридор (7 этаж)
ИЗЗ.2.69	ИЗ-1-РЗ	Изолятор шлейфа	1	-	Техническое помещение (7 этаж)
ВТНЗ.2.70	ИП 212-64-РЗ	Извещатель дымовой адресно-аналоговый	1	2.3.2	Техническое помещение (7 этаж)
ИЗЗ.2.71	ИЗ-1-РЗ	Изолятор шлейфа	1	-	Межквартирный коридор (7 этаж)
ВТНЗ.2.72...77	ИП 212-64-РЗ	Извещатель дымовой адресно-аналоговый	6	2.3.3	Квартира 102
ИЗЗ.2.78	ИЗ-1-РЗ	Изолятор шлейфа	1	-	Межквартирный коридор (7 этаж)
ВТНЗ.2.79...82	ИП 212-64-РЗ	Извещатель дымовой адресно-аналоговый	4	2.3.4	Квартира 103
ИЗЗ.2.83	ИЗ-1-РЗ	Изолятор шлейфа	1	-	Межквартирный коридор (7 этаж)
ВТНЗ.2.84...86	ИП 212-64-РЗ	Извещатель дымовой адресно-аналоговый	3	2.3.5	Квартира 104
ИЗЗ.2.87	ИЗ-1-РЗ	Изолятор шлейфа	1	-	Межквартирный коридор (7 этаж)
ВТНЗ.2.88...890	ИП 212-64-РЗ	Извещатель дымовой адресно-аналоговый	3	2.3.6	Квартира 105
ИЗЗ.2.91	ИЗ-1-РЗ	Изолятор шлейфа	1	-	Межквартирный коридор (7 этаж)
ВТНЗ.2.92...96	ИП 212-64-РЗ	Извещатель дымовой адресно-аналоговый	5	2.3.7	Квартира 106
ИЗЗ.2.97	ИЗ-1-РЗ	Изолятор шлейфа	1	-	Межквартирный коридор (7 этаж)
ВТНЗ.2.98	ИП 212-64-РЗ	Извещатель дымовой адресно-аналоговый	1	2.3.1	Межквартирный коридор (7 этаж)
ИЗЗ.2.99	ИЗ-1-РЗ	Изолятор шлейфа	1	-	Межквартирный коридор (7 этаж)

Инв. N подл.	Подп. и дата	Взам. инв. N							СП004-10.23-ПСОП1	Лист
										5.27
			Изм.	Кол.уч	Лист	Ндок.	Подп.	Дата		

Адрес	Тип адресного устройства	Название адресного устройства	Кол-во	№ ЗКПС	Место установки
ВТНЗ.2.100...102	ИП 212-64-R3	Извещатель дымовой адресно-аналоговый	3	2.3.8	Квартира 107
ИЗЗ.2.103	ИЗ-1-R3	Изолятор шлейфа	1	-	Межквартирный коридор (7 этаж)
ВТНЗ.2.104...106	ИП 212-64-R3	Извещатель дымовой адресно-аналоговый	3	2.3.9	Квартира 108
ИЗЗ.2.107	ИЗ-1-R3	Изолятор шлейфа	1	-	Межквартирный коридор (7 этаж)
ВТНЗ.2.108...110	ИП 212-64-R3	Извещатель дымовой адресно-аналоговый	3	2.3.10	Квартира 109
ИЗЗ.2.111	ИЗ-1-R3	Изолятор шлейфа	1	-	Межквартирный коридор (7 этаж)
ВТНЗ.2.112...117	ИП 212-64-R3	Извещатель дымовой адресно-аналоговый	6	2.3.11	Квартира 110
ИЗЗ.2.118	ИЗ-1-R3	Изолятор шлейфа	1	-	Межквартирный коридор (7 этаж)
ВТНЗ.2.119	ИП 212-64-R3	Извещатель дымовой адресно-аналоговый	1	2.3.1	Межквартирный коридор (7 этаж)
ИЗЗ.2.120	ИЗ-1-R3	Изолятор шлейфа	1	-	Межквартирный коридор (7 этаж)
ВТНЗ.2.121...125	ИП 212-64-R3	Извещатель дымовой адресно-аналоговый	5	2.3.12	Квартира 111
ИЗЗ.2.126	ИЗ-1-R3	Изолятор шлейфа	1	-	Межквартирный коридор (7 этаж)
ВИАИЗ.2.127	ОПОП 1-R3	Оповещатель охранно-пожарный световой	1	-	Межквартирный коридор (7 этаж)
ВИАИЗ.2.128	ОПОП 1-R3	Оповещатель охранно-пожарный световой	1	-	Лифтовой холл (7 этаж)
ВТМЗ.2.129	ИПР 513-11ИКЗ-А-R3	Извещатель ручной адресный	1	2.3.13	Лифтовой холл (7 этаж)
ВТНЗ.2.130	ИП 212-64-R3	Извещатель дымовой адресно-аналоговый	1	-	Лифтовой холл (7 этаж)
ВТМЗ.2.131	ИПР 513-11ИКЗ-А-R3	Извещатель ручной адресный	1	2.3.14	Межквартирный коридор (7 этаж)
ВТНЗ.2.132	ИП 212-64-R3	Извещатель дымовой адресно-аналоговый	1	-	Техническое помещение (7 этаж)

Инв. N подл.	Подп. и дата	Взам. инв. N							СП004-10.23-ПСОП1		Лист
											5.28
			Изм.	Кол.уч	Лист	Ндок.	Подп.	Дата			

Инв. N подл.	Подп. и дата	Взам. инв. N							СП004-10.23-ПСОП1						Лист
															5.29
Изм.	Кол.уч	Лист	Ндок.	Подп.	Дата										

Адрес	Тип адресного устройства	Название адресного устройства	Кол-во	№ ЗКПС	Место установки
ИЗ4.1.1	ИЗ-1-РЗ	Изолятор шлейфа	1	-	Межквартирный коридор (8 этаж)
ВТН4.1.2	ИП 212-64-РЗ	Извещатель дымовой адресно-аналоговый	1	2.2.1	Межквартирный коридор (8 этаж)
ИЗ4.1.3	ИЗ-1-РЗ	Изолятор шлейфа	1	-	Техническое помещение (8 этаж)
ВТН4.1.4	ИП 212-64-РЗ	Извещатель дымовой адресно-аналоговый	1	2.2.2	Техническое помещение (8 этаж)
ИЗ4.1.5	ИЗ-1-РЗ	Изолятор шлейфа	1	-	Межквартирный коридор (8 этаж)
ВТН4.1.6...11	ИП 212-64-РЗ	Извещатель дымовой адресно-аналоговый	6	2.2.3	Квартира 112
ИЗ4.1.12	ИЗ-1-РЗ	Изолятор шлейфа	1	-	Межквартирный коридор (8 этаж)
ВТН4.1.13...16	ИП 212-64-РЗ	Извещатель дымовой адресно-аналоговый	3	2.2.4	Квартира 113
ИЗ4.1.17	ИЗ-1-РЗ	Изолятор шлейфа	1	-	Межквартирный коридор (8 этаж)
ВТН4.1.18...20	ИП 212-64-РЗ	Извещатель дымовой адресно-аналоговый	3	2.2.5	Квартира 114
ИЗ4.1.21	ИЗ-1-РЗ	Изолятор шлейфа	1	-	Межквартирный коридор (8 этаж)
ВТН4.1.22...24	ИП 212-64-РЗ	Извещатель дымовой адресно-аналоговый	3	2.2.6	Квартира 115
ИЗ4.1.25	ИЗ-1-РЗ	Изолятор шлейфа	1	-	Межквартирный коридор (8 этаж)
ВТН4.1.26...30	ИП 212-64-РЗ	Извещатель дымовой адресно-аналоговый	5	2.2.7	Квартира 116
ИЗ4.1.31	ИЗ-1-РЗ	Изолятор шлейфа	1	-	Межквартирный коридор (8 этаж)
ВТН4.1.32	ИП 212-64-РЗ	Извещатель дымовой адресно-аналоговый	1	2.2.1	Межквартирный коридор (8 этаж)
ИЗ4.1.33	ИЗ-1-РЗ	Изолятор шлейфа	1	-	Межквартирный коридор (8 этаж)

Адрес	Тип адресного устройства	Название адресного устройства	Кол-во	№ ЗКПС	Место установки
ВТН4.1.34...3 6	ИП 212-64-R3	Извещатель дымовой адресно-аналоговый	3	2.2.8	Квартира 117
ИЗ4.1.37	ИЗ-1-R3	Изолятор шлейфа	1	-	Межквартирный коридор (8 этаж)
ВТН4.1.38...4 0	ИП 212-64-R3	Извещатель дымовой адресно-аналоговый	3	2.2.9	Квартира 118
ИЗ4.1.41	ИЗ-1-R3	Изолятор шлейфа	1	-	Межквартирный коридор (8 этаж)
ВТН4.1.42...4 4	ИП 212-64-R3	Извещатель дымовой адресно-аналоговый	3	2.2.10	Квартира 119
ИЗ4.1.45	ИЗ-1-R3	Изолятор шлейфа	1	-	Межквартирный коридор (8 этаж)
ВТН4.1.46...5 1	ИП 212-64-R3	Извещатель дымовой адресно-аналоговый	6	2.2.11	Квартира 120
ИЗ4.1.52	ИЗ-1-R3	Изолятор шлейфа	1	-	Межквартирный коридор (8 этаж)
ВТН4.1.53	ИП 212-64-R3	Извещатель дымовой адресно-аналоговый	1	2.2.1	Межквартирный коридор (8 этаж)
ИЗ4.1.54	ИЗ-1-R3	Изолятор шлейфа	1	-	Межквартирный коридор (8 этаж)
ВТН4.1.55...5 9	ИП 212-64-R3	Извещатель дымовой адресно-аналоговый	5	2.2.12	Квартира 121
ИЗ4.1.60	ИЗ-1-R3	Изолятор шлейфа	1	-	Межквартирный коридор (8 этаж)
ВИАИ4.1.61	ОПОП 1-R3	Оповещатель охранно-пожарный световой	1	-	Межквартирный коридор (8 этаж)
ВИАИ4.1.62	ОПОП 1-R3	Оповещатель охранно-пожарный световой	1	-	Лифтовой холл (8 этаж)
ВТМ4.1.63	ИПР 513-11ИКЗ-А-R3	Извещатель ручной адресный	1	2.2.13	Лифтовой холл (8 этаж)
ВТН4.1.64	ИП 212-64-R3	Извещатель дымовой адресно-аналоговый	1	-	Лифтовой холл (8 этаж)
ВТМ4.1.65	ИПР 513-11ИКЗ-А-R3	Извещатель ручной адресный	1	2.2.14	Межквартирный коридор (8 этаж)
ВТН4.1.66	ИП 212-64-R3	Извещатель дымовой адресно-аналоговый	1	-	Техническое помещение (8 этаж)

Инв. N подл.	Подп. и дата	Взам. инв. N						
						СП004-10.23-ПСОП1		Лист
Изм.	Кол.уч	Лист	Ндок.	Подп.	Дата			5.30

Адрес	Тип адресного устройства	Название адресного устройства	Кол-во	№ ЗКПС	Место установки
ИЗ4.1.67	ИЗ-1-РЗ	Изолятор шлейфа	1	-	Межквартирный коридор (9 этаж)
ВТН4.1.68	ИП 212-64-РЗ	Извещатель дымовой адресно-аналоговый	1	2.3.1	Межквартирный коридор (9 этаж)
ИЗ4.1.69	ИЗ-1-РЗ	Изолятор шлейфа	1	-	Техническое помещение (9 этаж)
ВТН4.1.70	ИП 212-64-РЗ	Извещатель дымовой адресно-аналоговый	1	2.3.2	Техническое помещение (9 этаж)
ИЗ4.1.71	ИЗ-1-РЗ	Изолятор шлейфа	1	-	Межквартирный коридор (9 этаж)
ВТН4.1.72...77	ИП 212-64-РЗ	Извещатель дымовой адресно-аналоговый	6	2.3.3	Квартира 122
ИЗ4.1.78	ИЗ-1-РЗ	Изолятор шлейфа	1	-	Межквартирный коридор (9 этаж)
ВТН4.1.79...82	ИП 212-64-РЗ	Извещатель дымовой адресно-аналоговый	4	2.3.4	Квартира 123
ИЗ4.1.83	ИЗ-1-РЗ	Изолятор шлейфа	1	-	Межквартирный коридор (9 этаж)
ВТН4.1.84...86	ИП 212-64-РЗ	Извещатель дымовой адресно-аналоговый	3	2.3.5	Квартира 124
ИЗ4.1.87	ИЗ-1-РЗ	Изолятор шлейфа	1	-	Межквартирный коридор (9 этаж)
ВТН4.1.88...890	ИП 212-64-РЗ	Извещатель дымовой адресно-аналоговый	3	2.3.6	Квартира 125
ИЗ4.1.91	ИЗ-1-РЗ	Изолятор шлейфа	1	-	Межквартирный коридор (9 этаж)
ВТН4.1.92...96	ИП 212-64-РЗ	Извещатель дымовой адресно-аналоговый	5	2.3.7	Квартира 126
ИЗ4.1.97	ИЗ-1-РЗ	Изолятор шлейфа	1	-	Межквартирный коридор (9 этаж)
ВТН4.1.98	ИП 212-64-РЗ	Извещатель дымовой адресно-аналоговый	1	2.3.1	Межквартирный коридор (9 этаж)
ИЗ4.1.99	ИЗ-1-РЗ	Изолятор шлейфа	1	-	Межквартирный коридор (9 этаж)

Инв. N подл.	Подп. и дата	Взам. инв. N								
Изм.	Кол.уч	Лист	Ндок.	Подп.	Дата	СП004-10.23-ПСОП1				Лист
										5.31

Инв. N подл.	Подп. и дата	Взам. инв. N

Адрес	Тип адресного устройства	Название адресного устройства	Кол-во	№ ЗКПС	Место установки
ВТН4.1.100...102	ИП 212-64-R3	Извещатель дымовой адресно-аналоговый	3	2.3.8	Квартира 127
ИЗ4.1.103	ИЗ-1-R3	Изолятор шлейфа	1	-	Межквартирный коридор (9 этаж)
ВТН4.1.104...106	ИП 212-64-R3	Извещатель дымовой адресно-аналоговый	3	2.3.9	Квартира 128
ИЗ4.1.107	ИЗ-1-R3	Изолятор шлейфа	1	-	Межквартирный коридор (9 этаж)
ВТН4.1.108...110	ИП 212-64-R3	Извещатель дымовой адресно-аналоговый	3	2.3.10	Квартира 129
ИЗ4.1.111	ИЗ-1-R3	Изолятор шлейфа	1	-	Межквартирный коридор (9 этаж)
ВТН4.1.112...117	ИП 212-64-R3	Извещатель дымовой адресно-аналоговый	6	2.3.11	Межквартирный коридор (9 этаж)
ИЗ4.1.118	ИЗ-1-R3	Изолятор шлейфа	1	-	Межквартирный коридор (9 этаж)
ВТН4.1.119	ИП 212-64-R3	Извещатель дымовой адресно-аналоговый	1	2.3.1	Межквартирный коридор (9 этаж)
ИЗ4.1.120	ИЗ-1-R3	Изолятор шлейфа	1	-	Межквартирный коридор (9 этаж)
ВТН4.1.121...125	ИП 212-64-R3	Извещатель дымовой адресно-аналоговый	5	2.3.12	Квартира 131
ИЗ4.1.126	ИЗ-1-R3	Изолятор шлейфа	1	-	Межквартирный коридор (9 этаж)
ВИА4.1.127	ОПОП 1-R3	Оповещатель охранно-пожарный световой	1	-	Межквартирный коридор (9 этаж)
ВИА4.1.128	ОПОП 1-R3	Оповещатель охранно-пожарный световой	1	-	Лифтовой холл (9 этаж)
ВТМ4.1.129	ИПР 513-11ИКЗ-А-R3	Извещатель ручной адресный	1	2.3.13	Лифтовой холл (9 этаж)
ВТН4.1.130	ИП 212-64-R3	Извещатель дымовой адресно-аналоговый	1	-	Лифтовой холл (9 этаж)
ВТМ4.1.131	ИПР 513-11ИКЗ-А-R3	Извещатель ручной адресный	1	2.3.14	Межквартирный коридор (9 этаж)
ВТН4.1.132	ИП 212-64-R3	Извещатель дымовой адресно-аналоговый	1	-	Техническое помещение (9 этаж)

Инв. N подл.	Подп. и дата	Взам. инв. N							Лист 5.33
			Изм.	Кол.уч	Лист	Ндок.	Подп.	Дата	

Адрес	Тип адресного устройства	Название адресного устройства	Кол-во	№ ЗКПС	Место установки
ИЗ4.2.1	ИЗ-1-РЗ	Изолятор шлейфа	1	-	Межквартирный коридор (10 этаж)
ВТН4.2.2	ИП 212-64-РЗ	Извещатель дымовой адресно-аналоговый	1	2.2.1	Межквартирный коридор (10 этаж)
ИЗ4.2.3	ИЗ-1-РЗ	Изолятор шлейфа	1	-	Техническое помещение (10 этаж)
ВТН4.2.4	ИП 212-64-РЗ	Извещатель дымовой адресно-аналоговый	1	2.2.2	Техническое помещение (10 этаж)
ИЗ4.2.5	ИЗ-1-РЗ	Изолятор шлейфа	1	-	Межквартирный коридор (10 этаж)
ВТН4.2.6...11	ИП 212-64-РЗ	Извещатель дымовой адресно-аналоговый	6	2.2.3	Квартира 132
ИЗ4.2.12	ИЗ-1-РЗ	Изолятор шлейфа	1	-	Межквартирный коридор (10 этаж)
ВТН4.2.13...16	ИП 212-64-РЗ	Извещатель дымовой адресно-аналоговый	3	2.2.4	Квартира 133
ИЗ4.2.17	ИЗ-1-РЗ	Изолятор шлейфа	1	-	Межквартирный коридор (10 этаж)
ВТН4.2.18...20	ИП 212-64-РЗ	Извещатель дымовой адресно-аналоговый	3	2.2.5	Квартира 134
ИЗ4.2.21	ИЗ-1-РЗ	Изолятор шлейфа	1	-	Межквартирный коридор (10 этаж)
ВТН4.2.22...24	ИП 212-64-РЗ	Извещатель дымовой адресно-аналоговый	3	2.2.6	Квартира 135
ИЗ4.2.25	ИЗ-1-РЗ	Изолятор шлейфа	1	-	Межквартирный коридор (10 этаж)
ВТН4.2.26...30	ИП 212-64-РЗ	Извещатель дымовой адресно-аналоговый	5	2.2.7	Квартира 136
ИЗ4.2.31	ИЗ-1-РЗ	Изолятор шлейфа	1	-	Межквартирный коридор (10 этаж)
ВТН4.2.32	ИП 212-64-РЗ	Извещатель дымовой адресно-аналоговый	1	2.2.1	Межквартирный коридор (10 этаж)
ИЗ4.2.33	ИЗ-1-РЗ	Изолятор шлейфа	1	-	Межквартирный коридор (10 этаж)

Адрес	Тип адресного устройства	Название адресного устройства	Кол-во	№ ЗКПС	Место установки
ВТН4.2.34...36	ИП 212-64-R3	Извещатель дымовой адресно-аналоговый	3	2.2.8	Квартира 137
ИЗ4.2.37	ИЗ-1-R3	Изолятор шлейфа	1	-	Межквартирный коридор (10 этаж)
ВТН4.2.38...40	ИП 212-64-R3	Извещатель дымовой адресно-аналоговый	3	2.2.9	Квартира 138
ИЗ4.2.41	ИЗ-1-R3	Изолятор шлейфа	1	-	Межквартирный коридор (10 этаж)
ВТН4.2.42...44	ИП 212-64-R3	Извещатель дымовой адресно-аналоговый	3	2.2.10	Квартира 139
ИЗ4.2.45	ИЗ-1-R3	Изолятор шлейфа	1	-	Межквартирный коридор (10 этаж)
ВТН4.2.46...51	ИП 212-64-R3	Извещатель дымовой адресно-аналоговый	6	2.2.11	Квартира 140
ИЗ4.2.52	ИЗ-1-R3	Изолятор шлейфа	1	-	Межквартирный коридор (10 этаж)
ВТН4.2.53	ИП 212-64-R3	Извещатель дымовой адресно-аналоговый	1	2.2.1	Межквартирный коридор (10 этаж)
ИЗ4.2.54	ИЗ-1-R3	Изолятор шлейфа	1	-	Межквартирный коридор (10 этаж)
ВТН4.2.55...59	ИП 212-64-R3	Извещатель дымовой адресно-аналоговый	5	2.2.12	Квартира 141
ИЗ4.2.60	ИЗ-1-R3	Изолятор шлейфа	1	-	Межквартирный коридор (10 этаж)
ВИА4.2.61	ОПОП 1-R3	Оповещатель охранно-пожарный световой	1	-	Межквартирный коридор (10 этаж)
ВИА4.2.62	ОПОП 1-R3	Оповещатель охранно-пожарный световой	1	-	Лифтовой холл (10 этаж)
ВТМ4.2.63	ИПР 513-11ИКЗ-А-R3	Извещатель ручной адресный	1	2.2.13	Лифтовой холл (10 этаж)
ВТН4.2.64	ИП 212-64-R3	Извещатель дымовой адресно-аналоговый	1	-	Лифтовой холл (10 этаж)
ВТМ4.2.65	ИПР 513-11ИКЗ-А-R3	Извещатель ручной адресный	1	2.2.14	Межквартирный коридор (10 этаж)
ВТН4.2.66	ИП 212-64-R3	Извещатель дымовой адресно-аналоговый	1	-	Техническое помещение (10 этаж)

Инв. N подл.	Подп. и дата	Взам. инв. N

Изм.	Кол.уч	Лист	Ндок.	Подп.	Дата	СП004-10.23-ПСОП1	Лист
							5.34

Инв. N подл.	Подп. и дата	Взам. инв. N							Лист 5.35
			Изм.	Кол.уч	Лист	Ндок.	Подп.	Дата	

Адрес	Тип адресного устройства	Название адресного устройства	Кол-во	№ ЗКПС	Место установки
ИЗ4.2.67	ИЗ-1-R3	Изолятор шлейфа	1	-	Межквартирный коридор (11 этаж)
ВТН4.2.68	ИП 212-64-R3	Извещатель дымовой адресно-аналоговый	1	2.3.1	Межквартирный коридор (11 этаж)
ИЗ4.2.69	ИЗ-1-R3	Изолятор шлейфа	1	-	Техническое помещение (11 этаж)
ВТН4.2.70	ИП 212-64-R3	Извещатель дымовой адресно-аналоговый	1	2.3.2	Техническое помещение (11 этаж)
ИЗ4.2.71	ИЗ-1-R3	Изолятор шлейфа	1	-	Межквартирный коридор (11 этаж)
ВТН4.2.72...75	ИП 212-64-R3	Извещатель дымовой адресно-аналоговый	4	2.3.3	Квартира 142
ИЗ4.2.76	ИЗ-1-R3	Изолятор шлейфа	1	-	Межквартирный коридор (11 этаж)
ВТН4.2.77...82	ИП 212-64-R3	Извещатель дымовой адресно-аналоговый	6	2.3.4	Квартира 143
ИЗ4.2.83	ИЗ-1-R3	Изолятор шлейфа	1	-	Межквартирный коридор (11 этаж)
ВТН4.2.84...86	ИП 212-64-R3	Извещатель дымовой адресно-аналоговый	3	2.3.5	Квартира 144
ИЗ4.2.87	ИЗ-1-R3	Изолятор шлейфа	1	-	Межквартирный коридор (11 этаж)
ВТН4.2.88...90	ИП 212-64-R3	Извещатель дымовой адресно-аналоговый	3	2.3.6	Квартира 145
ИЗ4.2.91	ИЗ-1-R3	Изолятор шлейфа	1	-	Межквартирный коридор (11 этаж)
ВТН4.2.92...96	ИП 212-64-R3	Извещатель дымовой адресно-аналоговый	5	2.3.7	Квартира 146
ИЗ4.2.97	ИЗ-1-R3	Изолятор шлейфа	1	-	Межквартирный коридор (11 этаж)
ВТН4.2.98	ИП 212-64-R3	Извещатель дымовой адресно-аналоговый	1	2.3.1	Межквартирный коридор (11 этаж)
ИЗ4.2.99	ИЗ-1-R3	Изолятор шлейфа	1	-	Межквартирный коридор (11 этаж)

Адрес	Тип адресного устройства	Название адресного устройства	Кол-во	№ ЗКПС	Место установки
ВТН4.2.100...102	ИП 212-64-R3	Извещатель дымовой адресно-аналоговый	3	2.3.8	Квартира 147
ИЗ4.2.103	ИЗ-1-R3	Изолятор шлейфа	1	-	Межквартирный коридор (11 этаж)
ВТН4.2.104...106	ИП 212-64-R3	Извещатель дымовой адресно-аналоговый	3	2.3.9	Квартира 148
ИЗ4.2.107	ИЗ-1-R3	Изолятор шлейфа	1	-	Межквартирный коридор (11 этаж)
ВТН4.2.108...110	ИП 212-64-R3	Извещатель дымовой адресно-аналоговый	3	2.3.10	Квартира 149
ИЗ4.2.111	ИЗ-1-R3	Изолятор шлейфа	1	-	Межквартирный коридор (11 этаж)
ВТН4.2.112...117	ИП 212-64-R3	Извещатель дымовой адресно-аналоговый	6	2.3.11	Квартира 150
ИЗ4.2.118	ИЗ-1-R3	Изолятор шлейфа	1	-	Межквартирный коридор (11 этаж)
ВТН4.2.119	ИП 212-64-R3	Извещатель дымовой адресно-аналоговый	1	2.3.1	Межквартирный коридор (11 этаж)
ИЗ4.2.120	ИЗ-1-R3	Изолятор шлейфа	1	-	Межквартирный коридор (11 этаж)
ВТН4.2.121...125	ИП 212-64-R3	Извещатель дымовой адресно-аналоговый	5	2.3.12	Квартира 151
ИЗ4.2.126	ИЗ-1-R3	Изолятор шлейфа	1	-	Межквартирный коридор (11 этаж)
ВИА4.2.127	ОПОП 1-R3	Оповещатель охранно-пожарный световой	1	-	Межквартирный коридор (11 этаж)
ВИА4.2.128	ОПОП 1-R3	Оповещатель охранно-пожарный световой	1	-	Лифтовой холл (11 этаж)
ВТМ4.2.129	ИПР 513-11ИКЗ-А-R3	Извещатель ручной адресный	1	2.3.13	Лифтовой холл (11 этаж)
ВТН4.2.130	ИП 212-64-R3	Извещатель дымовой адресно-аналоговый	1	-	Лифтовой холл (11 этаж)
ВТМ4.2.131	ИПР 513-11ИКЗ-А-R3	Извещатель ручной адресный	1	2.3.14	Межквартирный коридор (11 этаж)
ВТН4.2.132	ИП 212-64-R3	Извещатель дымовой адресно-аналоговый	1	-	Техническое помещение (11 этаж)

Инв. N подл.	Подп. и дата	Взам. инв. N							СП004-10.23-ПСОП1		Лист
											5.36
			Изм.	Кол.уч.	Лист	Ндок.	Подп.	Дата			

Инв. N подл.	Подп. и дата	Взам. инв. N							Лист 5.37
			Изм.	Кол.уч	Лист	Ндок.	Подп.	Дата	

Адрес	Тип адресного устройства	Название адресного устройства	Кол-во	№ ЗКПС	Место установки
ИЗ5.1.1	ИЗ-1-РЗ	Изолятор шлейфа	1	-	Межквартирный коридор (12 этаж)
ВТН5.1.2	ИП 212-64-РЗ	Извещатель дымовой адресно-аналоговый	1	2.2.1	Межквартирный коридор (12 этаж)
ИЗ5.1.3	ИЗ-1-РЗ	Изолятор шлейфа	1	-	Техническое помещение (12 этаж)
ВТН5.1..4	ИП 212-64-РЗ	Извещатель дымовой адресно-аналоговый	1	2.2.2	Техническое помещение (12 этаж)
ИЗ5.1.5	ИЗ-1-РЗ	Изолятор шлейфа	1	-	Межквартирный коридор (12 этаж)
ВТН5.1..6...9	ИП 212-64-РЗ	Извещатель дымовой адресно-аналоговый	4	2.2.3	Квартира 152
ИЗ5.1..10	ИЗ-1-РЗ	Изолятор шлейфа	1	-	Межквартирный коридор (12 этаж)
ВТН5.1..11...16	ИП 212-64-РЗ	Извещатель дымовой адресно-аналоговый	6	2.2.4	Квартира 153
ИЗ5.1..17	ИЗ-1-РЗ	Изолятор шлейфа	1	-	Межквартирный коридор (12 этаж)
ВТН5.1..18...20	ИП 212-64-РЗ	Извещатель дымовой адресно-аналоговый	3	2.2.5	Квартира 154
ИЗ5.1..21	ИЗ-1-РЗ	Изолятор шлейфа	1	-	Межквартирный коридор (12 этаж)
ВТН5.1..22...24	ИП 212-64-РЗ	Извещатель дымовой адресно-аналоговый	3	2.2.6	Квартира 155
ИЗ5.1..25	ИЗ-1-РЗ	Изолятор шлейфа	1	-	Межквартирный коридор (12 этаж)
ВТН5.1..26...30	ИП 212-64-РЗ	Извещатель дымовой адресно-аналоговый	5	2.2.7	Квартира 156
ИЗ5.1..31	ИЗ-1-РЗ	Изолятор шлейфа	1	-	Межквартирный коридор (12 этаж)
ВТН5.1..32	ИП 212-64-РЗ	Извещатель дымовой адресно-аналоговый	1	2.2.1	Межквартирный коридор (12 этаж)
ИЗ5.1.33	ИЗ-1-РЗ	Изолятор шлейфа	1	-	Межквартирный коридор (12 этаж)

Адрес	Тип адресного устройства	Название адресного устройства	Кол-во	№ ЗКПС	Место установки
ВТН5.1.34...36	ИП 212-64-R3	Извещатель дымовой адресно-аналоговый	3	2.2.8	Квартира 157
ИЗ5.1.37	ИЗ-1-R3	Изолятор шлейфа	1	-	Межквартирный коридор (12 этаж)
ВТН5.1.38...40	ИП 212-64-R3	Извещатель дымовой адресно-аналоговый	3	2.2.9	Квартира 158
ИЗ5.1.41	ИЗ-1-R3	Изолятор шлейфа	1	-	Межквартирный коридор (12 этаж)
ВТН5.1.42...44	ИП 212-64-R3	Извещатель дымовой адресно-аналоговый	3	2.2.10	Квартира 159
ИЗ5.1.45	ИЗ-1-R3	Изолятор шлейфа	1	-	Межквартирный коридор (12 этаж)
ВТН5.1.46...51	ИП 212-64-R3	Извещатель дымовой адресно-аналоговый	6	2.2.11	Квартира 160
ИЗ5.1.52	ИЗ-1-R3	Изолятор шлейфа	1	-	Межквартирный коридор (12 этаж)
ВТН5.1.53	ИП 212-64-R3	Извещатель дымовой адресно-аналоговый	1	2.2.1	Межквартирный коридор (12 этаж)
ИЗ5.1.54	ИЗ-1-R3	Изолятор шлейфа	1	-	Межквартирный коридор (12 этаж)
ВТН5.1.55...59	ИП 212-64-R3	Извещатель дымовой адресно-аналоговый	5	2.2.12	Квартира 161
ИЗ5.1.60	ИЗ-1-R3	Изолятор шлейфа	1	-	Межквартирный коридор (12 этаж)
ВИА5.1.61	ОПОП 1-R3	Оповещатель охранно-пожарный световой	1	-	Межквартирный коридор (12 этаж)
ВИА5.1.62	ОПОП 1-R3	Оповещатель охранно-пожарный световой	1	-	Лифтовой холл (12 этаж)
ВТМ5.1.63	ИПР 513-11ИКЗ-А-R3	Извещатель ручной адресный	1	2.2.13	Лифтовой холл (12 этаж)
ВТН5.1.64	ИП 212-64-R3	Извещатель дымовой адресно-аналоговый	1	-	Лифтовой холл (12 этаж)
ВТМ5.1.65	ИПР 513-11ИКЗ-А-R3	Извещатель ручной адресный	1	2.2.14	Межквартирный коридор (12 этаж)
ВТН5.1.66	ИП 212-64-R3	Извещатель дымовой адресно-аналоговый	1	-	Техническое помещение (12 этаж)

Инв. N подл.	Подп. и дата	Взам. инв. N							Лист
Изм.	Кол.уч.	Лист	Ндок.	Подп.	Дата	СП004-10.23-ПСОП1			5.38

Адрес	Тип адресного устройства	Название адресного устройства	Кол-во	№ ЗКПС	Место установки
ИЗ5.1.67	ИЗ-1-РЗ	Изолятор шлейфа	1	-	Межквартирный коридор (13 этаж)
ВТН5.1.68	ИП 212-64-РЗ	Извещатель дымовой адресно-аналоговый	1	2.3.1	Межквартирный коридор (13 этаж)
ИЗ5.1.69	ИЗ-1-РЗ	Изолятор шлейфа	1	-	Техническое помещение (13 этаж)
ВТН5.1.70	ИП 212-64-РЗ	Извещатель дымовой адресно-аналоговый	1	2.3.2	Техническое помещение (13 этаж)
ИЗ5.1.71	ИЗ-1-РЗ	Изолятор шлейфа	1	-	Межквартирный коридор (13 этаж)
ВТН5.1.72...75	ИП 212-64-РЗ	Извещатель дымовой адресно-аналоговый	4	2.3.3	Квартира 162
ИЗ5.1.76	ИЗ-1-РЗ	Изолятор шлейфа	1	-	Межквартирный коридор (13 этаж)
ВТН5.1.77...82	ИП 212-64-РЗ	Извещатель дымовой адресно-аналоговый	6	2.3.4	Квартира 163
ИЗ5.1.83	ИЗ-1-РЗ	Изолятор шлейфа	1	-	Межквартирный коридор (13 этаж)
ВТН5.1.84...86	ИП 212-64-РЗ	Извещатель дымовой адресно-аналоговый	3	2.3.5	Квартира 164
ИЗ5.1.87	ИЗ-1-РЗ	Изолятор шлейфа	1	-	Межквартирный коридор (13 этаж)
ВТН5.1.88...90	ИП 212-64-РЗ	Извещатель дымовой адресно-аналоговый	3	2.3.6	Квартира 165
ИЗ5.1.91	ИЗ-1-РЗ	Изолятор шлейфа	1	-	Межквартирный коридор (13 этаж)
ВТН5.1.92...96	ИП 212-64-РЗ	Извещатель дымовой адресно-аналоговый	5	2.3.7	Квартира 166
ИЗ5.1.97	ИЗ-1-РЗ	Изолятор шлейфа	1	-	Межквартирный коридор (13 этаж)
ВТН5.1.98	ИП 212-64-РЗ	Извещатель дымовой адресно-аналоговый	1	2.3.1	Межквартирный коридор (13 этаж)
ИЗ5.1.99	ИЗ-1-РЗ	Изолятор шлейфа	1	-	Межквартирный коридор (13 этаж)

Инв. N подл.	Подп. и дата	Взам. инв. N								
Изм.	Кол.уч.	Лист	Ндок.	Подп.	Дата	СП004-10.23-ПСОП1				Лист
										5.39

Адрес	Тип адресного устройства	Название адресного устройства	Кол-во	№ ЗКПС	Место установки
ВТН5.1.100...102	ИП 212-64-R3	Извещатель дымовой адресно-аналоговый	3	2.3.8	Квартира 167
ИЗ5.1.103	ИЗ-1-R3	Изолятор шлейфа	1	-	Межквартирный коридор (13 этаж)
ВТН5.1.104...106	ИП 212-64-R3	Извещатель дымовой адресно-аналоговый	3	2.3.9	Квартира 168
ИЗ5.1.107	ИЗ-1-R3	Изолятор шлейфа	1	-	Межквартирный коридор (13 этаж)
ВТН5.1.108...110	ИП 212-64-R3	Извещатель дымовой адресно-аналоговый	3	2.3.10	Квартира 169
ИЗ5.1.111	ИЗ-1-R3	Изолятор шлейфа	1	-	Межквартирный коридор (13 этаж)
ВТН5.1.112...117	ИП 212-64-R3	Извещатель дымовой адресно-аналоговый	6	2.3.11	Квартира 170
ИЗ5.1.118	ИЗ-1-R3	Изолятор шлейфа	1	-	Межквартирный коридор (13 этаж)
ВТН5.1.119	ИП 212-64-R3	Извещатель дымовой адресно-аналоговый	1	2.3.1	Межквартирный коридор (13 этаж)
ИЗ5.1.120	ИЗ-1-R3	Изолятор шлейфа	1	-	Межквартирный коридор (13 этаж)
ВТН5.1.121...125	ИП 212-64-R3	Извещатель дымовой адресно-аналоговый	5	2.3.12	Квартира 171
ИЗ5.1.126	ИЗ-1-R3	Изолятор шлейфа	1	-	Межквартирный коридор (13 этаж)
ВИА5.1.127	ОПОП 1-R3	Оповещатель охранно-пожарный световой	1	-	Межквартирный коридор (13 этаж)
ВИА5.1.128	ОПОП 1-R3	Оповещатель охранно-пожарный световой	1	-	Лифтовой холл (13 этаж)
ВТМ5.1.129	ИПР 513-11ИКЗ-А-R3	Извещатель ручной адресный	1	2.3.13	Лифтовой холл (13 этаж)
ВТН5.1.130	ИП 212-64-R3	Извещатель дымовой адресно-аналоговый	1	-	Лифтовой холл (13 этаж)
ВТМ5.1.131	ИПР 513-11ИКЗ-А-R3	Извещатель ручной адресный	1	2.3.14	Межквартирный коридор (13 этаж)
ВТН5.1.132	ИП 212-64-R3	Извещатель дымовой адресно-аналоговый	1	-	Техническое помещение (13 этаж)

Инв. N подл.	Подп. и дата	Взам. инв. N							Лист
СП004-10.23-ПСОП1									5.40
Изм.	Кол.уч	Лист	Ндок.	Подп.	Дата				

Адрес	Тип адресного устройства	Название адресного устройства	Кол-во	№ ЗКПС	Место установки
ИЗ5.2.1	ИЗ-1-РЗ	Изолятор шлейфа	1	-	Межквартирный коридор (14 этаж)
ВТН5.2.2	ИП 212-64-РЗ	Извещатель дымовой адресно-аналоговый	1	2.2.1	Межквартирный коридор (14 этаж)
ИЗ5.2.3	ИЗ-1-РЗ	Изолятор шлейфа	1	-	Техническое помещение (14 этаж)
ВТН5.2.4	ИП 212-64-РЗ	Извещатель дымовой адресно-аналоговый	1	2.2.2	Техническое помещение (14 этаж)
ИЗ5.2.5	ИЗ-1-РЗ	Изолятор шлейфа	1	-	Межквартирный коридор (14 этаж)
ВТН5.2.6...11	ИП 212-64-РЗ	Извещатель дымовой адресно-аналоговый	6	2.2.3	Квартира 172
ИЗ5.2.12	ИЗ-1-РЗ	Изолятор шлейфа	1	-	Межквартирный коридор (14 этаж)
ВТН5.2.13...16	ИП 212-64-РЗ	Извещатель дымовой адресно-аналоговый	3	2.2.4	Квартира 173
ИЗ5.2.17	ИЗ-1-РЗ	Изолятор шлейфа	1	-	Межквартирный коридор (14 этаж)
ВТН5.2.18...20	ИП 212-64-РЗ	Извещатель дымовой адресно-аналоговый	3	2.2.5	Квартира 174
ИЗ5.2.21	ИЗ-1-РЗ	Изолятор шлейфа	1	-	Межквартирный коридор (14 этаж)
ВТН5.2.22...24	ИП 212-64-РЗ	Извещатель дымовой адресно-аналоговый	3	2.2.6	Квартира 175
ИЗ5.2.25	ИЗ-1-РЗ	Изолятор шлейфа	1	-	Межквартирный коридор (14 этаж)
ВТН5.2.26...30	ИП 212-64-РЗ	Извещатель дымовой адресно-аналоговый	5	2.2.7	Квартира 176
ИЗ5.2.31	ИЗ-1-РЗ	Изолятор шлейфа	1	-	Межквартирный коридор (14 этаж)
ВТН5.2.32	ИП 212-64-РЗ	Извещатель дымовой адресно-аналоговый	1	2.2.1	Межквартирный коридор (14 этаж)
ИЗ5.2.33	ИЗ-1-РЗ	Изолятор шлейфа	1	-	Межквартирный коридор (14 этаж)

Инв. N подл.	Подп. и дата	Взам. инв. N							Лист
Изм.	Кол.уч	Лист	Ндок.	Подп.	Дата	СП004-10.23-ПСОП1			5.41

Инв. N подл.	Подп. и дата	Взам. инв. N

Адрес	Тип адресного устройства	Название адресного устройства	Кол-во	№ ЗКПС	Место установки
ВТН5.2.34...36	ИП 212-64-R3	Извещатель дымовой адресно-аналоговый	3	2.2.8	Квартира 177
ИЗ5.2.37	ИЗ-1-R3	Изолятор шлейфа	1	-	Межквартирный коридор (14 этаж)
ВТН5.2.38...40	ИП 212-64-R3	Извещатель дымовой адресно-аналоговый	3	2.2.9	Квартира 178
ИЗ5.2.41	ИЗ-1-R3	Изолятор шлейфа	1	-	Межквартирный коридор (14 этаж)
ВТН5.2.42...44	ИП 212-64-R3	Извещатель дымовой адресно-аналоговый	3	2.2.10	Квартира 179
ИЗ5.2.45	ИЗ-1-R3	Изолятор шлейфа	1	-	Межквартирный коридор (14 этаж)
ВТН5.2.46...51	ИП 212-64-R3	Извещатель дымовой адресно-аналоговый	6	2.2.11	Квартира 180
ИЗ5.2.52	ИЗ-1-R3	Изолятор шлейфа	1	-	Межквартирный коридор (14 этаж)
ВТН5.2.53	ИП 212-64-R3	Извещатель дымовой адресно-аналоговый	1	2.2.1	Межквартирный коридор (14 этаж)
ИЗ5.2.54	ИЗ-1-R3	Изолятор шлейфа	1	-	Межквартирный коридор (14 этаж)
ВТН5.2.55...59	ИП 212-64-R3	Извещатель дымовой адресно-аналоговый	5	2.2.12	Квартира 181
ИЗ5.2.60	ИЗ-1-R3	Изолятор шлейфа	1	-	Межквартирный коридор (14 этаж)
ВИА5.2.61	ОПОП 1-R3	Оповещатель охранно-пожарный световой	1	-	Межквартирный коридор (14 этаж)
ВИА5.2.62	ОПОП 1-R3	Оповещатель охранно-пожарный световой	1	-	Лифтовой холл (14 этаж)
ВТМ5.2.63	ИПР 513-11ИКЗ-A-R3	Извещатель ручной адресный	1	2.2.13	Лифтовой холл (14 этаж)
ВТН5.2.64	ИП 212-64-R3	Извещатель дымовой адресно-аналоговый	1	-	Лифтовой холл (14 этаж)
ВТМ5.2.65	ИПР 513-11ИКЗ-A-R3	Извещатель ручной адресный	1	2.2.14	Межквартирный коридор (14 этаж)
ВТН5.2.66	ИП 212-64-R3	Извещатель дымовой адресно-аналоговый	1	-	Техническое помещение (14 этаж)

Инв. № подл.	Подп. и дата	Взам. инв. №							Лист 5.43
			Изм.	Кол.уч	Лист	Ндок.	Подп.	Дата	

Адрес	Тип адресного устройства	Название адресного устройства	Кол-во	№ ЗКПС	Место установки
ИЗ5.2.67	ИЗ-1-РЗ	Изолятор шлейфа	1	-	Межквартирный коридор (15 этаж)
ВТН5.2.68	ИП 212-64-РЗ	Извещатель дымовой адресно-аналоговый	1	2.3.1	Межквартирный коридор (15 этаж)
ИЗ5.2.69	ИЗ-1-РЗ	Изолятор шлейфа	1	-	Техническое помещение (15 этаж)
ВТН5.2.70	ИП 212-64-РЗ	Извещатель дымовой адресно-аналоговый	1	2.3.2	Техническое помещение (15 этаж)
ИЗ5.2.71	ИЗ-1-РЗ	Изолятор шлейфа	1	-	Межквартирный коридор (15 этаж)
ВТН5.2.72...77	ИП 212-64-РЗ	Извещатель дымовой адресно-аналоговый	6	2.3.3	Квартира 182
ИЗ5.2.78	ИЗ-1-РЗ	Изолятор шлейфа	1	-	Межквартирный коридор (15 этаж)
ВТН5.2.79...82	ИП 212-64-РЗ	Извещатель дымовой адресно-аналоговый	4	2.3.4	Квартира 183
ИЗ5.2.83	ИЗ-1-РЗ	Изолятор шлейфа	1	-	Межквартирный коридор (15 этаж)
ВТН5.2.84...86	ИП 212-64-РЗ	Извещатель дымовой адресно-аналоговый	3	2.3.5	Квартира 184
ИЗ5.2.87	ИЗ-1-РЗ	Изолятор шлейфа	1	-	Межквартирный коридор (15 этаж)
ВТН5.2.88...90	ИП 212-64-РЗ	Извещатель дымовой адресно-аналоговый	3	2.3.6	Квартира 185
ИЗ5.2.91	ИЗ-1-РЗ	Изолятор шлейфа	1	-	Межквартирный коридор (15 этаж)
ВТН5.2.92...96	ИП 212-64-РЗ	Извещатель дымовой адресно-аналоговый	5	2.3.7	Квартира 186
ИЗ5.2.97	ИЗ-1-РЗ	Изолятор шлейфа	1	-	Межквартирный коридор (15 этаж)
ВТН5.2.98	ИП 212-64-РЗ	Извещатель дымовой адресно-аналоговый	1	2.3.1	Межквартирный коридор (15 этаж)
ИЗ5.2.99	ИЗ-1-РЗ	Изолятор шлейфа	1	-	Межквартирный коридор (15 этаж)

Инв. N подл.	Подп. и дата	Взам. инв. N

Адрес	Тип адресного устройства	Название адресного устройства	Кол-во	№ ЗКПС	Место установки
ИЗ6.1.1	ИЗ-1-РЗ	Изолятор шлейфа	1	-	Межквартирный коридор (16 этаж)
ВТН6.1.2	ИП 212-64-РЗ	Извещатель дымовой адресно-аналоговый	1	2.2.1	Межквартирный коридор (16 этаж)
ИЗ6.1.3	ИЗ-1-РЗ	Изолятор шлейфа	1	-	Техническое помещение (16 этаж)
ВТН6.1.4	ИП 212-64-РЗ	Извещатель дымовой адресно-аналоговый	1	2.2.2	Техническое помещение (16 этаж)
ИЗ6.1.5	ИЗ-1-РЗ	Изолятор шлейфа	1	-	Межквартирный коридор (16 этаж)
ВТН6.1.6...11	ИП 212-64-РЗ	Извещатель дымовой адресно-аналоговый	6	2.2.3	Квартира 192
ИЗ6.1.12	ИЗ-1-РЗ	Изолятор шлейфа	1	-	Межквартирный коридор (16 этаж)
ВТН6.1.13...16	ИП 212-64-РЗ	Извещатель дымовой адресно-аналоговый	3	2.2.4	Квартира 193
ИЗ6.1.17	ИЗ-1-РЗ	Изолятор шлейфа	1	-	Межквартирный коридор (16 этаж)
ВТН6.1.18...20	ИП 212-64-РЗ	Извещатель дымовой адресно-аналоговый	3	2.2.5	Квартира 194
ИЗ6.1.21	ИЗ-1-РЗ	Изолятор шлейфа	1	-	Межквартирный коридор (16 этаж)
ВТН6.1.22...24	ИП 212-64-РЗ	Извещатель дымовой адресно-аналоговый	3	2.2.6	Квартира 195
ИЗ6.1.25	ИЗ-1-РЗ	Изолятор шлейфа	1	-	Межквартирный коридор (16 этаж)
ВТН6.1.26...30	ИП 212-64-РЗ	Извещатель дымовой адресно-аналоговый	5	2.2.7	Квартира 196
ИЗ6.1.31	ИЗ-1-РЗ	Изолятор шлейфа	1	-	Межквартирный коридор (16 этаж)
ВТН6.1.32	ИП 212-64-РЗ	Извещатель дымовой адресно-аналоговый	1	2.2.1	Межквартирный коридор (16 этаж)
ИЗ6.1.33	ИЗ-1-РЗ	Изолятор шлейфа	1	-	Межквартирный коридор (16 этаж)

Изм.	Кол.уч	Лист	Ндок.	Подп.	Дата	СП004-10.23-ПСОП1	Лист
							5.45

Адрес	Тип адресного устройства	Название адресного устройства	Кол-во	№ ЗКПС	Место установки
ВТН6.1.34...36	ИП 212-64-R3	Извещатель дымовой адресно-аналоговый	3	2.2.8	Квартира 197
ИЗ6.1.37	ИЗ-1-R3	Изолятор шлейфа	1	-	Межквартирный коридор (16 этаж)
ВТН6.1.38...40	ИП 212-64-R3	Извещатель дымовой адресно-аналоговый	3	2.2.9	Квартира 198
ИЗ6.1.41	ИЗ-1-R3	Изолятор шлейфа	1	-	Межквартирный коридор (16 этаж)
ВТН6.1.42...44	ИП 212-64-R3	Извещатель дымовой адресно-аналоговый	3	2.2.10	Квартира 199
ИЗ6.1.45	ИЗ-1-R3	Изолятор шлейфа	1	-	Межквартирный коридор (16 этаж)
ВТН6.1.46...51	ИП 212-64-R3	Извещатель дымовой адресно-аналоговый	6	2.2.11	Квартира 200
ИЗ6.1.52	ИЗ-1-R3	Изолятор шлейфа	1	-	Межквартирный коридор (16 этаж)
ВТН6.1.53	ИП 212-64-R3	Извещатель дымовой адресно-аналоговый	1	2.2.1	Межквартирный коридор (16 этаж)
ИЗ6.1.54	ИЗ-1-R3	Изолятор шлейфа	1	-	Межквартирный коридор (16 этаж)
ВТН6.1.55...59	ИП 212-64-R3	Извещатель дымовой адресно-аналоговый	5	2.2.12	Квартира 201
ИЗ6.1.60	ИЗ-1-R3	Изолятор шлейфа	1	-	Межквартирный коридор (16 этаж)
ВИА6.1.61	ОПОП 1-R3	Оповещатель охранно-пожарный световой	1	-	Межквартирный коридор (16 этаж)
ВИА6.1.62	ОПОП 1-R3	Оповещатель охранно-пожарный световой	1	-	Лифтовой холл (16 этаж)
ВТМ6.1.63	ИПР 513-11ИКЗ-А-R3	Извещатель ручной адресный	1	2.2.13	Лифтовой холл (16 этаж)
ВТН6.1.64	ИП 212-64-R3	Извещатель дымовой адресно-аналоговый	1	-	Лифтовой холл (16 этаж)
ВТМ6.1.65	ИПР 513-11ИКЗ-А-R3	Извещатель ручной адресный	1	2.2.14	Межквартирный коридор (16 этаж)
ВТН6.1.66	ИП 212-64-R3	Извещатель дымовой адресно-аналоговый	1	-	Техническое помещение (16 этаж)

Инв. N подл.	Подп. и дата	Взам. инв. N				
Изм.	Кол.уч.	Лист	Ндок.	Подп.	Дата	Лист
						5.46

СП004-10.23-ПСОП1

Адрес	Тип адресного устройства	Название адресного устройства	Кол-во	№ ЗКПС	Место установки
ИЗ6.1.67	ИЗ-1-РЗ	Изолятор шлейфа	1	-	Межквартирный коридор (17 этаж)
ВТН6.1.68	ИП 212-64-РЗ	Извещатель дымовой адресно-аналоговый	1	2.3.1	Межквартирный коридор (17 этаж)
ИЗ6.1.69	ИЗ-1-РЗ	Изолятор шлейфа	1	-	Техническое помещение (17 этаж)
ВТН6.1.70	ИП 212-64-РЗ	Извещатель дымовой адресно-аналоговый	1	2.3.2	Техническое помещение (17 этаж)
ИЗ6.1.71	ИЗ-1-РЗ	Изолятор шлейфа	1	-	Межквартирный коридор (17 этаж)
ВТН6.1.72...77	ИП 212-64-РЗ	Извещатель дымовой адресно-аналоговый	6	2.3.3	Квартира 202
ИЗ6.1.78	ИЗ-1-РЗ	Изолятор шлейфа	1	-	Межквартирный коридор (17 этаж)
ВТН6.1.79...82	ИП 212-64-РЗ	Извещатель дымовой адресно-аналоговый	4	2.3.4	Квартира 203
ИЗ6.1.83	ИЗ-1-РЗ	Изолятор шлейфа	1	-	Межквартирный коридор (17 этаж)
ВТН6.1.84...86	ИП 212-64-РЗ	Извещатель дымовой адресно-аналоговый	3	2.3.5	Квартира 204
ИЗ6.1.87	ИЗ-1-РЗ	Изолятор шлейфа	1	-	Межквартирный коридор (17 этаж)
ВТН6.1.88...90	ИП 212-64-РЗ	Извещатель дымовой адресно-аналоговый	3	2.3.6	Квартира 205
ИЗ6.1.91	ИЗ-1-РЗ	Изолятор шлейфа	1	-	Межквартирный коридор (17 этаж)
ВТН6.1.92...96	ИП 212-64-РЗ	Извещатель дымовой адресно-аналоговый	5	2.3.7	Квартира 206
ИЗ6.1.97	ИЗ-1-РЗ	Изолятор шлейфа	1	-	Межквартирный коридор (17 этаж)
ВТН6.1.98	ИП 212-64-РЗ	Извещатель дымовой адресно-аналоговый	1	2.3.1	Межквартирный коридор (17 этаж)
ИЗ6.1.99	ИЗ-1-РЗ	Изолятор шлейфа	1	-	Межквартирный коридор (17 этаж)

Инв. N подл.	Подп. и дата	Взам. инв. N							Лист 5.47
Изм.	Кол.уч.	Лист	Ндок.	Подп.	Дата	СП004-10.23-ПСОП1			

Адрес	Тип адресного устройства	Название адресного устройства	Кол-во	№ ЗКПС	Место установки
ВТН6.1.100...102	ИП 212-64-R3	Извещатель дымовой адресно-аналоговый	3	2.3.8	Квартира 207
ИЗ6.1.103	ИЗ-1-R3	Изолятор шлейфа	1	-	Межквартирный коридор (17 этаж)
ВТН6.1.104...106	ИП 212-64-R3	Извещатель дымовой адресно-аналоговый	3	2.3.9	Квартира 208
ИЗ6.1.107	ИЗ-1-R3	Изолятор шлейфа	1	-	Межквартирный коридор (17 этаж)
ВТН6.1.108...110	ИП 212-64-R3	Извещатель дымовой адресно-аналоговый	3	2.3.10	Квартира 209
ИЗ6.1.111	ИЗ-1-R3	Изолятор шлейфа	1	-	Межквартирный коридор (17 этаж)
ВТН6.1.112...117	ИП 212-64-R3	Извещатель дымовой адресно-аналоговый	6	2.3.11	Квартира 210
ИЗ6.1.118	ИЗ-1-R3	Изолятор шлейфа	1	-	Межквартирный коридор (17 этаж)
ВТН6.1.119	ИП 212-64-R3	Извещатель дымовой адресно-аналоговый	1	2.3.1	Межквартирный коридор (17 этаж)
ИЗ6.1.120	ИЗ-1-R3	Изолятор шлейфа	1	-	Межквартирный коридор (17 этаж)
ВТН6.1.121...125	ИП 212-64-R3	Извещатель дымовой адресно-аналоговый	5	2.3.12	Квартира 211
ИЗ6.1.126	ИЗ-1-R3	Изолятор шлейфа	1	-	Межквартирный коридор (17 этаж)
ВИА6.1.127	ОПОП 1-R3	Оповещатель охранно-пожарный световой	1	-	Межквартирный коридор (17 этаж)
ВИА6.1.128	ОПОП 1-R3	Оповещатель охранно-пожарный световой	1	-	Лифтовой холл (17 этаж)
ВТМ6.1.129	ИПР 513-11ИКЗ-А-R3	Извещатель ручной адресный	1	2.3.13	Лифтовой холл (17 этаж)
ВТН6.1.130	ИП 212-64-R3	Извещатель дымовой адресно-аналоговый	1	-	Лифтовой холл (17 этаж)
ВТМ6.1.131	ИПР 513-11ИКЗ-А-R3	Извещатель ручной адресный	1	2.3.14	Межквартирный коридор (17 этаж)
ВТН6.1.132	ИП 212-64-R3	Извещатель дымовой адресно-аналоговый	1	-	Техническое помещение (17 этаж)

Инв. N подл.	Подп. и дата	Взам. инв. N							Лист 5.48
Изм.	Кол.уч	Лист	Ндок.	Подп.	Дата	СП004-10.23-ПСОП1			

Адрес	Тип адресного устройства	Название адресного устройства	Кол-во	№ ЗКПС	Место установки
ИЗ6.2.1	ИЗ-1-РЗ	Изолятор шлейфа	1	-	Межквартирный коридор (18 этаж)
ВТН6.2.2	ИП 212-64-РЗ	Извещатель дымовой адресно-аналоговый	1	2.2.1	Межквартирный коридор (18 этаж)
ИЗ6.2.3	ИЗ-1-РЗ	Изолятор шлейфа	1	-	Техническое помещение (18 этаж)
ВТН6.2.4	ИП 212-64-РЗ	Извещатель дымовой адресно-аналоговый	1	2.2.2	Техническое помещение (18 этаж)
ИЗ6.2.5	ИЗ-1-РЗ	Изолятор шлейфа	1	-	Межквартирный коридор (18 этаж)
ВТН6.2.6...11	ИП 212-64-РЗ	Извещатель дымовой адресно-аналоговый	6	2.2.3	Квартира 212
ИЗ6.2.12	ИЗ-1-РЗ	Изолятор шлейфа	1	-	Межквартирный коридор (18 этаж)
ВТН6.2.13...16	ИП 212-64-РЗ	Извещатель дымовой адресно-аналоговый	3	2.2.4	Квартира 213
ИЗ6.2.17	ИЗ-1-РЗ	Изолятор шлейфа	1	-	Межквартирный коридор (18 этаж)
ВТН6.2.18...20	ИП 212-64-РЗ	Извещатель дымовой адресно-аналоговый	3	2.2.5	Квартира 214
ИЗ6.2.21	ИЗ-1-РЗ	Изолятор шлейфа	1	-	Межквартирный коридор (18 этаж)
ВТН6.2.22...24	ИП 212-64-РЗ	Извещатель дымовой адресно-аналоговый	3	2.2.6	Квартира 215
ИЗ6.2.25	ИЗ-1-РЗ	Изолятор шлейфа	1	-	Межквартирный коридор (18 этаж)
ВТН6.2.26...30	ИП 212-64-РЗ	Извещатель дымовой адресно-аналоговый	5	2.2.7	Квартира 216
ИЗ6.2.31	ИЗ-1-РЗ	Изолятор шлейфа	1	-	Межквартирный коридор (18 этаж)
ВТН6.2.32	ИП 212-64-РЗ	Извещатель дымовой адресно-аналоговый	1	2.2.1	Межквартирный коридор (18 этаж)
ИЗ6.2.33	ИЗ-1-РЗ	Изолятор шлейфа	1	-	Межквартирный коридор (18 этаж)

Инв. N подл.	Подп. и дата	Взам. инв. N							Лист
Изм.	Кол.уч	Лист	Ндок.	Подп.	Дата	СП004-10.23-ПСОП1			5.49

Адрес	Тип адресного устройства	Название адресного устройства	Кол-во	№ ЗКПС	Место установки
ВТН6.2.34...3 6	ИП 212-64-R3	Извещатель дымовой адресно-аналоговый	3	2.2.8	Квартира 217
ИЗ6.2.37	ИЗ-1-R3	Изолятор шлейфа	1	-	Межквартирный коридор (18 этаж)
ВТН6.2.38...4 0	ИП 212-64-R3	Извещатель дымовой адресно-аналоговый	3	2.2.9	Квартира 218
ИЗ6.2.41	ИЗ-1-R3	Изолятор шлейфа	1	-	Межквартирный коридор (18 этаж)
ВТН6.2.42...4 4	ИП 212-64-R3	Извещатель дымовой адресно-аналоговый	3	2.2.10	Квартира 219
ИЗ6.2.45	ИЗ-1-R3	Изолятор шлейфа	1	-	Межквартирный коридор (18 этаж)
ВТН6.2.46...5 1	ИП 212-64-R3	Извещатель дымовой адресно-аналоговый	6	2.2.11	Квартира 220
ИЗ6.2.52	ИЗ-1-R3	Изолятор шлейфа	1	-	Межквартирный коридор (18 этаж)
ВТН6.2.53	ИП 212-64-R3	Извещатель дымовой адресно-аналоговый	1	2.2.1	Межквартирный коридор (18 этаж)
ИЗ6.2.54	ИЗ-1-R3	Изолятор шлейфа	1	-	Межквартирный коридор (18 этаж)
ВТН6.2.55...5 9	ИП 212-64-R3	Извещатель дымовой адресно-аналоговый	5	2.2.12	Квартира 221
ИЗ6.2.60	ИЗ-1-R3	Изолятор шлейфа	1	-	Межквартирный коридор (18 этаж)
ВИА6.2.61	ОПОП 1-R3	Оповещатель охранно-пожарный световой	1	-	Межквартирный коридор (18 этаж)
ВИА6.2.62	ОПОП 1-R3	Оповещатель охранно-пожарный световой	1	-	Лифтовой холл (18 этаж)
ВТМ6.2.63	ИПР 513-11ИКЗ-А-R3	Извещатель ручной адресный	1	2.2.13	Лифтовой холл (18 этаж)
ВТН6.2.64	ИП 212-64-R3	Извещатель дымовой адресно-аналоговый	1	-	Лифтовой холл (18 этаж)
ВТМ6.2.65	ИПР 513-11ИКЗ-А-R3	Извещатель ручной адресный	1	2.2.14	Межквартирный коридор (18 этаж)
ВТН6.2.66	ИП 212-64-R3	Извещатель дымовой адресно-аналоговый	1	-	Техническое помещение (18 этаж)

Инв. N подл.	Подп. и дата	Взам. инв. N							Лист 5.50
Изм.	Кол.уч	Лист	Ндок.	Подп.	Дата	СП004-10.23-ПСОП1			

Адрес	Тип адресного устройства	Название адресного устройства	Кол-во	№ ЗКПС	Место установки
ИЗ6.2.67	ИЗ-1-РЗ	Изолятор шлейфа	1	-	Межквартирный коридор (19 этаж)
ВТН6.2.68	ИП 212-64-РЗ	Извещатель дымовой адресно-аналоговый	1	2.3.1	Межквартирный коридор (19 этаж)
ИЗ6.2.69	ИЗ-1-РЗ	Изолятор шлейфа	1	-	Техническое помещение (19 этаж)
ВТН6.2.70	ИП 212-64-РЗ	Извещатель дымовой адресно-аналоговый	1	2.3.2	Техническое помещение (19 этаж)
ИЗ6.2.71	ИЗ-1-РЗ	Изолятор шлейфа	1	-	Межквартирный коридор (19 этаж)
ВТН6.2.72...77	ИП 212-64-РЗ	Извещатель дымовой адресно-аналоговый	6	2.3.3	Квартира 222
ИЗ6.2.78	ИЗ-1-РЗ	Изолятор шлейфа	1	-	Межквартирный коридор (19 этаж)
ВТН6.2.79...82	ИП 212-64-РЗ	Извещатель дымовой адресно-аналоговый	4	2.3.4	Квартира 223
ИЗ6.2.83	ИЗ-1-РЗ	Изолятор шлейфа	1	-	Межквартирный коридор (19 этаж)
ВТН6.2.84...86	ИП 212-64-РЗ	Извещатель дымовой адресно-аналоговый	3	2.3.5	Квартира 224
ИЗ6.2.87	ИЗ-1-РЗ	Изолятор шлейфа	1	-	Межквартирный коридор (19 этаж)
ВТН6.2.88...90	ИП 212-64-РЗ	Извещатель дымовой адресно-аналоговый	3	2.3.6	Квартира 225
ИЗ6.2.91	ИЗ-1-РЗ	Изолятор шлейфа	1	-	Межквартирный коридор (19 этаж)
ВТН6.2.92...96	ИП 212-64-РЗ	Извещатель дымовой адресно-аналоговый	5	2.3.7	Квартира 226
ИЗ6.2.97	ИЗ-1-РЗ	Изолятор шлейфа	1	-	Межквартирный коридор (19 этаж)
ВТН6.2.98	ИП 212-64-РЗ	Извещатель дымовой адресно-аналоговый	1	2.3.1	Межквартирный коридор (19 этаж)
ИЗ6.2.99	ИЗ-1-РЗ	Изолятор шлейфа	1	-	Межквартирный коридор (19 этаж)

Инв. N подл.	Подп. и дата	Взам. инв. N				
Изм.	Кол.уч	Лист	Ндок.	Подп.	Дата	СП004-10.23-ПСОП1
						Лист 5.51

Адрес	Тип адресного устройства	Название адресного устройства	Кол-во	№ ЗКПС	Место установки
ВТН6.2.100...102	ИП 212-64-R3	Извещатель дымовой адресно-аналоговый	3	2.3.8	Квартира 227
ИЗ6.2.103	ИЗ-1-R3	Изолятор шлейфа	1	-	Межквартирный коридор (19 этаж)
ВТН6.2.104...106	ИП 212-64-R3	Извещатель дымовой адресно-аналоговый	3	2.3.9	Квартира 228
ИЗ6.2.107	ИЗ-1-R3	Изолятор шлейфа	1	-	Межквартирный коридор (19 этаж)
ВТН6.2.108...110	ИП 212-64-R3	Извещатель дымовой адресно-аналоговый	3	2.3.10	Квартира 229
ИЗ6.2.111	ИЗ-1-R3	Изолятор шлейфа	1	-	Межквартирный коридор (19 этаж)
ВТН6.2.112...117	ИП 212-64-R3	Извещатель дымовой адресно-аналоговый	6	2.3.11	Квартира 230
ИЗ6.2.118	ИЗ-1-R3	Изолятор шлейфа	1	-	Межквартирный коридор (19 этаж)
ВТН6.2.119	ИП 212-64-R3	Извещатель дымовой адресно-аналоговый	1	2.3.1	Межквартирный коридор (19 этаж)
ИЗ6.2.120	ИЗ-1-R3	Изолятор шлейфа	1	-	Межквартирный коридор (19 этаж)
ВТН6.2.121...125	ИП 212-64-R3	Извещатель дымовой адресно-аналоговый	5	2.3.12	Квартира 231
ИЗ6.2.126	ИЗ-1-R3	Изолятор шлейфа	1	-	Межквартирный коридор (19 этаж)
ВИА6.2.127	ОПОП 1-R3	Оповещатель охранно-пожарный световой	1	-	Межквартирный коридор (19 этаж)
ВИА6.2.128	ОПОП 1-R3	Оповещатель охранно-пожарный световой	1	-	Лифтовой холл (19 этаж)
ВТМ6.2.129	ИПР 513-11ИКЗ-А-R3	Извещатель ручной адресный	1	2.3.13	Лифтовой холл (19 этаж)
ВТН6.2.130	ИП 212-64-R3	Извещатель дымовой адресно-аналоговый	1	-	Лифтовой холл (19 этаж)
ВТМ6.2.131	ИПР 513-11ИКЗ-А-R3	Извещатель ручной адресный	1	2.3.14	Межквартирный коридор (19 этаж)
ВТН6.2.132	ИП 212-64-R3	Извещатель дымовой адресно-аналоговый	1	-	Техническое помещение (19 этаж)

Инв. N подл.	Подп. и дата	Взам. инв. N							Лист 5.52
			Изм.	Кол.уч.	Лист	Ндок.	Подп.	Дата	

СП004-10.23-ПСОП1

Инв. N подл.	Подп. и дата	Взам. инв. N							Лист 5.53
			Изм.	Кол.уч	Лист	Ндок.	Подп.	Дата	

Адрес	Тип адресного устройства	Название адресного устройства	Кол-во	№ ЗКПС	Место установки
ИЗ7.1.1	ИЗ-1-РЗ	Изолятор шлейфа	1	-	Межквартирный коридор (20 этаж)
ВТН7.1.2	ИП 212-64-РЗ	Извещатель дымовой адресно-аналоговый	1	2.2.1	Межквартирный коридор (20 этаж)
ИЗ7.1.3	ИЗ-1-РЗ	Изолятор шлейфа	1	-	Техническое помещение (20 этаж)
ВТН7.1.4	ИП 212-64-РЗ	Извещатель дымовой адресно-аналоговый	1	2.2.2	Техническое помещение (20 этаж)
ИЗ7.1.5	ИЗ-1-РЗ	Изолятор шлейфа	1	-	Межквартирный коридор (20 этаж)
ВТН7.1.6...11	ИП 212-64-РЗ	Извещатель дымовой адресно-аналоговый	6	2.2.3	Квартира 232
ИЗ7.1.12	ИЗ-1-РЗ	Изолятор шлейфа	1	-	Межквартирный коридор (20 этаж)
ВТН7.1.13...16	ИП 212-64-РЗ	Извещатель дымовой адресно-аналоговый	3	2.2.4	Квартира 233
ИЗ7.1.17	ИЗ-1-РЗ	Изолятор шлейфа	1	-	Межквартирный коридор (20 этаж)
ВТН7.1.18...20	ИП 212-64-РЗ	Извещатель дымовой адресно-аналоговый	3	2.2.5	Квартира 234
ИЗ7.1.21	ИЗ-1-РЗ	Изолятор шлейфа	1	-	Межквартирный коридор (20 этаж)
ВТН7.1.22...24	ИП 212-64-РЗ	Извещатель дымовой адресно-аналоговый	3	2.2.6	Квартира 235
ИЗ7.1.25	ИЗ-1-РЗ	Изолятор шлейфа	1	-	Межквартирный коридор (20 этаж)
ВТН7.1.26...30	ИП 212-64-РЗ	Извещатель дымовой адресно-аналоговый	5	2.2.7	Квартира 236
ИЗ7.1.31	ИЗ-1-РЗ	Изолятор шлейфа	1	-	Межквартирный коридор (20 этаж)
ВТН7.1.32	ИП 212-64-РЗ	Извещатель дымовой адресно-аналоговый	1	2.2.1	Межквартирный коридор (20 этаж)
ИЗ7.1.33	ИЗ-1-РЗ	Изолятор шлейфа	1	-	Межквартирный коридор (20 этаж)

Инв. N подл.	Подп. и дата	Взам. инв. N

Адрес	Тип адресного устройства	Название адресного устройства	Кол-во	№ ЗКПС	Место установки
ВТН7.1.34...36	ИП 212-64-R3	Извещатель дымовой адресно-аналоговый	3	2.2.8	Квартира 237
ИЗ7.1.37	ИЗ-1-R3	Изолятор шлейфа	1	-	Межквартирный коридор (20 этаж)
ВТН7.1.38...40	ИП 212-64-R3	Извещатель дымовой адресно-аналоговый	3	2.2.9	Квартира 238
ИЗ7.1.41	ИЗ-1-R3	Изолятор шлейфа	1	-	Межквартирный коридор (20 этаж)
ВТН7.1.42...44	ИП 212-64-R3	Извещатель дымовой адресно-аналоговый	3	2.2.10	Квартира 239
ИЗ7.1.45	ИЗ-1-R3	Изолятор шлейфа	1	-	Межквартирный коридор (20 этаж)
ВТН7.1.46...51	ИП 212-64-R3	Извещатель дымовой адресно-аналоговый	6	2.2.11	Квартира 240
ИЗ7.1.52	ИЗ-1-R3	Изолятор шлейфа	1	-	Межквартирный коридор (20 этаж)
ВТН7.1.53	ИП 212-64-R3	Извещатель дымовой адресно-аналоговый	1	2.2.1	Межквартирный коридор (20 этаж)
ИЗ7.1.54	ИЗ-1-R3	Изолятор шлейфа	1	-	Межквартирный коридор (20 этаж)
ВТН7.1.55...59	ИП 212-64-R3	Извещатель дымовой адресно-аналоговый	5	2.2.12	Квартира 241
ИЗ7.1.60	ИЗ-1-R3	Изолятор шлейфа	1	-	Межквартирный коридор (20 этаж)
ВИА7.1.61	ОПОП 1-R3	Оповещатель охранно-пожарный световой	1	-	Межквартирный коридор (20 этаж)
ВИА7.1.62	ОПОП 1-R3	Оповещатель охранно-пожарный световой	1	-	Лифтовой холл (20 этаж)
ВТМ7.1.63	ИПР 513-11ИКЗ-А-R3	Извещатель ручной адресный	1	2.2.13	Лифтовой холл (20 этаж)
ВТН7.1.64	ИП 212-64-R3	Извещатель дымовой адресно-аналоговый	1	-	Лифтовой холл (20 этаж)
ВТМ7.1.65	ИПР 513-11ИКЗ-А-R3	Извещатель ручной адресный	1	2.2.14	Межквартирный коридор (20 этаж)
ВТН7.1.66	ИП 212-64-R3	Извещатель дымовой адресно-аналоговый	1	-	Техническое помещение (20 этаж)

Изм.	Кол.уч	Лист	Ндок.	Подп.	Дата	СП004-10.23-ПСОП1	Лист
							5.54

Адрес	Тип адресного устройства	Название адресного устройства	Кол-во	№ ЗКПС	Место установки
ИЗ7.1.67	ИЗ-1-РЗ	Изолятор шлейфа	1	-	Межквартирный коридор (21 этаж)
ВТН7.1.68	ИП 212-64-РЗ	Извещатель дымовой адресно-аналоговый	1	2.3.1	Межквартирный коридор (21 этаж)
ИЗ7.1.69	ИЗ-1-РЗ	Изолятор шлейфа	1	-	Техническое помещение (21 этаж)
ВТН7.1.70	ИП 212-64-РЗ	Извещатель дымовой адресно-аналоговый	1	2.3.2	Техническое помещение (21 этаж)
ИЗ7.1.71	ИЗ-1-РЗ	Изолятор шлейфа	1	-	Межквартирный коридор (21 этаж)
ВТН7.1.72...77	ИП 212-64-РЗ	Извещатель дымовой адресно-аналоговый	6	2.3.3	Квартира 222
ИЗ7.1.78	ИЗ-1-РЗ	Изолятор шлейфа	1	-	Межквартирный коридор (21 этаж)
ВТН7.1.79...82	ИП 212-64-РЗ	Извещатель дымовой адресно-аналоговый	4	2.3.4	Квартира 223
ИЗ7.1.83	ИЗ-1-РЗ	Изолятор шлейфа	1	-	Межквартирный коридор (21 этаж)
ВТН7.1.84...86	ИП 212-64-РЗ	Извещатель дымовой адресно-аналоговый	3	2.3.5	Квартира 224
ИЗ7.1.87	ИЗ-1-РЗ	Изолятор шлейфа	1	-	Межквартирный коридор (21 этаж)
ВТН7.1.88...90	ИП 212-64-РЗ	Извещатель дымовой адресно-аналоговый	3	2.3.6	Квартира 225
ИЗ7.1.91	ИЗ-1-РЗ	Изолятор шлейфа	1	-	Межквартирный коридор (21 этаж)
ВТН7.1.92...96	ИП 212-64-РЗ	Извещатель дымовой адресно-аналоговый	5	2.3.7	Квартира 226
ИЗ7.1.97	ИЗ-1-РЗ	Изолятор шлейфа	1	-	Межквартирный коридор (21 этаж)
ВТН7.1.98	ИП 212-64-РЗ	Извещатель дымовой адресно-аналоговый	1	2.3.1	Межквартирный коридор (21 этаж)
ИЗ7.1.99	ИЗ-1-РЗ	Изолятор шлейфа	1	-	Межквартирный коридор (21 этаж)

Инв. N подл.	Подп. и дата	Взам. инв. N				
Изм.	Кол.уч.	Лист	Ндок.	Подп.	Дата	СП004-10.23-ПСОП1
						Лист 5.55

Адрес	Тип адресного устройства	Название адресного устройства	Кол-во	№ ЗКПС	Место установки
ВТН7.1.100...102	ИП 212-64-R3	Извещатель дымовой адресно-аналоговый	3	2.3.8	Квартира 227
ИЗ7.1.103	ИЗ-1-R3	Изолятор шлейфа	1	-	Межквартирный коридор (21 этаж)
ВТН7.1.104...106	ИП 212-64-R3	Извещатель дымовой адресно-аналоговый	3	2.3.9	Квартира 228
ИЗ7.1.107	ИЗ-1-R3	Изолятор шлейфа	1	-	Межквартирный коридор (21 этаж)
ВТН7.1.108...110	ИП 212-64-R3	Извещатель дымовой адресно-аналоговый	3	2.3.10	Квартира 229
ИЗ7.1.111	ИЗ-1-R3	Изолятор шлейфа	1	-	Межквартирный коридор (21 этаж)
ВТН7.1.112...117	ИП 212-64-R3	Извещатель дымовой адресно-аналоговый	6	2.3.11	Квартира 230
ИЗ7.1.118	ИЗ-1-R3	Изолятор шлейфа	1	-	Межквартирный коридор (21 этаж)
ВТН7.1.119	ИП 212-64-R3	Извещатель дымовой адресно-аналоговый	1	2.3.1	Межквартирный коридор (21 этаж)
ИЗ7.1.120	ИЗ-1-R3	Изолятор шлейфа	1	-	Межквартирный коридор (21 этаж)
ВТН7.1.121...125	ИП 212-64-R3	Извещатель дымовой адресно-аналоговый	5	2.3.12	Квартира 231
ИЗ7.1.126	ИЗ-1-R3	Изолятор шлейфа	1	-	Межквартирный коридор (21 этаж)
ВИА7.1.127	ОПОП 1-R3	Оповещатель охранно-пожарный световой	1	-	Межквартирный коридор (21 этаж)
ВИА7.1.128	ОПОП 1-R3	Оповещатель охранно-пожарный световой	1	-	Лифтовой холл (21 этаж)
ВТМ7.1.129	ИПР 513-11ИКЗ-А-R3	Извещатель ручной адресный	1	2.3.13	Лифтовой холл (21 этаж)
ВТН7.1.130	ИП 212-64-R3	Извещатель дымовой адресно-аналоговый	1	-	Лифтовой холл (21 этаж)
ВТМ7.1.131	ИПР 513-11ИКЗ-А-R3	Извещатель ручной адресный	1	2.3.14	Межквартирный коридор (21 этаж)
ВТН7.1.132	ИП 212-64-R3	Извещатель дымовой адресно-аналоговый	1	-	Техническое помещение (21 этаж)

Инв. N подл.	Подп. и дата	Взам. инв. N							Лист 5.56
Изм.	Кол.уч.	Лист	Ндок.	Подп.	Дата	СП004-10.23-ПСОП1			

Адрес	Тип адресного устройства	Название адресного устройства	Кол-во	№ ЗКПС	Место установки
ИЗ7.2.1	ИЗ-1-РЗ	Изолятор шлейфа	1	-	Межквартирный коридор (22 этаж)
ВТН7.2.2	ИП 212-64-РЗ	Извещатель дымовой адресно-аналоговый	1	2.2.1	Межквартирный коридор (22 этаж)
ИЗ7.2.3	ИЗ-1-РЗ	Изолятор шлейфа	1	-	Техническое помещение (22 этаж)
ВТН7.2.4	ИП 212-64-РЗ	Извещатель дымовой адресно-аналоговый	1	2.2.2	Техническое помещение (22 этаж)
ИЗ7.2.5	ИЗ-1-РЗ	Изолятор шлейфа	1	-	Межквартирный коридор (22 этаж)
ВТН5.7.2...11	ИП 212-64-РЗ	Извещатель дымовой адресно-аналоговый	6	2.2.3	Квартира 232
ИЗ7.2.12	ИЗ-1-РЗ	Изолятор шлейфа	1	-	Межквартирный коридор (22 этаж)
ВТН7.2.13...16	ИП 212-64-РЗ	Извещатель дымовой адресно-аналоговый	3	2.2.4	Квартира 233
ИЗ7.2.17	ИЗ-1-РЗ	Изолятор шлейфа	1	-	Межквартирный коридор (22 этаж)
ВТН7.2.18...20	ИП 212-64-РЗ	Извещатель дымовой адресно-аналоговый	3	2.2.5	Квартира 234
ИЗ7.2.21	ИЗ-1-РЗ	Изолятор шлейфа	1	-	Межквартирный коридор (22 этаж)
ВТН7.2.22...24	ИП 212-64-РЗ	Извещатель дымовой адресно-аналоговый	3	2.2.6	Квартира 235
ИЗ7.2.25	ИЗ-1-РЗ	Изолятор шлейфа	1	-	Межквартирный коридор (22 этаж)
ВТН7.2.26...30	ИП 212-64-РЗ	Извещатель дымовой адресно-аналоговый	5	2.2.7	Квартира 236
ИЗ7.2.31	ИЗ-1-РЗ	Изолятор шлейфа	1	-	Межквартирный коридор (22 этаж)
ВТН7.2.32	ИП 212-64-РЗ	Извещатель дымовой адресно-аналоговый	1	2.2.1	Межквартирный коридор (22 этаж)
ИЗ7.2.33	ИЗ-1-РЗ	Изолятор шлейфа	1	-	Межквартирный коридор (22 этаж)

Инв. N подл.	Подп. и дата	Взам. инв. N								
Изм.	Кол.уч	Лист	Ндок.	Подп.	Дата	СП004-10.23-ПСОП1				Лист
										5.57

Адрес	Тип адресного устройства	Название адресного устройства	Кол-во	№ ЗКПС	Место установки
ВТН7.2.34...36	ИП 212-64-R3	Извещатель дымовой адресно-аналоговый	3	2.2.8	Квартира 237
ИЗ7.2.37	ИЗ-1-R3	Изолятор шлейфа	1	-	Межквартирный коридор (22 этаж)
ВТН7.2.38...40	ИП 212-64-R3	Извещатель дымовой адресно-аналоговый	3	2.2.9	Квартира 238
ИЗ7.2.41	ИЗ-1-R3	Изолятор шлейфа	1	-	Межквартирный коридор (22 этаж)
ВТН7.2.42...44	ИП 212-64-R3	Извещатель дымовой адресно-аналоговый	3	2.2.10	Квартира 239
ИЗ7.2.45	ИЗ-1-R3	Изолятор шлейфа	1	-	Межквартирный коридор (22 этаж)
ВТН7.2.46...51	ИП 212-64-R3	Извещатель дымовой адресно-аналоговый	6	2.2.11	Квартира 240
ИЗ7.2.52	ИЗ-1-R3	Изолятор шлейфа	1	-	Межквартирный коридор (22 этаж)
ВТН7.2.53	ИП 212-64-R3	Извещатель дымовой адресно-аналоговый	1	2.2.1	Межквартирный коридор (22 этаж)
ИЗ7.2.54	ИЗ-1-R3	Изолятор шлейфа	1	-	Межквартирный коридор (22 этаж)
ВТН7.2.55...59	ИП 212-64-R3	Извещатель дымовой адресно-аналоговый	5	2.2.12	Квартира 241
ИЗ7.2.60	ИЗ-1-R3	Изолятор шлейфа	1	-	Межквартирный коридор (22 этаж)
ВИА7.2.61	ОПОП 1-R3	Оповещатель охранно-пожарный световой	1	-	Межквартирный коридор (22 этаж)
ВИА7.2.62	ОПОП 1-R3	Оповещатель охранно-пожарный световой	1	-	Лифтовой холл (22 этаж)
ВТМ7.2.63	ИПР 513-11ИКЗ-А-R3	Извещатель ручной адресный	1	2.2.13	Лифтовой холл (22 этаж)
ВТН7.2.64	ИП 212-64-R3	Извещатель дымовой адресно-аналоговый	1	-	Лифтовой холл (22 этаж)
ВТМ7.2.65	ИПР 513-11ИКЗ-А-R3	Извещатель ручной адресный	1	2.2.14	Межквартирный коридор (22 этаж)
ВТН7.2.66	ИП 212-64-R3	Извещатель дымовой адресно-аналоговый	1	-	Техническое помещение (22 этаж)

Инв. N подл.	Подп. и дата	Взам. инв. N							Лист 5.58
Изм.	Кол.уч.	Лист	Ндок.	Подп.	Дата	СП004-10.23-ПСОП1			

Адрес	Тип адресного устройства	Название адресного устройства	Кол-во	№ ЗКПС	Место установки
ИЗ7.2.67	ИЗ-1-РЗ	Изолятор шлейфа	1	-	Межквартирный коридор (23 этаж)
ВТН7.2.68	ИП 212-64-РЗ	Извещатель дымовой адресно-аналоговый	1	2.3.1	Межквартирный коридор (23 этаж)
ИЗ7.2.69	ИЗ-1-РЗ	Изолятор шлейфа	1	-	Техническое помещение (23 этаж)
ВТН7.2.70	ИП 212-64-РЗ	Извещатель дымовой адресно-аналоговый	1	2.3.2	Техническое помещение (23 этаж)
ИЗ7.2.71	ИЗ-1-РЗ	Изолятор шлейфа	1	-	Межквартирный коридор (23 этаж)
ВТН7.2.72...77	ИП 212-64-РЗ	Извещатель дымовой адресно-аналоговый	6	2.3.3	Квартира 242
ИЗ7.2.78	ИЗ-1-РЗ	Изолятор шлейфа	1	-	Межквартирный коридор (23 этаж)
ВТН7.2.79...82	ИП 212-64-РЗ	Извещатель дымовой адресно-аналоговый	4	2.3.4	Квартира 243
ИЗ7.2.83	ИЗ-1-РЗ	Изолятор шлейфа	1	-	Межквартирный коридор (23 этаж)
ВТН7.2.84...86	ИП 212-64-РЗ	Извещатель дымовой адресно-аналоговый	3	2.3.5	Квартира 244
ИЗ7.2.87	ИЗ-1-РЗ	Изолятор шлейфа	1	-	Межквартирный коридор (23 этаж)
ВТН7.2.88...890	ИП 212-64-РЗ	Извещатель дымовой адресно-аналоговый	3	2.3.6	Квартира 245
ИЗ7.2.91	ИЗ-1-РЗ	Изолятор шлейфа	1	-	Межквартирный коридор (23 этаж)
ВТН7.2.92...96	ИП 212-64-РЗ	Извещатель дымовой адресно-аналоговый	5	2.3.7	Квартира 246
ИЗ7.2.97	ИЗ-1-РЗ	Изолятор шлейфа	1	-	Межквартирный коридор (23 этаж)
ВТН7.2.98	ИП 212-64-РЗ	Извещатель дымовой адресно-аналоговый	1	2.3.1	Межквартирный коридор (23 этаж)
ИЗ7.2.99	ИЗ-1-РЗ	Изолятор шлейфа	1	-	Межквартирный коридор (23 этаж)

Инв. N подл.	Подп. и дата	Взам. инв. N							Лист 5.59
Изм.	Кол.уч	Лист	Ндок.	Подп.	Дата	СП004-10.23-ПСОП1			

Адрес	Тип адресного устройства	Название адресного устройства	Кол-во	№ ЗКПС	Место установки
ВТН7.2.100...102	ИП 212-64-R3	Извещатель дымовой адресно-аналоговый	3	2.3.8	Квартира 247
ИЗ7.2.103	ИЗ-1-R3	Изолятор шлейфа	1	-	Межквартирный коридор (23 этаж)
ВТН7.2.104...106	ИП 212-64-R3	Извещатель дымовой адресно-аналоговый	3	2.3.9	Квартира 248
ИЗ7.2.107	ИЗ-1-R3	Изолятор шлейфа	1	-	Межквартирный коридор (23 этаж)
ВТН7.2.108...110	ИП 212-64-R3	Извещатель дымовой адресно-аналоговый	3	2.3.10	Квартира 249
ИЗ7.2.111	ИЗ-1-R3	Изолятор шлейфа	1	-	Межквартирный коридор (23 этаж)
ВТН7.2.112...117	ИП 212-64-R3	Извещатель дымовой адресно-аналоговый	6	2.3.11	Квартира 250
ИЗ7.2.118	ИЗ-1-R3	Изолятор шлейфа	1	-	Межквартирный коридор (23 этаж)
ВТН7.2.119	ИП 212-64-R3	Извещатель дымовой адресно-аналоговый	1	2.3.1	Межквартирный коридор (23 этаж)
ИЗ7.2.120	ИЗ-1-R3	Изолятор шлейфа	1	-	Межквартирный коридор (23 этаж)
ВТН7.2.121...125	ИП 212-64-R3	Извещатель дымовой адресно-аналоговый	5	2.3.12	Квартира 251
ИЗ7.2.126	ИЗ-1-R3	Изолятор шлейфа	1	-	Межквартирный коридор (23 этаж)
ВИА7.2.127	ОПОП 1-R3	Оповещатель охранно-пожарный световой	1	-	Межквартирный коридор (23 этаж)
ВИА7.2.128	ОПОП 1-R3	Оповещатель охранно-пожарный световой	1	-	Лифтовой холл (23 этаж)
ВТМ7.2.129	ИПР 513-11ИКЗ-А-R3	Извещатель ручной адресный	1	2.3.13	Лифтовой холл (23 этаж)
ВТН7.2.130	ИП 212-64-R3	Извещатель дымовой адресно-аналоговый	1	-	Лифтовой холл (23 этаж)
ВТМ7.2.131	ИПР 513-11ИКЗ-А-R3	Извещатель ручной адресный	1	2.3.14	Межквартирный коридор (23 этаж)
ВТН7.2.132	ИП 212-64-R3	Извещатель дымовой адресно-аналоговый	1	-	Техническое помещение (23 этаж)

Инв. N подл.	Подп. и дата	Взам. инв. N							Лист 5.60
Изм.	Кол.уч.	Лист	Ндок.	Подп.	Дата	СП004-10.23-ПСОП1			

Адрес	Тип адресного устройства	Название адресного устройства	Кол-во	№ ЗКПС	Место установки
ИЗ24.1.1	ИЗ-1-R3	Изолятор шлейфа	1	-	Межквартирный коридор (24 этаж)
ВТН24.1.2	ИП 212-64-R3	Извещатель дымовой адресно-аналоговый	1	2.2.1	Межквартирный коридор (24 этаж)
ИЗ24.1.3	ИЗ-1-R3	Изолятор шлейфа	1	-	Техническое помещение (24 этаж)
ВТН24.1.4	ИП 212-64-R3	Извещатель дымовой адресно-аналоговый	1	2.2.2	Техническое помещение (24 этаж)
ИЗ24.1.5	ИЗ-1-R3	Изолятор шлейфа	1	-	Межквартирный коридор (24 этаж)
ВТН24.1.6...9	ИП 212-64-R3	Извещатель дымовой адресно-аналоговый	3	2.2.3	Квартира 252
ИЗ24.1.10	ИЗ-1-R3	Изолятор шлейфа	1	-	Межквартирный коридор (24 этаж)
ВТН24.1.11...16	ИП 212-64-R3	Извещатель дымовой адресно-аналоговый	6	2.2.4	Квартира 253
ИЗ24.1.17	ИЗ-1-R3	Изолятор шлейфа	1	-	Межквартирный коридор (24 этаж)
ВТН24.1.18...20	ИП 212-64-R3	Извещатель дымовой адресно-аналоговый	3	2.2.5	Квартира 254
ИЗ24.1.21	ИЗ-1-R3	Изолятор шлейфа	1	-	Межквартирный коридор (24 этаж)
ВТН24.1.22...24	ИП 212-64-R3	Извещатель дымовой адресно-аналоговый	3	2.2.6	Квартира 255
ИЗ24.1.25	ИЗ-1-R3	Изолятор шлейфа	1	-	Межквартирный коридор (24 этаж)
ВТН24.1.26...30	ИП 212-64-R3	Извещатель дымовой адресно-аналоговый	5	2.2.7	Квартира 256
ИЗ24.1.31	ИЗ-1-R3	Изолятор шлейфа	1	-	Межквартирный коридор (24 этаж)
ВТН24.1.32	ИП 212-64-R3	Извещатель дымовой адресно-аналоговый	1	2.2.1	Межквартирный коридор (24 этаж)
ИЗ24.1.33	ИЗ-1-R3	Изолятор шлейфа	1	-	Межквартирный коридор (24 этаж)

Инв. N подл.	Подп. и дата	Взам. инв. N							Лист
Изм.	Кол.уч.	Лист	Ндок.	Подп.	Дата	СП004-10.23-ПСОП1			
									5.61

Адрес	Тип адресного устройства	Название адресного устройства	Кол-во	№ ЗКПС	Место установки
ВТН24.1.34...36	ИП 212-64-R3	Извещатель дымовой адресно-аналоговый	3	2.2.8	Квартира 257
ИЗ24.1.37	ИЗ-1-R3	Изолятор шлейфа	1	-	Межквартирный коридор (24 этаж)
ВТН24.1.38...40	ИП 212-64-R3	Извещатель дымовой адресно-аналоговый	3	2.2.9	Квартира 258
ИЗ24.1.41	ИЗ-1-R3	Изолятор шлейфа	1	-	Межквартирный коридор (24 этаж)
ВТН24.1.42...44	ИП 212-64-R3	Извещатель дымовой адресно-аналоговый	3	2.2.10	Квартира 259
ИЗ24.1.45	ИЗ-1-R3	Изолятор шлейфа	1	-	Межквартирный коридор (24 этаж)
ВТН24.1.46...51	ИП 212-64-R3	Извещатель дымовой адресно-аналоговый	6	2.2.11	Квартира 260
ИЗ24.1.52	ИЗ-1-R3	Изолятор шлейфа	1	-	Межквартирный коридор (24 этаж)
ВТН24.1.53	ИП 212-64-R3	Извещатель дымовой адресно-аналоговый	1	2.2.1	Межквартирный коридор (24 этаж)
ИЗ24.1.54	ИЗ-1-R3	Изолятор шлейфа	1	-	Межквартирный коридор (24 этаж)
ВТН24.1.55...59	ИП 212-64-R3	Извещатель дымовой адресно-аналоговый	5	2.2.12	Квартира 261
ИЗ24.1.60	ИЗ-1-R3	Изолятор шлейфа	1	-	Межквартирный коридор (24 этаж)
ВИА24.1.61	ОПОП 1-R3	Оповещатель охранно-пожарный световой	1	-	Межквартирный коридор (24 этаж)
ВИА24.1.62	ОПОП 1-R3	Оповещатель охранно-пожарный световой	1	-	Лифтовой холл (24 этаж)
ВТМ24.1.63	ИПР 513-11ИКЗ-А-R3	Извещатель ручной адресный	1	2.2.13	Лифтовой холл (24 этаж)
ВТН24.1.64	ИП 212-64-R3	Извещатель дымовой адресно-аналоговый	1	-	Лифтовой холл (24 этаж)
ВТМ24.1.65	ИПР 513-11ИКЗ-А-R3	Извещатель ручной адресный	1	2.2.14	Межквартирный коридор (24 этаж)
ВТН24.1.66	ИП 212-64-R3	Извещатель дымовой адресно-аналоговый	1	-	Техническое помещение (24 этаж)
24.1.67...70	РМ-4	Релейный модуль	1	-	Лифтовой холл (24 этаж)

Инв. N подл.	Подп. и дата	Взам. инв. N								
Изм.	Кол.уч	Лист	Ндок.	Подп.	Дата	СП004-10.23-ПСОП1				Лист
										5.62

		Адрес	Тип адресного устройства	Название адресного устройства	Кол-во	№ ЗКПС	Место установки	
		ВТН25.1.1	ИП 212-64-R3	Извещатель дымовой адресно-аналоговый	1	-1.1	Помещение связи	
		ИЗ25.1.2	ИЗ-1-R3	Изолятор шлейфа	1	-	Помещение связи	
		ВТН25.1.3...6	ИП 212-64-R3	Извещатель дымовой адресно-аналоговый	4	-1.2	Технический коридор (-1 этаж)	
		ВТМ25.1.7	ИПР 513-11ИКЗ-А-R3	Извещатель ручной адресный	1	-1.3	Мусорокамера	
		25.1.8	РМ-1	Релейный модуль	1	-	Мусорокамера	
		ИЗ25.1.9	ИЗ-1-R3	Изолятор шлейфа	1	-	Мусорокамера	
		ВТН25.1.10,11	ИП 212-64-R3	Извещатель дымовой адресно-аналоговый	2	-1.1	Мусорокамера	
		25.1.12,13	-	Резерв	-	-	-	
		ВТМ25.1.14	ИПР 513-11ИКЗ-А-R3	Извещатель ручной адресный	1	-1.3	Мусорокамера	
		ВТН25.1.15	ИП 212-64-R3	Извещатель дымовой адресно-аналоговый	2	-1.1	Мусорокамера	
		ВТМ25.1.16	ИПР 513-11ИКЗ-А-R3	Извещатель ручной адресный	1	-1.3	Мусорокамера	
		25.1.17...20	АМП-4-ИКЗ-R3	Метка адресная пожарная	1	-	Технический коридор (-1 этаж)	
		25.1.21...24	АМП-4-ИКЗ-R3	Метка адресная пожарная	1	-	Технический коридор (-1 этаж)	
		ВИАИ25.1.25...27	ОПОП 1-R3	Оповещатель охранно-пожарный световой	3	-	Технический коридор (-1 этаж)	
		ИЗ25.1.28	ИЗ-1-R3	Изолятор шлейфа	1	-	Технический коридор (-1 этаж)	
		ВТН25.1.29	ИП 212-64-R3	Извещатель дымовой адресно-аналоговый	1	-1.2	Технический коридор (-1 этаж)	
		ВТМ25.1.30	ИПР 513-11ИКЗ-А-R3	Извещатель ручной адресный	1	-1.3	Колясочная	
		ВТН25.1.31	ИП 212-64-R3	Извещатель дымовой адресно-аналоговый	1	-1.2	Колясочная	
		ИЗ25.1.32	ИЗ-1-R3	Изолятор шлейфа	1	-	Лифтовой холл (1 этаж)	
		ВТН25.1.33	ИП 212-64-R3	Извещатель дымовой адресно-аналоговый	1	-1.6	Лифтовой холл (1 этаж)	
		ИЗ25.1.34	ИЗ-1-R3	Изолятор шлейфа	1	-	Лифтовой холл (1 этаж)	
		ВТН25.1.35	ИП 212-64-R3	Извещатель дымовой адресно-аналоговый	1	-1.6	Лифтовой холл (1 этаж)запотолочное пространство	
		ВТМ25.1.36	ИПР 513-11ИКЗ-А-R3	Извещатель ручной адресный	1	-1.3	Лифтовой холл (1 этаж)	
Инв. N подл.	Подп. и дата	Взам. инв. N					СП004-10.23-ПСОП1	Лист
			Изм.	Кол.уч	Лист	Ндок.	Подп.	Дата

Адрес	Тип адресного устройства	Название адресного устройства	Кол-во	№ ЗКПС	Место установки
ВТМ25.1.37	ИПР 513-11ИКЗ-А-РЗ	Извещатель ручной адресный	1	-1.3	Тамбур
ВТН25.1.38	ИП 212-64-РЗ	Извещатель дымовой адресно-аналоговый	1	-1.3	Тамбур(запотолочное пространство)
ИЗ25.1.39	ИЗ-1-РЗ	Изолятор шлейфа	1	-	Тамбур(1этаж)
ВТН25.1.40	ИП 212-64-РЗ	Извещатель дымовой адресно-аналоговый	1	-1.3	Зона ожидания(запотолочное пространство)
ИЗ25.1.41	ИЗ-1-РЗ	Изолятор шлейфа	1	-	Зона ожидания
ВТН25.1.42	ИП 212-64-РЗ	Извещатель дымовой адресно-аналоговый	1	-1.3	Зона ожидания
ВТМ25.1.43	ИПР 513-11ИКЗ-А-РЗ	Извещатель ручной адресный	1	-1.3	Тамбур(1этаж)
ВТН25.1.44	ИП 212-64-РЗ	Извещатель дымовой адресно-аналоговый	1	-1.3	Технический коридор (-1 этаж)
25.1.45...48	АМП-4-ИКЗ-РЗ	Метка адресная пожарная	1	-	Технический коридор (-1 этаж)
ВТН25.1.49	ИП 212-64-РЗ	Извещатель дымовой адресно-аналоговый	1	-1.3	Технический коридор (-1 этаж)
25.1.50...53	АМП-4-ИКЗ-РЗ	Метка адресная пожарная	1	-	Блок кладовых (-1 этаж)
ВТН25.1.54	ИП 212-64-РЗ	Извещатель дымовой адресно-аналоговый	1	-1.3	Блок кладовых (-1 этаж)
ВИА125.1.55	ОПОП 1-РЗ	Оповещатель охранно-пожарный световой	1	-	Технический коридор (-1 этаж)
ВТМ25.1.56	ИПР 513-11ИКЗ-А-РЗ	Извещатель ручной адресный	1	-1.3	Технический коридор (-1 этаж)
ВТН25.1.57	ИП 212-64-РЗ	Извещатель дымовой адресно-аналоговый	1	-1.3	Технический коридор (-1 этаж)
ИЗ25.1.58	ИЗ-1-РЗ	Изолятор шлейфа	1	-	Технический коридор (-1 этаж)
ВИА125.1.59...62	ОПОП 1-РЗ	Оповещатель охранно-пожарный световой	4	-	Технический коридор (-1 этаж)
ВТМ25.1.63	ИПР 513-11ИКЗ-А-РЗ	Извещатель ручной адресный	1	-1.3	Тамбур-шлюз(-1 этаж)
ВИА125.1.64	ОПОП 1-РЗ	Оповещатель охранно-пожарный световой	1	-	Тамбур-шлюз(-1 этаж)
ВТМ25.1.65	ИПР 513-11ИКЗ-А-РЗ	Извещатель ручной адресный	1	-1.3	Тамбур-шлюз(-1 этаж)
ВИА125.1.66	ОПОП 1-РЗ	Оповещатель охранно-пожарный световой	1	-	Тамбур-шлюз(-1 этаж)
ВИА125.1.67	ОПОП 1-РЗ	Оповещатель охранно-пожарный световой	1	-	Технический коридор (-2 этаж)

Инв. N подл.	Подп. и дата	Взам. инв. N							Лист 5.64
Изм.	Кол.уч	Лист	Ндок.	Подп.	Дата	СП004-10.23-ПСОП1			

Адрес	Тип адресного устройства	Название адресного устройства	Кол-во	№ ЗКПС	Место установки
ИЗ25.1.68	ИЗ-1-РЗ	Изолятор шлейфа	1	-	Технический коридор (-2 этаж)
ВТН25.1.69...7 4	ИП 212-64-РЗ	Извещатель дымовой адресно-аналоговый	6	-1.3	Технический коридор (-2 этаж)
ВТМ25.1.75	ИПР 513-11ИКЗ-А-РЗ	Извещатель ручной адресный	1	-1.3	Технический коридор (-2 этаж)
ВИА125.1.76	ОПОП 1-РЗ	Оповещатель охранно-пожарный световой	1	-	Технический коридор (-2 этаж)

Инв. N подл.	Подп. и дата	Взам. инв. N					СП004-10.23-ПСОП1		Лист
Изм.	Кол.уч.	Лист	Ндок.	Подп.	Дата				5.65

		Адрес	Тип адресного устройства	Название адресного устройства	Кол-во	№ ЗКПС	Место установки
		ИЗ25.1.78	ИЗ-1-R3	Изолятор шлейфа	1	-	Межквартирный коридор (2 этаж)
		ВТН25.1.79	ИП 212-64-R3	Извещатель дымовой адресно-аналоговый	1	3.2.1	Межквартирный коридор (2 этаж)
		ИЗ25.1.80	ИЗ-1-R3	Изолятор шлейфа	1	-	Межквартирный коридор (2 этаж)
		ВТН25.1.81...84	ИП 212-64-R3	Извещатель дымовой адресно-аналоговый	4	3.2.2	Квартира 282
		ИЗ25.1.85	ИЗ-1-R3	Изолятор шлейфа	1	-	Межквартирный коридор (2 этаж)
		ВТН25.1.86...90	ИП 212-64-R3	Извещатель дымовой адресно-аналоговый	5	3.2.3	Квартира 283
		ИЗ25.1.91	ИЗ-1-R3	Изолятор шлейфа	1	-	Межквартирный коридор (2 этаж)
		ВТН25.1.92...94	ИП 212-64-R3	Извещатель дымовой адресно-аналоговый	3	3.2.4	Квартира 284
		ИЗ25.1.95	ИЗ-1-R3	Изолятор шлейфа	1	-	Межквартирный коридор (2 этаж)
		ВТН25.1.96...98	ИП 212-64-R3	Извещатель дымовой адресно-аналоговый	3	3.2.5	Квартира 285
		ИЗ25.1.99	ИЗ-1-R3	Изолятор шлейфа	1	-	Межквартирный коридор (2 этаж)
		ВТН25.1.100...102	ИП 212-64-R3	Извещатель дымовой адресно-аналоговый	3	3.2.6	Квартира 286
		ИЗ25.1.103	ИЗ-1-R3	Изолятор шлейфа	1	-	Межквартирный коридор (2 этаж)
		ВТН25.1.104...106	ИП 212-64-R3	Извещатель дымовой адресно-аналоговый	3	3.2.7	Квартира 287
		ИЗ25.1.107	ИЗ-1-R3	Изолятор шлейфа	1	-	Межквартирный коридор (2 этаж)
		ВТН25.1.108...111	ИП 212-64-R3	Извещатель дымовой адресно-аналоговый	4	3.2.8	Квартира 288
		ИЗ25.1.112	ИЗ-1-R3	Изолятор шлейфа	1	-	Межквартирный коридор (2 этаж)
		ВТН25.1.113	ИП 212-64-R3	Извещатель дымовой адресно-аналоговый	1	3.2.1	Межквартирный коридор (2 этаж)
		ИЗ25.1.114	ИЗ-1-R3	Изолятор шлейфа	1	-	Межквартирный коридор (2 этаж)
		ВТН25.1.115...119	ИП 212-64-R3	Извещатель дымовой адресно-аналоговый	5	3.2.9	Квартира 289
		ИЗ25.1.120	ИЗ-1-R3	Изолятор шлейфа	1	-	Межквартирный коридор (2 этаж)
		ВТН25.1.121...124	ИП 212-64-R3	Извещатель дымовой адресно-аналоговый	4	3.2.10	Квартира 290
		ИЗ25.1.125	ИЗ-1-R3	Изолятор шлейфа	1	-	Межквартирный коридор (2 этаж)
Взам. инв. N		ВТН25.1.126...129	ИП 212-64-R3	Извещатель дымовой адресно-аналоговый	4	3.2.11	Квартира 291
		ВТМ25.1.130	ИПР 513-11ИКЗ-А-R3	Извещатель ручной адресный	1	-	Межквартирный коридор (2 этаж)
		ВТН25.1.131	ИП 212-64-R3	Извещатель дымовой адресно-аналоговый	1	3.2.12	Лифтовой холл (2 этаж)
Подп. и дата		ВТМ25.1.132	ИПР 513-11ИКЗ-А-R3	Извещатель ручной адресный	1	-	Лифтовой холл (2 этаж)
		ВИА125.1.133	ОПОП 1-R3	Оповещатель охранно-пожарный световой	1	-	Лифтовой холл (2 этаж)
		ВИА125.1.134	ОПОП 1-R3	Оповещатель охранно-пожарный световой	1	-	Межквартирный коридор (2 этаж)
Инв. N подл.							
		Изм.	Кол.уч	Лист	Ндок.	Подп.	Дата
СП004-10.23-ПСОП1							Лист
							5.67

		Адрес	Тип адресного устройства	Название адресного устройства	Кол-во	№ ЗКПС	Место установки	
Взам. инв. N	Подп. и дата	ИЗ25.2.1	ИЗ-1-РЗ	Изолятор шлейфа	1	-	Межквартирный коридор (3 этаж)	
		ВТН25.2.2	ИП 212-64-РЗ	Извещатель дымовой адресно-аналоговый	1	3.3.1	Межквартирный коридор (3 этаж)	
		ИЗ25.2.3	ИЗ-1-РЗ	Изолятор шлейфа	1	-	Межквартирный коридор (3 этаж)	
		ВТН25.2.4...7	ИП 212-64-РЗ	Извещатель дымовой адресно-аналоговый	4	3.3.2	Квартира 292	
		ИЗ25.2.8	ИЗ-1-РЗ	Изолятор шлейфа	1	-	Межквартирный коридор (3 этаж)	
		ВТН25.2.9...13	ИП 212-64-РЗ	Извещатель дымовой адресно-аналоговый	5	3.3.3	Квартира 293	
		ИЗ25.2.14	ИЗ-1-РЗ	Изолятор шлейфа	1	-	Межквартирный коридор (3 этаж)	
		ВТН25.2.15...17	ИП 212-64-РЗ	Извещатель дымовой адресно-аналоговый	3	3.3.4	Квартира 294	
		ИЗ25.2.18	ИЗ-1-РЗ	Изолятор шлейфа	1	-	Межквартирный коридор (3 этаж)	
		ВТН25.2.19...21	ИП 212-64-РЗ	Извещатель дымовой адресно-аналоговый	3	3.3.5	Квартира 295	
		ИЗ25.2.22	ИЗ-1-РЗ	Изолятор шлейфа	1	-	Межквартирный коридор (3 этаж)	
		ВТН25.2.23...25	ИП 212-64-РЗ	Извещатель дымовой адресно-аналоговый	3	3.3.6	Квартира 296	
		ИЗ25.2.26	ИЗ-1-РЗ	Изолятор шлейфа	1	-	Межквартирный коридор (3 этаж)	
		ВТН25.2.27...29	ИП 212-64-РЗ	Извещатель дымовой адресно-аналоговый	3	3.3.7	Квартира 297	
		ИЗ25.2.30	ИЗ-1-РЗ	Изолятор шлейфа	1	-	Межквартирный коридор (3 этаж)	
		ВТН25.2.31...33	ИП 212-64-РЗ	Извещатель дымовой адресно-аналоговый	4	3.3.8	Квартира 298	
		ИЗ25.2.35	ИЗ-1-РЗ	Изолятор шлейфа	1	-	Межквартирный коридор (3 этаж)	
		ВТН25.2.36	ИП 212-64-РЗ	Извещатель дымовой адресно-аналоговый	1	3.3.1	Межквартирный коридор (3 этаж)	
		ИЗ25.2.37	ИЗ-1-РЗ	Изолятор шлейфа	1	-	Межквартирный коридор (3 этаж)	
		ВТН25.2.38...40	ИП 212-64-РЗ	Извещатель дымовой адресно-аналоговый	5	3.3.9	Квартира 299	
		ИЗ25.2.43	ИЗ-1-РЗ	Изолятор шлейфа	1	-	Межквартирный коридор (3 этаж)	
		ВТН25.2.44...46	ИП 212-64-РЗ	Извещатель дымовой адресно-аналоговый	4	3.3.10	Квартира 300	
		ИЗ25.2.48	ИЗ-1-РЗ	Изолятор шлейфа	1	-	Межквартирный коридор (3 этаж)	
		ВТН25.2.49...51	ИП 212-64-РЗ	Извещатель дымовой адресно-аналоговый	4	3.3.11	Квартира 301	
		ВТМ25.2.53	ИПР 513-11ИКЗ-А-РЗ	Извещатель ручной адресный	1	-	Межквартирный коридор (3 этаж)	
		ВТН25.2.54	ИП 212-64-РЗ	Извещатель дымовой адресно-аналоговый	1	3.3.12	Лифтовой холл (3 этаж)	
		ВТМ25.2.55	ИПР 513-11ИКЗ-А-РЗ	Извещатель ручной адресный	1	-	Лифтовой холл (3 этаж)	
		ВИА125.2.56	ОПОП 1-РЗ	Оповещатель охранно-пожарный световой	1	-	Лифтовой холл (3 этаж)	
		ВИА125.2.57	ОПОП 1-РЗ	Оповещатель охранно-пожарный световой	1	-	Межквартирный коридор (3 этаж)	
Инв. N подл.								
							СП004-10.23-ПСОП1	Лист
								5.68
		Изм.	Кол.уч	Лист	Ндок.	Подп.	Дата	

		Адрес	Тип адресного устройства	Название адресного устройства	Кол-во	№ ЗКПС	Место установки
		ИЗ25.2.58	ИЗ-1-R3	Изолятор шлейфа	1	-	Межквартирный коридор (4 этаж)
		ВТН25.2.59	ИП 212-64-R3	Извещатель дымовой адресно-аналоговый	1	3.4.1	Межквартирный коридор (4 этаж)
		ИЗ25.2.60	ИЗ-1-R3	Изолятор шлейфа	1	-	Межквартирный коридор (4 этаж)
		ВТН25.2.61...64	ИП 212-64-R3	Извещатель дымовой адресно-аналоговый	4	3.4.2	Квартира 302
		ИЗ25.2.65	ИЗ-1-R3	Изолятор шлейфа	1	-	Межквартирный коридор (4 этаж)
		ВТН25.2.66...70	ИП 212-64-R3	Извещатель дымовой адресно-аналоговый	5	3.4.3	Квартира 303
		ИЗ25.2.71	ИЗ-1-R3	Изолятор шлейфа	1	-	Межквартирный коридор (4 этаж)
		ВТН25.2.72...74	ИП 212-64-R3	Извещатель дымовой адресно-аналоговый	3	3.4.4	Квартира304
		ИЗ25.2.75	ИЗ-1-R3	Изолятор шлейфа	1	-	Межквартирный коридор (4 этаж)
		ВТН25.2.76...78	ИП 212-64-R3	Извещатель дымовой адресно-аналоговый	3	3.4.5	Квартира305
		ИЗ25.2.79	ИЗ-1-R3	Изолятор шлейфа	1	-	Межквартирный коридор (4 этаж)
		ВТН25.2.80...82	ИП 212-64-R3	Извещатель дымовой адресно-аналоговый	3	3.4.6	Квартира 306
		ИЗ25.2.83	ИЗ-1-R3	Изолятор шлейфа	1	-	Межквартирный коридор (4 этаж)
		ВТН25.2.84...86	ИП 212-64-R3	Извещатель дымовой адресно-аналоговый	3	3.4.7	Квартира307
		ИЗ25.2.87	ИЗ-1-R3	Изолятор шлейфа	1	-	Межквартирный коридор (4 этаж)
		ВТН25.2.88...91	ИП 212-64-R3	Извещатель дымовой адресно-аналоговый	4	3.4.8	Квартира 308
		ИЗ25.2.92	ИЗ-1-R3	Изолятор шлейфа	1	-	Межквартирный коридор (4 этаж)
		ВТН25.2.93	ИП 212-64-R3	Извещатель дымовой адресно-аналоговый	1	3.4.1	Межквартирный коридор (4 этаж)
		ИЗ25.2.94	ИЗ-1-R3	Изолятор шлейфа	1	-	Межквартирный коридор (4 этаж)
		ВТН25.2.95...99	ИП 212-64-R3	Извещатель дымовой адресно-аналоговый	5	3.4.9	Квартира 309
		ИЗ25.2.100	ИЗ-1-R3	Изолятор шлейфа	1	-	Межквартирный коридор (4 этаж)
		ВТН25.2.101...104	ИП 212-64-R3	Извещатель дымовой адресно-аналоговый	4	3.4.10	Квартира 310
		ИЗ25.2.105	ИЗ-1-R3	Изолятор шлейфа	1	-	Межквартирный коридор (4 этаж)
Взам. инв. Н		ВТН25.2.106...109	ИП 212-64-R3	Извещатель дымовой адресно-аналоговый	4	3.4.11	Квартира 311
		ВТМ25.2.110	ИПР 513-11ИКЗ-А-R3	Извещатель ручной адресный	1	-	Межквартирный коридор (4 этаж)
Подп. и дата		ВТН25.2.111	ИП 212-64-R3	Извещатель дымовой адресно-аналоговый	1	3.4.12	Лифтовой холл (4 этаж)
		ВТМ25.2.112	ИПР 513-11ИКЗ-А-R3	Извещатель ручной адресный	1	-	Лифтовой холл (4 этаж)
Инв. Н подл.		ВИА125.2.113	ОПОП 1-R3	Оповещатель охранно-пожарный световой	1	-	Лифтовой холл (4 этаж)
		ВИА125.2.114	ОПОП 1-R3	Оповещатель охранно-пожарный световой	1	-	Межквартирный коридор (4 этаж)
		Изм.	Кол.уч	Лист	Ндок.	Подп.	Дата
СП004-10.23-ПСОП1							Лист
							5.69

		Адрес	Тип адресного устройства	Название адресного устройства	Кол-во	№ ЗКПС	Место установки	
Взам. инв. N	Подп. и дата	ИЗ26.1.1	ИЗ-1-РЗ	Изолятор шлейфа	1	-	Межквартирный коридор (5 этаж)	
		ВТН26.1.2	ИП 212-64-РЗ	Извещатель дымовой адресно-аналоговый	1	3.3.1	Межквартирный коридор (5 этаж)	
		ИЗ26.1.3	ИЗ-1-РЗ	Изолятор шлейфа	1	-	Межквартирный коридор (5 этаж)	
		ВТН26.1.4...7	ИП 212-64-РЗ	Извещатель дымовой адресно-аналоговый	4	3.3.2	Квартира 312	
		ИЗ26.1.8	ИЗ-1-РЗ	Изолятор шлейфа	1	-	Межквартирный коридор (5 этаж)	
		ВТН26.1.9...13	ИП 212-64-РЗ	Извещатель дымовой адресно-аналоговый	5	3.3.3	Квартира 313	
		ИЗ26.1.14	ИЗ-1-РЗ	Изолятор шлейфа	1	-	Межквартирный коридор (5 этаж)	
		ВТН26.1.15...17	ИП 212-64-РЗ	Извещатель дымовой адресно-аналоговый	3	3.3.4	Квартира 314	
		ИЗ26.1.18	ИЗ-1-РЗ	Изолятор шлейфа	1	-	Межквартирный коридор (5 этаж)	
		ВТН26.1.19...21	ИП 212-64-РЗ	Извещатель дымовой адресно-аналоговый	3	3.3.5	Квартира 315	
		ИЗ26.1.22	ИЗ-1-РЗ	Изолятор шлейфа	1	-	Межквартирный коридор (5 этаж)	
		ВТН26.1.23...25	ИП 212-64-РЗ	Извещатель дымовой адресно-аналоговый	3	3.3.6	Квартира 316	
		ИЗ26.1.26	ИЗ-1-РЗ	Изолятор шлейфа	1	-	Межквартирный коридор (5 этаж)	
		ВТН26.1.27...29	ИП 212-64-РЗ	Извещатель дымовой адресно-аналоговый	3	3.3.7	Квартира 317	
		ИЗ26.1.30	ИЗ-1-РЗ	Изолятор шлейфа	1	-	Межквартирный коридор (5 этаж)	
		ВТН26.1.31...34	ИП 212-64-РЗ	Извещатель дымовой адресно-аналоговый	4	3.3.8	Квартира 318	
		ИЗ26.1.35	ИЗ-1-РЗ	Изолятор шлейфа	1	-	Межквартирный коридор (5 этаж)	
		ВТН26.1.36	ИП 212-64-РЗ	Извещатель дымовой адресно-аналоговый	1	3.3.1	Межквартирный коридор (5 этаж)	
		ИЗ26.1.37	ИЗ-1-РЗ	Изолятор шлейфа	1	-	Межквартирный коридор (5 этаж)	
		ВТН26.1.38...42	ИП 212-64-РЗ	Извещатель дымовой адресно-аналоговый	5	3.3.9	Квартира 319	
Инв. N подл.		ИЗ26.1.43	ИЗ-1-РЗ	Изолятор шлейфа	1	-	Межквартирный коридор (5 этаж)	
		ВТН26.1.44...47	ИП 212-64-РЗ	Извещатель дымовой адресно-аналоговый	4	3.3.10	Квартира 320	
		ИЗ26.1.48	ИЗ-1-РЗ	Изолятор шлейфа	1	-	Межквартирный коридор (5 этаж)	
		ВТН26.1.49...52	ИП 212-64-РЗ	Извещатель дымовой адресно-аналоговый	4	3.3.11	Квартира 321	
		ВТМ26.1.53	ИПР 513-11ИКЗ-А-РЗ	Извещатель ручной адресный	1	-	Межквартирный коридор (5 этаж)	
		ВТН26.1.54	ИП 212-64-РЗ	Извещатель дымовой адресно-аналоговый	1	3.3.12	Лифтовой холл (5 этаж)	
		ВТМ26.1.55	ИПР 513-11ИКЗ-А-РЗ	Извещатель ручной адресный	1	-	Лифтовой холл (5 этаж)	
		ВИАИ26.1.56	ОПОП 1-РЗ	Оповещатель охранно-пожарный световой	1	-	Лифтовой холл (5 этаж)	
		ВИАИ26.1.57	ОПОП 1-РЗ	Оповещатель охранно-пожарный световой	1	-	Межквартирный коридор (5 этаж)	
						СП004-10.23-ПСОП1		Лист
								5.70
Изм.	Кол.уч.	Лист	Ндок.	Подп.	Дата			

		Адрес	Тип адресного устройства	Название адресного устройства	Кол-во	№ ЗКПС	Место установки
		ИЗ26.1.58	ИЗ-1-R3	Изолятор шлейфа	1	-	Межквартирный коридор (6 этаж)
		ВТН26.1.59	ИП 212-64-R3	Извещатель дымовой адресно-аналоговый	1	3.4.1	Межквартирный коридор (6 этаж)
		ИЗ26.1.60	ИЗ-1-R3	Изолятор шлейфа	1	-	Межквартирный коридор (6 этаж)
		ВТН26.1.61...64	ИП 212-64-R3	Извещатель дымовой адресно-аналоговый	4	3.4.2	Квартира 322
		ИЗ26.1.65	ИЗ-1-R3	Изолятор шлейфа	1	-	Межквартирный коридор (6 этаж)
		ВТН26.1.66...170	ИП 212-64-R3	Извещатель дымовой адресно-аналоговый	5	3.4.3	Квартира 323
		ИЗ26.1.71	ИЗ-1-R3	Изолятор шлейфа	1	-	Межквартирный коридор (6 этаж)
		ВТН26.1.72...74	ИП 212-64-R3	Извещатель дымовой адресно-аналоговый	3	3.4.4	Квартира 324
		ИЗ26.1.75	ИЗ-1-R3	Изолятор шлейфа	1	-	Межквартирный коридор (6 этаж)
		ВТН26.1.76...78	ИП 212-64-R3	Извещатель дымовой адресно-аналоговый	3	3.4.5	Квартира 325
		ИЗ26.1.79	ИЗ-1-R3	Изолятор шлейфа	1	-	Межквартирный коридор (6 этаж)
		ВТН26.1.80...82	ИП 212-64-R3	Извещатель дымовой адресно-аналоговый	3	3.4.6	Квартира 326
		ИЗ26.1.83	ИЗ-1-R3	Изолятор шлейфа	1	-	Межквартирный коридор (6 этаж)
		ВТН26.1.84...86	ИП 212-64-R3	Извещатель дымовой адресно-аналоговый	3	3.4.7	Квартира 327
		ИЗ26.1.87	ИЗ-1-R3	Изолятор шлейфа	1	-	Межквартирный коридор (6 этаж)
		ВТН26.1.88...91	ИП 212-64-R3	Извещатель дымовой адресно-аналоговый	4	3.4.8	Квартира 328
		ИЗ26.1.92	ИЗ-1-R3	Изолятор шлейфа	1	-	Межквартирный коридор (6 этаж)
		ВТН26.1.93	ИП 212-64-R3	Извещатель дымовой адресно-аналоговый	1	3.4.1	Межквартирный коридор (6 этаж)
		ИЗ26.1.94	ИЗ-1-R3	Изолятор шлейфа	1	-	Межквартирный коридор (6 этаж)
		ВТН26.1.95...99	ИП 212-64-R3	Извещатель дымовой адресно-аналоговый	5	3.4.9	Квартира 329
		ИЗ26.1.100	ИЗ-1-R3	Изолятор шлейфа	1	-	Межквартирный коридор (6 этаж)
		ВТН26.1.101...104	ИП 212-64-R3	Извещатель дымовой адресно-аналоговый	4	3.4.10	Квартира 330
		ИЗ26.1.105	ИЗ-1-R3	Изолятор шлейфа	1	-	Межквартирный коридор (6 этаж)
		ВТН26.1.106...109	ИП 212-64-R3	Извещатель дымовой адресно-аналоговый	4	3.4.11	Квартира 331
Взам. инв. N		ВТМ26.1.110	ИПР 513-11ИКЗ-А-R3	Извещатель ручной адресный	1	-	Межквартирный коридор (6 этаж)
		ВТН26.1.111	ИП 212-64-R3	Извещатель дымовой адресно-аналоговый	1	3.4.12	Лифтовой холл (6 этаж)
Подп. и дата		ВТМ26.1.112	ИПР 513-11ИКЗ-А-R3	Извещатель ручной адресный	1	-	Лифтовой холл (6 этаж)
		ВИАИ26.1.113	ОПОП 1-R3	Оповещатель охранно-пожарный световой	1	-	Лифтовой холл (6 этаж)
Инв. N подл.		ВИАИ26.1.114	ОПОП 1-R3	Оповещатель охранно-пожарный световой	1	-	Межквартирный коридор (6 этаж)
		Изм.	Кол.уч	Лист	Ндок.	Подп.	Дата
СП004-10.23-ПСОП1							Лист
							5.71

		Адрес	Тип адресного устройства	Название адресного устройства	Кол-во	№ ЗКПС	Место установки
Взам. инв. N	Подп. и дата	ИЗ26.2.1	ИЗ-1-R3	Изолятор шлейфа	1	-	Межквартирный коридор (7 этаж)
		ВТН26.2.2	ИП 212-64-R3	Извещатель дымовой адресно-аналоговый	1	3.7.1	Межквартирный коридор (7 этаж)
		ИЗ26.2.3	ИЗ-1-R3	Изолятор шлейфа	1	-	Межквартирный коридор (7 этаж)
		ВТН26.2.4...7	ИП 212-64-R3	Извещатель дымовой адресно-аналоговый	4	3.7.2	Квартира 332
		ИЗ26.2.8	ИЗ-1-R3	Изолятор шлейфа	1	-	Межквартирный коридор (7 этаж)
		ВТН26.2.9...13	ИП 212-64-R3	Извещатель дымовой адресно-аналоговый	5	3.7.3	Квартира 333
		ИЗ26.2.14	ИЗ-1-R3	Изолятор шлейфа	1	-	Межквартирный коридор (7 этаж)
		ВТН26.2.15...17	ИП 212-64-R3	Извещатель дымовой адресно-аналоговый	3	3.7.4	Квартира 334
		ИЗ26.2.18	ИЗ-1-R3	Изолятор шлейфа	1	-	Межквартирный коридор (7 этаж)
		ВТН26.2.19...21	ИП 212-64-R3	Извещатель дымовой адресно-аналоговый	3	3.7.5	Квартира 335
		ИЗ26.2.22	ИЗ-1-R3	Изолятор шлейфа	1	-	Межквартирный коридор (7 этаж)
		ВТН26.2.23...25	ИП 212-64-R3	Извещатель дымовой адресно-аналоговый	3	3.7.6	Квартира 336
		ИЗ26.2.26	ИЗ-1-R3	Изолятор шлейфа	1	-	Межквартирный коридор (7 этаж)
		ВТН26.2.27...29	ИП 212-64-R3	Извещатель дымовой адресно-аналоговый	3	3.7.7	Квартира 337
		ИЗ26.2.30	ИЗ-1-R3	Изолятор шлейфа	1	-	Межквартирный коридор (7 этаж)
		ВТН26.2.31...34	ИП 212-64-R3	Извещатель дымовой адресно-аналоговый	4	3.7.8	Квартира 338
		ИЗ26.2.35	ИЗ-1-R3	Изолятор шлейфа	1	-	Межквартирный коридор (7 этаж)
		ВТН26.2.36	ИП 212-64-R3	Извещатель дымовой адресно-аналоговый	1	3.7.1	Межквартирный коридор (7 этаж)
		ИЗ26.2.37	ИЗ-1-R3	Изолятор шлейфа	1	-	Межквартирный коридор (7 этаж)
		ВТН26.2.38...42	ИП 212-64-R3	Извещатель дымовой адресно-аналоговый	5	3.7.9	Квартира 339
		ИЗ26.2.43	ИЗ-1-R3	Изолятор шлейфа	1	-	Межквартирный коридор (7 этаж)
		ВТН26.2.44...47	ИП 212-64-R3	Извещатель дымовой адресно-аналоговый	4	3.7.10	Квартира 340
		ИЗ26.2.48	ИЗ-1-R3	Изолятор шлейфа	1	-	Межквартирный коридор (7 этаж)
		ВТН26.2.49...52	ИП 212-64-R3	Извещатель дымовой адресно-аналоговый	4	3.7.11	Квартира 341
		ВТМ26.2.53	ИПР 513-11ИКЗ-А-R3	Извещатель ручной адресный	1	-	Межквартирный коридор (7 этаж)
		ВТН26.2.54	ИП 212-64-R3	Извещатель дымовой адресно-аналоговый	1	3.7.12	Лифтовой холл (7 этаж)
		ВТМ26.2.55	ИПР 513-11ИКЗ-А-R3	Извещатель ручной адресный	1	-	Лифтовой холл (7 этаж)
		ВИА26.2.56	ОПОП 1-R3	Оповещатель охранно-пожарный световой	1	-	Лифтовой холл (7 этаж)
		ВИА26.2.57	ОПОП 1-R3	Оповещатель охранно-пожарный световой	1	-	Межквартирный коридор (7 этаж)
Инв. N подл.							
		Изм.	Кол.уч	Лист	Идок.	Подп.	Дата
СП004-10.23-ПСОП1						Лист	
						5.72	

		Адрес	Тип адресного устройства	Название адресного устройства	Кол-во	№ ЗКПС	Место установки		
		ИЗ26.2.58	ИЗ-1-R3	Изолятор шлейфа	1	-	Межквартирный коридор (8 этаж)		
		ВТН26.2.59	ИП 212-64-R3	Извещатель дымовой адресно-аналоговый	1	3.8.1	Межквартирный коридор (8 этаж)		
		ИЗ26.2.60	ИЗ-1-R3	Изолятор шлейфа	1	-	Межквартирный коридор (8 этаж)		
		ВТН26.2.61...64	ИП 212-64-R3	Извещатель дымовой адресно-аналоговый	4	3.8.2	Квартира 342		
		ИЗ26.2.65	ИЗ-1-R3	Изолятор шлейфа	1	-	Межквартирный коридор (8 этаж)		
		ВТН26.2.66...70	ИП 212-64-R3	Извещатель дымовой адресно-аналоговый	5	3.8.3	Квартира 343		
		ИЗ26.2.71	ИЗ-1-R3	Изолятор шлейфа	1	-	Межквартирный коридор (8 этаж)		
		ВТН26.2.72...74	ИП 212-64-R3	Извещатель дымовой адресно-аналоговый	3	3.8.4	Квартира 344		
		ИЗ26.2.75	ИЗ-1-R3	Изолятор шлейфа	1	-	Межквартирный коридор (8 этаж)		
		ВТН26.2.76...78	ИП 212-64-R3	Извещатель дымовой адресно-аналоговый	3	3.8.5	Квартира 345		
		ИЗ26.2.79	ИЗ-1-R3	Изолятор шлейфа	1	-	Межквартирный коридор (8 этаж)		
		ВТН26.2.80...82	ИП 212-64-R3	Извещатель дымовой адресно-аналоговый	3	3.8.6	Квартира 346		
		ИЗ26.2.83	ИЗ-1-R3	Изолятор шлейфа	1	-	Межквартирный коридор (8 этаж)		
		ВТН26.2.84...86	ИП 212-64-R3	Извещатель дымовой адресно-аналоговый	3	3.8.7	Квартира 347		
		ИЗ26.2.87	ИЗ-1-R3	Изолятор шлейфа	1	-	Межквартирный коридор (8 этаж)		
		ВТН26.2.88...91	ИП 212-64-R3	Извещатель дымовой адресно-аналоговый	4	3.8.8	Квартира 348		
		ИЗ26.2.92	ИЗ-1-R3	Изолятор шлейфа	1	-	Межквартирный коридор (8 этаж)		
		ВТН26.2.93	ИП 212-64-R3	Извещатель дымовой адресно-аналоговый	1	3.8.1	Межквартирный коридор (8 этаж)		
		ИЗ26.2.94	ИЗ-1-R3	Изолятор шлейфа	1	-	Межквартирный коридор (8 этаж)		
		ВТН26.2.95...99	ИП 212-64-R3	Извещатель дымовой адресно-аналоговый	5	3.8.9	Квартира 349		
		ИЗ26.2.100	ИЗ-1-R3	Изолятор шлейфа	1	-	Межквартирный коридор (8 этаж)		
		ВТН26.2.101...104	ИП 212-64-R3	Извещатель дымовой адресно-аналоговый	4	3.8.10	Квартира 350		
		ИЗ26.2.105	ИЗ-1-R3	Изолятор шлейфа	1	-	Межквартирный коридор (8 этаж)		
Взам. инв. Н		ВТН26.2.106...109	ИП 212-64-R3	Извещатель дымовой адресно-аналоговый	4	3.8.11	Квартира 351		
		ВТМ26.2.110	ИПР 513-11ИКЗ-А-R3	Извещатель ручной адресный	1	-	Межквартирный коридор (8 этаж)		
		ВТН26.2.111	ИП 212-64-R3	Извещатель дымовой адресно-аналоговый	1	3.8.12	Лифтовой холл (8 этаж)		
		ВТМ26.2.112	ИПР 513-11ИКЗ-А-R3	Извещатель ручной адресный	1	-	Лифтовой холл (8 этаж)		
Подп. и дата		ВИА26.2.113	ОПОП 1-R3	Оповещатель охранно-пожарный световой	1	-	Лифтовой холл (8 этаж)		
		ВИА26.2.114	ОПОП 1-R3	Оповещатель охранно-пожарный световой	1	-	Межквартирный коридор (8 этаж)		
Инв. Н подл.									
		Изм.	Кол.уч	Лист	Ндок.	Подп.	Дата	СП004-10.23-ПСОП1	Лист
									5.73

		Адрес	Тип адресного устройства	Название адресного устройства	Кол-во	№ ЗКПС	Место установки	
Взам. инв. Н	Подп. и дата	ИЗ27.1.1	ИЗ-1-R3	Изолятор шлейфа	1	-	Межквартирный коридор (9 этаж)	
		ВТН27.1.2	ИП 212-64-R3	Извещатель дымовой адресно-аналоговый	1	3.3.1	Межквартирный коридор (9 этаж)	
		ИЗ27.1.3	ИЗ-1-R3	Изолятор шлейфа	1	-	Межквартирный коридор (9 этаж)	
		ВТН27.1.4...7	ИП 212-64-R3	Извещатель дымовой адресно-аналоговый	4	3.3.2	Квартира 352	
		ИЗ27.1.8	ИЗ-1-R3	Изолятор шлейфа	1	-	Межквартирный коридор (9 этаж)	
		ВТН27.1.9...13	ИП 212-64-R3	Извещатель дымовой адресно-аналоговый	5	3.3.3	Квартира 353	
		ИЗ27.1.14	ИЗ-1-R3	Изолятор шлейфа	1	-	Межквартирный коридор (9 этаж)	
		ВТН27.1.15...17	ИП 212-64-R3	Извещатель дымовой адресно-аналоговый	3	3.3.4	Квартира 354	
		ИЗ27.1.18	ИЗ-1-R3	Изолятор шлейфа	1	-	Межквартирный коридор (9 этаж)	
		ВТН27.1.19...21	ИП 212-64-R3	Извещатель дымовой адресно-аналоговый	3	3.3.5	Квартира 355	
		ИЗ27.1.22	ИЗ-1-R3	Изолятор шлейфа	1	-	Межквартирный коридор (9 этаж)	
		ВТН27.1.23...25	ИП 212-64-R3	Извещатель дымовой адресно-аналоговый	3	3.3.6	Квартира 356	
		ИЗ27.1.26	ИЗ-1-R3	Изолятор шлейфа	1	-	Межквартирный коридор (9 этаж)	
		ВТН27.1.27...29	ИП 212-64-R3	Извещатель дымовой адресно-аналоговый	3	3.3.7	Квартира 357	
		ИЗ27.1.30	ИЗ-1-R3	Изолятор шлейфа	1	-	Межквартирный коридор (9 этаж)	
		ВТН27.1.31...34	ИП 212-64-R3	Извещатель дымовой адресно-аналоговый	4	3.3.8	Квартира 358	
		ИЗ27.1.35	ИЗ-1-R3	Изолятор шлейфа	1	-	Межквартирный коридор (9 этаж)	
		ВТН27.1.36	ИП 212-64-R3	Извещатель дымовой адресно-аналоговый	1	3.3.1	Межквартирный коридор (9 этаж)	
		ИЗ27.1.37	ИЗ-1-R3	Изолятор шлейфа	1	-	Межквартирный коридор (9 этаж)	
		ВТН27.1.38...42	ИП 212-64-R3	Извещатель дымовой адресно-аналоговый	5	3.3.9	Квартира 359	
		ИЗ27.1.43	ИЗ-1-R3	Изолятор шлейфа	1	-	Межквартирный коридор (9 этаж)	
		ВТН27.1.44...47	ИП 212-64-R3	Извещатель дымовой адресно-аналоговый	4	3.3.10	Квартира 360	
		ИЗ27.1.48	ИЗ-1-R3	Изолятор шлейфа	1	-	Межквартирный коридор (9 этаж)	
		ВТН27.1.49...52	ИП 212-64-R3	Извещатель дымовой адресно-аналоговый	4	3.3.11	Квартира 361	
		ВТМ27.1.53	ИПР 513-11ИКЗ-А-R3	Извещатель ручной адресный	1	-	Межквартирный коридор (9 этаж)	
		ВТН27.1.54	ИП 212-64-R3	Извещатель дымовой адресно-аналоговый	1	3.3.12	Лифтовой холл (9 этаж)	
		ВТМ27.1.55	ИПР 513-11ИКЗ-А-R3	Извещатель ручной адресный	1	-	Лифтовой холл (9 этаж)	
		ВИА27.1.56	ОПОП 1-R3	Оповещатель охранно-пожарный световой	1	-	Лифтовой холл (9 этаж)	
		ВИА27.1.57	ОПОП 1-R3	Оповещатель охранно-пожарный световой	1	-	Межквартирный коридор (9 этаж)	

Адрес	Тип адресного устройства	Название адресного устройства	Кол-во	№ ЗКПС	Место установки
ИЗ27.1.58	ИЗ-1-РЗ	Изолятор шлейфа	1	-	Межквартирный коридор (10 этаж)
ВТН27.1.59	ИП 212-64-РЗ	Извещатель дымовой адресно-аналоговый	1	3.10.1	Межквартирный коридор (10 этаж)
ИЗ27.1.60	ИЗ-1-РЗ	Изолятор шлейфа	1	-	Межквартирный коридор (10 этаж)
ВТН27.1.61...64	ИП 212-64-РЗ	Извещатель дымовой адресно-аналоговый	4	3.10.2	Квартира 362
ИЗ27.1.65	ИЗ-1-РЗ	Изолятор шлейфа	1	-	Межквартирный коридор (10 этаж)
ВТН27.1.66...70	ИП 212-64-РЗ	Извещатель дымовой адресно-аналоговый	5	3.10.3	Квартира 363
ИЗ27.1.71	ИЗ-1-РЗ	Изолятор шлейфа	1	-	Межквартирный коридор (10 этаж)
ВТН27.1.72...74	ИП 212-64-РЗ	Извещатель дымовой адресно-аналоговый	3	3.10.4	Квартира 364
ИЗ27.1.75	ИЗ-1-РЗ	Изолятор шлейфа	1	-	Межквартирный коридор (10 этаж)
ВТН27.1.76...78	ИП 212-64-РЗ	Извещатель дымовой адресно-аналоговый	3	3.10.5	Квартир 365
ИЗ27.1.79	ИЗ-1-РЗ	Изолятор шлейфа	1	-	Межквартирный коридор (10 этаж)
ВТН27.1.80...82	ИП 212-64-РЗ	Извещатель дымовой адресно-аналоговый	3	3.10.6	Квартира 366
ИЗ27.1.83	ИЗ-1-РЗ	Изолятор шлейфа	1	-	Межквартирный коридор (10 этаж)
ВТН27.1.84...86	ИП 212-64-РЗ	Извещатель дымовой адресно-аналоговый	3	3.10.7	Квартира 367
ИЗ27.1.87	ИЗ-1-РЗ	Изолятор шлейфа	1	-	Межквартирный коридор (10 этаж)
ВТН27.1.88...91	ИП 212-64-РЗ	Извещатель дымовой адресно-аналоговый	4	3.10.8	Квартира 368
ИЗ27.1.92	ИЗ-1-РЗ	Изолятор шлейфа	1	-	Межквартирный коридор (10 этаж)
ВТН27.1.93	ИП 212-64-РЗ	Извещатель дымовой адресно-аналоговый	1	3.10.1	Межквартирный коридор (10 этаж)
ИЗ27.1.94	ИЗ-1-РЗ	Изолятор шлейфа	1	-	Межквартирный коридор (10 этаж)
ВТН27.1.95...99	ИП 212-64-РЗ	Извещатель дымовой адресно-аналоговый	5	3.10.9	Квартира 369
ИЗ27.1.100	ИЗ-1-РЗ	Изолятор шлейфа	1	-	Межквартирный коридор (10 этаж)
ВТН27.1.101...104	ИП 212-64-РЗ	Извещатель дымовой адресно-аналоговый	4	3.10.10	Квартира 370
ИЗ27.1.105	ИЗ-1-РЗ	Изолятор шлейфа	1	-	Межквартирный коридор (10 этаж)
ВТН27.1.106...109	ИП 212-64-РЗ	Извещатель дымовой адресно-аналоговый	4	3.10.11	Квартира 371
ВТМ27.1.110	ИПР 513-11ИКЗ-А-РЗ	Извещатель ручной адресный	1	-	Межквартирный коридор (10 этаж)
ВТН27.1.111	ИП 212-64-РЗ	Извещатель дымовой адресно-аналоговый	1	3.10.12	Лифтовой холл (10 этаж)
ВТМ27.1.112	ИПР 513-11ИКЗ-А-РЗ	Извещатель ручной адресный	1	-	Лифтовой холл (10 этаж)
ВИА27.1.113	ОПОП 1-РЗ	Оповещатель охранно-пожарный световой	1	-	Лифтовой холл (10 этаж)
ВИА27.1.114	ОПОП 1-РЗ	Оповещатель охранно-пожарный световой	1	-	Межквартирный коридор (10 этаж)

Изм.	Кол.уч	Лист	Ндок.	Подп.	Дата

		Адрес	Тип адресного устройства	Название адресного устройства	Кол-во	№ ЗКПС	Место установки	
Инв. № подл.	Подп. и дата	Взам. инв. №	ИЗ27.2.1	ИЗ-1-R3	Изолятор шлейфа	1	-	Межквартирный коридор (11 этаж)
			ВТН27.2.2	ИП 212-64-R3	Извещатель дымовой адресно-аналоговый	1	3.11.1	Межквартирный коридор (11 этаж)
			ИЗ27.2.3	ИЗ-1-R3	Изолятор шлейфа	1	-	Межквартирный коридор (11 этаж)
			ВТН27.2.4...7	ИП 212-64-R3	Извещатель дымовой адресно-аналоговый	4	3.11.2	Квартира 372
			ИЗ27.2.8	ИЗ-1-R3	Изолятор шлейфа	1	-	Межквартирный коридор (11 этаж)
			ВТН27.2.9...13	ИП 212-64-R3	Извещатель дымовой адресно-аналоговый	5	3.11.3	Квартира 373
			ИЗ27.2.14	ИЗ-1-R3	Изолятор шлейфа	1	-	Межквартирный коридор (11 этаж)
			ВТН27.2.15...17	ИП 212-64-R3	Извещатель дымовой адресно-аналоговый	3	3.11.4	Квартира 374
			ИЗ27.2.18	ИЗ-1-R3	Изолятор шлейфа	1	-	Межквартирный коридор (11 этаж)
			ВТН27.2.19...21	ИП 212-64-R3	Извещатель дымовой адресно-аналоговый	3	3.11.5	Квартир 375
			ИЗ27.2.22	ИЗ-1-R3	Изолятор шлейфа	1	-	Межквартирный коридор (11 этаж)
			ВТН27.2.23...25	ИП 212-64-R3	Извещатель дымовой адресно-аналоговый	3	3.11.6	Квартира 376
			ИЗ27.2.26	ИЗ-1-R3	Изолятор шлейфа	1	-	Межквартирный коридор (11 этаж)
			ВТН27.2.27...29	ИП 212-64-R3	Извещатель дымовой адресно-аналоговый	3	3.11.7	Квартира 377
			ИЗ27.2.30	ИЗ-1-R3	Изолятор шлейфа	1	-	Межквартирный коридор (11 этаж)
			ВТН27.2.31...33	ИП 212-64-R3	Извещатель дымовой адресно-аналоговый	4	3.11.8	Квартира 378
			ИЗ27.2.35	ИЗ-1-R3	Изолятор шлейфа	1	-	Межквартирный коридор (11 этаж)
			ВТН27.2.36	ИП 212-64-R3	Извещатель дымовой адресно-аналоговый	1	3.11.1	Межквартирный коридор (11 этаж)
			ИЗ27.2.37	ИЗ-1-R3	Изолятор шлейфа	1	-	Межквартирный коридор (11 этаж)
			ВТН27.2.38...40	ИП 212-64-R3	Извещатель дымовой адресно-аналоговый	5	3.11.9	Квартира 379
			ИЗ27.2.43	ИЗ-1-R3	Изолятор шлейфа	1	-	Межквартирный коридор (11 этаж)
			ВТН27.2.44...46	ИП 212-64-R3	Извещатель дымовой адресно-аналоговый	4	3.11.10	Квартира 380
			ИЗ27.2.48	ИЗ-1-R3	Изолятор шлейфа	1	-	Межквартирный коридор (11 этаж)
			ВТН27.2.49...51	ИП 212-64-R3	Извещатель дымовой адресно-аналоговый	4	3.11.11	Квартира 381
			ВТМ27.2.53	ИПР 513-11ИКЗ-А-R3	Извещатель ручной адресный	1	-	Межквартирный коридор (11 этаж)
			ВТН27.2.54	ИП 212-64-R3	Извещатель дымовой адресно-аналоговый	1	3.11.12	Лифтовой холл (11 этаж)
			ВТМ27.2.55	ИПР 513-11ИКЗ-А-R3	Извещатель ручной адресный	1	-	Лифтовой холл (11 этаж)
			ВИАИ27.2.56	ОПОП 1-R3	Оповещатель охранно-пожарный световой	1	-	Лифтовой холл (11 этаж)
			ВИАИ27.2.57	ОПОП 1-R3	Оповещатель охранно-пожарный световой	1	-	Межквартирный коридор (11 этаж)


		Адрес	Тип адресного устройства	Название адресного устройства	Кол-во	№ ЗКПС	Место установки
Взам. инв. Н		ИЗ27.2.58	ИЗ-1-R3	Изолятор шлейфа	1	-	Межквартирный коридор (12 этаж)
		ВТН27.2.59	ИП 212-64-R3	Извещатель дымовой адресно-аналоговый	1	3.8.1	Межквартирный коридор (12 этаж)
		ИЗ27.2.60	ИЗ-1-R3	Изолятор шлейфа	1	-	Межквартирный коридор (12 этаж)
		ВТН27.2.61...64	ИП 212-64-R3	Извещатель дымовой адресно-аналоговый	4	3.8.2	Квартира 382
		ИЗ27.2.65	ИЗ-1-R3	Изолятор шлейфа	1	-	Межквартирный коридор (12 этаж)
		ВТН27.2.66...70	ИП 212-64-R3	Извещатель дымовой адресно-аналоговый	5	3.8.3	Квартира 383
		ИЗ27.2.71	ИЗ-1-R3	Изолятор шлейфа	1	-	Межквартирный коридор (12 этаж)
		ВТН27.2.72...74	ИП 212-64-R3	Извещатель дымовой адресно-аналоговый	3	3.8.4	Квартира 384
		ИЗ27.2.75	ИЗ-1-R3	Изолятор шлейфа	1	-	Межквартирный коридор (12 этаж)
		ВТН27.2.76...78	ИП 212-64-R3	Извещатель дымовой адресно-аналоговый	3	3.8.5	Квартир 385
		ИЗ27.2.79	ИЗ-1-R3	Изолятор шлейфа	1	-	Межквартирный коридор (12 этаж)
		ВТН27.2.80...82	ИП 212-64-R3	Извещатель дымовой адресно-аналоговый	3	3.8.6	Квартира 386
		ИЗ27.2.83	ИЗ-1-R3	Изолятор шлейфа	1	-	Межквартирный коридор (12 этаж)
		ВТН27.2.84...86	ИП 212-64-R3	Извещатель дымовой адресно-аналоговый	3	3.8.7	Квартира 387
		ИЗ27.2.87	ИЗ-1-R3	Изолятор шлейфа	1	-	Межквартирный коридор (12 этаж)
		ВТН27.2.88...91	ИП 212-64-R3	Извещатель дымовой адресно-аналоговый	4	3.8.8	Квартира 388
		ИЗ27.2.92	ИЗ-1-R3	Изолятор шлейфа	1	-	Межквартирный коридор (12 этаж)
		ВТН27.2.93	ИП 212-64-R3	Извещатель дымовой адресно-аналоговый	1	3.8.1	Межквартирный коридор (12 этаж)
		ИЗ27.2.94	ИЗ-1-R3	Изолятор шлейфа	1	-	Межквартирный коридор (12 этаж)
		ВТН27.2.95...99	ИП 212-64-R3	Извещатель дымовой адресно-аналоговый	5	3.8.9	Квартира 389
ИЗ27.2.100	ИЗ-1-R3	Изолятор шлейфа	1	-	Межквартирный коридор (12 этаж)		
ВТН27.2.101...104	ИП 212-64-R3	Извещатель дымовой адресно-аналоговый	4	3.8.10	Квартира 390		
ИЗ27.2.105	ИЗ-1-R3	Изолятор шлейфа	1	-	Межквартирный коридор (12 этаж)		
ВТН27.2.106...109	ИП 212-64-R3	Извещатель дымовой адресно-аналоговый	4	3.8.11	Квартира 391		
Подп. и дата		ВТМ27.2.110	ИПР 513-11ИКЗ-А-R3	Извещатель ручной адресный	1	-	Межквартирный коридор (12 этаж)
		ВТН27.2.111	ИП 212-64-R3	Извещатель дымовой адресно-аналоговый	1	3.8.12	Лифтовой холл (12 этаж)
		ВТМ27.2.112	ИПР 513-11ИКЗ-А-R3	Извещатель ручной адресный	1	-	Лифтовой холл (12 этаж)
Инв. N подл.		ВИА127.2.113	ОПОП 1-R3	Оповещатель охранно-пожарный световой	1	-	Лифтовой холл (12 этаж)
		ВИА127.2.114	ОПОП 1-R3	Оповещатель охранно-пожарный световой	1	-	Межквартирный коридор (12 этаж)
		Изм.	Кол.уч	Лист	Ндок.	Подп.	Дата
СП004-10.23-ПСОП1							Лист
							5.77

		Адрес	Тип адресного устройства	Название адресного устройства	Кол-во	№ ЗКПС	Место установки		
Взам. инв. Н		ИЗ28.1.1	ИЗ-1-R3	Изолятор шлейфа	1	-	Межквартирный коридор (13 этаж)		
		ВТН28.1.2	ИП 212-64-R3	Извещатель дымовой адресно-аналоговый	1	3.13.1	Межквартирный коридор (13 этаж)		
		ИЗ28.1.3	ИЗ-1-R3	Изолятор шлейфа	1	-	Межквартирный коридор (13 этаж)		
		ВТН28.1.4...7	ИП 212-64-R3	Извещатель дымовой адресно-аналоговый	4	3.13.2	Квартира 392		
		ИЗ28.1.8	ИЗ-1-R3	Изолятор шлейфа	1	-	Межквартирный коридор (13 этаж)		
		ВТН28.1.9...13	ИП 212-64-R3	Извещатель дымовой адресно-аналоговый	5	3.13.3	Квартира 393		
		ИЗ28.1.14	ИЗ-1-R3	Изолятор шлейфа	1	-	Межквартирный коридор (13 этаж)		
		ВТН28.1.15...17	ИП 212-64-R3	Извещатель дымовой адресно-аналоговый	3	3.13.4	Квартира 394		
		ИЗ28.1.18	ИЗ-1-R3	Изолятор шлейфа	1	-	Межквартирный коридор (13 этаж)		
		ВТН28.1.19...21	ИП 212-64-R3	Извещатель дымовой адресно-аналоговый	3	3.13.5	Квартир 395		
		ИЗ28.1.22	ИЗ-1-R3	Изолятор шлейфа	1	-	Межквартирный коридор (13 этаж)		
		ВТН28.1.23...25	ИП 212-64-R3	Извещатель дымовой адресно-аналоговый	3	3.13.6	Квартира 396		
		ИЗ28.1.26	ИЗ-1-R3	Изолятор шлейфа	1	-	Межквартирный коридор (13 этаж)		
		ВТН28.1.27...29	ИП 212-64-R3	Извещатель дымовой адресно-аналоговый	3	3.13.7	Квартира 397		
		ИЗ28.1.30	ИЗ-1-R3	Изолятор шлейфа	1	-	Межквартирный коридор (13 этаж)		
		ВТН28.1.31...34	ИП 212-64-R3	Извещатель дымовой адресно-аналоговый	4	3.13.8	Квартира 398		
		ИЗ28.1.35	ИЗ-1-R3	Изолятор шлейфа	1	-	Межквартирный коридор (13 этаж)		
		ВТН28.1.36	ИП 212-64-R3	Извещатель дымовой адресно-аналоговый	1	3.13.1	Межквартирный коридор (13 этаж)		
		ИЗ28.1.37	ИЗ-1-R3	Изолятор шлейфа	1	-	Межквартирный коридор (13 этаж)		
		ВТН28.1.38...42	ИП 212-64-R3	Извещатель дымовой адресно-аналоговый	5	3.13.9	Квартира 399		
		ИЗ28.1.43	ИЗ-1-R3	Изолятор шлейфа	1	-	Межквартирный коридор (13 этаж)		
		ВТН28.1.44...47	ИП 212-64-R3	Извещатель дымовой адресно-аналоговый	4	3.13.10	Квартира 400		
		ИЗ28.1.48	ИЗ-1-R3	Изолятор шлейфа	1	-	Межквартирный коридор (13 этаж)		
		ВТН28.1.49...52	ИП 212-64-R3	Извещатель дымовой адресно-аналоговый	4	3.13.11	Квартира 401		
		ВТМ28.1.53	ИПР 513-11ИКЗ-А-R3	Извещатель ручной адресный	1	-	Межквартирный коридор (13 этаж)		
		ВТН28.1.54	ИП 212-64-R3	Извещатель дымовой адресно-аналоговый	1	3.13.12	Лифтовой холл (13 этаж)		
		ВТМ28.1.55	ИПР 513-11ИКЗ-А-R3	Извещатель ручной адресный	1	-	Лифтовой холл (13 этаж)		
		ВИА28.1.56	ОПОП 1-R3	Оповещатель охранно-пожарный световой	1	-	Лифтовой холл (13 этаж)		
		ВИА28.1.57	ОПОП 1-R3	Оповещатель охранно-пожарный световой	1	-	Межквартирный коридор (13 этаж)		
		Инв. N подл.							
				Изм.	Кол.уч	Лист	Ндок.	Подп.	Дата
СП004-10.23-ПСОП1							Лист		
							5.78		

		Адрес	Тип адресного устройства	Название адресного устройства	Кол-во	№ ЗКПС	Место установки
Взам. инв. N	Подп. и дата	ИЗ28.1.58	ИЗ-1-РЗ	Изолятор шлейфа	1	-	Межквартирный коридор (14 этаж)
		ВТН28.1.59	ИП 212-64-РЗ	Извещатель дымовой адресно-аналоговый	1	3.14.1	Межквартирный коридор (14 этаж)
		ИЗ28.1.60	ИЗ-1-РЗ	Изолятор шлейфа	1	-	Межквартирный коридор (14 этаж)
		ВТН28.1.61...64	ИП 212-64-РЗ	Извещатель дымовой адресно-аналоговый	4	3.14.2	Квартира 402
		ИЗ28.1.65	ИЗ-1-РЗ	Изолятор шлейфа	1	-	Межквартирный коридор (14 этаж)
		ВТН28.1.66...170	ИП 212-64-РЗ	Извещатель дымовой адресно-аналоговый	5	3.14.3	Квартира 403
		ИЗ28.1.71	ИЗ-1-РЗ	Изолятор шлейфа	1	-	Межквартирный коридор (14 этаж)
		ВТН28.1.72...74	ИП 212-64-РЗ	Извещатель дымовой адресно-аналоговый	3	3.14.4	Квартира 404
		ИЗ28.1.75	ИЗ-1-РЗ	Изолятор шлейфа	1	-	Межквартирный коридор (14 этаж)
		ВТН28.1.76...78	ИП 212-64-РЗ	Извещатель дымовой адресно-аналоговый	3	3.14.5	Квартир 405
		ИЗ28.1.79	ИЗ-1-РЗ	Изолятор шлейфа	1	-	Межквартирный коридор (14 этаж)
		ВТН28.1.80...82	ИП 212-64-РЗ	Извещатель дымовой адресно-аналоговый	3	3.14.6	Квартира 406
		ИЗ28.1.83	ИЗ-1-РЗ	Изолятор шлейфа	1	-	Межквартирный коридор (14 этаж)
		ВТН28.1.84...86	ИП 212-64-РЗ	Извещатель дымовой адресно-аналоговый	3	3.14.7	Квартира 407
		ИЗ28.1.87	ИЗ-1-РЗ	Изолятор шлейфа	1	-	Межквартирный коридор (14 этаж)
		ВТН28.1.88...91	ИП 212-64-РЗ	Извещатель дымовой адресно-аналоговый	4	3.14.8	Квартира 408
		ИЗ28.1.92	ИЗ-1-РЗ	Изолятор шлейфа	1	-	Межквартирный коридор (14 этаж)
		ВТН28.1.93	ИП 212-64-РЗ	Извещатель дымовой адресно-аналоговый	1	3.14.1	Межквартирный коридор (14 этаж)
		ИЗ28.1.94	ИЗ-1-РЗ	Изолятор шлейфа	1	-	Межквартирный коридор (14 этаж)
		ВТН28.1.95...99	ИП 212-64-РЗ	Извещатель дымовой адресно-аналоговый	5	3.14.9	Квартира 409
Инв. N подл.		ИЗ28.1.100	ИЗ-1-РЗ	Изолятор шлейфа	1	-	Межквартирный коридор (14 этаж)
		ВТН28.1.101...104	ИП 212-64-РЗ	Извещатель дымовой адресно-аналоговый	4	3.14.10	Квартира 410
		ИЗ28.1.105	ИЗ-1-РЗ	Изолятор шлейфа	1	-	Межквартирный коридор (14 этаж)
		ВТН28.1.106...109	ИП 212-64-РЗ	Извещатель дымовой адресно-аналоговый	4	3.14.11	Квартира 411
		ВТМ28.1.110	ИПР 513-11ИКЗ-А-РЗ	Извещатель ручной адресный	1	-	Межквартирный коридор (14 этаж)
		ВТН28.1.111	ИП 212-64-РЗ	Извещатель дымовой адресно-аналоговый	1	3.14.12	Лифтовой холл (14 этаж)
		ВТМ28.1.112	ИПР 513-11ИКЗ-А-РЗ	Извещатель ручной адресный	1	-	Лифтовой холл (14 этаж)
		ВИА28.1.113	ОПОП 1-РЗ	Оповещатель охранно-пожарный световой	1	-	Лифтовой холл (14 этаж)
		ВИА28.1.114	ОПОП 1-РЗ	Оповещатель охранно-пожарный световой	1	-	Межквартирный коридор (14 этаж)
						СП004-10.23-ПСОП1	
Изм.	Кол.уч	Лист	Ндок.	Подп.	Дата	Лист	
						5.79	

		Адрес	Тип адресного устройства	Название адресного устройства	Кол-во	№ ЗКПС	Место установки
Взам. инв. Н		ИЗ28.2.1	ИЗ-1-РЗ	Изолятор шлейфа	1	-	Межквартирный коридор (15 этаж)
		ВТН28.2.2	ИП 212-64-РЗ	Извещатель дымовой адресно-аналоговый	1	3.15.1	Межквартирный коридор (15 этаж)
		ИЗ28.2.3	ИЗ-1-РЗ	Изолятор шлейфа	1	-	Межквартирный коридор (15 этаж)
		ВТН28.2.4...7	ИП 212-64-РЗ	Извещатель дымовой адресно-аналоговый	4	3.15.2	Квартира 412
		ИЗ28.2.8	ИЗ-1-РЗ	Изолятор шлейфа	1	-	Межквартирный коридор (15 этаж)
		ВТН28.2.9...13	ИП 212-64-РЗ	Извещатель дымовой адресно-аналоговый	5	3.15.3	Квартира 413
		ИЗ28.2.14	ИЗ-1-РЗ	Изолятор шлейфа	1	-	Межквартирный коридор (15 этаж)
		ВТН28.2.15...17	ИП 212-64-РЗ	Извещатель дымовой адресно-аналоговый	3	3.15.4	Квартира 414
		ИЗ28.2.18	ИЗ-1-РЗ	Изолятор шлейфа	1	-	Межквартирный коридор (15 этаж)
		ВТН28.2.19...21	ИП 212-64-РЗ	Извещатель дымовой адресно-аналоговый	3	3.15.5	Квартир 415
		ИЗ28.2.22	ИЗ-1-РЗ	Изолятор шлейфа	1	-	Межквартирный коридор (15 этаж)
		ВТН28.2.23...25	ИП 212-64-РЗ	Извещатель дымовой адресно-аналоговый	3	3.15.6	Квартира 416
		ИЗ28.2.26	ИЗ-1-РЗ	Изолятор шлейфа	1	-	Межквартирный коридор (15 этаж)
		ВТН28.2.27...29	ИП 212-64-РЗ	Извещатель дымовой адресно-аналоговый	3	3.15.7	Квартира 417
		ИЗ28.2.30	ИЗ-1-РЗ	Изолятор шлейфа	1	-	Межквартирный коридор (15 этаж)
		ВТН28.2.31...34	ИП 212-64-РЗ	Извещатель дымовой адресно-аналоговый	4	3.15.8	Квартира 418
		ИЗ28.2.35	ИЗ-1-РЗ	Изолятор шлейфа	1	-	Межквартирный коридор (15 этаж)
		ВТН28.2.36	ИП 212-64-РЗ	Извещатель дымовой адресно-аналоговый	1	3.15.1	Межквартирный коридор (15 этаж)
		ИЗ28.2.37	ИЗ-1-РЗ	Изолятор шлейфа	1	-	Межквартирный коридор (15 этаж)
		ВТН28.2.38...42	ИП 212-64-РЗ	Извещатель дымовой адресно-аналоговый	5	3.15.9	Квартира 419
		ИЗ28.2.43	ИЗ-1-РЗ	Изолятор шлейфа	1	-	Межквартирный коридор (15 этаж)
		ВТН28.2.44...47	ИП 212-64-РЗ	Извещатель дымовой адресно-аналоговый	4	3.15.10	Квартира 420
		ИЗ28.2.48	ИЗ-1-РЗ	Изолятор шлейфа	1	-	Межквартирный коридор (15 этаж)
		ВТН28.2.49...52	ИП 212-64-РЗ	Извещатель дымовой адресно-аналоговый	4	3.15.11	Квартира 421
		ВТМ28.2.53	ИПР 513-11ИКЗ-А-РЗ	Извещатель ручной адресный	1	-	Межквартирный коридор (15 этаж)
		ВТН28.2.54	ИП 212-64-РЗ	Извещатель дымовой адресно-аналоговый	1	3.15.12	Лифтовой холл (15 этаж)
		ВТМ28.2.55	ИПР 513-11ИКЗ-А-РЗ	Извещатель ручной адресный	1	-	Лифтовой холл (15 этаж)
		ВИА128.2.56	ОПОП 1-РЗ	Оповещатель охранно-пожарный световой	1	-	Лифтовой холл (15 этаж)
		ВИА128.2.57	ОПОП 1-РЗ	Оповещатель охранно-пожарный световой	1	-	Межквартирный коридор (15 этаж)
Инв. Н подл.							
		Изм.	Кол.уч	Лист	Ндок.	Подп.	Дата
						СП004-10.23-ПСОП1	Лист
							5.80

		Адрес	Тип адресного устройства	Название адресного устройства	Кол-во	№ ЗКПС	Место установки
		ИЗ28.2.58	ИЗ-1-R3	Изолятор шлейфа	1	-	Межквартирный коридор (16 этаж)
		ВТН28.2.59	ИП 212-64-R3	Извещатель дымовой адресно-аналоговый	1	3.16.1	Межквартирный коридор (16 этаж)
		ИЗ28.2.60	ИЗ-1-R3	Изолятор шлейфа	1	-	Межквартирный коридор (16 этаж)
		ВТН28.2.61...64	ИП 212-64-R3	Извещатель дымовой адресно-аналоговый	4	3.16.2	Квартира 422
		ИЗ28.2.65	ИЗ-1-R3	Изолятор шлейфа	1	-	Межквартирный коридор (16 этаж)
		ВТН28.2.66...70	ИП 212-64-R3	Извещатель дымовой адресно-аналоговый	5	3.16.3	Квартира 423
		ИЗ28.2.71	ИЗ-1-R3	Изолятор шлейфа	1	-	Межквартирный коридор (16 этаж)
		ВТН28.2.72...74	ИП 212-64-R3	Извещатель дымовой адресно-аналоговый	3	3.16.4	Квартира 424
		ИЗ28.2.75	ИЗ-1-R3	Изолятор шлейфа	1	-	Межквартирный коридор (16 этаж)
		ВТН28.2.76...78	ИП 212-64-R3	Извещатель дымовой адресно-аналоговый	3	3.16.5	Квартир 425
		ИЗ28.2.79	ИЗ-1-R3	Изолятор шлейфа	1	-	Межквартирный коридор (16 этаж)
		ВТН28.2.80...82	ИП 212-64-R3	Извещатель дымовой адресно-аналоговый	3	3.16.6	Квартира 426
		ИЗ28.2.83	ИЗ-1-R3	Изолятор шлейфа	1	-	Межквартирный коридор (16 этаж)
		ВТН28.2.84...86	ИП 212-64-R3	Извещатель дымовой адресно-аналоговый	3	3.16.7	Квартира 427
		ИЗ28.2.87	ИЗ-1-R3	Изолятор шлейфа	1	-	Межквартирный коридор (16 этаж)
		ВТН28.2.88...91	ИП 212-64-R3	Извещатель дымовой адресно-аналоговый	4	3.16.8	Квартира 428
		ИЗ28.2.92	ИЗ-1-R3	Изолятор шлейфа	1	-	Межквартирный коридор (16 этаж)
		ВТН28.2.93	ИП 212-64-R3	Извещатель дымовой адресно-аналоговый	1	3.16.1	Межквартирный коридор (16 этаж)
		ИЗ28.2.94	ИЗ-1-R3	Изолятор шлейфа	1	-	Межквартирный коридор (16 этаж)
		ВТН28.2.95...99	ИП 212-64-R3	Извещатель дымовой адресно-аналоговый	5	3.16.9	Квартира 429
		ИЗ28.2.100	ИЗ-1-R3	Изолятор шлейфа	1	-	Межквартирный коридор (16 этаж)
		ВТН28.2.101...104	ИП 212-64-R3	Извещатель дымовой адресно-аналоговый	4	3.16.10	Квартира 430
		ИЗ28.2.105	ИЗ-1-R3	Изолятор шлейфа	1	-	Межквартирный коридор (16 этаж)
		ВТН28.2.106...109	ИП 212-64-R3	Извещатель дымовой адресно-аналоговый	4	3.16.11	Квартира 431
Взам. инв. N		ВТМ28.2.110	ИПР 513-11ИКЗ-А-R3	Извещатель ручной адресный	1	-	Межквартирный коридор (16 этаж)
		ВТН28.2.111	ИП 212-64-R3	Извещатель дымовой адресно-аналоговый	1	3.16.12	Лифтовой холл (16 этаж)
Подп. и дата		ВТМ28.2.112	ИПР 513-11ИКЗ-А-R3	Извещатель ручной адресный	1	-	Лифтовой холл (16 этаж)
		ВИА28.2.113	ОПОП 1-R3	Оповещатель охранно-пожарный световой	1	-	Лифтовой холл (16 этаж)
Инв. N подл.		ВИА28.2.114	ОПОП 1-R3	Оповещатель охранно-пожарный световой	1	-	Межквартирный коридор (16 этаж)
		Изм.	Кол.уч	Лист	Ндок.	Подп.	Дата
СП004-10.23-ПСОП1							Лист
							5.81

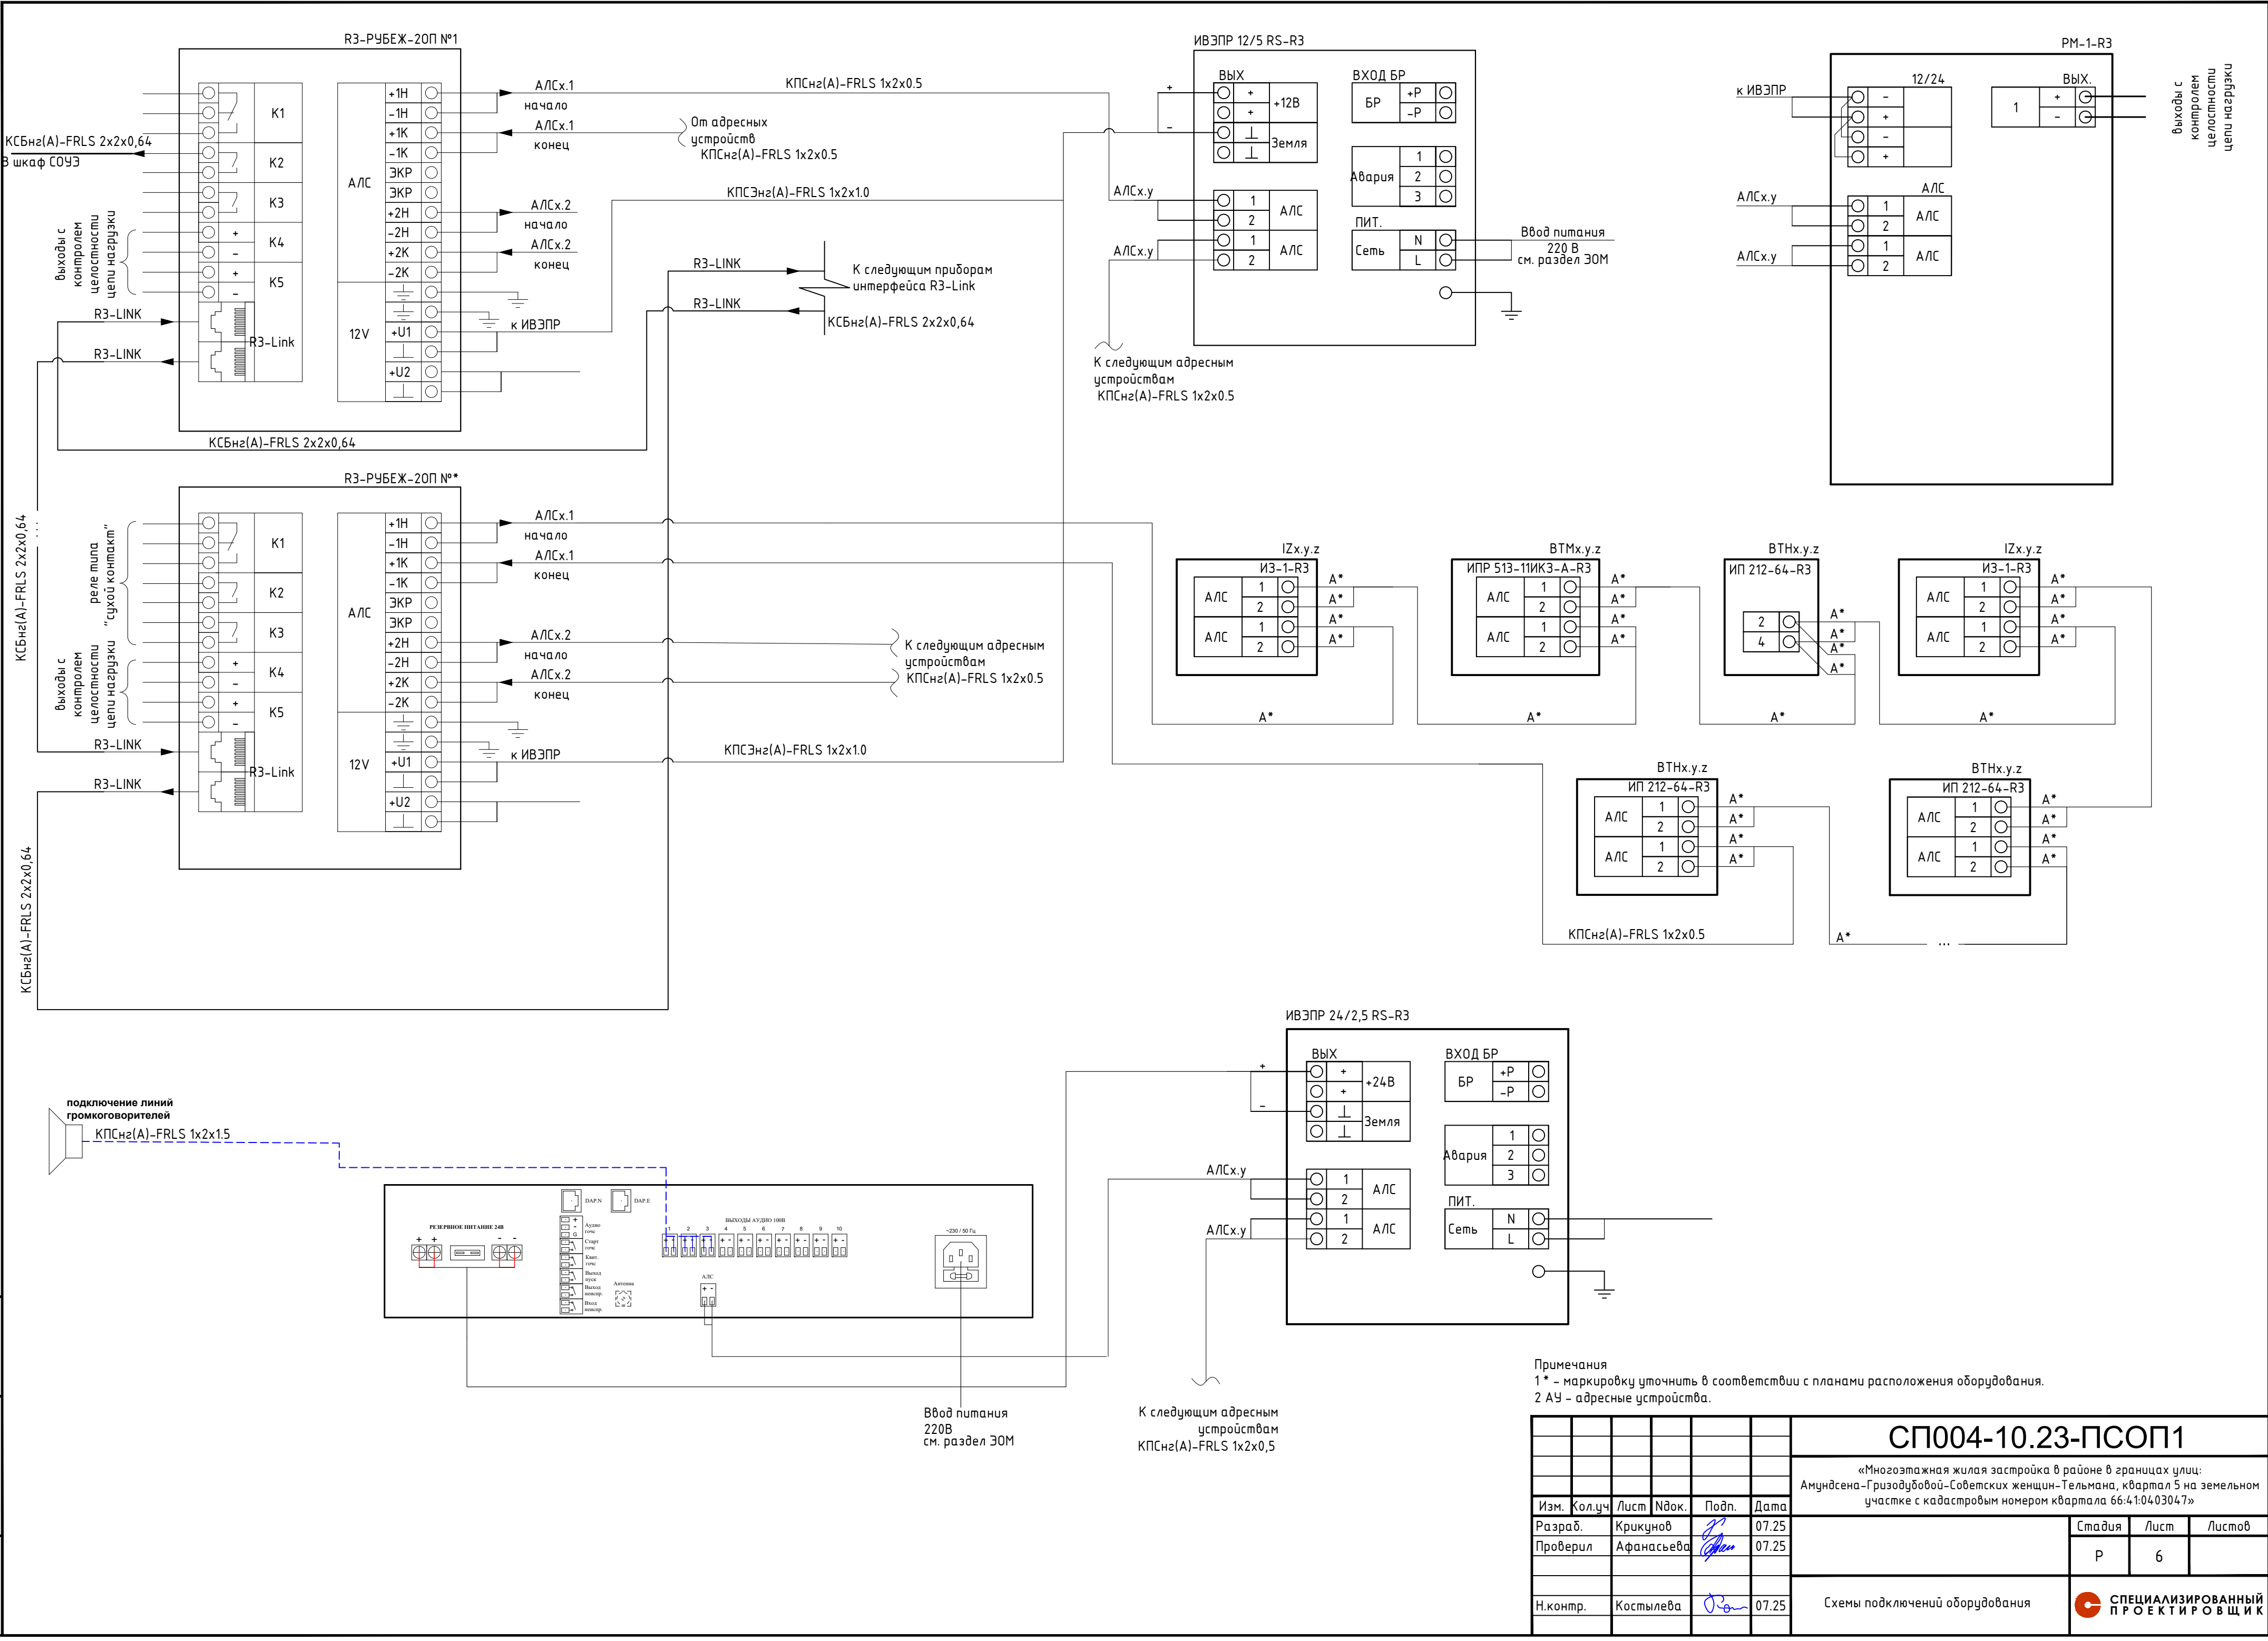

Обозначение	Трасса		Проход через		Кабель, провод															
			Труба ПВХ		По проекту			Проложен												
	Начало	Конец	Диаметр, мм	Длина, м	Марка	Количество, число и сечение жил	Длина, м	Марка	Количество, число и сечение жил	Длина, м										
АЛС1.1	Рудеж-20П, ARK1 (аппаратная секция 1.1)	Рудеж-20П, ARK1 (аппаратная секция 1.1)	20	106	КПСнз(А)-FRLS	1х2х1	420													
АЛС1.2	Рудеж-20П, ARK1 (аппаратная секция 1.1)	Рудеж-20П, ARK1 (аппаратная секция 1.1)	20	106	КПСнз(А)-FRLS	1х2х1	630													
АЛС2.1	Рудеж-20П, ARK2 (аппартная секция 1.2)	Рудеж-20П, ARK2 (аппартная секция 1.2)	20	25	КПСнз(А)-FRLS	1х2х1	540													
АЛС2.2	Рудеж-20П, ARK2 (аппартная секция 1.2)	Рудеж-20П, ARK2 (аппартная секция 1.2)	20	106	КПСнз(А)-FRLS	1х2х1	570													
АЛС3.1	Рудеж-20П, ARK3 (аппартная секция 1.2)	Рудеж-20П, ARK3 (аппартная секция 1.2)	20	25	КПСнз(А)-FRLS	1х2х1	600													
АЛС3.2	Рудеж-20П, ARK3 (аппартная секция 1.2)	Рудеж-20П, ARK3 (аппартная секция 1.2)	20	25	КПСнз(А)-FRLS	1х2х1	630													
АЛС4.1	Рудеж-20П, ARK4(аппартная секция 1.2)	Рудеж-20П, ARK4(аппартная секция 1.2)	20	25	КПСнз(А)-FRLS	1х2х1	660													
АЛС4.2	Рудеж-20П, ARK4(аппартная секция 1.2)	Рудеж-20П, ARK4(аппартная секция 1.2)	20	25	КПСнз(А)-FRLS	1х2х1	690													
АЛС5.1	Рудеж-20П, ARK5 (аппартная секция 1.2)	Рудеж-20П, ARK5 (аппартная секция 1.2)	20	25	КПСнз(А)-FRLS	1х2х1	720													
АЛС5.2	Рудеж-20П, ARK5 (аппартная секция 1.2)	Рудеж-20П, ARK5 (аппартная секция 1.2)	20	25	КПСнз(А)-FRLS	1х2х1	750													
АЛС6.1	Рудеж-20П, ARK6 (аппаратная секция 1.3)	Рудеж-20П, ARK5 (аппартная секция 1.2)	20	25	КПСнз(А)-FRLS	1х2х1	780													
АЛС6.2	Рудеж-20П, ARK6 (аппаратная секция 1.3)	Рудеж-20П, ARK5 (аппартная секция 1.2)	20	25	КПСнз(А)-FRLS	1х2х1	810													
АЛС7.1	Рудеж-20П, ARK7 (аппаратная секция 1.3)	Рудеж-20П, ARK5 (аппартная секция 1.2)	20	25	КПСнз(А)-FRLS	1х2х1	840													
АЛС7.2	Рудеж-20П, ARK7 (аппаратная секция 1.3)	Рудеж-20П, ARK5 (аппартная секция 1.2)	20	25	КПСнз(А)-FRLS	1х2х1	870													
АЛС24.1	Рудеж-20П, ARK24 (аппаратная секция 1.3)	Рудеж-20П, ARK5 (аппартная секция 1.2)	20	25	КПСнз(А)-FRLS	1х2х1	450													
АЛС25.1	Рудеж-20П, ARK25 (аппаратная секция 1.3)	Рудеж-20П, ARK25 (аппаратная секция 1.3)	20	25	КПСнз(А)-FRLS	1х2х1	370													
АЛС25.2	Рудеж-20П, ARK25 (аппаратная секция 1.3)	Рудеж-20П, ARK25 (аппаратная секция 1.3)	20	25	КПСнз(А)-FRLS	1х2х1	400													
АЛС26.1	Рудеж-20П, ARK26 (аппаратная секция 1.3)	Рудеж-20П, ARK26 (аппаратная секция 1.3)	20	25	КПСнз(А)-FRLS	1х2х1	430													
АЛС26.2	Рудеж-20П, ARK26 (аппаратная секция 1.3)	Рудеж-20П, ARK26 (аппаратная секция 1.3)	20	25	КПСнз(А)-FRLS	1х2х1	460													
АЛС27.1	Рудеж-20П, ARK27 (аппаратная секция 1.3)	Рудеж-20П, ARK27 (аппаратная секция 1.3)	20	25	КПСнз(А)-FRLS	1х2х1	490													
АЛС27.2	Рудеж-20П, ARK27 (аппаратная секция 1.3)	Рудеж-20П, ARK27 (аппаратная секция 1.3)	20	25	КПСнз(А)-FRLS	1х2х1	520													
АЛС28.1	Рудеж-20П, ARK28 (аппаратная секция 1.3)	Рудеж-20П, ARK28 (аппаратная секция 1.3)	20	25	КПСнз(А)-FRLS	1х2х1	550													
АЛС28.2	Рудеж-20П, ARK28 (аппаратная секция 1.3)	Рудеж-20П, ARK28 (аппаратная секция 1.3)	20	25	КПСнз(А)-FRLS	1х2х1	580													
Нарезка кабеля производится после проведения контрольного промера трасс прокладки с учетом запаса на разделку кабеля для подключения.																				
						СП004-10.23-ПСОП1														
						«Многоэтажная жилая застройка в районе в границах улиц: Амундсена-Гризодубовой-Советских женщин-Тельмана, квартал 5 на земельном участке с кадастровым номером квартала 66:41:0403047»														
									Стадия	Лист	Листов									
									Р	7.1	4									
						Кабельный журнал			 СПЕЦИАЛИЗИРОВАННЫЙ ПРОЕКТИРОВАЩИК											

Инв. N подл.	Подп. и дата	Взам. инв. N

Обозначение	Трасса		Проход через		Кабель, провод					
			Труба ПВХ		По проекту			Проложен		
	Начало	Конец	Диаметр, мм	Длина, м	Марка	Количество, число и сечение жил	Длина, м	Марка	Количество, число и сечение жил	Длина, м
S1	Моноблок СОУЭ (1) (аппаратная секция 1.1)	BIAS 1.1.23	-	-	КПСнз(А)-FRLS	1х2х1.5	370			
S2	Моноблок СОУЭ (1) (аппаратная секция 1.1)	BIAS 1.2.10	-	-	КПСнз(А)-FRLS	1х2х1.5	80			
S3	Моноблок СОУЭ (1) (аппаратная секция 1.1)	BIAS 1.3.9	-	-	КПСнз(А)-FRLS	1х2х1.5	80			
S4	Моноблок СОУЭ (1) (аппаратная секция 1.1)	BIAS 1.4.9	-	-	КПСнз(А)-FRLS	1х2х1.5	80			
S5	Моноблок СОУЭ (1) (аппаратная секция 1.1)	BIAS 1.5.9	-	-	КПСнз(А)-FRLS	1х2х1.5	80			
S6	Моноблок СОУЭ (1) (аппаратная секция 1.1)	BIAS 1.6.9	-	-	КПСнз(А)-FRLS	1х2х1.5	80			
S7	Моноблок СОУЭ (1) (аппаратная секция 1.1)	BIAS 1.7.9	-	-	КПСнз(А)-FRLS	1х2х1.5	72			
S8	Моноблок СОУЭ (1) (аппаратная секция 1.1)	BIAS 1.8.8	-	-	КПСнз(А)-FRLS	1х2х1.5	72			
S9	Моноблок СОУЭ (1) (аппаратная секция 1.1)	BIAS 1.9.8	-	-	КПСнз(А)-FRLS	1х2х1.5	72			
S10	Моноблок СОУЭ (1) (аппаратная секция 1.1)	BIAS 1.10.9	-	-	КПСнз(А)-FRLS	1х2х1.5	80			
S11	Моноблок СОУЭ (2) (аппаратная секция 1.2)	BIAS 2.1.42	-	-	КПСнз(А)-FRLS	1х2х1.5	537			
S12	Моноблок СОУЭ (2) (аппаратная секция 1.2)	BIAS 2.2.45	-	-	КПСнз(А)-FRLS	1х2х1.5	338			
S13	Моноблок СОУЭ (2) (аппаратная секция 1.2)	BIAS 2.3.45	-	-	КПСнз(А)-FRLS	1х2х1.5	246			
S14	Моноблок СОУЭ (2) (аппаратная секция 1.2)	BIAS 2.4.45	-	-	КПСнз(А)-FRLS	1х2х1.5	338			
S15	Моноблок СОУЭ (2) (аппаратная секция 1.2)	BIAS 2.5.45	-	-	КПСнз(А)-FRLS	1х2х1.5	338			
S16	Моноблок СОУЭ (2) (аппаратная секция 1.2)	BIAS 2.6.45	-	-	КПСнз(А)-FRLS	1х2х1.5	338			
S17	Моноблок СОУЭ (2) (аппаратная секция 1.2)	BIAS 2.7.45	-	-	КПСнз(А)-FRLS	1х2х1.5	338			
S18	Моноблок СОУЭ (2) (аппаратная секция 1.2)	BIAS 2.8.45	-	-	КПСнз(А)-FRLS	1х2х1.5	338			
S19	Моноблок СОУЭ (2) (аппаратная секция 1.2)	BIAS 2.9.45	-	-	КПСнз(А)-FRLS	1х2х1.5	338			
S20	Моноблок СОУЭ (3) (аппаратная секция 1.3)	BIAS 3.1.29	-	-	КПСнз(А)-FRLS	1х2х1.5	285			
S21	Моноблок СОУЭ (3) (аппаратная секция 1.3)	BIAS 3.2.26	-	-	КПСнз(А)-FRLS	1х2х1.5	178			

Изм.	Кол.уч.	Лист	Ндок.	Подп.	Дата

СП004-10.23-ПСОП1

Обозначение	Трасса		Проход через		Кабель, провод								
			Труба ПВХ		По проекту			Проложен					
	Начало	Конец	Диаметр, мм	Длина, м	Марка	Количество, число и сечение жил	Длина, м	Марка	Количество, число и сечение жил	Длина, м			
S22	Моноблок СОУЭ (3) (аппаратная секция 1.3)	BIAS 3.3.26	-	-	КПСнз(А)-FRLS	1х2х1.5	178						
S23	Моноблок СОУЭ (3) (аппаратная секция 1.3)	BIAS 3.4.26	-	-	КПСнз(А)-FRLS	1х2х1.5	178						
S24	Моноблок СОУЭ (3) (аппаратная секция 1.3)	BIAS 3.5.26	-	-	КПСнз(А)-FRLS	1х2х1.5	178						
S25	Моноблок СОУЭ (3) (аппаратная секция 1.3)	BIAS 3.6.26	-	-	КПСнз(А)-FRLS	1х2х1.5	178						
S26	Моноблок СОУЭ (3) (аппаратная секция 1.3)	BIAS 3.7.26	-	-	КПСнз(А)-FRLS	1х2х1.5	178						
S27	Моноблок СОУЭ (3) (аппаратная секция 1.3)	BIAS 3.8.26	-	-	КПСнз(А)-FRLS	1х2х1.5	178						
S28	Моноблок СОУЭ (3) (аппаратная секция 1.3)	BIAS 3.9.26	-	-	КПСнз(А)-FRLS	1х2х1.5	178						
V1	Блок связи МЕТА 17560(аппаратная секция 1.1)	АПУ-2Н 3 этаж	-	-	FTP-5нз(Д)-FRLS	2х2х0.52	150						
V2	Блок связи МЕТА 17560(аппаратная секция 1.1)	АПУ-2Н 6 этаж	-	-	FTP-5нз(Д)-FRLS	2х2х0.52	150						
V3	Блок связи МЕТА 17560(аппаратная секция 1.1)	АПУ-2Н 9 этаж	-	-	FTP-5нз(Д)-FRLS	2х2х0.52	150						
V4	Блок связи МЕТА 17560(аппаратная секция 1.2)	АПУ-2Н 3 этаж	-	-	FTP-5нз(Д)-FRLS	2х2х0.52	150						
V5	Блок связи МЕТА 17560(аппаратная секция 1.2)	АПУ-2Н 6 этаж	-	-	FTP-5нз(Д)-FRLS	2х2х0.52	150						
V6	Блок связи МЕТА 17560(аппаратная секция 1.2)	АПУ-2Н 9 этаж	-	-	FTP-5нз(Д)-FRLS	2х2х0.52	150						
V7	Блок связи МЕТА 17560(аппаратная секция 1.2)	АПУ-2Н 11 этаж	-	-	FTP-5нз(Д)-FRLS	2х2х0.52	150						
V8	Блок связи МЕТА 17560(аппаратная секция 1.2)	АПУ-2Н 14 этаж	-	-	FTP-5нз(Д)-FRLS	2х2х0.52	150						
V9	Блок связи МЕТА 17560(аппаратная секция 1.2)	АПУ-2Н 16 этаж	-	-	FTP-5нз(Д)-FRLS	2х2х0.52	150						
V10	Блок связи МЕТА 17560(аппаратная секция 1.2)	АПУ-2Н 19 этаж	-	-	FTP-5нз(Д)-FRLS	2х2х0.52	150						
V11	Блок связи МЕТА 17560(аппаратная секция 1.2)	АПУ-2Н 22 этаж	-	-	FTP-5нз(Д)-FRLS	2х2х0.52	150						
V12	Блок связи МЕТА 17560(аппаратная секция 1.2)	АПУ-2Н 24 этаж	-	-	FTP-5нз(Д)-FRLS	2х2х0.52	150						
V13	Блок связи МЕТА 17560(аппаратная секция 1.3)	АПУ-2Н 3 этаж	-	-	FTP-5нз(Д)-FRLS	2х2х0.52	150						
V14	Блок связи МЕТА 17560(аппаратная секция 1.3)	АПУ-2Н 6 этаж	-	-	FTP-5нз(Д)-FRLS	2х2х0.52	150						
V15	Блок связи МЕТА 17560(аппаратная секция 1.3)	АПУ-2Н 9 этаж	-	-	FTP-5нз(Д)-FRLS	2х2х0.52	150						
V16	Блок связи МЕТА 17560(аппаратная секция 1.3)	АПУ-2Н 12 этаж	-	-	FTP-5нз(Д)-FRLS	2х2х0.52	150						
V17	Блок связи МЕТА 17560(аппаратная секция 1.3)	АПУ-2Н 15 этаж	-	-	FTP-5нз(Д)-FRLS	2х2х0.52	150						
V18	Блок связи МЕТА 17560(аппаратная секция 1.3)	АПУ-2Н 16 этаж	-	-	FTP-5нз(Д)-FRLS	2х2х0.52	150						
Инв. N подл.	Подп. и дата	Взам. инв. N									СП004-10.23-ПСОП1		Лист
											7.3		
			Изм.	Кол.уч	Лист	Ндок.	Подп.	Дата					

Инв. N подл.	Подп. и дата	Взам. инв. N

Обозначение	Трасса		Проход через		Кабель, провод					
			Труба ПВХ		По проекту			Проложен		
	Начало	Конец	Диаметр, мм	Длина, м	Марка	Количество, число и сечение жил	Длина, м	Марка	Количество, число и сечение жил	Длина, м
U1	ИБЭПР12 UG1.2.250(аппартная секция 1.1)	Рудеж-20П, ARK1 (аппартная секция 1.1)	25	2	КПСнз(А)-FRLS	1х2х1.0	2			
U2	ИБЭПР12 UG2.2.250 (аппартная секция 1.2)	Рудеж-20П, ARK2 (аппартная секция 1.2)	25	2	КПСнз(А)-FRLS	1х2х1.0	2			
U3	ИБЭПР12 UG3.2.250 (аппартная секция 1.2)	Рудеж-20П, ARK3 (аппартная секция 1.2)	25	2	КПСнз(А)-FRLS	1х2х1.0	2			
U4	ИБЭПР12 UG4.2.250(аппартная секция 1.2)	Рудеж-20П, ARK4(аппартная секция 1.2)	25	2	КПСнз(А)-FRLS	1х2х1.0	2			
U5	ИБЭПР12 UG5.1.250(аппартная секция 1.2)	Рудеж-20П, ARK5 (аппартная секция 1.2)	25	2	КПСнз(А)-FRLS	1х2х1.0	2			
U6	ИБЭПР12 UG6.2.250 (аппартная секция 1.2)	Рудеж-20П, ARK6 (аппартная секция 1.2)	25	2	КПСнз(А)-FRLS	1х2х1.0	2			
U7	ИБЭПР12 UG7.2.250(аппартная секция 1.2)	Рудеж-20П, ARK7(аппартная секция 1.2)	25	2	КПСнз(А)-FRLS	1х2х1.0	2			
U8	ИБЭПР12 UG24.1.250 (аппартная секция 1.2)	Рудеж-20П, ARK24 (аппартная секция 1.2)	25	2	КПСнз(А)-FRLS	1х2х1.0	2			
U9	ИБЭПР12 UG25.2.250(аппартная секция 1.3)	Рудеж-20П, ARK25(аппартная секция 1.3)	25	2	КПСнз(А)-FRLS	1х2х1.0	2			
U10	ИБЭПР12 UG26.2.250(аппартная секция 1.3)	Рудеж-20П, ARK26 (аппартная секция 1.3)	25	2	КПСнз(А)-FRLS	1х2х1.0	2			
U11	ИБЭПР12 UG27.2.245 (аппартная секция 1.3)	Рудеж-20П, ARK27 (аппартная секция 1.3)	25	2	КПСнз(А)-FRLS	1х2х1.0	2			
U12	ИБЭПР12 UG28.2.250(аппартная секция 1.3)	Рудеж-20П, ARK28(аппартная секция 1.3)	25	2	КПСнз(А)-FRLS	1х2х1.0	2			

2	-	Но в.	238-26		07.26
Изм.	Кол.уч	Лист	Ндок.	Подп.	Дата


СП004-10.23-ПСОП1

Экспликация помещений минус 2 этажа

№ пом.	Наименование	Площадь, м2
1.1.001	ЛК	14,78
1.1.002	Тандур-шлэз	32,42
1.1.003	Технический коридор	143,75
1.1.004	Блок кладовых №1	42,84
1.1.005	Блок кладовых №2	56,50
		289,69

Экспликация зон кладовых в блоках кладовых минус 2 этажа

№ пом.	Наименование	Площадь, м2
Блок кладовых №1		
№1	Кладовая	3,23
№2	Кладовая	3,90
№3	Кладовая	3,90
№4	Кладовая	3,90
№5	Кладовая	3,90
№6	Кладовая	3,23
№7	Кладовая	3,23
Блок кладовых №2		
№8	Кладовая	4,47
№9	Кладовая	4,13
№10	Кладовая	3,27
№11	Кладовая	5,94
№12	Кладовая	5,03
№13	Кладовая	4,23
№14	Кладовая	3,38
№15	Кладовая	3,33
		59,07

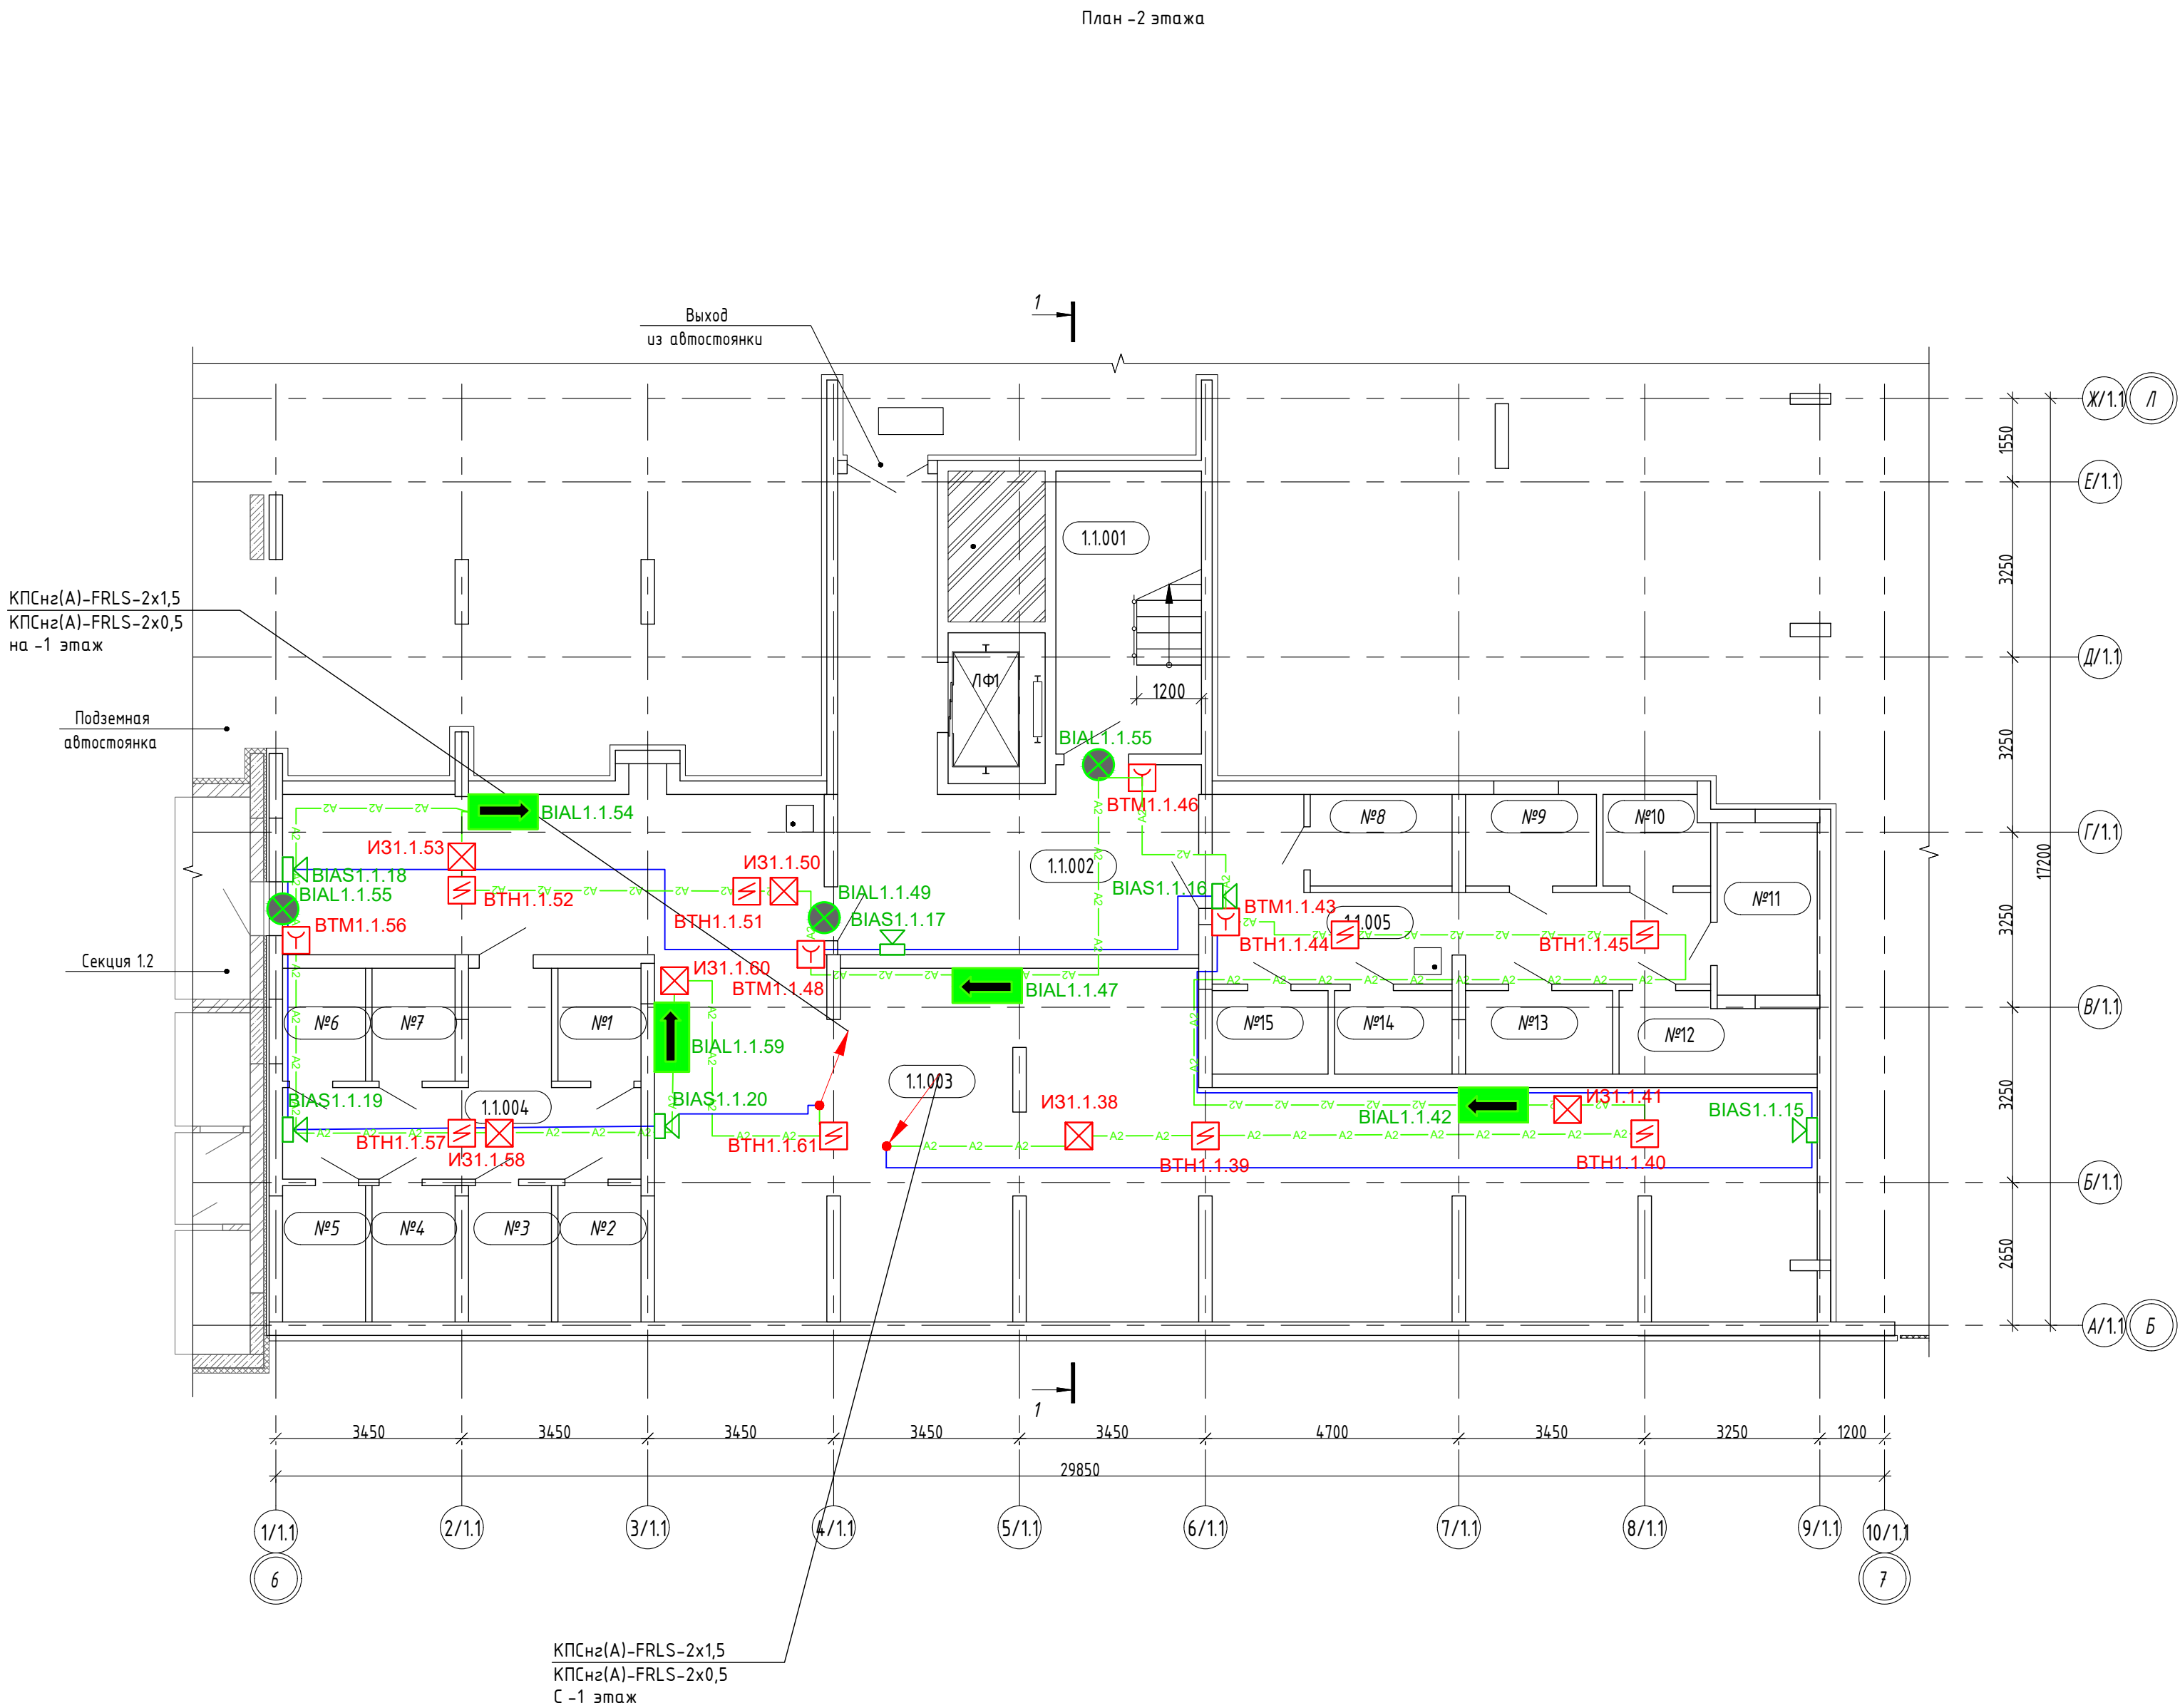

[illegible]


№ пом.	Наименование	Площадь, м2
1.1.01	ЛК	14,18
1.1.02	Тамбур-шлюз	23,29
1.1.03	Технический коридор	144,05
1.1.04	Аппаратная	17,33
1.1.05	Венткамера	16,15
1.1.06	Блок кладовых №3	90,38
1.1.07	Электрощитовая	24,73
		294,21

№ пом.	Наименование	Площадь, м2
Блок кладовых №3		
№16	Кладовая	3,90
№17	Кладовая	3,90
№18	Кладовая	3,90
№19	Кладовая	3,90
№20	Кладовая	3,90
№21	Кладовая	3,90
№22	Кладовая	3,90
№23	Кладовая	3,90
		31,20

Формат A1

№ пом.	Наименование	Площадь, м2
1.1.101	Тамбур	10,99
1.1.102	Тамбур	7,18
1.1.103	Колясочная	14,75
1.1.104	К/УИ	3,66
1.1.105	Тамбур	29,42
1.1.106	Зона ожидания	4,64
1.1.107	Лифтовой холл	10,35
1.1.108	ЛК	13,23
		94,22

№ пом.	Наименование	Площадь, м2
Офис 1		
1.1.1.01	Офис 1.4	72,80
1.1.1.02	С/у	2,75
		75,55
Офис 2		
1.1.2.01	Офис 1.3	63,32
1.1.2.02	С/у	3,33
		66,65
Офис 3		
1.1.3.01	Офис 3	100,08
1.1.3.02	С/у	2,02
		102,10
Офис 4		
1.1.4.01	Офис 1.1	45,59
1.1.4.02	С/у	4,09
		49,68
		293,98

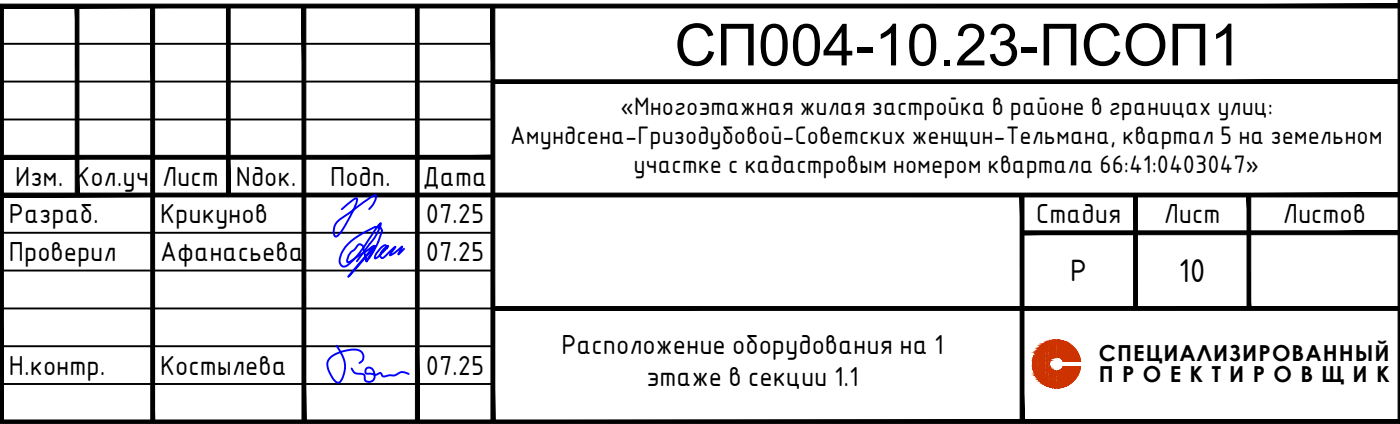




Примечание: на 3-7 этажах расставить оборудование аналогично

Экспликация общеобщевых помещений типового (2-7 этажа)			Экспликация помещений квартир типового (2-7 этажа)		
№мер	Наименование	Площадь, м ²	№мер	Наименование	Площадь, м ²
11.201	Межквартирный коридор	29,30	4.1	Прихожая	5,37
11.202	Лифтовый холл	11,71	4.2	Кухня-столовая	15,10
11.203	Парковочная стоянка	6,68	4.3	Кухня-комната	15,88
11.204	ЛК	12,30	4.4	С/у	4,12
		58,79	4.5	Лоджия (л-0,5)	1,48
			4.6	Коридор	4,29
			5.1	Лоджия (л-0,5)	1,48
			5.2	Кухня-столовая	17,02
			5.3	Кухня-комната	10,70
			5.4	С/у	4,25
			5.5	Лодж.	2,70
			5.6	Коридор	4,39
			5.7	Лоджия (л-0,5)	1,48
			5.8	Коридор	4,34
			6.1	Прихожая	3,66
			6.2	Кухня-столовая	16,80
			6.3	Кухня-комната	10,51
			6.4	Кухня-комната	12,54
			6.5	Кухня-комната	14,85
			6.6	С/у	4,21
			6.7	С/у	1,98
			6.8	Коридор	5,80
			6.9	Коридор	4,79
			6.10	Лоджия (л-0,5)	1,48
					76,30
			ИТОГ		330,30

						СП004-10.23-ПСОП1		
						«Многоэтажная жилая застройка в районе в границах улиц: Амундсена -Григорьевой- Советских женщин-Тельманов-Икарта на земельном участке с кадастровым номером ИКРталя 66:4:040304-7»		
Изм.	Кол-во	Лист	Индок.	Подп.	Дата	Статья	Лист	Листов
Разработ.		Крыкунов		<i>В.В.</i>	07.25	Р	11	
Проверил		Афанасьев		<i>В.В.</i>	07.25			
Н.контр.		Космылева		<i>В.В.</i>	07.25	Расположение оборудования на 2 этаже в секции 1.1  СПЕЦИАЛИЗИРОВАННЫЙ ПРОЕКТИРОВАЩИК		

План 8 этажа

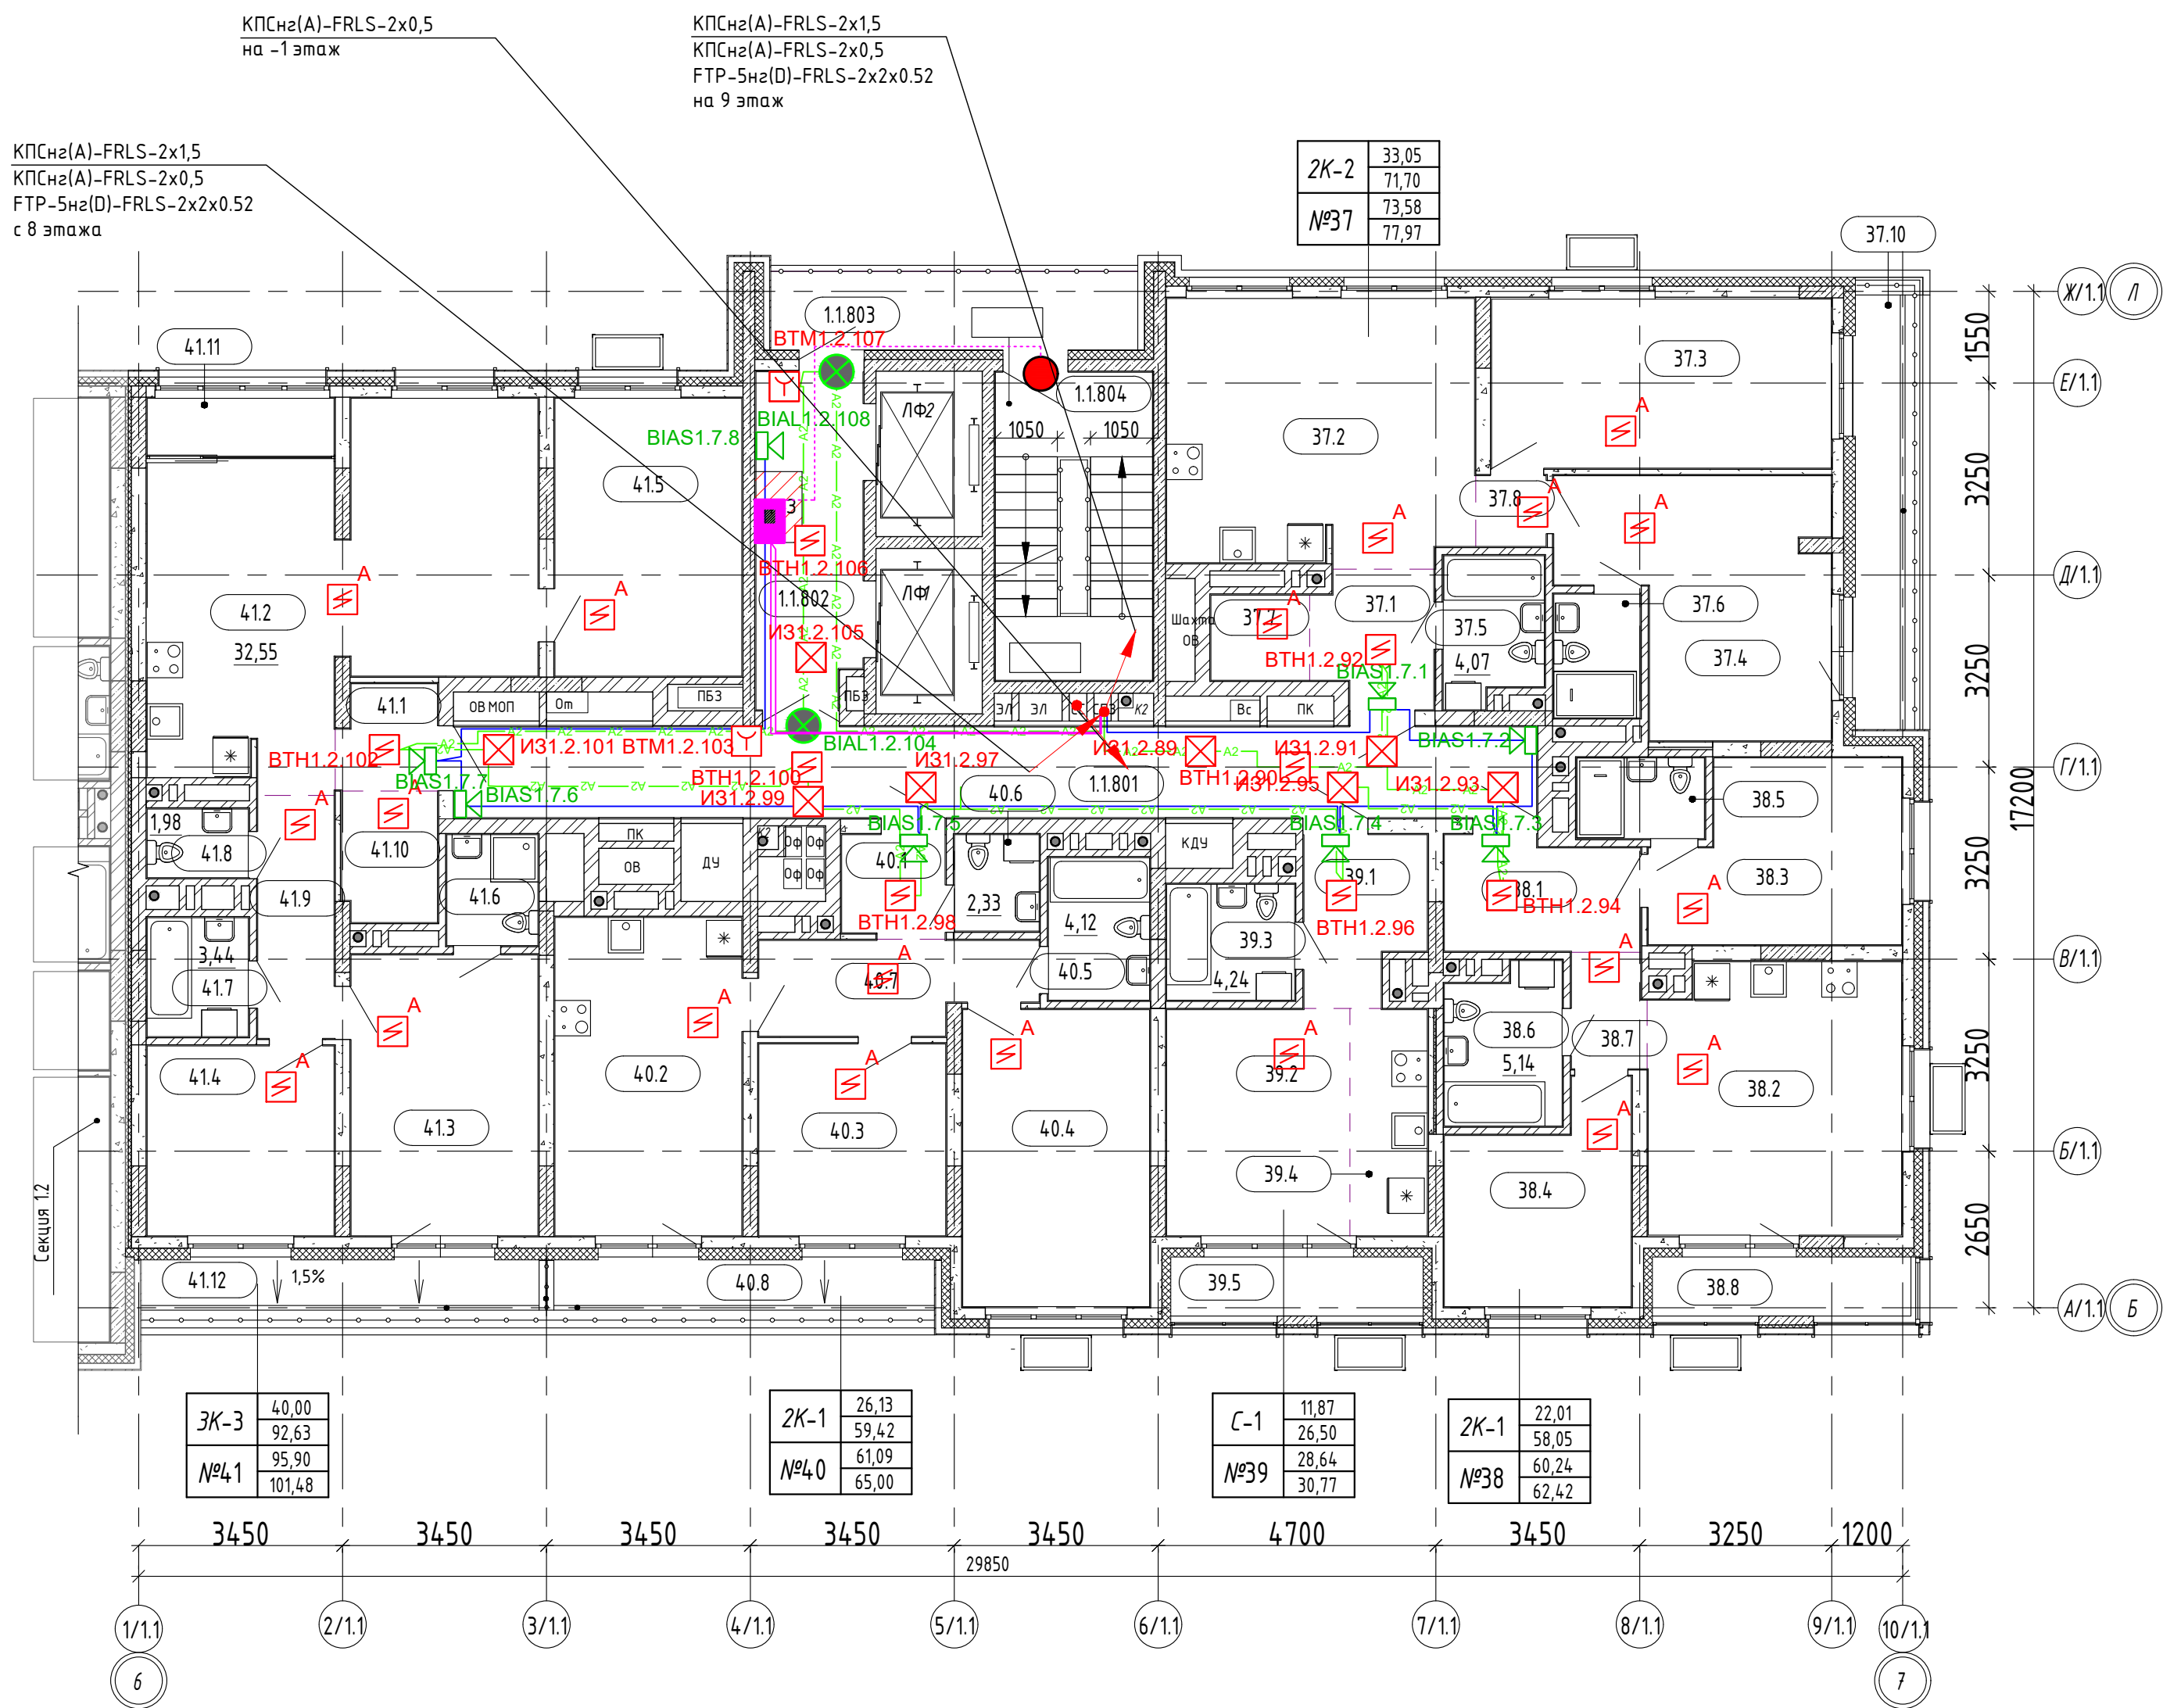

Экспликация общедомовых помещений 8 этажа

Номер	Наименование	Площадь, м2
1.1.801	Межквартирный коридор	28,29
1.1.802	Лифтовой холл	11,78
1.1.803	Переходная лоджия	6,41
1.1.804	ЛК	12,30
		58,78

Экспликация помещений квартир 8 этажа

Номер	Наименование	Площадь, м2
№39		
39.1	Прихожая	5,37
39.2	Жилая комната	11,87
39.3	С/у	4,24
39.4	Кухня-ниша	5,02
39.5	Лоджия (k=0,5)	2,09
		28,59
№40		
40.1	Прихожая	3,03
40.2	Кухня-столовая	17,02
40.3	Жилая комната	10,25
40.4	Жилая комната	15,88
40.5	С/у	4,12
40.6	С/у	2,33
40.7	Коридор	6,79
40.8	Терраса (k=0,3)	1,67
		61,09
№41		
41.1	Прихожая	2,93
41.2	Кухня-столовая	32,55
41.3	Жилая комната	15,01
41.4	Жилая комната	10,14
41.5	Жилая комната	14,85
41.6	С/у	2,89
41.7	С/у	3,44
41.8	С/у	1,98
41.9	Коридор	5,30
41.10	Гард.	3,54
41.11	Лоджия (k=0,5)	1,52
41.12	Терраса (k=0,3)	1,75
		95,90
ИТОГ:		319,17

[illegible]

Номер	Наименование	Площадь, м2
1.1.901	Межквартирный коридор	28,29
1.1.902	Лифтовой холл	11,78
1.1.903	Переходная лоджия	6,41
1.1.904	ЛК	12,30
		58,78


Номер	Наименование	Площадь, м2
№44		
44.1	Прихожая	5,37
44.2	Жилая комната	11,87
44.3	С/у	4,24
44.4	Кухня-ниша	5,02
44.5	Лоджия (к=0,5)	2,16
		28,66

Номер	Наименование	Площадь, м2
№42		
4.2.1	Прихожая	3,94
4.2.2	Кухня-столовая	23,23
4.2.3	Жилая комната	16,43
4.2.4	Жилая комната	16,62
4.2.5	С/у	4,07
4.2.6	С/у	3,05
4.2.7	Гард.	2,76
4.2.8	Коридор	1,42
		71,52
№43		
4.3.1	Прихожая	6,17
4.3.2	Кухня-столовая	19,35
4.3.3	Жилая комната	11,85
4.3.4	Жилая комната	10,16
4.3.5	С/у	2,95
4.3.6	С/у	5,14
4.3.7	Коридор	2,43
4.3.8	Лоджия (к=0,5)	2,14
		60,19

№45		28,66
45.1	Прихожая	3,03
45.2	Кухня-столовая	17,02
45.3	Жилая комната	10,25
45.4	Жилая комната	12,09
45.5	С/у	4,12
45.6	С/у	2,33
45.7	Коридор	6,79
45.8	Лоджия (k=0,5)	1,67
		57,30
№46		
46.1	Прихожая	2,93
46.2	Кухня-столовая	32,55
46.3	Жилая комната	15,01
46.4	Жилая комната	10,14
46.5	Жилая комната	14,85
46.6	С/у	2,89
46.7	С/у	3,44
46.8	С/у	1,98
46.9	Коридор	5,30
46.10	Гард.	3,54
46.11	Лоджия (k=0,5)	1,52
		94,15
ИТОГ:		311,82

Формат A1


№ пом.	Наименование	Площадь, м2
1.2.001	ЛК	14,58
1.2.002	Тамбур-шлюз	38,65
1.2.003	Технический коридор	178,64
1.2.004	Блок кладовых №1	133,87
1.2.005	Блок кладовых №2	101,41
1.2.006	Венткамера	44,69
		511,84

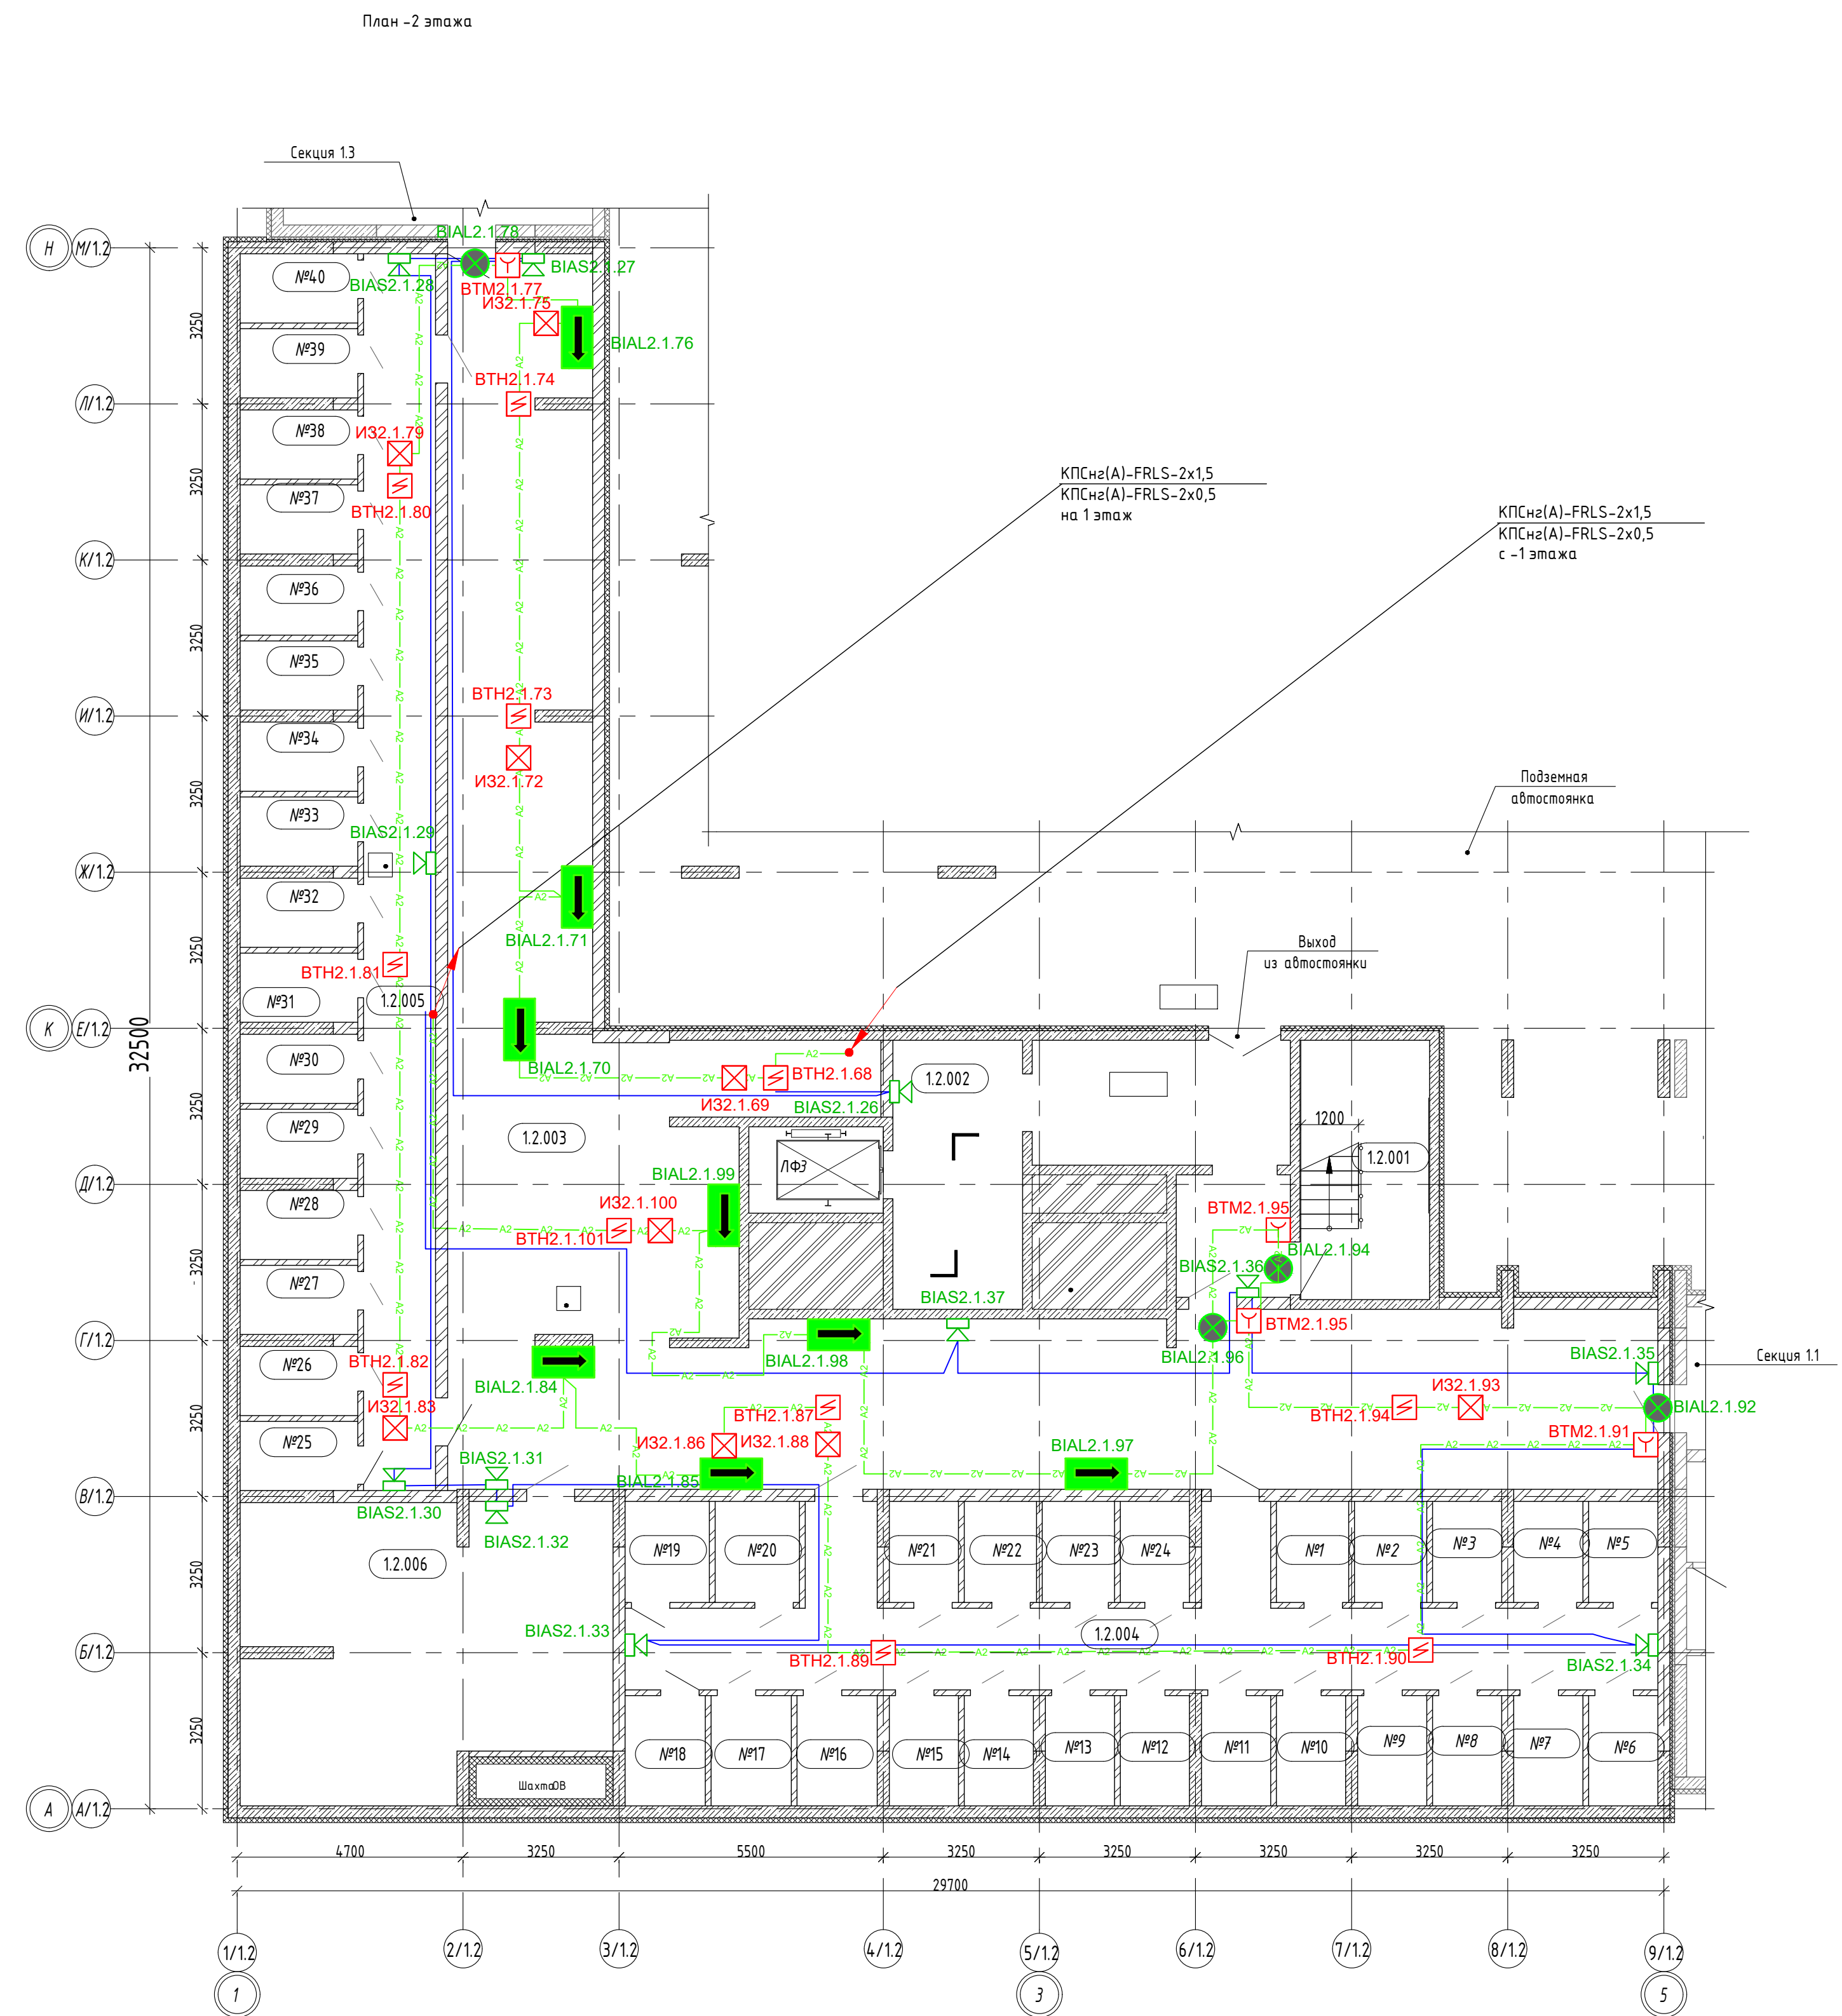

						СП004-10.23-ПСОП1		
						«Многоэтажная жилая застройка в районе в границах улиц: Амундсена - Разъездовой, Софийская - Косылевой - 1-й земельным участком с кадастровым номером квартала 66.4104.03047»		
Изм.	Колуч.	Лист	Ндок.	Подп.	Дата	Стадия		Лист
Разраб.		Крыкунов			07.25			
Проверил		Афанасьева			07.25	Р	15	
Н.контр.		Косыльева			07.25	 СПЕЦИАЛИЗИРОВАННЫЙ ПРОЕКТИРОВАЩИК		
						Расположение оборудования на -2 этаже в секции 12		

Экспликация помещений минус 1 этажа

№ пом.	Наименование	Площадь, м2
1.2.01	ЛК	14,58
1.2.02	Тамбур-шлюз	35,73
1.2.03	Электрощитовая	18,46
1.2.05	Венткамера	33,40
1.2.06	Аппаратная	12,35
1.2.07	Технический коридор	201,50
1.2.08	Блок кладовых №3	85,18
1.2.09	Блок кладовых №4	104,87
		506,07

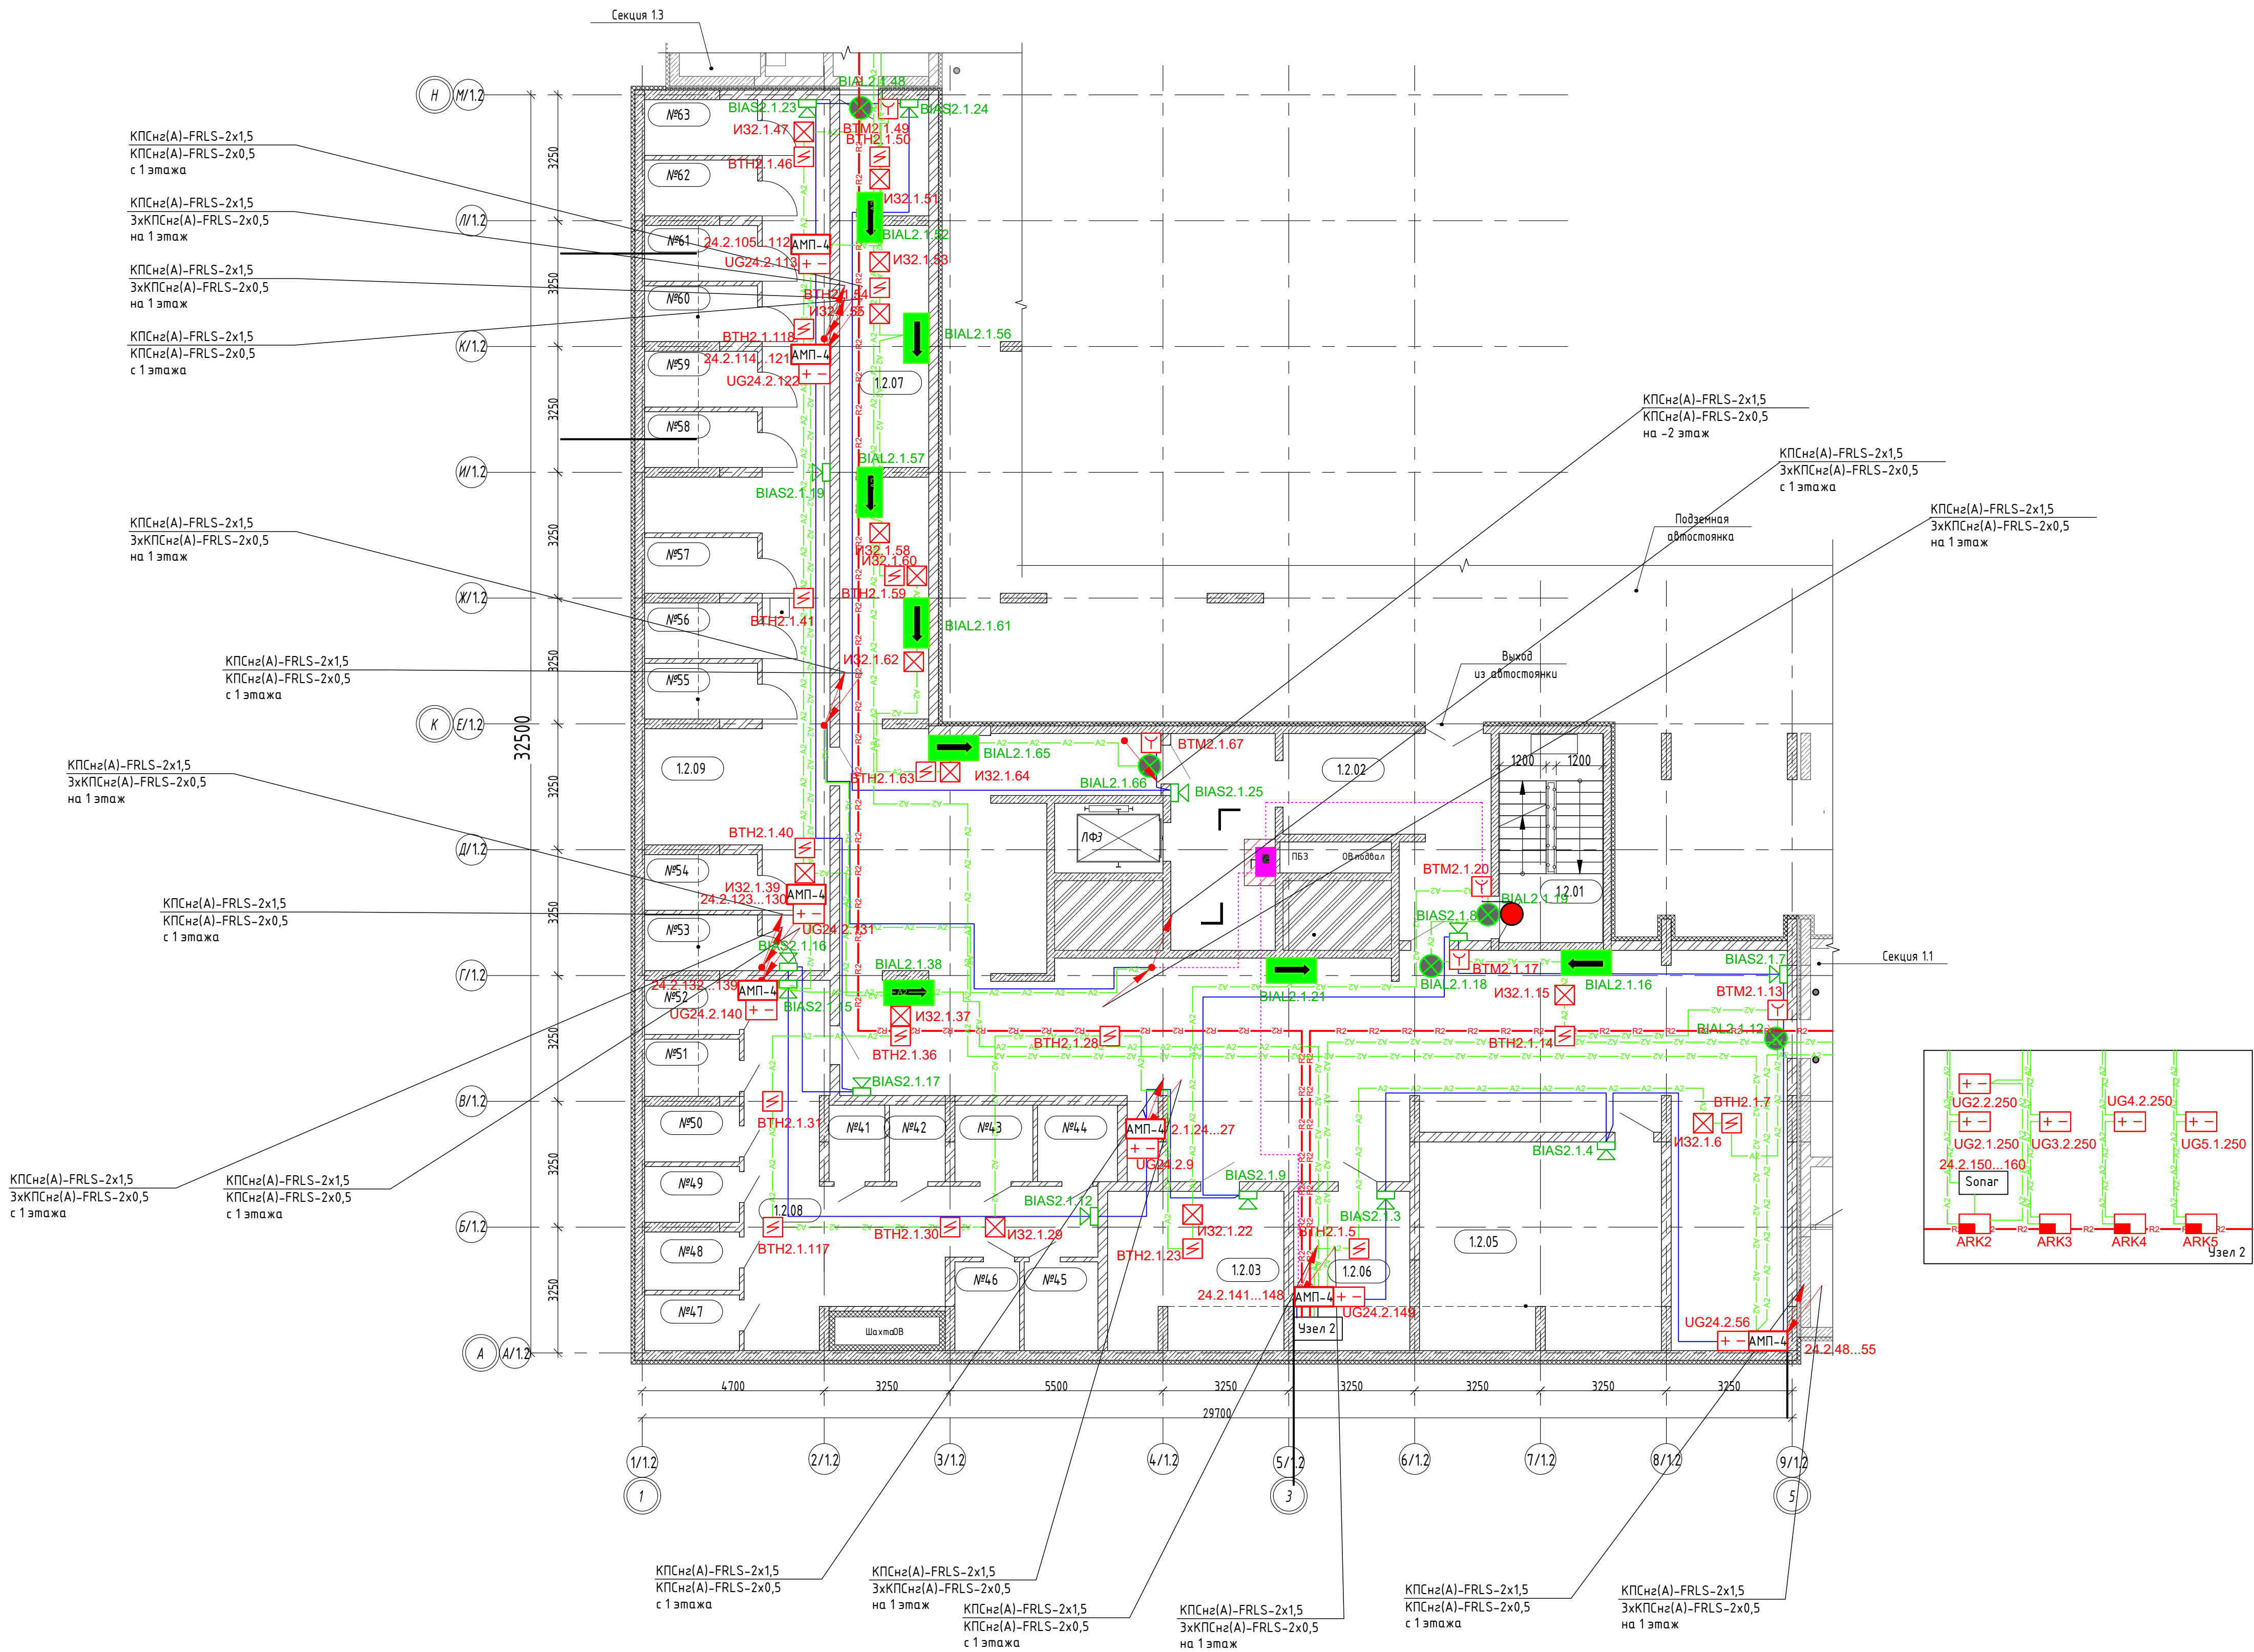

						«Многоэтажная жилая застройка в районе в границах улиц: Амурская-Гризодубовой-Советских женщин-Тельмана, квартал 5 на земельном участке с кадастровым номером квартала 66-41040304.7»		
2	-	Зам.	238-26	<i>И</i>	07.26			
Изм.	Кол.ч	Лист	№ док.	Подп.	Дата			
Разраб.		Крикунов		<i>И</i>	07.25	Статья	Лист	Листов
Проверил		Афанасьева		<i>И</i>	07.25	Р	16	
Н.контр.		Костылева		<i>И</i>	07.25	СПЕЦИАЛИЗИРОВАННЫЙ ПРОЕКТИРОВАЩИЙ		
Расположение оборудования на -1 этаже в секции 1.2								

№ пом.	Наименование	Площадь, м2
1.2.101	Тамбур	42,40
1.2.102	Лифтовой холл	14,79
1.2.103	ЛК	15,11
1.2.104	ЛК	13,66
1.2.105	Тамбур	7,07
1.2.106	Тамбур	7,47
1.2.107	Колясочная	20,45
1.2.108	Зона ожидания	8,96
1.2.109	КУИ	2,40
		132,31

КПСн2(А)-FRLS-2х1,5
ЭкКПСн2(А)-FRLS-2х0,5
с -1 этаж

КПСн2(А)-FRLS-2х1,5
ЭкКПСн2(А)-FRLS-2х0,5
на -1 этаж

КПСн2(А)-FRLS-2х1,5
ЭкКПСн2(А)-FRLS-2х0,5
на -1 этаж

КПСн2(А)-FRLS-2х1,5
ЭкКПСн2(А)-FRLS-2х0,5
с -1 этаж

КПСн2(А)-FRLS-2х1,5
КПСн2(А)-FRLS-2х0,5
на -1 этаж


КПСн2(А)-FRLS-2х1,5
КПСн2(А)-FRLS-2х0,5
с -1 этаж

КПСн2(А)-FRLS-2х1,5
ЭкКПСн2(А)-FRLS-2х0,5
с -1 этаж

КПСн2(А)-FRLS-2х1,5
ЭкКПСн2(А)-FRLS-2х0,5
на -1 этаж

КПСн2(А)-FRLS-2х1,5
ЭкКПСн2(А)-FRLS-2х0,5
на -1 этаж

КПСн2(А)-FRLS-2х1,5
ЭкКПСн2(А)-FRLS-2х0,5
с -1 этаж

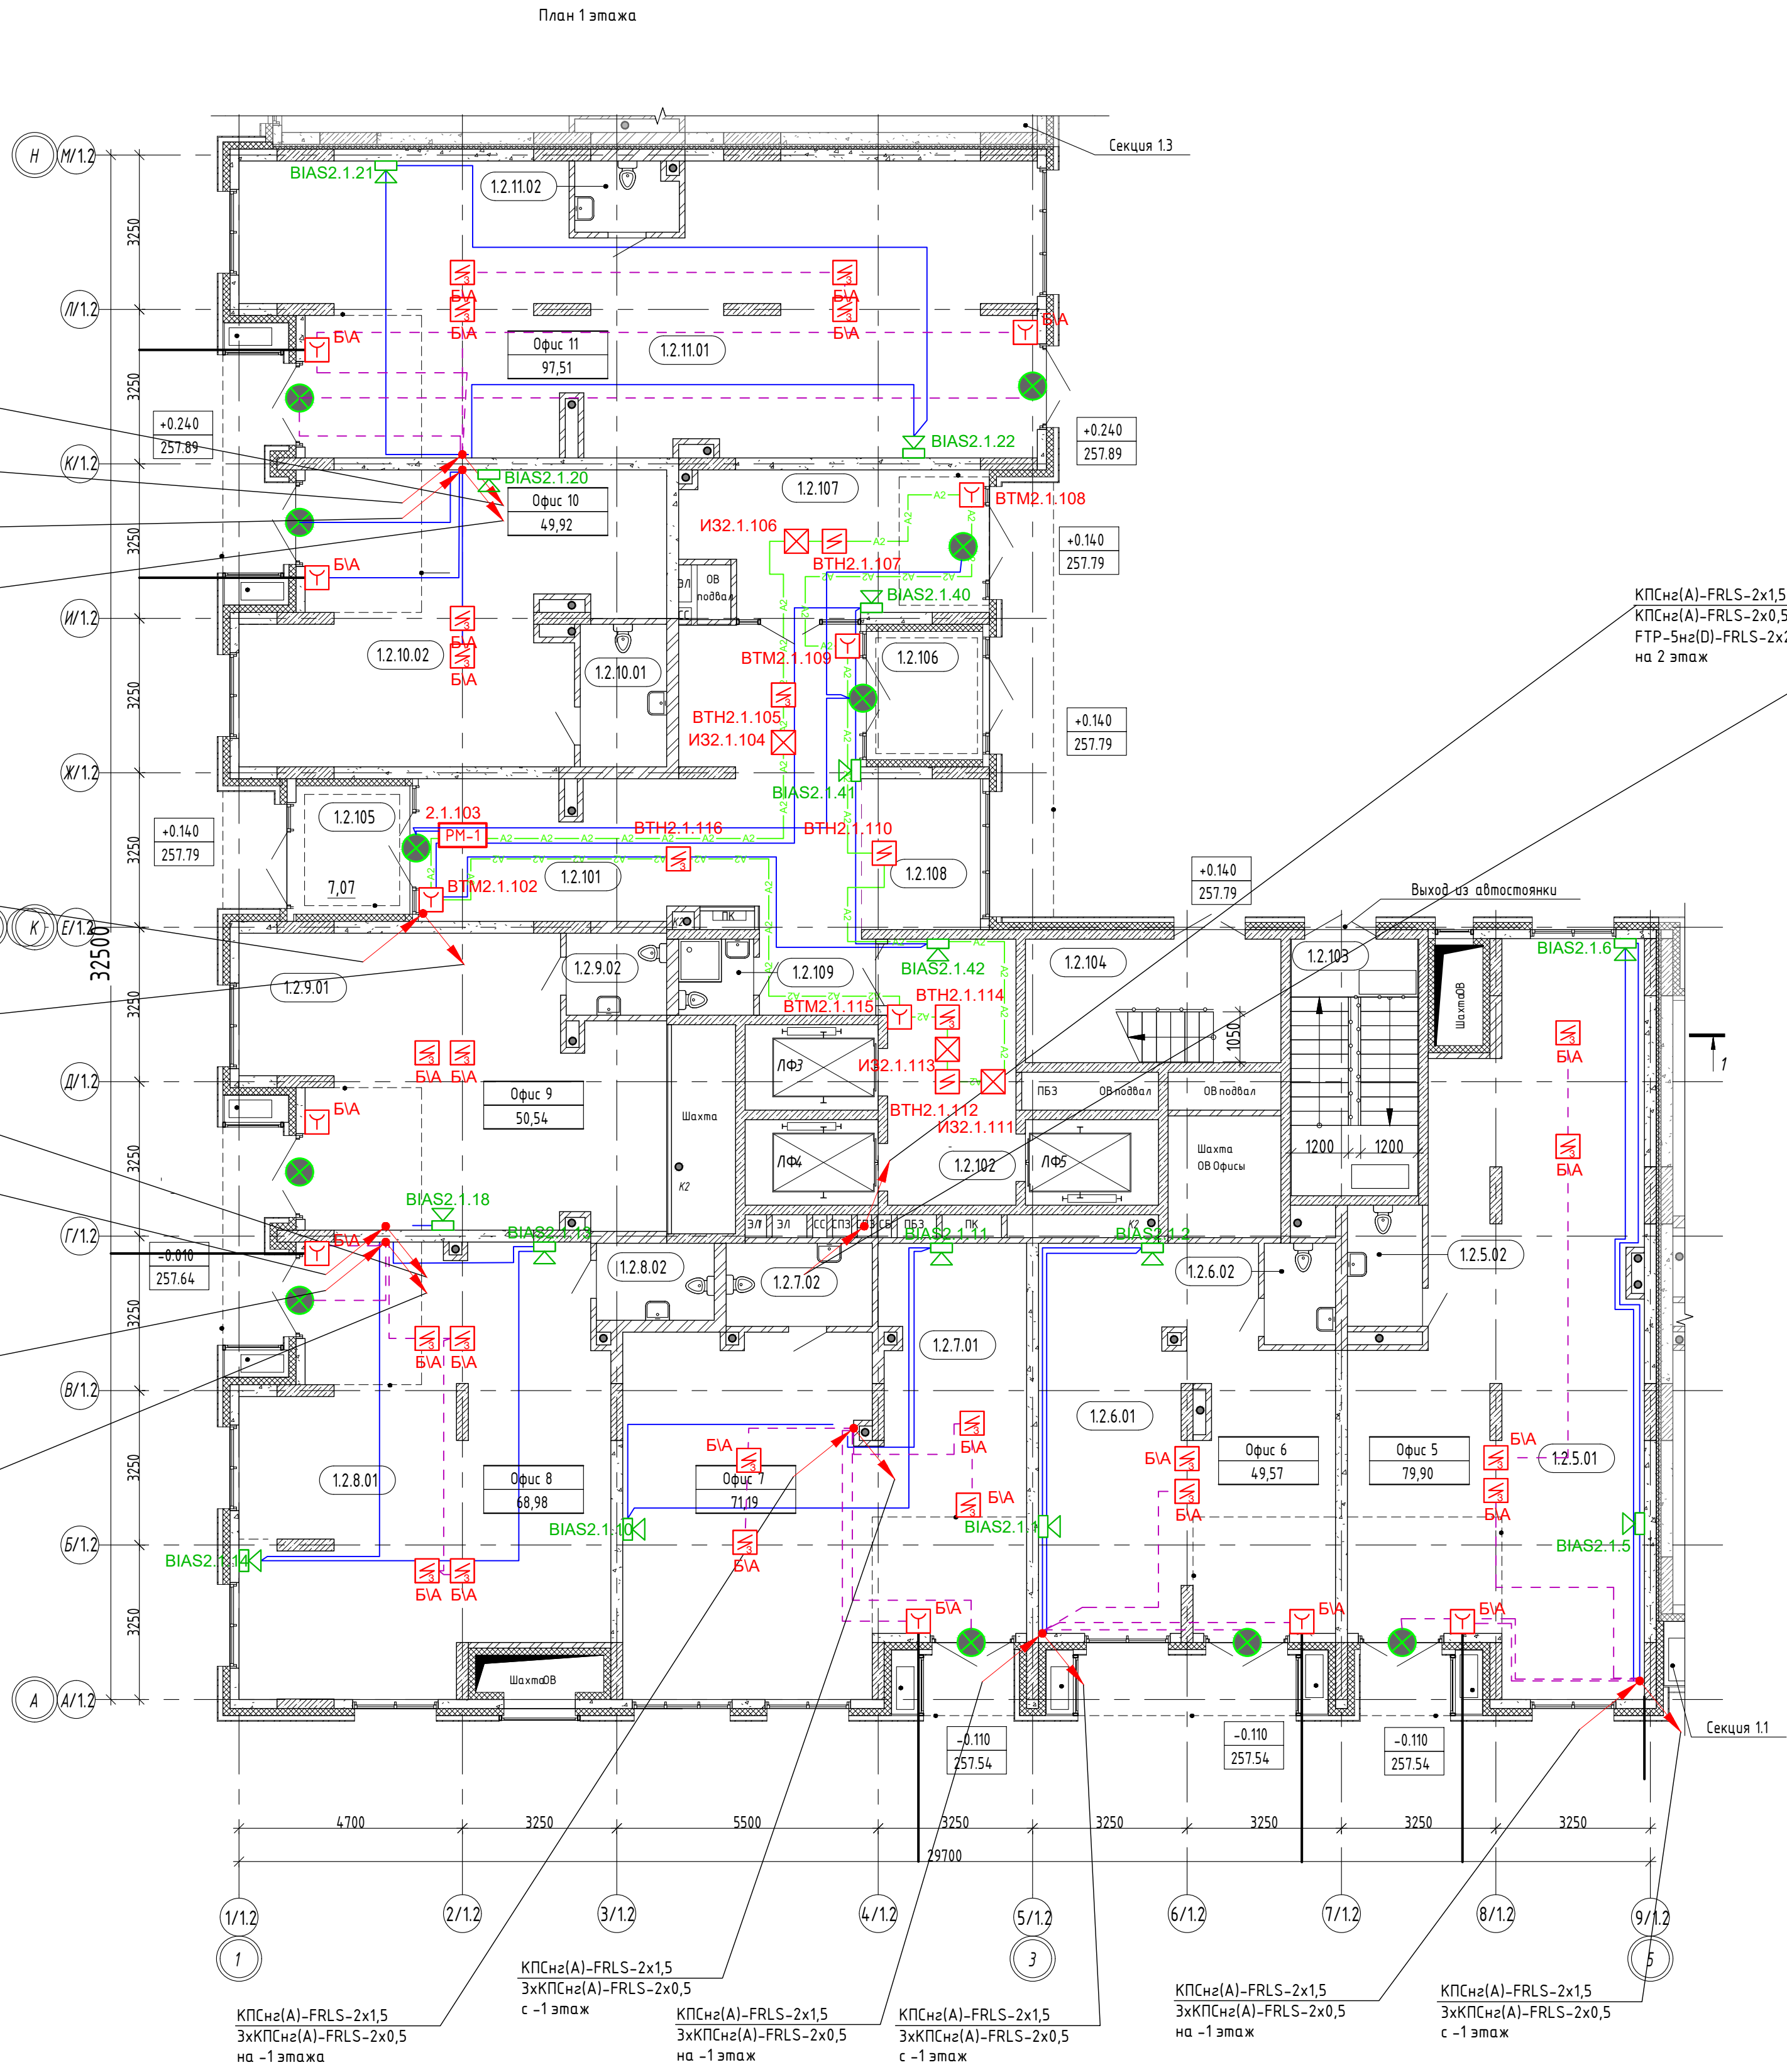


КПСн2(А)-FRLS-2х1,5
КПСн2(А)-FRLS-2х0,5
FTP-5н2(D)-FRLS-2х2х0.52
на 2 этаж

КПСн2(А)-FRLS-2х1,5
КПСн2(А)-FRLS-2х0,5
FTP-5н2(D)-FRLS-2х2х0.52
с -1 этажа

СП004-10.23-ПСОП1					
«Многоэтажная жилая застройка в районе в границах улиц: Амурская-Григорьевой-Советских женщин-Тельмана, квартал 5 на земельном участке с кадастровым номером квартала 66:41:04:0304.7»					
Изм.	Кол.уч.	Лист	Изд.	Подп.	Дата
Разраб.	Крикунов				07.25
Проверил	Афанасьев				07.25
Н.контр.	Косылева				07.25
Расположение оборудования на 1 этаже в секции 1.2					Р
СПЕЦИАЛИЗИРОВАННЫЙ ПРОЕКТИРОВАЩИЙ					Лист
Формат А1					Листов

План 9 этажа

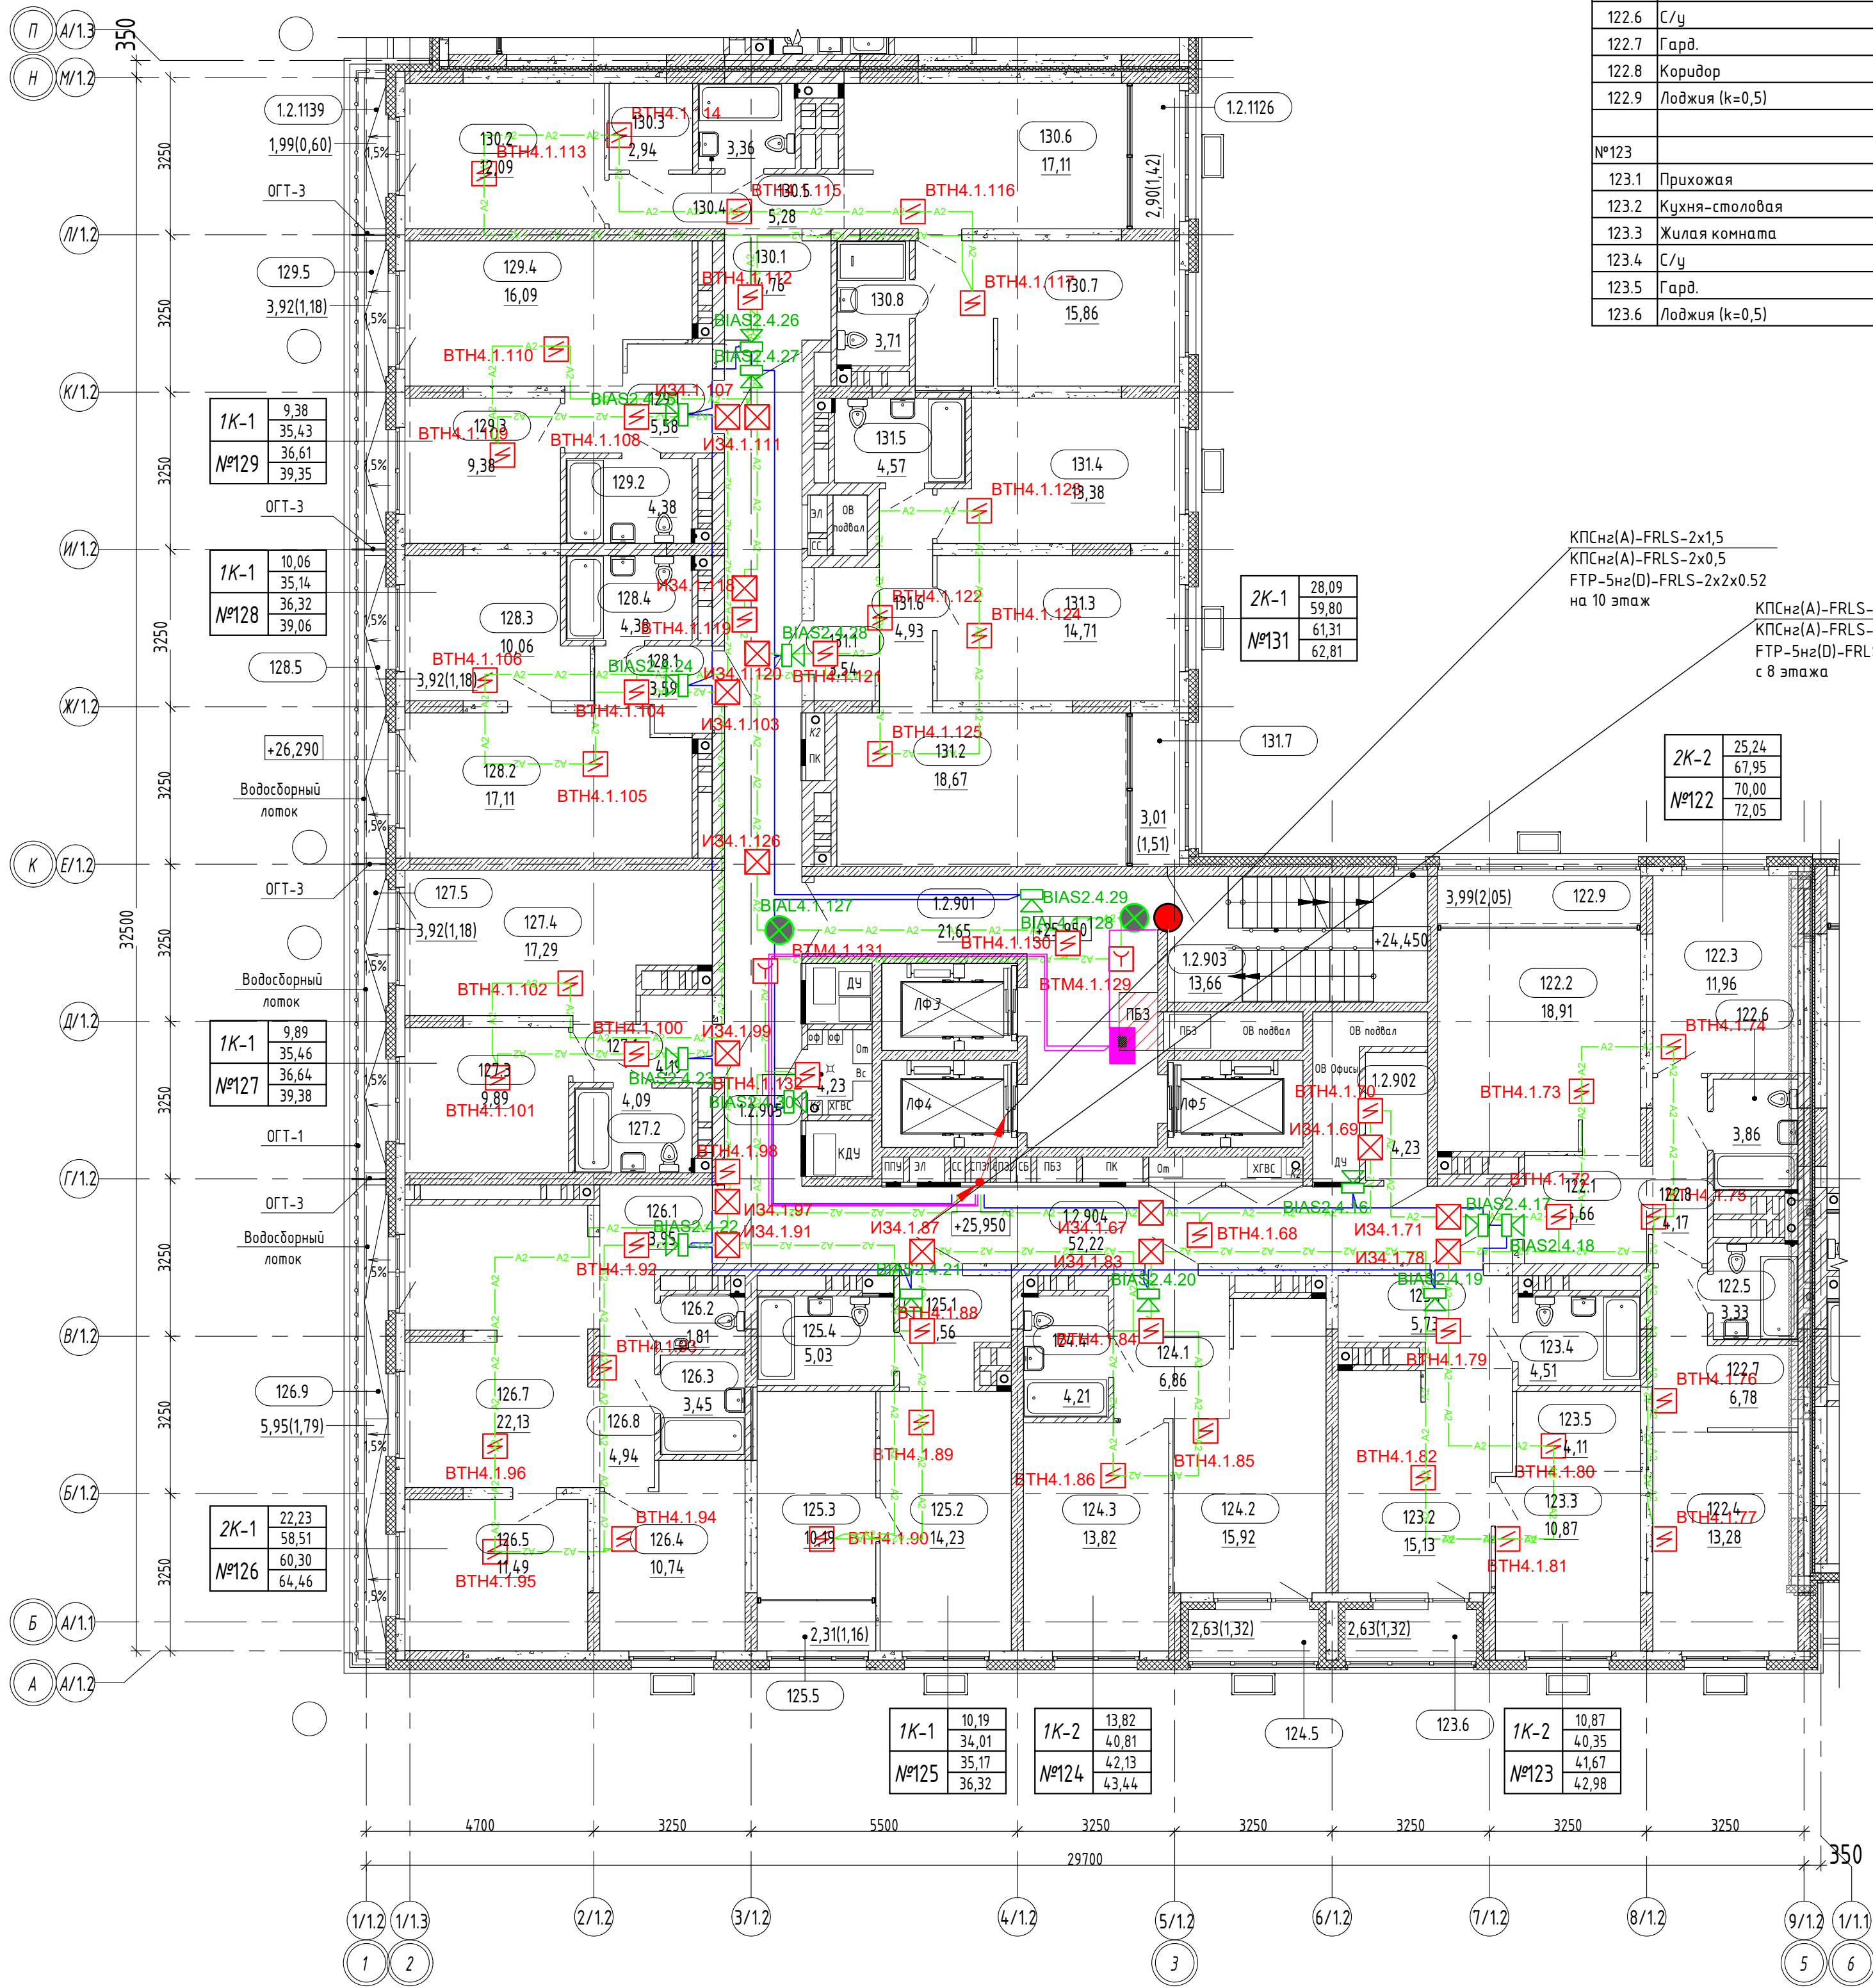

Экспликация помещений квартир 9 этажа

Номер	Наименование	Площадь, м2
№122		5,66
122.1	Прихожая	5,66
122.2	Кухня-столовая	18,91
122.3	Жилая комната	11,96
122.4	Жилая комната	13,28
122.5	С/у	3,33
122.6	С/у	3,86
122.7	Гард.	6,78
122.8	Коридор	4,17
122.9	Лоджия (k=0,5)	2,05
		70,00
№123		5,73
123.1	Прихожая	5,73
123.2	Кухня-столовая	15,13
123.3	Жилая комната	10,87
123.4	С/у	4,51
123.5	Гард.	4,11
123.6	Лоджия (k=0,5)	1,32

Экспликация помещений квартир 9 этажа

Номер	Наименование	Площадь, м2
№124		4,167
124.1	Прихожая	6,86
124.2	Кухня-столовая	15,92
124.3	Жилая комната	13,82
124.4	С/у	4,21
124.5	Лоджия (k=0,5)	1,32
		42,13
№125		4,56
125.1	Прихожая	4,56
125.2	Кухня-столовая	14,23
125.3	Жилая комната	10,19
125.4	С/у	5,03
125.5	Лоджия (k=0,5)	1,16
		35,17
№126		3,95
126.1	Прихожая	3,95
126.2	С/у	1,81
126.3	С/у	3,45
126.4	Жилая комната	10,74
126.5	Жилая комната	11,49
126.7	Кухня-столовая	22,13
126.8	Коридор	4,94
126.9	Терраса (k=0,3)	1,79
		60,30
№127		4,19
127.1	Прихожая	4,19
127.2	С/у	4,09
127.3	Жилая комната	9,89
127.4	Кухня-столовая	17,29
127.5	Терраса (k=0,3)	1,18
		36,64
№128		3,59
128.1	Прихожая	3,59
128.2	Кухня-столовая	17,11
128.3	Жилая комната	10,06
128.4	С/у	4,38
128.5	Терраса (k=0,3)	1,18
		36,32

Экспликация помещений квартир 9 этажа

Номер	Наименование	Площадь, м2
№129		5,58
129.1	Прихожая	4,38
129.2	С/у	4,38
129.3	Жилая комната	9,38
129.4	Кухня-столовая	16,09
129.5	Терраса (k=0,3)	1,18
		36,61
№130		1,42
1.2.1126	Лоджия (k=0,5)	1,42
1.2.1139	Терраса (k=0,3)	0,60
130.1	Прихожая	4,76
130.2	Жилая комната	12,09
130.3	Гард.	2,94
130.4	С/у	3,36
130.5	Коридор	5,28
130.6	Кухня-столовая	17,11
130.7	Жилая комната	15,86
130.8	С/у	3,71
		67,13
№131		3,54
131.1	Прихожая	3,54
131.2	Кухня-столовая	18,67
131.3	Жилая комната	14,71
131.4	Жилая комната	13,38
131.5	С/у	4,57
131.6	Коридор	4,93
131.7	Лоджия (k=0,5)	1,51
		61,31
ИТОГ:		487,28

Экспликация общедомовых помещений 9 этажа

Номер	Наименование	Площадь, м2
1.2.901	Лифтовой холл	21,65
1.2.902	Индивидуальная колясочная	4,23
1.2.903	ЛК	13,66
1.2.904	Межквартирный коридор	52,22
1.2.905	Коллекторная	4,23
		95,99

Номер	Наименование	Площадь, м2
№132		
132.1	Прихожая	5,66
132.2	Кухня-столовая	18,91
132.3	Жилая комната	11,96
132.4	Жилая комната	13,28
132.5	С/у	3,33
132.6	С/у	3,86
132.7	Гард.	6,78
132.8	Коридор	4,17
132.9	Лоджия (k=0,5)	2,05
		70,00
№133		
133.1	Прихожая	5,73
133.2	Кухня-столовая	15,13
133.3	Жилая комната	10,87
133.4	С/у	4,51
133.5	Гард.	4,11
133.6	Лоджия (k=0,5)	1,32

Номер	Наименование	Площадь, м2
№134		4,67
134.1	Прихожая	6,86
134.2	Кухня-столовая	15,92
134.3	Жилая комната	13,82
134.4	С/у	4,21
134.5	Лоджия (k=0,5)	1,32
		42,13
№135		
135.1	Прихожая	4,56
135.2	Кухня-столовая	14,23
135.3	Жилая комната	10,17
135.4	С/у	5,03
135.5	Лоджия (k=0,5)	1,17
		35,16
№136		
136.1	Прихожая	3,95
136.2	Кухня-столовая	19,37
136.3	Жилая комната	10,74
136.4	Жилая комната	11,49
136.5	С/у	3,45
136.6	С/у	1,81
136.7	Коридор	4,93
136.8	Лоджия (k=0,5)	1,42
		57,16

№137		
137.1	Прихожая	2,68
137.2	Кухня-столовая	14,25
137.3	Жилая комната	11,17
137.4	С/у	4,09
137.5	Лоджия (k=0,5)	1,32
		33,51
№138		
138.1	Прихожая	2,17
138.2	Кухня-столовая	15,42
138.3	Жилая комната	10,06
138.4	С/у	4,38
138.5	Лоджия (k=0,5)	1,32
		33,35

Номер	Наименование	Площадь, м2
№139		
139.1	Прихожая	3,98
139.2	Кухня-столовая	14,48
139.3	Жилая комната	9,38
139.4	С/у	4,38
139.5	Лоджия (k=0,5)	1,59
		33,81
№140		
140.1	Прихожая	4,76
140.2	Кухня-столовая	17,11
140.3	Жилая комната	12,09
140.4	Жилая комната	15,86
140.5	С/у	3,36
140.6	С/у	3,71
140.7	Гарб.	2,94
140.8	Коридор	5,28
140.9	Лоджия (k=0,5)	1,42
		66,53
№141		
141.1	Прихожая	3,54
141.2	Кухня-столовая	18,67
141.3	Жилая комната	14,71
141.4	Жилая комната	13,38
141.5	С/у	4,57
141.6	Коридор	4,93
141.7	Лоджия (k=0,5)	1,51
		61,31
ИТОГ:		474,63

Номер	Наименование	Площадь, м2
1.2.1001	Лифтовой холл	21,65
1.2.1002	Индивидуальная колясочная	4,23
1.2.1003	ЛК	13,66
1.2.1004	Межквартирный коридор	52,22
1.2.1005	Коллекторная	4,23
		95,99



						СП004-10.23-ПСОП1		
2	-	Зам.	238-26	<i>И</i>	07.26	«Многоэтажная жилая застройка в районе в границах улиц: Анцудова-Григорьевой-Советских женщин-Тельмана, квартал 15 на земельном участке с кадастровым номером 66:10:0430474»		
Изм.	Колуч	Лист	Надк.	Подп.	Дата			
Разработ.	Крыкунов			<i>И</i>	07.25			
Проверил	Афанасьева				07.25	Стадия	Лист	Листов
						Р	20	
Н.контр.	Костылева	<i>И</i>			07.25	Расположение оборудования на 10 этаже в секции 12		
								

КПСн₂(А)-FRLS-2х1,5
КПСн₂(А)-FRLS-2х0,5
на 2 этаж

№ пом.	Наименование	Площадь, м2	Кат. пом.
1.3.001	ЛК	19,42	
1.3.002	Тамбур-шлюз	29,99	
1.3.003	Технический коридор.	167,07	
1.3.004	ИТП	121,55	д
1.3.005	ИТП	65,82	д
		403,85	


Подземная автостоянка

Секция 1.2
См. р. - 02. АС.2

						СП004-10.23-ПСОП1		
2	-	Зам.	238-26	<i>И</i>	07.26	«Многоэтажная жилая застройка в районе в границах улиц: Амундсена-Гризуодовой-Советских женщин-Тельмана, квартал 5 на земельном участке с кадастровым номером квартала 66-104/0304-7»		
Изм.	Колыч	Лист	Ивок.	Подп.	Дата			
Разраб.		Крыкунов			07.25	Стадия	Лист	Листов
Проверил		Афанасьева		<i>И</i>	07.25			
						Р	22	
Н.контр.		Косылева		<i>О</i>	07.25	СПЕЦИАЛИЗИРОВАННЫЙ ПРОЕКТИРОВАЩИЙ		
Расположение оборудования на -2 этаже в секции 13								

Формат А:

План -1 этажа

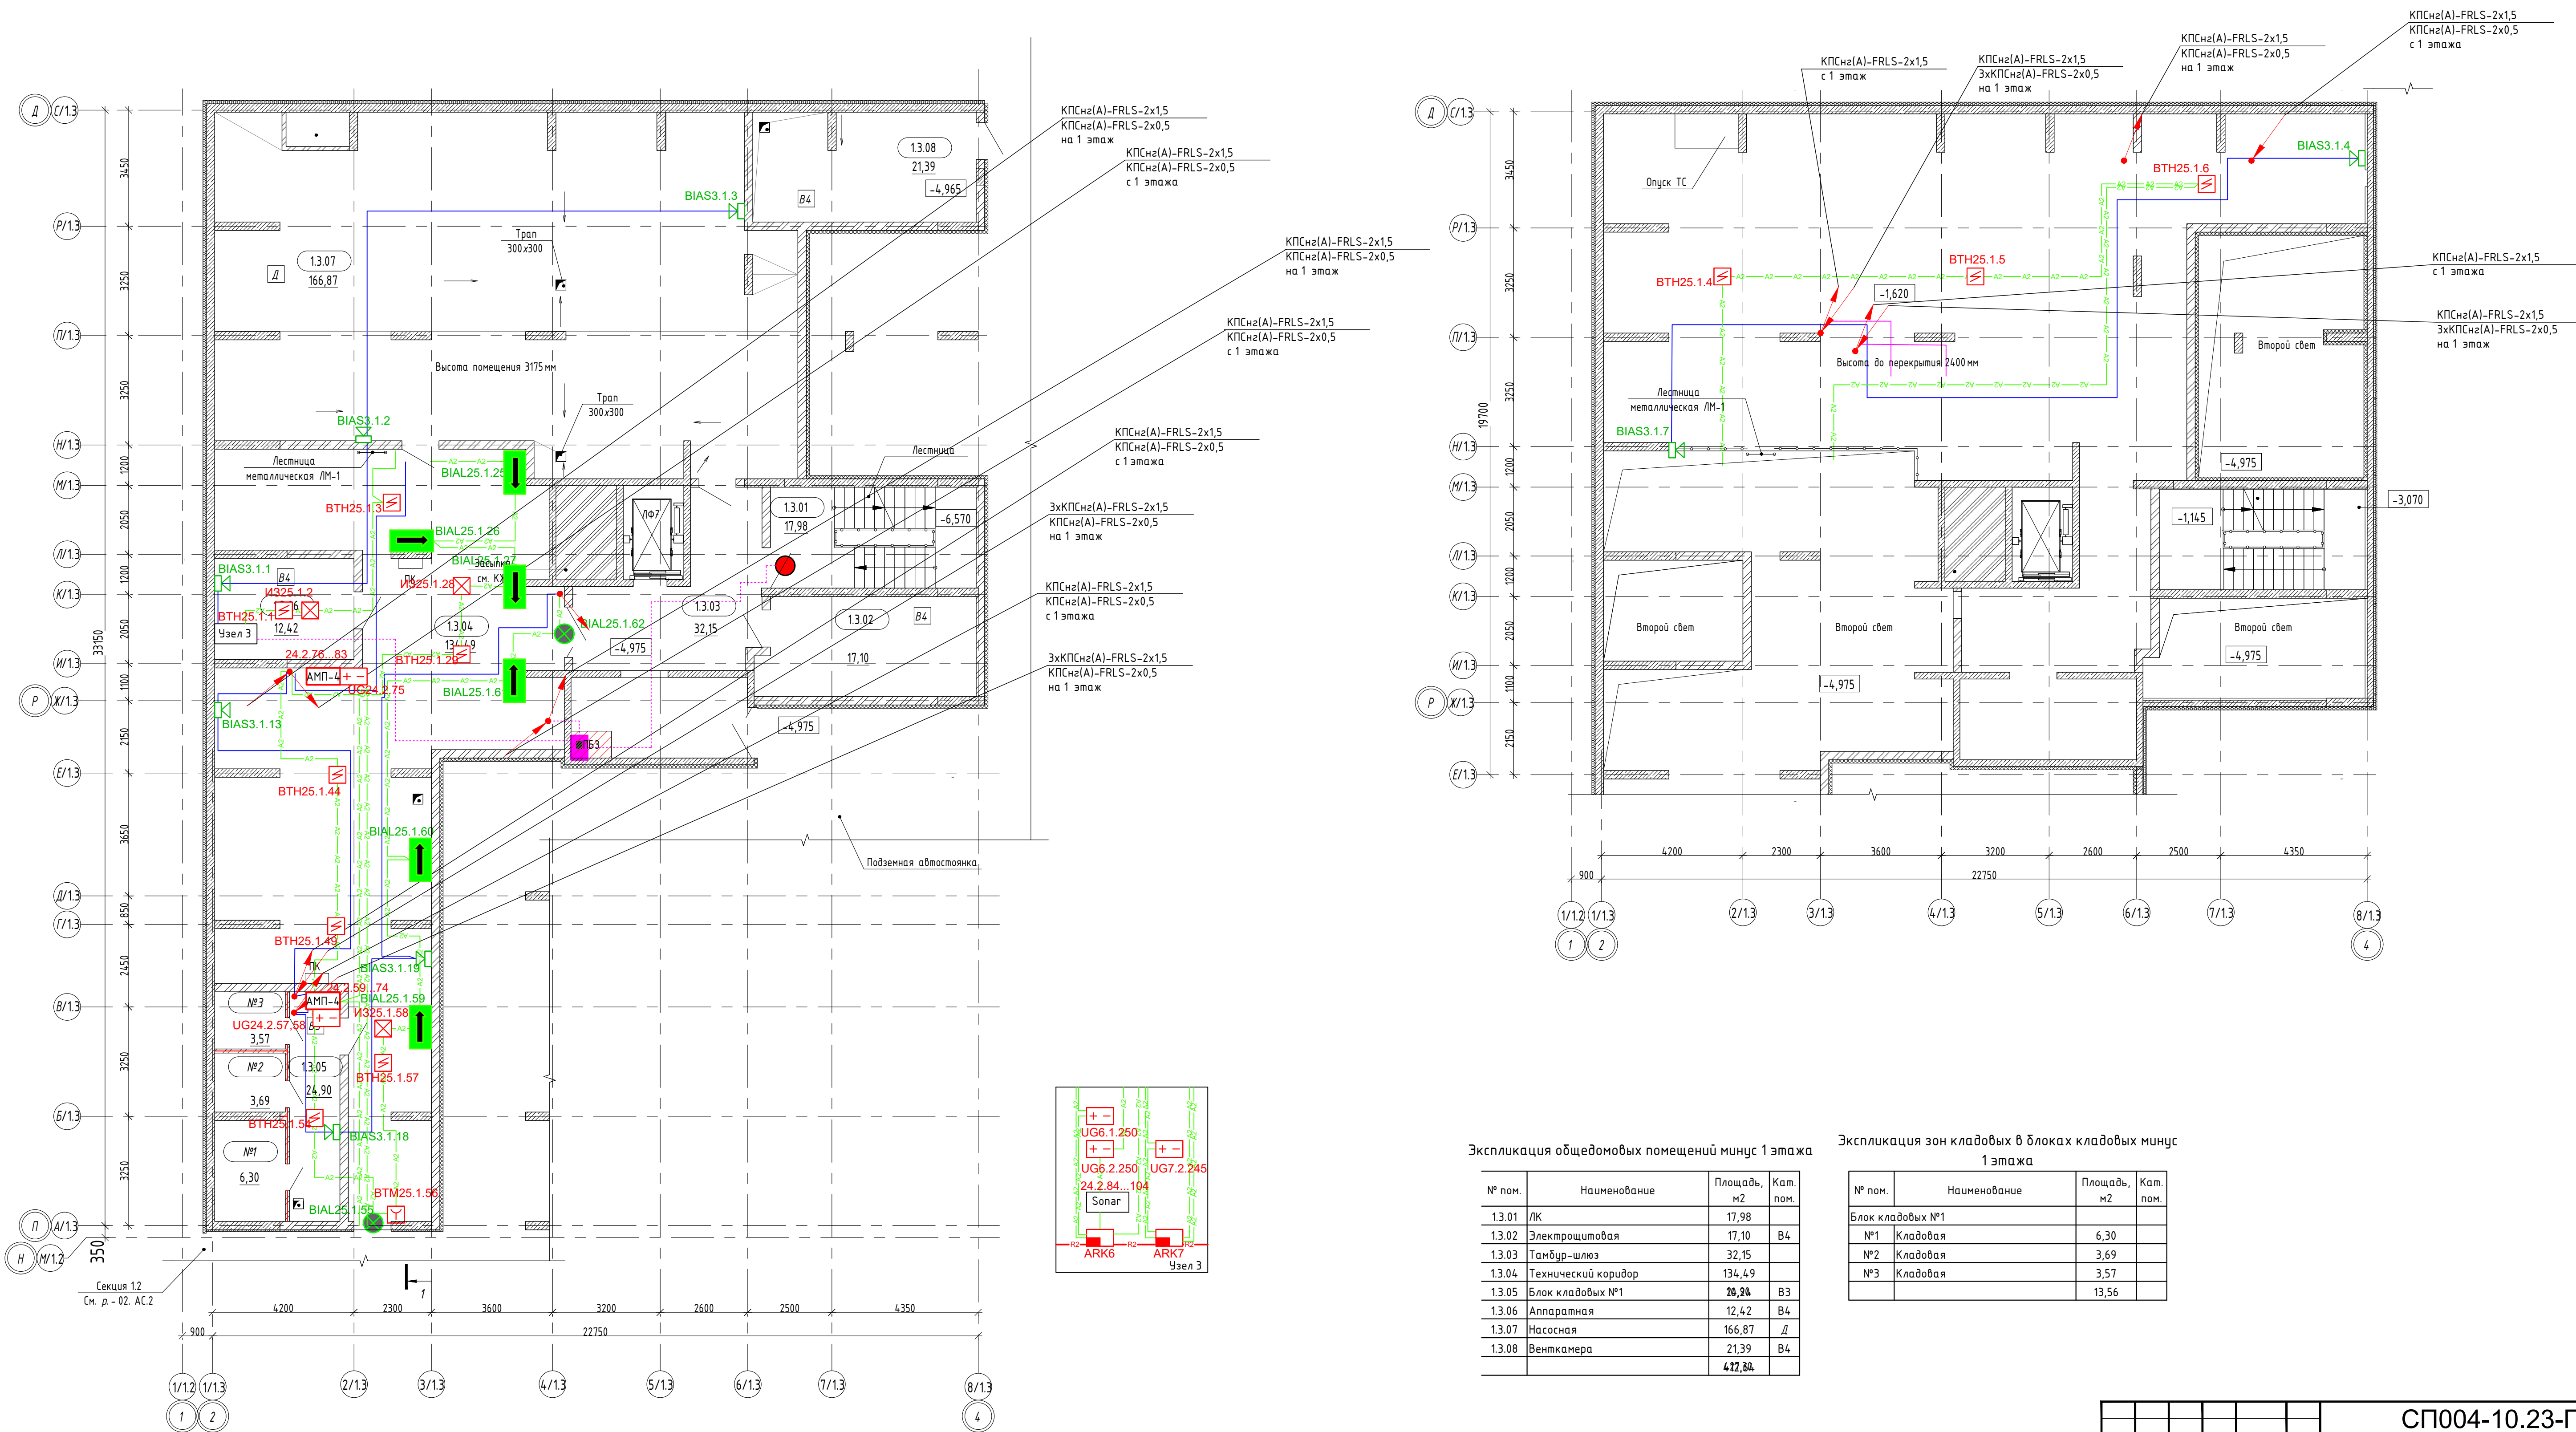

Экспликация общедомовых помещений минус 1 этажа

№ пом.	Наименование	Площадь, м2	Кат. пом.
13.01	ЛК	17,98	
13.02	Электрощитовая	17,10	В4
13.03	Тамбур-шлюз	32,15	
13.04	Технический коридор	134,49	
13.05	Блок кладовых №1	20,30	В3
13.06	Аппаратная	12,42	В4
13.07	Насосная	166,87	Д
13.08	Венткамера	21,39	В4
		412,84	

Экспликация зон кладовых в блоках кладовых минус 1 этажа

№ пом.	Наименование	Площадь, м2	Кат. пом.
Блок кладовых №1			
№1	Кладовая	6,30	
№2	Кладовая	3,69	
№3	Кладовая	3,57	


СП004-10.23-ПСОП1					
«Многоэтажная жилая застройка в районе в границах улиц: Амундсена-Григорьевой-Советских женщин-Тельмана, квартал 5 на земельном участке с кадастровым номером квартала 66:4:040304.7»					
2	-	Зам.	238-26	07.26	
Изм.	Кол.ч.	Лист	№ док.	Подп.	Дата
Разраб.	Крикунов			07.25	
Проверил	Афанасьев			07.25	
Н.контр.	Костылева			07.25	
Расположение оборудования на -1 этаже в секции 1.3					Специализированный Проектировщик
					Формат А1

Экспликация общежитийных помещений 1 этажа


№ пом.	Наименование	Площадь, м2
1.3.101	Тамбур	6,43
1.3.102	Тамбур	6,83
1.3.103	Тамбур	23,77
1.3.104	Тамбур	8,61
1.3.105	Лифтовой холл	13,99
1.3.106	Зона ожидания	15,93
1.3.107	Колесная	19,84
1.3.108	К/У	4,65
1.3.109	Л/К	12,58
1.3.110	Л/К	18,52
1.3.111	Мусорокамера для коммерческих пом.	46,32
1.3.112	Мусорокамера	24,57
		202,04

Экспликация встроенных помещений 1 этажа

№ пом.	Наименование	Площадь, м2
Офис 12		
1.3.12.01	Офис	85,49
1.3.12.02	С/у	3,03
		88,52
Офис 13		
1.3.13.01	Офис	99,01
1.3.13.02	С/у	4,85
		103,86
Офис 14		
1.3.14.01	Офис	58,84
1.3.14.02	С/у	2,92
		61,76
Офис 15		
1.3.15.01	Офис	61,48
1.3.15.02	С/у	3,89
		65,37
		319,51

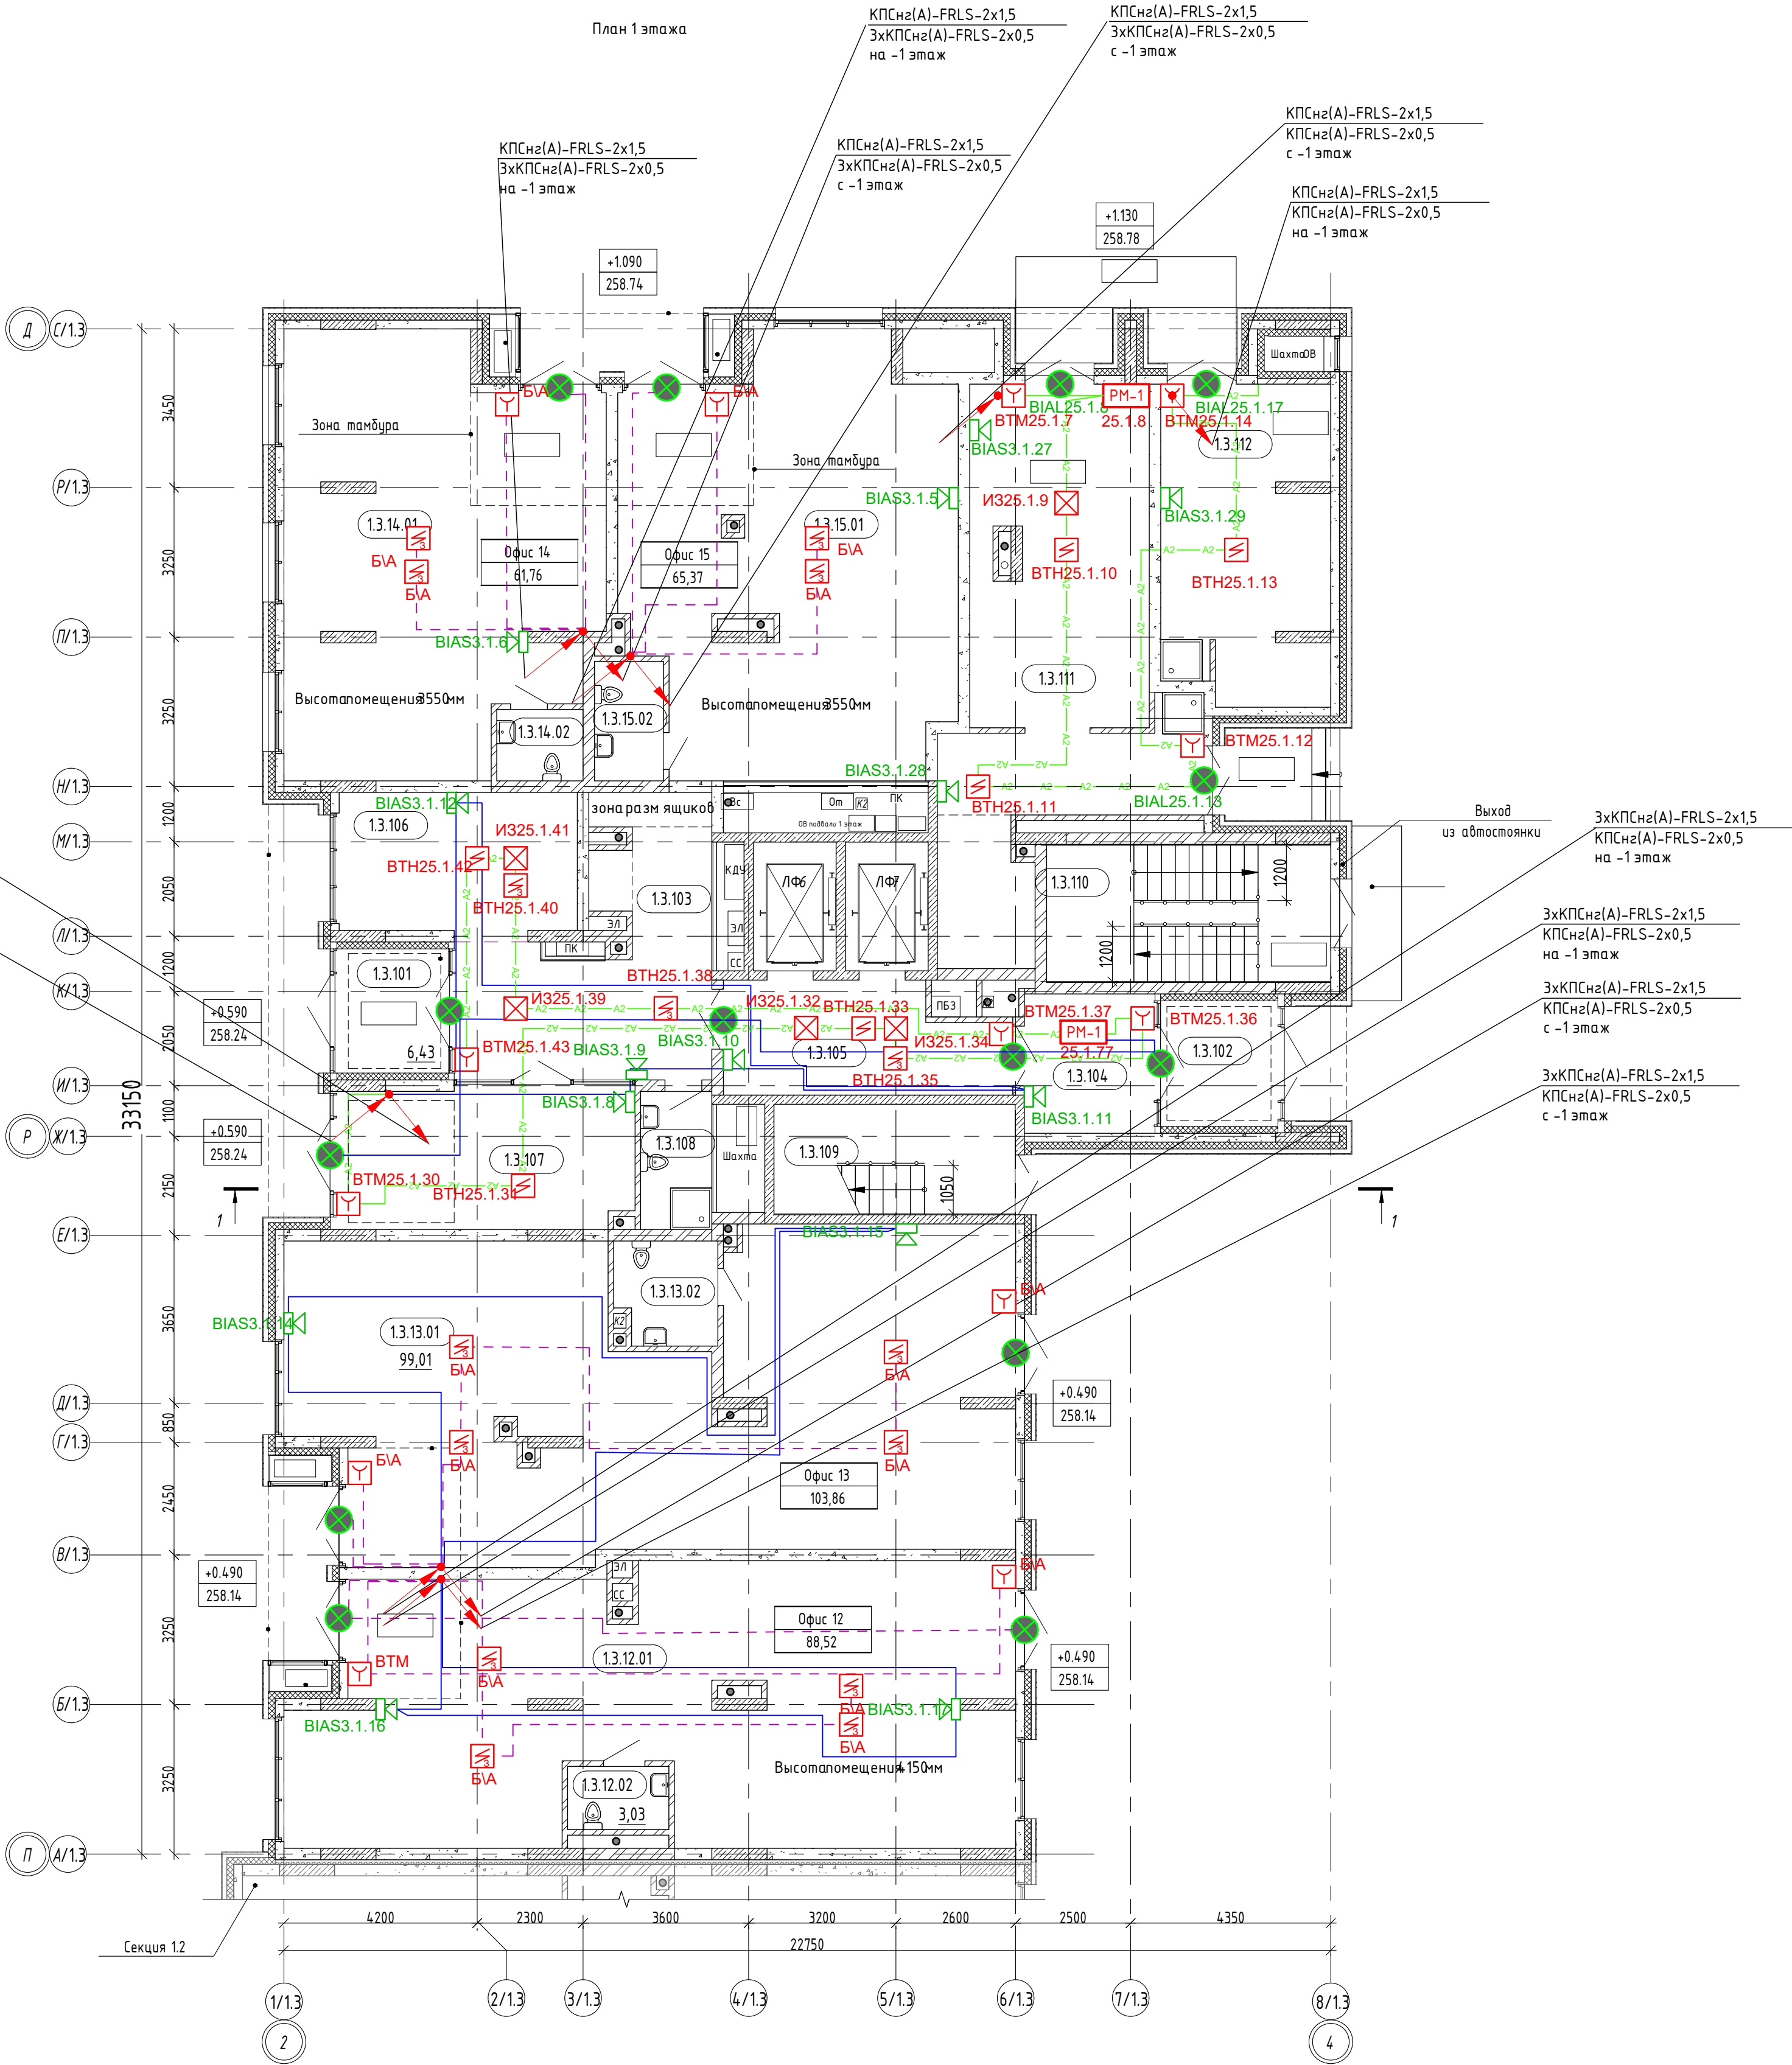

План 2 этажа

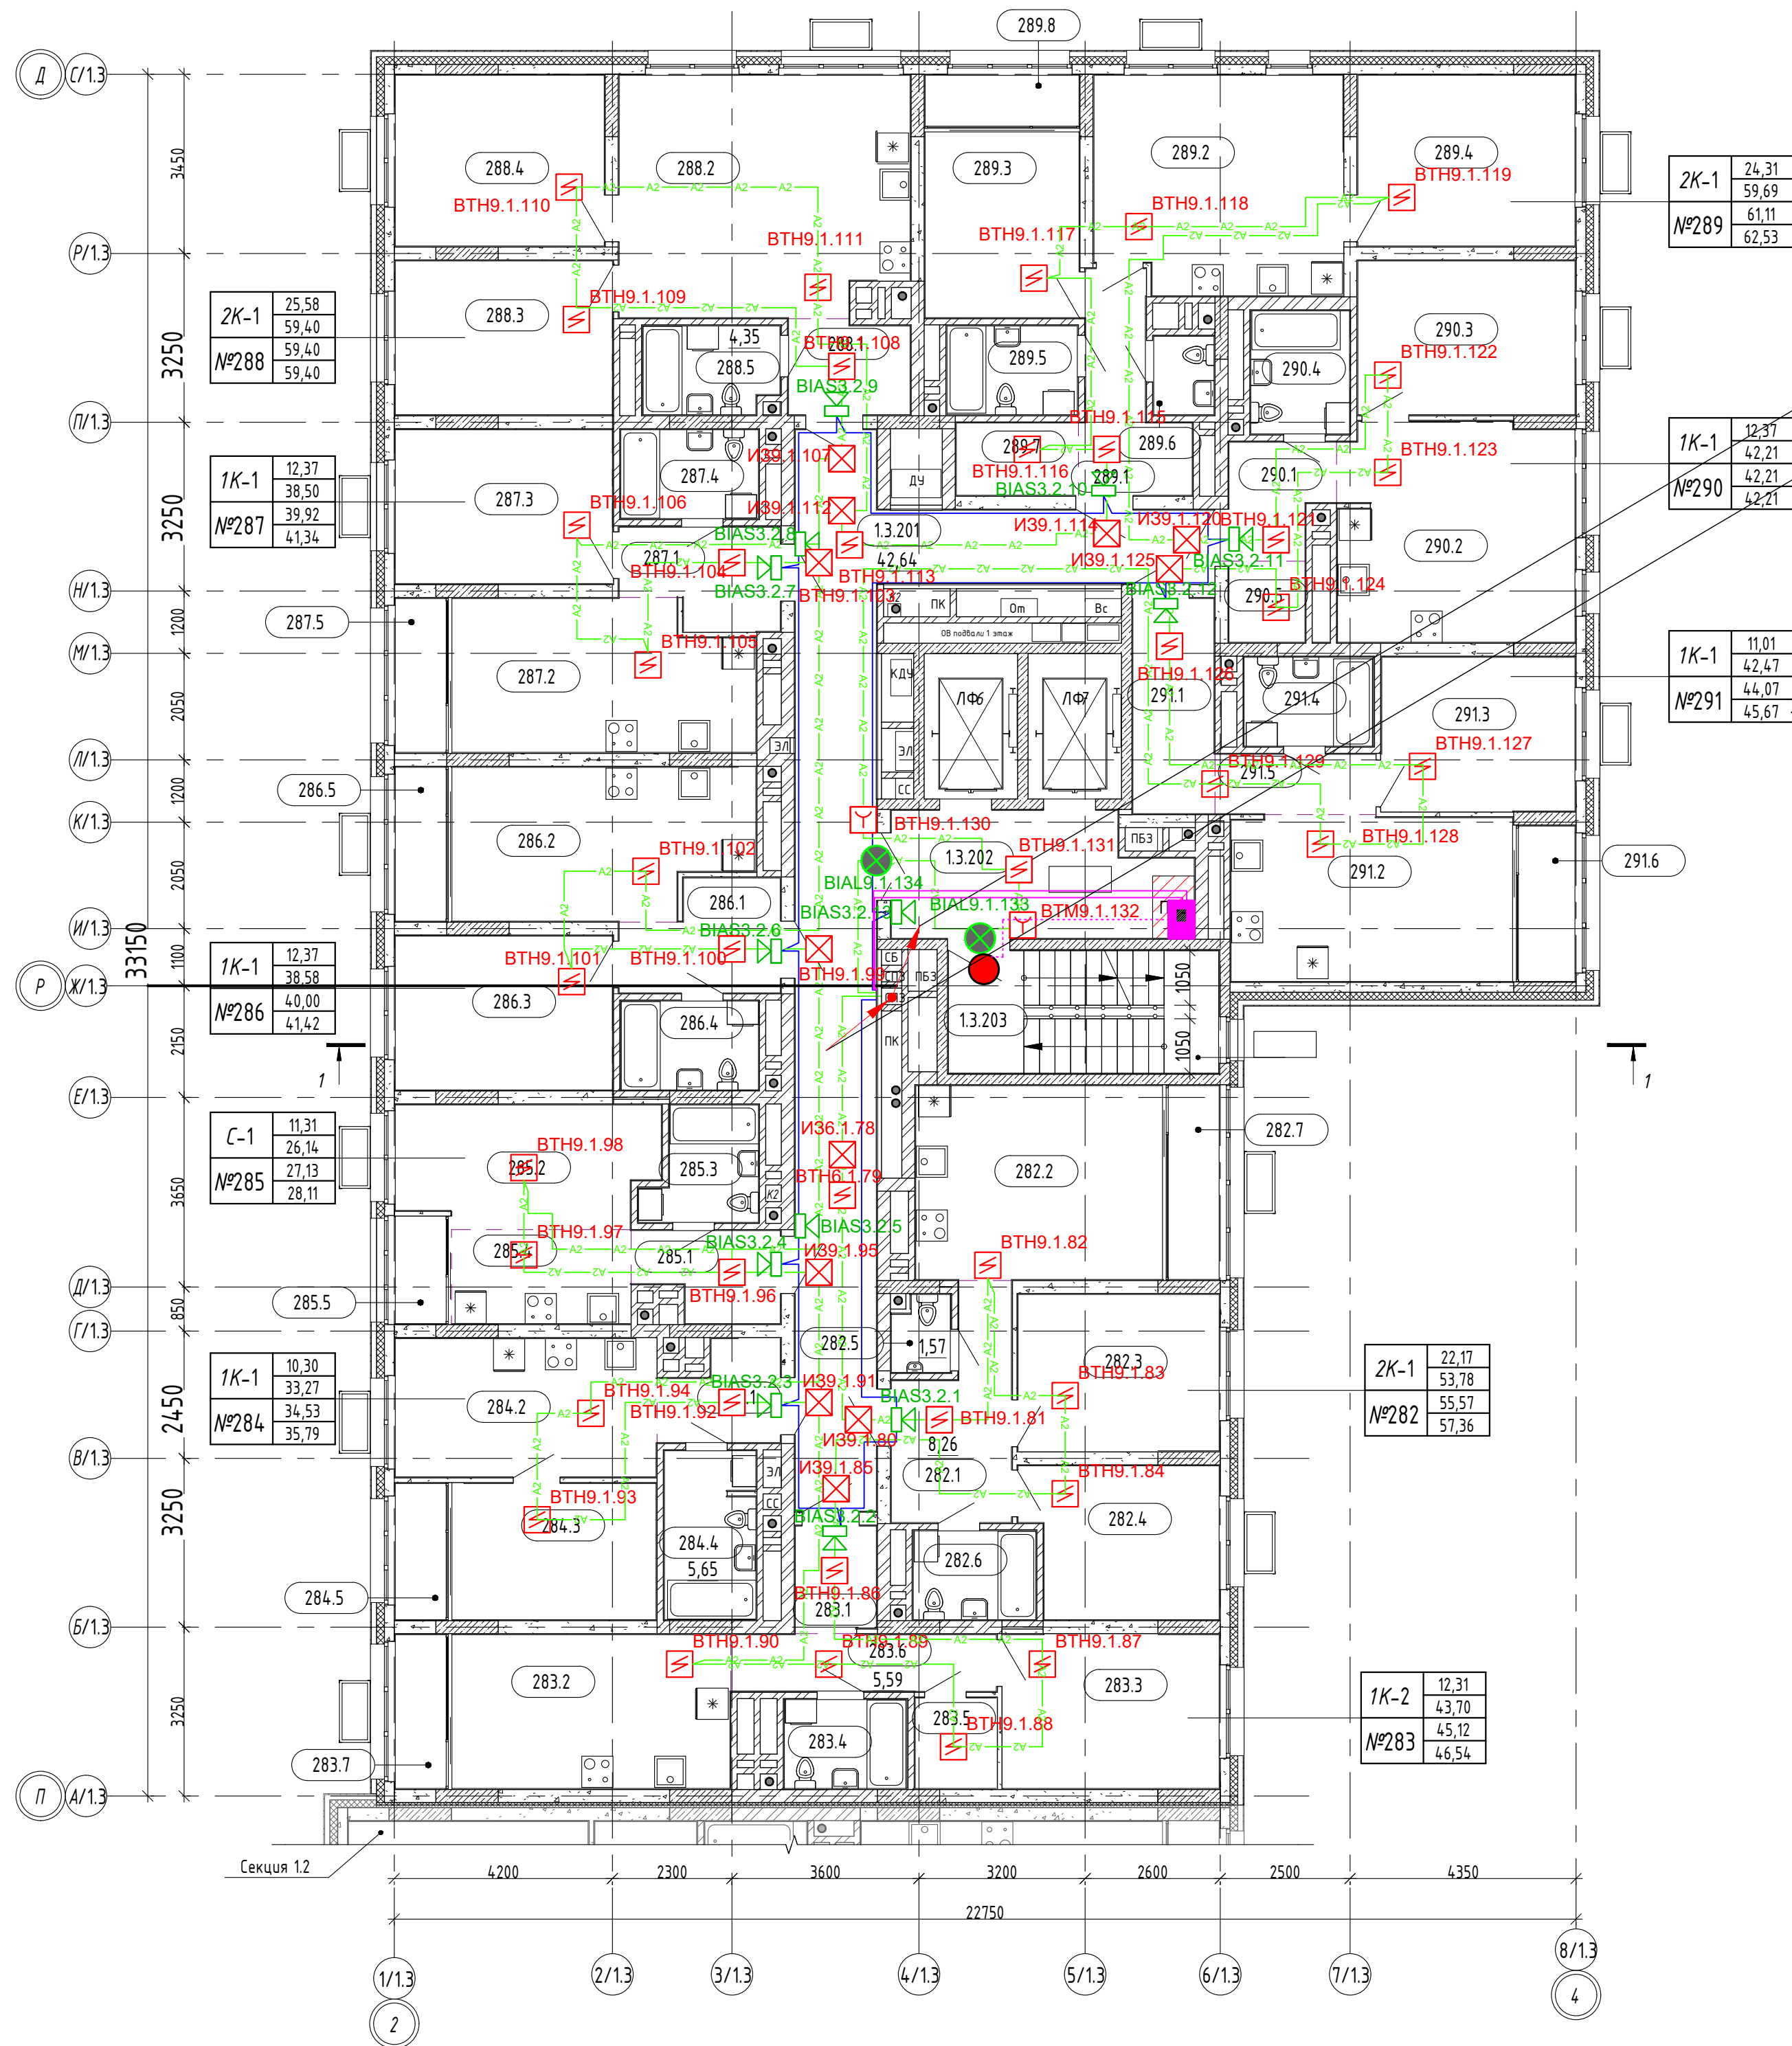

2К-1	26,31
№289	59,69
	61,11
	62,53

1К-1	12,37
№290	42,21
	42,21
	42,21

1К-1	11,01
№291	42,47
	44,07
	45,67

КПСнз(А)-FRLS-2х1,5
КПСнз(А)-FRLS-2х0,5
FTP-5нз(Д)-FRLS-2х2х0,52
на 3 этаже

КПСнз(А)-FRLS-2х1,5
КПСнз(А)-FRLS-2х0,5
FTP-5нз(Д)-FRLS-2х2х0,52
с -2 этажа


Номер	Наименование	Площадь, м2
1.3.201	Межквартирный коридор	42,64
1.3.202	Лифтовой холл	13,52
1.3.203	ЛК	12,58
		68,74

Номер	Наименование	Площадь, м2
№282		
282.1	Прихожая	8,26
282.2	Кухня-столовая	17,74
282.3	Жилая комната	11,65
282.4	Жилая комната	10,52
282.5	С/у	1,57
282.6	С/у	4,04
282.7	Лоджия (k=0,5)	1,79
		55,57
№283		
283.1	Прихожая	3,19
283.2	Кухня-столовая	15,86
283.3	Жилая комната	12,31
283.4	С/у	4,04
283.5	Гард.	2,71
283.6	Коридор	5,59
283.7	Лоджия (k=0,5)	1,42
		45,12
№284		
284.1	Прихожая	3,94
284.2	Кухня-столовая	13,38
284.3	Жилая комната	10,30
284.4	С/у	5,65
284.5	Лоджия (k=0,5)	1,26
		34,53
№285		
285.1	Прихожая	4,34
285.2	Жилая комната	11,31
285.3	С/у	4,26
285.4	Кухня-ниша	6,23
285.5	Лоджия (k=0,5)	0,99
		27,13
№286		
286.1	Прихожая	5,80
286.2	Кухня-столовая	15,88
286.3	Жилая комната	12,37
286.4	С/у	4,53
286.5	Лоджия (k=0,5)	1,42
		40,00
№287		
287.1	Прихожая	5,42
287.2	Кухня-столовая	16,18
287.3	Жилая комната	12,37
287.4	С/у	4,53
287.5	Лоджия (k=0,5)	1,42
		39,92
№288		
288.1	Прихожая	4,17
288.2	Кухня-столовая	25,30
288.3	Жилая комната	12,37
288.4	Жилая комната	13,21
288.5	С/у	4,35
		59,40

Номер	Наименование	Площадь, м2
№289		
289.1	Прихожая	6,46
289.2	Кухня-столовая	19,61
289.3	Жилая комната	10,58
289.4	Жилая комната	13,73
289.5	С/у	4,29
289.6	С/у	1,75
289.7	Гард.	3,27
289.8	Лоджия (k=0,5)	1,42
		61,11
№290		
290.1	Прихожая	4,05
290.2	Кухня-столовая	19,01
290.3	Жилая комната	12,37
290.4	С/у	4,50
290.5	Гард.	2,28
		42,21
№291		
291.1	Прихожая	6,48
291.2	Кухня-столовая	17,17
291.3	Жилая комната	11,01
291.4	С/у	4,26
291.5	Коридор	3,55
291.6	Лоджия (k=0,5)	1,60
		44,07
ИТОГ:		449,06

Примечание: на 3-8 этажах расставить оборудование аналогично


						СП004-10.23-ПСОП1		
						«Многоэтажная жилая застройка в районе в границах улиц: Амундсена-Григорьевой-Советских женщин-Тельмана, квартал 5 на земельном участке с кадастровым номером квартала 66:4:1040304.7»		
Изм.	Кол.уч.	Лист	Ндэк.	Подп.	Дата	Стадия		Лист
Разработчик	Крикунов	07.25				Р		25
Проверил	Афанасьев	07.25						
Н.контр.	Косылева	07.25				Расположение оборудования на 2 этаже в секции 1.3		СПЕЦИАЛИЗИРОВАННЫЙ ПРОЕКТИРОВАЩИК
						Формат А1		

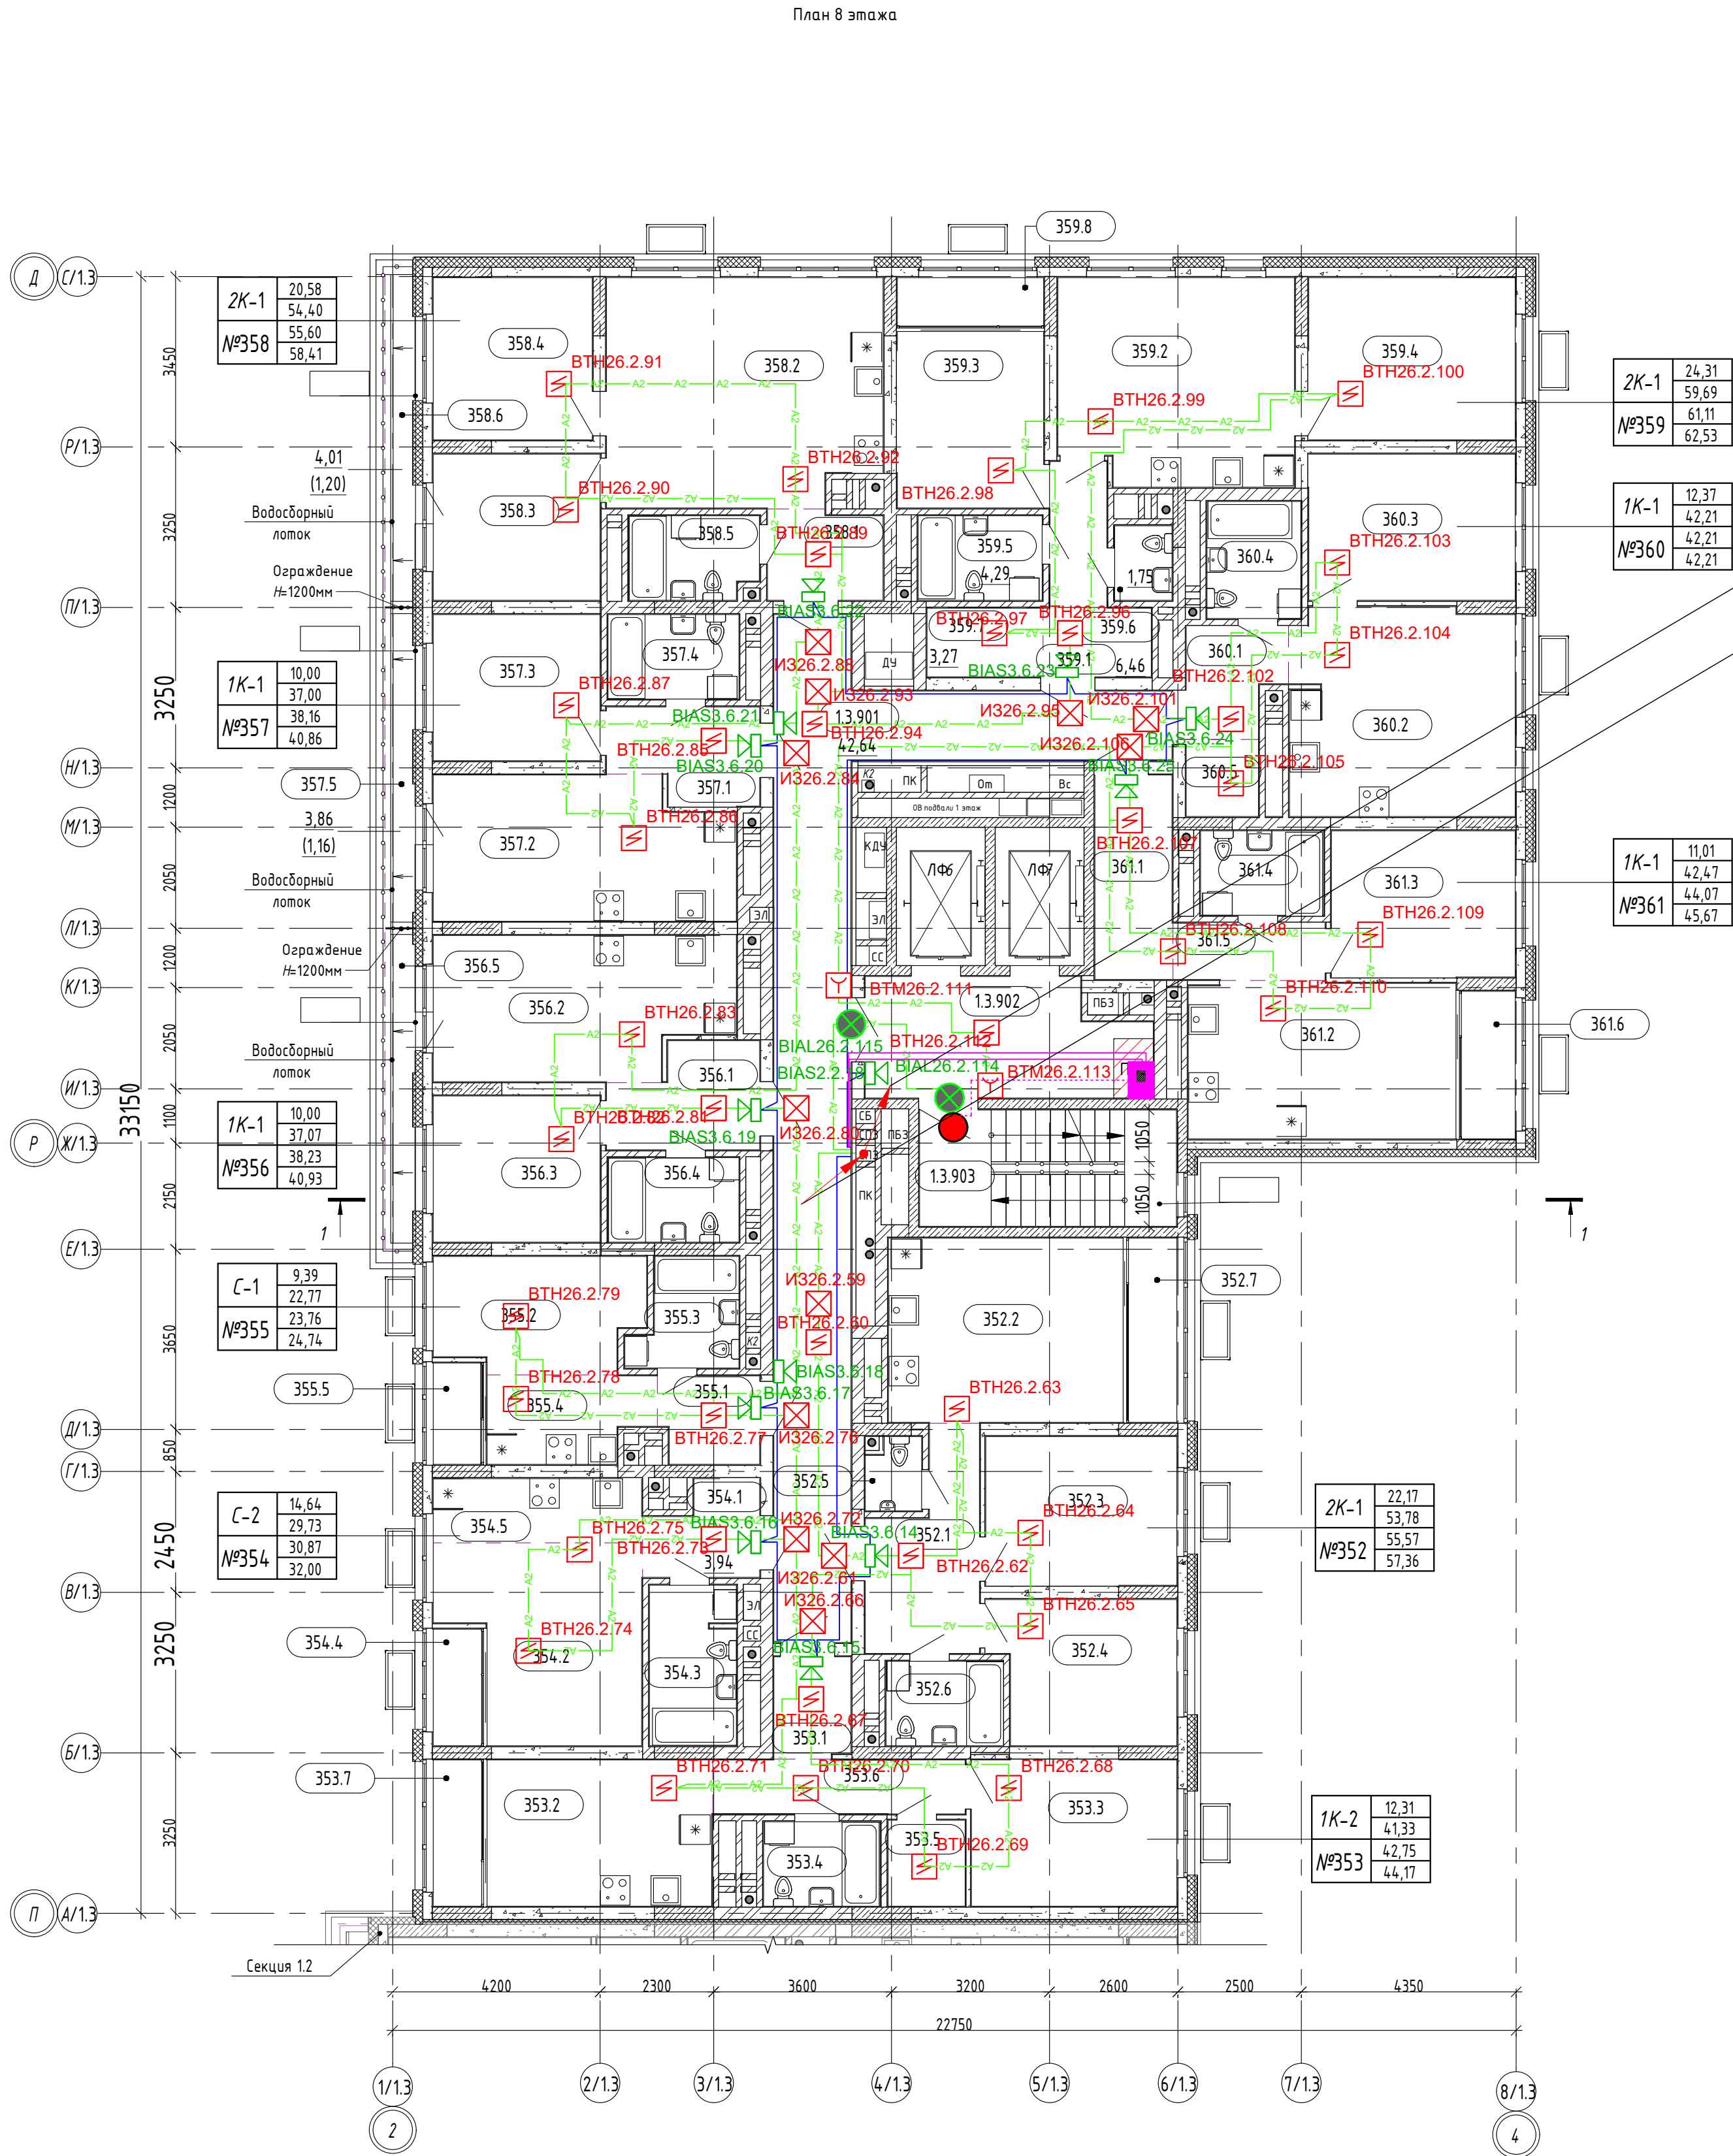

Экспликация помещений квартир 8 этажа		
Номер	Наименование	Площадь, м2
1.3.801	Межквартирный коридор	42,64
1.3.802	Лифтовой холл	13,52
1.3.803	ЛК	68,74

Номер	Наименование	Площадь, м2
№347		
347.1	Прихожая	5,42
347.2	Кухня-столовая	16,18
347.3	Жилая комната	12,37
347.4	С/у	4,53
347.5	Лоджия (k=0,5)	1,42
		39,92
№348		
348.1	Прихожая	4,17
348.2	Кухня-столовая	25,32
348.3	Жилая комната	12,37
348.4	Жилая комната	13,21
348.5	С/у	4,35
		59,42
№349		
349.1	Прихожая	6,46
349.2	Кухня-столовая	19,61
349.3	Жилая комната	10,58
349.4	Жилая комната	13,73
349.5	С/у	4,29
349.6	С/у	1,75
349.7	Гард.	3,27
349.8	Лоджия (k=0,5)	1,42
		61,11
№350		
350.1	Прихожая	4,05
350.2	Кухня-столовая	19,01
350.3	Жилая комната	12,37
350.4	С/у	4,50
350.5	Гард.	2,28
		42,21
№351		
351.1	Прихожая	6,48
351.2	Кухня-столовая	17,17
351.3	Жилая комната	11,01
351.4	С/у	4,26
351.5	Коридор	3,55
351.6	Лоджия (k=0,5)	1,60
		44,07
ИТОГ:		447,06

Номер	Наименование	Площадь, м2
№342		
342.1	Прихожая	8,26
342.2	Кухня-столовая	17,74
342.3	Жилая комната	11,65
342.4	Жилая комната	10,52
342.5	С/у	1,57
342.6	С/у	4,04
342.7	Лоджия (k=0,5)	1,79
		55,57
№343		
343.1	Прихожая	3,19
343.2	Кухня-столовая	16,72
343.3	Жилая комната	12,31
343.4	С/у	4,04
343.5	Гард.	2,71
343.6	Коридор	5,59
343.7	Терраса (k=0,3)	0,65
		45,21
№344		
344.1	Прихожая	3,94
344.2	Жилая комната	17,36
344.3	С/у	5,65
344.4	Терраса (k=0,3)	1,13
344.5	Кухня-ниша	5,50
		33,58
№345		
345.1	Прихожая	4,34
345.2	Жилая комната	9,79
345.3	С/у	4,26
345.4	Кухня-ниша	6,75
345.5	Терраса (k=0,3)	0,83
		25,97
№346		
346.1	Прихожая	5,80
346.2	Кухня-столовая	15,88
346.3	Жилая комната	12,37
346.4	С/у	4,53
346.5	Лоджия (k=0,5)	1,42
		40,00

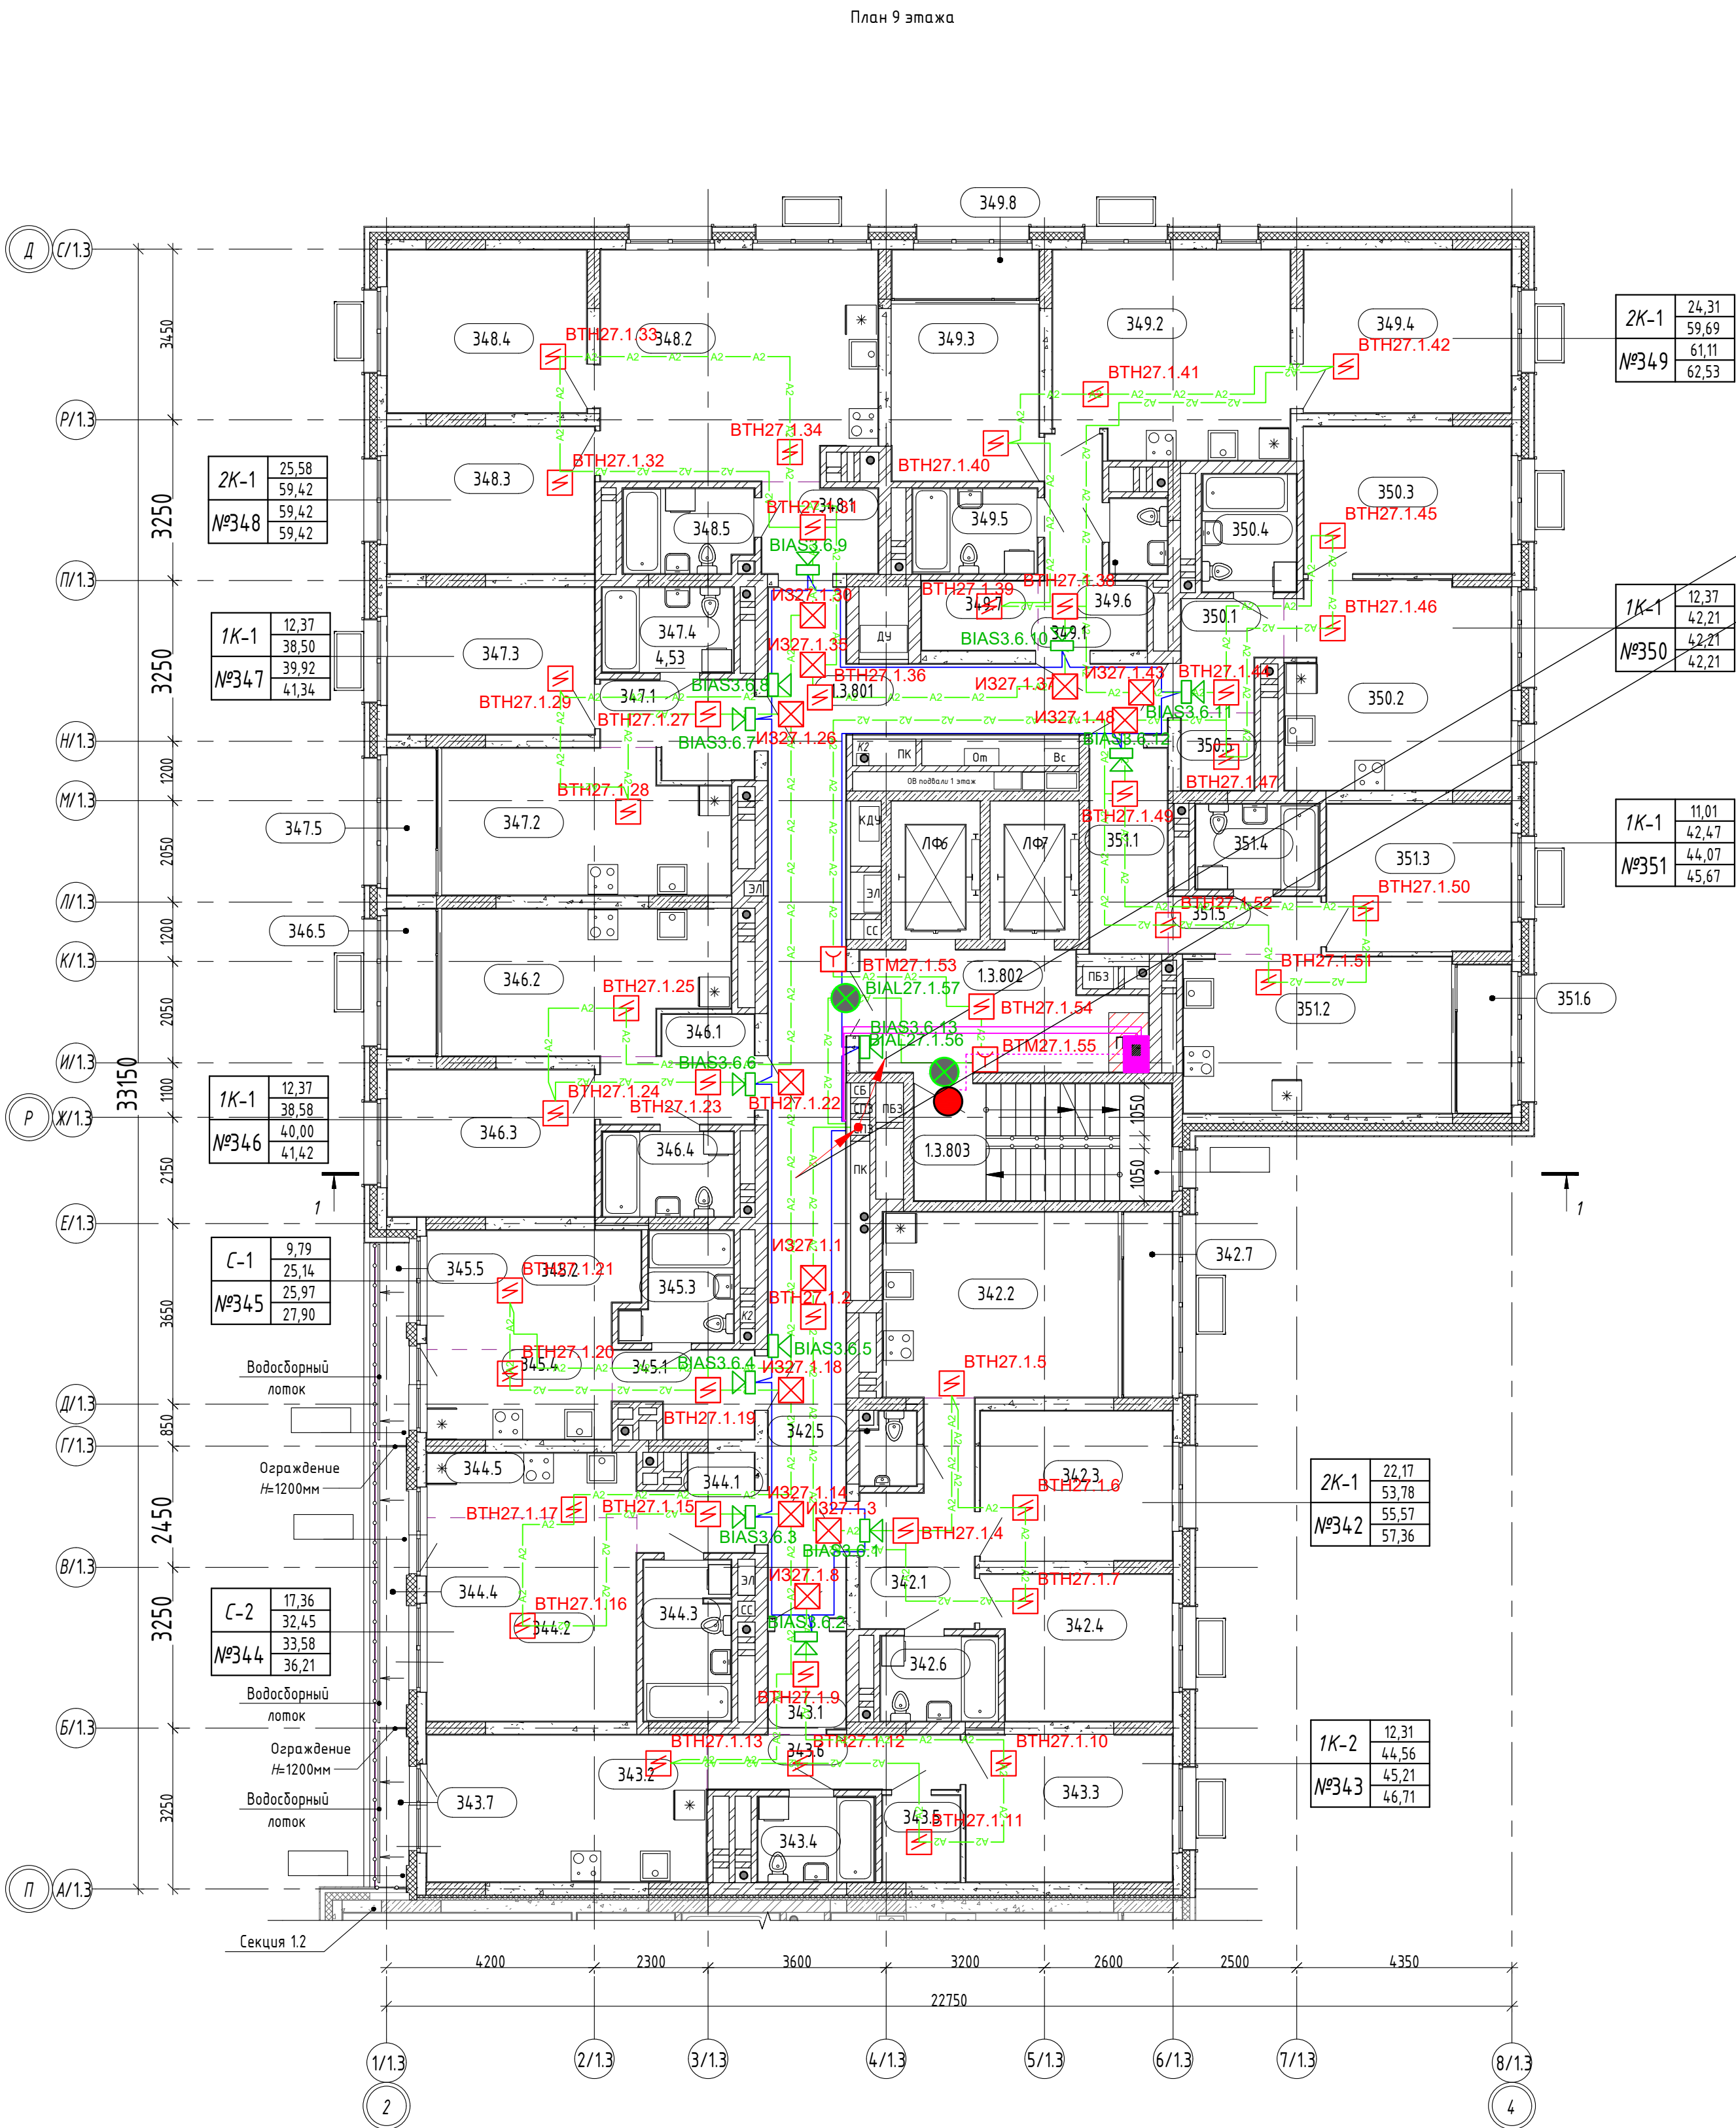

КПСнз(А)-FRLS-2x1,5
КПСнз(А)-FRLS-2x0,5
FTP-5нз(Д)-FRLS-2x2x0,52
на 9 этаж

КПСнз(А)-FRLS-2x1,5
КПСнз(А)-FRLS-2x0,5
FTP-5нз(Д)-FRLS-2x2x0,52
с 7 этажа

Экспликация помещений квартир 9 этажа

Номер	Наименование	Площадь, м2
1.3.901	Межквартирный коридор	42,64
1.3.902	Лифтовой холл	13,52
1.3.903	ЛК	12,58
		68,74

Номер	Наименование	Площадь, м2
№352		
352.1	Прихожая	8,26
352.2	Кухня-столовая	17,74
352.3	Жилая комната	11,65
352.4	Жилая комната	10,52
352.5	С/у	1,57
352.6	С/у	4,04
352.7	Лоджия (k=0,5)	1,79
		55,57
№353		
353.1	Прихожая	3,19
353.2	Кухня-столовая	13,49
353.3	Жилая комната	12,31
353.4	С/у	4,04
353.5	Гард.	2,71
353.6	Коридор	5,59
353.7	Лоджия (k=0,5)	1,42
		42,75
№354		
354.1	Прихожая	3,94
354.2	Жилая комната	14,64
354.3	С/у	5,65
354.4	Лоджия (k=0,5)	1,14
354.5	Кухня-ниша	5,50
		30,87
№355		
355.1	Прихожая	3,52
355.2	Жилая комната	9,39
355.3	С/у	4,26
355.4	Кухня-ниша	5,60
355.5	Лоджия (k=0,5)	0,99
		23,76
№356		
356.1	Прихожая	5,80
356.2	Кухня-столовая	16,74
356.3	Жилая комната	10,00
356.4	С/у	4,53
356.5	Терраса (k=0,3)	1,16
		38,23

Номер	Наименование	Площадь, м2
№357		
357.1	Прихожая	5,42
357.2	Кухня-столовая	17,05
357.3	Жилая комната	10,00
357.4	С/у	4,53
357.5	Терраса (k=0,3)	1,16
		38,16
№358		
358.1	Прихожая	4,17
358.2	Кухня-столовая	25,30
358.3	Жилая комната	10,00
358.4	Жилая комната	10,58
358.5	С/у	4,35
358.6	Терраса (k=0,3)	1,20
		55,60
№359		
359.1	Прихожая	6,46
359.2	Кухня-столовая	19,61
359.3	Жилая комната	10,58
359.4	Жилая комната	13,73
359.5	С/у	4,29
359.6	С/у	1,75
359.7	Гард.	3,27
359.8	Лоджия (k=0,5)	1,42
		61,11
№360		
360.1	Прихожая	4,05
360.2	Кухня-столовая	19,01
360.3	Жилая комната	12,37
360.4	С/у	4,50
360.5	Гард.	2,28
		42,21
№361		
361.1	Прихожая	6,48
361.2	Кухня-столовая	17,17
361.3	Жилая комната	11,01
361.4	С/у	4,26
361.5	Коридор	3,55
361.6	Лоджия (k=0,5)	1,60
		44,07
ИТОГ:		432,33

План 10 этажа




КПСнз(А)-FRLS-2x1,5
КПСнз(А)-FRLS-2x0,5
FTP-5нз(Д)-FRLS-2x2x0.52
на 11 этаж

КПСнз(А)-FRLS-2x1,5
КПСнз(А)-FRLS-2x0,5
FTP-5нз(Д)-FRLS-2x2x0.52
с 9 этажа

Экспликация помещений квартир 10 этажа

Номер	Наименование	Площадь, м2	Номер	Наименование	Площадь, м2
1.3.1001	Межквартирный коридор	42,64	№367		
1.3.1002	Лифтовой холл	13,52	367.1	Прихожая	5,42
1.3.1003	ЛК	12,58	367.2	Кухня-столовая	13,82
		68,74	367.3	Жилая комната	10,00
			367.4	С/у	4,53
			367.5	Лоджия (k=0,5)	1,42
					35,19
			№368		
			368.1	Прихожая	4,17
			368.2	Кухня-столовая	25,30
			368.3	Жилая комната	10,00
			368.4	Жилая комната	10,58
			368.5	С/у	4,35
					54,40
			№369		
			369.1	Прихожая	6,46
			369.2	Кухня-столовая	19,61
			369.3	Жилая комната	10,58
			369.4	Жилая комната	13,73
			369.5	С/у	4,29
			369.6	С/у	1,75
			369.7	Гард.	3,27
			369.8	Лоджия (k=0,5)	1,42
					61,11
			№370		
			370.1	Прихожая	4,05
			370.2	Кухня-столовая	19,01
			370.3	Жилая комната	12,37
			370.4	С/у	4,50
			370.5	Гард.	2,28
					42,21
			№371		
			371.1	Прихожая	6,48
			371.2	Кухня-столовая	17,17
			371.3	Жилая комната	11,01
			371.4	С/у	4,26
			371.5	Коридор	3,55
			371.6	Лоджия (k=0,5)	1,60
					44,07
			ИТОГ:		425,19
			№366		
			366.1	Прихожая	5,80
			366.2	Кухня-столовая	13,51
			366.3	Жилая комната	10,00
			366.4	С/у	4,53
			366.5	Лоджия (k=0,5)	1,42
					35,26

План 11 этажа

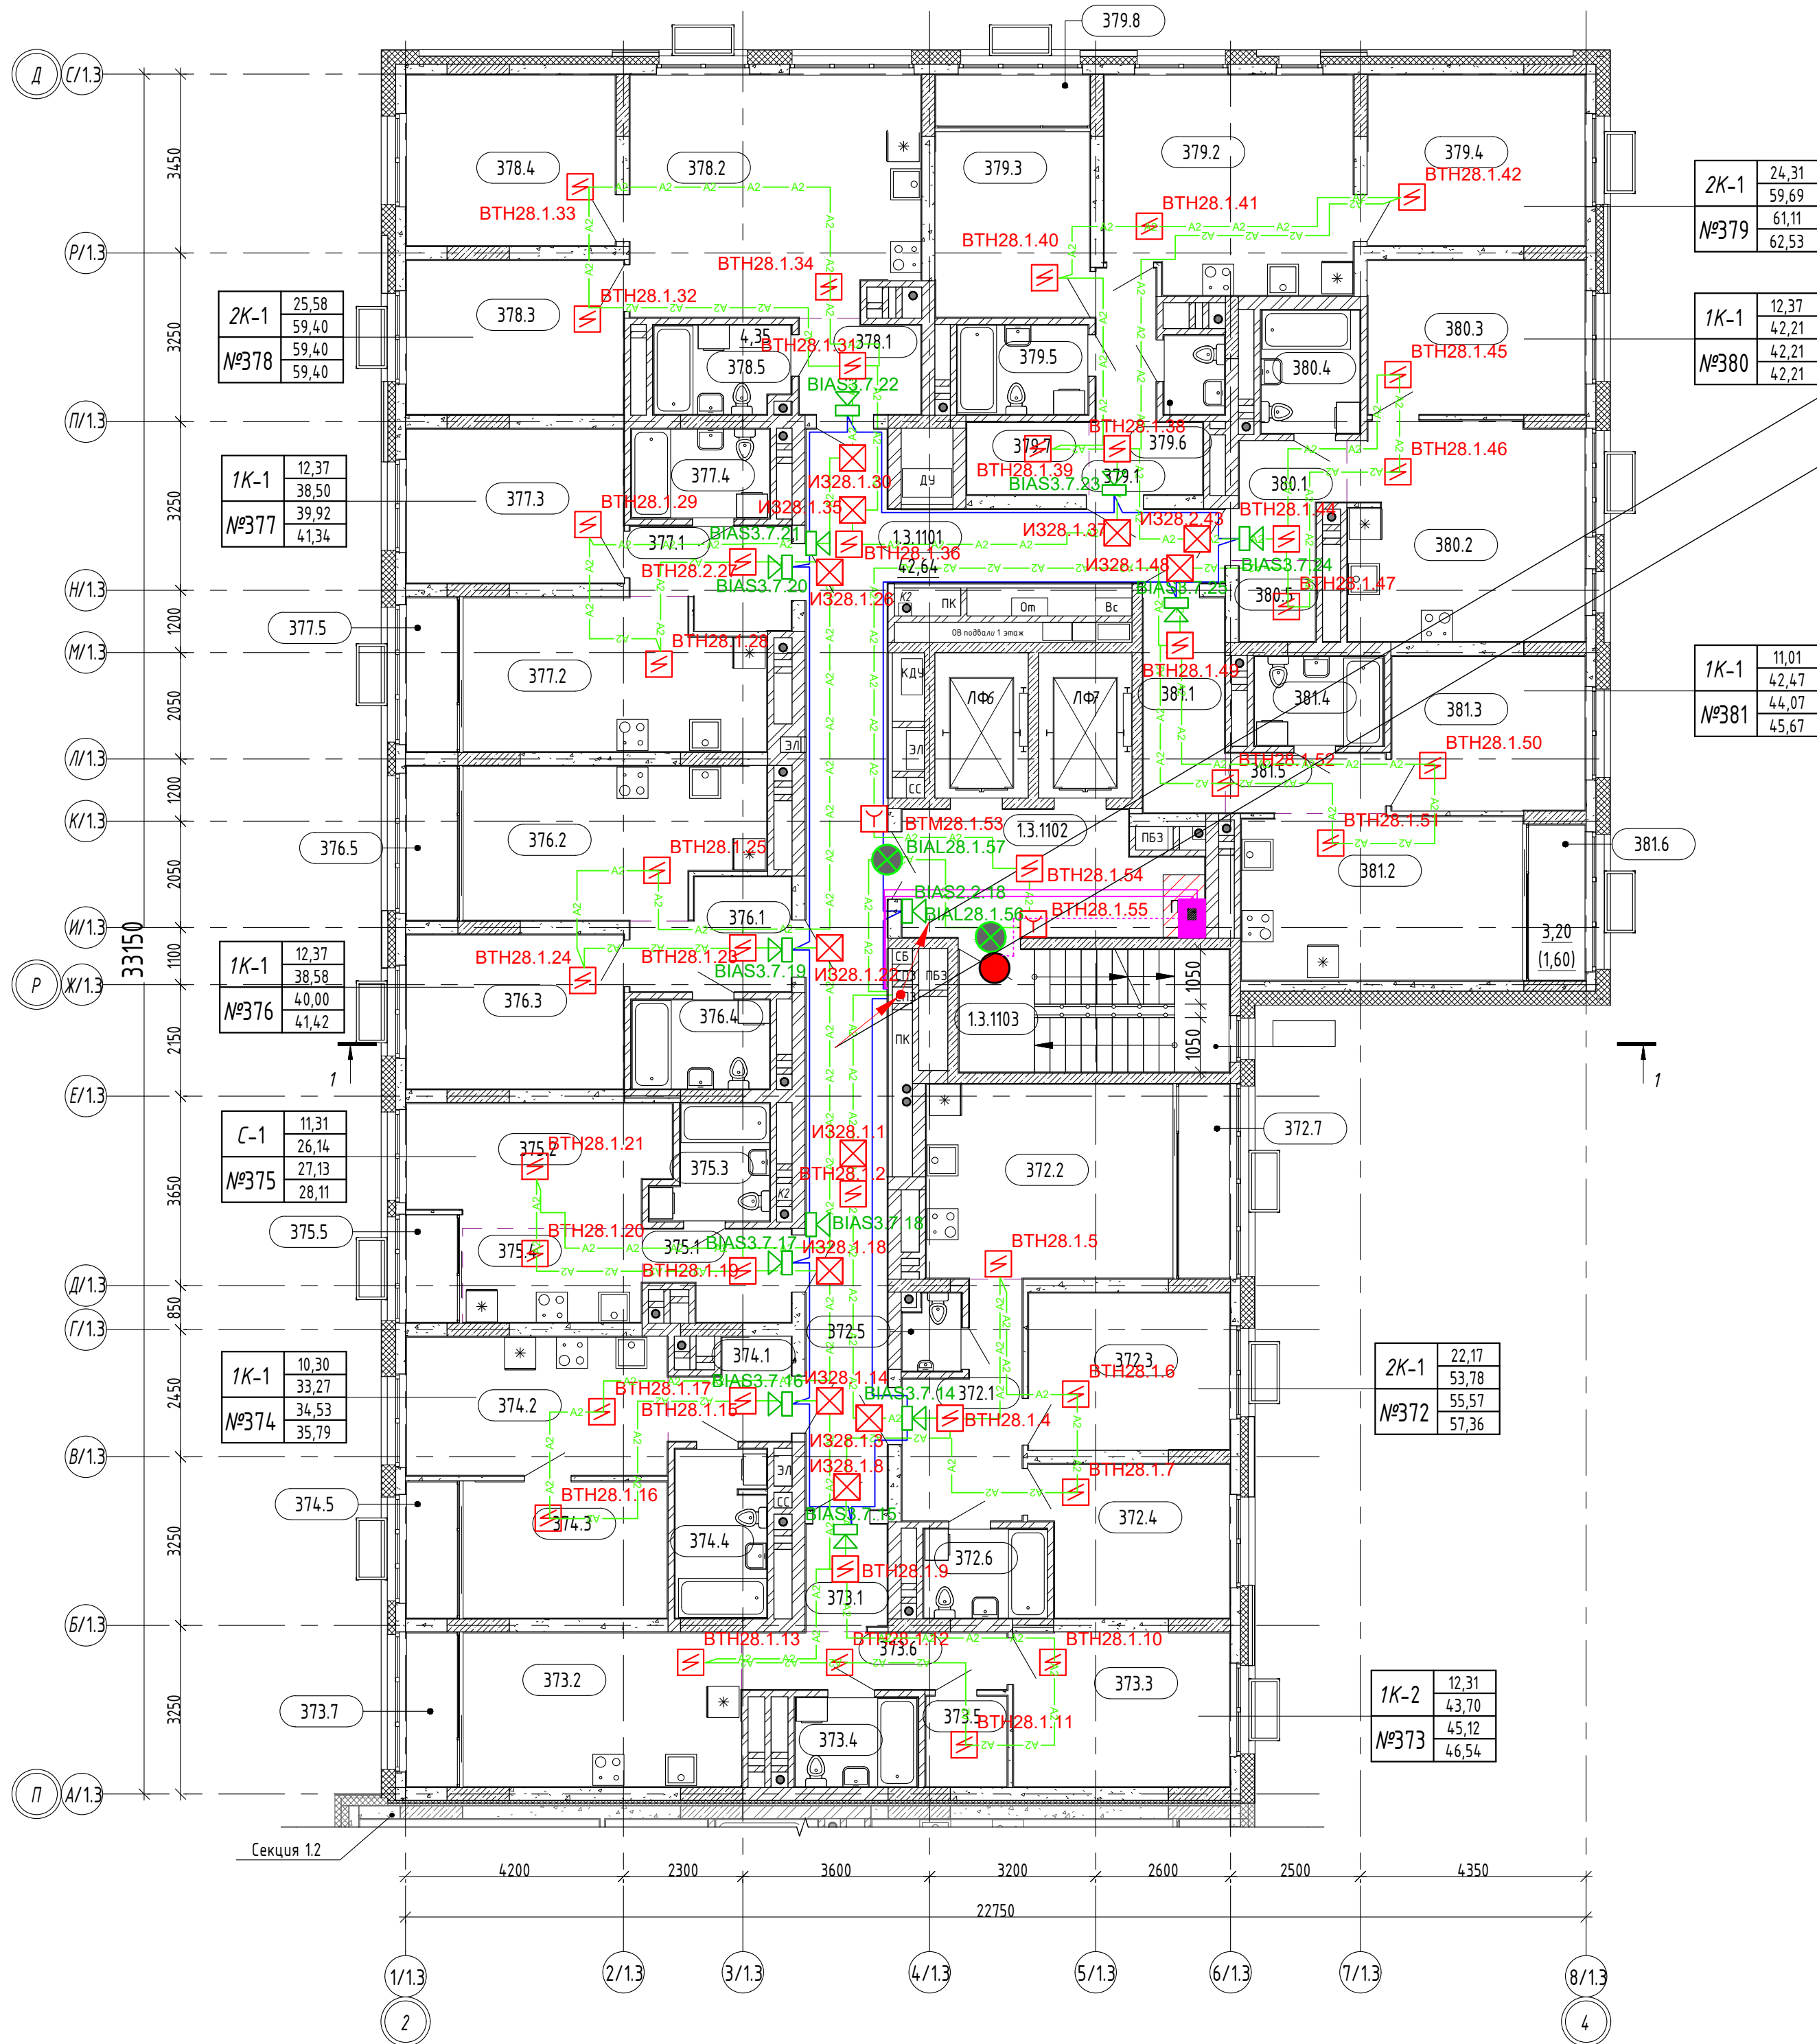

КПСн2(А)-FRLS-2x1.5
КПСн2(А)-FRLS-2x0.5
FTP-5н2(Д)-FRLS-2x2x0.52
на 11 этаж

КПСн2(А)-FRLS-2x1.5
КПСн2(А)-FRLS-2x0.5
FTP-5н2(Д)-FRLS-2x2x0.52
с 10 этажа

Экспликация помещений 11 этажа

Номер	Наименование	Площадь, м2
1.3.201	Межквартирный коридор	42,64
1.3.202	Лифтовой холл	13,52
1.3.203	ЛК	12,58
		68,74

Номер	Наименование	Площадь, м2
№377		
377.1	Прихожая	5,42
377.2	Кухня-столовая	16,18
377.3	Жилая комната	12,37
377.4	С/у	4,53
377.5	Лоджия (k=0,5)	1,42
		39,92

Номер	Наименование	Площадь, м2
№378		
378.1	Прихожая	4,17
378.2	Кухня-столовая	25,30
378.3	Жилая комната	12,37
378.4	Жилая комната	13,21
378.5	С/у	4,35
		59,40

Номер	Наименование	Площадь, м2
№379		
379.1	Прихожая	6,46
379.2	Кухня-столовая	19,61
379.3	Жилая комната	10,58
379.4	Жилая комната	13,73
379.5	С/у	4,29
379.6	С/у	1,75
379.7	Гард.	3,27
379.8	Лоджия (k=0,5)	1,42
		61,11

Номер	Наименование	Площадь, м2
№380		
380.1	Прихожая	4,05
380.2	Кухня-столовая	19,01
380.3	Жилая комната	12,37
380.4	С/у	4,50
380.5	Гард.	2,28
		42,21

Номер	Наименование	Площадь, м2
№381		
381.1	Прихожая	6,48
381.2	Кухня-столовая	17,17
381.3	Жилая комната	11,01
381.4	С/у	4,26
381.5	Коридор	3,55
381.6	Лоджия (k=0,5)	1,60
		44,07

Номер	Наименование	Площадь, м2
№377		
377.1	Прихожая	5,42
377.2	Кухня-столовая	16,18
377.3	Жилая комната	12,37
377.4	С/у	4,53
377.5	Лоджия (k=0,5)	1,42
		39,92

Номер	Наименование	Площадь, м2
№378		
378.1	Прихожая	4,17
378.2	Кухня-столовая	25,30
378.3	Жилая комната	12,37
378.4	Жилая комната	13,21
378.5	С/у	4,35
		59,40


Номер	Наименование	Площадь, м2
№379		
379.1	Прихожая	6,46
379.2	Кухня-столовая	19,61
379.3	Жилая комната	10,58
379.4	Жилая комната	13,73
379.5	С/у	4,29
379.6	С/у	1,75
379.7	Гард.	3,27
379.8	Лоджия (k=0,5)	1,42
		61,11

Номер	Наименование	Площадь, м2
№380		
380.1	Прихожая	4,05
380.2	Кухня-столовая	19,01
380.3	Жилая комната	12,37
380.4	С/у	4,50
380.5	Гард.	2,28
		42,21

Номер	Наименование	Площадь, м2
№381		
381.1	Прихожая	6,48
381.2	Кухня-столовая	17,17
381.3	Жилая комната	11,01
381.4	С/у	4,26
381.5	Коридор	3,55
381.6	Лоджия (k=0,5)	1,60
		44,07


Номер	Наименование	Площадь, м2
№376		
376.1	Прихожая	5,80
376.2	Кухня-столовая	15,88
376.3	Жилая комната	12,37
376.4	С/у	4,53
376.5	Лоджия (k=0,5)	1,42
		40,00

Примечание: на 12-16 этажах расставить оборудование аналогично

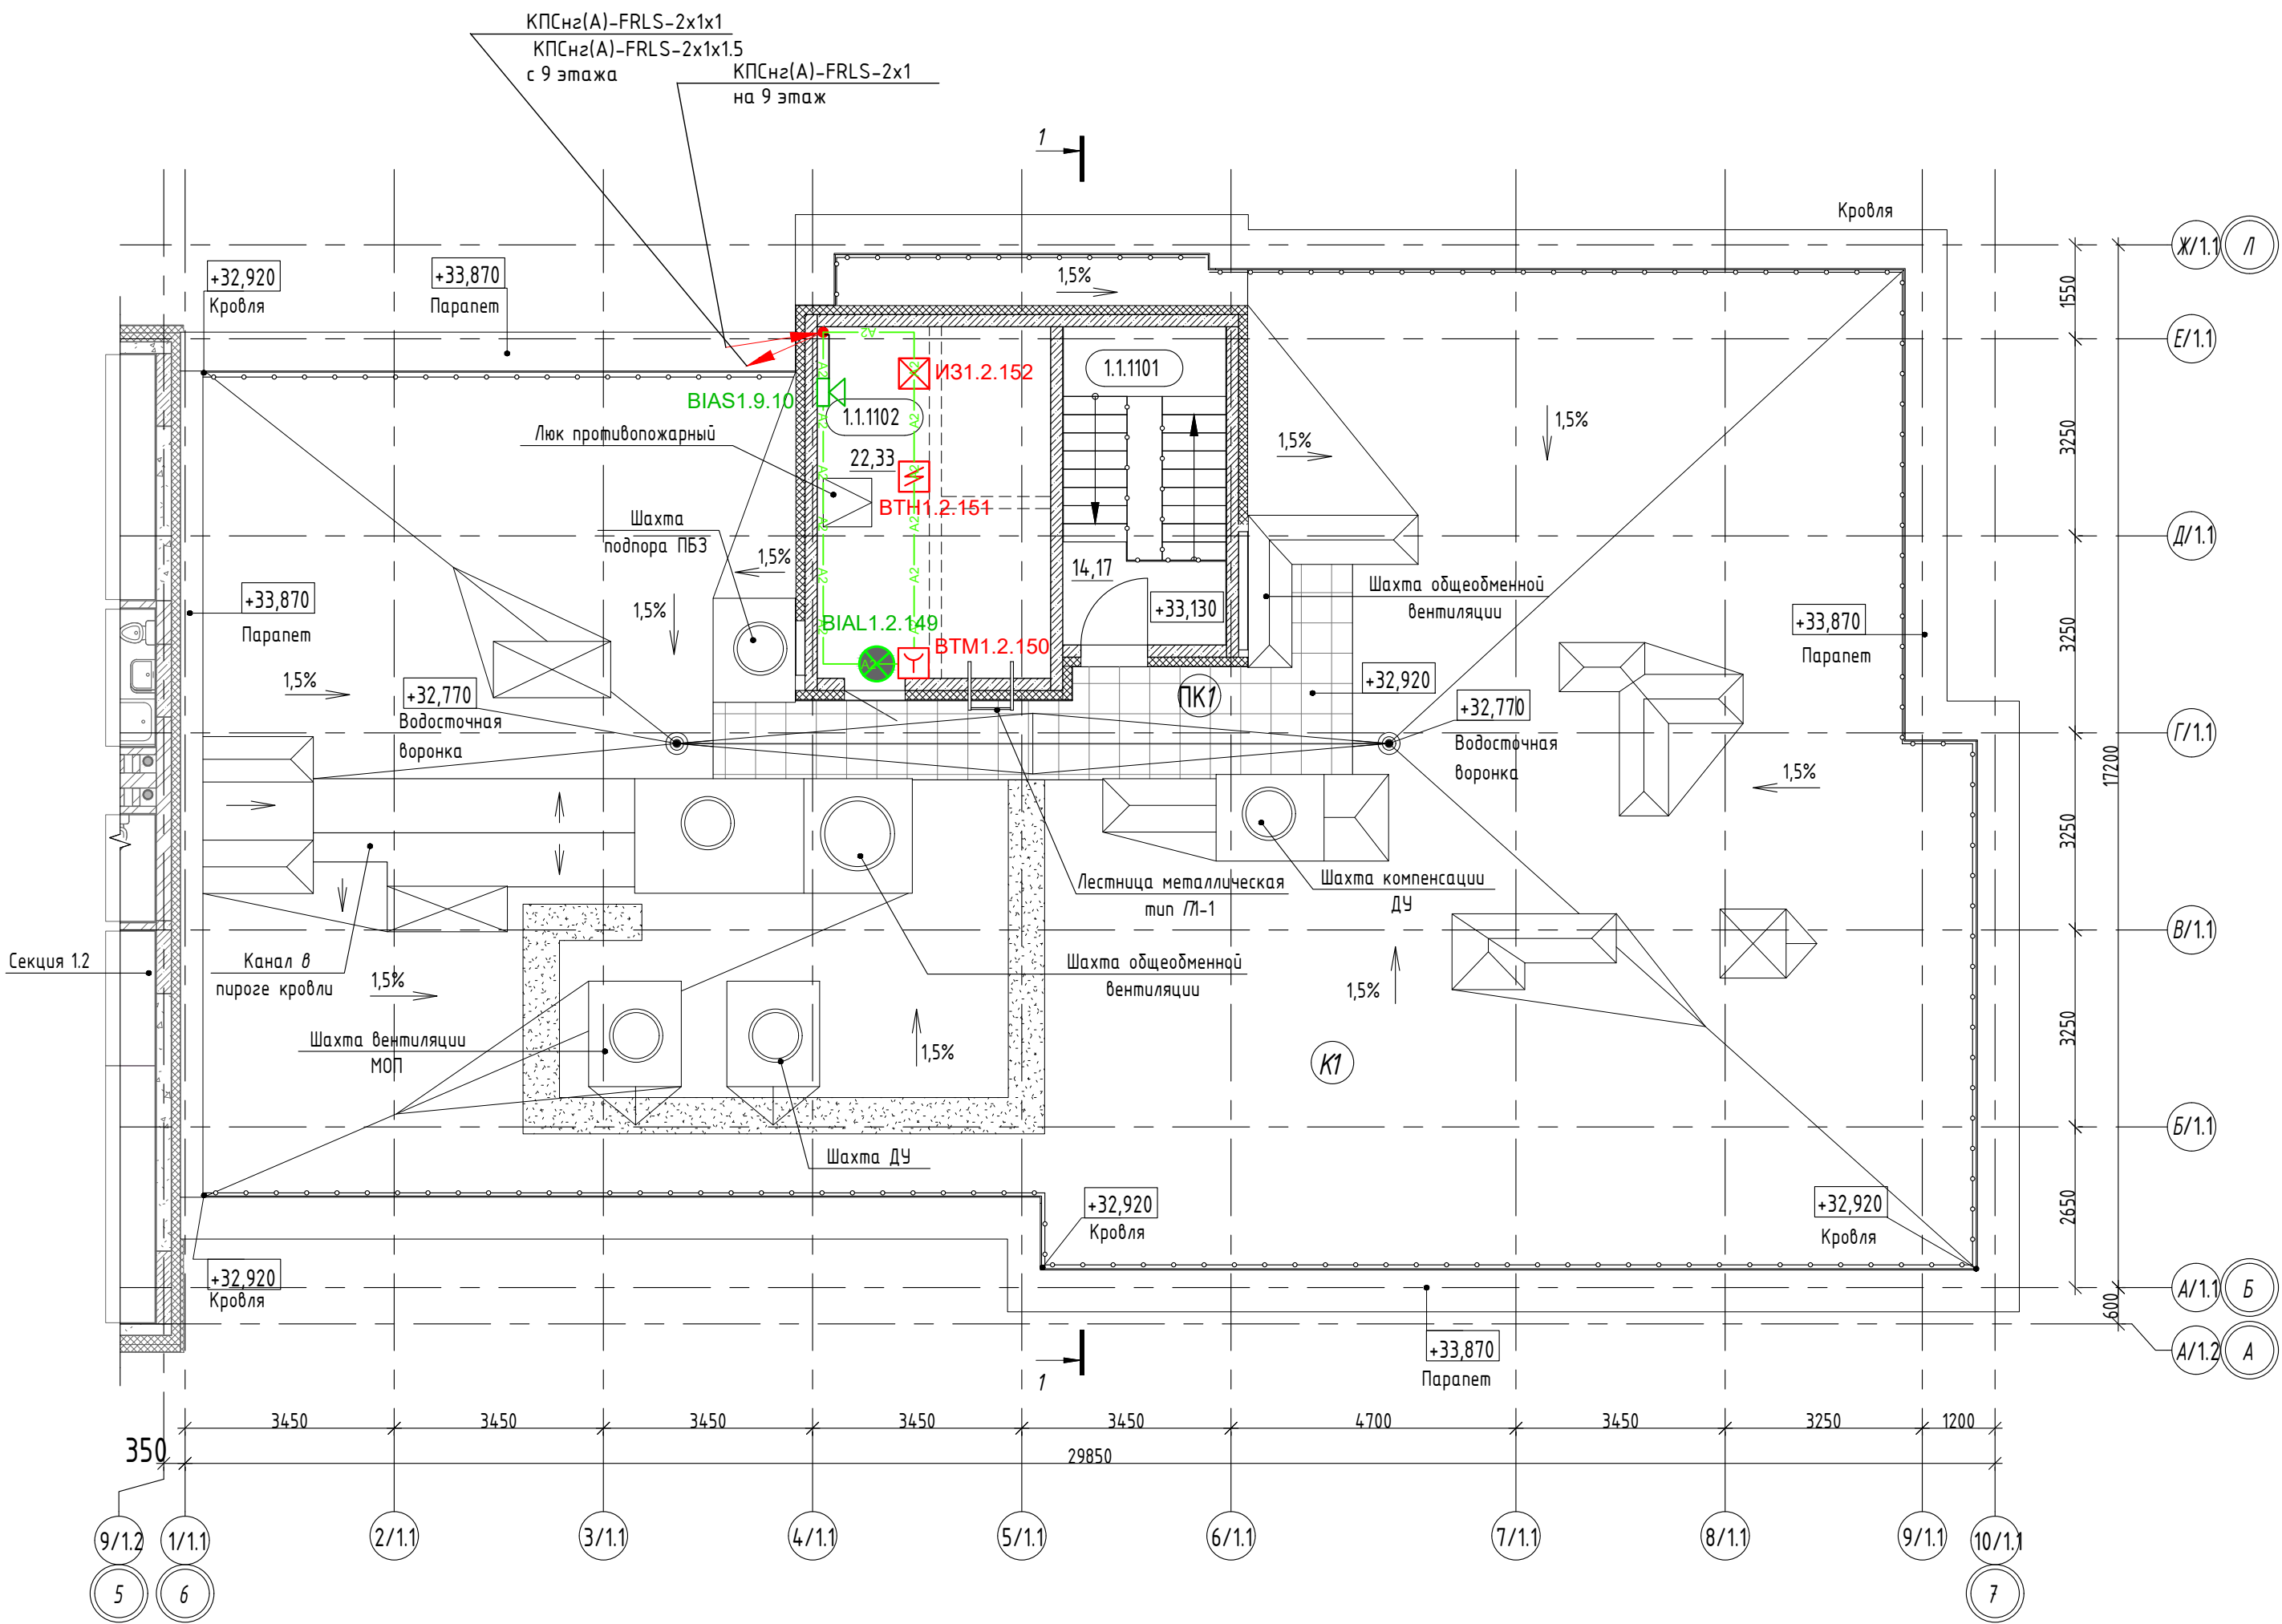

Экспликация помещений кровли		
Номер	Наименование	Площадь, м2
1.1.1101	ЛК	14,17
1.1.1102	Машинное помещение лифтов	22,33
		36,50

						СП004-10.23-ПСОП1				
						«Многоэтажная жилая застройка в районе в границах улиц: Амундсена-Гризодубовой-Советских женщин-Тельмана, квартал 5 на земельном участке с кадастровым номером квартала 66:41:04:03047»				
2	-	Нов.	238-26	<i>П</i>	07.26			Стадия	Лист	Листов
Изм.	Кол.уч	Лист	Ндок.	Подп.	Дата			Р	30	
Разраб.	Крикунов			<i>П</i>	07.25					
Проверил	Афанасьева			<i>Афан</i>	07.25					
						Расположение оборудования на кровле в секции 1.1			СПЕЦИАЛИЗИРОВАННЫЙ ПРОЕКТИРОВАЩИК	
Н.контр.	Костылева			<i>Ран</i>	07.25					

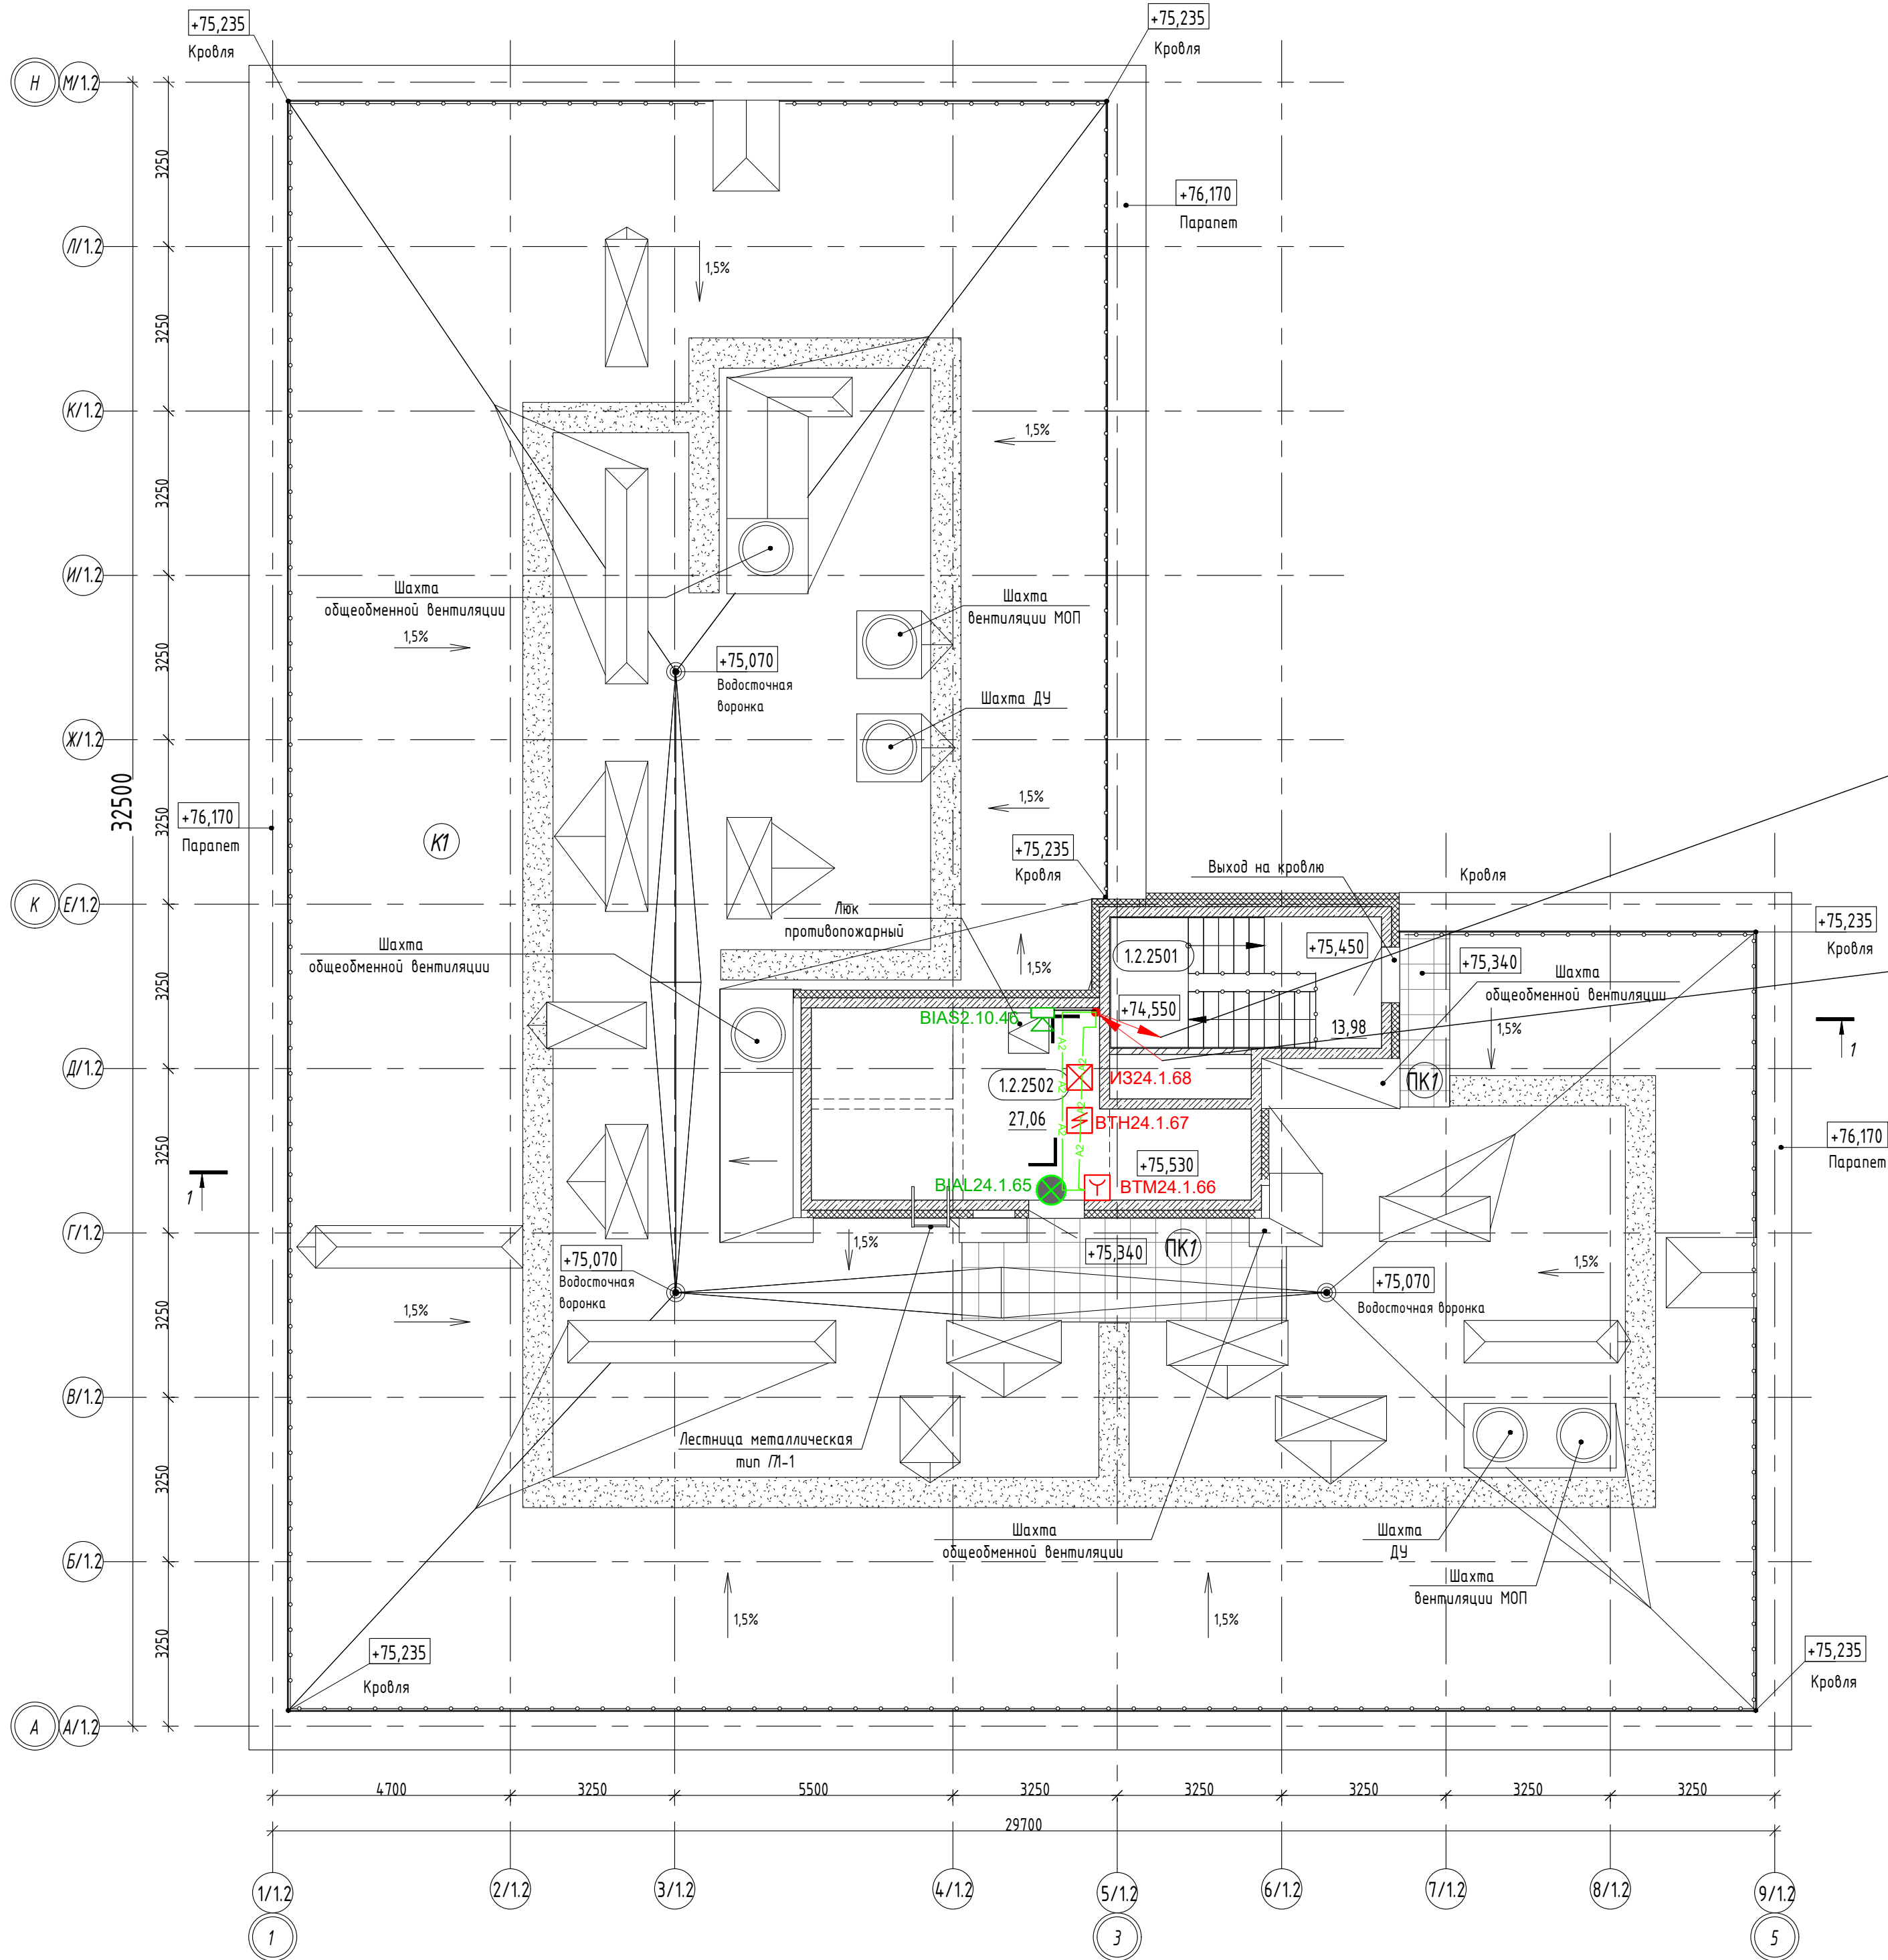


Экспликация помещений кровли		
Номер	Наименование	Площадь, м2
1.2.2501	ЛК	13,98
1.2.2502	Машинное помещение лифтов	27,06
		41,04

КПСнз(А)-FRLS-2х1,5
КПСнз(А)-FRLS-2х1
с 24 этажа

КПСнз(А)-FRLS-2х1,5
КПСнз(А)-FRLS-2х1
на 24 этаж

						СП004-10.23-ПСОП1		
						«Многоэтажная жилая застройка в районе в границах улиц: Амундсена-Гризодубовой-Советских женщин-Тельмана, квартал 5 на земельном участке с кадастровым номером квартала 66:41:04:03047»		
2	-	Нов.	238-26	Подп.	07.26	Разраб. Крикунов Проверил Афанасьев	Стадия	Лист
Изм.	Кол.уч.	Лист	№ок.	Подп.	Дата		Р	31
Проверил	Афанасьев				07.25			Листов
						Н.контр.	Костылева	07.25
						Расположение оборудования на кровле в секции 1.2		СПЕЦИАЛИЗИРОВАННЫЙ ПРОЕКТИРОВЩИК
						Формат А2		

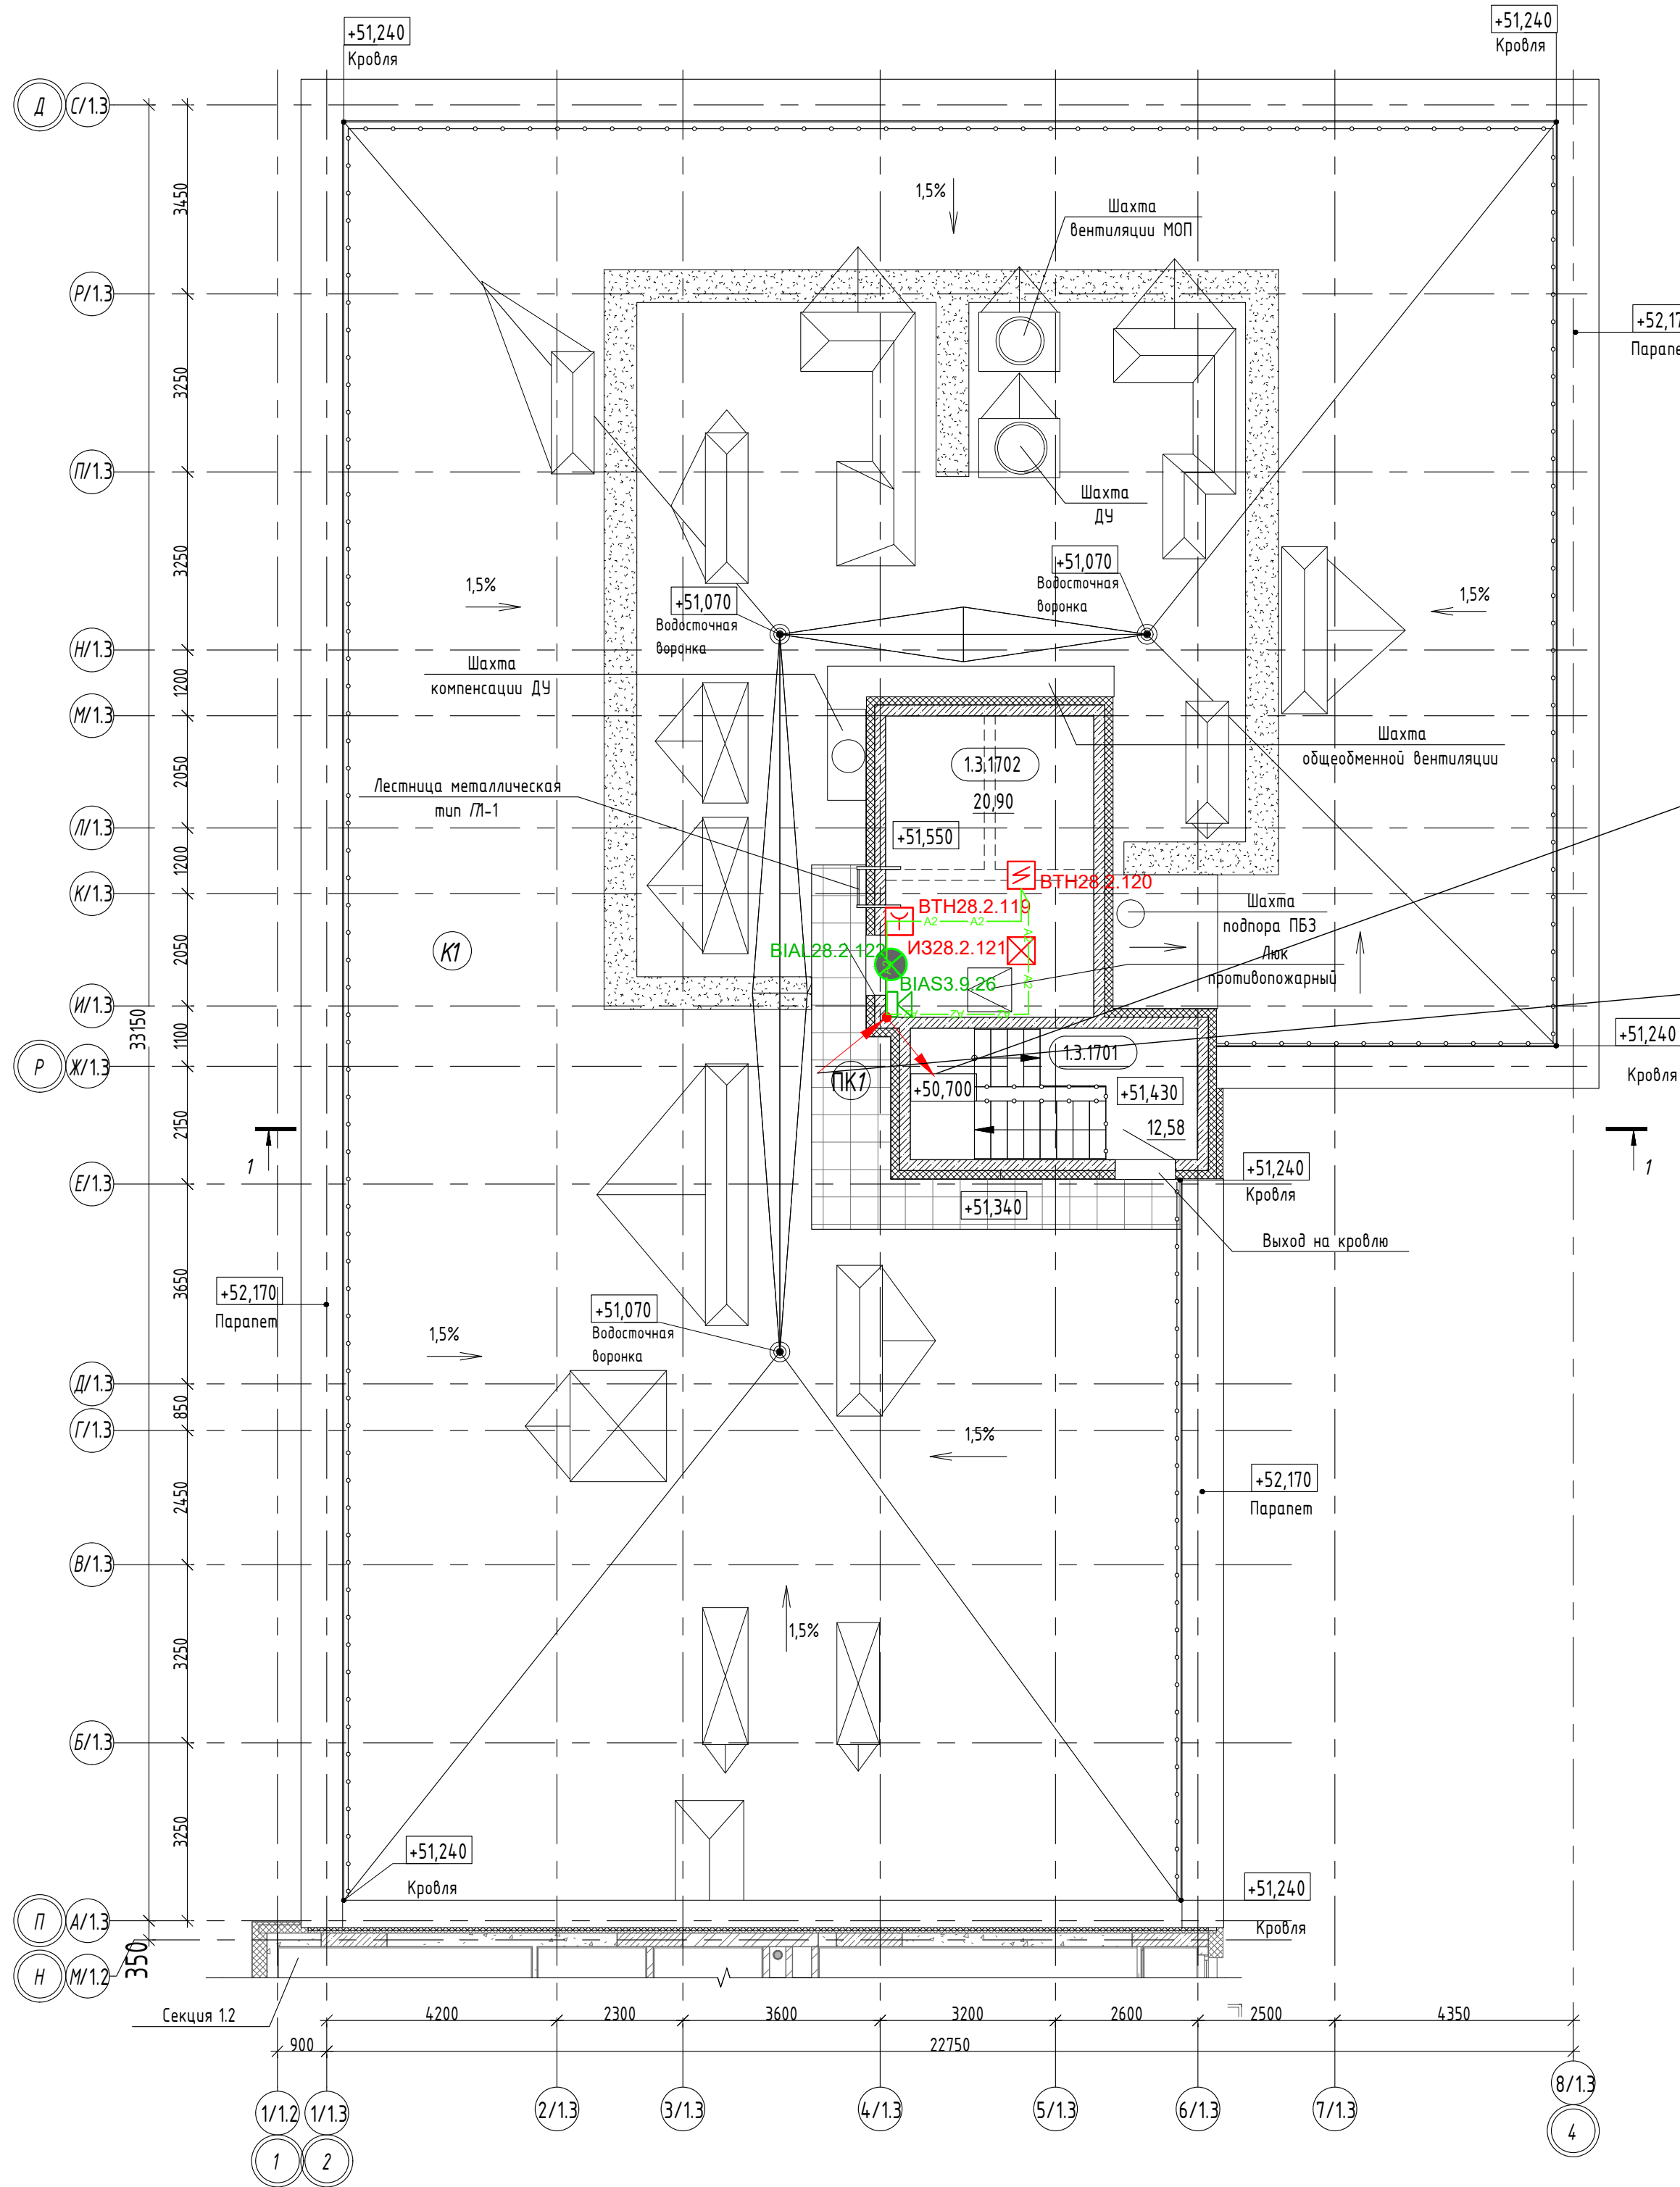

Экспликация помещений кровли		
Номер	Наименование	Площадь, м2
1.3.1701	ЛК	12,58
1.3.1702	Машинное помещение лифтов	20,90
		33,48

КПСнз(А)-FRLS-2x1,5
КПСнз(А)-FRLS-2x1
с 16 этажа

КПСнз(А)-FRLS-2x1,5
КПСнз(А)-FRLS-2x1
на 16 этаж

СП004-10.23-ПСОП1						
«Многоэтажная жилая застройка в районе в границах улиц: Амундсена-Гризодубовой-Советских женщин-Тельмана, квартал 5 на земельном участке с кадастровым номером квартала 66:41:0403047»						
2	-	Нов.	238-26	Подп.	07.26	Стадия
Изм.	Кол.уч	Лист	Ндок.	Подп.	Дата	
Разраб.	Крикунов	Лист	Ндок.	Подп.	Дата	
Проверил	Афанасьева	Лист	Ндок.	Подп.	Дата	Р
Н.контр.						Костылева
Расположение оборудования на 1кровле в секции 1.3						СПЕЦИАЛИЗИРОВАННЫЙ ПРОЕКТИРОВЩИК

Поз.	Наименование и техническая характеристика	Тип, марка, обозначение документа, опросного листа	Код продукции	Поставщик	Ед. изме-ре-ния	Кол.	Масса 1. ед., кг	Примечание
1	2	3	4	5	6	7	8	9
20	Труба, металлическая d=25				м	25		
21	Огнестойкая кабельная линия в составе:	ОК/Л «ПожТехКабель РТК-Line-ТГТ СЗ»						
	Кабель	КПСнз(А)-FRLS-1х2х1 ТУ 27.32.13-016-37395223-2020			м	14060		
	Кабель	КПСнз(А)-FRLS-1х2х1.5 ТУ 27.32.13-016-37395223-2020			м	6200		
	Кабель	СПЕЦ/ЛАН FTP-5нз(D)-FRLS ТУ 16.K99-048-2012			м	2700		
	Труба гофрированная ПВХ d=20 мм	ТГТ СЗ 20 мм с зондом			м	100		
	Труба гофрированная ПВХ d=25 мм	ТГТ СЗ 25 мм с зондом			м	1200		
	Крепёж-скоба				шт.	3335		1х300 мм
	Дюбель металлический 5х30 мм				шт.	3335		
	Саморез 3,5х45 мм				шт.	3335		
22	Моноблок	Sonar SPM-B20085-AW			шт.	1		Для секции 1.1
23	Моноблок	Sonar SPM-B10050-AW			шт.	1		Для секции 1.2
24	Моноблок	Sonar SPM-B10025-AW			шт.	1		Для секции 1.3
25	Фильтр оконечный	Sonar SFT-2300-M			шт.	28		
26	Оповещатель речевой	Sonar SW-06-03			шт.	742		
27	Адресный релейный модуль	PM-1-R3		ООО "Рубеж"	шт.	2		
	Адресный релейный модуль, ЗИП 10%	PM-1-R3		ООО "Рубеж"	шт.	1		10% резерв
28	Адресный релейный модуль	PM-4-R3		ООО "Рубеж"	шт.	7		
	Адресный релейный модуль, ЗИП 10%	PM-4-R3		ООО "Рубеж"	шт.	1		10% резерв
27	Адресный релейный модуль	PM-1K-R3		ООО "Рубеж"	шт.	2		
	Адресный релейный модуль, ЗИП 10%	PM-1K-R3		ООО "Рубеж"	шт.	1		10% резерв
29	Оповещатель охранно-пожарный световой	Молния-12 UL TRA "Выход"		ВИСТЛ	шт.	31		
30	Источник вторичного электропитания резервированный	ИБЭПР 24/2,5 RS-R3 2х17 БР		ООО "Рубеж"	шт.	3		
31	Аккумуляторная батарея, 12В, 17-Ач	12V-17Ah	412-007 17V-40Ah	ТМ ПожТехКабель	шт.	6		

2	-	Зам.	238-26		07.26
1	-	Зам.	163-26		06.26
Изм.	Кол.уч	Лист	№ док.	Подп.	Дата

Инв. N подл.	Подп. и дата	Взам. инв. N

Поз.	Наименование и техническая характеристика	Тип, марка, обозначение документа, опросного листа	Код продукции	Поставщик	Ед. изме-ре-ния	Кол.	Масса 1. ед., кг	Примечание
1	2	3	4	5	6	7	8	9
32	Источник бесперебойного питания	СОЛОВЕЙ2 – ИБП		НПП «МЕТА»	шт.	4		
33	Аккумуляторная батарея, 12В, 26–Ач	12V–26Ah	412–007 12V–26Ah	ТМ ПжТехКабель	шт.	8		
34	Метка адресная пожарная со встроенным изолятором короткого замыкания	АМП–4–ИКЗ–R3		ООО “Рудеж”	шт.	13		
35	Источник вторичного электропитания резервированный	ИБЭПР 12/2,5 RS–R3 2x7 БР		ООО “Рудеж”	шт.	13		
36	Аккумуляторная батарея, 12В, 7–Ач	12V–7Ah	412–007 17V–40Ah	ТМ ПжТехКабель	шт.	26		

2	–	Ноф.	238–26		07.26
Изм.	Кол.уч	Лист	Нфок.	Подп.	Дата

СП004-10.23-ПСОП1.СО					Лист
					3

Расчет токопотребления для источника питания #1

Используются адресные ИВЭПР 12В
 24 часа в дежурном режиме + 1 час в режиме тревоги
ИВЭПР 12/2 RS-R3 2х17 БР – 1 шт,
АКБ 17 Ач – 2 шт,

Прибор или устройство пожарной сигнализации	Кол.	Потребляемый ток, А			
		Дежурный режим		Режим тревоги	
		Ед	Суммарно	Ед	Суммарно
R3-Рубеж-2ОП - ИЗ-1-R3 - 96шт. - ИП 212-64-R3 с б/о W*.0* - 104шт. - ИПР 513-11ИКЗ-А-R3 - 16шт. - ОПОП 1-R3 - 16шт.	1	0,9822	0,9822	0,9822	0,9822
Собственное потребление ИВЭПР от АКБ, А			0,03		0,03
Суммарное токопотребление, А (с учетом запаса в 0%)		1,0122		1,0122	
Необходимая емкость АКБ, Ач (с учетом коэффициент старения АКБ в 1.25)		31,6313			
Суммарная номинальная емкость АКБ, Ач		34			
Собственное потребление ИВЭПР от АКБ, Ач		0,9375			
Мощность, потребляемая ИВЭПР от сети переменного тока, Вт		120			

Расчет токопотребления для источника питания #2

Используются адресные ИВЭПР 12В
 24 часа в дежурном режиме + 1 час в режиме тревоги
ИВЭПР 12/2 RS-R3 2х17 БР – 1 шт,
АКБ 17 Ач – 2 шт,

Прибор или устройство пожарной сигнализации	Кол.	Потребляемый ток, А			
		Дежурный режим		Режим тревоги	
		Ед	Суммарно	Ед	Суммарно
R3-Рубеж-2ОП • ИЗ-1-R3 - 91шт. • ИП 212-64-R3 с б/о W*.0* - 32шт. • ИПР 513-11ИКЗ-А-R3 - 14шт. • ОПОП 1-R3 - 24шт.	1	0,9525	0,9525	0,9525	0,9525

Собственное потребление ИВЭПР от АКБ, А	0,03	0,03
Суммарное токопотребление, А (с учетом запаса в 0%)	0,9825	0,9825
Необходимая емкость АКБ, Ач (с учетом коэффициент старения АКБ в 1.25)	30,7031	
Суммарная номинальная емкость АКБ, Ач	34	
Собственное потребление ИВЭПР от АКБ, Ач	0,9375	
Мощность, потребляемая ИВЭПР от сети переменного тока, Вт	120	

Расчет токопотребления для источника питания #3

Используются адресные ИВЭПР 12В
24 часа в дежурном режиме + 1 час в режиме тревоги
ИВЭПР 12/2 RS-R3 2x17 БР – 1 шт,
АКБ 17 Ач – 2 шт,

Прибор или устройство пожарной сигнализации	Кол.	Потребляемый ток, А			
		Дежурный режим		Режим тревоги	
		Ед	Суммарно	Ед	Суммарно
R3-Рубеж-2ОП - ИЗ-1-R3 - 56шт. - ИП 212-64-R3 с б/о W*.0* - 128шт. - ИПР 513-11ИКЗ-А-R3 - 8шт. - ОПОП 1-R3 - 8шт.	1	0,8357	0,8357	0,8357	0,8357
Собственное потребление ИВЭПР от АКБ, А		0,03		0,03	
Суммарное токопотребление, А (с учетом запаса в 0%)		0,8657		0,8657	
Необходимая емкость АКБ, Ач (с учетом коэффициент старения АКБ в 1.25)		27,0531			
Суммарная номинальная емкость АКБ, Ач		34			
Собственное потребление ИВЭПР от АКБ, Ач		0,9375			
Мощность, потребляемая ИВЭПР от сети переменного тока, Вт		120			

Расчет токопотребления для источника питания #4

Используются адресные ИВЭПР 12В
24 часа в дежурном режиме + 1 час в режиме тревоги

**ИВЭПР 12/2 RS-R3 2x17 БР – 1 шт,
АКБ 17 Ач – 2 шт,**

Прибор или устройство пожарной сигнализации	Кол.	Потребляемый ток, А			
		Дежурный режим		Режим тревоги	
		Ед	Суммарно	Ед	Суммарно
R3-Рубеж-2ОП • ИЗ-1-R3 - 26шт. • ИП 212-64-R3 с б/о W*.0* - 64шт. • ИПР 513-11ИКЗ-А-R3 - 11шт. • ОПОП 1-R3 - 24шт.	1	0,826	0,826	0,826	0,826
Собственное потребление ИВЭПР от АКБ, А			0,03		0,03
Суммарное токопотребление, А (с учетом запаса в 0%)			0,856		0,856
Необходимая емкость АКБ, Ач (с учетом коэффициент старения АКБ в 1.25)		26,75			
Суммарная номинальная емкость АКБ, Ач		34			
Собственное потребление ИВЭПР от АКБ, Ач		0,9375			
Мощность, потребляемая ИВЭПР от сети переменного тока, Вт		120			

Приложение 3

Электроакустический расчет звукового давления

Объект: «Многоэтажная жилая застройка в районе в границах улиц: Амундсена-Гризодубовой-Советских женщин-Тельмана, квартал 5 на земельном участке с кадастровым номером квартала 66:41:0403047»

1. По СП-3.13130-2009 п. 4.1 звуковые сигналы СОУЭ должны обеспечивать общий уровень звука (уровень звука постоянного шума вместе со всеми сигналами, производимыми оповещателями) не менее 75 дБ на расстоянии 3м от оповещателя, но не более 120 дБ в любой точке защищаемого помещения.

2. По СП-3.13130-2009 п. 4.2. звуковые сигналы СОУЭ должны обеспечивать уровень звука не менее чем на 15 дБ выше допускаемого уровня звука постоянного шума в защищаемом помещении. По техническому паспорту на Sonar SWS-106W» уровень звукового давления, обеспечиваемый оповещателем, составляет не менее 90 дБ.

1. Рассчитываем величину затухания звука на дистанции 3 м: $20 * \lg(3) = 9,5$ дБ Давление на дистанции 3 м от оповещателя определяется как разность звукового давления оповещателя и величины затухания звука: $90 - 9,5 = 80,5$ дБ (что удовлетворяет требованию СП 3.13330.2009)

2. Допустимые уровни шума в жилых комнатах квартир согласно ГОСТ 12.1.- 036-81 «Система стандартов безопасности труда. Шум» принимается 40 дБ. Расстояние от громкоговорителя до органа человеческого слуха, принимая среднюю высоту человеческого уха от пола равную 1,5 м: $2,3 - 1,5 = 0,8$ м Минимально допустимый уровень надфона, который производит система в помещении, согласно СПЗ.13130.2009 п.4.2, $40+15+20*\lg(x) = 55$ дБ. Затухание звука, проходящего через дверь между квартирой и коридором, составит 20 дБ. Звуковое давление, необходимое на преодоление пути от оповещателя до крайней точки, составит: $90 - 20 - 55 = 15$ дБ Определяем путь, на котором произойдет затухание 15 дБ, что и будет являться крайней точкой от оповещателя: $20 * \lg(x) = 25$ дБ $x = 10(25/20) = 17,78$ м Таким образом, обеспечивается необходимое звуковое давление на расстоянии до 17 м при прохождении через одну дверь.