

Общество с ограниченной ответственностью «Проектное Бюро «Монолит»

№ СРО-П-149-1659175646-01-234 от 11 октября 2016г

Заказчик: ООО «ЭНКО»

«КОМПЛЕКСНАЯ ЗАСТРОЙКА ТЕРРИТОРИИ, РАСПОЛОЖЕННОЙ В ГРАНИЦАХ УЛИЦ: КАМЧАТСКАЯ-ЗАПАДНОСИБИРСКАЯ-ЭНТУЗИАСТОВ.
МНОГОЭТАЖНЫЙ ЖИЛОЙ ДОМ ГП-75. МНОГОЭТАЖНЫЙ ЖИЛОЙ ДОМ ГП-76»

Многоэтажный жилой дом ГП-75

РАБОЧАЯ ДОКУМЕНТАЦИЯ

Архитектурно-строительные решения.

Секция 75.7

31081-75-АС7

2025 г.

Заказчик: ООО «ЭНКО»

«КОМПЛЕКСНАЯ ЗАСТРОЙКА ТЕРРИТОРИИ, РАСПОЛОЖЕННОЙ В ГРАНИЦАХ УЛИЦ: КАМЧАТСКАЯ-ЗАПАДНОСИБИРСКАЯ-ЭНТУЗИАСТОВ.
МНОГОЭТАЖНЫЙ ЖИЛОЙ ДОМ ГП-75. МНОГОЭТАЖНЫЙ ЖИЛОЙ ДОМ ГП-76»

Многоэтажный жилой дом ГП-75
РАБОЧАЯ ДОКУМЕНТАЦИЯ

Архитектурно-строительные решения.
Секция 75.7

31081-75-АС7
Том 21



Директор
Главный инженер проекта

Т. Д. Мустафин
Т. Ф. Мифтяхетдинов

2025 г.

Взам. инв. №	
Подпись и дата	
Инв. № подл.	

Ведомость основных комплектов рабочих чертежей		
Обозначение	Наименование	Примечание
31081-75-AP7	Архитектурные решения. Секция 75.7	Том 8
31081-75-АС7	Архитектурно-строительные решения. Секция 75.7	Том 21
31081-75-АСУ	Архитектурно-строительные решения по узлам. ГП-75	Том 28
Ведомость комплекта чертежей разрабатываемого раздела		
Лист	Наименование	Примечание
01	Общие данные	
02	Кладочный план на отм. -2.700	
03	Кладочный план 1-го этажа на отм. 0.000	
04	Кладочный план с 2-го по 17-й этаж	
05	Кладочный план с 18-го по 19-й этаж	
06	Кладочный план на отм. +58.380	
07	План кровли	
08	Разрез 1-1	
09	Спецификация перемычек	
010	Развертки вентшахт	
011	Развертки вентшахт	
012	Развертки шахт лифтов №1, №2.	
013	План шахт лифтов. Данные на заказ лифтов.	

Ведомость ссылочных и прилагаемых документов		
Обозначение	Наименование	Примечание
	Ссылочные документы	
Серия 2.230-1 в.5	Детали стен и перегородок жилых и общественных зданий	
ТУ 5828-008-02069355-2009	Перемычки армированные из керамзитополистиролбетона	
Серия 1.038.1-1 в.1	Перемычки железобетонные	
Серия 1.036.2-3.02	Противопожарные двери и люки	

Ведомость спецификаций		
Лист	Наименование	Примечание
	Спецификация элементов заполнения проемов	
	Спецификация элементов перемычек	
	Спецификация ограждений	
	Спецификация на покрытие вентшахт	

Ведомость материалов утепления стен				
Материал: Марка	Материал: Объем	Толщина	Наименование	
Минераловатный утеплитель	2,3 м³	50		
Минераловатный утеплитель ТехноНиколь «ТехноФас», λa=не более 0,044 Вт/(м°С), плотностью 120кг/м3	37,2 м³	50		
Минераловатный утеплитель ТехноНиколь «ТехноФас», λa=не более 0,044 Вт/(м°С), плотностью 120кг/м3	402,5 м³	150		
Верхний слой утеплителя -минераловатный, НГ, λa=не более 0,044 Вт/(м°С), плотностью 80кг/м3 – 100мм	16,0 м³	200		
Нижний слой утеплителя –минераловатный, НГ, λa=не более 0,044 Вт/(м°С), плотностью 45кг/м3 – 100мм				
Минераловатный утеплитель	3,9 м³	100		
Общий итог	461,9 м³			

Ведомость материалов кладочных стен			
Материал: Марка	Материал: Объем	Толщина	Наименование
Перегородочные керамзитобетонные блоки пустотелые по ГОСТ 33126-2014 на ЦПР М150	275,7 м³	90	
Перегородочные керамзитобетонные блоки пустотелые по ГОСТ 33126-2014 на ЦПР М150	190,7 м³	190	
Перегородочные керамзитобетонные блоки полнотелые по ГОСТ 33126-2014 на ЦПР М150	491,8 м³	190	
Перегородочные керамзитобетонные блоки пустотелые по ГОСТ 33126-2014 на ЦПР М150	15,4 м³	250	
Перегородочные керамзитобетонные блоки полнотелые по ГОСТ 33126-2014 на ЦПР М150	35,6 м³	250	
Силикатный утолщенный рядовой полнотелый кирпич СУРПо-М150/Ф100/1,8 ГОСТ 379-2015	401,9 м³	120	
Керамзитобетонные блоки пустотелые по ГОСТ 33126-2014 на ЦПР М150	489,2 м³	190	
Керамзитобетонные блоки полнотелые по ГОСТ 33126-2014 на ЦПР М150	15,7 м³	190	
Керамический кирпич КР-р-по 250х120х65/1НФ/150/2,0/50/ГОСТ 530-2012	19,5 м³	120	
Керамический кирпич КР-р-по 250х120х65/1НФ/150/2,0/50/ГОСТ 530-2012	9,6 м³	250	
Керамический кирпич КР-р-по 250х120х65/1НФ/150/2,0/50/ГОСТ 530-2012	35,5 м³	380	
Общий итог	1980,5 м³		

Общие указания.

1. Раздел АС разработан на основании карточки технических решений и задания АР, исходя из строительства в климатическом подрайоне ІВ (г. Тюмень) со следующими природно-климатическими условиями:
-расчетная зимняя температура – минус 35°С;
-расчетный вес снегового покрова – 1,6 кПа;
-нормативное значение ветрового давления– 0,23 кПа;
-зона влажности – сухая.

Характеристики проектируемого здания:

- Класс сооружений – КС-2 (ГОСТ 27751-2014);
-Уровень ответственности – Нормальный (ГОСТ 27751-2014);
-Класс функциональной пожарной опасности – Согласно HYPERLINK "http://www.consultant.ru/document/cons_doc_LAW_78699/" Федеральному закону от 22.07.2008 N 123-ФЗ (ред. от 30.04.2021) "Технический регламент о требованиях пожарной безопасности":
-Ф 1.3 (жилые помещения)
-Ф 4.3 (встроенные нежилые помещения)
-Степень огнестойкости жилого дома – І (СП 2.13130.2020);
-Класс конструктивной пожарной опасности здания – С0 (СП 2.13130.2020);
2. Настоящий проект выполнен в соответствии с существующими нормами и правилами, в том числе по взрывопожарной безопасности.
Технические решения принятые в рабочих чертежах, соответствуют требованиям экологических, санитарно-гигиенических, противопожарных и других норм, действующих на территории России и обеспечивают безопасную для жизни и здоровья людей эксплуатацию объекта при соблюдении предусмотренных рабочими чертежами мероприятий.
3. За относительную отметку 0.000 принят уровень чистого пола первого этажа жилого дома, что соответствует абсолютной отметке 57.50 м. Уровень чистого пола в жилой части и в коммерции совпадает.
4. Каркас монолитный железобетонный из тяжелого бетона класса В25 по прочности.
Жесткость каркаса обеспечивается совместной работой горизонтальных дисков перекрытий и монолитных стен и пилонов, а также жесткими узлами сопряжения колонн, пилонов и стен с перекрытиями и с фундаментной плитой.
5. Колонны (пилоны) – монолитные железобетонные, перекрытия и покрытие – монолитные железобетонные плиты толщиной 180 мм.
6. Наружные стены приняты многослойными:

- 1) **Стены с отделкой вентфасада:**
-Внутренний слой из сертифицированных керамзитобетонных блоков полнотелых марки по ГОСТ 33126-2014 на цементно-песчаном растворе марки не ниже М150, толщиной 190(250)мм.
-Нижний слой утеплителя – минераловатные плиты НГ,плотностью не менее 45 кг/м3 толщиной 100мм
-Верхний слой утеплителя -минераловатные плиты НГ, плотностью не менее 80 кг/м3 толщиной 100мм, с последующей отделкой вентилируемым фасадом по подсистеме;
-Внутренний слой – монолитная железобетонная стена t= 200(250)мм,
-Нижний слой утеплителя – минераловатные плиты НГ, плотностью не менее 45 кг/м3 толщиной 100мм
-Верхний слой утеплителя -минераловатные плиты НГ, плотностью не менее 80 кг/м3 толщиной 100мм, с последующей отделкой негорючей влаговетрозащитной паронепроницаемой мембраной и вентилируемым фасадом по подсистеме.


- 2) **Стены с отделкой штукатурный фасад:**
-Внутренний слой из сертифицированных керамзитобетонных блоков пустотелых марки по ГОСТ 33126-2014 на цементно-песчаном растворе марки не ниже М150, толщиной 190мм.
-Утеплитель – минераловатные плиты НГ, плотностью не менее 120 кг/м3 толщиной 150мм, с последующей отделкой понокслоидной фасадной штукатуркой по сертифицированной системе по типу "мокрый фасад";
-Внутренний слой – монолитная железобетонная стена, толщиной 200мм.
-Утеплитель – минераловатные плиты НГ, плотностью не менее 120 кг/м3 толщиной 150мм, с последующей отделкой понокслоидной фасадной штукатуркой по сертифицированной системе по типу "мокрый фасад";

7. **Внутренние стены и перегородки:**
-Стены толщиной 190(250)мм из керамзитобетонных блоков пустотелых, по ГОСТ 33126-2014 на цементно-песчаном растворе марки не ниже М150 с перевязкой швов не менее 100 мм;
-Перегородки толщиной 90 мм – из керамзитобетонных блоков пустотелых по ГОСТ 33126-2014 на цементно-песчаном растворе марки не ниже М150 с перевязкой швов не менее 100 мм.
-Перегородки из кирпича керамического толщиной 120мм по ГОСТ 530-2012 марки по прочности не ниже М150 на цементно-песчаном растворе марки не ниже М75
-Кладку вентиляционных каналов внутри теплого контура здания выполнить из полнотелого силикатного кирпича марки СУРПо-М150/Ф100/1,8 по ГОСТ 379-2015 толщиной 120мм на ц/п растворе марки не ниже М75.
- Кладку параллелей, вентшахт (выше уровня плиты покрытия кровли) выполнить из полнотелого керамического кирпича КР-р-по 250х120х65/1НФ/150/2,0/50/ ГОСТ 530-2012 на цементно-песчаном растворе марки не ниже М75 с затиркой швов.
На прямолинейных участках стен и перегородок кладочные сетки укладывать внахлест с длиной перехлеста не менее 15 см.

- Армирование кладки:
-кладку наружных стен из керамзитоблоков армировать через каждые 3 ряда блоков сварными сетками из проволоки Ø3 Вр-І с ячейкой 50х50мм для внутреннего слоя;
-кладку внутренних стен и перегородок толщиной 250, 190, 90мм армировать через каждые 3 ряда блоков сварными сетками из проволоки Ø3 Вр-І с ячейкой 50х50мм;
-кладку перегородок, стен, вентканалов толщиной 120 и 250мм, армировать через каждые 4 ряда кладки (для утолщенного кирпича) либо через каждые 5 рядов кладки (для одинарного кирпича) сварными сетками из проволоки Ø3 Вр-І с ячейкой 50х50мм, кроме оговоренных;
-кладку параллелей и вентшахт армировать через через каждые 2 ряда кладки (для утолщенного кирпича) либо через каждые 4 ряда кладки (для одинарного кирпича) сварными сетками из проволоки Ø3 Вр-І с ячейкой 50х50мм.
При изготовлении кладочных сеток оставлять не менее 2-х продольных стержней.
Крепление стен и перегородок из керамзитобетонных блоков и кирпича к элементам каркаса, выполнить согласно узлам на л.6 (31081-75-АСУ).
Горизонтальную гидроизоляцию выполнить под наружными стенами на отм 0.000 одним слоем клеечной гидроизоляции по выровненной цементно-песчаным раствором поверхности.
Стены и перегородки не доводить до плит перекрытия на 20-30мм. Зазор зачеканить цементно-песчаным раствором и оштукатурить заподлицо с поверхностью перегородок.
В процессе кладки стен и перегородок заложить:
-в перегородках толщиной 120мм над отверстиями и незамаркированными проемами более 150 мм – рядовые перемычки, в которых под нижний ряд кирпичей уложить 3Ø12 А500С. стержни завести за грани проема не менее, чем на 250мм с каждой стороны;
-в стенах толщиной 190мм над незамаркированными проемами более 200 мм – рядовые перемычки, в которых под нижний ряд блоков уложить 4Ø12 А500С. Стержни завести за грани проема не менее, чем на 250мм с каждой стороны;
-в перегородках толщиной 90мм над отверстиями и незамаркированными проемами более 200 мм – рядовые перемычки, в которых под нижний ряд блоков уложить 2Ø12 А500С.
Отверстия в перегородках под пропуск инженерных коммуникаций выполнить по чертежам ОВ и ВК.
Все стальные изделия и конструкции окрасить по грунтовке.
Для соединения элементов преимущественно принять полувтоматическую сварку, марка сварной проволоки Св-08Г2С по ГОСТ 2246-70*. Для ручной сварки применять электроды типа Э42, Э46 по ГОСТ 9467-75*.
Минимальные толщины узловых швов принимать по таблице 38* СП 16.13330.2017 «Стальные конструкции».
Материал арматурной стали: для класса А240– марка Ст3сп по ГОСТ 34028-2016, для класса А500С– марка Ст3пс по ГОСТ 34028-2016.
Арматурные изделия должны отвечать требованиям ГОСТ Р 57997-2017 «Арматурные и закладные изделия сварные, вязанные и механические соединения для железобетонных конструкций».
Изготовление сварных сеток, каркасов и соединительных элементов производить согласно указаниям ГОСТ Р 57997-2017, ГОСТ 14098-2014.
Бетонные и железобетонные конструкции разработаны в соответствии с СП 63.13330.2018 «Бетонные и железобетонные конструкции».
Наружную отделку фасадов, паспорт цветового решения фасадов и внутреннюю отделку помещений см. часть АР.
Кровля плоская рулонная неэксплуатируемая из наплавляемых материалов, с внутренним организованным водостоком. Выходы на кровлю из незадымляемой лестничной клетки типа Н2 осуществляются через противопожарную дверь 2-го типа, люк с жалюзийной решеткой размером не менее 0,8 х 1,2 м, по закрепленной металлической лестнице.
Вокруг здания выполнить отмостку согласно узлам на л.2 (31081-75-АСУ) и раздела ГП.
Чистые полы выполнять после прокладки всех инженерных коммуникаций.
При монтаже конструкций, при производстве и приемке монолитных бетонных и железобетонных конструкций руководствоваться СП 70.13330.2012 «Несущие и ограждающие конструкции».
Проект разработан для летних условий строительства.
При производстве работ в зимнее время руководствоваться СП 70.13330.2012 “Несущие и ограждающие конструкции” и др. действующих норм.
Над отверстиями и нишами шириной до 600 мм уложить по 2 стержня Ø10 А240 с шагом 100 мм, но не менее 2 на проем, опирание не менее 250мм с каждой стороны. Расход принять по факту.
После монтажа сетей К2 шtroбы зашить ГКЛВ ощиной 12,5мм (за исключением санузлов квартир). Пространство между ГКЛВ и трубами заполнить утеплителем ТехноЛайт (ТУ5762-010-74182181-2012) (или аналог).
Передние стенки шахт возводить послемонтажа всех сетей.
Кирпич выше кровли должен быть керамический.

Технические решения, принятые в проектной документации, соответствуют требованиям экологических, санитарно-гигиенических, противопожарных и других норм, действующих на территории Российской Федерации, и обеспечивают безопасную для жизни и здоровья людей эксплуатацию объекта при соблюдении предусмотренных рабочими чертежами мероприятий. Использование данной проектной документации осуществляется Заказчиком без права ознакомления (кроме экспертирующих и согласующих органов), передачи и продажи другим предприятиям, организациям и физическим лицам без разрешения фирмы. Настоящий проект разработан в соответствии с действующими по состоянию на сентябрь 2024 г. нормами и правилами и с соблюдением мероприятий, обеспечивающих взрывобезопасность и пожаробезопасность при эксплуатации здания.									
ГИП.....Мифтяхетдинов Т.Ф.									
									31081-75 – АС7
									“Комплексная застройка территории, расположенной в границах улиц: Камчатская-Западносибирская-Энтузиастов. Многоэтажный жилой дом ГП-75. Многоэтажный жилой дом ГП-76”
Изм.	Кол.уч.	Лист	№док.	Подп.	Дата				
ГИП		Мифтяхетдинов			01.10.25				
Рук. группы		Каримова			01.10.25				
Архитектор		Андреева			01.10.25				
Норм.контр.		Мустафин			01.10.25				
Общие данные									

Кладочный план на отм. -2.700 (1 : 100)

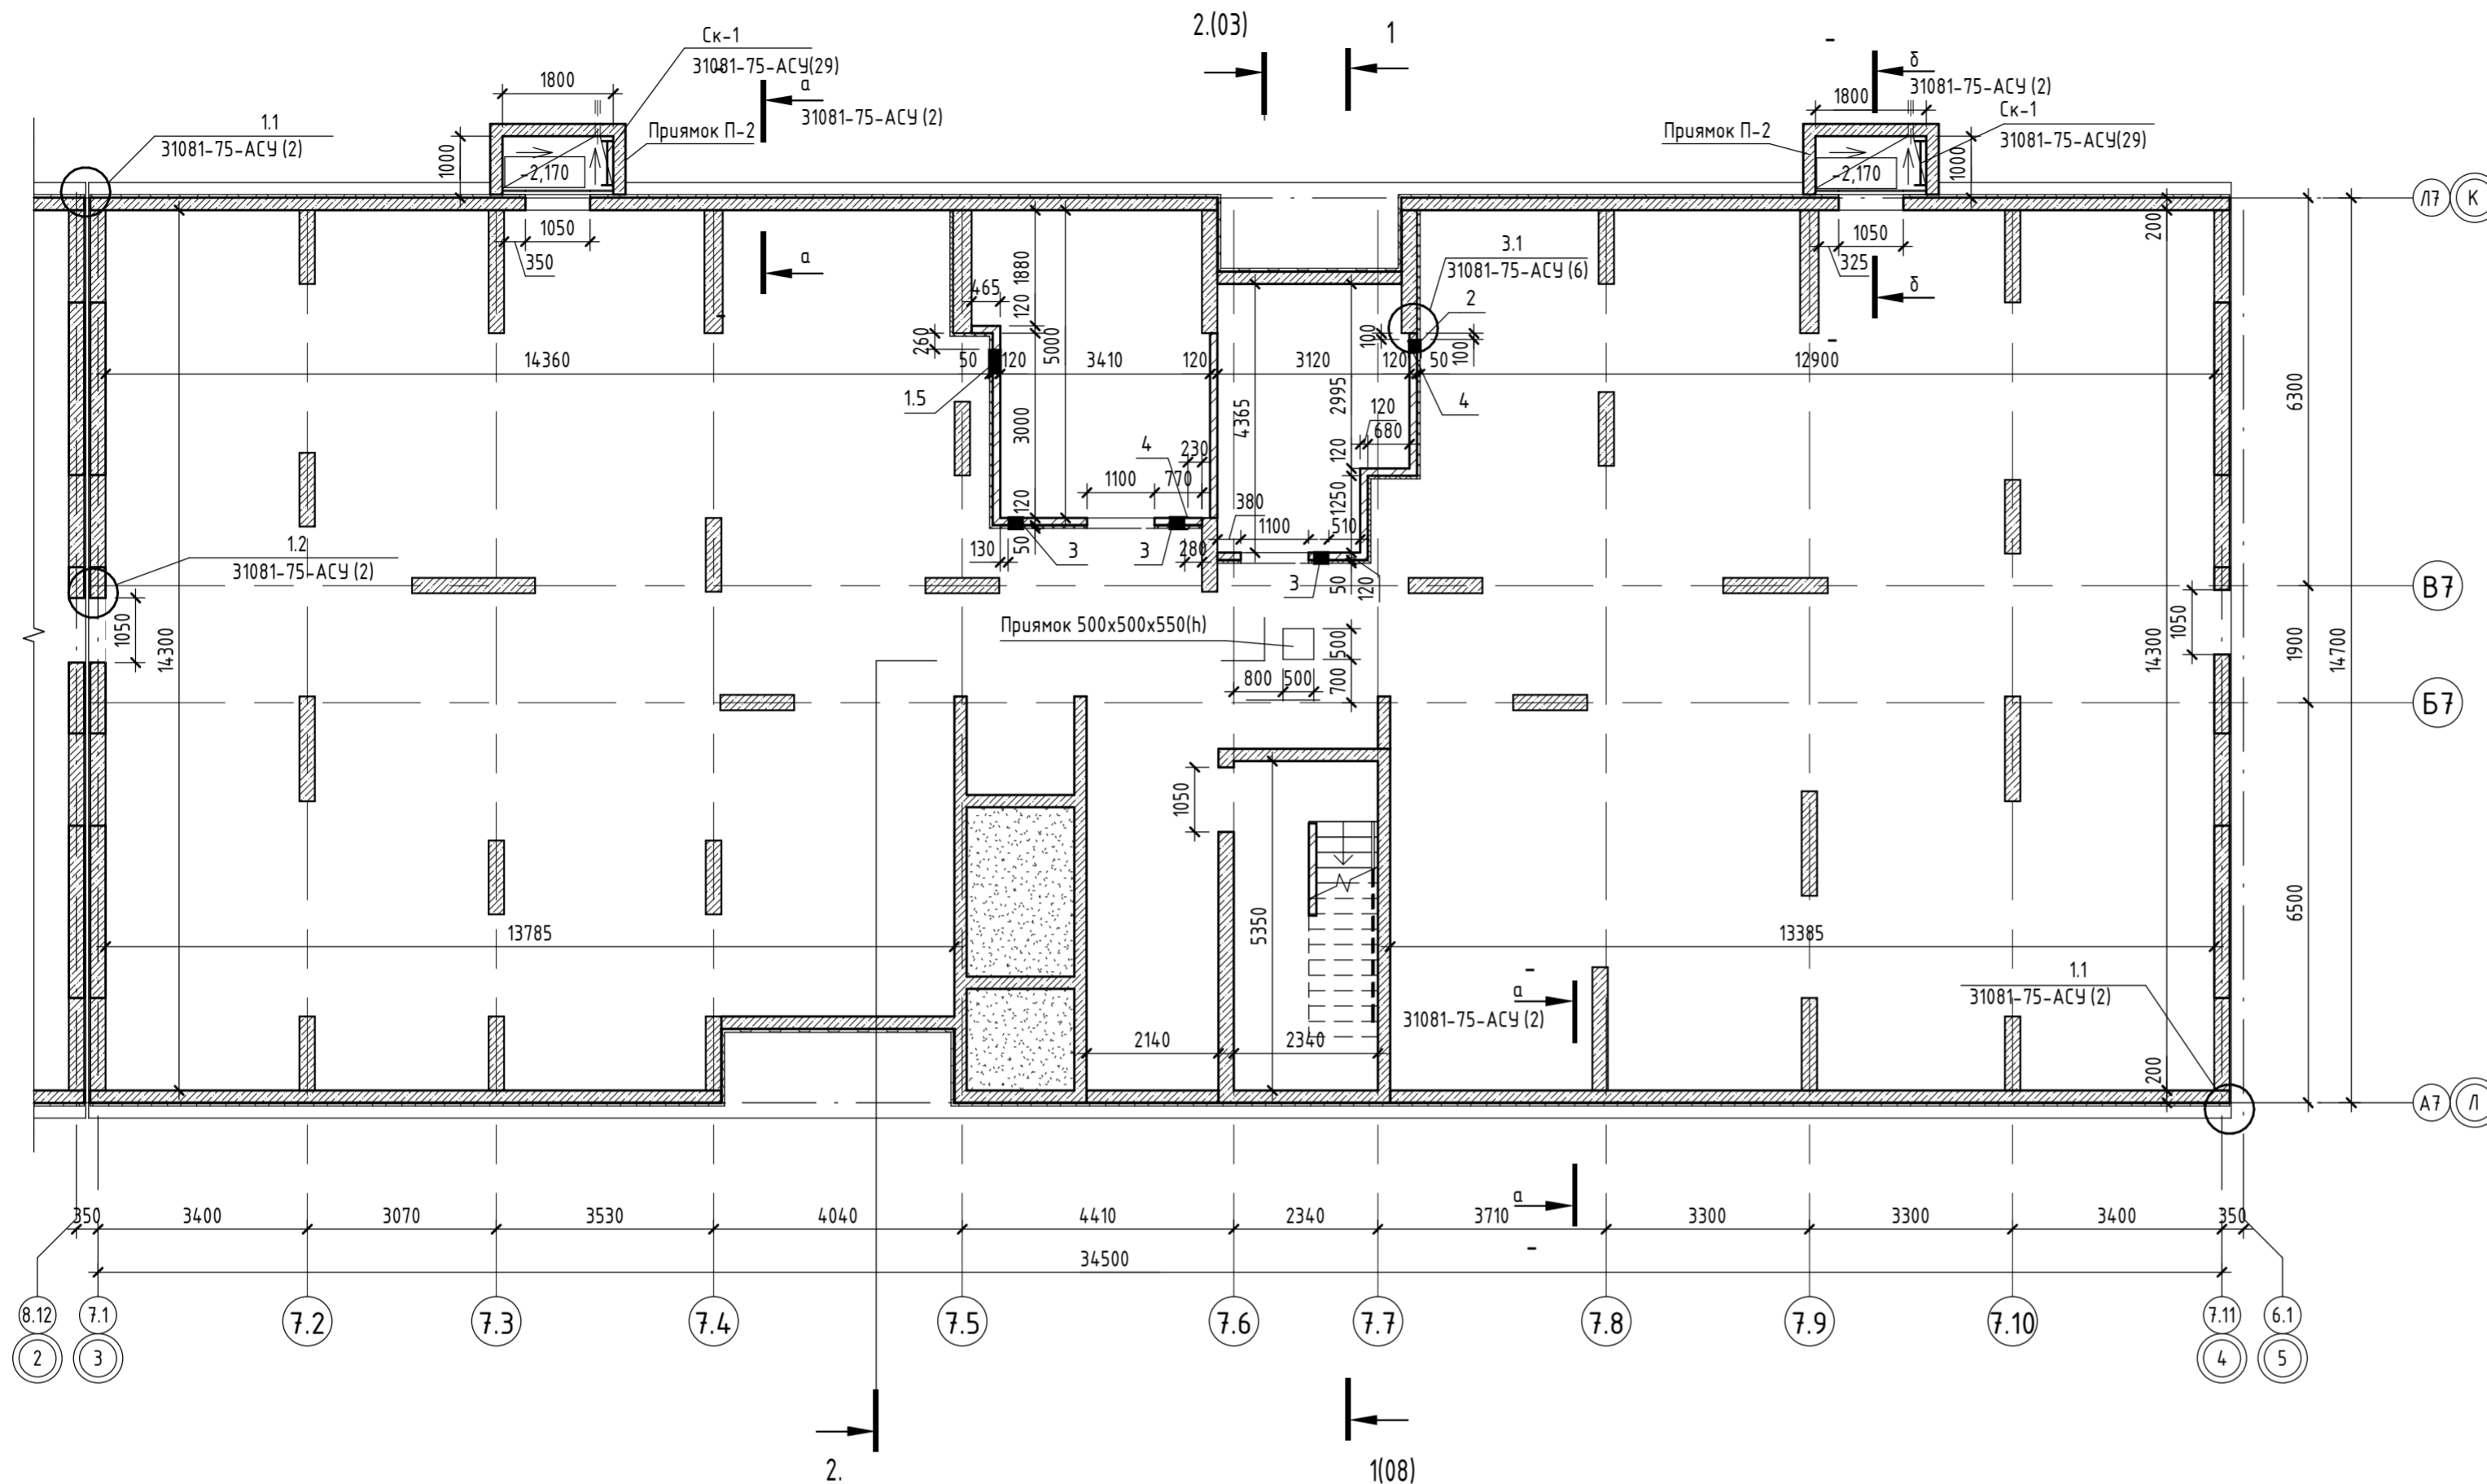


Спецификация отверстий ОВ на отм. -2,700					
Марка	Ширина	Высота	Отметка низа отв. от уровня ч.п.	Кол-во	Примечание
2	200	200	+2,070	1	ОВ
3	250	250	+2,020	3	ОВ
4	300	300	+0,270	2	ОВ





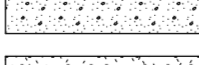
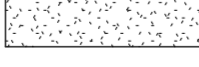
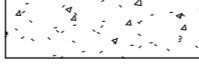

Спецификация отверстий ЭМ на отм. -2.700					
Марка	Ширина	Высота	Отметка низа отв. от уровня ч.п.	Кол-во	Примечание
1.5	400	200	+2,070	1	ЭМ

Отметки низа отверстий даны от верха плиты

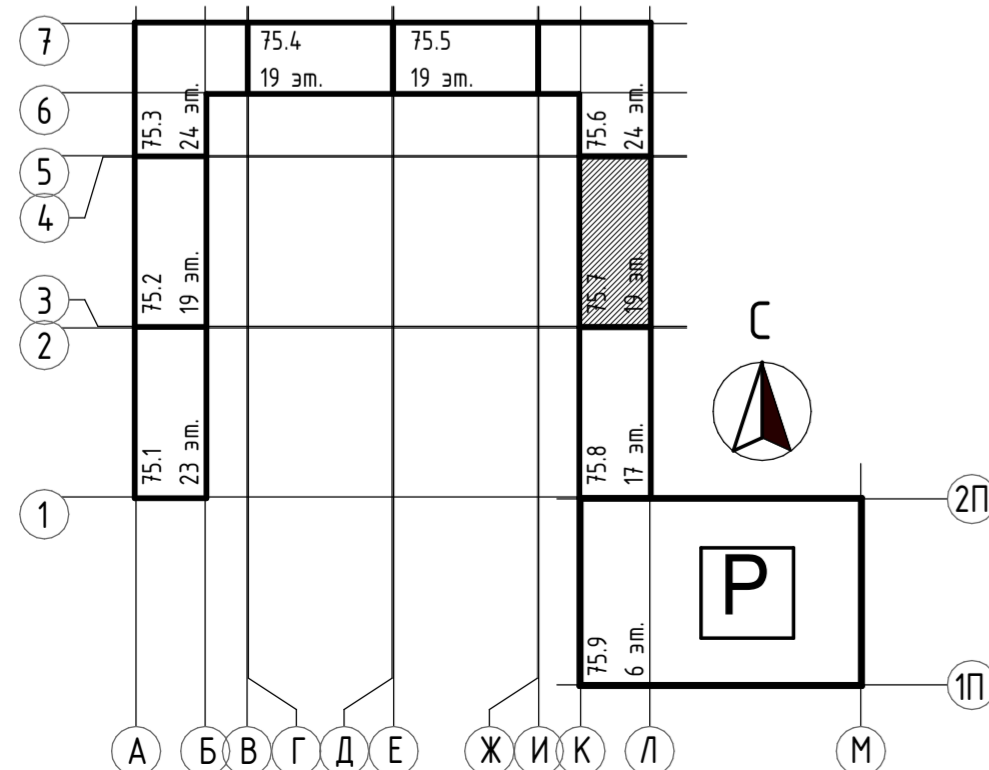
Блок-схема

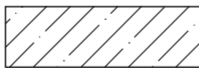


Условные обозначения

- | | |
|---|---|
|  | - Ж/б монолит |
|  | - Силикатный утолщенный рядовой полнотелый кирпич
СЧРПо-М150/Ф100/1,8 по ГОСТ 379-2015 |
|  | - Керамический кирпич
КР-р-по 250х120х65/1НФ/150/2,0/50/ГОСТ 530-2012 |
|  | - Керамзитобетонные блоки полнотелые по ГОСТ 33126-2014 на ЦПР М150 |
|  | - Керамзитобетонные блоки пустотелые по ГОСТ 33126-2014 на ЦПР М150 |
|  | - Перегородочные керамзитобетонные блоки по ГОСТ 33126-2014 на ЦПР М150 |
|  | -Утеплитель- минеральная вата на базальтовой основе |
|  | -Утеплитель- экструдированный пенополистирол |



1. Кладочные планы смонти совместно с спецификацией перемычек на л. АС-09;
2. Наружные стены подвала выполнены из монолитного железобетона, толщиной 200мм/250мм, с наружным утеплением экструдированным пенополистиролом, толщиной 100мм/130мм;
3. Перегородки выполнить из керамического кирпича КР-р-по 250х120х65 1Ф/150/2,0/50 ГОСТ 530-2012 на цементно-песчаном растворе М75, толщиной 120 мм. Перегородки армировать кладочной сеткой из проволоки $\Phi 3$ Вр-1 с ячейками 50х50 через каждые 4 ряда по высоте. Сетки закрепить к колоннам и ж.б. монолиту;
4. Отверстия в стенах и перегородках под инженерные коммуникации менее 150мм выполнять по месту.
5. Над отверстиями до 600мм в перегородках положить стержни $\Phi 10$ АI с шагом 100 мм, но не менее 2 на проем, опирание не менее 250мм с каждой стороны. Над отверстиями более 600мм армированные керамзитополитстиролбетонные перемычки.
6. Маркировка отверстий дана только для данного листа.
7. Отверстия в перекрытиях и в ж.б. монолите смонти чертежи КЖ.
8. Зазоры в местах прохода труб через перекрытия и другие ограждающие конструкции с нормируемым пределом огнестойкости тщательно заделывать бетоном В-15 на всю ширину.
9. Обшивку блока стоек инженерных систем выполнять после их монтажа по системе КНАУФ С112, по металлическому каркасу 50 мм двуслойная обшивка КНАУФ-листами (Г/К/В) 12.5мм с одной стороны, с устройством отверстий для обслуживания;
10. За условную отметку 0.000 принята отметка чистого пола 1-го этажа, что соответствует абсолютной отметке 57,50;

						31081-75 – АС7			
						“Комплексная застройка территории, расположенной в границах улиц: Камчатская–Западносибирская–Энтузиастов. Многоэтажный жилой дом ГП-75. Многоэтажный жилой дом ГП-76”			
Изм.	Кол.уч.	Лист	№ док.	Подп.	Дата				
ГИП		Мифтяхметов			01.10.25			Смадия	Лист
Рук. группы		Каримова			01.10.25	Многоэтажный жилой дом ГП-75. Секция 75.7		Р	02
Архитектор		Андреева			01.10.25				
						Кладочный план на отм. -2.700			
Норм.контр.		Мустафин			01.10.25				

Кладочный план 1 этажа на отм. +0.000 (1 : 100)

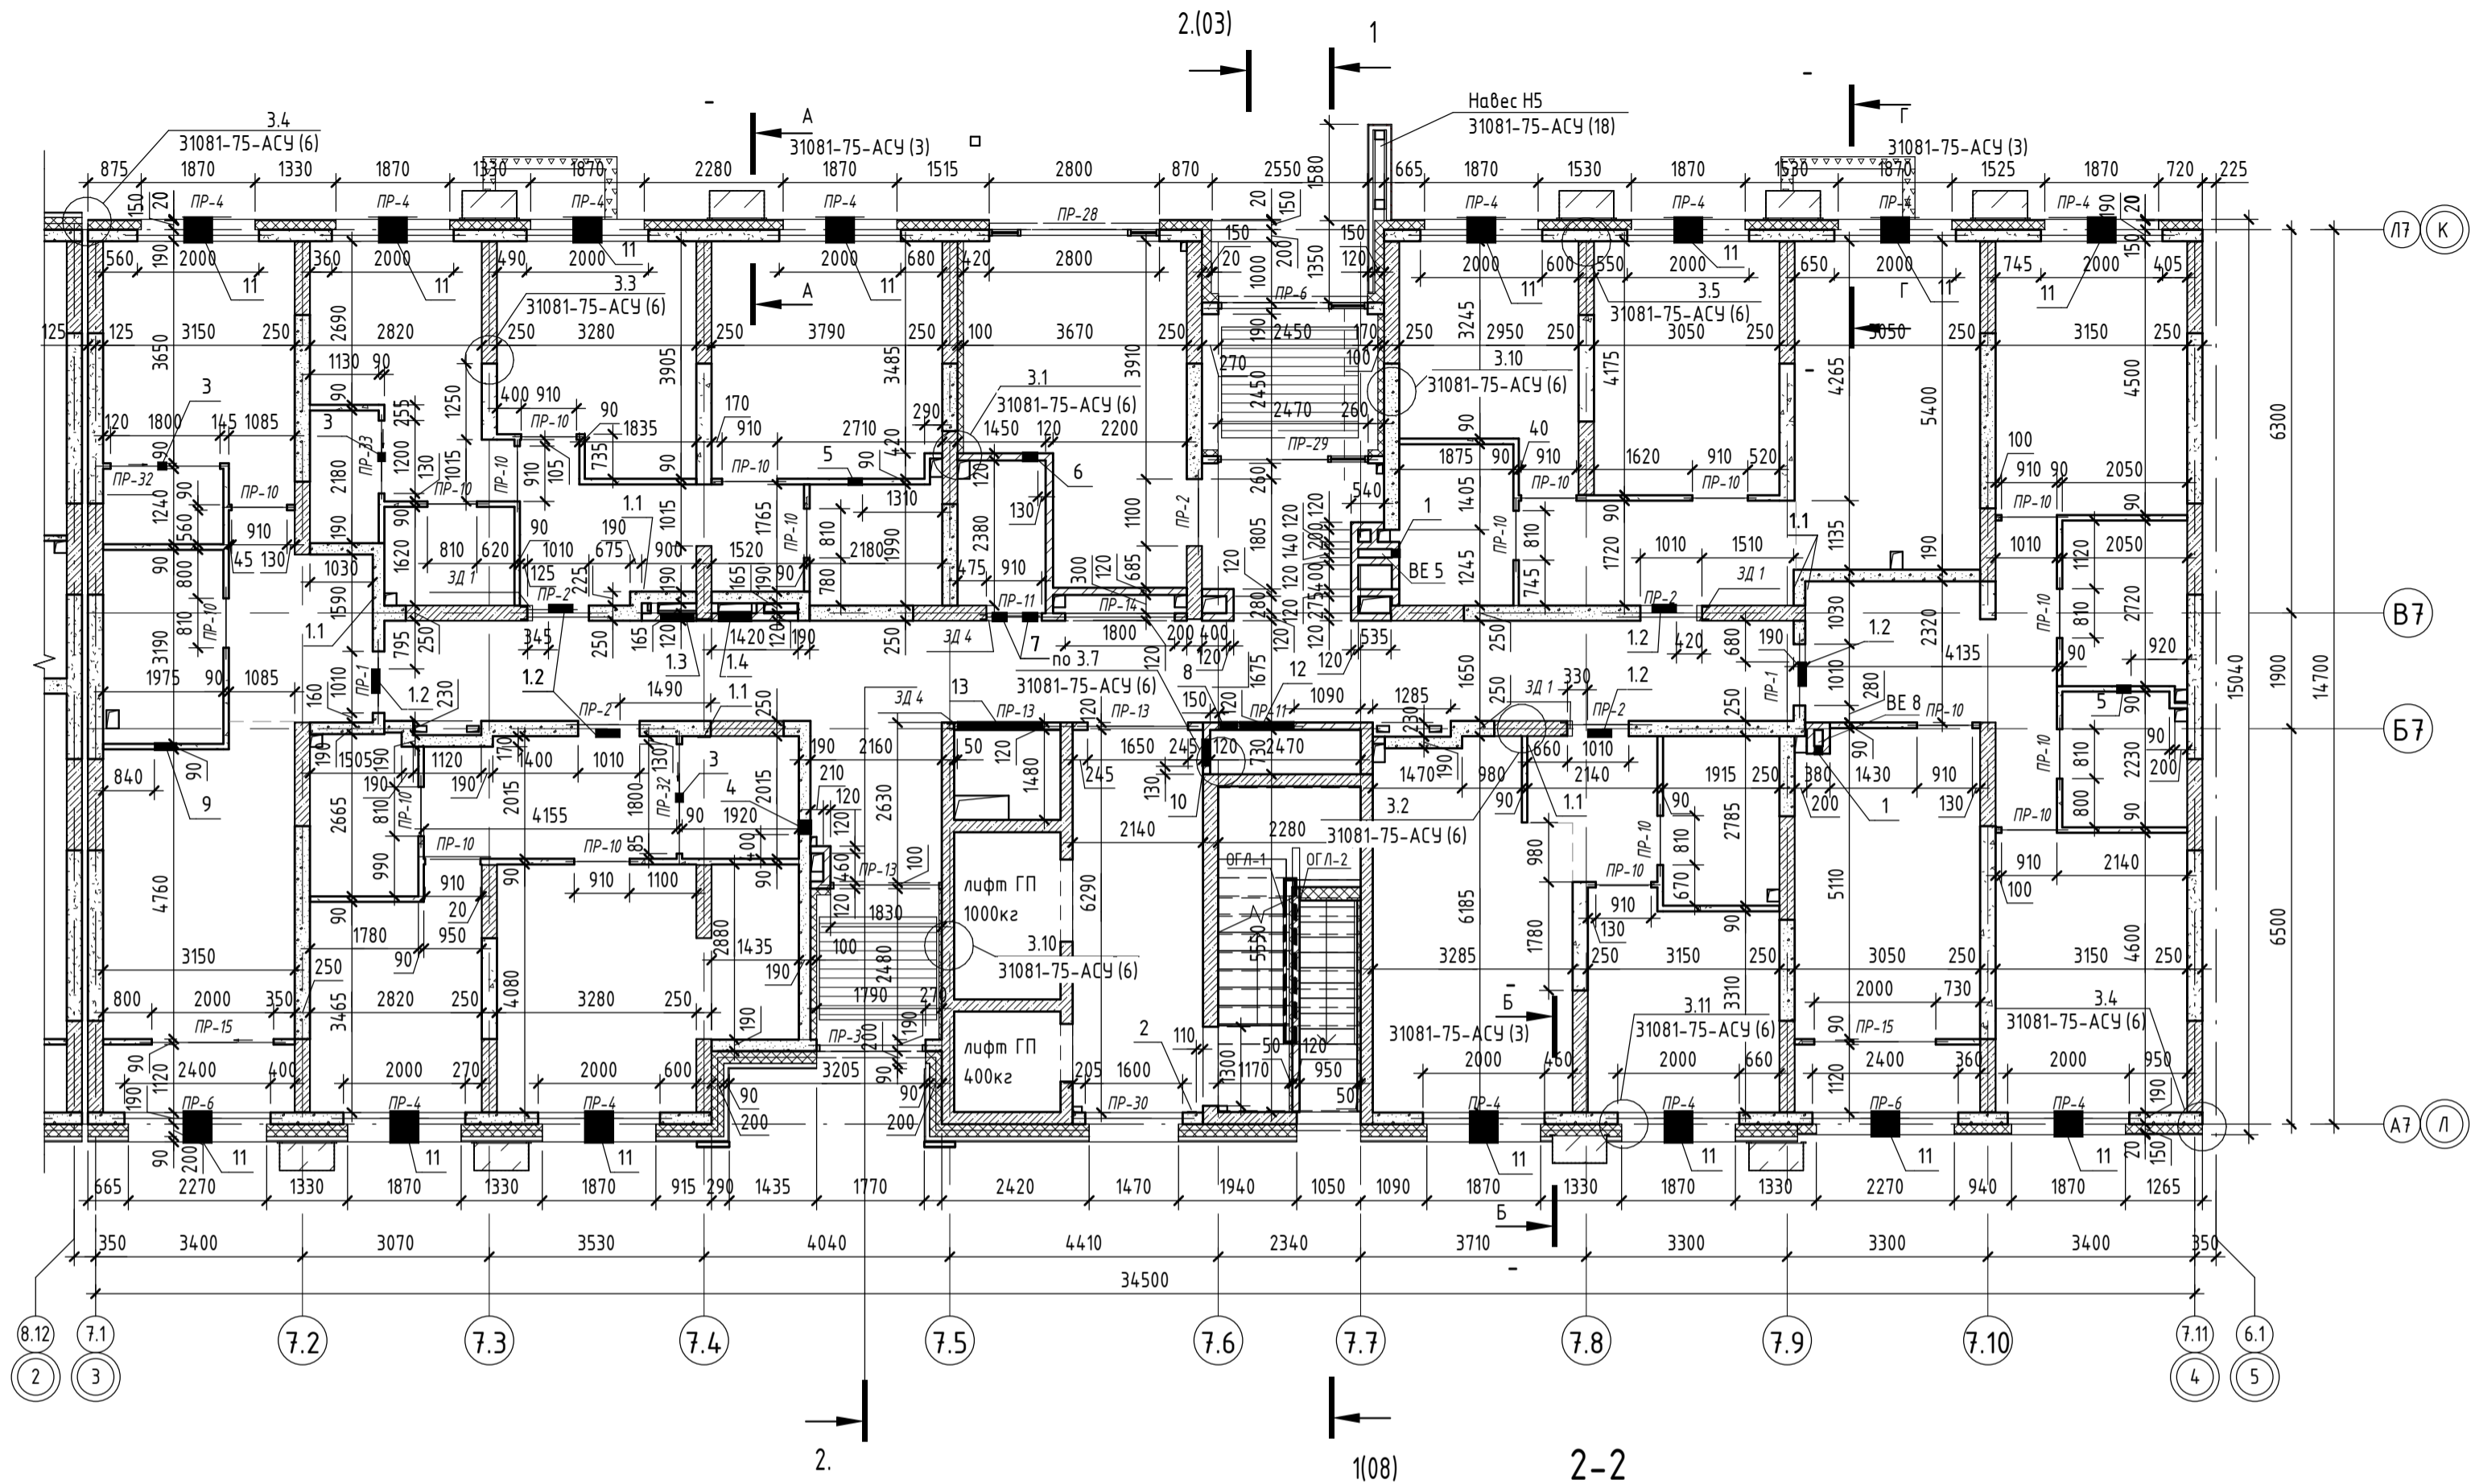

Блок-схема

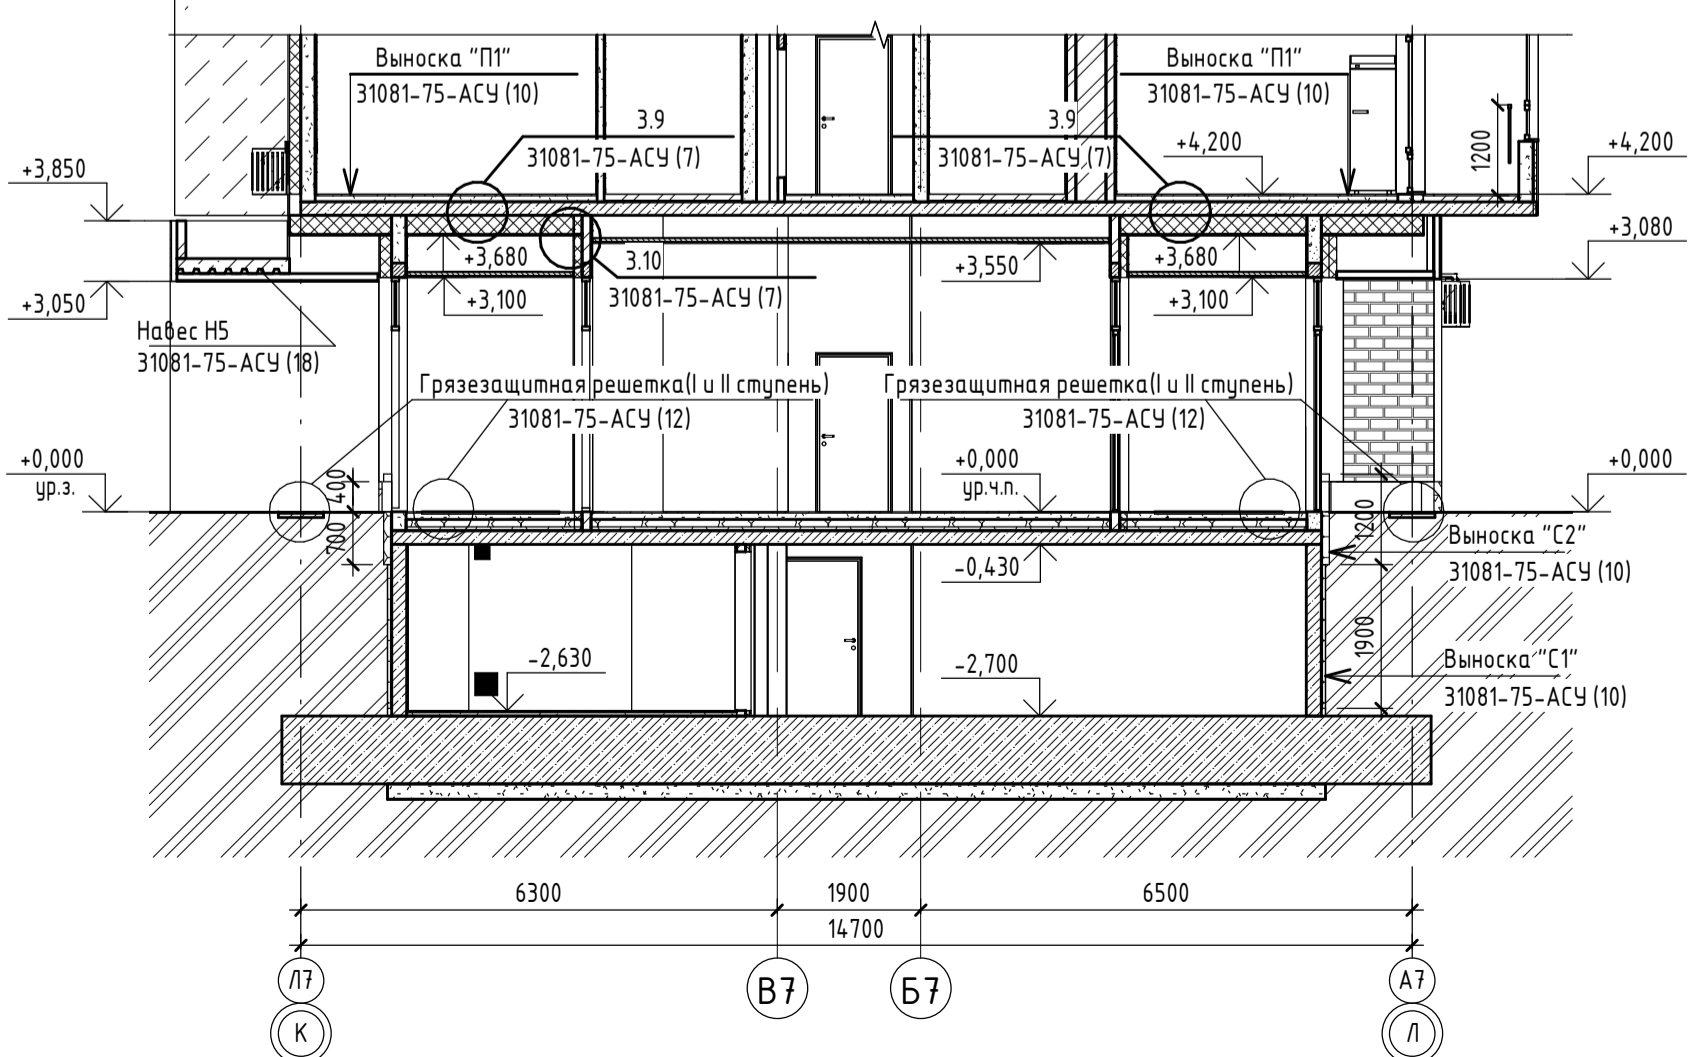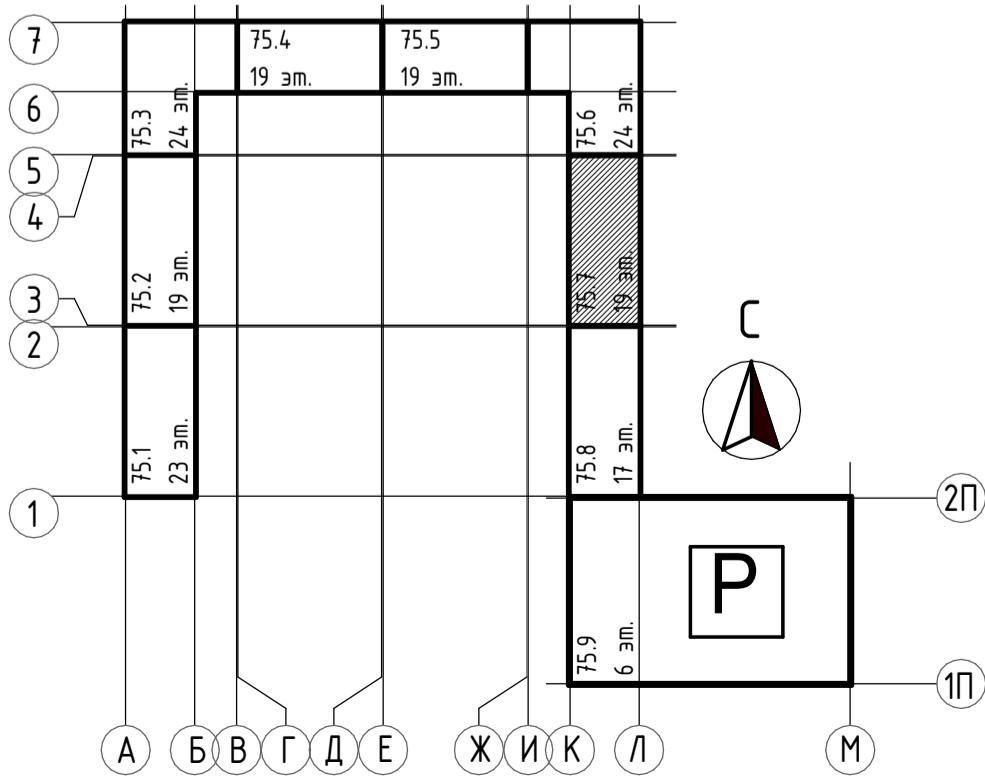

Ведомость перемычек

Марка поз.	Схема сечения
ПР-1	
ПР-2	
ПР-3	
ПР-4	
ПР-6	
ПР-10	
ПР-11	
ПР-13	

Ведомость перемычек

Марка поз.	Схема сечения
ПР-14	
ПР-15	
ПР-28	
ПР-29	
ПР-30	
ПР-32	
ПР-33	

Спецификация отверстий ЭМ на отм. 0.000

Марка	Ширина	Высота	Отметка низа отв. от уровня ч.п.	Кол-во	Описание	Примечание
1.1	200	160	+0,300	6	Ниша под распред. коробку	ЭМ
1.2	400	250	+2,300	6	Ниша под квартирные щиты, глубиной 120мм	ЭМ
1.3	550	950	+0,850	1	Отв. для щита СС	ЭМ
1.4	550	950	+0,850	1	Отв. для щита ЭОМ	ЭМ

Спецификация отверстий ОВ на отм. 0.000

Марка	Ширина	Высота	Отметка низа отв. от уровня ч.п.	Кол-во	Описание	Примечание
1	140	270	+3,650	2	-	ОВ
2	145	1100	+0,000	1	Ниша в стене, глубиной 57мм	ОВ
3	150	150	+2,290	3	-	ОВ
4	240	300	+3,620	1	-	ОВ
5	240	370	+3,550	2	-	ОВ
6	250	250	+3,410	1	-	ОВ
7	250	250	+3,670	2	-	ОВ
8	300	300	+3,250	1	-	ОВ
9	370	240	+3,680	1	-	ОВ
10	450	350	+3,370	1	-	ОВ
11	475	155	+0,745	15	Отв. под подоконником для установки приточ. клапана	ОВ
12	900	700	+0,100	1	-	ОВ
13	1410	600	+2,970	1	-	ОВ


Условные обозначения

- Ж/б монолит
- Силикатный утолщенный рядовой полнотелый кирпич СУРПо-М150/Ф100/1,8 по ГОСТ 379-2015
- Керамический кирпич КР-р-по 250х120х65/1НФ/150/2,0/50/ГОСТ 530-2012
- Керамзитобетонные блоки полнотелые по ГОСТ 33126-2014 на ЦПР М150
- Керамзитобетонные блоки пустотелые по ГОСТ 33126-2014 на ЦПР М150
- Перегородочные керамзитобетонные блоки по ГОСТ 33126-2014 на ЦПР М150
- Утеплитель - минеральная вата на базальтовой основе
- Утеплитель - экструдированный пенополистирол

- Данный лист смотреть совместно с общими указаниями на л. АС-01, с разрезом на л. АС-08 и разделами КЖ;
- Кладочные планы смотри совместно с спецификацией перемычек на л. АС-010;
- Маркировка отверстий в стенах и перегородках дана только для данного листа;
- Отверстия в перекрытиях и в ж.б. монолите смотри чертежи КЖ;
- Зазоры в местах прохода труб через перекрытия и другие ограждающие конструкции с нормируемым пределом огнестойкости тщательно заделывать бетоном В-15 на всю ширину;
- Заложить пластиковый воздуховод для прокладки фреоновых систем кондиционирования сечением 110х50(н). На этапе строительства воздуховод заполнить монтажной пеной. Снаружи, после срезы пены, нанести полиуретановый герметик;
- Под оконными проемами верхние два ряда кладки выполнить из полнотелого керамзитобетонного блока по ГОСТ 33126-2014 на цементно-песчаном растворе марки не ниже М150;
- На зашивках шахт ВК предусмотреть лючок для ревизии 200х300(н) на высоте 1м от ур.ч.п.

31081-75 - АС7					
"Комплексная застройка территории, расположенной в границах улиц: Камчатская-Западносибирская-Энтузиастов. Многоэтажный жилой дом ГП-75. Многоэтажный жилой дом ГП-76"					
Изм.	Колуч.	Лист	№ док.	Подп.	Дата
ГИП	Михаилетдинов	01.10.25			
Рук. группы	Каримова	01.10.25			
Архитектор	Андреева	01.10.25			
Норм. контр.	Мустафин	01.10.25			
Многоэтажный жилой дом ГП-75. Секция 75.7					
Кладочный план 1-го этажа на отм. 0.000					
СТАДИЯ Лист Листов					
Р 03					
ПРОЕКТОНО БЮРО МОНОЛИТ					

Кладочный план с 2-го по 17-й этаж (1:100)

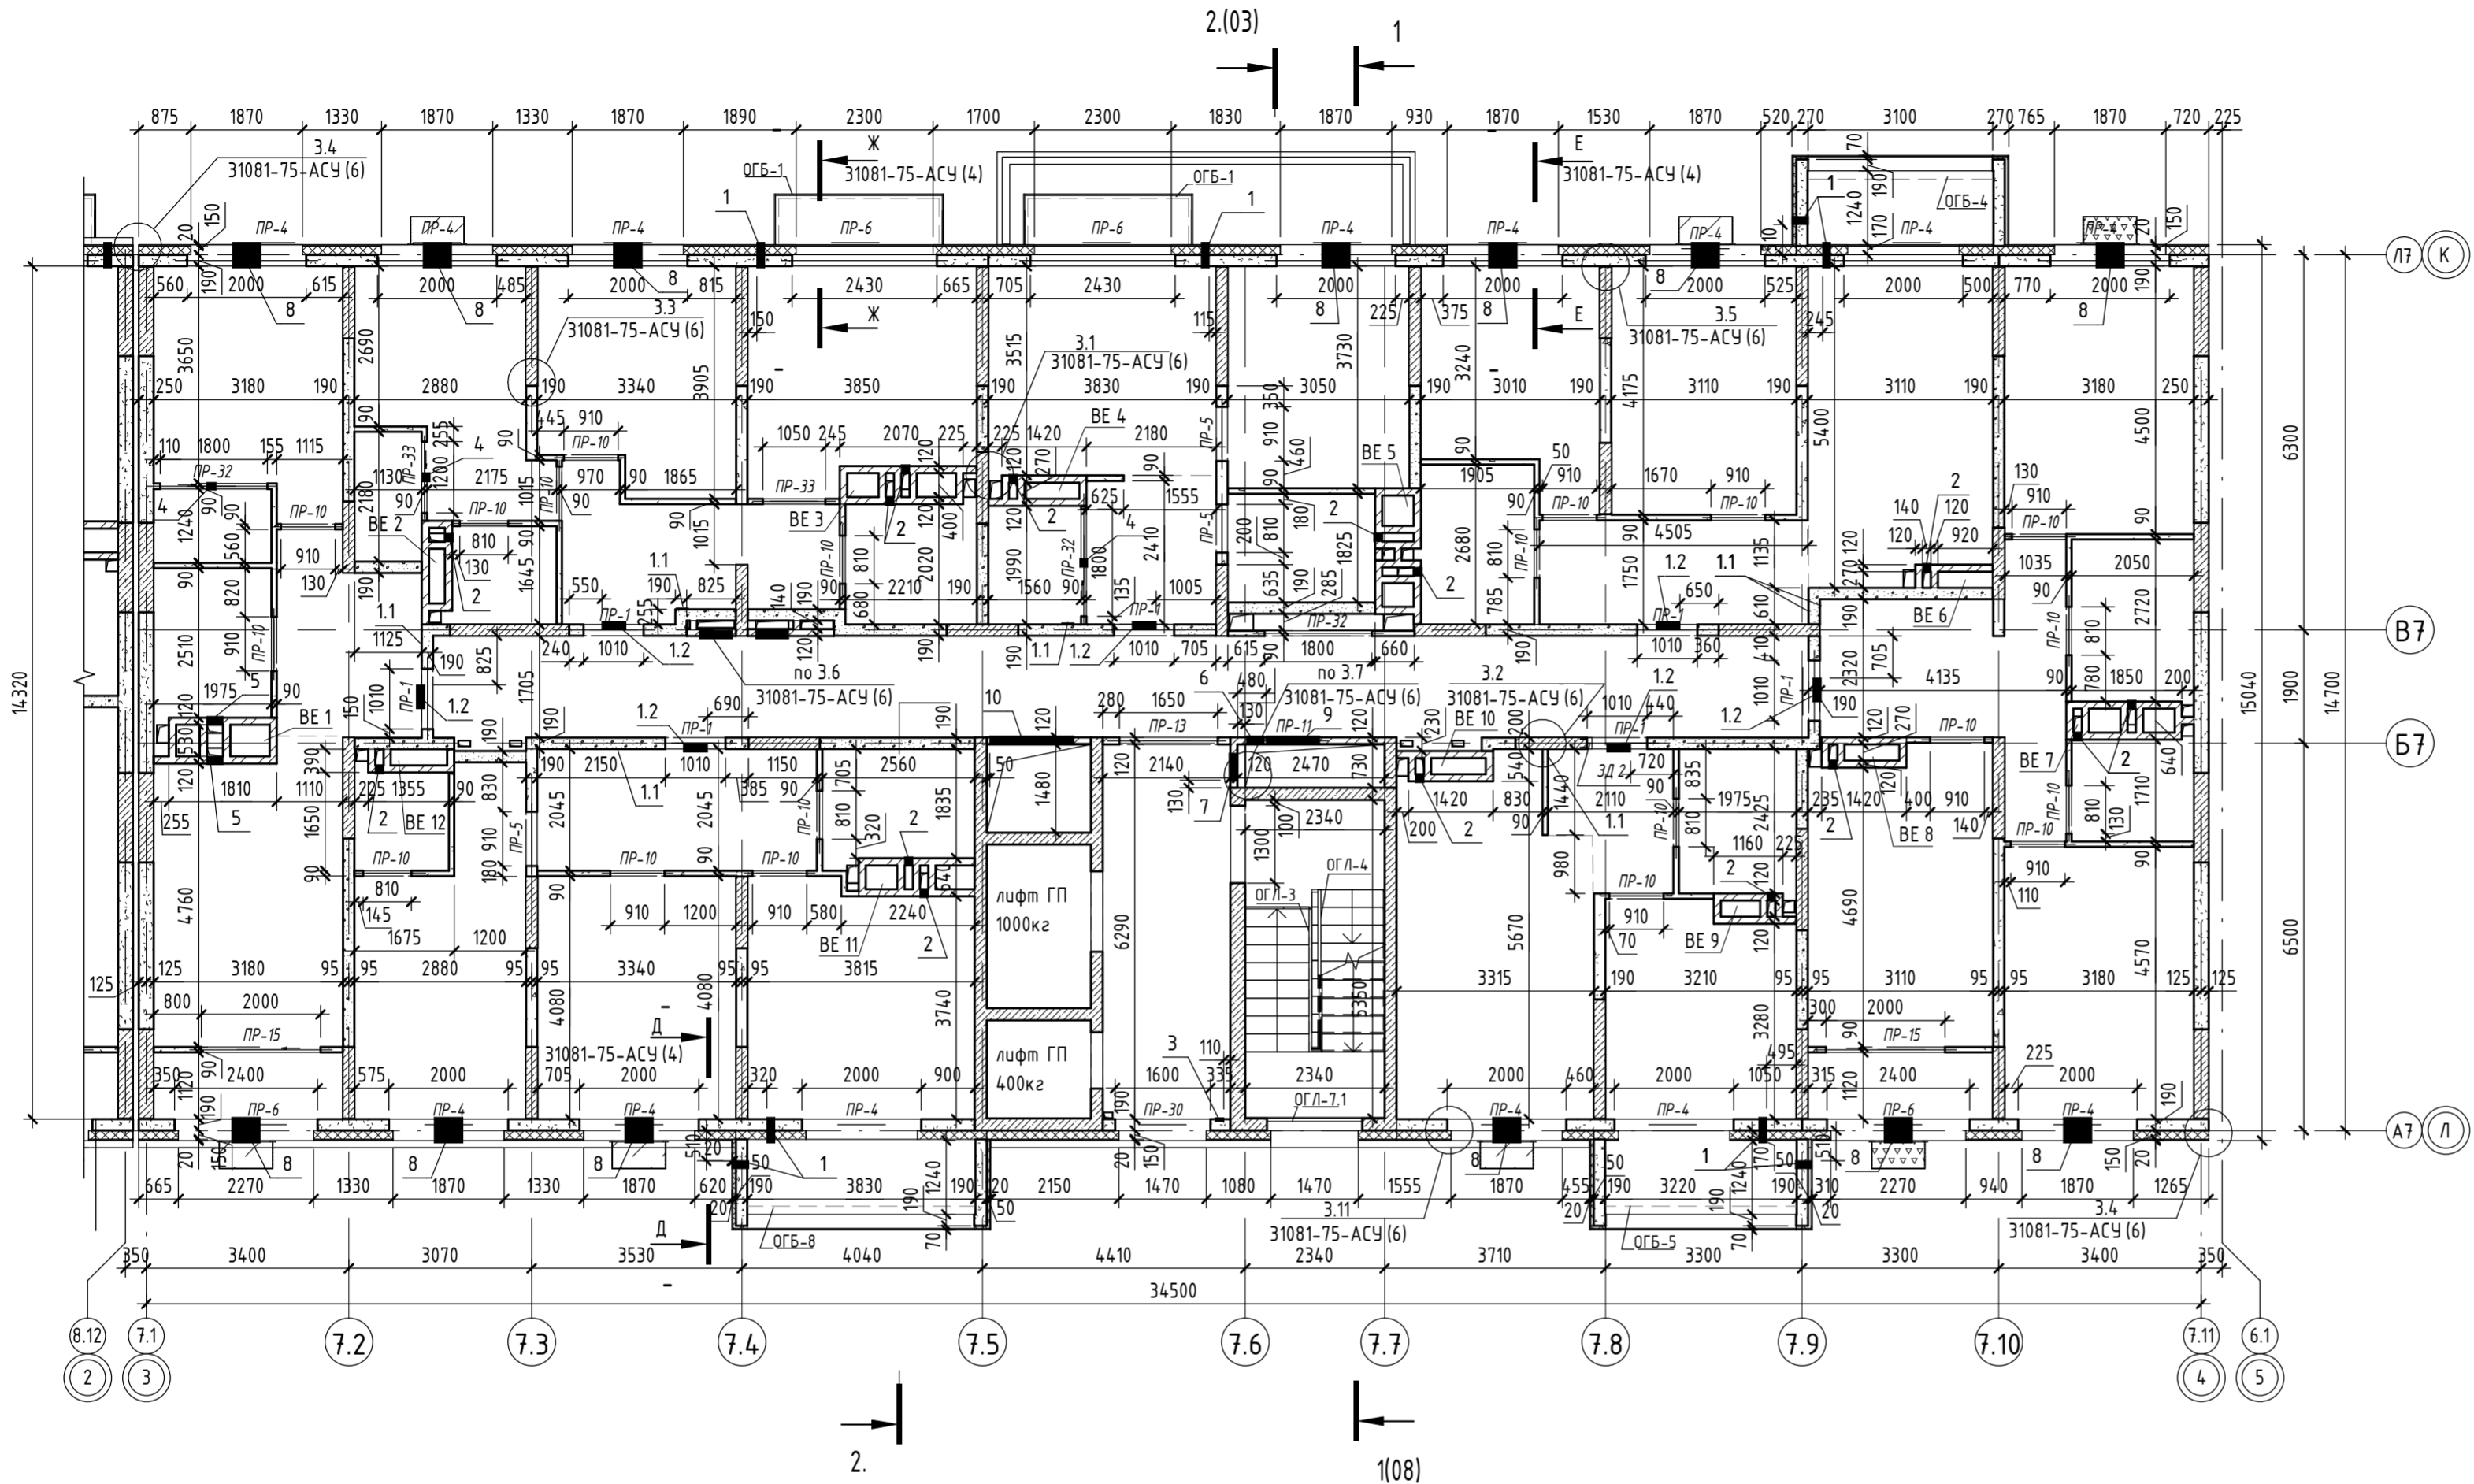

Ведомость перемычек		Ведомость перемычек	
Марка поз.	Схема сечения	Марка поз.	Схема сечения
ПР-1		ПР-13	
ПР-4		ПР-15	
ПР-5		ПР-30	
ПР-6		ПР-32	
ПР-10		ПР-33	
ПР-11			

Условные обозначения

- Ж/δ монолит
- Силикатный утолщенный рядовой полнотелый кирпич СУРПо-М150/Ф100/1,8 по ГОСТ 379-2015
- Керамический кирпич КР-р-по 250х120х65/1НФ/150/2,0/50/ГОСТ 530-2012
- Керамзитобетонные блоки полнотелые по ГОСТ 33126-2014 на ЦПР М150
- Керамзитобетонные блоки пустотелые по ГОСТ 33126-2014 на ЦПР М150
- Перегородочные керамзитобетонные блоки по ГОСТ 33126-2014 на ЦПР М150
- Утеплитель- минеральная вата на базальтовой основе
- Утеплитель- экструдированный пенополистирол



Спецификация отверстий ЭМ на отм. +4.200 (2-17 этаж)						
Марка	Ширина	Высота	Отметка низа отв. от уровня ч.п.	Кол-во	Описание	Примечание
1.1	200	160	+0,300	7	Ниша под распредел. коробку	ЭМ
1.2	400	250	+2,300	7	Ниша под квартирные щиты, глубиной 120мм	ЭМ
1.3	550	950	+0,850	1	Отв. для щита СС	ЭМ
1.4	550	950	+0,850	1	Отв. для щита ЭОМ	ЭМ

Спецификация отверстий ОВ на отм. +4.200 (2-17 этаж)						
Марка	Ширина	Высота	Отметка низа отв. от уровня ч.п.	Кол-во	Описание	Примечание
1	130	130	+2,500	8	Отв. ф130 для установки приточ. клапана КИВ-125	ОВ
2	140	270	+2,360	15	-	ОВ
3	145	1100	+0,000	1	Ниша в стене, глубиной 57мм	ОВ
4	150	150	+2,290	4	-	ОВ
5	270	140	+2,490	2	-	ОВ
6	300	300	+2,420	1	-	ОВ
7	450	350	+2,370	1	-	ОВ
8	475	155	+0,545	13	Отв. под подоконником для установки приточ. клапана	ОВ
9	900	700	+0,100	1	-	ОВ
10	1410	600	+2,120	1	-	ОВ

- Данный лист смотреть совместно с общими указаниями на л. АС-01, с разрезом на л. АС-08 и разделами КЖ;
- Кладочные планы смотри совместно с спецификацией перемычек на л. АС-010;
- Маркировка отверстий в стенах и перегородках дана только для данного листа;
- Отверстия в перекрытиях и в ж.б. монолите смотри чертежи КЖ;
- Зазоры в местах прохода труб через перекрытия и другие ограждающие конструкции с нормируемым пределом огнестойкости тщательно заделывать бетоном В-15 на всю ширину.
- Заложить пластиковый воздушхов для прокладки фреоновых труб системы кондиционирования сечением 110х50(н). На этапе строительства воздушхов заполнить монтажной пеной. Снаружи, после срезы пены, нанести полиуретановый герметик;
- Кладку вентиляционных каналов (внутри теплового контура здания) возводить из силикатного утолщенного рядового полнотелого кирпича СУРПо-М150/Ф100/1,8 по ГОСТ 379-2015 в соответствии со схемами на листах развертки вентшахт;
- Под оконными проемами верхние два ряда кладки выполнять из полнотелого керамзитобетонного блока по ГОСТ 33126-2014 на цементно-песчаном растворе марки не ниже М150;
- На зашивках шахт ВК предусмотреть лючок для ревизии 200х300(н) на высоте 1м от ур.ч.п.

						31081-75 - АС7		
						"Комплексная застройка территории, расположенной в границах улиц: Камчатская-Западносибирская-Энтузиастов. Многоэтажный жилой дом ГП-75. Многоэтажный жилой дом ГП-76"		
Изм.	Кол.уч.	Лист	№ док.	Подп.	Дата	Многоэтажный жилой дом ГП-75. Секция 75.7	Стация	Лист
ГИП		Мифтяхетдинов			21.10.25			Листов
Рук. группы		Каримова			01.10.25		Р	04
Архитектор		Андреева			01.10.25			
						Кладочный план с 2-го по 17-й этаж		
						ПРОЕКТНОЕ БЮРО МОНОЛИТ		
						Формат А2А		

Согласовано					
Взам. инв. №					
Подп. и дата					
Инв. № подл.					

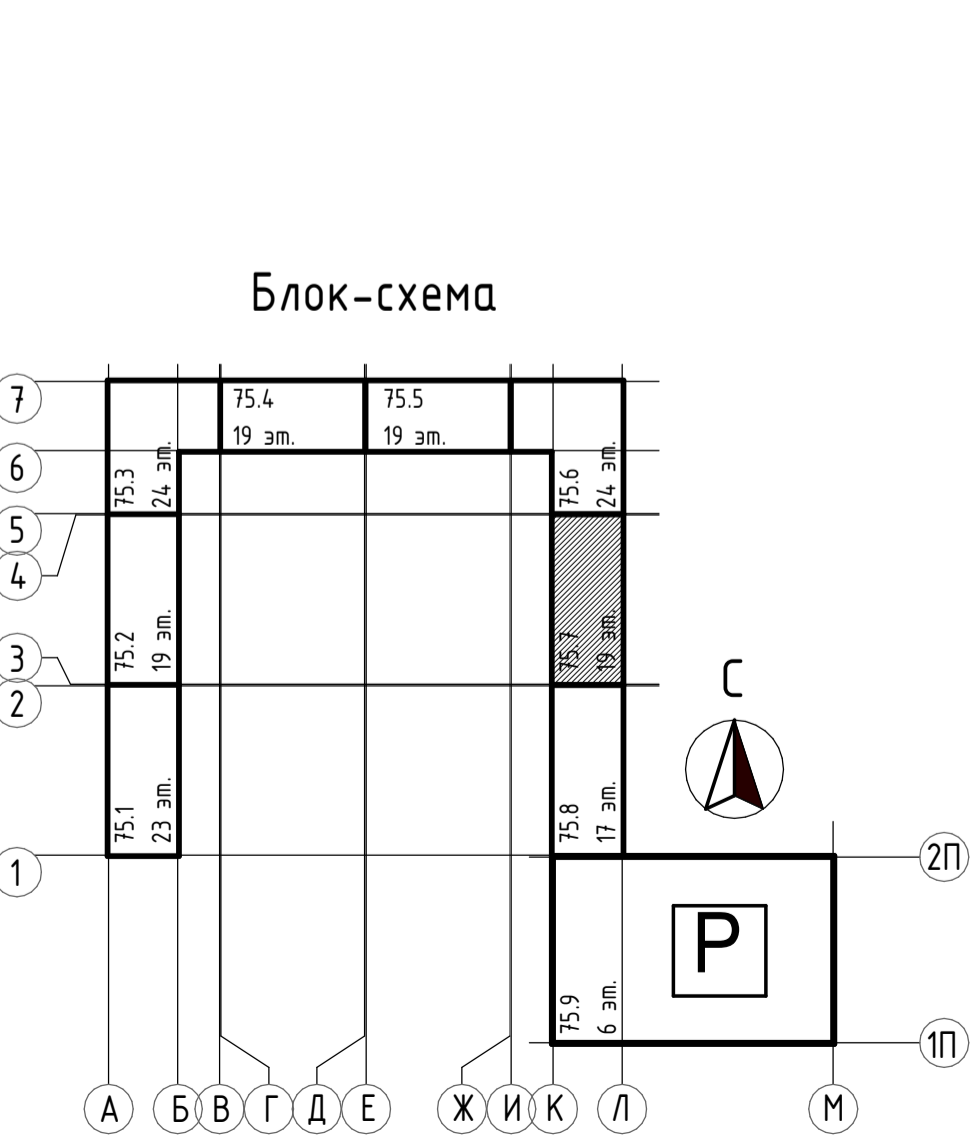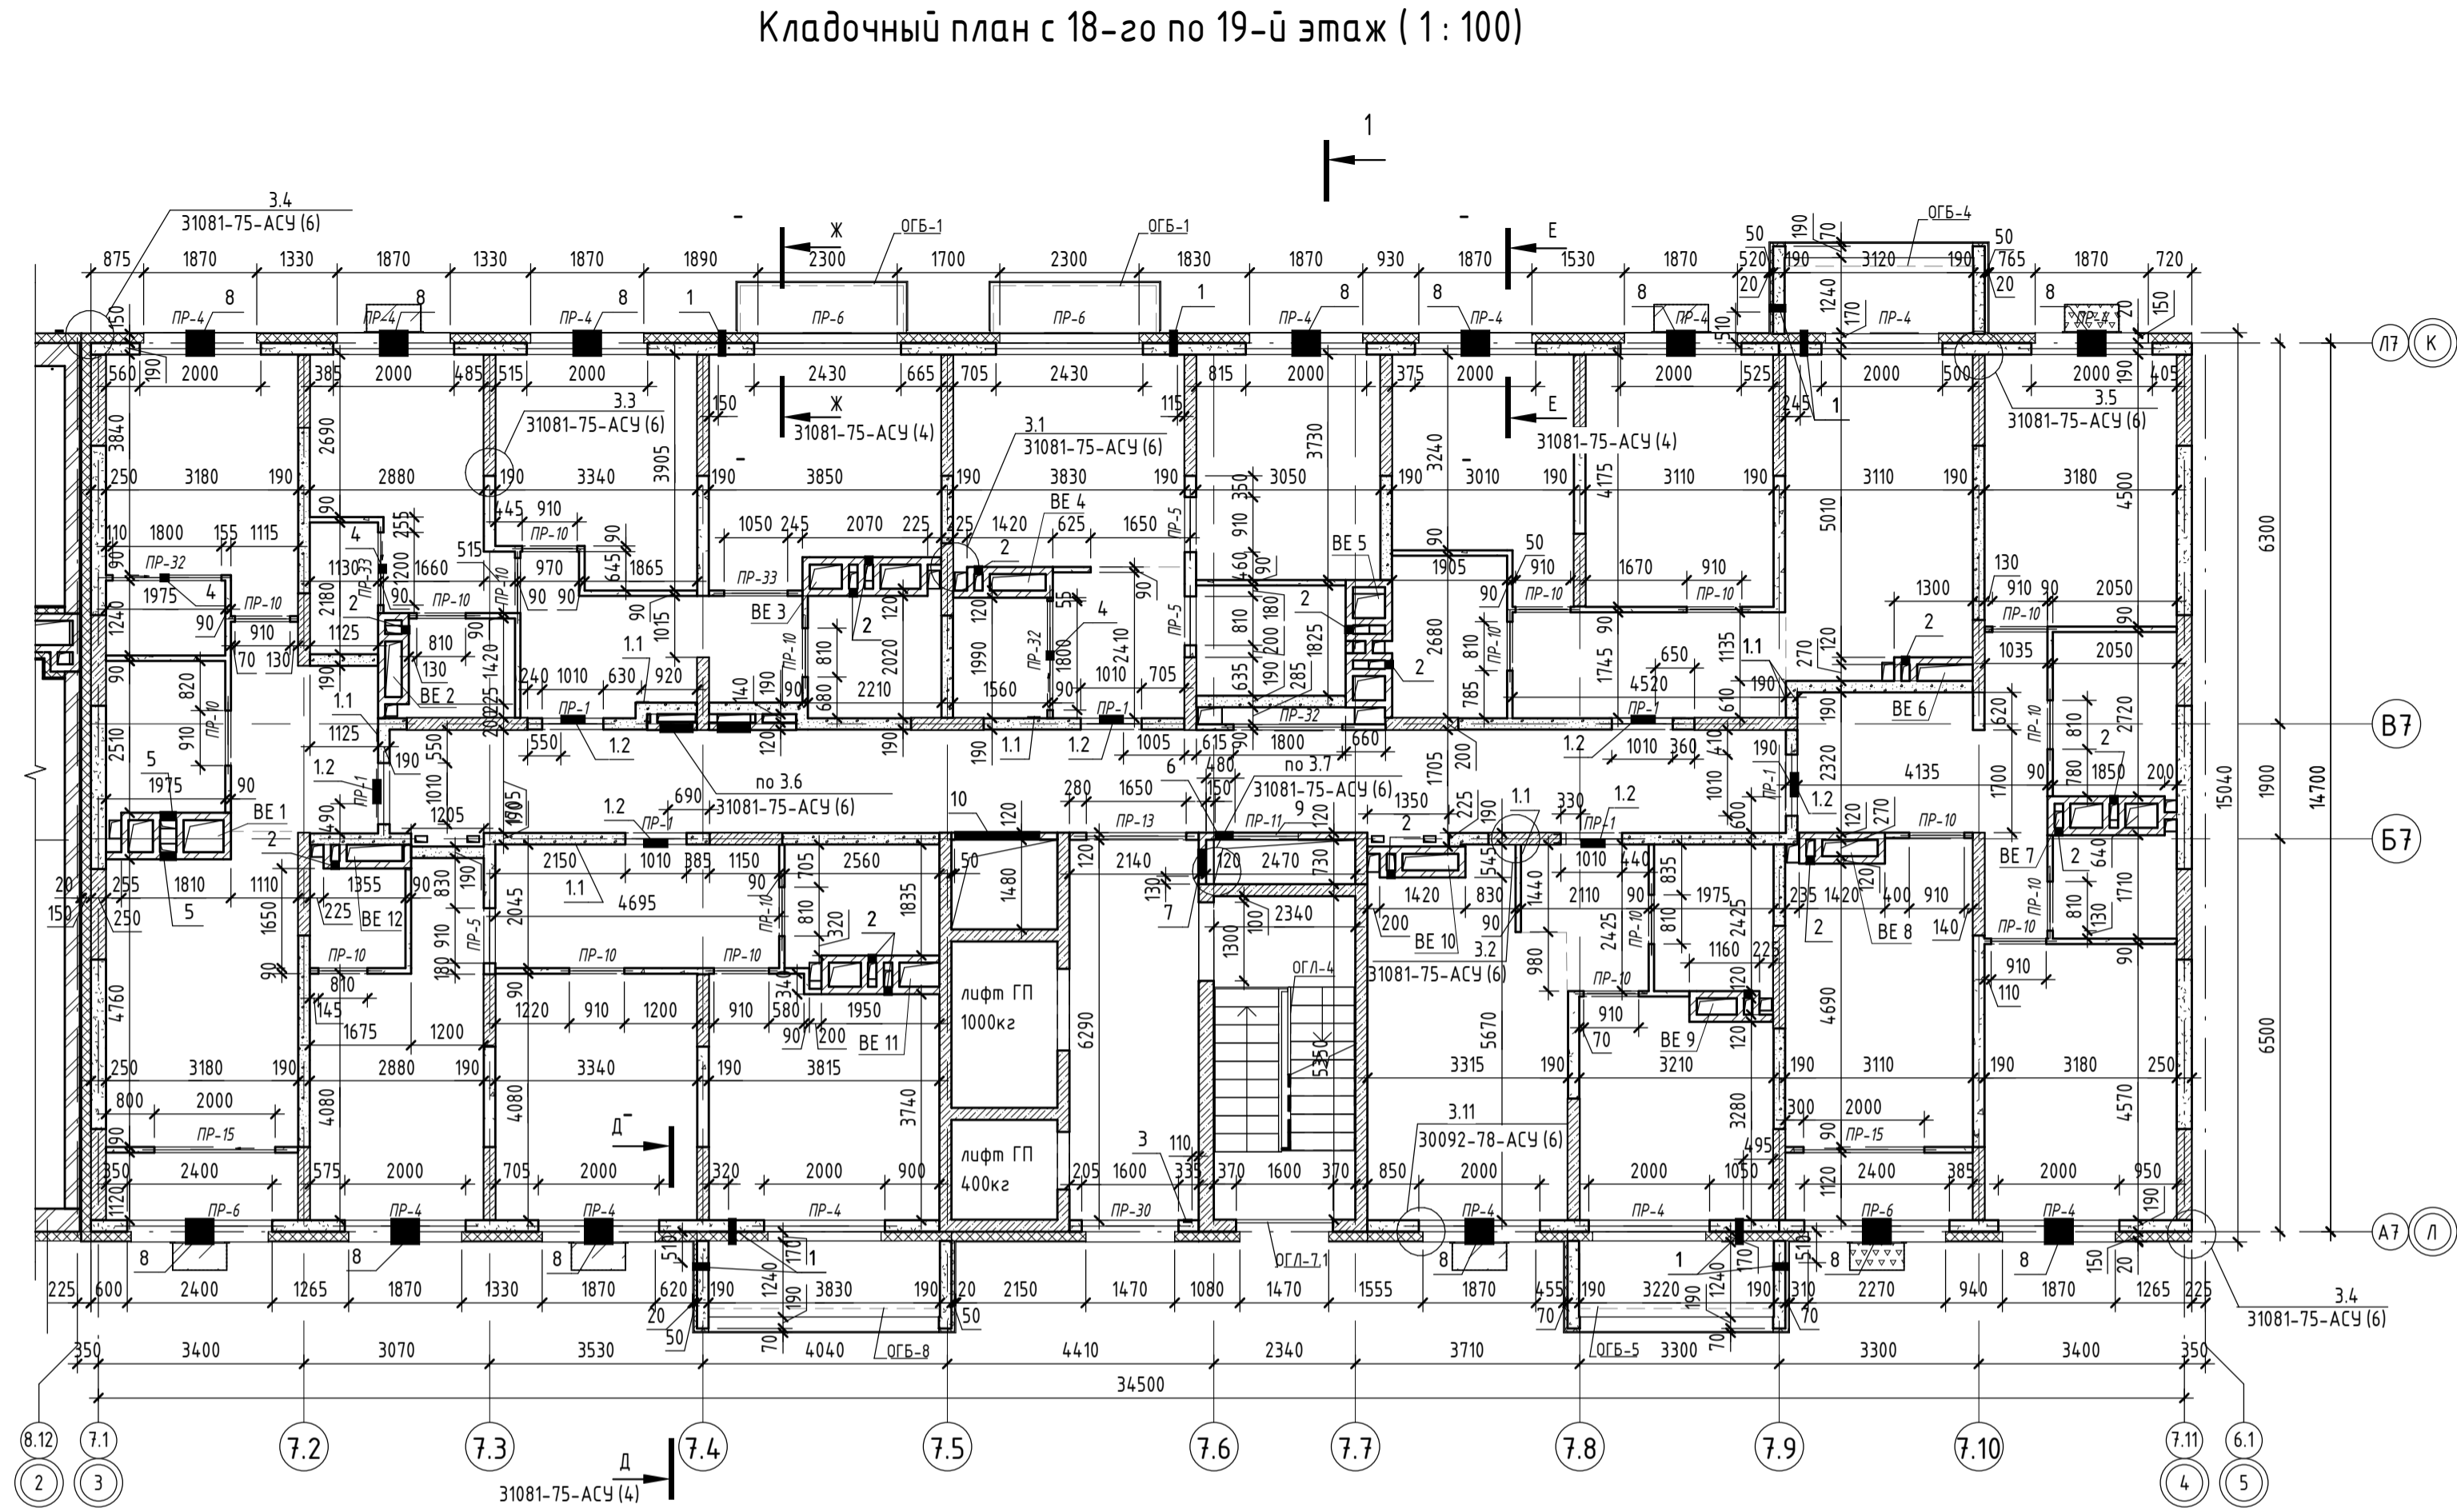

- Условные обозначения**
- Ж/Б монолит
 - Силикатный утолщенный рядовой полнотелый кирпич СУРПо-М150/Ф100/1,8 по ГОСТ 379-2015
 - Керамический кирпич КР-р-по 250x120x65/1НФ/150/2,0/50/ГОСТ 530-2012
 - Керамзитобетонные блоки полнотелые по ГОСТ 33126-2014 на ЦПР М150
 - Керамзитобетонные блоки пустотелые по ГОСТ 33126-2014 на ЦПР М150
 - Перегородочные керамзитобетонные блоки по ГОСТ 33126-2014 на ЦПР М150
 - Утеплитель- минеральная вата на базальтовой основе
 - Утеплитель- экструдированный пенополистирол

Ведомость перемычек	
Марка поз.	Схема сечения
ПР-1	
ПР-4	
ПР-5	
ПР-6	
ПР-10	
ПР-11	
ПР-13	

Ведомость перемычек	
Марка поз.	Схема сечения
ПР-15	
ПР-30	
ПР-32	
ПР-33	

Спецификация отверстий ЭМ на отм. +52.200 (18-19 этаж)						
Марка	Ширина	Высота	Отметка низа отв. от уровня ч.п.	Кол-во	Описание	Примечание
1.1	200	160	+0,300	7	Ниша под распред. коробку	ЭМ
1.2	400	250	+2,300	7	Ниша под квартирные щиты, глубиной 120мм	ЭМ
1.3	550	950	+0,850	1	Отв. для щита СС	ЭМ
1.4	550	950	+0,850	1	Отв. для щита ЭОМ	ЭМ



Спецификация отверстий ОВ на отм. +52.200 (18 этаж)						
Марка	Ширина	Высота	Отметка низа отв. от уровня ч.п.	Кол-во	Описание	Примечание
1	130	130	+2,500	8	Отв. ф130 для установок приточ. клапана КИВ-125	ОВ
2	140	270	+2,360	15	-	ОВ
3	145	1100	+0,000	1	Ниша в стене, глубиной 57мм	ОВ
4	150	150	-	3	-	ОВ
5	270	140	+2,490	2	-	ОВ
6	300	300	+2,420	1	-	ОВ
7	450	350	+2,370	1	-	ОВ
8	475	155	+0,545	13	Отв. под подоконником для установки приточ. клапана	ОВ
9	900	700	+0,100	1	-	ОВ
10	1410	600	+2,120	1	-	ОВ

Спецификация отверстий ОВ на отм. +55.200 (19 этаж)						
Марка	Ширина	Высота	Отметка низа отв. от уровня ч.п.	Кол-во	Описание	Примечание
1	130	130	+2,500	8	Отв. ф130 для установки приточ. клапана КИВ-125	ОВ
2	140	270	+2,640	15	-	ОВ
3	145	1100	+0,000	1	Ниша в стене, глубиной 57мм	ОВ
4	150	150	-	3	-	ОВ
5	270	140	+2,770	2	-	ОВ
6	300	300	+2,700	1	-	ОВ
7	450	350	+2,650	1	-	ОВ
8	475	155	+0,545	13	Отв. под подоконником для установки приточ. клапана	ОВ
9	900	700	+0,100	1	-	ОВ
10	1410	600	+2,400	1	-	ОВ

- Данный лист смотреть совместно с общими указаниями на л. АС-01, с разрезом на л. АС-08 и разделами КЖ;
- Кладочные планы смотри совместно с спецификацией перемычек на л. АС-010;
- Маркировка отверстий в стенах и перегородках дана только для данного листа;
- Отверстия в перекрытиях и в ж.б. монолите смотри чертежи КЖ;
- Зазоры в местах прохода труб через перекрытия и другие ограждающие конструкции с нормируемым пределом огнестойкости тщательно заделывать бетоном В-15 на всю ширину;
- Заложить пластиковый воздушовод для прокладки фреоновых трубопроводов системы кондиционирования сечением 110x50(н). На этапе строительства воздушовод заполнить монтажной пеной. Снаружи, после срезы пены, нанести полиуретановый герметик;
- Кладку вентиляционных каналов (внутри теплового контура здания) возводить из силикатного утолщенного рядового полнотелого кирпича СУРПо-М150/Ф100/1,8 по ГОСТ 379-2015 в соответствии со схемами на листах развертки вентшахт;
- Под оконными проемами верхние два ряда кладки выполнить из полнотелого керамзитобетонного блока по ГОСТ 33126-2014 на цементно-песчаном растворе марки не ниже М150;
- На зашивках шахт ВК предусмотреть лежач для ревизии 200x300(н) на высоте 1м от ур.ч.п.

						31081-75 - АС7			
						"Комплексная застройка территории, расположенной в границах улиц: Камчатская-Западносибирская-Энтузиастов. Многоэтажный жилой дом ГП-75. Многоэтажный жилой дом ГП-76"			
Изм.	Кол.уч.	Лист	№ док.	Подп.	Дата	Многоэтажный жилой дом ГП-75. Секция 75.7	Стадия	Лист	Листов
ГИП		Мифтяхетдинов			01.10.25		Р	05	
Рук. группы		Каримова			01.10.25				
Архитектор		Андреева			01.10.25				
						Кладочный план с 18-го по 19-й этаж			ПРОЕКТОНОЕ БЮРО МОНОЛИТ
Норм.контр.		Мустафин			01.10.25				

Кладочный план на отм. 58.380 (1 : 100)

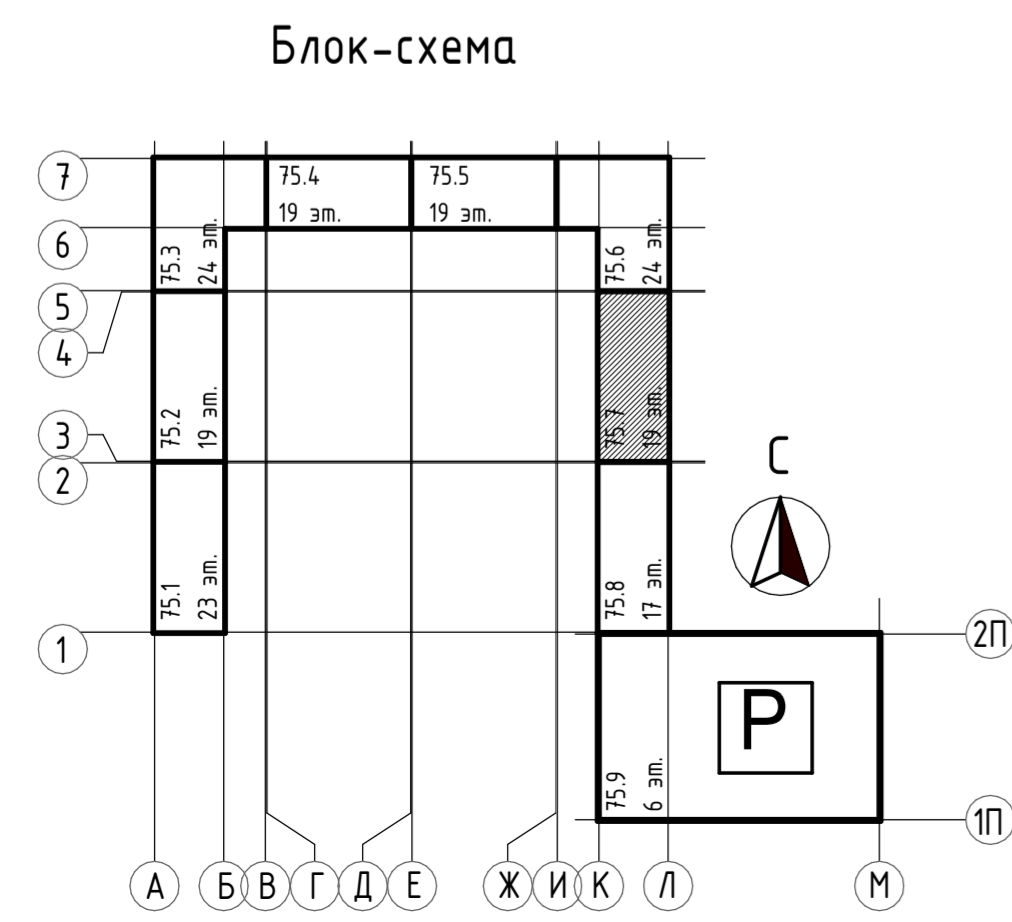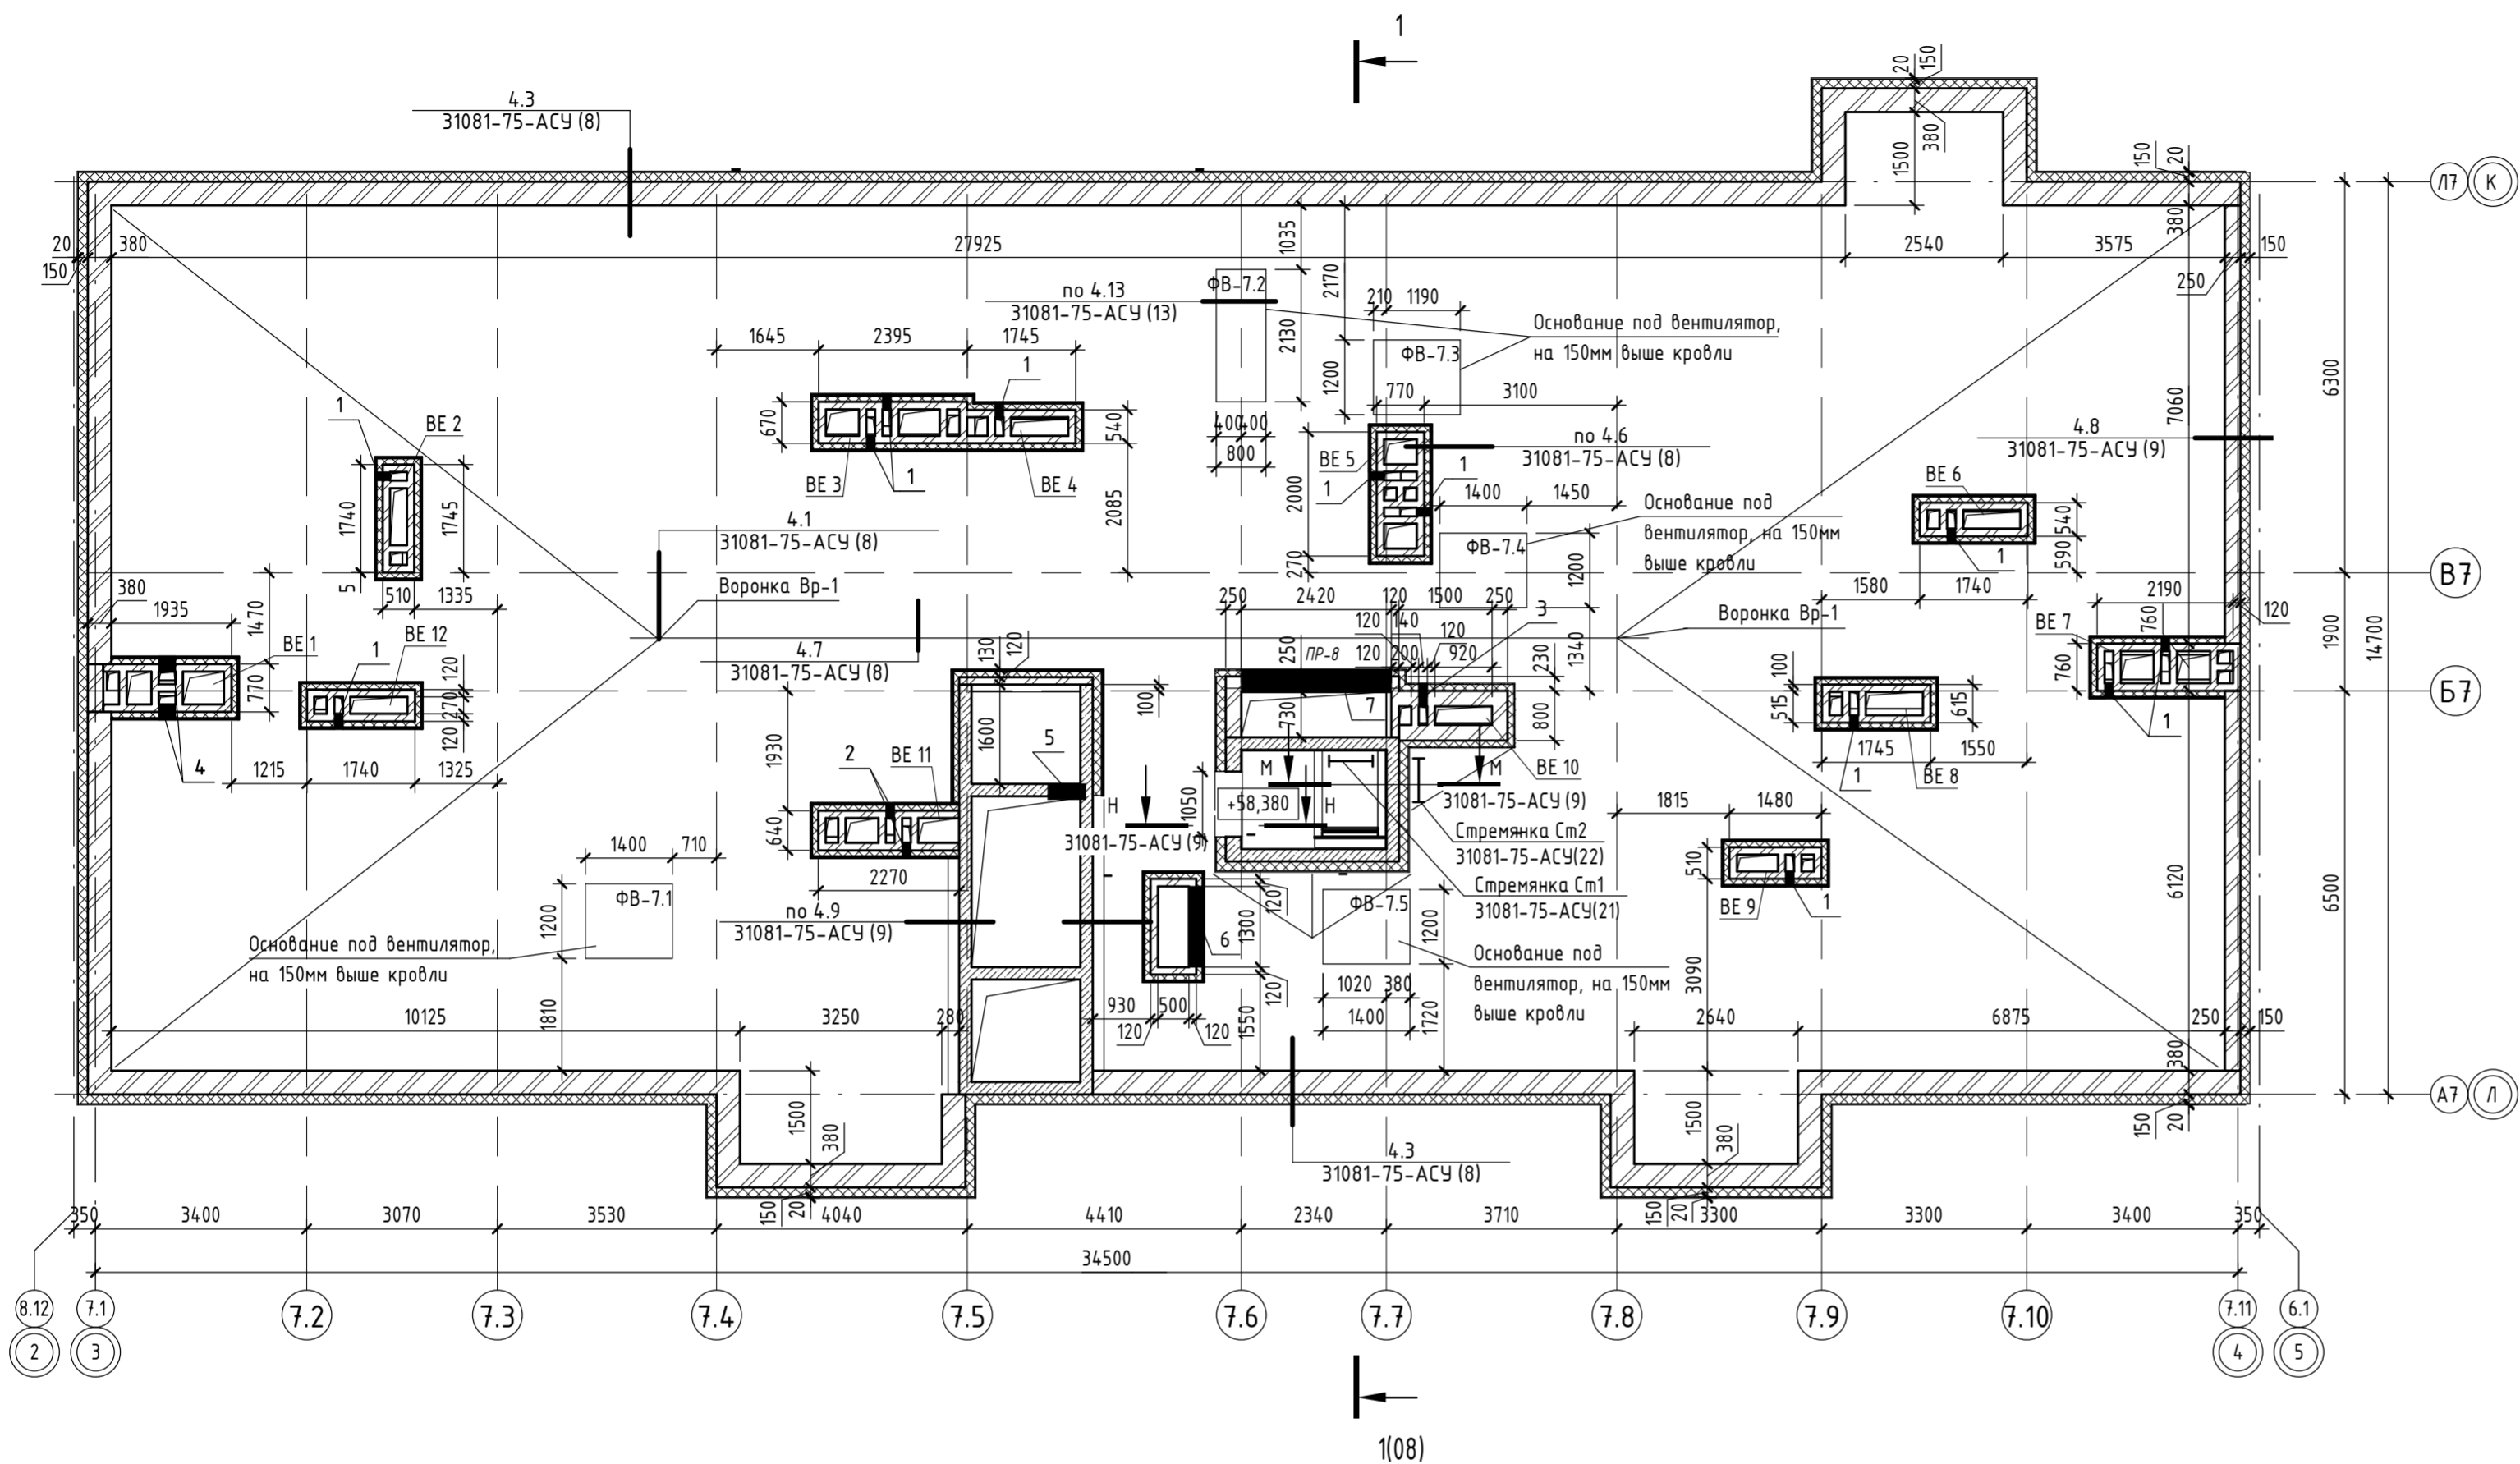

- Условные обозначения
- Ж/б монолит
 - Силикатный утолщенный рядовой полнотелый кирпич СурПо-М150/Ф100/1,8 по ГОСТ 379-2015
 - Керамический кирпич КР-р-по 250х120х65/1НФ/150/2,0/50/ГОСТ 530-2012
 - Керамзитобетонные блоки полнотелые по ГОСТ 33126-2014 на ЦПР М150
 - Керамзитобетонные блоки пустотелые по ГОСТ 33126-2014 на ЦПР М150
 - Перегородочные керамзитобетонные блоки по ГОСТ 33126-2014 на ЦПР М150
 - Утеплитель- минеральная вата на базальтовой основе
 - Утеплитель- экструдированный пенополистирол
 - BE-1 - Марка вентиляционных шахт
 - ФВ-7.1 - Марка основания под вентилятор

- Данный лист смотреть совместно с общими указаниями на л. АС-01, с разрезом на л. АС-08 и разделами КЖ;
- Кладочные планы смотри совместно с спецификацией перемычек на л. АС-09;
- Кладку парапета выполнить из керамического кирпича КР-р-по 250х120х65 1НФ/150/2,0/50 ГОСТ 530-2012 на цементно-песчаном растворе М75, толщиной 380 мм. Кладку армировать кладочной сеткой из проволоки Φ 3 Вр-1 с ячейками 50х50 через каждые 4 ряда по высоте.;
- Обкладку шахт (раздел ОБ) выполнить, с учетом всех необходимых технических отверстий;
- Маркировка отверстий дана только для данного листа;
- Основание под вент. оборудование выполнить по узлу 4.13 раздела 30092-78-АСУ (13).

31081-75 - АС7					
"Комплексная застройка территории, расположенной в границах улиц: Камчатская-Западносибирская-Энтузиастов. Многоэтажный жилой дом ГП-75. Многоэтажный жилой дом ГП-76"					
Изм.	Кол.уч.	Лист	№ док.	Подп.	Дата
ГИП		Мифтяхетдинов			01.10.25
Рук. группы		Каримова			01.10.25
Архитектор		Андреева			01.10.25
Многоэтажный жилой дом ГП-75. Секция 78.7					
				Стадия	Лист
				Р	06
				Листов	
Кладочный план на отм. +58.380					
ПБМ ПРОЕКТНОЕ БЮРО МОНОЛИТ					
Формат А2А					

Спецификация на кровельные воронки				
Марка	Обозначение	Кол. шт.	Масса	Примечание
Вр-1	ГОСТ Р 58956-2020	2		


Спецификация на металлические лестницы				
Марка	Обозначение	Кол. шт.	Масса	Примечание
Ст2	ГОСТ Р 53254-2009	1		
Ст1	ГОСТ Р 53254-2009	1		
Ск-1	ГОСТ Р 53254-2009	1		
Ск-1	ГОСТ Р 53254-2009	1		

Спецификация отверстий ОБ на отм. +58.380					
Марка	Ширина	Высота	Отметка низа отв. от уровня ч.п.	Кол-во	Примечание
1	140	270	+1,455	12	ОВ
2	140	270	+1,530	2	ОВ
3	140	270	+2,630	1	ОВ
4	270	140	+1,585	2	ОВ
5	600	900	+1,440	1	ОВ
6	1300	500	+0,620	1	ОВ
7	2420	700	+0,620	1	ОВ

Отметки низа отверстий даны от верха плиты

Ведомость перемычек	
Марка поз.	Схема сечения
ПР-8	


План кровли (1 : 100)

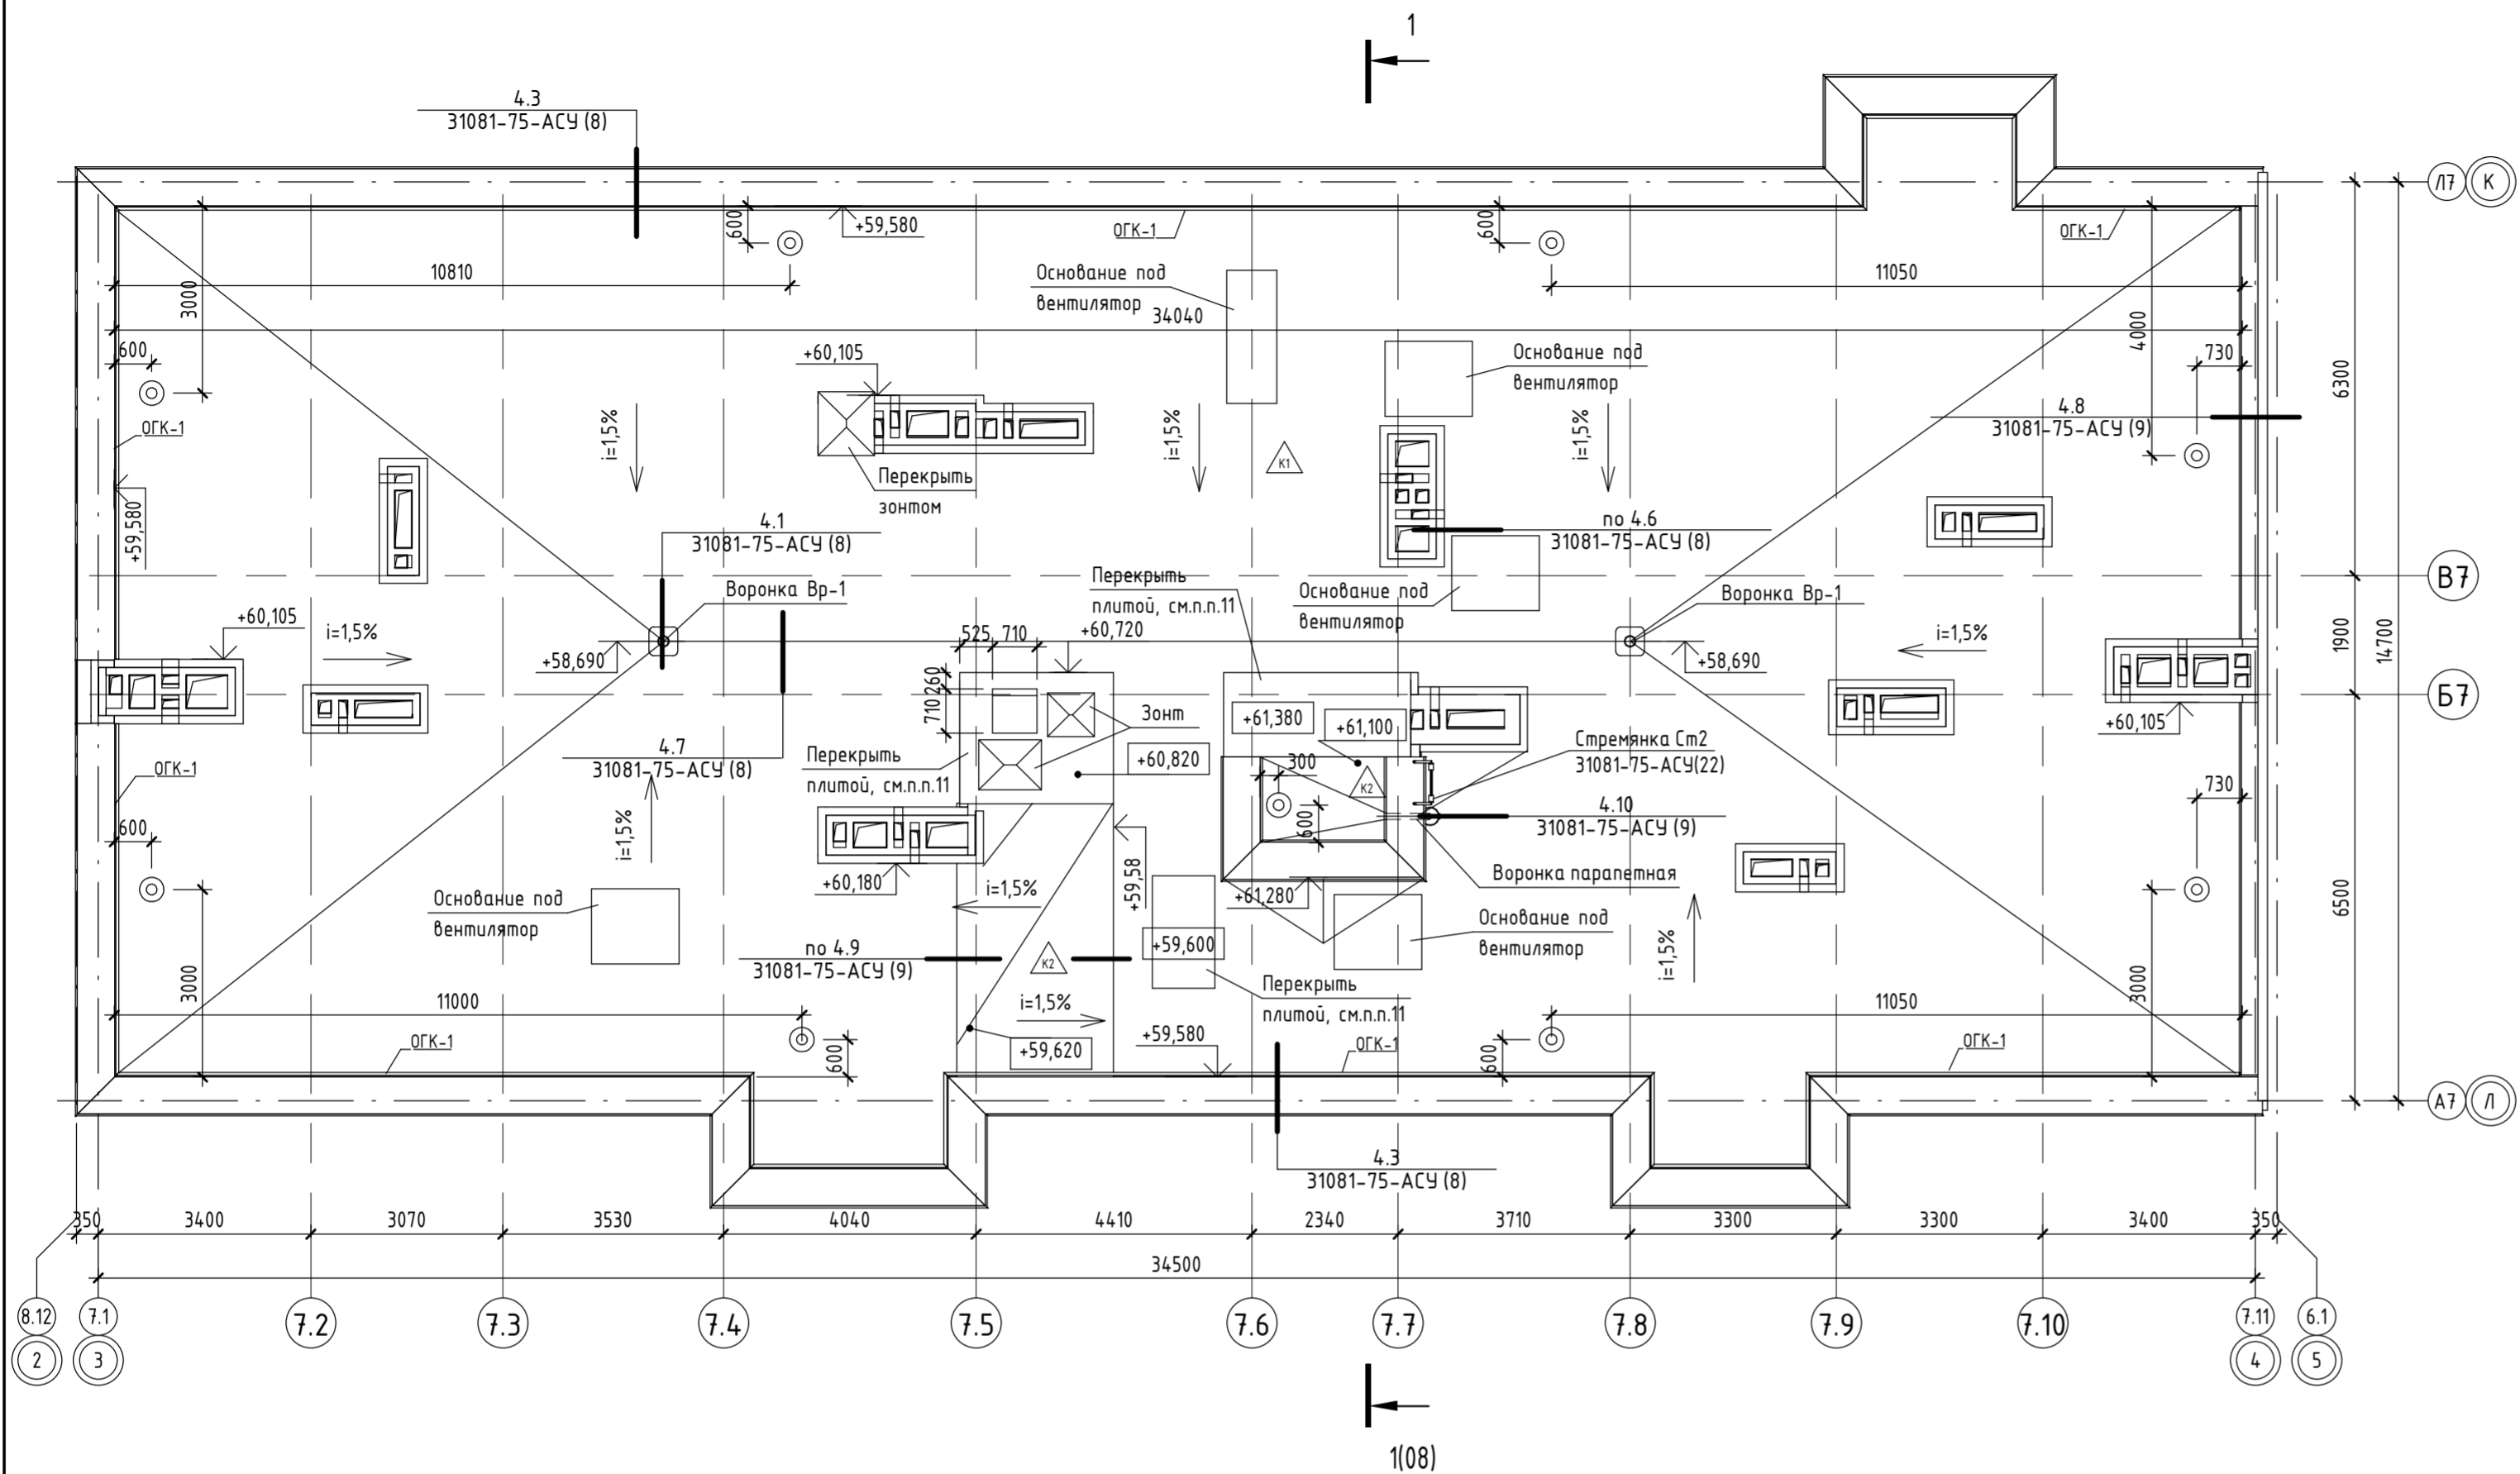

Экспликация кровли 75.7

Марка	Изображение	Состав кровли	Площадь, кв.м	Примечание
K1		1. Покрытие кровли – два слоя рулонного наплавлимого гидроизоляционного материала, верхний слой – с крупнозернистой посыпкой (либо один слой ПВХ мембраны) 2. Сухая листовая стяжка-плиты АЦЛ или ХЦЛ (либо ЦПС по ГОСТ 26816-2016) (2 слоя вразбежку) – 20мм, либо ц/п стяжка – 40-50мм 3. Разуклонка из минераловатного утеплителя (либо экструзионного пенополистирола, либо гравий керамзитовый у=600 кг/м3 с проливкой цемент-молочком) по уклону min 50мм – 50...160мм 4. Утеплитель-экструдированный пенополистирол, с коэф. теплопроводности λa не более 0,034 Вт/(м С)-200мм* 5. Пароизоляция из рулонного пароизоляционного материала (с заведением на паралеты) -1 слоя 6. Ж/б плита 180мм	449,71	
K2		1. Покрытие кровли – два слоя рулонного наплавлимого гидроизоляционного материала, верхний слой – с крупнозернистой посыпкой (либо один слой ПВХ мембраны) 2. Сухая листовая стяжка-плиты АЦЛ или ХЦЛ (либо ЦПС по ГОСТ 26816-2016) (2 слоя вразбежку) – 20мм, либо ц/п стяжка – 40-70мм 3. Утеплитель-экструдированный пенополистирол, с коэф. теплопроводности λa не более 0,034 Вт/(м С)-150мм* 4. Пароизоляция из рулонного пароизоляционного материала (с заведением на паралеты) -1 слоя 5. Ж/б плита 180мм	13,58	

Блок-схема

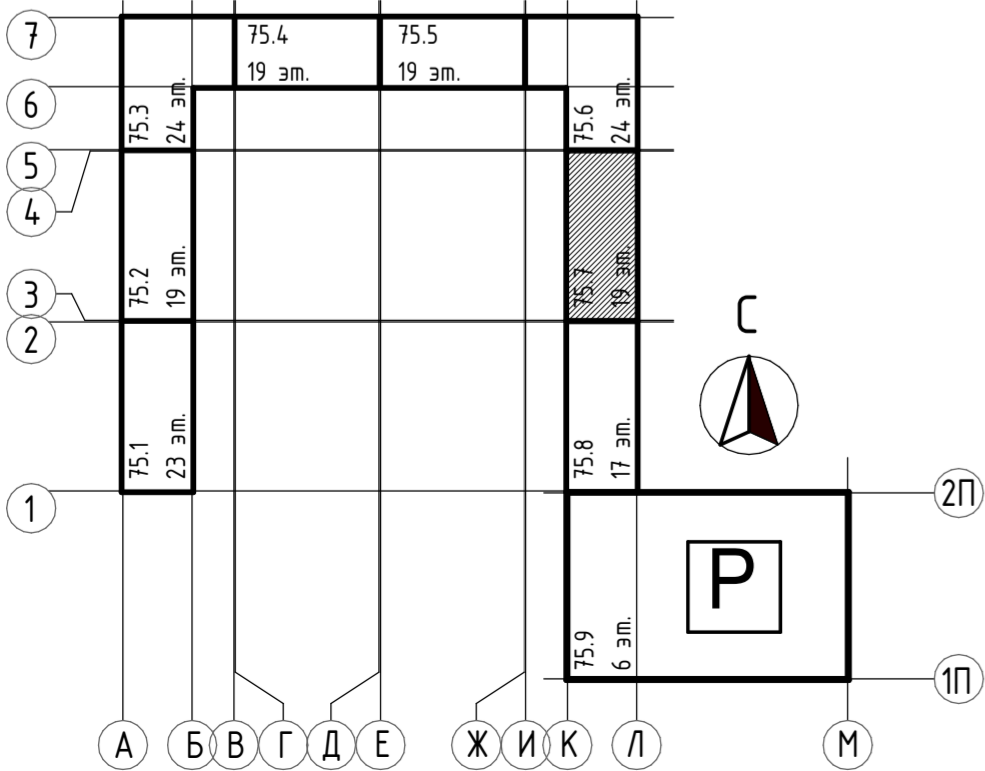

Условные обозначения

- Ж/б монолит
- Силикатный утолщенный рядовой полнотелый кирпич СУРПо-М150/Ф100/1,8 по ГОСТ 379-2015
- Керамический кирпич КР-р-по 250х120х65/1НФ/150/2,0/50/ГОСТ 530-2012
- Керамзитобетонные блоки полнотелые по ГОСТ 33126-2014 на ЦПР М150
- Керамзитобетонные блоки пустотелые по ГОСТ 33126-2014 на ЦПР М150
- Перегородочные керамзитобетонные блоки по ГОСТ 33126-2014 на ЦПР М150
- Утеплитель- минеральная вата на базальтовой основе
- Утеплитель- экструдированный пенополистирол
- Аэратор кровельный, 9 шт. Узел устройства см. раздел 31081-75-АСУ(7)

- Данный лист смотреть совместно с общими указаниями на л. АС-01, с разрезом на л. АС-08 и разделами КЖ;
- Кровля плоская с верхним рулонным кровельным материалом и с организованным внутренним водостоком. Для воронок предусмотреть электроподогрев;
- Кровельные работы вести в соответствии с СП 17.13330.2017 "Кровли";
- В выравнивающей стяжке выполнить температурно-усадочные швы шириной до 10мм, разделяющие стяжку из цементно-песчаного раствора на участки размерами не более 6х6м;
- Обкладку шахт (раздел ОВ) выполнить , с учетом всех необходимых технических отверстий;
- Кладку шахт выполнить из керамического кирпича КР-р-по 250х120х65 1НФ/150/2,0/50 ГОСТ 530-2012 на цементно-песчаном растворе М75, толщиной 120мм/250мм. Кладку армировать кладочной сеткой из проволоки Ø3 Вр-1 с ячейками 50х50 через каждые 4 ряда по высоте;
- Водосбор с кровли лестничной клетки организованный, осуществляется через наружную паралетную воронку и водосток на плоскую кровлю с укрепленным покрытием;
- Для обеспечения молниезащиты здания уложить молниеприемную сетку на кровле, смотри раздел ЭМ;
- Отверстия в перекрытиях и в ж.б. монолите смотри чертежи КЖ;
- В спецификации материалы даны по фактическим площадям без учета нахлеста и подреза;
- Плиты покрытия вентшахт выполнить по узлу 4.4 раздела 31081-75-АСУ (8).

31081-75 - АС7					
"Комплексная застройка территории, расположенной в границах улиц: Камчатская-Западносибирская-Энтузиастов. Многоэтажный жилой дом ГП-75. Многоэтажный жилой дом ГП-76"					
Изм.	Кол.уч.	Лист	№ док.	Подп.	Дата
ГИП	Мифтяхетдинов	21.10.25			
Рук. группы	Каримова	01.10.25			
Архитектор	Андреева	01.10.25			
Многоэтажный жилой дом ГП-75. Секция 75.7					
				Стадия	Лист
				P	07
				Листов	
План кровли					
Норм.контр.	Мустафин	01.10.25			

Разрез 1-1 (1 : 100)


-Покрытие кровли – два слоя рулонного наплавленного гидроизоляционного материала, верхний слой – с крупнозернистой посыпкой (либо один слой ПВХ мембраны)
-Сухая листовая стяжка-плиты АЦ/Л или ХЦ/Л (либо ЦПС по ГОСТ 26816–2016) (2 слоя вразбежку)
– 20мм, либо ц/п стяжка – 40–70мм
-Утеплитель–экструдированный пенополистирол, с коэф.теплопроводности λ не более 0,034 Вт/(м·С)–150мм*
-Пароизоляция из рулонного пароизоляционного материала (с заведением на паралеты) –1 слоя
– Ж/б плита 180мм

-Покрытие кровли – два слоя рулонного наплавленного гидроизоляционного материала, верхний слой – с крупнозернистой посыпкой (либо один слой ПВХ мембраны)
-Сухая листовая стяжка-плиты АЦ/Л или ХЦ/Л (либо ЦПС по ГОСТ 26816–2016) (2 слоя вразбежку)
– 20мм, либо ц/п стяжка – 40–50мм
-Разуклонка из минераловатного утеплителя (либо экструзионного пенополистирола, либо гравий керамзитовый $\gamma=600$ кг/м³ с проливкой цемент.молочком) по уклону $i=50$ мм – 50...160мм
-Утеплитель–экструдированный пенополистирол, с коэф.теплопроводности λ не более 0,034 Вт/(м·С)–200мм*
-Пароизоляция из рулонного пароизоляционного материала (с заведением на паралеты) –1 слоя
– Ж/б плита 180мм

-Тонкослойная штукатурка по сертифицированной системе по типу "мокрый фасад"
-Минераловатный утеплитель ТехноНиколь «ТехноФас», λ не более 0,044 Вт/(м·С), плотностью 120кг/м³ – 150мм
-Монолит ж/б – 200мм

-Тонкослойная штукатурка по сертифицированной системе по типу "мокрый фасад"
-Минераловатный утеплитель ТехноНиколь «ТехноФас», λ не более 0,044 Вт/(м·С), плотностью 120кг/м³ – 150мм
-Кладка из сертифицированных пустотелых керамзитобетонных блоков по ГОСТ 33126–2014, на цементно-песчаном растворе –190 мм

Блок-схема

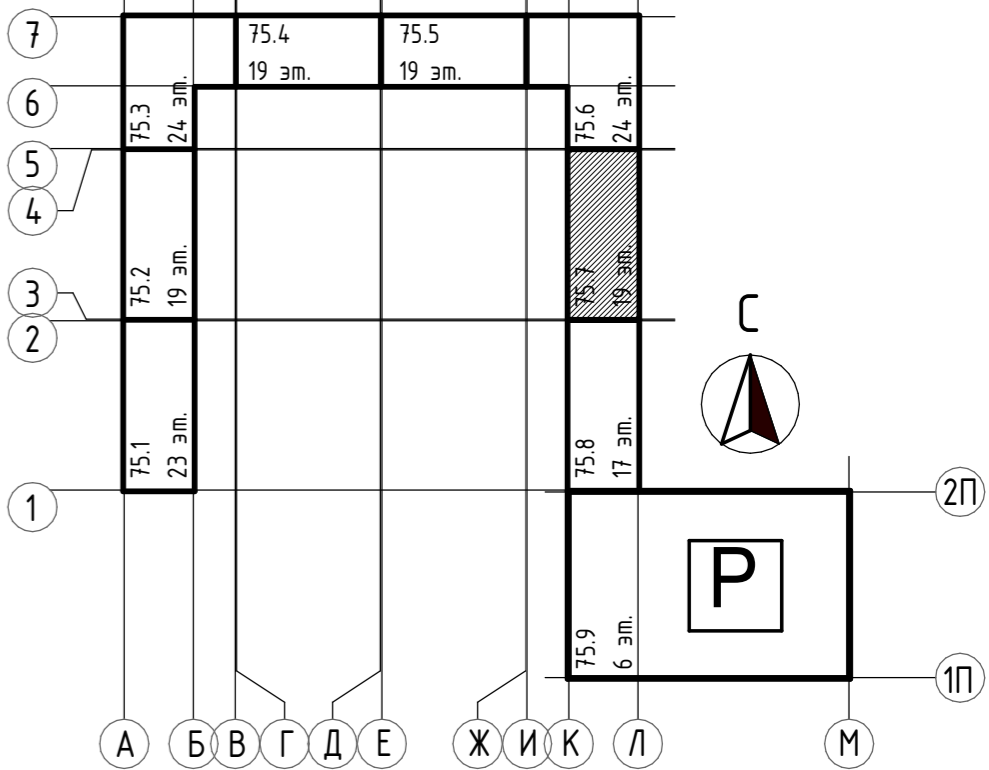

-Декоративная плитка под кирпич по сертиф.системе НВФ –90мм (от утеплителя до нар.границ НВФ)
-Негорючая влаговетрозащитная паропроницаемая мембрана
-Верхний слой утеплителя-минераловатный, НГ, λ не более 0,044 Вт/(м·С), плотностью 80кг/м³ – 100мм
-Нижний слой утеплителя-минераловатный, НГ, λ не более 0,044 Вт/(м·С), плотностью 45кг/м³ – 100мм
– Железобетон – 200мм

-Грунт обратной засыпки
-Утеплитель экструдированный пенополистирол – 100мм
-Мастика приклеивающая
-Гидроизоляция оклеечная из 2-х слоев рулонного материала
-Праймер битумно-полимерный
-Железобетон – 200мм

-Выноски "С2"
Э1081-75-АСУ (10)
-Выноски "С1"
Э1081-75-АСУ (10)

-Керамическая плитка с противоскользящей поверхностью, на клею – 15мм
- Стяжка из цементно-песчаного раствора М200 – 85мм
- Слой из керамзитового гравия фр. 20–40
- Теплоизоляция– экструзионный пенополистирол – 50мм
- Ж/б плита перекрытия –180мм

Условные обозначения

- Ж/б монолит
- Силикатный утолщенный рядовой полнотелый кирпич СУРПо-М150/Ф100/1,8 по ГОСТ 379-2015
- Керамический кирпич КР-р-по 250х120х65/1НФ/150/2,0/50/ГОСТ 530-2012
- Керамзитобетонные блоки полнотелые по ГОСТ 33126–2014 на ЦПР М150
- Керамзитобетонные блоки пустотелые по ГОСТ 33126–2014 на ЦПР М150
- Перегородочные керамзитобетонные блоки по ГОСТ 33126–2014 на ЦПР М150
- Утеплитель– минеральная вата на базальтовой основе
- Утеплитель– экструдированный пенополистирол

1. Общие данные см. лист АС-01;
2. Данный лист смотри совместно с планами этажей на л. АС-02-07;
3. Кладку на верхнем этаже вести в соответствии с сечениями разреза Э1081-75-АСУ (5);
4. Верхний ряд керамзитобетонных блоков под окнами проемами выполнять из полнотелого керамического блока по ГОСТ 33126–2014 на ЦПР М150;
5. За условную отметку 0.000 принята отметка чистого пола 1-го этажа, что соответствует абсолютной отметке 75.0.

					31081-75 – АС7		
					"Комплексная застройка территории, расположенной в границах улиц: Камчатская-Западносибирская-Энтузиастов. Многоэтажный жилой дом ГП-75. Многоэтажный жилой дом ГП-75. Секция 75.7"		
Изм.	Колуч.	Лист	№ док.	Подп.	Дата	Статус	Лист
ГИП	Мифтяхметдинов	01.10.25				Р	08
Рук. группы	Каримова	01.10.25					
Архитектор	Андреева	01.10.25					
Норм. контр.	Мустафин	01.10.25					
					Разрез 1-1	ПРОЕКТОНО БЮРО МОНОЛИТ	
						Формат А4	

Согласовано

Взам. инв. №

Подп. и дата

Инв. № подл.

Спецификация элементов перемычек																														
Марка поз.	Обозначение	Наименование	Длина, мм	Ширина, мм	Высота, мм	Количество шт. на этаж																						Количество, шт.	Масса ед.,кг	Примечание
						Тех.эт.	1	2	3	4	5	6	7	8	9	10	11	12	13	14	15	16	17	18	19	Кровля				
δ-1	ТУ 23.61.12-015-83312286-2022	КПБП-19.9-12-1	1190	90	190	0	20	20	20	20	20	20	20	20	20	20	20	20	20	20	20	20	20	20	20	0	380	18,0		
δ-2	ТУ 23.61.12-015-83312286-2022	КПБП-19.9-14-1	1390	90	190	0	1	2	2	2	2	2	2	2	2	2	2	2	2	2	2	2	2	2	2	0	37	22,0		
δ-6	ТУ 23.61.12-015-83312286-2022	КПБП-19.9-22-1	2190	90	190	0	2	3	3	3	3	3	3	3	3	3	3	3	3	3	3	3	3	3	3	0	56	35,0		
δ-7	ТУ 23.61.12-015-83312286-2022	КПБП-19.9-24-1	2390	90	190	0	2	2	2	2	2	2	2	2	2	2	2	2	2	2	2	2	2	2	2	0	38	37,0		
δ-8	ТУ 23.61.12-015-83312286-2022	КПБП-19.12.12-1	1190	120	190	0	2	1	1	1	1	1	1	1	1	1	1	1	1	1	1	1	1	1	1	0	20	25,0		
δ-9	ТУ 23.61.12-015-83312286-2022	КПБП-19.12.14-1	1390	120	190	0	10	0	0	0	0	0	0	0	0	0	0	0	0	0	0	0	0	0	0	0	10	29,0		
δ-12	ТУ 23.61.12-015-83312286-2022	КПБП-19.12.20-1	1990	120	190	0	3	1	1	1	1	1	1	1	1	1	1	1	1	1	1	1	1	1	1	0	21	42,0		
δ-13	ТУ 23.61.12-015-83312286-2022	КПБП-19.12.22-1	2190	120	190	0	1	0	0	0	0	0	0	0	0	0	0	0	0	0	0	0	0	0	0	0	1	45,0		
δ-15	ТУ 23.61.12-015-83312286-2022	КПБП-19.19.12-1	1190	190	190	0	0	3	3	3	3	3	3	3	3	3	3	3	3	3	3	3	3	3	3	0	54	39,0		
δ-16	ТУ 23.61.12-015-83312286-2022	КПБП-19.19.14-1	1390	190	190	0	2	7	7	7	7	7	7	7	7	7	7	7	7	7	7	7	7	7	7	0	128	45,0		
δ-19	ТУ 23.61.12-015-83312286-2022	КПБП-19.19.20-1	1990	190	190	0	1	1	1	1	1	1	1	1	1	1	1	1	1	1	1	1	1	1	1	0	19	65,0		
δ-20	ТУ 23.61.12-015-83312286-2022	КПБП-19.19.22-1	2190	190	190	0	1	0	0	0	0	0	0	0	0	0	0	0	0	0	0	0	0	0	0	0	1	72,0		
δ-21	ТУ 23.61.12-015-83312286-2022	КПБП-19.19.24-1	2390	190	190	0	13	14	14	14	14	14	14	14	14	14	14	14	14	14	14	14	14	14	14	0	265	79,0		
δ-23	ТУ 23.61.12-015-83312286-2022	КПБП-19.19.28-1	2790	190	190	0	3	4	4	4	4	4	4	4	4	4	4	4	4	4	4	4	4	4	4	0	75	86,0		
δ-24	ТУ 23.61.12-015-83312286-2022	КПБП-19.12.28-1	2790	120	190	0	1	0	0	0	0	0	0	0	0	0	0	0	0	0	0	0	0	0	0	2	3	60,0		
δ-33	ТУ 23.61.12-015-83312286-2022	КПБП-19.19.3190-1	3190	190	190	0	1	0	0	0	0	0	0	0	0	0	0	0	0	0	0	0	0	0	0	0	1	100,0		

Спецификация к ведомости перемычек																						
Марка поз.	Количество шт. на этаж																					Число
	Тех. эт.	1	2	3	4	5	6	7	8	9	10	11	12	13	14	15	16	17	18	19	Кро вля	
ПР-1	0	2	7	7	7	7	7	7	7	7	7	7	7	7	7	7	7	7	7	7	0	128
ПР-2	0	5	0	0	0	0	0	0	0	0	0	0	0	0	0	0	0	0	0	0	0	5
ПР-3	0	1	0	0	0	0	0	0	0	0	0	0	0	0	0	0	0	0	0	0	0	1
ПР-4	0	13	14	14	14	14	14	14	14	14	14	14	14	14	14	14	14	14	14	14	0	265
ПР-5	0	0	3	3	3	3	3	3	3	3	3	3	3	3	3	3	3	3	3	3	0	54
ПР-6	0	3	4	4	4	4	4	4	4	4	4	4	4	4	4	4	4	4	4	4	0	75
ПР-8	0	0	0	0	0	0	0	0	0	0	0	0	0	0	0	0	0	0	0	0	1	1
ПР-10	0	20	20	20	20	20	20	20	20	20	20	20	20	20	20	20	20	20	20	20	0	380
ПР-11	0	2	1	1	1	1	1	1	1	1	1	1	1	1	1	1	1	1	1	1	0	20
ПР-13	0	3	1	1	1	1	1	1	1	1	1	1	1	1	1	1	1	1	1	1	0	21
ПР-14	0	1	0	0	0	0	0	0	0	0	0	0	0	0	0	0	0	0	0	0	0	1
ПР-15	0	2	2	2	2	2	2	2	2	2	2	2	2	2	2	2	2	2	2	2	0	38
ПР-28	0	1	0	0	0	0	0	0	0	0	0	0	0	0	0	0	0	0	0	0	0	1
ПР-29	0	1	0	0	0	0	0	0	0	0	0	0	0	0	0	0	0	0	0	0	0	1
ПР-30	0	1	1	1	1	1	1	1	1	1	1	1	1	1	1	1	1	1	1	1	0	19
ПР-32	0	2	3	3	3	3	3	3	3	3	3	3	3	3	3	3	3	3	3	3	0	56
ПР-33	0	1	2	2	2	2	2	2	2	2	2	2	2	2	2	2	2	2	2	2	0	37

Спецификация на ЗД					
Поз.	Обозначение	Наименование	Кол.	Масса ед.кг	Примечание
ЗД 1					
1.3	ГОСТ 8509-93	L 90x7 L=250	1	2,41	2,41
1.2	ГОСТ 34028-2016	10 A400 L=100 мм	2	0,06	0,12
					2,53
ЗД 2					
1.1	ГОСТ 8509-93	L 90x7 L=190	1	1,83	1,83
1.2	ГОСТ 34028-2016	10 A400 L=100 мм	2	0,06	0,12
					1,95
ЗД 4					
1.5	ГОСТ 8509-93	L 90x7 L=120	1	1,16	1,16
1.2	ГОСТ 34028-2016	10 A400 L=100 мм	2	0,06	0,12
					1,28

Ведомость закладных деталей		
Марка поз.	Схема	Кол-во, шт.
ЗД 1		3
ЗД 2		18
ЗД 4		3





Ведомость перемычек	
Марка поз.	Схема сечения
ПР-1	
ПР-2	
ПР-3	
ПР-4	
ПР-5	
ПР-6	
ПР-8	
ПР-10	

Ведомость перемычек	
Марка поз.	Схема сечения
ПР-11	
ПР-13	
ПР-14	
ПР-15	
ПР-28	
ПР-29	
ПР-30	
ПР-32	

Ведомость перемычек	
Марка поз.	Схема сечения
ПР-33	



1. Общие данные см. лист АС-01;
2. Данный лист смотри совместно с кладочными планами этажей на л. АС-02-07;
3. За условную отметку 0,000 принята отметка чистого пола 1-го этажа, что соответствует абсолютной отметке 57,50.

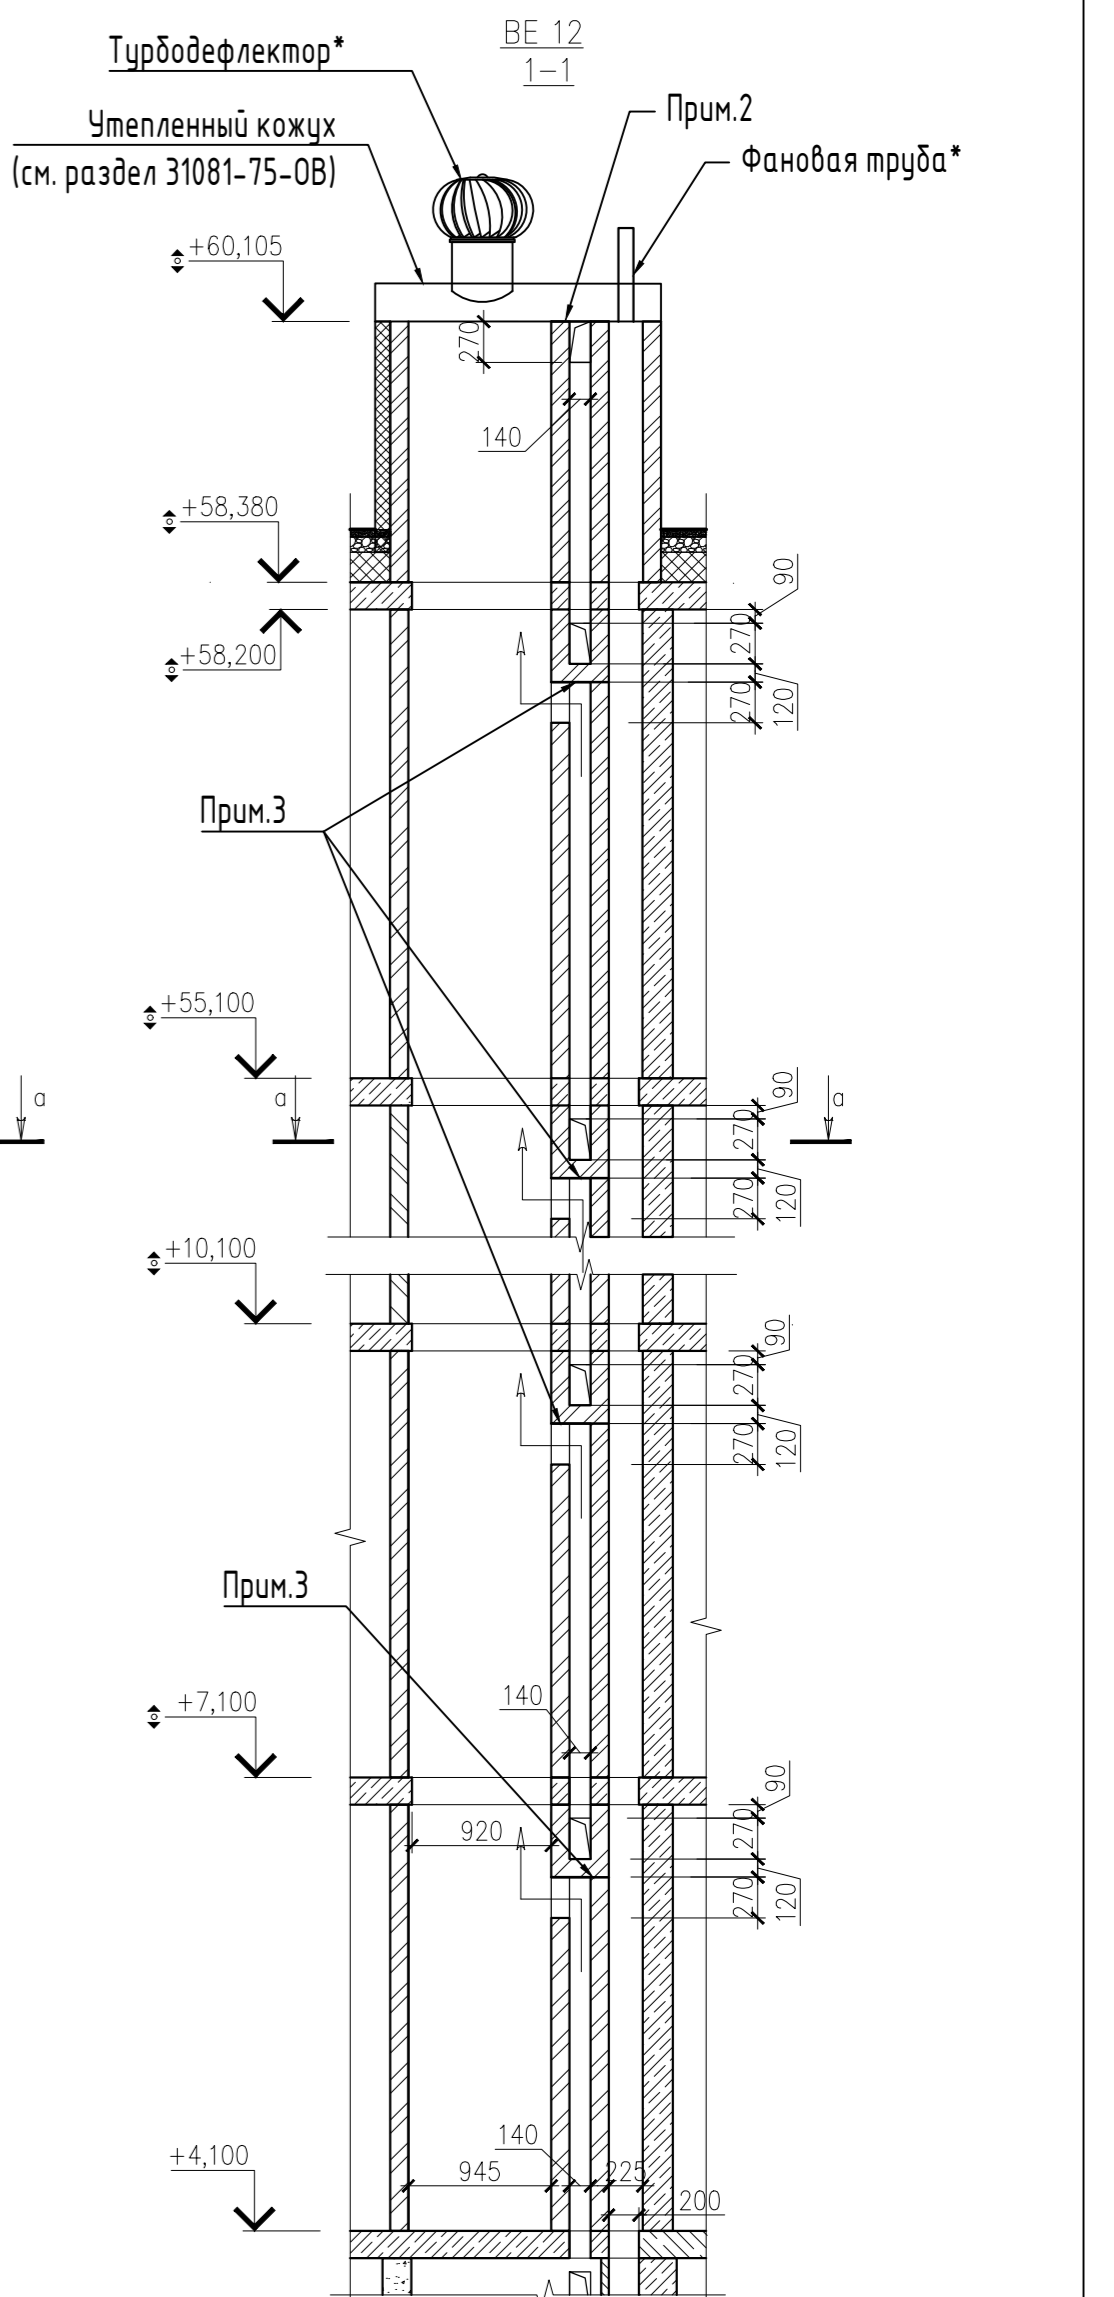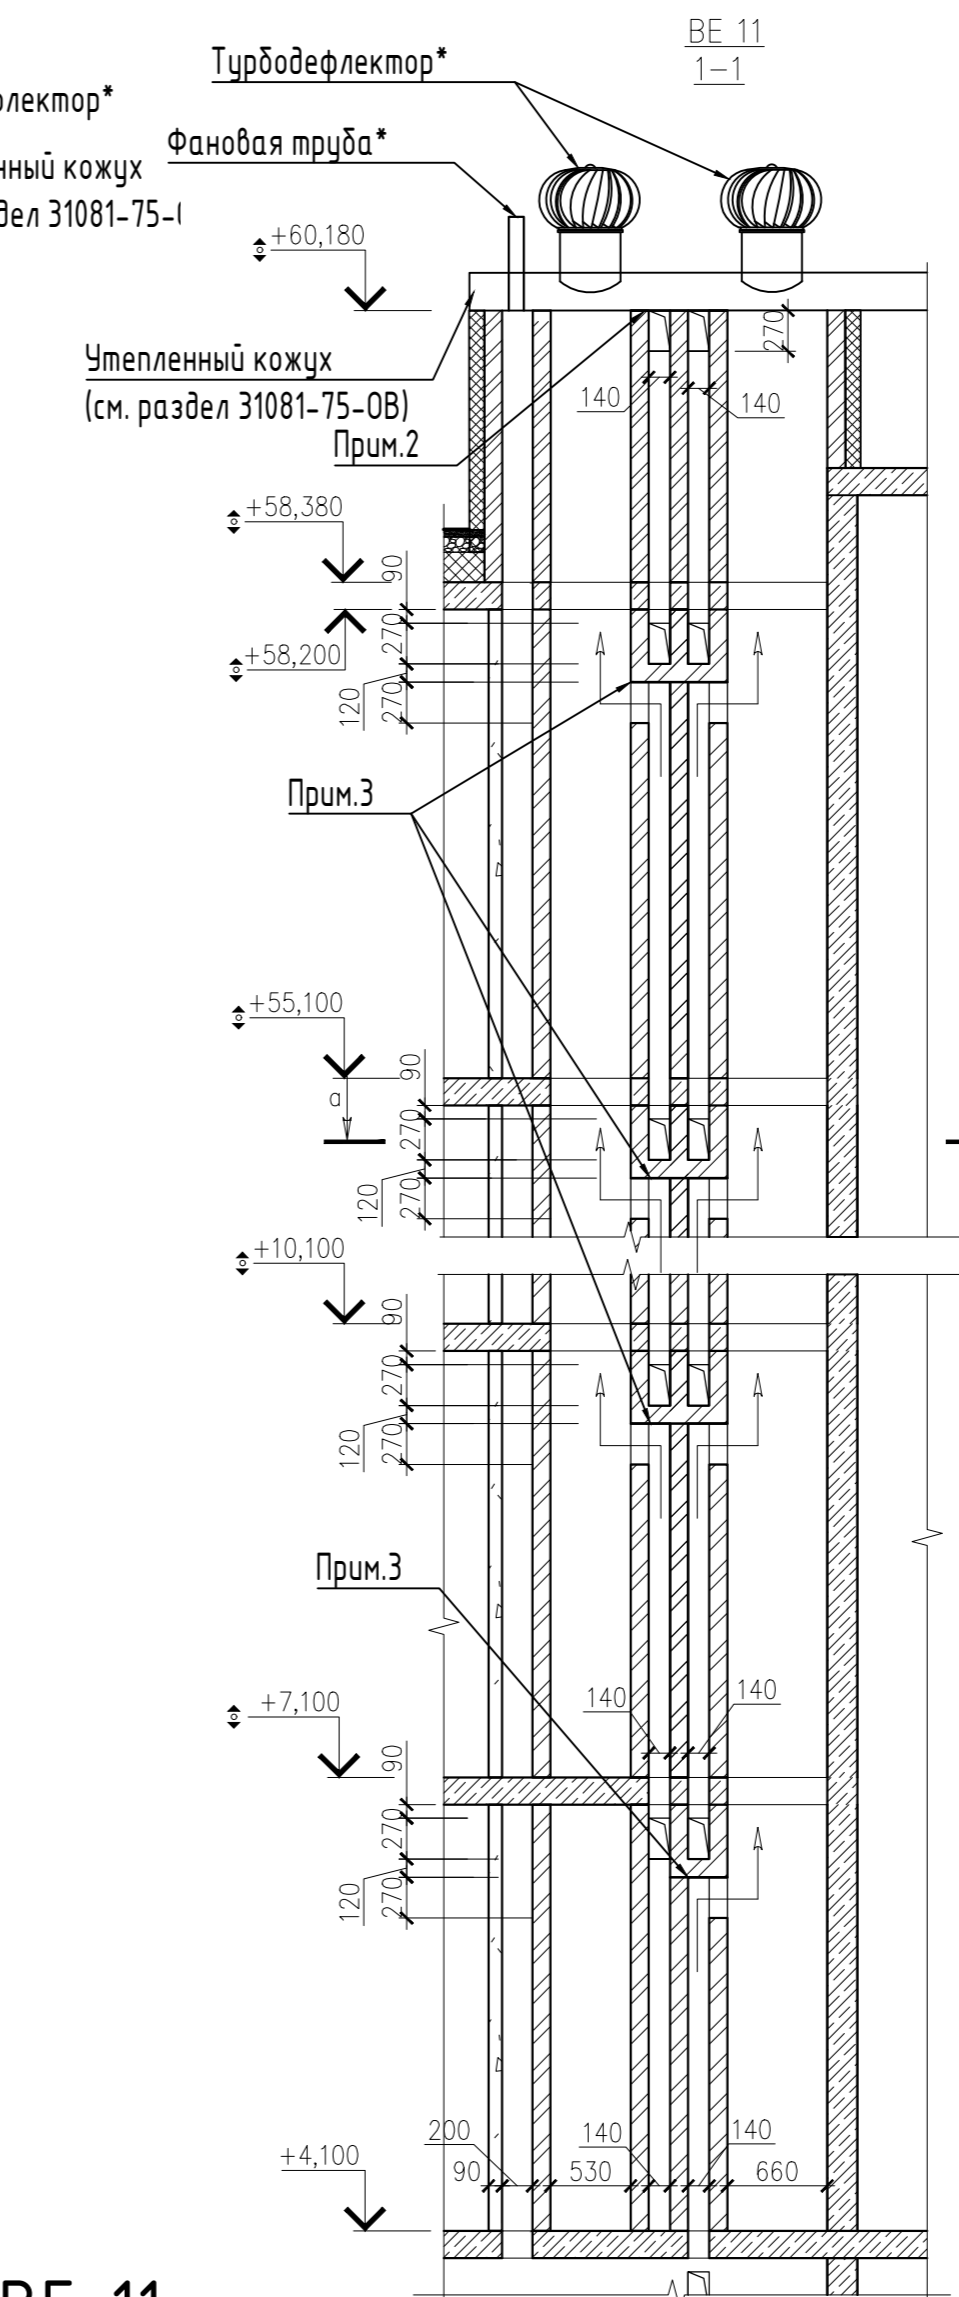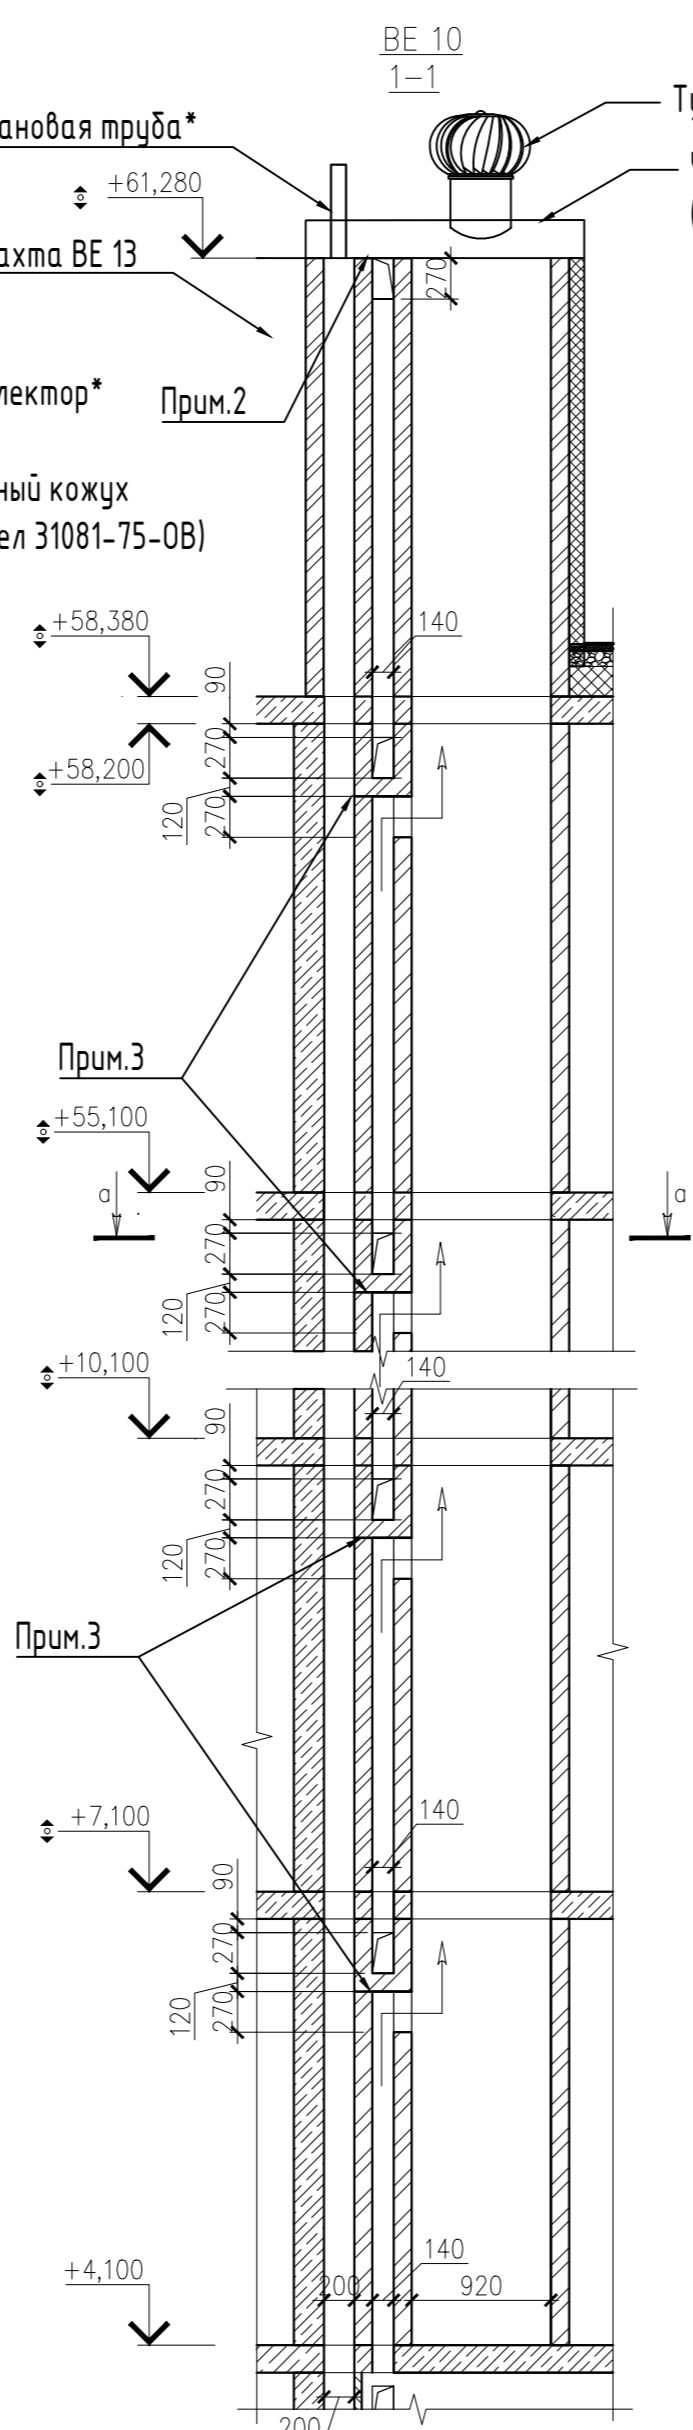
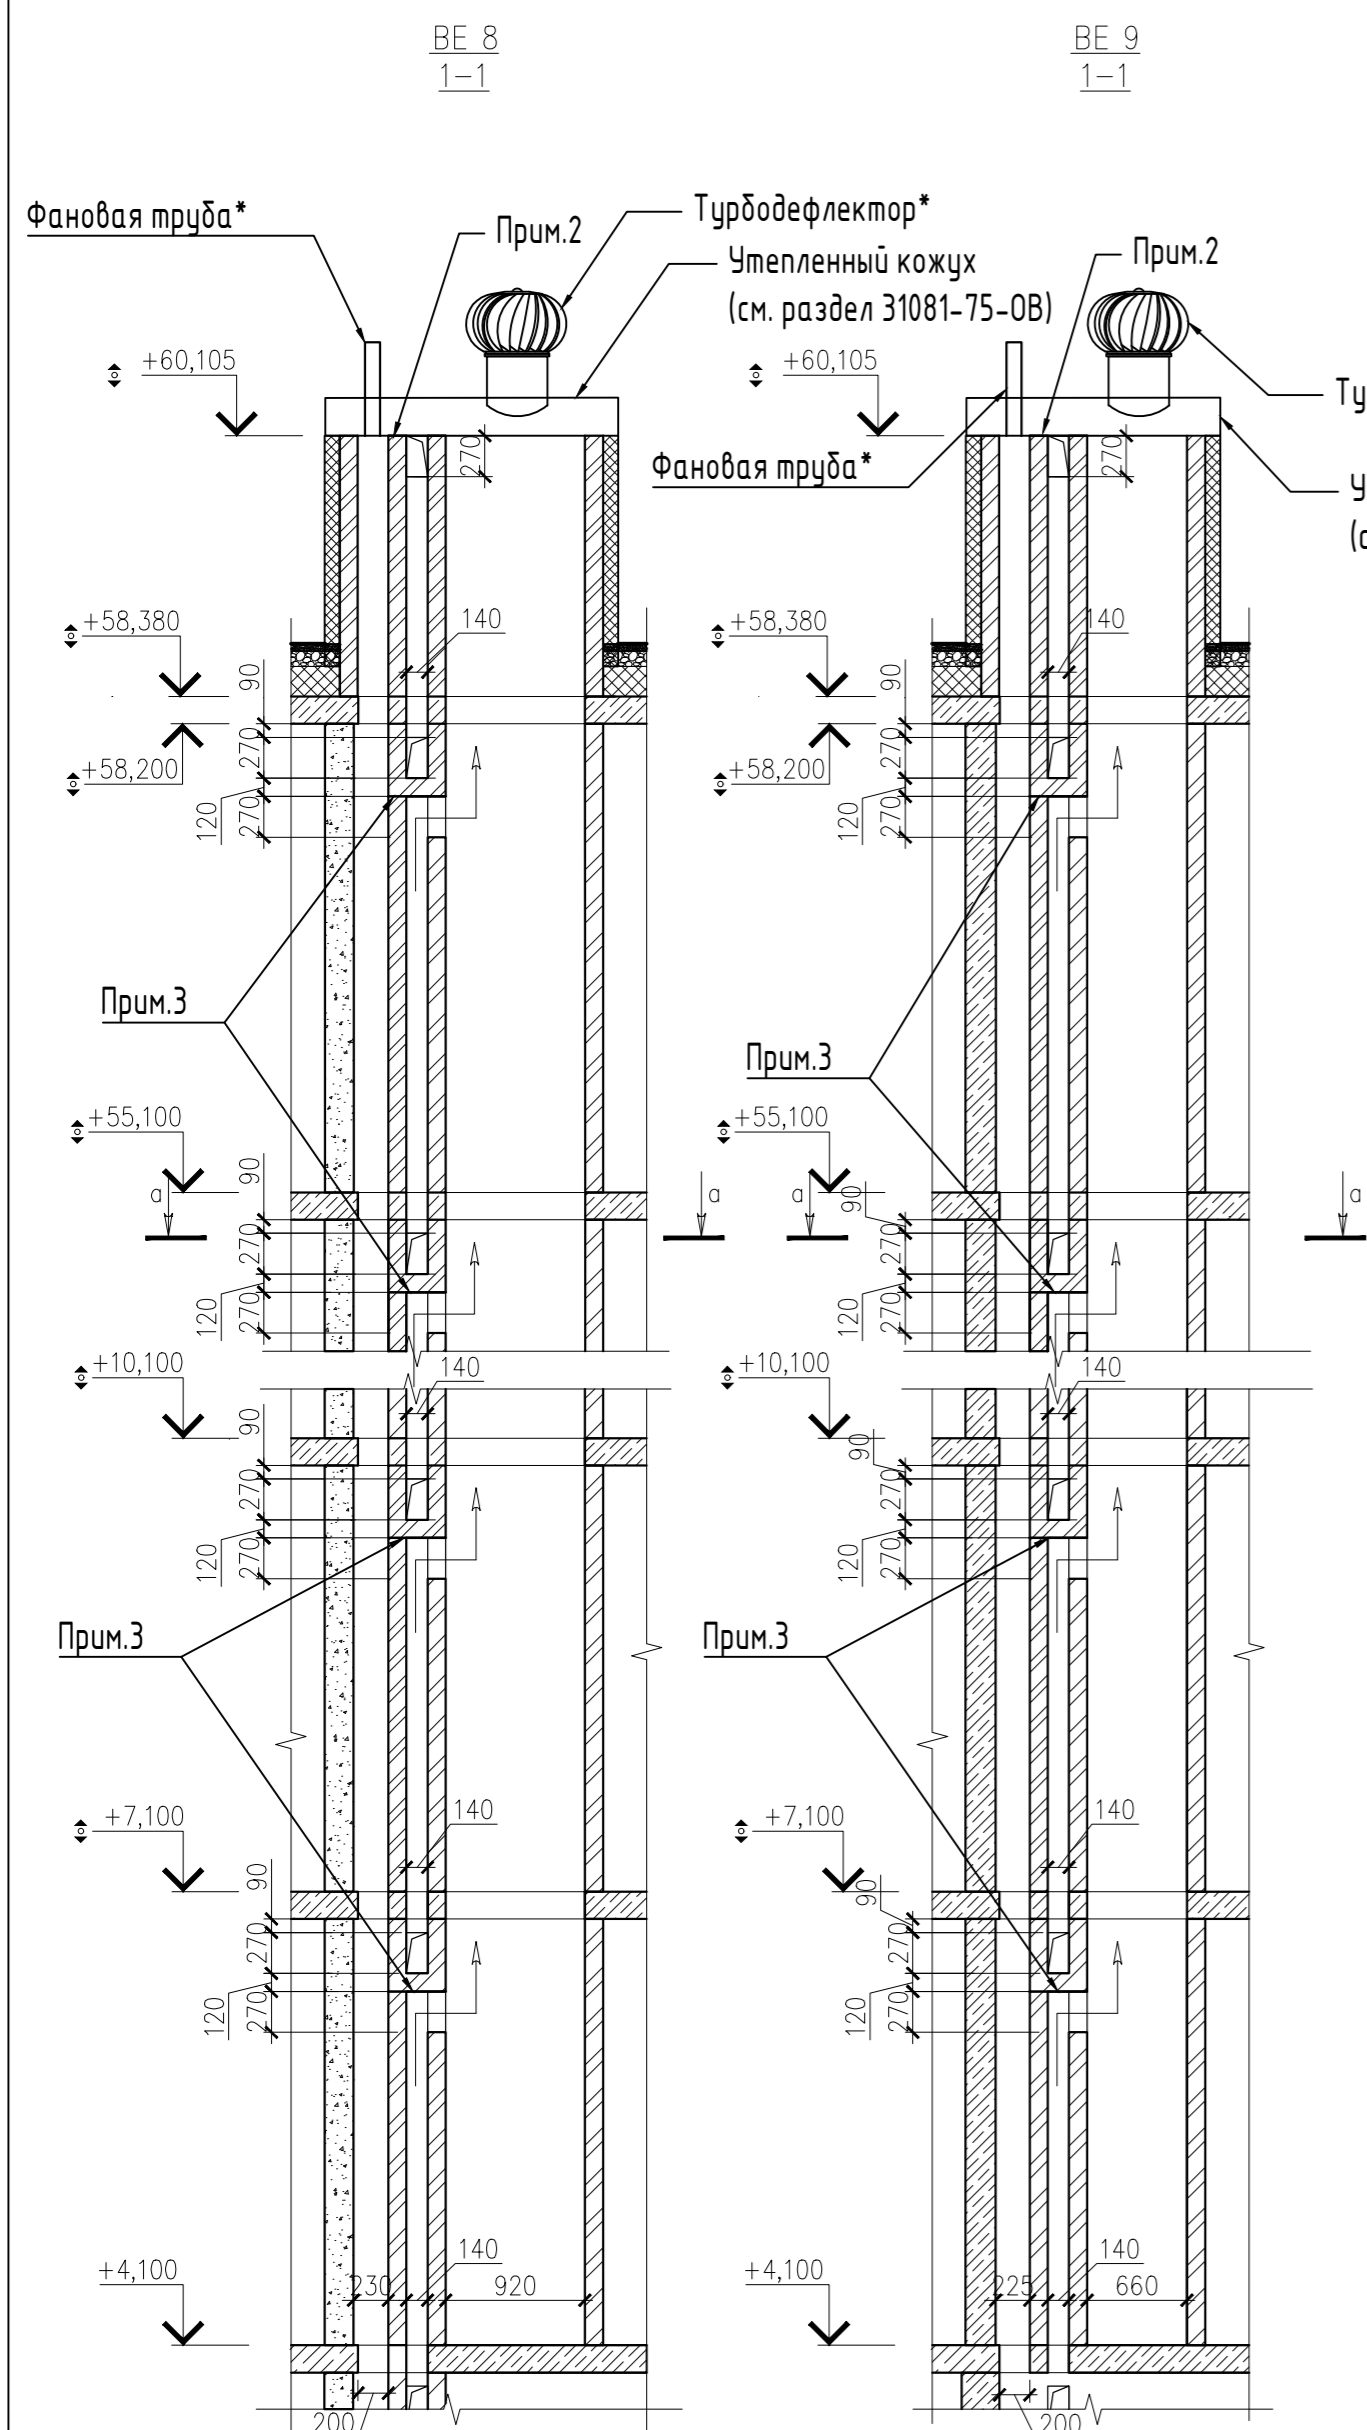



							31081-75 – АС7
"Комплексная застройка территории, расположенной в границах улиц: Камчатская-Западносибирская-Энтузиастов. Многоэтажный жилой дом ГП-75. Многоэтажный жилой дом ГП-76"							
Изм.	Кол.уч.	Лист	№ док.	Подп.	Дата	Многоэтажный жилой дом ГП-75. Секция 75.7	Стадия
Гип	Мифтяхметдинов	01.10.25					Лист
Рук. группы	Каримова	01.10.25					Р
Архитектор	Андреева	01.10.25					09
Норм.контр.							Листов
Мустафин							
01.10.25							
Спецификация перемычек							
А ПБМ							ПРОЕКТНОЕ БЮРО МОНОЛИТ
Формат А1А							



- Примечания:
- *Турбодетфлекторы и фановые трубы показаны на схемах шахт условно, характеристики и количество турбодетфлекторов см. по разделу 31081-75-ОВ.
 - Выход спутника вентиляции перекрыть стальным листом по верхней отметке кладки.
 - Перекрыть листом оцинк.стали толщиной 1,2мм
 - Кладку вентиляционных каналов внутри теплого контура здания выполнить из полнотелого силикатного кирпича марки СУРПо-М150/Ф100/1,4 по ГОСТ 379-2015 толщиной 120мм на ц/п растворе марки не ниже М75, кладку выше уровня кровли выполнить из керамического полнотелого кирпича марки КР-р-по 250х120х65/1НФ/150/2,0/50/ГОСТ 530-2012, на ц/п растворе марки не ниже М75 с затиркой швов.

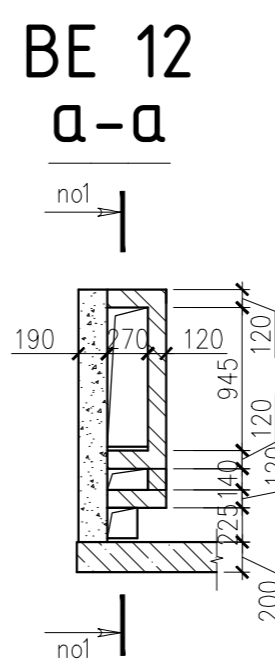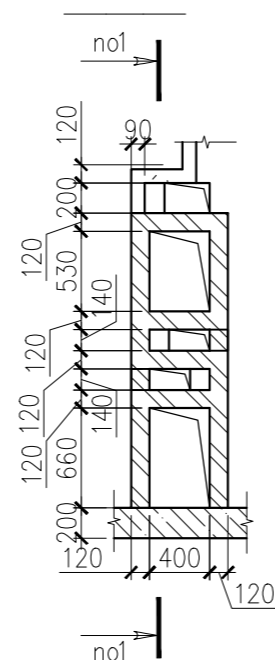
BE 11
а-а

 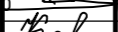

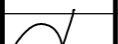
						31081-75-АС 7			
						"Комплексная застройка территории, расположенной в границах улиц: Камчатская-Западносибирская-Энтузиастов. Многоэтажный жилой дом ГП-75. Многоэтажный жилой дом ГП-76"			
Изм.	Кол.уч.	Лист	№ док.	Подпись	Дата	Многоэтажный жилой дом ГП-75.	СТАДИЯ	ЛИСТ	ЛИСТОВ
ГИП		Мифтяхетдин			01.10.25		Р	011	
Рук. группы		Каримова			01.10.25				
Архитектор		Андреева			01.10.25				
						Развертки вентшахт		ПБМ	ПРОЕКТНОЕ БЮРО МОНОЛИТ
Норм.контр.		Мустафин			01.10.25				


Формат А3

Развертка шахты лифта №1 грузоподъемностью 1000кг

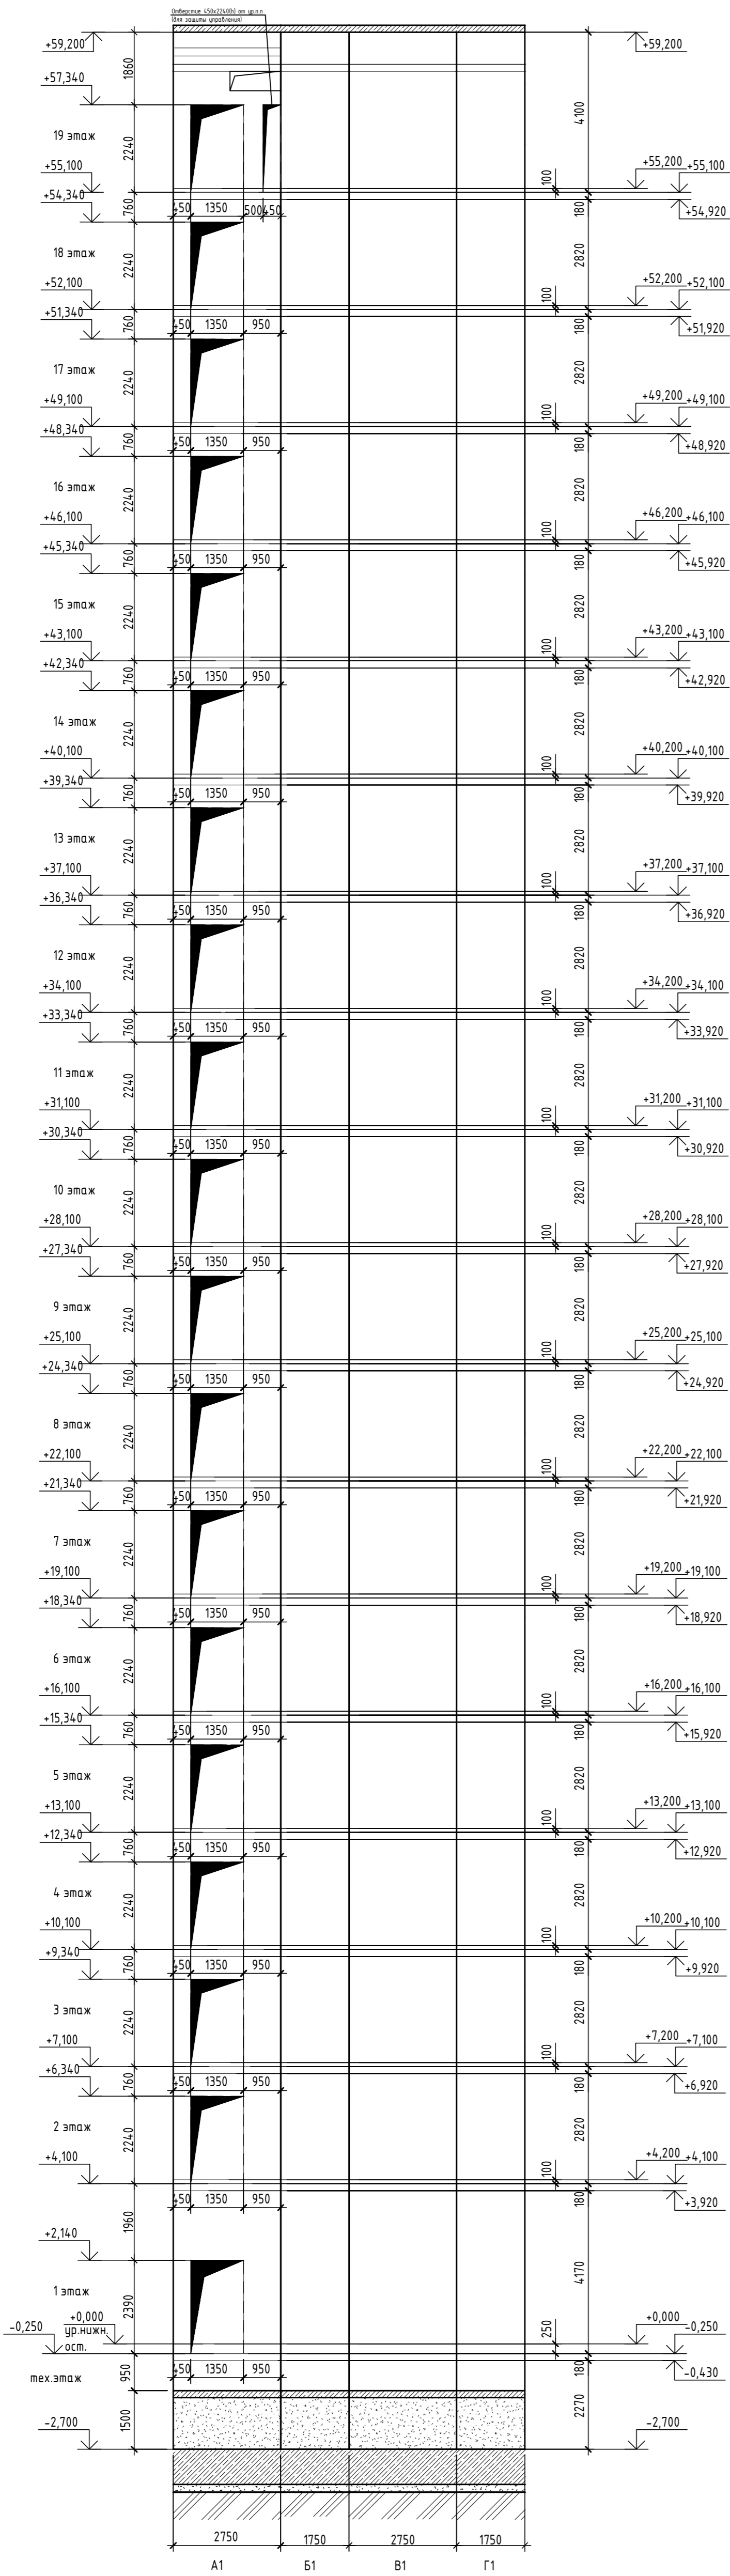


Развертка шахты лифта №2 грузоподъемностью 400кг

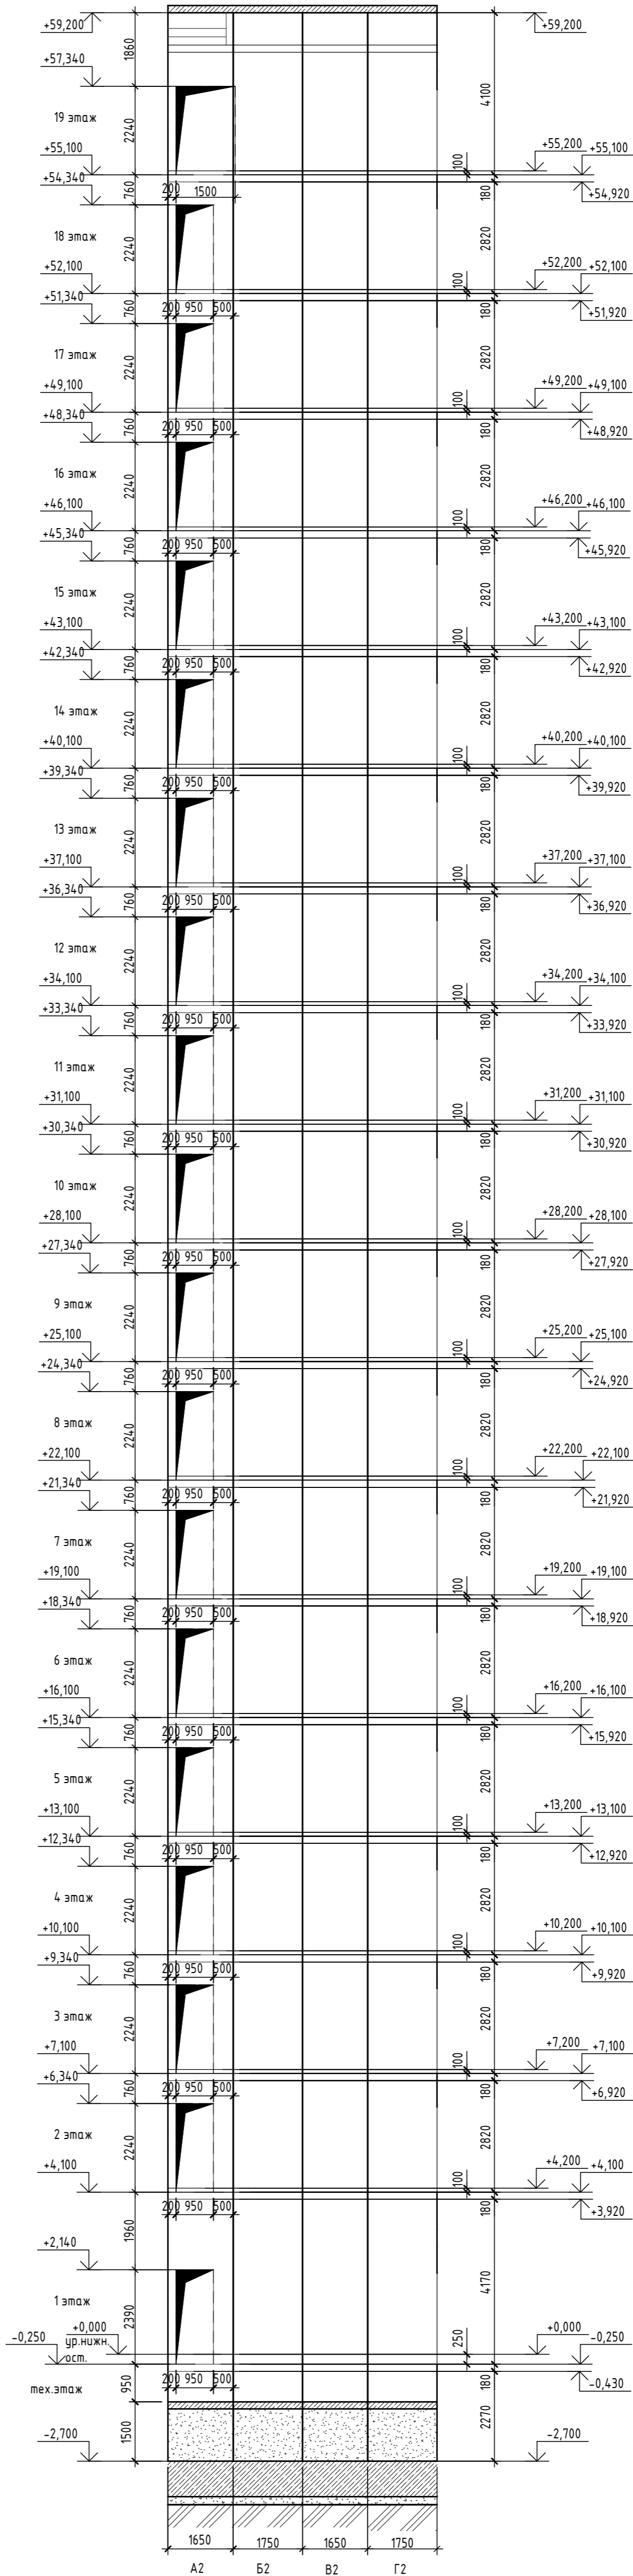


						31081-75 - АС7				
						"Комплексная застройка территории, расположенной в границах улиц: Камчатская-Западносибирская-Энтузиастов, Многоэтажный жилой дом ГП-75. Многоэтажный жилой дом ГП-76"				
Изм.	Кол.уч.	Лист	№ док.	Подп.	Дата					
ГИП		Мифтахетдинов				21.10.25	Многоэтажный жилой дом ГП-75.	Стадия	Лист	Листов
Рук. группы		Каримова				21.10.25				
Архитектор		Андреева				21.10.25				
						Развертки шахт лифтов №1, №2.				ПРОЕКТНОЕ БЮРО МОНОЛИТ
Норм.контр.		Мустафин				21.10.25				

Формат А1К


План шахт лифтов в уровне тех.этажа (1 : 50)

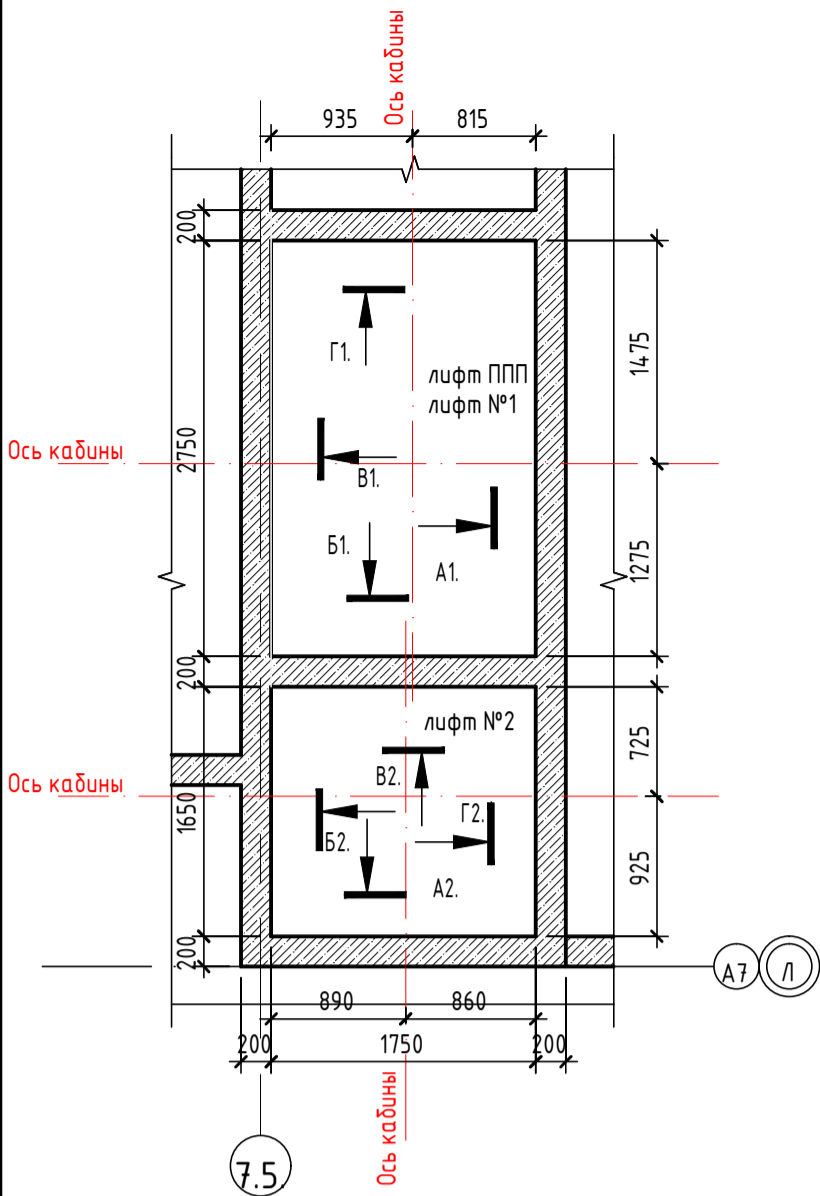


План шахт лифтов в уровне 1-18 этажей (1 : 50)

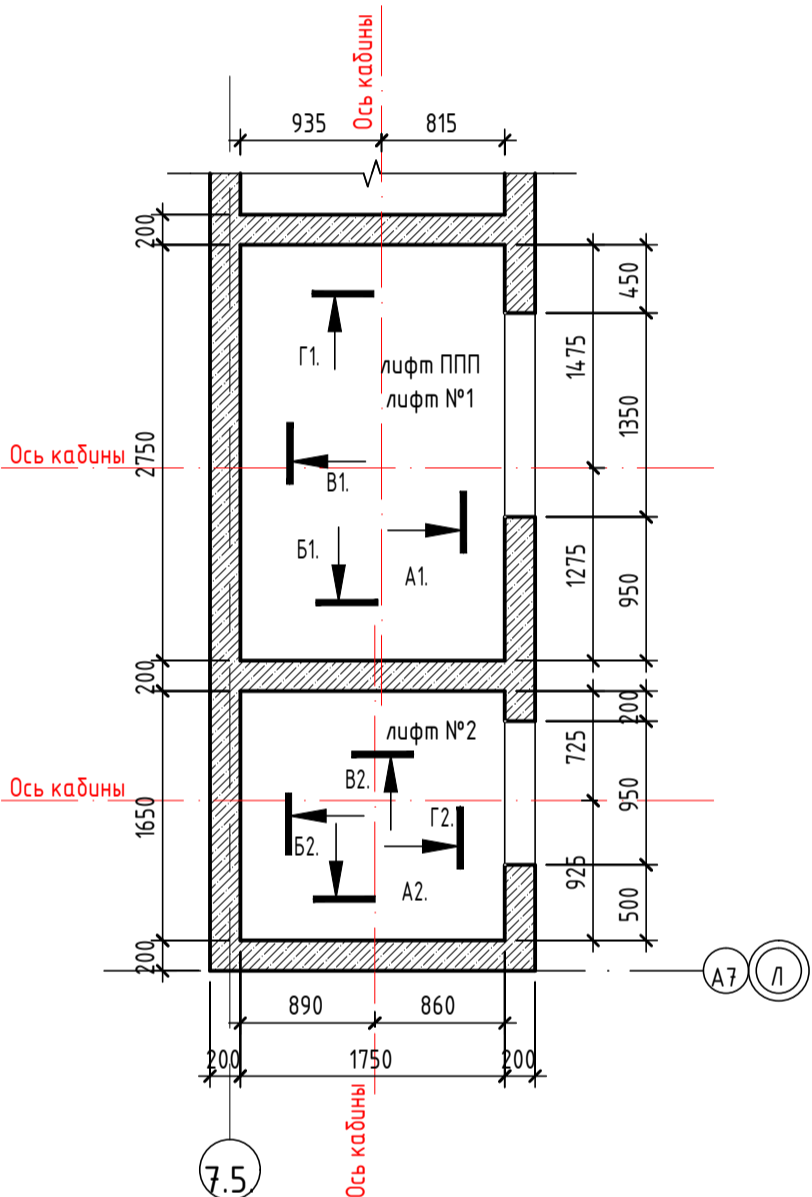

План шахт лифтов в уровне 19 этажа (1 : 50)

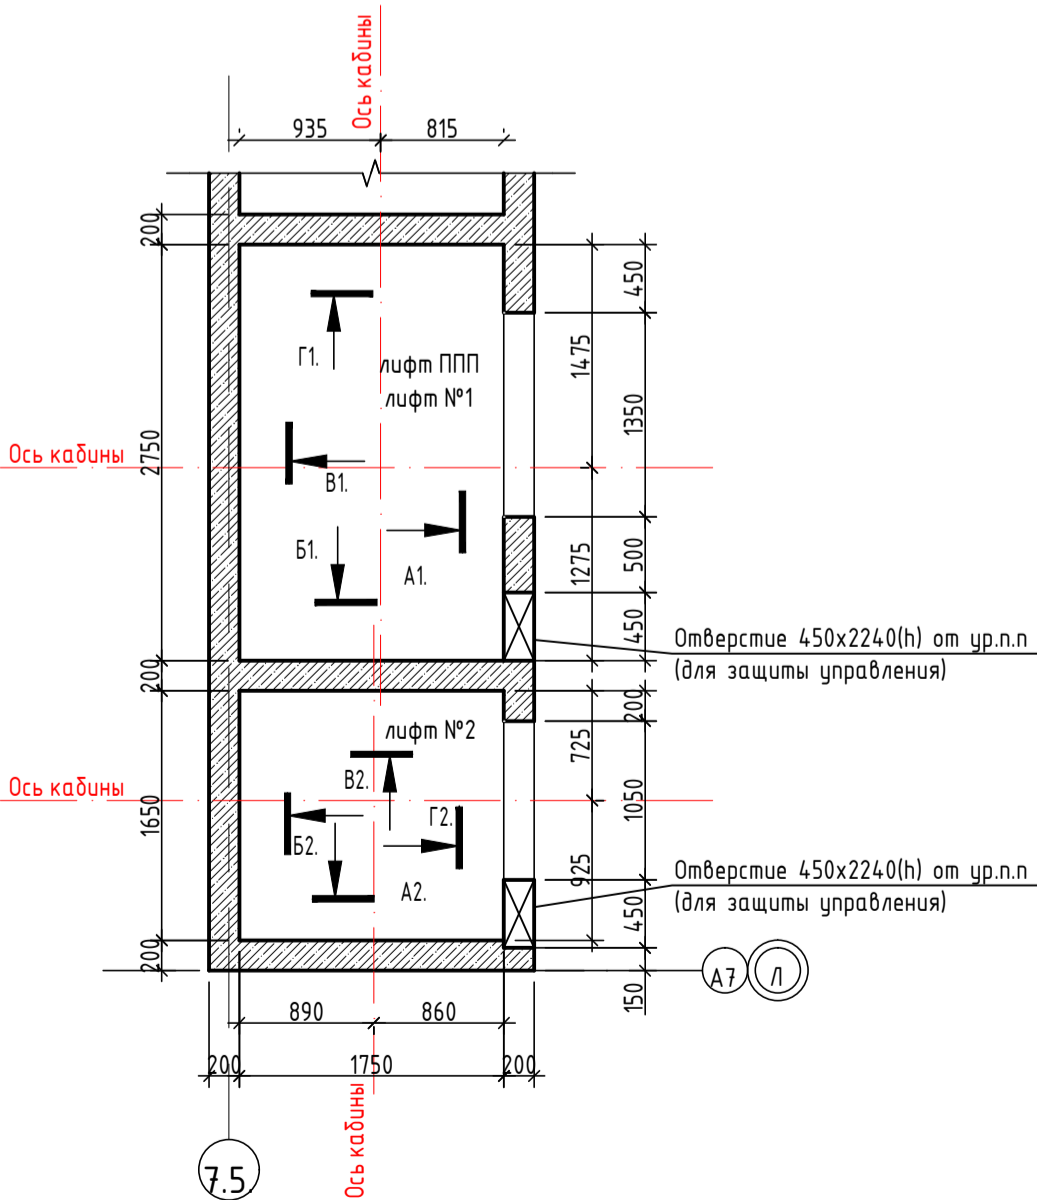

План шахт лифтов на отм. от +58,38 до +59,20 (1 : 50)

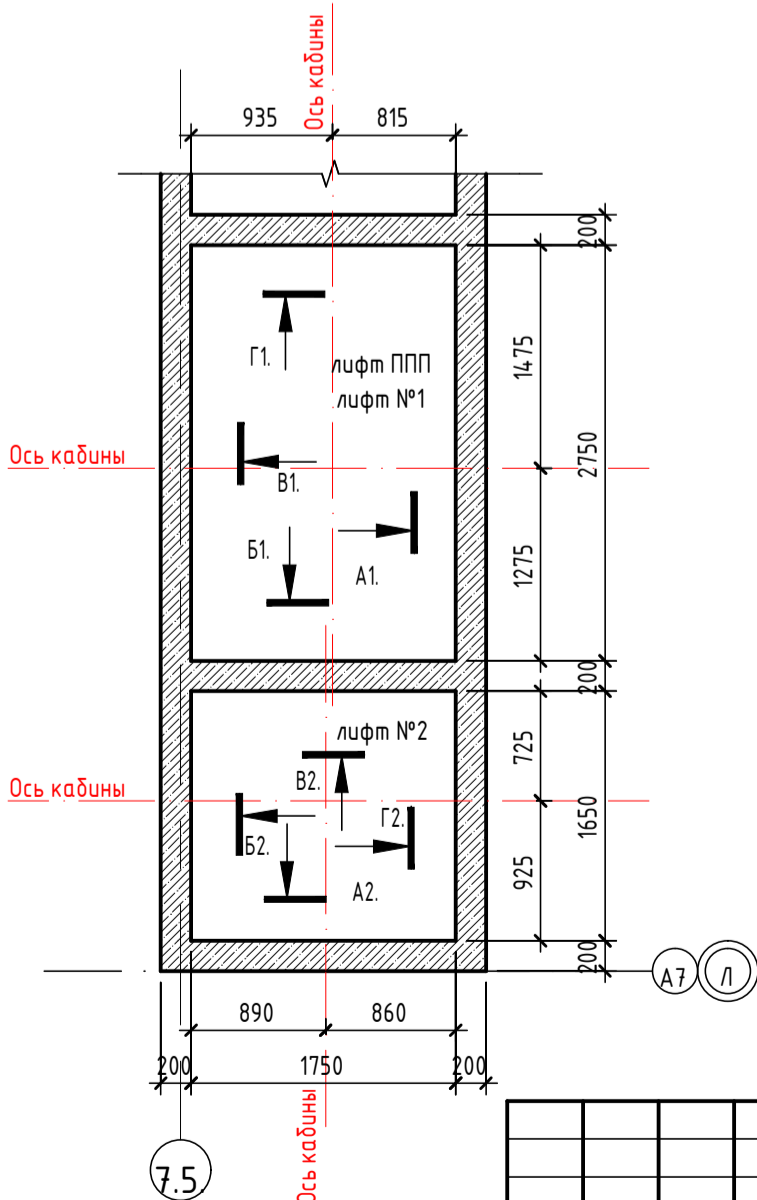

Данные для заказа лифтов

Номер п/п	Наименование	Лифт 1	Лифт 2
1	Наименование, адрес и телефон Заказчика	-	-
2	Реквизиты грузополучателя (почтовые, телефонные,отгрузочные)	-	-
3	Назначение здания, в котором устраивается лифт и его почтовый адрес	Жилое	Жилое
4	Место размещения шахты лифта (Вне здания, внутри здания)	Внутри здания	Внутри здания
5	Назначение лифта	Пассажирский и для транспортировки пожарных подразделений в соответствии с ГОСТ Р 53296-2009	Пассажирский
6	Грузоподъемность лифта и его скорость	1000 кг±1,6 м/сек	400 кг±1,6 м/сек
7	Тип и модель лифта	-	-
8	Количество	1	1
9	Размер шахты лифта	2750х1750	1650х1800
10	Размер кабины	2100х1100	1000х1250
11	Высота кабины	2100	2100
12	Размер дверей	1200х2000 мм	800х2000 мм
13	Тип открывания дверей	телескопическое	телескопическое
14	Тип подвески	-	-
15	Глубина приямка	1200*	1200*
16	Высота верхнего этажа	4,10	4,10
17	Высота подъема кабины (высота от нижней до верхней...	55,20 м	55,20 м
18	Число включений в час (120 и 160)	160	160
19	Число остановок кабины	19	19
20	Число дверей шахты	19	19
21	Отметки основных посадочных этажей	+0,000;+4,200;+7,200; +10,200;+13,200;+16,200; +19,200;+22,200;+25,200; +28,200;+31,200;+34,200; +37,200;+40,200;+43,200; +46,200;+49,200;+52,200; +55,200	+0,000;+4,200;+7,200; +10,200;+13,200;+16,200; +19,200;+22,200;+25,200; +28,200;+31,200;+34,200; +37,200;+40,200;+43,200; +46,200;+49,200;+52,200; +55,200
22	Требуется ли выход из кабины в две противоположные стороны	Не требуется	Не требуется
23	Материал шахты лифта	Железобетон	Железобетон
24	Толщина передней стены шахты	200 мм	200 мм
25	Система управления	Кнопочная, внутренняяс вызовом порожнейкабины на любой этаж	Кнопочная, внутренняяс вызовом порожнейкабины на любой этаж
26	Управление пассажирскими лифтами (одиночное, парное,...	Одиночное	Одиночное
27	Напряжение сети, питающей лифт	380±10 В; 50 Гц	380±10 В; 50 Гц
28	Освещение шахты	220 В, 50 Гц	220 В, 50 Гц
29	Тормоз	-	-
30	Выходная мощность двигателя при номинальной нагрузке	13,90 кВт	7,70 кВт
31	Номинальный ток цепи	32 А	20 А
32	Тип лебедки	-	-
33	Буфер кабины/противовеса	-	-
34	Ограничитель скорости кабины	-	-
35	Ловители кабины	-	-
36	Ограничитель скорости противовеса	-	-
37	Ловители противовеса	-	-
38	Тепловые потери	-	-
39	Климатическое исполнение (УХЛ4 или 04)	-	-
40	Предел огнестойкости дверей лифта	EI60	EI60
41	Шифр проекта строительного задания	ЛП-К1021-05БМ-1200Т/Л (ТП).00.00.000 СЗ	ЛП-К0431БМ-800Т/Л (ТП).00.00.000 СЗ
42	Номер чертежа строительного задания	-	-

* Глубина приямка указана минимальная для данной модели лифта.

ПРИМЕЧАНИЯ:

- За условную отметку 0.000 принята отметка чистого пола 1-го этажа, что соответствует абсолютной отметке 57,50;
- Данный лист смотри совместно с листами раздела КЖ, где представлена полная информация по шахте лифта (опалубка и армирование и закладные детали);
- Данный лист выполнен в соответствии с заданием на лифты;
- Монтаж лифтового оборудования производить строго согласно монтажному чертежу;
- Отклонение стен шахты от вертикальной плоскости не должно превышать 15 мм по высоте шахты в сторону увеличения. Разность диагоналей шахты в плане не более 25 мм;
- Приямок шахты лифта должен быть защищен от попадания в него бытовых и сточных вод путем применения оклеечной гидроизоляции на битумной мастике, устраиваемой в поле приямка по тощему бетону;
- Рабочие температуры должны выдерживаться в пределах от +1°С до +40°С в шахте лифта;
- Монтаж лифтового оборудования производить с помощью анкерных распорных болтов;
- Сварные швы производить выполнять электродами Э42. Непровары, пережоги и другие дефекты не допускаются;
- Для защиты от коррозии металлические изделия после сварочных работ покрыть грунтовкой ГФ-021 по ГОСТ 21129-82* и двумя слоями эмали ПФ-133;

Согласовано	
Взам инв. №	
Подп. и дата	
Инв. № подл.	

						31081-75 - АС7		
						"Комплексная застройка территории, расположенной в границах улиц: Камчатская-Западносибирская-Энтузиастов. Многоэтажный жилой дом ГП-75. Многоэтажный жилой дом ГП-76"		
Изм.	Кол.уч.	Лист	№ док.	Подп.	Дата	Многоэтажный жилой дом ГП-75. Секция 75.7	Стадия	Лист
Г.И.П.		Мифтяхетдинов			01.10.25			
Рук. группы		Каримова			01.10.25		Р	013
Архитектор		Андреева			01.10.25			
						План шахт лифтов. Данные на заказ лифтов.		
Норм.контр.		Мустафин			01.10.25	