Общество с ограниченной ответственностью «Проектное Бюро «Монолит»

№ СРО-П-149-1659175646-01-234 от 11 октября 2016г

Заказчик: ООО «ЭНКО»

«КОМПЛЕКСНАЯ ЗАСТРОЙКА ТЕРРИТОРИИ, РАСПОЛОЖЕННОЙ В ГРАНИЦАХ УЛИЦ: КАМЧАТСКАЯ-ЗАПАДНОСИБИРСКАЯ-ЭНТУЗИАСТОВ. МНОГОЭТАЖНЫЙ ЖИЛОЙ ДОМ ГП-75. МНОГОЭТАЖНЫЙ ЖИЛОЙ ДОМ ГП-76»

Многоэтажный жилой дом ГП-75

РАБОЧАЯ ДОКУМЕНТАЦИЯ

Архитектурные решения.
Секция 75.2

31081-75-АР2

Изм.	№ док.	Подп.	Дата
1	21-26		05.2026
2	54-26		09.2026
3	59-26		10.2026

2025 г.

Общество с ограниченной ответственностью «Проектное Бюро «Монолит»

№ СРО-П-149-1659175646-01-234 от 11 октября 2016г

Заказчик: ООО «ЭНКО»

«КОМПЛЕКСНАЯ ЗАСТРОЙКА ТЕРРИТОРИИ, РАСПОЛОЖЕННОЙ В ГРАНИЦАХ УЛИЦ: КАМЧАТСКАЯ-ЗАПАДНОСИБИРСКАЯ-ЭНТУЗИАСТОВ. МНОГОЭТАЖНЫЙ ЖИЛОЙ ДОМ ГП-75. МНОГОЭТАЖНЫЙ ЖИЛОЙ ДОМ ГП-76»

Многоэтажный жилой дом ГП-75

РАБОЧАЯ ДОКУМЕНТАЦИЯ

Архитектурные решения.
Секция 75.2

31081-75-АР2

Том 3

Директор Т. Д. Мустафин

Главный инженер проекта Т. Ф. Мифтяхетдинов

Изм.	№ док.	Подп.	Дата
1	21-26		05.2026
2	54-26		09.2026
3	59-26		10.2026

2025 г.

Взам. инв. №

Подпись и дата

Инв. № подл.

Разрешение		Обозначение	31081-75-АР2		
21-26		Наименование объекта строительства	«Комплексная застройка территории, расположенной в границах улиц: Камчатская-Западносибирская-Энтузиастов. Многоэтажный жилой дом ГП-75. Многоэтажный жилой дом ГП-76»		
Изм.	Лист	Содержание изменения		Код	Примечание
1	6	Откорректированы шахты на кровле и добавлено основание под вентилятор		1	Лист зам.

Коды:
1-введение усовершенствований
2-изменение стандартов и норм
3-дополнительные требования заказчика
4-устранение ошибок
5-другие причины

Согласовано:

Н. Контр.

Изм. внес	Каримова		12.05.26	ООО «ПБМ»	Лист 1 / Листов
Составил	Каримова				
ГИП	Мустафин				
Утв.	Мустафин				

Разрешение		Обозначение	31081-75-АР2	
54-26		Наименование объекта строительства	«Комплексная застройка территории, расположенной в границах улиц: Камчатская-Западносибирская-Энтузиастов. Многоэтажный жилой дом ГП-75. Многоэтажный жилой дом ГП-76»	
Изм.	Лист	Содержание изменения	Код	Примечание
2	1	Внесена информация об измененных листах	5	Лист зам.
	7	Исключена кладка под люком выхода на кровлю	3	Лист зам.
	8, 9	Откорректирована входная группа	3	Лист зам.
	10	В ведомости отделки помещений ц/п штукатурка заменена на гипсовую, в МОП	3	Лист зам.

Коды:
1-введение усовершенствований
2-изменение стандартов и норм
3-дополнительные требования заказчика
4-устранение ошибок
5-другие причины

Согласовано:

Н. Контр.

Изм. внес	Каримова		02.09.26	ООО «ПБМ»	Лист	Листов
Составил	Каримова				2	
ГИП	Мустафин					
Утв.	Мустафин					

Разрешение		Обозначение	31081-75-АР2	
59-26		Наименование объекта строительства	«Комплексная застройка территории, расположенной в границах улиц: Камчатская-Западносибирская-Энтузиастов. Многоэтажный жилой дом ГП-75. Многоэтажный жилой дом ГП-76»	
Изм.	Лист	Содержание изменения	Код	Примечание
3	1	Внесена информация об измененных листах	5	Лист зам.
	3,4,7	Исключен навес над входом в МОП	3	Лист зам.
	8, 9	Откорректирована входная группа, исключен навес в МОП	3	Лист зам.

Коды:
1-введение усовершенствований
2-изменение стандартов и норм
3-дополнительные требования заказчика
4-устранение ошибок
5-другие причины

Согласовано:

Н. Контр.

Изм. внес	Каримова		06.10.26	ООО «ПБМ»	Лист 3 / Листов
Составил	Каримова				
ГИП	Мустафин				
Утв.	Мустафин				

Ведомость комплекта чертежей разрабатываемого раздела

Лист	Наименование	Примечание
1	Общие данные. Квартирный состав	Изм.1,2,3 (Зам)
2	План технического этажа на отм. -2.700	
3	План 1 этажа на отм. 0.000	Изм.3 (Зам)
4	План с 2-го по 5-й этаж	Изм.3 (Зам)
4.1	План с 6-го по 10-й этаж	
5	План с 11-го по 19-й этаж	
6	План кровли	Изм.1 (Зам)
7	Разрез 2-2	Изм.2,3 (Зам)
8	Фасад в осях 3-4, 4-3	Изм.2,3 (Зам)
9	Паспорт фасадов в осях 3-4, 4-3	Изм.2,3 (Зам)
10	Ведомость отделки помещений. Экспликация полов	Изм.2 (Зам)
11	Спецификация элементов заполнения проемов	
12	Схема окон, витражей и дверей	
13	Корзины кондиционеров	

Ведомость ссылочных и прилагаемых документов

Обозначение	Наименование	Примечание
ГОСТ 31173-2016	Блоки дверные стальные. Технические условия (с Поправкой)	
ГОСТ 23747-2015	Блоки дверные из алюминиевых сплавов.	
ГОСТ 475-2016	Блоки дверные деревянные и комбинированные. Общие и технические условия (с Поправкой)	
ГОСТ Р 57327-2016	Двери металлические противопожарные	
СП 54.13330.2022	Здания жилые многоквартирные	
СП 118.13330.2022	Общественные здания и сооружения	
СП 17.13330.2017	Кровли	
СП 29.13330.2011	Полы	
СП 50.13330.2024	Тепловая защита зданий	
СП 52.13330.2016	Естественное и искуственное освещение	
№123-ФЗ	Технический регламент о требованиях пожарной безопасности	
СП 1.13130.2020	Эвакуационные пути и выходы	
СП 2.13130.2020	Системы противопожарной защиты. Обеспечение огнестойкости...	

Условные обозначения:

Обозначение	Прим.	Обозначение	Прим.
+4.200 – высотные отметки на фасадах, разрезах и сечениях		– керамзитобетонные пустотелые блоки по ГОСТ 33126-2014	толщ. 190мм, 250 мм
-0.020 – отметки уровня на плане		– керамзитобетонные полнотелые блоки по ГОСТ 33126-2014	толщ. 190мм, 250 мм
1 – обозначение разрезов и сечений		– перегородочные керамзитобетонные блоки по ГОСТ 33126-2014	толщ. 90 мм
101 – номер помещения по экспликации			
– железобетонные колонны и стены	по чертежам КЖ	– утеплитель-минеральная вата на базальтовой основе	толщ.принять по проекту
– керамический кирпич КР-р-по 250х120х65/ 1НФ/150/2,0/50/ ГОСТ 530-2012	Вентшахты выше уровня кровли	– утеплитель-экструдированный пенополистирол	толщ.принять по проекту
– силикатный утолщенный рядовой полнотелый кирпич СУРПо-М150/F100/1,8 ГОСТ 379-2015, толщиной 120мм	Вентшахты ниже уровня кровли	1 – тип двери	
– зашивка ниш, шахт 2 слоями гипсокартона по каркасу	толщ. 75 мм	ОК-2, В-2 – тип окна и витража	
		2 – тип пола	

Согласовано

Взам. инв. №

Подп. и дата

Инв. № подл.

Объемно-планировочные показатели квартир

№ квартиры	Индекс квартиры	S жилая	S квартиры	S Общая с коэффициентом	S Общая без коэф.
Этаж 1					
180	1Б*	11,20	35,93	35,93	35,93
181	1А*	11,75	46,12	46,12	46,12
182	2Б*	22,30	55,89	55,89	55,89
183	1В*	11,09	34,99	34,99	34,99
184	1Г*	12,52	39,88	39,88	39,88
185	1Д*	11,10	42,70	42,70	42,70
186	1Е*	10,48	35,63	35,63	35,63
		90,44	291,14	291,14	291,14
Этаж 2					
187	2А	26,74	57,23	59,27	61,31
188	1А	14,53	45,61	45,61	45,61
189	2Б	24,45	55,24	56,50	59,44
190	1Б	9,87	35,95	38,00	40,05
191	1В	11,28	35,06	35,69	37,16
192	1Г	12,64	39,46	40,09	41,56
193	1Д	12,85	42,55	42,55	42,55
194	1Е	10,92	35,63	37,30	38,97
		123,28	346,73	355,01	366,65
Этаж 3					
195	2А	26,74	57,23	59,27	61,31
196	1А	14,53	45,61	45,61	45,61
197	2Б	24,45	55,24	56,50	59,44
198	1Б	9,87	35,95	38,00	40,05
199	1В	11,28	35,06	35,69	37,16
200	1Г	12,64	39,46	40,09	41,56
201	1Д	12,85	42,55	42,55	42,55
202	1Е	10,92	35,63	37,30	38,97
		123,28	346,73	355,01	366,65
Этаж 4					
203	2А	26,74	57,23	59,27	61,31
204	1А	14,53	45,61	45,61	45,61
205	2Б	24,45	55,24	56,50	59,44
206	1Б	9,87	35,95	38,00	40,05
207	1В	11,28	35,06	35,69	37,16
208	1Г	12,64	39,46	40,09	41,56
209	1Д	12,85	42,55	42,55	42,55
210	1Е	10,92	35,63	37,30	38,97
		123,28	346,73	355,01	366,65
Этаж 5					
211	2А	26,74	57,23	59,27	61,31
212	1А	14,53	45,61	45,61	45,61
213	2Б	24,45	55,24	56,50	59,44
214	1Б	9,87	35,95	38,00	40,05
215	1В	11,28	35,06	35,69	37,16
216	1Г	12,64	39,46	40,09	41,56
217	1Д	12,85	42,55	42,55	42,55
218	1Е	10,92	35,63	37,30	38,97
		123,28	346,73	355,01	366,65
Этаж 6					
219	2А	26,74	57,23	59,27	61,31
220	1А	14,53	45,61	45,61	45,61
221	2Б	24,45	55,24	56,50	59,44
222	1Б	9,87	35,95	38,00	40,05
223	1В	11,28	35,06	35,69	37,16
224	1Г	12,64	39,46	40,09	41,56
225	1Д	12,85	42,55	42,55	42,55
226	1Е	10,92	35,63	37,30	38,97
		123,28	346,73	355,01	366,65
Этаж 7					
227	2А	26,74	57,23	59,27	61,31
228	1А	14,53	45,61	45,61	45,61
229	2Б	24,45	55,24	56,50	59,44
230	1Б	9,87	35,95	38,00	40,05
231	1В	11,28	35,06	35,69	37,16
232	1Г	12,64	39,46	40,09	41,56
233	1Д	12,85	42,55	42,55	42,55
234	1Е	10,92	35,63	37,30	38,97
		123,28	346,73	355,01	366,65
Этаж 8					
235	2А	26,74	57,23	59,27	61,31
236	1А	14,53	45,61	45,61	45,61
237	2Б	24,45	55,24	56,50	59,44
238	1Б	9,87	35,95	38,00	40,05
239	1В	11,28	35,06	35,69	37,16
240	1Г	12,64	39,46	40,09	41,56
241	1Д	12,85	42,55	42,55	42,55
242	1Е	10,92	35,63	37,30	38,97
		123,28	346,73	355,01	366,65

Объемно-планировочные показатели квартир

№ квартиры	Индекс квартиры	S жилая	S квартиры	S Общая с коэффициентом	S Общая без коэф.
Этаж 9					
243	2А	26,74	57,23	59,27	61,31
244	1А	14,53	45,61	45,61	45,61
245	2Б	24,45	55,24	56,50	59,44
246	1Б	9,87	35,95	38,00	40,05
247	1В	11,28	35,06	35,69	37,16
248	1Г	12,64	39,46	40,09	41,56
249	1Д	12,85	42,55	42,55	42,55
250	1Е	10,92	35,63	37,30	38,97
		123,28	346,73	355,01	366,65
Этаж 10					
251	2А	26,74	57,23	59,27	61,31
252	1А	14,53	45,61	45,61	45,61
253	2Б	24,45	55,24	56,50	59,44
254	1Б	9,87	35,95	38,00	40,05
255	1В	11,28	35,06	35,69	37,16
256	1Г	12,64	39,46	40,09	41,56
257	1Д	12,85	42,55	42,55	42,55
258	1Е	10,92	35,63	37,30	38,97
		123,28	346,73	355,01	366,65
Этаж 11					
259	2А	26,74	57,25	59,29	61,33
260	1А	14,54	45,62	45,62	45,62
261	2В	24,60	55,39	56,65	59,59
262	1В	9,87	35,94	37,99	40,04
263	2Г	23,83	53,70	54,96	57,90
264	2Д	28,07	67,78	67,78	67,78
265	1Б	10,92	35,63	37,30	38,97
		138,57	351,31	359,59	371,23
Этаж 12					
266	2А	26,74	57,25	59,29	61,33
267	1А	14,54	45,62	45,62	45,62
268	2В	24,60	55,39	56,65	59,59
269	1В	9,87	35,94	37,99	40,04
270	2Г	23,83	53,70	54,96	57,90
271	2Д	28,07	67,78	67,78	67,78
272	1Б	10,92	35,63	37,30	38,97
		138,57	351,31	359,59	371,23
Этаж 13					
273	2А	26,74	57,25	59,29	61,33
274	1А	14,54	45,62	45,62	45,62
275	2В	24,60	55,39	56,65	59,59
276	1В	9,87	35,94	37,99	40,04
277	2Г	23,83	53,70	54,96	57,90
278	2Д	28,07	67,78	67,78	67,78
279	1Б	10,92	35,63	37,30	38,97
		138,57	351,31	359,59	371,23
Этаж 14					
280	2А	26,74	57,25	59,29	61,33
281	1А	14,54	45,62	45,62	45,62
282	2В	24,60	55,39	56,65	59,59
283	1В	9,87	35,94	37,99	40,04
284	2Г	23,83	53,70	54,96	57,90
285	2Д	28,07	67,78	67,78	67,78
286	1Б	10,92	35,63	37,30	38,97
		138,57	351,31	359,59	371,23
Этаж 15					
287	2А	26,74	57,25	59,29	61,33
288	1А	14,54	45,62	45,62	45,62
289	2В	24,60	55,39	56,65	59,59
290	1В	9,87	35,94	37,99	40,04
291	2Г	23,83	53,70	54,96	57,90
292	2Д	28,07	67,78	67,78	67,78
293	1Б	10,92	35,63	37,30	38,97
		138,57	351,31	359,59	371,23
Этаж 16					
294	2А	26,74	57,25	59,29	61,33
295	1А	14,54	45,62	45,62	45,62
296	2В	24,60	55,39	56,65	59,59
297	1В	9,87	35,94	37,99	40,04
298	2Г	23,83	53,70	54,96	57,90
299	2Д	28,07	67,78	67,78	67,78
300	1Б	10,92	35,63	37,30	38,97
		138,57	351,31	359,59	371,23

Объемно-планировочные показатели квартир

№ квартиры	Индекс квартиры	S жилая	S квартиры	S Общая с коэффициентом	S Общая без коэф.
Этаж 17					
301	2А	26,74	57,25	59,29	61,33
302	1А	14,54	45,62	45,62	45,62
303	2В	24,60	55,39	56,65	59,59
304	1В	9,87	35,94	37,99	40,04
305	2Г	23,83	53,70	54,96	57,90
306	2Д	28,07	67,78	67,78	67,78
307	1Б	10,92	35,63	37,30	38,97
		138,57	351,31	359,59	371,23
Этаж 18					
308	2А	26,74	57,25	59,29	61,33
309	1А	14,54	45,62	45,62	45,62
310	2В	24,60	55,39	56,65	59,59
311	1В	9,87	35,94	37,99	40,04
312	2Г	23,83	53,70	54,96	57,90
313	2Д	28,07	67,78	67,78	67,78
314	1Б	10,92	35,63	37,30	38,97
		138,57	351,31	359,59	371,23
Этаж 19					
315	2А	26,74	57,25	59,29	61,33
316	1А	14,54	45,62	45,62	45,62
317	2В	24,60	55,39	56,65	59,59
318	1В	9,87	35,94	37,99	40,04
319	2Г	23,83	53,70	54,96	57,90
320	2Д	28,07	67,78	67,78	67,78
321	1Б	10,92	35,63	37,30	38,97
		138,57	351,31	359,59	371,23
		2447,09	6573,50	6722,54	6932,06

Объемно-планировочные показатели летних помещений

Наименование	Общ. площадь с коэф., м2	Общ. площадь без коэф., м2	Примечание
Балкон	45,36	151,20	
Лоджия	103,68	207,36	
Зимний сад	146,59	146,59	

Технико-экономические показатели (секция 75.2)

№ п/п	Наименование	Кол-во
1	Этажность	19 эт.
2	Количество этажей	20 эт.
3	Строительный объем, в том числе:	33070,59 м3
4	ниже отм. 0,000	1395,56 м3
5	выше отм. 0,000	31675,03 м3
6	Общая площадь здания (секции)	9716,8 м2
7	Количество квартир, в том числе:	142 шт.
	- студий	-
	- однокомнатных	87 шт.
	- двухкомнатных	55 шт.
	- трехкомнатных	-

Общие указания.

1. Раздел АР разработан на основании карточки технических решений и исходя из строительства в климатическом подрайоне IB (г. Тюмень) со следующими природно-климатическими условиями:
-расчетная зимняя температура - минус 35°С;
-расчетный вес снегового покрова - 1,6 кПа;
-нормативное значение ветрового давления- 0,23 кПа;
-зона влажности - сухая.

Характеристики проектируемого здания;

-Класс сооружений – КС-2 (ГОСТ 27751-2014);
-Уровень ответственности – Нормальный (ГОСТ 27751-2014);
-Класс функциональной пожарной опасности – Согласно Федеральному закону от 22.07.2008 N 123-ФЗ (ред. от 30.04.2021) "Технический регламент о требованиях пожарной безопасности":
-Ф 1.3 (жилые помещения)
-Ф 4.3 (встроенные нежилые помещения)
-Степень огнестойкости жилого дома – I (СП 2.13130.2020);
-Класс конструктивной пожарной опасности здания – С0 (СП 2.13130.2020);

2. Настоящий проект выполнен в соответствии с существующими нормами и правилами, в том числе по взрывопожарной безопасности.
Технические решения принятые в рабочих чертежах, соответствуют требованиям экологических, санитарно-гигиенических, противопожарных и других норм, действующих на территории России и обеспечивают безопасную для жизни и здоровья людей эксплуатацию объекта при соблюдении предусмотренных проектных мероприятий.
3. За относительную отметку 0.000 принят уровень чистого пола первого этажа жилого дома, что соответствует абсолютной отметке 57.50 м. Уровень чистого пола в жилой части и в коммерции совпадает.
4. Каркас монолитный железобетонный из тяжелого бетона класса В25 по прочности.
Жесткость каркаса обеспечивается совместной работой горизонтальных дисков перекрытий и монолитных стен и пилонов, а также жесткими узлами сопряжения колонн, пилонов и стен с перекрытиями и с фундаментной плитой.
5. Колонны (пилоны) - монолитные железобетонные, перекрытия и покрытие - монолитные железобетонные.
6. Наружные стены приняты многослойными:
1) Стены с отделкой вентфасад:
-Внутренний слой из сертифицированных керамзитобетонных блоков полнотелых марки по ГОСТ 33126-2014 на цементно-песчаном растворе марки не ниже М150, толщиной 190(250)мм., с утеплением минераловатными плитами НГ,толщиной 200мм. с последующей отделкой вентилируемым фасадом по подсистеме;
2) Стены с отделкой штукатурный фасад:
-Внутренний слой из сертифицированных керамзитобетонных блоков пустотелых марки по ГОСТ 33126-2014 на цементно-песчаном растворе марки не ниже М150, толщиной 190мм., с утеплением минераловатными плитами НГ, толщиной 150мм, с последующей отделкой тонкослойной фасадной штукатуркой по сертифицированной системе по типу "мокрый фасад".
7. Внутренние стены и перегородки:
-Стены толщиной 190(250)мм из керамзитобетонных блоков пустотелых, по ГОСТ 33126-2014 на цементно-песчаном растворе марки не ниже М150 с перевязкой швов не менее 100 мм;
-Перегородки толщиной 90 мм - из керамзитобетонных блоков пустотелых по ГОСТ 33126-2014 на цементно-песчаном растворе марки не ниже М150 с перевязкой швов не менее 100 мм.
-Перегородки из кирпича керамического толщиной 120мм по ГОСТ 530-2012 марки по прочности не ниже М150 на цементно-песчаном растворе марки не ниже М75
-Кладку вентиляционных каналов внутри теплого контура здания выполнить из полнотелого силикатного кирпича марки СУРПо-М150/F100/1,8 по ГОСТ 379-2015 толщиной 120мм на ц/п растворе марки не ниже М75.
- Кладку парапетов, вентшахт (выше уровня плиты покрытия кровли) выполнить из полнотелого керамического кирпича КР-р-по 250х120х65/1НФ/150/2,0/50/ ГОСТ 530-2012 на цементно-песчаном растворе марки не ниже М75 с затиркой швов.

Изм.	Кол.уч.	Лист	№док.	Подп.	Дата
3	-	Зам.	59-26		10.2026
2	-	Зам.	54-26		09.2026
1	-	Зам.	21-26		05.2026

31081-75 - АР2

"Комплексная застройка территории, расположенной в границах улиц: Камчатская-Западносибирская-Энтузиастов. Многоэтажный жилой дом ГП-75. Многоэтажный жилой дом ГП-76"

ГИП	Мифтахетдинов		01.10.25
Рук. группы	Каримова		01.10.25
Архитектор	Андреева		01.10.25
Норм.контр.	Мустафин		01.10.25


Многоэтажный жилой дом ГП-75. Секция 75.2

Стадия	Лист	Листов
Р	1	

Общие данные. Квартирный состав

ПБМ ПРОЕКТНОЕ БЮРО МОНОЛИТ

План технического этажа на отм. -2.700 (1 : 100)

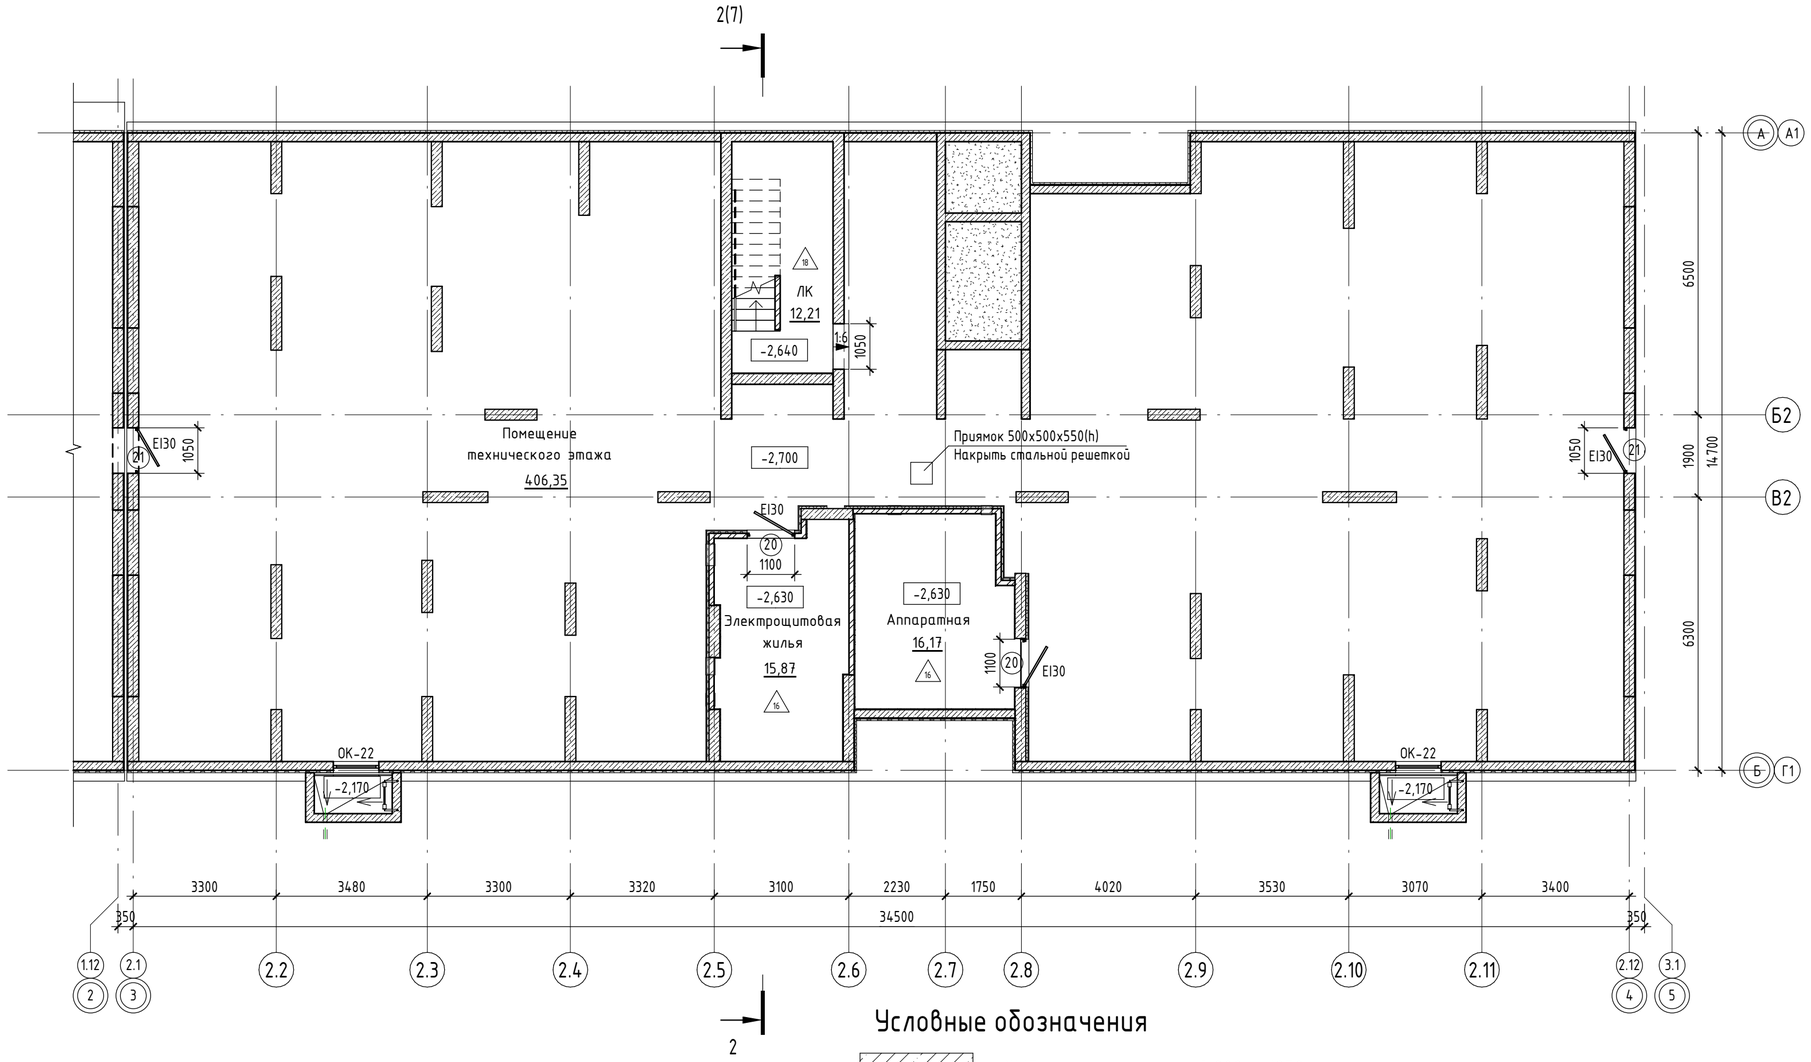


Условные обозначения

- Ж/б монолит, толщиной 200мм/250мм
- Силикатный утолщенный рядовой полнотелый кирпич СУРПо-М150/F100/1,8 по ГОСТ 379-2015, толщиной 120мм
- Керамический кирпич КР-р-по 250х120х65/1НФ/150/2,0/50/ГОСТ 530-2012, толщиной 120мм
- Керамзитобетонные блоки полнотелые по ГОСТ 33126-2014 на ЦПР М150, толщиной 190мм/250мм
- Керамзитобетонные блоки пустотелые по ГОСТ 33126-2014 на ЦПР М150, толщиной 190мм/250мм
- Перегородочные керамзитобетонные блоки по ГОСТ 33126-2014 на ЦПР М150, толщиной 90мм
- -Зашивка стояков инженерных коммуникаций 2 слоями листов ГКЛВ на одинарном металлическом каркасе, по комплексной системе "Кнауф", толщиной 75мм
- -Утеплитель- минеральная вата на базальтовой основе
- -Утеплитель- экструдированный пенополистирол

2А	28,70
	35,60
2	65,30
	65,50

- -Жилая площадь квартиры
- -S квартиры без учета лоджий и балконов
- -S квартиры с учетом лоджий и балконов (с коэф.)
- -S квартиры с учетом лоджий и балконов (без коэф.)
- -Индекс квартиры
- -Номер квартиры

Блок-схема

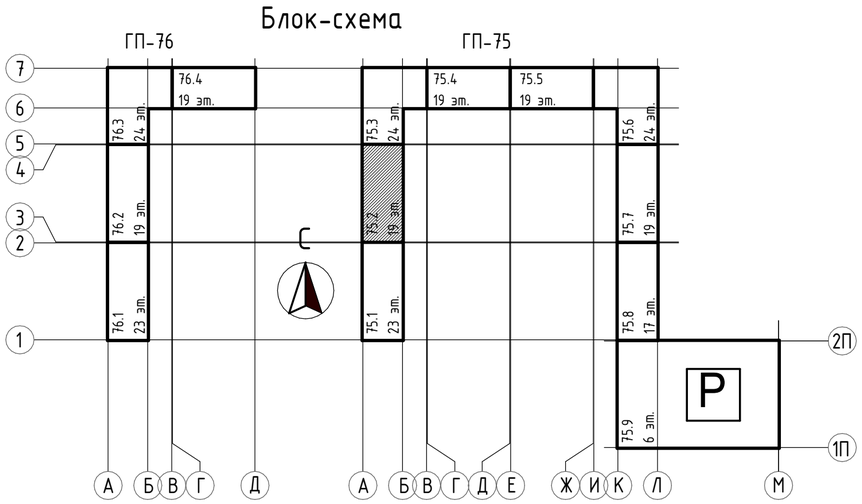

Экспликация помещений

Номер помещения	Наименование	Площадь, м2
75.2, МОП		
-1.01	ЛК	12,21
		12,21
75.2, Тех.помещения		
-1.03	Аппаратная	16,17
-1.04	Электрощитовая жилья	15,87
-1.02	Помещение технического этажа	406,35
		438,39
Общий итог		450,60

1. Условные обозначения и общие данные см. лист АР-1;
2. Ведомость отделки помещений и экспликацию полов см. лист АР-10;
3. Спецификацию окон и витражей см. лист АР-11. Схемы окон и витражей см. лист АР-12;
4. Для предотвращения проникновения шума от инженерного оборудования в смежные помещения, в технических помещениях (ИТП, узел ввода, насосные, водомерные узлы) предусмотреть звукоизоляцию стен из минеральной ваты плотностью не менее 90кг/м3 толщиной 100 мм со штукатуркой по сертифицированной системе "Мокрый фасад" (или аналог) и потолков из минеральной ваты плотностью не менее 90 кг/м3 толщиной 50 мм с последующей отделкой штукатуркой и покраской. Так же предусмотреть пол не имеющий жестких связей (звуковых мостиков) со стенами и другими конструкциями; основание пола при этом отделяется по контуру от стен и других конструкций зазорами шириной 1-2 см, заполняемыми звукоизоляционным материалом;
5. Проектная документация разработана в соответствии с градостроительным планом земельного участка, заданием на проектирование, градостроительным регламентом, техническими регламентами, в том числе устанавливающими требования по обеспечению безопасной эксплуатации зданий, строений, сооружениий безопасного использования прилегающих к ним территорий, и с соблюдением технических условий.

Изм.	Кол.уч.	Лист	№док.	Подп.	Дата
ГИП		Мифтяхетдинов			01.10.25
Рук. группы		Каримова			01.10.25
Архитектор		Андреева			01.10.25
Норм.контр.		Мустафин			01.10.25

31081-75 - АР2

"Комплексная застройка территории, расположенной в границах улиц: Камчатская-Западносибирская-Энтузиастов. Многоэтажный жилой дом ГП-75. Многоэтажный жилой дом ГП-76"

Многоэтажный жилой дом ГП-75. Секция 75.2

Стадия	Лист	Листов
Р	2	

План технического этажа на отм. -2.700

ПБМ ПРОЕКТНОЕ БЮРО МОНОЛИТ

Согласовано


Взам. инв. №

Подп. и дата

Инв. № подл.

Формат А2А

План 1 этажа на отм. 0.000 (1 : 100)

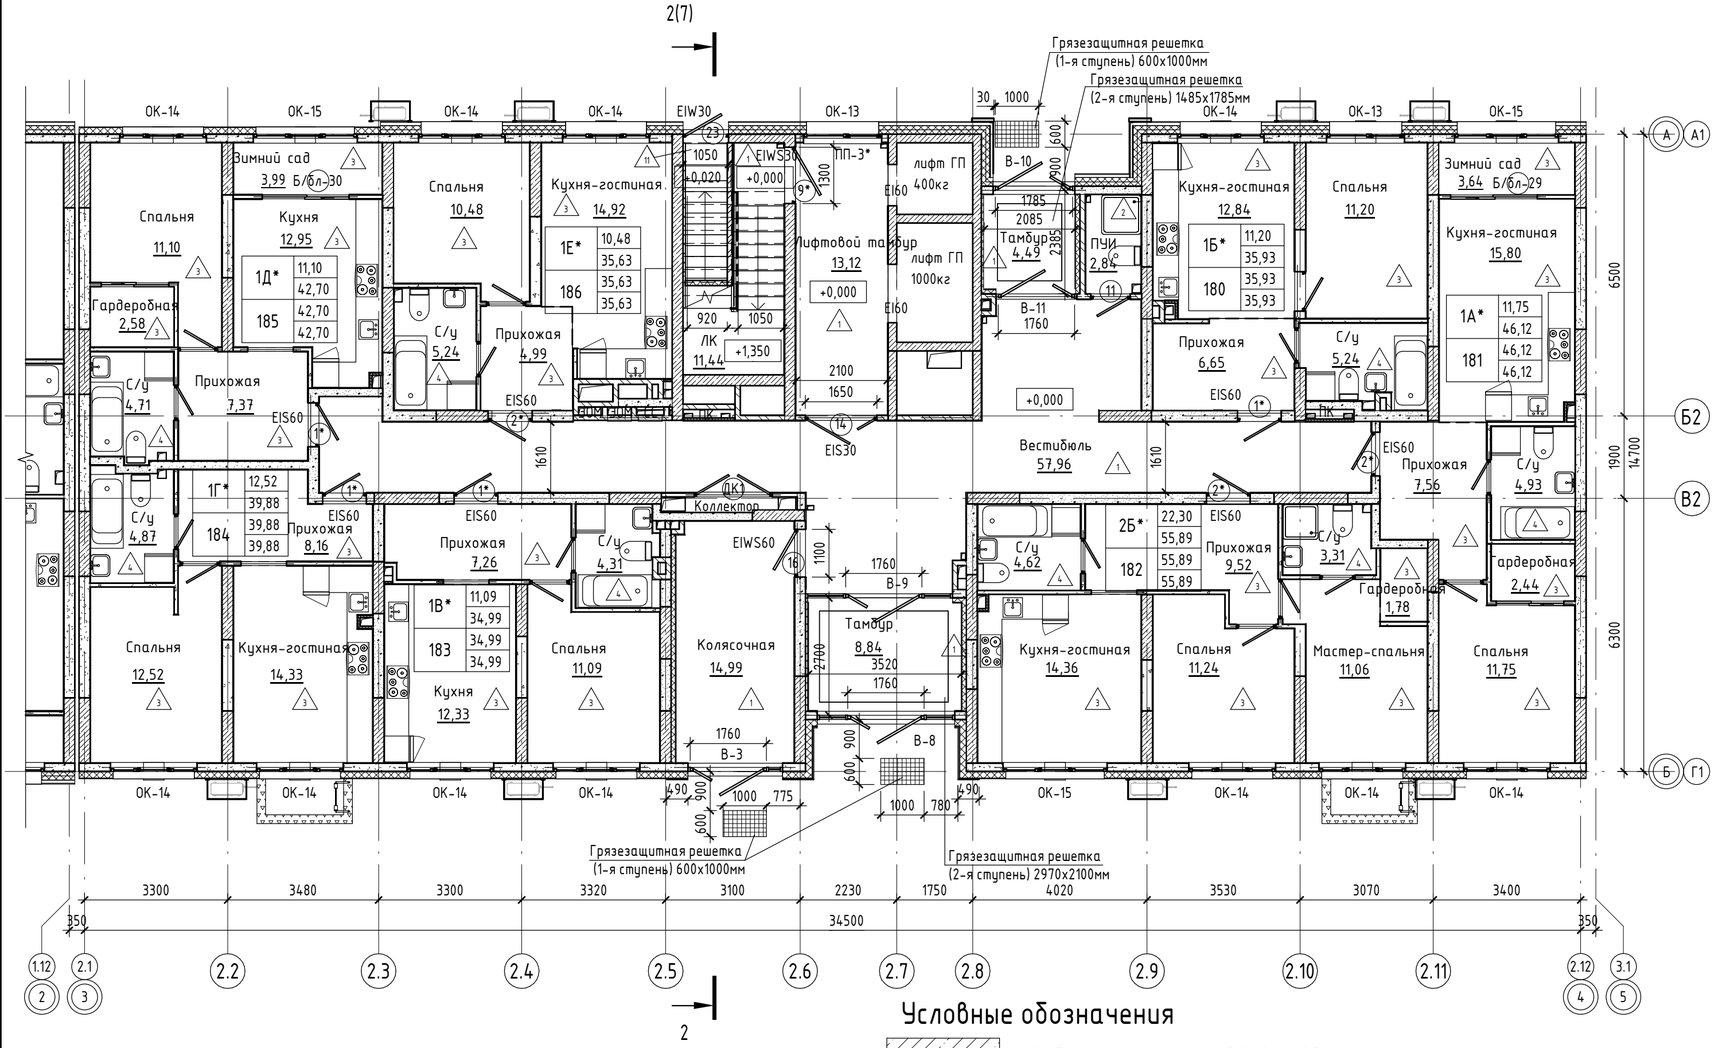


Экспликация помещений

Номер помещения	Наименование	Площадь с уч. коэф., м²	Площадь без уч. коэф., м²
75.2, МОП			
1.01	ЛК	11,44	11,44
1.02	Лифтовой тамбур	13,12	13,12
1.03	Вестибюль	57,96	57,96
1.04	Колясочная	14,99	14,99
1.05	ПУИ	2,84	2,84
1.06	Тамбур	4,49	4,49
1.07	Тамбур	8,84	8,84
		113,68	113,68
75.2,Квартира 180,1Б*			
1	Прихожая	6,65	6,65
2	Кухня-гостиная	12,84	12,84
3	Спальня	11,20	11,20
4	С/у	5,24	5,24
		35,93	35,93
75.2,Квартира 181,1А*			
1	Прихожая	7,56	7,56
2	Кухня-гостиная	15,80	15,80
3	Спальня	11,75	11,75
4	Гардеробная	2,44	2,44
5	С/у	4,93	4,93
6	Зимний сад	3,64	3,64
		46,12	46,12
75.2,Квартира 182,2Б*			
1	Прихожая	9,52	9,52
2	Кухня-гостиная	14,36	14,36
3	Спальня	11,24	11,24
4	Мастер-спальня	11,06	11,06
5	Гардеробная	1,78	1,78
6	С/у	4,62	4,62
7	С/у	3,31	3,31
		55,89	55,89

Экспликация помещений

Номер помещения	Наименование	Площадь с уч. коэф., м²	Площадь без уч. коэф., м²
75.2,Квартира 183,1В*			
1	Прихожая	7,26	7,26
2	Кухня	12,33	12,33
3	Спальня	11,09	11,09
4	С/у	4,31	4,31
		34,99	34,99
75.2,Квартира 184,1Г*			
1	Прихожая	8,16	8,16
2	Кухня-гостиная	14,33	14,33
3	Спальня	12,52	12,52
4	С/у	4,87	4,87
		39,88	39,88
75.2,Квартира 185, 1Д*			
1	Прихожая	7,37	7,37
2	Кухня	12,95	12,95
3	Спальня	11,10	11,10
4	Гардеробная	2,58	2,58
5	С/у	4,71	4,71
6	Зимний сад	3,99	3,99
		42,70	42,70
75.2,Квартира 186, 1Е*			
1	Прихожая	4,99	4,99
2	Кухня-гостиная	14,92	14,92
3	Спальня	10,48	10,48
4	С/у	5,24	5,24
		35,63	35,63
Общий итог		404,82	404,82

Блок-схема

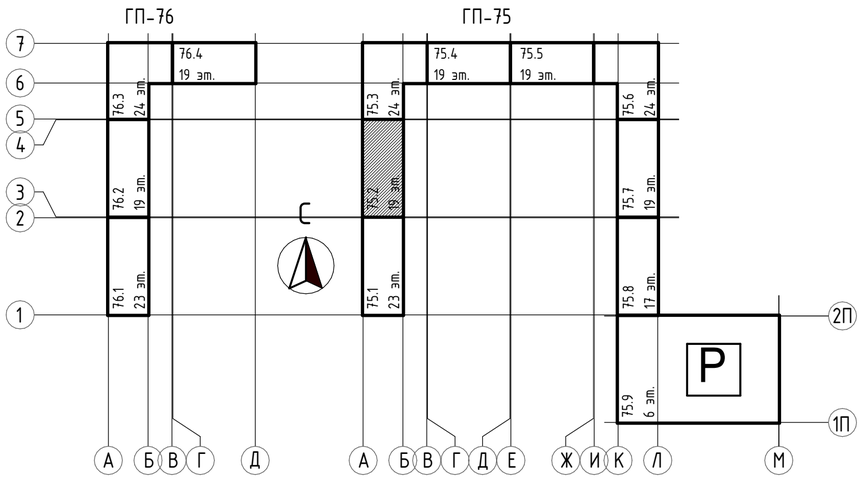

Условные обозначения

- Ж/б монолит, толщиной 200мм/250мм
- Силикатный утолщенный рядовой полнотелый кирпич СУРПо-М150/F100/1,8 по ГОСТ 379-2015, толщиной 120мм
- Керамический кирпич КР-р-по 250х120х65/1НФ/150/2,0/50/ГОСТ 530-2012, толщиной 120мм
- Керамзитобетонные блоки полнотелые по ГОСТ 33126-2014 на ЦПР М150, толщиной 190мм/250мм
- Керамзитобетонные блоки пустотелые по ГОСТ 33126-2014 на ЦПР М150, толщиной 190мм/250мм
- Перегородочные керамзитобетонные блоки по ГОСТ 33126-2014 на ЦПР М150, толщиной 90мм
- -Зашивка стояков инженерных коммуникаций 2 слоями листов ГКЛВ на одинарном металлическом каркасе, по комплексной системе "Кнауф", толщиной 75мм
- -Утеплитель- минеральная вата на базальтовой основе
- -Утеплитель- экструдированный пенополистирол

2А	28,70
	35,60
2	65,30
	65,50

-Жилая площадь квартиры
-S квартиры без учета лоджий и балконов
-S квартиры с учетом лоджий и балконов (с коэф.)
-S квартиры с учетом лоджий и балконов (без коэф.)
-Индекс квартиры
-Номер квартиры

1. Условные обозначения и общие данные см. лист АР-1;
2. Обшивку блока стояков инженерных систем выполнить после их монтажа по системе КНАУФ С112, по металлическому каркасу 50 мм двуслойная обшивка КНАУФ-листами (ГКЛВ) 12.5мм с одной стороны, с устройством отверстий для обслуживания. На зашивках шахт ВК предусмотреть лючок для ревизии 200х300(h) на высоте 1м от ур.ч.п.;
3. Монтаж гипсокартонных перегородок выполнить в соответствии с альбомом рабочих чертежей производителя системы перегородок;
4. Отделку МОПов выполнить по дизайн-проекту;
5. За условную отметку 0.000 принята отметка чистого пола 1-го этажа, что соответствует абсолютной отметке 57,50.

						31081-75 - АР2
						"Комплексная застройка территории, расположенной в границах улиц: Камчатская-Западносибирская-Энтузиастов. Многоэтажный жилой дом ГП-75. Многоэтажный жилой дом ГП-76"
3	-	Зам.	59-26		10.2026	
Изм.	Кол.уч.	Лист	№док.	Подп.	Дата	
ГИП		Мифтяхетдинов			01.10.25	Многоэтажный жилой дом ГП-75. Секция 75.2
Рук. группы		Каримова			01.10.25	
Архитектор		Андреева			01.10.25	
Норм.контр.		Мустафин			01.10.25	План 1 этажа на отм. 0.000


Стадия	Лист	Листов
Р	3	

ПБМ ПРОЕКТНОЕ БЮРО МОНОЛИТ


Согласовано | Взам. инв. № | Подп. и дата | Инв. № подл.

Формат А2А

План с 2-го по 5-й этаж (1 : 100)

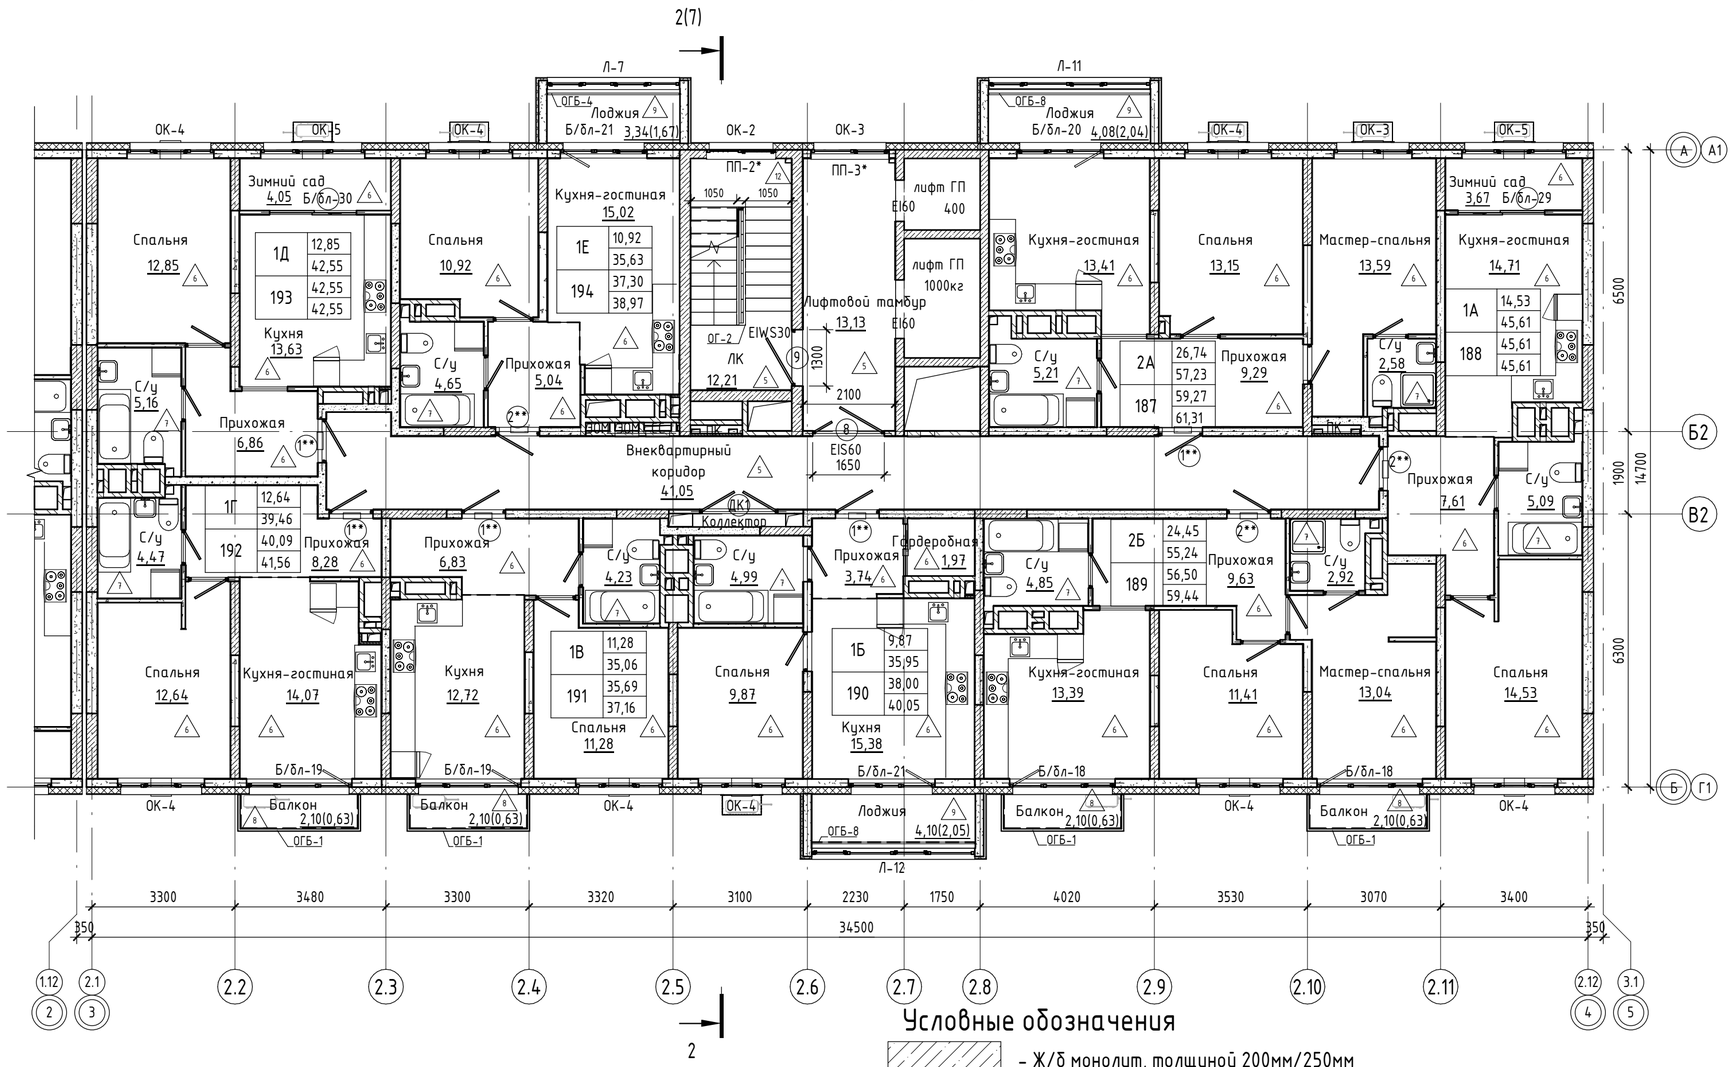

Блок-схема

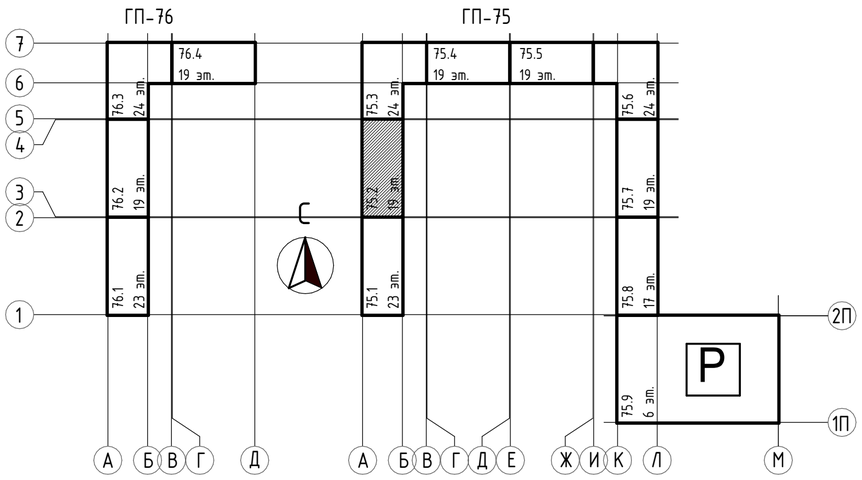

Условные обозначения

- Ж/б монолит, толщиной 200мм/250мм
- Силикатный утолщенный рядовой полнотелый кирпич СУРПо-М150/F100/1,8 по ГОСТ 379-2015, толщиной 120мм
- Керамический кирпич КР-р-по 250х120х65/1НФ/150/2,0/50/ГОСТ 530-2012, толщиной 120мм
- Керамзитобетонные блоки полнотелые по ГОСТ 33126-2014 на ЦПР М150, толщиной 190мм/250мм
- Керамзитобетонные блоки пустотелые по ГОСТ 33126-2014 на ЦПР М150, толщиной 190мм/250мм
- Перегородочные керамзитобетонные блоки по ГОСТ 33126-2014 на ЦПР М150, толщиной 90мм
- Зашивка стояков инженерных коммуникаций 2 слоями листов ГКЛВ на одинарном металлическом каркасе, по комплексной системе "Кнауф", толщиной 75мм
- Утеплитель- минеральная вата на базальтовой основе
- Утеплитель- экструдированный пенополистирол

2А	28,70
2	35,60 / 65,30 / 65,50

- Жилая площадь квартиры
- S квартиры без учета лоджий и балконов
- S квартиры с учетом лоджий и балконов (с коэф.)
- S квартиры с учетом лоджий и балконов (без коэф.)
- Индекс квартиры
- Номер квартиры

Экспликация помещений

Номер помещения	Наименование	Площадь с уч. коэф., м²	Площадь без уч. коэф., м²
75.2, МОП			
2.01	ЛК	12,21	12,21
2.02	Лифтовой тамбур	13,13	13,13
2.03	Внеквартирный коридор	41,05	41,05
		66,39	66,39
75.2,Квартира 187,2А			
1	Прихожая	9,29	9,29
2	Кухня-гостиная	13,41	13,41
3	Спальня	13,15	13,15
4	Мастер-спальня	13,59	13,59
5	С/у	2,58	2,58
6	С/у	5,21	5,21
7	Лоджия	2,04	4,08
		59,27	61,31
75.2,Квартира 188,1А			
1	Прихожая	7,61	7,61
2	Кухня-гостиная	14,71	14,71
3	Спальня	14,53	14,53
4	С/у	5,09	5,09
5	Зимний сад	3,67	3,67
		45,61	45,61
75.2,Квартира 189,2Б			
1	Прихожая	9,63	9,63
2	Кухня-гостиная	13,39	13,39
3	Спальня	11,41	11,41
4	Мастер-спальня	13,04	13,04
5	С/у	2,92	2,92
6	С/у	4,85	4,85
7	Балкон	0,63	2,10
8	Балкон	0,63	2,10
		56,50	59,44
75.2,Квартира 190,1Б			
1	Прихожая	3,74	3,74
2	Кухня	15,38	15,38
3	Спальня	9,87	9,87
4	Гардеробная	1,97	1,97
5	С/у	4,99	4,99
6	Лоджия	2,05	4,10
		38,00	40,05

Экспликация помещений

Номер помещения	Наименование	Площадь с уч. коэф., м²	Площадь без уч. коэф., м²
75.2,Квартира 191,1В			
1	Прихожая	6,83	6,83
2	Кухня	12,72	12,72
3	Спальня	11,28	11,28
4	С/у	4,23	4,23
5	Балкон	0,63	2,10
		35,69	37,16
75.2,Квартира 192,1Г			
1	Прихожая	8,28	8,28
2	Кухня-гостиная	14,07	14,07
3	Спальня	12,64	12,64
4	С/у	4,47	4,47
5	Балкон	0,63	2,10
		40,09	41,56
75.2,Квартира 193, 1Д			
1	Прихожая	6,86	6,86
2	Кухня	13,63	13,63
3	Спальня	12,85	12,85
4	С/у	5,16	5,16
5	Зимний сад	4,05	4,05
		42,55	42,55
75.2,Квартира 194, 1Е			
1	Прихожая	5,04	5,04
2	Кухня-гостиная	15,02	15,02
3	Спальня	10,92	10,92
4	С/у	4,65	4,65
5	Лоджия	1,67	3,34
		37,30	38,97
Общий итог		421,40	433,04

1. Условные обозначения и общие данные см. лист АР-1;
2. Обшивку блока стояков инженерных систем выполнить после их монтажа по системе КНАУФ С112, по металлическому каркасу 50 мм двуслойная обшивка КНАУФ-листами (ГКЛВ) 12.5мм с одной стороны, с устройством отверстий для обслуживания. На зашивках шахт ВК предусмотреть лючок для ревизии 200х300(h) на высоте 1м от ур.ч.п.;
3. Монтаж гипсокартонных перегородок выполнить в соответствии с альбомом рабочих чертежей производителя системы перегородок;
4. Отделку МОПов выполнить по дизайн-проекту;
5. За условную отметку 0.000 принята отметка чистого пола 1-го этажа, что соответствует абсолютной отметке 57,50.

					31081-75 - АР2
					"Комплексная застройка территории, расположенной в границах улиц: Камчатская-Западносибирская-Энтузиастов. Многоэтажный жилой дом ГП-75. Многоэтажный жилой дом ГП-76"
3	-	Зам.	59-26		10.2026
Изм.	Кол.уч.	Лист	№док.	Подп.	Дата
ГИП		Мифтяхетдинов			01.10.25
Рук. группы		Каримова			01.10.25
Архитектор		Андреева			01.10.25
Норм.контр.		Мустафин			01.10.25

Многоэтажный жилой дом ГП-75. Секция 75.2

Стадия	Лист	Листов
Р	4	

План с 2-го по 5-й этаж

ПБМ ПРОЕКТНОЕ БЮРО МОНОЛИТ

Формат А2А


Согласовано

Взам. инв. №

Подп. и дата

Инв. № подл.

План с 6-го по 10-й этаж (1 : 100)

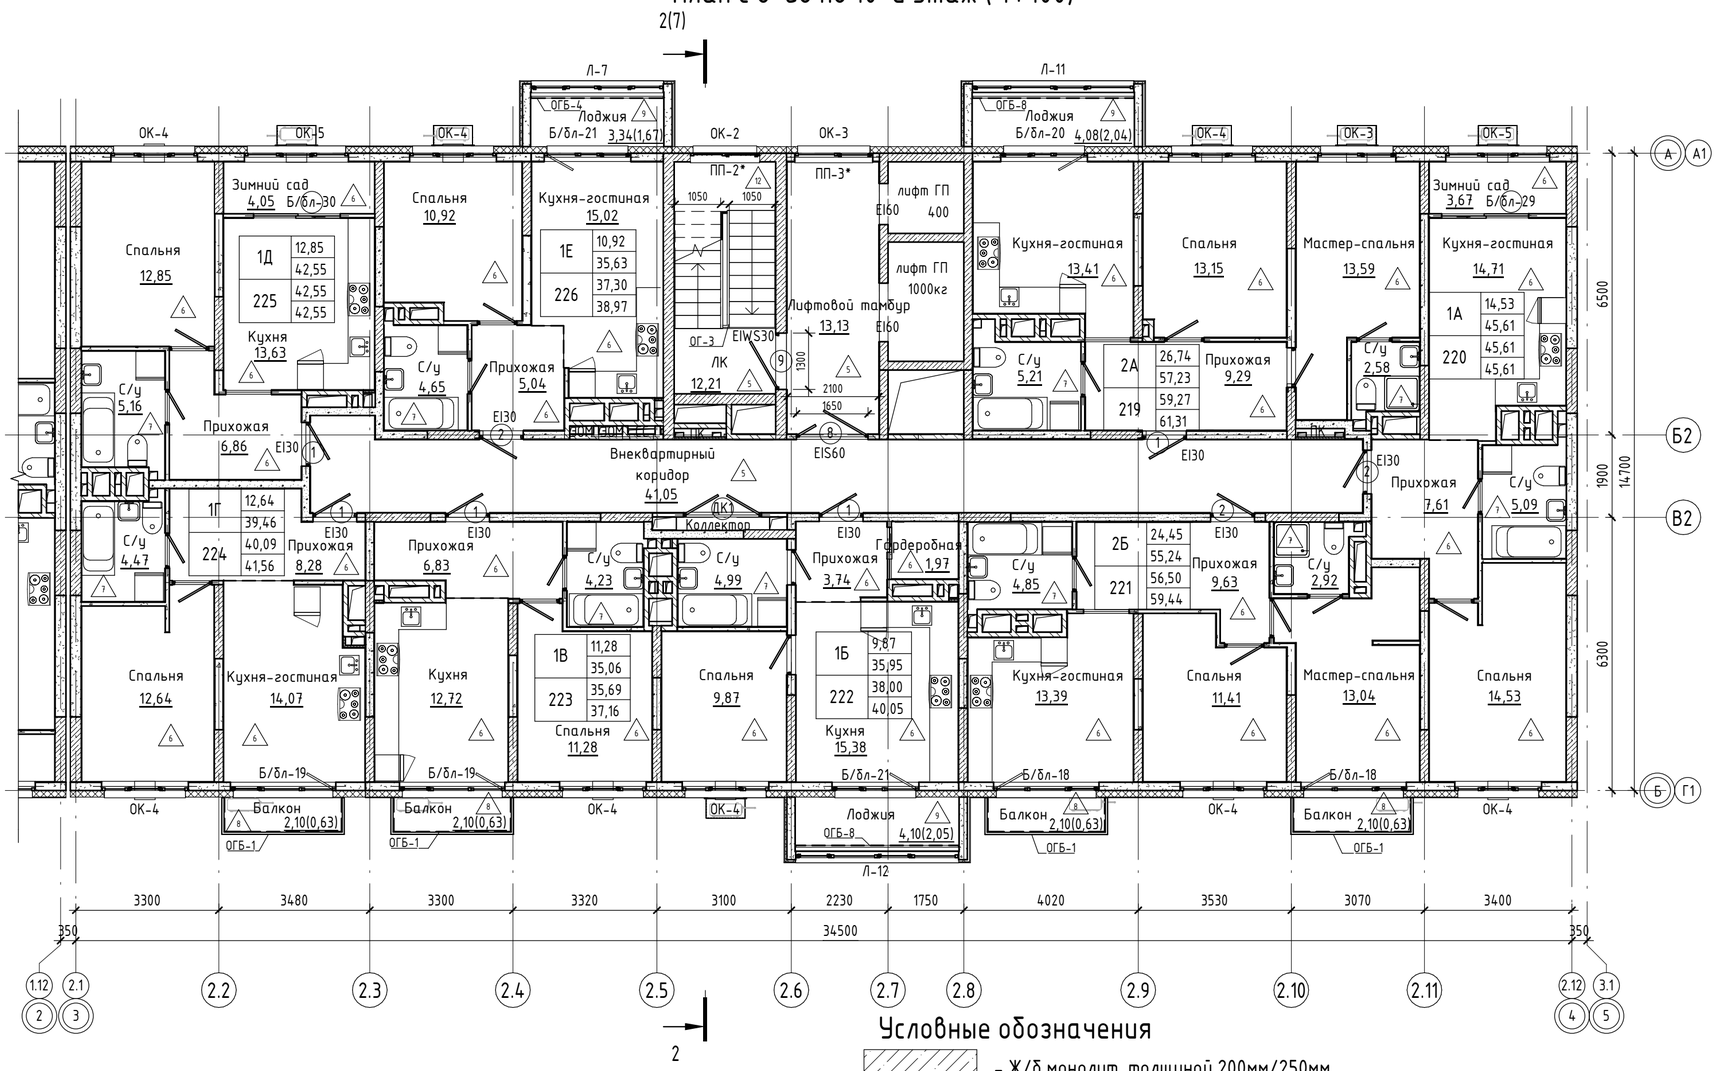


Экспликация помещений

Номер помещения	Наименование	Площадь с уч. коэф., м²	Площадь без уч. коэф., м²
75.2, МОП			
6.01	ЛК	12,21	12,21
6.02	Лифтовой тамбур	13,13	13,13
6.03	Внеквартирный коридор	41,05	41,05
		66,39	66,39
75.2,Квартира 219,2А			
1	Прихожая	9,29	9,29
2	Кухня-гостиная	13,41	13,41
3	Спальня	13,15	13,15
4	Мастер-спальня	13,59	13,59
5	С/у	2,58	2,58
6	С/у	5,21	5,21
7	Лоджия	2,04	4,08
		59,27	61,31
75.2,Квартира 220,1А			
1	Прихожая	7,61	7,61
2	Кухня-гостиная	14,71	14,71
3	Спальня	14,53	14,53
4	С/у	5,09	5,09
5	Зимний сад	3,67	3,67
		45,61	45,61
75.2,Квартира 221,2Б			
1	Прихожая	9,63	9,63
2	Кухня-гостиная	13,39	13,39
3	Спальня	11,41	11,41
4	Мастер-спальня	13,04	13,04
5	С/у	2,92	2,92
6	С/у	4,85	4,85
7	Балкон	0,63	2,10
8	Балкон	0,63	2,10
		56,50	59,44
75.2,Квартира 222,1Б			
1	Прихожая	3,74	3,74
2	Кухня	15,38	15,38
3	Спальня	9,87	9,87
4	Гардеробная	1,97	1,97
5	С/у	4,99	4,99
6	Лоджия	2,05	4,10
		38,00	40,05

Экспликация помещений

Номер помещения	Наименование	Площадь с уч. коэф., м²	Площадь без уч. коэф., м²
75.2,Квартира 223,1В			
1	Прихожая	6,83	6,83
2	Кухня	12,72	12,72
3	Спальня	11,28	11,28
4	С/у	4,23	4,23
5	Балкон	0,63	2,10
		35,69	37,16
75.2,Квартира 224,1Г			
1	Прихожая	8,28	8,28
2	Кухня-гостиная	14,07	14,07
3	Спальня	12,64	12,64
4	С/у	4,47	4,47
5	Балкон	0,63	2,10
		40,09	41,56
75.2,Квартира 225, 1Д			
1	Прихожая	6,86	6,86
2	Кухня	13,63	13,63
3	Спальня	12,85	12,85
4	С/у	5,16	5,16
5	Зимний сад	4,05	4,05
		42,55	42,55
75.2,Квартира 226, 1Е			
1	Прихожая	5,04	5,04
2	Кухня-гостиная	15,02	15,02
3	Спальня	10,92	10,92
4	С/у	4,65	4,65
5	Лоджия	1,67	3,34
		37,30	38,97
Общий итог		421,40	433,04

Блок-схема

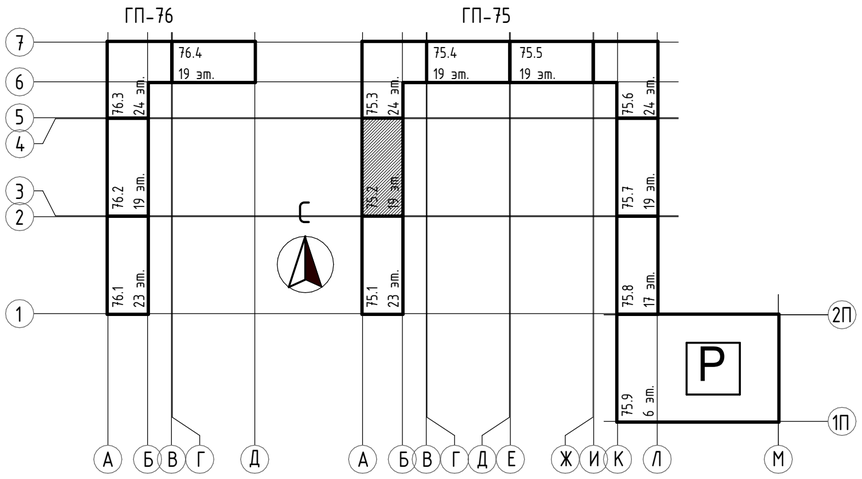

Условные обозначения

- Ж/б монолит, толщиной 200мм/250мм
- Силикатный утолщенный рядовой полнотелый кирпич СУРПо-М150/F100/1,8 по ГОСТ 379-2015, толщиной 120мм
- Керамический кирпич КР-р-по 250х120х65/1НФ/150/2,0/50/ГОСТ 530-2012, толщиной 120мм
- Керамзитобетонные блоки полнотелые по ГОСТ 33126-2014 на ЦПР М150, толщиной 190мм/250мм
- Керамзитобетонные блоки пустотелые по ГОСТ 33126-2014 на ЦПР М150, толщиной 190мм/250мм
- Перегородочные керамзитобетонные блоки по ГОСТ 33126-2014 на ЦПР М150, толщиной 90мм
- -Зашивка стояков инженерных коммуникаций 2 слоями листов ГКЛВ на одинарном металлическом каркасе, по комплексной системе "Кнауф", толщиной 75мм
- -Утеплитель- минеральная вата на базальтовой основе
- -Утеплитель- экструдированный пенополистирол

2А	28,70
	35,60
2	65,30
	65,50

- -Жилая площадь квартиры
- -S квартиры без учета лоджий и балконов
- -S квартиры с учетом лоджий и балконов (с коэф.)
- -S квартиры с учетом лоджий и балконов (без коэф.)
- -Индекс квартиры
- -Номер квартиры

1. Условные обозначения и общие данные см. лист АР-1;
2. Обшивку блока стояков инженерных систем выполнить после их монтажа по системе КНАУФ С112, по металлическому каркасу 50 мм двуслойная обшивка КНАУФ-листами (ГКЛВ) 12.5мм с одной стороны, с устройством отверстий для обслуживания. На зашивках шахт ВК предусмотреть лючок для ревизии 200х300(h) на высоте 1м от ур.ч.п.;
3. Монтаж гипсокартонных перегородок выполнить в соответствии с альбомом рабочих чертежей производителя системы перегородок;
4. Отделку МОПов выполнить по дизайн-проекту;
5. За условную отметку 0.000 принята отметка чистого пола 1-го этажа, что соответствует абсолютной отметке 57,50.

Изм.	Кол.уч.	Лист	№док.	Подп.	Дата	31081-75 - АР2			
						"Комплексная застройка территории, расположенной в границах улиц: Камчатская-Западносибирская-Энтузиастов. Многоэтажный жилой дом ГП-75. Многоэтажный жилой дом ГП-76"			
ГИП		Мифтяхетдинов			01.10.25				
Рук. группы		Каримова			01.10.25	Многоэтажный жилой дом ГП-75. Секция 75.2	Стадия	Лист	Листов
Архитектор		Андреева			01.10.25		Р	4.1	
Норм.контр.		Мустафин			01.10.25	План с 6-го по 10-й этаж	ПБМ ПРОЕКТНОЕ БЮРО МОНОЛИТ		

Согласовано


Взам. инв. №

Подп. и дата

Инв. № подл.

Формат А2А

План с 11-го по 19-й этаж (1 : 100)

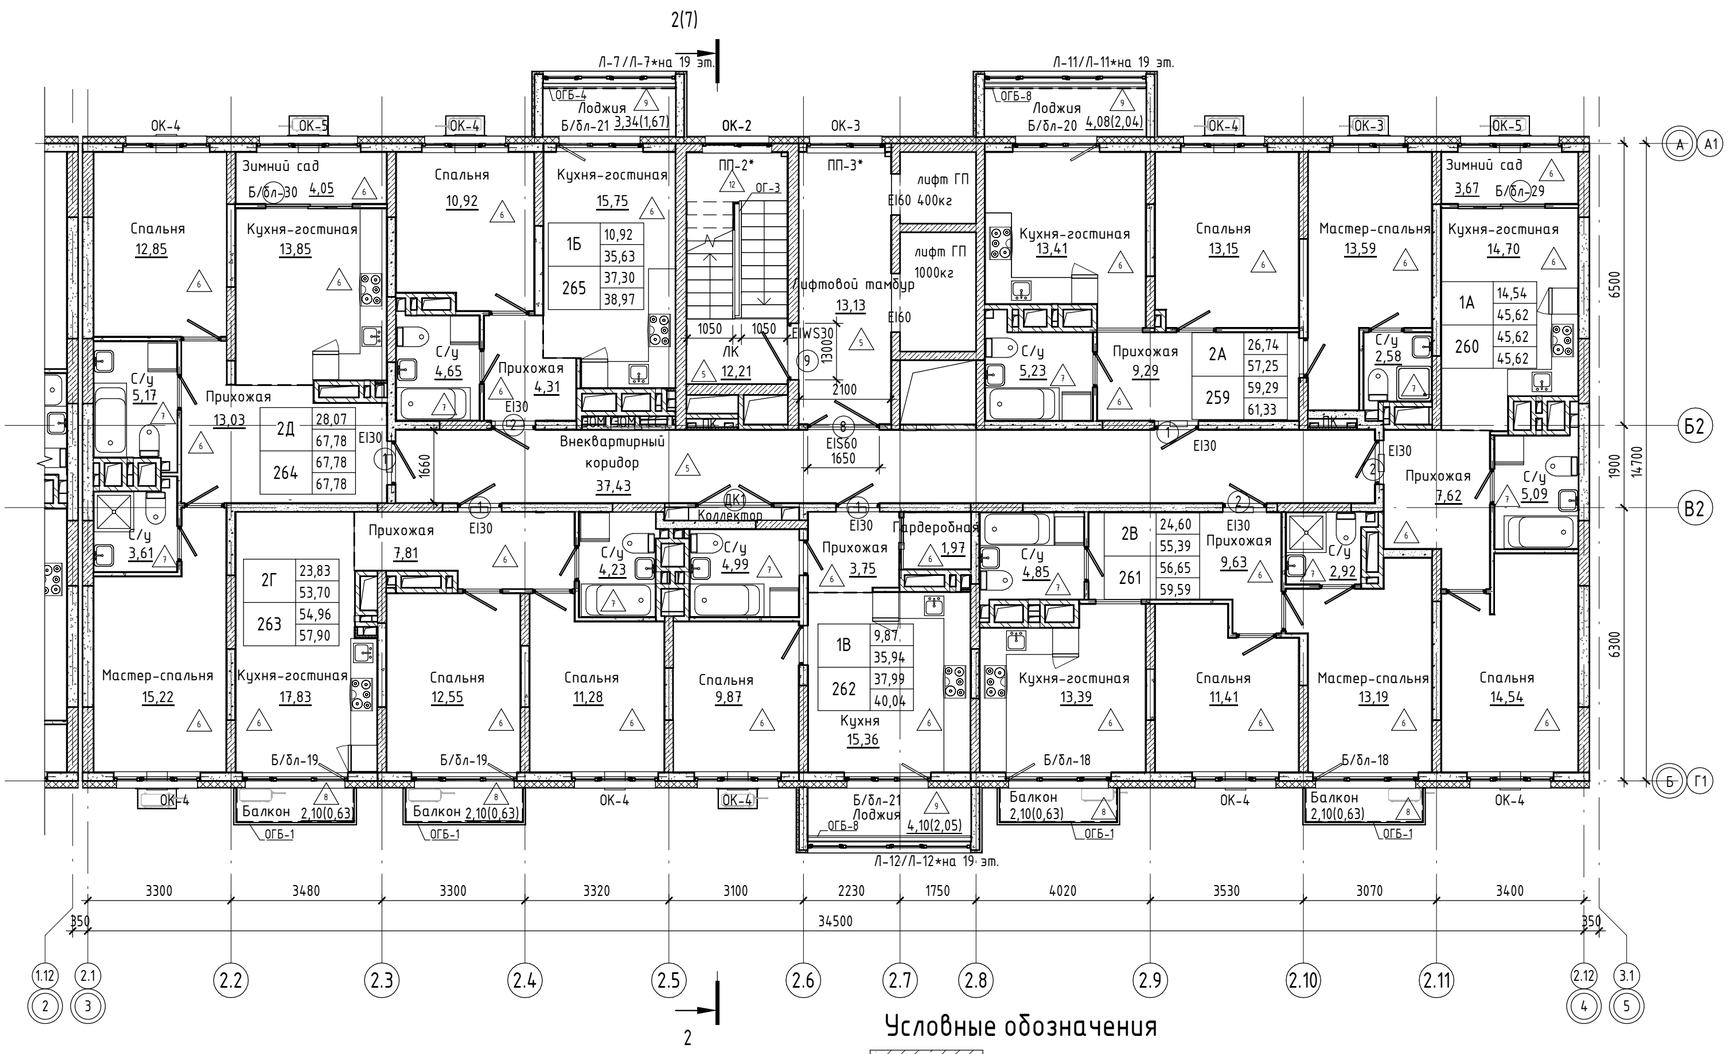

Экспликация помещений

Номер помещения	Наименование	Площадь с уч. коэф., м²	Площадь без уч. коэф., м²
75.2, МОП			
11.01	ЛК	12,21	12,21
11.02	Лифтовой тамбур	13,13	13,13
11.03	Внеквартирный коридор	37,43	37,43
		62,77	62,77
75.2,Квартира 259,2А			
1	Прихожая	9,29	9,29
2	Кухня-гостиная	13,41	13,41
3	Спальня	13,15	13,15
4	Мастер-спальня	13,59	13,59
5	С/у	2,58	2,58
6	С/у	5,23	5,23
7	Лоджия	2,04	4,08
		59,29	61,33
75.2,Квартира 260,1А			
1	Прихожая	7,62	7,62
2	Кухня-гостиная	14,70	14,70
3	Спальня	14,54	14,54
4	С/у	5,09	5,09
5	Зимний сад	3,67	3,67
		45,62	45,62
75.2,Квартира 261,2В			
1	Прихожая	9,63	9,63
2	Кухня-гостиная	13,39	13,39
3	Спальня	11,41	11,41
4	Мастер-спальня	13,19	13,19
5	С/у	2,92	2,92
6	С/у	4,85	4,85
7	Балкон	0,63	2,10
8	Балкон	0,63	2,10
		56,65	59,59
75.2,Квартира 262,1В			
1	Прихожая	3,75	3,75
2	Кухня	15,36	15,36
3	Спальня	9,87	9,87
4	Гардеробная	1,97	1,97
5	С/у	4,99	4,99
6	Лоджия	2,05	4,10
		37,99	40,04

Экспликация помещений

Номер помещения	Наименование	Площадь с уч. коэф., м²	Площадь без уч. коэф., м²
75.2,Квартира 263,2Г			
1	Прихожая	7,81	7,81
2	Кухня-гостиная	17,83	17,83
3	Спальня	12,55	12,55
4	Спальня	11,28	11,28
5	С/у	4,23	4,23
6	Балкон	0,63	2,10
7	Балкон	0,63	2,10
		54,96	57,90
75.2,Квартира 264,2Д			
1	Прихожая	13,03	13,03
2	Кухня-гостиная	13,85	13,85
3	Спальня	12,85	12,85
4	Мастер-спальня	15,22	15,22
5	С/у	3,61	3,61
6	С/у	5,17	5,17
7	Зимний сад	4,05	4,05
		67,78	67,78
75.2,Квартира 265, 1Б			
1	Прихожая	4,31	4,31
2	Кухня-гостиная	15,75	15,75
3	Спальня	10,92	10,92
4	С/у	4,65	4,65
5	Лоджия	1,67	3,34
		37,30	38,97
Общий итог		422,36	434,00


Условные обозначения

- Ж/б монолит, толщиной 200мм/250мм
- Силикатный утолщенный рядовой полнотелый кирпич СУРПо-М150/F100/1,8 по ГОСТ 379-2015, толщиной 120мм
- Керамический кирпич КР-р-по 250х120х65/1НФ/150/2,0/50/ГОСТ 530-2012, толщиной 120мм
- Керамзитобетонные блоки полнотелые по ГОСТ 33126-2014 на ЦПР М150, толщиной 190мм/250мм
- Керамзитобетонные блоки пустотелые по ГОСТ 33126-2014 на ЦПР М150, толщиной 190мм/250мм
- Перегородочные керамзитобетонные блоки по ГОСТ 33126-2014 на ЦПР М150, толщиной 90мм
- -Зашивка стояков инженерных коммуникаций 2 слоями листов ГКЛВ на одинарном металлическом каркасе, по комплексной системе "Кнауф", толщиной 75мм
- -Утеплитель- минеральная вата на базальтовой основе
- -Утеплитель- экструдированный пенополистирол

2А	28,70
	35,60
2	65,30
	65,50

- -Жилая площадь квартиры
- -S квартиры без учета лоджий и балконов
- -S квартиры с учетом лоджий и балконов (с коэф.)
- -S квартиры с учетом лоджий и балконов (без коэф.)
- -Индекс квартиры
- -Номер квартиры

Блок-схема

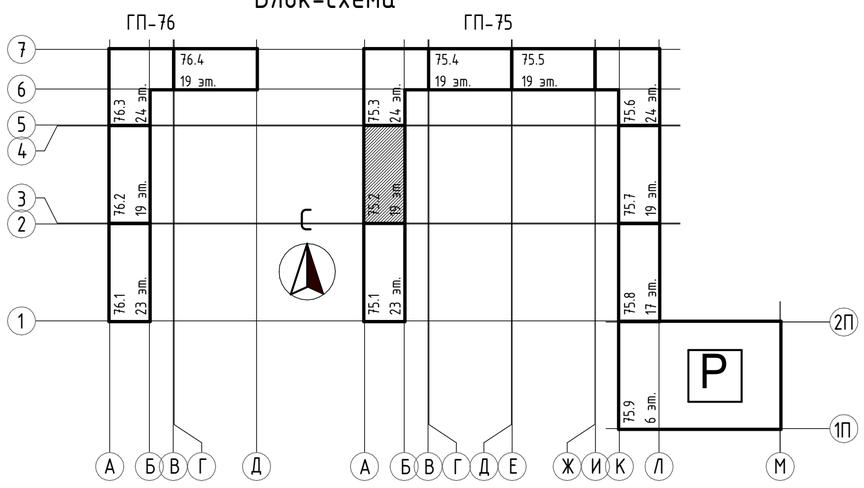

1. Условные обозначения и общие данные см. лист АР-1;
2. Обшивку блока стояков инженерных систем выполнить после их монтажа по системе КНАУФ С112, по металлическому каркасу 50 мм двуслойная обшивка КНАУФ-листами (ГКЛВ) 12.5мм с одной стороны, с устройством отверстий для обслуживания. На зашивках шахт ВК предусмотреть лючок для ревизии 200х300(h) на высоте 1м от ур.ч.п.;
3. Монтаж гипсокартонных перегородок выполнить в соответствии с альбомом рабочих чертежей производителя системы перегородок;
4. Отделку МОПов выполнить по дизайн-проекту;
5. За условную отметку 0.000 принята отметка чистого пола 1-го этажа, что соответствует абсолютной отметке 57,50.

Изм.	Кол.уч.	Лист	№док.	Подп.	Дата	31081-75 - АР2			
						"Комплексная застройка территории, расположенной в границах улиц: Камчатская-Западносибирская-Энтузиастов. Многоэтажный жилой дом ГП-75. Многоэтажный жилой дом ГП-76"			
ГИП		Мифтяхетдинов			01.10.25	Многоэтажный жилой дом ГП-75. Секция 75.2	Стадия	Лист	Листов
Рук. группы		Каримова			01.10.25		Р	5	
Архитектор		Андреева			01.10.25				
Норм.контр.		Мустафин			01.10.25	План с 11-го по 19-й этаж	ПБМ ПРОЕКТНОЕ БЮРО МОНОЛИТ		

Согласовано


Взам. инв. №

Подп. и дата

Инв. № подл.

Формат А2А

План кровли (1 : 100)

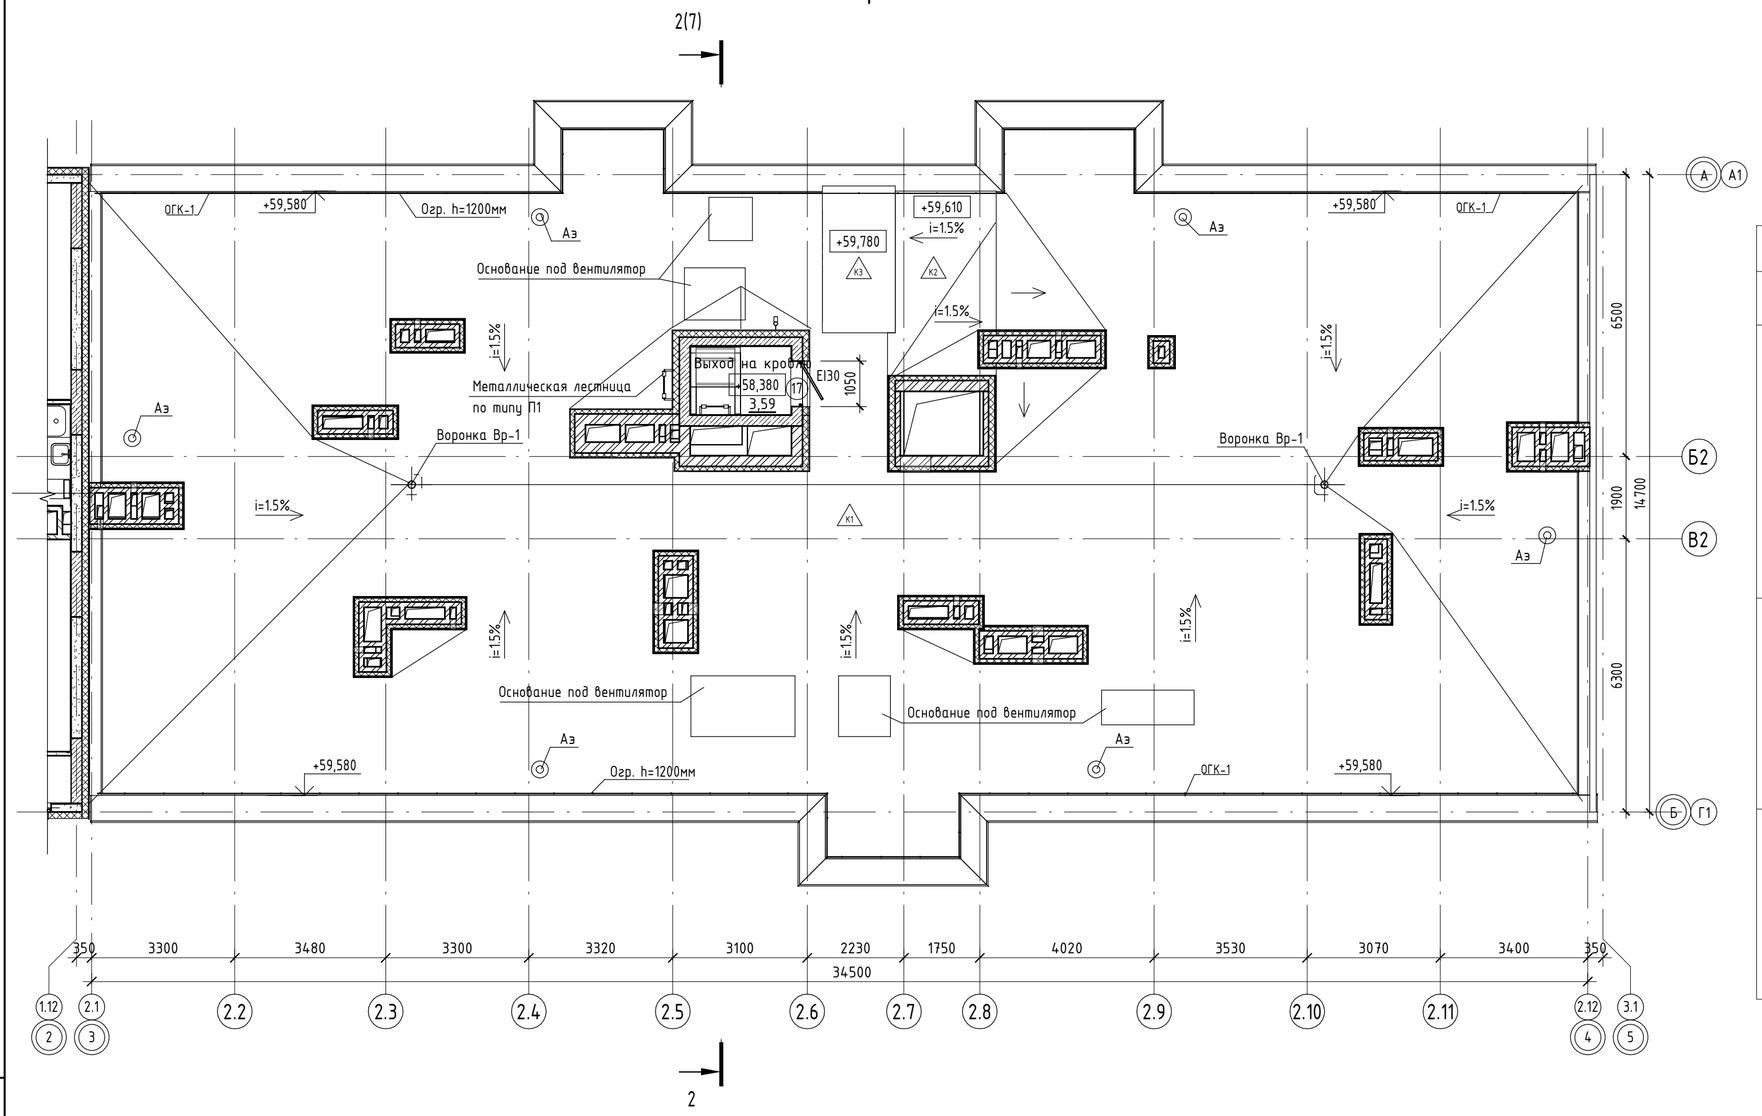


Экспликация помещений

Номер помещения	Наименование	Площадь, м2
75.2, МОП		
	Выход на кровлю	3,59
		3,59
Общий итог		3,59

Ведомость кровельных покрытий 75.2

Марка	Состав кровли	Площадь, кв.м	Примечание
К1	1. Покрытие кровли – два слоя рулонного наплавляемого гидроизоляционного материала, верхний слой – с крупнозернистой посыпкой (либо один слой ПВХ мембраны) 2. Сухая листовая стяжка-плиты АЦЛ или ХЦЛ (либо ЦПС по ГОСТ 26816-2016) (2 слоя вразбежку) – 20мм, либо ц/п стяжка – 40-50мм 3. Разуклонка из минераловатного утеплителя (либо экструзионного пенополистирола, либо гравий керамзитовый у=600 кг/м3 с проливкой цемент.молочком) по уклону min 50мм – 50...160мм 4. Утеплитель-экструдированный пенополистирол, с коэф. теплопроводности λа не более 0,034 Вт/(м С)-200мм* 5. Пароизоляция из рулонного пароизоляционного материала (с заведением на парапеты) -1 слоя 6. Ж/б плита 180мм	444,87	
К2	1. Покрытие кровли – два слоя рулонного наплавляемого гидроизоляционного материала, верхний слой – с крупнозернистой посыпкой (либо один слой ПВХ мембраны) 2. Сухая листовая стяжка-плиты АЦЛ или ХЦЛ (либо ЦПС по ГОСТ 26816-2016) (2 слоя вразбежку) – 20мм, либо ц/п стяжка – 40-70мм 3. Утеплитель-экструдированный пенополистирол, с коэф. теплопроводности λа не более 0,034 Вт/(м С)-150мм* 4. Пароизоляция из рулонного пароизоляционного материала (с заведением на парапеты) -1 слоя 5. Ж/б плита 180мм	12,84	
К3	1. Покрытие кровли – два слоя рулонного наплавляемого гидроизоляционного материала, верхний слой – с крупнозернистой посыпкой (либо один слой ПВХ мембраны) 2. Сухая листовая стяжка-плиты АЦЛ или ХЦЛ (либо ЦПС по ГОСТ 26816-2016) (2 слоя вразбежку) – 20мм, либо ц/п стяжка – min 40мм 3. Утеплитель-экструдированный пенополистирол, (либо минераловатный утеплитель типа ППЖ200, или аналог) - 50мм 4. Пароизоляция из рулонного пароизоляционного материала -1 слоя 5. Ж/б плита 180мм	14,23	

Блок-схема

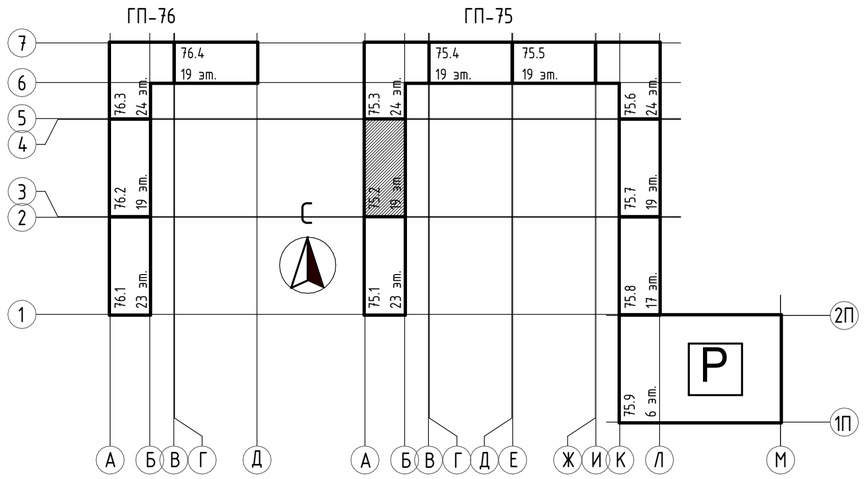

Условные обозначения

- Ж/б монолит, толщиной 200мм/250мм
- Шахты - Керамический кирпич КР-р-по 250х120х65/1НФ/150/2,0/50/ГОСТ 530-2012, толщиной 120мм/250мм
- Парапет - Керамический кирпич КР-р-по 250х120х65/1НФ/150/2,0/50/ГОСТ 530-2012, толщиной 380мм
- Утеплитель- минеральная вата на базальтовой основе
- Утеплитель- экструдированный пенополистирол
- Аэратор кровельный, 8 шт. Узел устройства см. раздел 31081-75-АСУ(7)

1. Условные обозначения и общие данные см. лист АР-1;
2. Кровля плоская, неэксплуатируемая с минимальным уклоном 1,5%, с внутренним организованным водостоком;
3. Перед началом изоляционных работ должны быть выполнены и приняты все строительно-монтажные работы на изолируемых участках, включая установку и закрепление водосточных воронок;
4. Водосточные воронки применить с электрообогревом;
5. Молниеприемную сетку на кровле выполнить по чертежам раздела ЭМ;
6. В местах примыкания кровли к парапетам, шахтам, вытяжным стоякам рулонный ковер усилить дополнительным слоем водоизоляционного ковра. Узлы по устройству кровли см. раздел АСУ;
7. Кровельные работы выполнять согласно СП 17.13330.2017 "Кровли";
8. В выравнивающей стяжке выполнить температурно-усадочные швы шириной до 10мм, разделяющие стяжку из цементно-песчаного раствора на участки размерами не более 6х6м;
9. За условную отметку 0.000 принята отметка чистого пола 1-го этажа, что соответствует абсолютной отметке 57,50.

Согласовано

Взам. инв. №

Подп. и дата


Инв. № подл.

						31081-75 - АР2
1	-	Зам.	21-26		05.2026	"Комплексная застройка территории, расположенной в границах улиц: Камчатская-Западносибирская-Энтузиастов. Многоэтажный жилой дом ГП-75. Многоэтажный жилой дом ГП-76"
Изм.	Кол.уч.	Лист	№док.	Подп.	Дата	
ГИП		Мифтяхетдинов			01.10.25	Многоэтажный жилой дом ГП-75. Секция 75.2
Рук. группы		Каримова			01.10.25	Стадия: Р; Лист: 6; Листов:
Архитектор		Андреева			01.10.25	
Норм.контр.		Мустафин			01.10.25	План кровли

ПБМ ПРОЕКТНОЕ БЮРО МОНОЛИТ

Формат А2А

Разрез 2-2 (1 : 100)

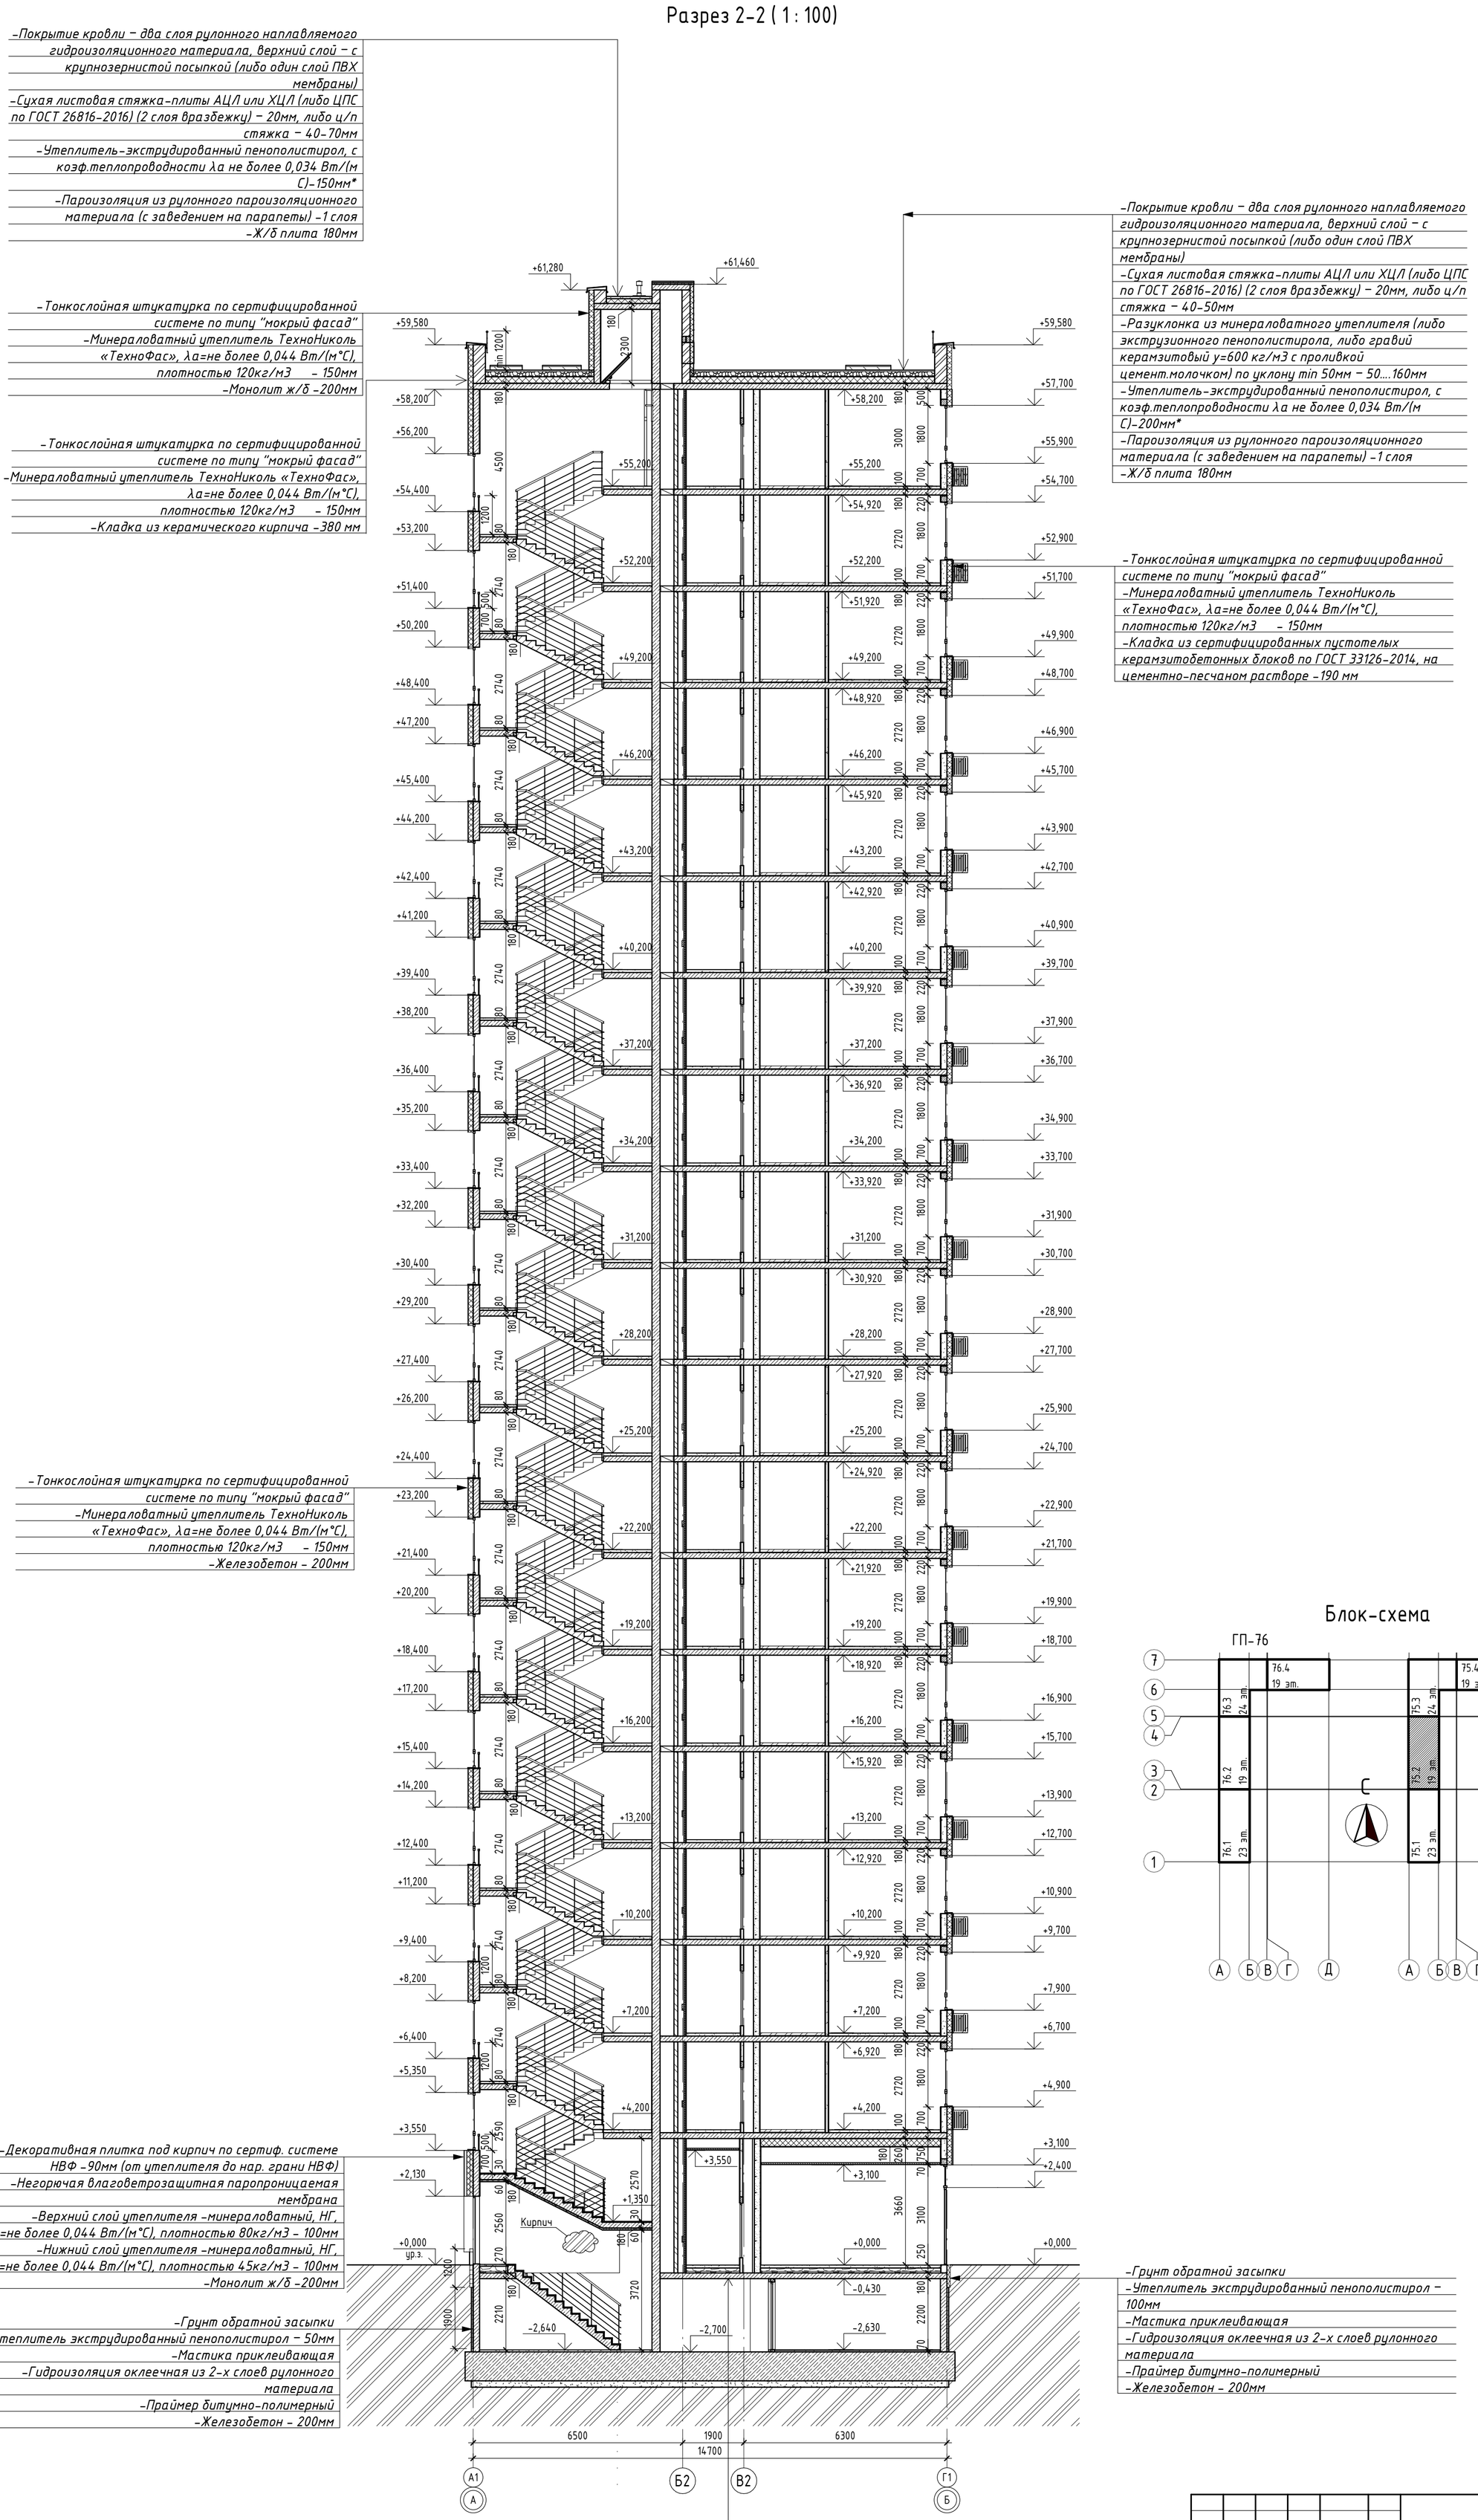

Блок-схема

1. Условные обозначения и общие данные см. лист АР-1;
2. Ведомость отделки помещений и экспликацию полов см. лист АР-10;
3. Спецификацию окон и витражей см. лист АР-11. Схемы окон и витражей см. лист АР-12;
4. Данный лист смотри совместно с планами этажей на л. АР-2-6;
5. За условную отметку 0.000 принята отметка чистого пола 1-го этажа, что соответствует абсолютной отметке 57,50.

					31081-75 - АР2
3	-	Зам.	59-26		10.2026
2	-	Зам.	54-26		09.2026
Изм.	Кол.уч.	Лист	№док.	Подп.	Дата
ГИП		Мифтяхетдинов			01.10.25
Рук. группы		Каримова			01.10.25
Архитектор		Андреева			01.10.25
Норм.контр.		Мустафин			01.10.25

"Комплексная застройка территории, расположенной в границах улиц: Камчатская-Западносибирская-Энтузиастов. Многоэтажный жилой дом ГП-75. Многоэтажный жилой дом ГП-76"

Многоэтажный жилой дом ГП-75. Секция 75.2

Стадия	Лист	Листов
Р	7	

Разрез 2-2

ПБМ ПРОЕКТНОЕ БЮРО МОНОЛИТ

Формат А1К


Согласовано

Взам. инв. №

Подп. и дата


Инв. № подл.

Блок-схема

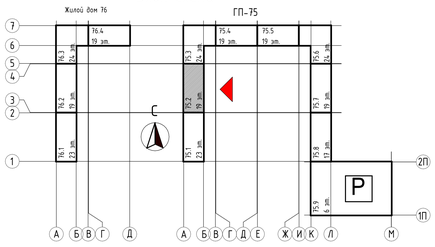


Фасад в осях 3-4 (1 : 100)

Фасад в осях 4-3 (1 : 100)

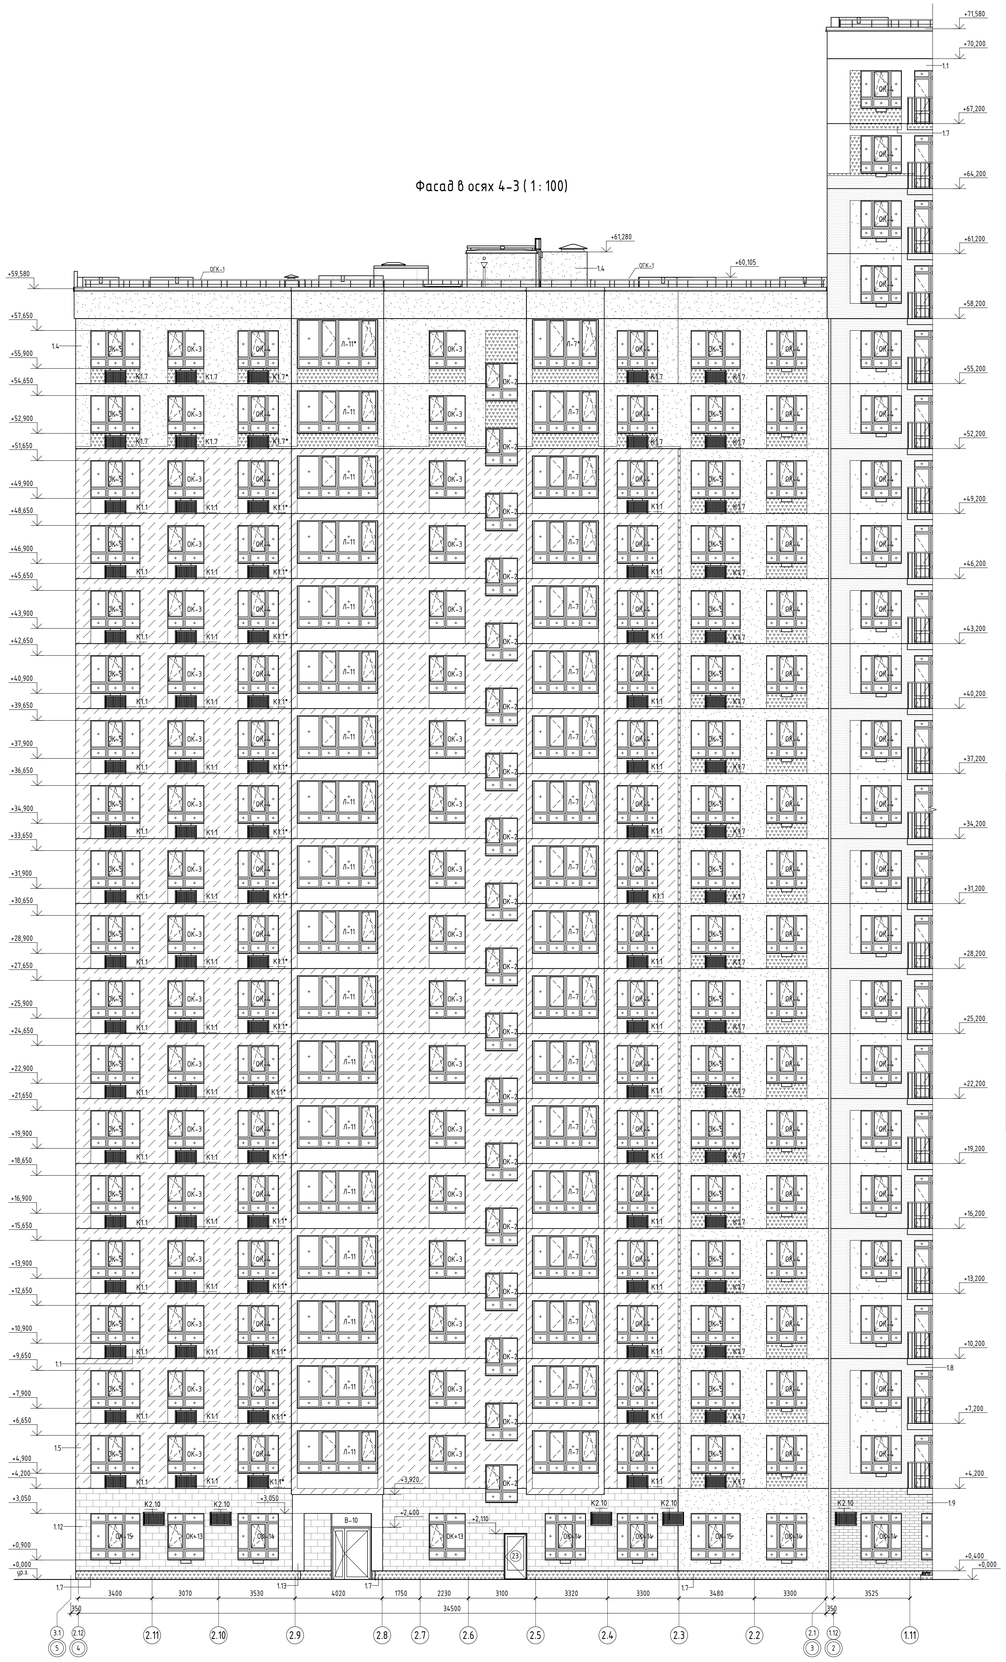

Блок-схема

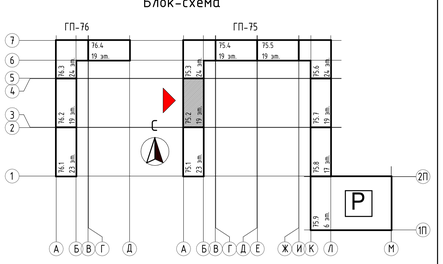

Ведомость наружной отделки Фасада

Позиция	Изображение	№ образца RAL	Описание	Площадь, м2	Примечание
1.1		Окраска - RAL 9010, Белый	Тонкослойная фасадная штукатурка по сертифиц. системе "Мокрый фасад", окрашенная в массе	1330,35	
1.2		Окраска - RAL 8019, серо-коричневый	Тонкослойная фасадная штукатурка по сертифиц. системе "Мокрый фасад", окрашенная в массе	736,81	
1.4		Окраска - RAL 7039, кварцевый-серый	Тонкослойная фасадная штукатурка по сертифиц. системе "Мокрый фасад", окрашенная в массе	618,62	
1.5		Окраска - RAL 7044, серый шелк	Тонкослойная фасадная штукатурка по сертифиц. системе "Мокрый фасад", окрашенная в массе	1498,87	
1.7		Окраска - RAL 7022, серая умбра	Тонкослойная фасадная штукатурка по сертифиц. системе "Мокрый фасад", окрашенная в массе	315,43	
1.8		Окраска - RAL 1019, серо-бежевый	Тонкослойная фасадная штукатурка по сертифиц. системе "Мокрый фасад", окрашенная в массе	3638,06	
1.9		Бежевый	Декоративная плитка под кирпич по сертифицированной системе НВФ	213,01	
1.12		Белый	Декоративная плитка под кирпич по сертифицированной системе НВФ	68,73	
1.12.1		Белый	Декоративная плитка на клее под кирпич	18,25	
1.13		RAL 9010	Алюминиевый композит по сертифицированной системе НВФ (отделка входных групп)	27,94	
Общий итог				8466,07	

* Объем материалов в ведомости дан на обе секции (75.1 и 75.2)

Спецификация корзин 75.2

Марка	Описание	Размер, мм	Общее кол-во на секцию, шт.	Цвет	Примечание
К1.1	Корзина под кондиционер	900х600х450	50	RAL 9010	с подключением
К1.1*	Корзина под кондиционер	900х600х450	16	RAL 9010	Без подключения
К1.5	Корзина под кондиционер	900х600х450	18	RAL 7044	с подключением
К1.5*	Корзина под кондиционер	900х600х450	7	RAL 7044	Без подключения
К1.7	Корзина под кондиционер	900х600х450	26	RAL 7022	с подключением
К1.7*	Корзина под кондиционер	900х600х450	4	RAL 7022	Без подключения
К2.10	Корзина под кондиционер	900х600х450	4	в цвет фасада	с подключением
Общий итог			125		

* Подключаемых корзин кондиционеров Всего = 98 шт.

1. Условные обозначения и общие данные см. лист АР-1.
2. Данный лист смотри совместно с планами этажей на л. АР-2-6.
3. Площадки входных лестниц облицевать керамогранитной плиткой с противоскользящей обработкой;
4. Для откосов и отливов оконных, витражных и дверных проёмов применить оцинкованные кровельные сталь толщиной 0,55 мм (ГОСТ 14918-80*) с полимерным покрытием;
5. Класс конструктивной пожарной опасности навесного вентилируемого фасада - К0. Направляющие применить из алюминиевого профиля;
6. За условную отметку 0.000 принята отметка чистого пола 1-го этажа, что соответствует абсолютной отметке 57,50.

3	-	Зам.	59-26		10.2026
2		Зам.	54-26		09.2026
Изм.	Кол.уч.	Лист	№док.	Подп.	Дата
ГИП		Мифтахетдинов			01.10.25
Рук. группы		Каримова			01.10.25
Архитектор		Андреева			01.10.25
Норм.контр.		Мустафин			01.10.25

310В1-75 - АР2

"Комплексная застройка территории, расположенной в границах улиц: Камчатская-Западносибирская-Энтузиастов. Многоэтажный жилой дом ГП-75. Многоэтажный жилой дом ГП-76"

Многоэтажный жилой дом ГП-75. Секция 75.2

Фасад в осях 3-4, 4-3

Стадия	Лист	Листов
Р	8	

ПБМ ПРОЕКТНОЕ БЮРО МОНОЛИТ

Формат А0А


Согласовано

Взам. инв. №

Подп. и дата


Инв. № подл.

Блок-схема

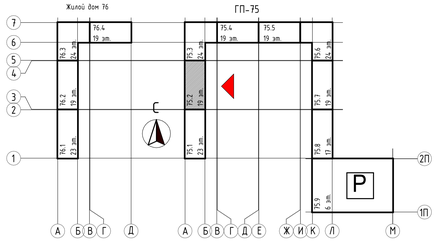


Цветовое решение фасада в осях 3-4 (1 : 100)

Цветовое решение фасада в осях 4-3 (1 : 100)

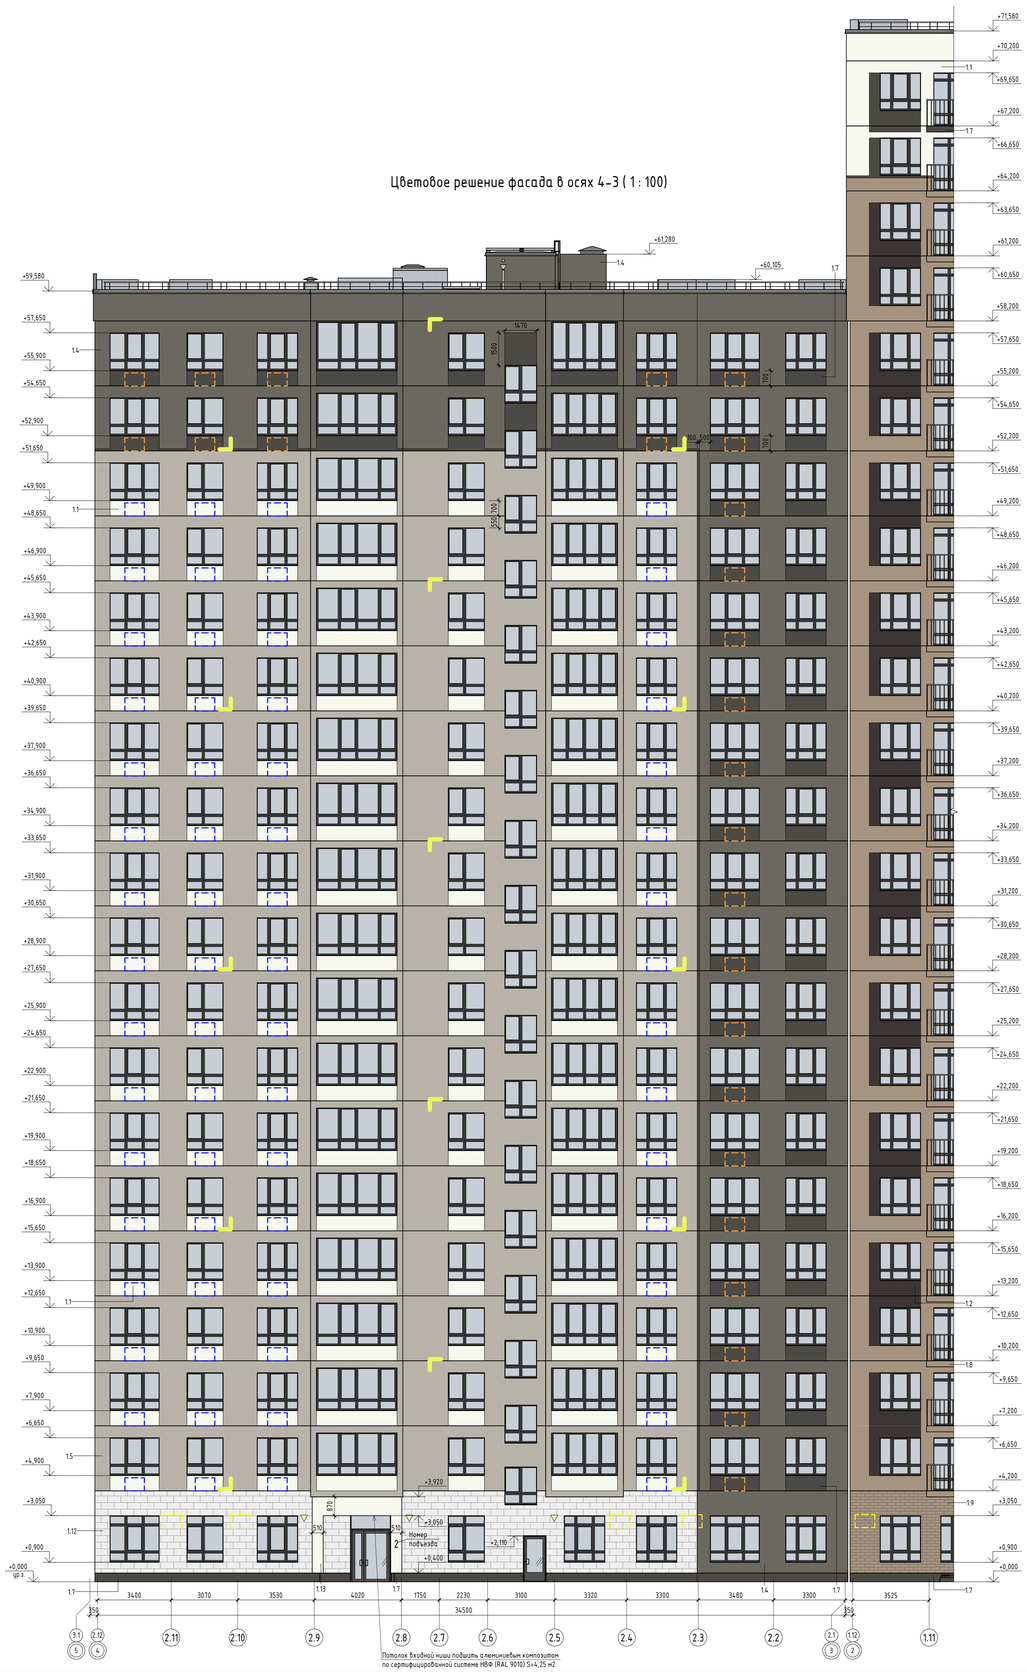

Блок-схема

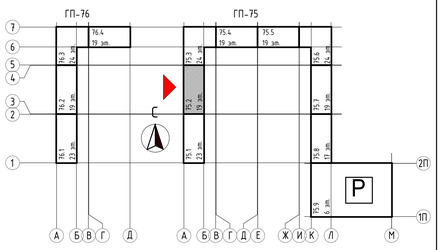

Ведомость наружной отделки Фасада

Позиция	Изображение	№ образца RAL	Описание	Площадь, м2	Примечание
1.1		Окраска - RAL 9010, белый	Тонкослойная фасадная штукатурка по сертифиц. системе "Мокрый фасад", окрашенная в массе	1330,35	
1.2		Окраска - RAL 8019, серо-коричневый	Тонкослойная фасадная штукатурка по сертифиц. системе "Мокрый фасад", окрашенная в массе	736,81	
1.4		Окраска - RAL 7039, «кварцевый-серый»	Тонкослойная фасадная штукатурка по сертифиц. системе "Мокрый фасад", окрашенная в массе	618,62	
1.5		Окраска - RAL 7044, серый шелк	Тонкослойная фасадная штукатурка по сертифиц. системе "Мокрый фасад", окрашенная в массе	1498,87	
1.7		Окраска - RAL 7022, серая умбра	Тонкослойная фасадная штукатурка по сертифиц. системе "Мокрый фасад", окрашенная в массе	315,98	
1.8		Окраска - RAL 1019, серо-бежевый	Тонкослойная фасадная штукатурка по сертифиц. системе "Мокрый фасад", окрашенная в массе	3638,06	
1.9		Бежевый	Декоративная плитка под кирпич по сертифицированной системе НВФ	213,01	
1.12		Белый	Декоративная плитка под кирпич по сертифицированной системе НВФ	68,73	
1.12.1		Белый	Декоративная плитка на клее под кирпич	18,25	
1.13		RAL 9010	Алюминиевый композит по сертифицированной системе НВФ (отделка входных групп)	27,85	
Общий итог				8466,53	

* Объем материалов в ведомости дан на две секции (75.1 и 75.2)

Условные обозначения

- место допустимого размещения корзины для кондиционера, размер корзин 900х600х450, RAL 1019 (Серо-бежевый)
- место допустимого размещения корзины для кондиционера, размер корзин 900х600х450, RAL 8019 (Серо-коричневый)
- место допустимого размещения корзины для кондиционера, размер корзин 900х600х450, RAL 7044 (Серый шелк)
- место допустимого размещения корзины для кондиционера, размер корзин 900х600х450, RAL 9010 (Белый)
- место допустимого размещения корзины для кондиционера, размер корзин 900х600х450, RAL 7022 (Серая умбра)
- место допустимого размещения корзины для кондиционера, размер корзин 900х600х450, в цвет фасада
- место допустимого размещения наружного блока кондиционера
- место размещения вывески согласно постановление Администрации г. Тюмень №162-пк от 30.08.2019
- линейная LED-подсветка
- настенное уличное бра, направленное в 1 сторону
- настенное уличное бра, направленное в 2 стороны
- место размещения адресного указателя
- Профили оконных, дверных и витражных ран, отливы из окрашенной оцинкованной стали RAL 7022 (Серая умбра)
- Остекление окон/витражей-энергоэффективное стекло, оттенок нейтрально-серый

1. Класс конструктивной пожарной опасности навесного вентилируемого фасада - К0. Направляющие применить из алюминиевого профиля.
2. Проектом предусмотрен архитектурно-художественная подсветка фасадов, ориентированных на улицы. Особое внимание уделено первым этажам, где расположены двухуровневые светильники в простенках между витринами. Температура света нейтральная 4000К.
3. За условную отметку 0.000 принята отметка чистого пола 1-го этажа, что соответствует абсолютной отметке 57,50;
4. При отделке фасадов технологией оштукатуривания предусмотрено применение декоративной штукатурки, окрашенной в массе.

						31081-75 - АР2
3	-	Зам.	59-26		10.2026	"Комплексная застройка территории, расположенной в границах улиц Камчатская-Западносибирская-Энтузиастов. Многоэтажный жилой дом ГП-75. Многоэтажный жилой дом ГП-76"
2	-	Зам.	54-26		09.2026	
Изм.	Кол.уч.	Лист	№док.	Подп.	Дата	
ГИП		Мифтахетдинов			01.10.25	Стадия / Лист / Листов
Рук. группы		Карпинова			01.10.25	Многоэтажный жилой дом ГП-75. Секция 75.2 / Р / 9
Архитектор		Андреева			01.10.25	
Норм.контр.		Мустафин			01.10.25	Паспорт фасадов в осях 3-4, 4-3

ПБМ ПРОЕКТНОЕ БЮРО МОНОЛИТ

Формат А0А
















Согласовано

Взам. инв. №

Подп. и дата

Инв. № подл.

Экспликация полов 75.2

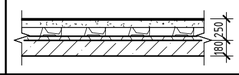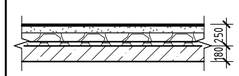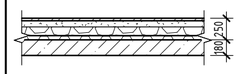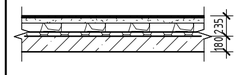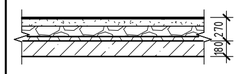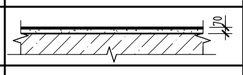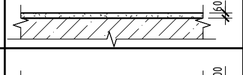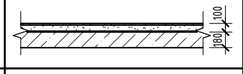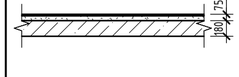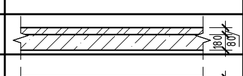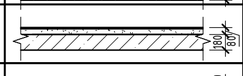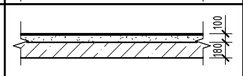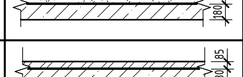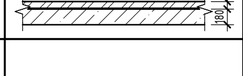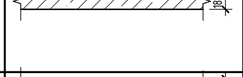Наименование помещения	Тип пола	Изображение	Состав отделки	Площадь, м2	Толщина пола	Примечание
Полы в МОП (вестибюль, тамбур, колясочная, лифтовой холл, лестничные клетки на этаже)	1		-Керамическая плитка с противоскользящей поверхностью, на клею - 15мм - Стяжка из цементно-песчаного раствора М200 - 85мм - Слой из керамзитового гравия фр. 20-40 - 100мм - Теплоизоляция- экструзионный пенополистирол - 50мм - Ж/б плита перекрытия -180мм	105,89	250 мм	1 этаж
Полы ПУИ	2		-Керамическая плитка с противоскользящей поверхностью, на клею - 15мм - Обмазочная гидроизоляция на 2 раза с заведением на стены на 200мм - 5мм - Стяжка из цементно-песчаного раствора М200 - 80мм - Слой из керамзитового гравия фр. 20-40 - 100мм - Теплоизоляция- экструзионный пенополистирол - 50мм - Ж/б плита перекрытия -180мм	2,98	250 мм	1 этаж
Полы в квартирах (Все помещения, кроме с/у)	3		- Без отделки, финишное покрытие (силами собственника) - 20мм - Стяжка из цементно-песчаного раствора М200 - 80мм - Слой из керамзитового гравия фр. 20-40 - 100мм - Теплоизоляция- экструзионный пенополистирол - 50мм - Ж/б плита перекрытия -180мм	260,54	250 мм	1 этаж
Полы в квартирах (Санузлы)	4		- Без отделки, финишное покрытие (силами собственника) - 15мм - Обмазочная гидроизоляция на 2 раза с заведением на стены на 200мм - 5мм - Стяжка из цементно-песчаного раствора М200 - 65мм - Слой из керамзитового гравия фр. 20-40 - 100мм - Теплоизоляция- экструзионный пенополистирол -50мм -Ж/б плита перекрытия -180мм	38,70	235 мм	1 этаж
Полы площадки ЛК выхода из тех. эт	11		-Керамическая плитка с противоскользящей поверхностью, на клею - 15мм - Стяжка из цементно-песчаного раствора М200 - 50мм - Слой из керамзитового гравия фр. 20-40 - 155мм - Теплоизоляция- экструзионный пенополистирол - 50мм - Ж/б плита перекрытия -180мм	0,89	270 мм	1 этаж
Электрощитовые, аппаратные	16		-Керамическая плитка с противоскользящей поверхностью, на клею - 15мм - Стяжка из цементно-песчаного раствора М150 - 55мм - Фундаментная плита	32,05	70 мм	Тех. этаж
Полы ЛК тех.эт.	18		- Без отделки - Стяжка из цементно-песчаного раствора М150 - 60мм - Фундаментная плита	12,52	60 мм	Тех. этаж
Полы в МОП (лифтовой холл, внеквартирный коридор, лестничные клетки на этаже)	5		-Керамическая плитка с противоскользящей поверхностью, на клею - 15мм -Стяжка из цементно-песчаного раствора М200 - 85мм -Ж/б плита перекрытия -180мм	532,21	100 мм	Типовой 2-10 этажи
Полы в квартирах (Все помещения, кроме с/у)	6		- Без отделки, финишное покрытие (силами собственника) - 20мм - Стяжка из цементно-песчаного раствора М200 - 70мм -Рулонная звукоизоляция (вспененный полиэтилен) - 10мм - Ж/б плита перекрытия -180мм	2794,27	100 мм	Типовой 2-10 этажи
Полы в квартирах (Санузлы)	7		- Без отделки, финишное покрытие (силами собственника) - 80мм - Обмазочная гидроизоляция на 2 раза с заведением на стены на 200мм - 5мм -Ж/б плита перекрытия -180мм	412,23	85 мм	Типовой 2-10 этажи
Балкон	8		- Керамогранитная плитка на усиленном клее - 20мм - Эластичная обмазочная гидроизоляция Реновир с заведением на стену 100мм в 2 слоя - Стяжка из ц/п раствора М 150 с уклоном 0,01 от стены, с армированием композитной сеткой ф2 с ячейкой 50х50 - min 40мм - Обмазочная гидроизоляция CERESIT CR65 с заведением на стену 200мм в 2 слоя -Ж/б плита перекрытия -180мм	83,66	75 мм	Типовой 2-10 этажи
Лоджия	9		- Без отделки, финишное покрытие (силами собственника) - 80мм - Ж/б плита перекрытия -180мм	120,01	80 мм	Типовой 2-10 этажи
Промежуточные площадки ЛК	12		-Керамическая плитка с противоскользящей поверхностью, на клею - 15мм -Стяжка из цементно-песчаного раствора М200 - 65мм -Ж/б плита перекрытия -180мм	23,76	80 мм	Типовой 2-10 этажи
Полы в МОП (лифтовой холл, внеквартирный коридор, лестничные клетки на этаже)	5		-Керамическая плитка с противоскользящей поверхностью, на клею - 15мм -Стяжка из цементно-песчаного раствора М200 - 85мм -Ж/б плита перекрытия -180мм	498,47	100 мм	Типовой 11-19 этажи
Полы в квартирах (Все помещения, кроме с/у)	6		- Без отделки, финишное покрытие (силами собственника) - 20мм - Стяжка из цементно-песчаного раствора М200 - 70мм -Рулонная звукоизоляция (вспененный полиэтилен) - 10мм - Ж/б плита перекрытия -180мм	2837,91	100 мм	Типовой 11-19 этажи
Полы в квартирах (Санузлы)	7		- Без отделки, финишное покрытие (силами собственника) - 80мм - Обмазочная гидроизоляция на 2 раза с заведением на стены на 200мм - 5мм -Ж/б плита перекрытия -180мм	404,56	85 мм	Типовой 11-19 этажи
Балкон	8		- Керамогранитная плитка на усиленном клее - 20мм - Эластичная обмазочная гидроизоляция Реновир с заведением на стену 100мм в 2 слоя - Стяжка из ц/п раствора М 150 с уклоном 0,01 от стены, с армированием композитной сеткой ф2 с ячейкой 50х50 - min 40мм - Обмазочная гидроизоляция CERESIT CR65 с заведением на стену 200мм в 2 слоя -Ж/б плита перекрытия -180мм	96,18	75 мм	Типовой 11-19 этажи
Лоджия	9		- Без отделки, финишное покрытие (силами собственника) - 80мм - Ж/б плита перекрытия -180мм	118,71	80 мм	Типовой 11-19 этажи
Промежуточные площадки ЛК	12		-Керамическая плитка с противоскользящей поверхностью, на клею - 15мм -Стяжка из цементно-песчаного раствора М200 - 65мм -Ж/б плита перекрытия -180мм	21,02	80 мм	Типовой 11-19 этажи
Общий итог				8396,55		

Ведомость отделки помещений

Наименование помещения	Вид отделки элементов интерьера				Примечание
	Потолок	Площадь, м²	Стены или перегородки	Площадь, м²	
Аппаратная	затирка, покраска	16,17	улучшенная ц/п штукатурка, покраска	37,41	
Балкон	затирка, фасадная штукатурка, покраска	148,77	торцы балконов - затирка, фасадная штукатурка, покраска	20,70	
Вестибюль	гипсокартон в условиях ВЕ- покраска, цвет согласно дизайн-проекту	57,96	улучшенная гипсовая штукатурка, покраска, цвет согласно дизайн-проекту	219,69	
Внеквартирный коридор	затирка, шпатлевание, покраска, цвет согласно дизайн-проекту	706,37	улучшенная гипсовая штукатурка, покраска, цвет согласно дизайн-проекту	2064,82	
Выход на кровлю	затирка, шпатлевание, покраска	3,59	улучшенная ц/п штукатурка, покраска	15,87	
Гардеробная	-	42,23	улучшенная гипсовая штукатурка	295,01	
Зимний сад	-	146,52	улучшенная ц/п штукатурка	783,30	
Колясочная	минераловатный утеплитель, толщиной 240мм, зашивка ГКЛВ, шпатлевание, покраска, цвет согласно дизайн-проекту	14,99	минераловатный утеплитель, толщиной 100мм, улучшенная ц/п штукатурка, покраска, цвет согласно дизайн-проекту	58,50	
Кухня	-	526,43	улучшенная гипсовая штукатурка	1261,13	
Кухня-гостиная	-	1507,84	улучшенная гипсовая штукатурка	3891,56	
ЛК	затирка, шпатлевание, покраска, цвет согласно дизайн-проекту	243,47	улучшенная гипсовая штукатурка, покраска, цвет согласно дизайн-проекту	767,87	
Лифтовой тамбур	гипсокартон с устройством ниш для светильников, покраска, цвет согласно дизайн-проекту	13,12	улучшенная гипсовая штукатурка, покраска, цвет согласно дизайн-проекту	55,31	
Лифтовой тамбур	затирка, шпатлевание, покраска, цвет согласно дизайн-проекту	236,25	улучшенная гипсовая штукатурка, покраска, цвет согласно дизайн-проекту	652,48	
Лоджия	-	207,14	улучшенная ц/п штукатурка, покраска, в т.ч. по утеплителю по сертиф. системе	744,65	
Мастер-спальня	-	628,73	улучшенная гипсовая штукатурка	1864,47	
ПУИ	штукатурка, покраска, цвет согласно дизайн-проекту	2,84	улучшенная ц/п штукатурка, покраска, цвет согласно дизайн-проекту	25,65	
Помещение технического этажа	-	406,35	-	262,86	
Прихожая	-	1059,06	улучшенная гипсовая штукатурка	3339,97	
С/у	-	820,18	улучшенная ц/п штукатурка	4414,87	
Спальня	-	1807,05	улучшенная гипсовая штукатурка	5249,33	
Тамбур	минераловатный утеплитель, толщиной 240мм, зашивка ГКЛВ, шпатлевание, покраска, цвет согласно дизайн-проекту	13,33	минераловатный утеплитель, толщиной 50/100мм, улучшенная ц/п штукатурка, покраска, цвет согласно дизайн-проекту	64,86	
Электрощитовая жилья	затирка, покраска	15,87	улучшенная ц/п штукатурка, покраска	39,52	
Общий итог		8624,28		26129,82	

1. Данный лист смотри совместно с планами этажей на л. АР-2-6;
2. Отделка в квартирах-предчистовая. Тип финишной отделки (вт. ч. пола) определяется конечным потребителем;
3. Подоконники МОП облицевать керамогранитной плиткой согласно Дизайн-проекту МОП;
4. Все материалы облицовки МОП - см. Дизайн-проект МОП.

Согласовано

Взам. инв. №

Подп. и дата

Инв. № подл.

Изм.	Кол.уч.	Лист	№док.	Подп.	Дата
2	-	Зам.	54-26		09.2026

ГИП	Мифтяхетдинов	01.10.25
Рук. группы	Каримова	01.10.25
Архитектор	Андреева	01.10.25
Норм.контр.	Мустафин	01.10.25

31081-75 - АР2

"Комплексная застройка территории, расположенной в границах улиц: Камчатская-Западносибирская-Энтузиастов. Многоэтажный жилой дом ГП-75. Многоэтажный жилой дом ГП-76"

Стадия	Лист	Листов
Р	10	

Многоэтажный жилой дом ГП-75. Секция 75.2

Ведомость отделки помещений. Экспликация полов

ПБМ ПРОЕКТНОЕ БЮРО МОНОЛИТ

Формат А2А

Спецификация элементов заполнения оконных проемов

Марка	Обозначение	Наименование	Количество по этажам																				Кол.	Масса ед., кг	Примечание
			Техподполье	1 этаж	2 этаж	3 этаж	4 этаж	5 этаж	6 этаж	7 этаж	8 этаж	9 этаж	10 этаж	11 этаж	12 этаж	13 этаж	14 этаж	15 этаж	16 этаж	17 этаж	18 этаж	19 этаж			
Б/бл-18	ГОСТ 30674-2023	Б-П-2500х2430 ОСП (4М1-14-4М1-14-4К) ПОТ/ПР П	0	0	2	2	2	2	2	2	2	2	2	2	2	2	2	2	2	2	2	2	36		
Б/бл-19	ГОСТ 30674-2023	Б-П-2500х2430 ОСП (4М1-14-4М1-14-4К) ПОТ/ПР Л	0	0	2	2	2	2	2	2	2	2	2	2	2	2	2	2	2	2	2	2	36		
Б/бл-20	ГОСТ 30674-2023	Б-П-2500х2000 ОСП (4М1-14-4М1-14-4К) ПОТ/ПР П	0	0	1	1	1	1	1	1	1	1	1	1	1	1	1	1	1	1	1	1	18		
Б/бл-21	ГОСТ 30674-2023	Б-П-2500х2000 ОСП (4М1-14-4М1-14-4К) ПОТ/ПР Л	0	0	2	2	2	2	2	2	2	2	2	2	2	2	2	2	2	2	2	2	36		
Л-7	ГОСТ 30674-2023	ОБЛ-П-2020х3050-ОЛ-ПОТ/ПР-4М1	0	0	1	1	1	1	1	1	1	1	1	1	1	1	1	1	1	1	1	0	17		
Л-7*	ГОСТ 30674-2023	ОБЛ-П-2300х3050-ОЛ-ПОТ/ПР-4М1	0	0	0	0	0	0	0	0	0	0	0	0	0	0	0	0	0	0	0	1	1		
Л-11	ГОСТ 30674-2023	ОБЛ-П-2020х3720-ОЛ-ПОТ/ПР-4М1	0	0	1	1	1	1	1	1	1	1	1	1	1	1	1	1	1	1	1	0	17		
Л-11*	ГОСТ 30674-2023	ОБЛ-П-2300х3720-ОЛ-ПОТ/ПР-4М1	0	0	0	0	0	0	0	0	0	0	0	0	0	0	0	0	0	0	0	1	1		
Л-12	ГОСТ 30674-2023	ОБЛ-П-2020х3760-ОЛ-ПОТ/ПР-4М1	0	0	1	1	1	1	1	1	1	1	1	1	1	1	1	1	1	1	1	0	17		
Л-12*	ГОСТ 30674-2023	ОБЛ-П-2300х3760-ОЛ-ПОТ/ПР-4М1	0	0	0	0	0	0	0	0	0	0	0	0	0	0	0	0	0	0	0	1	1		
ОК-2	ГОСТ 30674-2023	О-П-1800х1600 ОСП (4М1-14-4М1-14-4ТОР-N) ПОТ	0	0	1	1	1	1	1	1	1	1	1	1	1	1	1	1	1	1	1	1	18		
ОК-3	ГОСТ 30674-2023	О-П-1800х1800 ОСП (4М1-14-4М1-14-4ТОР-N) ПОТ	0	0	2	2	2	2	2	2	2	2	2	2	2	2	2	2	2	2	2	2	36		
ОК-4	ГОСТ 30674-2023	О-П-1800х2000 ОСП (4М1-14-4М1-14-4ТОР-N) ПОТ	0	0	8	8	8	8	8	8	8	8	8	8	8	8	8	8	8	8	8	8	144		
ОК-5	ГОСТ 30674-2023	О-П-1800х2400 ОСП (4М1-14-4М1-14-4ТОР-N) ПОТ	0	0	2	2	2	2	2	2	2	2	2	2	2	2	2	2	2	2	2	2	36		
ОК-13	ГОСТ 30674-2023	О-П-2200х1800 ОСП (4М1-14-4М1-14-4ТОР-N) ПОТ	0	2	0	0	0	0	0	0	0	0	0	0	0	0	0	0	0	0	0	0	2		
ОК-14	ГОСТ 30674-2023	О-П-2200х2000 ОСП (4М1-14-4М1-14-4ТОР-N) ПОТ	0	11	0	0	0	0	0	0	0	0	0	0	0	0	0	0	0	0	0	0	11		
ОК-15	ГОСТ 30674-2023	О-П-2200х2400 ОСП (4М1-14-4М1-14-4ТОР-N) ПОТ	0	3	0	0	0	0	0	0	0	0	0	0	0	0	0	0	0	0	0	0	3		
ОК-22	ГОСТ 30674-2023	О-П-1350х1050 ОСП (4М1-16-4М1) ПОТ	2	0	0	0	0	0	0	0	0	0	0	0	0	0	0	0	0	0	0	0	2		

Спецификация элементов заполнения дверных проемов

Марка	Обозначение	Наименование	Количество по этажам																					Кол.	Примечание
			Техпод полье	1 этаж	2 этаж	3 этаж	4 этаж	5 этаж	6 этаж	7 этаж	8 этаж	9 этаж	10 этаж	11 этаж	12 этаж	13 этаж	14 этаж	15 этаж	16 этаж	17 этаж	18 этаж	19 этаж	Кровля		
1	ГОСТ Р 57327-2016	ДПС 01 2100х1010 Пр EI30	0	0	0	0	0	0	5	5	5	5	5	4	4	4	4	4	4	4	4	4	0	61	
1*	ГОСТ Р 57327-2016	ДПС 01 2100х1010 Пр EIS60	0	4	0	0	0	0	0	0	0	0	0	0	0	0	0	0	0	0	0	0	0	4	
1**	ГОСТ 31173-2016	ДСВх Оп Прг Пр Н 2100х1010	0	0	5	5	5	5	0	0	0	0	0	0	0	0	0	0	0	0	0	0	0	20	
2	ГОСТ Р 57327-2016	ДПС 01 2100х1010 Л EI30	0	0	0	0	0	0	3	3	3	3	3	3	3	3	3	3	3	3	3	0	42		
2*	ГОСТ Р 57327-2016	ДПС 01 2100х1010 Л EIS60	0	3	0	0	0	0	0	0	0	0	0	0	0	0	0	0	0	0	0	0	0	3	
2**	ГОСТ 31173-2016	ДСВх Оп Прг Л Н 2100х1010	0	0	3	3	3	3	0	0	0	0	0	0	0	0	0	0	0	0	0	0	0	12	
8	ГОСТ Р 57327-2016	ДПС 02 2100х1650 Л EIS60	0	0	1	1	1	1	1	1	1	1	1	1	1	1	1	1	1	1	1	1	0	18	
9	ГОСТ Р 57327-2016	ДПСО 01 2100х1300 Пр EIWS30	0	0	1	1	1	1	1	1	1	1	1	1	1	1	1	1	1	1	1	1	0	18	
9*	ГОСТ 23747-2015	ДПАО 01 2100х1300 Рп EIWS30	0	1	0	0	0	0	0	0	0	0	0	0	0	0	0	0	0	0	0	0	0	1	
11	ГОСТ 23747-2015	ДАВ Г П Пр Р 2100х910	0	1	0	0	0	0	0	0	0	0	0	0	0	0	0	0	0	0	0	0	0	1	
14	ГОСТ 23747-2015	ДПАО 02 2100х1650 Рл EIS30	0	1	0	0	0	0	0	0	0	0	0	0	0	0	0	0	0	0	0	0	0	1	
16	ГОСТ 23747-2015	ДПО 01 2100х1100 Рл EIWS60	0	1	0	0	0	0	0	0	0	0	0	0	0	0	0	0	0	0	0	0	0	1	
17	ГОСТ Р 57327-2016	ДПС 01 1700х1050 Пр EI30	0	0	0	0	0	0	0	0	0	0	0	0	0	0	0	0	0	0	0	0	1	1	
20	ГОСТ Р 57327-2016	ДПС 01 2100х1100 Л EI30	2	0	0	0	0	0	0	0	0	0	0	0	0	0	0	0	0	0	0	0	0	2	
21	ГОСТ Р 57327-2016	ДПС 01 2100х1050 Пр EI30	2	0	0	0	0	0	0	0	0	0	0	0	0	0	0	0	0	0	0	0	0	2	
23	ГОСТ 23747-2015	ДПС 01 2100х1050 Пр EIW30	0	1	0	0	0	0	0	0	0	0	0	0	0	0	0	0	0	0	0	0	0	1	
Б/бл-29	ГОСТ 30777-2012	УС-ПВХ-П-III-1960-2480	0	1	1	1	1	1	1	1	1	1	1	1	1	1	1	1	1	1	1	1	0	19	
Б/бл-30	ГОСТ 30777-2012	УС-ПВХ-Л-III-1960-2480	0	1	1	1	1	1	1	1	1	1	1	1	1	1	1	1	1	1	1	1	0	19	
ДК1	Индивидуального изготовления	ДКШ 1700х1800	0	1	1	1	1	1	1	1	1	1	1	1	1	1	1	1	1	1	1	1	0	19	

Спецификация подоконных досок

Марка	Обозначение	Наименование	Кол.	Масса ед., кг	Примечание
ПП-2*	ГОСТ 30673-2013	Подоконник 1600х160	18		Kerama Marazzi, серый светлый матовый
ПП-3*	ГОСТ 30673-2013	Подоконник 1800х160	19		Kerama Marazzi, серый светлый матовый
Общий итог			37		

Люки

Марка	Наименование	Кол-во	Примечание
ЛК-1	Габаритные размеры проёма 900х1300	1	Противопожарный люк 2-го типа (EI 30), размером не менее 0,8х1,2 м

1. Оконные, дверные блоки, витражи замаркированы на планах этажей;
2. Схемы окон, витражей выполнены со стороны фасада;
3. Воздухопроницаемость изделий по ГОСТ 31167-2009;
4. На всех окнах, имеющих распашную створку установить механический проветриватель "гребенка" (ограничитель открывания);
5. Размеры окон и витражей уточнить по месту после монтажа несущих конструкций;
6. Оконные блоки укомплектовать замками безопасности, установленными в нижний брусок створки со стороны ручки и обеспечивающими блокировку поворотного (распашного открывания створки, но позволяющим функционирование откидного положения, либо использование параллельно-выдвижного открывания створки;
7. Оконные блоки в лифтовом холле и на лестничной клетке обеспечить замком;
8. Противопожарные двери выполнить с уплотнением в притворах и оборудовать устройствами для самозакрывания, обеспечивающими их автоматическое закрывание при пожаре;
9. Помывка светопрозрачных конструкций со стороны фасада осуществляется силами управляющей компании по запросу собственника

Согласовано

Взам. инв. №

Подп. и дата

Инв. № подл.

Изм.	Кол.уч.	Лист	№док.	Подп.	Дата	31081-75 - АР2			
						"Комплексная застройка территории, расположенной в границах улиц: Камчатская-Западносибирская-Энтузиастов. Многоэтажный жилой дом ГП-75. Многоэтажный жилой дом ГП-76"			
ГИП		Мифтяхетдинов			01.10.25	Многоэтажный жилой дом ГП-75. Секция 75.2	Стадия	Лист	Листов
Рук. группы		Каримова			01.10.25		Р	11	
Архитектор		Андреева			01.10.25				
Норм.контр.		Мустафин			01.10.25	Спецификация элементов заполнения проемов	ПБМ ПРОЕКТНОЕ БЮРО МОНОЛИТ		

Формат А2А

Спецификация элементов заполнения окон

Марка, поз.	Наименование	Размер проема,мм		Кол-во, шт.	Примечание
		Высота	Ширина		
Б/бл-18	Б-П-2500х2430 ОСП (4М1-14-4М1-14-4К) ПОТ/ПР П Балконный блок из профиля ПВХ, многокамерный профиль, одинарной конструкции с заполнением из двухкамерного стеклопакета, с поворотной (распашной) правой дверью и поворотно-откидной створкой. Цвет: RAL 9010 изнутри, RAL 7022 снаружи. Ручки оконные с полимерным покрытием.	2500	2430	36	ГОСТ 30674-2023
Б/бл-19	Б-П-2500х2430 ОСП (4М1-14-4М1-14-4К) ПОТ/ПР Л Балконный блок из профиля ПВХ, многокамерный профиль, одинарной конструкции с заполнением из двухкамерного стеклопакета, с поворотной (распашной) левой дверью и поворотно-откидной створкой. Цвет: RAL 9010 изнутри, RAL 7022 снаружи. Ручки оконные с полимерным покрытием.	2500	2430	36	ГОСТ 30674-2023
Б/бл-20	Б-П-2500х2000 ОСП (4М1-14-4М1-14-4К) ПОТ/ПР П Балконный блок из профиля ПВХ, многокамерный профиль, одинарной конструкции с заполнением из двухкамерного стеклопакета, с поворотной (распашной) правой дверью и поворотно-откидной створкой. Цвет: RAL 9010 изнутри, RAL 7022 снаружи. Ручки оконные с полимерным покрытием.	2500	2000	18	ГОСТ 30674-2023
Б/бл-21	Б-П-2500х2000 ОСП (4М1-14-4М1-14-4К) ПОТ/ПР Л Балконный блок из профиля ПВХ, многокамерный профиль, одинарной конструкции с заполнением из двухкамерного стеклопакета, с поворотной (распашной) левой дверью и поворотно-откидной створкой. Цвет: RAL 9010 изнутри, RAL 7022 снаружи. Ручки оконные с полимерным покрытием.	2500	2000	36	ГОСТ 30674-2023
Л-7	ОБЛ-П-2020х3050-0Л-ПОТ/ПР-4М1 Оконный блок из профиля ПВХ, одинарной конструкции с применением листового стекла, с поворотно-откидной и поворотной (распашной) створкой. Цвет: RAL 9010 изнутри, RAL 7022 снаружи. Ручки оконные с полимерным покрытием.	2020	3050	17	ГОСТ 30674-2023
Л-7*	ОБЛ-П-2300х3050-0Л-ПОТ/ПР-4М1 Оконный блок из профиля ПВХ, одинарной конструкции с применением листового стекла, с поворотно-откидной и поворотной (распашной) створкой. Цвет: RAL 9010 изнутри, RAL 7022 снаружи. Ручки оконные с полимерным покрытием.	2300	3050	1	ГОСТ 30674-2023
Л-11	ОБЛ-П-2020х3720-0Л-ПОТ/ПР-4М1 Оконный блок из профиля ПВХ, одинарной конструкции с применением листового стекла, с поворотно-откидной и поворотной (распашной) створкой. Цвет: RAL 9010 изнутри, RAL 7022 снаружи. Ручки оконные с полимерным покрытием.	2020	3720	17	ГОСТ 30674-2023
Л-11*	ОБЛ-П-2300х3720-0Л-ПОТ/ПР-4М1 Оконный блок из профиля ПВХ, одинарной конструкции с применением листового стекла, с поворотно-откидной и поворотной (распашной) створкой. Цвет: RAL 9010 изнутри, RAL 7022 снаружи. Ручки оконные с полимерным покрытием.	2300	3720	1	ГОСТ 30674-2023
Л-12	ОБЛ-П-2020х3760-0Л-ПОТ/ПР-4М1 Оконный блок из профиля ПВХ, одинарной конструкции с применением листового стекла, с поворотно-откидной и поворотной (распашной) створкой. Цвет: RAL 9010 изнутри, RAL 7022 снаружи. Ручки оконные с полимерным покрытием.	2020	3760	17	ГОСТ 30674-2023
Л-12*	ОБЛ-П-2300х3760-0Л-ПОТ/ПР-4М1 Оконный блок из профиля ПВХ, одинарной конструкции с применением листового стекла, с поворотно-откидной и поворотной (распашной) створкой. Цвет: RAL 9010 изнутри, RAL 7022 снаружи. Ручки оконные с полимерным покрытием.	2300	3760	1	ГОСТ 30674-2023
ОК-2	О-П-1800х1600 ОСП (4М1-14-4М1-14-4ТОР-N) ПОТ Оконный блок из профиля ПВХ, многокамерный профиль, одинарной конструкции с заполнением из двухкамерного стеклопакета, с поворотно-откидной створкой. Цвет: RAL 9010 изнутри, RAL 7022 снаружи. Стекла с низко эмиссионным, тонированным покрытием. Ручки оконные с полимерным покрытием.	1800	1600	18	ГОСТ 30674-2023
ОК-3	О-П-1800х1800 ОСП (4М1-14-4М1-14-4ТОР-N) ПОТ Оконный блок из профиля ПВХ, многокамерный профиль, одинарной конструкции с заполнением из двухкамерного стеклопакета, с поворотно-откидной створкой. Цвет: RAL 9010 изнутри, RAL 7022 снаружи. Стекла с низко эмиссионным, тонированным покрытием. Ручки оконные с полимерным покрытием.	1800	1800	36	ГОСТ 30674-2023
ОК-4	О-П-1800х2000 ОСП (4М1-14-4М1-14-4ТОР-N) ПОТ Оконный блок из профиля ПВХ, многокамерный профиль, одинарной конструкции с заполнением из двухкамерного стеклопакета, с поворотно-откидной створкой. Цвет: RAL 9010 изнутри, RAL 7022 снаружи. Стекла с низко эмиссионным, тонированным покрытием. Ручки оконные с полимерным покрытием.	1800	2000	144	ГОСТ 30674-2023
ОК-5	О-П-1800х2400 ОСП (4М1-14-4М1-14-4ТОР-N) ПОТ Оконный блок из профиля ПВХ, многокамерный профиль, одинарной конструкции с заполнением из двухкамерного стеклопакета, с поворотно-откидной створкой. Цвет: RAL 9010 изнутри, RAL 7022 снаружи. Стекла с низко эмиссионным, тонированным покрытием. Ручки оконные с полимерным покрытием.	1800	2400	36	ГОСТ 30674-2023
ОК-13	О-П-2200х1800 ОСП (4М1-14-4М1-14-4ТОР-N) ПОТ Оконный блок из профиля ПВХ, многокамерный профиль, одинарной конструкции с заполнением из двухкамерного стеклопакета, с поворотно-откидной створкой. Цвет: RAL 9010 изнутри, RAL 7022 снаружи. Стекла с низко эмиссионным, тонированным покрытием. Ручки оконные с полимерным покрытием.	2200	1800	2	ГОСТ 30674-2023
ОК-14	О-П-2200х2000 ОСП (4М1-14-4М1-14-4ТОР-N) ПОТ Оконный блок из профиля ПВХ, многокамерный профиль, одинарной конструкции с заполнением из двухкамерного стеклопакета, с поворотно-откидной створкой. Цвет: RAL 9010 изнутри, RAL 7022 снаружи. Стекла с низко эмиссионным, тонированным покрытием. Ручки оконные с полимерным покрытием.	2200	2000	11	ГОСТ 30674-2023
ОК-15	О-П-2200х2400 ОСП (4М1-14-4М1-14-4ТОР-N) ПОТ Оконный блок из профиля ПВХ, многокамерный профиль, одинарной конструкции с заполнением из двухкамерного стеклопакета, с поворотно-откидной створкой. Цвет: RAL 9010 изнутри, RAL 7022 снаружи. Стекла с низко эмиссионным, тонированным покрытием. Ручки оконные с полимерным покрытием.	2200	2400	3	ГОСТ 30674-2023
ОК-22	О-П-1350х1050 ОСП (4М1-16-4М1) ПОТ Оконный блок из профиля ПВХ, двухкамерный профиль, одинарной конструкции с заполнением из однокамерного стеклопакета, с поворотно-откидной створкой. Цвет: RAL 9010 изнутри, RAL 9010 снаружи.	1350	1050	2	ГОСТ 30674-2023
Общий итог				432	


Спецификация элементов заполнения дверных проемов


Марка	Описание	Наименование	Кол.	Масса ед., кг	Обозначение
8	Дверной блок стальной, дымогазонепроницаемый, внутренний, с остеклением не более 25%, двупольный, противопожарный EIS60, рабочая створка левого открывания, с уплотнением в притворах и устройством автоматического закрывания, без порога или с порогом не более 0,014м. Ширина открывающейся левой створки в свету должна быть не менее 0,90м.	ДПС 02 2100х1650 Л EIS60	18		ГОСТ Р 57327-2016
9	Дверной блок стальной, дымогазонепроницаемый, внутренний, с остеклением более 25%, противопожарный EIWS30, однопольный, правого открывания, с уплотнением в притворах и устройством автоматического закрывания, без порога или с порогом не более 0,014м. Ширина открывающейся створки в свету должна быть не менее 1,05м.	ДПСО 01 2100х1300 Пр EIWS30	18		ГОСТ Р 57327-2016
9*	Дверной блок из алюминиевого профиля с остеклением более 25%, однопольный, противопожарный EIWS30, однопольный, правого открывания, с уплотнением в притворах и устройством автоматического закрывания, без порога или с порогом не более 0,014м. Ширина открывающейся створки в свету должна быть не менее 1,05м.	ДПАО 01 2100х1300 Рп EIWS30	1		ГОСТ 23747-2015
11	Дверной блок из алюминиевого профиля, внутренний, глухой, однопольный, правого открывания, с порогом	ДАВ Г П Пр Р 2100х910	1		ГОСТ 23747-2015
14	Дверной блок из алюминиевого профиля с остеклением не более 25%, двупольный, противопожарный EIS30, рабочая створка левого открывания, с уплотнением в притворах и устройством автоматического закрывания, без порога или с порогом не более 0,014м. Ширина открывающейся левой створки в свету должна быть не менее 0,90м.	ДПАО 02 2100х1650 Р,л EIS30	1		ГОСТ 23747-2015
16	Дверной блок из алюминиевого профиля с остеклением более 25%, однопольный, противопожарный EIWS60, левого открывания, с уплотнением в притворах и устройством автоматического закрывания, без порога или с порогом не более 0,014м.	ДПО 01 2100х1100 Р,л EIWS60	1		ГОСТ 23747-2015
17	Дверной блок стальной, наружный, глухой, противопожарный EI30, однопольный, правого открывания, с порогом	ДПС 01 1700х1050 Пр EI30	1		ГОСТ Р 57327-2016
20	Дверной блок стальной, внутренний, глухой, противопожарный EI30, однопольный, левого открывания, с порогом	ДПС 01 2100х1100 Л EI30	2		ГОСТ Р 57327-2016
21	Дверной блок стальной, внутренний, глухой, противопожарный EI30, однопольный, правого открывания, с порогом	ДПС 01 2100х1050 Пр EI30	2		ГОСТ Р 57327-2016
23	Дверной блок из алюминиевого профиля, наружный, с остеклением более 25%, , противопожарный EIW30, однопольный, правого открывания, с уплотнением в притворах и устройством автоматического закрывания, с порогом	ДПС 01 2100х1050 Пр EIW30	1		ГОСТ 23747-2015
Б/бл-29	Дверной балконный блок из ПВХ профиля с заполнением из двухкамерного стеклопакета, с сдвижной (раздвижной) створкой правого открывания, с размерами 1000х2500(h)мм Цвет: RAL 9010 изнутри, RAL 9010 снаружи. Стекла с низко эмиссионным, тонированным покрытием. Ручки оконные с полимерным покрытием	УС-ПВХ-П-III-1960-2480	19		ГОСТ 30777-2012
Б/бл-30	Дверной балконный блок из ПВХ профиля с заполнением из двухкамерного стеклопакета, с сдвижной (раздвижной) створкой левого открывания, с размерами 1000х2500(h)мм Цвет: RAL 9010 изнутри, RAL 9010 снаружи. Стекла с низко эмиссионным, тонированным покрытием. Ручки оконные с полимерным покрытием	УС-ПВХ-Л-III-1960-2480	19		ГОСТ 30777-2012
ДК1	Дверь коллекторного шкафа. Коробка усиленная по периметру, с притвором, потайными петлями, панельным замком и механизмом для тяг ЗП 0305000М. Полотна усилены ребрами жесткости. Цвет: RAL 9010	ДКШ 1700х1800	19		Индивидуальное изготовления
Общий итог			245		

Спецификация витражей

Марка	Обозначение	Наименование	Кол.	Масса ед., кг.	Примечание
В-3	Алюминиевый витраж индивидуального изготовления. Цвет: RAL 7022	В-3 (2180 x 3100)	1		
В-8	Алюминиевый витраж индивидуального изготовления. Цвет: RAL 7022	В-8 (3170 x 3100)	1		
В-9	Алюминиевый витраж индивидуального изготовления. Цвет: RAL 7022	В-9 (3390 x 3100)	1		
В-10	Алюминиевый витраж индивидуального изготовления. Цвет: RAL 7022	В-10 (1885 x 3100)	1		
В-11	Алюминиевый витраж индивидуального изготовления. Цвет: RAL 7022	В-11 (1860 x 3100)	1		
Общий итог			5		


Схемы окон

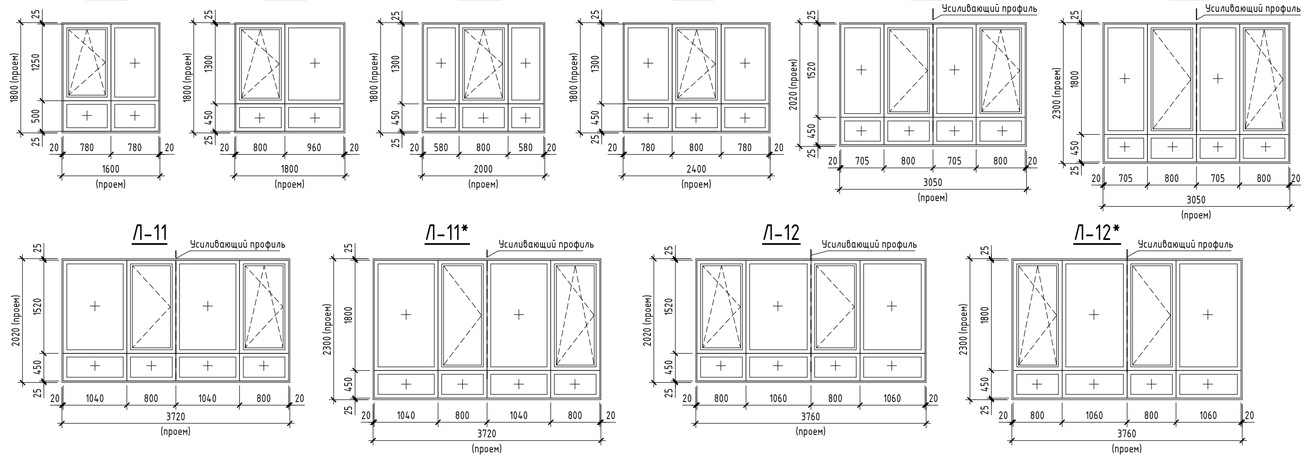

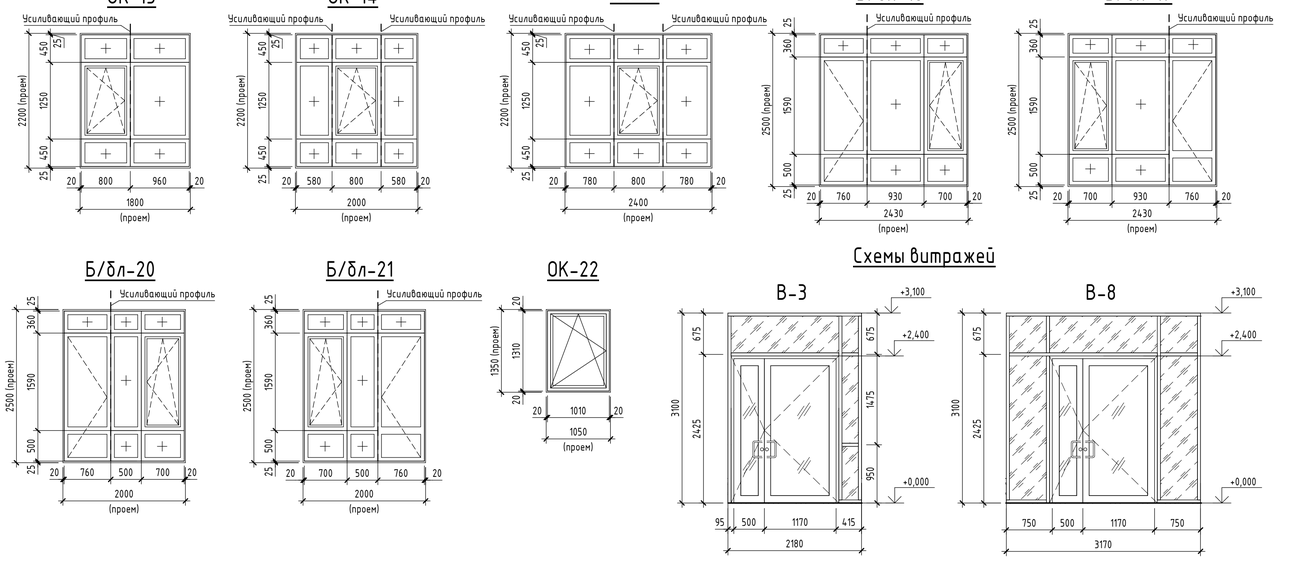

Схемы витражей

Схемы дверей

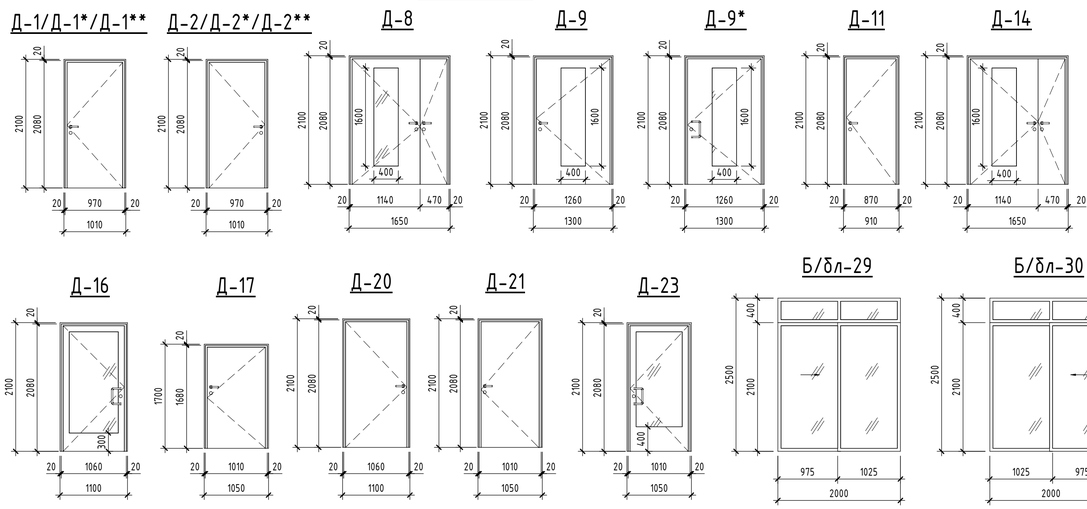

1. Все размеры окон и витражей уточнить по месту после монтажа несущих конструкций;
2. Данный лист смотри совместно с планами этажей на л. АР-2-6;
3. Спецификацию окон поэтажную см. лист АР-11;
4. Двери в подъезды и колясочные оборудовать приспособлением для самозакрывания с задержкой закрывания 5 сек и усилием открывания не более 50Нм. Высота порога – не более 14 мм, с ручкой-защелкой. В нижней части полотен предусмотреть защитную планку из нержавеющей стали высотой 300мм. В колясочную вход по СКЧД. Для остекленных входных дверей остекление выполнить из безопасного стекла. У входных дверей в подъезды предусмотреть усиленный профиль, предотвращающий изгиб двери;
5. Ширина открывающихся дверей позиции 8, 14 в свету не менее 0,9м. При двухстворчатых входных дверях ширина одной основной створки должна быть не менее 0,9м;
6. Входные и противопожарные двери выполнить с доводчиками по ГОСТ Р 56177-2014, с усилением открывания дверей не более 50Нм.
7. При установке окон в проемах где требуется установка ограждений, необходимо строго соблюдать требования по монтажным зазорам.

Согласовано

Взам. инв. №


Подп. и дата

Инв. № подл.


							31081-75 - АР2
Изм.	Кол.уч.	Лист	№док.	Подп.	Дата	"Комплексная застройка территории, расположенной в границах улиц: Камчатская-Западносибирская-Энтузиастов. Многоэтажный жилой дом ГП-75. Многоэтажный жилой дом ГП-76"	
ГИП			Мифтяхетдинов		01.10.25		Стадия / Лист / Листов
Рук. группы			Каримова		01.10.25	Многоэтажный жилой дом ГП-75. Секция 75.2	Р / 12 /
Архитектор			Андреева		01.10.25		
Норм.контр.			Мустафин		01.10.25	Схема окон, витражей и дверей	ПБМ ПРОЕКТНОЕ БЮРО МОНОЛИТ

Формат А1А


Вид спереди

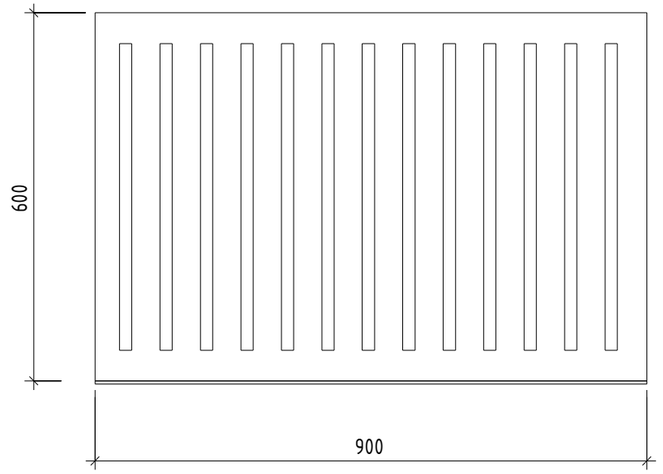


Вид сбоку

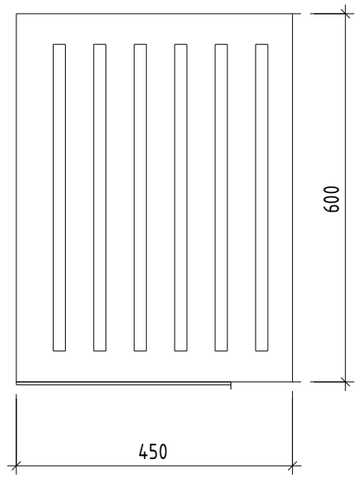

Вид сверху

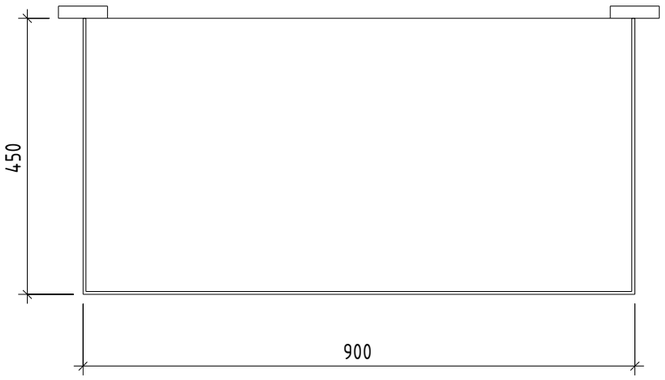

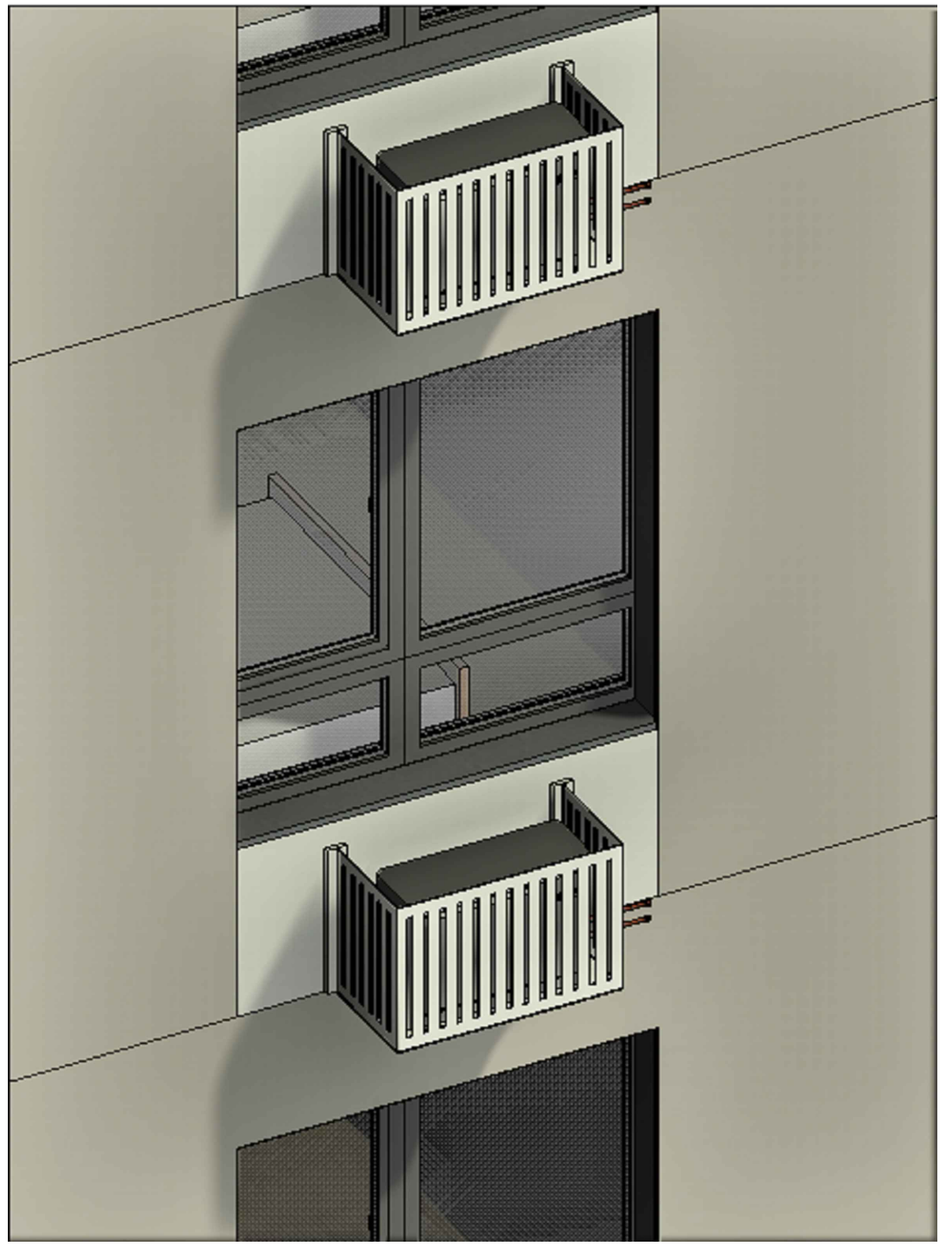

-Блок корзины кондиционера, цвет RAL 9010 (Белый)
Размеры корзин: 900 х 600 х 450 мм

-Блок корзины кондиционера, цвет RAL 7044 (Серый шелк)
Размеры корзин: 900 х 600 х 450 мм

-Блок корзины кондиционера, цвет RAL 7022 (Серая умбра)
Размеры корзин: 900 х 600 х 450 мм

1. Условные обозначения и общие данные см. лист АР-1;
2. Спецификацию корзин смотри лист АР-8.

Согласовано

Взам. инв. №

Подп. и дата

Инв. № подл.

						31081-75 - АР		
						"Комплексная застройка территории, расположенной в границах улиц: Камчатская-Западносибирская-Энтузиастов. Многоэтажный жилой дом ГП-75. Многоэтажный жилой дом ГП-76"		
Изм.	Кол.уч.	Лист	№док.	Подп.	Дата			
ГИП		Мифтяхетдинов			01.10.25	Многоэтажный жилой дом ГП-75. Секция 75.2	Стадия	Лист	Листов
Рук. группы		Каримова			01.10.25		Р	13	
Архитектор		Андреева			01.10.25				
Норм.контр.		Мустафин			01.10.25	Корзины кондиционеров	ПБМ ПРОЕКТНОЕ БЮРО МОНОЛИТ		

Формат А3А