

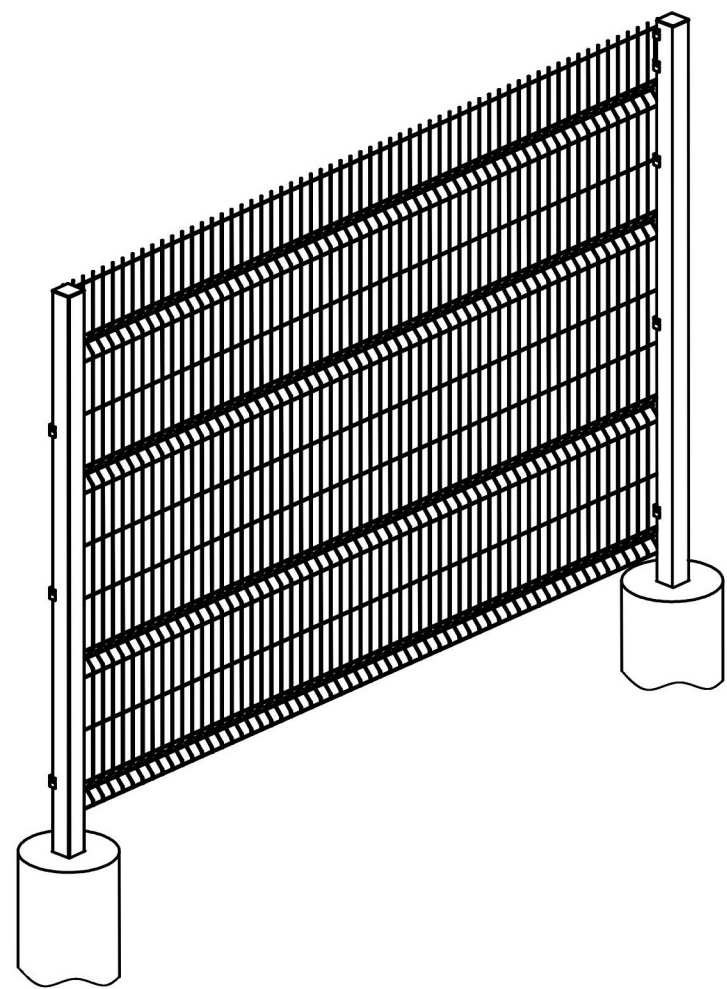
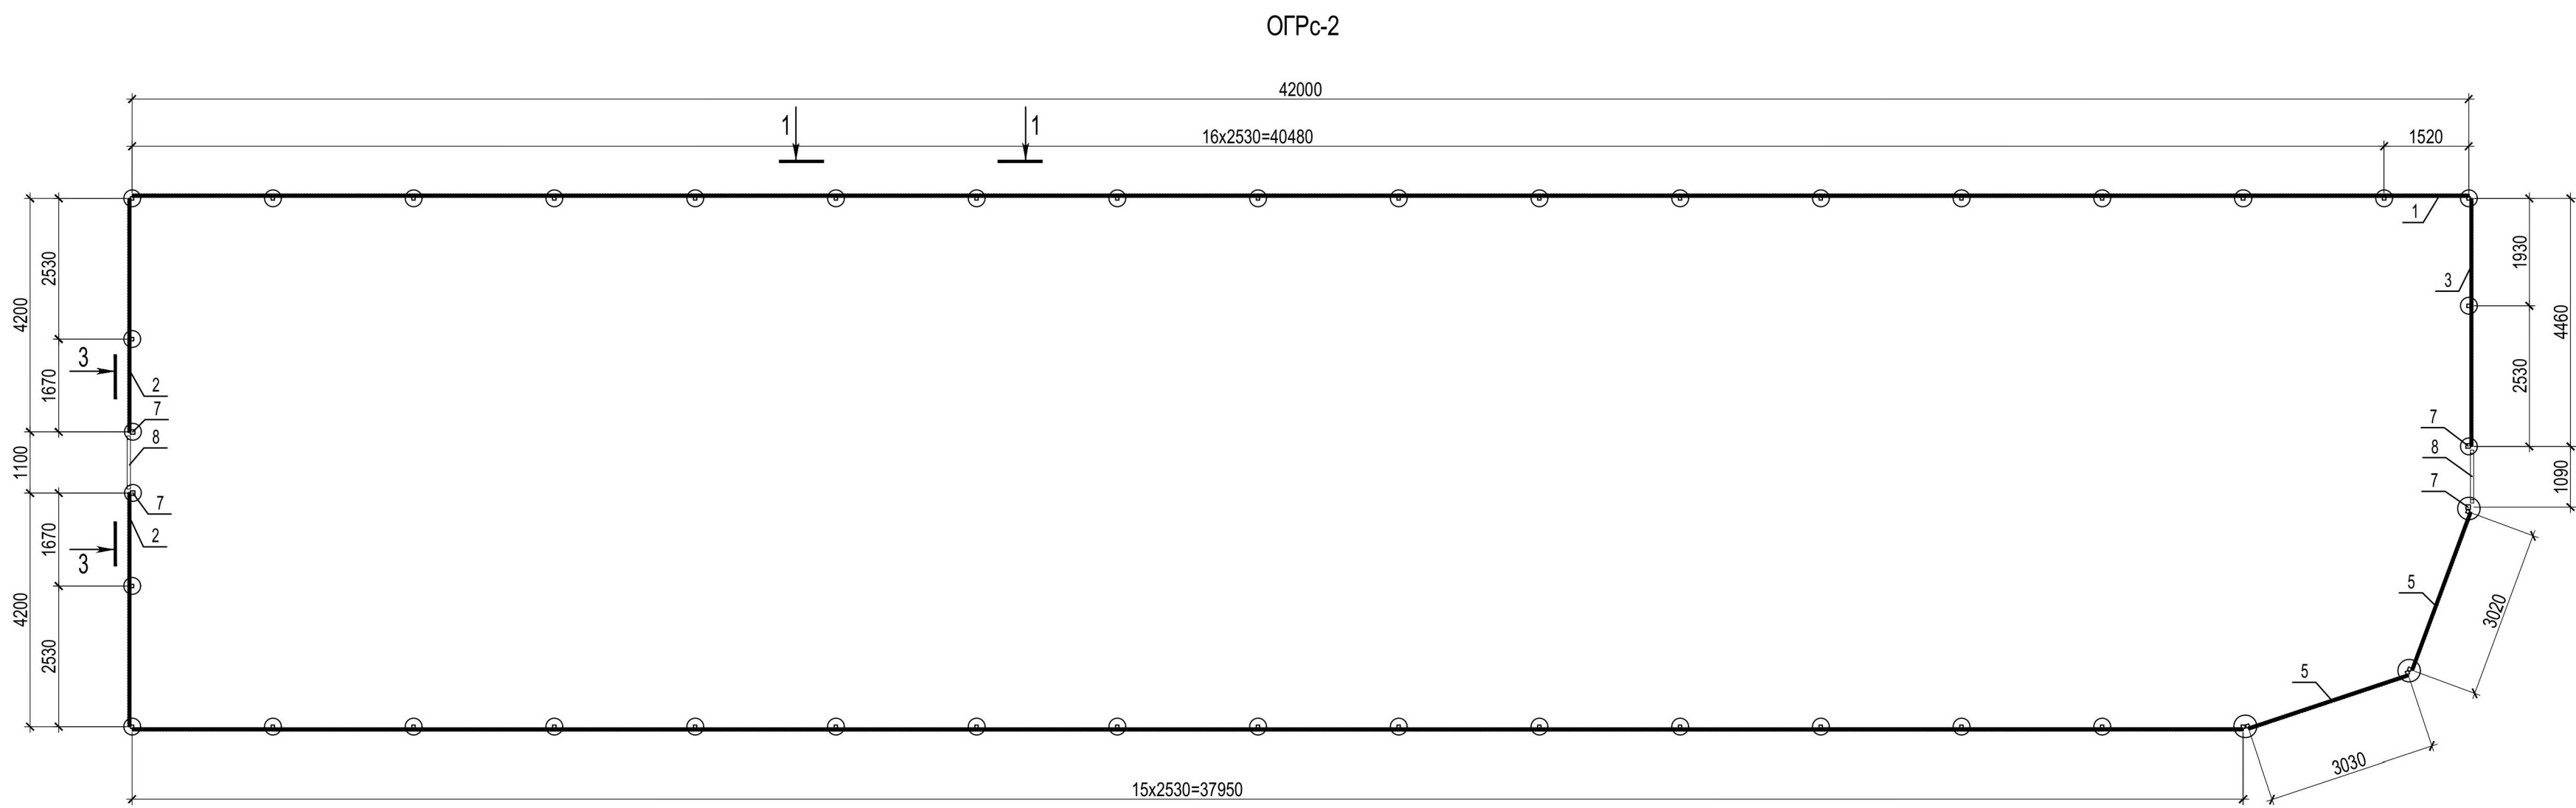
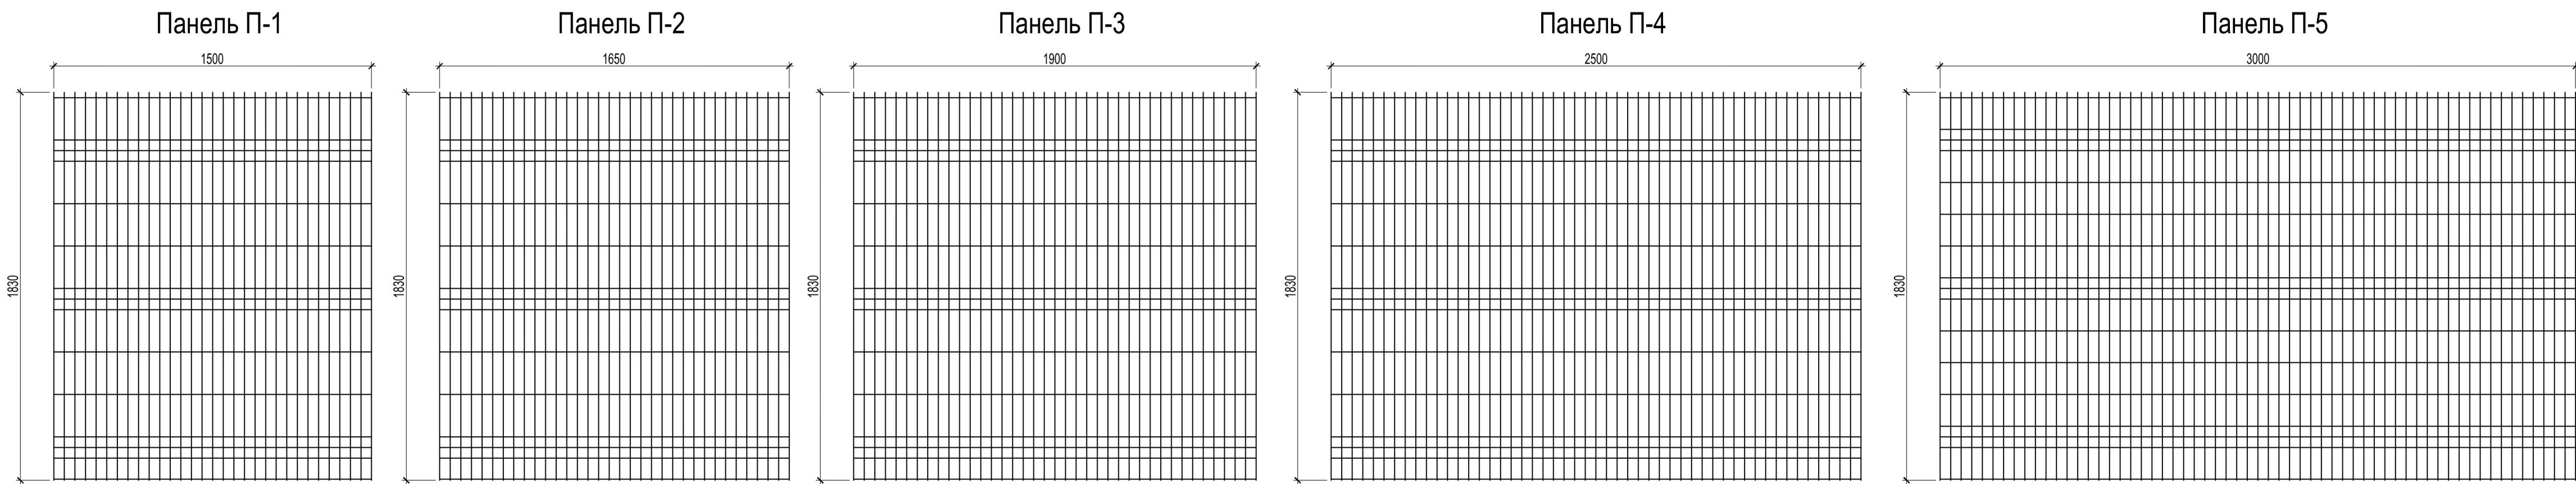


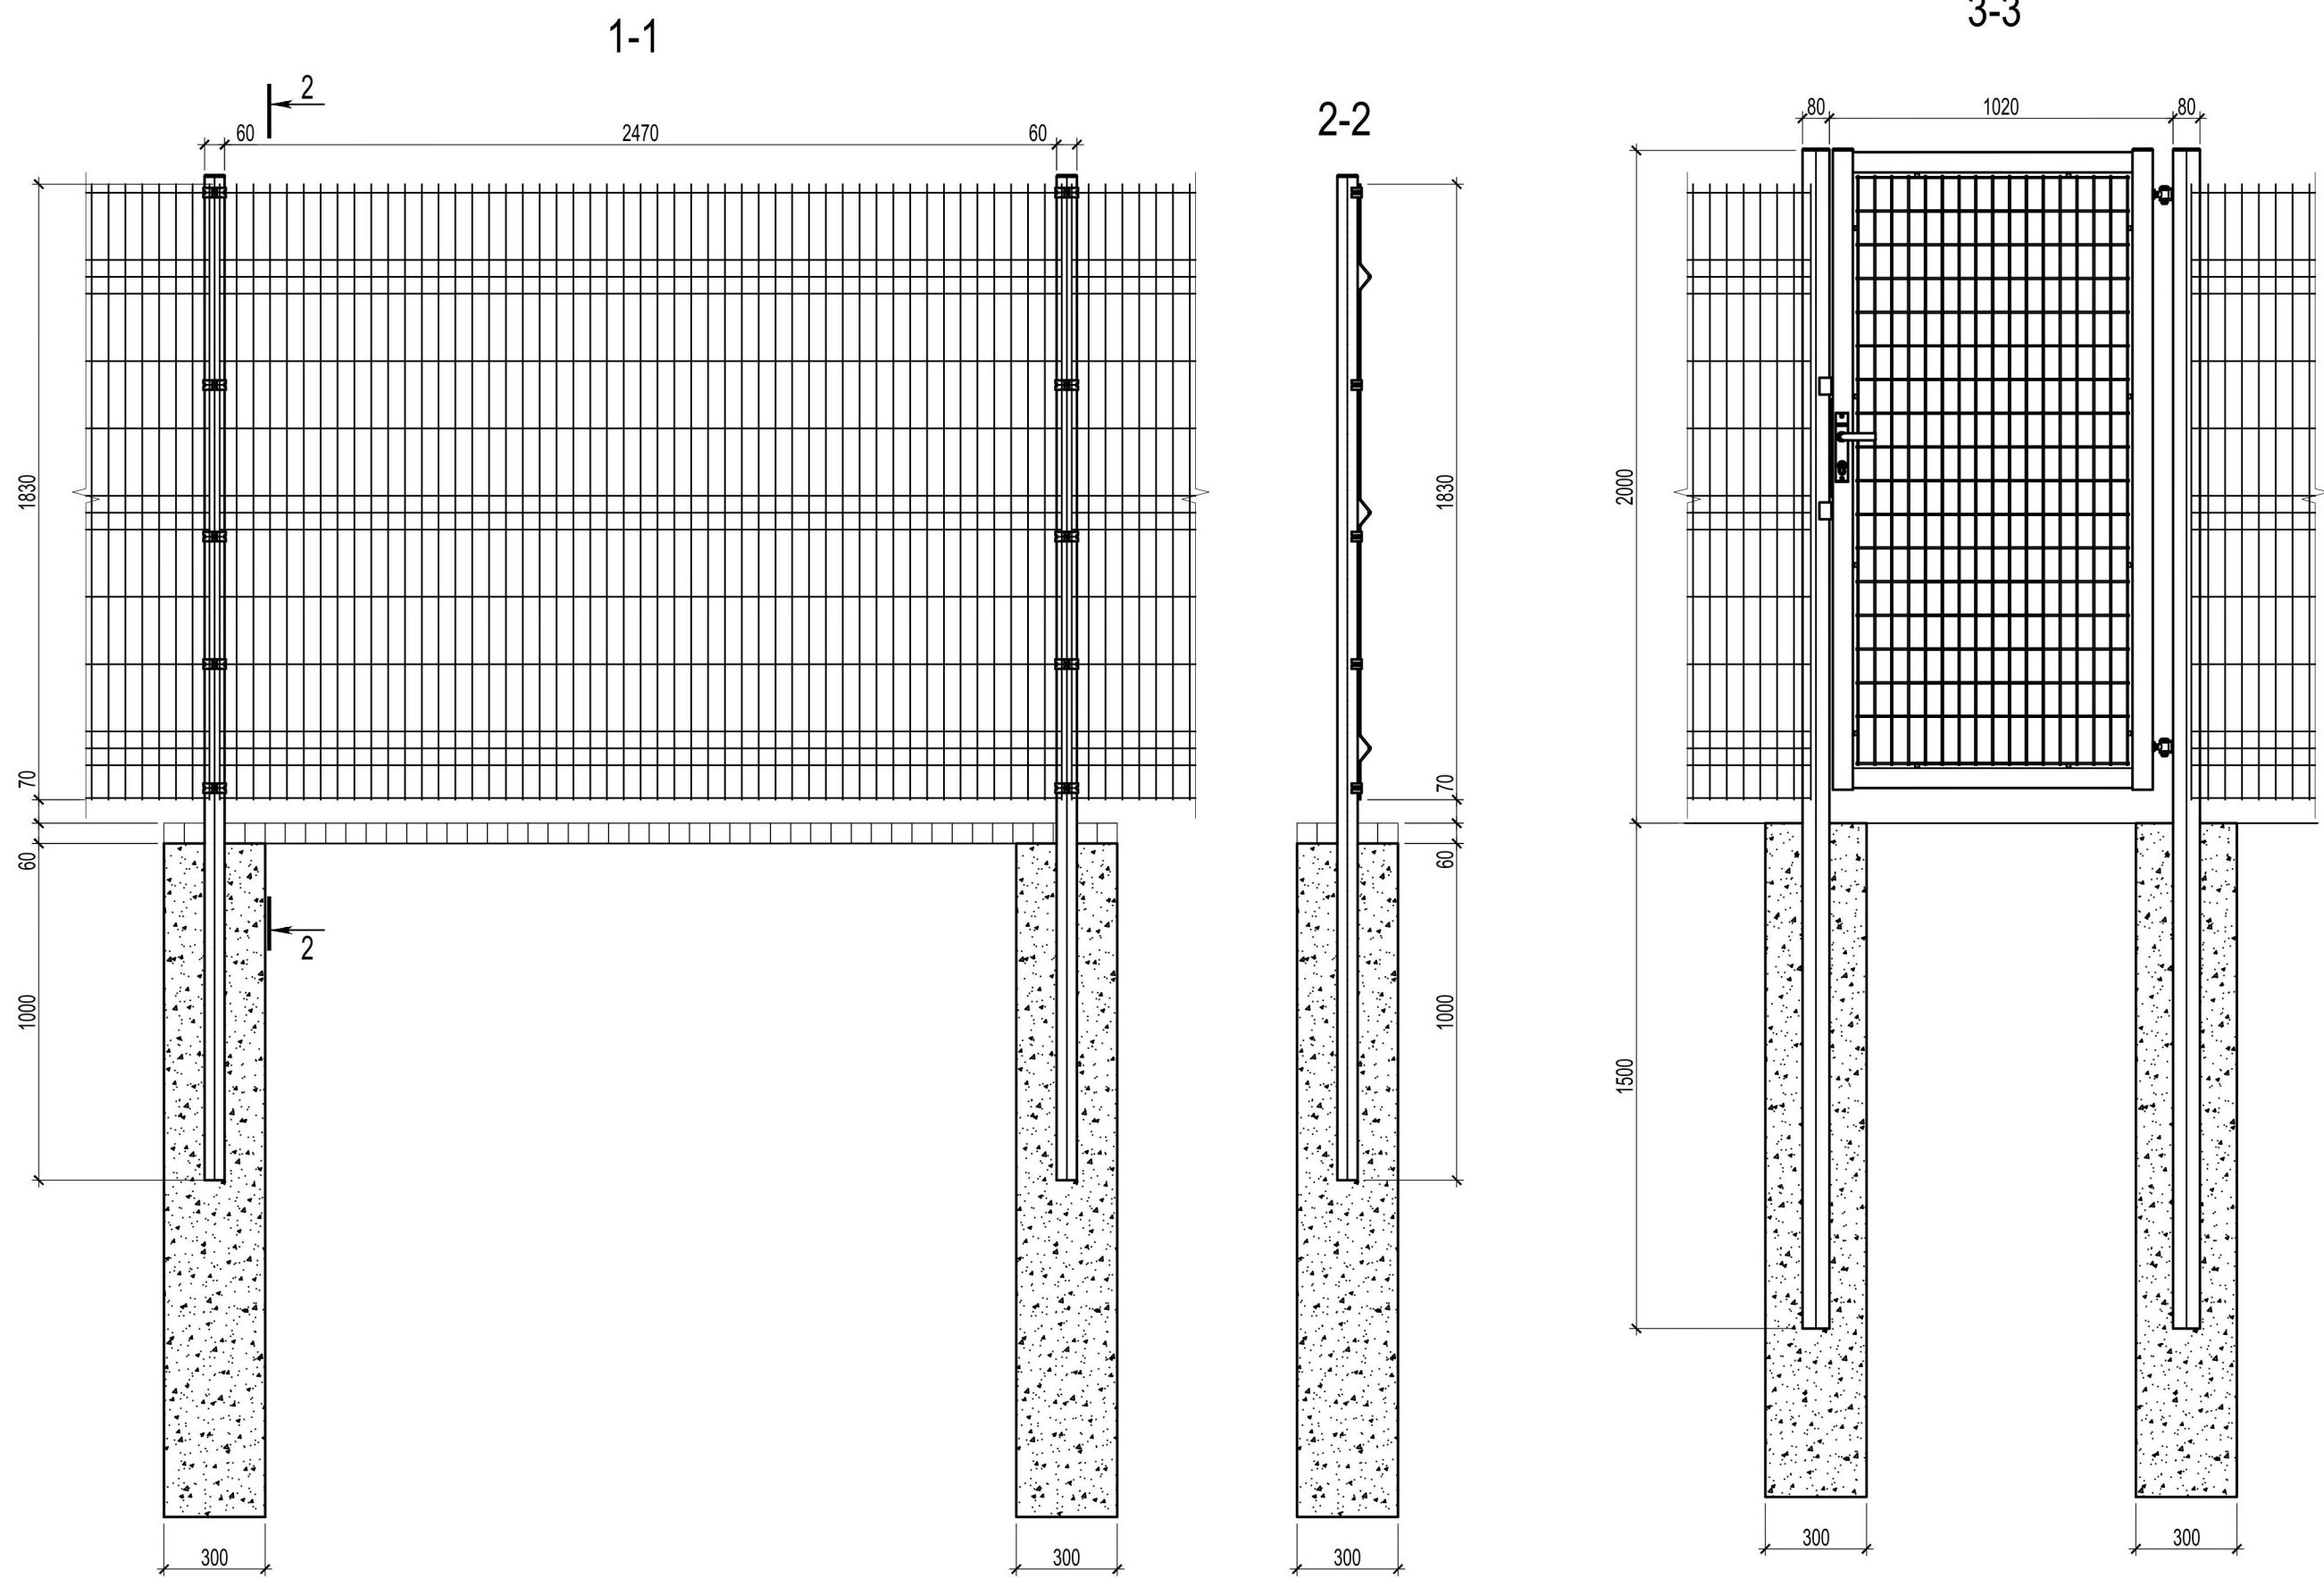

Спецификация					
Поз.	Обозначение	Наименование	Кол.	Масса ед., кг	Приме- чание
Ограждение ОГРс-2					
1	3-д сетка ячейка 50x200	Панель П-1	1		
2	3-д сетка ячейка 50x200	Панель П-2	2		
3	3-д сетка ячейка 50x200	Панель П-3	1		
4	3-д сетка ячейка 50x200	Панель П-4	34		
5	3-д сетка ячейка 50x200	Панель П-5	2		
6	ГОСТ 8639-82	Труба 60x3.5, L=3.0	41	18.12	742.92
7	ГОСТ 8639-82	Труба 80x4, L=3.5	4	32.66	130.62
8	3-д сетка ячейка 50x100	Калитка	2		
		Скоба крепления	225		
		Анкерный болт М8	225		

Крепление скобы

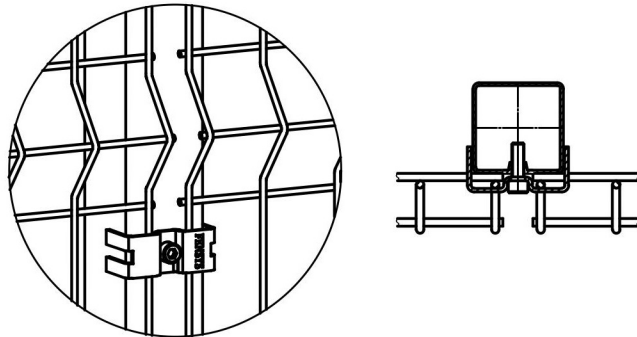

- Все сварные соединения выполнить ручной электродуговой сваркой по ГОСТ 5264-80 электродами Э-42 ГОСТ 9467-75*. Высоту шва принять по наименьшей толщине свариваемых элементов.
- Все металлические изделия должны иметь лакокрасочное покрытие: грунт ГФ-021 - 2слоя, покрывные слои - ПФ 115 ГОСТ 6565-76* - 2 слоя. Окрашивание выполнить в заводских условиях согласно АТР.
- Степень очистки поверхности третья по ГОСТ 9.402-2004.
- Защиту от коррозии выполнять в соответствии с СП 28.13330.2012 "Защита строительных конструкций от коррозии".
- Все размеры уточнить по месту.
- Открытые торцы металлических труб закрыть стальными пластинами t=2мм.
- Все металлические элементы класса С245.
- Цвет ограждения - по классификации RAL 7016.
- Незамаркированные столбы ограждений 60x3.5, L=3м. Незамаркированные панели - Панели П-4

						31081-75,76-ГП			
						«Комплексная застройка территории, расположенной в границах улиц: Камчатская-Западносибирская-Энтузиастов. Многоэтажный жилой дом ГП-75. Многоэтажный жилой дом ГП-76»			
Изм.	Кол.уч.	Лист	№док.	Подп.	Дата	Многоэтажный жилой дом ГП-75, ГП-76	Стадия	Лист	Листов
ГИП			Мустафин				Р	17	
Разраб.	Халиуллин					Ограждения для площадки выгула собак (№64)	АПБМ ПРОЕКТИРОВАНИЕ И СТРОИТЕЛЬСТВО		
Н. контр.	Мустафин								