
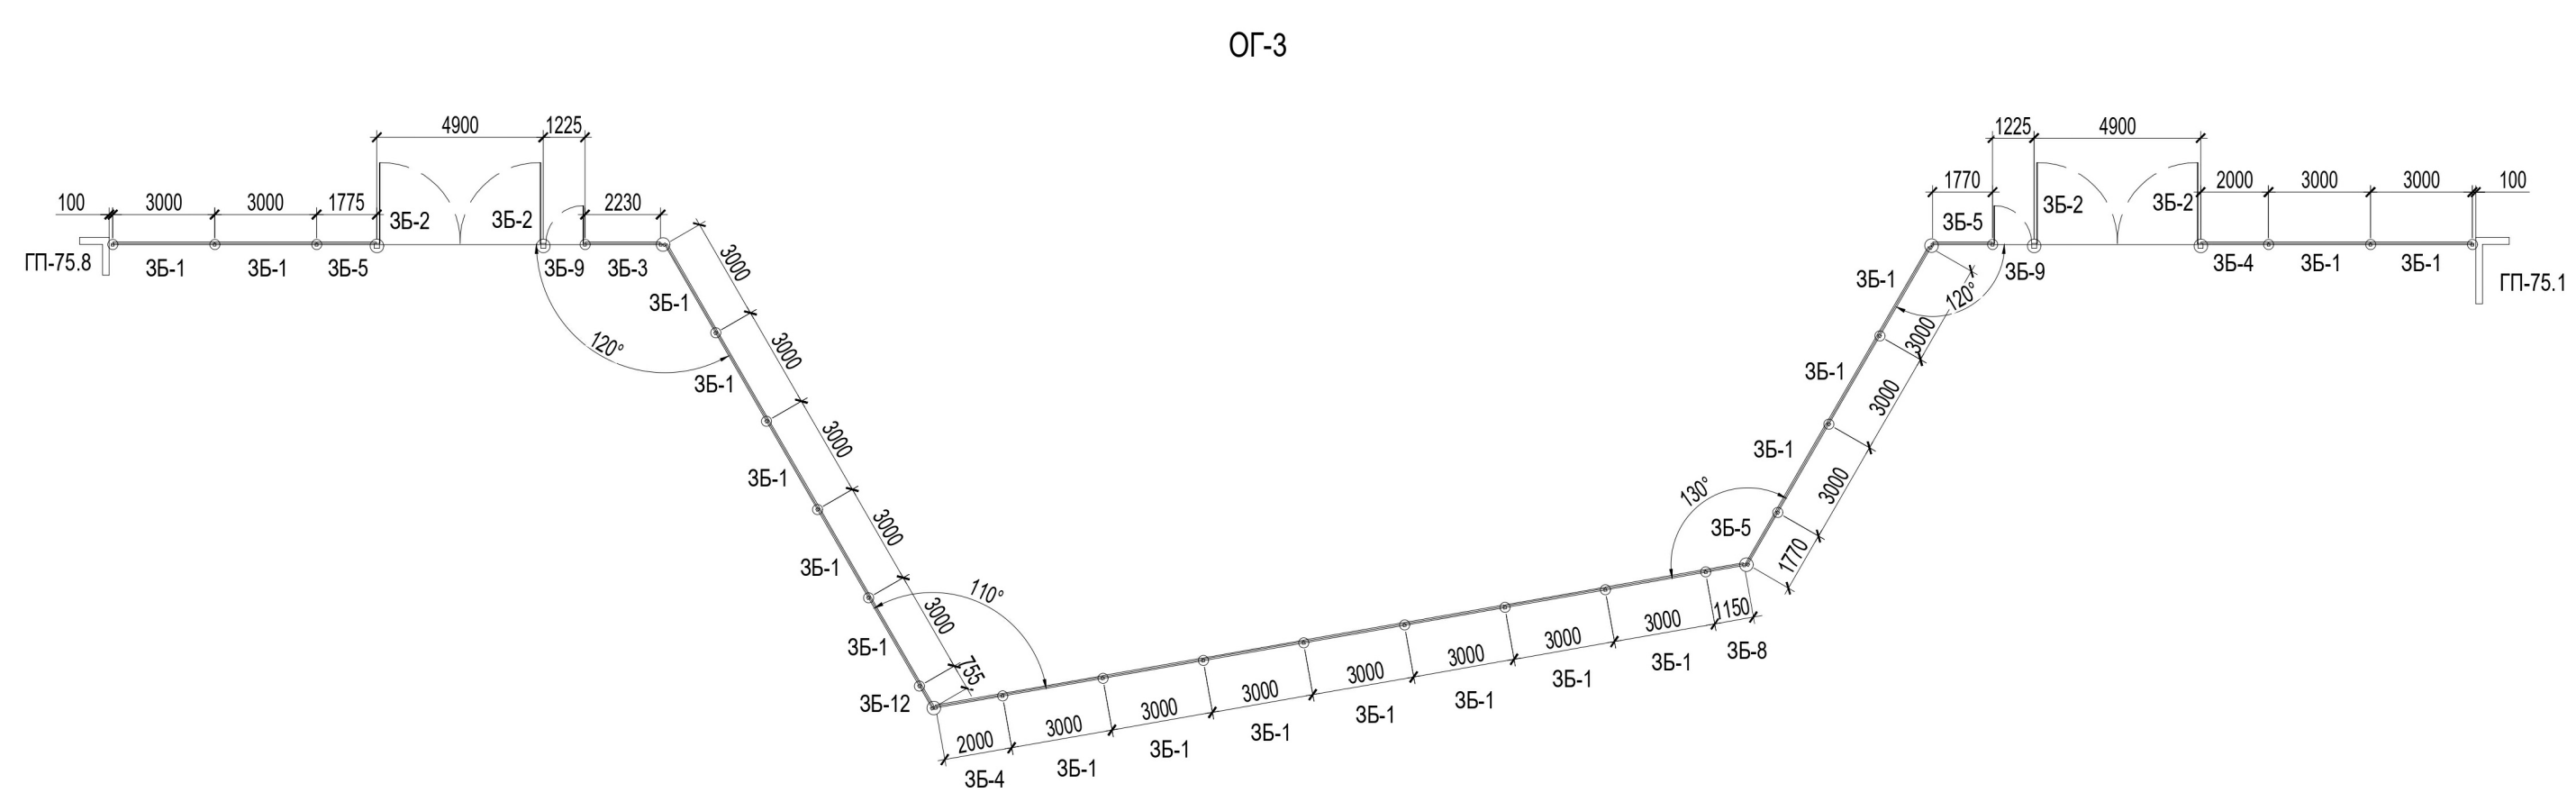


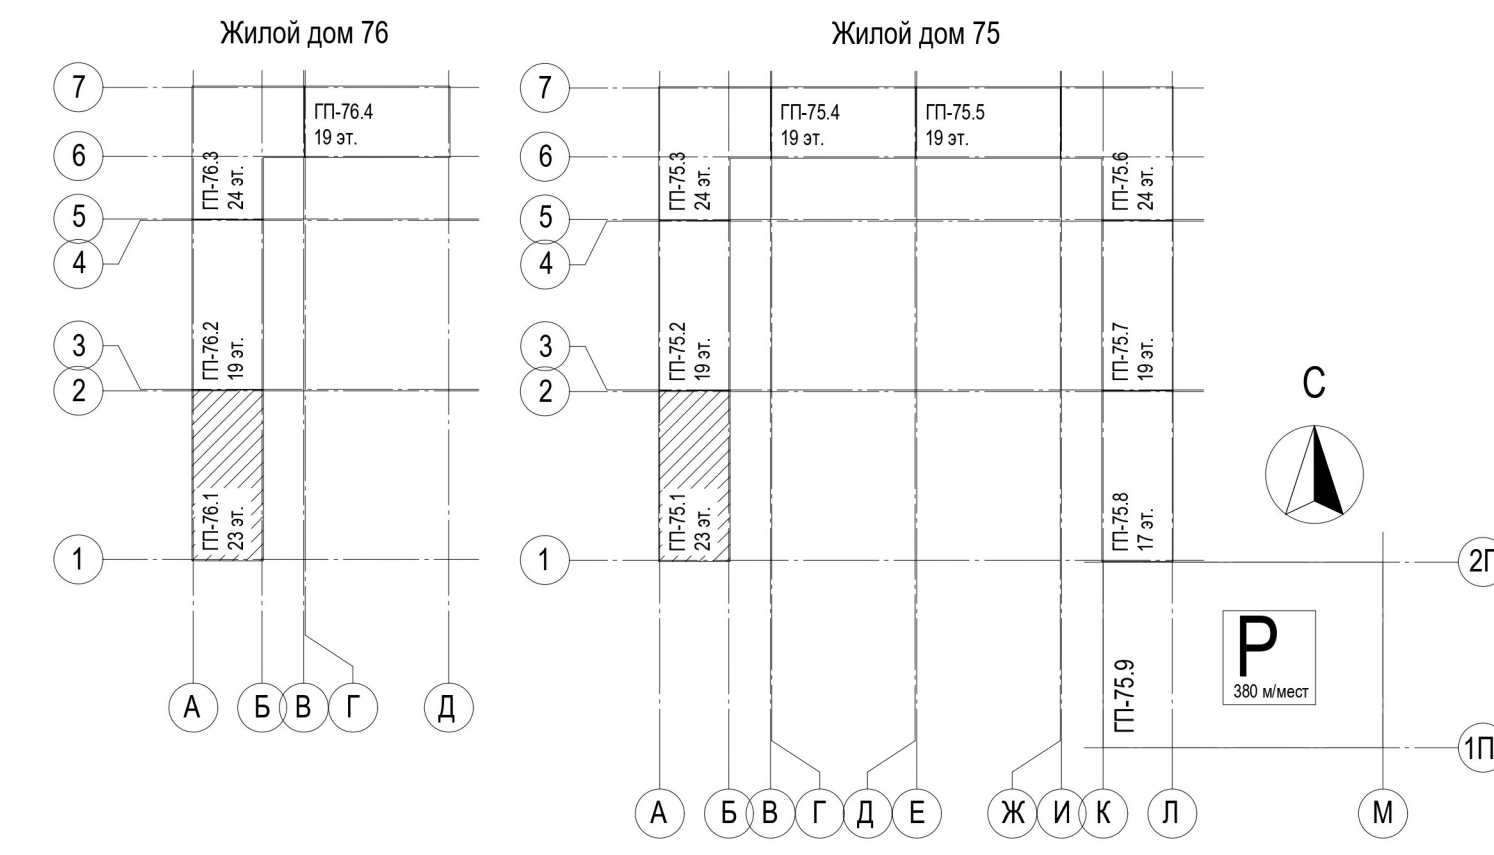

							31081-75,76-ГП			
							«Комплексная застройка территории, расположенной в границах улиц: Камчатская-Западносибирская-Зинуровская. Многоэтажный жилой дом ГП-75. Многоэтажный жилой дом ГП-76»			
Изм.	Колучч	Лист	№ док.	Подп.	Дата		Многоэтажный жилой дом ГП-75, ГП-76	Стадия	Лист	Листов
ГП			Ифлякэндэв					Р	26	
Разраб.	Халиуллин						Ограждение №1 и 2 (№4/50)			
Н. контр.	Мустафин									