


Ограждение ОГР-2




Фундамент ОГР-2

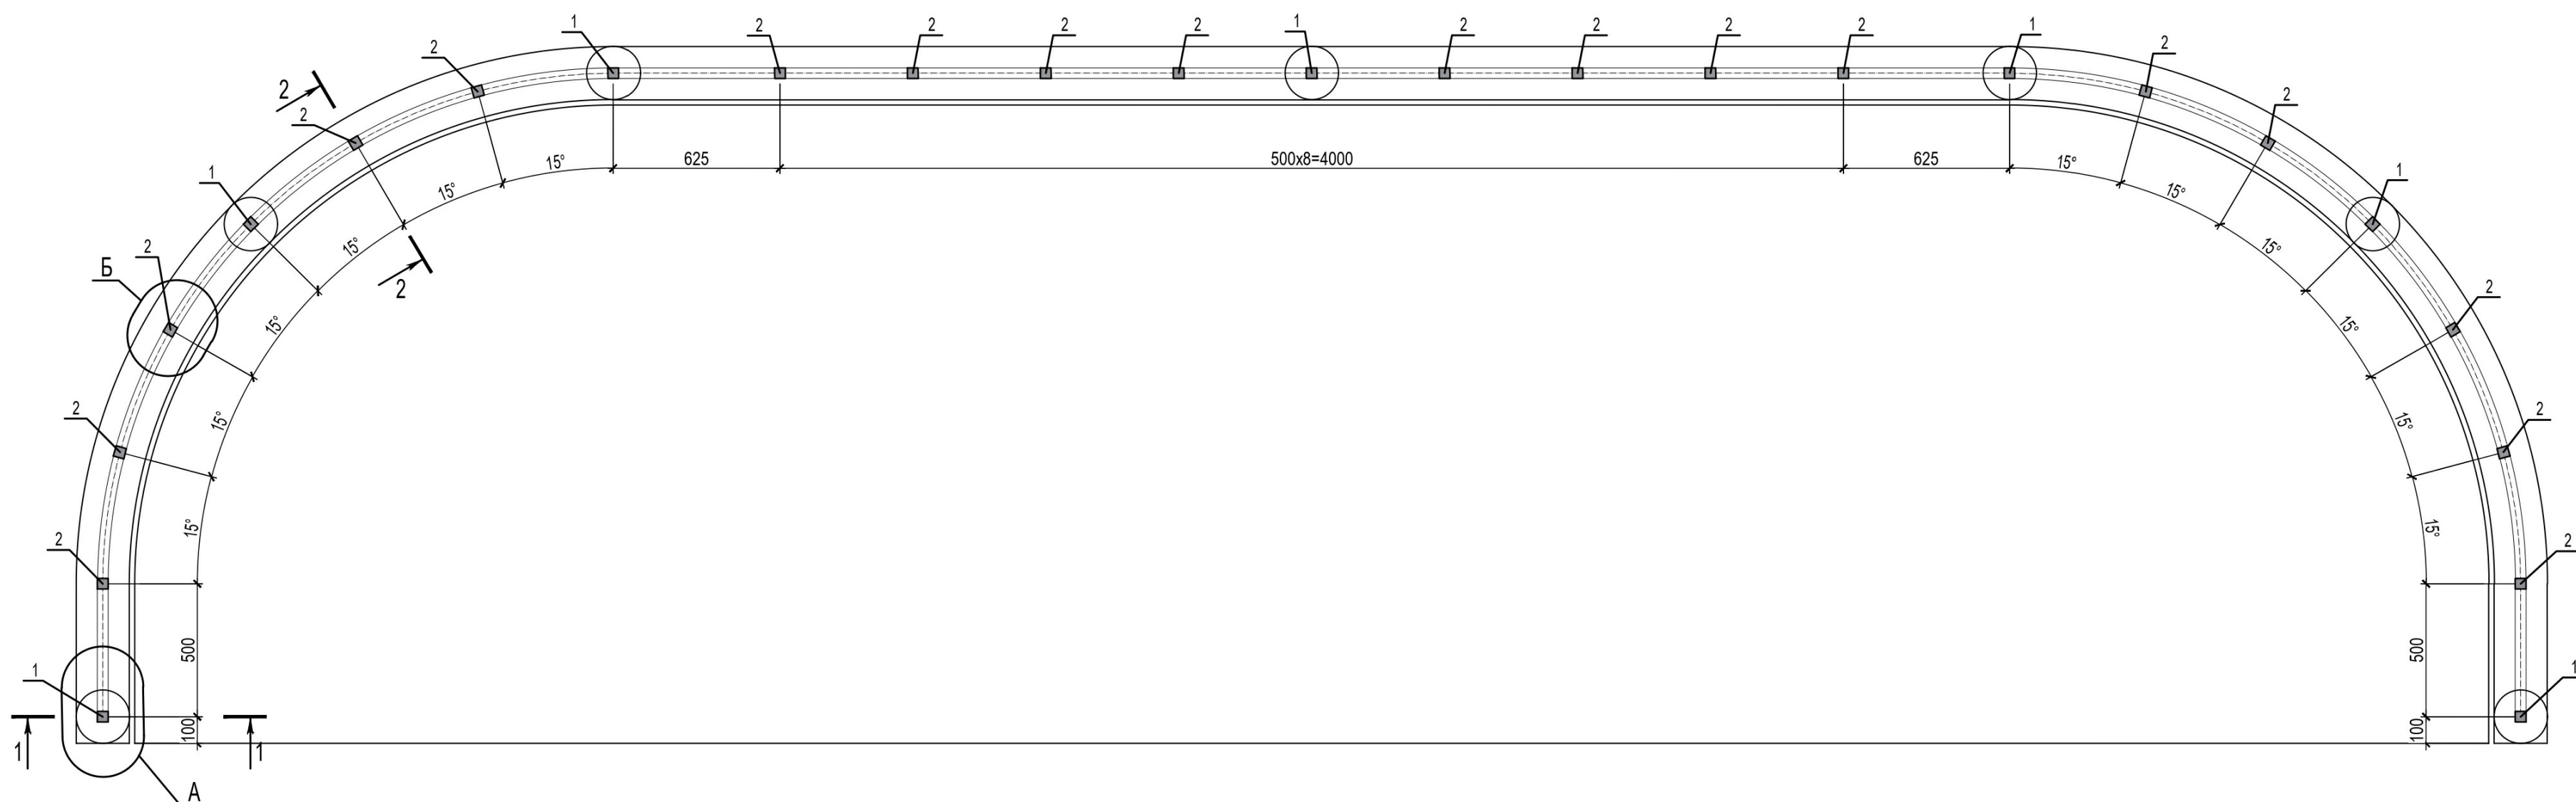




Спецификация

Поз.	Обозначение	Наименование	Кол.	Масса ед., кг	Приме- чание
		Открытие ОГР-2			
1	ГОСТ 8639-82	Труба профильная □ 40х3, L=1.00	7	3.36	23.52
2	ГОСТ 8639-82	Труба профильная □ 40х3, L=0.40	18	1.34	24.19
3	ГОСТ 8645-68	Труба профильная 40х20х3, L=1.48	177	3.58	833.94
4	ГОСТ 8645-68	Труба профильная 40х20х3, L=9.80	16	4.07	65.05
5	ГОСТ 26633-2015	Бетон В25 W6 F200			1.1 м³

Разрез 1-1

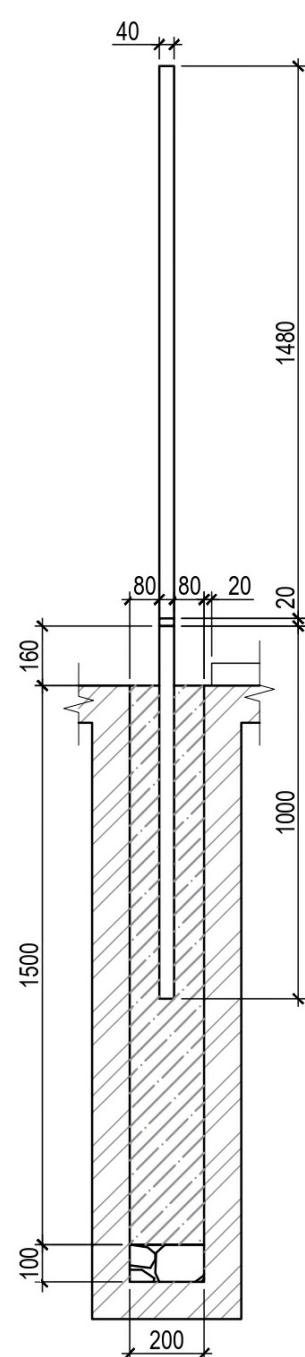

Разрез 2-2

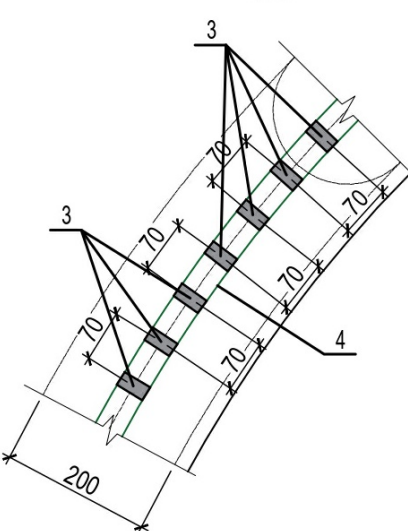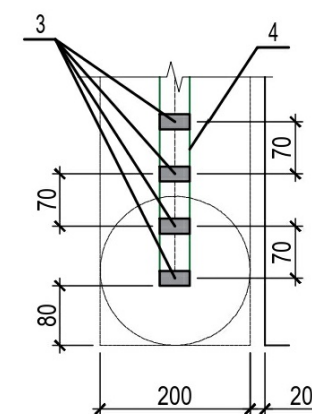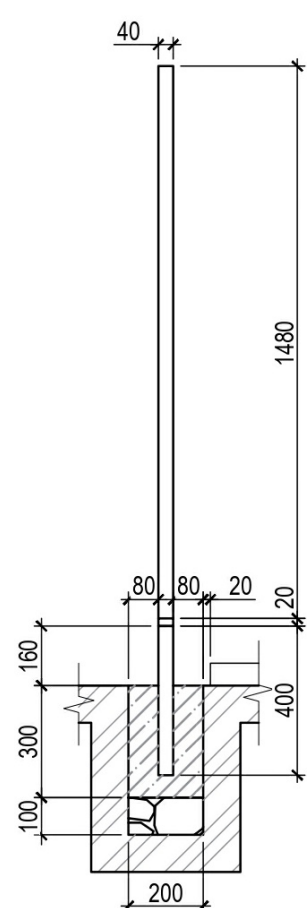

1. Все сварные соединения выполнить ручной электродуговой сваркой по ГОСТ 52684-80 электродами Э-42 ГОСТ 9467-75".
- Высоту шва принять по наименьшей толщине свариваемых элементов.
2. Все металлические изделия должны иметь лакокрасочное покрытие: грунт Ф-021 - 2слоя, покрывные слои - ПФ 115 ГОСТ 6565-76* - 2слоя. Окрашивание выполнять в заводских условиях колесом АТР.
3. Степень очистки поверхности третья по ГОСТ 9.402-2004.
4. Защиту от коррозии выполнять в соответствии с СП 28.13330.2012 "Защита строительных конструкций от коррозии".
5. Все размеры уточнить по месту.
6. Открытые торцы металлических труб закрыть стальными пластинами t=2мм.
7. Все металлические элементы класса С245.
8. Цвет ограждения - серо-бежевый. По классификации RAL 1019.

						31081-75,76-ГП			
						«Комплексная застройка территории, расположенной в границах улиц: Канчатская-Западносибирская-Энциклопастов. Многоэтажный жилой дом ГП-75. Многоэтажный жилой дом ГП-76»			
Изм.	Колуч.	Лист	№ док.	Подп.	Дата	Многоэтажный жилой дом ГП-75, ГП-76	Статья	Лист	Листов
ГП		Ифтихетдинов					Р	29	
Разраб.		Халиуллин				Ограждение для заглубленных контейнеров на 3 контейнера (№71)			
Н. контр.		Мустафин							