
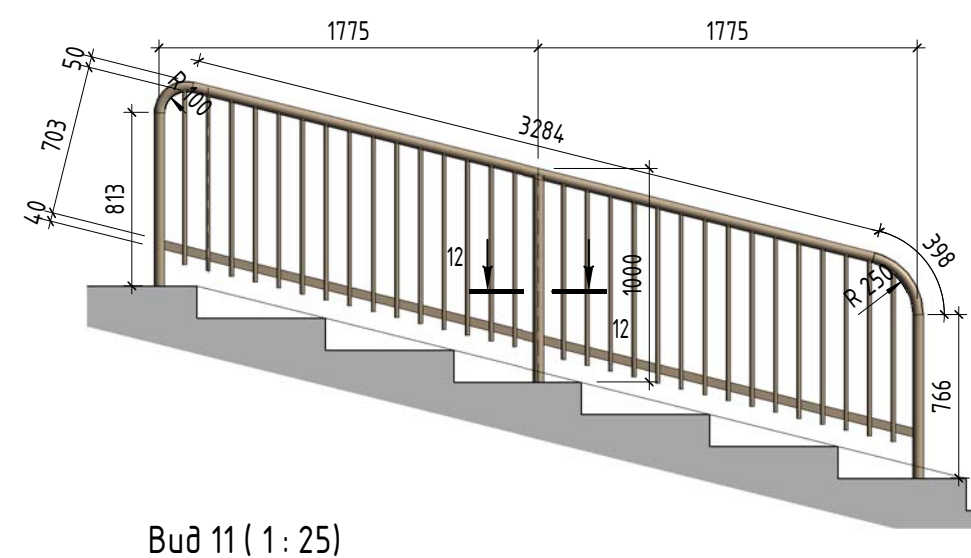
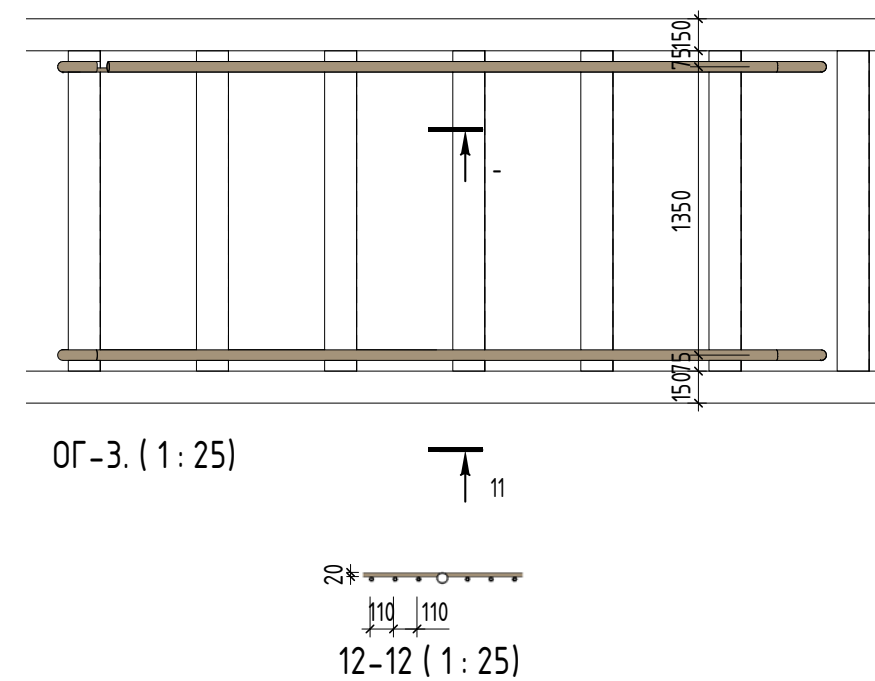
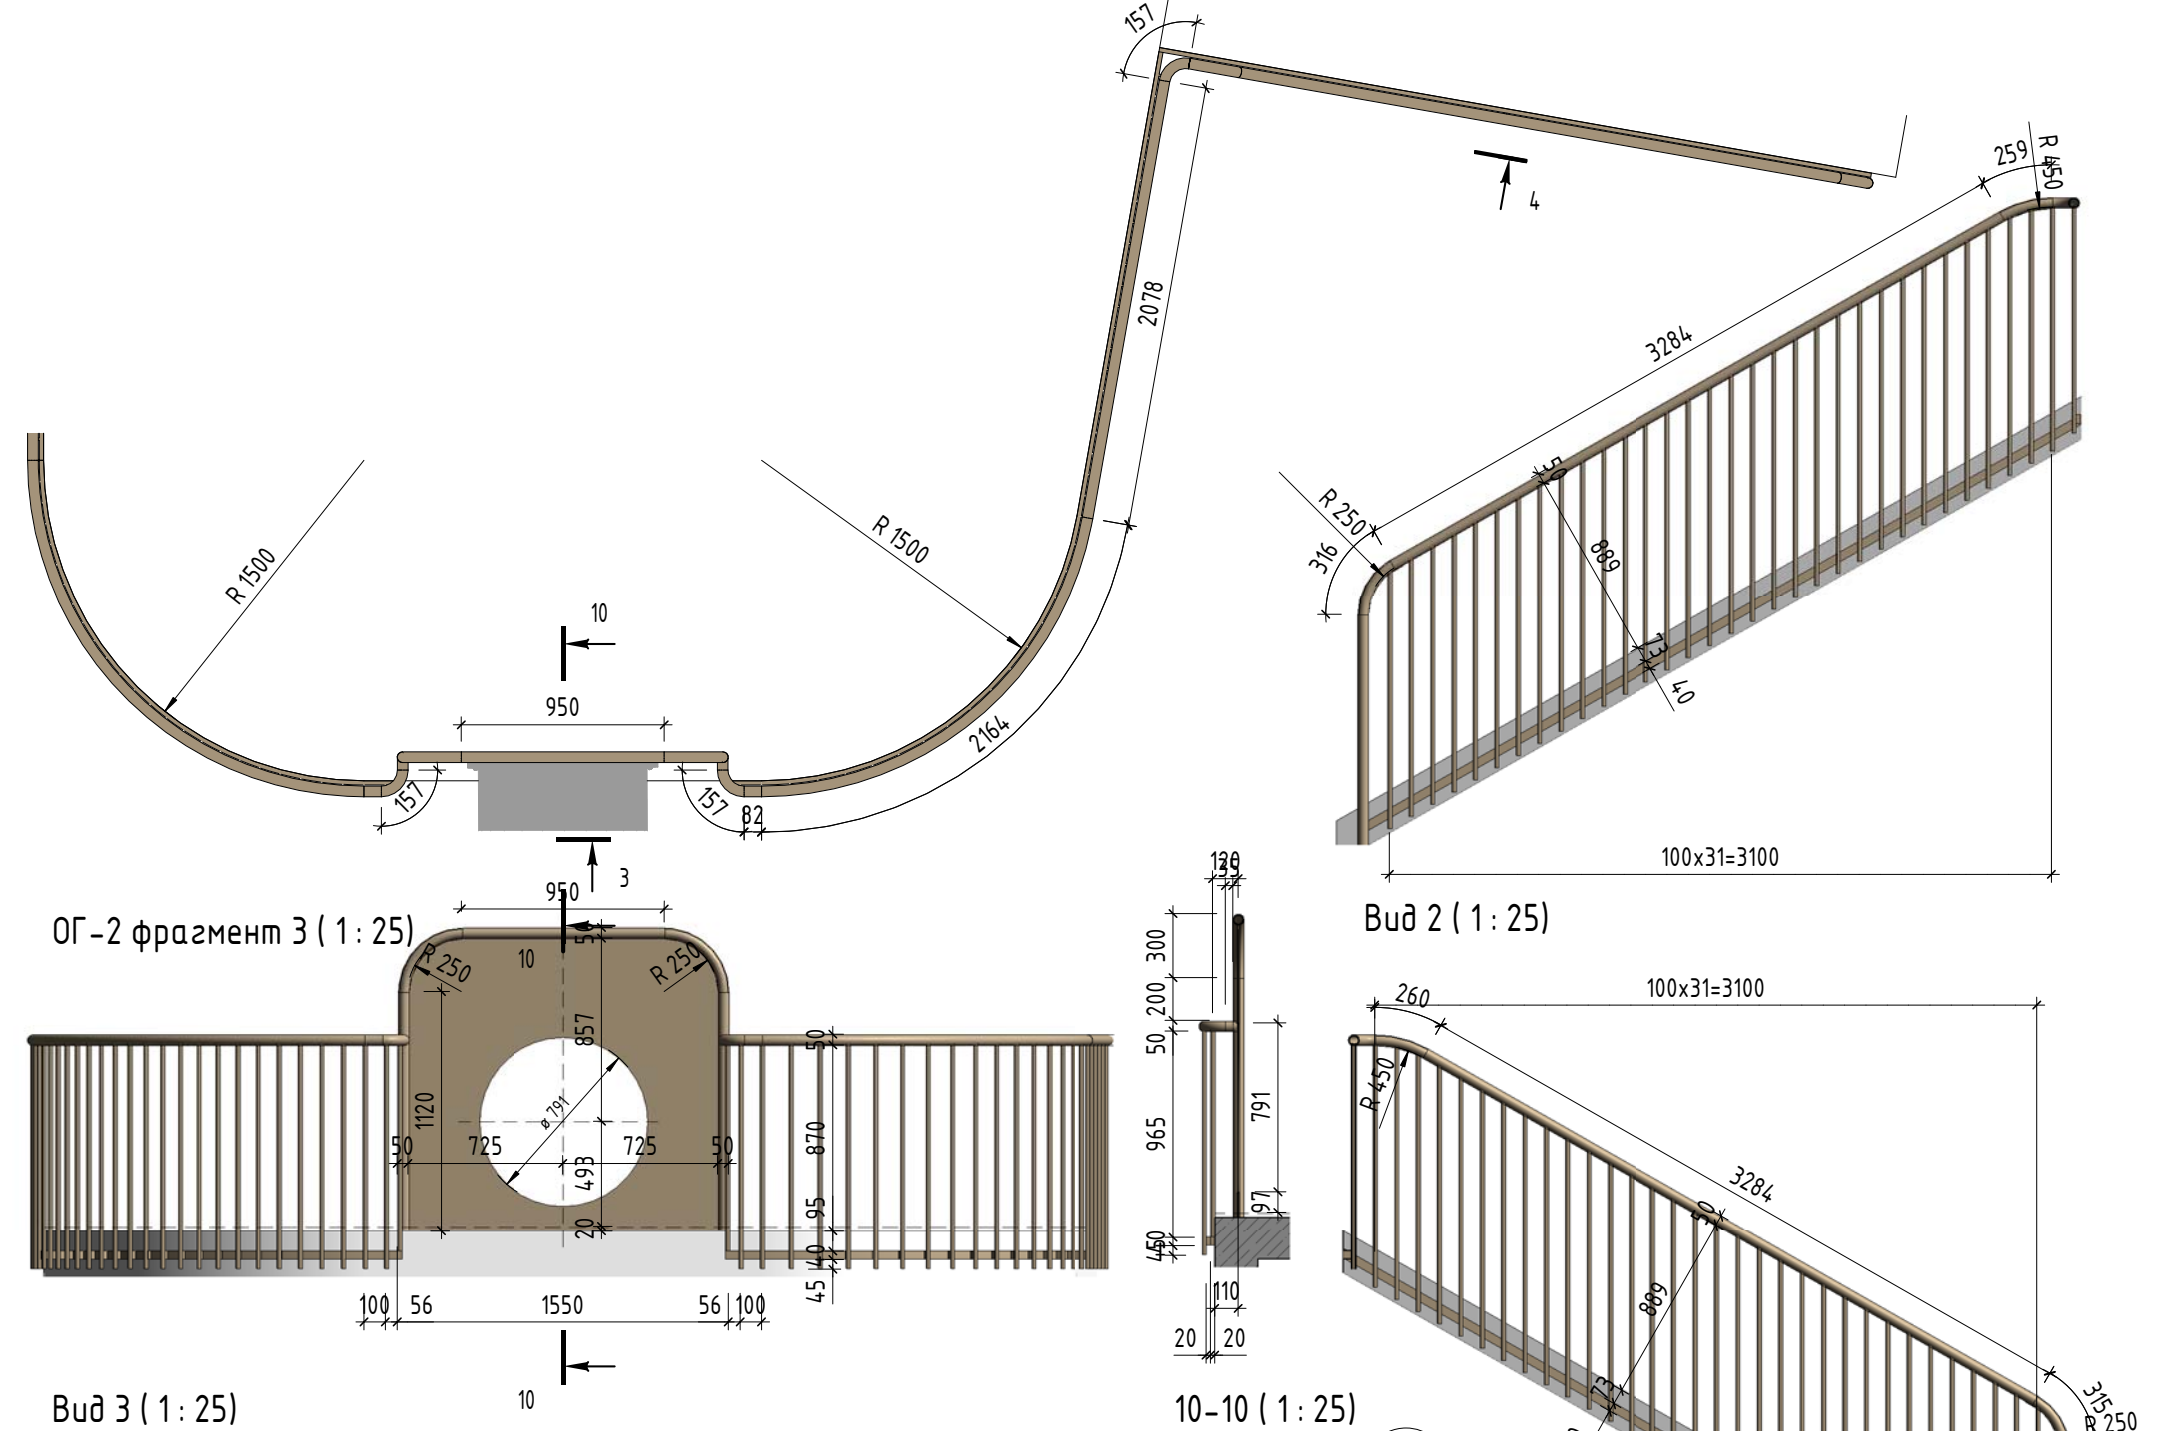
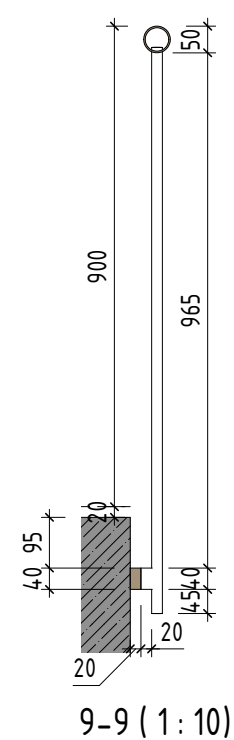
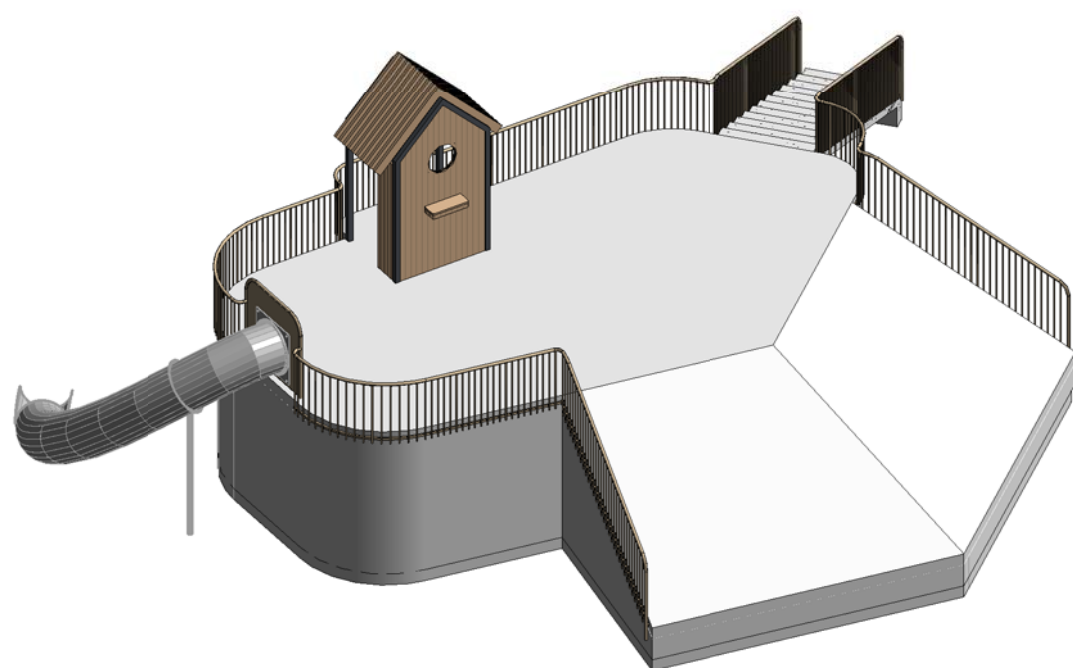
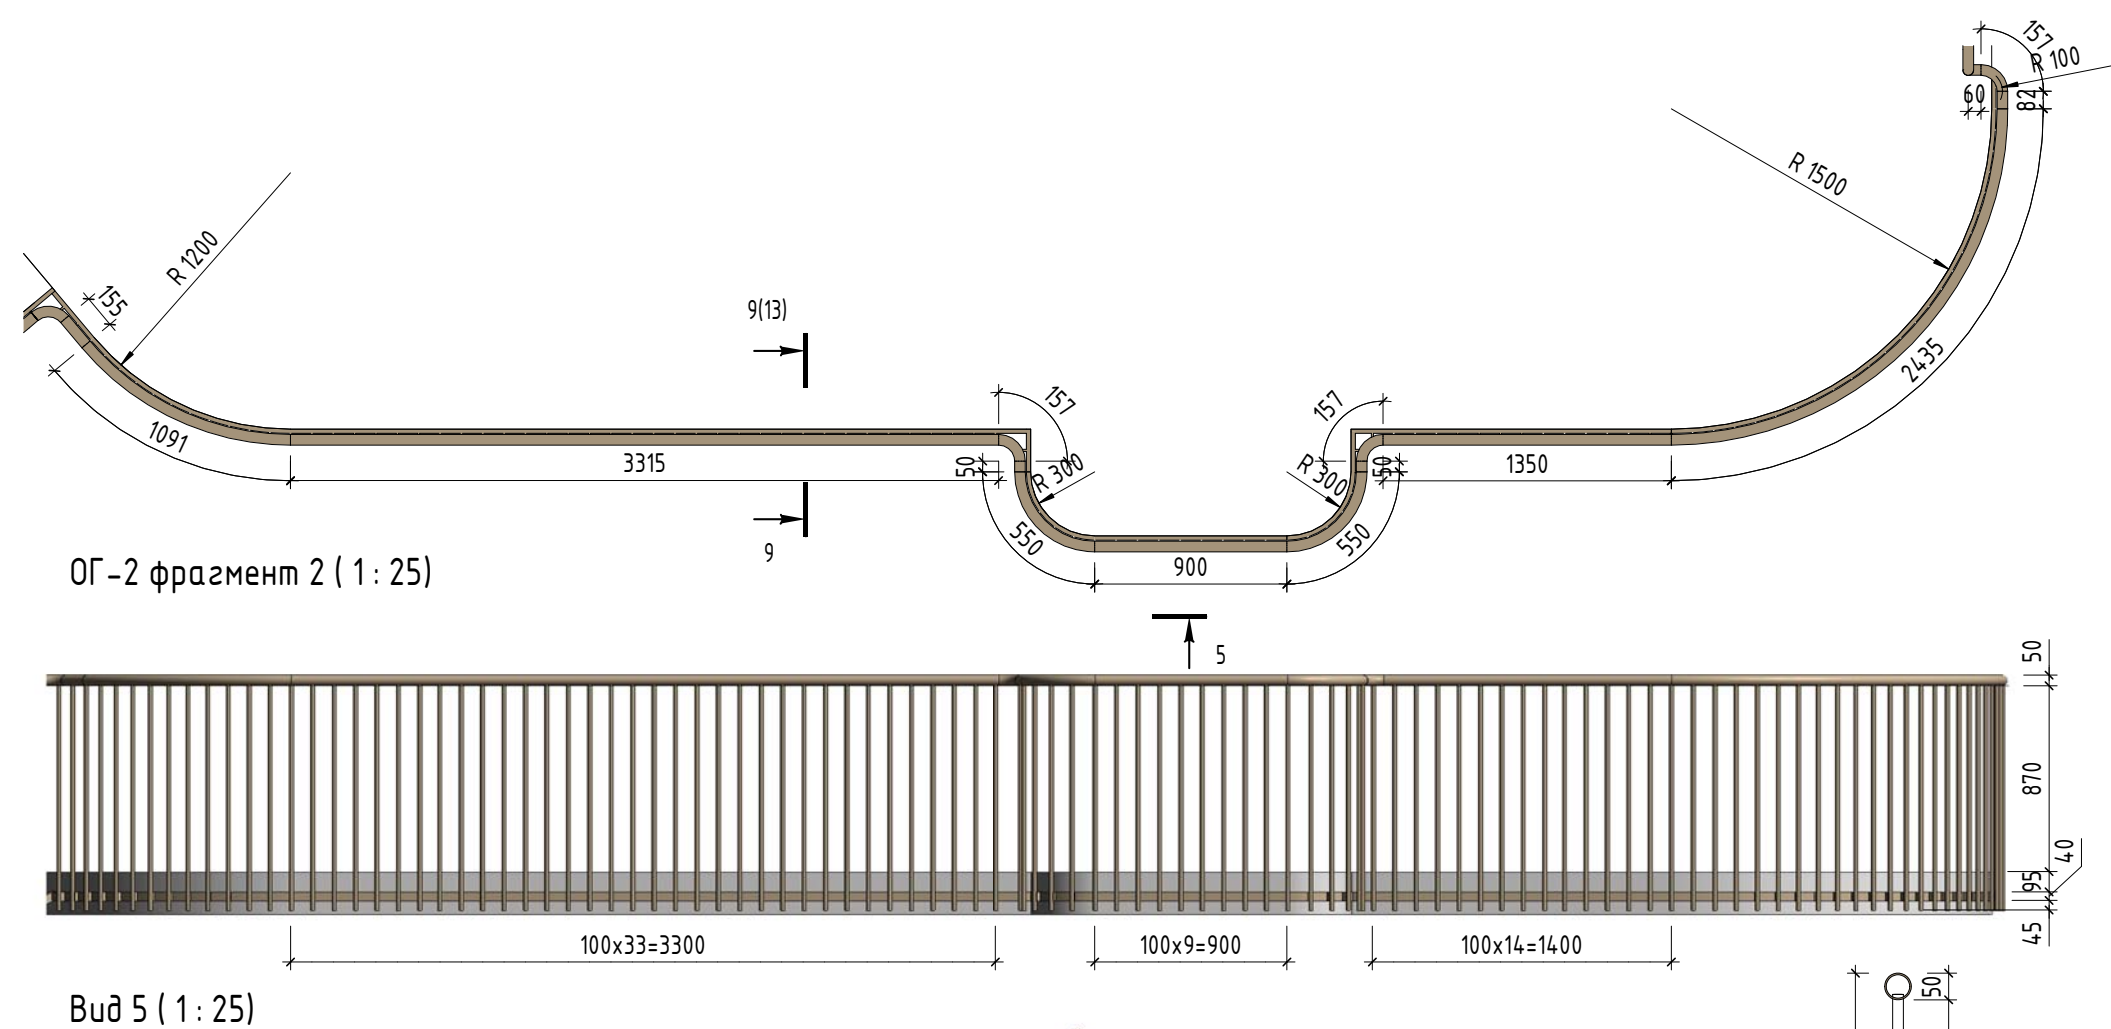
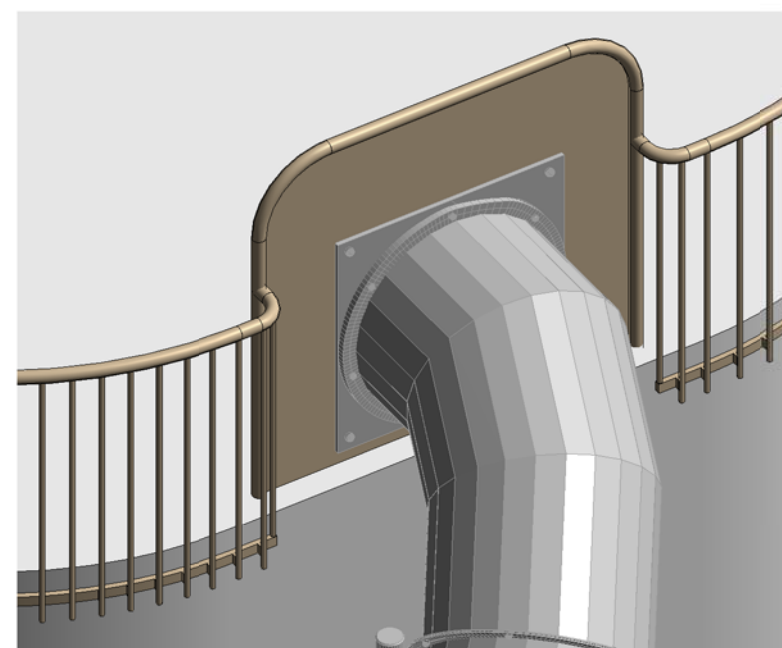


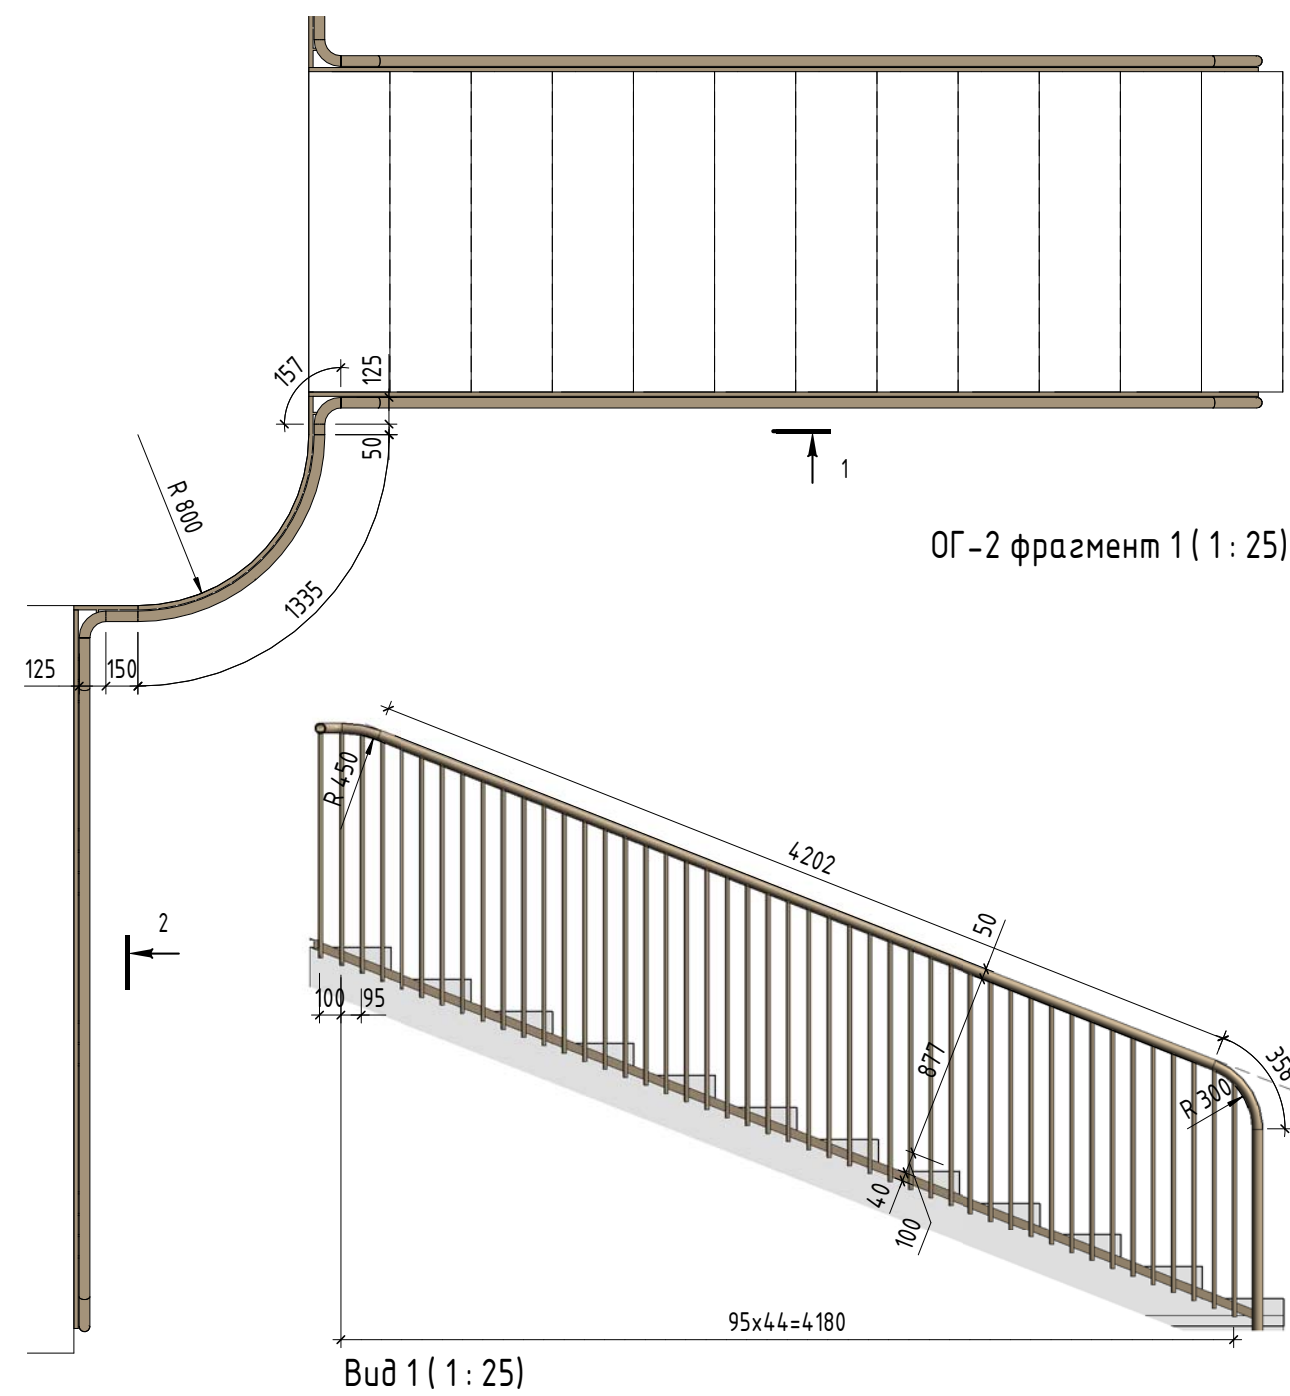

Спецификация элементов ограждений ОГ-2

Поз.	Обозначение	Наименование	Длина общ, м	Примечание
1	ГОСТ 8639-82	Труба ВГП Ø50х4;	41,41	Эмаль, RAL 1019
2	ГОСТ 8639-82	Труба профильная 40х20х3;	34,89	Эмаль, RAL 1019
3	ГОСТ 8639-82	Труба ВГП Ø21х3;	359,57	Эмаль, RAL 1019

Спецификация элементов ограждений ОГ-3

Поз.	Обозначение	Наименование	Длина общ, м	Примечание
1	ГОСТ 8639-82	Труба ВГП Ø50x4;	12,56	Эмаль, RAL 1019
2	ГОСТ 8639-82	Труба профильная 40x20x3; L=3,66	7,32	Эмаль, RAL 1019
3	ГОСТ 8639-82	Труба ВГП Ø21x3; L=0,83	49,50	Эмаль, RAL 1019

						04/2024 – ГП		
						Жилой район "Преображенский" в г. Тюмени. Квартал 8. Участок 72:13:131004:1005		
Изм.	Колуч.	Лист	№ док.	Подп.	Дата			
ГП	Захаров				05.25		Стадия	Лист
Разработал	Сидорова				05.25	Многоэтажный жилой дом 72.124,72.215	Р	13
Проверил	Нарушко				05.25	Ограждения ОГ-2, ОГ-3	000 АКБ Масштабпроект	