




Согласовано					
Согласовано					
Взам. инв. №					
Подп. и дата					
Инв. № подл.					

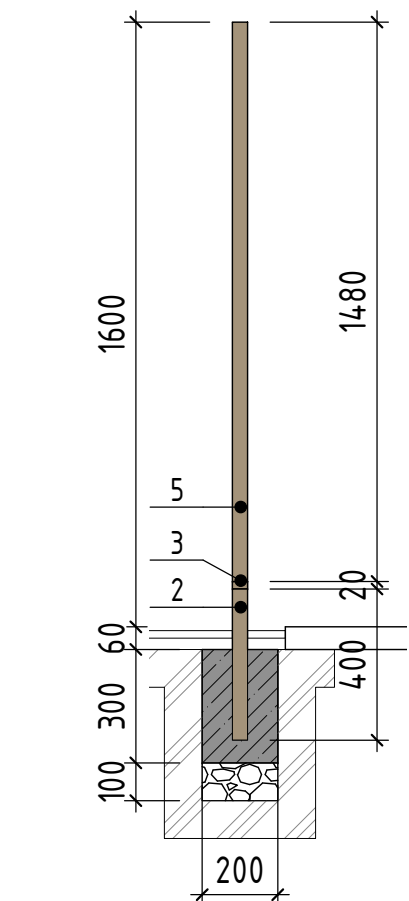


Разрез 2 - 2 (1 : 20)

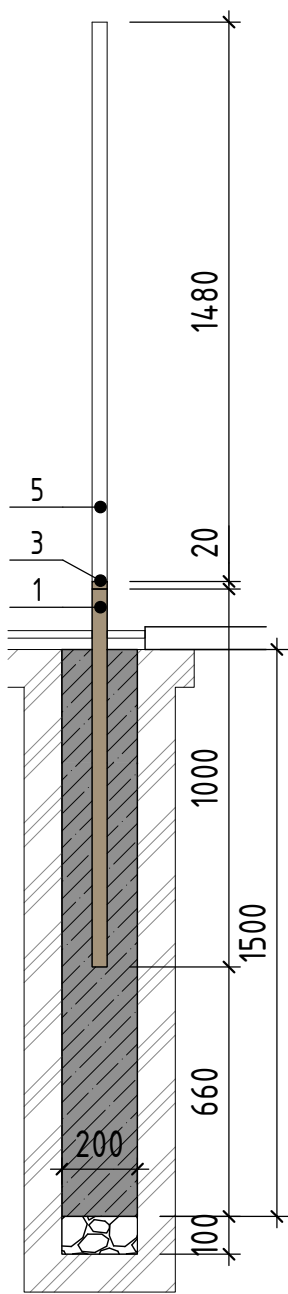


Разрез 1 - 1 (1 : 20)

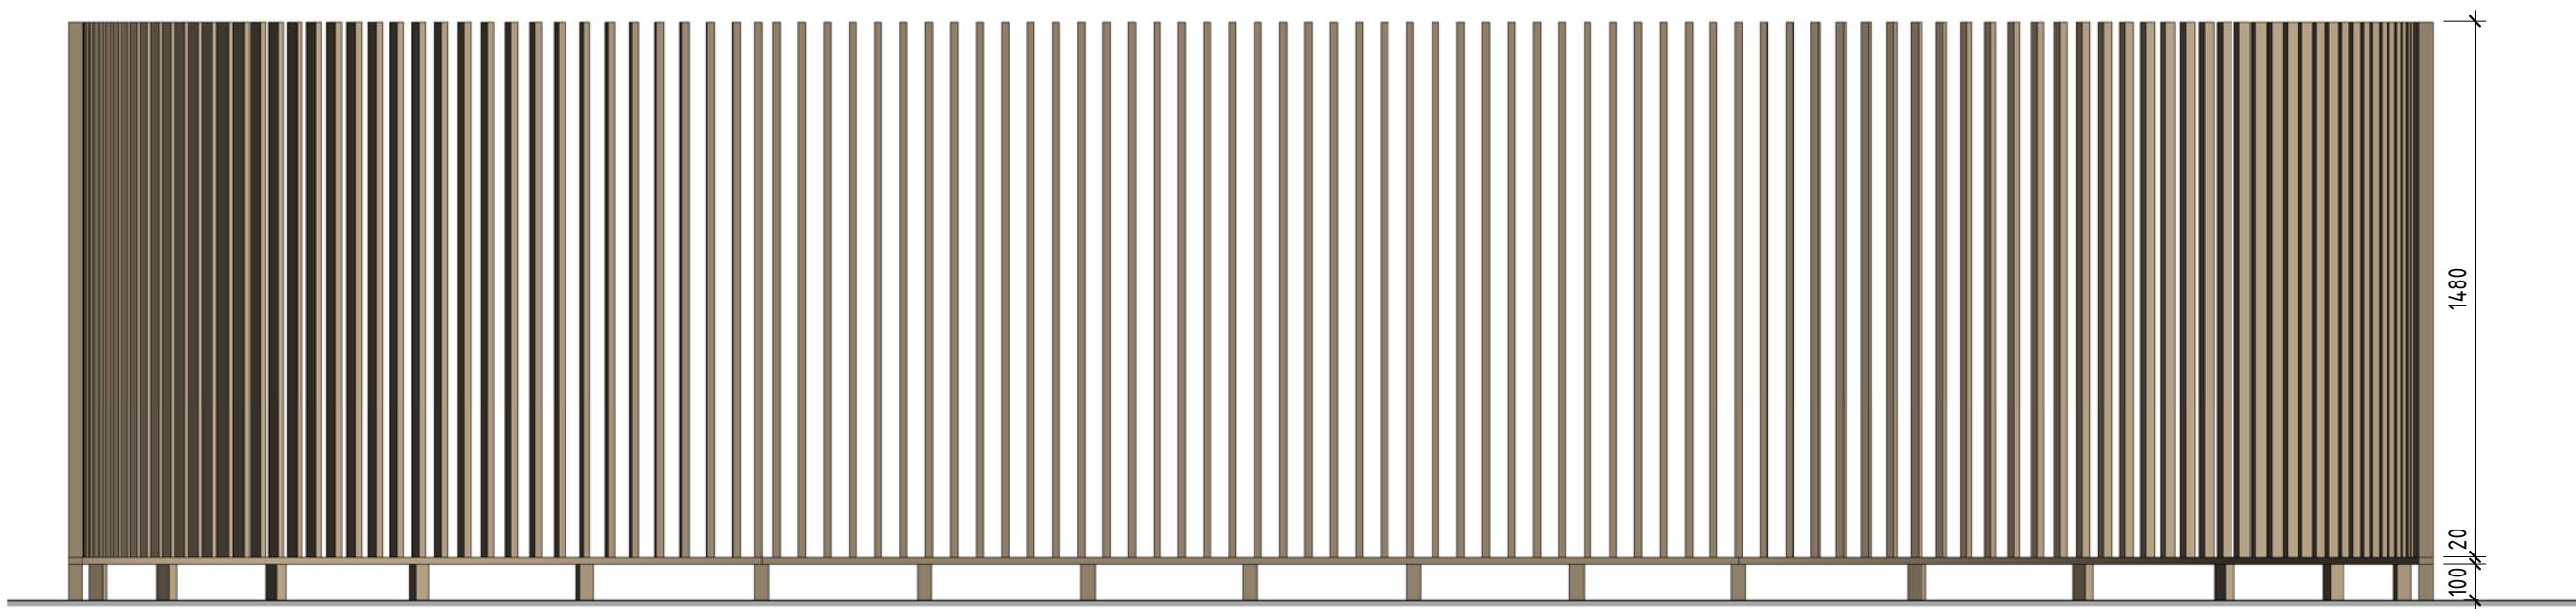



Вид спереди_ (1 : 20)

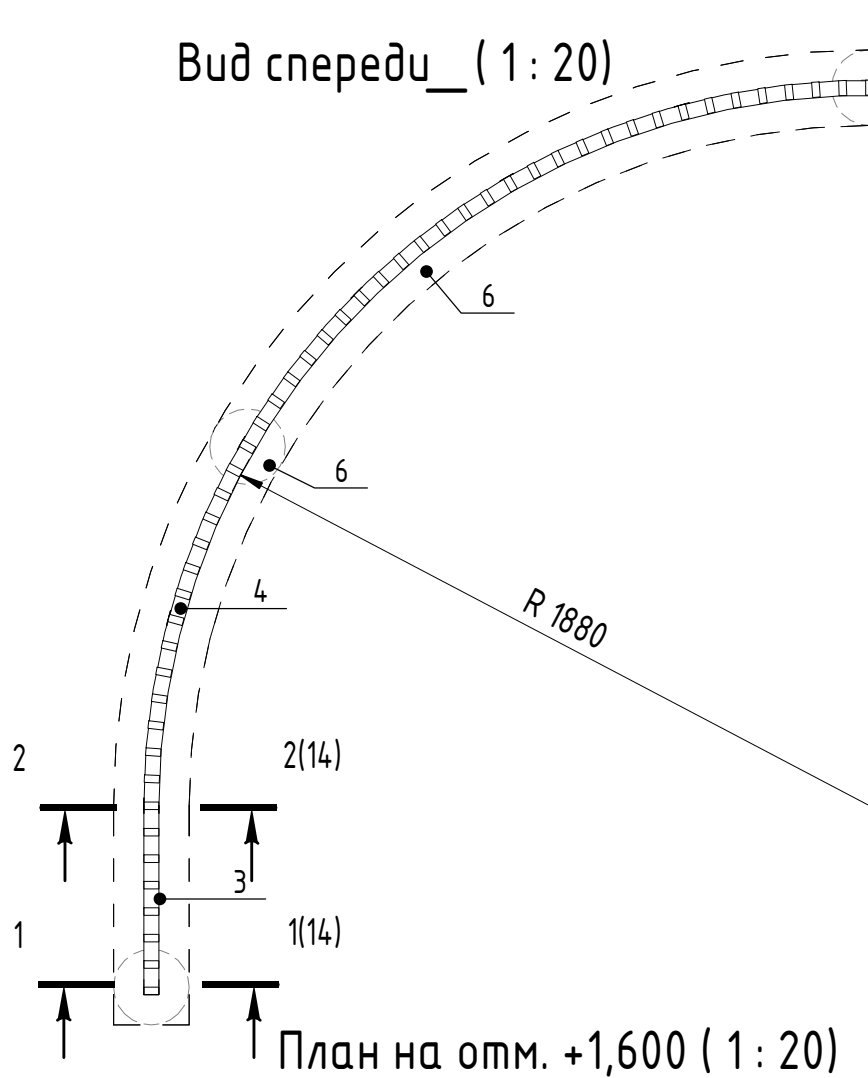

План на отм. +1,600 (1 : 20)

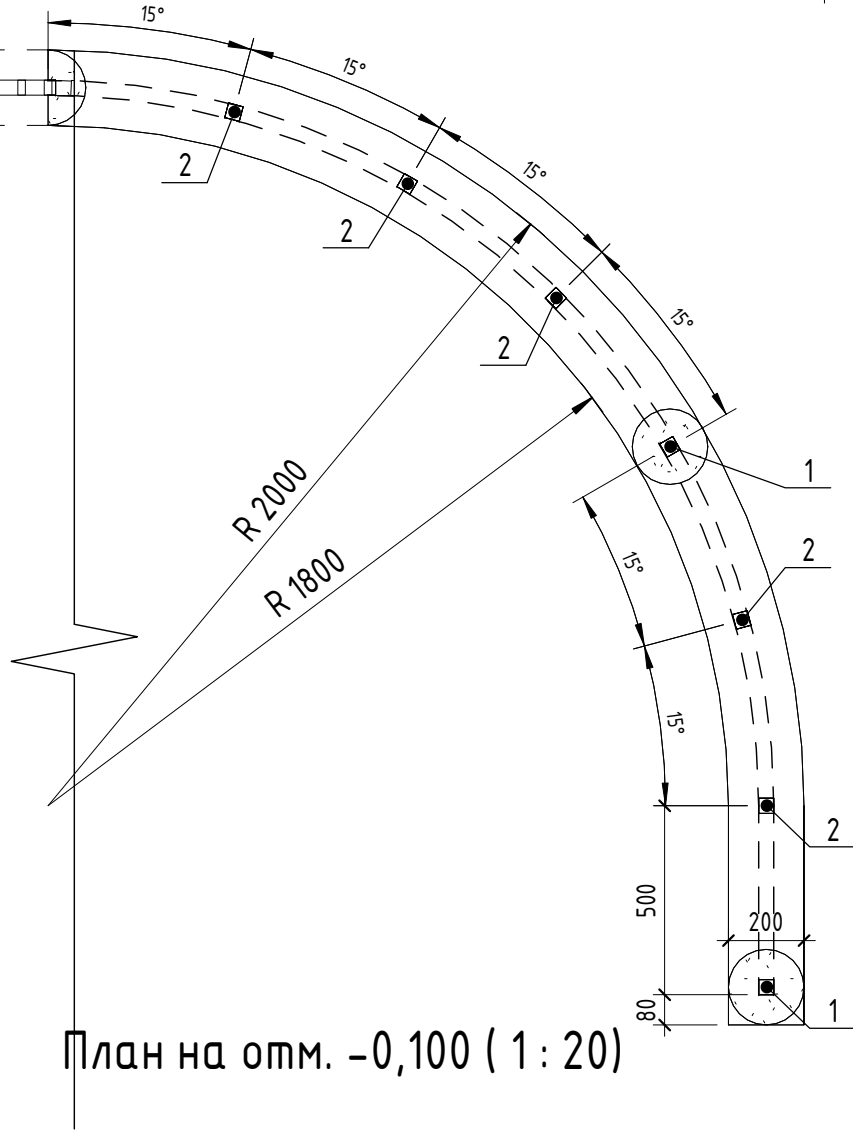

План на отм. -0,100 (1 : 20)

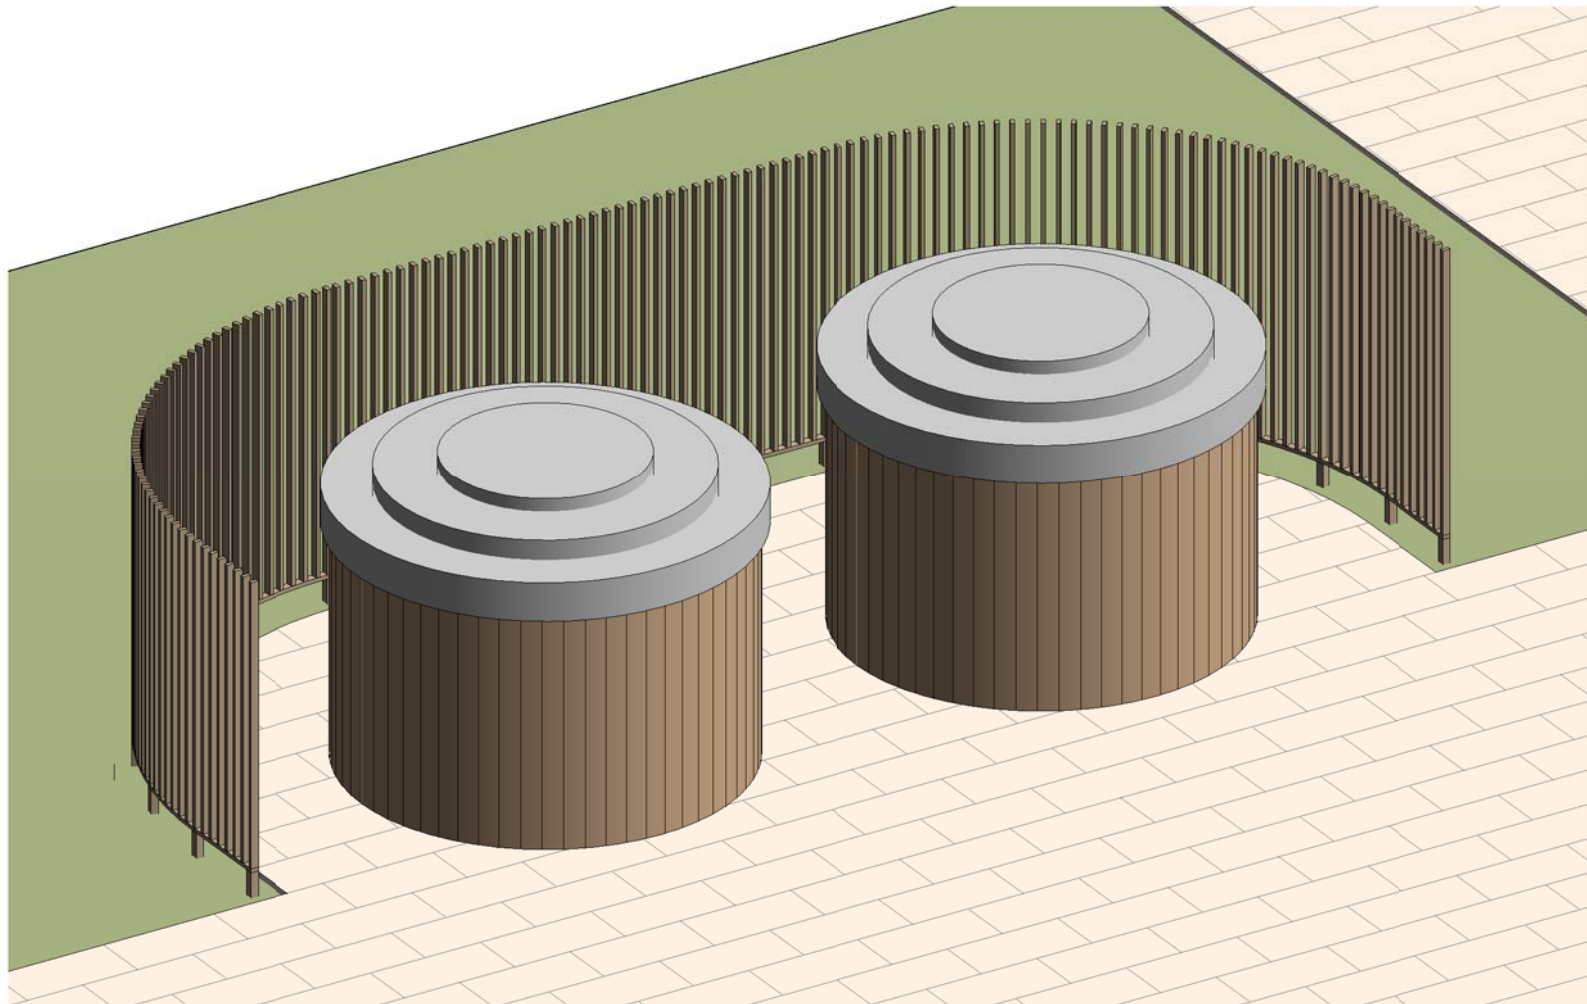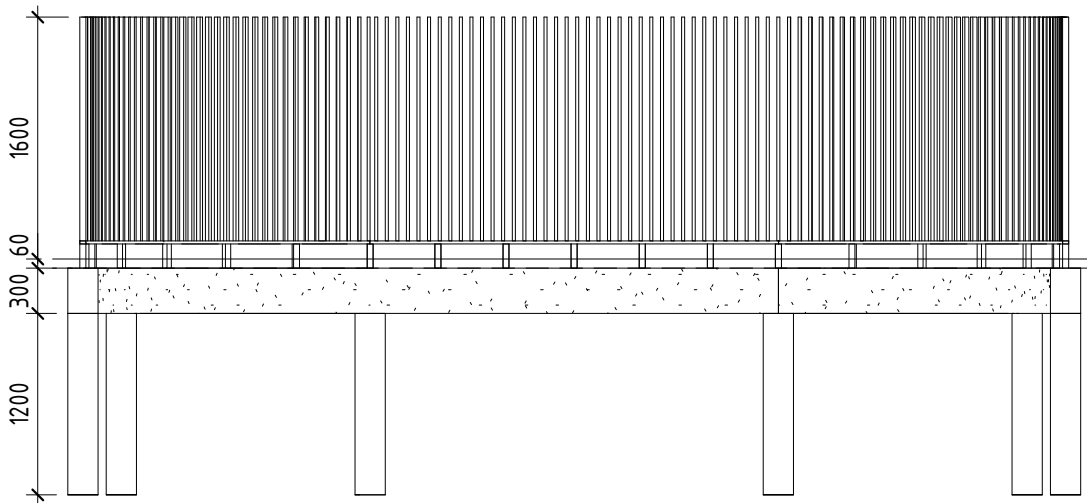

Спецификация элементов ограждения контейнерной площадки на 2 бака

Поз.	Обозначение	Наименование	Кол.	Длина общ, м	Примечание
1	ГОСТ 8639-82	Труба профильная 40x40x3; L=1,00	6	6,00	Эмаль, RAL 1019
2	ГОСТ 8639-82	Труба профильная 40x40x3; L=0,40	15	6,00	Эмаль, RAL 1019
3	ГОСТ 8639-82	Труба профильная 40x20x3; L=0,50	2	1,00	Эмаль, RAL 1019
4	ГОСТ 8639-82	Труба профильная 40x20x3; L=2,98	2	5,97	Эмаль, RAL 1019
5	ГОСТ 8639-82	Труба профильная 40x20x3; L=1,48	138	204,24	Эмаль, RAL 1019
6	ГОСТ 8639-82	Труба профильная 40x20x3; L=2,70	1	2,70	Эмаль, RAL 1019
7		Бетон В25, W6,F200		0,81 м³	

04/2024 - ГП					
Жилой район "Преображенский" в г. Тюмени. Квартал 8. Участок 72:17:1313004:1005					
Изм.	Кол.уч.	Лист	№ док.	Подп.	Дата
ГИП	Захаров	Сидорова	12.24		
Разработал	Сидорова	12.24			
Многоэтажный жилой дом 72.214,72.215					Стадия
					Р
					Лист
					14
					Листов
Ограждение контейнерной площадки на 2 бака					000 АКБ Масштабпроект
Проверил	Нарушко	Нарушко	12.24		