




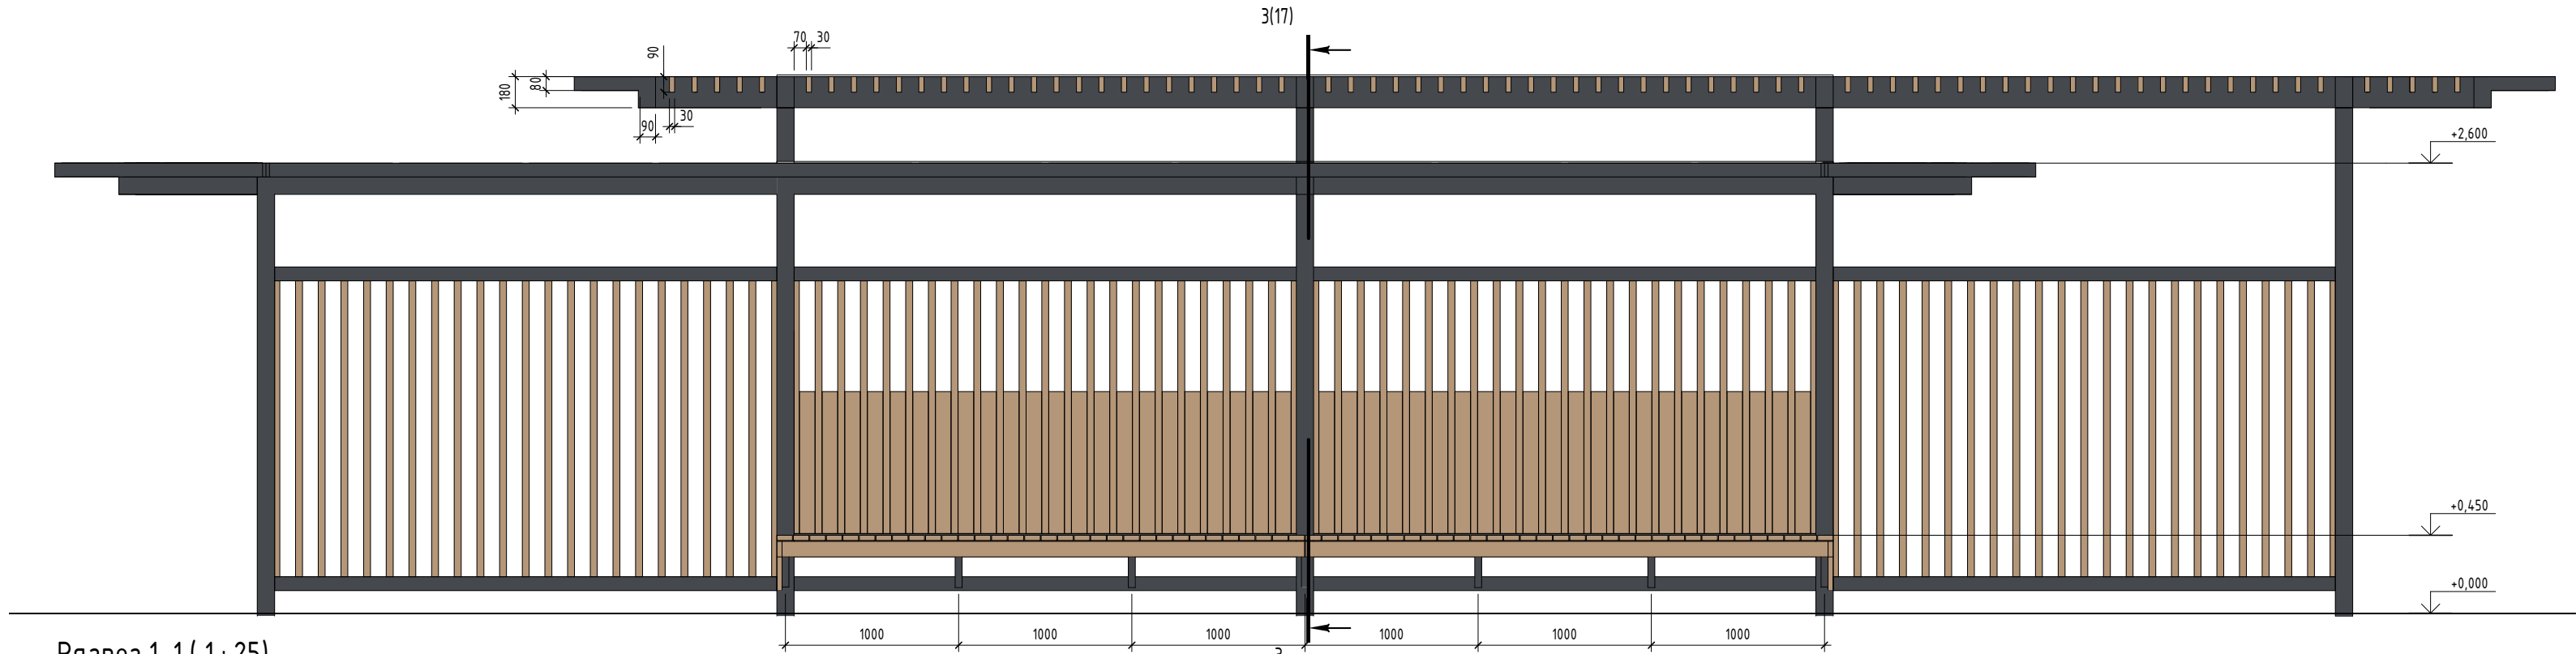


Разрез 1-1 (1: 25)

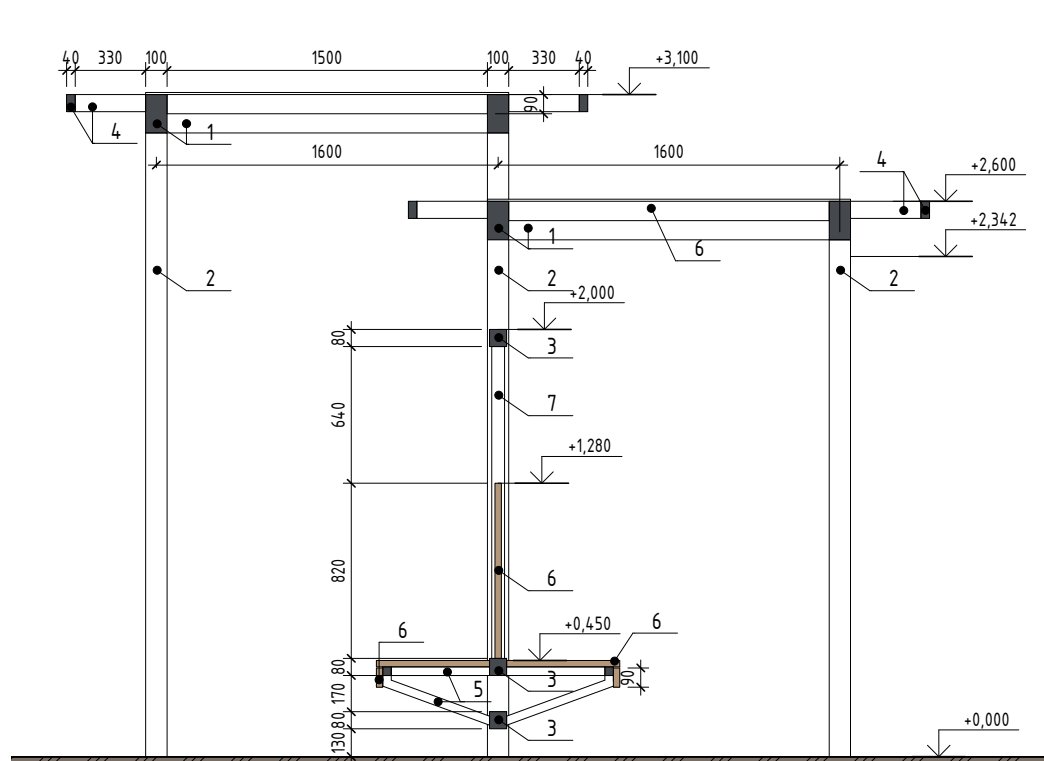


Разрез 2-2 (1: 25)

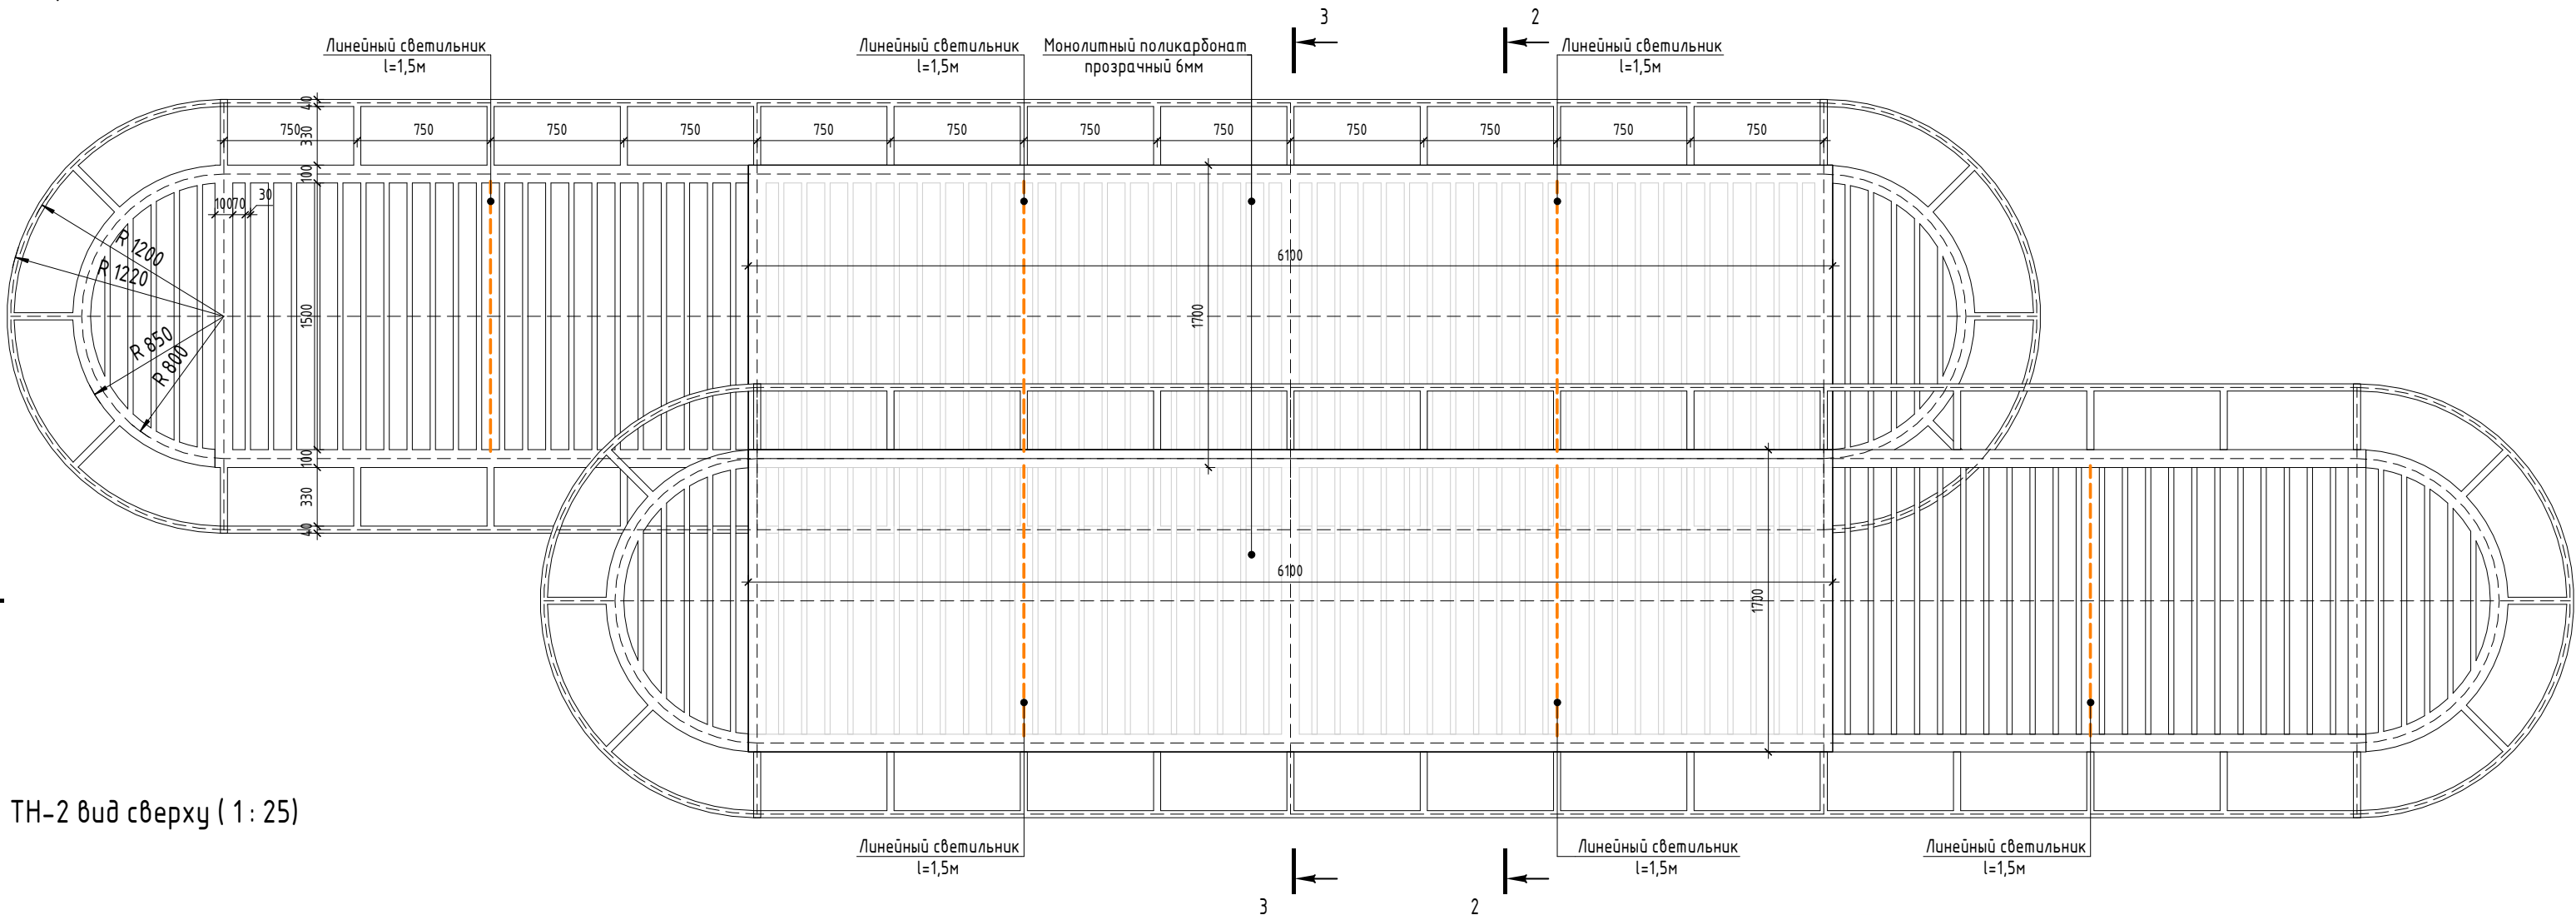


ТН-2 вид сверху (1: 25)

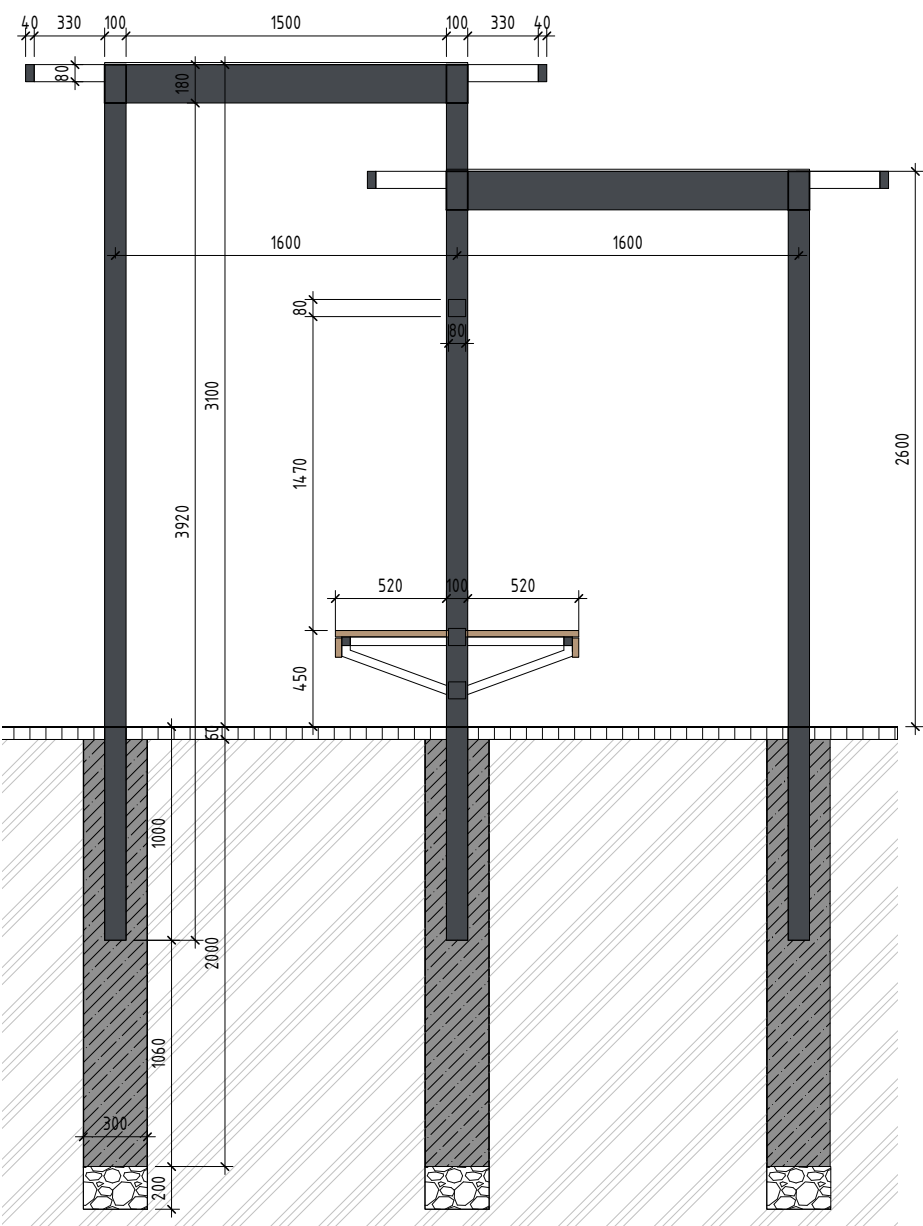

Разрез 3-3 (1: 25)

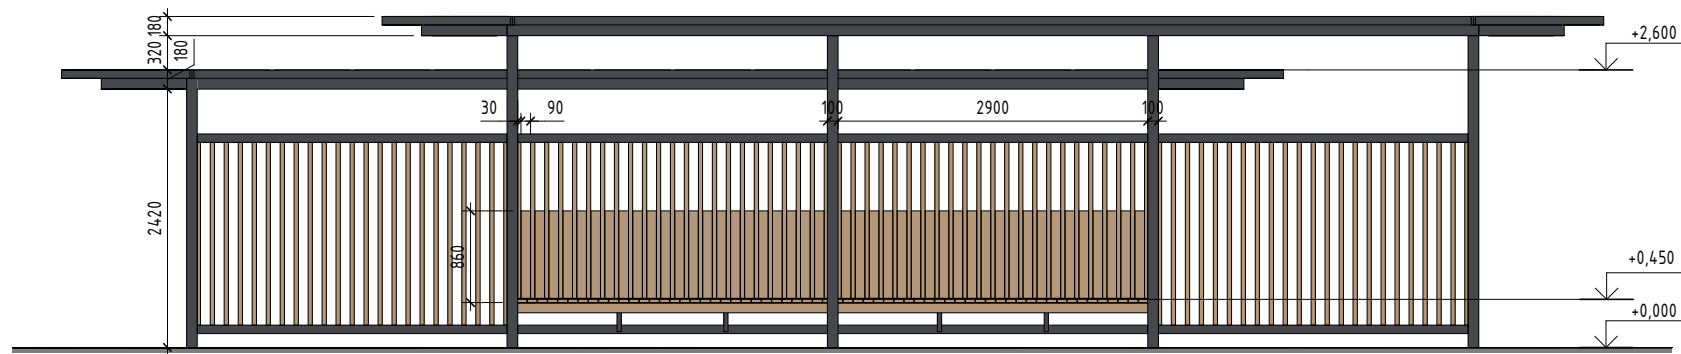

ТН-2 план на отметке +0,800 (1: 50)

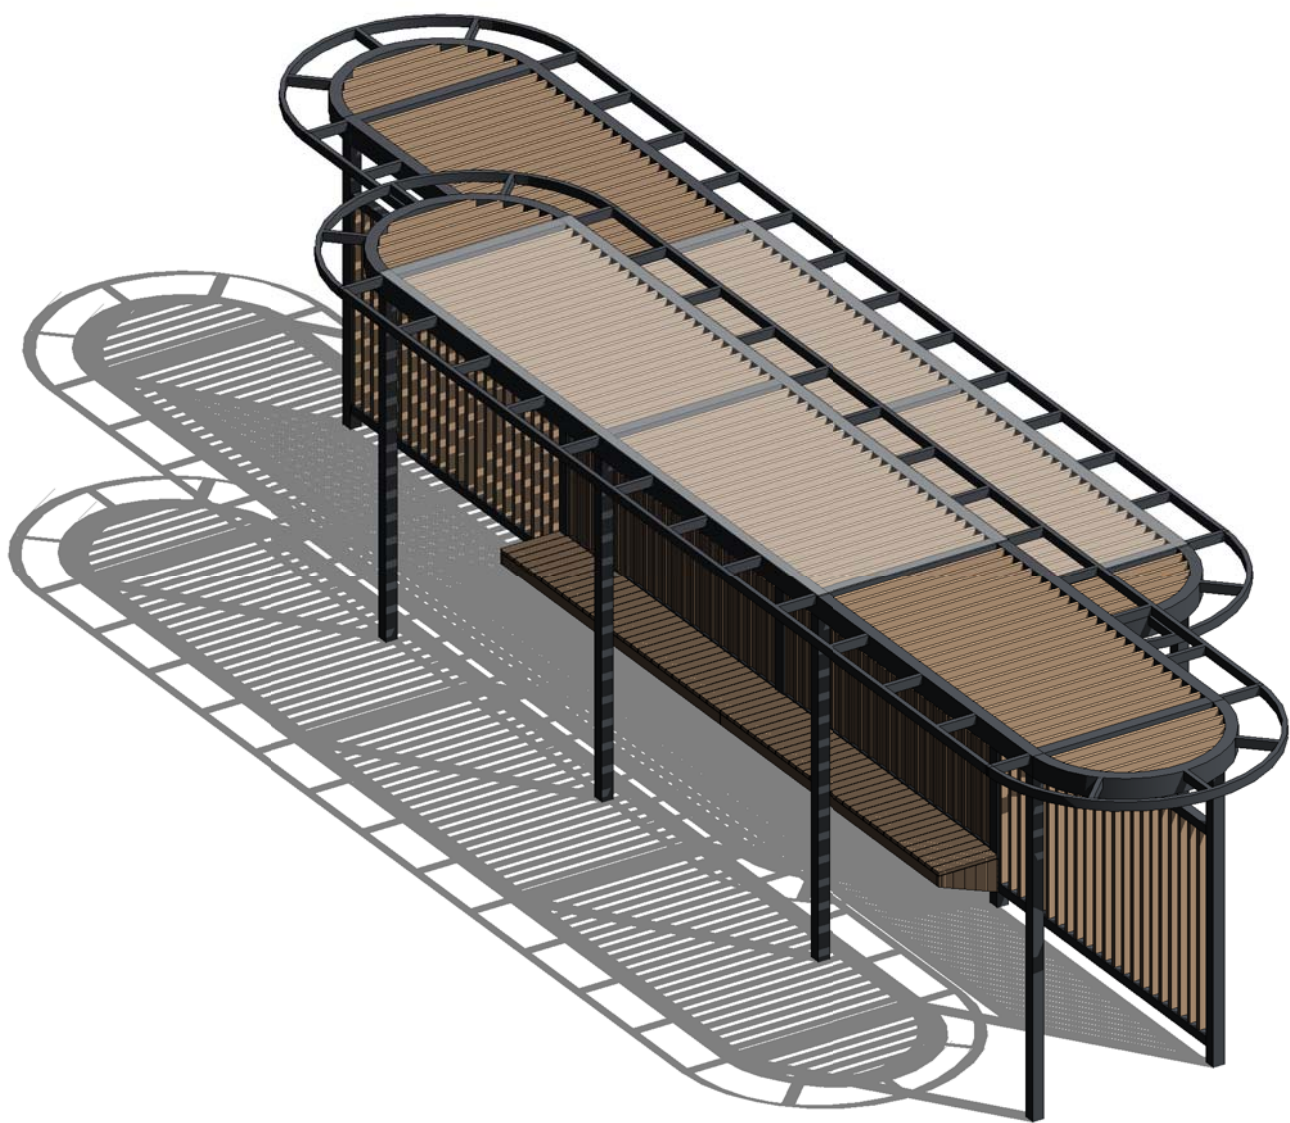

Ведомость материалов элементов теневого навеса ТН-1

Поз.	Наименование	Наименование и номера эталонов цвета	Кол-во
1	Труба профильная 180x100x4	Эмаль, RAL 7024	58,85 м
2	Труба профильная 100x100x4	Эмаль, RAL 7024	48,54 м
3	Труба профильная 80x80x4	Эмаль, RAL 7024	29,76 м
4	Труба профильная 80x40x4	Эмаль, RAL 7024	75,68 м
5	Труба профильная 40x40x3	Эмаль, RAL 7024	27,54 м
6	Доска 90x30	Антисептик, цвет дуб	353,61 м
7	Брус 40x60	Антисептик, цвет дуб	148,58 м
8		Бетон В25, W6,F200	1,81 м³

04/2024 - ГП					
Жилой район "Преображенский" в г.Тюмени. Квартал 8. Участок 72:17:1313004:1005					
Изм.	Жол.уч.	Лист	№ док.	Подп.	Дата
ГИП	Захаров	05.25			
Разработал	Сидорова	05.25			
Многоэтажный жилой дом 72.214,72.215				Стадия	Лист
				Р	17
Навес двусторонний				000 АКБ Масштабпроект	
Проверил	Нарушко	05.25			