

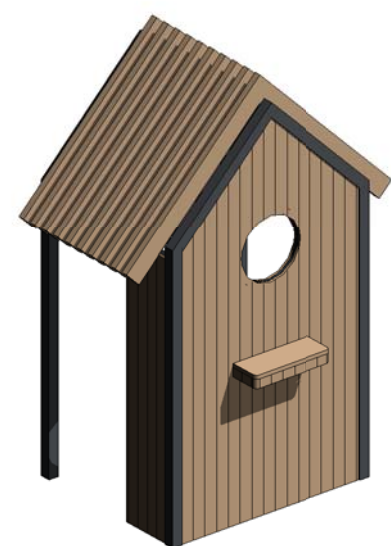


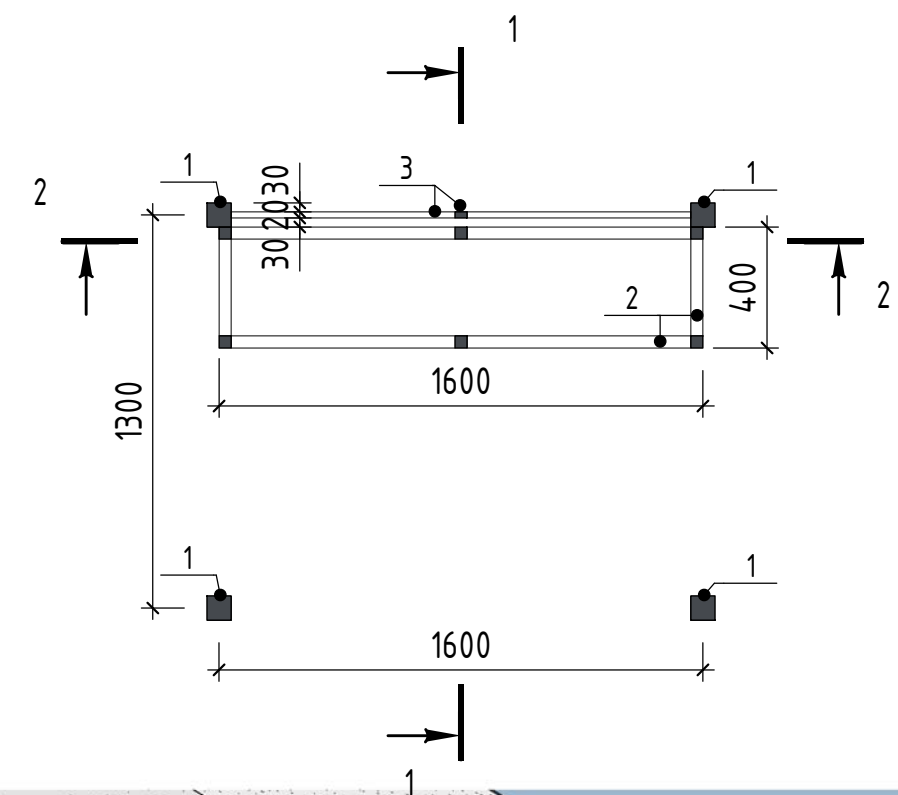

| Поз. | Наименование                | Наименование и номер эталонов цвета | Кол-во              |
|------|-----------------------------|-------------------------------------|---------------------|
| 1    | Труба профильная<br>80х80х4 | Эмаль, RAL 7024                     | 13,6 м              |
| 2    | Труба профильная<br>40х40х3 | Эмаль, RAL 7024                     | 17,6 м              |
| 3    | Труба профильная<br>40х20х3 | Эмаль, RAL 7024                     | 11,6 м              |
| 4    | Доска 150х50                | Антисептик, цвет дуб                | 32,0 м              |
| 5    | Доска 90х30                 | Антисептик, цвет дуб                | 3,29 м <sup>2</sup> |
| 6    | Доска 90х20                 | Антисептик, цвет дуб                | 6,79 м <sup>2</sup> |

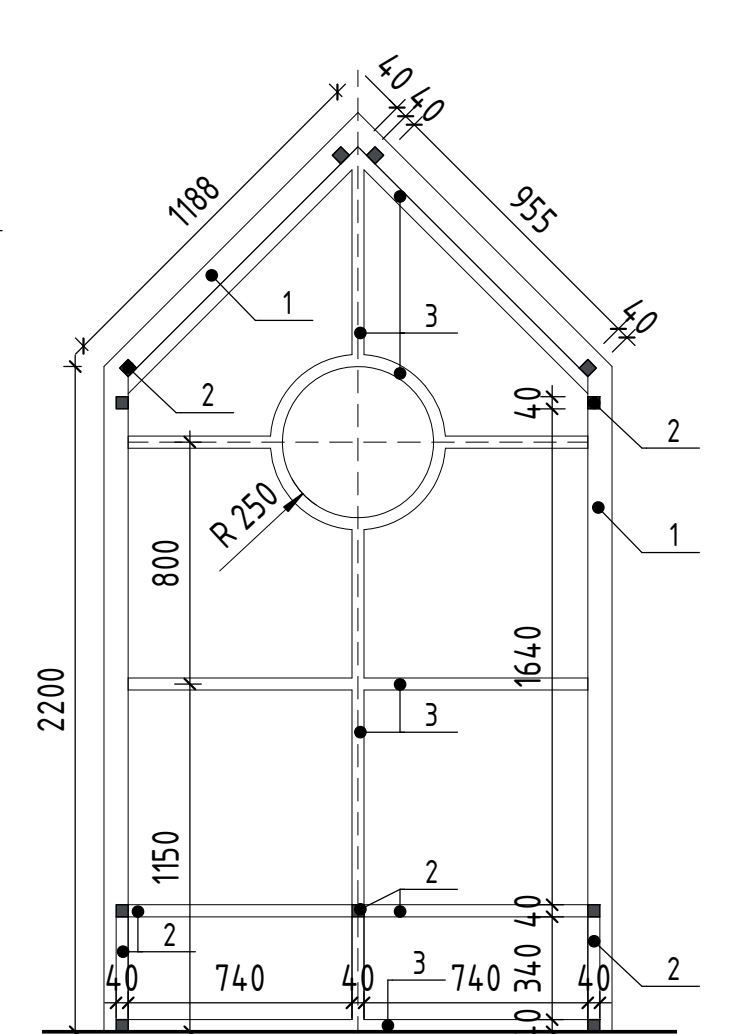

|            |         |          |        |       |       |                                                                                    |        |                       |        |
|------------|---------|----------|--------|-------|-------|------------------------------------------------------------------------------------|--------|-----------------------|--------|
|            |         |          |        |       |       | 04/2024 - ГП                                                                       |        |                       |        |
|            |         |          |        |       |       | Жилой район "Преображенский" в г. Тюмени. Квартал 8.<br>Участок 72:17:1313004:1005 |        |                       |        |
| Изм.       | Кол.уч. | Лист     | № док. | Подп. | Дата  |                                                                                    | Стадия | Лист                  | Листов |
| ГИП        |         | Захаров  |        |       | 05.25 | Многоэтажный жилой дом 72.214,72,215                                               | Р      | 19                    |        |
| Разработал |         | Сидорова |        |       | 05.25 |                                                                                    |        |                       |        |
|            |         |          |        |       |       | Беседка "Скворечник"                                                               |        | 000 АКБ Масштабпроект |        |
|            |         |          |        |       |       |                                                                                    |        |                       |        |
| Проверил   |         | Нарушко  |        |       | 05.25 |                                                                                    |        |                       |        |