




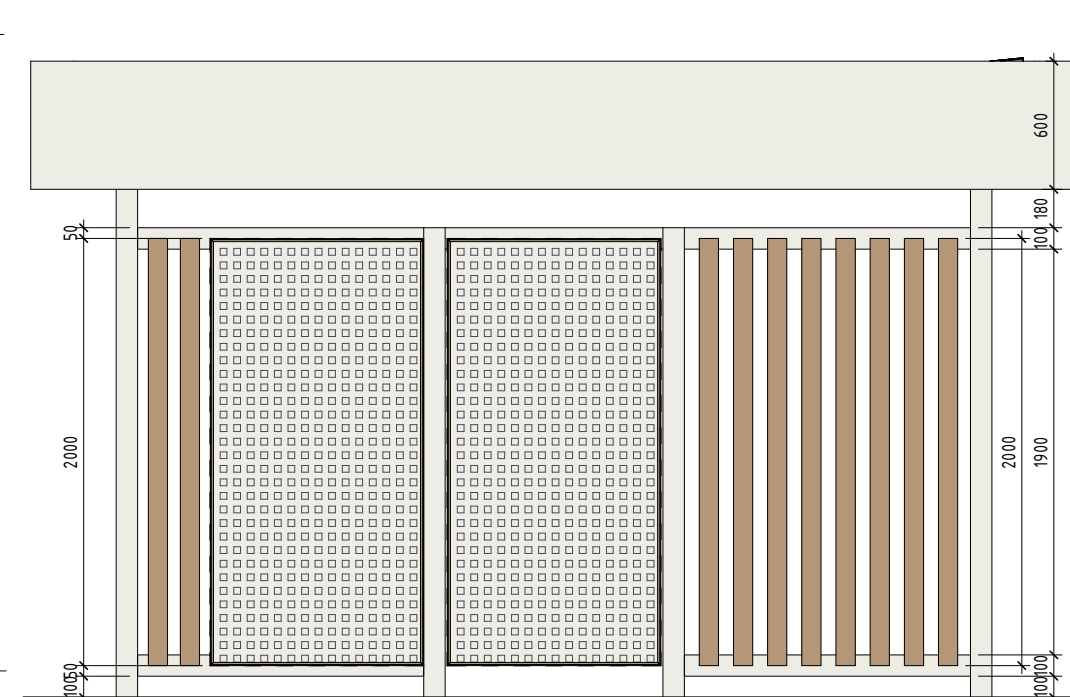

Вид справа (1 : 25)

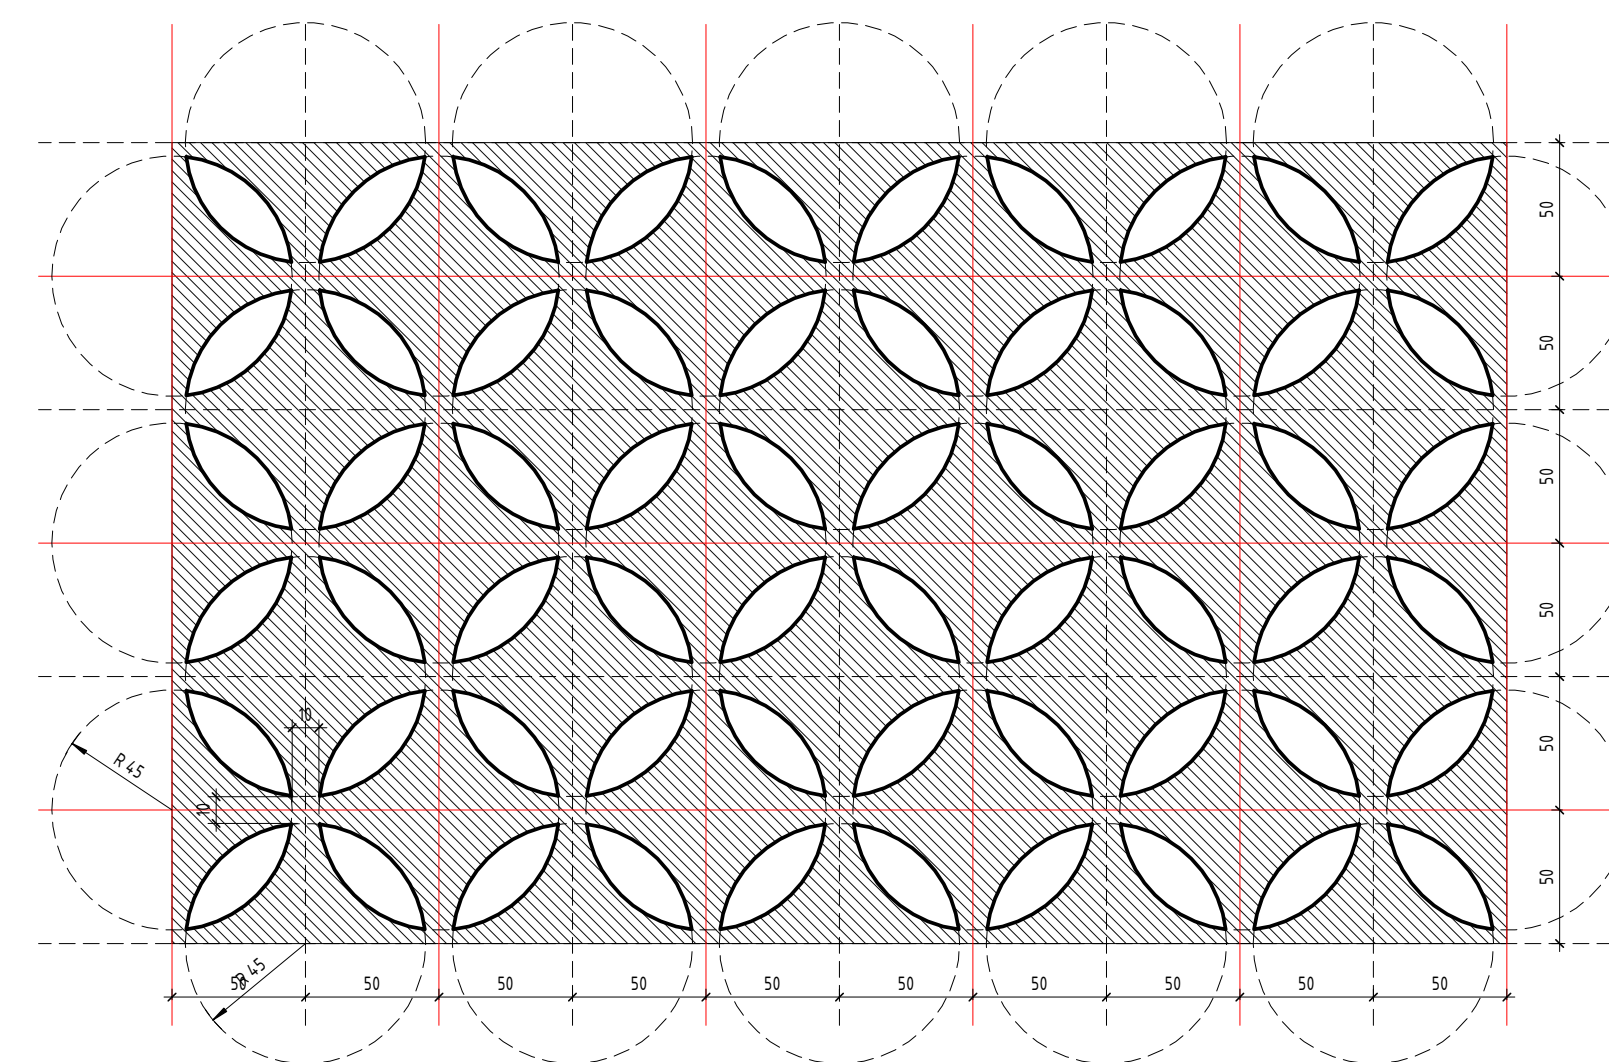

Паттерн перфорации (1 : 2)

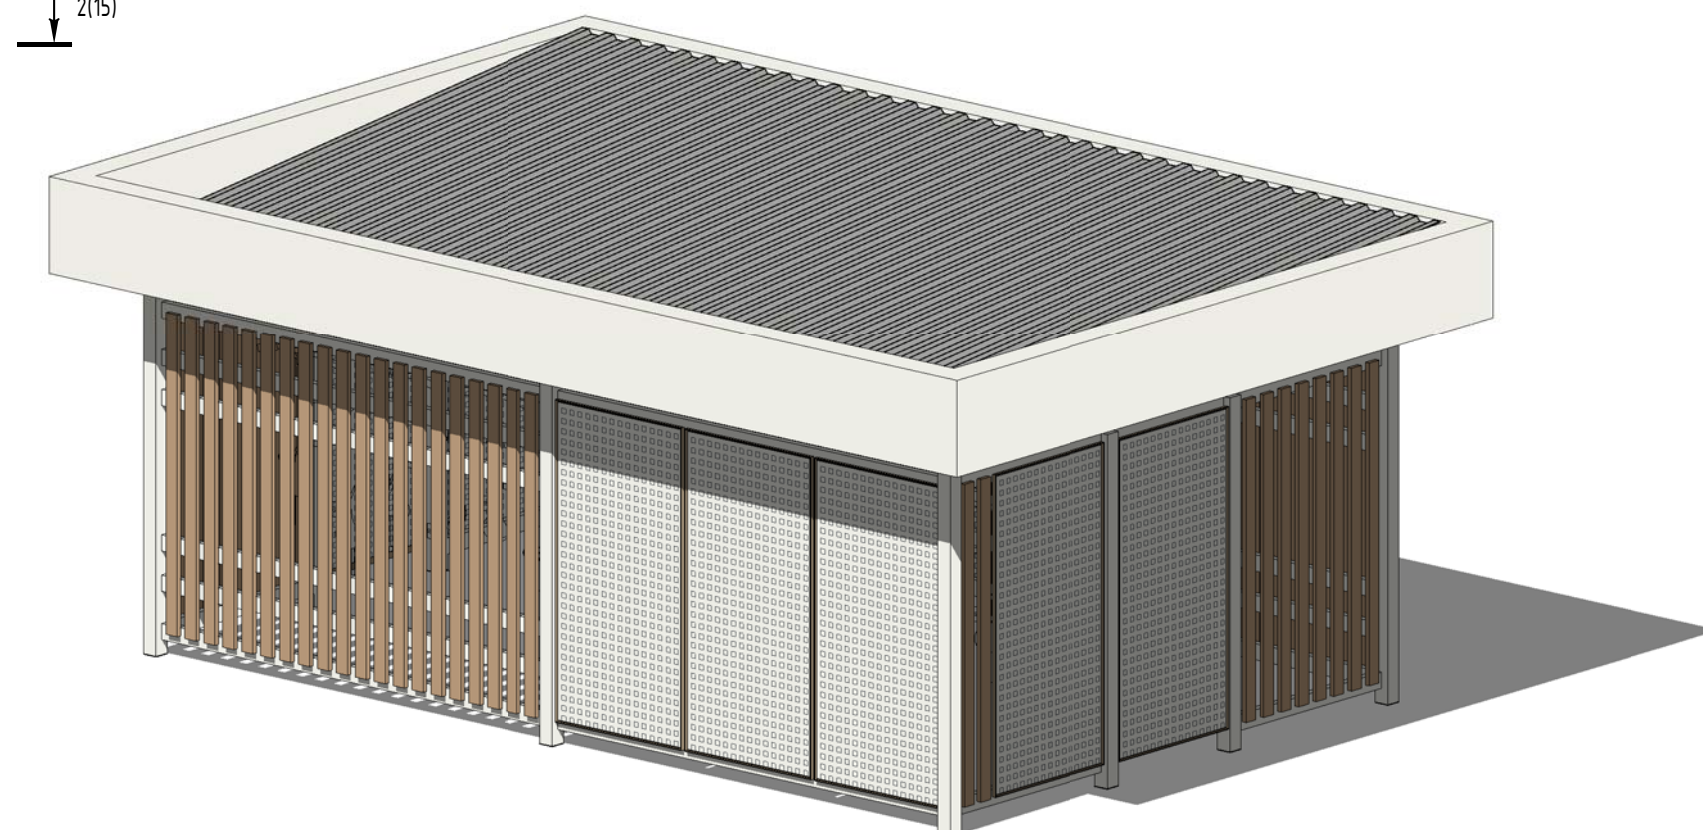

1

Ведомость материальных элементов белодокса									
Поз.	Наименование	Наименование и номер эталонов цвета	Кол-во						
	Доска 90х30	Антисептик, цвет дуб	120,0 м						
	Труба профильная 50х50х4	Эмаль, RAL 9016	47,6 м						
	Труба профильная 100х50х4	Эмаль, RAL 9016	120,2 м						
	Труба профильная 100х100х4	Эмаль, RAL 9016	48,3 м						
	Труба профильная 600х200х4	Эмаль, RAL 9016	23,4 м						
	Уголок 40х25х4	Эмаль, RAL 1019	60,1 м						
	Перфорированный лист стальной (инд. рисунок)	эмаль RAL 9016	19,11 м ²						
	Профнастил НС35	RAL 9006	29,92 м ²						
	Бетон В25, W6, F200		0,57 м ³						
	Щебень фр.20-40		0,14 м ³						
		12/2022 - ГП							
		Жилой район "Преображенский" в г.Тюмени. Квартал 5 Часток 72-17-13193004-1020							
Изм.	Колуч	Лист	№ в ак.	Повн.	Дата				
ГИП	Заваров	0124			01.24				
Разработал	Сидорова				01.24	Многоэтажный жилой дом ГП-72.201, 72.202, 72.203, 72.204	Стадия	Лист	Листов
							Р	15	
						Велобокс			000 АКБ Масштабпроект
Проверил	Наршико	01.24							