




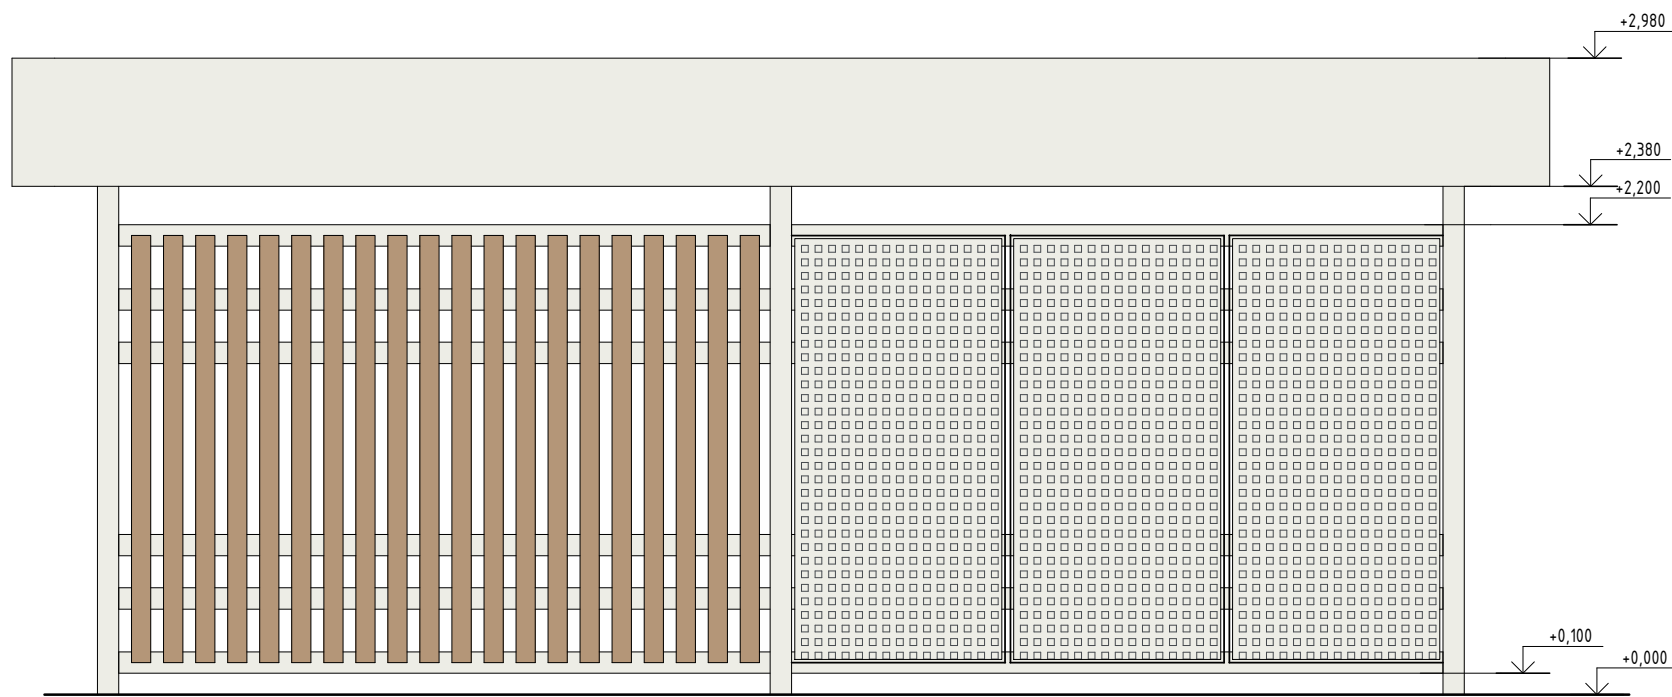


Вид спереди (1 : 25)

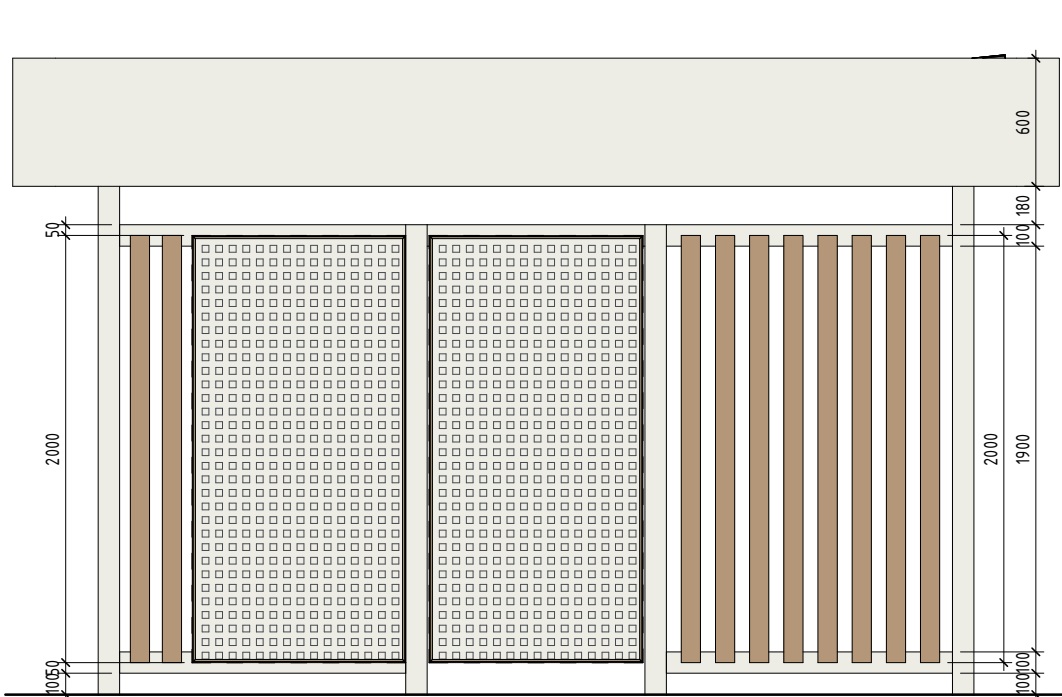


Вид справа (1 : 25)

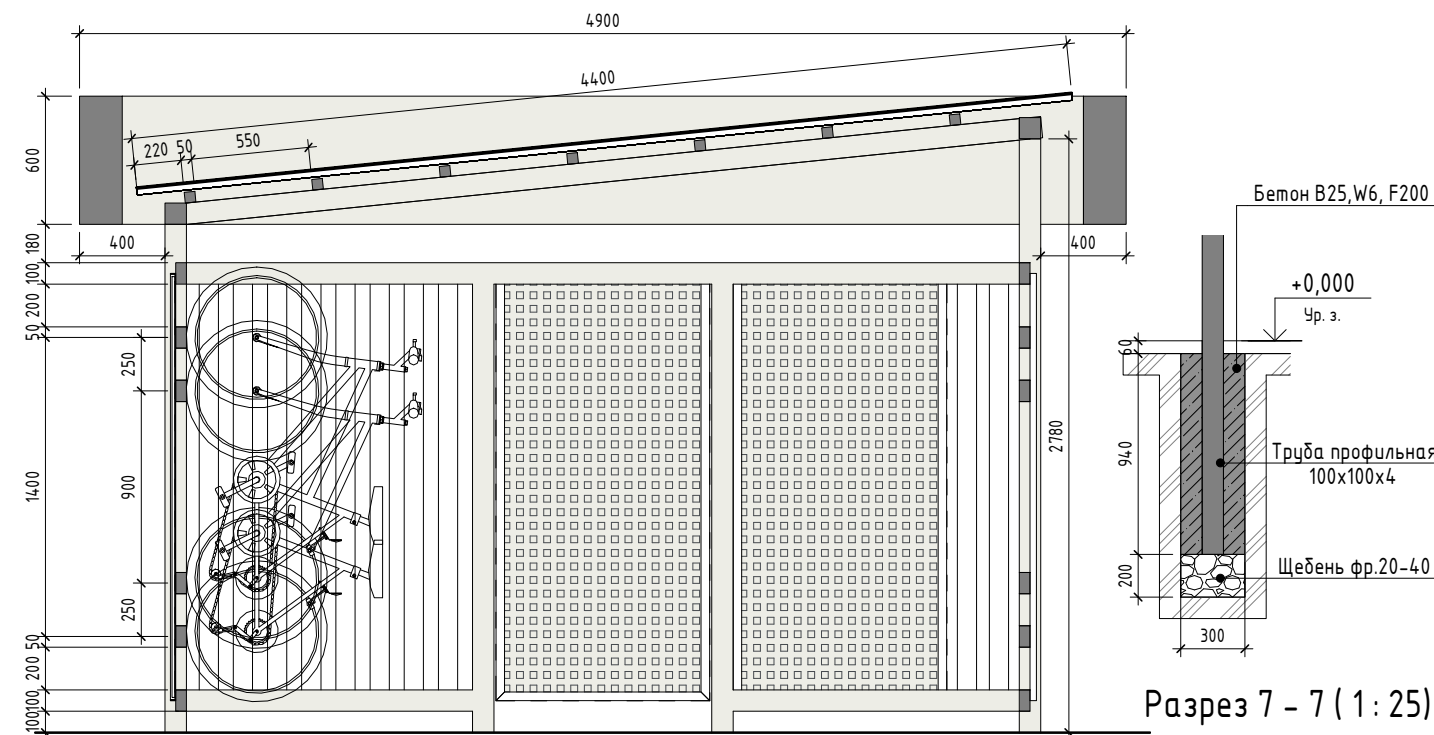



Разрез 1 - 1 (1 : 25)

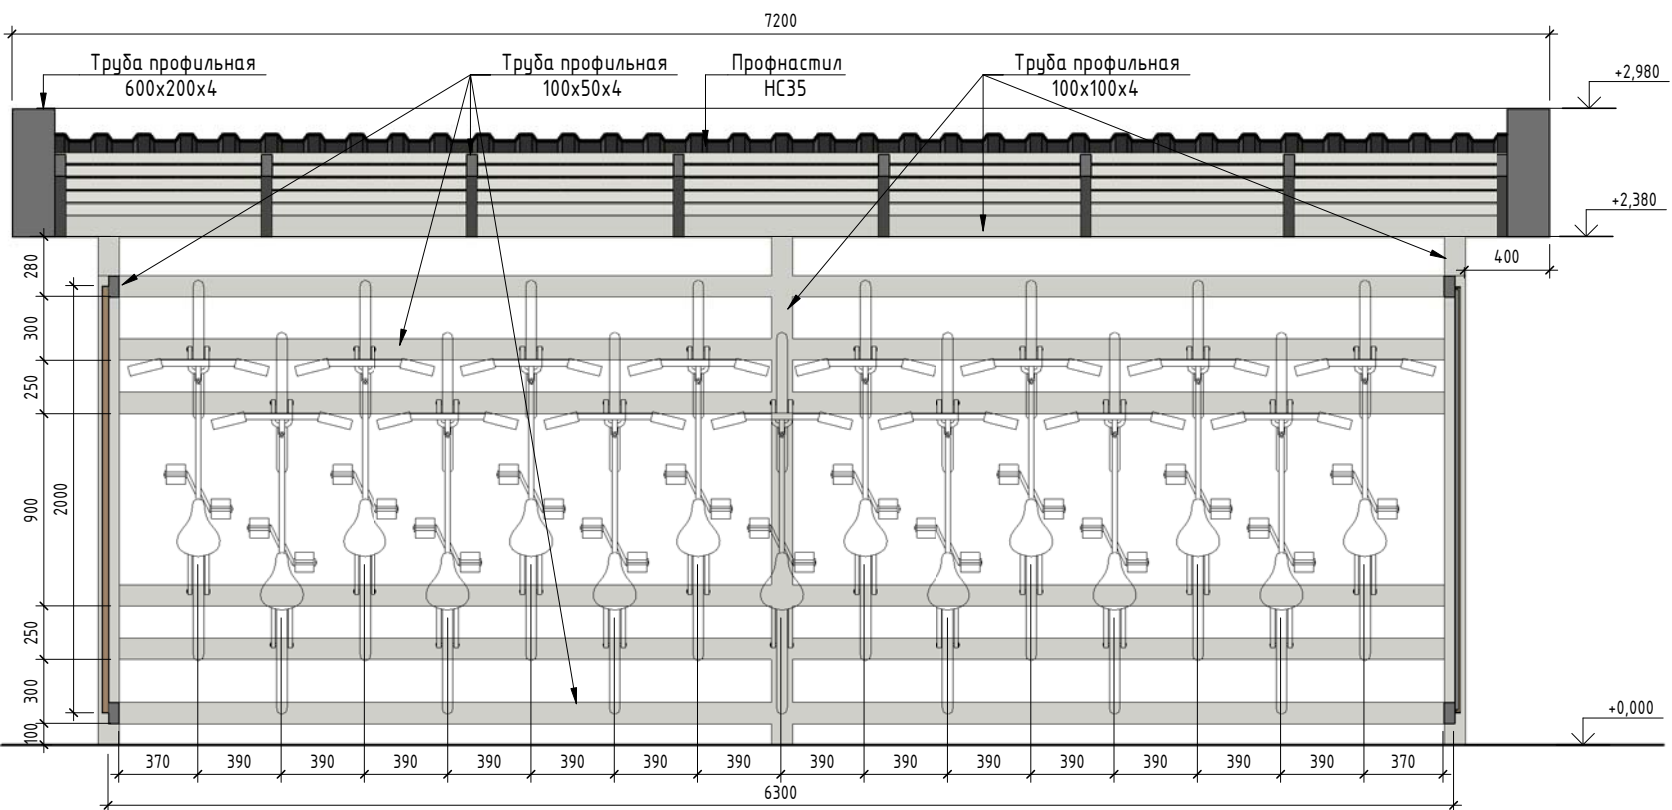


Разрез 2 - 2 (1 : 25)

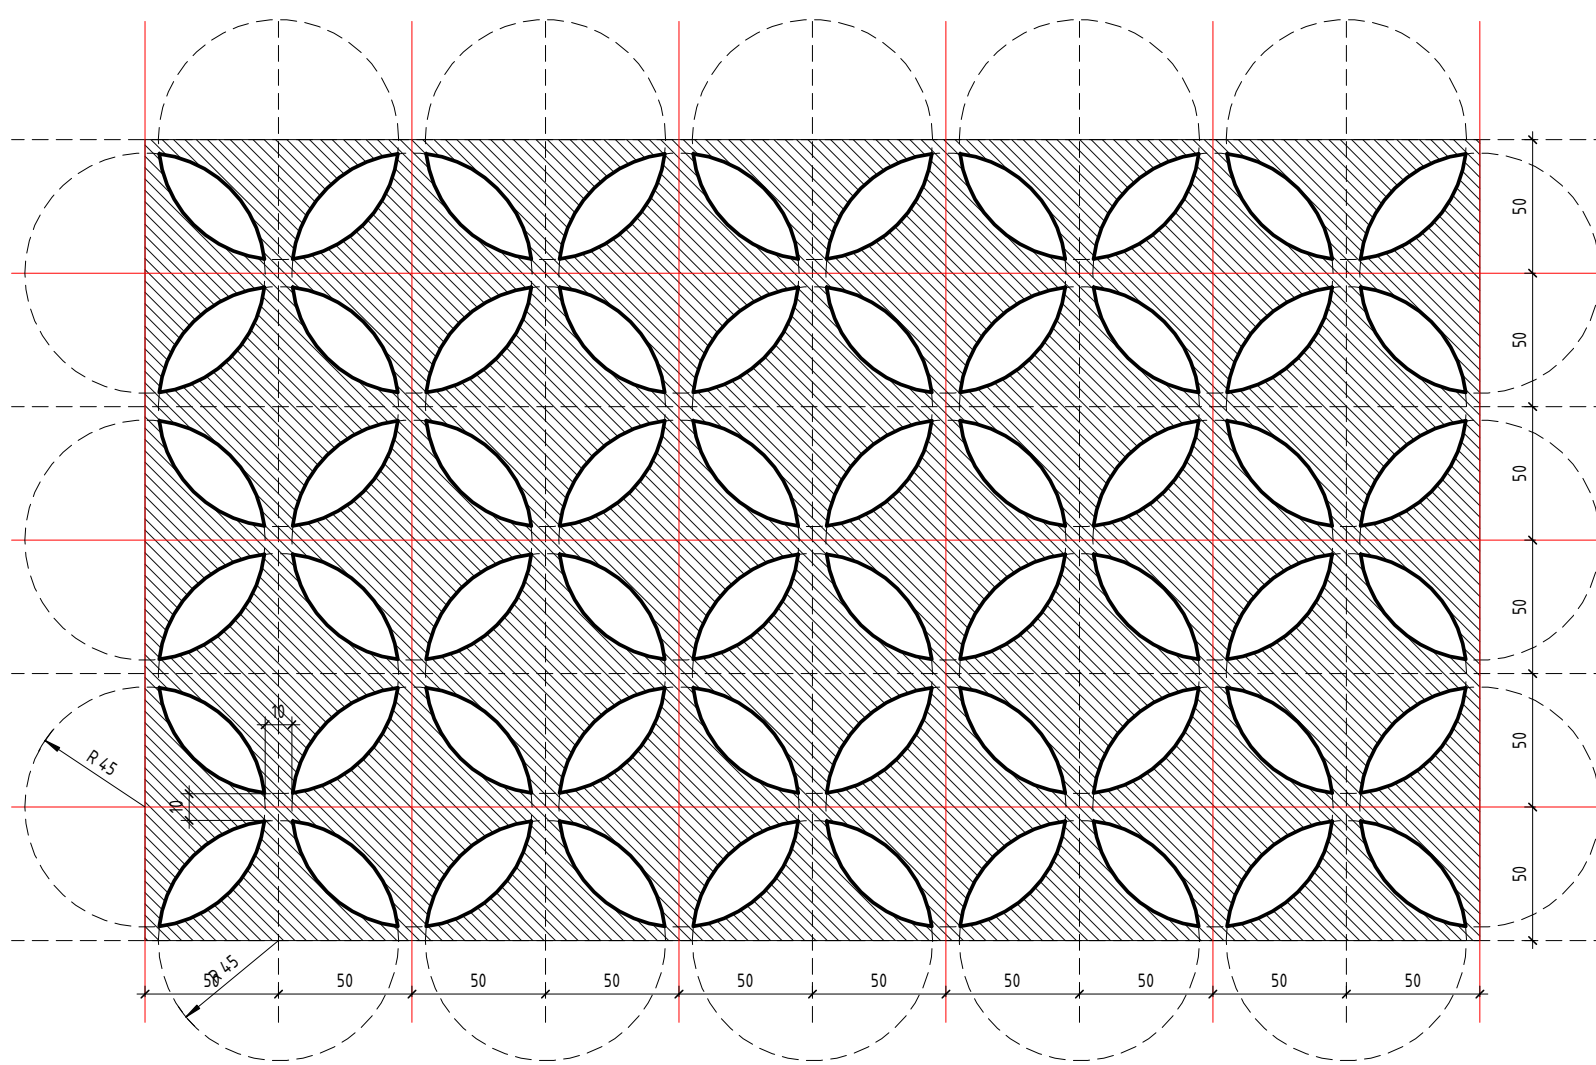

Паттерн перфорации (1 : 2)

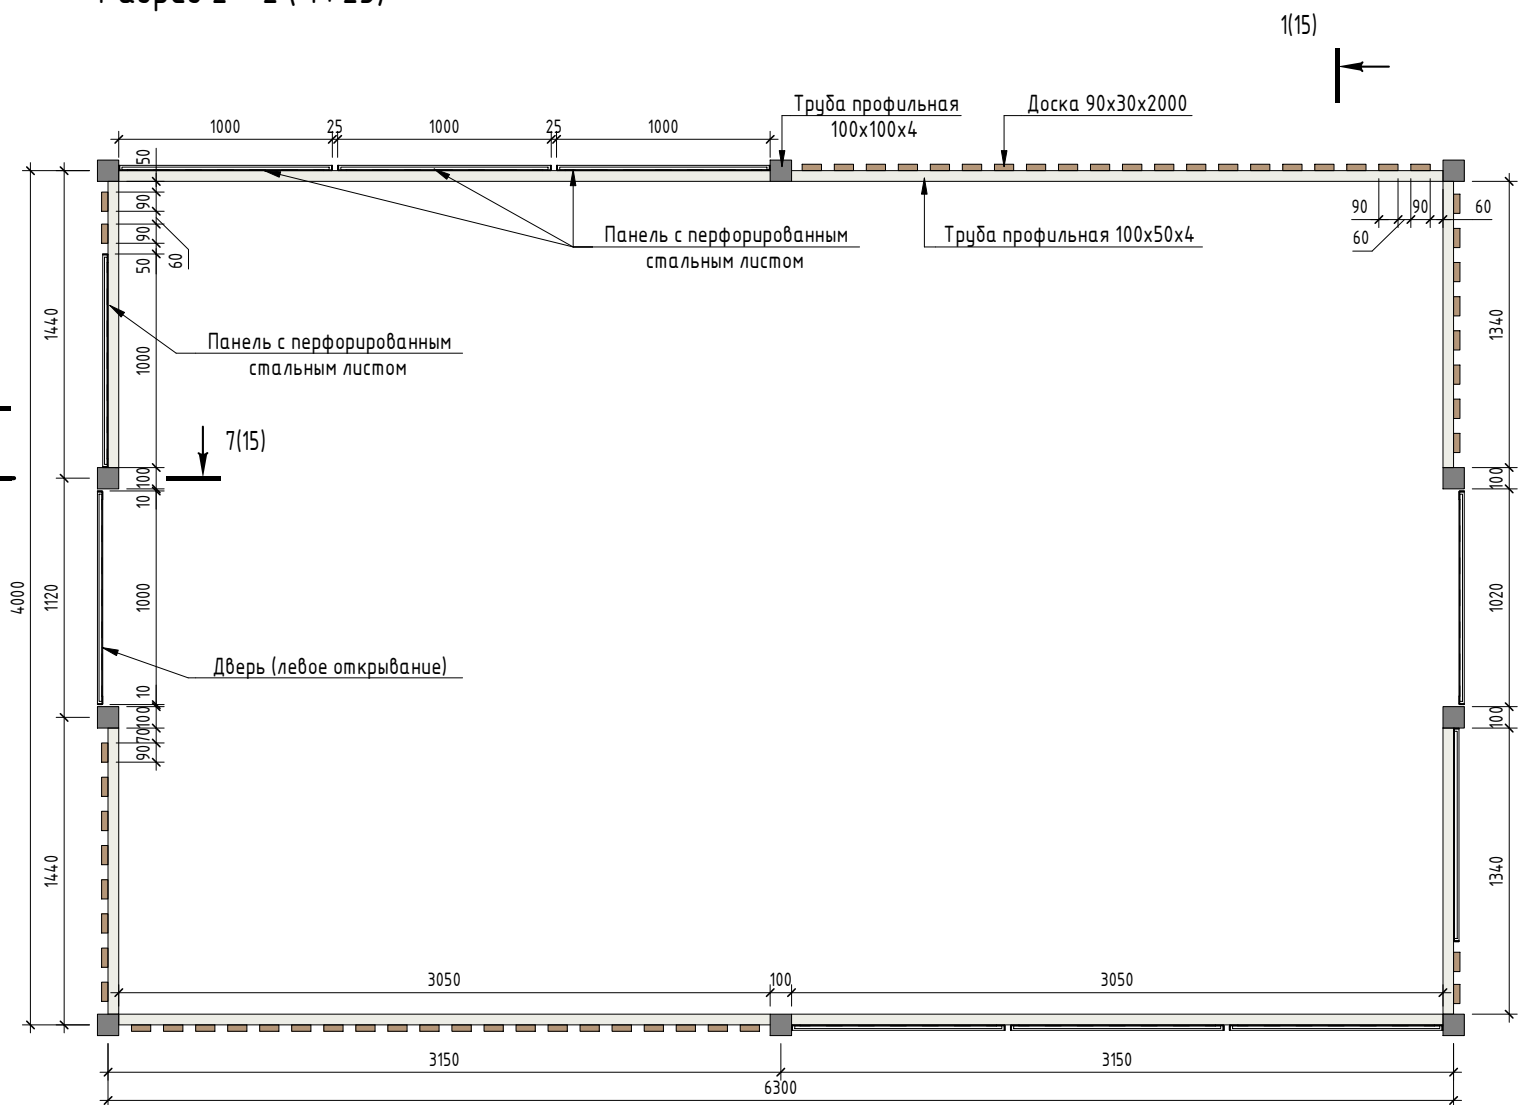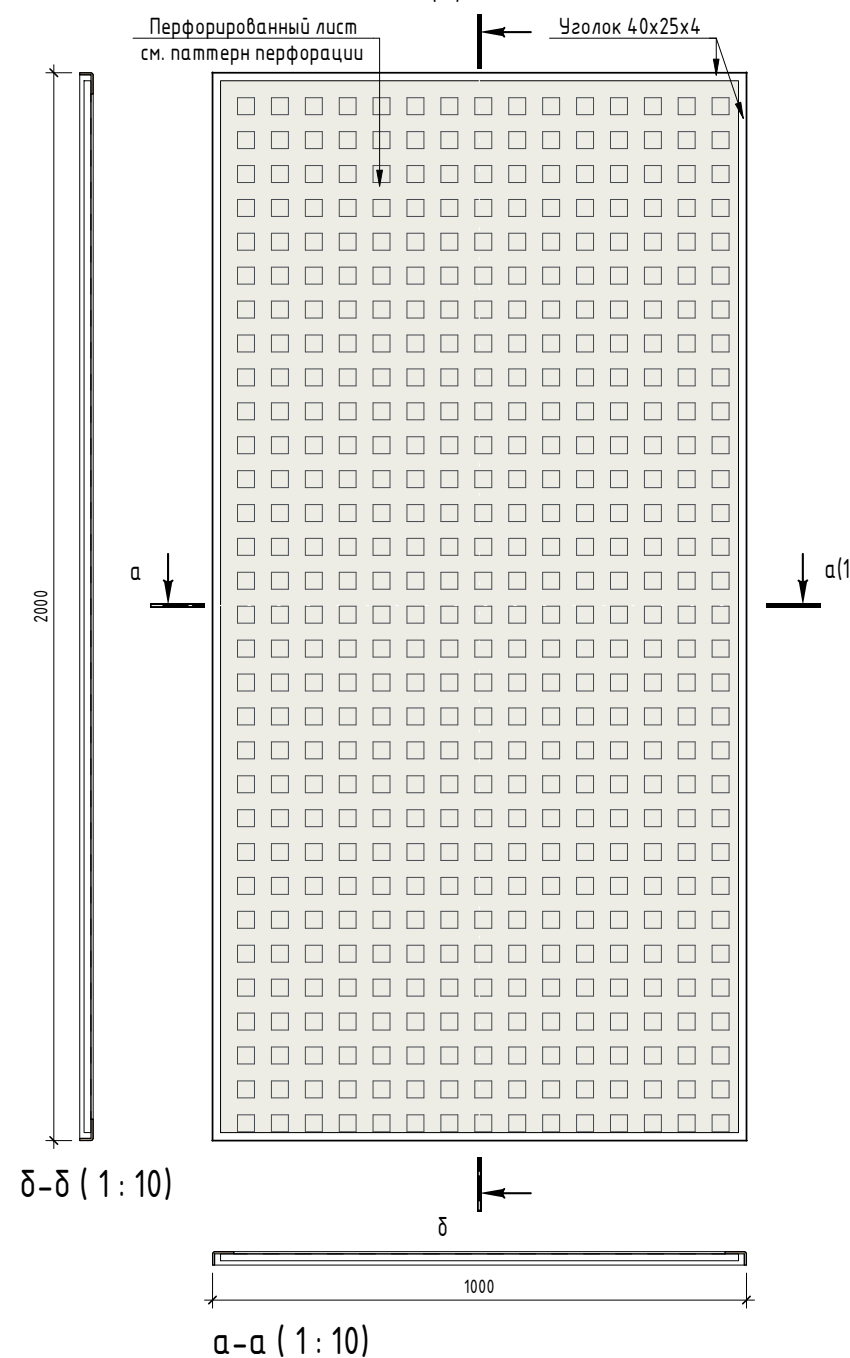

План на отметке +1,000 (1 : 25)

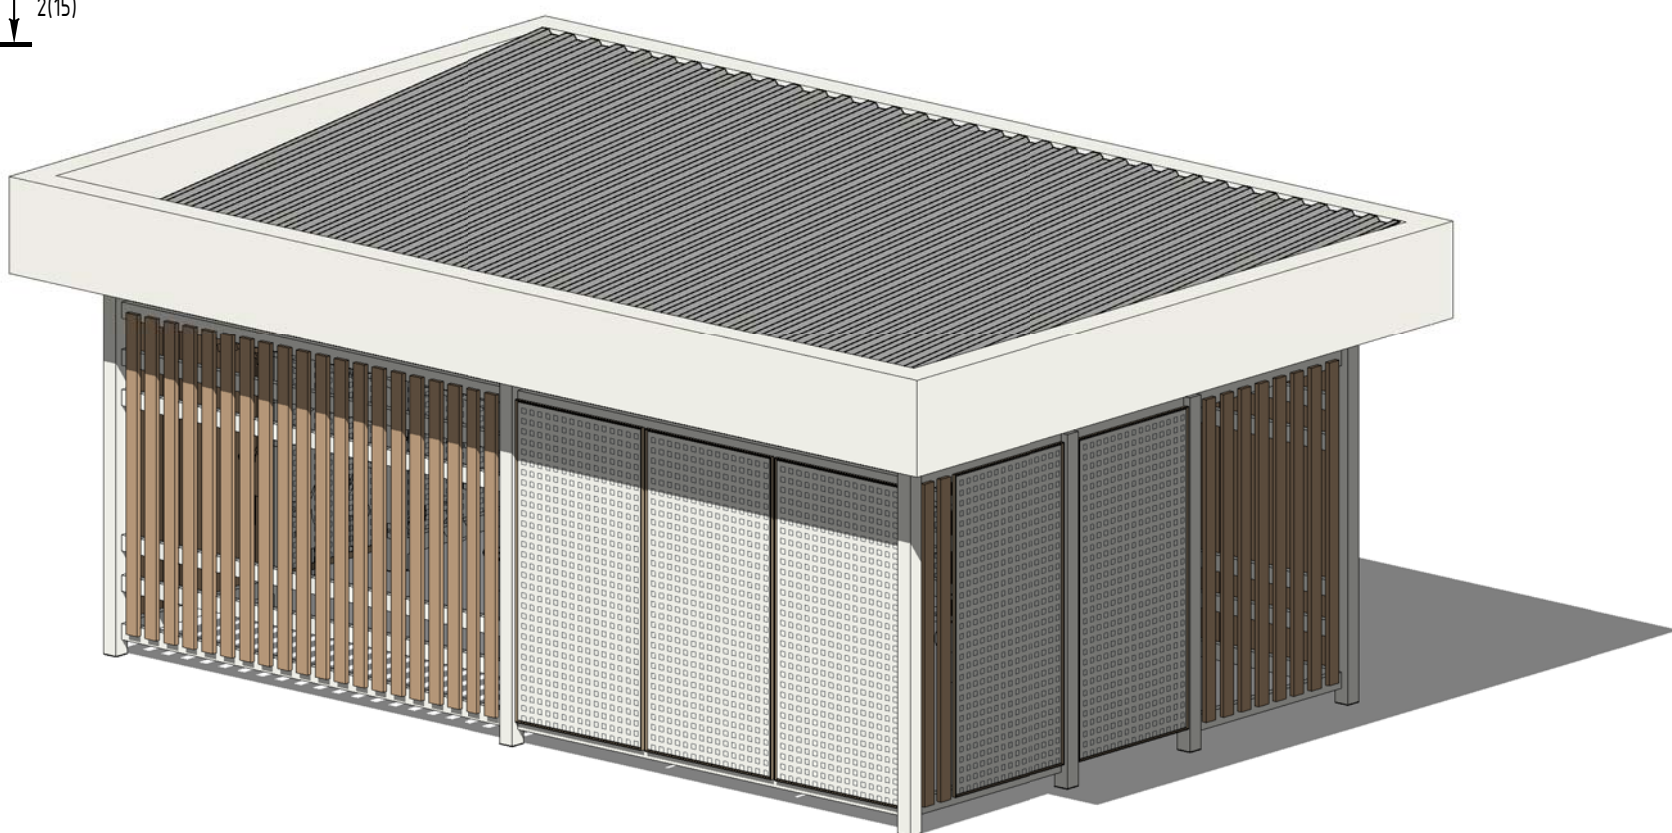

Ведомость материалов элементов велобокса

Поз.	Наименование	Наименование и номер эталонов цвета	Кол-во
	Доска 90х30	Антисептик, цвет дуб	120,0 м
	Труба профильная 50х50х4	Эмаль, RAL 9016	47,6 м
	Труба профильная 100х50х4	Эмаль, RAL 9016	120,2 м
	Труба профильная 100х100х4	Эмаль, RAL 9016	48,3 м
	Труба профильная 600х200х4	Эмаль, RAL 9016	23,4 м
	Уголок 40х25х4	Эмаль, RAL 1019	60,1 м
	Перфорированный лист стальной (инд. рисунок)	эмаль RAL 9016	19,11 м²
	Профнастил НС35	RAL 9006	29,92 м²
	Бетон В25, W6, F200		0,57 м³
	Щебень фр.20-40		0,14 м³

12/2022 - ГП				
Жилой район "Преображенский" в г. Тюмени. Квартал 5				
Участок 72-17-13/3004-10/20				
Изм.	Жол.ч.	Лист	№ док.	Подп.
ГИП	Захаров	0124		
Разработал	Сидорова	0124		
Проверил	Нарушко	0124		
Многоэтажный жилой дом ГП-72.201, 72.202, 72.203, 72.204			Стация	Лист
Велобокс			Р	15
			000 АКБ Масштабпроект	