


Подпорная стенка ПС1.

Вид сверху

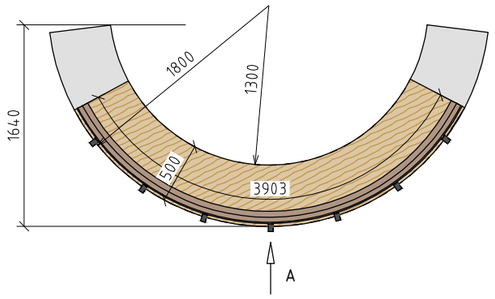


Вид А

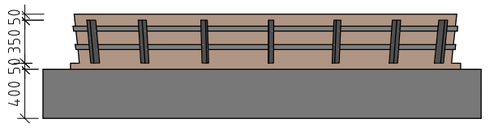

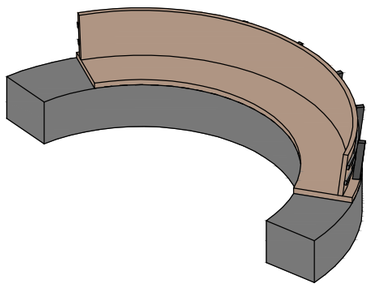



Подпорная стенка ПС2.

Вид сверху

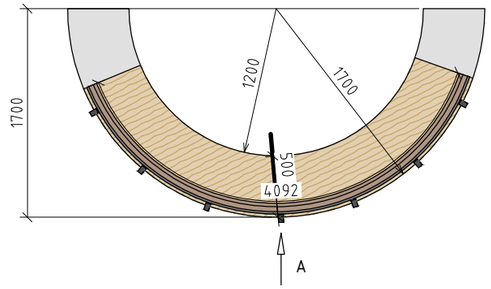


Вид А

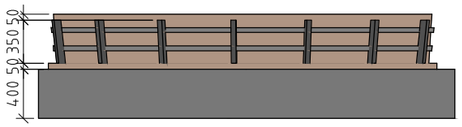

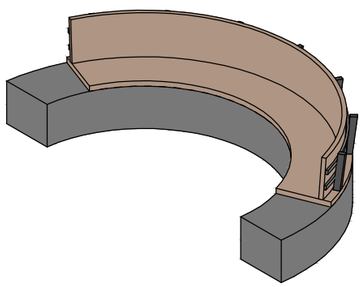



Подпорная стенка ПС3.

Вид сверху

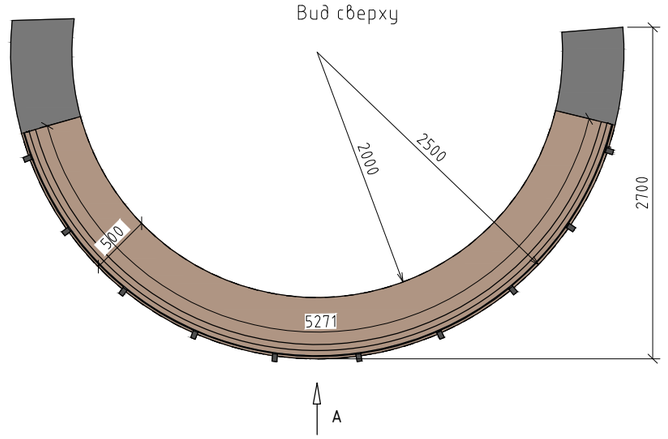

Вид А

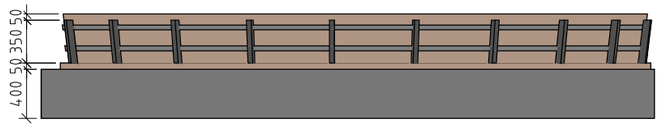

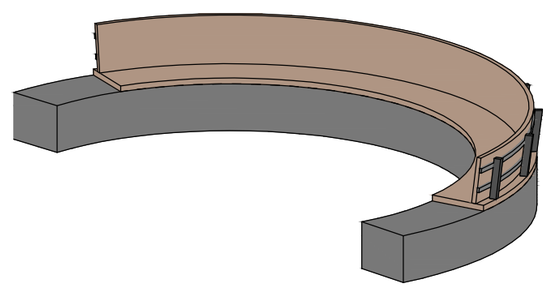

Примечание:

Настил выполнен из деревянных реек 50х60х500 мм.
Спинка настила выполнена из деревянных реек 40х60х350 мм.
Каркас - металл, окраска по RAL 7024. Рейки, сиденья - светлое дерево.

						10101-ИДК23/86-АР/23-ГП
3	-	Зам.	57-25		03.25	"Комплексная застройка территории, расположенной в границах улиц: Тобольский тракт-Обход города Тюмени (мкр. Губернаторский). Второй этап"
1	-	Зам.	57-25		02.25	
Изм.	Кол. уч.	Лист	№ док	Подп.	Дата	
Разработал		Соляник			11.24	Стадия: Р; Лист: 14; Листов:
Проверил		Бахтиева			11.24	
ГИП		Аверин			11.24	Подпорные стенки ПС1-ПС3.
Н. контр.		Костыренко			11.24	DEVISION Архитектура и Франшиз

Взам. инв. N°

Подпись и дата

Инв. N° подл.

Формат А3