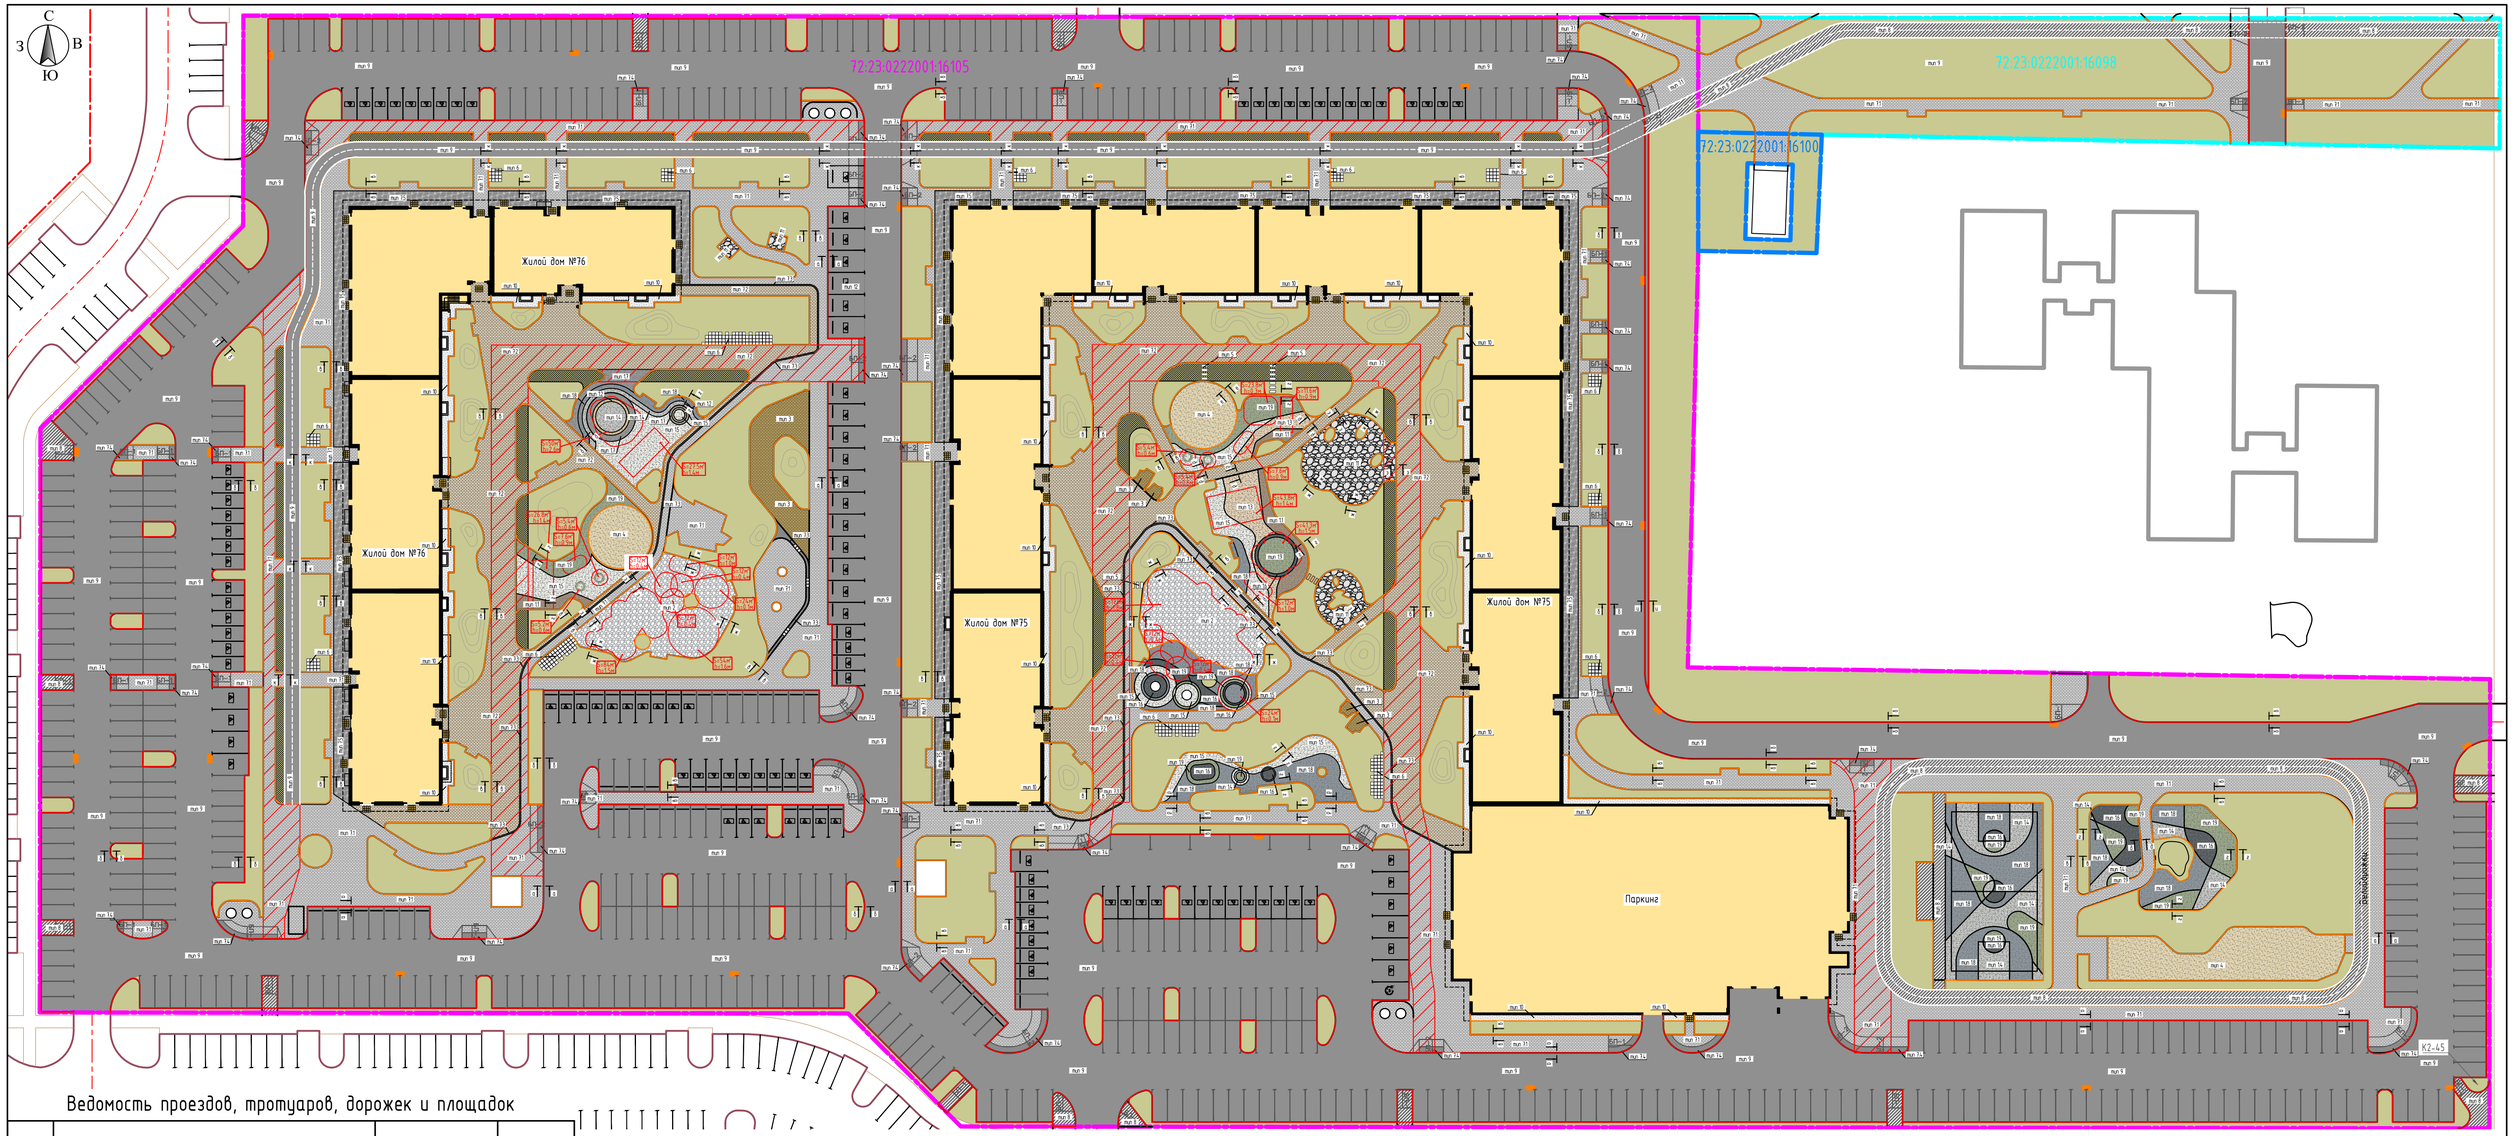


Ведомость проездов, тротуаров, дорожек и площадок

Тип.	Наименование	Площадь покрытия м²	Примечание
	Участок с кад. номером 72:23:0222001:16105		
1.1	Резиновое покрытие EPDM 8-10мм+SBR 8-80мм, RAL1019 (цвет калучино)	73	
1.2	Резиновое покрытие EPDM 8-10мм+SBR 8-80мм, RAL1014 (цвет песочный)	11	
1.3	Резиновое покрытие EPDM 8-10мм+SBR 8-80мм, RAL1015 (микс цветов: бежевый 50%, капучино 25%, песочный 25%)	98	
1.4	Резиновое покрытие EPDM 8-10мм+SBR 8-80мм, RAL7035 (цвет серый)	261	
1.5	Резиновое покрытие EPDM 8-10мм+SBR 8-80мм, RAL9003 (цвет бежевый, Алифатика)	367	
1.6	Резиновое покрытие EPDM 8-10мм+SBR 8-80мм, RAL7011 (цвет синий)	132	
1.7	Резиновое покрытие EPDM 8-10мм+SBR 8-80мм, RAL7024 (микс цветов: бежевый 50%, серый 50%)	59	
1.8	Резиновое покрытие EPDM 8-10мм+SBR 8-80мм, RAL7001 (микс цветов: серый 50%, темно серый 50%)	526	
1.9	Резиновое покрытие EPDM 8-10мм+SBR 8-80мм, RAL6011 (микс цветов: зеленый 80%, бежевый 20%)	317	
2	Окатанный гравий 2-8мм на детских площадках	538	
3	Тротуарная плитка серия стоунбуд (цвет кедр) 60мм	163	
4	Песок речной ГОСТ 8736-2014, 2,0...2,5 Мк	455	
5	Пошаговая дорожка из рядовой ступени, 1000x400x150мм	5.6	
6	Тротуарная плитка в газоне 500x500x60 Квадрум, Стандарт, Белый	94.5	
7.1	Тротуарная плитка Старый город, гладкий, Серый, 60мм	5860	
7.2	Тротуарная плитка Квадрат, гладкий, 60мм Оранжевый 300x300-9,375%, 200x200-8,3334%, 100x100-7,2917% Квадрат, гладкий, 60мм, Старый замок 300x300-28,125%, 200x200-25%, 100x100-21,875%	2875	
7.3	Тротуарная плитка гладкий, Черный, 60 мм, 200x200мм	71	
7.4	Тротуарная плитка гладкий, Черный, Классико 60 мм ,(тротуар заниженне)	230	
7.5	Тротуарная плитка Квадрат, гладкий, 300x300, 60мм, белый-50%, черный-50%	1048	
8	Асфальтобетон для тротуаров	878	
9	Асфальтобетон	19813	
10	Скрытая отмостка (галька речная фр 20-40 мм бежевая)	332	
11	Окатанный гравий 2-8мм на участках благоустройства	224	

Ведомость разметки велодорожки

Поз.	Наименование	Ед. изм.	Кол-во	Примечание
1	Пунктирная линия	м	704	
2	Сплошная линия	м	1332	
	Участок с кад. номером 72:23:0222001:16098			
7.1	Тротуарная плитка Старый город, Стандарт, Серый, 60мм		483	
8	Асфальтобетон для тротуаров		319	
9	Асфальтобетон		123	
	Участок с кад. номером 72:23:0222001:16100			
7.1	Тротуарная плитка Старый город, Стандарт, Серый, 60мм		27	

Ведомость бортовых камней

Поз.	Наименование	Ед. изм.	Кол-во	Примечание
1	Камень бортовой ГОСТ 6665-91, 100.30.15	м	3575	
2	Камень бортовой ГОСТ 6665-91, 100.20.8-50%, БРШ25.20.8-50%	м	6088	

Скрытые работы

поз	Наименование	Площадь покрытия м²	Примечание
	Участок с кад. номером 72:23:0222001:16105		
1	Усиленное основание (тип 7)	2850	
2	Скрытая отмостка	646	

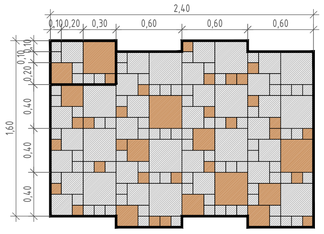


Схема раскладки брусчатки, тип 7.2



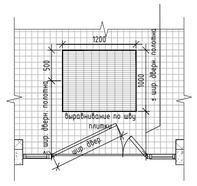


Схема размещения грязесборной решетки, М1:25

Схема раскладки тип 7.5

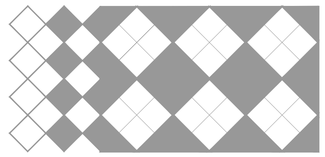

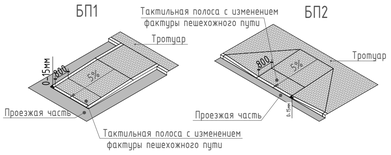

Ведомость элементов озеленения

Поз.	Наименование	Ед. изм.	Возр. лет	Кол-во	Примечание
	Участок с кад. номером 72:23:0222001:16105				
1	Газон	м²	-	10832,22	
2	Усиленный газон ECORASTER E50, с заполнением смесью растительного грунта и семян трав	м²	-	657	
	Участок с кад. номером 72:23:0222001:16098				
1	Газон	м²	-	1685	
	Участок с кад. номером 72:23:0222001:16100				
1	Газон	м²	-	265	

							31081-75,76-ГП
							«Комплексная застройка территории, расположенной в границах улиц: Камчатская-Западносибирская-Энтузиастов. Многоэтажный жилой дом ГП-75. Многоэтажный жилой дом ГП-76»
Изм.	Кол.уч.	Лист	№док.	Подп.	Дата		
ГИП		Мухаметзянов				Многоэтажный жилой дом ГП-75, ГП-76	Стадия: Р; Лист: 7; Листов:
Разраб.		Халиуллин				План покрытий проездов, тротуаров М 1:500	АПБМ Проектное бюро монолит
Н. контр.		Мустафин					

Формат А1

Согласовано

Взам. инв. №

Подп. и дата

Инв. № подл.