


ОГРс-1

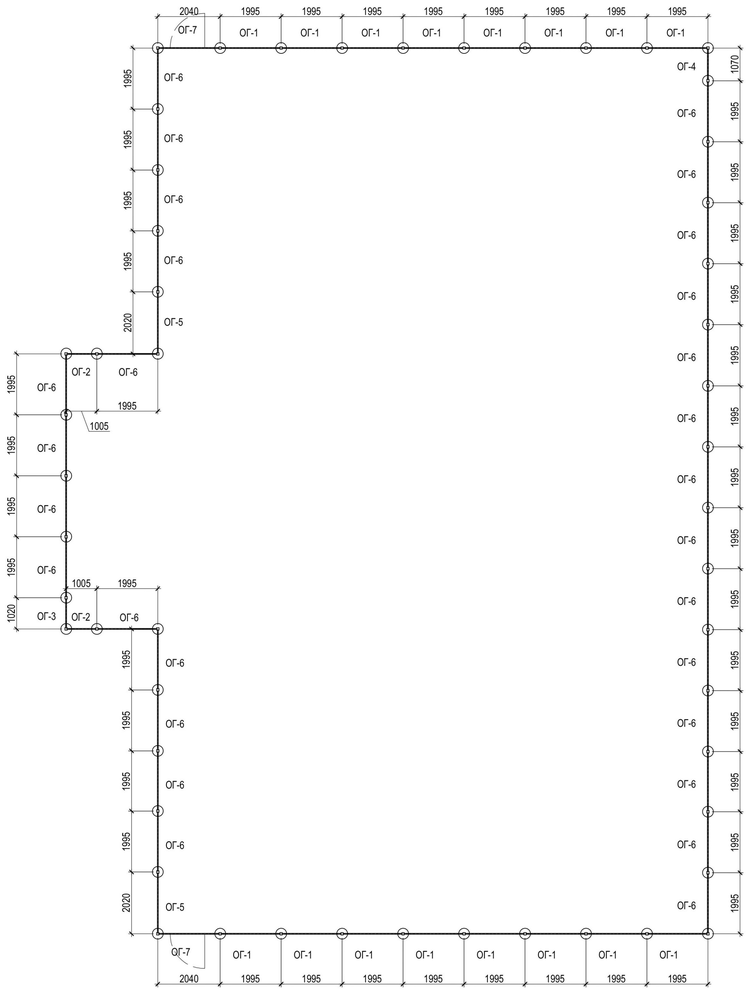


ОГ-1

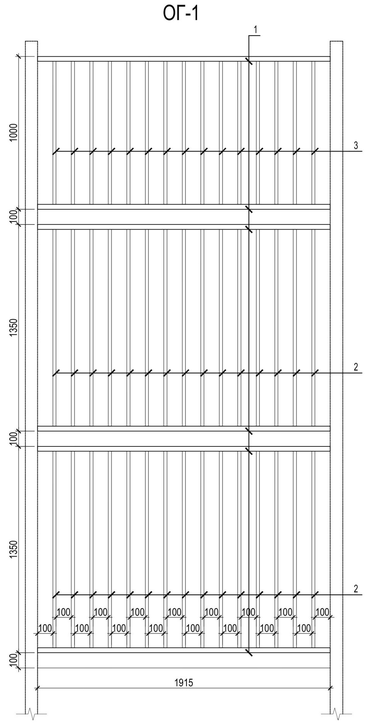


ОГ-7

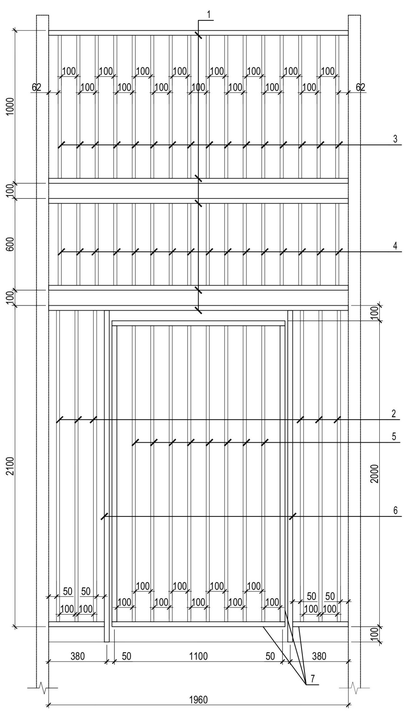


ОГ-2

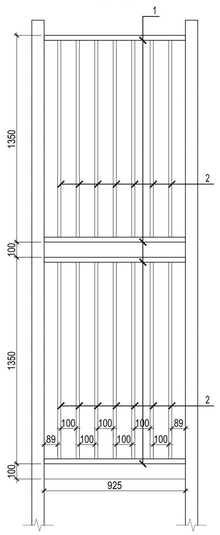


ОГ-3

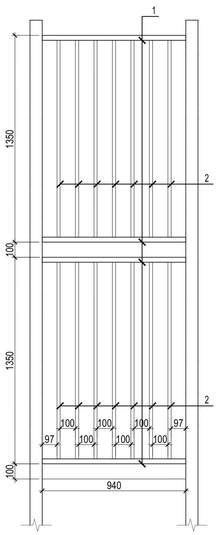


ОГ-4

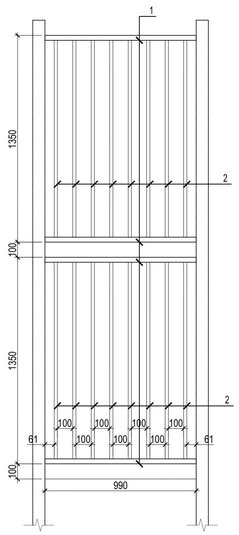


ОГ-5

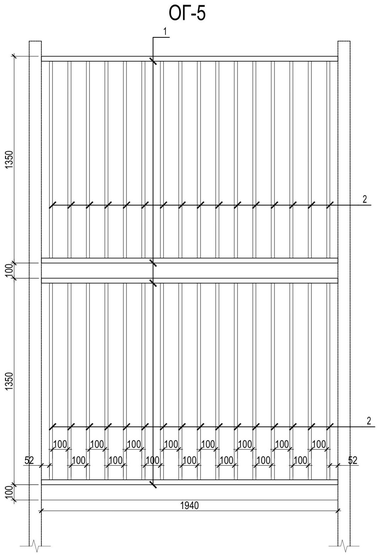


ОГ-6

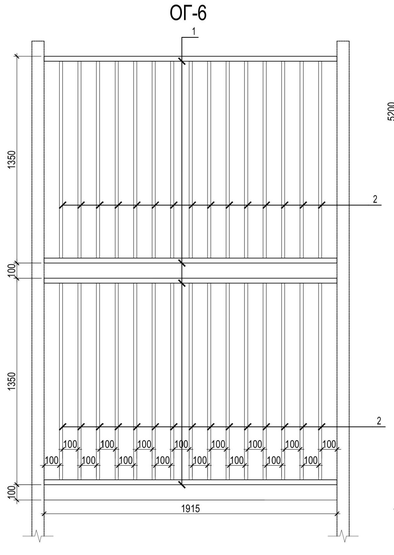

Стойка 1

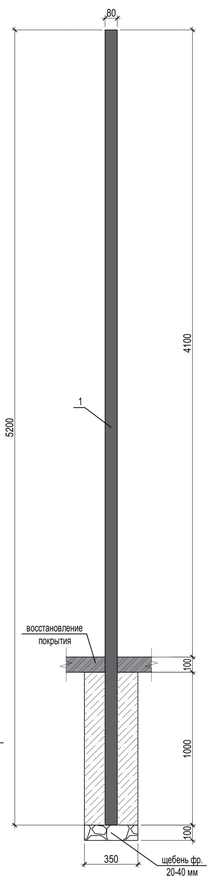

Стойка 2

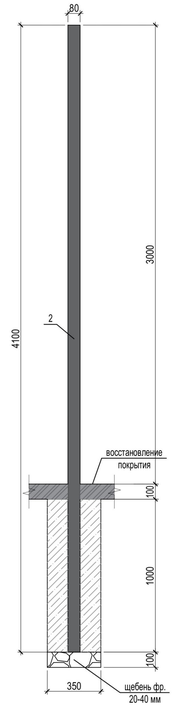

Спецификация

Поз.	Обозначение	Наименование	Кол.	Масса ед., кг	Приме-чание
		Ограждение ОГРс-1			
1	ГОСТ 8639-82	Труба профильная □80х4, L=5.20	20	48.52	970.32
2	ГОСТ 8639-82	Труба профильная □80х4, L=4.10	32	38.25	1224.10
ОГ-1	см. лист 17	Ограждение ОГ-1	16		
ОГ-2	см. лист 17	Ограждение ОГ-2	2		
ОГ-3	см. лист 17	Ограждение ОГ-3	1		
ОГ-4	см. лист 17	Ограждение ОГ-4	1		
ОГ-5	см. лист 17	Ограждение ОГ-5	2		
ОГ-6	см. лист 17	Ограждение ОГ-6	28		
ОГ-7	см. лист 17	Ограждение ОГ-7	2		
	ГОСТ 26633-2015	Бетон В15 W6 F200			5 м^2
		Щебень фр.20-40			0.52 м^2
		Ограждение ОГ-1			
1	ГОСТ 8732-78	Труба 32х2.5, L=1.92	6	3.49	20.97
2	ГОСТ 8732-78	Труба 21х2.5, L=1.29	30	1.50	44.89
3	ГОСТ 8732-78	Труба 21х2.5, L=0.94	15	1.09	16.36
		Ограждение ОГ-2			
1	ГОСТ 8732-78	Труба 32х2.5, L=0.93	4	1.69	6.77
2	ГОСТ 8732-78	Труба 21х2.5, L=1.29	14	1.50	20.95
		Ограждение ОГ-3			
1	ГОСТ 8732-78	Труба 32х2.5, L=0.94	4	1.71	6.84
2	ГОСТ 8732-78	Труба 21х2.5, L=1.29	14	1.50	20.95
		Ограждение ОГ-4			
1	ГОСТ 8732-78	Труба 32х2.5, L=0.99	4	1.80	7.21
2	ГОСТ 8732-78	Труба 21х2.5, L=1.29	16	1.50	23.94
		Ограждение ОГ-5			
1	ГОСТ 8732-78	Труба 32х2.5, L=1.94	4	3.53	14.12
2	ГОСТ 8732-78	Труба 21х2.5, L=1.29	32	1.50	47.88
		Ограждение ОГ-6			
1	ГОСТ 8732-78	Труба 32х2.5, L=1.92	4	3.49	13.98
2	ГОСТ 8732-78	Труба 21х2.5, L=1.29	30	1.50	44.89
		Ограждение ОГ-7			
1	ГОСТ 8732-78	Труба 32х2.5, L=1.96	5	3.57	17.84
2	ГОСТ 8732-78	Труба 21х2.5, L=2.04	6	2.37	14.20
3	ГОСТ 8732-78	Труба 21х2.5, L=0.94	16	1.09	17.45
4	ГОСТ 8732-78	Труба 21х2.5, L=0.54	16	2.37	37.86
5	ГОСТ 8732-78	Труба 21х2.5, L=1.94	8	2.25	18.00
6	ГОСТ 8732-78	Труба 32х2.5, L=2.17	2	3.95	7.90
7	ГОСТ 8732-78	Труба 32х2.5, п.м.	11.2	1.82	20.38

1. Все сварные соединения выполнить ручной электродуговой сваркой по ГОСТ 5264-80 электродами Э-42 ГОСТ 9467-75*. Высоту шва принять по наименьшей толщине свариваемых элементов.
2. Все металлические изделия должны иметь лакокрасочное покрытие: грунт ГФ-021 - 2слоя, покрывные слои - ПФ 115 ГОСТ 6565-76* - 2 слоя. Окрашивание выполнить в заводских условиях согласно АТР.
3. Степень очистки поверхности третья по ГОСТ 9.402-2004.
4. Защиту от коррозии выполнять в соответствии с СП 28.13330.2012 "Защита строительных конструкций от коррозии".
5. Все размеры уточнить по месту.
6. Открытые торцы металлических труб закрыть стальными пластинами t=2мм.
7. Все металлические элементы класса С245.
8. Цвет ограждения - по классификации RAL 7016.

							31081-75,76-ГП	
							«Комплексная застройка территории, расположенной в границах улиц: Камчатская-Западносибирская-Энтузиастов. Многоэтажный жилой дом ГП-75. Многоэтажный жилой дом ГП-76»	
Изм.	Кол.уч.	Лист	№док.	Подп.	Дата			
ГИП		Мифтахетдинов				Многоэтажный жилой дом ГП-75, ГП-76	Стадия	Лист	Листов
							Р	16	
Разраб.		Халиуллин				Ограждения для спортивной площадки (№63)	ПБМ Проектное бюро монолит		
Н. контр.		Мустафин							

Согласовано

Взам. инв. №

Подп. и дата

Инв. № подл.

Формат А1