

ОГРс-2

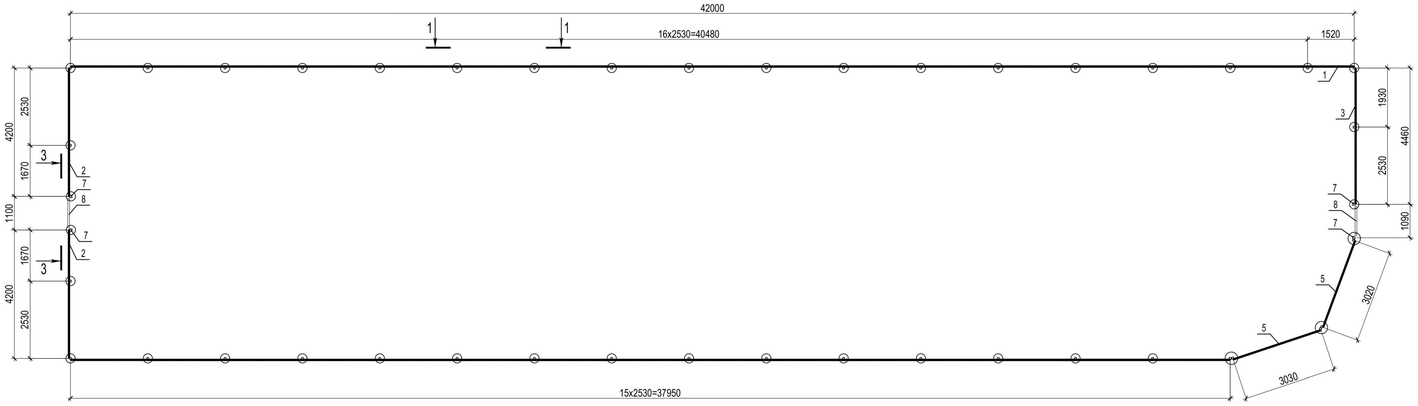


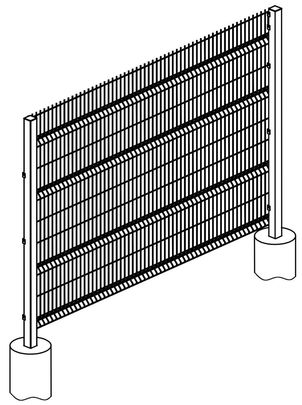


Спецификация

Поз.	Обозначение	Наименование	Кол.	Масса ед., кг	Приме-чание
		Ограждение ОГРс-2			
1	3-д сетка ячейка 50х200	Панель П-1	1		
2	3-д сетка ячейка 50х200	Панель П-2	2		
3	3-д сетка ячейка 50х200	Панель П-3	1		
4	3-д сетка ячейка 50х200	Панель П-4	34		
5	3-д сетка ячейка 50х200	Панель П-5	2		
6	ГОСТ 8639-82	Труба 60х3.5, L=3.0	41	18.12	742.92
7	ГОСТ 8639-82	Труба 80х4, L=3.5	4	32.66	130.62
8	3-д сетка ячейка 50х100	Калитка	2		
		Скоба крепления	225		
		Анкерный болт М8	225		


Крепление скобы

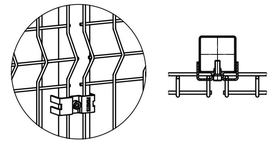


1-1

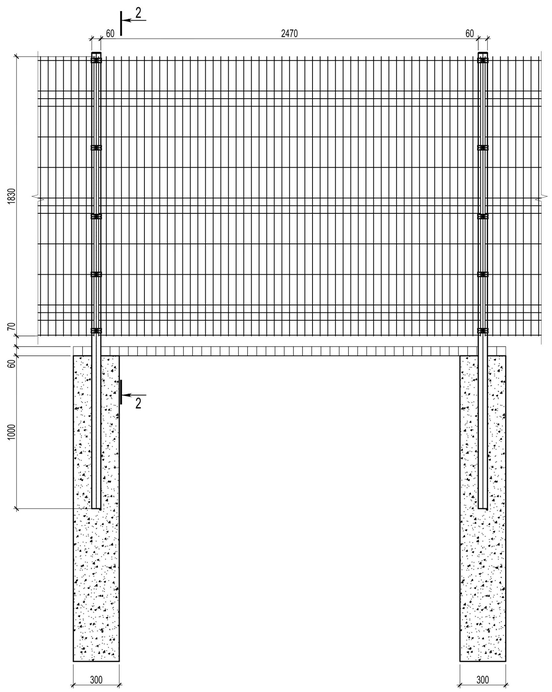


2-2

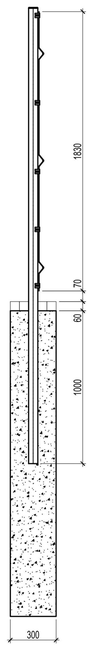


3-3

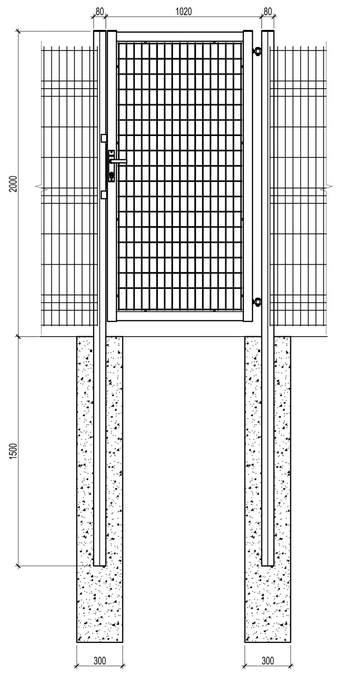


Панель П-1

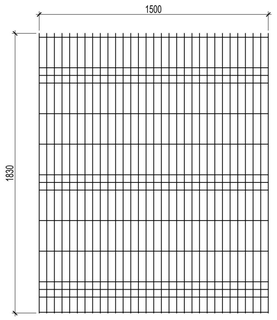


Панель П-2

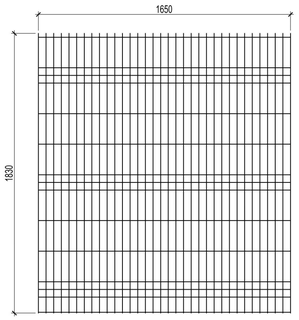


Панель П-3

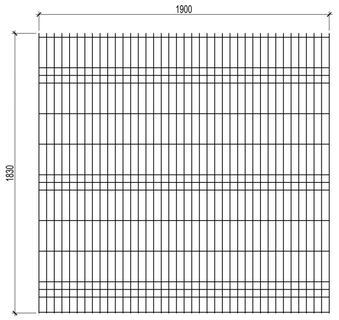

Панель П-4

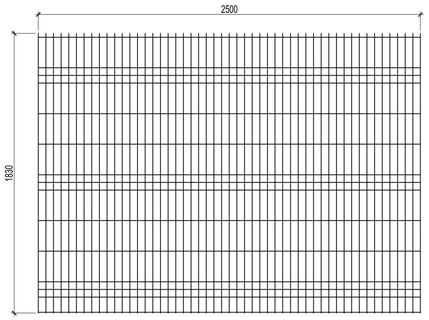

Панель П-5

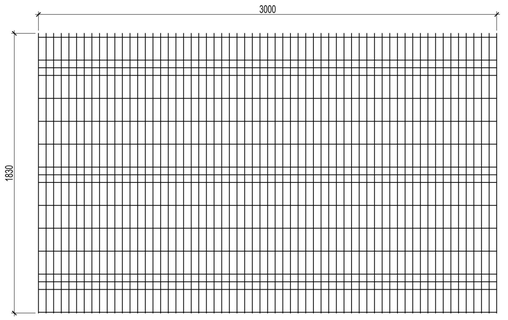

1. Все сварные соединения выполнить ручной электродуговой сваркой по ГОСТ 5264-80 электродами Э-42 ГОСТ 9467-75*. Высоту шва принять по наименьшей толщине свариваемых элементов.
2. Все металлические изделия должны иметь лакокрасочное покрытие: грунт ГФ-021 - 2слоя, покрывные слои - ПФ 115 ГОСТ 6565-76* - 2 слоя. Окрашивание выполнить в заводских условиях согласно АТР.
3. Степень очистки поверхности третья по ГОСТ 9.402-2004.
4. Защиту от коррозии выполнять в соответствии с СП 28.13330.2012 "Защита строительных конструкций от коррозии".
5. Все размеры уточнить по месту.
6. Открытые торцы металлических труб закрыть стальными пластинами t=2мм.
7. Все металлические элементы класса С245.
8. Цвет ограждения - по классификации RAL 7016.
9. Незамаркированные столбы ограждений 60х3.5, L=3м. Незамаркированные панели - Панели П-4

Изм.	Кол.уч.	Лист	№док.	Подп.	Дата	31081-75,76-ГП			
						«Комплексная застройка территории, расположенной в границах улиц: Камчатская-Западносибирская-Энтузиастов. Многоэтажный жилой дом ГП-75. Многоэтажный жилой дом ГП-76»			
ГИП		Мирпхалилов				Многоэтажный жилой дом ГП-75, ГП-76	Стадия	Лист	Листов
							Р	17	
Разраб.		Халиуллин				Ограждения для площадки выгула собак (№64)	ПБМ ПРОЕКТНОЕ БЮРО МОСКВИНТ		
Н. контр.		Мустафин							

Согласовано

Взам. инв. №

Подп. и дата

Инв. № подл.

Формат А1