


Ограждение ОГР-1

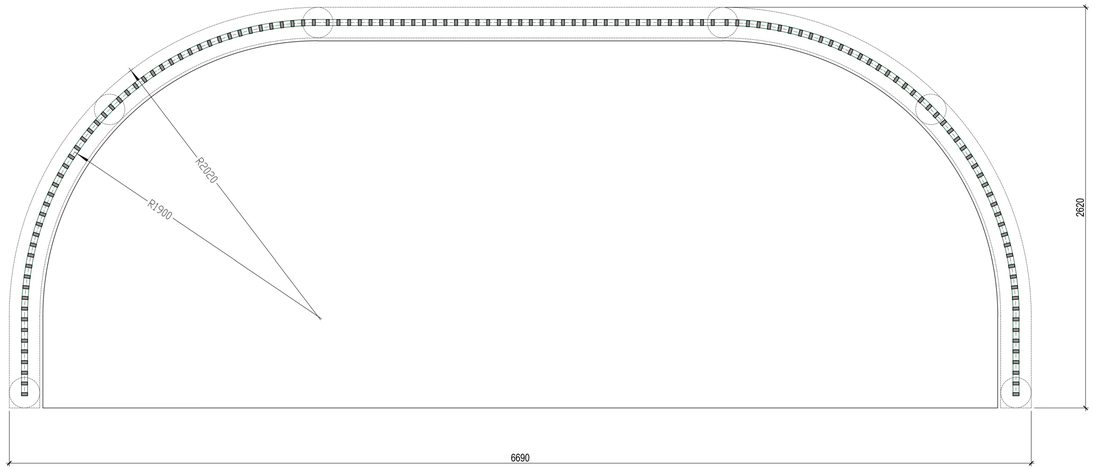

Разрез 1-1

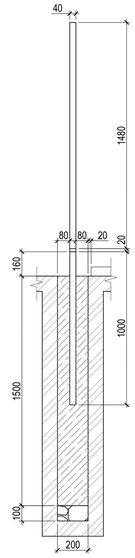


Разрез 2-2

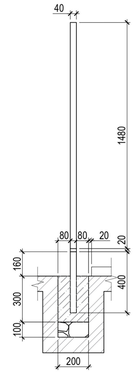


Спецификация

Поз.	Обозначение	Наименование	Кол.	Масса ед., кг	Приме-чание
		Ограждение ОГР-1			
1	ГОСТ 8639-82	Труба профильная □ 40х3, L=1.00	6	3.36	20.16
2	ГОСТ 8639-82	Труба профильная □ 40х3, L=0.40	14	1.34	18.82
3	ГОСТ 8645-68	Труба профильная 40х20х3, L=1.48	139	3.58	497.84
4	ГОСТ 8645-68	Труба профильная 40х20х3, L=9.80	16	4.07	65.05
5	ГОСТ 26633-2015	Бетон В25 W6 F200			0.9 м^3


1

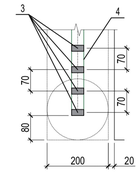

2

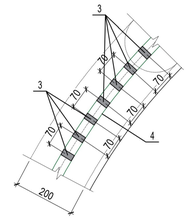

Фундамент ОГР-1

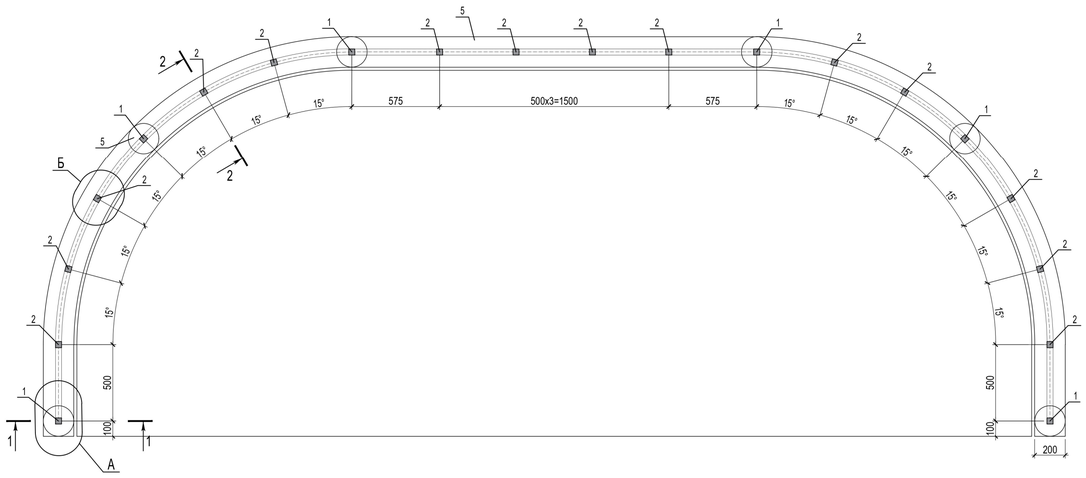

1. Все сварные соединения выполнить ручной электродуговой сваркой по ГОСТ 5264-80 электродами Э-42 ГОСТ 9467-75*. Высоту шва принять по наименьшей толщине свариваемых элементов.
2. Все металлические изделия должны иметь лакокрасочное покрытие: грунт ГФ-021 - 2слоя, покрывные слои - ПФ 115 ГОСТ 6565-76* - 2 слоя. Окрашивание выполнить в заводских условиях согласно АТР.
3. Степень очистки поверхности третья по ГОСТ 9.402-2004.
4. Защиту от коррозии выполнять в соответствии с СП 28.13330.2012 "Защита строительных конструкций от коррозии".
5. Все размеры уточнить по месту.
6. Открытые торцы металлических труб закрыть стальными пластинами t=2мм.
7. Все металлические элементы класса С245.
8. Цвет ограждения - серо-бежевый. По классификации RAL 1019.

Изм.	Кол.уч.	Лист	№док.	Подп.	Дата	31081-75,76-ГП		
						«Комплексная застройка территории, расположенной в границах улиц: Камчатская-Западносибирская-Энтузиастов. Многоэтажный жилой дом ГП-75. Многоэтажный жилой дом ГП-76»		
ГИП		Мирянкеладзе				Многоэтажный жилой дом ГП-75, ГП-76	Стадия	Лист	Листов
							Р	28	
Разраб.		Халиуллин				Ограждение для заглубленных контейнеров на 2 контейнера (№72)	АПБМ ПРОЕКТНОЕ БЮРО МОНОЛИТ		
Н. контр.		Мустафин							

Согласовано

Взам. инв. №

Подп. и дата

Инв. № подл.

Формат А1