

Ограждение ОГР-2

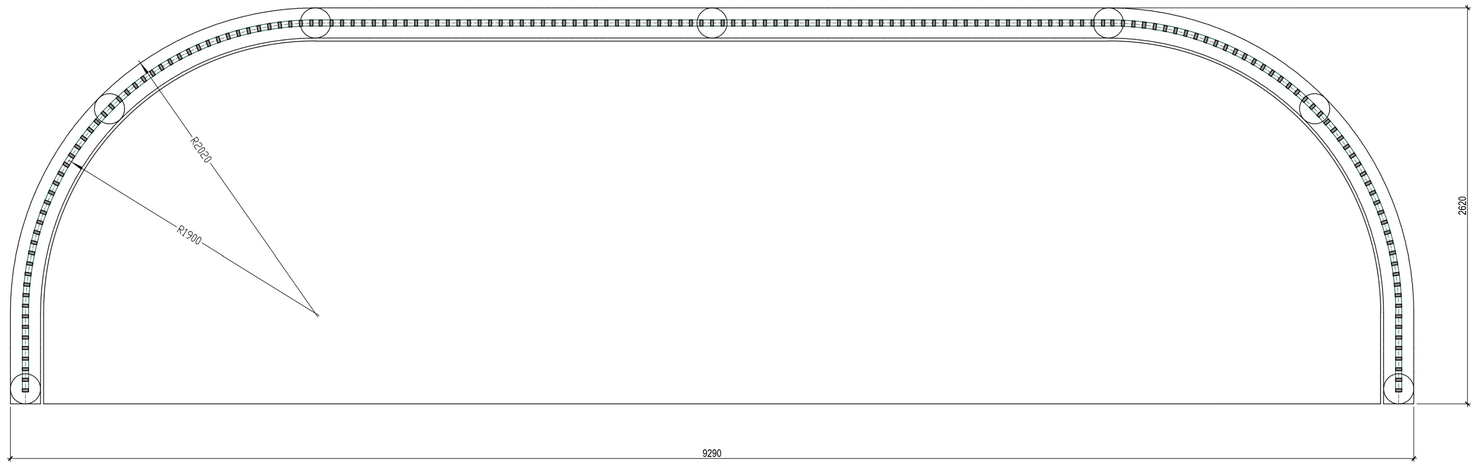


Фундамент ОГР-2

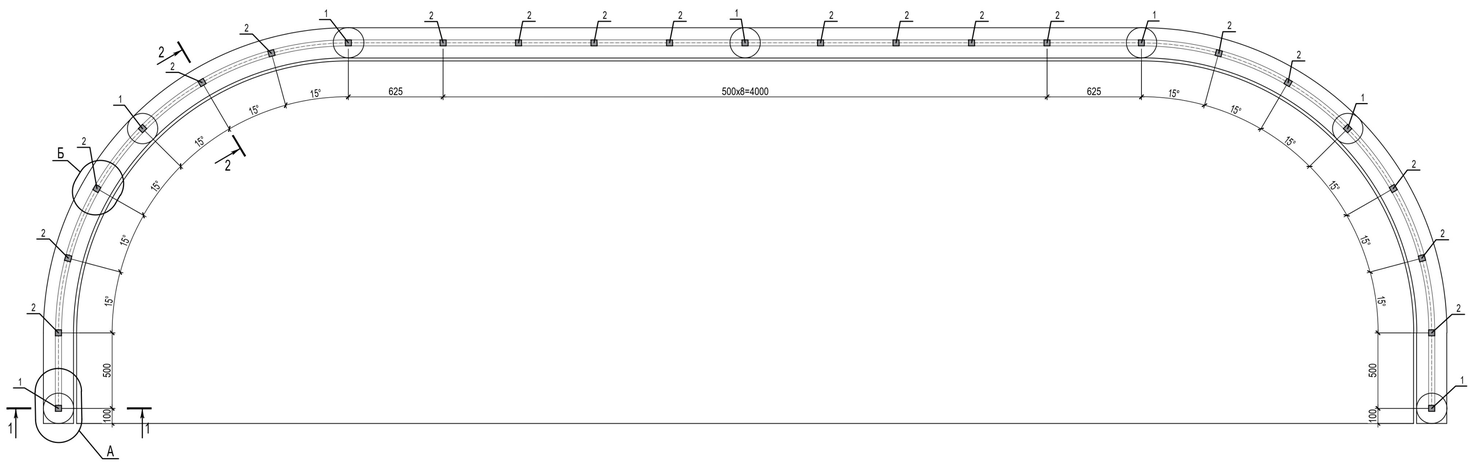


Спецификация


Поз.	Обозначение	Наименование	Кол.	Масса ед., кг	Приме-чание
		Ограждение ОГР-2			
1	ГОСТ 8639-82	Труба профильная □ 40х3, L=1.00	7	3.36	23.52
2	ГОСТ 8639-82	Труба профильная □ 40х3, L=0.40	18	1.34	24.19
3	ГОСТ 8645-68	Труба профильная 40х20х3, L=1.48	177	3.58	633.94
4	ГОСТ 8645-68	Труба профильная 40х20х3, L=9.80	16	4.07	65.05
5	ГОСТ 26633-2015	Бетон В25 W6 F200			1.1 м^3

Разрез 1-1

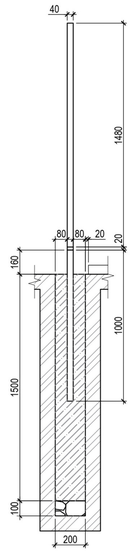

Разрез 2-2

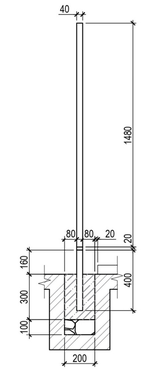

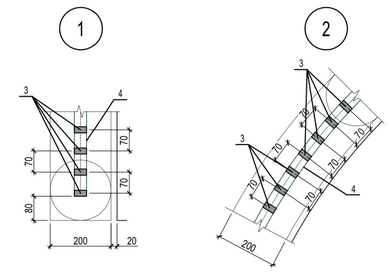

1. Все сварные соединения выполнить ручной электродуговой сваркой по ГОСТ 5264-80 электродами Э-42 ГОСТ 9467-75*. Высоту шва принять по наименьшей толщине свариваемых элементов.
2. Все металлические изделия должны иметь лакокрасочное покрытие: грунт ГФ-021 - 2слоя, покрывные слои - ПФ 115 ГОСТ 6585-76* - 2 слоя. Окрашивание выполнить в заводских условиях согласно АТР.
3. Степень очистки поверхности третья по ГОСТ 9.402-2004.
4. Защиту от коррозии выполнять в соответствии с СП 28.13330.2012 "Защита строительных конструкций от коррозии".
5. Все размеры уточнить по месту.
6. Открытые торцы металлических труб закрыть стальными пластинами t=2мм.
7. Все металлические элементы класса С245.
8. Цвет ограждения - серо-бежевый. По классификации RAL 1019.

Изм.	Кол.уч.	Лист	№док.	Подп.	Дата	31081-75,76-ГП		
						«Комплексная застройка территории, расположенной в границах улиц: Камчатская-Западносибирская-Энтузиастов. Многоэтажный жилой дом ГП-75. Многоэтажный жилой дом ГП-76»		
ГИП		Мирняхендзев				Многоэтажный жилой дом ГП-75, ГП-76	Стадия	Лист	Листов
							Р	29	
Разраб.		Халиуллин				Ограждение для заглубленных контейнеров на 3 контейнера (№71)	АПБМ ПРОЕКТНОЕ БЮРО МОНОЛИТ		
Н. контр.		Мустафин							

Согласовано

Взам. инв. №

Подп. и дата

Инв. № подл.

Формат А1