


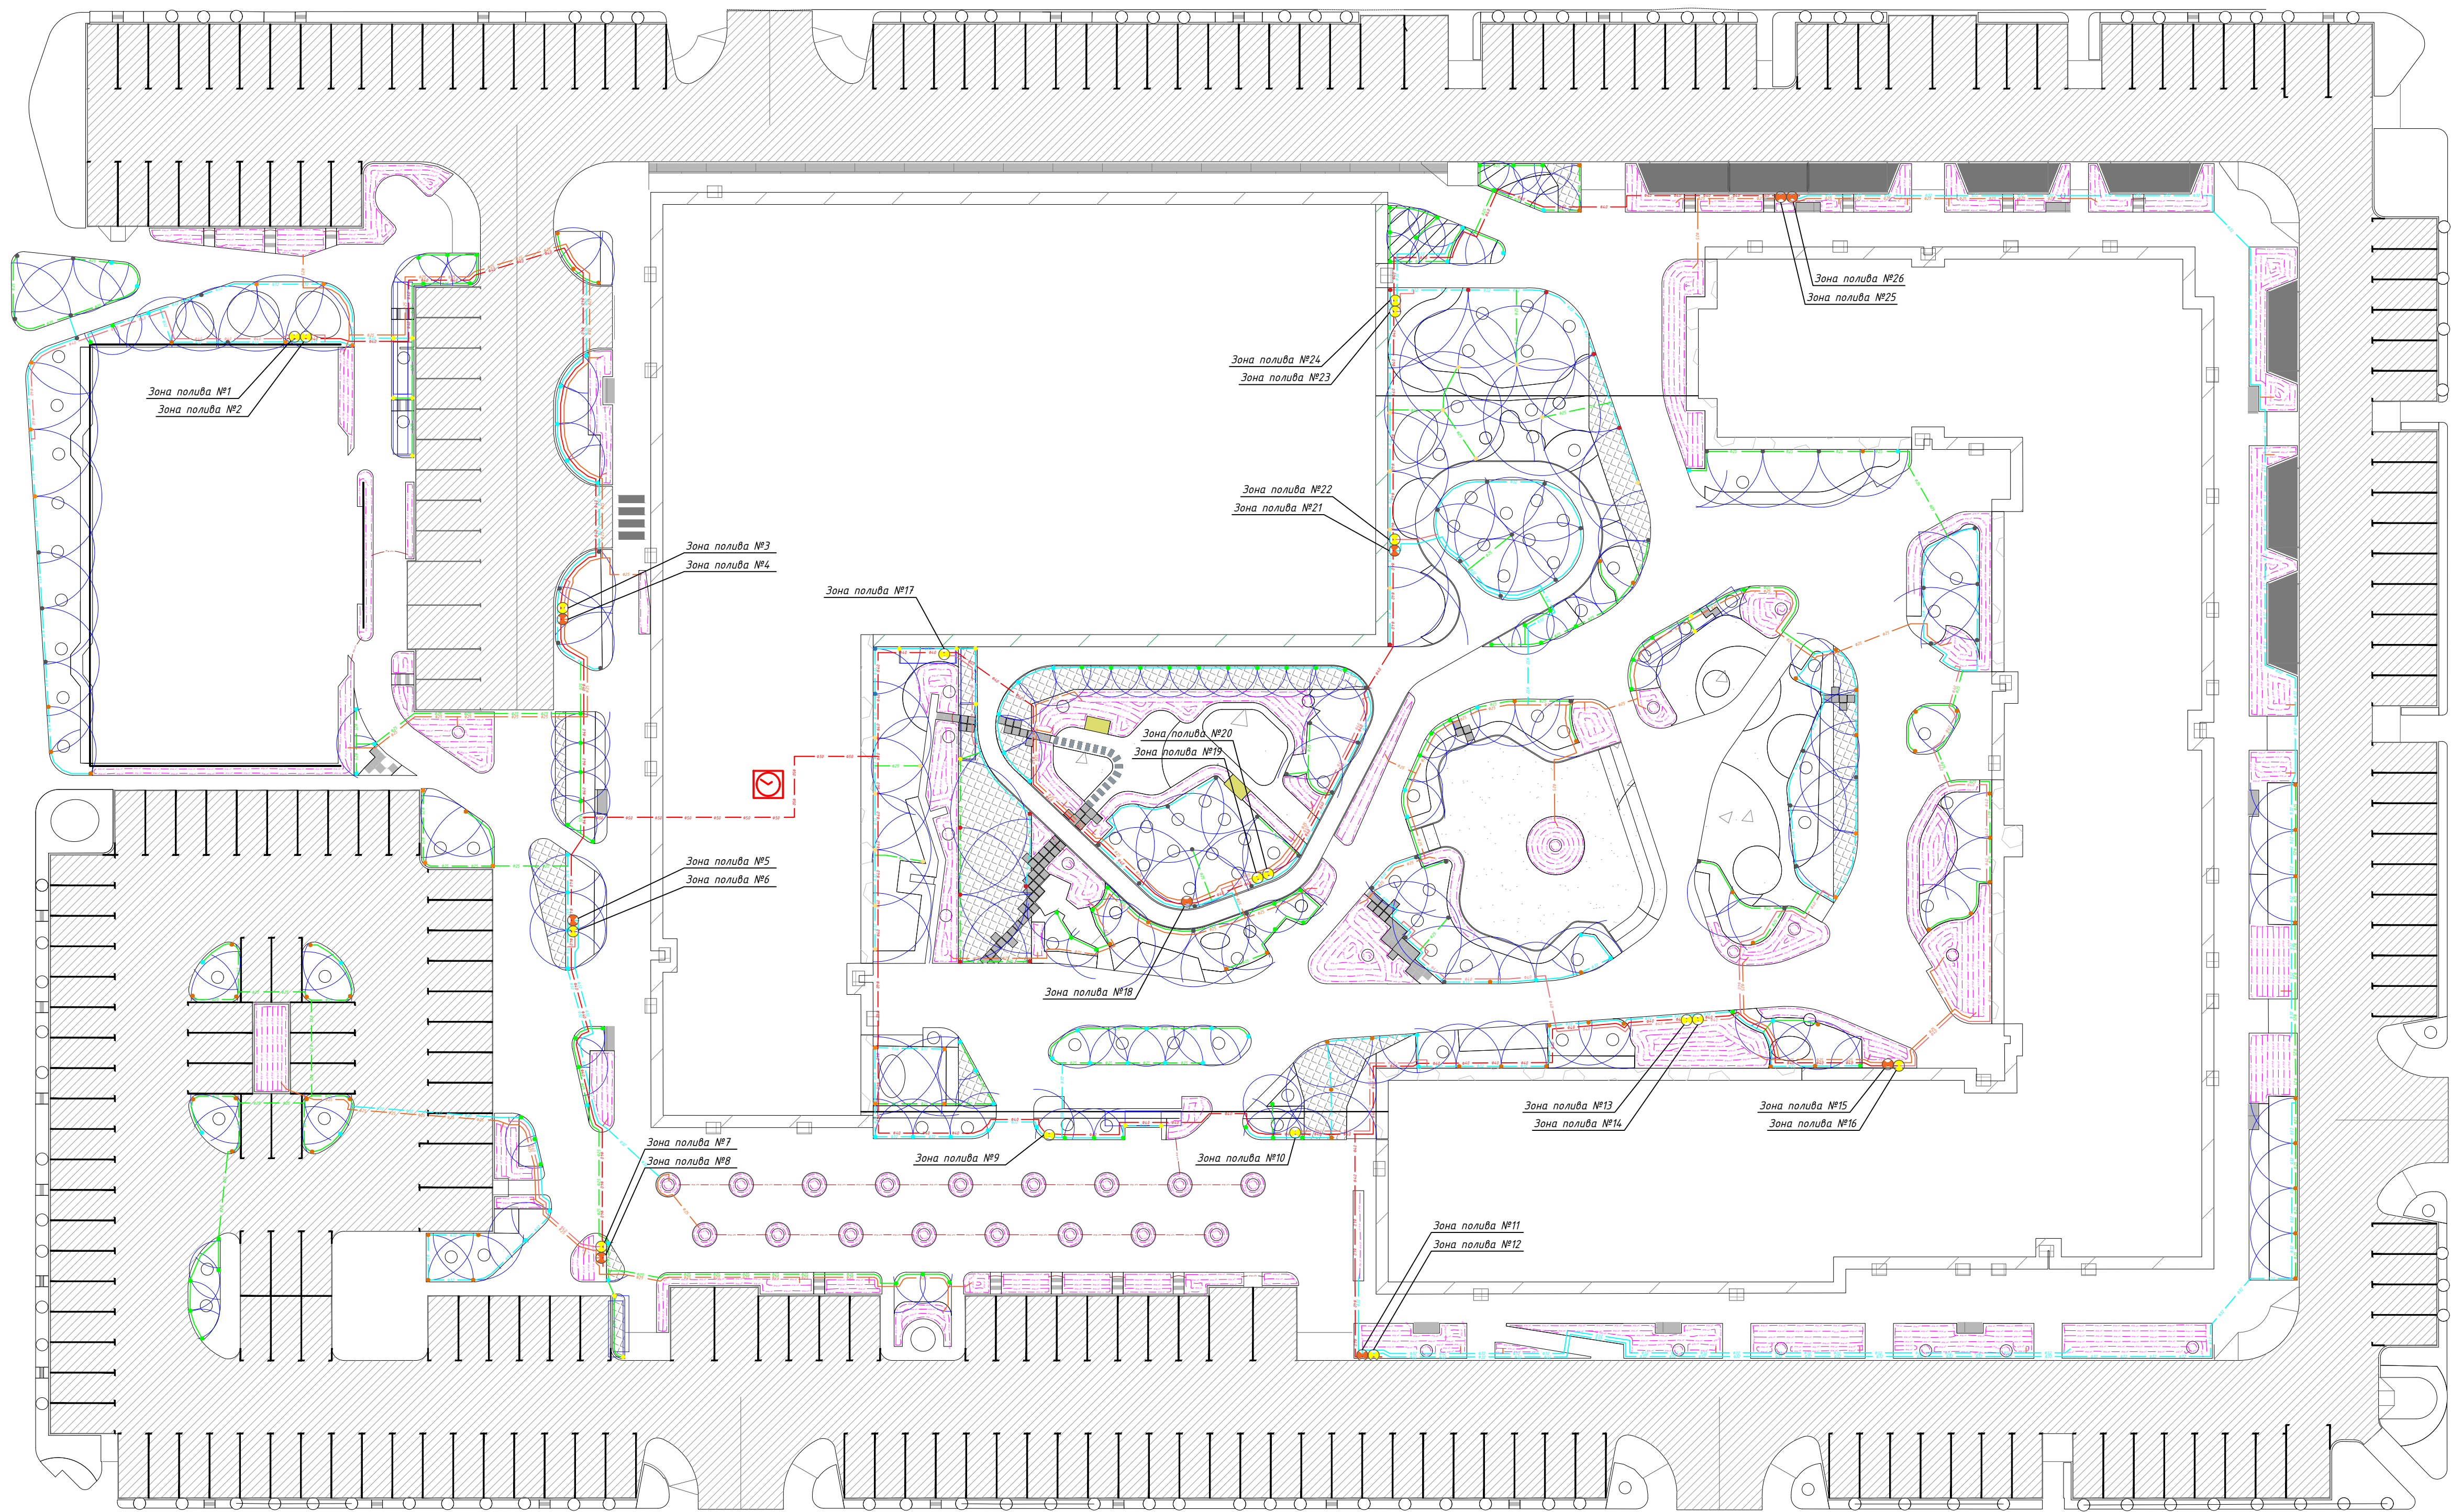


Условные обозначения :

- | | |
|--|--|
| ● - Распылитель 1804 с форсункой RN 24 | ● - Электромагнитный клапан |
| ● - Распылитель 1804 с форсункой RN 18 | ☑ - Контроллер системы автополива |
| ● - Распылитель 1804 с форсункой RN 14 | — - Капельный шланг |
| ● - Распылитель 1804 с форсункой Van 18 | — - Капельный шланг без капельниц |
| ● - Распылитель 1804 с форсункой HE-Van 15 | — - Магистральный трубопровод d=40 |
| ● - Распылитель 1804 с форсункой HE-Van 12 | — - Трубопровод d=40 |
| ● - Распылитель 1804 с форсункой HE-Van 10 | — - Трубопровод d=32 |
| ● - Распылитель 1804 с форсункой HE-Van 8 | — - Трубопровод d=25 (обвязка зон дождевателей) |
| ● - Распылитель 1804 с форсункой MPR | — - Трубопровод d=25 (обвязка зон микроорошения) |
| ● - Пусковой комплект микроорошения | |

Примечания:

- 1) Подвальная часть магистрального труб-да прокладывается трубой ПП 50 мм
2) Укладка капельного шланга при монтаже может быть произвольной с соблюдением шага 40-50 см между линиями
3) На зону капельного полива можно установить не более 500 м и не более 130 м на одно подключение с ПНД трубы


						01/2024–ГП			
						Жилой район "Преображенский" в г. Тюмени. Квартал 7. Участок 72:17:1313004:1019. Многоэтажный жилой дом с нежилыми помещениями ГП–72.211. Многоэтажный жилой дом с нежилыми помещениями ГП–72.212. Паркинг ГП–72.213.			
Изм.	Кол.уч.	Лист	№ док	Погр.	Дата	Проект системы автоматического полива	Стадия	Лист	Листов
Разработал	Налобин Ю.Е.				11.25		РП	1	31
Заказчик	ООО "ЭНКО СТРОИ"				11.25	Общий план полива		ИП Налобин Ю.Е.	

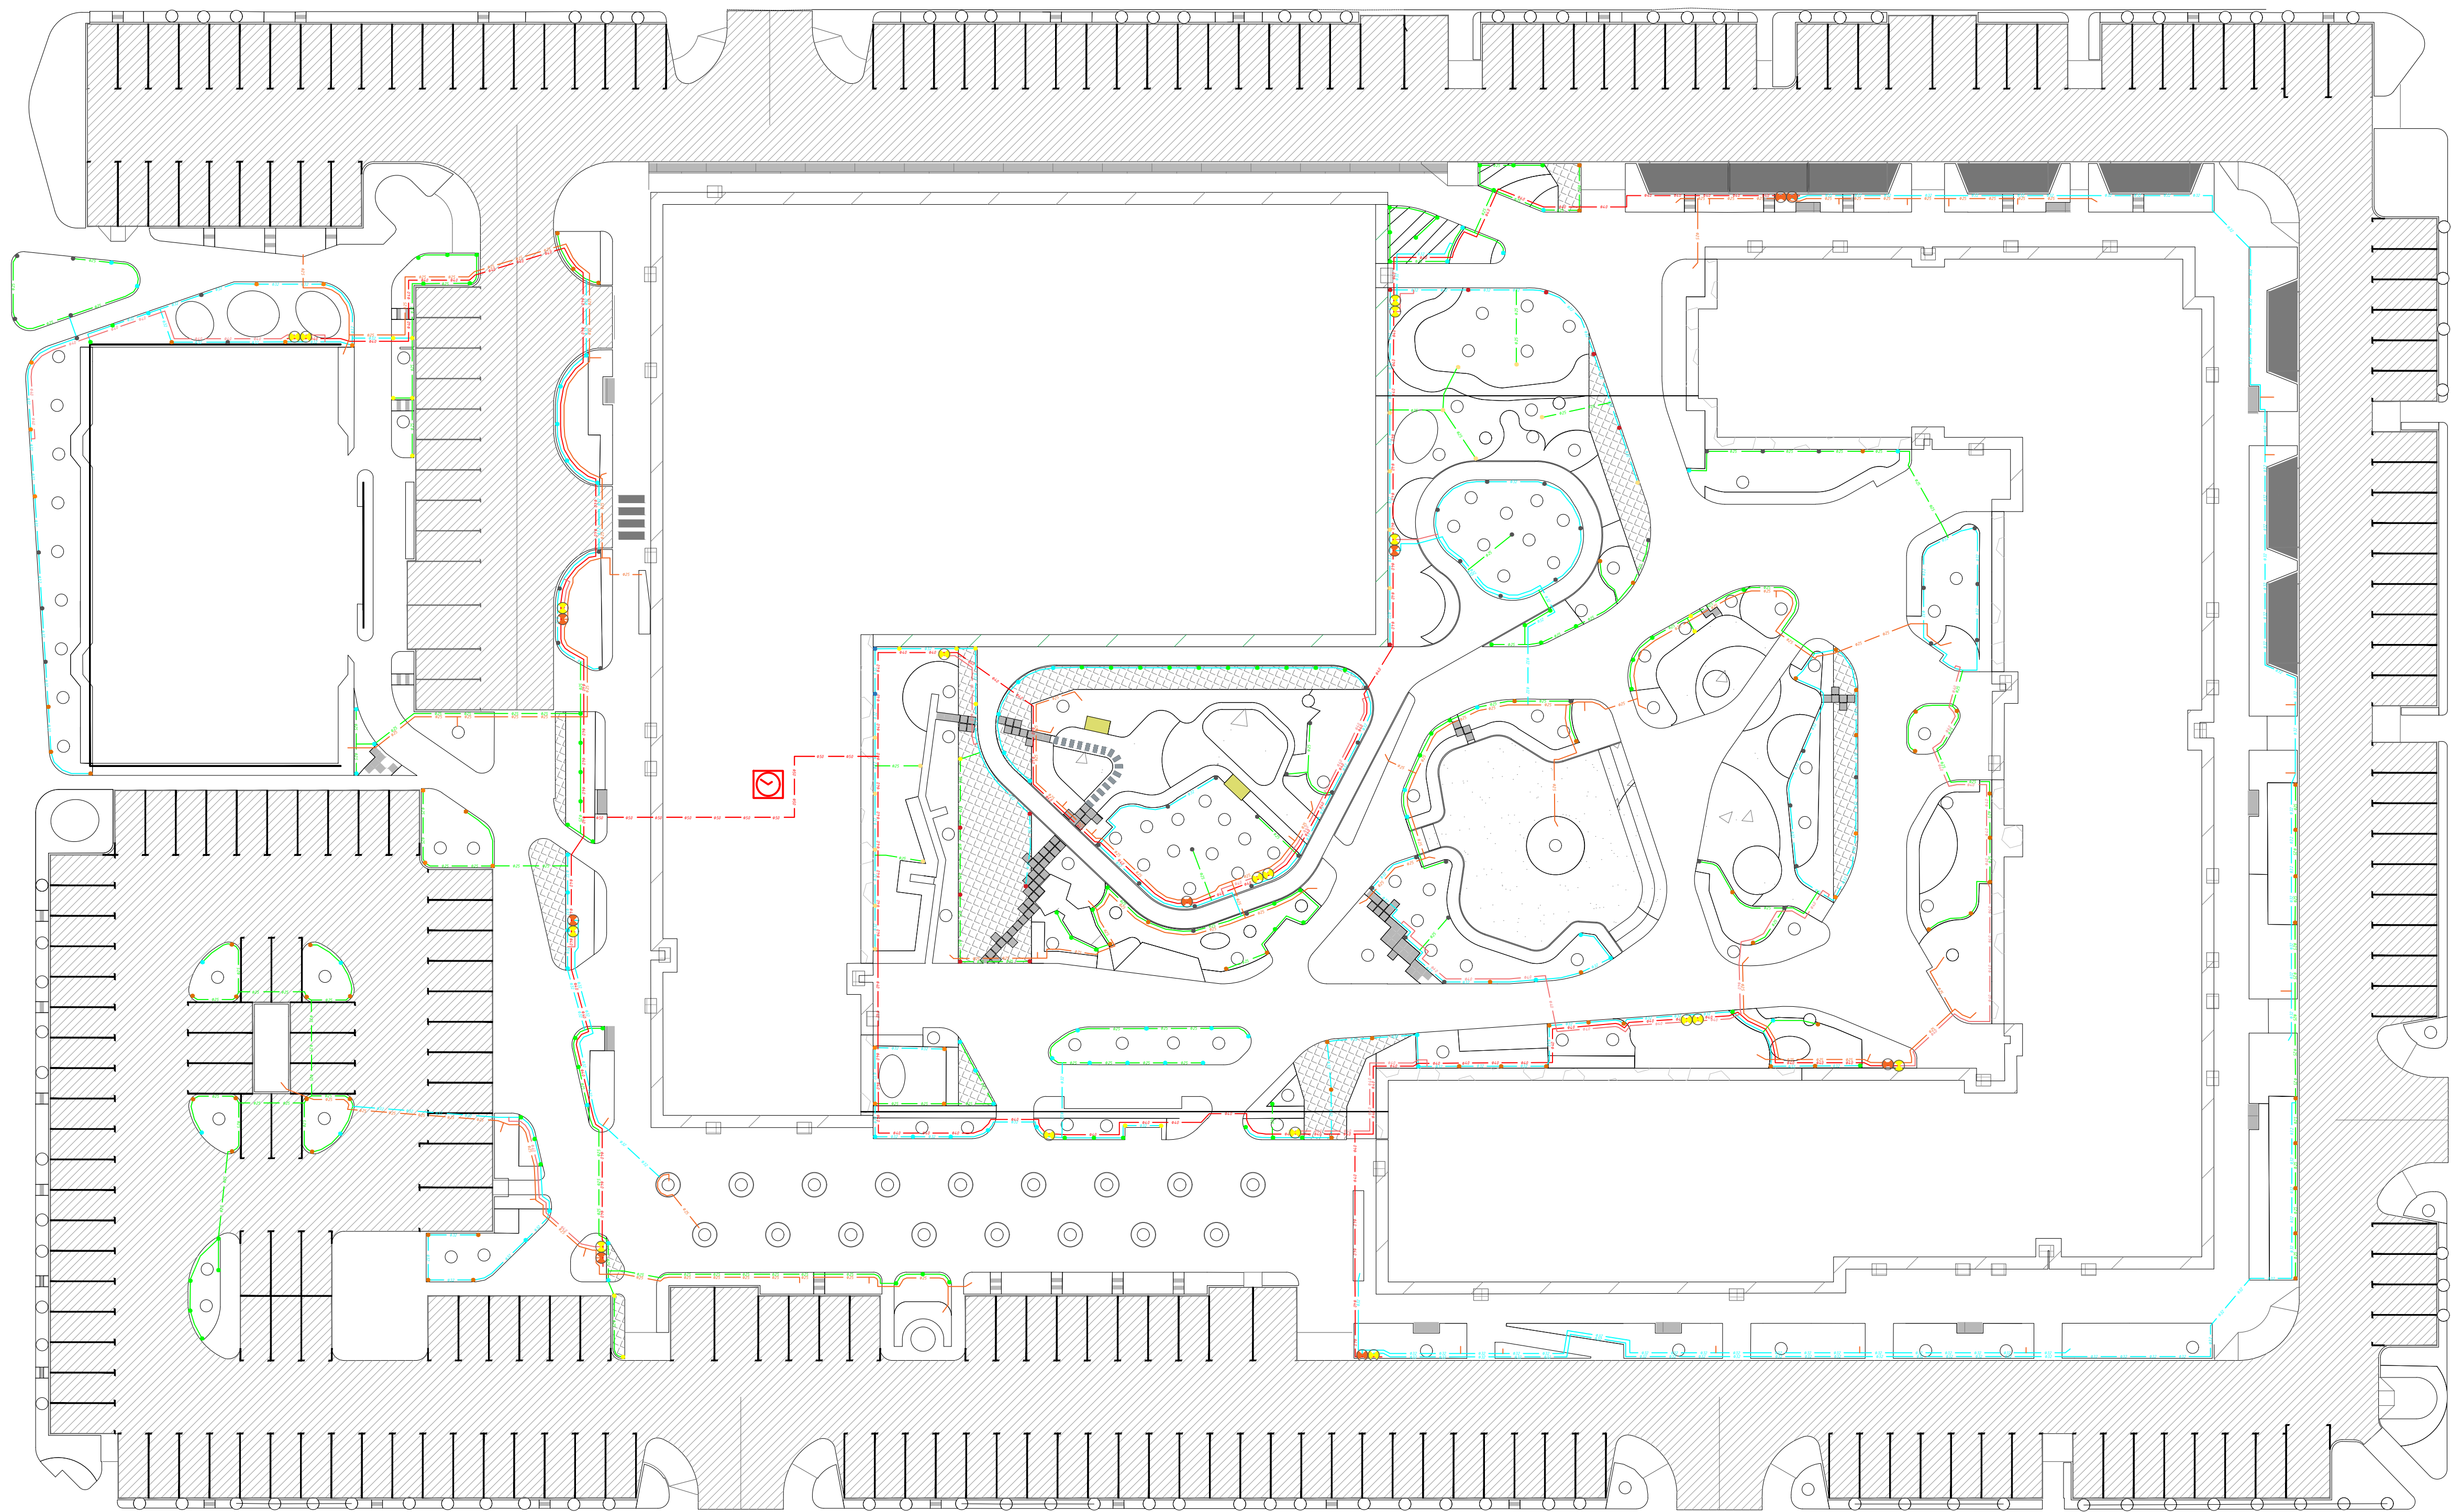

Условные обозначения :

- | | |
|--|--|
| ● - Распылитель 1804 с форсункой RN 24 | ● - Пусковой комплект микроорошения |
| ● - Распылитель 1804 с форсункой RN 18 | ● - Электромагнитный клапан |
| ● - Распылитель 1804 с форсункой RN 14 | ☑ - Контроллер системы автополива |
| ● - Распылитель 1804 с форсункой Van 18 | — - Магистральный трубопровод d=40 |
| ● - Распылитель 1804 с форсункой HE-Van 15 | — - Трубопровод d=40 |
| ● - Распылитель 1804 с форсункой HE-Van 12 | — - Трубопровод d=32 |
| ● - Распылитель 1804 с форсункой HE-Van 10 | — - Трубопровод d=25 (обвязка зон дождевателей) |
| ● - Распылитель 1804 с форсункой HE-Van 8 | — - Трубопровод d=25 (обвязка зон микроорошения) |
| ● - Распылитель 1804 с форсункой MPR | |


						01/2024–ГП			
						Жилой район "Преображенский" в г. Тюмени. Квартал 7. Участок 72:17:1313004:1019. Многоэтажный жилой дом с нежилыми помещениями ГП–72.211. Многоэтажный жилой дом с нежилыми помещениями ГП–72.212. Паркинг ГП–72.213.			
Изм.	Кол.уч.	Лист	№ док	Подп.	Дата	Проект системы автоматического полива	Стадия	Лист	Листов
Разработал		Налобин Ю.Е.			11.25		РП	2	31
Заказчик		ООО "ЭНКО СТРОЙ"			11.25	План трубопровода	ИП Налобин Ю.Е.		

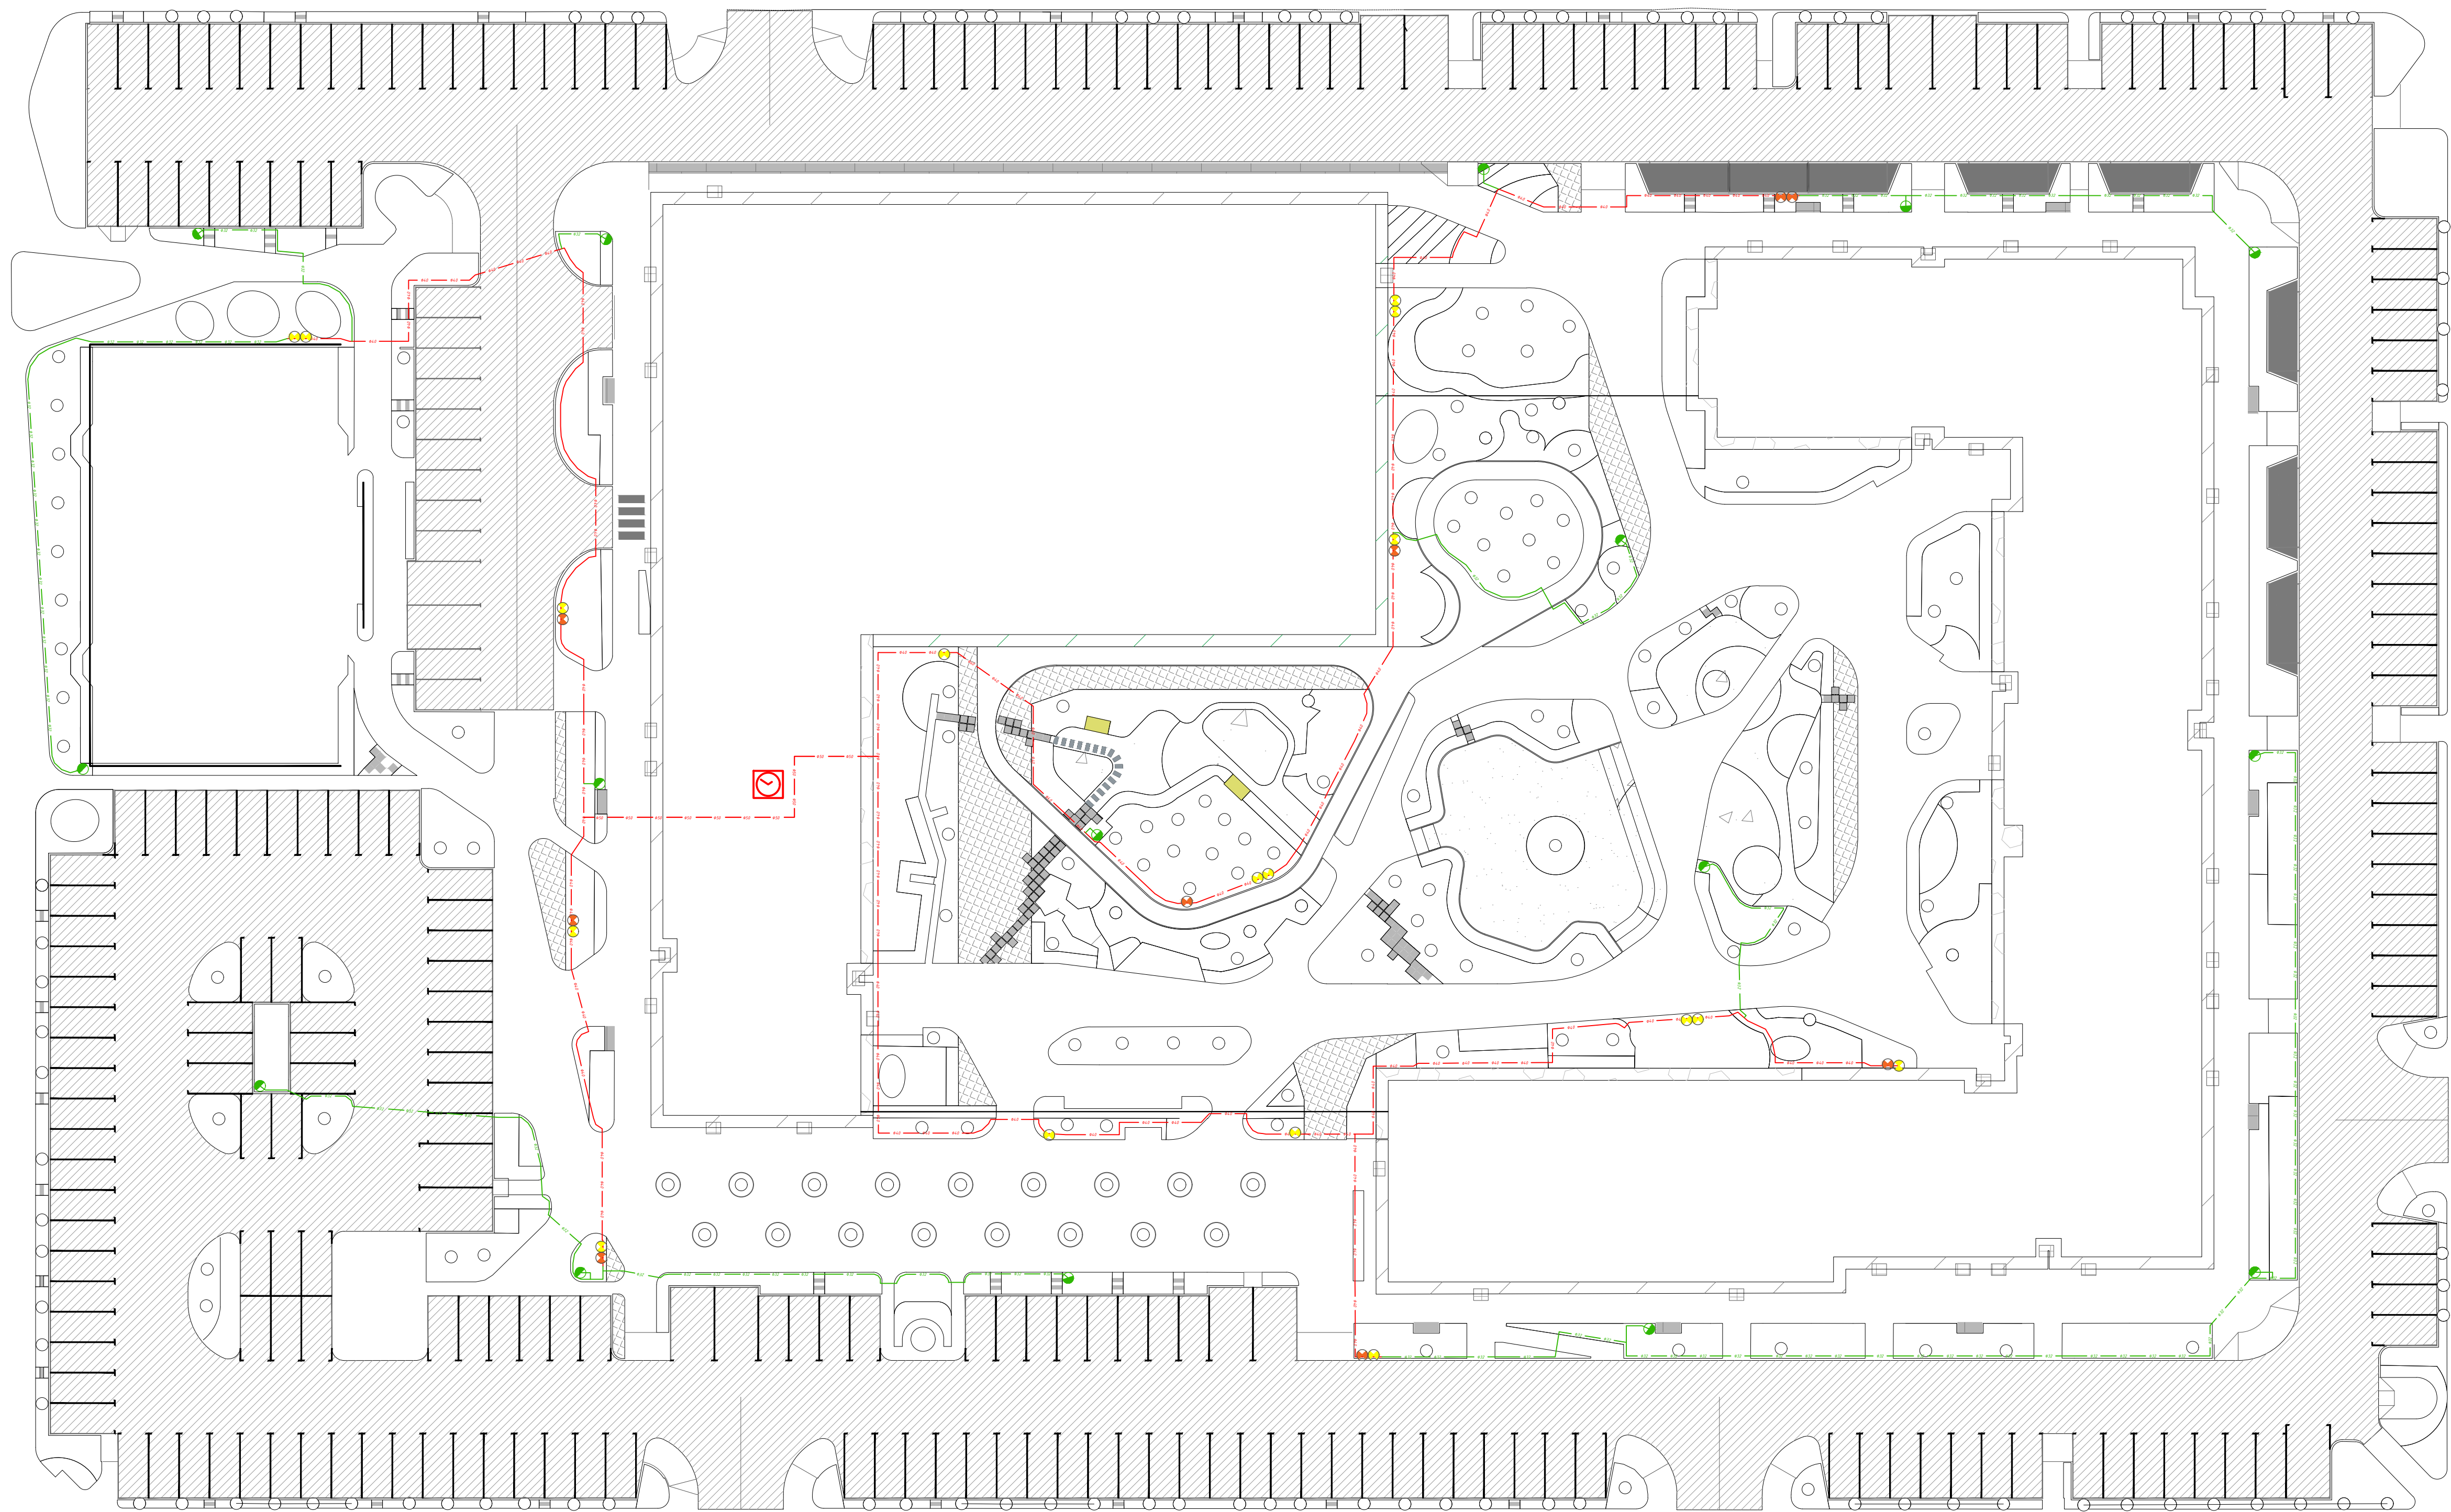

Условные обозначения :

-  - Водорозетка для ручного полива
-  - Пусковой комплект микроорошения
-  - Электромагнитный клапан
-  - Магистральный трубопровод d=40
-  - Трубопровод d=32 (обвязка водорозеток)

						01/2024–ГП			
						Жилой район "Преображенский" в г. Тюмени. Квартал 7. Участок 72:17:1313004:1019. Многоэтажный жилой дом с нежилыми помещениями ГП–72.211. Многоэтажный жилой дом с нежилыми помещениями ГП–72.212. Паркинг ГП–72.213.			
Изм.	Кол.уч.	Лист	№ док	Погн.	Дата	Проект системы автоматического полива	Стадия	Лист	Листов
Разработал		Налобин Ю.Е.			11.25		РП	3	31
Заказчик		ООО "ЭНКО СТРОЙ"			11.25	План напорного трубопровода	ИП Налобин Ю.Е.		

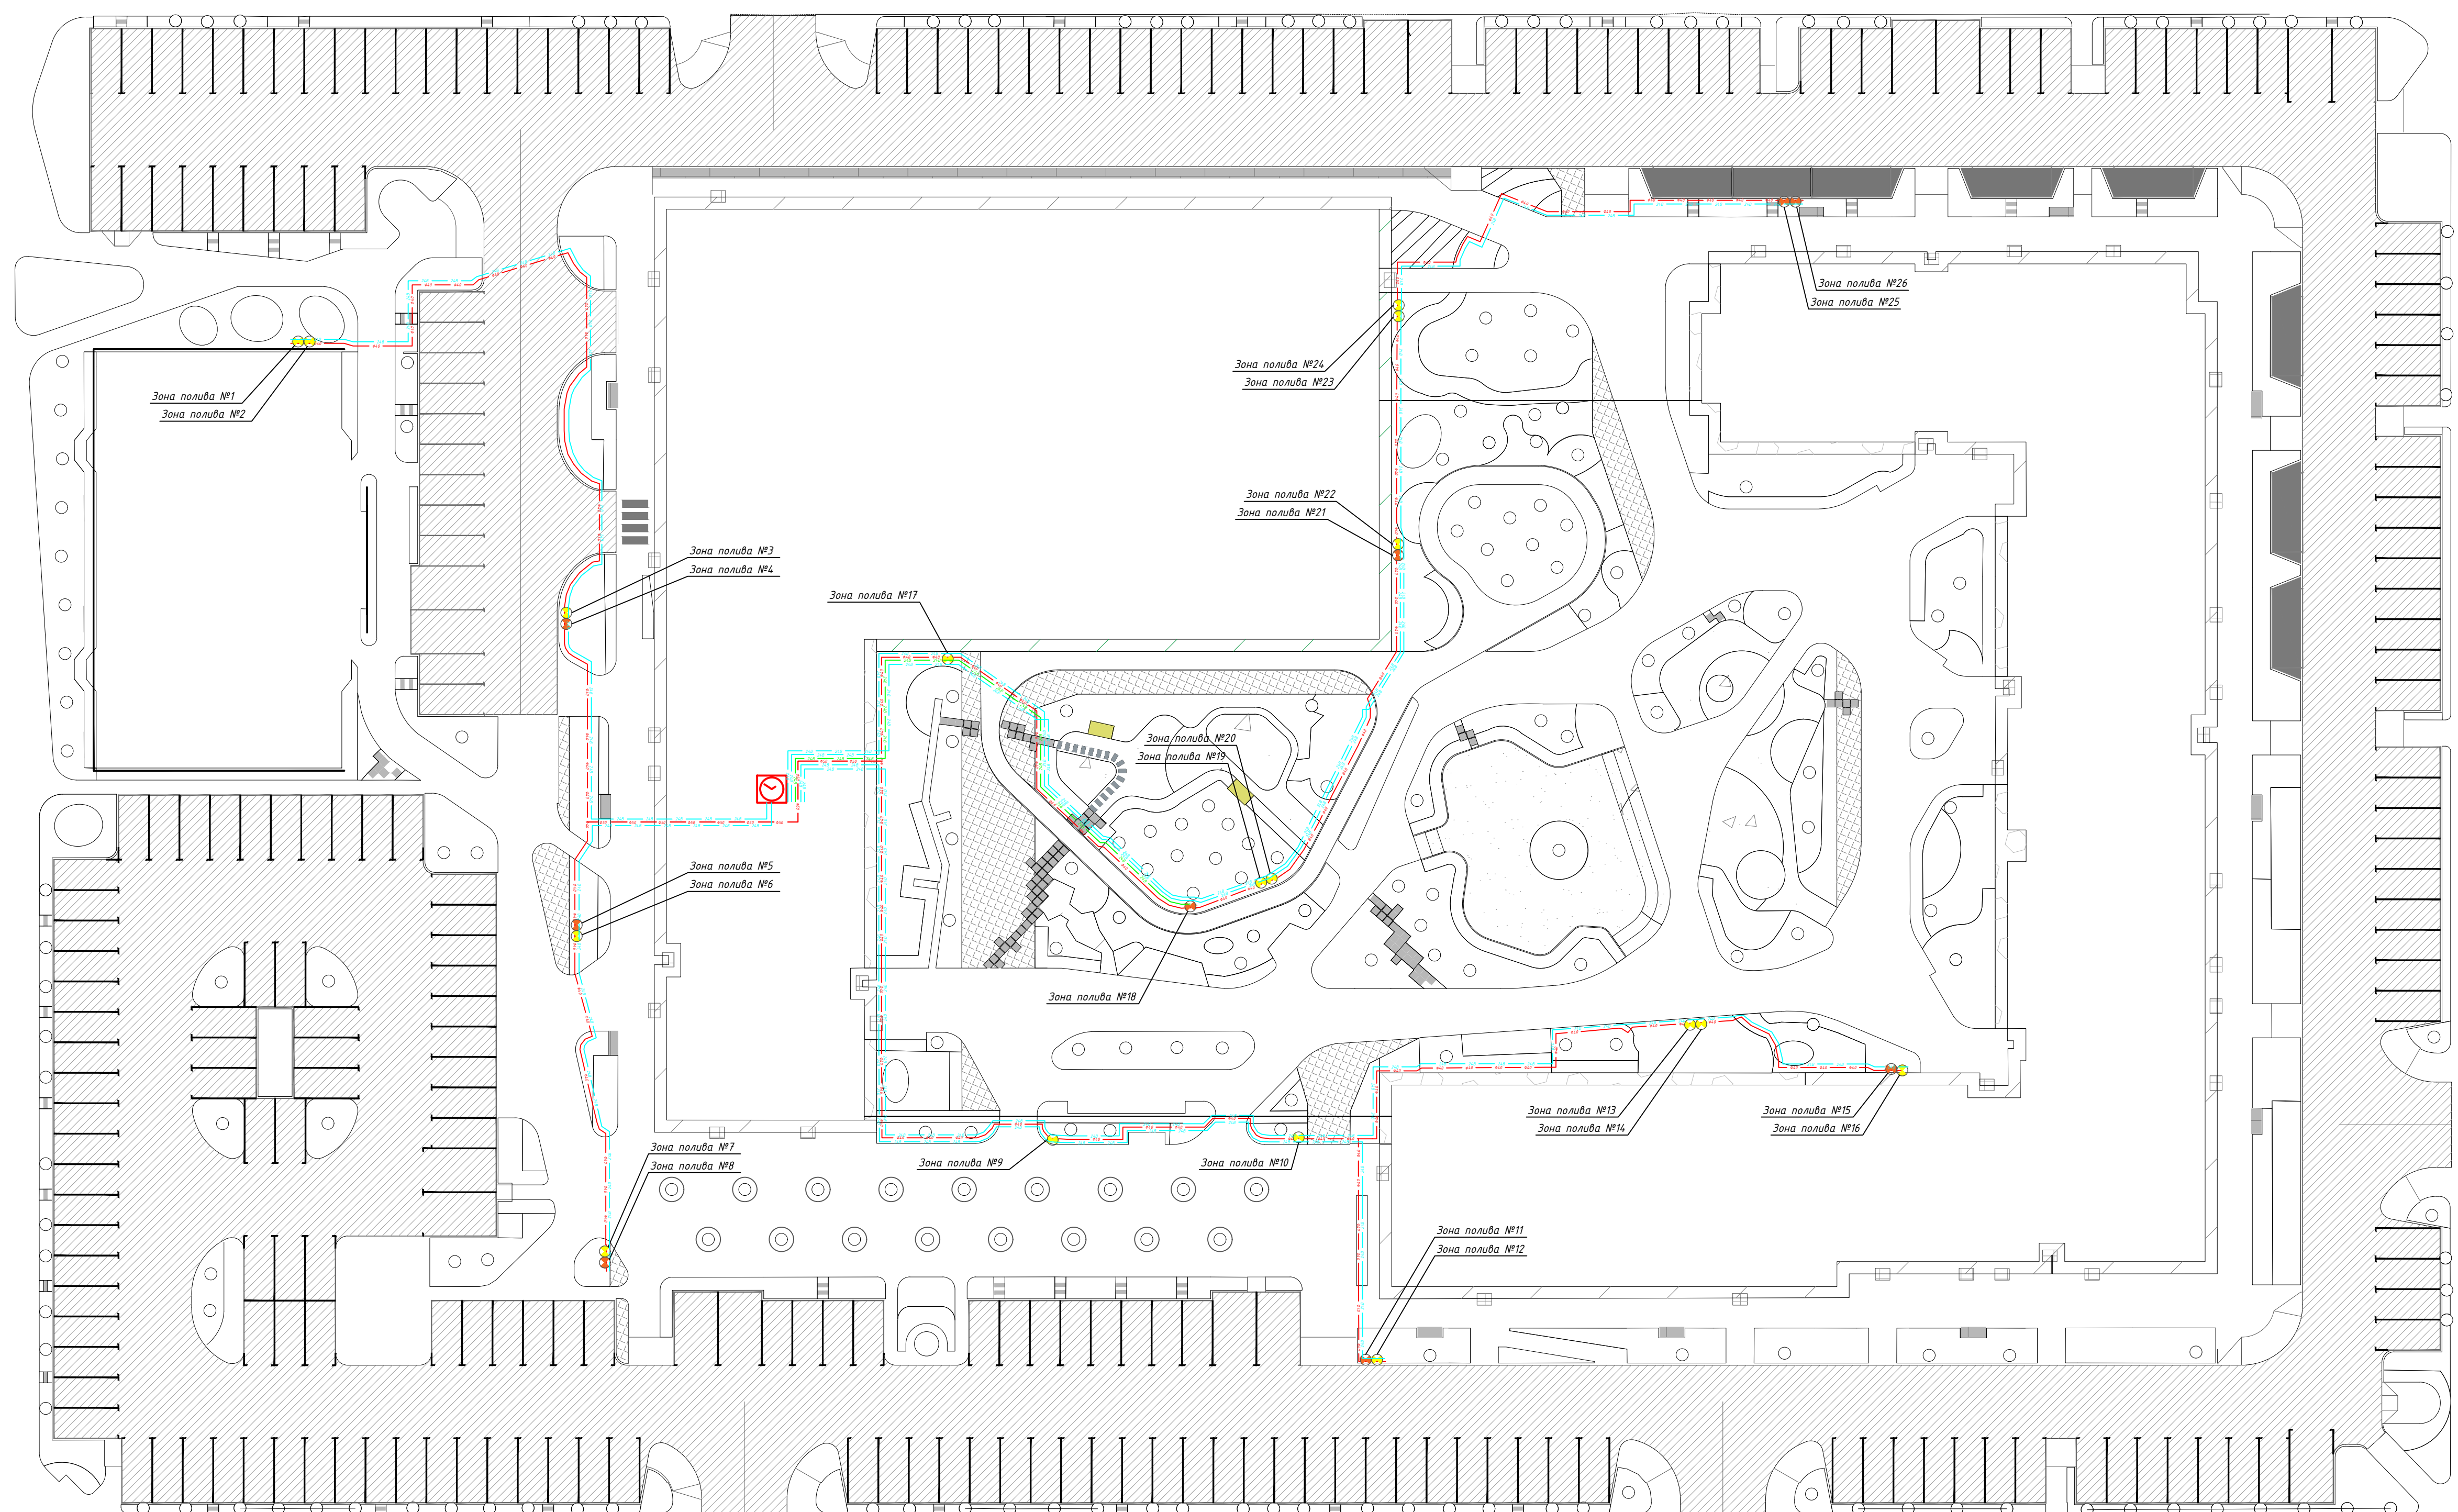


Условные обозначения :

-  - Пусковой комплект микроорошения
-  - Электромагнитный клапан
- - Магистральный трубопровод $d=40$
- - Кабель ВВГ/ПВС 5x1 мм
- - Кабель ВВГ/ПВС 3x1 мм

Примечания:

1) Зоны полива №12 и №24 подключаются на одну клемму в контроллере.

						01/2024– ГП				
						Жилой район "Преображенский" в г. Тюмени. Квартал 7. Участок 72:17:1313004:1019. Многоэтажный жилой дом с нежилыми помещениями ГП–72.211. Многоэтажный жилой дом с нежилыми помещениями ГП–72.212. Паркинг ГП–72.213.				
Изм.	Код.уч.	Лист	№ док	Погн.	Дата	Проект системы автоматического полива		Стадия	Лист	Листов
Разработал	Налобин Ю.Е.			11.25	РП			4	31	
Заказчик	ООО"ЭНКО СТРОЙ"			11.25	План укладки кабеля		ИП Налобин Ю.Е.			

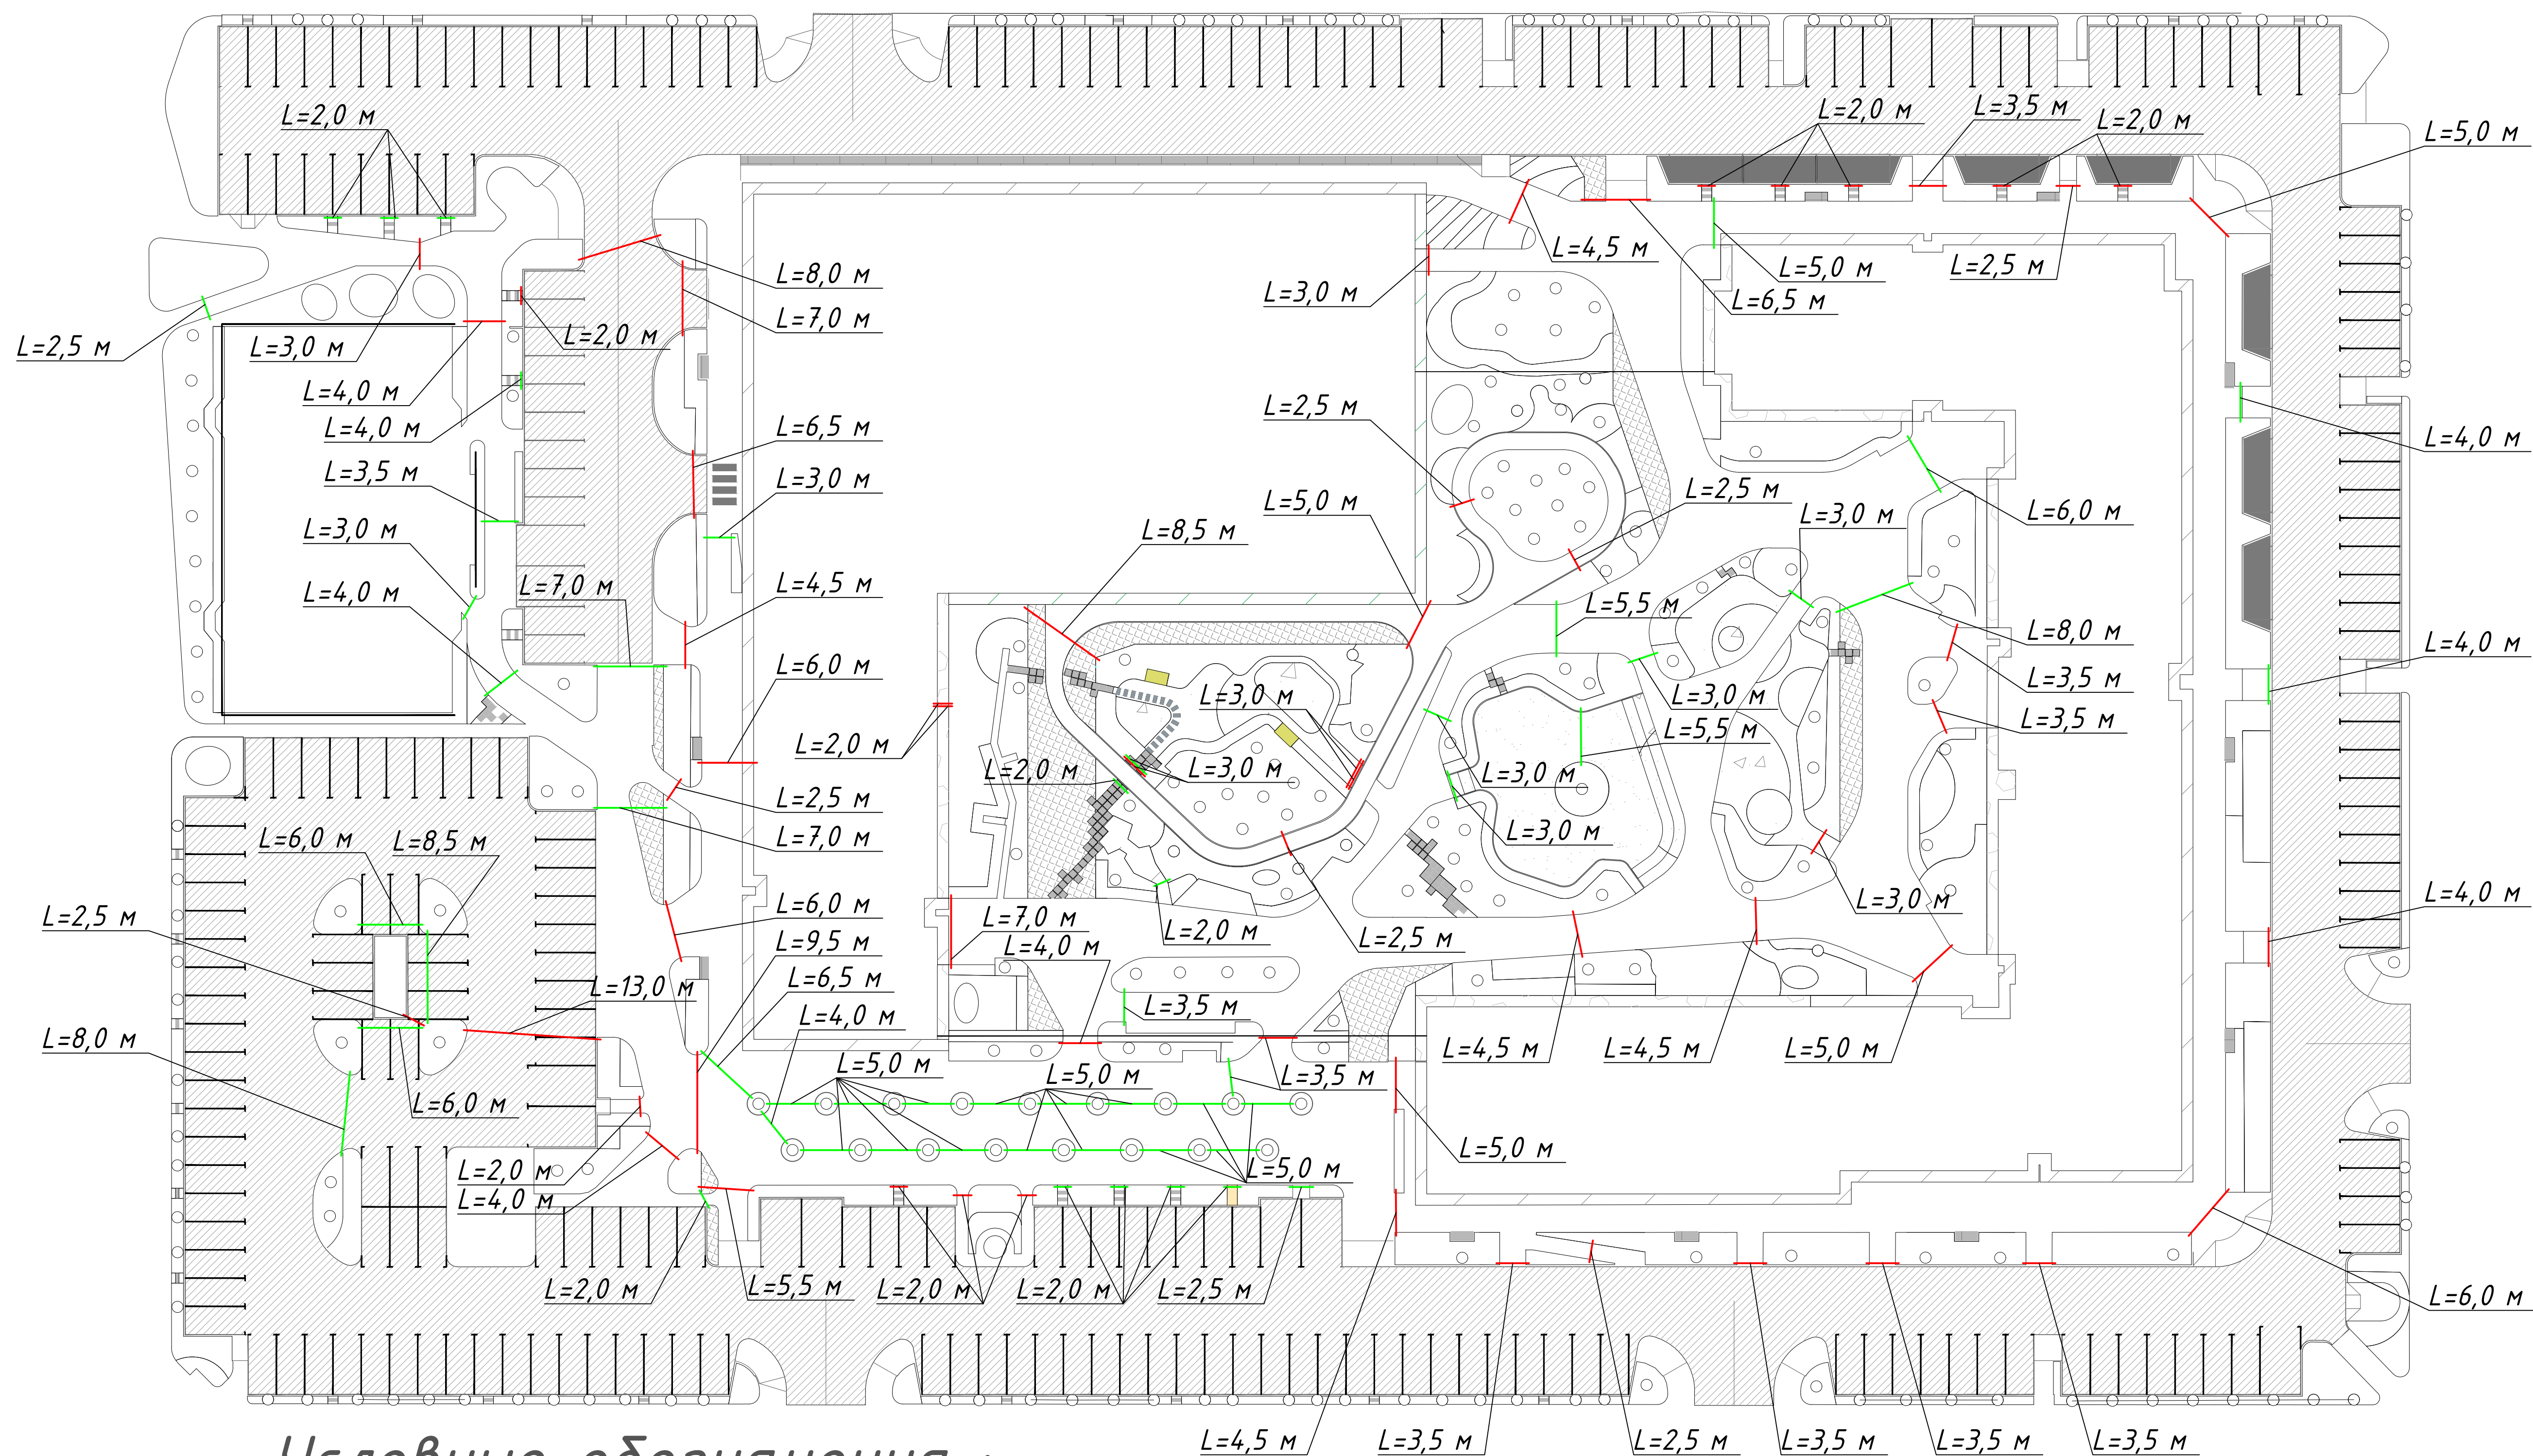

Условные обозначения :

- ПНД трубопровод d=110
- ПНД трубопровод d=63

Примечания:

- 1) Размер перепуска закладных гильз за границы дорожки 30-40 см.
- 2) Метраж ПНД трубы 110 - 250 м.
- 3) Метраж ПНД трубы 63 - 250 м.

						01/2024–ГП			
						Жилой район "Преображенский" в г. Тюмени. Квартал 7. Участок 72:17:1313004:1019. Многоэтажный жилой дом с нежилыми помещениями ГП–72.211. Многоэтажный жилой дом с нежилыми помещениями ГП–72.212. Паркинг ГП–72.213.			
Изм.	Кол.уч.	Лист	№ док	Погр.	Дата	Проект системы автоматического полива	Стадия	Лист	Листов
Разработал	Налобин Ю.Е.			11.25	РП		5	31	
Заказчик	ООО"ЭНКО СТРОЙ"			11.25	ИП Налобин Ю.Е.				
						План укладки закладных труб			



Условные обозначения :



- - Распылитель 1804 с форсункой Van 18
- - Распылитель 1804 с форсункой He-Van 15
- - Распылитель 1804 с форсункой He-Van 12
- - Распылитель 1804 с форсункой He-Van 10
- ⊗ - Электромагнитный клапан
- - Магистральный трубопровод d=40
- - Трубопровод d=40
- - Трубопровод d=32
- - Трубопровод d=25

01/2024–ГП

Жилой район "Преображенский" в г. Тюмени. Квартал 7. Участок 72:17:1313004:1019. Многоэтажный жилой дом с нежилыми помещениями ГП-72.211. Многоэтажный жилой дом с нежилыми помещениями ГП-72.212. Паркинг ГП-72.213.

Изм.	Кол.уч.	Лист	№ док	Подп.	Дата
Разработал		Налобин Ю.Е.			11.25
Заказчик		ООО"ЭНКО СТРОЙ"			11.25


Проект системы автоматического полива	Стадия	Лист	Листов
	РП	6	31
Зона полива № 1		ИП Налобин Ю.Е.	

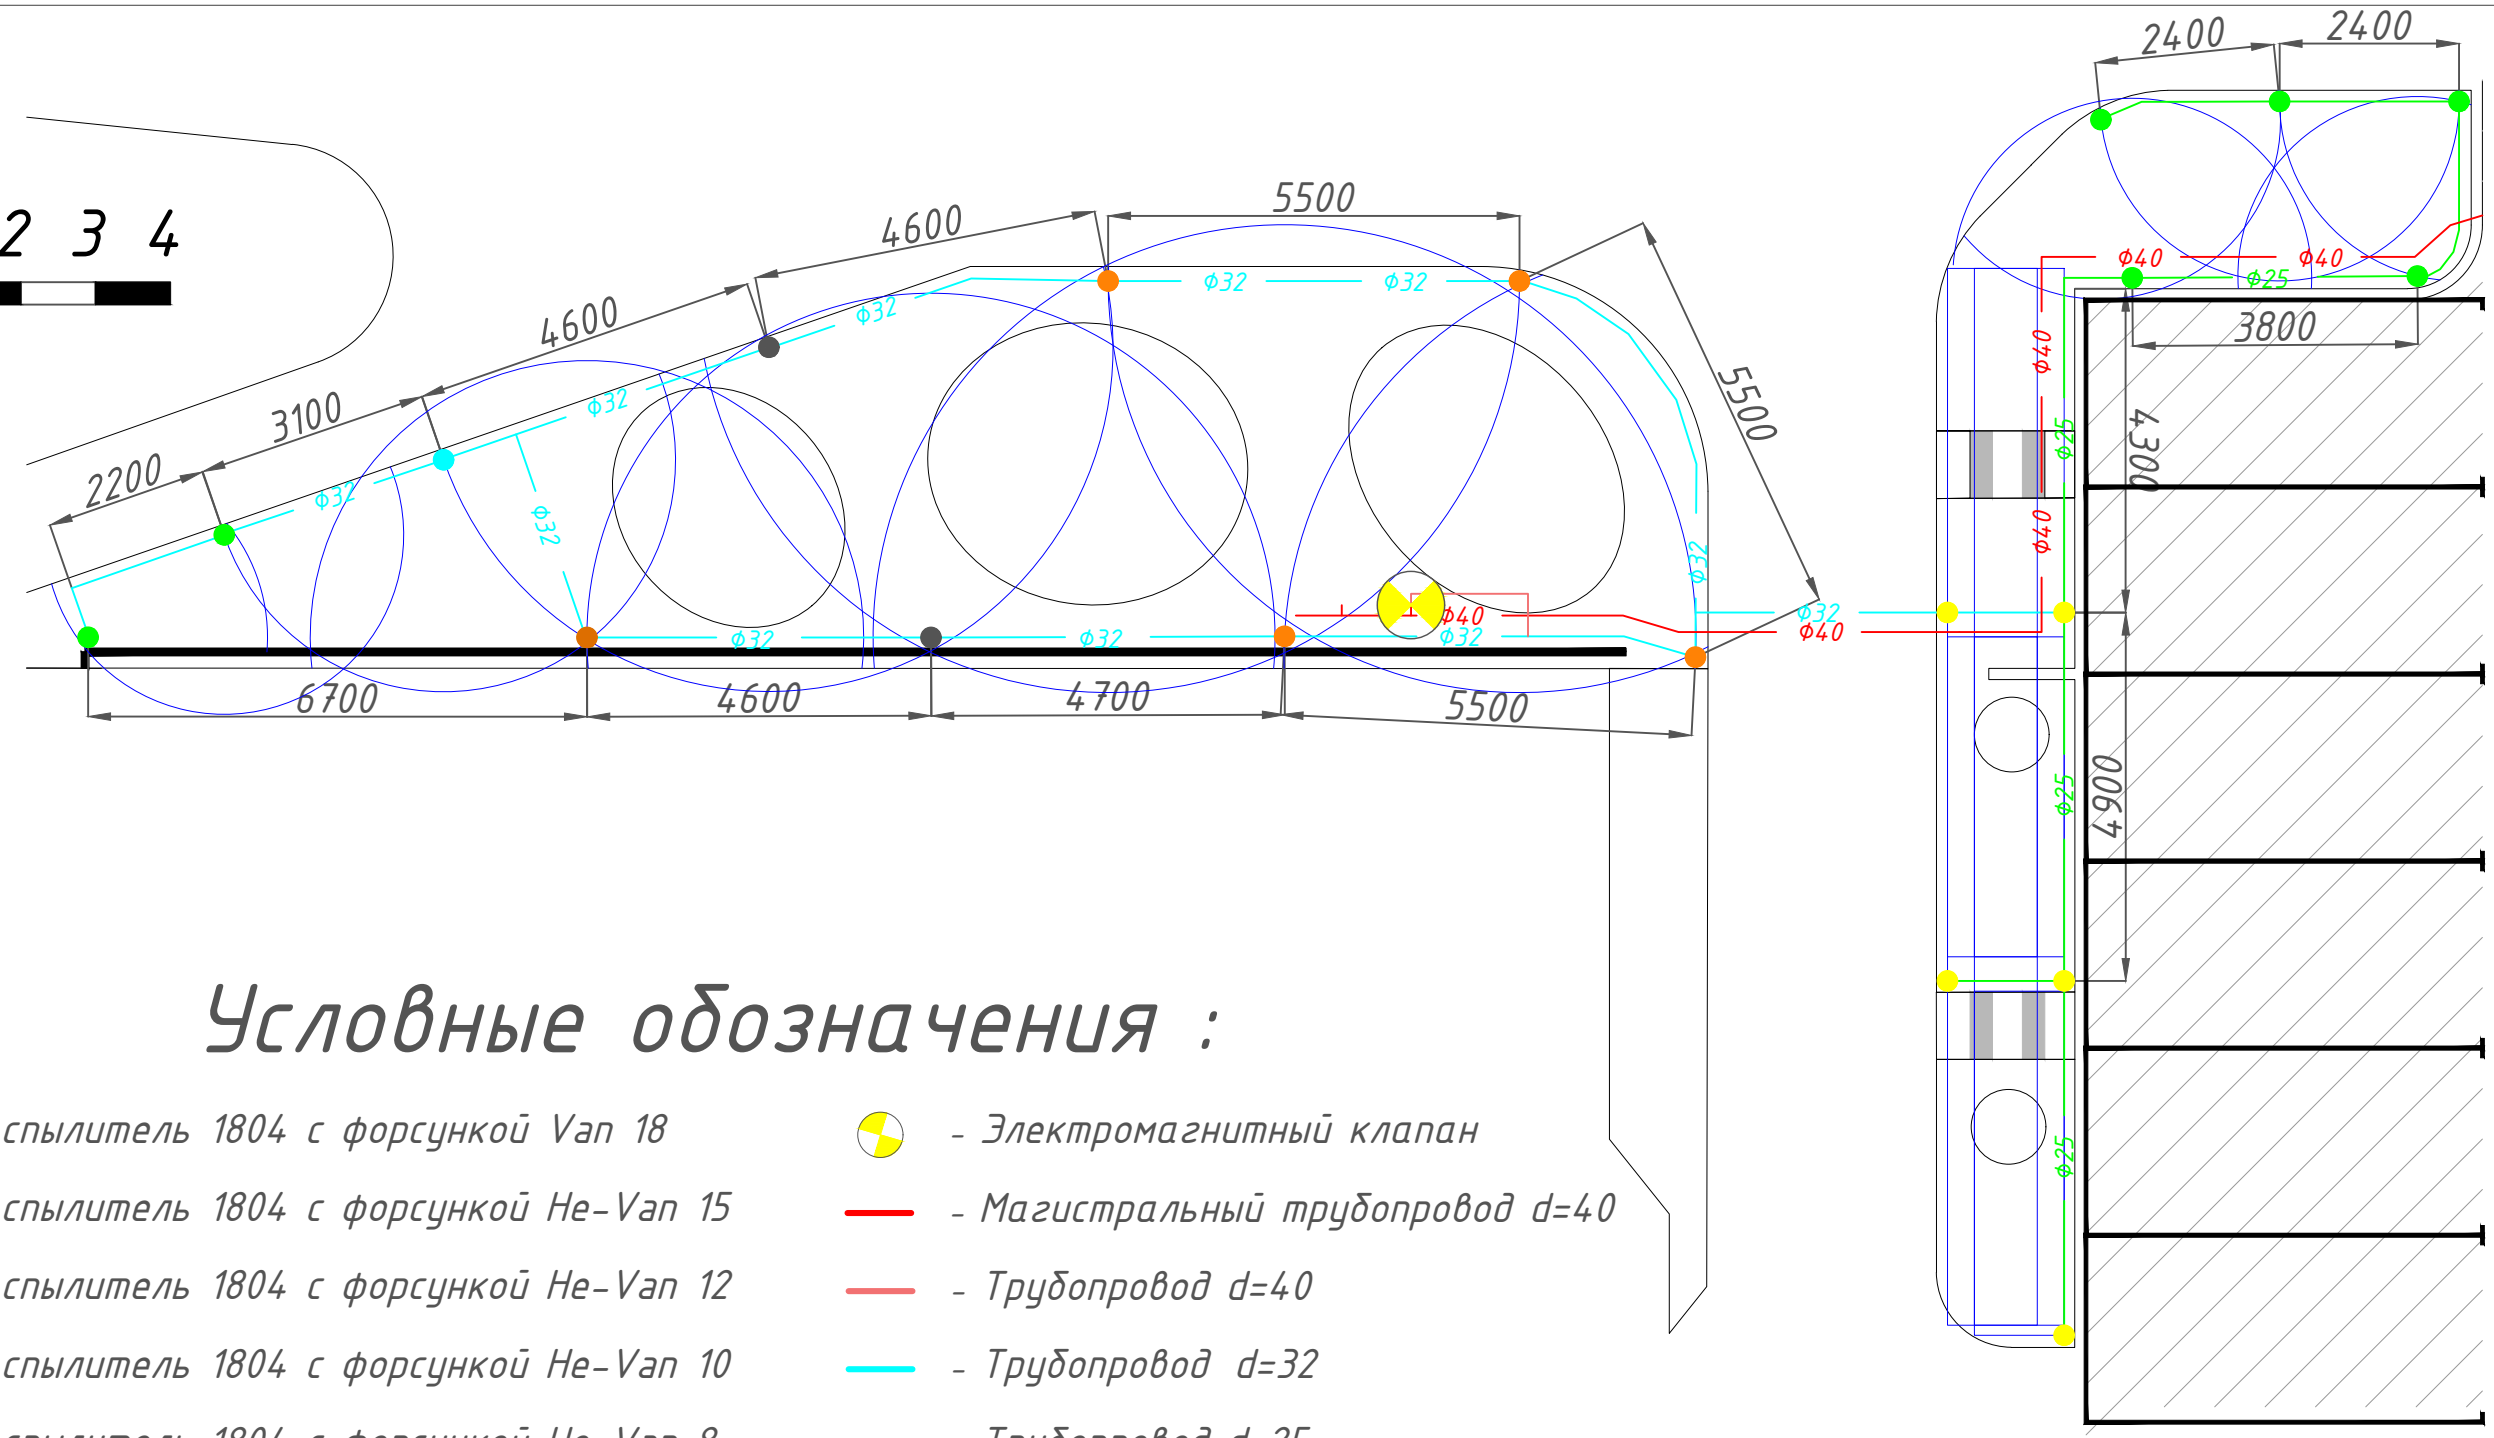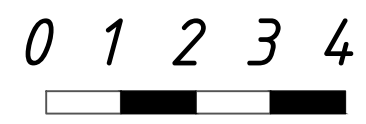

Условные обозначения :

- - Распылитель 1804 с форсункой Van 18
- - Распылитель 1804 с форсункой He-Van 15
- - Распылитель 1804 с форсункой He-Van 12
- - Распылитель 1804 с форсункой He-Van 10
- - Распылитель 1804 с форсункой He-Van 8
- - Распылитель 1804 с форсункой MPR
- ⊗ - Электромагнитный клапан
- - Магистральный трубопровод d=40
- - Трубопровод d=40
- - Трубопровод d=32
- - Трубопровод d=25


						01/2024–ГП			
						Жилой район "Преображенский" в г. Тюмени. Квартал 7. Участок 72:17:1313004:1019. Многоэтажный жилой дом с нежилыми помещениями ГП–72.211. Многоэтажный жилой дом с нежилыми помещениями ГП–72.212. Паркинг ГП–72.213.			
Изм.	Кол.уч.	Лист	№ док	Погн.	Дата	Проект системы автоматического полива	Стадия	Лист	Листов
Разработал		Налобин Ю.Е.			11.25		РП	7	31
Заказчик		ООО "ЭНКО СТРОЙ"			11.25				
						Зона полива № 2	ИП Налобин Ю.Е.		

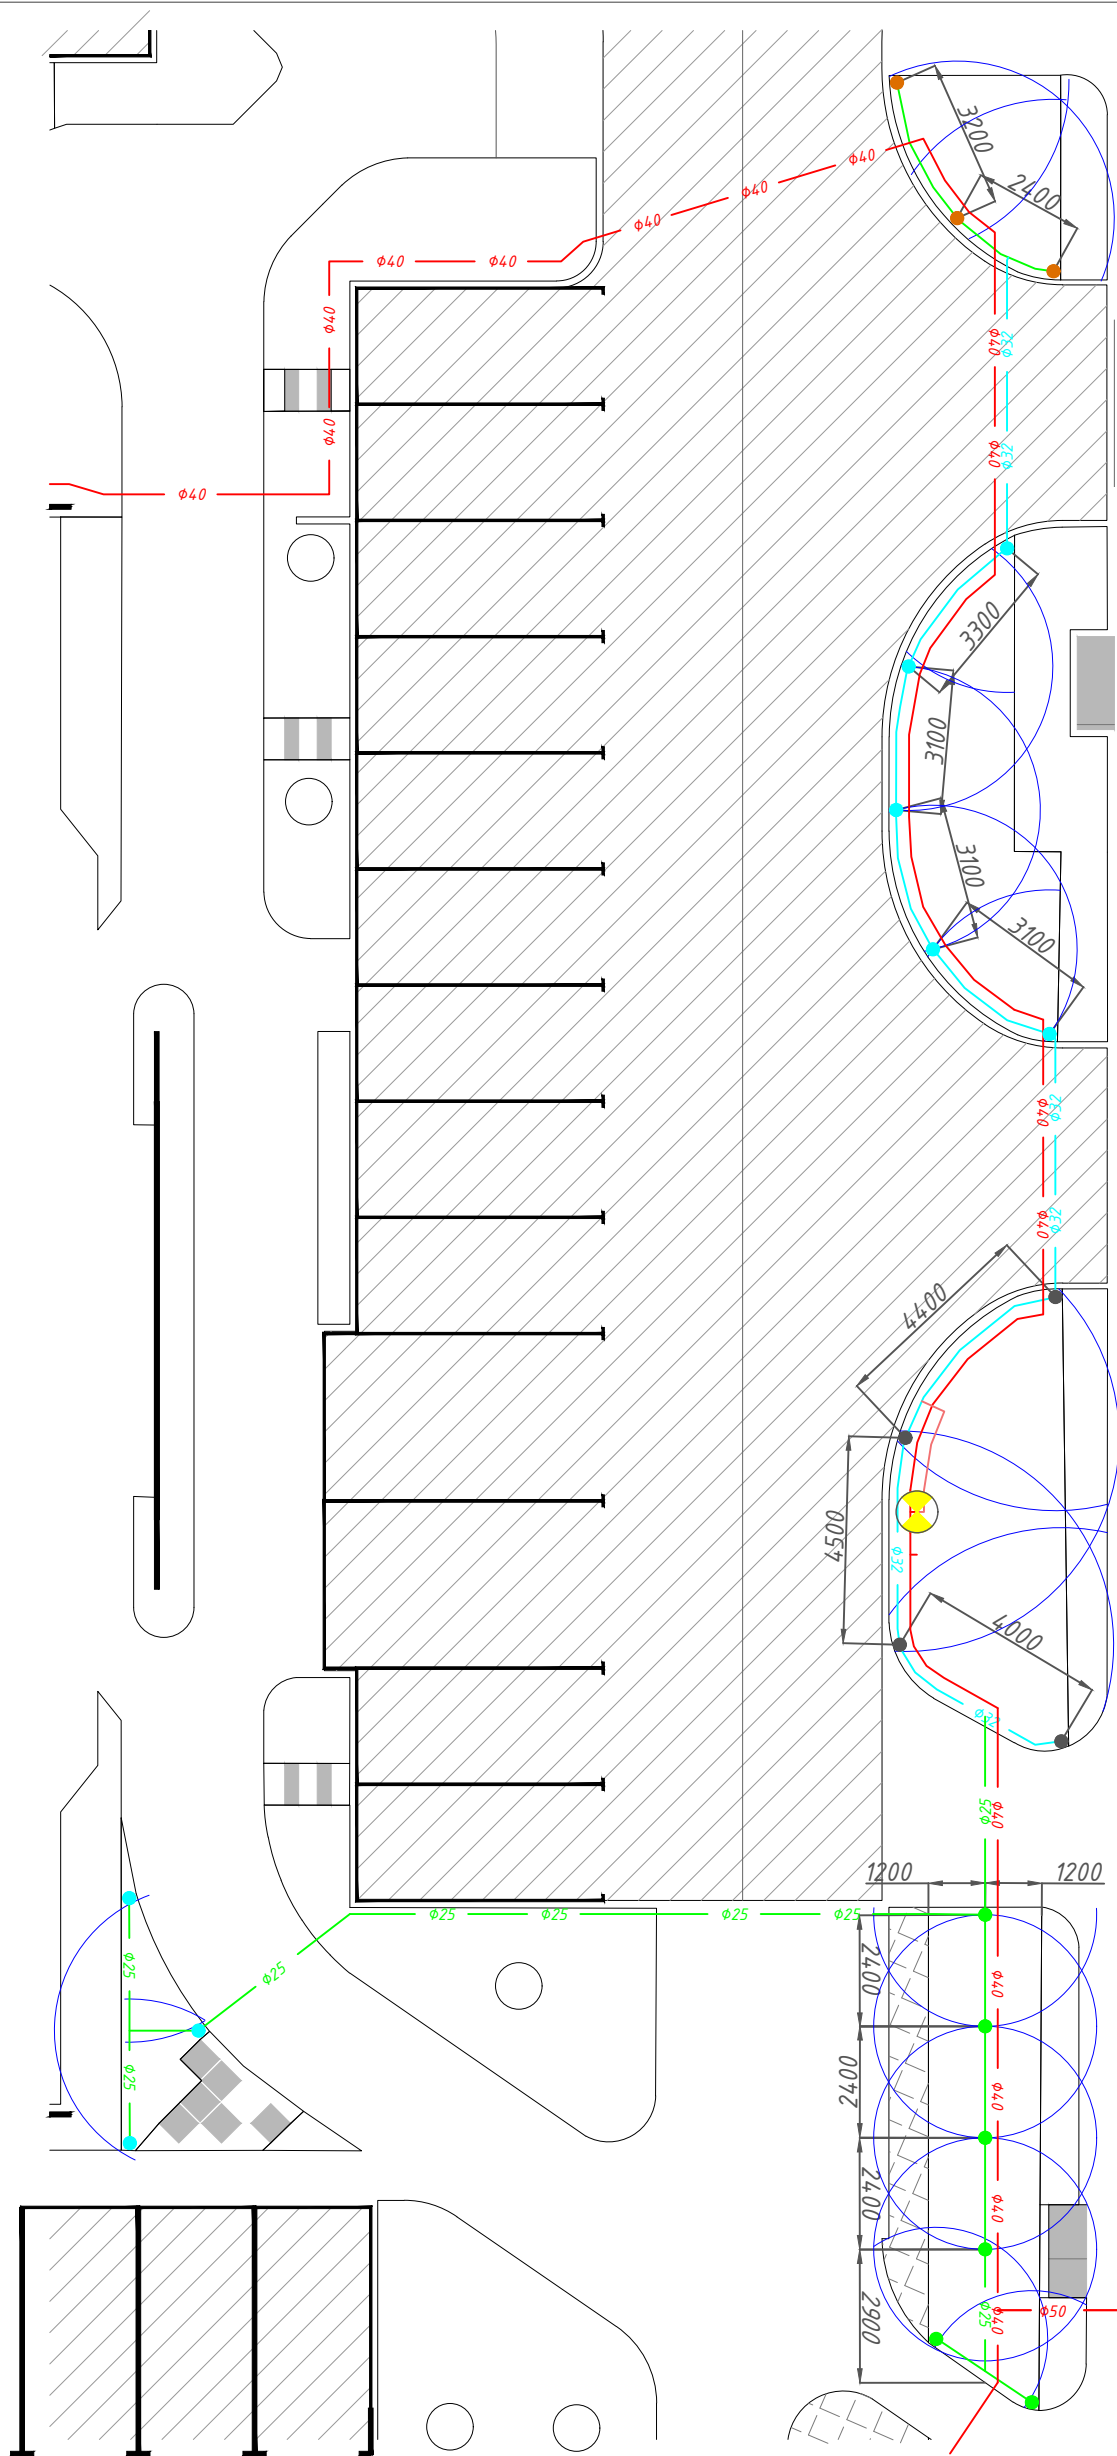

Условные обозначения :

- - Распылитель 1804 с форсункой He-Van 15
- - Распылитель 1804 с форсункой He-Van 12
- - Распылитель 1804 с форсункой He-Van 10
- - Распылитель 1804 с форсункой He-Van 8
- - Электромагнитный клапан
- - Магистральный трубопровод d=40
- - Трубопровод d=40
- - Трубопровод d=32
- - Трубопровод d=25

						01/2024–ГП			
						Жилой район "Преображенский" в г. Тюмени. Квартал 7. Участок 72:17:1313004:1019. Многоэтажный жилой дом с нежилыми помещениями ГП–72.211. Многоэтажный жилой дом с нежилыми помещениями ГП–72.212. Паркинг ГП–72.213.			
Изм.	Кол.уч.	Лист	№ док	Подп.	Дата	Проект системы автоматического полива	Стадия	Лист	Листов
Разработал		Налобин Ю.Е.			11.25		РП	8	31
Заказчик		ООО"ЭНКО СТРОЙ"			11.25	Зона полива № 3	ИП Налобин Ю.Е.		

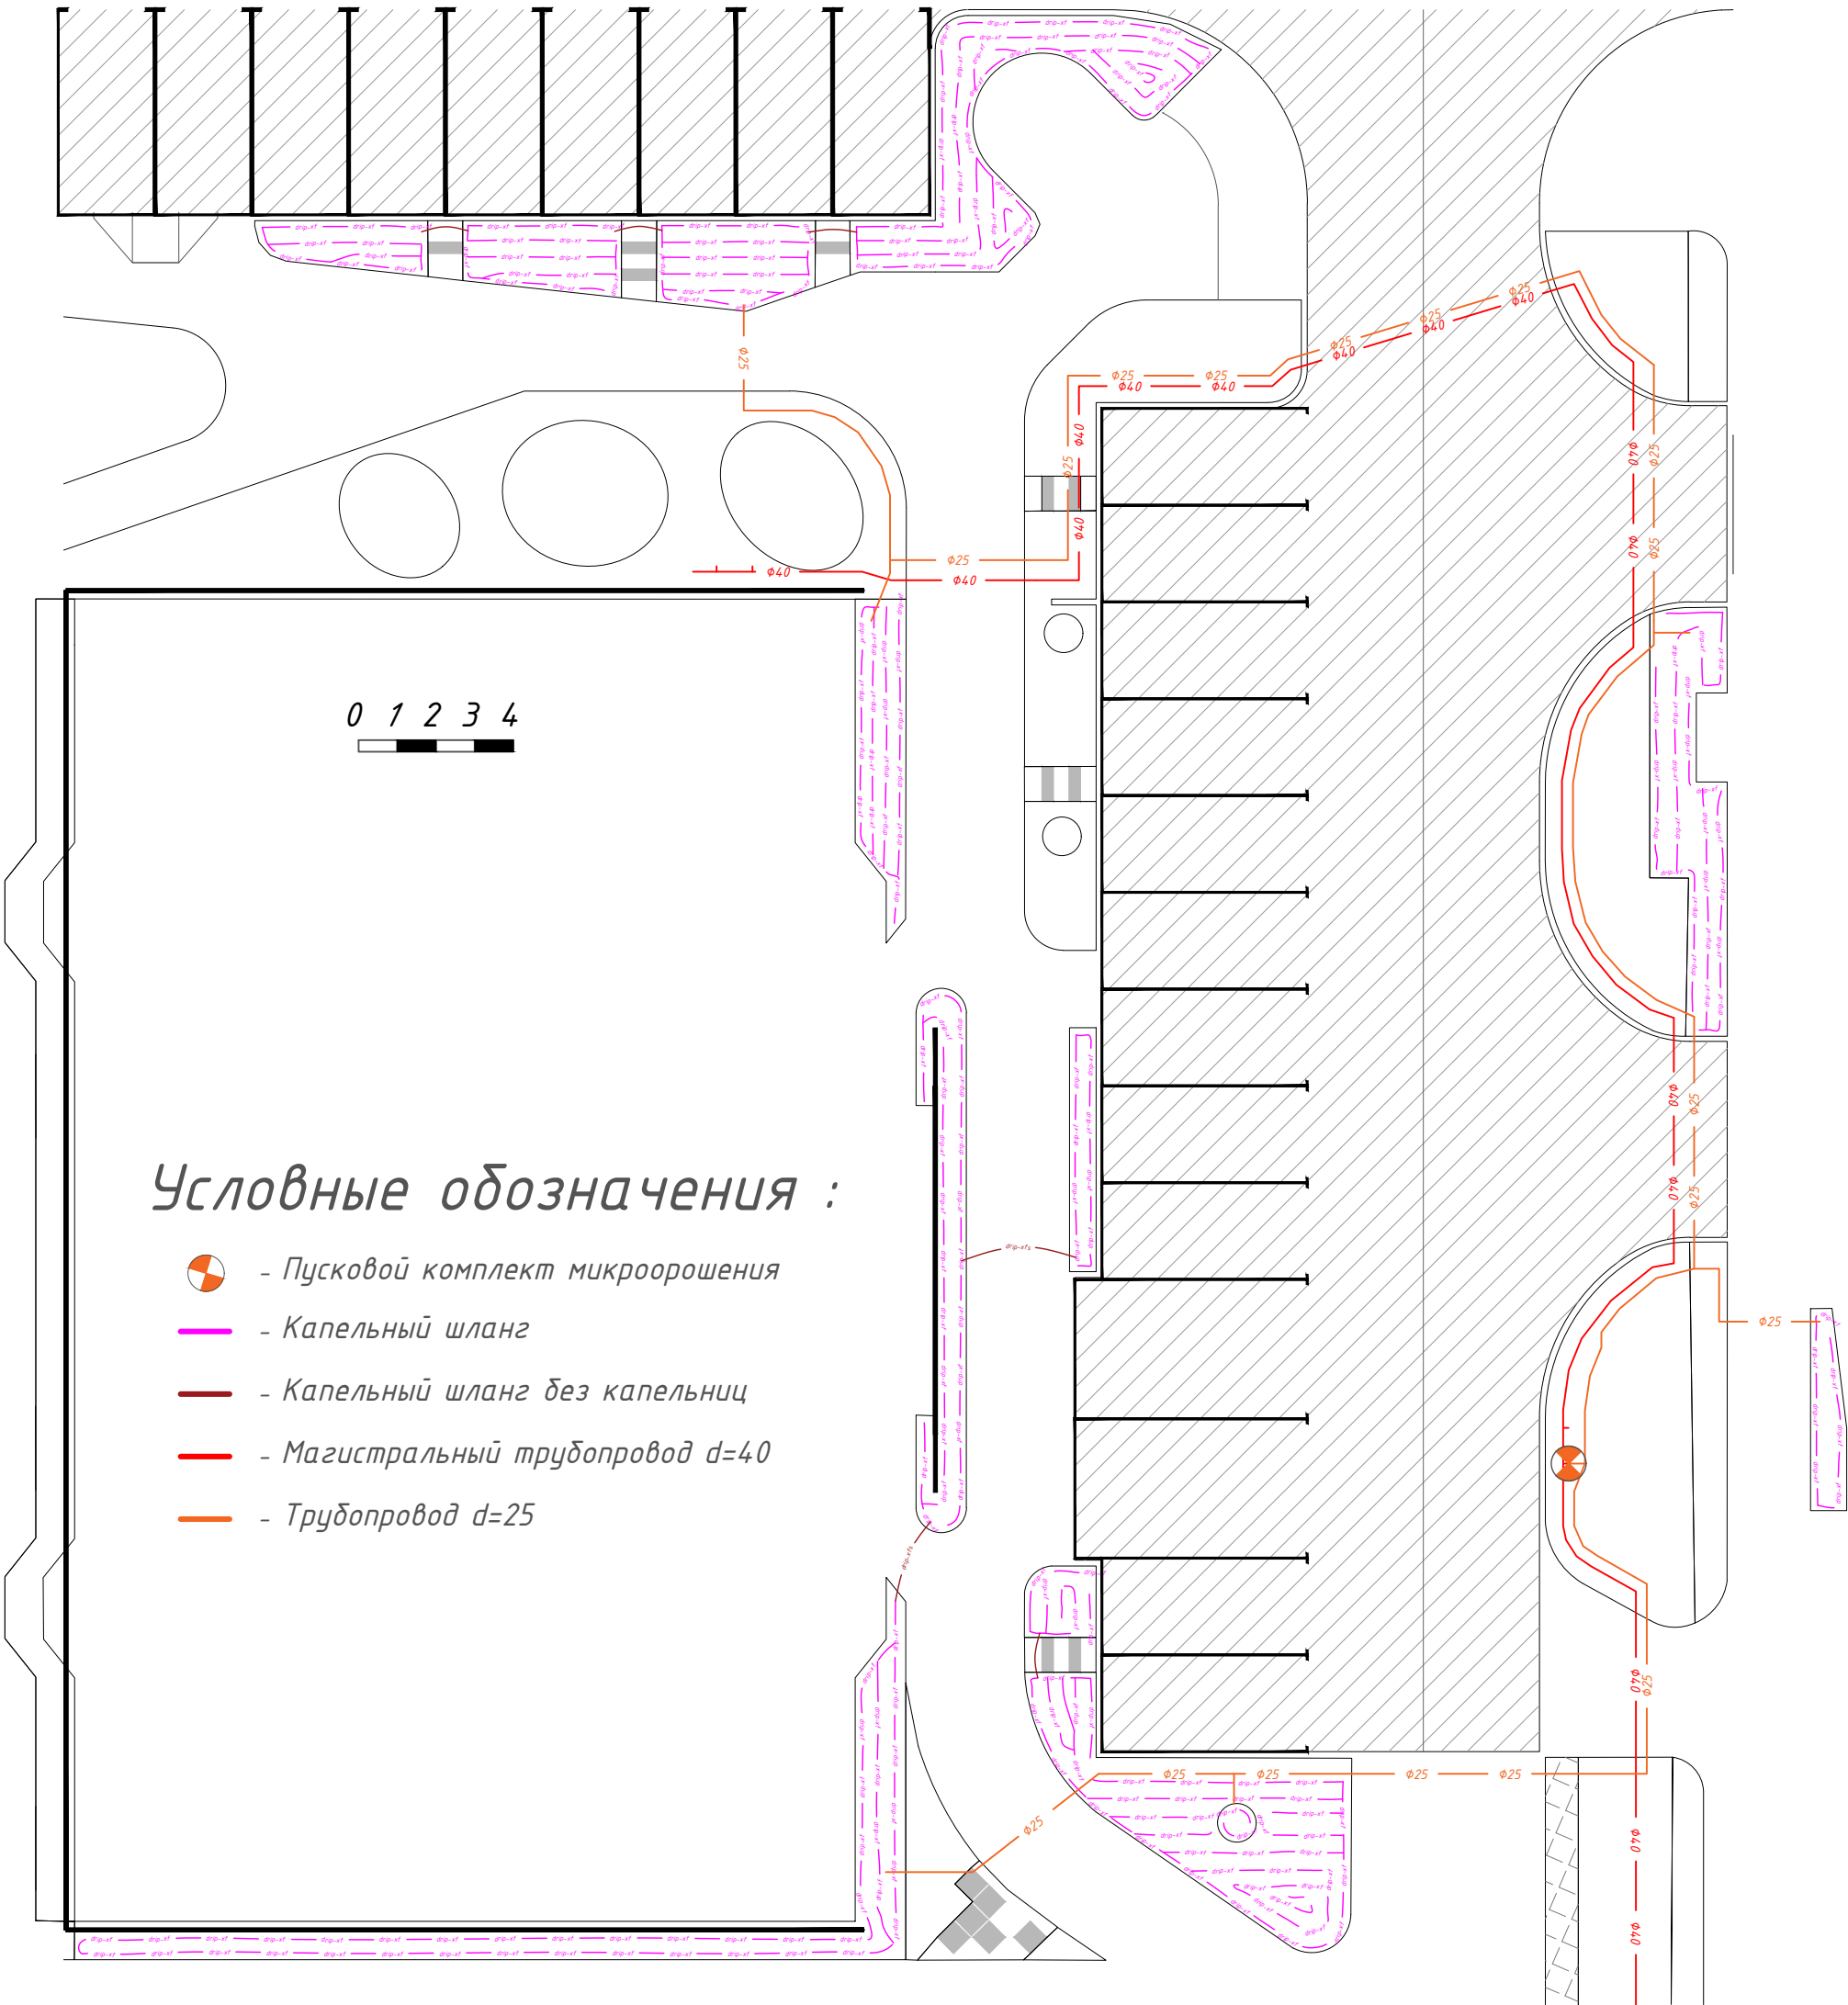

01/2024–ГП

Жилой район "Преображенский" в г. Тюмени. Квартал 7. Участок 72:17:1313004:1019.
Многоэтажный жилой дом с нежилыми помещениями ГП–72.211. Многоэтажный
жилой дом с нежилыми помещениями ГП–72.212. Паркинг ГП–72.213.

Изм.	Кол.уч.	Лист	№ док	Подп.	Дата
Разработал		Налобин Ю.Е.			11.25
Заказчик		ООО"ЭНКО СТРОЙ"			11.25

Проект системы
автоматического полива

Зона полива № 4

Стадия	Лист	Листов
РП	9	31
ИП Налобин Ю.Е.		

Условные обозначения :

- 

- Пусковой комплект микроорошения
- 


- Капельный шланг
- 

- Капельный шланг без капельниц
- 


- Магистральный трубопровод d=40
- 

- Трубопровод d=32
- 

- Трубопровод d=25

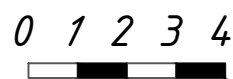

						01/2024–ГП			
						Жилой район "Преображенский" в г. Тюмени. Квартал 7. Участок 72:17:1313004:1019. Многоэтажный жилой дом с нежилыми помещениями ГП–72.211. Многоэтажный жилой дом с нежилыми помещениями ГП–72.212. Паркинг ГП–72.213.			
Изм.	Кол.уч.	Лист	№ док	Подп.	Дата	Проект системы автоматического полива	Стадия	Лист	Листов
Разработал		Налобин Ю.Е.			11.25		РП	10	31
Заказчик		ООО"ЭНКО СТРОЙ"			11.25				
						Зона полива № 5	ИП Налобин Ю.Е.		

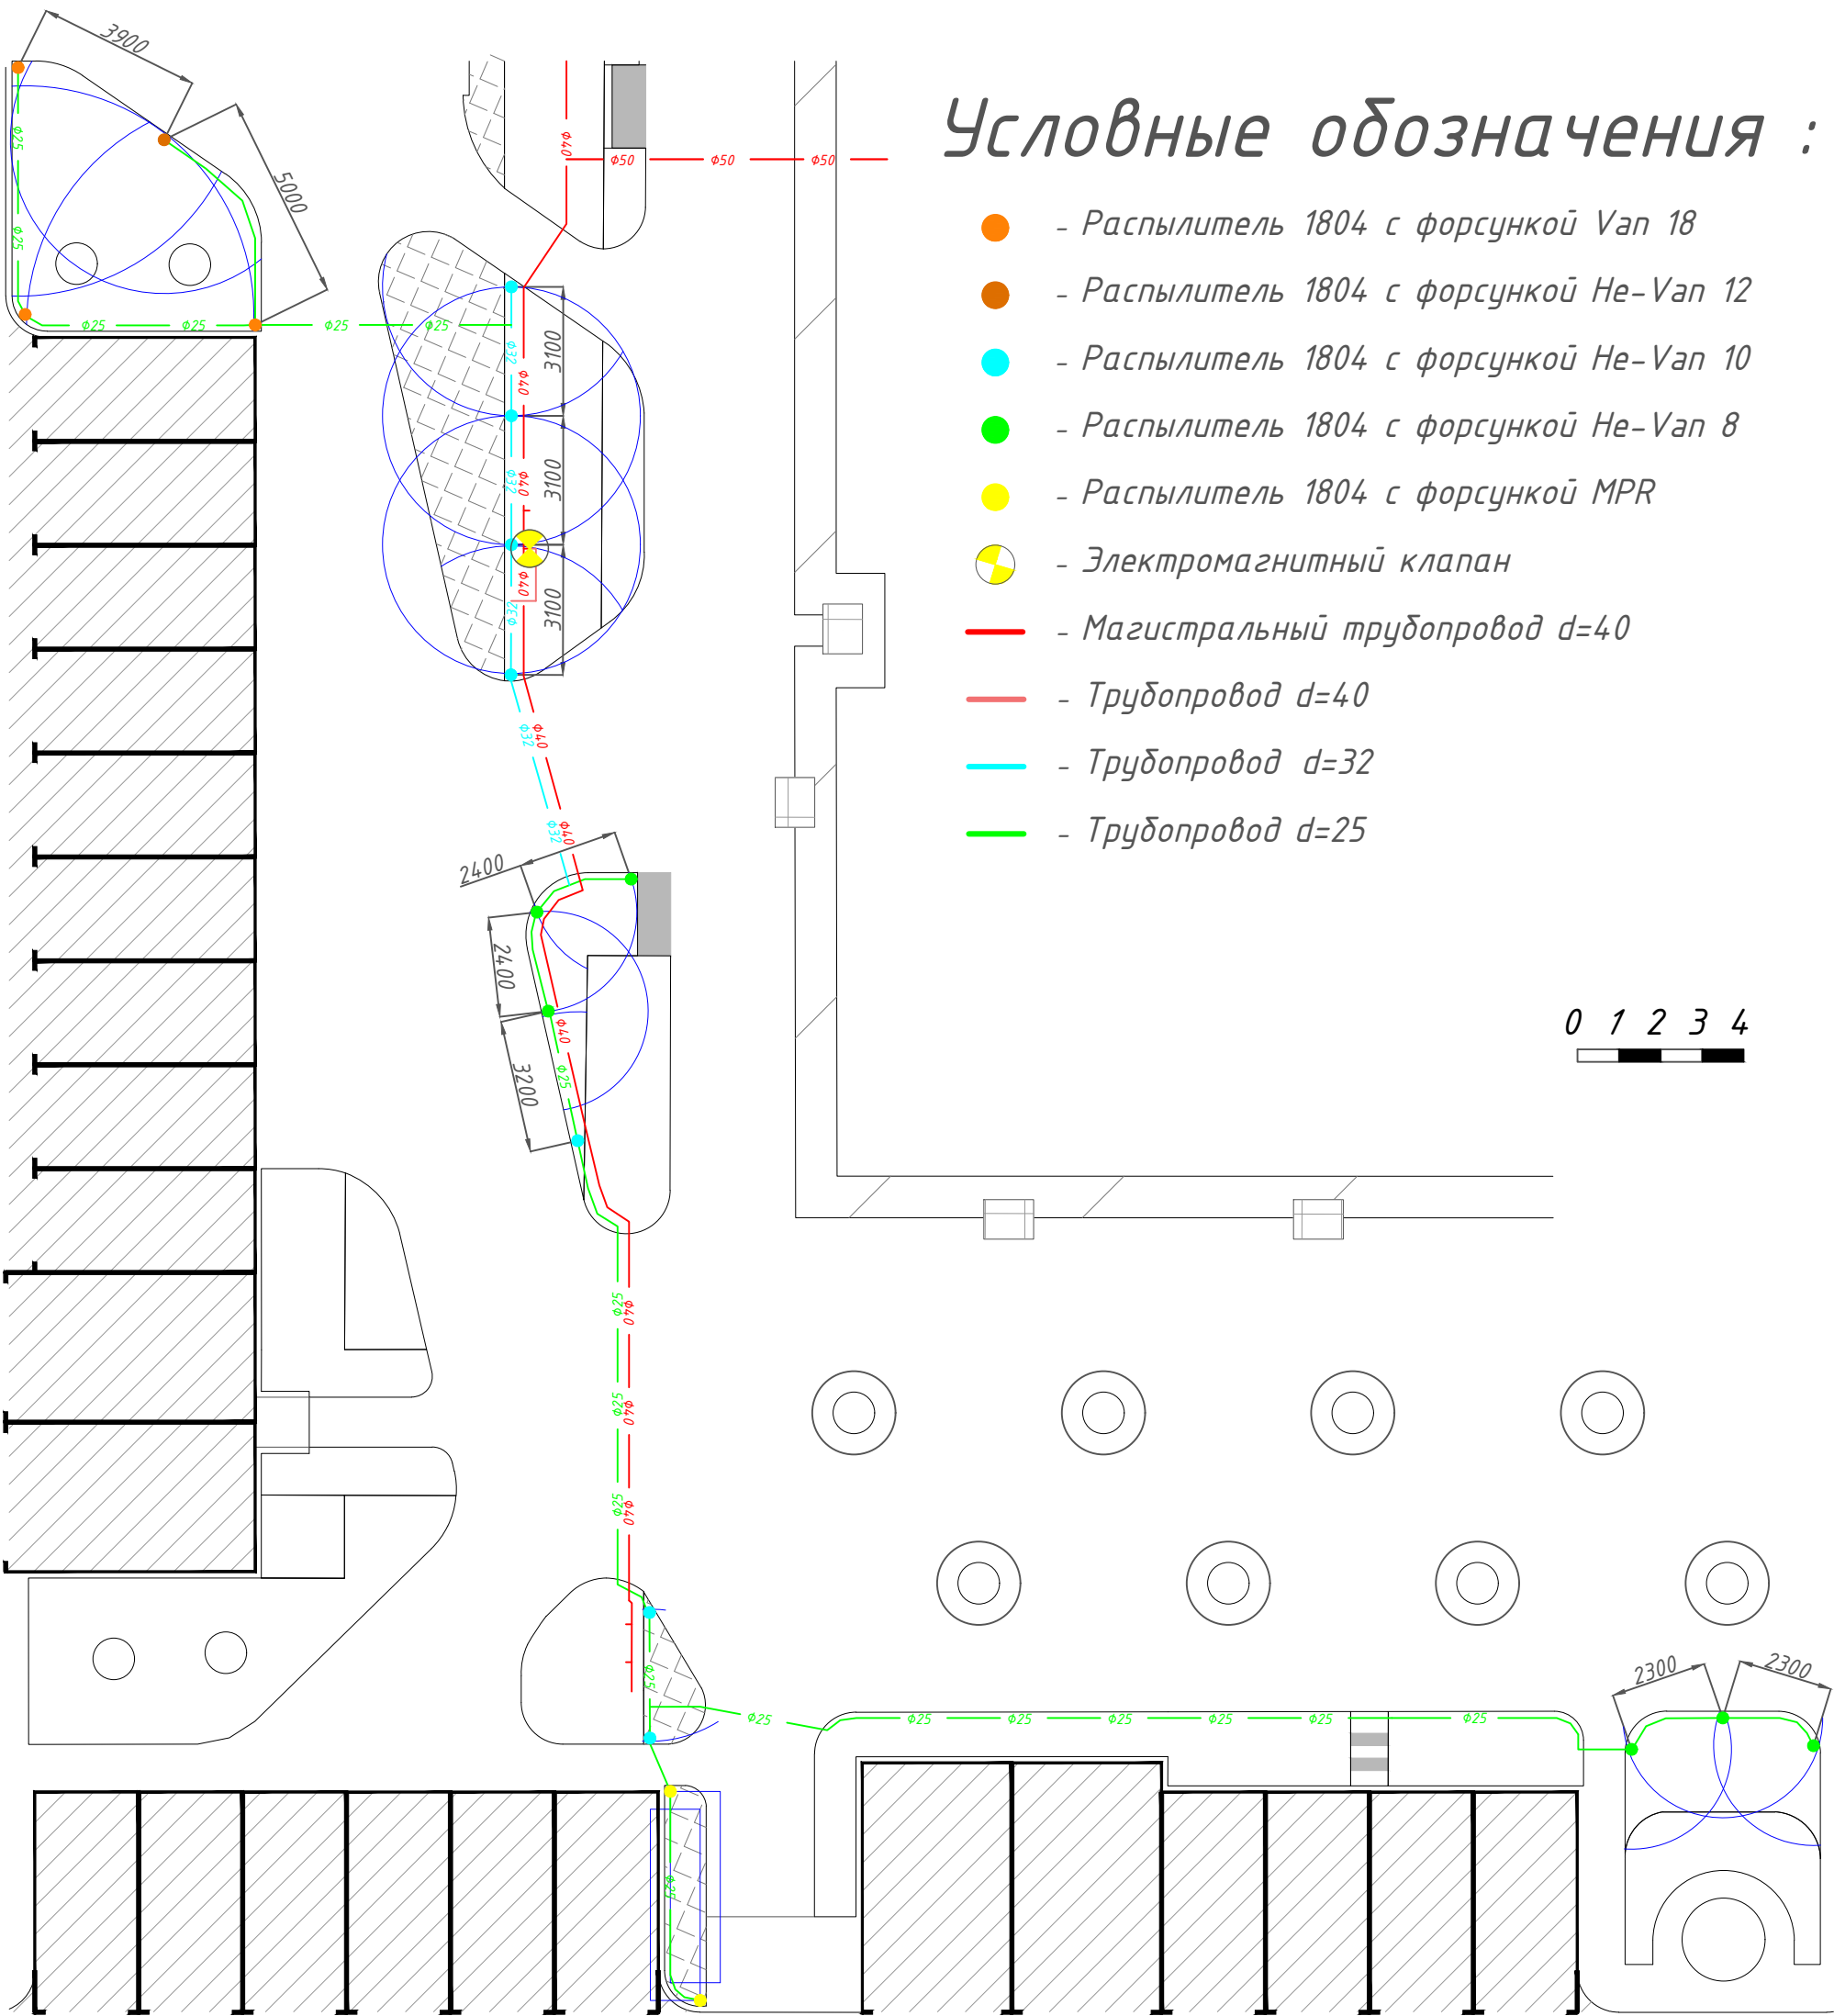

01/2024–ГП


Жилой район "Преображенский" в г. Тюмени. Квартал 7. Участок 72:17:1313004:1019.
Многоэтажный жилой дом с нежилыми помещениями ГП–72.211. Многоэтажный
жилой дом с нежилыми помещениями ГП–72.212. Паркинг ГП–72.213.

Изм.	Кол.уч.	Лист	№ док	Подп.	Дата
Разработал		Налобин Ю.Е.			11.25
Заказчик		ООО"ЭНКО СТРОЙ"			11.25

Проект системы
автоматического полива

Зона полива № 6


Стадия	Лист	Листов
РП	11	31
ИП Налобин Ю.Е.		

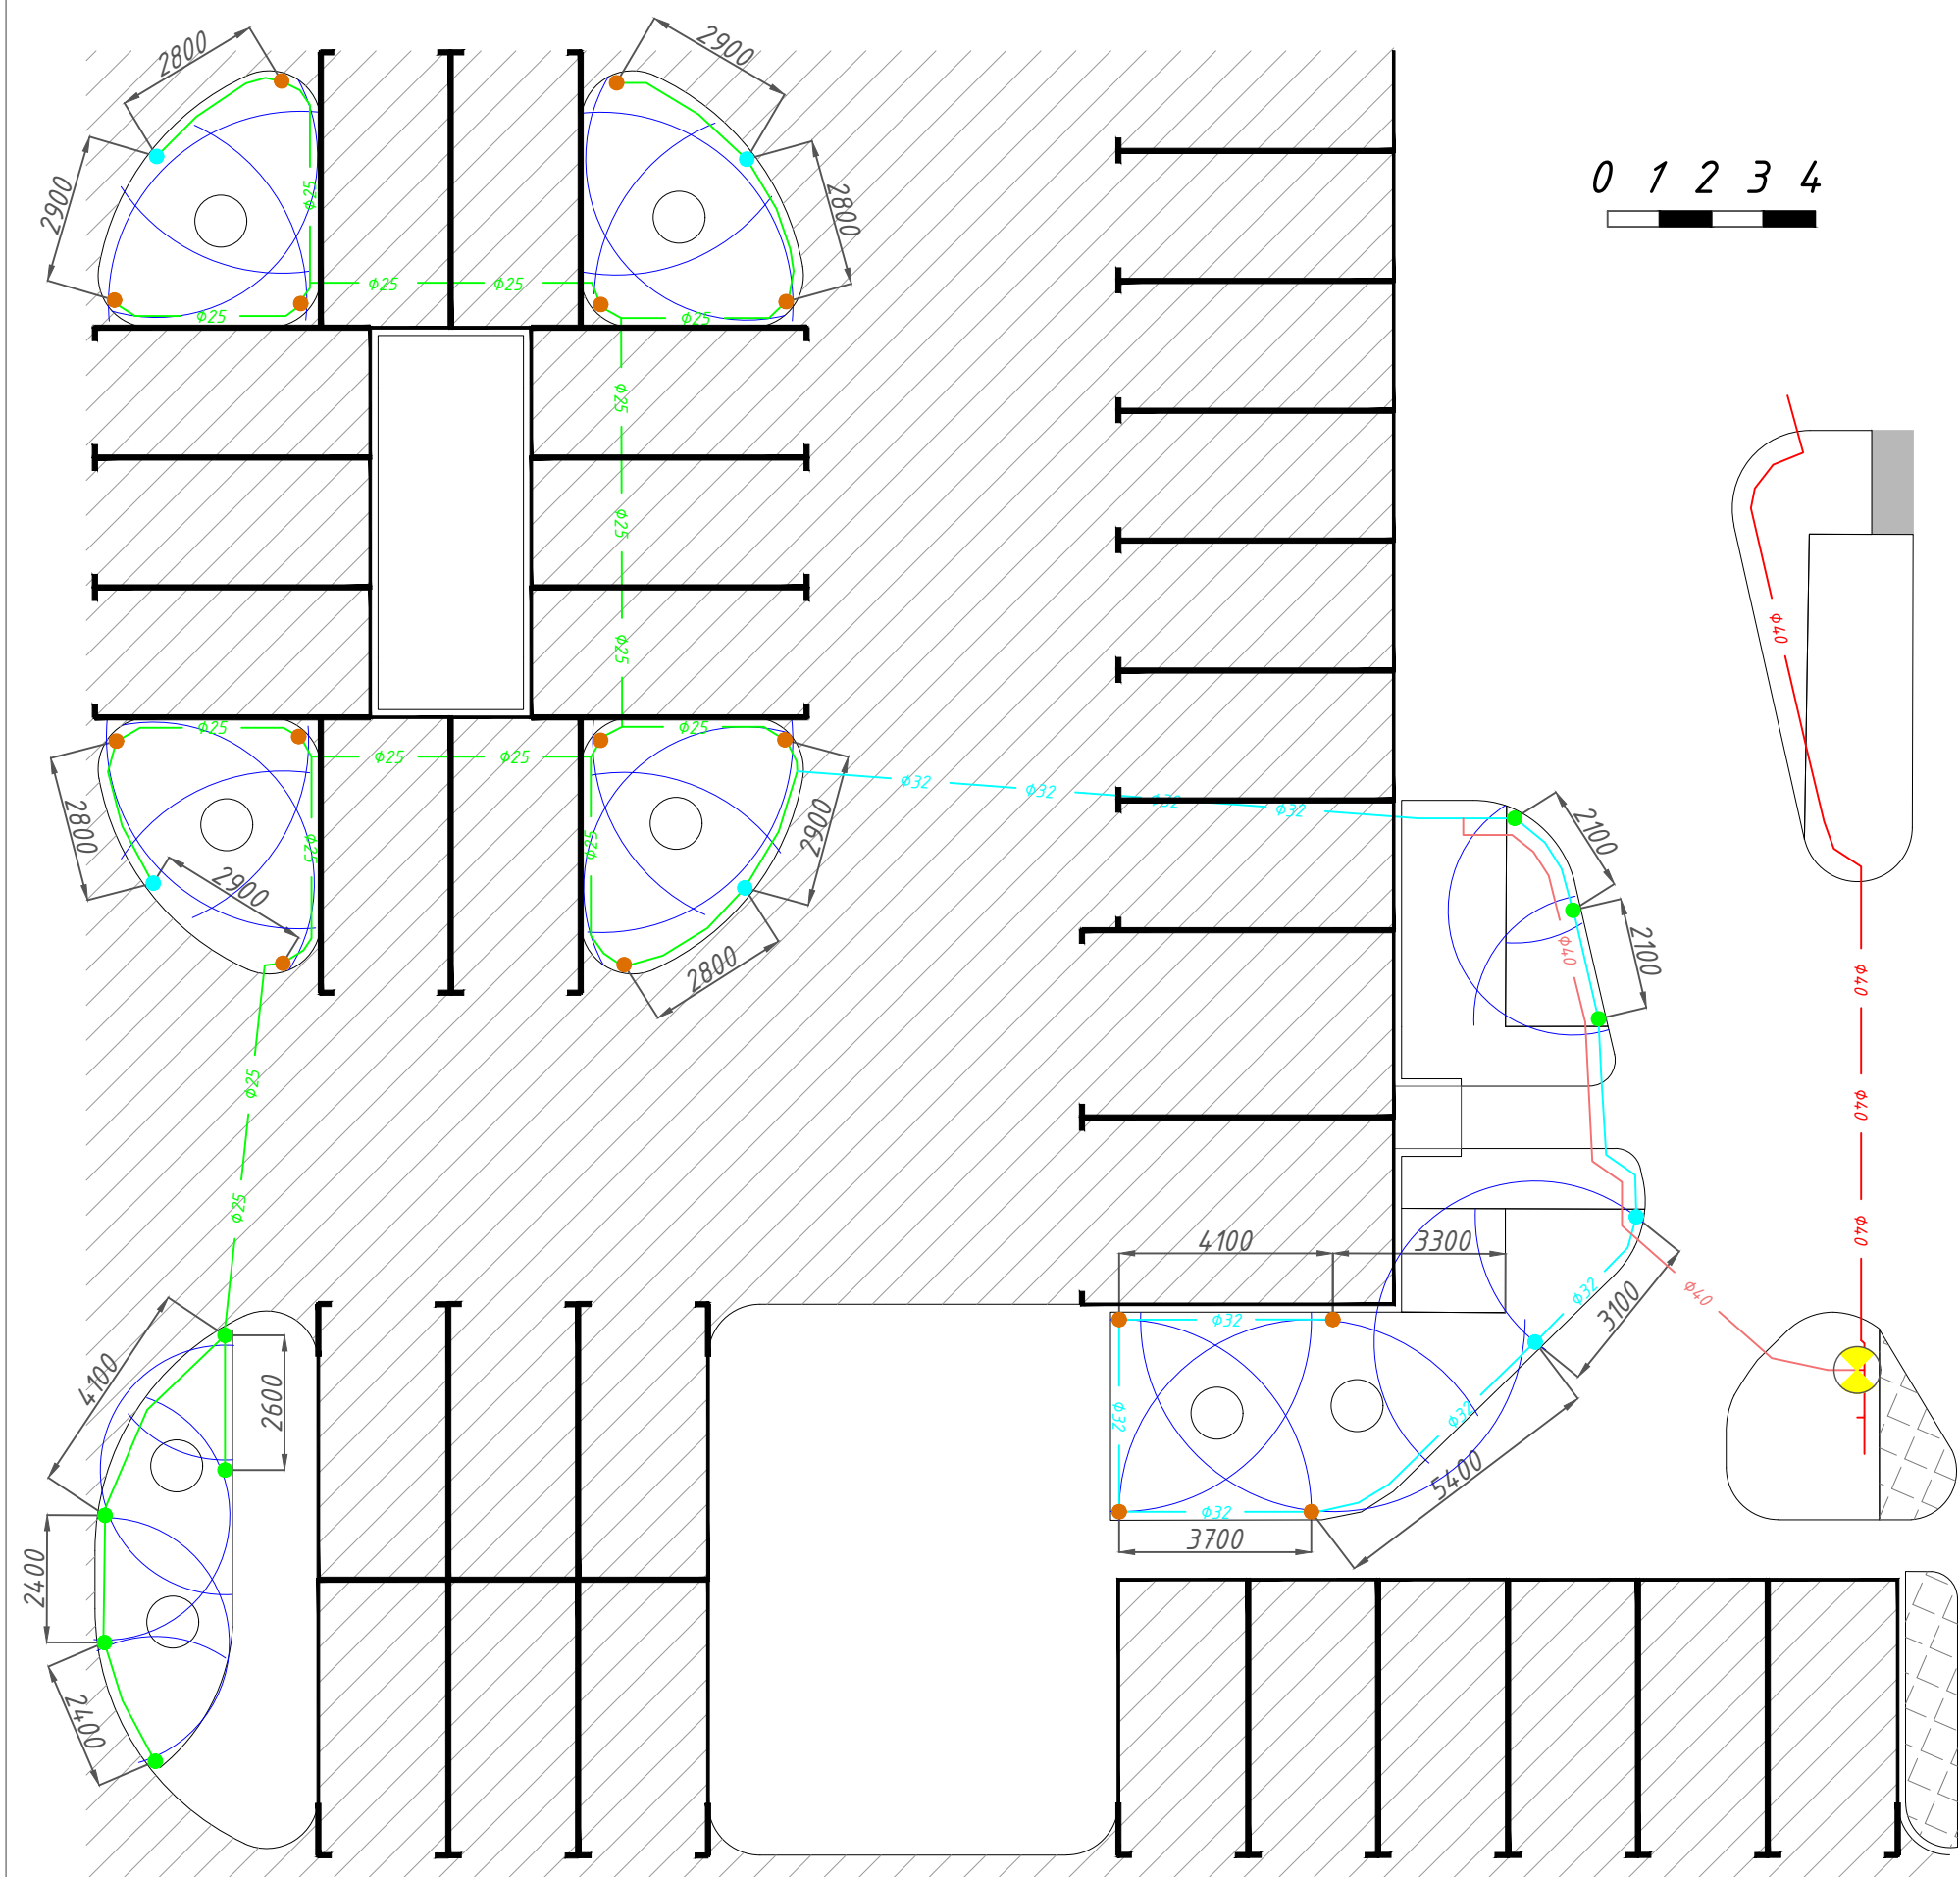

Условные обозначения :


- - Распылитель 1804 с форсункой He-Van 12
- - Распылитель 1804 с форсункой He-Van 10
- - Распылитель 1804 с форсункой He-Van 8
- - Электромагнитный клапан
- - Магистральный трубопровод d=40
- - Трубопровод d=40
- - Трубопровод d=32
- - Трубопровод d=25

						01/2024–ГП			
						Жилой район "Преображенский" в г. Тюмени. Квартал 7. Участок 72:17:1313004:1019. Многоэтажный жилой дом с нежилыми помещениями ГП–72.211. Многоэтажный жилой дом с нежилыми помещениями ГП–72.212. Паркинг ГП–72.213.			
Изм.	Кол.уч.	Лист	№ док	Подп.	Дата	Проект системы автоматического полива	Стадия	Лист	Листов
Разработал		Налобин Ю.Е.			11.25		РП	12	31
Заказчик		ООО"ЭНКО СТРОЙ"			11.25	Зона полива № 7	ИП Налобин Ю.Е.		

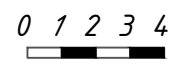


Условные обозначения :

- Пусковой комплект микроорошения
- Капельный шланг
- Капельный шланг без капельниц
- Магистральный трубопровод d=40
- Трубопровод d=25

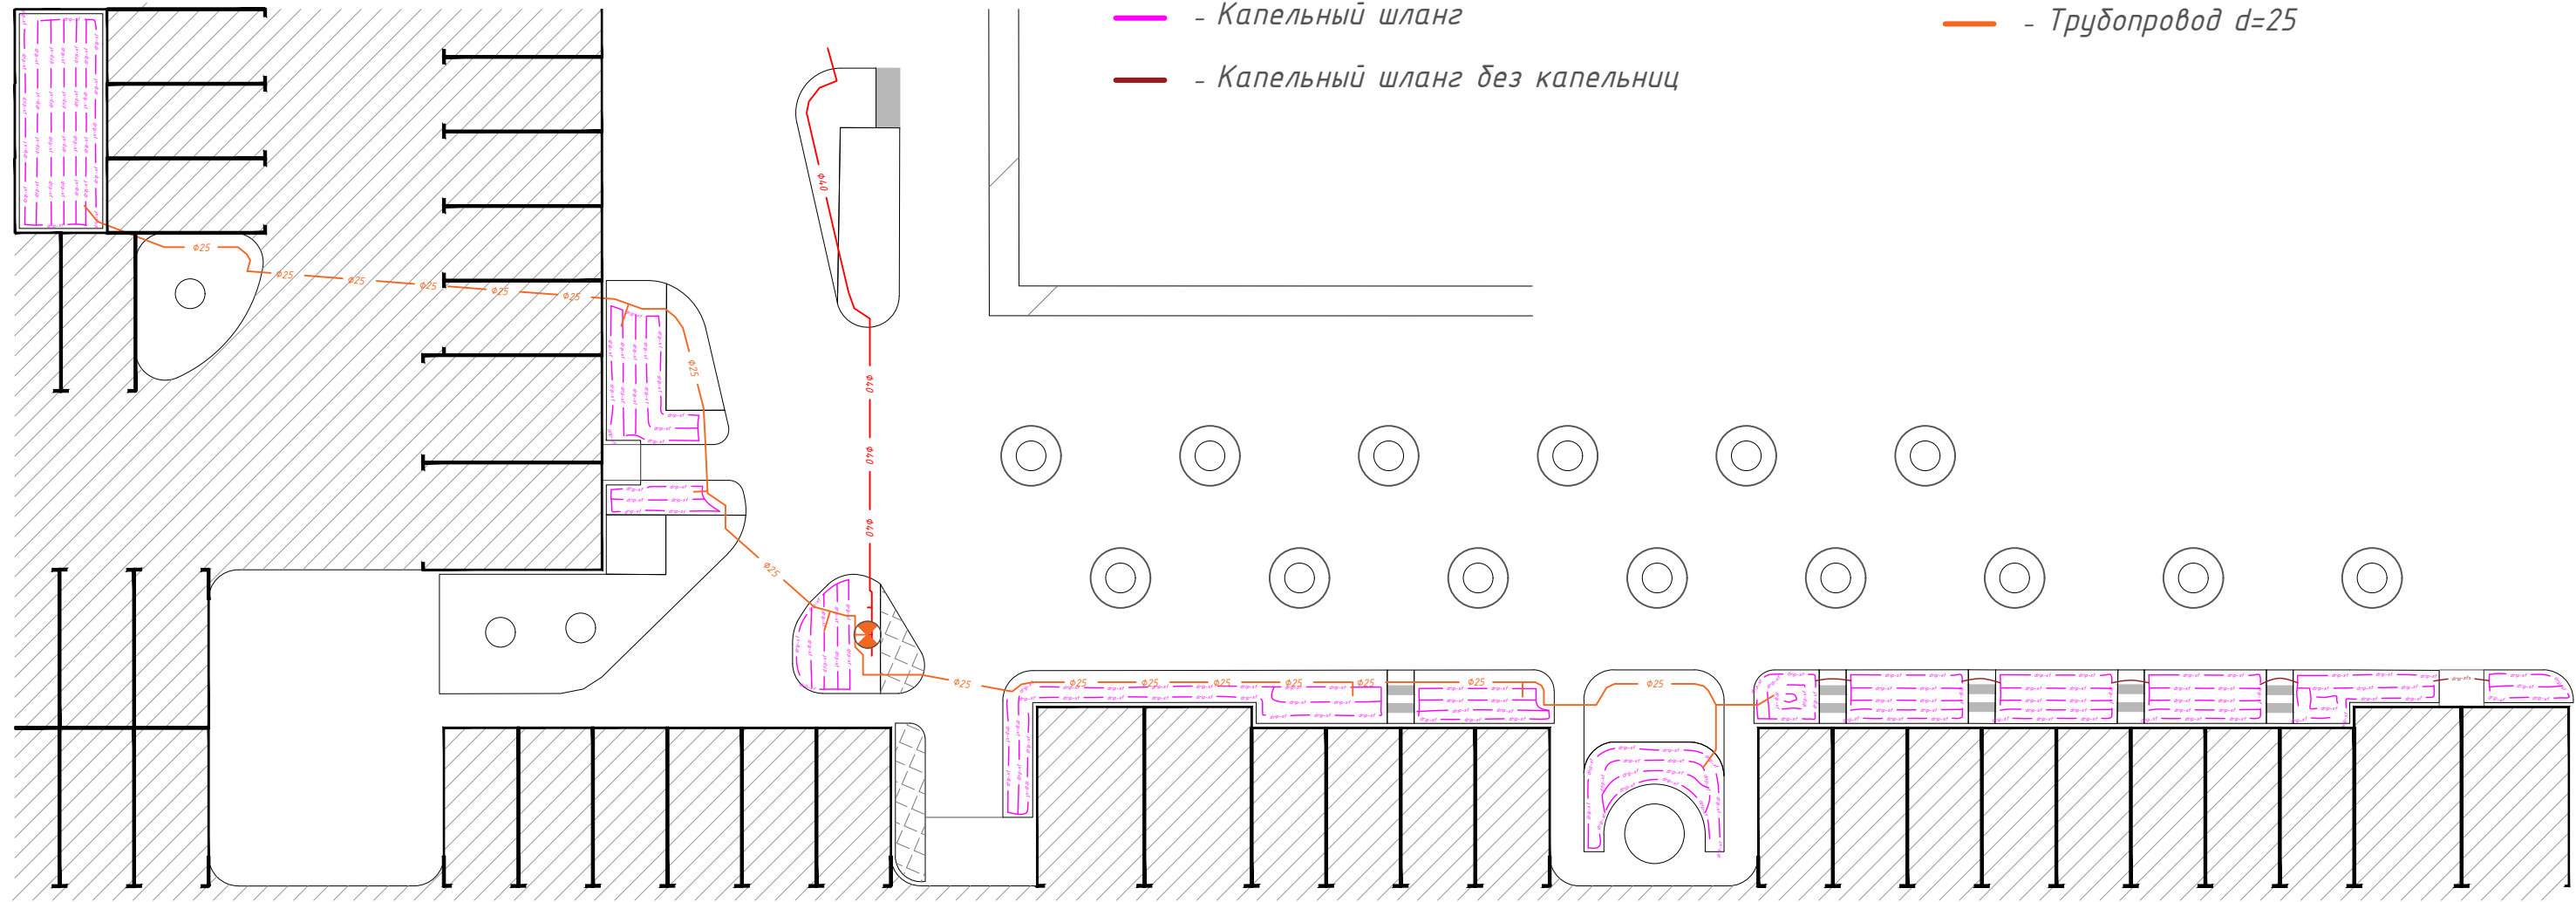


						01/2024–ГП			
						Жилой район "Преображенский" в г. Тюмени. Квартал 7. Участок 72:17:1313004:1019. Многоэтажный жилой дом с нежилыми помещениями ГП–72.211. Многоэтажный жилой дом с нежилыми помещениями ГП–72.212. Паркинг ГП–72.213.			
Изм.	Кол.уч.	Лист	№ док	Погн.	Дата				
Разработал		Налобин Ю.Е.			11.25	Проект системы автоматического полива	Стадия	Лист	Листов
Заказчик		ООО "ЭНКО СТРОЙ"			11.25		РП	13	31
						Зона полива № 8	ИП Налобин Ю.Е.		

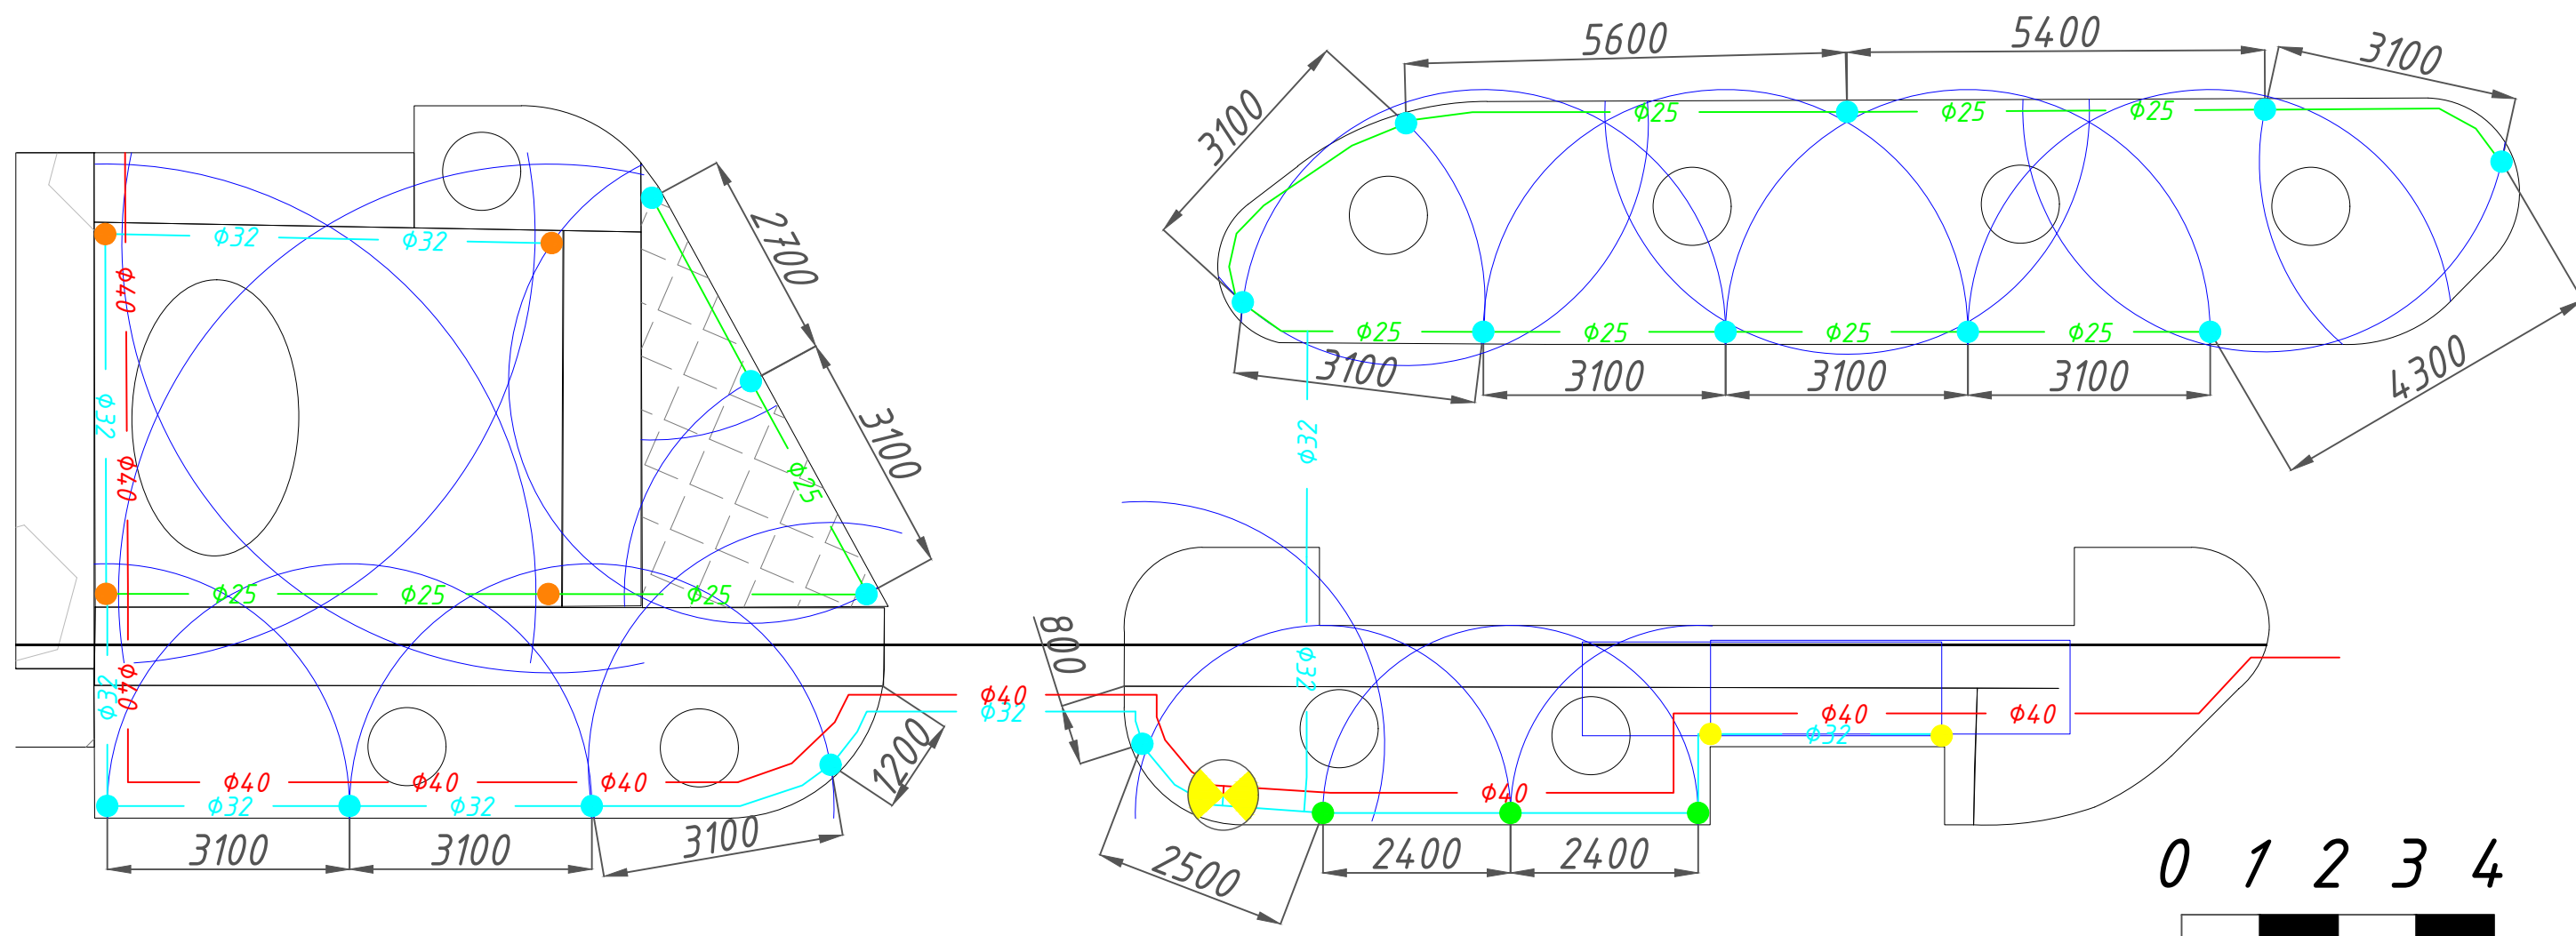

Условные обозначения :

- Распылитель 1804 с форсункой Van 18
- Распылитель 1804 с форсункой He-Van 10
- Распылитель 1804 с форсункой He-Van 8
- Распылитель 1804 с форсункой MPR
- Электромагнитный клапан
- Магистральный трубопровод d=40
- Трубопровод d=32
- Трубопровод d=25

						01/2024–ГП			
						Жилой район "Преображенский" в г. Тюмени. Квартал 7. Участок 72:17:1313004:1019. Многоэтажный жилой дом с нежилыми помещениями ГП–72.211. Многоэтажный жилой дом с нежилыми помещениями ГП–72.212. Паркинг ГП–72.213.			
Изм.	Кол.уч.	Лист	№ док	Погн.	Дата	Проект системы автоматического полива	Стадия	Лист	Листов
Разработал		Налобин Ю.Е.			11.25		РП	14	31
Заказчик		ООО"ЭНКО СТРОЙ"			11.25	Зона полива № 9	ИП Налобин Ю.Е.		

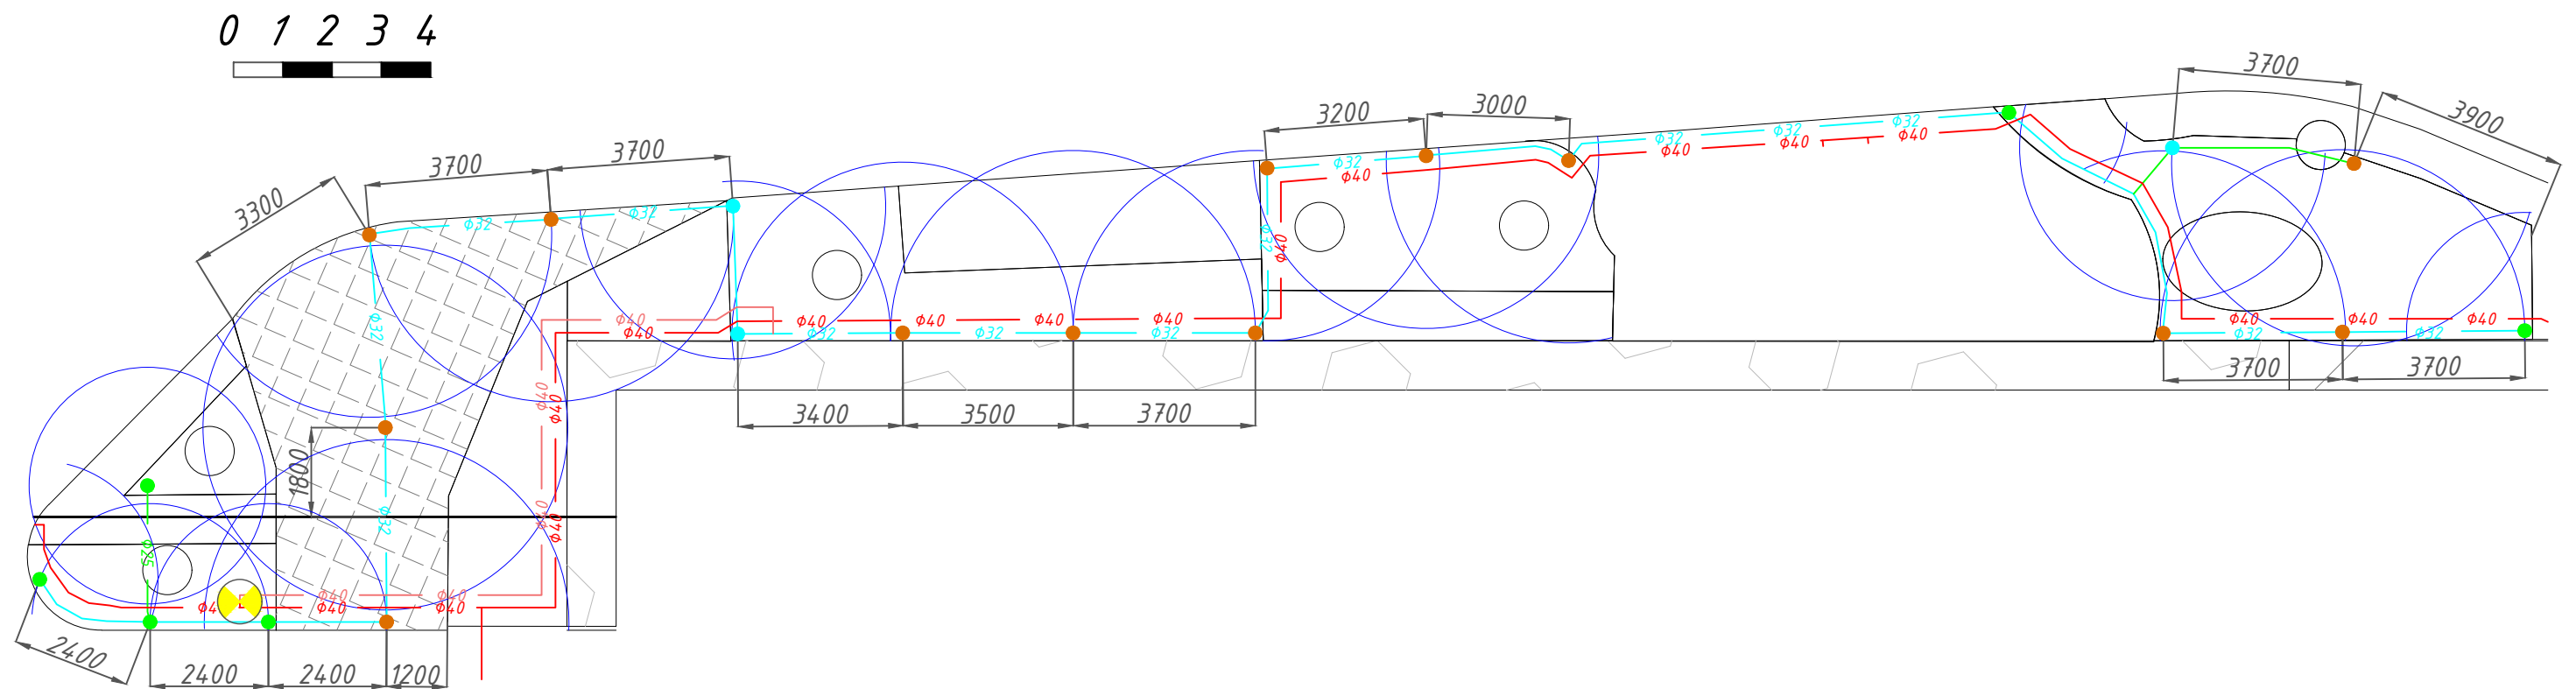

Условные обозначения :

- Распылитель 1804 с форсункой He-Van 12

- Распылитель 1804 с форсункой He-Van 10

- Распылитель 1804 с форсункой He-Van 8


- Электромагнитный клапан
- Магистральный трубопровод d=40

- Трубопровод d=40

- Трубопровод d=32

- Трубопровод d=25

						01/2024–ГП			
						Жилой район "Преображенский" в г. Тюмени. Квартал 7. Участок 72:17:1313004:1019. Многоэтажный жилой дом с нежилыми помещениями ГП–72.211. Многоэтажный жилой дом с нежилыми помещениями ГП–72.212. Паркинг ГП–72.213.			
Изм.	Кол.уч.	Лист	№ док	Погн.	Дата	Проект системы автоматического полива	Стадия	Лист	Листов
Разработал		Налобин Ю.Е.			11.25		РП	15	31
Заказчик		ООО"ЭНКО СТРОЙ"			11.25				
						Зона полива № 10	ИП Налобин Ю.Е.		

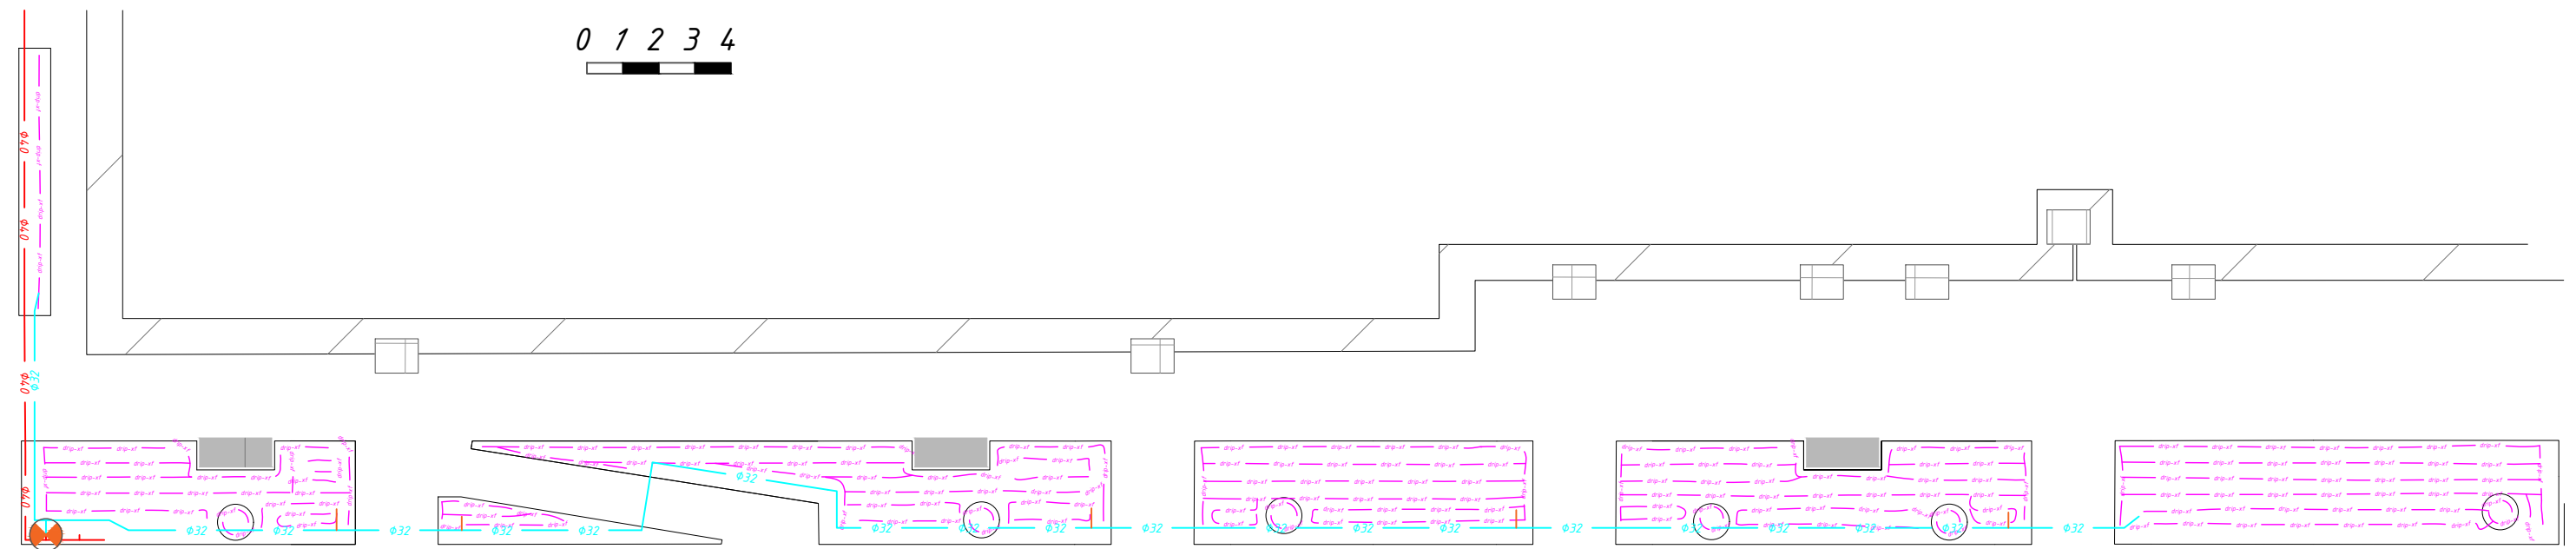

Условные обозначения :

-  - Пусковой комплект микроорошения
-  - Капельный шланг
-  - Магистральный трубопровод d=40
-  - Трубопровод d=32
-  - Трубопровод d=25


						01/2024– ГП			
						Жилой район "Преображенский" в г. Тюмени. Квартал 7. Участок 72:17:1313004:1019. Многоэтажный жилой дом с нежилыми помещениями ГП–72.211. Многоэтажный жилой дом с нежилыми помещениями ГП–72.212. Паркинг ГП–72.213.			
Изм.	Кол.уч.	Лист	№ док	Погн.	Дата				
Разработал		Налобин Ю.Е.			11.25	Проект системы автоматического полива	Стадия	Лист	Листов
Заказчик		ООО"ЭНКО СТРОЙ"			11.25		РП	16	31
						Зона полива № 11	ИП Налобин Ю.Е.		

Условные обозначения :


- - Распылитель 1804 с форсункой He-Vap 12
- ⊗ - Электромагнитный клапан
- - Магистральный трубопровод d=40
- - Трубопровод d=32
- - Трубопровод d=25

Примечания:

1) Зоны полива №12 и №24 подключаются на одну клемму в контроллере.

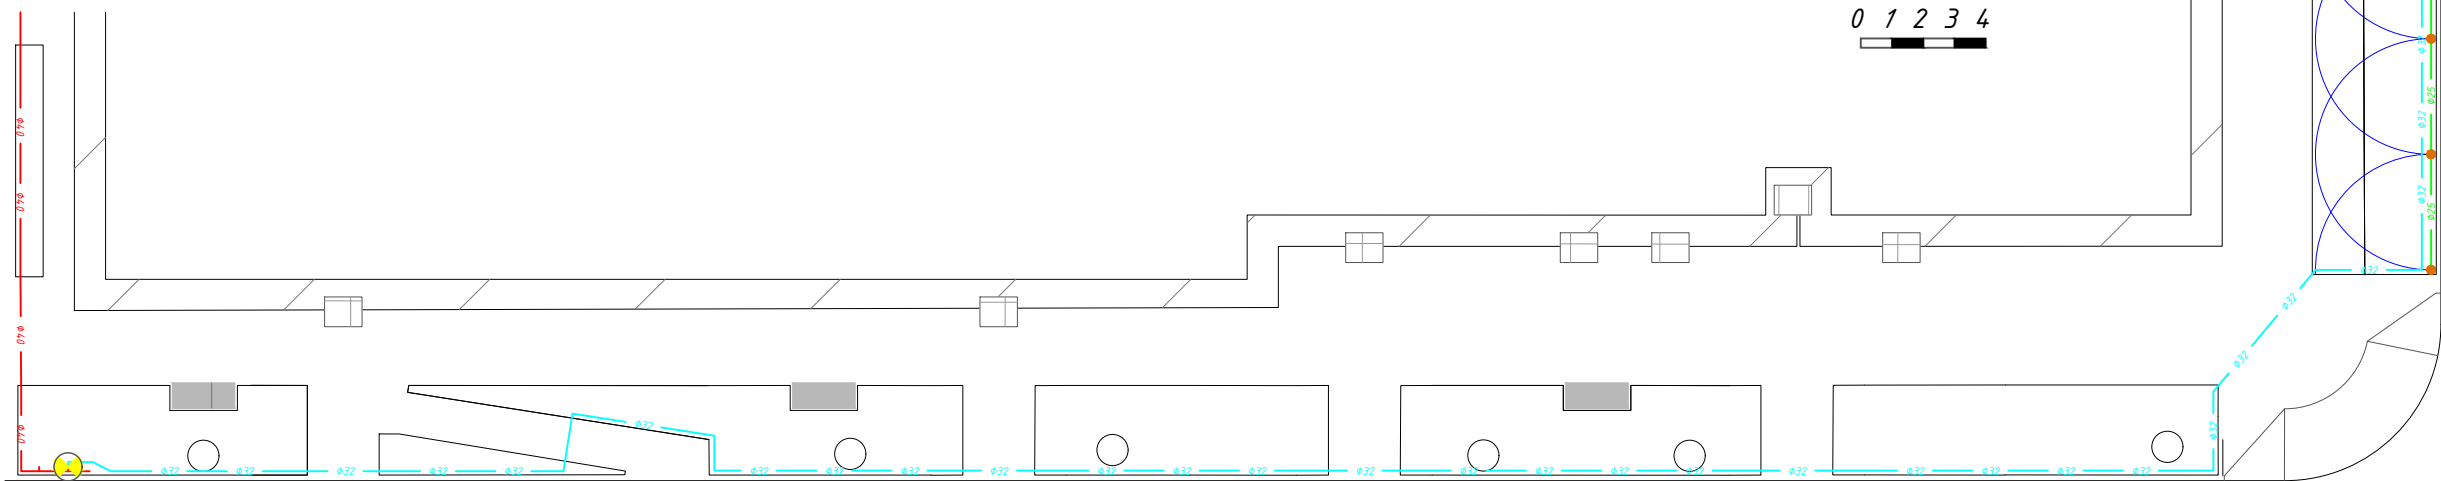



						01/2024–ГП			
						Жилой район "Преображенский" в г. Тюмени. Квартал 7. Участок 72:17:1313004:1019. Многоэтажный жилой дом с нежилыми помещениями ГП–72.211. Многоэтажный жилой дом с нежилыми помещениями ГП–72.212. Паркинг ГП–72.213.			
Изм.	Кол.уч.	Лист	№ док	Погн.	Дата				
Разработал		Налобин Ю.Е.			11.25	Проект системы автоматического полива	Стадия	Лист	Листов
Заказчик		ООО "ЭНКО СТРОЙ"			11.25		РП	17	31
						Зона полива № 12	ИП Налобин Ю.Е.		

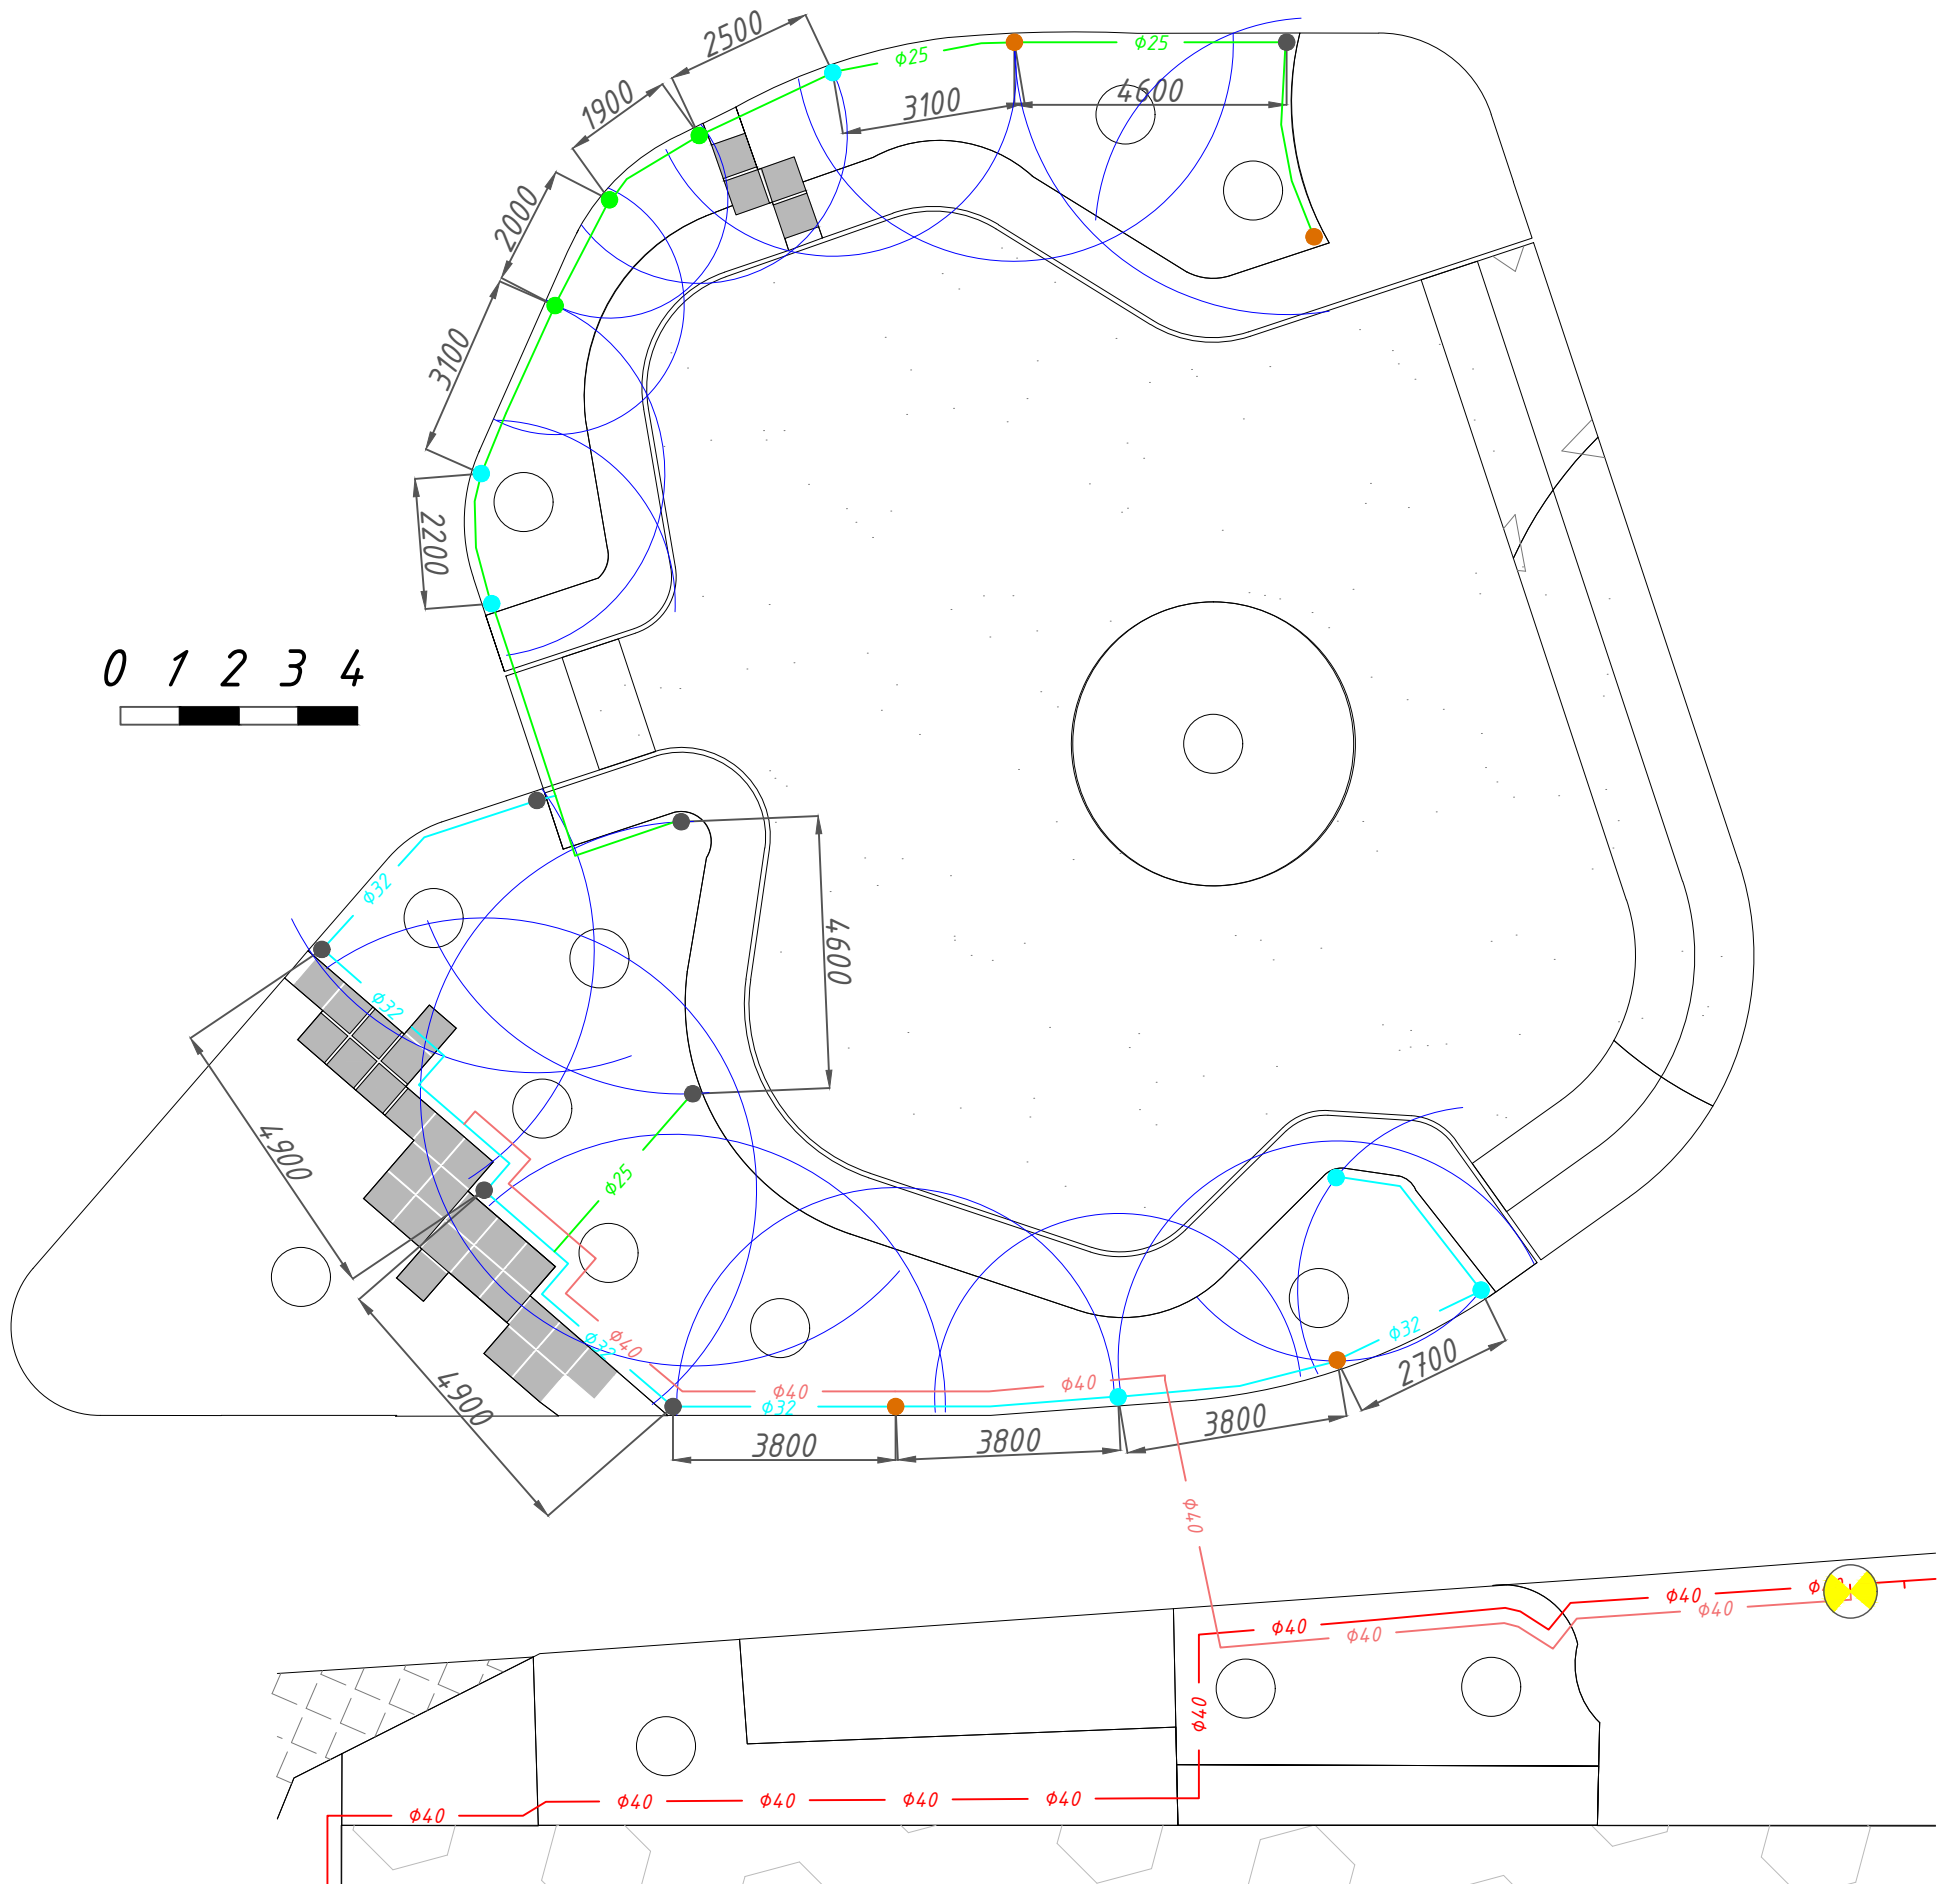

Условные обозначения :

- | | |
|--|------------------------------------|
| ● - Распылитель 1804 с форсункой He-Van 15 | ⊗ - Электромагнитный клапан |
| ● - Распылитель 1804 с форсункой He-Van 12 | — - Магистральный трубопровод d=40 |
| ● - Распылитель 1804 с форсункой He-Van 10 | — - Трубопровод d=40 |
| ● - Распылитель 1804 с форсункой He-Van 8 | — - Трубопровод d=32 |
| | — - Трубопровод d=25 |


						01/2024–ГП			
						Жилой район "Преображенский" в г. Тюмени. Квартал 7. Участок 72:17:1313004:1019. Многоэтажный жилой дом с нежилыми помещениями ГП–72.211. Многоэтажный жилой дом с нежилыми помещениями ГП–72.212. Паркинг ГП–72.213.			
Изм.	Кол.уч.	Лист	№ док	Подп.	Дата	Проект системы автоматического полива	Стадия	Лист	Листов
Разработал		Налобин Ю.Е.			11.25		РП	18	31
Заказчик		ООО"ЭНКО СТРОЙ"			11.25	Зона полива № 13	ИП Налобин Ю.Е.		

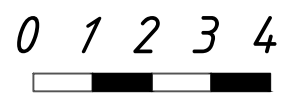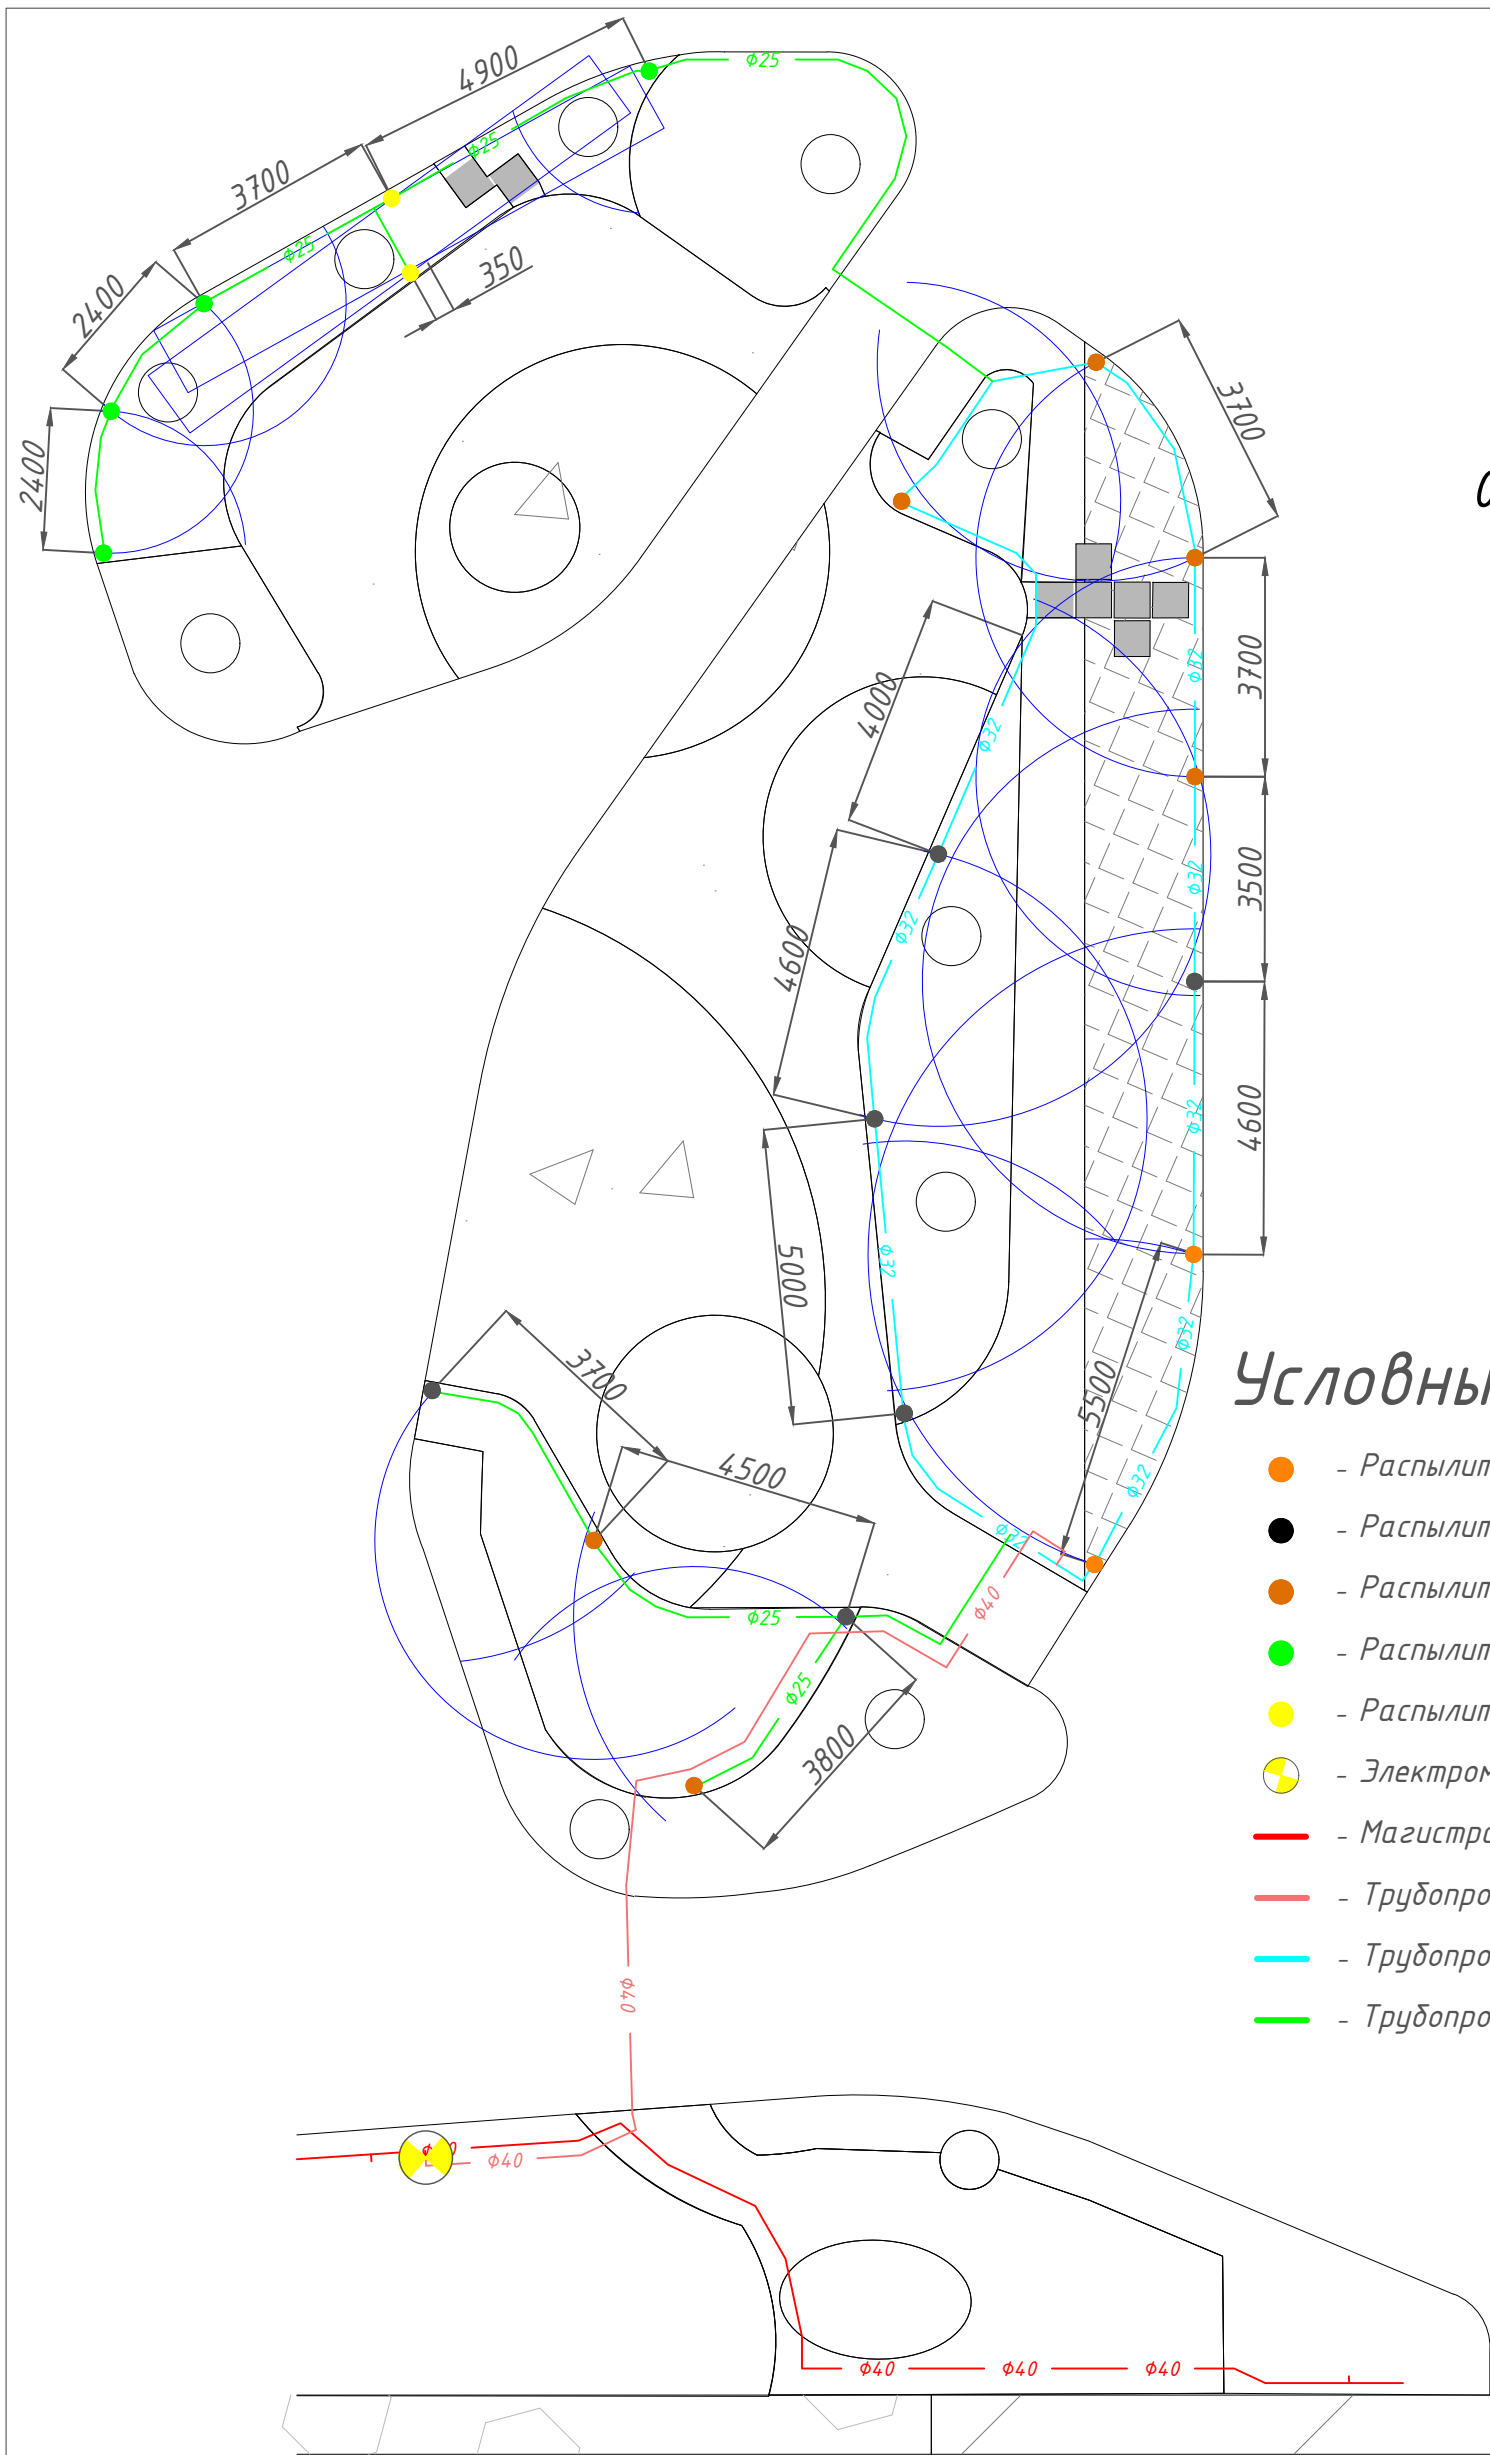

Условные обозначения :

- - Распылитель 1804 с форсункой Van 18
- - Распылитель 1804 с форсункой He-Van 15
- - Распылитель 1804 с форсункой He-Van 12
- - Распылитель 1804 с форсункой He-Van 8
- - Распылитель 1804 с форсункой MPR
- - Электромагнитный клапан
- - Магистральный трубопровод d=40
- - Трубопровод d=40
- - Трубопровод d=32
- - Трубопровод d=25

						01/2024—ГП			
						Жилой район "Преображенский" в г. Тюмени. Квартал 7. Участок 72:17:1313004:1019. Многоэтажный жилой дом с нежилыми помещениями ГП-72.211. Многоэтажный жилой дом с нежилыми помещениями ГП-72.212. Паркинг ГП-72.213.			
Изм.	Кол.уч.	Лист	№ док	Подп.	Дата	Проект системы автоматического полива	Стадия	Лист	Листов
Разработал		Налобин Ю.Е.			11.25		РП	19	31
Заказчик		ООО"ЭНКО СТРОЙ"			11.25	Зона полива № 14	ИП Налобин Ю.Е.		

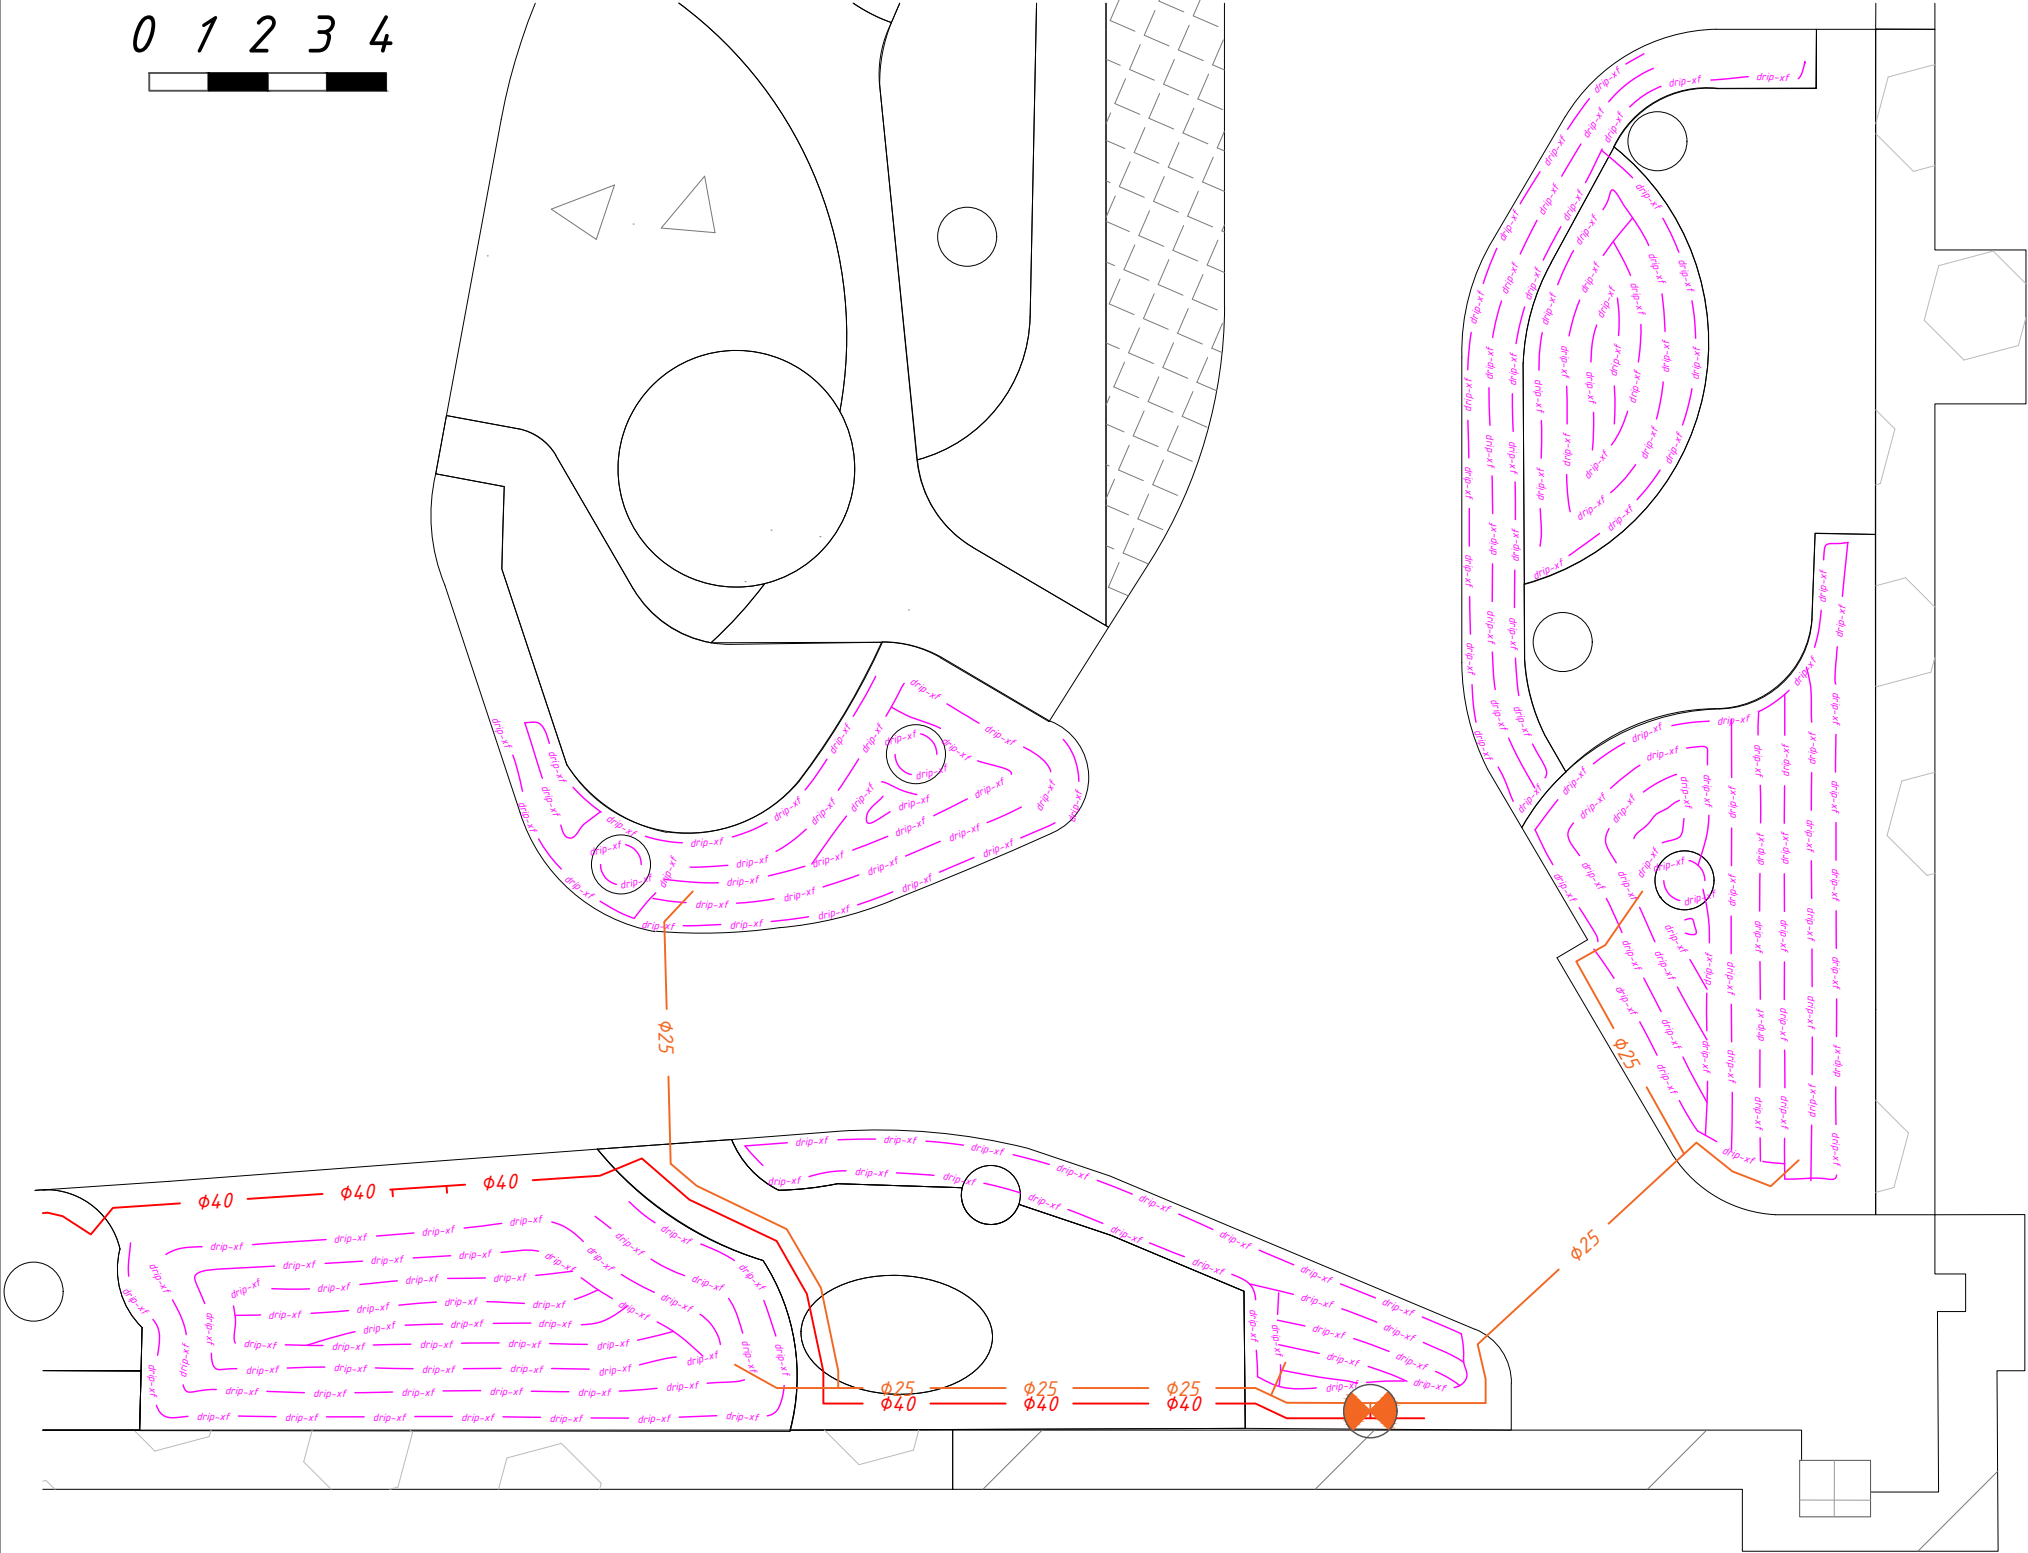

Условные обозначения :

-  - Пусковой комплект микроорошения
-  - Капельный шланг
-  - Магистральный трубопровод d=40
-  - Трубопровод d=25


						01/2024–ГП			
						Жилой район "Преображенский" в г. Тюмени. Квартал 7. Участок 72:17:1313004:1019. Многоэтажный жилой дом с нежилыми помещениями ГП–72.211. Многоэтажный жилой дом с нежилыми помещениями ГП–72.212. Паркинг ГП–72.213.			
Изм.	Кол.уч.	Лист	№ док	Подп.	Дата	Проект системы автоматического полива	Стадия	Лист	Листов
Разработал	Налобин Ю.Е.				11.25		РП	20	31
Заказчик	ООО"ЭНКО СТРОЙ"				11.25	Зона полива № 15	ИП Налобин Ю.Е.		



Условные обозначения :

- - Распылитель 1804 с форсункой He-Van 15
- - Распылитель 1804 с форсункой He-Van 12
- - Распылитель 1804 с форсункой He-Van 10
- ⊗ - Электромагнитный клапан
- - Магистральный трубопровод d=40
- - Трубопровод d=40
- - Трубопровод d=32
- - Трубопровод d=25

						01/2024–ГП			
						Жилой район "Преображенский" в г. Тюмени. Квартал 7. Участок 72:17:1313004:1019. Многоэтажный жилой дом с нежилыми помещениями ГП–72.211. Многоэтажный жилой дом с нежилыми помещениями ГП–72.212. Паркинг ГП–72.213.			
Изм.	Кол.уч.	Лист	№ док	Подп.	Дата	Проект системы автоматического полива	Стадия	Лист	Листов
Разработал		Налобин Ю.Е.			11.25		РП	21	31
Заказчик		ООО"ЭНКО СТРОЙ"			11.25	Зона полива № 16	ИП Налобин Ю.Е.		

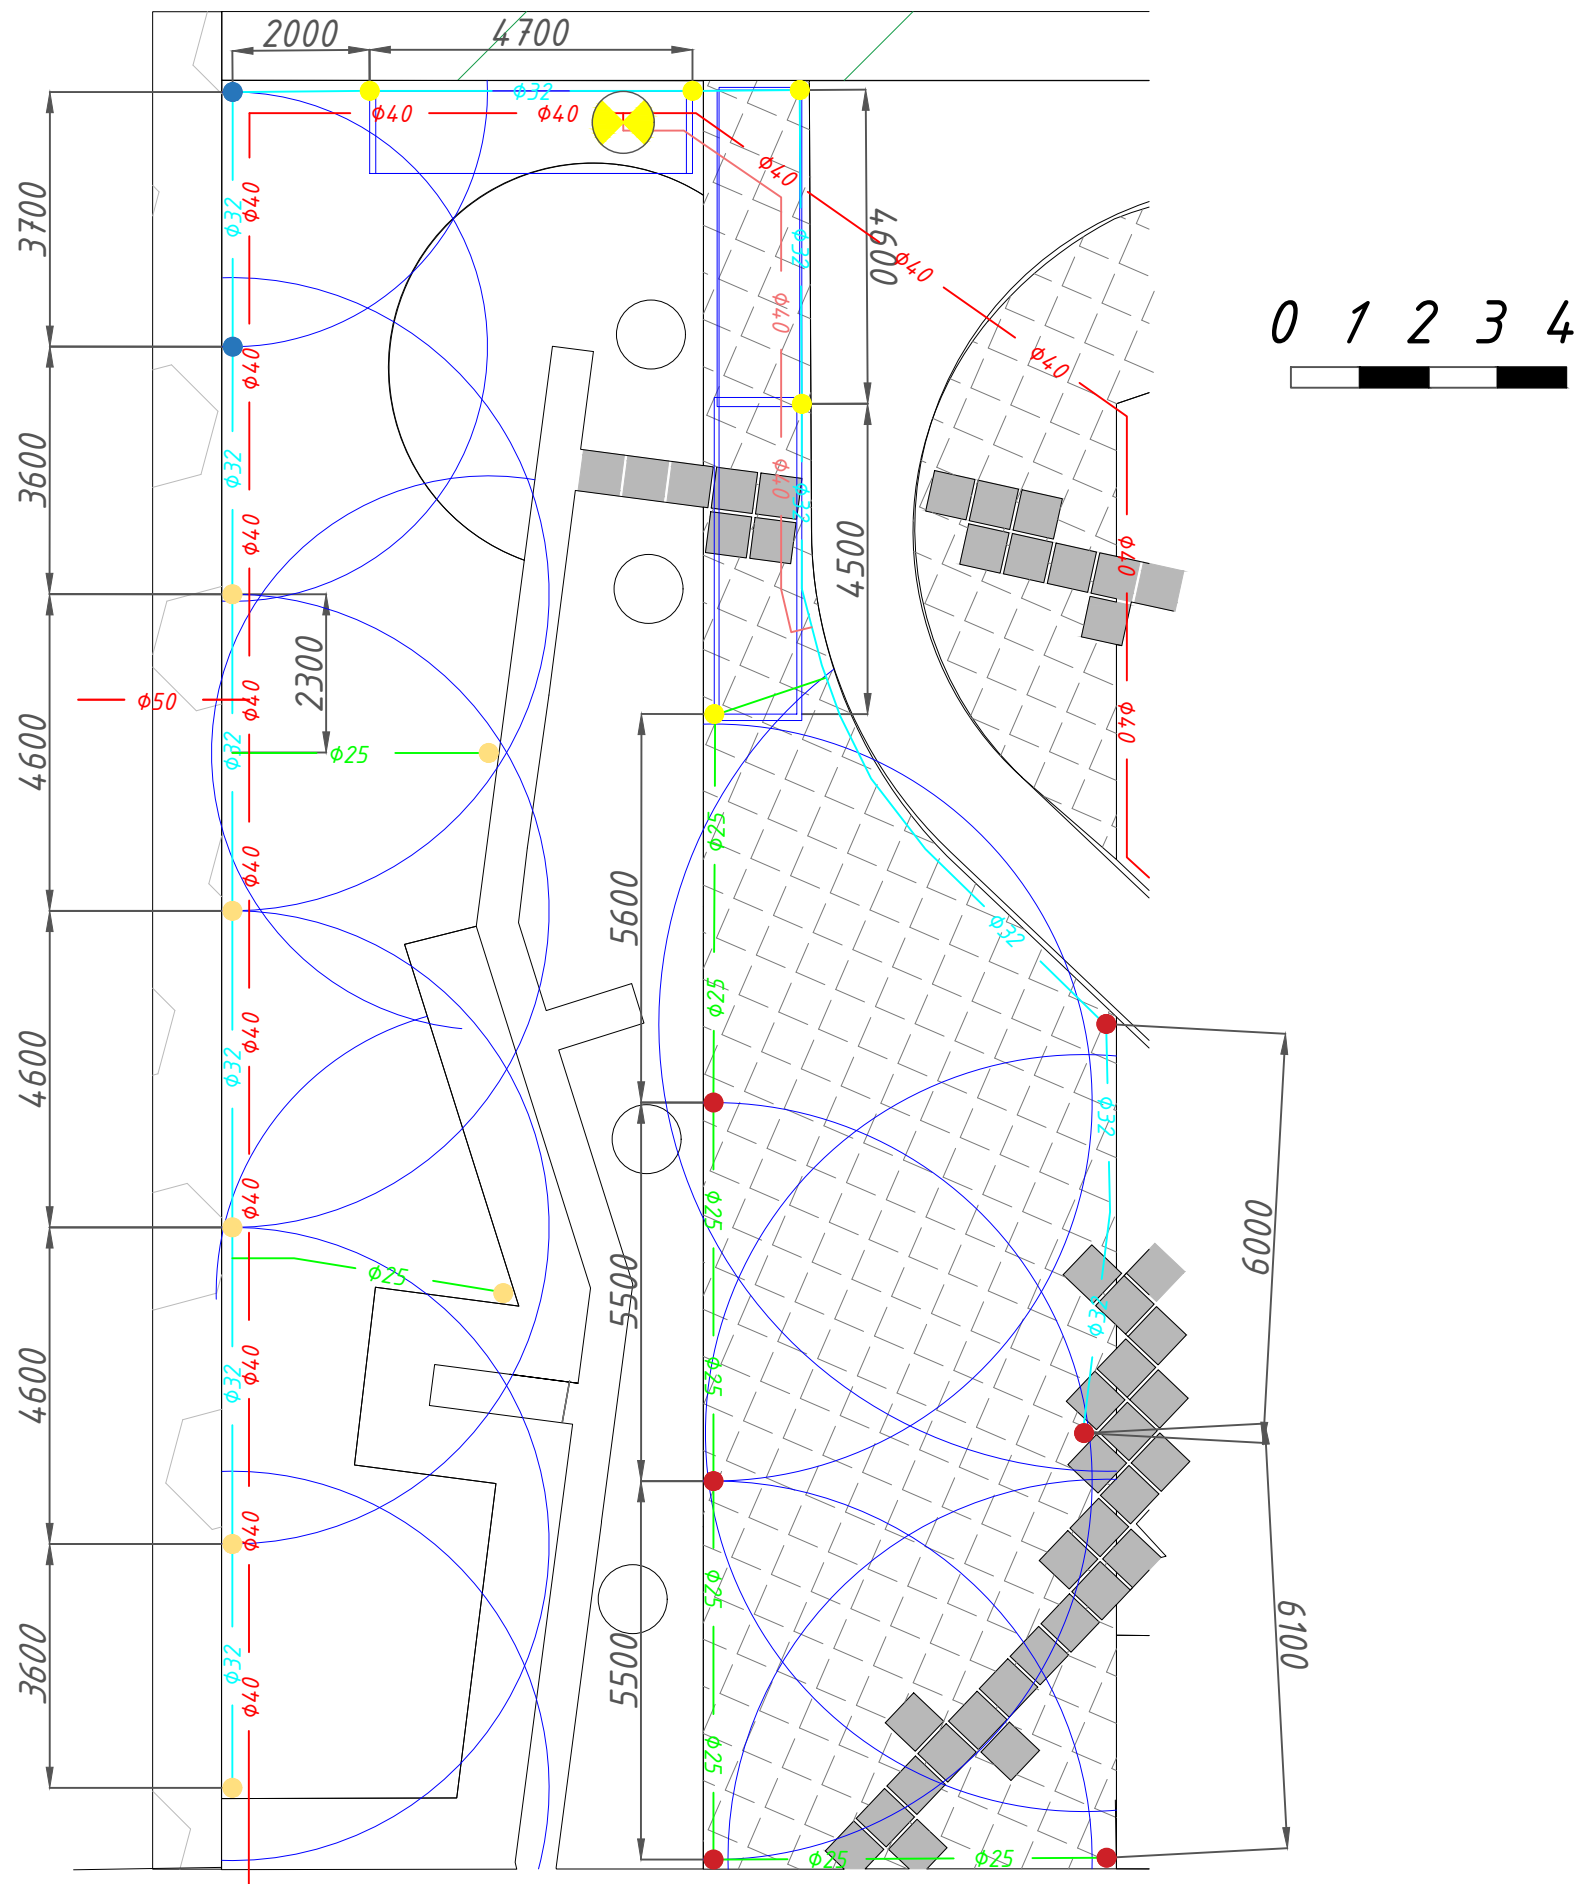

Условные обозначения :


- - Распылитель 1804 с форсункой RN 24
- - Распылитель 1804 с форсункой RN 18
- - Распылитель 1804 с форсункой RN 14
- - Распылитель 1804 с форсункой MPR
- ⊗ - Электромагнитный клапан
- - Магистральный трубопровод d=40
- - Трубопровод d=40
- - Трубопровод d=32
- - Трубопровод d=25

01/2024–ГП

Жилой район "Преображенский" в г. Тюмени. Квартал 7. Участок 72:17:1313004:1019. Многоэтажный жилой дом с нежилыми помещениями ГП–72.211. Многоэтажный жилой дом с нежилыми помещениями ГП–72.212. Паркинг ГП–72.213.

Изм.	Кол.уч.	Лист	№ док	Подп.	Дата
Разработал	Налобин Ю.Е.				11.25
Заказчик	ООО"ЭНКО СТРОЙ"				11.25


Проект системы автоматического полива	Стадия	Лист	Листов
	РП	22	31
Зона полива № 17		ИП Налобин Ю.Е.	

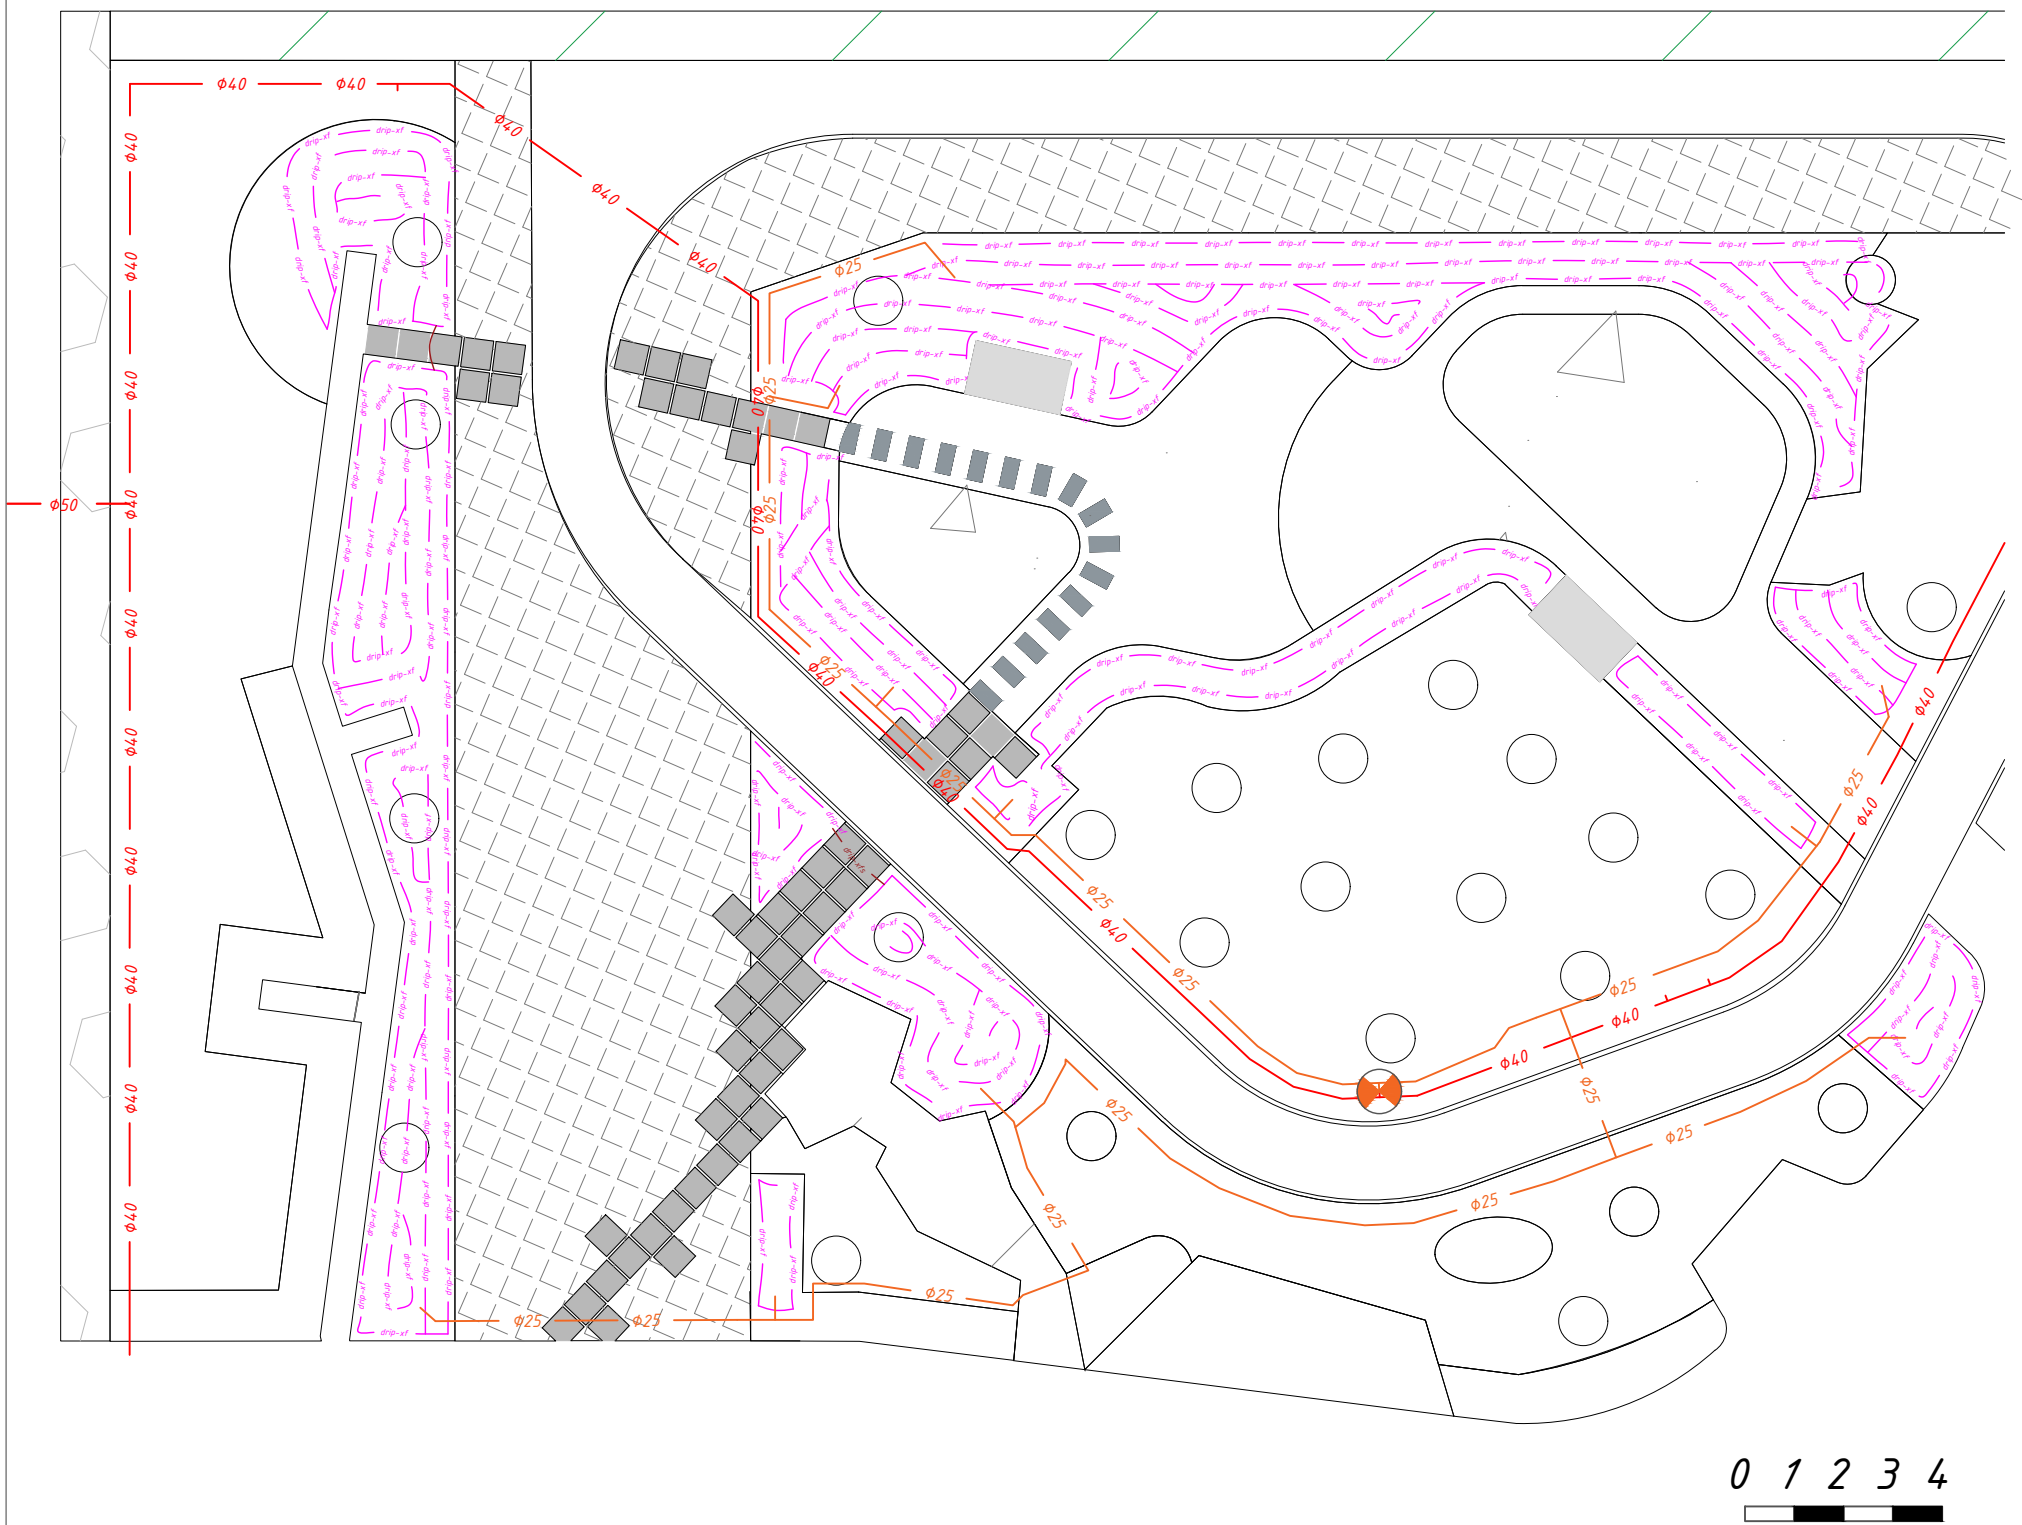

Условные обозначения :

-  - Пусковой комплект микроорошения
-  - Капельный шланг
-  - Капельный шланг без капельниц
-  - Магистральный трубопровод d=40
-  - Трубопровод d=25


						01/2024–ГП			
						Жилой район "Преображенский" в г. Тюмени. Квартал 7. Участок 72:17:1313004:1019. Многоэтажный жилой дом с нежилыми помещениями ГП–72.211. Многоэтажный жилой дом с нежилыми помещениями ГП–72.212. Паркинг ГП–72.213.			
Изм.	Кол.уч.	Лист	№ док	Подп.	Дата	Проект системы автоматического полива	Стадия	Лист	Листов
Разработал		Налобин Ю.Е.			11.25		РП	23	31
Заказчик		ООО"ЭНКО СТРОЙ"			11.25	Зона полива № 18	ИП Налобин Ю.Е.		

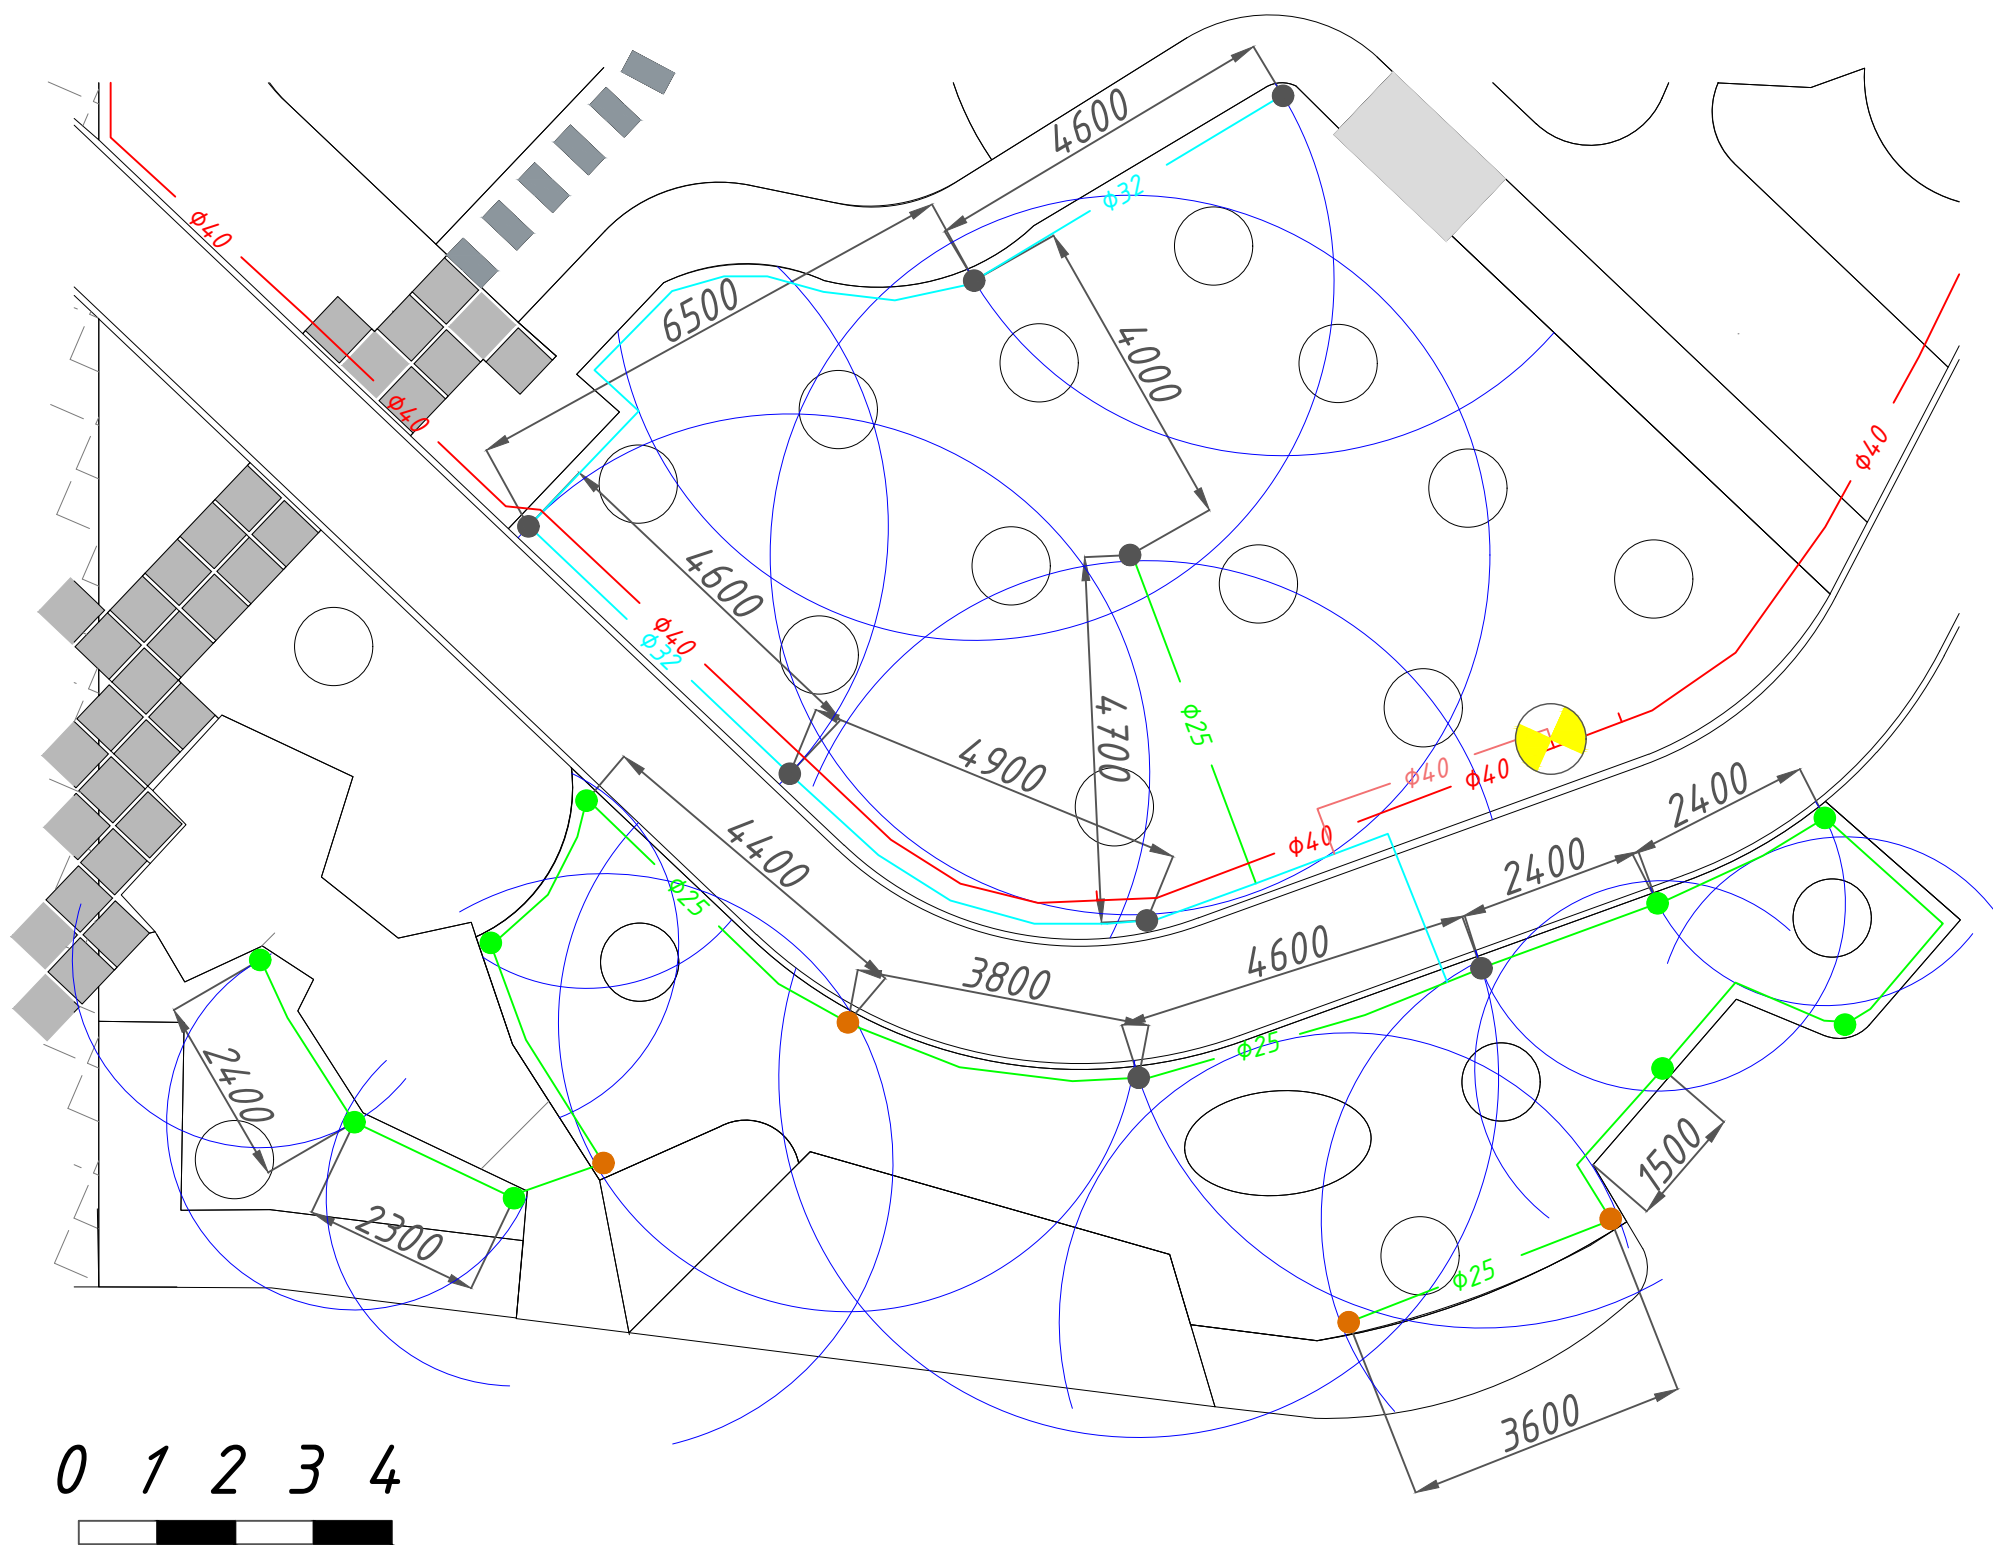

Условные обозначения :

- - Распылитель 1804 с форсункой He-Van 15
- - Распылитель 1804 с форсункой He-Van 12
- - Распылитель 1804 с форсункой He-Van 8
- ⊙ - Электромагнитный клапан
- - Магистральный трубопровод d=40
- - Трубопровод d=40
- - Трубопровод d=32
- - Трубопровод d=25

						01/2024–ГП			
						Жилой район "Преображенский" в г. Тюмени. Квартал 7. Участок 72:17:1313004:1019. Многоэтажный жилой дом с нежилыми помещениями ГП–72.211. Многоэтажный жилой дом с нежилыми помещениями ГП–72.212. Паркинг ГП–72.213.			
Изм.	Кол.уч.	Лист	№ док	Подп.	Дата	Проект системы автоматического полива	Стадия	Лист	Листов
Разработал		Налобин Ю.Е.			11.25		РП	24	31
Заказчик		ООО"ЭНКО СТРОЙ"			11.25	Зона полива № 19	ИП Налобин Ю.Е.		

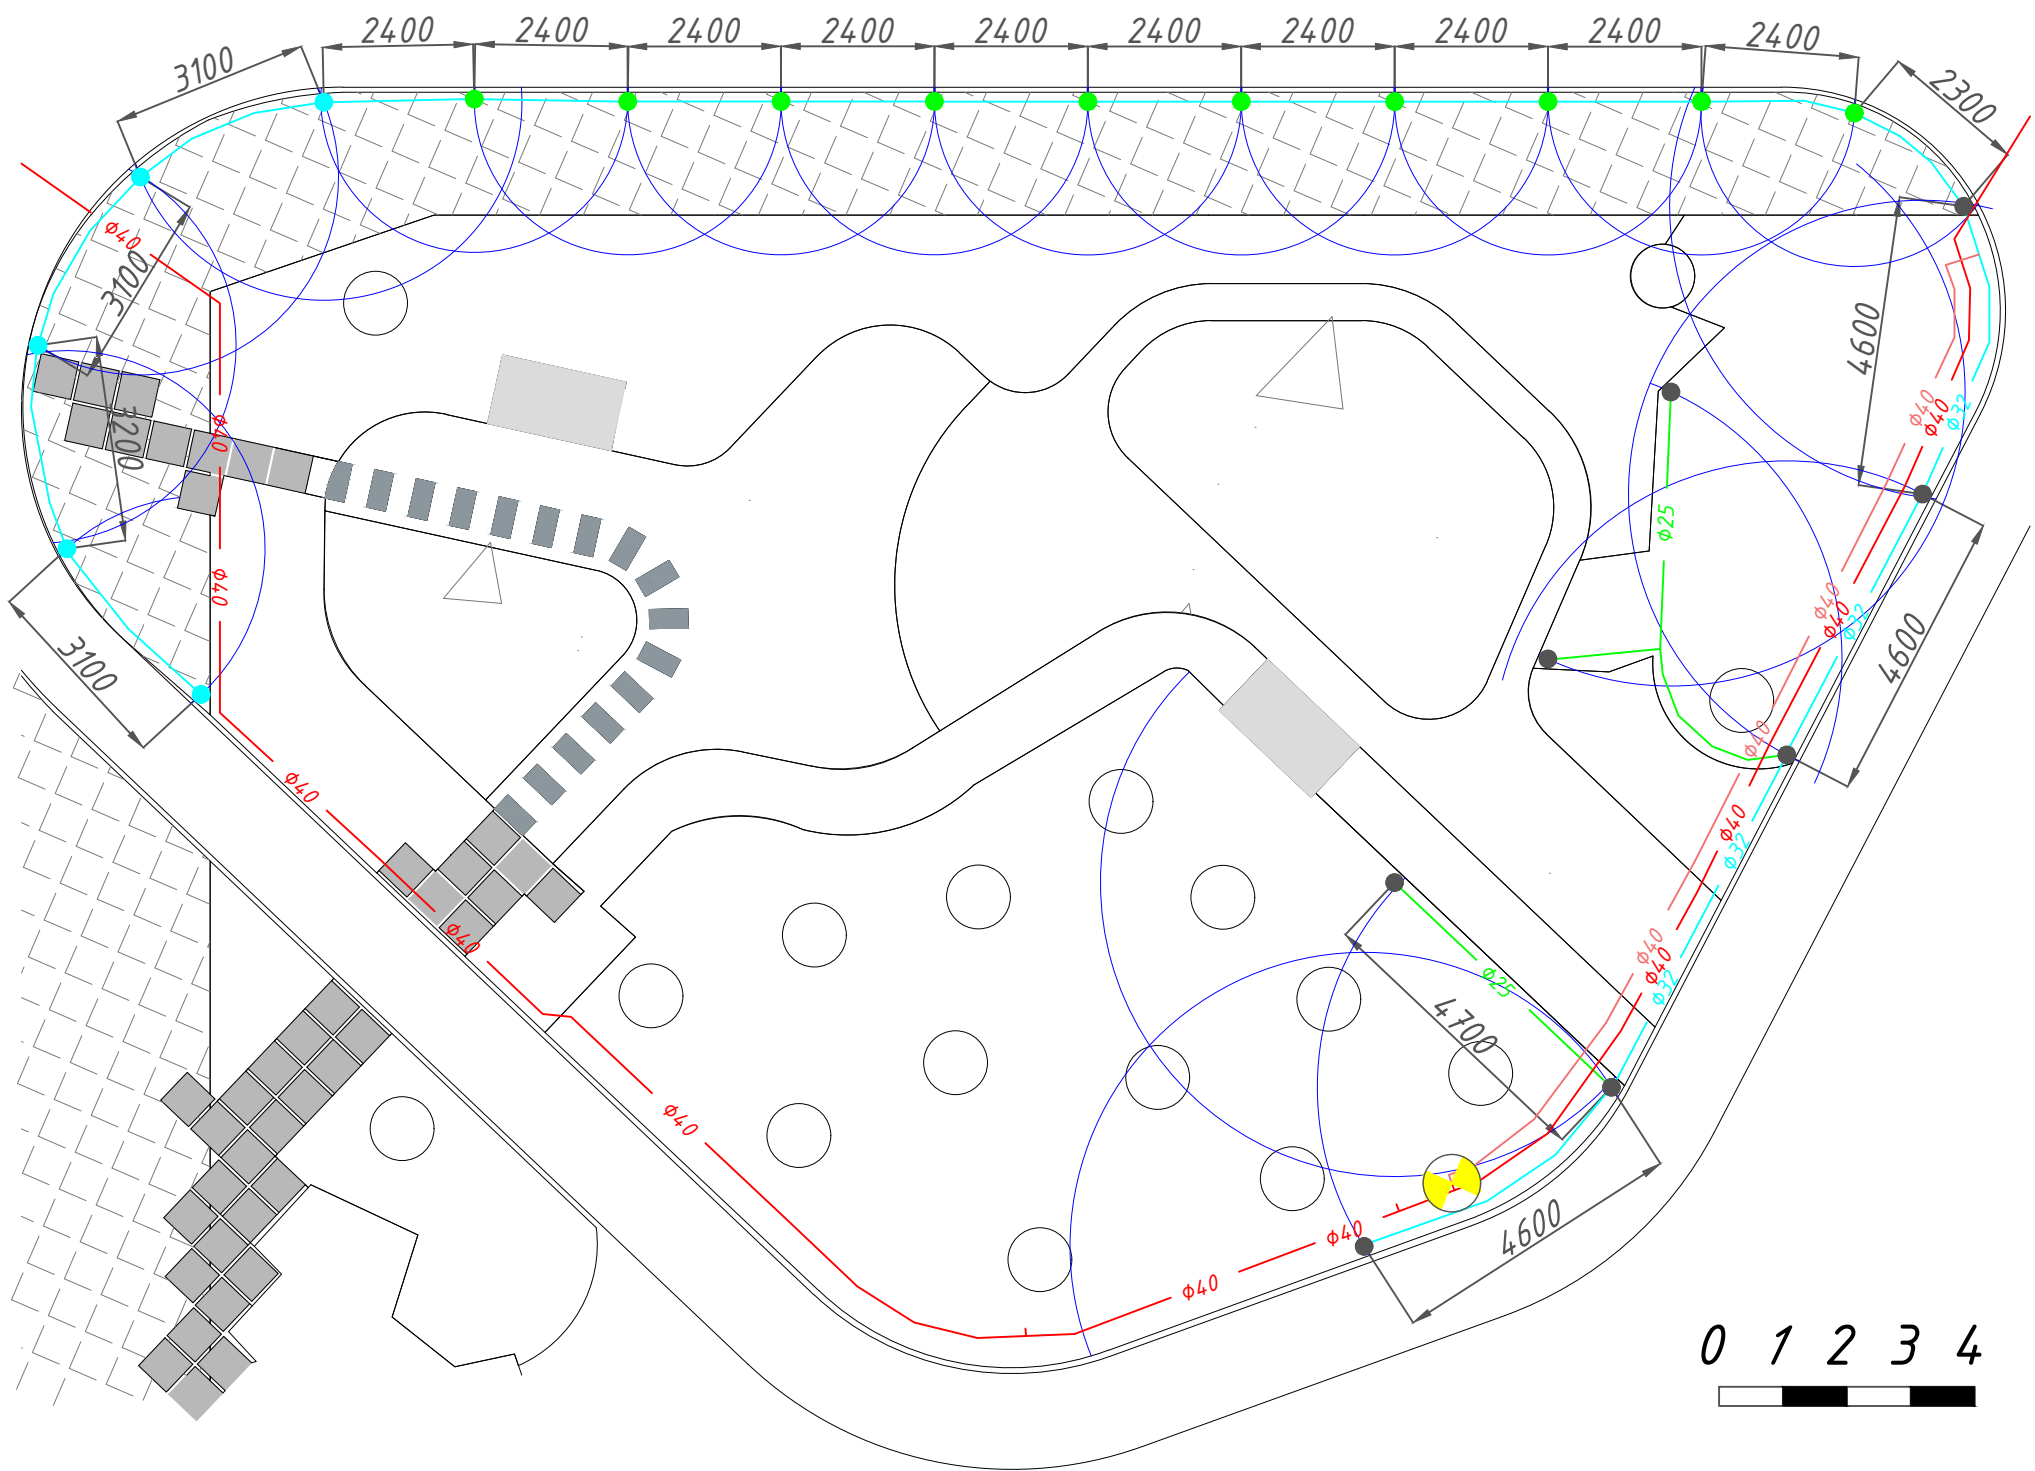


Условные обозначения :

- - Распылитель 1804 с форсункой He-Van 15
- - Распылитель 1804 с форсункой He-Van 10
- - Распылитель 1804 с форсункой He-Van 8
- - Электромагнитный клапан
- - Магистральный трубопровод d=40
- - Трубопровод d=40
- - Трубопровод d=32
- - Трубопровод d=25

						01/2024–ГП			
						Жилой район "Преображенский" в г. Тюмени. Квартал 7. Участок 72:17:1313004:1019. Многоэтажный жилой дом с нежилыми помещениями ГП–72.211. Многоэтажный жилой дом с нежилыми помещениями ГП–72.212. Паркинг ГП–72.213.			
Изм.	Кол.уч.	Лист	№ док	Подп.	Дата	Проект системы автоматического полива	Стадия	Лист	Листов
Разработал		Налобин Ю.Е.			11.25		РП	25	31
Заказчик		ООО"ЭНКО СТРОЙ"			11.25	Зона полива № 20	ИП Налобин Ю.Е.		


0 1 2 3 4

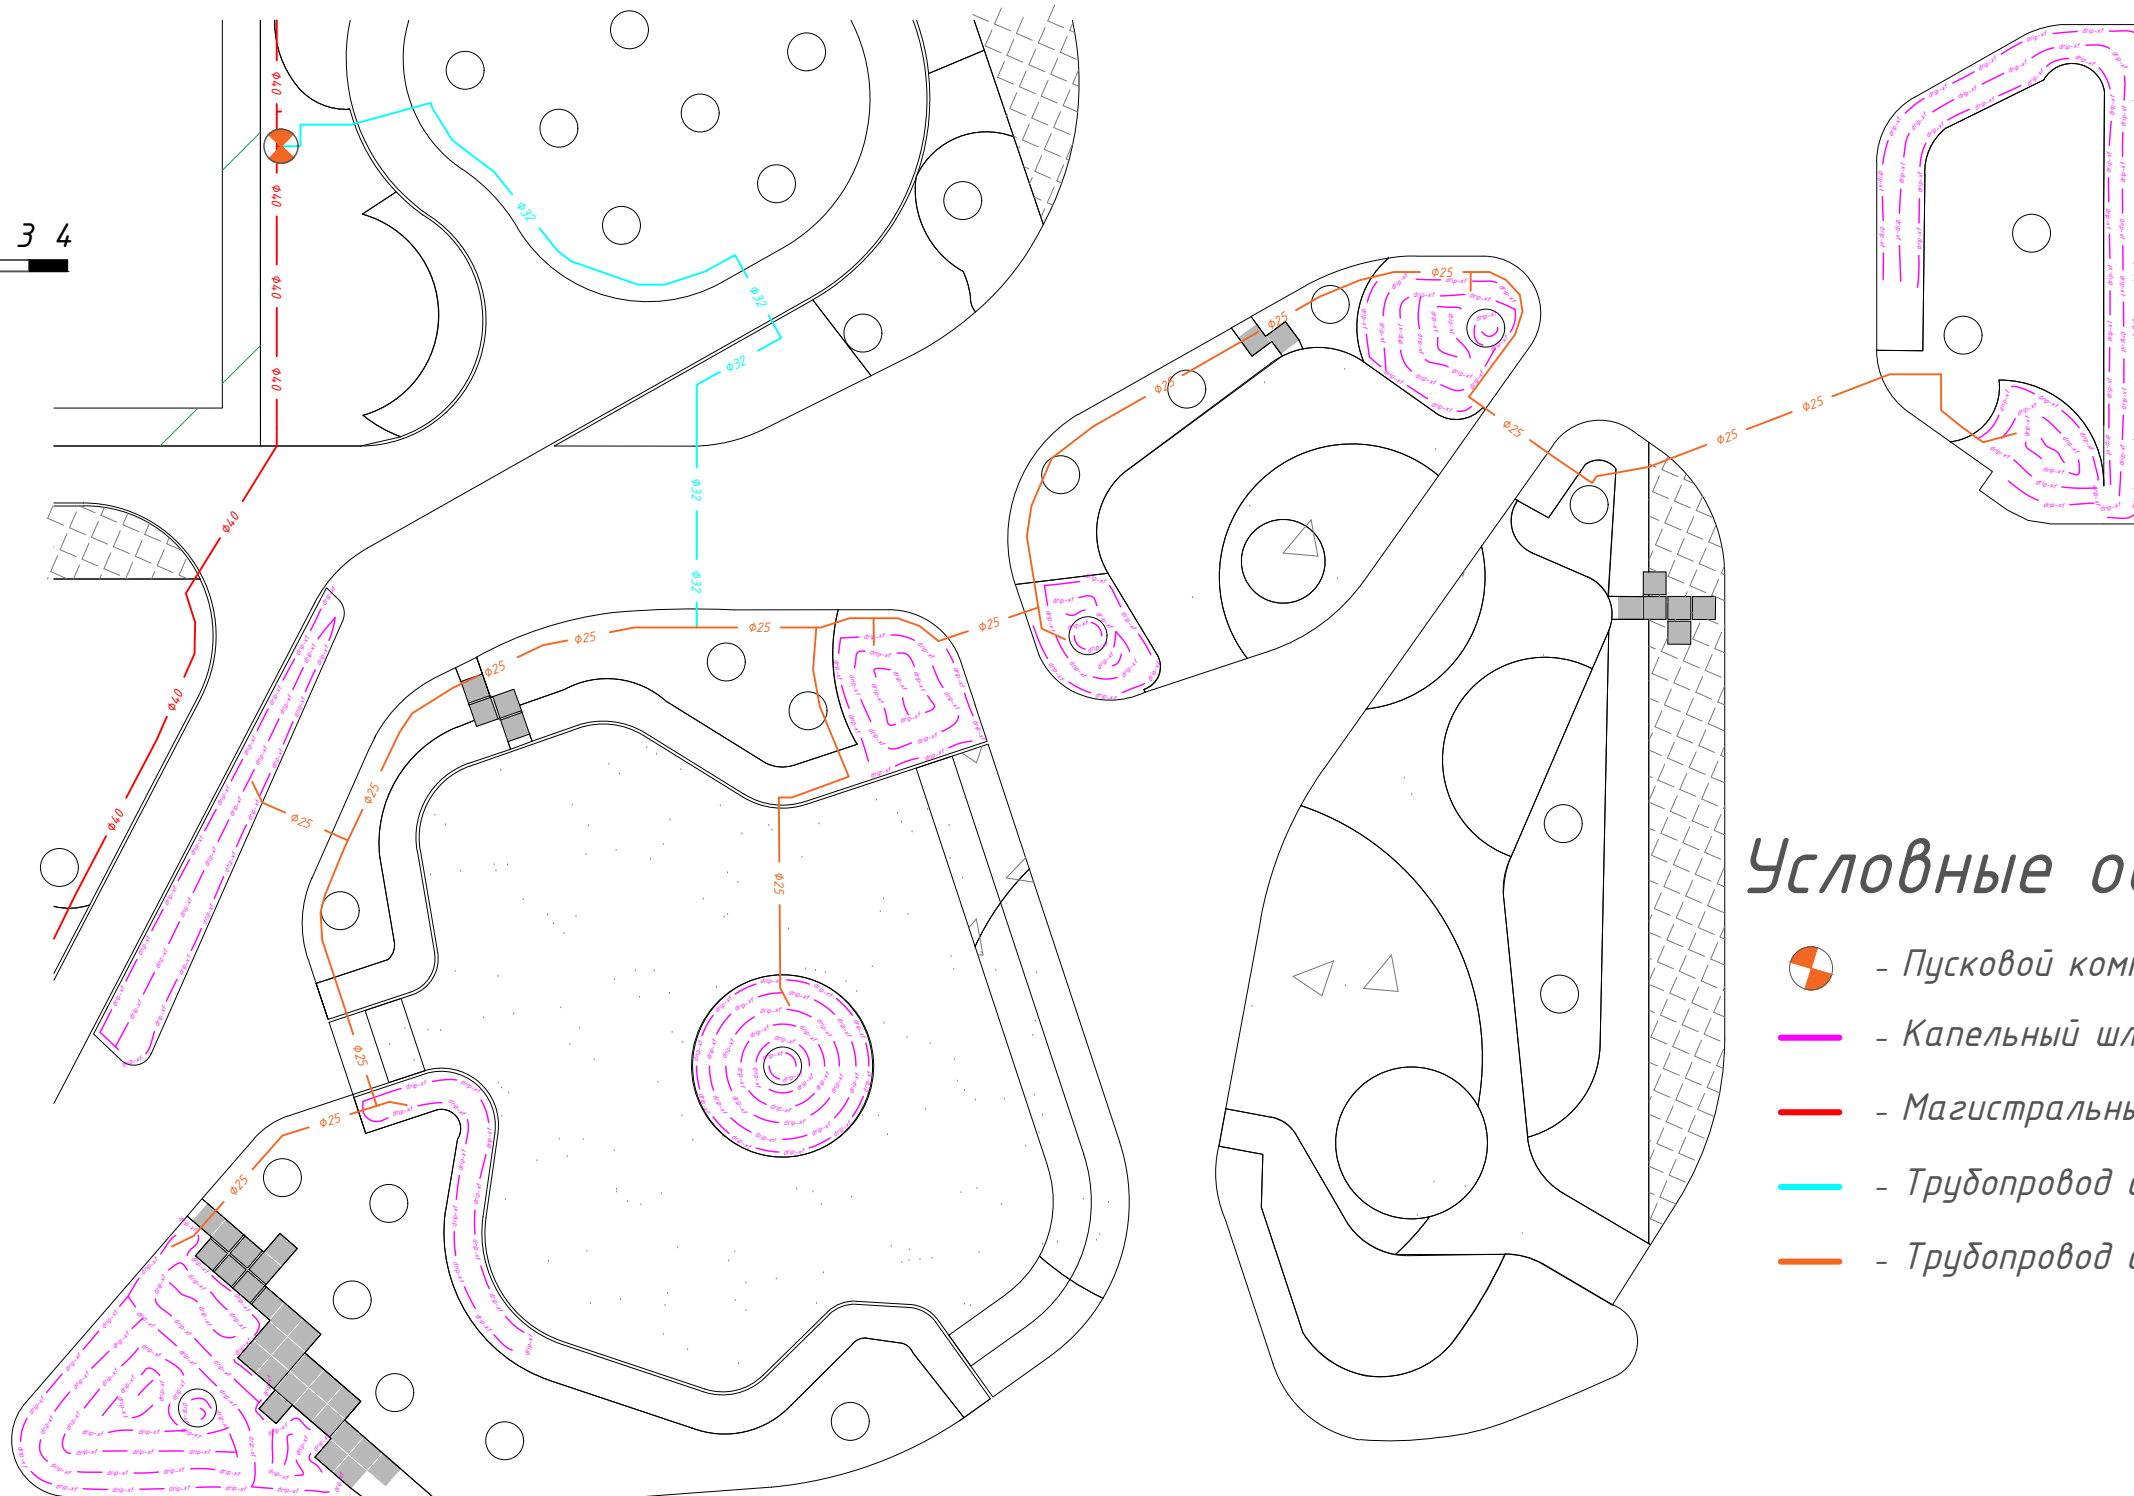

Условные обозначения :

-  - Пусковой комплект микроорошения
-  - Капельный шланг
-  - Магистральный трубопровод d=40
-  - Трубопровод d=32
-  - Трубопровод d=25

						01/2024–ГП			
						Жилой район "Преображенский" в г. Тюмени. Квартал 7. Участок 72:17:1313004:1019. Многоэтажный жилой дом с нежилыми помещениями ГП–72.211. Многоэтажный жилой дом с нежилыми помещениями ГП–72.212. Паркинг ГП–72.213.			
Изм.	Кол.уч.	Лист	№ док	Погн.	Дата	Проект системы автоматического полива	Стадия	Лист	Листов
Разработал		Налобин Ю.Е.			11.25		РП	26	31
Заказчик		ООО "ЭНКО СТРОЙ"			11.25				
						Зона полива № 21	ИП Налобин Ю.Е.		

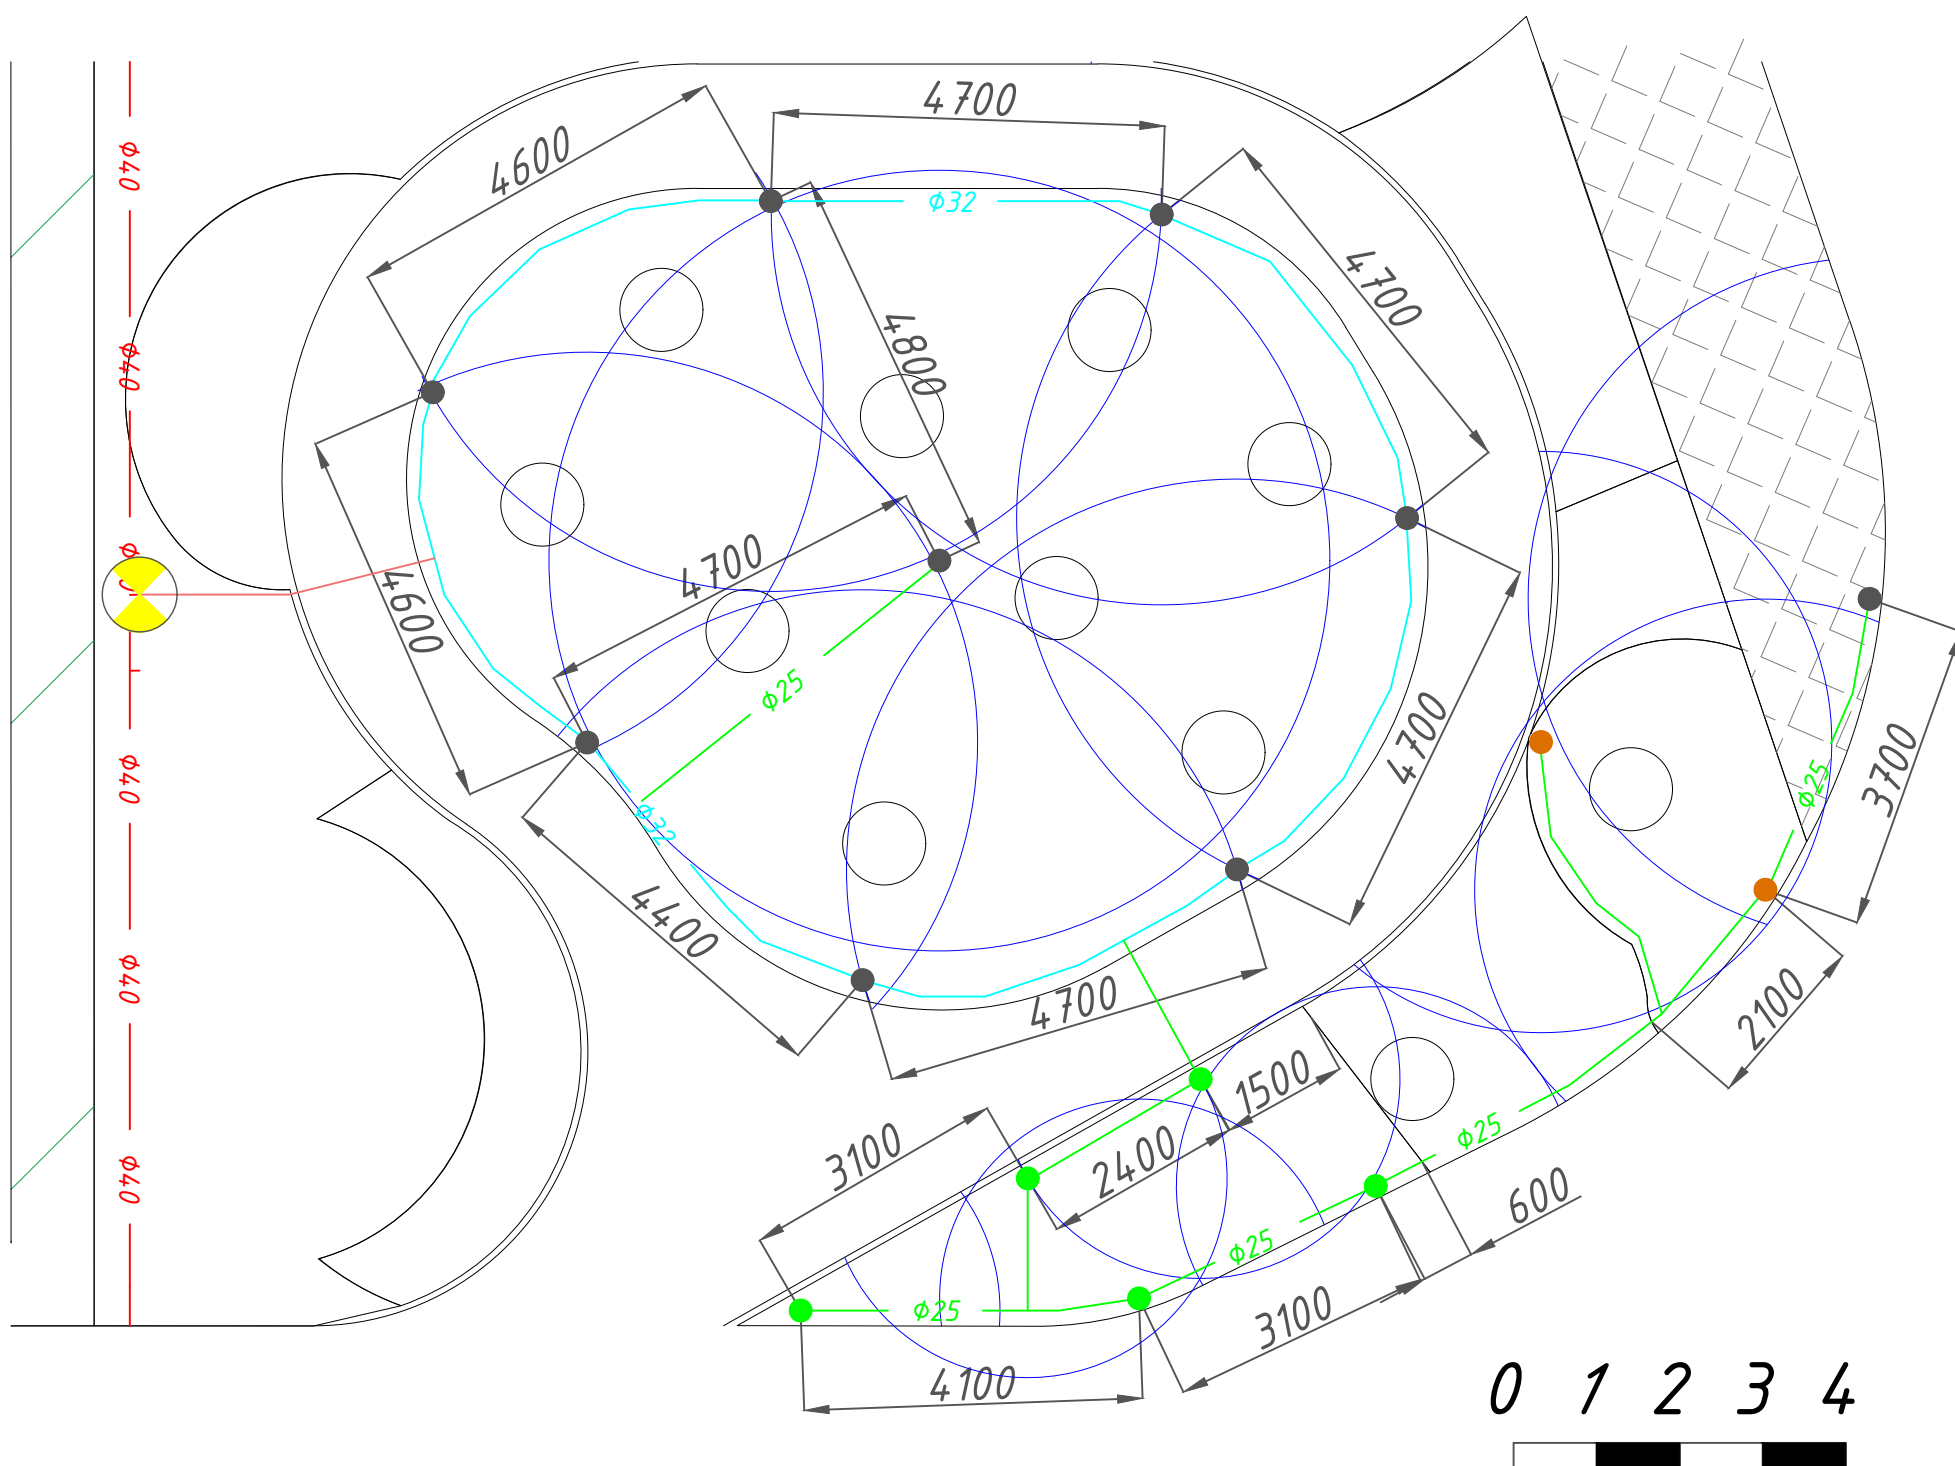

Условные обозначения :

- - Распылитель 1804 с форсункой He-Van 15

●

- Распылитель 1804 с форсункой He-Van 12

●

- Распылитель 1804 с форсункой He-Van 8

⊗


- Электромагнитный клапан
- Магистральный трубопровод d=40

- Трубопровод d=40

- Трубопровод d=32

- Трубопровод d=25

						01/2024–ГП			
						Жилой район "Преображенский" в г. Тюмени. Квартал 7. Участок 72:17:1313004:1019. Многоэтажный жилой дом с нежилыми помещениями ГП–72.211. Многоэтажный жилой дом с нежилыми помещениями ГП–72.212. Паркинг ГП–72.213.			
Изм.	Кол.уч.	Лист	№ док	Подп.	Дата	Проект системы автоматического полива	Стадия	Лист	Листов
Разработал		Налобин Ю.Е.			11.25		РП	27	31
Заказчик		ООО"ЭНКО СТРОЙ"			11.25	Зона полива № 22	ИП Налобин Ю.Е.		

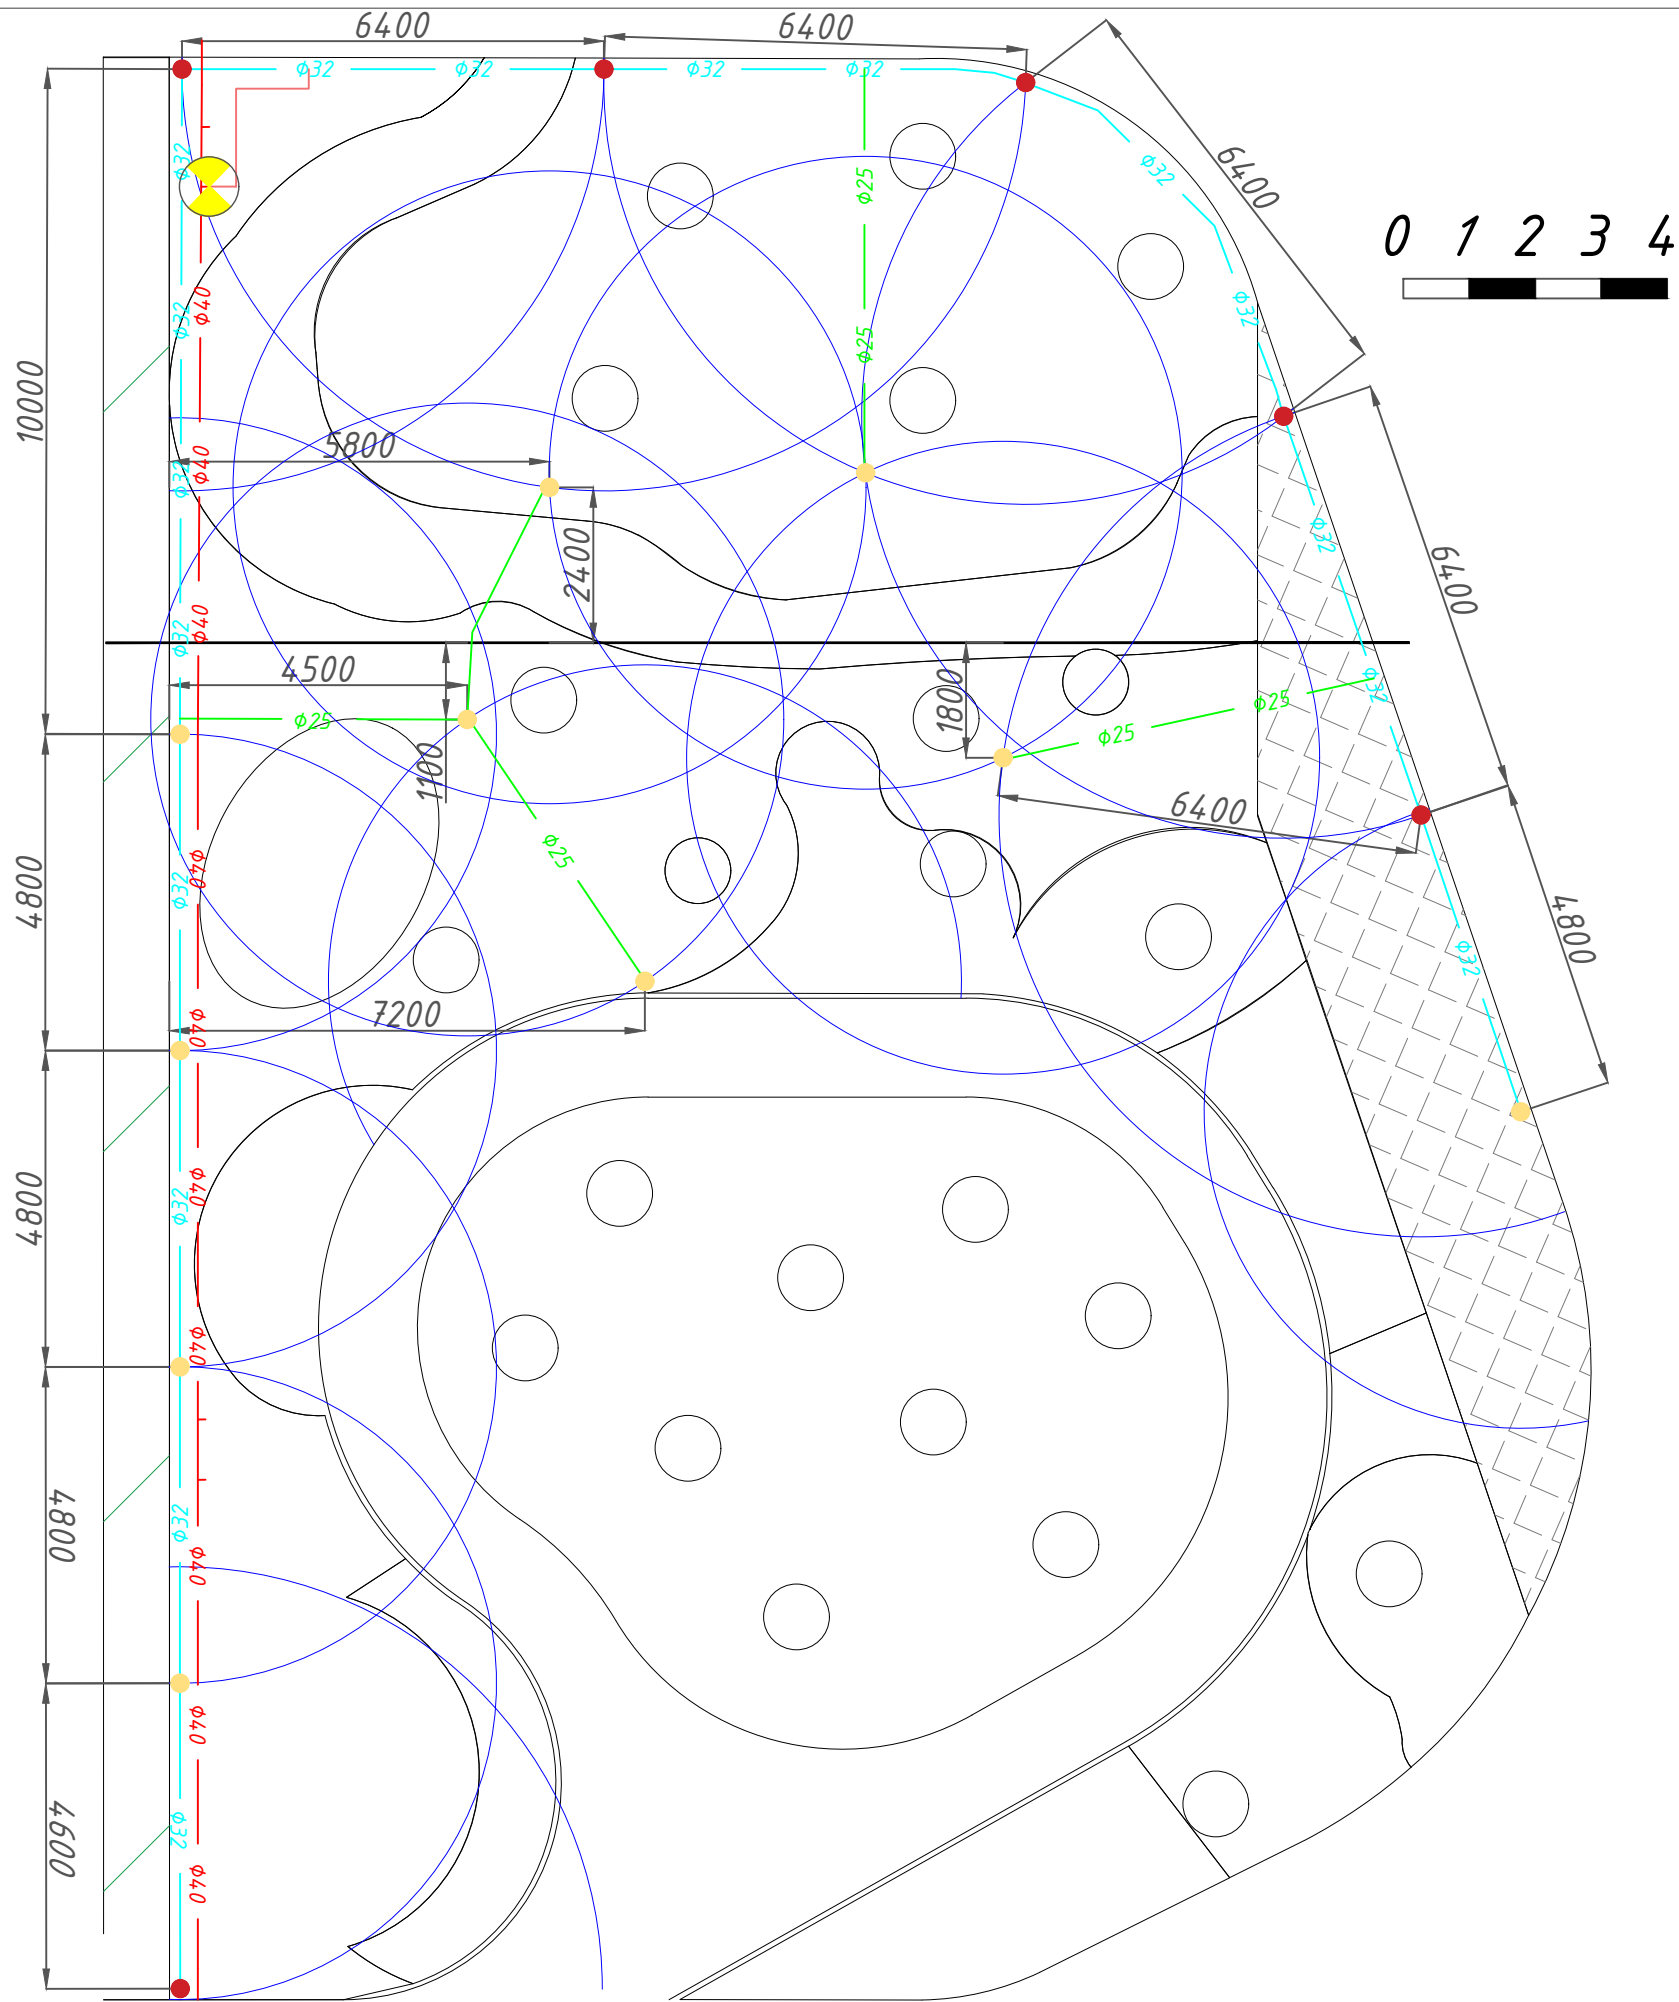

Условные обозначения :

- Распылитель 1804 с форсункой RN 24

- Распылитель 1804 с форсункой RN 18


- Электромагнитный клапан

- Магистральный трубопровод d=40
- Трубопровод d=40

- Трубопровод d=32

- Трубопровод d=25

						01/2024–ГП			
						Жилой район "Преображенский" в г. Тюмени. Квартал 7. Участок 72:17:1313004:1019. Многоэтажный жилой дом с нежилыми помещениями ГП–72.211. Многоэтажный жилой дом с нежилыми помещениями ГП–72.212. Паркинг ГП–72.213.			
Изм.	Кол.уч.	Лист	№ док	Подп.	Дата	Проект системы автоматического полива	Стадия	Лист	Листов
Разработал		Налобин Ю.Е.			11.25		РП	28	31
Заказчик		ООО"ЭНКО СТРОЙ"			11.25	Зона полива № 23	ИП Налобин Ю.Е.		

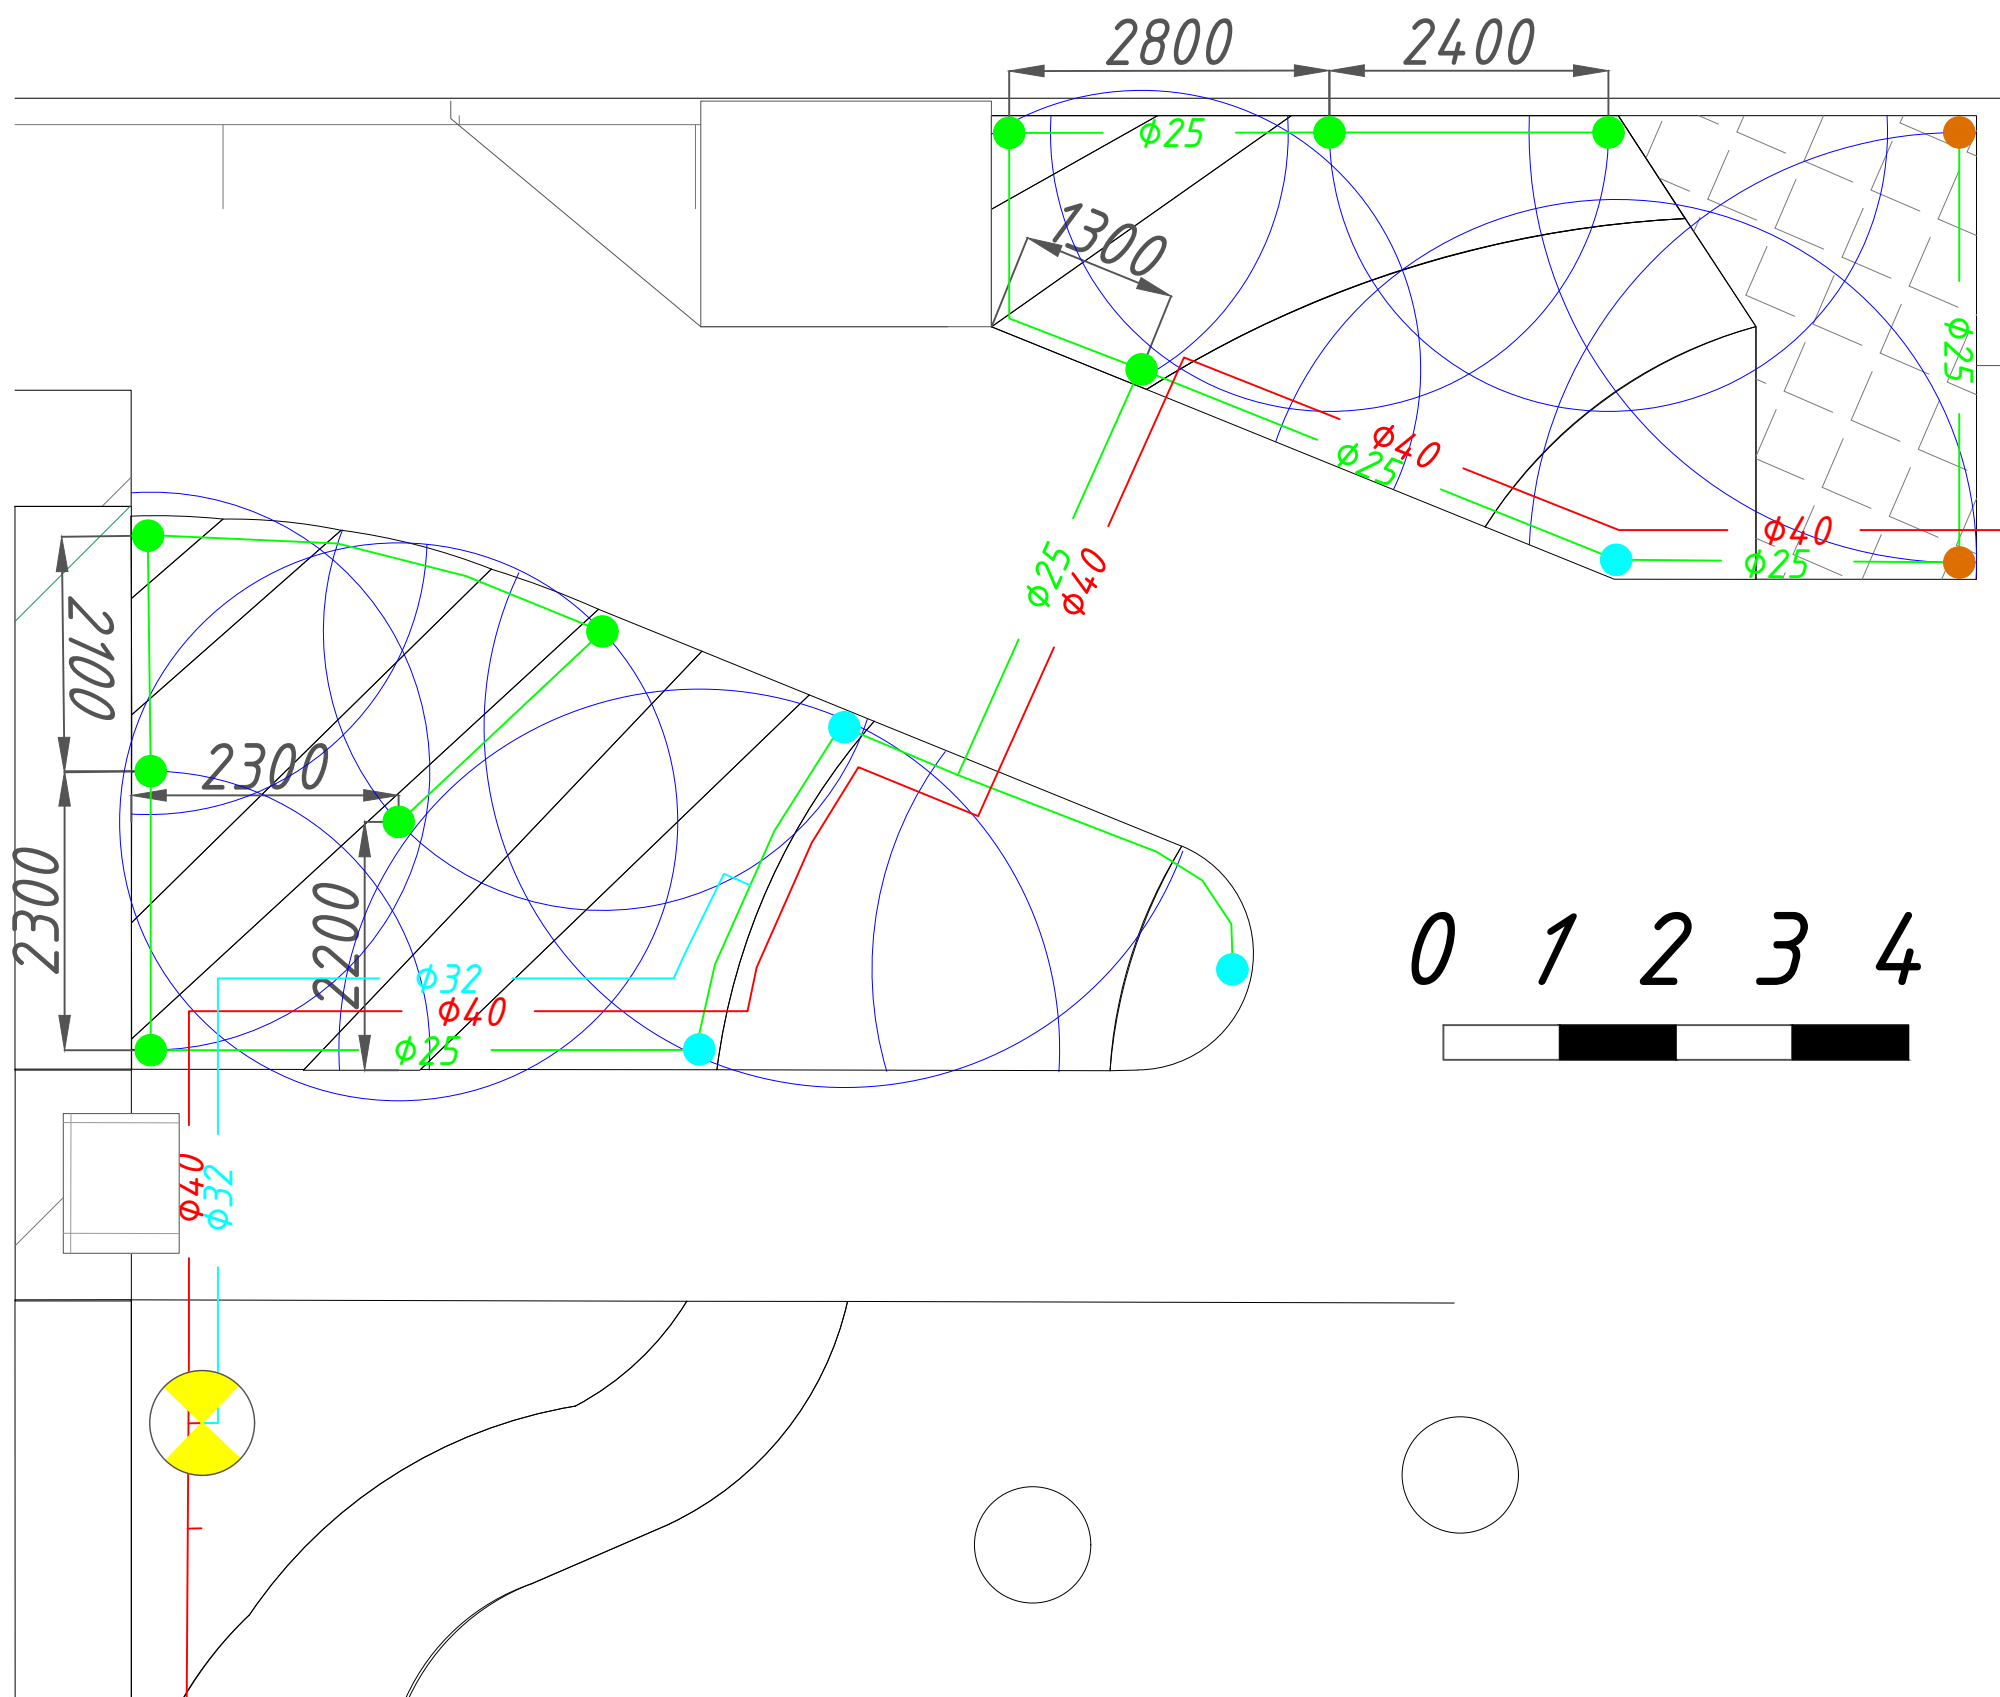

Условные обозначения :

- - Распылитель 1804 с форсункой He-Van 12
- - Распылитель 1804 с форсункой He-Van 10
- - Распылитель 1804 с форсункой He-Van 8
- ⊗ - Электромагнитный клапан
- - Магистральный трубопровод d=40
- - Трубопровод d=32
- - Трубопровод d=25

Примечания:

1) Зоны полива №12 и №24 подключаются на одну клемму в контроллере.

						01/2024–ГП			
						Жилой район "Преображенский" в г. Тюмени. Квартал 7. Участок 72:17:1313004:1019. Многоэтажный жилой дом с нежилыми помещениями ГП–72.211. Многоэтажный жилой дом с нежилыми помещениями ГП–72.212. Паркинг ГП–72.213.			
Изм.	Кол.уч.	Лист	№ док	Подп.	Дата	Проект системы автоматического полива	Стадия	Лист	Листов
Разработал		Налобин Ю.Е.			11.25		РП	29	31
Заказчик		ООО"ЭНКО СТРОЙ"			11.25	Зона полива № 24	ИП Налобин Ю.Е.		



Условные обозначения :

-  - Пусковой комплект микроорошения
-  - Капельный шланг
-  - Капельный шланг без капельниц
-  - Магистральный трубопровод $d=40$
-  - Трубопровод $d=25$

						01/2024– ГП			
						Жилой район "Преображенский" в г. Тюмени. Квартал 7. Участок 72:17:1313004:1019. Многоэтажный жилой дом с нежилыми помещениями ГП–72.211. Многоэтажный жилой дом с нежилыми помещениями ГП–72.212. Паркинг ГП–72.213.			
Изм.	Кол.уч.	Лист	№ док	Погн.	Дата	Проект системы автоматического полива	Стадия	Лист	Листов
Разработал		Налобин Ю.Е.			11.25		РП	30	31
Заказчик		ООО"ЭНКО СТРОЙ"			11.25				
						Зона полива № 25	ИП Налобин Ю.Е.		



Условные обозначения :

-  - Пусковой комплект микроорошения
-  - Капельный шланг
-  - Магистральный трубопровод d=40
-  - Трубопровод d=32
-  - Трубопровод d=25

						01/2024– ГП			
						Жилой район "Преображенский" в г. Тюмени. Квартал 7. Участок 72:17:1313004:1019. Многоэтажный жилой дом с нежилыми помещениями ГП–72.211. Многоэтажный жилой дом с нежилыми помещениями ГП–72.212. Паркинг ГП–72.213.			
Изм.	Кол.уч.	Лист	№ док	Подп.	Дата	Проект системы автоматического полива	Стадия	Лист	Листов
Разработал	Налобин Ю.Е.				11.25		РП	31	31
Заказчик	ООО"ЭНКО СТРОЙ"				11.25	Зона полива № 26	ИП Налобин Ю.Е.		