
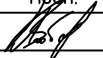
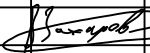


Ведомость чертежей основного комплекта ЭОМ.КЖ		
Лист	Наименование	Примечание
1	Общие данные	
2	Узлы замоноличиваемых элементов скрытой проводки	
3	Секция 1. План трубной разводки 1 этажа для прокладки линий питания квартир и электрических плит	
4	Секция 1. План трубной разводки типового этажа для прокладки линий питания квартир и электрических плит	
5	Секция 1. План трубной разводки в МОП типового этажа для прокладки сетей освещения	
6	Секция 1. План трубной разводки в квартирах 1 этажа для прокладки сетей освещения	
7	Секция 1. План трубной разводки в квартирах типового этажа для прокладки сетей освещения	
8	Секция 2. План трубной разводки 1 этажа для прокладки линий питания квартир и электрических плит	
9	Секция 2. План трубной разводки типового этажа для прокладки линий питания квартир и электрических плит	
10	Секция 2. План трубной разводки в МОП типового этажа для прокладки сетей освещения	
11	Секция 2. План трубной разводки в квартирах 1 этажа для прокладки сетей освещения	
12	Секция 2. План трубной разводки в квартирах типового этажа для прокладки сетей освещения	
13	Секция 3. План трубной разводки типового этажа для прокладки линий питания квартир и электрических плит	
14	Секция 3. План трубной разводки в МОП типового этажа для прокладки сетей освещения	
15	Секция 3. План трубной разводки в квартирах типового этажа для прокладки сетей освещения	

Обозначение	Наименование	Примечание
	<u>Прилагаемые документы</u>	
01/2024-72.211-ЭОМ.КЖ.С	Спецификация оборудования, изделий и материалов	


1. Технические решения, принятые в рабочих чертежах, соответствуют требованиям экологических, санитарно-гигиенических, противопожарных и других норм, действующих на территории Российской Федерации и обеспечивают безопасную для жизни и здоровья людей эксплуатацию объекта при соблюдении предусмотренных рабочими чертежами мероприятий.
2. Данный раздел "Трубная разводка для прокладки сетей электрооборудования" рассматривать совместно с комплектами чертежей ЭОМ и комплектом строительных чертежей раздела КЖ.
3. На монтаж трубной проводки и установочных изделий (коробок) необходимо дополнительно разработать проект производства работ, согласованный с проектной организацией.
4. Для прокладки электрических сетей в монолитных перекрытиях устраиваются каналы из гофрированных ПНД труб и установочных коробок.
5. ПНД трубы приняты диаметром 20мм для сетей освещения, диаметром 32мм для питания электроплиты, диаметром 40мм для питающих кабелей квартирных щитов.

						01/2024-72.211-ЭОМ.КЖ			
						Жилой район "Преображенский" в г. Тюмени. Квартал 7. Участок 72:17:1313004:1019			
Изм.	Колуч.	Лист	№ док.	Подп.	Дата				
Разработал	Любадин				09.23	Многоэтажный жилой дом ГП-72.211	Стадия	Лист	Листов
							Р	1	15
ГИП	Захаров				09.23	Общие данные	ООО "АКБ Масштабпроект"		
Н. контроль	Нарушко				09.23				

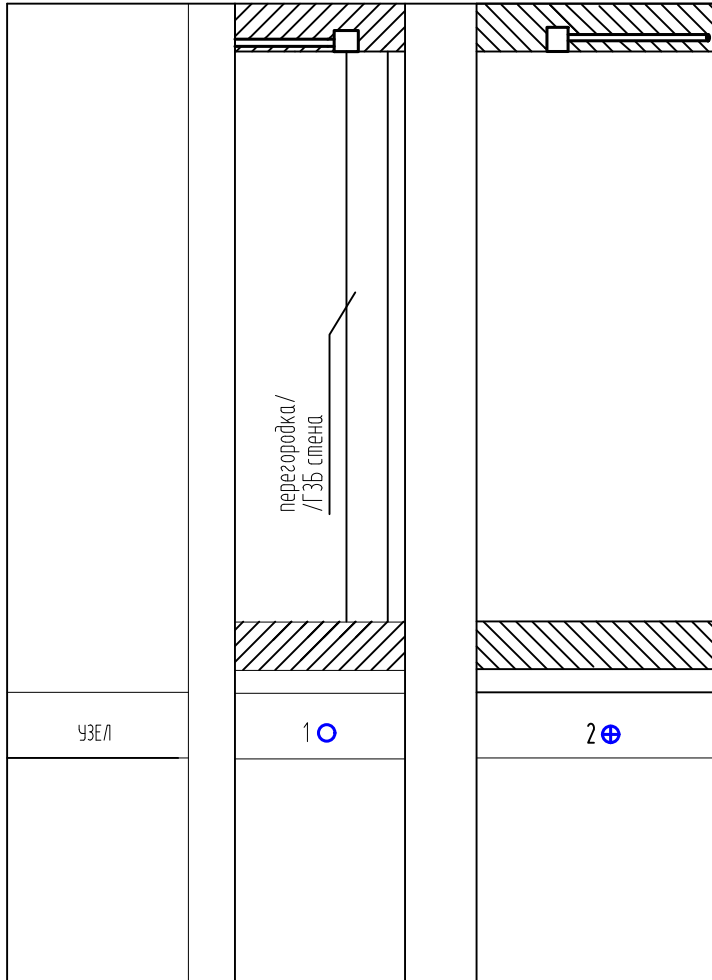


- – коробка для спуска к выключателю
- ⊕ – коробка под светильник


						01/2024-72.211-ЭОМ.КЖ			
						Жилой район "Преображенский" в г. Тюмени. Квартал 7. Участок 72:17:1313004:1019			
Изм.	Кол.уч.	Лист	№ док.	Подп.	Дата	Многоэтажный жилой дом ГП-72.211	Стадия	Лист	Листов
Разработал	Любавин				09.23		Р	2	
ГИП	Захаров				09.23				
						Узлы замоноличиваемых элементов скрытой проводки	ООО "АКБ Масштабпроект"		
Н. контроль	Нарушко				09.23				

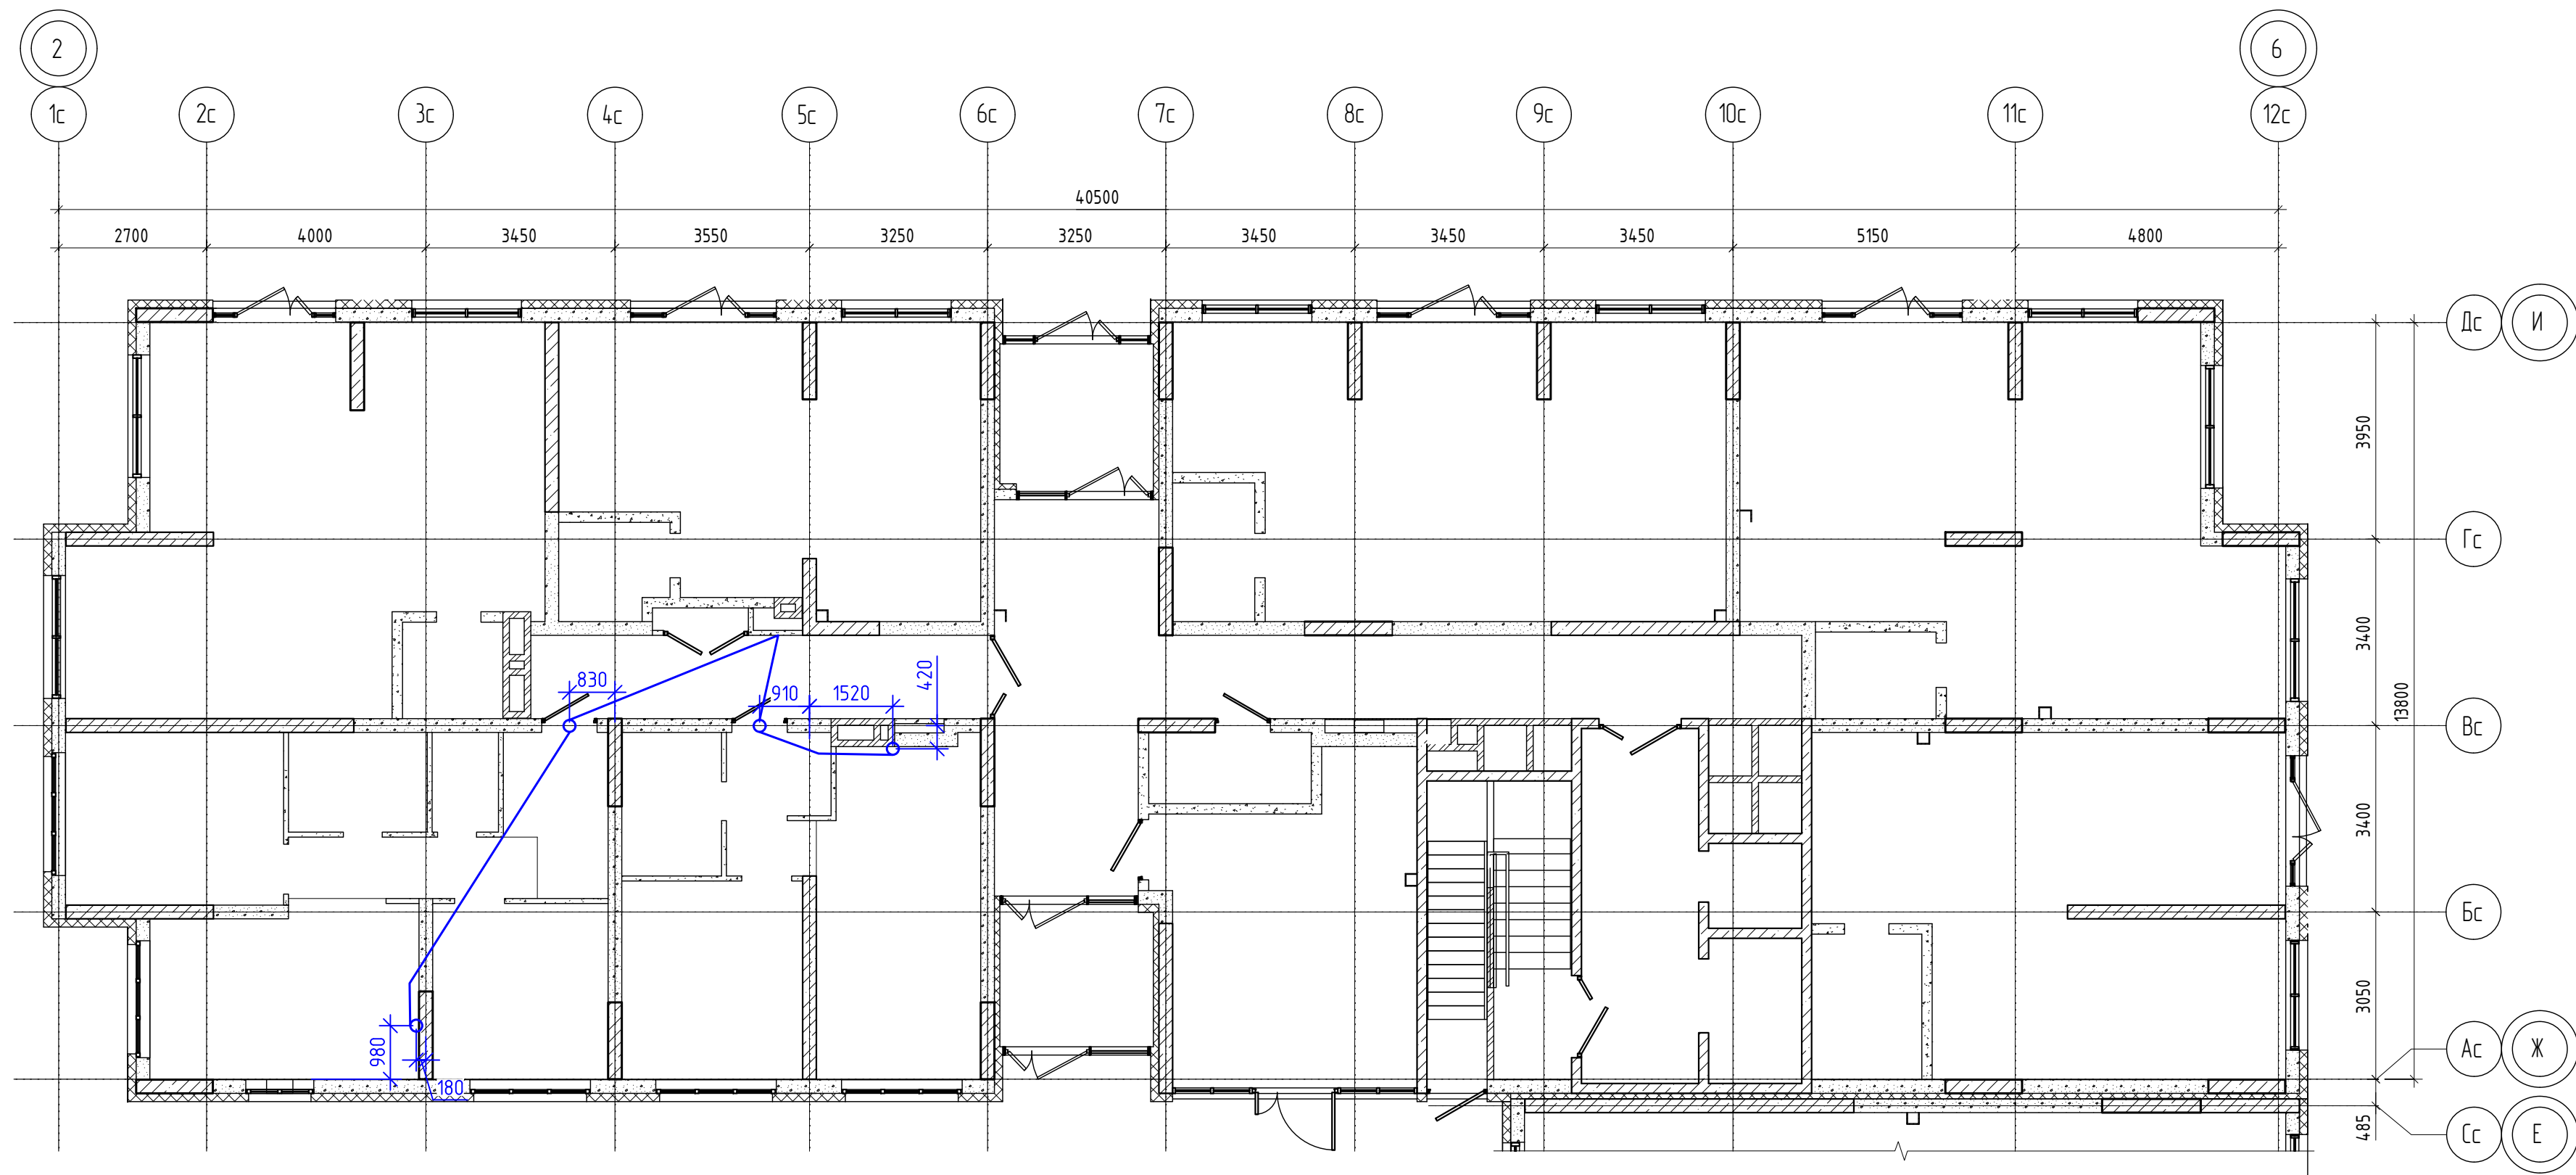


						01/2024-72.211-30М.КЖ			
						Жилой район "Преображенский" в г. Тюмени. Квартал 7. Участок 72:17:1313004:1019			
Изм.	Колуч.	Лист	№ док.	Подп.	Дата	Многоэтажный жилой дом ГП-72.211 Секция 1	Стадия	Лист	Листов
Разработал	Любадин				09.23		Р	3	
ГИП	Захаров				09.23	План трудной разводки 1 этажа для прокладки линий питания квартир и электрических плит	ООО "АКБ Масштабпроект"		
Н. контроль	Нарушко				09.23				

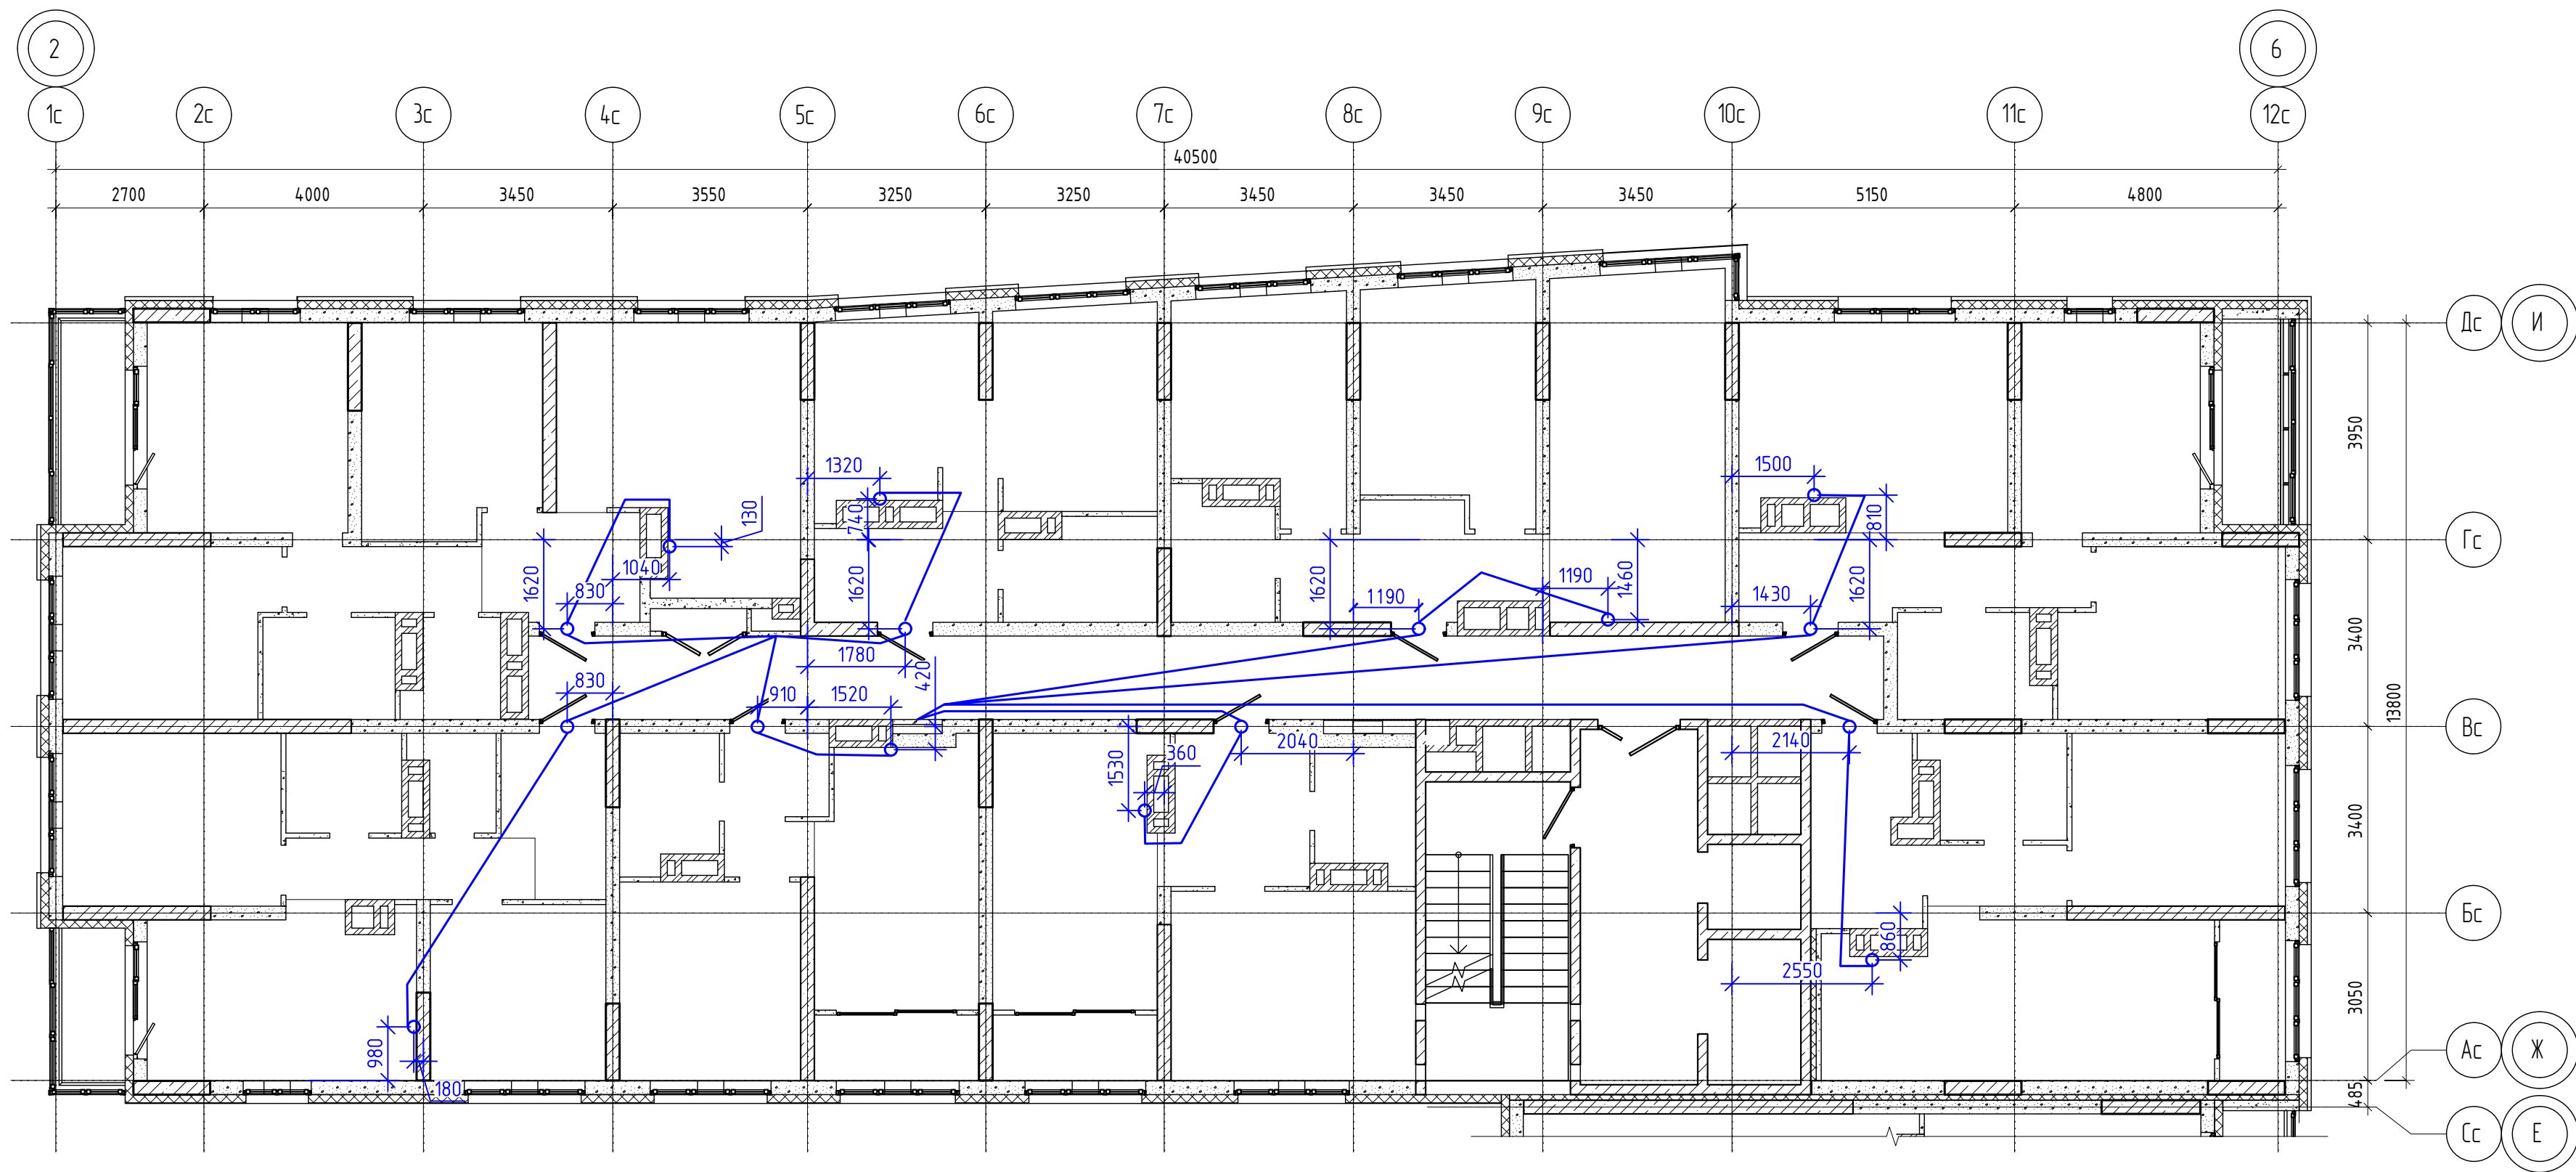


						01/2024-72.211-30М.КЖ			
						Жилой район "Преображенский" в г. Тюмени. Квартал 7. Участок 72:17:1313004:1019			
Изм.	Колуч.	Лист	№ док.	Прод.	Дата	Многоэтажный жилой дом ГП-72.211 Секция 1	Стадия	Лист	Листов
Разработал	Любадин				09.23		Р	4	
ГИП	Захаров				09.23	План трубной разводки типового этажа для прокладки линий питания квартир и электрических плит	ООО "АКБ Масштабпроект"		
Н. контроль	Нарушко				09.23				

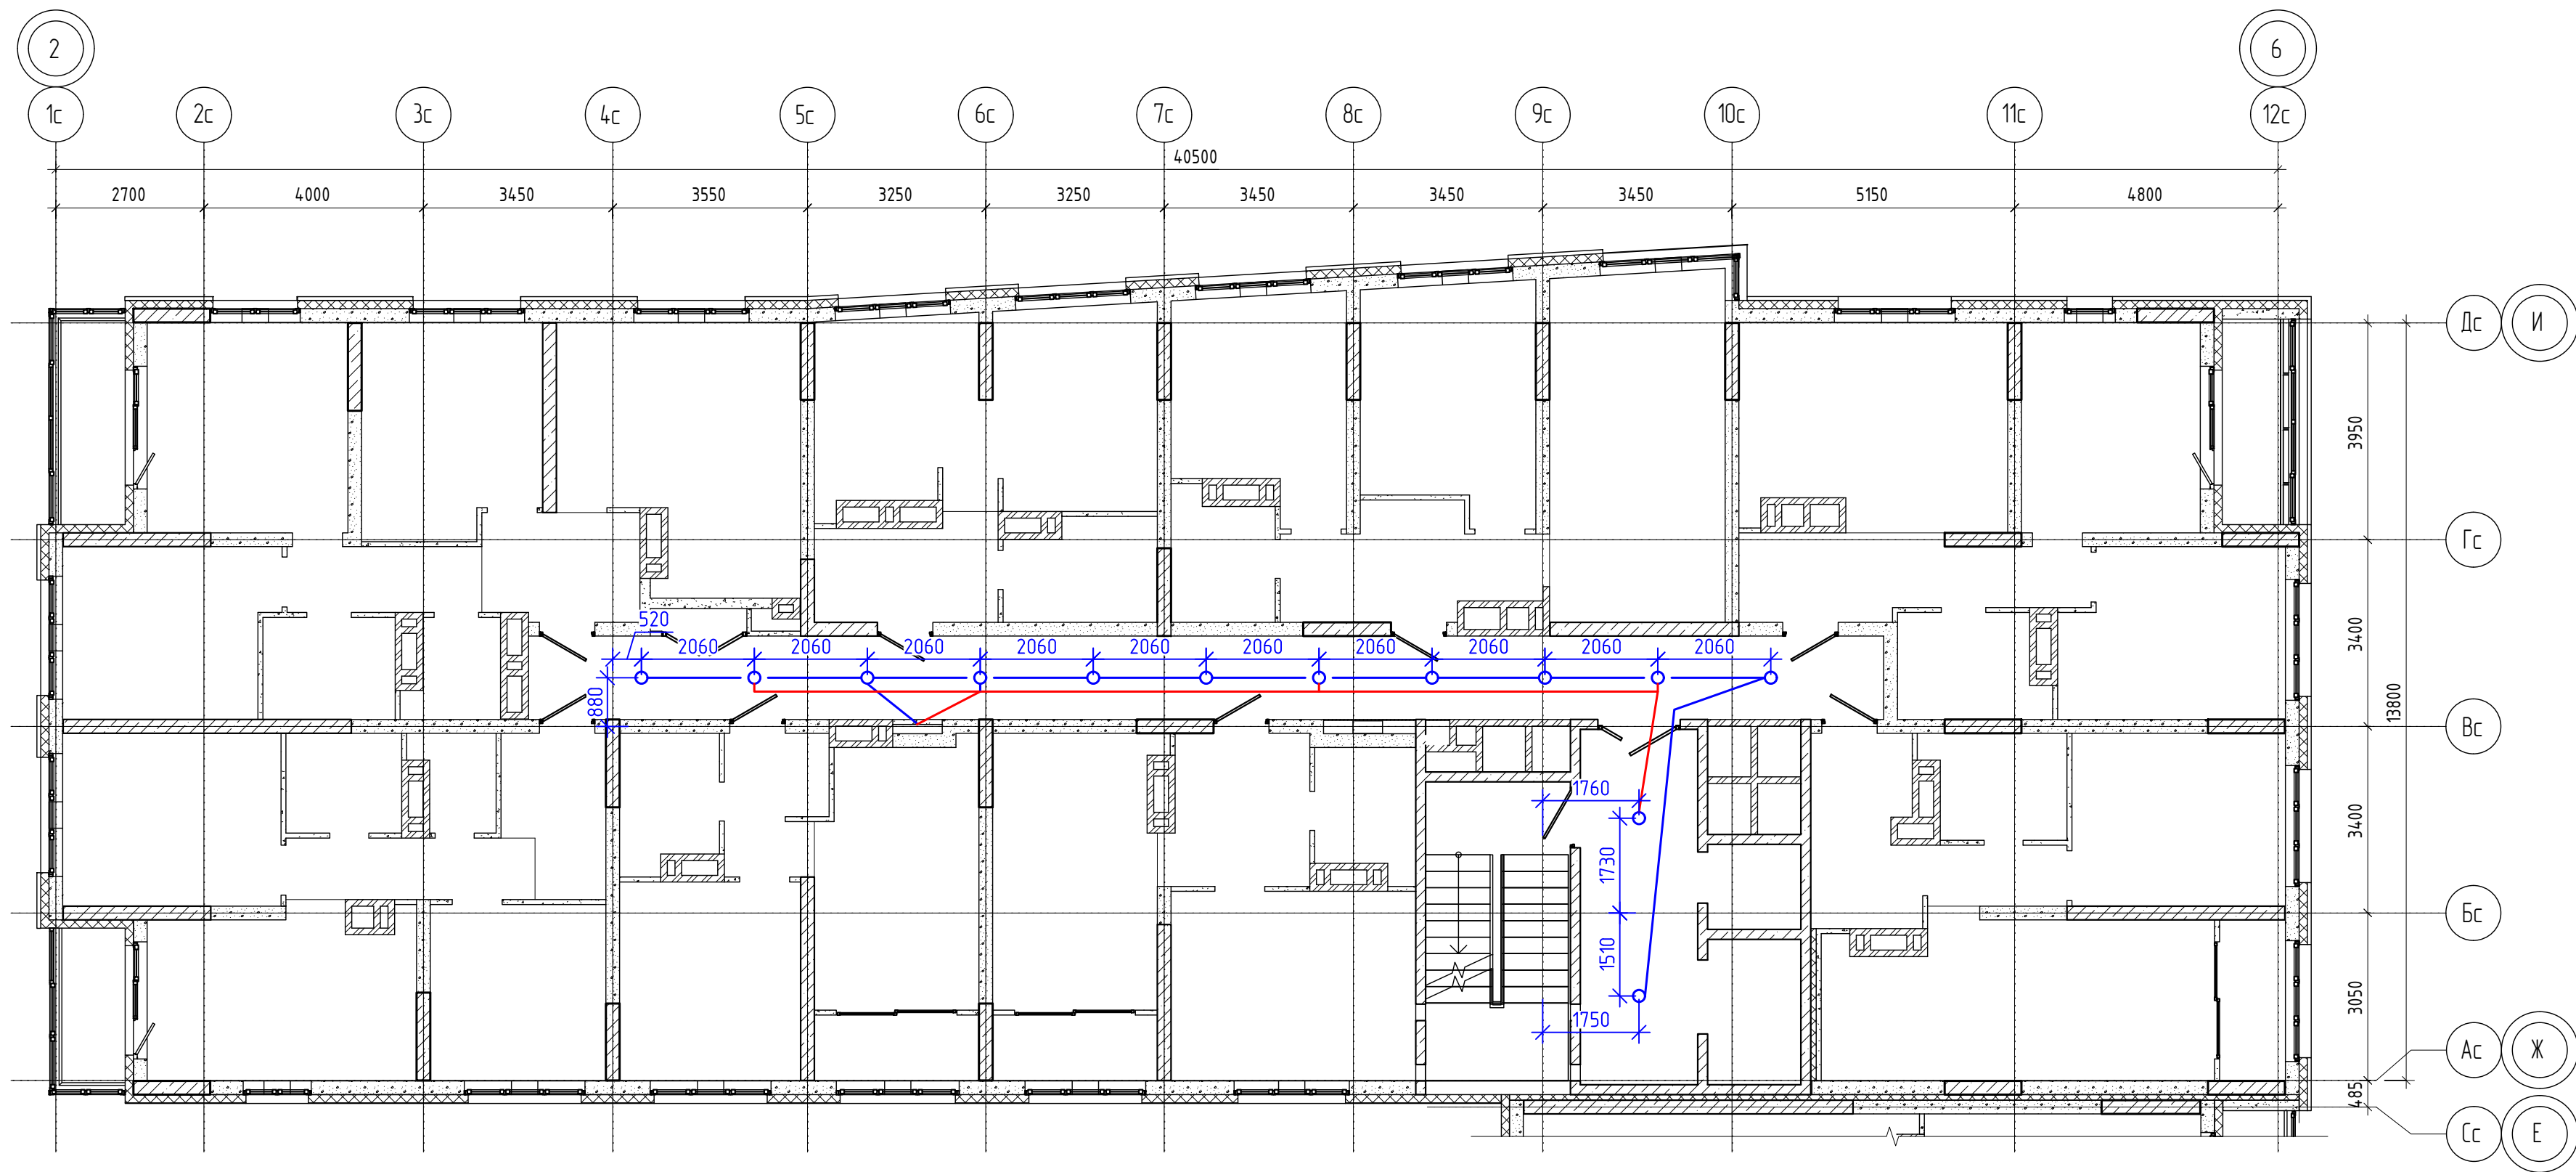


						01/2024-72.211-30М.КЖ			
						Жилой район "Преображенский" в г. Тюмени. Квартал 7. Участок 72:17:1313004:1019			
Изм.	Колуч.	Лист	№ док.	Проп.	Дата	Многоэтажный жилой дом ГП-72.211 Секция 1	Стадия	Лист	Листов
Разработал	Любадин				09.23		Р	5	
ГИП	Захаров				09.23	План трубной разводки в МОП типового этажа для прокладки сетей освещения	ООО "АКБ Масштабпроект"		
Н. контроль	Нарушко				09.23				

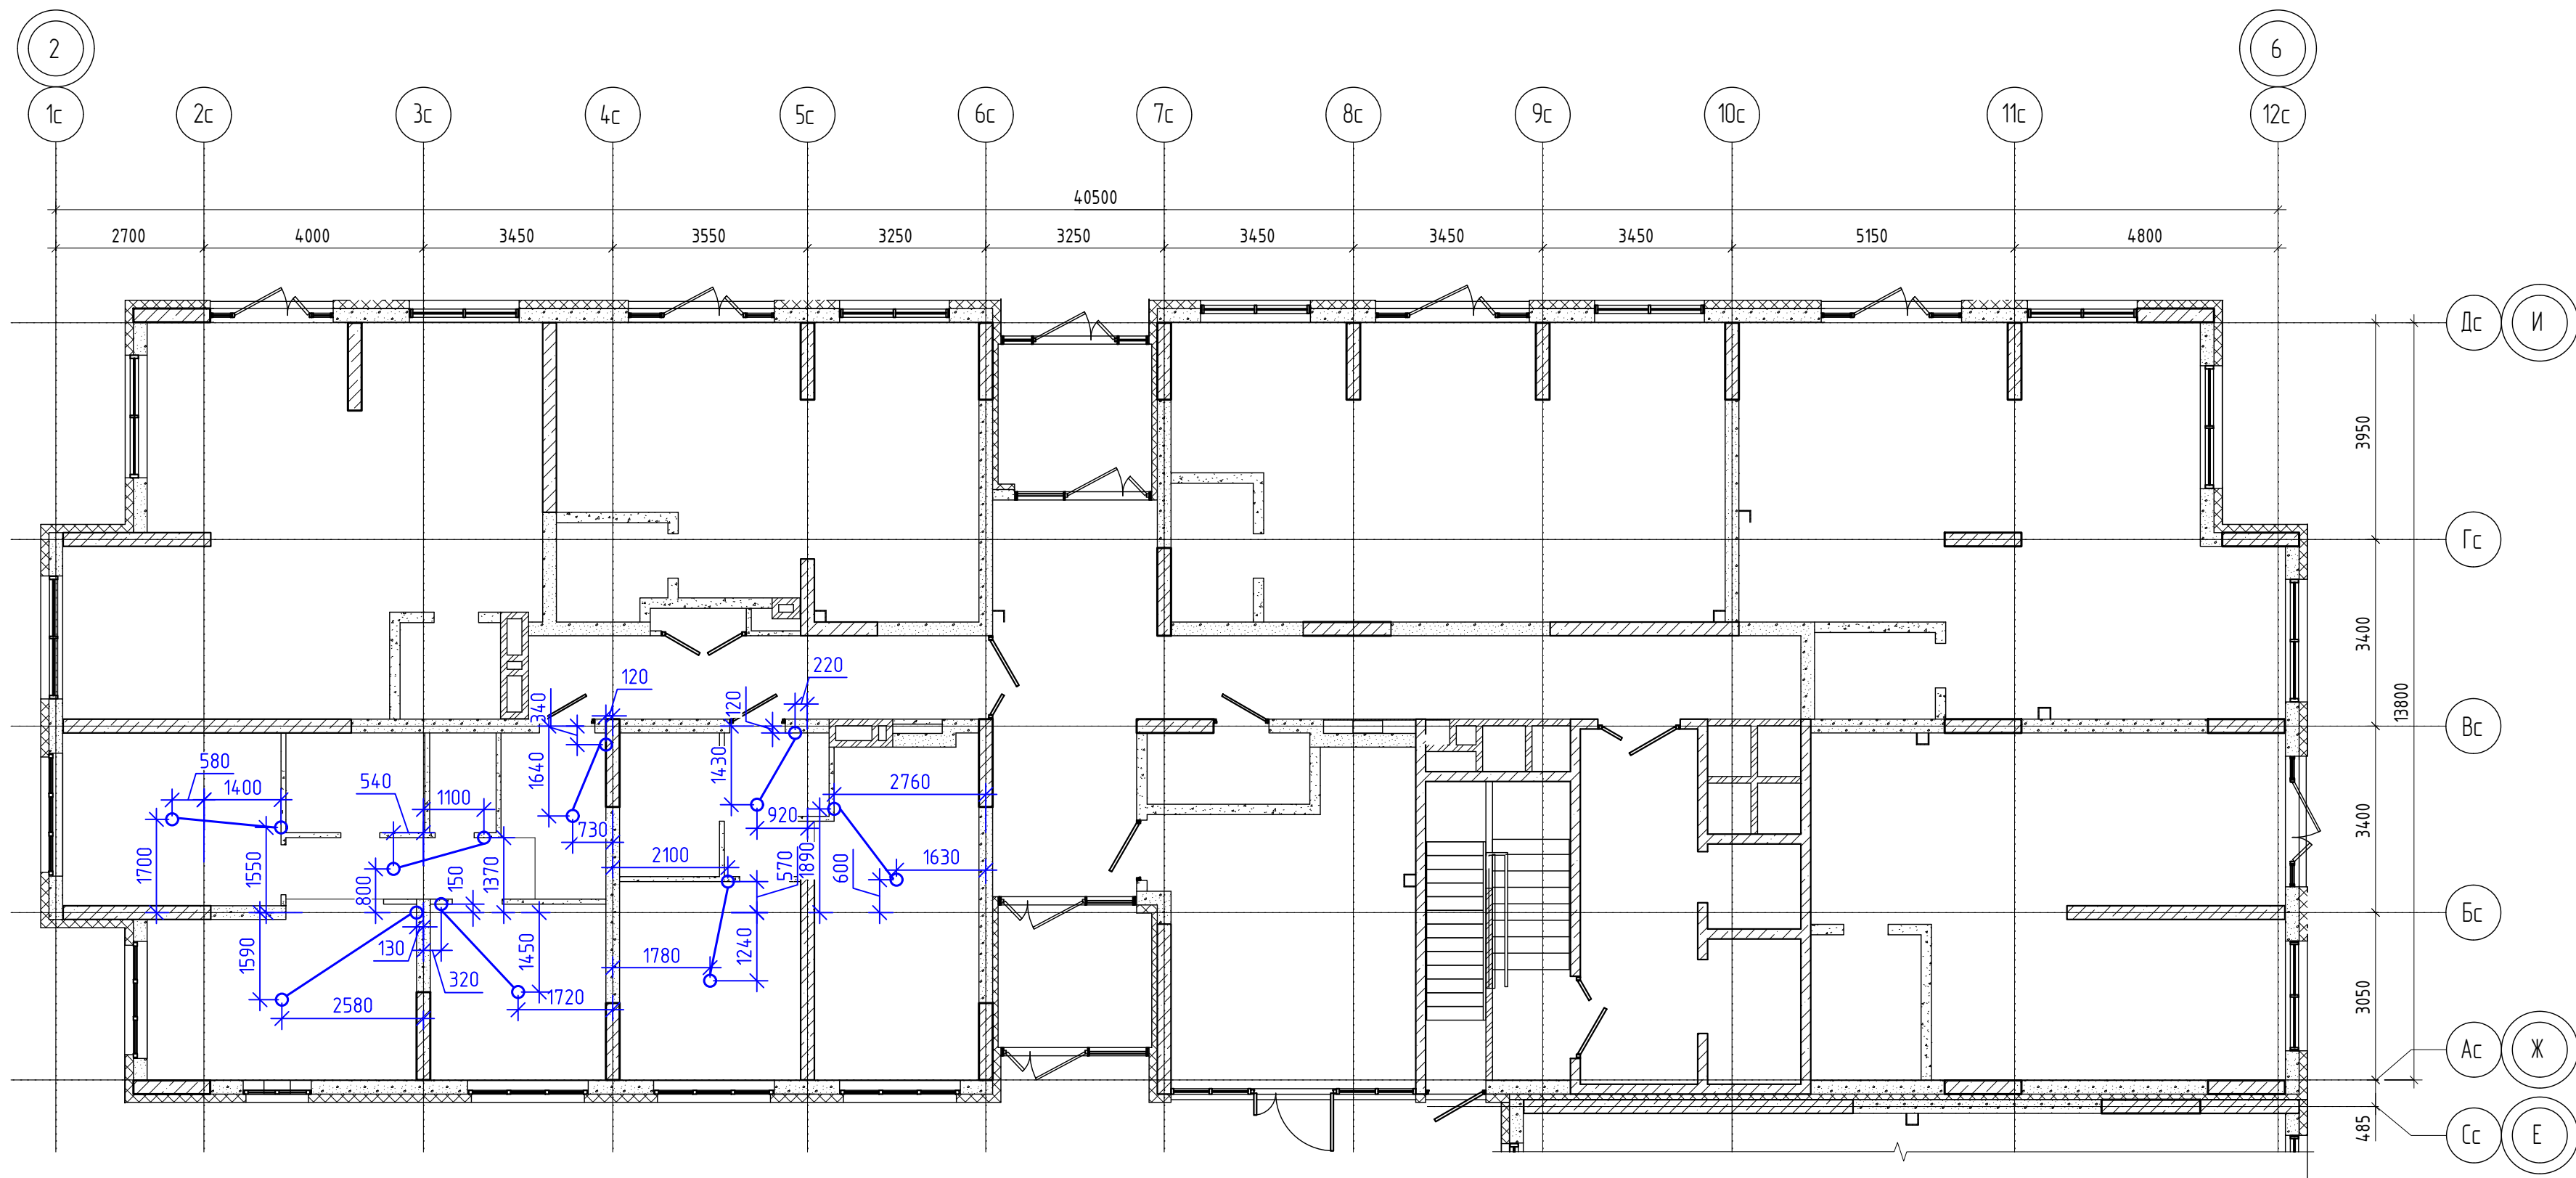


01/2024-72.211-30М.КЖ						
Жилой район "Преображенский" в г. Тюмени. Квартал 7. Участок 72:17:1313004:1019						
Изм.	Колуч.	Лист	№ док.	Подп.	Дата	Многоэтажный жилой дом ГП-72.211 Секция 1
Разработал	Любадин				09.23	
ГИП	Захаров				09.23	План трубной разводки в квартирах 1 этажа для прокладки сетей освещения
Н. контроль	Нарушко				09.23	
						Стадия
						Р
						Лист
						6
						Листов
						ООО "АКБ Масштабпроект"

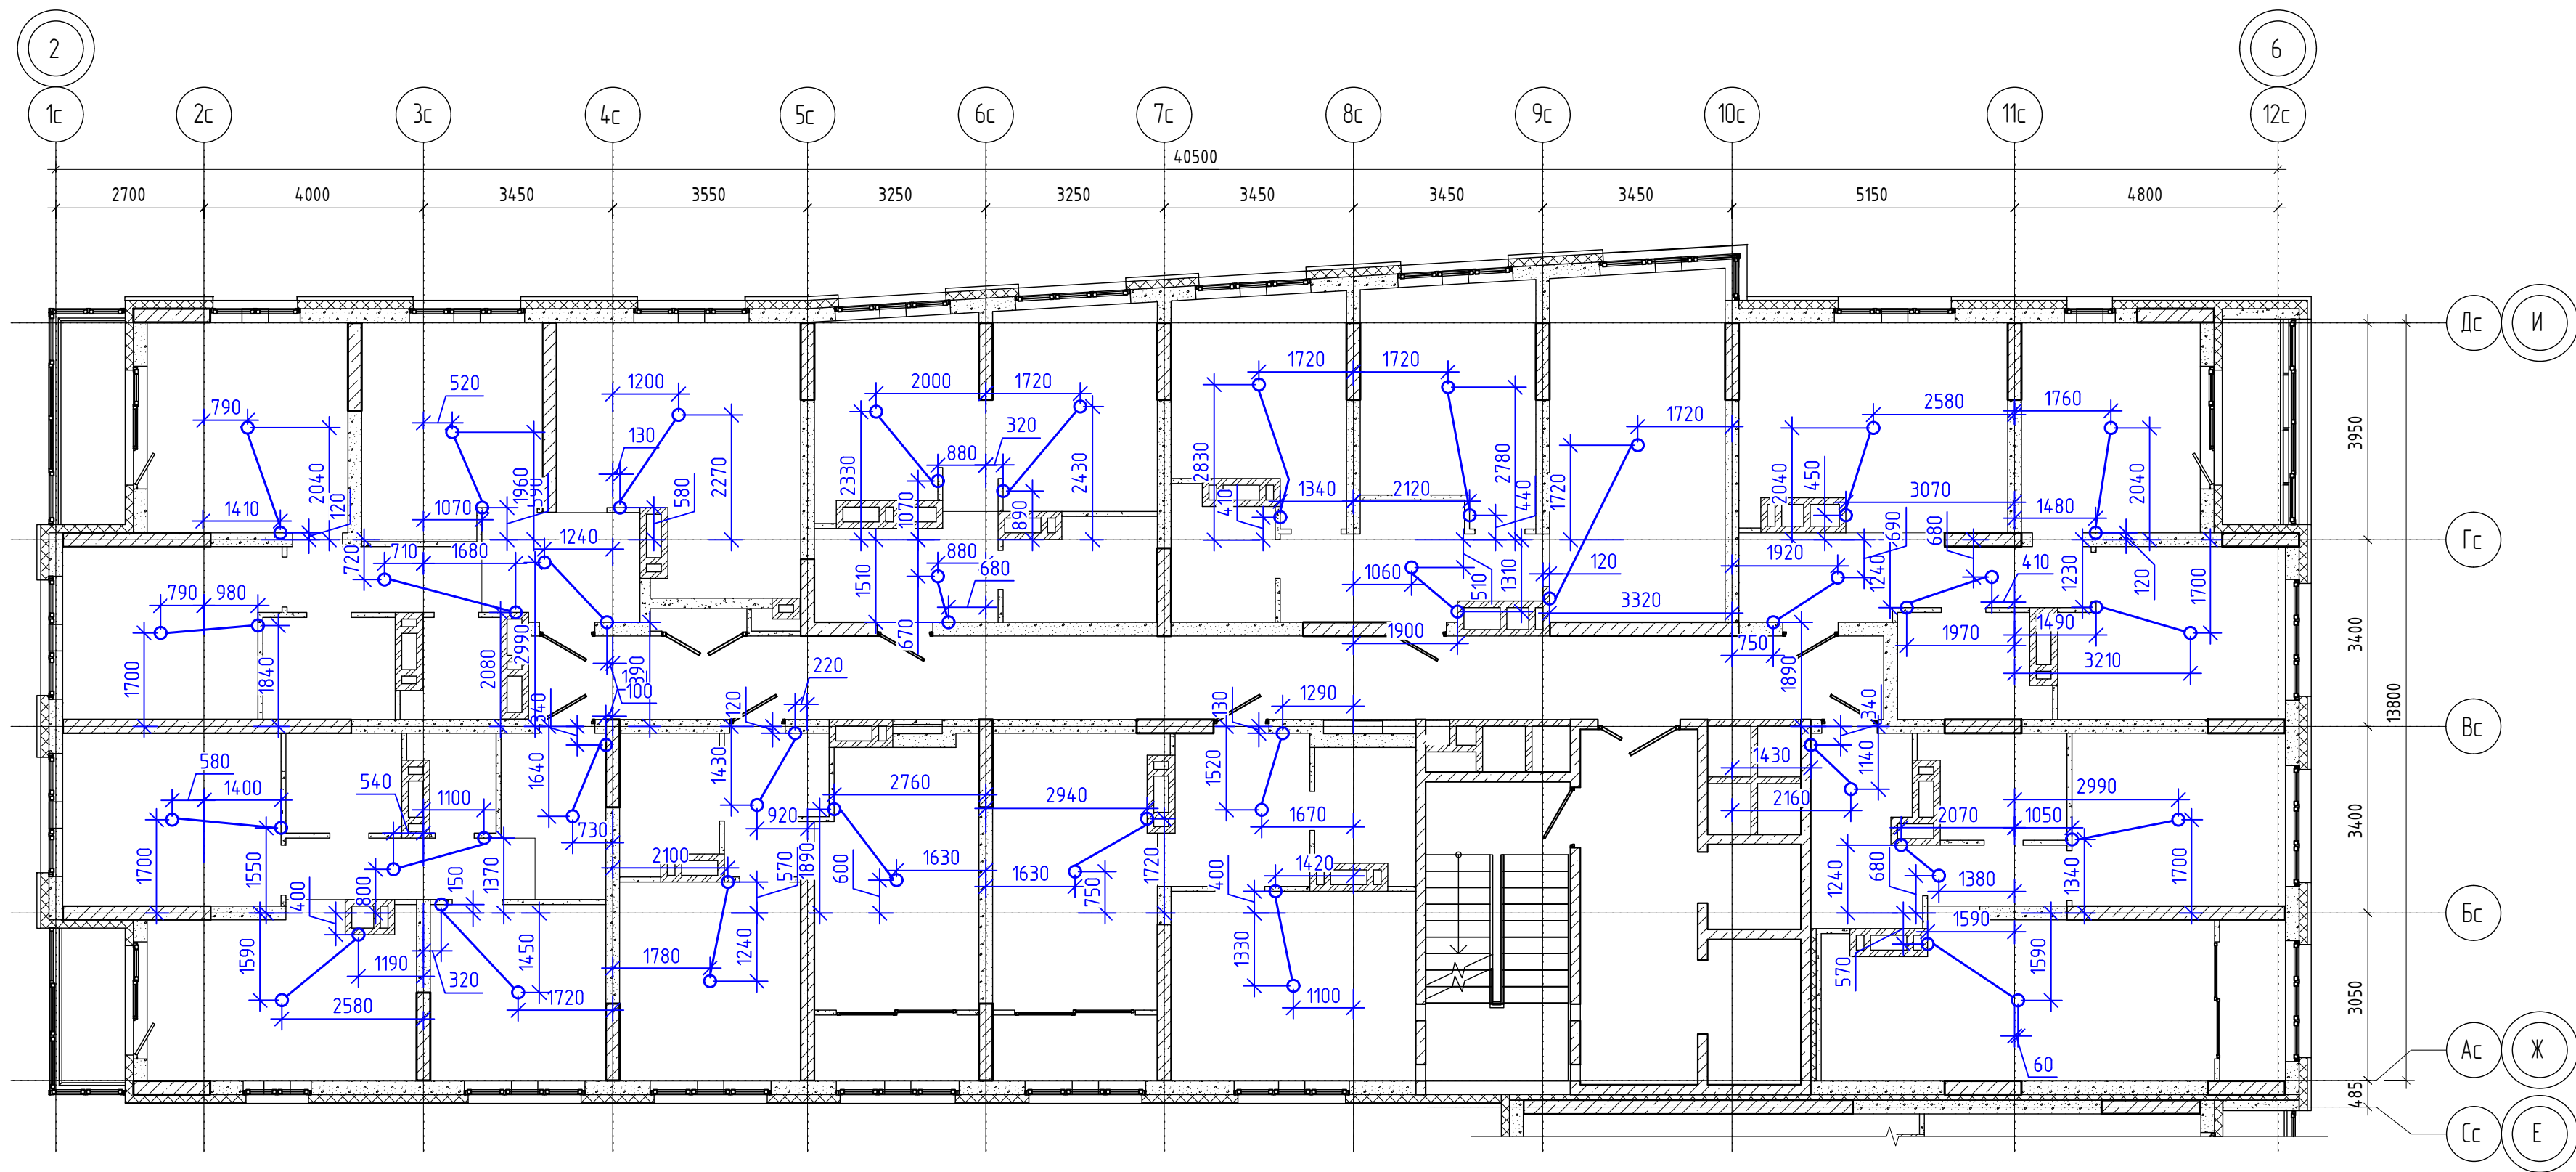


01/2024-72.211-30M.KX						
Жилой район "Преображенский" в г. Тюмени. Квартал 7. Участок 72:17:1313004:1019						
Изм.	Колуч.	Лист	№ док.	Подп.	Дата	Многоэтажный жилой дом ГП-72.211 Секция 1
Разработал	Любадин				09.23	
ГИП	Захаров				09.23	План трубной разводки в квартирах типового этажа для прокладки сетей освещения
Н. контроль	Нарушко				09.23	
						Стадия
						Лист
						Листов
						Р
						7
						ООО "АКБ Масштабпроект"

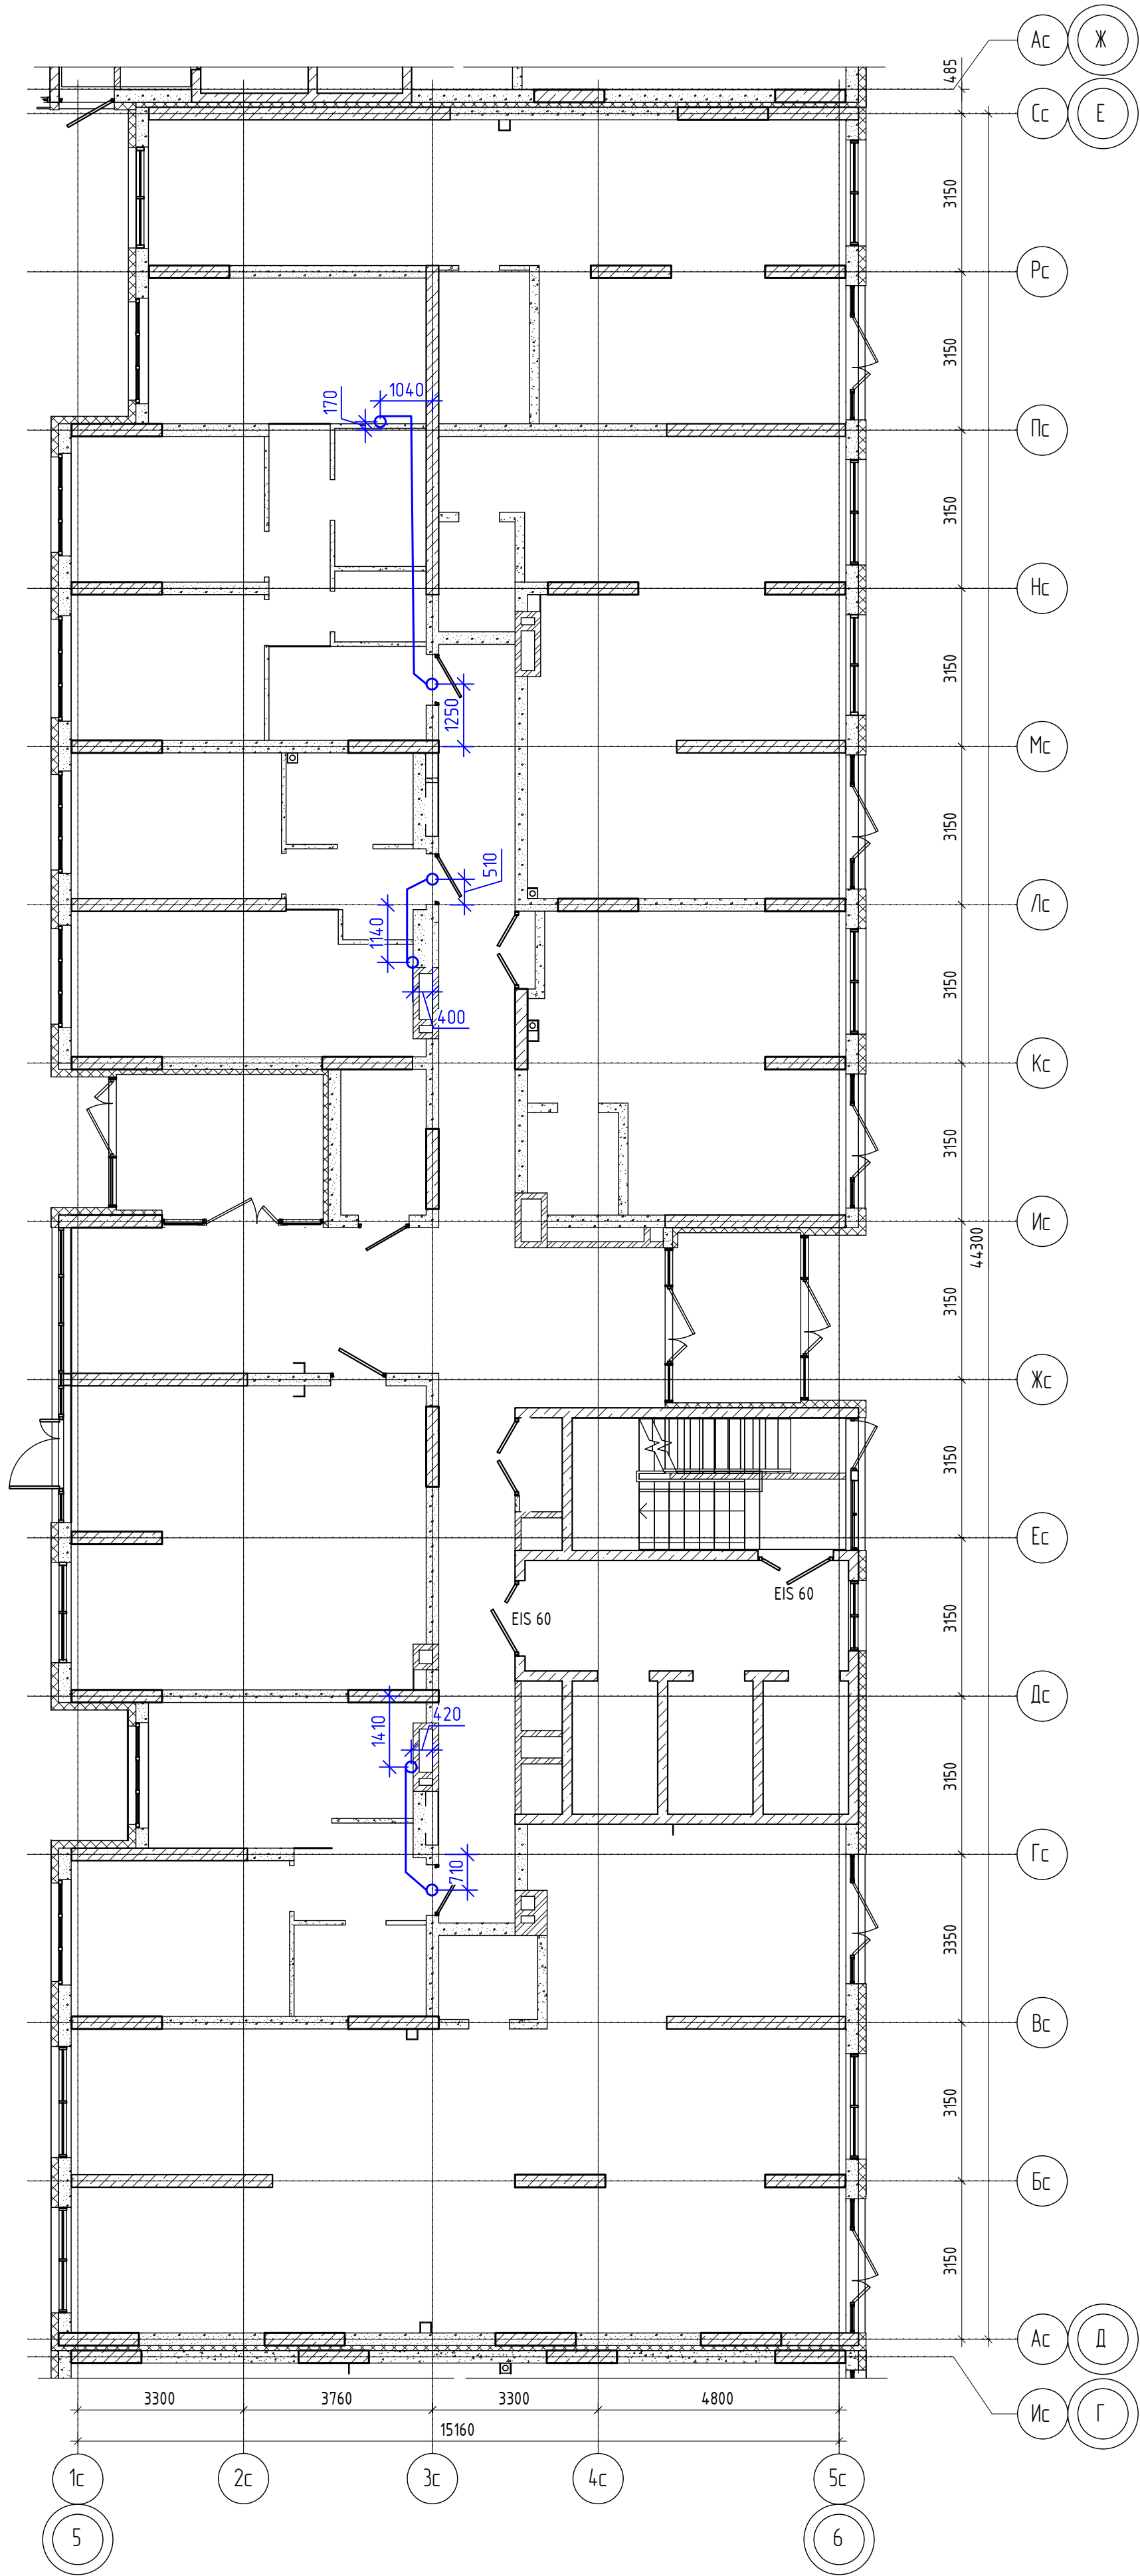


01/2024-72.211-ЭОМ.КЖ					
Жилой район "Преображенский" в г. Тюмени. Квартал 7. Участок 72:17:1313004:1019					
Изм.	Колуч.	Лист	№ док.	Подп.	Дата
Разработал	Любавин				09.23
ГИП	Захаров				09.23
Н. контроль					Нарушко 09.23
Многоэтажный жилой дом ГП-72.211 Секция 2				Стадия	Лист
План трудной разводки 1 этажа для прокладки линий питания квартир и электрических плит				Р	8
				ООО "АКБ Масштабпроект"	

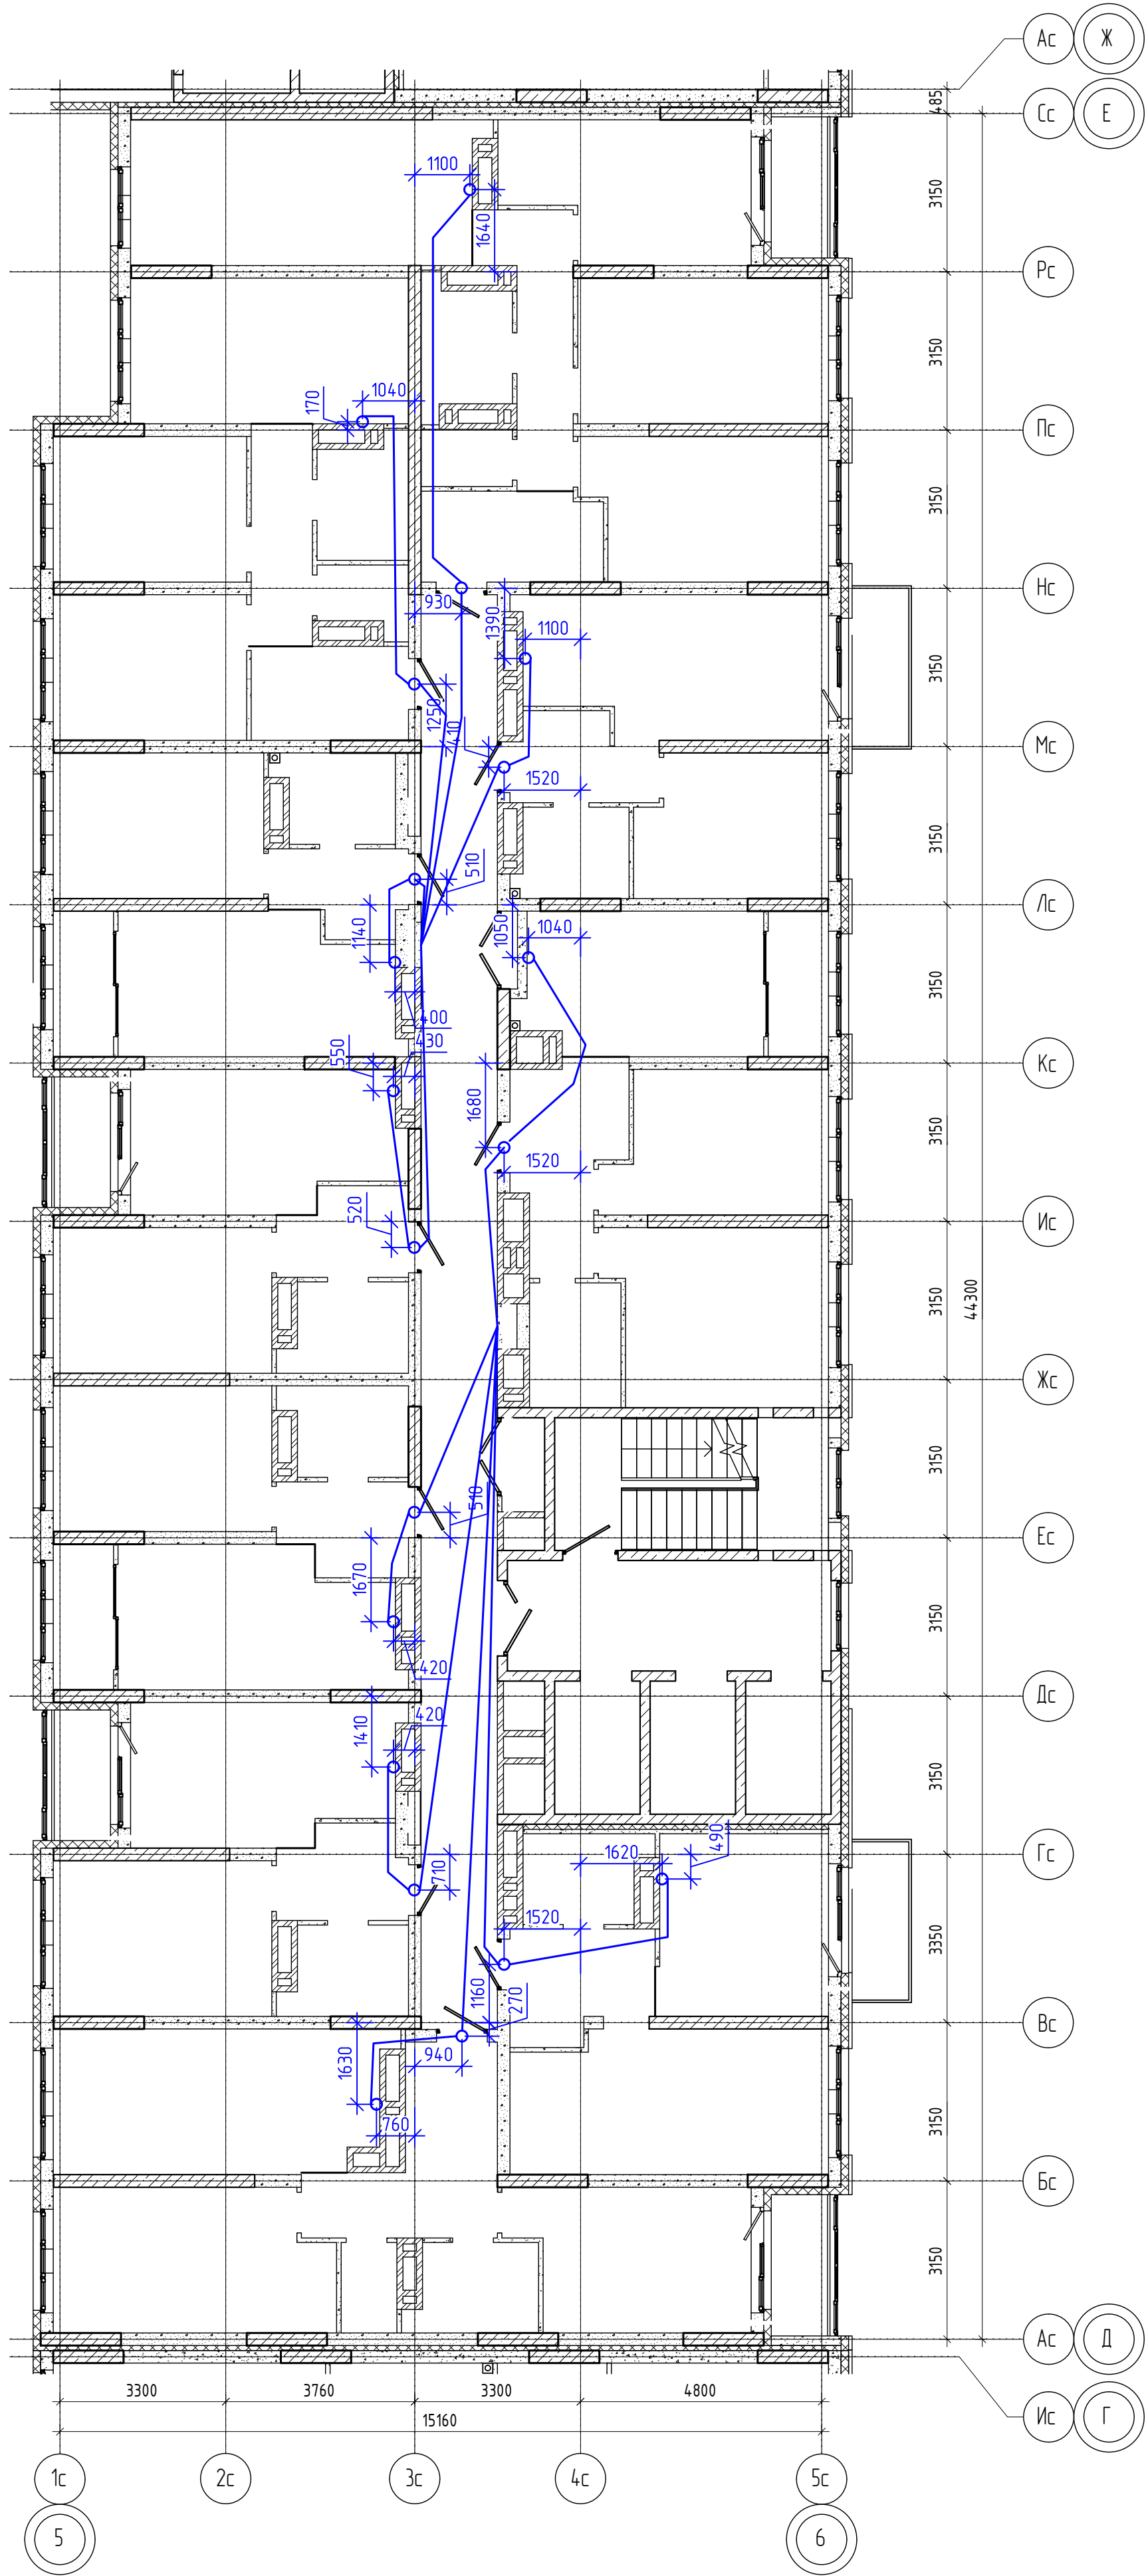


						01/2024-72.211-ЭОМ.КЖ			
						Жилой район "Преображенский" в г. Тюмени. Квартал 7. Участок 72:17:1313004:1019			
Изм.	Колуч.	Лист	№ док.	Подп.	Дата	Многоэтажный жилой дом ГП-72.211 Секция 2	Стадия	Лист	Листов
Разработал	Любавин				09.23		Р	9	
ГИП	Захаров				09.23				
						План трубной разводки типового этажа для прокладки линий питания квартир и электрических плит	ООО "АКБ Масштабпроект"		
Н. контроль	Нарушко				09.23				

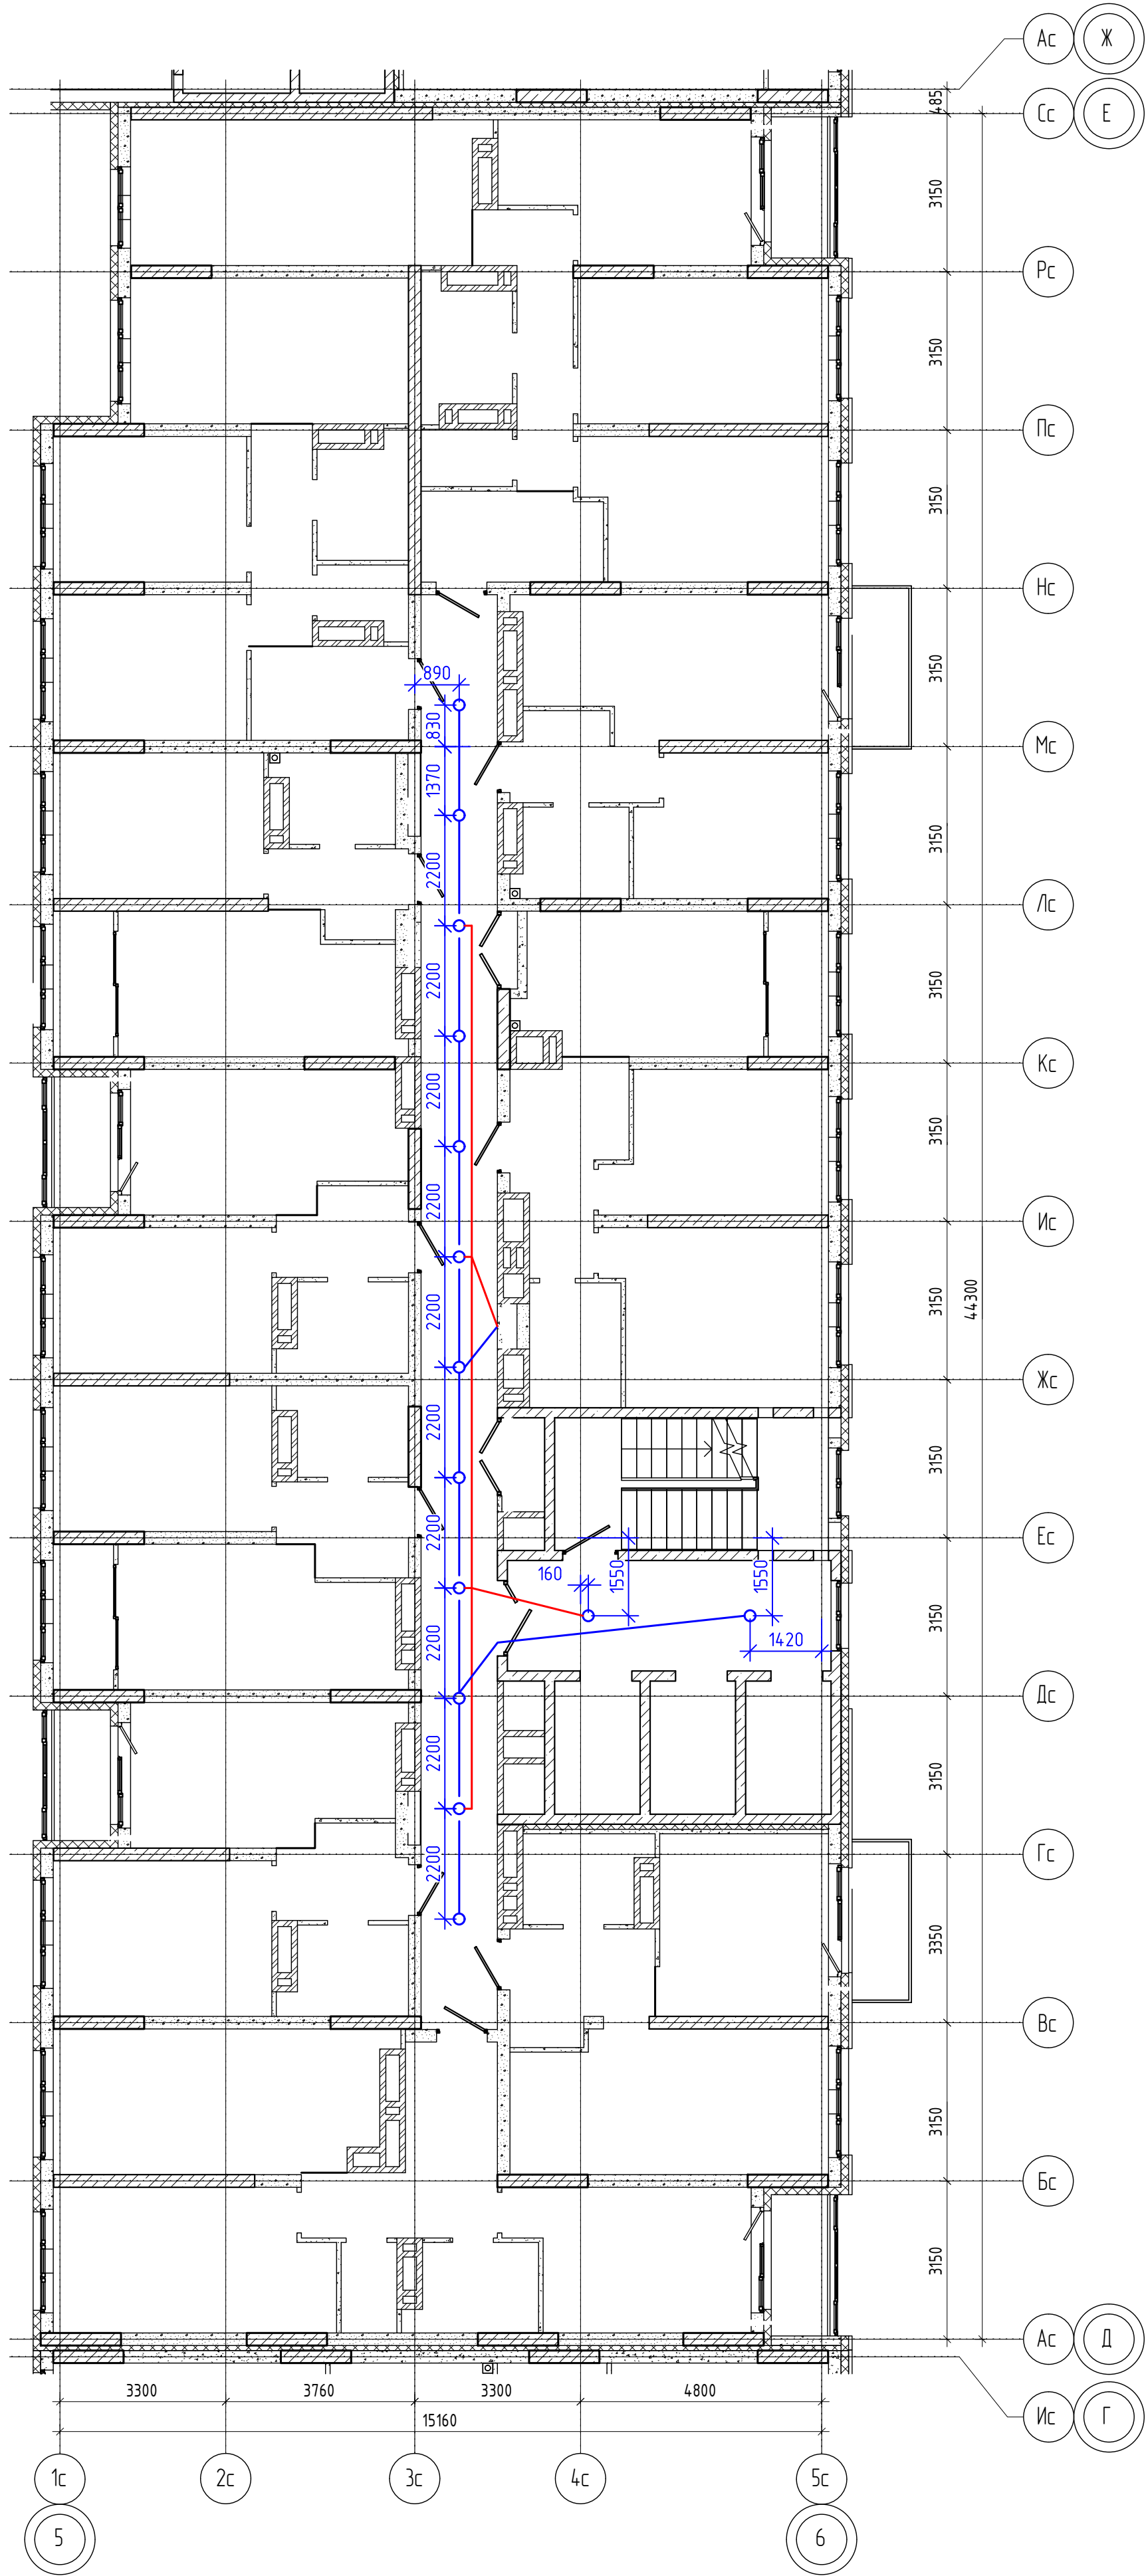


01/2024-72.211-ЭОМ.КЖ					
Жилой район "Преображенский" в г. Тюмени. Квартал 7. Участок 72:17:1313004:1019					
Изм.	Колуч.	Лист	№ док.	Подп.	Дата
Разработал	Любовин				09.23
ГИП	Захаров				09.23
План трудной разводки в МОП типового этажа для прокладки сетей освещения					ООО "АКБ Масштабпроект"
Н. контроль	Нарушко				09.23

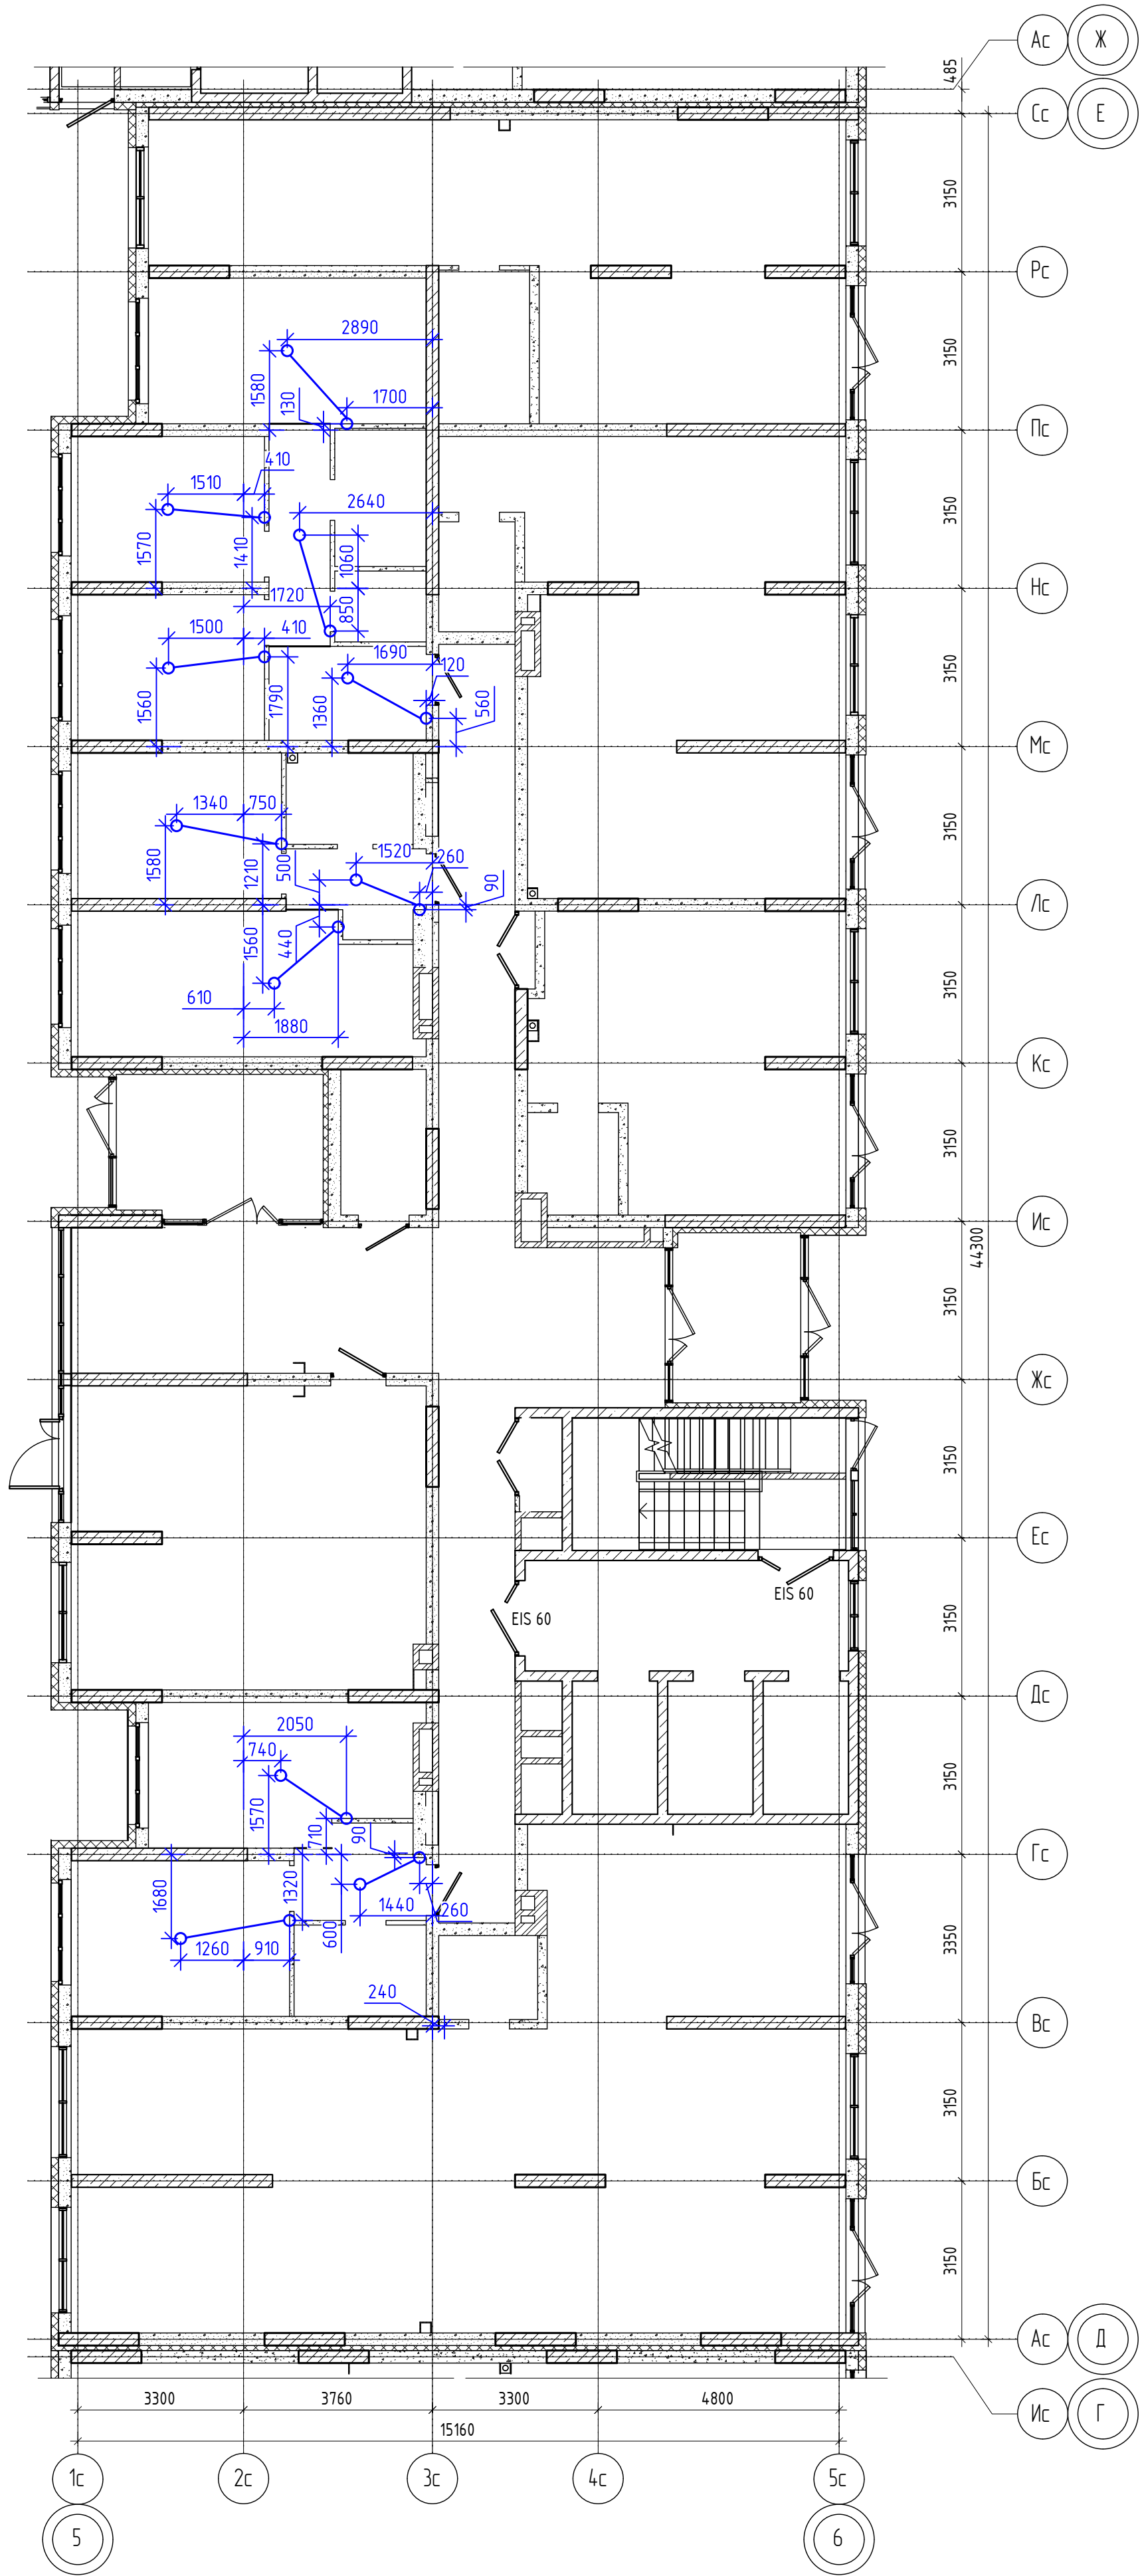


01/2024-72.211-ЭОМ.КЖ					
Жилой район "Преображенский" в г. Тюмени. Квартал 7. Участок 72:17:1313004:1019					
Изм.	Колуч.	Лист	№ док.	Подп.	Дата
Разработал	Любавин				09.23
ГИП	Захаров				09.23
Н. контроль					Нарушко
					09.23
Многоэтажный жилой дом ГП-72.211 Секция 2				Стадия	Лист
				Р	11
План трудной разводки в квартирах 1 этажа для прокладки сетей освещения				ООО "АКБ Масштабпроект"	

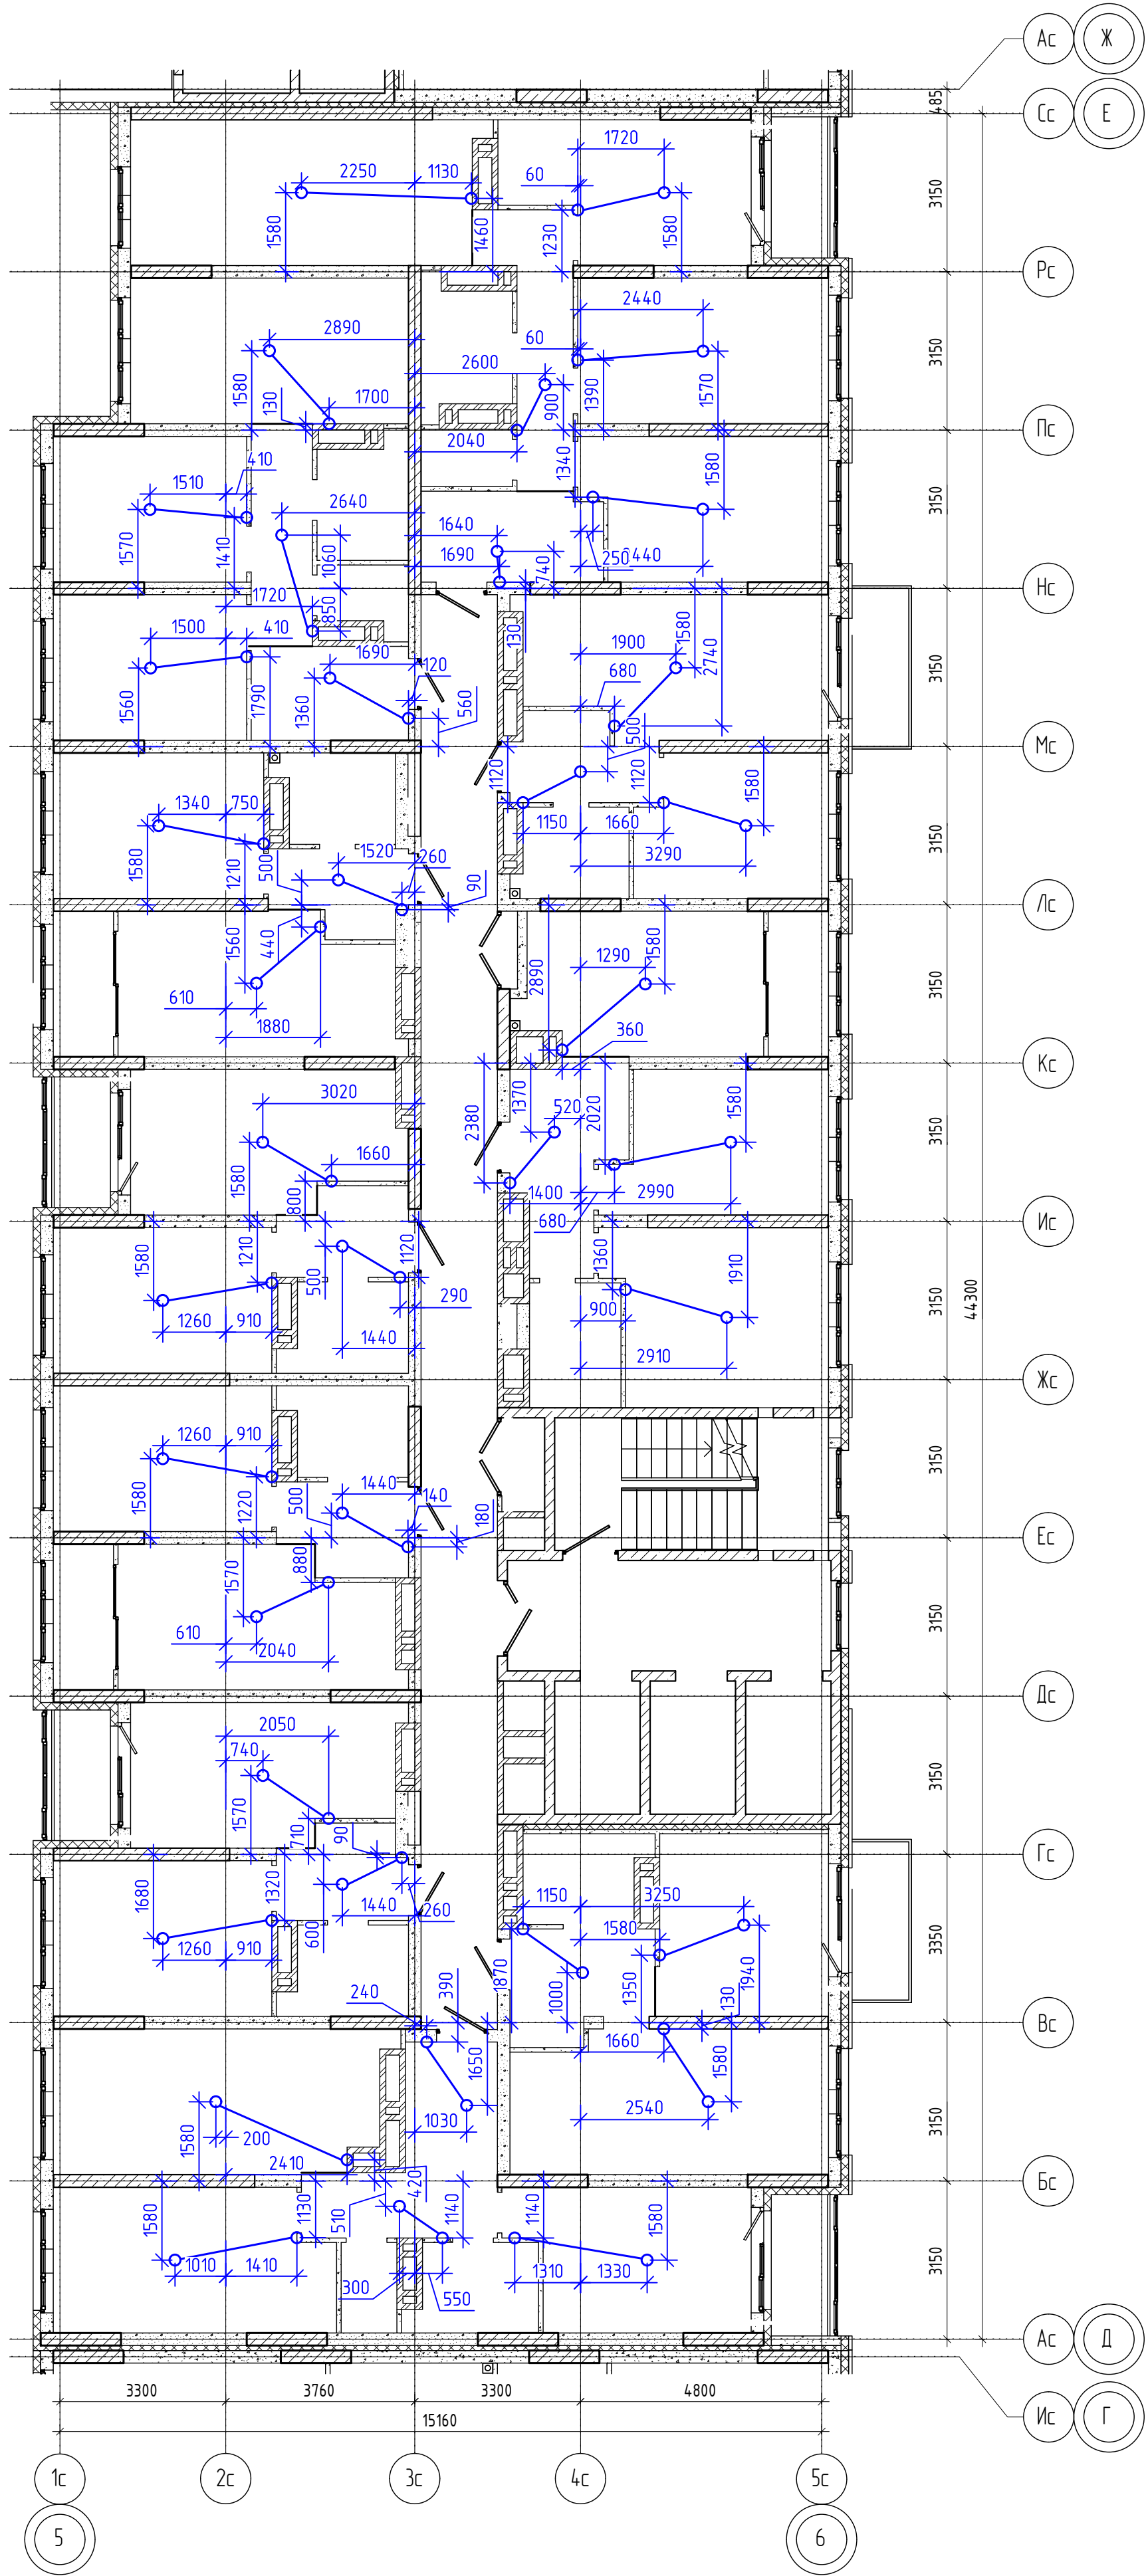


						01/2024-72.211-30М.КЖ			
						Жилой район "Преображенский" в г. Тюмени. Квартал 7. Участок 72:17:1313004:1019			
Изм.	Колуч.	Лист	№ док.	Подп.	Дата	Многоэтажный жилой дом ГП-72.211 Секция 2	Стадия	Лист	Листов
Разработал	Любакин				09.23		Р	12	
ГИП	Захаров				09.23	План трудной разводки в квартирах типового этажа для прокладки сетей освещения	ООО "АКБ Масштабпроект"		
Н. контроль	Нарушко				09.23				

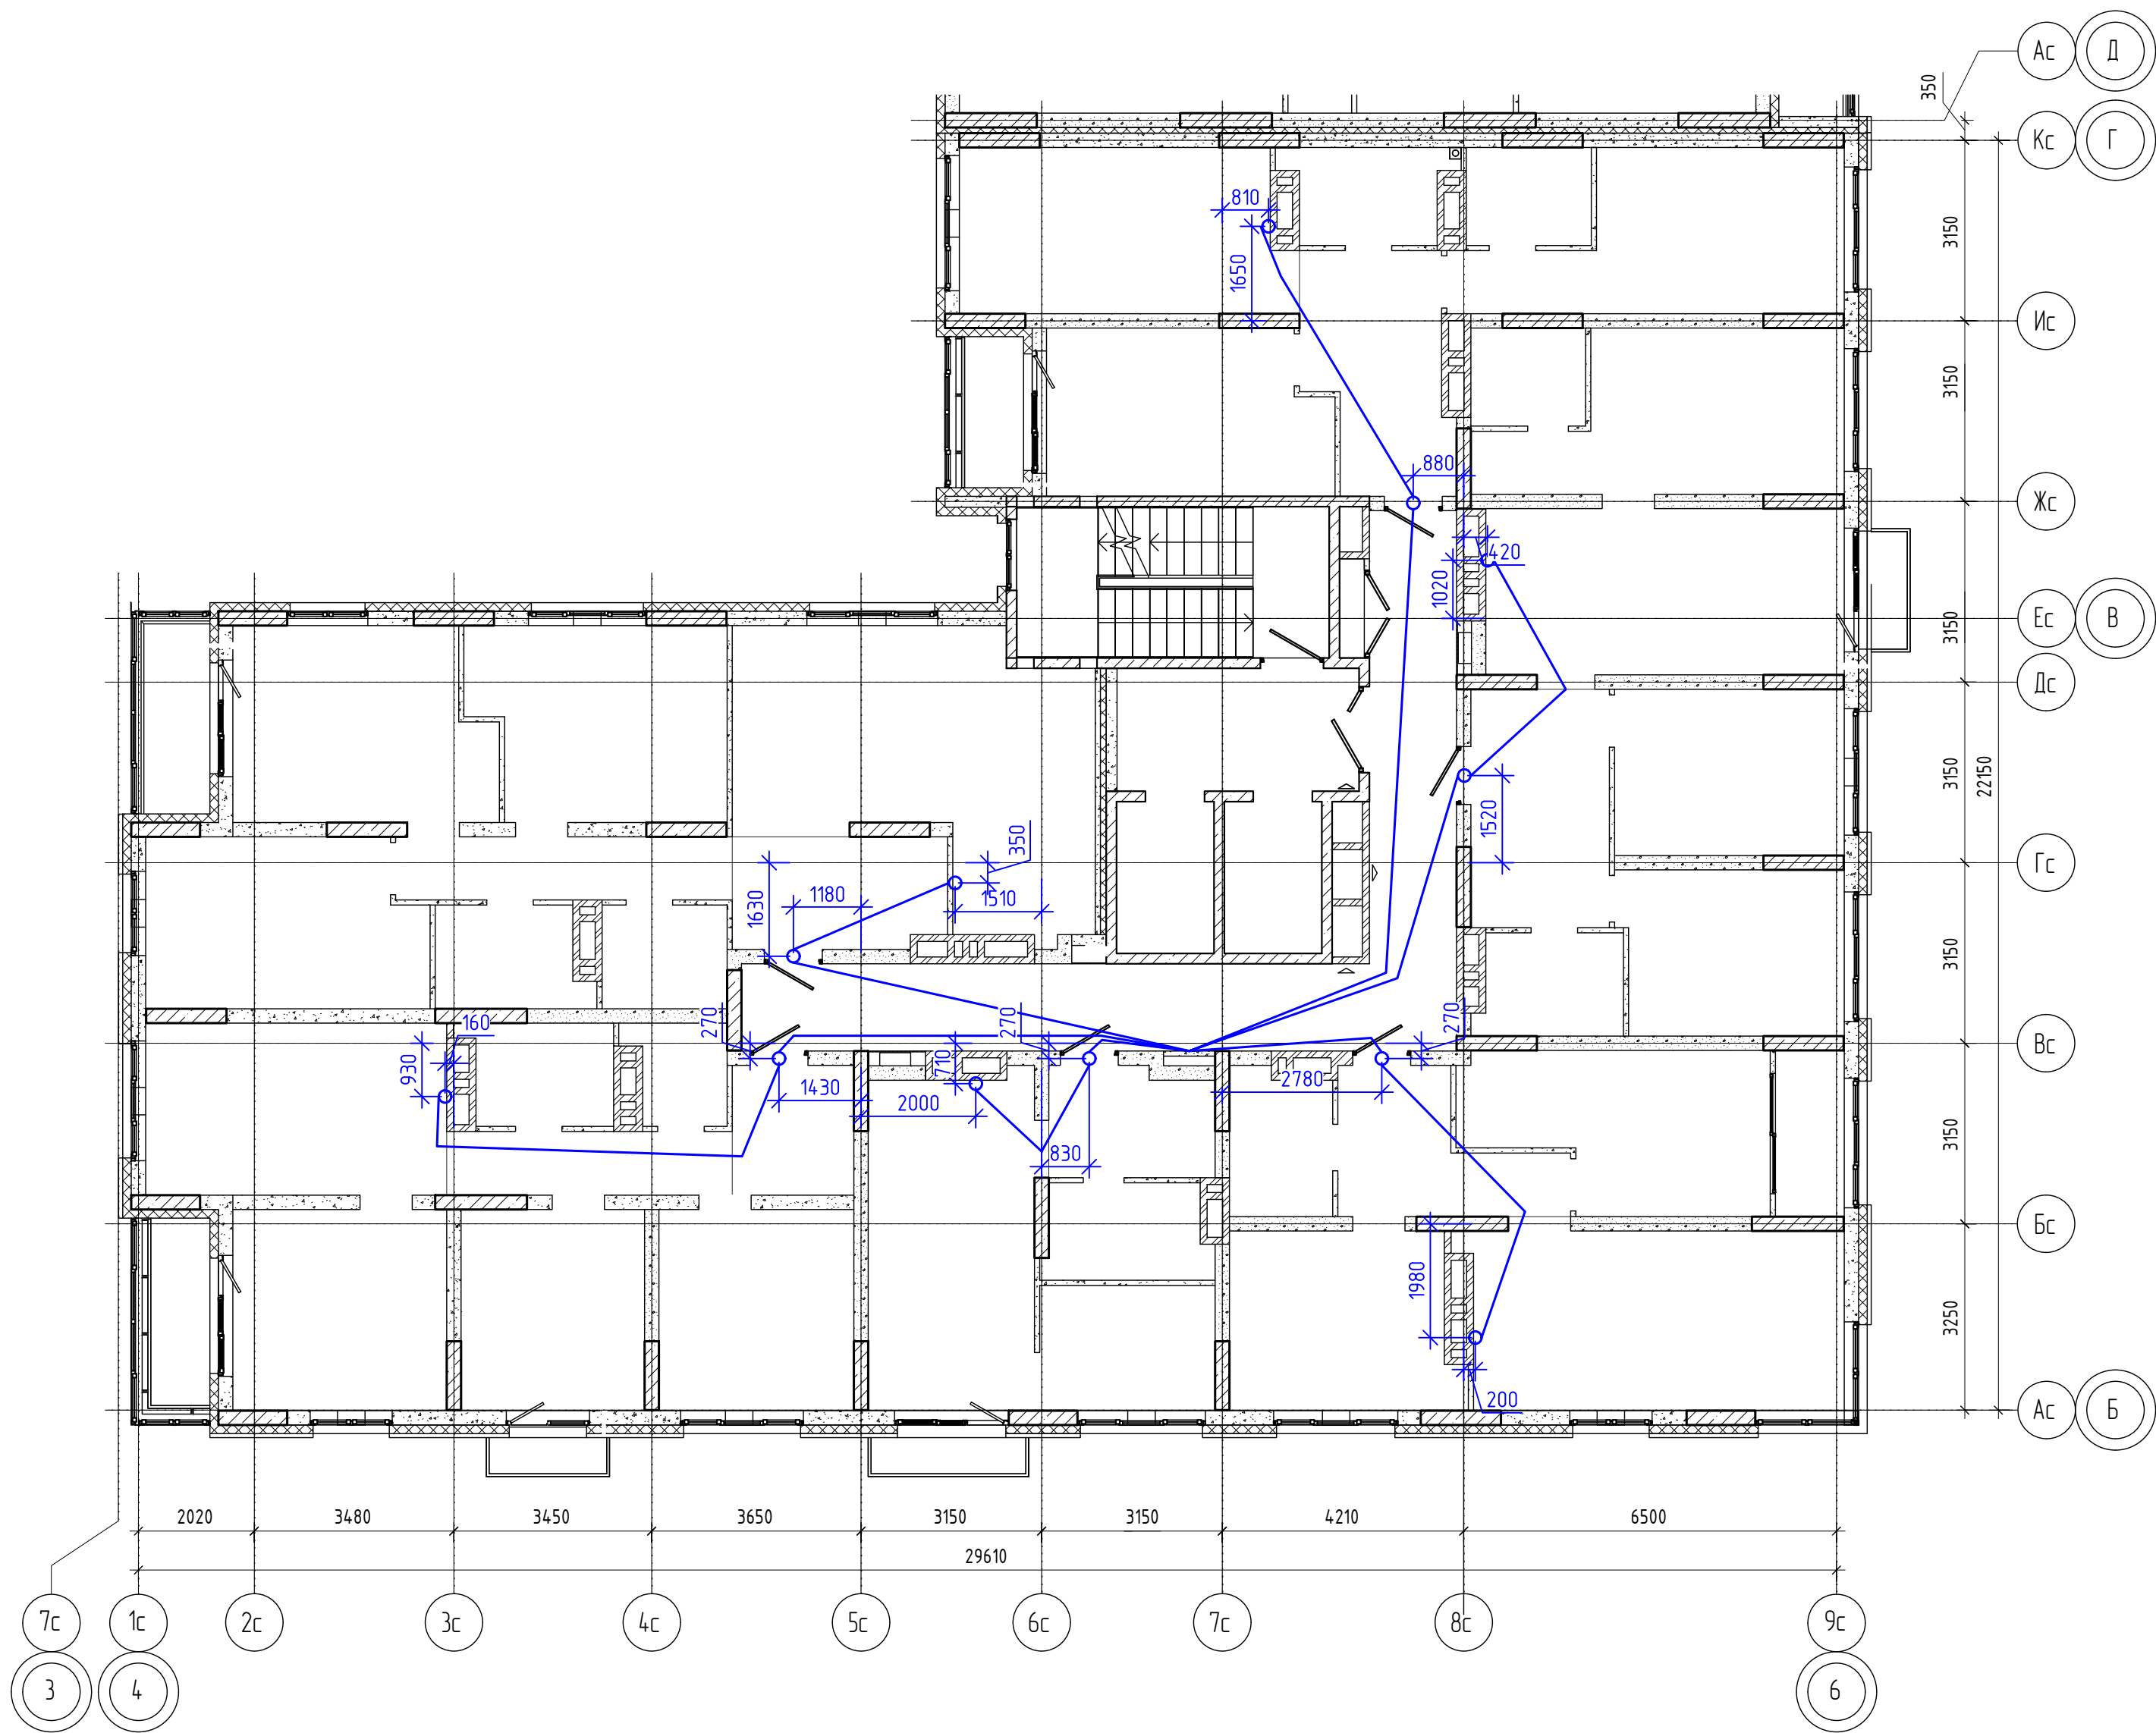

						01/2024-72.211-30М.КЖ			
						Жилой район "Преображенский" в г. Тюмени. Квартал 7. Участок 72:17:1313004:1019			
Изм.	Колуч.	Лист	№ док.	Подп.	Дата	Многоэтажный жилой дом ГП-72.211 Секция 3	Стадия	Лист	Листов
Разработал	Любадин				09.23		Р	13	
ГИП	Захаров				09.23	План трубной разводки типового этажа для прокладки линий питания квартир и электрических плит	ООО "АКБ Масштабпроект"		
Н. контроль	Нарушко				09.23				

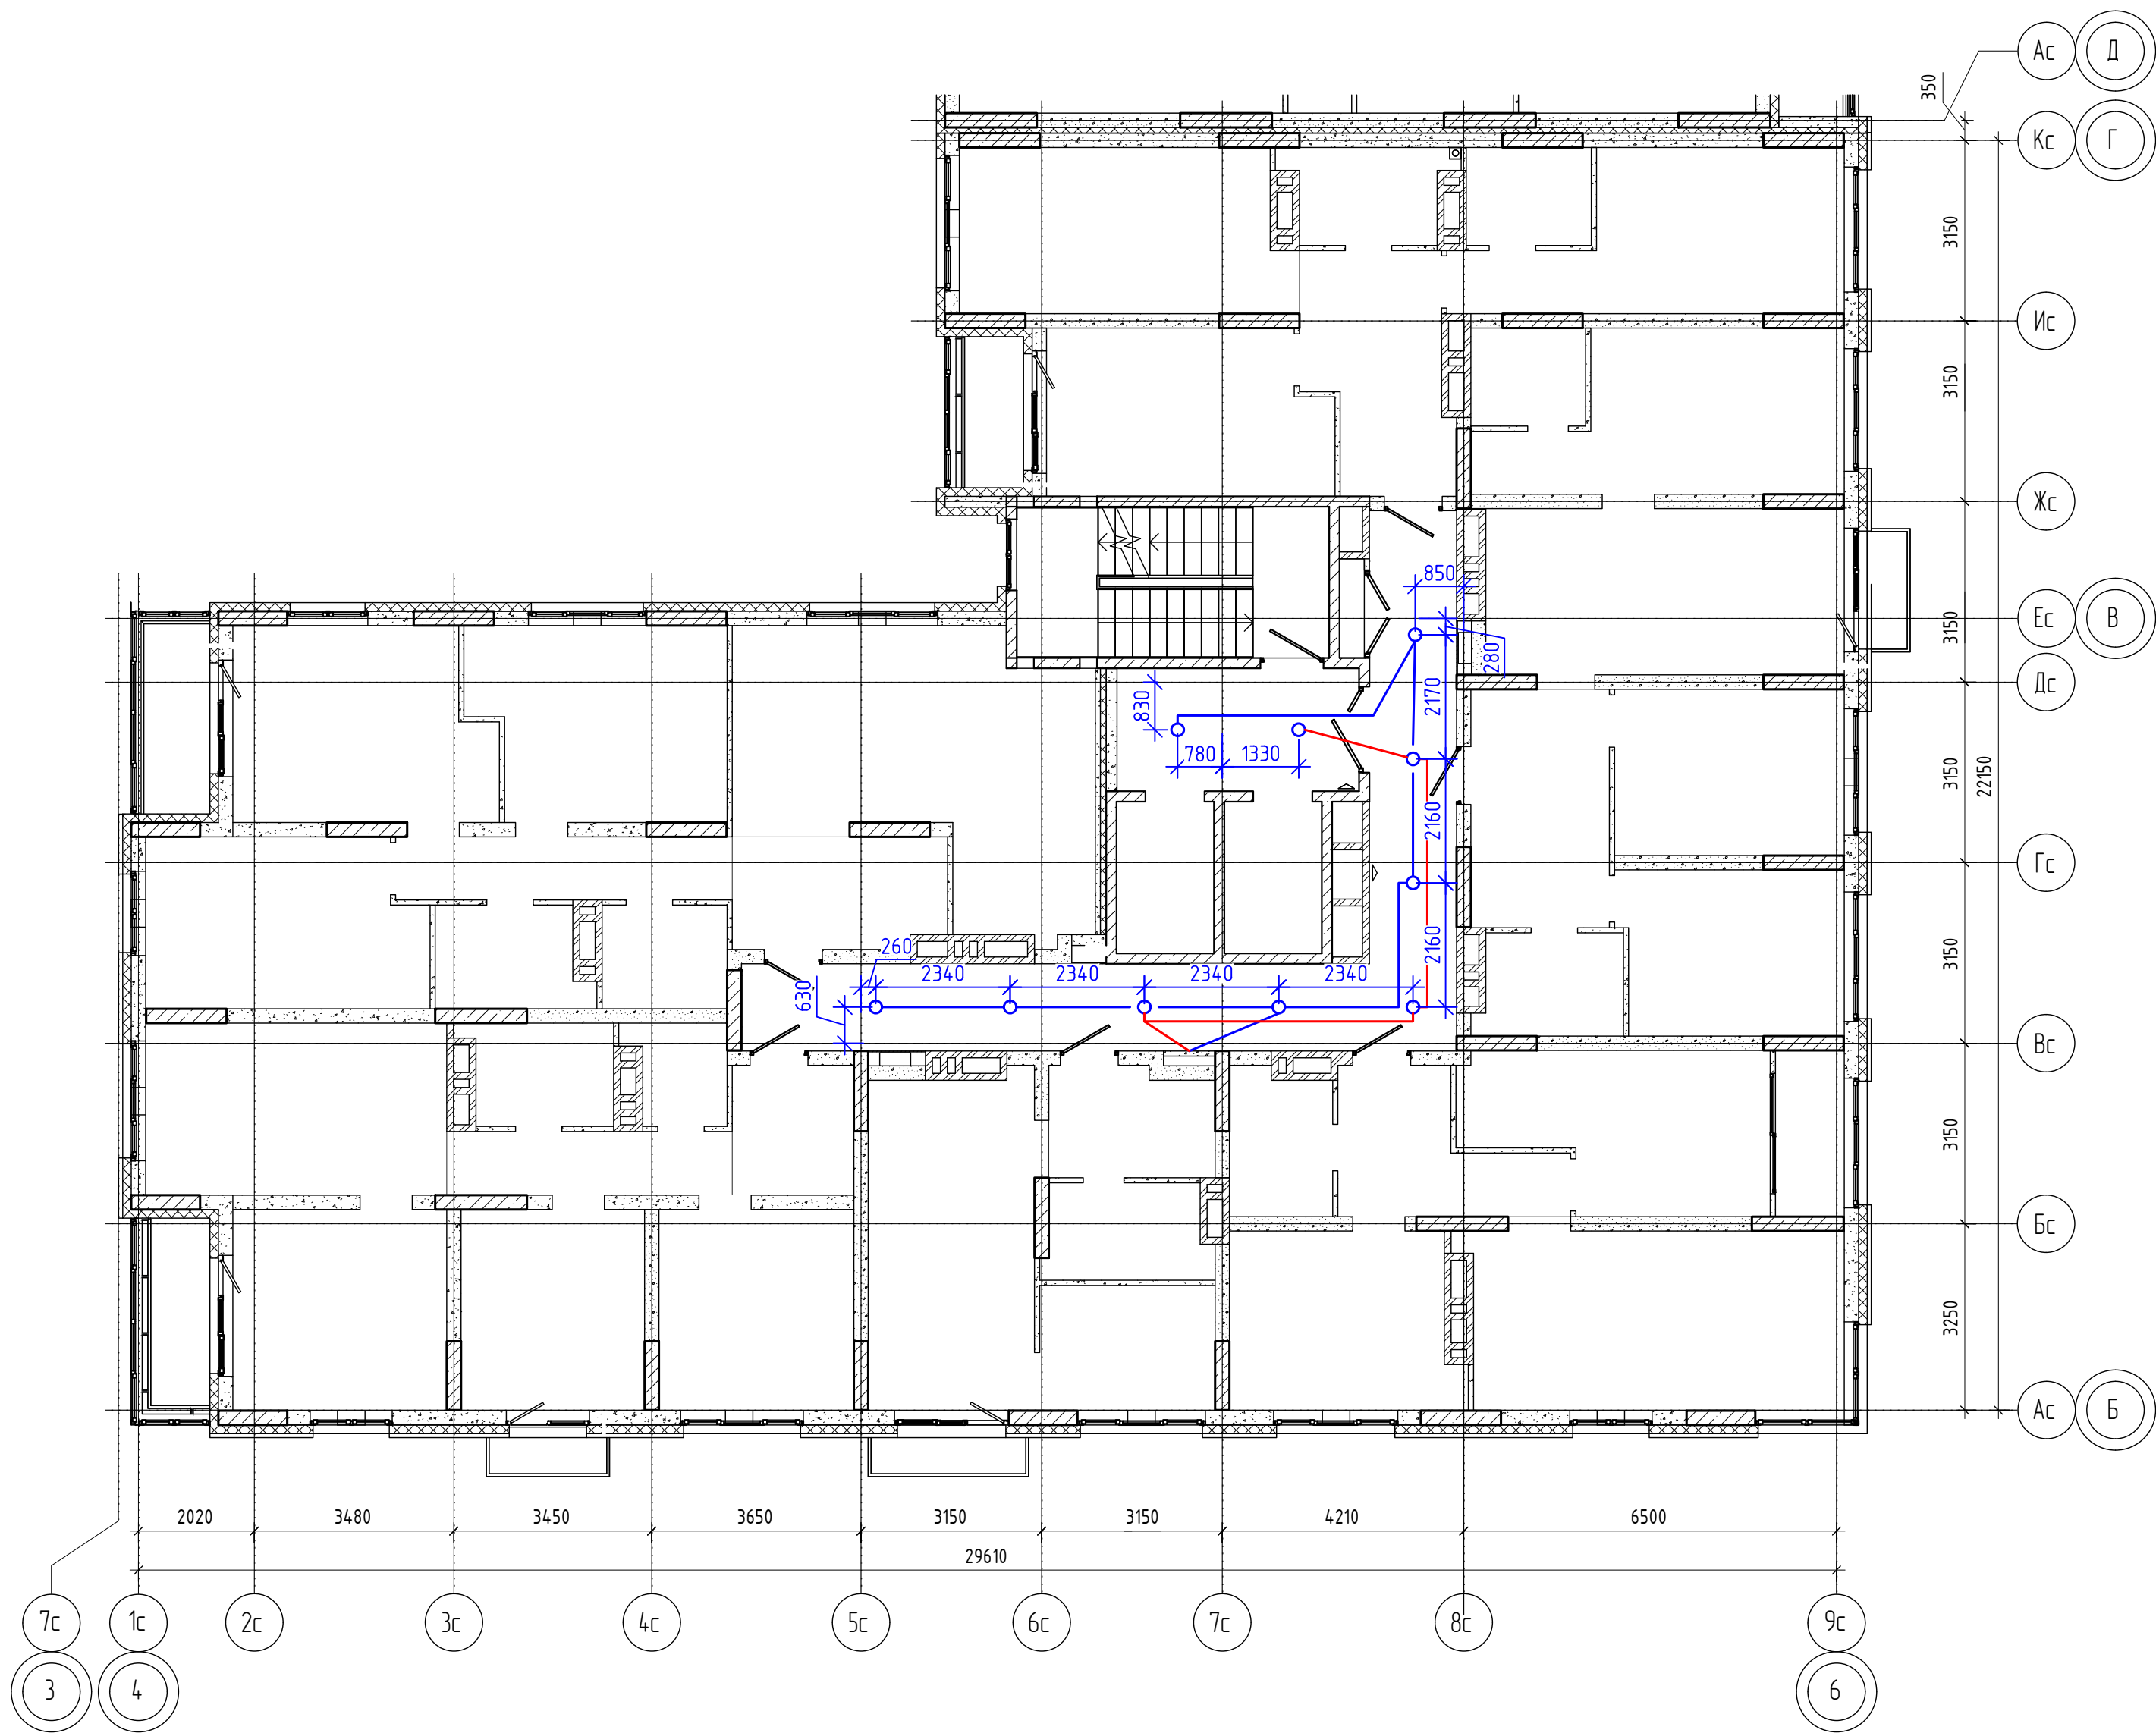

						01/2024-72.211-30М.КЖ			
						Жилой район "Преображенский" в г. Тюмени. Квартал 7. Участок 72:17:1313004:1019			
Изм.	Колуч.	Лист	№ док.	Проп.	Дата	Многоэтажный жилой дом ГП-72.211 Секция 3	Стадия	Лист	Листов
Разработал	Любадин				09.23		Р	14	
ГИП	Захаров				09.23	План трудной разводки в МОП типового этажа для прокладки сетей освещения	ООО "АКБ Масштабпроект"		
Н. контроль	Нарушко				09.23				

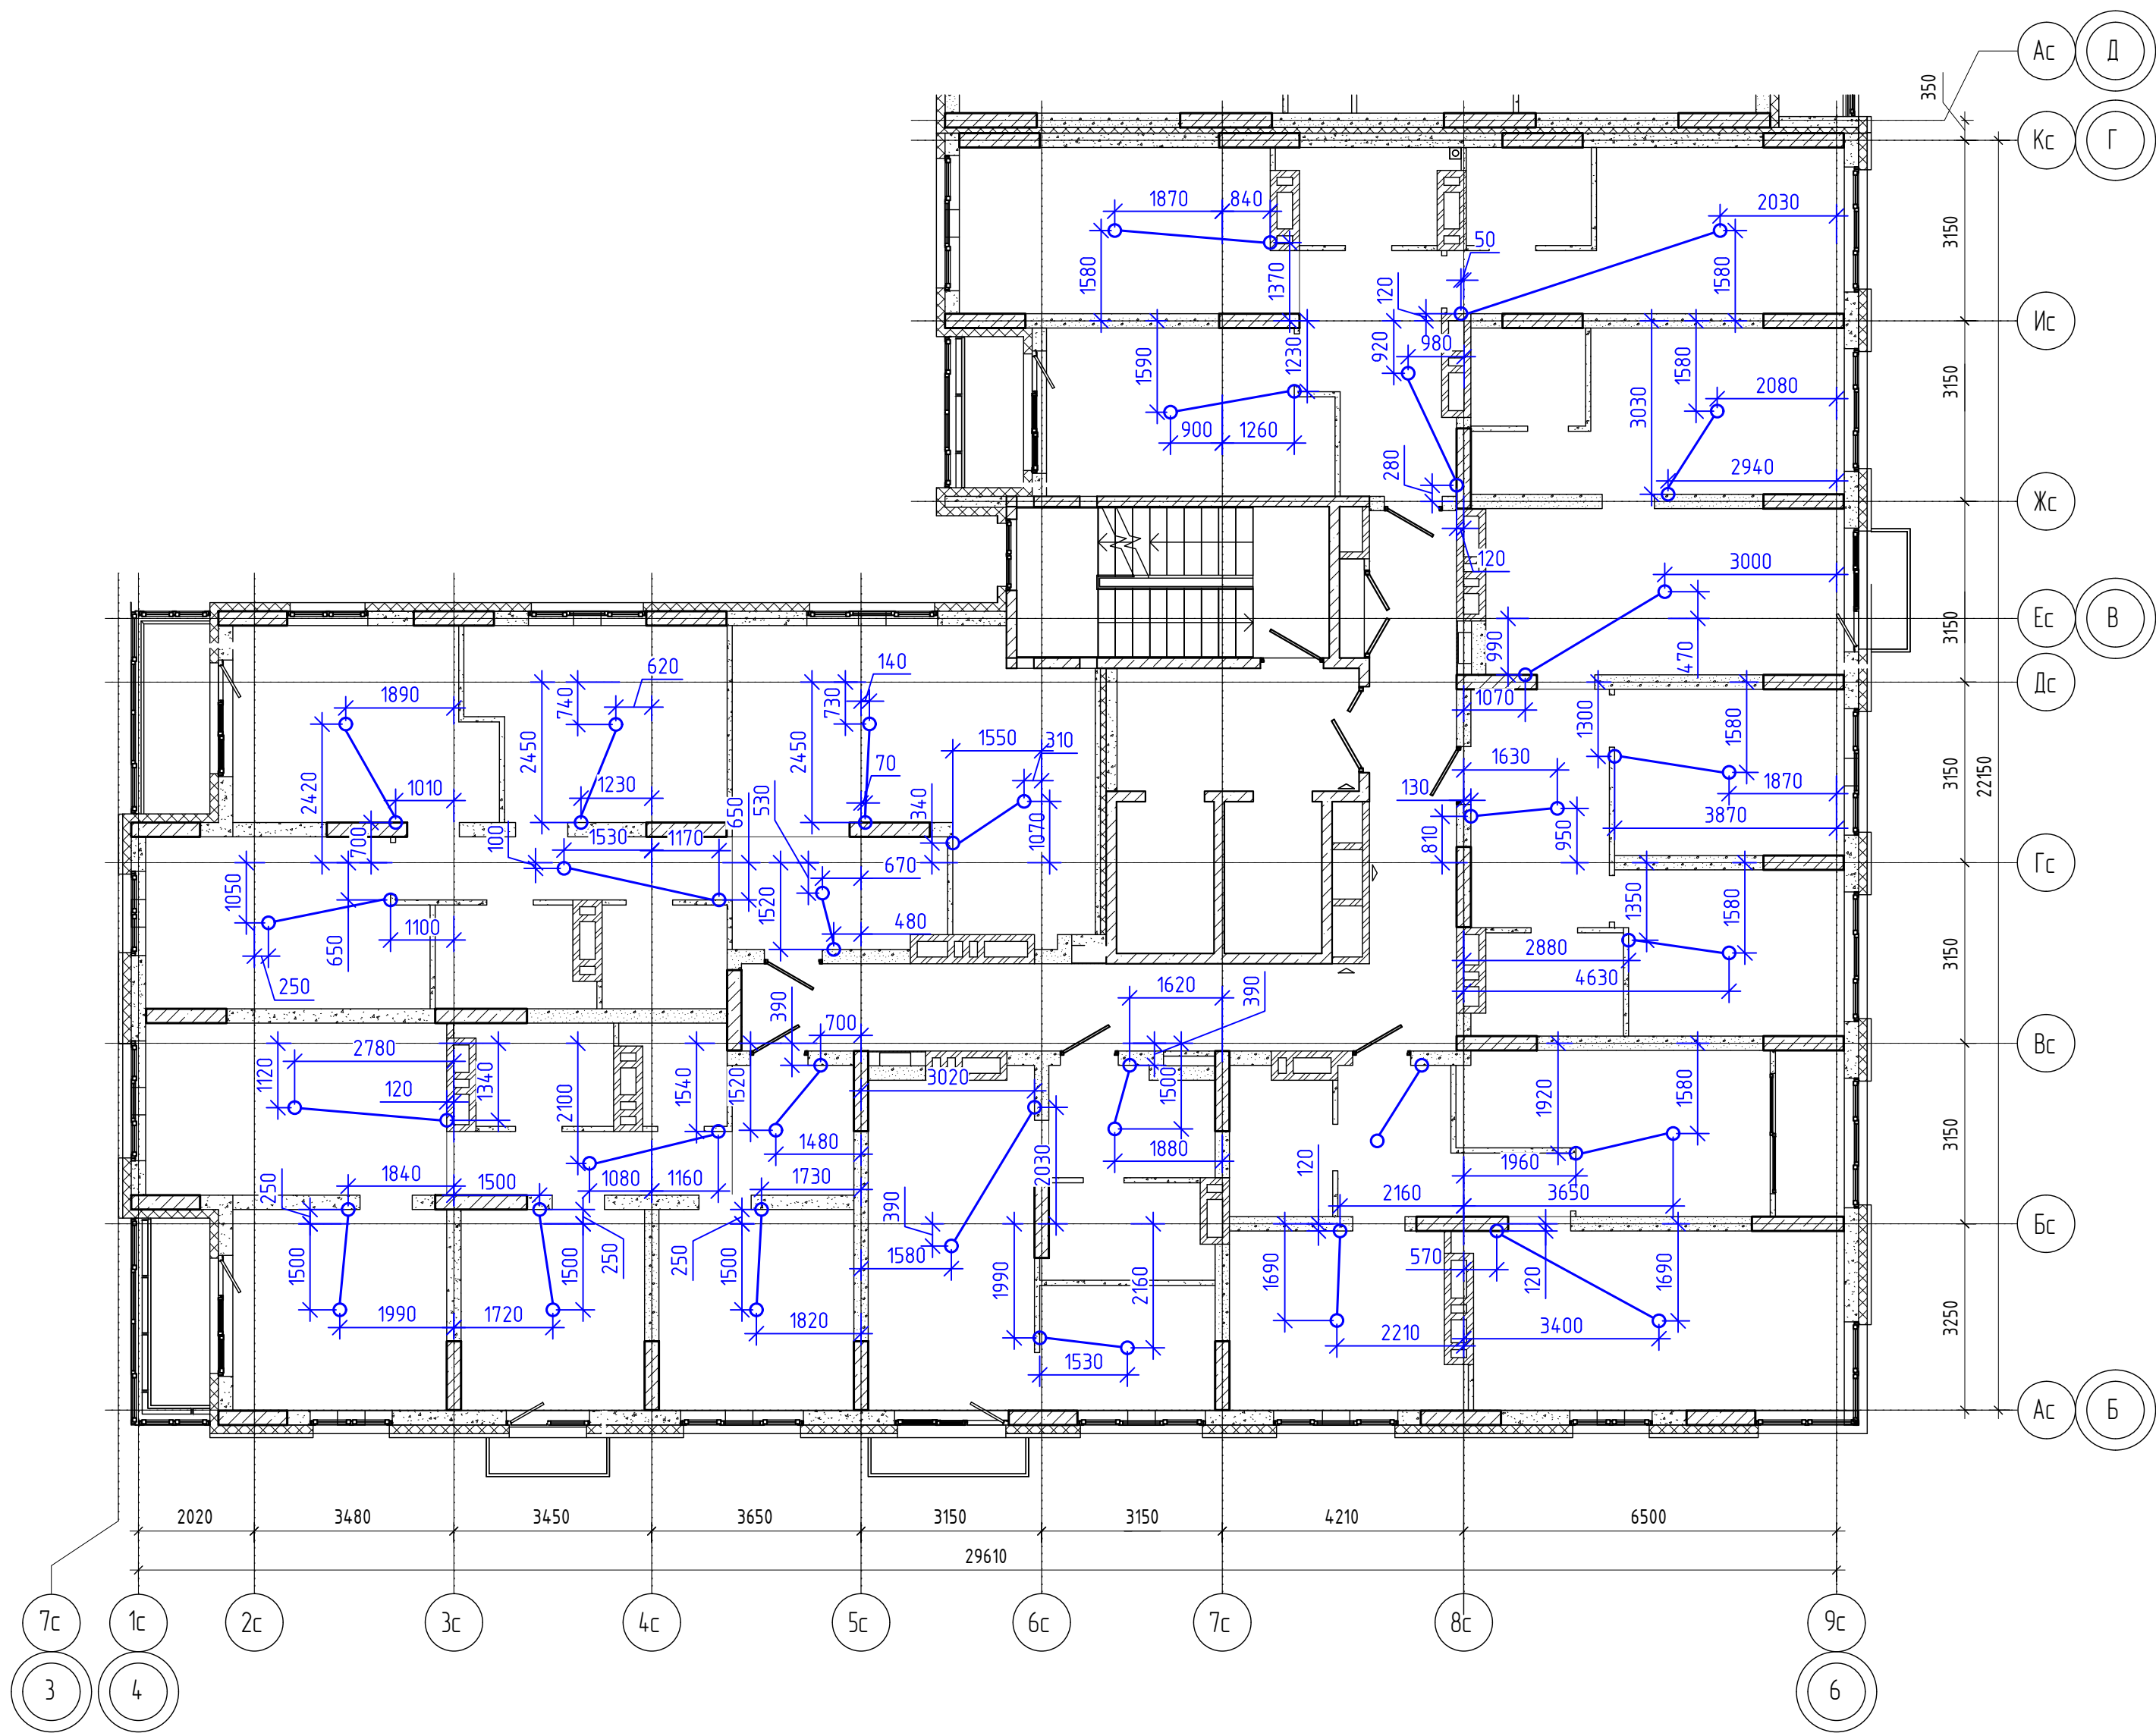

						01/2024-72.211-30М.КХ			
						Жилой район "Преображенский" в г. Тюмени. Квартал 7. Участок 72:17:1313004:1019			
Изм.	Колуч.	Лист	№ док.	Подп.	Дата	Многоэтажный жилой дом ГП-72.211 Секция 3	Стадия	Лист	Листов
Разработал	Любадин				09.23		Р	15	
ГИП	Захаров				09.23	План трубной разводки в квартирах типового этажа для прокладки сетей освещения	ООО "АКБ Масштабпроект"		
Н. контроль	Нарушко				09.23				

Позиция	Наименование и техническая характеристика	Тип, марка, обозначение документа, опросного листа	Код оборудования, изделия, материала	Завод-изготовитель	Единица измерения	Количество	Масса единицы, кг	Примечание
1	2	3	4	5	6	7	8	9
	Секция 1							
	Поквартирная разводка							
1	Коробка устан. D=70 мм, H=72 мм для заливки в бетон				шт.	940		
2	Труба гибкая гофрированная тяжелая из ПНД (серия 7)				м	1050		освещение
	диаметром 20мм							
	Освещение МОП							
1	Коробка устан. D=70 мм, H=72 мм для заливки в бетон				шт.	182		
2	Труба гибкая гофрированная тяжелая из ПНД (серия 7)				м	800		
	диаметром 20мм							
	Питание квартир и электроплита							
1	Коробка устан. D=70 мм, H=72 мм для заливки в бетон				шт.	228		
2	Труба гибкая гофрированная тяжелая из ПНД (серия 7)				м	1000		
	диаметром 40мм							
3	Труба гибкая гофрированная тяжелая из ПНД (серия 7)				м	1200		плита
	диаметром 32мм							
	Секция 2							
	Поквартирная разводка							
1	Коробка устан. D=70 мм, H=72 мм для заливки в бетон				шт.	1542		
2	Труба гибкая гофрированная тяжелая из ПНД (серия 7)				м	1720		освещение
	диаметром 20мм							
	Освещение МОП							
1	Коробка устан. D=70 мм, H=72 мм для заливки в бетон				шт.	280		
2	Труба гибкая гофрированная тяжелая из ПНД (серия 7)				м	1340		
	диаметром 20мм							
	Питание квартир							
1	Коробка устан. D=70 мм, H=72 мм для заливки в бетон				шт.	406		
2	Труба гибкая гофрированная тяжелая из ПНД (серия 7)				м	1810		
	диаметром 40мм							
3	Труба гибкая гофрированная тяжелая из ПНД (серия 7)				м	2200		плита
	диаметром 32мм							

Возможна поставка оборудования другим заводом-изготовителем при условии, что технические характеристики, габаритные размеры, качество изготовления соответствуют показателям изделий, предусмотренных в спецификации оборудования, изделий и материалов.

Возможно применение аналога.

						01/2024-72.211-ЭОМ.КЖ.С				
						Жилой район "Преображенский" в г.Тюмени. Квартал 7. Участок 72:17:1313004:1019				
Изм.	Кол.уч.	Лист	№ док.	Подп.	Дата					
Разработал		Любавин			09.23	Многоэтажный жилой дом ГП-72.211		Стадия	Лист	Листов
								Р	1	2
ГИП		Захаров			09.23	Спецификация оборудования, изделий и материалов		ООО"АКБ Масштабпроект"		
Н.контр.		Нарушко			09.23					

