

Ведомость чертежей основного комплекта ЭОМ.КЖ

Лист	Наименование	Примечание
1	Общие данные	
2	Узлы замоноличиваемых элементов скрытой проводки	
3	План трубной разводки 1 этажа для прокладки линий питания квартир и электрических плит	
4	План трубной разводки типового этажа для прокладки линий питания квартир и электрических плит	
5	План трубной разводки в МОП типового этажа для прокладки сетей освещения	
6	План трубной разводки в квартирах 1 этажа для прокладки сетей освещения	
7	План трубной разводки в квартирах типового этажа для прокладки сетей освещения	

Ведомость ссылочных и прилагаемых документов

Обозначение	Наименование	Примечание
	Прилагаемые документы	
01/2024-72.212-ЭОМ.КЖ.С	Спецификация оборудования, изделий и материалов	

Общие указания.


1. Технические решения, принятые в рабочих чертежах, соответствуют требованиям экологических, санитарно-гигиенических, противопожарных и других норм, действующих на территории Российской Федерации и обеспечивают безопасную для жизни и здоровья людей эксплуатацию объекта при соблюдении предусмотренных рабочими чертежами мероприятий.

2. Данный раздел "Трубная разводка для прокладки сетей электрооборудования" рассматривать совместно с комплектами чертежей ЭОМ и комплектом строительных чертежей раздела КЖ.


3. На монтаж трубной проводки и установочных изделий (коробок) необходимо дополнительно разработать проект производства работ, согласованный с проектной организацией.

4. Для прокладки электрических сетей в монолитных перекрытиях устраиваются каналы из гофрированных ПНД труб и установочных коробок.

5. ПНД трубы приняты диаметром 20мм для сетей освещения, диаметром 32мм для питания электроплиты, диаметром 40мм для питающих кабелей квартирных щитов.


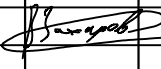
						01/2024-72.212-ЭОМ.КЖ			
						Жилой район "Преображенский" в г. Тюмени. Квартал 7. Участок 72:17:1313004:1019			
Изм.	Кол.уч.	Лист	№ док.	Подп.	Дата	Многоэтажный жилой дом ГП-72.212	Стадия	Лист	Листов
Разработал		Любавин			09.23		Р	1	7
ГИП		Захаров			09.23				
						Общие данные	ООО "АКБ Масштабпроект"		
Н. контроль		Нарушко			09.23				


Формат А3

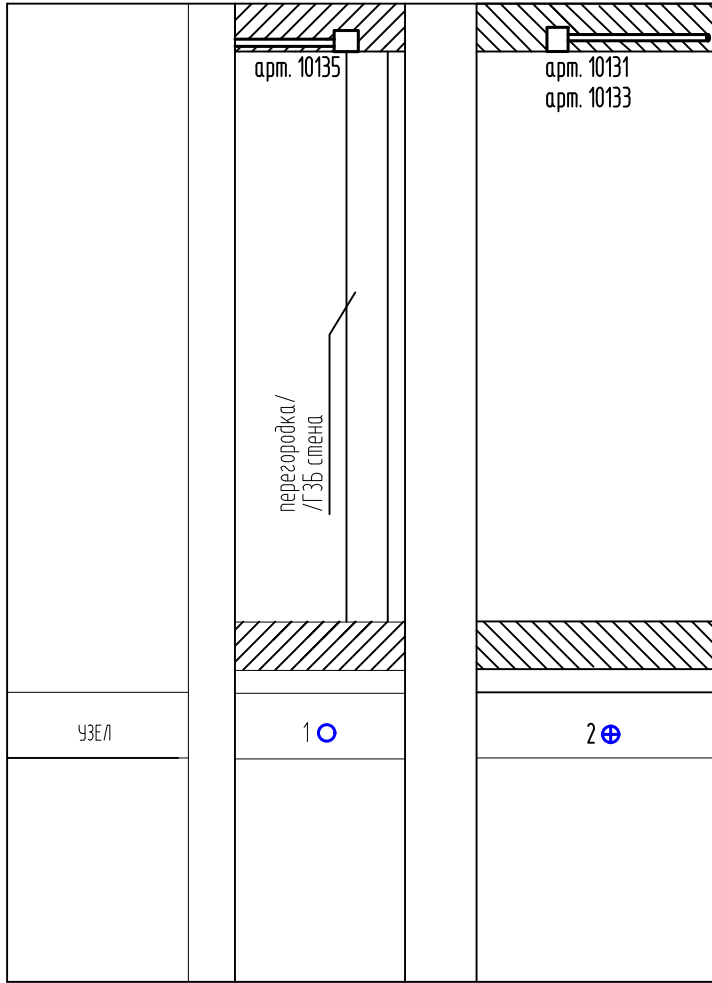


- – коробка для спуска к выключателю
- ⊕ – коробка с крюком под светильник



						01/2024-72.212-ЭОМ.КЖ			
						Жилой район "Преображенский" в г. Тюмени. Квартал 7. Участок 72:17:1313004:1019			
Изм.	Кол.уч.	Лист	№ док.	Подп.	Дата	Многоэтажный жилой дом ГП-72.212	Стадия	Лист	Листов
Разработал		Любавин			09.23		Р	2	
ГИП		Захаров			09.23				
						Узлы замоноличиваемых элементов скрытой проводки	ООО "АКБ Масштабпроект"		
Н. контроль		Нарушко			09.23				

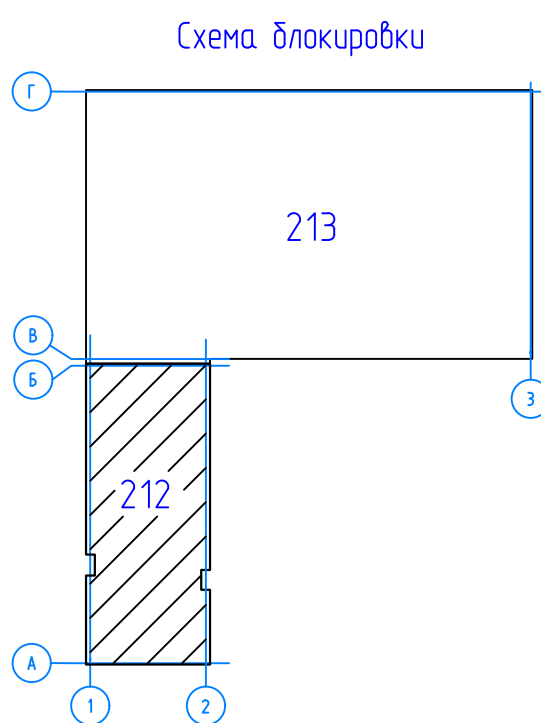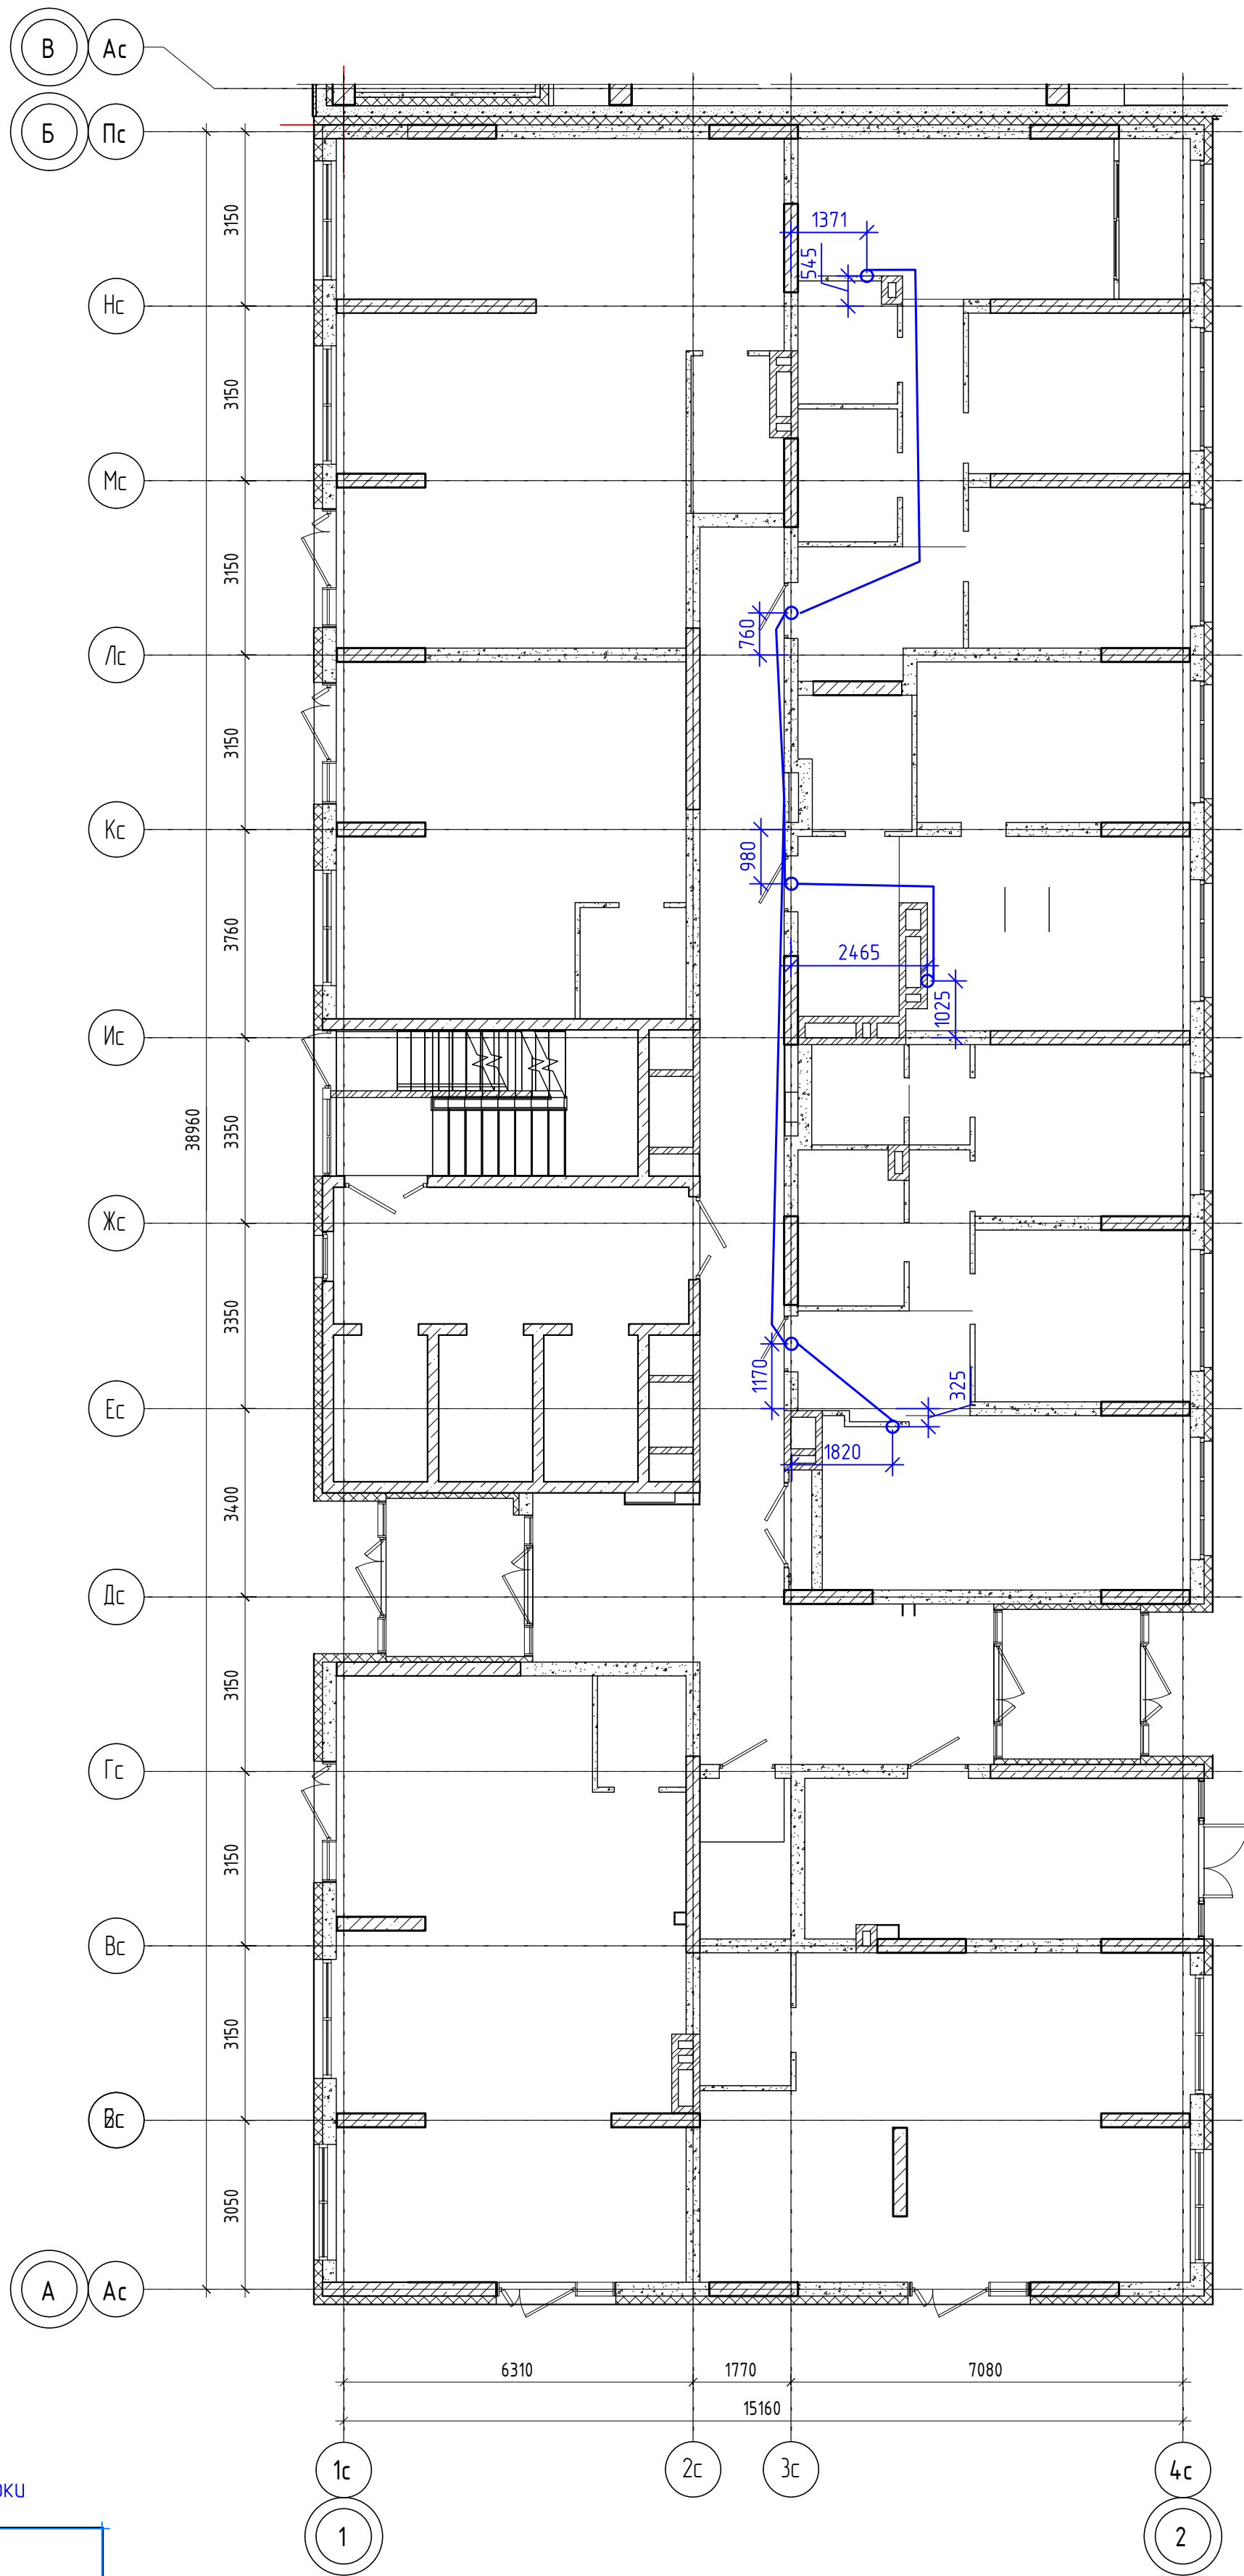


 
						01/2024-72.212-ЭОМ.КЖ			
						Жилой район "Преображенский" в г. Тюмени. Квартал 7. Участок 72:17:1313004:1019			
Изм.	Колуч.	Лист	№ док.	Подп.	Дата	Многоэтажный жилой дом ГП-72.212	Стадия	Лист	Листов
Разработал	Любавин				09.23		Р	3	
ГИП	Захаров				09.23	План трудной разводки 1 этажа для прокладки линий питания квартир и электрических плит	ООО "АКБ Масштабпроект"		
Н. контроль	Нарушко				09.23				

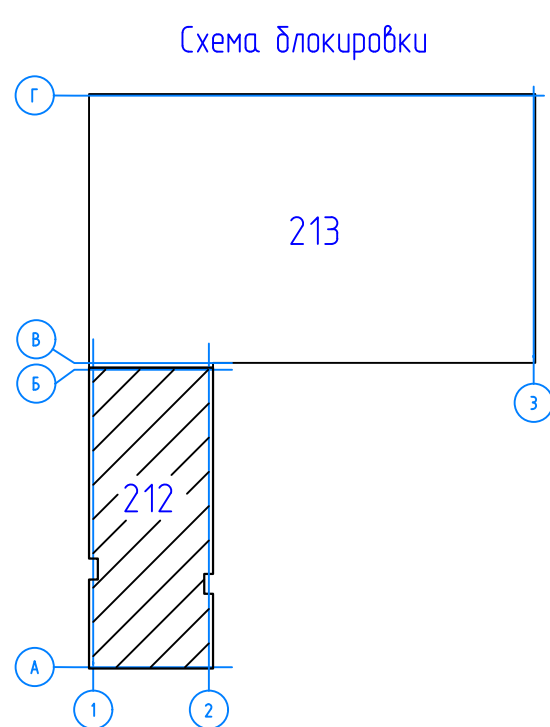

						01/2024-72.212-ЭОМ.КЖ			
						Жилой район "Преображенский" в г. Тюмени. Квартал 7. Участок 72:17:131004:1019			
Изм.	Колуч.	Лист	№ док.	Подп.	Дата	Многоэтажный жилой дом ГП-72.212	Стадия	Лист	Листов
Разработал	Любавин				09.23		Р	4	
ГИП	Захаров				09.23				
						План трудной разводки типового этажа для прокладки линий питания квартир и электрических плит	ООО "АКБ Масштабпроект"		
Н. контроль	Нарушко				09.23				

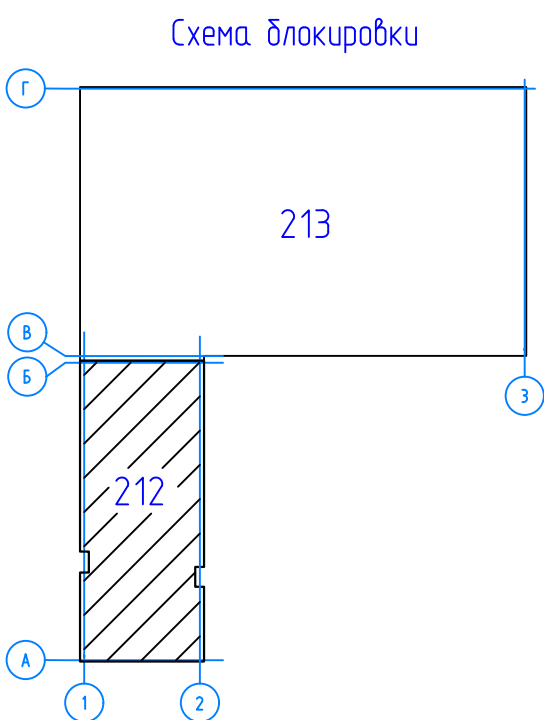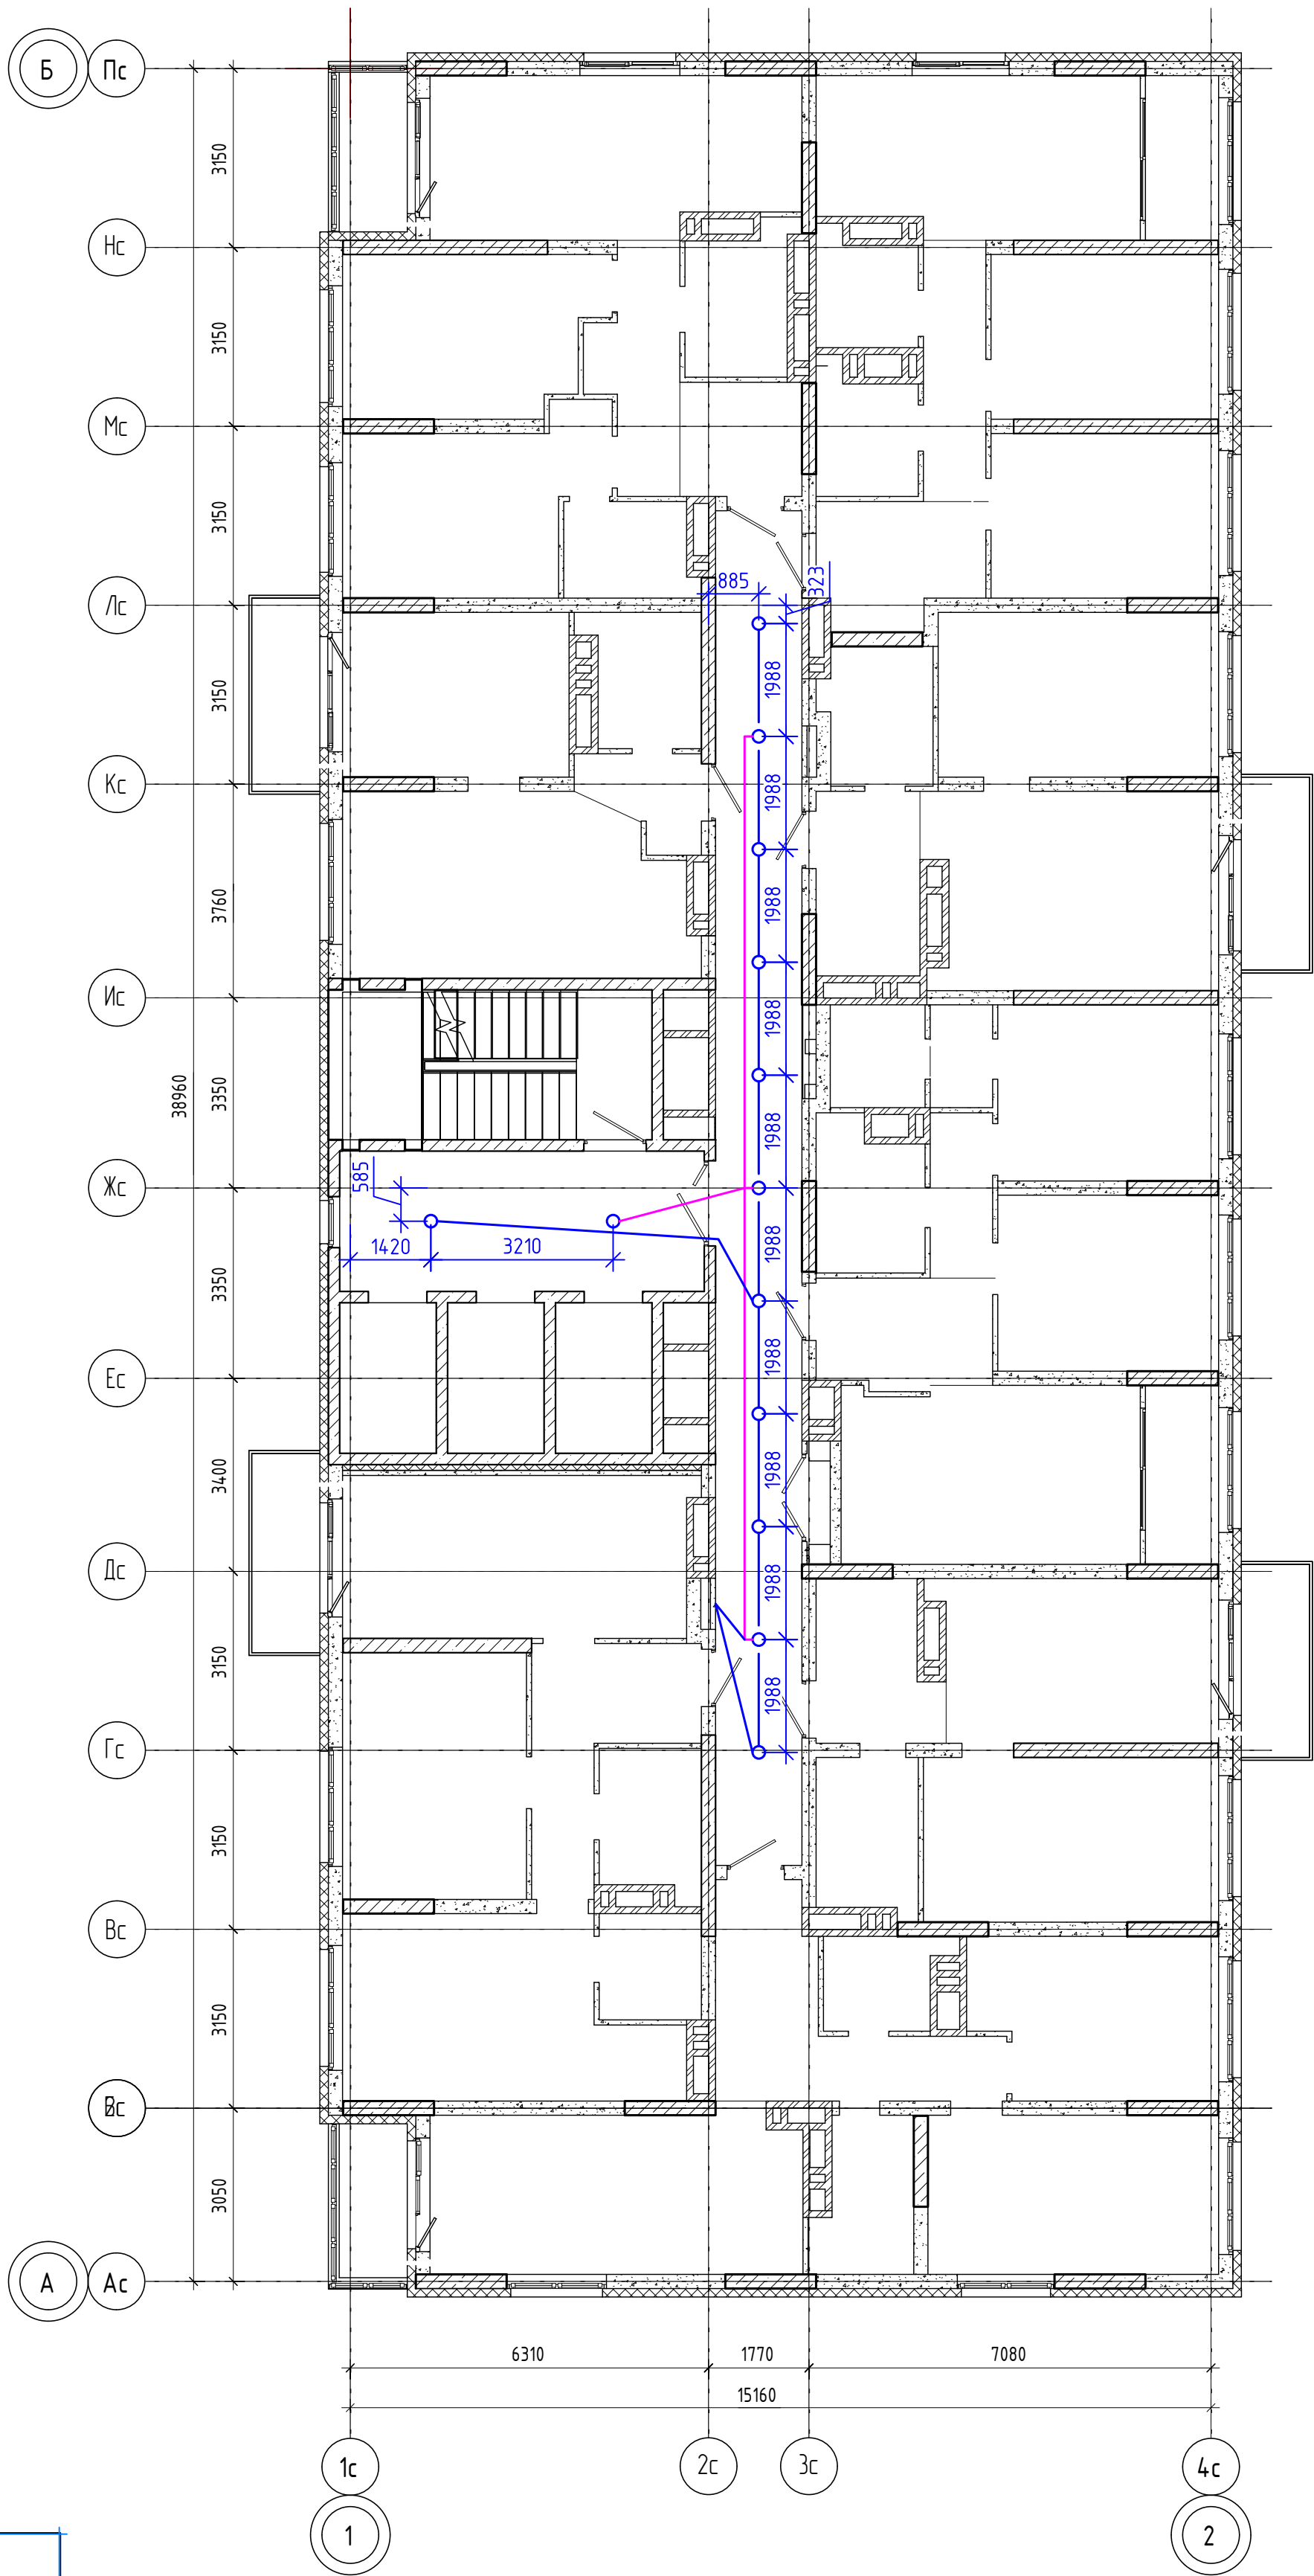



						01/2024-72.212-30М.КЖ			
						Жилой район "Преображенский" в г. Тюмени. Квартал 7. Участок 72:17:1313004:1019			
Изм.	Колуч.	Лист	№ док.	Подп.	Дата	Многоэтажный жилой дом ГП-72.212	Стадия	Лист	Листов
Разработал	Любавин				09.23		Р	5	
ГИП	Захаров				09.23	План трудной разводки в МОП типового этажа для прокладки сетей освещения	ООО "АКБ Масштабпроект"		
Н. контроль	Нарушко				09.23				

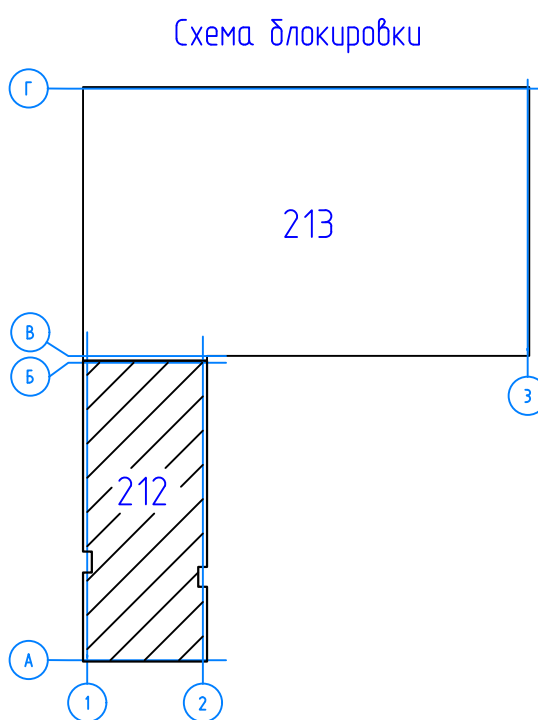
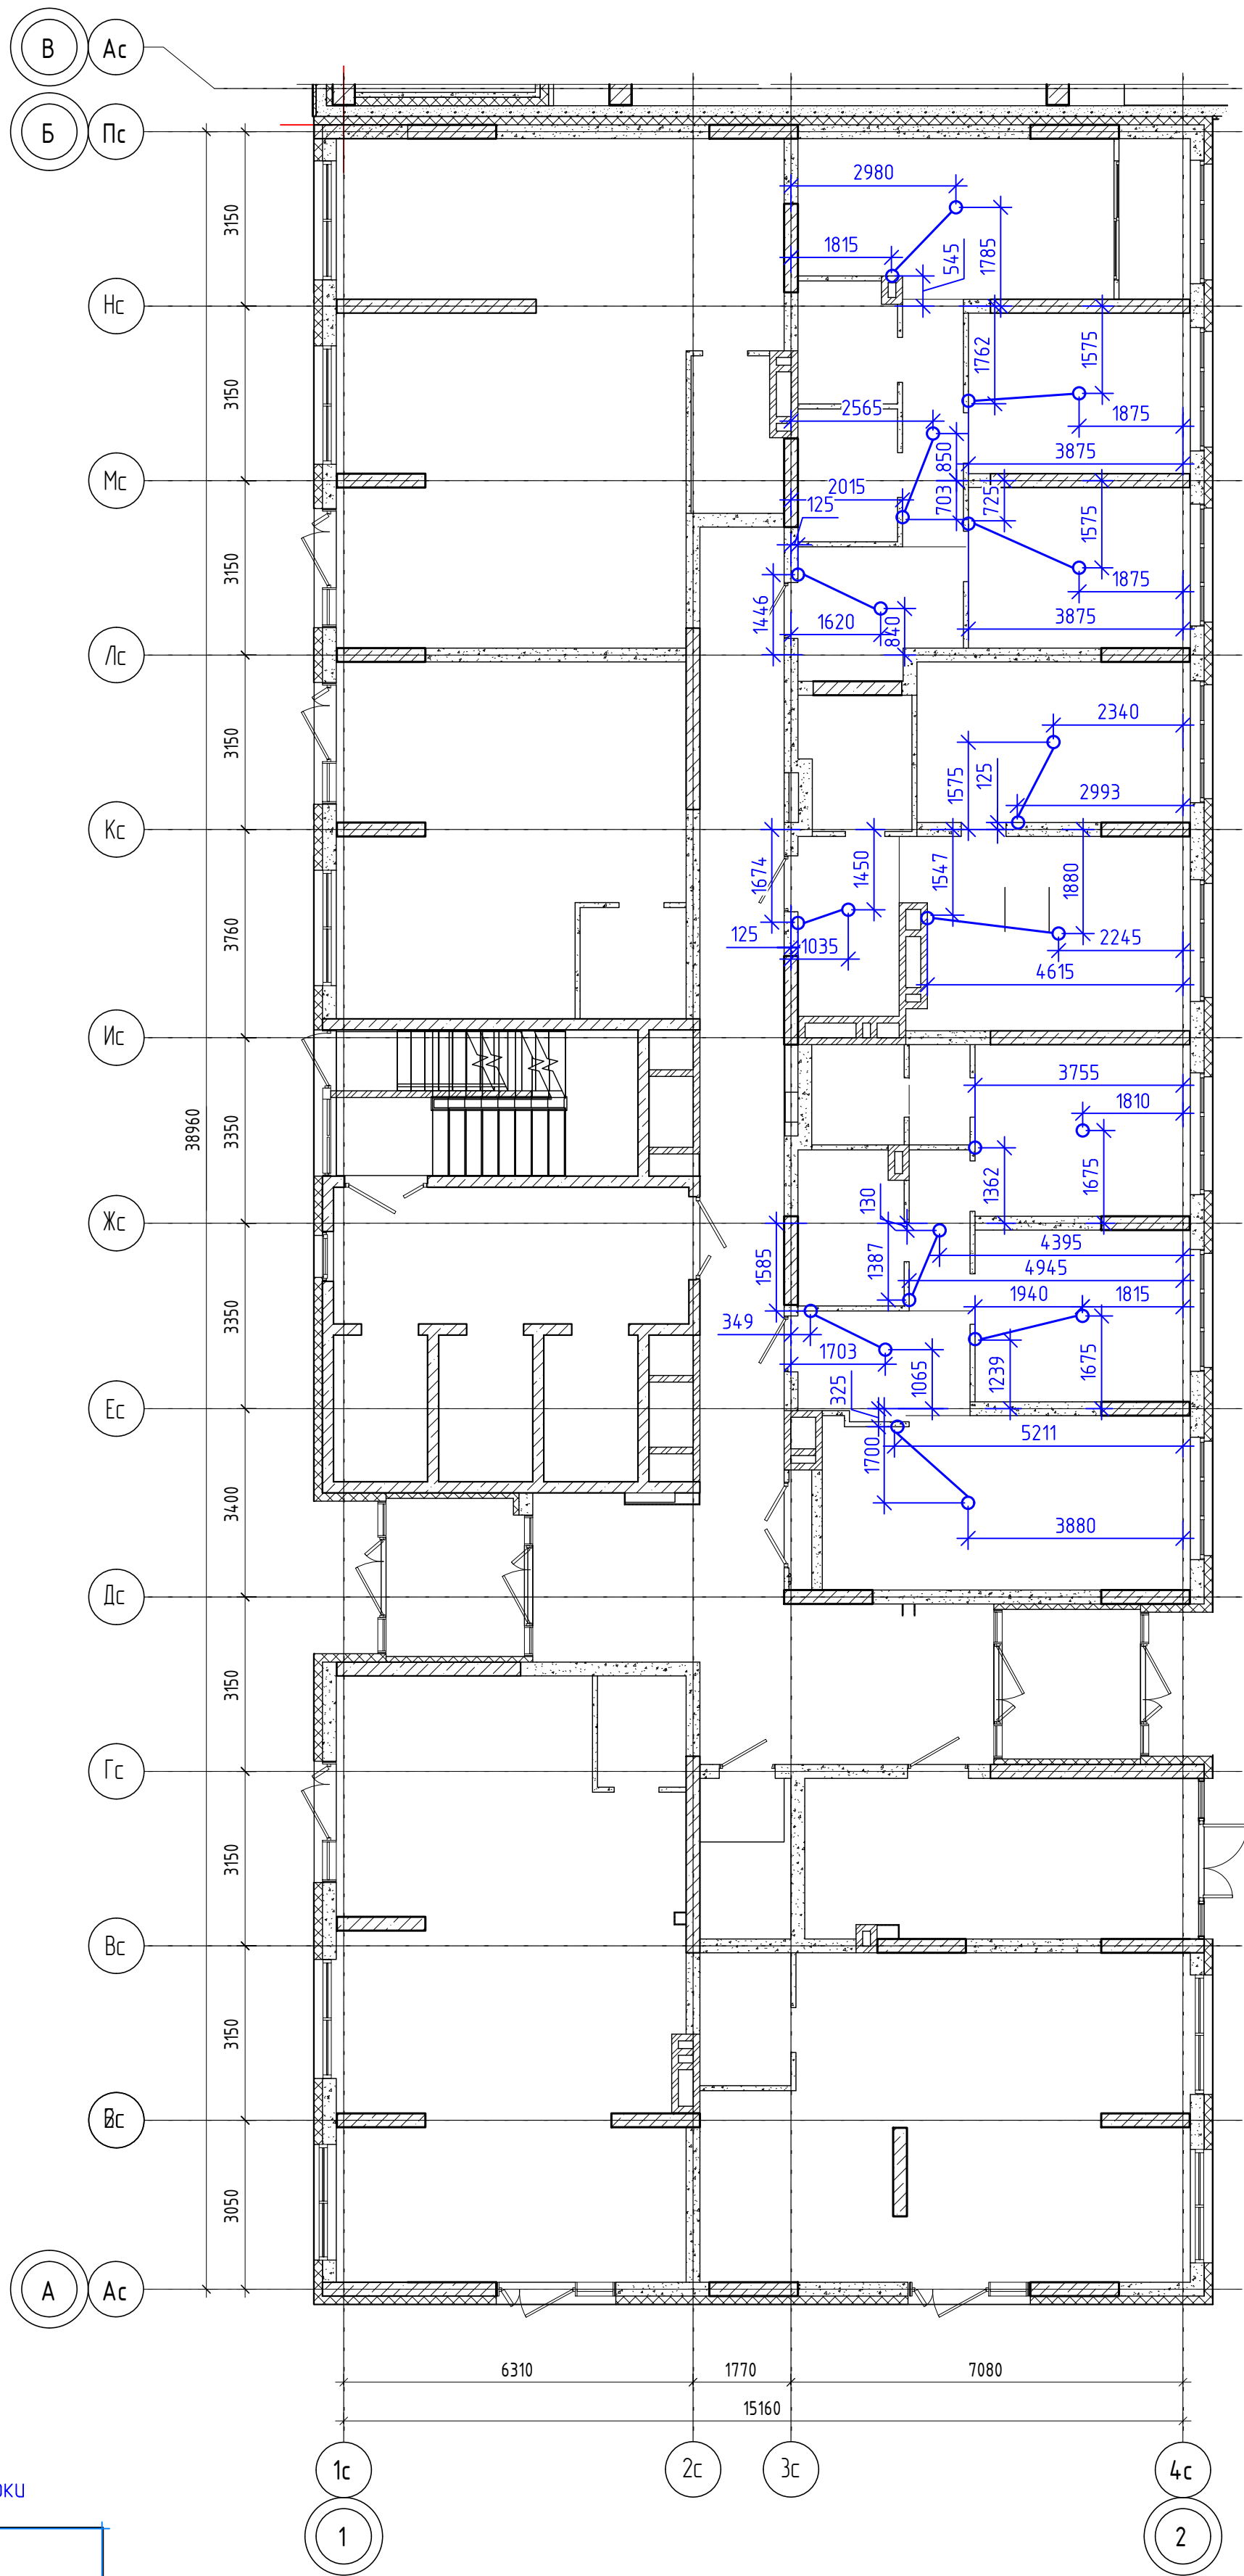


01/2024-72.212-30М.КЖ					
Жилой район "Преображенский" в г. Тюмени. Квартал 7. Участок 72:17:1313004:1019					
Изм.	Колуч.	Лист	№ док.	Подп.	Дата
Разработал	Любавин				09.23
ГИП	Захаров				09.23
Многоэтажный жилой дом ГП-72.212					
План трубной разводки в квартирах 1 этажа для прокладки сетей освещения					
Н. контроль	Нарушко				09.23

Стадия	Лист	Листов
Р	6	

ООО "АКБ Масштабпроект"

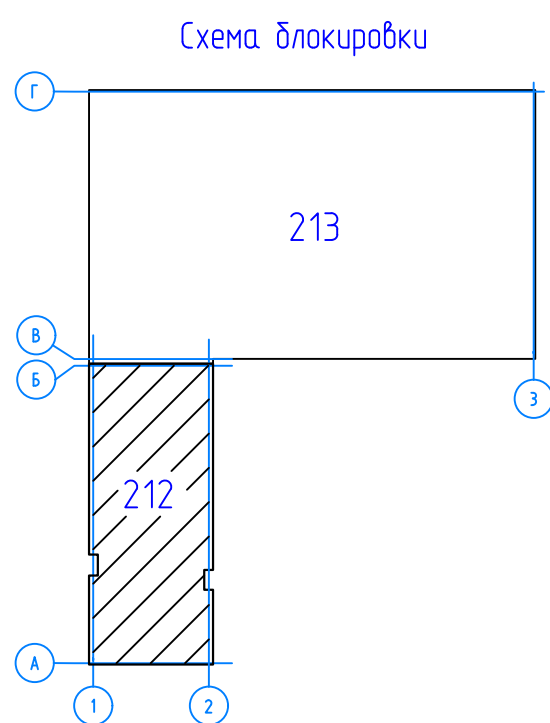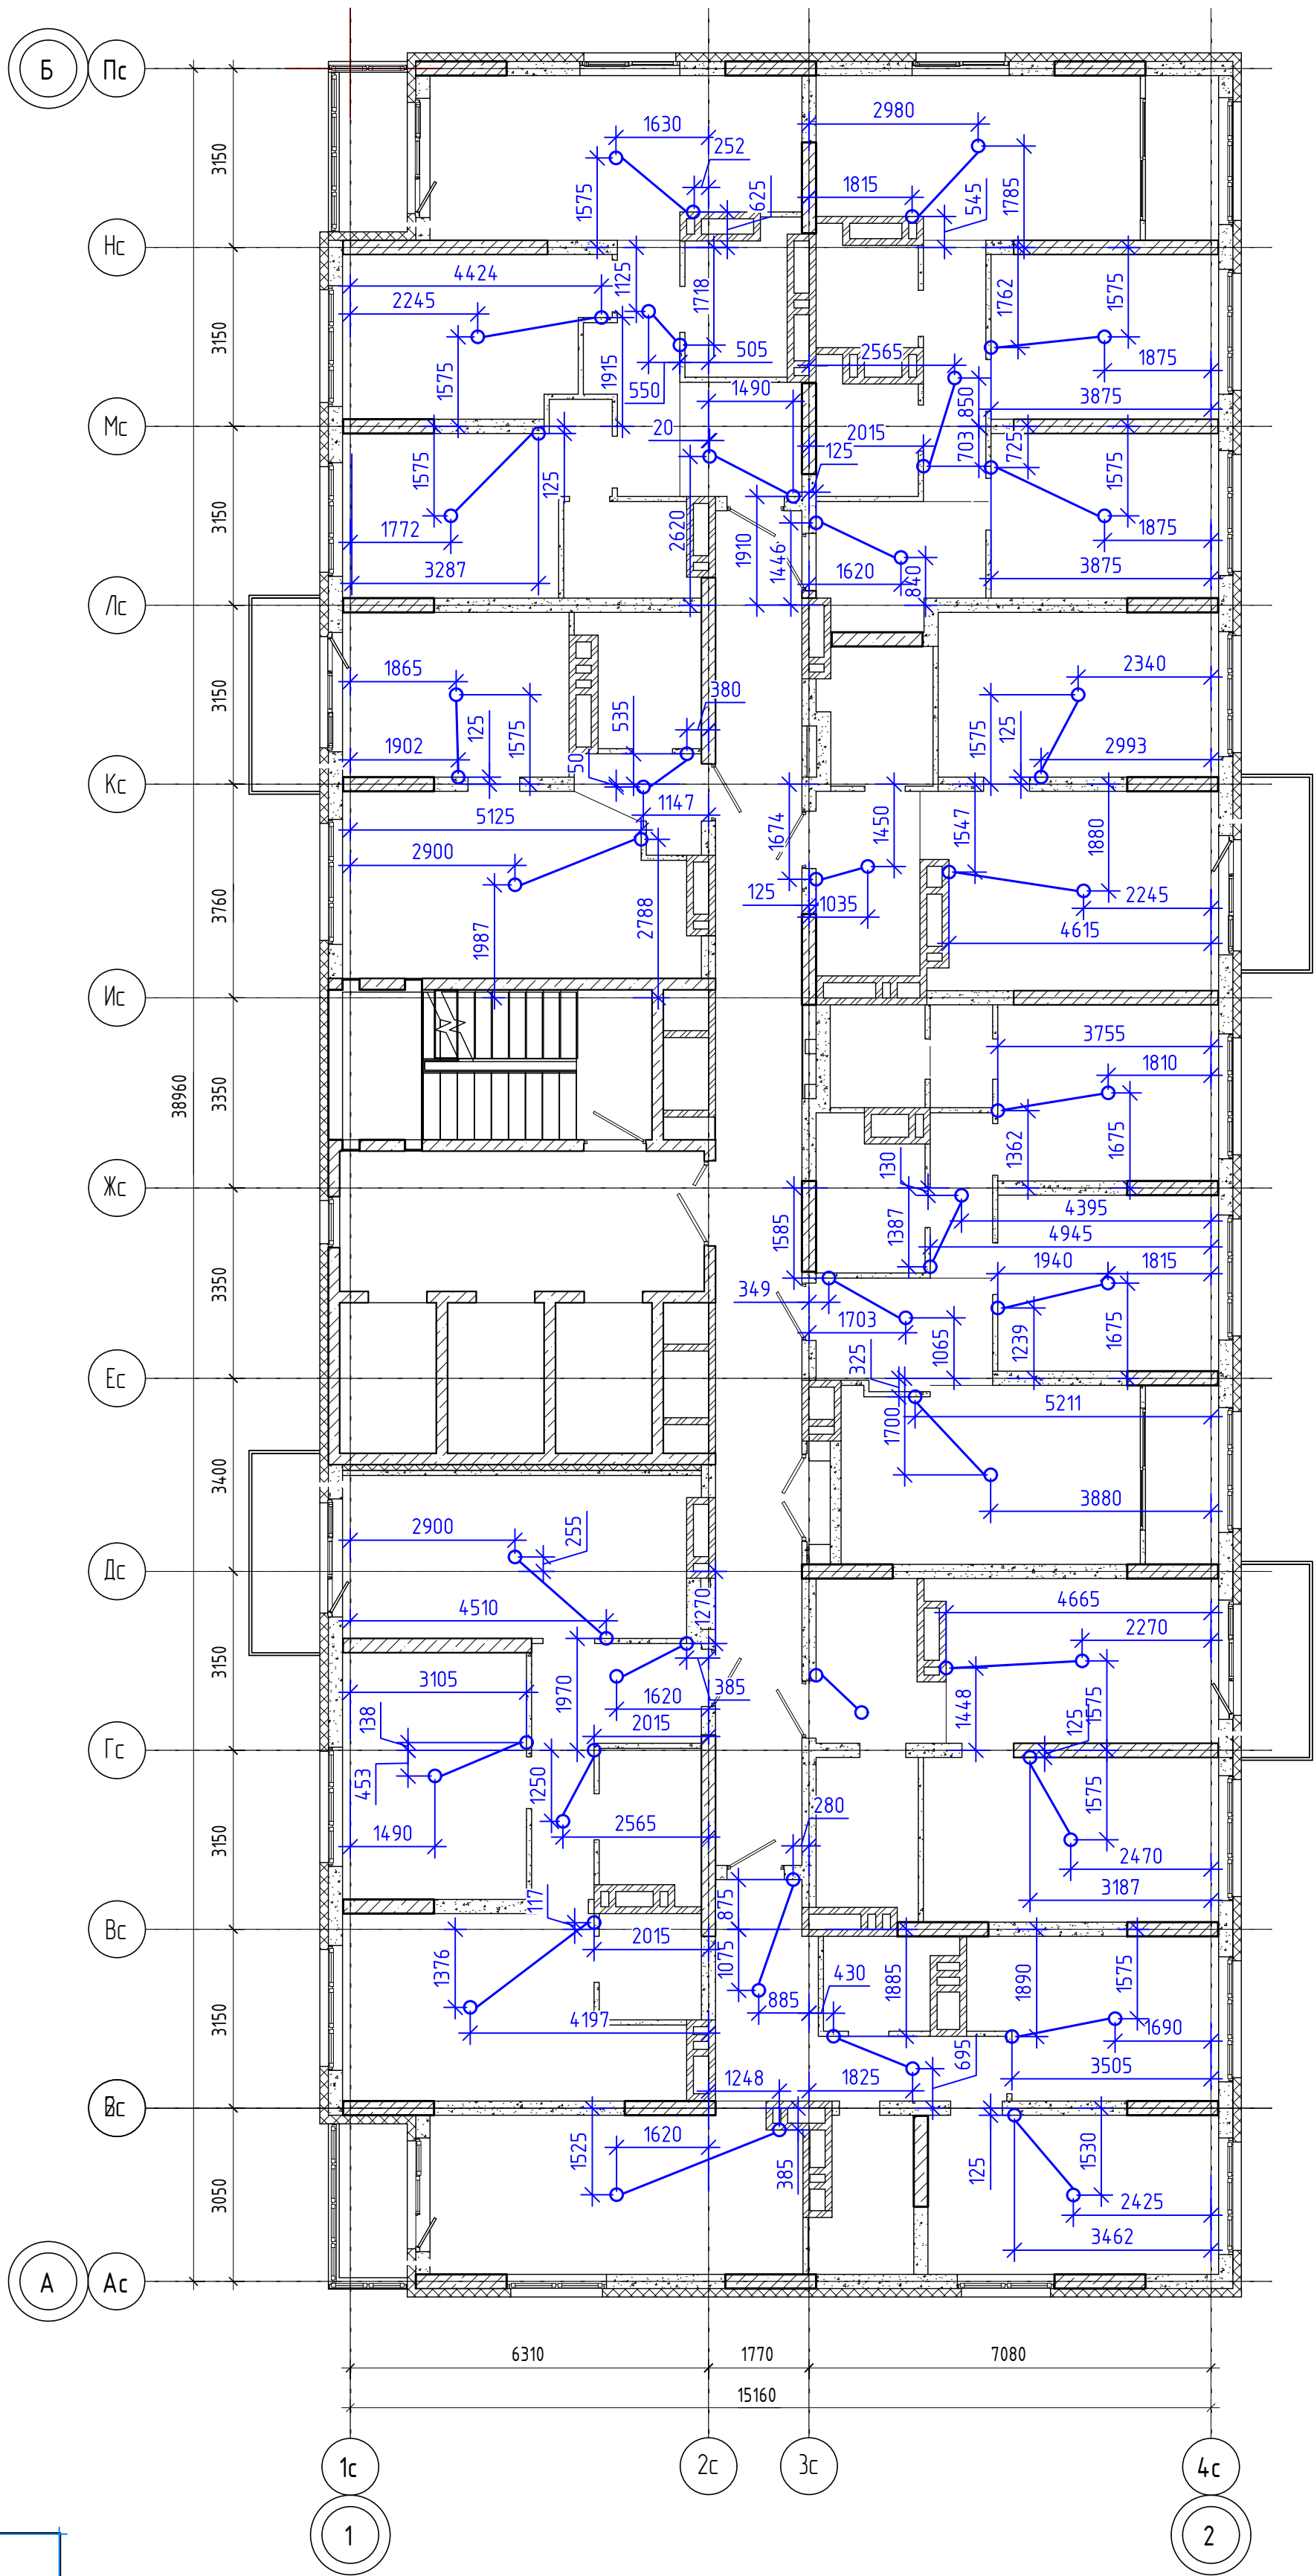

  						01/2024-72.212-ЭОМ.КЖ			
						Жилой район "Преображенский" в г. Тюмени. Квартал 7. Участок 72:17:1313004:1019			
Изм.	Колуч.	Лист	№ док.	Подп.	Дата	Многоэтажный жилой дом ГП-72.212	Стадия	Лист	Листов
Разработал	Любавин				09.23		Р	7	
ГИП	Захаров				09.23				
						План трубной разводки в квартирах типового этажа для прокладки сетей освещения	ООО "АКБ Масштабпроект"		
Н. контроль	Нарушко				09.23				

