


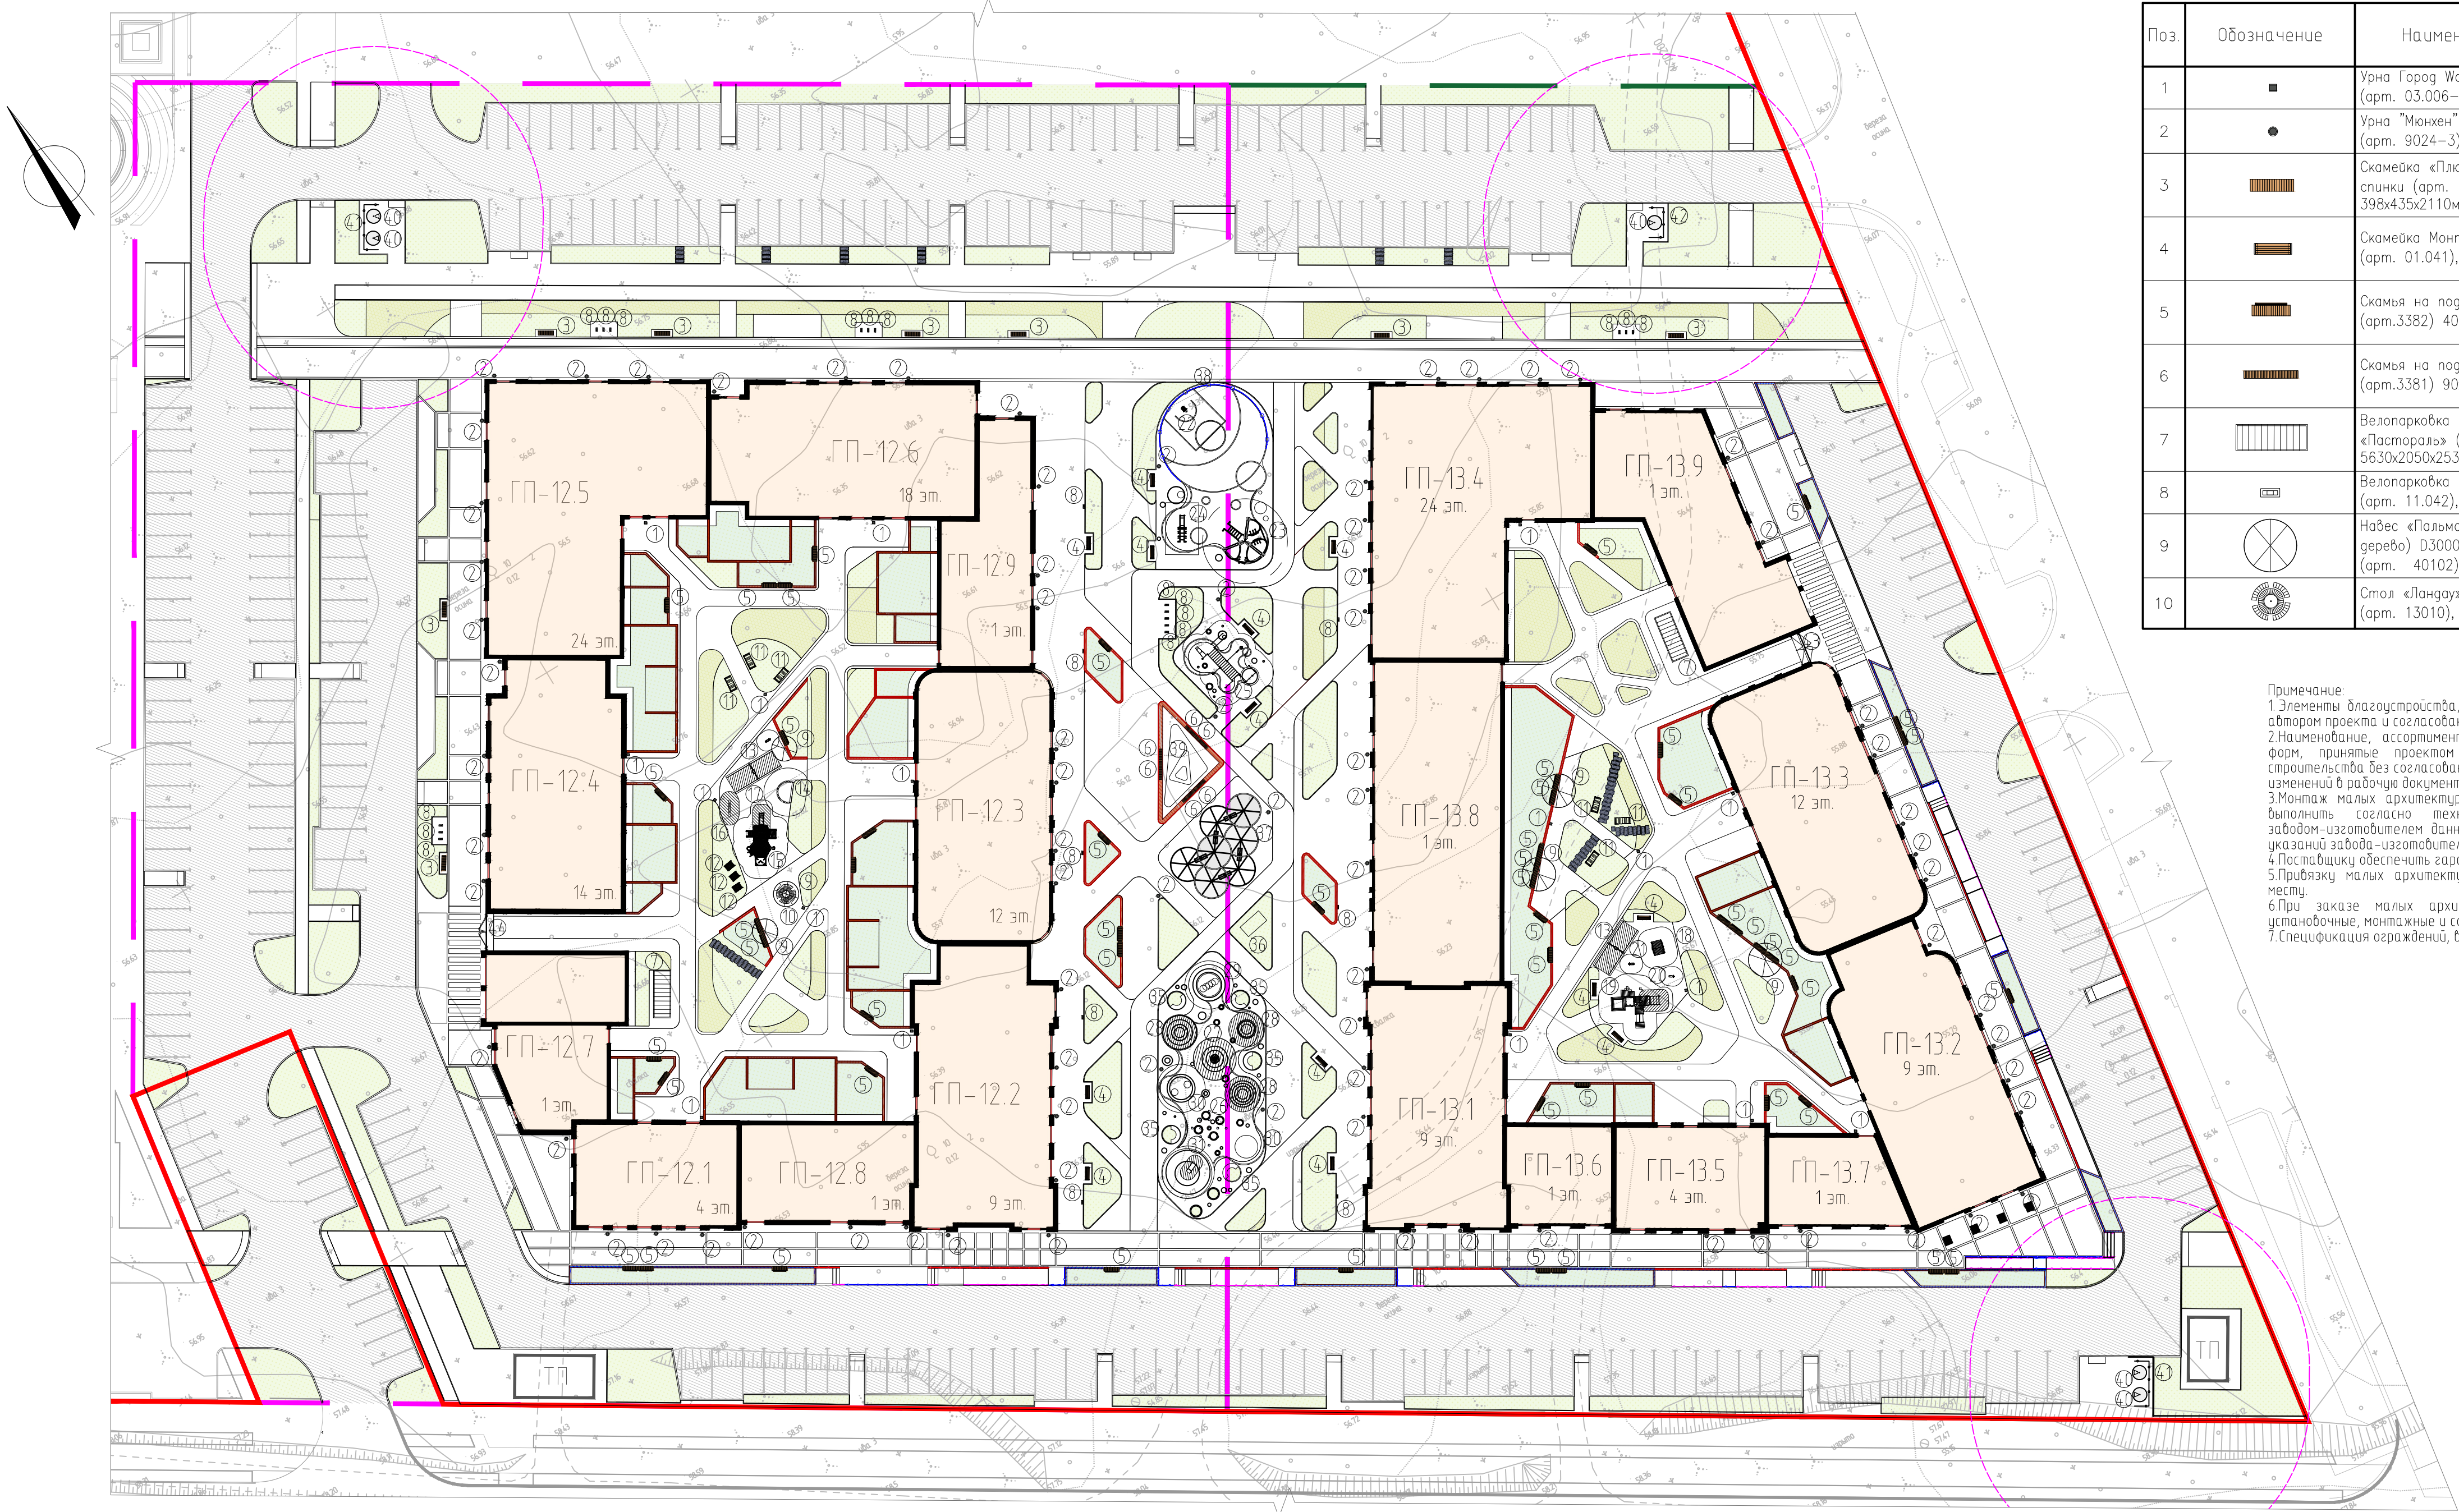

Поз	Обозначение	Наименование	Кол	Примечание	Вид
1	■	Урна Город Wood 1м (арт. 03.006-01), RAL 9005	17	изг. Метасфера	
2	●	Урна "Мюнхен" с крышкой (арт. 9024-3), RAL 9005	79	изг. Аганат	
3	■	Скамейка «Плющенко» без спинки (арт. 10140) 398x435x211мм	8	изг. Аганат	
4	■	Скамейка Монталь (арт. 01.041), RAL 9005	13	изг. Метасфера	
5	■	Скамья на подпорную стенку (арт.3382) 400x500x2000мм	51	изг. Мегаролс	
6	■	Скамья на подпорную стенку (арт.3381) 90x500x3000мм	6	изг. Мегаролс	
7	■	Велопарковка с навесом «Пастораль» (арт. 21553) 5630x2050x2530мм, RAL 9005	2	изг. Хаббика	
8	■	Велопарковка тропеция (арт. 11.042), RAL 9005	23	изг. Метасфера	
9	■	Навес «Пальма» (металл и дерево) Ø3000мм (арт. 40102), RAL 9005	6	изг. Аганат	
10	■	Стол «Панду» (комплект) (арт. 13010), RAL 9005	1	изг. Аганат	


Примечание:
1. Элементы благоустройства, представленные в проекте рекомендуются автором проекта и согласованы с заказчиком.
2. Наименование, ассортимент и производители малых архитектурных форм, принятые проектом, уточняются застройщиком в процессе строительства без согласования с проектной организацией и без внесения изменений в рабочую документацию.
3. Монтаж малых архитектурных форм, а также фундаменты под них выполнять согласно технической документации, разработанной заводом-изготовителем данной продукции, монтаж выполнять согласно указанию завода-изготовителя.
4. Поставщику обеспечить гарантию на продукцию не менее 10 лет.
5. Привязку малых архитектурных форм на площадках определить по месту.
6. При заказе малых архитектурных форм включить в поставку установочные, монтажные и сопутствующие таблицы.
7. Спецификация ограждений, ворот см. раздел ГП.АС.

Поз	Обозначение	Наименование	Кол	Примечание	Вид
11	■	Скамейка-пергола «Солнц» с подсветкой (арт. 11045-1), RAL 9005	6	изг. Аганат	
12	■	Лежак (арт. Лежак Руса 13) 1000x700x700мм, RAL 9005	3	изг. Таёга	
13	■	Качели (арт. ИО 0118Т-1) 2200x300x1900мм	2	изг. Таёга	
14	■	Песочница (арт. ИО 0821Т-9) 2700x1900x500мм	1	изг. Таёга	
15	■	Игровой комплекс Таёга (арт. ИО 0829Т-2) 700x3700x3600мм Нск=1,02м	1	изг. Таёга	
16	■	Качалка балансир (арт. ИО 0410-1) 2000x300x900мм	1	изг. Таёга	
17	■	Качалка на пружине (арт. ИО 0323Т-1) 690x410x780мм	1	изг. Таёга	
18	■	Домик (арт. ИО 0725Т-2) 1600x1300x1500мм	1	изг. Таёга	
19	■	Игровой комплекс Кубики (арт. ИК 0402Т-4) 5800x5000x1400мм Нск=0,6м	1	изг. Таёга	
20	■	Качалка на пружине (арт. ИО 0323Т-1) 690x410x780 мм	1	изг. Таёга	
21	■	Качалка на пружине (арт. ИО 0323Т-2) 730x410x780мм	1	изг. Таёга	
22	■	Стойка штурм баскетбольный (арт. SPE100) 1820x1200x3750мм	1	изг. МагМаркет	
23	■	Multi G тренажер (арт. МТG330) 4500x2600мм	1	изг. МагМаркет	
24	■	Multi R тренажер (арт. МТR220) 3820x1160x2000мм	1	изг. МагМаркет	
25	■	Спортивный комплекс "Аполлон Экстра" (арт. 23080), RAL 5015 7040x4820x2700мм	1	изг. Аганат	
26	■	Спираль (арт. 23210) 255x250x2905мм	13	изг. Аганат	
27	■	Карусель Таёга (арт. ИО 0206Т-2) 1100x1100x1100мм	1	изг. Таёга	
28	■	Пружинное устройство (арт. ИО 1302) Ø2000x400мм	3	изг. Таёга	
29	■	Холм со спиралью, Ø3000x600, RAL 1014	1	изг. Таёга	
30	■	Холм с тоннелем (арт. ИО 0911Т-2), RAL 1014	2	изг. Таёга	
31	■	Холм с горкой (арт. ИО 0911Т-1), RAL 1014	1	изг. Таёга	
35	■	Скамья (инг. изготоб.)	5	инг. изготоб.	
36	■	Арт. объект (инг. изготоб.)	1	инг. изготоб.	
37	■	Навес с качелями с подсветкой, RAL 1019, цвет дерева палисандр (инг. изготоб.)	1	инг. изготоб.	
38	■	Ограждение спортивной площадки (инг. изготоб.)	1	инг. изготоб.	
39	■	Фонтан (инг. изготоб.)	1	инг. изготоб.	
40	■	Заглубленный наземный конусный контейнер ECOBIN 5000М, 5м, D=1,7м	5	изг. ECOBIN	
41	■	Ограждения контейнерной площадки 1700x5300x1700мм, h=1,4м, RAL 9005	2		
42	■	Ограждения контейнерной площадки 1700x3500x1700мм, h=1,4м, RAL 9005	1		
43	■	Ворота ВР-1, 2800x4350мм (выезд в дворовую территорию)	1	см. раздел ГП.АС	
44	■	Ворота ВР-2, 2800x3730мм (выезд в дворовую территорию)	1	см. раздел ГП.АС	
45	■	Ограждения, h=1,2м	см. раздел ГП.АС		
46	■	Ограждения на подпорных стенках, h=0,8м	см. раздел ГП.АС		
47	■	Ограждения на пандусах, лестницах, h=1,2м	см. раздел ГП.АС		


Условные обозначения

Обозначение, Изображение	Наименование
—	Красная линия
—	Граница отвода участка под строительство ГП-12
—	Граница отвода участка под строительство ГП-13
■	Проектируемые жилые дома ГП-12, ГП-13
■	Озеленение
■	Парковочные места


39. Фонтан инд. изготобления

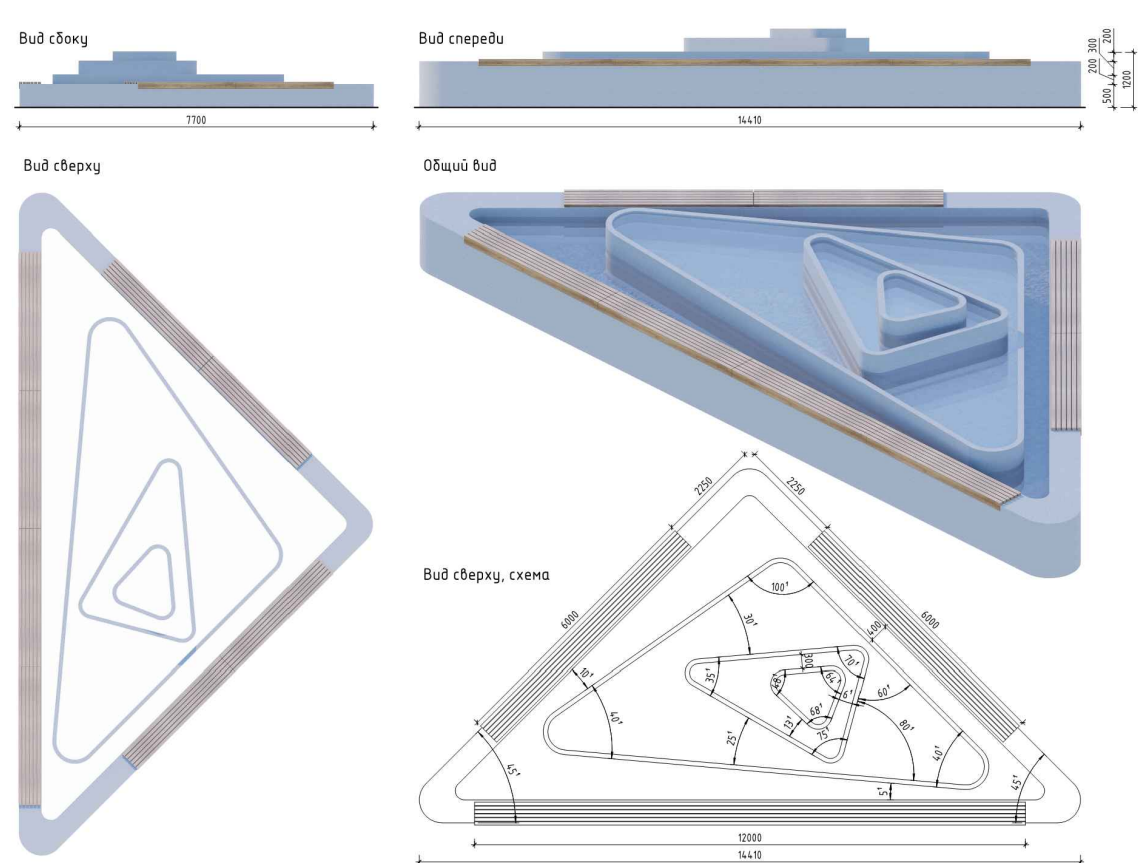


37. Навес с качелями (инд. изготоб.)

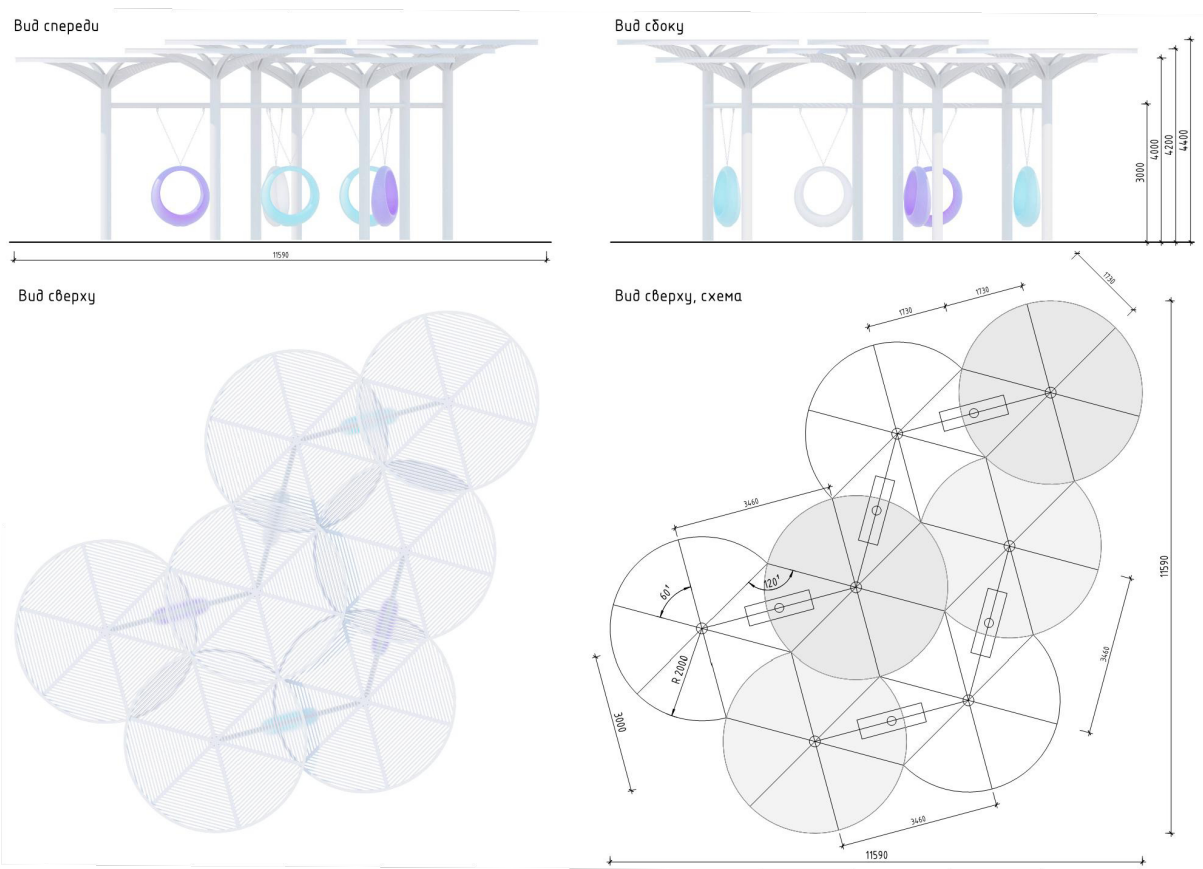


35. Скамья (инг. изготоб.)

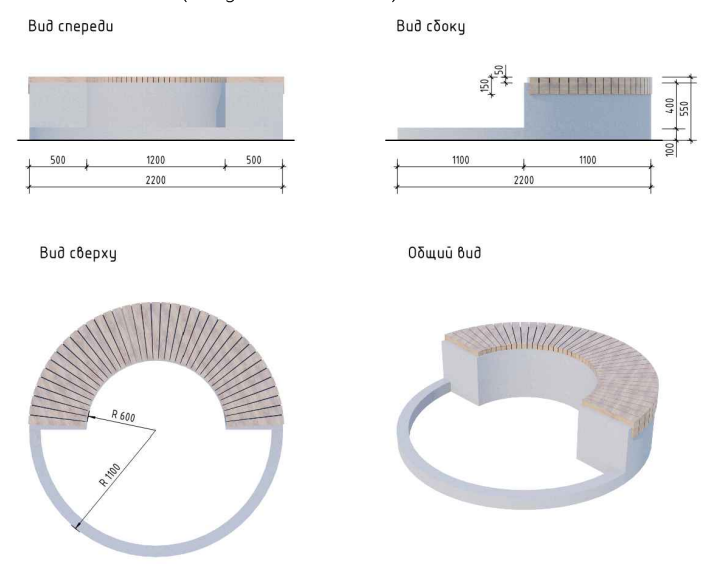

36. Арт объект (инд. изготоб.)

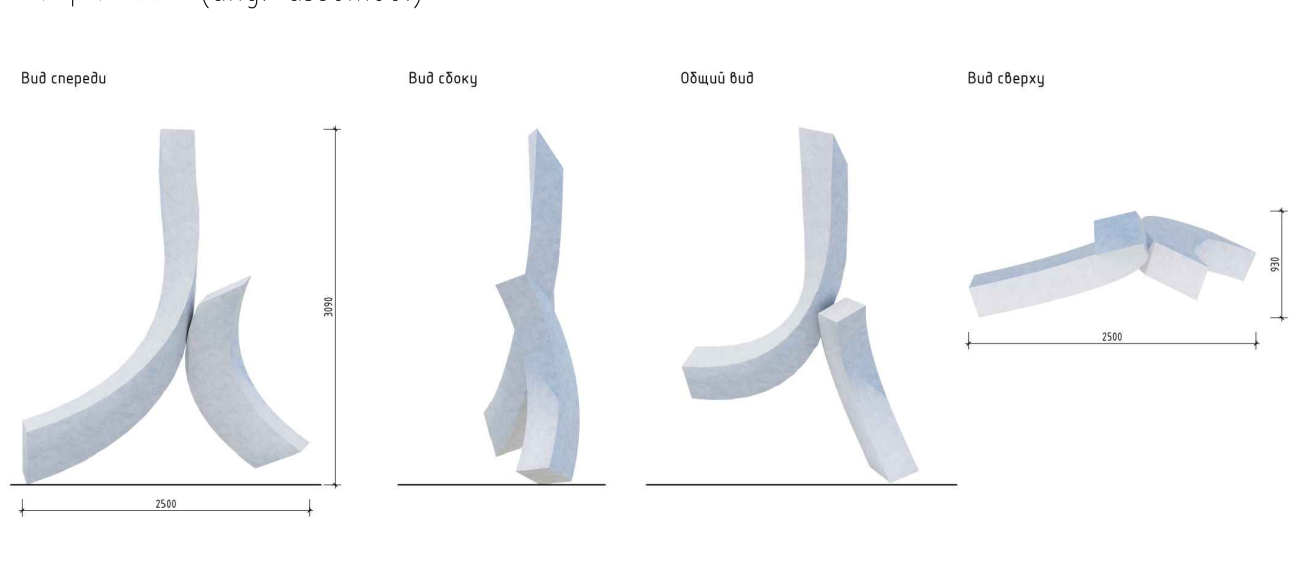

38. Ограждение спортивной площадки (инд. изготоб.)

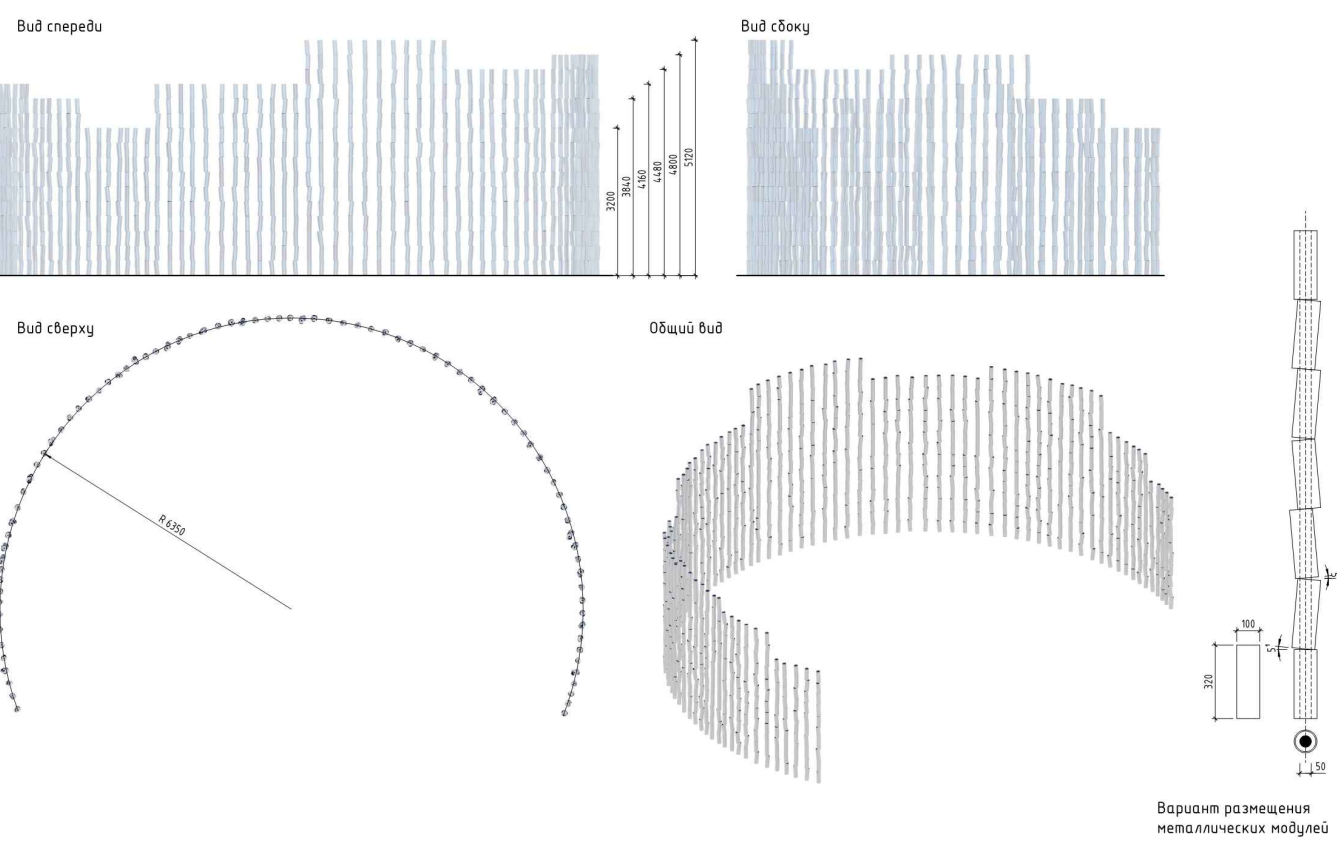

Вариант размещения металлических надувных