




3Б-1

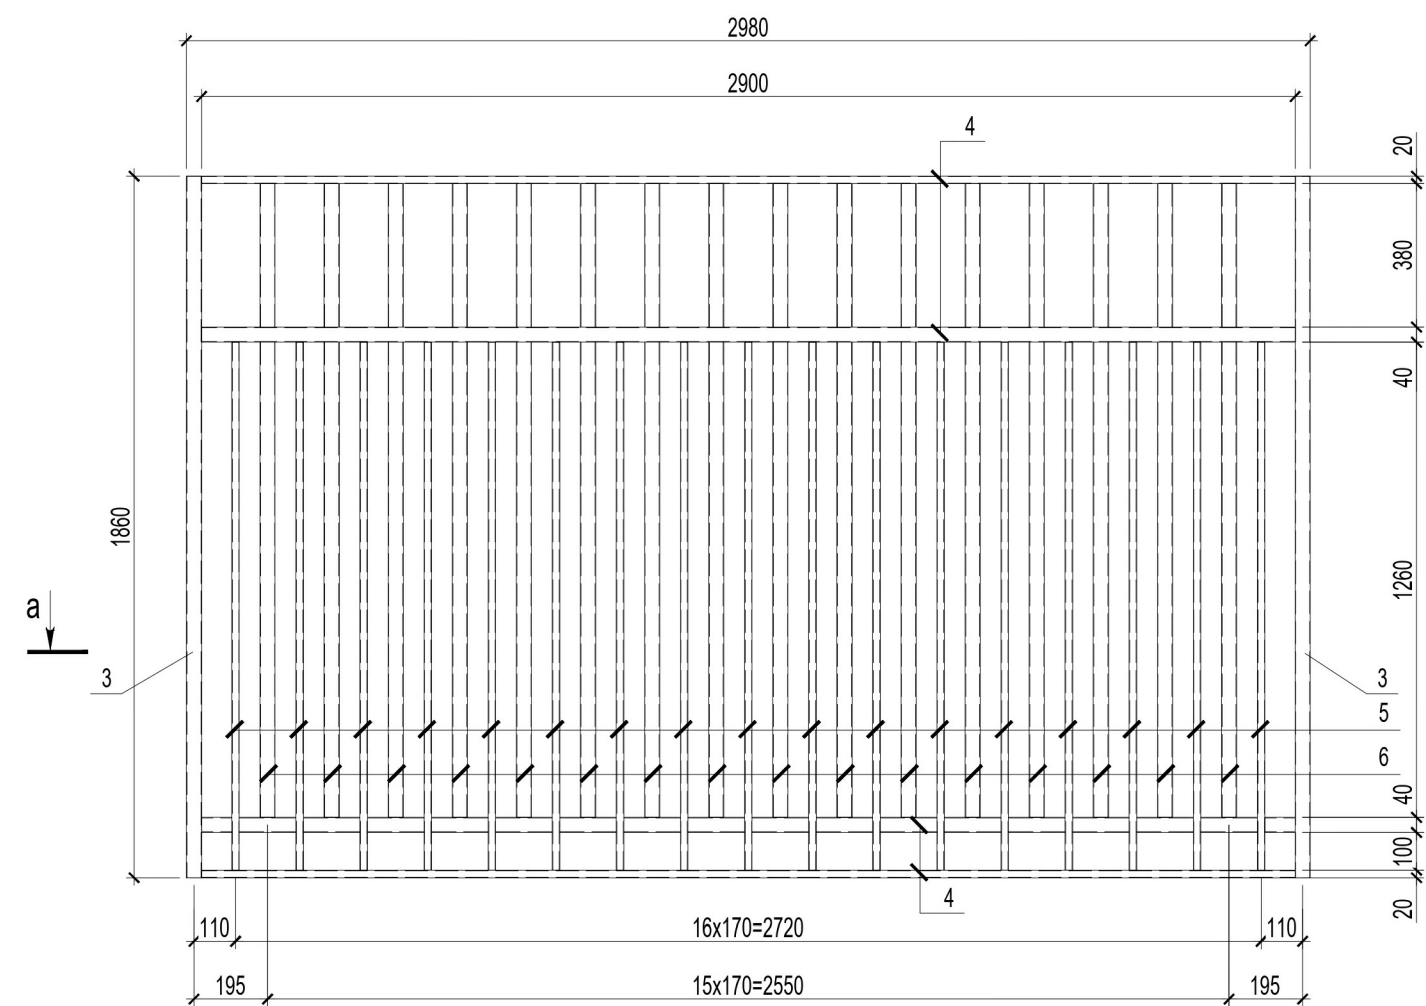


a-a

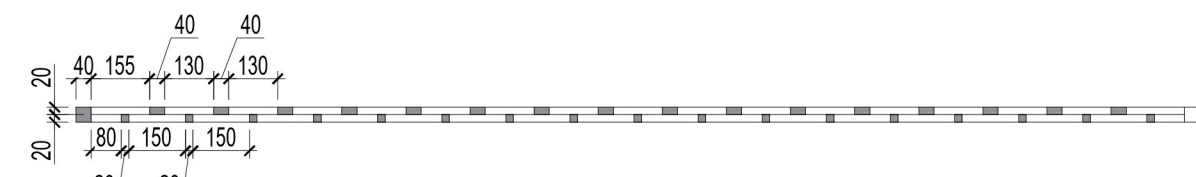


3Б-3

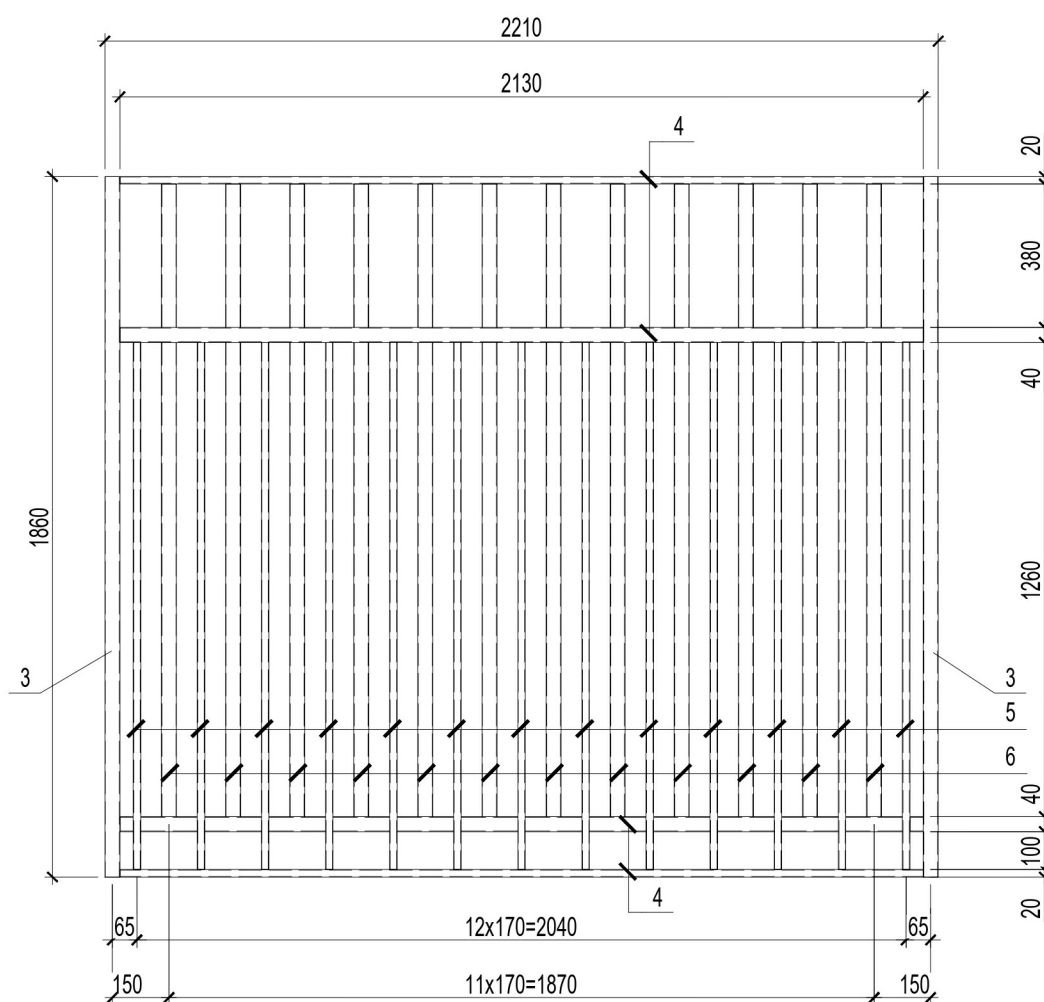


3Б-7

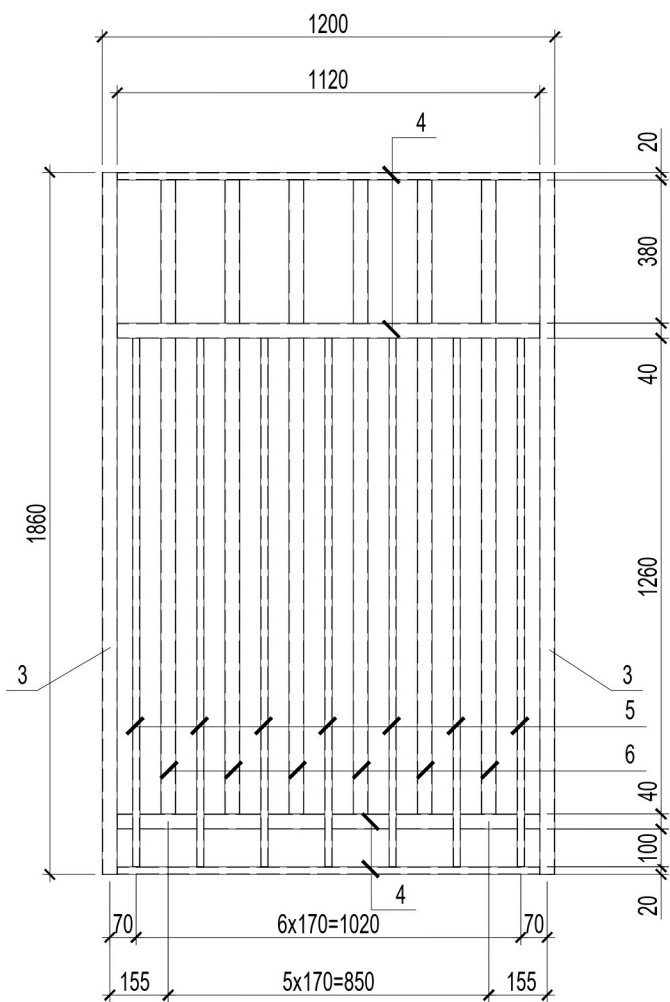


35-8

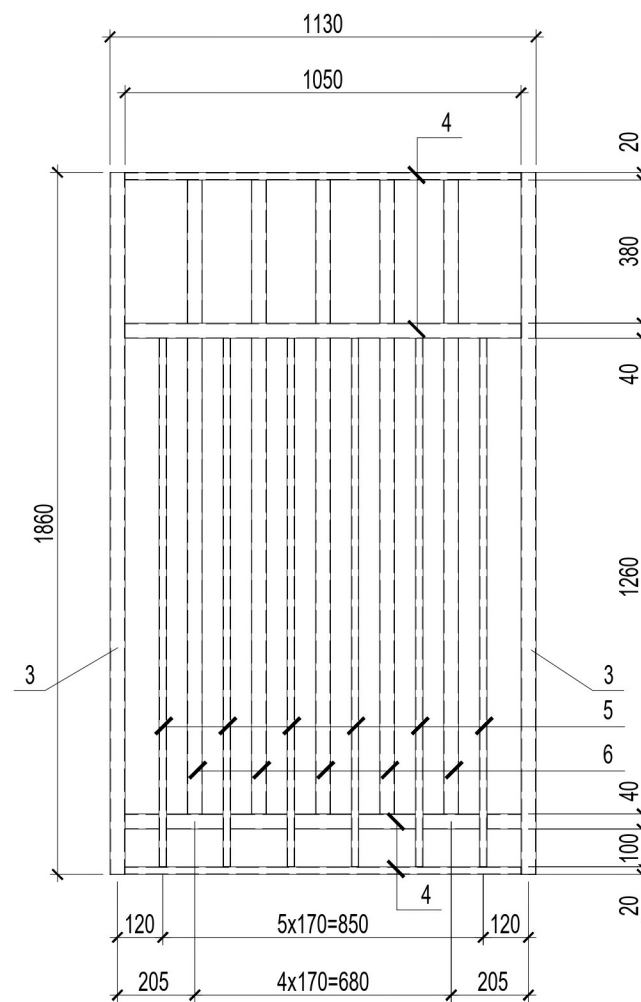


3Б-9

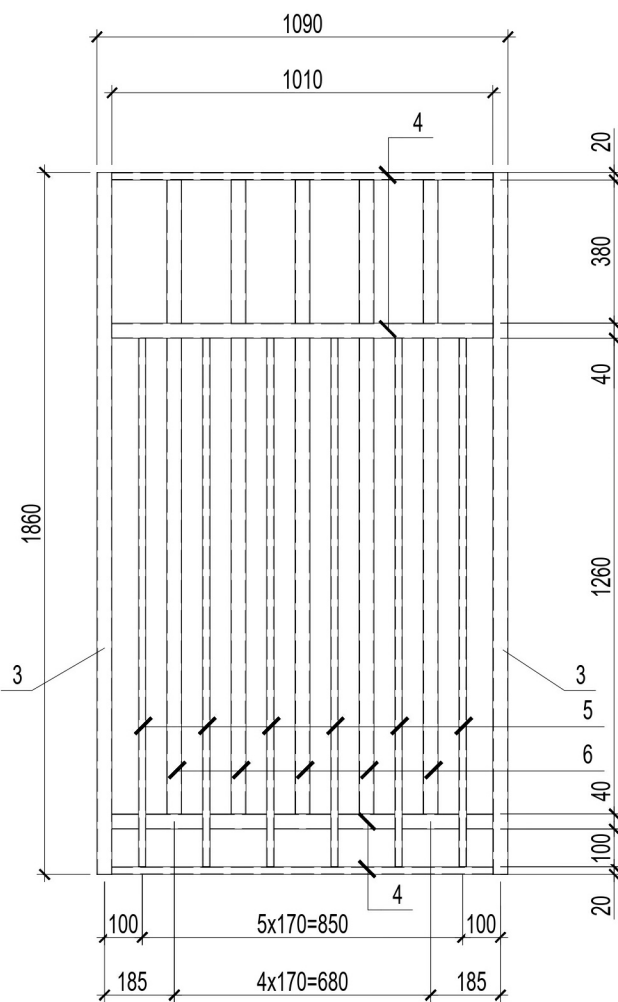


3Б-10

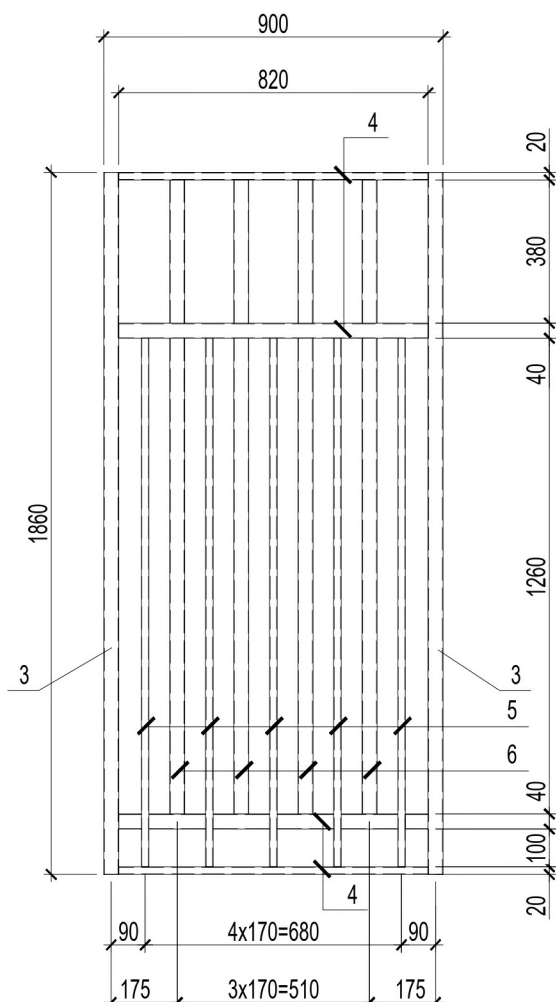

35-11

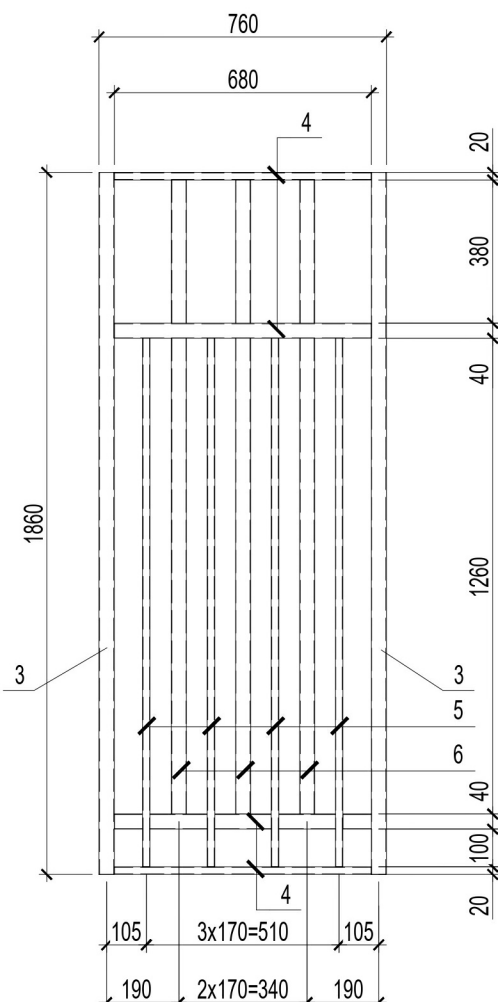

3Б-12

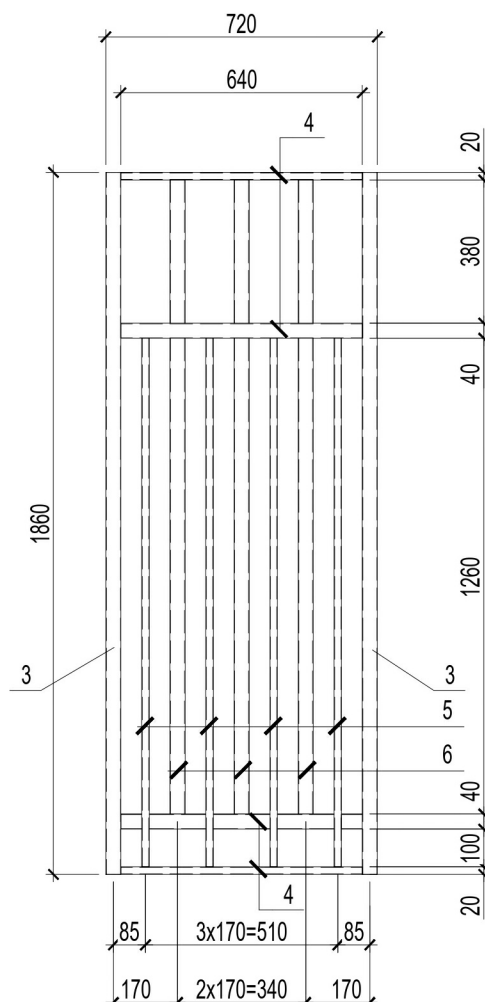

Спецификация

Поз.	Обозначение	Наименование	Кол.	Масса ед., кг	Приме- чение
		Ограждение 3Б-10			
3	ГОСТ 8639-82	Труба профильная □ 40х3, L=1.86	2	6.25	12.50
4	ГОСТ 8645-68	Труба профильная 40х20х3, L=0.82	4	1.98	7.94
5	ГОСТ 8639-82	Труба профильная □ 20х2, L=1.40	5	1.51	7.56
6	ГОСТ 8645-68	Труба профильная 40х20х3, L=1.68	4	4.07	16.26
		Ограждение 3Б-11			
3	ГОСТ 8639-82	Труба профильная □ 40х3, L=1.86	2	6.25	12.50
4	ГОСТ 8645-68	Труба профильная 40х20х3, L=0.68	4	1.65	6.58
5	ГОСТ 8639-82	Труба профильная □ 20х2, L=1.40	4	1.51	6.05
6	ГОСТ 8645-68	Труба профильная 40х20х3, L=1.68	3	4.07	12.20
		Ограждение 3Б-12			
3	ГОСТ 8639-82	Труба профильная □ 40х3, L=1.86	2	6.25	12.50
4	ГОСТ 8645-68	Труба профильная 40х20х3, L=0.64	4	1.55	6.20
5	ГОСТ 8639-82	Труба профильная □ 20х2, L=1.40	4	1.51	6.05
6	ГОСТ 8645-68	Труба профильная 40х20х3, L=1.68	3	4.07	12.20

Спецификация

Поз.	Обозначение	Наименование	Кол.	Масса ед., кг	Приме- чение
		Ограждение 3Б-1			
3	ГОСТ 8639-82	Труба профильная □ 40х3, L=1.86	2	6.25	12.50
4	ГОСТ 8645-68	Труба профильная 40х20х3, L=2.90	4	7.02	28.07
5	ГОСТ 8639-82	Труба профильная □ 20х2, L=1.40	17	1.51	25.70
6	ГОСТ 8645-68	Труба профильная 40х20х3, L=1.68	16	4.07	65.05
		Ограждение 3Б-2			
3	ГОСТ 8639-82	Труба профильная □ 40х3, L=1.86	2	6.25	12.50
4	ГОСТ 8645-68	Труба профильная 40х20х3, L=2.27	4	5.49	21.97
5	ГОСТ 8639-82	Труба профильная □ 20х2, L=1.40	13	1.51	19.66
6	ГОСТ 8645-68	Труба профильная 40х20х3, L=1.68	12	4.07	48.79
		Ограждение 3Б-3			
3	ГОСТ 8639-82	Труба профильная □ 40х3, L=1.86	2	6.25	12.50
4	ГОСТ 8645-68	Труба профильная 40х20х3, L=2.13	4	5.15	20.62
5	ГОСТ 8639-82	Труба профильная □ 20х2, L=1.40	13	1.51	19.66
6	ГОСТ 8645-68	Труба профильная 40х20х3, L=1.68	12	4.07	48.79
		Ограждение 3Б-4			
3	ГОСТ 8639-82	Труба профильная □ 40х3, L=1.86	2	6.25	12.50
4	ГОСТ 8645-68	Труба профильная 40х20х3, L=1.90	4	4.60	18.39
5	ГОСТ 8639-82	Труба профильная □ 20х2, L=1.40	11	1.51	16.63
6	ГОСТ 8645-68	Труба профильная 40х20х3, L=1.68	10	4.07	40.66
		Ограждение 3Б-5			
3	ГОСТ 8639-82	Труба профильная □ 40х3, L=1.86	2	6.25	12.50
4	ГОСТ 8645-68	Труба профильная 40х20х3, L=1.67	4	4.04	16.17
5	ГОСТ 8639-82	Труба профильная □ 20х2, L=1.40	10	1.51	15.12
6	ГОСТ 8645-68	Труба профильная 40х20х3, L=1.68	9	4.07	36.59
		Ограждение 3Б-6			
3	ГОСТ 8639-82	Труба профильная □ 40х3, L=1.86	2	6.25	12.50
4	ГОСТ 8645-68	Труба профильная 40х20х3, L=1.41	4	3.41	13.65
5	ГОСТ 8639-82	Труба профильная □ 20х2, L=1.40	8	1.51	12.10
6	ГОСТ 8645-68	Труба профильная 40х20х3, L=1.68	7	4.07	28.46
		Ограждение 3Б-7			
3	ГОСТ 8639-82	Труба профильная □ 40х3, L=1.86	2	6.25	12.50
4	ГОСТ 8645-68	Труба профильная 40х20х3, L=1.12	4	2.71	10.84
5	ГОСТ 8639-82	Труба профильная □ 20х2, L=1.40	7	1.51	10.58
6	ГОСТ 8645-68	Труба профильная 40х20х3, L=1.68	6	4.07	24.39
		Ограждение 3Б-8			
3	ГОСТ 8639-82	Труба профильная □ 40х3, L=1.86	2	6.25	12.50
4	ГОСТ 8645-68	Труба профильная 40х20х3, L=1.05	4	3.41	13.65
5	ГОСТ 8639-82	Труба профильная □ 20х2, L=1.40	6	1.51	9.07
6	ГОСТ 8645-68	Труба профильная 40х20х3, L=1.68	5	4.07	20.33
		Ограждение 3Б-9			
3	ГОСТ 8639-82	Труба профильная □ 40х3, L=1.86	2	6.25	12.50
4	ГОСТ 8645-68	Труба профильная 40х20х3, L=1.01	4	2.44	9.78
5	ГОСТ 8639-82	Труба профильная □ 20х2, L=1.40	6	1.51	9.07
6	ГОСТ 8645-68	Труба профильная 40х20х3, L=1.68	5	4.07	20.33

1. Все сварные соединения выполнять ручной электродуговой сваркой по ГОСТ 5264-80 электродами Э-42 ГОСТ 9467-75*. Высоту шва принять по наименьшей толщине свариваемых элементов.
2. Все металлические изделия должны иметь лакокрасочное покрытие: грунт ГФ-021 - 2 слоя, покрывные слои - ПФ 115 ГОСТ 6565-76* - 2 слоя. Окрасивание выполнять в заводских условиях согласно АТР.
3. Степень очистки поверхности третья по ГОСТ 9.402-2004.
4. Защиту от коррозии выполнять в соответствии с СП 28.13330.2012 "Защита строительных конструкций от коррозии".
5. Все размеры уточнить по месту.
6. Открытые торцы металлических труб закрыть стальными пластинами l=2mm.
7. Все металлические элементы класса C245.

						31081-75,76-ГП
						«Комплексная застройка территории, расположенной в границах улиц: Камчатская-Западносибирская»-Энцизиатов. Многоэтажный жилой дом ГП-75. Многоэтажный жилой дом ГП-76»
Изм.	Колуч.	Лист	№док.	Подп.	Дата	
ГИП		Исключительно				Старшая Лист Листов Р 27
Разраб.		Халиуллин				Ограждения №1 и 2 (№4,9,50)
Н. контрл.		Муштафин				