



Примечание: при разработке МАФ необходимо ориентироваться на границы благоустройства (см. РД Благоустройства)



Скамья М 1:75

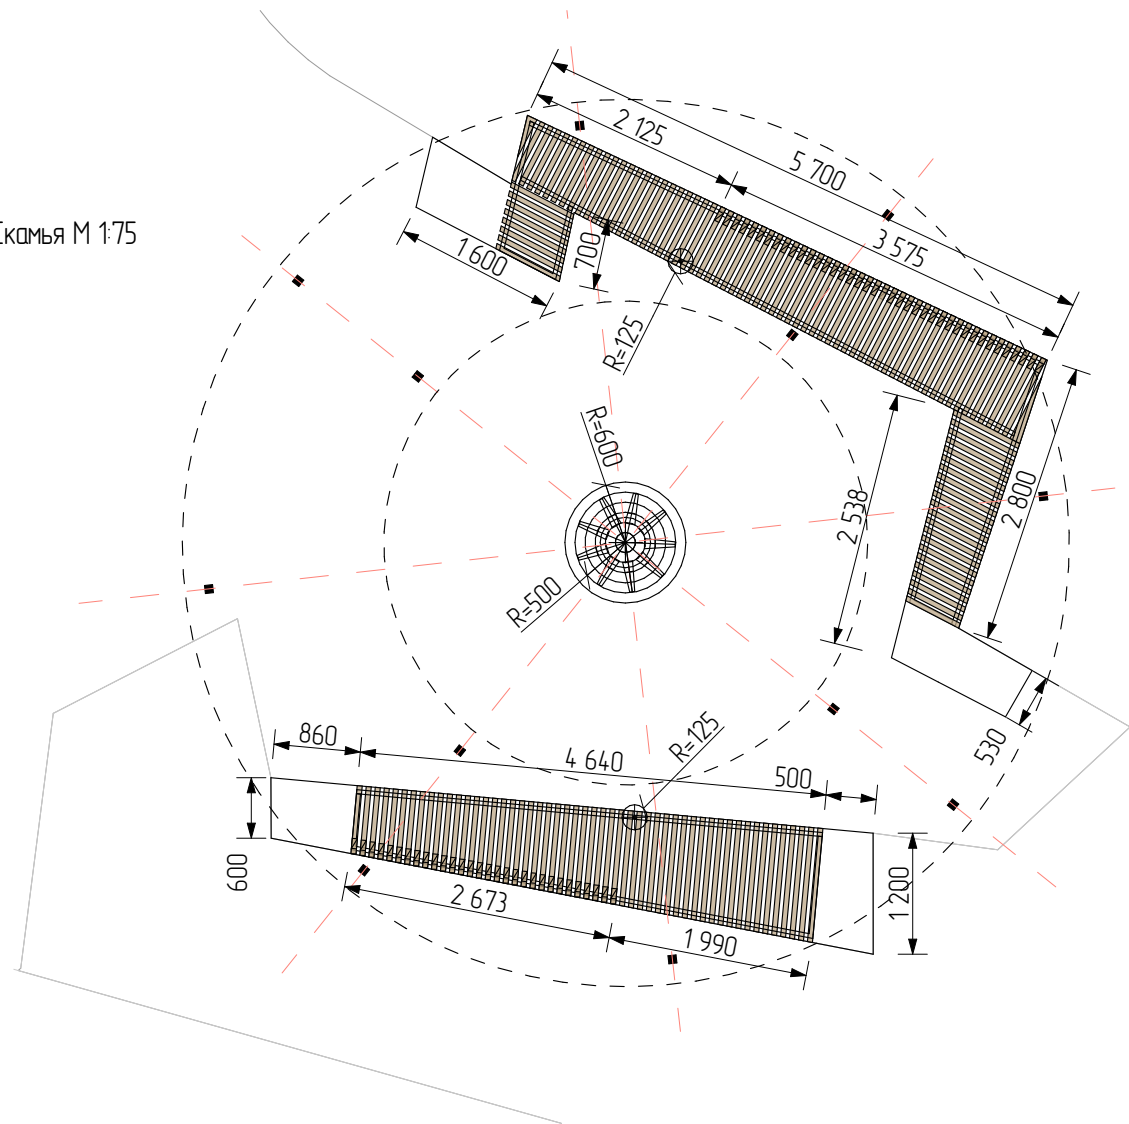

Навес М 1:75

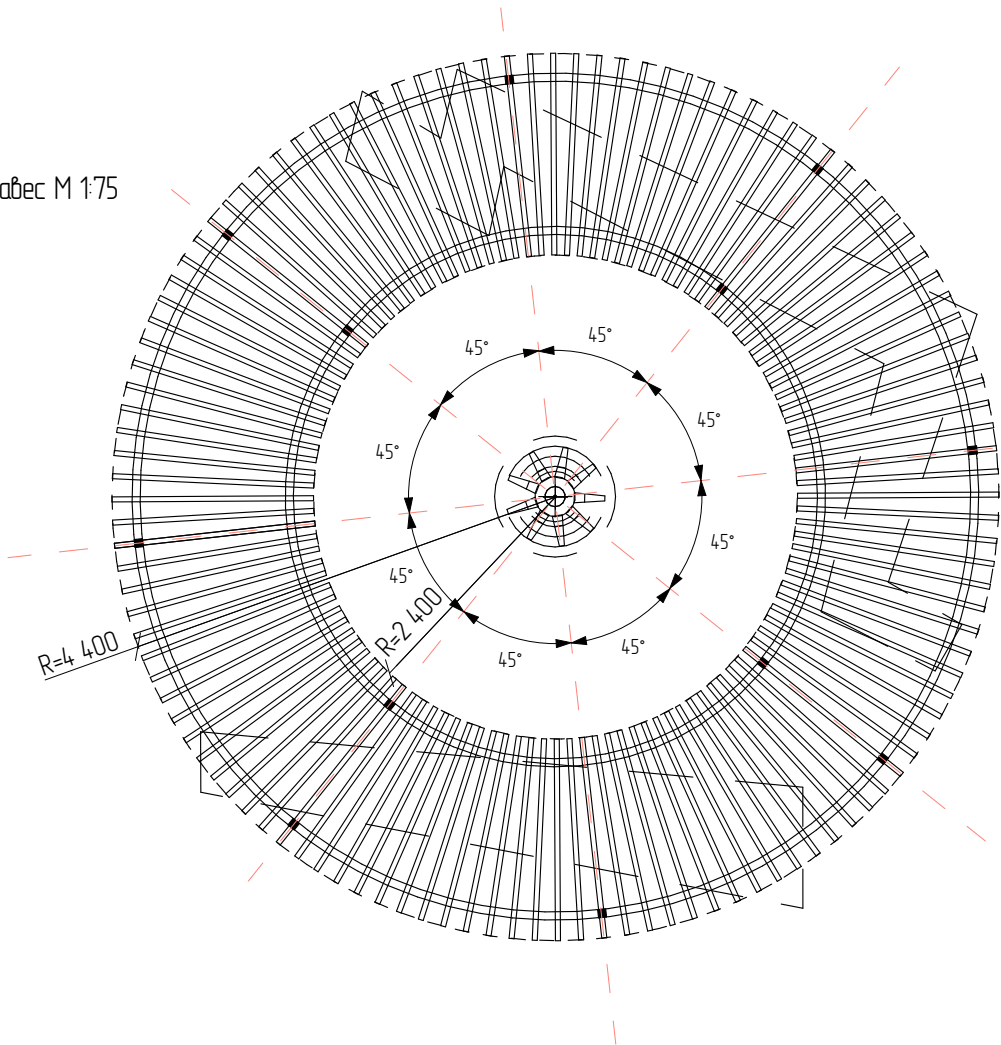


Арт-объект "Маяк" с подсветкой М 1:50

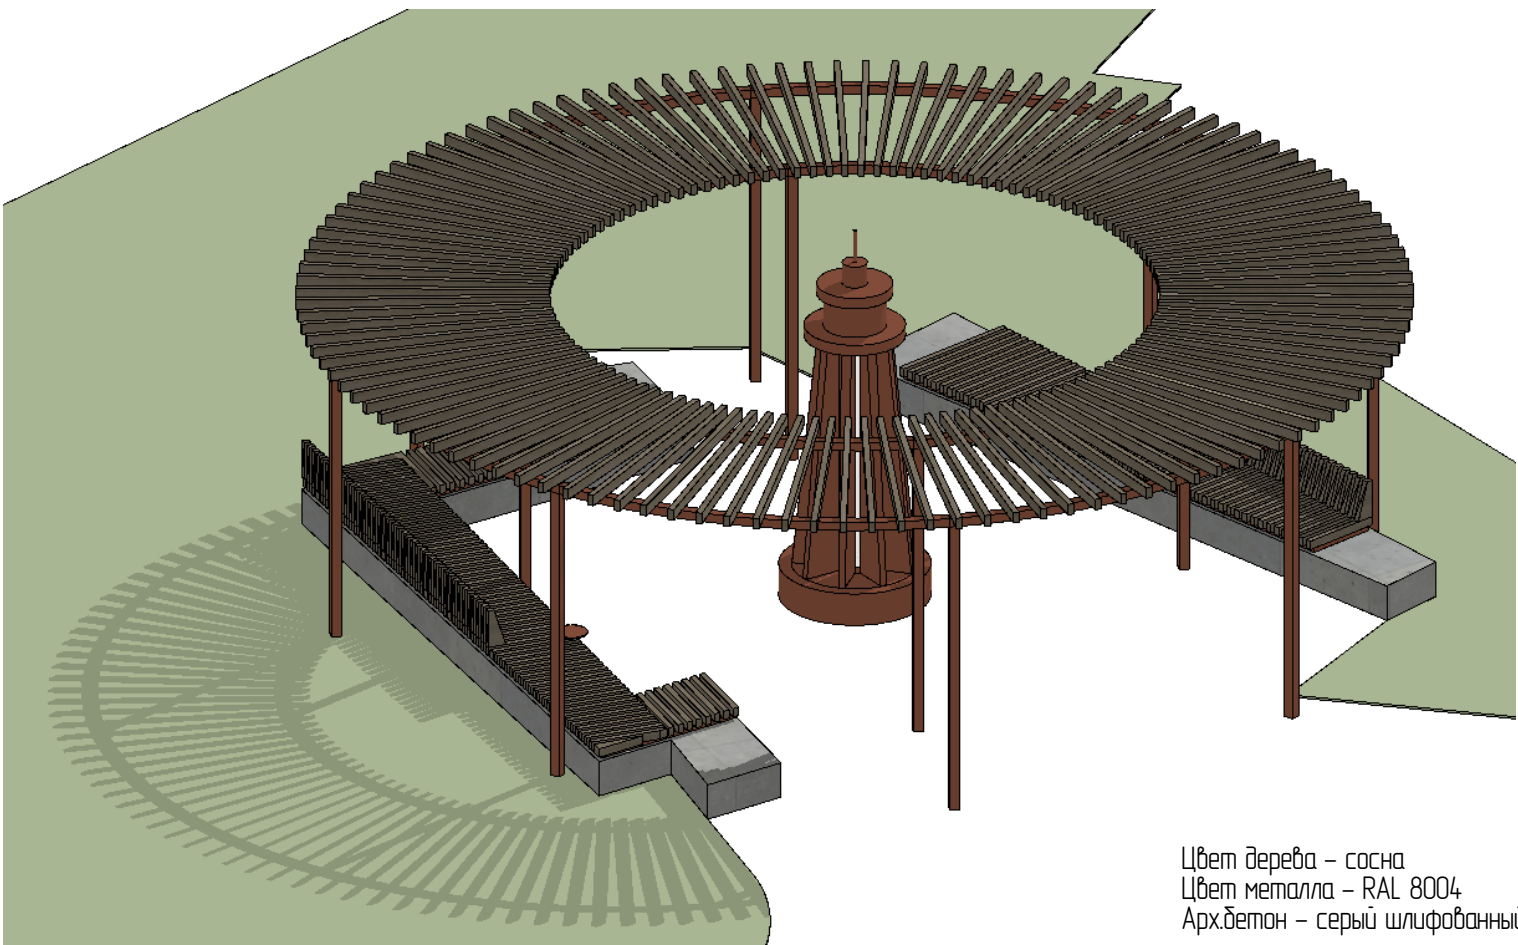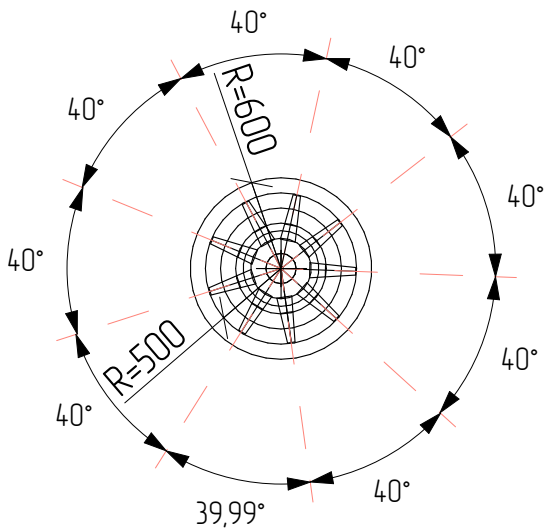


Цвет дерева – сосна
Цвет металла – RAL 8004
Арх.бетон – серый шлифованный

Сечение М 1:75

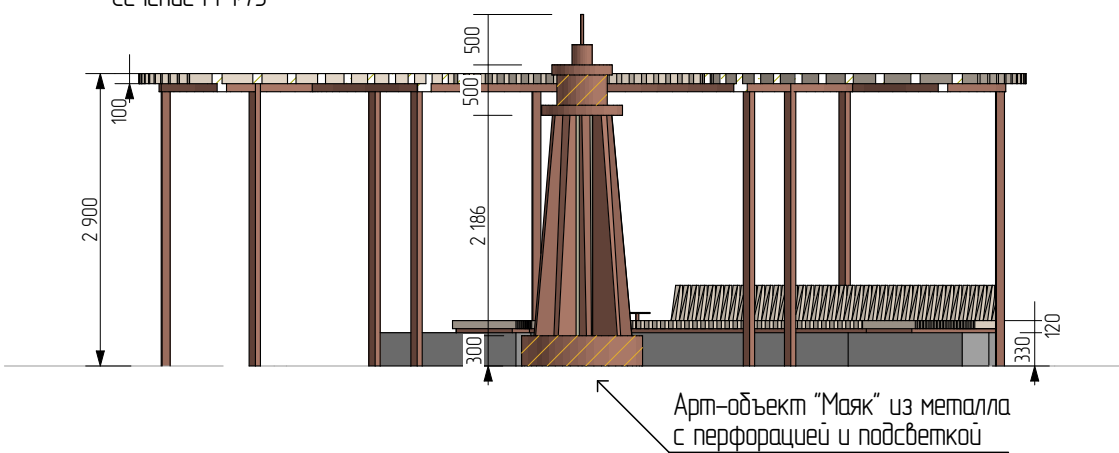


Перфорация:
Орнамент коряков
(символ "человек")

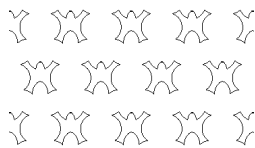


Примерный визуальный эффект от перфорации с подсветкой:




						ГП – 75,76		
						"Комплексная застройка территории, расположенной в границах улиц: Камчатская-Западносибирская-Энтузиастов. Многоэтажный жилой дом ГП-75. Многоэтажный жилой дом ГП-76"		
Изм.	Колуч.	Лист	№Док.	Подп.	Дата	Многоэтажный жилой дом ГП-75, ГП-76	Стация	Лист
								18
						Пергола со скамьей "Маяк" М 1:75		

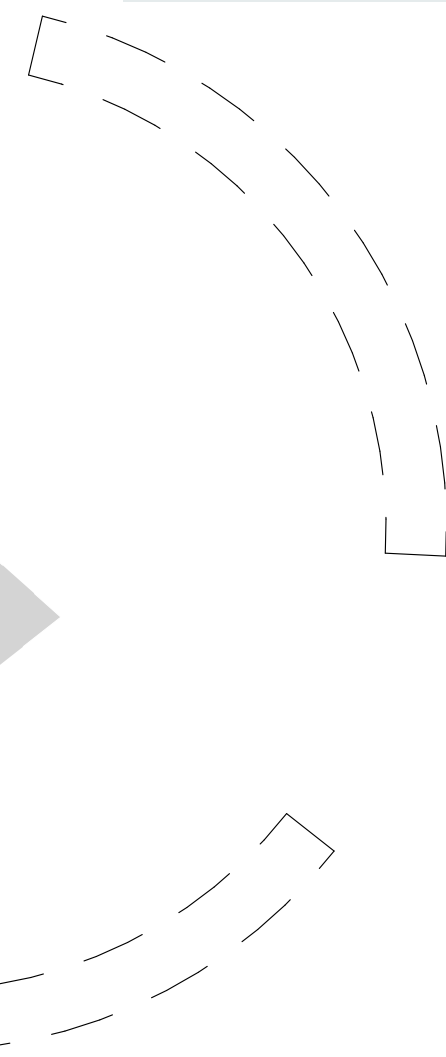


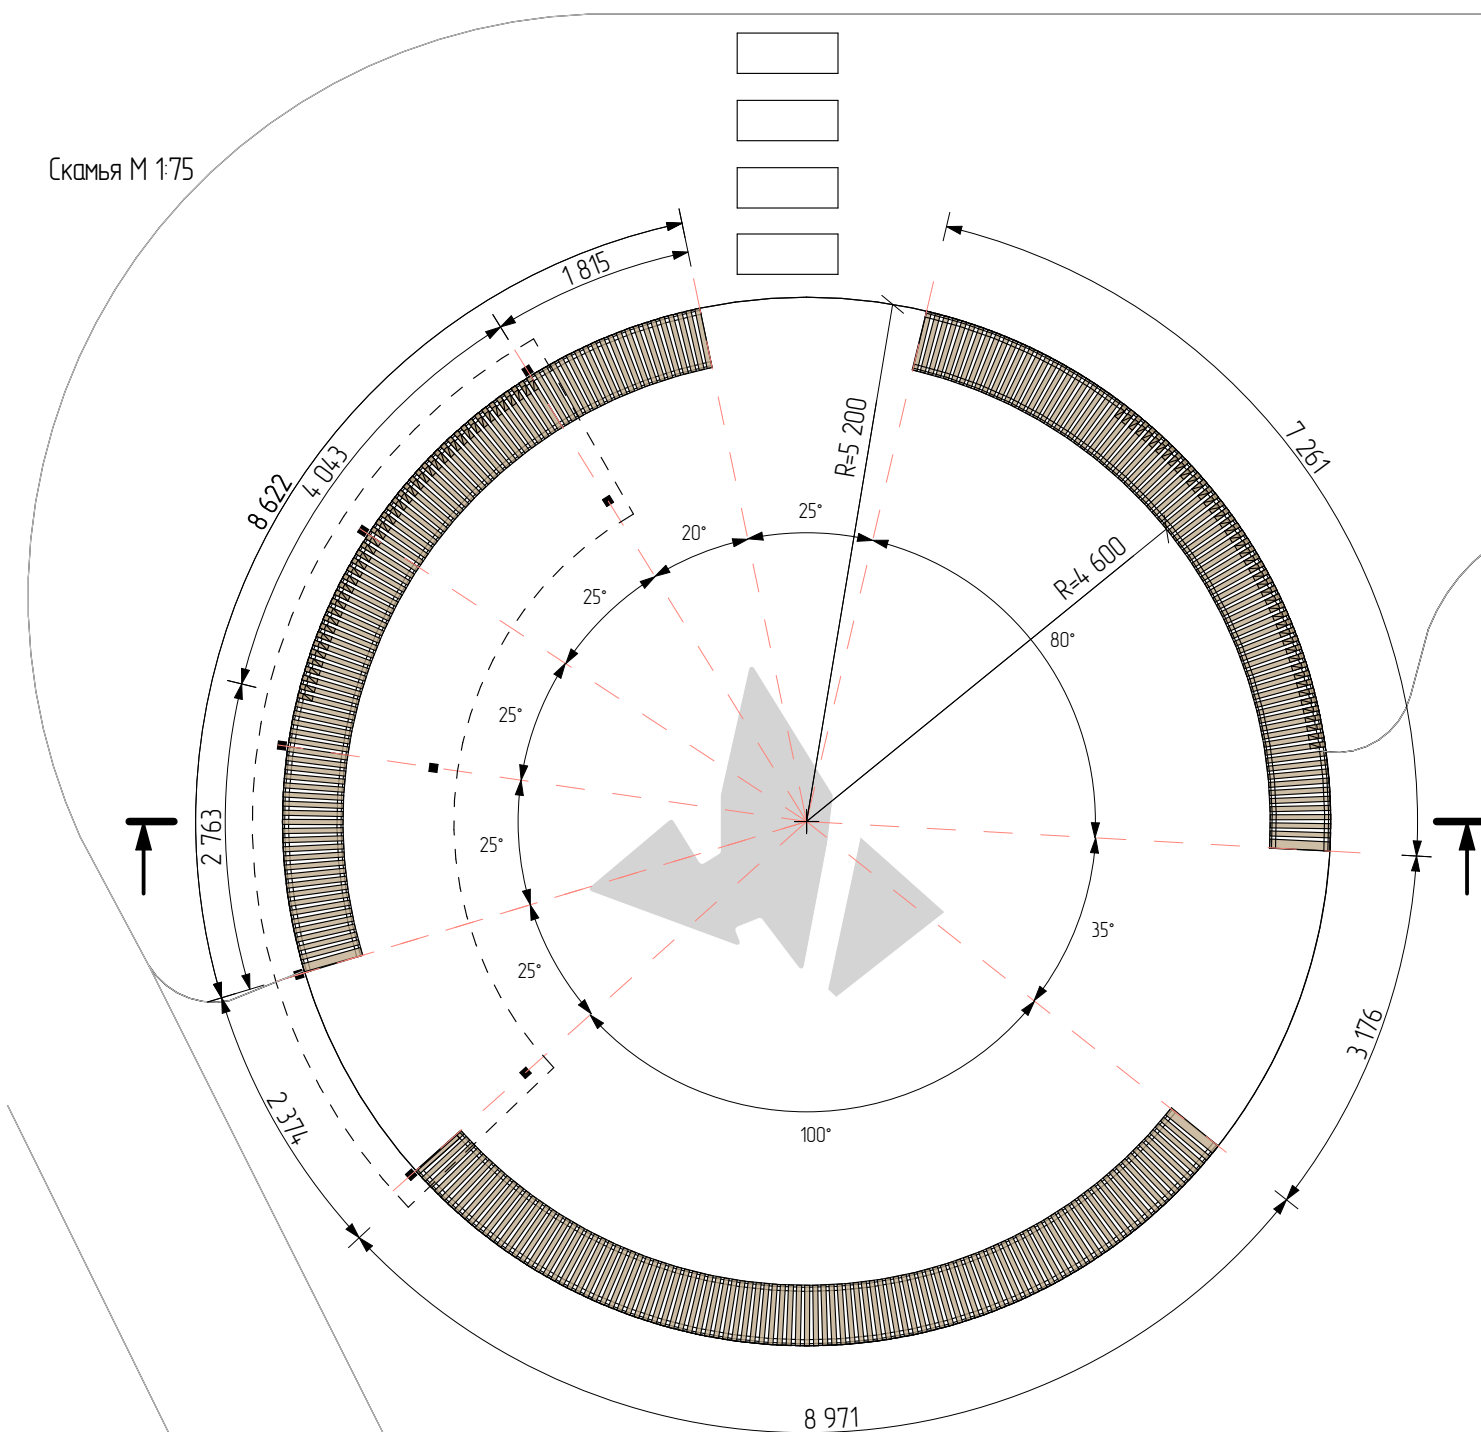

Сечение М 1:75

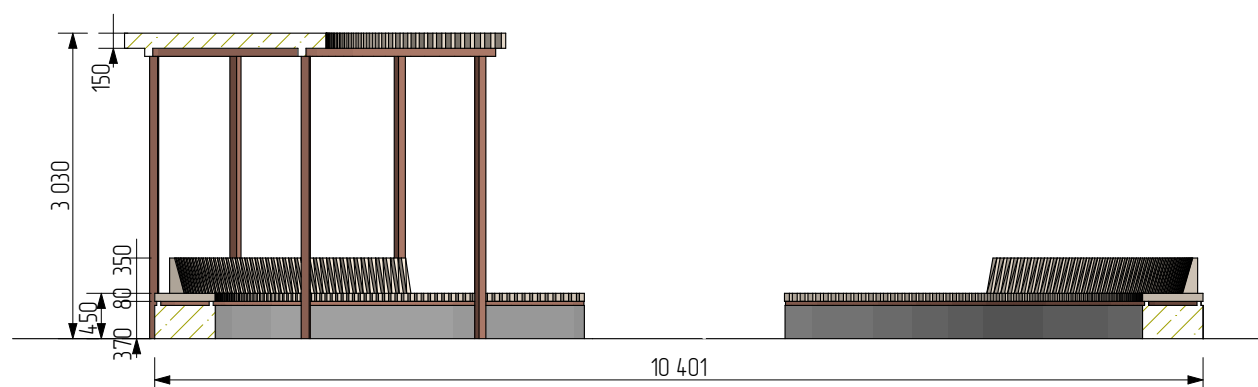

Примечание: при разработке МАФ необходимо ориентироваться на границы благоустройства (см. РД Благоустройства)

Цвет дерева – сосна
Цвет металла – RAL 8004
Арх.бетон – серый шлифованный

						ГП – 75,76		
						"Комплексная застройка территории, расположенной в границах улиц: Камчатская-Западносибирская-Энтузиастов. Многоэтажный жилой дом ГП-75. Многоэтажный жилой дом ГП-76"		
Изм.	Колуч.	Лист	№Док.	Подп.	Дата			
						Многоэтажный жилой дом ГП-75, ГП-76	Стадия	Лист
								19.1
						Пергола со скамейкой и песочницей ГП-75 М 1:75		







ГП – 75,76

Многостажный жилой дом ГП-75, ГП-76


Стадія	Лист	Листов
	19.2	

Примечание: при разработке МАФ необходимо ориентироваться на границы благоустройства (см. РД Благоустройства)


Скамейка «Дуга радиусная» замкнутая с высокой спинкой по внутреннему радиусу на бетонном основании (м.п.)
Артикул: 10837.100a (Аданат)
Текстура бетона: Серый базовый
Цвет древесины: Сосна
Металл RAL9001

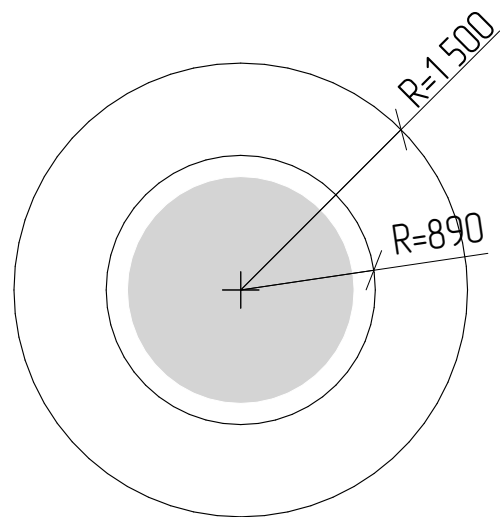

Навес «Пальма Флора» (металл) Ø3000, высота 3000мм
перфорация индивидуального изготовления
RAL 9001
Артикул: 40194 (Аданат)

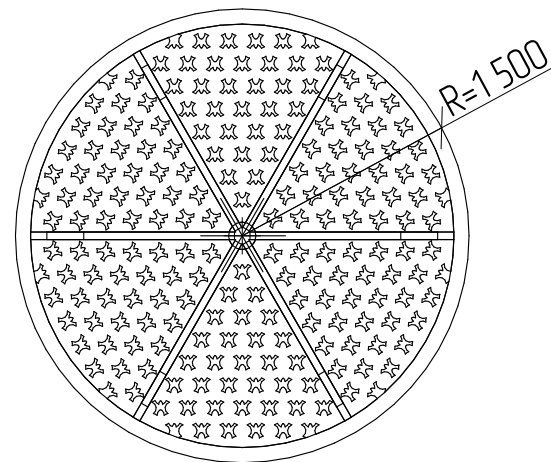

Навес «Пальма Флора» (металл) Ø3000, высота 3000мм
(Аданат), перфорация индивидуального изготовления

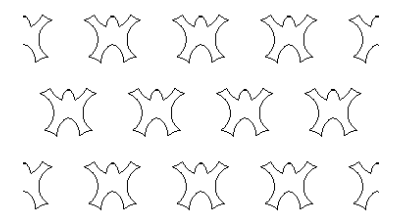

Орнамент коряков (символ "человек")



Орнамент коряков (вариант 2)






Условное 3d изображение

Примечание: при разработке МАФ необходимо ориентироваться на границы благоустройства (см. РД Благоустройства)

						ГП – 75,76		
						"Комплексная застройка территории, расположенной в границах улиц: Камчатская-Западносибирская-Энтузиастов. Многоэтажный жилой дом ГП-75. Многоэтажный жилой дом ГП-76"		
Изм.	Колуч.	Лист	№Док.	Подп.	Дата	Многоэтажный жилой дом ГП-75, ГП-76	Стадия	Лист
								20
						Пергола со скамейкой "Лес" М 1:75		


Скамья М 1:75

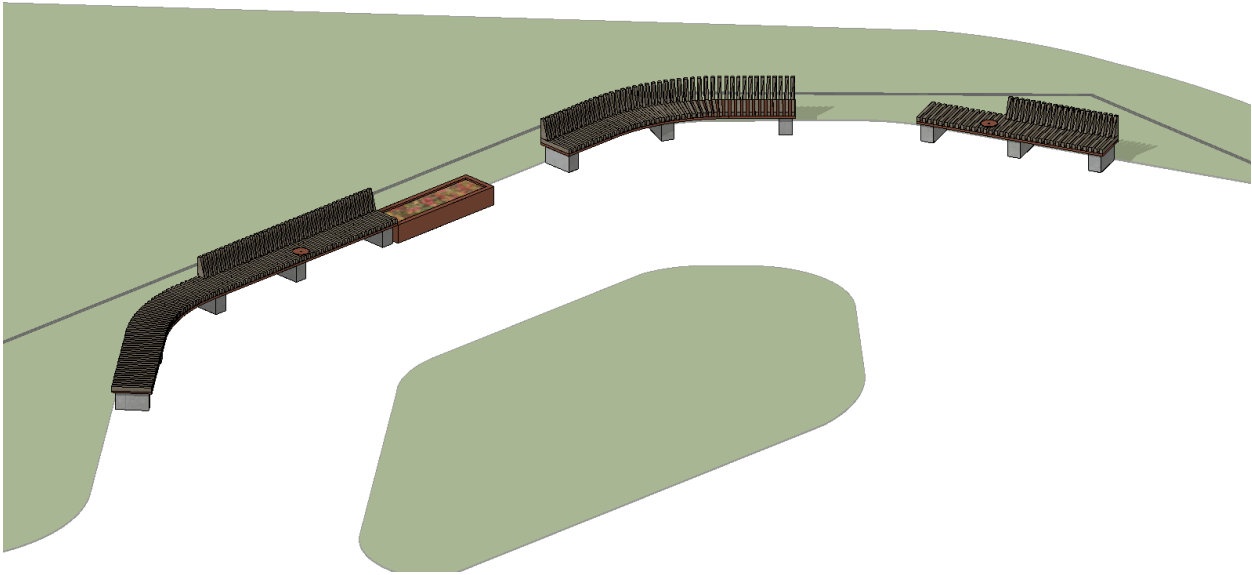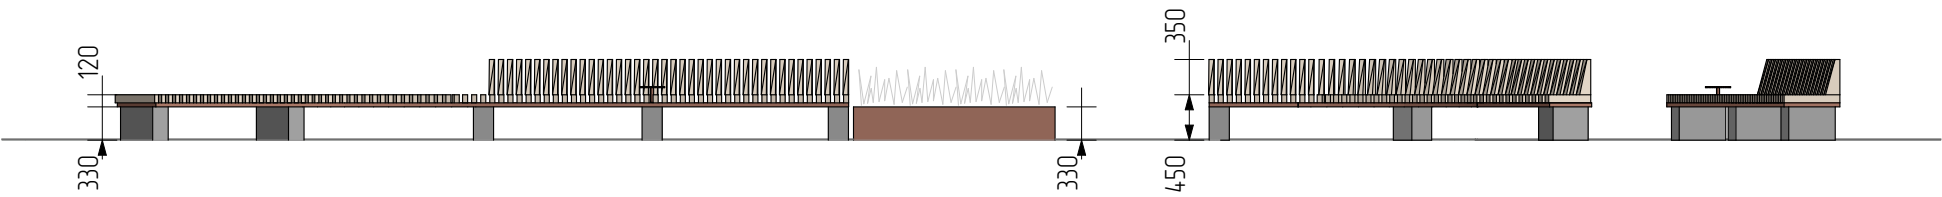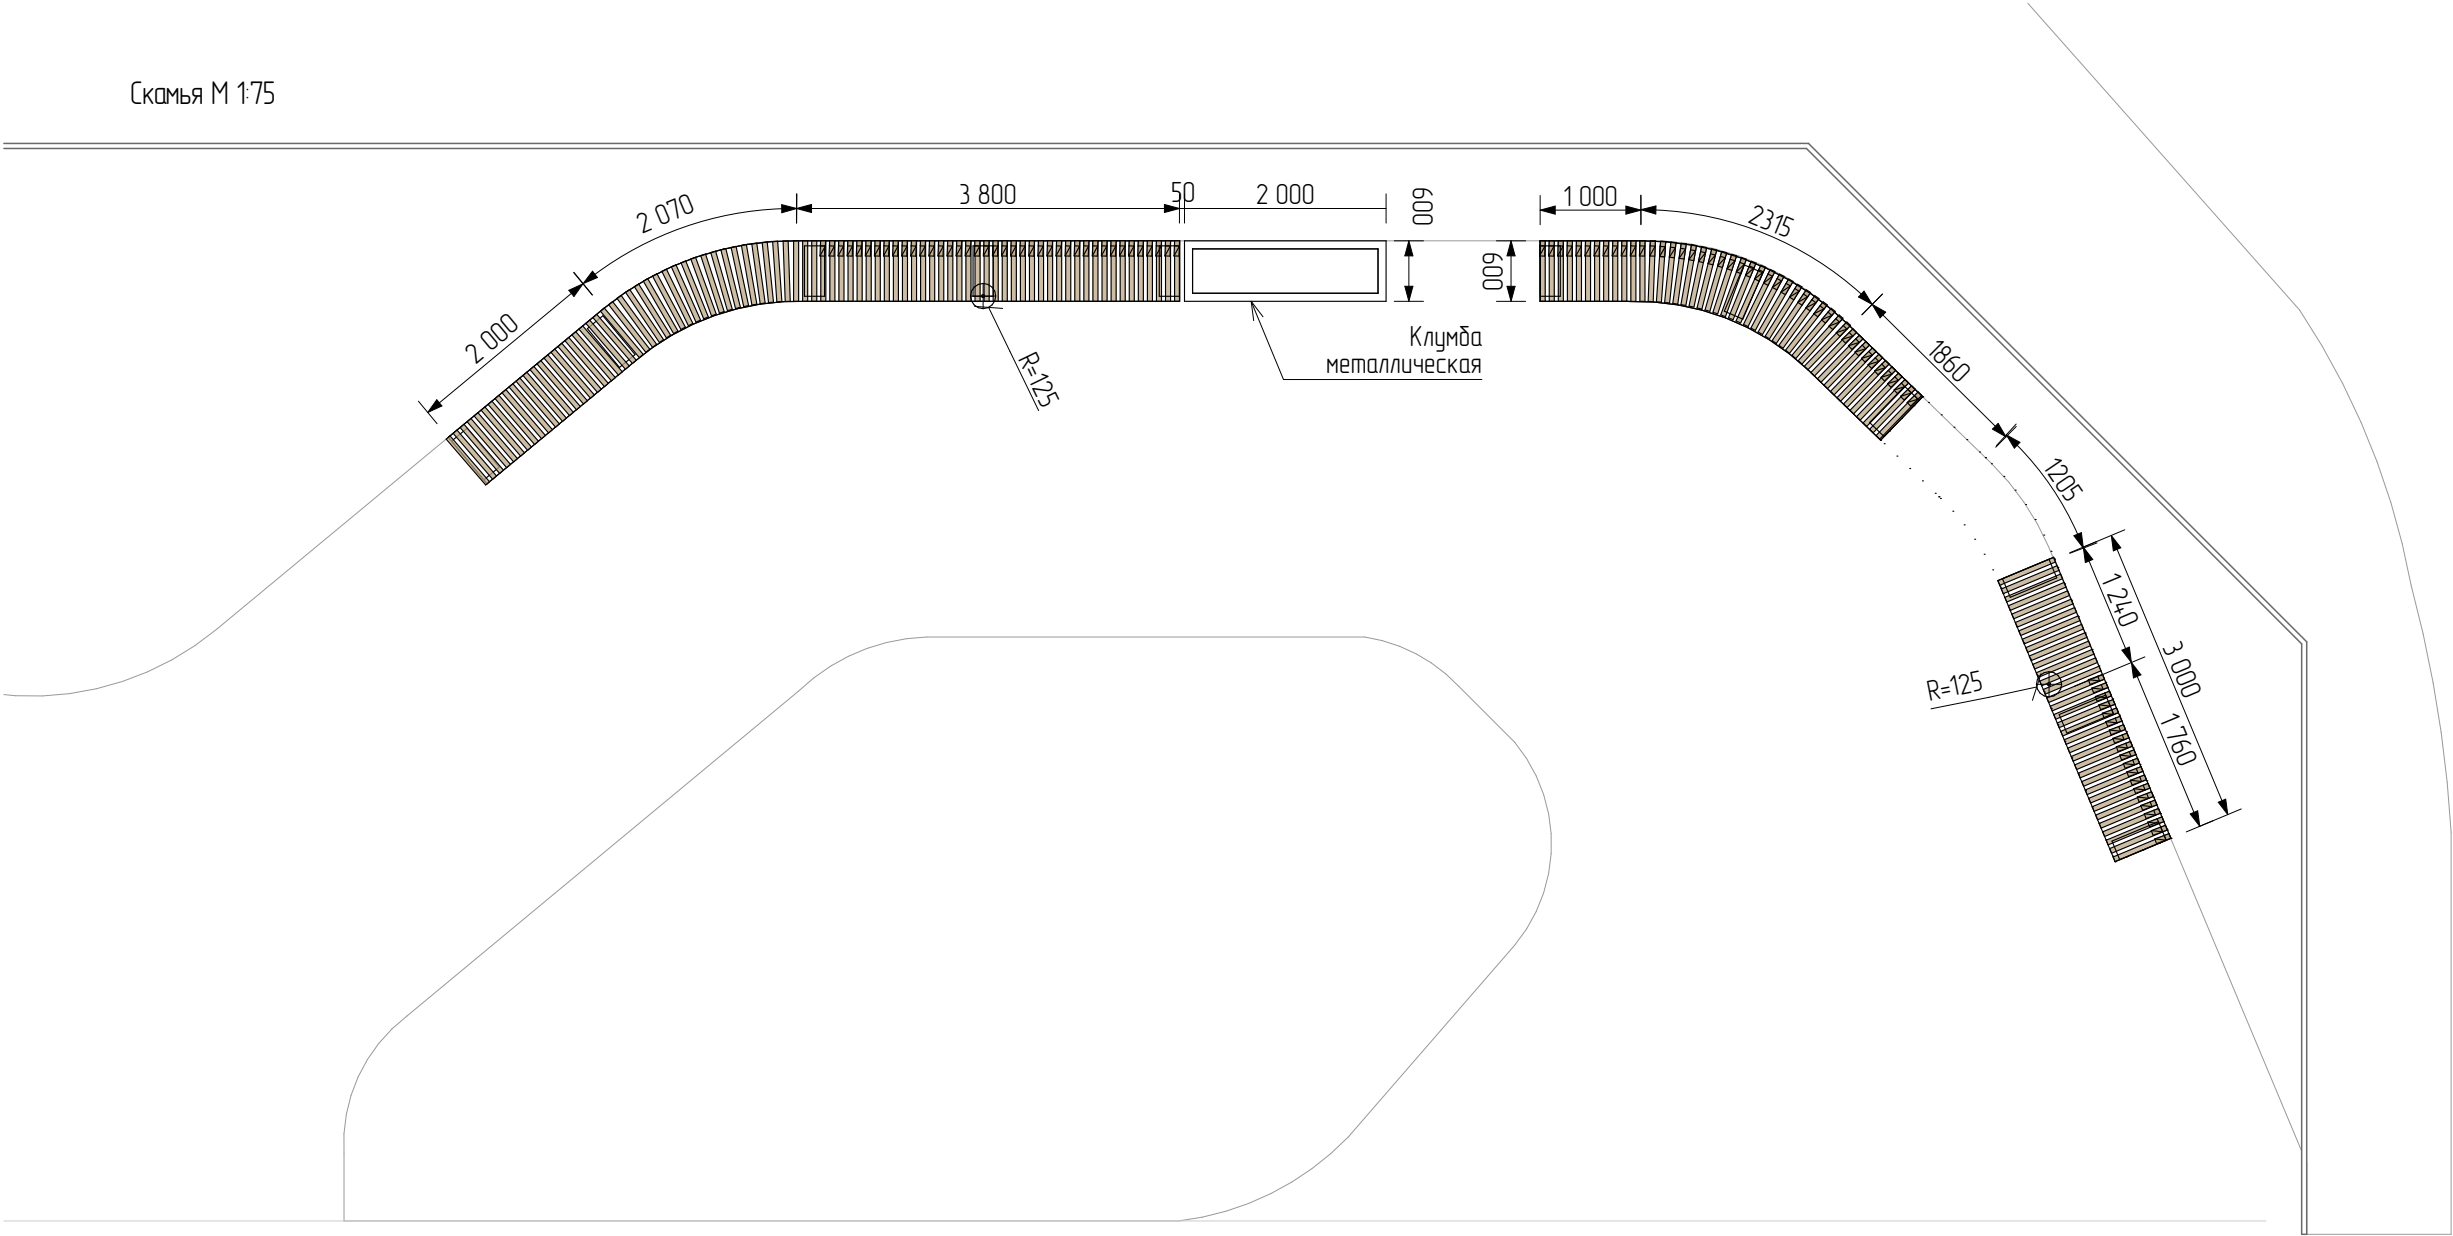


Цвет дерева – сосна
Цвет металла – RAL 8004
Арх.бетон – серый шлифованный

Примечание: при разработке МАФ необходимо ориентироваться на границы благоустройства (см. РД Благоустройства)


						ГП – 75,76		
						"Комплексная застройка территории, расположенной в границах улиц: Камчатская–Западносибирская–Энтузиастов. Многоэтажный жилой дом ГП–75. Многоэтажный жилой дом ГП–76"		
Изм.	Колуч.	Лист	№Док.	Подп.	Дата	Многоэтажный жилой дом ГП–75, ГП–76	Стадия	Лист
								21, 30
						Скамейка радиальная №19,20 М 1:75		

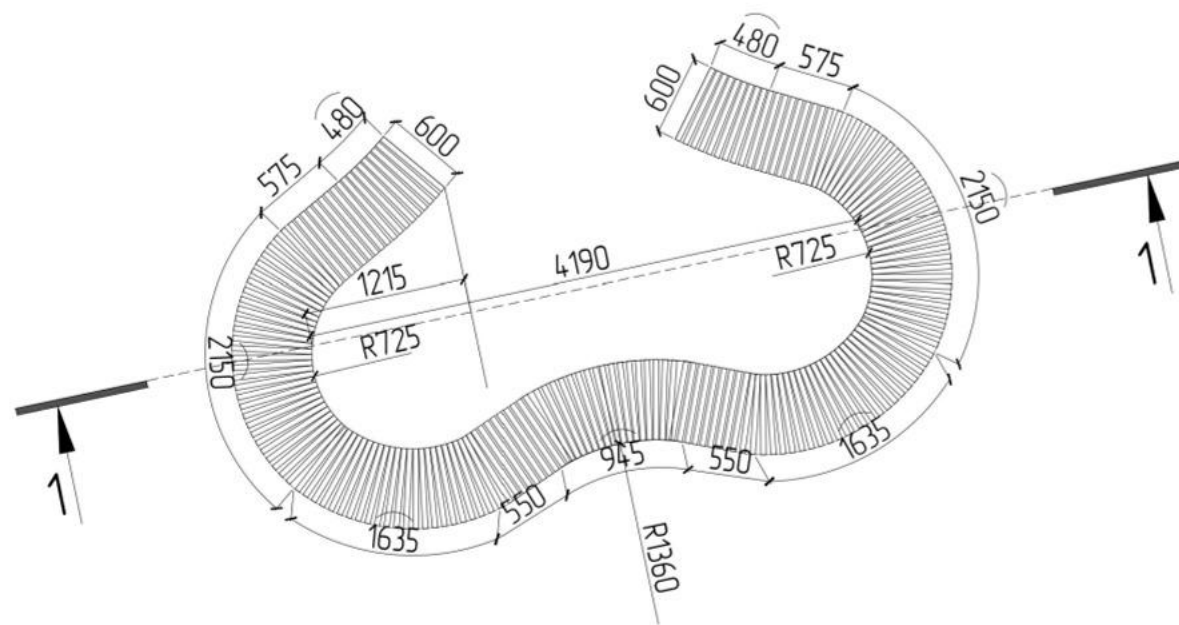

Вид сверху (1:20)

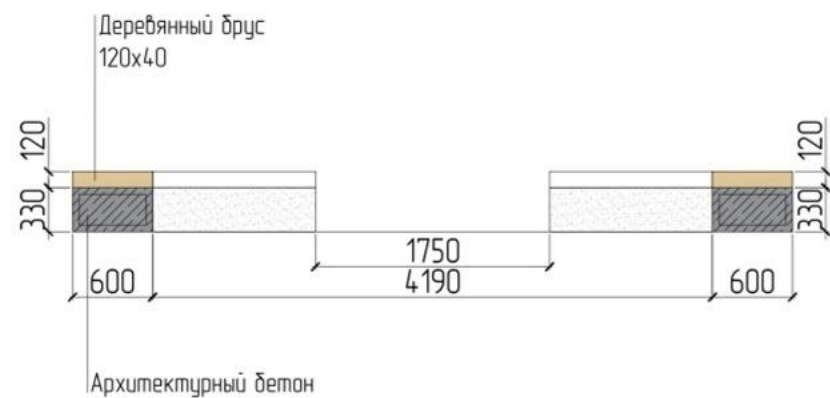

Разрез 1-1 (1:20)

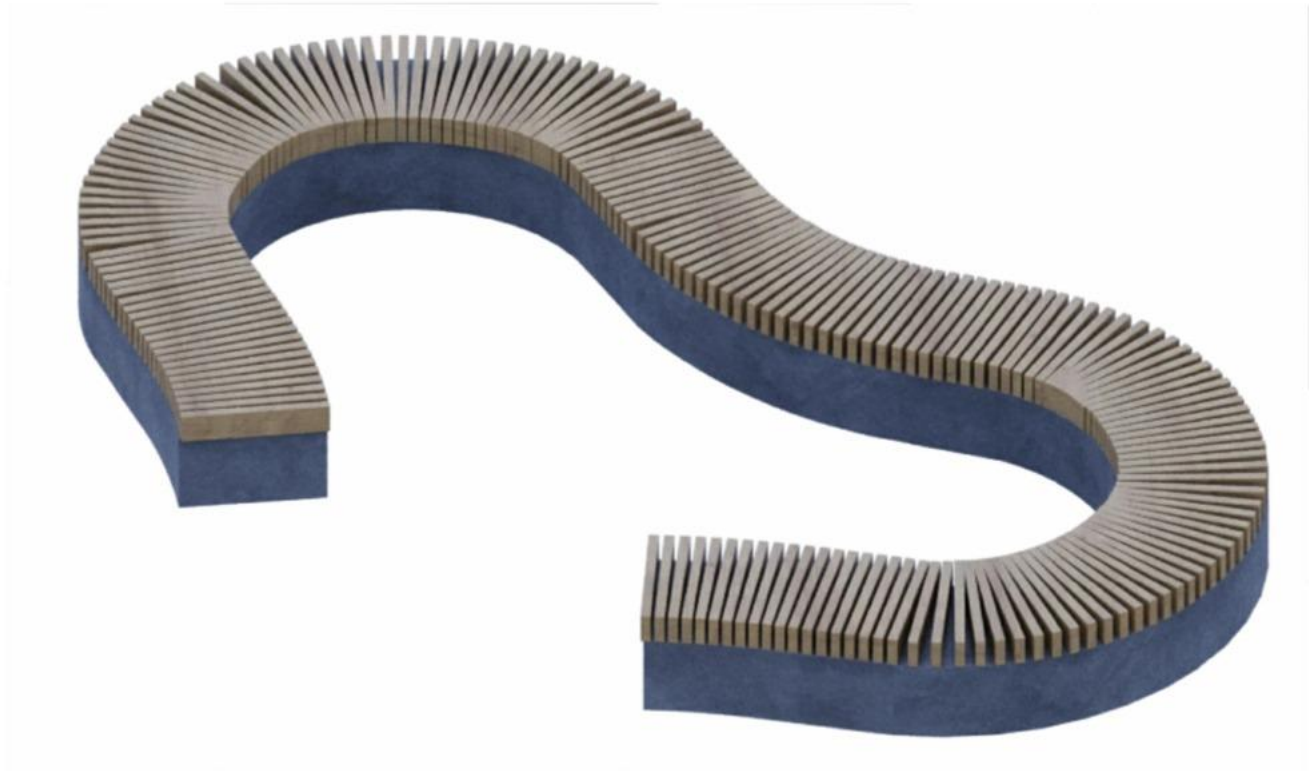


Примечание: при разработке МАФ необходимо ориентироваться на границы благоустройства (см. РД Благоустройства)



						31081-75,76-ГП			
						«Комплексная застройка территории, расположенной в границах улиц: Камчатская-Западносибирская-Энтузиастов. Многоэтажный жилой дом ГП-75. Многоэтажный жилой дом ГП-76»			
Изм.	Кол.уч.	Лист	№ док.	Подп.	Дата	Многоэтажный жилой дом ГП-75, ГП-76	Стадия	Лист	Листов
ГИП		Мифтяхетдинов					Р	23	
Разраб.		Халиуллин				Скамейка "Лапа" (№35)			
Н. контр.		Мустафин							

Согласовано


Инв. № подл.	Подп. и дата	Взам. инв. №

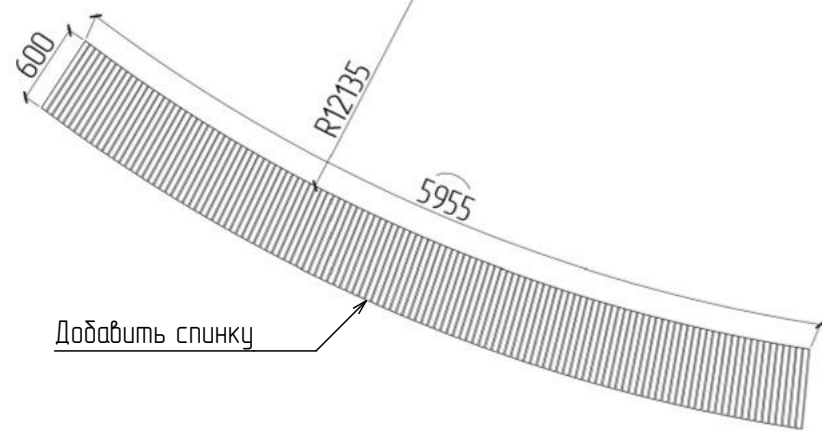

Вид сверху (1:20)



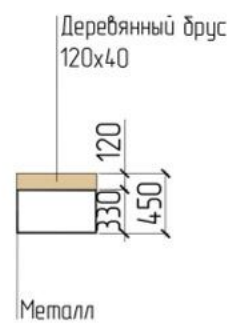
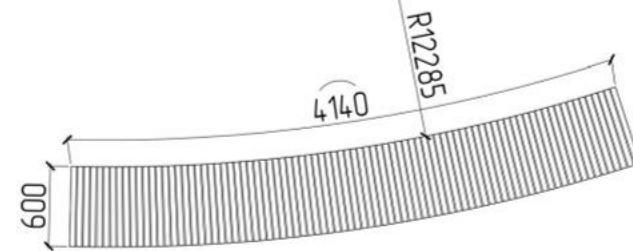


Разрез 1-1 (1:20)

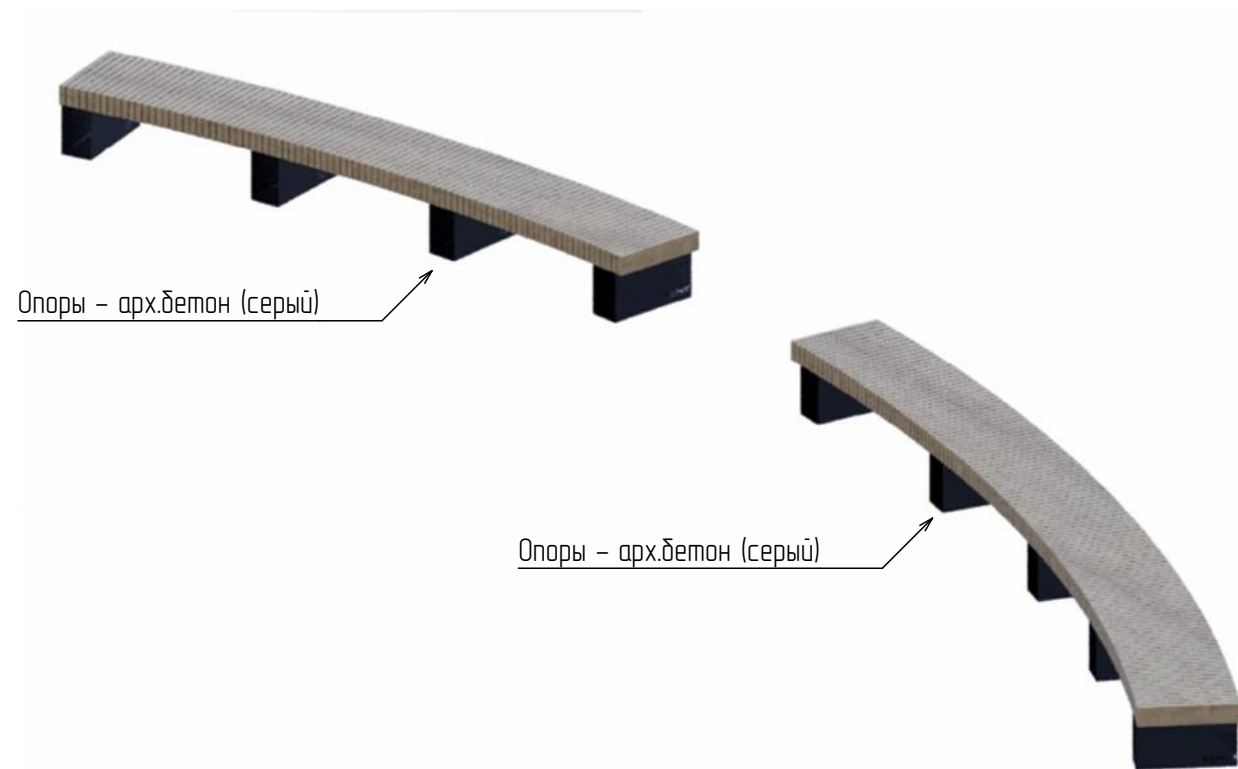

Примечание: при разработке МАФ необходимо ориентироваться на границы благоустройства (см. РД Благоустройства)

						31081-75,76-ГП		
						«Комплексная застройка территории, расположенной в границах улиц: Камчатская-Западносибирская-Энтузиастов. Многоэтажный жилой дом ГП-75. Многоэтажный жилой дом ГП-76»		
Изм.	Кол.уч.	Лист	№ док.	Подп.	Дата	Многоэтажный жилой дом ГП-75, ГП-76	Стадия	Лист
ГИП		Мифтяхетдинов					Р	24
Разраб.		Халиуллин				Скамья 1 и 2 (№40,41)	АПБМ ПРОЕКТИРОВАНИЕ МОНОЛИТ	
Н. контр.		Мустафин						

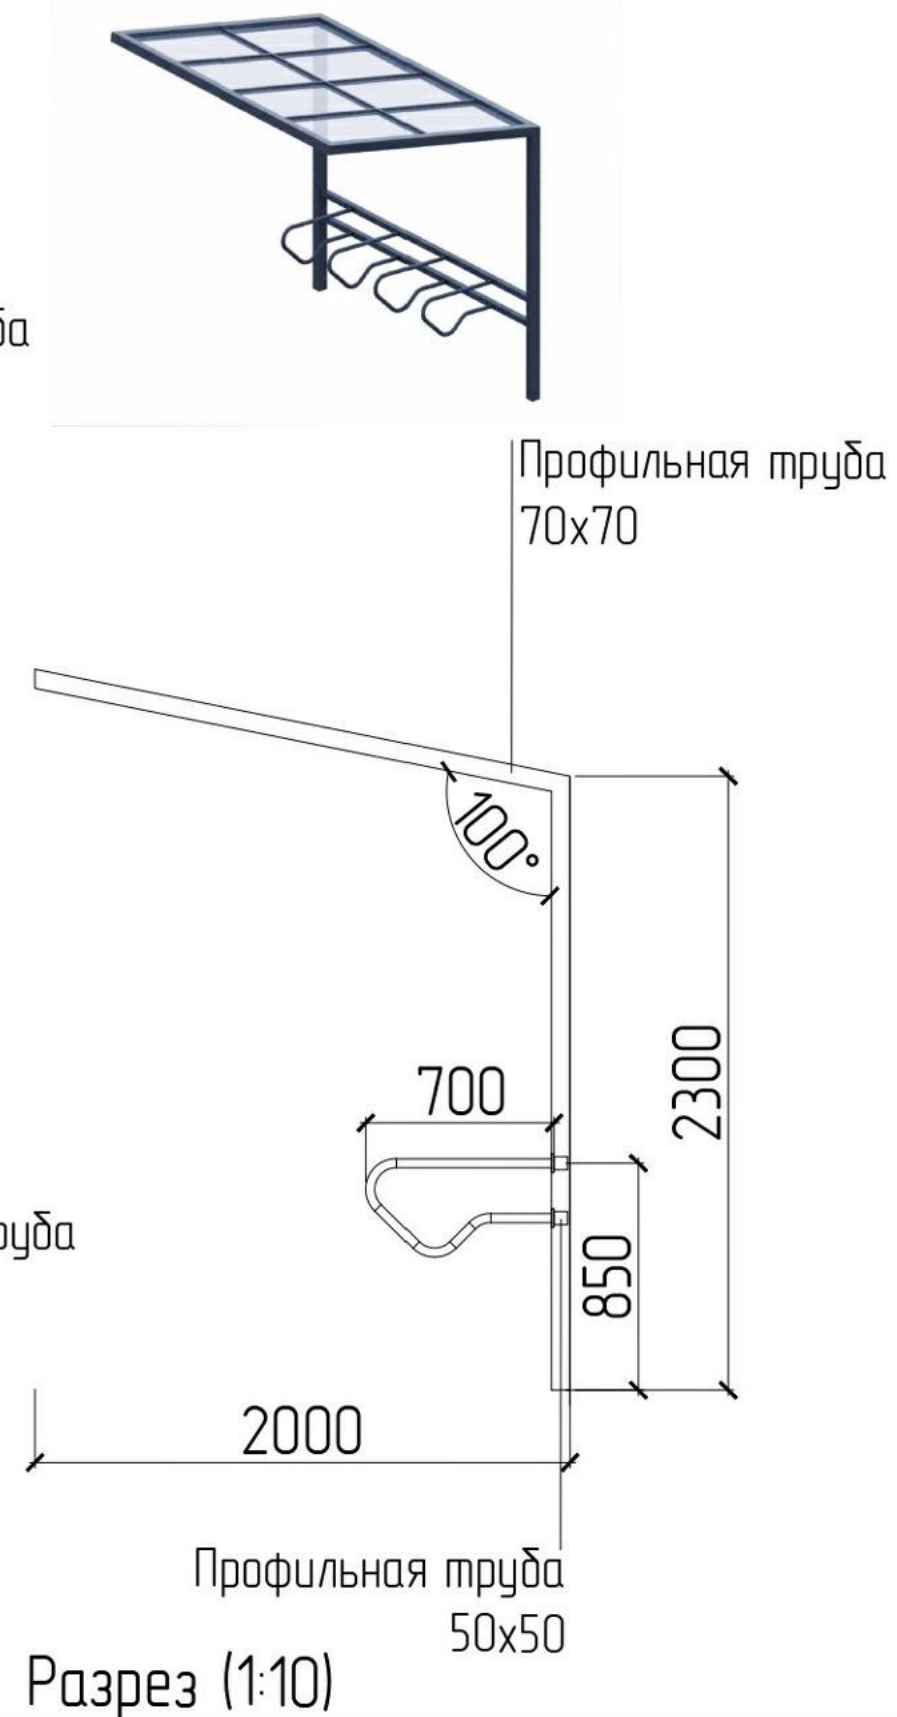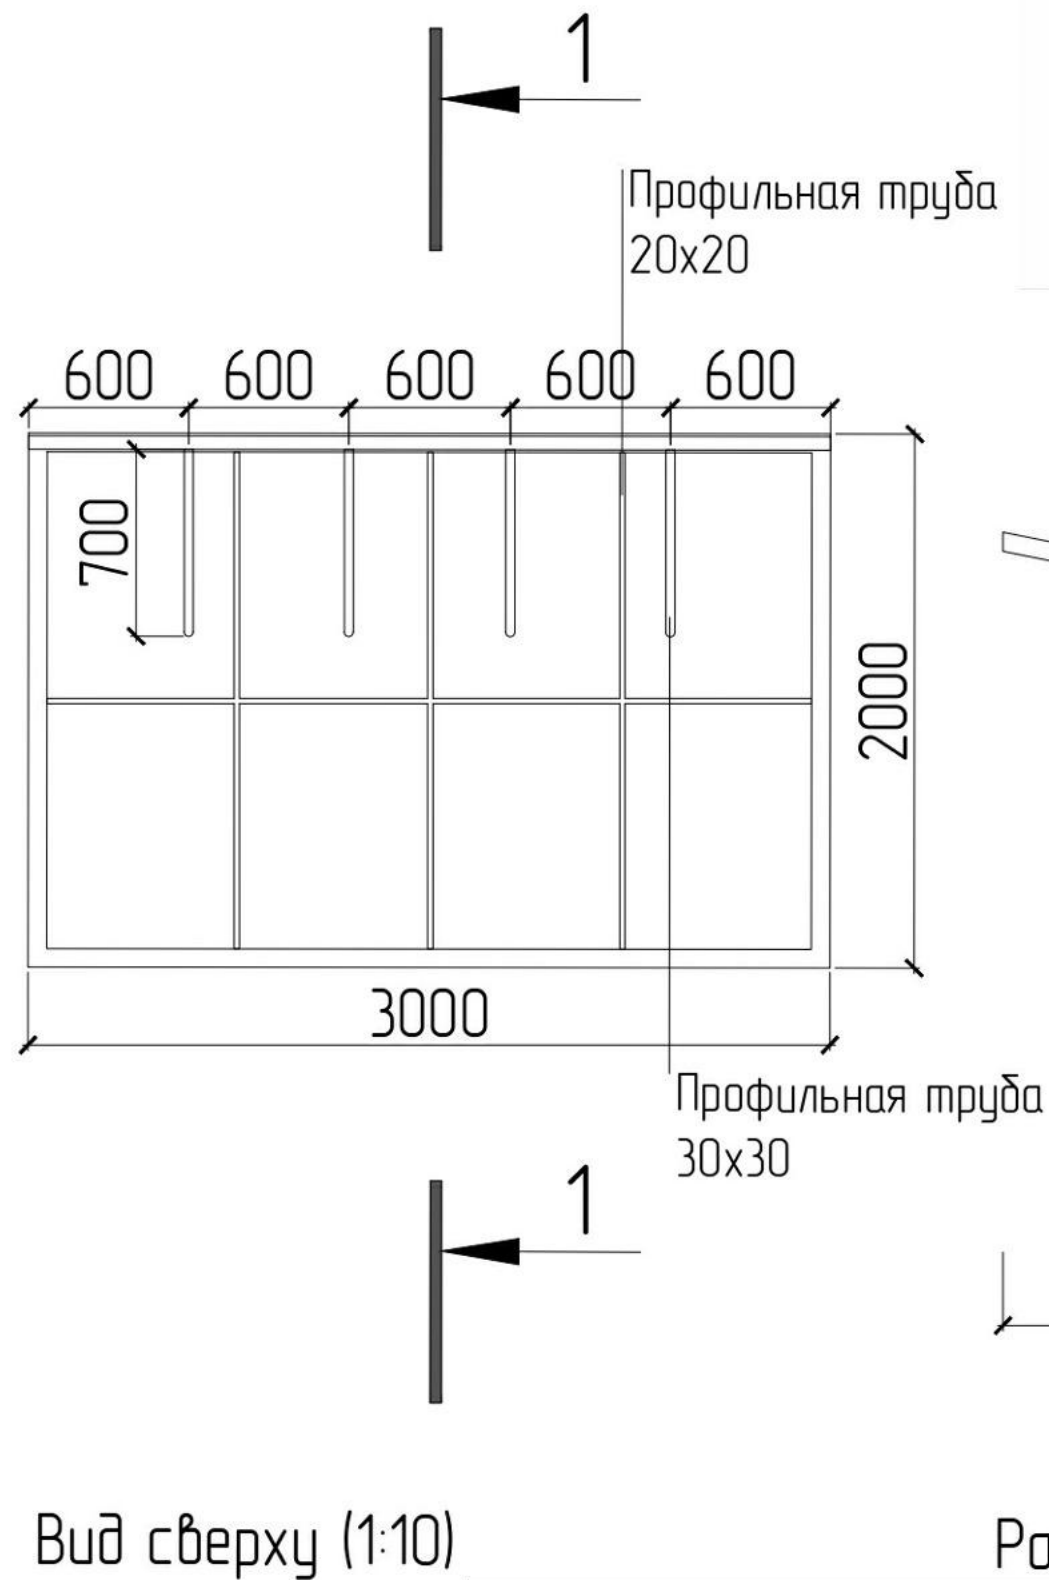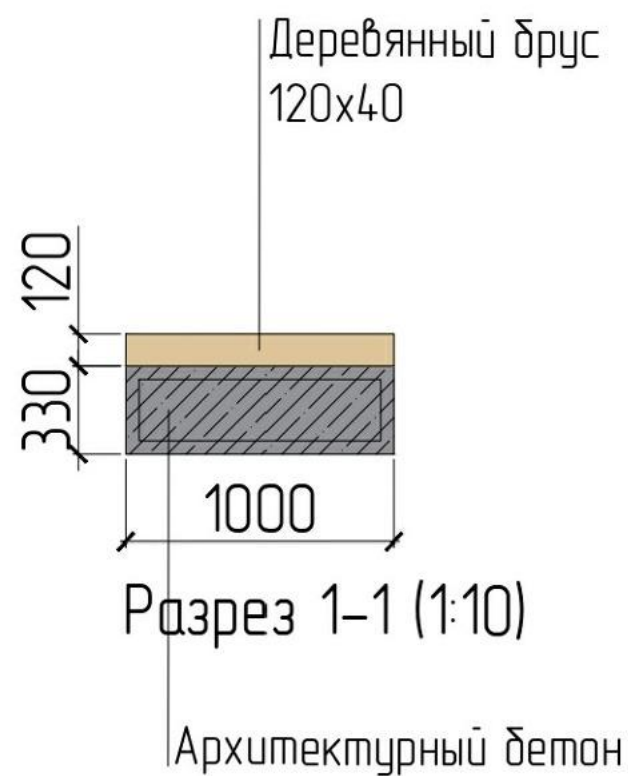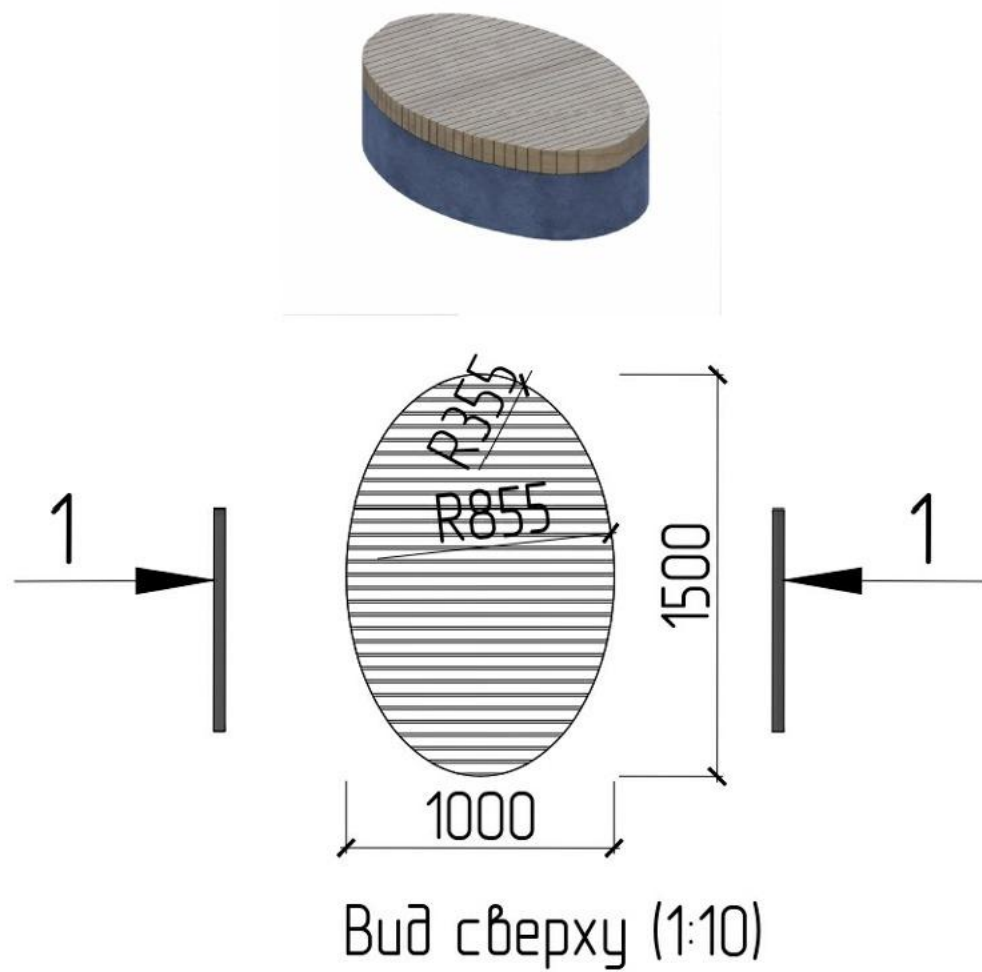

Примечание: при разработке МАФ необходимо ориентироваться на границы благоустройства (см. РД Благоустройства)

						31081-75,76-ГП				
						«Комплексная застройка территории, расположенной в границах улиц: Камчатская-Западносибирская-Энтузиастов. Многоэтажный жилой дом ГП-75. Многоэтажный жилой дом ГП-76»				
Изм.	Кол.уч.	Лист	№ док.	Подп.	Дата					
ГИП		Мифтяхетдинов				Многоэтажный жилой дом ГП-75, ГП-76		Стадия	Лист	Листов
								Р	25	
Разраб.		Халиуллин				Лежак-скамейка "Лапа" и навес для велопарковки (№22,36)				
Н. контр.		Мустафин								