
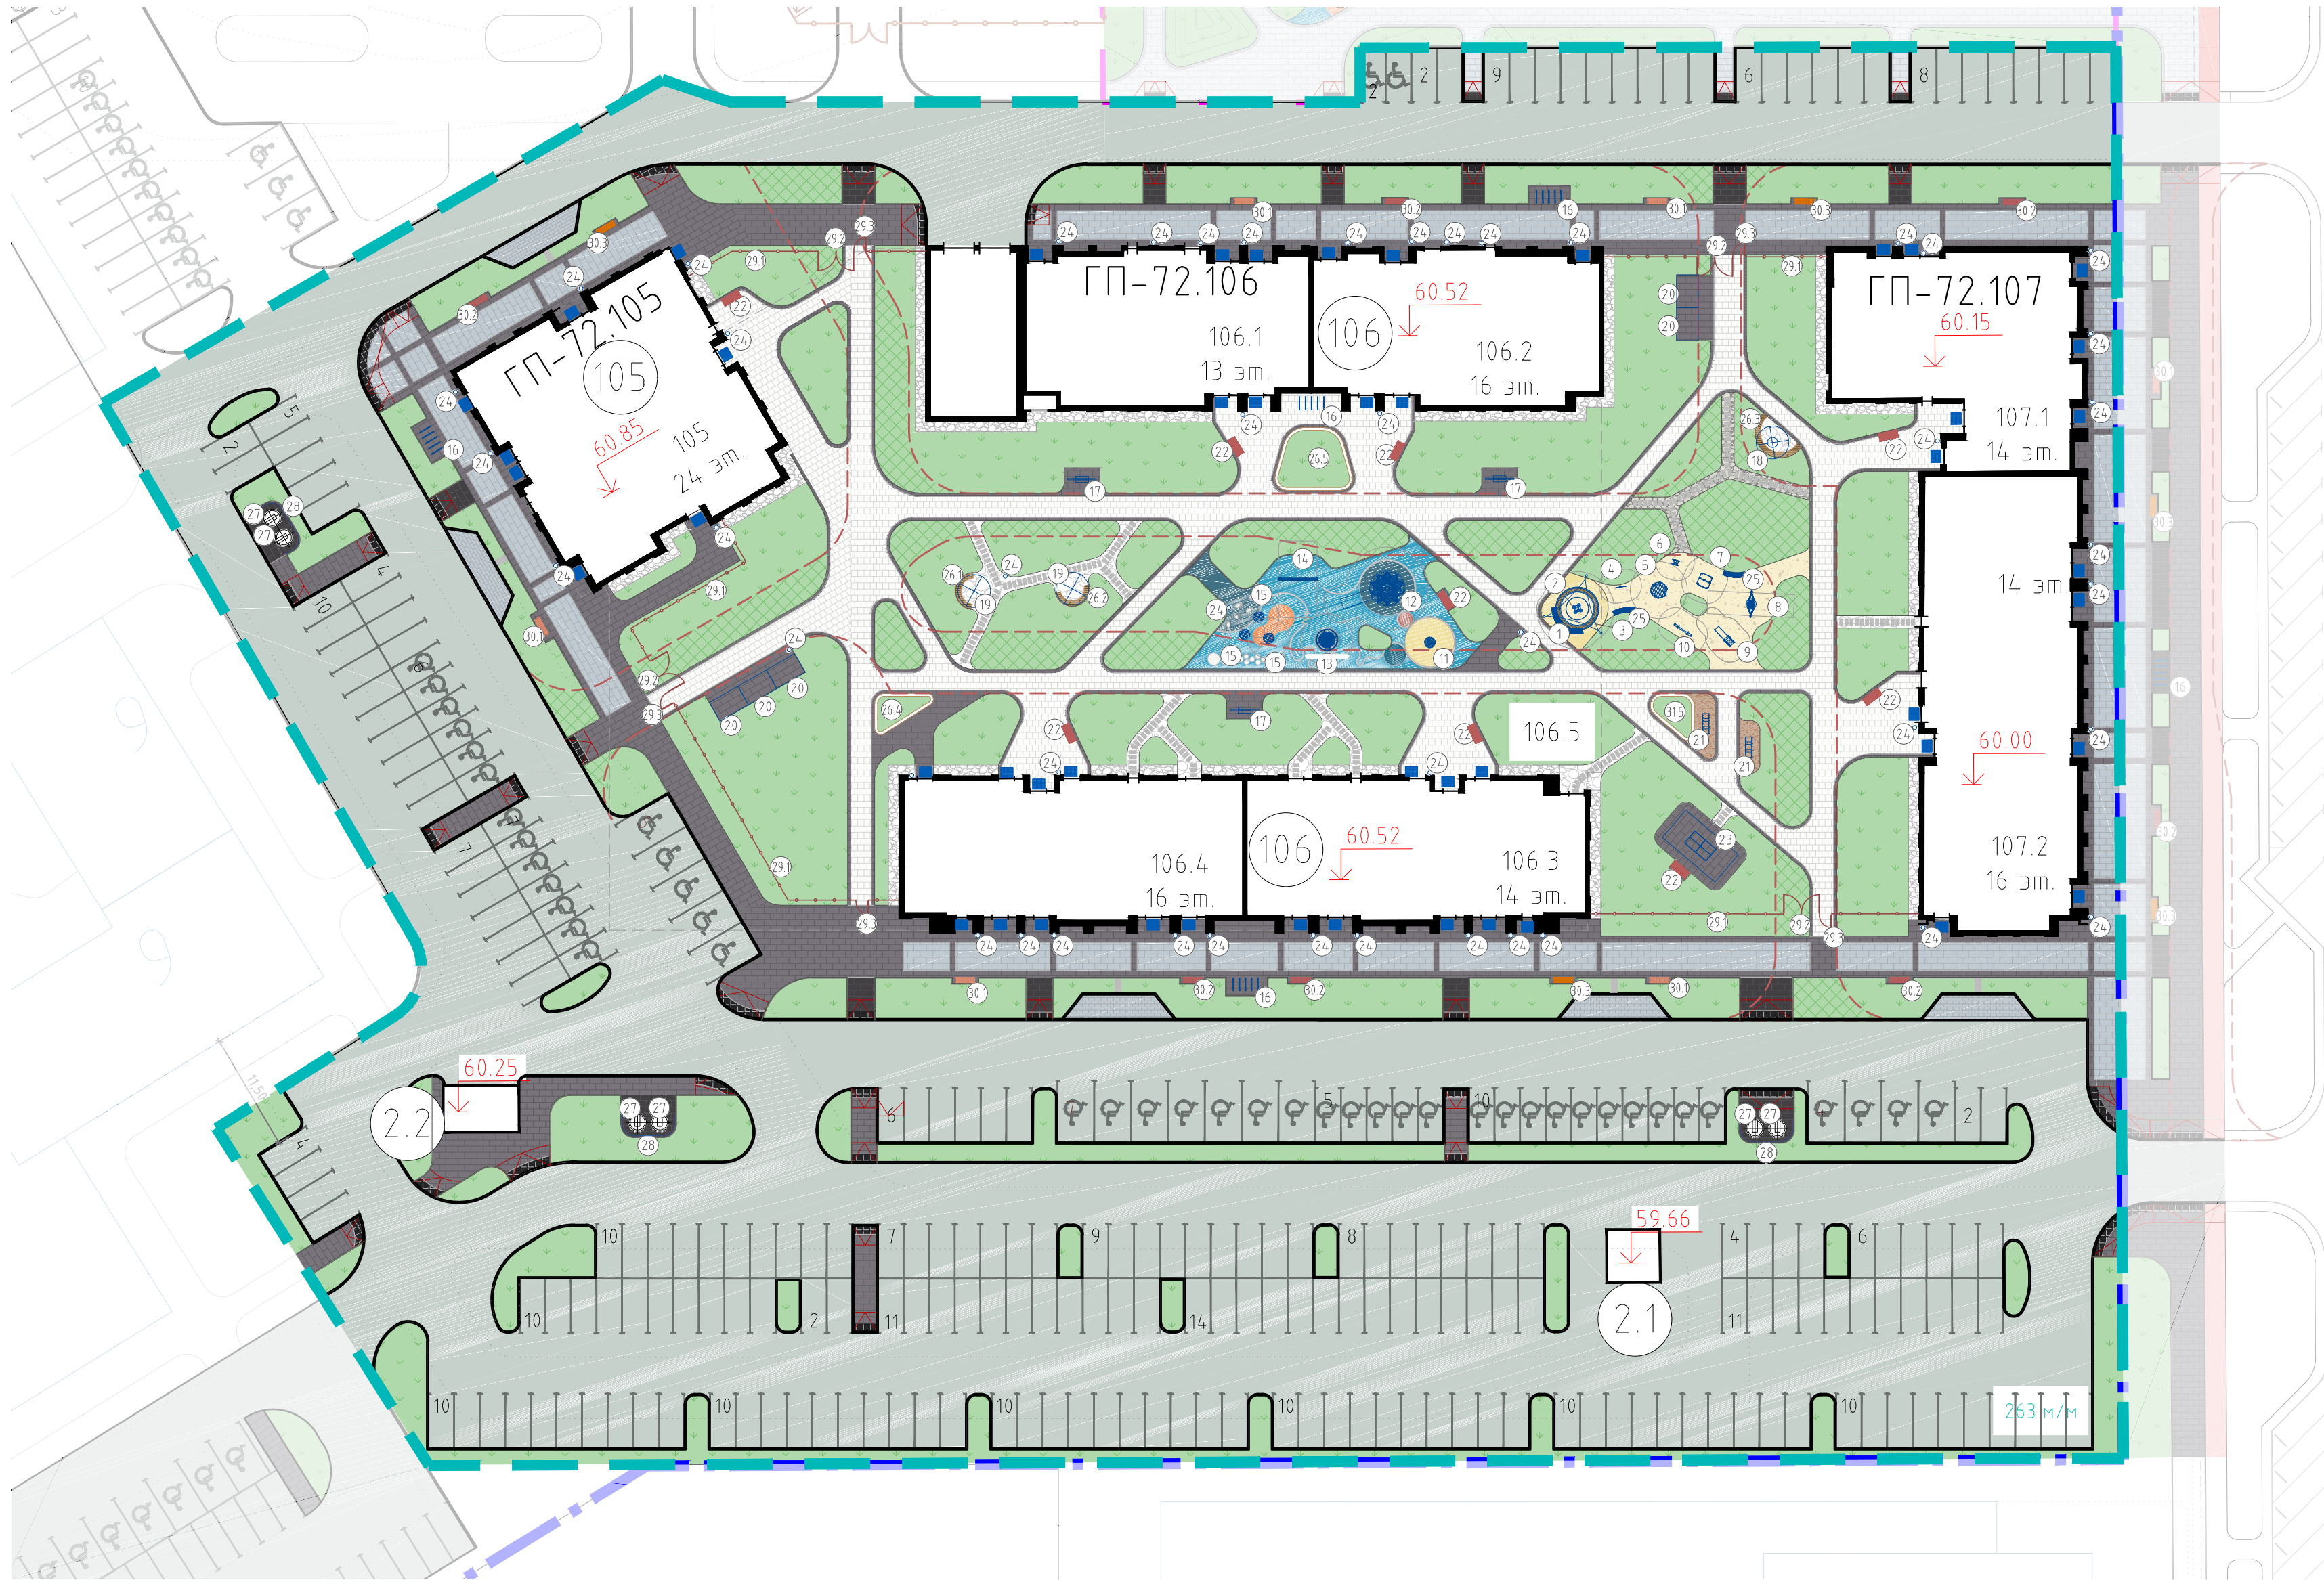


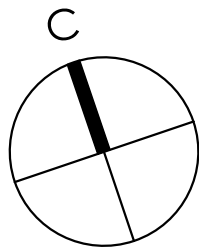

УСЛОВНЫЕ ОБОЗНАЧЕНИЯ

- Граница земельного участка по ГПЗУ
- Граница благоустройства 1 этапа
- Проектируемые здания и сооружения
- Пожарные проезды

10	-	Зам.	04-26		01.26	10101-ИДК23/86-АР/23-ГП			
7	-	Зам.	57-25		07.25	"Комплексная застройка территории, расположенной в границах улиц: Тобольский тракт-Обход города Тюмени (мкр. Губернаторский). Второй этап"			
6	-	Зам.	57-25		06.25				
5	-	Зам.	57-25		05.25				
Изм.	Кол. уч.	Лист	№ док.	Подп.	Дата				
Разработал	Соляник				11.24	Стадия		Лист	Листов
Проверил	Бахтияева				11.24	Р		9.1	
ГИП	Аверин				11.24	План расположения малых архитектурных форм. Масштаб 1:500			
Н. контр.	Костыренко				11.24				

Инв. № подл.	Подпись и дата	Взам. инв. №

ВЕДОМОСТЬ МАЛЫХ АРХИТЕКТУРНЫХ ФОРМ И ПЕРЕНОСНЫХ ИЗДЕЛИЙ

Поз.	Обозначение	Наименование	Кол.	Примечание	Вид
1		ИО 0824Т-1 Песочница бетонная	1	Игратекс	
2		MN8302P Стол со стульчиками	1	Игратекс	
3		ИО 0850Н-3 77С Теневой парус с защитой от солнца	1	Игратекс	
4		MN8641P Доска меловая	1	Игратекс	
5		ИО 200206Т-3 Карусель	1	Игратекс	
6		ИО 0620Т-1 Игровая скульптура Мышка	1	Игратекс	
7		MN7201P Домик малый	1	Игратекс	
8		D2123M Качели-гнездо	1	Игратекс	
9		MN1102P Игровой комплекс	1	Игратекс	
10		D3101M Качели балансир	1	Игратекс	
11		ИО 0206Т-2 Карусель Тайга	1	Игратекс	
12		07.10.13.01/07.10.13.94 Архимед 2.0/Горка	1	Бинекс	
13		SHBG0010 Встраиваемый уличный датум "Круг 210"	1	Shelby	
14		ИО 0117Т-4 Качели	1	Игратекс	
15		ИО 0322Т-1 Качалка на пружинах	3	Игратекс	
16		11.007 Велопарковка Портал	4	Метасфера (индивид. изготовление) Установка блоком (5 шт.)	

17		К5-В Качели для взрослых 2.8x0.62x2.6м	3	Игратекс	
18		ПР 046 Пергола BLADE размером 3.3x3.3x2.5м (Серия AIRA MODUL)	1	Айра	
19		Пергола тип 1	2	Индивид. изготовления	
20		Велонавес	5	Индивид. изготовления	
21		Скамейка-пергола "Сапфир" с подсветкой	2	Метасфера (индивид. изготовление)	
22		10020 Скамейка «Глория» со спинкой	9	Аданат	
23		TS-001 Уличный стол для настольного тенниса брендированный	1	KenguruPro	
24		9024-3 Урна «Мюнхен»	47	Аданат	
25		Модульная скамья Wood Bench со спинкой высотой 0,45м.	2	Метасфера (инд. изг.) Металл - RAL1019, дерево палисандр	
26.1		Подпорная стенка ПС1	1	Индивид. изготовления	
26.2		Подпорная стенка ПС2	1	Индивид. изготовления	
26.3		Подпорная стенка ПС3	1	Индивид. изготовления	
26.4		Подпорная стенка ПС4	1	Индивид. изготовления	

Инв. № подл. Подпись и дата Взам. инв. №

7	-	Зам.	57-25		07.25	10101-ИДК23/86-АР/23-ГП			
3	-	Зам.	57-25		03.25	"Комплексная застройка территории, расположенной в границах улиц: Тобольский тракт-Обход города Тюмени (мкр. Губернаторский). Второй этап"			
2	-	Зам.	57-25		03.25				
1	-	Зам.	57-25		02.25				
Изм.	Кол. уч.	Лист	№ док	Подп.	Дата				
Разработал	Соляник				11.24			Стадия	Лист
Проверил	Бахтеева				11.24			Р	9.2
						Ведомость малых архитектурных форм (начало)			
ГИП	Аверин				11.24				
Н. контр.	Косыренко				11.24				

Инв. № подл.	Подпись и дата	Взам. инв. №

ВЕДОМОСТЬ МАЛЫХ АРХИТЕКТУРНЫХ ФОРМ И ПЕРЕНОСНЫХ ИЗДЕЛИЙ					
Поз.	Обозначение	Наименование	Кол.	Примечание	Вид
26.5		Подпорная стенка ПС5	1	Индивид. изготовления	
26.6		Подпорная стенка ПС6	1	Индивид. изготовления	
27		“ЕСОВИН 5000-м” Заглубленный контейнер, ДПК цвет песок 	6	ЕСОВИН	
28	 	Ограждение контейнерной площадки	3	Индивид. изготовления	
		Ограждающие конструкции 			
29.1		Ограждение территории	117	Индивид. изготовления	
29.2		Ворота, шир. 3,5 м	4	Индивид. изготовления	
29.3		Калитка, шир. 1,2 м	5	Индивид. изготовления	

ВЕДОМОСТЬ МАЛЫХ АРХИТЕКТУРНЫХ ФОРМ И ПЕРЕНОСНЫХ ИЗДЕЛИЙ					
Поз.	Обозначение	Наименование	Кол.	Примечание	Вид
		Внешний периметр			
30.1		 PG601900126 Лавка Infinity wood	5	Punto	
30.2		PG601900122 Лавка Infinity wood	6	Punto	
30.3		PG601900123 Лавка Infinity wood	3	Punto	
		За красной линией			
16		 11.007 Велопарковка Портал	1	Метасфера (индивид. изготовления) Установка блоком (5 шт.)	
30.1		PG601900126 Лавка Infinity wood	1	Punto	
30.2		PG601900122 Лавка Infinity wood	1	Punto	
30.3		PG601900123 Лавка Infinity wood	2	Punto	

Примечания:

1. Цвет металлических элементов оборудования – RAL 1019.
2. Деревянные элементы – палисандр (по согласованию)

7	-	Зам.	57-25		07.25	10101-ИДК23/86-АР/23-ГП				
3	-	Зам.	57-25		03.25					
2	-	Зам.	57-25		03.25					
1	-	Зам.	57-25		02.25					
Изм.	Кол. уч	Лист	№ док	Подп.	Дата	“Комплексная застройка территории, расположенной в границах улиц: Тобольский тракт-Обход города Тюмени (мкр. Губернаторский). Второй этап”				
Разработал	Соляник				11.24			Стадия	Лист	Листов
Проверил	Бахтеева				11.24			Р	9.3	
ГИП		Аверин			11.24	Ведомость малых архитектурных форм (окончание)				
Н. контр.		Косыренко			11.24					