

С
З В
Ю


Фрагмент 1 М 1:100

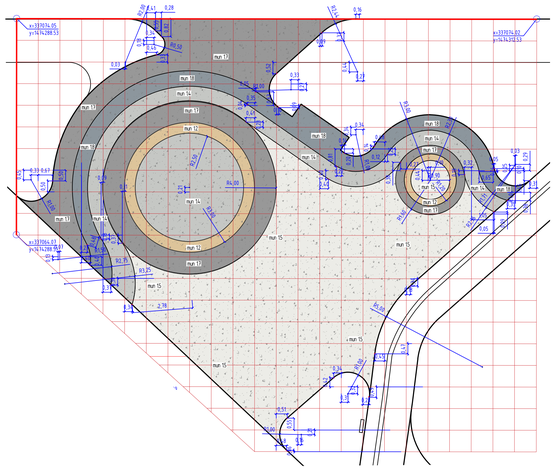


Фрагмент 2 М 1:100

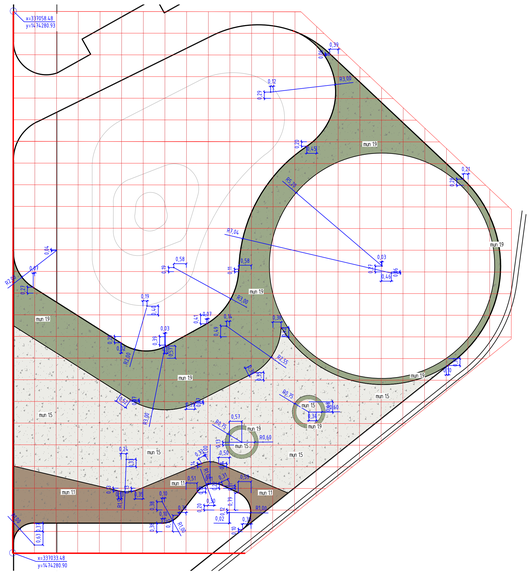


Фрагмент 3 М 1:100

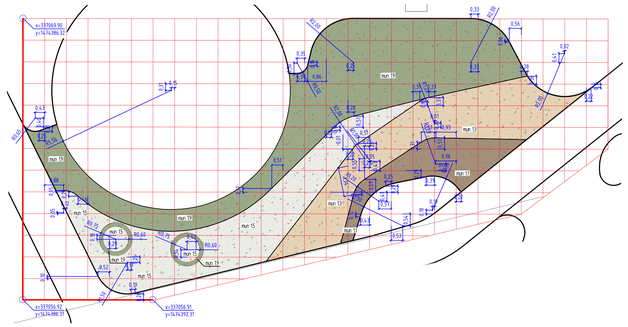


Фрагмент 4 М 1:100

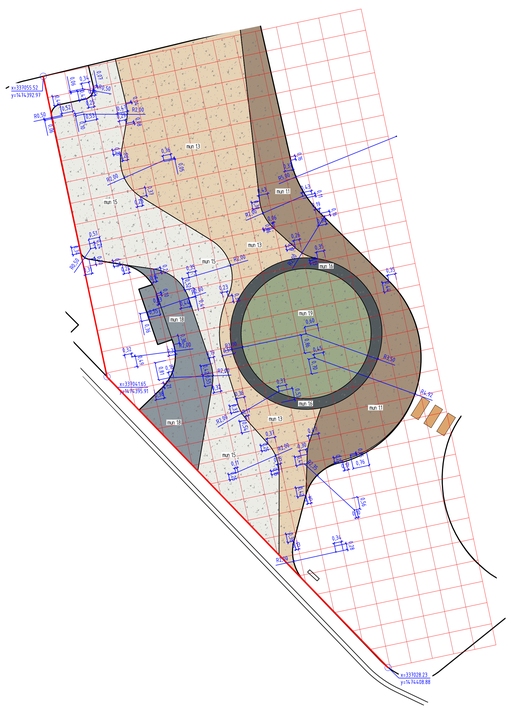


Фрагмент 5 М 1:100

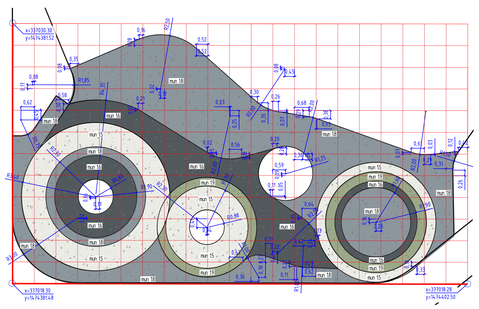


Фрагмент 6 М 1:100

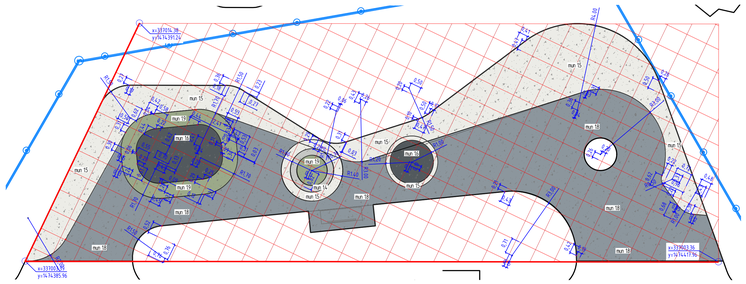

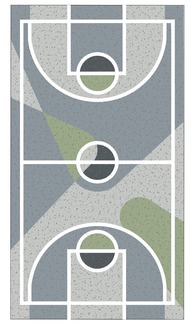

Протяженность разметки спортивной площайки -207м
(толщина разметки 100мм)

Фрагмент 7 М 1:100

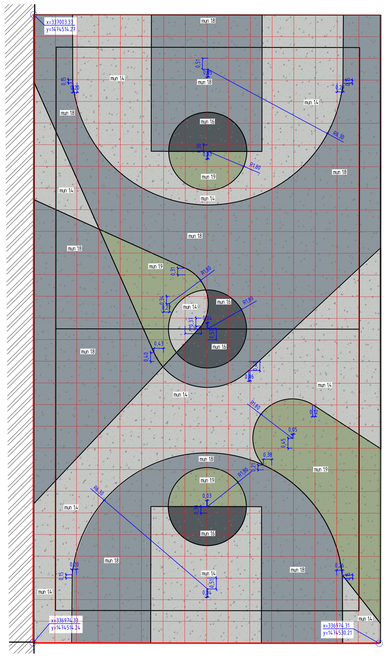

Согласовано

Инв. № подл. | Подп. и дата | Взам. инв. №

						31081-75,76-ГП
						«Комплексная застройка территории, расположенной в границах улиц Камчатская-Западносибирская-Энтузиастов. Многоэтажный жилой дом ГП-75. Многоэтажный жилой дом ГП-76»
Изм.	Кол.уч.	Лист	№док.	Подп.	Дата	
ГИП		Мартемьянов				Многоэтажный жилой дом ГП-75, ГП-76
Разраб.		Халдулин				Разбивочный план рисунка покрытий из резиновой крошки М 1:100
Н. контр.		Мустафин				

Стадия	Лист	Листов
Р	9	

АПБМ ПРОЕКТНОЕ БЮРО МОСКВИНА

Формат А1