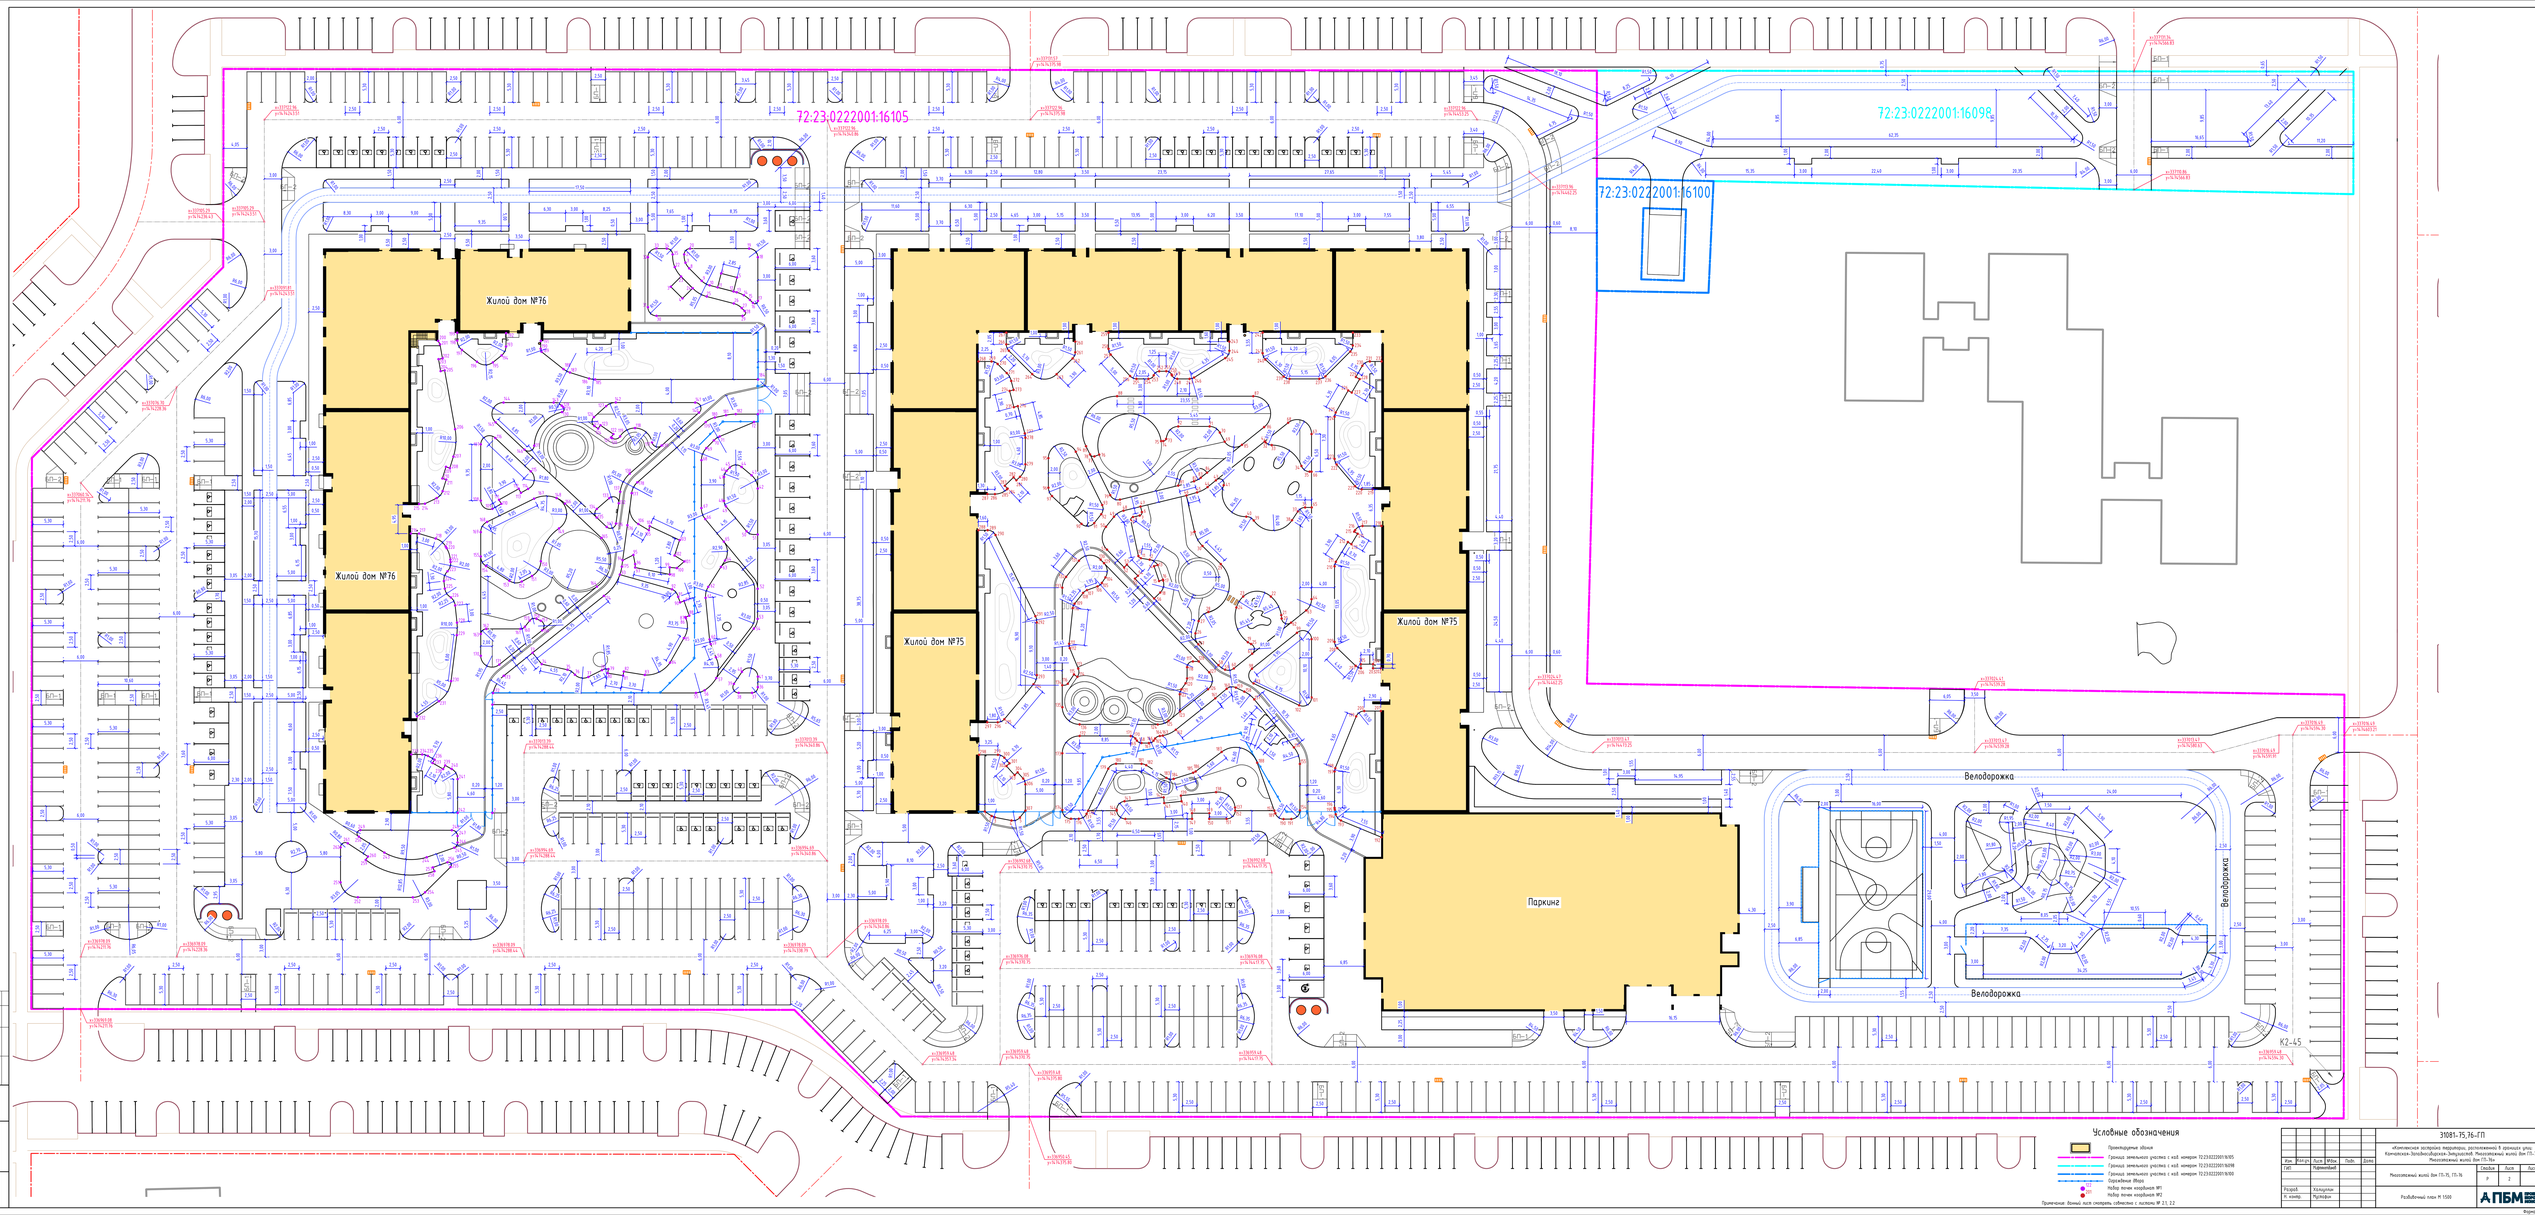


Условные обозначения

- Проектируемое здание
- Граница земельного участка с кад. номером 72:23:0222001:16105
- Граница земельного участка с кад. номером 72:23:0222001:16098
- Граница земельного участка с кад. номером 72:23:0222001:16100
- Ограждение сборное
- Набор точек координат №1
- Набор точек координат №2

Примечание: Данный лист смотреть совместно с листом № 2.1. 2.2

							31081-ТЧ.ТЛ-ГП
							«Комплексная застройка квартала, расположенного в границах улиц Котовского-Зелобовского-Энтузиастов. Многоэтажный жилой дом ТЛ-75. Многоэтажный жилой дом ТЛ-76»
Изм.	Кол.уч.	Лист	№док.	Подп.	Дата		
ГИП		Пушкарёв					Многоэтажный жилой дом ТЛ-75, ТЛ-76
Разраб.		Макарова					Разбивочный план М 1:500
Н. контр.		Мурзабаев					

Стадия	Лист	Листов
Р	2	

АПБМ

Формат А3(*)

Согласовано

Инв. № подл. | Подп. и дата | Взам. инв. №