


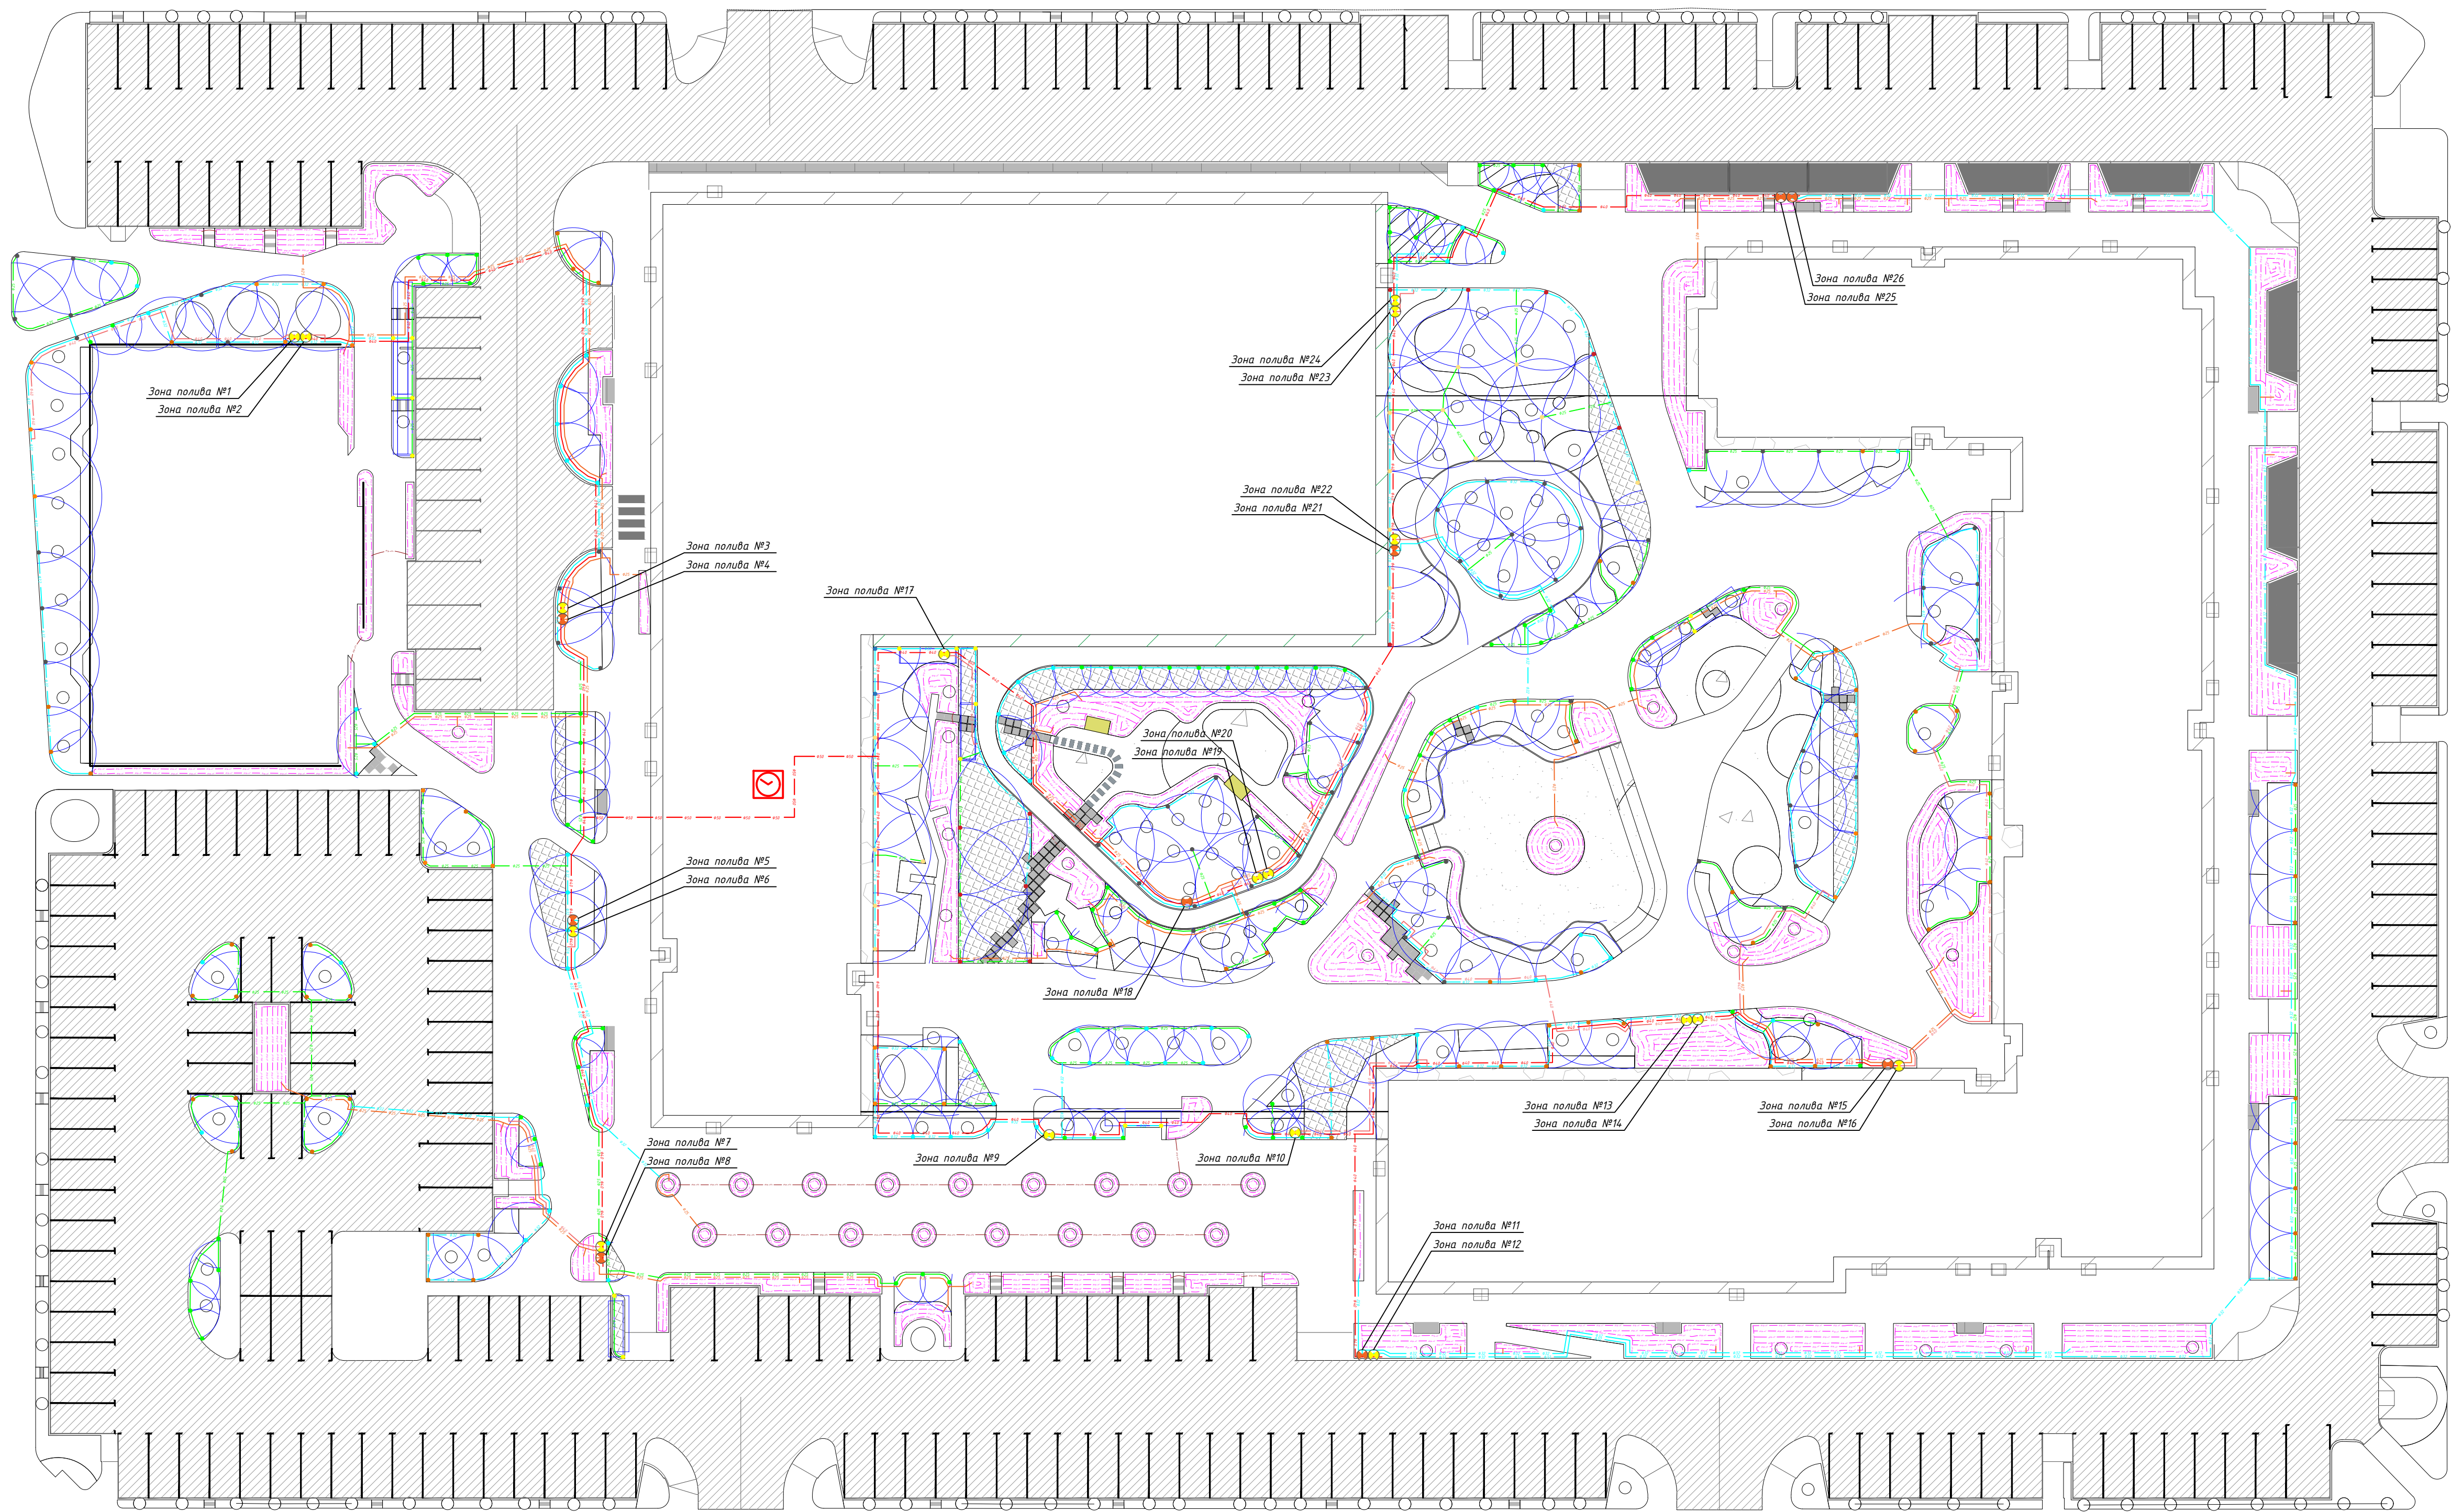

Условные обозначения :

- | | |
|--|--|
| ● - Распылитель 1804 с форсункой RN 24 | ● - Электромагнитный клапан |
| ● - Распылитель 1804 с форсункой RN 18 | ☑ - Контроллер системы автополива |
| ● - Распылитель 1804 с форсункой RN 14 | — - Капельный шланг |
| ● - Распылитель 1804 с форсункой Van 18 | — - Капельный шланг без капельниц |
| ● - Распылитель 1804 с форсункой HE-Van 15 | — - Магистральный трубопровод d=40 |
| ● - Распылитель 1804 с форсункой HE-Van 12 | — - Трубопровод d=40 |
| ● - Распылитель 1804 с форсункой HE-Van 10 | — - Трубопровод d=32 |
| ● - Распылитель 1804 с форсункой HE-Van 8 | — - Трубопровод d=25 (обвязка зон дождевателей) |
| ● - Распылитель 1804 с форсункой MPR | — - Трубопровод d=25 (обвязка зон микроорошения) |
| ● - Пусковой комплект микроорошения | |

Примечания:

- 1) Подвальная часть магистрального труб-да прокладывается трубой ПП 50 мм
- 2) Укладка капельного шланга при монтаже может быть произвольной с соблюдением шага 40-50 см между линиями
- 3) На зону капельного полива можно установить не более 500 м и не более 130 м на одно подключение с ПНД трубы

						01/2024–ГП			
						Жилой район "Преображенский" в г. Темени. Квартал 7. Участок 72:17:1313004:1019. Многоэтажный жилой дом с нежилыми помещениями ГП–72.211. Многоэтажный жилой дом с нежилыми помещениями ГП–72.212. Паркинг ГП–72.213.			
Изм.	Кол.уч.	Лист	№ док	Погр.	Дата	Проект системы автоматического полива	Стадия	Лист	Листов
Разработал	Налобин Ю.Е.				11.25		РП	1	31
Заказчик	ООО "ЭНКО СТРОИ"				11.25	Общий план полива		ИП Налобин Ю.Е.	