


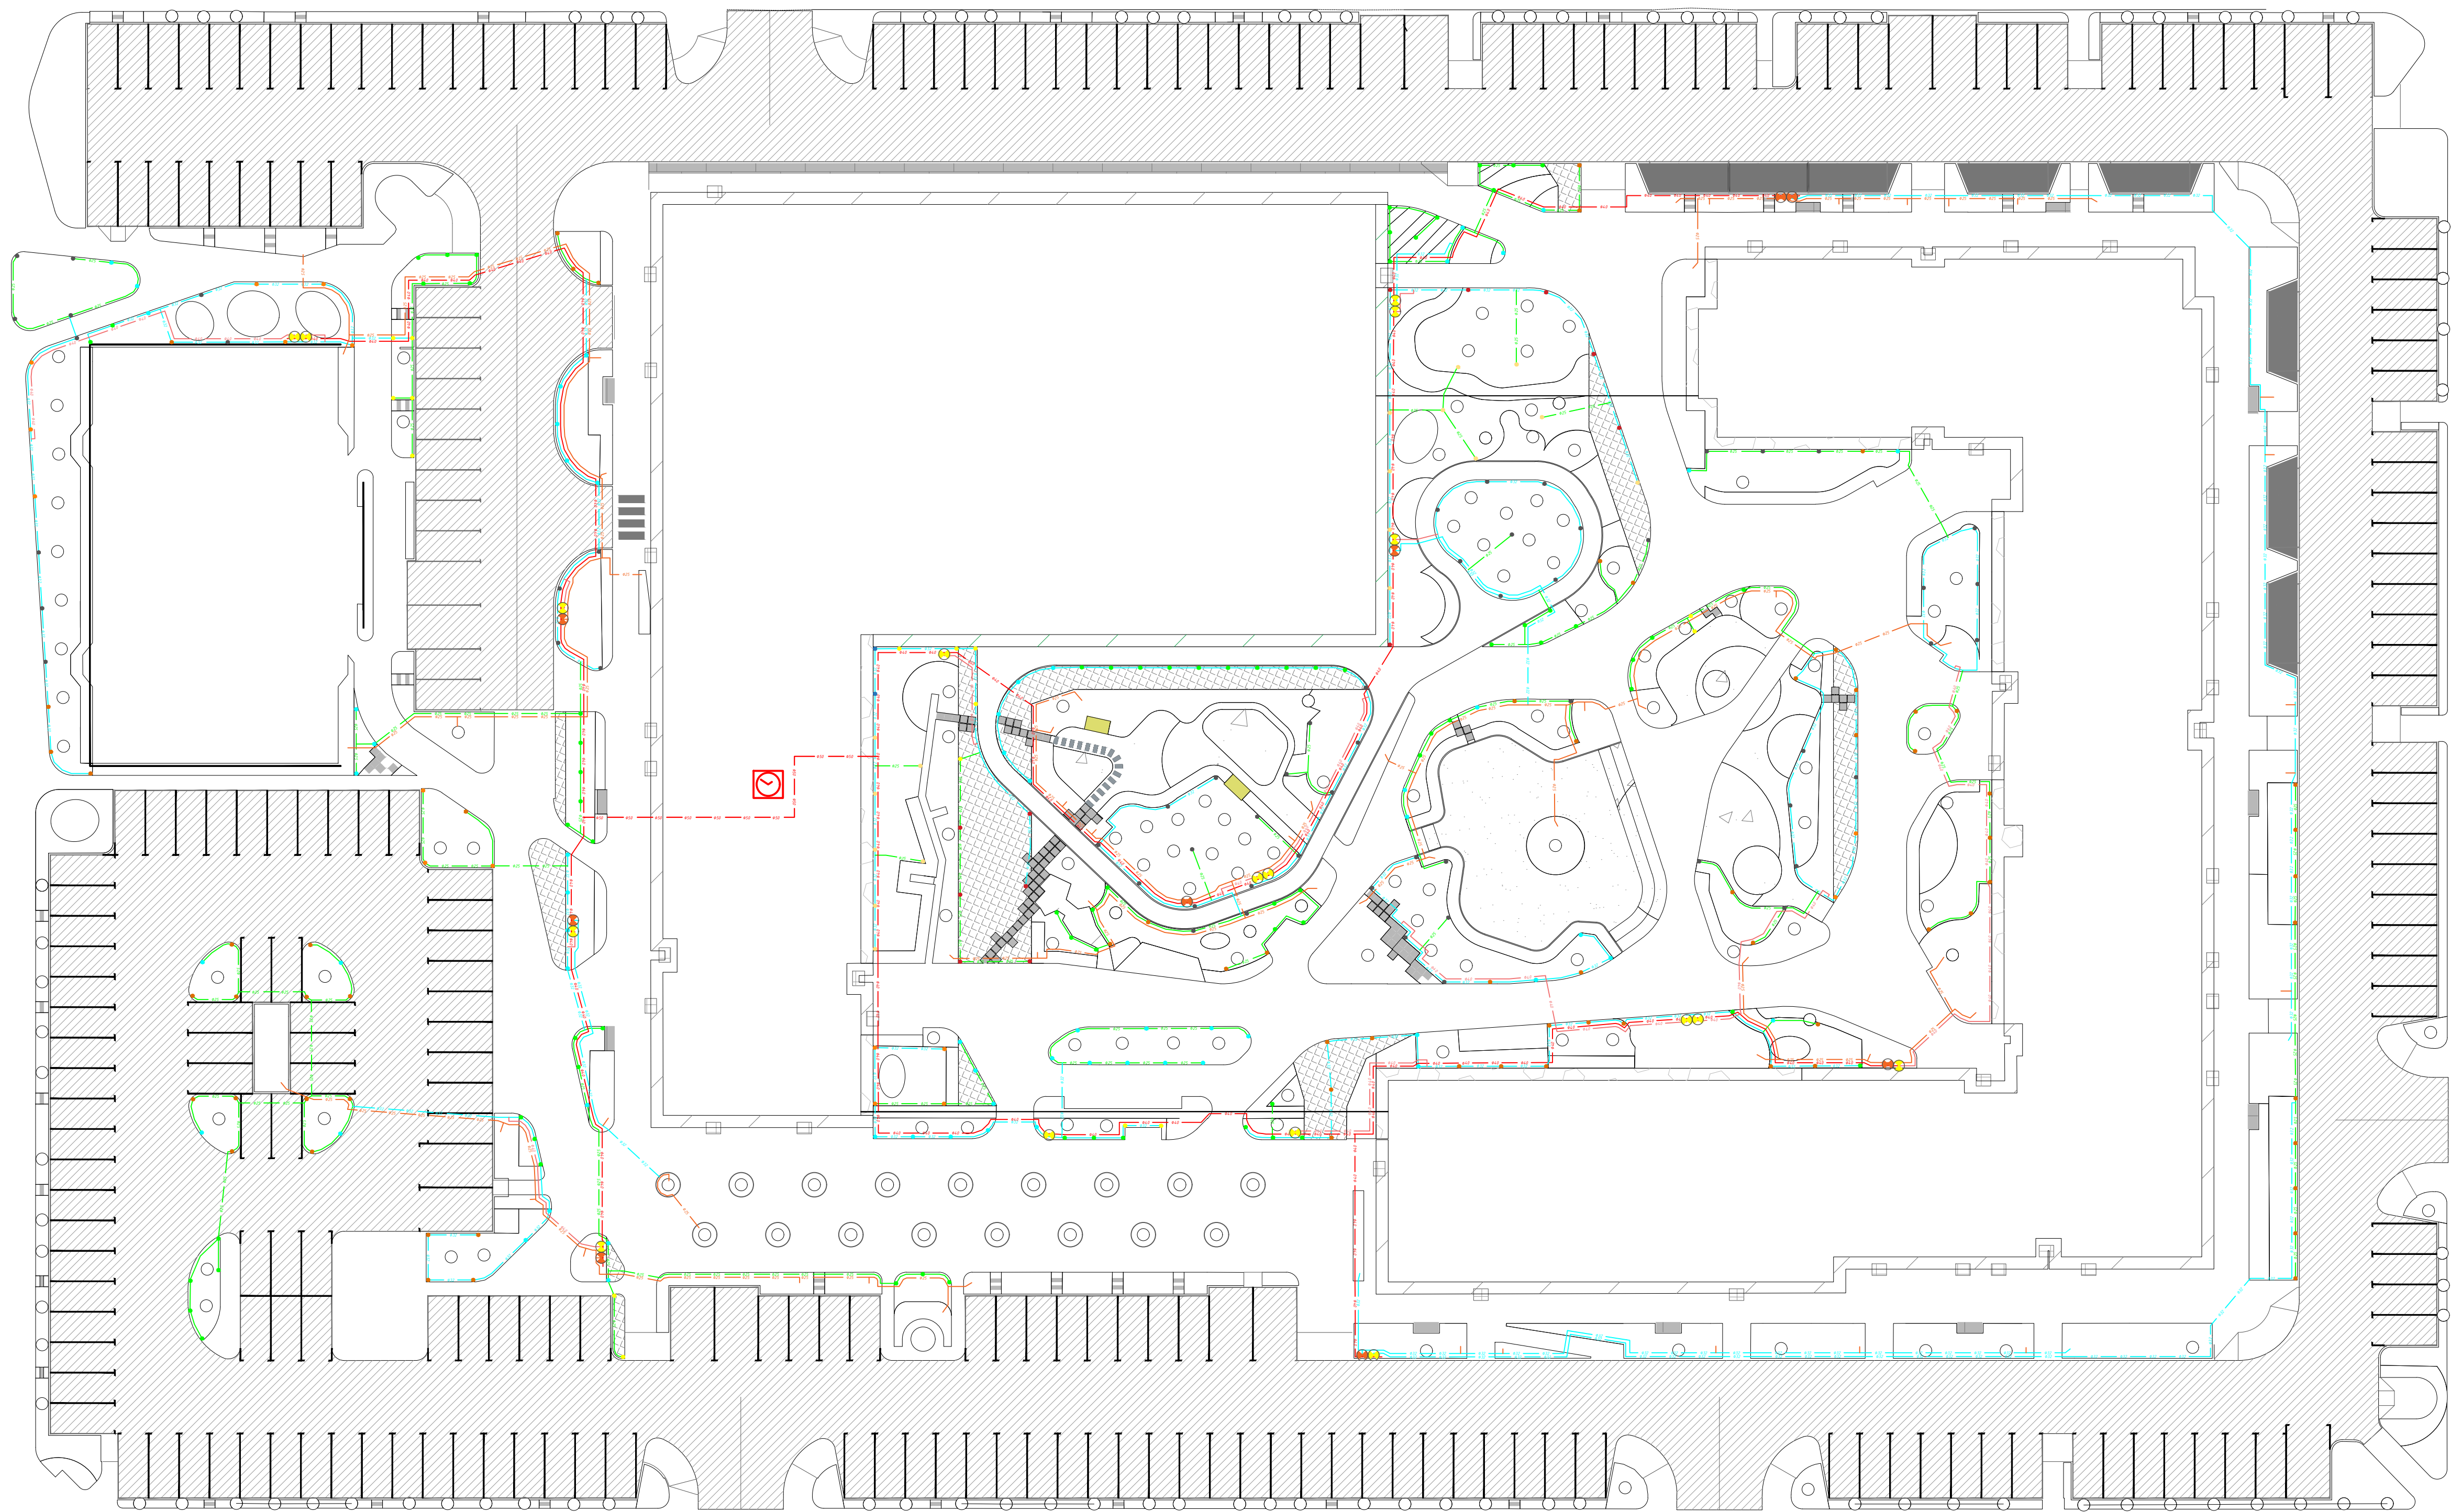

Условные обозначения :

- | | |
|--|--|
| ● - Распылитель 1804 с форсункой RN 24 | ⊗ - Пусковой комплект микроорошения |
| ● - Распылитель 1804 с форсункой RN 18 | ⊗ - Электромагнитный клапан |
| ● - Распылитель 1804 с форсункой RN 14 | ⊗ - Контроллер системы автополива |
| ● - Распылитель 1804 с форсункой Van 18 | — - Магистральный трубопровод d=40 |
| ● - Распылитель 1804 с форсункой HE-Van 15 | — - Трубопровод d=40 |
| ● - Распылитель 1804 с форсункой HE-Van 12 | — - Трубопровод d=32 |
| ● - Распылитель 1804 с форсункой HE-Van 10 | — - Трубопровод d=25 (обвязка зон дождевателей) |
| ● - Распылитель 1804 с форсункой HE-Van 8 | — - Трубопровод d=25 (обвязка зон микроорошения) |
| ● - Распылитель 1804 с форсункой MPR | |

						01/2024–ГП			
						Жилой район "Преображенский" в г. Темени. Квартал 7. Участок 72:17:1313004:1019. Многоэтажный жилой дом с нежилыми помещениями ГП–72.211. Многоэтажный жилой дом с нежилыми помещениями ГП–72.212. Паркинг ГП–72.213.			
Изм.	Кол.уч.	Лист	№ док	Подп.	Дата	Проект системы автоматического полива	Стадия	Лист	Листов
Разработал		Налобин Ю.Е.			11.25		РП	2	31
Заказчик		ООО "ЭНКО СТРОЙ"			11.25	План трубопровода	ИП Налобин Ю.Е.		