


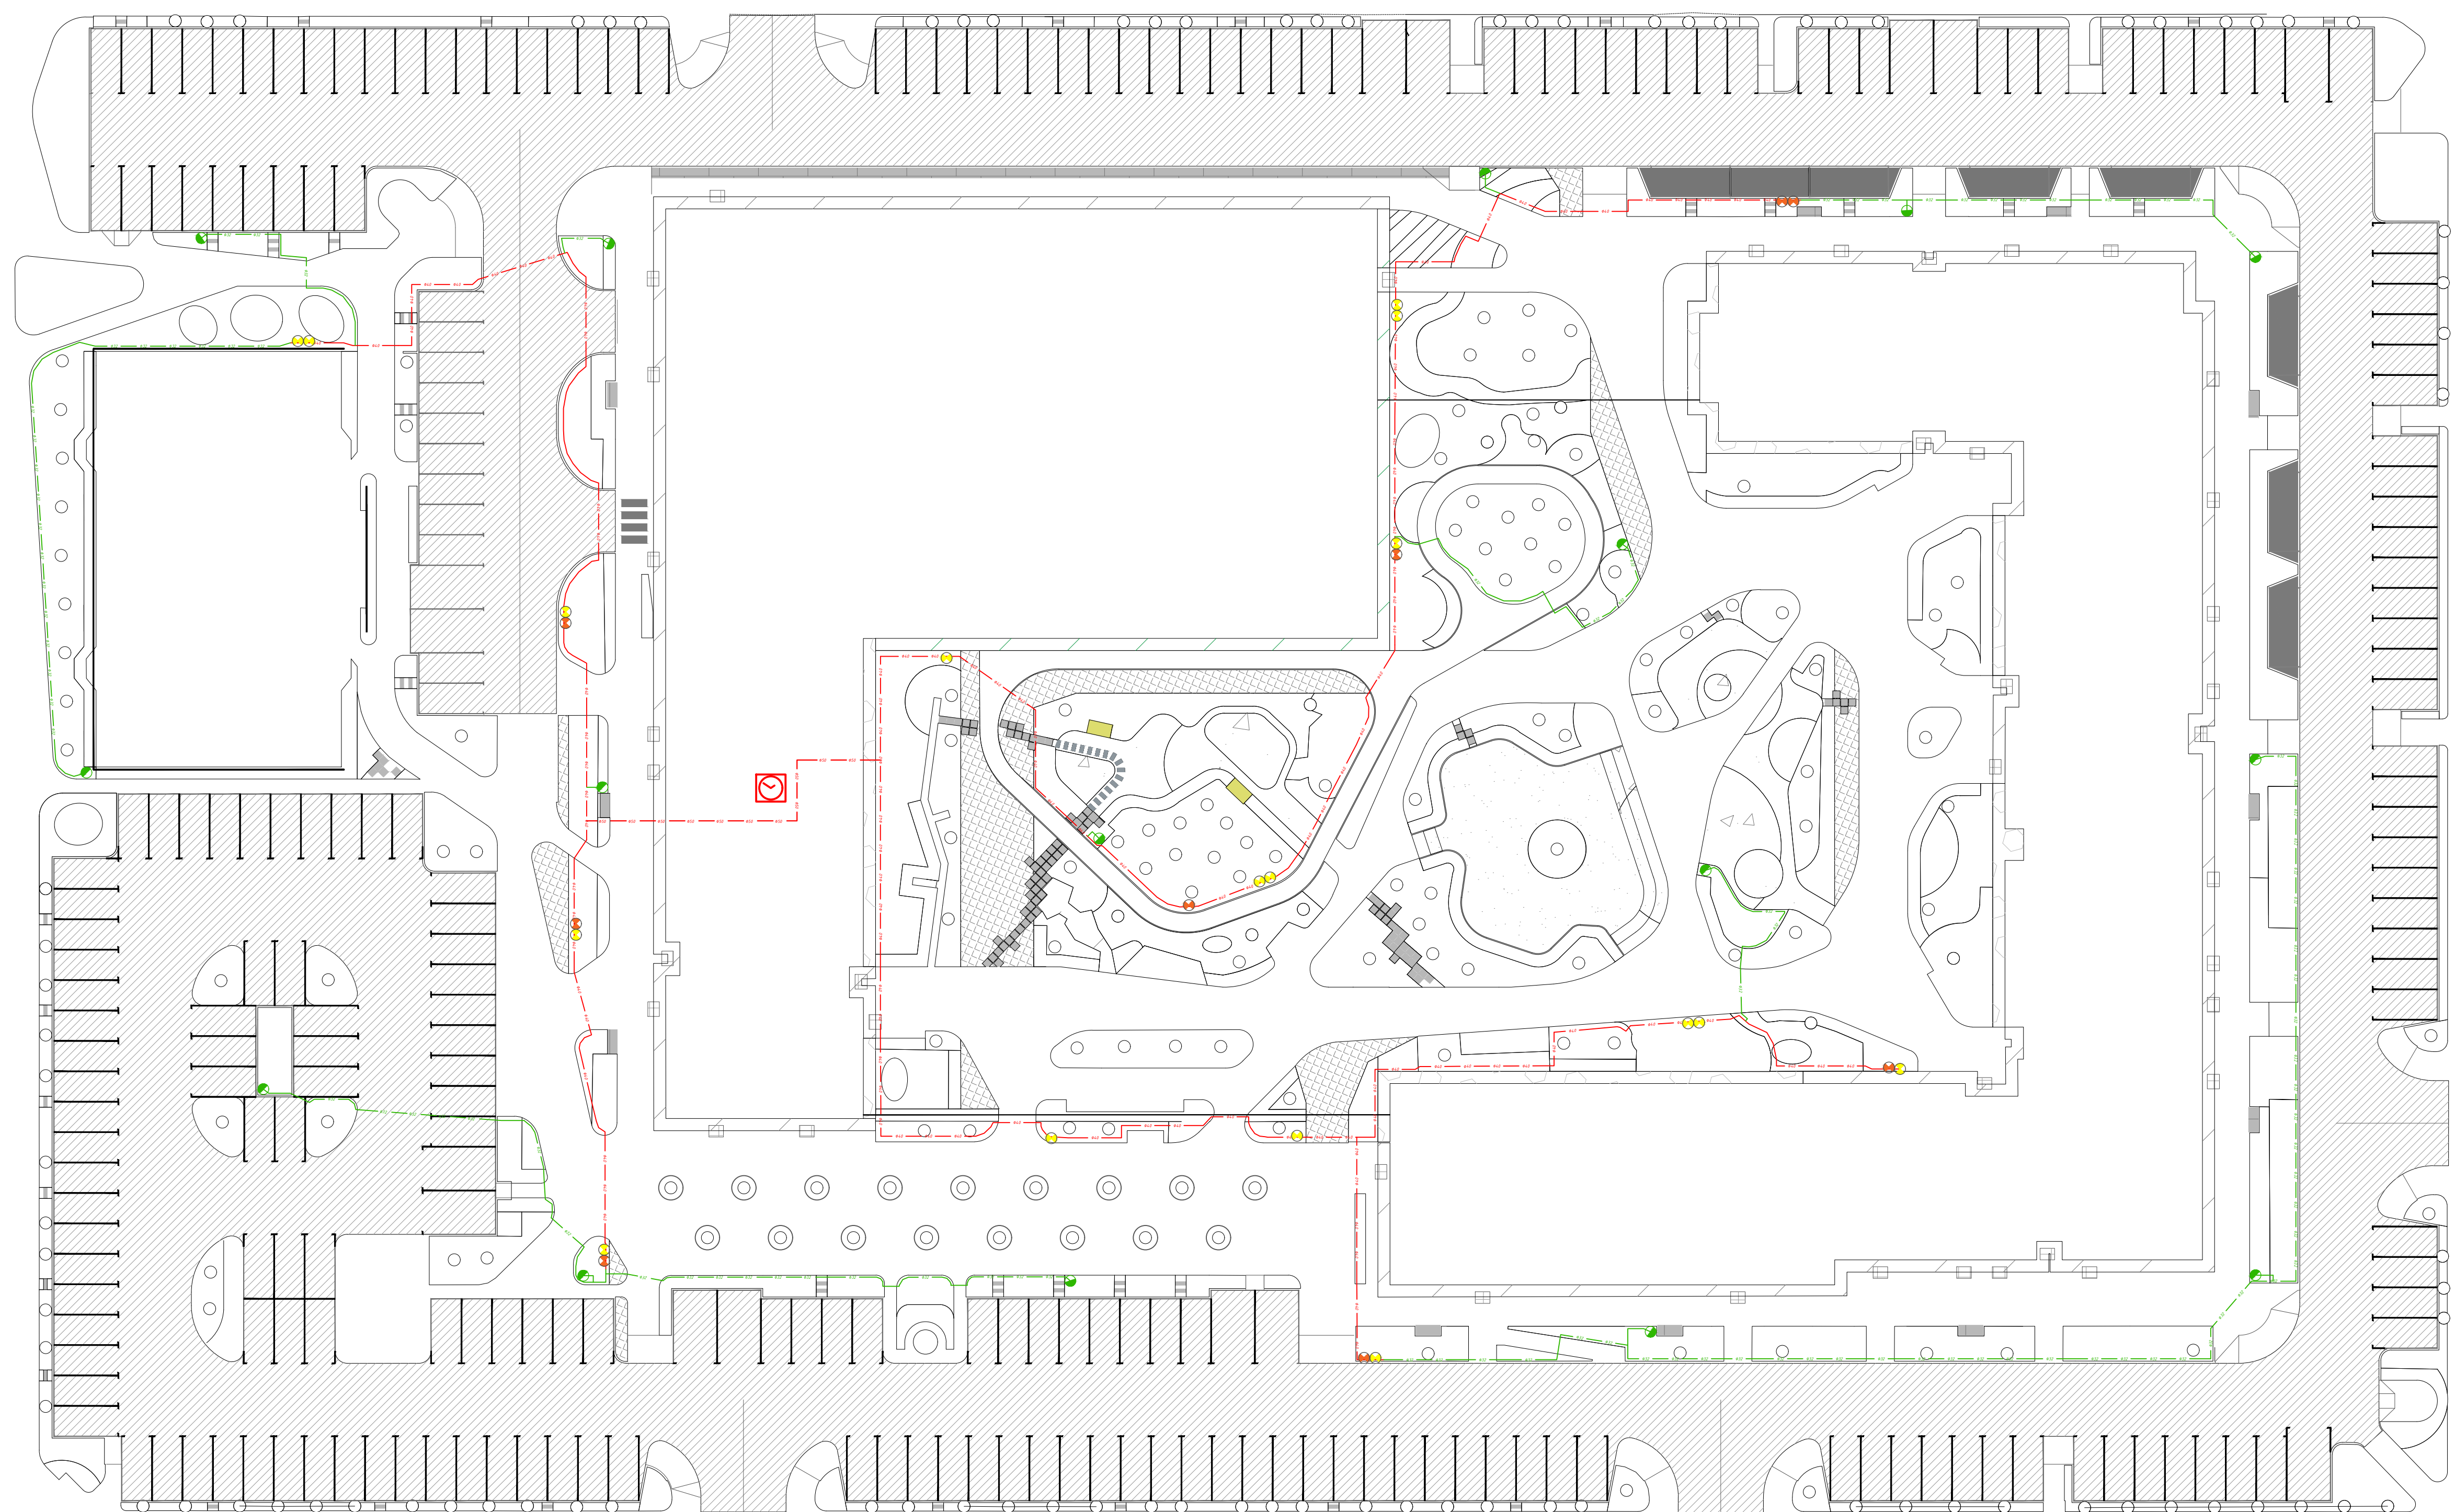

Условные обозначения :

-  - Водорозетка для ручного полива
-  - Пусковой комплект микроорошения
-  - Электромагнитный клапан
-  - Магистральный трубопровод $d=40$
-  - Трубопровод $d=32$ (обвязка водорозеток)

						01/2024– ГП				
						Жилой район "Преображенский" в г. Темени. Квартал 7. Участок 72:17:1313004:1019. Многоэтажный жилой дом с нежилыми помещениями ГП–72.211. Многоэтажный жилой дом с нежилыми помещениями ГП–72.212. Паркинг ГП–72.213.				
Изм.	Кол.уч.	Лист	№ док	Погн.	Дата	Проект системы автоматического полива		Стадия	Лист	Листов
Разработал	Налобин Ю.Е.			11.25				РП	3	31
Заказчик	ООО"ЭНКО СТРОЙ"			11.25		План напорного трубопровода		ИП Налобин Ю.Е.		