


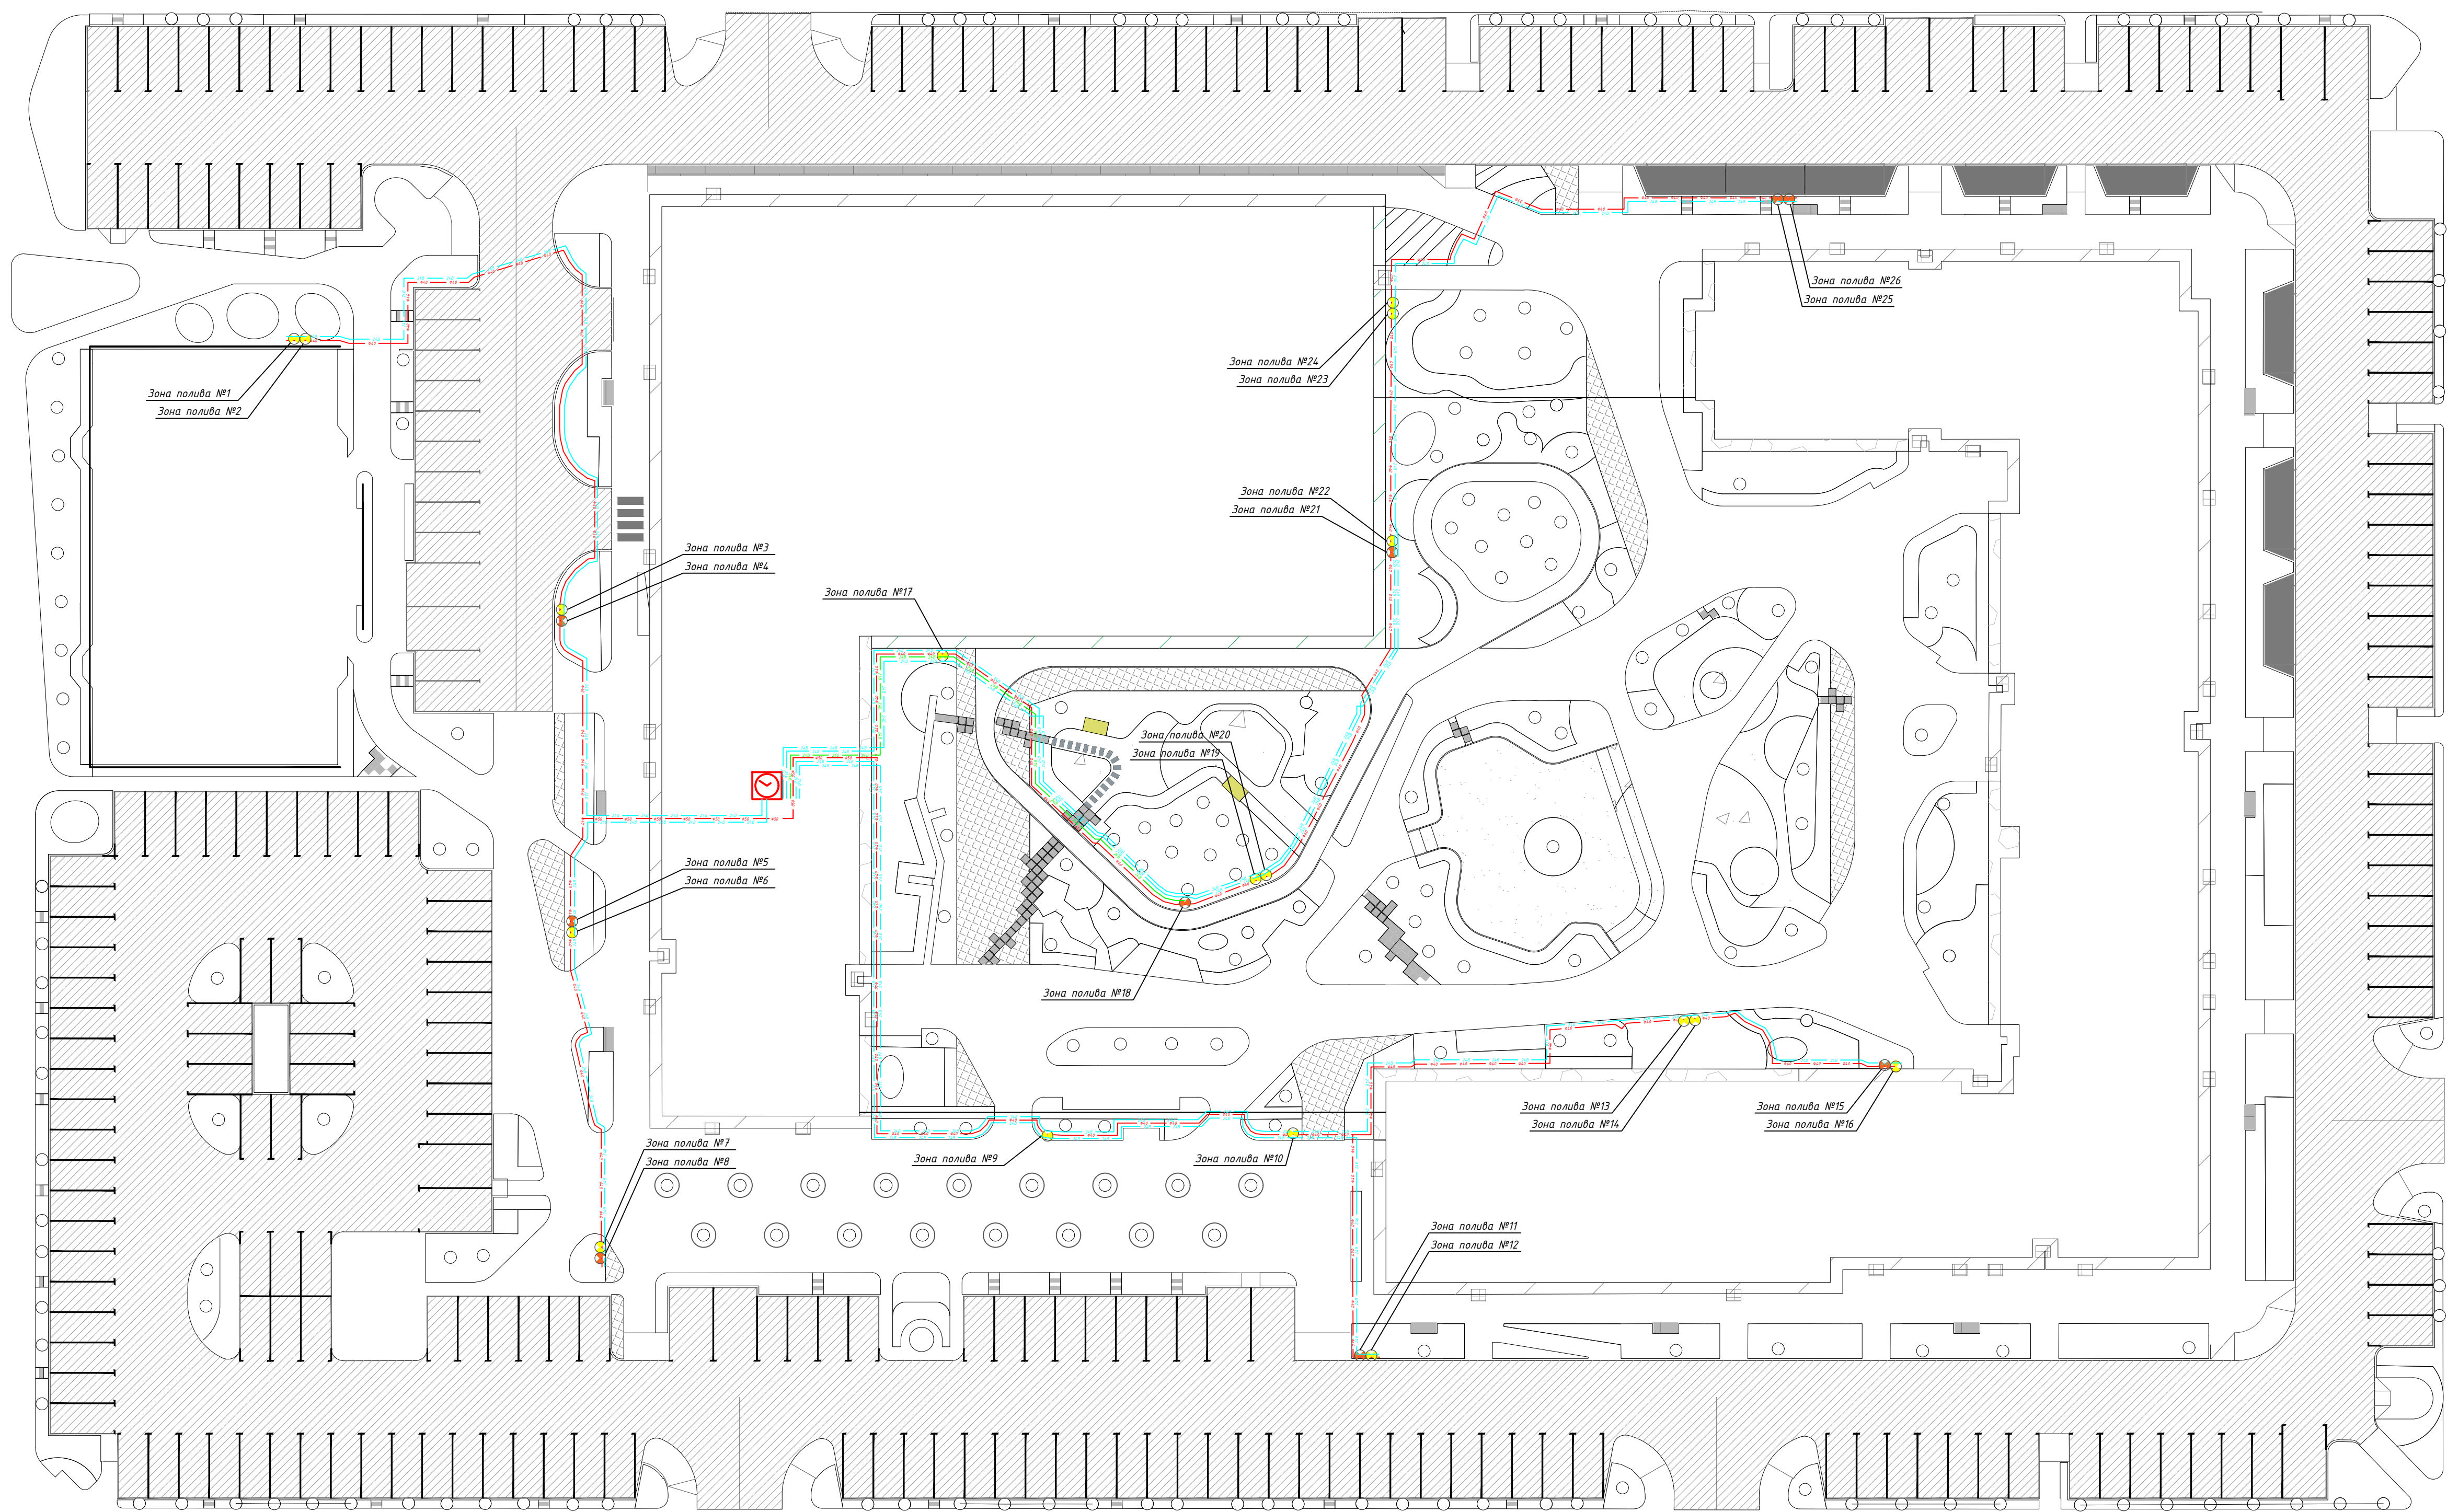

Условные обозначения :

-  - Пусковой комплект микроорошения
-  - Электромагнитный клапан
-  - Магистральный трубопровод d=40
-  - Кабель ВВГ/ПВС 5x1 мм
-  - Кабель ВВГ/ПВС 3x1 мм

Примечания:

1) Зоны полива №12 и №24 подключаются на одну клемму в контроллере.

						01/2024–ГП			
						Жилой район "Преображенский" в г. Темени. Квартал 7. Участок 72:17:1313004:1019. Многоэтажный жилой дом с нежилыми помещениями ГП–72.211. Многоэтажный жилой дом с нежилыми помещениями ГП–72.212. Паркинг ГП–72.213.			
Изм.	Кол.уч.	Лист	№ док	Погн.	Дата	Проект системы автоматического полива	Стадия	Лист	Листов
Разработал		Налобин Ю.Е.			11.25		РП	4	31
Заказчик		ООО "ЭНКО СТРОИ"			11.25	План укладки кабеля	ИП Налобин Ю.Е.		