


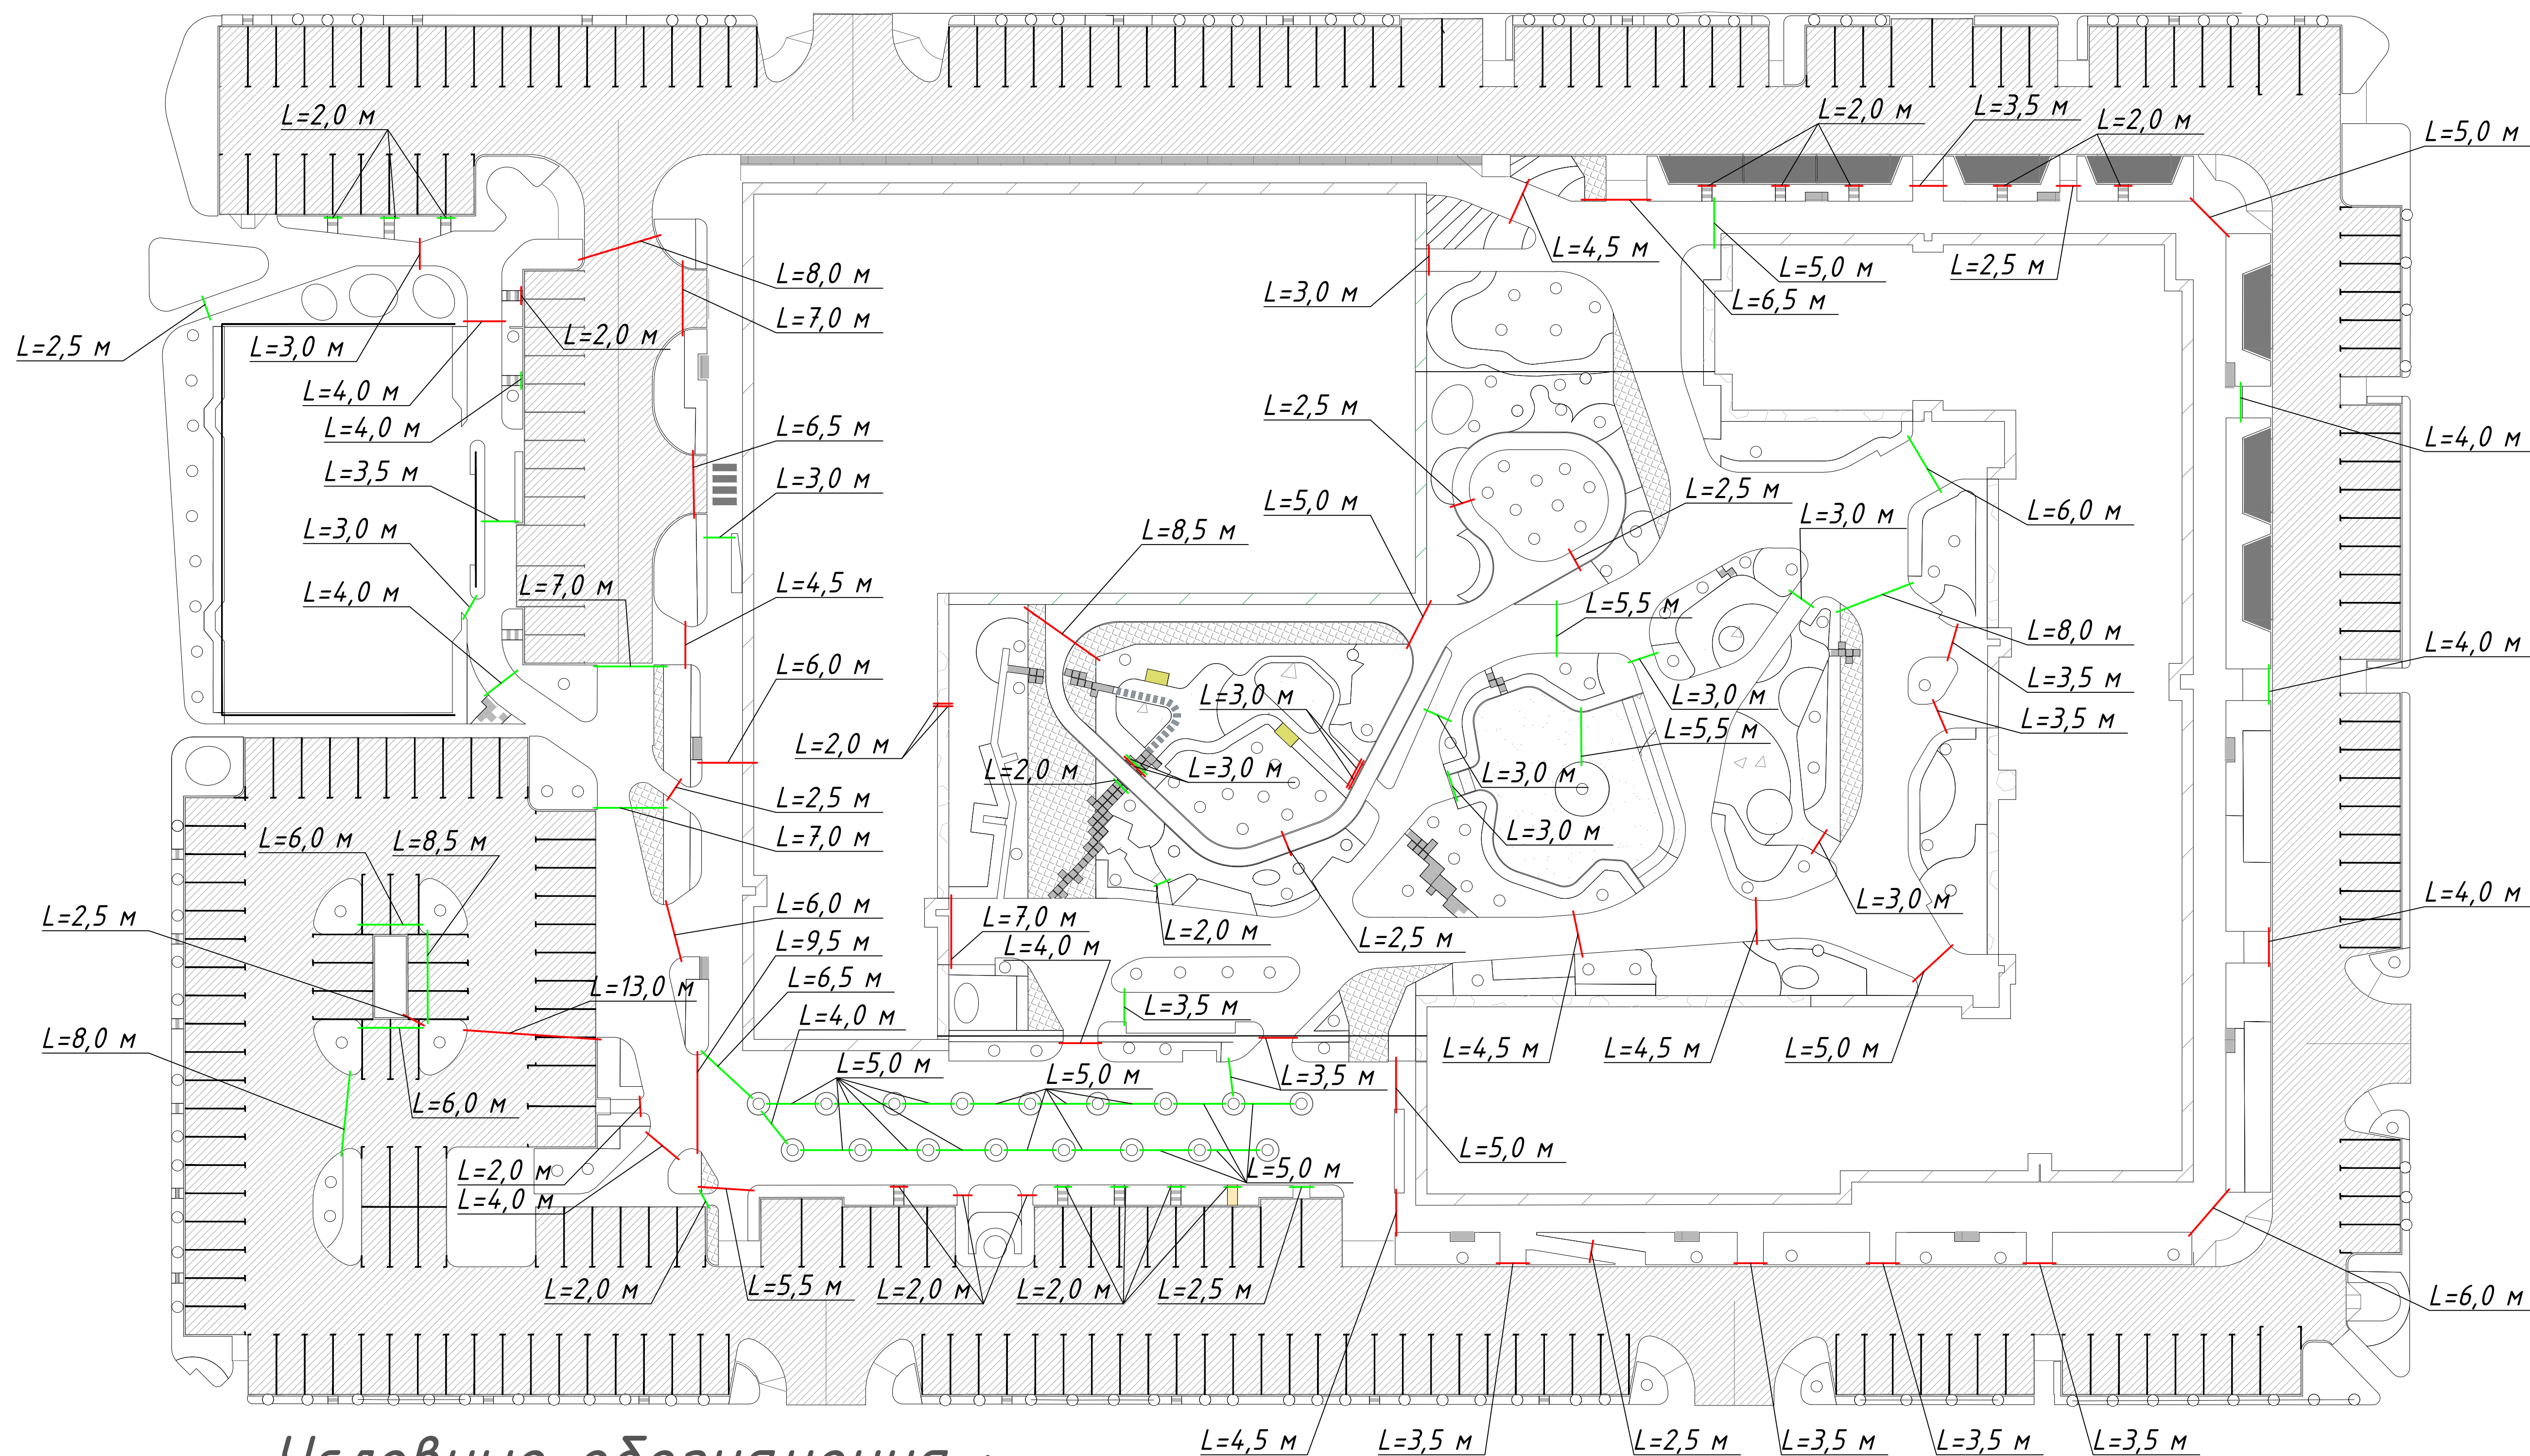

Условные обозначения :

- ПНД трубопровод d=110
- ПНД трубопровод d=63

Примечания:

- 1) Размер перепуска закладных гильз за границы дорожки 30-40 см.
- 2) Метраж ПНД трубы 110 - 250 м.
- 3) Метраж ПНД трубы 63 - 250 м.

						01/2024-ГП			
						Жилой район "Преображенский" в г. Темени. Квартал 7. Участок 72:17:1313004:1019. Многоэтажный жилой дом с нежилыми помещениями ГП-72.211. Многоэтажный жилой дом с нежилыми помещениями ГП-72.212. Паркинг ГП-72.213.			
Изм.	Кол.уч.	Лист	№ док	Погр.	Дата	Проект системы автоматического полива	Стадия	Лист	Листов
Разработал		Налобин Ю.Е.			11.25		РП	5	31
Заказчик		ООО "ЭНКО СТРОИ"			11.25	План укладки закладных труб	ИП Налобин Ю.Е.		